


# NACKA STRAND

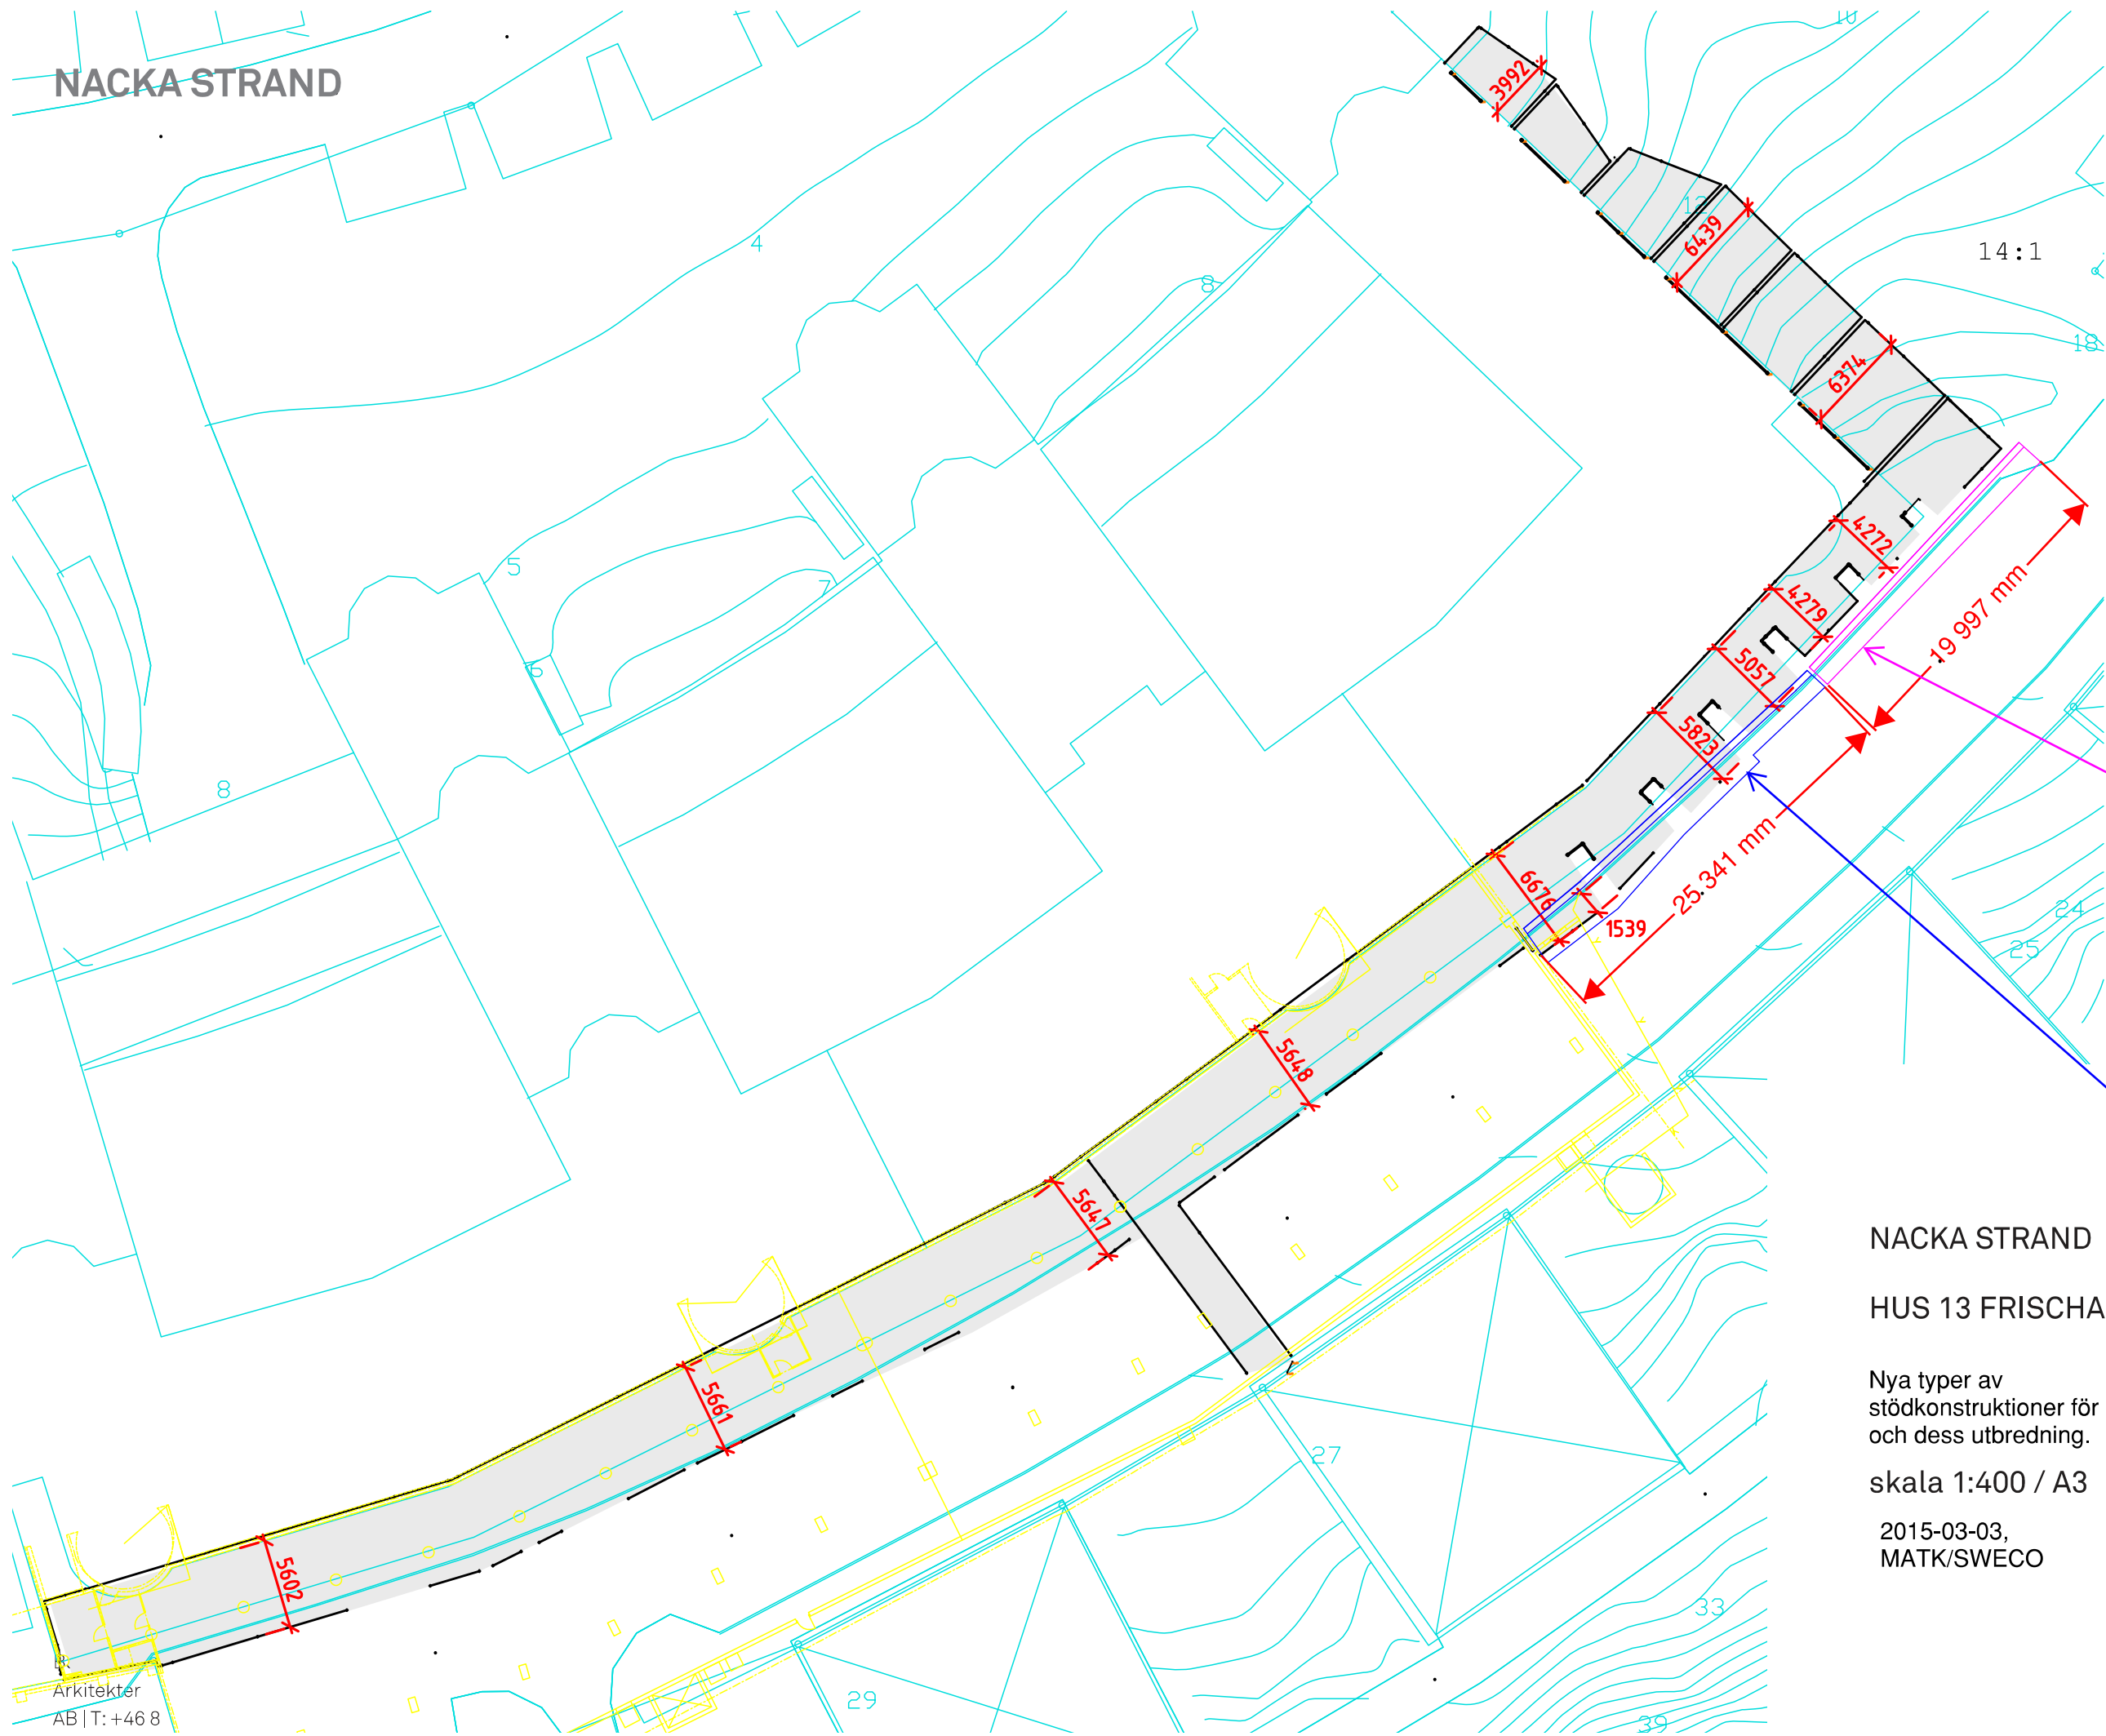

Ny stödkonstruktion för gatan enligt skiss på sida 3.

Ny stödkonstruktion för gatan enligt skiss på sida 2.

## NACKA STRAND


### HUS 13 FRISCHAKT

Nya typer av stödkonstruktioner för gatan och dess utbredning.

skala 1:400 / A3

2015-03-03,  
MATK/SWECO

	Datum	Uppdragsnr	Sidnr
	Namn	Granskad	Bilaga nr

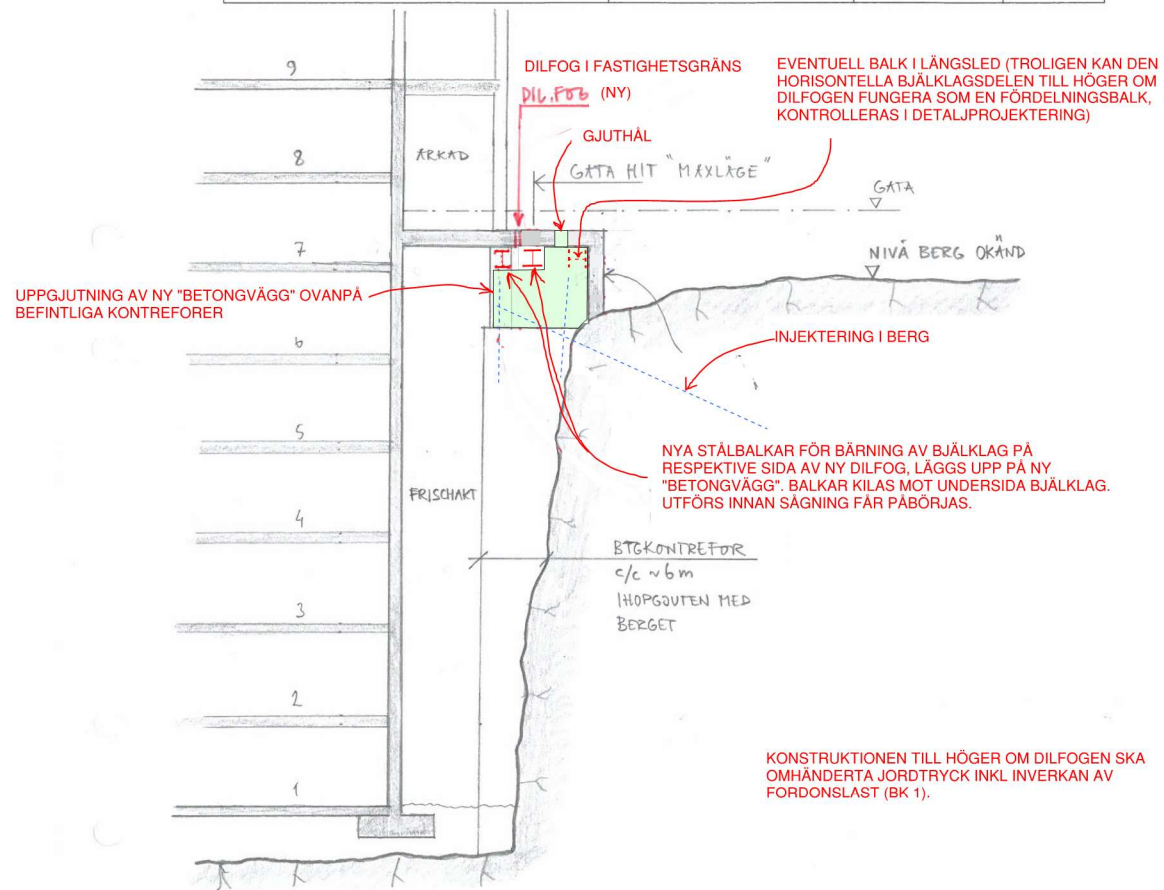


EXACT UTBREDNING AV DENNA  
LÖSNINGSPRINCIP REDOVISAS  
DÅ KOMPLETT INMÄTNING  
ERHÅLLS.

NACKA STRÄND 13:79

PRINCIPLÖSNING NY SEPARERAD  
STÖDKONSTRUKTION FÖR GATA  
DÄR GATAN LIGGER OVANFÖR  
FRISCHAKT

2017-03-09 /MATK, SWECO

	Datum	Uppdragsnr	Sidnr
	Namn	Granskad	Bilaga nr

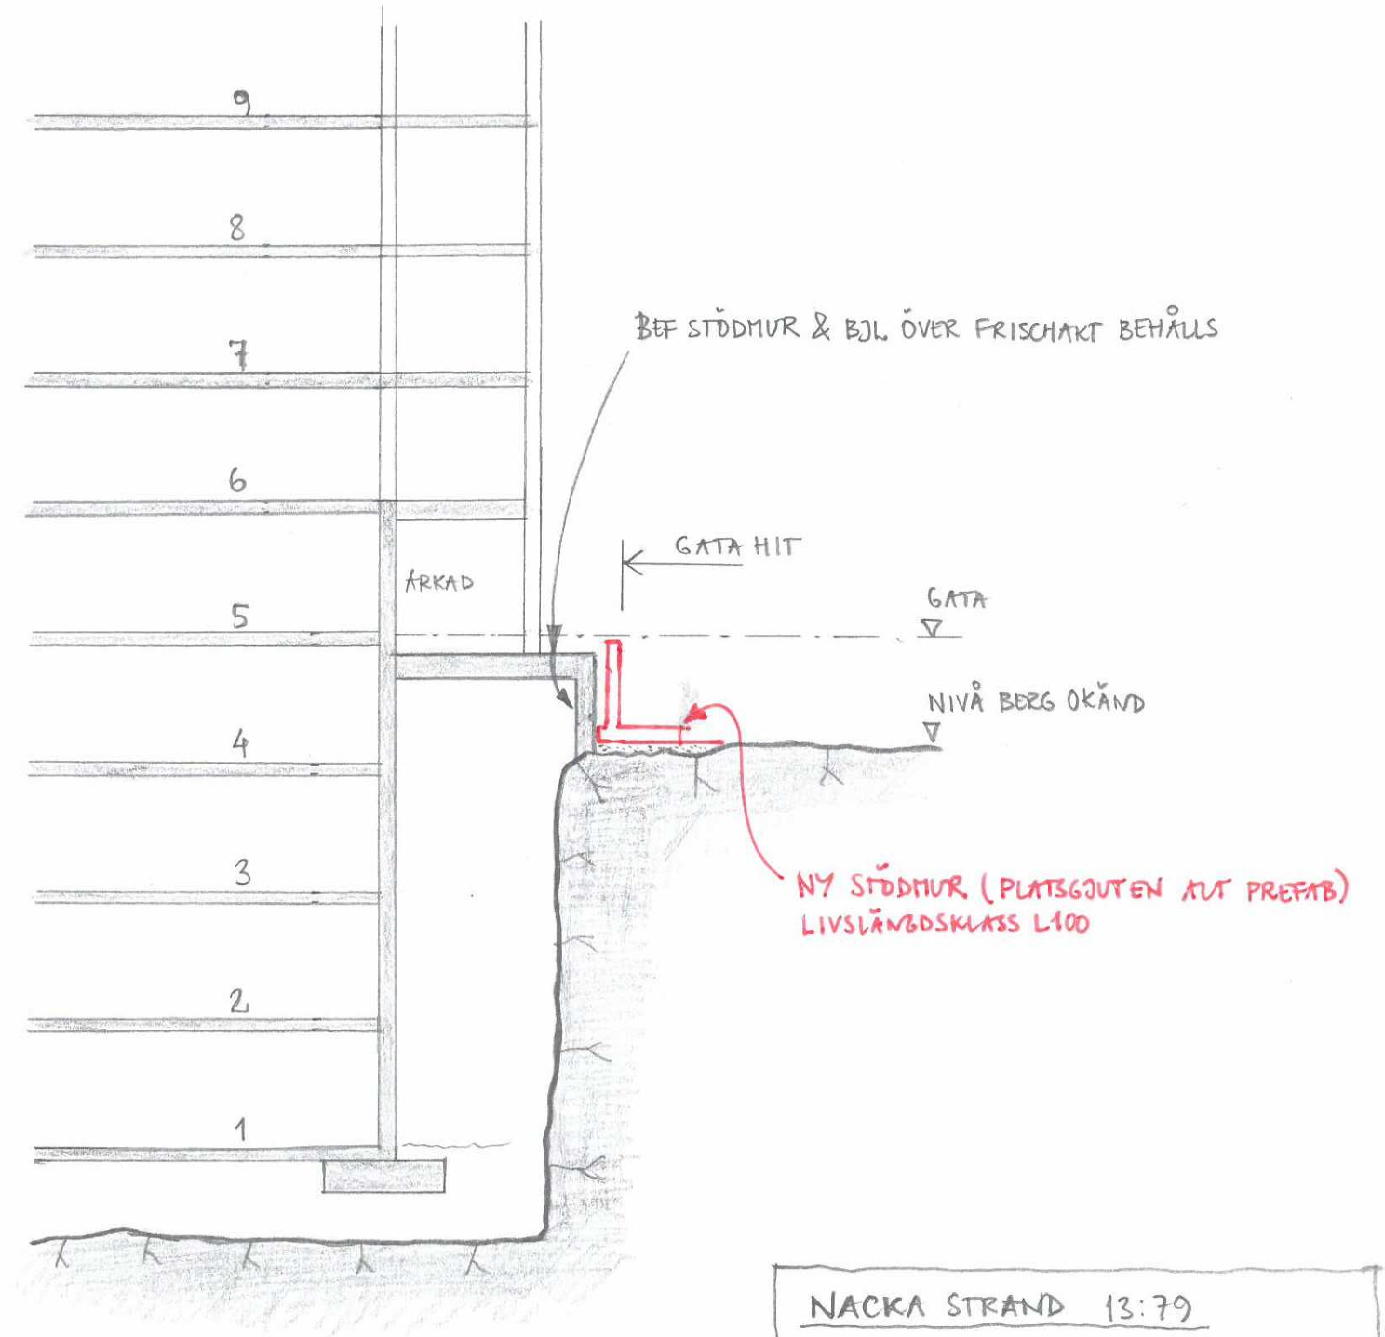

NACKA STRAND 13:79  
 PRINCIPLÖSNING NY STÖDKONSTRUKTION  
 FÖR GATA DÄR FRISCHAKT LIGGER  
 VID SIDAN AV GATAN  
 2015-02-26 / MATK, SWECO

THEO600 MILJÖGODKÄNT PAPPER, LICENSNUMMER: 344 014