




Fasader mot söder

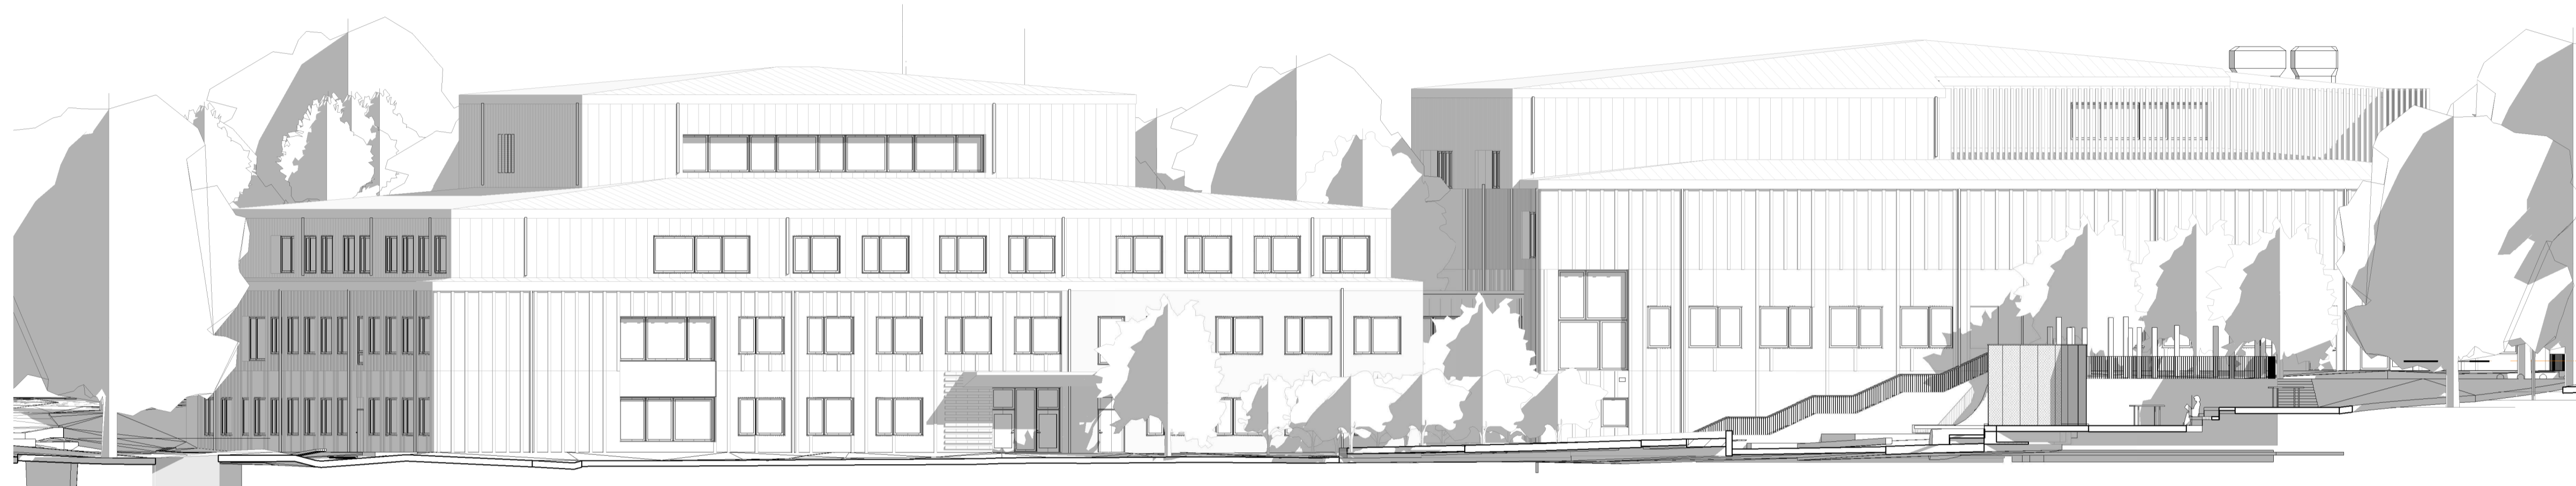

Fasader mot väster

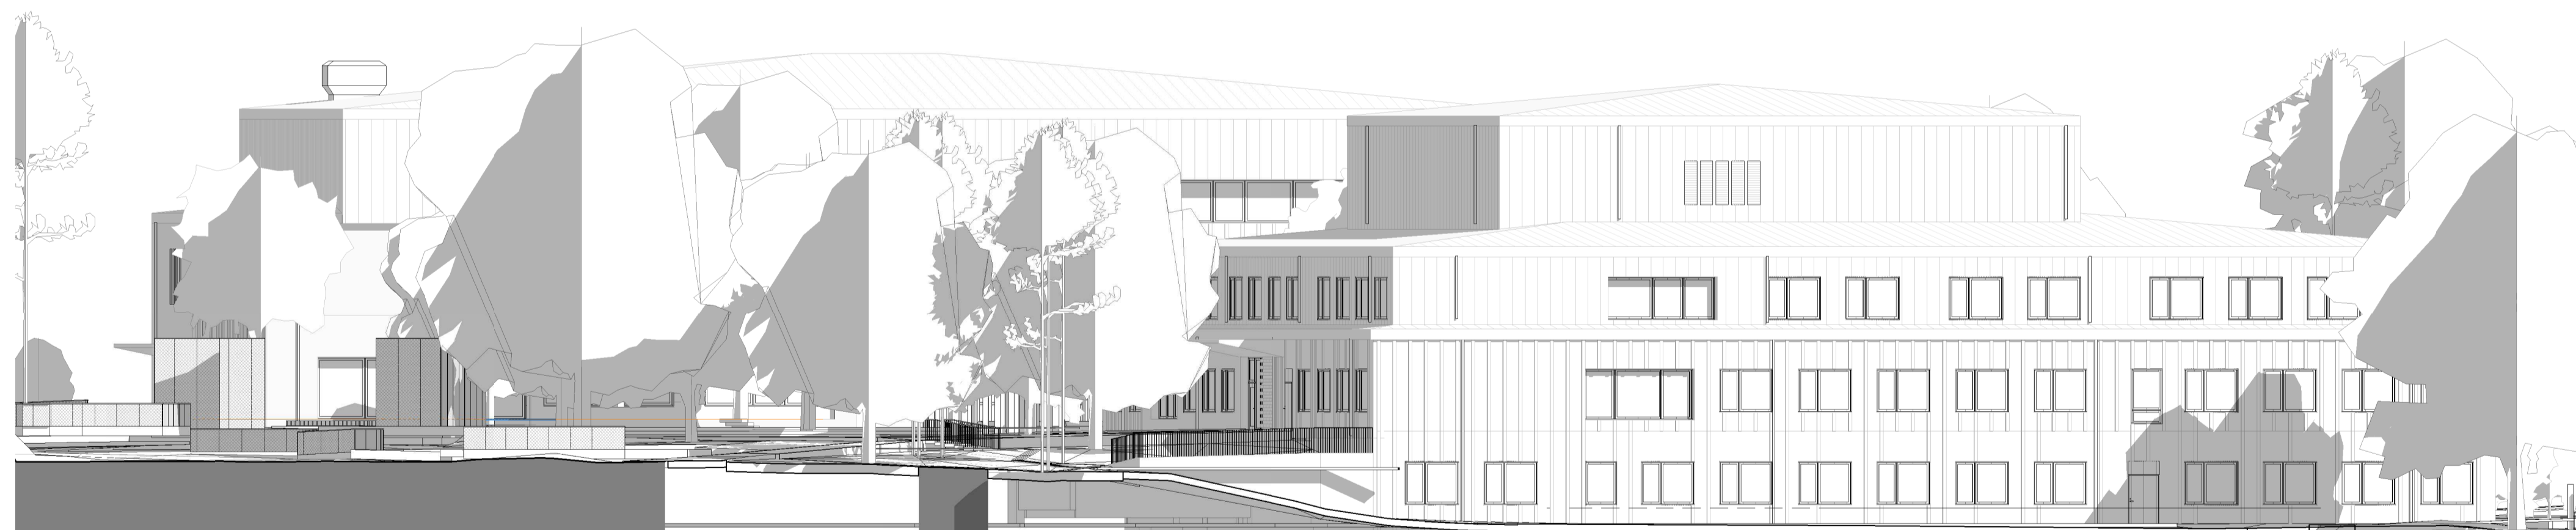

Fasader mot norr

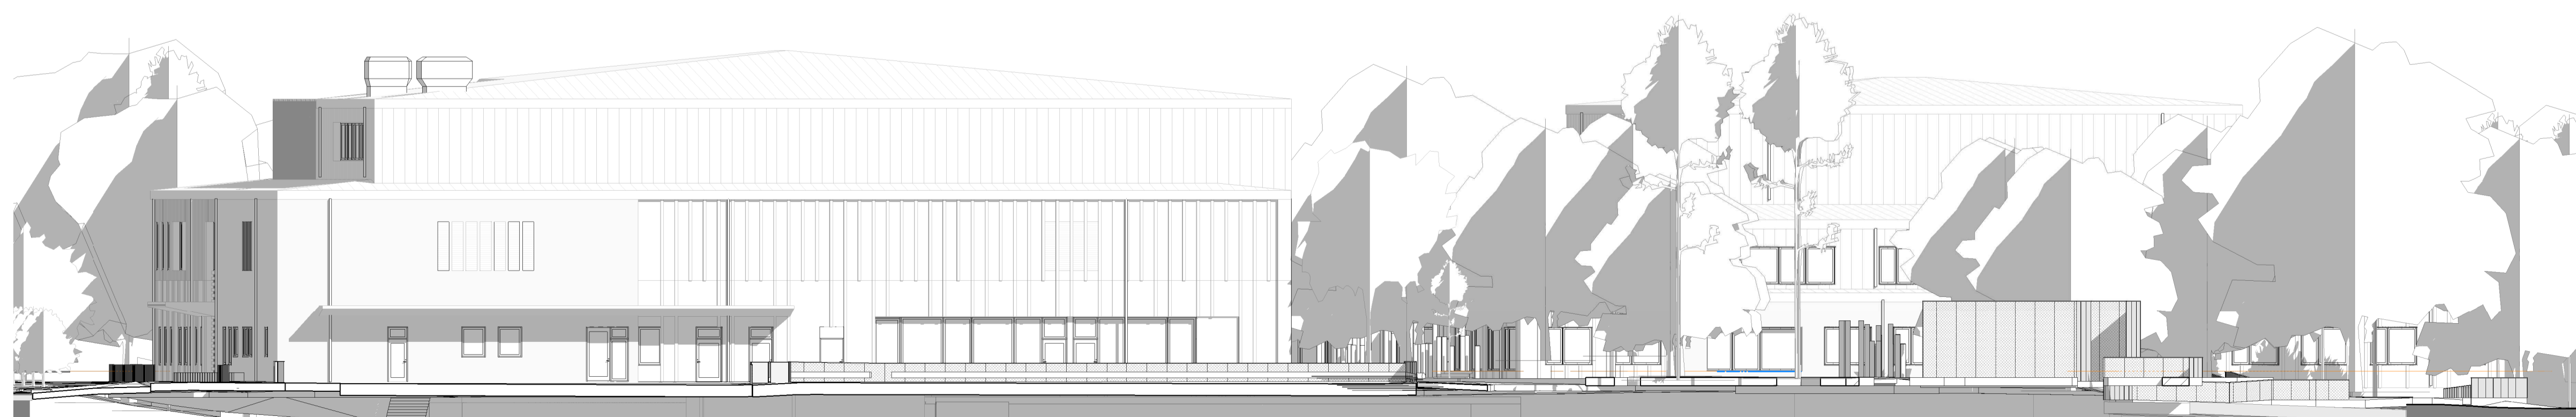

Fasader mot öster


SKALA 1:200 (A1-format) METER
0 10 20

A	REV-A01	2019-12-17	
BET	ÄNDRING AYSER	DATUM	SIGN

BYGGLOVSHANDLING

HEMSÖ

ORIENTERINGSGRIFV

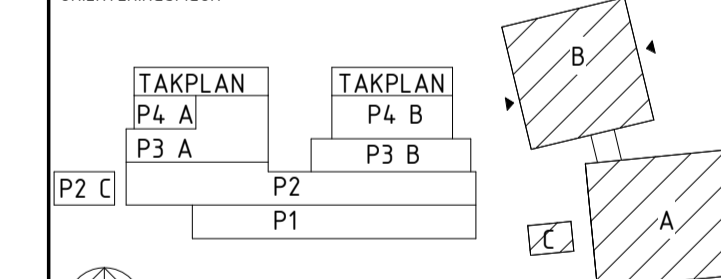

HEMSÖS
PROJEKTNUMMER
99995

**NYA STAVSBORGSKOLAN
NACKA**

A	CEDERVALL ARKITEKTER AB	T: 08-6168320
LA	CEDERVALL ARKITEKTER AB	T: 08-6168320
SK	CEDERVALL ARKITEKTER AB	T: 08-6168320
-	-	T: -
-	-	T: -
-	-	T: -
-	-	T: -
-	-	T: -
-	-	T: -
C	Informationssamordnare	T: 040-555 55 55

UPPDRAG NR 4 784-15-00	RITAD/KONSTR AV	HANDLAGGARE CAGIL KAYAN
DATUM 2019-09-17	ANSVARIG JONNA ISACSON	FASTIGHETS NR BYGGNAD A/B


HUS A & B
ÖVERSIKT, FASADER

SKALA 1:200	NUMMER A--40-3-000001	REV A
----------------	--------------------------	----------

ORIGINALFORMAT: A1 DISCIPLIN: A PLAN: FA




HUS A - FASAD MOT SÖDER

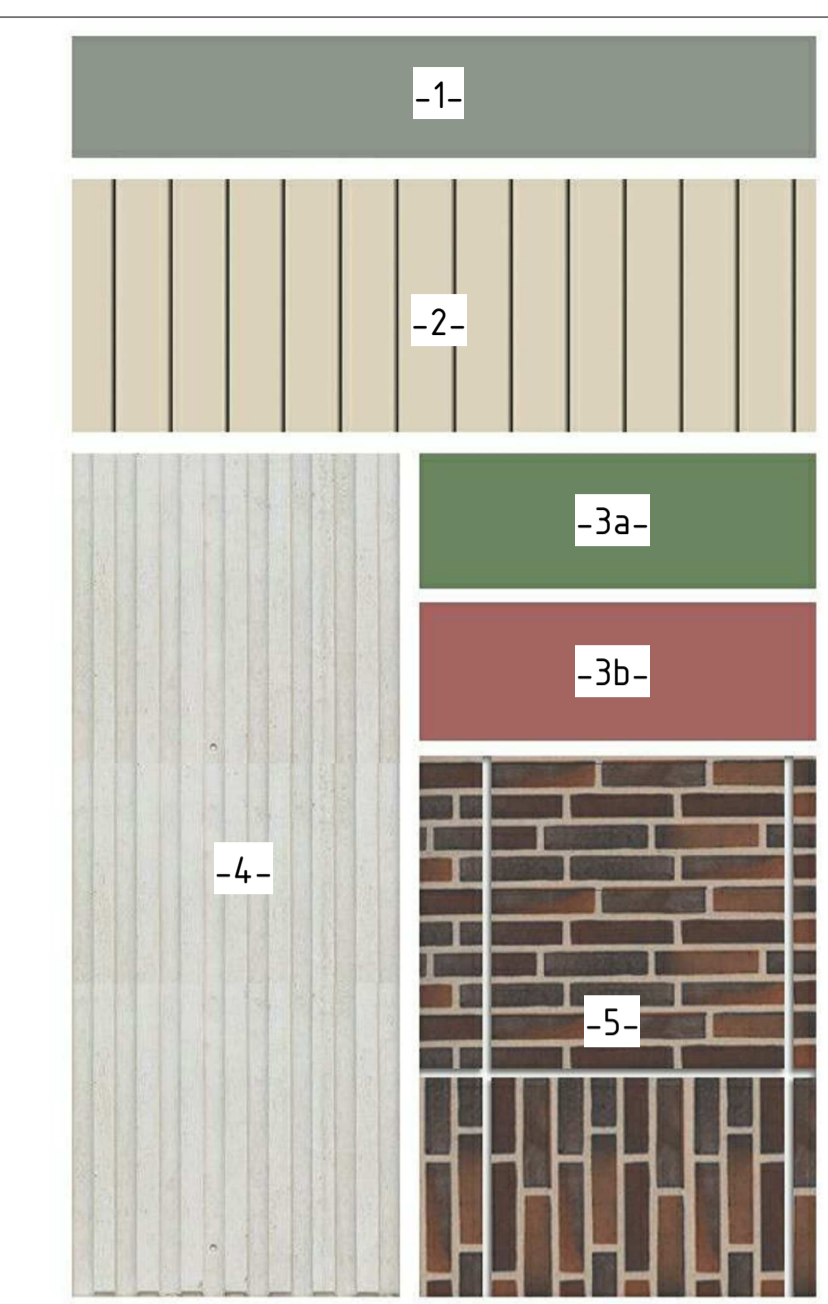

- 1- TAK OCH AVVATTNING:
ZINKGRÅ NCS: S 2502-B
- 2- METALLBEKLÄDD FASAD:
BEIGE NCS: S 1505-Y50R
- 3A- FÖNSTER/UTVÄNDIGA PARTIER:
HUS A - GRÖN NCS: S 4020-G10Y
- 3B- FÖNSTER/UTVÄNDIGA PARTIER:
HUS B - MÖRKROSA NCS: S 3040-R
- 4- MATRISGJUTEN BETONGFASAD:
LJUST IGENOMFÄRGAD
NCS: S 1005-Y10R
- 5- TEGELBEKLÄDNING:
MED VARIATION I TEGELSÄTTNING
CIRKA NCS: S 6020-Y60R
S 7010-Y50R



HUS B - FASAD MOT VÄSTER

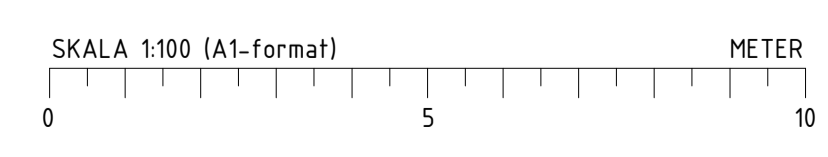


A	REV-A01	2019-12-17	
BET	ÄNDRING AYSER	DATUM	SIGN
BYGGLÖVSHANDLING			
HEMSÖ			
ORIENTERINGSGIFUR			
HEMSÖS PROJEKTNUMMER		NYA STAVSBORGSKOLAN NACKA	
LA	CEDERVALL ARKITEKTER AB	T: 08-6168320	
SK	CEDERVALL ARKITEKTER AB	T: 08-6168320	
-	-	T: -	
-	-	T: -	
-	-	T: -	
-	-	T: -	
-	-	T: -	
-	-	T: -	
C	Informationssamordnare	T: 040-555 55 55	
UPPDRAG NR	RITAD/KONSTR AV	HANDLAGGARE	
2019-09-17	JONNA ISACSON	CAGIL KAYAN	
DATUM	ANSVARIG	FASTIGHETS NR	BYGGNAD
2019-09-17	JONNA ISACSON		
REDOVISNING AV FASADMATERIAL			
SKALA	NUMMER	REV	
1 : 100	A--40-3-000002	A	
ORIGINALFORMAT: A1	DISCIPLIN:	PLAN:	


2019-12-17 14:40:50 C:\Autodesk_Tempo\Flevil\2018A_4784-11_1 Stavsborgsskolan_HusA_BH_cagil.kayan.rvt

FÖRKLARINGAR


ALLA MÅTT ANGES I MM
 ALLA PLUSHÖJDER ANGES I M OCH I RH2000
 ALLA PLUSHÖJDER ÄR PRELIMINÄRA
 MMN : MEDELMARKNIVÅ

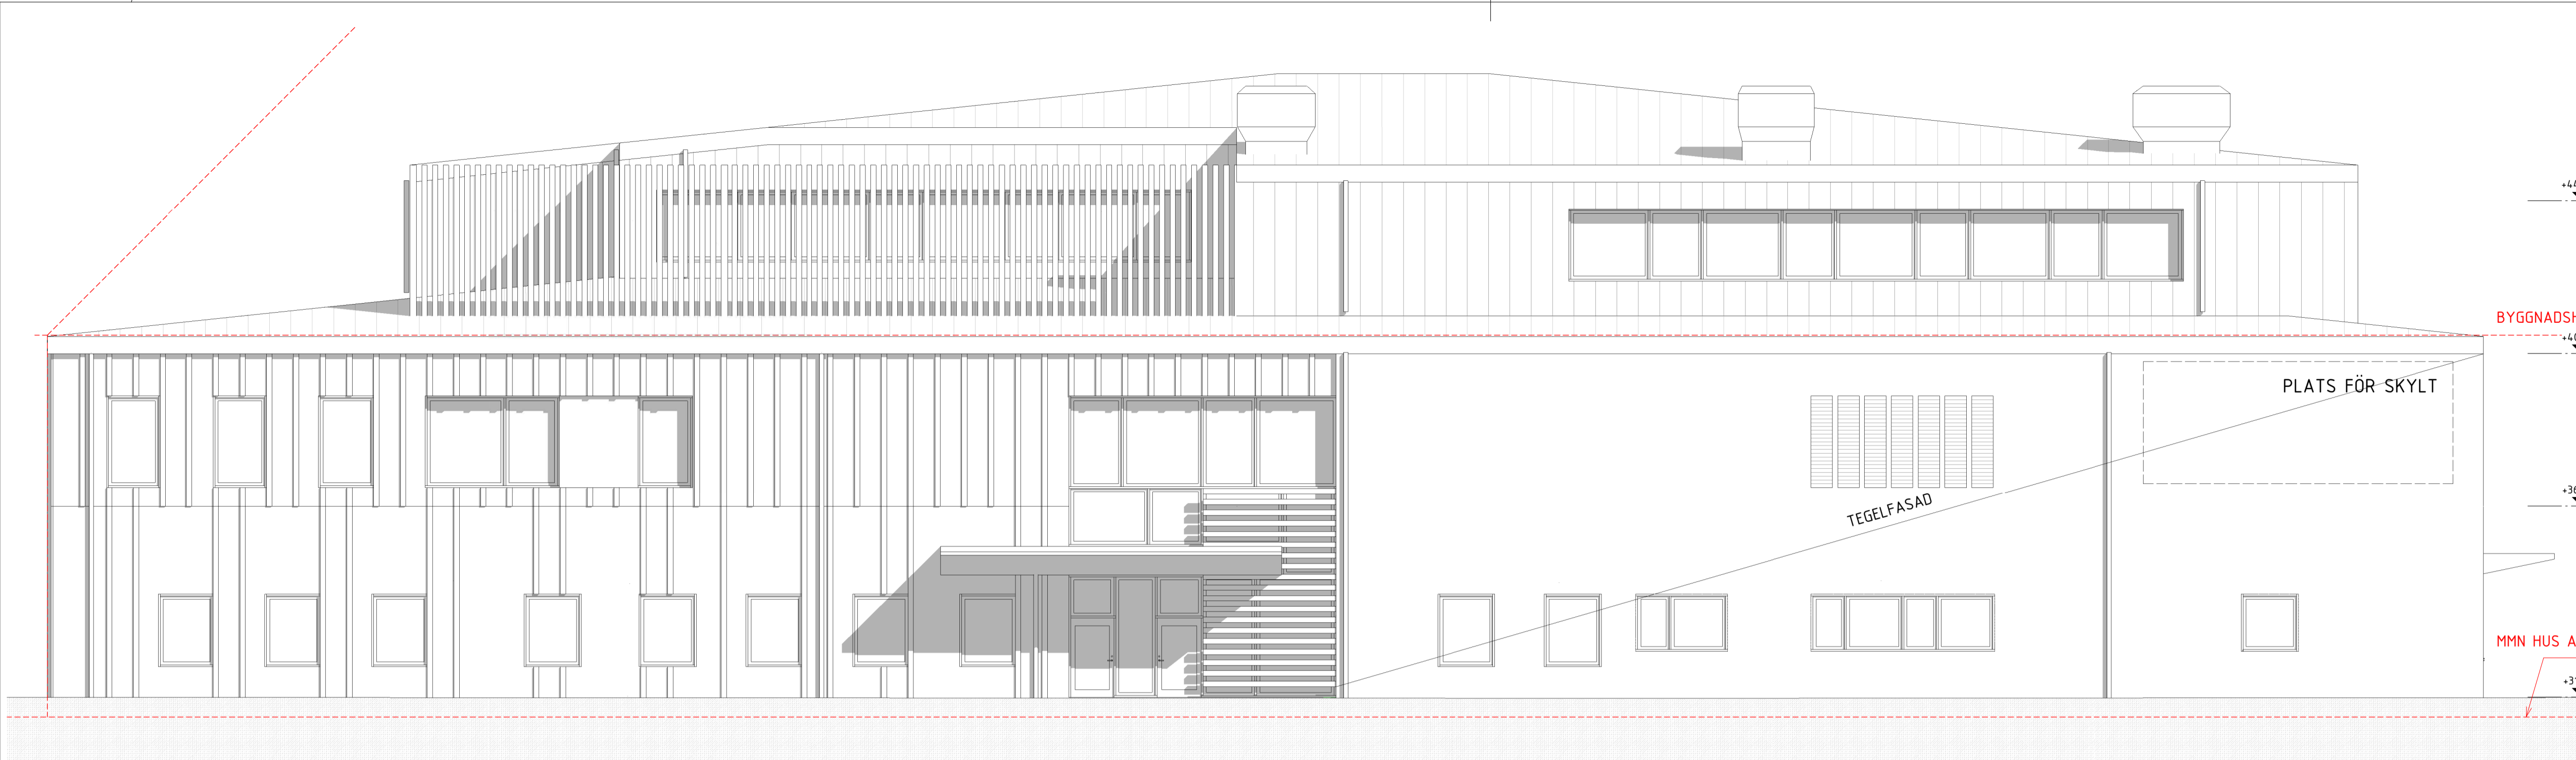

HUS A FASAD MOT SÖDER

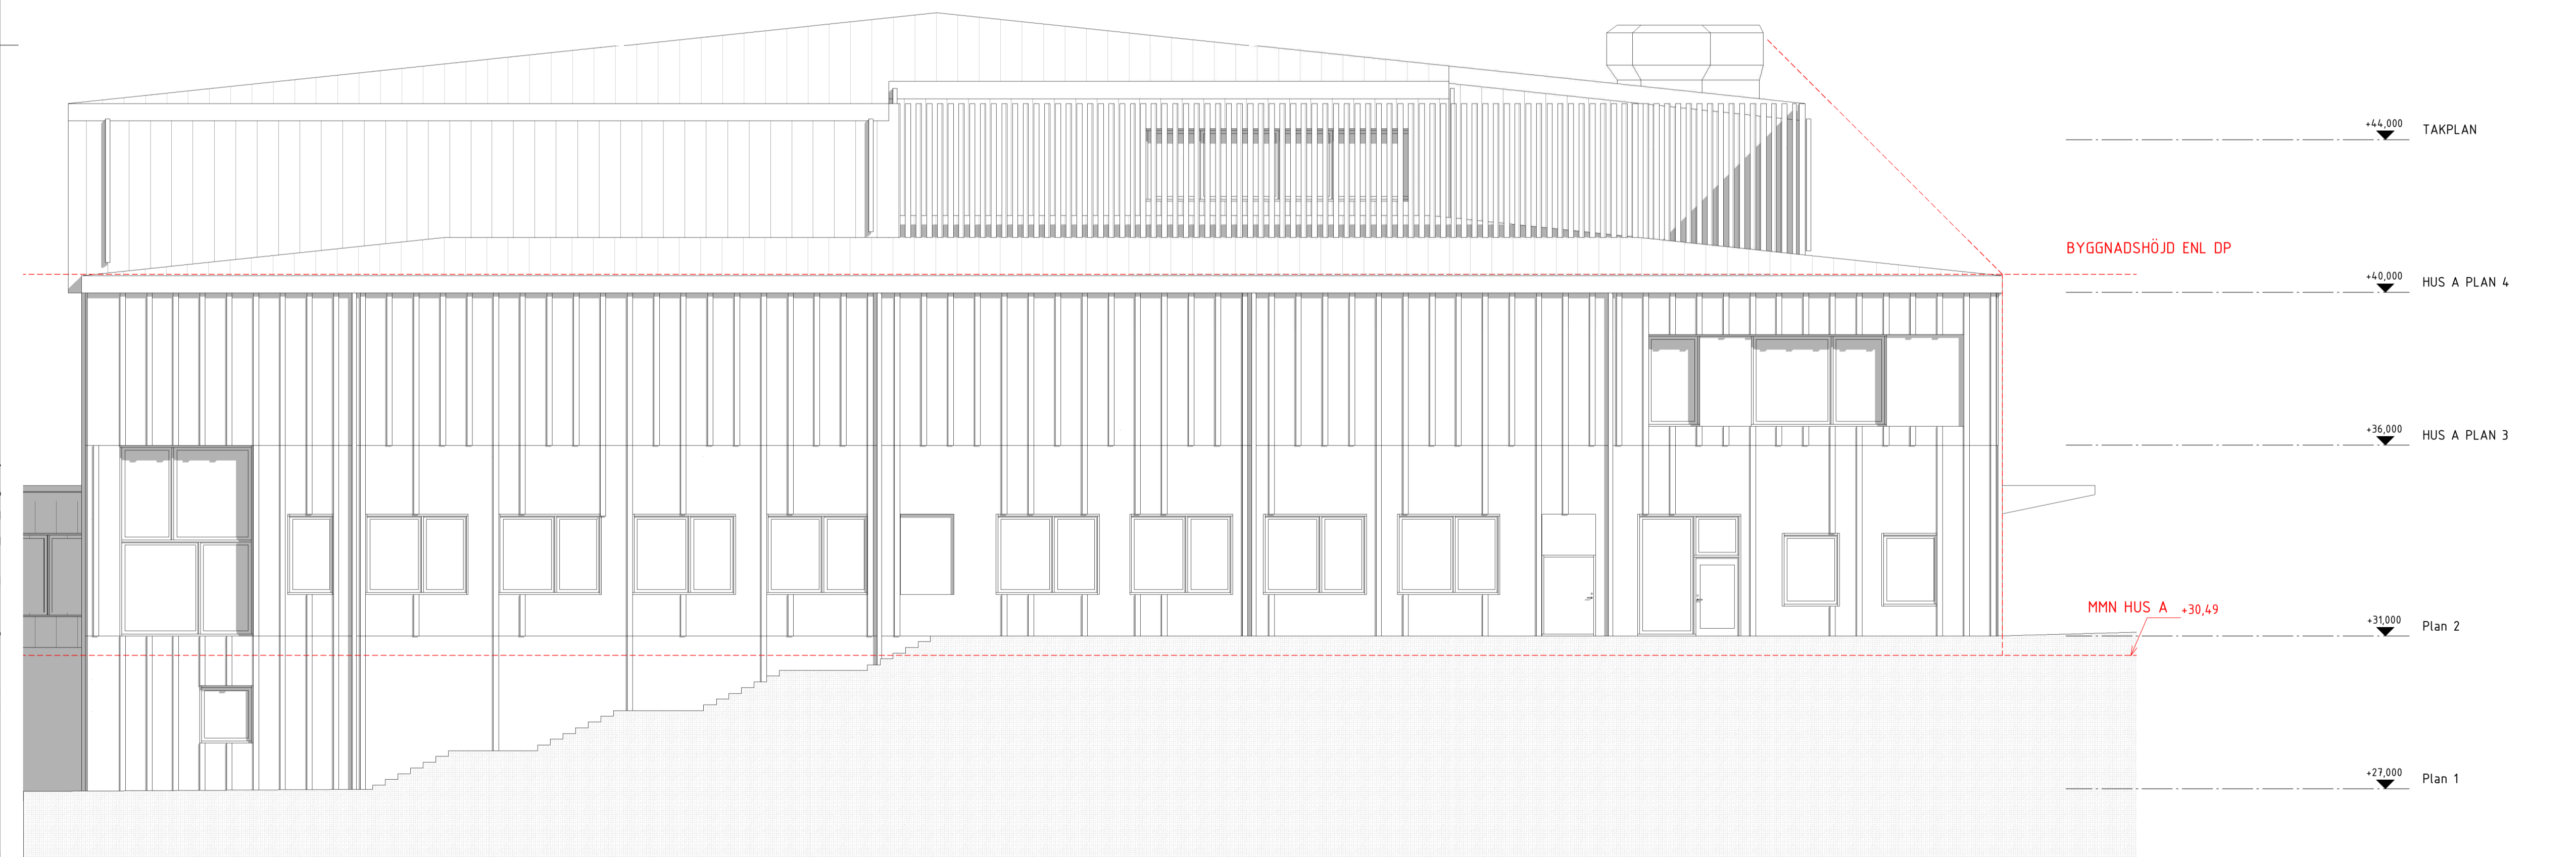

HUS A FASAD MOT VÄSTER

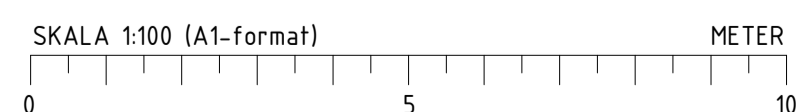

A	REV-A01	2019-12-17	
BET	ÄNDRING AYSER	DATUM	SIGN
BYGGLOVSHANDLING			
HEMSÖ			
ORIENTERINGSSKISS			
HEMSÖS PROJEKTNUMMER 99995			
NYA STAVSBORGSKOLAN NACKA			
A	CEDERVALL ARKITEKTER AB	T: 08-6168320	
LA	CEDERVALL ARKITEKTER AB	T: 08-6168320	
SK	CEDERVALL ARKITEKTER AB	T: 08-6168320	
-	-	T: -	
-	-	T: -	
-	-	T: -	
-	-	T: -	
-	-	T: -	
-	-	T: -	
-	-	T: -	
-	-	T: -	
C	Informationssamordnare	T: 040-555 55 55	
UPPDRAG NR	RITAD/KONSTR AV	HANDLAGGARE	
4 784-15-00		CAGIL KAYAN	
DATUM	ANSVARIG	FASTIGHETS NR	BYGGNAD
2019-09-17	JONNA ISACSON		A
HUS A			
HUS A - MOT SÖDER & VÄST			
FASAD RITNING			
SKALA	NUMMER	REV	
1:100	A--40-3-A0001	A	
ORIGINALFORMAT: A1	DISCIPLIN: A	PLAN: FA	

2019-12-17 14:41:07 C:\Autodesk_Tempo\Revit\2019A_4784-11_1 Stavsborgsskolan_HusA_BH_cagil.kayan.rvt

FÖRKLARINGAR

ALLA MÅTT ANGES I MM
 ALLA PLUSHÖJDER ANGES I M OCH I RH2000
 ALLA PLUSHÖJDER ÄR PRELIMINÄRA
 MMN : MEDELMARKNIVÅ


+44,000 TAKPLAN

BYGGNADSHÖJD ENL DP
 +40,000 HUS A PLAN 4

+36,000 HUS A PLAN 3

MMN HUS A
 +30,49 Plan 2


+27,000 Plan 1

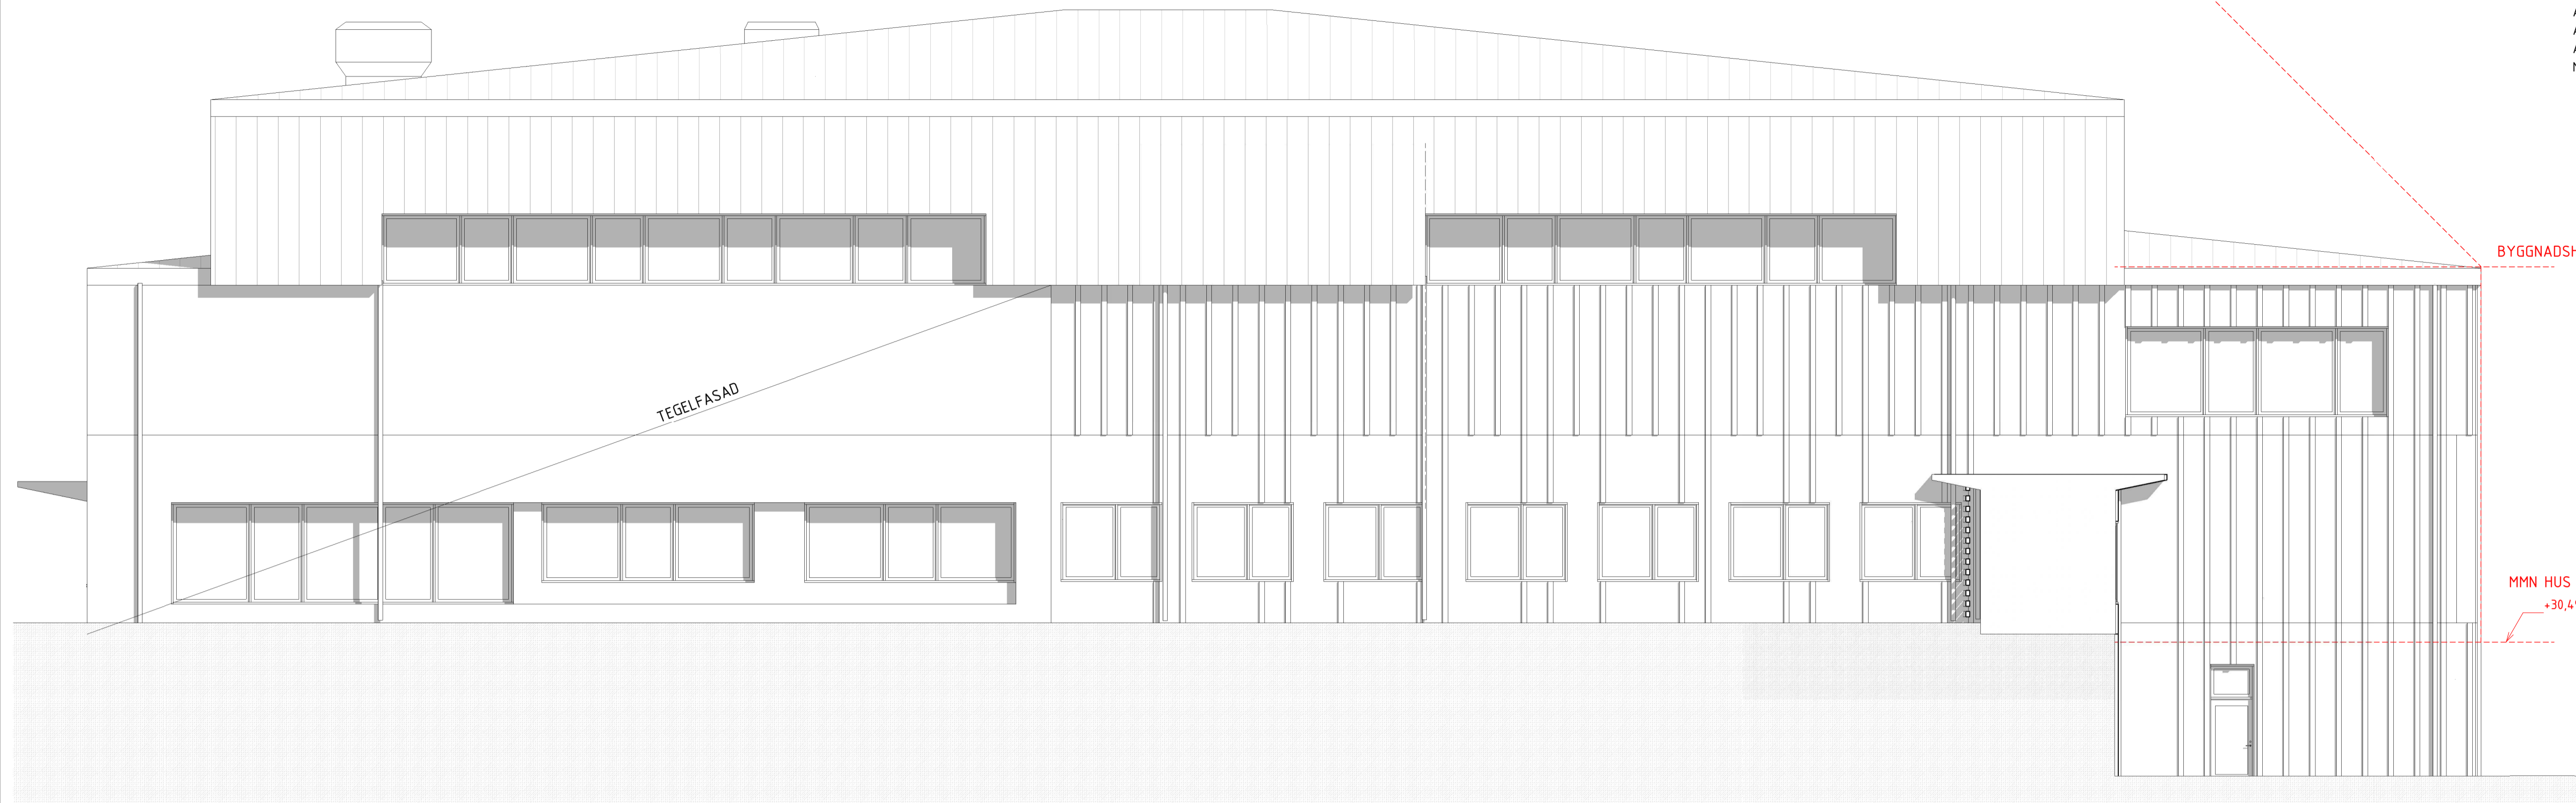

HUS A FASAD MOT NORR



HUS A FASAD MOT ÖSTER

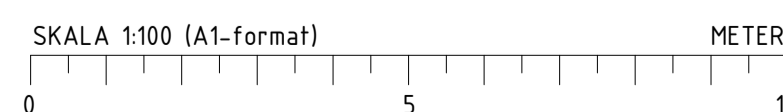

A	REV-A01	2019-12-17	
BET	ÄNDRING AYSER	DATUM	SIGN
BYGGLOVSHANDLING			
HEMSÖ			
ORIENTERINGSSKISS			
HEMSÖS PROJEKTNUMMER 99995		NYA STAVSBORGSKOLAN NACKA	
A	CEDERVALL ARKITEKTER AB	T: 08-6168320	
LA	CEDERVALL ARKITEKTER AB	T: 08-6168320	
SK	CEDERVALL ARKITEKTER AB	T: 08-6168320	
-		T: -	
-		T: -	
-		T: -	
-		T: -	
-		T: -	
-		T: -	
-		T: -	
C	Informationssamordnare	T: 040-555 55 55	
UPPDRAG NR 4 784-15-00	RITAD/KONSTR AV	HANDLAGGARE	
2019-09-17	JONNA ISACSON	CAGIL KAYAN	
DATUM	ANSVARIG	FASTIGHETS NR	BYGGNAD
2019-09-17	JONNA ISACSON		A
HUS A			
HUS A - MOT NORR & ÖST			
FASAD RITNING			
SKALA 1:100	NUMMER A--40-3-A00002	REV A	
ORIGINALFORMAT: A1	DISCIPLIN: A	PLAN: FA	

2019-12-17 14:41:25 C:\Autodesk_Tempo\Flex\2018A_4784-15_1 Stavsborgsskolan_HusA_BH_cagil.kayan.rvt

FÖRKLARINGAR


ALLA MÅTT ANGES I MM
 ALLA PLUSHÖJDER ANGES I M OCH I RH2000
 ALLA PLUSHÖJDER ÄR PRELIMINÄRA
 MMN : MEDELMARKNIVÅ



HUS B FASAD MOT VÄSTER




HUS B FASAD MOT NORR

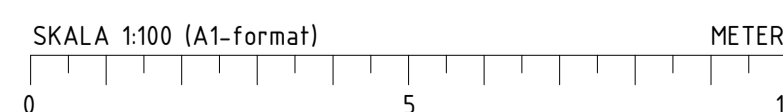

A	REV-A01	2019-12-17	
BET	ÄNDRING AYSER	DATUM	SIGN

BYGGLOVSHANDLING

HEMSÖ

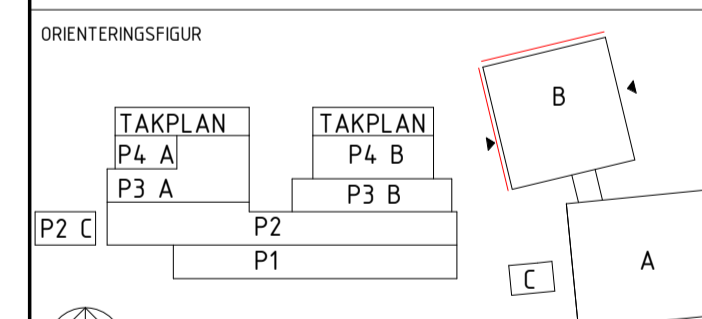

HEMSÖS
 PROJEKTNUMMER
 99995
**NYA STAVSBORGSKOLAN
 NACKA**

A	CEDERVALL ARKITEKTER AB	T: 08-6168320
LA	CEDERVALL ARKITEKTER AB	T: 08-6168320
SK	CEDERVALL ARKITEKTER AB	T: 08-6168320
-	-	T: -
-	-	T: -
-	-	T: -
-	-	T: -
-	-	T: -
-	-	T: -
-	-	T: -
C	Informationssamordnare	T: 040-555 55 55

UPPDRAG NR 4 784-15-00	RITAD/KONSTR AV [LAGIL KAYAN]	HANDLAGGARE [LAGIL KAYAN]
DATUM 2019-09-17	ANSVARIG JONNA ISACSON	FASTIGHETS NR BYGGNAD B

HUS B
 HUS B - MOT VÄST & NORR

SKALA 1:100	NUMMER A--40-3-B00001	REV A
----------------	--------------------------	----------

ORIGINALFORMAT: A1 DISCIPLIN: A PLAN: FA

2019-12-17 15:10:24 C:\Autodesk_Tempo\Revit\2018A_4784-11_1 Stavsborgskolan_HusA_BH_cadill.kayvan.rvt

FÖRKLARINGAR


ALLA MÅTT ANGES I MM
 ALLA PLUSHÖJDER ANGES I M OCH I RH2000
 ALLA PLUSHÖJDER ÄR PRELIMINÄRA
 MMN : MEDELMARKNIVÅ



HUS B FASAD MOT ÖSTER



HUS B FASAD MOT SÖDER

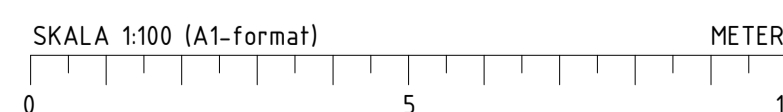


A	REV-A01	2019-12-17	
BET	ÄNDRING AYSER	DATUM	SIGN

BYGGLOVSHANDLING

HEMSÖ

ORIENTERINGSFIGUR

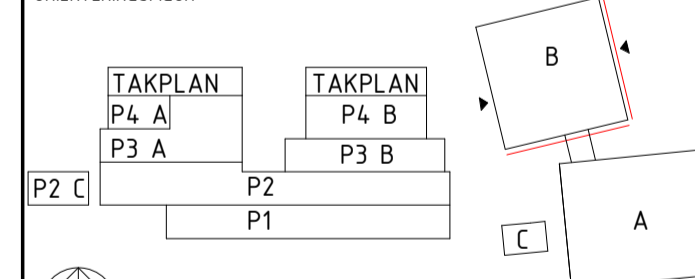

HEMSÖS
 PROJEKTNUMMER
 99995
**NYA STAVSBORGSKOLAN
 NACKA**

A	CEDERVALL ARKITKETER AB	T: 08-6168320
LA	CEDERVALL ARKITKETER AB	T: 08-6168320
SK	CEDERVALL ARKITKETER AB	T: 08-6168320
-	-	T: -
-	-	T: -
-	-	T: -
-	-	T: -
-	-	T: -
-	-	T: -
-	-	T: -

C Informationssamordnare T: 040-555 55 55

UPPDRAG NR 4 784-15-00	RITAD/KONSTR AV	HANDLAGGARE CAGIL KAYAN
DATUM 2019-09-17	ANSVARIG JONNA ISACSON	FASTIGHETS NR BYGGNAD B

HUS B
 HUS B - MOT ÖST & SYD

SKALA 1:100	NUMMER A--40-3-B00002	REV A
----------------	--------------------------	----------

ORIGINALFORMAT: A1 DISCIPLIN: A PLAN: FA