


Konsekvensbedömning alt 1:

Plus:

- + Ekarna kan bevaras
- + Rimligt antal parkeringsplatser
- + Stor förskolegård
- + Stort antal cykelparkeringar
- + Hämta-/lämnaficka för större effektivitet
- + Gen gångväg in till förskolan från Planiavägen
- + Förskolan längre från bullerutsatta Planiavägen

Minus:

- inte optimalt läge för leverans till förskolan och hämtning av sopor
- Vändyta för leveranser blandas med plats för bilparkering

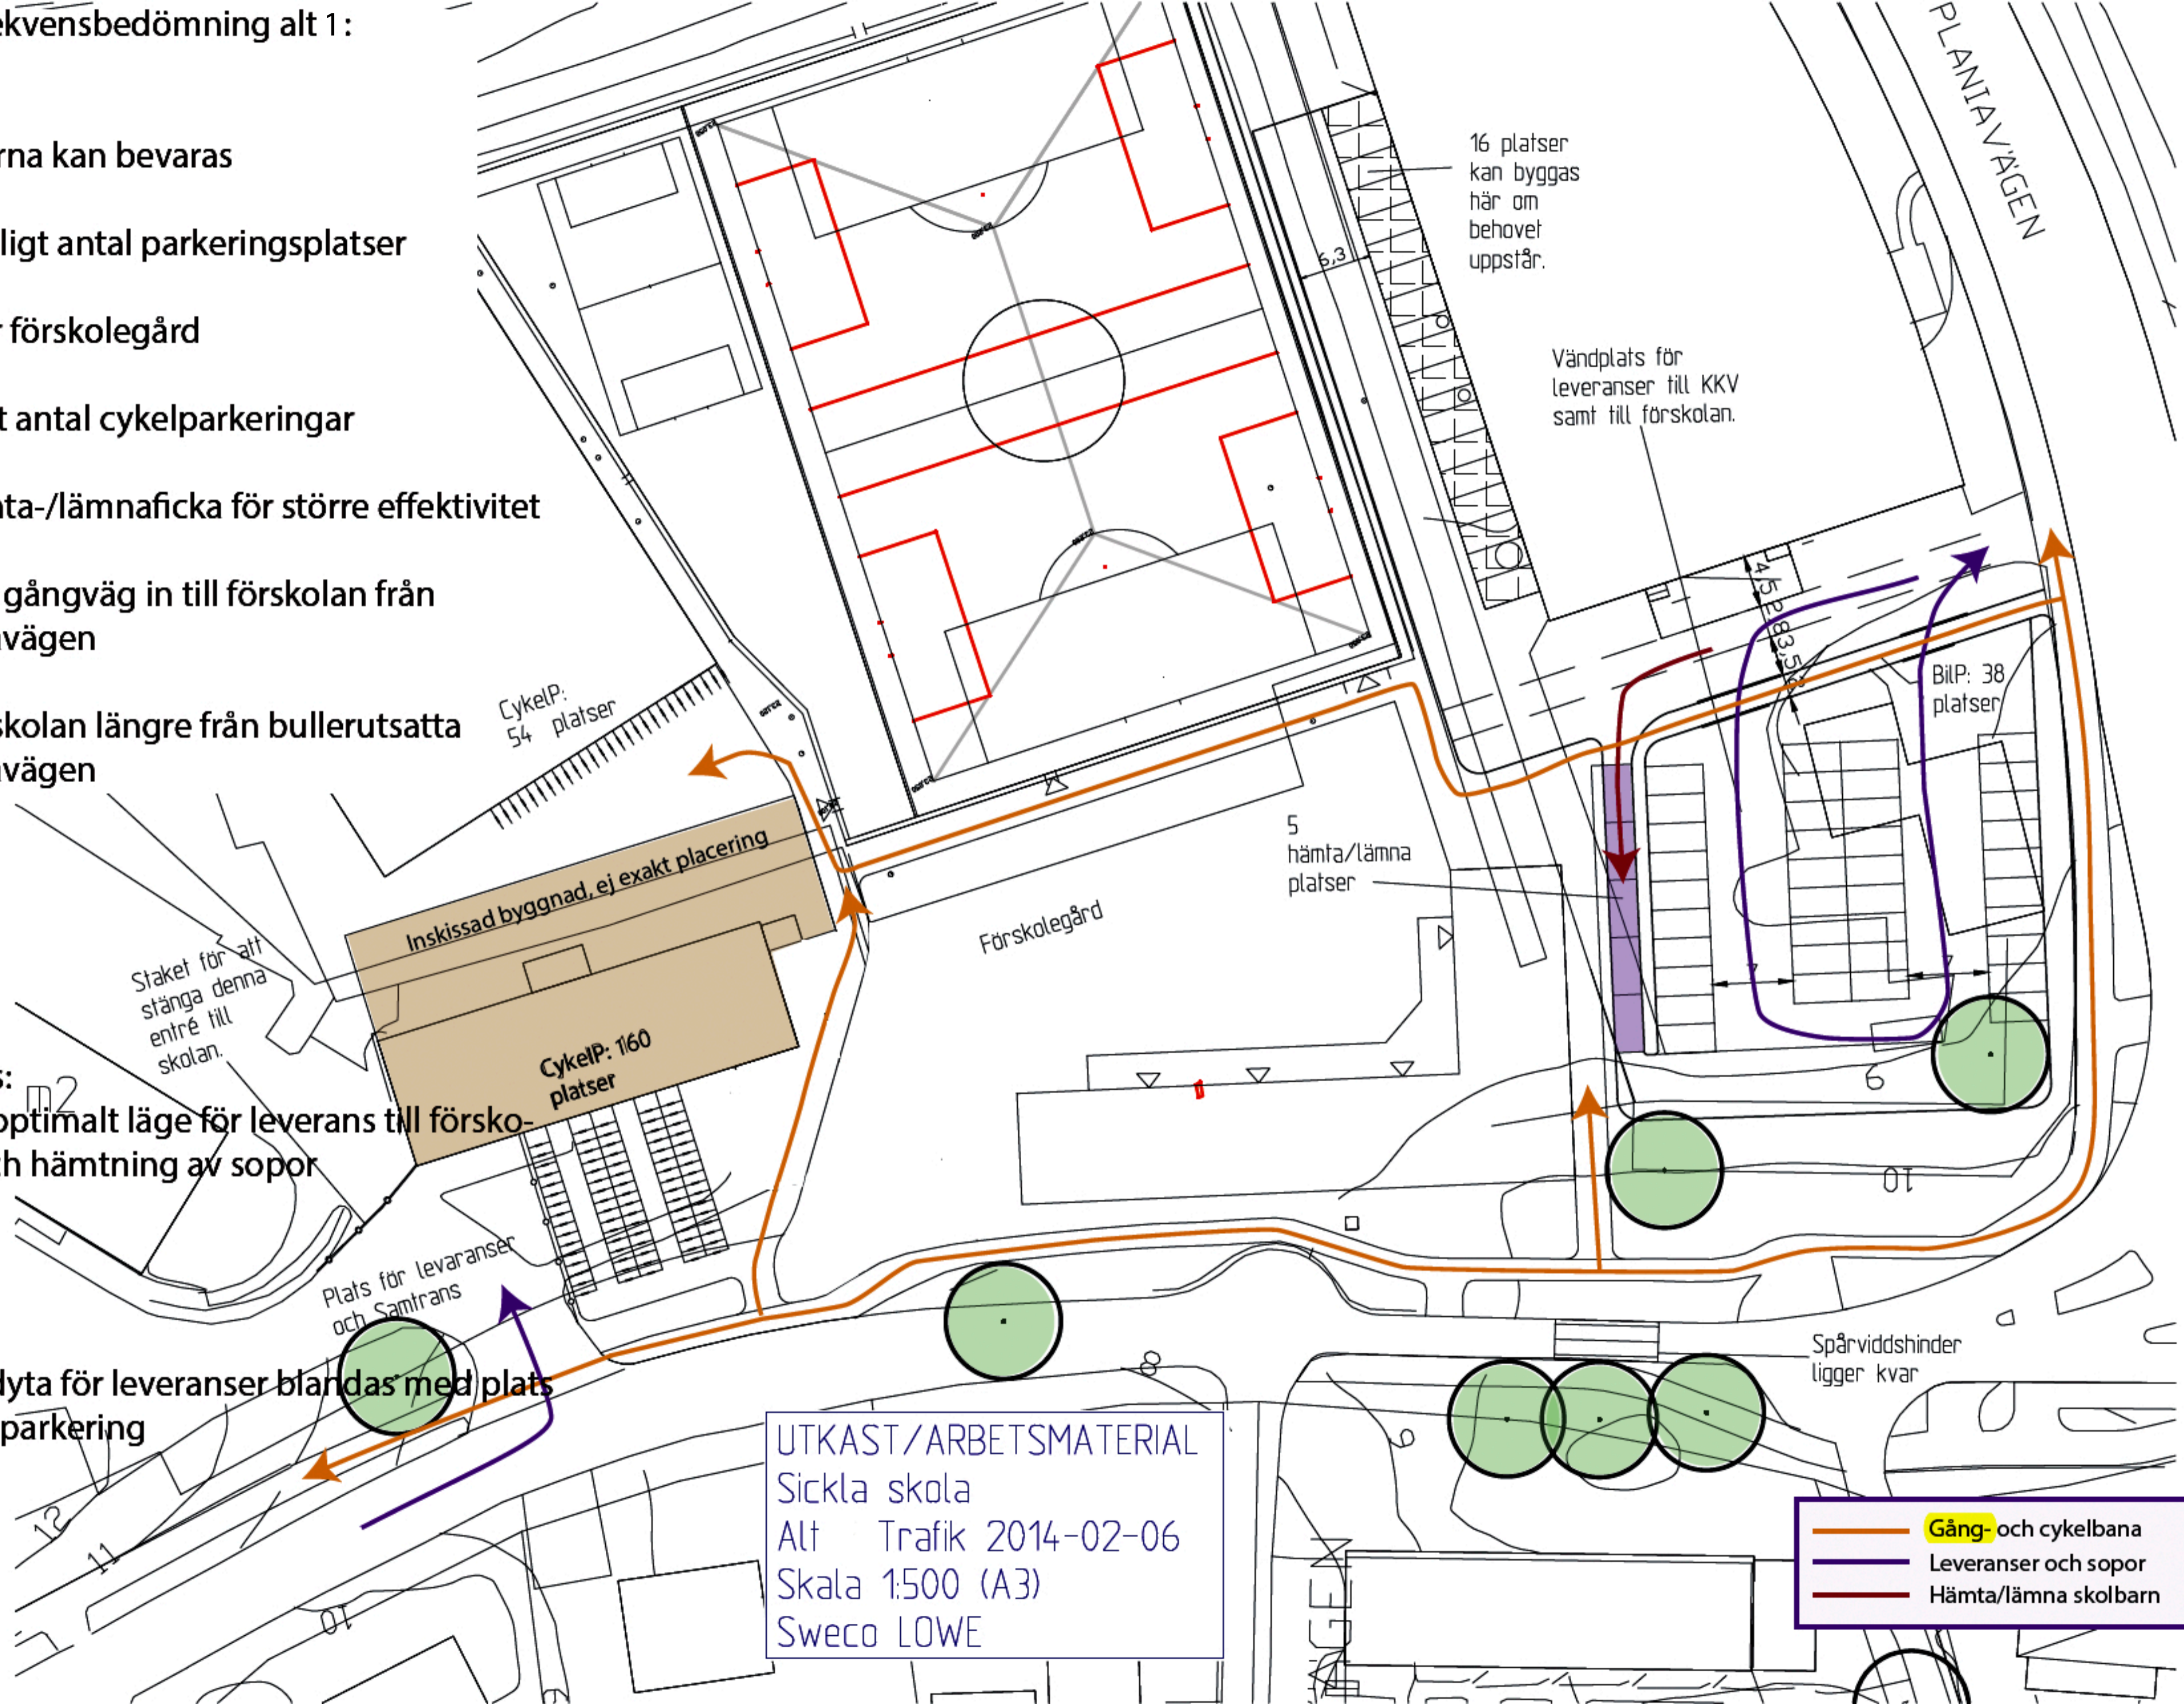

UTKAST/ARBETSMATERIAL
Sickla skola
Alt Trafik 2014-02-06
Skala 1:500 (A3)
Sweco LOWE

	Gång- och cykelbana
	Leveranser och sopor
	Hämta/lämna skolbarn