


Fastighet: Boo 1:70, Bo 1:31

KFAS 2014/784-012
 Projektname: Utbyggnadskapacitet Boo gårds skola
 Projektledare: Suzanne Lagerqvist

- Beslut**
- KSSU, Kommunstyrelsens stadsutvecklingsutskott
 - KS, Kommunstyrelse, delegation behöver gå vidare
 - KF, Kommunfullmäktige, delegation behöver gå vidare
 - Stygrupp Fastighet
 - Investeringsbeslut inlämning/beslut (T1), T2 (stoppningsdag)
 - Detaljplanarbete, överklagan
 - Detaljplanemöten, start september
 - Samråd
 - Granskning (tidigare utställning)
 - Antagande
 - Överklag Mycket troligt
 - Laga kraft?
- Myndigheter**
- Rivningslov- Tidsbegränsat lov - Bygglov
 - Bygglov Laga kraft
- Projektstart Suzanne Lagerqvist**
- Beställning Valfärd skola
 - Beställning konsulter
 - Provisorisk omstrukturering GC- vlg p-platser
 - GC- vlg mellan skola och Lotsen
 - Breddning Gallärvägen
 - Omstrukturering p-platser
 - Provisorisk trafiklösning klar!
 - FAS 1 Volymstudie/ Lokalprogram
 - Relationshandlingar
 - Lägesplanering/Volymskisser Alt 1 o Alt 2
 - Strategiskt program/ Funktionella krav
 - Projektmöten Verksamhet, arkitekt, trafik, miljö
 - Relationsringingar
 - Trafikutredning
 - Kostnadsbedömning, kalkyl NCC
 - Huvudplan
 - Tjänsteskrivelse Investeringsbeslut startbesked
 - Upphandling Strategisk partnering!
 - Avtal Strategisk Partner entreprenör
 - Kalkylmöte/avrop
 - Kalkylering NCC
- ALT 1**
- FAS 2 Lika alt 1 och 2
 - Projektering
 - FAS 3 Produktion
 - Om- och tillbyggnad
 - Ettapp 1
 - Etablering
 - Byggnation provisoriska paviljonger 10 klasser
 - Rivning bef skola, västra + mittersta flygeln borttransport
 - Nybyggnad
 - Markarbeten nya skolgården
 - Ettapp 2
 - Etablering
 - Ombyggnad/ renovering östra flygel, matsal o kök byggs ut
 - Nybyggnad sporthall
 - Demontering paviljonger
 - Ettapp 3
 - Markarbeten nya skolgården, runt sporthall
 - Pelletsanna rivs
 - Besiktning inkl. slutbesked
 - Hysesgäst alt 1 och 2
 - Utflyttning förskoleverksamhet samt lekutrustning till Lotsen
 - Utflytt skola till bef pavilj 4 ki samt 3 F-ki till Lotsen + 10 ki prov pavj
 - Utflyttning från paviljonger
 - Inflyttning nybyggnad helt klar, F-6
 - Inflyttning nybyggnad helt klar, 7-9
- ALT 2**
- FAS 3 Produktion
 - Nybyggnation
 - Ettapp 1
 - Etablering
 - Byggnation provisoriska paviljonger 10 klasser
 - Rivning mittersta västra och mittersta flygel, borttransport
 - Nybyggnad
 - Markarbeten nya gården
 - Ettapp 2
 - Etablering
 - Rivning östra flygel
 - Nybyggnad östra flygel
 - Demontering paviljonger
 - Nybyggnad sporthall
 - Ettapp 3
 - Markarbeten nya skolgården, runt sporthall
 - Pelletsanna rivs
 - Besiktning inkl slutbesked
 - Hysesgäst se alt 1
- Upprättad datum: 2014-11-12
 Upprättad av: Suzanne Lagerqvist
 Reviderad datum: 2015-09-16
 Reviderad av: Suzanne Lagerqvist

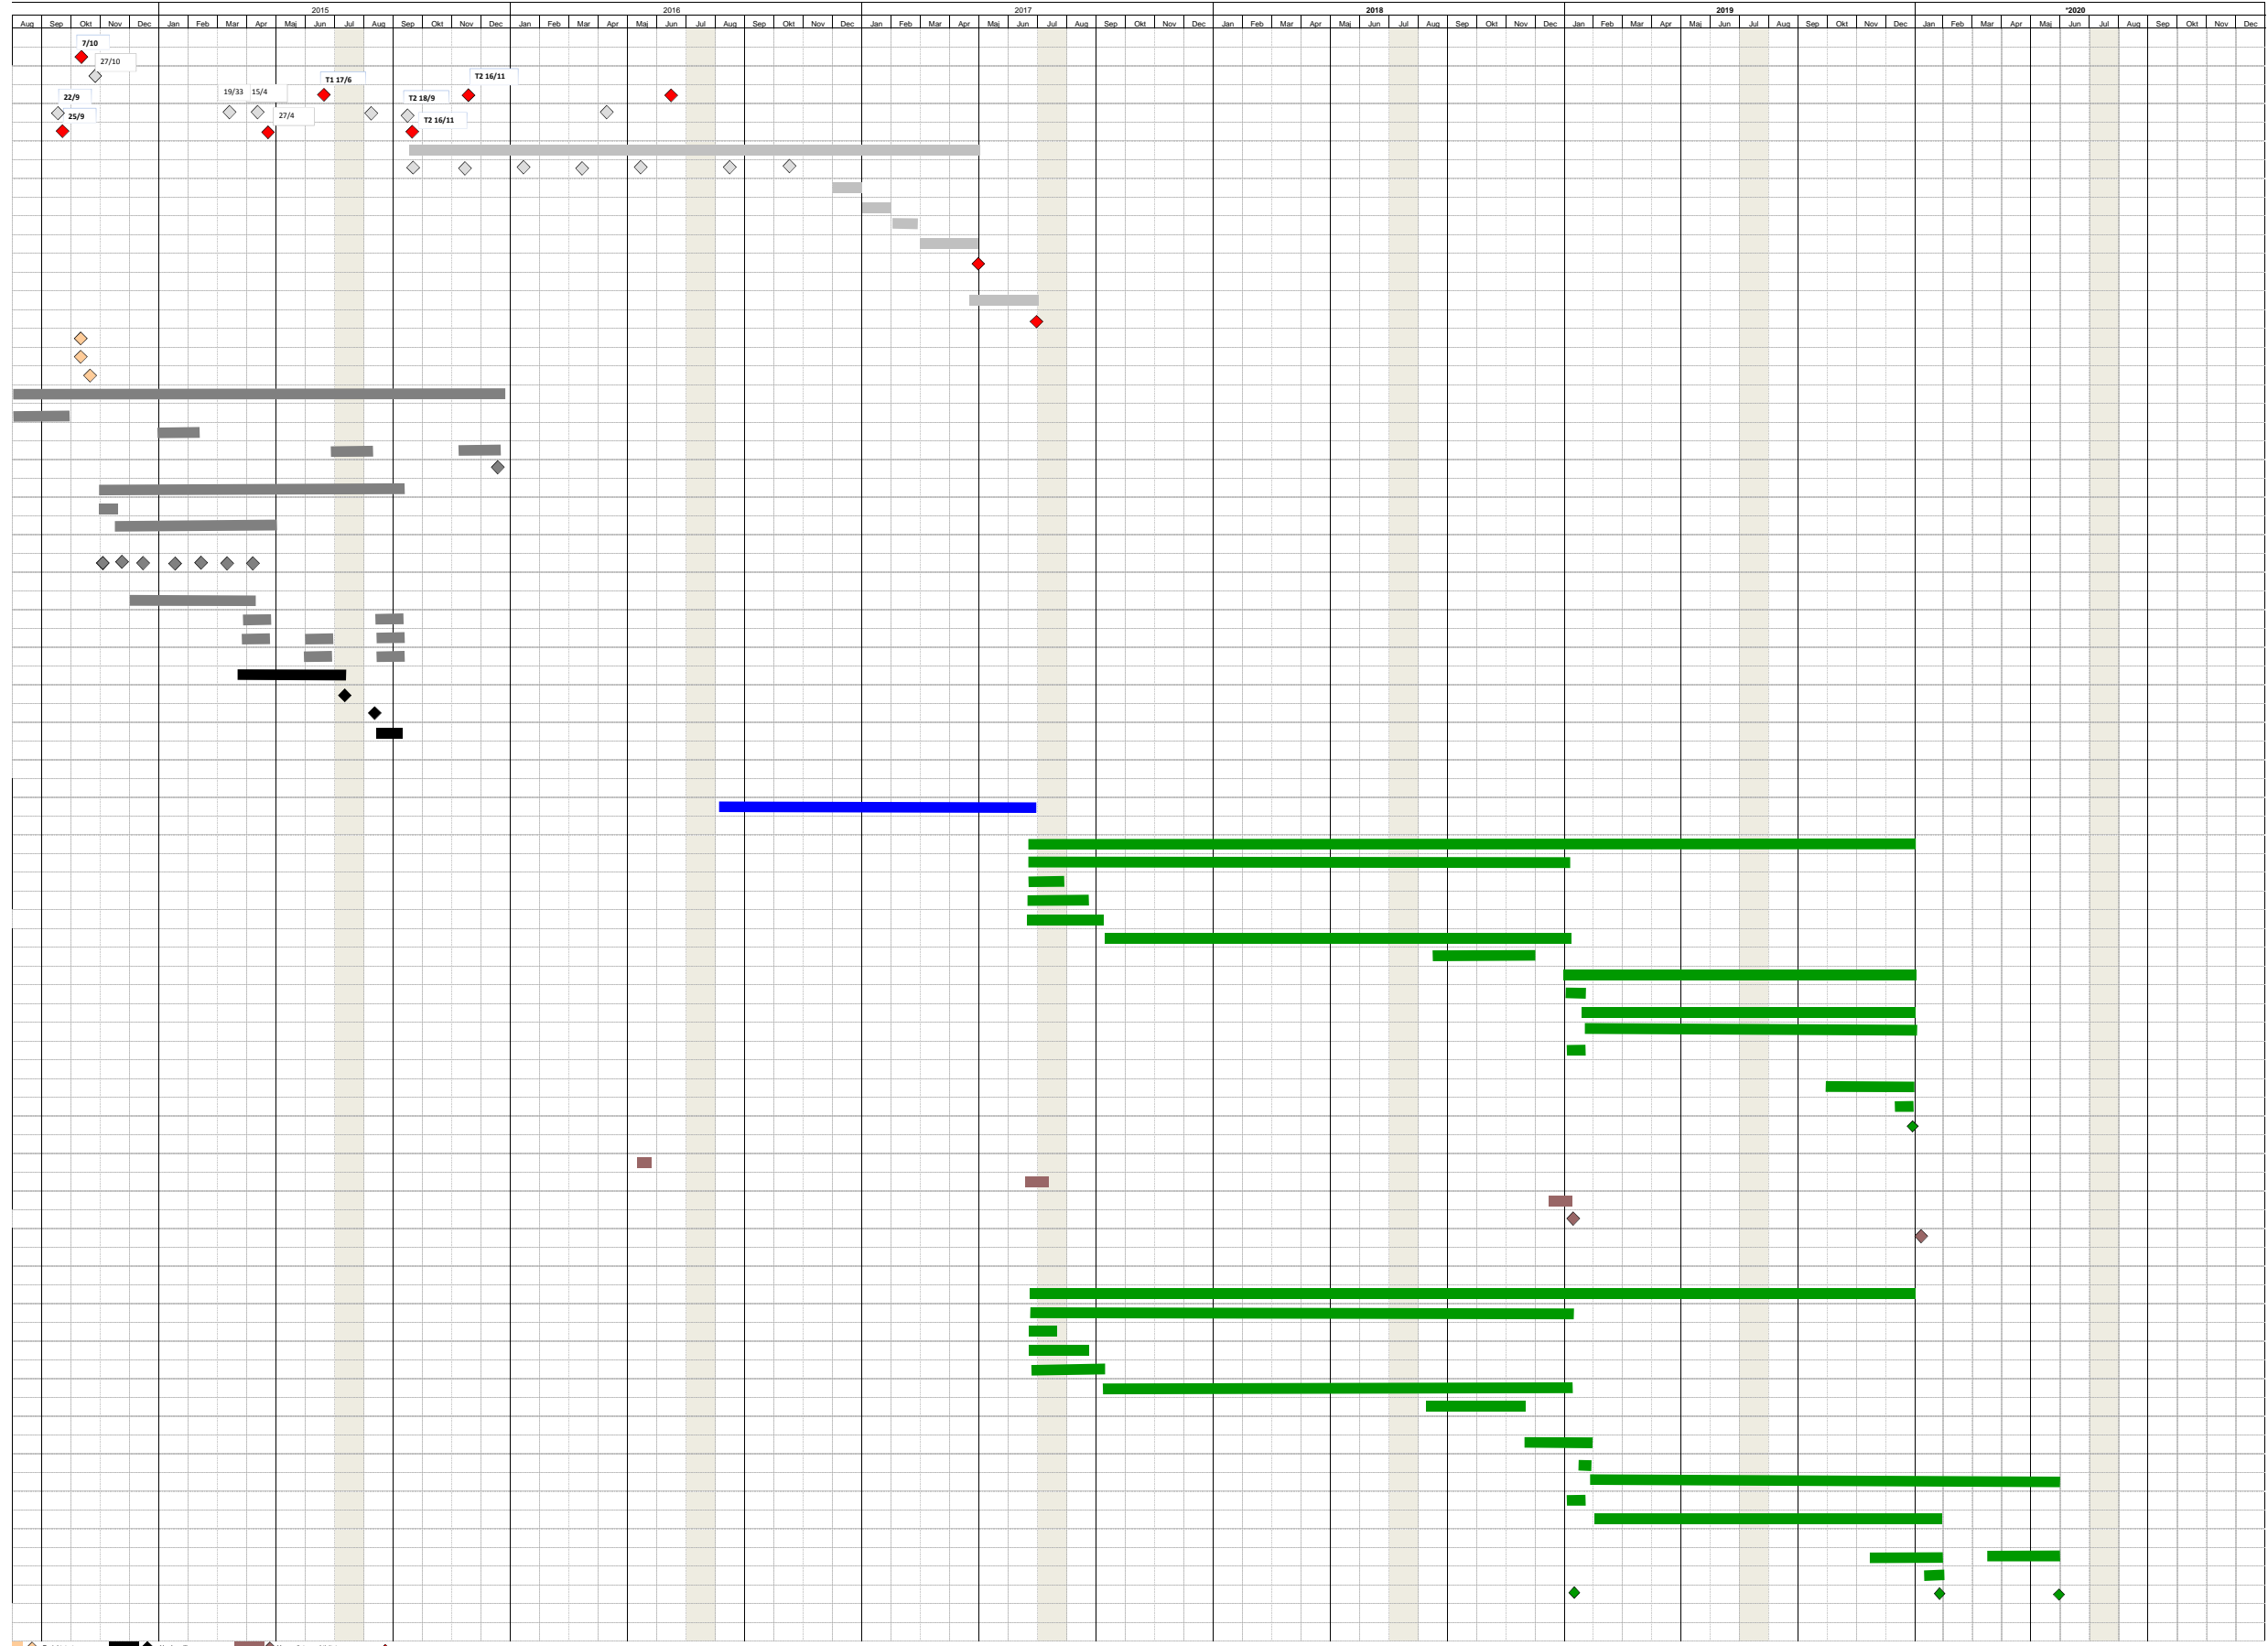

◆ Projektstart
 ◆ Upphandling
 ◆ Hyresgästerna aktiveras
 ◆ Beslutsdag
◆ Anmäning/Projektering
 ◆ Produktion/ Besiktning
 ◆ Program Fas 1