


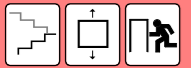












- 
KOMMUNIKATION
- 
KAPPRUM
- 
TORGET /
BIBLIOTEKSTORG
- 
MATSAL
- 
KÖK
- 
GRUPPRUM
- 
LÄROSAL
- 
SPECIALSALAR/
SCIENCE/SLÖJD/
MUSIK
- 
ARBETSRUM
FÖR
PEDAGOGER
- 
ELEVHÄLSA
- 
PERSONAL
- 
TEKNIK
- 
VÅTRUM




SKALA A3

Boo Gårds Skola F-9
 Funktionsanalys
 ARBETSHANDLING 8/24/2017

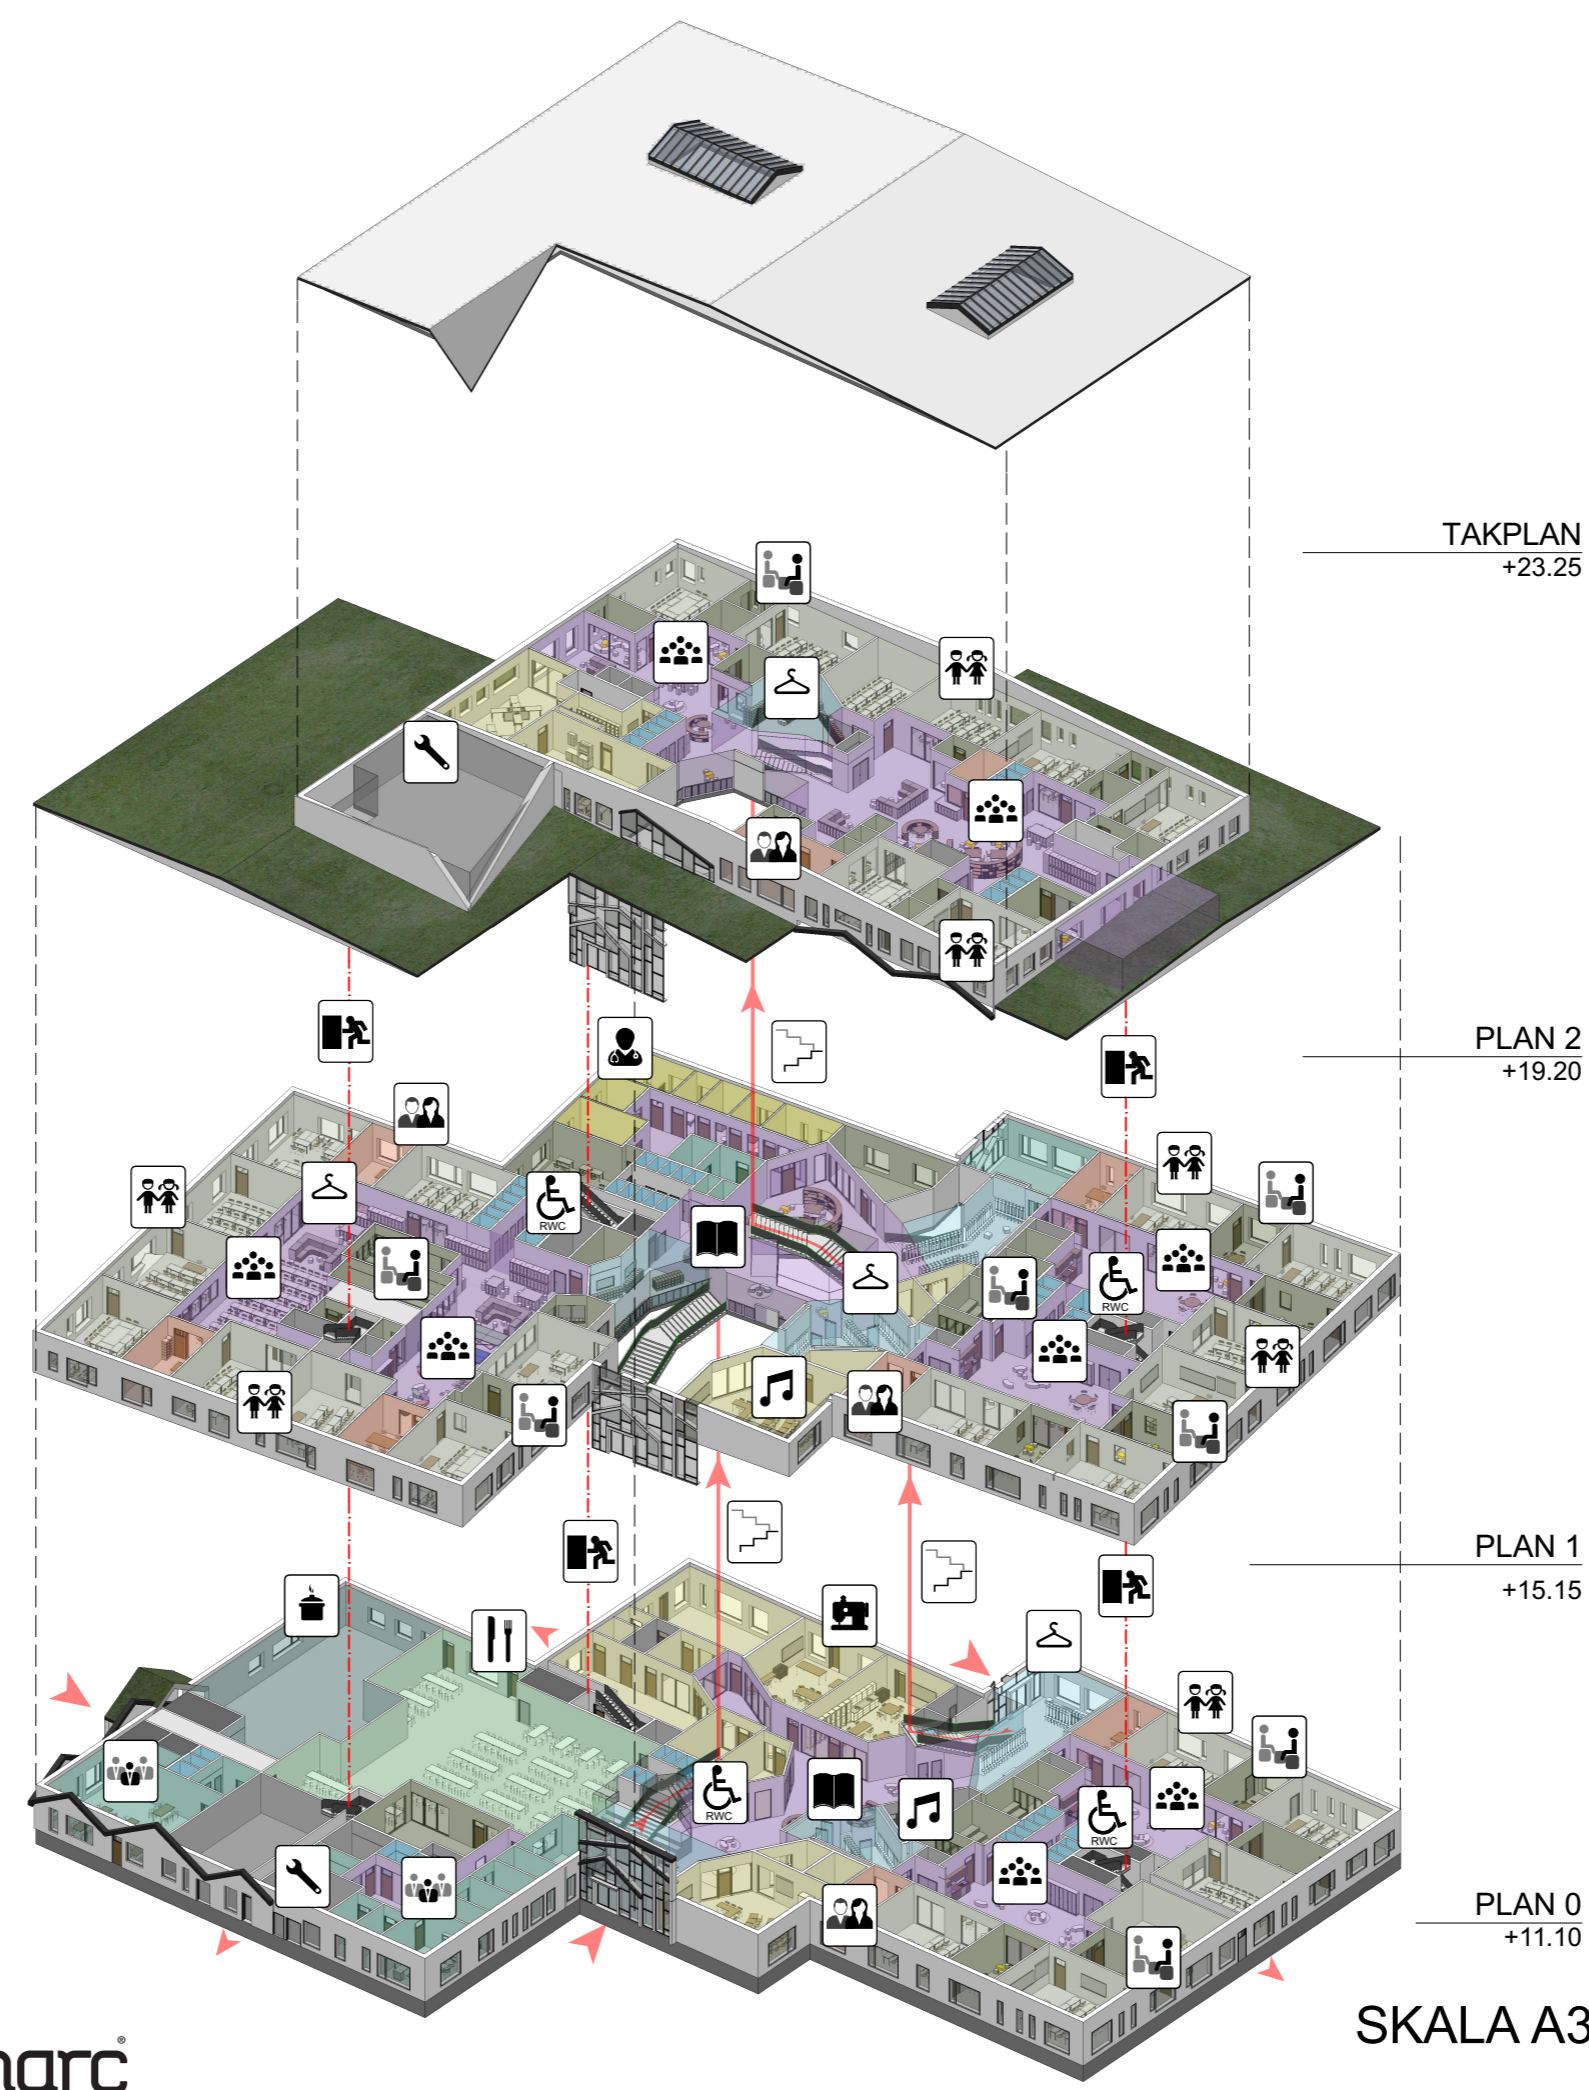

F-1

4-6

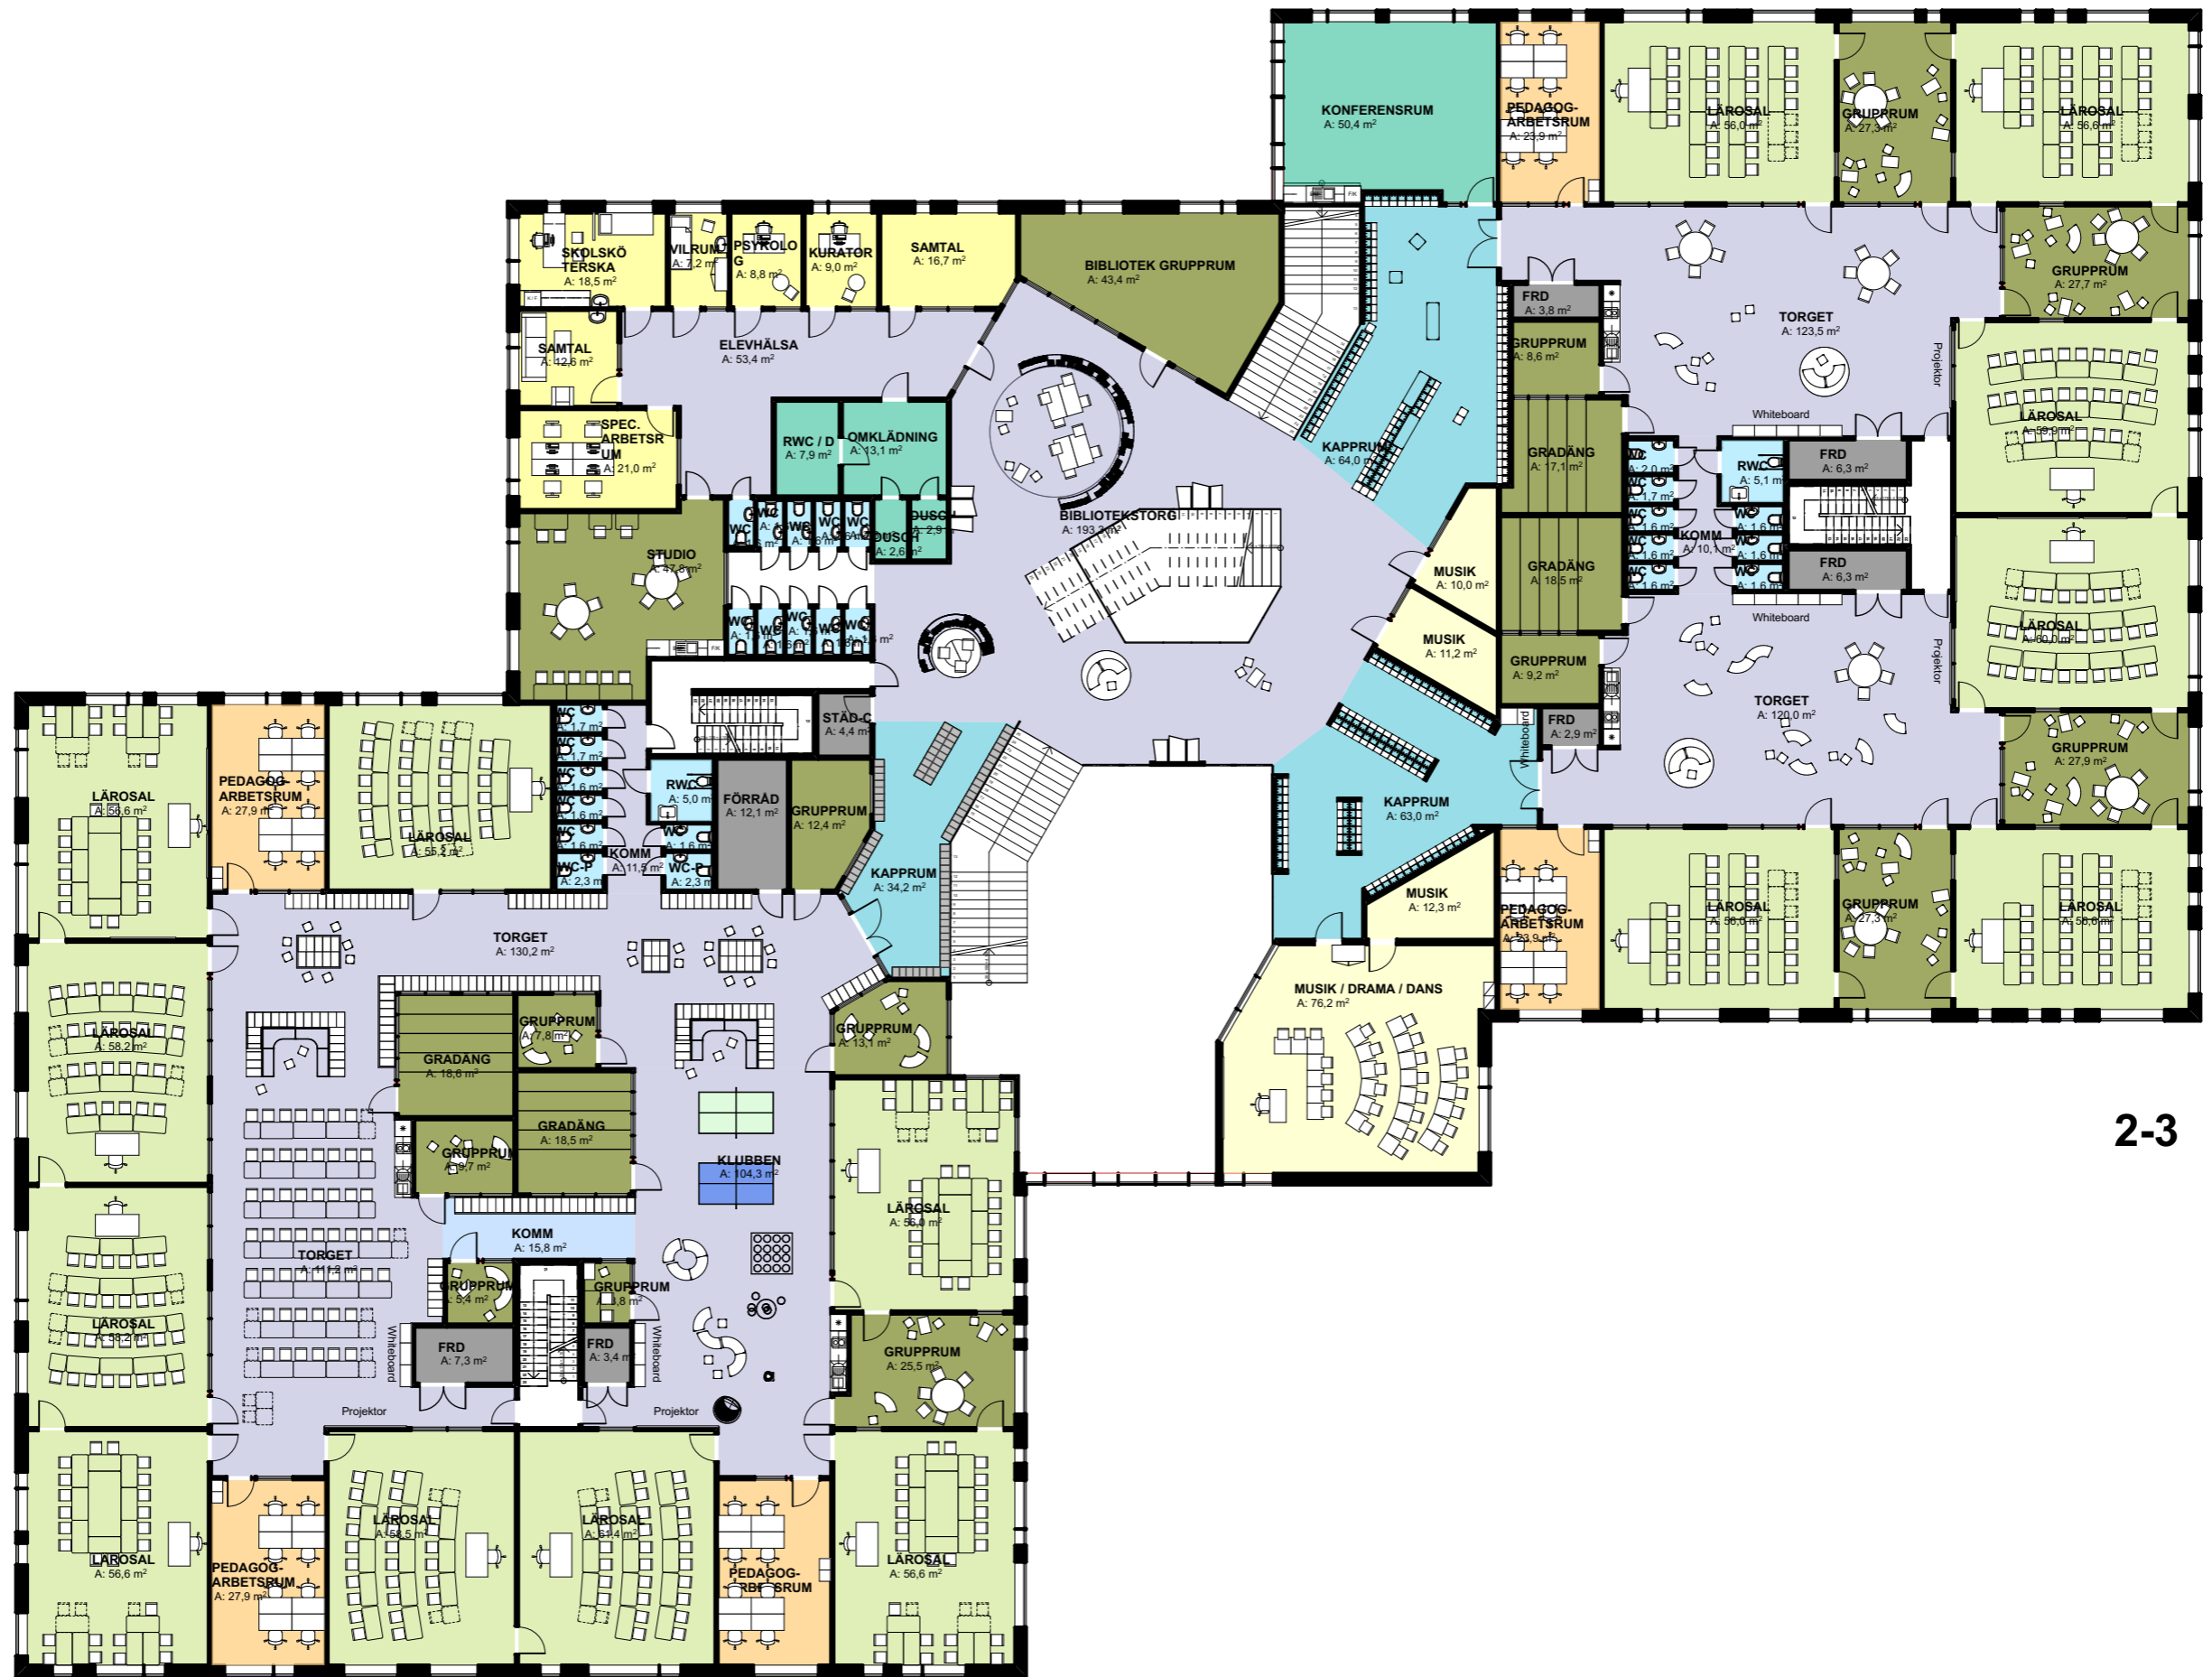

2-3

7-9

