


- Etapp 1
- Etapp 2
- Busshållplats
- Övergångsställe

Förberedande arbeten för provisorisk väg:

- Flytta belysning
- Flytta busshållplatser/väderskydd
- Riva kantsten
- Trädfällning
- Buskröjning
- Schakt av vegetation
- Spontning 60 m
- Flytt av stenar för inkörning
- Flytt a teleskåp
- Riva refuger
- Riva vägmärkesstolpar
- Rivning av räcke

Sickla industriväg
Skede 1, 2018-02-28

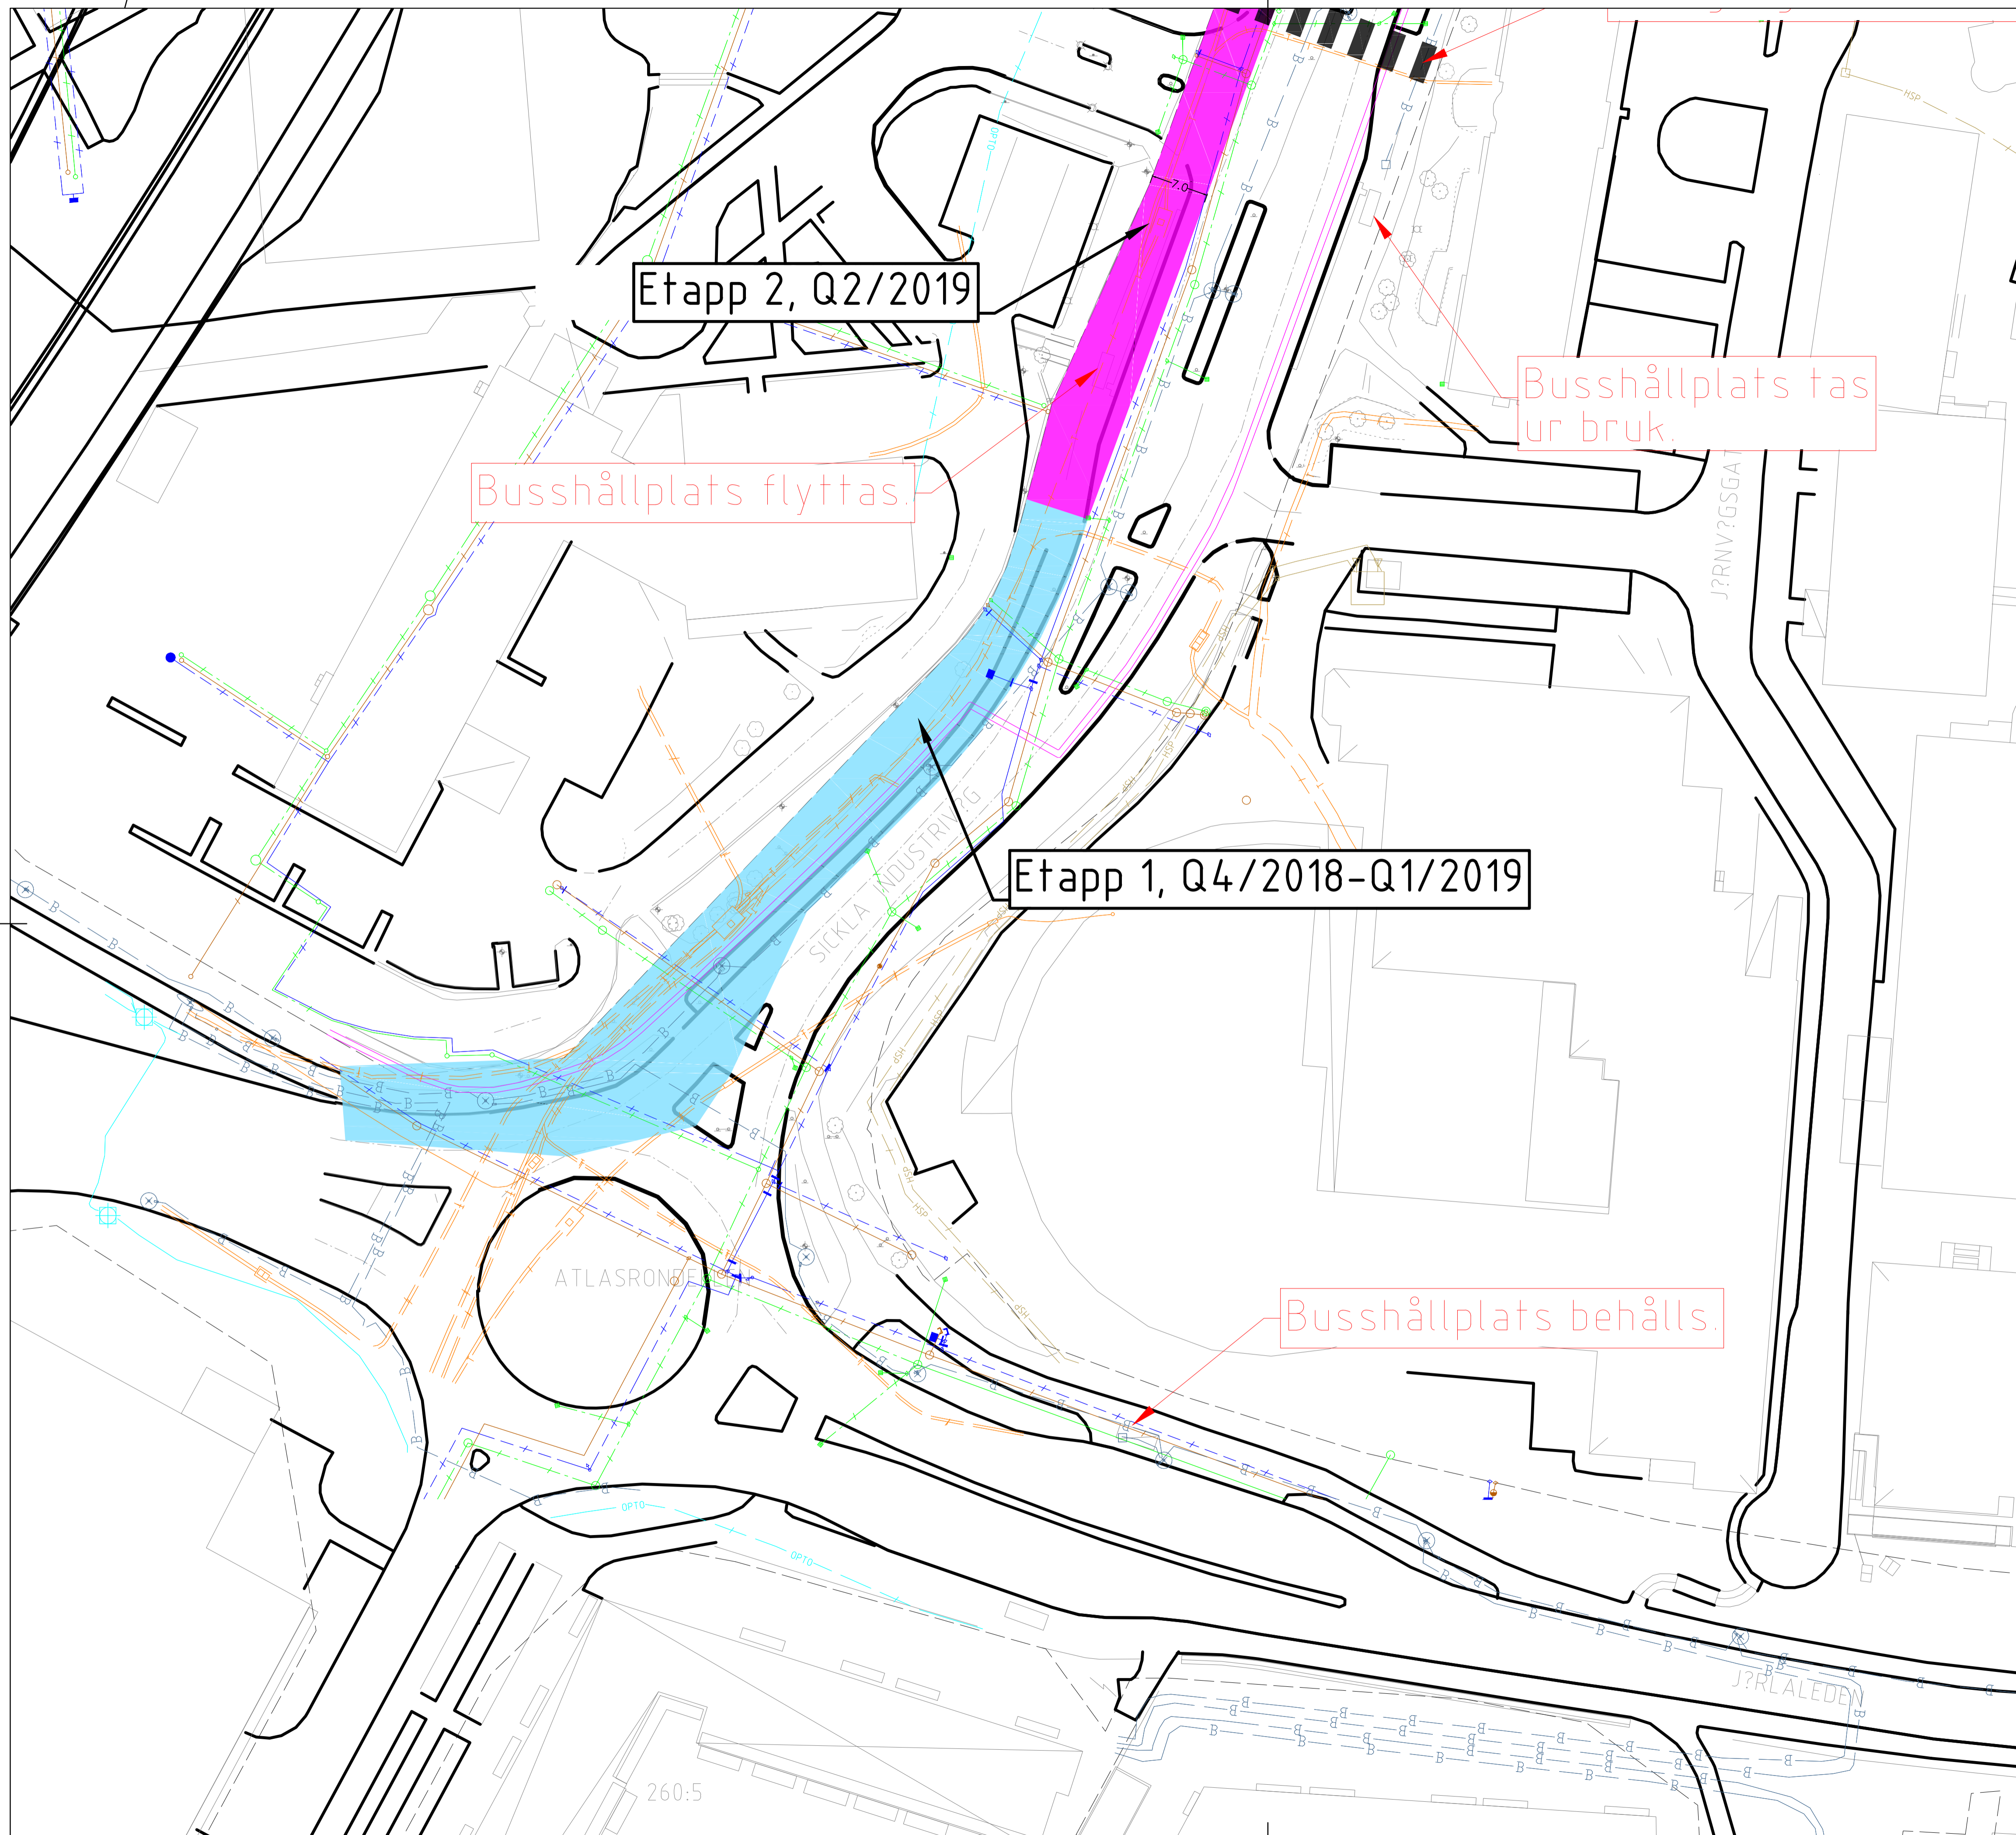


- Etapp 1
- Etapp 2
- Busshållplats
- Övergångsställe

Förberedande arbeten
för provisorisk väg:


- Flytta belysning
- Flytta busshållplatser/väderskydd
- Riva kantsten
- Trädfällning
- Buskröjning
- Schakt av vegetation
- Spontning 60 m
- Flytt av stenar för inkörning
- Flytt a teleskåp
- Riva refuger
- Riva vägmärkesstolpar
- Rivning av räcke

Sickla industriväg
Skede 1, 2018-02-28

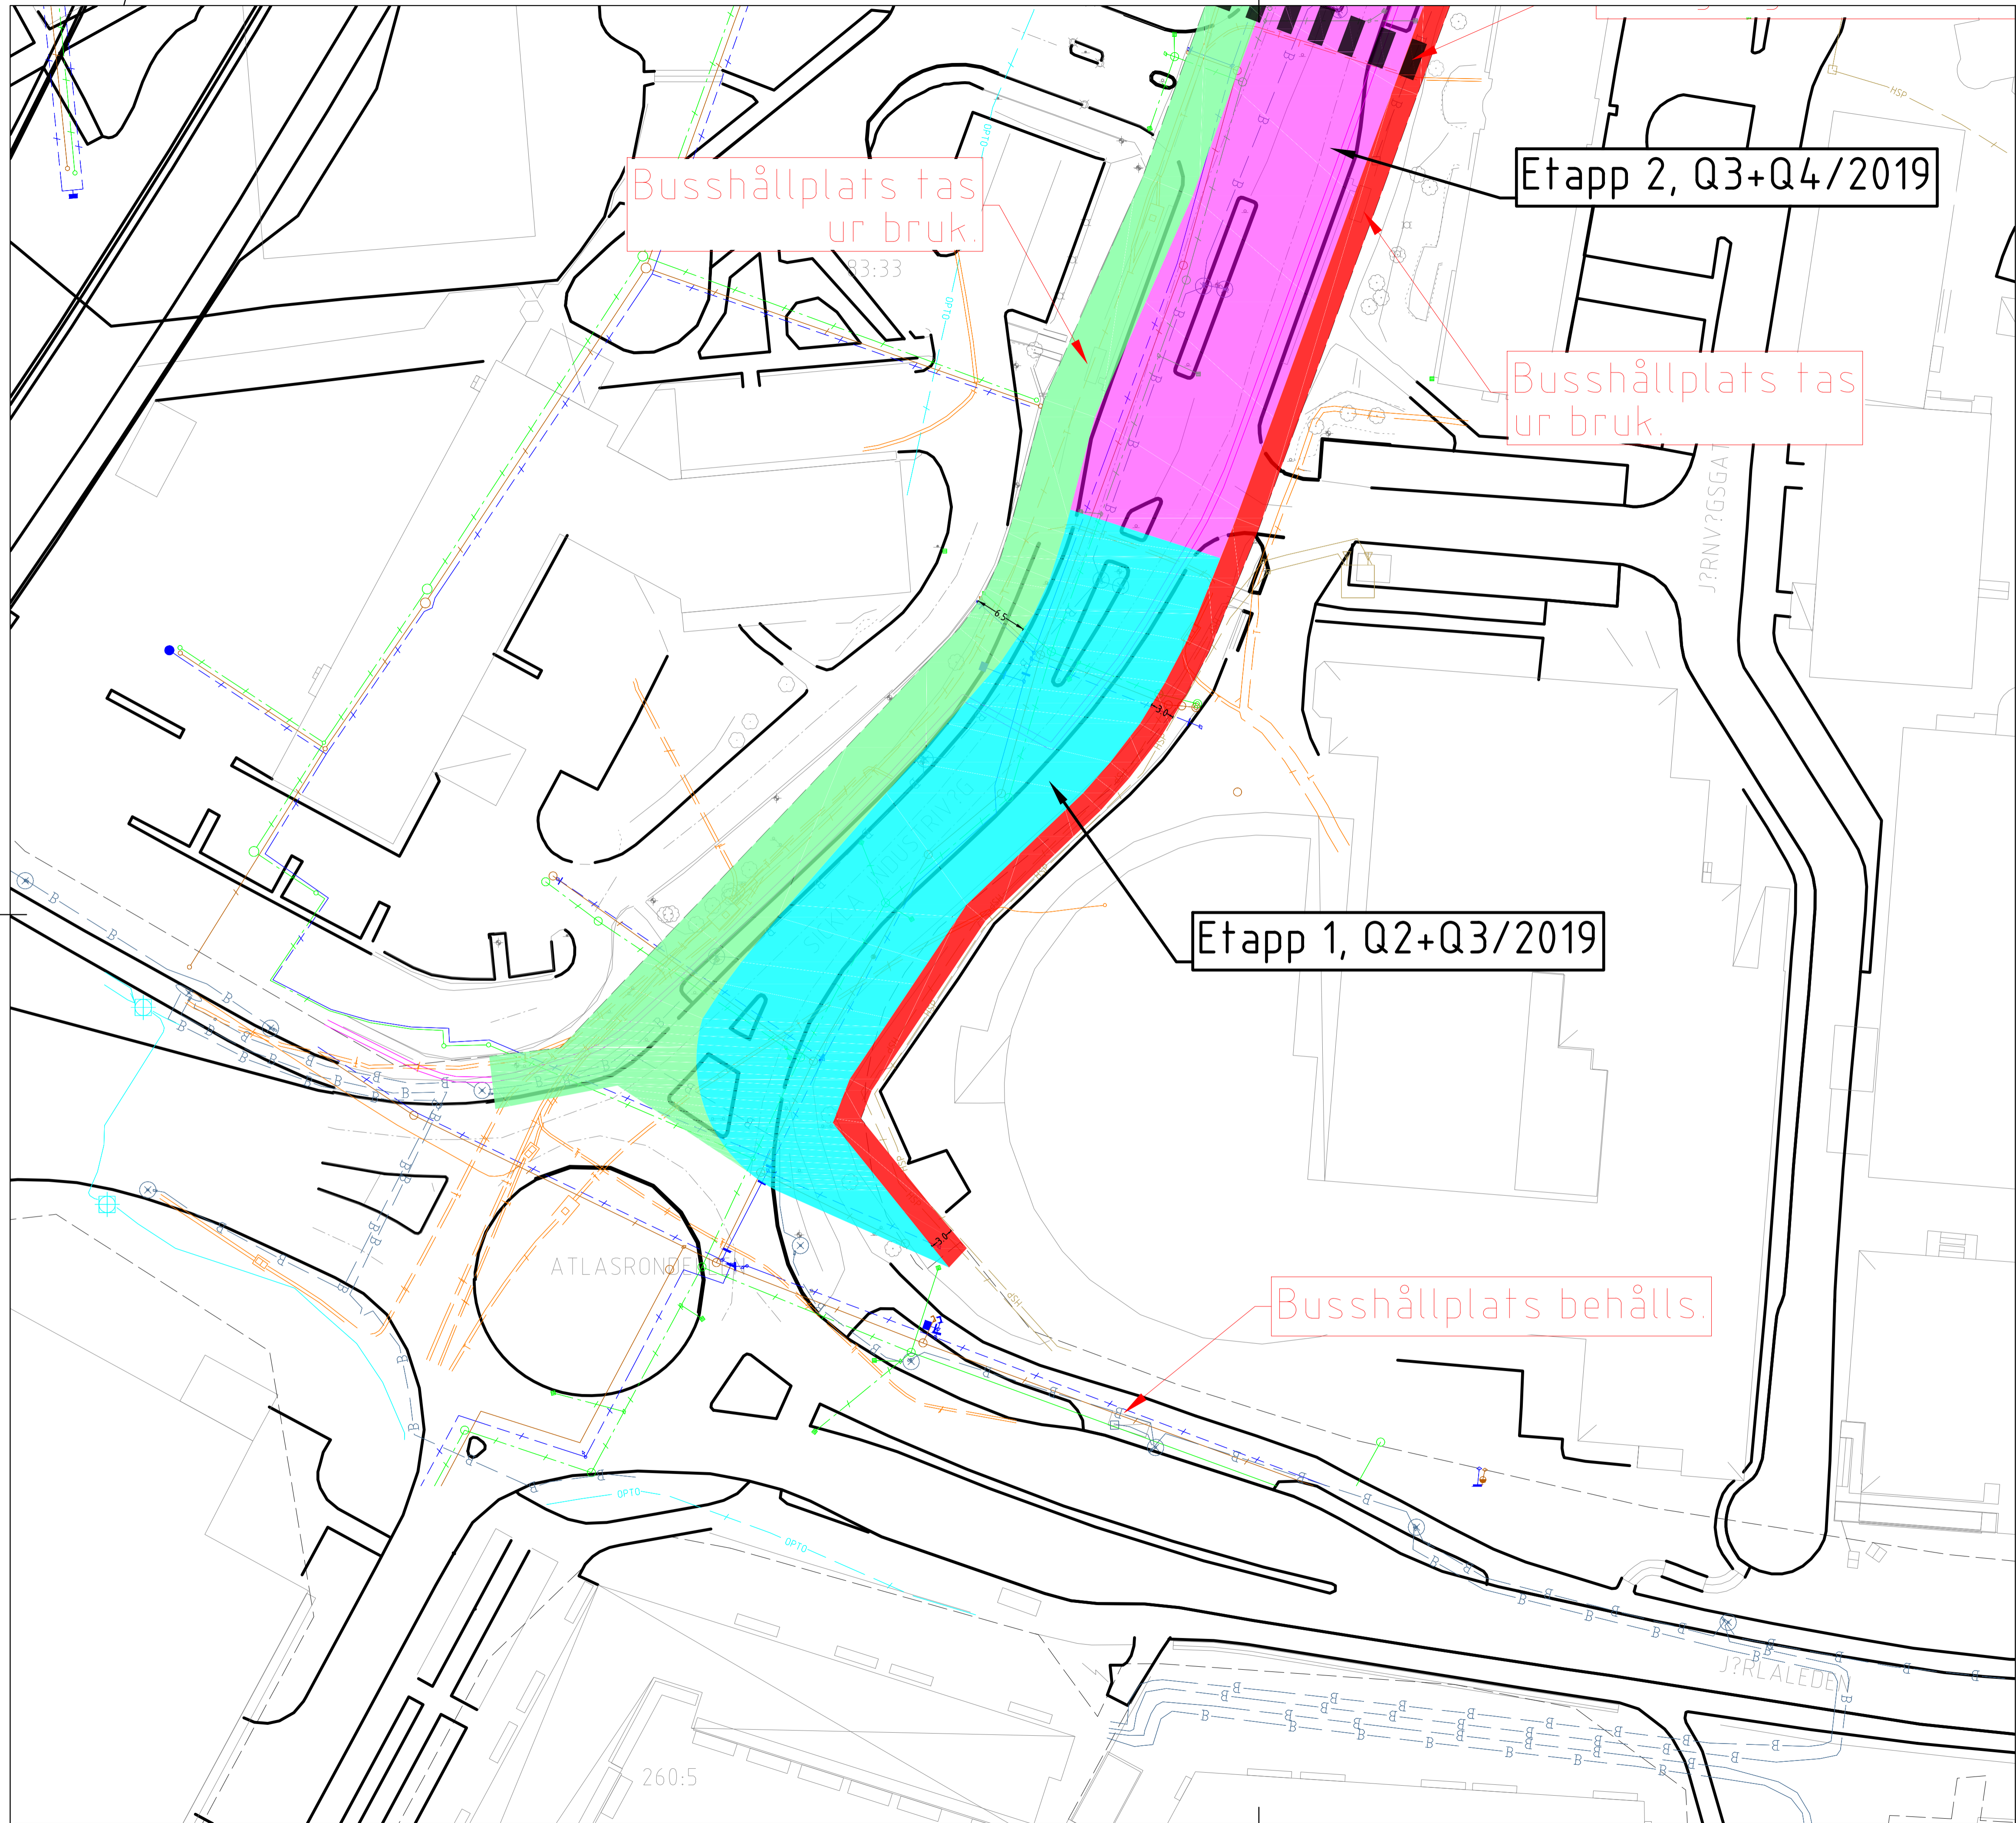

- Etapp 1
- Etapp 2
- Etapp 3
- Etapp 4
- Provisorisk väg
- GC-bana
- Busshållplats
- Övergångsställe

Sickla industriväg
Skede 2, 2018-02-28

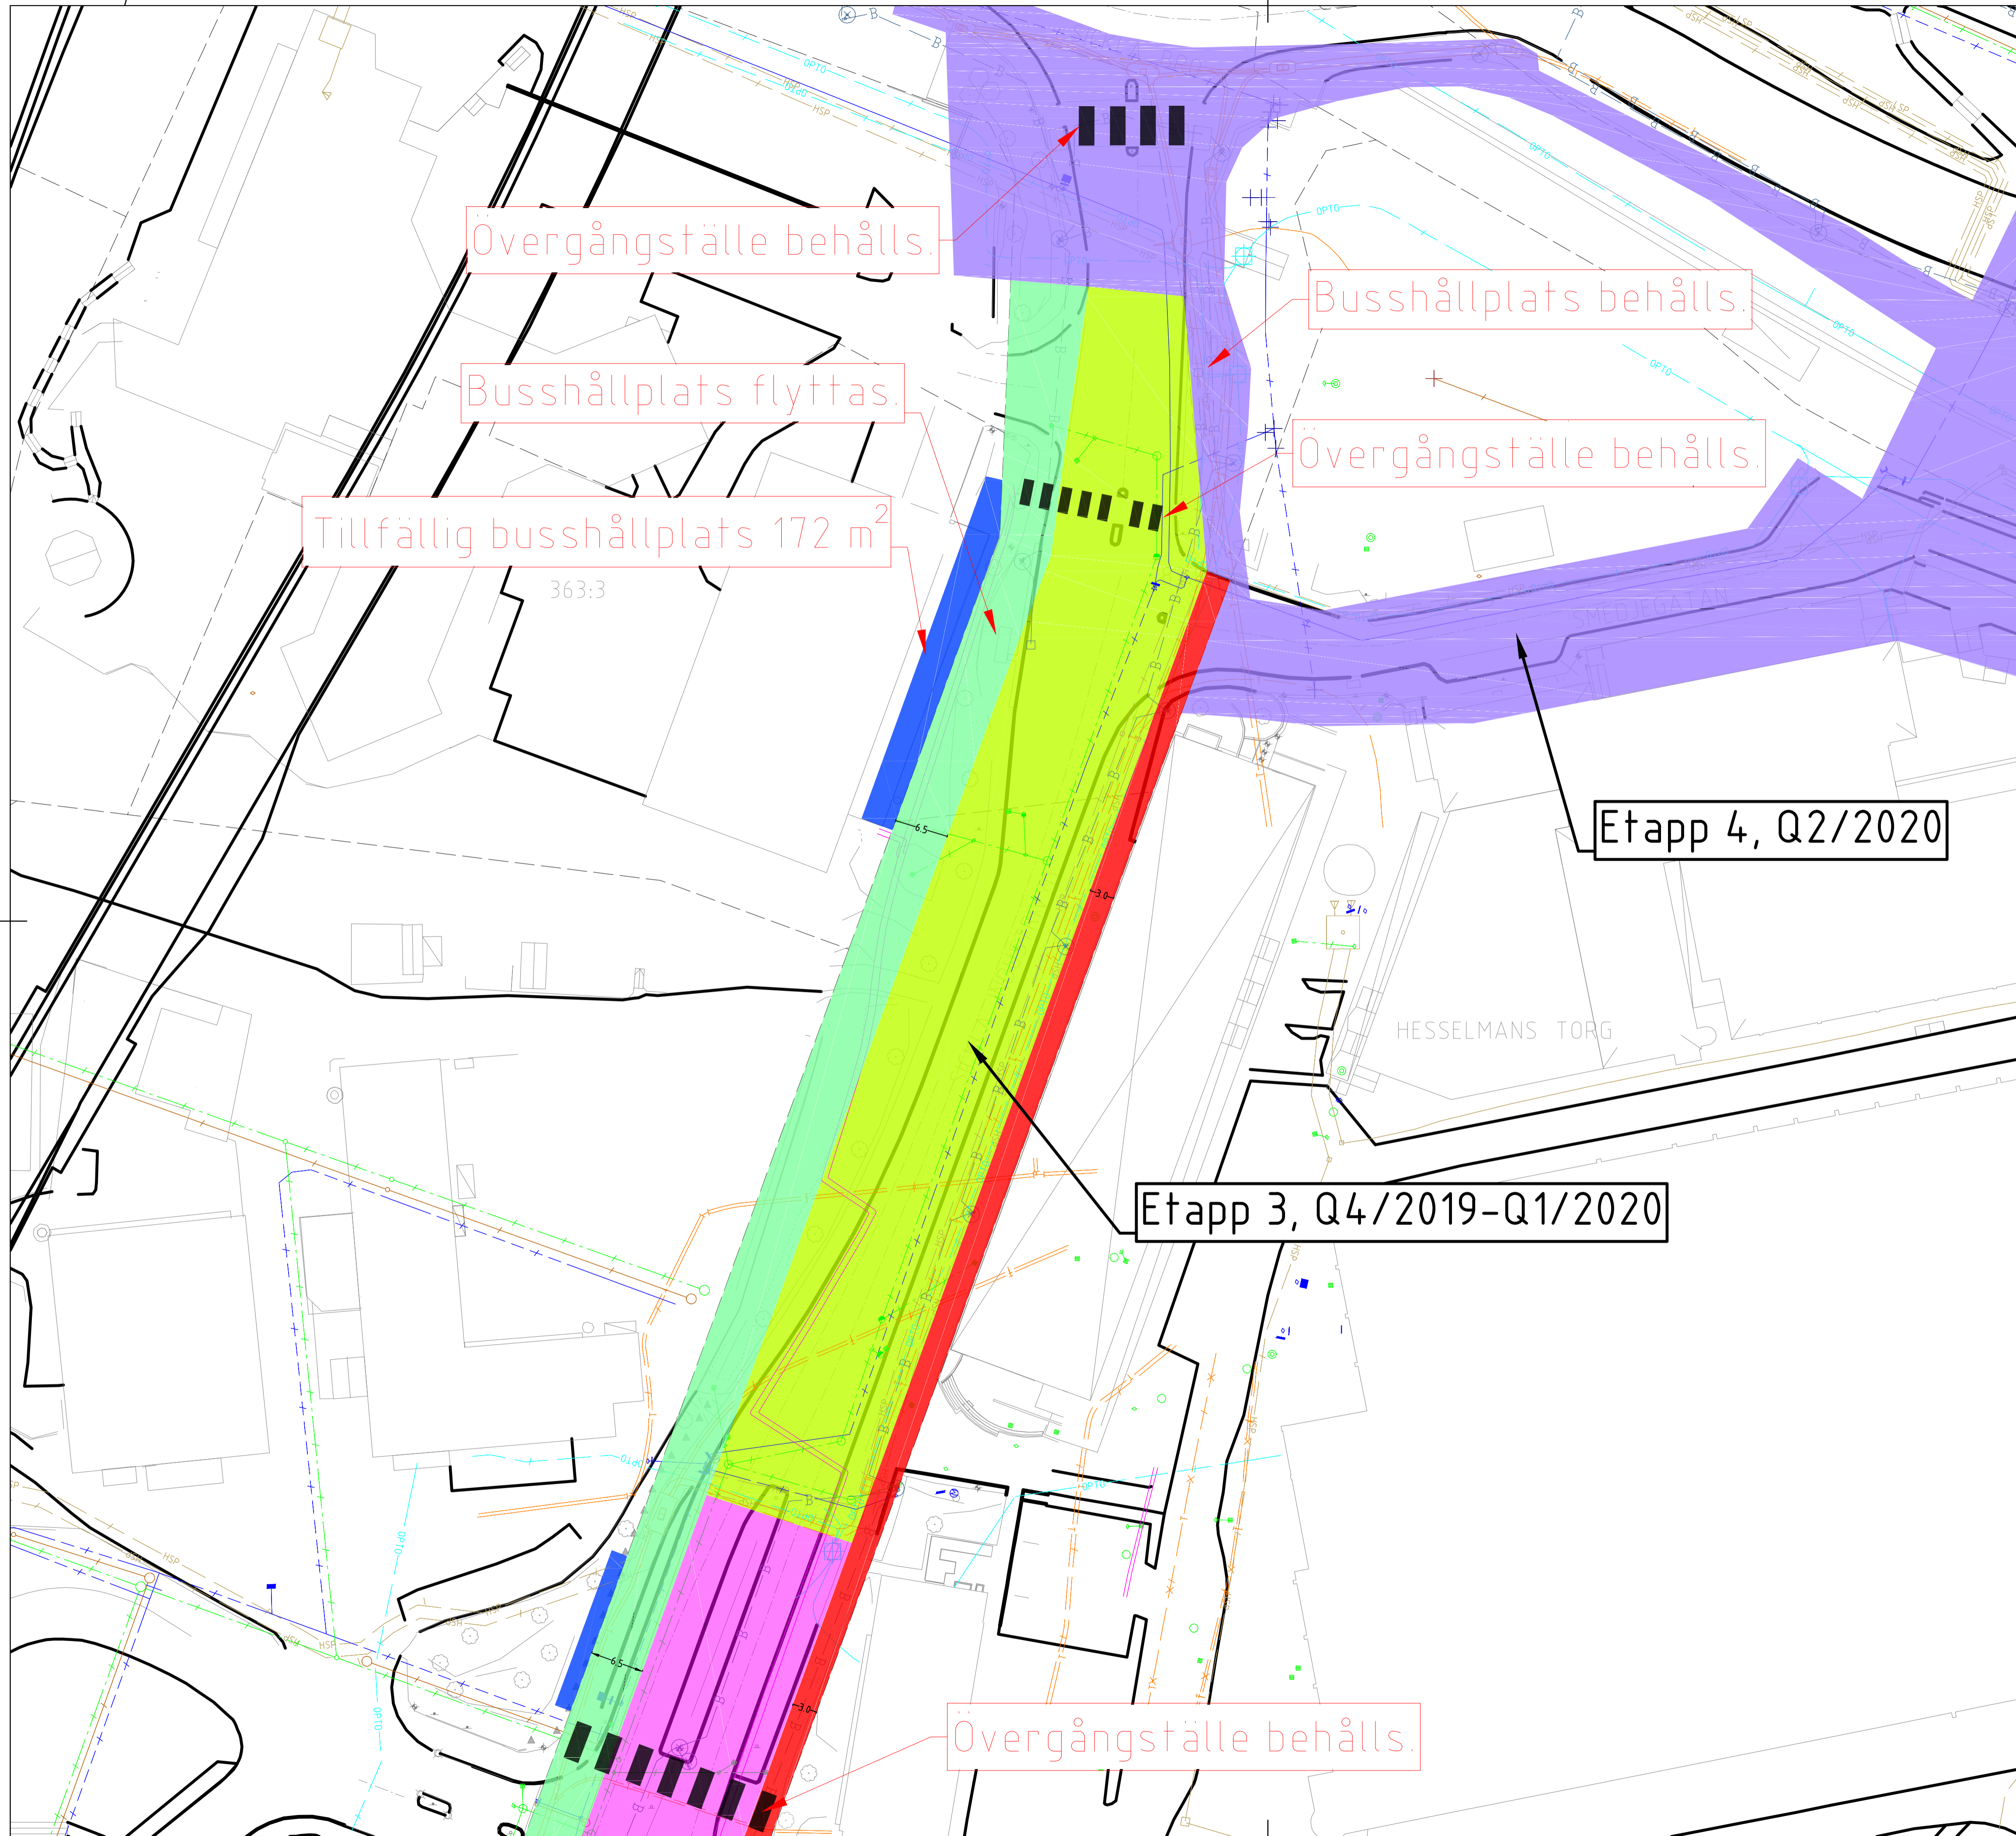

- Etapp 1
- Etapp 2
- Etapp 3
- Etapp 4
- Provisorisk väg
- GC-bana
- Busshållplats
- Övergångsställe

Sickla industriväg
Skede 2, 2018-02-28