

KOORDINATSYSTEM
 SYSTEM I PLAN: SWEREF 99 18 00
 SYSTEM I HÖJD: RH2000
 GRUNDKARTAN UPPDATERAD 2018-XX-XX
 FASTIGHETSREDOVISNINGEN ÄR UPPDATERAD 2018-XX-XX

FÖRKLARINGAR

MARKANSPRÅK

--- GRÄNS FÖR JÄRNVÄGSMARK
 - - - AVGRÄNSNING MELLAN OLIKA TYPER AV MARKANSPRÅK

T TILLFALLIG NYTTJANDERÄTT I 24 MÅNADER FRÅN BYGGSTART.
 BYGGVAG, ÄVEN ÖPPEN FÖR ANNAN TRAFIK, FÄR EJ BLOCKERAS

SKYDDSÅTGÄRDER OCH FÖRSIKTIGHETSMÅTT

NYA ANLÄGGNINGAR

--- NYTT SPÅR MED VAXEL OCH LÅNGDMÄTNINGSANGIVELSE
 - - - BROKONSTRUKTION LINJE

BETECKNINGAR I PROFIL


--- BEFINTLIG MARKNIVÅ I PROFILLINJEN
 --- RÄLSÖVERKANT, RÖK
 - - - BEFINTLIG RÄLSÖVERKANT

BEFINTLIGA GRÄNSER

--- FASTIGHETSGRÄNS
 - - - KVARTERSTRAKTGRÄNS/TRAKTGRÄNS
 - - - RÄTTIGHETSGRÄNS


VERKSAMHETER/ÅTGÄRDER SOM UNDANTAS FRÅN FÖRBUD ENLIGT MILJÖBALKEN

FÖRBUDEN SOM AVSER VERKSAMHET ELLER ÅTGÄRD INOM GENERELLT BIOTOPSKYDDSOMRÅDE (7:11 2 ST MB) GÄLLER INTE BYGGANDE AV JÄRNVÄG.
 FÖRBUDEN MOT ÅTGÄRDER OCH VERKSAMHETER INOM STRANDSKYDDSOMRÅDE (7:15 MB) GÄLLER INTE BYGGANDE AV JÄRNVÄG
 SKYLDIGHETEN ATT GÖRA ANMÄLAN FÖR SAMRÅD ENLIGT 12:6 MB GÄLLER INTE FÖR DE VERKSAMHETER OCH ÅTGÄRDER SOM BEHOVS FÖR ATT BYGGA JÄRNVÄGEN OCH SOM FASTSTÄLLS OCH INGÅR I JÄRNVÄGSMARK ELLER OMRÅDE FÖR TILLFALLIG NYTTJANDERÄTT.

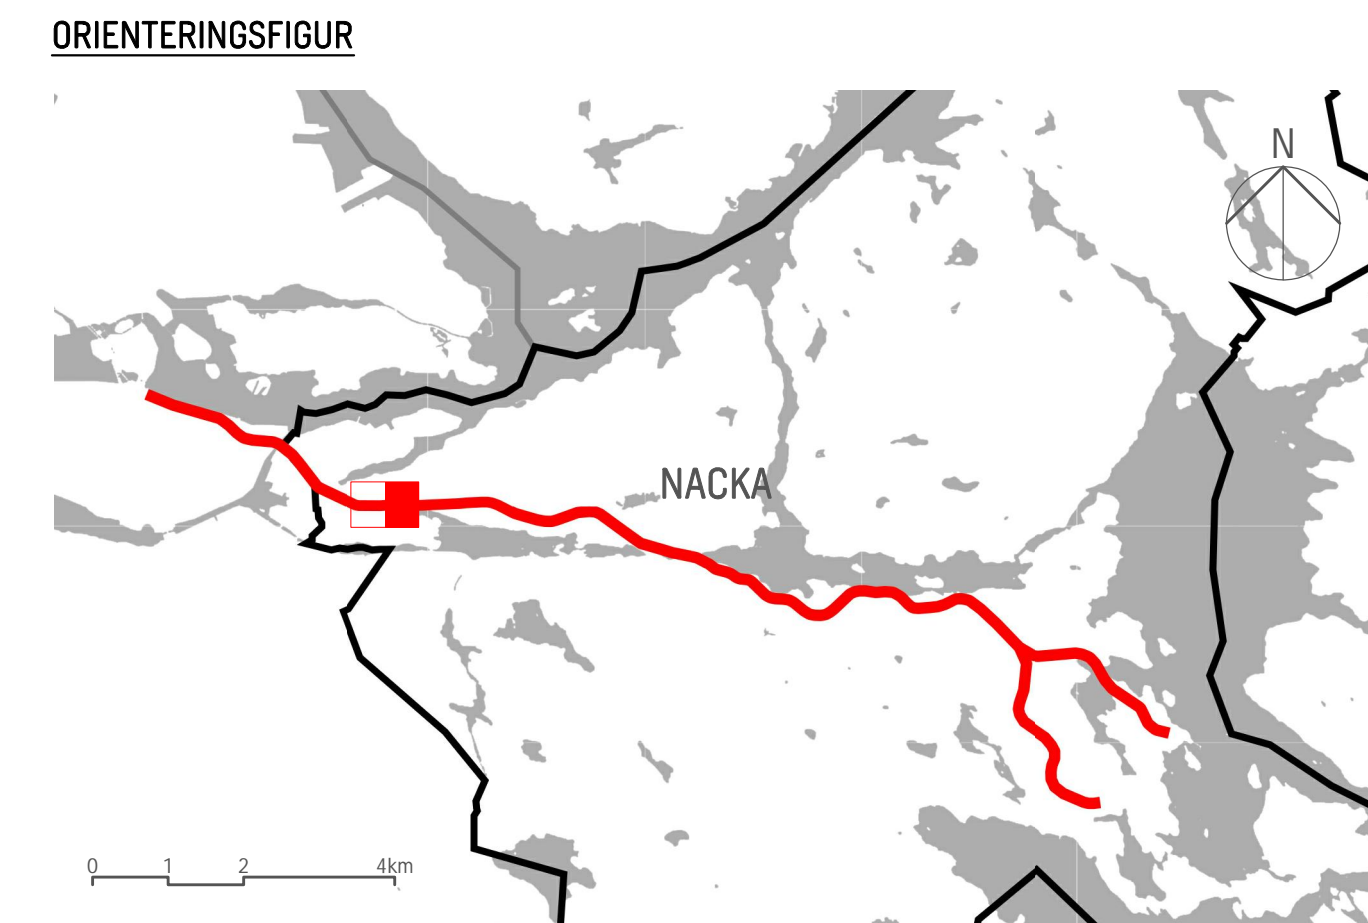


SWECO			
Uppdrag nr 14502514	Handläggare M. Le Donne	Rit/Konst M. Le Donne	Rev Ant Revidering avser Sign Datum
Granskad I. Aronsson	Godkänd I. Aronsson	SAMRÅDSHANDLING	
Ort STOCKHOLM	Datum 2018-10-10		
AB Storstockholms Lokaltrafik		JÄRNVÄGSPLAN Saltsjöbanans upphöjning	
SL Handläggare Å. Holm	SL Uppdrags nr -	KM 3+750 - 4+210 Plankarta Järnväg	
SL Granskad Å. Holm	SL Godkänd T. Romstedt	Format A1	Skala 1:1000
Ort STOCKHOLM	Datum 2018-10-10	Ritningsnummer 5610	Blad 2
		Nasta bl -	Rev -

PLAN

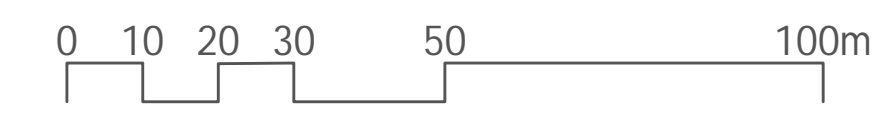

PROFIL

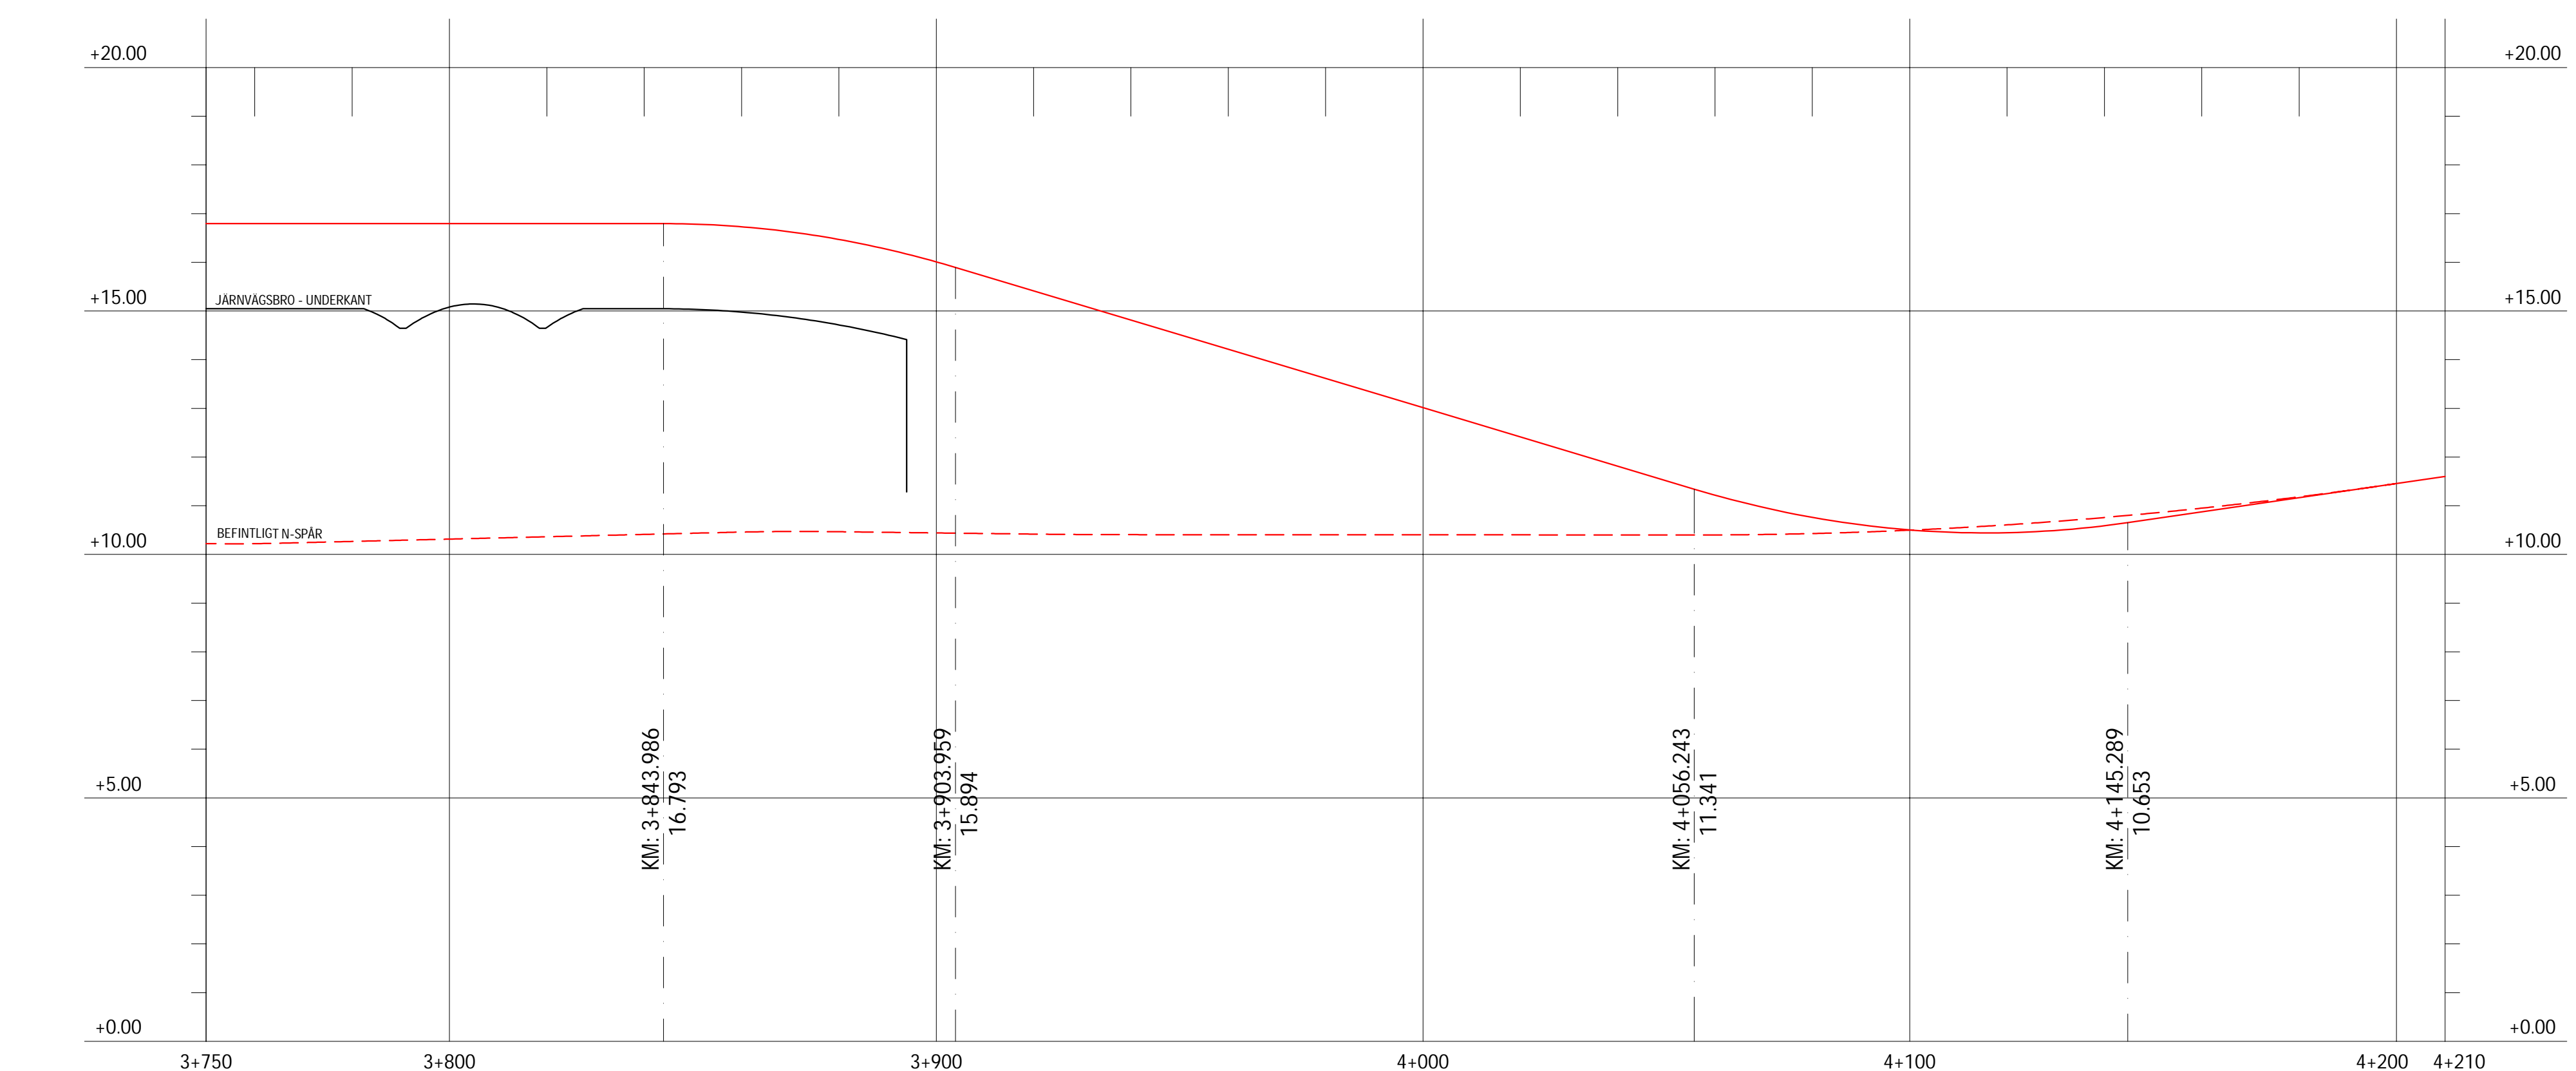

SKALA
 LÅNGD=1:1000
 HÖJD=1:100

SPÅRPROFIL LÅNGS SÖDERGÅENDE SPÅR. SPÅRPROFILER REDOVISAR ÄVEN ANLÄGGNINGSDELAR I NÄRHETEN AV PROFILENS UTSNITT

Denna handling och informationen här är
 SLL egendom och
 får inte användas, delges, oberoende eller
 offentliggöra i något
 annat sammanhang.

Ritningsfil: \$FILES\$
 Plottdatum: \$DATES\$
 Plottad av: \$USERS\$