
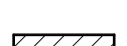



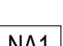

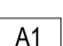
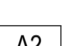

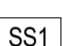
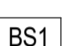
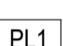




## FÖRKLARINGAR

PLUSHÖJDER ANGIVNA I HÖJDSYSTEM RH 2000


-  FASTIGHETSGRÄNS
-  ANSÖKAN OM ÄNDRAD ANVÄNDNING AVSER MARKERAT OMRÅDE
-  BEFINTLIGREDAN LOVSÖKT BYGGNAD
-  HUVUDENTRÉ
-  ÖVRIG ENTRÉ
-  BEF. NATURMARK
-  STÖDMUR
-  ASFALTSYTA
-  ASFALTSYTA(GÄNGVÄG)
-  NATURSTEN/  
FÄLTSTEN
-  STRIDSANDSYTA
-  BAKSANDSYTA
-  PLANTERINGSYTA
-  GRÄSYTA
-  ANGÖRING & PARKERING

## BESKRIVNINGAR



SE: A-01-1-001

## HÄNVISNINGAR

SE RITNINGSFÖRTECKNING

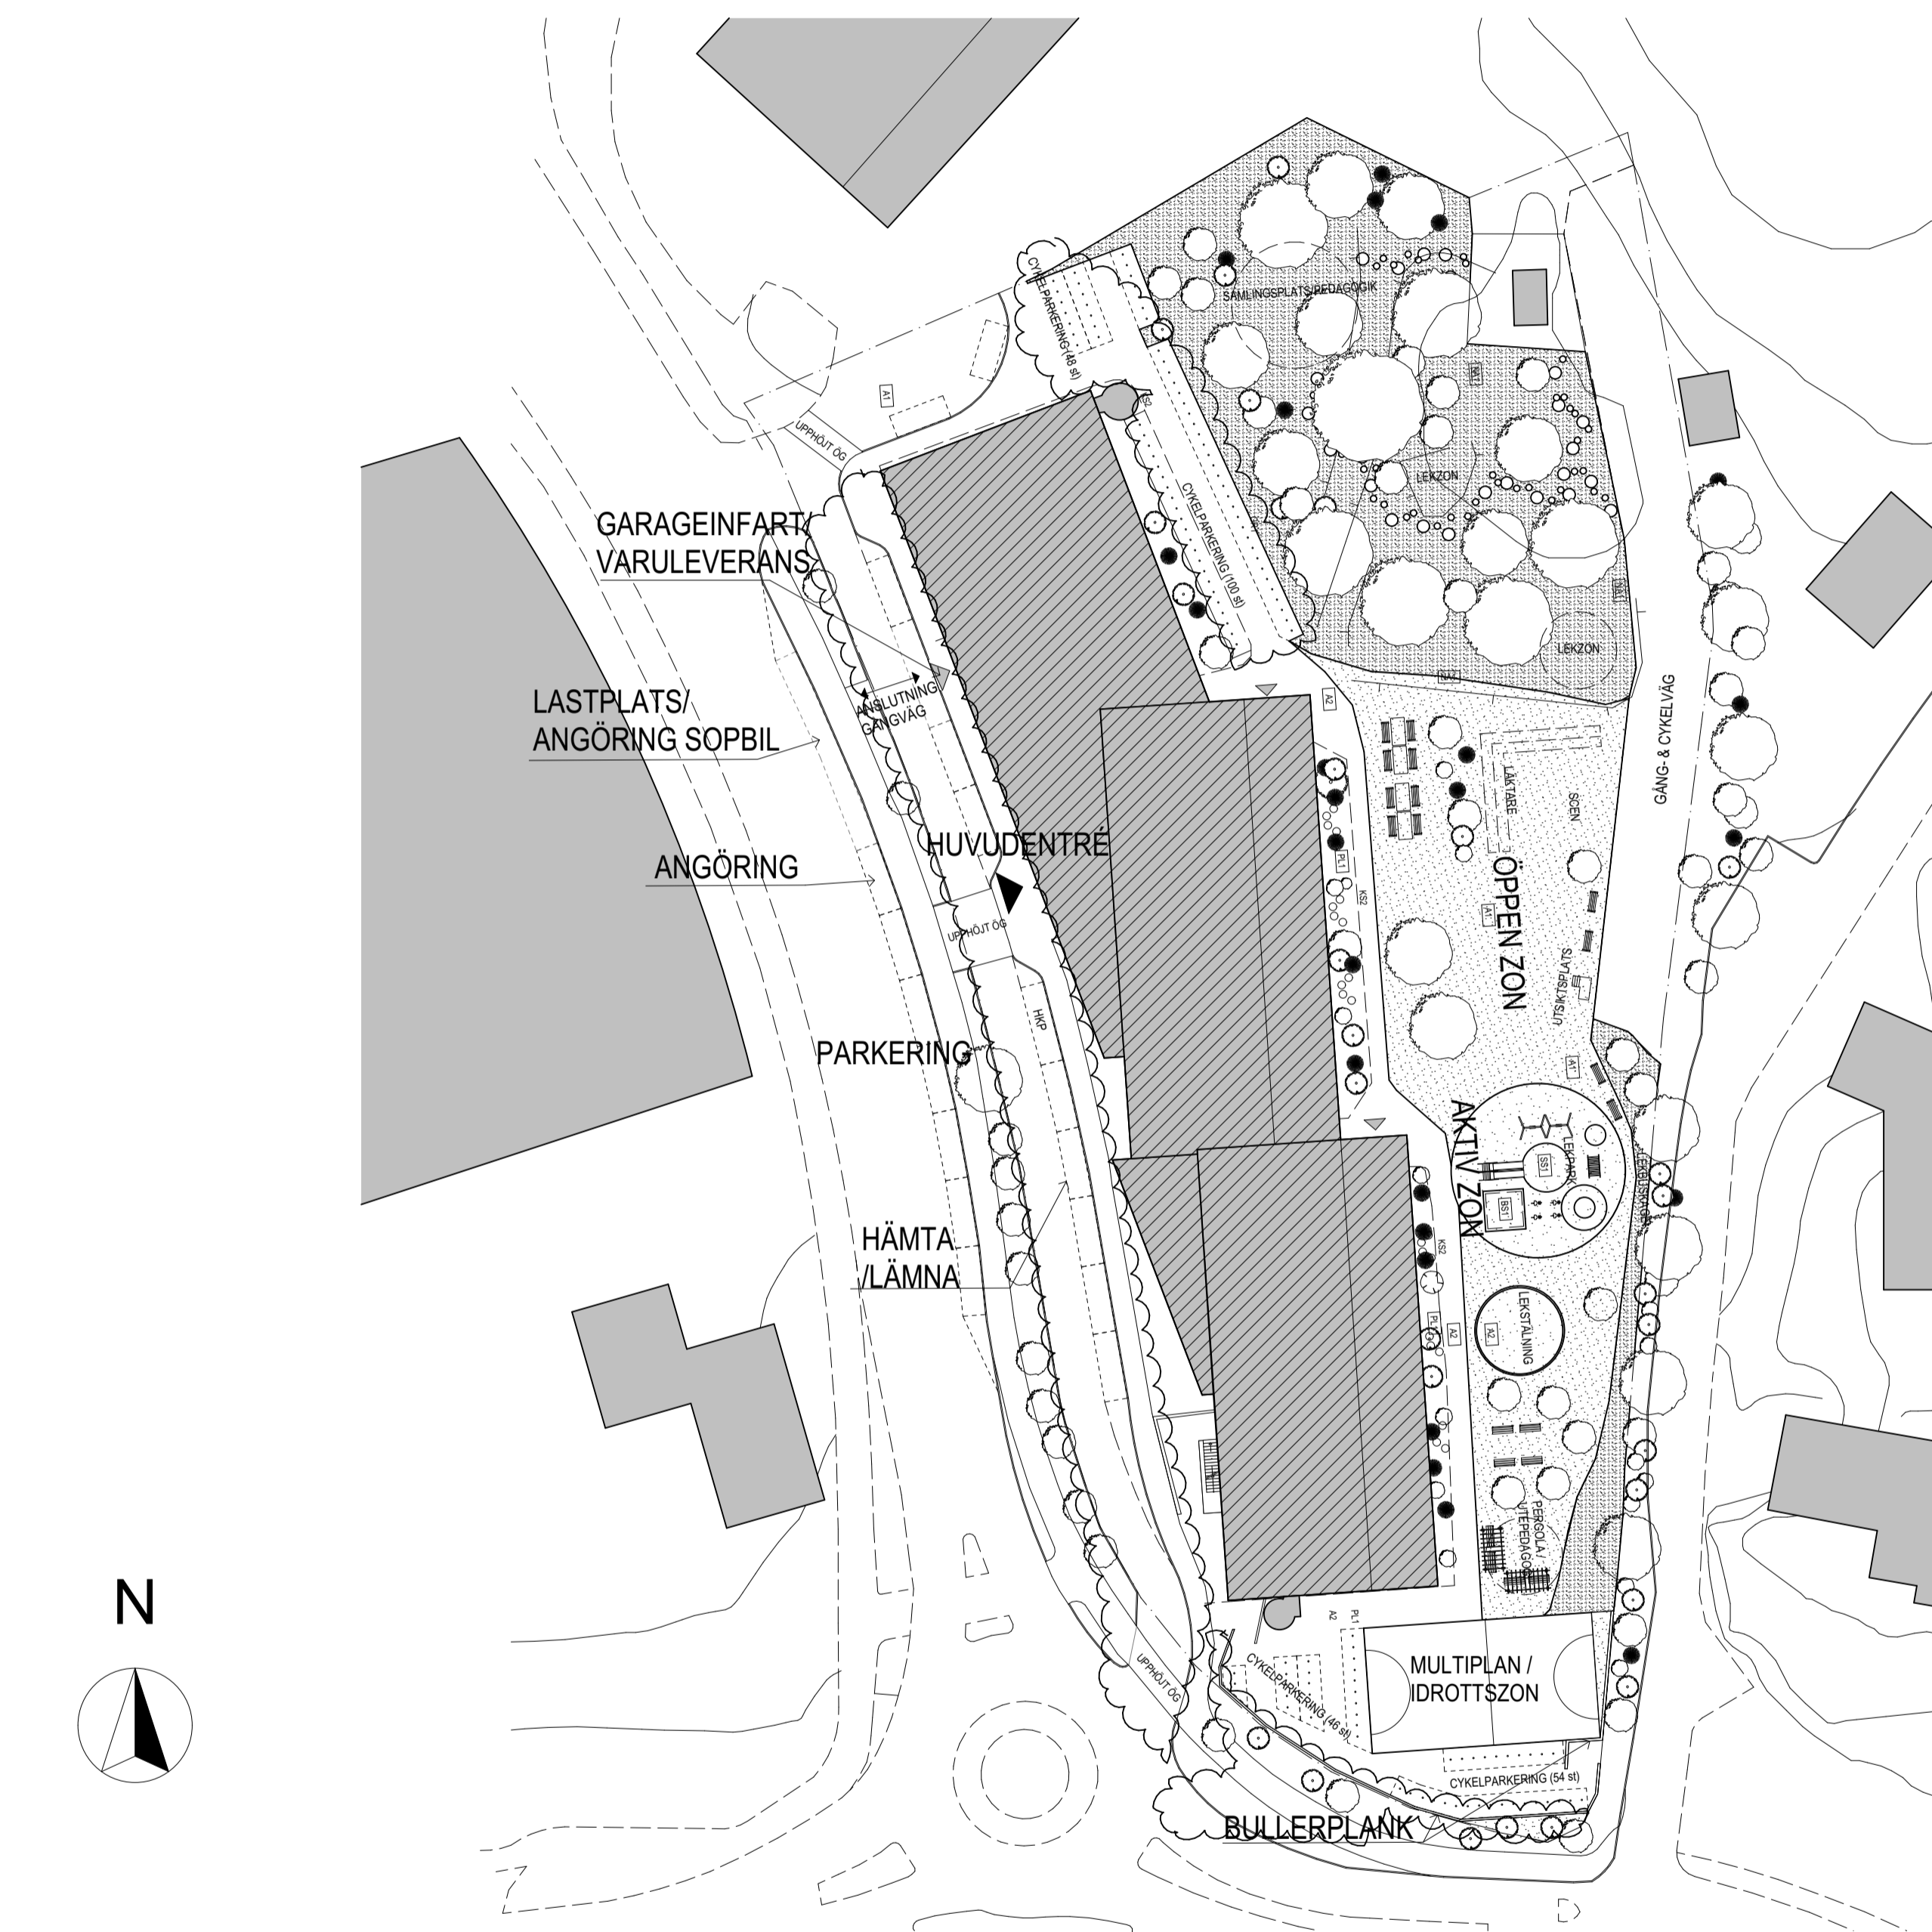

SITUATIONSPLAN / MARKPLAN

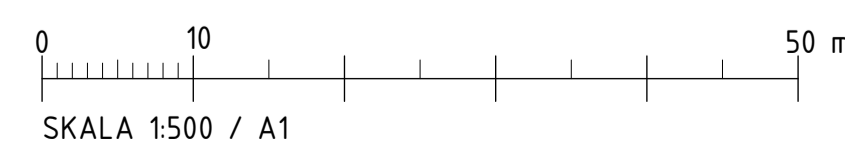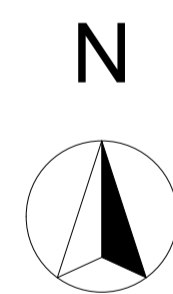

A	3	ENL. PM01	ANRO	20200526
BET	ANT	ÄNDRINGEN AVSER	SIGN	DATUM
<b>BYGGLOVHANDLINGAR</b>				
PROJEKT				
SICKLÄÖN 118:2 - SKOLA NACKA				
 <b>TENGBOM</b>				
X	A	TENGBOM	08-412 52 00	
UPPDRAG NR				
1032377		RITAD AV	HANDLÄGGARE	
		JOLA	ANRO	
DATUM				
2020-01-10		ANSVARIG	MARTIN RANGFAST	
SITUATIONSPLAN/MARKPLAN				
SKALA				
1:500 / A1		NUMMER	1 BET	
1:1000/ A3		A-01-1-001		