

Konsekvensbedömning alt 2:

Plus:

+ bra läge för leverans till förskolan och hämtning av sopor

Minus:


- Backning med 12 m bilar över infart till parkeringsplatsen (leveranser 3-5 gånger/dag till KKV)

- Ekarna måste tas bort

- Förskolan ligger i bullerutsatt läge

- Överdimensionerad parkeringsplats

- Få cykelparkeringar

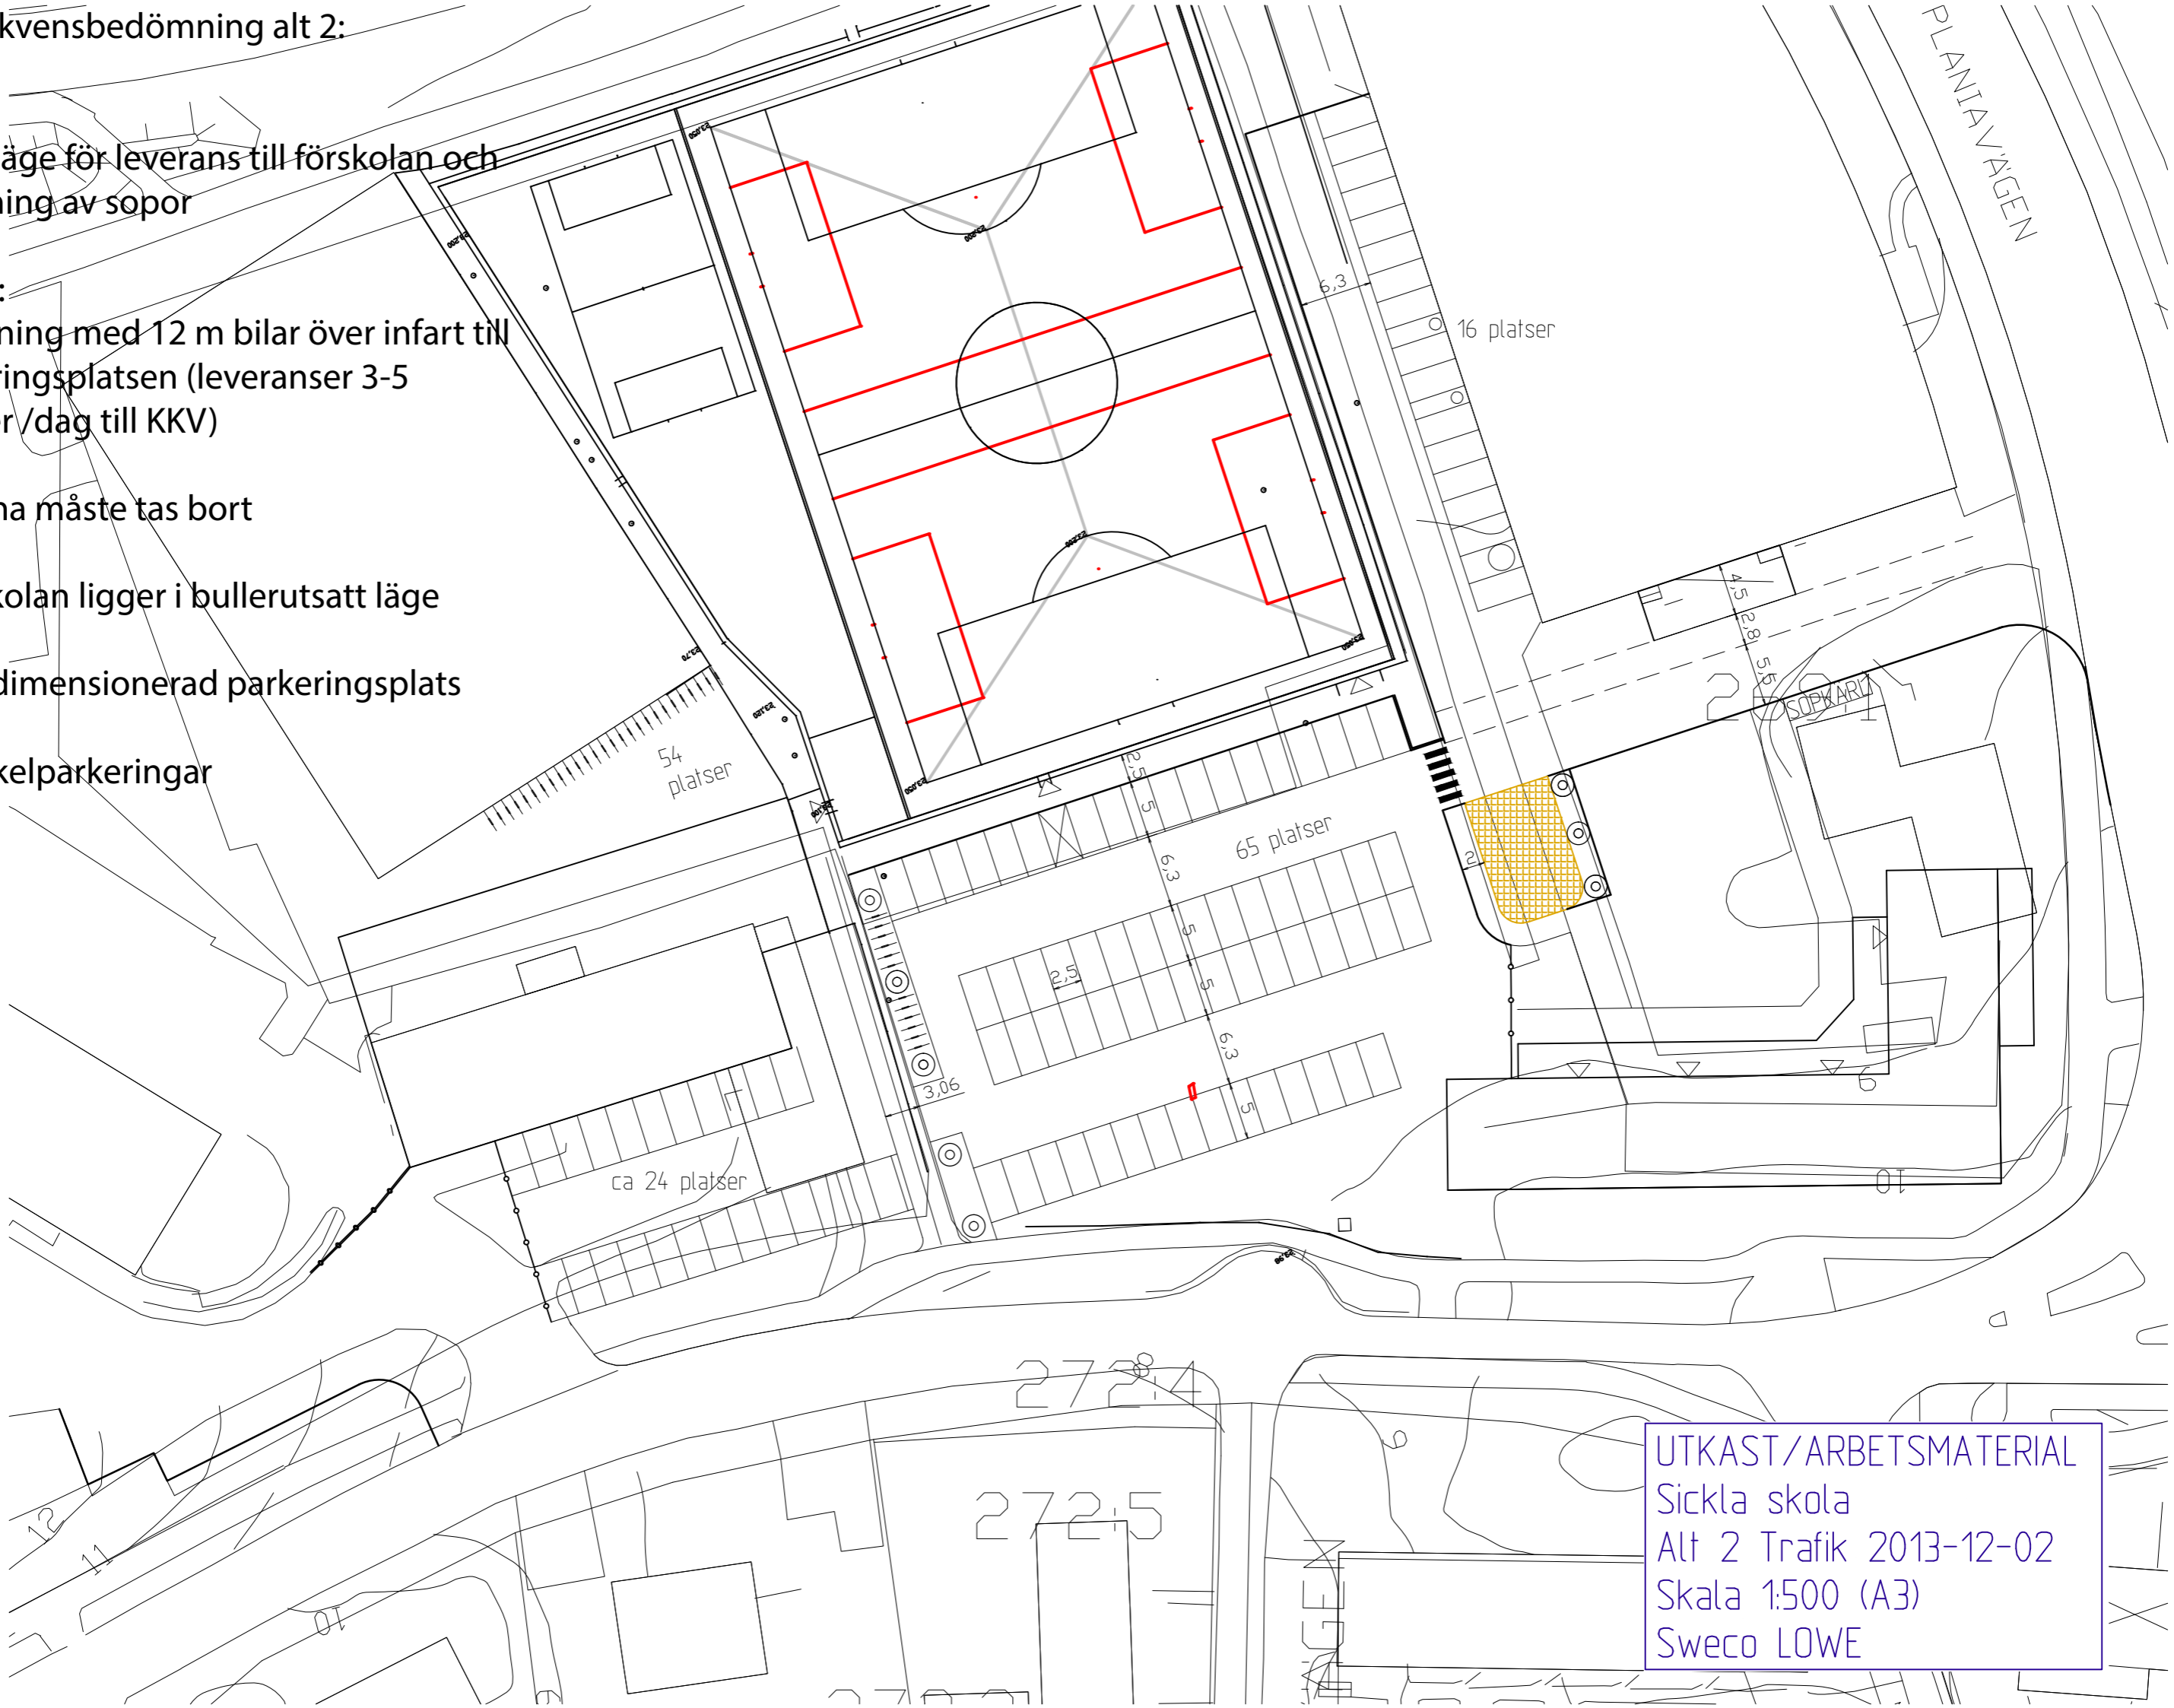

UTKAST/ARBETSMATERIAL
Sickla skola
Alt 2 Trafik 2013-12-02
Skala 1:500 (A3)
Sweco LOWE