NACKA KOMMUN

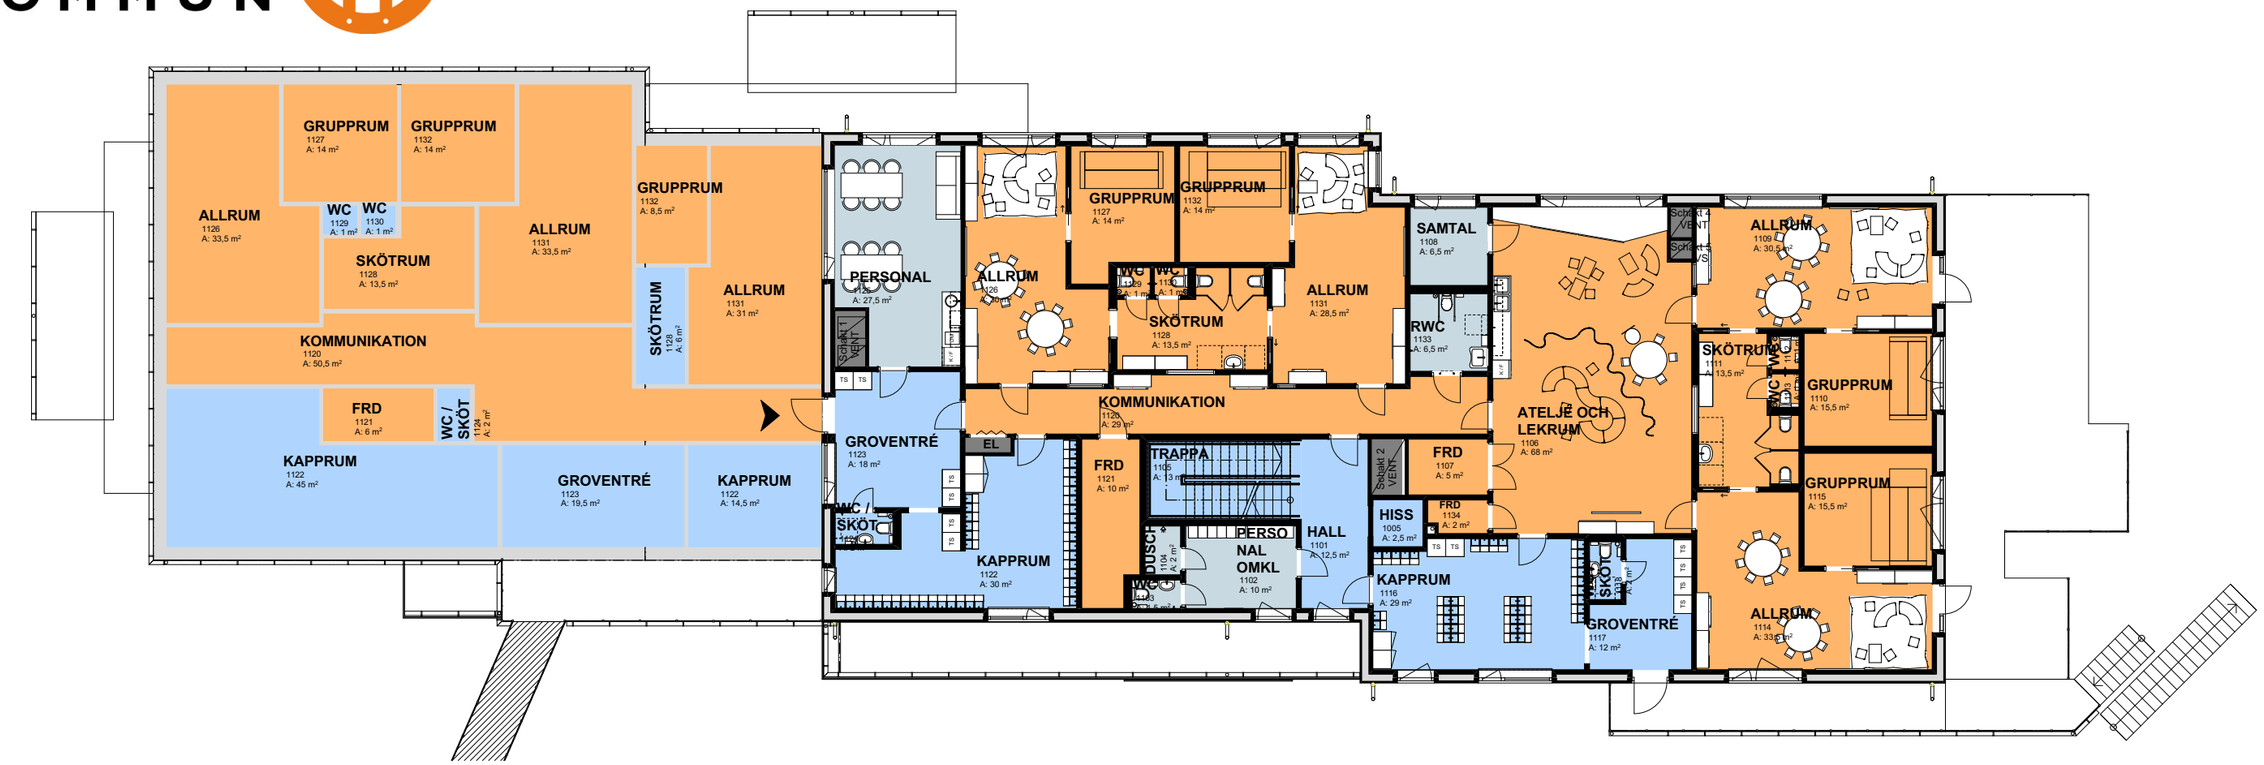

PLAN 1

VY MOT NORR-SÖDER

VY MOT NORR-ÖST

UTSKOGEN FÖRSKOLA
BYGGHANDLING

NCC Scharc

OPTION PLAN 1 MED TILLBYGGNAD AV 3 AVDELNINGAR
FK 2016-05-20