
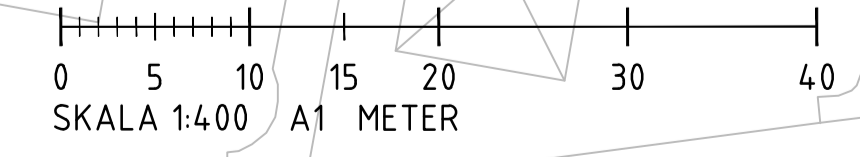


- KOORDINATSYSTEM:**
 PLAN: SWEREF 991800
 HOJD: RH2000
- FÖRKLARINGAR:**
- Fastighetsgräns
 - Beläggingskant gata
 - Beläggingskant gångbana
 - Centrumlinje med längdmätning
 - Gatukantstöd
 - Slänt
 - Sopkassuner
 - ▲ Tolkat läge entré
 - ▼ Tolkat/föreslagit läge garageinfart
 - Ny dagvattenbrunn
 - Nytt gatuträd
 - Nytt parkträd
 - Skyddsvärt löv- eller barrträd
 - + x.xx Ny höjd
 - + (x.xx) Befintlig höjd som utgår
 - 4.0% Tvärlutning på gata
 - Tolkat läge byggnad i sammansatt strukturplan (White + ÄWL + Elverksuset)
 - Några byggnader har anpassats efter gatunätet
 - Begränsningslinje strukturplan

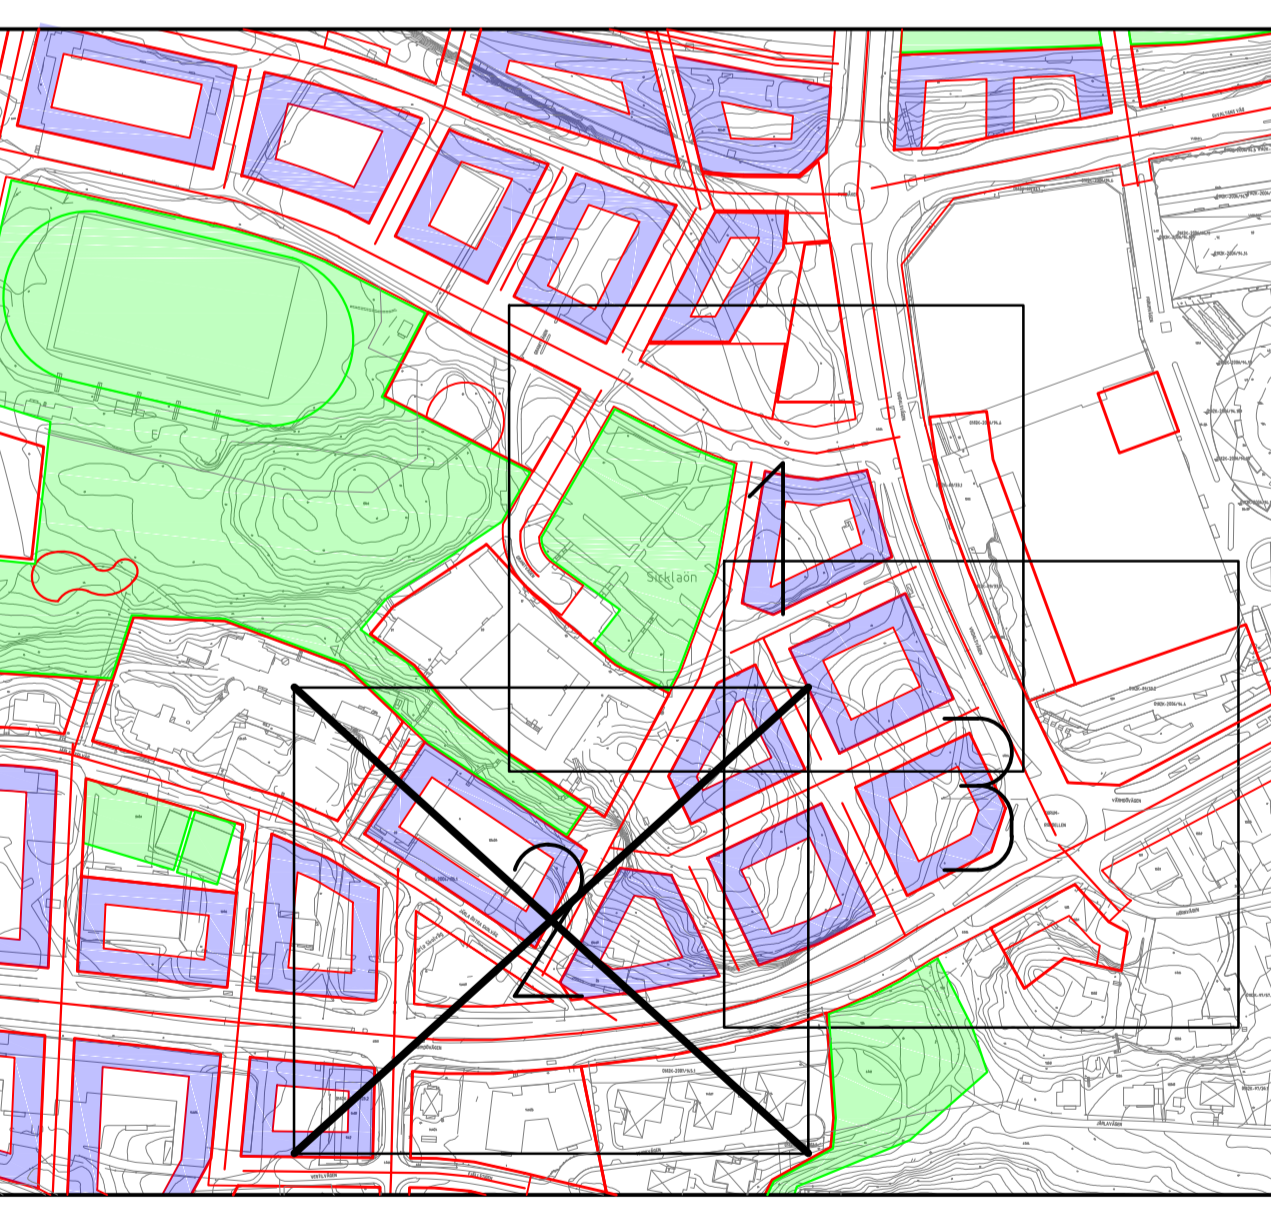

Havsväning		Nummer		Bet. Ant.		Revideringen avser		Dat. Proj. Gr. Godkänd	
FÖRPROJETERING				GRANSKNINGSHANDLING 2016-04-29					
				NYA GATAN					
				HÖJD- OCH MÄTTSÄTTNINGSPÅN/ ILLUSTRATIONSPLAN					
UPPDRAGSSANSVARIG SEBÄT		UPPDRAGSNUMMER 2121205		PROJEKTNUMMER -		FORMAT A1		SKALA 1:400	
KONSTR SEZILI		GRANSK SEDMI		DATUM		OBJEKT NR		RITNINGSNR	
STOCKHOLM		2016-06-03		-		-		101T0202	

2016-04-18 16:22
