



- KOORDINATSYSTEM**
 SYSTEM I PLAN: SWEREF 99 18 00
 SYSTEM I HÖJD: RH2000
 GRUNDKARTAN UPDDATERAD 2019-02-08
 FASTIGHETSREDOVISNINGEN AR UPDDATERAD 2019-02-08
- FÖRKLARINGAR**
- MARKANSPRÅK**
- GRÄNS FÖR JÄRNVÄGSMARK
 - AVGRÄNSNING MELLAN OLIKA TYPER AV MARKANSPRÅK
 - J** NY JÄRNVÄGSMARK MED ÄGANDERÄTT
 - T** TILLFÄLLIG NYTTJÄNDERÄTT I 12 MÅNADER FRÅN BYGGSTART. ARBETS- OCH ETABLERINGSOMRÅDE
- SKYDDSÅTGÄRDER OCH FÖRSIKTIGHETSMÅTT**
- Sk1** MÄRKING ELLER AVGRÄNSNING FÖR SKYDDSÅTGÄRD ELLER FÖRSIKTIGHETSMÅTT
 - Sk2** BULLERSKYDDSSKÄRM, SPÅRNÄRA SKÄRM 0,92 METER ÖVER RÄLSÖVERKANT
- NYA ANLÄGGNINGAR**
- NYTT SPÅR MED VÄXEL OCH LÅNGMÄTNINGSANGIVELSE
 - JÄRNVÄGSBRO
 - NY PLATTFORM
 - TEKNIKHUS
 - STANGSEL
- BETECKNINGAR I PROFIL**
- RÄLSÖVERKANT
 - BEFINTLIG RÄLSÖVERKANT
- ÖVRIGA BETECKNINGAR**
- FASTIGHETSGRÄNS
 - KVARTERSTRAKTGRÄNS/TRAKTGRÄNS
 - RÄTTIGHETSGRÄNS
 - BEFINTLIGA BULLERSKYDDSSKÄRMAR
 - VÄG SOM STANGS
- VERKSAMHETER/ÅTGÄRDER SOM UNDANTAS FRÅN FÖRBUD ENLIGT MILJÖBALKEN**
- FÖRBUDEN SOM AVSER VERKSAMHET ELLER ÅTGÄRD INOM GENERELLT BIOTOPSKYDDSOmrÅDE (7:11 2 ST MB) GÄLLER INTE BYGGANDE AV JÄRNVÄG. SKYLDIGHETEN ATT GÖRA ANMÄLAN FÖR SAMRÅD ENLIGT 12:6 MB GÄLLER INTE FÖR DE VERKSAMHETER OCH ÅTGÄRDER SOM BEHOVS FÖR ATT BYGGA JÄRNVÄGEN OCH SOM FASTSTÄLLS OCH INGÅR I JÄRNVÄGSMARK ELLER OMRÅDE FÖR TILLFÄLLIG NYTTJÄNDERÄTT.

PLAN

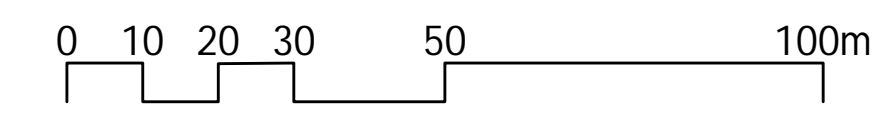


Denna handling och informationen här är SLLs egendom och får inte användas, delges, oberoende eller offentliggöra i annat sammanhang.

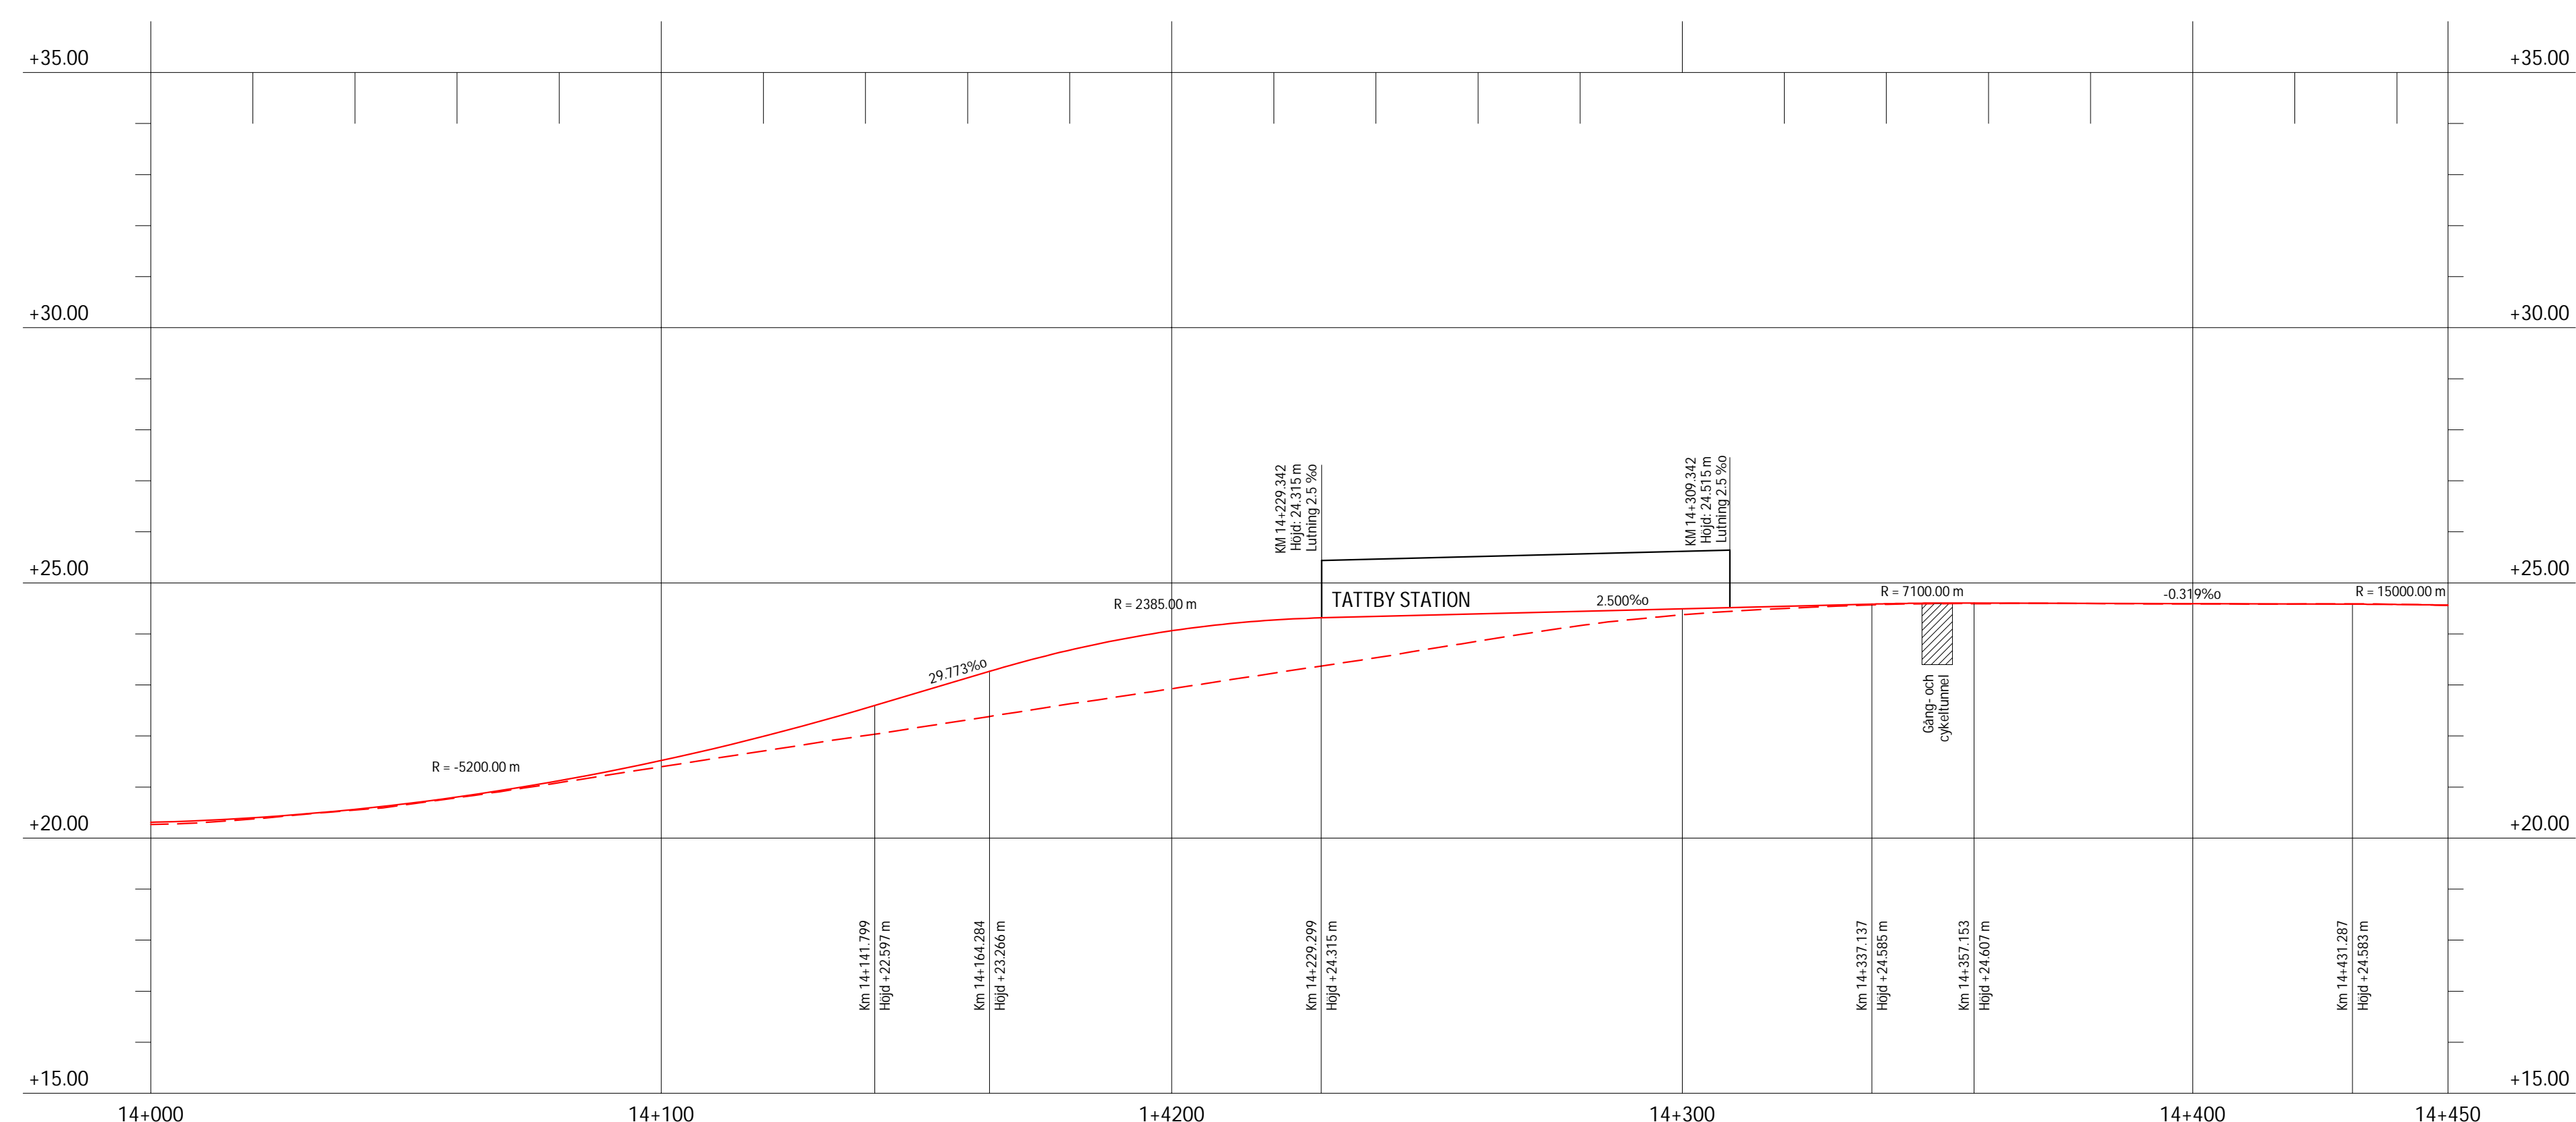

PROFIL

SPÅRPROFIL LÅNGS SÖDERGÅENDE SPÅR. SPÅRPROFILER REDOVISAR ÄVEN ANLÄGGNINGSDELAR I NÄRHETEN AV PROFILENS UTSNITT

ORIENTERINGSFIGUR

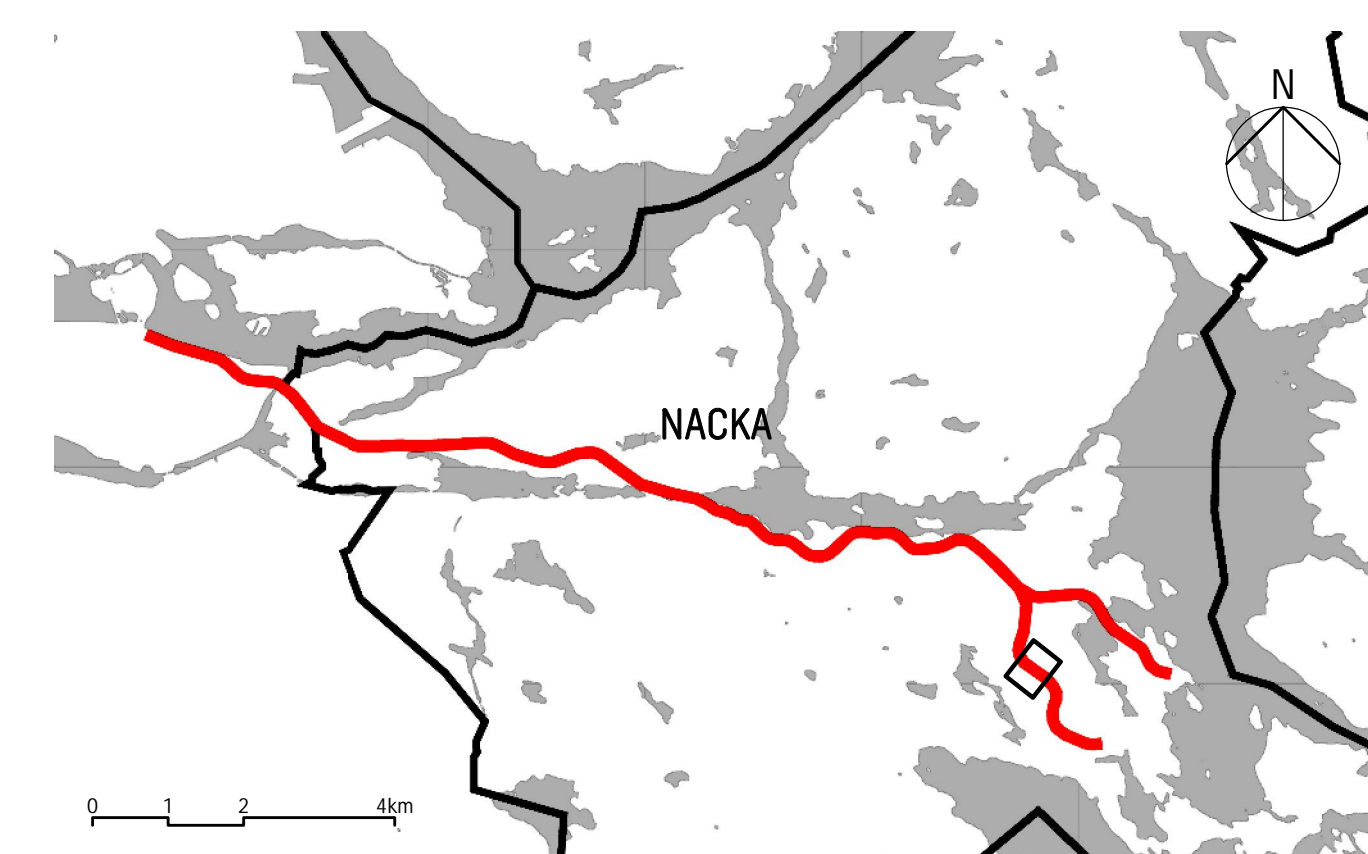

SWECO

Uppdrag nr 14502514-001	Handläggare M. Le Donne	Rit/Konst M. Le Donne	Rev	Ant	Revidering avser	Sign	Datum
Granskad L. Fors	Godkänd L. Fors	SAMRÅDSHANDLING					
Ort STOCKHOLM	Datum 2019-02-22	JÄRNVÄGSPLAN Mötesstation Tattby					
SL AB Storstockholms Lokaltrafik		KM 14+000 - 14+450		Plankarta Järnväg			
SL Handläggare A. Holm	SL Uppdrags nr -	SL Godkänd T. Romstedt	5630	Format A1	Skala 1:1000	Blad 1	Nästa bl -
Ort STOCKHOLM	Datum 2019-03-01	Ritningsnummer C-5630-000-110-0001					

SKALA
 LÅNGD=1:1000
 HÖJD=1:100