



- KOORDINATSYSTEM**
 SYSTEM I PLAN: SWREF 99 18 00
 SYSTEM I HÖJD: RH2000
 GRUNDKARTAN UPPDATERAD 2019-05-09
 FASTIGHETSREDOVISNINGEN ÄR UPPDATERAD 2019-05-09
- FÖRKLARINGAR**
- MARKANSPRÅK**
- GRÄNS FÖR JÄRNVÄGSMARK
 - AVGRÄNSNING MELLAN OLIKA TYPER AV MARKANSPRÅK
 - J** NY JÄRNVÄGSMARK MED ÖGANDERÄTT
 - T** TILLFÄLLIG NYTTJANDERÄTT I 12 MÅNADER FRÅN BYGGSTART
ARBETS- OCH ETABLERINGSOMRÅDE
- SKYDDSÅTGÄRDER OCH FÖRSIKTIGHETSMÅTT**
- MÄRKNING ELLER AVGRÄNSNING FÖR SKYDDSÅTGÄRD ELLER FÖRSIKTIGHETSMÅTT
 - Sk** FASTIGHETSNÄRA BULLERSKYDD, ERBJUDANDE OM INGLASNING AV BALKONG.
- NYA ANLÄGGNINGAR**
- NYTT SPÅR MED VÄXEL OCH LÄNGDMÄTNINGSANGIVELSE
 - JÄRNVÄGSBRÖ
 - NY PLATTFORM
 - TEKNIKHUS
 - STÄNGSEL
- BETECKNINGAR I PROFIL**
- BEFINTLIG MÄRKNIVÅ I PROFILINJEN
 - RÄLSÖVERKANT, RÖK
 - BEFINTLIG RÄLSÖVERKANT
- BEFINTLIGA GRÄNSER**
- FASTIGHETSGRÄNS
 - TRAKTÖRGRÄNS
 - RÄTTIGHETSGRÄNS
- ÖVRIGT**
- VÄRDEFULL EK, INMÄTT KRONA

PLAN

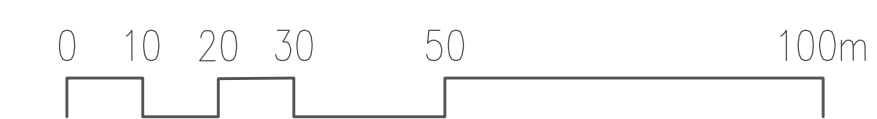

Denna handling och informationen här är SLL egendom och får inte användas, delges, oberoende eller offentliggöra i något annat sammanhang.

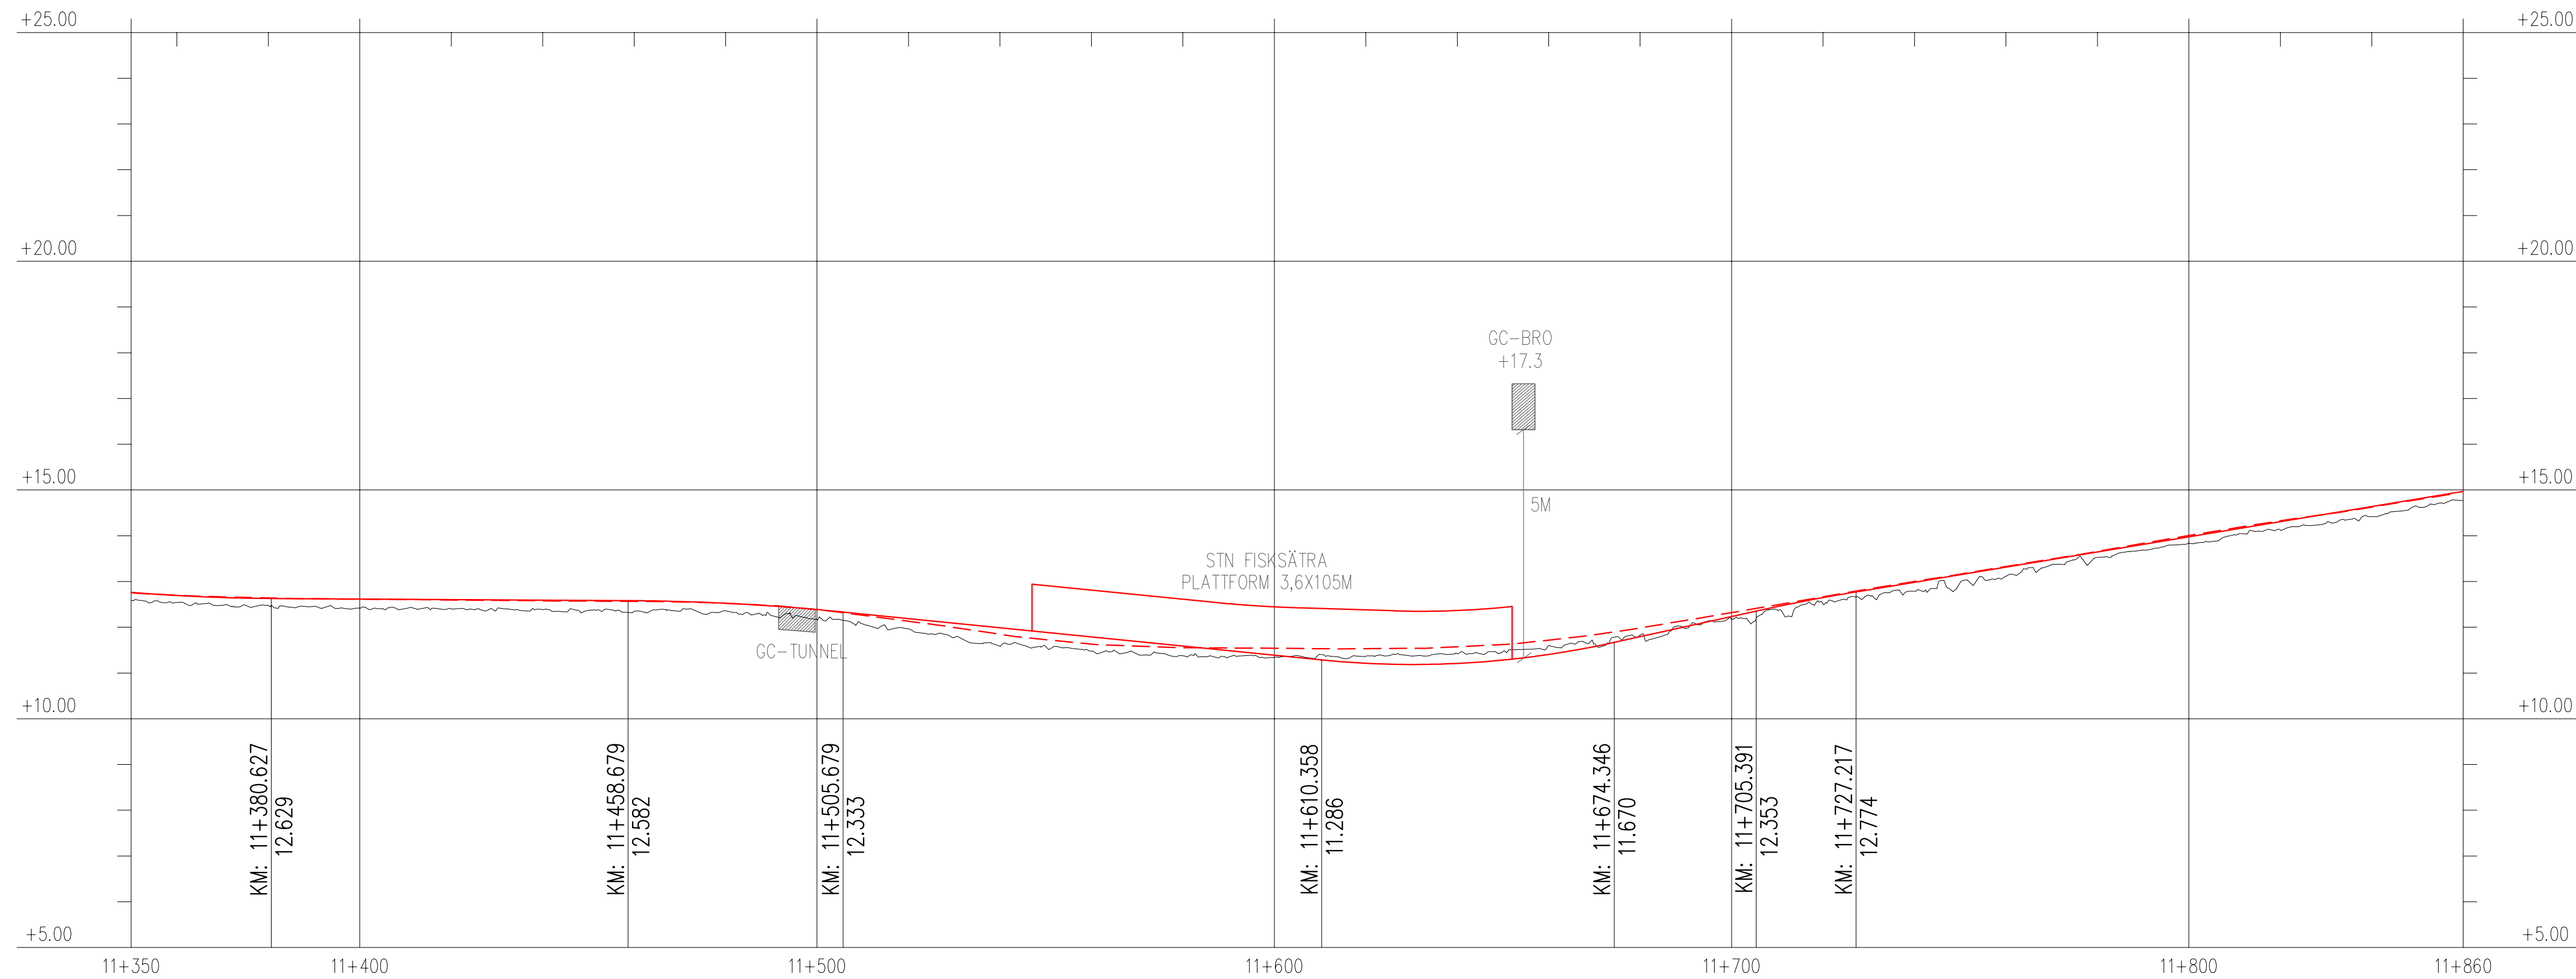


PROFIL

SPÅRPROFIL LÄNGS SÖDERGÅENDE SPÅR. SPÅRPROFILEN REDOVISAR ÄVEN ANLÄGGNINGSDELAR I NÄRHETEN AV PROFILENS UTSNITT

SKALA LÄNGD=1:1000
HÖJD=1:100

ORIENTERINGSFIGUR

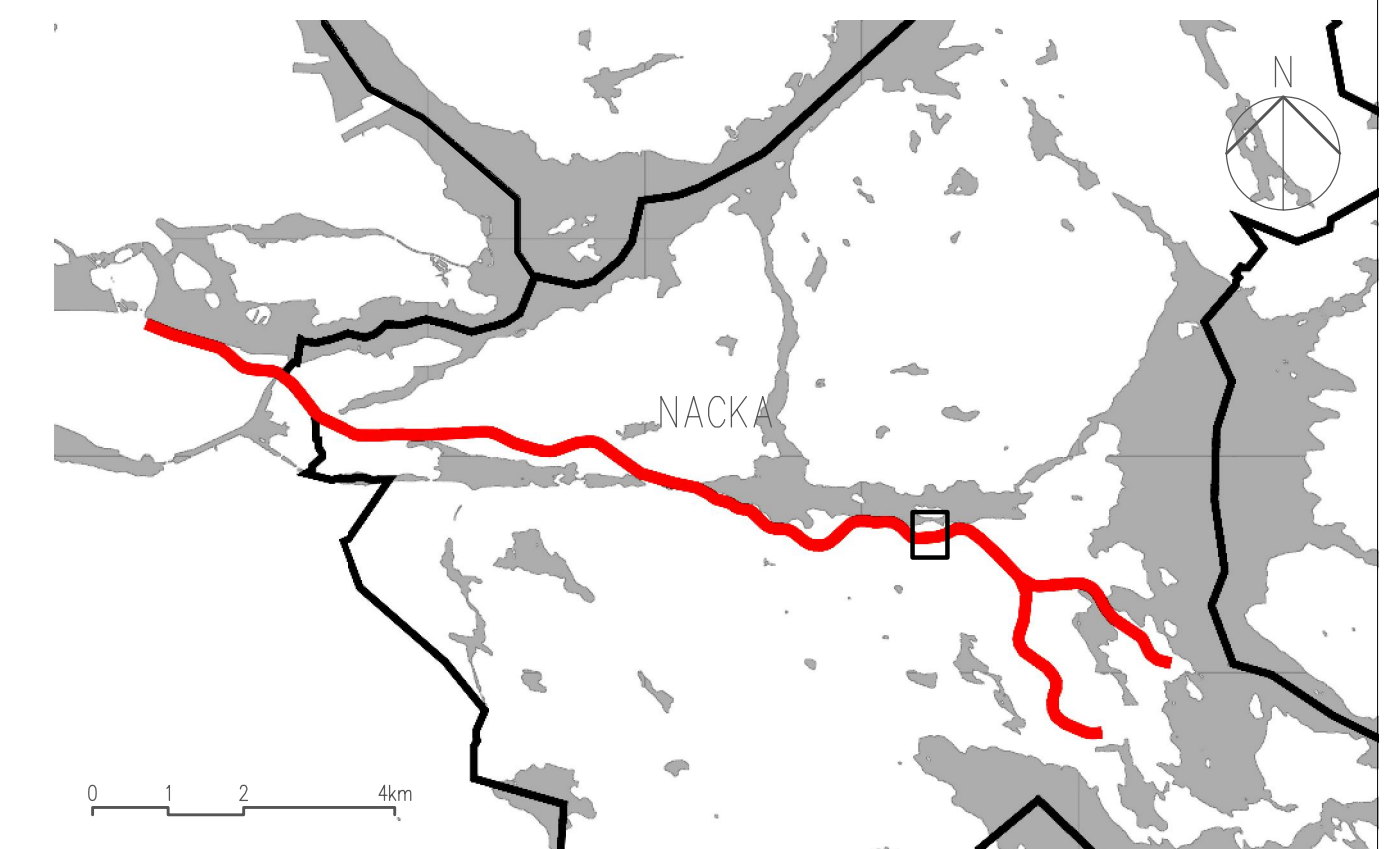

SWECO

| | | | | | | | |
|--------------------------------------|----------------------------|---|------|--------------|------------------|-----------|-------------------|
| Uppdrag nr 14502514-001 | Handläggare M. Le Donne | Rit/Konst M. Le Donne | Rev | Ant | Revidering avser | Sign | Datum |
| Granskad I. Aronsson | Godkänd I. Aronsson | SAMRÅDSHANDLING | | | | | |
| Ort STOCKHOLM | Datum 2019-06-28 | JÄRNVÄGSPLAN Mötesstation Fisksätra | | | | | |
| AB Storstockholms Lokaltrafik | | KM 11+350 - 11+860 Plankarta Järnväg | | | | | |
| SL Handläggare A. Holm | SL Uppdrags nr - | SL Godkänd T. Romstedt | 5630 | Format A1 | Skala 1:1000 | Blad 1 | Nästa bl Rev - |
| Ort STOCKHOLM | Datum 2019-07-05 | Ritningsnummer C-5620-000-110-0001 | | | | | |