
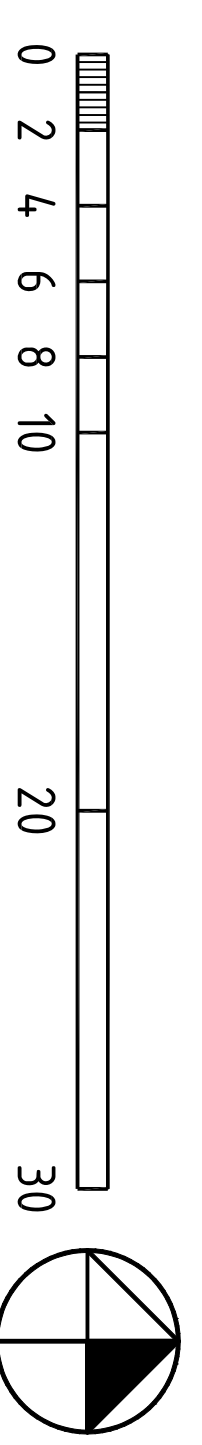



FÖRKLARINGAR

BEFINTLIG EK SOM FÖRSLÅS FÄLLAS  
HÖGSTUBBE BEVARAS

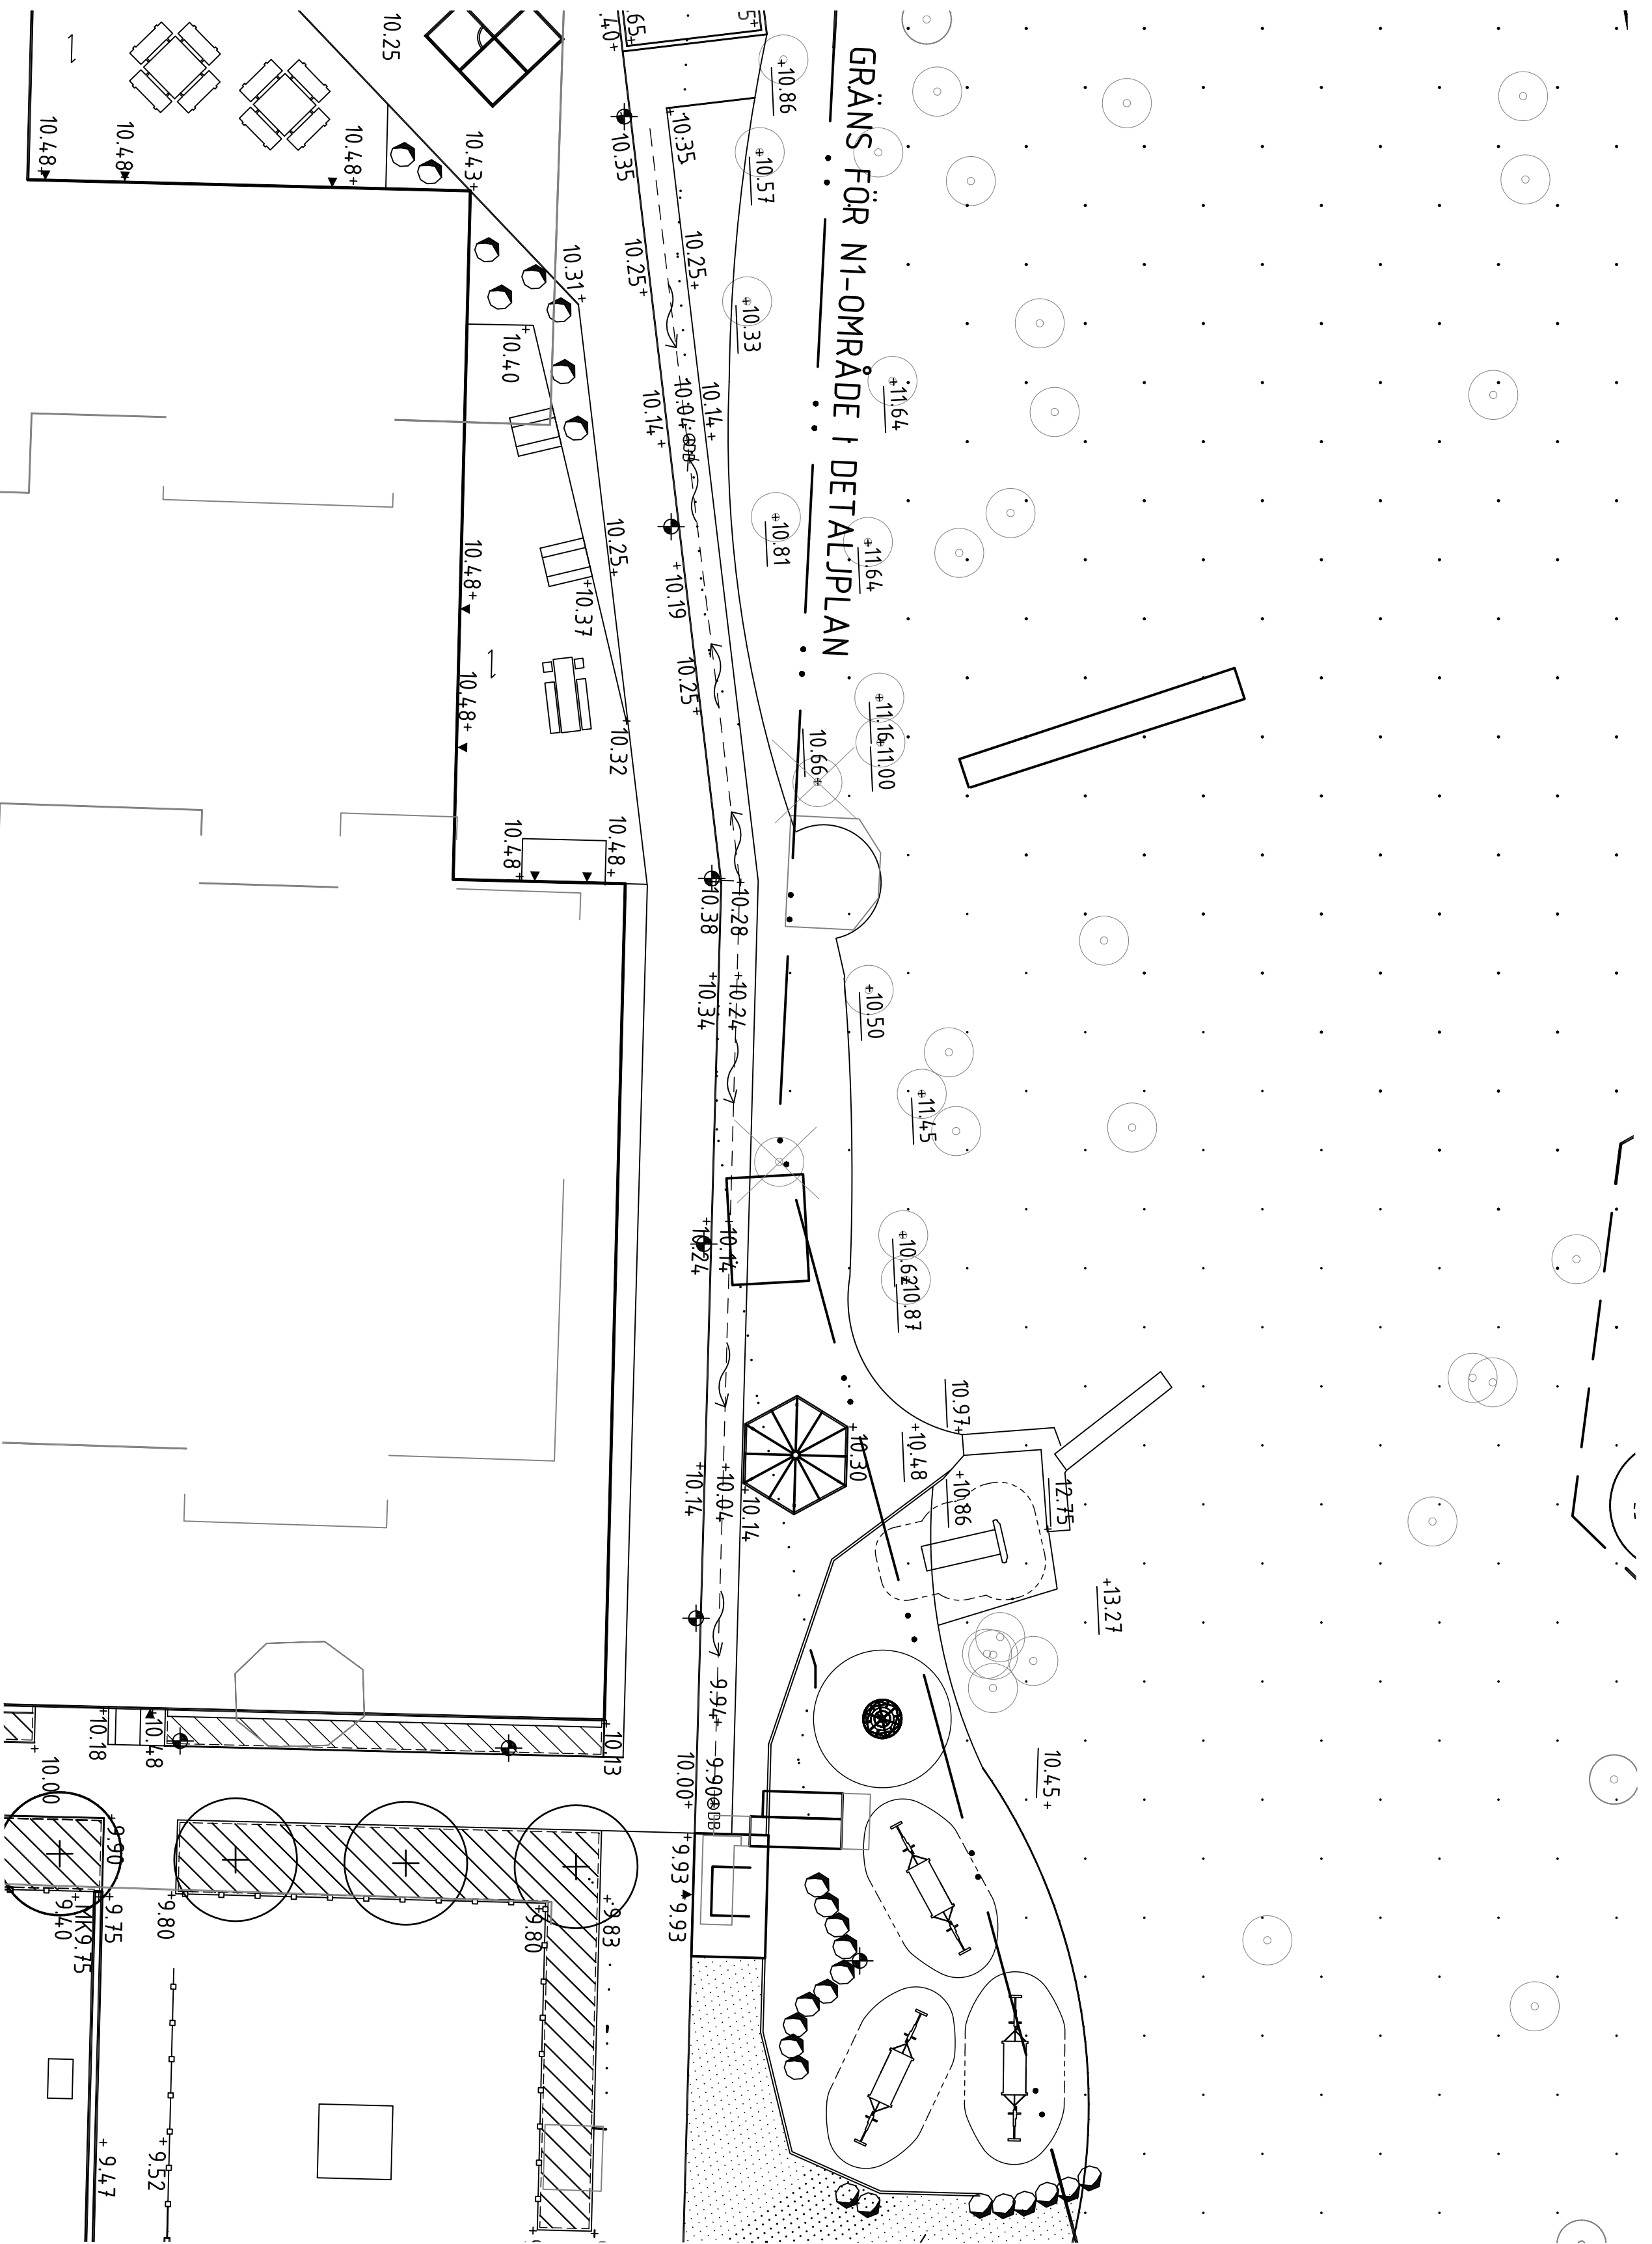

BEF	ANDRINGS AVSEER	DATUM	SIGN

MARKLOV TRÄDFÄLLNING

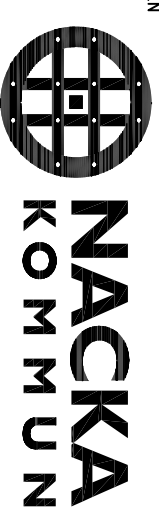ESTABLISSEMAN  
  
**NACKA**  
 KOMMUN

ENTREPRENÖR  
  
**NCC**  
 B00 GÅRDS SKOLLA

BEF	ANDRINGS AVSEER	DATUM	SIGN

BEF	ANDRINGS AVSEER	DATUM	SIGN