




1  
A/B 1: 200  
Mark Fasad mot norr

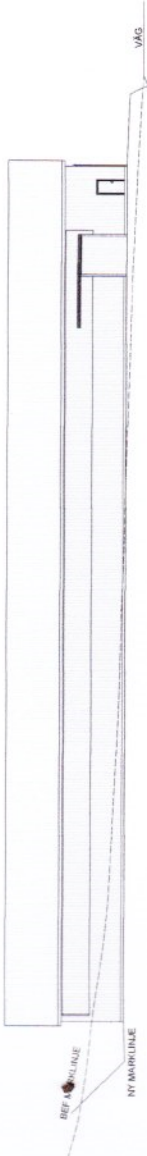

2  
A/B 1: 200  
Mark Fasad mot söder

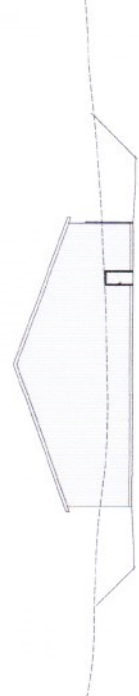

3  
A/B 1: 200  
Mark Fasad mot väster

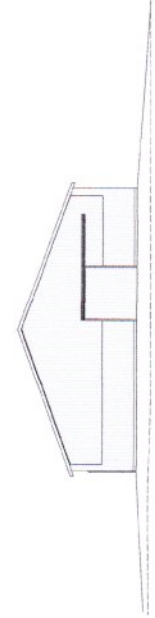

4  
A/B 1: 200  
Mark fasad mot öster

Rev.	Datum	Stign	Ändringens ouser

**BORGA**  
 Högskilgatan 11  
 522 37 Borås, Sverige  
 Tel: +46 (0)31 777 11  
 www.borga.se

**BYGGLOVSHANDLING**


Fasad mot norr / A.3C



4.3 m


FG 17.00

Mark Fasad mot väster / A-05

4.11

4.12

4.13

Mark fasad mot öster / A-05

Fasad mot öster / A-05




Plan 1  
1:100

Fasad mot väster / A.3B

0 2 5 10m

Skala 1:100 på A1 Papper  
Skala 1:200 på A3 Papper


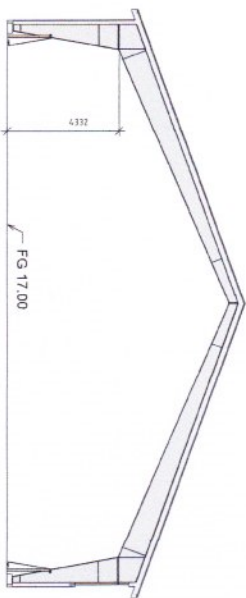

1  
 Add Section 1  
 1 : 100

Rev.	Datum	Sign	Ändringen beskriver

**BORGA**  
 Högskolagatan 11  
 S-221 82 Stockholm, Sverige  
 Tel: +46 (0)8 737 70 00  
 www.borga.se

**BYGGLÖVSHANDLING**

Projektname: ERSTVÄRK 2S:1  
 Projektadress:  

Projektledare:			
Arkitekt:			
Bygglövsansvarig:			

10/2020/06/30 Add


BESKRIVNING

Fasad:  
Täckplåt, Borga BPE 18, kulör RAL 3009

Perforerad plåt, Borga BPE 18, kulör RAL 3009

Portar och Dörrar:  
Plåt RAL 9005

Tak:  
Plåt Borga Super 40, RAL 9005

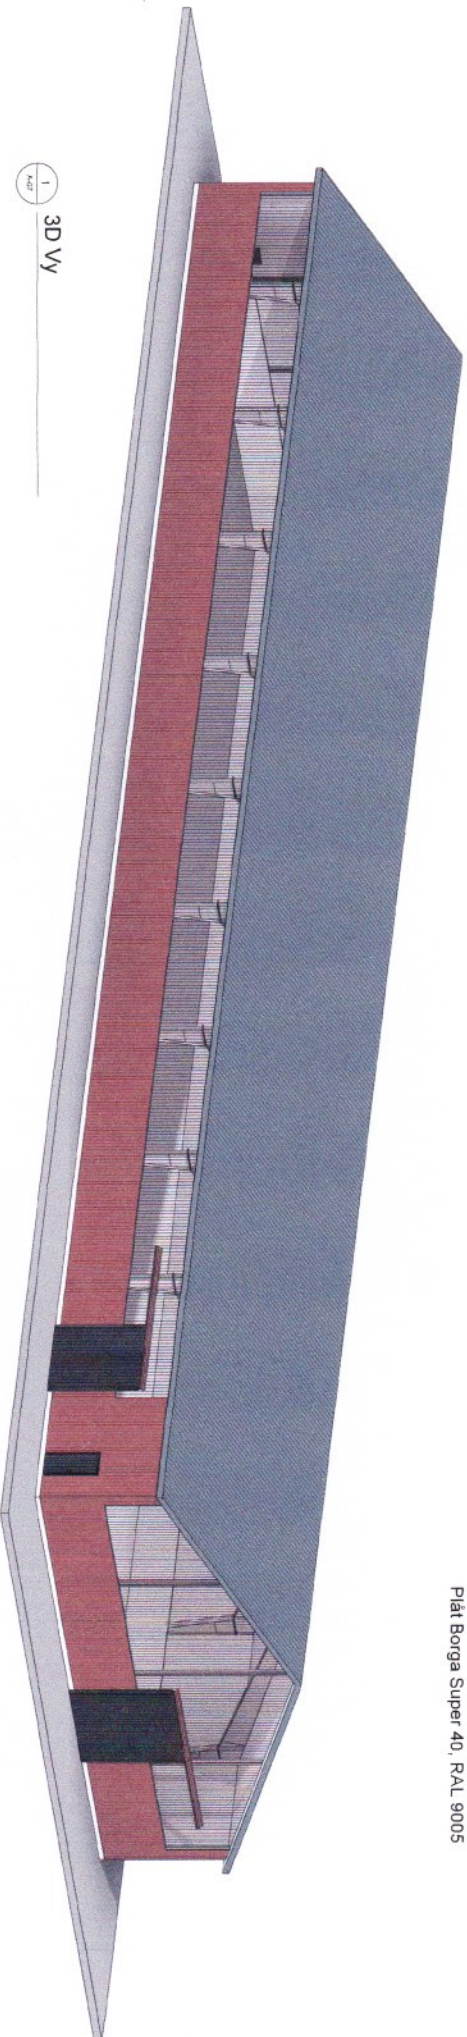

1 3D Vy

**BORGA**

Hörsnäckvägen 11  
521 23  
Tel +46 (0) 511 34 77 11  
www.borga.se

BYGGLOVSHANDLING

Projekt: ERSIVIK 25-1

Projektnummer: ERSIVIK 25-1

