


13:135

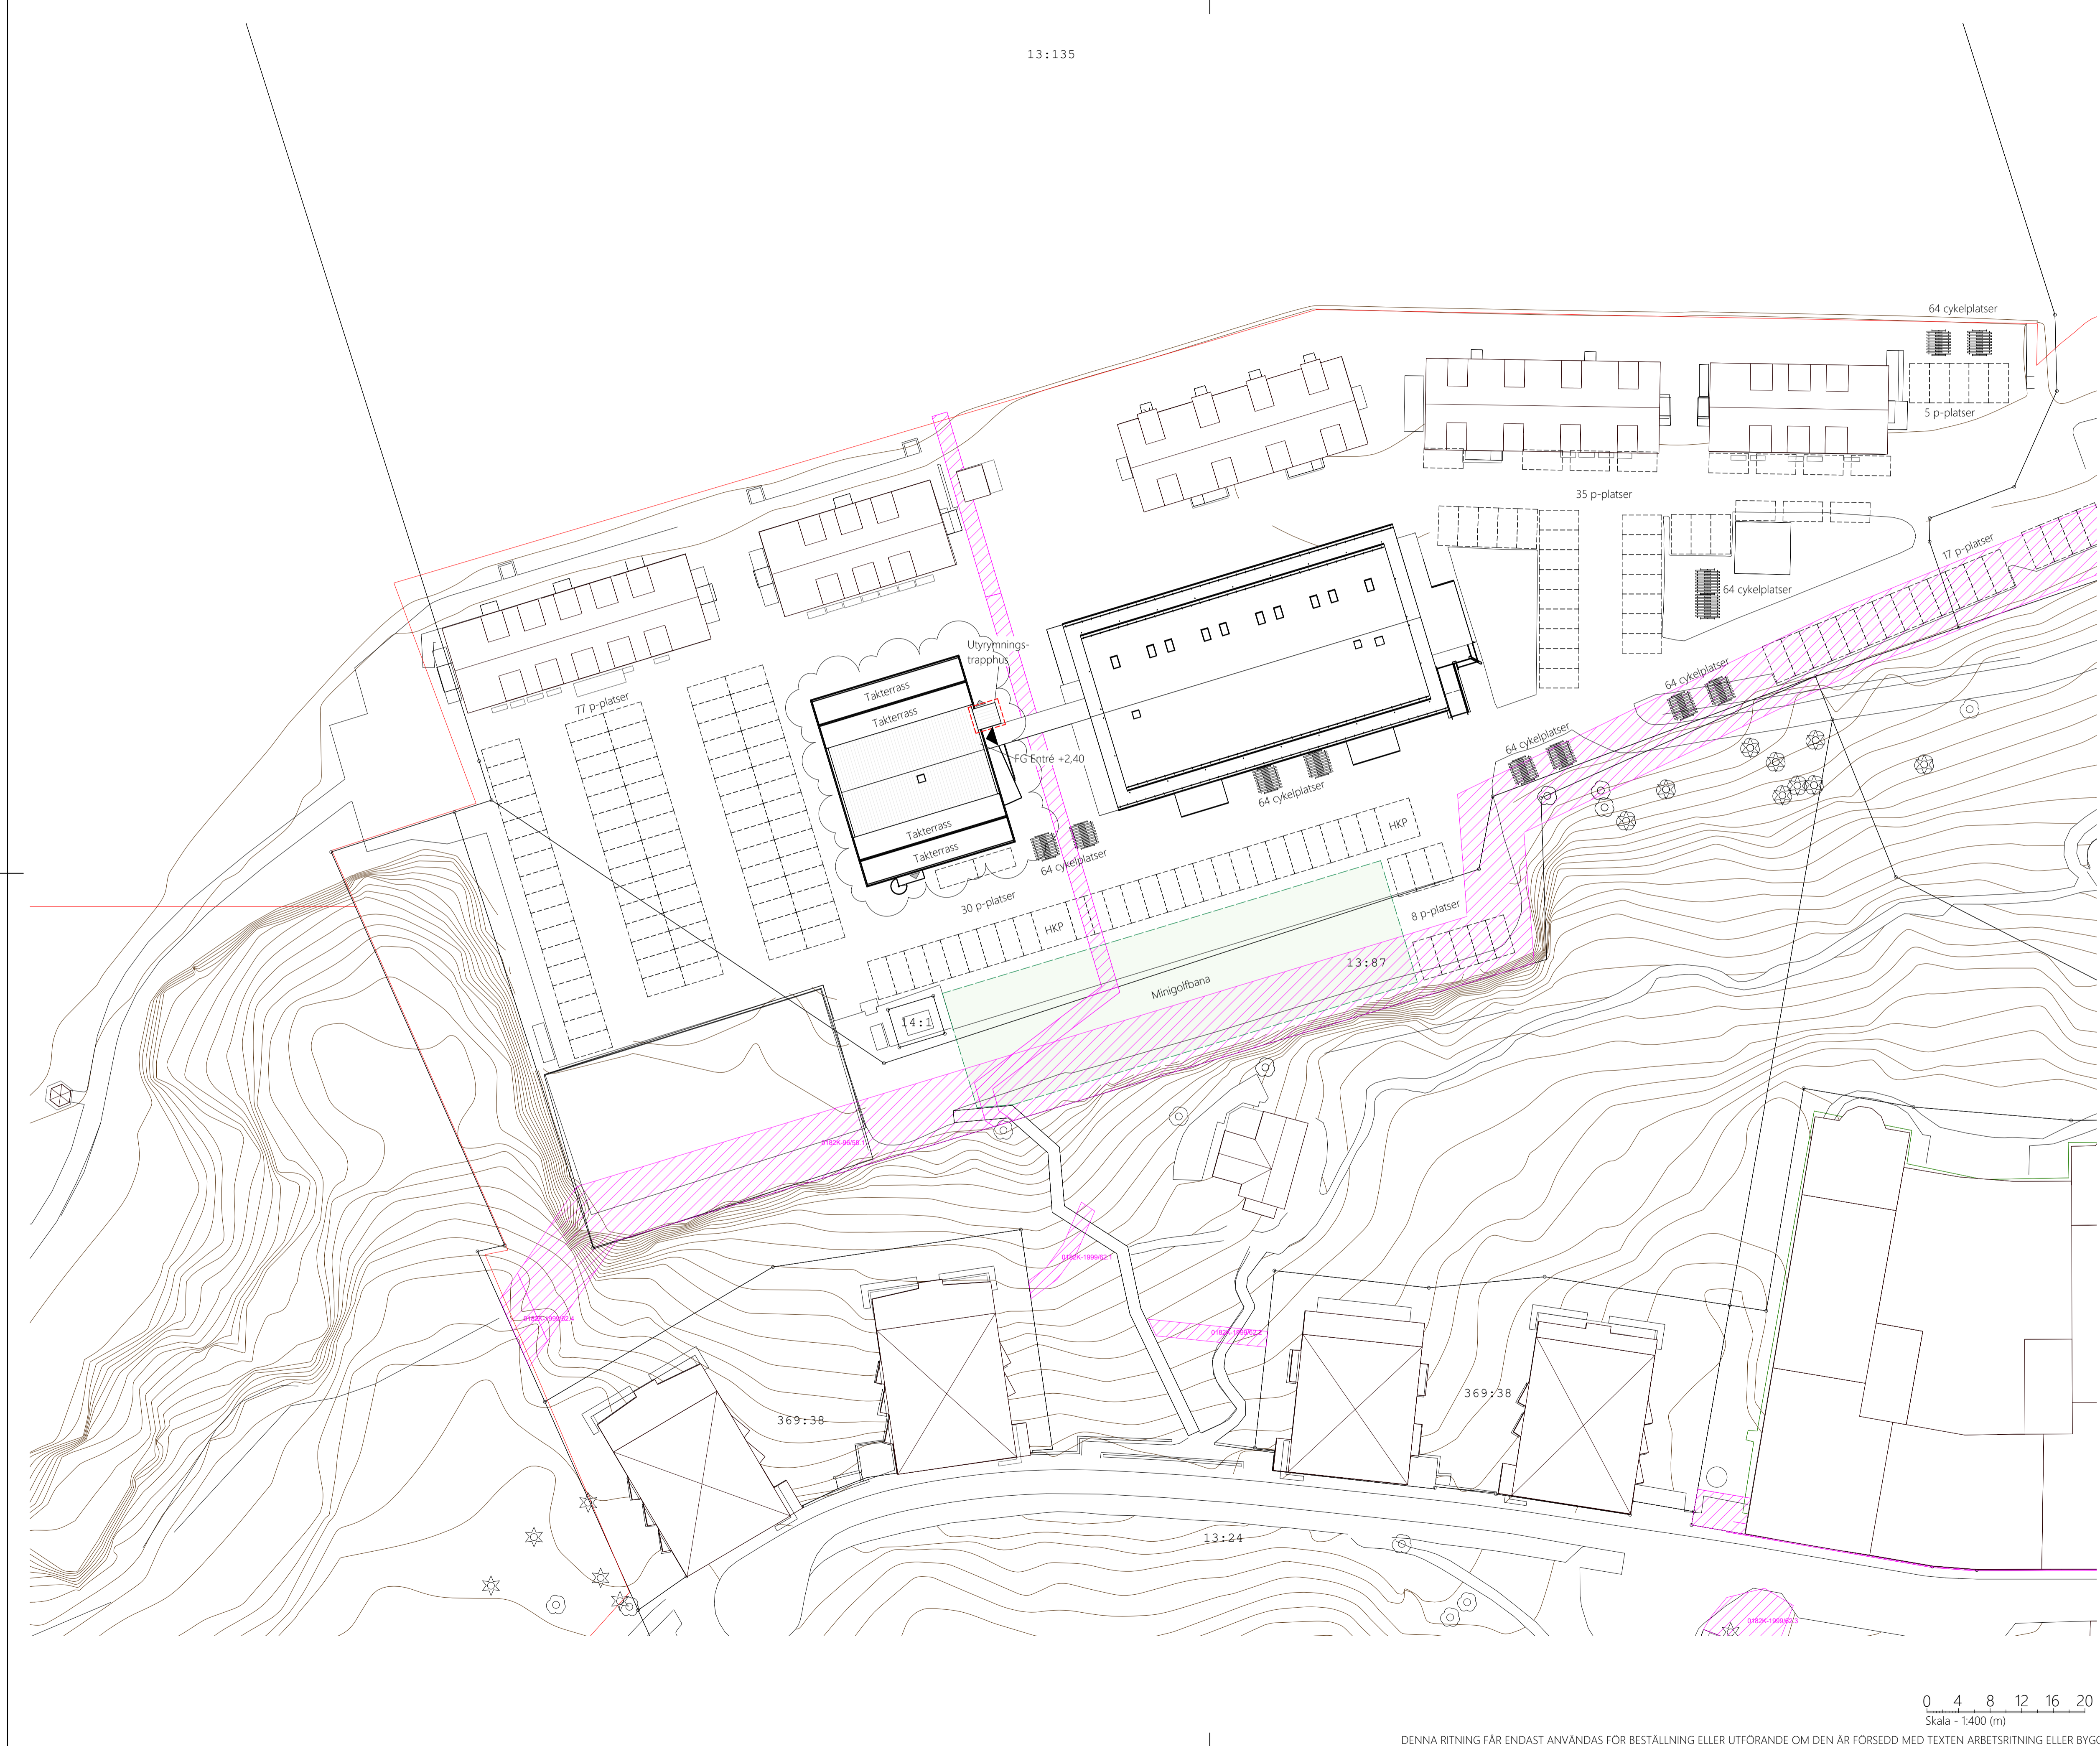

### FÖRKLARINGAR

Alla mått anges i mm.  
Plushöjder anges i m. Koordinatsystem avser RH 00.

- Fastighetsgräns
- - - Nya byggnadsdelar
- Strandskyddslinje
- /// Ledningsrätt

- ◀ Entré
- ◀ Utrymning

### Antal parkeringsplatser:

Bi: 172 st  
2 st HKP  
Cykel: 384 st

### FÖRESKRIFTER

-

### HÄNVISNINGAR

UNDERLAG  
Primärkarta Nacka strand, dat. 2020-09-04

C	Se bifogat PM02	2022-09-06	DR
B	Se bifogat PM01	2022-08-16	MA
A	Ändring i text	2022-07-19	JR
BET	ÄNDRINGEN AVSER	DATUM	SIGN

### BYGGLOVSHANDLING

Nacka Strand, Hus 67  
Nacka kommun  
Tillbyggnad våningsplan




**BELATCHEW**

A Belatchew Arkitekter tel. +46 (0)8 55 801 414

UPPDRAGNR 12575	RTADNOMSTR. AV MN	HANDLAGGARE MA
DATUM 2022-06-17	ANSÖKARE Elinor Blomberg	

Situationsplan

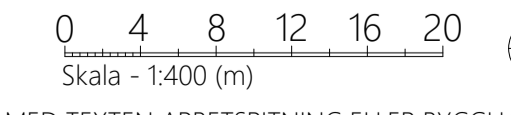

## FÖRKLARINGAR

Alla mått anges i mm.  
Plushöjder anges i m. Koordinatsystem avser RH 00.

 Befintlig hyresgäst

 Ny våning


 Nya tillägg

## FÖRESKRIFTER

## HÄNVISNINGAR

SEKTIONER  
A-40-2-2010 och A-40-2-2020

FASADER  
A-40-3-2010 och A-40-3-2020

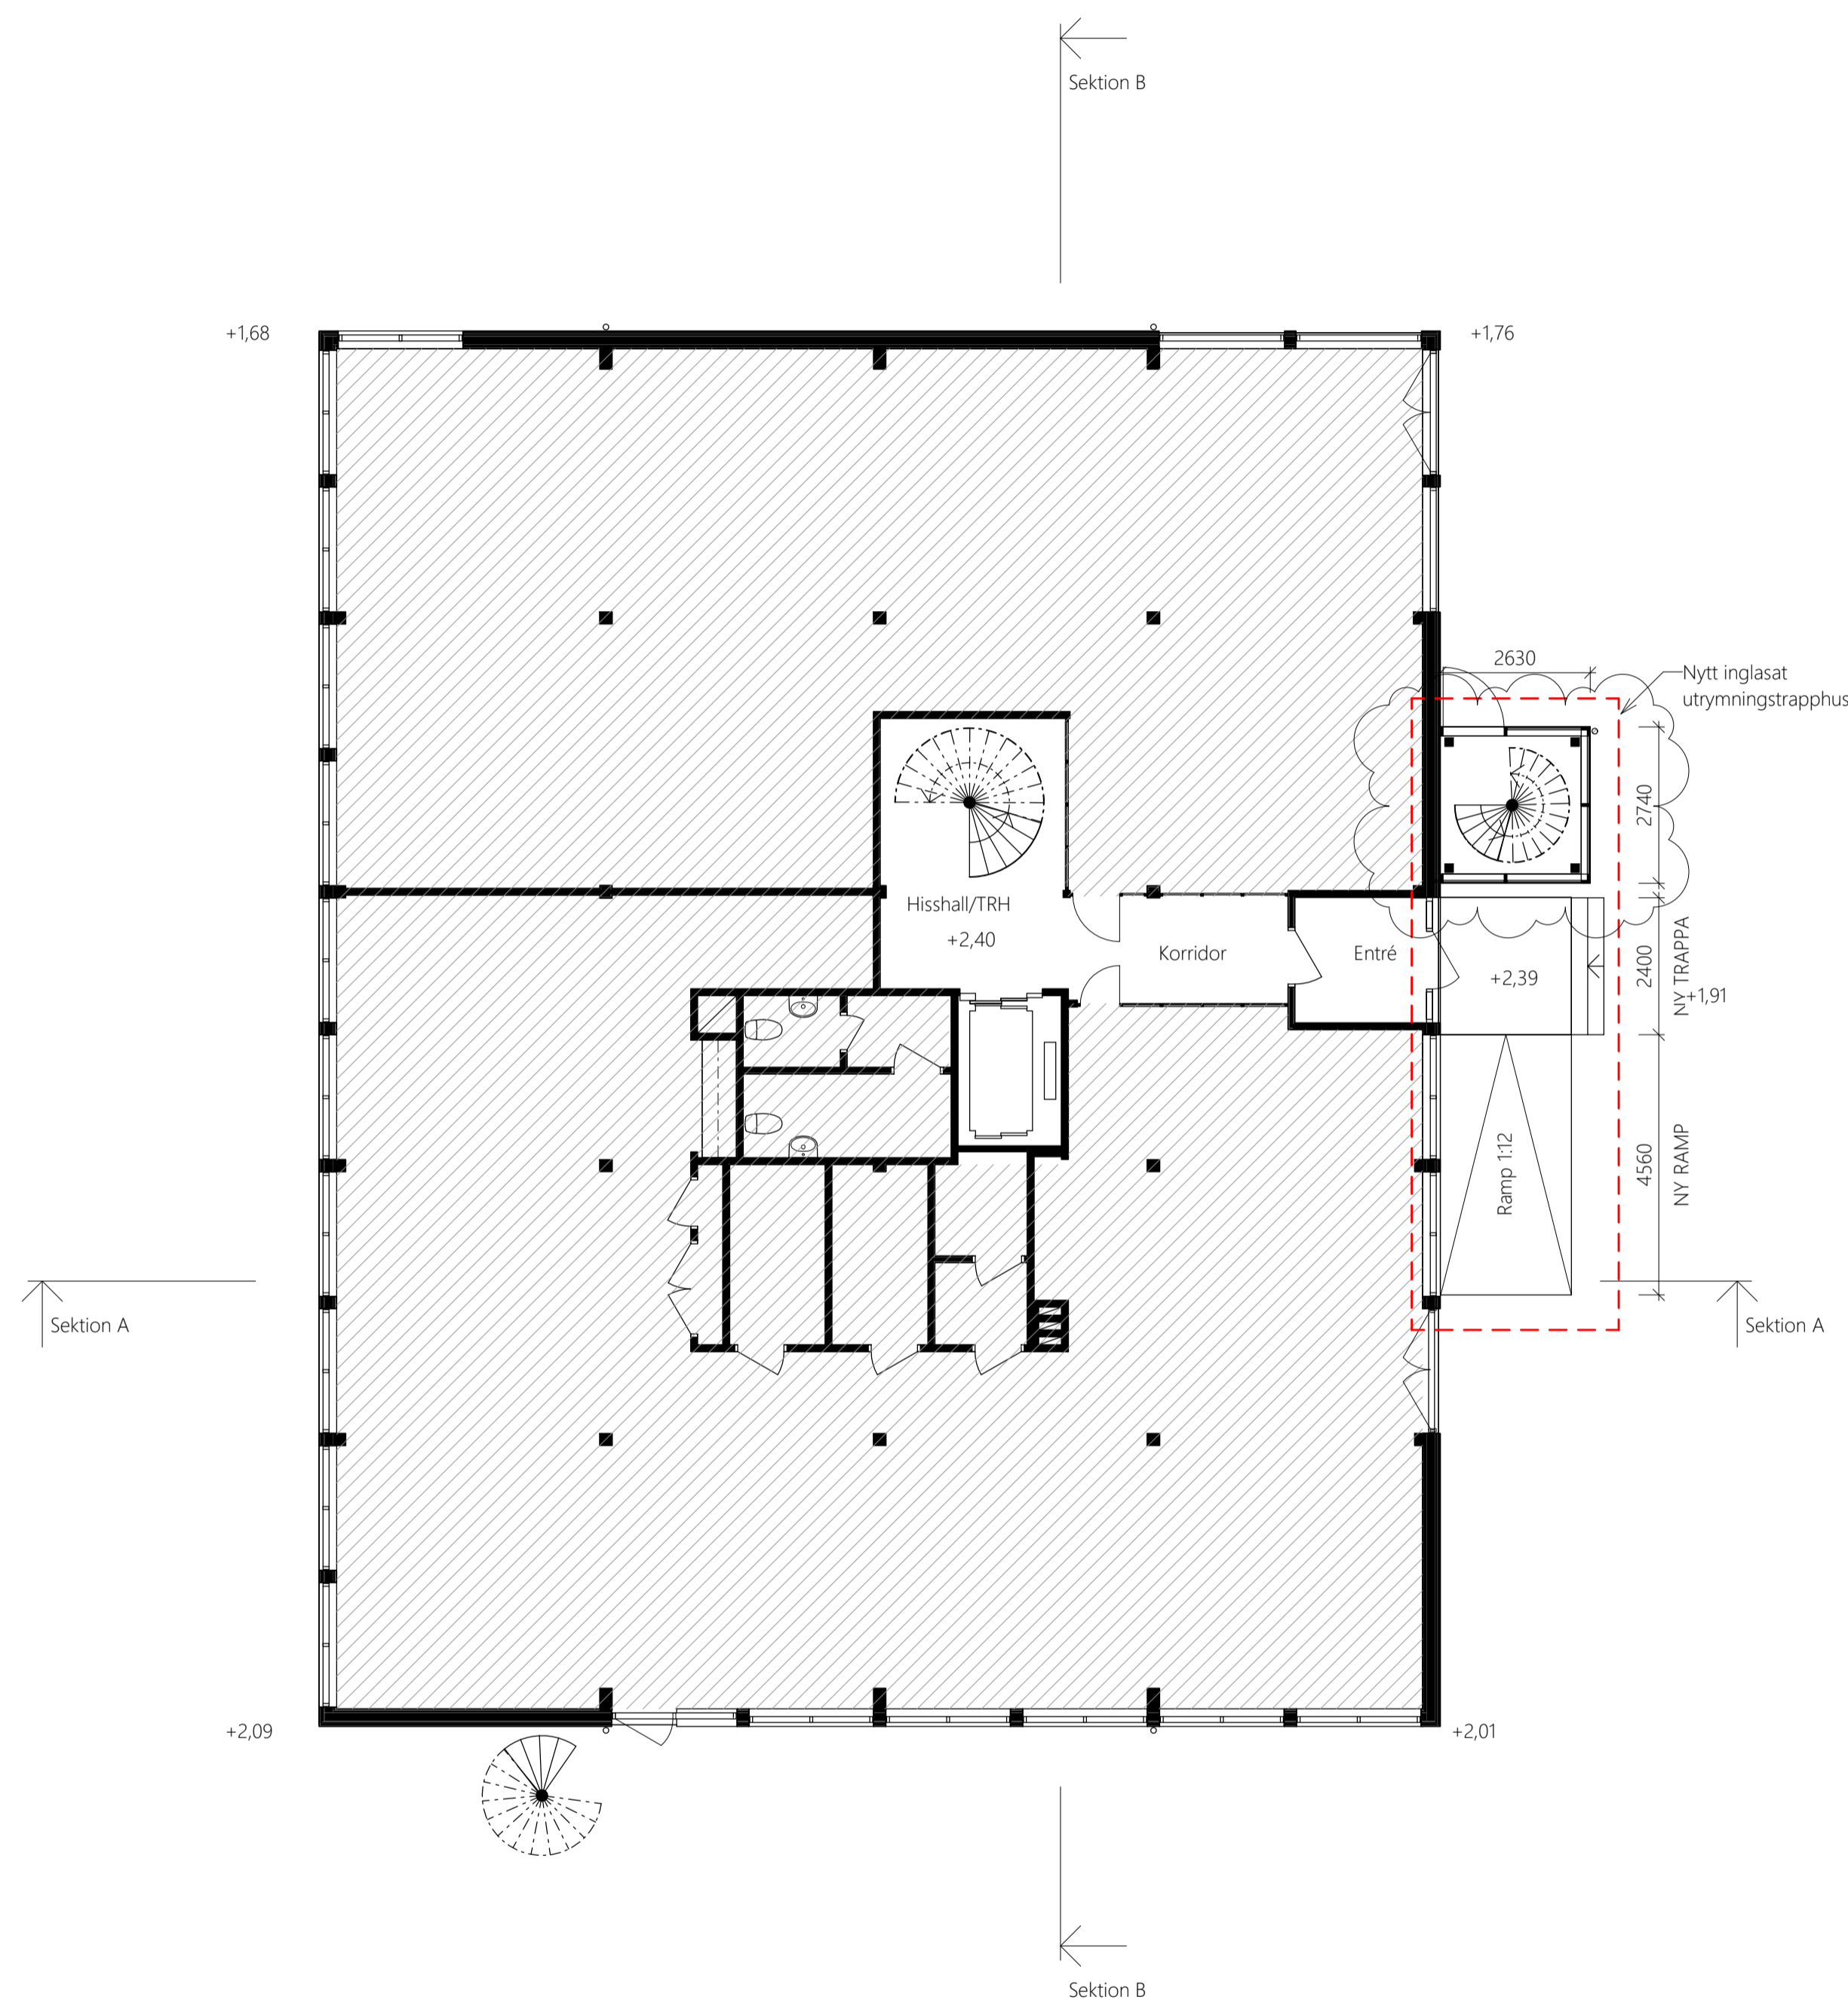

C	Se bifogat PM02	2022-09-06	DR
B	Se bifogat PM01	2022-08-16	MA
A	Ändring i text	2022-07-19	JR
BET	ÄNDRINGEN AVSER	DATUM	SIGN

## BYGGLOVSHANDLING

Nacka Strand, Hus 67  
Nacka kommun  
Tillbyggnad våningsplan



**BELATCHEW**

A Belatchew Arkitekter tel. +46 (0)8 55 801 414

UPPDRAGS-  
12575  
DATUM  
2022-06-17  
Plan 1, Entréplan

BYGGNINGS-  
TJ  
ANSVARIG  
Elinor Blomberg

HANDLAGGARE  
MA

0 1 2 3 4 5  
Skala - 1:100 (m)

SKALA  
A1 1:100  
A3 1:200

NUMMER  
A-40-1-2100 BL

BET  
C

DENNA RITNING FÅR ENDAST ANVÄNDAS FÖR BESTÄLLNING ELLER UTFÖRANDE OM DEN ÄR FÖRSEDD MED TEXTEN ARBETS-RITNING ELLER BYGGHANDLING

## FÖRKLARINGAR

Alla mått anges i mm.  
Plushöjder anges i m. Koordinatsystem avser RH 00.

 Befintlig hyresgäst

 Ny våning


 Nya tillägg

## FÖRESKRIFTER

## HÄNVISNINGAR

SEKTIONER  
A-40-2-2010 och A-40-2-2020

FASADER  
A-40-3-2010 och A-40-3-2020

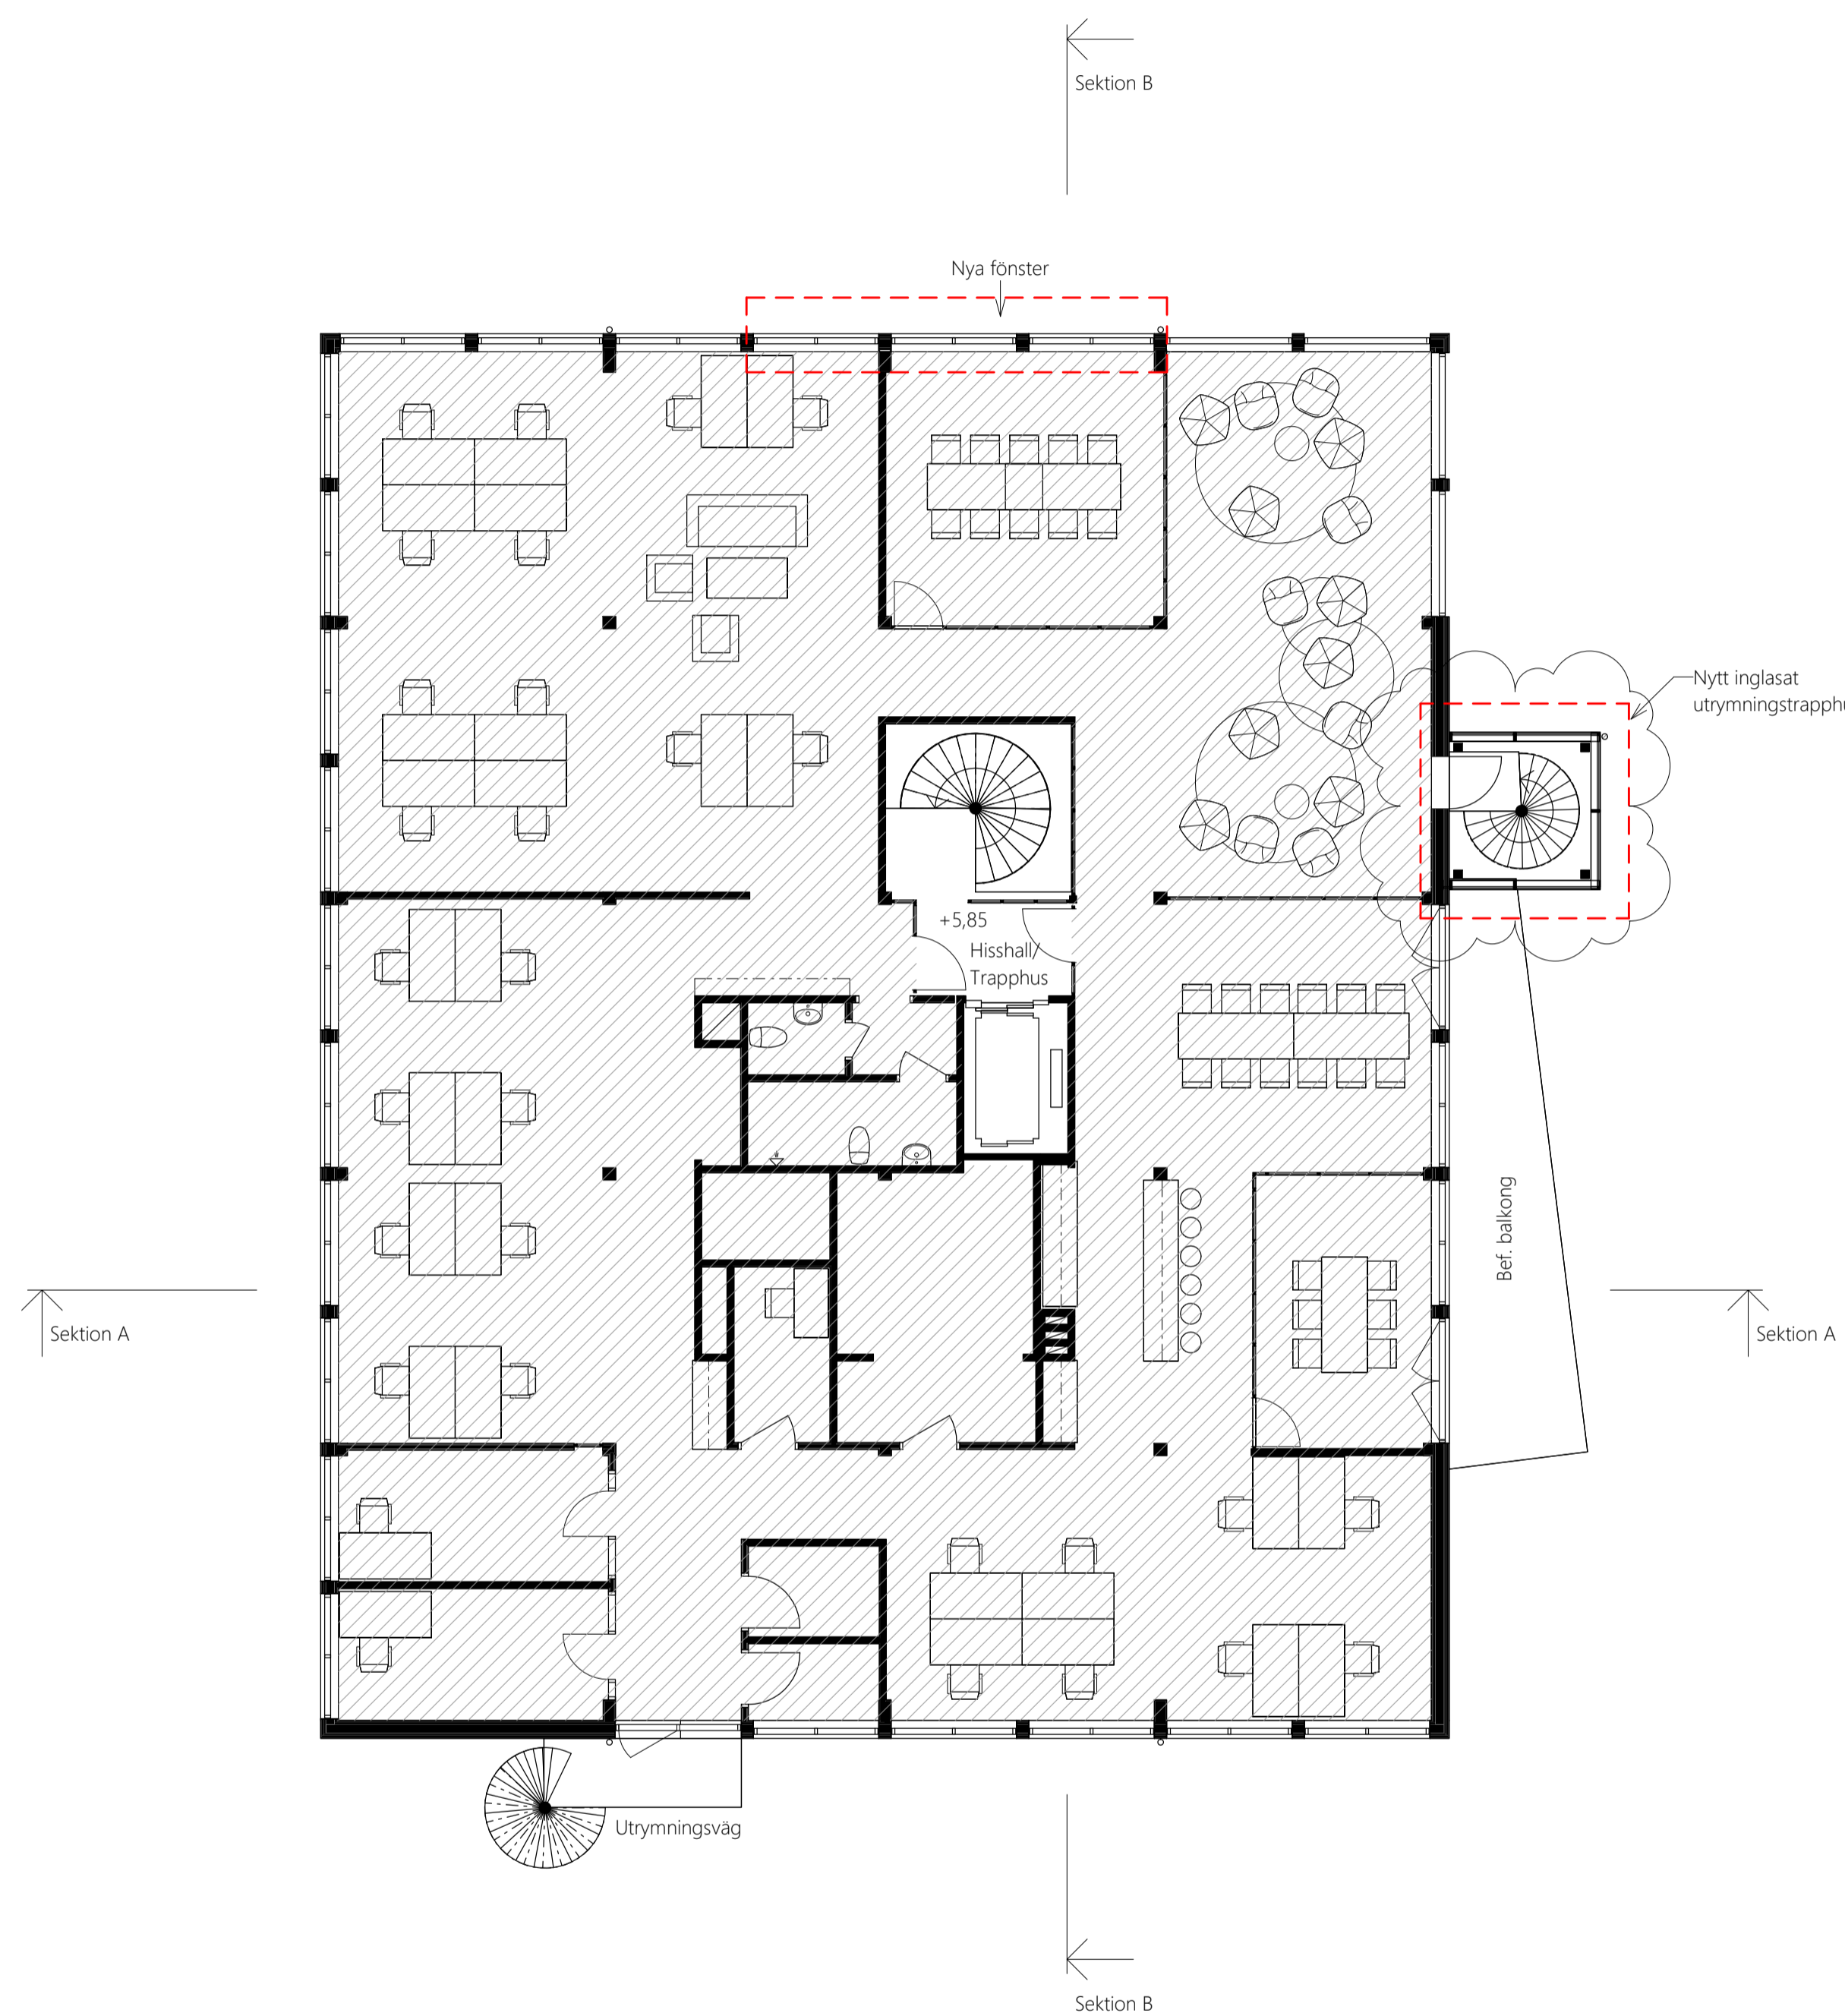

C	Se bifogat PM02	2022-09-06	DR
B	Se bifogat PM01	2022-08-16	MA
A	Ändring i text	2022-07-19	JR
BET	ÄNDRINGEN AVSER	DATUM	SIGN

## BYGGLOVSHANDLING

Nacka Strand, Hus 67  
Nacka kommun  
Tillbyggnad våningsplan



**BELATCHEW**

A Belatchew Arkitekter tel. +46 (0)8 55 801 414

UPPDRAGS-  
12575  
DATUM  
2022-06-17  
Plan 2

BYGGNINGS-  
TJ  
ANSVARIG  
Elinor Blomberg

HANDLAGGARE  
MA

0 1 2 3 4 5  
Skala - 1:100 (m)

SKALA A1 1:100 A3 1:200 DENNA RITNING FÅR ENDAST ANVÄNDAS FÖR BESTÄLLNING ELLER UTFÖRANDE OM DEN ÄR FÖRSEDD MED TEXTEN ARBETS-RITNING ELLER BYGGHANDLING. NUMMER A-40-1-2110 BL BET C

## FÖRKLARINGAR

Alla mått anges i mm.  
Plushöjder anges i m. Koordinatsystem avser RH 00.

 Befintlig hyresgäst

 Ny våning


 Nya tillägg

## FÖRESKRIFTER

## HÄNVISNINGAR

SEKTIONER  
A-40-2-2010 och A-40-2-2020

FASADER  
A-40-3-2010 och A-40-3-2020

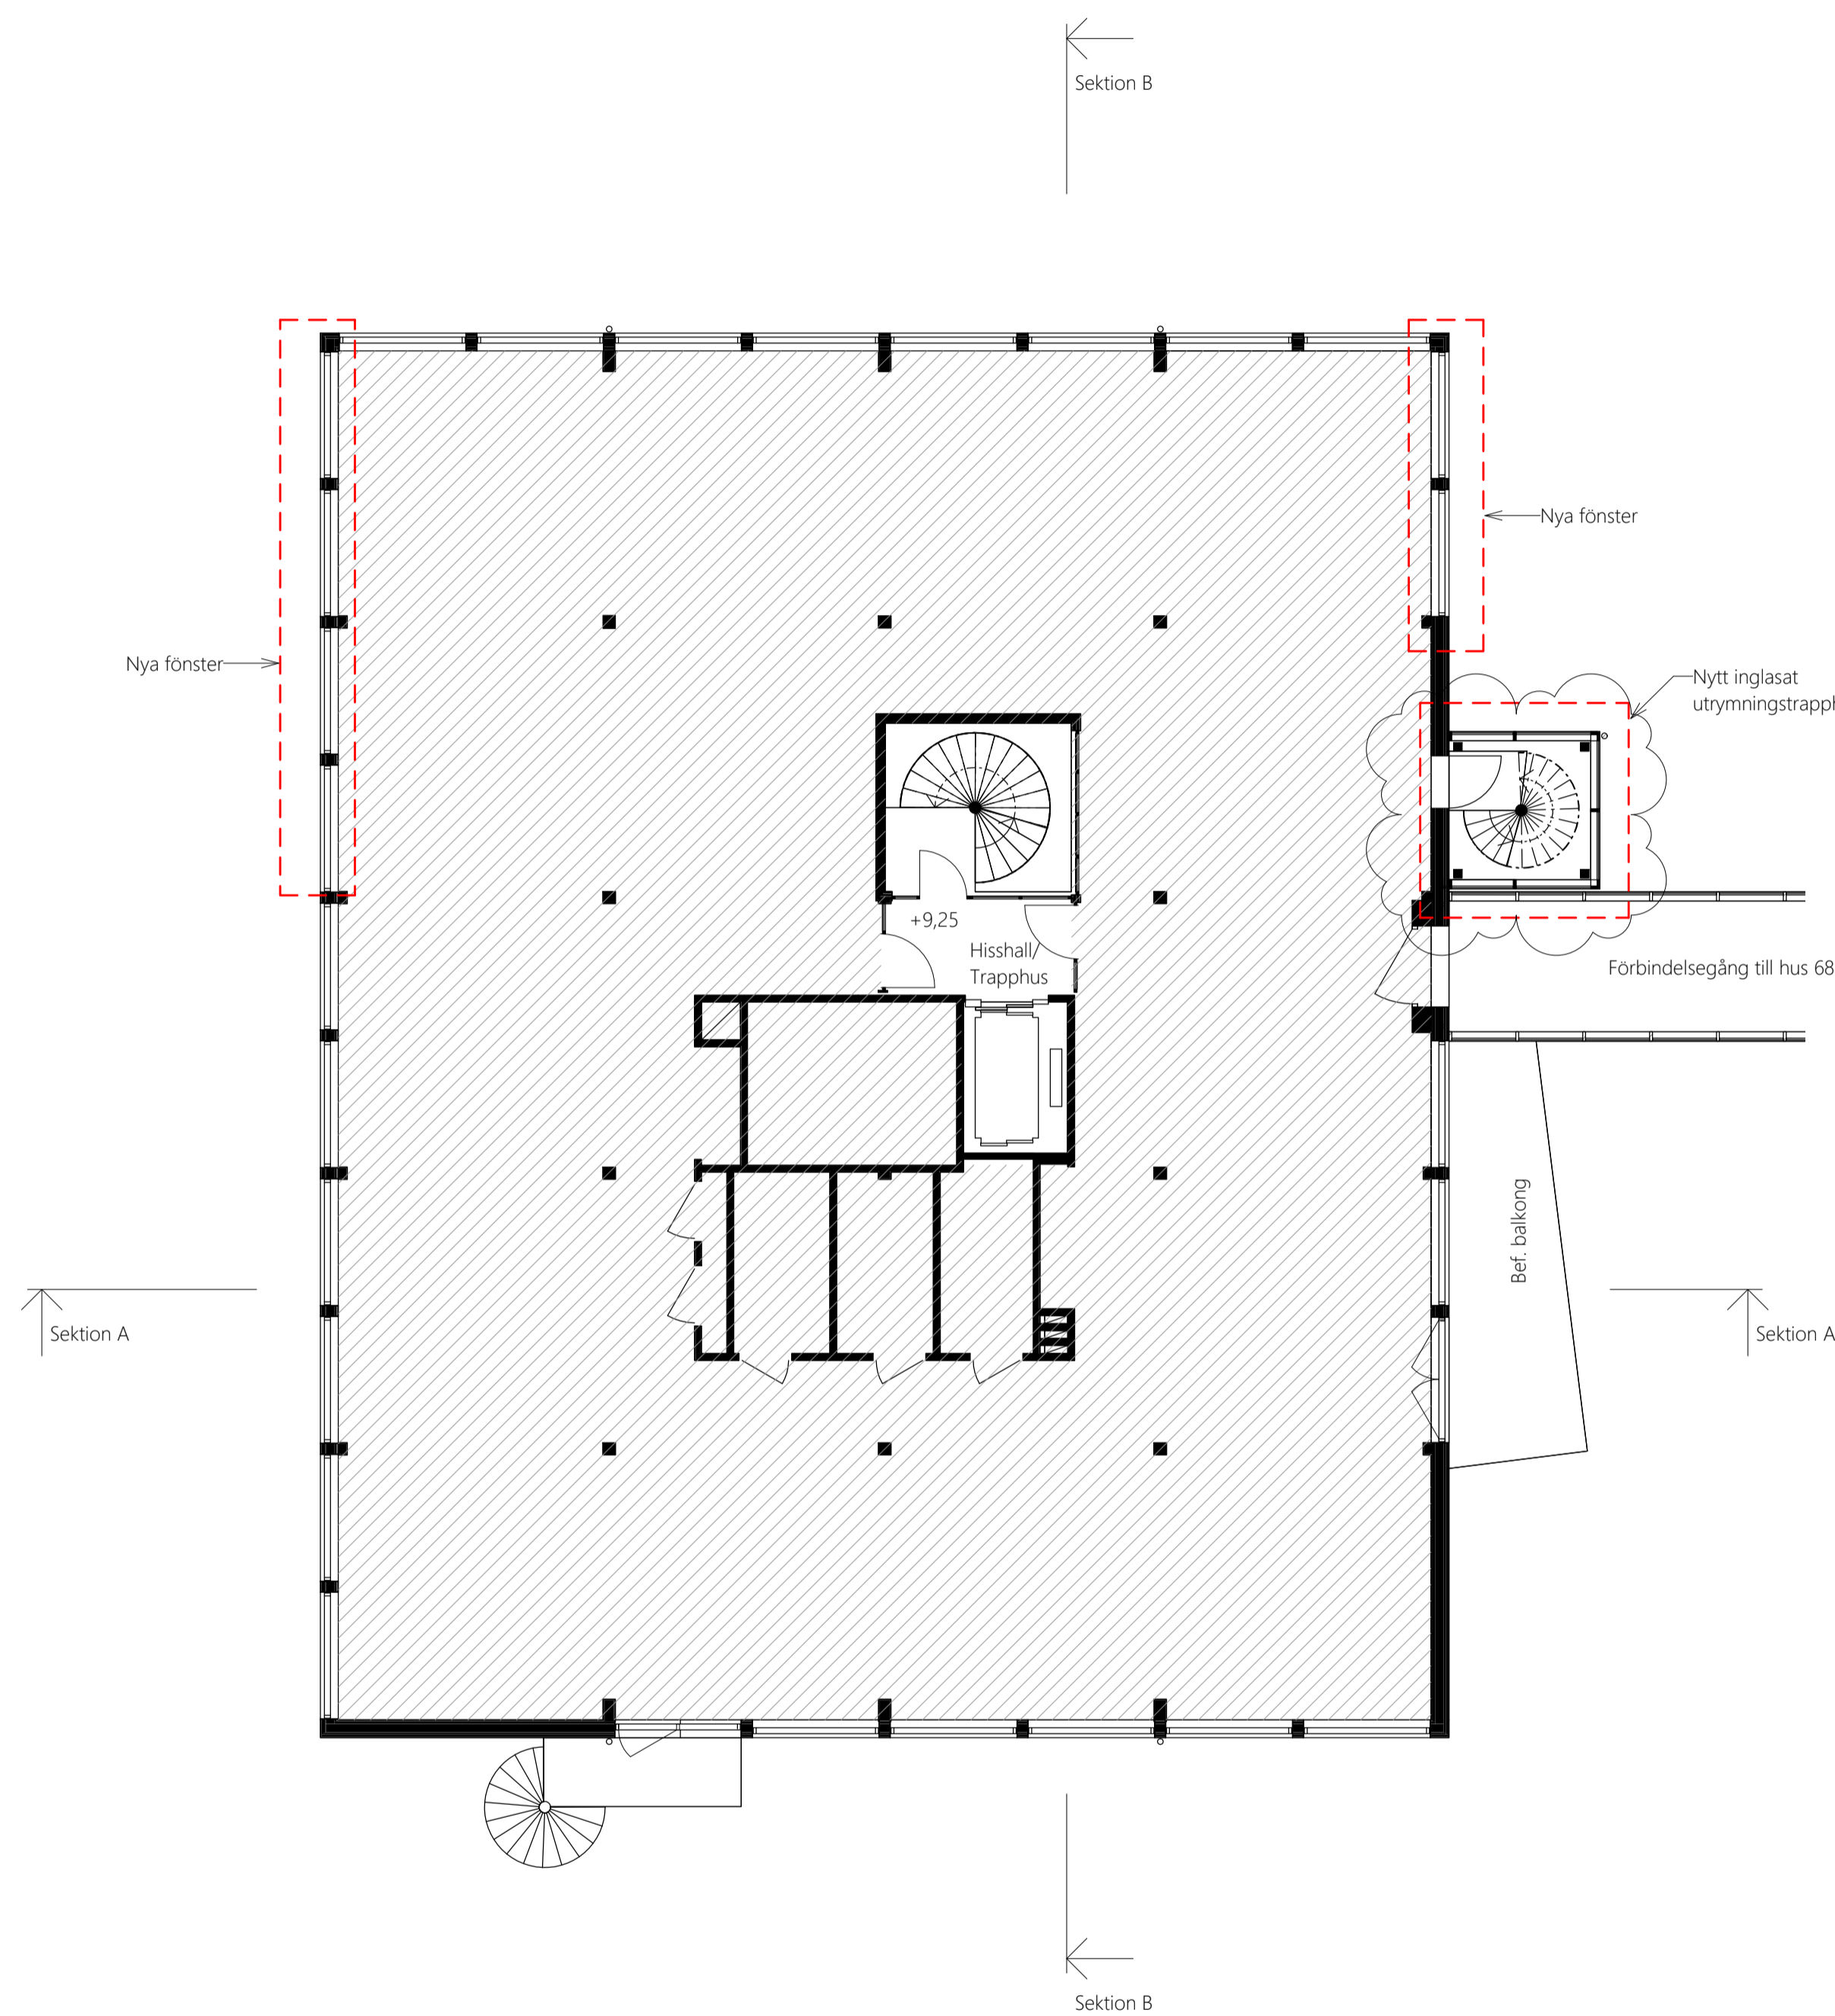

C	Se bifogat PM02	2022-09-06	DR
B	Se bifogat PM01	2022-08-16	MA
A	Ändring i text	2022-07-19	JR
BET	ÄNDRINGEN AVSER	DATUM	SIGN

## BYGGLOVSHANDLING

Nacka Strand, Hus 67  
Nacka kommun  
Tillbyggnad våningsplan



**BELATCHEW**

A Belatchew Arkitekter tel. +46 (0)8 55 801 414

UPPDRAGS-  
12575  
BYGGNINGS-  
2022-06-17  
PLAN  
Plan 3

BYGGNINGS-  
TJ  
ANSVARIG  
Elinor Blomberg

HANDLAGGARE  
MA

0 1 2 3 4 5  
Skala - 1:100 (m)

SKALA  
A1 1:100  
A3 1:200

NUMMER  
A-40-1-2120 BL

BET  
C

DENNA RITNING FÅR ENDAST ANVÄNDAS FÖR BESTÄLLNING ELLER UTFÖRANDE OM DEN ÄR FÖRSEDD MED TEXTEN ARBETS-RITNING ELLER BYGGHANDLING

## FÖRKLARINGAR

Alla mått anges i mm.  
Plushöjder anges i m. Koordinatsystem avser RH 00.

 Befintlig hyresgäst

 Ny våning


 Nya tillägg

## FÖRESKRIFTER

## HÄNVISNINGAR

SEKTIONER  
A-40-2-2010 och A-40-2-2020

FASADER  
A-40-3-2010 och A-40-3-2020

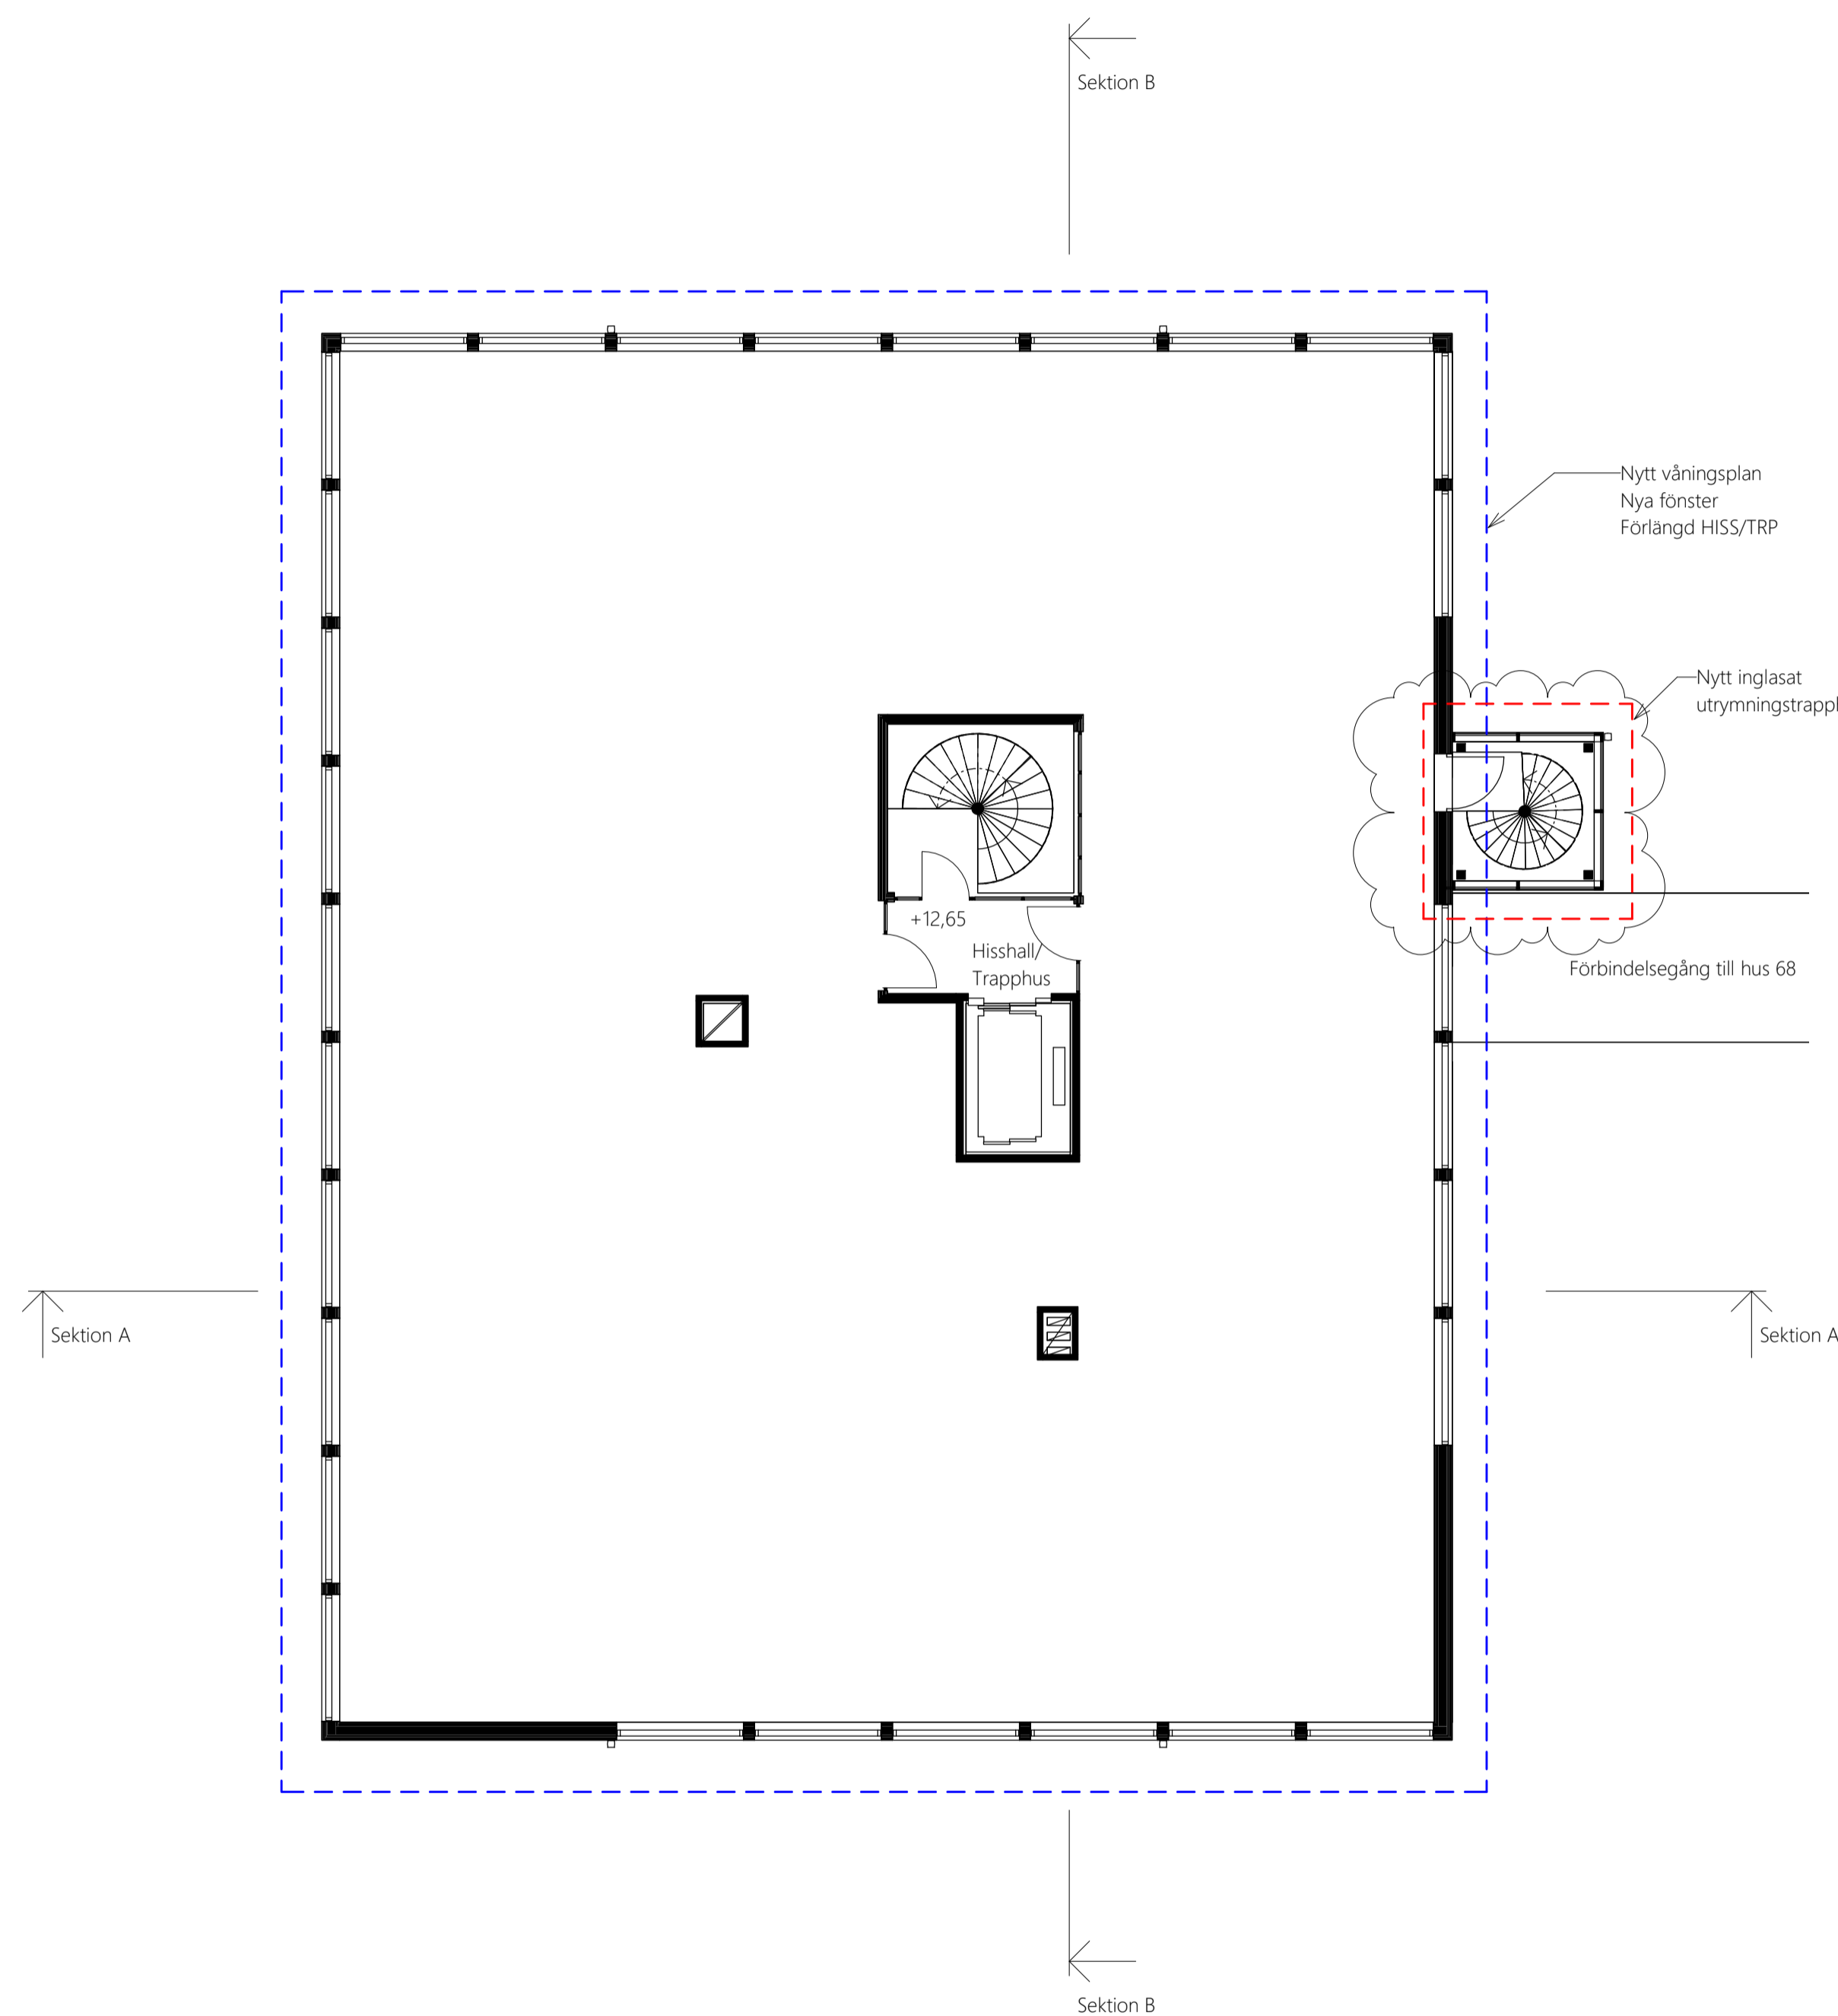

C	Se bifogat PM02	2022-09-06	DR
B	Se bifogat PM01	2022-08-16	MA
A	Ändring i text	2022-07-19	JR
BET	ÄNDRINGEN AVSER	DATUM	SIGN

## BYGGLOVSHANDLING

Nacka Strand, Hus 67  
Nacka kommun  
Tillbyggnad våningsplan



**BELATCHEW**

A Belatchew Arkitekter tel. +46 (0)8 55 801 414

UPPDRAGS-  
12575  
DATUM  
2022-06-17  
Plan 4

BYGGNADSTR. AV  
TJ  
ANSVARIG  
Elinor Blomberg

HANDLAGGARE  
MA

0 1 2 3 4 5  
Skala - 1:100 (m)

SKALA  
A1 1:100  
A3 1:200

NUMMER  
A-40-1-2130 BL

BET  
C

## FÖRKLARINGAR

Alla mått anges i mm.  
Plushöjder anges i m. Koordinatsystem avser RH 00.

 Befintlig hyresgäst

 Ny våning


 Nya tillägg

## FÖRESKRIFTER

## HÄNVISNINGAR

SEKTIONER  
A-40-2-2010 och A-40-2-2020

FASADER  
A-40-3-2010 och A-40-3-2020

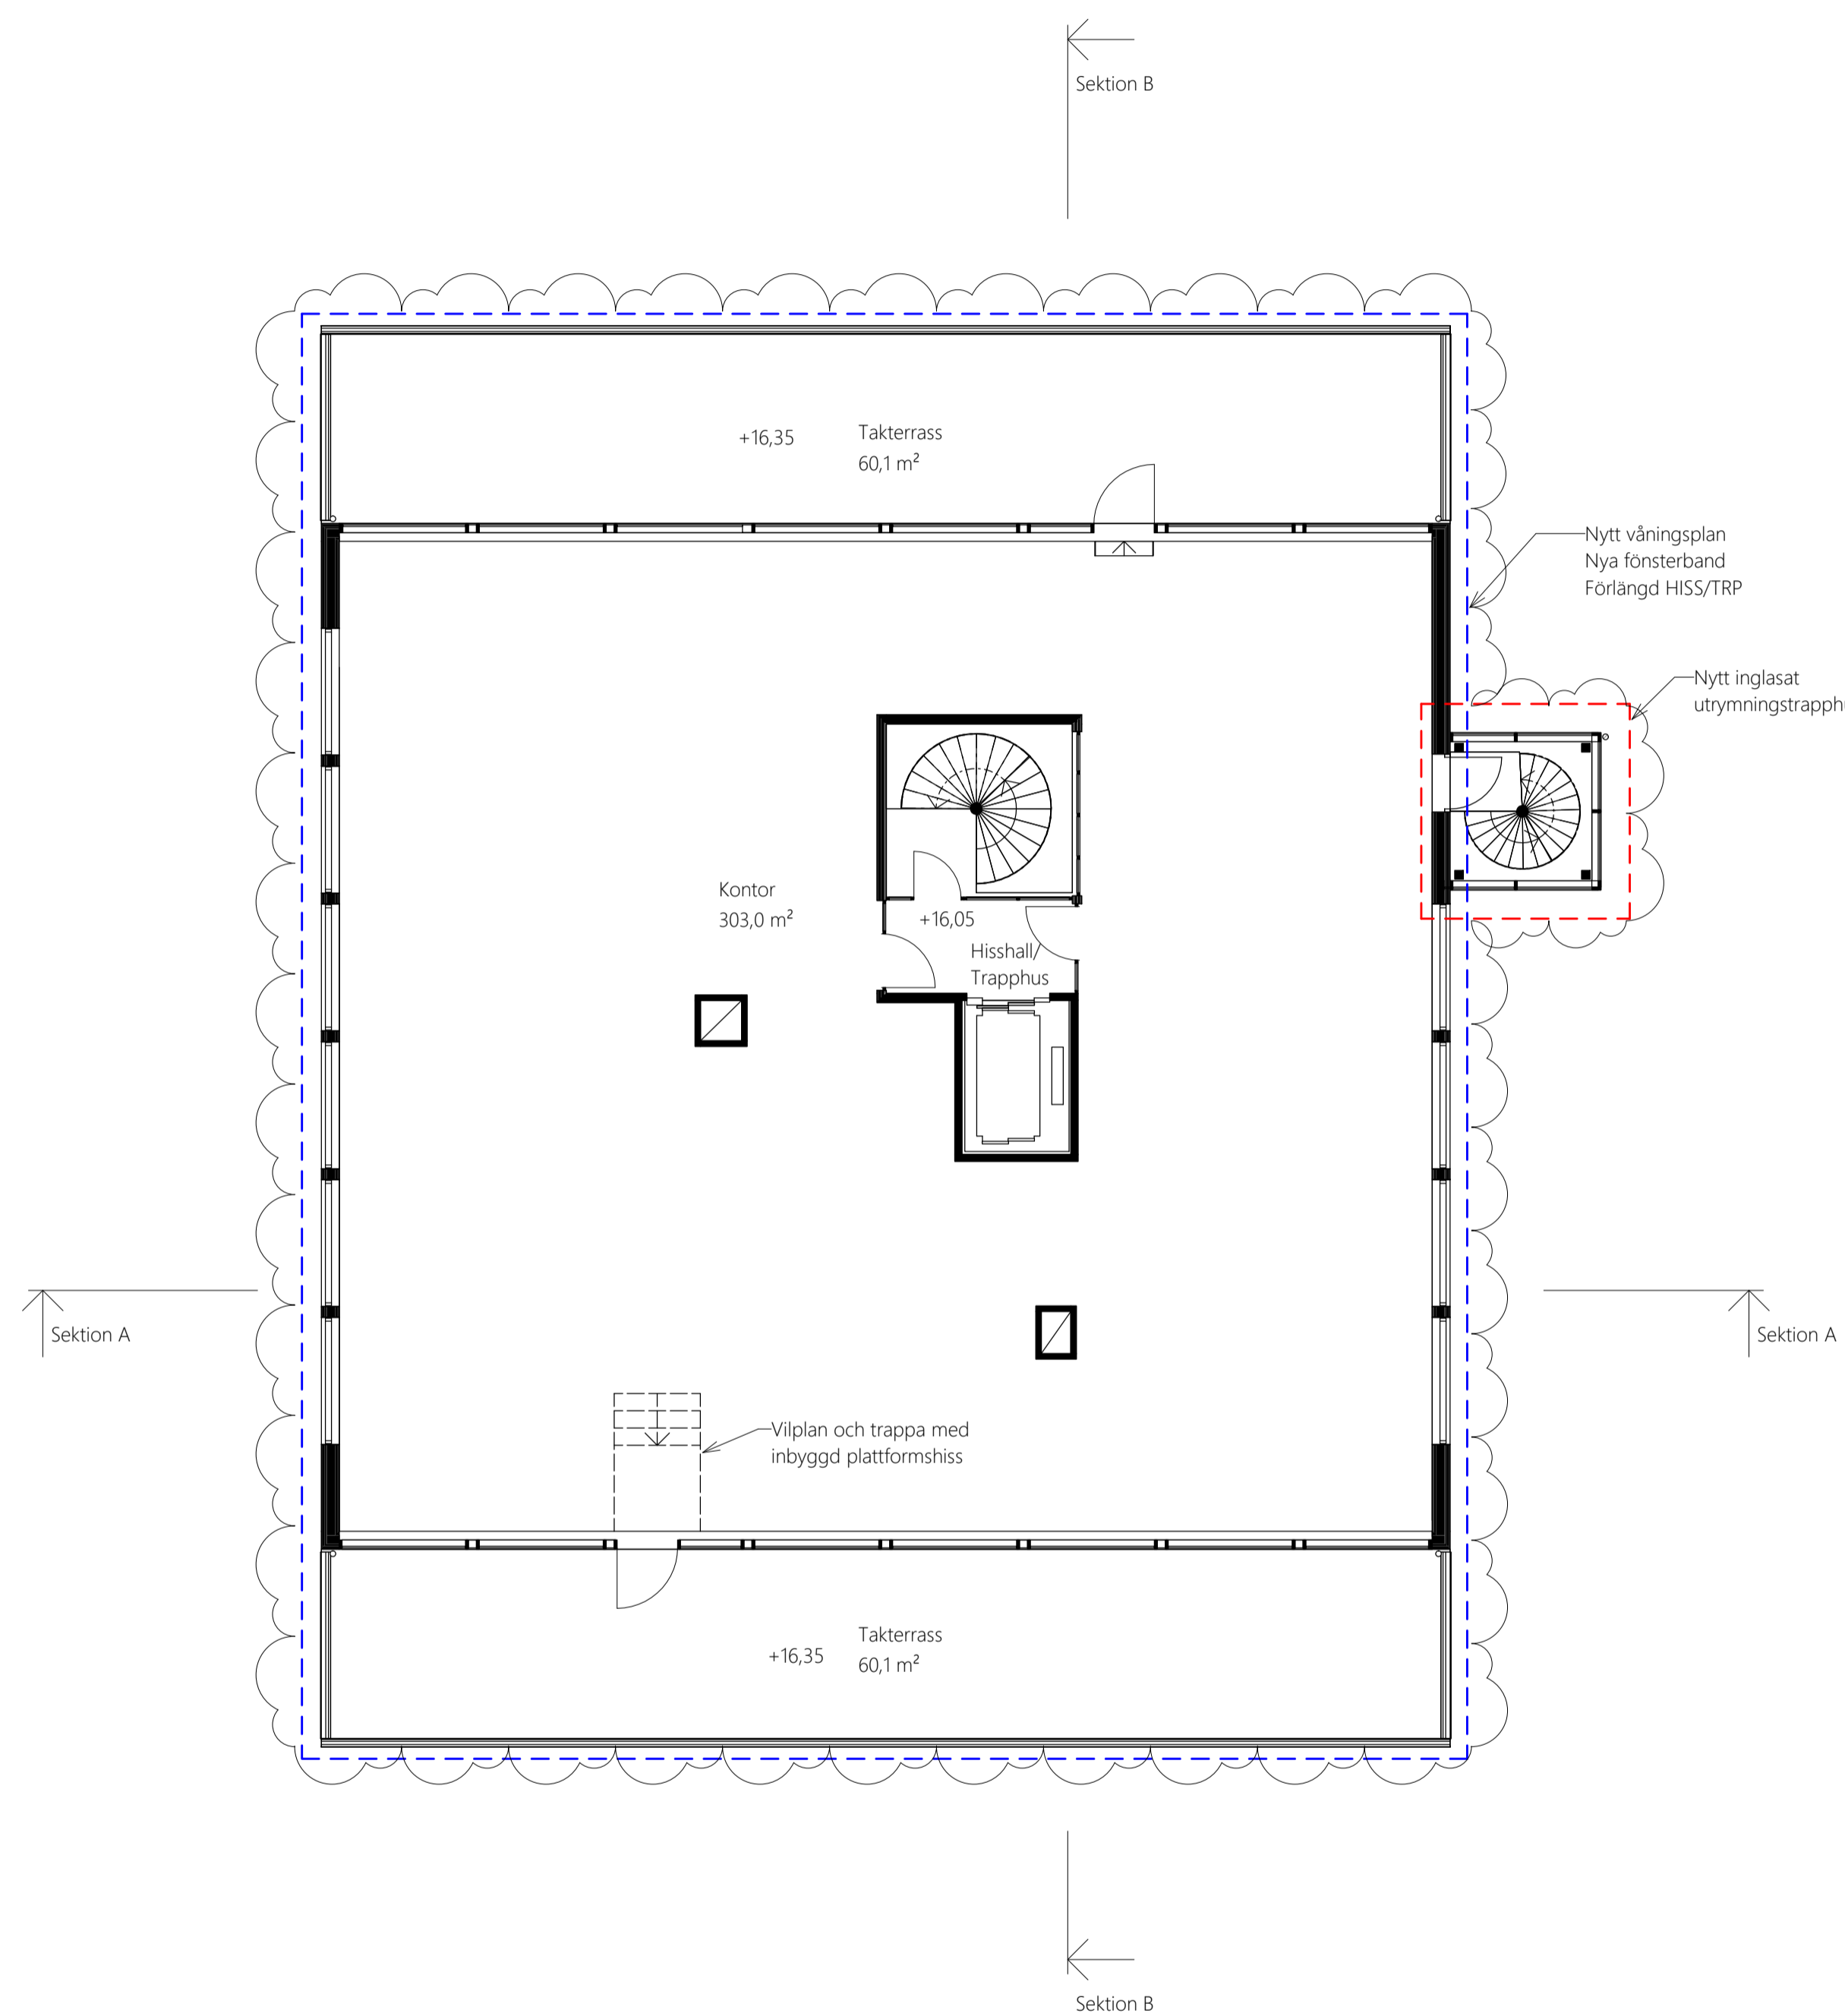

C	Se bifogat PM02	2022-09-06	DR
B	Se bifogat PM01	2022-08-16	MA
A	Ändring i text	2022-07-19	JR
BET	ÄNDRINGEN AVSER	DATUM	SIGN

## BYGGLOVSHANDLING

Nacka Strand, Hus 67  
Nacka kommun  
Tillbyggnad våningsplan



**BELATCHEW**

A Belatchew Arkitekter tel. +46 (0)8 55 801 414

UPPDRAGS- NUMMER 12575	BYGGNINGS- STR. AV TJ	HANDLAGGARE MA
DATUM 2022-06-17	ANSVARIG Elinor Blomberg	
Plan 5		

0 1 2 3 4 5  
Skala - 1:100 (m)

SKALA: A1 1:100, A3 1:200  
NUMMER: A-40-1-2140 BL C  
DENNA RITNING FÅR ENDAST ANVÄNDAS FÖR BESTÄLLNING ELLER UTFÖRANDE OM DEN ÄR FÖRSEDD MED TEXTEN ARBETS-RITNING ELLER BYGGHANDLING

## FÖRKLARINGAR

Alla mått anges i mm.  
Plushöjder anges i m. Koordinatsystem avser RH 00.

 Befintlig hyresgäst

 Ny våning


 Nya tillägg

## FÖRESKRIFTER

## HÄNVISNINGAR

SEKTIONER  
A-40-2-2010 och A-40-2-2020

FASADER  
A-40-3-2010 och A-40-3-2020

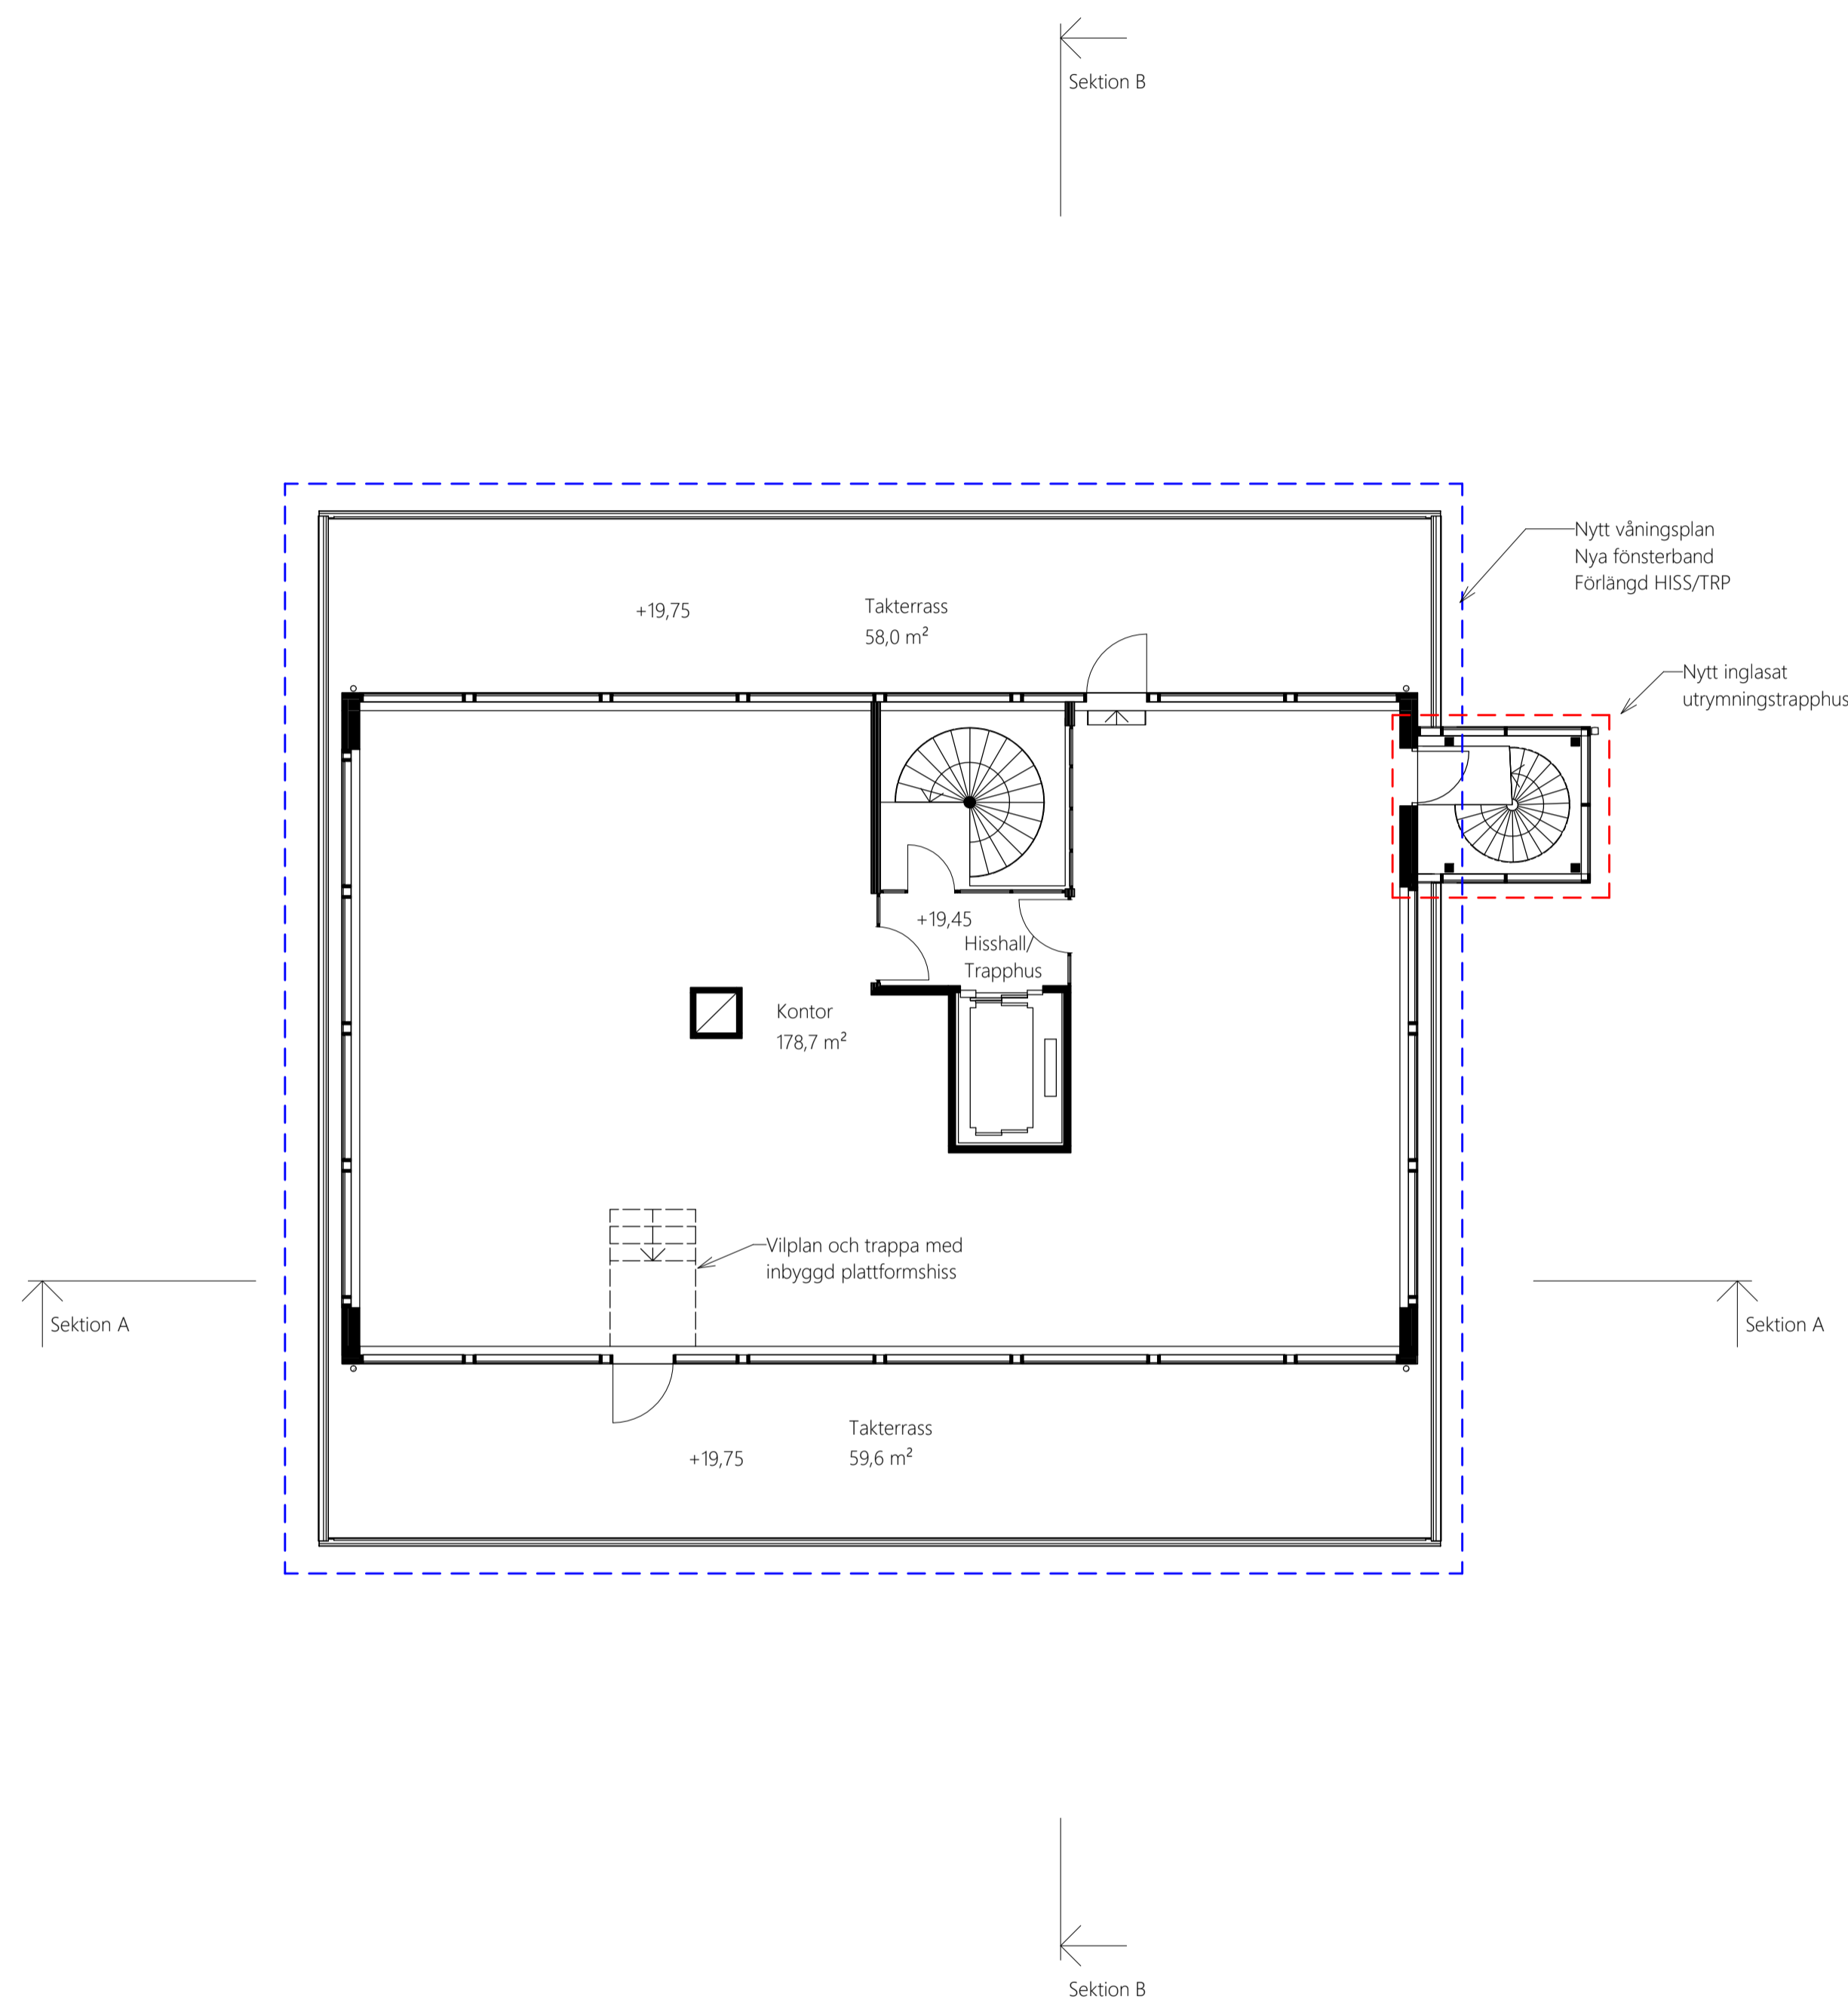

BET	ÄNDRINGEN AVSER	DATUM	SIGN

## BYGGLOVHANDLING

Nacka Strand, Hus 67  
Nacka kommun  
Tillbyggnad våningsplan



**BELATCHEW**

A Belatchew Arkitekter tel. +46 (0)8 55 801 414

UPPDRAGS-NR 12575	BYGGNINGS-STR. AV DR	HANDLAGGARE MA
DATUM 2022-09-02	ANSVARIG Elinor Blomberg	
Plan 6		

0 1 2 3 4 5  
Skala - 1:100 (m)

SKALA A1 1:100	NUMMER A-40-1-2150 BL	BET
A3 1:200		

DENNA RITNING FÅR ENDAST ANVÄNDAS FÖR BESTÄLLNING ELLER UTFÖRANDE OM DEN ÄR FÖRSEDD MED TEXTEN ARBETS-RITNING ELLER BYGGHANDLING

## FÖRKLARINGAR

Alla mått anges i mm.  
Plushöjder anges i m. Koordinatsystem avser RH 00.

 Befintlig hyresgäst

 Ny våning


 Nya tillägg

## FÖRESKRIFTER

## HÄNVISNINGAR

SEKTIONER  
A-40-2-2010 och A-40-2-2020

FASADER  
A-40-3-2010 och A-40-3-2020

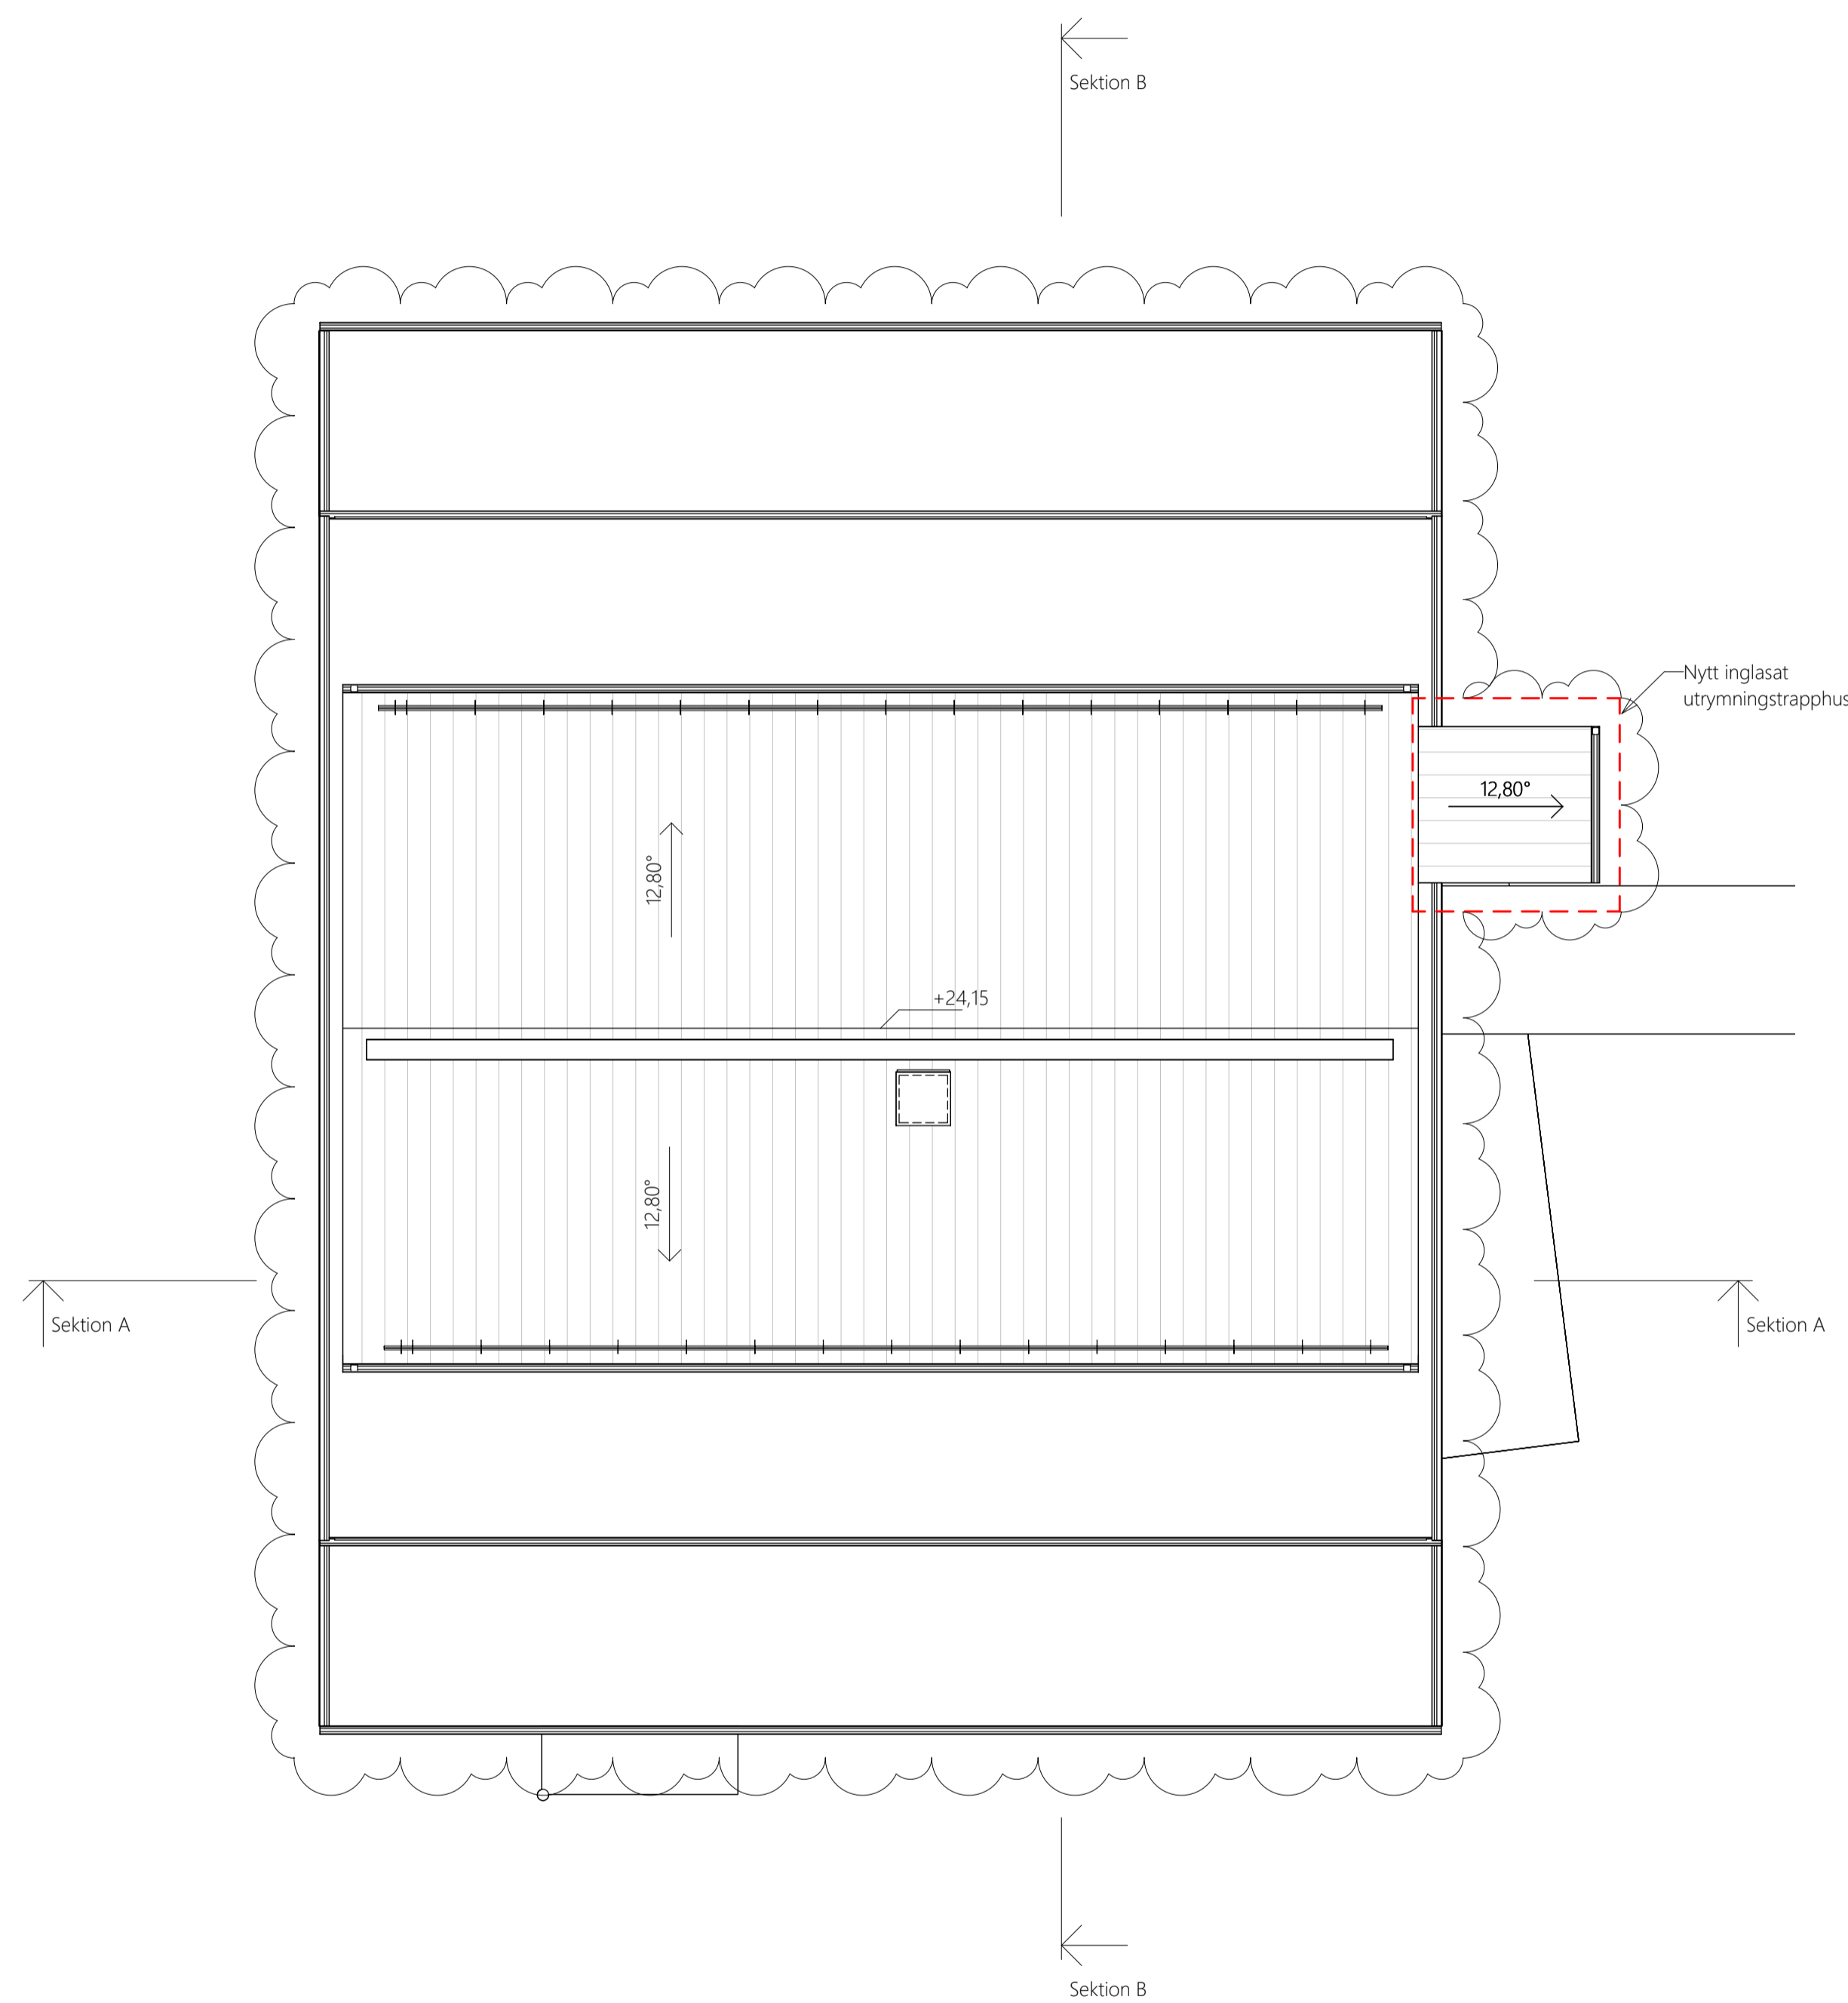

C	Se bifogat PM02	2022-09-06	DR
B	Se bifogat PM01	2022-08-16	MA
A	Ändring i text	2022-07-19	JR
BET	ÄNDRINGEN AVSER	DATUM	SIGN

## BYGGLOVSHANDLING

Nacka Strand, Hus 67  
Nacka kommun  
Tillbyggnad våningsplan



**BELATCHEW**

A Belatchew Arkitekter tel. +46 (0)8 55 801 414

UPPDRAGS-  
12575  
DATUM  
2022-06-17  
TAKPLAN

BYGGLOVSHANDLING AV  
TJ  
ANSVARIG  
Elinor Blomberg

HANDLAGGARE  
MA

0 1 2 3 4 5  
Skala - 1:100 (m)

SKALA  
A1 1:100  
A3 1:200

NUMMER  
A-40-1-2160 BL C

DESSA RITNINGAR FÅR ENDAST ANVÄNDAS FÖR BESTÄLLNING ELLER UTFÖRANDE OM DEN ÄR FÖRSEDD MED TEXTEN ARBETS-RITNING ELLER BYGGHANDLING






Sektion A

## FÖRKLARINGAR

Alla mått anges i mm.  
Plushöjder anges i m. Koordinatsystem avser RH00.

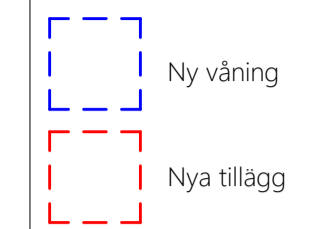

## FÖRESKRIFTER

## HÄNVISNINGAR

C	Se bifogat PM02	2022-09-06	DR
B	Se bifogat PM01	2022-08-16	MA
A	Ändring i text	2022-07-19	JR
BET	ÄNDRINGEN AVSER	DATUM	SIGN

## BYGGLOVSHANDLING

Nacka Strand, Hus 67  
Nacka kommun  
Tillbyggnad våningsplan




**BELATCHEW**

A Belatchew Arkitekter tel. +46 (0)8 55 801 414

UPPDRAGS- NUMMER 12575	BYGGNINGS- STR. AV TJ	HANDLAGGARE MA
DATUM 2022-06-17	ANSVARIG Elinor Blomberg	


Sektion A

0 1 2 3 4 5  
Skala - 1:100 (m)

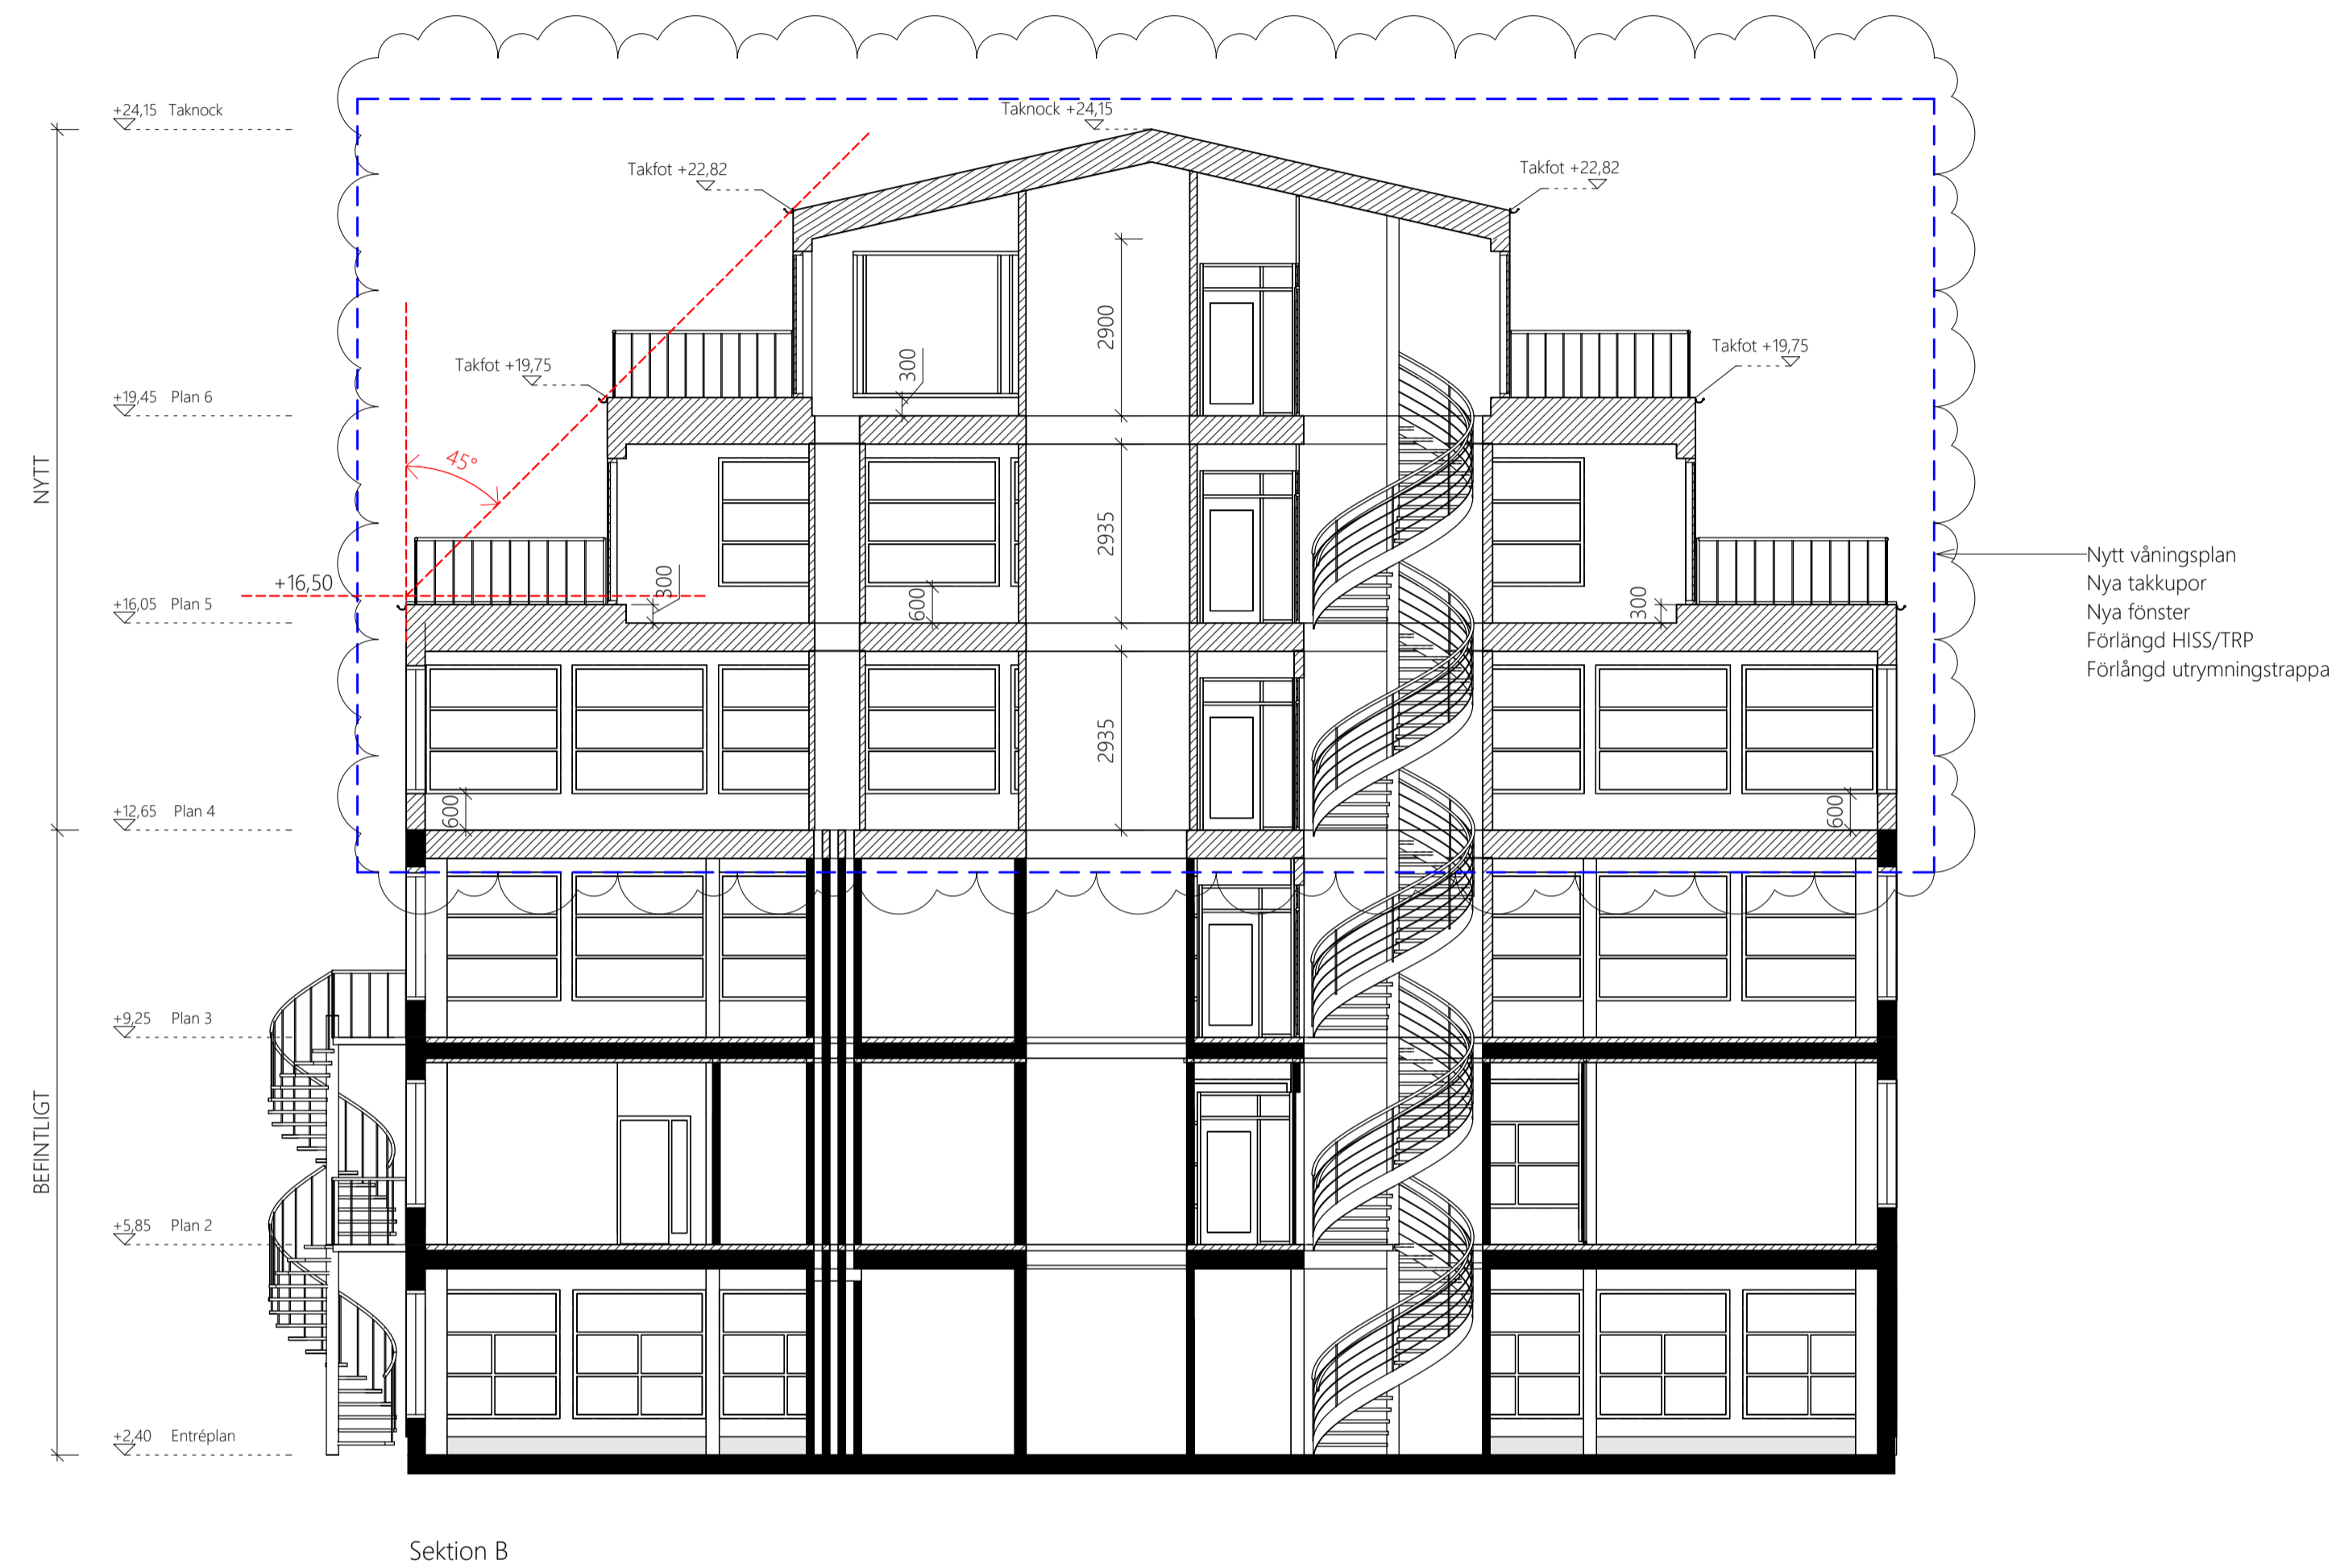

## FÖRKLARINGAR

Alla mått anges i mm.  
Plushöjder anges i m. Koordinatsystem avser RH00.

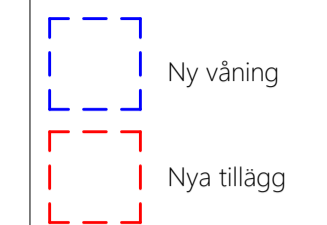

## FÖRESKRIFTER

## HÄNVISNINGAR

C	Se bifogat PM02	2022-09-06	DR
B	Se bifogat PM01	2022-08-16	MA
A	Ändring i text	2022-07-19	JR
BET	ÄNDRINGEN AVSER	DATUM	SIGN

## BYGGLOVSHANDLING

Nacka Strand, Hus 67  
Nacka kommun  
Tillbyggnad våningsplan



**BELATCHEW**

A Belatchew Arkitekter tel. +46 (0)8 55 801 414


UPPDRAGNR 12575	BYGGMÄNSTR. AV TJ	HANDLAGGARE MA
DATUM 2022-06-17	ANSVARIG Elinor Blomberg	

Sektion B

0 1 2 3 4 5  
Skala - 1:100 (m)



Fasad mot norr

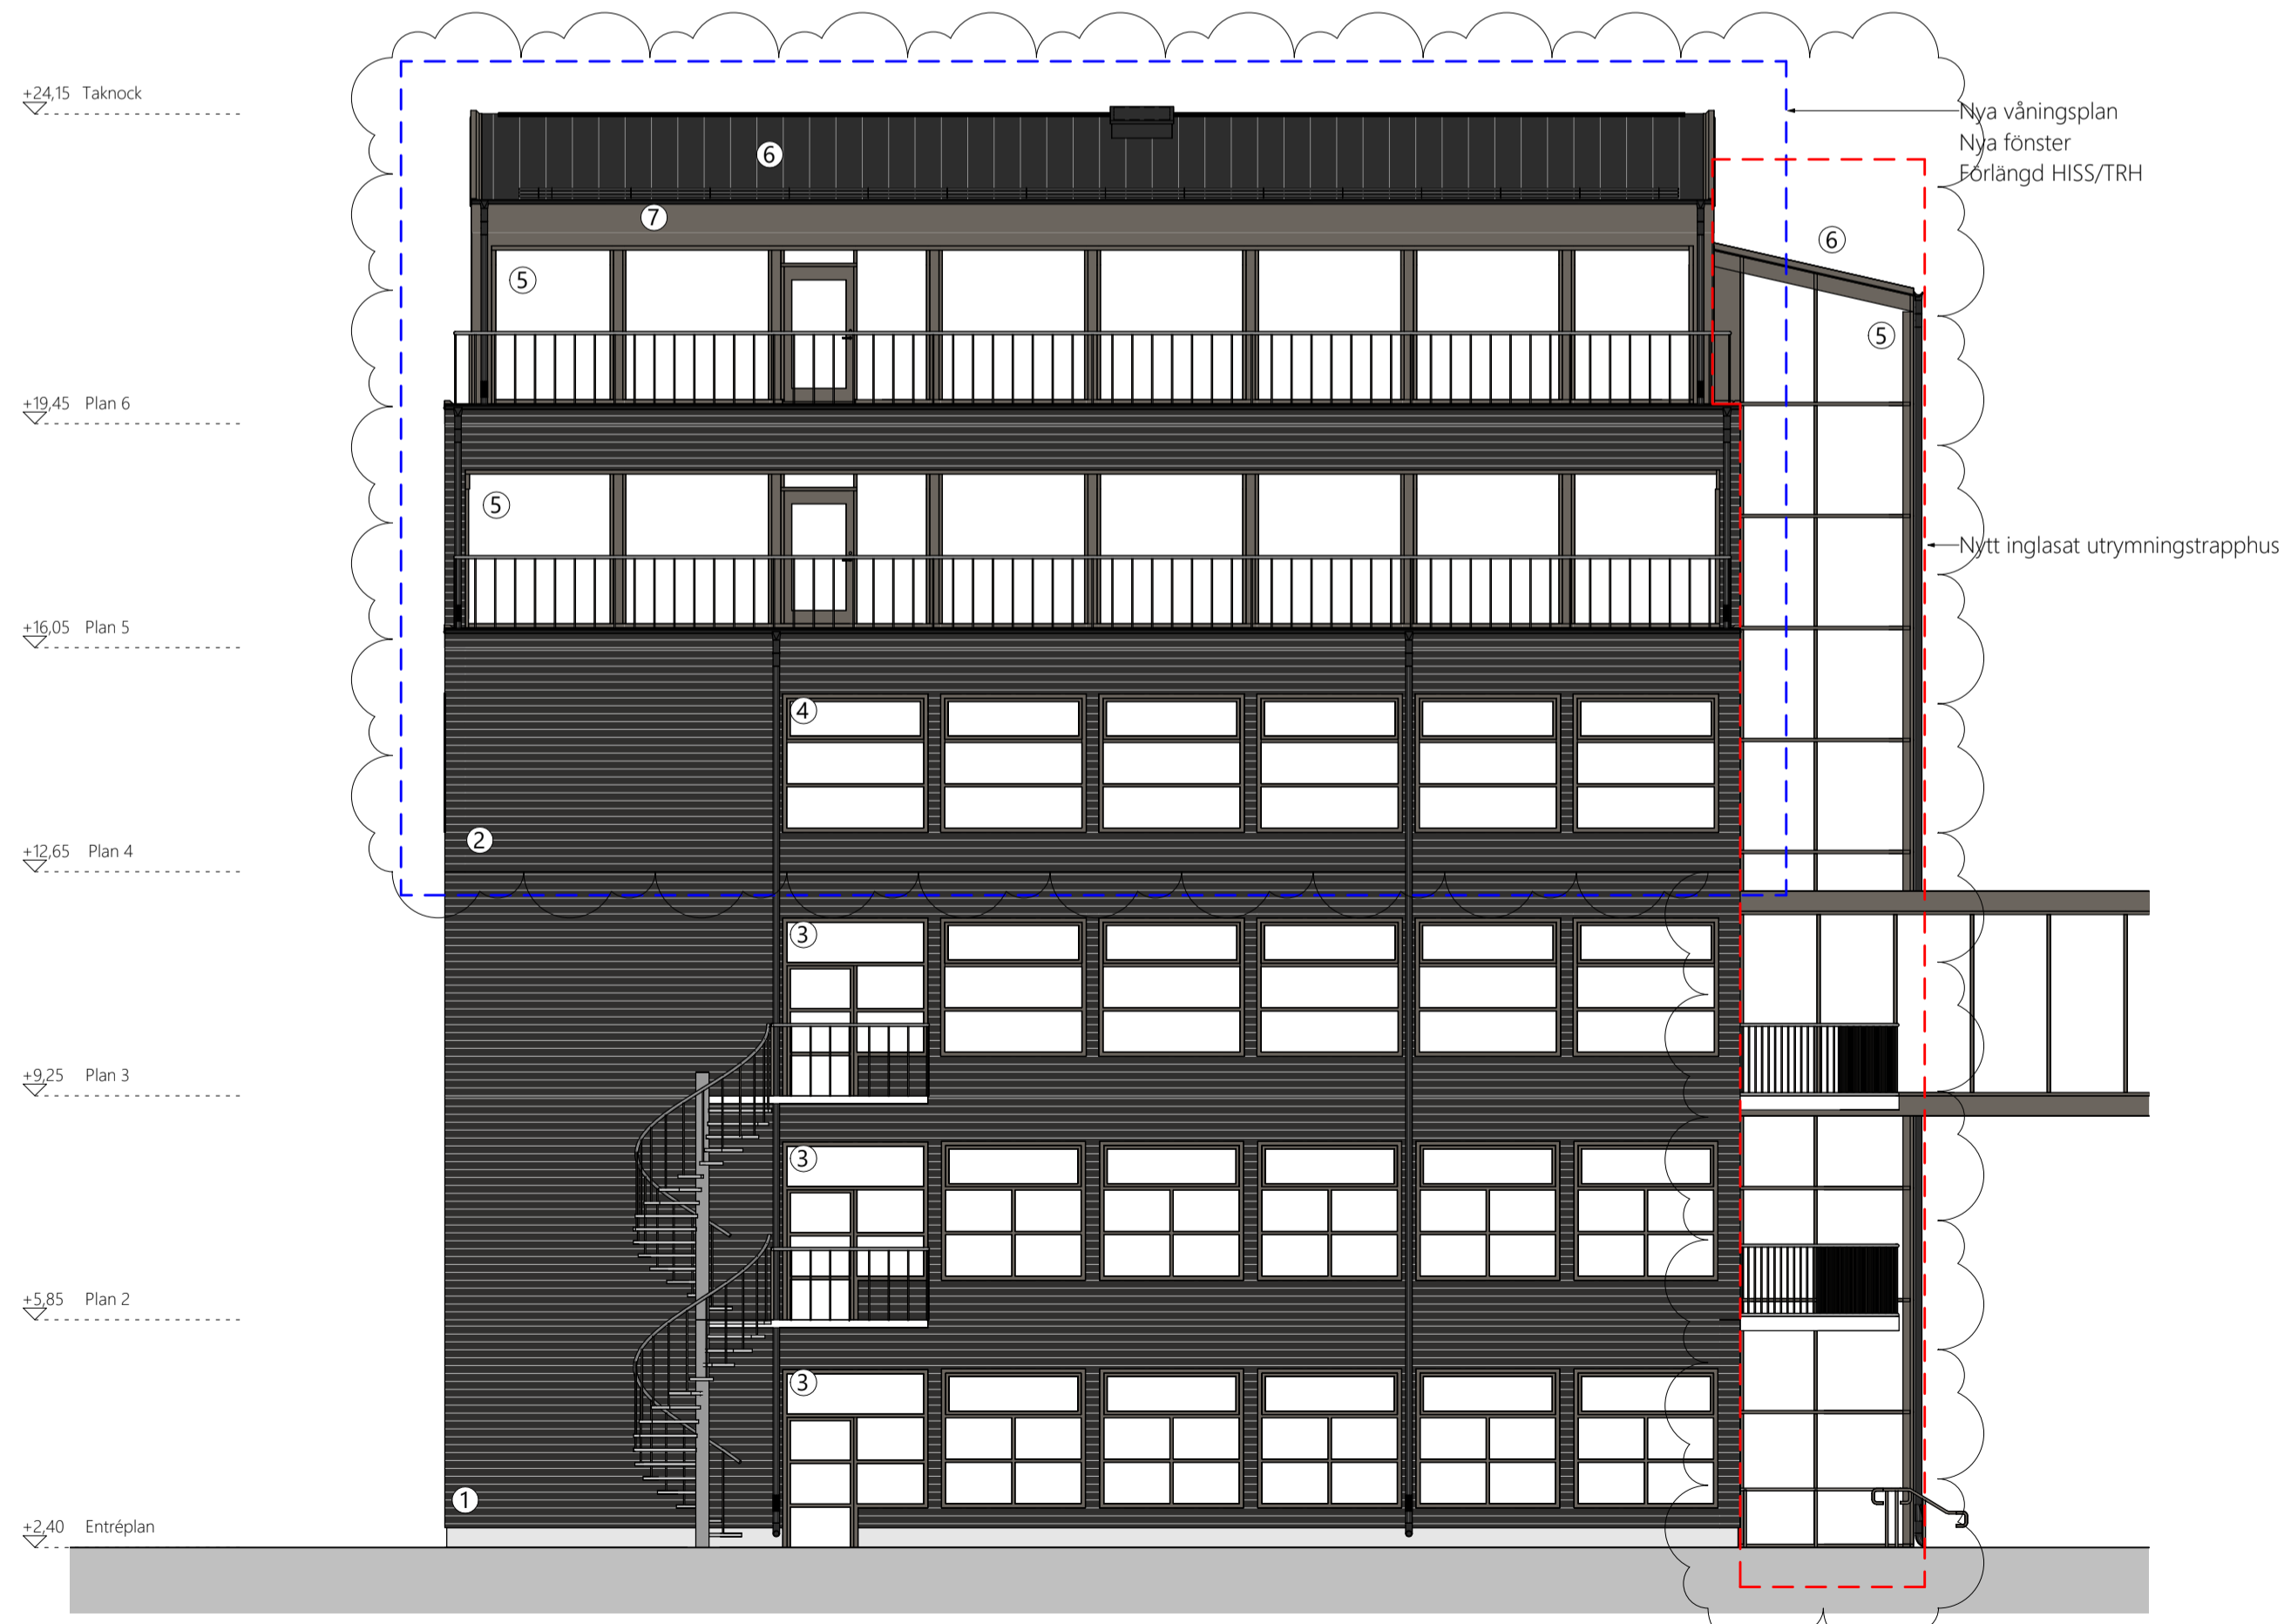

Fasad mot söder

### FÖRKLARINGAR

Alla mått anges i mm.  
Plushöjder anges i m. Koordinatsystem avser RH 00.

- Ny våning
- Nya tillägg

### FÖRESKRIFTER

- ① Befintlig fjällpanel. Målas i Falu Rödårg Svart.
- ② Ny träpanel. Målas i Falu Rödårg Svart.
- ③ Befintliga fönster och glaspartier. Snickerier målas. Kulör NSC S 6502-Y
- ④ Nya fönster, glaspartier och glasfasad. Kulör NSC S 6502-Y
- ⑤ Nytt glasparti. Kulör, RAL 7039
- ⑥ Nytt bandtäckt plåttak. Kulör "Svart" RAL 9011
- ⑦ Vägg i plåt. Kulör RAL 7039.
- ⑧ Stuprör och övriga plåtdetaljer. Kulör "Svart" RAL 9011

### HÄNVISNINGAR

C	Se bifogat PM02	2022-09-06	DR
B	Se bifogat PM01	2022-08-16	MA
A	Ändring i text	2022-07-19	JR
BET	ÄNDRINGEN AVSER	DATUM	SIGN

### BYGGLOVSHANDLING

Nacka Strand, Hus 67  
Nacka kommun  
Tillbyggnad våningsplan





**BELATCHEW**

A Belatchew Arkitekter tel. +46 (0)8 55 801 414


UPPDRAGSNUMR 12575	BYGGNINGSSTR. AV TJ	HANDLAGGARE MA
DATUM 2022-06-17	ANSVARIG Elinor Blomberg	

Fasad mot norr och söder

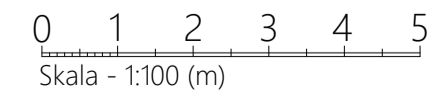

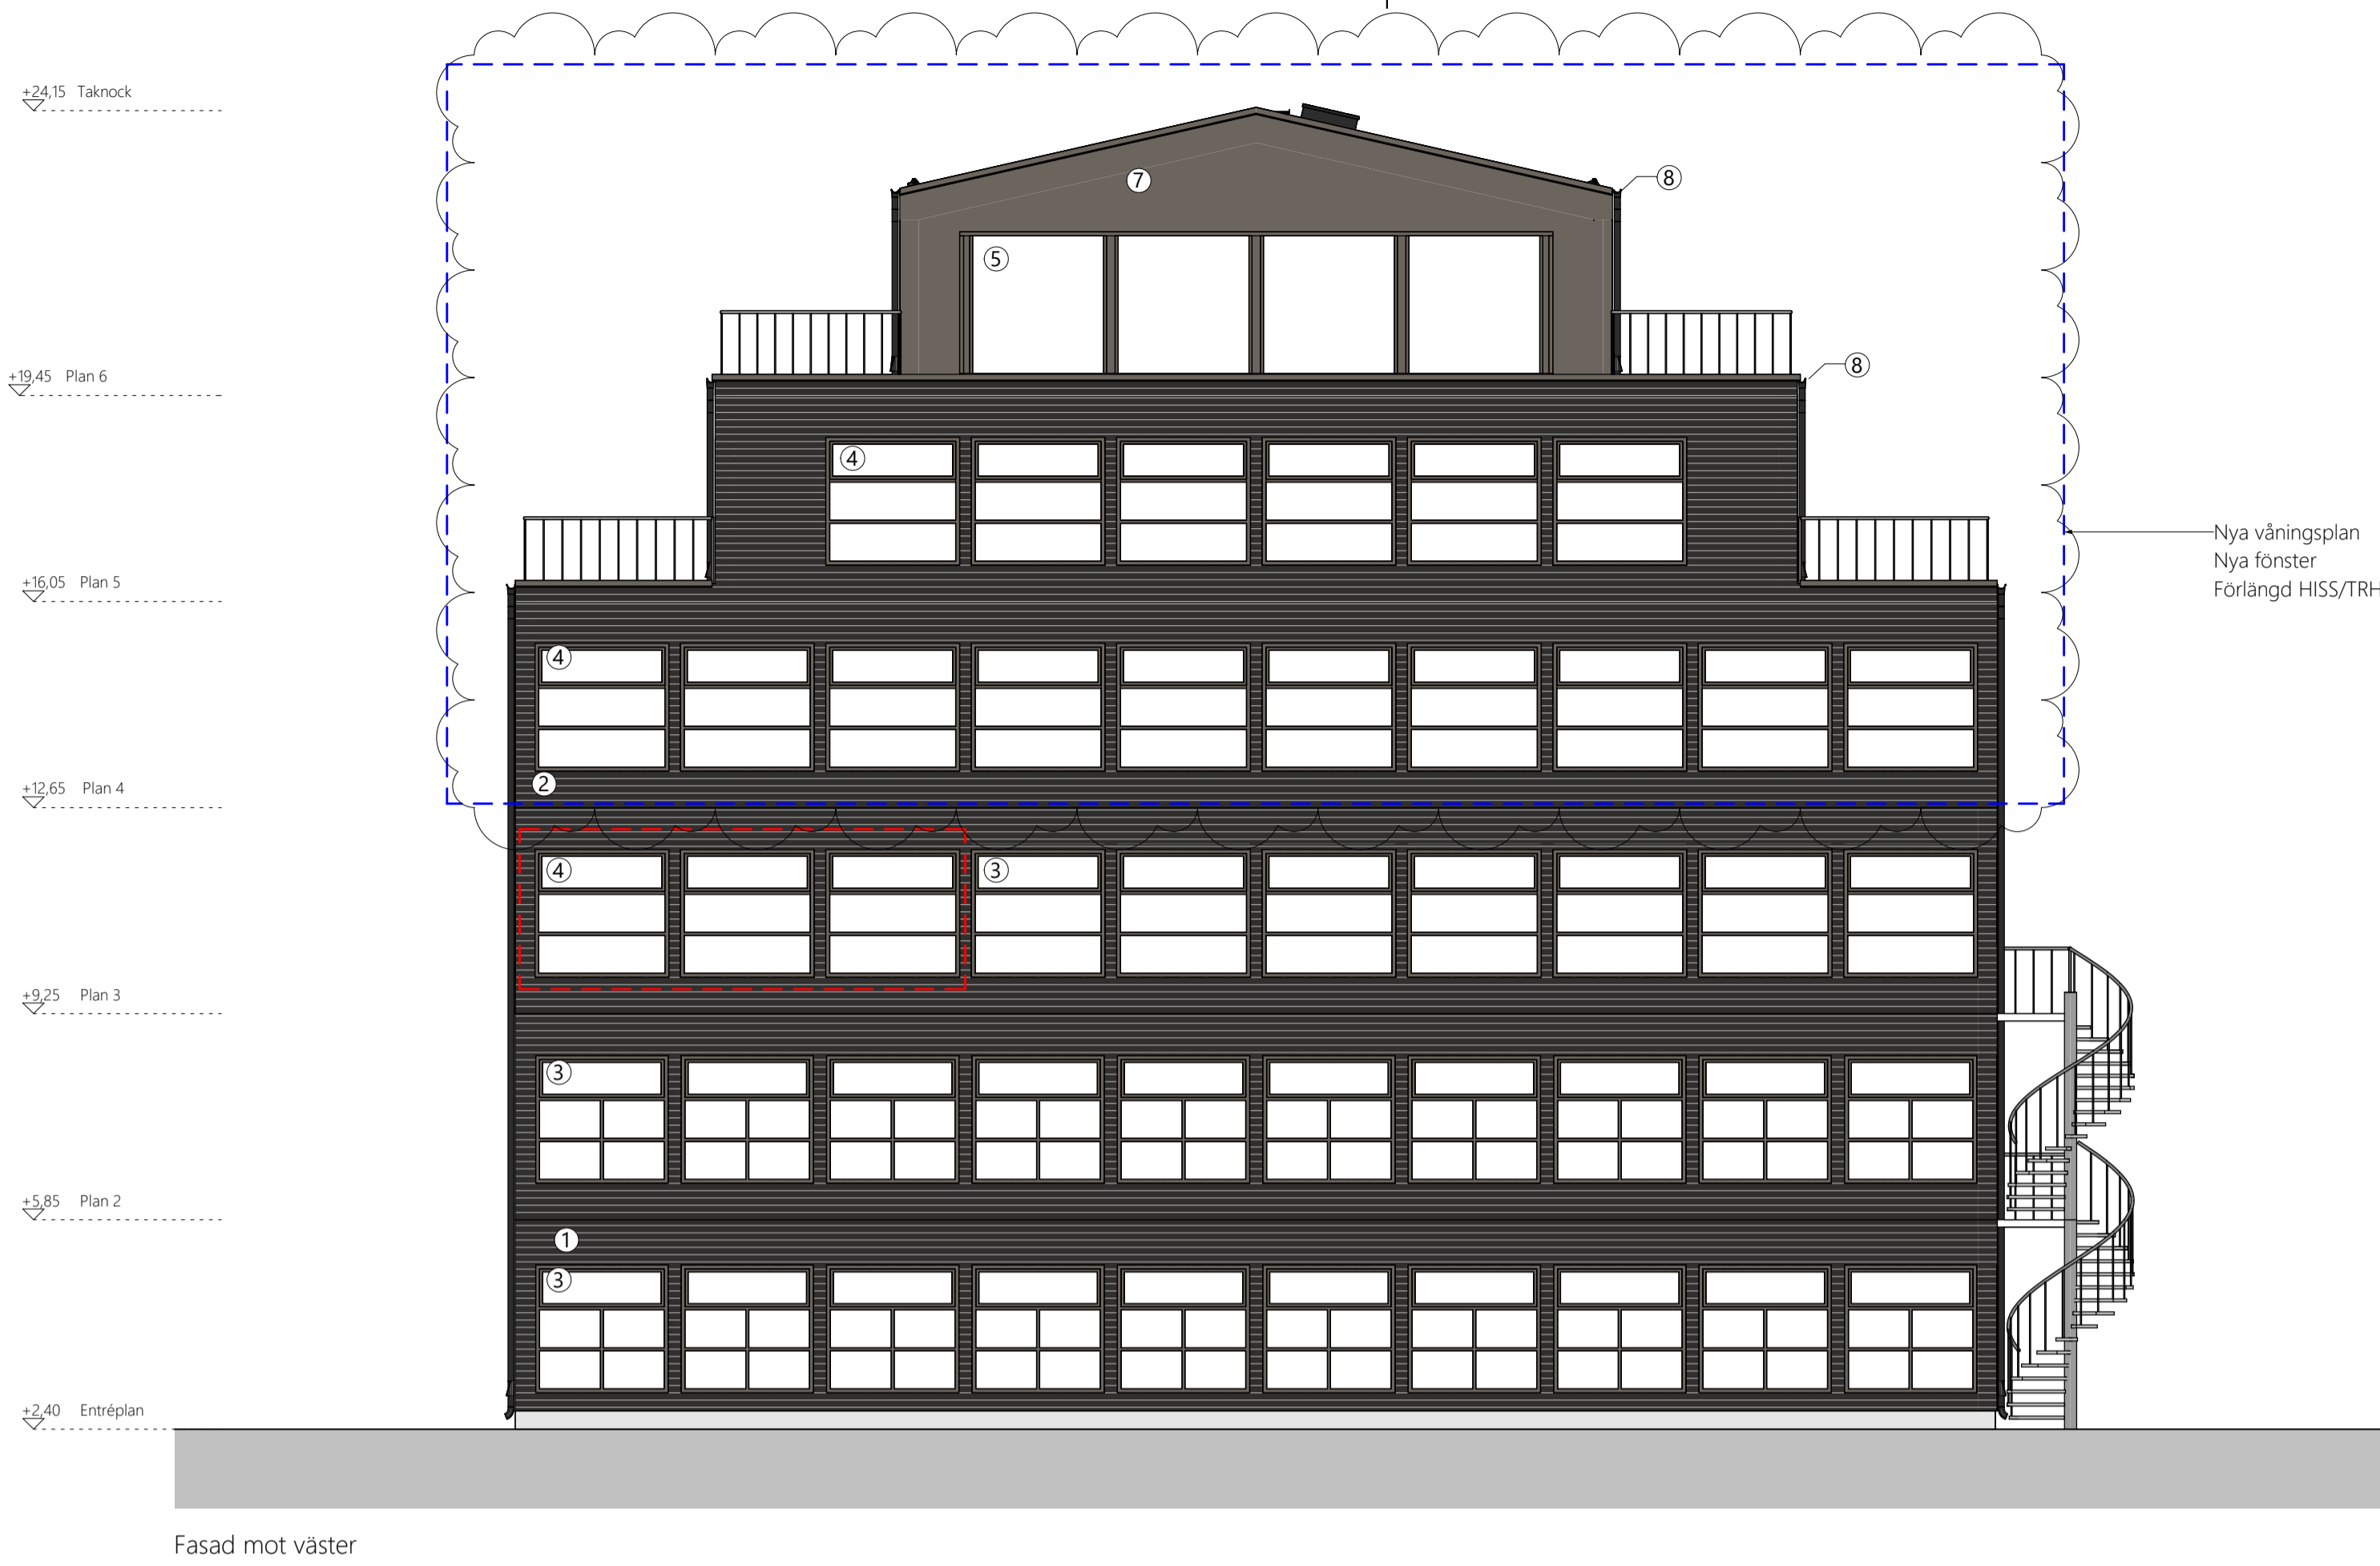

Fasad mot väster

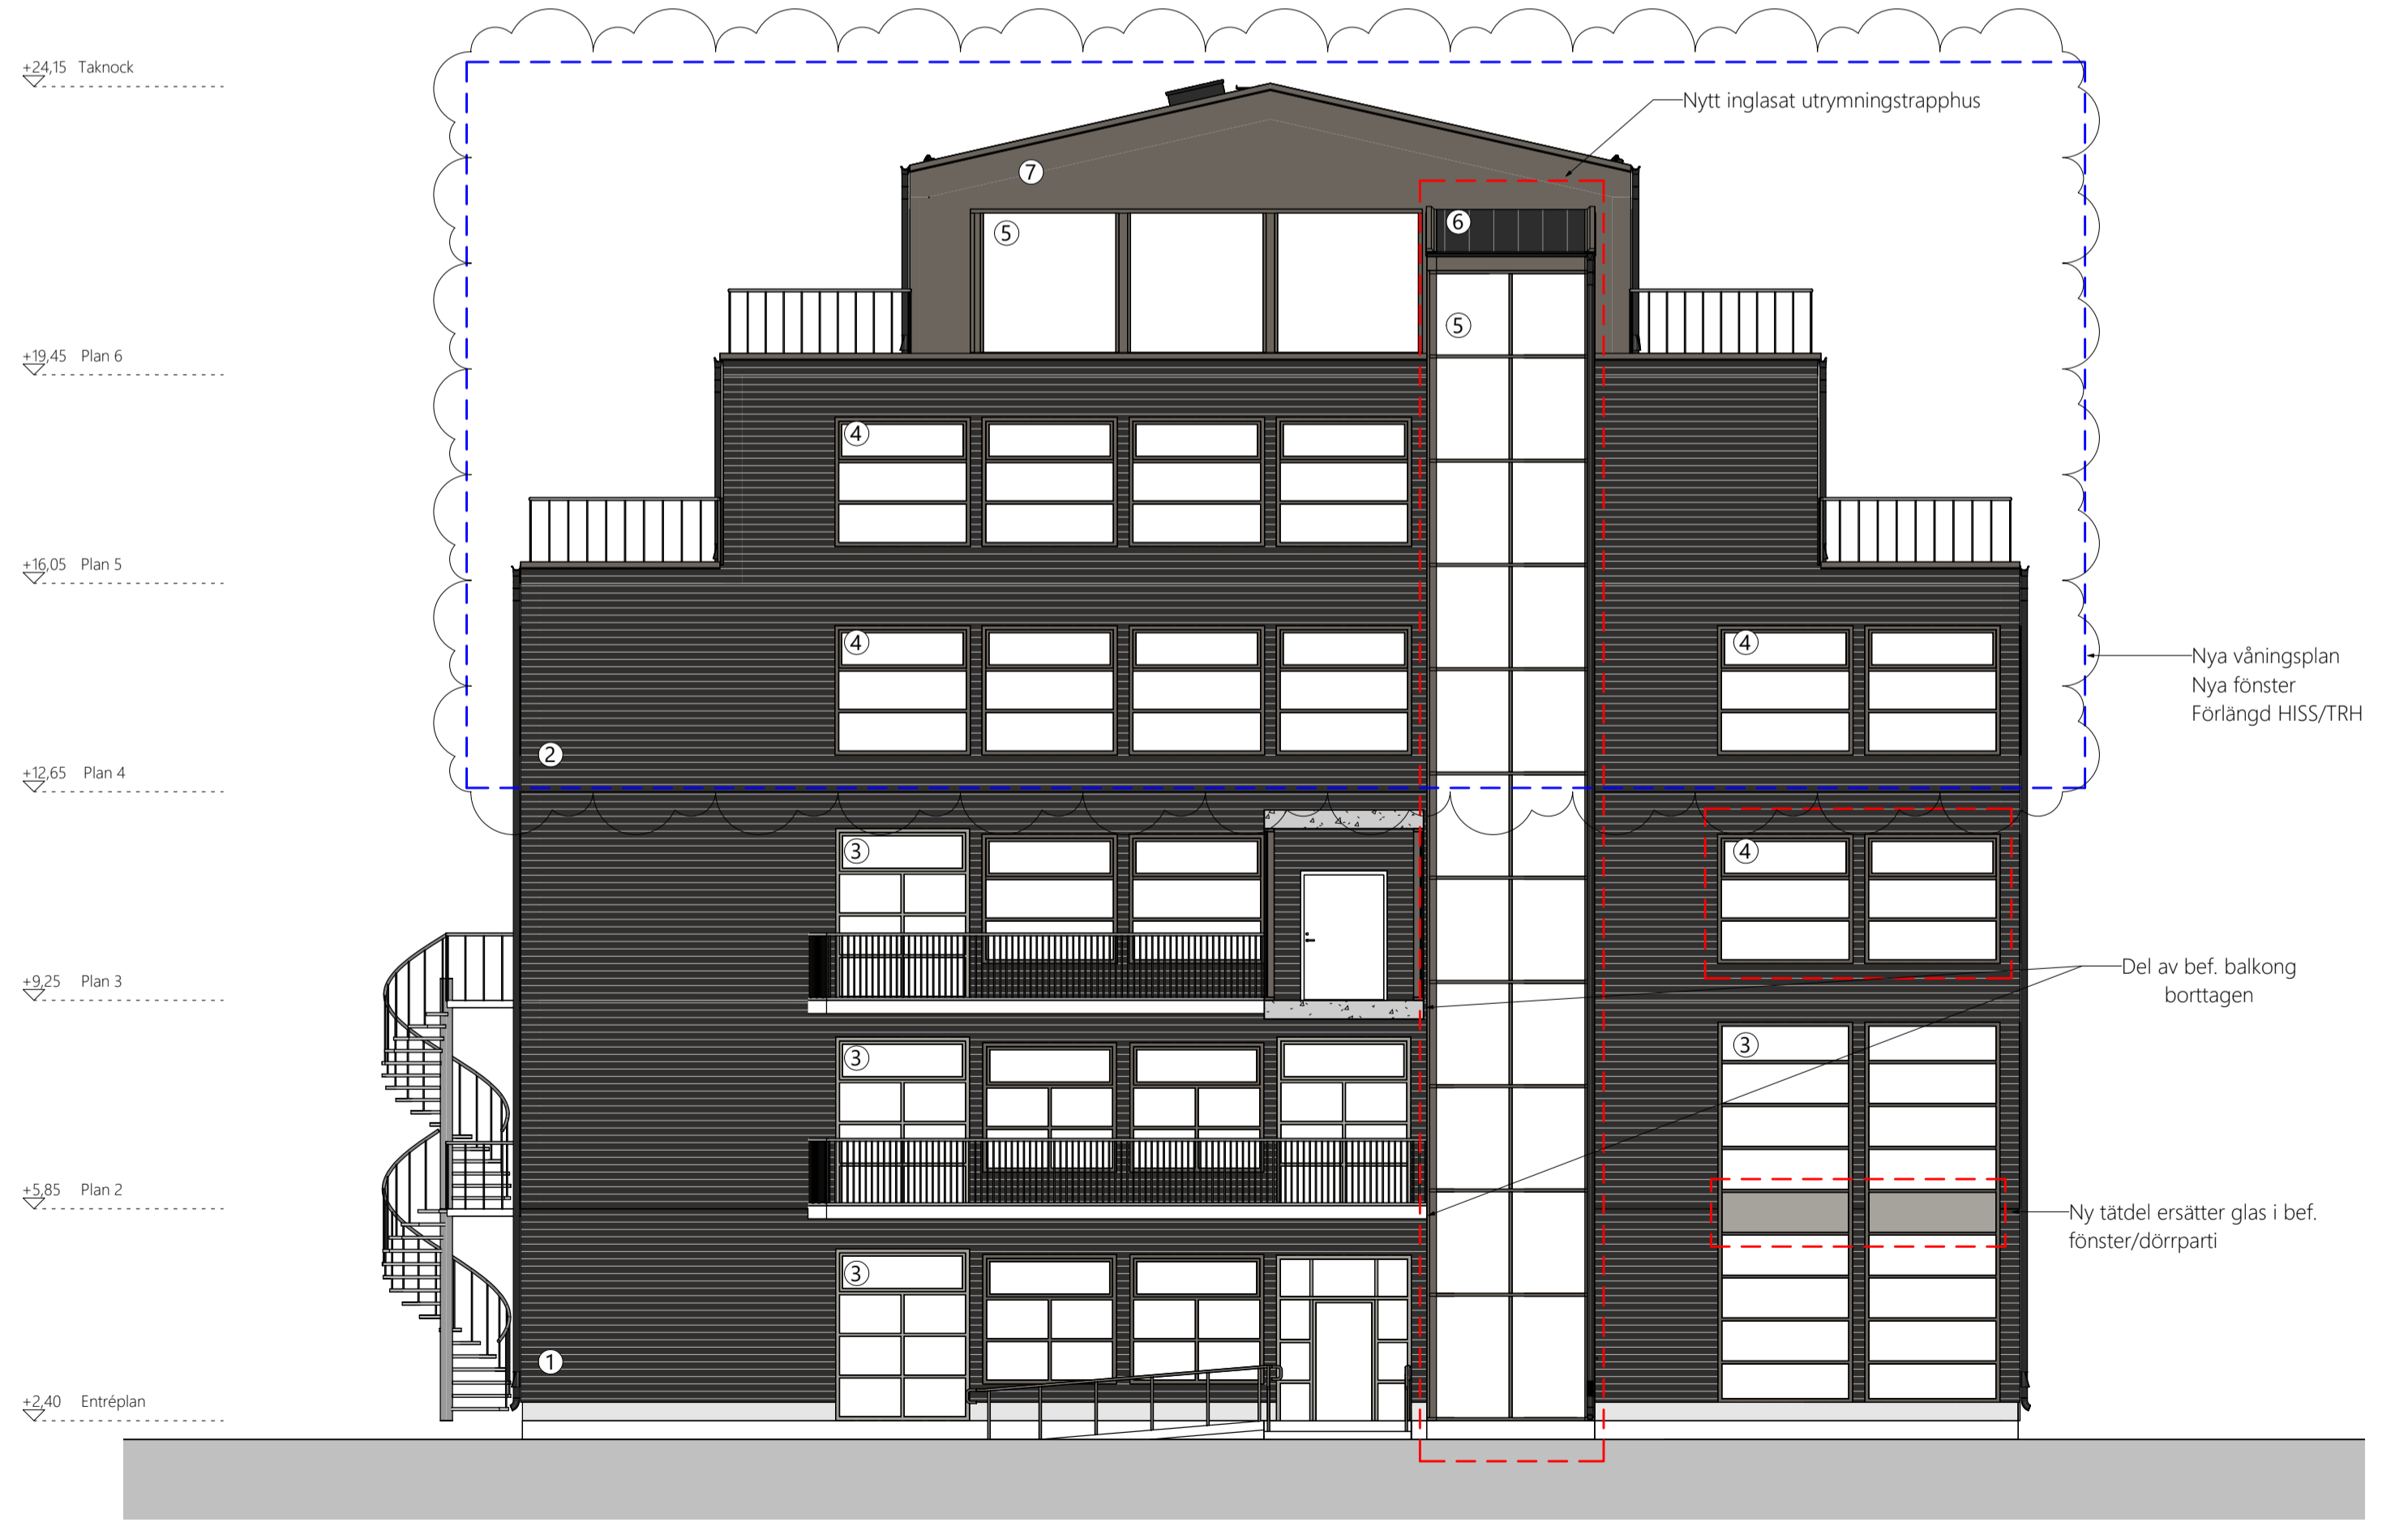

Fasad mot öst

### FÖRKLARINGAR

Alla mått anges i mm.  
Plushöjder anges i m. Koordinatsystem avser RH 00.

- Ny våning
- Nya tillägg

### FÖRESKRIFTER

- ① Befintlig fjälpanel. Målas i Falu Rödårg Svart.
- ② Ny träpanel. Målas i Falu Rödårg Svart.
- ③ Befintliga fönster och glaspartier. Snickerier målas. Kulör NSC S 6502-Y
- ④ Nya fönster, glaspartier och glasfasad. Kulör NSC S 6502-Y
- ⑤ Nytt glasparti. Kulör, RAL 7039
- ⑥ Nytt bandtäckt plåttak. Kulör "Svart" RAL 9011
- ⑦ Vägg i plåt. Kulör RAL 7039.
- ⑧ Stuprör och övriga plåtdetaljer. Kulör "Svart" RAL 9011

### HÄNVISNINGAR

C	Se bifogat PM02	2022-09-06	DR
B	Se bifogat PM01	2022-08-16	MA
A	Ändring i text	2022-07-19	JR
BET	ÄNDRINGEN AVSER	DATUM	SIGN

### BYGGLOVSHANDLING

Nacka Strand, Hus 67  
Nacka kommun  
Tillbyggnad våningsplan



**BELATCHEW**

A Belatchew Arkitekter tel. +46 (0)8 55 801 414

UPPDRAGNR 12575	BRITADKONSTR. AV TJ	HANDELAGGARE MA
DATUM 2022-06-17	ANSVARIG Elinor Blomberg	

Fasad mot öster och väster

0 1 2 3 4 5  
Skala - 1:100 (m)