

nr B 2022-001630 - Arkiv 2022-12-13

Revidering av nybyggnadskarta från år 2021, 210223-Nybyggnadskarta-CY82, utökat område

Nacka Vatten och Avfall AB:s uppgifter:

Fastigheten är belägen utanför kommunens VA-verksamhetsområde. I avvaktan på kommunalt VA ska fastighetsägaren ansvara för att lösa sin egen vatten- och avloppsföröring

Var vänlig kontakta anslutning@nvaa.se, tel. 08-718 90 00 för frågor angående VA.

Nacka Vatten och Avfall AB
2022-07-04, M.Parkeborn

Lantmäteriförordningar pågår AB134432 (statliga Lantmäteriet, VW undersöker vad det är), AB197551 (berörs ej), AB197557 (berörs ej), AB207594 (berörs ej), AB217674 (berörs ej)

Samfälligheter/Gemensamhetsanläggningar inskrivna i Lantmäteriets fastighetsregister: inga uppgifter i fastighetsregistret.

Rättigheter inskrivna i Lantmäteriets fastighetsregister (OBS: Det kan finnas rättigheter som inte är inritade i kartan samt som ligger utanför området): inga uppgifter i fastighetsregistret.

Det kan finnas fler rättigheter som berör området, alla har inte utretts.

Officiella noteringar: Redovisning av rättigheter kan vara ofullständig

Arbetsfix: rödmålat kryss på sten +4,76 m samt röd markering elskåp +5,02 m

Markhöjder är karterade från laserskannad flygdata gjord år 2020 och har noggrannhet i höjdlod: 5 cm på hårdgjorda ytor och 10 cm på övriga ytor. Noggrannhet i plan: 15 cm.

OBS: Nivåkurvorna är ingen exakt redovisning av höjden och bör inte användas vid detaljprojektering

Markdetaljer såsom murar etc är karterade från flygfoto och kan inte användas för detaljplanering.

Vid schaktning och andra markarbeten hänvisas till ledningskollen.se

Gränspunktskoordinater enl. Lantmäteriets registerkarta

Inga gränspunkter inom området

OBS: Byggnader 1 - 5 ska rivas. Byggnad 1 och 2 är inmätta på fasadliv vid tidigare mätning, men 3 - 5 är karterade på taklot.

STRANDSKYDD

Väg
Fastighetsgräns
Höjdkurva
Sten
Strandlinje
GC-väg
Tunnel
Hack
Mur
Stödmur
Plank/Staket/Stängsel
Rättighetsområde
Gemensamhetsområde

PLANBESTÄMMELSER
Användningsgräns
Egenskapsgräns
VA-UPPGIFTER
Vattenledning
Spillvattenledning
Tryckledning, spill
Dagvattenledning
Lodning ur drift

Arbetsfix
Forminne
Barträd
Lövtäd
Trappa
Gränspunkt
Markhöjd
Sockelhöjd
Höjd Färdigt Golv

Höjd (stoppad nivå = marknivå)
Länk (kopierad från register)
Höjd (inregistrerad nivå = marknivå)
Höjd (inregistrerad nivå = marknivå)
Höjd (inregistrerad nivå = marknivå)

Gränspunkter
om = omakerad
rm = röd i mark
ds = dubbel i sten
db = dubbel i berg
rd = röd i berg
rg = röd i grutting
st = staketstolpe
sa = spik i asfalt

De juridiskt gällande fasthetsgränserna utgår i första hand av gränsmarkeringarna på marken, läs mer på nacka.se. Det är användarens ansvar att kvalitetskontrollera koordinatförteckningen



Kartan är giltig i två år från det datum då den upprättats. Kartans detaljer får inte ändras!

Koordinatsystem
SWEREF 99 18 00 Höjdsystem RH2000
OBS! Planbestämmelser som anges i kartan skrivs in som de står angivna i planen, i dess befintliga höjdsystem. Eventuell omräkning kan behövas göras för att karta och planbestämmelser ska vara i samma höjdsystem Skillnaden mellan RH00 och RH2000 är +0,524m.


Planbestämmelser ritas enbart på aktuell fastighet. Stämmer fastigheten med gällande FINNS EJ fastighetsplan eller tomtindelning Fastighetens areal: enl. Lantmäteriets fastighetsreg. Del av totalareal 504.4413m2 Byggnadsamål: Nytt stall och ridhus

Nya byggnader inlagda 2022-09-14 / KG
Rev 2022-12-13/ KG

Skala i A1: 1:400

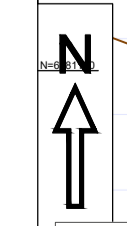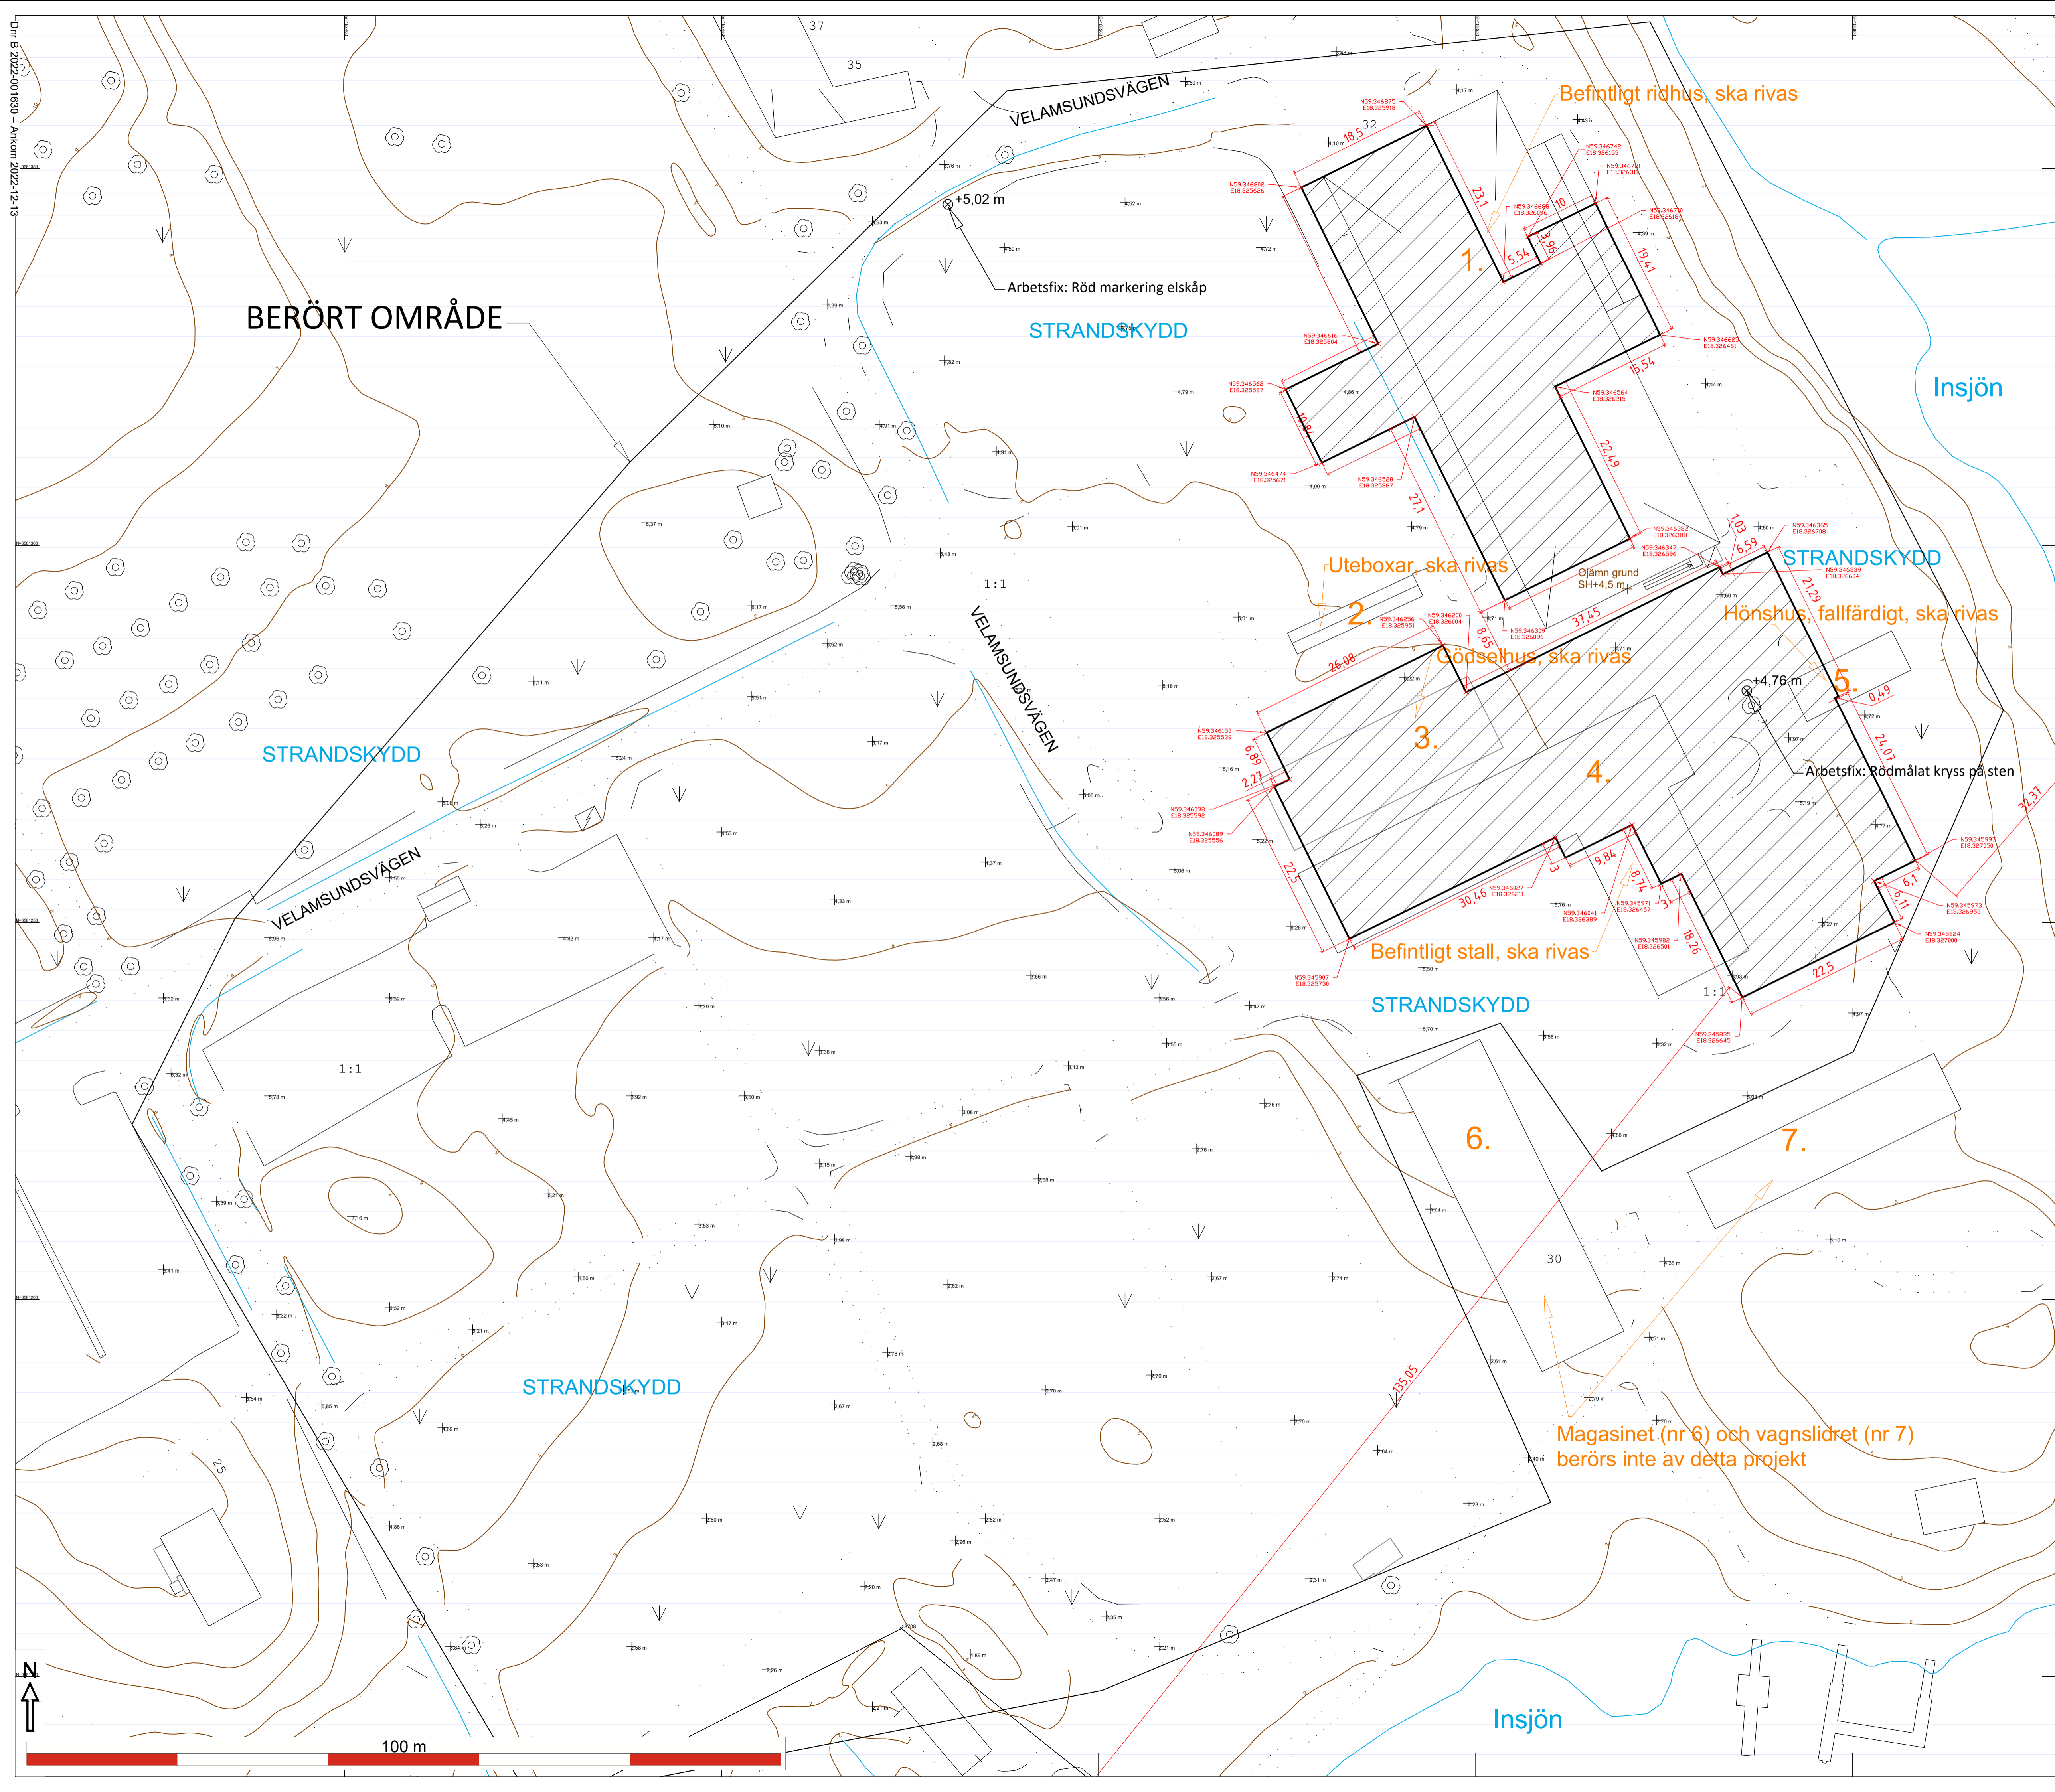

100 m


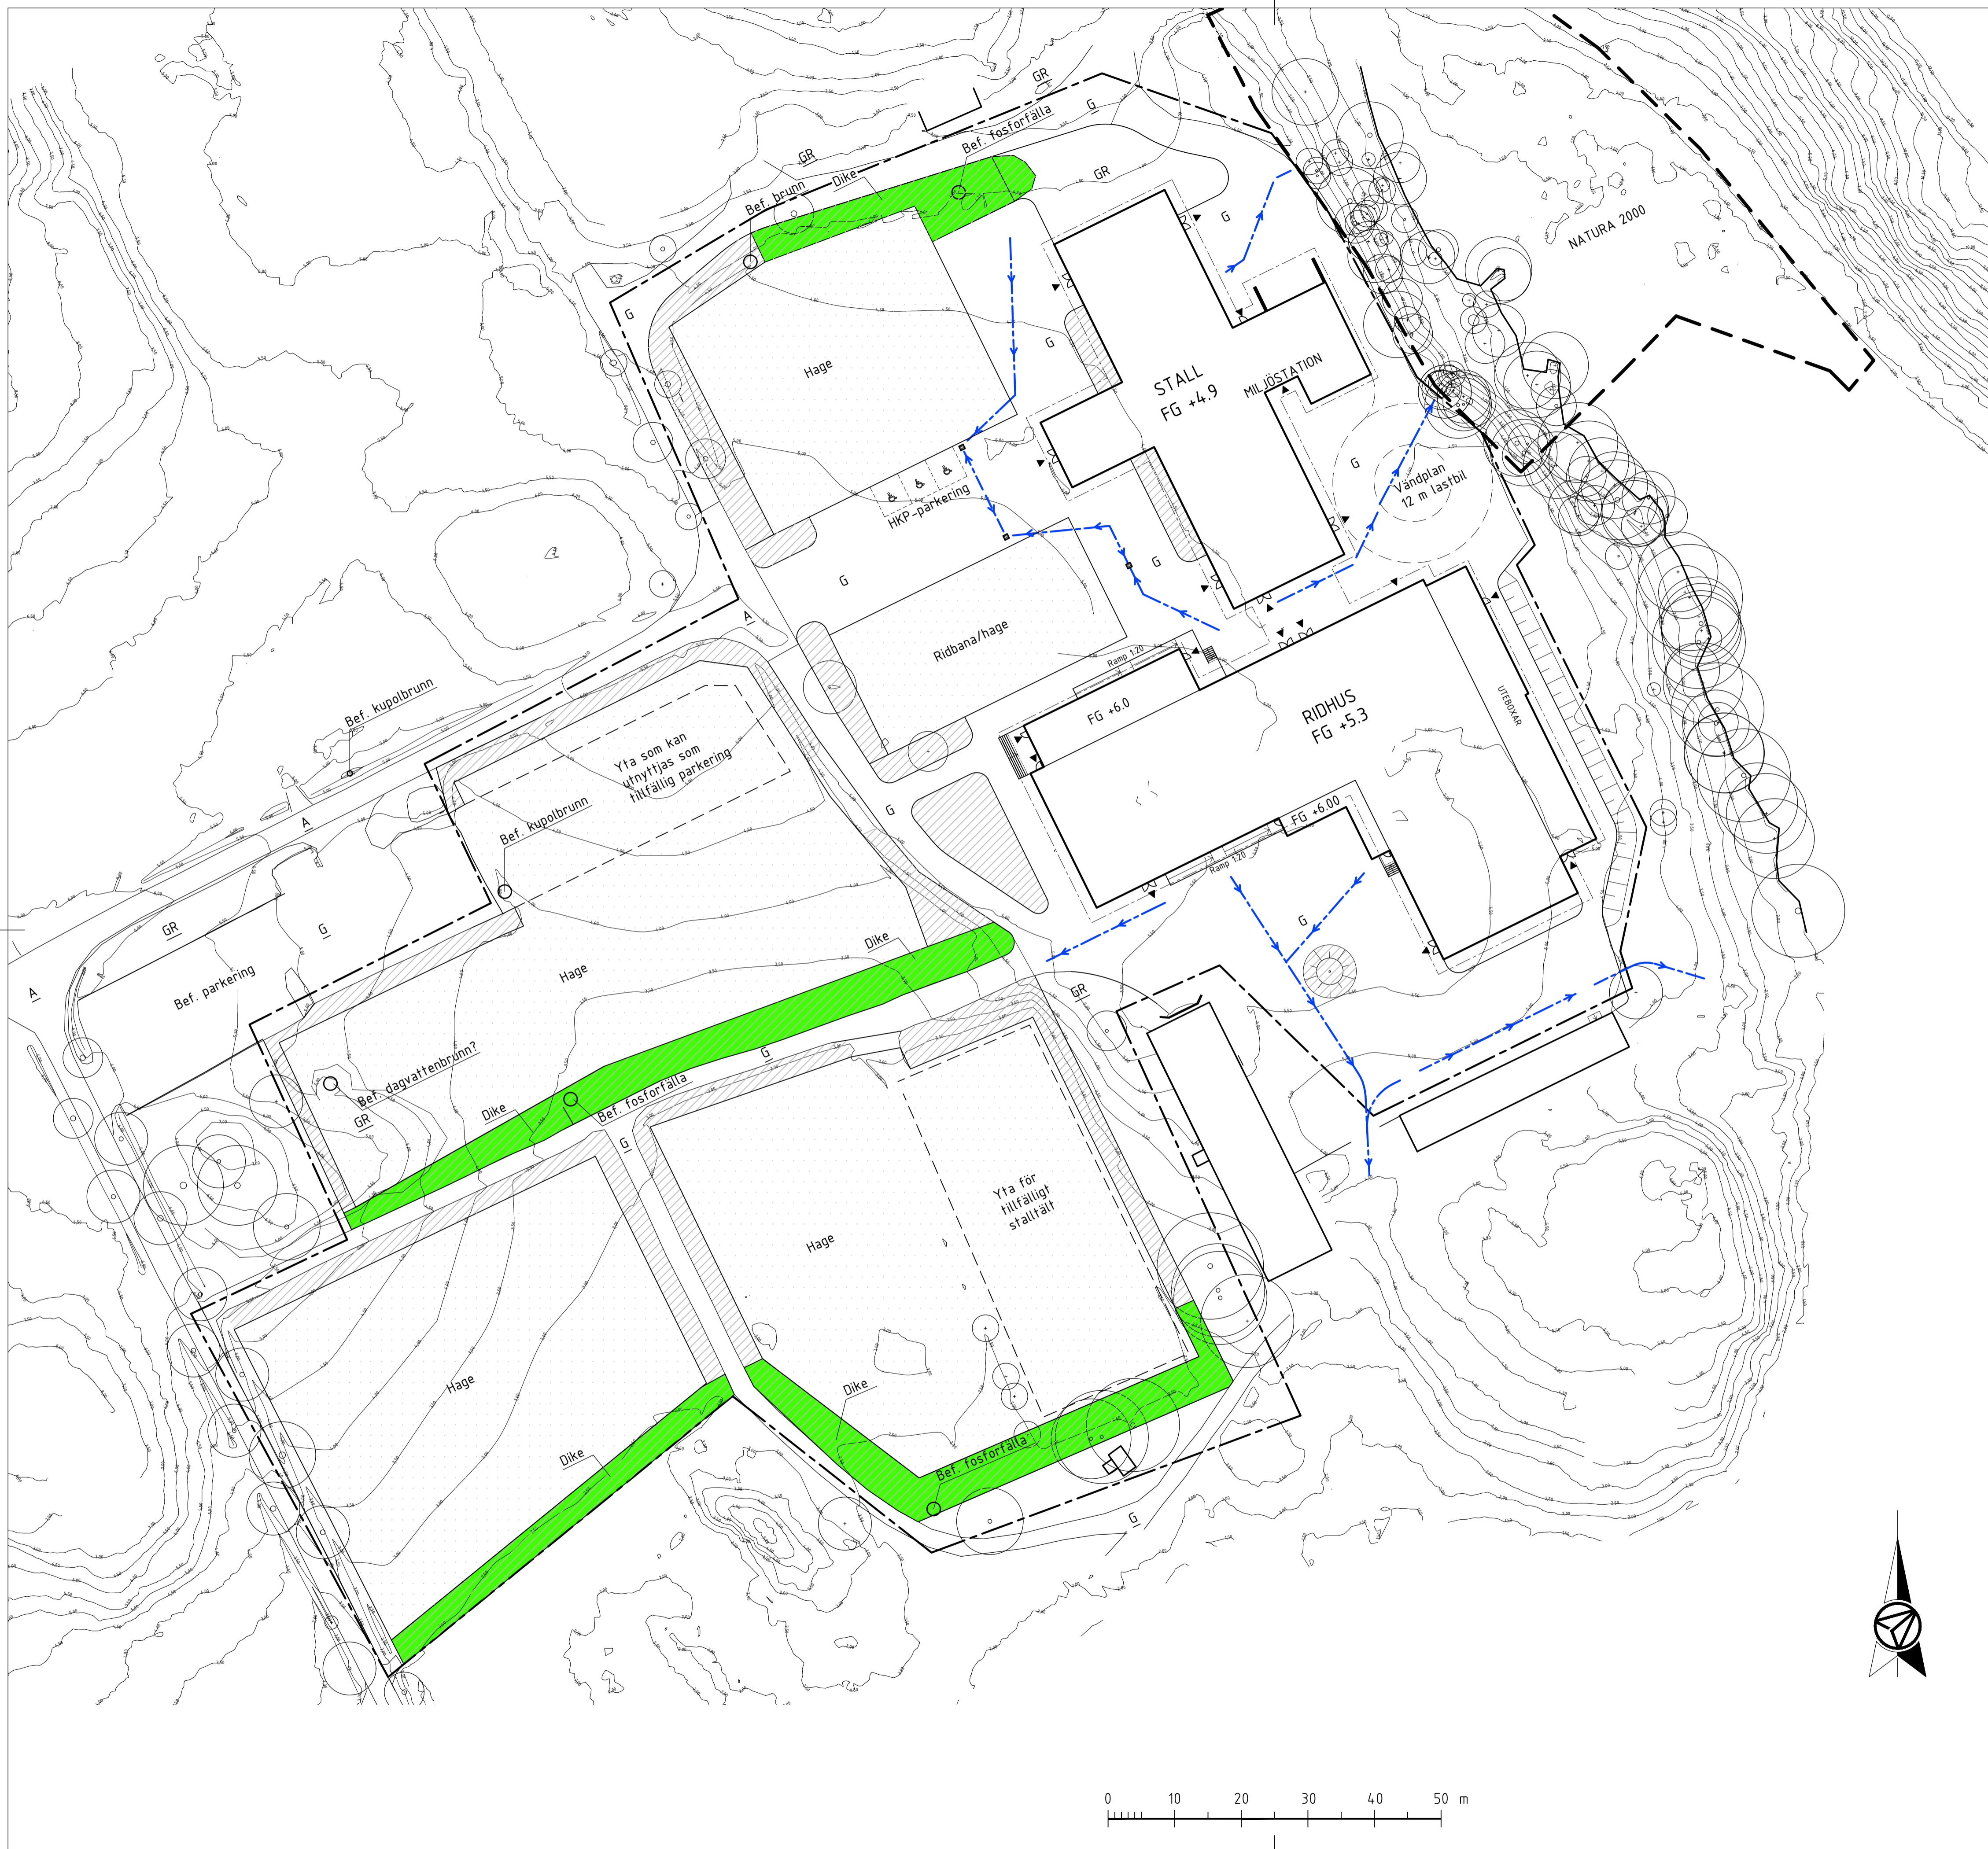


TECKENFÖRKLARING


- PROJEKTOMRÅDESGRÄNS
- NATURA 2000-GRÄNS
- BEFINTLIG HÖJDKURVA
- LÅGPUNKTSLINJE
- DAGVATTENBRUNN
- SLÄNT
- BEF. ASFALTYTA
- BEF. GRUSYTA
- GRUSYTA, SLITLAGER STENMJÖL 0-8 MM
- GRÄSYTA
- SVACKDIKE MED GRÄSVEGETATION
- YTA FÖR HAGE/RIDBANA, GRUS
- PLANTERINGSYTA
- BEF. TRÄD

- ANMÄRKNINGAR:
- BYGGNADERS FÄRDIGA GOLVHÖJDER ÄR UNgefÄRLIGA OCH KAN KOMMA ATT JUSTERAS.
 - PLANTERINGAR OCH DIKEN SKYDDAS FRÅN HÄSTAR MED AVGRÄNSANDE STAKET.
 - FOSFORFÄLLORS LÄGEN ÄR UPPSKATTADE FRÅN UNDERLAG I PDF-FORMAT.
 - DAGVATTENHANTERING I HAGARNA UTREDS SEPARAT OCH INGÅR EJ I DENNA BYGGLOVSHANDLING.


KOORDINATSYSTEM: SWEREF 99 18 00
HÖJDSYSTEM: RH2000

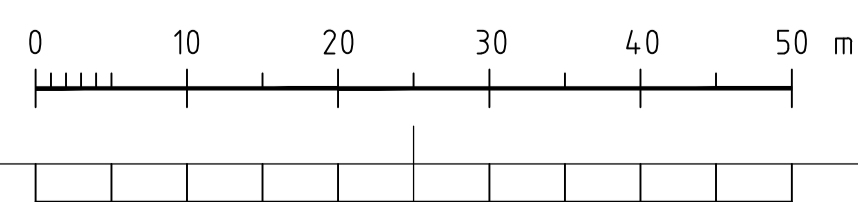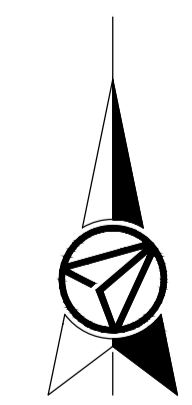

BYGGLOVSHANDLING			BET	ANDRINGEN AVSER	DATUM	SIGN
AFRY Kungsängsgatan 19A Box 1415, 751 44 Uppsala 010-505 00 00 www.afry.com						
<input checked="" type="checkbox"/> L/VA	AFRY	010-505 00 00	Velamsunds ridanläggning			
<input type="checkbox"/>			SITUATIONSPLAN			
<input type="checkbox"/>			SKALA A3 1:1000			
<input type="checkbox"/>			A1 1:500			
RITAD	KONSTRUERAD	HÄNDLAGGARE	ARBETSNUMMER			
KG	KG	KG	XX			
DATUM	ANSVARIG	KOD TYP POS	RITNINGNUMMER	REV		
2022-09-14	FJ	xx	M-10-1-001			

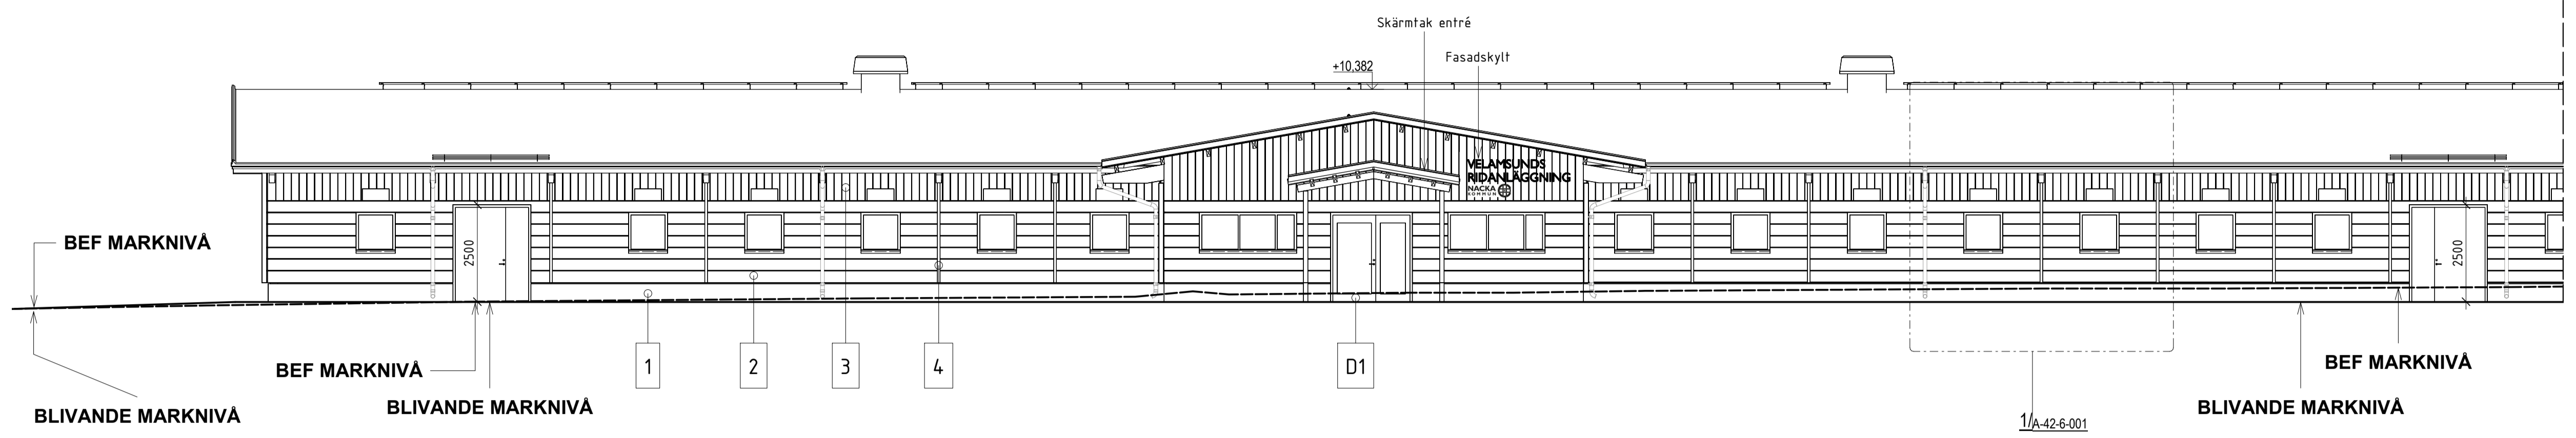

1: 100
Stall, Fasad mot väster

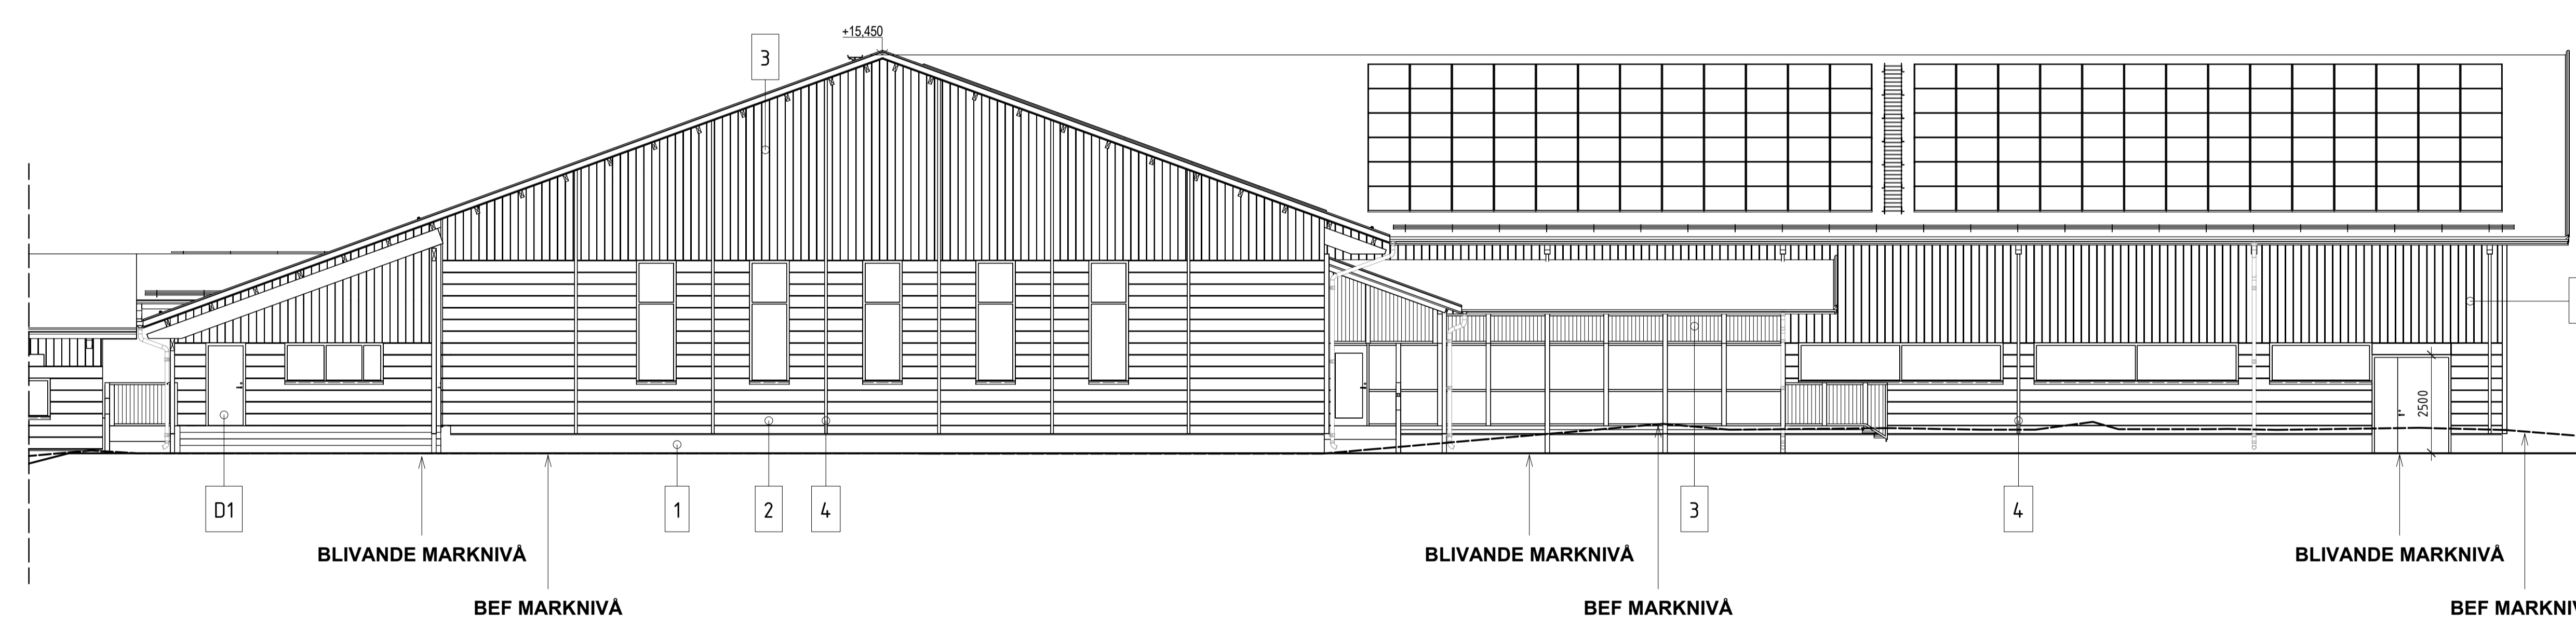

1: 100
Ridhus, Fasad mot väster

2023-01-19 16:47:38 CAREVIT LOKALFILER\BEVIT_2022\Velamsund_Ridhus & Stall_2022_Filax007.rvt

FÖRKLARINGAR

- 12,34 PLUSHÖJD
- TAKLUTNING
- BEF MARNIVÅ
- BLIVANDE MARNIVÅ
- MARKUPPFYLLNAD





FÖRESKRIFTER

- FASAD:**
1. BETONG, KULÖR: BETONG NATUR
 2. HORIZONTELL LIMTRÄPANEL, 300MM, ENKELFAS.
 3. VERTIKAL SPONTAD PANEL, RAKA KANTER, 145MM.
 4. VERTIKAL LIST, 75X125MM, SÄGAD, CENTRISKT UNDER TAKTASS OCH MELLAN FÖNSTER.
- SAMTLIG TRÄBEKLÄDNAD FASAD:
FALURÖD KULÖR, NCS: 5040-Y80R
- LIMTRÄ UTVÄNDIGT (BALKAR, PELARE) KULÖR LIKA FASAD.
- TAKFOT/TAKTASSAR KULÖR LIKA FASAD.
- OBRÄNNBAR PANEL BRANDIMPREGNERAS OCH MÅLAS LIKA ÖVRIG, OMFATTNING ENL. BRANDESKR.



- DÖRRAR / FÖNSTER:**
- D1 KONTRASTERANDE YTTERRÖRRAR
KULÖR SVART, NCS S 9000-N
- ÖVRIGA YTTERRÖRRAR EJ KONTRASTERANDE
KULÖR LIKA FASAD.
- FÖNSTER: KARMBÅGE/PLÅTBESLAG KULÖR LIKA FASAD.
- TAK:**
- PANNPLÅT / KULÖR: MÖRKGRÅ, NCS 7005-B20G, RAL 7043
TAKBESLAG, KULÖR LIKA PANNPLÅT.
VINDSKIVA, TRÄ, KULÖR LIKA FASADPANEL.
- TAKSÄKERHET:**
- MATERIAL / KULÖR: LIKA TAKBEKLÄDNAD
- TAKAVVATTNING:**
- MATERIAL / KULÖR: LIKA TAKBEKLÄDNAD
- TEKNIK:**
- TAKHUVAR, FRISLUFTSINTAG, ETC UTFÖRS I KULÖR LIKA TAK.

HÄNVISNINGAR

BRANDSKYDDSBESKRIVNING.
BRANDSKYDDSRITNINGAR.

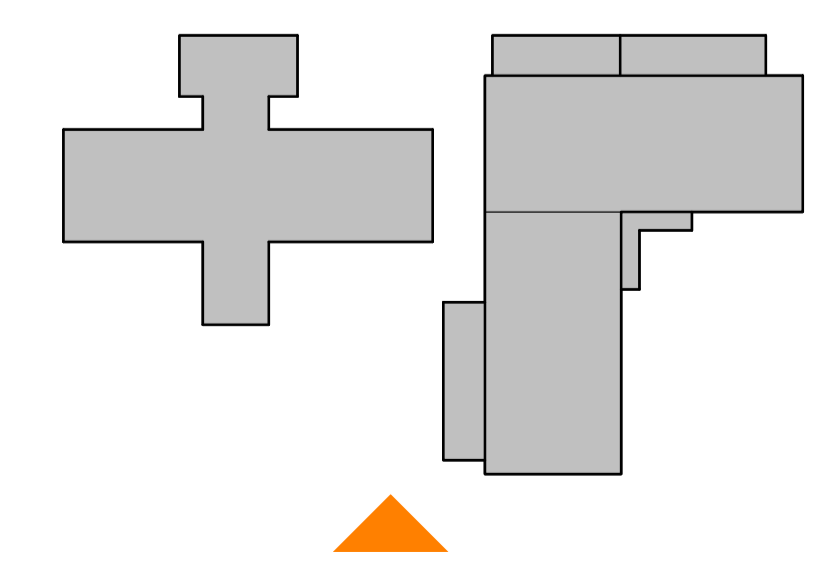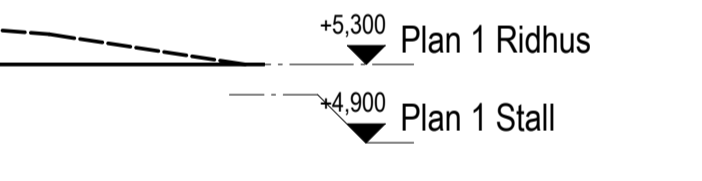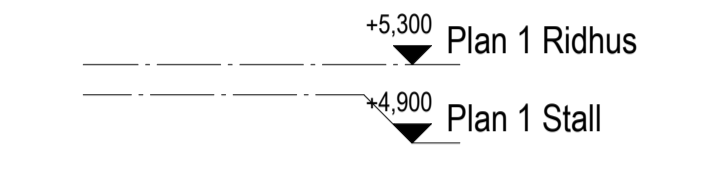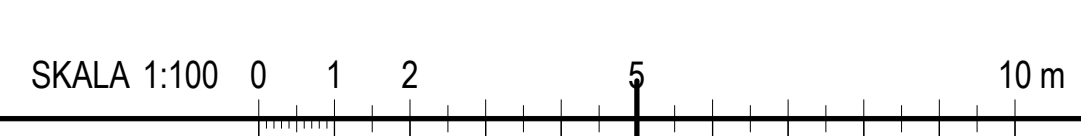

B	FÖRTYDLIGANDE AV MARKNIVÅER	2023-01-18	FA
A	Enligt PM A-1	2022-11-03	FA
BET	ANDRINGEN AVSER	DATUM	SIGN
BYGGLOVSHANDLING			
OBS! Denna ritning får ej användas för beställning eller utförande utan att här ovanför vara försedd med texten "BYGGHANDLING"			
Velamsunds ridanläggning Velamsund 1:1			
NACKA KOMMUN			
AFRY AF PÖRVY			
<input checked="" type="checkbox"/> A	<input type="checkbox"/> K	<input type="checkbox"/> KP	<input type="checkbox"/> V
<input type="checkbox"/> VS	<input type="checkbox"/> EL	<input type="checkbox"/> M	<input type="checkbox"/> I
UPPRAGNR	RITAD/KONSTR. AV	HANDLÄGGARE	
21152102	F.Axelsson	S.Andreasson	
DATUM	ANSVÄRIG		
2022-09-14	MN		
Nybyggnad AV Ridhus & Stall Fasader mot väster			
SKALA	NUMMER	BET	
A1 1:100 A3 1:200	A-40-3-010	B	

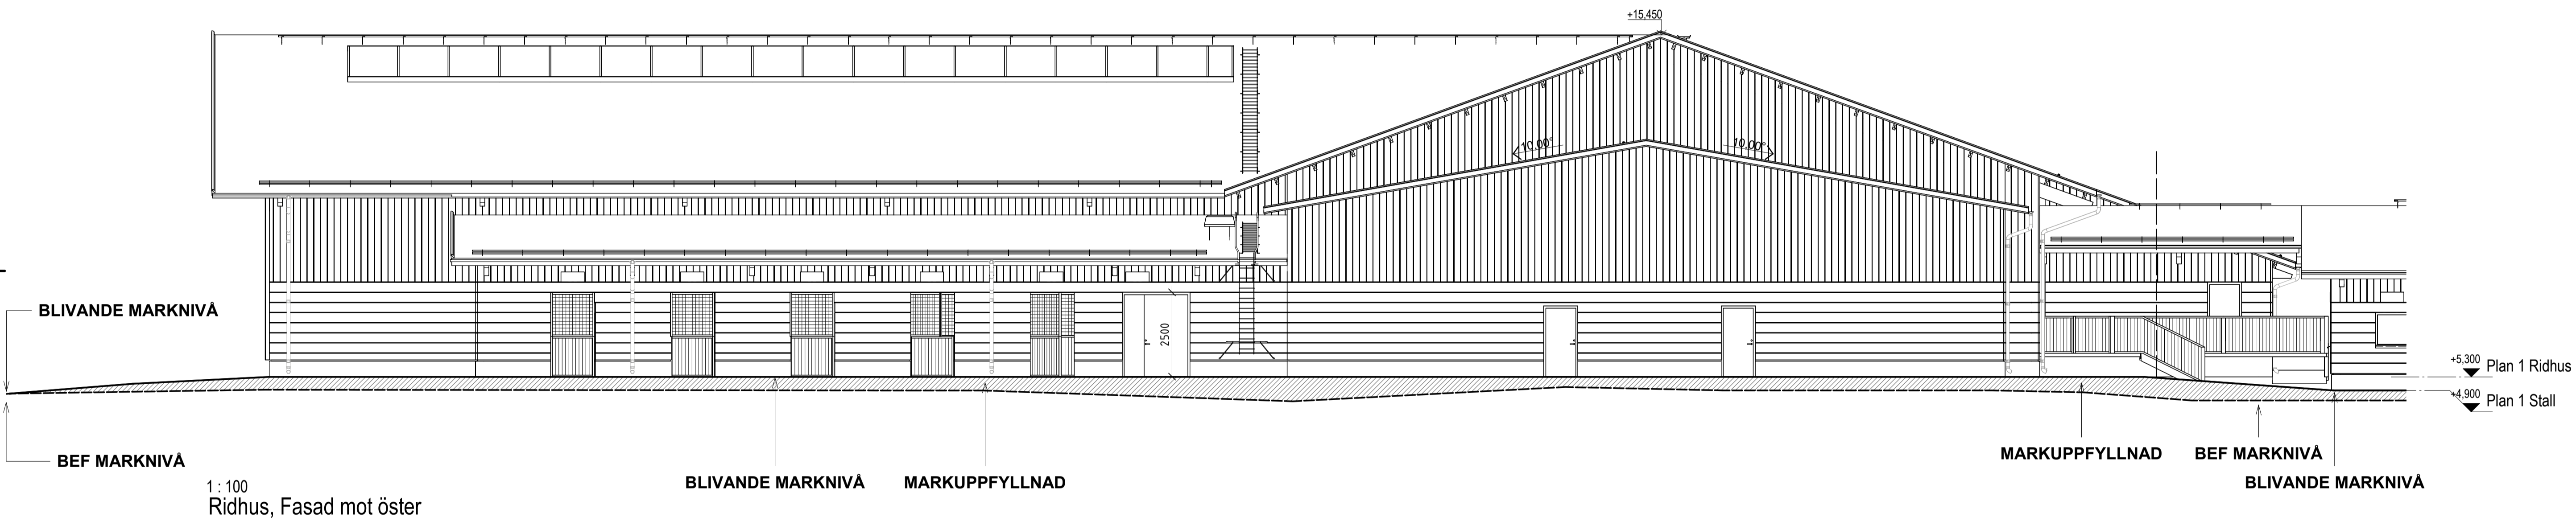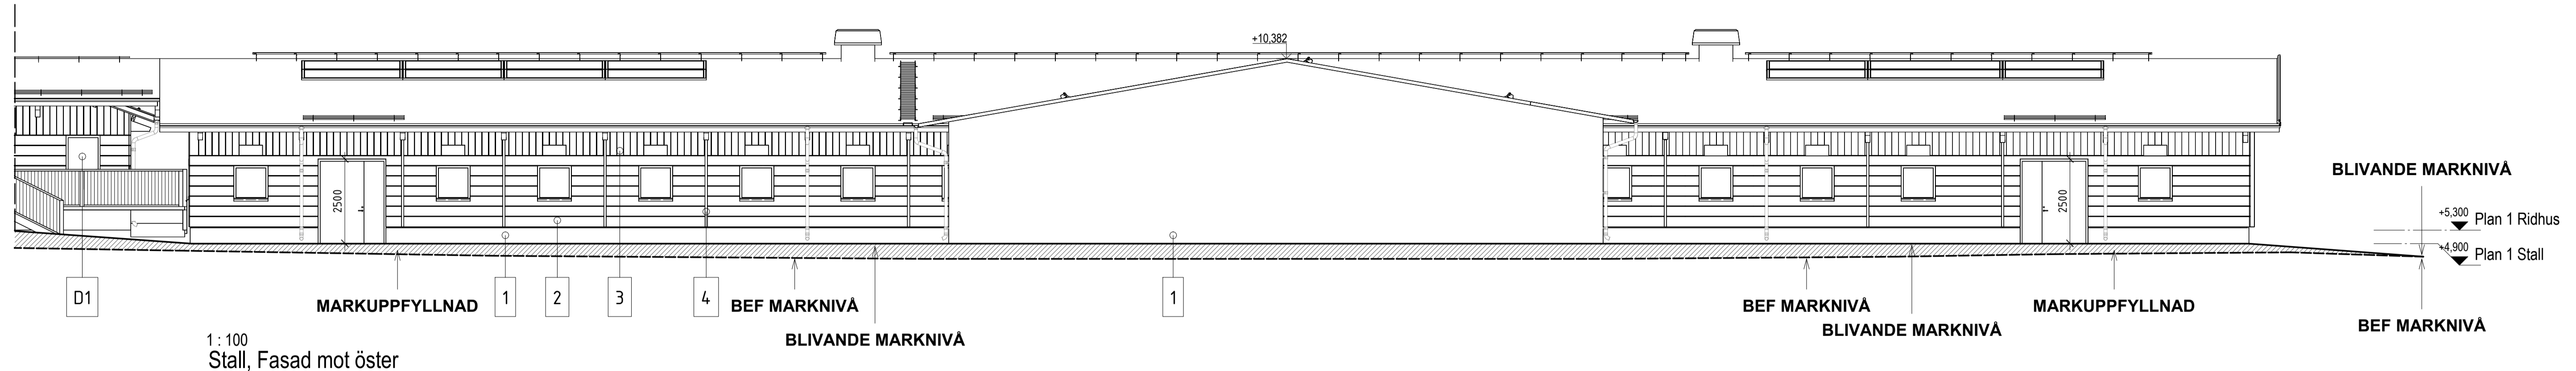

2023-01-19 16:4:06 CAREVIT LOKALFILER\BEVIT_2022\Velamsund_Ridhus & Stall_2022_Filax007.rvt

FÖRKLARINGAR

- 12,34 PLUSHÖJD
- TAKLUTNING
- BEF MARNIVÅ
- BLIVANDE MARNIVÅ
- MARKUPPFYLLNAD

FÖRESKRIFTER



- FASAD:**
1. BETONG, KULÖR: BETONG NATUR
 2. HORIZONTELL LIMTRÄPANEL, 300MM, ENKELFAS.
 3. VERTIKAL SPONTAD PANEL, RAKA KANTER, 145MM.
 4. VERTIKAL LIST, 75X125MM, SÄGAD, CENTRISKT UNDER TAKTASS OCH MELLAN FÖNSTER.
- SAMTLIG TRÄBEKLÄDNAD FASAD:
FALURÖD KULÖR, NCS: 5040-Y80R
- LIMTRÄ UTVÄNDIGT (BALKAR, PELARE) KULÖR LIKA FASAD.
- TAKFOT/TAKTASSAR KULÖR LIKA FASAD.
- OBRÄNNBAR PANEL BRANDIMPREGNERAS OCH MÅLAS LIKA ÖVRIG, OMFATTNING ENL. BRANDESKR.

DÖRRAR / FÖNSTER:



- D1 KONTRASTERANDE YTTERRÖRRAR
KULÖR SVART, NCS S 9000-N
- ÖVRIGA YTTERRÖRRAR EJ KONTRASTERANDE
KULÖR LIKA FASAD.
- FÖNSTER: KARMBÄGE/PLÅTBESLAG KULÖR LIKA FASAD.
- TAK:**
PANNPLÅT / KULÖR: MÖRKGRÅ, NCS 7005-B20G, RAL 7043
TAKBESLAG, KULÖR LIKA PANNPLÅT.
VINDSKIVA, TRÄ, KULÖR LIKA FASADPANEL.
- TAKSÄKERHET:**
MATERIAL / KULÖR: LIKA TAKBEKLÄDNAD
- TAKAVVÄTTNING:**
MATERIAL / KULÖR: LIKA TAKBEKLÄDNAD
- TEKNIK:**
TAKHUVAR, FRISLUFTSINTAG, ETC UTFÖRS I KULÖR LIKA TAK.

HÄNVISNINGAR

BRANDSKYDDSBESKRIVNING.
BRANDSKYDDSRITNINGAR.

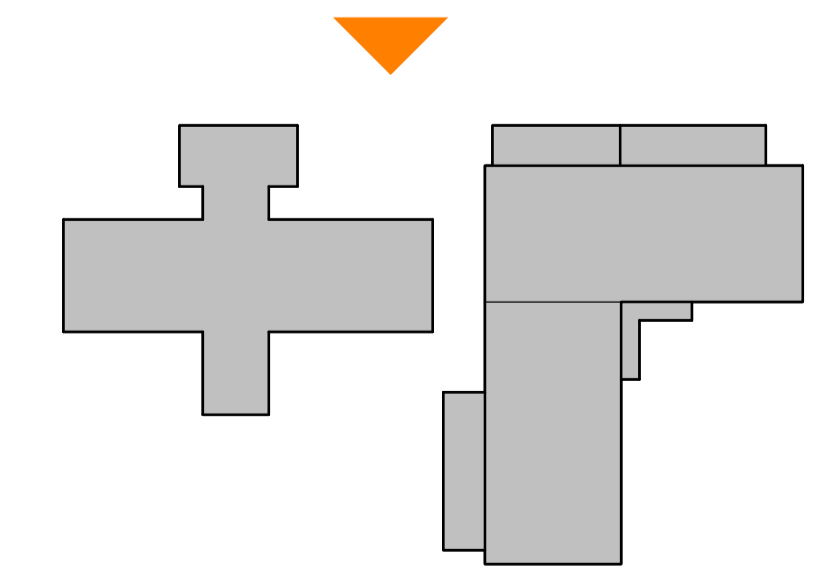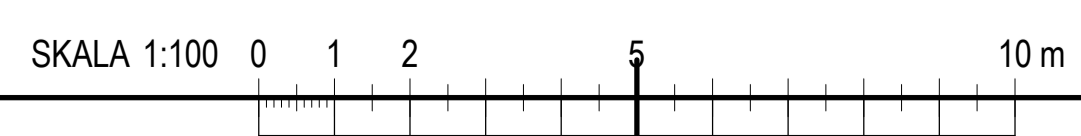

B	FÖRTYDLIGANDE AV MARKNIVÅER	2023-01-18	FA
A	Enligt PM A-1	2022-11-03	FA
BET	ANDRINGEN AVSER	DATUM	SIGN
BYGGLOVSHANDLING			
OBS! Denna ritning får ej användas för beställning eller utförande utan att här ovanför vara försedd med texten "BYGGHANDLING"			
Velamsunds ridanläggning Velamsund 1:1			
NACKA KOMMUN			
AFRY AF PÖRVY			
<input type="checkbox"/> A	<input type="checkbox"/> K	<input type="checkbox"/> KP	<input type="checkbox"/> V
<input type="checkbox"/> VS	<input type="checkbox"/> EL	<input type="checkbox"/> M	<input type="checkbox"/> I
UPPRAGNING 21152102	RITAD/KONSTR. AV F.Axelsson	HANDLÄGGARE S.Andreasson	
DATUM 2022-09-14	ANSVÄRIG MN		
Nybyggnad AV Ridhus & Stall Fasader mot öster			
SKALA A1 1:100 A3 1:200	NUMMER A-40-3-020	BET	B

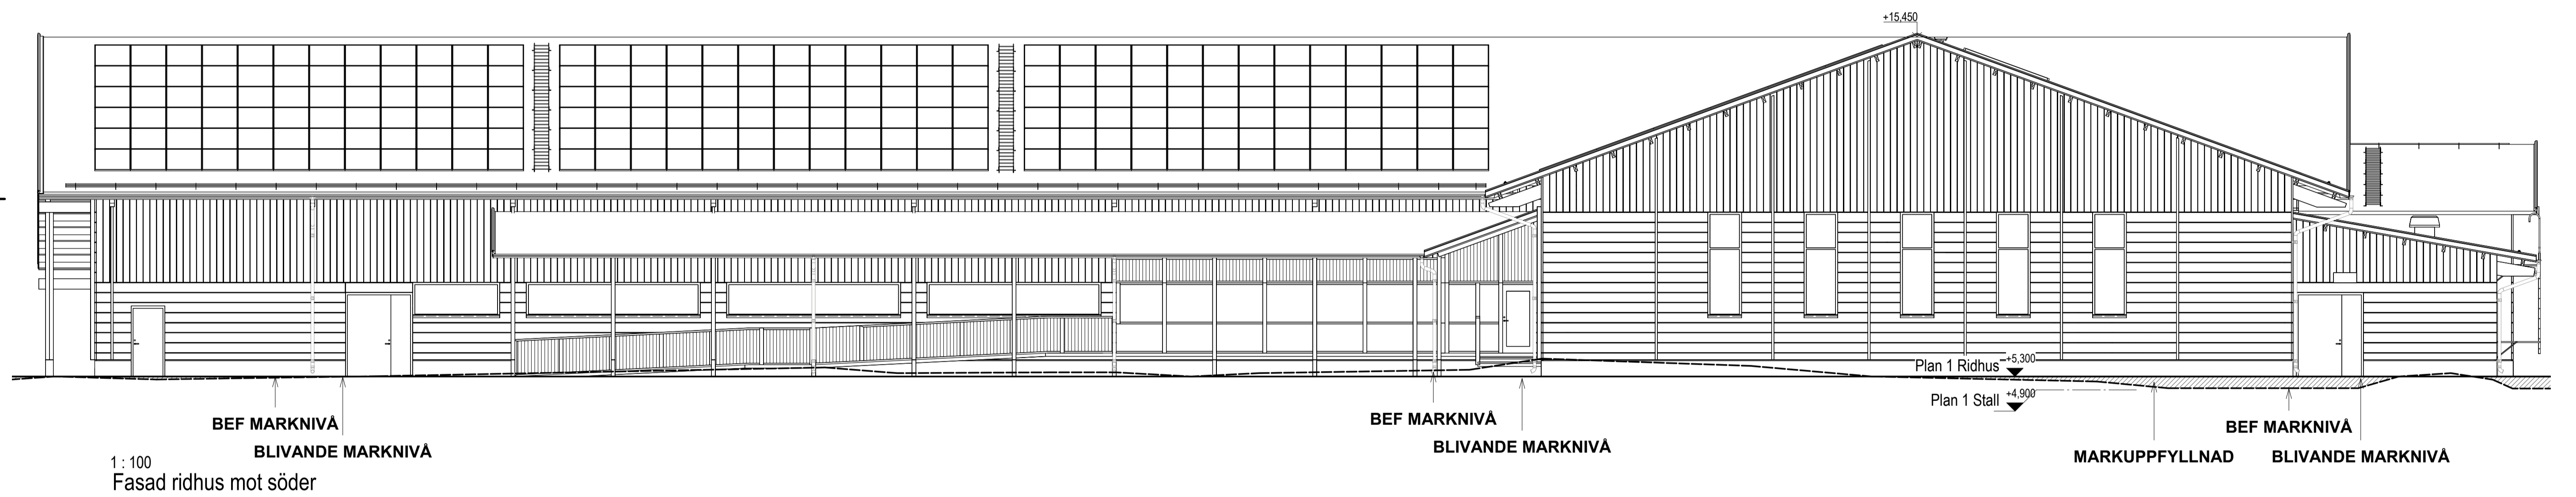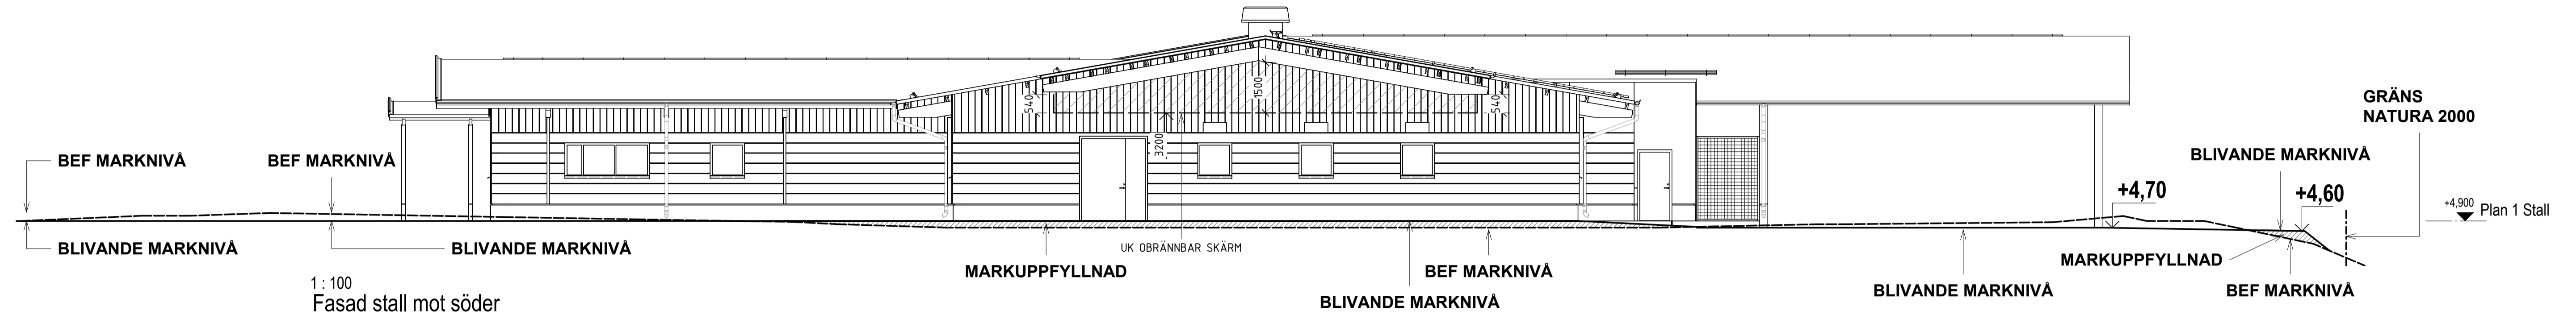

2023-01-19 16:42:21 CAREVIT LOKALFILER\BEVIT_2022\Velamsund_Ridhus & Stall_2022_Filax007.rvt

FÖRKLARINGAR

- 12,34 PLUSHÖJD
- TAKLUTNING
- BEF MARNIVÅ
- BLIVANDE MARNIVÅ
- MARKUPPFYLLNAD

FÖRESKRIFTER


- FASAD:**
- BETONG, KULÖR: BETONG NATUR
 - HORISONTELL LIMTRÄPANEL, 300MM, ENKELFAS.
 - VERTIKAL SPONTAD PANEL, RAKA KANTER, 145MM.
 - VERTIKAL LIST, 75X125MM, SÄGAD, CENTRISKT UNDER TAKTASS OCH MELLAN FÖNSTER.
- SAMTLIG TRÄBEKLÄDNAD FASAD: FALURÖD KULÖR, NCS: 5040-Y80R
- LIMTRÄ UTVÄNDIGT (BALKAR, PELARE) KULÖR LIKA FASAD.
- TAKFOT/TAKTASSAR KULÖR LIKA FASAD.
- OBRÄNNBAR PANEL BRANDIMPREGNERAS OCH MÅLAS LIKA ÖVRIG, OMFATTNING ENL. BRANDESKR.

DÖRRAR / FÖNSTER:




- D1 KONTRASTERANDE YTTERRÖRRAR
KULÖR SVART, NCS S 9000-N
- ÖVRIGA YTTERRÖRRAR EJ KONTRASTERANDE
KULÖR LIKA FASAD.
- FÖNSTER: KARMBÅGE/PLÅTBESLAG KULÖR LIKA FASAD.
- TAK:**
PANNPLÅT / KULÖR: MÖRKGRÅ, NCS 7005-B20G, RAL 7043
TAKBESLAG, KULÖR LIKA PANNPLÅT.
VINDSKIVA, TRÄ, KULÖR LIKA FASADPANEL.
- TAKSÄKERHET:**
MATERIAL / KULÖR: LIKA TAKBEKLÄDNAD
- TAKAVVÄTTNING:**
MATERIAL / KULÖR: LIKA TAKBEKLÄDNAD
- TEKNIK:**
TAKHUVAR, FRISLUFTSINTAG, ETC UTFÖRS I KULÖR LIKA TAK.

HÄNVISNINGAR

BRANDSKYDDSBESKRIVNING.
BRANDSKYDDSRITNINGAR.

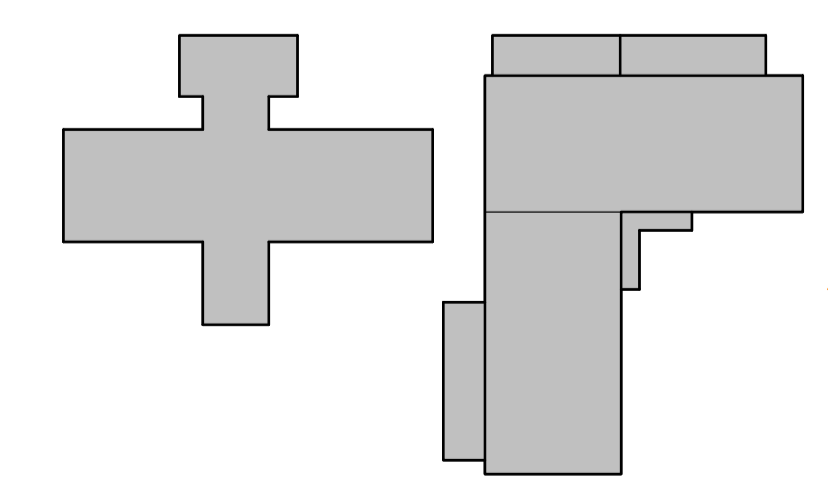

B	FÖRTYDLIGANDE AV MARKNIVÅER	2023-01-18	FA
A	Enligt PM A-1	2022-11-03	FA
BET	ANDRINGEN AVSER	DATUM	SIGN
BYGGLOVSHANDLING			
OBS! Denna ritning får ej användas för beställning eller utförande utan att här ovanför vara försedd med texten "BYGGHANDLING"			
Velamsunds ridanläggning Velamsund 1:1			
NACKA KOMMUN			
AFRY AF PÖRVY			
<input checked="" type="checkbox"/> A	<input type="checkbox"/> K	<input type="checkbox"/> KP	<input type="checkbox"/> V
<input type="checkbox"/> VS	<input type="checkbox"/> EL	<input type="checkbox"/> M	<input type="checkbox"/> I
UPPRAGNR	RITAD/KONSTR. AV	HANDLÄGGARE	
21152102	F.Axelsson	S.Andreasson	
DATUM	ANSVÄRIG		
2022-09-14	MN		
Nybyggnad AV Ridhus & Stall Fasader mot söder			
SKALA	NUMMER	BET	
A1 1:100 A3 1:200	A-40-3-030	B	

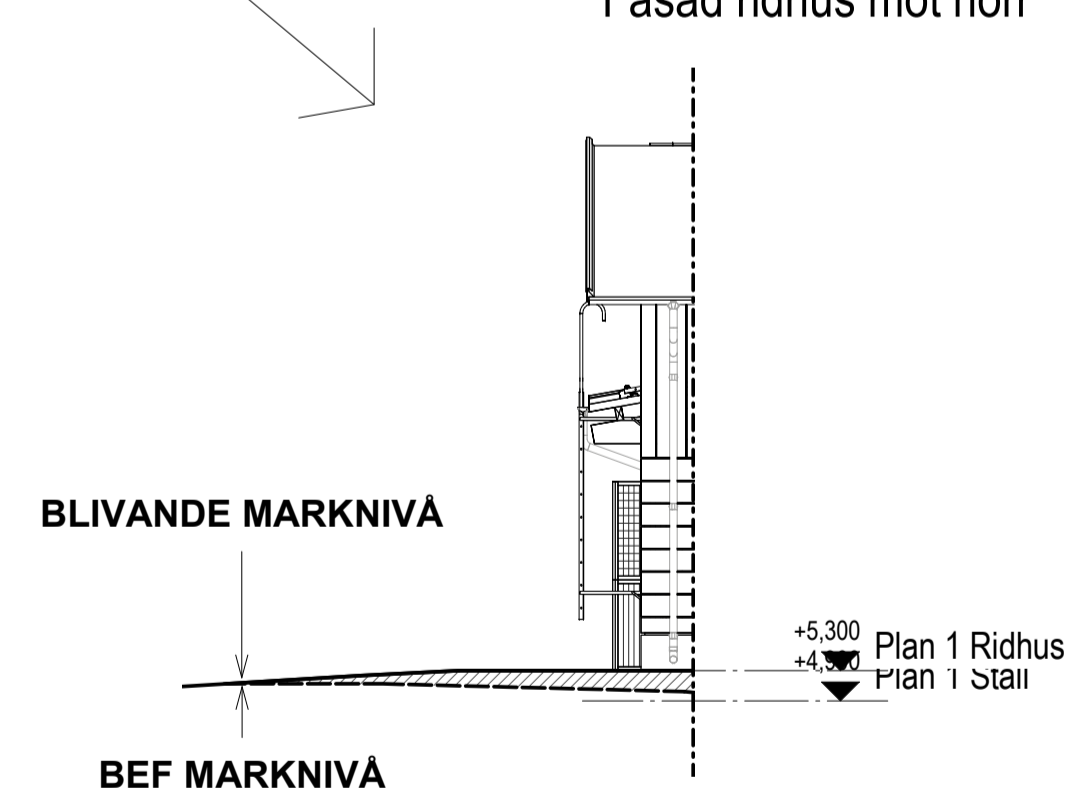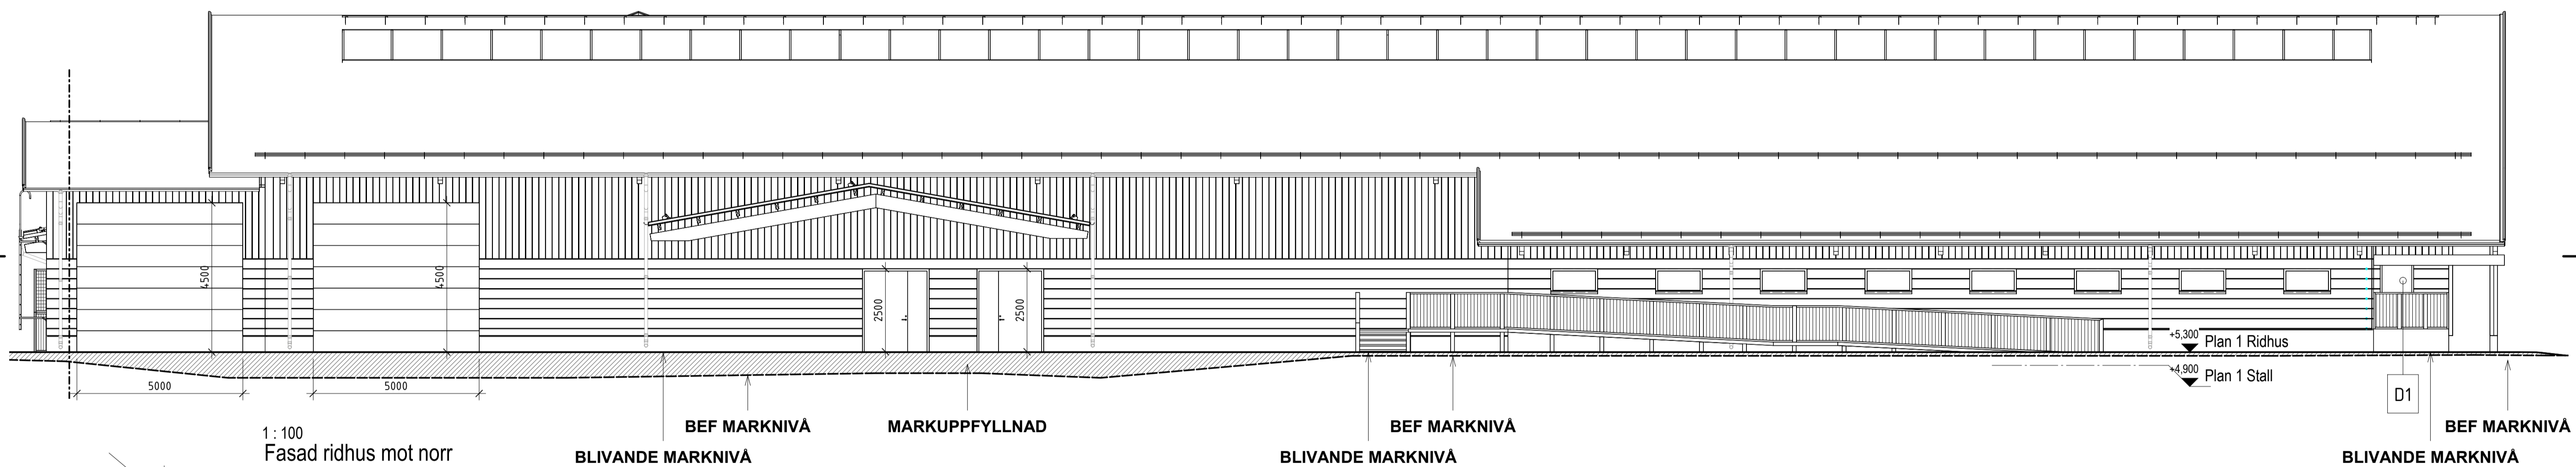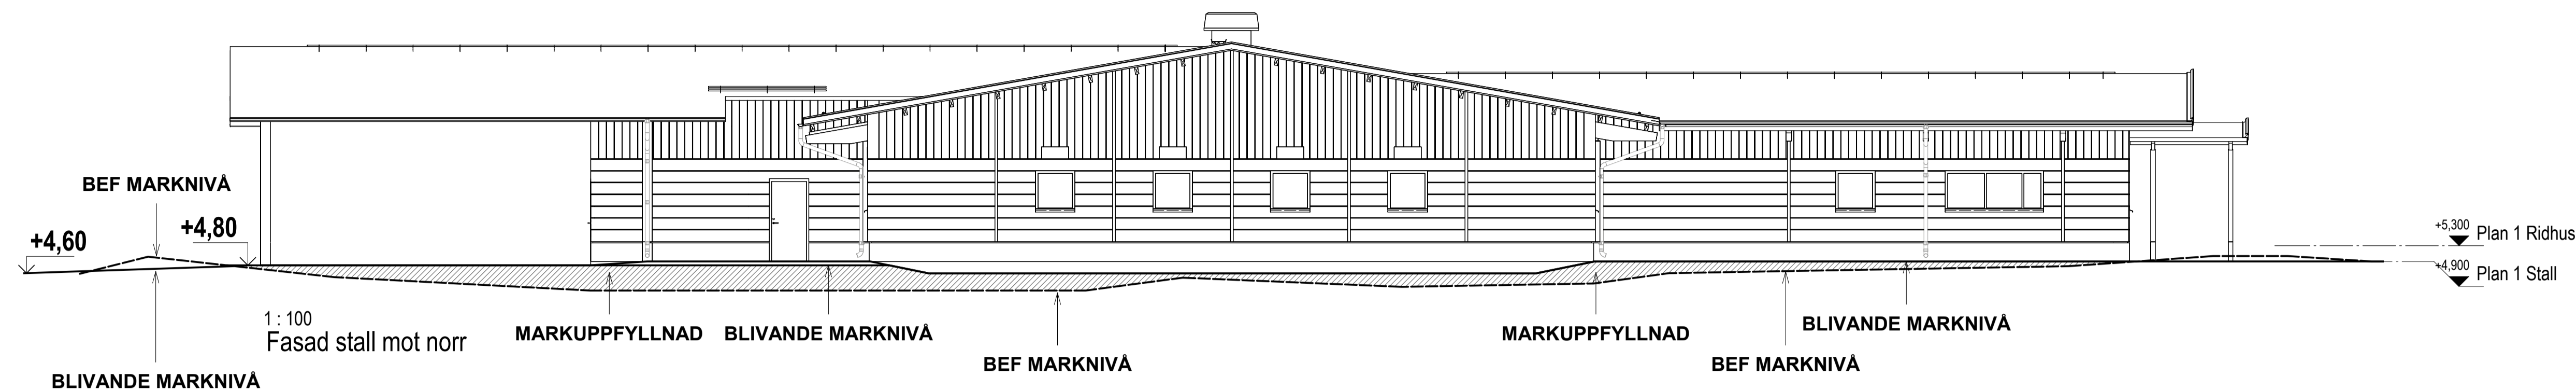

FÖRKLARINGAR

- 12,34 PLUSHÖJD
- TAKLUTNING
- BEF MARNIVÅ
- BLIVANDE MARNIVÅ
- MARKUPPFYLLNAD

FÖRESKRIFTER

- FASAD:**
- BETONG, KULÖR: BETONG NATUR
 - HORISONTELL LIMTRÄPANEL, 300MM, ENKELFAS.
 - VERTIKAL SPONTAD PANEL, RAKA KANTER, 145MM.
 - VERTIKAL LIST, 75X125MM, SÄGAD, CENTRISKT UNDER TAKTASS OCH MELLAN FÖNSTER.
- SAMTLIG TRÄBEKLÄDNAD FASAD: FALURÖD KULÖR, NCS: 5040-Y80R
- LIMTRÄ UTVÄNDIGT (BALKAR, PELARE) KULÖR LIKA FASAD.
- TAKFOTT/TAKTASSAR KULÖR LIKA FASAD.
- OBRÄNNBAR PANEL BRANDIMPREGNERAS OCH MÅLAS LIKA ÖVRIG, OMFATTNING ENL. BRANDESKR.

DÖRRAR / FÖNSTER:

- D1 KONTRASTERANDE YTTERRÖRRAR
KULÖR SVART, NCS S 9000-N
- ÖVRIGA YTTERRÖRRAR EJ KONTRASTERANDE
KULÖR LIKA FASAD.
- FÖNSTER: KARMBÄGE/PLÅTBESLAG KULÖR LIKA FASAD.
- TAK:**
PANNPLÅT / KULÖR: MÖRKGRÅ, NCS 7005-B20G, RAL 7043
TAKBESLAG, KULÖR LIKA PANNPLÅT.
VINDSKIVA, TRÄ, KULÖR LIKA FASADPANEL.
- TAKSÄKERHET:**
MATERIAL / KULÖR: LIKA TAKBEKLÄDNAD
- TAKAVVÄTTNING:**
MATERIAL / KULÖR: LIKA TAKBEKLÄDNAD
- TEKNIK:**
TAKHUVAR, FRISLUFTSINTAG, ETC UTFÖRS I KULÖR LIKA TAK.

HÄNVISNINGAR

BRANDSKYDDSBESKRIVNING.
BRANDSKYDDSRITNINGAR.

SKALA 1:100 0 1 2 5 10 m

B	FÖRTYDLIGANDE AV MARKNIVÅER	2023-01-18	FA
A	Enligt PM A-1	2022-11-03	FA
BET	ANDRINGEN AVSER	DATUM	SIGN

BYGGLOVSHANDLING

OBS! Denna ritning får ej användas för beställning eller utförande utan att här ovanför vara försedd med texten "BYGGHANDLING"

Velamsunds ridanläggning
Velamsund 1:1





<input checked="" type="checkbox"/> A	<input type="checkbox"/> K	<input type="checkbox"/> KP	<input type="checkbox"/> V	<input type="checkbox"/> VS	<input type="checkbox"/> EL	<input type="checkbox"/> M	<input type="checkbox"/> I
---------------------------------------	----------------------------	-----------------------------	----------------------------	-----------------------------	-----------------------------	----------------------------	----------------------------

UPPRAGNING 21152102	RITAD/KONSTR. AV F.Axelsson	HANDLÄGGARE S.Andreasson
DATUM 2022-09-14	ANSVÄRIG MN	


Nybyggnad AV Ridhus & Stall
Fasader mot norr

SKALA A1 1:100 A3 1:200	NUMMER A-40-3-040	BET B
-------------------------------	----------------------	----------

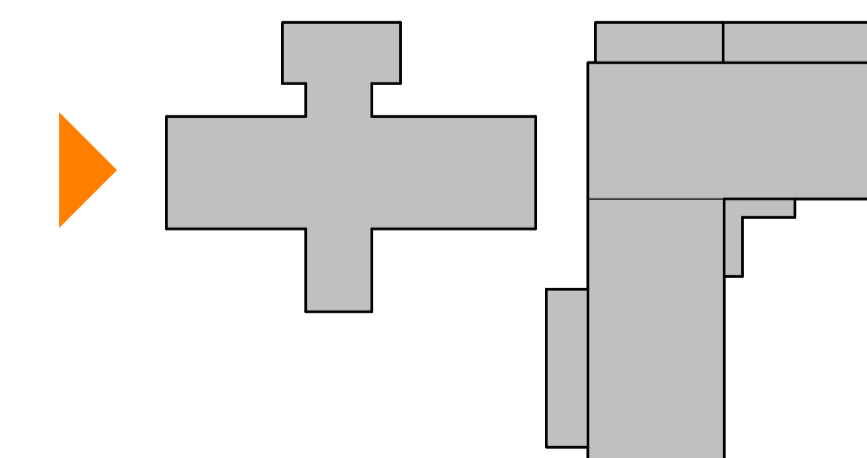


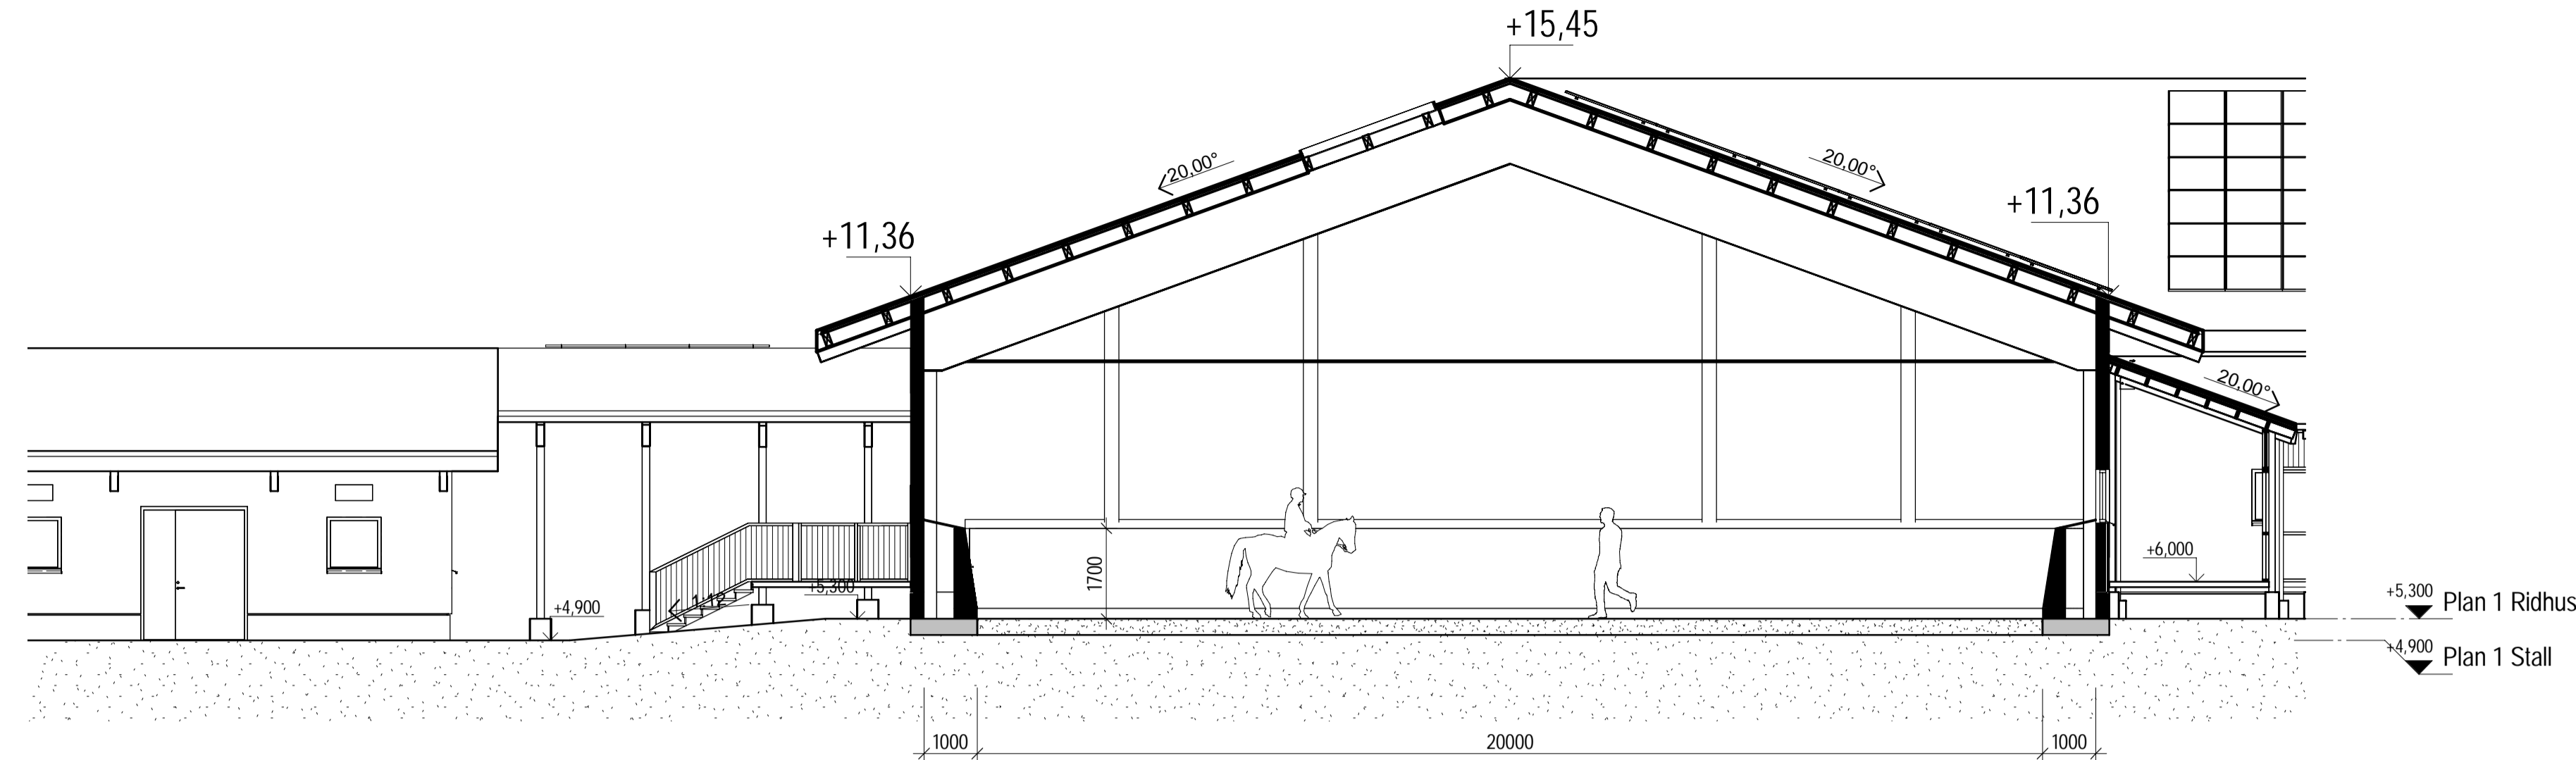

A. 1:100 Sektion A Ridhus

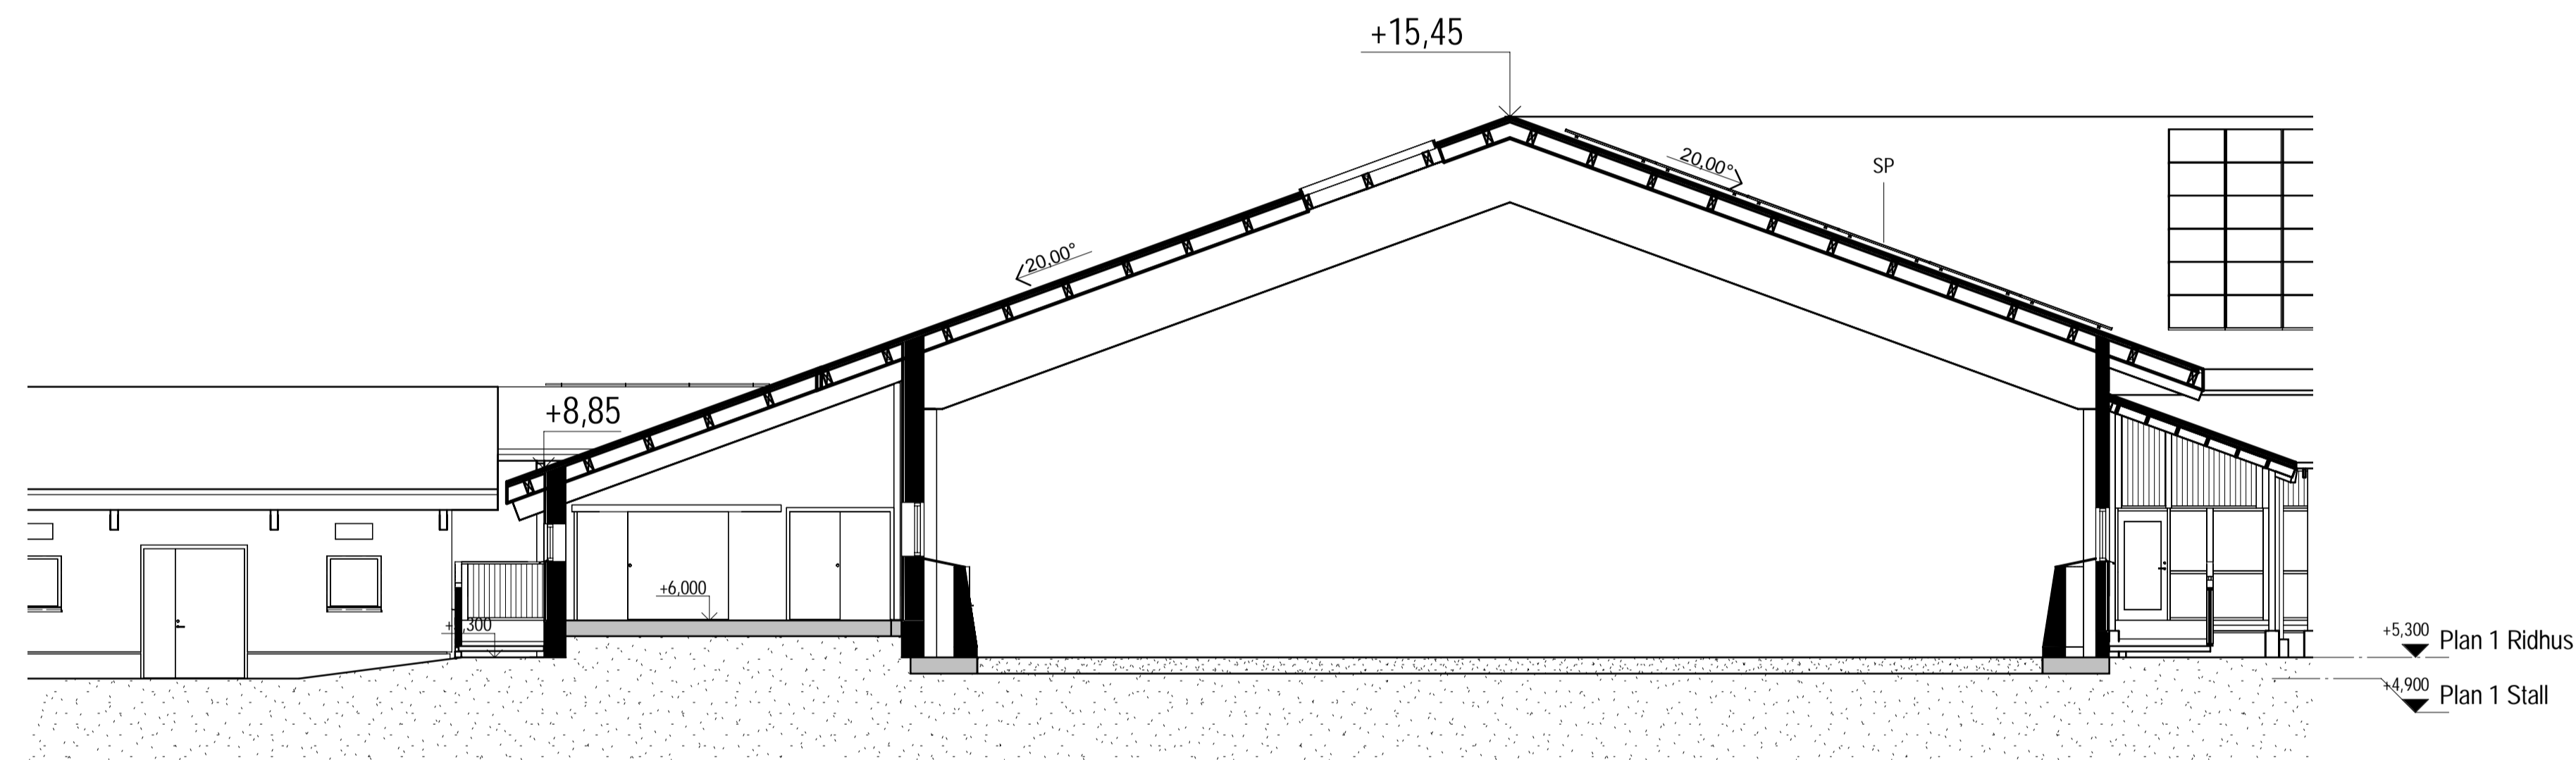

F. 1:100 Sektion F Ridhus

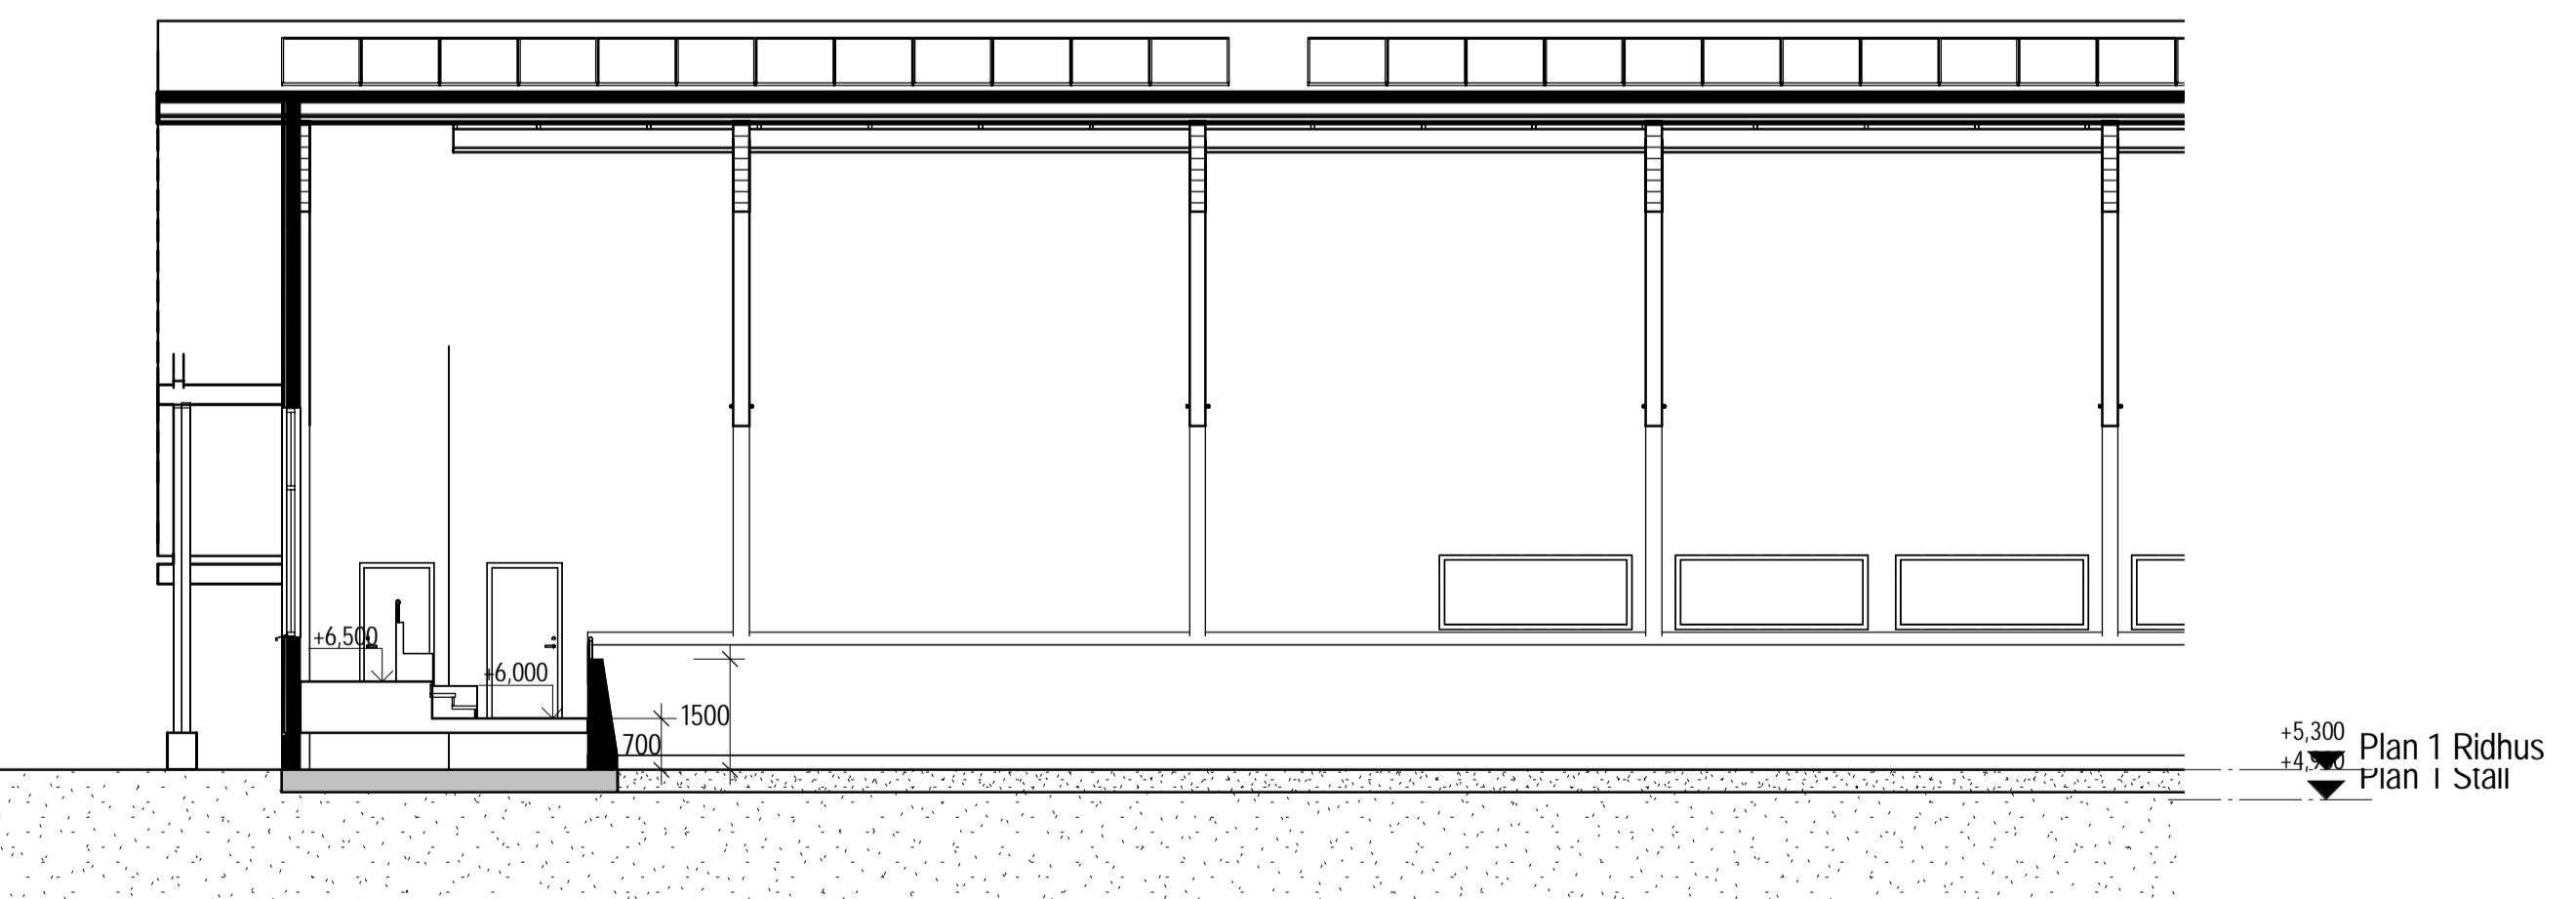

G. 1:100 Sektion G Ridhus

FÖRKLARINGAR


- BRANDCELLSGRÄNSER:
 E130
 E160
- +12,34 PLUSHOJD
 ↑FG +1,000 PLUSHOJD - FÄRDIGT GOLV
 +2,700 OFG PLUSHOJD - OVER FÄRDIGT GOLV
 SP SOLPANELER

FÖRESKRIFTER

BRAND:
 VÄGGAR SKA UTFÖRAS I BRANDKLASS ENL
 BRANDSKYDDSBESKRIVNING OCH BRANDCELLSINDELNING PÅ
 BRANDSKYDDSRITNINGAR.
 VID AVVIKELSER MELLAN A-RITNINGAR OCH
 BRANDSKYDDSRITNINGAR GÄLLER
 UTFÖRANDE ENLIGT BRANDSKYDDSRITNINGAR.

HÄNVISNINGAR

BRANDSKYDDSBESKRIVNING.
 BRANDSKYDDSRITNINGAR.

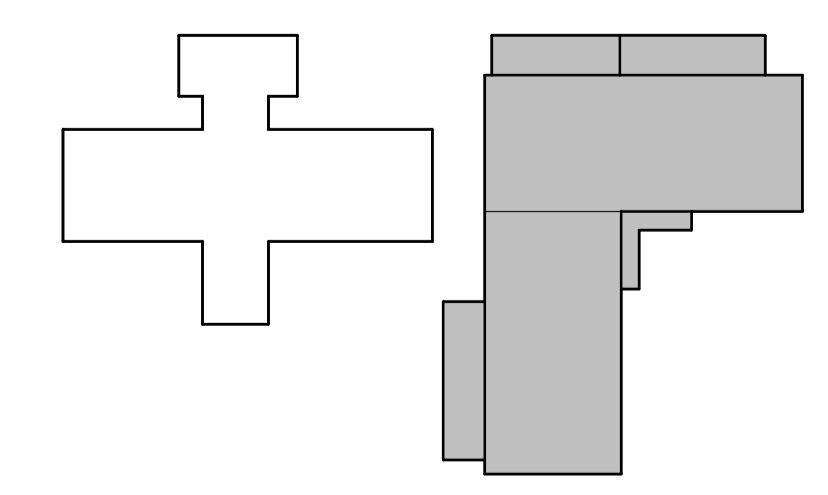

A	Enligt PM A-1	2022-11-03	FA
BET	ANDRINGEN AVSER	DATUM	SIGN
BYGGLOVSHANDLING			
OBS! Denna ritning får ej användas för beställning eller utförande utan att här ovanför vara försedd med texten "BYGGHANDLING"			
Velamsunds ridanläggning Velamsund 1:1			
NACKA KOMMUN			
AFRY AF PÖRVY			
<input checked="" type="checkbox"/> A	<input type="checkbox"/> K	<input type="checkbox"/> KP	<input type="checkbox"/> V
<input type="checkbox"/> VS	<input type="checkbox"/> EL	<input type="checkbox"/> M	<input type="checkbox"/> I
UPPRAGNR 21152102	RITAD/KONSTR. AV F.Axelsson	HANDLÄGGARE S.Andreasson	
DATUM 2022-09-14	ANSVARIG MN		
Nybyggnad AV Ridhus & Stall Sektioner Ridhus			
SKALA A1 1:100 A3 1:200	NUMMER A-40-2-002	BET A	

FÖRKLARINGAR


- BRANDCELLSGRÄNSER:
 - Ei30
 - Ei60
- + 12,34 PLUSHOJD
- ↑ FG + 1,000 PLUSHOJD - FÄRDIGT GOLV
- + 2,700 OFG PLUSHOJD - OVER FÄRDIGT GOLV
- SP SOLPANELER

FÖRESKRIFTER


BRAND:
VÄGGAR SKA UTFÖRAS I BRANDKCLASS ENL BRANDSKYDDSRITNING OCH BRANDCELLSINDELNING PÅ BRANDSKYDDSRITNINGAR.
VID AVVIKELSER MELLAN A-RITNINGAR OCH BRANDSKYDDSRITNINGAR GÄLLER UTFÖRANDE ENLIGT BRANDSKYDDSRITNINGAR.

HÄNVISNINGAR


BRANDSKYDDSBESKRIVNING.
BRANDSKYDDSRITNINGAR.

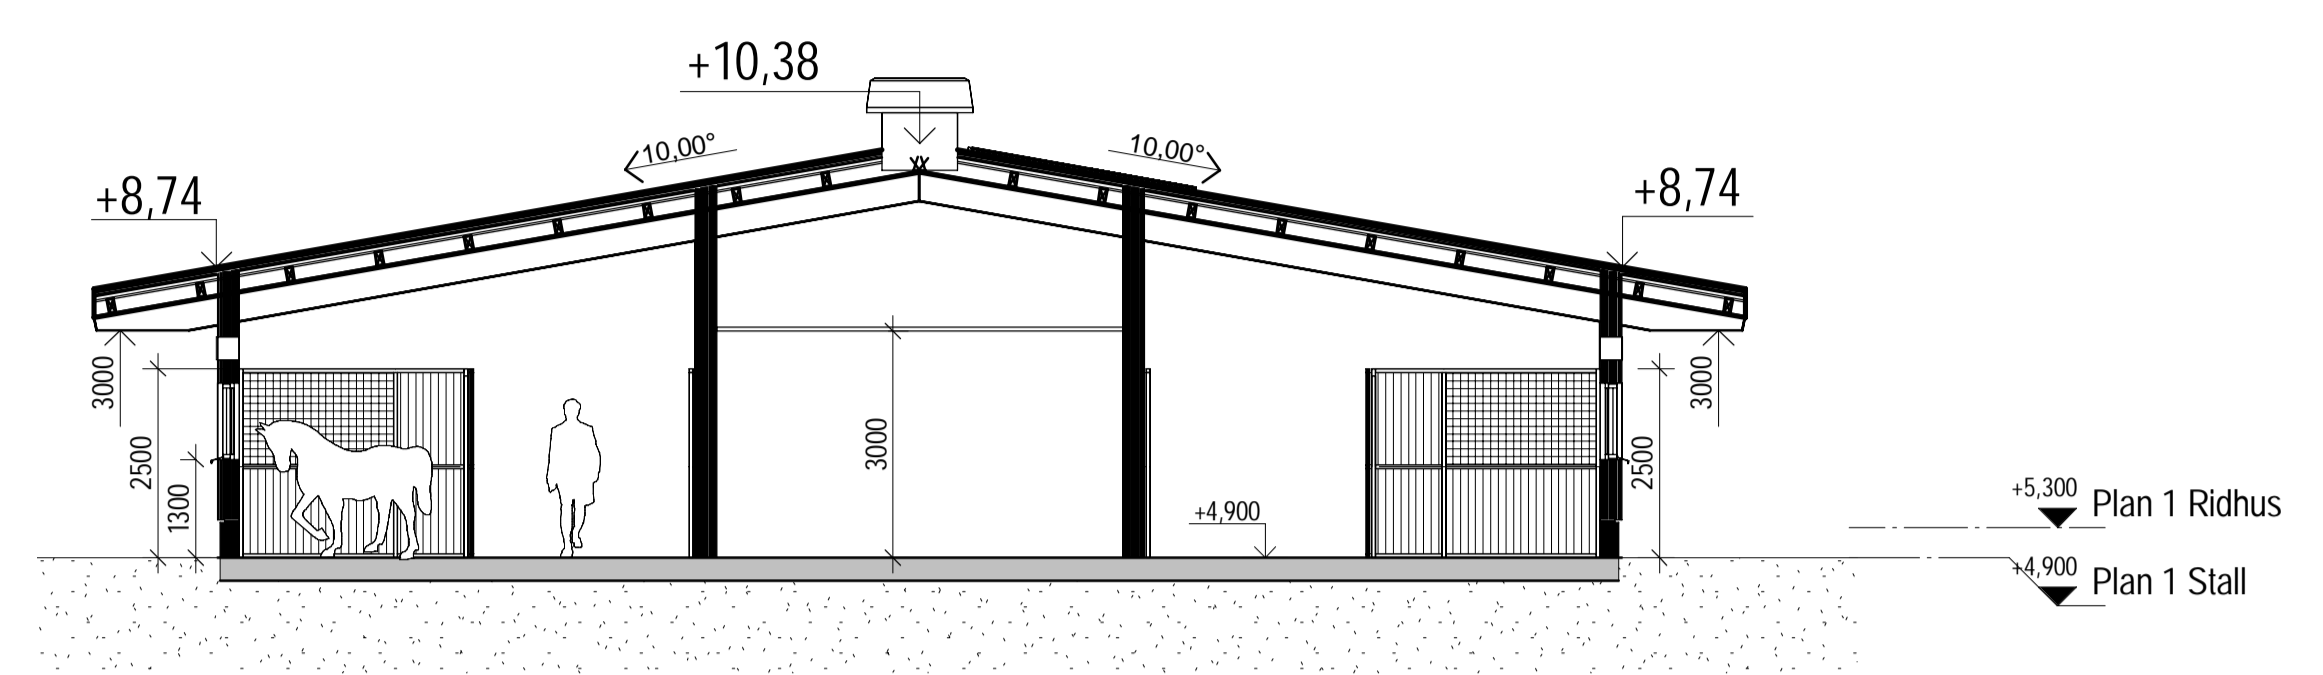


B. 1:100
Sektion B Stall

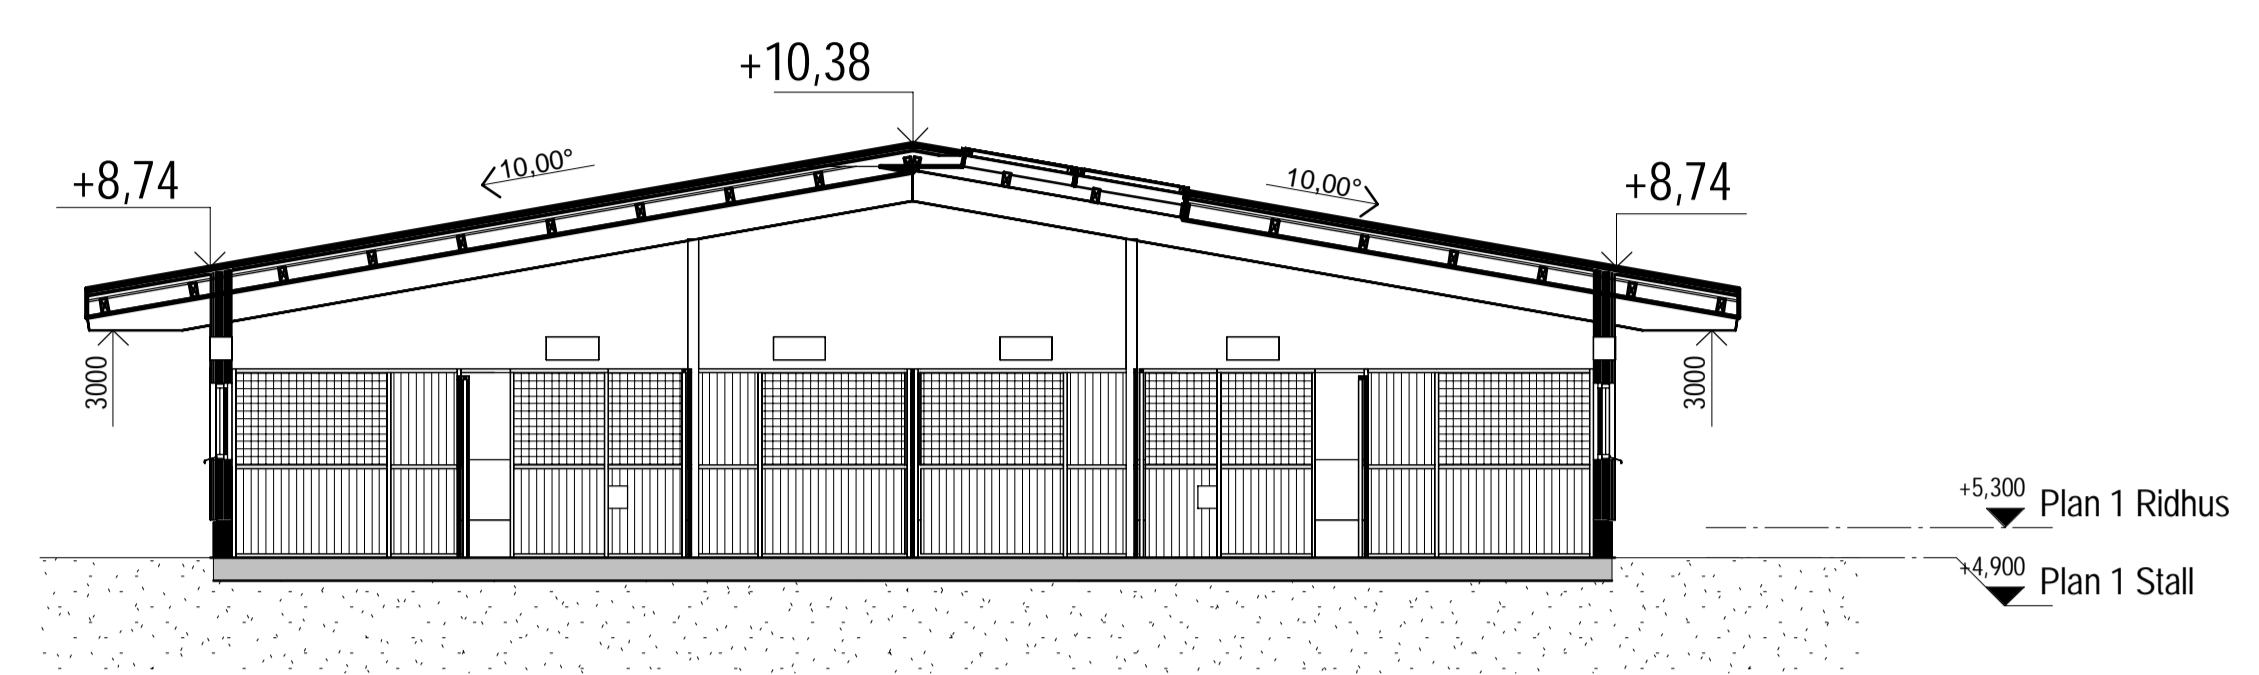


D. 1:100
Sektion D Stall

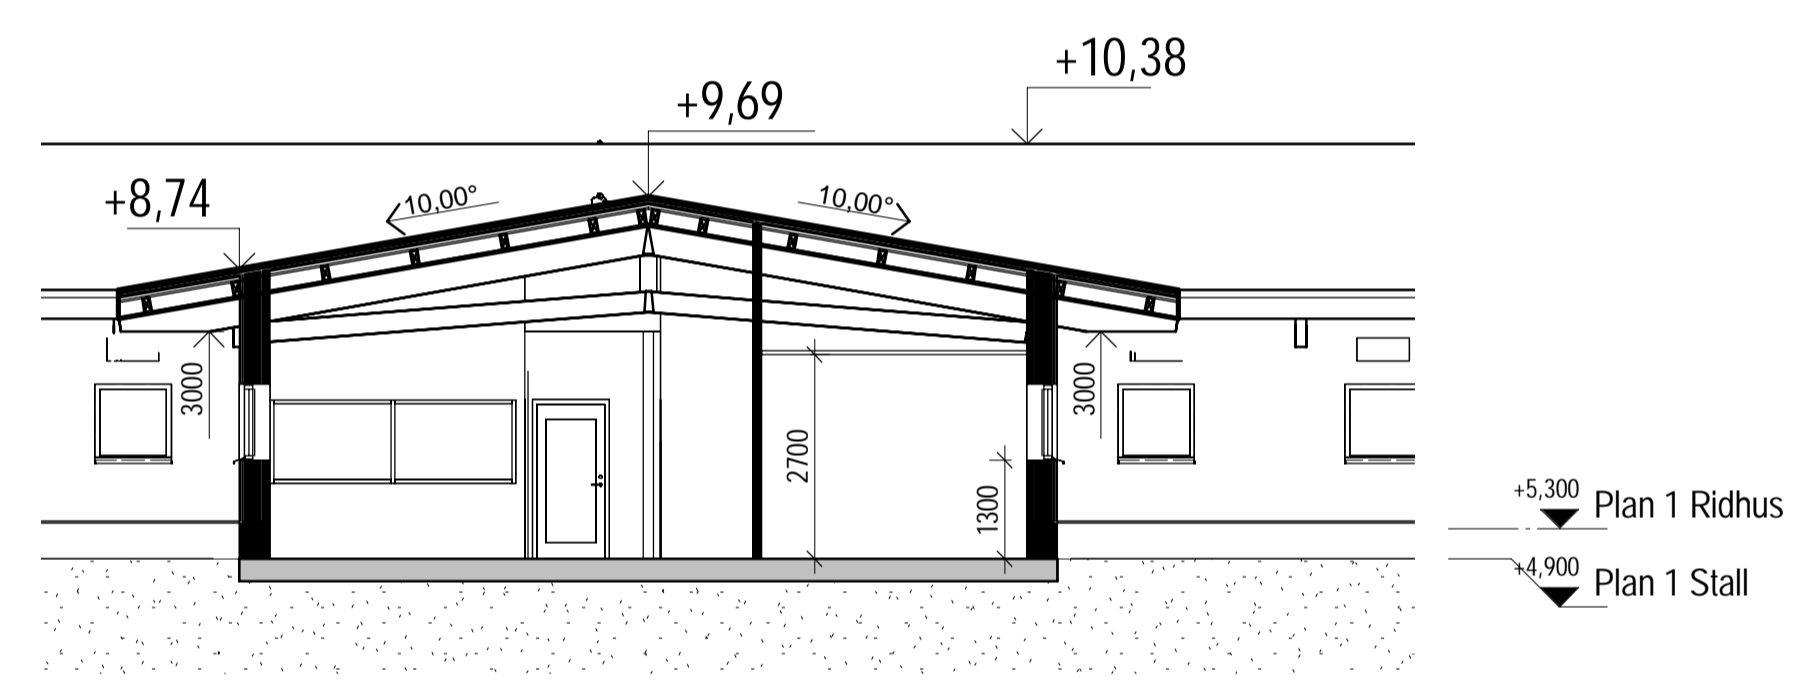


C. 1:100
Sektion C

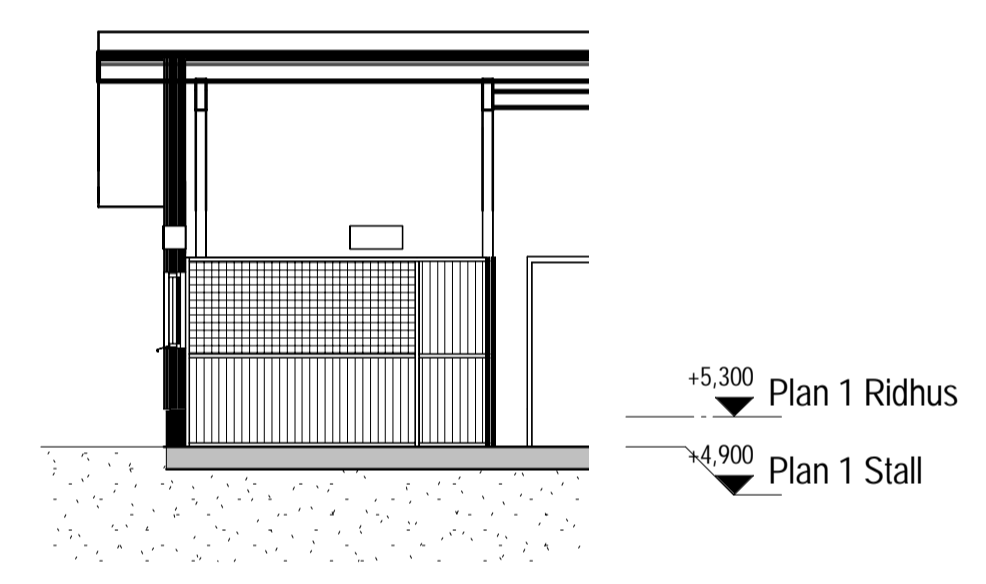

E. 1:100
Sektion E

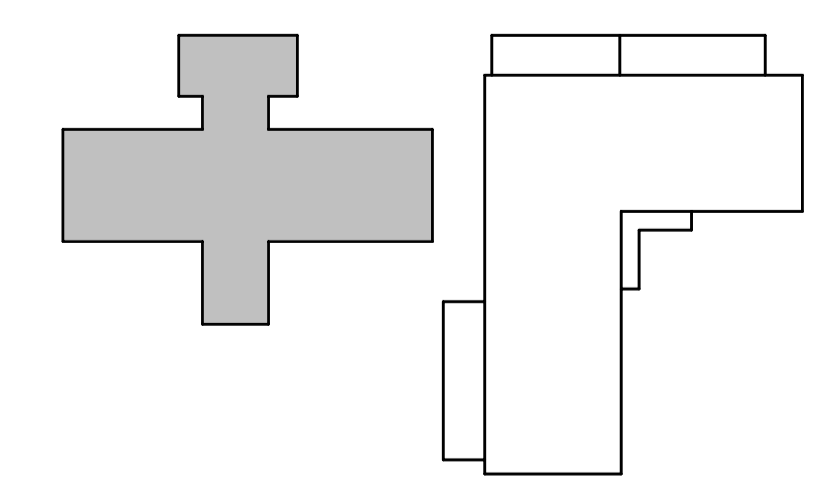

A	Enligt PM A-1	2022-11-03	FA
BET	ANDRINGEN AVSER	DATUM	SIGN
BYGGLOVSHANDLING			
OBS! Denna ritning får ej användas för beställning eller utförande utan att här ovanför vara försedd med texten "BYGGHANDLING"			
Velamsunds ridanläggning Velamsund 1:1			
NACKA KOMMUN			
AFRY AF PÖVRY			
<input checked="" type="checkbox"/> A	<input type="checkbox"/> K	<input type="checkbox"/> KP	<input type="checkbox"/> V
<input type="checkbox"/> VS	<input type="checkbox"/> EL	<input type="checkbox"/> M	<input type="checkbox"/> I
UPPDRAG NR 21152102	RITAD/KONSTR. AV F.Axelsson	HANDLÄGGARE S.Andreasson	
DATUM 2022-09-14	ANSVARIG MN		
Nybyggnad AV Ridhus & Stall Sektioner Stall			
SKALA A1 1:100 A3 1:200	NUMMER A-40-2-001	BET A	

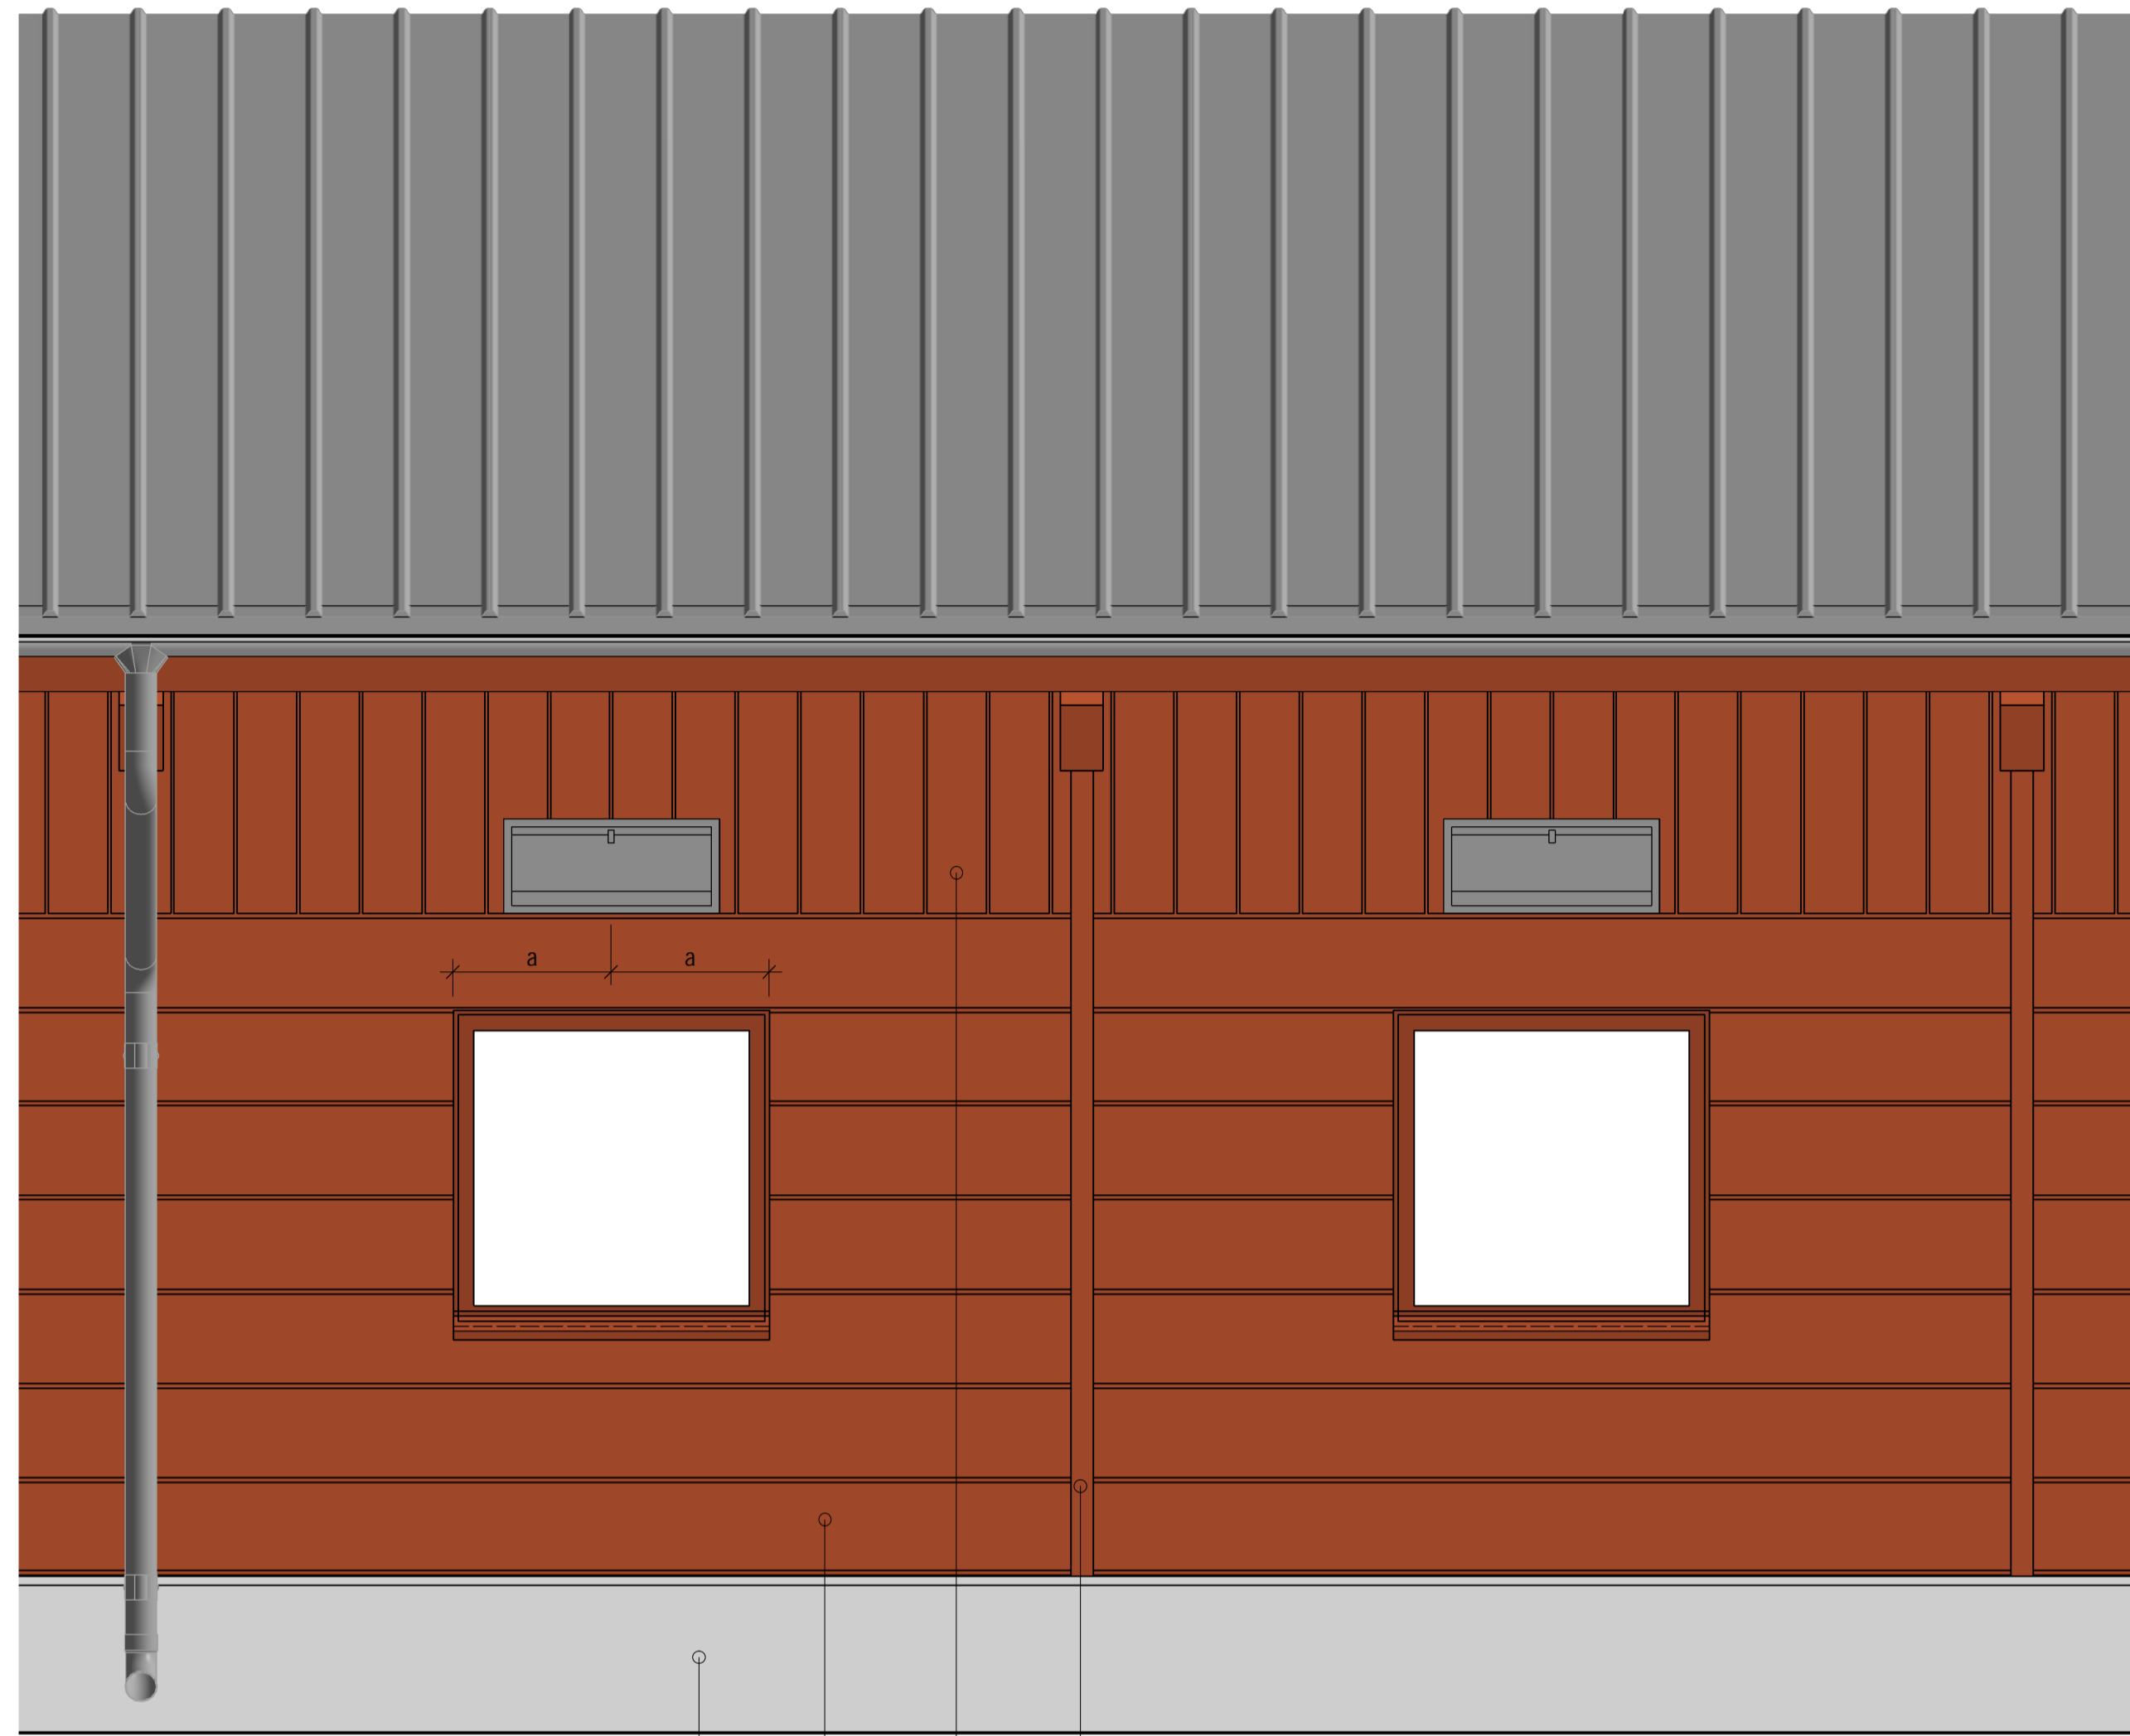

1 : 20
Fasadutsnitt, typlösning

- 1
- 2
- 3
- 4

FÖRKLARINGAR

- 12,34 PLUSHOJD
- XX,XX TAKLUTNING
- BEF MARNIVÅ
- BLIVANDE MARNIVÅ


FÖRESKRIFTER

- FASAD:**
1. BETONG, KULÖR: BETONG NATUR
2. HORIZONTELL LIMTRAPANEL, 300MM, ENKELFAS.
3. VERTIKAL SPONTAD PANEL, RAKA KANTER, 145MM.
4. VERTIKAL LIST, 75X125MM, SÄGAD, CENTRISKT UNDER TAKTASS OCH MELLAN FÖNSTER.
- SAMTLIG TRÄBEKLÄDNAD FASAD: FALURÖD KULÖR, NCS: 5040-Y80R
- LIMTRÄ UTVÄNDIGT (BALKAR, PELARE) KULÖR LIKA FASAD.
- TAKFOT/TAKTASSAR KULÖR LIKA FASAD.
- OBRÄNNBAR PANEL BRANDIMPREGNERAS OCH MÅLAS LIKA ÖVRIG, OMFATTNING ENL. BRANDESKR.

- DÖRRAR / FÖNSTER:**
D1 KONTRASTERANDE YTTERDÖRRAR
KULÖR SVART, NCS S 9000-N
- ÖVRIGA YTTERDÖRRAR EJ KONTRASTERANDE
KULÖR LIKA FASAD.
- FÖNSTER: KARMBÄGE/PLÅTBESLAG KULÖR LIKA FASAD.
- TAK:**
PANNPLÅT / KULÖR: MÖRKGRÅ, NCS 7005-B20G, RAL 7043
TAKBESLAG, KULÖR LIKA PANNPLÅT.
VINDSKIVA, TRÄ, KULÖR LIKA FASADPANEL.
- TAKSAKERHET:**
MATERIAL / KULÖR: LIKA TAKBEKLÄDNAD
- TAKAVVÄTTNING:**
MATERIAL / KULÖR: LIKA TAKBEKLÄDNAD
- TEKNIK:**
TAKHUVAR, FRISLUFTSINTAG, ETC UTFORS I KULÖR LIKA TAK.

HÄNVISNINGAR

BRANDSKYDDSBESKRIVNING:
BRANDSKYDDSRITNINGAR.

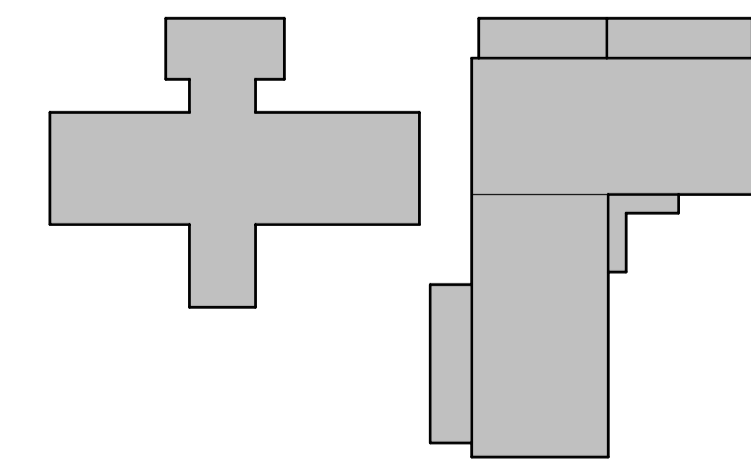

SKALA 1:20 0 0,1 0,5 1,0 1,5 2,0 m

BET	ANDRINGEN AVSER	DATUM	SIGN
BYGGLOVSHANDLING			
OBS! Denna ritning får ej användas för beställning eller utförande utan att här ovanför vara försedd med texten "BYGGHANDLING"			
Velamsunds ridanläggning Velamsund 1:1			
NACKA KOMMUN			
AFRY ÅF PÖRVY			
<input checked="" type="checkbox"/> A	<input type="checkbox"/> K	<input type="checkbox"/> KP	<input type="checkbox"/> V
<input type="checkbox"/> VS	<input type="checkbox"/> EL	<input type="checkbox"/> M	<input type="checkbox"/> I
UPPRAG NR 21152102	RITAD/KONSTR. AV F.Axelsson	HANDLÄGGARE S.Andreasson	
DATUM 2022-09-14	ANSVÄRIG MN		
Nybyggnad AV Ridhus & Stall Fasadutsnitt			
SKALA A1 1:20 A3 1:40	NUMMER A-42-6-001	BET	