




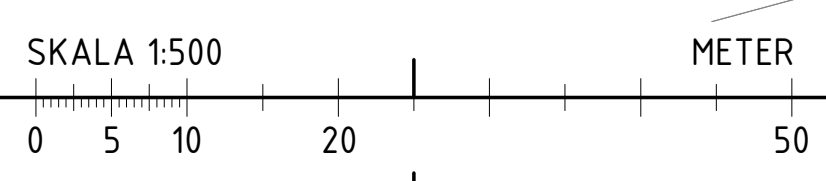
FÖRKLARINGAR

- ALLA MÅTT ANGES I mm
-  INGÅR EJ I BYGGLOV ELLER ANMÅLAN
 -  INGÅR EJ I BYGGLOV. SEPARAT BYGGANMÅLAN
 -  STORKÖK

FÖRESKRIFTER




HÄNVISNINGAR


BET	ÄNDRINGEN AVSER	DATUM	SIGN
	BYGGLOVSHANDLING		
			
OBJEKTNUMMER	PROJEKT NR	PROJEKTLEDARE	
ARCONA ARKITEKTER			
A Arcona Arkitekter		tel. 08-601 21 00	
RITAD/KONSTR. AV	HANDLÄGGARE		
JFK	Joachim Frisk		
DATUM	ANSVÄRIG		
2023-01-04	Peter von Essen		
OM-/TILLBYGGNAD			
SITUATIONSPLAN			
SKALA	NUMMER	BET	
A1 1:500	A-01-1-100		
A3 1:1000			



FÖRKLARINGAR

ALLA MÅTT ANGES I mm

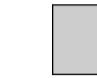-  INGÅR EJ I BYGGLOV ELLER ANMÄLAN
-  INGÅR EJ I BYGGLOV. SEPARAT BYGGANMÄLAN
-  STORKÖK

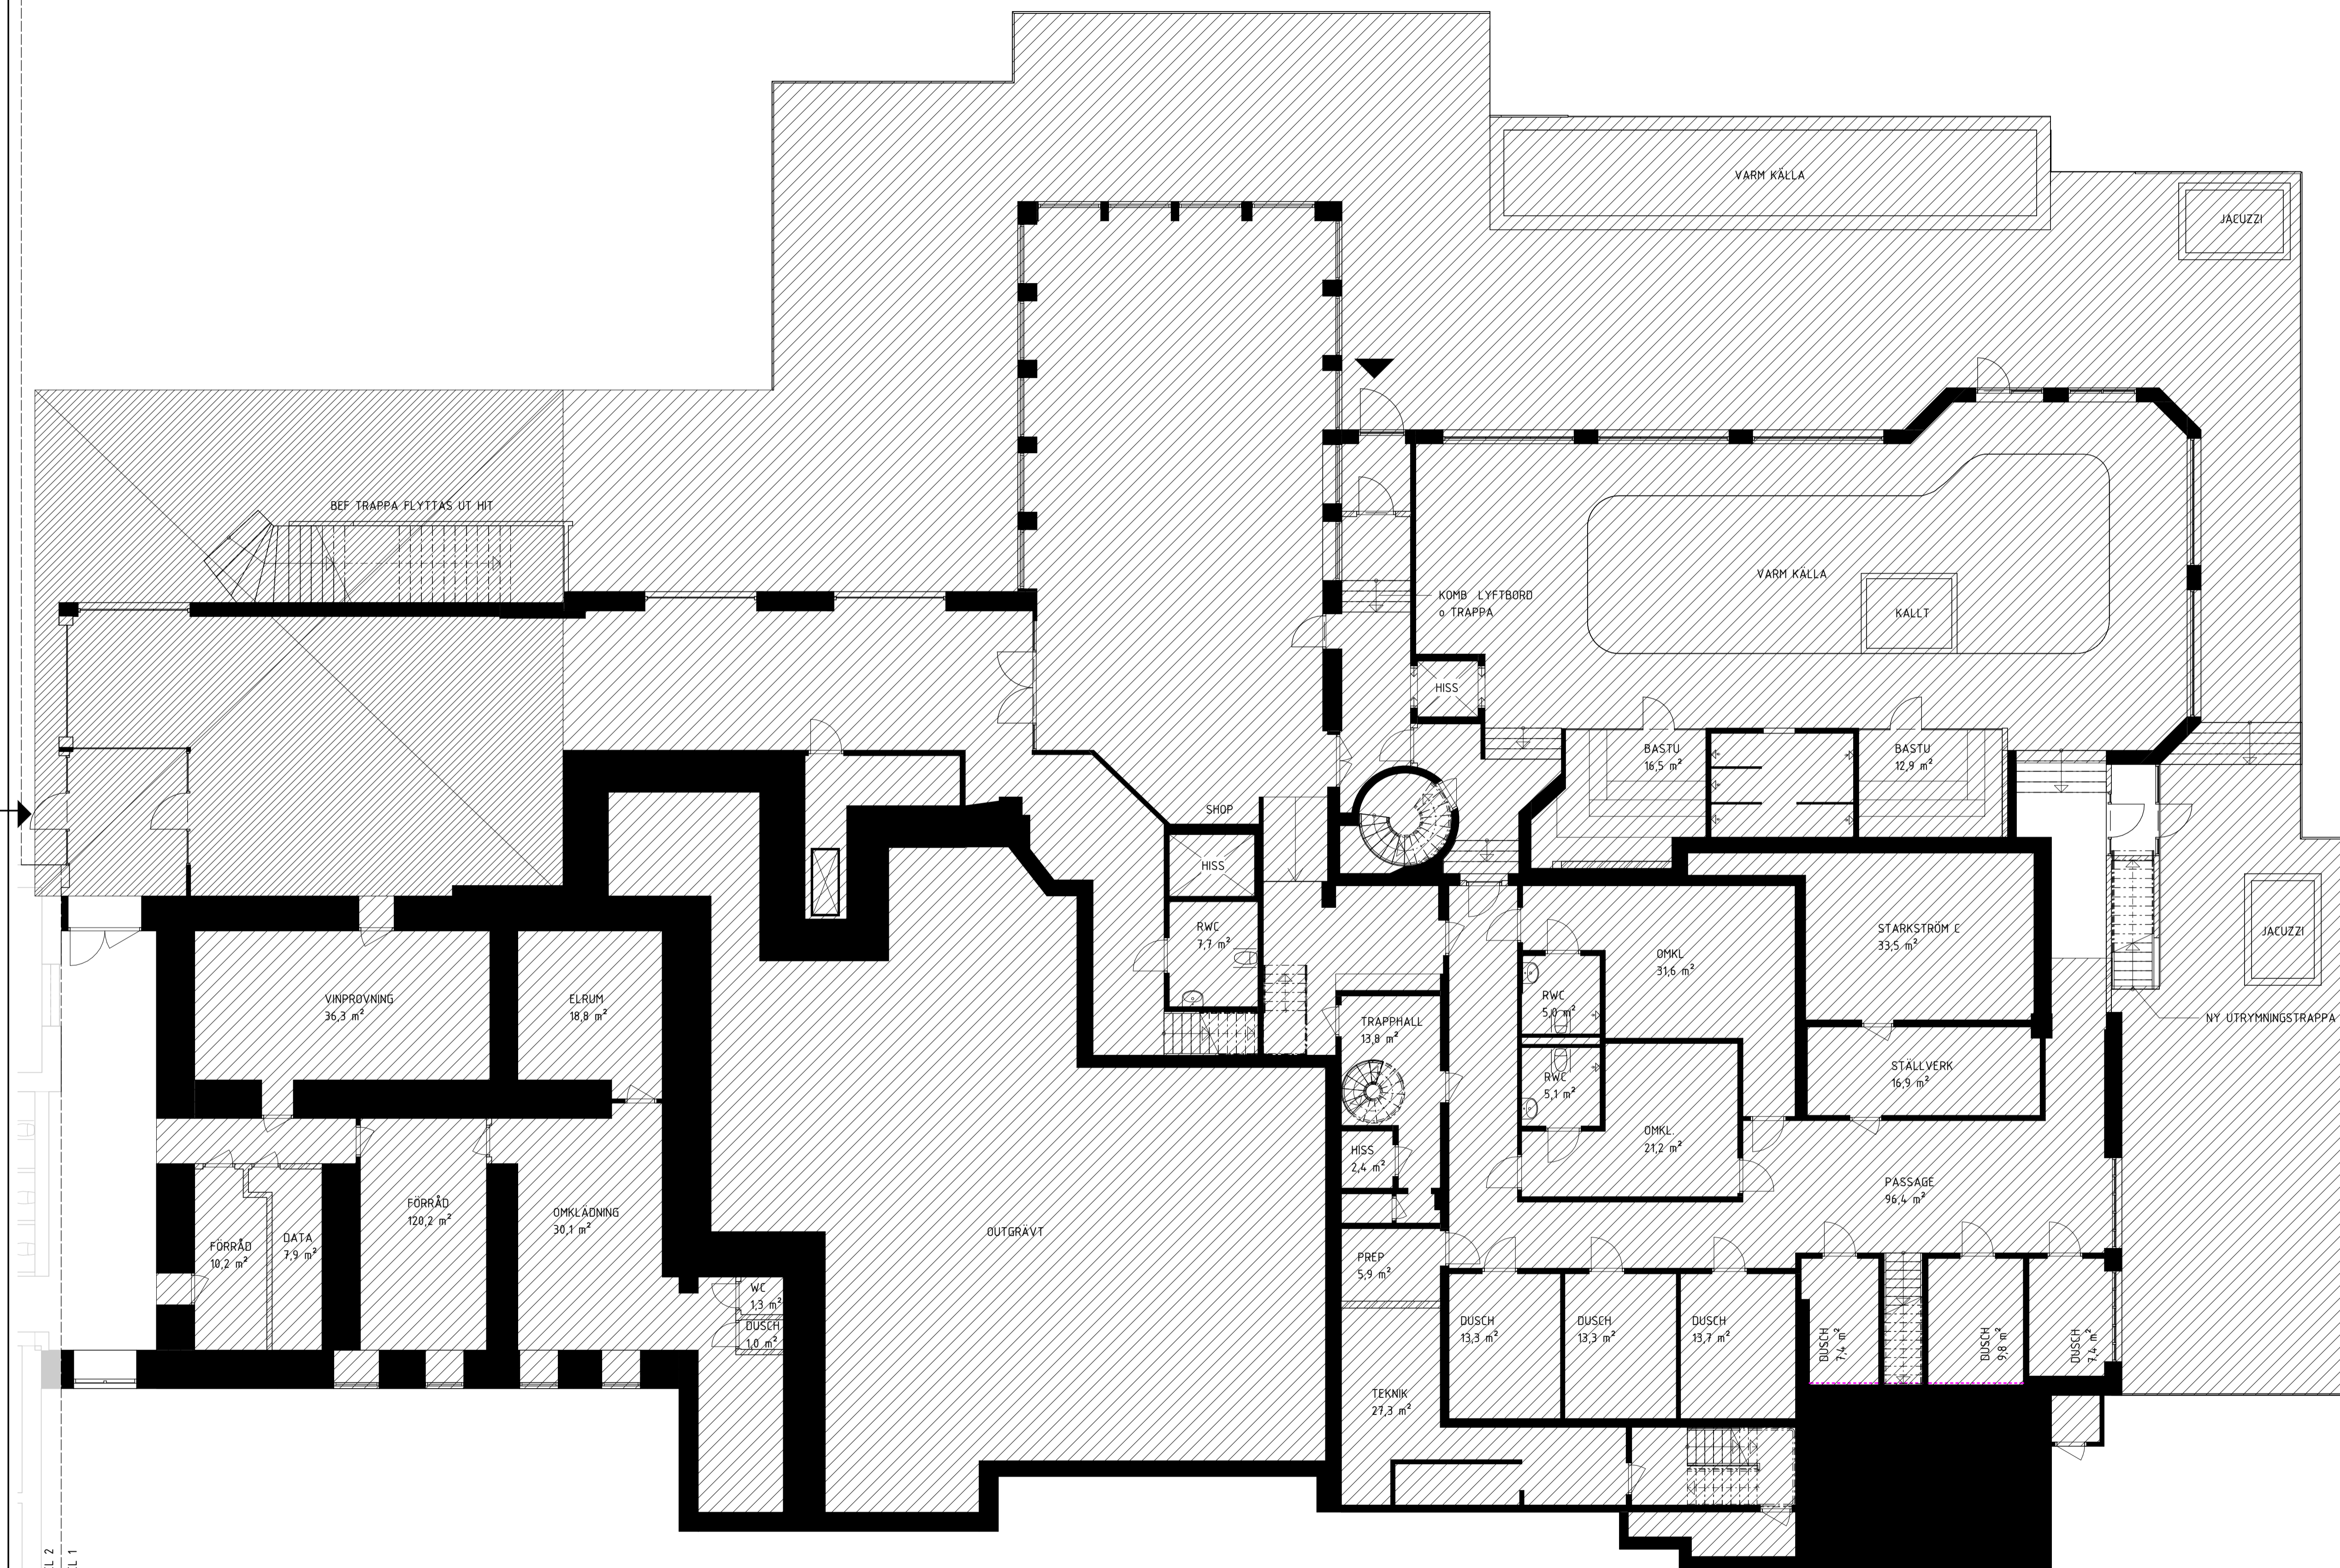


FÖRESKRIFTER

HÄNVISNINGAR

BET	ÄNDRINGEN AVSER	DATUM	SIGN
	BYGGLOVSHANDLING		
			
OBJEKTNUMMER	PROJEKT NR	PROJEKTLEDARE	
ARCONA ARKITEKTER			
X A Arcona Arkitekter tel. 08-601 21 00			
	RITAD/KONSTR. AV	HANDLÄGGARE	
	JFK	Joachim Frisk	
DATUM	ANSVARIG		
2023-01-04	Peter von Essen		
OM-/TILLBYGGNAD PLAN 1 DEL 1 RÖSUNDA 27:2			
SKALA	NUMMER	BET	
A1 1:100 A3 1:200	A-40-1-101		




SKALA 1:100 METER

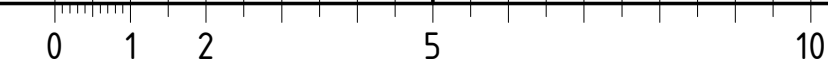


DEL 2
DEL 1

FÖRKLARINGAR



ALLA MÅTT ANGES I mm

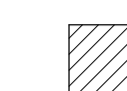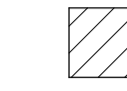
-  INGÅR EJ I BYGGLOV ELLER ANMÄLAN
-  INGÅR EJ I BYGGLOV. SEPARAT BYGGANMÄLAN
-  STORKÖK

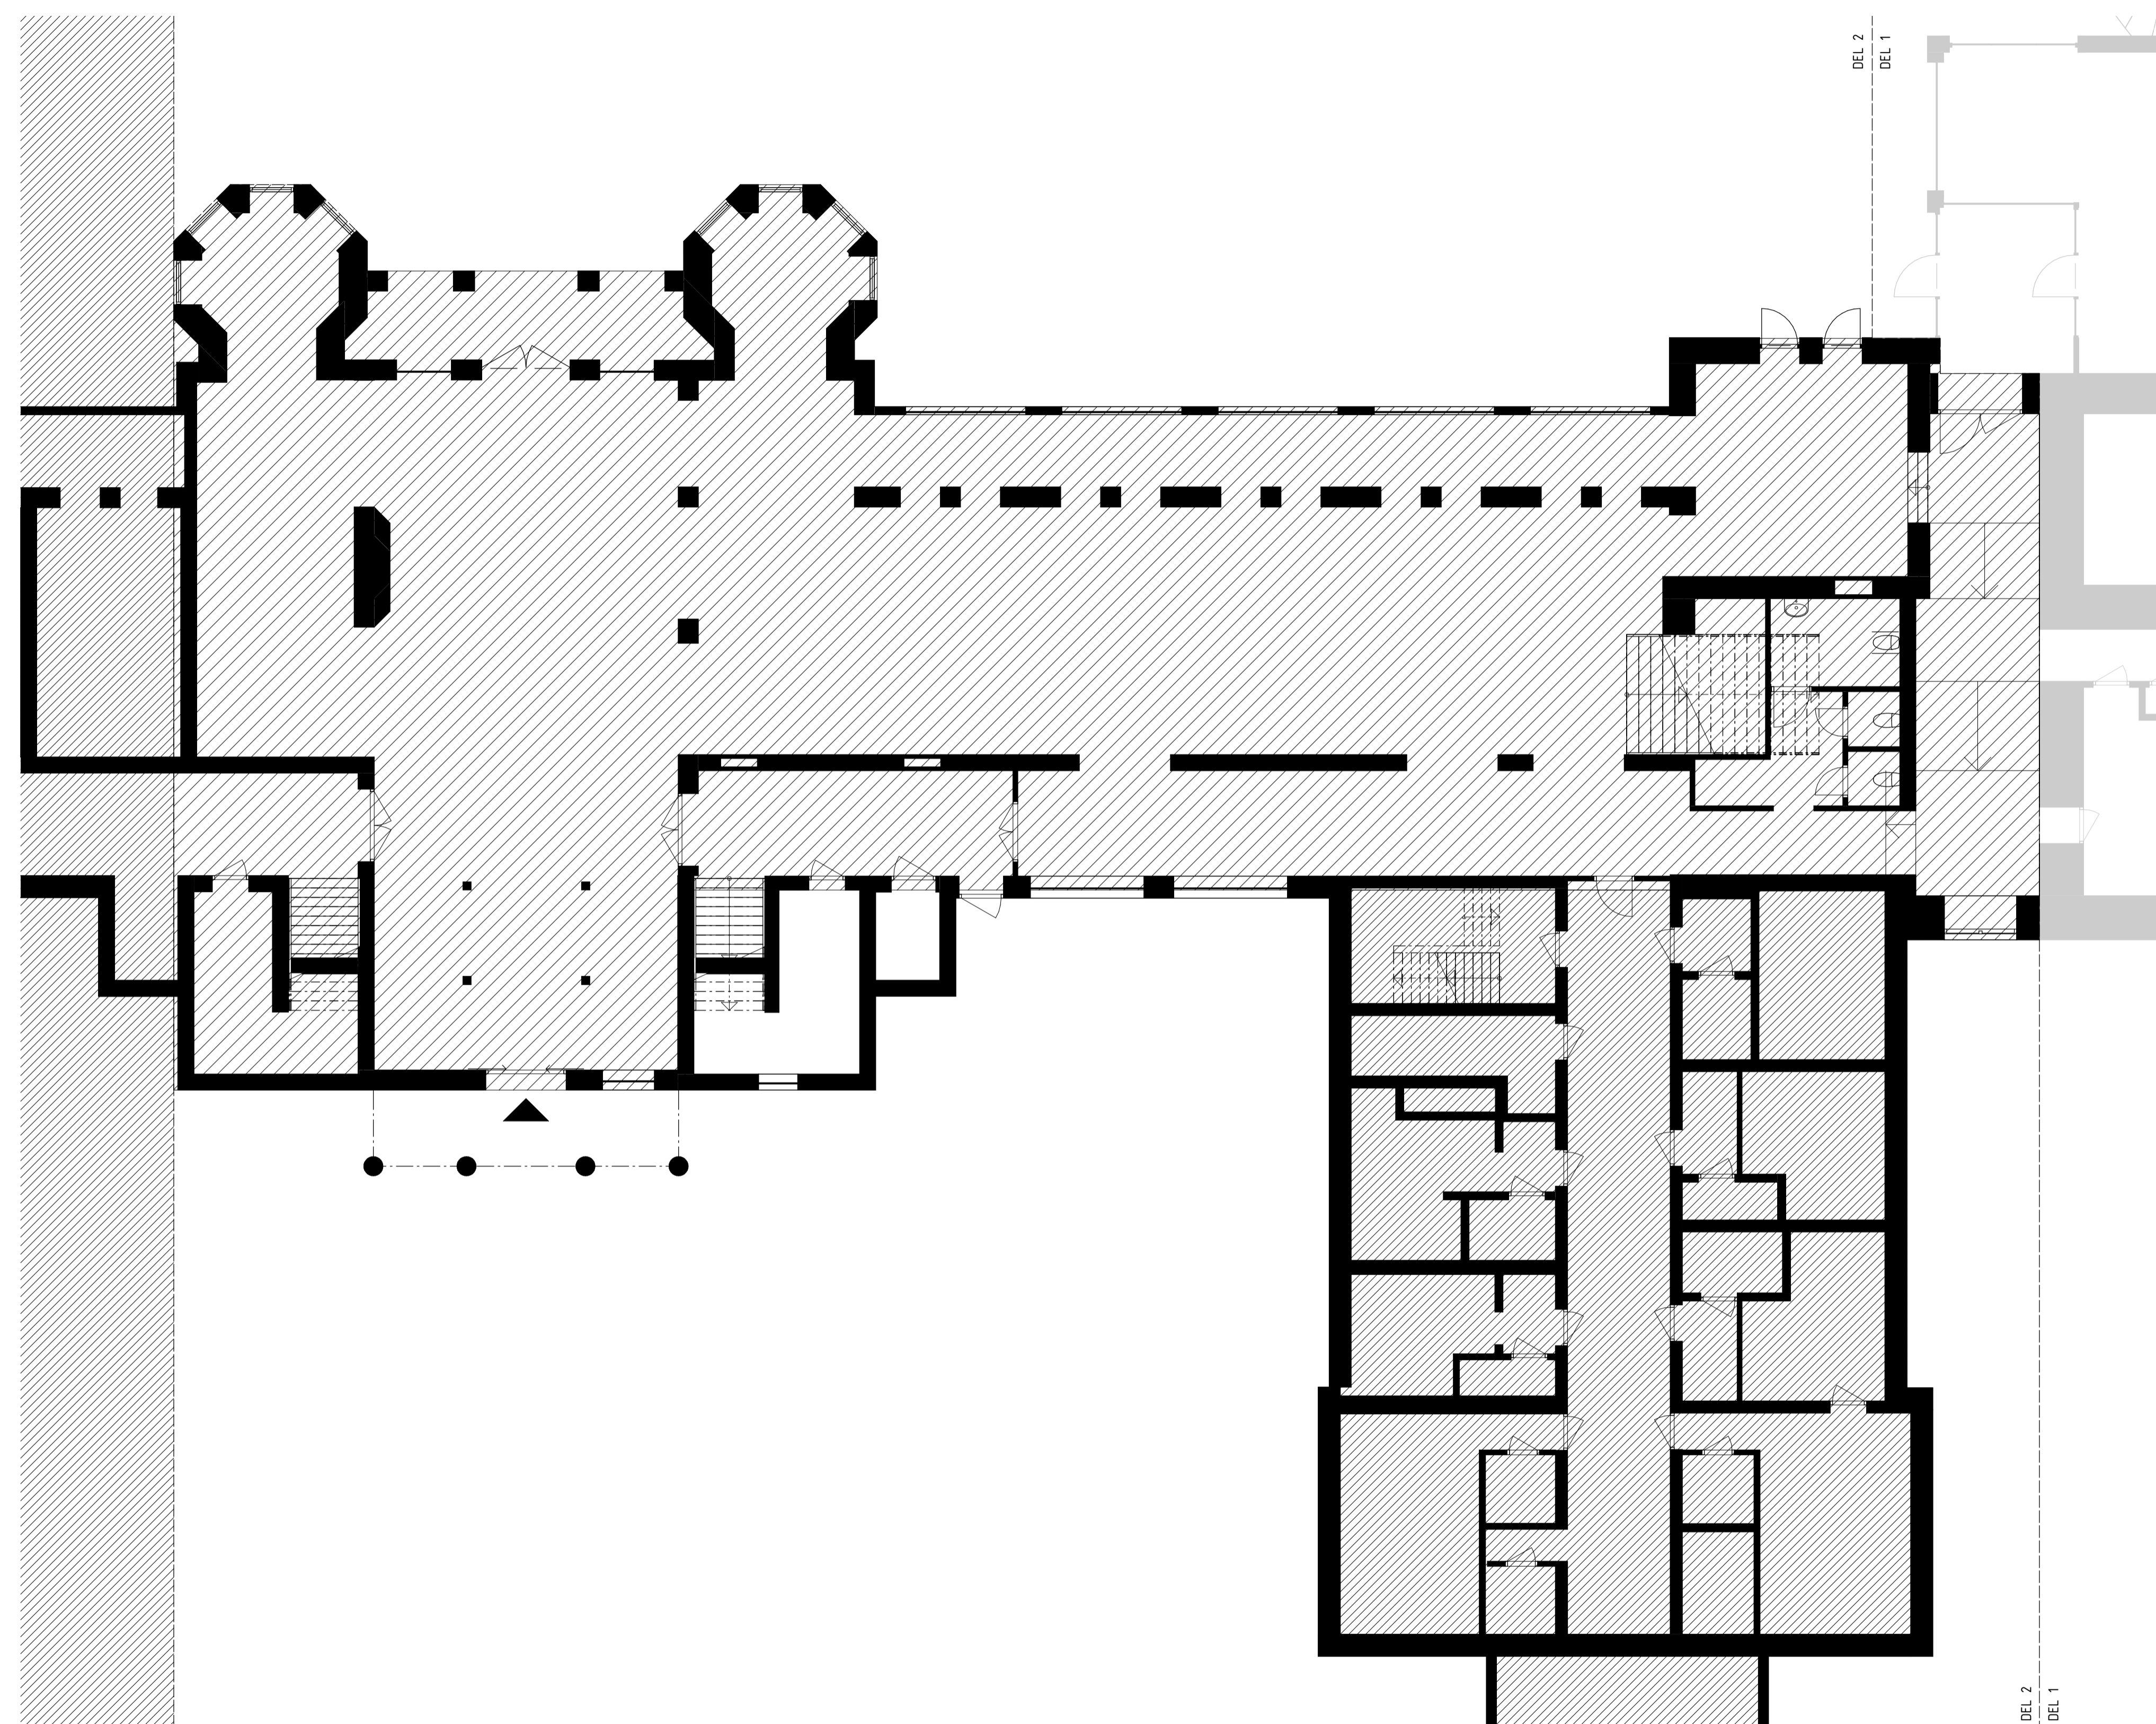

FÖRESKRIFTER

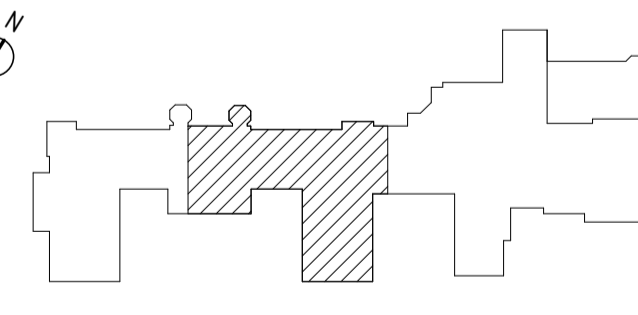


HÄNVISNINGAR

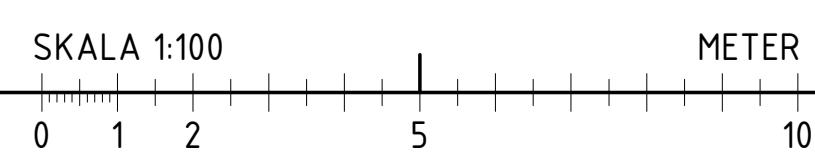
BET	ÄNDRINGEN AVSER	DATUM	SIGN
BYGGLOVSHANDLING			
 			
OBJEKTNUMMER	PROJEKT NR	PROJEKTLEDARE	
			
X A Arcona Arkitekter		tel. 08-601 21 00	
	RITAD/KONSTR. AV	HANDLÄGGARE	
	JFK	Joachim Frisk	
DATUM	ANSVARIG		
2023-01-04	Peter von Essen		
OM-/TILLBYGGNAD			
PLAN 1 DEL 2			
RÖSUNDA 27:2			
SKALA	NUMMER	BET	
A1 1:100	A-40-1-102		
A3 1:200			



FÖRKLARINGAR

ALLA MÅTT ANGES I mm

-  INGÅR EJ I BYGGLOV ELLER ANMÄLAN
-  INGÅR EJ I BYGGLOV. SEPARAT BYGGANMÄLAN
-  STORKÖK

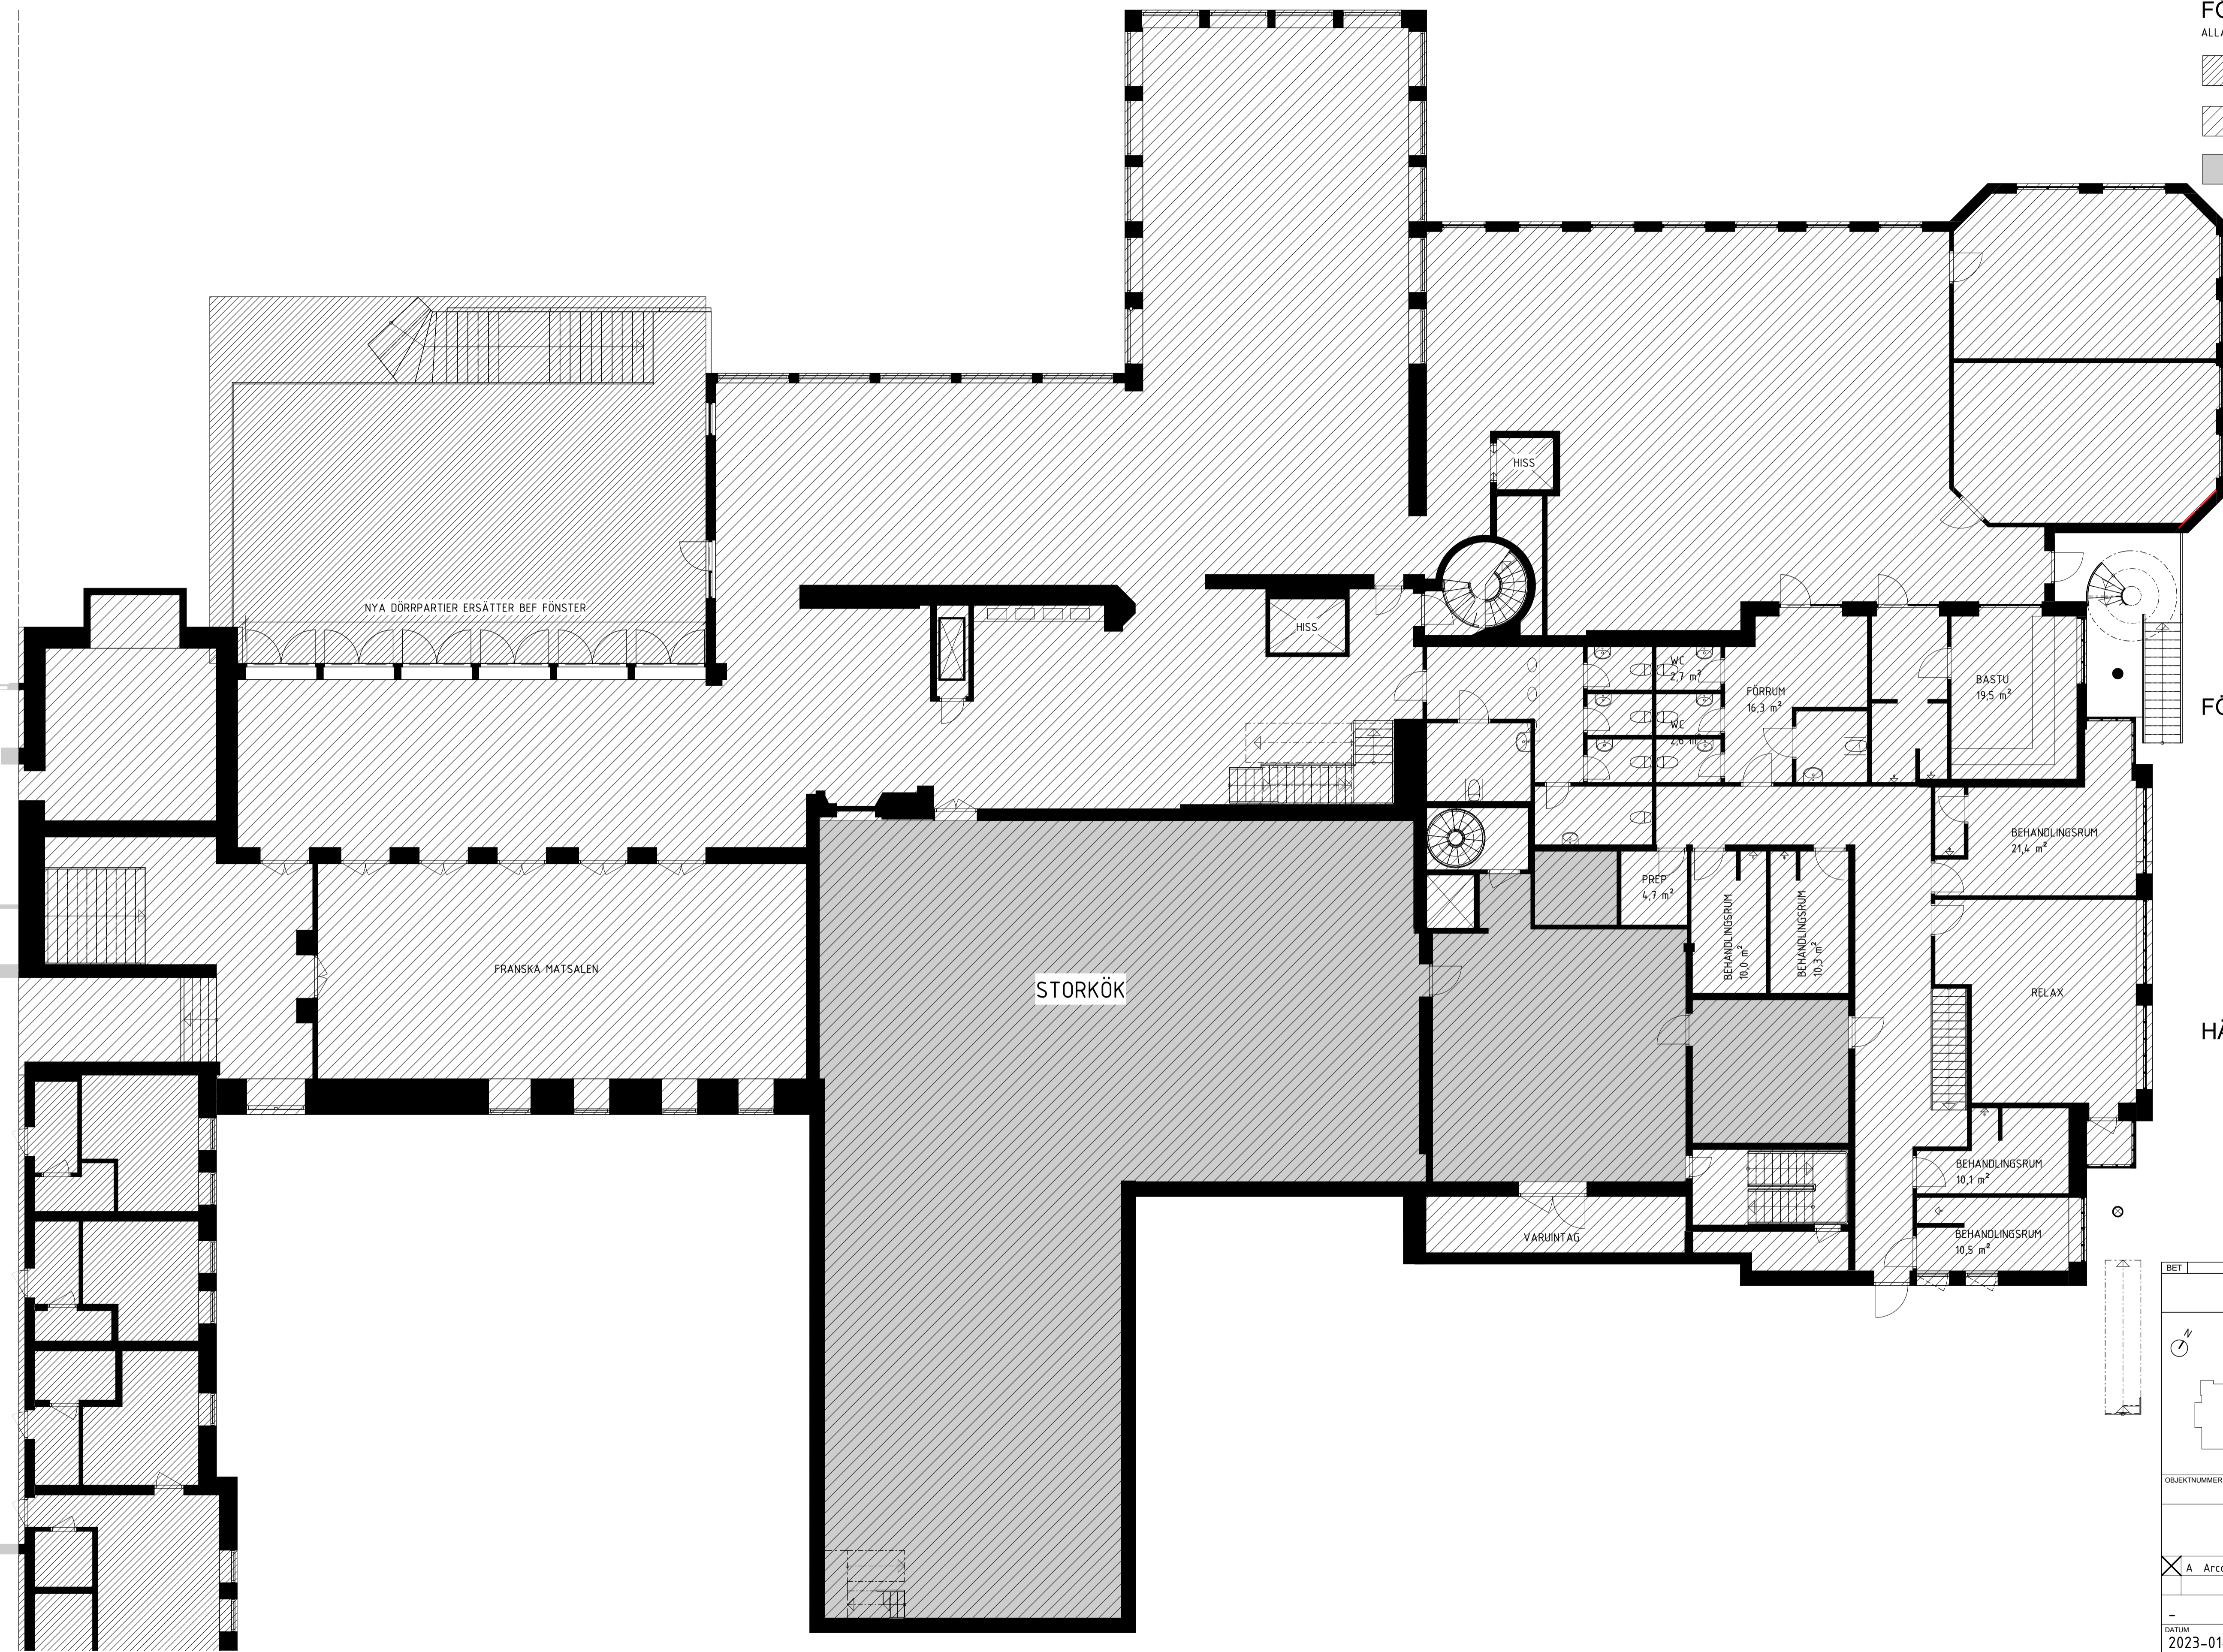

FÖRESKRIFTER

HÄNVISNINGAR


BET	ÄNDRINGEN AVSER	DATUM	SIGN
	BYGGLOVSHANDLING		
			
OBJEKTNUMMER	PROJEKT NR	PROJEKTLEDARE	
ARCONA ARKITEKTER			
A Arcona Arkitekter		tel. 08-601 21 00	
RITAD/KONSTR. AV	HANDLÄGGARE		
JFK	Joachim Frisk		
DATUM	ANSVARIG		
2023-01-04	Peter von Essen		
OM-/TILLBYGGNAD			
PLAN 2 DEL 1			
RÖSUNDA 27:2			
SKALA	NUMMER	BET	
A1 1:100	A-40-1-201		
A3 1:200			




FÖRKLARINGAR

ALLA MÅTT ANGES I mm

 INGÅR EJ I BYGGLOV ELLER ANMÄLAN

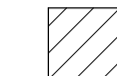 INGÅR EJ I BYGGLOV. SEPARAT BYGGANMÄLAN

 STORKÖK

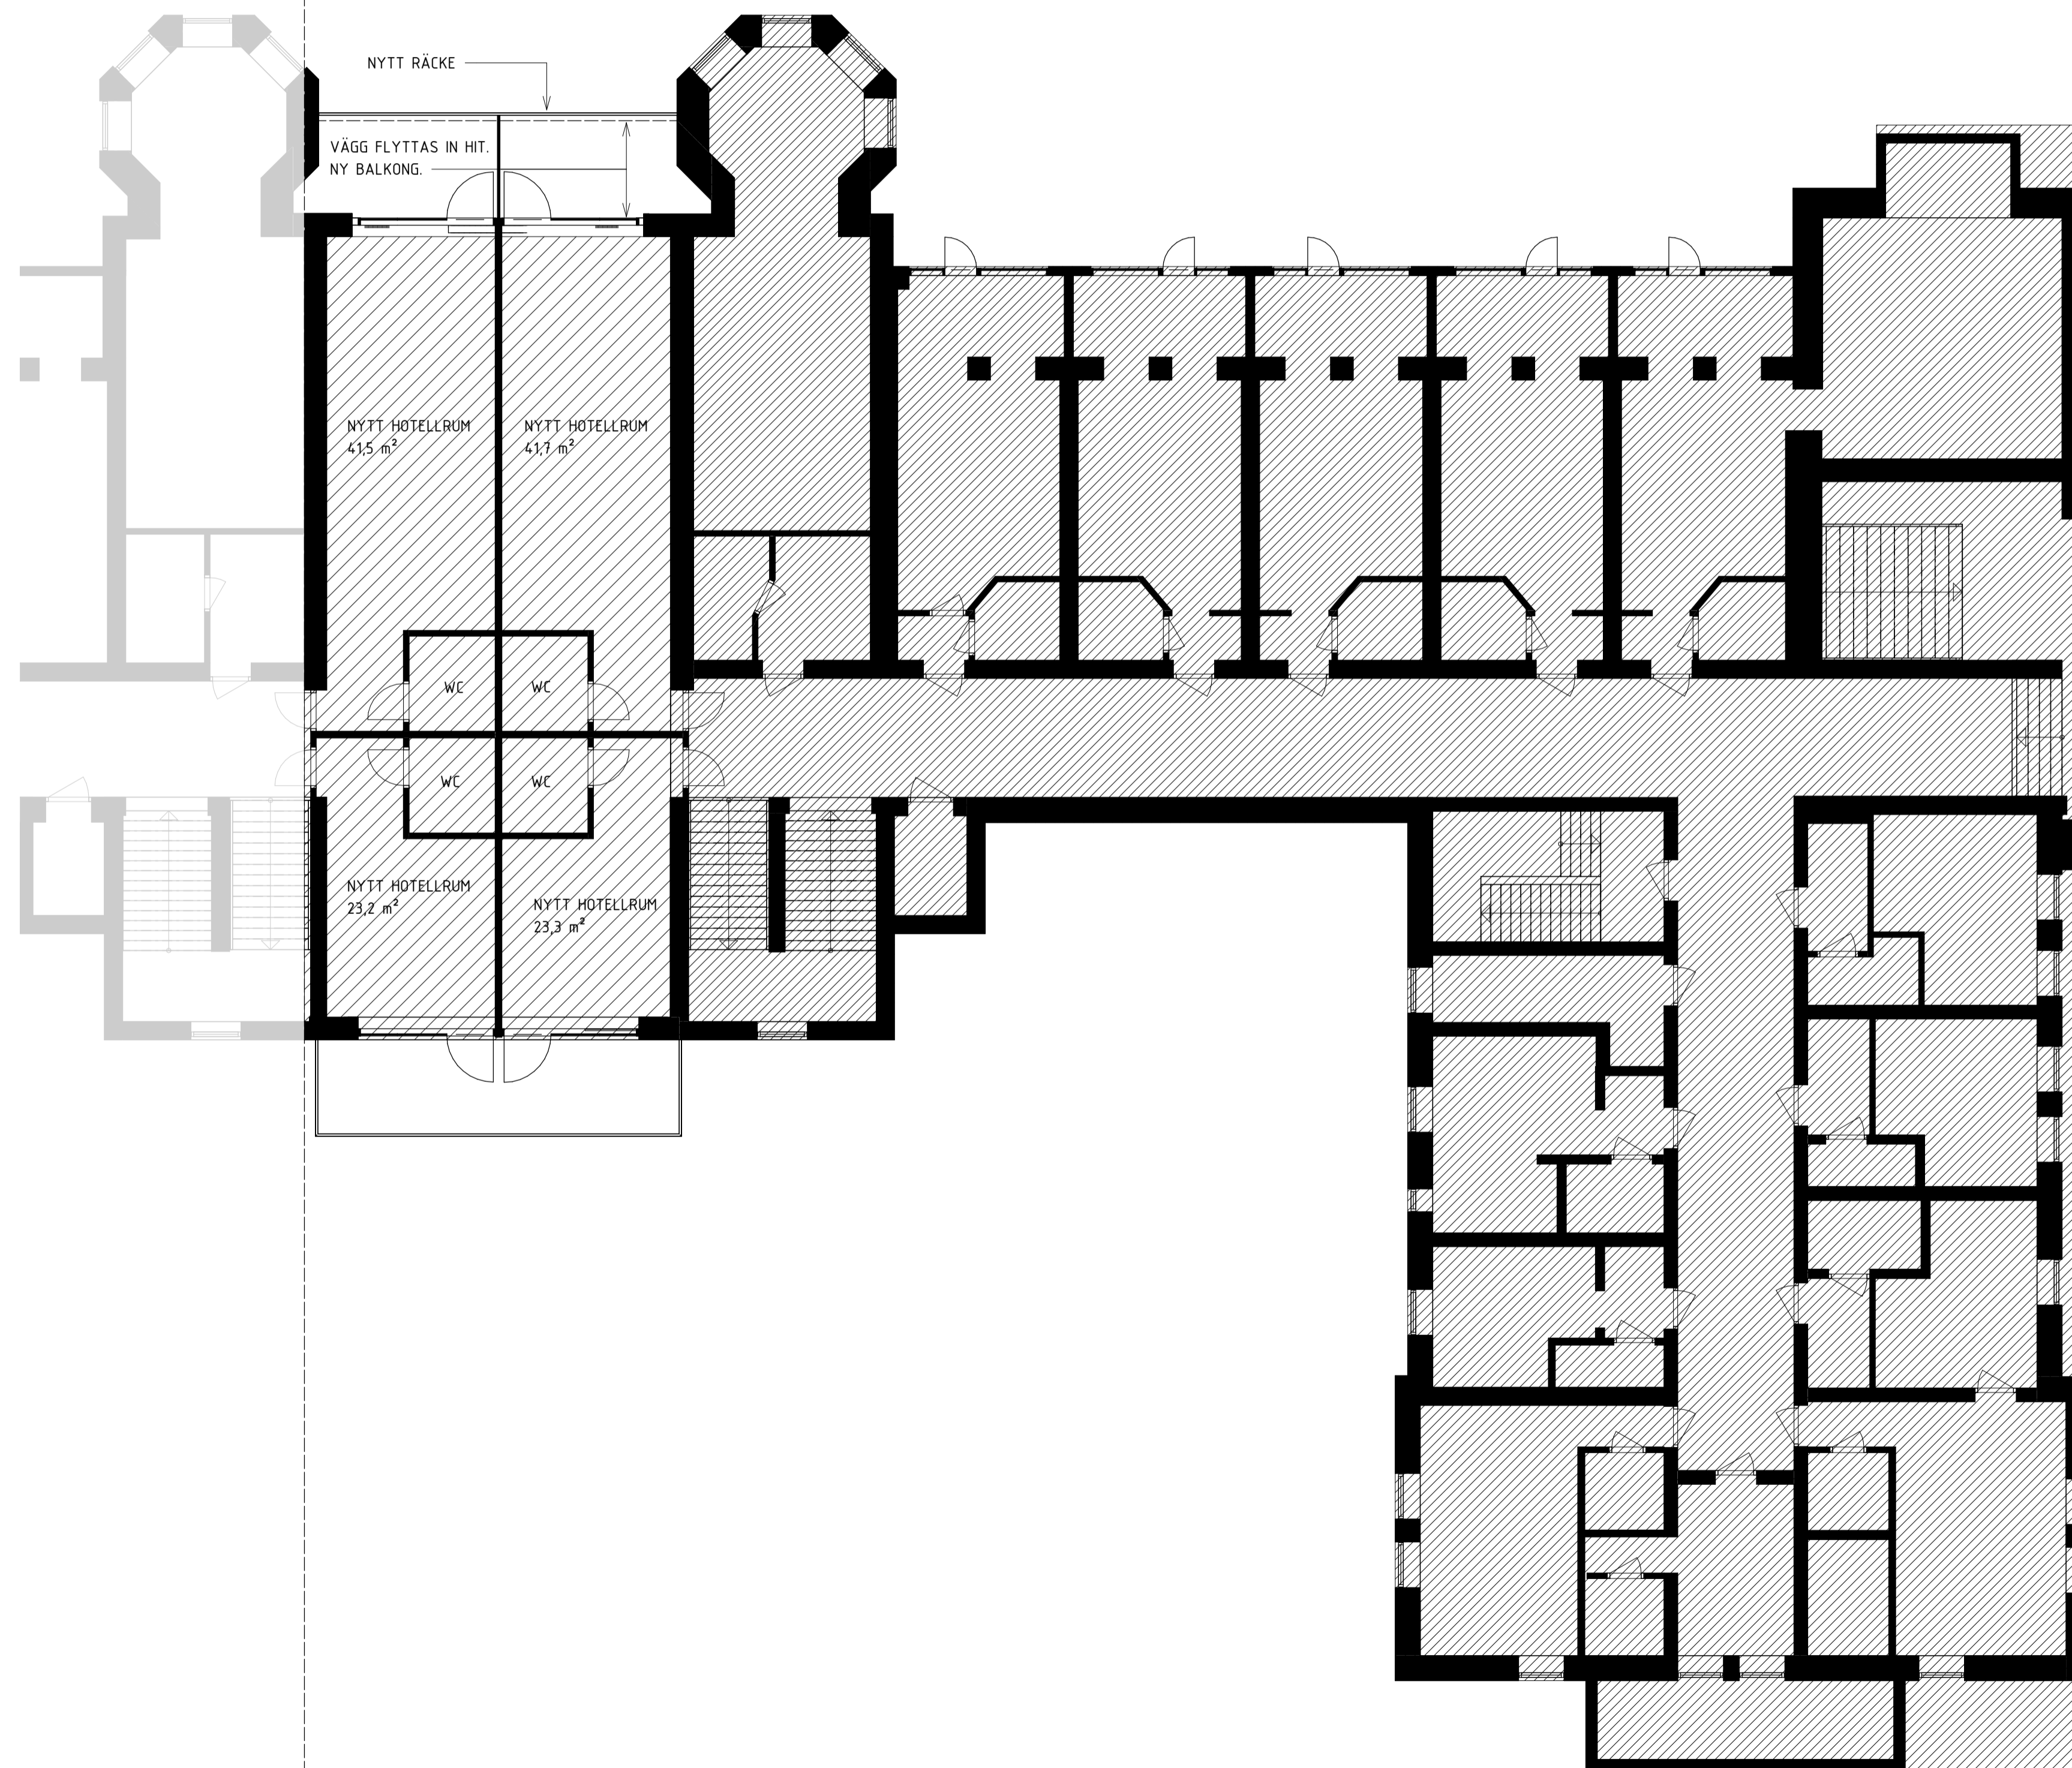


FÖRESKRIFTER

HÄNVISNINGAR

BET	ÄNDRINGEN AVSER	DATUM	SIGN
-----	-----------------	-------	------

BYGGLOVSHANDLING

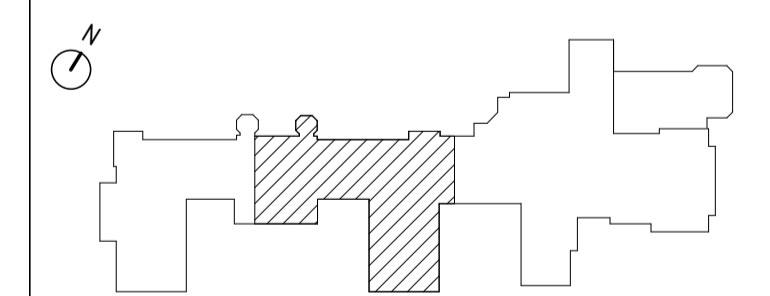

OBJEKTNUMMER	PROJEKT NR	PROJEKTLEDARE
--------------	------------	---------------



A Arcona Arkitekter tel. 08-601 21 00

RITAD/KONSTR. AV: JFK

HANDLÄGGARE: Joachim Frisk

DATUM: 2023-01-04

ANSVARIG: Peter von Essen




OM-/TILLBYGGNAD

PLAN 2 DEL 2

SKALA	NUMMER	BET
A1 1:100	A-40-1-202	
A3 1:200		

FÖRKLARINGAR


ALLA MÅTT ANGES I MM

-  INGÅR EJ I BYGGLOV ELLER ANMÄLAN
-  INGÅR EJ I BYGGLOV. SEPARAT BYGGANMÄLAN
-  STORKÖK

FÖRESKRIFTER

HÄNVISNINGAR


BET	ÄNDRINGEN AVSER	DATUM	SIGN
BYGGLOVSHANDLING			
			
OBJEKTNUMMER	PROJEKT NR	PROJEKTLEDARE	
ARCONA ARKITEKTER			
A Arcona Arkitekter		tel. 08-601 21 00	
RITAD/KONSTR. AV	HANDLÄGGARE		
JFK	Joachim Frisk		
DATUM	ANSVARIG		
2023-01-04	Peter von Essen		
OM-/TILLBYGGNAD PLAN 3 DEL 1			
SKALA	NUMMER	BET	
A1 1:100 A3 1:200	A-40-1-301		

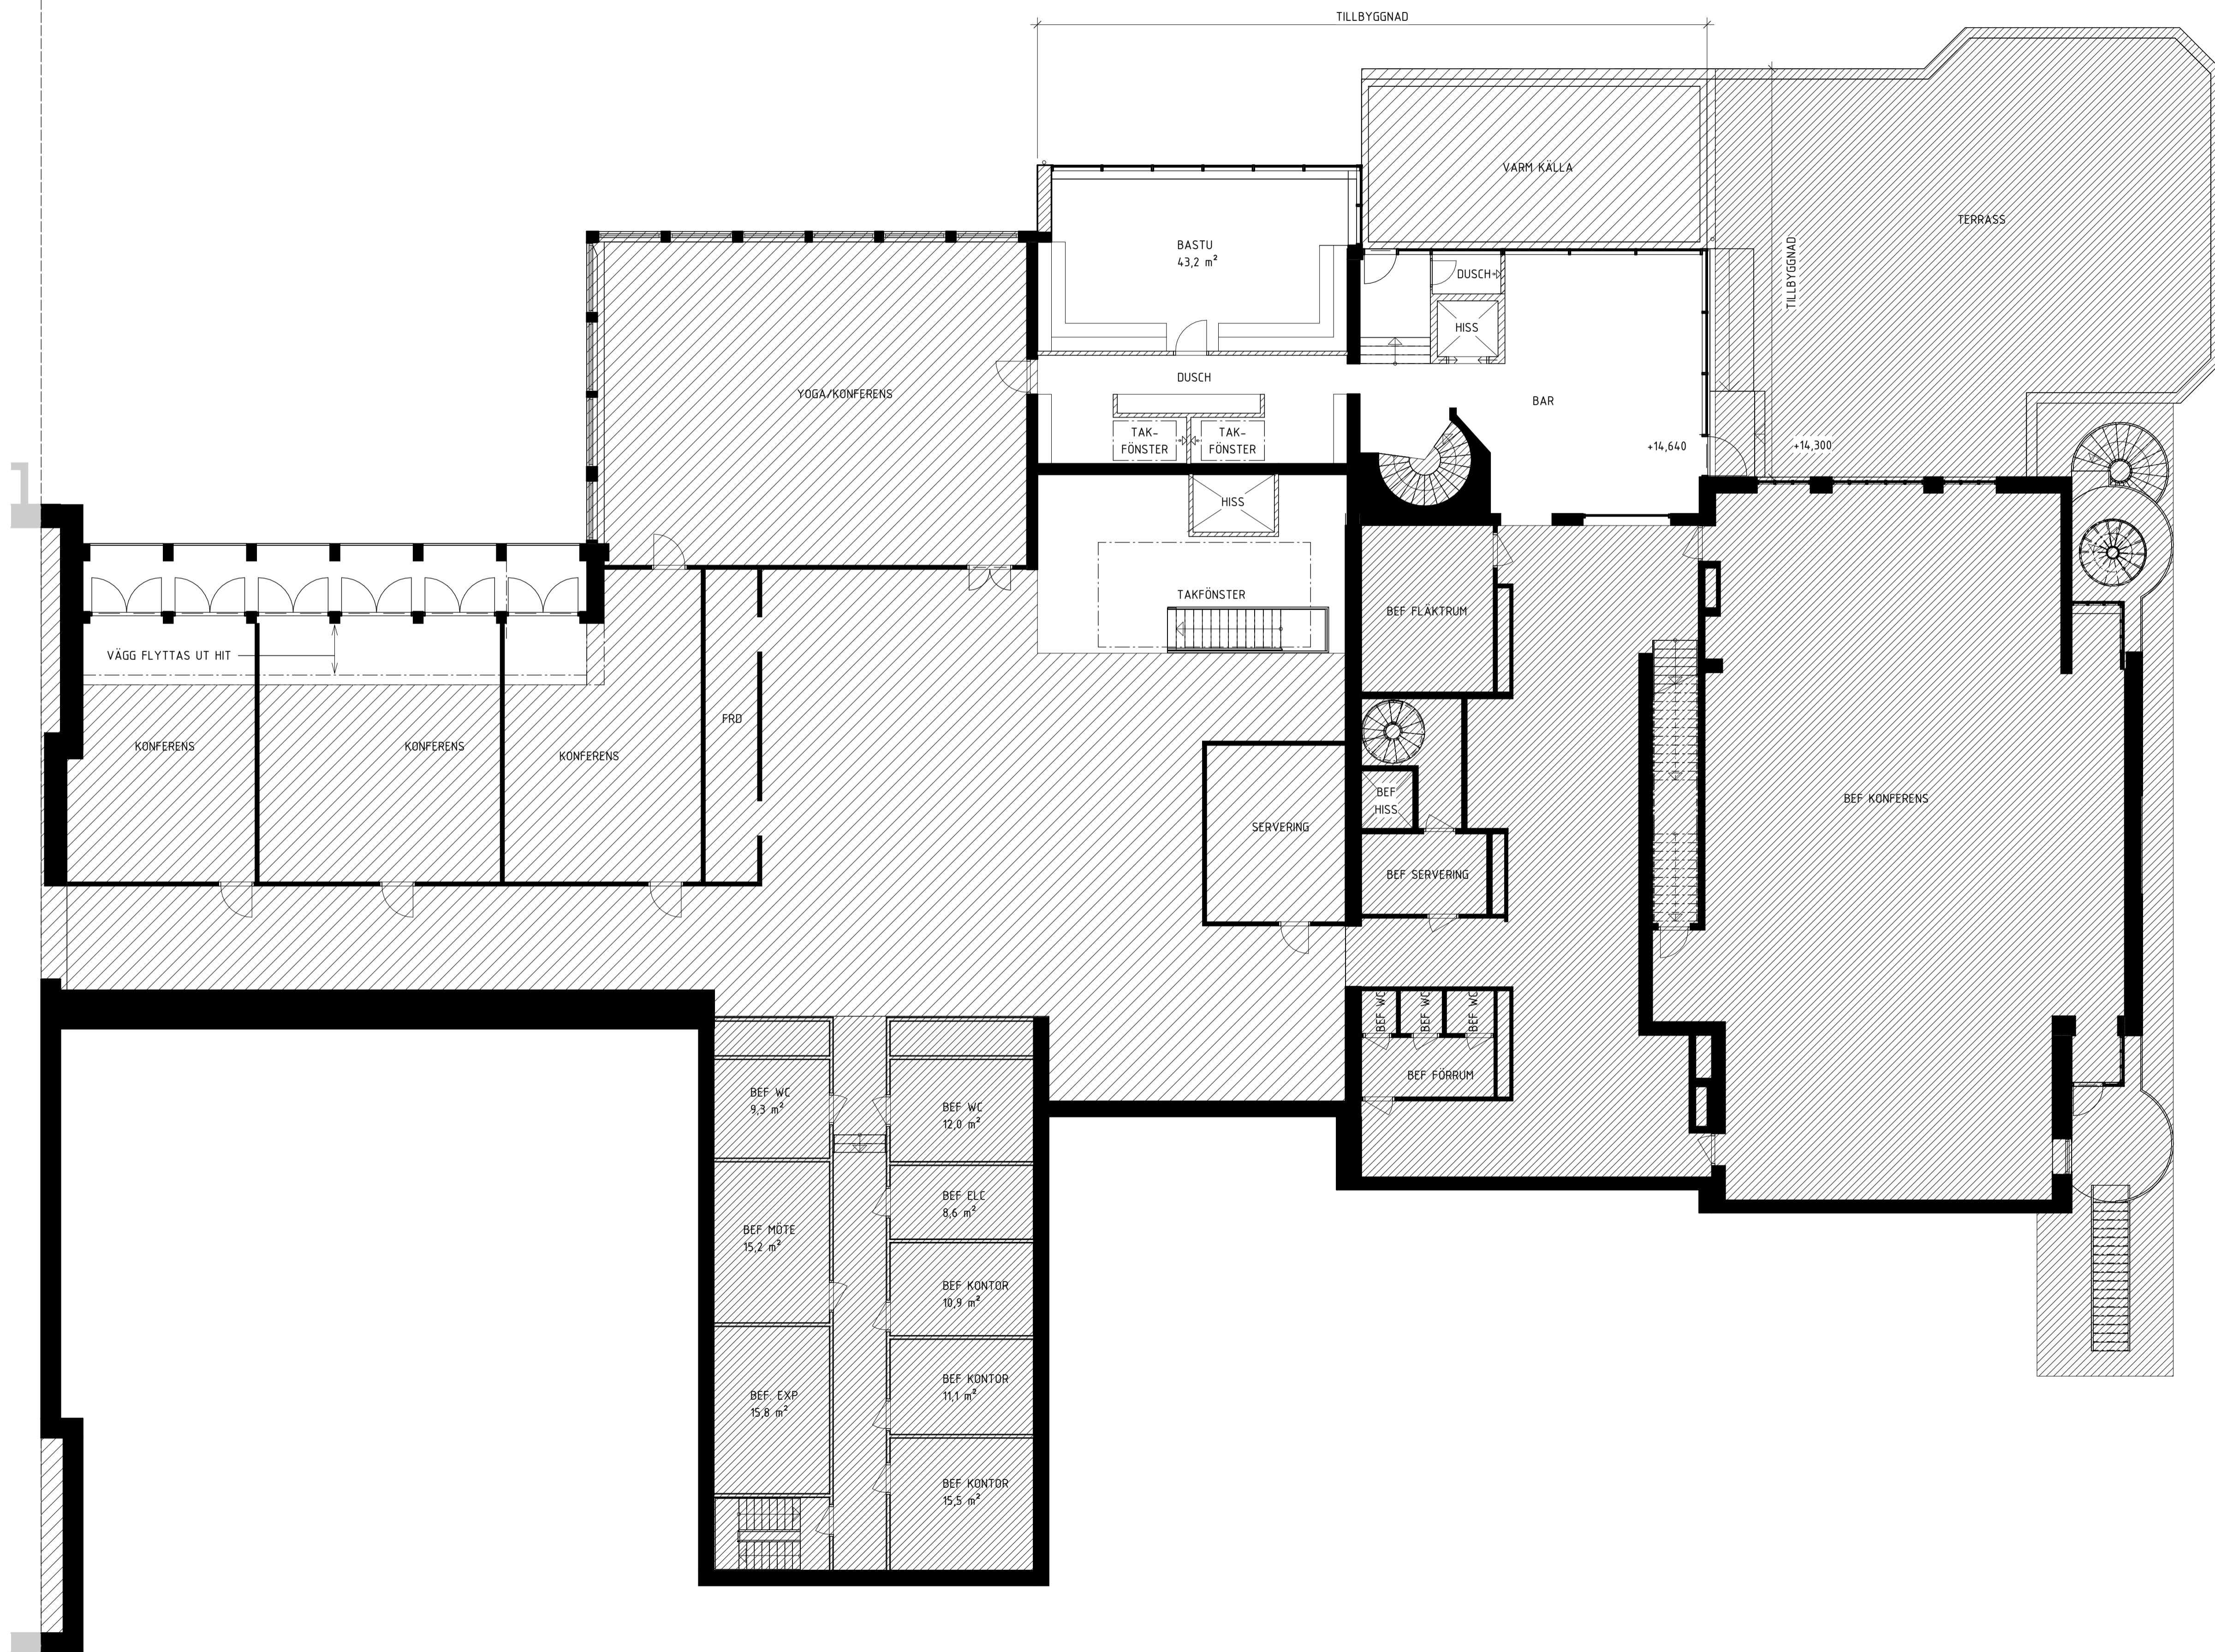


FÖRKLARINGAR

ALLA MÅTT ANGES I mm

 INGÅR EJ I BYGGLOV ELLER ANMÄLAN

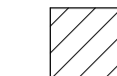 INGÅR EJ I BYGGLOV. SEPARAT BYGGANMÄLAN

 STORKÖK

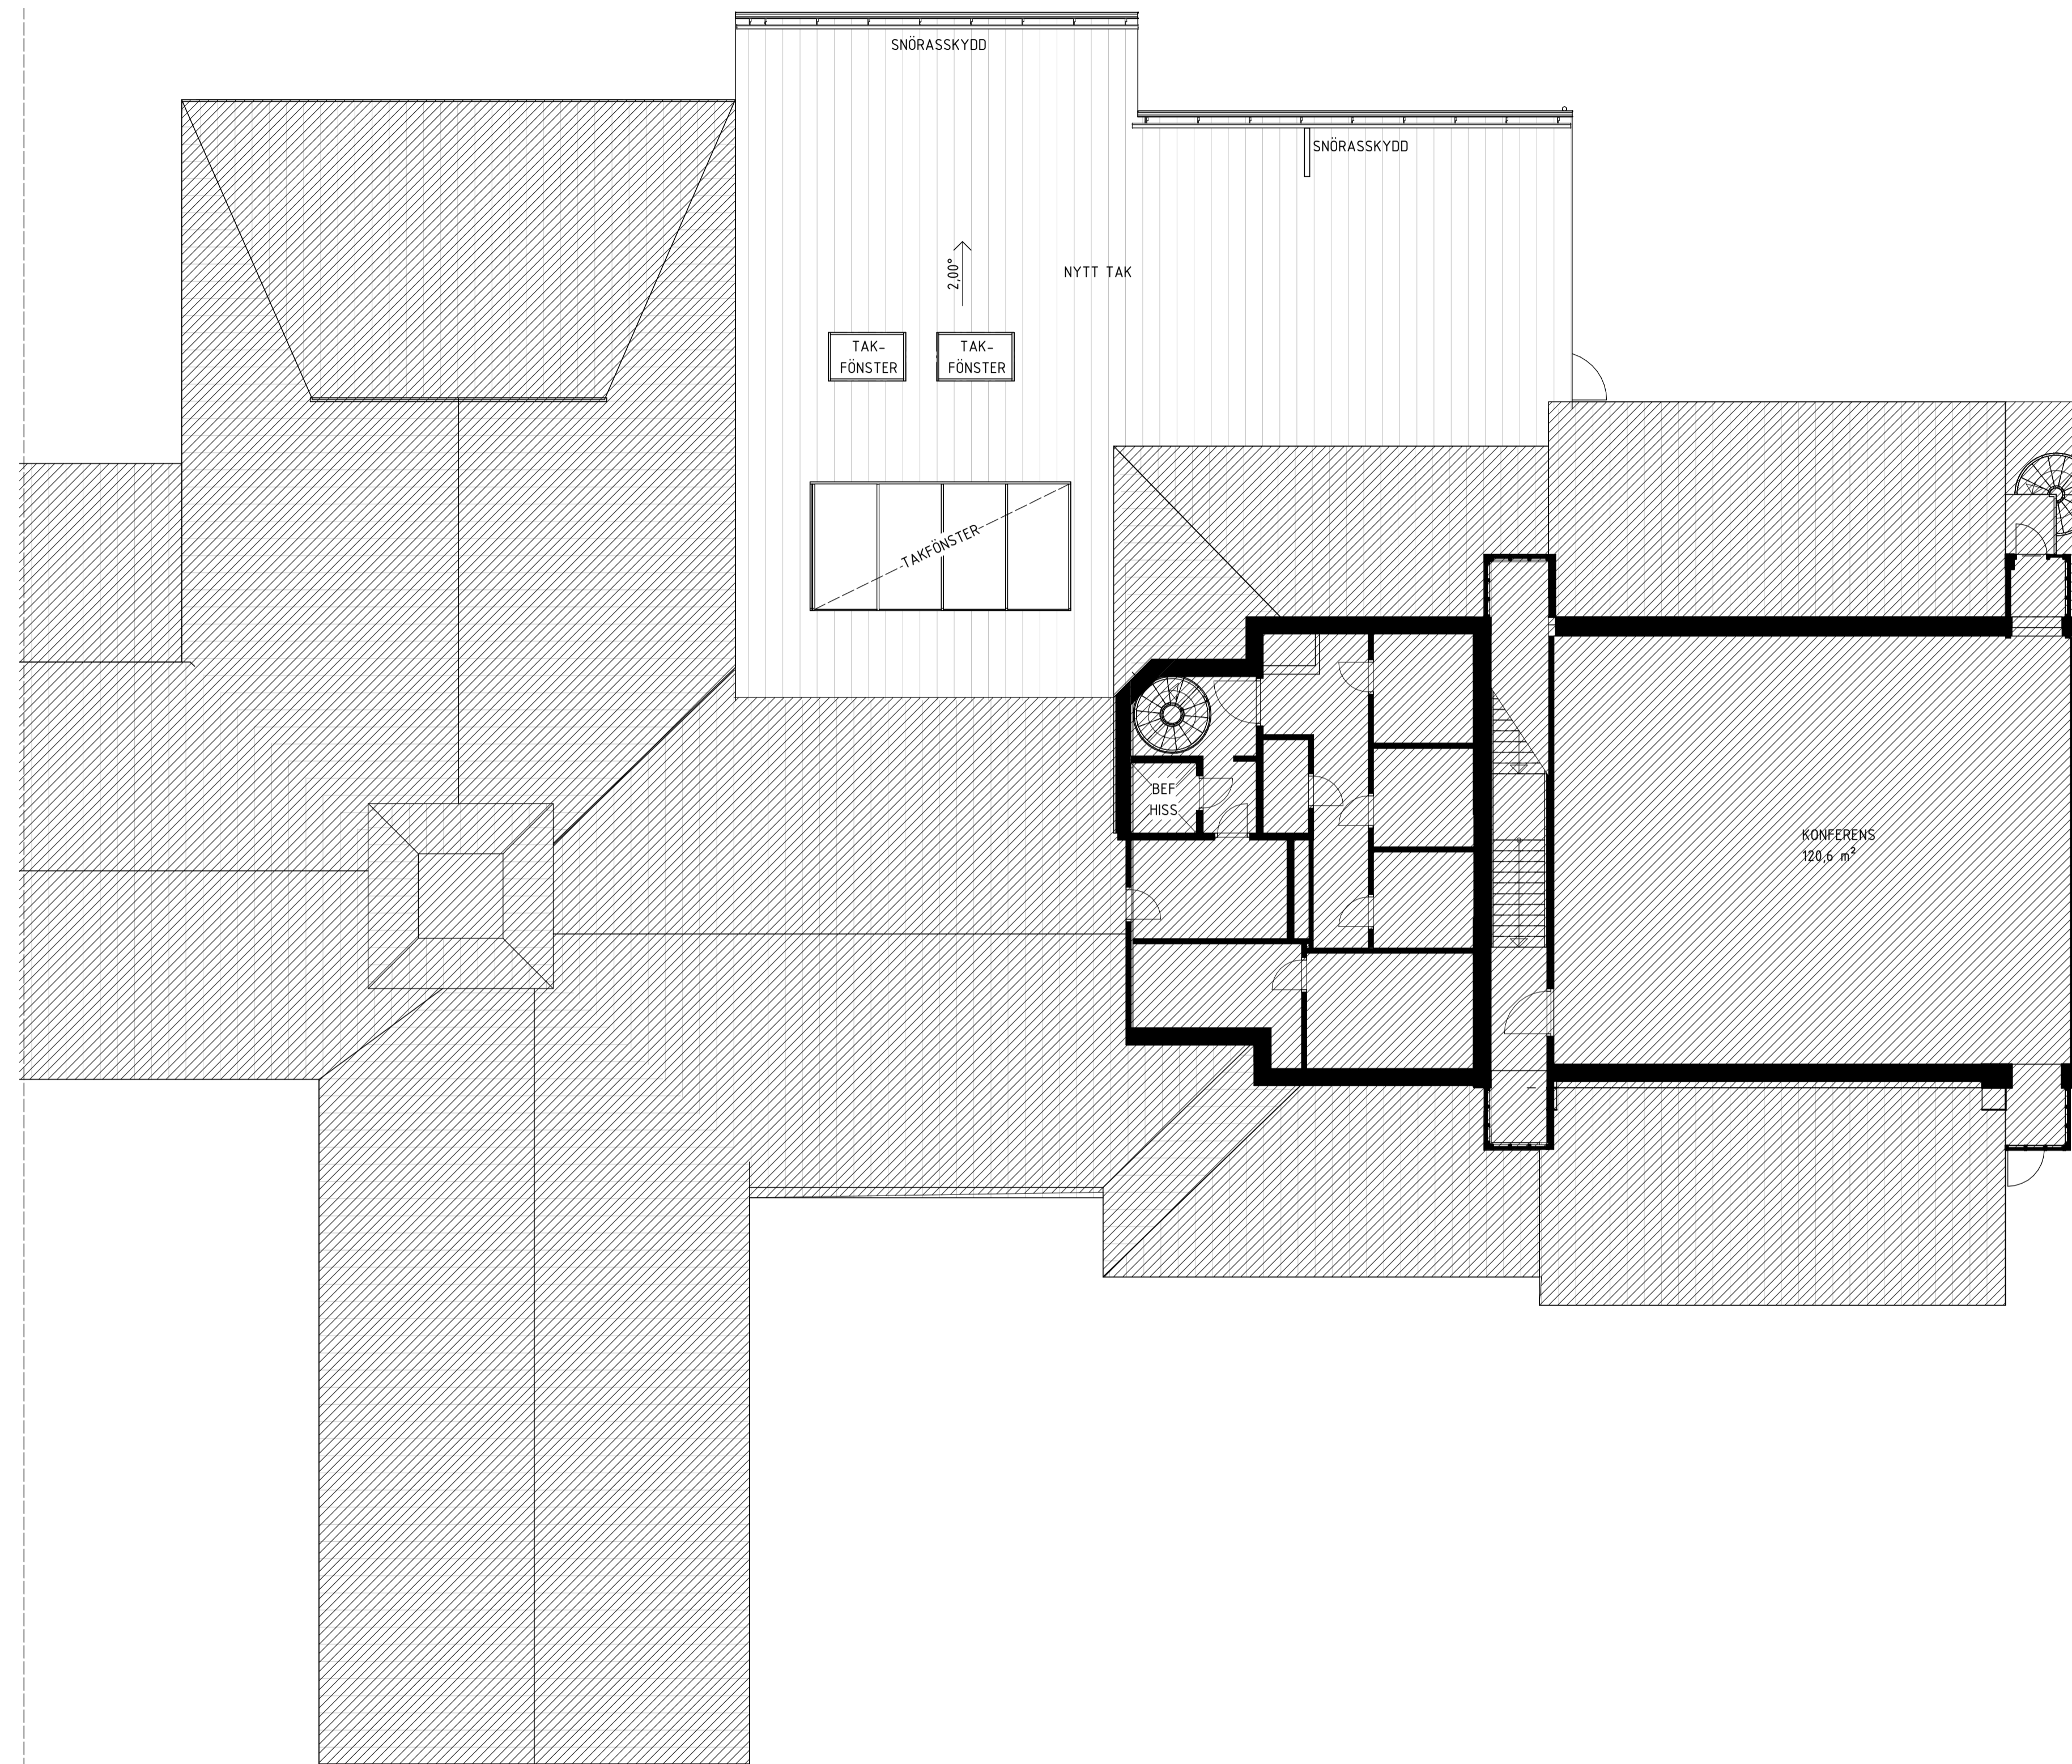

FÖRESKRIFTER

HÄNVISNINGAR

BET	ÄNDRINGEN AVSER	DATUM	SIGN
BYGGLOVSHANDLING			
			
OBJEKTNUMMER	PROJEKT NR	PROJEKTLEDARE	
ARCONA ARKITEKTER			
X A Arcona Arkitekter		tel. 08-601 21 00	
	RITAD/KONSTR. AV	HANDLÄGGARE	
	JFK	Joachim Frisk	
DATUM	ANSVÄRIG		
2023-01-04	Peter von Essen		
OM-/TILLBYGGNAD			
PLAN 4 DEL 1			
SKALA	NUMMER	BET	
A1 1:100	A-40-1-401		
A3 1:200			



FÖRKLARINGAR

ALLA MÅTT ANGES I mm

 INGÅR EJ I BYGGLOV ELLER ANMÄLAN

 INGÅR EJ I BYGGLOV. SEPARAT BYGGANMÄLAN

 STORKÖK



SEKTION A-A


FÖRESKRIFTER

HÄNVISNINGAR


BET	ÄNDRINGEN AVSER	DATUM	SIGN
BYGGLOVSHANDLING			
			
OBJEKTNUMMER	PROJEKT NR	PROJEKTLEDARE	
			
X A Arcona Arkitekter tel. 08-601 21 00			
	RITAD/KONSTR. AV	HANDLÄGGARE	
-	JFK	Joachim Frisk	
DATUM	ANSVÄRIG		
2023-01-04	Peter von Essen		
OM-/TILLBYGGNAD			
SEKTION			
SKALA	NUMMER	BET	
A1 1:100	A-40-2-001		
A3 1:200			

SKALA 1:100 METER




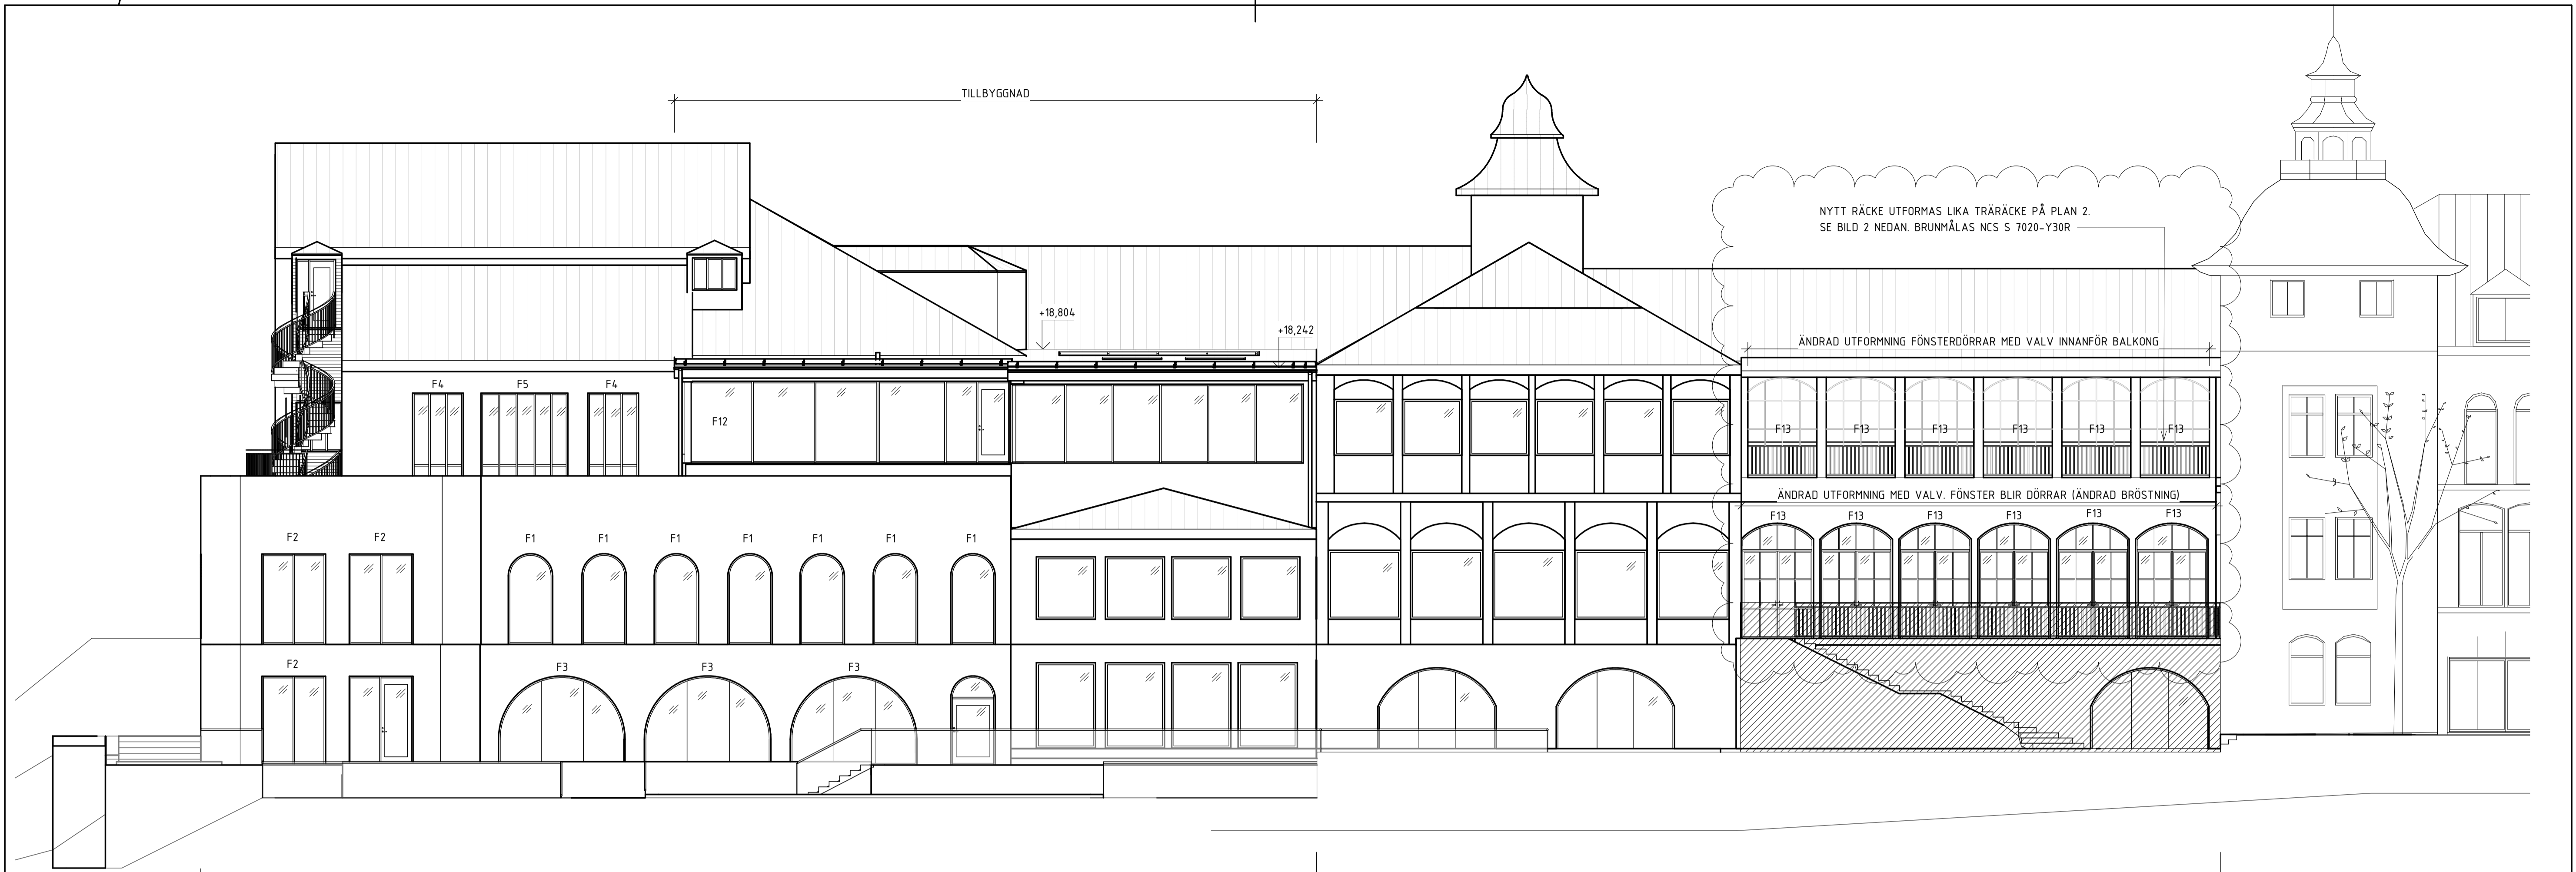

FASAD SÖDER

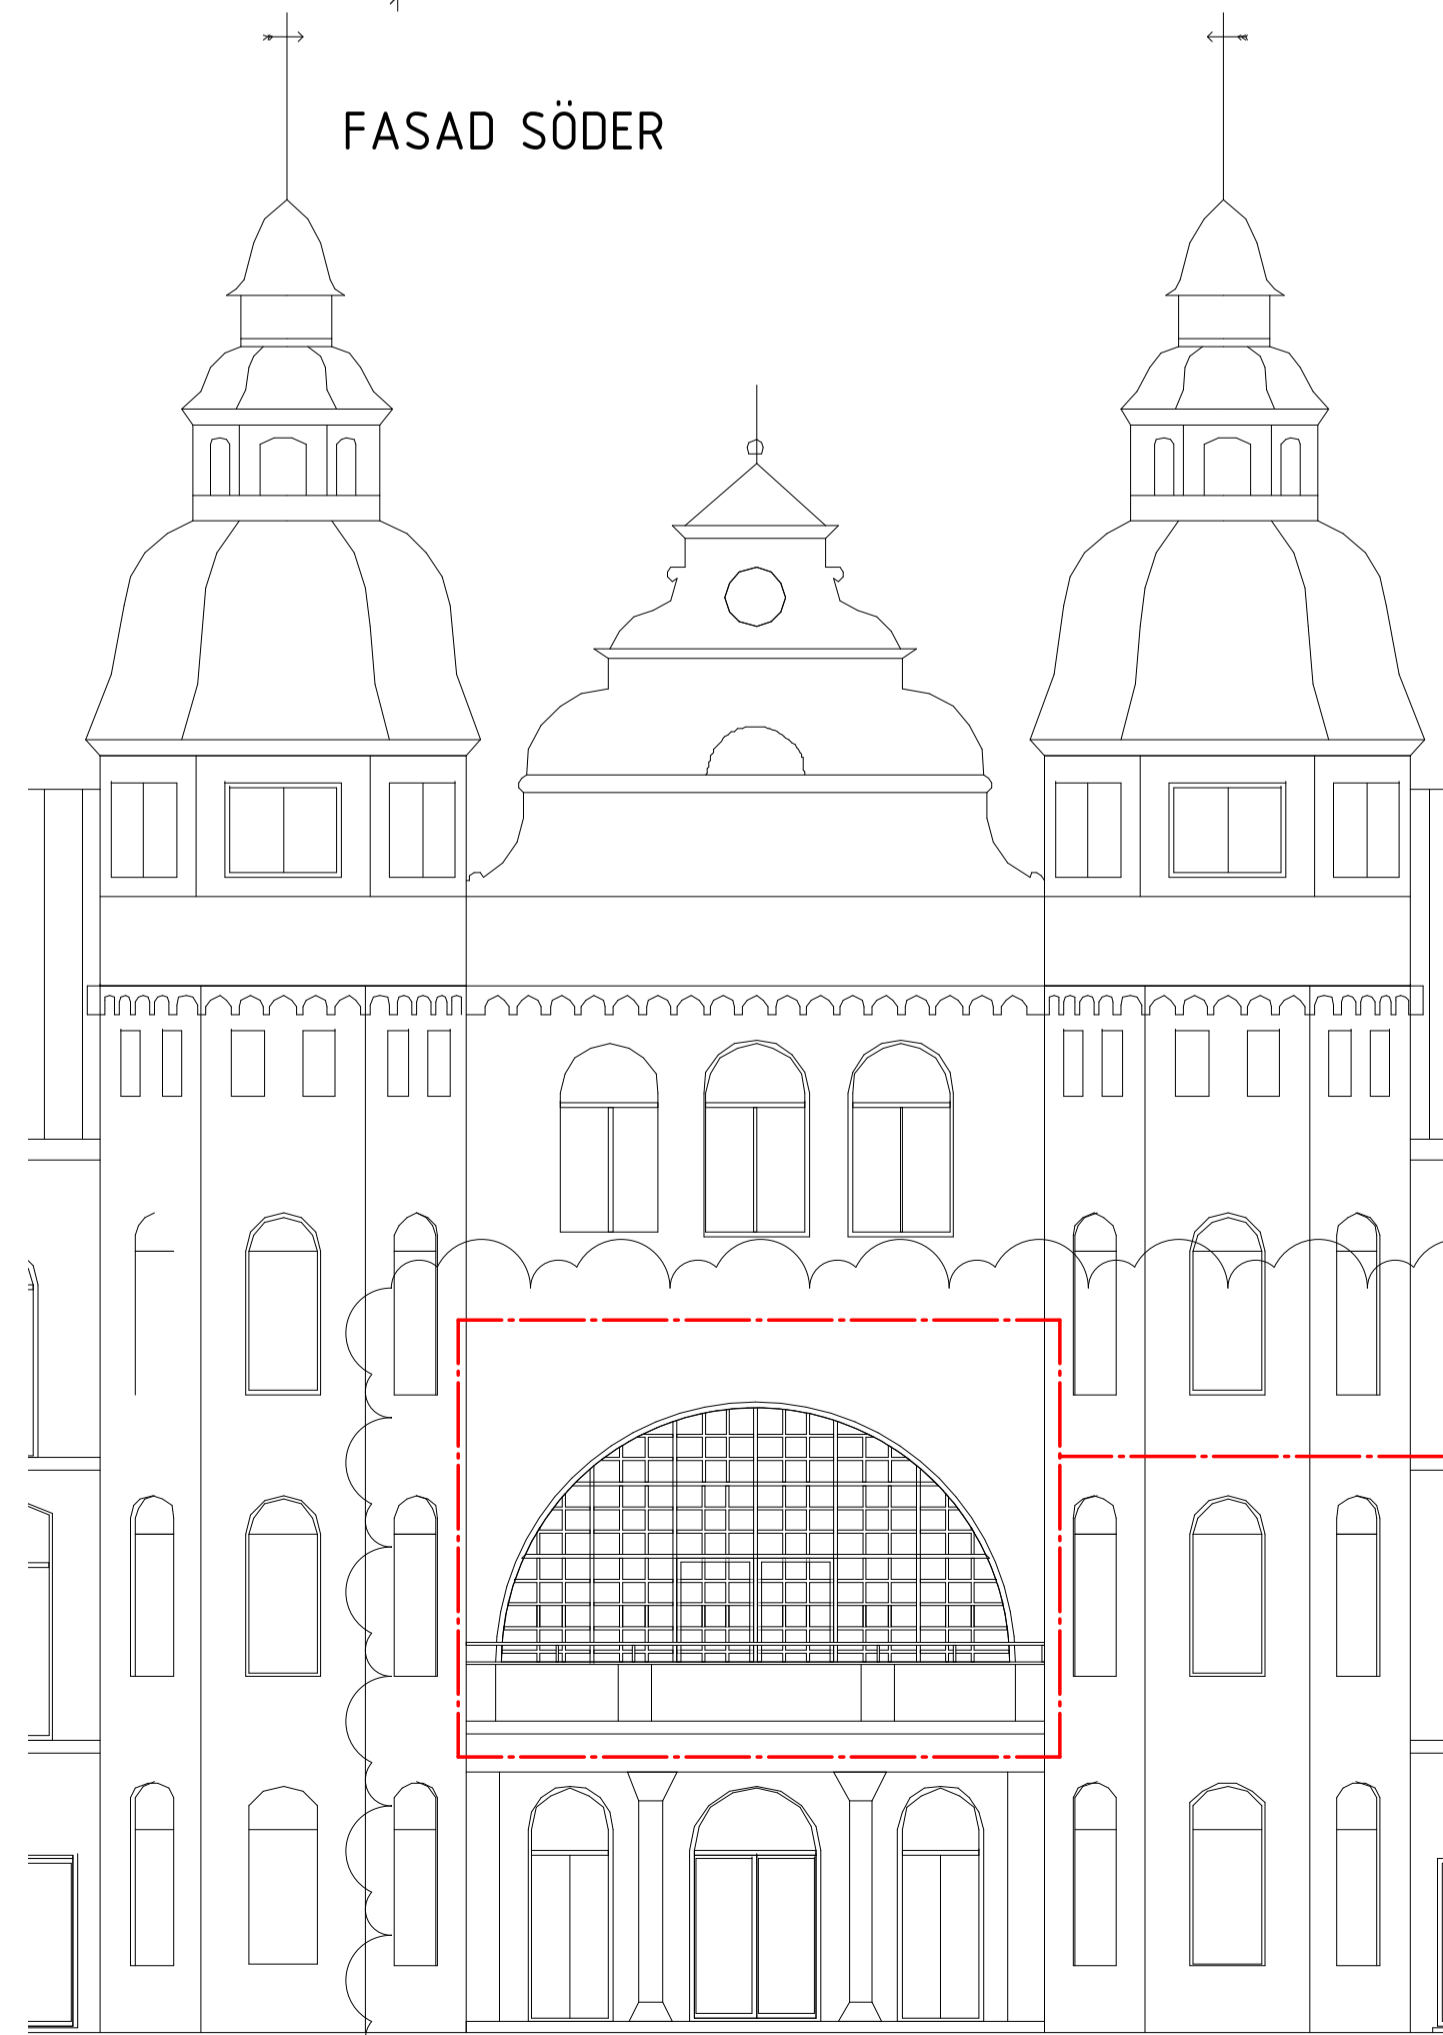

GLASPARTI FLYTTAS IN OCH SPRÖJSAS LIKA URSPRUNGLIG UTFORMNING. MOTSVARANDE BÅGFORMAT PARTI MOT NORR SPRÖJSAS LIKA PARTI MOT SÖDER. BALKONGRÄCKE UTFORMAS LIKA BEF. UTFORMNING MED SLÅT PUTS OCH KOMPLETTERAS MED ÖVERLIGGARE I SVART SMIDE FÖR ATT KLARA DAGENS KRAV PÅ HÖJD.

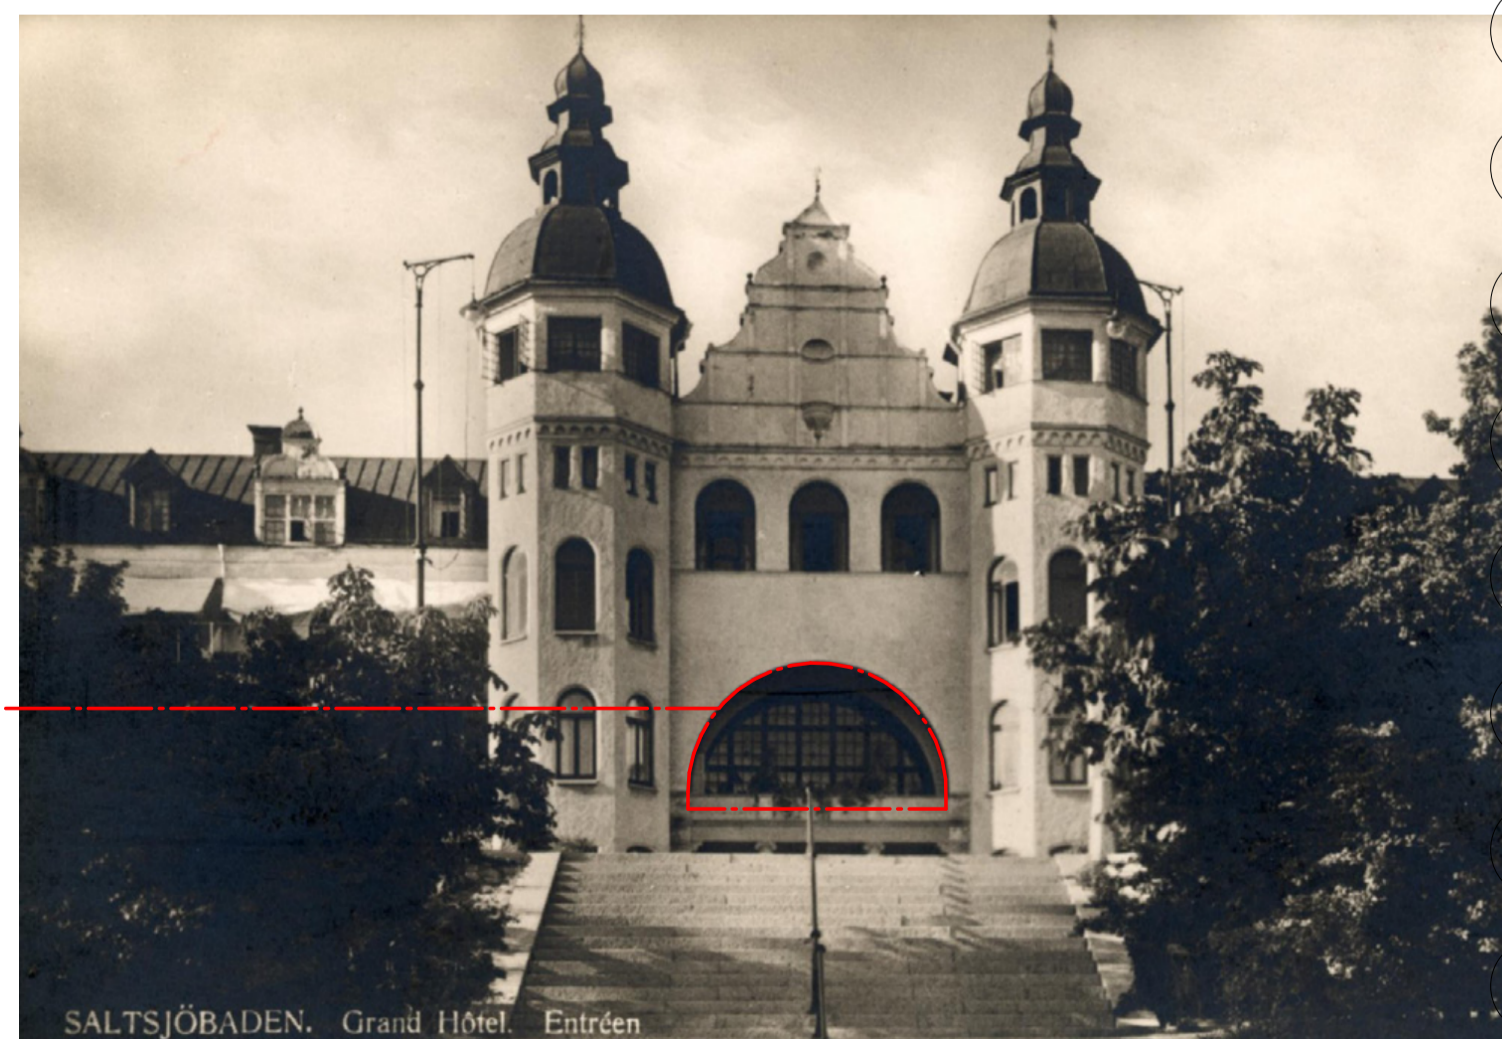

SALTSJÖBADEN. Granid Hotel. Entrén
BILD MED TIDIGARE INDRAGEN FASAD OCH BALKONG. VYKORT: OKÄND FOTOFRAF



BILD 2: RÅCKEN MATSALEN. FOTO: GOOGLE MAPS

FÖRKLARINGAR

ALLA MÅTT ANGES I mm
 INGÅR EJ I BYGGLOV ELLER ANMÅLAN


FÖRESKRIFTER

UTBYGGNAD:
 TAK: PAPP
 HÄNGRÄNNOR, STUPRÖR: PLÅT, VIT
 FASAD: PUTS, VIT, WEBER CAL 246,
 FÄRGNR: 33001, GLANS 15
 GLASPARTIER: KULÖR, VIT
 OMBYGGNAD:
 NYA GLASPARTIER: KULÖR, VIT

HÄNVISNINGAR

A	REVIDERING A	230517	JFK
BET	ÄNDRINGEN AVSER	DATUM	SIGN

BYGGLOVSHANDLING

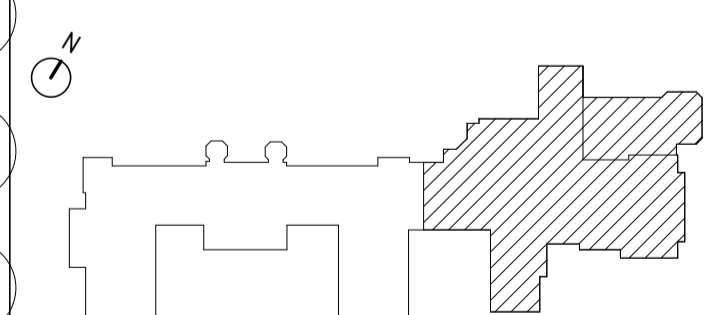

OBJEKTNUMMER	PROJEKT NR	PROJEKTLEDARE
--------------	------------	---------------



<input checked="" type="checkbox"/> A	Arcona Arkitekter	tel. 08-601 21 00
---------------------------------------	-------------------	-------------------


RITAD/KONSTR. AV	HANDLÄGGARE
JFK	Joachim Frisk

DATUM	ANSVÄRIG
2023-01-04	Peter von Essen

OM-/TILLBYGGNAD
 FASAD SÖDER

SKALA	NUMMER	BET
A1 1:100 A3 1:200	A-40-3-001	A



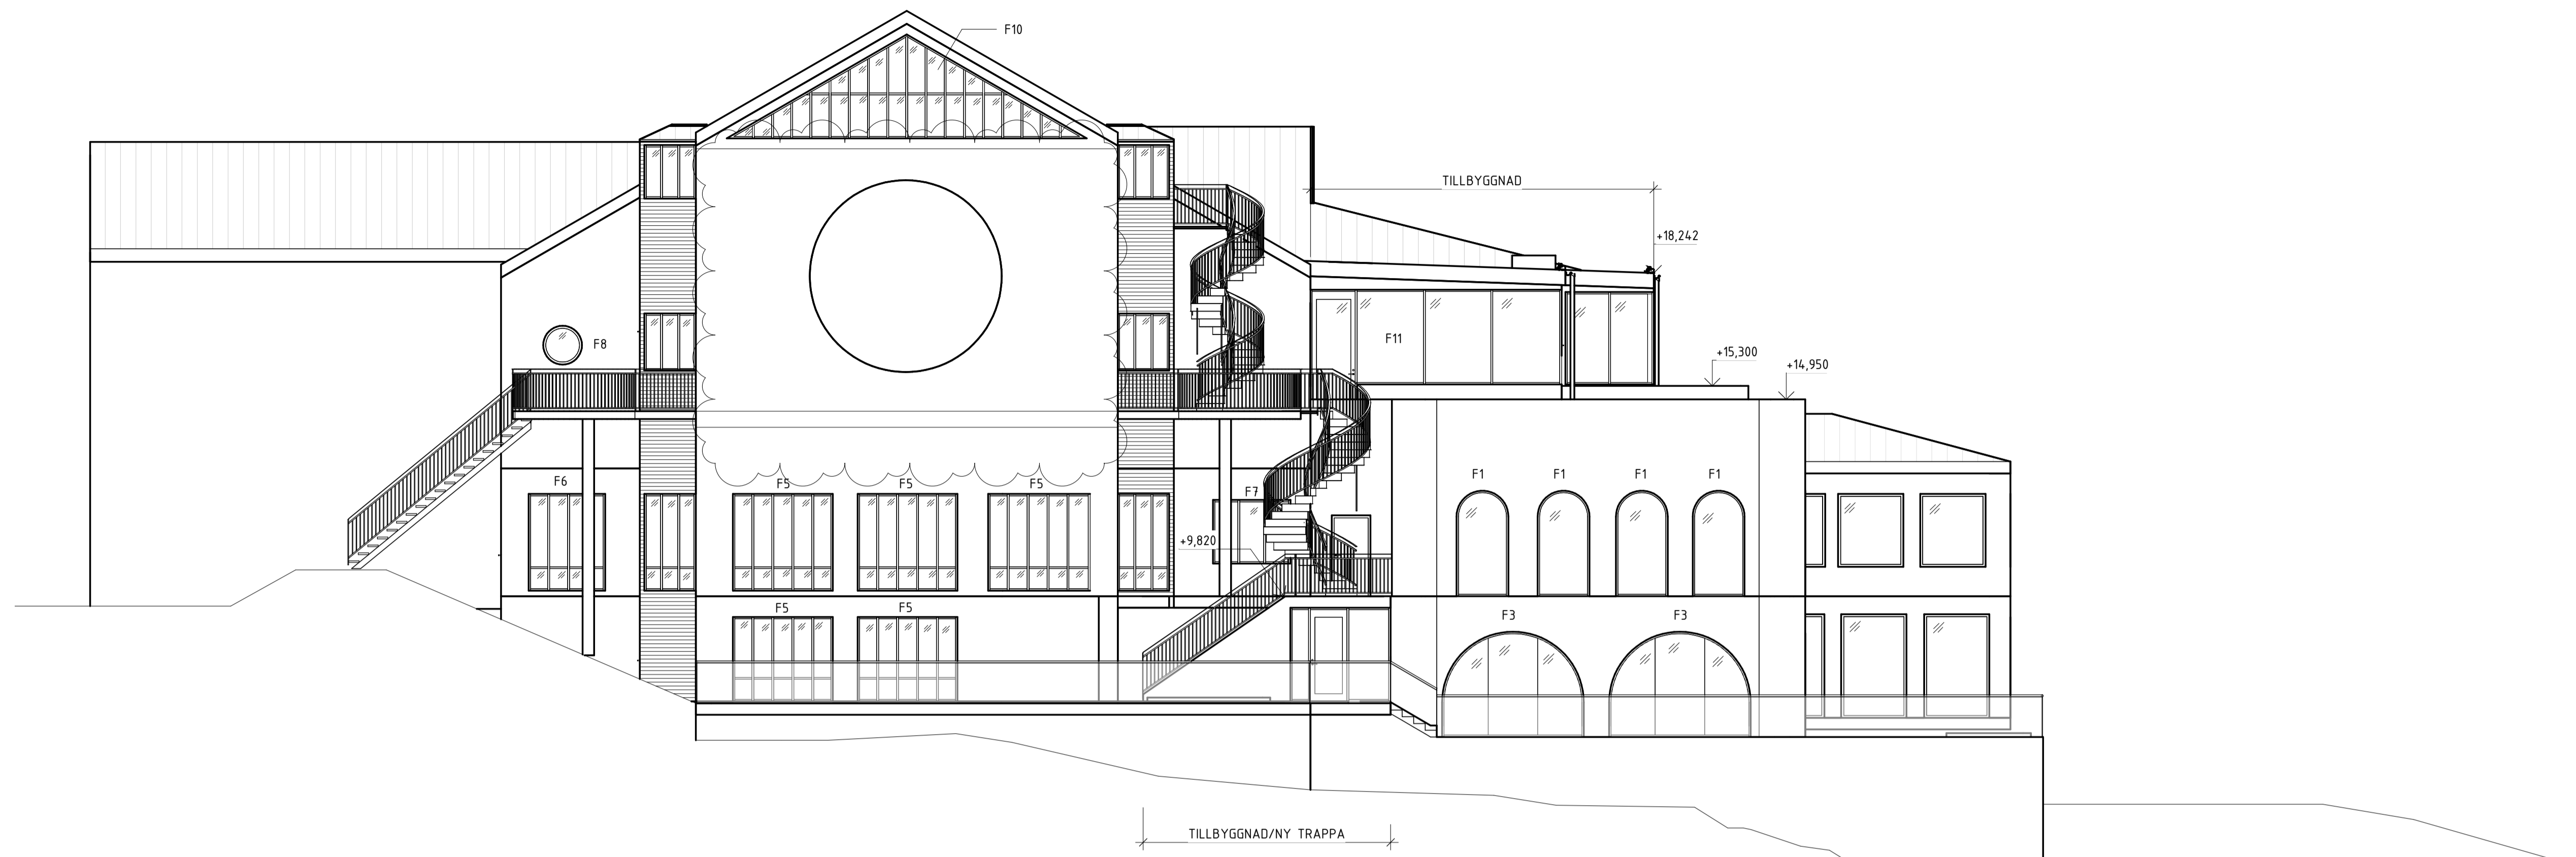

FÖRKLARINGAR

ALLA MÅTT ANGES I mm

 INGÅR EJ I BYGGLOV ELLER ANMÄLAN

FÖRESKRIFTER

UTBYGGNAD:


TAK: PAPP
 HÄNGRÄNNOR, STUPRÖR: PLÅT, VIT
 FASAD: PUTS, VIT, WEBER CAL 246,
 FÄRGNR: 33001, GLANS 15
 GLASPARTIER: KULÖR, VIT

OMBYGGNAD:

NYA GLASPARTIER: KULÖR, VIT

HÄNVISNINGAR

A	REVIDERING A	230517	JFK
BET	ANDRINGEN AVSER	DATUM	SIGN

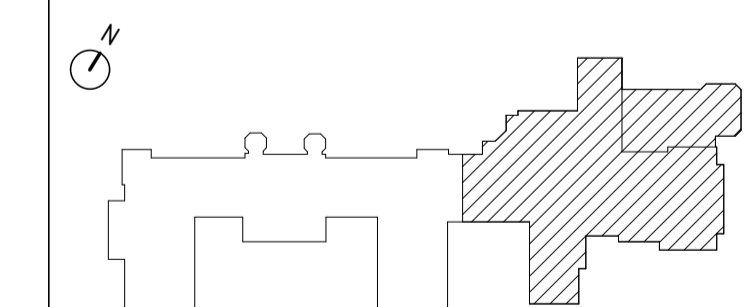

OBJEKTNUMMER	PROJEKT NR	PROJEKTLEDARE
--------------	------------	---------------

ARCONA
 ARKITEKTER

A Arcona Arkitekter tel. 08-601 21 00

RITAD/KONSTR. AV: JFK
 HANDLÄGGARE: Joachim Frisk

DATUM: 2022-12-19
 ANSVÄRIG: Peter von Essen

OM-/TILLBYGGNAD
 FASAD VÄSTER

SKALA	NUMMER	BET
A1 1:100 A3 1:200	A-40-3-002	A

SKALA 1:100 METER




FÖRKLARINGAR
ALLA MÅT ANGES I mm


FÖRESKRIFTER

TRÄFÖNSTER TYP EKSTRANDS E78 TRÄ MED RAK TRÄPROFIL
KULTUR ELLER LIKV. FABRIKAT.
KULÖR: BRUN, NCS S 7020-Y30R RESPEKTIVE
VIT, NCS S 0502-Y



HÄNVISNINGAR
FASADER A-40-3-001, A-40-3-002

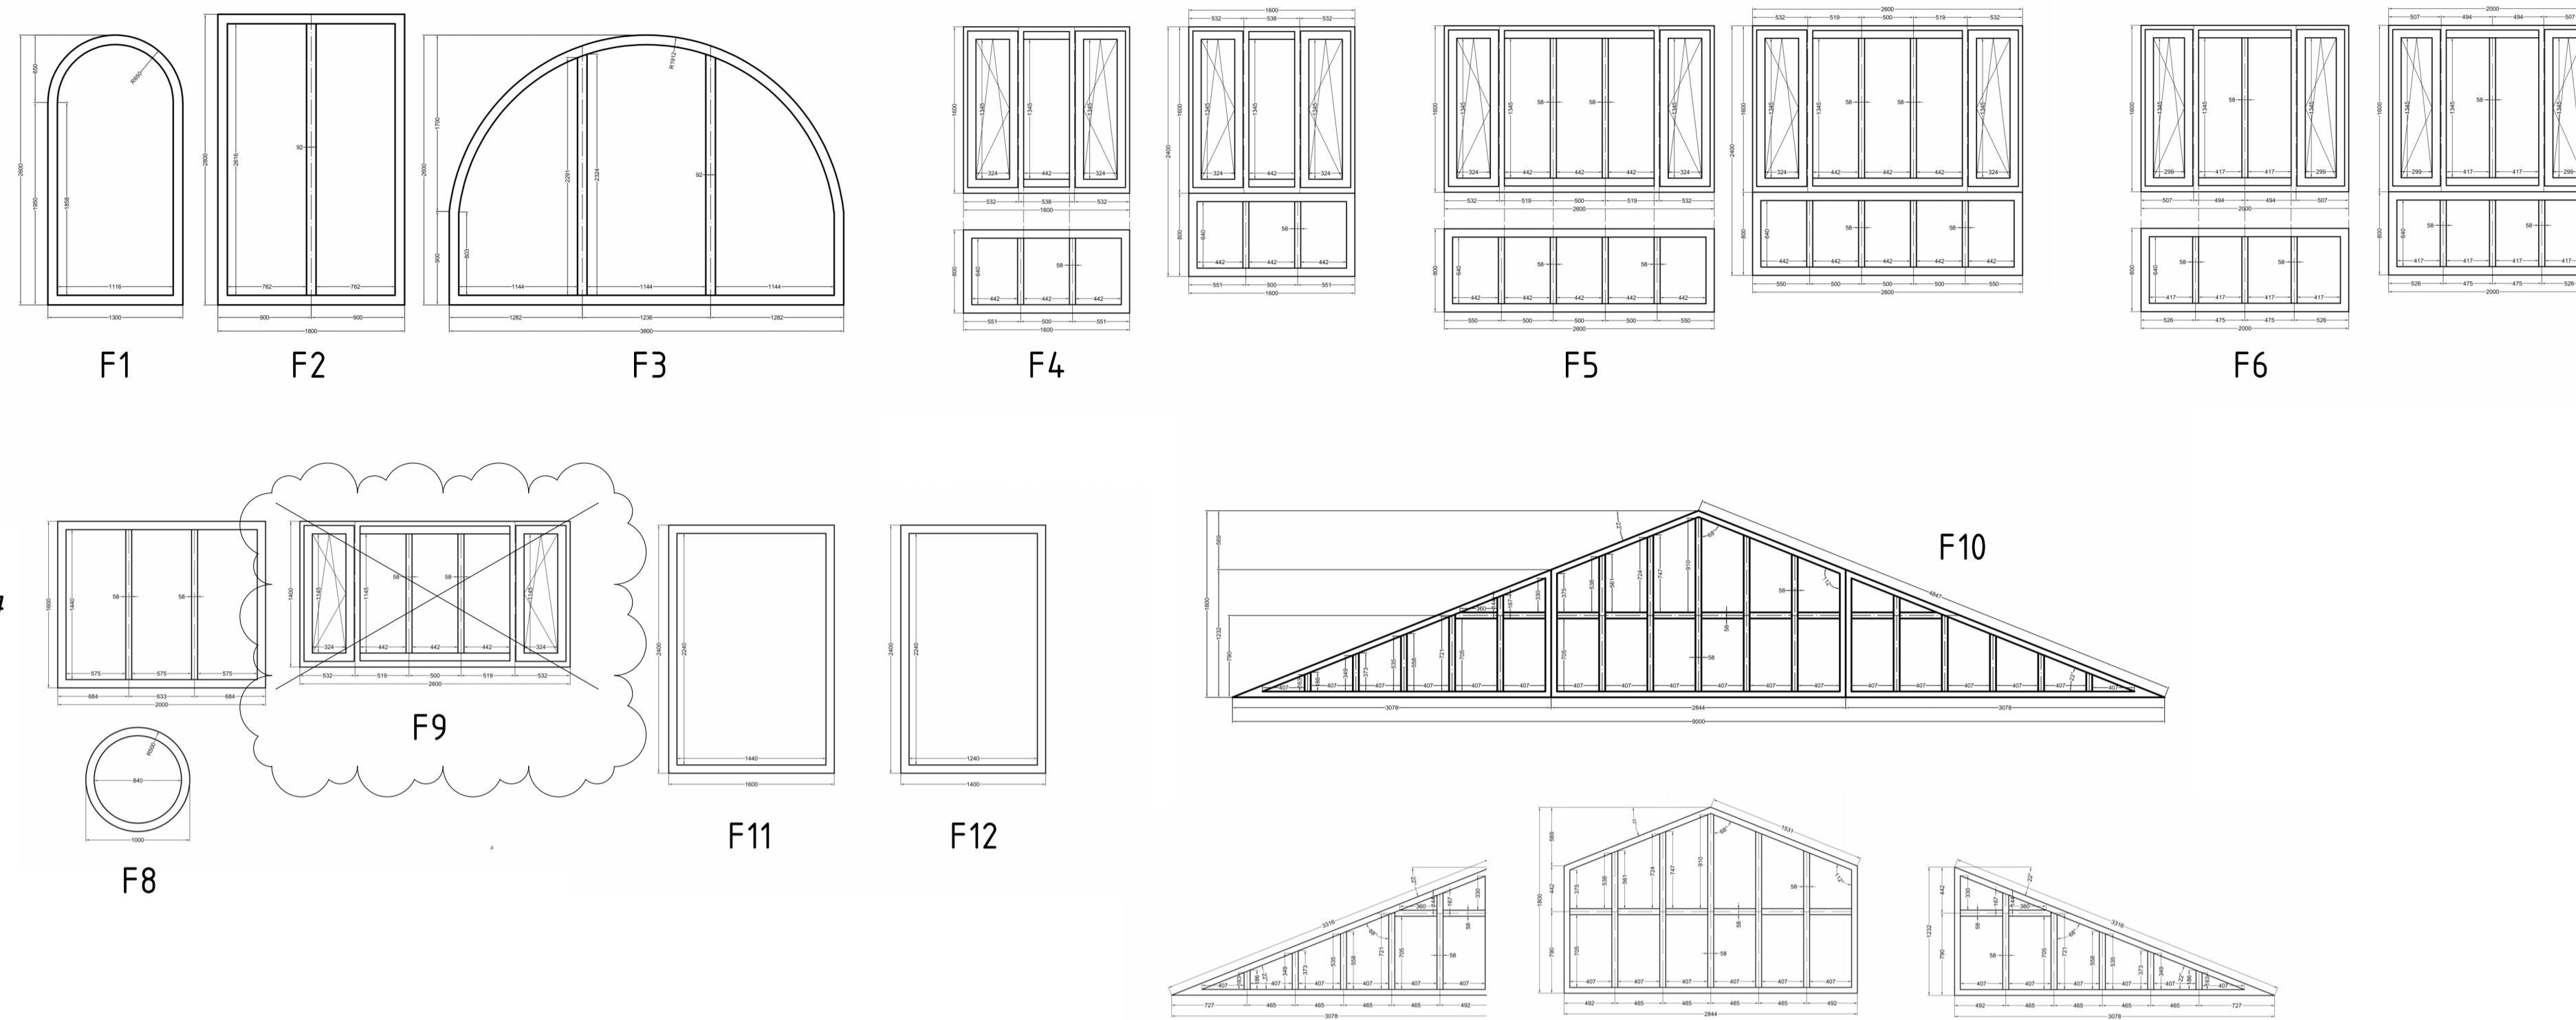


DETALJ F4-F9

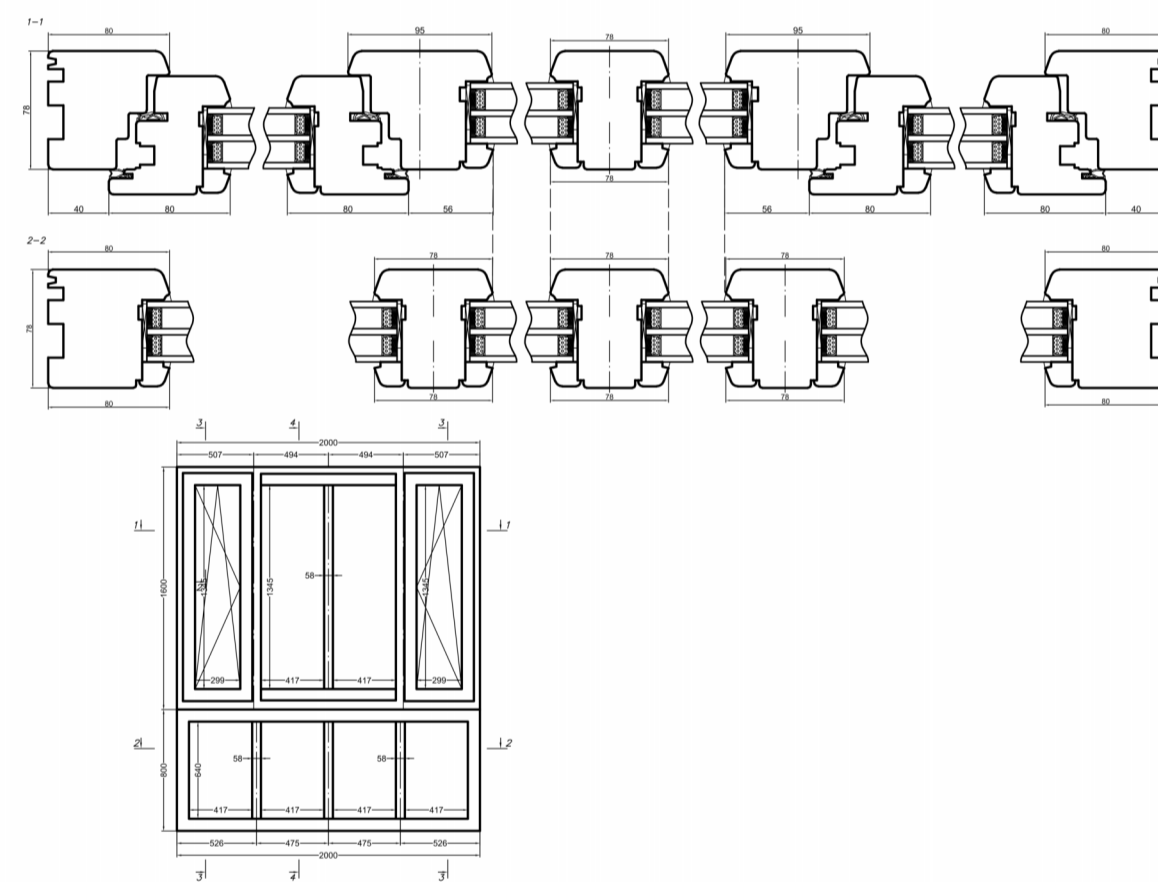


F10 - DETALJ

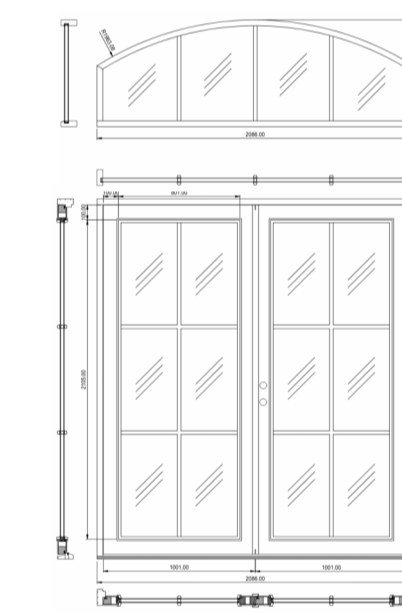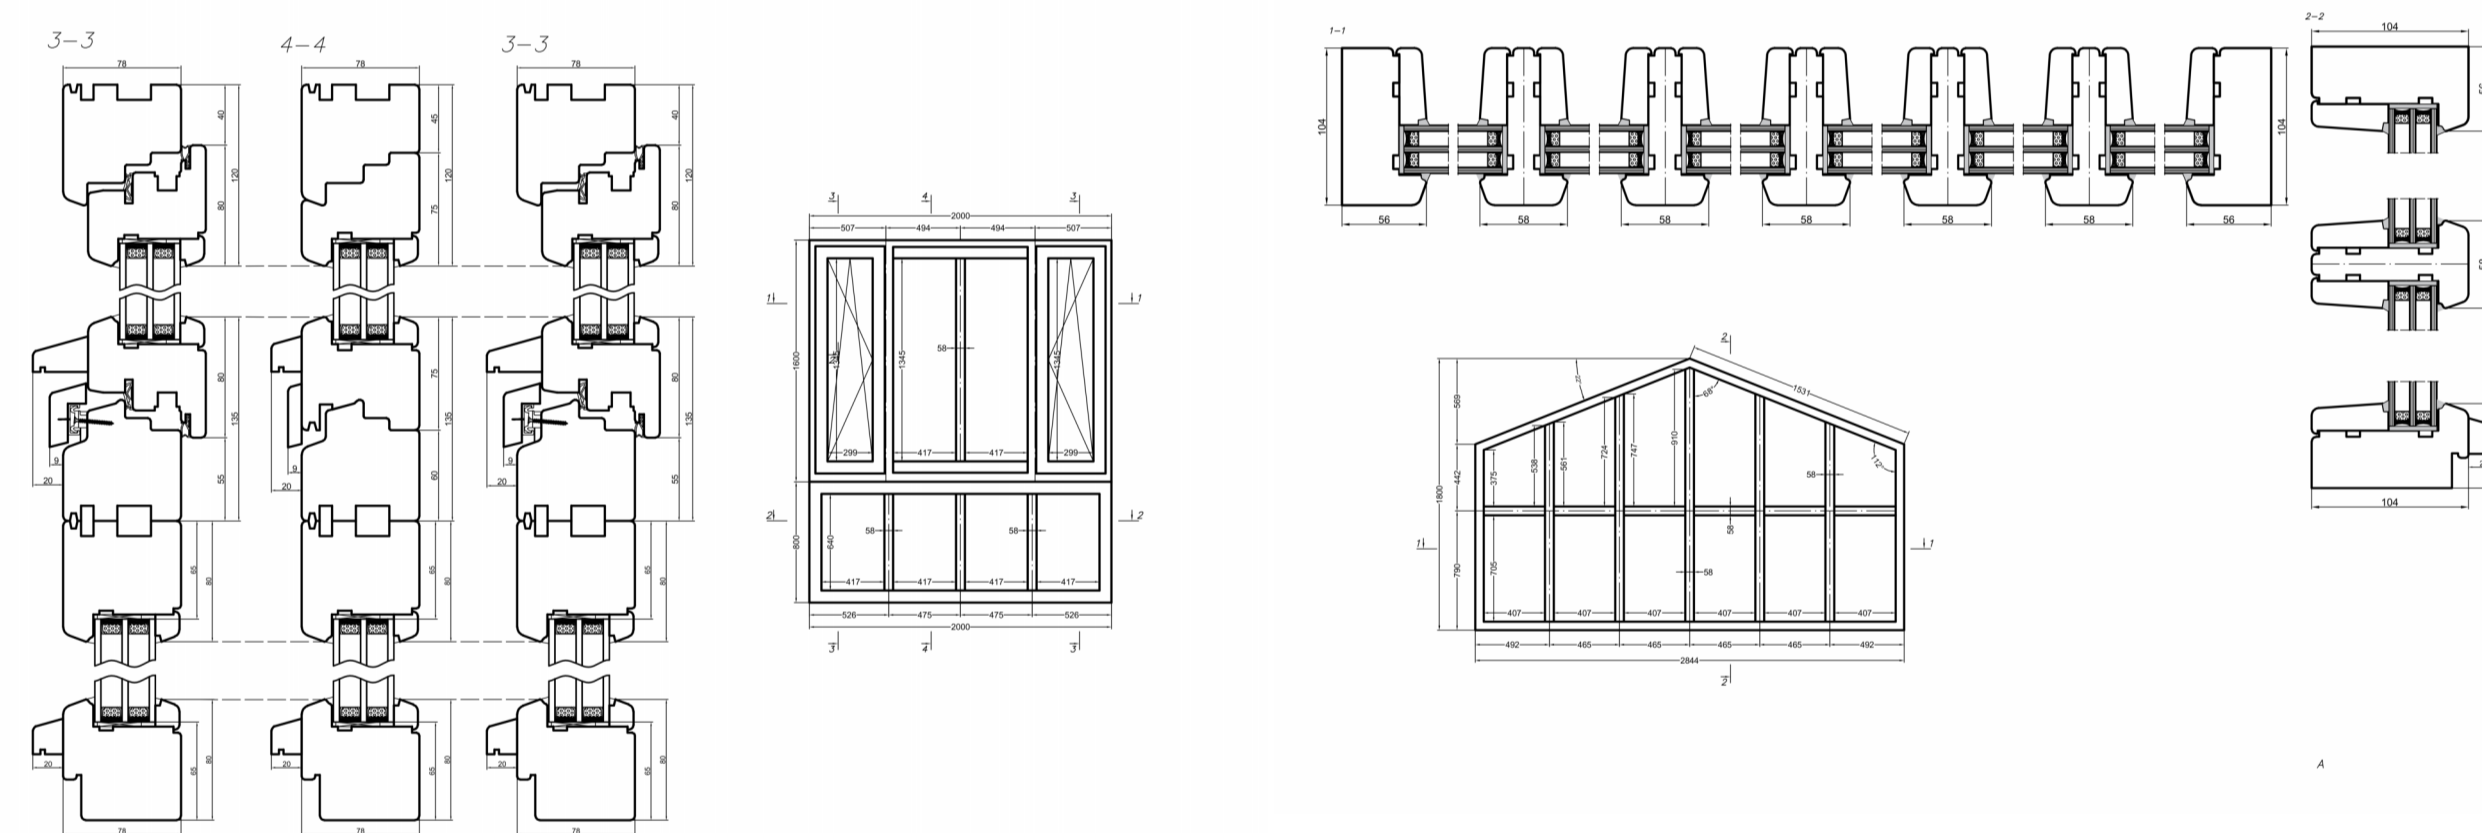


F13

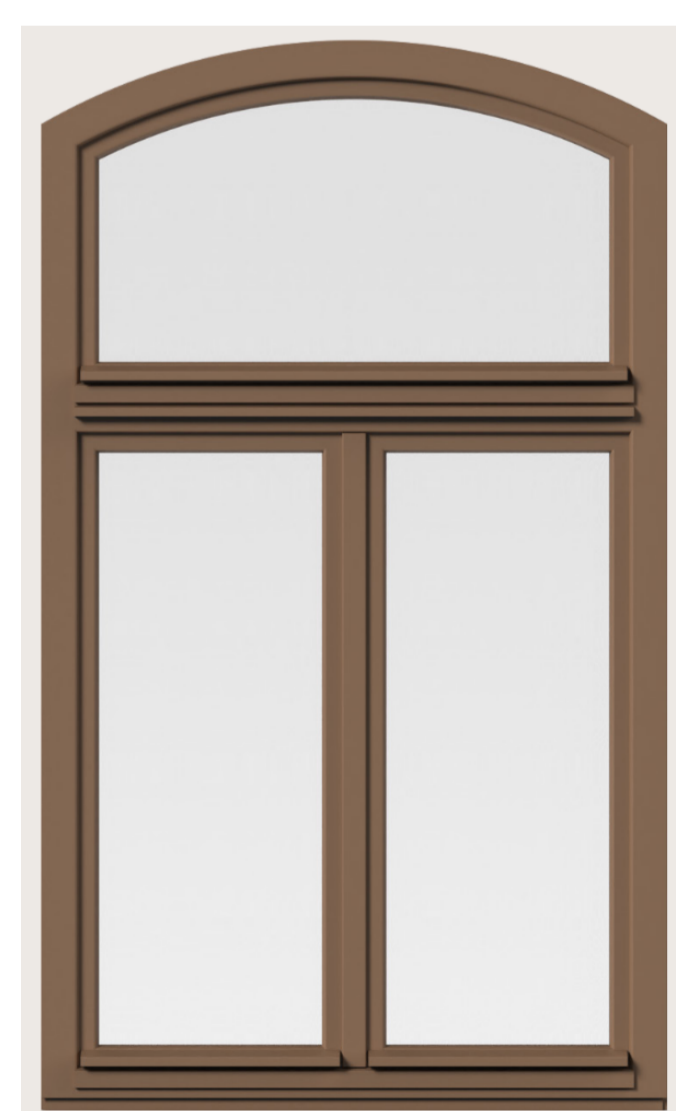


A	REVIDERING A	230517	JFK
BET	ÄNDRINGEN AVSER	DATUM	SIGN
BYGGLOVSHANDLING			
OBJEKTNUMMER	PROJEKT NR	PROJEKTLEDARE	
ARCONA ARKITEKTER			
X Arcona Arkitekter tel. 08-601 21 00			
	RITAD/KONSTR. AV	HANDLÄGGARE	
	JFK	Joachim Frisk	
DATUM	ANSVÄRIG		
2023-04-03	Peter von Essen		
OM-/TILLBYGGNAD FÖNSTER			
SKALA	NUMMER	BET	
A1 1:50 A3 1:100	A-42-4-001	A	

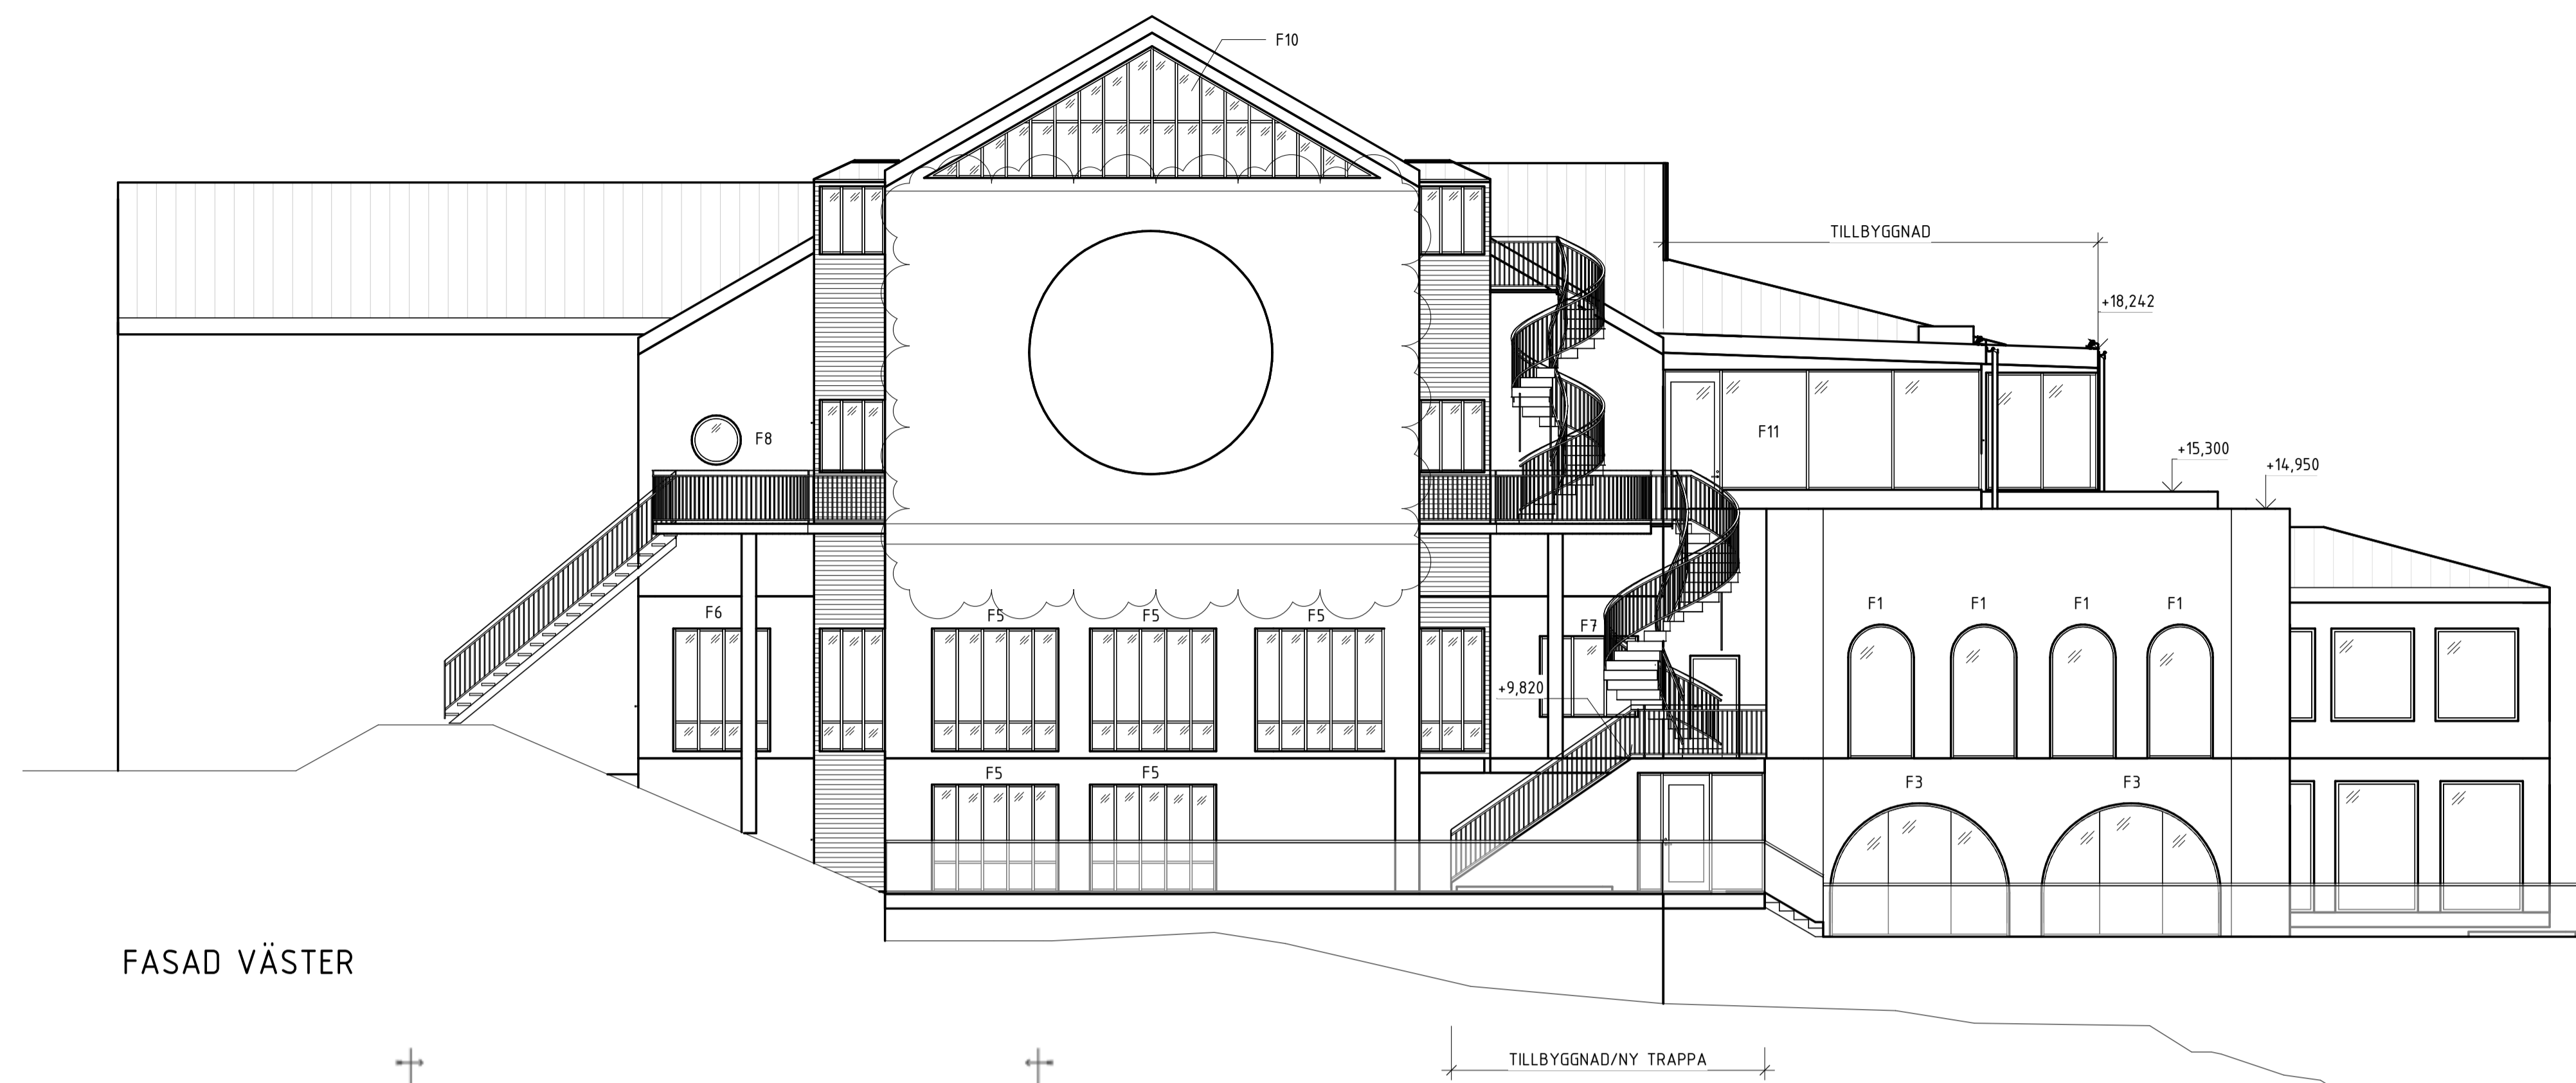


FASAD VÄSTER

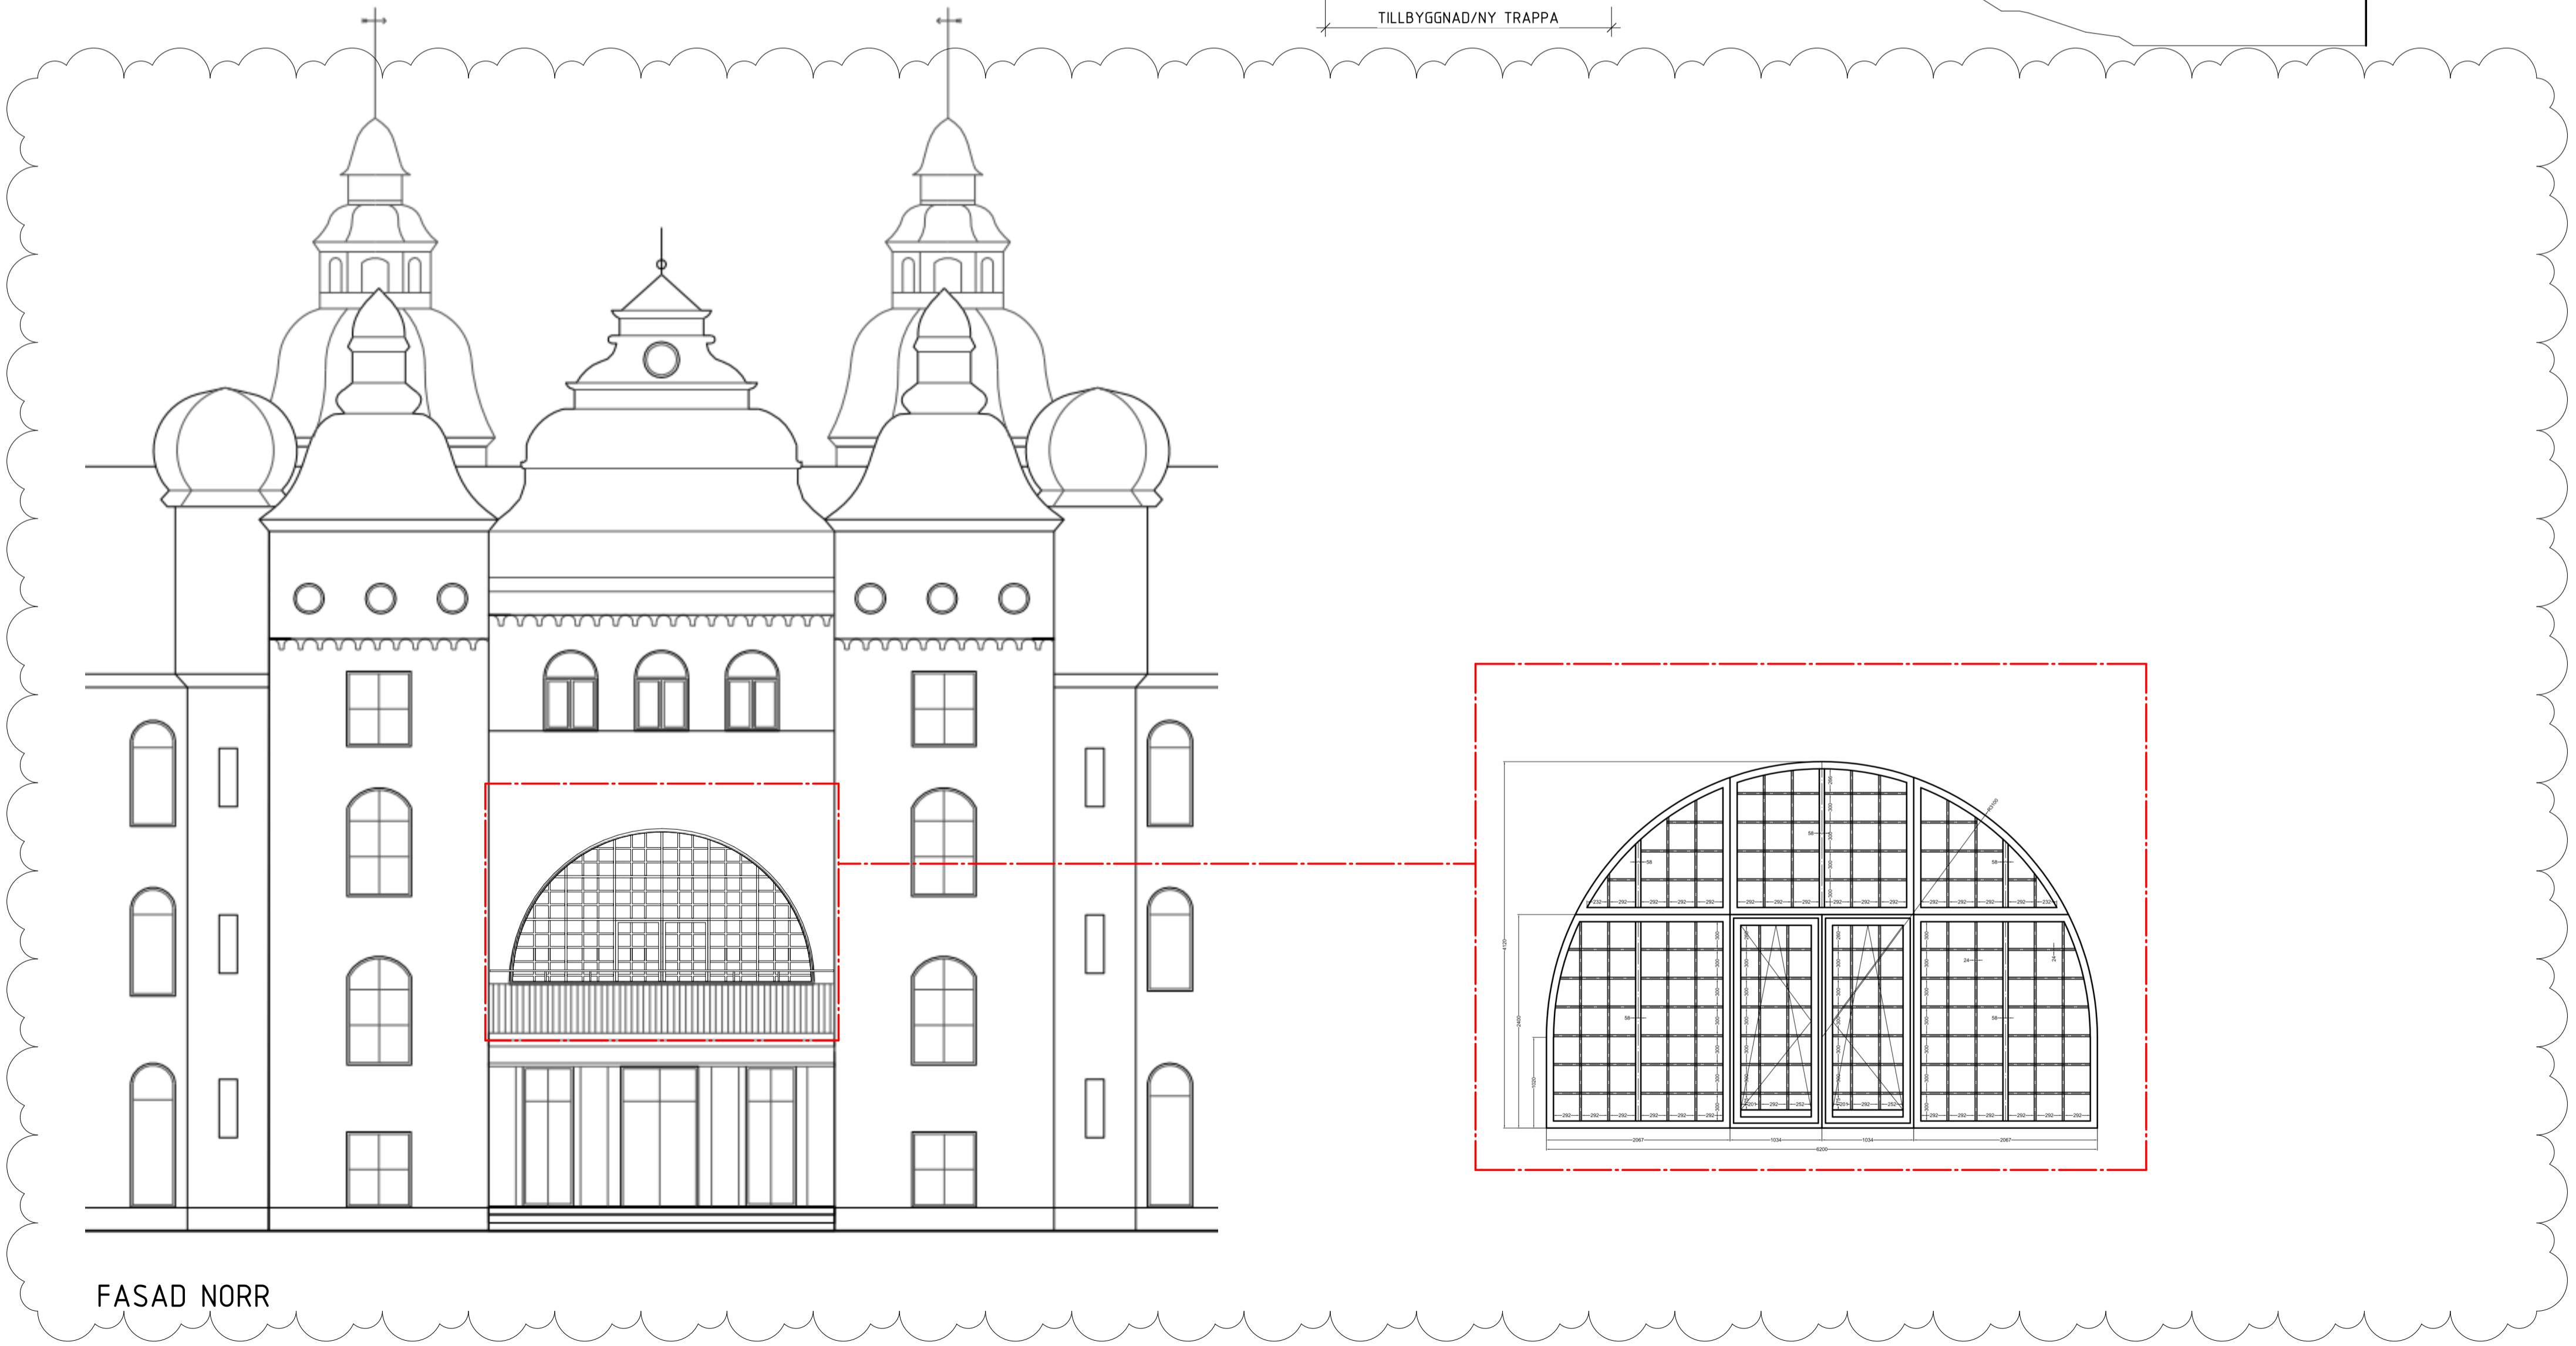

FASAD NORR

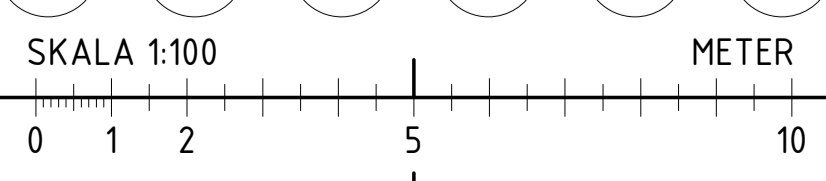

FÖRKLARINGAR

ALLA MÅTT ANGES I mm
 INGÅR EJ I BYGGLOV ELLER ANMÅLAN


FÖRESKRIFTER

UTBYGGNAD:
 TAK: PAPP
 HÄNGRÄNNOR, STUPRÖR: PLÅT, VIT
 FASAD: PUTS, VIT, WEBER CAL 246,
 FÄRGNR: 33001, GLANS 15
 GLASPARTIER: KULÖR, VIT

OMBYGGNAD:
 NYA GLASPARTIER: KULÖR, VIT

HÄNVISNINGAR

B	REVIDERING B	230530	JFK
A	REVIDERING A	230517	JFK
BET	ÄNDRINGEN AVSER	DATUM	SIGN

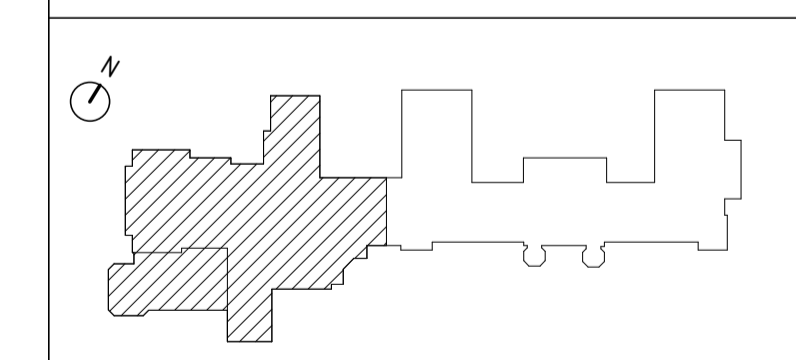

OBJEKTNUMMER	PROJEKT NR	PROJEKTLEDARE
--------------	------------	---------------



A Arcona Arkitekter tel. 08-601 21 00

RITAD/KONSTR. AV	HANDLÄGGARE
JFK	Joachim Frisk
DATUM	ANSVÄRIG
2022-12-19	Peter von Essen

OM-/TILLBYGGNAD
 FASAD VÄSTER/NORR

SKALA	NUMMER	BET
A1 1:100 A3 1:200	A-40-3-002	B