

UPPLYSNINGAR:
 KOORDINATSYSTEM: SWREF 99 18 00 / RH2000
 FASTIGHETS REDOVISNINGEN ÄR UPPDATERAD 2016-01-17

HÄNVISNINGAR:
 300N9821 - BULLERSKÄRM MATRIKELKORT INDELNING SKURU
 300N9822 - BULLERSKÄRM MATRIKELKORT INDELNING BJÖRNÄS

OMFATTNING OCH TYP AV BULLERSKYDDSSKÄRMAR


TYP A: LIKA BEFINTLIG ANSLUTANDE SKÄRM, HÖJD CA 1,8 M
 TYP B: SKÄRM VID SLÄNT, HÖJD 2M
 TYP C: SKÄRM VID SLÄNT MED STÖDMUR, HÖJD 2 M PÅ VÄGSSIDA
 TYP D: SKÄRM VID SLÄNT, HÖJD 3 M
 TYP E: SKÄRM VID SLÄNT, HÖJD 4 M
 TYP F: VIDESKÄRM I NATURMARK, HÖJD 2 M
 TYP G: SKÄRM PÅ LANDBRO ÖVER BASTUSJÖN, HÖJD 2 M
 TYP H: SKÄRM PÅ ÖVRIGA LANDBROAR, HÖJD 2 M
 TYP I: SKÄRM PÅ ÖVRIGA LANDBROAR, HÖJD 4 M
 TYP K: SKÄRM I SLÄNT MED STÖDMUR, HÖJD 4 M PÅ VÄGSSIDA
 TYP L: SKÄRM PÅ LANDBRO MED UNDERLIGGANDE STENKLADD VÄGG, HÖJD 2 M
 TYP M: SKÄRM PÅ LANDBRO MED UNDERLIGGANDE STENKLADD VÄGG, HÖJD 4 M

TECKENFÖRLÄRING

MARKANSPRÅK


BEFINTLIG VÄG
 NY VÄG
 MATRIKELKORT

KEY - PLAN

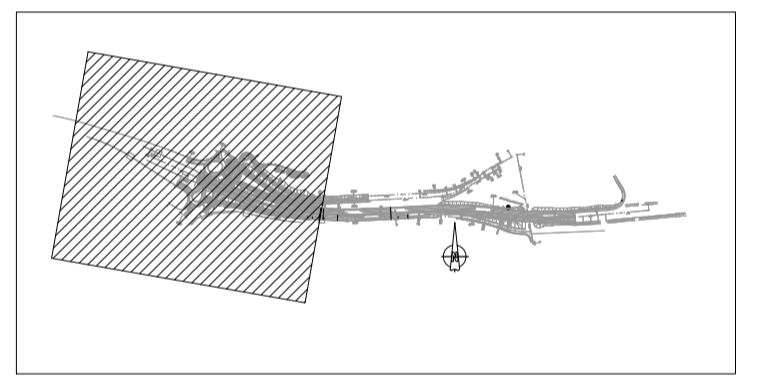

BULLERSKÄRMAR

TYP	SYMBOL	HÖJD	BANKAVSTÅND	MATERIAL	LJUDISOLERING	MATRIKELKORT
A		1,8 m	0,7 m	glas/ metal	B3/A2	74:20
B		2,0 m	1,5 m	metal	B3/A2	73:15-74:20-73:121- 1:119-1:863-1:945
C		2,0 m	1,5 m	metal	B3/A2	73:121
D		3,0 m	1,5 m	metal	B3/A2	74:20
E		4,0 m	1,5 m	metal	B3/A2	74:20-73:120-73:121- 1:945-1:119
F		2,0 m	-	trä	B3/A2	73:121-73:10-1:49- 1:354-1:340-1:362- 1:3822
G		2,0 m	0,8 m	glas/ metal	B3/A2	74:20-73:171
H		2,0 m	0,8 m	glass/ metal	B3/A2	1:945
I		4,0 m	0,8 m	glas/ metal	B3/A2	1:545-1:340-1:945- 74:20-73:120-73:121
K		4,0 m	1,5 m	metal	B3/A2	1:546-1:945
L		2,0 m	0,8 m	glas/ metal	B3/A2	1:945
M		4,0 m	0,8 m	glas/ metal	B3/A2	1:546-1:545-1:340- 1:119-1:945

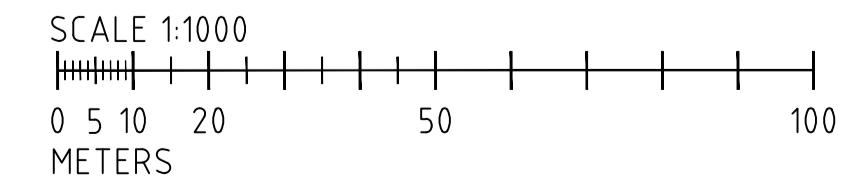

TYP AV PLAN

GRANSKNINGSSTATUS / SYFTE
FOR GRANSKNING

HANDLINGSTYP
BYGGHANDLING

DATUM
 2021/12/08

OBJEKT
**VÄG 222
 SKURUBRON**

DELÖMRÅDE / BANDEL
VÄSTER OM SKURUSUNDET

ANLÄGGNINGSDDEL
 GEMENSAMT

OBJEKTNUMMER / KM
 107381

KONSTRUKTIONNUMMER

BESTÄLLARE

SKAPAD AV
A.PIACENTI

UPPDRAGSNUMMER
CSE0.07165

GODDÄND AV
A.CAVALLARO

AVDELNING
INFRA

RITNINGSTYP
PLANRITNING

TEKNIKÖMRÅDE / INNEHÅLL
BYGGNADSVÄRK

BESKRIVNING
**BULLERSKÄRM
 MATRIKELKORT INDELNING
 SKURU**

SKALA
1:1000

FORMAT
A1


FÖRVALTNINGSNUMMER

RITNINGSDATUM
300N9821

BLAD

NÄSTA BLAD

BET

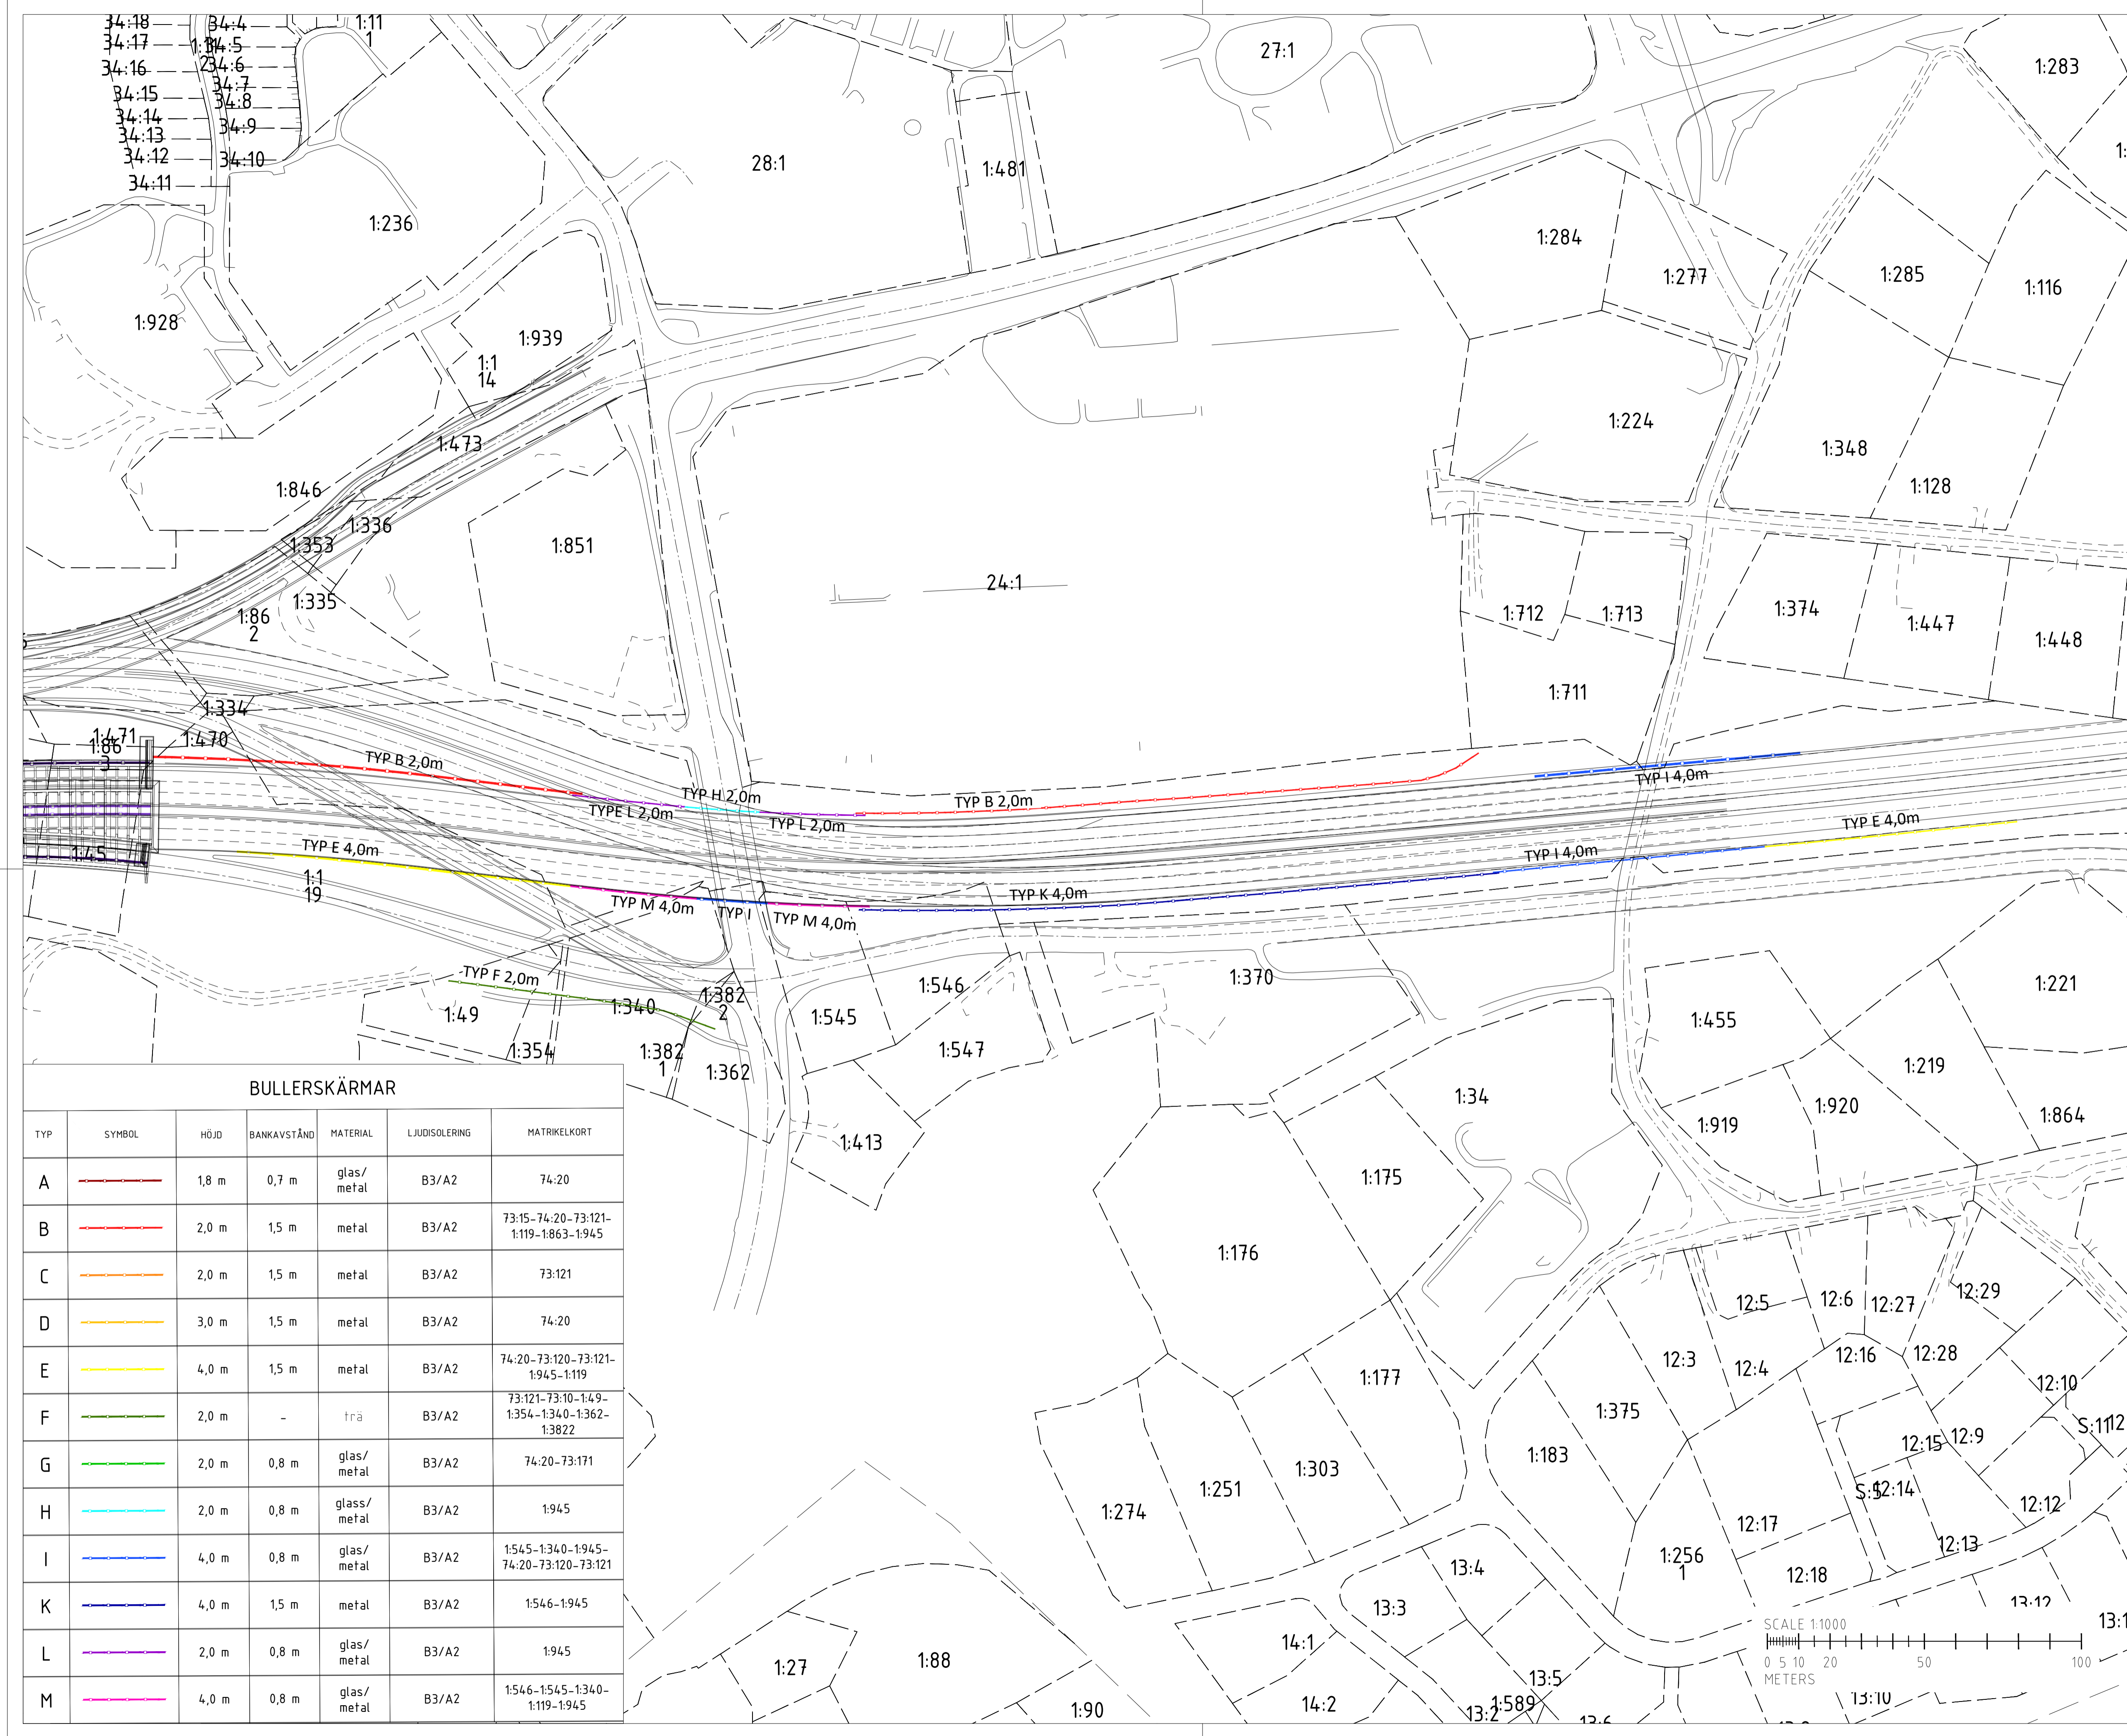


UPPLYSNINGAR
 KOORDINATSYSTEM: SWEREF 99 18 00 / RH2000
 FASTIGHETS REDOVISNINGEN ÄR UPPDATERAD 2016-01-17

HÄNVISNINGAR
 300N9821 - BULLERSKÄRM Matrikelkort Inledning Skuru
 300N9822 - BULLERSKÄRM Matrikelkort Inledning Björknäs

OMFATTNING OCH TYP AV BULLERSKYDDSSKÄRMAR
 TYP A: LIKA BEFINTLIG ANSLUTANDE SKÄRM, HÖJD CA 1,8 M
 TYP B: SKÄRM VID SLÄNT, HÖJD 2M
 TYP C: SKÄRM VID SLÄNT MED STÖDMUR, HÖJD 2 M PÅ VÄGSSIDA
 TYP D: SKÄRM VID SLÄNT, HÖJD 3 M
 TYP E: SKÄRM VID SLÄNT, HÖJD 4 M
 TYP F: VIDESKÄRM I NATURMARK, HÖJD 2 M
 TYP G: SKÄRM PÅ LANDBRO ÖVER BASTUSJÖN, HÖJD 2 M
 TYP H: SKÄRM PÅ ÖVRIGA LANDBROAR, HÖJD 2 M
 TYP I: SKÄRM PÅ ÖVRIGA LANDBROAR, HÖJD 4 M
 TYP J: SKÄRM I SLÄNT MED STÖDMUR, HÖJD 4 M PÅ VÄGSSIDA
 TYP K: SKÄRM PÅ LANDBRO MED UNDERLIGGANDE STENKLADD VÄGG, HÖJD 2 M
 TYP M: SKÄRM PÅ LANDBRO MED UNDERLIGGANDE STENKLADD VÄGG, HÖJD 4 M

TECKENFÖRKLARING
 MARKANSPRÅK
 BEFINTLIG VÄG
 NY VÄG
 MATRIKELKORT

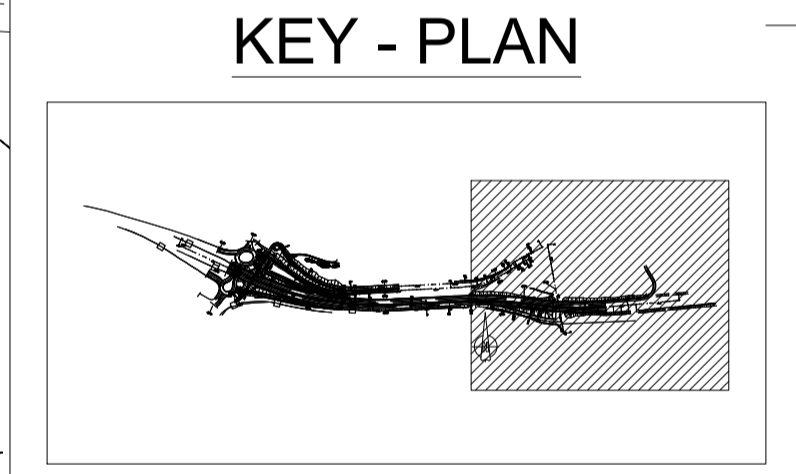

BULLERSKÄRMAR						
TYP	SYMBOL	HÖJD	BANKAVSTÅND	MATERIAL	LJUDISOLERING	MATRIKELKORT
A		1,8 m	0,7 m	glas/ metal	B3/A2	74:20
B		2,0 m	1,5 m	metal	B3/A2	73:15-74:20-73:121- 1:119-1:863-1:945
C		2,0 m	1,5 m	metal	B3/A2	73:121
D		3,0 m	1,5 m	metal	B3/A2	74:20
E		4,0 m	1,5 m	metal	B3/A2	74:20-73:120-73:121- 1:945-1:119
F		2,0 m	-	trä	B3/A2	73:121-73:10-1:49- 1:354-1:340-1:362- 1:3822
G		2,0 m	0,8 m	glas/ metal	B3/A2	74:20-73:171
H		2,0 m	0,8 m	glas/ metal	B3/A2	1:945
I		4,0 m	0,8 m	glas/ metal	B3/A2	1:545-1:340-1:945- 74:20-73:120-73:121
K		4,0 m	1,5 m	metal	B3/A2	1:546-1:945
L		2,0 m	0,8 m	glas/ metal	B3/A2	1:945
M		4,0 m	0,8 m	glas/ metal	B3/A2	1:546-1:545-1:340- 1:119-1:945

TYP AV PLAN

GRANSKNINGSSTATUS / SYFTE
FOR GRANSKNING

HANDLINGSTYP
BYGGHANDLING

DATUM
 2021/12/08

LEVERANS / ÄNDRINGS-PM

OBJEKT
**VÄG 222
 SKURUBRON**

DELOMRÅDE / BANDEL
ÖSTER OM SKURUSUNDET

ANLÄGGNINGSDDEL
GEMENSAMT

OBJEKTNUMMER / KM
 107381

KONSTRUKTIONNUMMER

BESTÄLLARE
TRAFIKVERKET

ITINERA

3TI

SKAPAD AV
A.PIACENTI

UPPRÄSSNUMMER
CSE0.07165

GRANSKAD AV
A.CAVALLARO

AVDELNING
INFRA

RITNINGSTYP
PLANRITNING

TEKNIKOMRÅDE / INNEHÅLL
BYGGNADSVÄRK

BESKRIVNING
**BULLERSKÄRM
 Matrikelkort Inledning
 Björknäs**

SKALA
1:1000

FORMAT
A1

FÖRVALTNINGSNUMMER

RITNINGSDATUM
400N9822

BLAD

NÄSTA BLAD

BET

