


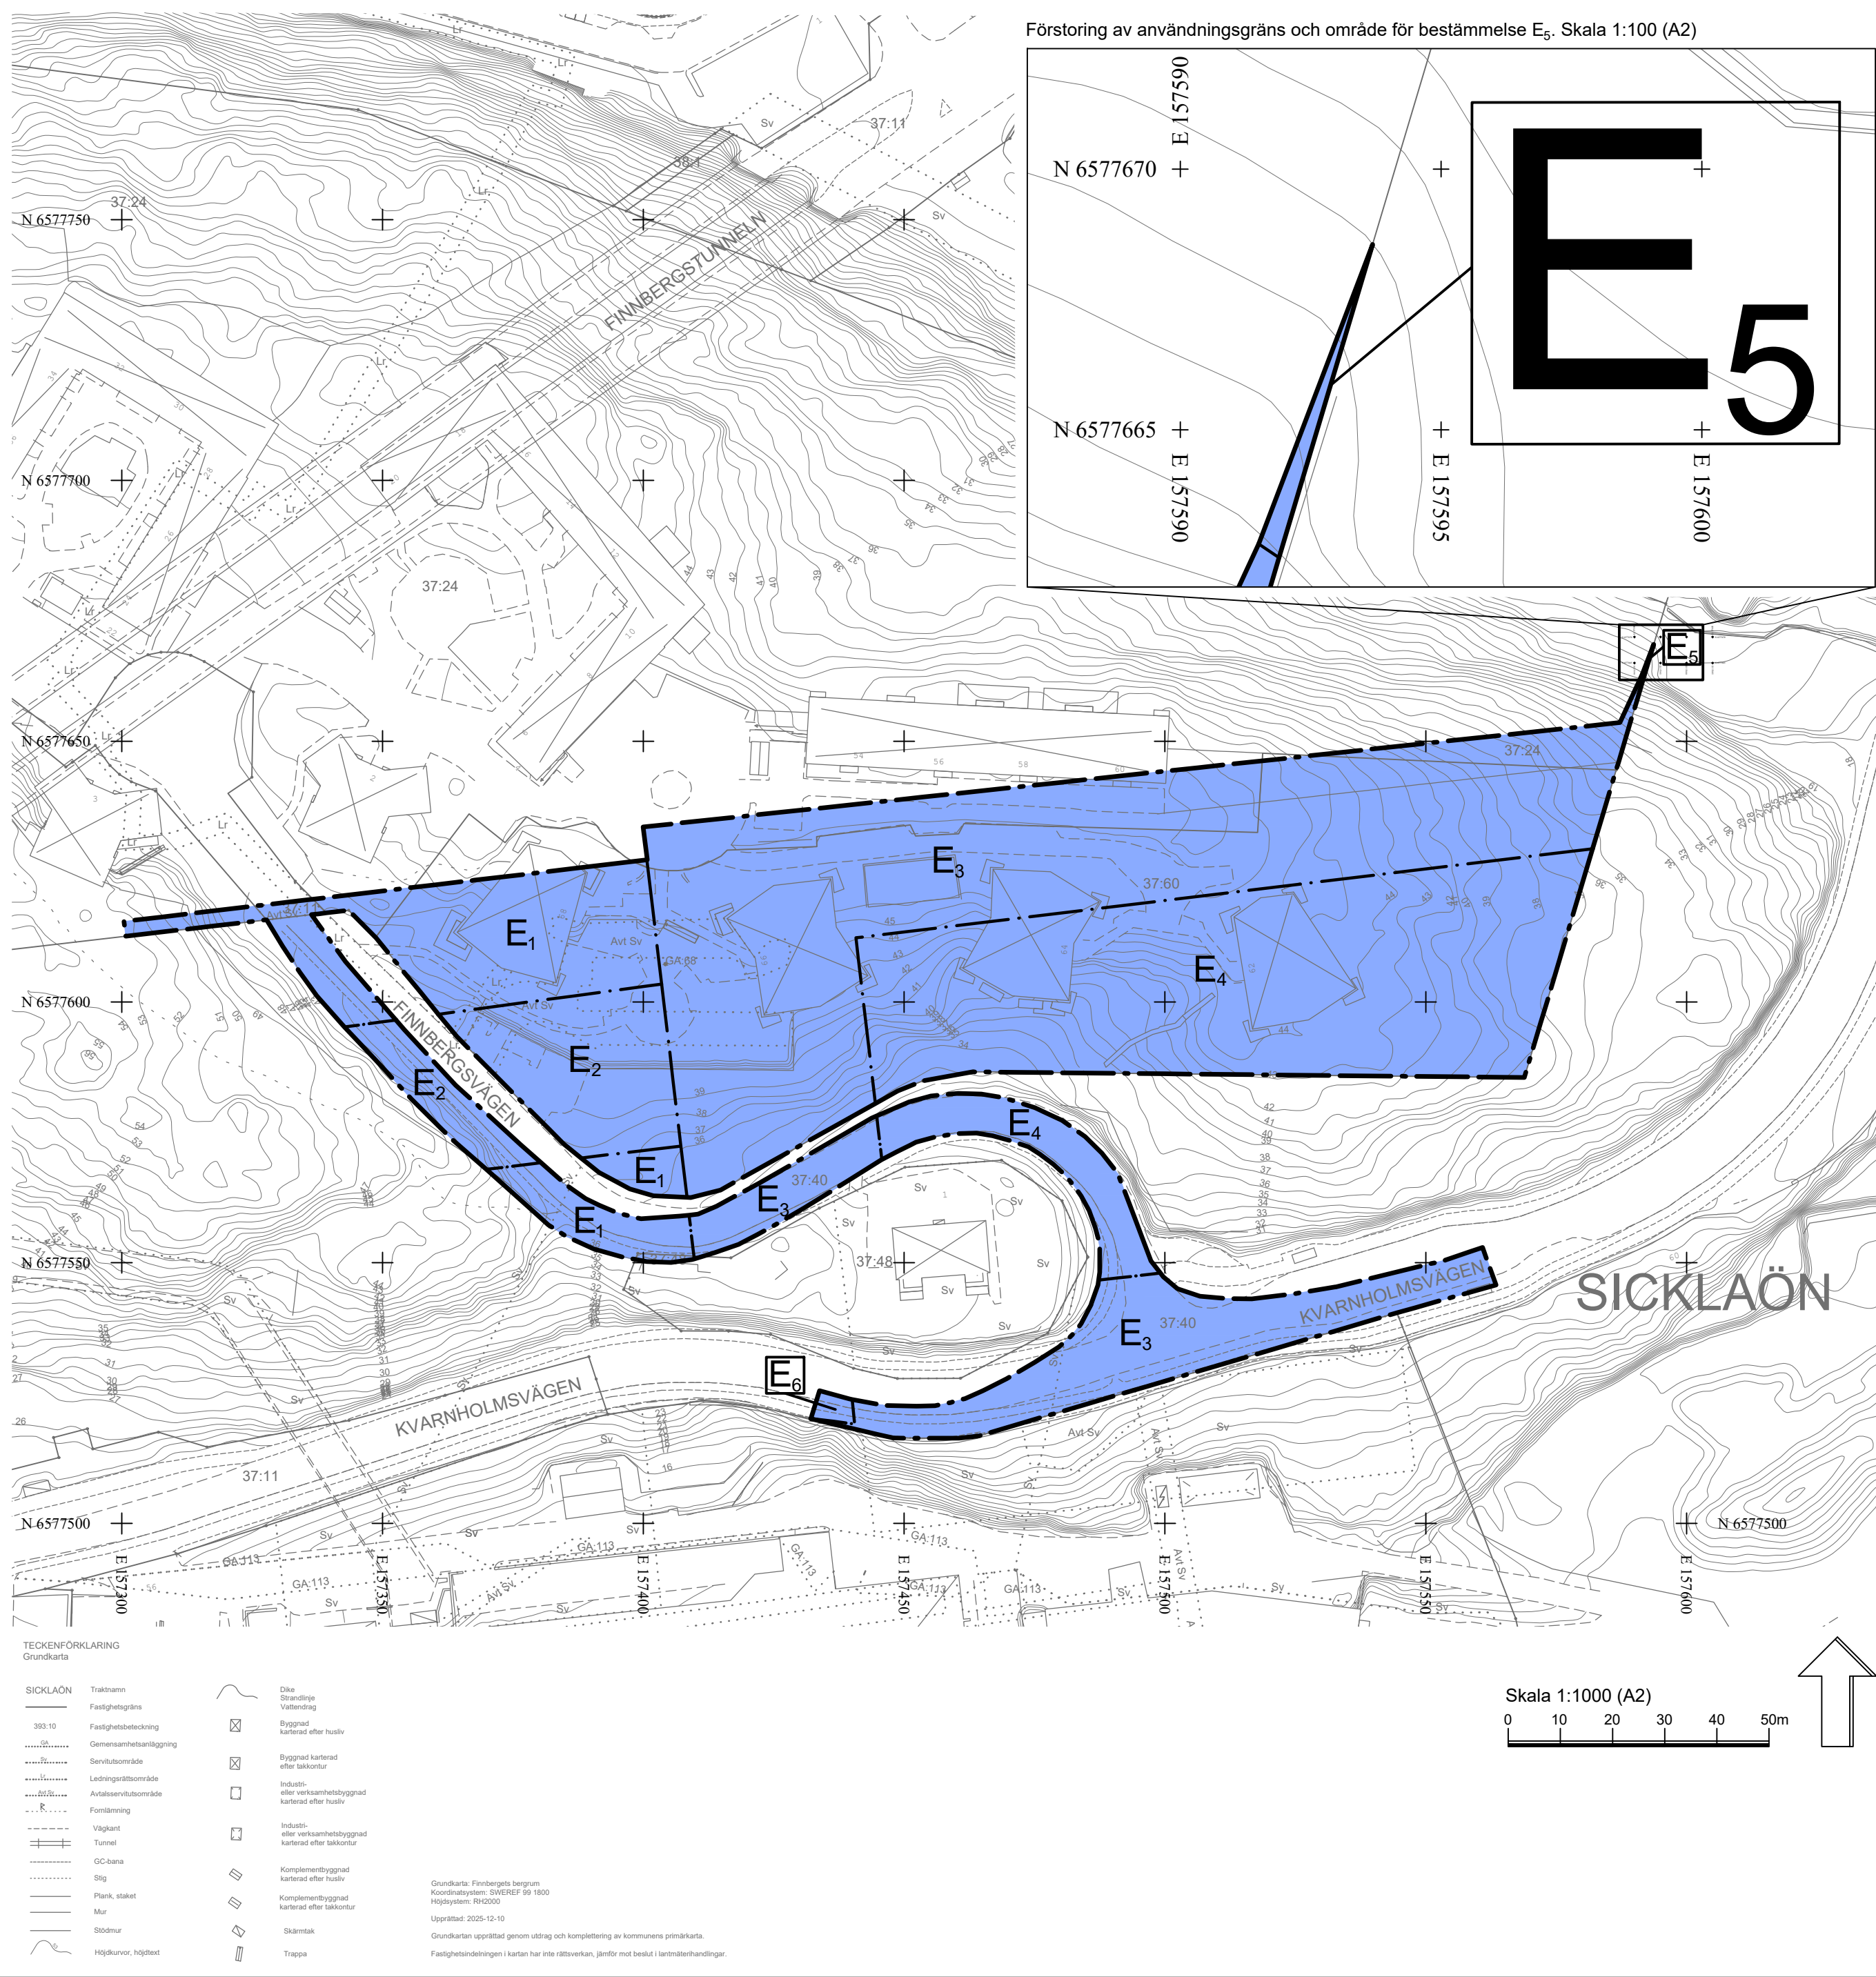

PLANBESTÄMMELSER

Följande gäller inom områden med nedanstående beteckningar. Endast angiven användning och utformning är tillåten. Där beteckning saknas gäller bestämmelsen inom hela planområdet. Planområdet är vertikalt avgränsat och gäller endast inom nedan angivna höjder.

VERTIKALT AVGRÄNSAD DETALJPLAN

Planområdet är vertikalt avgränsat och gäller endast inom de höjder som finns angivna inom användningsbestämmelsen E₁-E₆ på plankartan.

GRÄNSBETECKNINGAR

- Planområdesgräns
- Användningsgräns

ANVÄNDNING AV MARK OCH VATTEN

Kvartersmark

- E₁ Teknisk anläggning. Avgränsad vertikalt nedåt till -350 meter och uppåt till +12 meter över angivet nollplan.
- E₂ Teknisk anläggning. Avgränsad vertikalt nedåt till -350 meter och uppåt till +17 meter över angivet nollplan.
- E₃ Teknisk anläggning. Avgränsad vertikalt nedåt till -350 meter och uppåt till +15 meter över angivet nollplan.
- E₄ Teknisk anläggning. Avgränsad vertikalt nedåt till -350 meter och uppåt till +9 meter över angivet nollplan.
- E₅ Teknisk anläggning. Avgränsad vertikalt nedåt till -350 meter och uppåt till +11,5 meter över angivet nollplan.
- E₆ Teknisk anläggning. Avgränsad vertikalt nedåt till -350 meter och uppåt till +20 meter över angivet nollplan.

GENOMFÖRANDETID

Genomförandetiden är 5 år från den dag planen vinner laga kraft.

UPPLYSNINGAR:

Planen är påbörjad den 21 mars 2025 och är därmed upprättad enligt plan- och bygglagen PBL (2010:900) enligt dess lydelse efter den 1 januari 2015.

Koordinatsystem: SWEREF 99 18 00
Höjdsystem: RH2000

SAMRÅDSHANDLING

Detaljplan för del av Finnbergets bergum, del av fastigheten Sicklaön 37:60 m.fl. på Västra Sicklaön

Nacka kommun
Standardförfarande
Planenheten i januari 2026

Tove Mark
tf gruppchef

Simon Sundell
Planarkitekt

Till planen hör:
Planbeskrivning
Fastighetsförteckning

MSN 2025-00082

Antagen av MSN _____
Laga kraft _____