

Hus 4

Materialens fabrikat anges i den separata beskrivningen.

Fasad:

- F11: Bockad aluminiumfasad typ alucobond "IVORY SILVER"
- F12: Trä, värmebehandlad furu, stående panel.
- F13: Putsad fasad, slätputs vit, NCS S 0502-Y.
- F14: Gröna vajern rostfri stål/vajer
- F15: Sockel NCS 3502-Y

Räcke:

- R12: Räcken pinnräcke, planteringslåda, RAL 9002
- R15: Räcken, planteringslåda, RAL 8003 KOPPAR METALLIC
- R16: Räcken, planteringslåda RAL 9002

Fönster:

- FÖ1: Träfönster med lackad aluminiumklädd utsida, RAL 8003 KOPPAR METALLIC
- FÖ2: Träfönster med lackad aluminiumklädd utsida gråvit, RAL 9002
- BF1: Blindfönster, lackad aluminium RAL 9002
- RGV1: Röklucka, lackad aluminium RAL 9002

Metallpartier:

- MP1: Metallpartier aluminium profile med klarglas, RAL 7044
- MP3: Metallpartier, aluminium profile med klarglas, RAL 8003 KOPPAR METALLIC

Hus 5

Fasad:

- FS21: Fasadskivor terrakotta
- T21: Mörkt tegel

Räcke:

- R21: Tätt nät infäst i galvade stälror
- R23: Glest nät
- (Littera visas på hus 6)

Fönster och dörrpartier målas exteriört i samma kulör som fasadmaterialet de är placerade i.

Hus 6

Fasad:

- FS22: Fasadskivor svarta
- T22: Ljust tegel

Räcke:

- R21: Tätt nät infäst i galvade stälror
- R23: Glest nät

Fönster och dörrpartier målas exteriört i samma kulör som fasadmaterialet de är placerade i.

RGV21: Lucka för rökgasventilation, lackeras i samma kulör som fasadmaterialet de är placerade i.

FÖRKLARINGAR & FÖRESKRIFTER

Alla mått är i millimeter.
Plushöjder anges i meter.

För mer detaljerad information, se beskrivning.

OMRÅDE 2:

Balkongglådor: Placering visas i plan

Tak:

- Golvmaterial terrass: Trä
- Planteringar: Enligt beskrivning
- Takmaterial: Enligt beskrivning
- Solceller: Enligt beskrivning

HÄNVISNINGAR

Material- och kulörbeskrivning område 1
Material- och kulörbeskrivning område 2

Översiktsplaner A-40.1-0000 -- A-40.1-0900


Delplaner: A-40.1-1001 -- A-40.1-1902

Sektioner A-40.2-0100 -- A-40.2-0400

A	LITTRERING, SLIPSTEXT JUSTERAD	19-03-05	SF
BET	ÄNDRING AVSEER	DATUM	Sign.

Bygglovshandling

Nya Gatan

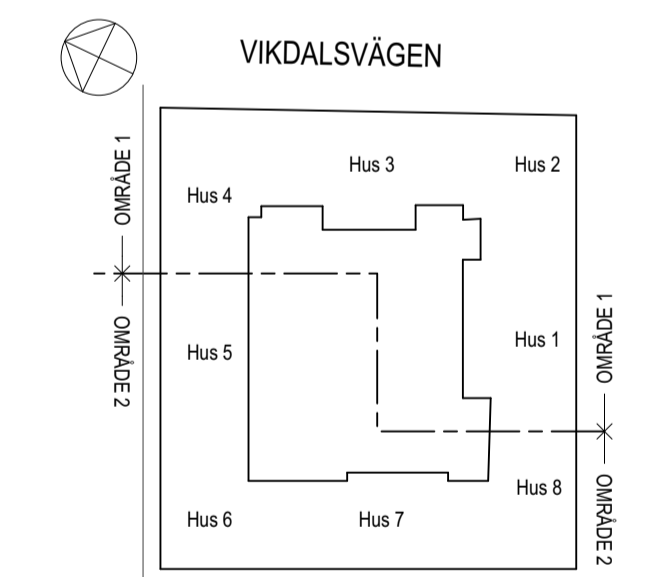


URBAN DESIGN U.D. URBAN DESIGN AB www.urbandesign.se
MALMGÅRDSVÄGEN 63, SE-11638 STOCKHOLM
PHONE +46 (0) 8 500 015 30

KIRSH+DEREKA ARKITEKTER

LUPPDRAG NR	RTAD AV	HANDLÄGGARE
SBNG0001	Sanna Fogelvik	Sanna Fogelvik
DATUM	ANSVARIG	
2019-01-18	Erik Jarlöv	


Fasader
Fasad mot norr

SKALA	NUMMER	BET
1:100	A-40.3-0500	A

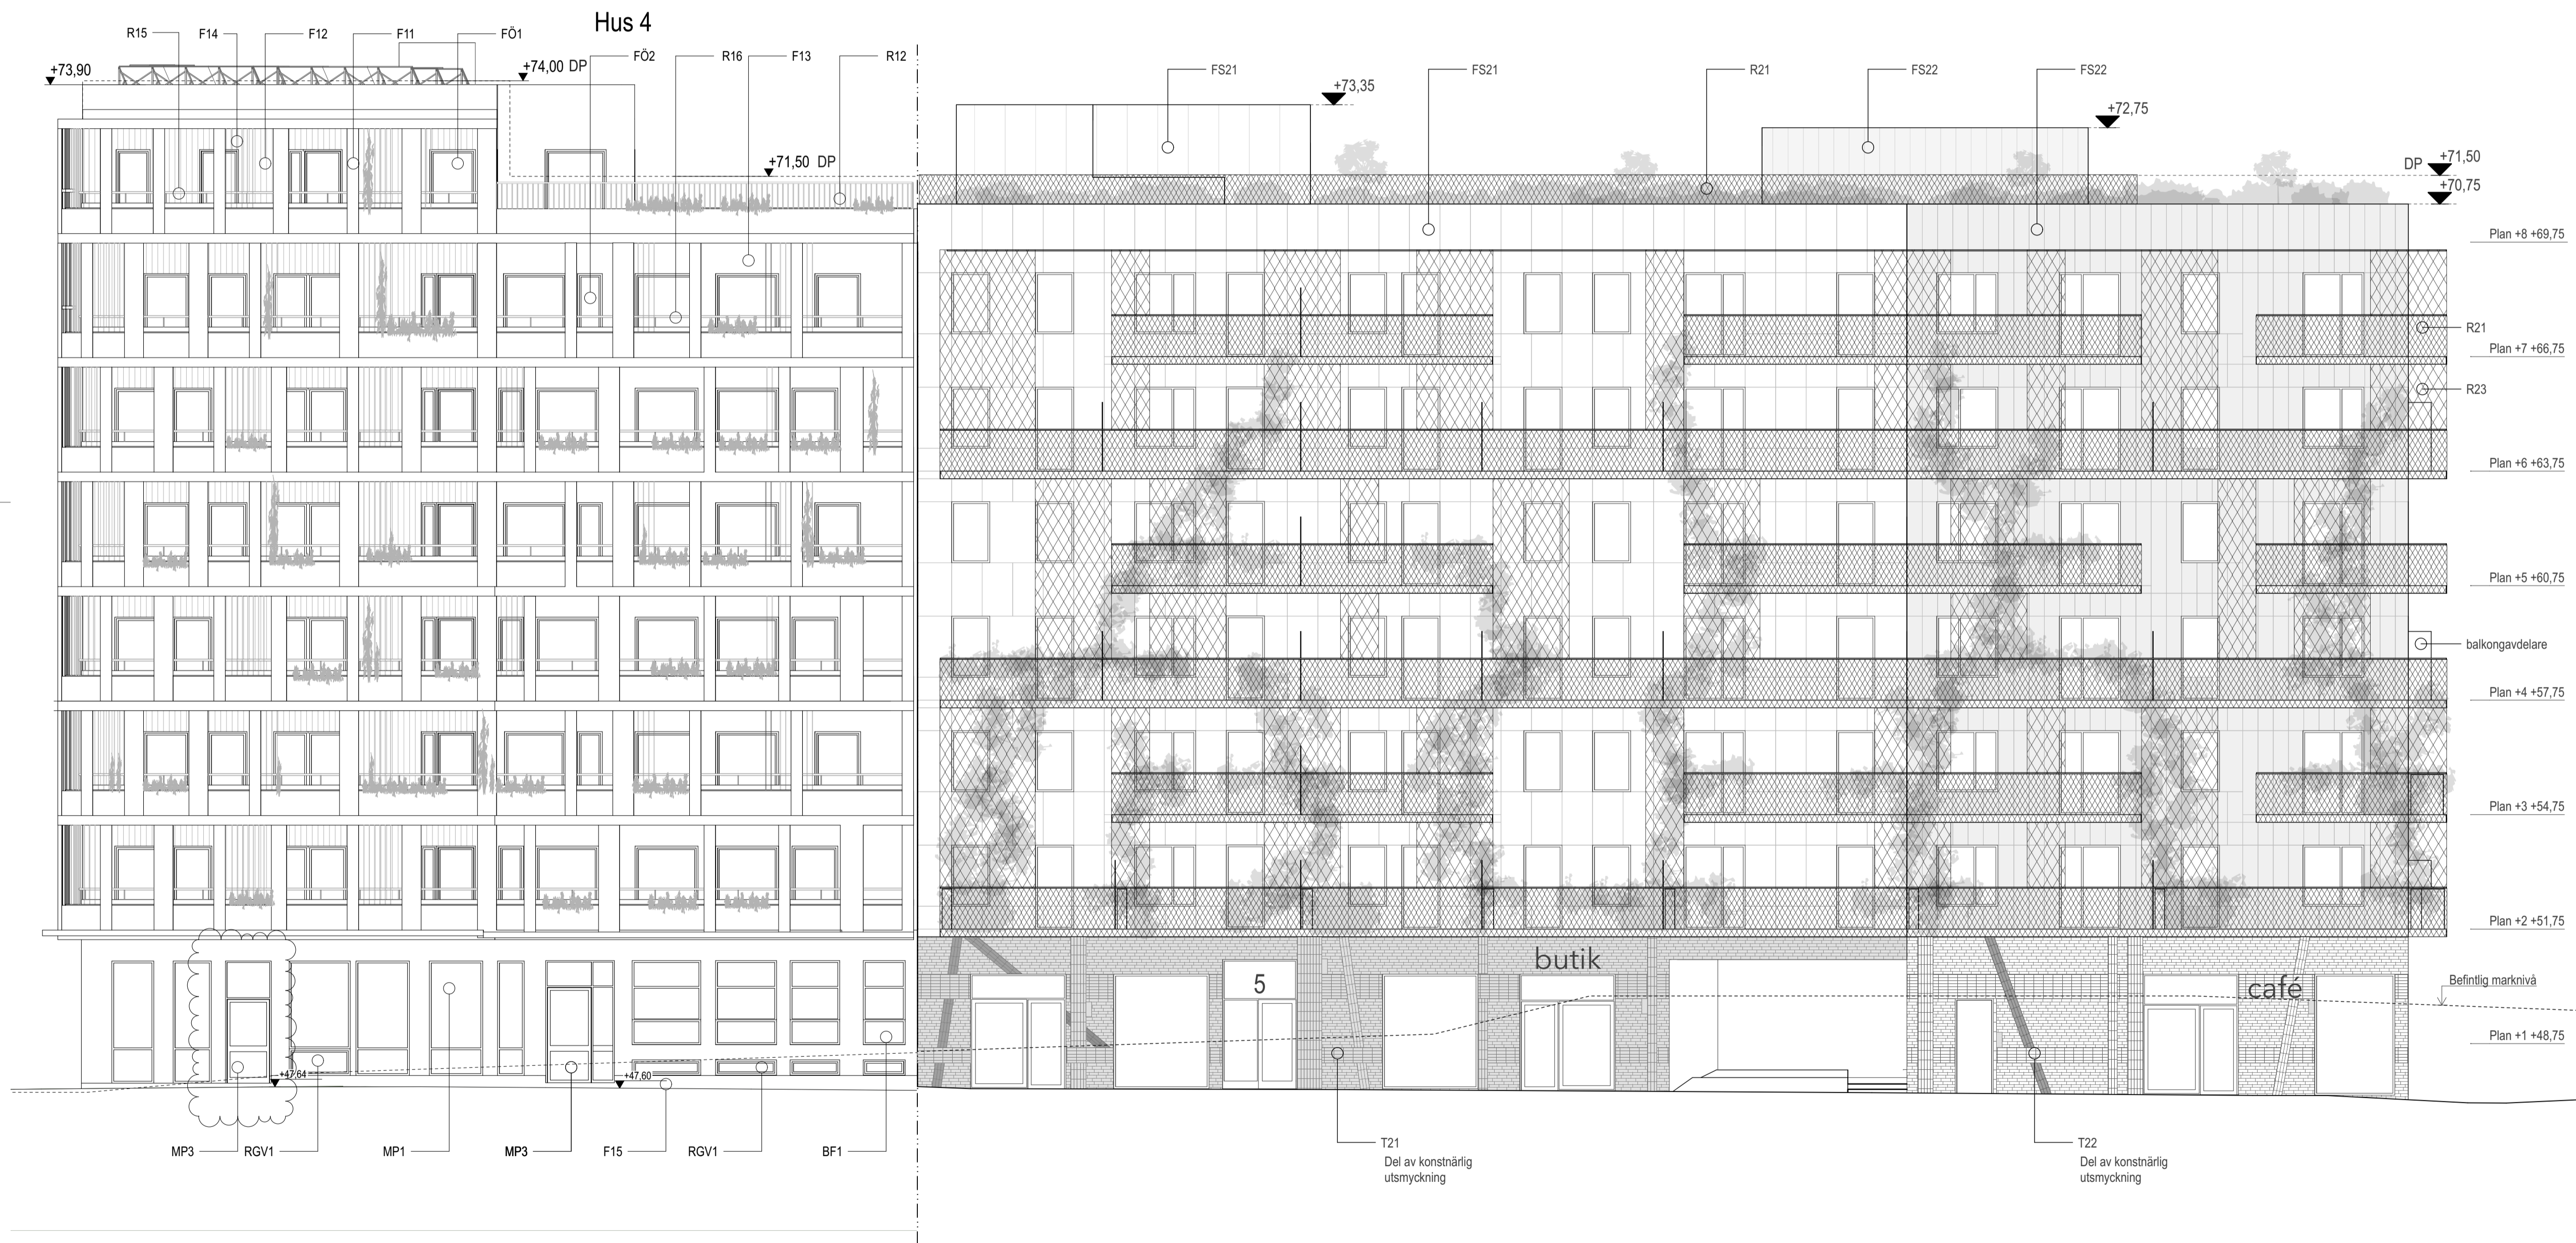

FASAD MOT NORR
1:100

SKALA 1:100

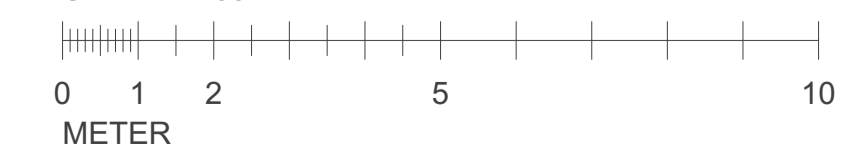

Hus 4

Materialens fabrikat anges i den separata beskrivningen.

Fasad:

F11: Bockad aluminiumfasad typ alucobond "IVORY SILVER"
 F12: Trä, värmebehandlad furu, stående panel.
 F13: Putsad fasad, slätputs vit, NCS S 0502-Y.
 F14: Gröna vajern rostfri stål/vajer
 F15: Sockel NCS 3502-Y

Räcke:

R12: Räckan pinnräcke, planteringslåda, RAL 9002
 R15: Räckan, planteringslåda, RAL 8003 KOPPAR METALLIC
 R16: Räckan, planteringslåda RAL 9002

Fönster:

FÖ1: Träfönster med lackad aluminiumklädd utsida, RAL 8003 KOPPAR METALLIC
 FÖ2: Träfönster med lackad aluminiumklädd utsida gråvit, RAL 9002
 BF1: Blindfönster, lackad aluminium RAL 9002
 RGV1: Rökglucka, lackad aluminium RAL 9002

Metallpartier:

MP1: Metallpartier aluminium profile med klarglas, RAL 7044
 MP3: Metallpartier, aluminium profile med klarglas, RAL 8003 KOPPAR METALLIC

Hus 5

Fasad:

FS21: Fasadskivor terrakotta
 T21: Mörkt tegel

Räcke:

R21: Tätt nät infäst i galvade stålrör
 R23: Glest nät
 (Littera visas på hus 6)

Fönster och dörrpartier målas exterriert i samma kulör som fasadmaterialet de är placerade i.

Hus 6

Fasad:

FS22: Fasadskivor svarta
 T22: Ljust tegel

Räcke:

R21: Tätt nät infäst i galvade stålrör
 R23: Glest nät

Fönster och dörrpartier målas exterriert i samma kulör som fasadmaterialet de är placerade i.

RGV21: Lucka för rökgasventilation, lackeras i samma kulör som fasadmaterialet de är placerade i.

FÖRKLARINGAR & FÖRESKRIFTER

Alla mått är i millimeter.
 Plushöjder anges i meter.

För mer detaljerad information, se beskrivning.

OMRÅDE 2:

Balkongglädor: Placering visas i plan

Tak:

Golvmaterial terrass: Trä
 Planteringar: Enligt beskrivning
 Takmaterial: Enligt beskrivning
 Solceller: Enligt beskrivning

HÄNVISNINGAR

Material- och kulörbeskrivning område 1
 Material- och kulörbeskrivning område 2

Översiktsplaner A-40.1-0000 -- A-40.1-0900

Delplaner: A-40.1-1001 -- A-40.1-1902

Sektioner A-40.2-0100 -- A-40.2-0400




FASAD MOT NORR - ILLUSTRATION
 1:100

A	LITTRERING, SLIPSTEXT JUSTERAD	19-03-05	SF
BET	ÄNDRING AVSER	DATUM	Sign.

Bygglövshandling

Nya Gatan

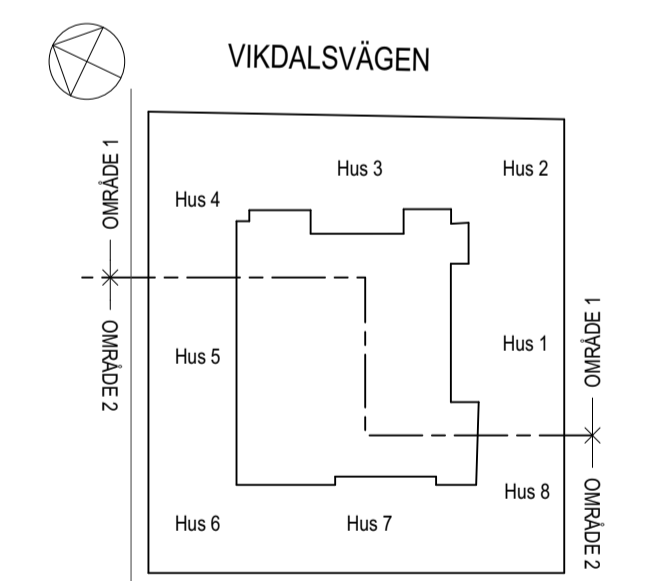

URBAN DESIGN U.D. URBAN DESIGN AB www.urbandesign.se
 MALMGÅRDSVÄGEN 63, SE-11638 STOCKHOLM
 PHONE +46 (0) 8 500 015 30

KIRSH+DEREKA ARKITEKTER

LUPPRAG NR	SBNG0001	RITAD AV	Sanna Fogelvik	HANDLÄGGARE	Sanna Fogelvik
DATUM	2019-01-18	ANSVARIG	Erik Jarlöv		

Fasader
 Fasad mot norr - Illustration

SKALA	NUMMER	BET
1:100	A-40.3-0501	A



Hus 2

Materialens fabrikat anges i den separata beskrivningen.

Fasad:

F11: Bockad aluminiumfasad typ alucobond "IVORY SILVER"
 F12: Trä, värmebehandlad furu, stående panel.
 F13: Putsad fasad, slätputs vit, NCS S 0502-Y.
 F14: Gröna vajern rostfri stål/vajer
 F15: Sockel NCS 3502-Y

Räcke:

R13: Räckan pinnräcke, planteringslåda RAL 8003 KOPPAR METALLIC

Fönster:

FÖ1: Träfönster med lackad aluminiumklädd utsida, RAL 8003 KOPPAR METALLIC

Metallpartier:

MP1: Metallpartier aluminium profile med klarglas, RAL 7044
 MP3: Metallpartier, aluminium profile med klarglas, RAL 8003 KOPPAR METALLIC

Hus 3

Materialens fabrikat anges i den separata beskrivningen.

Fasad:

F11: Bockad aluminiumfasad typ alucobond "IVORY SILVER"
 F13: Putsad fasad, slätputs vit, NCS S 0502-Y.
 F14: Gröna vajern rostfri stål/vajer
 F15: Sockel NCS 3502-Y

Räcke:

R11: Räckan, planteringslåda, RAL 9002
 R12: Räckan pinnräcke, planteringslåda, RAL 9002
 R16: Räckan, planteringslåda RAL 9002

Fönster:

FÖ2: Träfönster med lackad aluminiumklädd utsida gråvit, RAL 9002

Metallpartier:

MP1: Metallpartier aluminium profile med klarglas, RAL 7044
 MP2: Metallpartier aluminium profile med klarglas, RAL 9002
 MP3: Metallpartier, aluminium profile med klarglas, RAL 8003 KOPPAR METALLIC

Hus 4

Materialens fabrikat anges i den separata beskrivningen.

Fasad:

F11: Bockad aluminiumfasad typ alucobond "IVORY SILVER"
 F12: Trä, värmebehandlad furu, stående panel.
 F14: Gröna vajern rostfri stål/vajer
 F15: Sockel NCS 3502-Y

Räcke:

R15: Räckan, planteringslåda, RAL 8003 KOPPAR METALLIC, RAL 9002

Fönster:

FÖ1: Träfönster med lackad aluminiumklädd utsida, RAL 8003 KOPPAR METALLIC

Metallpartier:

MP1: Metallpartier aluminium profile med klarglas, RAL 7044
 MP3: Metallpartier, aluminium profile med klarglas, RAL 8003 KOPPAR METALLIC



FASAD MOT ÖST
 1:100



FÖRKLARINGAR & FÖRESKRIFTER

Alla mått är i millimeter.
 Plushöjder anges i meter.

HÄNVISNINGAR

Material- och kulörbeskrivning område 1
 Material- och kulörbeskrivning område 2

Översiktsplaner A-40.1-0000 – A-40.1-0900


Delplaner: A-40.1-1001 – A-40.1-1902

Sektioner A-40.2-0100 – A-40.2-0400

A	LITTRERING, SLIPSTEXT JUSTERAD	19-03-05	SF
BET	ÄNDRING AVSEER	DATUM	Sign.

Bygglovshandling

Nya Gatan

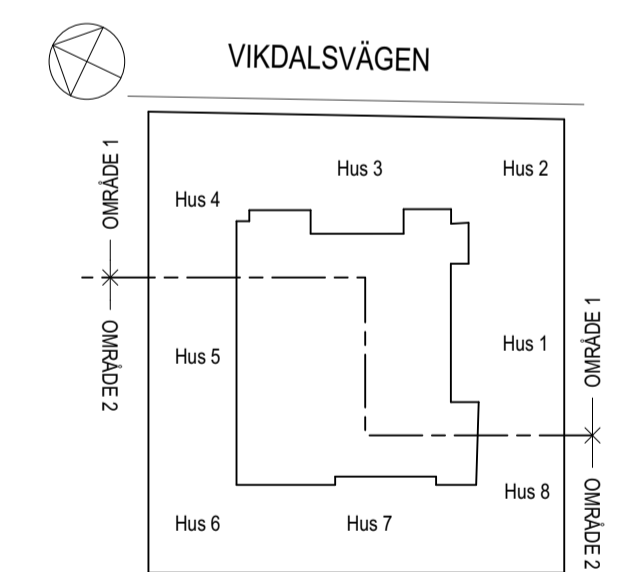

URBAN DESIGN U.D. URBAN DESIGN AB www.urbandesign.se
 MALMGÅRDSVÄGEN 63, SE-11638 STOCKHOLM
 PHONE +46 (0) 8 500 015 30

KIRSH+DEREKA ARKITEKTER

LUPPDRAG NR	RITAD AV	HANDLÄGGARE
SBNG0001	Sanna Fogelvik	Sanna Fogelvik
DATUM	ANSVARIG	
2019-01-18	Erik Jarlov	

Fasader
 Fasad mot öst

SKALA	NUMMER	BET
1:100	A-40.3-0600	A

Hus 2

Materialens fabrikat anges i den separata beskrivningen.

Fasad:

F11: Böckad aluminiumfasad typ alucobond "IVORY SILVER"
 F12: Trä, värmebehandlad furu, stående panel.
 F13: Putsad fasad, slätputs vit, NCS S 0502-Y.
 F14: Gröna vajern rostfri stål/vajer
 F15: Sockel NCS 3502-Y

Räcke:

R13: Räcken pinnräcke, planteringslåda RAL 8003 KOPPAR METALLIC

Fönster:

FÖ1: Träfönster med lackad aluminiumklädd utsida, RAL 8003 KOPPAR METALLIC

Metallpartier:

MP1: Metallpartier aluminium profile med klarglas, RAL 7044
 MP3: Metallpartier, aluminium profile med klarglas, RAL 8003 KOPPAR METALLIC

Hus 3

Materialens fabrikat anges i den separata beskrivningen.

Fasad:

F11: Böckad aluminiumfasad typ alucobond "IVORY SILVE"
 F13: Putsad fasad, slätputs vit, NCS S 0502-Y.
 F14: Gröna vajern rostfri stål/vajer
 F15: Sockel NCS 3502-Y

Räcke:

R11: Räcken, planteringslåda, RAL 9002
 R12: Räcken pinnräcke, planteringslåda, RAL 9002
 R16: Räcken, planteringslåda RAL 9002

Fönster:

FÖ2: Träfönster med lackad aluminiumklädd utsida gråvit, RAL 9002

Metallpartier:

MP1: Metallpartier aluminium profile med klarglas, RAL 7044
 MP2: Metallpartier aluminium profile med klarglas, RAL 9002
 MP3: Metallpartier, aluminium profile med klarglas, RAL 8003 KOPPAR METALLIC

Hus 4

Materialens fabrikat anges i den separata beskrivningen.

Fasad:

F11: Böckad aluminiumfasad typ alucobond "IVORY SILVER"
 F12: Trä, värmebehandlad furu, stående panel.
 F14: Gröna vajern rostfri stål/vajer
 F15: Sockel NCS 3502-Y

Räcke:

R15: Räcken, planteringslåda, RAL 8003 KOPPAR METALLIC, RAL 9002

Fönster:

FÖ1: Träfönster med lackad aluminiumklädd utsida, RAL 8003 KOPPAR METALLIC


Metallpartier:

MP1: Metallpartier aluminium profile med klarglas, RAL 7044
 MP3: Metallpartier, aluminium profile med klarglas, RAL 8003 KOPPAR METALLIC



FASAD MOT ÖST - ILLUSTRATION
 1:100

SKALA 1:100

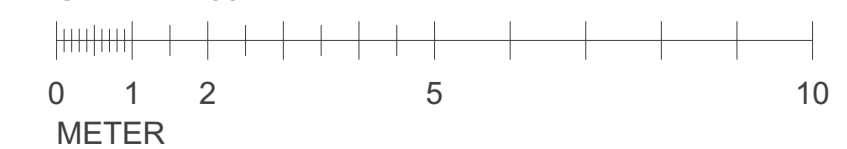

FÖRKLARINGAR & FÖRESKRIFTER

Alla mått är i millimeter.
 Plushöjder anges i meter.

HÄNVISNINGAR

Material- och kulörbeskrivning område 1
 Material- och kulörbeskrivning område 2

Översiktsplaner A-40.1-0000 – A-40.1-0900


Delplaner: A-40.1-1001 – A-40.1-1902

Sektioner A-40.2-0100 – A-40.2-0400

A	LITTRERING, SLIPSTEXT JUSTERAD	19-03-05	SF
BET	ÄNDRING AVSEER	DATUM	Sign.

Bygglovshandling

Nya Gatan

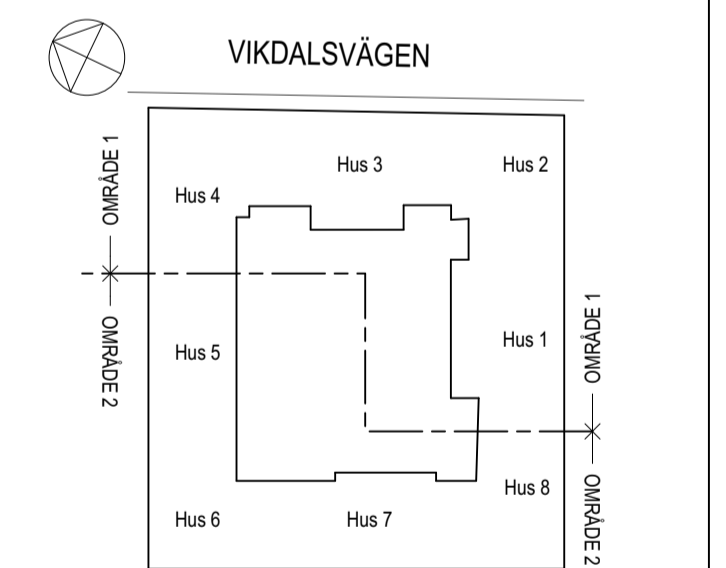

sveafastigheter
 bostad Part of Brunswick Real Estate

URBAN DESIGN U.D. URBAN DESIGN AB www.urbandesign.se
 MALMGÅRDSVÄGEN 63, SE-11638 STOCKHOLM
 PHONE +46 (0) 8 500 015 30

KIRSH+DEREKA ARKITEKTER

LUPPORAG NR	SBNG0001	RITAD AV	Sanna Fogelvik	HANDLÄGGARE	Sanna Fogelvik
DATUM	2019-01-18	ANSVARIG	Erik Jarlöv		

Fasader
 Fasad mot öst - Illustration

SKALA	NUMMER	BET
1:100	A-40.3-0601	A

Hus 8

Fasad:
FS24: Fasadskivor sandfärgade
T22: Ljust tegel

Räcke:
R21: Tätt nät infäst i galvade stålrör
R23: Glest nät

Fönster och dörrpartier målas exteriört i samma kulör som fasadmaterialet de är placerade i.

Hus 1

Materialens fabrikat anges i den separata beskrivningen.

Fasad:
F11: Bockad aluminiumfasad typ alucobond "IVORY SILVER"
F12: Trä, värmebehandlad furu, stående panel.
F13: Putsad fasad, slätputs vit, NCS S 0502-Y.
F14: Gröna vajern rostfri stål/vajer
F15: Sockel NCS 3502-Y

Räcke:
R11: Räckan, planteringslåda, RAL 9002
R15: Räckan, planteringslåda, RAL 8003 KOPPAR METALLIC, RAL 9002
R16: Räckan, planteringslåda RAL 9002

Fönster:
FÖ1: Träfönster med lackad aluminiumklädd utsida, RAL 8003 KOPPAR METALLIC
FÖ2: Träfönster med lackad aluminiumklädd utsida gråvit, RAL 9002
RGV2: Röklucka, lackad aluminium RAL 8003 KOPPAR METALLIC

Metallpartier:
MP1: Metallpartier aluminium profile med klarglas, RAL 7044
MP2: Metallpartier aluminium profile med klarglas, RAL 9002
MP3: Metallpartier, aluminium profile med klarglas, RAL 8003 KOPPAR METALLIC

Garageport:
G1: RAL 8003 KOPPAR METALLIC
G2: RAL 7044

Hus 2

Materialens fabrikat anges i den separata beskrivningen.

Fasad:
F11: Bockad aluminiumfasad typ alucobond "IVORY SILVER"
F12: Trä, värmebehandlad furu, stående panel.
F13: Putsad fasad, slätputs vit, NCS S 0502-Y.
F14: Gröna vajern rostfri stål/vajer
F15: Sockel NCS 3502-Y

Räcke:
R16: Räckan, planteringslåda RAL 9002

Fönster:
FÖ1: Träfönster med lackad aluminiumklädd utsida, RAL 8003 KOPPAR METALLIC
FÖ2: Träfönster med lackad aluminiumklädd utsida gråvit, RAL 9002
RGV1: Röklucka, lackad aluminium RAL 9002

Metallpartier:
MP1: Metallpartier aluminium profile med klarglas, RAL 7044
MP2: Metallpartier aluminium profile med klarglas, RAL 9002
MP3: Metallpartier, aluminium profile med klarglas, RAL 8003 KOPPAR METALLIC

FÖRKLARINGAR & FÖRESKRIFTER

Alla mått är i millimeter.
Plushöjder anges i meter.

För mer detaljerad information, se beskrivning.

OMRÅDE 2:

Balkongglädor: Placering visas i plan

Tak:
Golvmaterial terrass: Trä
Planteringar: Enligt beskrivning
Takmaterial: Enligt beskrivning
Solceller: Enligt beskrivning

HÄNVISNINGAR

Material- och kulörbeskrivning område 1
Material- och kulörbeskrivning område 2


Översiktsplaner A-40.1-0000 -- A-40.1-0900

Delplaner: A-40.1-1001 -- A-40.1-1902

Sektioner A-40.2-0100 -- A-40.2-0400

A	LITTRERING, SLIPTEXT JUSTERAD	19-03-05	SF
BET	ÄNDRING AVSEER	DATUM	Sign.

Bygglovshandling Nya Gatan

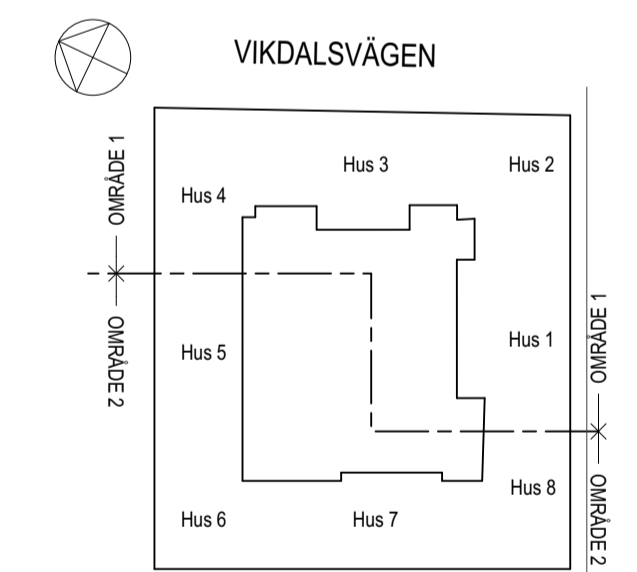

URBAN DESIGN U.D. URBAN DESIGN AB www.urbandesign.se
MALMGÅRDSVÄGEN 63, SE-11638 STOCKHOLM
PHONE +46 (0) 8 500 015 30

KIRSH+DEREKA ARKITEKTER

LUPPDRAG NR	RITAD AV	HANDLÄGGARE
SBNG0001	Sanna Fogelvik	Sanna Fogelvik
DATUM	ANSVARIG	
2019-01-18	Erik Jarlöv	

Fasader
Fasad mot syd

SKALA 1:100	NUMMER A-40.3-0700	BET A
----------------	-----------------------	----------



FASAD MOT SYD
1:100



Hus 8

Fasad:
FS24: Fasadskvivor sandfärgade
T22: Ljust tegel

Räcke:
R21: Tätt nät infäst i galvade stålrör
R23: Glest nät

Fönster och dörrpartier målas exteriört i samma kulör som fasadmaterialet de är placerade i.

Hus 1

Materialens fabrikat anges i den separata beskrivningen.

Fasad:
F11: Bockad aluminiumfasad typ alucobond "IVORY SILVER"
F12: Trä, värmebehandlad furu, stående panel.
F13: Putsad fasad, slätputs vit, NCS S 0502-Y.
F14: Gröna vajern rostfri stål/vajer
F15: Sockel NCS 3502-Y

Räcke:
R11: Räckan, planteringslåda, RAL 9002
R15: Räckan, planteringslåda, RAL 8003 KOPPAR METALLIC, RAL 9002
R16: Räckan, planteringslåda RAL 9002

Fönster:
FÖ1: Träfönster med lackad aluminiumklädd utsida, RAL 8003 KOPPAR METALLIC
FÖ2: Träfönster med lackad aluminiumklädd utsida gråvit, RAL 9002
RGV2: Röklucka, lackad aluminium RAL 8003 KOPPAR METALLIC

Metallpartier:
MP1: Metallpartier aluminium profile med klarglas, RAL 7044
MP2: Metallpartier aluminium profile med klarglas, RAL 9002
MP3: Metallpartier, aluminium profile med klarglas, RAL 8003 KOPPAR METALLIC

Garageport:
G1: RAL 8003 KOPPAR METALLIC
G2: RAL 7044

Hus 2

Materialens fabrikat anges i den separata beskrivningen.

Fasad:
F11: Bockad aluminiumfasad typ alucobond "IVORY SILVER"
F12: Trä, värmebehandlad furu, stående panel.
F13: Putsad fasad, slätputs vit, NCS S 0502-Y.
F14: Gröna vajern rostfri stål/vajer
F15: Sockel NCS 3502-Y

Räcke:
R16: Räckan, planteringslåda RAL 9002

Fönster:
FÖ1: Träfönster med lackad aluminiumklädd utsida, RAL 8003 KOPPAR METALLIC
FÖ2: Träfönster med lackad aluminiumklädd utsida gråvit, RAL 9002
RGV1: Röklucka, lackad aluminium RAL 9002

Metallpartier:
MP1: Metallpartier aluminium profile med klarglas, RAL 7044
MP2: Metallpartier aluminium profile med klarglas, RAL 9002
MP3: Metallpartier, aluminium profile med klarglas, RAL 8003 KOPPAR METALLIC

FÖRKLARINGAR & FÖRESKRIFTER

Alla mått är i millimeter.
Plushöjder anges i meter.

För mer detaljerad information, se beskrivning.

OMRÅDE 2:

Balkongglädor: Placering visas i plan

Tak:
Golvmaterial terrass: Trä
Planteringar: Enligt beskrivning
Takmaterial: Enligt beskrivning
Solceller: Enligt beskrivning

HÄNVISNINGAR

Material- och kulörbeskrivning område 1
Material- och kulörbeskrivning område 2

Översiktsplaner A-40.1-0000 -- A-40.1-0900

Delplaner: A-40.1-1001 -- A-40.1-1902

Sektioner A-40.2-0100 -- A-40.2-0400




FASAD MOT SYD - ILLUSTRATION
1:100

SKALA 1:100
0 1 2 5 10
METER

A	LITTRERING, SLIPSTEXT JUSTERAD	19-03-05	SF
BET	ÄNDRING AVSEER	DATUM	Sign.

Bygglövshandling Nya Gatan

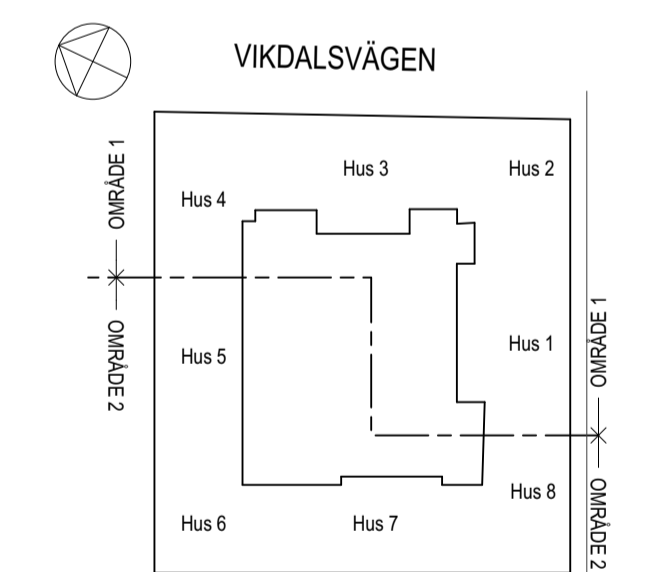

sveafastigheter
bostad Part of Brunswick Real Estate

URBAN DESIGN U.D. URBAN DESIGN AB www.urbandesign.se
MALMGÅRDSVÄGEN 63, SE-11638 STOCKHOLM
PHONE +46 (0) 8 500 015 30

KIRSH+DEREKA ARKITEKTER

LUPPORAG NR	RITAD AV	HANDLÄGGARE
SBNG0001	Sanna Fogelvik	Sanna Fogelvik
DATUM	ANSVARIG	
2019-01-18	Erik Jarlöv	

Fasader
Fasad mot syd - Illustration

SKALA 1:100	NUMMER A-40.3-0701	BET A
----------------	-----------------------	----------

Hus 6

Fasad:
FS22: Fasadskivor svarta
T22: Ljust tegel

Räcke:
R21: Tätt nät infäst i galvade stålrör
R23: Glest nät

Fönster och dörrpartier målas exteriört i samma kulör som fasadmaterialet de är placerade i.

RGV21: Lucka för rökgasventilation, lackeras i samma kulör som fasadmaterialet de är placerade i.

Hus 7

Fasad:
FS23: Fasadskivor gröna
T21: Mörkt tegel

Räcke:
R21: Tätt nät infäst i galvade stålrör
R23: Glest nät
(Littera visas på hus 8)

R24: Räcke takterrass: Trästolpar ø60 mm, höjd följer planeringens marknivå.

Fönster och dörrpartier målas exteriört i samma kulör som fasadmaterialet de är placerade i.

Hus 8

Fasad:
FS24: Fasadskivor sandfärgade
T22: Ljust tegel

Räcke:
R21: Tätt nät infäst i galvade stålrör
R23: Glest nät

Fönster och dörrpartier målas exteriört i samma kulör som fasadmaterialet de är placerade i.

RGV21: Lucka för rökgasventilation, lackeras i samma kulör som fasadmaterialet de är placerade i.

FÖRKLARINGAR & FÖRESKRIFTER

Alla mått är i millimeter.
Plushöjder anges i meter.

För mer detaljerad information, se beskrivning.

OMRÅDE 2:

Balkongglädor: Placering visas i plan

Tak:

Golvmaterial terrass: Trä
Planteringar: Enligt beskrivning
Takmaterial: Enligt beskrivning
Solceller: Enligt beskrivning


HÄNVISNINGAR

Material- och kulörbeskrivning område 1
Material- och kulörbeskrivning område 2
Översiktsplaner A-40.1-0000 -- A-40.1-0900
Delplaner: A-40.1-1001 -- A-40.1-1902
Sektioner A-40.2-0100 -- A-40.2-0400

A	LITTRERING, SLIPSTEXT JUSTERAD	19-03-05	SF
BET	ÄNDRING AVSEER	DATUM	Sign.

Bygglövshandling

Nya Gatan

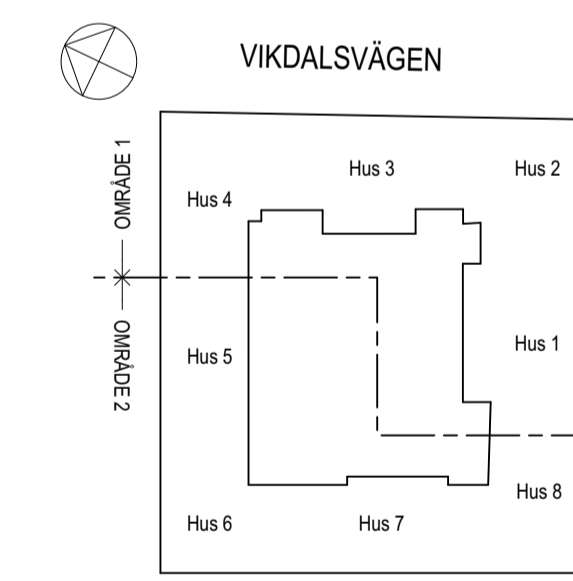

URBAN DESIGN U.D. URBAN DESIGN AB www.urbandesign.se
MALMGÅRDSVÄGEN 63, SE-11638 STOCKHOLM
PHONE +46 (0) 8 500 015 30

KIRSH+DEREKA ARKITEKTER

LUPPDRAG NR	RITAD AV	HANDLÄGGARE
SBNG0001	Sanna Fogelvik	Sanna Fogelvik
DATUM	ANSVARIG	
2019-01-18	Erik Jarlov	

Fasader
Fasad mot väst

SKALA	NUMMER	BET
1:100	A-40.3-0800	A



FASAD MOT VÄST
1:100



Hus 6

Fasad:
FS22: Fasadskivor svarta
T22: Ljust tegel

Räcke:
R21: Tätt nät infäst i galvade stålrör
R23: Glest nät

Fönster och dörrpartier målas exteriört i samma kulör som fasadmaterialet de är placerade i.

RGV21: Lucka för rökgasventilation, lackeras i samma kulör som fasadmaterialet de är placerade i.

Hus 7

Fasad:
FS23: Fasadskivor gröna
T21: Mörkt tegel

Räcke:
R21: Tätt nät infäst i galvade stålrör
R23: Glest nät
(Littera visas på hus 8)

R24: Räcke takterrass: Trästolpar ø60 mm, höjd följer planeringens marknivå.

Fönster och dörrpartier målas exteriört i samma kulör som fasadmaterialet de är placerade i.

Hus 8

Fasad:
FS24: Fasadskivor sandfärgade
T22: Ljust tegel

Räcke:
R21: Tätt nät infäst i galvade stålrör
R23: Glest nät

Fönster och dörrpartier målas exteriört i samma kulör som fasadmaterialet de är placerade i.

RGV21: Lucka för rökgasventilation, lackeras i samma kulör som fasadmaterialet de är placerade i.

FÖRKLARINGAR & FÖRESKRIFTER

Alla mått är i millimeter.
Plushöjder anges i meter.

För mer detaljerad information, se beskrivning.

OMRÅDE 2:

Balkongglädor: Placering visas i plan

Tak:
Golvmaterial terrass: Trä
Planteringar: Enligt beskrivning
Takmaterial: Enligt beskrivning
Solceller: Enligt beskrivning


HÄNVISNINGAR

Material- och kulörbeskrivning område 1
Material- och kulörbeskrivning område 2
Översiktsplaner A-40.1-0000 -- A-40.1-0900
Delplaner: A-40.1-1001 -- A-40.1-1902
Sektioner A-40.2-0100 -- A-40.2-0400

A	LITTRERING, SLIPSTEXT JUSTERAD	19-03-05	SF
BET	ÄNDRING AVSEER	DATUM	Sign.

Bygglovshandling

Nya Gatan

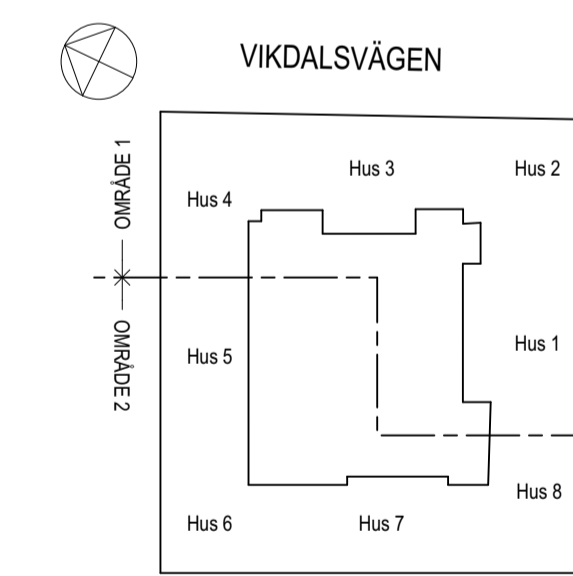

sveafastigheter
bostad Part of Brunswick Real Estate

URBAN DESIGN U.D. URBAN DESIGN AB www.urbandesign.se
MALMGÅRDSVÄGEN 63, SE-11638 STOCKHOLM
PHONE +46 (0) 8 500 015 30

KIRSH+DEREKA ARKITEKTER

LUPPDRAG NR	RITAD AV	HANDLÄGGARE
SBNG0001	Sanna Fogelvik	Sanna Fogelvik
DATUM	ANSVARIG	
2019-01-18	Erik Jarlov	

Fasader
Fasad mot väst - Illustration

SKALA	NUMMER	BET
1:100	A-40.3-0801	A



- Plan +8 +69,75
- Plan +7 +66,75
- Plan +6 +63,75
- Plan +5 +60,75
- Plan +4 +57,75
- Plan +3 +54,75
- Plan +2 +51,75
- Plan +1 +48,75
- Plan 0 +44,07

FASAD MOT VÄST - ILLUSTRATION
1:100

