

KONNEKTION SE L-30.1-02

**FÖRKLARINGAR**

- FASTIGHETSGRÄNS
- KONNEKTIONSLINJE
- FASADLINJE
- ▲ ENTRÉ
- BALKONG
- +G00.00 FG-HÖJD
- +G00.00 FG-HÖJD
- 00 HÖJKURVA
- +00.00 MARKHÖJD SOM BIBEHÅLLES
- +00.00 FÖRESLAGEN MARKHÖJD
- ⊕ POLLARARMATUR
- ⊕ STOLPARMATUR
- DBE 00.00 DAGVATTENBRUNN
- ~ NATURMARKSGRÄNS, NATURMARK BEVARAS
- ~ BERGSKÄRNING
- M1 L-STÖDMUR AV BETONG, RAK ÖK
- M2 L-STÖDMUR AV BETONG, FALLANDE ÖK
- TRÄPPA MED HANDELDARE
- TRÄPPA MED HANDELDARE
- RT RÄCKE HÖJD 1100MM
- HANDELDARE
- S1 SKÄRM HÖJD 1,8M
- S2 SPALJÉ AV TRÄ HÖJD 2,8M
- STAKET TYP NÄTSTÄNGSEL HÖJD 1200MM
- TRÄFKLINJE
- ▨ PLANTERINGSYTA
- ① BEHÅLLARE FÖR REST AVFALL OCH MATAVFALL TYP MÖLÖK DOMINO SM3, DELAS FÖR RESTAVFALL 3 2M3 OCH MATAVFALL M3, PÅNELL I MÅLAD ALUMINIUM BEHÅLLARE FÖR REST AVFALL TYP MÖLÖK DOMINO SM3, PÅNELL I MÅLAD ALUMINIUM
- ② FÖRESLAGET TRÄD


**ANMÄRKNINGAR**

PROJEKTERING UTFÖRD I HÖJDSYSTEM RH2000 OCH KOORDINATSYSTEM SWEREF 99 18 00.

**HÄNVISNINGAR**

MARKPLANERINGSPLAN OST SE L-30.1-02

BYGGLOVSHANDLING		NYPRODUKTION AV FLEKTBOSTADSHUS		SKÄRPNÅS 2:24	
BR	ENHETLIGT RESTAVFALL	100000	SS		
A	ENHETLIGT RESTAVFALL	100000	SS		
BET	ANORDNINGEN	DATUM	SS		
<b>ALM</b> ALM EDUITY					
REGISTRAD KONTAKT ÅS			WI LANDSKAP AB		
TEL: 070 939 37 76			TEL: 070 939 37 76		
<b>WI</b> WI LANDSKAP AB					
REGISTRAD KONTAKT ÅS			WI LANDSKAP AB		
TEL: 070 939 37 76			TEL: 070 939 37 76		
<b>Landö</b>					
REGISTRAD KONTAKT ÅS			WI LANDSKAP AB		
TEL: 070 939 37 76			TEL: 070 939 37 76		
UPPRÄTTARE: BRITTON/SONSTIE AV HANDELDARE TOG: S.SJÖDIN 2019-09-14 ASÄ WILKE					
LANDSKAP SITUATIONSPLAN VÄST SKALA: AI 1:200 AI 1:1400 L-30.1-01					

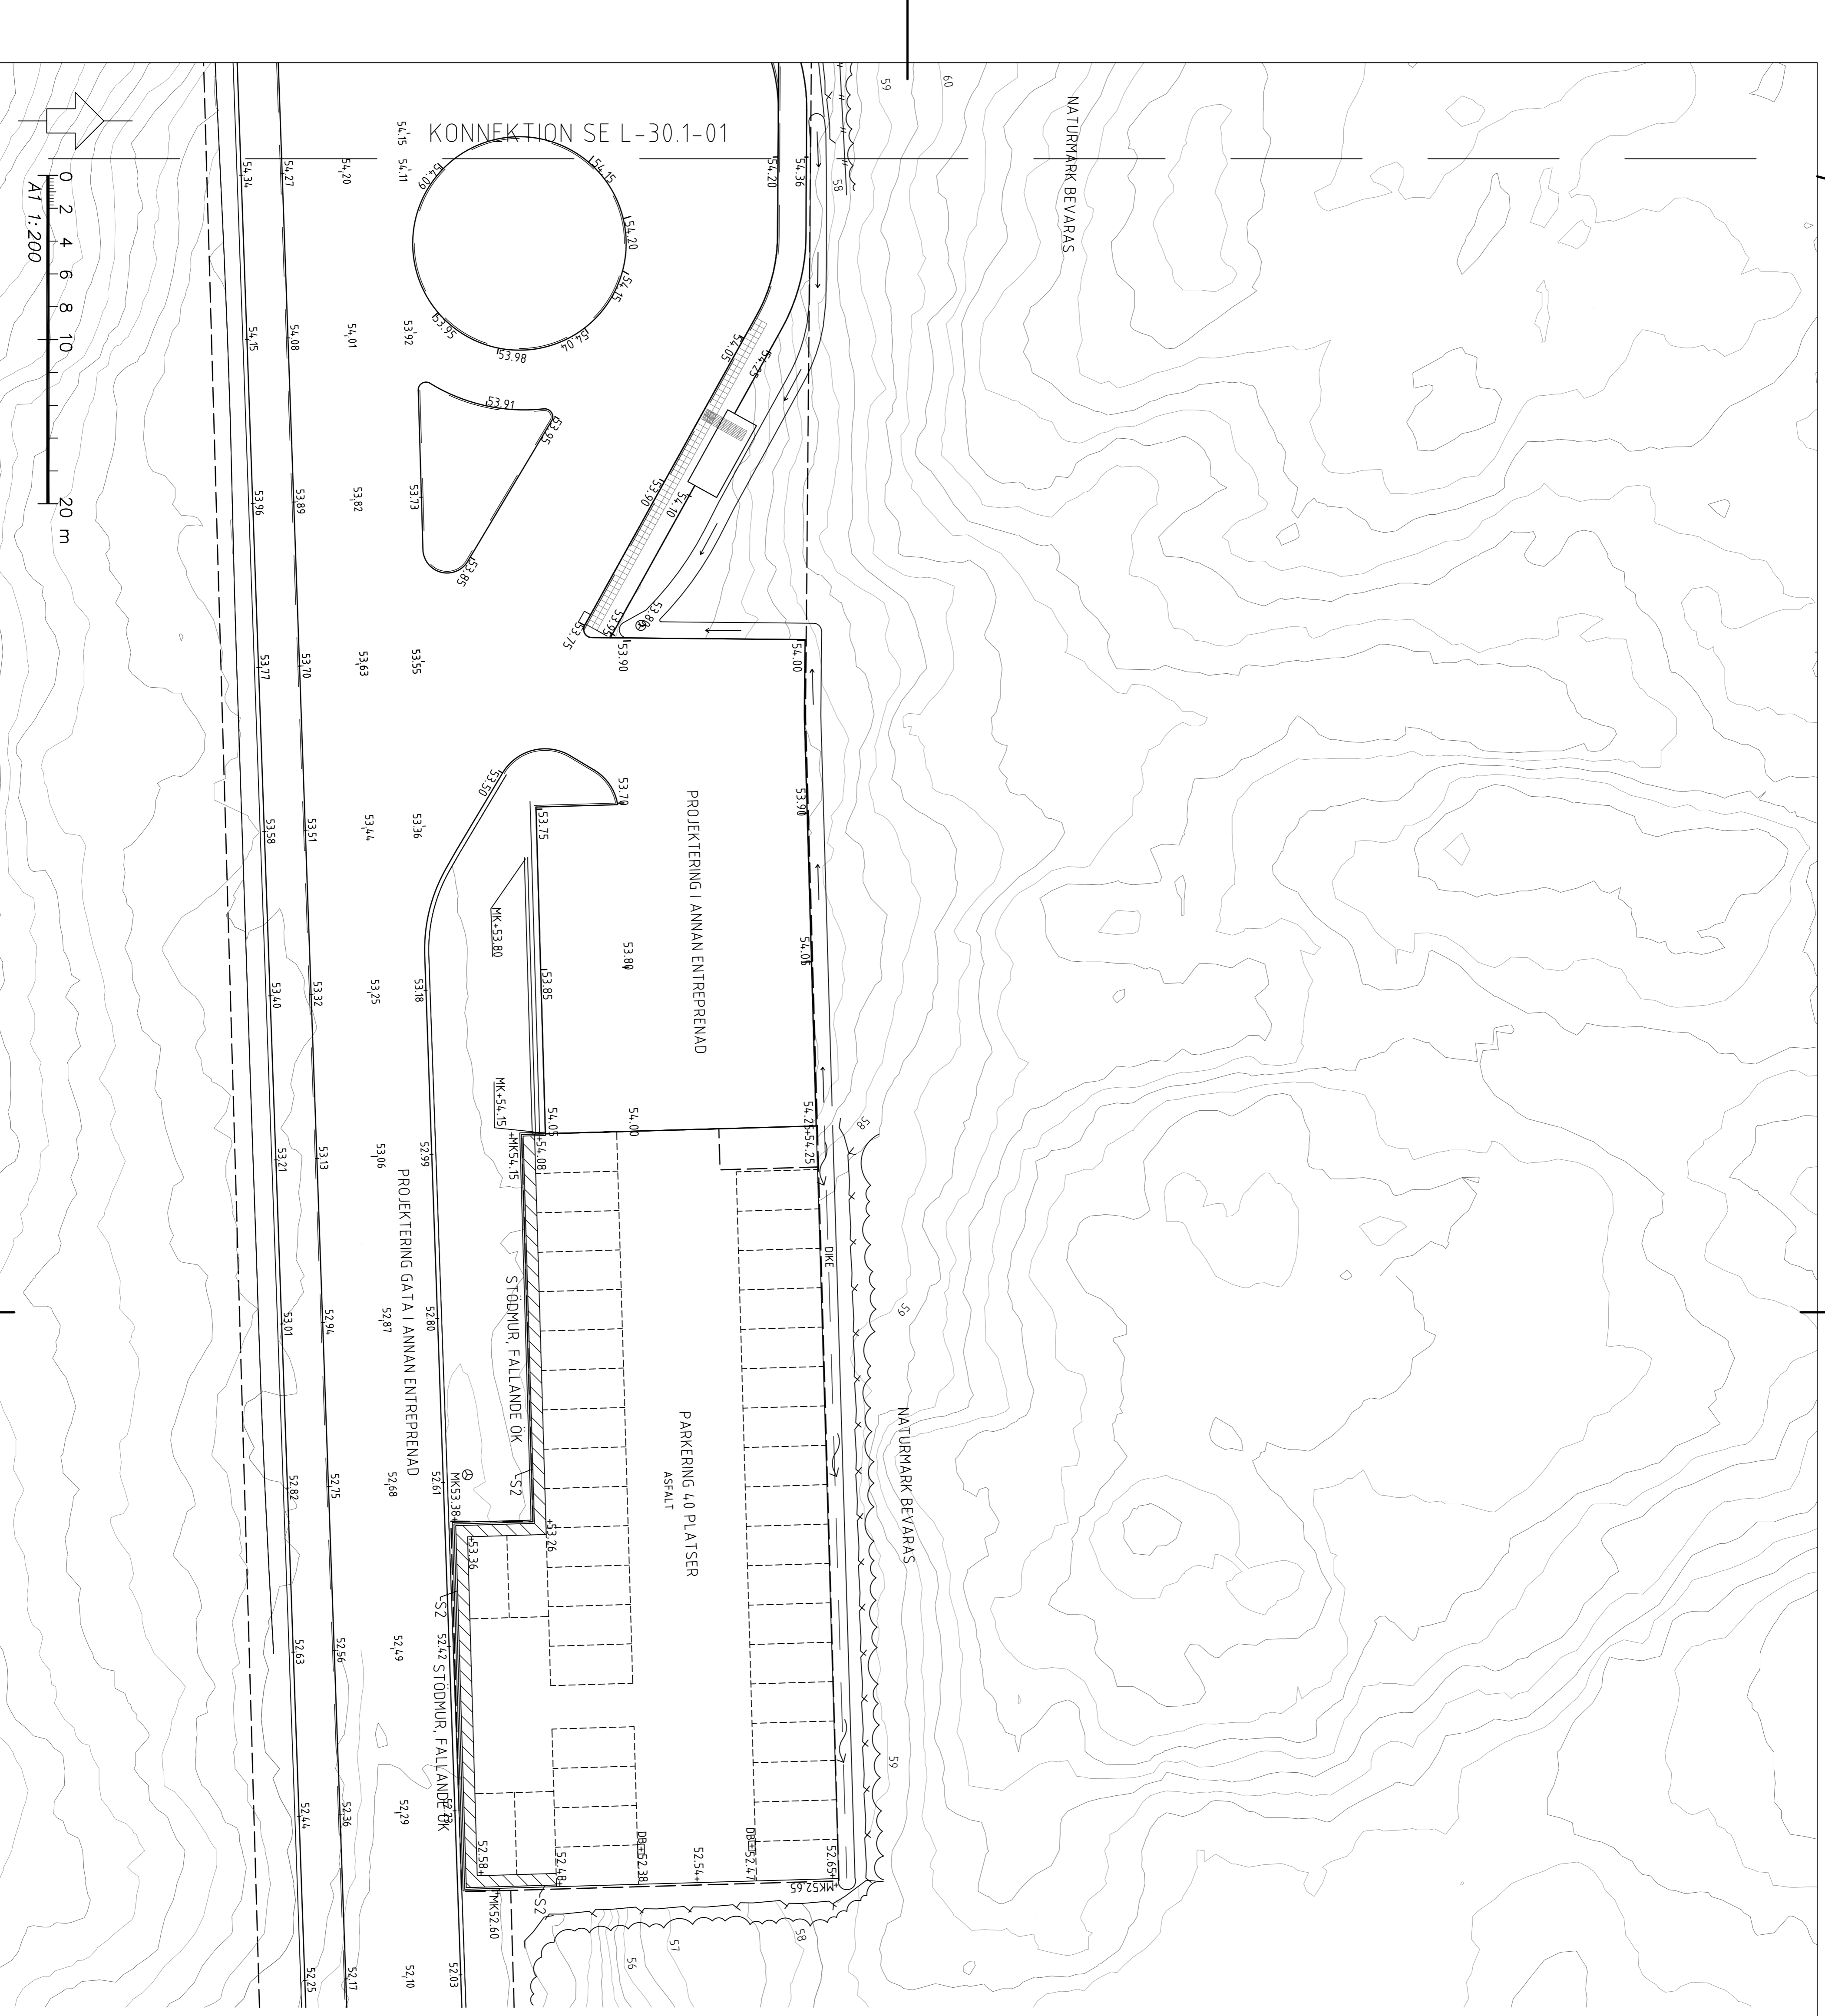

- FÖRKLARINGAR**
- FASTIGHETSGRÄNS
  - KONNEKTIONSLINJE
  - FASADLINJE
  - ▲ ENTRE
  - BALKONG
  - ±± 600.00 FG-HÖJD
  - 00 HÖJDKURVA
  - 400.00 MARKHÖJD SOM BIBEHÅLLES
  - 400.00 FÖRESLAGEN MARKHÖJD
  - ⊗ POLLARARMATUR
  - ⚡ STOLPARMATUR
  - 0000 00.00 DAGVA TTEBRUNN
  - ~ NATURMARKSGRÄNS, NATURMARK BEVARAS
  - ~ BERGSKÄRNING
  - M1 L-STÖDMUR AV BETONG, RAK ÖK
  - M2 L-STÖDMUR AV BETONG, FALLANDE ÖK
  - TRAPPA MED HANDELEDARE
  - TRAPPA MED HANDELEDARE
  - R1 RÄCKE HÖJD 1100MM
  - HANDELEDARE
  - S1 SKÄRM HÖJD 18M
  - S2 SPALJÉ AV TRÄ HÖJD 2.8M
  - STAKET TYP NÄSTÄNGSEL HÖJD 1200MM
  - TRAFIKLINJE
  - ▨ PLANTERINGSYTA
  - ⊕ FÖRESLAGET TRÄD

**ANMÄRKNINGAR**  
 PROJEKTERING UTFÖRD I HÖJDSYSTEM RH2000  
 OCH KOORDINATSYSTEM SWEREF 99 18 00.

**HÄNVISNINGAR**  
 MARKPLANERINGSPÅN VÄST SE L-30.1-01

BET	ANMÄNINGSNUMMER	DATUM	SKALA
			A1 1:200
			A3 1:400
<b>BYGGLOVSHANDLING</b>			
SKOGSHUSEN			
NYPRODUKTION AV FLEBBSTÅLHUS			
SKARPNÄS 2:24			
ALM EDITY REGISTRERAD FÖRETAG RINGENHÖJDEN 9 141 84 TEL 08 588 983 00 FAX 070 493 77 76		WI LANDSKAP AB REGISTRERAD FÖRETAG RINGENHÖJDEN 9 141 84 TEL 08 588 983 00 FAX 070 493 77 76	
A	ZA	08-588 983 00	
⊙	WI LANDSKAP AB	070 493 77 76	
K			
EL			
VVS			
TILLÄGGNINGAR 132 2018-09-14 BRITZKONSTRUKTIV AV S.SJÖDIN HANDELEDARE S.SJÖDIN ASÄ WILKE			
LANDSKAP SITUATIONSPLAN ÖST SKALA A1 1:200 A3 1:400 L-30.1-02			