

FÖRESKRIFTER OCH FÖRKLARINGAR

Alla mått i millimeter där ej annat anges.
 Alla höjder anges i meter.
 Koordinatsystem RH2000.
 (+9.47) Befintlig höjd (kursiv text)
 +9.89 Foreslagen höjd

Gestaltning av mark och landskap vid rörelselinningar ej redovisat.
Utformning av klätterskydd / avgränsning ej redovisat.

- Landfäste vid Nacka:
- 1: X= 156.544.866
Y= 6.576.272.703
 - 2: X= 156.544.672
Y= 6.576.271.688
 - 3: X= 156.544.154
Y= 6.576.270.261
 - 4: X= 156.541.339
Y= 6.576.271.295



- Landfäste vid Stockholm:
- 5: X= 156.519.852
Y= 6.576.212.831
 - 6: X= 156.522.668
Y= 6.576.211.797
 - 7: X= 156.522.150
Y= 6.576.210.389
 - 8: X= 156.519.335
Y= 6.576.211.424

HÄNVISNINGAR

- Mark anpassas till underjordisk landfäste.
- Utformning av klätterskydd / avgränsning i samråd med Stockholms kommun.

- Mark anpassas till landfäste.
- Utformning av klätterskydd / avgränsning i samråd med Nacka kommun.

*□ = Dispensområde
 end. 7 kap 18 f § MB/LK*

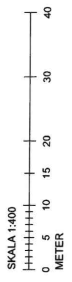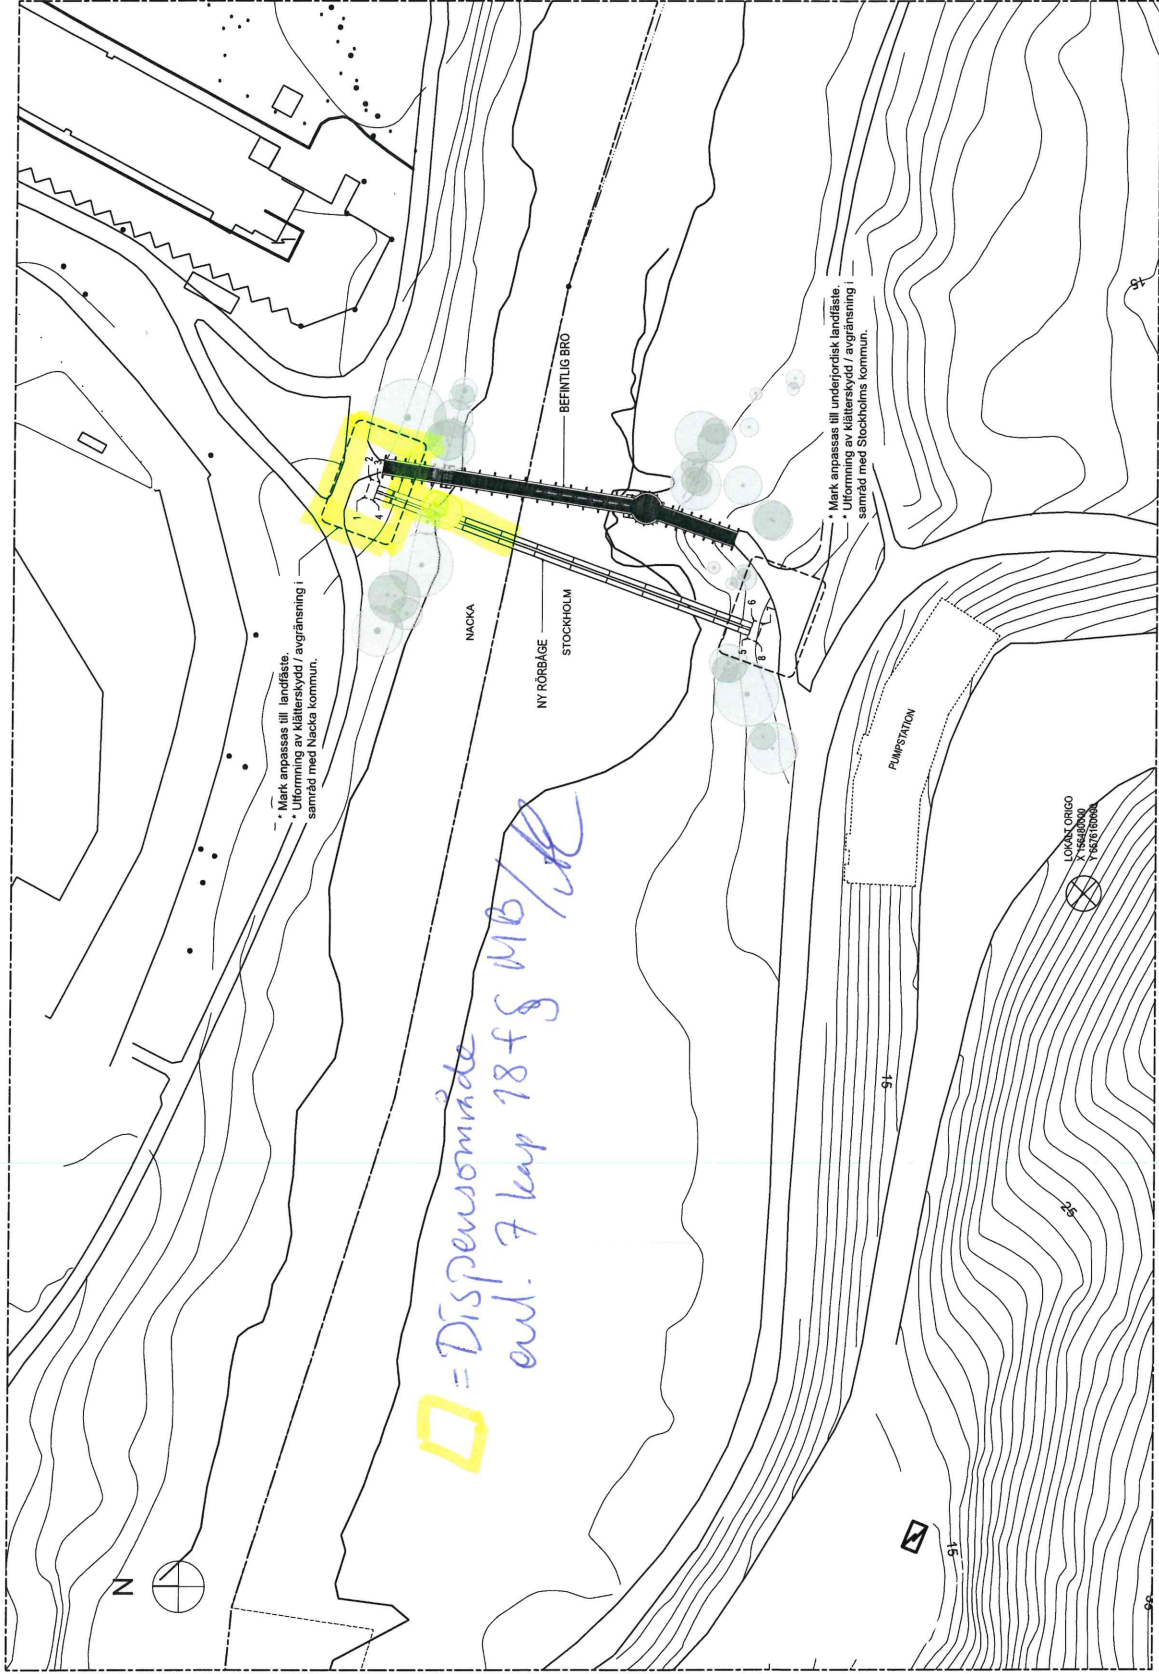

SITUATIONSPLAN
 SKALA 1:400

BEF	ANT	ANMÄRKNINGAR	DATA	SKALA
ANSÖKAN OM STRANDSKYDDSDISPENS				
AA-01				