

FÖRKLARINGAR

PLUSHÖJDER ANGIVNA I METER ENL. HÖJDSYSTEM RH 2000


- FASTIGHETSGRÄNS
- TILLBYGGNAD
- ▨ BEFINTLIG BYGGNAD
- ▶ HUVUDENTRÉ
- ▷ ÖVRIG ENTRÉ
- NA1 BEF. NATURMARK
- A1 ASFALTSYTA
- ▨ CYKELPARKERING
- ⋯ ANGÖRING & PARKERING

BESKRIVNINGAR


SE: A-01-1-001

HÄNVISNINGAR

SE RITNINGSFÖRTECKNING

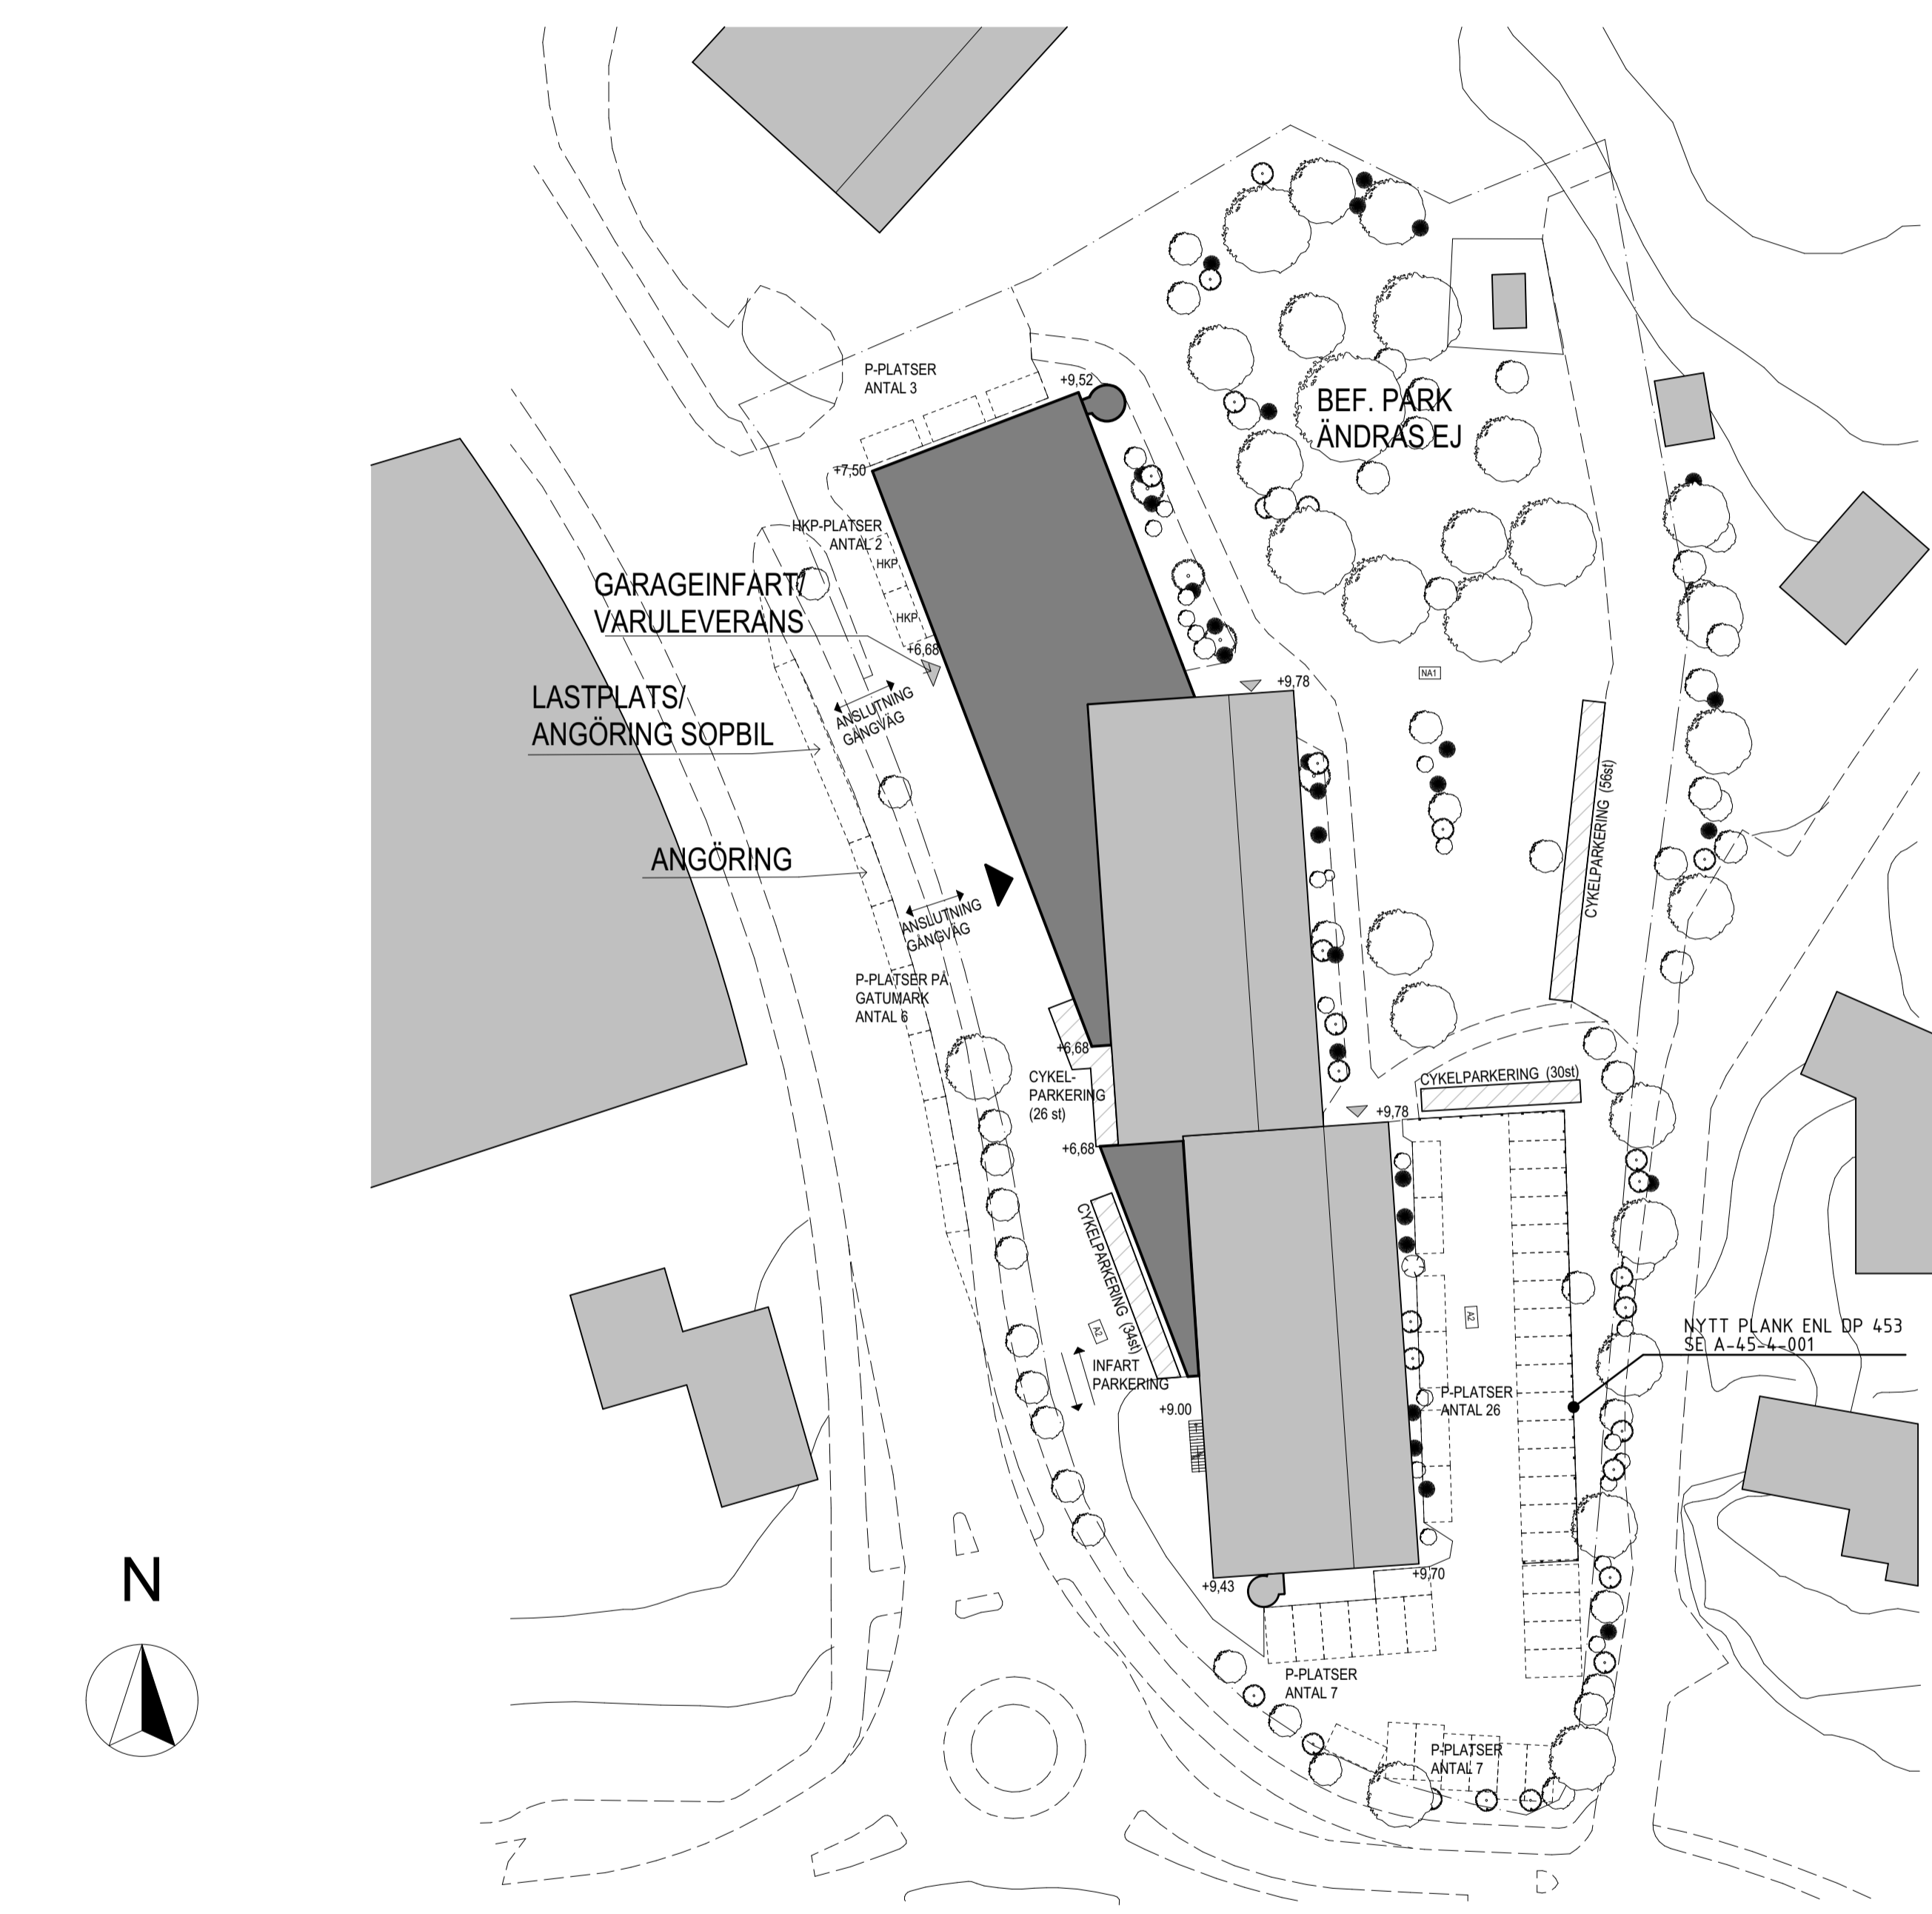

MARKPLAN - KONTOR

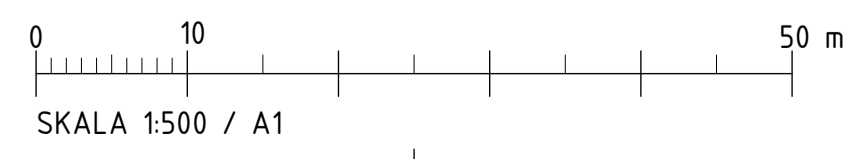

BET	ANT	ÄNDRINGEN AVSER	SIGN	DATUM
BYGGLOVHANDLINGAR				
PROJEKT SICKLAÖN 118:2 - KONTOR NACKA				
TENGBOM				
X	A	TENGBOM		08-12-52 00
UPPDRAG NR 1032377		RITAD AV JOLA	HANDLÄGGARE ANRO	
DATUM 2020-01-10		ANSVARIG MARTIN RANGFAST		
MARKPLAN				
SKALA 1:500 / A1 1:1000 / A3		NUMMER A-01-1-002		BET