
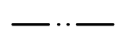



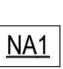

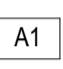
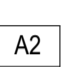

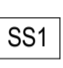
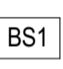


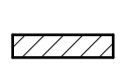


FÖRKLARINGAR

PLUSHÖJDER ANGIVNA I HÖJDSYSTEM RH 2000


-  FASTIGHETSGRÄNS
-  ANSÖKAN OM ÄNDRAD ANVÄNDNING AVSER MARKERAT OMRÅDE
-  BEFINTLIGREDAN LOVSÖKT BYGGNAD
-  HUVUDENTRÉ
-  ÖVRIG ENTRÉ
-  BEF. NATURMARK
-  STÖDMUR
-  ASFALTSYTA
-  ASFALTSYTA(GÅNGVÄG)
-  NATURSTEN/
FÄLTSTEN
-  STRIDSANDSYTA
-  BAKSANDSYTA
-  PLANTERINGSYTA
-  GRÄSYTA
-  ANGÖRING & PARKERING

BESKRIVNINGAR


SE: A-01-1-001

HÄNVISNINGAR

SE RITNINGSFÖRTECKNING

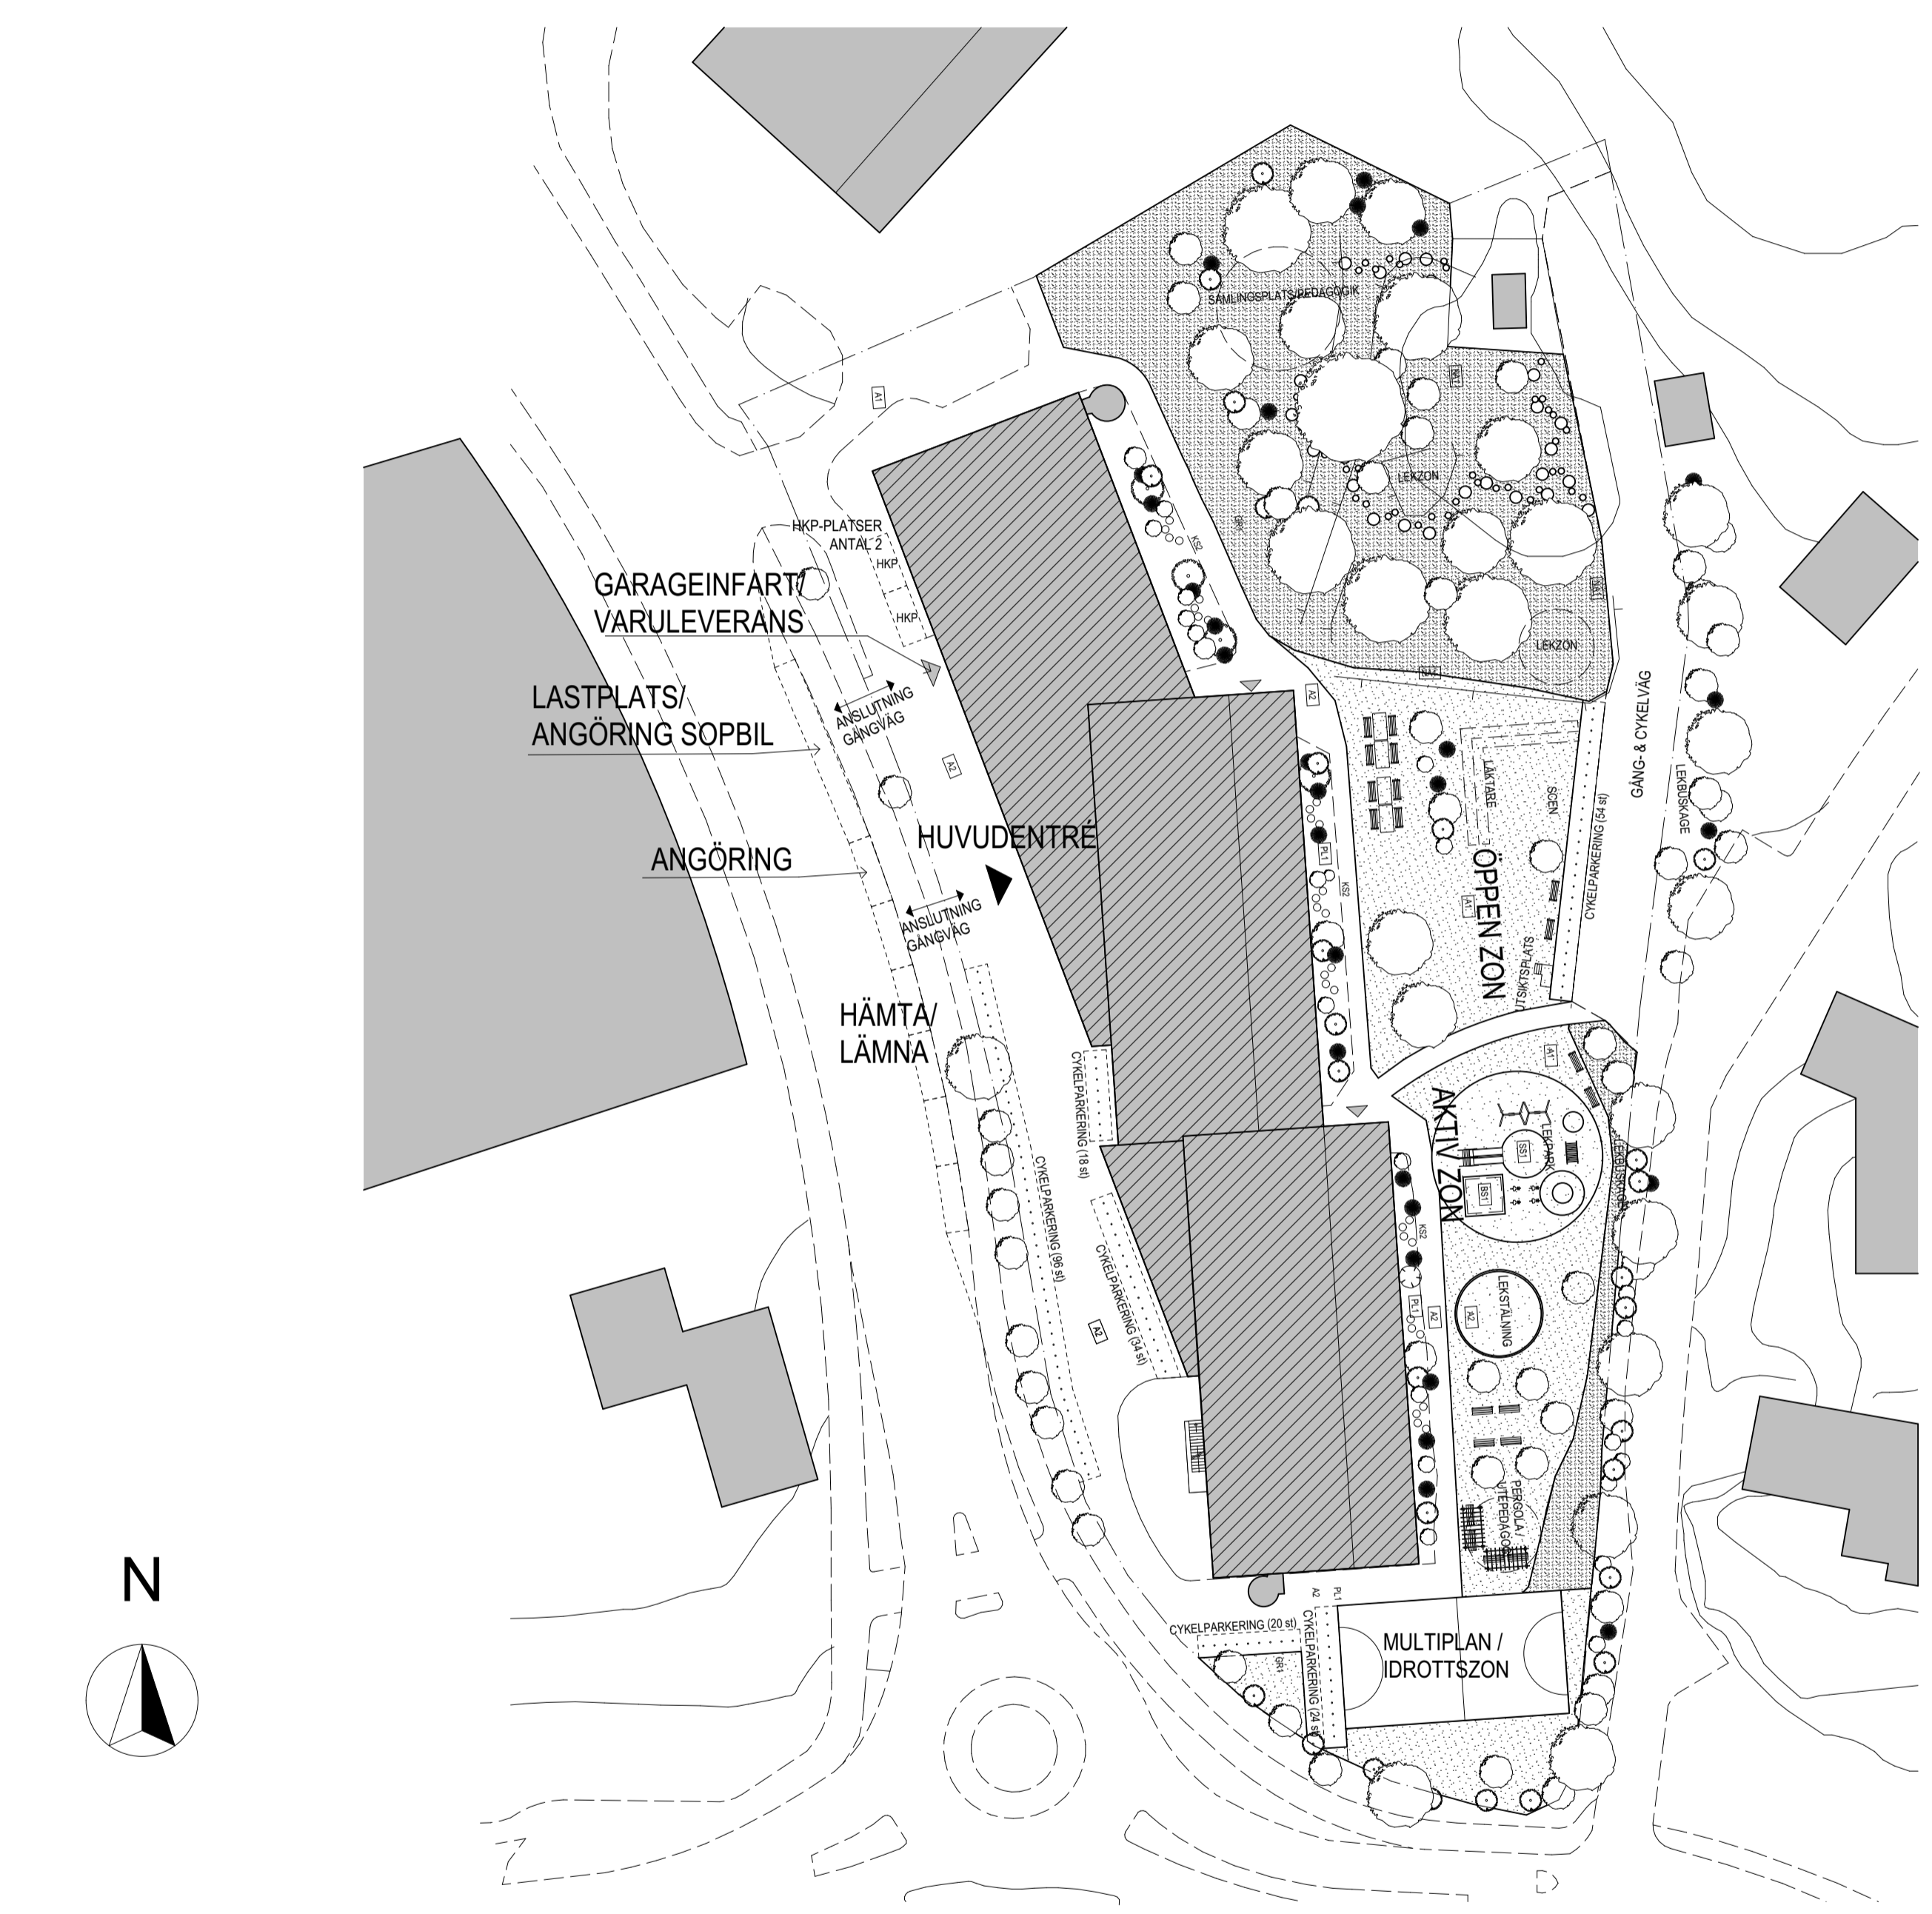

SITUATIONSPLAN / MARKPLAN

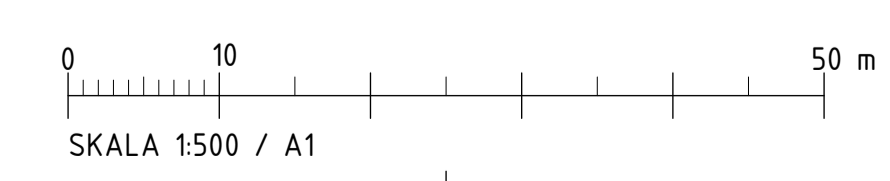

BET	ANT	ÄNDRINGEN AVSER	SIGN	DATUM
BYGGLOVHANDLINGAR				
PROJEKT SICKLAÖN 118:2 - SKOLA NACKA				
 TENGBOM				
X	A	TENGBOM		08-12 52 00
UPPDRAG NR 1032377		RITAD AV JOLA	HANDLÄGGARE ANRO	
DATUM 2020-01-10		ANSVARIG MARTIN RANGFAST		
SITUATIONSPLAN/MARKPLAN				
SKALA 1:500 / A1 1:1000 / A3	NUMMER A-01-1-001			BET