


Nr.	X	Y
1	159293,052 m	6577740,050 m
2	159277,290 m	6577740,346 m
3	159276,750 m	6577712,101 m
4	159276,435 m	6577695,608 m
5	159289,872 m	6577695,352 m
6	159290,243 m	6577711,843 m
7	159292,783 m	6577726,550 m

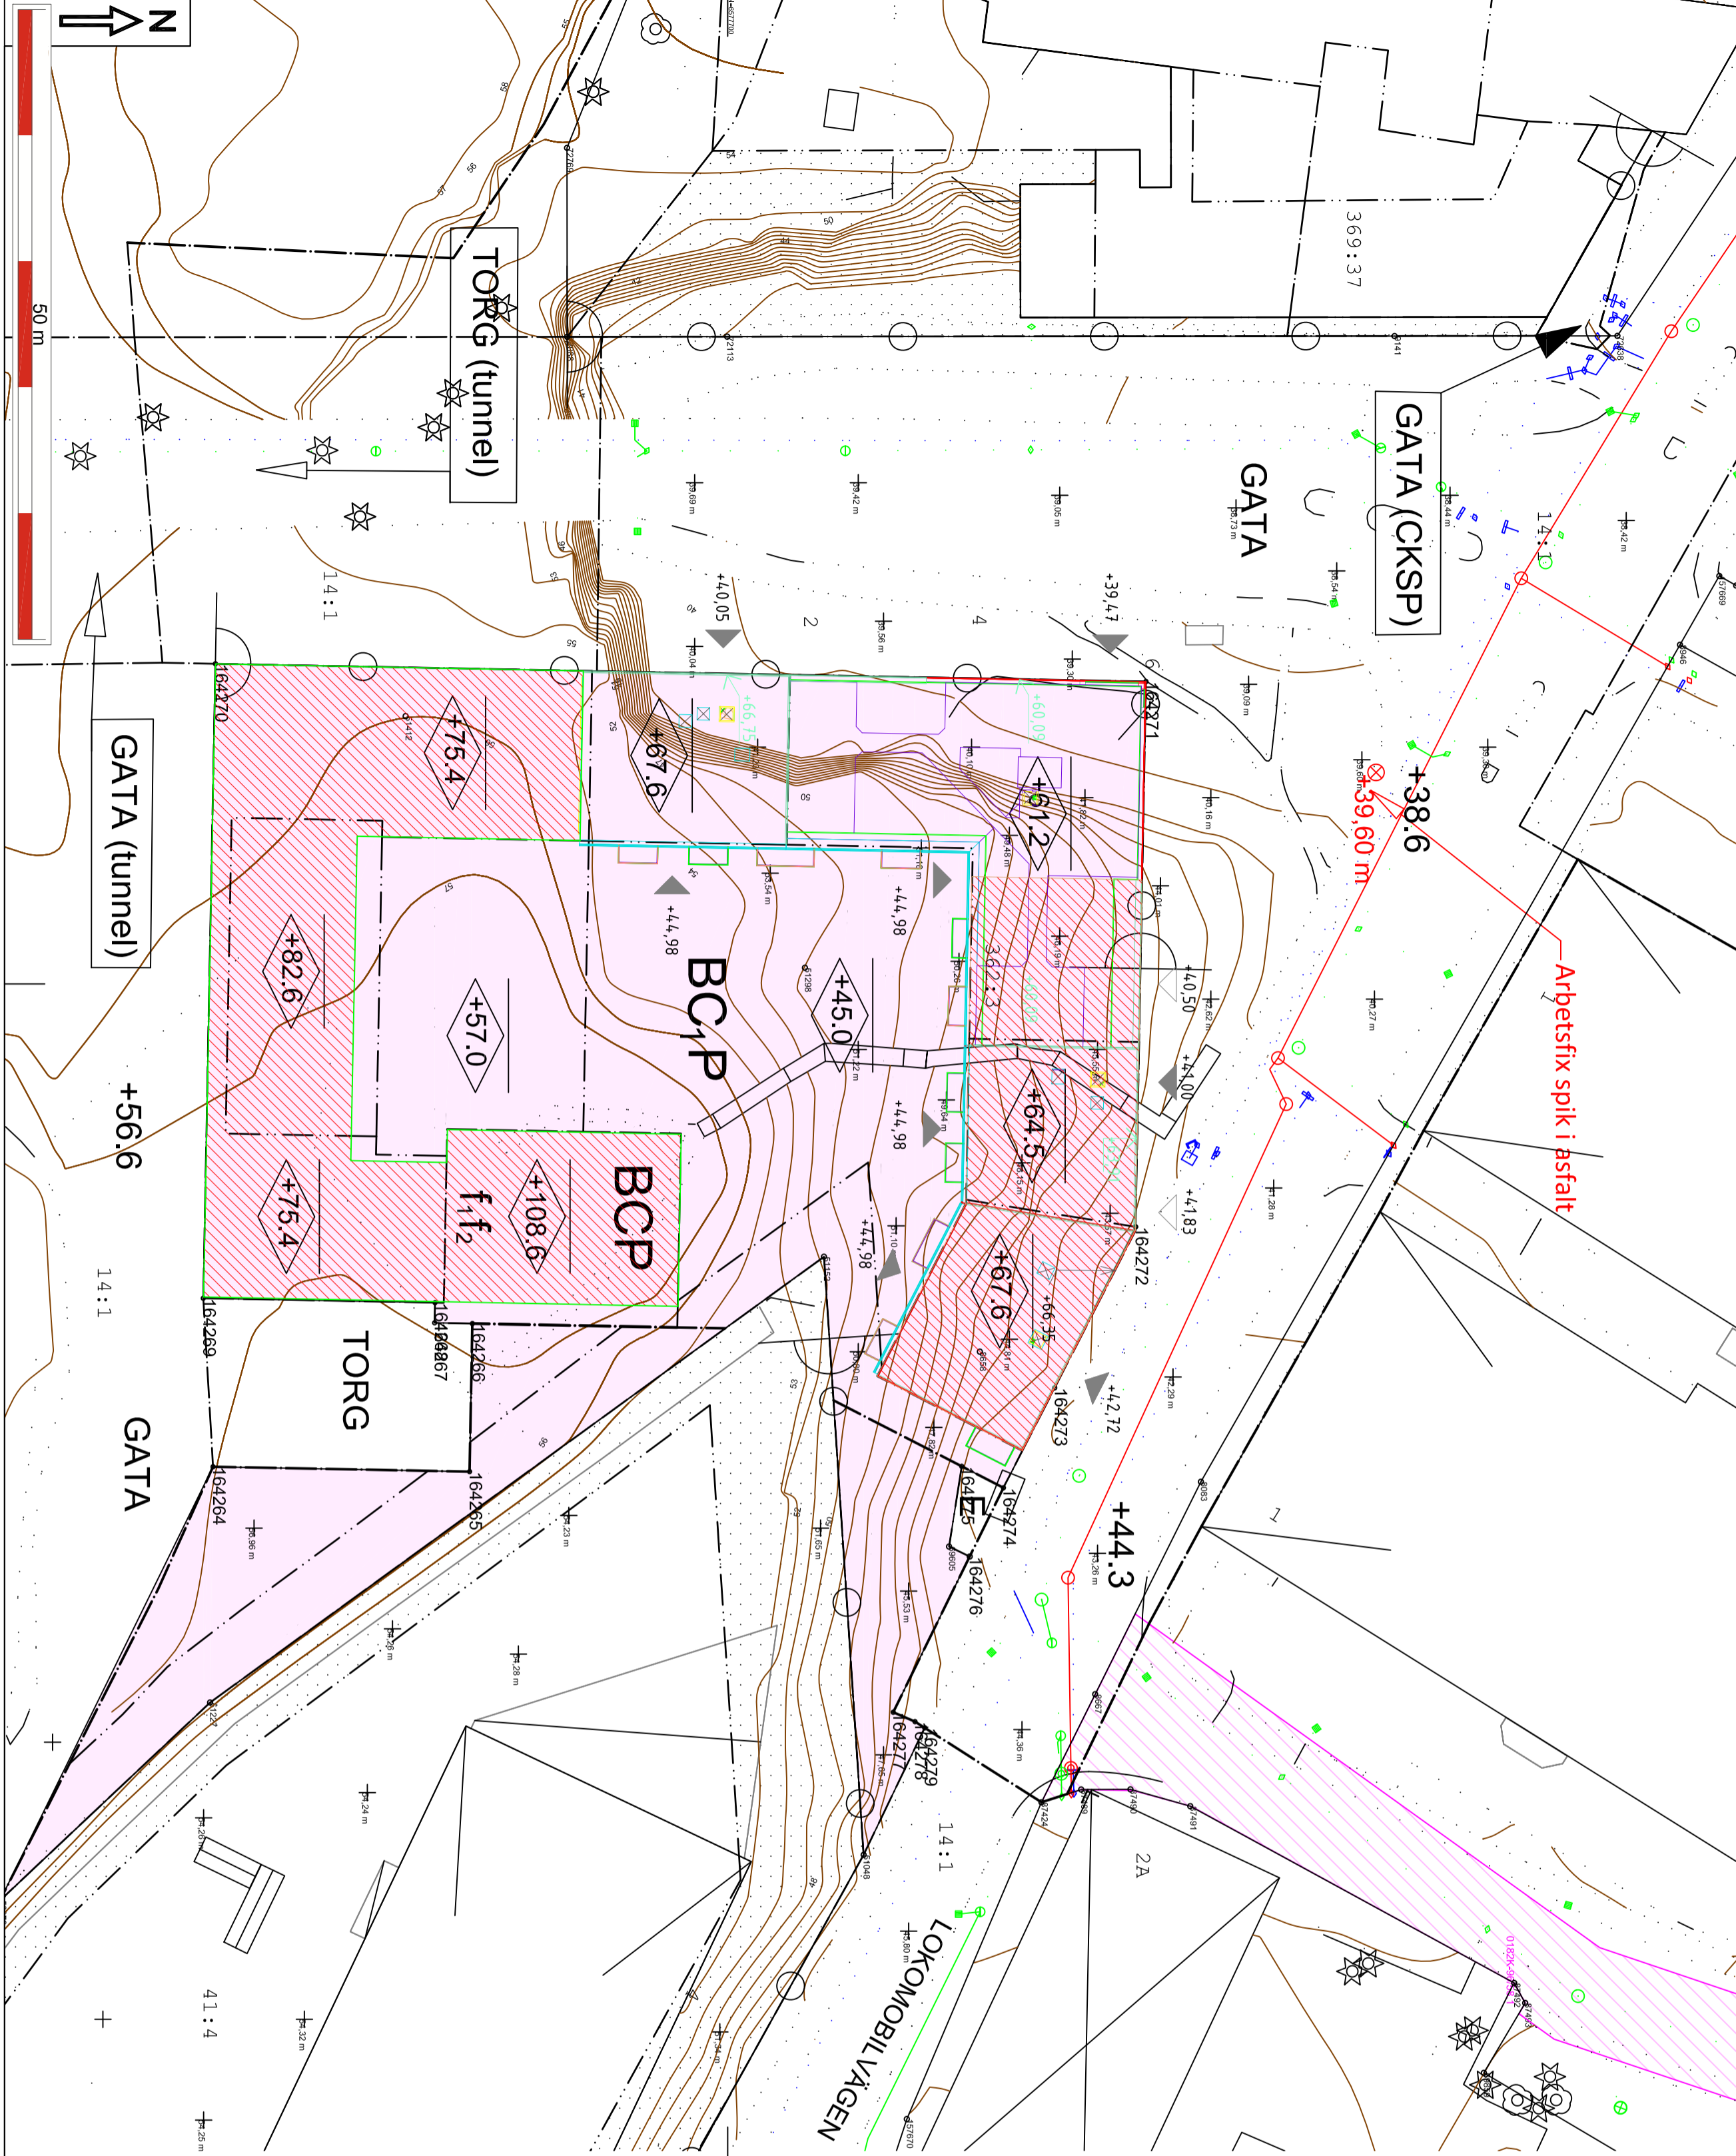

**NACKA KOMMUN**  
Lantmäteriet

Kartan upprättad: 19-11-28  
Av: Vibeke Waldeemar  
Granskad av: SF  
Mätt av: SRL

**Sicklaön 362:3**  
Karta A: Nybyggnadskarta  
Lokomobilvägen

Fastighet: Typ av karta  
Adress: 191004-Nybyggnadskarta-HX19  
Ärendenummer: 191004-Nybyggnadskarta-HX19

**Dagboksnummer 197612 fastighetsbildning har vunnit laga kraft 2019-11-26.**

**Nacka Vatten och Avfall AB:s uppgifter:**  
Dagvatten och dränvatten skall avledas genom lokalt omhändertagande, LOD inom fastigheten.  
Förbindelsepunkter upprättas i samråd med Nacka Vatten och Avfall AB.  
Fodras yttre uppgifter på VA-ledningsnätet var vänligen kontakta anslutning@nvva.se, tel. 08-718 80 00

Nacka Vatten och Avfall AB, 2019-10-14, M.Parkeborn

Samtälligheter/Gemensamhetsanläggningar inskrivna i Lantmäteriets fastighetsregister: Inga uppgifter i fastighetsregistret.

Rättigheter inskrivna i Lantmäteriets fastighetsregister (OBS: Det kan finnas rättigheter som inte är inritade i kartan samt som ligger utanför området)  
FRM-akt Rättighetstyp Status Ändamål  
01-IM8-40/1068.1 Officialnyttjanderätt Levande Teje 01-IM8-43/5827.1 Avtalsrevit Levande VILLA  
01-IM8-61/2465.1 Officialnyttjanderätt Levande Teje


Arbetsfix: spik i asfalt +39,60 m

Markhöjder är karterade från laserskannad flygdata gjord år 2016 och har noggrannhet i höjdlät: 5 cm på hårdgjorda ytor och 10 cm på övriga ytor. Noggrannhet i plan: 15 cm.  
Markhöjder markerade med större text är tagna från detaljplanen.  
Nivåkurvorna är ingen exakt redovisning av höjden och bör inte användas vid detaljprojektering

Markdetaljer såsom murar etc är karterade från flygfoto och kan inte användas för detaljplanering.  
Vid schaktning och andra markarbeten hänvisas till ledningskollen.se

Gränspunktskoordinater enl. Lantmäteriets registerkarta

N	E
Nr 164271	N 6577740,35 E 159277,281 Typ
Nr 164270	N 6577866,43 E 159275,871 Typ
Nr 164269	N 6577866,47 E 159262,251 Typ
Nr 164268	N 6577883,88 E 159326,601 Typ
Nr 164267	N 6577883,85 E 159328,201 Typ
Nr 164266	N 6577886,82 E 159328,261 Typ
Nr 164265	N 6577886,84 E 159349,011 Typ
Nr 164264	N 6577866,22 E 159329,631 Typ
Nr 50972	N 6577849,32 E 159378,061 Typ
Nr 51048	N 6577866,01 E 159356,341 Typ
Nr 51132	N 6577714,17 E 159322,591 Typ
Nr 51048	N 6577717,92 E 159370,441 Typ
Nr 164279	N 6577722,78 E 159380,361 Typ
Nr 164278	N 6577722,00 E 159359,861 Typ
Nr 164277	N 6577720,27 E 159359,121 Typ
Nr 164276	N 6577726,35 E 159346,751 Typ
Nr 69605	N 6577724,71 E 159345,961 Typ
Nr 164275	N 6577725,72 E 159339,601 Typ
Nr 164274	N 6577729,03 E 159341,301 Typ
Nr 164273	N 6577733,10 E 159333,361 Typ
Nr 164272	N 6577739,52 E 159320,581 Typ

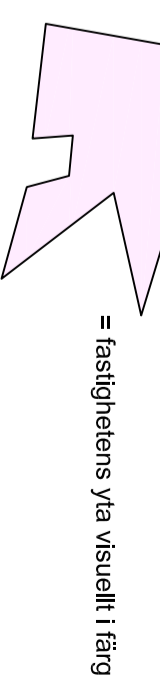


Det är användarens ansvar att kvalitetkontrollera koordinatförteckningen

**Gällande planer**  
Plantyp, planamn, aktebeteckning, lagakraftsdatum  
Detaljplan, DP 626, P2019/626, 2019-01-16  
Detaljplan, DP 60, 91/39, 1991-03-05  
Ändring detaljplan, ADP 436, 2008/18, 2008-01-11

Planbestämmelser ritas enbart in på aktuell fastighet.  
Sammant fastigheten med gällande FINNS EI  
Fastighetsplan eller tomtindelning  
Fastighetens areal: enl. Lantmäteriets fastighetsreg. 2851m<sup>2</sup>  
Bygghandmätl.: Nybyggnad enhörssthus

Skala i A2: 1:400

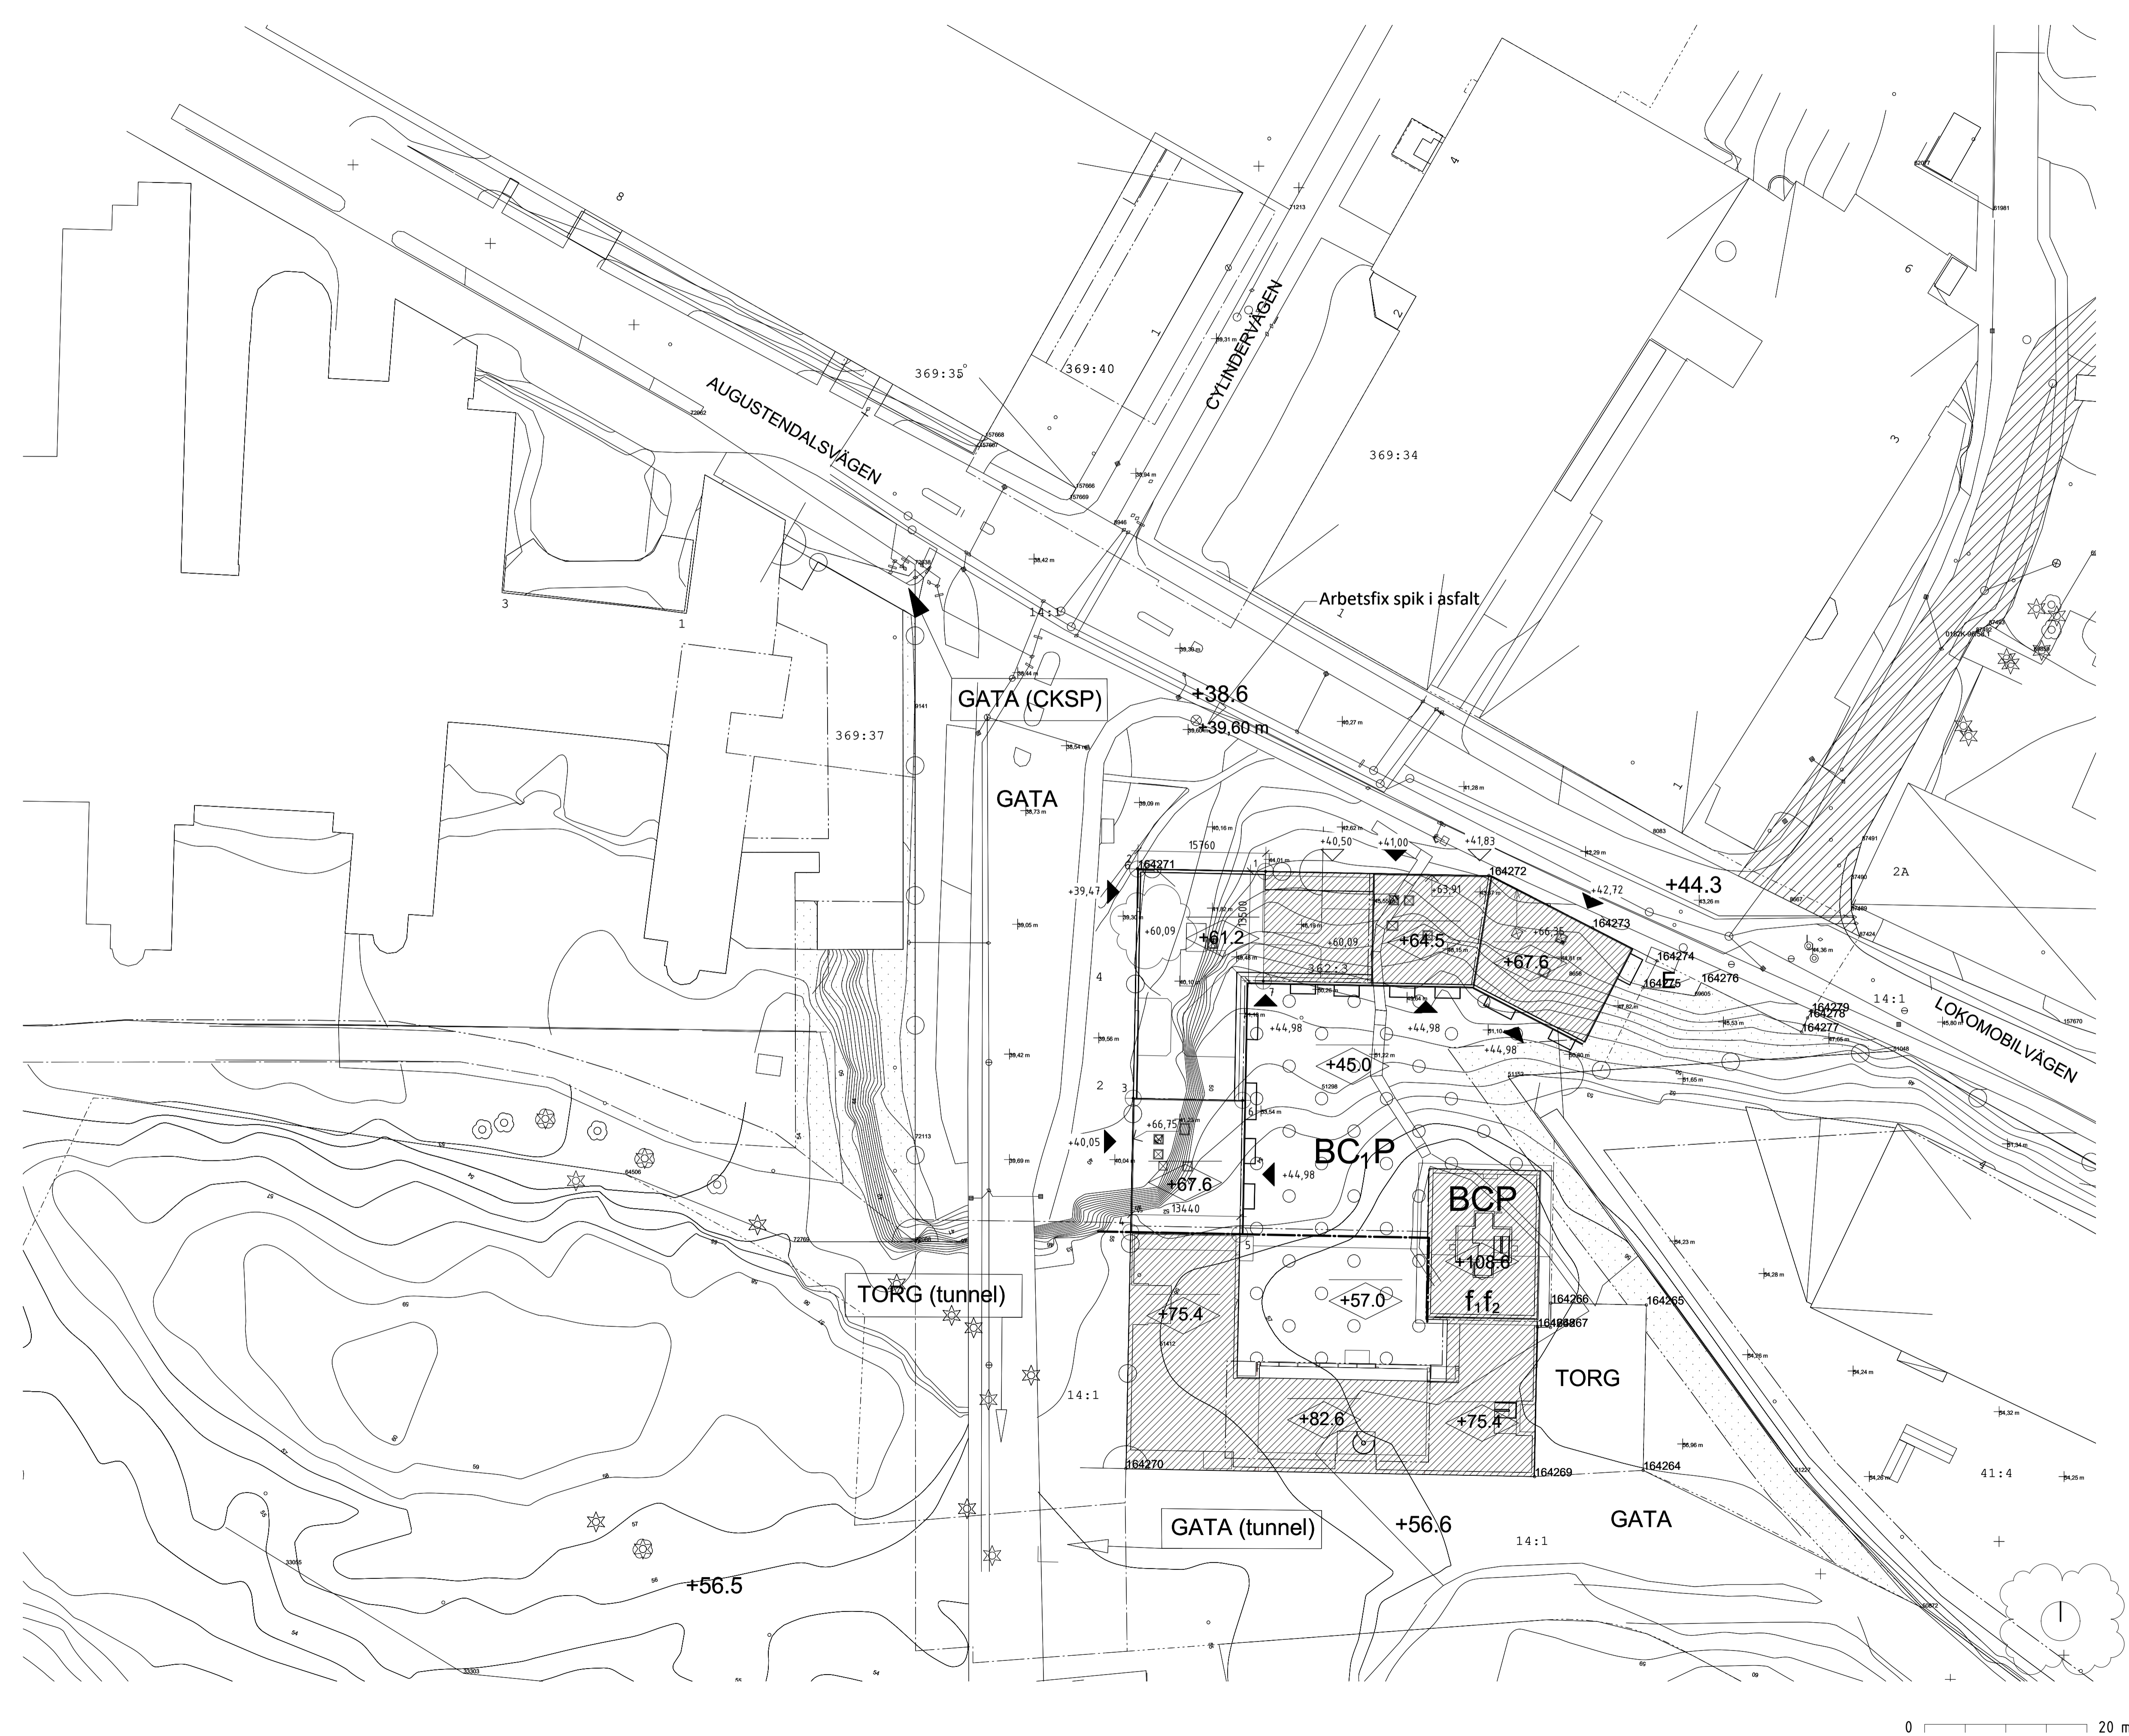

- FÖRKLARINGAR**  
MÄTT ANGES I MILLIMETER  
PLUSHÖJDER ANGES I METER
- INGÅR EJ I BYGGLOVSANSÖKAN
  - PLANOMRÅDESGRÄNS
  - ANVÄNDNINGSGRÄNS
  - EGENSKAPSGRÄNS
  - NY FASTIGHETSGRÄNS
  - ENTRÉ
  - GARAGEINFART

Nr.	X	Y
1	159293,052 m	6577740,050 m
2	159277,290 m	6577740,346 m
3	159276,750 m	6577712,101 m
4	159276,435 m	6577695,608 m
5	159289,872 m	6577695,352 m
6	159290,243 m	6577711,843 m
7	159292,783 m	6577726,550 m

**FÖRESKRIFTER**  
MARKBEHANDLING, MARKPLANERING  
MM. ENL. LA.

**HÄNVISNINGAR**  
SE RITNING A-4-0-1-210  
191004 - NYBYGGNADSKARTA - HX19

A	PM01	2020-03-18	EW
BET	ÄNDRINGEN AVSER	DATUM	SIGN
<b>BYGGLOVHANDLING</b>			
NACKA STRAND KV 10 SICKLAÖN 362:3, ETAPP 2			
<b>BESQAB</b>			
Koordinatsystem: Plan: SWEREF 99 18 00 Höjd: RH2000			
A	Kjelländer Sjöberg	tel. 08-615 32 80	
K	WSP	tel. 010-722 50 00	
VVS	Riba	tel. 08-599 02 800	
E	Incoard	tel. 08-622 20 00	
UPPDRAG NR	RITAD/KONSTR. AV	HANDLÄGGARE	
NSTI0005	-	EW	
DATUM	ANSVARIG		
2020-02-21	Karl Liljeström		
Nybyggnad bostäder Situationsplan baserad på nybyggnadskarta			
SKALA	NUMMER	BET	
A1 1:400 A3 1:800	A-01-1-201	A	





**FÖRKLARINGAR**  
 MÅTT ANGES I MILLIMETER  
 PLUSHÖJDER ANGES I METER

BG BRANDGLAS  
 INGÅR EJ I BYGGLOVSANSÖKAN

--- BEFINTLIG MARK (UNGEFÄRLIG)

**FÖRESKRIFTER**  
 SE RITNING A-40-1-210

**FASAD MATERIAL**  
 (PLACERING OCH DETALJER INKL.  
 MÖNSTERMURNING SE BILAGA 1)

TEGEL I TVÅ KULÖRER  
 BETONG I TVÅ KULÖER  
 TRÄ (INKLÄDNAD BALKONGER)


FÖNSTER, FÖNSTERDÖRRAR,  
 BALKONGDÖRRAR. METALLPARTIER  
 (EXK GARAGE PORT OCH MILJÖRUM YD)  
 I ANODISERAD ALUMINIUM METALLIC  
 KULÖR.

**HÄNVISNINGAR**  
 SE RITNING A-40-1-210

A-40-2- 201, 202 & 203 SEKTIONER  
 A-40-3- 201, 202 & 203 FASADER

FÄRG & MATERIALBESKRIVNING, SE  
 BILAGA 1 & 2

MARKBEHANDLING, MARKPLANERING MM.  
 ENL. LA.

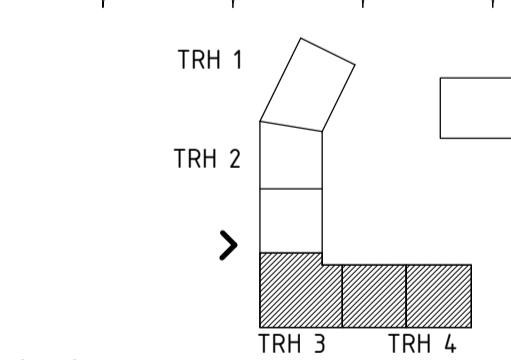A	PM01	2020-03-18	EW
BET	ÄNDRINGEN AVSER	DATUM	SIGN
<b>BYGGLOVHANDLING</b>			
NACKA STRAND KV 10			
SICKLÅÖN 362:3, ETAPP 2			
<b>BESQAB</b>			
			
Koordinatsystem: Plan: SWEREF 99 18 00 Höjd: RH2000			
A	Kjelländer Sjöberg	tel. 08-615 32 80	
K	WSP	tel. 010-722 50 00	
VVS	Riba	tel. 08-599 02 800	
E	Incoord	tel. 08-622 20 00	
UPPDRAG NR	RITAD/KONSTR. AV	HANDLÄGGARE	
NSTI0005	-	EW	
DATUM	ANSVARIG		
2020-02-21	Karl Liljeström		
Nybyggnad bostäder Fasad mot Norr			
SKALA	NUMMER	BET	
A1 1:100 A3 1:200	A-40-3-201	A	

**FÖRKLARINGAR**  
MÅTT ANGES I MILLIMETER  
PLUSHÖJDER ANGES I METER


**FÖRESKRIFTER**  
SE RITNING A-40-1-210

**HÄNVISNINGAR**  
SE RITNING A-40-1-210

A-40-2- 201, 202 & 203 SEKTIONER  
A-40-3- 201, 202 & 203 FASADER

FÄRG & MATERIALBESKRIVNING, SE  
BILAGA 1 & 2

MARKBEHANDLING, MARKPLANERING MM.  
ENL. LA.

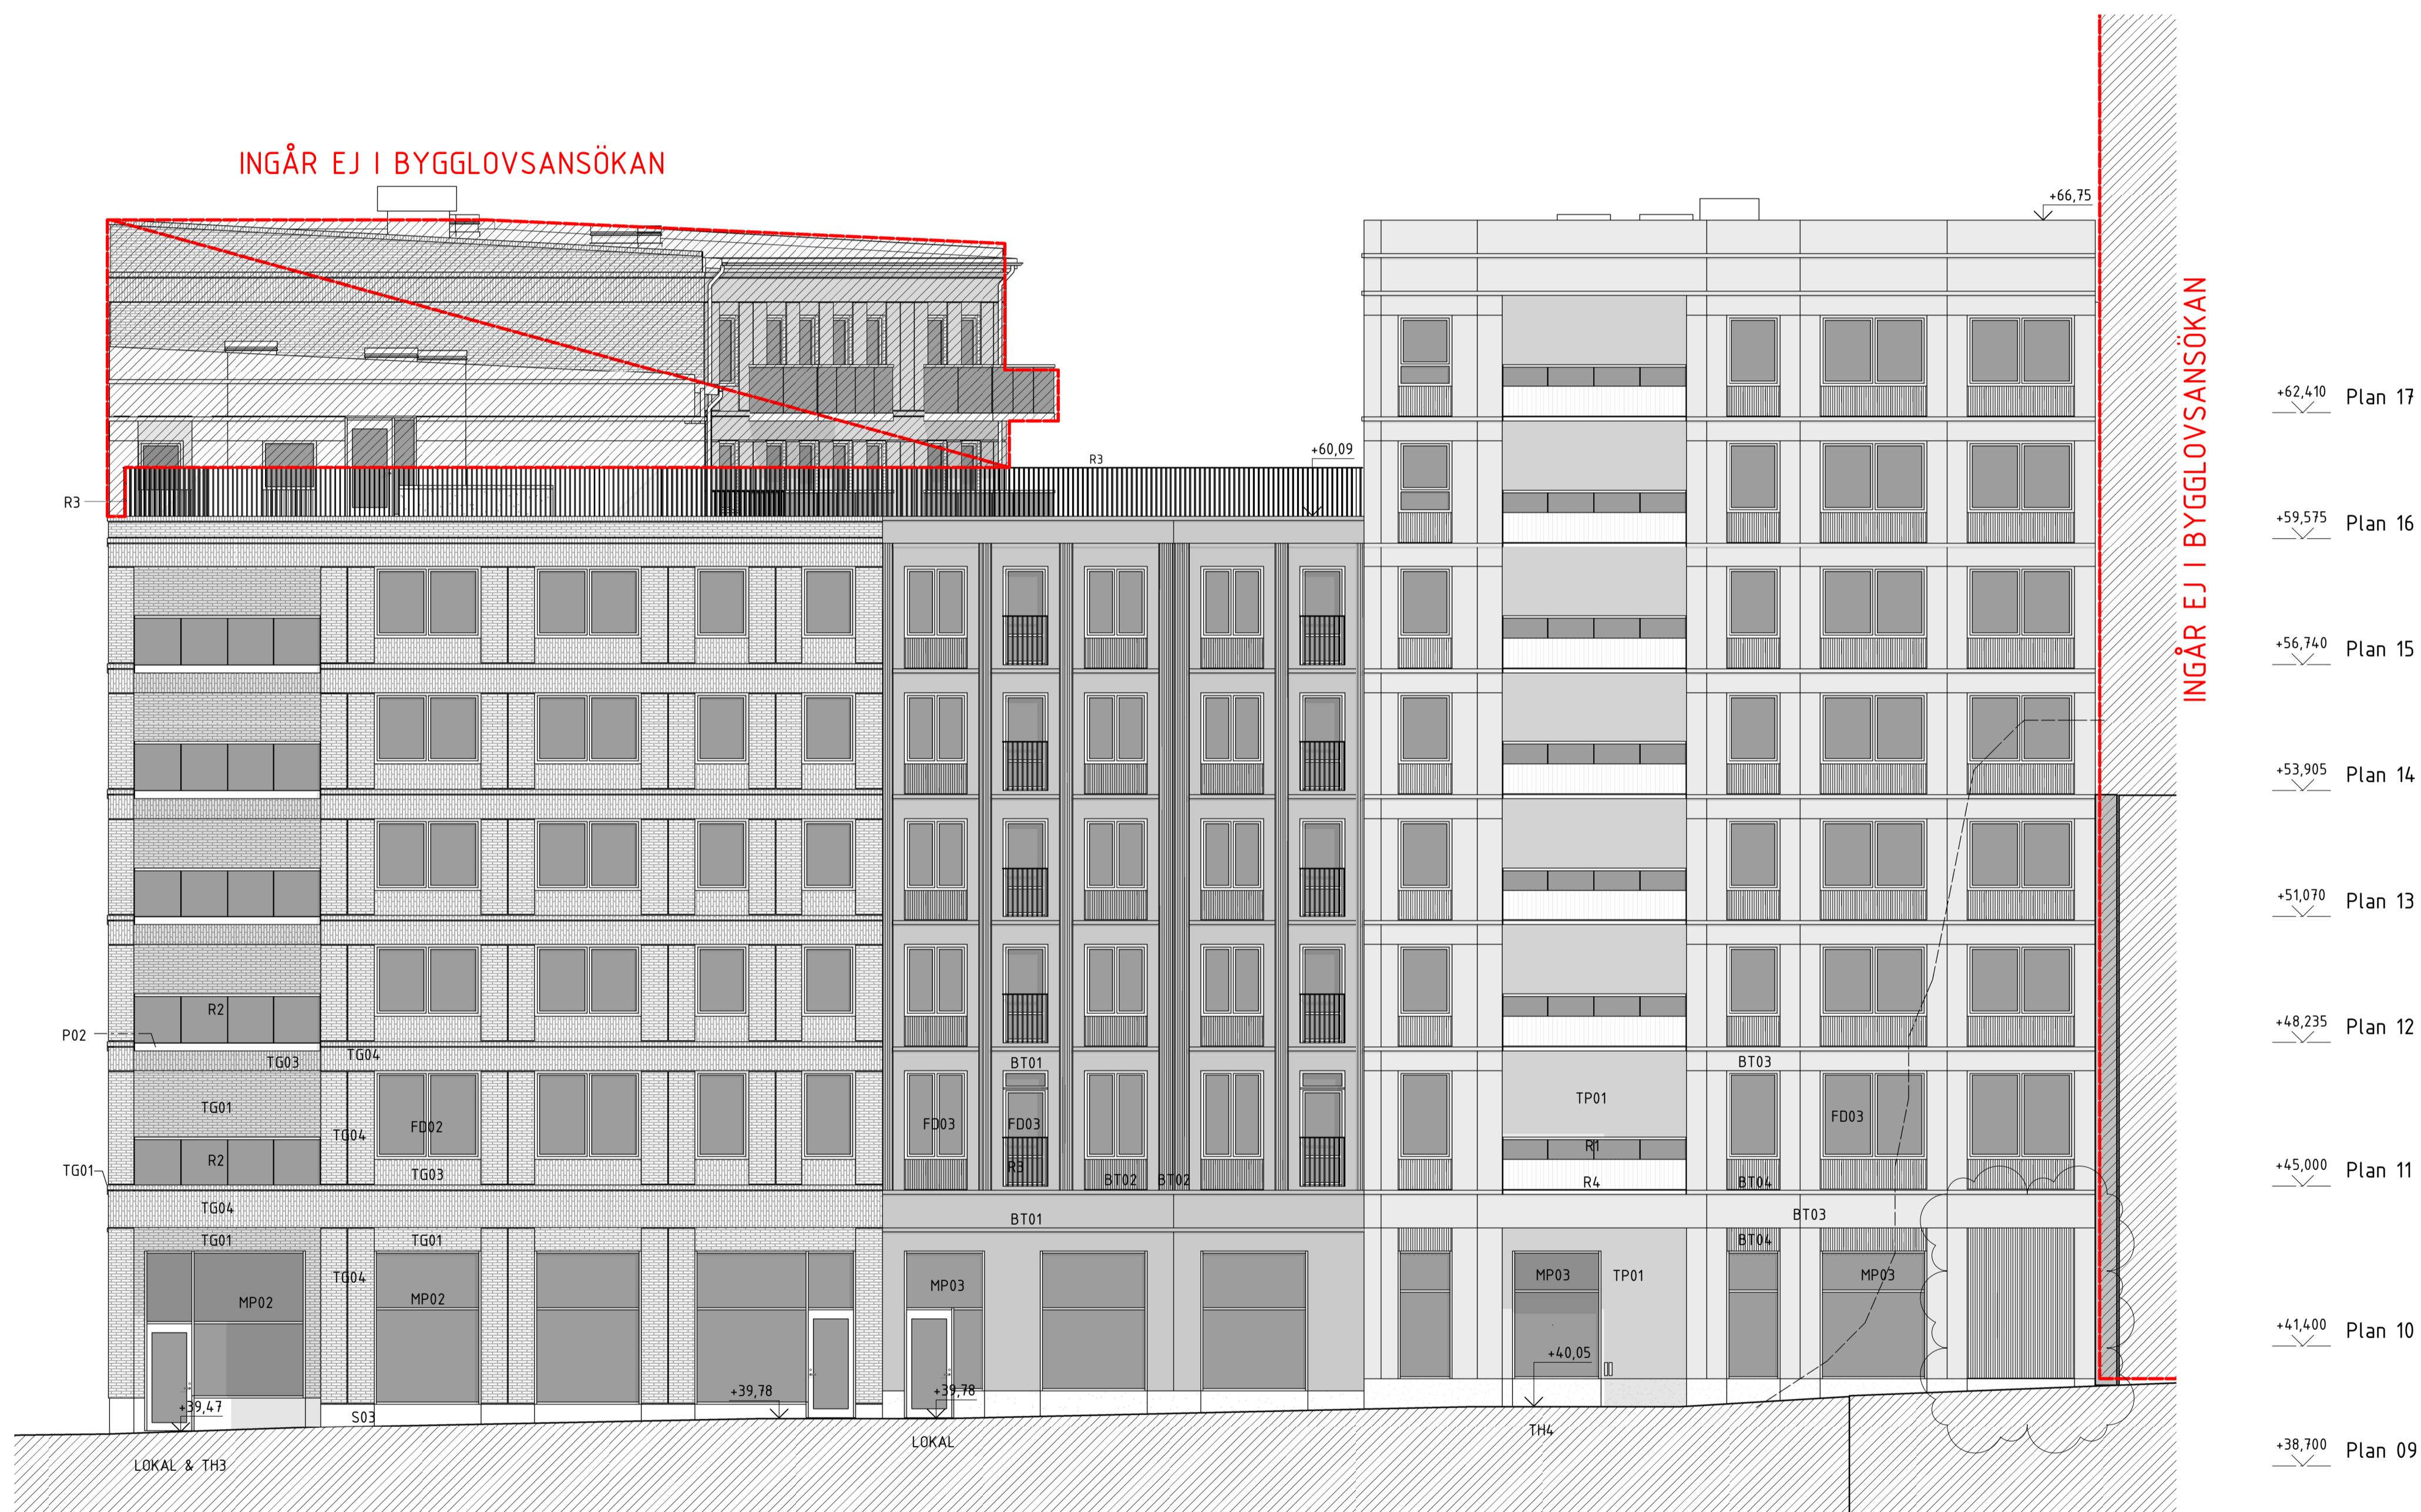

0 5 m

A	PM01	2020-03-18	EW
BET	ÄNDRINGEN AVISER	DATUM	SIGN
<b>BYGGLOVHANDLING</b>			
NACKA STRAND KV 10			
SICKLÅÖN 362:3, ETAPP 2			
<b>BESQAB</b>			
Koordinatsystem: Plan: SWEREF 99 18 00 Höjd: RH2000			
A	Kjelländer Sjöberg	tel. 08-615 32 80	
K	WSP	tel. 010-722 50 00	
VVS	Riba	tel. 08-599 02 800	
E	Incoord	tel. 08-622 20 00	
UPPDRAG NR NSTI0005			
RITAD/KONSTR. AV -		HANDLÄGGARE EW	
DATUM 2020-02-21		ANSVARIG Karl Liljeström	
Nybyggnad bostäder Fasad mot Väster			
SKALA A1 1:100 A3 1:200	NUMMER A-40-3-202	BET A	

FÖRKLARINGAR  
MÅTT ANGES I MILLIMETER  
PLUSHÖJDER ANGES I METER

FÖRESKRIFTER  
SE RITNING A-40-1-210

HÄNVISNINGAR  
SE RITNING A-40-1-210

A-40-2- 201, 202 & 203 SEKTIONER  
A-40-3- 201, 202 & 203 FASADER

FÄRG & MATERIALBESKRIVNING, SE  
BILAGA 1 & 2


MARKBEHANDLING, MARKPLANERING MM.  
ENL. LA.



INGÅR EJ I BYGGLOVSANSÖKAN

0 5 m

A	PM01	2020-03-18	EW
BET	ÄNDRINGEN AVSER	DATUM	SIGN
<b>BYGGLOVHANDLING</b>			
NACKA STRAND KV 10 SICKLAÖN 362:3, ETAPP 2			
<b>BESQAB</b>			
Koordinatsystem: Plan: SWEREF 99 18 00 Höjd: RH2000			
A	Kjelländer Sjöberg	tel. 08-615 32 80	
K	WSP	tel. 010-722 50 00	
VVS	Riba	tel. 08-599 02 800	
E	Incoord	tel. 08-622 20 00	
UPPDRAG NR NSTI0005			
RITAD/KONSTR. AV -		HANDLÄGGARE EW	
DATUM 2020-02-21		ANSVARIG Karl Liljeström	
Nybyggnad bostäder Fasad mot Öster och Söder - Innergård			
SKALA A1 1:100 A3 1:200	NUMMER A-40-3-203	BET A	

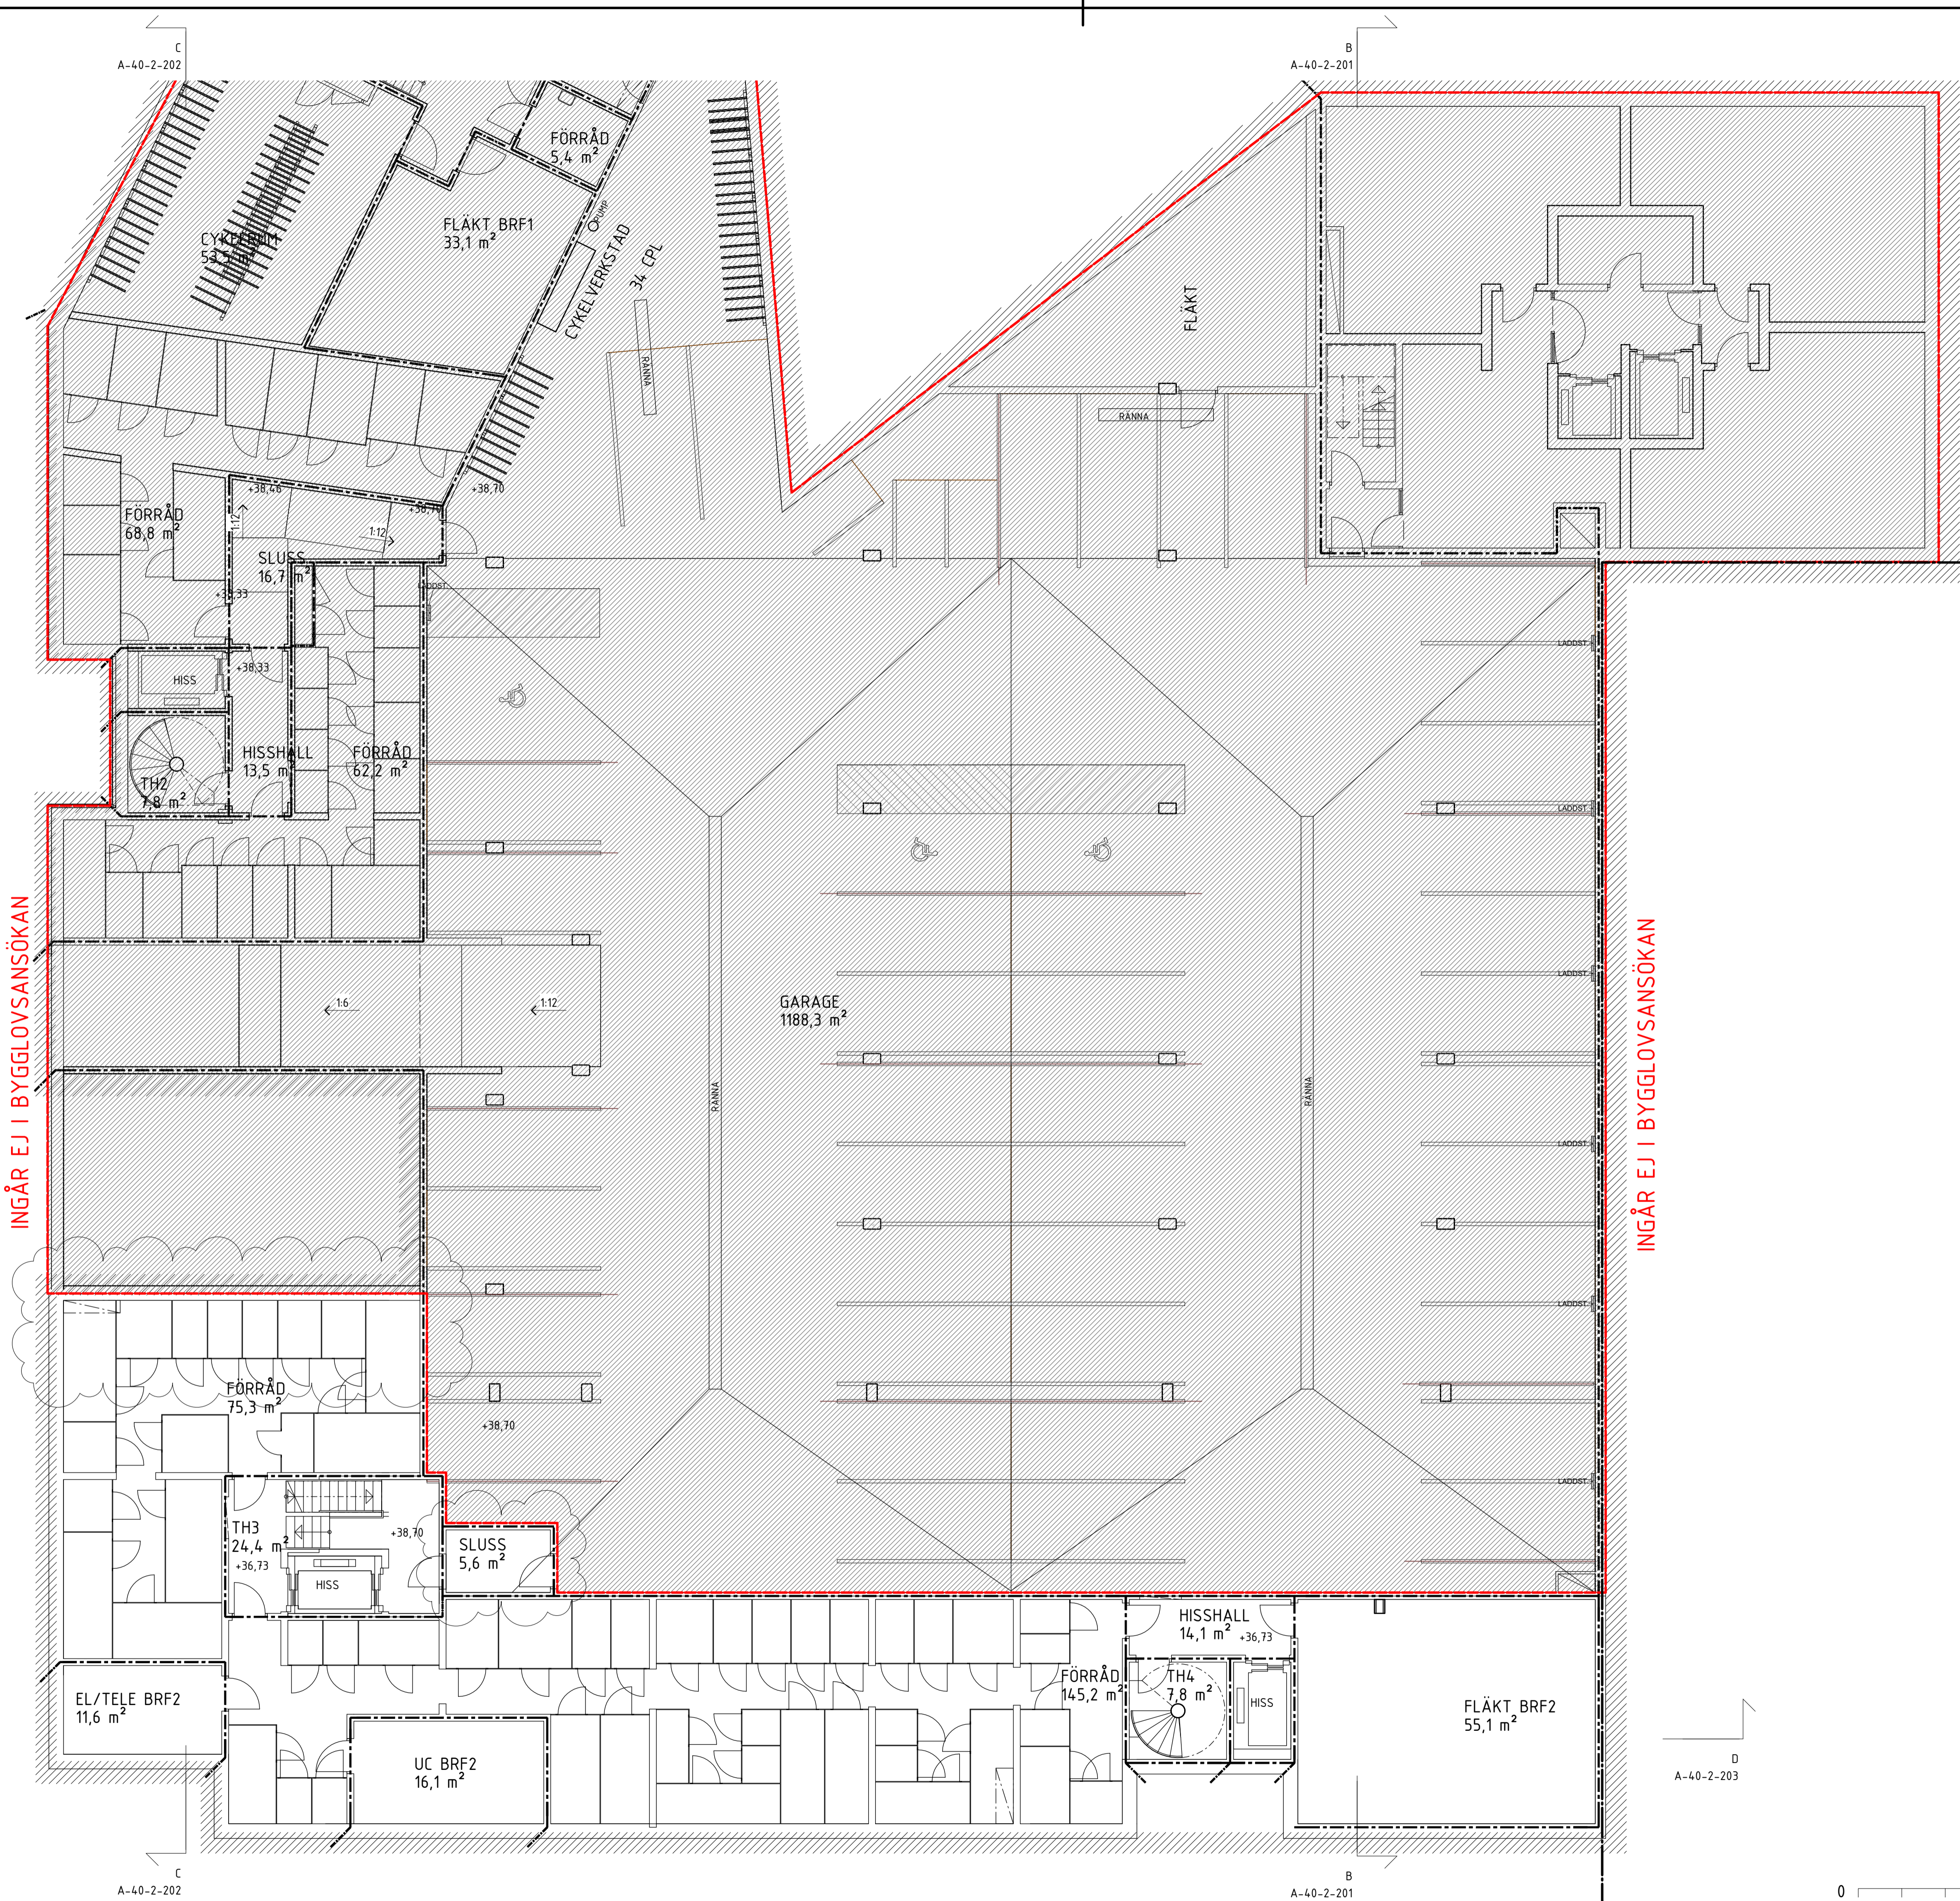

INGÅR EJ I BYGGLOVSANSÖKAN

INGÅR EJ I BYGGLOVSANSÖKAN

FÖRKLARINGAR  
MÅTT ANGES I MILLIMETER  
PLUSHÖJDER ANGES I METER

FÖRESKRIFTER  
SE RITNING A-40-1-210

HÄNVISNINGAR  
SE RITNING A-40-1-210

A-40-2- 201, 202 & 203 SEKTIONER  
A-40-3- 201, 202 & 203 FASADER

FÄRG & MATERIALBESKRIVNING, SE  
BILAGA 1 & 2


MARKBEHANDLING, MARKPLANERING MM.  
ENL. LA.

A	PM01	2020-03-18	EW
BET	ÄNDRINGEN AVISER	DATUM	SIGN

### BYGGLOVHANDLING

NACKA STRAND KV 10  
SICKLÄÖN 362:3, ETAPP 2

## BESQAB

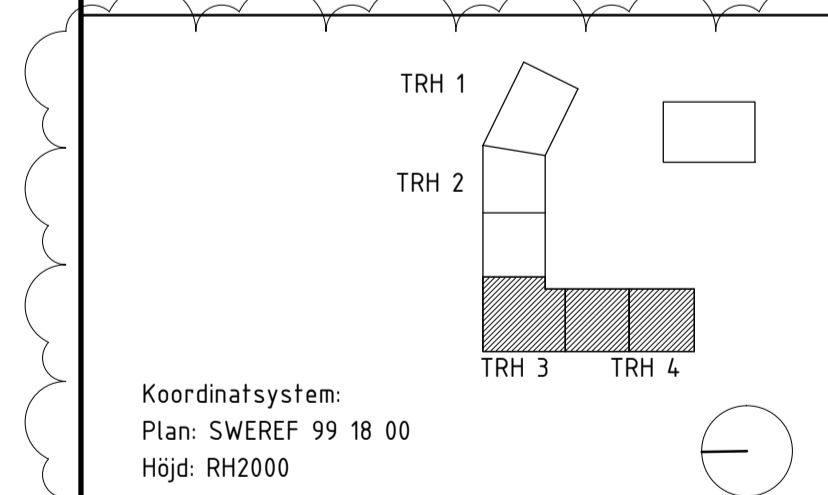

A	Kjelländer Sjöberg	tel. 08-615 32 80
K	WSP	tel. 010-722 50 00
VVS	Riba	tel. 08-599 02 800
E	Incoard	tel. 08-622 20 00

UPPDRAG NR	RITAD/KONSTR. AV	HANDLAGGARE
NSTI0005	-	EW
DATUM	ANSVARIG	
2020-02-21	Karl Liljeström	

Nybyggnad bostäder  
Plan 09

SKALA	NUMMER	BET
A1 1:100 A3 1:200	A-40-1-209	A

# FÖRKLARINGAR

MÅTT ANGES I MILLIMETER  
PLUSHÖJDER ANGES I METER

- INGÅR EJ I BYGGLOVSANSÖKAN
- BEFINTLIG MARK (UNGEFÄRLIG)
- DM PLATS FÖR DISKMASKIN
- EL/IT EL /IT SKÅP
- FRD FÖRRÅD
- F FRYS
- G GARDEROB
- HS HÖGSKÅP
- K KYL
- K/F KOMBI KYL/FRYS
- L LINNESKÅP
- ST UTRYMME FÖR STÅD
- KM KOMBIMASKIN
- TM TVÄTTMASKIN
- TT TORKTUMLARE
- KIK KLÄDKAMMARE
- WC/D WC OCH DUSCH
- SPIS
- BH BRÖSTNINGSHÖJD
- VS VATTENMÄTARSKÅP
- TH TAKHÖJD
- VLP VERTIKALA LYFTPLATFORM
- PB POSTBOXAR
- UNDERTAK
- == FRÅNVALSVÄGG
- TILLVALSDÖRR
- förberett för handduktork (tillval)

GENERELL RUMSHÖJD ÄR 2,5 m.  
VID UNDERTAK, RUMSHÖJD 2,2 m.  
PLAN 11 RUMSHÖJD ÄR 2,9 m,  
VID UNDERTAK, RUMSHÖJD 2,6 m

- E 30
- E1 30
- E1 60
- E1 120

## FÖRESKRIFTER

## HÄNVISNINGAR

A-40-2- 201, 202 & 203 SEKTIONER  
A-40-3- 201, 202 & 203 FASADER


MARKBEHANDLING, MARKPLANERING MM.  
ENL. LA.

A	PM01	2020-03-18	EW
BET	ÄNDRINGEN AVSER	DATUM	SIGN

## BYGGLOVHANDLING

NACKA STRAND KV 10  
SICKLAÖN 362:3, ETAPP 2

# BESQAB

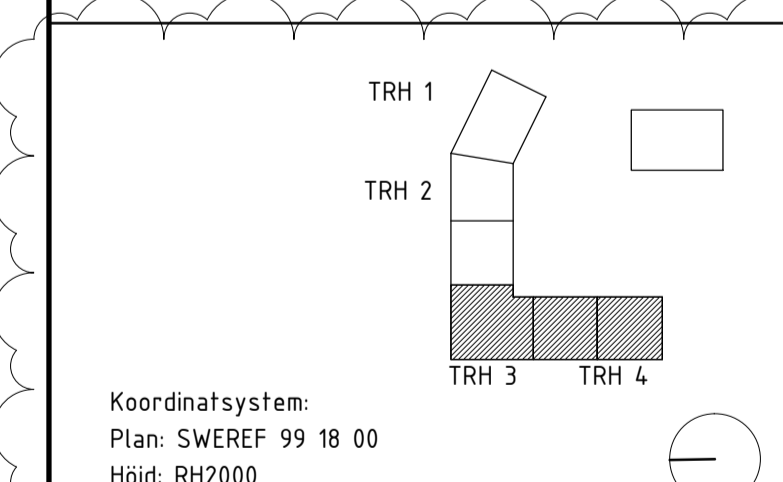


A	Kjelländer Sjöberg	tel. 08-615 32 80
K	WSP	tel. 010-722 50 00
VVS	Riba	tel. 08-599 02 800
E	Incoard	tel. 08-622 20 00

UPPDRAG NR	RITAD/KONSTR. AV	HANDLAGGARE
NS101005	-	EW
DATUM	ANSVARIG	
2020-02-21	Karl Liljeström	

Nybyggnad bostäder  
Plan 10

SKALA	NUMMER	BET
A1 1:100 A3 1:200	A-40-1-210	A

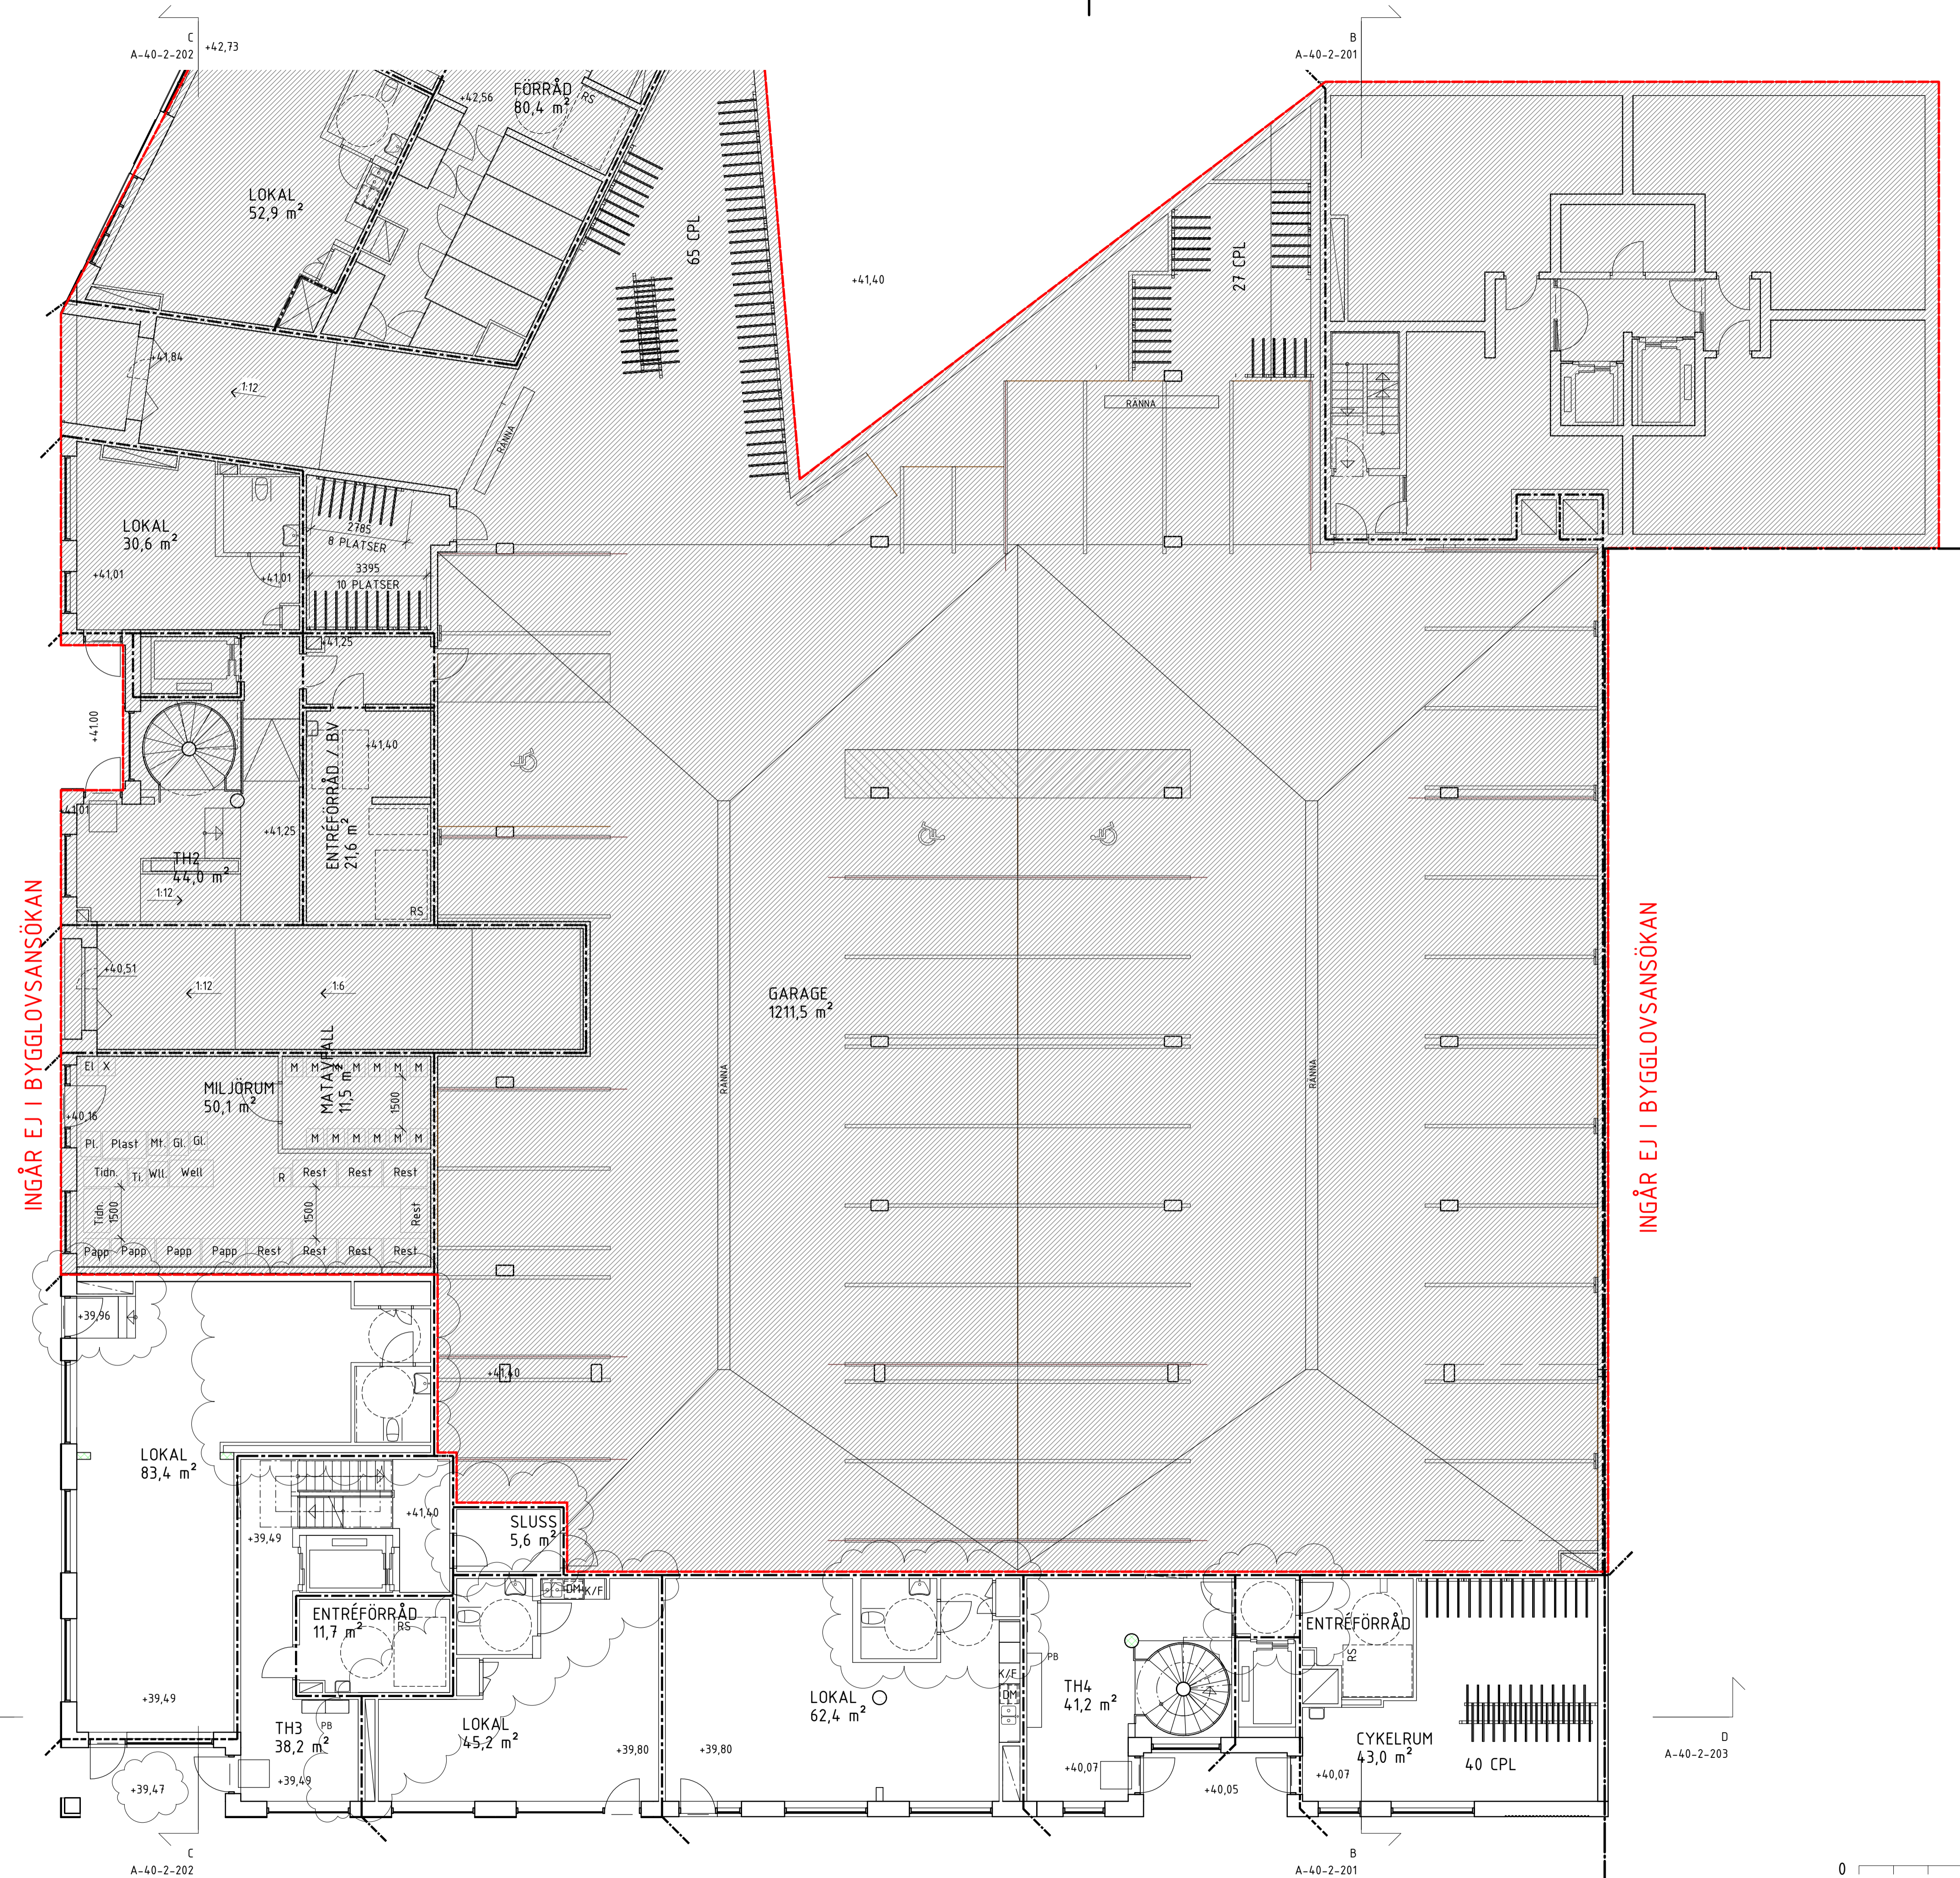

INGÅR EJ I BYGGLOVSANSÖKAN

INGÅR EJ I BYGGLOVSANSÖKAN



**FÖRKLARINGAR**  
MÅTT ANGES I MILLIMETER  
PLUSHÖJDER ANGES I METER


**FÖRESKRIFTER**  
SE RITNING A-40-1-210

**HÄNVISNINGAR**  
SE RITNING A-40-1-210

A-40-2- 201, 202 & 203 SEKTIONER  
A-40-3- 201, 202 & 203 FASADER

FÄRG & MATERIALBESKRIVNING, SE  
BILAGA 1 & 2

MARKBEHANDLING, MARKPLANERING MM.  
ENL. LA.

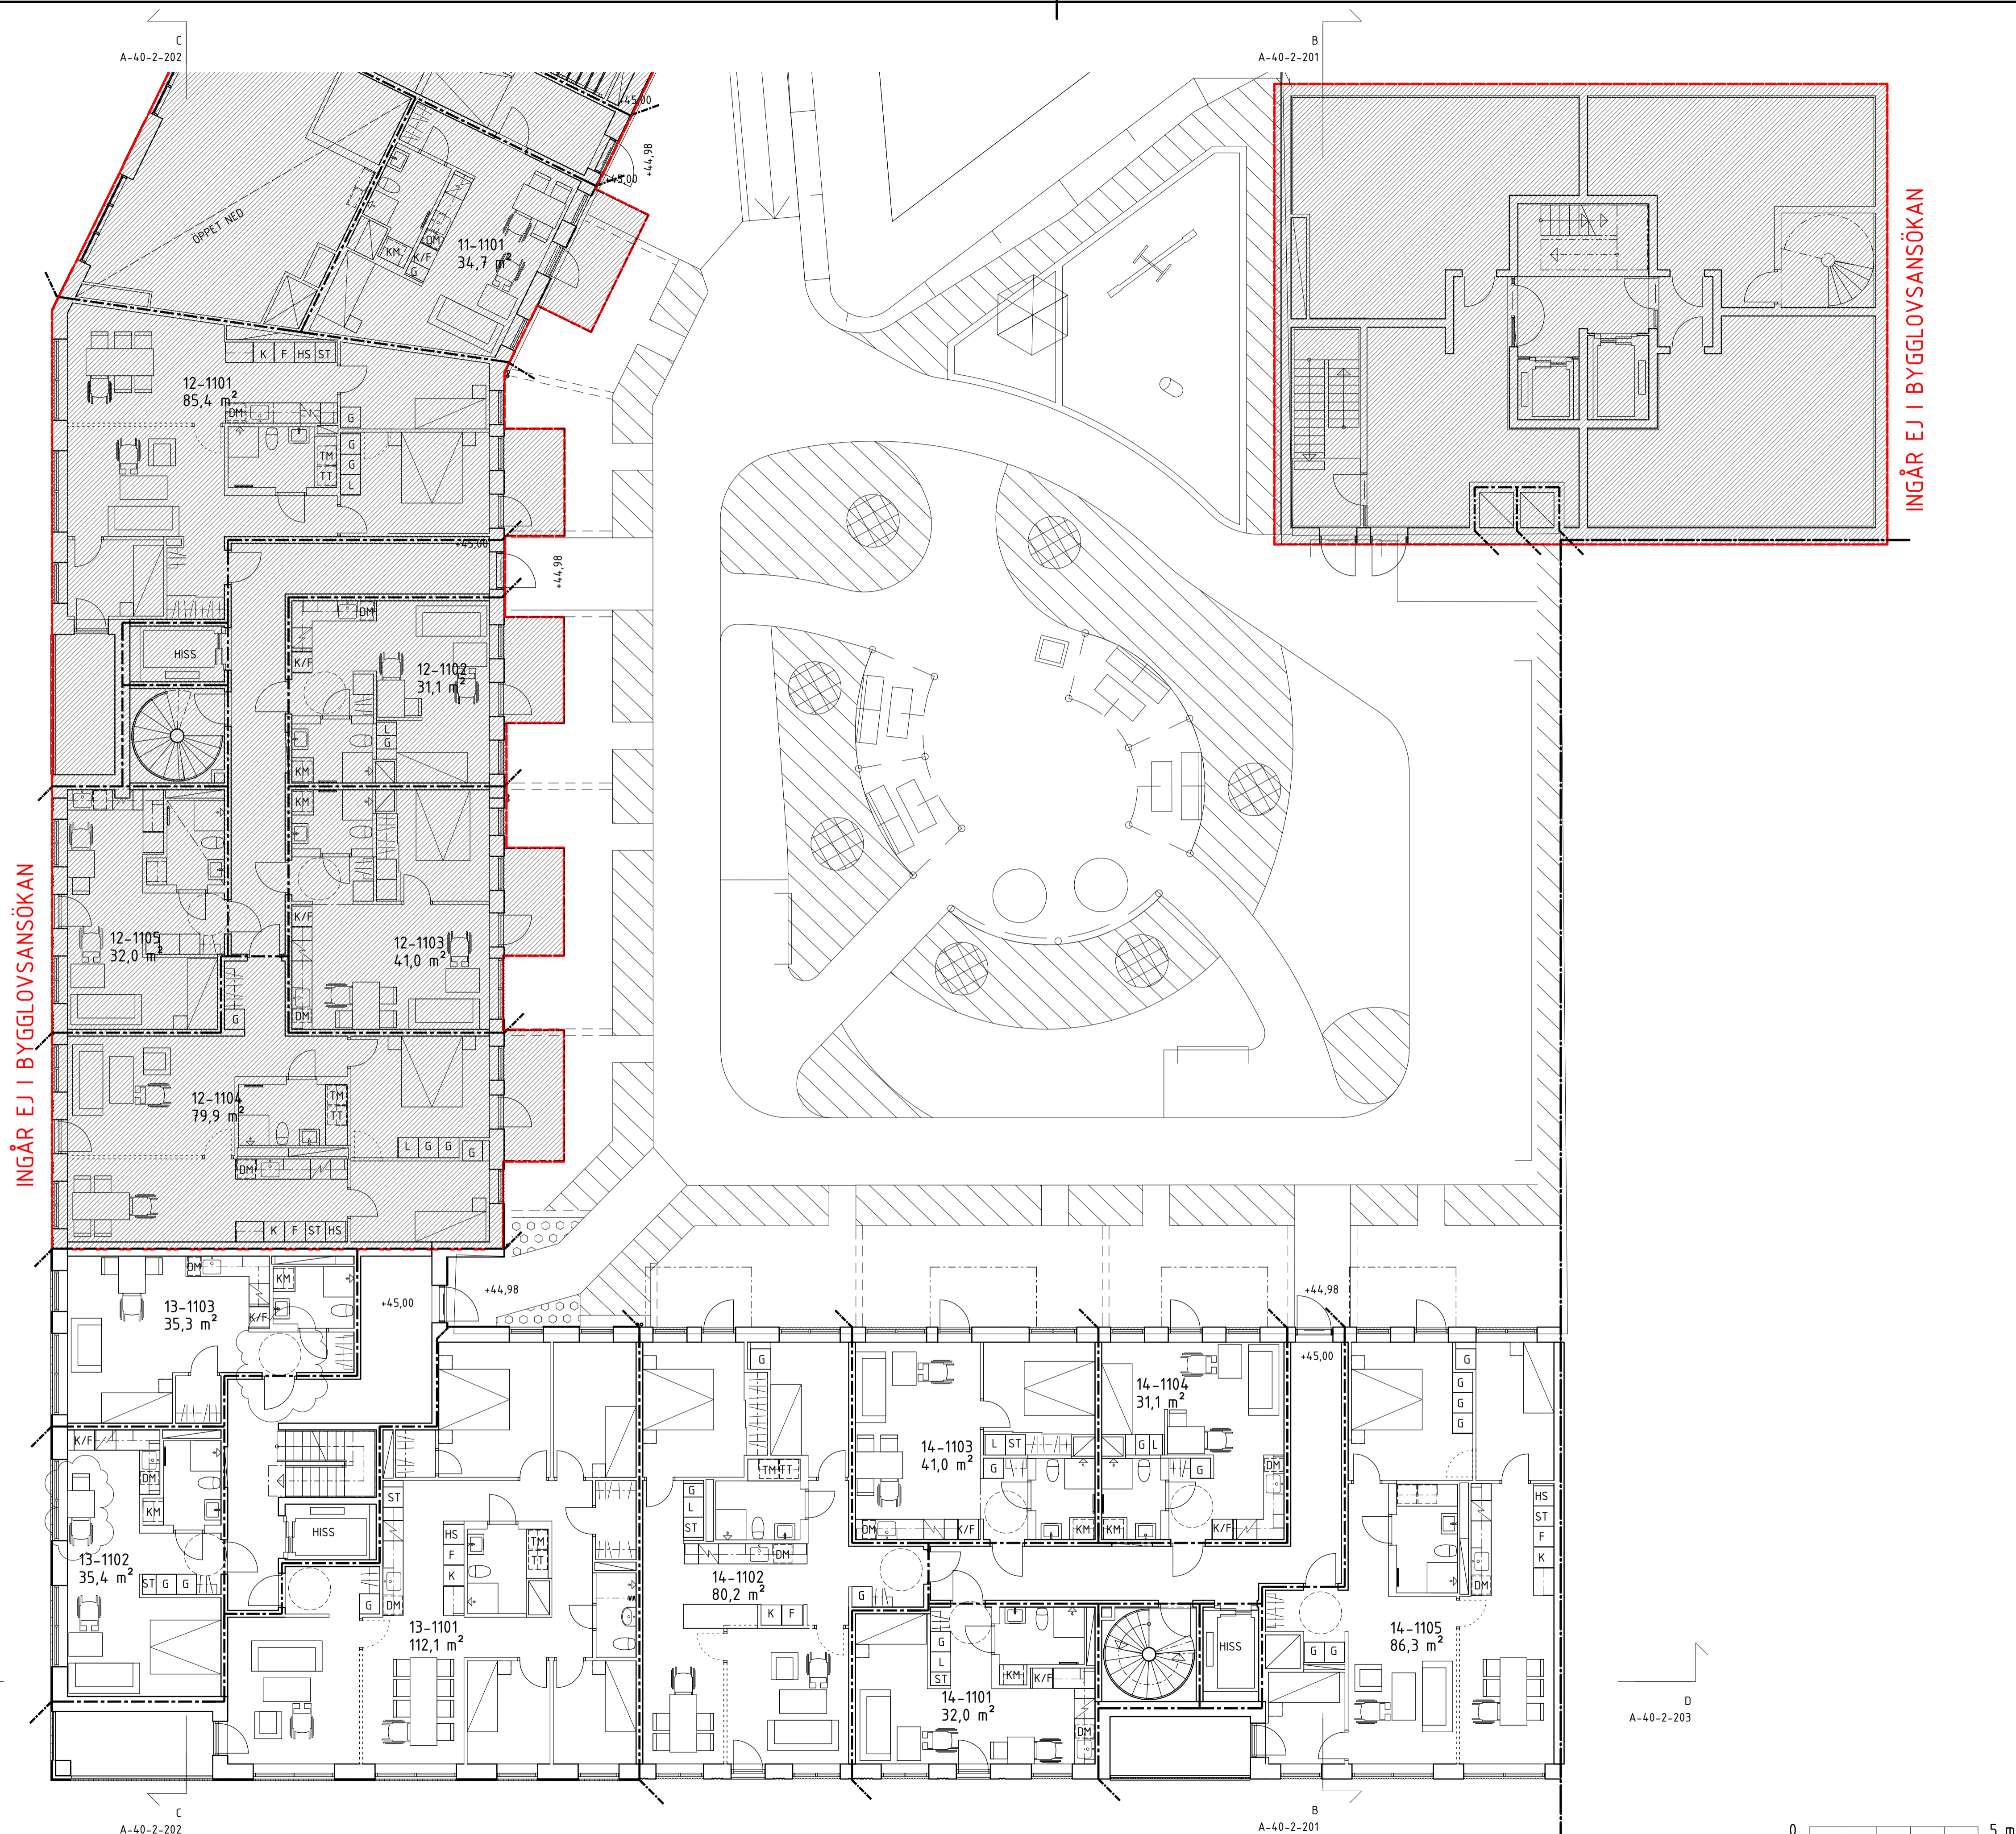

INGÅR EJ I BYGGLOVSANSÖKAN

INGÅR EJ I BYGGLOVSANSÖKAN

A	PM01	2020-03-18	EW
BET	ÄNDRINGEN AVSER	DATUM	SIGN
<b>BYGGLOVHANDLING</b>			
NACKA STRAND KV 10			
SICKLAÖN 362:3, ETAPP 2			
<b>BESQAB</b>			
Koordinatsystem: Plan: SWREF 99 18 00 Höjd: RH2000			
A	Kjelländer Sjöberg	tel. 08-615 32 80	
K	WSP	tel. 010-722 50 00	
VVS	Riba	tel. 08-599 02 800	
E	Incoard	tel. 08-622 20 00	
UPPDRAG NR	RITAD/KONSTR. AV	HANDLAGGARE	
NSTI0005	-	EW	
DATUM	ANSVARIG		
2020-02-21	Karl Liljeström		
Nybyggnad bostäder Plan 11			
SKALA	NUMMER	BET	
A1 1:100 A3 1:200	A-40-1-211	A	





**FÖRKLARINGAR**  
MÅTT ANGES I MILLIMETER  
PLUSHÖJDER ANGES I METER


**FÖRESKRIFTER**  
SE RITNING A-40-1-210

**HÄNVISNINGAR**  
SE RITNING A-40-1-210



A-40-2- 201, 202 & 203 SEKTIONER  
A-40-3- 201, 202 & 203 FASADER

FÄRG & MATERIALBESKRIVNING, SE  
BILAGA 1 & 2

MARKBEHANDLING, MARKPLANERING MM.  
ENL. LA.

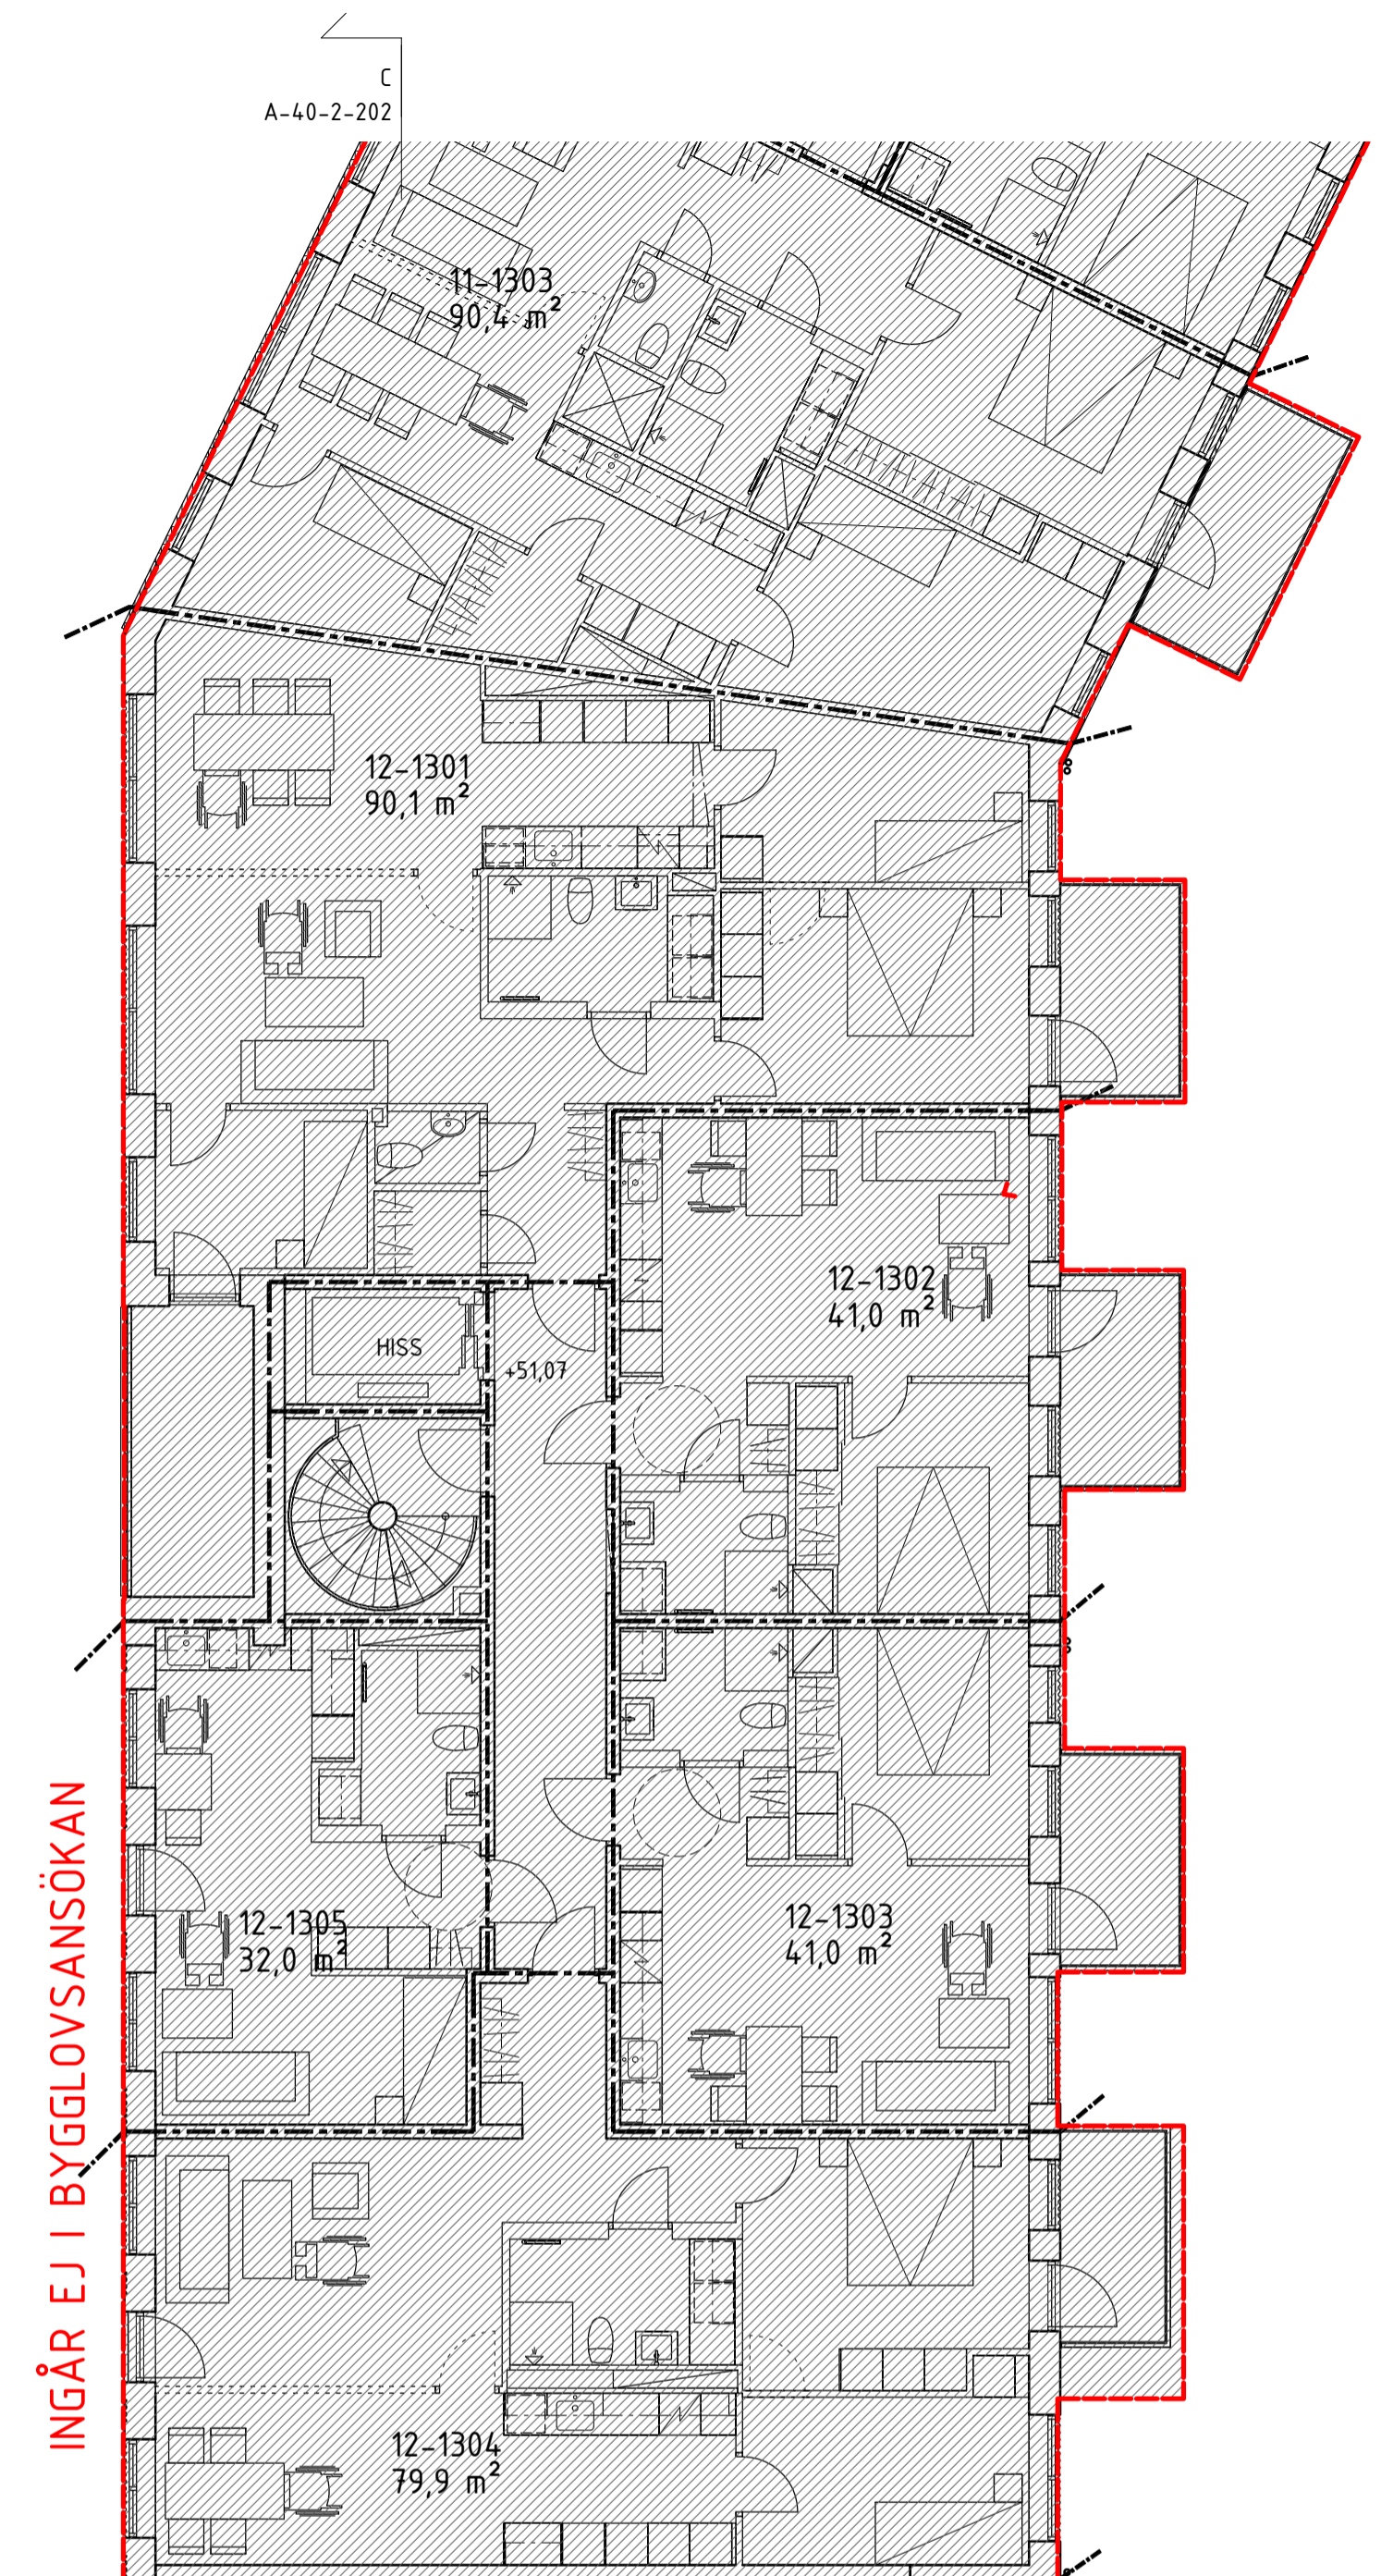

INGÅR EJ I BYGGLOVSANSÖKAN

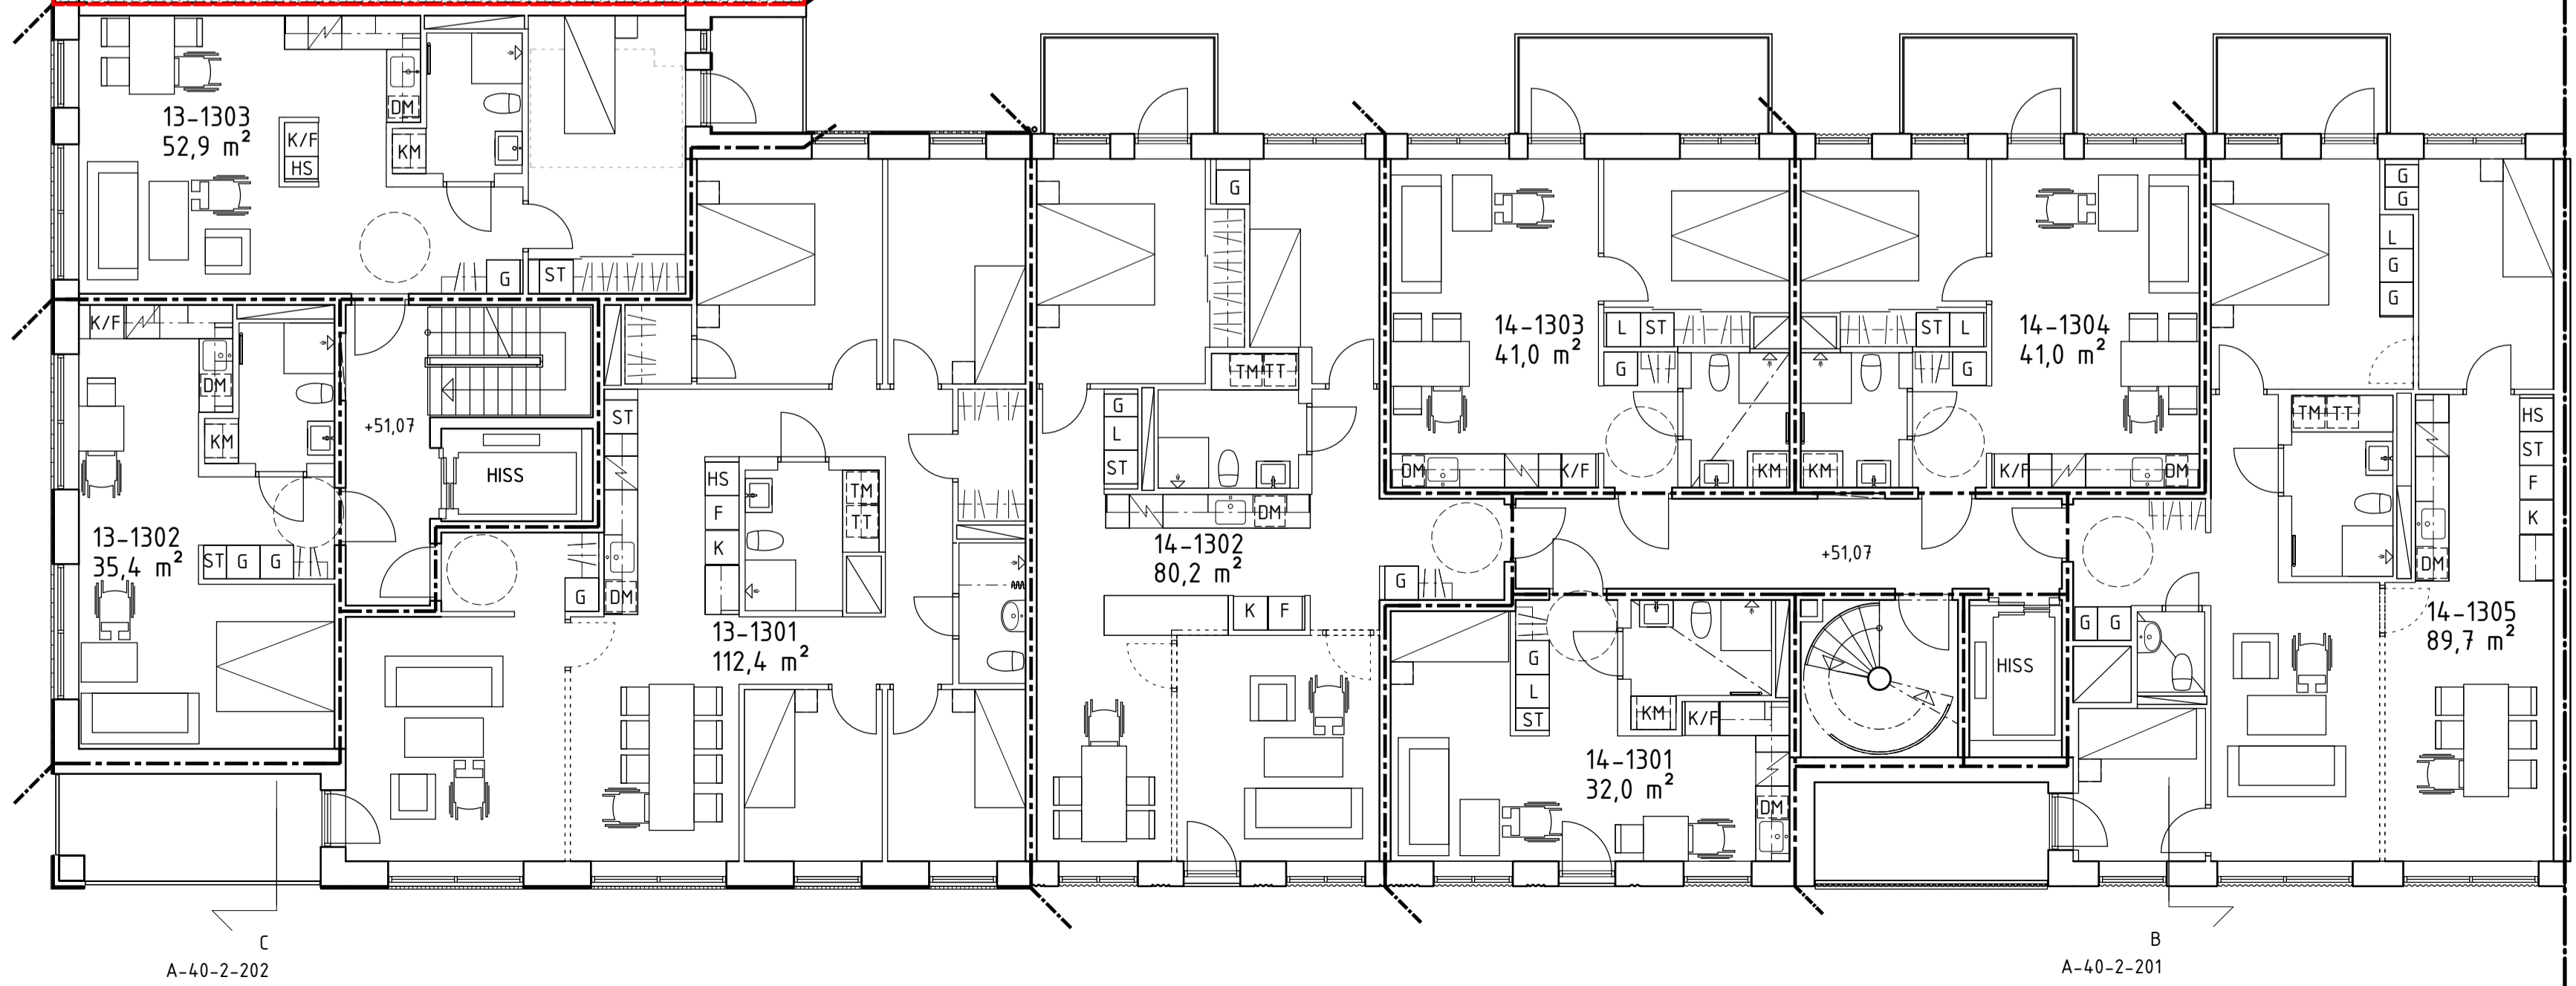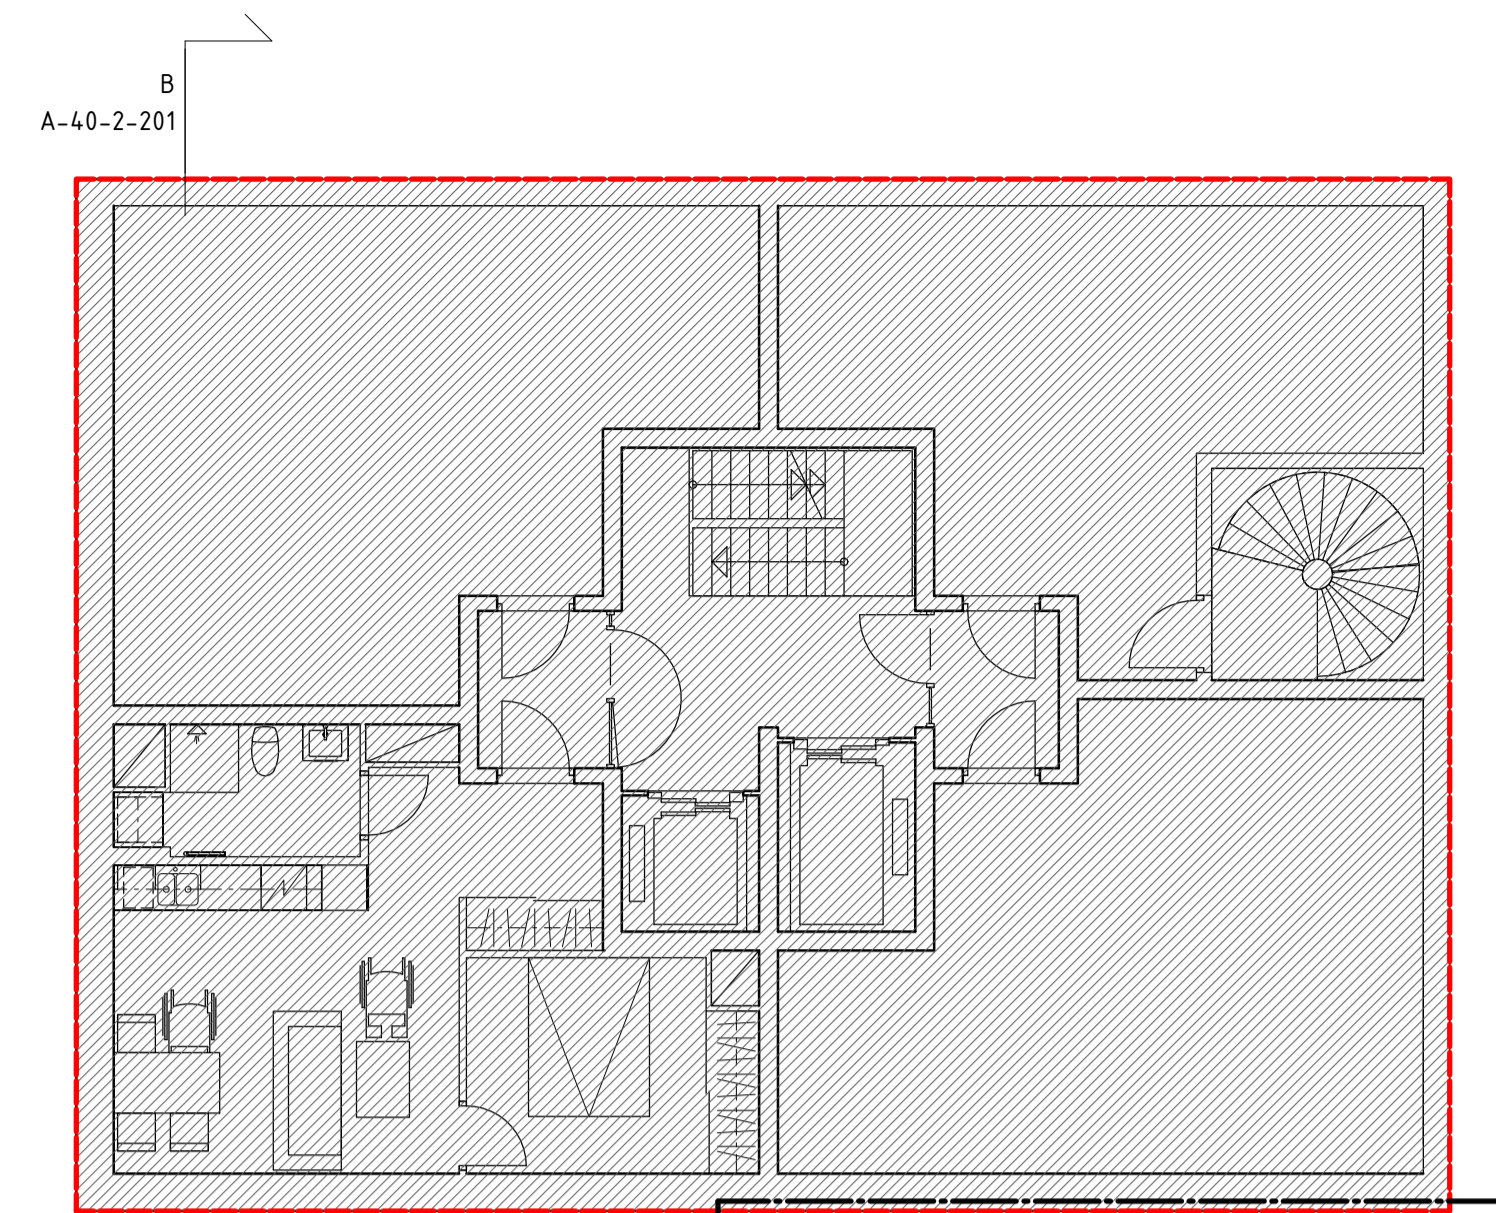

A	PM01	2020-03-18	EW
BET	ÄNDRINGEN AVSER	DATUM	SIGN
<b>BYGGLOVHANDLING</b>			
NACKA STRAND KV 10			
SICKLÄÖN 362:3, ETAPP 2			
<b>BESQAB</b>			
Koordinatsystem: Plan: SWEREF 99 18 00 Höjd: RH2000			
A	Kjelländer Sjöberg	tel. 08-615 32 80	
K	WSP	tel. 010-722 50 00	
VVS	Riba	tel. 08-599 02 800	
E	Incoard	tel. 08-622 20 00	
UPPDRAG NR	RITAD/KONSTR. AV	HANDLAGGARE	
NSTI0005	-	EW	
DATUM	ANSVARIG		
2020-02-21	Karl Liljeström		
Nybyggnad bostäder Plan 13			
SKALA	NUMMER	BET	
A1 1:100 A3 1:200	A-40-1-213	A	



**FÖRKLARINGAR**  
 MÅTT ANGES I MILLIMETER  
 PLUSHÖJDER ANGES I METER


**FÖRESKRIFTER**  
 SE RITNING A-40-1-210

**HÄNVISNINGAR**  
 SE RITNING A-40-1-210

A-40-2- 201, 202 & 203 SEKTIONER  
 A-40-3- 201, 202 & 203 FASADER

FÄRG & MATERIALBESKRIVNING, SE  
 BILAGA 1 & 2

MARKBEHANDLING, MARKPLANERING MM.  
 ENL. LA.

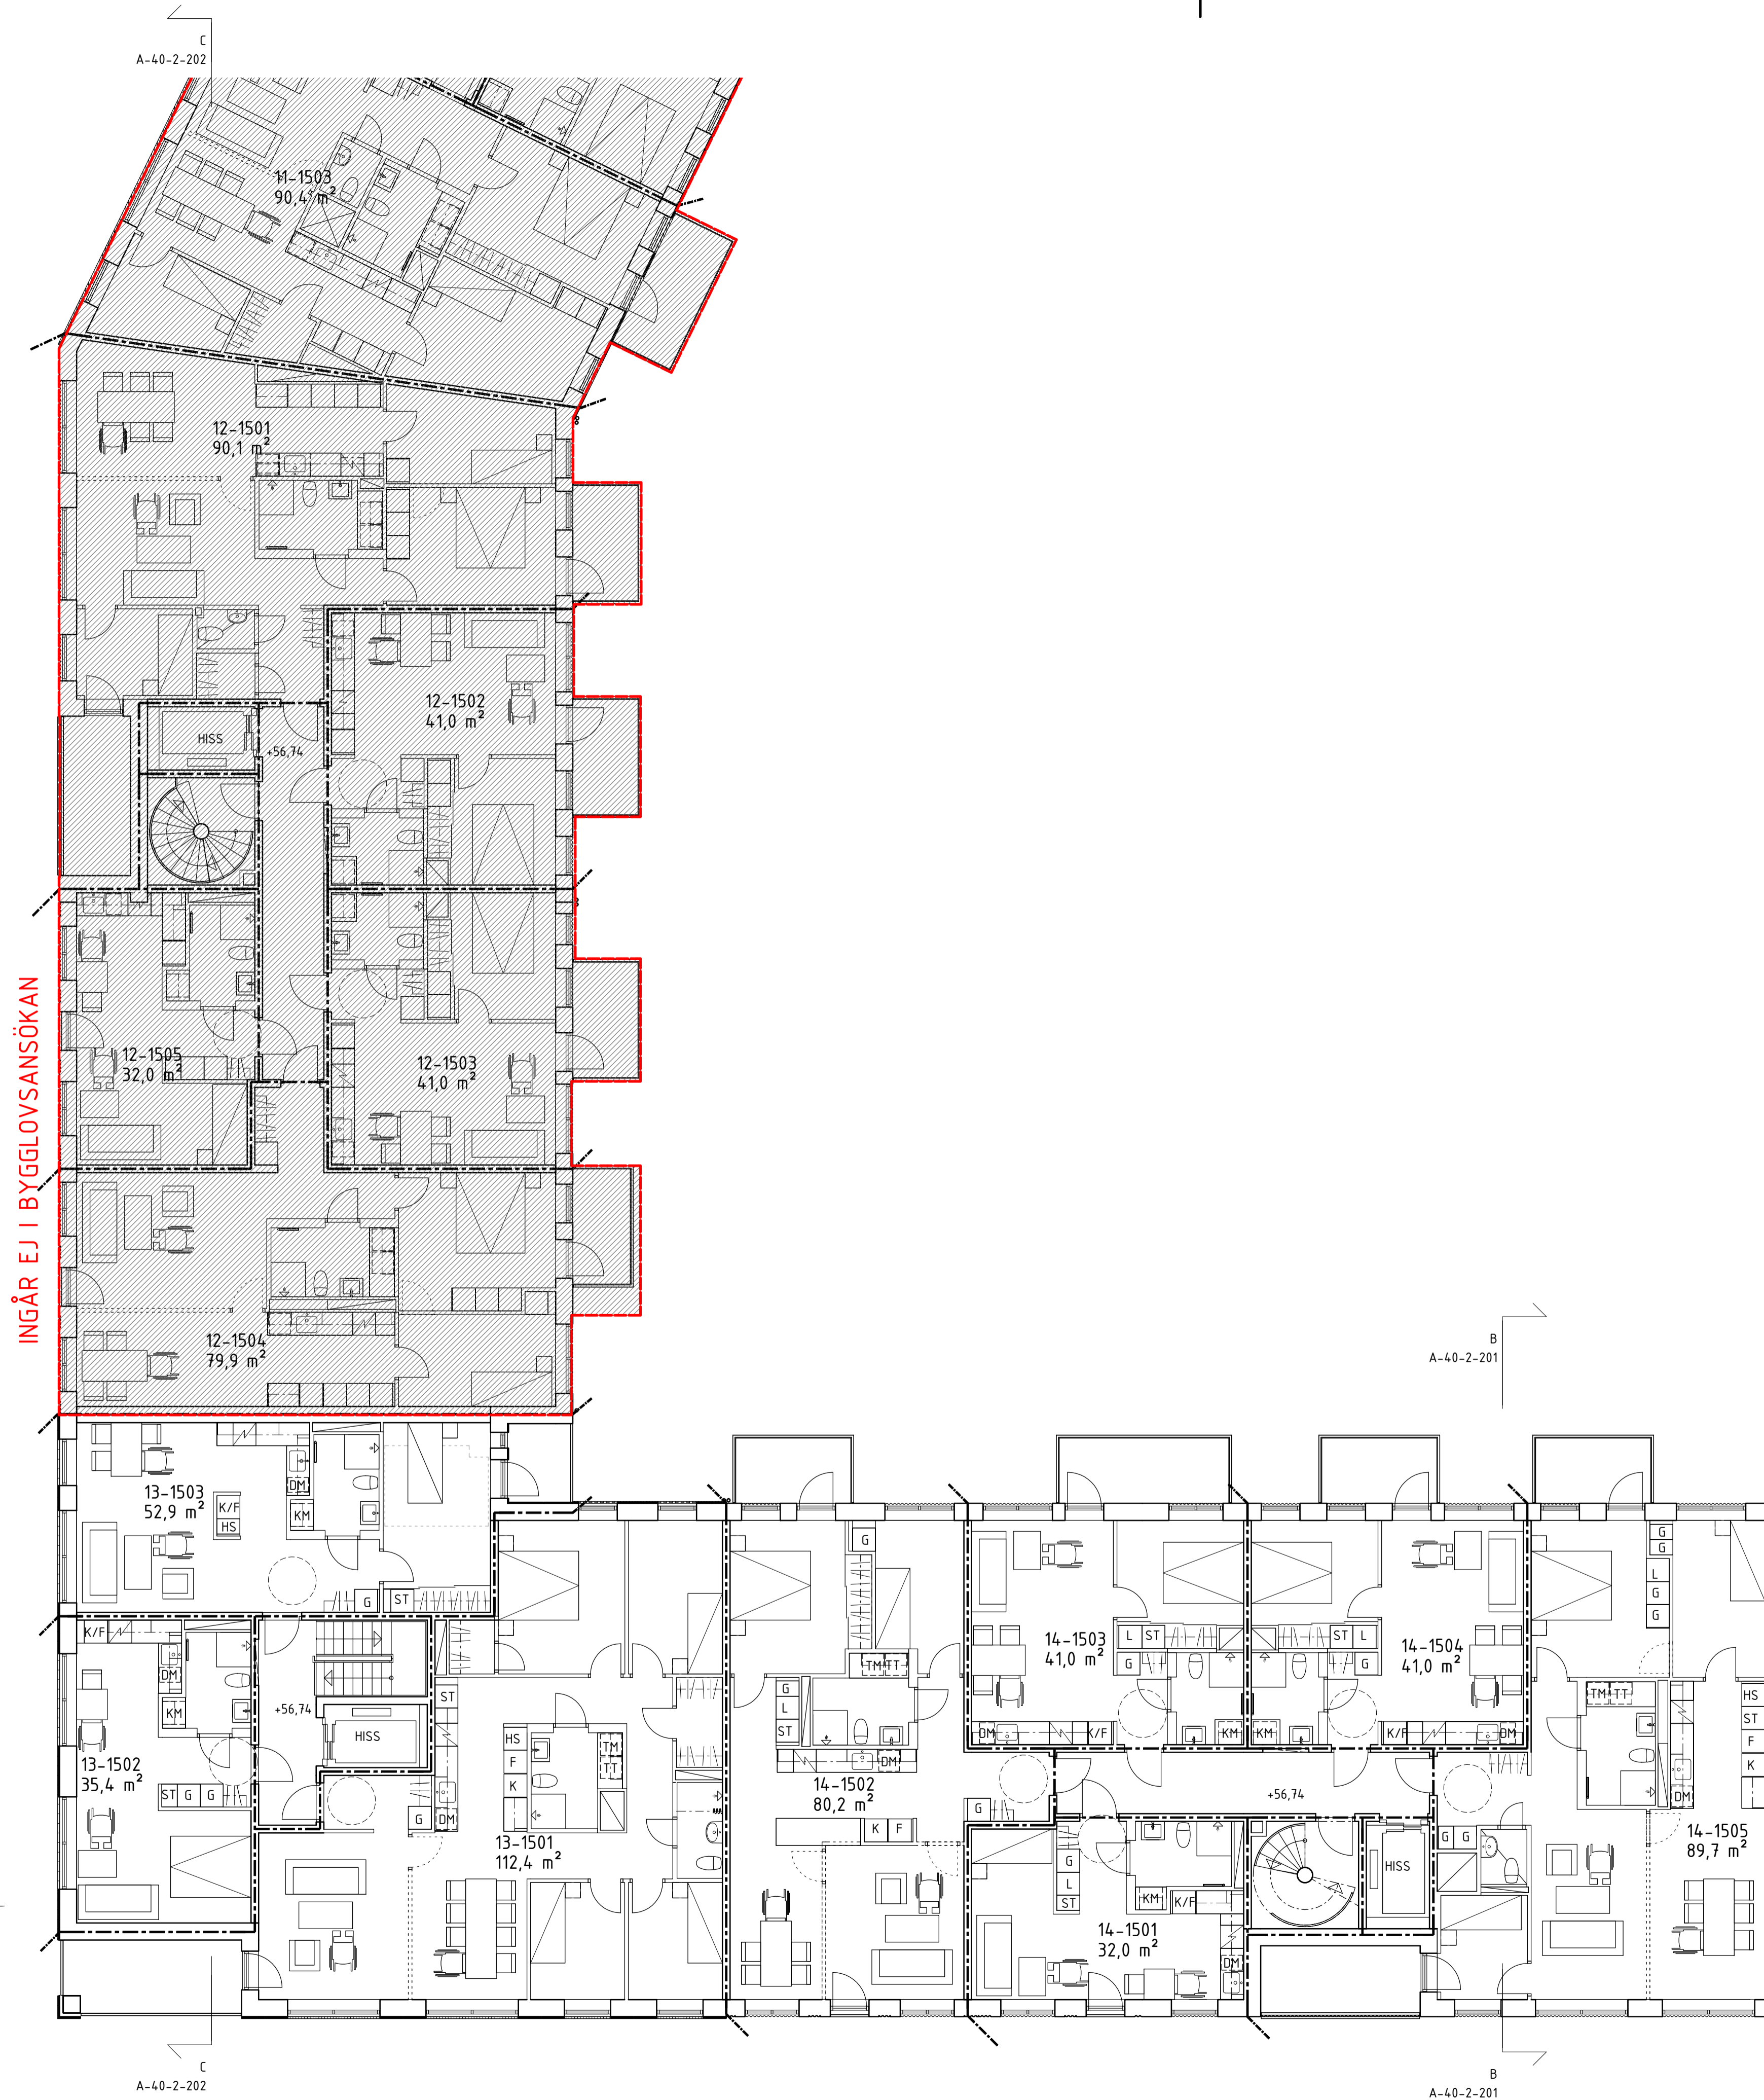


INGÅR EJ I BYGGLOVSANSÖKAN

A	PM01	2020-03-18	EW
BET	ÄNDRINGEN AVSER	DATUM	SIGN

**BYGGLOVHANDLING**  
 NACKA STRAND KV 10  
 SICKLÄÖN 362:3, ETAPP 2

**BESQAB**

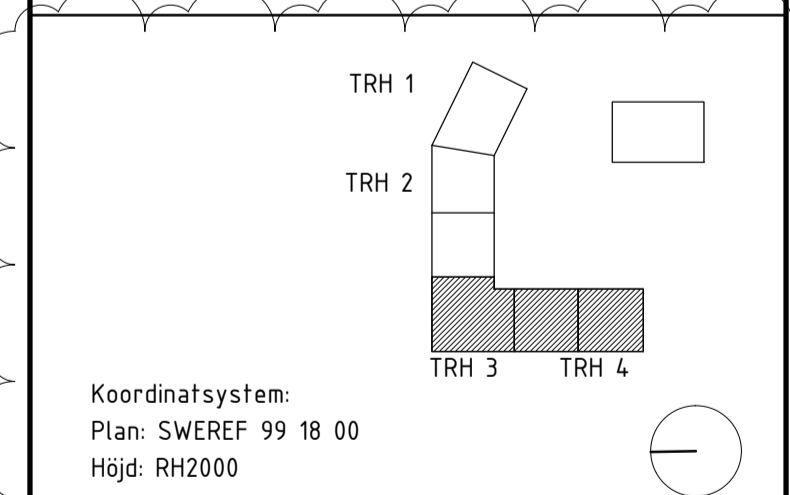

A	Kjelländer Sjöberg	tel. 08-615 32 80
K	WSP	tel. 010-722 50 00
VVS	Riba	tel. 08-599 02 800
E	Incoord	tel. 08-622 20 00

UPPDRAG NR	NSI0005	RITAD/KONSTR. AV	-	HANDLAGGARE	EW
DATUM	2020-02-21	ANSVARIG	Karl Liljeström		

Nybyggd bostäder  
 Plan 15

SKALA	A1 1:100 A3 1:200	NUMMER	A-40-1-215	BET	A
-------	----------------------	--------	------------	-----	---



**FÖRKLARINGAR**  
MÅTT ANGES I MILLIMETER  
PLUSHÖJDER ANGES I METER

**FÖRESKRIFTER**  
SE RITNING A-40-1-210


**HÄNVISNINGAR**  
SE RITNING A-40-1-210

A-40-2- 201, 202 & 203 SEKTIONER  
A-40-3- 201, 202 & 203 FASADER

FÄRG & MATERIALBESKRIVNING, SE  
BILAGA 1 & 2

MARKBEHANDLING, MARKPLANERING MM.  
ENL. LA.

INGÅR EJ I BYGGLOVSANSÖKAN

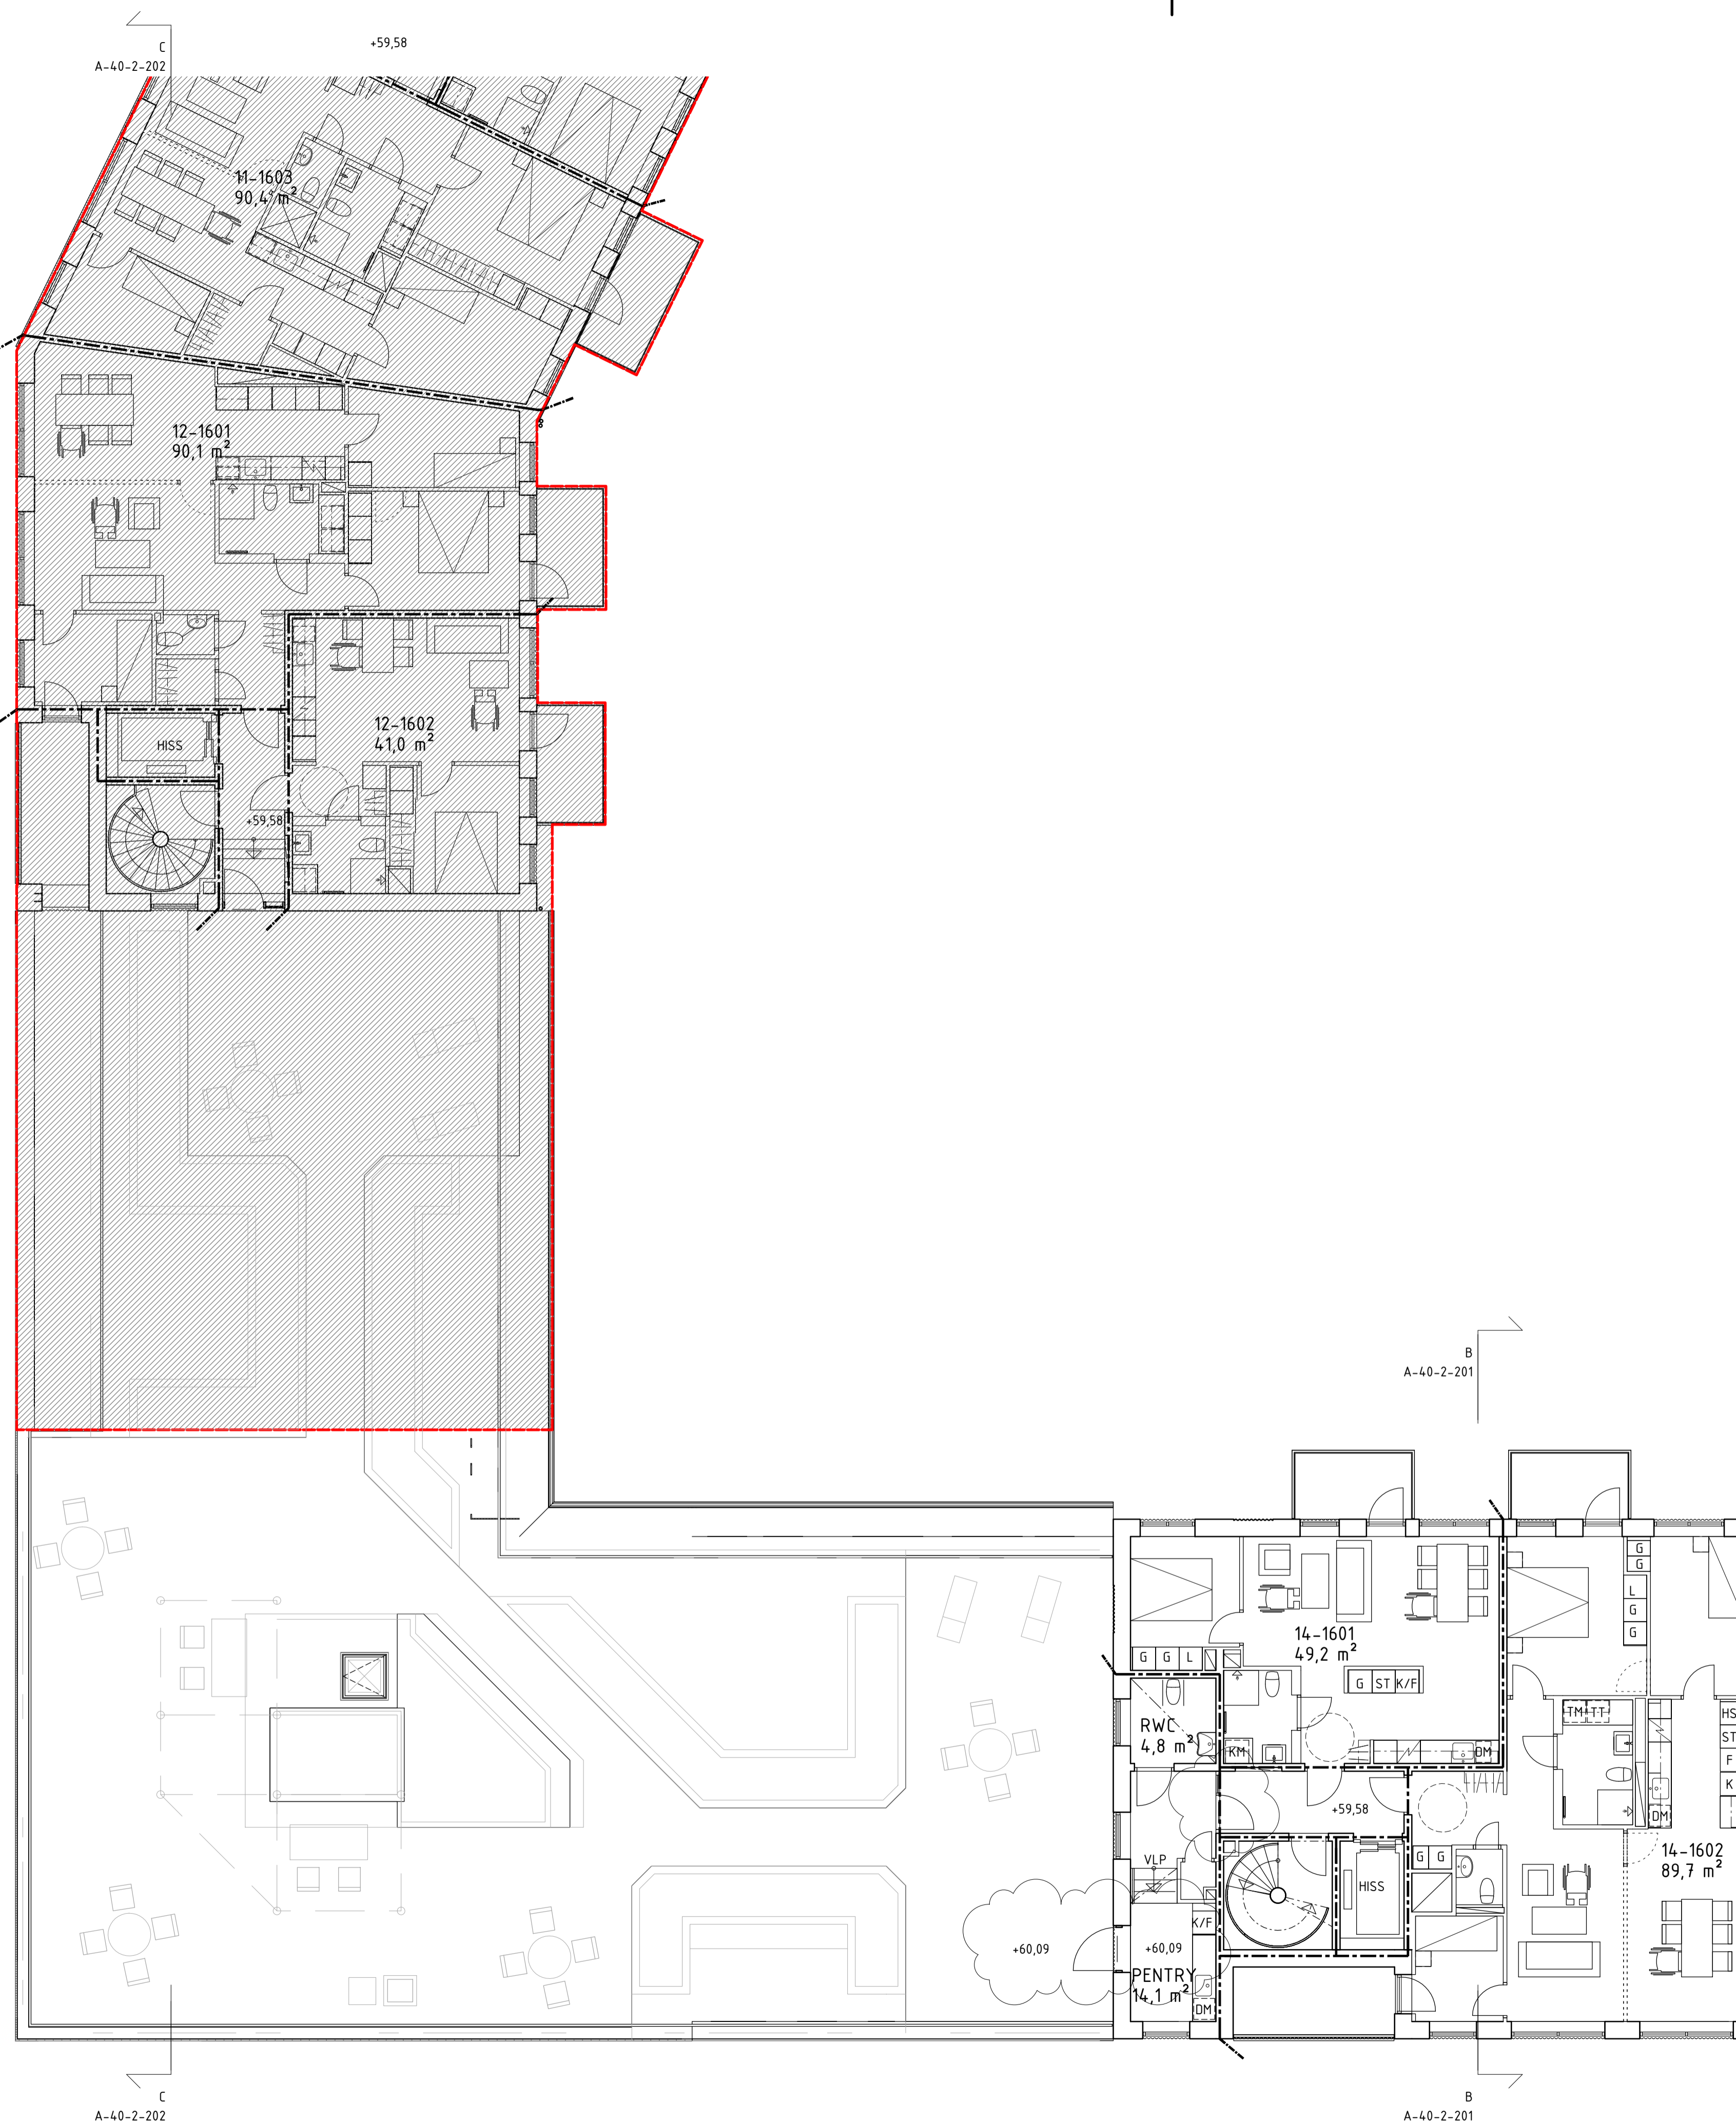

A	PM01	2020-03-18	EW
BET	ÄNDRINGEN AVSER	DATUM	SIGN
<b>BYGGLOVHANDLING</b>			
NACKA STRAND KV 10 SICKLÄÖN 362:3, ETAPP 2			
<b>BESQAB</b>			
Koordinatsystem: Plan: SWEREF 99 18 00 Höjd: RH2000			
A	Kjelländer Sjöberg	tel. 08-615 32 80	
K	WSP	tel. 010-722 50 00	
VVS	Riba	tel. 08-599 02 800	
E	Incoard	tel. 08-622 20 00	
UPPDRAG NR	RITAD/KONSTR. AV	HANDLAGGARE	
NSTI0005	-	EW	
DATUM	ANSVARIG		
2020-02-21	Karl Liljeström		
Nybyggnad bostäder Plan 16			
SKALA	NUMMER	BET	
A1 1:100 A3 1:200	A-40-1-216	A	



**FÖRKLARINGAR**  
MÅTT ANGES I MILLIMETER  
PLUSHÖJDER ANGES I METER


**FÖRESKRIFTER**  
SE RITNING A-40-1-210

**HÄNVISNINGAR**  
SE RITNING A-40-1-210

A-40-2- 201, 202 & 203 SEKTIONER  
A-40-3- 201, 202 & 203 FASADER


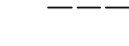
FÄRG & MATERIALBESKRIVNING, SE  
BILAGA 1 & 2

MARKBEHANDLING, MARKPLANERING MM.  
ENL. L.A.

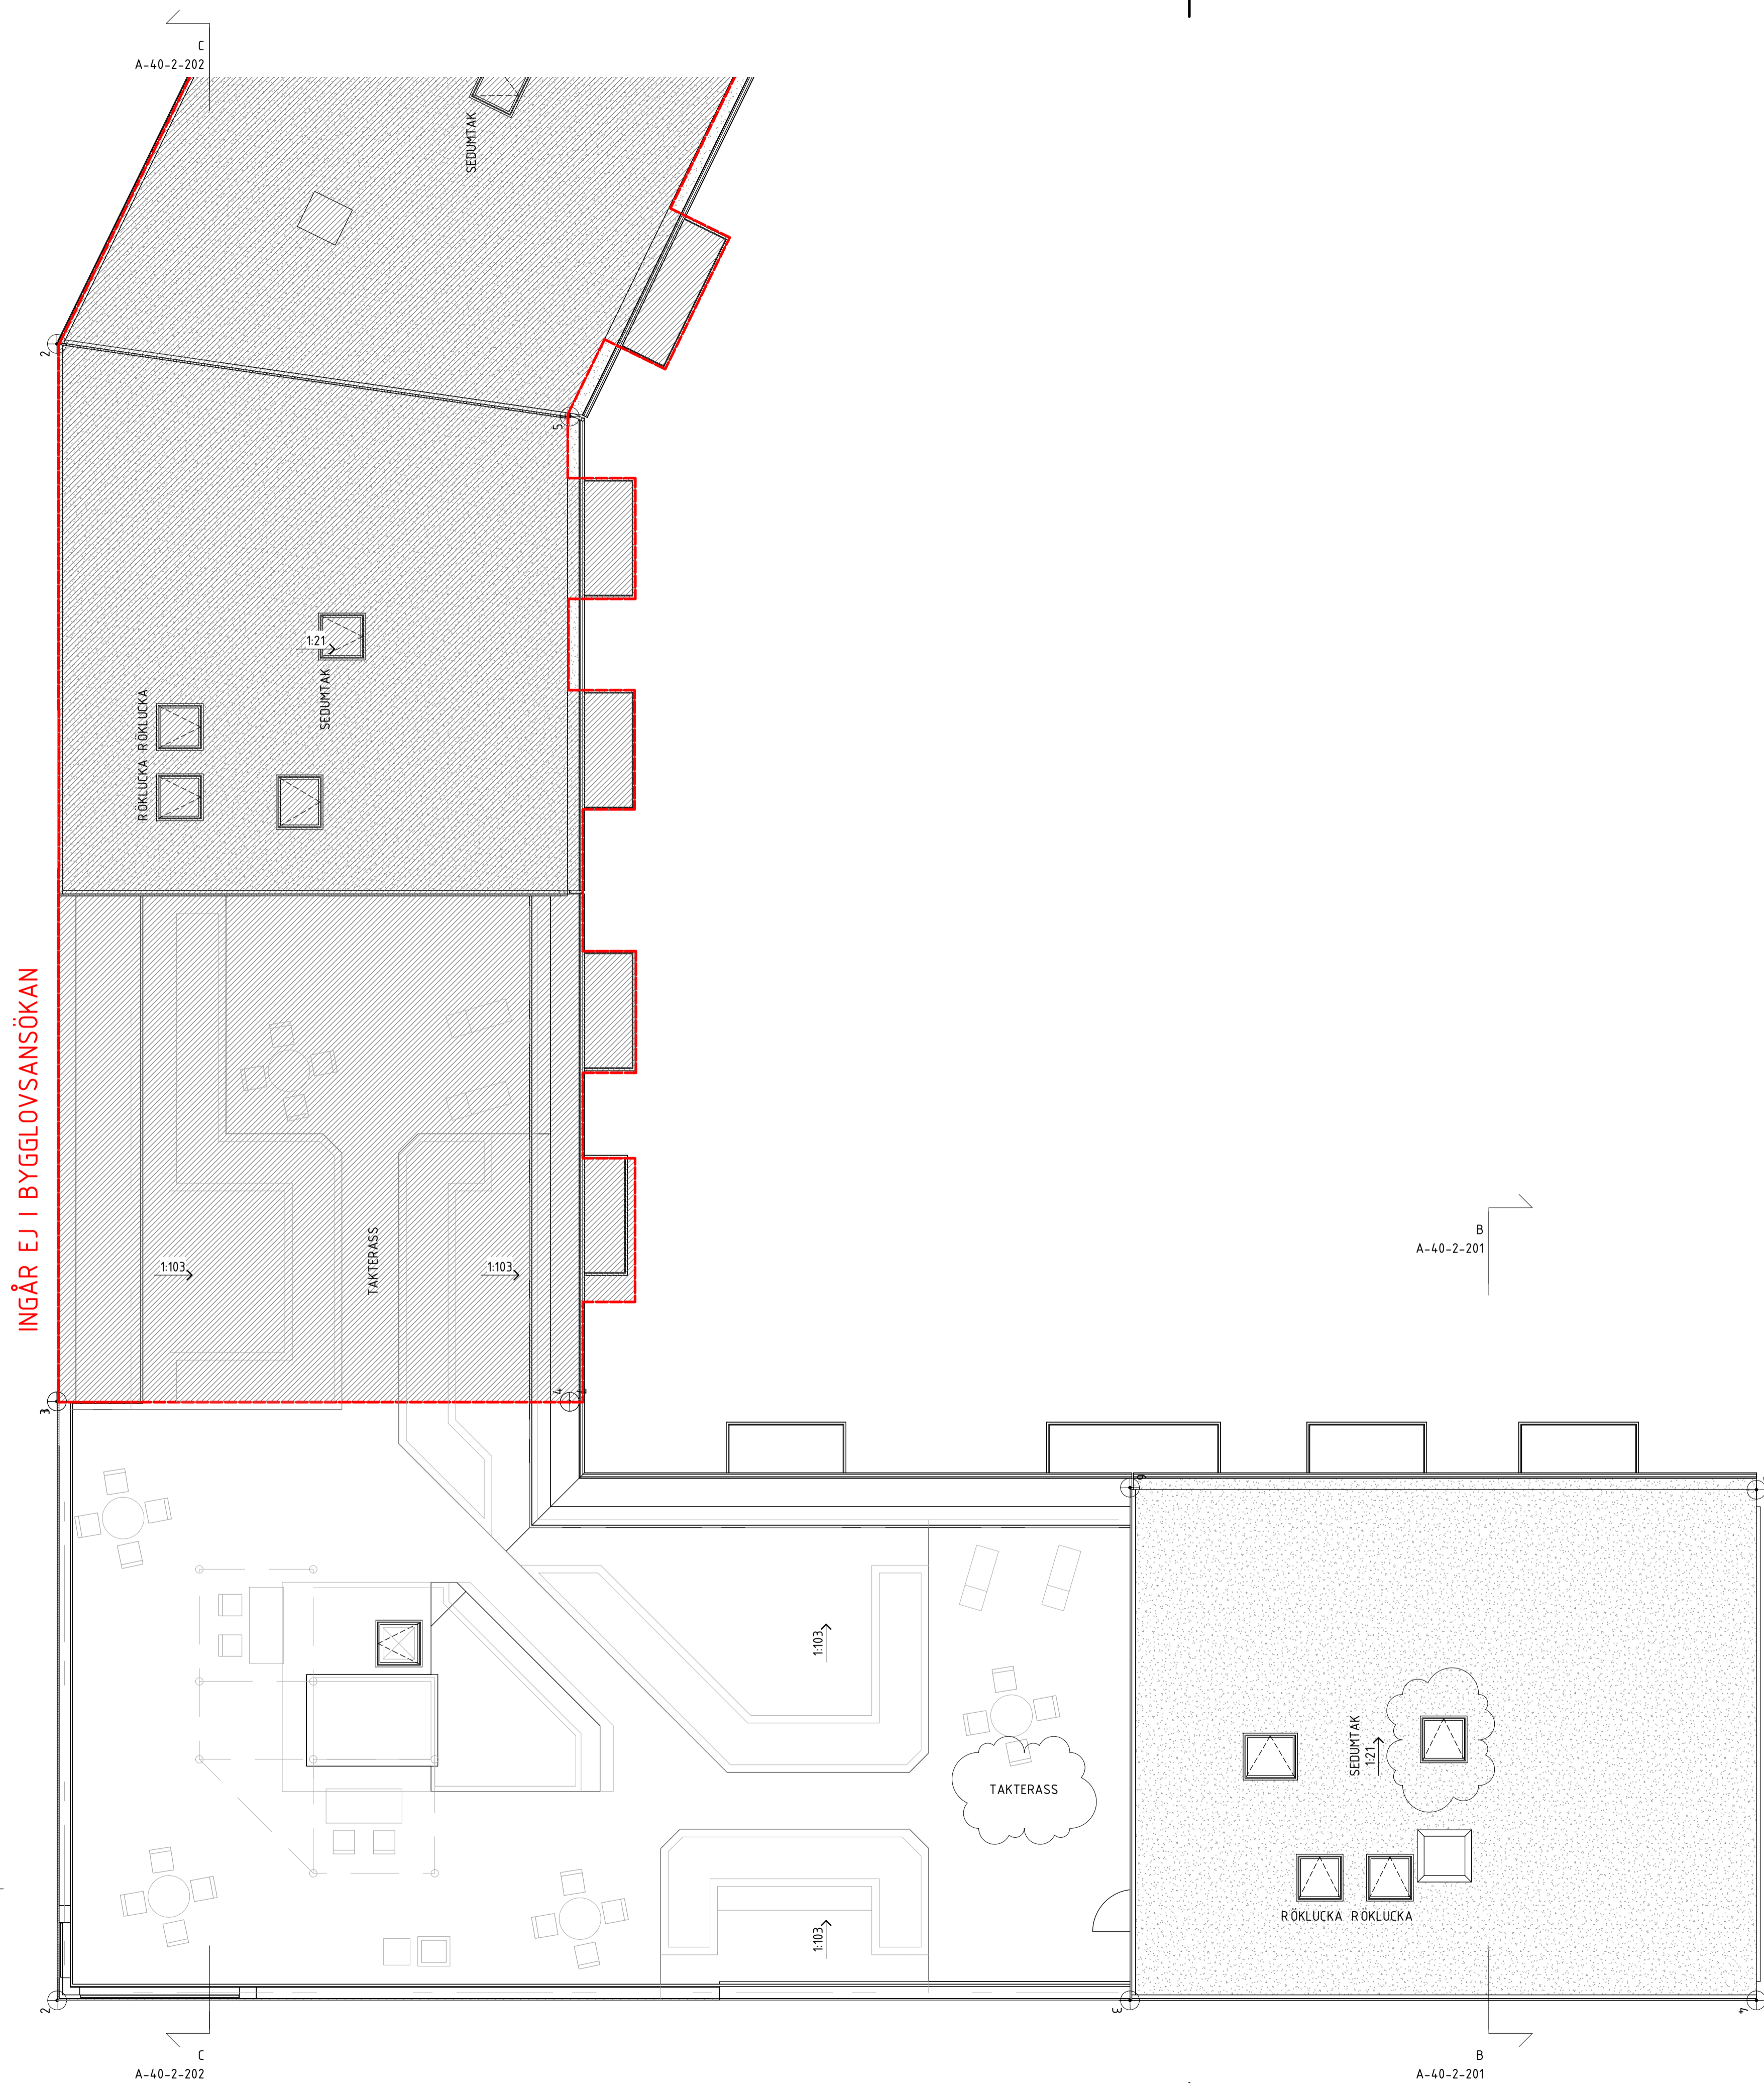

INGÅR EJ I BYGGLOVSANSÖKAN

A	PM01	2020-03-18	EW
BET	ÄNDRINGEN AVISER	DATUM	SIGN
<b>BYGGLOVHANDLING</b>			
NACKA STRAND KV 10 SICKLAÖN 362:3, ETAPP 2			
<b>BESQAB</b>			
Koordinatsystem: Plan: SWEREF 99 18 00 Höjd: RH2000			
A	Kjelländer Sjöberg	tel. 08-615 32 80	
K	WSP	tel. 010-722 50 00	
VVS	Riba	tel. 08-599 02 800	
E	Incoord	tel. 08-622 20 00	
UPPDRAG NR	RITAD/KONSTR. AV	HANDLÄGGARE	
NSTI0005	-	EW	
DATUM	ANSVARIG		
2020-02-21	Karl Liljeström		
Nybyggnad bostäder Plan 18			
SKALA	NUMMER	BET	
A1 1:100 A3 1:200	A-40-1-218	A	

**FÖRKLARINGAR**  
 MÄTT ANGES I MILLIMETER  
 PLUSHÖJDER ANGES I METER  
 INGÅR EJ I BYGGLOVSANSÖKAN  
 BEFINTLIG MARK (UNGEFÄRLIG)


**FÖRESKRIFTER**  
 SE RITNING A-40-1-210

**HÄNVISNINGAR**  
 SE RITNING A-40-1-210

A-40-2- 201, 202 & 203 SEKTIONER  
 A-40-3- 201, 202 & 203 FASADER


FÄRG & MATERIALBESKRIVNING, SE  
 BILAGA 1 & 2

MARKBEHANDLING, MARKPLANERING MM.  
 ENL. LA.

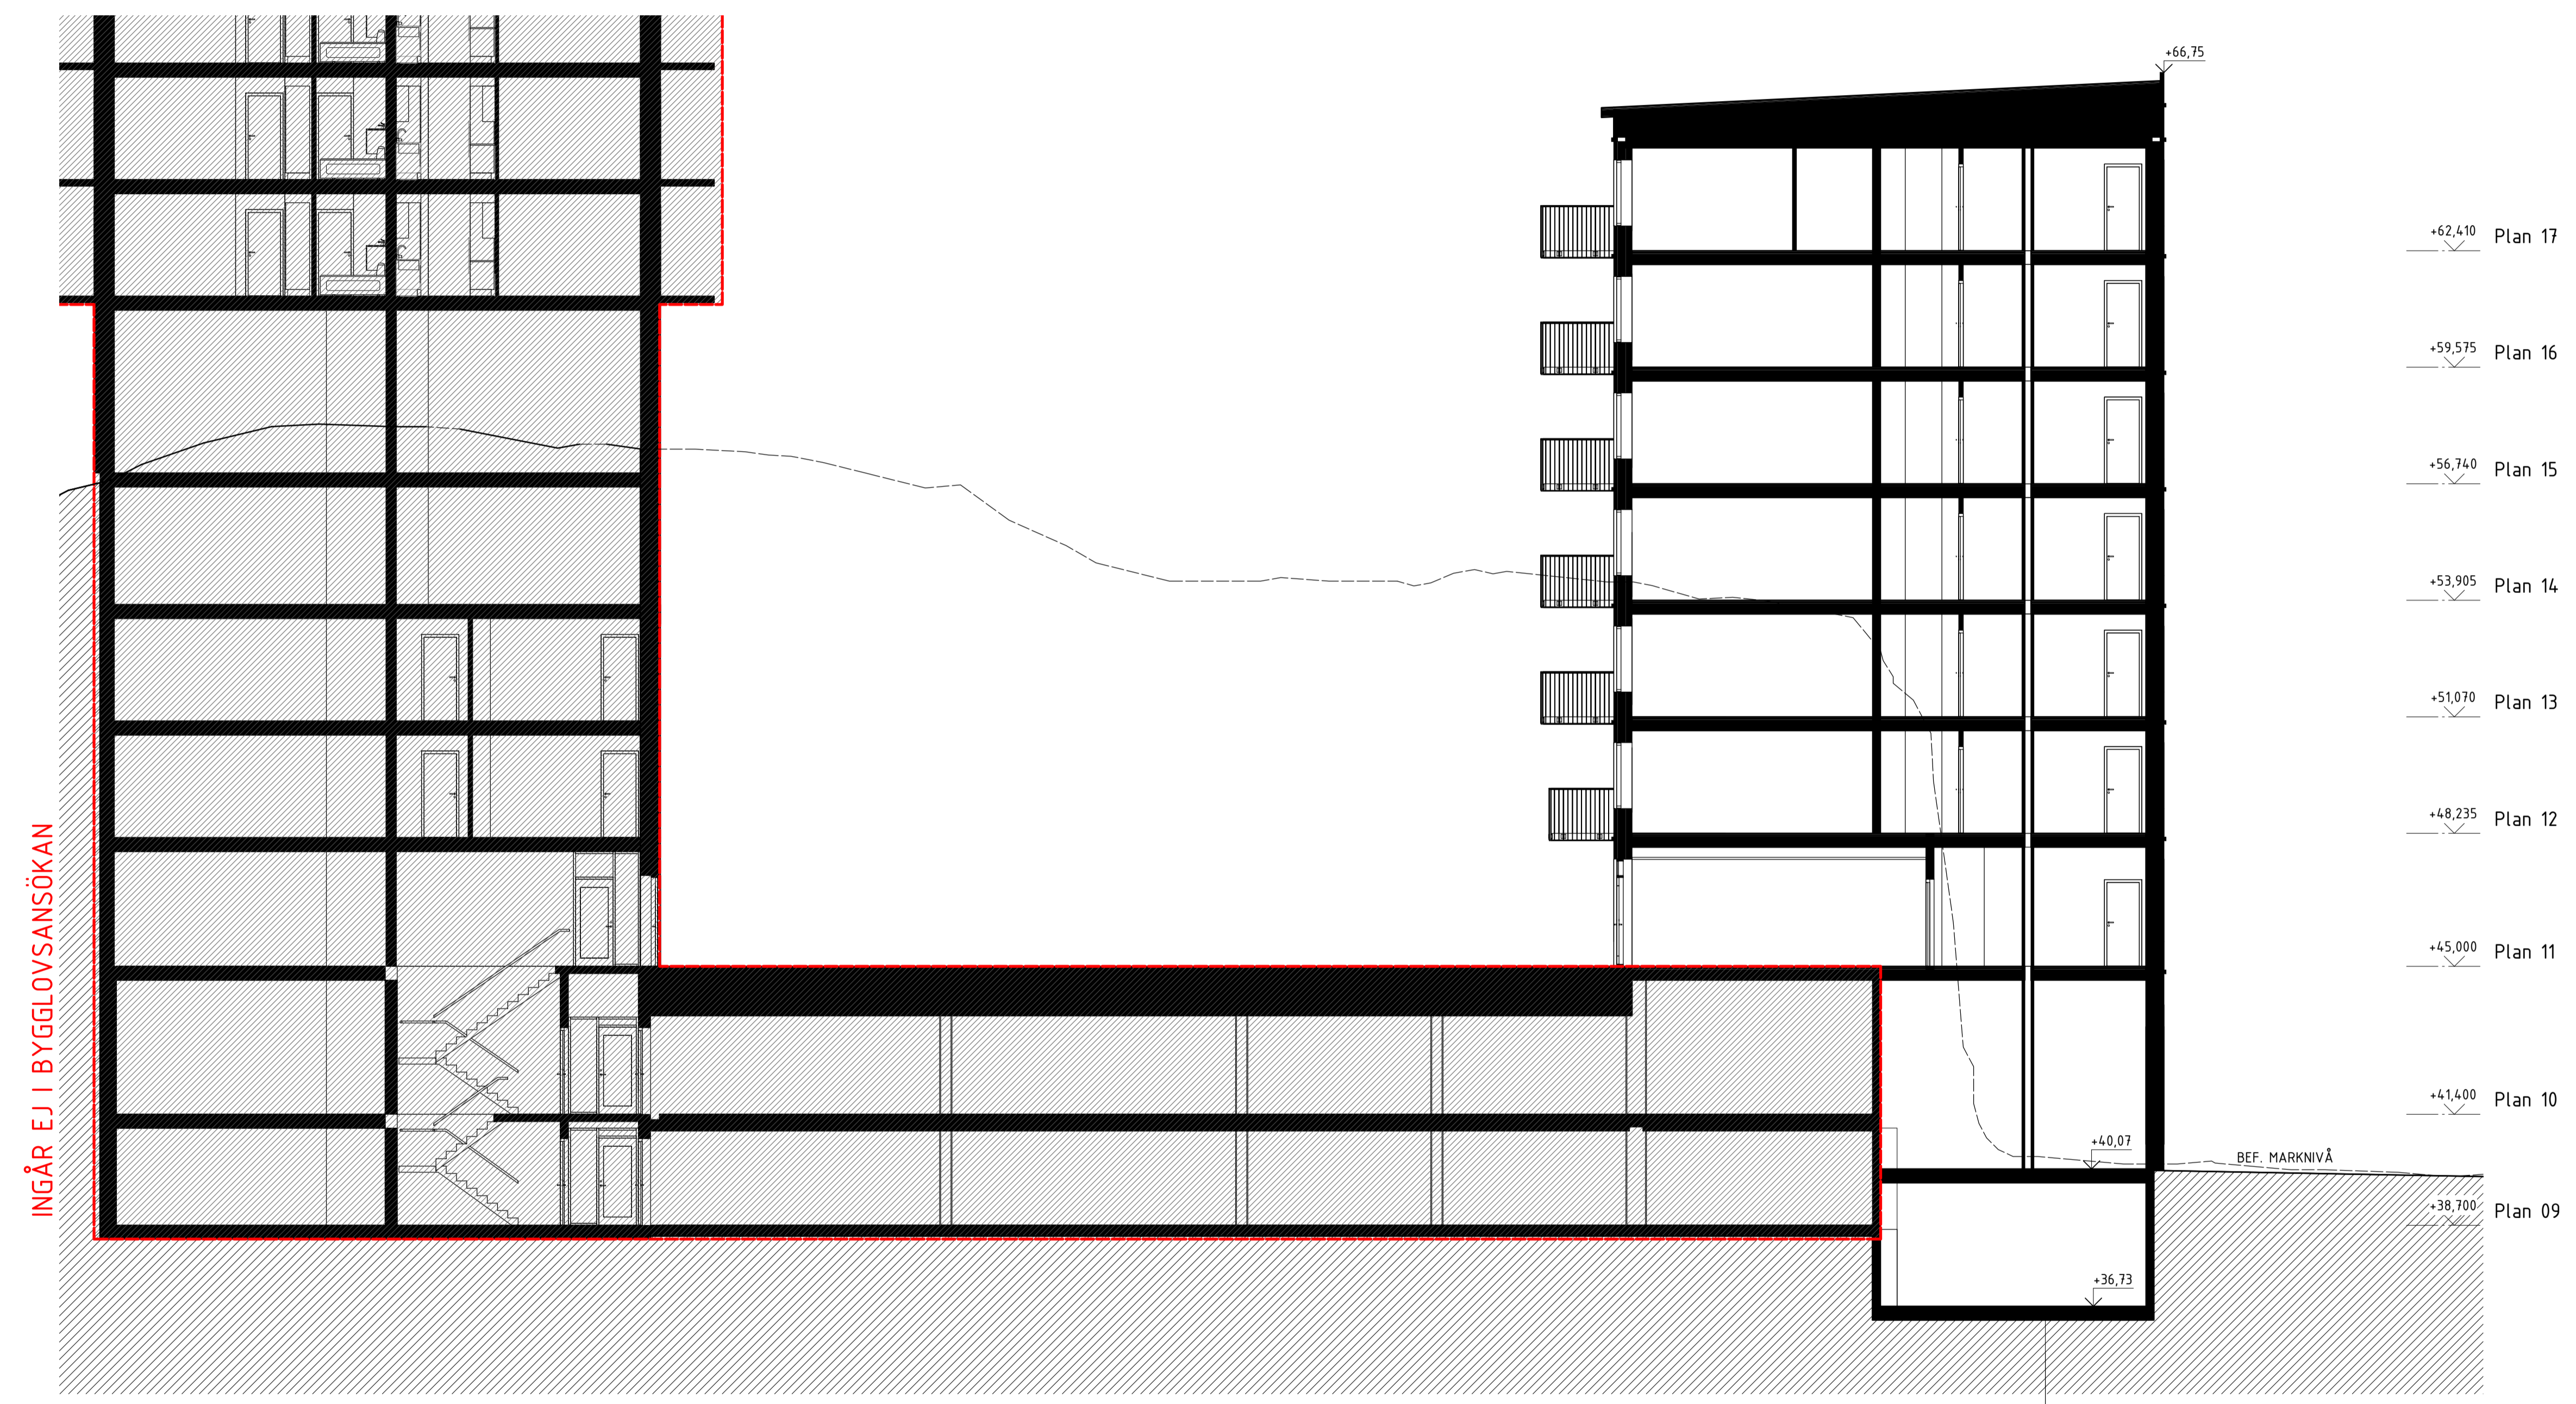

INGÅR EJ I BYGGLOVSANSÖKAN

0 5 m

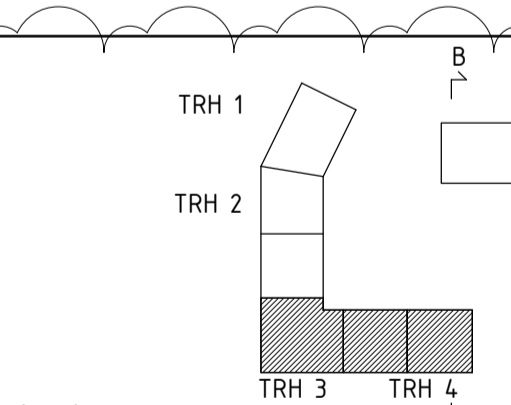A	PM01	2020-03-18	EW
BET	ÄNDRINGEN AVSER	DATUM	SIGN
<b>BYGGLOVHANDLING</b>			
NACKA STRAND KV 10			
SICKLÄÖN 362:3, ETAPP 2			
<b>BESQAB</b>			
			
Koordinatsystem: Plan: SWEREF 99 18 00 Höjd: RH2000			
A	Kjelländer Sjöberg	tel. 08-615 32 80	
K	WSP	tel. 010-722 50 00	
VVS	Riba	tel. 08-599 02 800	
E	Incoard	tel. 08-622 20 00	
UPPDRAG NR	RITAD/KONSTR. AV	HANDLÄGGARE	
NSTI0005	-	EW	
DATUM	ANSVARIG		
2020-02-21	Karl Liljeström		
Nybyggnad bostäder Sektion BB			
SKALA	NUMMER	BET	
A1 1:100 A3 1:200	A-40-2-201	A	



## FÖRKLARINGAR

MÅTT ANGES I MILLIMETER  
PLUSHÖJDER ANGES I METER

## FÖRESKRIFTER

SE RITNING A-40-1-210


## HÄNVISNINGAR

SE RITNING A-40-1-210

A-40-2- 201, 202 & 203 SEKTIONER  
A-40-3- 201, 202 & 203 FASADER

FÄRG & MATERIALBESKRIVNING, SE  
BILAGA 1 & 2

MARKBEHANDLING, MARKPLANERING MM.  
ENL. LA.

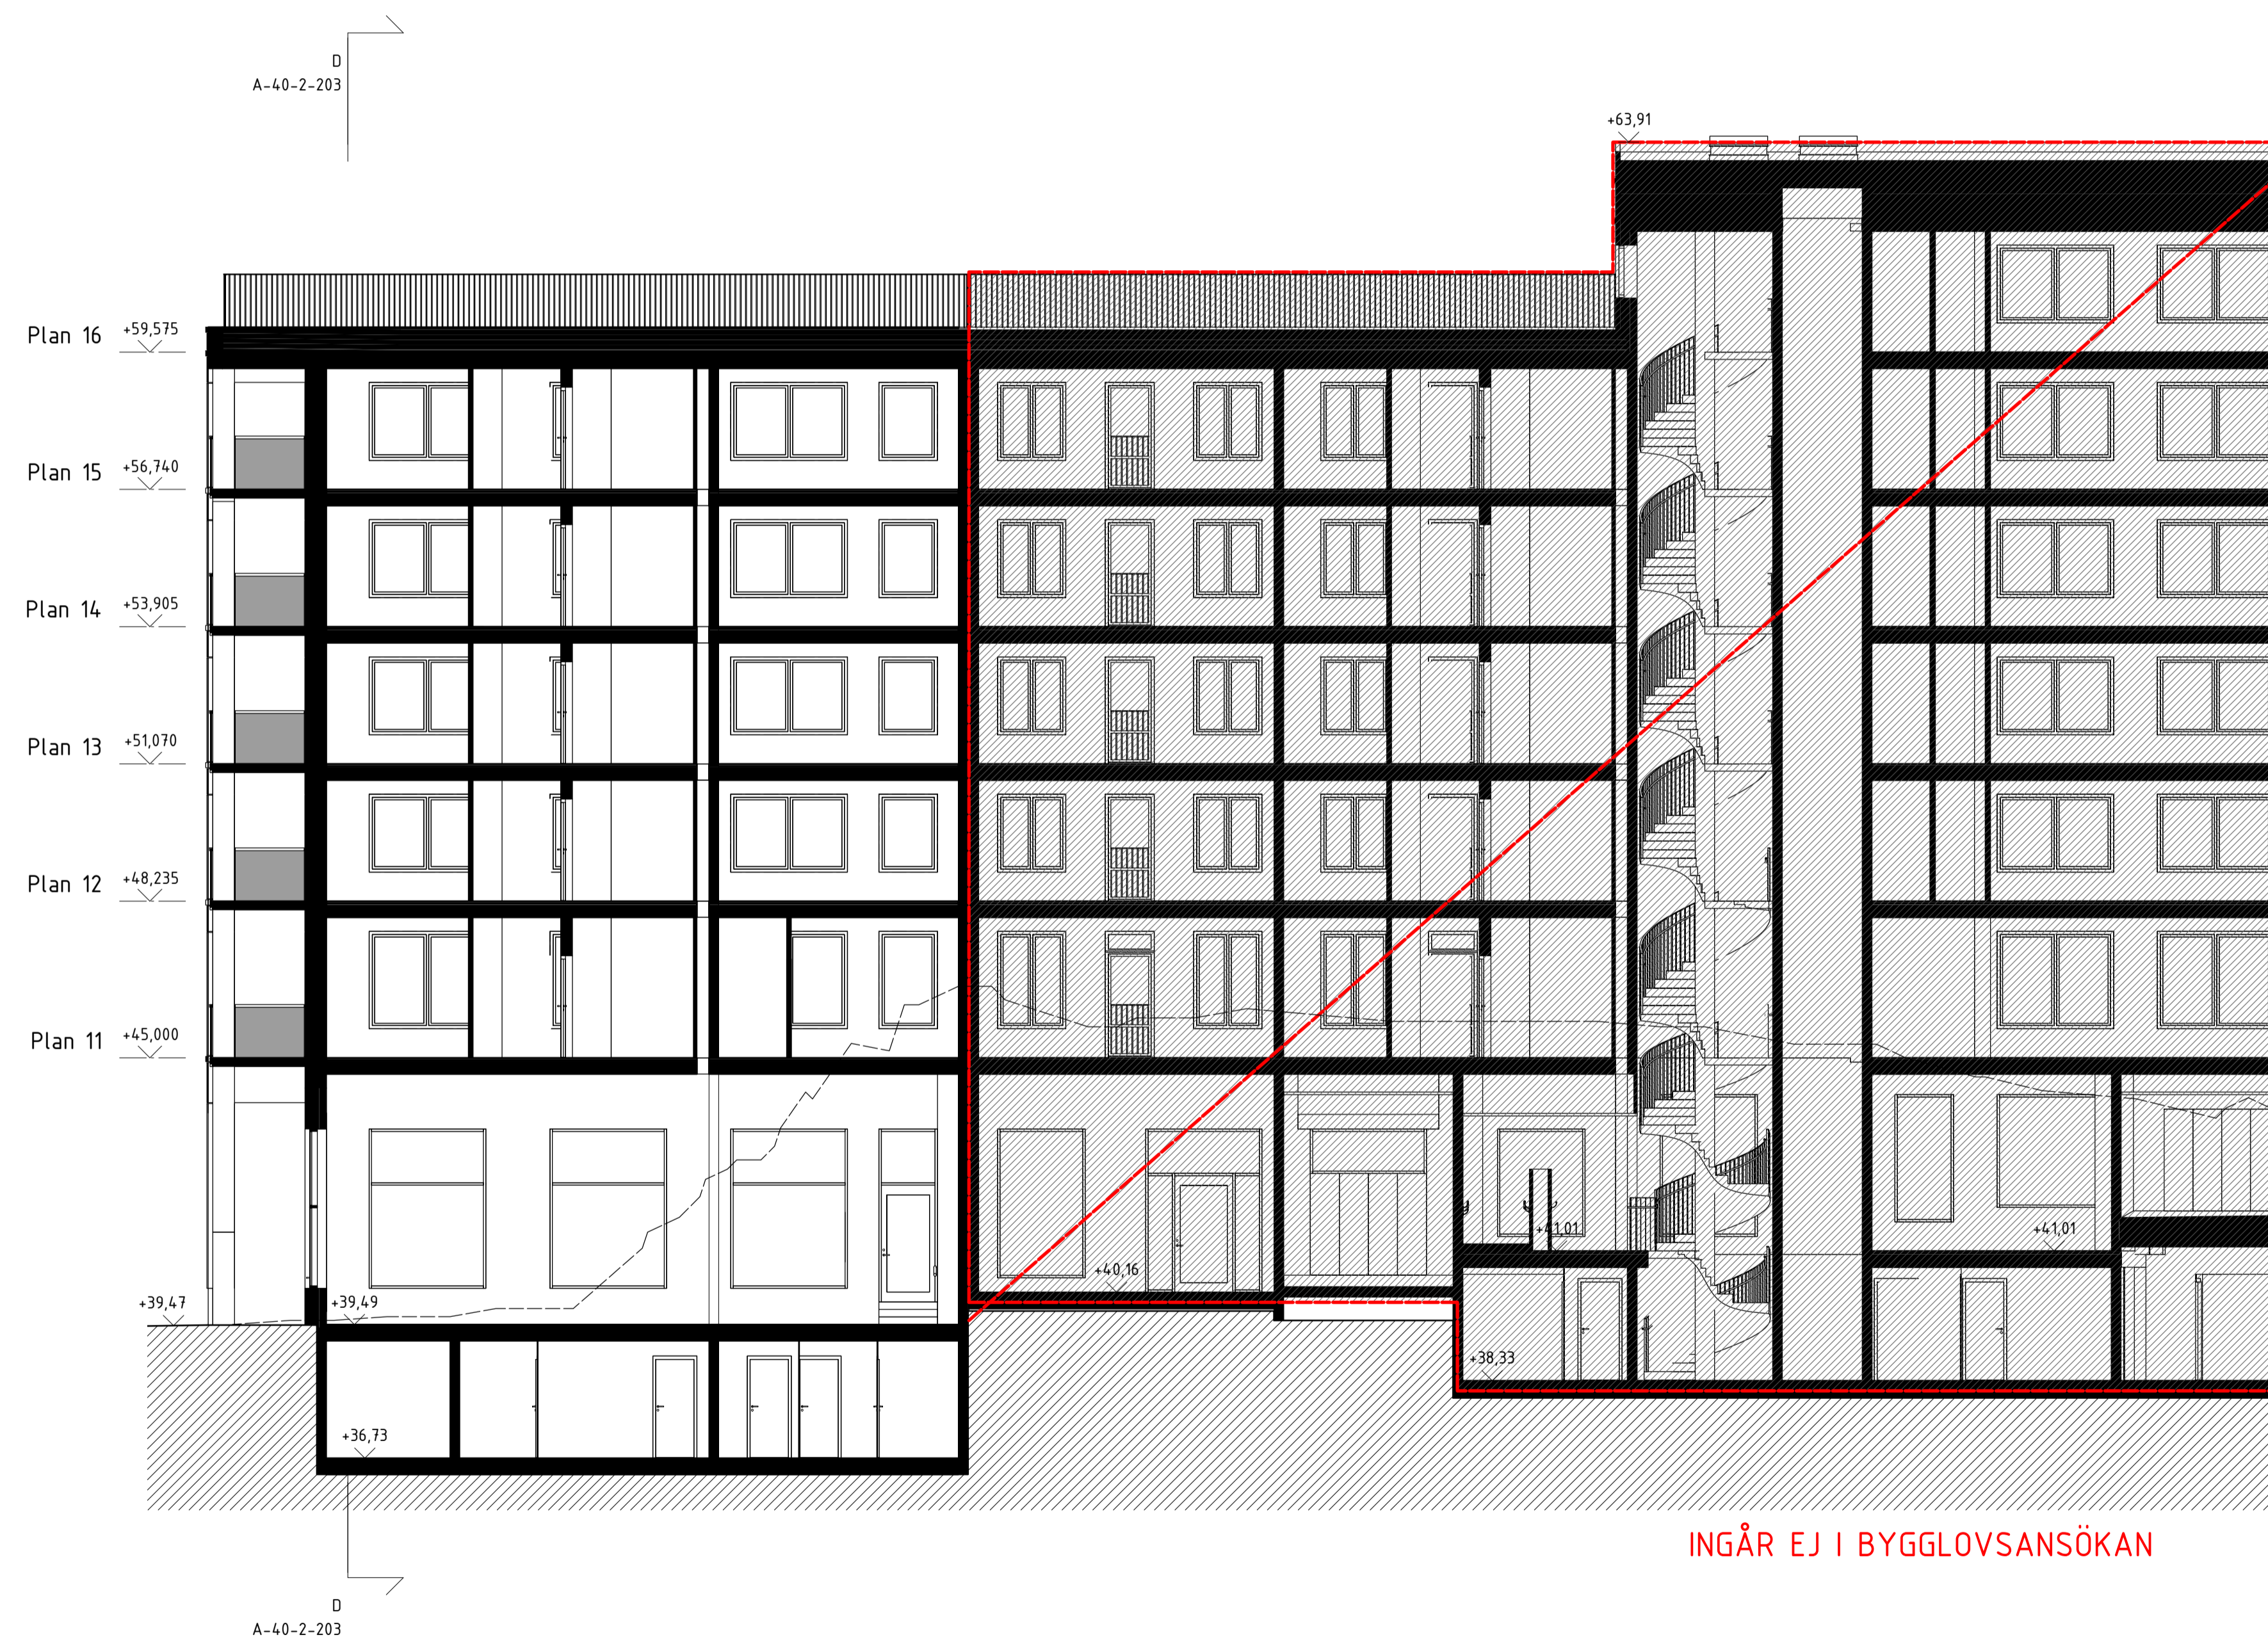

INGÅR EJ I BYGGLOVSANSÖKAN

A	PM01	2020-03-18	EW
BET	ÄNDRINGEN AVISER	DATUM	SIGN
<b>BYGGLOVHANDLING</b>			
NACKA STRAND KV 10			
SICKLÅN 362:3, ETAPP 2			
<b>BESQAB</b>			
Koordinatsystem: Plan: SWREF 99 18 00 Höjd: RH2000			
A	Kjelländer Sjöberg	tel. 08-615 32 80	
K	WSP	tel. 010-722 50 00	
VVS	Riba	tel. 08-599 02 800	
E	Incoord	tel. 08-622 20 00	
UPPDRAG NR NSTI0005			
RITAD/KONSTR. AV -		HANDLÄGGARE EW	
DATUM 2020-02-21		ANSVARIG Karl Liljeström	
Nybyggnad bostäder Sektion CC			
SKALA A1 1:100 A3 1:200	NUMMER A-40-2-202	BET A	

0 5 m

**FÖRKLARINGAR**  
MÅTT ANGES I MILLIMETER  
PLUSHÖJDER ANGES I METER


**FÖRESKRIFTER**  
SE RITNING A-40-1-210

**HÄNVISNINGAR**  
SE RITNING A-40-1-210

A-40-2- 201, 202 & 203 SEKTIONER  
A-40-3- 201, 202 & 203 FASADER

FÄRG & MATERIALBESKRIVNING, SE  
BILAGA 1 & 2

MARKBEHANDLING, MARKPLANERING MM.  
ENL. LA.

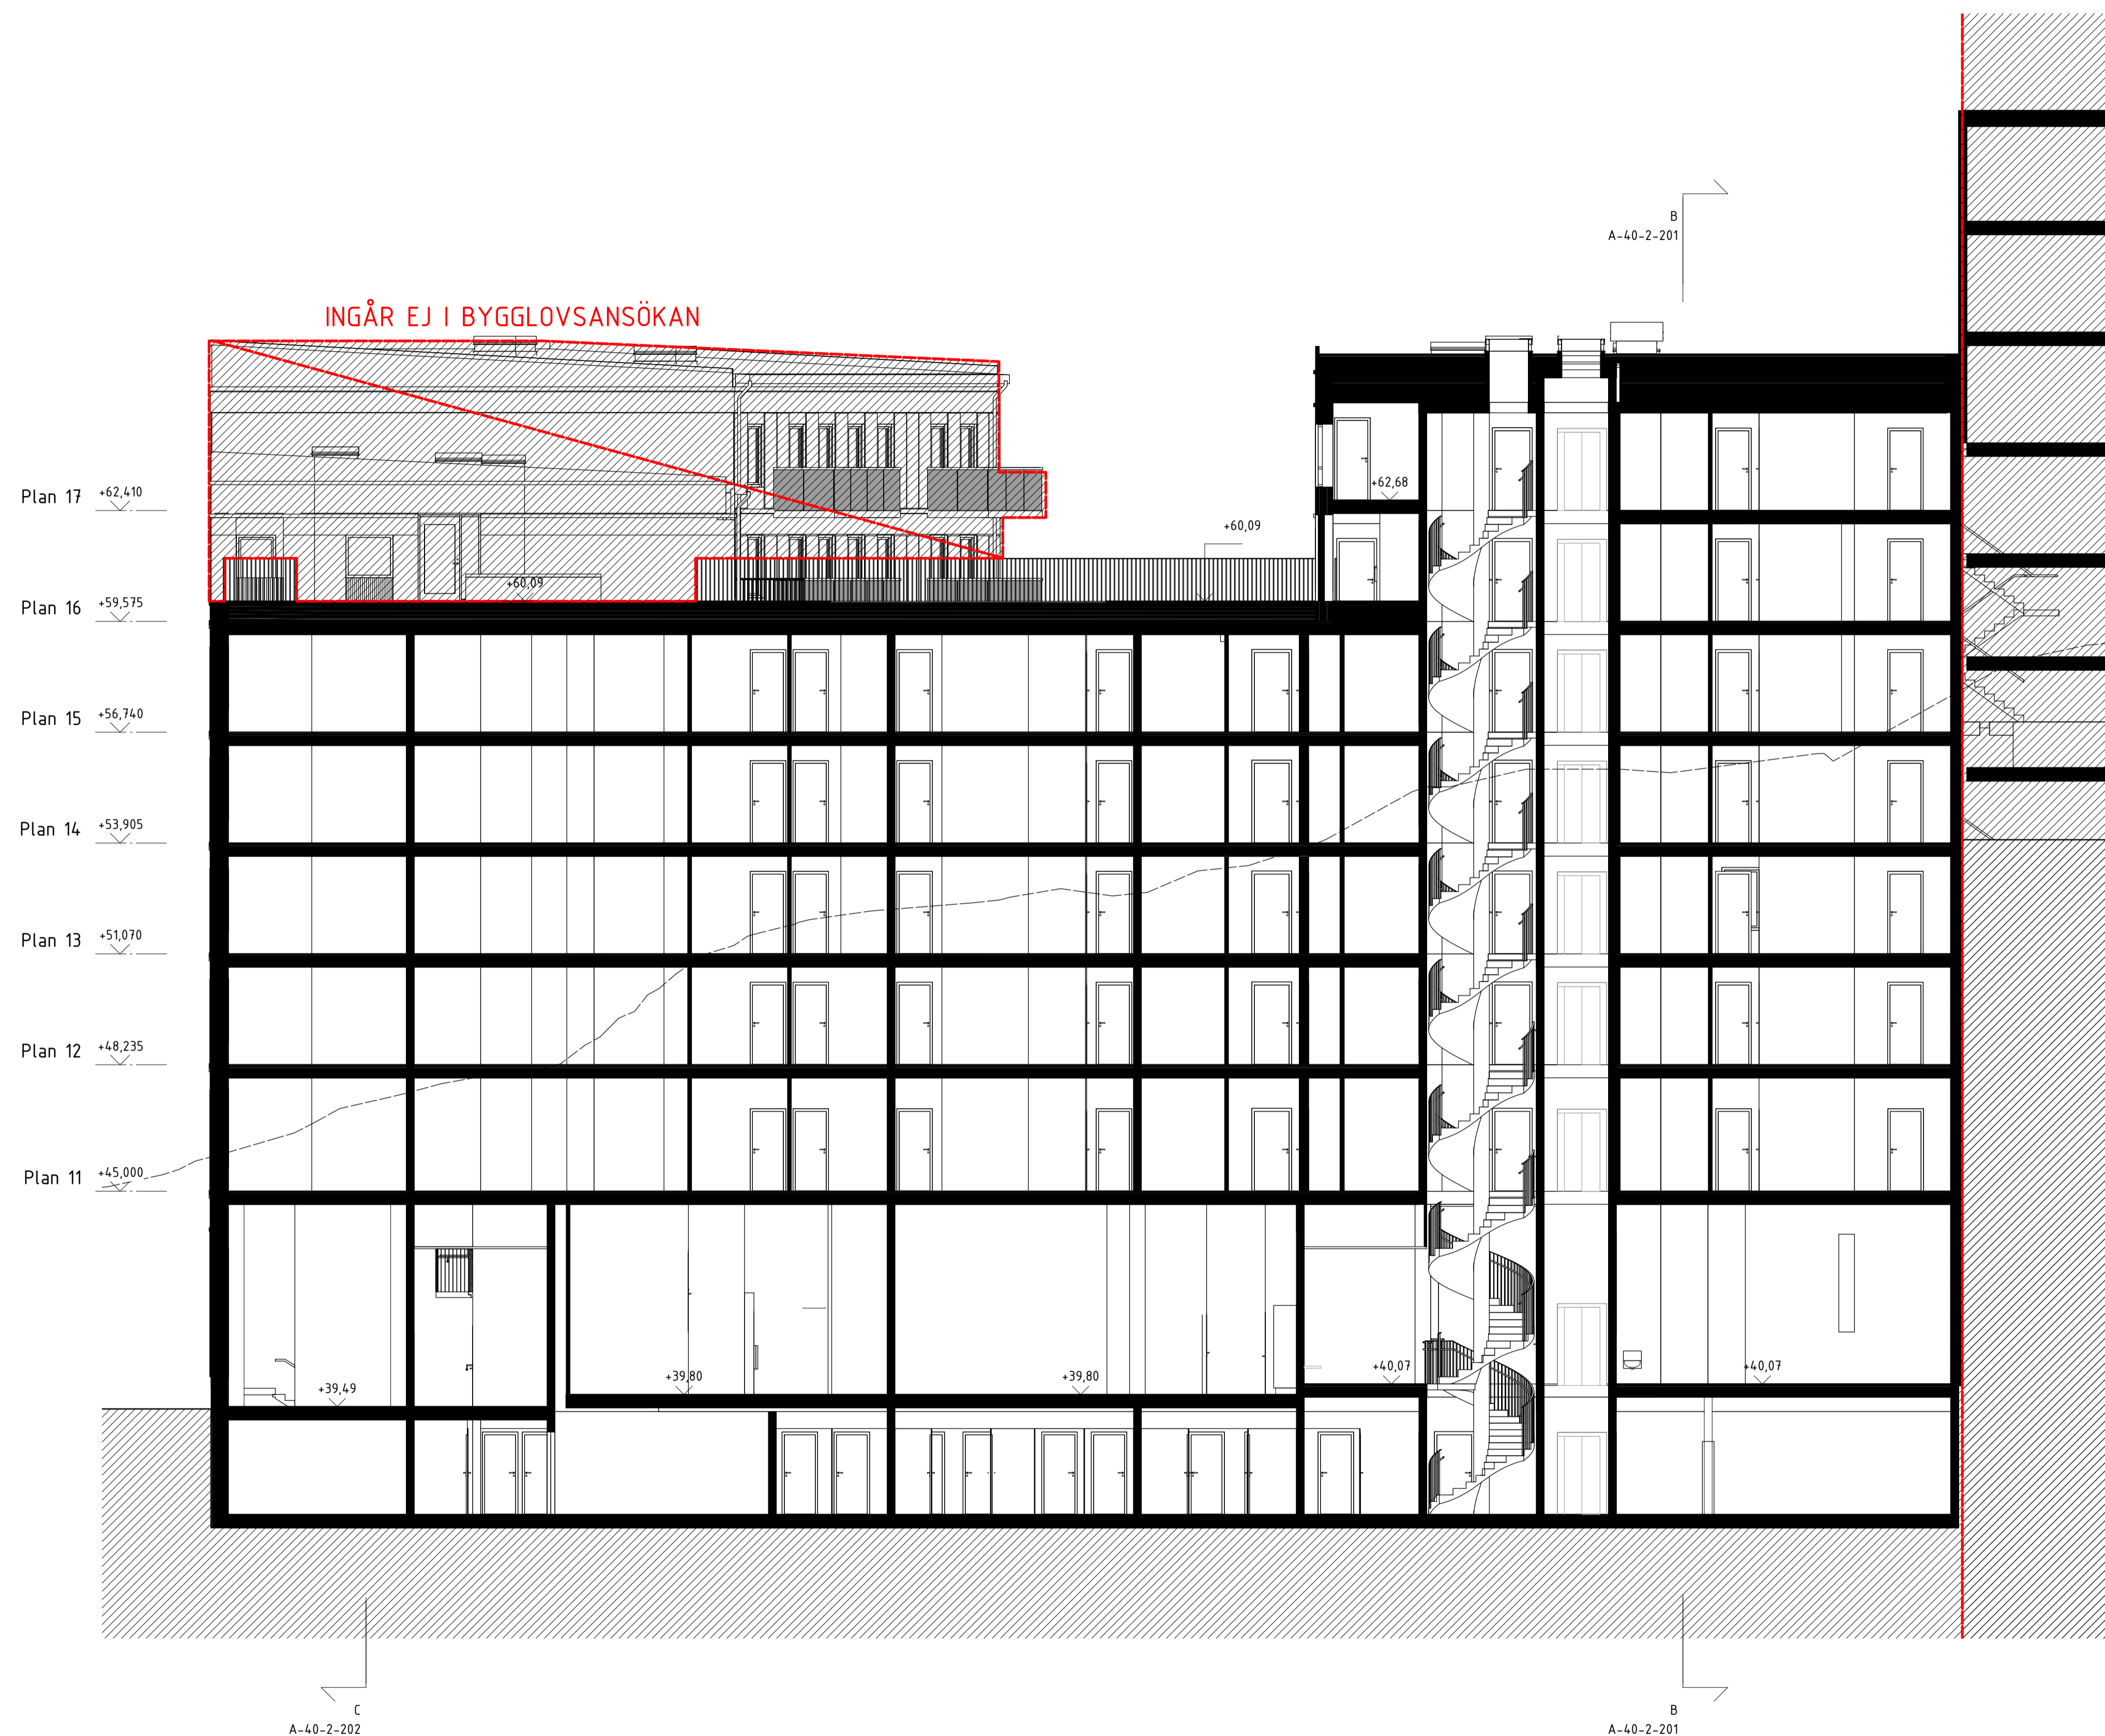


INGÅR EJ I BYGGLOVSANSÖKAN

A	PM01	2020-03-18	EW
BET	ÄNDRINGEN AVSER	DATUM	SIGN

**BYGGLOVHANDLING**

NACKA STRAND KV 10  
SICKLAÖN 362:3, ETAPP 2

**BESQAB**

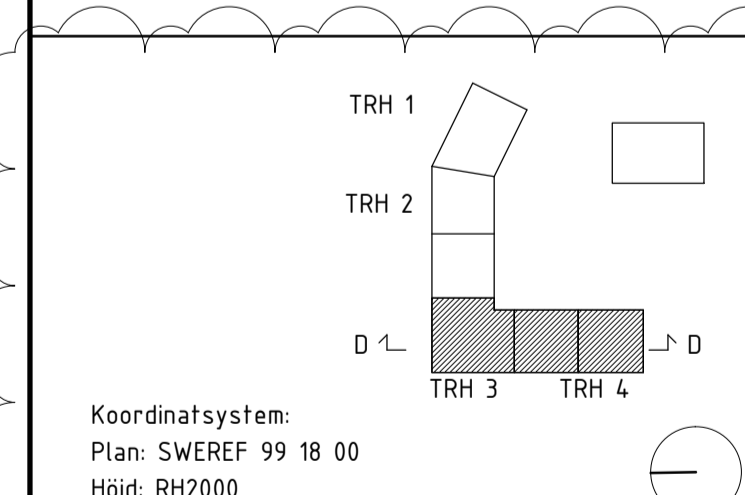

Koordinatsystem:  
Plan: SWREF 99 18 00  
Höjd: RH2000

A	Kjelländer Sjöberg	tel. 08-615 32 80
K	WSP	tel. 010-722 50 00
VVS	Riba	tel. 08-599 02 800
E	Incoord	tel. 08-622 20 00

UPPDRAG NR	RITAD/KONSTR. AV	HANDLÄGGARE
NSTI0005	-	EW
DATUM	ANSVARIG	
2020-02-21	Karl Liljeström	

Nybyggnad bostäder  
Sektion DD

SKALA	NUMMER	BET
A1 1:100 A3 1:200	A-40-2-203	A

0 5 m