




FÖRKLARINGAR:

Alla mått i millimeter om ej annat anges.
Plushöjder anges i meter.

FÖRESKRIFTER

Höjdsystem RH2000
SWEREF 99 18 000

HÄNVISNINGAR:

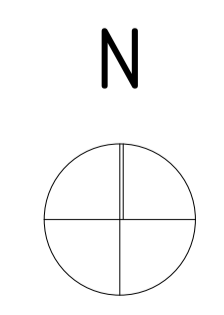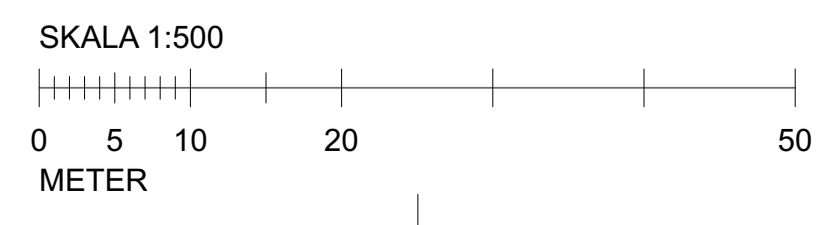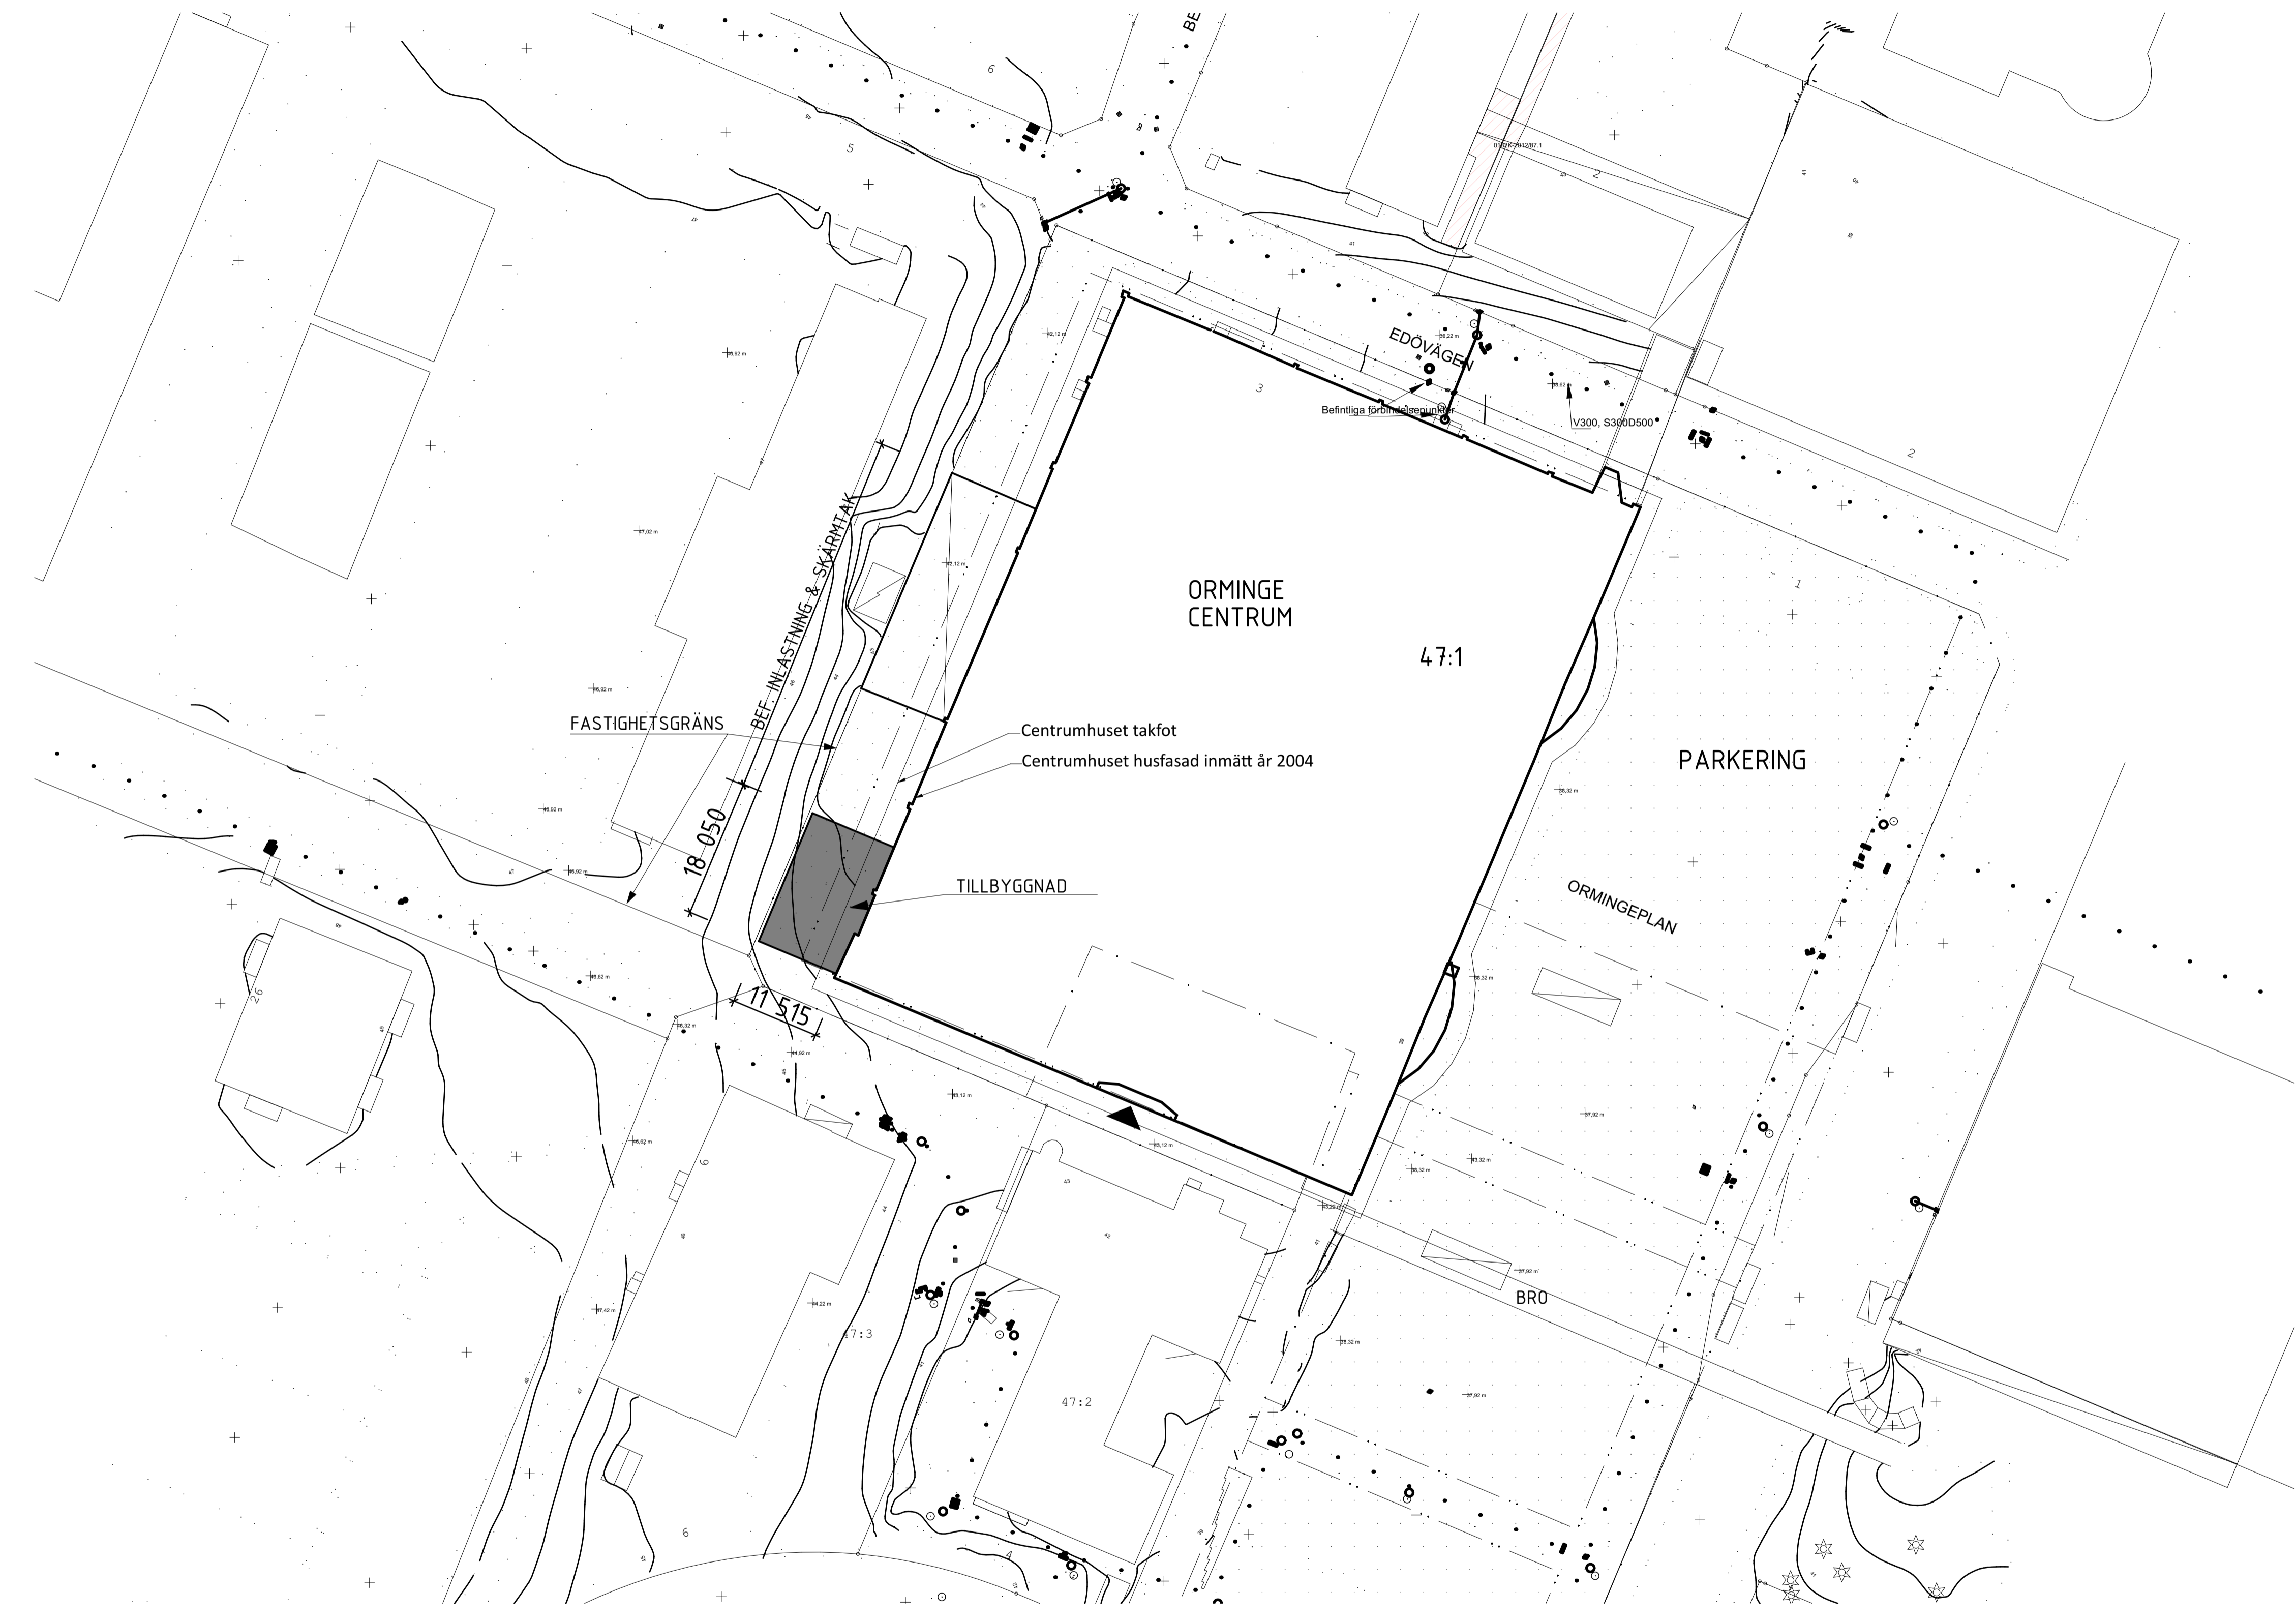

BET	ÄNDRING AVSER	DATUM	Sign.
BYGGLOVSHANDLING			
ORMINGE CENTRUM			
METOD arkitekter uppsala stockholm			
A	METOD Arkitekter	018 - 12 09 05	
LUPPORAG NR 924-1			
DATUM 2018-12-04		RITAD AV FÖ	
ANSVARIG PT		HANDLÄGGARE PT	
Orminge 47:1, Nacka kommun Tillbyggnad Situationsplan			
SKALA 1:500 / A1 1:1000 / A3	NUMMER A-01-1-100	BET	