

HANDLINGSFÖRTECKNING

Projektnummer: 091

Projektamn: Sigfridsborgsskolan



Upprättad av: Sofia Sjödin

Status:

Bygglov enligt rev PM3

Upprättad datum: 180302

Reviderad datum:

200504


RITNING	STATUS	REV	INNEHÅLL	SKALA	RITNINGSDAT	ÄNDRINGSDAT
---------	--------	-----	----------	-------	-------------	-------------

FÖRTECKNINGAR

BL	D	Handlingsförteckning			180302	200504
----	---	----------------------	--	--	--------	--------

RITNINGAR

0004-L-30_1-001	BL	D	Situationsplan nordväst	1:200 A1	180302	200504
0004-L-30_1-002	BL	D	Situationsplan nordost	1:200 A1	180302	200504
0004-L-30_1-003	BL	D	Situationsplan syd	1:200 A1	180302	200504

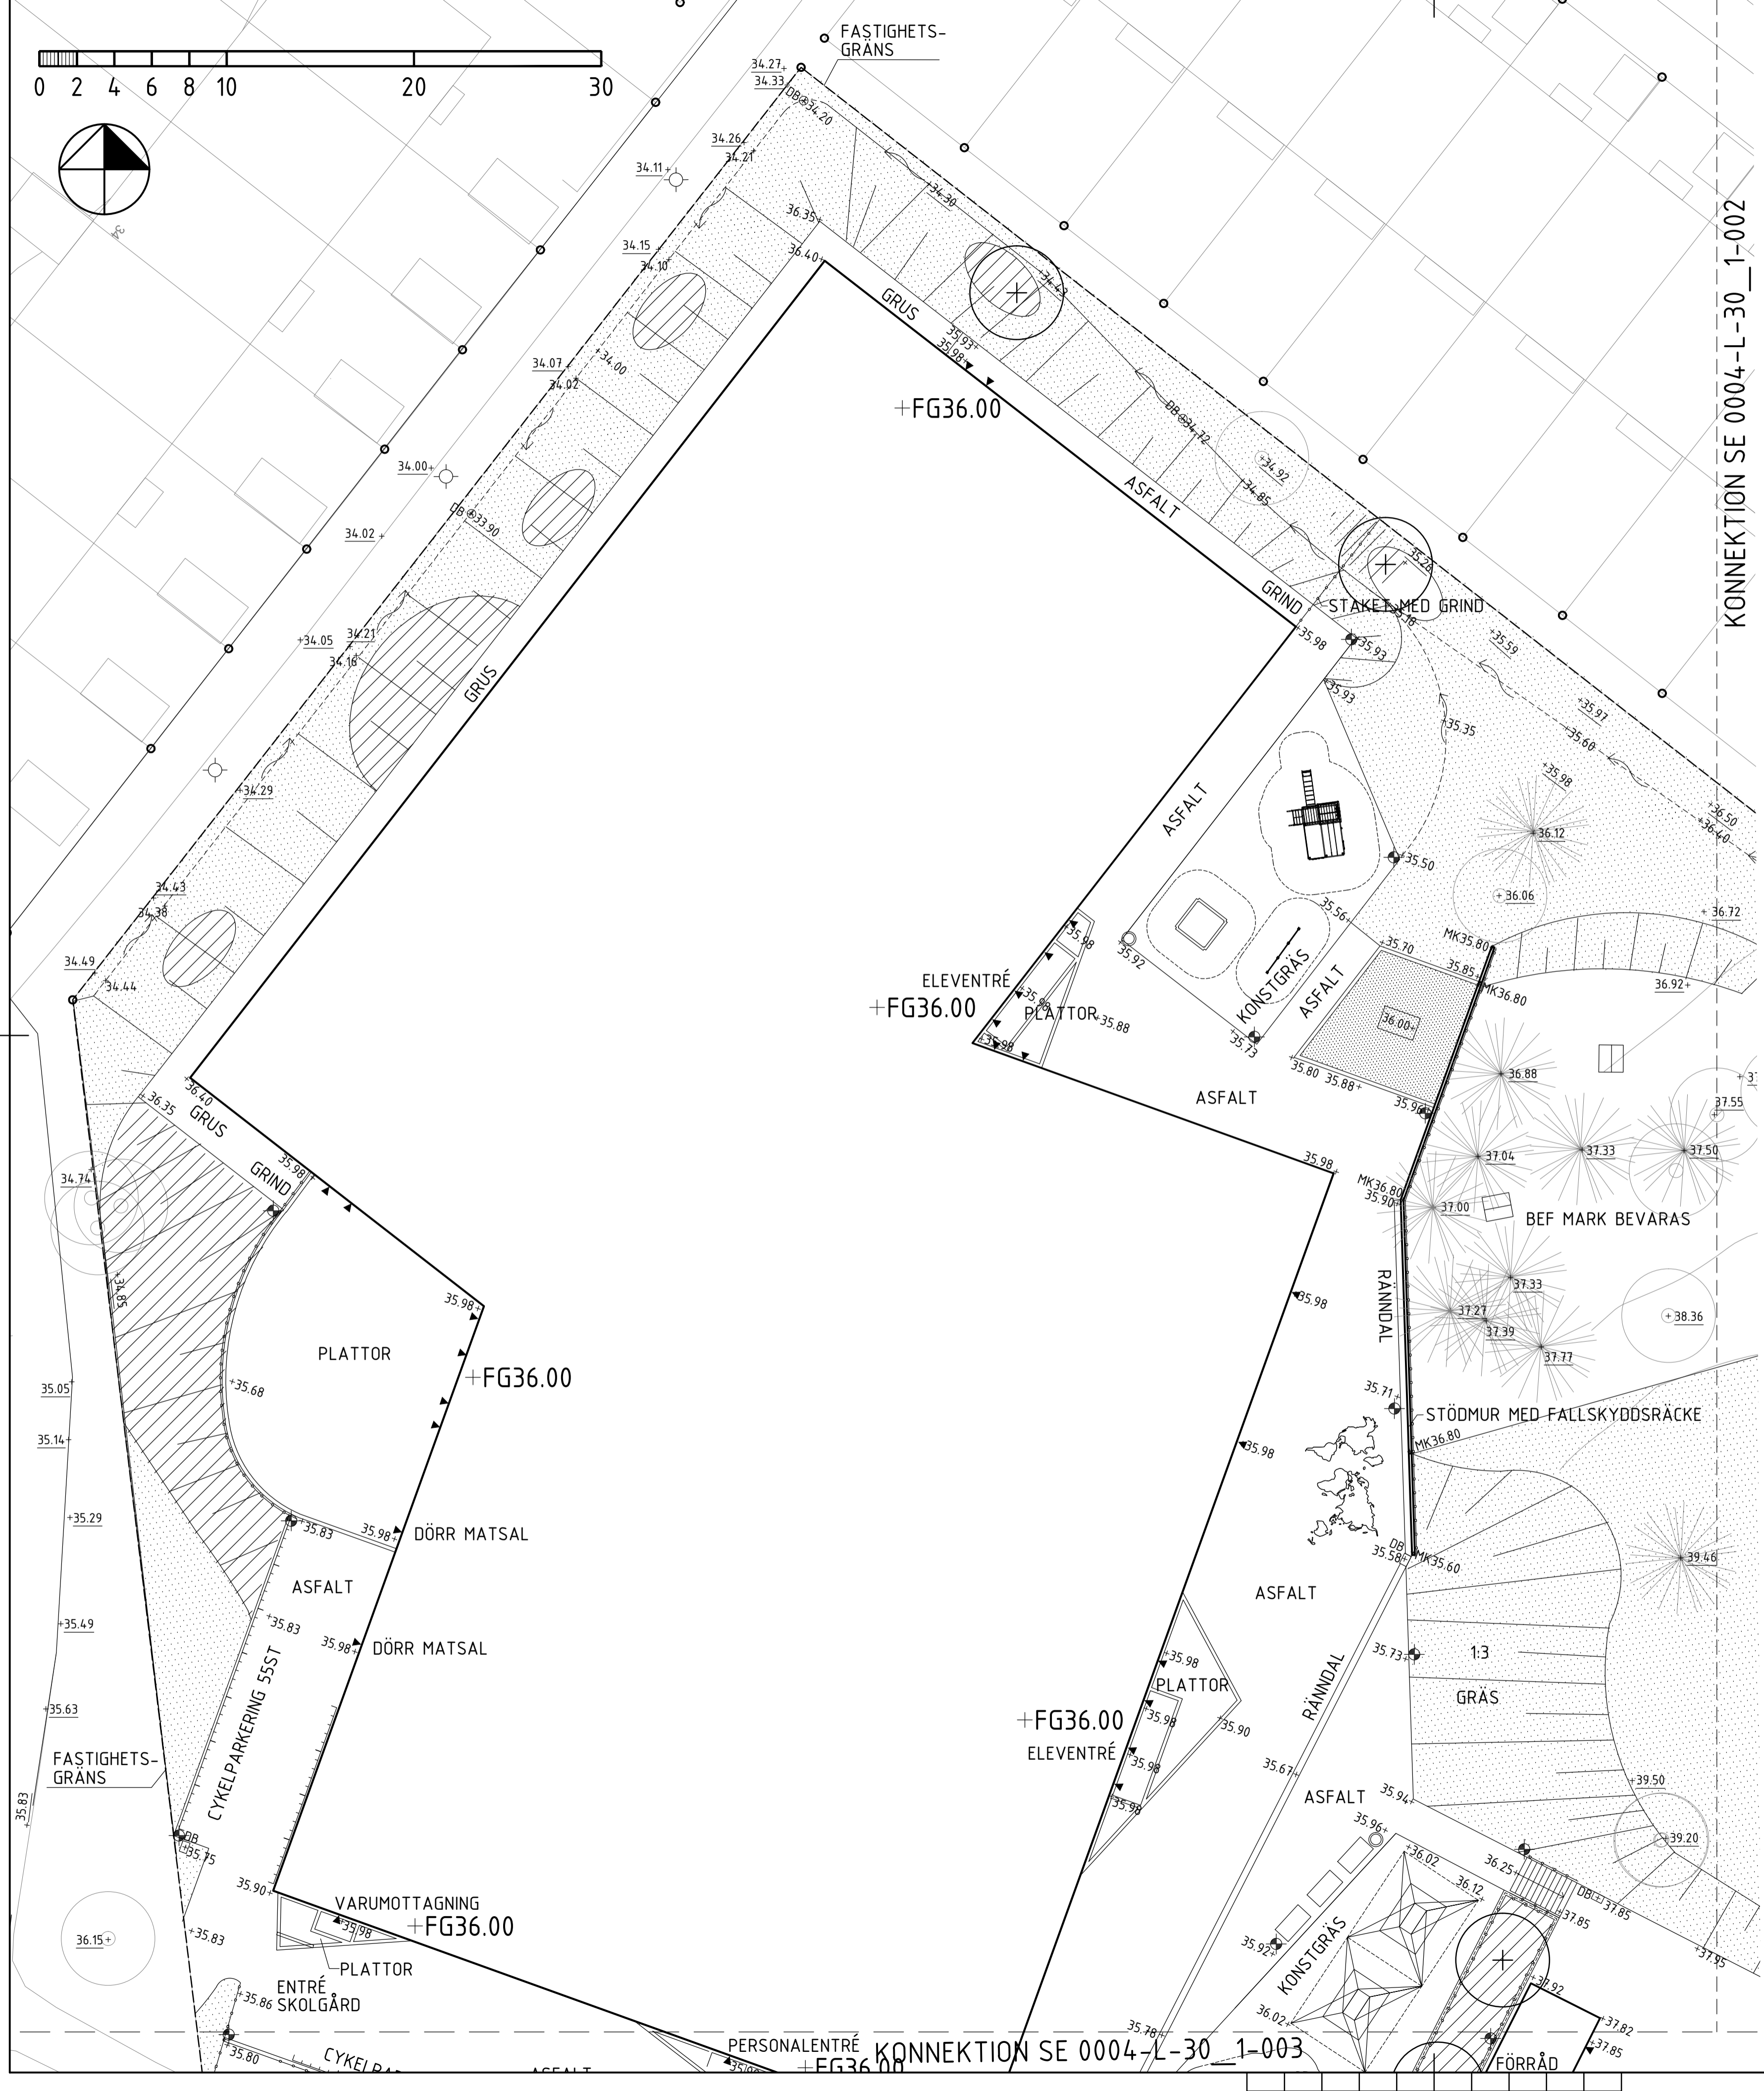

FÖRKLARINGAR

- FASTIGHETSGRÄNS
- FASADLINJE
- - - KONNEKTIONSLINJE
- ▲ ENTRÉ
- +00.00 MARKHÖJD SOM BIBEHÅLLES
- +00.00 FÖRESLAGEN MARKHÖJD
- BEFINTLIGT LÖVTRÄD
- BEFINTLIGT BARRTRÄD
- ⊕ FÖRESLAGEN STOLPARMATUR
- ⊕ STOLPARMATUR BEFINTLIG
- STÖDMUR AV BETONGELEMENT
- INKL FALLSKYDDSRÄCKE
- ▨ TRAPPA AV BLOCKSTEG BETONG
- ▨ INKL HANDELDARE
- NÄTSTAKET
- ▨ PLANTERING
- ▨ GRÄS
- ⊕ FÖRESLAGET TRÄD
- ▨ SLÄNT
- ♿ HKP PARKERING
- ▨ LEKYTA BAKSAND




ANMÄRKNINGAR

PROJEKTERING UTFÖRD I HÖJDSYSTEM RH2000
 OCH KOORDINATSYSTEM SWEREF 99 18 00.
 ANTAL PARKERINGSPLATSER 43 ST
 ANTAL CYKELSTÄLL 370 ST

HÄNVISNINGAR

SITUATIONSPLAN NORDOST SE 0004-L-30_1-002
 SITUATIONSPLAN SYD SE 0004-L-30_1-003

D	ENLIGT REV PM3	200504	Åw
C	ENLIGT REV PM2	200428	Åw
B	ENLIGT REV PM1	200216	SS
A	SÄNKNING AV SKOLBYGGNAD 58 CH	190511	Åw
BET	ÄNDRING AVSEER	DATUM	Sign.
BYGGLOV			
SIGFRIDSBORGSSKOLAN			
BH	NACKA KOMMUN 131 83 NACKA	WWW.NACKA.SE	
A	SCHARC ARKITEKTUR AB TELEFONVÄGEN 30, 126 26 STOCKHOLM	WWW.SCHARC.COM	
K	LOOSTROM & GIELIK AB DOBELNSGATAN 24, 113 52 STOCKHOLM	WWW.LOOSTROM.SE	
KP	STRUCTOR VÄSTERÅS AB HÖRRA KÄLLGATAN 17, 722 11 VÄSTERÅS	WWW.STRUCTOR.SE	
E	NYMANS ELEKTRISKA AB TRAFIKGATAN 3, 125 25 HÄNNGE	WWW.NYMANSEL.SE	
V	OTK KILMARINSTRÄLLNINGAR AB KVARTSINGATAN 6C, 749 40 ENKÖPING	WWW.OTKAB.SE	
W	IMEK VVS RISBERGSGATAN 82, 111 39 STOCKHOLM	WWW.IMEK-VVS.SE	
LA	WILANDSKAP AB FISKARGATAN 8, 11620 STOCKHOLM	WWW.WILANDSKAP.SE	
VA	NOVAMARK ERSTAGATAN 31, 11638 STOCKHOLM	WWW.NOVAMARK.SE	
SK			
S			
LUPPORAG NR	RITAD/KONSTR AV	HANDELAGGARE	
091	S. SJODIN	S. SJODIN	
DATUM	ANSVARIG	PROJEKT NR	
2018-03-02	ÅSA WILKE	90000347	
GRANSKAD AFS	GRANSKAD MILJÖPLAN	OBJEKT NR	
		4108178	
NYBYGGNAD			
-			
SITUATIONSPLAN NORDVÄST			
X			
SKALA	NUMER	REV	
A1 1:200	0004-L-30_1-001	D	
A3 1:400			

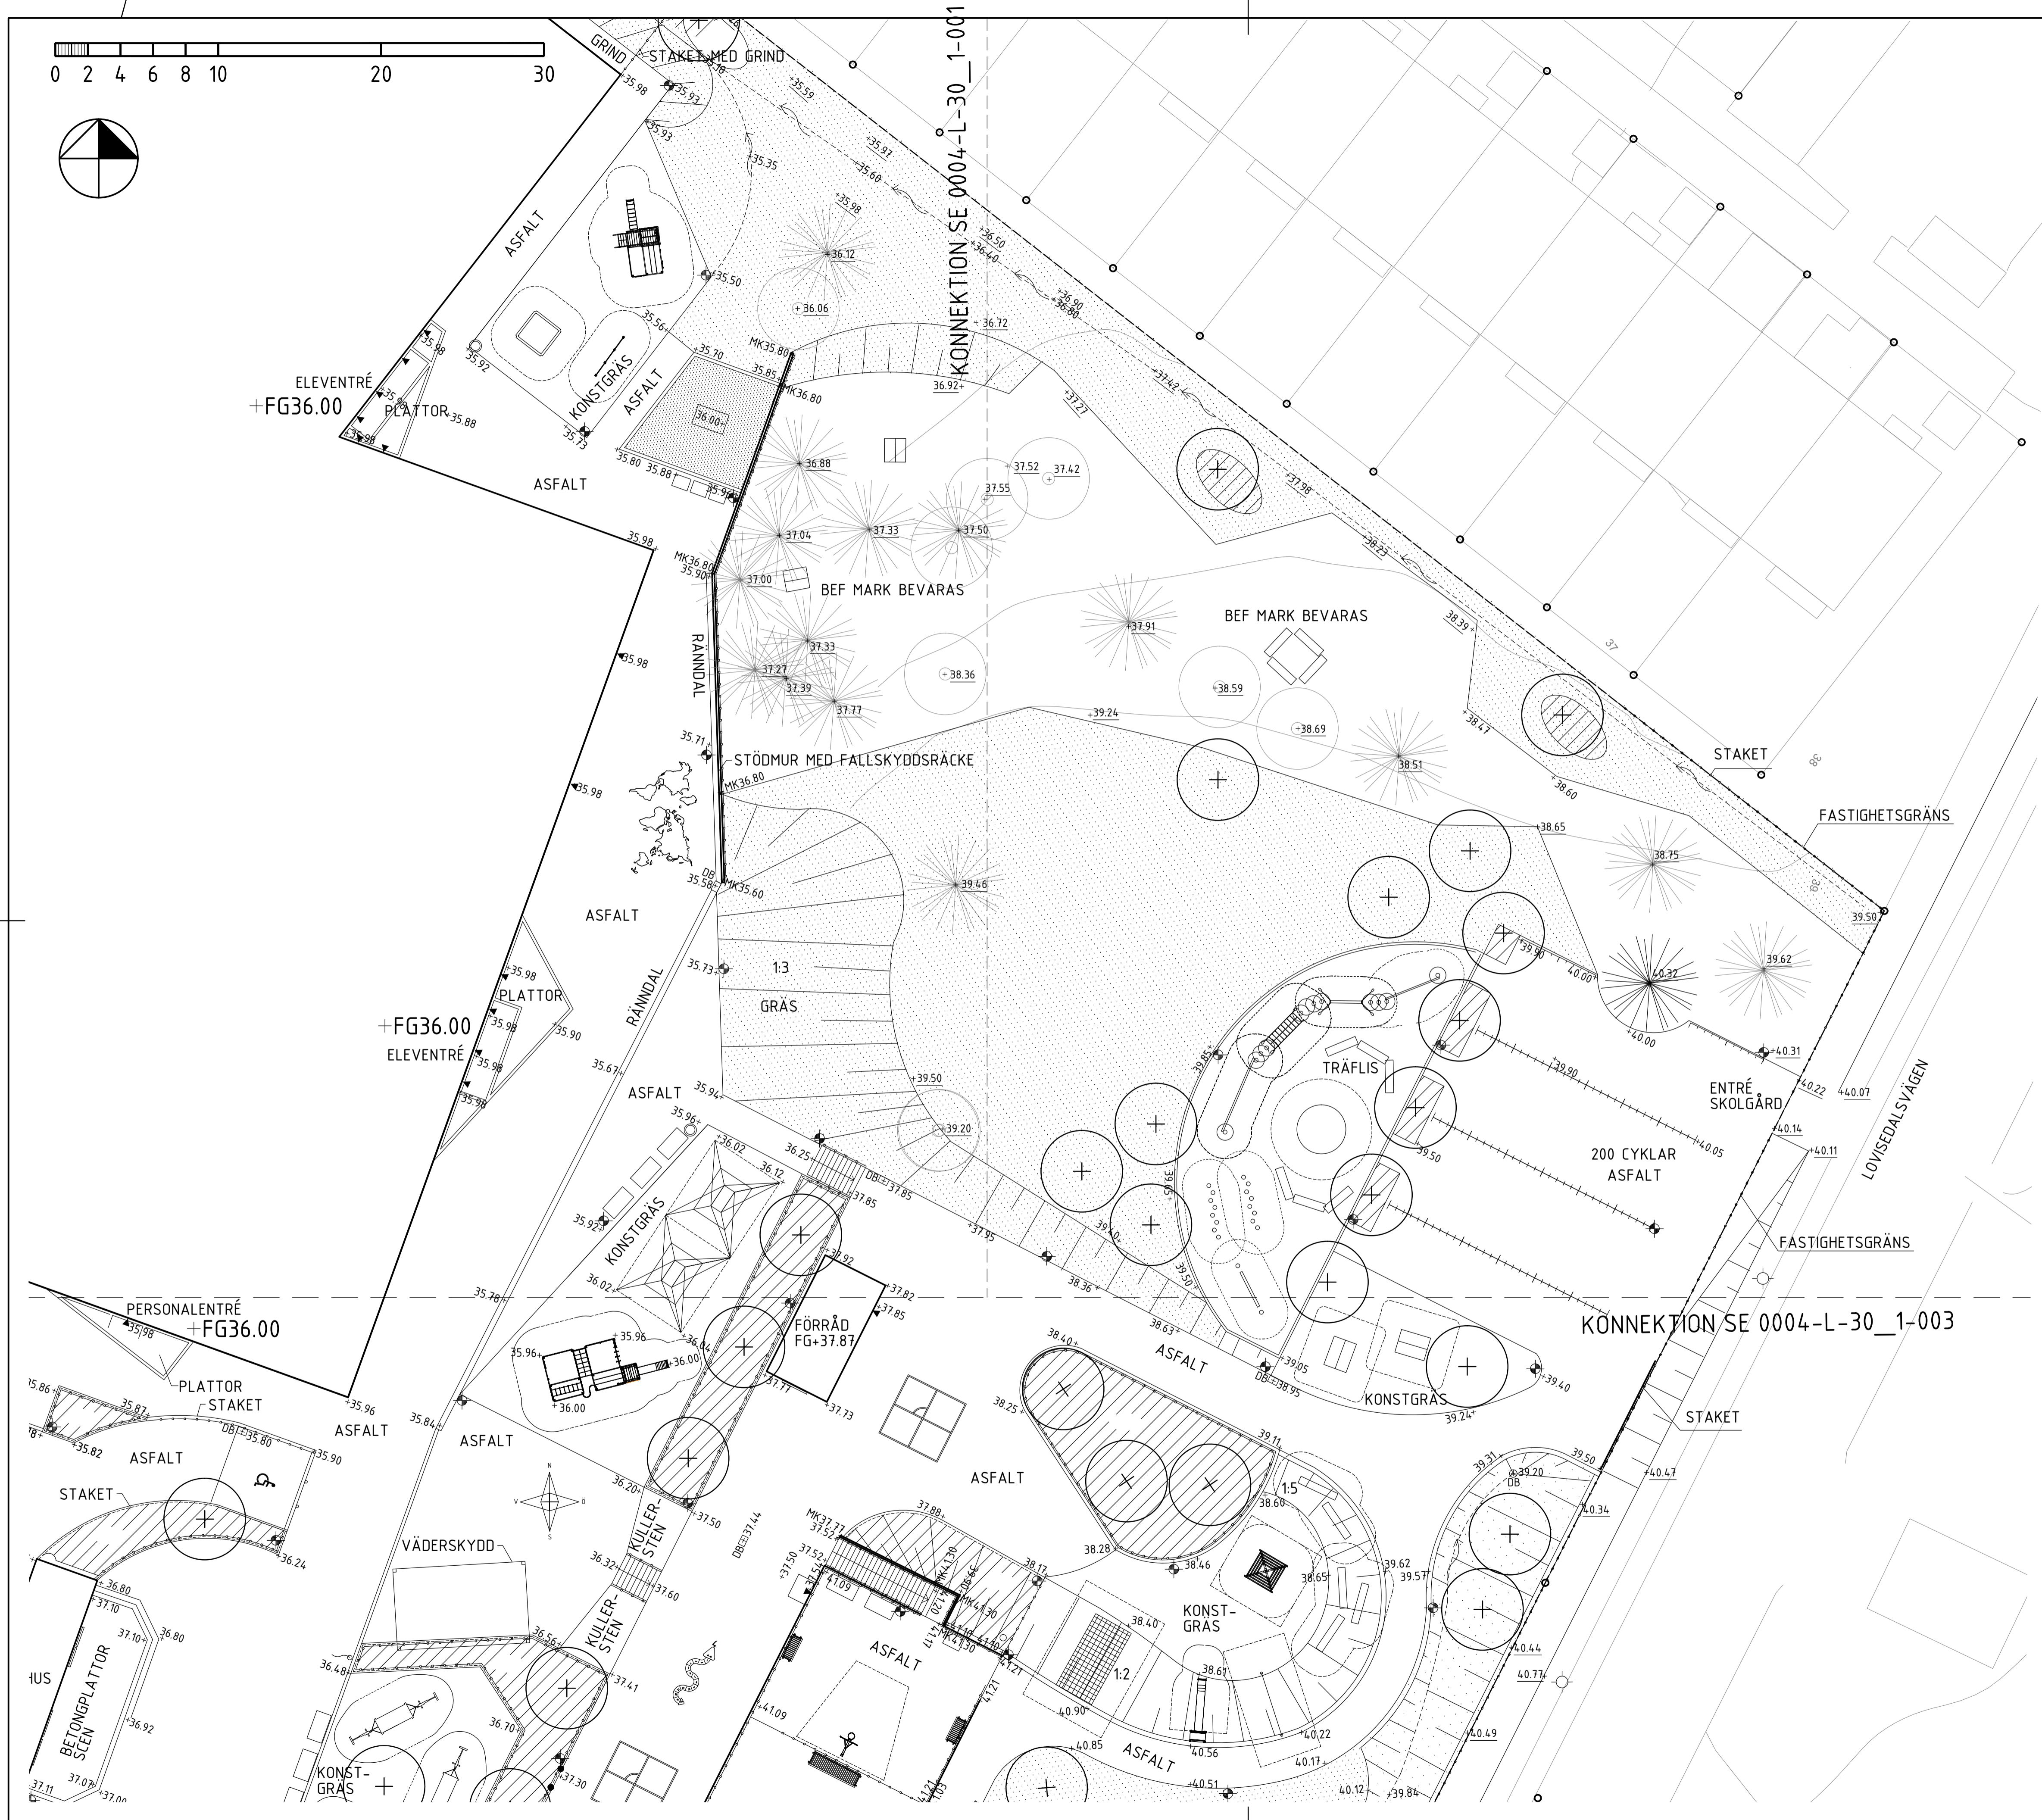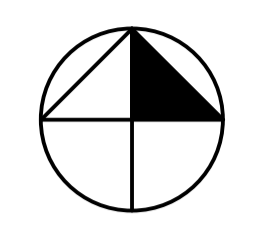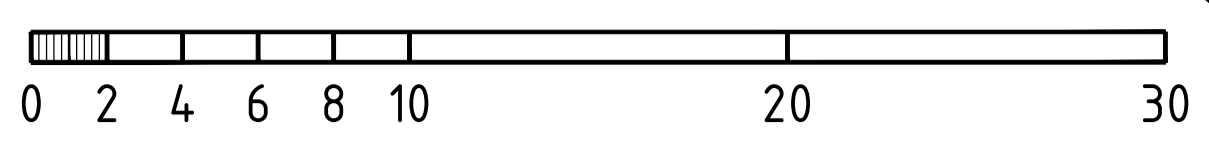

FÖRKLARINGAR

- FASTIGHETSGRÄNS
- FASADLINJE
- - - KONNEKTIONSLINJE
- ▲ ENTRÉ
- +00.00 MARKHÖJD SOM BIBEHÅLLES
- +00.00 FÖRESLAGEN MARKHÖJD
- ☼ BEFINTLIGT LÖVTRÄD
- ☼ BEFINTLIGT BARRTRÄD
- ☼ FÖRESLAGEN STOLPARMATUR
- ☼ STOLPARMATUR BEFINTLIG
- STÖDMUR AV BETONGELEMENT
- ▨ INKL FALLSKYDDSRÄCKE
- ▨ TRAPPA AV BLOCKSTEG BETONG
- ▨ INKL HANDLEDARE
- NÄTSTAKET
- ▨ PLANTERING
- ▨ GRÄS
- ⊕ FÖRESLAGET TRÄD
- ▨ SLÄNT
- ♿ HKP PARKERING
- ▨ LEKYTA BAKSAND

ANMÄRKNINGAR


PROJEKTERING UTFÖRD I HÖJDSYSTEM RH2000
 OCH KOORDINATSYSTEM SWEREF 99 18 00.

ANTAL PARKERINGSPLATSER 43 ST
 ANTAL CYKELSTÄLL 370 ST

HÄNVISNINGAR

SITUATIONSPLAN NORDVÄST SE 0004-L-30_1-001
 SITUATIONSPLAN SYD SE 0004-L-30_1-003

D	ENLIGT REV PM3	200504	ÄW
C	ENLIGT REV PM2	200428	SS
B	ENLIGT REV PM1	200214	SS
A	SÄMNING AV SKOLBYGGNAD 50 CH	100511	ÄW
BET	ÄNDRING AVSEER	DATUM	Sign.
BYGGLOV			
BESTÄLLAREN			
ENTREPRENÖR			
SIGFRIDSBORGSSKOLAN			
BH	NACKA KOMMUN	WWW.NACKA.SE	
A	SCHARC ARKITEKTUR AB	WWW.SCHARC.COM	
K	LOOSTROM & GELIN AB	WWW.LOOSTROM.SE	
KP	STRUCOR VÄSTERÅS AB	WWW.STRUCOR.SE	
E	NYMANS ELEKTRISKA AB	WWW.NYMANSSEL.SE	
V	OTK KLIMATINSTALLATIONER AB	WWW.OTKAB.SE	
W	IMEK VVS	WWW.IMEK-VVS.SE	
LA	W LANDSKAP AB	WWW.WLANDSKAP.SE	
VA	NOVAMARK	WWW.NOVAMARK.SE	
SK			
S			
UPPDRAG NR	RITAD/KONSTR AV	HANDLAGSARE	
091	S. SJODIN	S. SJODIN	
DATUM	ANSVARIG	PROJEKT NR	
2018-03-02	ÅSA WILKE	90000347	
GRANSKAD AFS	GRANSKAD MILJÖPLAN	OBJEKT NR	
		4108178	
NYBYGGNAD			
SITUATIONSPLAN NORDÖST			
SKALA	NUMMER	REV	
A1 1:200	0004-L-30_1-002	D	
A3 1:400			

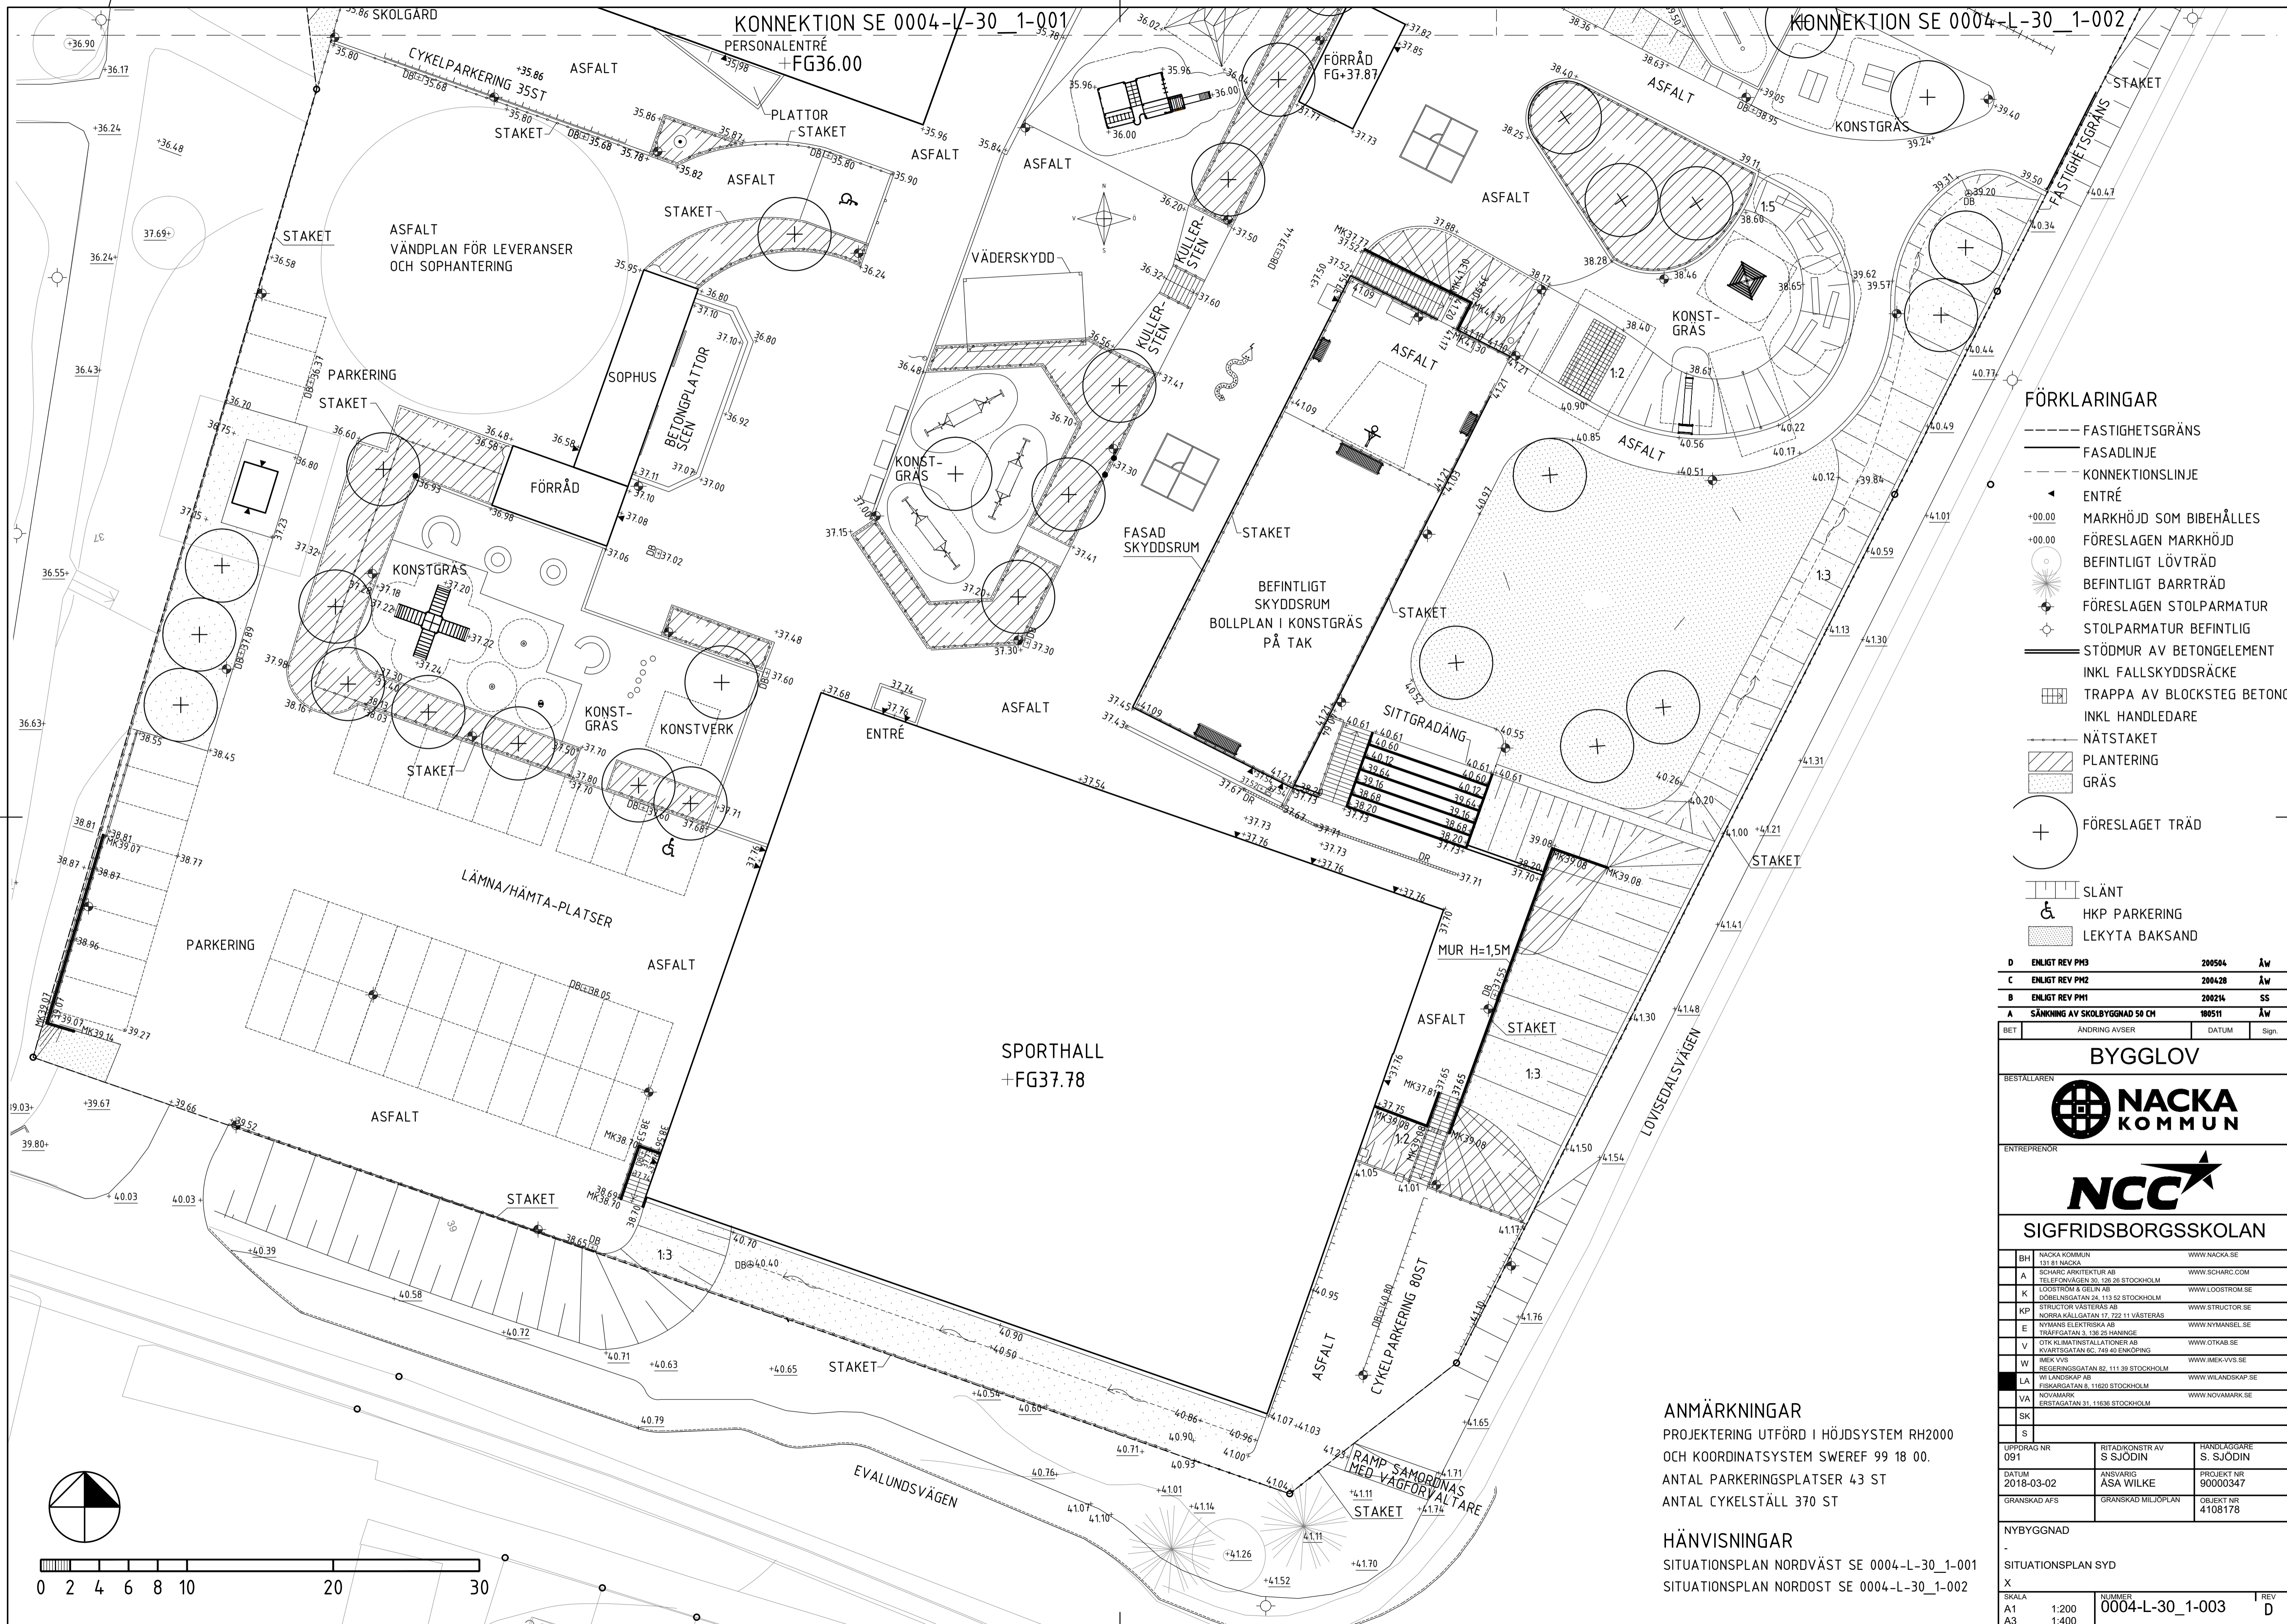

- FÖRKLARINGAR**
- FASTIGHETSGRÄNS
 - FASADLINJE
 - - - KONNEKTIONSLINJE
 - ▲ ENTRÉ
 - +00.00 MARKHÖJD SOM BIBEHÅLLES
 - +00.00 FÖRESLAGEN MARKHÖJD
 - BEFINTLIGT LÖVTRÄD
 - BEFINTLIGT BARRTRÄD
 - FÖRESLAGEN STOLPARMATUR
 - STOLPARMATUR BEFINTLIG
 - STÖDMUR AV BETONGELEMNT
 - INKL FALLSKYDDSRÄCKE
 - TRAPPA AV BLOCKSTEG BETONGE
 - INKL HANDELDARE
 - NÄTSTAKET
 - PLANTERING
 - GRÄS
 - FÖRESLAGET TRÄD
 - SLÄNT
 - HKP PARKERING
 - LEKYTA BAKSAND

D	ENLIGT REV PM3	200504	ÅW
C	ENLIGT REV PM2	200428	ÅW
B	ENLIGT REV PM1	200214	SS
A	SÄMNING AV SKOLBYGGNAD 50 CH	190511	ÅW

BET	ÄNDRING AVSEER	DATUM	Sign.
-----	----------------	-------	-------

BYGGLOV

BESTÄLLAREN

ENTREPRENÖR

SIGFRIDSBORGSSKOLAN

BH	NACKA KOMMUN	WWW.NACKA.SE
A	SCHARC ARKITEKTUR AB	WWW.SCHARC.COM
K	LOOSTROM & GELIN AB	WWW.LOOSTROM.SE
KP	STRUCOR VÄSTERÅS AB	WWW.STRUCOR.SE
E	NYMANS ELEKTRISKA AB	WWW.NYMANSSE.SE
V	OTIK & MÅTTINSTÄLLNINGAR AB	WWW.OTIKAB.SE
W	IMEK VVS	WWW.IMEK-VVS.SE
LA	WILANDSKAP AB	WWW.WILANDSKAP.SE
VA	NOVAMARK	WWW.NOVAMARK.SE
SK		
S		

UPPDRAG NR 091	RITAD/KONSTR AV S SJÖDIN	HÄNDL.ÄTGÄRE S SJÖDIN
DATUM 2018-03-02	ANSVARIG ÅSA WILKE	PROJEKT NR 90000347
GRANSKAD AFS	GRANSKAD MILJÖPLAN	OBJEKT NR 4108178

NYBYGGNAD	
SITUATIONSPLAN SYD	
SKALA	NUMMER
A1 1:200	0004-L-30_1-003
A3 1:400	
REV	D

ANMÄRKNINGAR
 PROJEKTERING UTFÖRD I HÖJDSYSTEM RH2000
 OCH KOORDINATSYSTEM SWREF 99 18 00.
 ANTAL PARKERINGSPLATSER 43 ST
 ANTAL CYKELSTÄLL 370 ST

HÄNVISNINGAR
 SITUATIONSPLAN NORDVÄST SE 0004-L-30_1-001
 SITUATIONSPLAN NORDÖST SE 0004-L-30_1-002

