

 Stockholm Tel: 070-885 84 30 www.novaterra.se	HANDLINGSFÖRTECKNING		Sid	1 (1)
	Uppdrag Lavendeln - Ältadalen		Uppdragsnr	20012
			Sign	RHN
	BYGGLOVSHANDLING		Stockholm	Datum
			Senaste rev	

Ritningsnr / handlingsnr	Rev	Innehåll / benämning	Skala (A1)	Datum	Rev. datum	Status
		<u>RITNINGAR</u>				
		<i>Planer</i>				
L-01-1-001		Situationsplan - Murar	1:500	2020-10-26		BL
L-01-1-002		Situationsplan - Vinkelräta mått från tomtgräns	1:500	2020-10-26		BL
L-01-1-003		Parkeringsplatser och tillgänglighetslösningar	1:500	2020-10-26		BL
L-30-1-001		Sammansatt redovisning, del 1 Markplanerings- och utrustningsplan	1:200	2020-10-26		BL
L-30-1-002		Sammansatt redovisning, del 2 Markplanerings- och utrustningsplan	1:200	2020-10-26		BL
L-30-1-003		Sammansatt redovisning, del 3 Markplanerings- och utrustningsplan	1:200	2020-10-26		BL
L-30-1-004		Sammansatt redovisning, del 4 Markplanerings- och utrustningsplan	1:200	2020-10-26		BL
L-30-5-001		Teckenförklaring och Växtförteckning	1:200	2020-10-26		BL

ANMÄRKNINGAR

Alla mått i meter [m] om inget annat anges.

Orange linje symboliserar murar.

Syntlig murhöjd anges med orangefärgade siffror.


Murhöjd anges i hörn och vid trappning av muren.

Samtliga murar har murkrönsmått angivna (MK +00.00)

Murar mot gata högre än 0,5m har längdmått.




BET	ANDRINGEN AVSER	DATUM	SIGN
BYGGLOVSHANDLING			
BYGGSYSTEM P404,2019-1			
			
A	BONAVA SVERIGE AB	Tel. 08-409 544 00	
K	WSP SVERIGE AB	Tel. 010-722 50 00	
E	WSP SVERIGE AB	Tel. 010-722 50 00	
V	WSP SVERIGE AB	Tel. 010-722 50 00	
W	WSP SVERIGE AB	Tel. 010-722 50 00	
KP	ÅTVIDABERGS SHUS	Tel. 0120-148 30	
LA	NOVATERRA AB	Tel. 070-885 84 30	
R	NOVATERRA AB	Tel. 072-451 90 93	
UPPDRAG NR 20012			
RITADKONSTR. AV RHN		HANDLÄGGARE R. HESSEN	
DATUM 2020-10-26		ANSVARIG CLOTTE FRANK SJÖBLOM	
LAVENDELN ÄLTADALEN, NACKA KOMMUN			
Situationsplan Murar			
SKALA A1 1:500	NUMMER L-01-1-001	BET	
A3 1:1000			

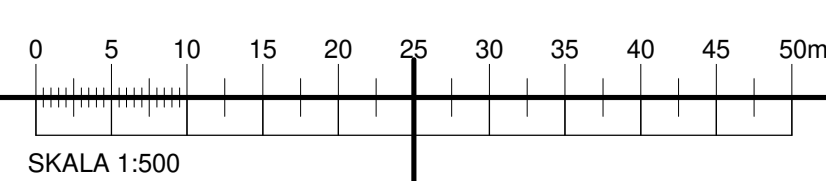

2020-10-28 18:56:23 BIM 360/Ältadalen - Lavendeln (AGA) Nacka PR:00023201/L-30-V-001.rvt

ANMÄRKNINGAR

Husens läge anges med minst två vinkelräta mått från tomtgräns till hushörn.
 Färdigt golv på bottenplanet av husen och förråden visas som (FG +00.00).

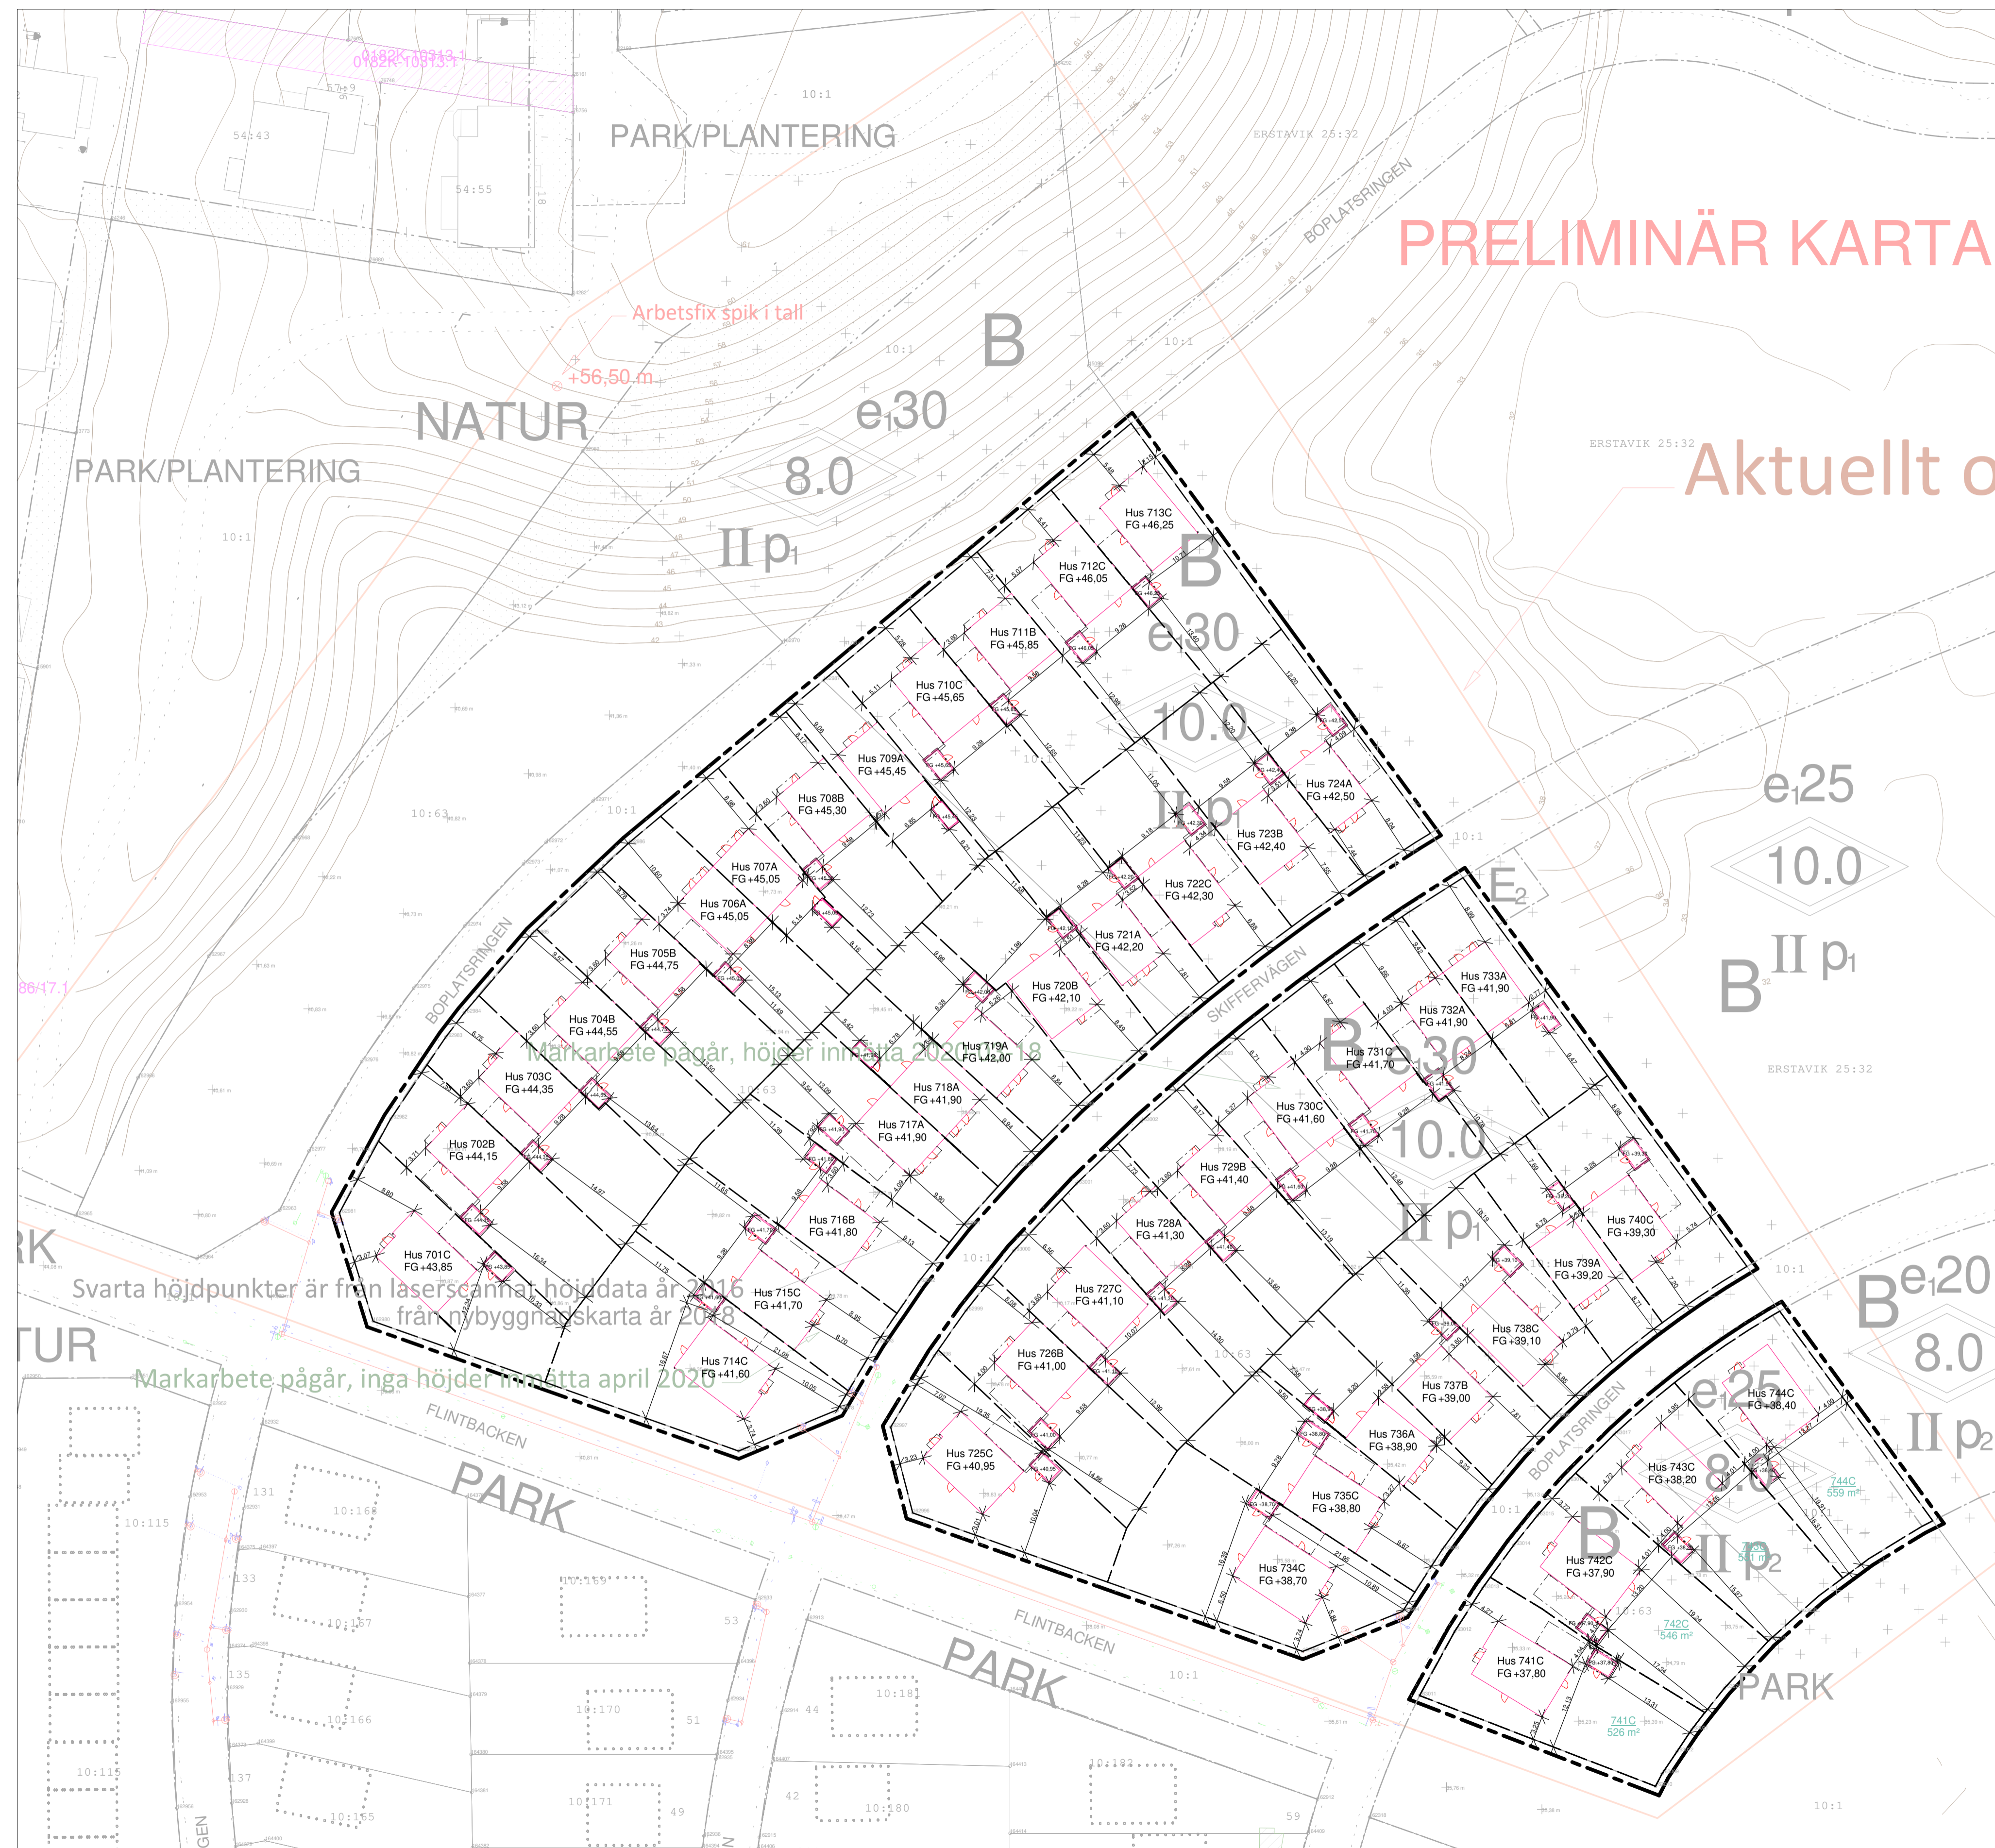


PRELIMINÄR KARTA

Aktuellt or

2020-10-28 16:50:37 BIM 360//Ältadalen - Lavendeln (AGA) Nacka PR:00023201/L-30-V-001.rvt

BET	ANDRINGEN AVSER	DATUM	SIGN
BYGGLOVSHANDLING			
BYGGSYSTEM P404,2019-1			
BONAVA			
A	BONAVA SVERIGE AB	Tel. 08-409 544 00	
K	WSP SVERIGE AB	Tel. 010-722 50 00	
E	WSP SVERIGE AB	Tel. 010-722 50 00	
V	WSP SVERIGE AB	Tel. 010-722 50 00	
W	WSP SVERIGE AB	Tel. 010-722 50 00	
KP	ÅTVIDABERGSHUS	Tel. 0120-148 30	
LA	NOVATERRA AB	Tel. 070-885 84 30	
R	NOVATERRA AB	Tel. 072-451 90 93	
UPPDRAG NR	RITADKONSTR. AV	HANDLÄGGARE	
20012	RHN	R. HESSEN	
DATUM	ANSVARIG	ANSVARIG	
2020-10-26	CLOTTE FRANK SJÖBLOM	CLOTTE FRANK SJÖBLOM	
LAVENDELN ÄLTADALEN, NACKA KOMMUN			
Situationsplan - Vinkelräta mått från tomtgräns			
SKALA	NUMMER	BET	
A1 1:500	L-01-1-002		
A3 1:1000			

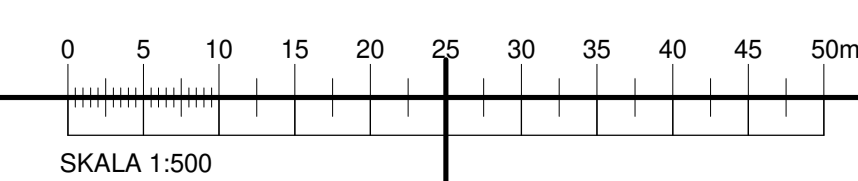


FÖRKLARINGAR

- YTA FÖR PARKERING
- RAMP med lutning upp till 8,3% (1:12)
- LYFTBORD



BET	ANDRINGEN AVSER	DATUM	SIGN
	BYGGLOVSHANDLING		
	BYGGSYSTEM P404,2019-1		
 BONAVA			
A	BONAVA SVERIGE AB	Tel. 08-409 544 00	
K	WSP SVERIGE AB	Tel. 010-722 50 00	
E	WSP SVERIGE AB	Tel. 010-722 50 00	
V	WSP SVERIGE AB	Tel. 010-722 50 00	
W	WSP SVERIGE AB	Tel. 010-722 50 00	
KP	ÅTVIDABERGSBUS	Tel. 0120-148 30	
LA	NOVATERRA AB	Tel. 070-885 84 30	
R	NOVATERRA AB	Tel. 072-451 90 93	
UPPDRAG NR	RITADKONSTR. AV	HANDLÄGGARE	
20012	RHN	R. HESSEN	
DATUM	ANSVARIG		
2020-10-26	CLOTTE FRANK SJÖBLOM		
LAVENDELN ÄLTADALEN, NACKA KOMMUN			
Parkeringsplatser och tillgänglighetslösningar			
SKALA	NUMMER	BET	
A1 1:500	L-01-1-003		
A3 1:1000			

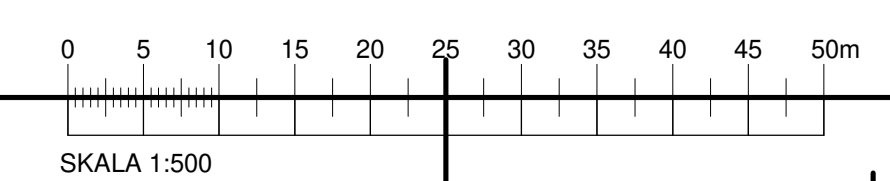




2020-10-28 13:43:20 BIM 360/Ältadalen - Lavendeln (AGA) Nacka PR:00023201/L-30-V-001.rvt

HÄNVISNINGAR

Teckenförklaring enligt ritning L-30-5-001


Häckar placeras som minst 0,5m från fasthetsgräns.

Skärmväggar kring soptunnor placeras minst 1,0m från fasthetsgräns.

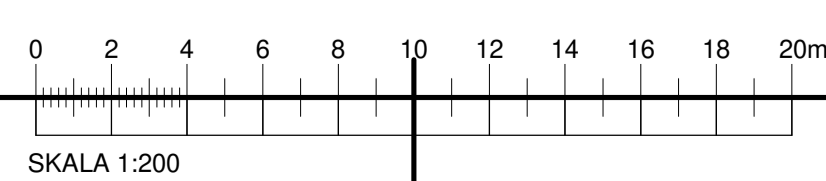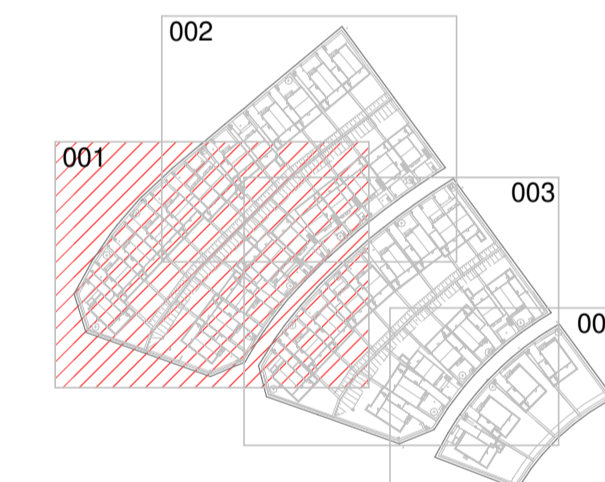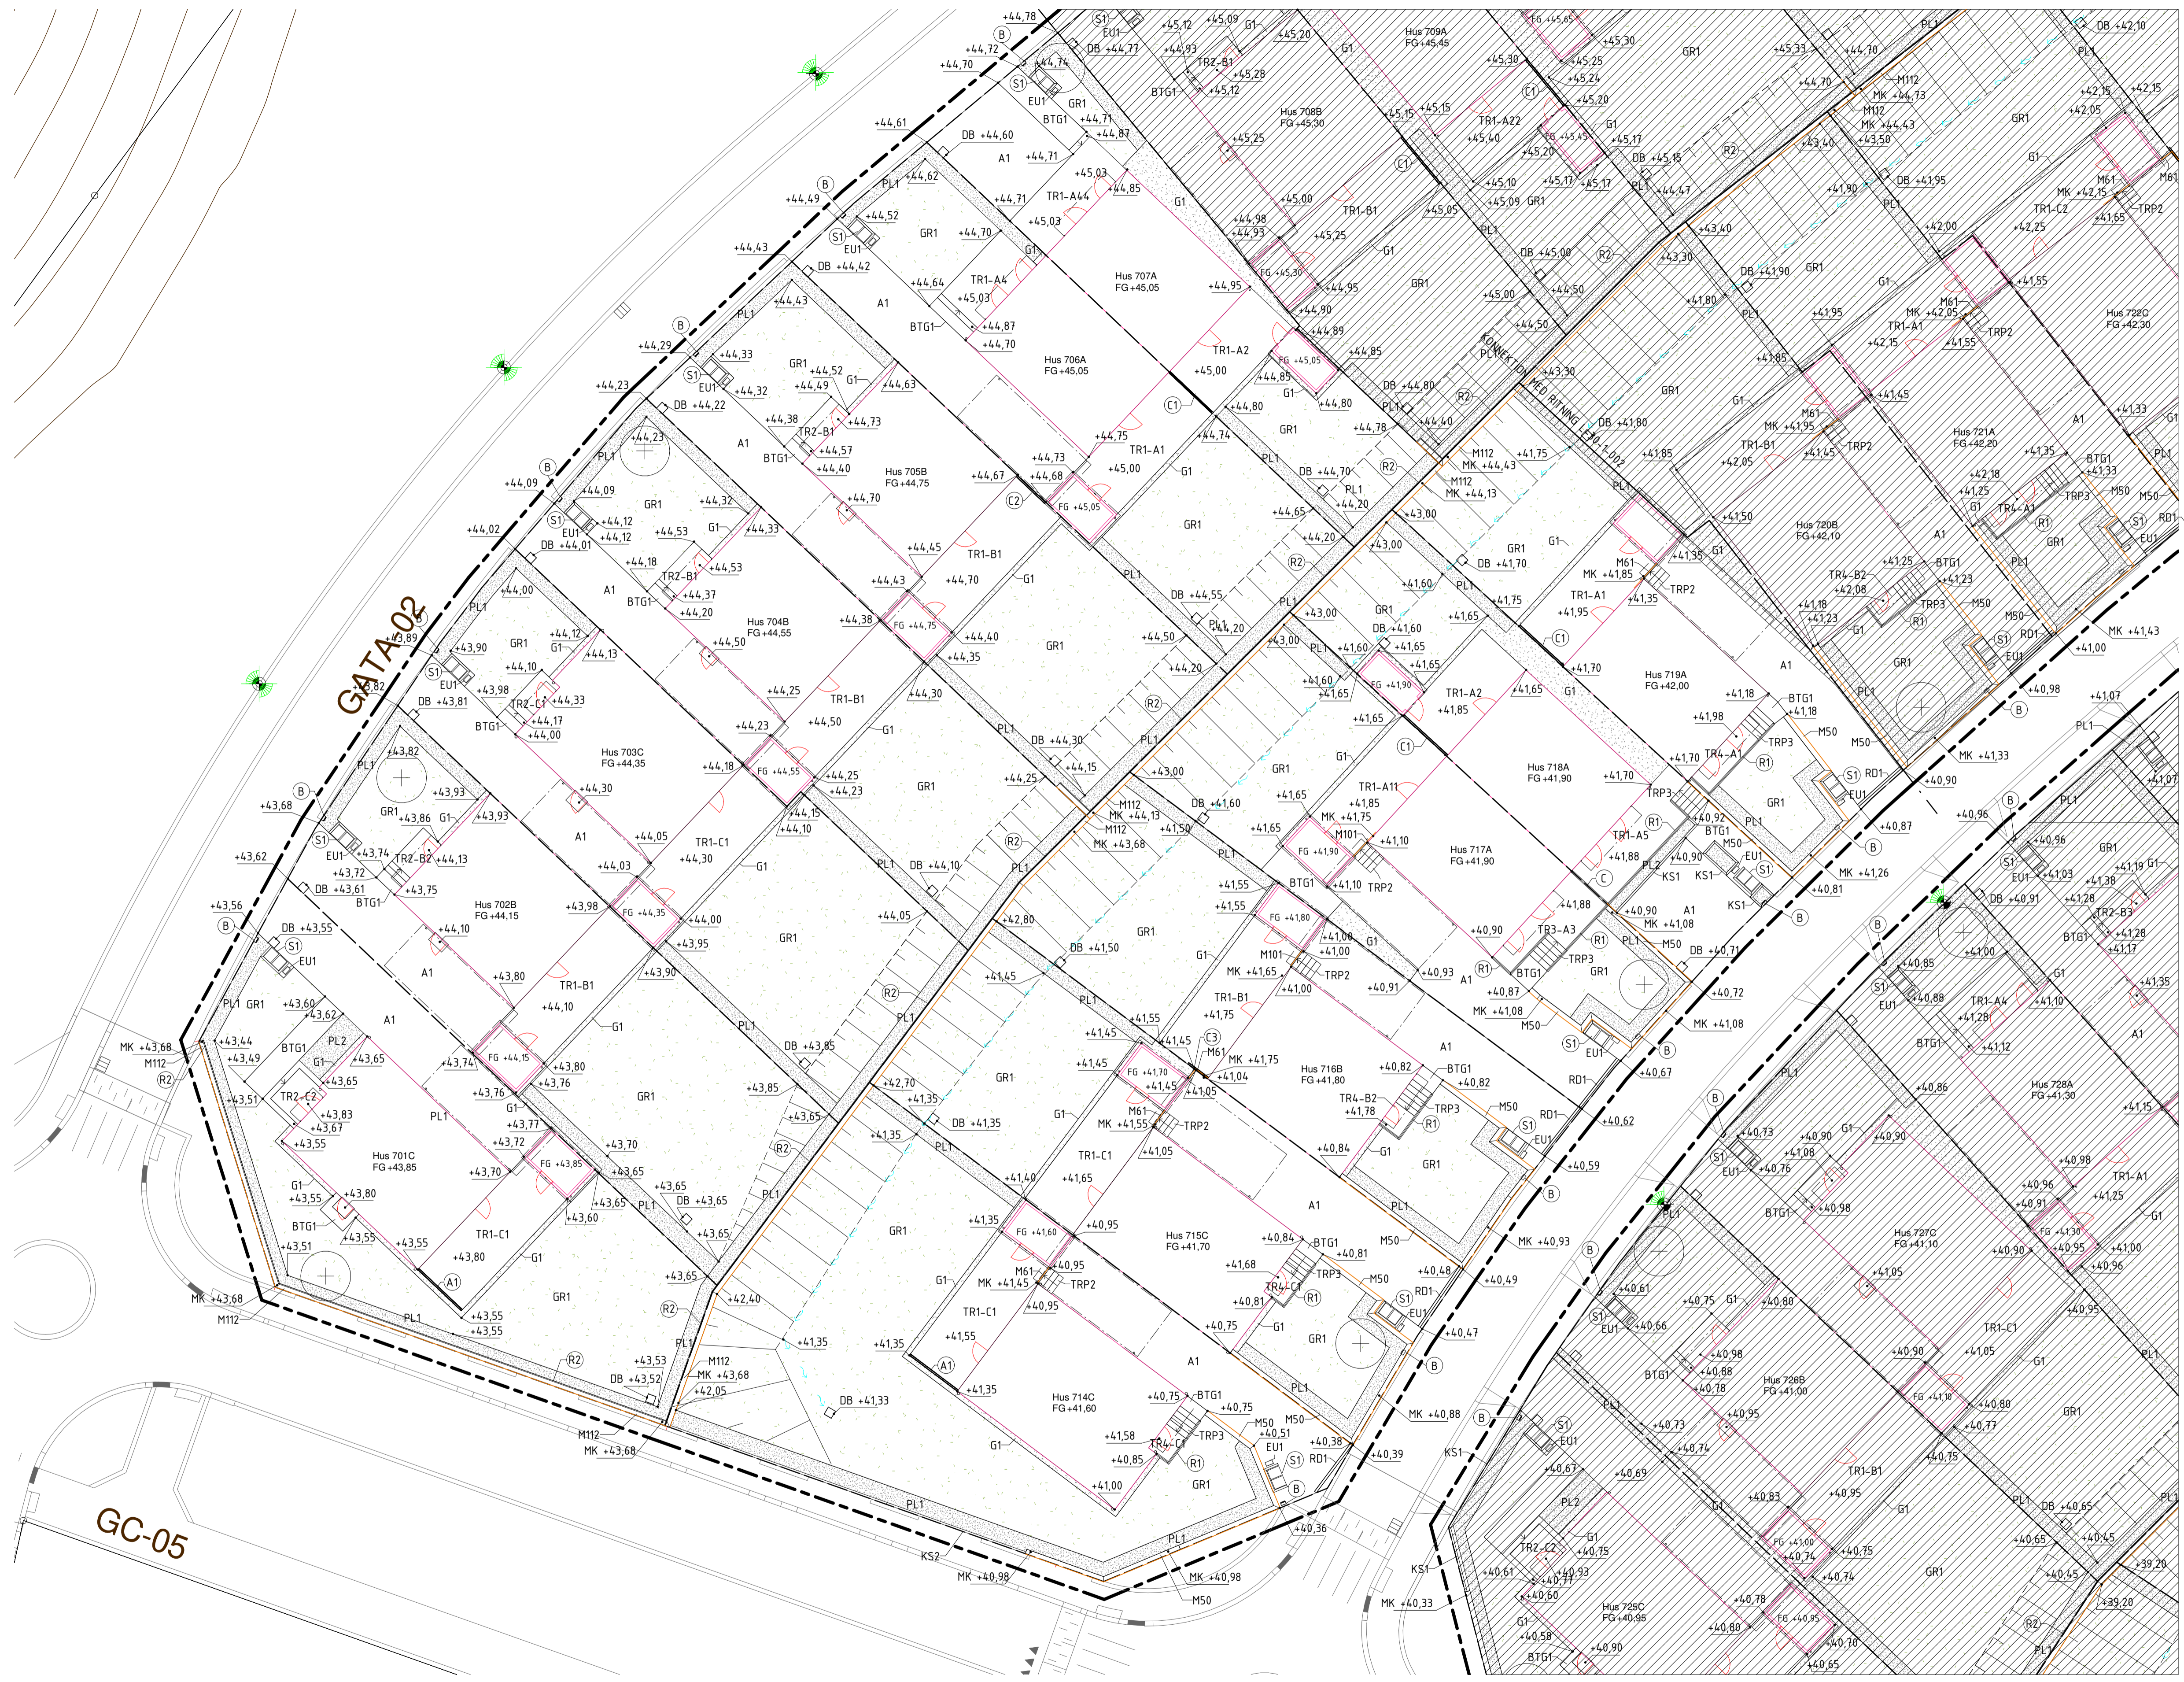


BET	ANDRINGEN AVSER	DATUM	SIGN
	BYGGLOVSHANDLING		
	BYGGSYSTEM P404,2019-1		
	 BONAVA		
A	BONAVA SVERIGE AB	Tel. 08-409 544 00	
K	WSP SVERIGE AB	Tel. 010-722 50 00	
E	WSP SVERIGE AB	Tel. 010-722 50 00	
V	WSP SVERIGE AB	Tel. 010-722 50 00	
W	WSP SVERIGE AB	Tel. 010-722 50 00	
KP	ÅTVIDABERGSHUS	Tel. 0120-148 30	
LA	NOVATERRA AB	Tel. 070-885 84 30	
R	NOVATERRA AB	Tel. 072-451 90 93	
UPPDRAG NR 20012 RITADKONSTR. AV RHN HANDLÄGGARE R. HESSEN DATUM 2020-10-26 ANSVARIG CLOTTE FRANK SJÖBLOM			
LAVENDELN ÄLTADALEN, NACKA KOMMUN SAMMANSATT REDOVISNING, DEL 1 Markplanerings- och utrustningsplan			
SKALA A1 1:200 A3 1:400	NUMMER L-30-1-001	BET	

BIM 360/Ältadalen - Lavendeln (AGA) Nacka PR:00022020/L-30-V-001.rvt
 2020-10-28 13:57:05

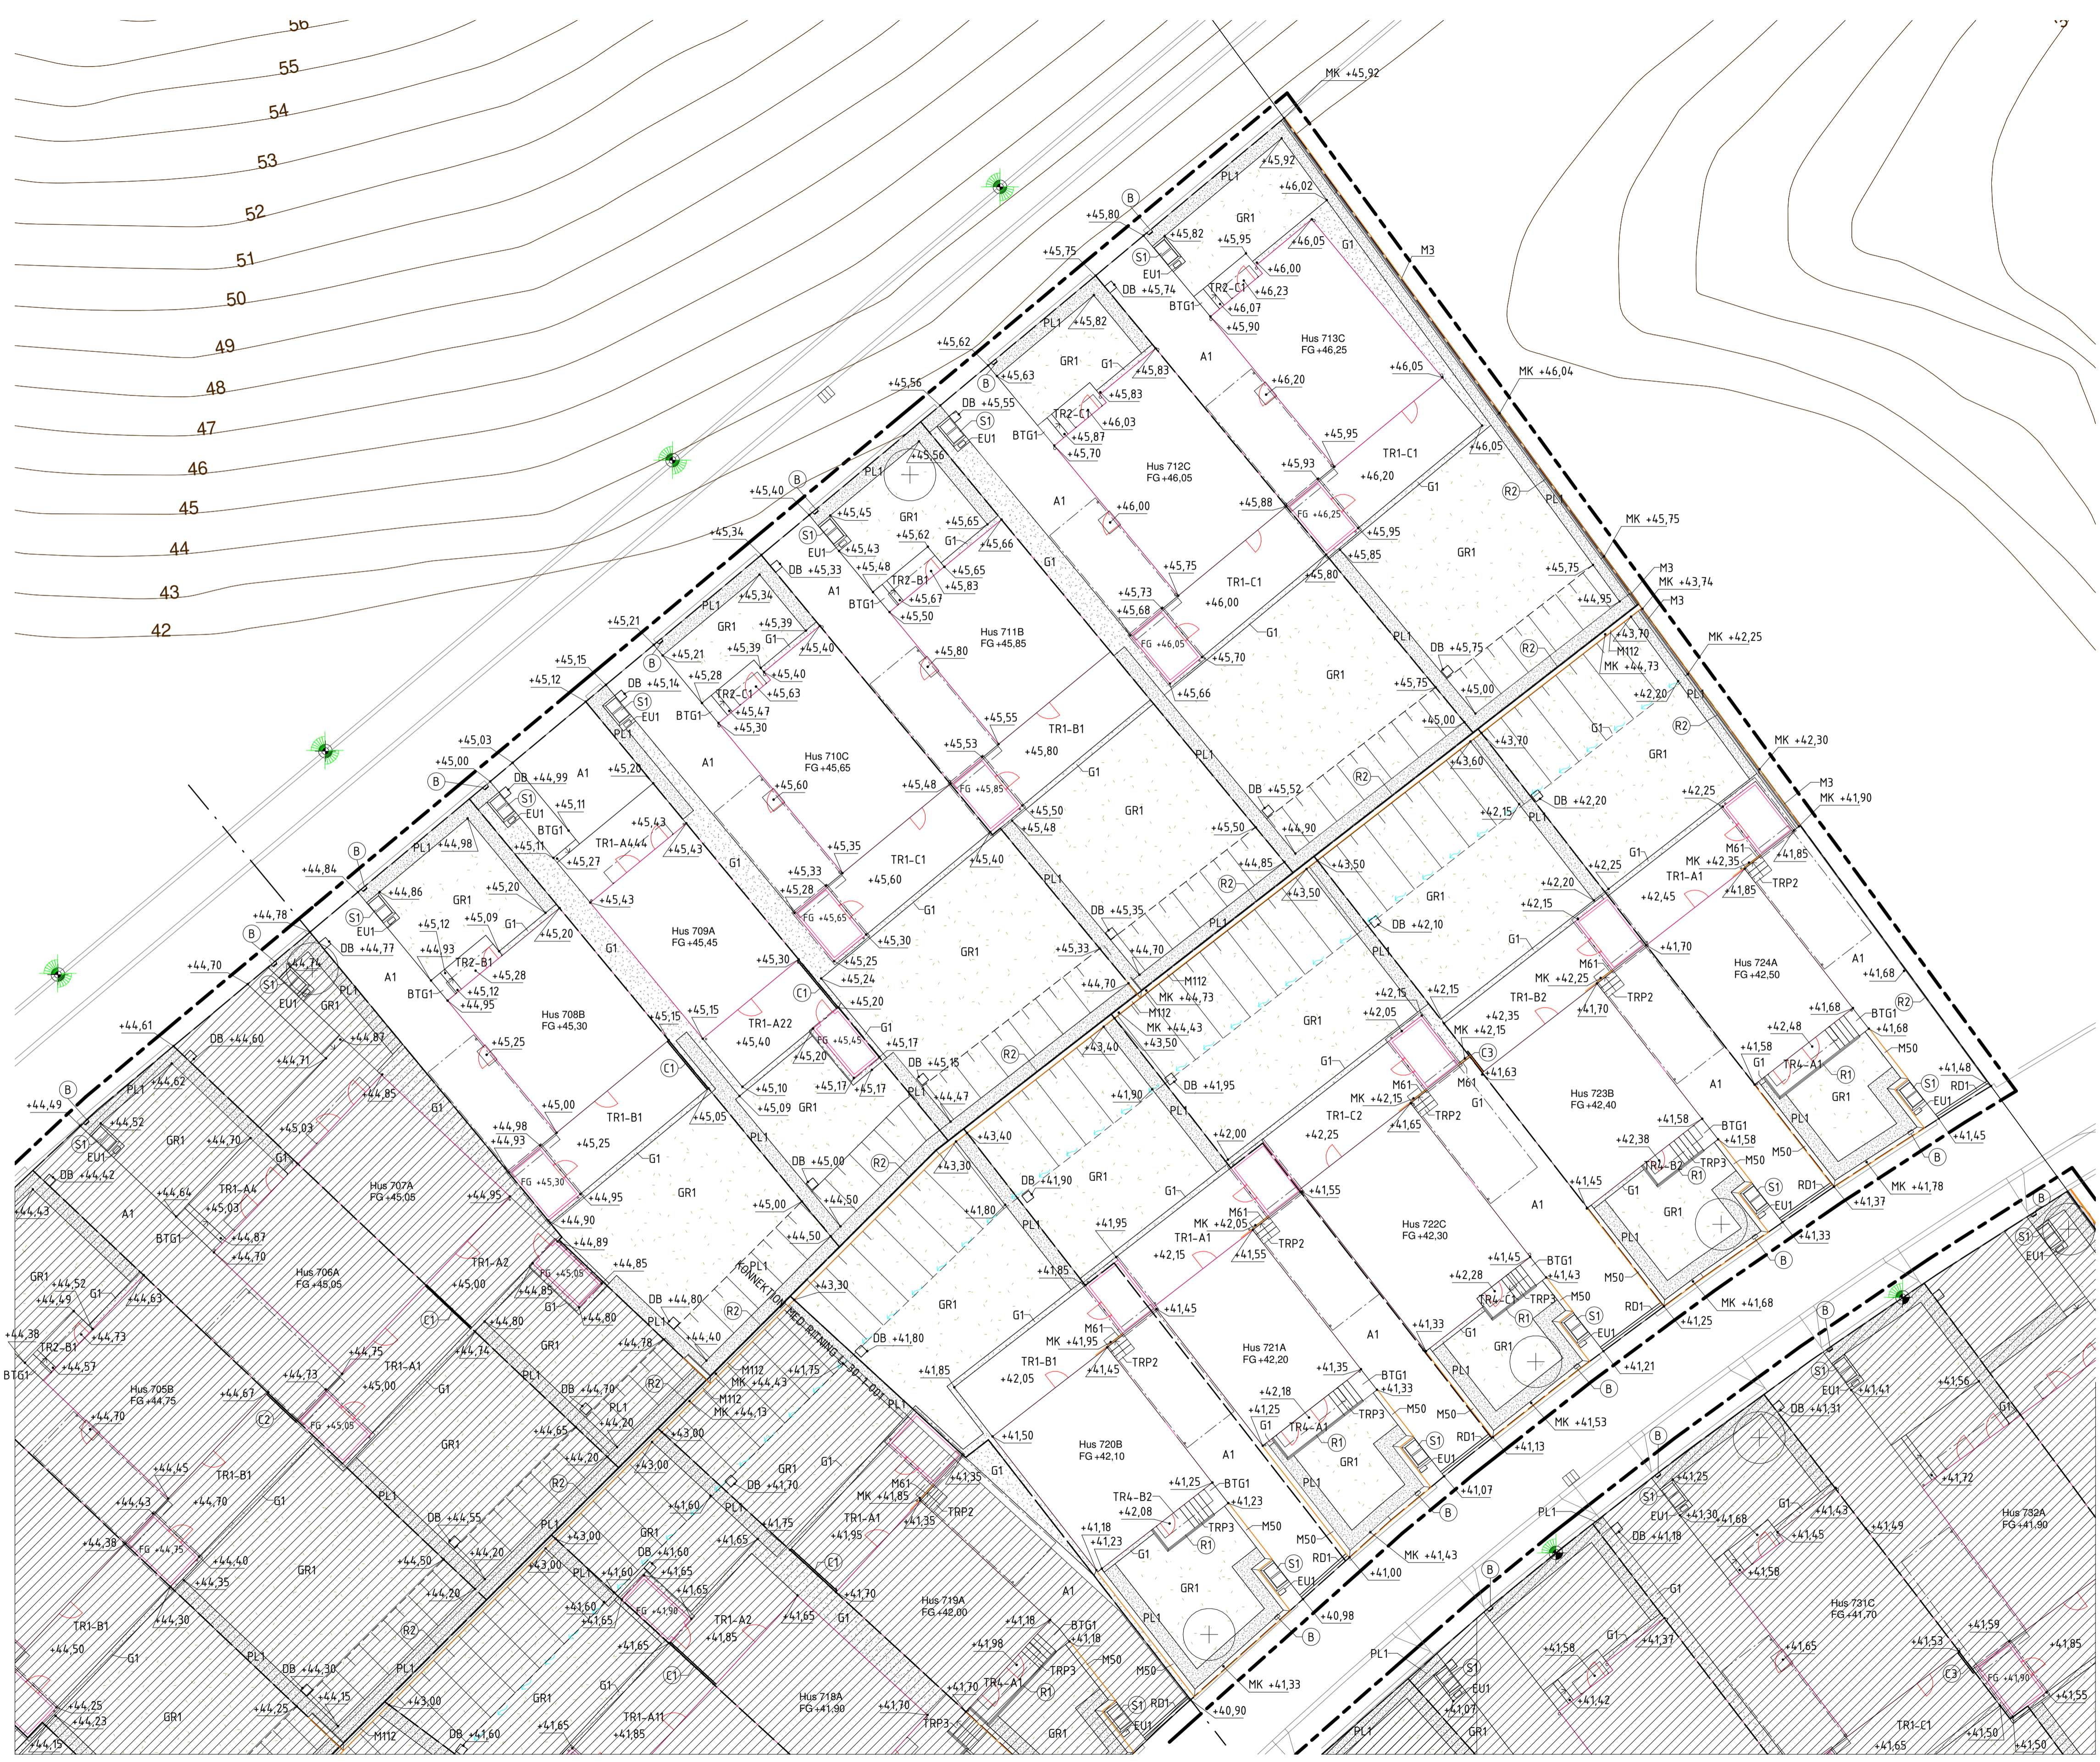


HÄNVISNINGAR

Teckenförklaring enligt ritning L-30-5-001
 Häckar placeras som minst 0,5m från fastighetsgräns.
 Skärmväggar kring soptunnor placeras minst 1,0m från fastighetsgräns.

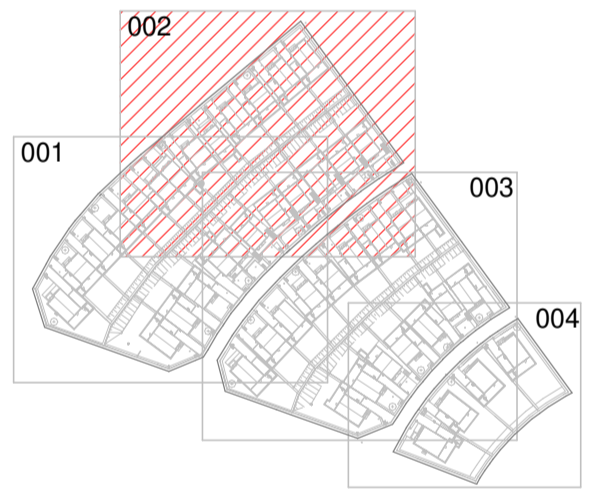

BET	ANDRINGEN AVSER	DATUM	SIGN
BYGGLOVSHANDLING			
BYGGSYSTEM P404,2019-1			
BONAVA			
A	BONAVA SVERIGE AB	Tel. 08-409 544 00	
K	WSP SVERIGE AB	Tel. 010-722 50 00	
E	WSP SVERIGE AB	Tel. 010-722 50 00	
V	WSP SVERIGE AB	Tel. 010-722 50 00	
W	WSP SVERIGE AB	Tel. 010-722 50 00	
KP	ÅTVIDABERGSHUS	Tel. 0120-148 30	
LA	NOVATERRA AB	Tel. 070-885 84 30	
R	NOVATERRA AB	Tel. 072-451 90 93	
UPPDRAG NR 20012			
RITADKONSTR. AV RHN		HANDLÄGGARE R. HESSEN	
DATUM 2020-10-26		ANSVARIG CLOTTE FRANK SJÖBLOM	
LAVENDELN ÄLTADALEN, NACKA KOMMUN SAMMANSATT REDOVISNING, DEL 2 Markplanerings- och utrustningsplan			
SKALA A1 1:200 A3 1:400	NUMMER L-30-1-002	BET	

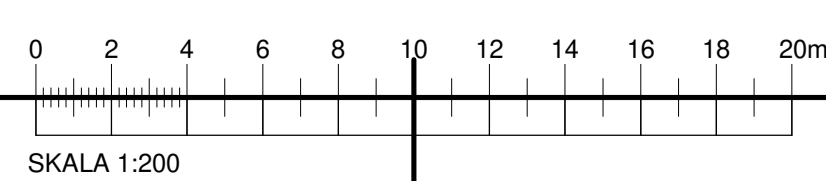

BIM 360/Ältdalen - Lavendeln (AGA), Nacka PR:00022019-1-30-V-001.rvt
 2020-10-28 15:57:07



HÄNVISNINGAR

Teckenförklaring enligt ritning L-30-5-001

Häckar placeras som minst 0,5m från fasthetsgräns.

Skärmväggar kring soptunnor placeras minst 1,0m från fasthetsgräns.

32

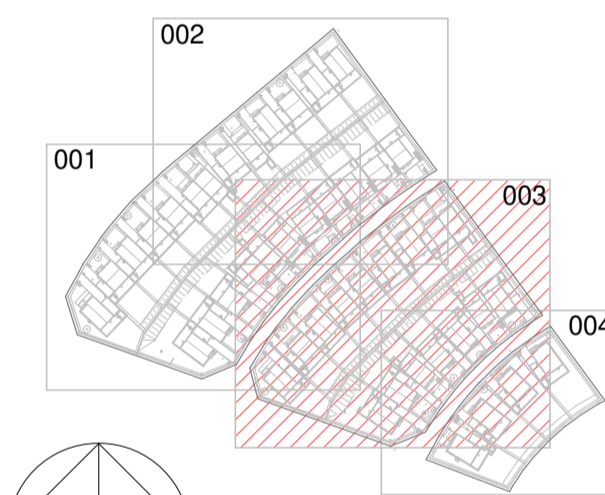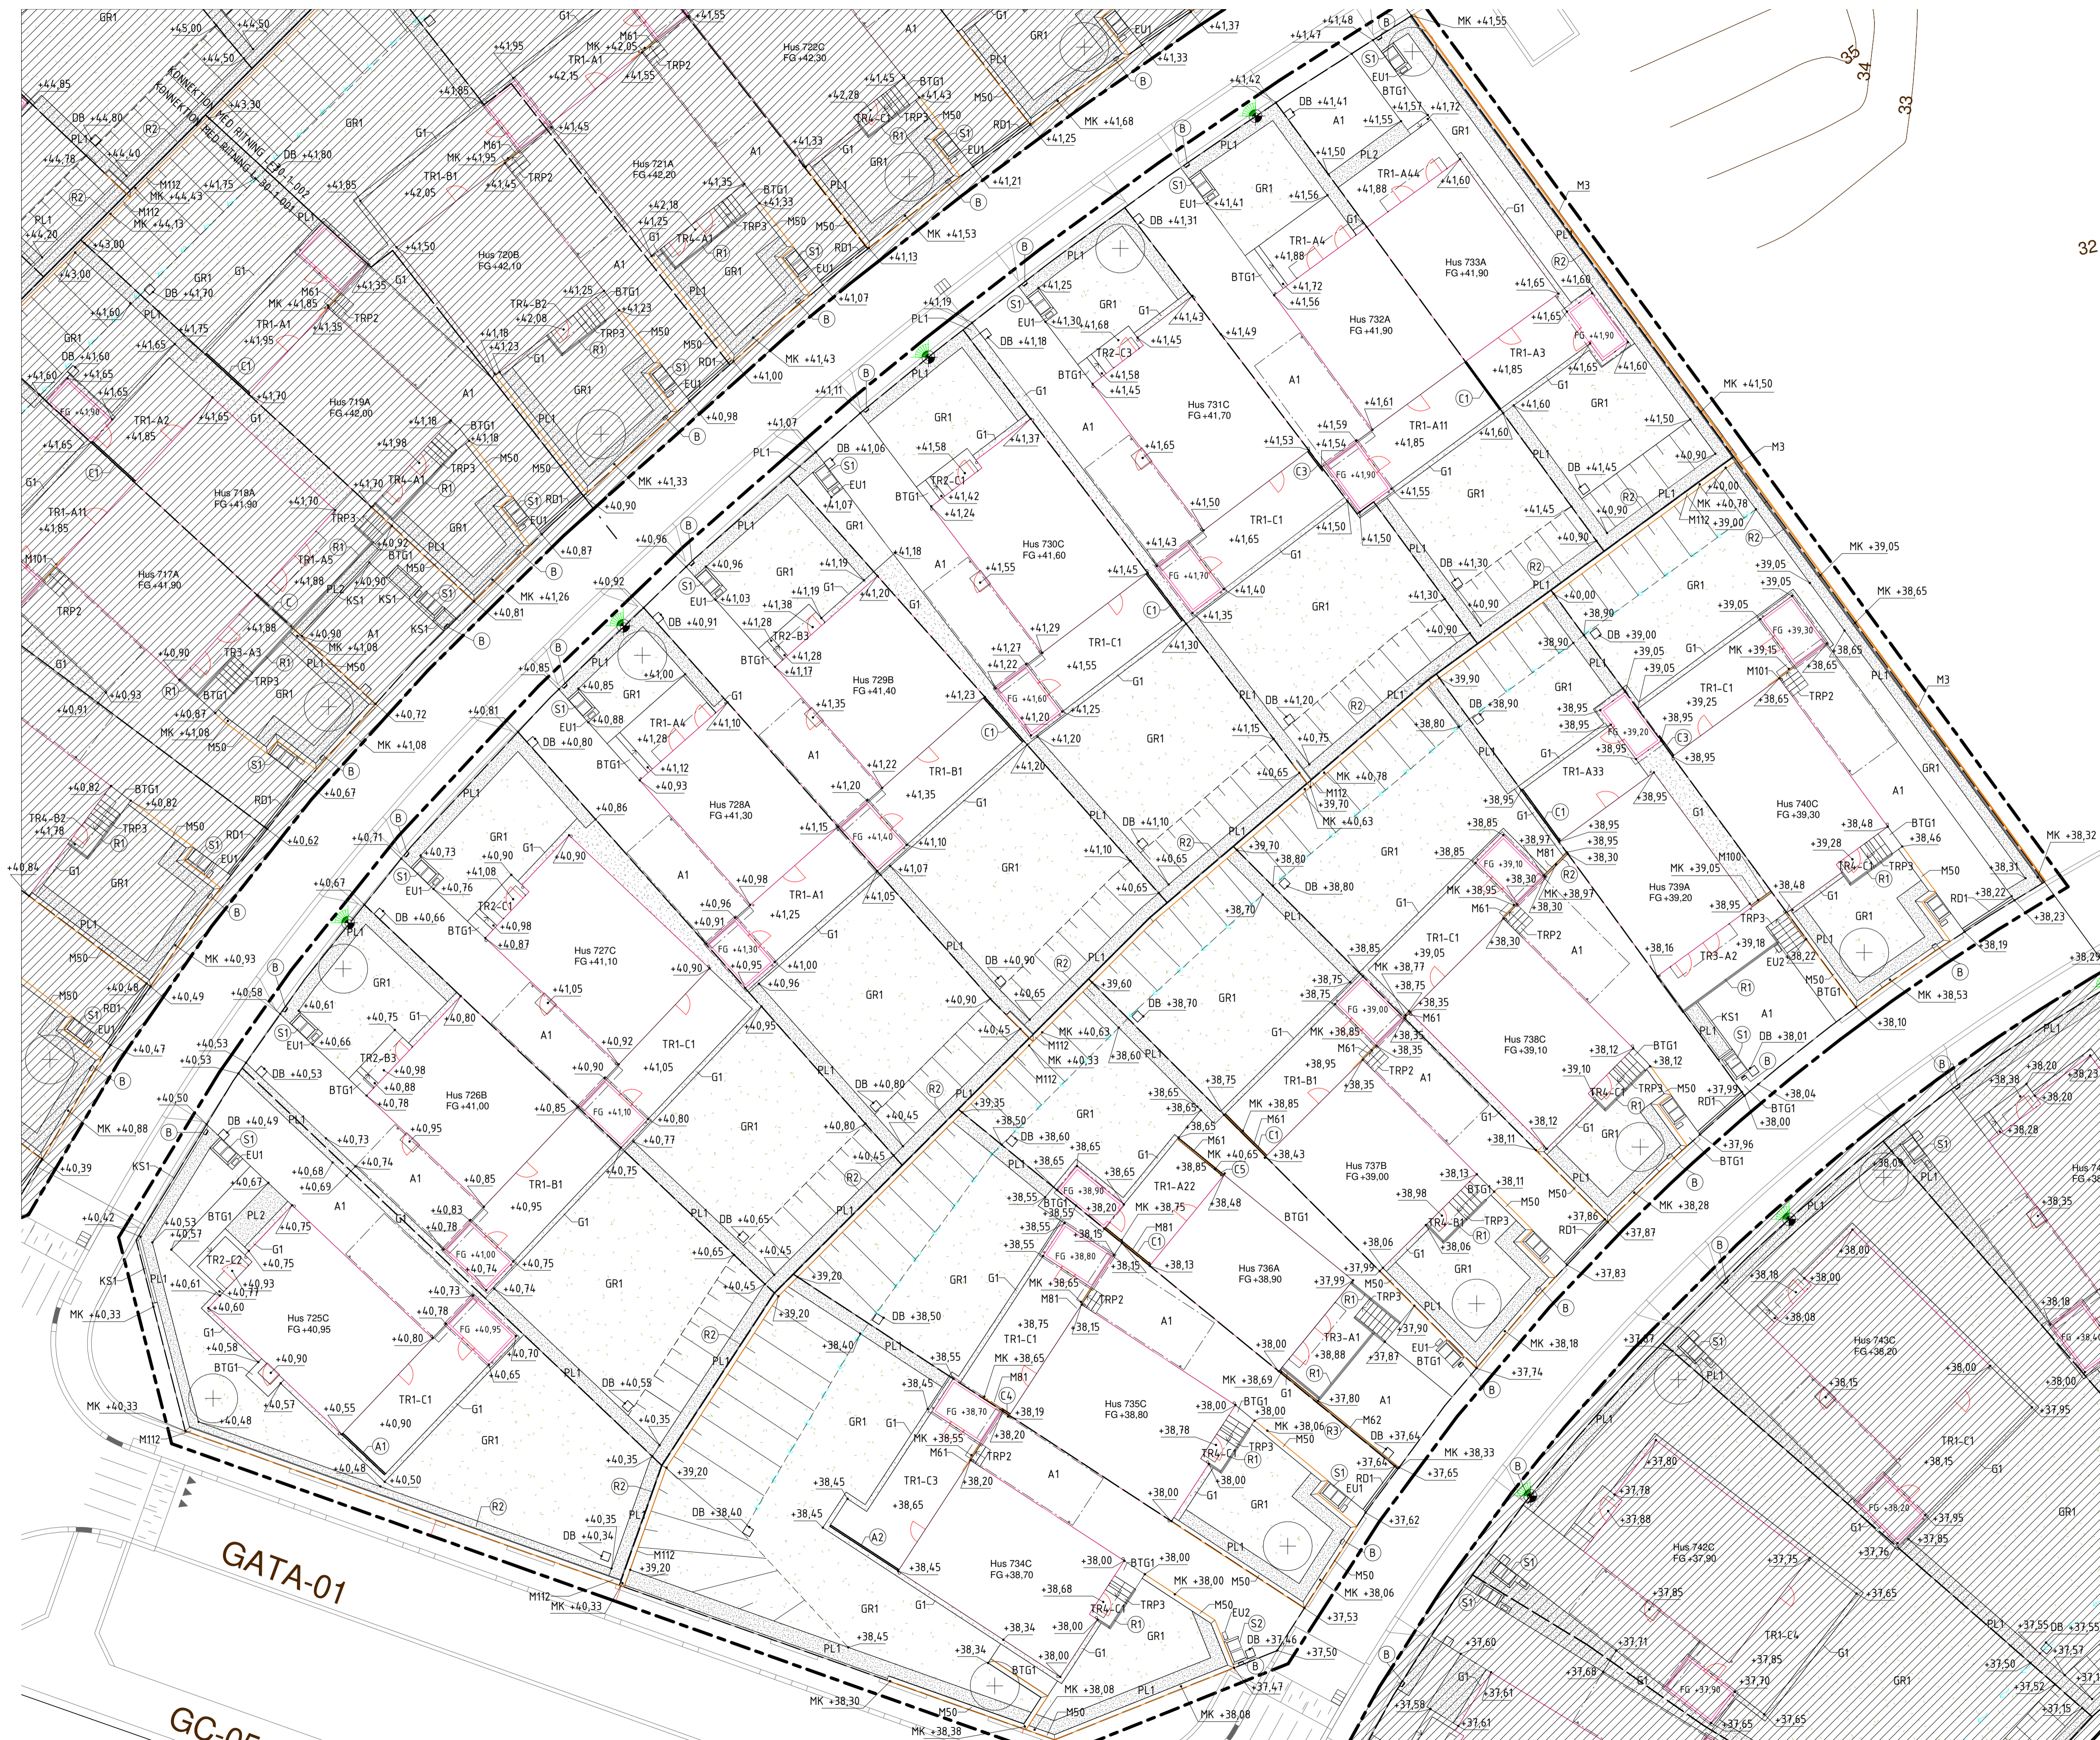

BET	ANDRINGEN AVSER	DATUM	SIGN
	BYGGLOVSHANDLING		
	BYGGSYSTEM P404,2019-1		
A	BONAVA SVERIGE AB	Tel. 08-409 544 00	
K	WSP SVERIGE AB	Tel. 010-722 50 00	
E	WSP SVERIGE AB	Tel. 010-722 50 00	
V	WSP SVERIGE AB	Tel. 010-722 50 00	
W	WSP SVERIGE AB	Tel. 010-722 50 00	
KP	ÅTVIDABERGSHUS	Tel. 0120-148 30	
LA	NOVATERRA AB	Tel. 070-885 84 30	
R	NOVATERRA AB	Tel. 072-451 90 93	
UPPDRAG NR 20012 RITADKONSTR. AV RHN HANDLÄGGARE R. HESSEN			
DATUM 2020-10-26 ANSVARIG CLOTTE FRANK SJÖBLOM			
LAVENDELN ÄLTADALEN, NACKA KOMMUN SAMMANSATT REDOVISNING, DEL 3 Markplanerings- och utrustningsplan			
SKALA A1 1:200 A3 1:400	NUMMER L-30-1-003	BET	





2020-10-28 16:24:25 BIM 360//Ältadalen - Lavendeln (AGA) Nacka PR:0002320/L-30-V-001.rvt

HÄNVISNINGAR

Teckenförklaring enligt ritning L-30-5-001

Häckar placeras som minst 0,5m från fastighetsgräns.

Skärmväggar kring soptunnor placeras minst 1,0m från fastighetsgräns.

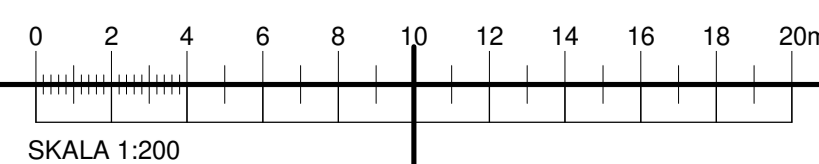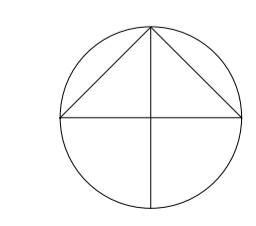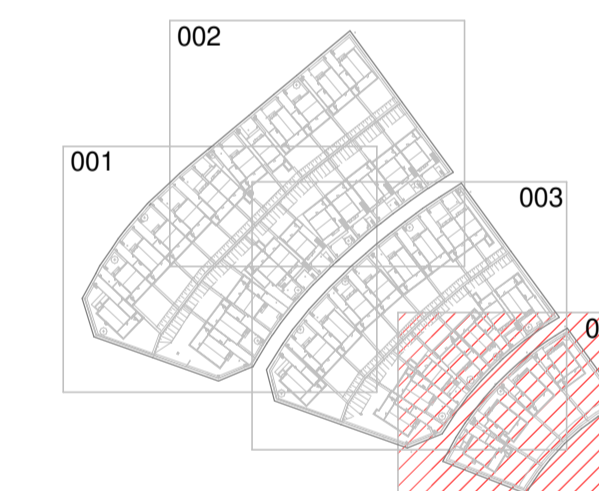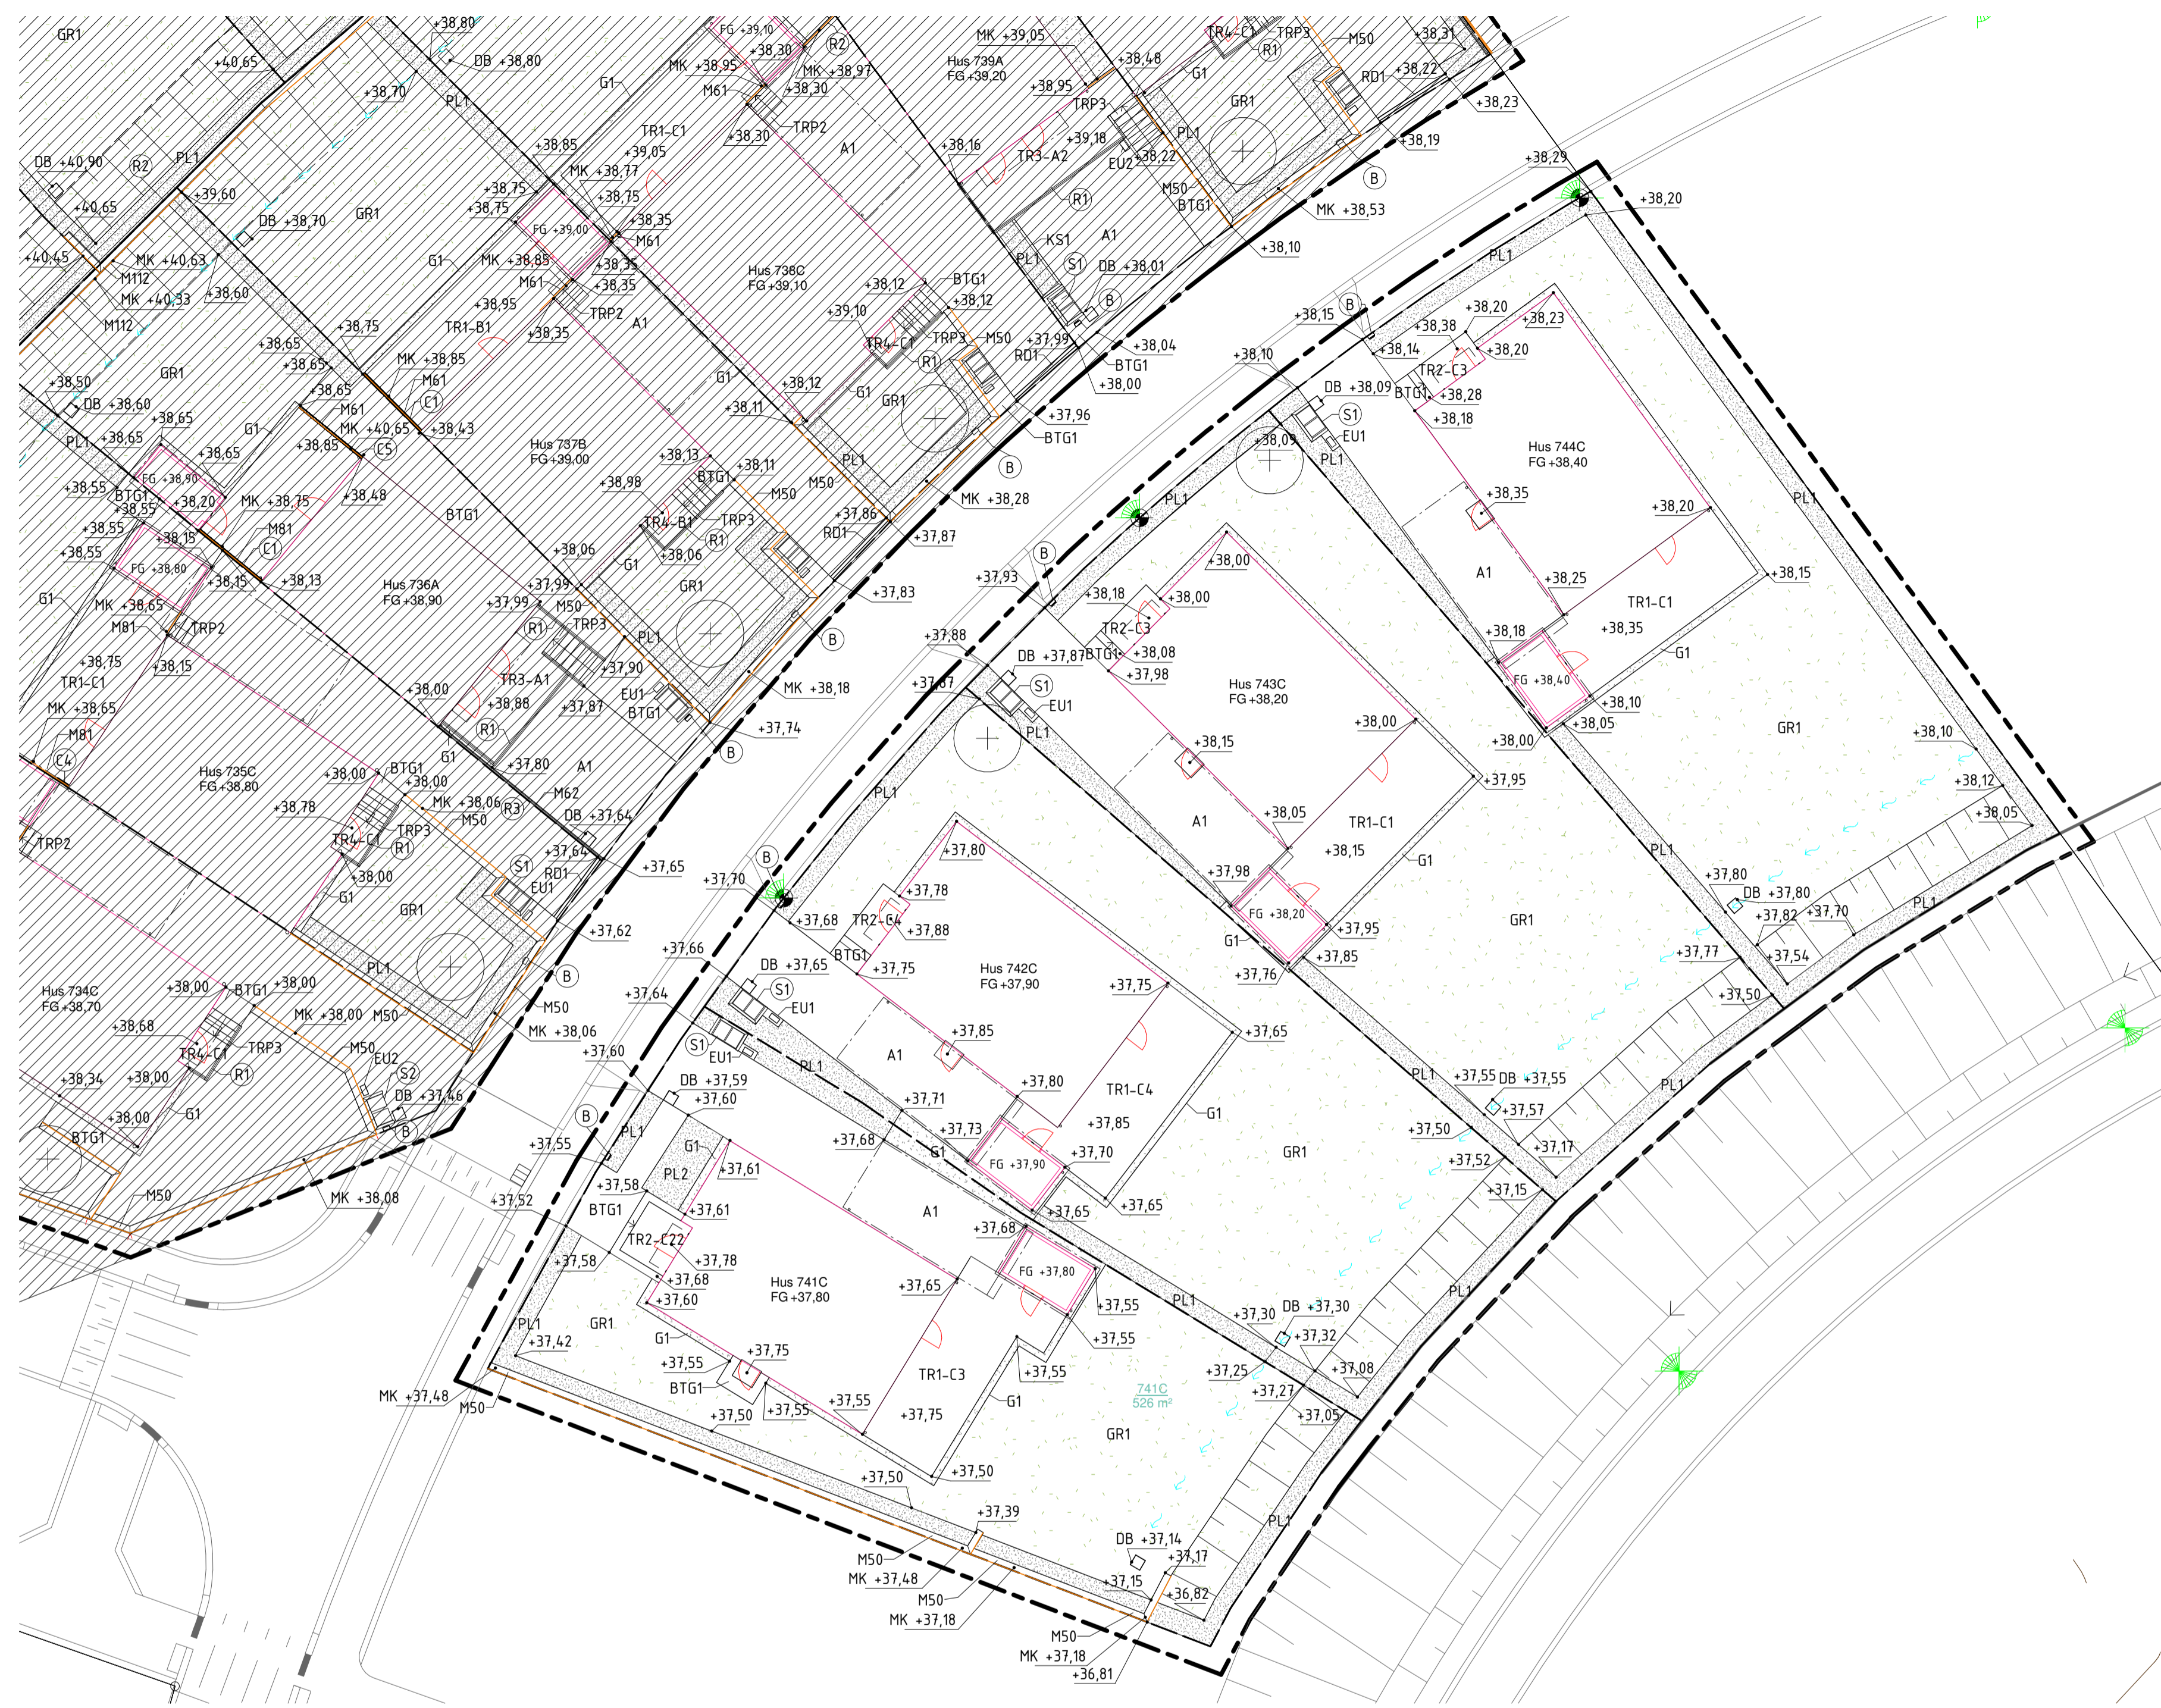


BET	ANDRINGEN AVSER	DATUM	SIGN
BYGGLOVSHANDLING			
BYGGSYSTEM P404,2019-1			
 BONAVA			
A	BONAVA SVERIGE AB	Tel. 08-409 544 00	
K	WSP SVERIGE AB	Tel. 010-722 50 00	
E	WSP SVERIGE AB	Tel. 010-722 50 00	
V	WSP SVERIGE AB	Tel. 010-722 50 00	
W	WSP SVERIGE AB	Tel. 010-722 50 00	
KP	ÅTVIDABERGSHUS	Tel. 0120-148 30	
LA	NOVATERRA AB	Tel. 070-885 84 30	
R	NOVATERRA AB	Tel. 072-451 90 93	
UPPDRAG NR 20012 RITADKONSTR. AV RHN HANDLÄGGARE R. HESSEN DATUM 2020-10-26 ANSVARIG CLLOTTE FRANK SJÖBLOM			
LAVENDELN ÄLTADALEN, NACKA KOMMUN SAMMANSATT REDOVISNING, DEL 4 Markplanerings- och utrustningsplan			
SKALA	NUMMER	BET	
A1 1:200 A3 1:400	L-30-1-004		

FÖRKLARINGAR

	BYGGLOVSGRÄNS Gräns ritad 1m utanför egentlig gräns
	ENTREPRENADSGRÄNS Gräns ritad 1m utanför egentlig gräns
	FASTIGHETSGRÄNS
	KONNEKTIONSLINJE
	ILLUSTRATIONSLINJE Bef. situation utanför arbetsområdet
	BEGRÄNSNINGSLINJE OVAN MARK
	BEGRÄNSNINGSLINJE UNDER MARK
	MARKHÖJD
	FÄRDIG GOLVHÖJD
	YTA AV ASFALT Köryta Asfalt, 40mm Asfalt AG, 50mm Bärlager, bergkross 0-32, 80mm Förstärkningslager, 330mm
	YTA AV MAKADAM Makadam 2-4, 150mm.
	YTA AV BETONGMARKSTEN Typ S:t Eriks Munksten 210x105x50mm och 105x105x50mm Kulör: Naturgrå. Sätts med fiskbensmönster. Betonmarksten mot gröngjord yta sätts i bruk. Sätthager, 30mm Bärlager, bergkross 0-32, 80mm Förstärkningslager, 200mm
	VEGETATIONSYTA MED VÄXTBÄDD TYP 1, PÅFÖRD JORD Planteringsyta för häckar. Växtjord typ A, 400mm Mineraljord 200mm
	VEGETATIONSYTA MED VÄXTBÄDD TYP 2, PÅFÖRD JORD Planteringsyta för perenner Växtjord typ A, 400mm
	VEGETATIONSYTA FÖR GRÄS, MED VÄXTBÄDD TYP 1, PÅFÖRD JORD Odlad grästorv typ 'Österlen' Växtjord typ A, 100mm Mineraljord, 200mm
	TRÄDÄCK PÅ MARK Överbyggnad: Makadam 2-4, 150mm. Sort och mått enligt A-45-4-002, A-45-4-003
	TRÄDÄCK PÅ MARK MED ENTRÉSTEG Trädäck och entréstege på plattor. Överbyggnad: Makadam 2-4, 150mm. Sort och mått enligt A-45-4-002
	TRÄDÄCK PÅ PLINTAR Upphöjt trädäck på plintar. Trädäck högre än 0,50m. Överbyggnad: Makadam 2-4, 150mm. Sort och mått enligt A-45-4-003
	ENTRÉTRÄDÄCK PÅ PLINTAR Trädäck på plintar. Överbyggnad: Makadam 2-4, 150mm. Fallskyddsräcke 900mm. Sort och mått enligt A-45-4-003
	TRAPPA AV TRÄ Entré/anslutningstrappa till altan baksida. Bredd 1200mm.
	TRAPPA AV TRÄ Entrétrappa av trä på plintar. Bredd 1500mm.

	DAGVATTENBRUNN Enligt yttre-VA
	ACO MULTI SEAL Typ: ACO MULTILINE SEAL IN. Enligt yttre-VA Galler: Slitsgaller, segjärn - B125. Art.nr: RSK 2443250
	LÅGLINJE FÖR VATTENAVRINNING
	PLANTERING AV TRÄD MED TRÄDGROP Art enligt växtförteckning. Växtbädd: 1,5x1,5m. Växtjord Typ A, 600mm. Mineraljord 200mm.
	PLANTERING AV PLANTSKOLEVÄXTER Art/antal. Enligt växtförteckning.
	SOPTUNNOR INKLUSIVE SKÄRMVÄGG MED FUNDAMENT På tomt/vid gata för tömning Står på yta av BTG1
	SOPTUNNOR INKLUSIVE SKÄRMVÄGG MED FUNDAMENT På tomt/vid gata för tömning Står på yta av A1
	BREVLÅDA Typ: Berglunds, SL250
	MARKSKÅP Enligt EL-handling. Står på yta av BTG1
	MARKSKÅP Enligt EL-handling. Står på yta av A1
	KANTSTÖD AV BETONG Visning 0cm. Sätts i grus med motstöd av grus. Typ: Starka, Grävkanstöd, skarpkant rak. Färg: Ljusgrå. Artnr: 7041000
	FALLSKYDDSRÄCKE ENTRÉTRAPPA Höjd: 900mm. Detaljritning enligt: A-45-4-001
	VILLASTÄNGSEL Typ: Gunnebo. Höjd: 1000mm Kulör: Svart.
	PARKERINGSRÄCKE Typ: Weland Carpo. Kulör Svart RAL 9005
	BULLERSKÄRM 1,8m hög, 3,6m lång. Ufformning enligt A-45-4-001
	BULLERSKÄRM 1,8m hög, 5,0m lång. Ufformning enligt A-45-4-001
	SKÄRMVÄGG 1,8m hög, 3,6m lång. Ufformning enligt A-handling.
	SKÄRMVÄGG 1,8m hög. Ufformning enligt A-45-4-001
	SKÄRMVÄGG 1,8m hög. Ufformning enligt A-45-4-001
	SKÄRMVÄGG 1,8m hög. Ufformning enligt A-45-4-001
	SKÄRMVÄGG 0,9m hög. Ufformning enligt A-45-4-001

	MUR AV BETONGELEMENT Stödmur med murkrönshöjd. Typ: Starka, Ängelholm L-stöd, 600mm. Art.nr: 6204060. Reliefmönster: slät Beklädnad av Sundolitt I-500, lika sockelelement enligt K-handling.
	MUR AV BETONGELEMENT Stödmur med murkrönshöjd. Typ: Starka, Ängelholm L-stöd, 600mm. Art.nr: 6204060. Reliefmönster: slät Kapad i samma lutning som angränsande uppfart till hus
	MUR AV BETONGELEMENT Stödmur med murkrönshöjd. Typ: Starka, Ängelholm L-stöd, 800mm. Art.nr: 6204080. Reliefmönster: slät Beklädnad av Sundolitt I-500, lika sockelelement enligt K-handling.
	MUR AV BETONGELEMENT Stödmur med murkrönshöjd. Typ: Starka, Ängelholm L-stöd, 1000mm. Art.nr: 6204100. Reliefmönster: slät
	MUR AV BETONGELEMENT Stödmur med murkrönshöjd. Typ: Starka, Ängelholm L-stöd, 1000mm. Art.nr: 6204100. Reliefmönster: slät Beklädnad av Sundolitt I-500, lika sockelelement enligt K-handling.
	MUR AV BETONGBLOCK Stödmur med murkrönshöjd. Typ: ST Eriks, Brilliant Murhöjd 0-50cm
	MUR AV BETONGBLOCK Stödmur med murkrönshöjd. Typ: ST Eriks, Brilliant Murhöjd 50-200cm

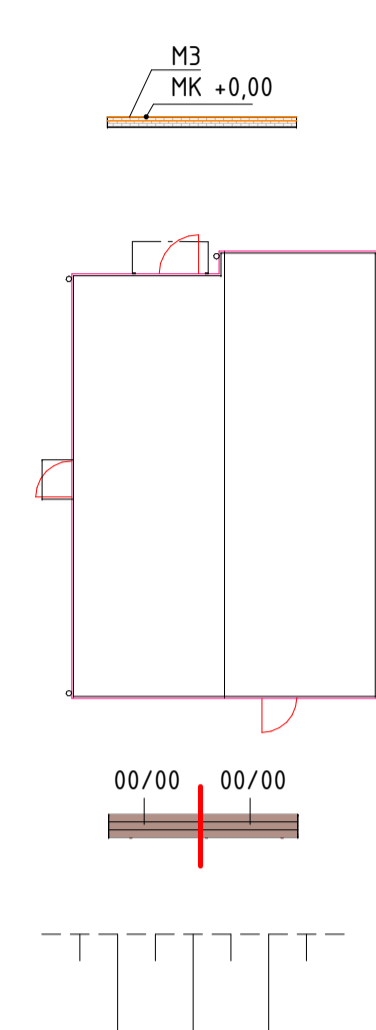

MUR AV BETONGELEMENT MOT IKANO
Stödmur med murkrönshöjd.
L- eller T-stöd, 0-3000mm höga.
Höjd och exakt typ av mur fastställs efter att ikano blir klara med anslutande höjder.

HUS. FASADLINJE OCH ENTRÉER
Exakt placering enligt A-handlingar.

PLANTERING AV HÄCK
Art/antal enligt växtförteckning.
Röd linje avser brytpunkt för beräkning av antal häckplanter.

SLÄNT
Stänkrön resp. slänthöjd.

ANMÄRKNINGAR

Höjdsystem RH2000 har använts.
Koordinatsystem Sweref 99 1800 har använts.

Längs fasad mot gröngjord yta läggs en fris av grus (makadam) ϕ 2-4mm. 150mm överbyggnadstjocklek.

Sammanhängande planteringspropar skall eftersträvas.

Vid entréer gäller att ny markhöjd ska ligga 20mm under färdigt golv. Vid uteplatser 50mm under färdigt golv.

Exakt läge för stuprör och vattenukastare, enligt A- och yttre VA-handlingar.

Exakt läge för entréer, enligt A-handlingar.

Se K-handlingar för trappor, murar, etc. som ansluter till fasadliv.

Generellt gäller att K ansvarar för all överbyggnad, dränering, etc. 1 meter ut från fasadiv. I denna zon ansvarar LA endast för yttskikt.

Om skalmått på ritningen inte stämmer överens med verkligheten ska entreprenören kontakta beställare för åtgärd.

Alla mått i meter där inget annat anges.

Tryckimpregnerat virke till trappor och trädäck är endast godkänt i stommar och gangstycken.

Följande principritningar gäller:

Principritning CEB.1.1 - Fyllning \pm 0,6 kring träd.

Principritning CEB.1.1 - Fyllning > 0,6 kring träd.

Principritning DEC.11 - Sättning av kantstöd i grus med motstöd av grus.

Principritning CEB.53 - Fyllning mot fundament.

Utrustning och plantering

Montering enligt leverantörens anvisningar om inget annat anges.

A-kval	A-kvalite, förstklassigt växtmaterial.
Co	Med kruka/containerodlad.
Kl	Med rotklump.
D	Depåodlas.
E	Svenskt E-material.
SF	Växter ur projektet Svenska Frökällor eller växter med svenskt ursprung.
Sol. A	Avståndsplanterade solitärt odlade träd.
SH	Stamhöjd.
SO	Stamomfång.
TP	Topp höjd
Högstam	Trädet är uppstammat och har en genomgående stam upp till kronan.
Häck	Häckplanter är normalt mellan 1-3år beroende på art/sort och med svagt utvecklade sidogrenar.
3x	Anger hur många gånger växten är omplanterad.

Samtliga växter enligt växtförteckningen ska beställas av svensk plantskola. Plantskolan ska skriftligen garantera att växtmaterialet är uppdagat i Sverige.

Stöd för träd enl. typritning "Principritning DDC.11.2 - Planteringsstöd typ 2", Anläggnings AMA 17

Vattning av träd, buskar m.m. enligt DDD.14
Vattning sker med bevattningsäck, påfylld vid behov.
Entreprenören ansvarar för vattning till och med köparens tillträdesdag.

HÄNVISNINGAR


STARKA
www.starkase
044 - 20 25 00

S.T ERIKS
www.steriks.se
0771 - 500 400

ACO NORDIC AB
www.aco-nordic.se
031 - 338 97 00

VÄXTFÖRTECKNING

NR	ANTAL	LATINSKT NAMN	SVENSKT NAMN	KVALITÉ	C/C (meter)	ANMÄRKNING
		TRÄD				
1	8	Acer tataricum fk Falun E	Rysk lönn	Högstam 3x Kl, SO 10-12		
2	5	Amelanchier x grandiflora 'Robin Hill'	Storblommig häggmispet	Högstam 2x Kl, SO 10-12		
3	9	Prunus x yedoensis	Tokyokörbsbär	Högstam 3x Kl, SO 16-18		
		HÄCKAR				
10	318	Aronia x prunifolia fk Västeråker E	Slånaronia	Häck TP50-80		Friväxande häck, avgränsning vid fastighetsgräns
11	2757	Ligustrum vulgare 'Atrovirens'	Vintergrön liguster	Häck TP20-30		Klippt häck, avgränsning vid fastighetsgräns
12	1302	Ribes alpinum 'Schmid'	Måbär	Häck TP50-80	3/m	Klippt häck, avgränsning vid fastighetsgräns
		PERENNER				
20	137	Anaphalis triplinervis	Ulleternell	A-kval	0,3	
21	210	Lavandula angustifolia	Lavendel	A-kval	0,3	
22	114	Salvia nemorosa 'Blauhügel'	Sfäppsalvia	A-kval	0,3	

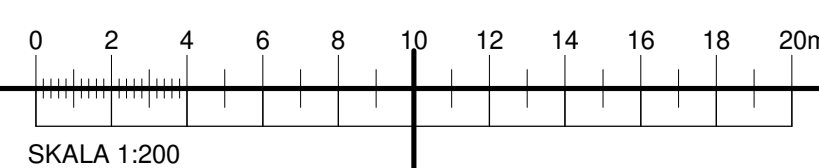

BET	ANDRINGEN AVSER	DATUM	SIGN
BYGGLOVSHANDLING			
BYGGSYSTEM P404,2019-1			
BONAVA			
A	BONAVA SVERIGE AB	Tel. 08-409 544 00	
K	WSP SVERIGE AB	Tel. 010-722 50 00	
E	WSP SVERIGE AB	Tel. 010-722 50 00	
V	WSP SVERIGE AB	Tel. 010-722 50 00	
W	WSP SVERIGE AB	Tel. 010-722 50 00	
KP	ÄTVIDABERGS SHUS	Tel. 0120-148 30	
LA	NOVATERRA AB	Tel. 070-885 84 30	
R	NOVATERRA AB	Tel. 072-451 90 93	
UPPDRAG NR 20012			
RITAD/KONSTR. AV RHN		HANDLÄGGARE R. HESSEN	
DATUM 2020-10-26		ANSVARIG CLOTTE FRANK SJÖBLOM	
LAVENDELN ÄLTADALEN, NACKA KOMMUN TECKENFÖRKLARING OCH VÄXTFÖRTECKNING			
SKALA A1 1:200 A3 1:400	NUMMER L-30-5-001	BET	