


- FÖRKLARINGAR**  
 MÄTT ANGES I MILLIMETER  
 PLUSHÖJDER ANGES I METER
- INGÅR EJ I BYGGLOVSANSÖKAN
  - PLANOMRÅDESGRÄNS
  - ANVÄNDNINGSGRÄNS
  - EGENSKAPSGRÄNS
  - NY FASTIGHETSGRÄNS
  - ENTRÉ
  - GARAGEINFART


Nr.	X	Y
1	159313,225 m	6577703,393 m
2	159327,013 m	6577703,129 m
3	159326,663 m	6577684,822 m
4	159312,875 m	6577685,086 m

**FÖRESKRIFTER**  
 MARKBEHANDLING, MARKPLANERING  
 MM. ENL. LA.

**HÄNVISNINGAR**  
 SE RITNING A-40-1-415  
 191004 - NYBYGGNADSKARTA - HX19

<b>BYGGLOVHANDLING</b>		
NACKA STRAND KV 10 ETAPP 4		
<b>BESQAB</b>		
Koordinatssystem: Plan: SWEREF 99 18 00 Höjd: RH2000		
A Kjøllander Sjöberg	tel. 08-615 32 80	
K WSP	tel. 010-722 50 00	
VVS Riba	tel. 08-599 02 800	
E Incoörd	tel. 08-622 20 00	
LA AFRY	tel. 010-505 58 68	
UPPDRAG NR NSTI0010	RITADKONSTR. AV MEG	HANDLÄGGARE EW
DATUM 2021-02-01	ANSVARIG Karl Liljeström	
Nybyggnad bostäder Situationsplan baserad på nybyggnadskarta		
SKALA A1 1:400 A3	NUMMER A-01-1-401	BET

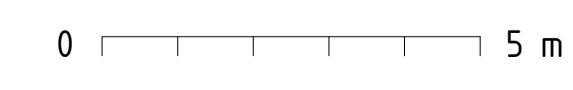


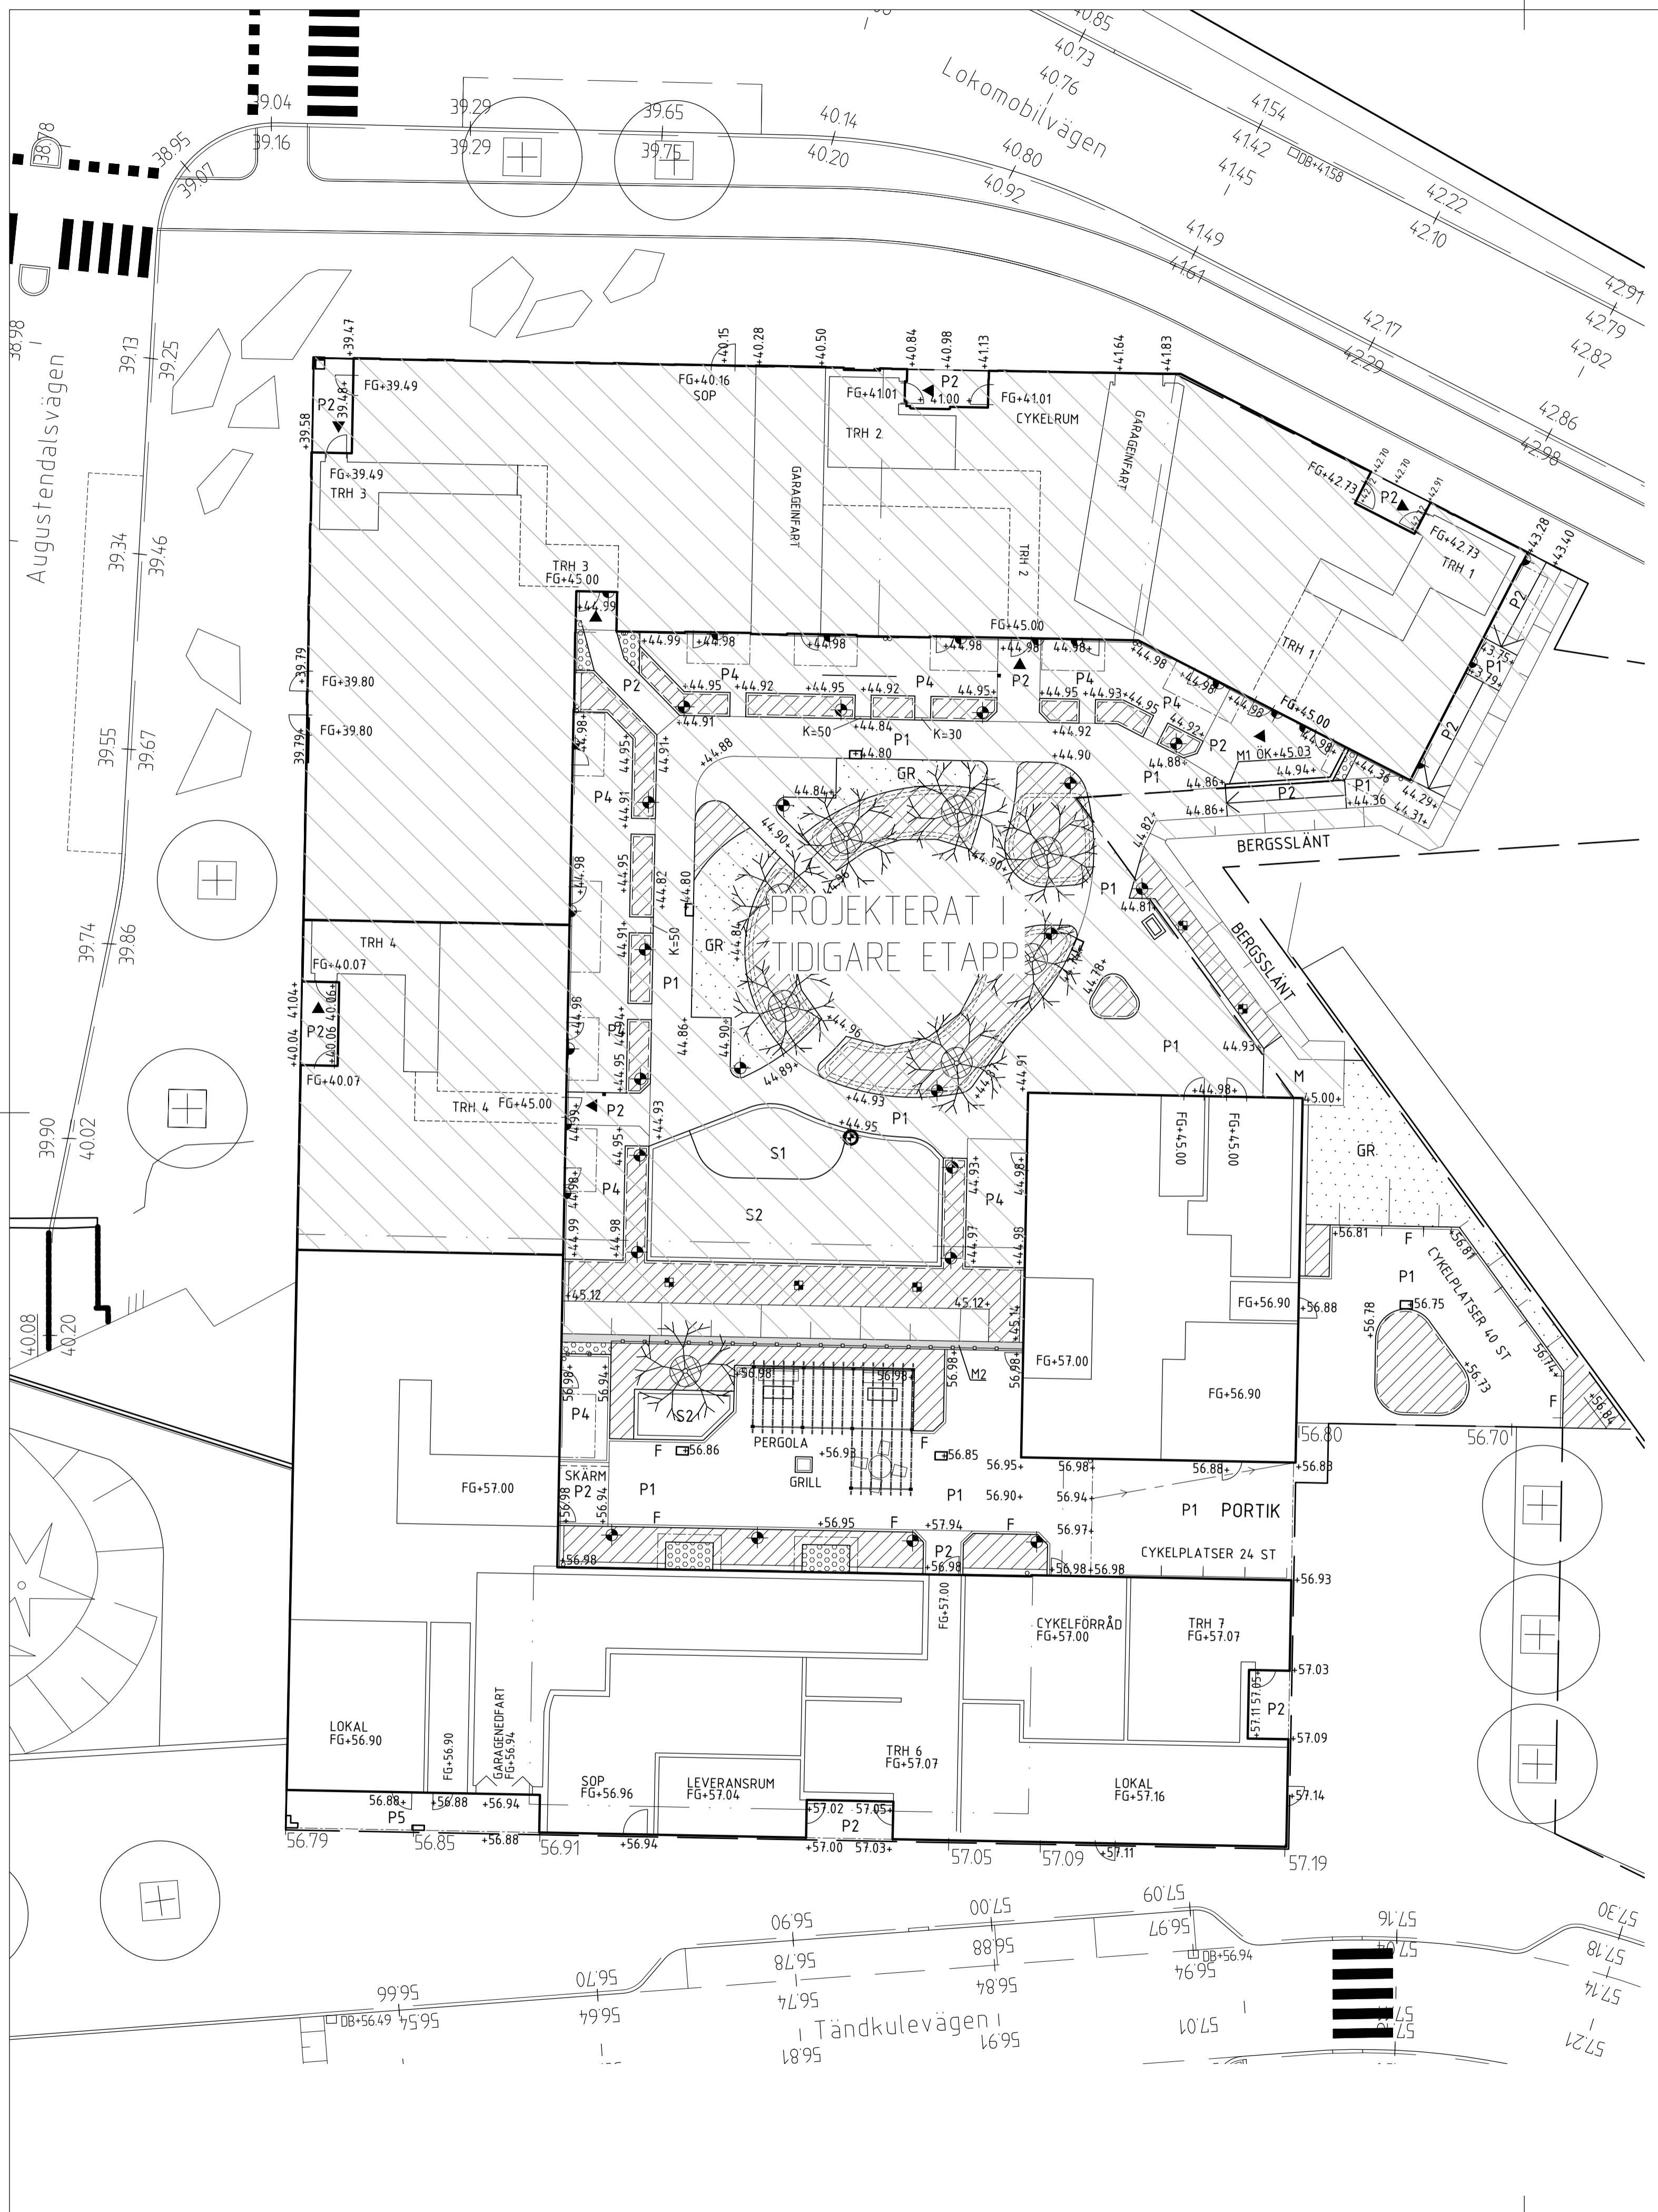



**TECKENFÖRKLARING**

- FASTIGHETSGRÄNS
- EGENSKAPSGRÄNS
- MARKHÖJD
- PROJEKTERAD HÖJD GATA
- LÅGPUNKTSLINJE
- DAGVATTENBRUNN
- STÖDMUR
- GRANITKANTSTÖD
- RÄCKE
- FRIS AV SMÅGATSTEN
- BETONGMARKSTEN
- SANDYTA
- GRÄSYTA
- PLANTERINGSYTA
- KULLERSTENSYTA
- NYTT TRÄD
- BELYSNING
- PARKMÖBLER
- CYKELPLATSER, ANTAL 64 ST

KOORDINATSYSTEM: SWEREF 991800  
HÖJDSYSTEM: RH2000

BET	ÄNDRINGEN AVISER	DATUM	SIGN
<b>BYGGLOVSHANDLING</b>			
NACKA STRAND KV 10 ETAPP 3-4			
<b>BESQAB</b>			
A	KJELLANDER SJÖBERG	tel. 08-615 32 80	
K	WSP	tel. 010-722 50 00	
VVS	RIBA	tel. 08-599 02 800	
E	INCOORD	tel. 08-622 20 00	
M	ÅF INFRASTRUCTURE AB	tel. 010-505 00 00	
UPPDRAG NR	RITAD/KONSTR. AV	HANDLAGGARE	
790761	AA	ANM	
DATUM	ANSVARIG		
2021-02-01	F JOHANSSON		
NACKA STRAND ETAPP 3-4			
SITUATIONSPLAN			
SKALA	NUMMER	BET	
A1 1:200 A3 1:400	M-10-1-201	.	

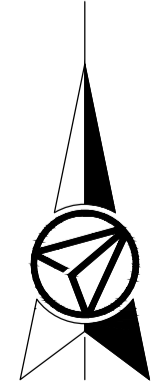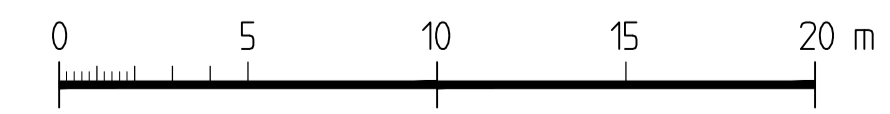


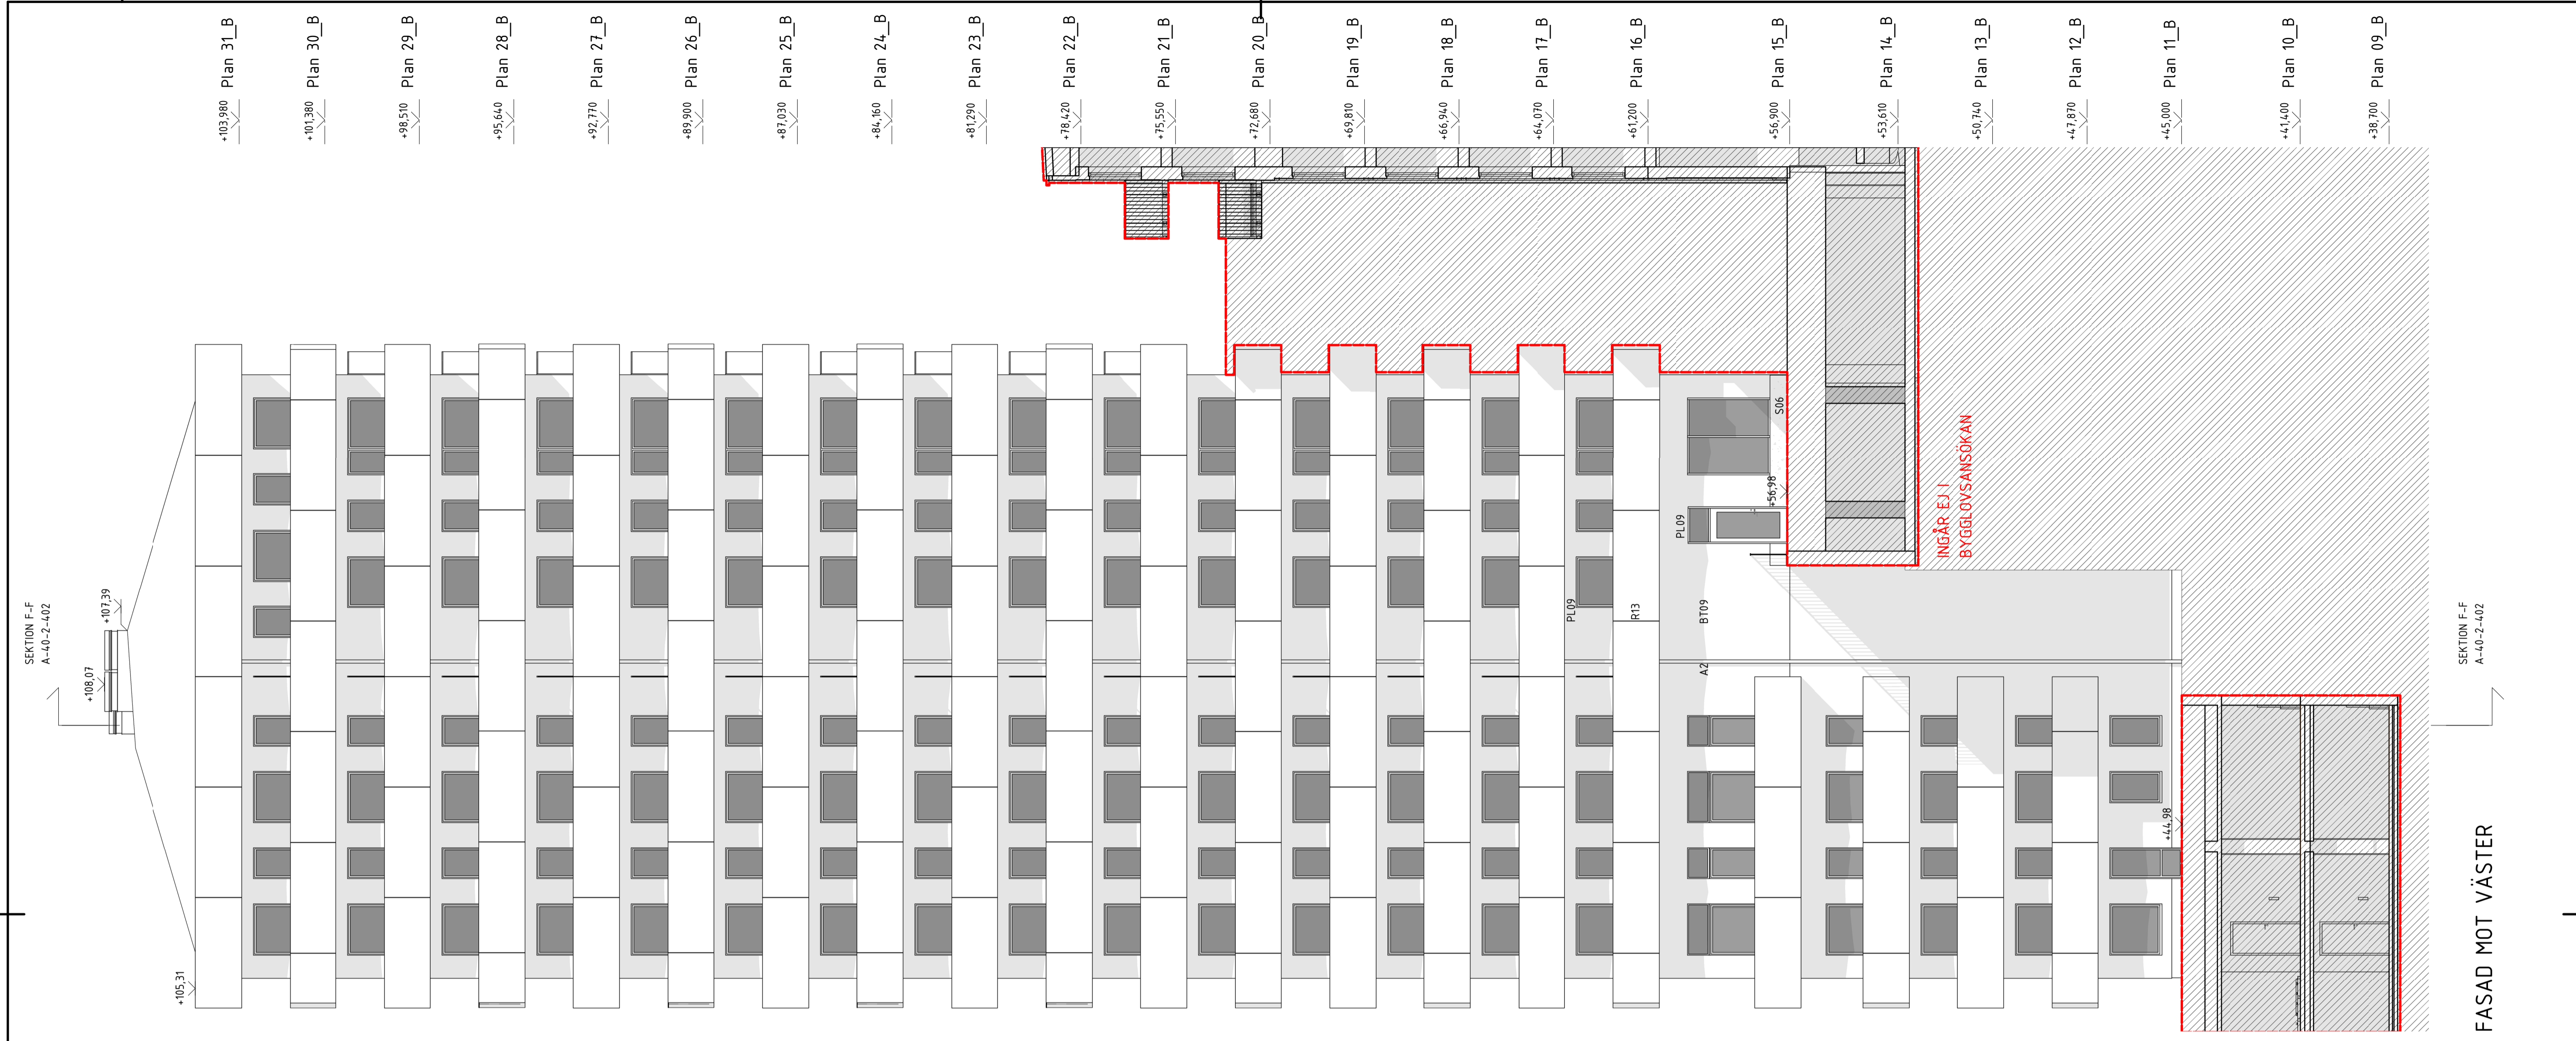


**FÖRKLARINGAR**  
 MÅTT ANGES I MILLIMETER  
 PLUSHÖJDER ANGES I METER

**FÖRESKRIFTER**  
 -

**HÄNVISNINGAR**  
 MARKBEHANDLING, MARKPLANERING MM.  
 ENL. LA.  
 A-40-1-409 - 430 PLANER  
 A-40-2-401 - 402 SEKTIONER  
 A-41-1-431 TAKPLAN

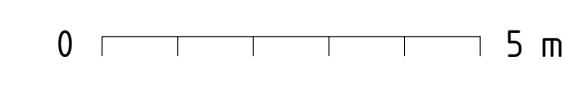

BET	ÄNDRINGEN AVSER	DATUM	SIGN
<b>BYGGLOVHANDLING</b>			
NACKA STRAND KV 10 ETAPP 4			
<b>BESQAB</b>			
Koordinatsystem: Plan: SWEREF 99 18 00 Höjd: RH2000			
X	A Kjøllander Sjöberg	tel. 08-615 32 80	
	K WSP	tel. 010-722 50 00	
	VVS Riba	tel. 08-599 02 800	
	E Incoord	tel. 08-622 20 00	
	LA AFRY	tel. 010-505 58 68	
UPPDRAG NR	RITADKONSTR. AV	HANDLÄGGARE	
NSTI0010	JK	EW	
DATUM	ANSVARIG		
2021-02-01	Karl Liljeström		
Nybyggnad bostäder Fasad mot Väster Etapp 4			
SKALA	NUMMER	BET	
A1 1:100 A3 1:200	A-40-3-401		

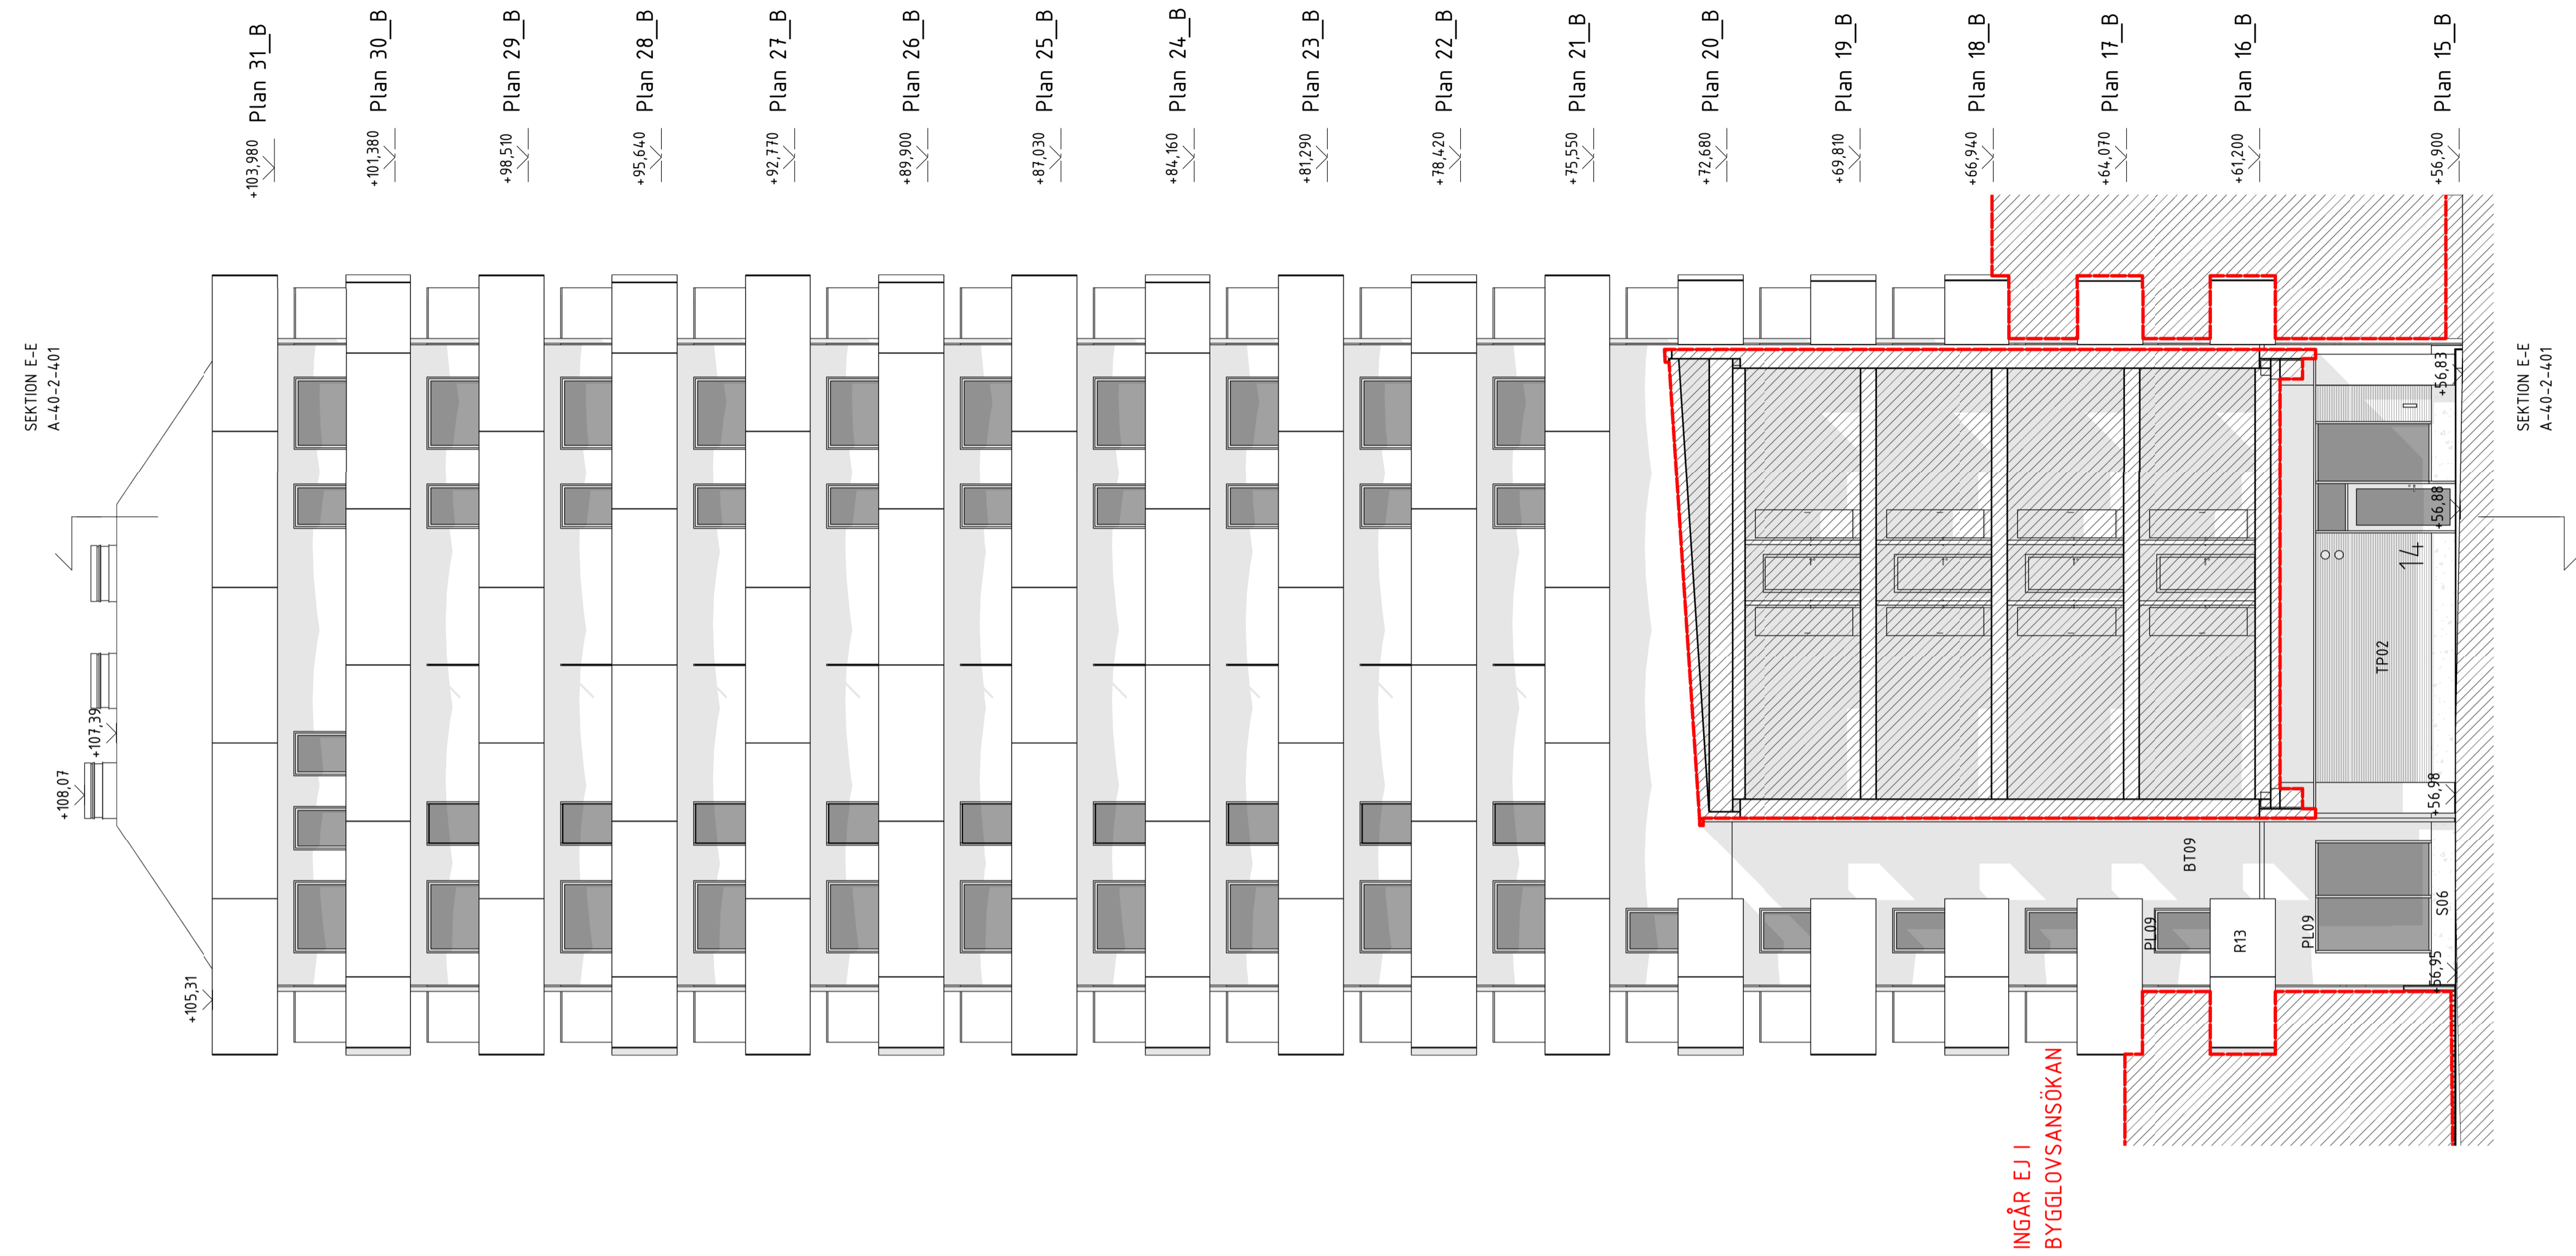

FASAD MOT SÖDER

**FÖRKLARINGAR**  
MÅTT ANGES I MILLIMETER  
PLUSHÖJDER ANGES I METER

SE RITNING A-40-3-401


**FÖRESKRIFTER**  
SE RITNING A-40-3-401

**HÄNVISNINGAR**  
SE RITNING A-40-3-401

0 5 m

BET	ÄNDRINGEN AVSER	DATUM	SIGN
<b>BYGGLOVHANDLING</b>			
NACKA STRAND KV 10 ETAPP 4			
<b>BESQAB</b>			
Koordinatsystem: Plan: SWEREF 99 18 00 Höjd: RH2000			
X	A	Kjellander Sjöberg	tel. 08-615 32 80
	K	WSP	tel. 010-722 50 00
	VVS	Riba	tel. 08-599 02 800
	E	Incoord	tel. 08-622 20 00
	LA	AFRY	tel. 010-505 58 68
UPPDRAG NR	RITAD/KONSTR. AV	HANDLÄGGARE	
NSTI0010	JK	EW	
DATUM	ANSVARIG		
2021-02-01	Karl Liljeström		
Nybyggnad bostäder Fasad mot Söder Etapp 4			
SKALA	NUMMER	BET	
A1 1:100 A3 1:200	A-40-3-402		

SEKTION F-F  
A-40-2-402

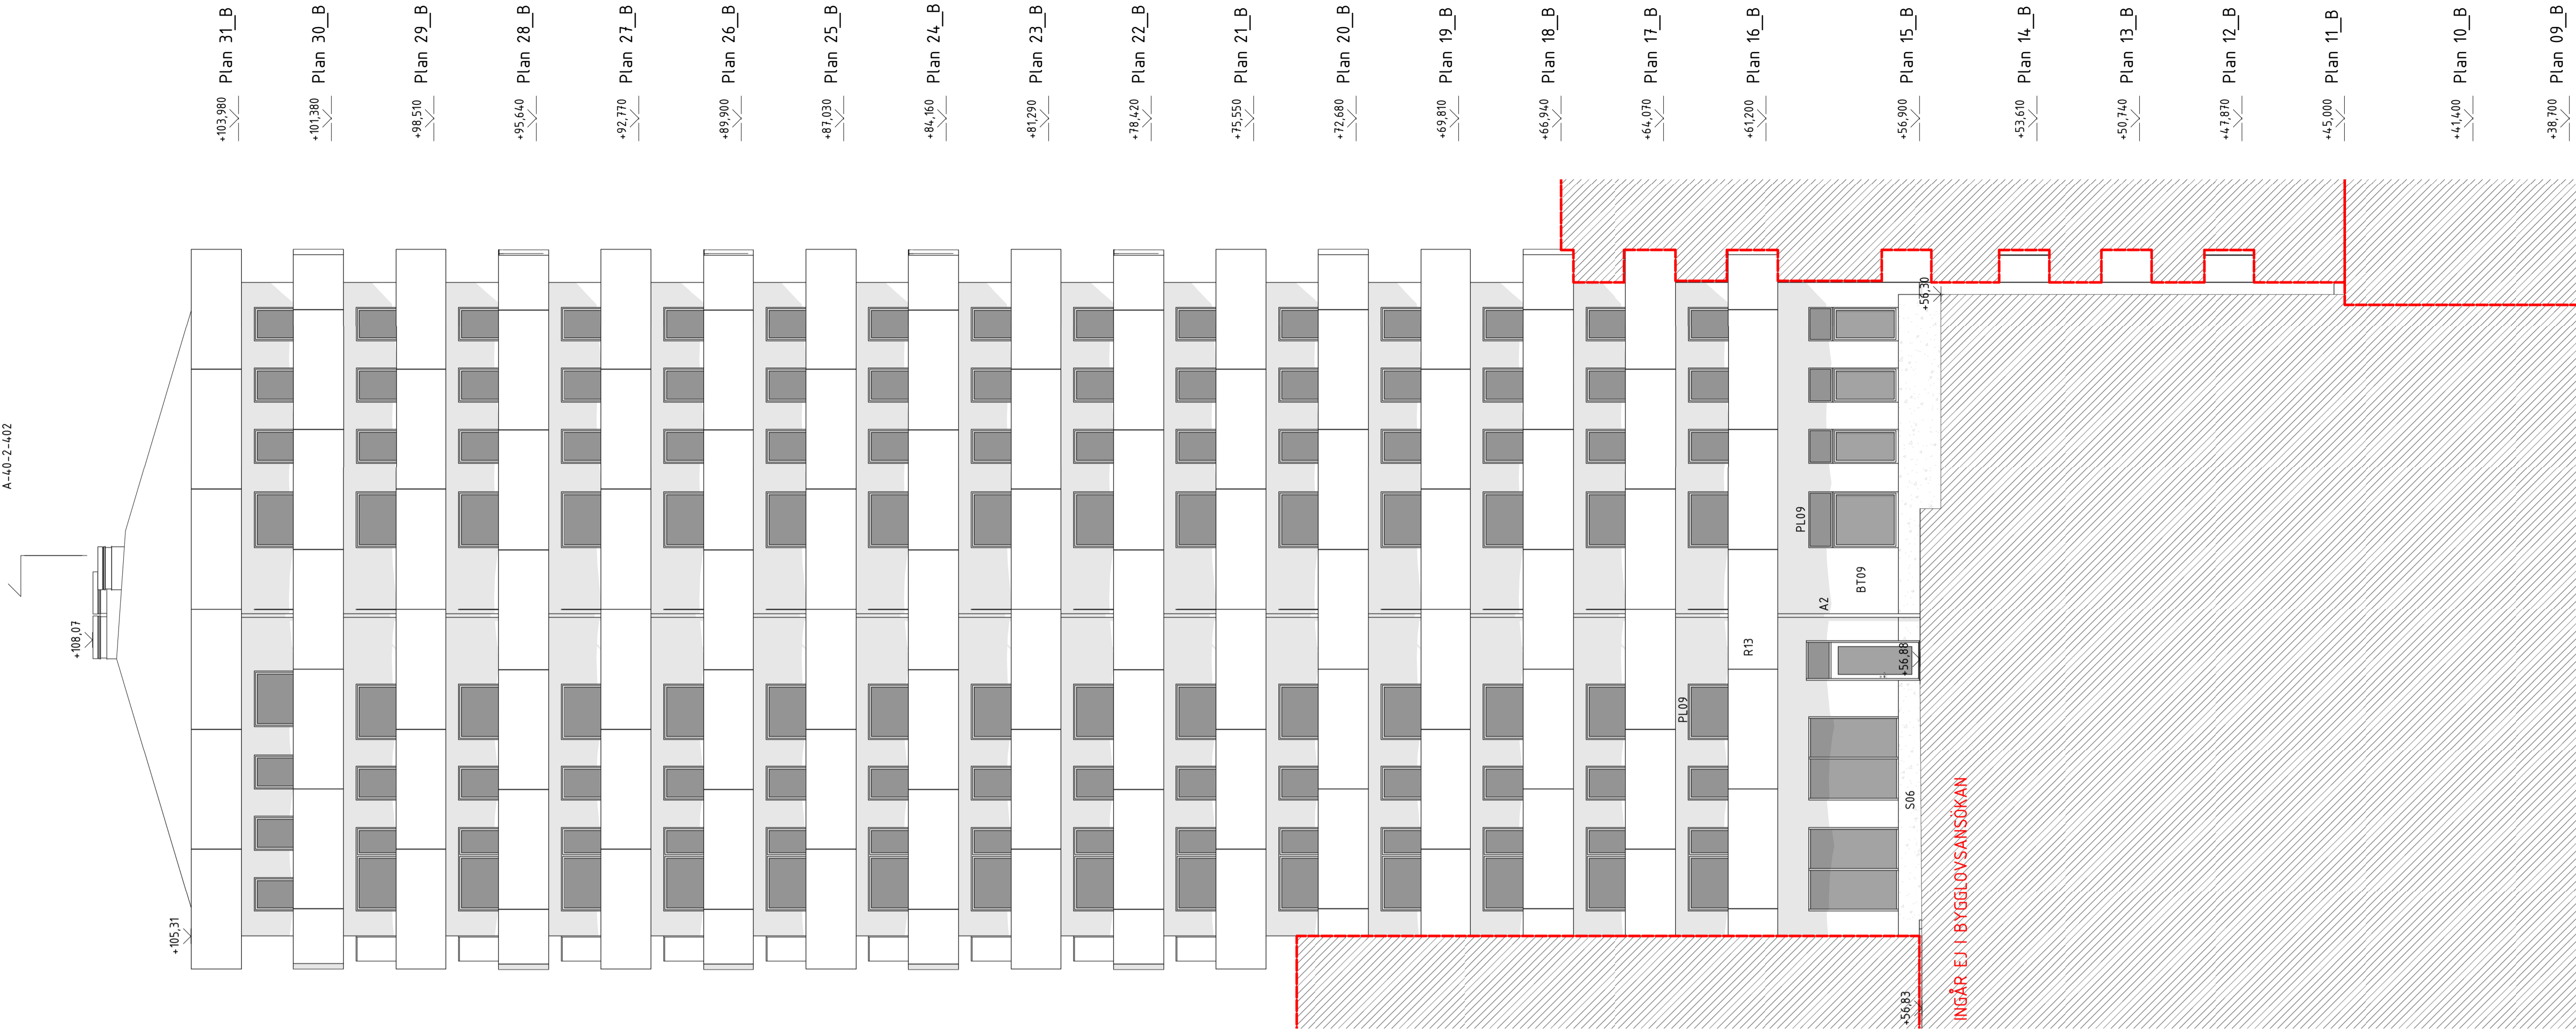

SEKTION F-F  
A-40-2-402

FASAD MOT ÖSTER

**FÖRKLARINGAR**  
MÅTT ANGES I MILLIMETER  
PLUSHÖJDER ANGES I METER


SE RITNING A-40-3-401

**FÖRESKRIFTER**  
SE RITNING A-40-3-401

**HÄNVISNINGAR**  
SE RITNING A-40-3-401

0 5 m

BET	ÄNDRINGEN AVISER	DATUM	SIGN
<b>BYGGLOVHANDLING</b>			
NACKA STRAND KV 10 ETAPP 4			
<b>BESQAB</b>			
Koordinatsystem: Plan: SWEREF 99 18 00 Höjd: RH2000			
A	Kjellander Sjöberg	tel. 08-615 32 80	
K	WSP	tel. 010-722 50 00	
VVS	Riba	tel. 08-599 02 800	
E	Incoord	tel. 08-622 20 00	
LA	AFRY	tel. 010-505 58 68	
UPPDRAG NR	RITADKONSTR. AV	HANDLÄGGARE	
NSTI0010	JK	EW	
DATUM	ANSVARIG		
2021-02-01	Karl Liljeström		
Nybyggnad bostäder Fasad mot Öster Etapp 4			
SKALA	NUMMER	BET	
A1 1:100 A3 1:200	A-40-3-403		

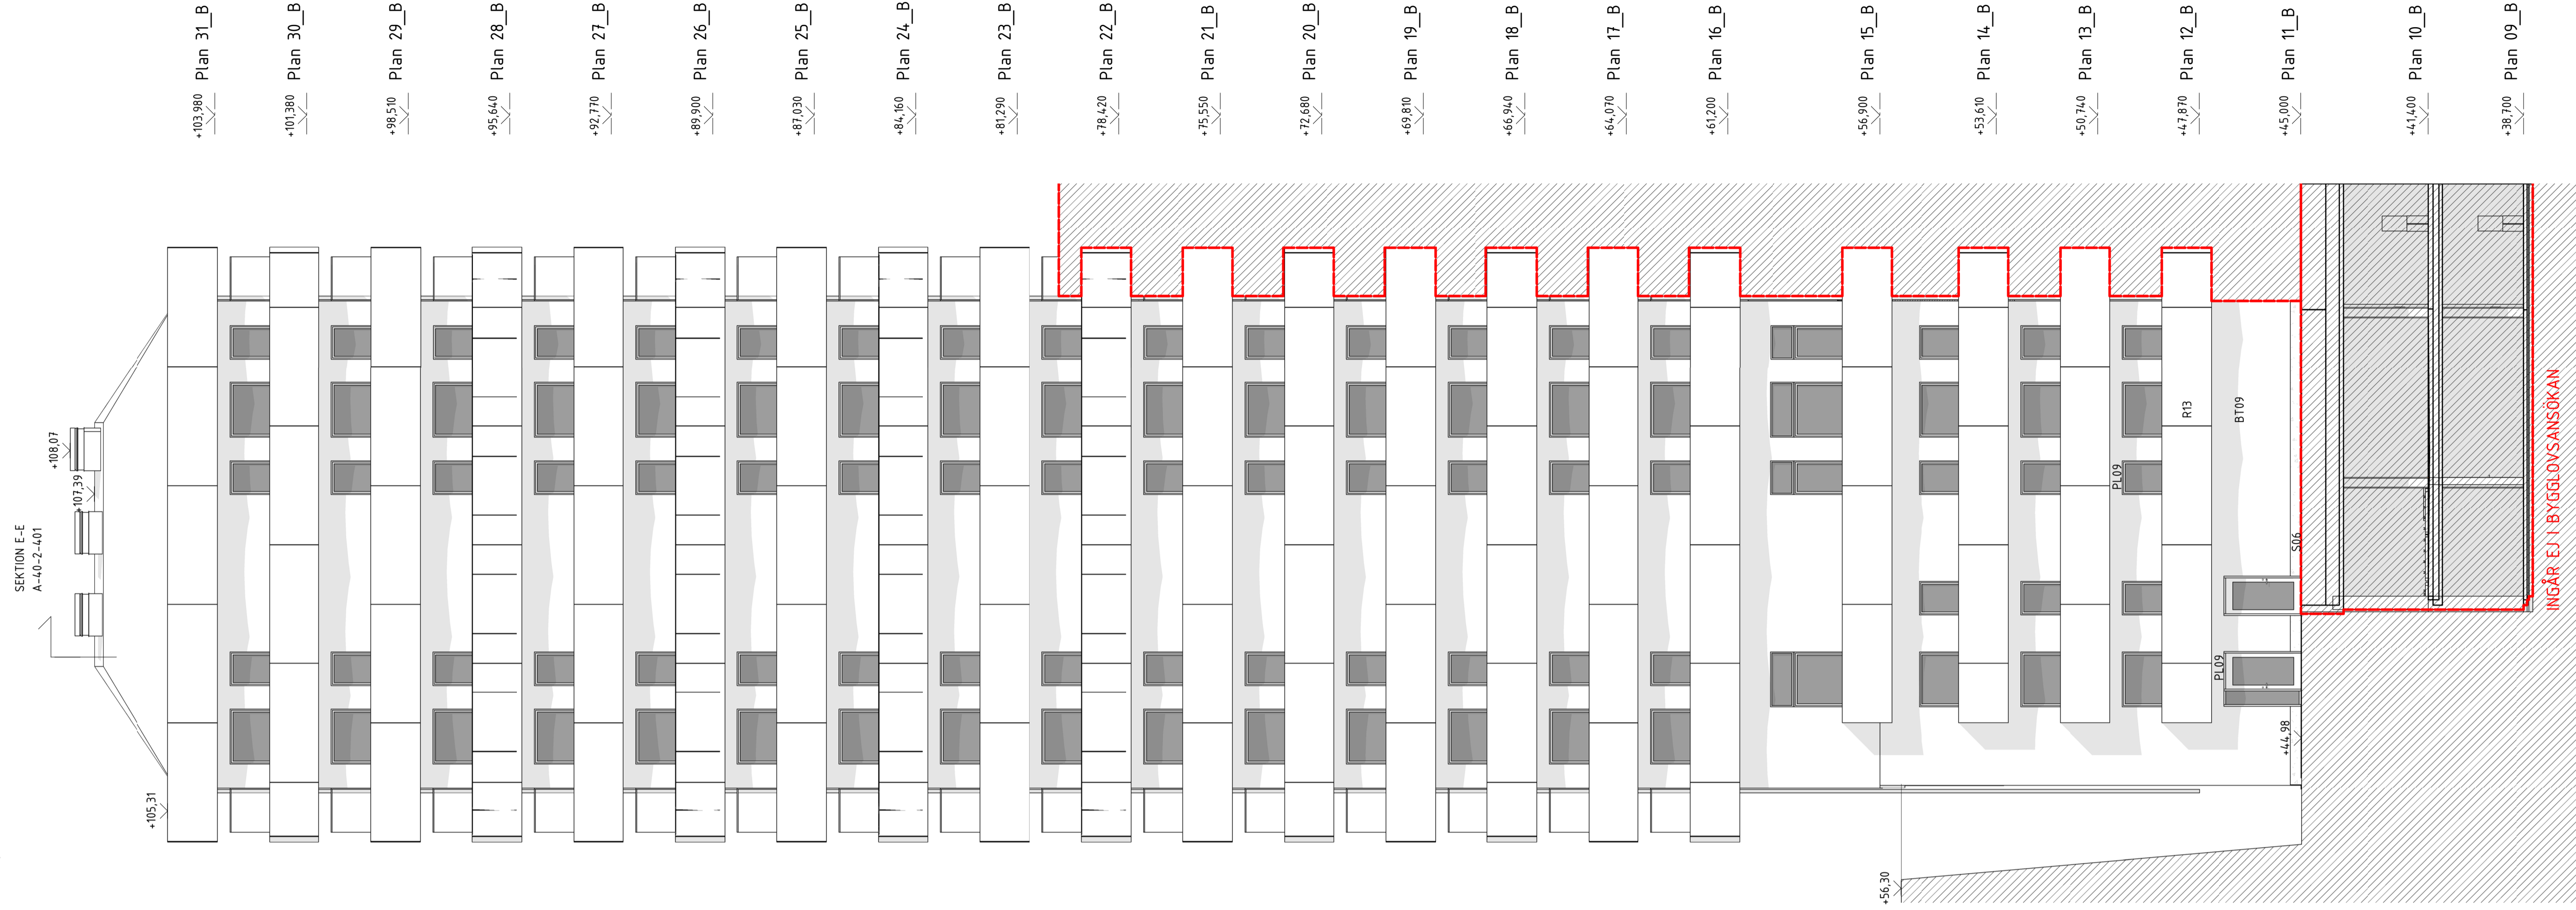

**FÖRKLARINGAR**  
MÅTT ANGES I MILLIMETER  
PLUSHÖJDER ANGES I METER

SE RITNING A-40-3-401

**FÖRESKRIFTER**  
SE RITNING A-40-3-401

**HÄNVISNINGAR**  
SE RITNING A-40-3-401

BET	ÄNDRINGEN AVSER	DATUM	SIGN
<b>BYGGLOVHANDLING</b>			
NACKA STRAND KV 10 ETAPP 4			
<b>BESQAB</b>			
Koordinatsystem: Plan: SWEREF 99 18 00 Höjd: RH2000			
X A	Kjellander Sjöberg	tel. 08-615 32 80	
K	WSP	tel. 010-722 50 00	
	VVS Riba	tel. 08-599 02 800	
	Incoord	tel. 08-622 20 00	
	LA AFRY	tel. 010-505 58 68	
UPPDRAG NR	RITAD/KONSTR. AV	HANDLÄGGARE	
NSTI0010	JK	EW	
DATUM	ANSVARIG		
2021-02-01	Karl Liljeström		
Nybyggnad bostäder Fasad mot Norr Etapp 4			
SKALA	NUMMER	BET	
A1 1:100 A3 1:200	A-40-3-404		

**FÖRKLARINGAR**  
 MÅTT ANGES I MILLIMETER  
 PLUSHÖJDER ANGES I METER  
 GENERELL RUMSHÖJD ÄR 2,5 M.  
 VID UNDERTAK, RUMSHÖJD 2,2 M.



-  INGÅR EJ I BYGGLOVSANSÖKAN
-  BEFINTLIG MARK (UNGEFÄRLIG)
-  UNDERTAK
-  FRÅNVALSVÄGG
-  TILLVALSDÖRR
-  FÖRBERETT FÖR HANDUKKSTORK (TILLVAL)
-  SPIS
- BGV BRANDGASVENTILATION
- BGG BRANDGASGALLER
- DM DISKMASKIN UNDER BÄNK
- EL/IT EL OCH IT SKÅP
- G FRYS
- F GARDEROB
- HS HÖGSKÅP
- K KYL
- K/F KYL/FRYS
- KH KAPPHYLLA
- KIK KLÄDKAMMARE
- KM KOMBIMASKIN
- L LINNESKÅP
- PB POSTBOX
- RS RULLSTOL
- ST UTRYMME FÖR STÄD
- TM TVÄTTMASKIN
- TT TORKTUMLARE
- VS VATTENMÄTARSKÅP
- VA VENTILATIONSAGGREGAT
- WC/D WC OCH DSUCH


**FÖRESKRIFTER**

-

**HÄNVISNINGAR**

- MARKBEHANDLING, MARKPLANERING MM.
- ENL. LA.
- A-40-2-401 - 402 SEKTIONER
- A-40-3-401 - 404 FASADER
- A-41-1-431 TAKPLAN

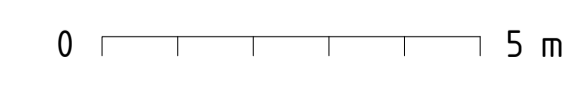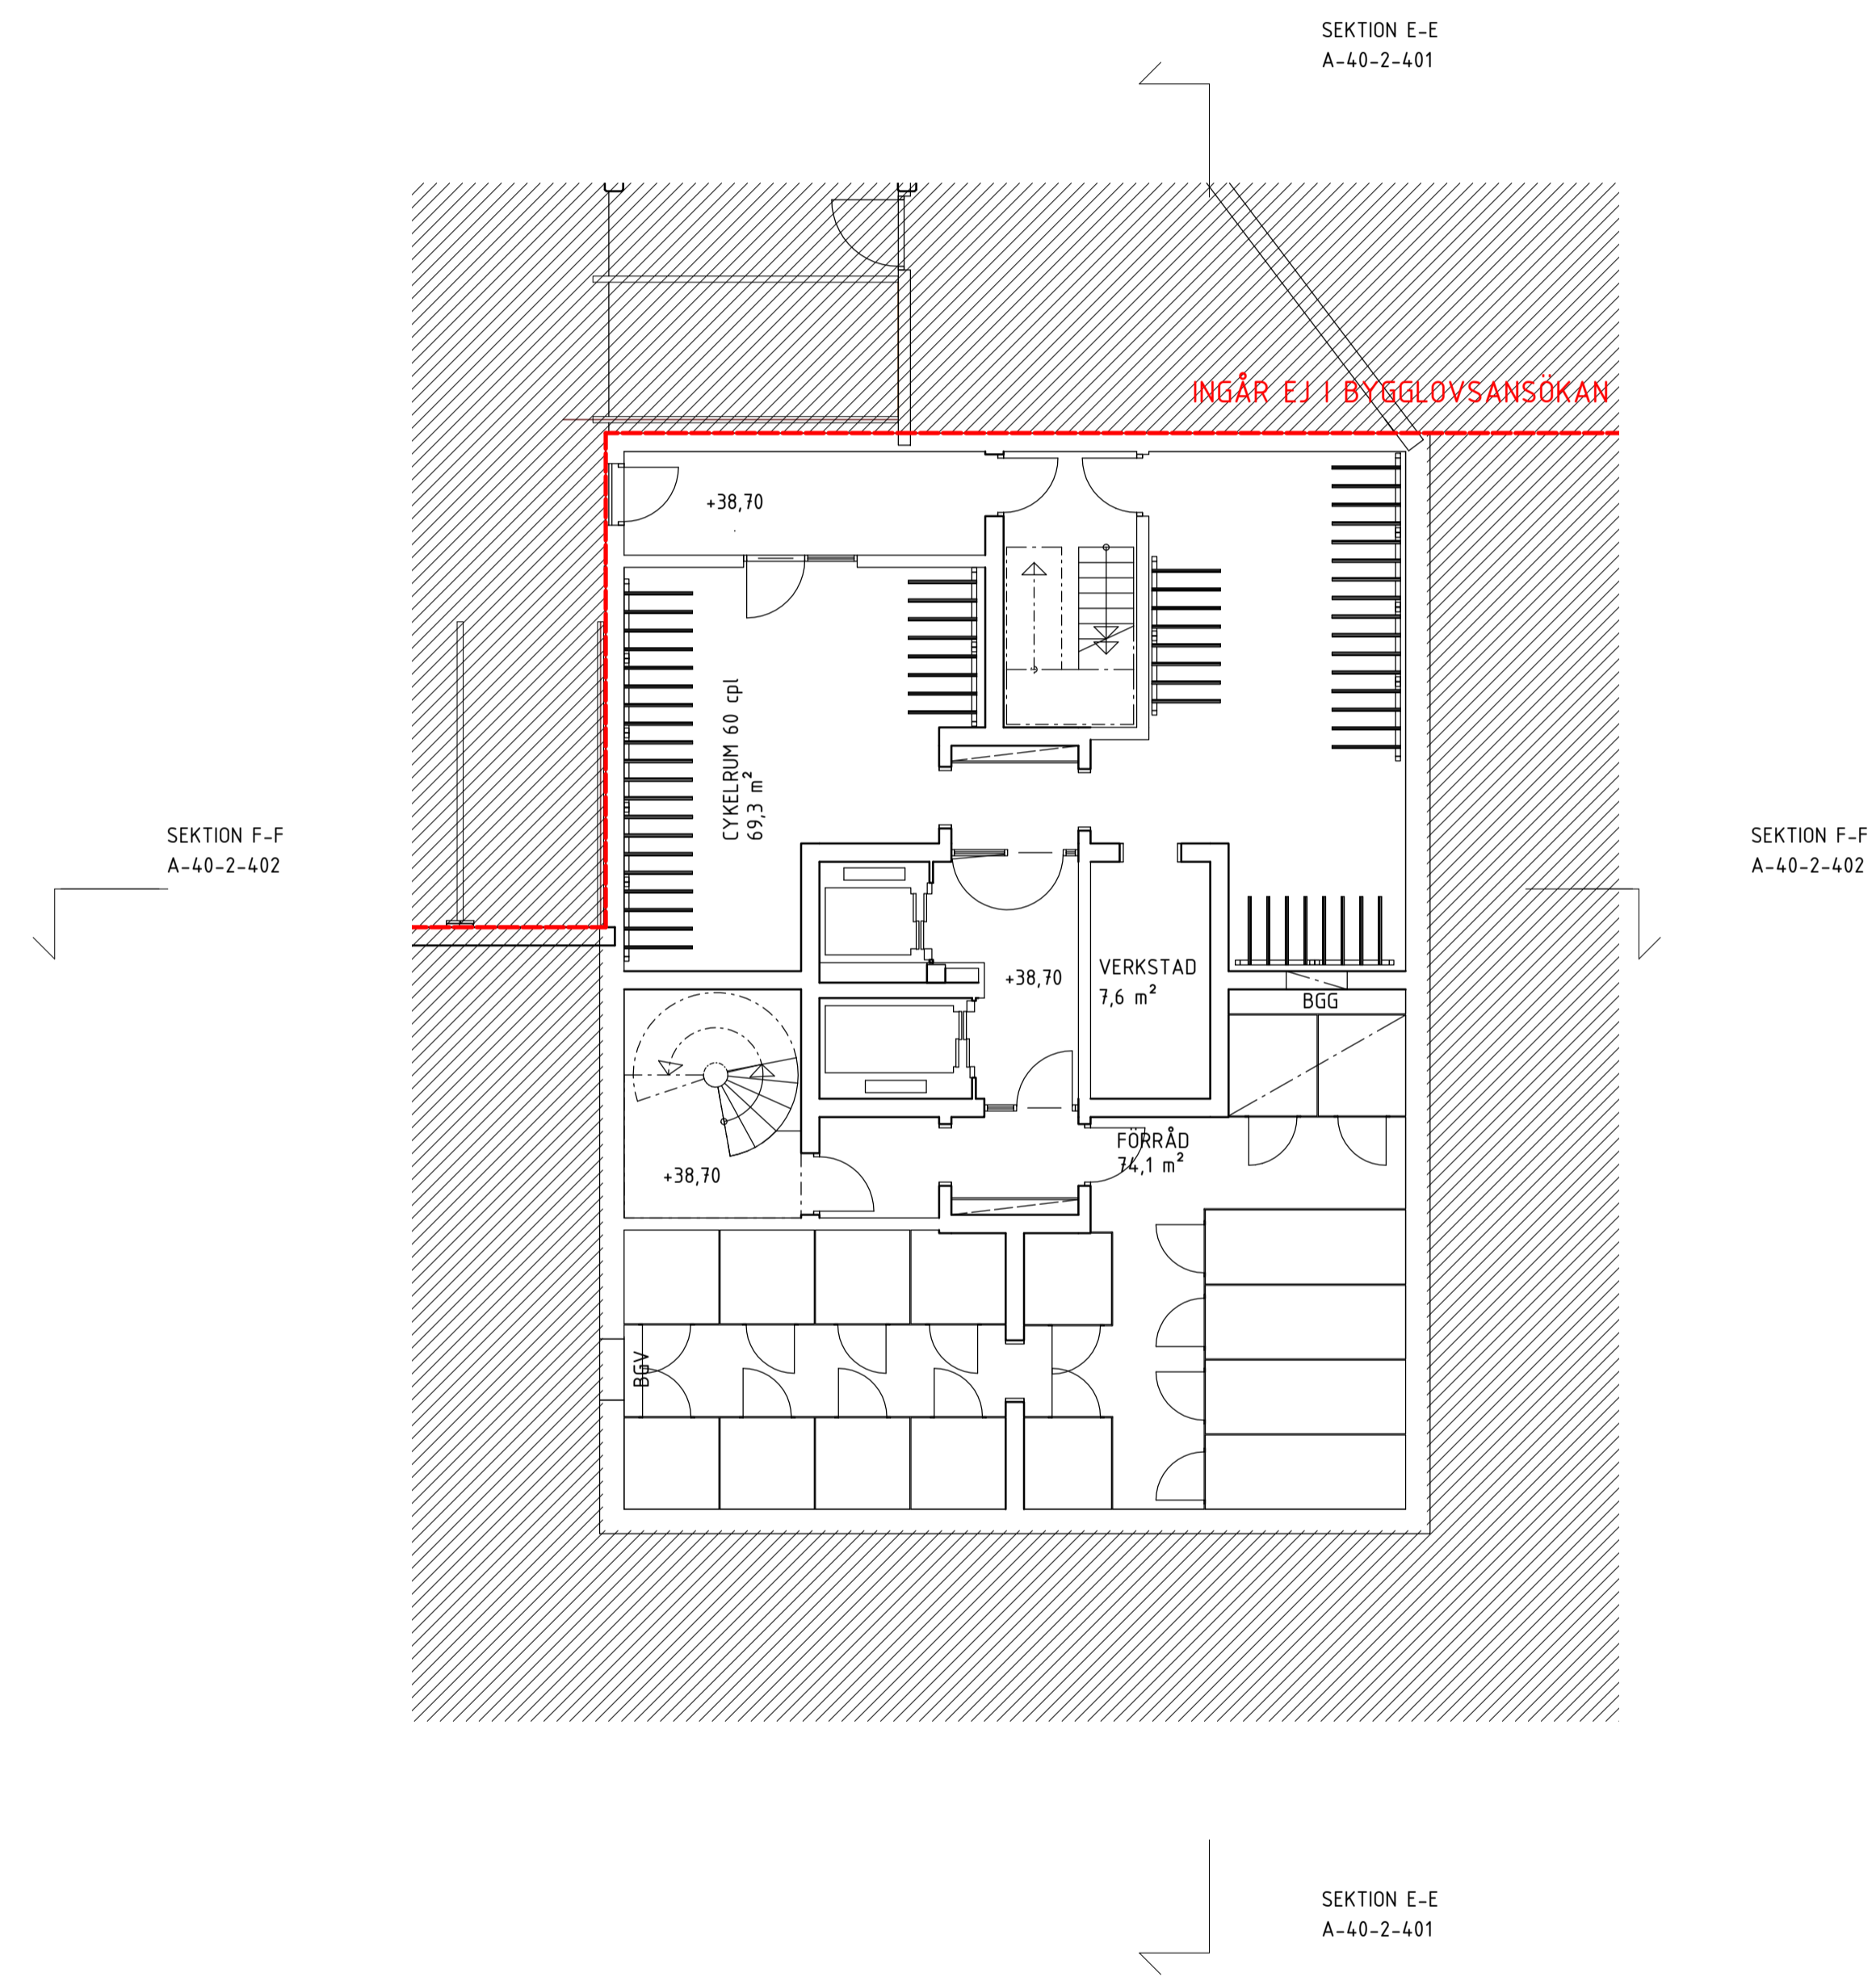

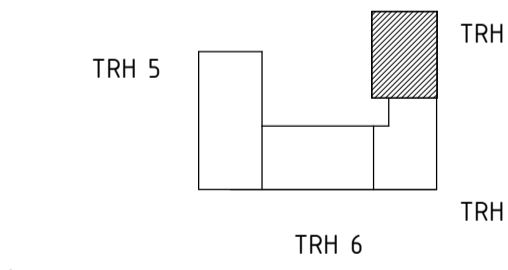BET	ÄNDRINGEN AVISER	DATUM	SIGN
<b>BYGGLOVHANDLING</b>			
NACKA STRAND KV 10 ETAPP 4			
<b>BESQAB</b>			
			
Koordinatsystem: Plan: SWREF 99 18 00 Höjd: RH2000			
X	A	Kjellander Sjöberg	tel. 08-615 32 80
	K	WSP	tel. 010-722 50 00
	VVS	Riba	tel. 08-599 02 800
	E	Incoord	tel. 08-622 20 00
	LA	AFRY	tel. 010-505 58 68
UPPDRAG NR	RITAD/KONSTR. AV	HANDLÄGGARE	
NST10010	MEG	EW	
DATUM	ANSVARIG		
2021-02-01	Karl Liljeström		
Nybyggnad bostäder Plan 09			
SKALA	NUMMER	BET	
A1 1:100 A3 1:200	A-40-1-409		




**FÖRKLARINGAR**  
MÅTT ANGES I MILLIMETER  
PLUSHÖJDER ANGES I METER

SE RITNING A-40-1-409

**FÖRESKRIFTER**  
SE RITNING A-40-1-409

**HÄNVISNINGAR**  
SE RITNING A-40-1-409

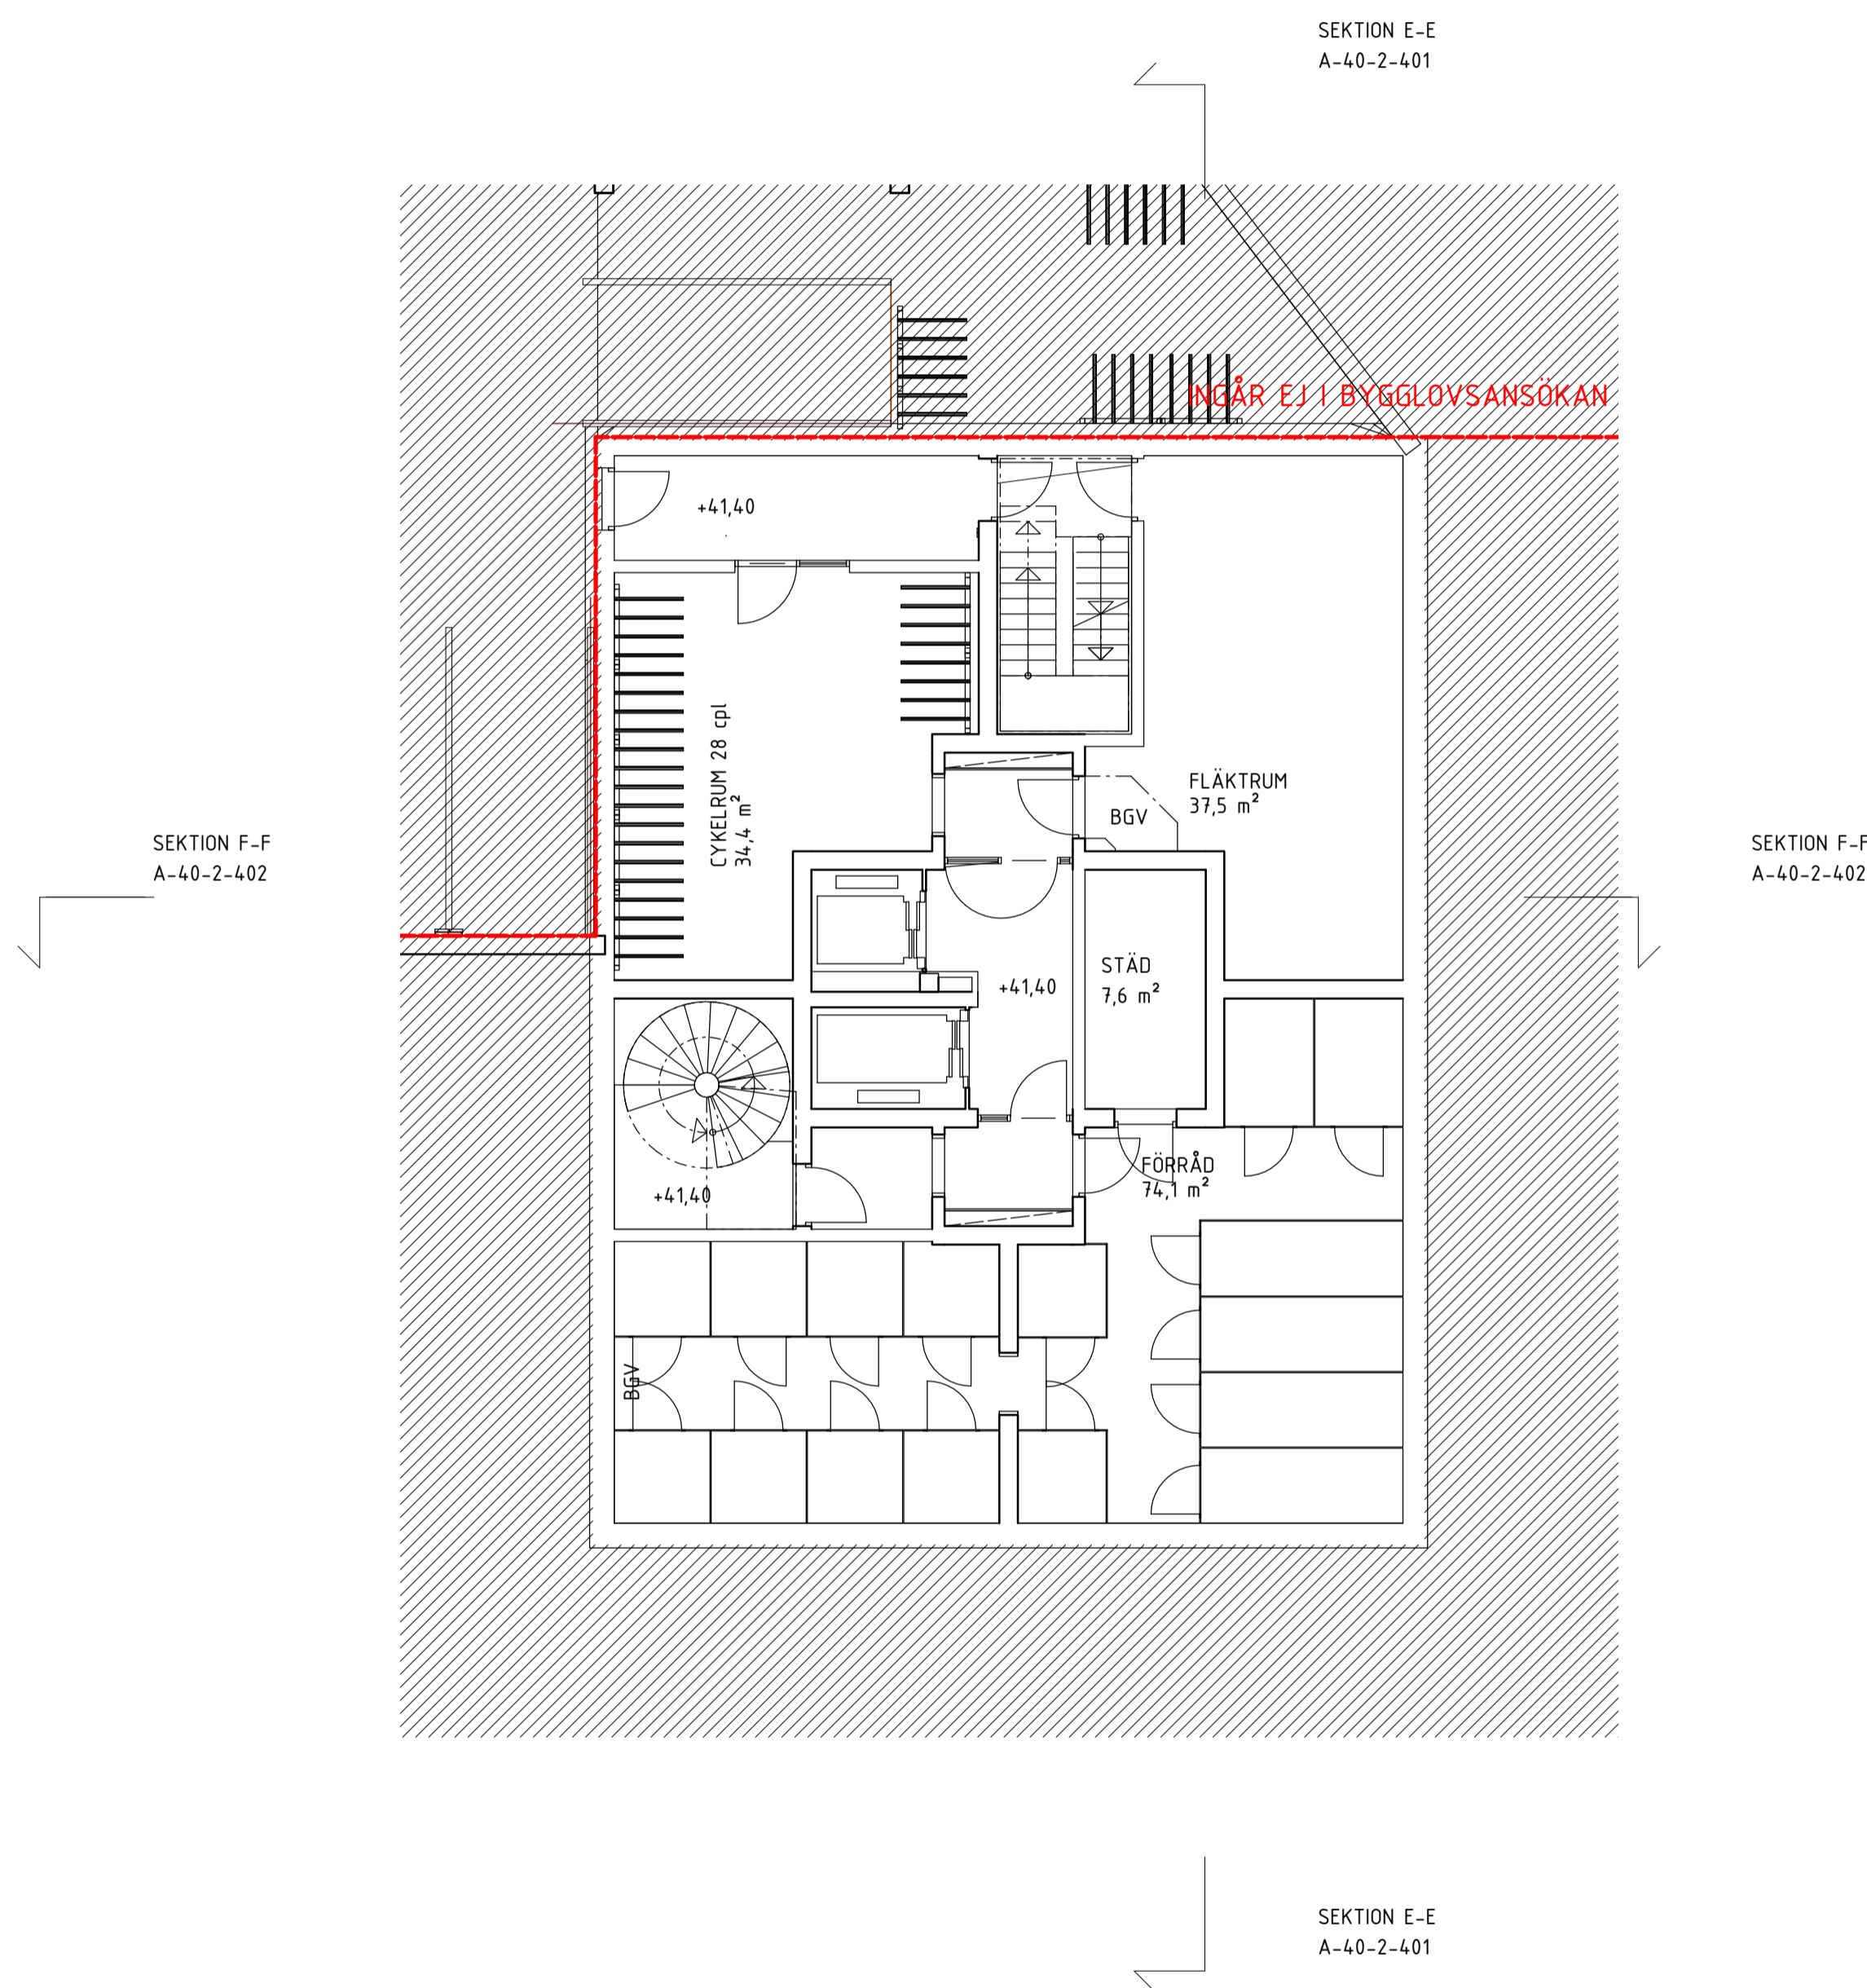



BET	ÄNDRINGEN AVSER	DATUM	SIGN
<b>BYGGLOVHANDLING</b>			
NACKA STRAND KV 10 ETAPP 4			
<b>BESQAB</b>			
Koordinatsystem: Plan: SWEREF 99 18 00 Höjd: RH2000			
X	A	Kjellander Sjöberg	tel. 08-615 32 80
	K	WSP	tel. 010-722 50 00
	VVS	Riba	tel. 08-599 02 800
	E	Incoord	tel. 08-622 20 00
	LA	AFRY	tel. 010-505 58 68
UPPDRAG NR	RITAD/KONSTR. AV	HANDLÄGGARE	
NST10010	MEG	EW	
DATUM	ANSVARIG		
2021-02-01	Karl Liljeström		
Nybyggnad bostäder Plan 10			
SKALA	NUMMER	BET	
A1 1:100 A3 1:200	A-40-1-410		

**FÖRKLARINGAR**  
MÅTT ANGES I MILLIMETER  
PLUSHÖJDER ANGES I METER

SE RITNING A-40-1-409

**FÖRESKRIFTER**  
SE RITNING A-40-1-409

**HÄNVISNINGAR**  
SE RITNING A-40-1-409

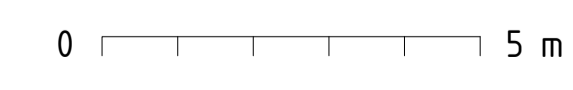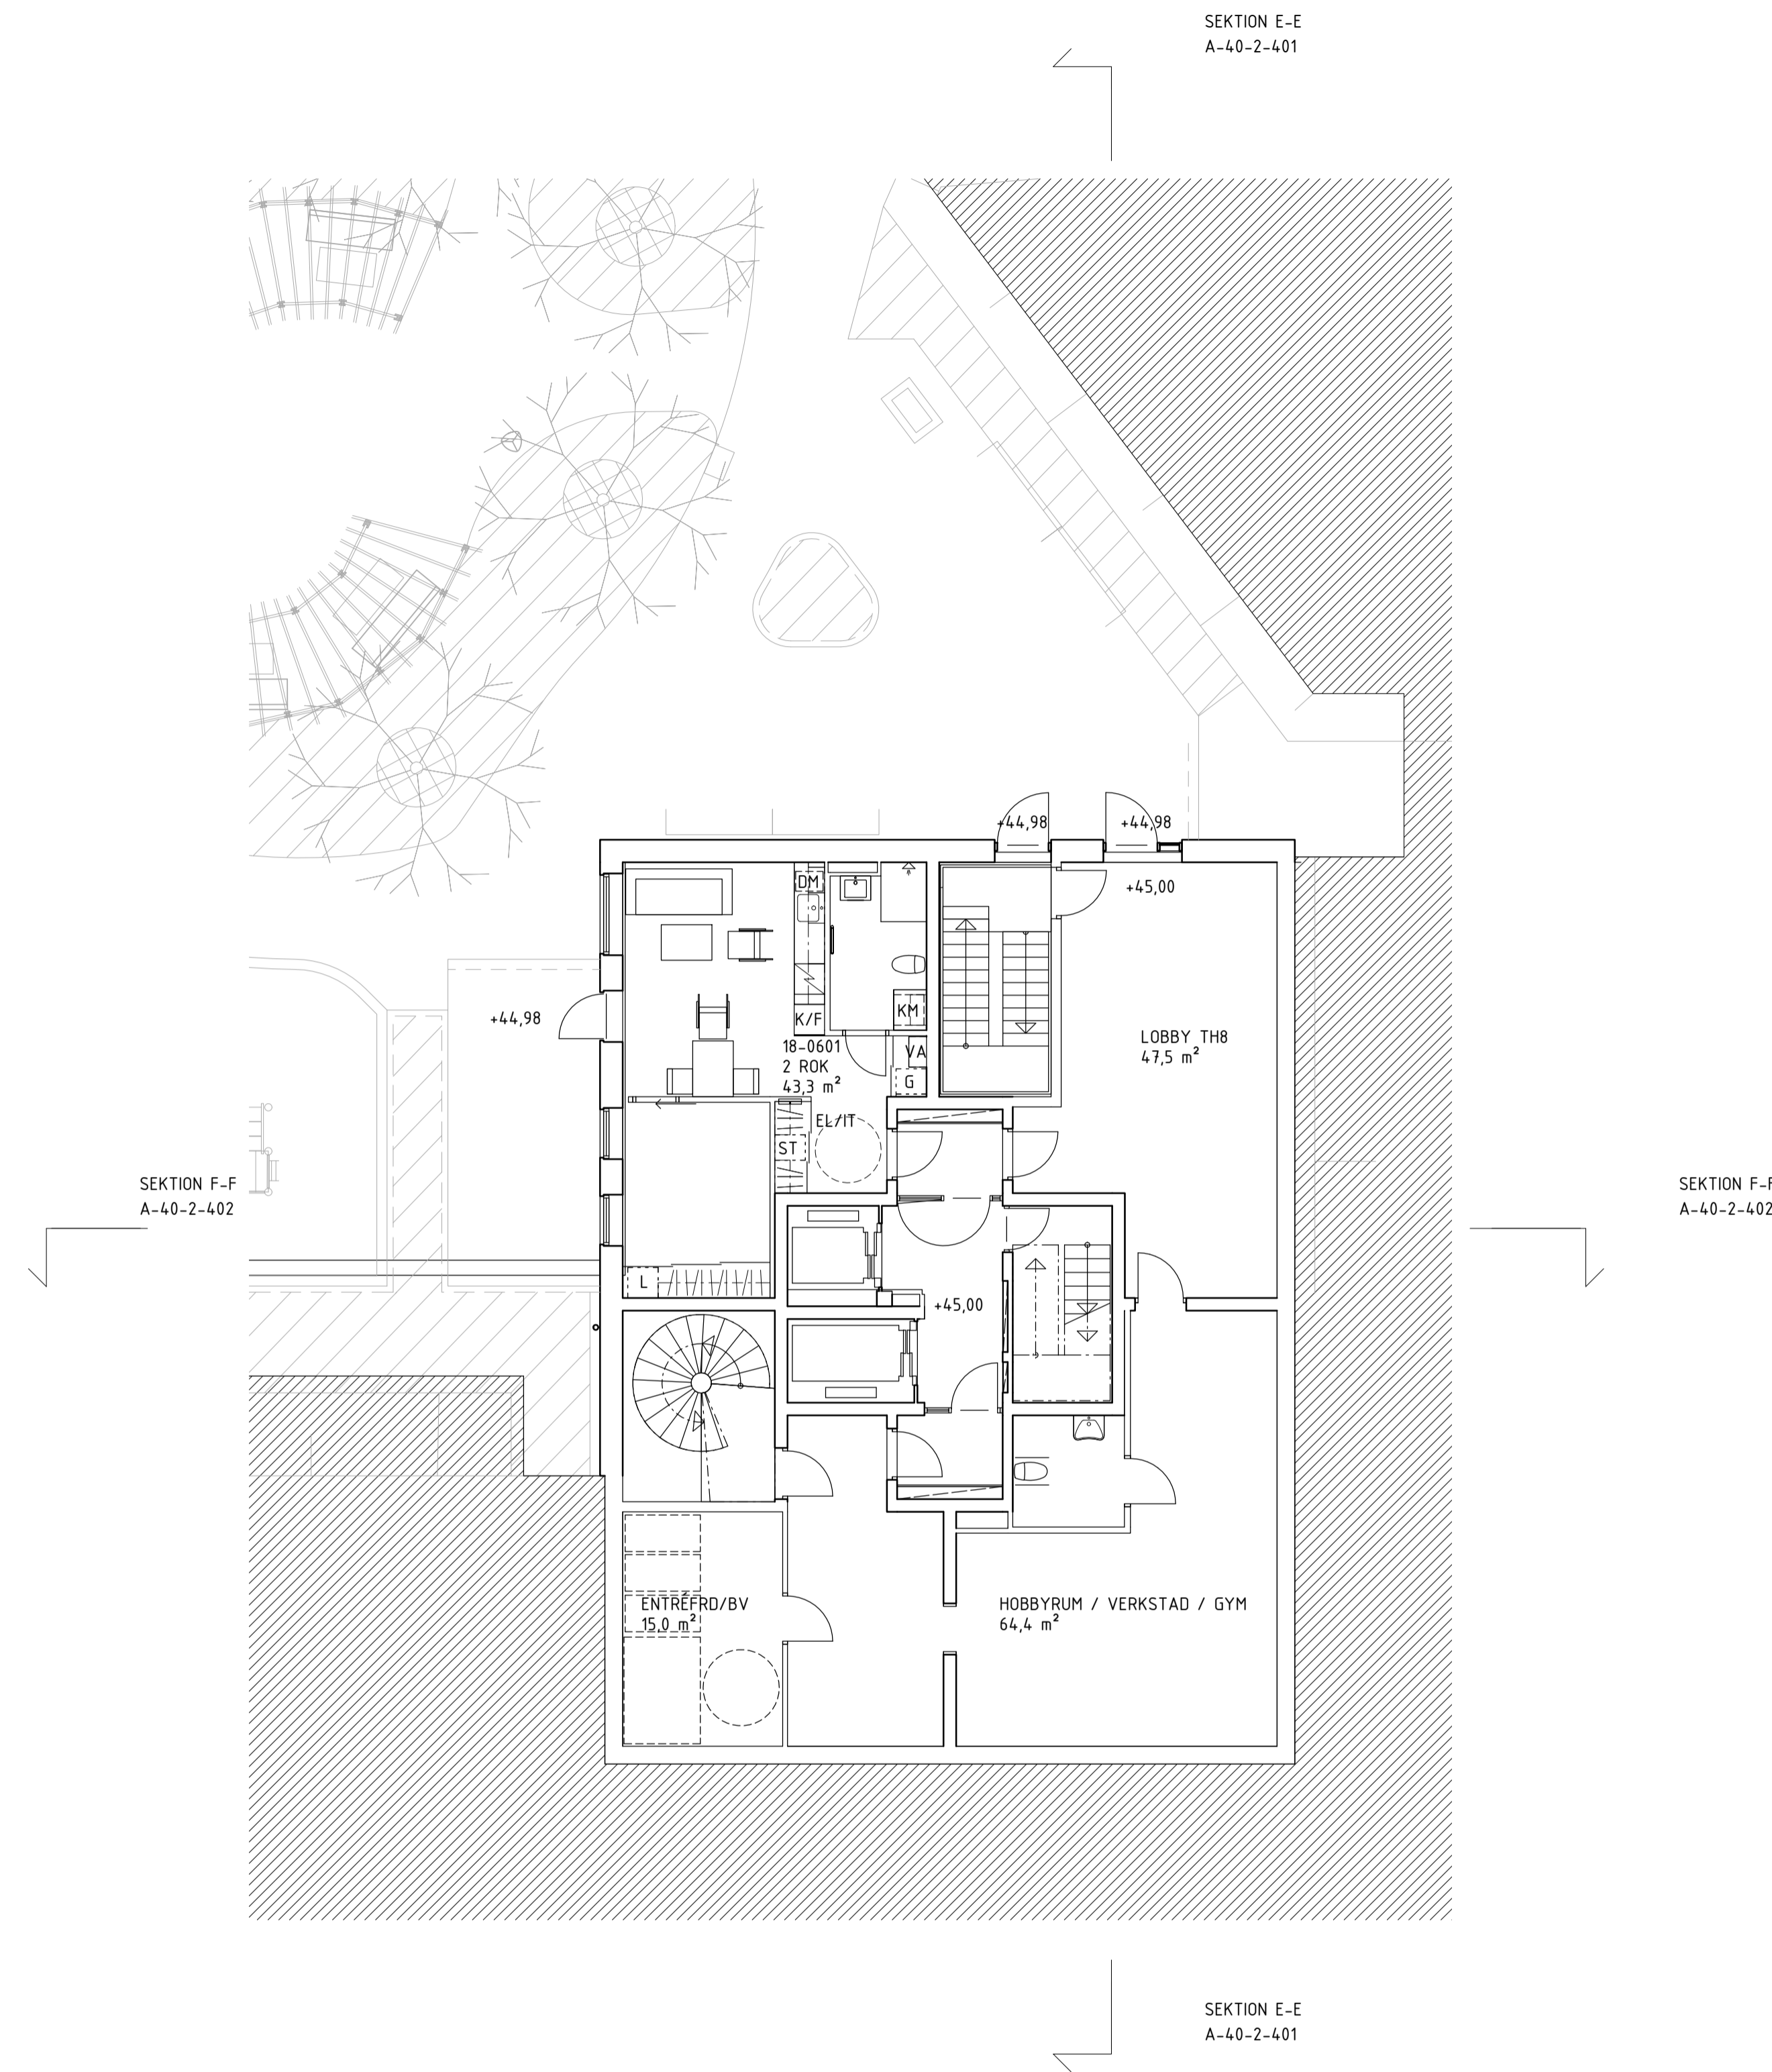



BET	ÄNDRINGEN AVSER	DATUM	SIGN
<b>BYGGLOVHANDLING</b>			
NACKA STRAND KV 10 ETAPP 4			
<b>BESQAB</b>			
Koordinatsystem: Plan: SWEREF 99 18 00 Höjd: RH2000			
X	A	Kjellander Sjöberg	tel. 08-615 32 80
	K	WSP	tel. 010-722 50 00
	VVS	Riba	tel. 08-599 02 800
	E	Incoord	tel. 08-622 20 00
	LA	AFRY	tel. 010-505 58 68
UPPDRAG NR	RITAD/KONSTR. AV	HANDLÄGGARE	
NSTI0010	MEG	EW	
DATUM	ANSVARIG		
2021-02-01	Karl Liljeström		
Nybyggnad bostäder Plan 11			
SKALA	NUMMER	BET	
A1 1:100 A3 1:200	A-40-1-411		

**FÖRKLARINGAR**  
MÅTT ANGES I MILLIMETER  
PLUSHÖJDER ANGES I METER

SE RITNING A-40-1-409

**FÖRESKRIFTER**  
SE RITNING A-40-1-409

**HÄNVISNINGAR**  
SE RITNING A-40-1-409

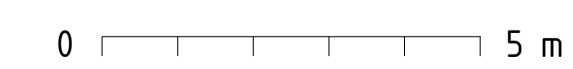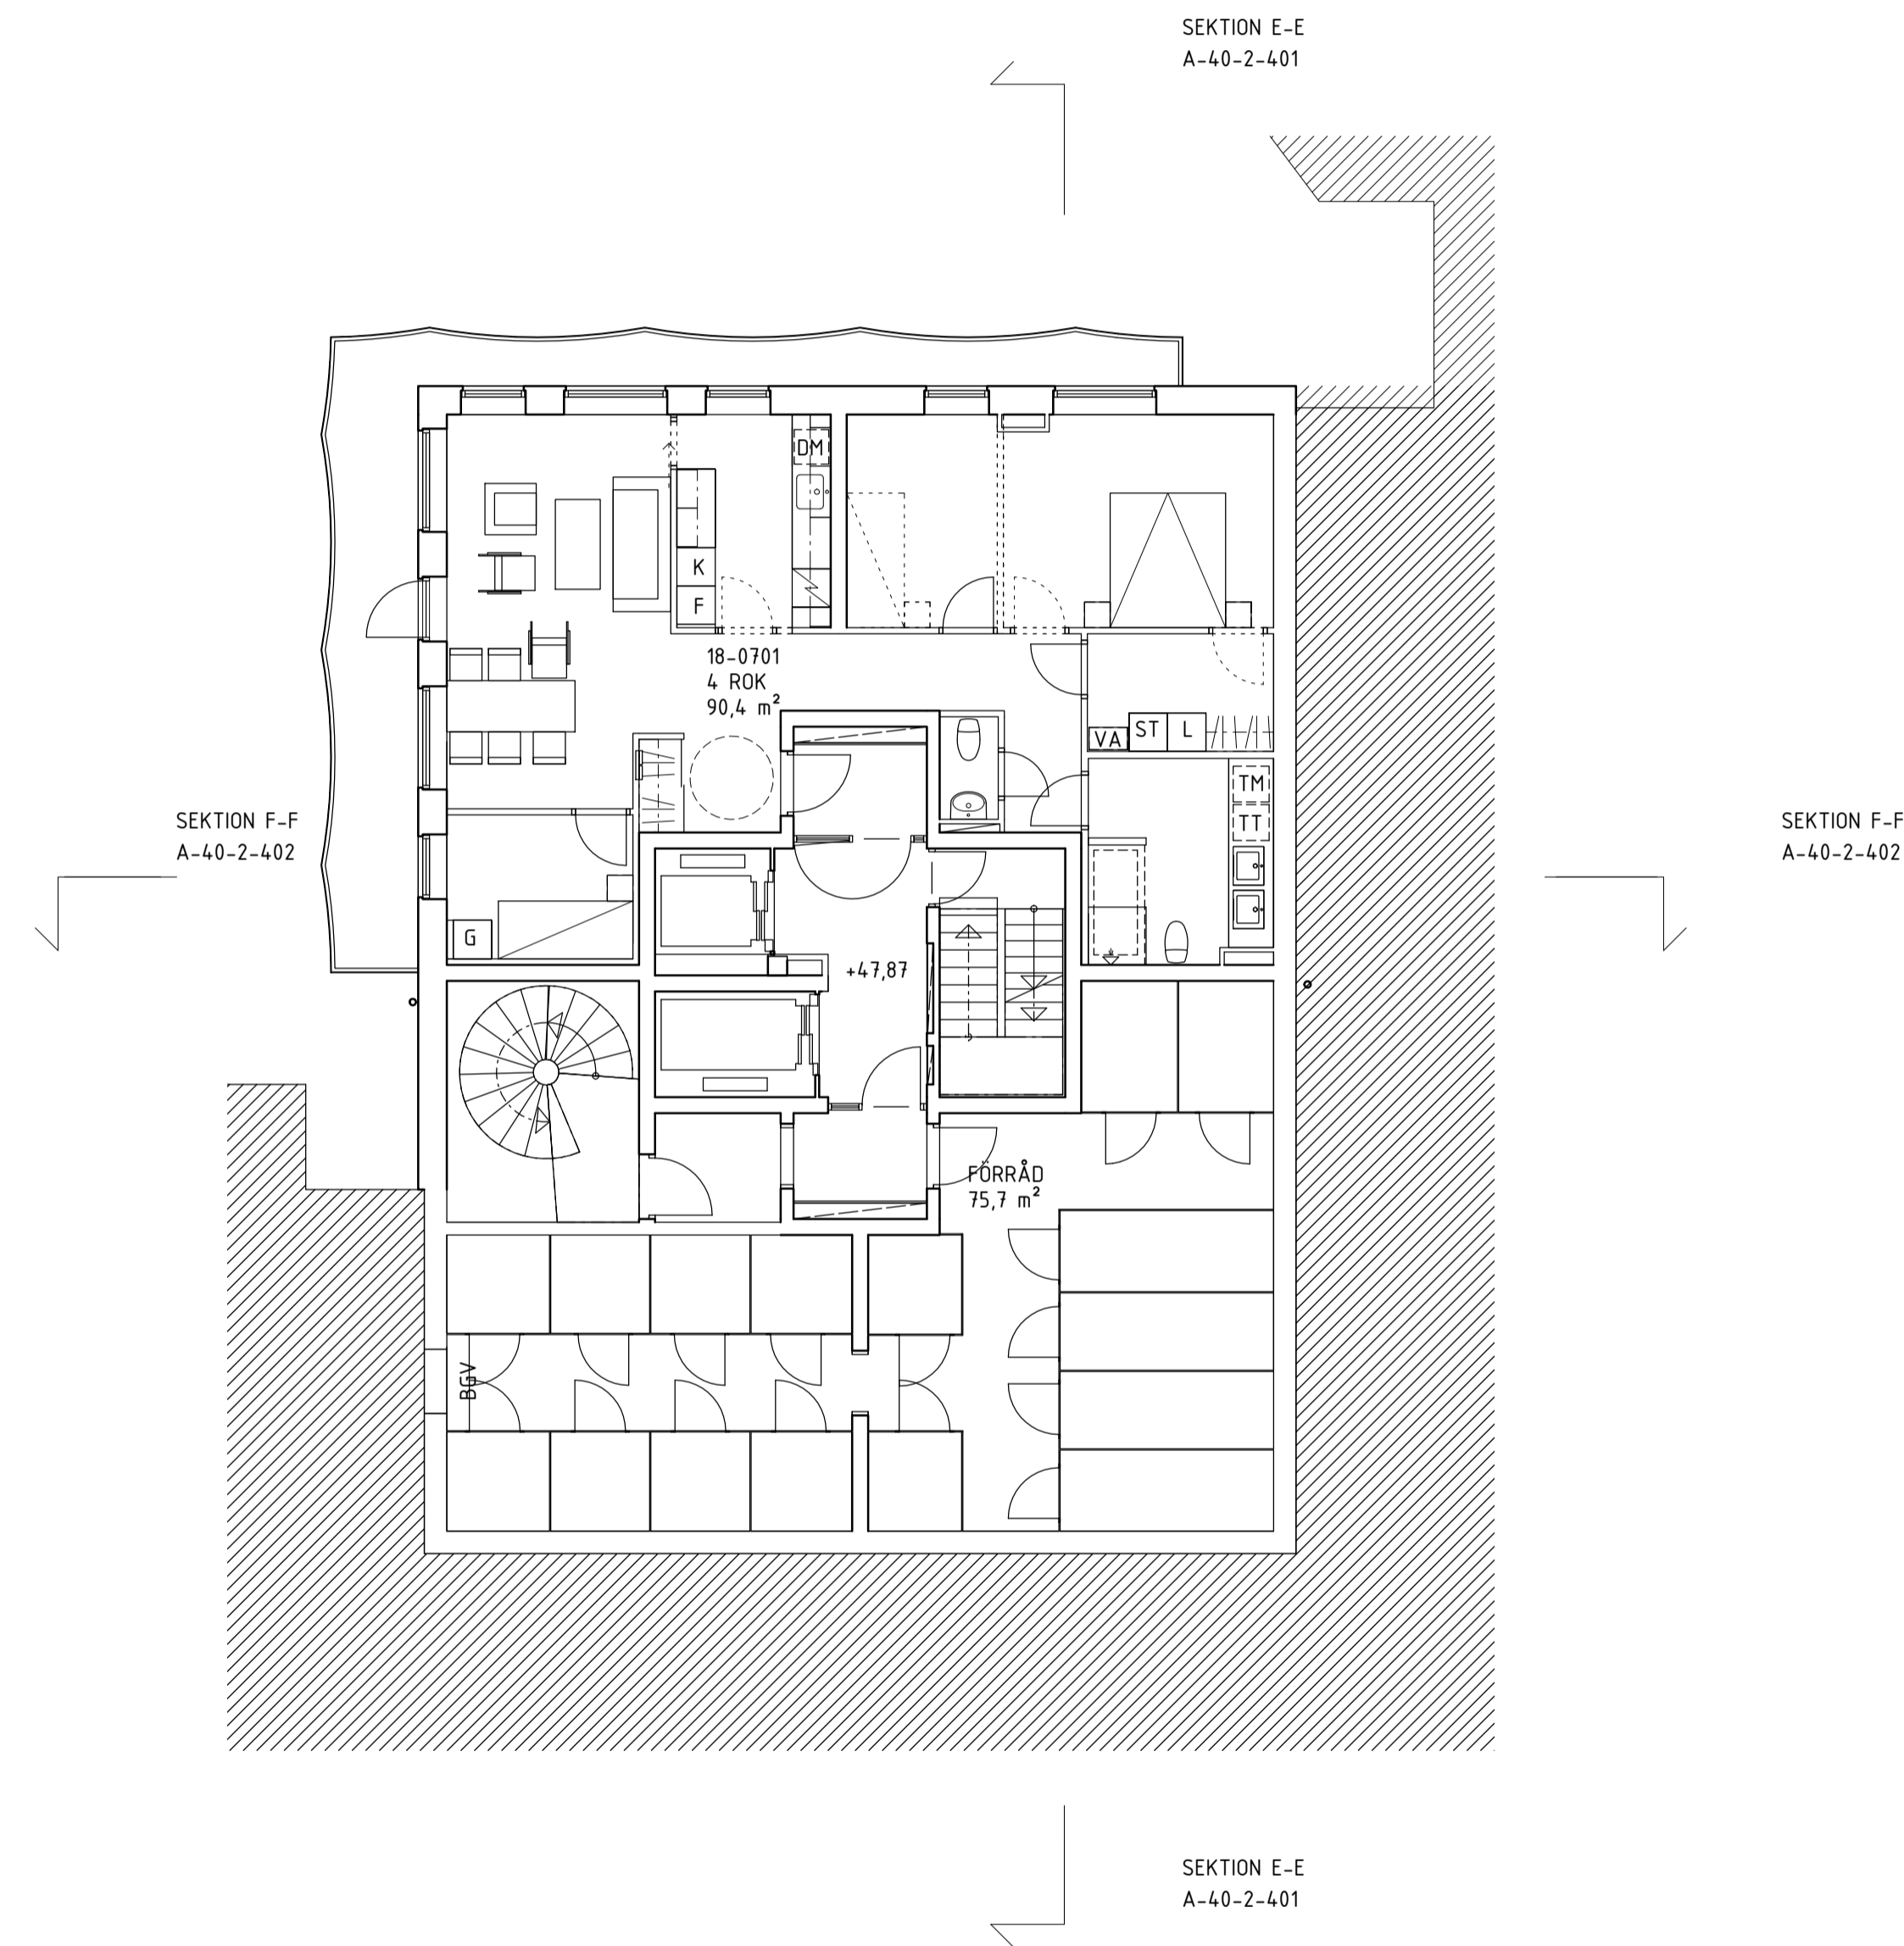



BET	ÄNDRINGEN AVSER	DATUM	SIGN
<b>BYGGLOVHANDLING</b>			
NACKA STRAND KV 10 ETAPP 4			
<b>BESQAB</b>			
Koordinatsystem: Plan: SWREF 99 18 00 Höjd: RH2000			
X	A	Kjellander Sjöberg	tel. 08-615 32 80
	K	WSP	tel. 010-722 50 00
	VVS	Riba	tel. 08-599 02 800
	E	Incoord	tel. 08-622 20 00
	LA	AFRY	tel. 010-505 58 68
UPPDRAG NR	RITAD/KONSTR. AV	HANDLÄGGARE	
NST10010	MEG	EW	
DATUM	ANSVARIG		
2021-02-01	Karl Liljeström		
Nybyggnad bostäder Plan 12			
SKALA	NUMMER	BET	
A1 1:100 A3 1:200	A-40-1-412		

**FÖRKLARINGAR**  
MÅTT ANGES I MILLIMETER  
PLUSHÖJDER ANGES I METER

SE RITNING A-40-1-409

**FÖRESKRIFTER**  
SE RITNING A-40-1-409

**HÄNVISNINGAR**  
SE RITNING A-40-1-409

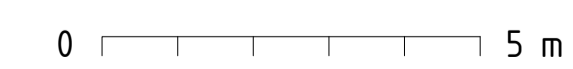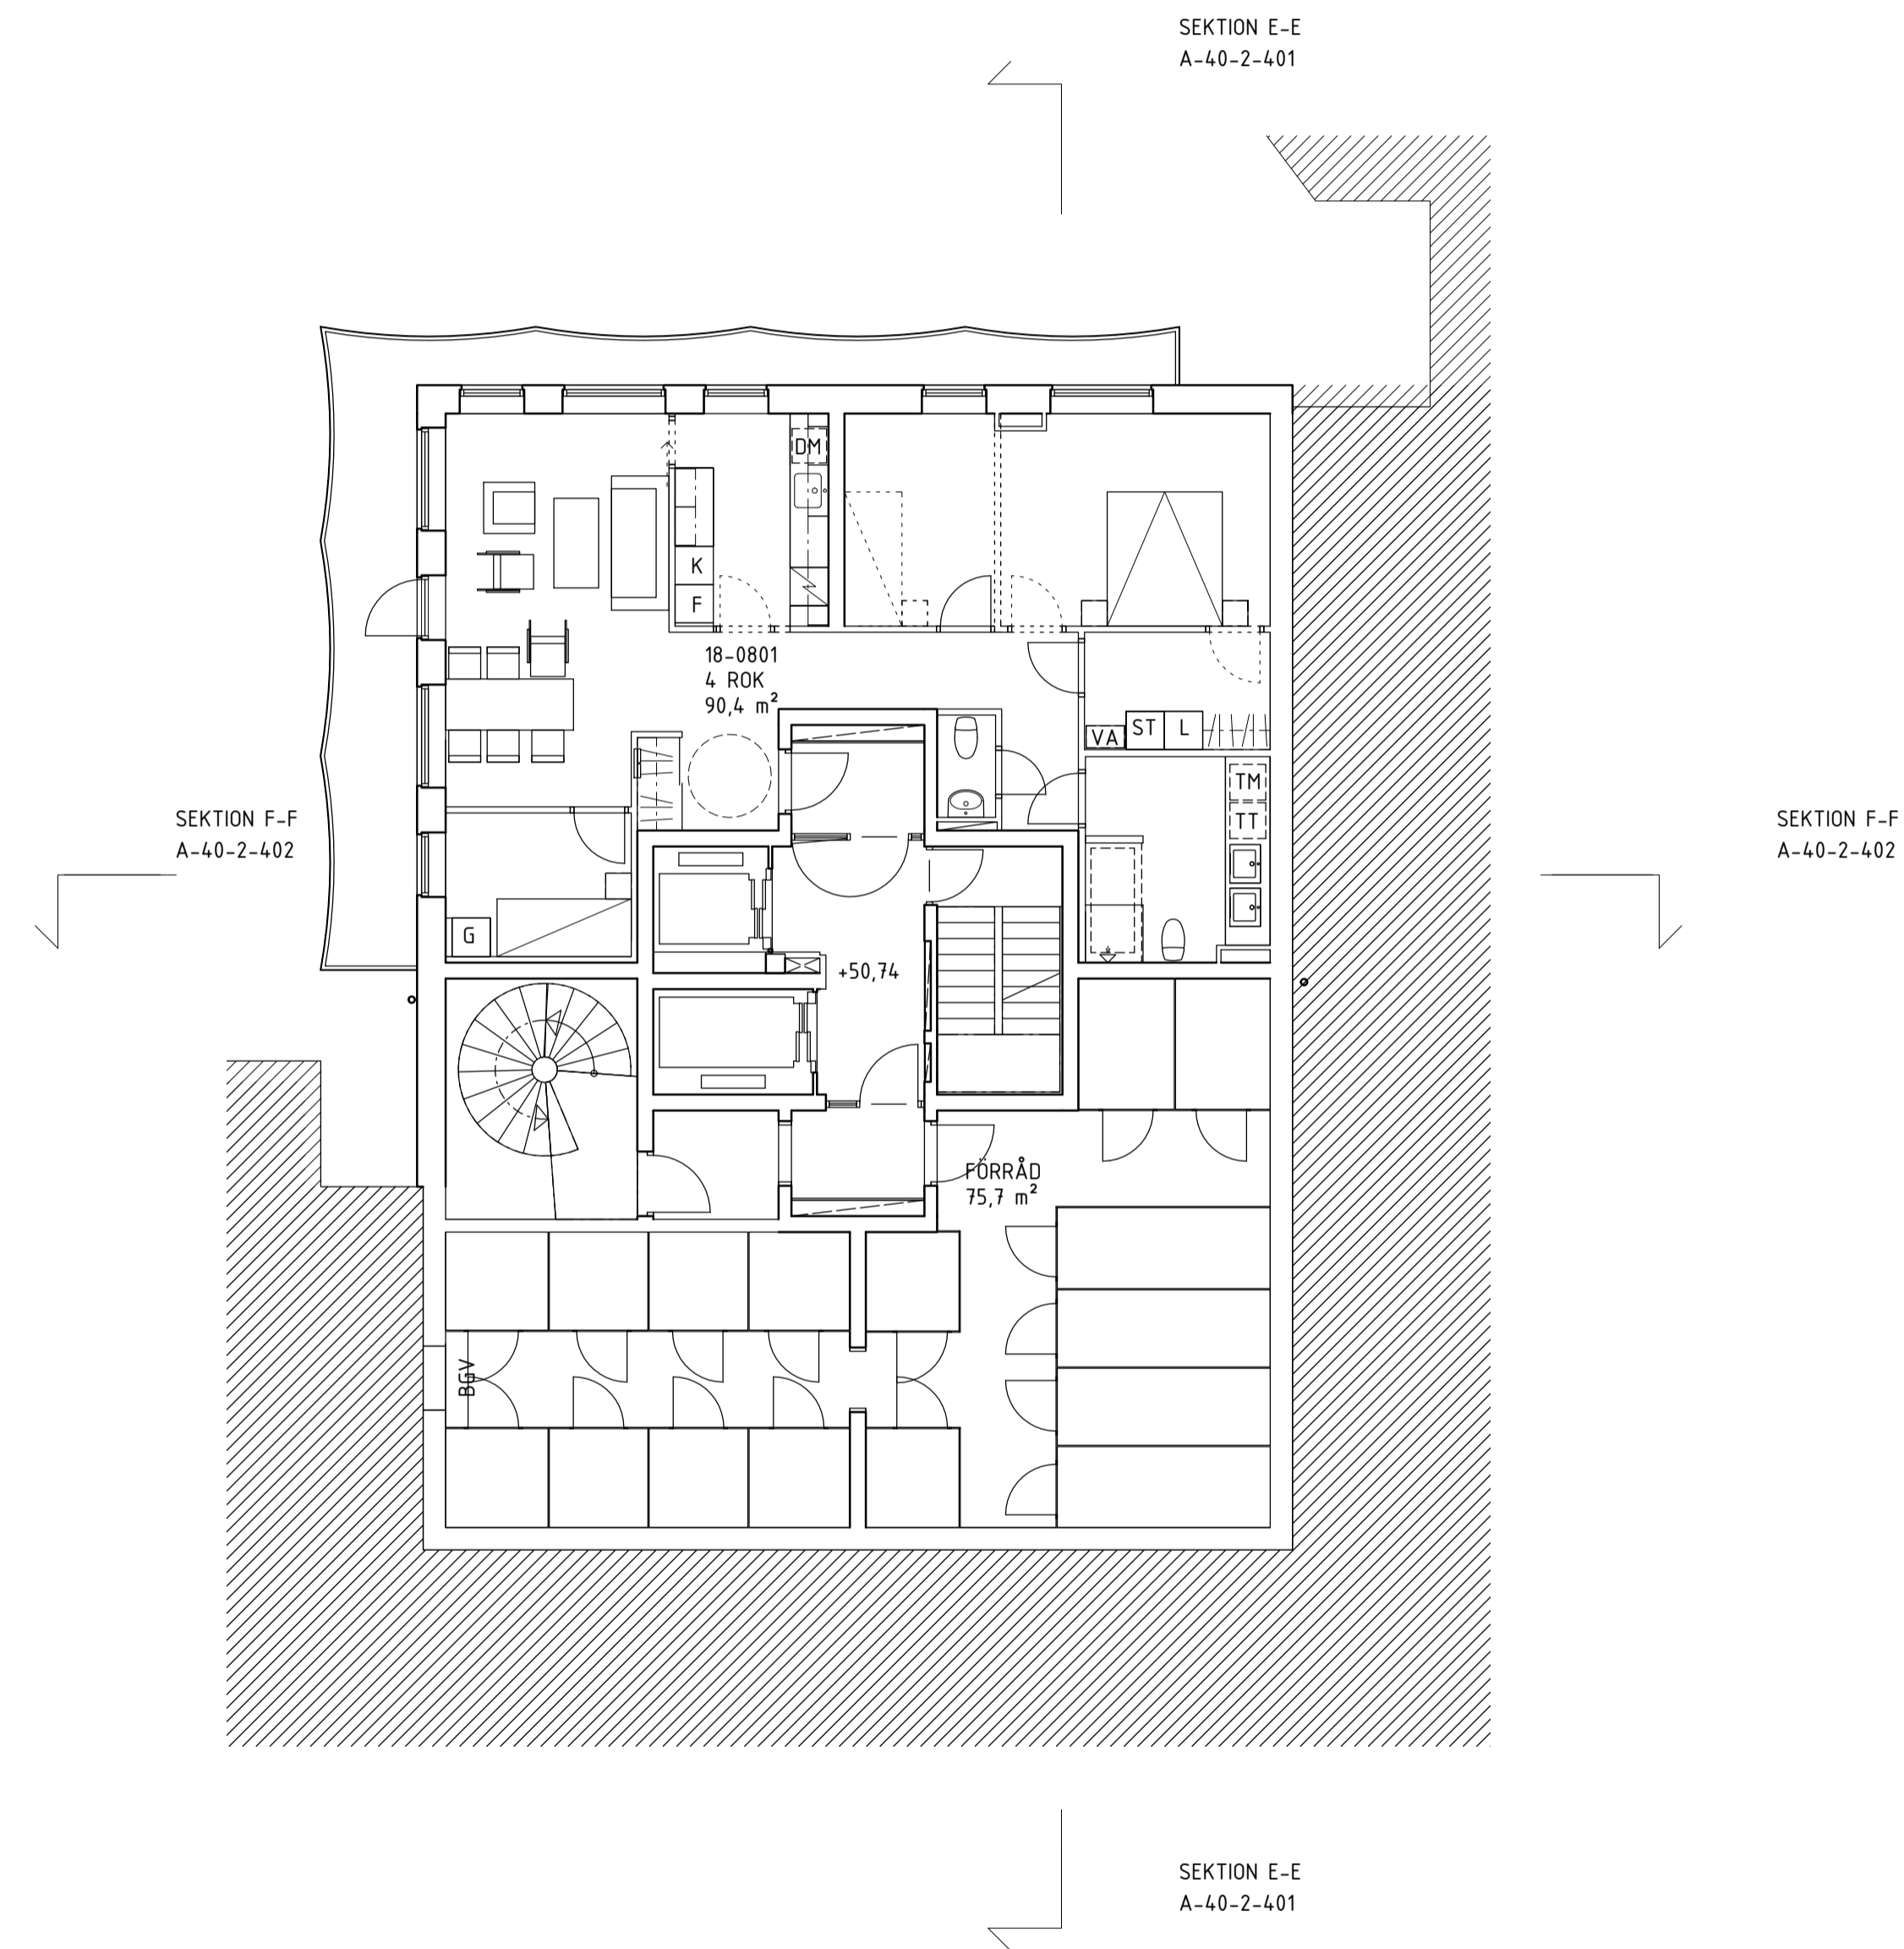


BET	ÄNDRINGEN AVSER	DATUM	SIGN
<b>BYGGLOVHANDLING</b>			
NACKA STRAND KV 10 ETAPP 4			
<b>BESQAB</b>			
Koordinatsystem: Plan: SWREF 99 18 00 Höjd: RH2000			
✗ A	Kjellander Sjöberg	tel. 08-615 32 80	
K	WSP	tel. 010-722 50 00	
	VVS Riba	tel. 08-599 02 800	
	E Incoord	tel. 08-622 20 00	
	LA AFRY	tel. 010-505 58 68	
UPPDRAG NR	RITAD/KONSTR. AV	HANDLÄGGARE	
NST10010	MEG	EW	
DATUM	ANSVARIG		
2021-02-01	Karl Liljeström		
Nybyggnad bostäder Plan 13			
SKALA	NUMMER	BET	
A1 1:100 A3 1:200	A-40-1-413		

**FÖRKLARINGAR**  
MÅTT ANGES I MILLIMETER  
PLUSHÖJDER ANGES I METER

SE RITNING A-40-1-409

**FÖRESKRIFTER**  
SE RITNING A-40-1-409

**HÄNVISNINGAR**  
SE RITNING A-40-1-409

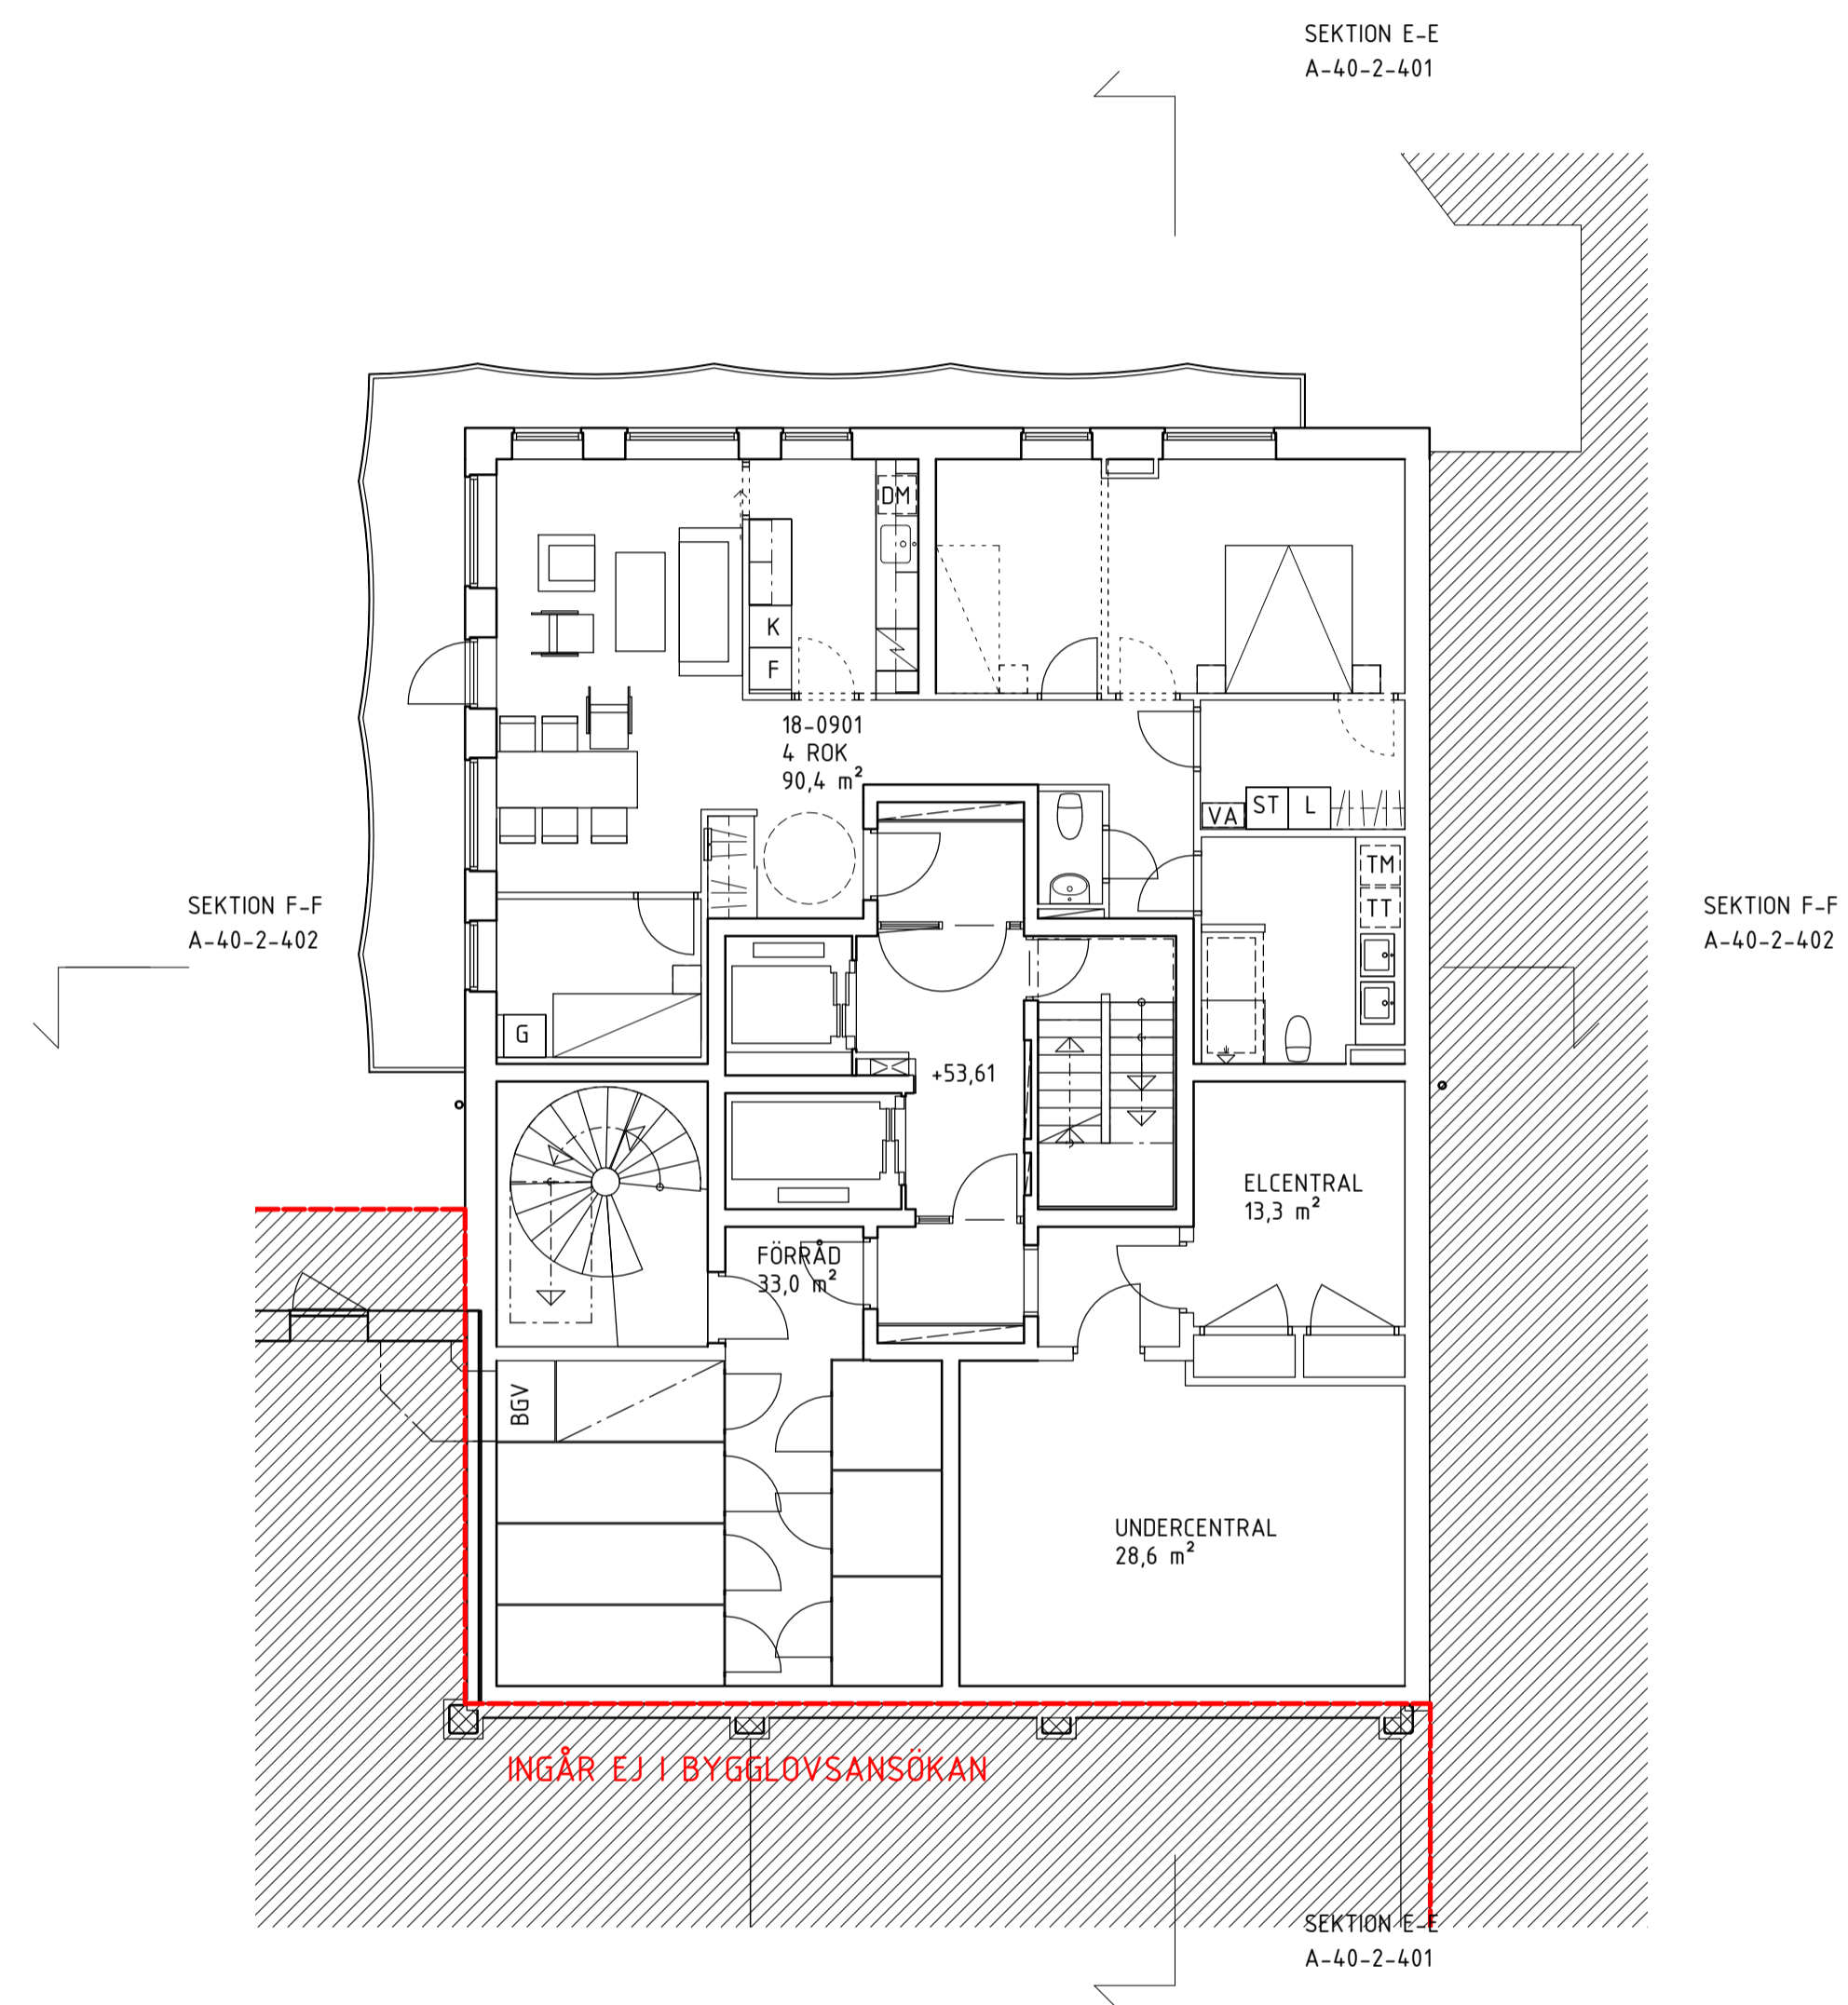


BET	ÄNDRINGEN AVSER	DATUM	SIGN
<b>BYGGLOVHANDLING</b>			
NACKA STRAND KV 10 ETAPP 4			
<b>BESQAB</b>			
Koordinatsystem: Plan: SWREF 99 18 00 Höjd: RH2000			
✗ A	Kjellander Sjöberg	tel. 08-615 32 80	
K	WSP	tel. 010-722 50 00	
VVS	Riba	tel. 08-599 02 800	
E	Incoord	tel. 08-622 20 00	
LA	AFRY	tel. 010-505 58 68	
UPPDRAG NR	RITAD/KONSTR. AV	HANDLÄGGARE	
NSTI0010	MEG	EW	
DATUM	ANSVARIG		
2021-02-01	Karl Liljeström		
Nybyggnad bostäder Plan 14			
SKALA	NUMMER	BET	
A1 1:100 A3 1:200	A-40-1-414		

**FÖRKLARINGAR**  
MÅTT ANGES I MILLIMETER  
PLUSHÖJDER ANGES I METER

SE RITNING A-40-1-409

**FÖRESKRIFTER**  
SE RITNING A-40-1-409

**HÄNVISNINGAR**  
SE RITNING A-40-1-409

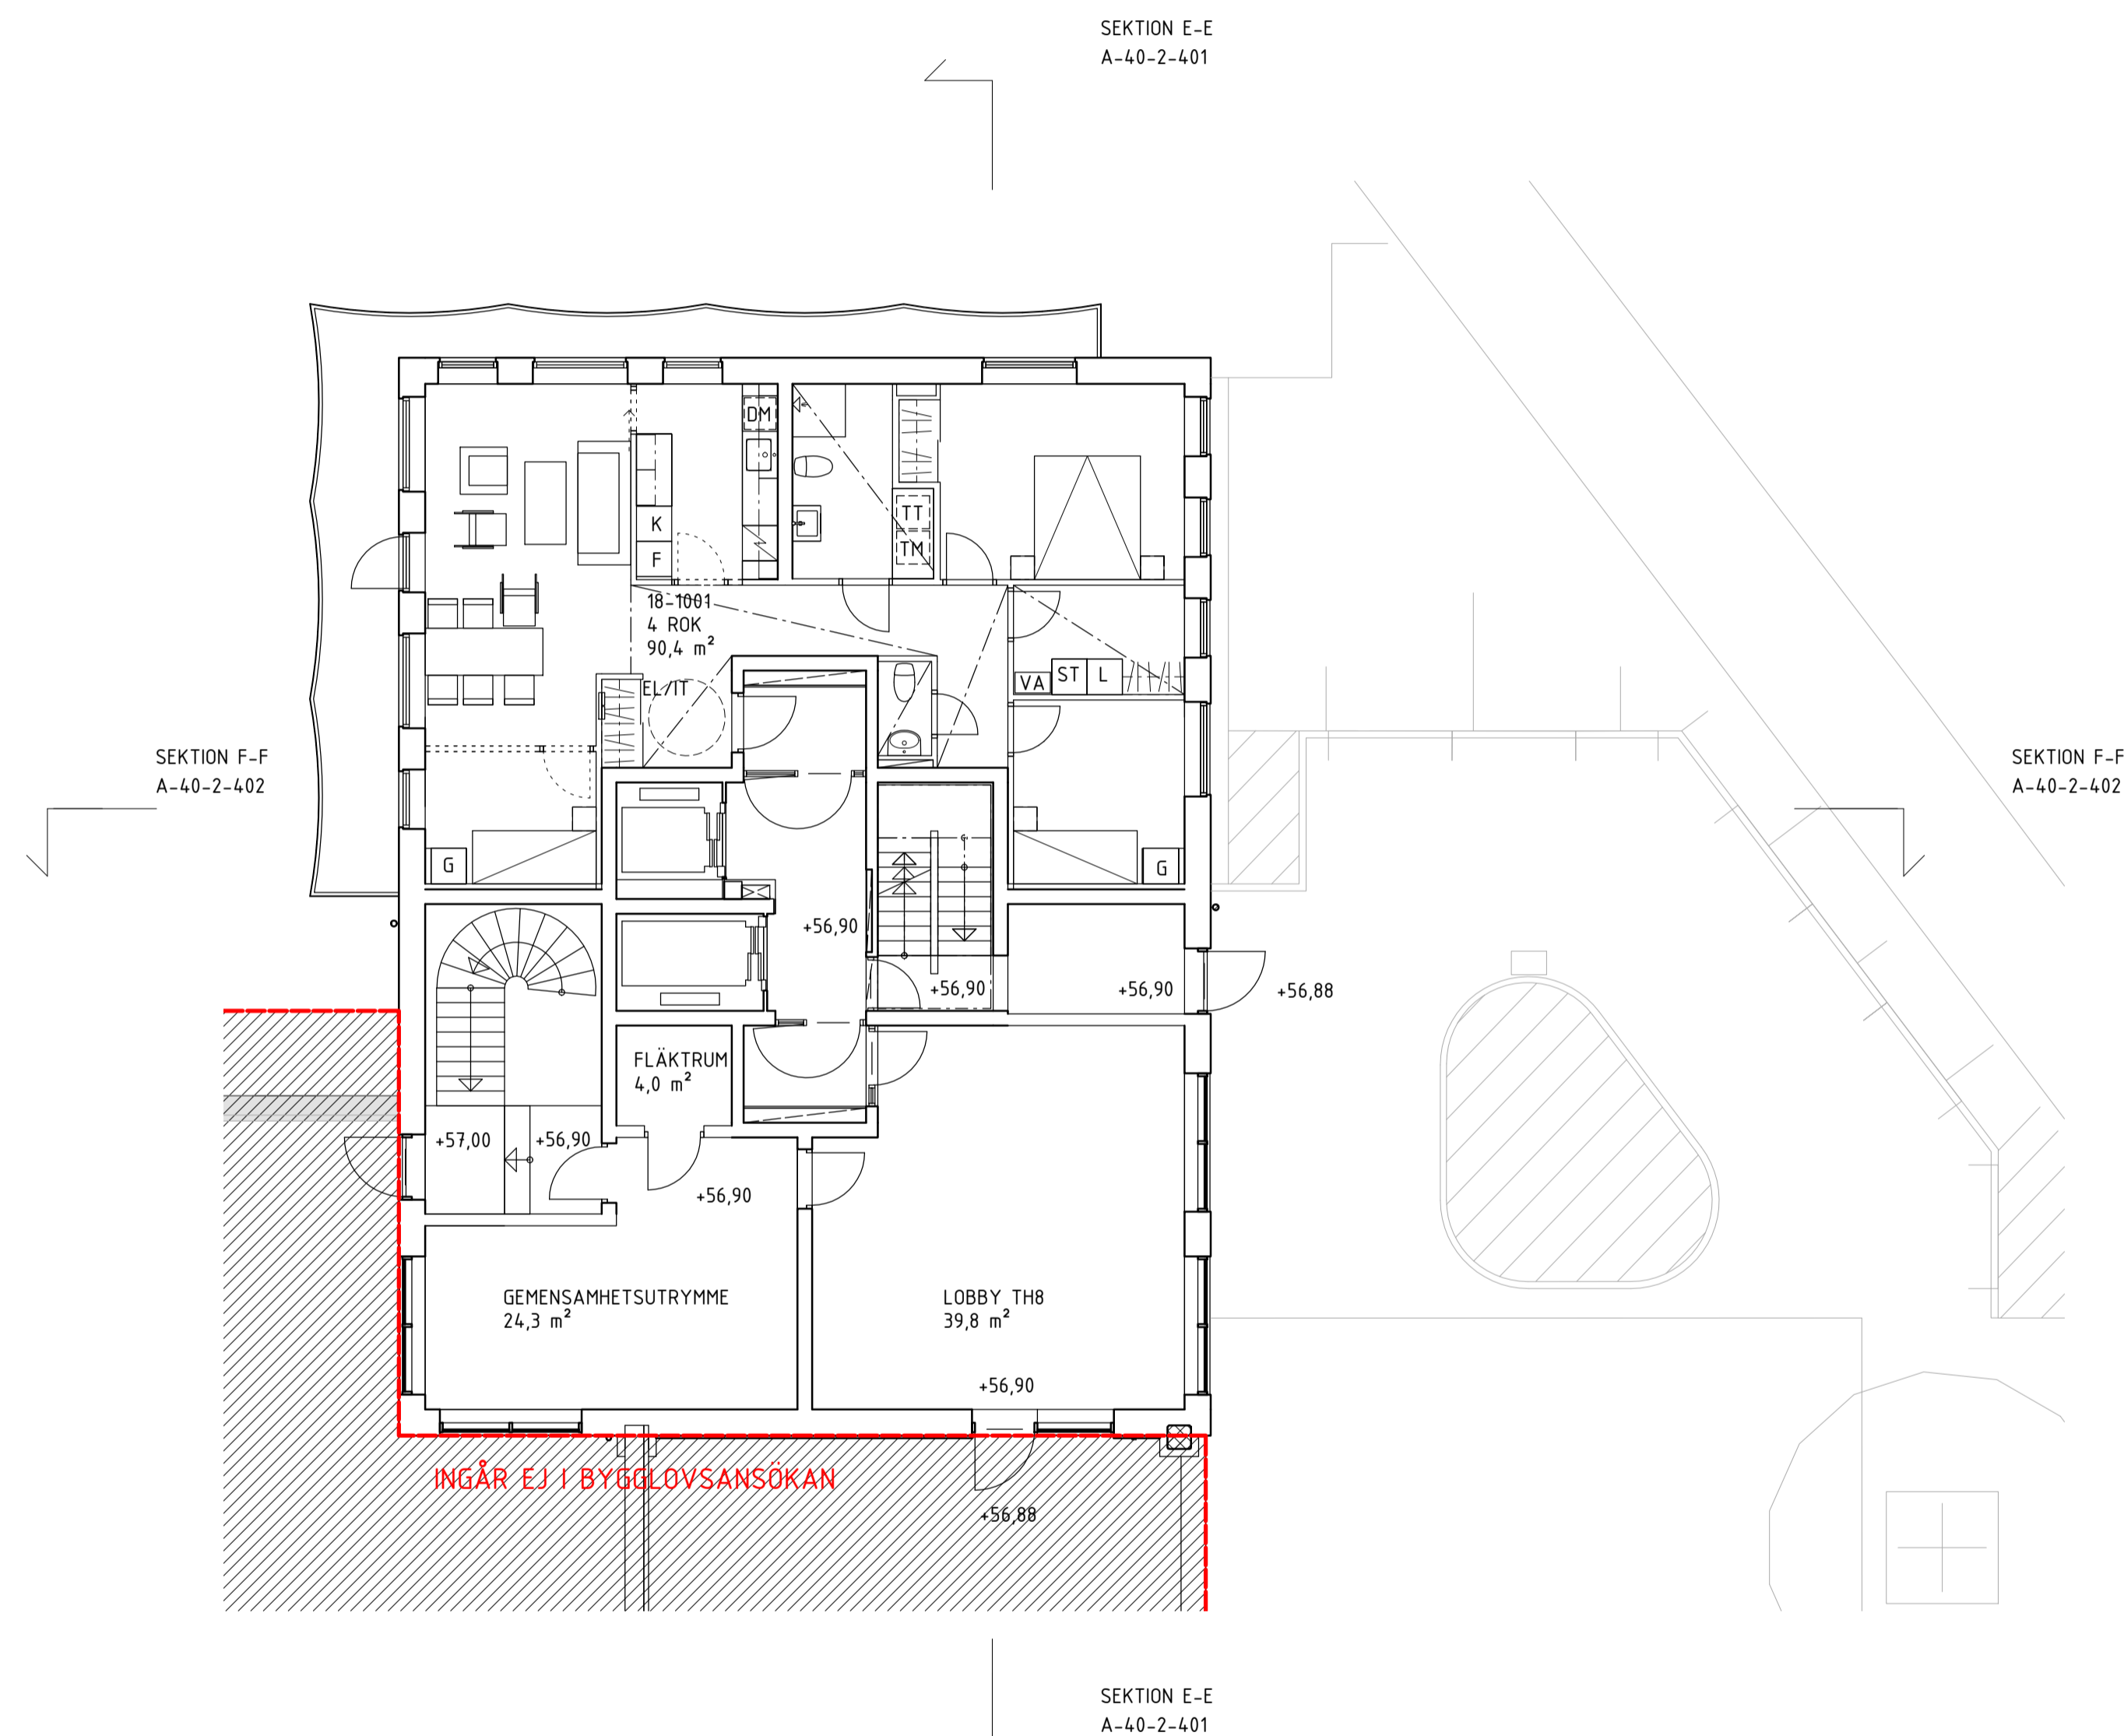


BET	ÄNDRINGEN AVSER	DATUM	SIGN
-----	-----------------	-------	------


**BYGGLOVHANDLING**

NACKA STRAND KV 10  
ETAPP 4

**BESQAB**

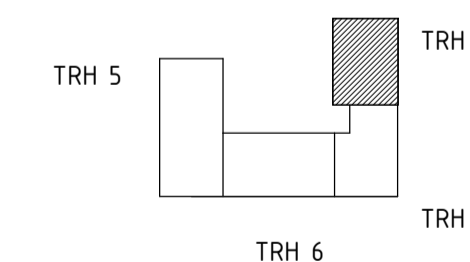

Koordinatsystem:  
Plan: SWREF 99 18 00  
Höjd: RH2000

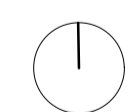

A	Kjellander Sjöberg	tel. 08-615 32 80
K	WSP	tel. 010-722 50 00
VVS	Riba	tel. 08-599 02 800
E	Incoord	tel. 08-622 20 00
LA	AFRY	tel. 010-505 58 68

UPPDRAG NR	RITAD/KONSTR. AV	HANDLÄGGARE
NST10010	MEG	EW
DATUM	ANSVARIG	
2021-02-01	Karl Liljeström	

Nybyggnad bostäder  
Plan 15

SKALA	NUMMER	BET
A1 1:100 A3 1:200	A-40-1-415	



0 5 m

**FÖRKLARINGAR**  
MÅTT ANGES I MILLIMETER  
PLUSHÖJDER ANGES I METER

SE RITNING A-40-1-409

**FÖRESKRIFTER**  
SE RITNING A-40-1-409

**HÄNVISNINGAR**  
SE RITNING A-40-1-409

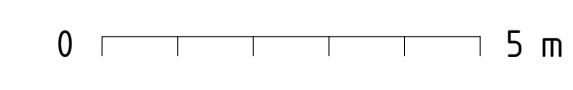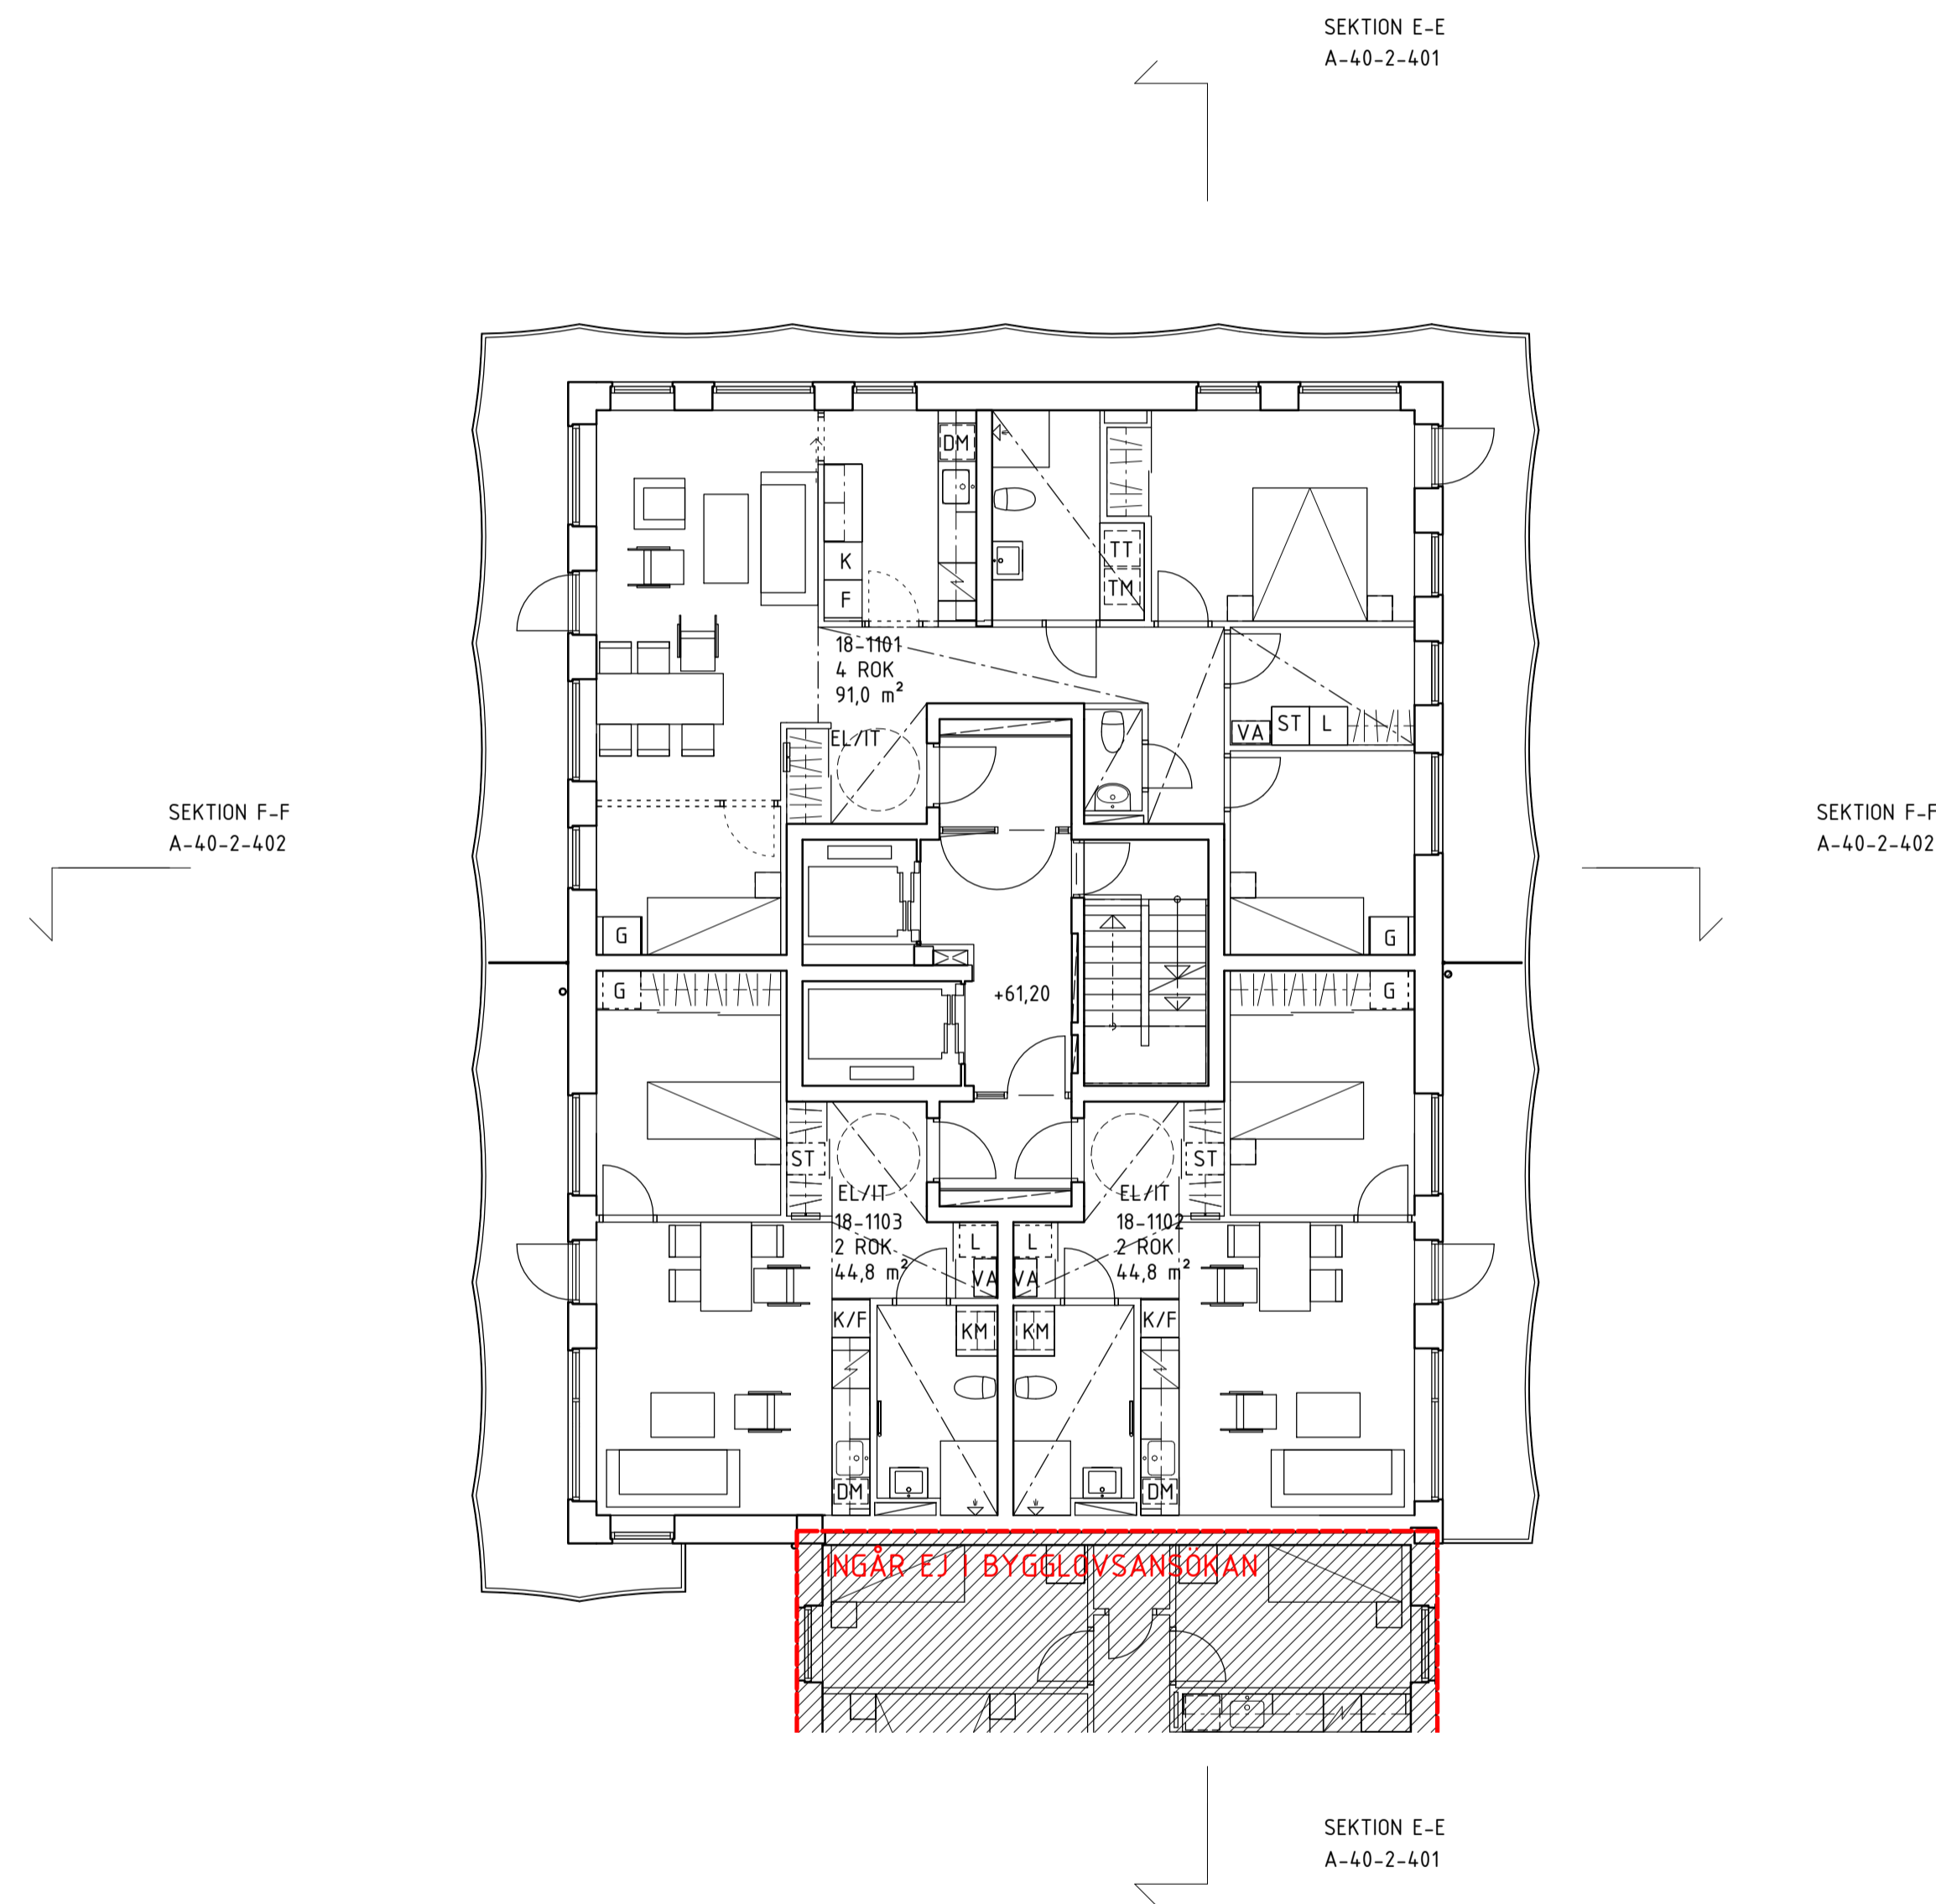


BET	ÄNDRINGEN AVSER	DATUM	SIGN
<b>BYGGLOVHANDLING</b>			
NACKA STRAND KV 10 ETAPP 4			
<b>BESQAB</b>			
Koordinatsystem: Plan: SWEREF 99 18 00 Höjd: RH2000			
X	A Kjellander Sjöberg	tel. 08-615 32 80	
	K WSP	tel. 010-722 50 00	
	VVS Riba	tel. 08-599 02 800	
	E Incoord	tel. 08-622 20 00	
	LA AFRY	tel. 010-505 58 68	
UPPDRAG NR	RITAD/KONSTR. AV	HANDLÄGGARE	
NST10010	MEG	EW	
DATUM	ANSVARIG		
2021-02-01	Karl Liljeström		
Nybyggnad bostäder Plan 16			
SKALA	NUMMER	BET	
A1 1:100 A3 1:200	A-40-1-416		

**FÖRKLARINGAR**  
MÅTT ANGES I MILLIMETER  
PLUSHÖJDER ANGES I METER


SE RITNING A-40-1-409

**FÖRESKRIFTER**  
SE RITNING A-40-1-409

**HÄNVISNINGAR**  
SE RITNING A-40-1-409

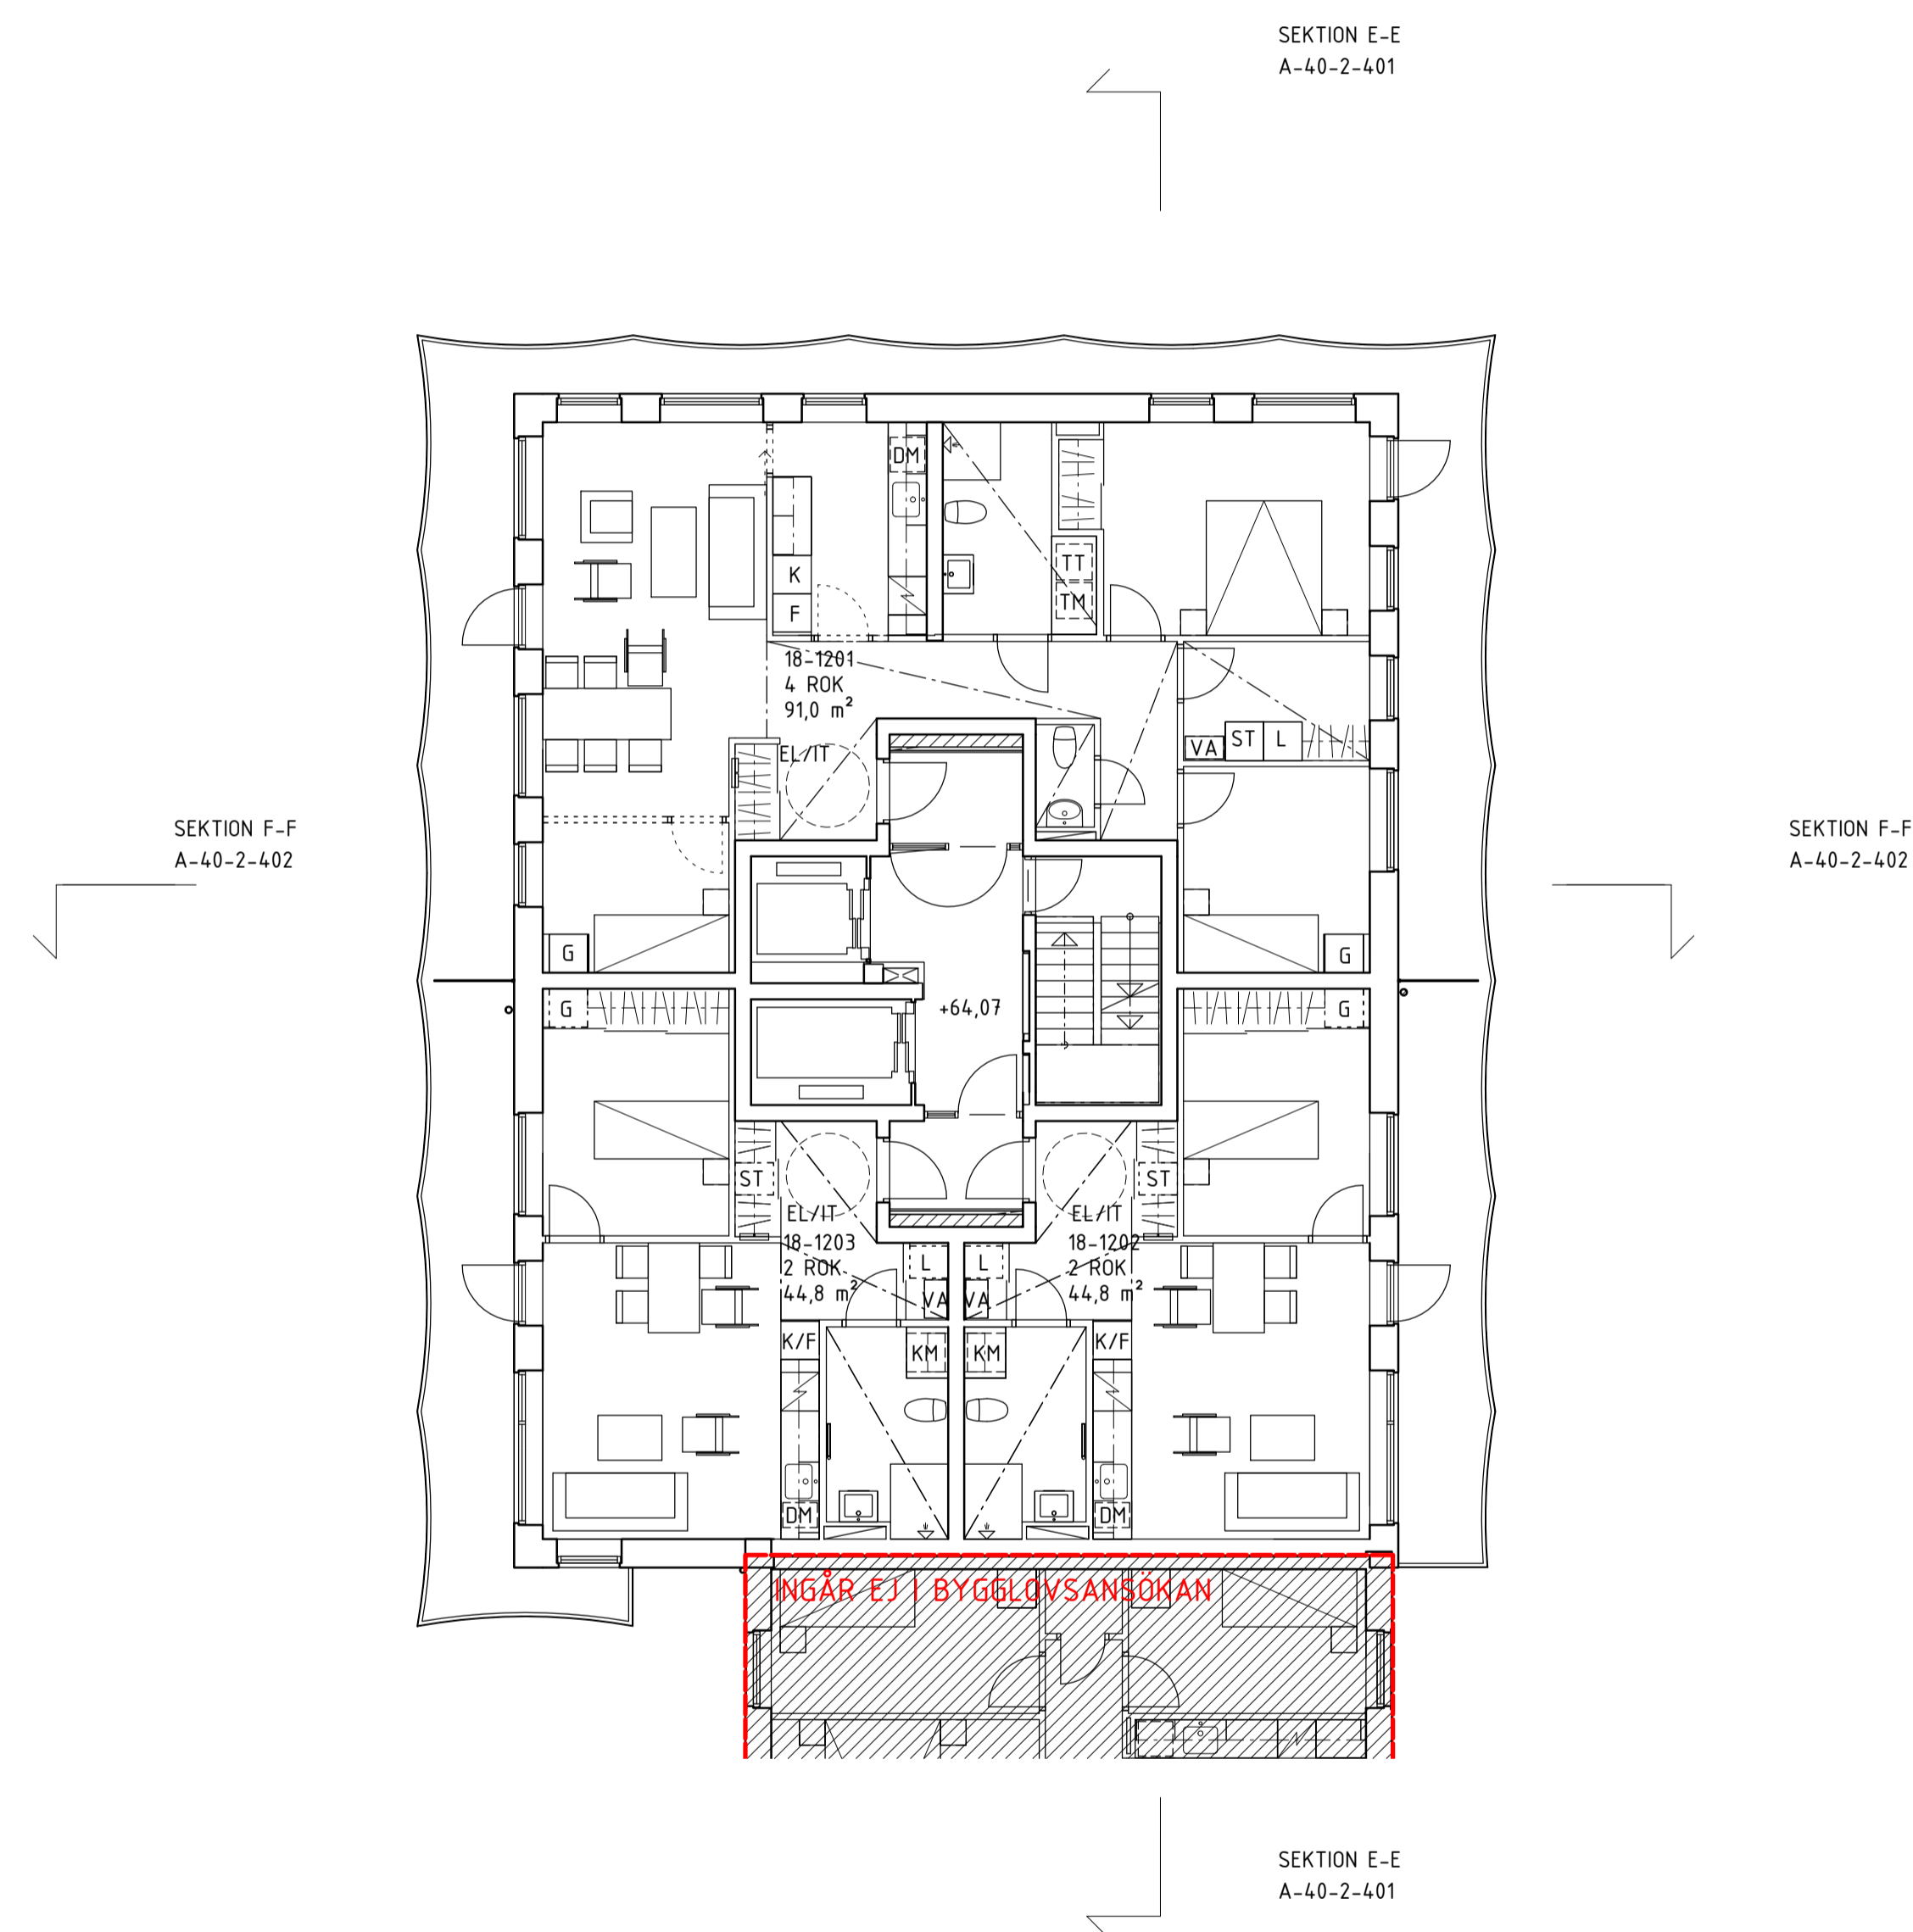

BET	ÄNDRINGEN AVSER	DATUM	SIGN
<b>BYGGLOVHANDLING</b>			
NACKA STRAND KV 10 ETAPP 4			
<b>BESQAB</b>			
Koordinatsystem: Plan: SWREF 99 18 00 Höjd: RH2000			
X	A	Kjellander Sjöberg	tel. 08-615 32 80
	K	WSP	tel. 010-722 50 00
	VVS	Riba	tel. 08-599 02 800
	E	Incoord	tel. 08-622 20 00
	LA	AFRY	tel. 010-505 58 68
UPPDRAG NR	RITAD/KONSTR. AV	HANDLÄGGARE	
NSTI0010	MEG	EW	
DATUM	ANSVARIG		
2021-02-01	Karl Liljeström		
Nybyggnad bostäder Plan 17			
SKALA	NUMMER	BET	
A1 1:100 A3 1:200	A-40-1-417		

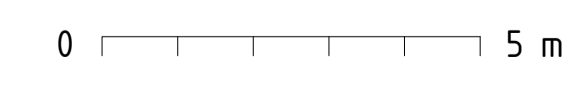




**FÖRKLARINGAR**  
MÅTT ANGES I MILLIMETER  
PLUSHÖJDER ANGES I METER

SE RITNING A-40-1-409

**FÖRESKRIFTER**  
SE RITNING A-40-1-409

**HÄNVISNINGAR**  
SE RITNING A-40-1-409

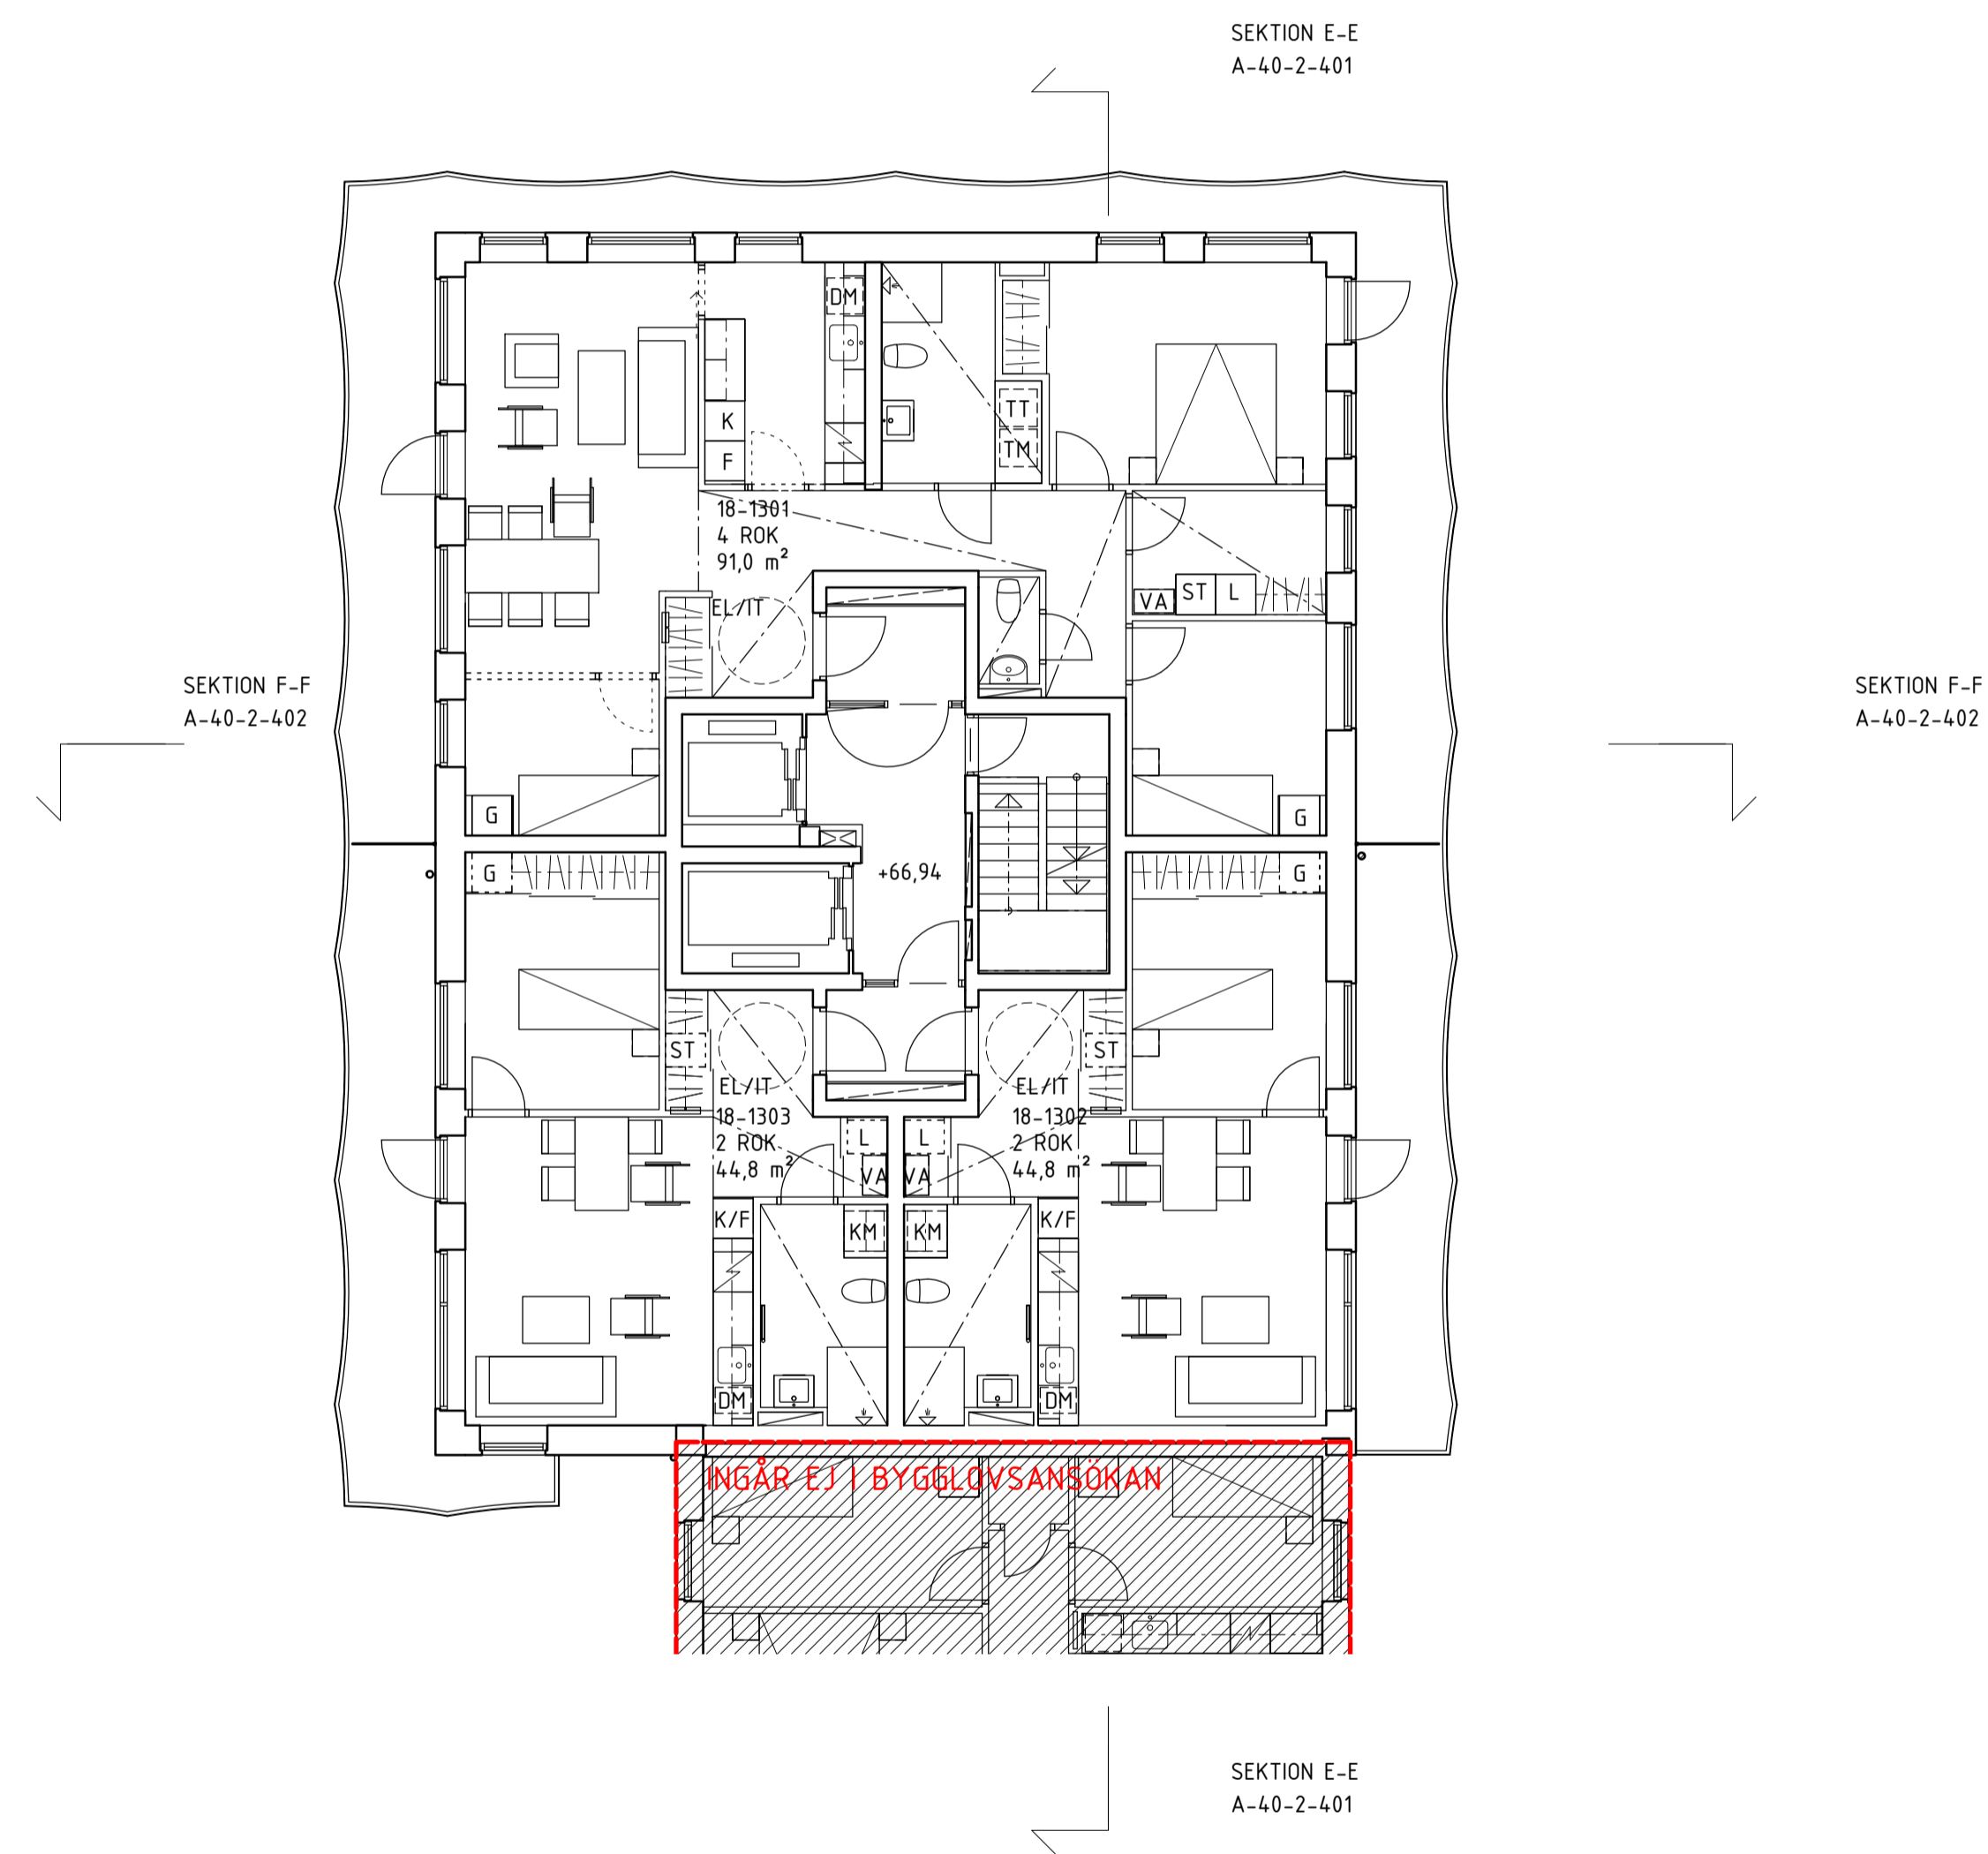



BET	ÄNDRINGEN AVSER	DATUM	SIGN
<b>BYGGLOVHANDLING</b>			
NACKA STRAND KV 10 ETAPP 4			
<b>BESQAB</b>			
Koordinatsystem: Plan: SWREF 99 18 00 Höjd: RH2000			
X	A	Kjellander Sjöberg	tel. 08-615 32 80
	K	WSP	tel. 010-722 50 00
	VVS	Riba	tel. 08-599 02 800
	E	Incoord	tel. 08-622 20 00
	LA	AFRY	tel. 010-505 58 68
UPPDRAG NR	RITAD/KONSTR. AV	HANDLÄGGARE	
NST10010	MEG	EW	
DATUM	ANSVARIG		
2021-02-01	Karl Liljeström		
Nybyggnad bostäder Plan 18			
SKALA	NUMMER	BET	
A1 1:100 A3 1:200	A-40-1-418		

**FÖRKLARINGAR**  
MÅTT ANGES I MILLIMETER  
PLUSHÖJDER ANGES I METER

SE RITNING A-40-1-409

**FÖRESKRIFTER**  
SE RITNING A-40-1-409

**HÄNVISNINGAR**  
SE RITNING A-40-1-409

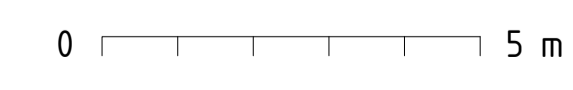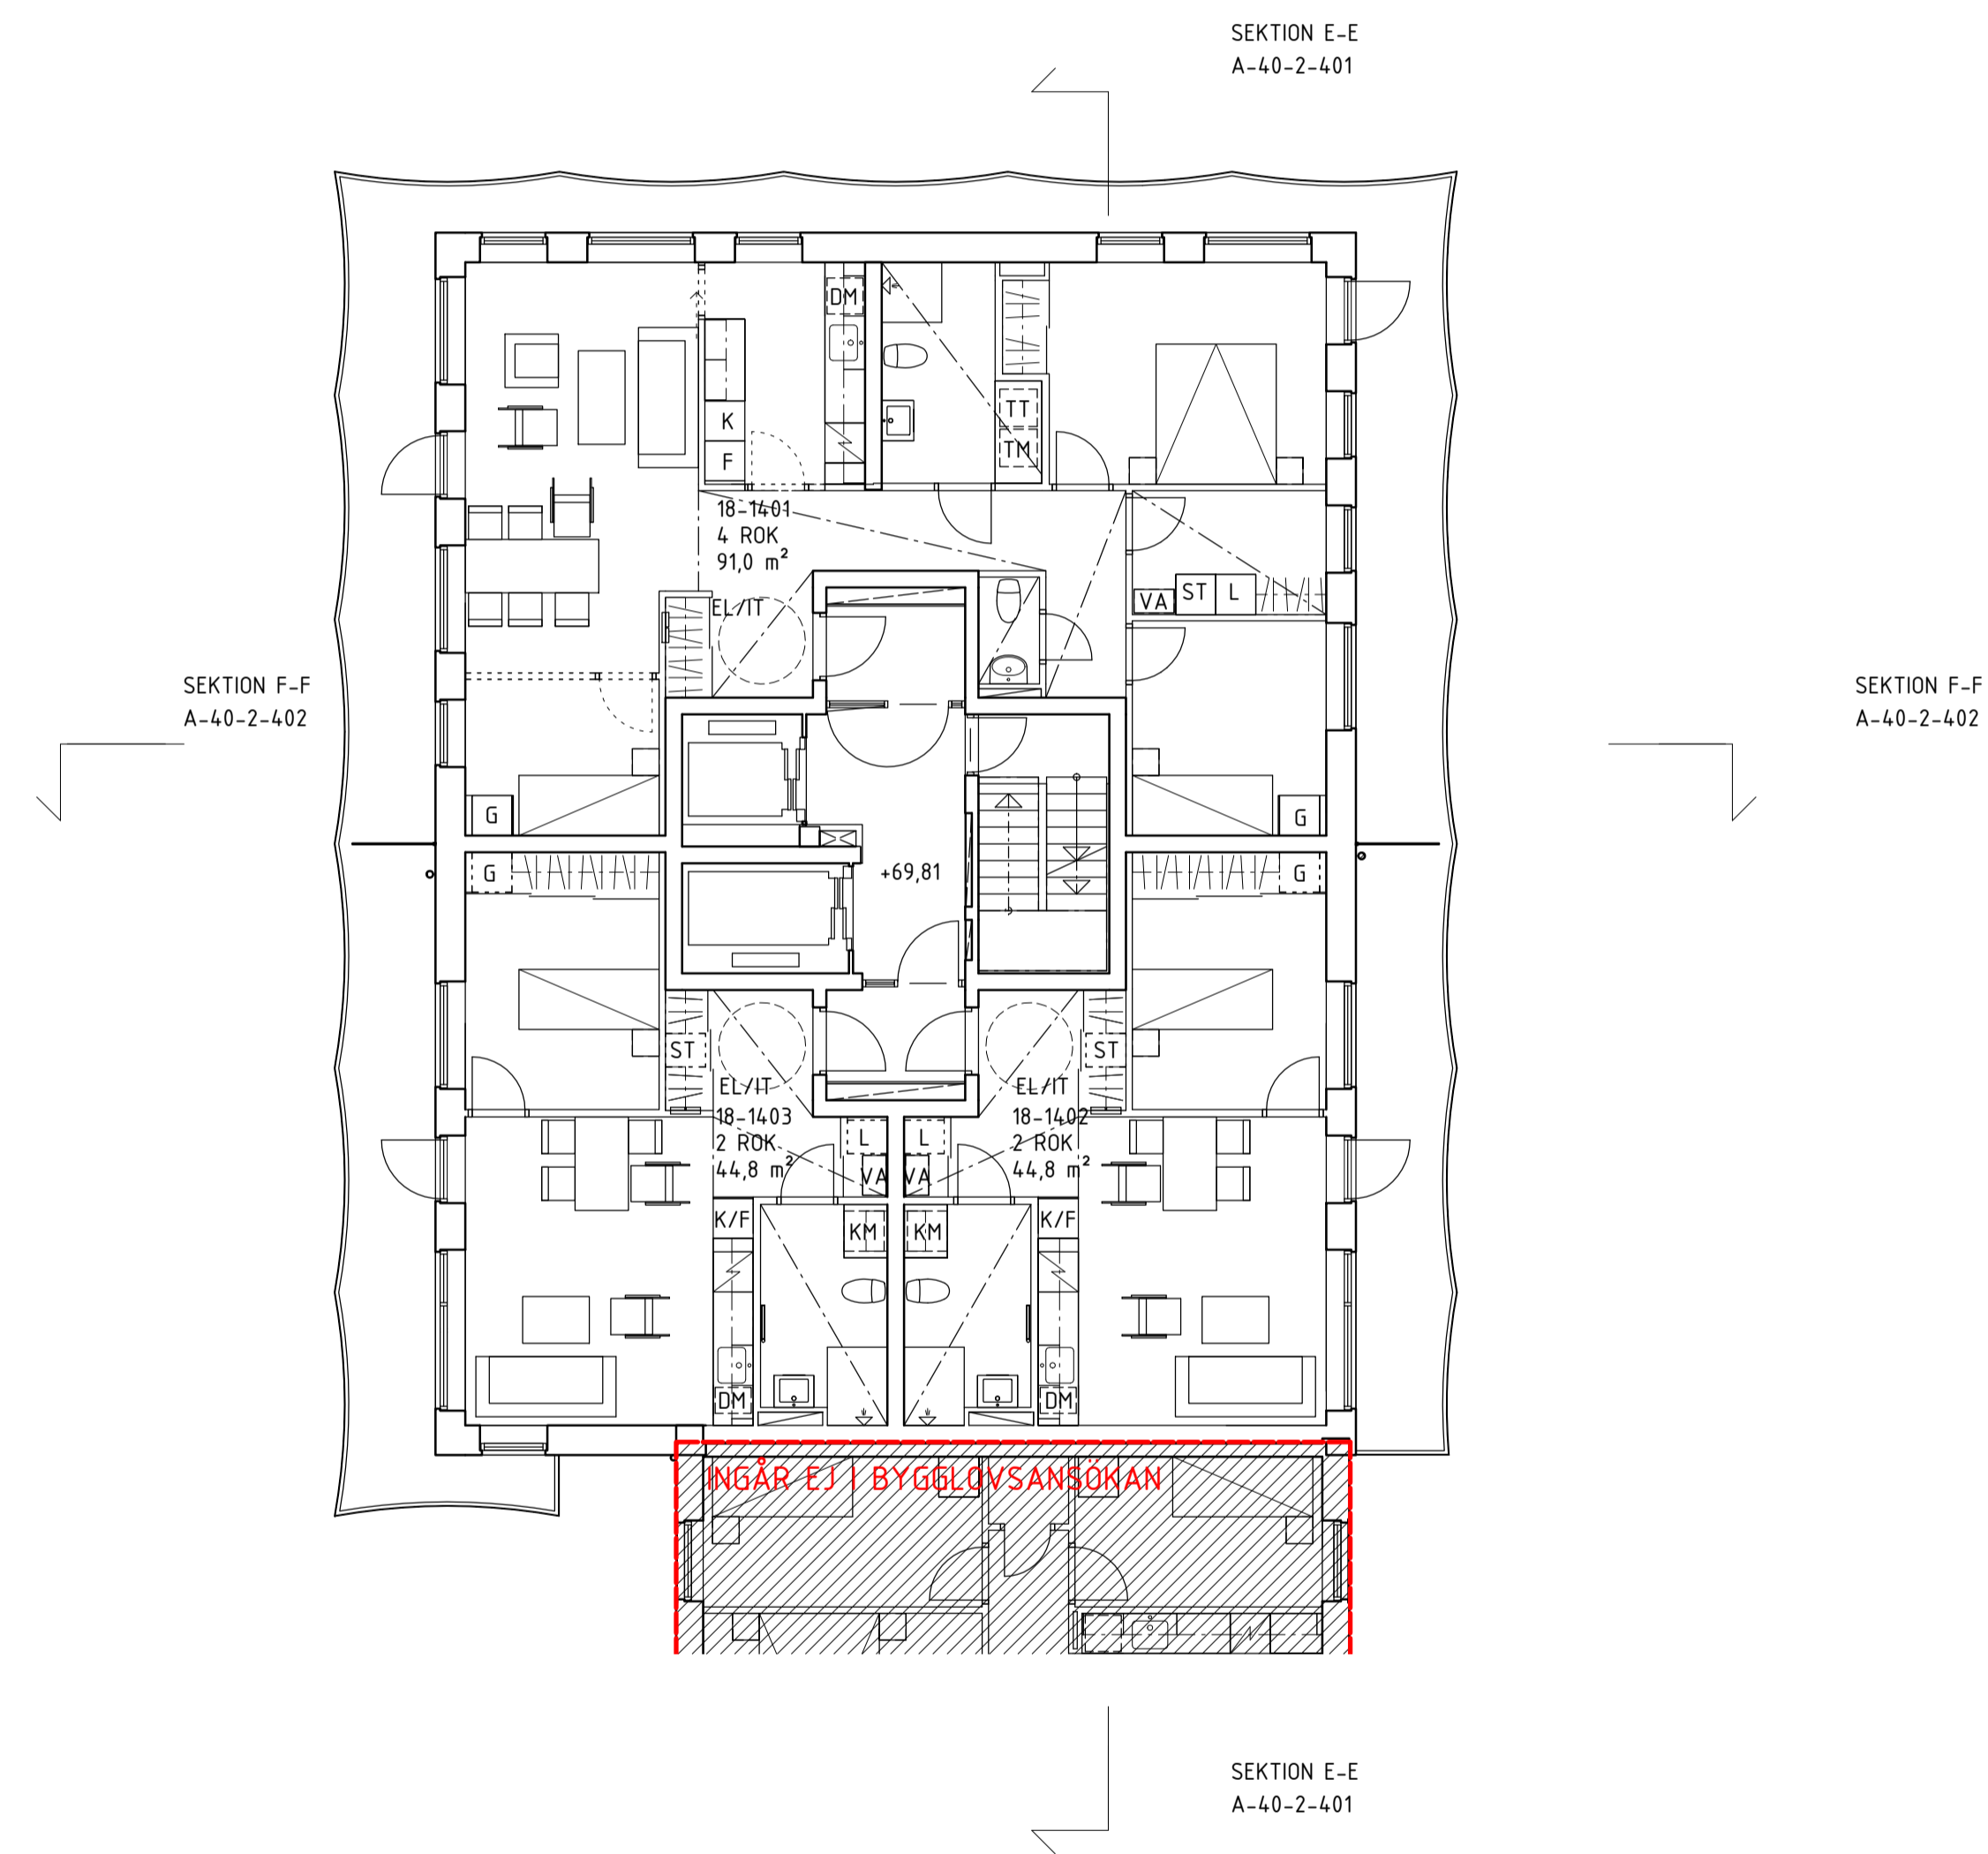


BET	ÄNDRINGEN AVSER	DATUM	SIGN
<b>BYGGLOVHANDLING</b>			
NACKA STRAND KV 10 ETAPP 4			
<b>BESQAB</b>			
Koordinatsystem: Plan: SWREF 99 18 00 Höjd: RH2000			
X	A	Kjellander Sjöberg	tel. 08-615 32 80
	K	WSP	tel. 010-722 50 00
	VVS	Riba	tel. 08-599 02 800
	E	Incoord	tel. 08-622 20 00
	LA	AFRY	tel. 010-505 58 68
UPPDRAG NR	RITAD/KONSTR. AV	HANDLÄGGARE	
NST10010	MEG	EW	
DATUM	ANSVARIG		
2021-02-01	Karl Liljeström		
Nybyggnad bostäder Plan 19			
SKALA	NUMMER	BET	
A1 1:100 A3 1:200	A-40-1-419		


FÖRKLARINGAR  
MÅTT ANGES I MILLIMETER  
PLUSHÖJDER ANGES I METER

SE RITNING A-40-1-409

FÖRESKRIFTER  
SE RITNING A-40-1-409

HÄNVISNINGAR  
SE RITNING A-40-1-409

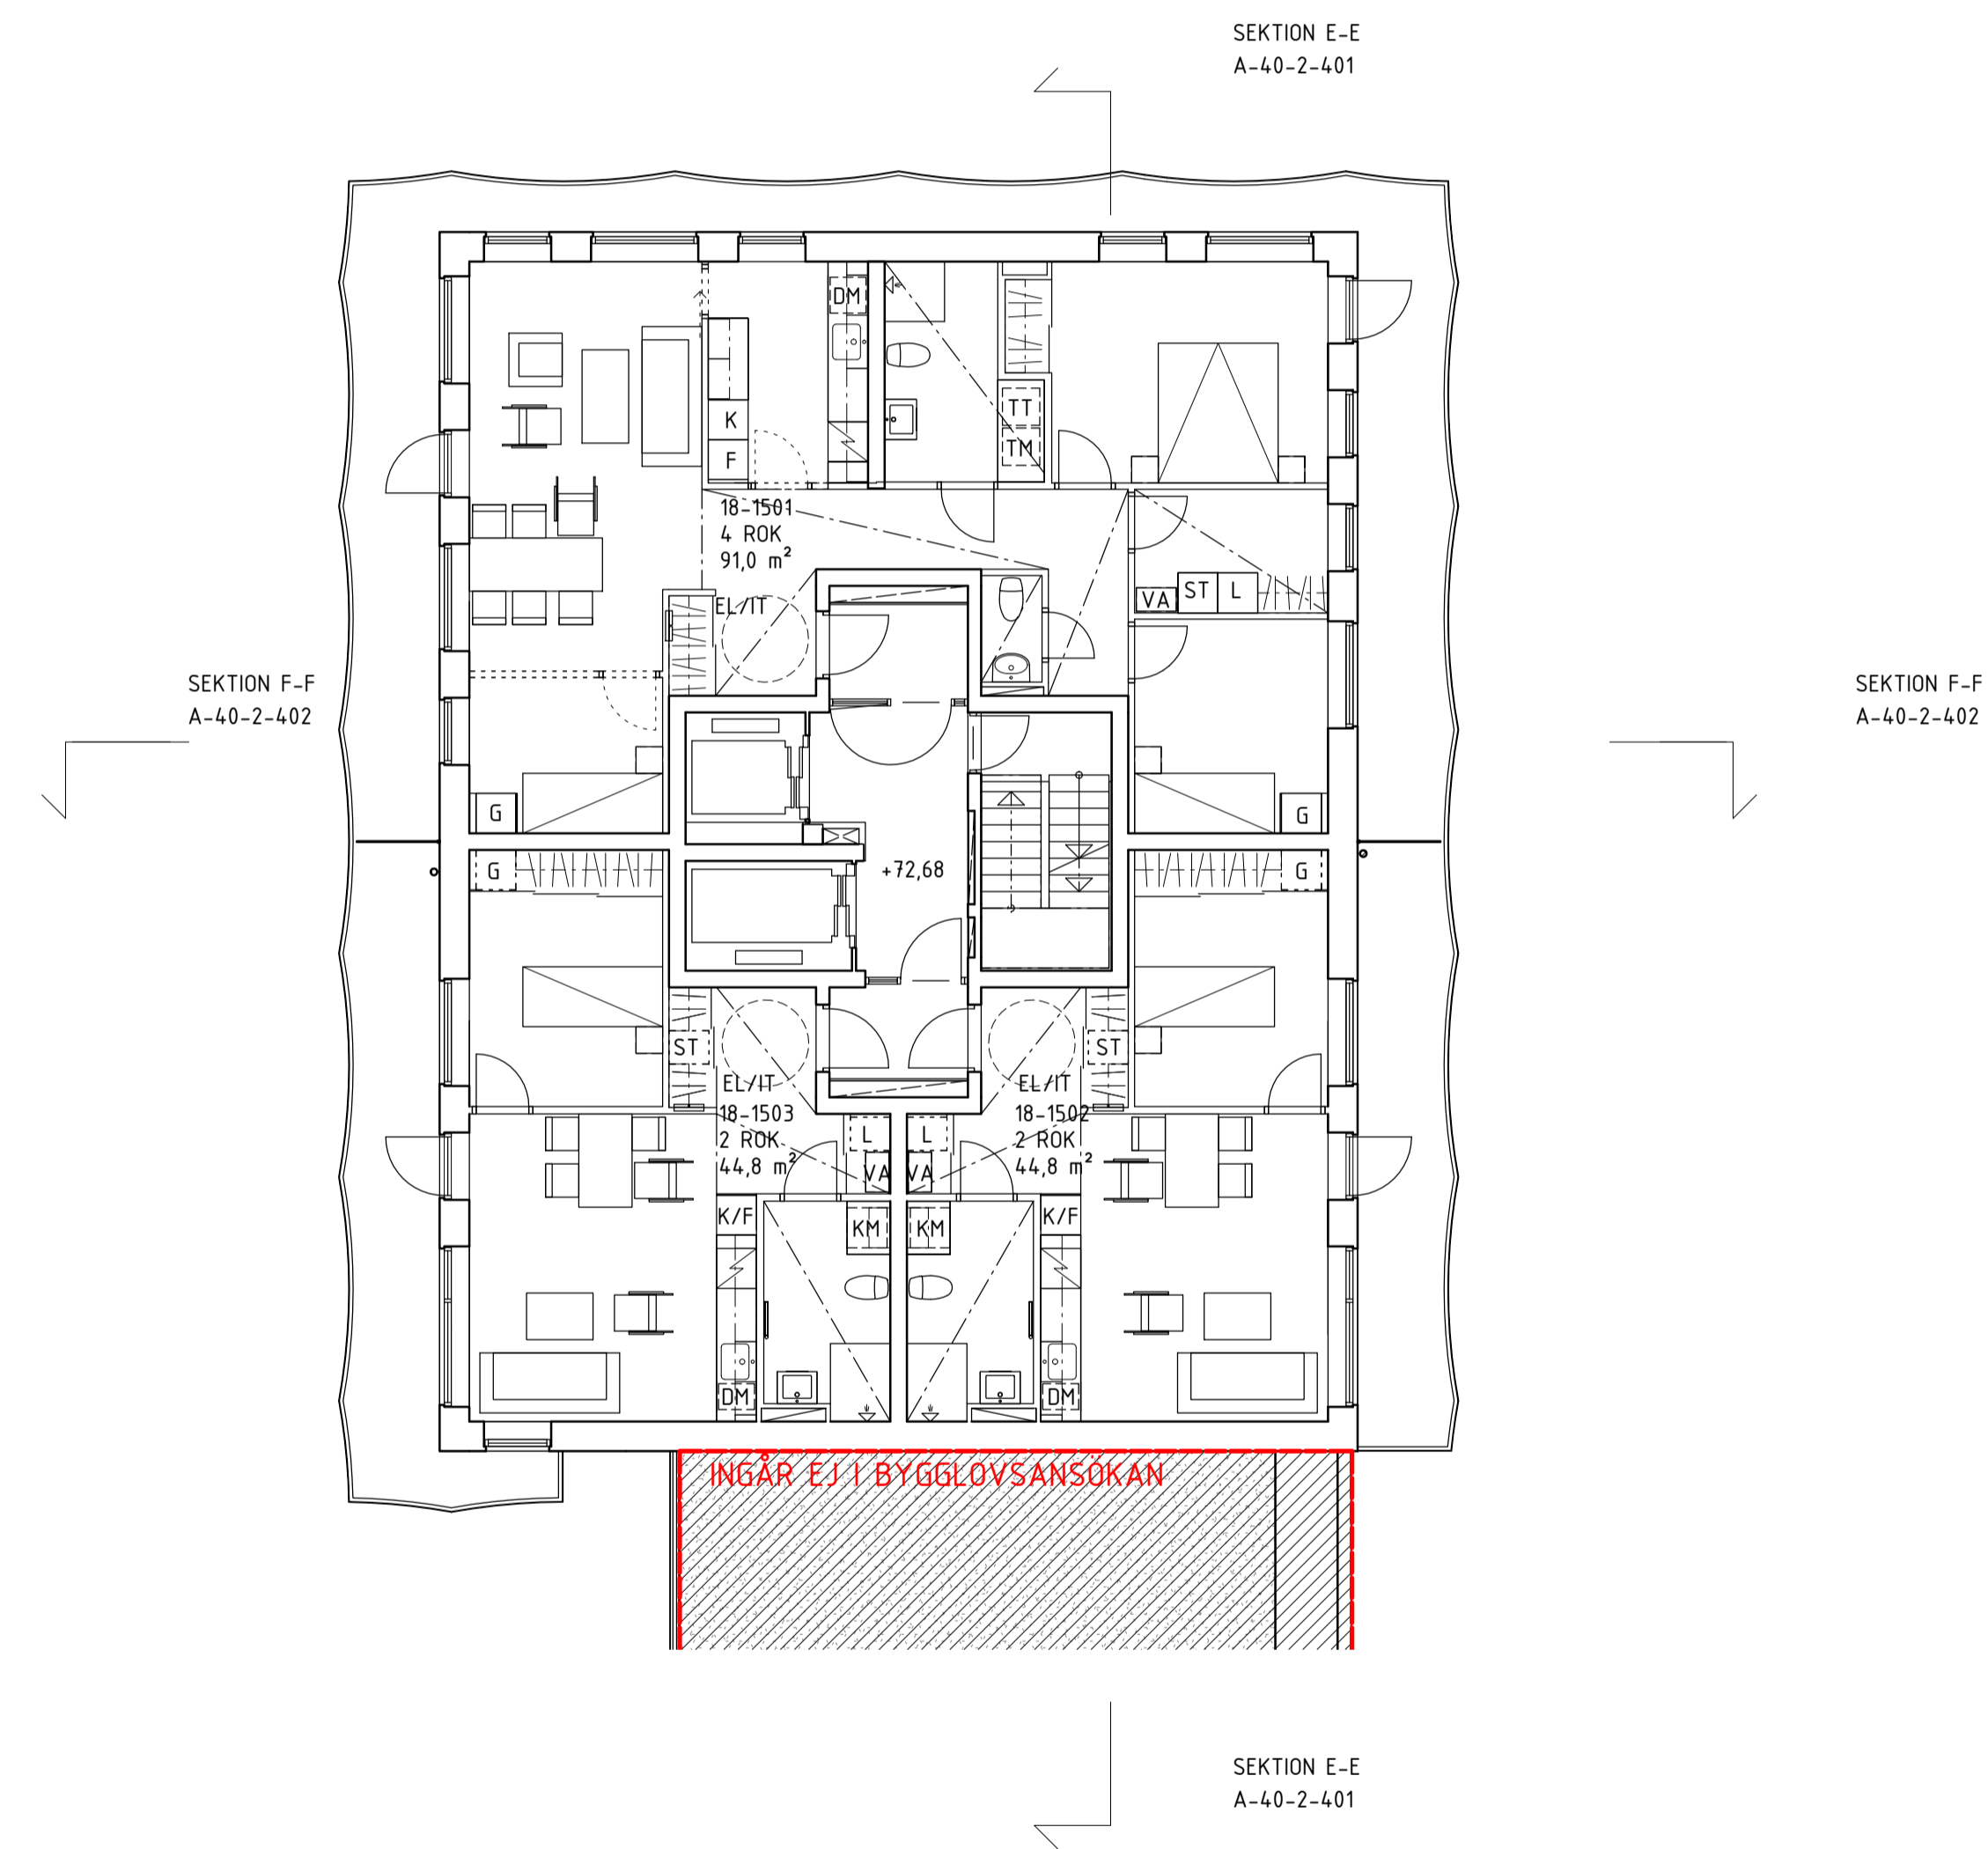

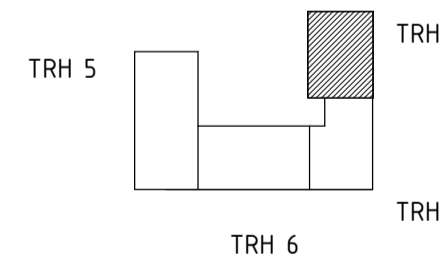BET	ÄNDRINGEN AVSER	DATUM	SIGN
<b>BYGGLOVHANDLING</b>			
NACKA STRAND KV 10 ETAPP 4			
<b>BESQAB</b>			
			
Koordinatsystem: Plan: SWREF 99 18 00 Höjd: RH2000			
X	A Kjellander Sjöberg	tel. 08-615 32 80	
	K WSP	tel. 010-722 50 00	
	VVS Riba	tel. 08-599 02 800	
	E Incoord	tel. 08-622 20 00	
	LA AFRY	tel. 010-505 58 68	
UPPDRAG NR	RITAD/KONSTR. AV	HANDLÄGGARE	
NST10010	MEG	EW	
DATUM	ANSVARIG		
2021-02-01	Karl Liljeström		
Nybyggnad bostäder Plan 20			
SKALA	NUMMER	BET	
A1 1:100 A3 1:200	A-40-1-420		


0 5 m

**FÖRKLARINGAR**  
MÅTT ANGES I MILLIMETER  
PLUSHÖJDER ANGES I METER

SE RITNING A-40-1-409

**FÖRESKRIFTER**  
SE RITNING A-40-1-409

**HÄNVISNINGAR**  
SE RITNING A-40-1-409

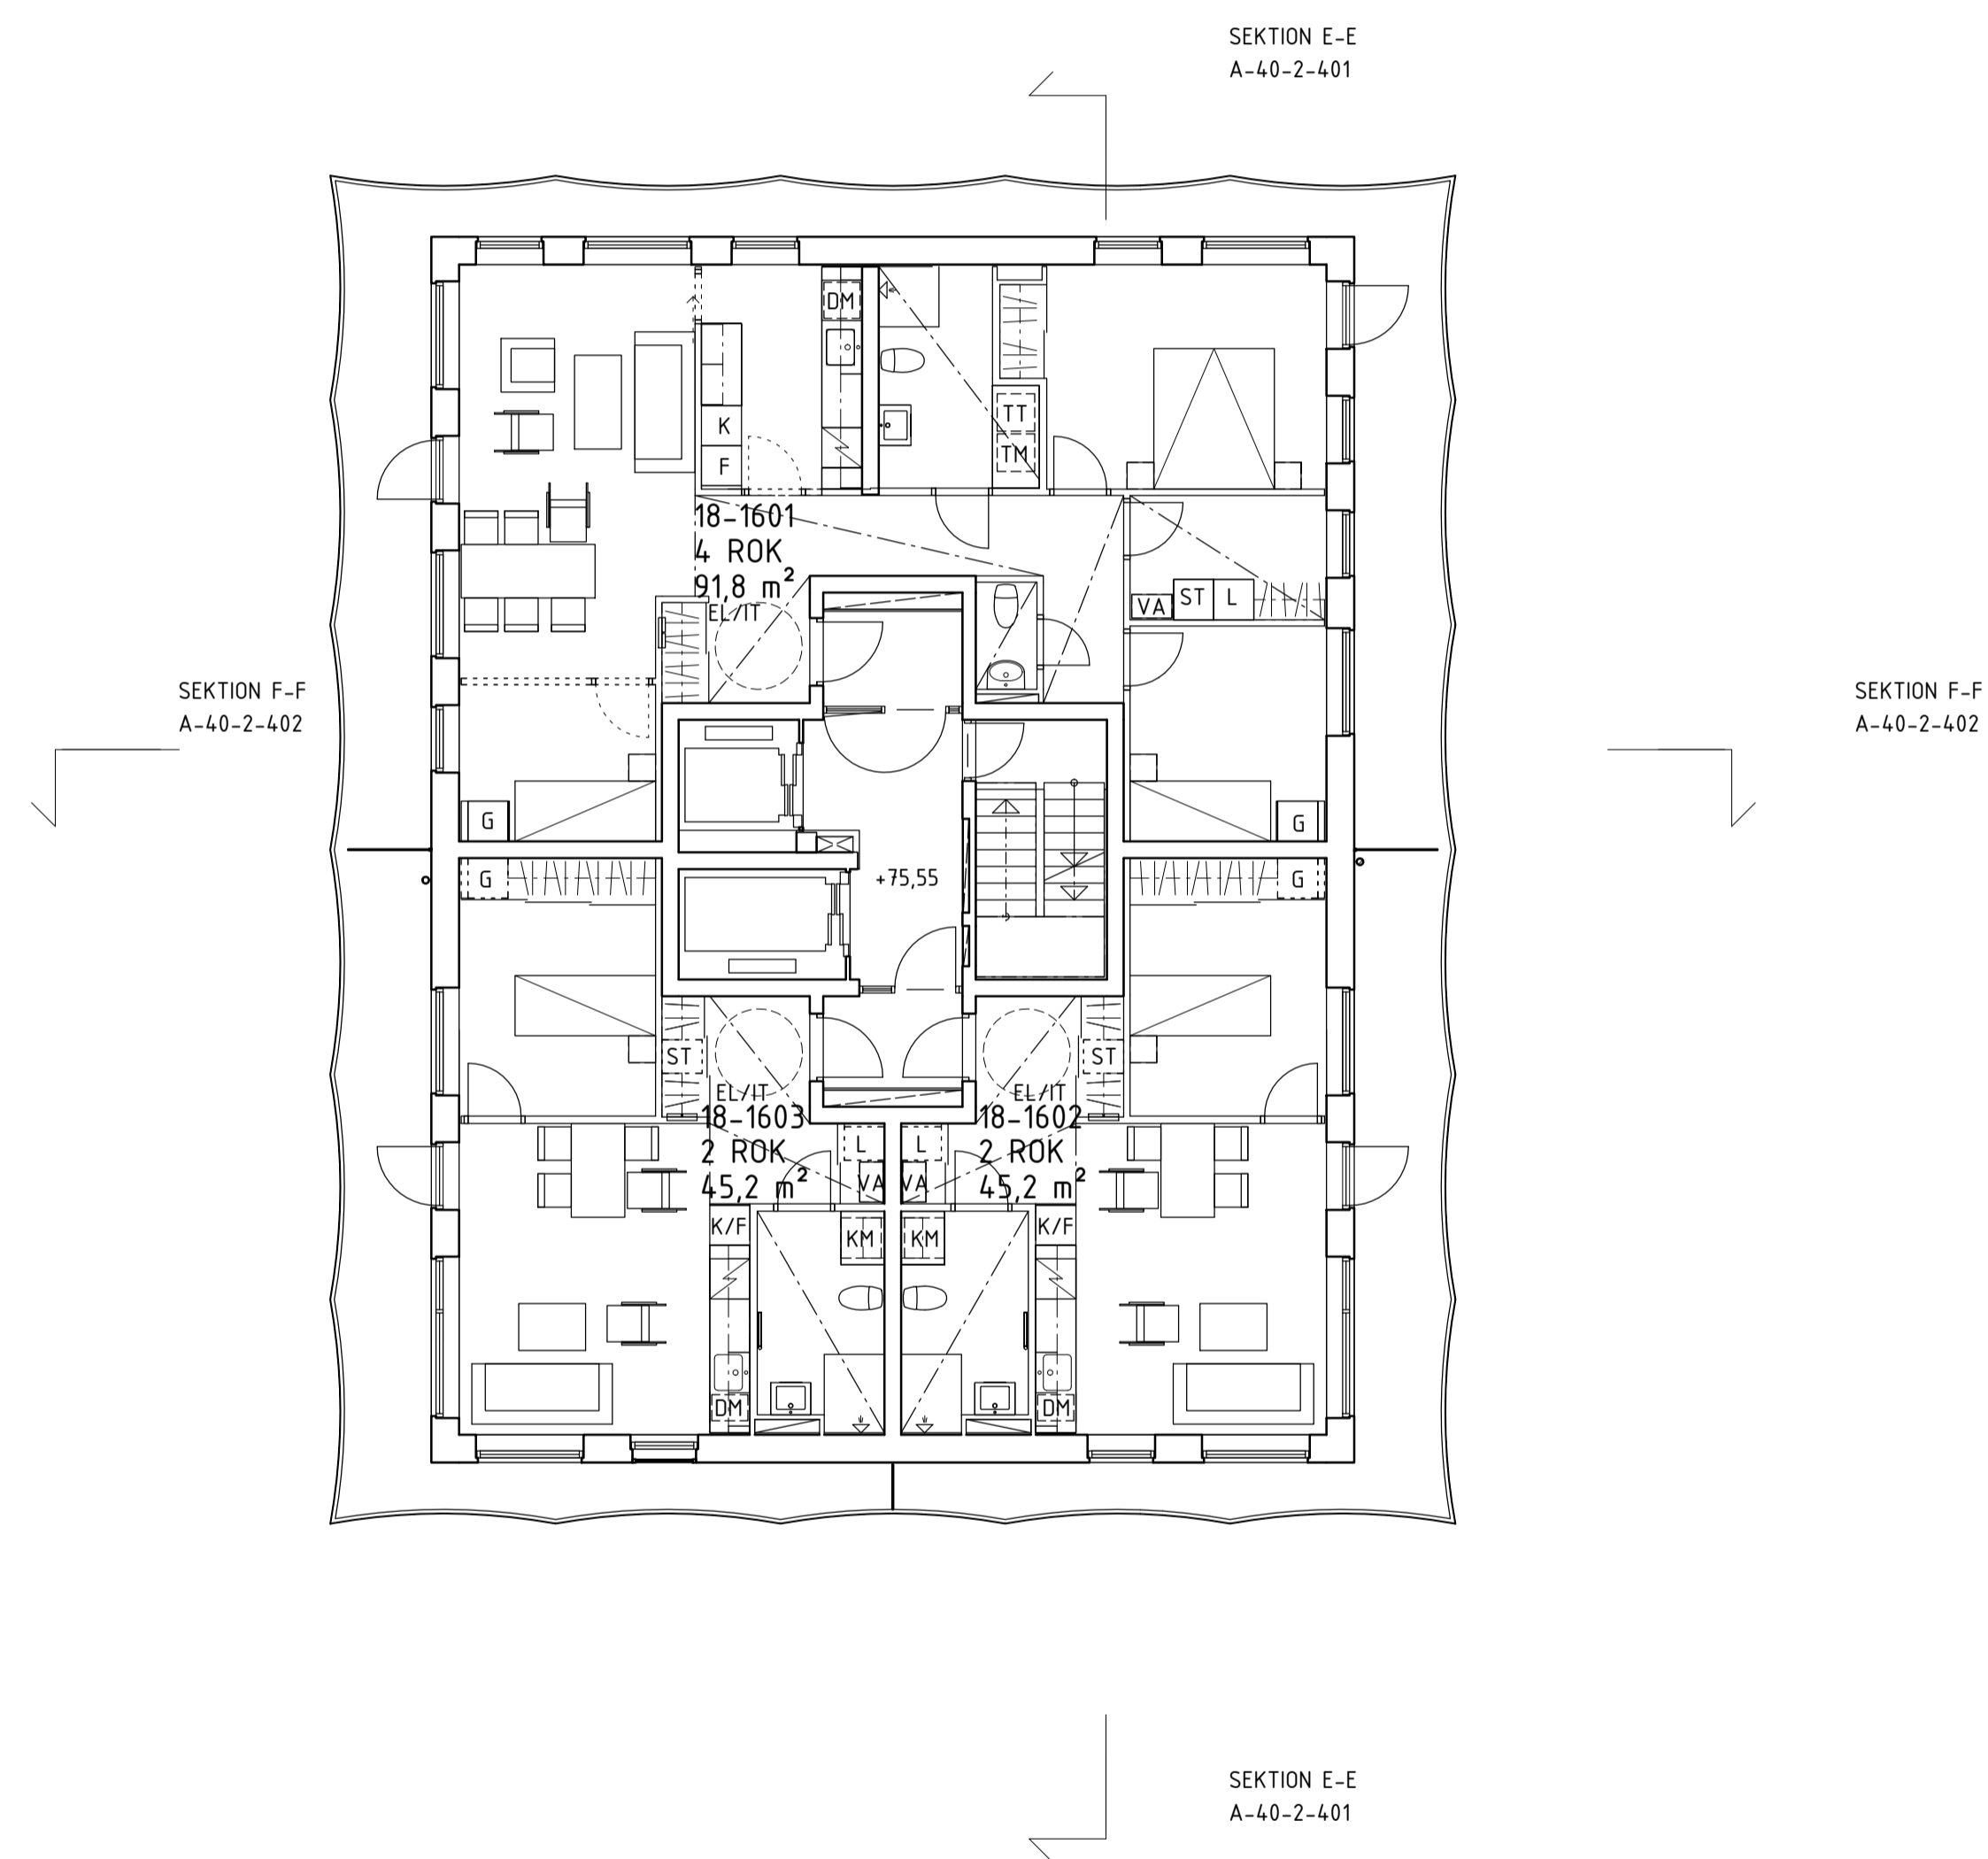

0 5 m



BET	ÄNDRINGEN AVSER	DATUM	SIGN
<b>BYGGLOVHANDLING</b>			
NACKA STRAND KV 10 ETAPP 4			
<b>BESQAB</b>			
Koordinatsystem: Plan: SWREF 99 18 00 Höjd: RH2000			
X	A	Kjellander Sjöberg	tel. 08-615 32 80
	K	WSP	tel. 010-722 50 00
	VVS	Riba	tel. 08-599 02 800
	E	Incoord	tel. 08-622 20 00
	LA	AFRY	tel. 010-505 58 68
UPPDRAG NR	RITAD/KONSTR. AV	HANDLÄGGARE	
NST10010	MEG	EW	
DATUM	ANSVARIG		
2021-02-01	Karl Liljeström		
Nybyggnad bostäder Plan 21			
SKALA	NUMMER	BET	
A1 1:100 A3 1:200	A-40-1-421		

**FÖRKLARINGAR**  
MÅTT ANGES I MILLIMETER  
PLUSHÖJDER ANGES I METER

SE RITNING A-40-1-409

**FÖRESKRIFTER**  
SE RITNING A-40-1-409

**HÄNVISNINGAR**  
SE RITNING A-40-1-409

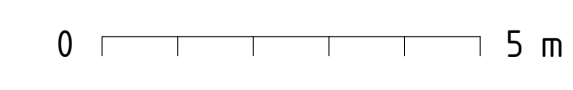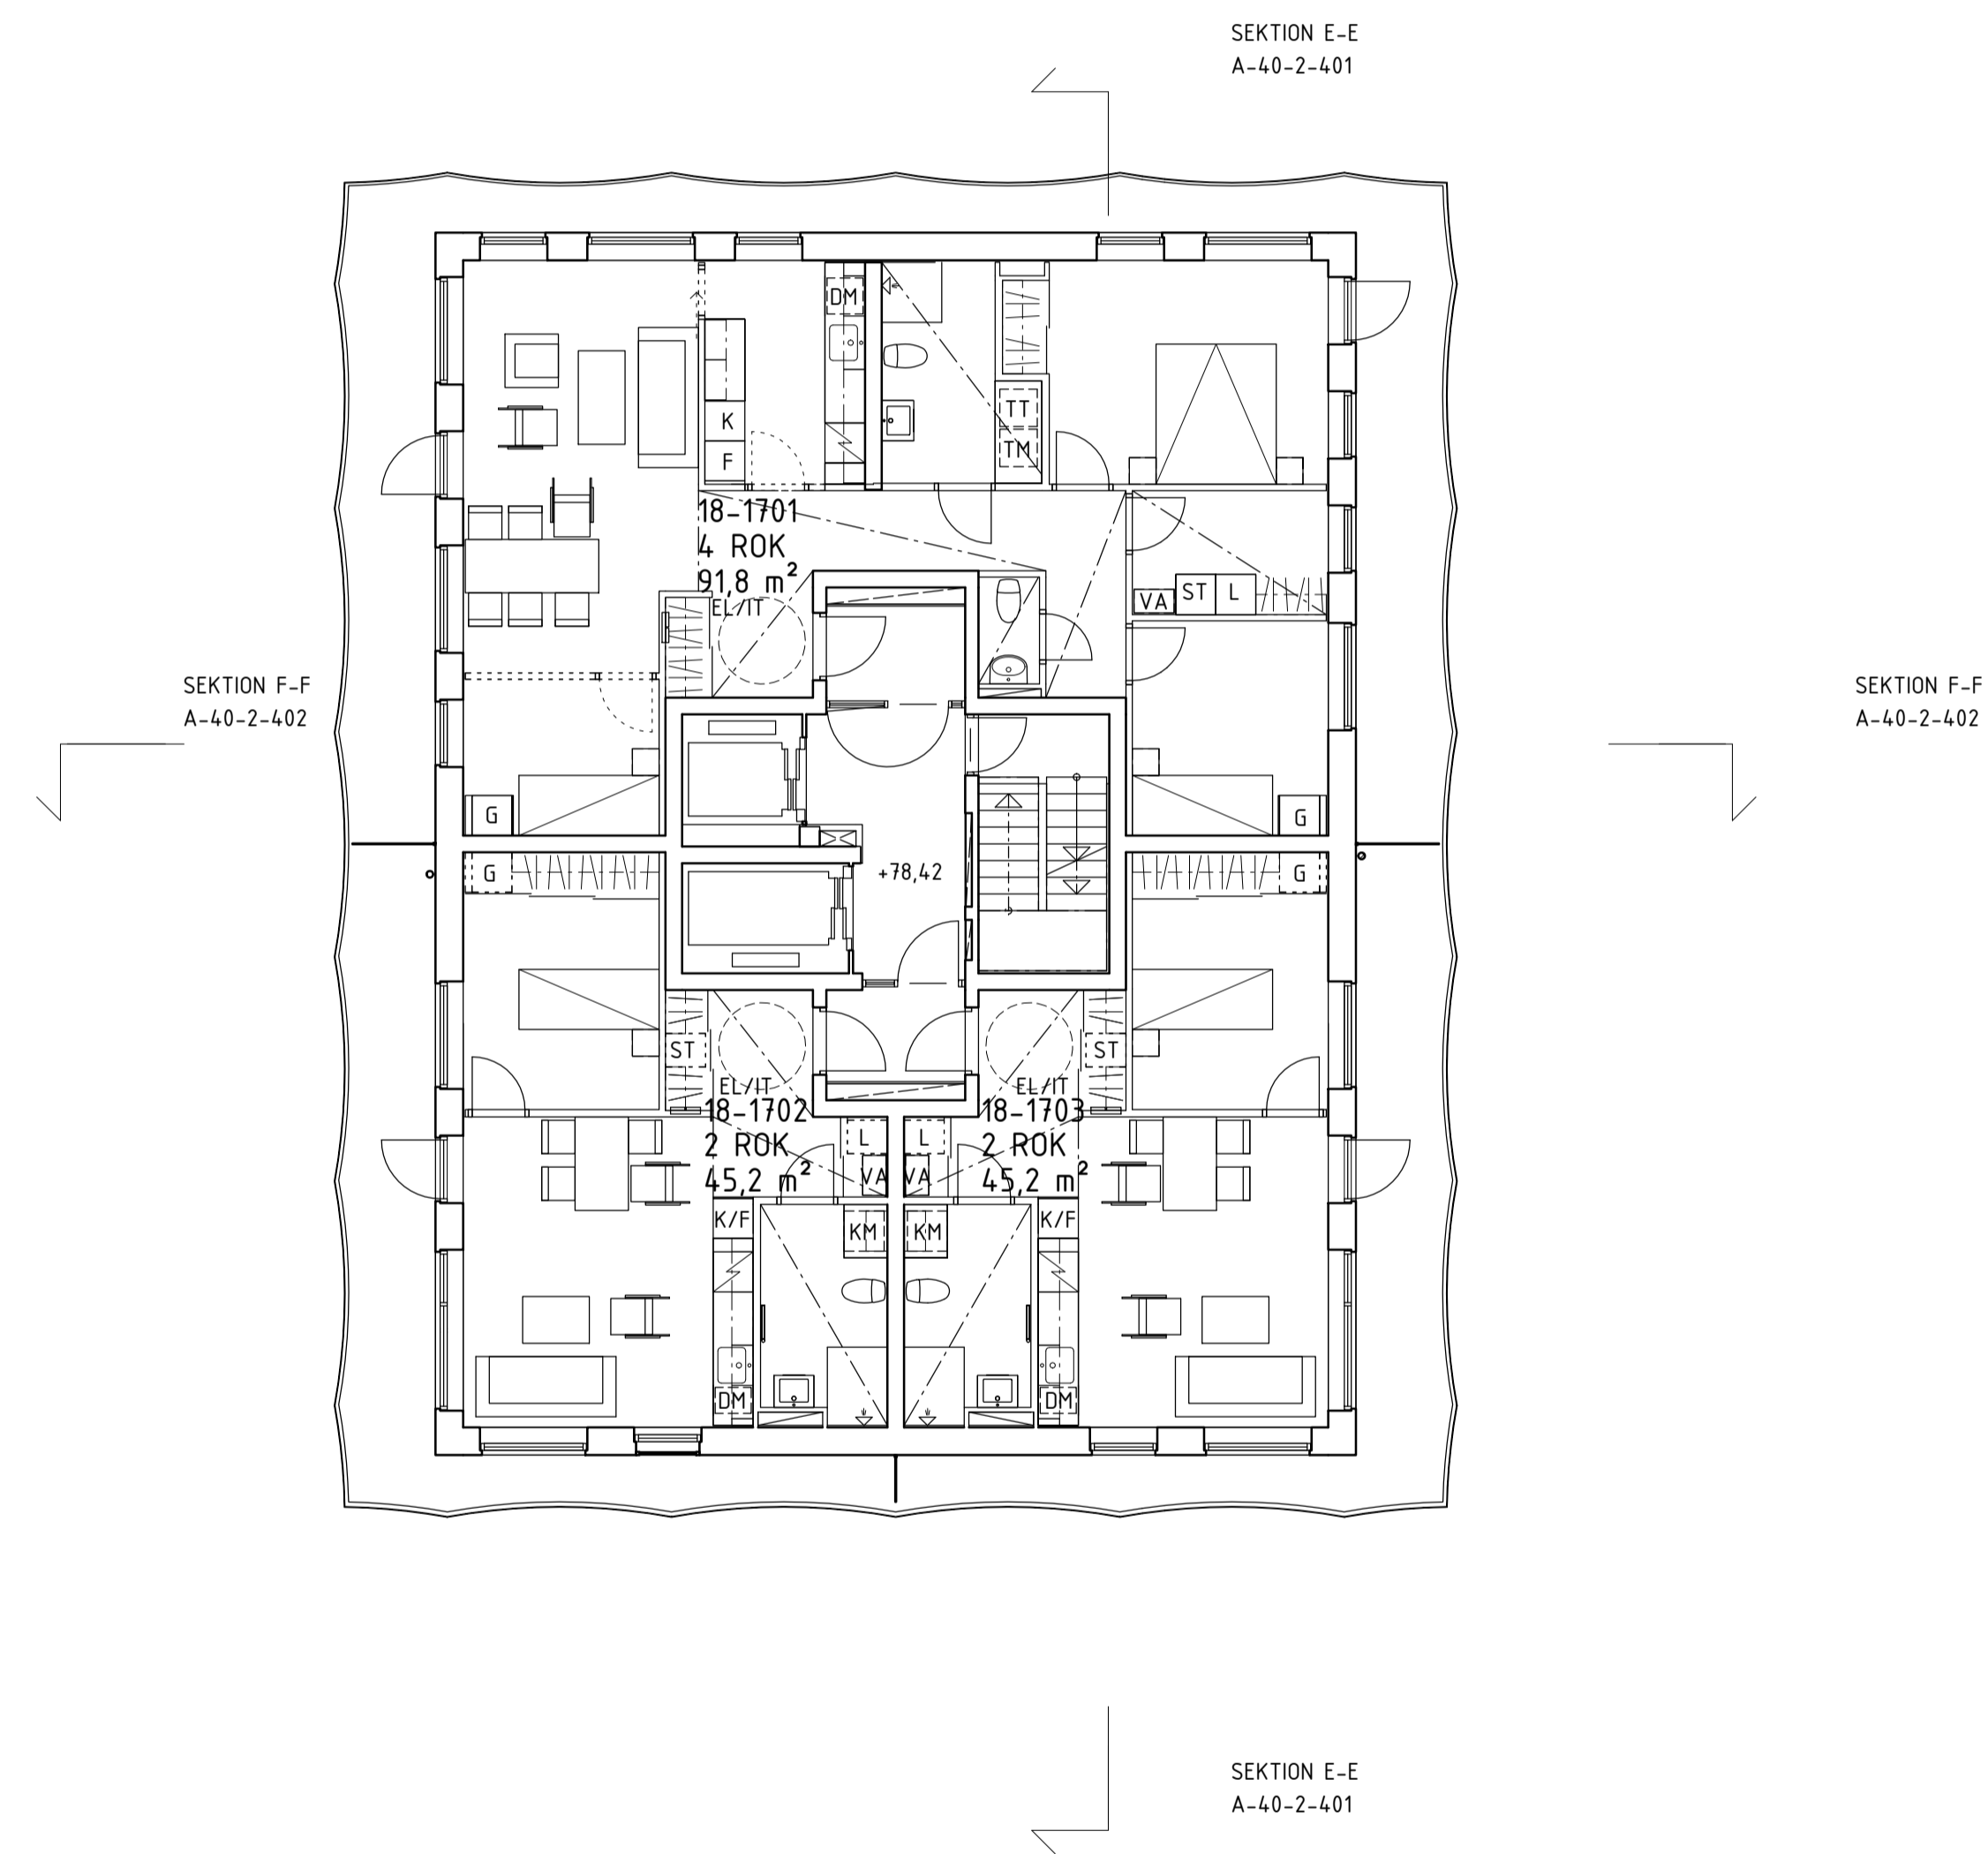



BET	ÄNDRINGEN AVSER	DATUM	SIGN
<b>BYGGLOVHANDLING</b>			
NACKA STRAND KV 10 ETAPP 4			
<b>BESQAB</b>			
Koordinatsystem: Plan: SWREF 99 18 00 Höjd: RH2000			
<input checked="" type="checkbox"/>	A	Kjellander Sjöberg	tel. 08-615 32 80
<input type="checkbox"/>	K	WSP	tel. 010-722 50 00
<input type="checkbox"/>	VVS	Riba	tel. 08-599 02 800
<input type="checkbox"/>	E	Incoord	tel. 08-622 20 00
<input type="checkbox"/>	LA	AFRY	tel. 010-505 58 68
UPPDRAG NR	RITAD/KONSTR. AV	HANDLÄGGARE	
NST10010	MEG	EW	
DATUM	ANSVARIG		
2021-02-01	Karl Liljeström		
Nybyggnad bostäder Plan 22			
SKALA	NUMMER	BET	
A1 1:100 A3 1:200	A-40-1-422		

**FÖRKLARINGAR**  
MÅTT ANGES I MILLIMETER  
PLUSHÖJDER ANGES I METER

SE RITNING A-40-1-409

**FÖRESKRIFTER**  
SE RITNING A-40-1-409

**HÄNVISNINGAR**  
SE RITNING A-40-1-409

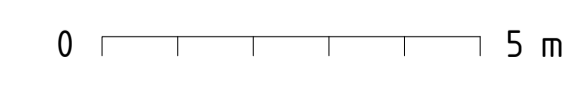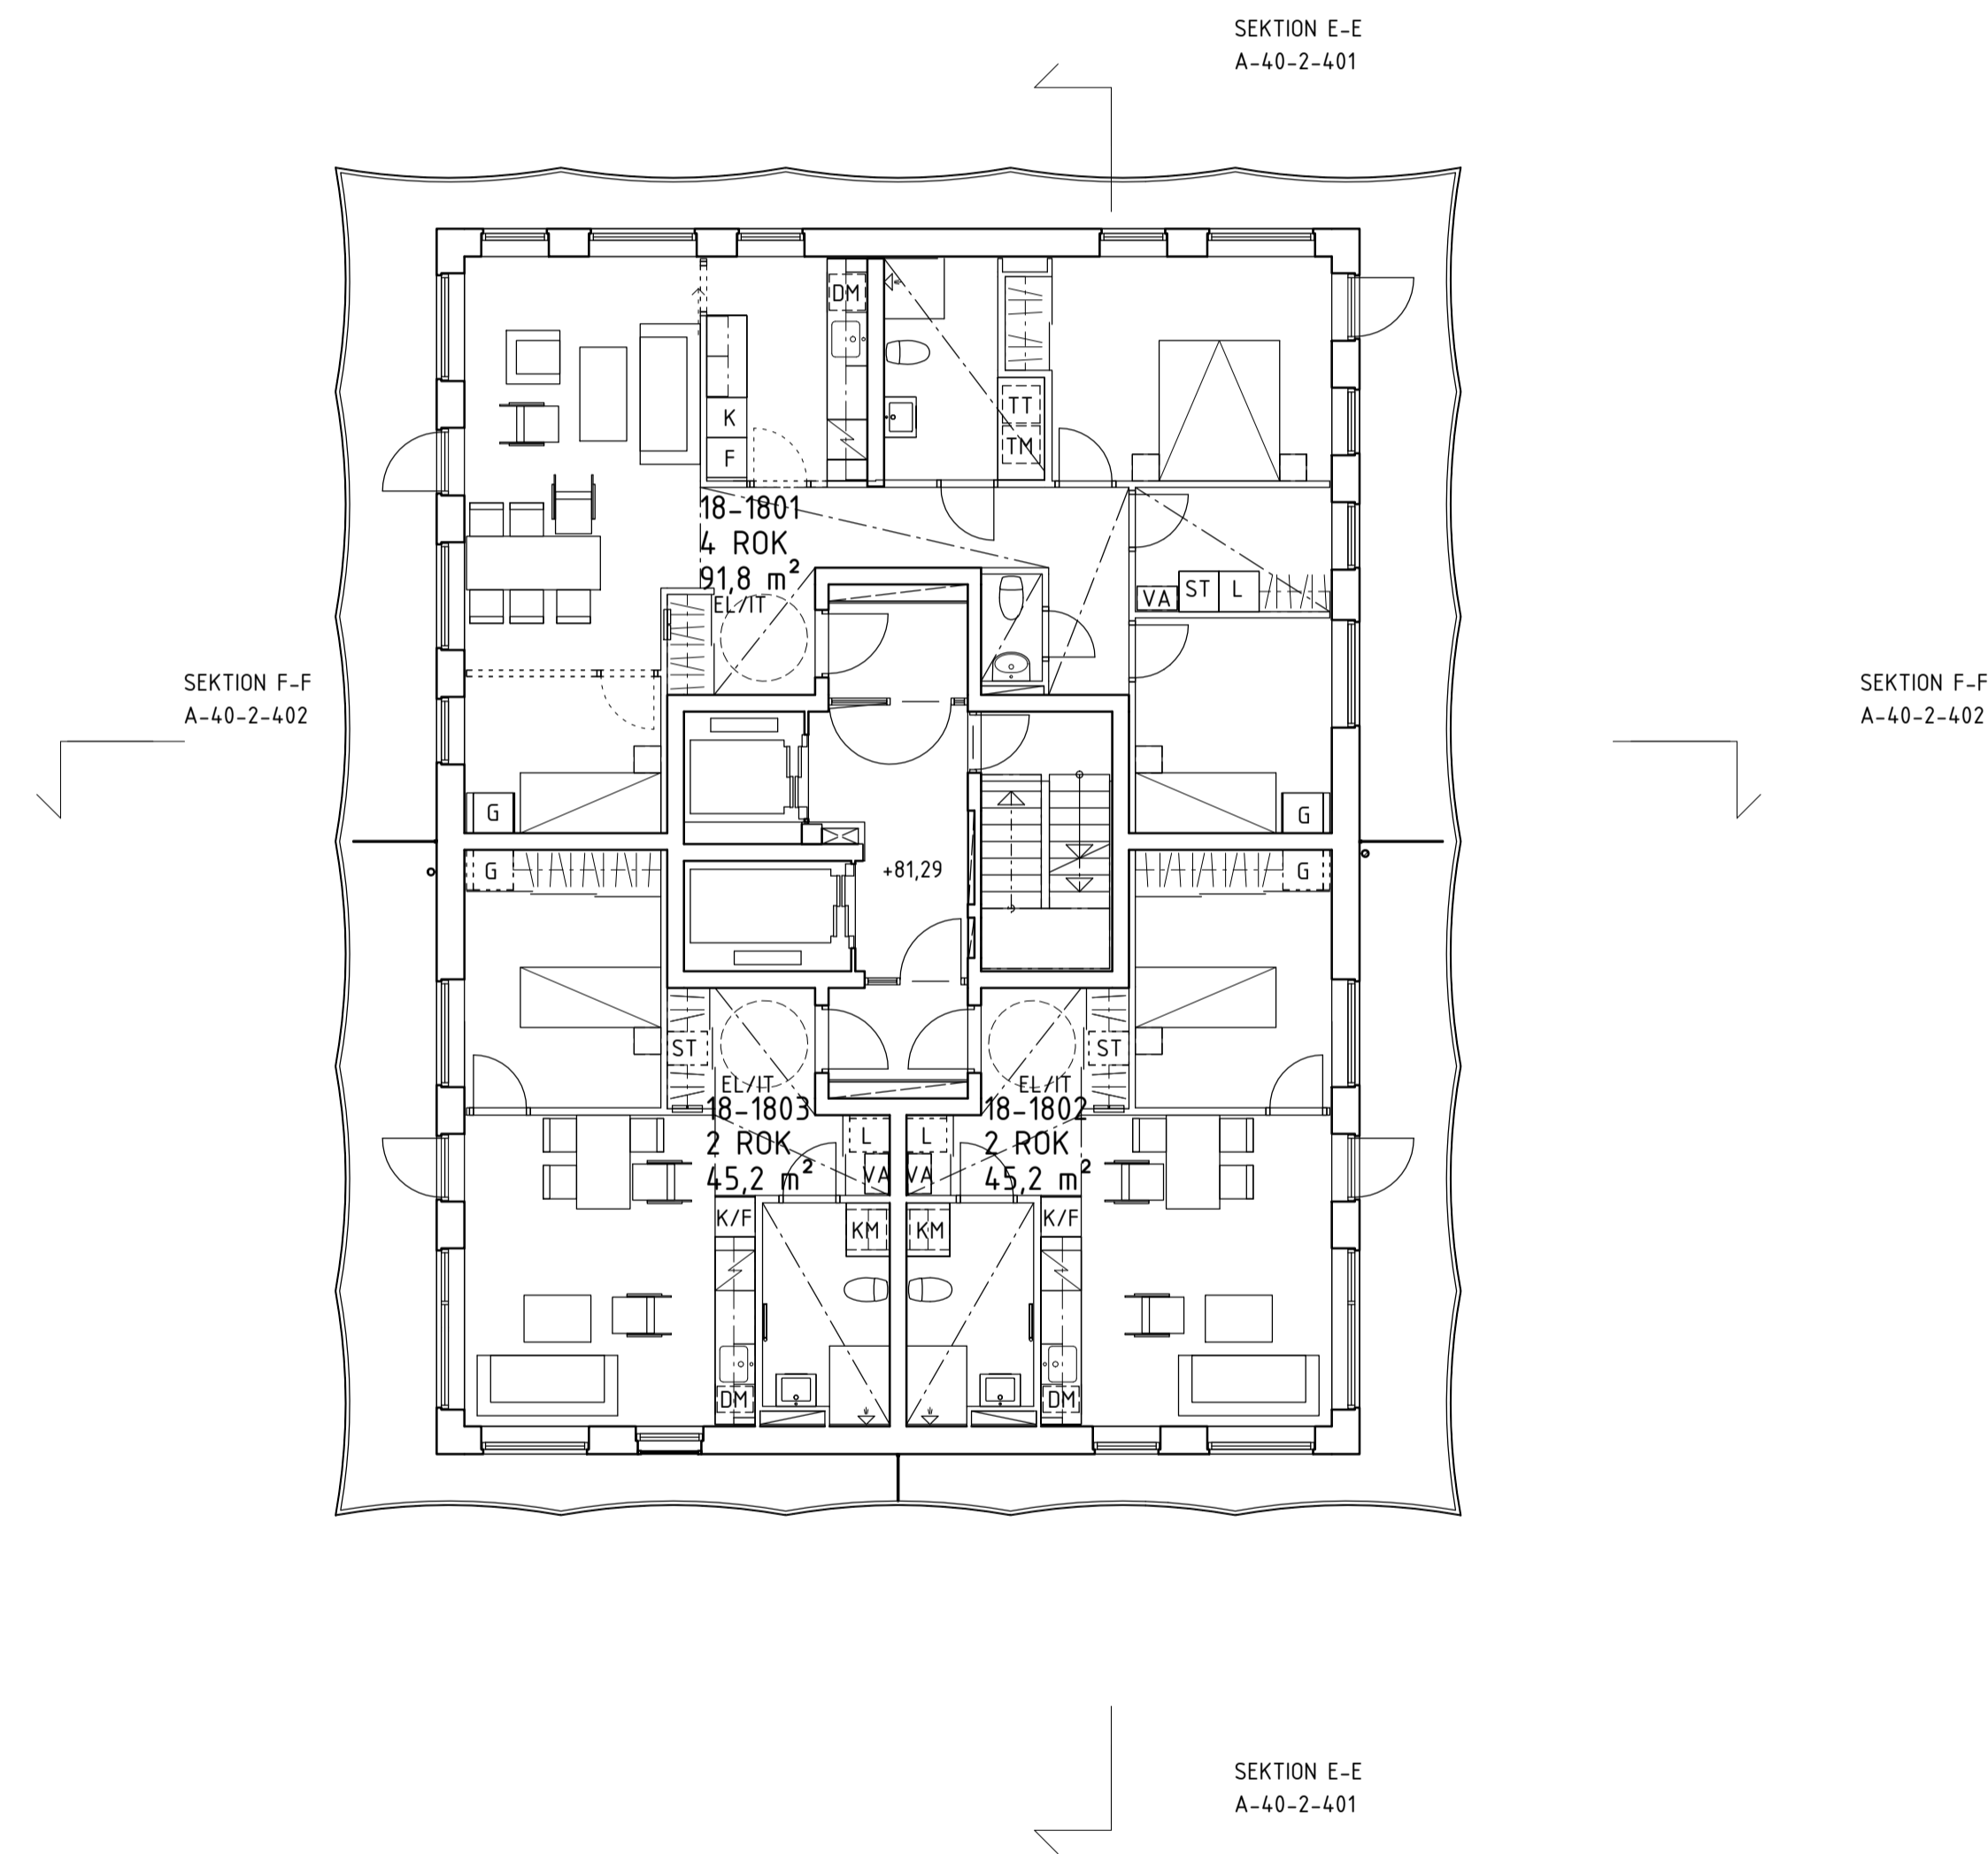


BET	ÄNDRINGEN AVSER	DATUM	SIGN
<b>BYGGLOVHANDLING</b>			
NACKA STRAND KV 10 ETAPP 4			
<b>BESQAB</b>			
Koordinatsystem: Plan: SWREF 99 18 00 Höjd: RH2000			
<input checked="" type="checkbox"/>	A	Kjellander Sjöberg	tel. 08-615 32 80
<input type="checkbox"/>	K	WSP	tel. 010-722 50 00
<input type="checkbox"/>	VVS	Riba	tel. 08-599 02 800
<input type="checkbox"/>	E	Incoord	tel. 08-622 20 00
<input type="checkbox"/>	LA	AFRY	tel. 010-505 58 68
UPPDRAG NR	RITAD/KONSTR. AV	HANDLÄGGARE	
NST10010	MEG	EW	
DATUM	ANSVARIG		
2021-02-01	Karl Liljeström		
Nybyggnad bostäder Plan 23			
SKALA	NUMMER	BET	
A1 1:100 A3 1:200	A-40-1-423		

**FÖRKLARINGAR**  
MÅTT ANGES I MILLIMETER  
PLUSHÖJDER ANGES I METER

SE RITNING A-40-1-409

**FÖRESKRIFTER**  
SE RITNING A-40-1-409

**HÄNVISNINGAR**  
SE RITNING A-40-1-409

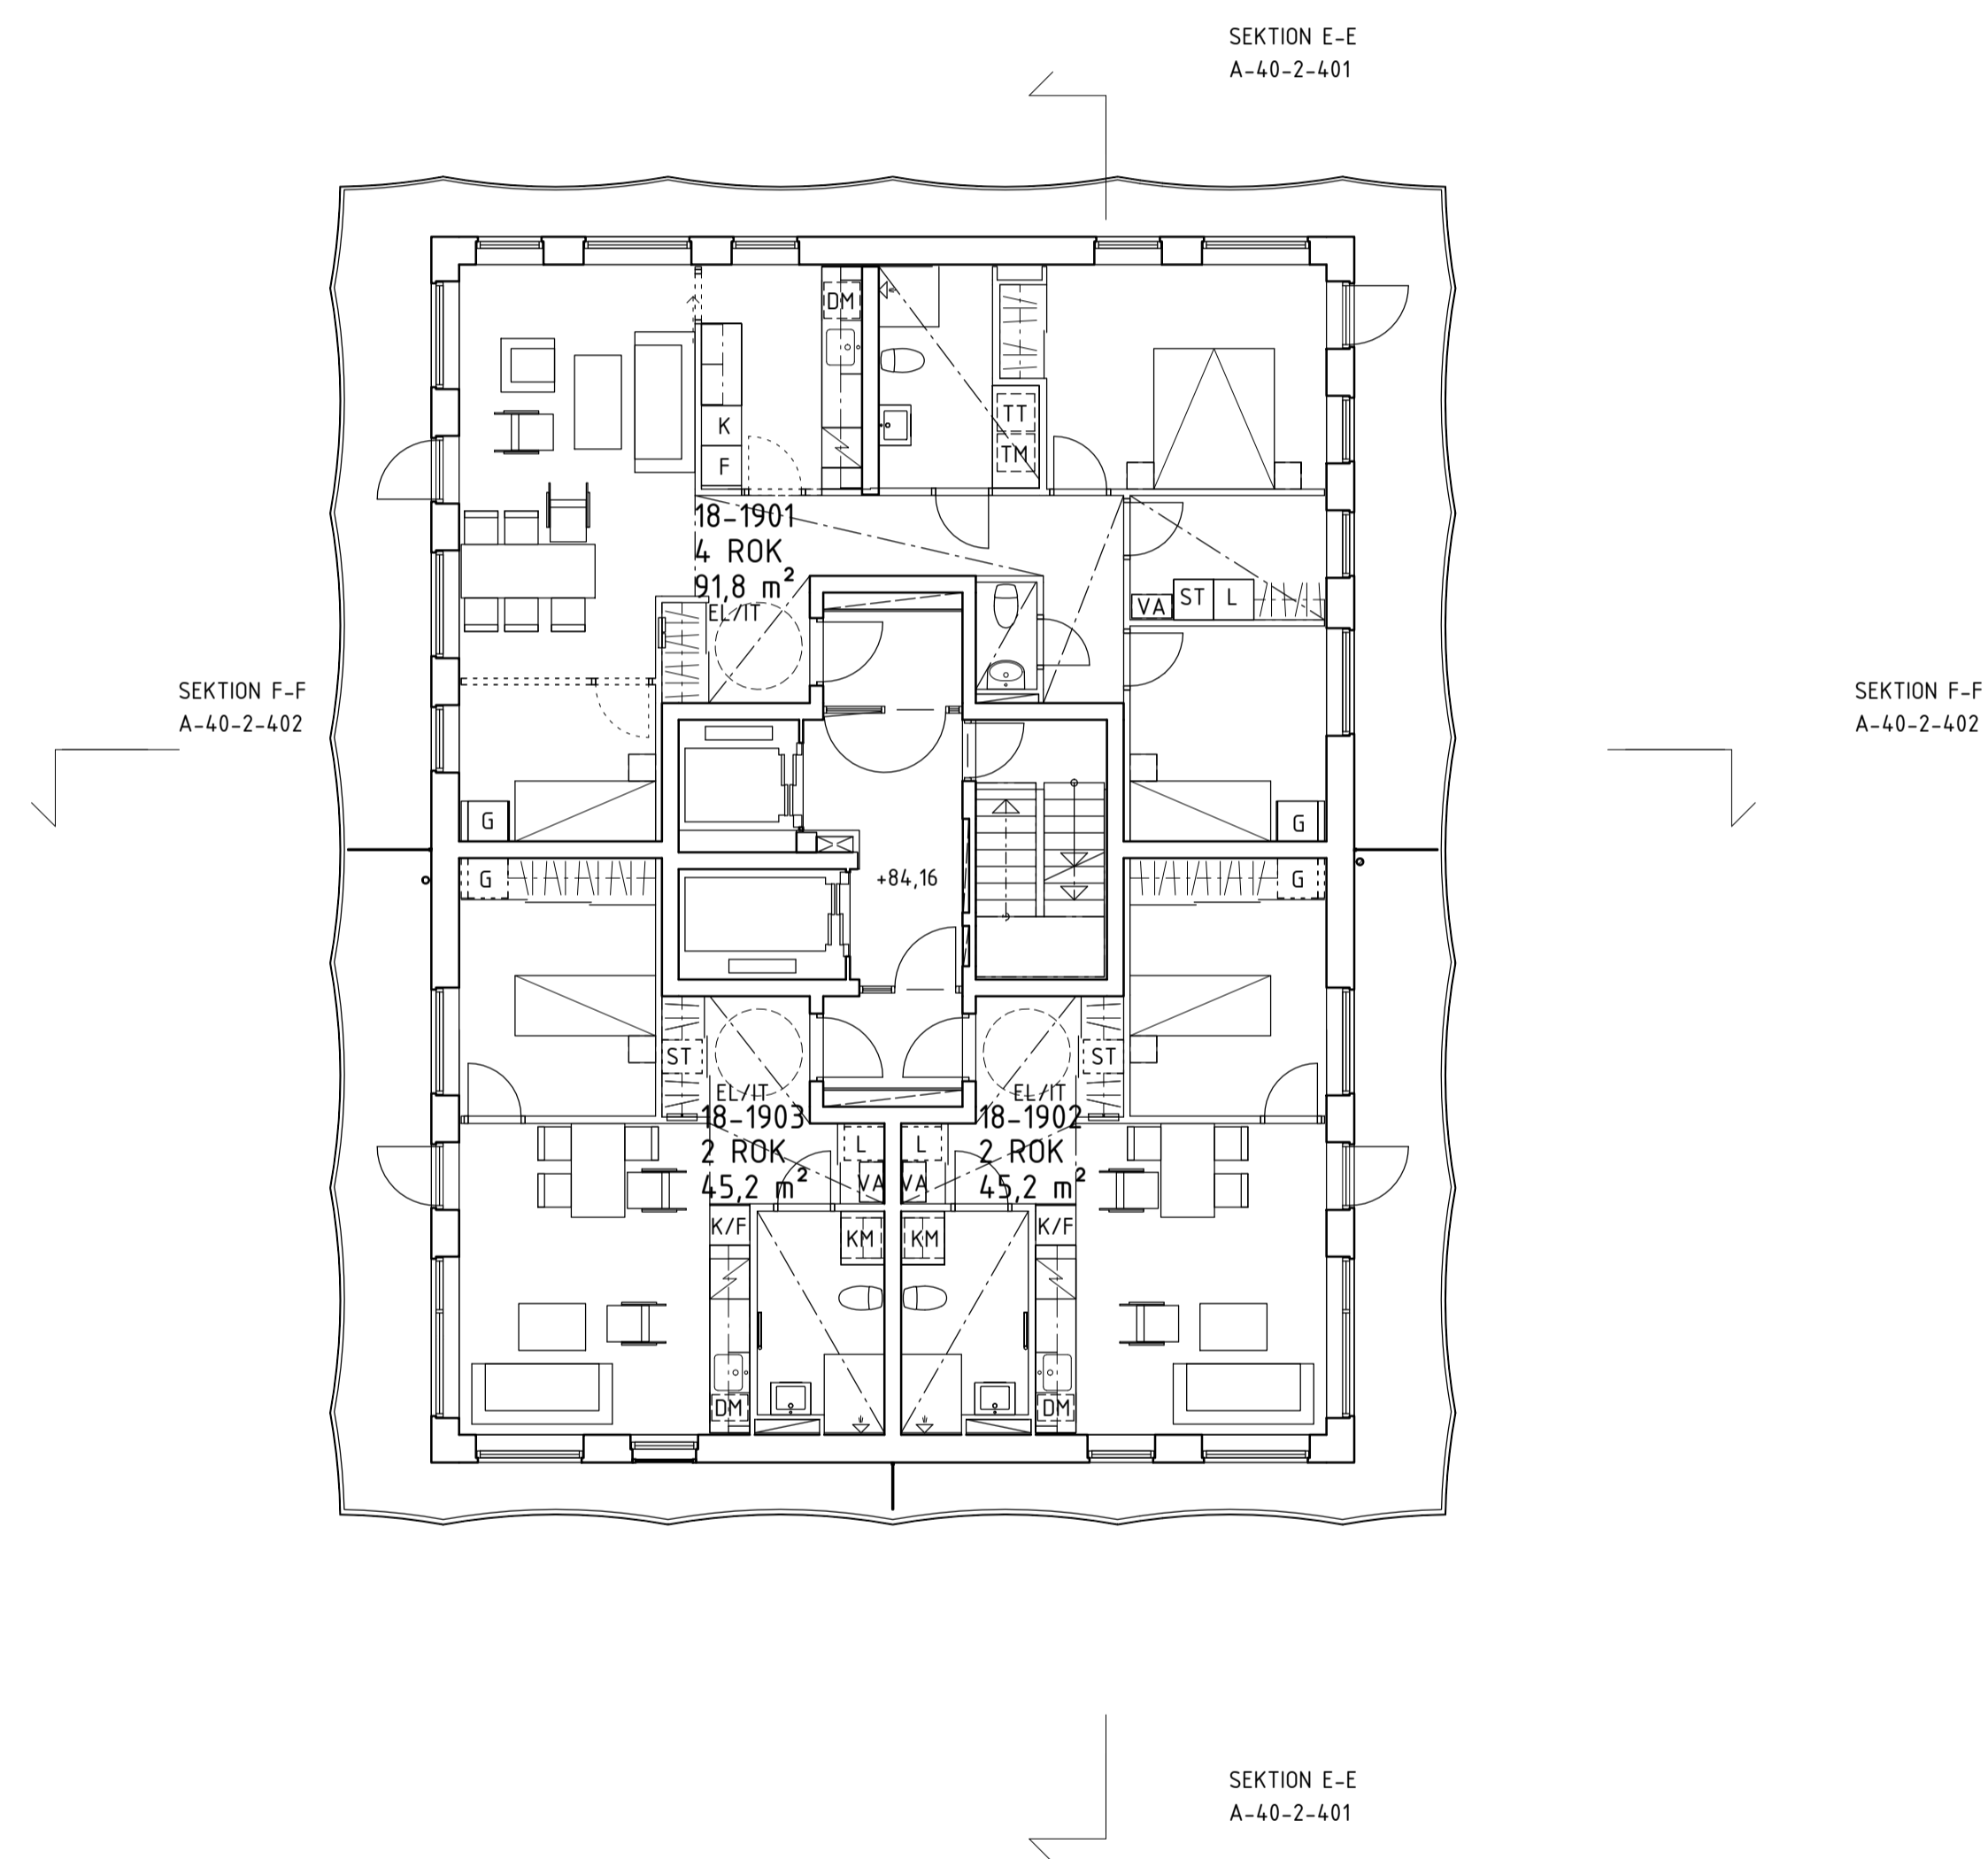

0 5 m



BET	ÄNDRINGEN AVSER	DATUM	SIGN
<b>BYGGLOVHANDLING</b>			
NACKA STRAND KV 10 ETAPP 4			
<b>BESQAB</b>			
Koordinatsystem: Plan: SWREF 99 18 00 Höjd: RH2000			
✗ A	Kjellander Sjöberg	tel. 08-615 32 80	
K	WSP	tel. 010-722 50 00	
	VVS Riba	tel. 08-599 02 800	
	E Incoord	tel. 08-622 20 00	
	LA AFRY	tel. 010-505 58 68	
UPPDRAG NR	RITAD/KONSTR. AV	HANDLÄGGARE	
NST10010	MEG	EW	
DATUM	ANSVARIG		
2021-02-01	Karl Liljeström		
Nybyggnad bostäder Plan 24			
SKALA	NUMMER	BET	
A1 1:100 A3 1:200	A-40-1-424		

**FÖRKLARINGAR**  
MÅTT ANGES I MILLIMETER  
PLUSHÖJDER ANGES I METER

SE RITNING A-40-1-409

**FÖRESKRIFTER**  
SE RITNING A-40-1-409

**HÄNVISNINGAR**  
SE RITNING A-40-1-409

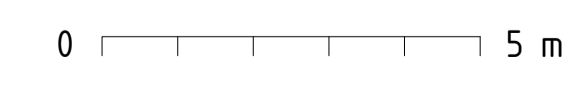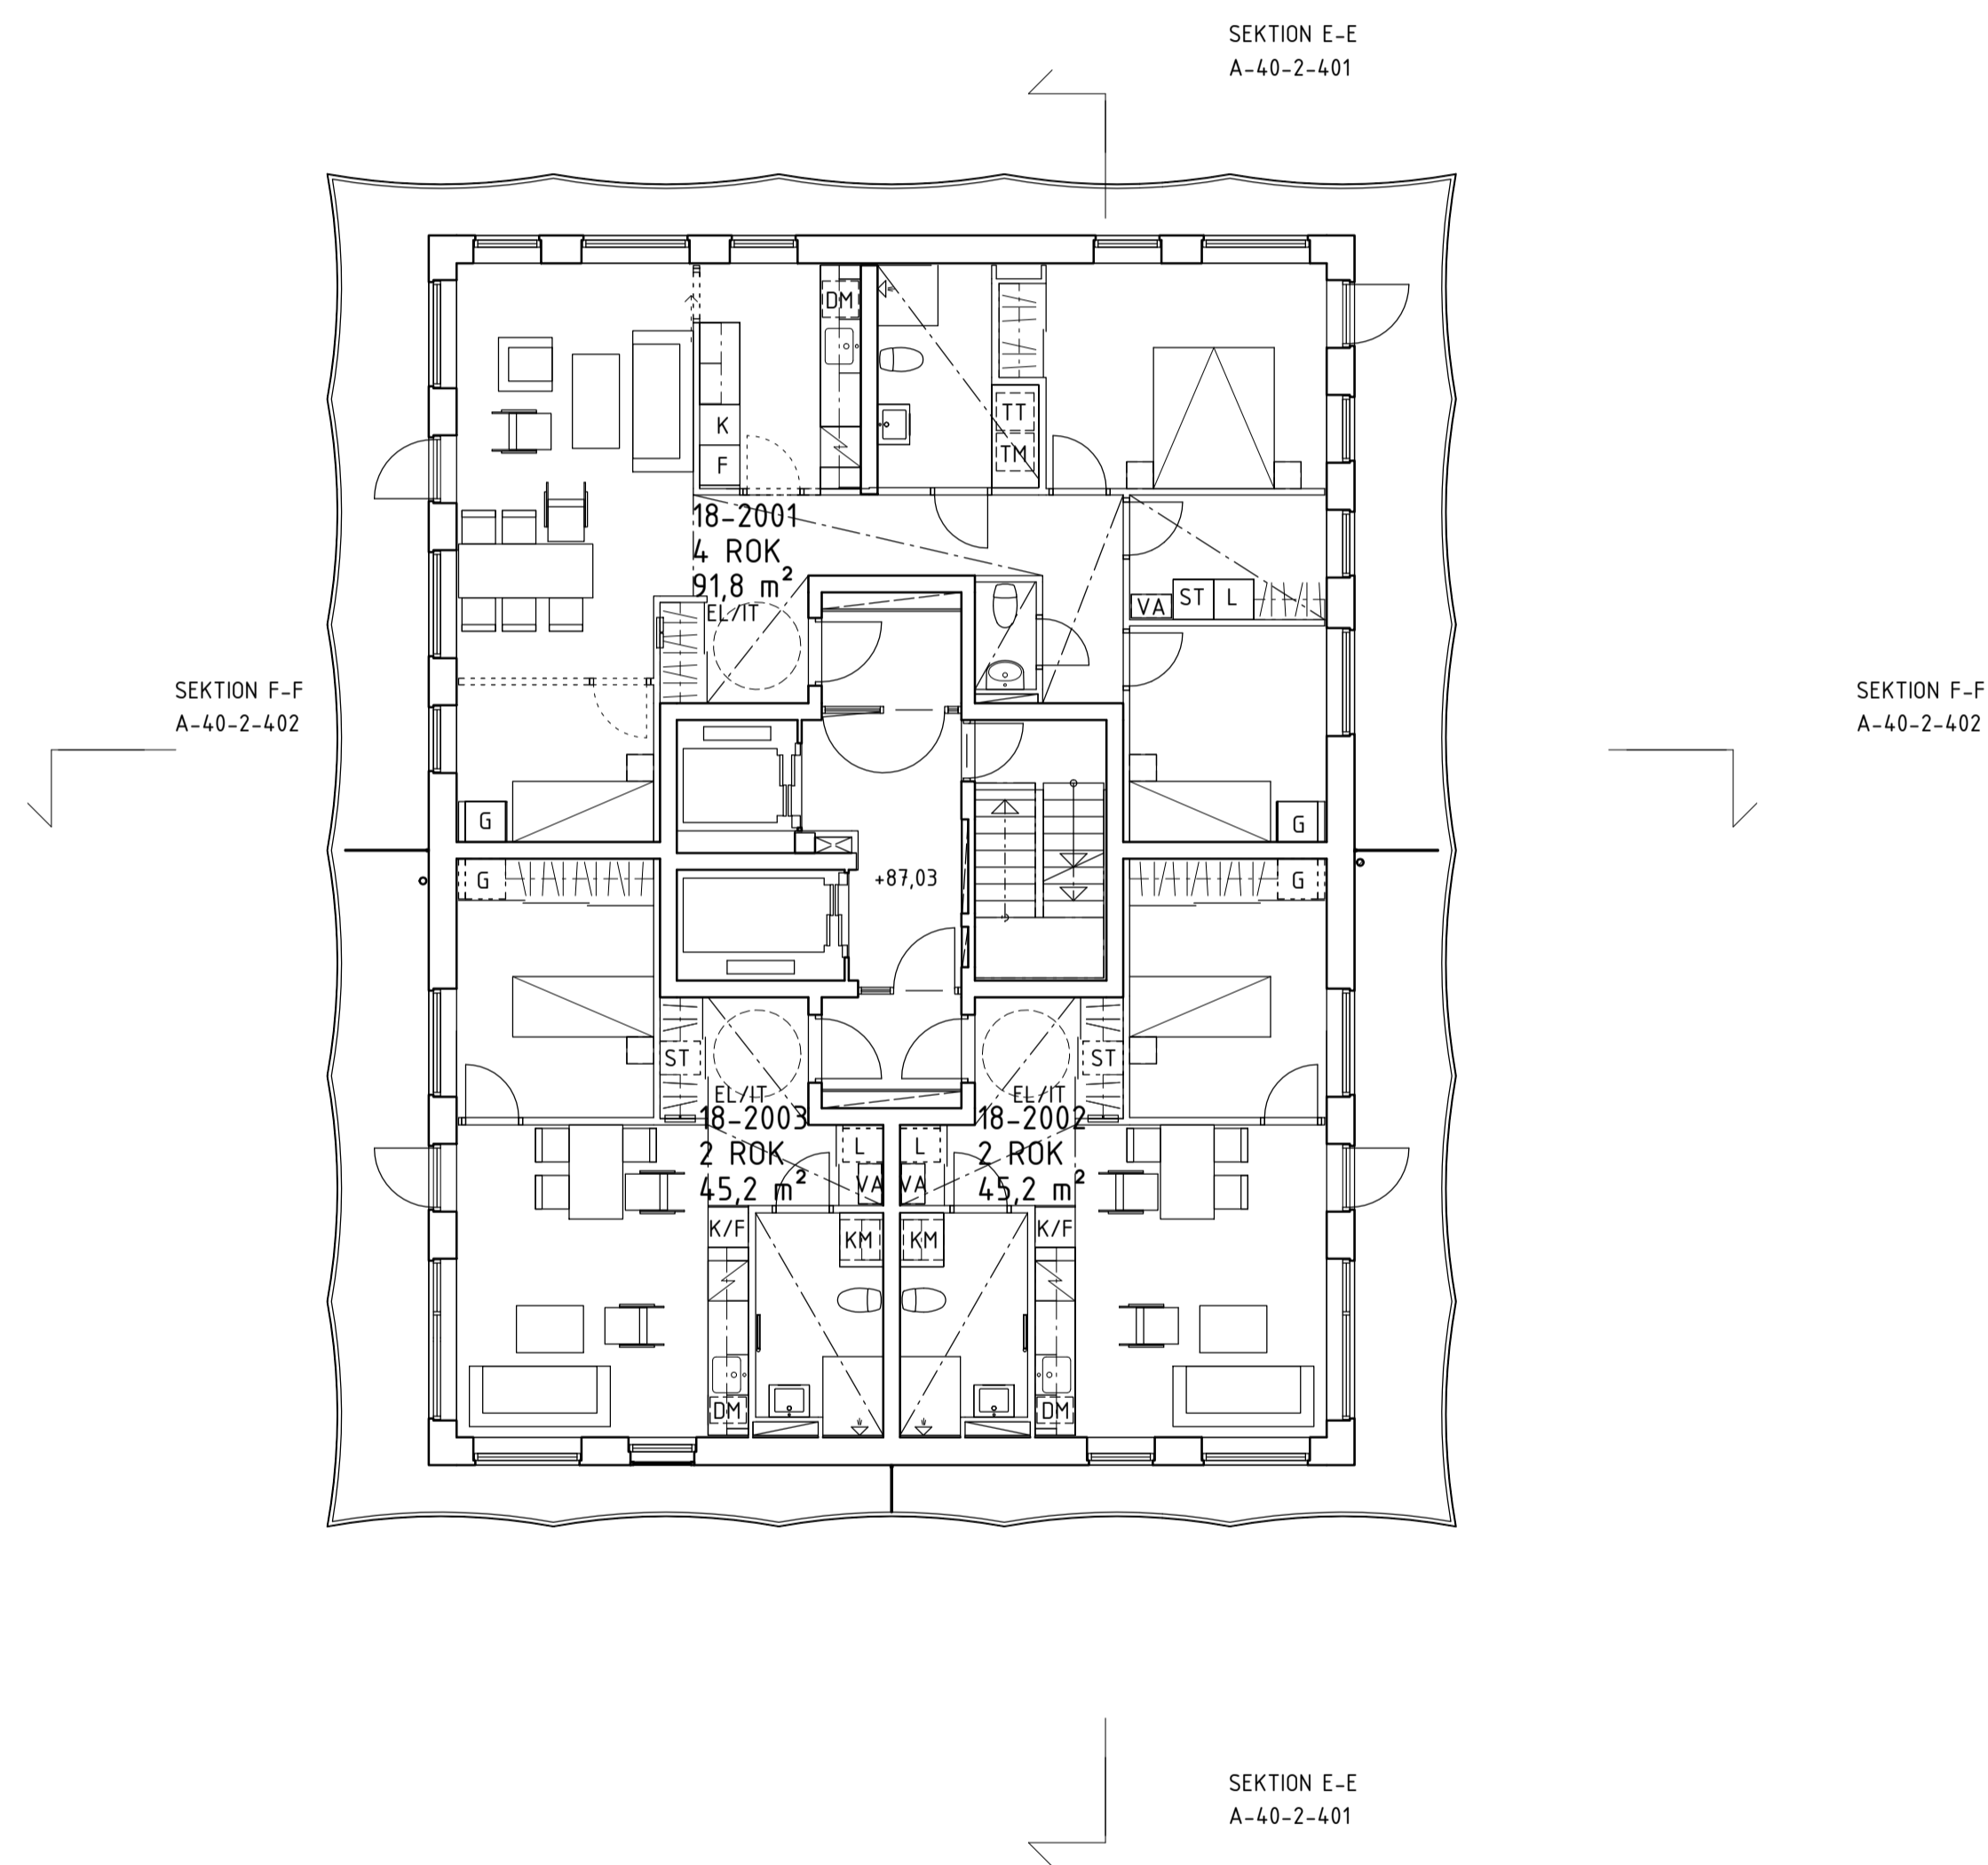

BET	ÄNDRINGEN AVSER	DATUM	SIGN
<b>BYGGLOVHANDLING</b>			
NACKA STRAND KV 10 ETAPP 4			
<b>BESQAB</b>			
Koordinatsystem: Plan: SWREF 99 18 00 Höjd: RH2000			
<input checked="" type="checkbox"/>	A	Kjellander Sjöberg	tel. 08-615 32 80
<input type="checkbox"/>	K	WSP	tel. 010-722 50 00
<input type="checkbox"/>	VVS	Riba	tel. 08-599 02 800
<input type="checkbox"/>	E	Incoord	tel. 08-622 20 00
<input type="checkbox"/>	LA	AFRY	tel. 010-505 58 68
UPPDRAG NR	RITAD/KONSTR. AV	HANDLÄGGARE	
NST10010	MEG	EW	
DATUM	ANSVARIG		
2021-02-01	Karl Liljeström		
Nybyggnad bostäder Plan 25			
SKALA	NUMMER	BET	
A1 1:100 A3 1:200	A-40-1-425		




**FÖRKLARINGAR**  
MÅTT ANGES I MILLIMETER  
PLUSHÖJDER ANGES I METER

SE RITNING A-40-1-409

**FÖRESKRIFTER**  
SE RITNING A-40-1-409

**HÄNVISNINGAR**  
SE RITNING A-40-1-409

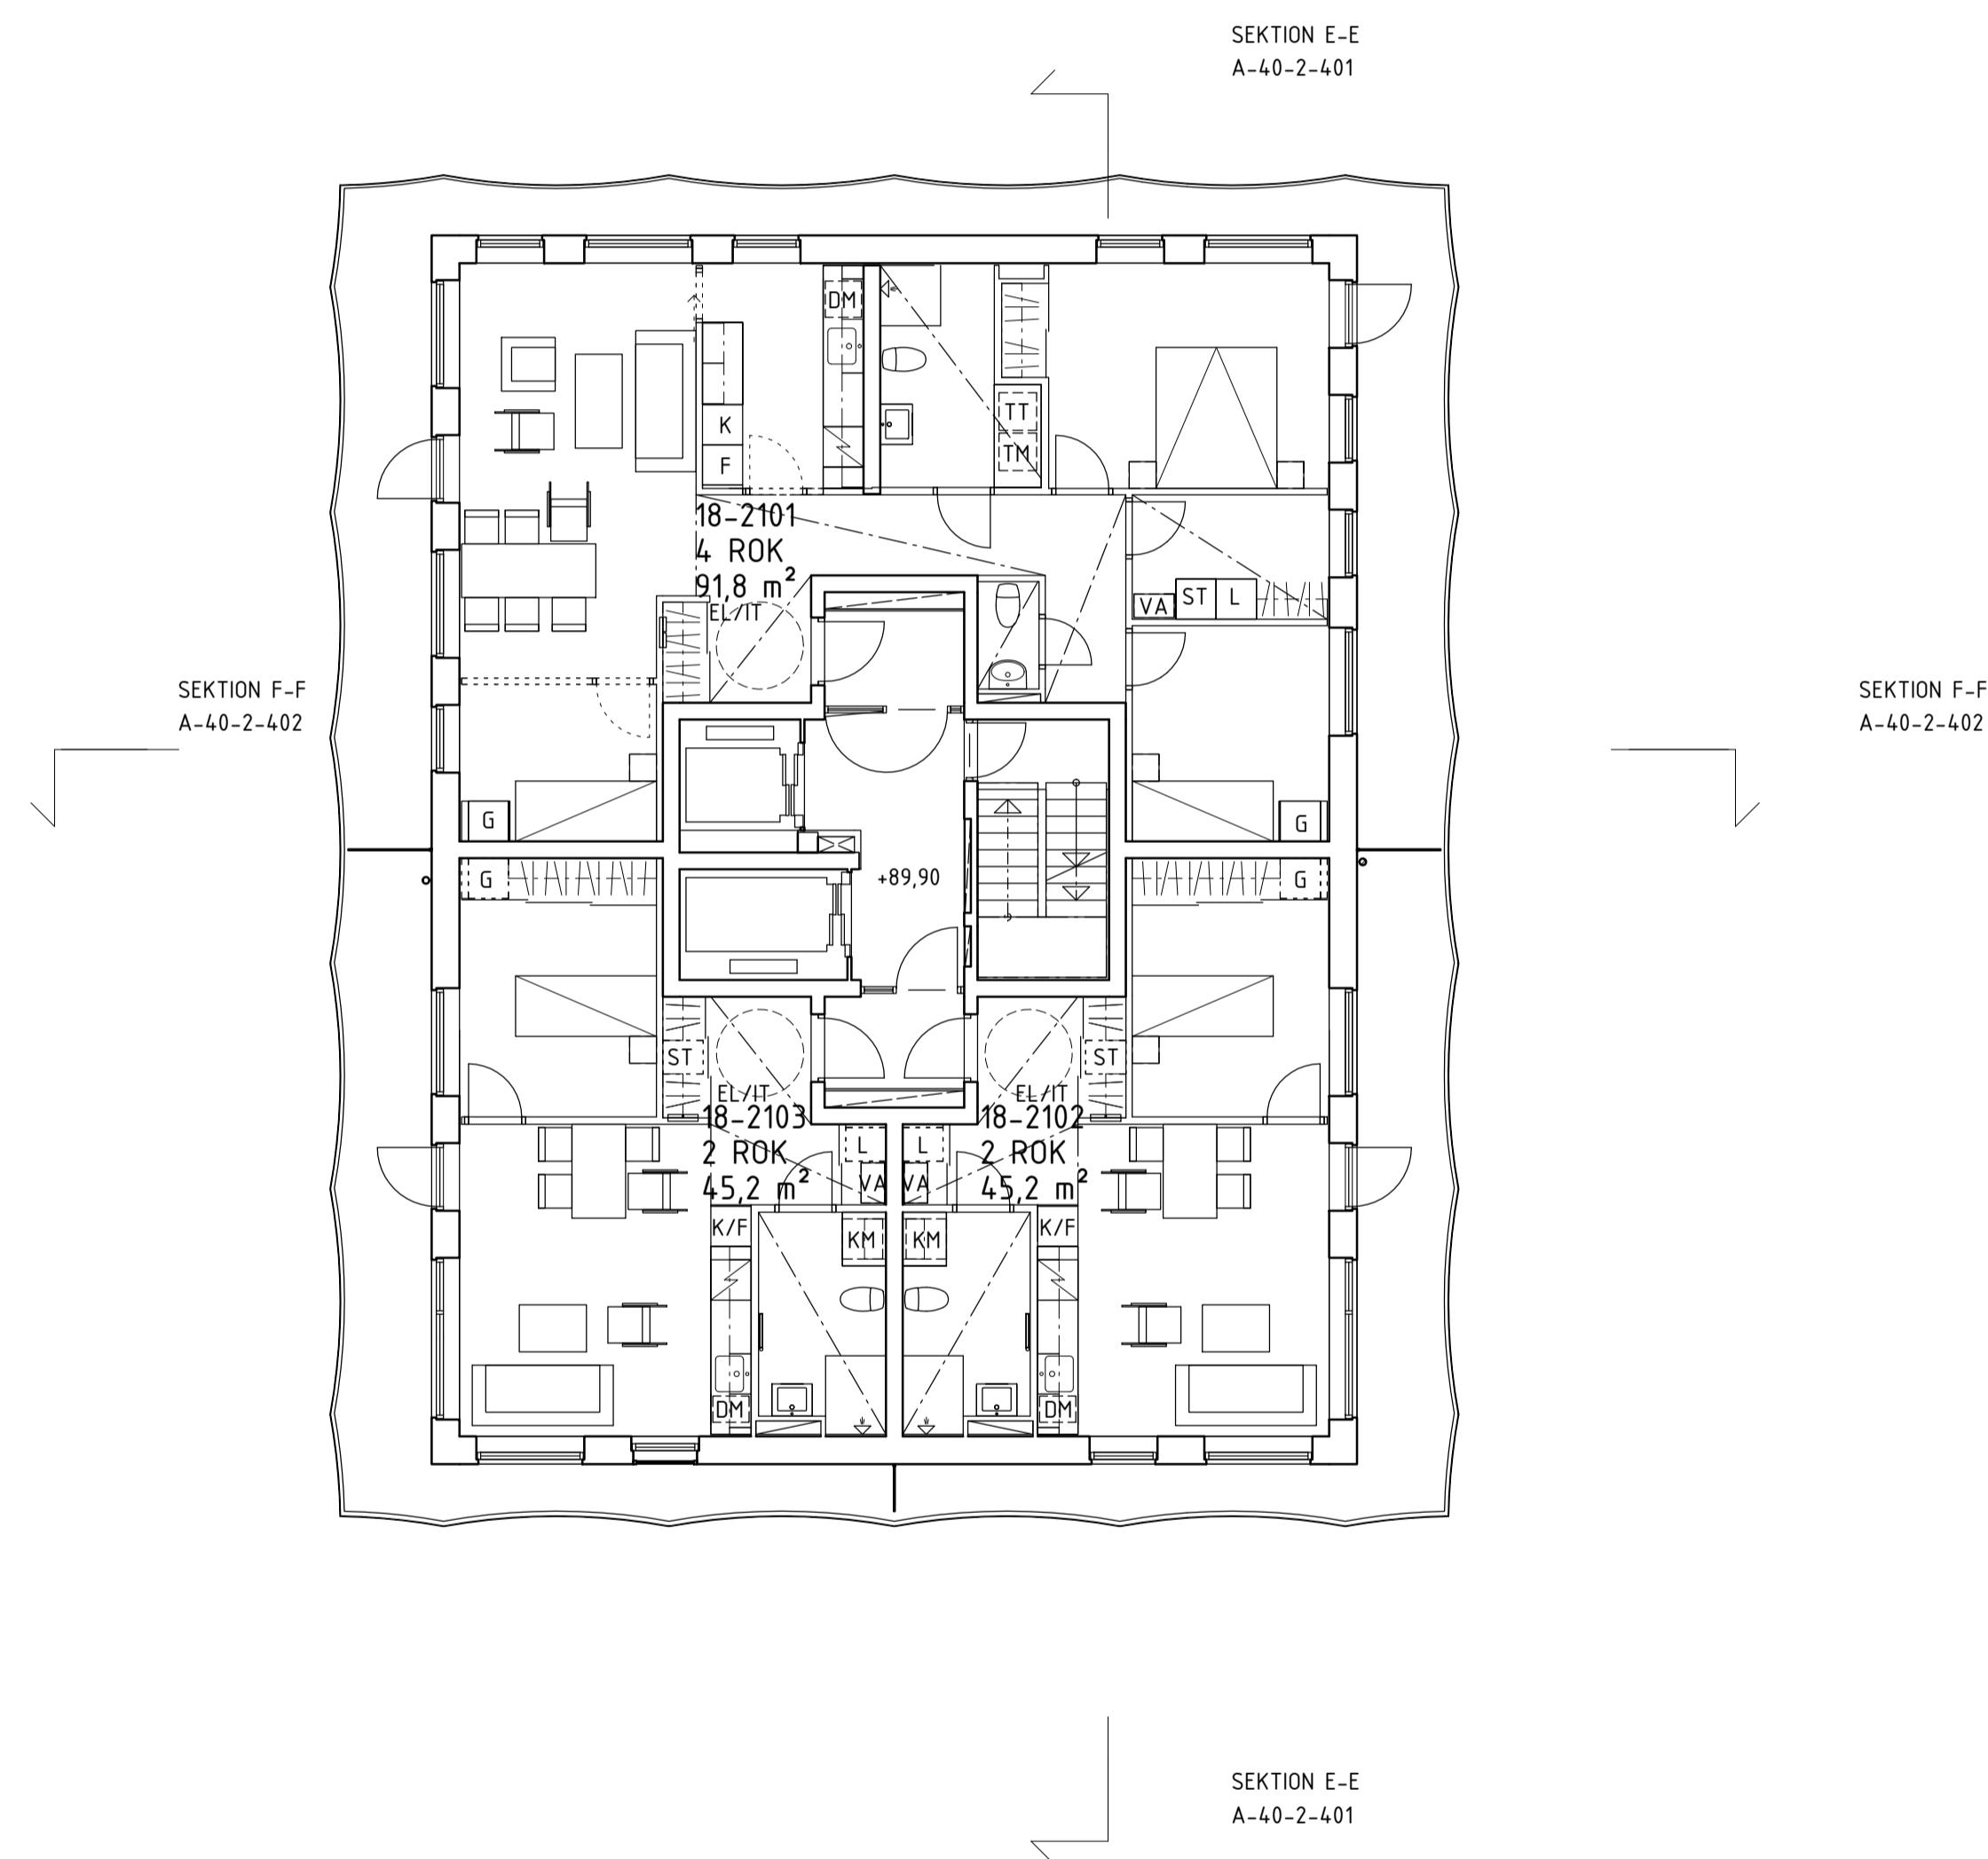

0 5 m


BET	ÄNDRINGEN AVSER	DATUM	SIGN
<b>BYGGLOVHANDLING</b>			
NACKA STRAND KV 10 ETAPP 4			
<b>BESQAB</b>			
Koordinatsystem: Plan: SWREF 99 18 00 Höjd: RH2000			
<input checked="" type="checkbox"/>	A	Kjellander Sjöberg	tel. 08-615 32 80
<input type="checkbox"/>	K	WSP	tel. 010-722 50 00
<input type="checkbox"/>	VVS	Riba	tel. 08-599 02 800
<input type="checkbox"/>	E	Incoord	tel. 08-622 20 00
<input type="checkbox"/>	LA	AFRY	tel. 010-505 58 68
UPPDRAG NR	RITAD/KONSTR. AV	HANDLÄGGARE	
NSTI0010	MEG	EW	
DATUM	ANSVARIG		
2021-02-01	Karl Liljeström		
Nybyggnad bostäder Plan 26			
SKALA	NUMMER	BET	
A1 1:100 A3 1:200	A-40-1-426		

**FÖRKLARINGAR**  
MÅTT ANGES I MILLIMETER  
PLUSHÖJDER ANGES I METER

SE RITNING A-40-1-409

**FÖRESKRIFTER**  
SE RITNING A-40-1-409

**HÄNVISNINGAR**  
SE RITNING A-40-1-409

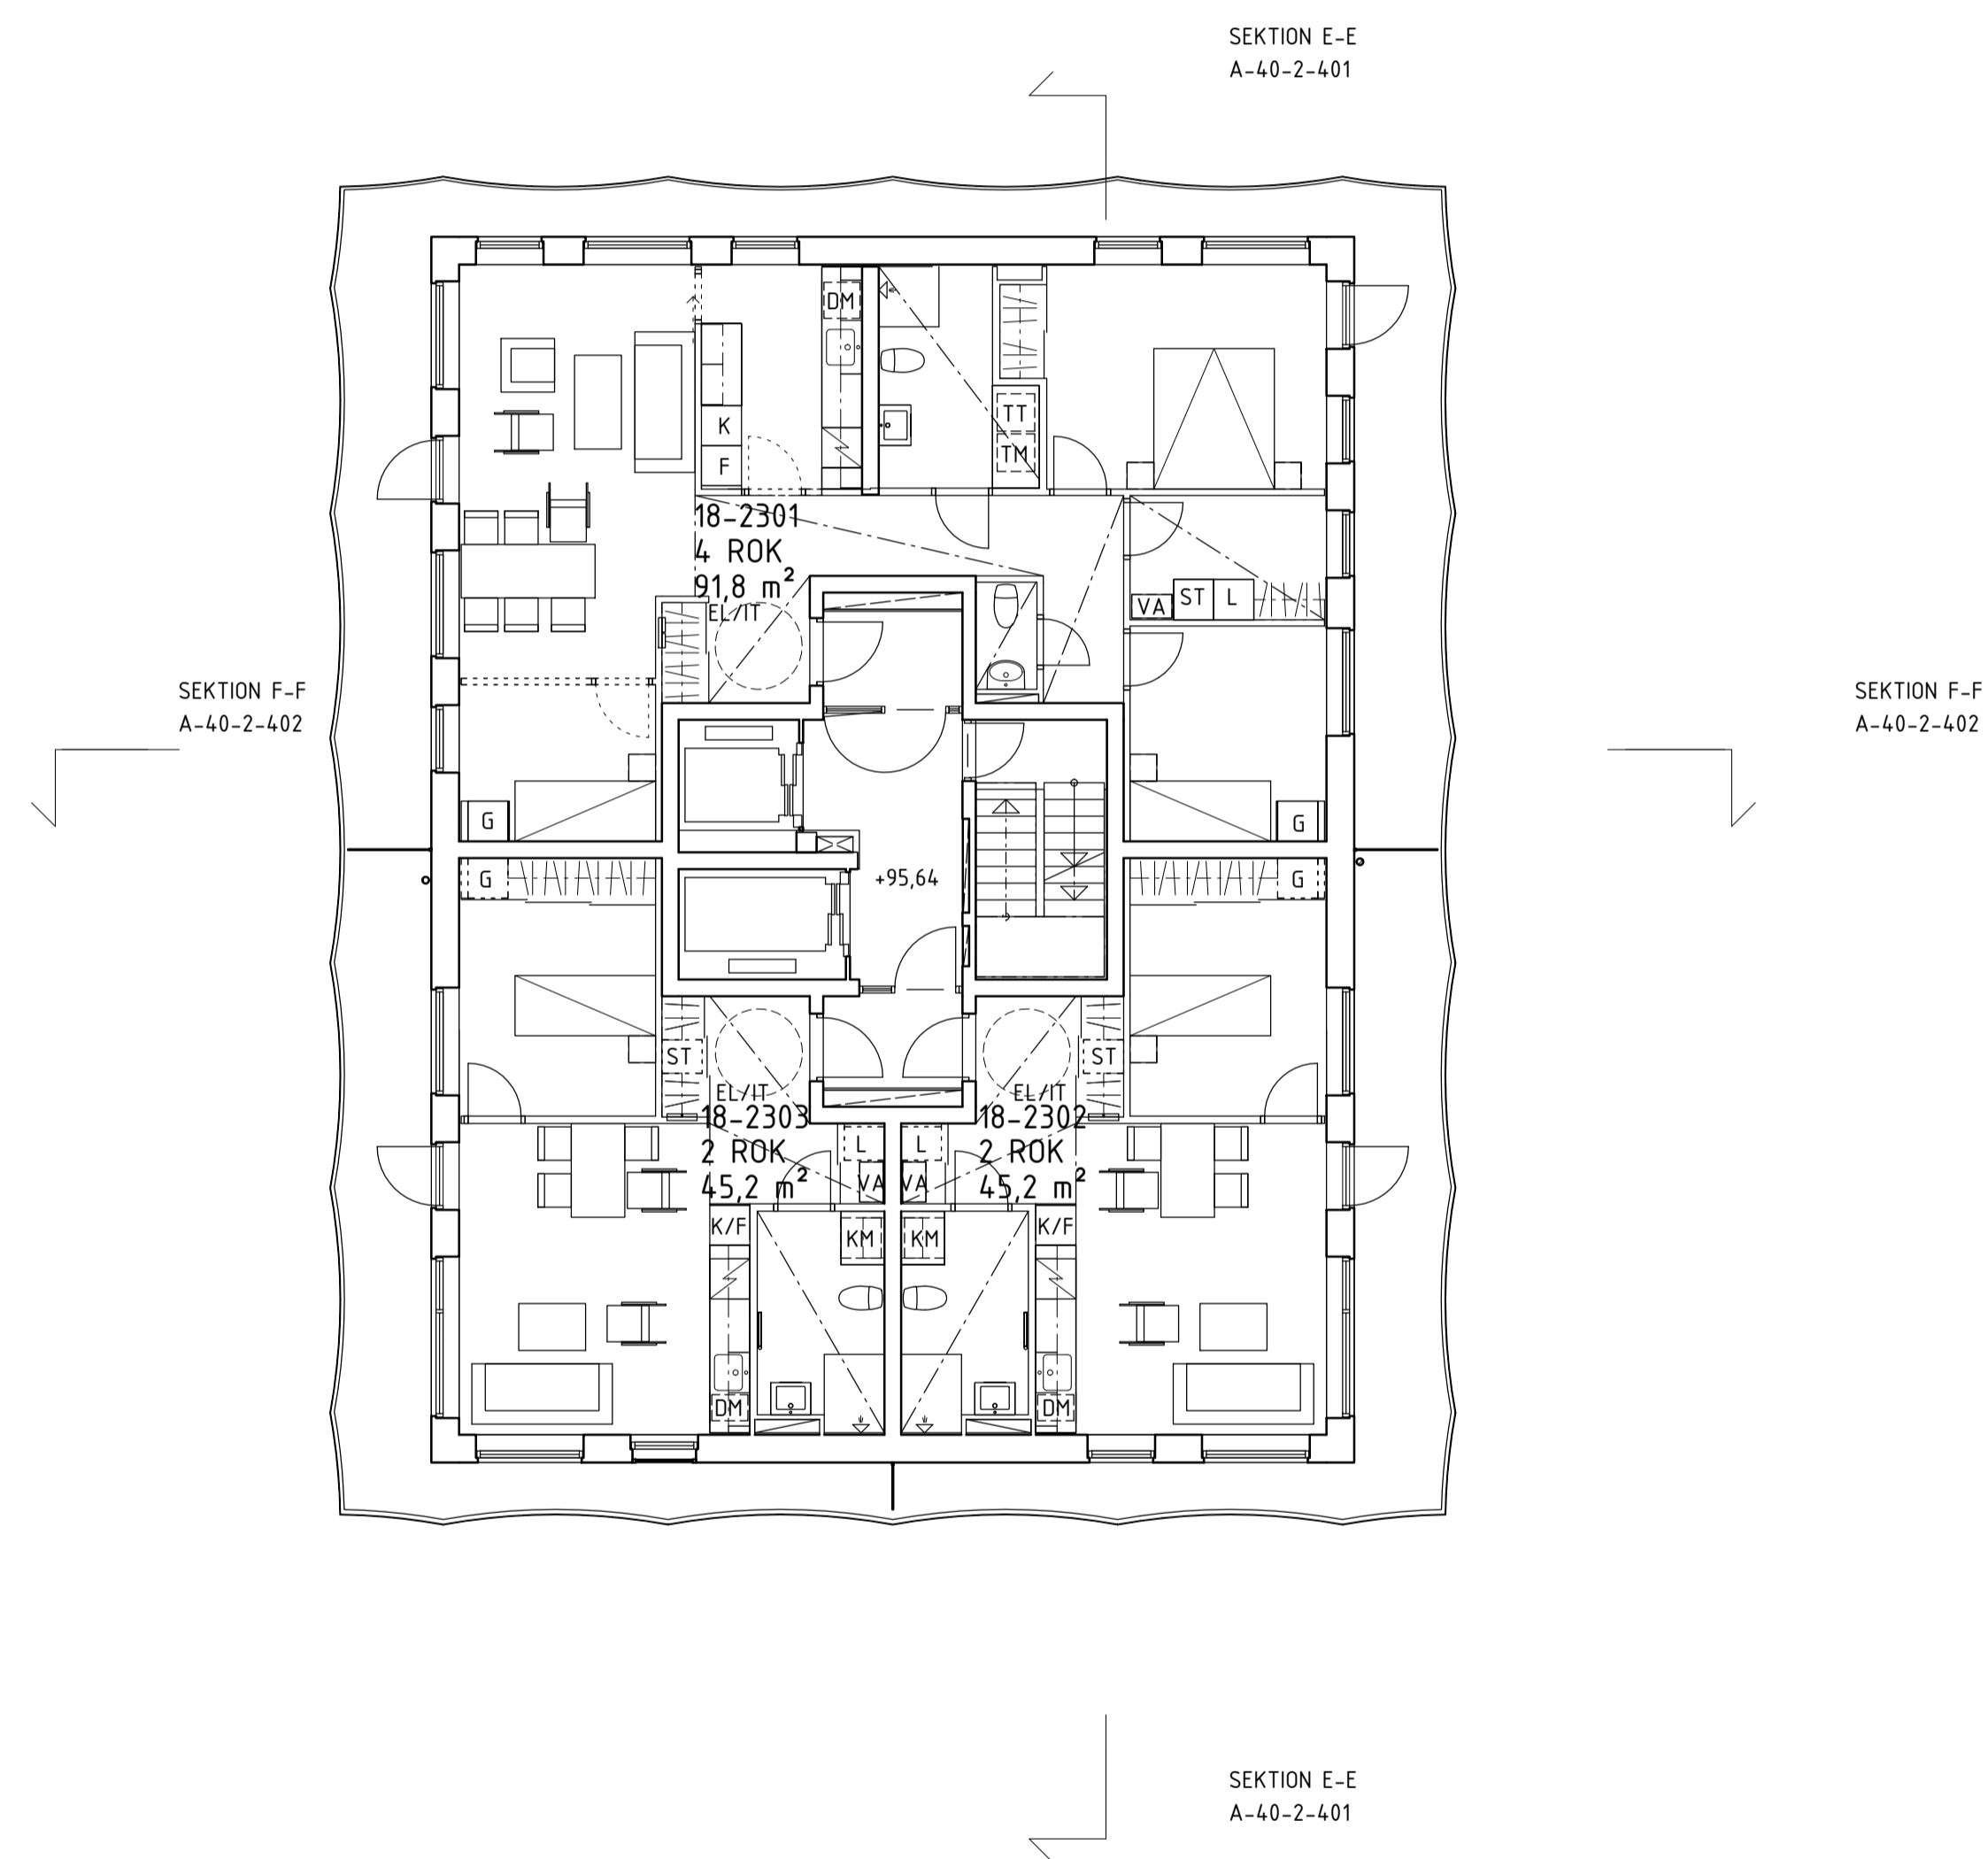

0 5 m


BET	ÄNDRINGEN AVSER	DATUM	SIGN
<b>BYGGLOVHANDLING</b>			
NACKA STRAND KV 10 ETAPP 4			
<b>BESQAB</b>			
Koordinatssystem: Plan: SWREF 99 18 00 Höjd: RH2000			
✗ A	Kjellander Sjöberg	tel. 08-615 32 80	
K	WSP	tel. 010-722 50 00	
	VVS Riba	tel. 08-599 02 800	
	E Incoord	tel. 08-622 20 00	
	LA AFRY	tel. 010-505 58 68	
UPPDRAG NR	RITAD/KONSTR. AV	HANDLÄGGARE	
NST10010	MEG	EW	
DATUM	ANSVARIG		
2021-02-01	Karl Liljeström		
Nybyggnad bostäder Plan 27			
SKALA	NUMMER	BET	
A1 1:100 A3 1:200	A-40-1-427		

**FÖRKLARINGAR**  
 MÅTT ANGES I MILLIMETER  
 PLUSHÖJDER ANGES I METER

SE RITNING A-40-1-409

**FÖRESKRIFTER**  
 SE RITNING A-40-1-409

**HÄNVISNINGAR**  
 SE RITNING A-40-1-409

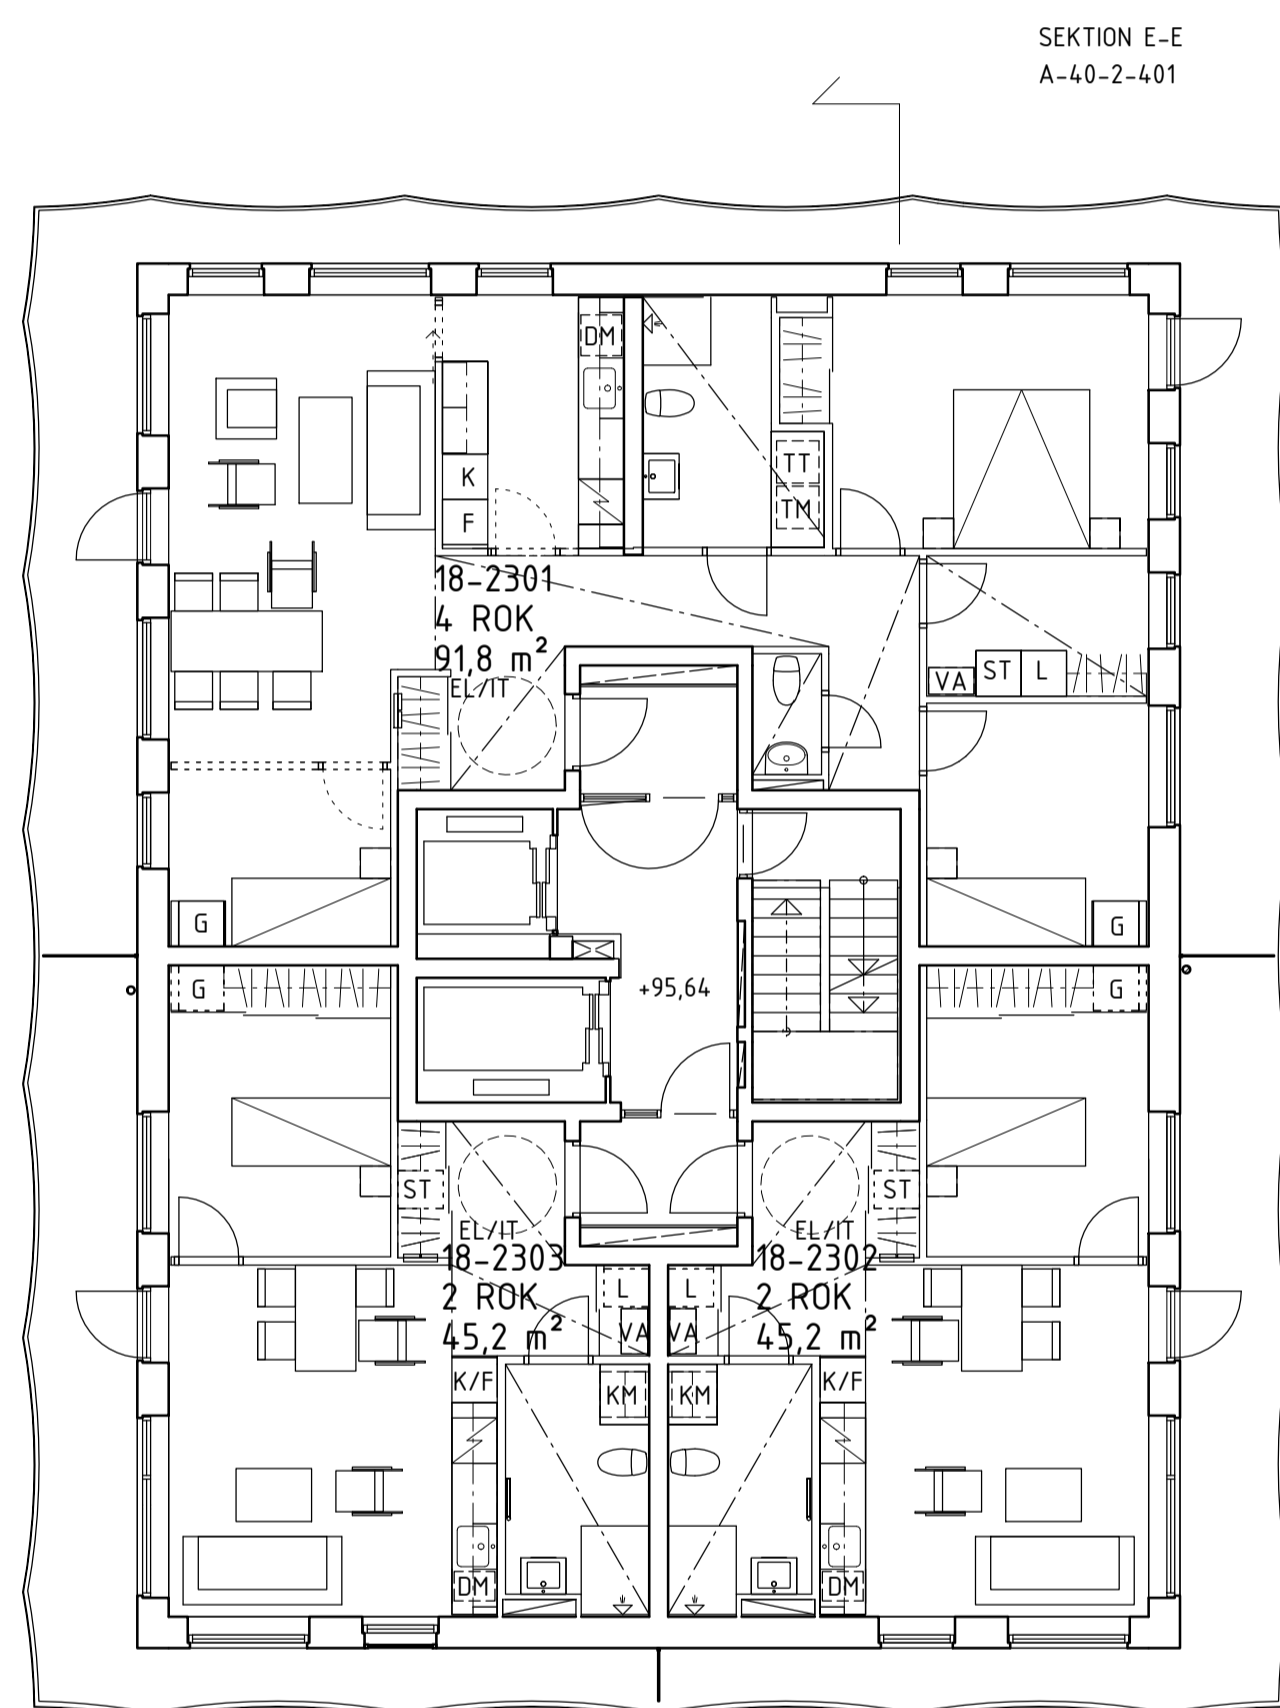

SEKTION F-F  
 A-40-2-402

SEKTION E-E  
 A-40-2-401


SEKTION E-E  
 A-40-2-401

BET	ÄNDRINGEN AVSER	DATUM	SIGN
-----	-----------------	-------	------

**BYGGLOVHANDLING**

NACKA STRAND KV 10  
 ETAPP 4

**BESQAB**

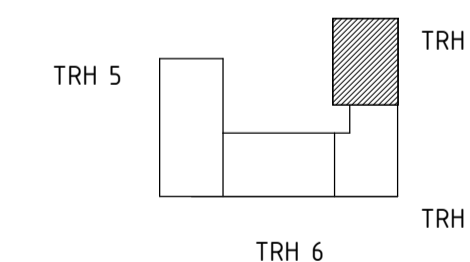

Koordinatsystem:  
 Plan: SWREF 99 18 00  
 Höjd: RH2000



X	A	Kjellander Sjöberg	tel. 08-615 32 80
	K	WSP	tel. 010-722 50 00
	VVS	Riba	tel. 08-599 02 800
	E	Incoord	tel. 08-622 20 00
	LA	AFRY	tel. 010-505 58 68

UPPDRAG NR	RITAD/KONSTR. AV	HANDLÄGGARE
NST10010	MEG	EW
DATUM	ANSVARIG	
2021-02-01	Karl Liljeström	

Nybyggnad bostäder  
 Plan 28

SKALA	NUMMER	BET
A1 1:100 A3 1:200	A-40-1-428	


0 5 m

**FÖRKLARINGAR**  
MÅTT ANGES I MILLIMETER  
PLUSHÖJDER ANGES I METER

SE RITNING A-40-1-409

**FÖRESKRIFTER**  
SE RITNING A-40-1-409

**HÄNVISNINGAR**  
SE RITNING A-40-1-409

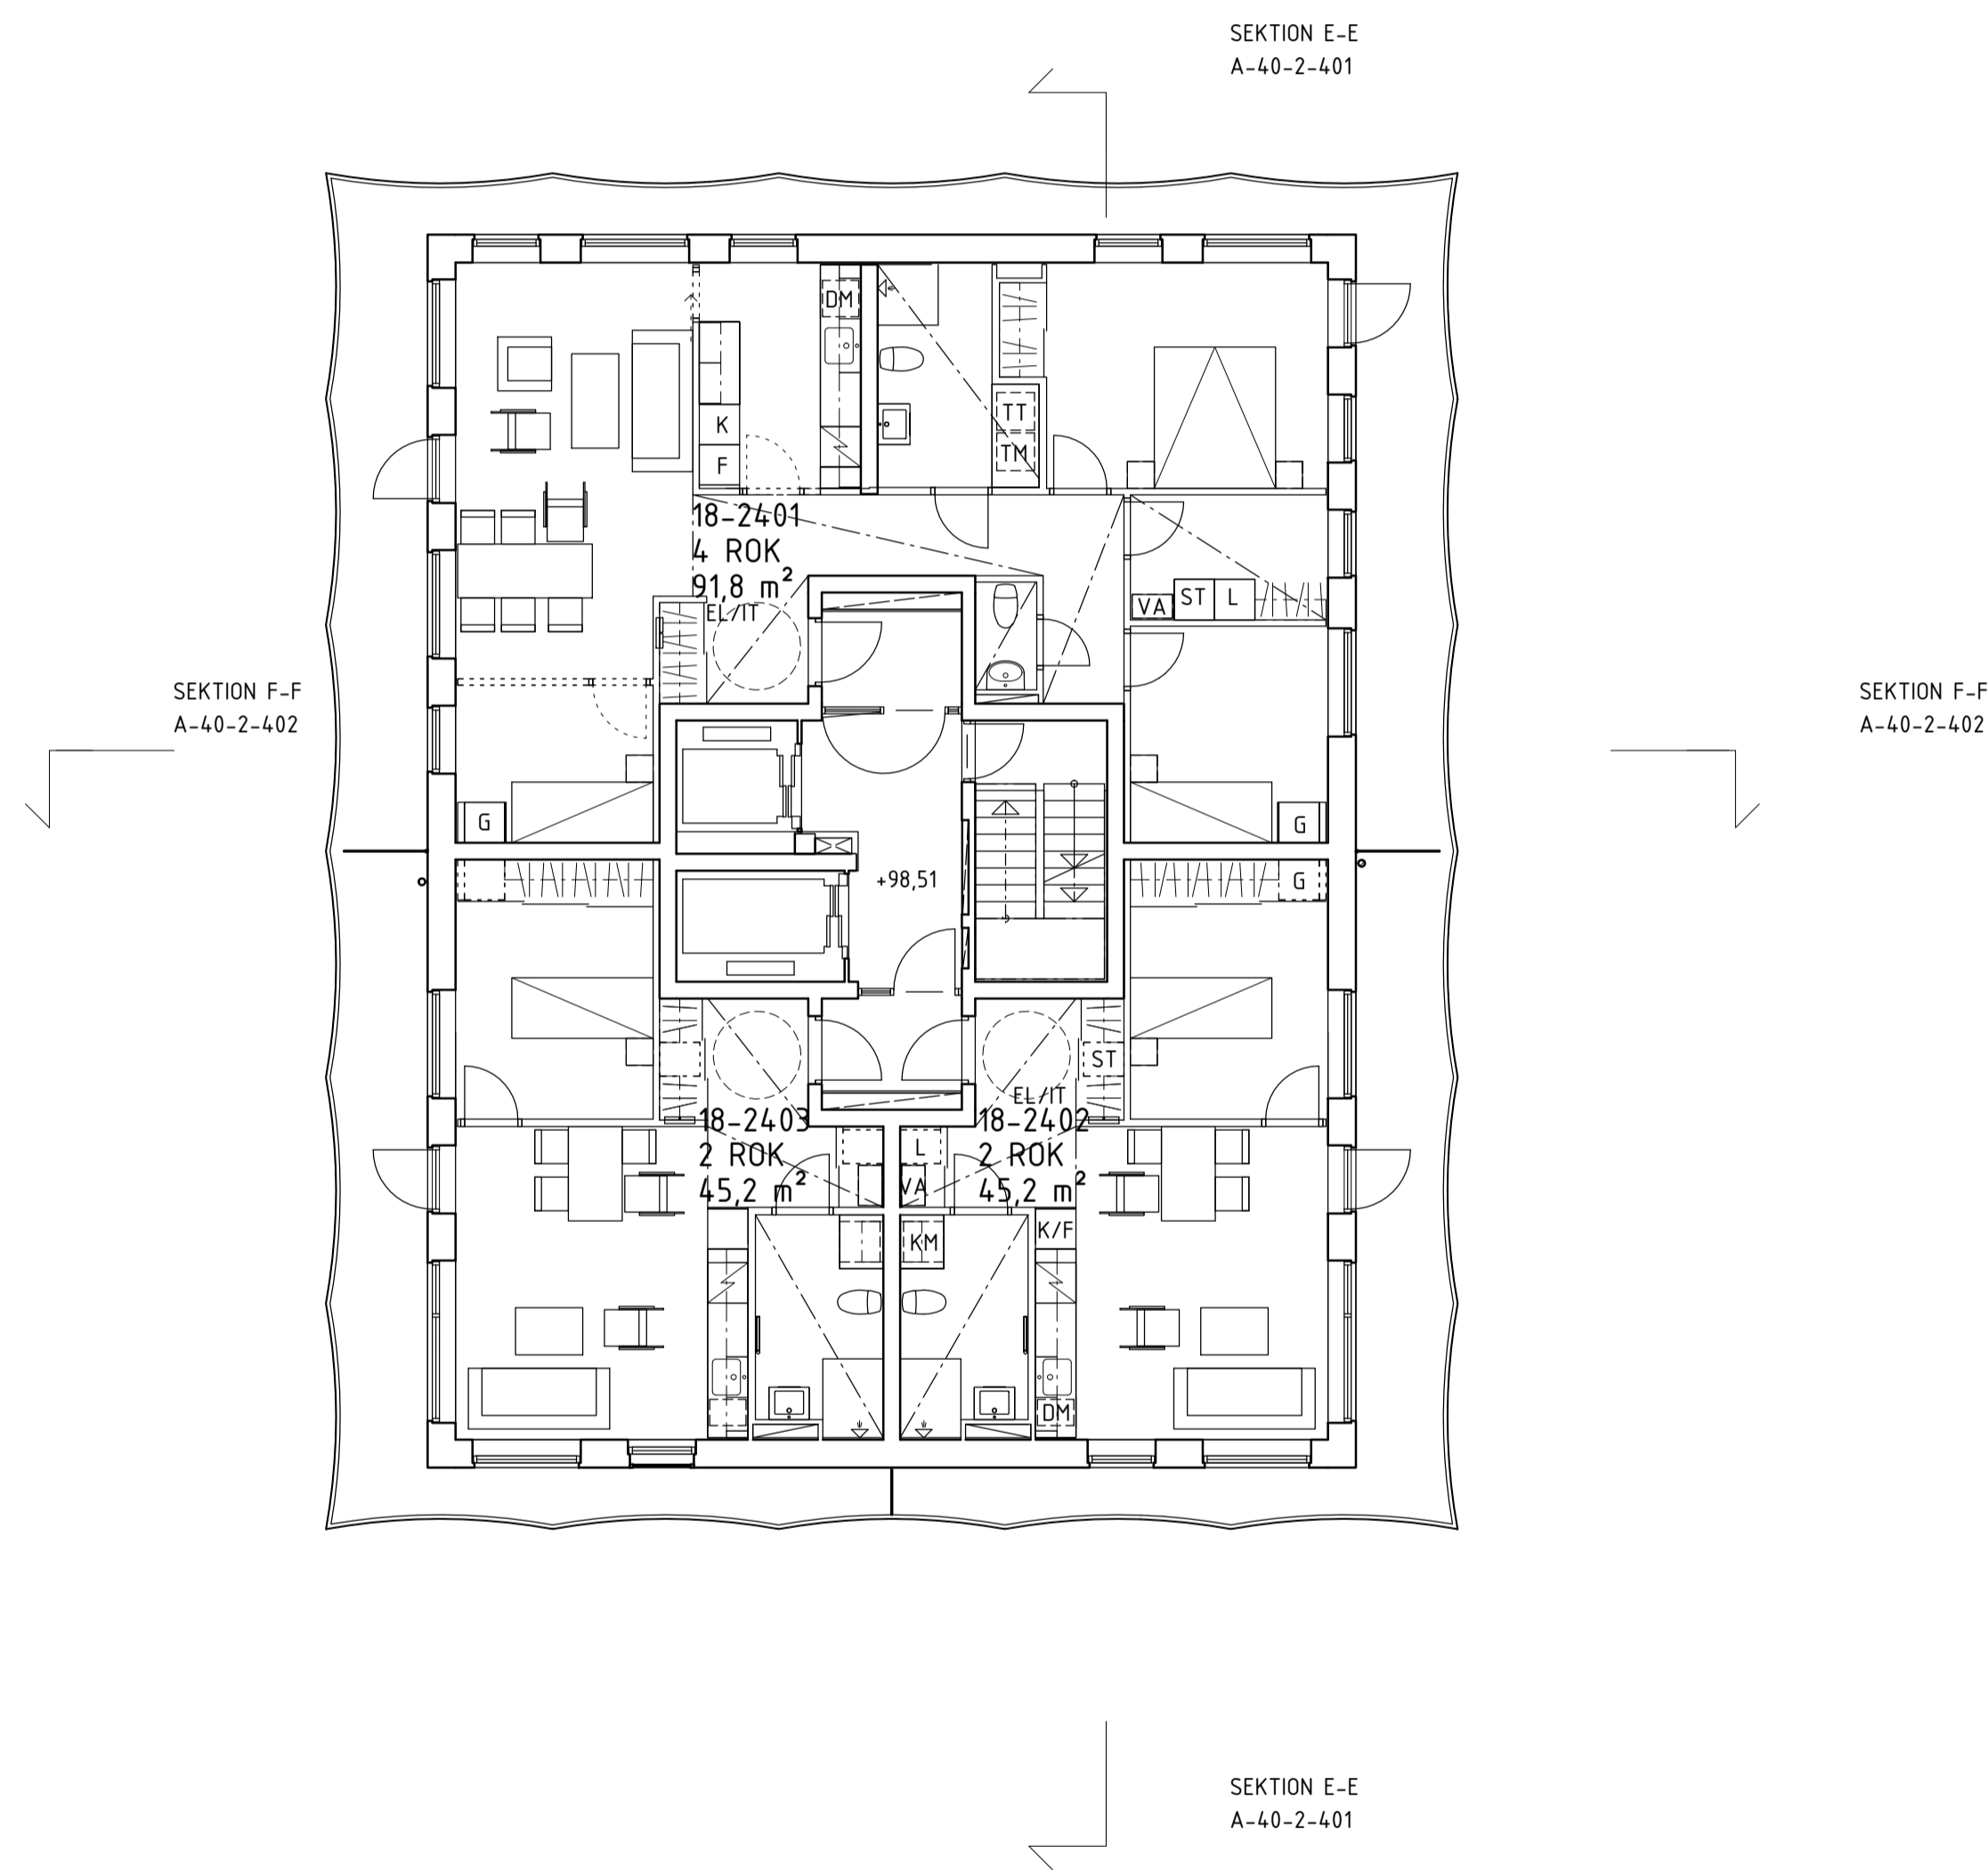

0 5 m


BET	ÄNDRINGEN AVSER	DATUM	SIGN
<b>BYGGLOVHANDLING</b>			
NACKA STRAND KV 10 ETAPP 4			
<b>BESQAB</b>			
Koordinatsystem: Plan: SWREF 99 18 00 Höjd: RH2000			
X	A	Kjellander Sjöberg	tel. 08-615 32 80
	K	WSP	tel. 010-722 50 00
	VVS	Riba	tel. 08-599 02 800
	E	Incoord	tel. 08-622 20 00
	LA	AFRY	tel. 010-505 58 68
UPPDRAG NR	RITAD/KONSTR. AV	HANDLÄGGARE	
NST10010	MEG	EW	
DATUM	ANSVARIG		
2021-02-01	Karl Liljeström		
Nybyggnad bostäder Plan 29			
SKALA	NUMMER	BET	
A1 1:100 A3 1:200	A-40-1-429		

**FÖRKLARINGAR**  
MÅTT ANGES I MILLIMETER  
PLUSHÖJDER ANGES I METER

SE RITNING A-40-1-409

**FÖRESKRIFTER**  
SE RITNING A-40-1-409

**HÄNVISNINGAR**  
SE RITNING A-40-1-409

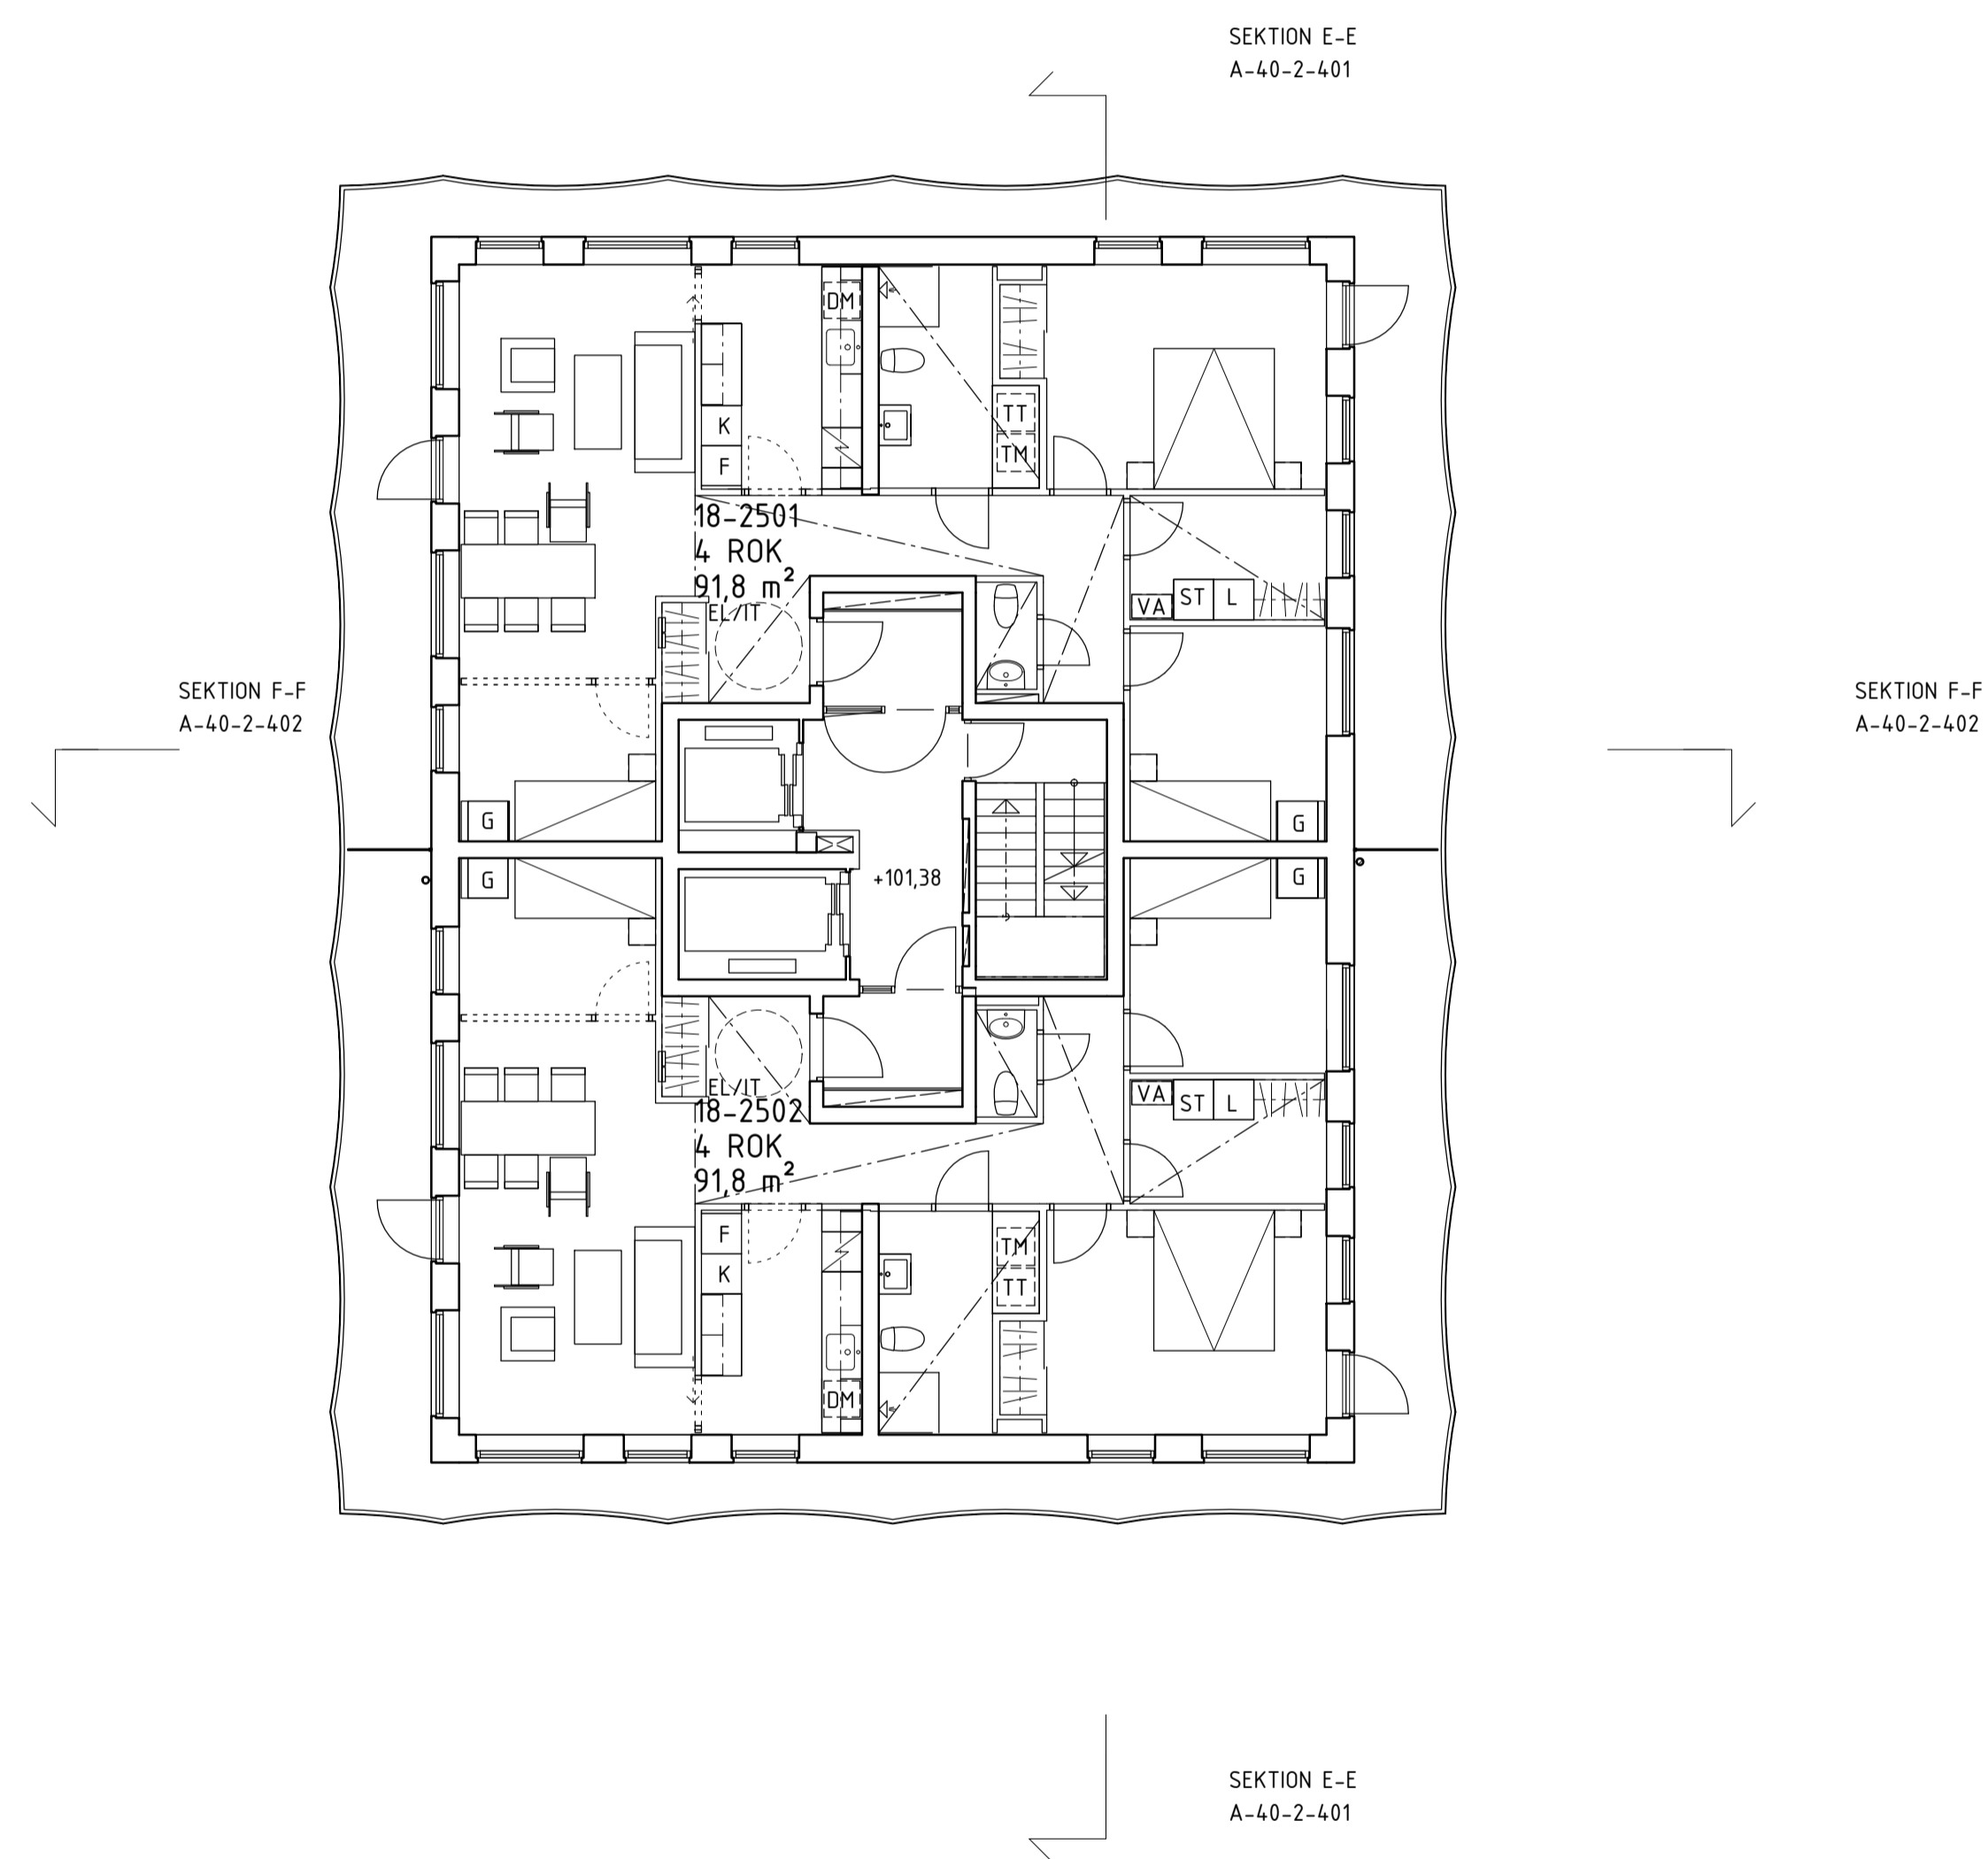

0 5 m


BET	ÄNDRINGEN AVSER	DATUM	SIGN
<b>BYGGLOVHANDLING</b>			
NACKA STRAND KV 10 ETAPP 4			
<b>BESQAB</b>			
Koordinatssystem: Plan: SWREF 99 18 00 Höjd: RH2000			
X	A	Kjellander Sjöberg	tel. 08-615 32 80
	K	WSP	tel. 010-722 50 00
	VVS	Riba	tel. 08-599 02 800
	E	Incoord	tel. 08-622 20 00
	LA	AFRY	tel. 010-505 58 68
UPPDRAG NR	RITAD/KONSTR. AV	HANDLÄGGARE	
NST10010	MEG	EW	
DATUM	ANSVARIG		
2021-02-01	Karl Liljeström		
Nybyggnad bostäder Plan 30			
SKALA	NUMMER	BET	
A1 1:100 A3 1:200	A-40-1-430		

**FÖRKLARINGAR**  
 MÅTT ANGES I MILLIMETER  
 PLUSHÖJDER ANGES I METER


SE RITNING A-40-1-409

**FÖRESKRIFTER**  
 SE RITNING A-40-1-409

**HÄNVISNINGAR**  
 SE RITNING A-40-1-409

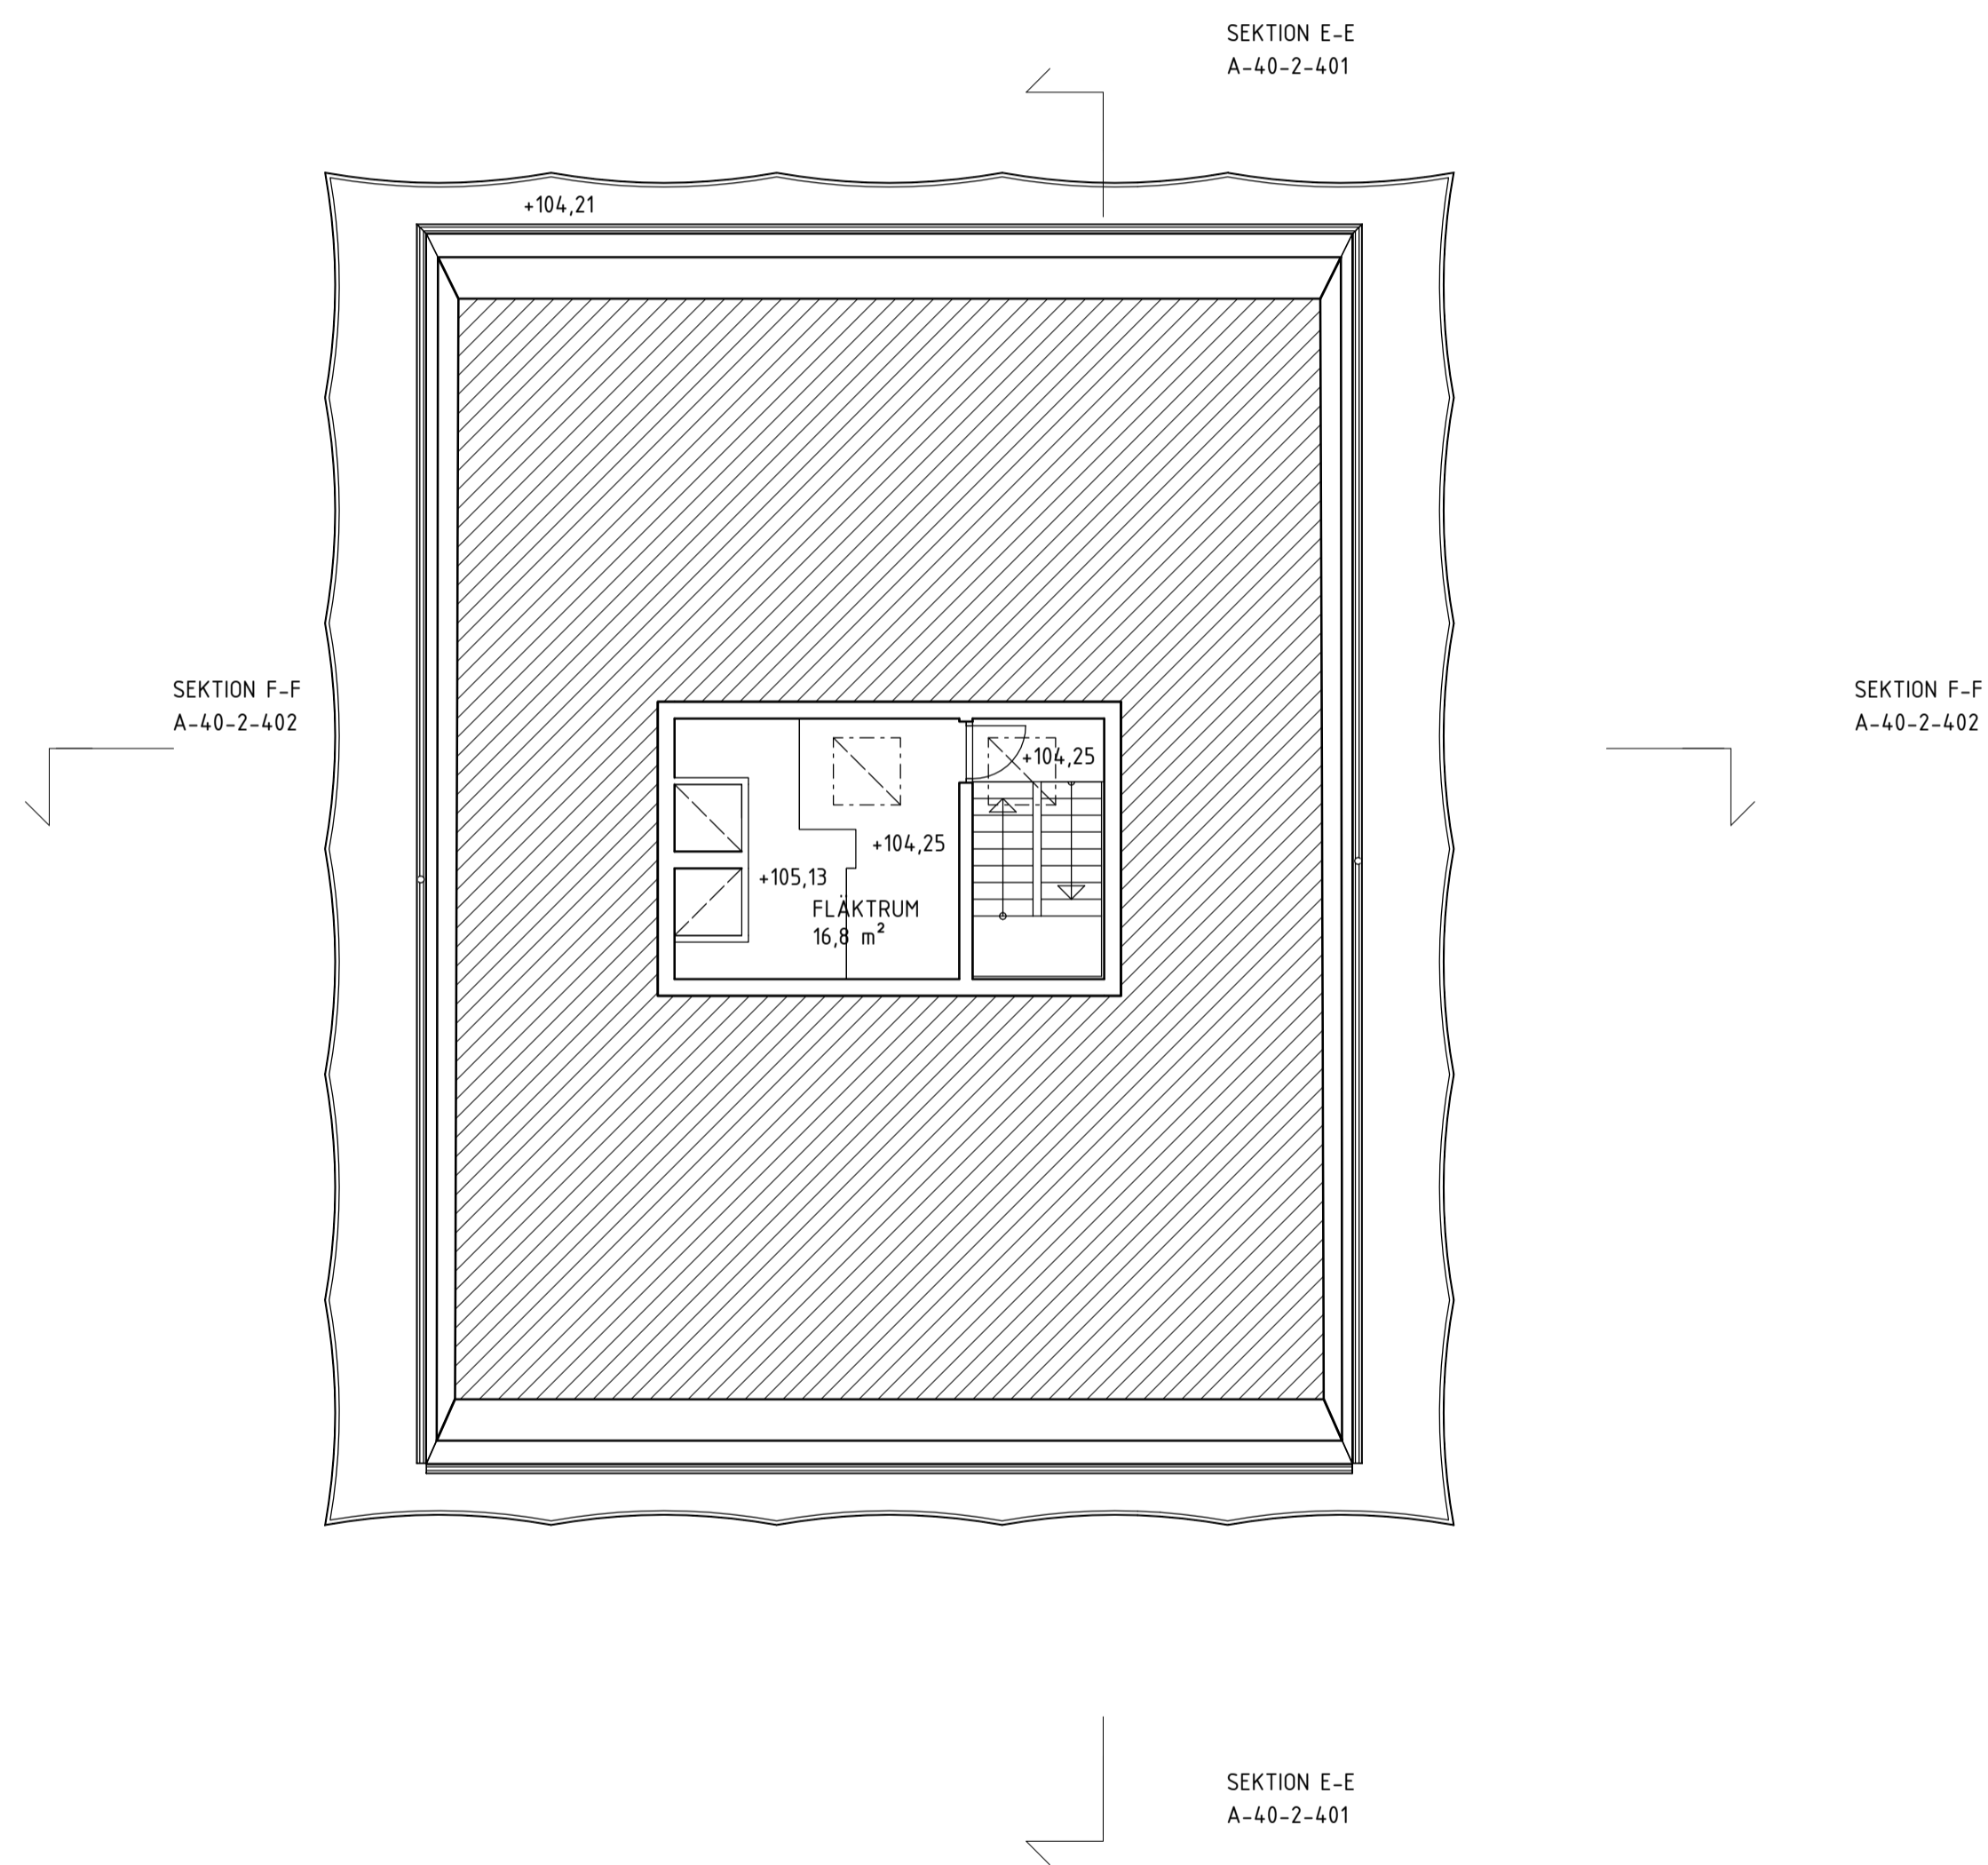


BET	ÄNDRINGEN AVISER	DATUM	SIGN
<b>BYGGLOVHANDLING</b>			
NACKA STRAND KV 10 ETAPP 4			
<b>BESQAB</b>			
Koordinatsystem: Plan: SWREF 99 18 00 Höjd: RH2000			
✗ A	Kjellander Sjöberg	tel. 08-615 32 80	
K	WSP	tel. 010-722 50 00	
	VVS Riba	tel. 08-599 02 800	
	E Incoord	tel. 08-622 20 00	
	LA AFRY	tel. 010-505 58 68	
UPPDRAG NR	RITAD/KONSTR. AV	HANDLÄGGARE	
NST10010	MEG	EW	
DATUM	ANSVARIG		
2021-02-01	Karl Liljeström		
Nybyggnad bostäder Plan 31			
SKALA	NUMMER	BET	
A1 1:100 A3	A-40-1-431		

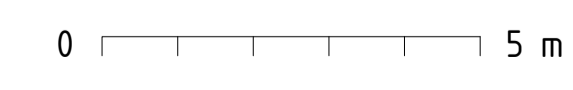


**FÖRKLARINGAR**  
 MÅTT ANGES I MILLIMETER  
 PLUSHÖJDER ANGES I METER

**FÖRESKRIFTER**  
 -

**HÄNVISNINGAR**  
 MARKBEHANDLING, MARKPLANERING MM.  
 ENL. LA.  
 A-40-1-409 - 430 PLANER  
 A-40-2-401 - 402 SEKTIONER  
 A-40-3-401 - 404 FASADER

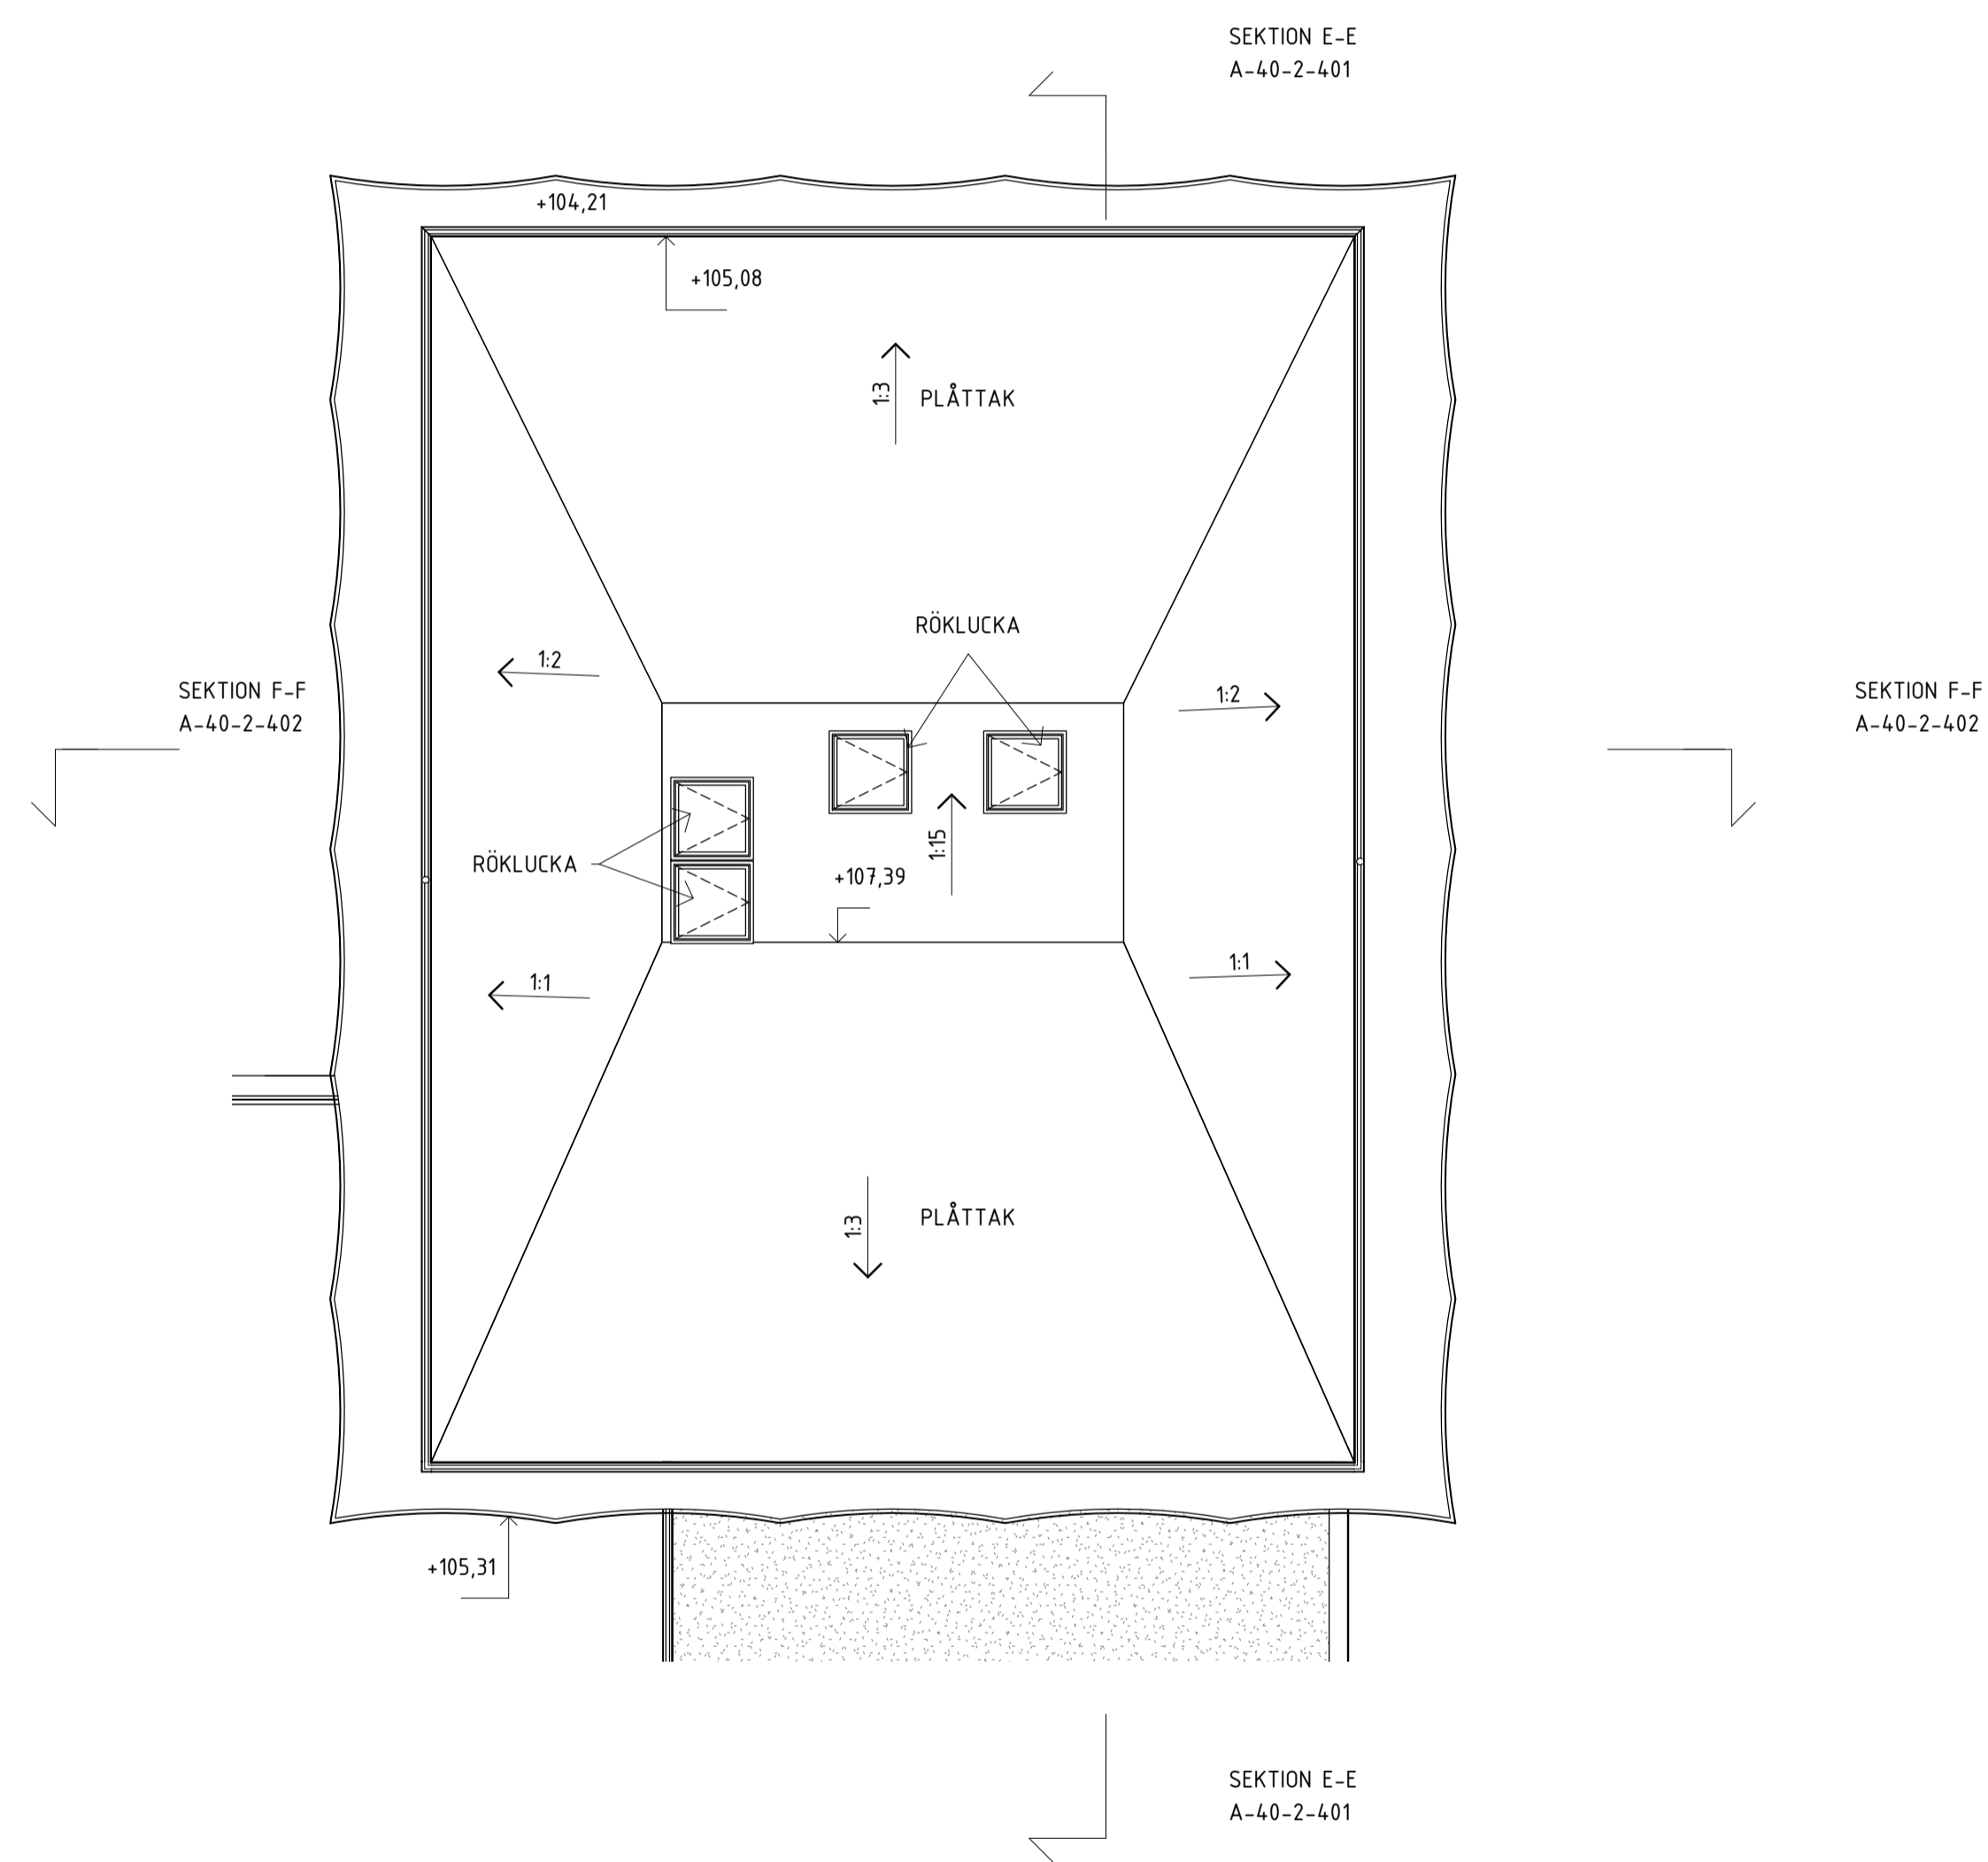

BET	ÄNDRINGEN AVSER	DATUM	SIGN
<b>BYGGLOVHANDLING</b>			
NACKA STRAND KV 10 ETAPP 4			
<b>BESQAB</b>			
Koordinatsystem: Plan: SWEREF 99 18 00 Höjd: RH2000			
X	A	Kjellander Sjöberg	tel. 08-615 32 80
	K	WSP	tel. 010-722 50 00
	VVS	Riba	tel. 08-599 02 800
	E	Incoord	tel. 08-622 20 00
	LA	AFRY	tel. 010-505 58 68
UPPDRAG NR	RITAD/KONSTR. AV	HANDLÄGGARE	
NST10010	JK	EW	
DATUM	ANSVARIG		
2021-02-01	Karl Liljeström		
Nybyggnad bostäder Takplan			
SKALA	NUMMER	BET	
A1 1:100 A3 1:200	A-41-1-431		

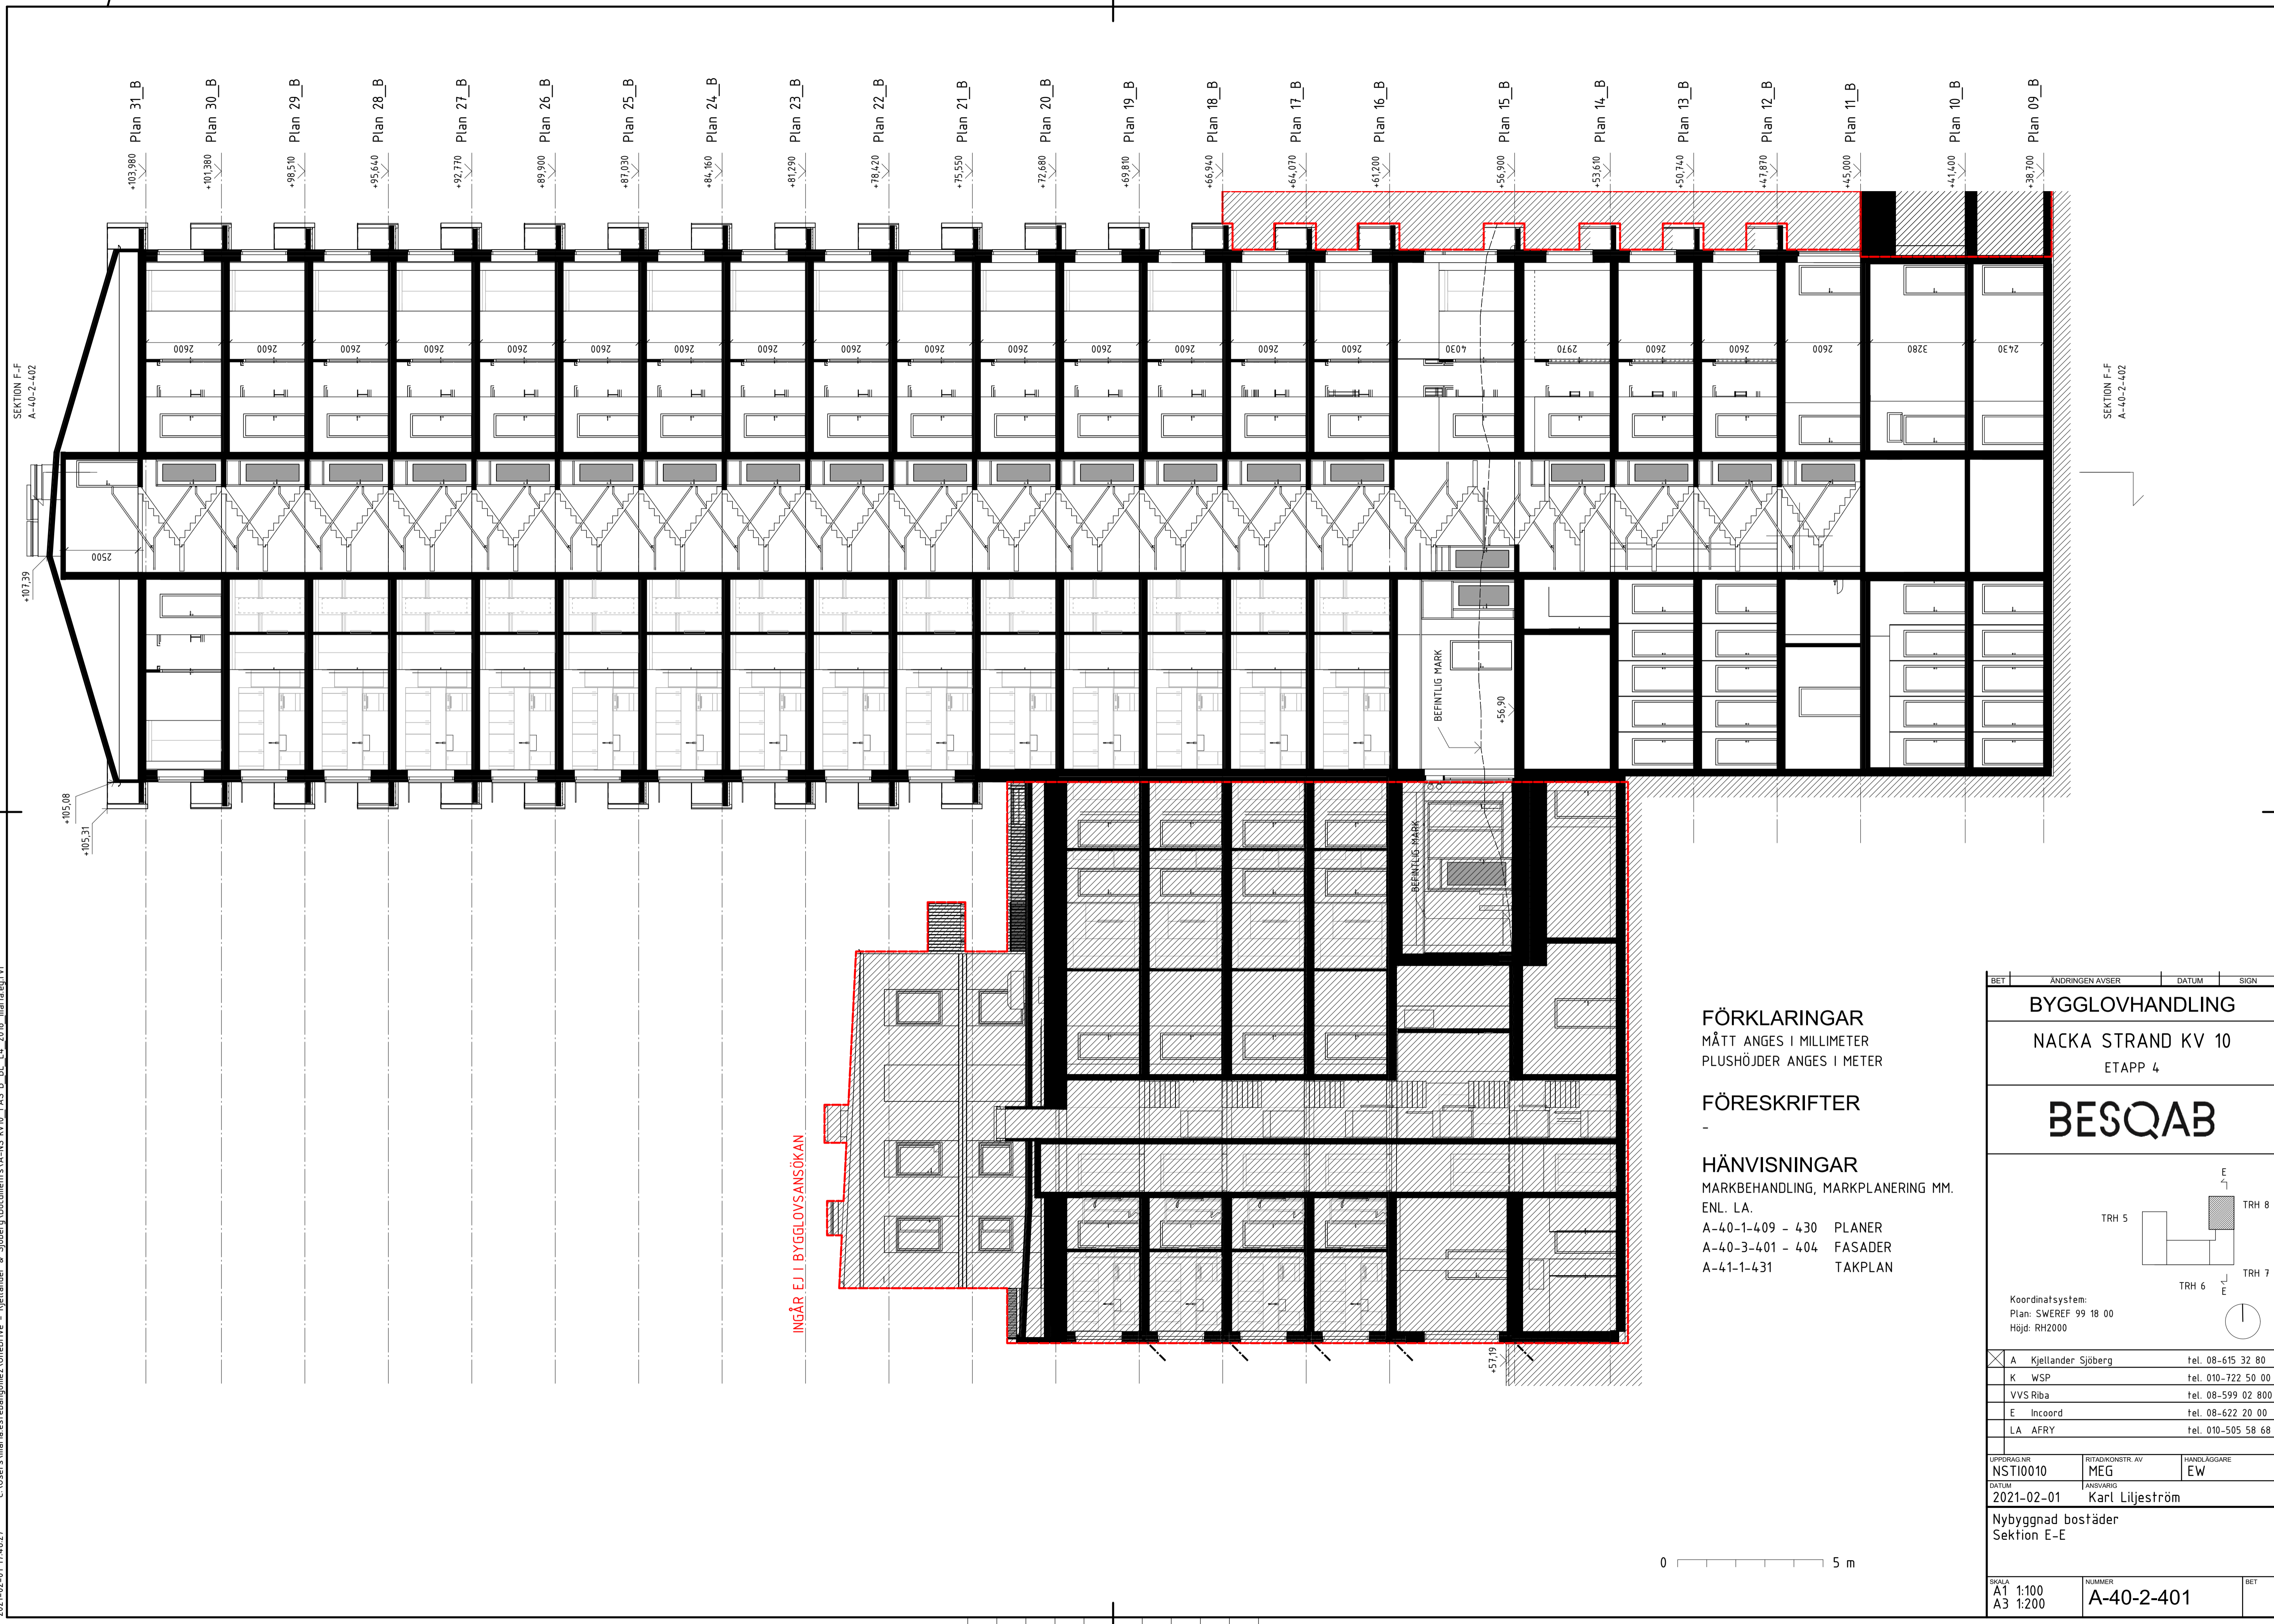

SEKTION F-F  
A-40-2-402

SEKTION F-F  
A-40-2-402

INGÅR EJ I BYGGLOVSANSÖKAN

**FÖRKLARINGAR**  
MÅTT ANGES I MILLIMETER  
PLUSHÖJDER ANGES I METER


**FÖRESKRIFTER**  
-

**HÄNVISNINGAR**  
MARKBEHANDLING, MARKPLANERING MM.  
ENL. LA.  
A-40-1-409 - 430 PLANER  
A-40-3-401 - 404 FASADER  
A-41-1-431 TAKPLAN



BET	ÄNDRINGEN AVSER	DATUM	SIGN
<b>BYGGLOVHANDLING</b>			
NACKA STRAND KV 10			
ETAPP 4			
<b>BESQAB</b>			
Koordinatsystem: Plan: SWREF 99 18 00 Höjd: RH2000			
A	Kjelländer Sjöberg	tel. 08-615 32 80	
K	WSP	tel. 010-722 50 00	
VVS	Riba	tel. 08-599 02 800	
E	Incoord	tel. 08-622 20 00	
LA	AFRY	tel. 010-505 58 68	
UPPDRAG NR	RITADKONSTR. AV	HANDLÄGGARE	
NSTI0010	MEG	EW	
DATUM	ANSVARIG		
2021-02-01	Karl Liljeström		
Nybyggnad bostäder Sektion E-E			
SKALA	NUMMER	BET	
A1 1:100 A3 1:200	A-40-2-401		



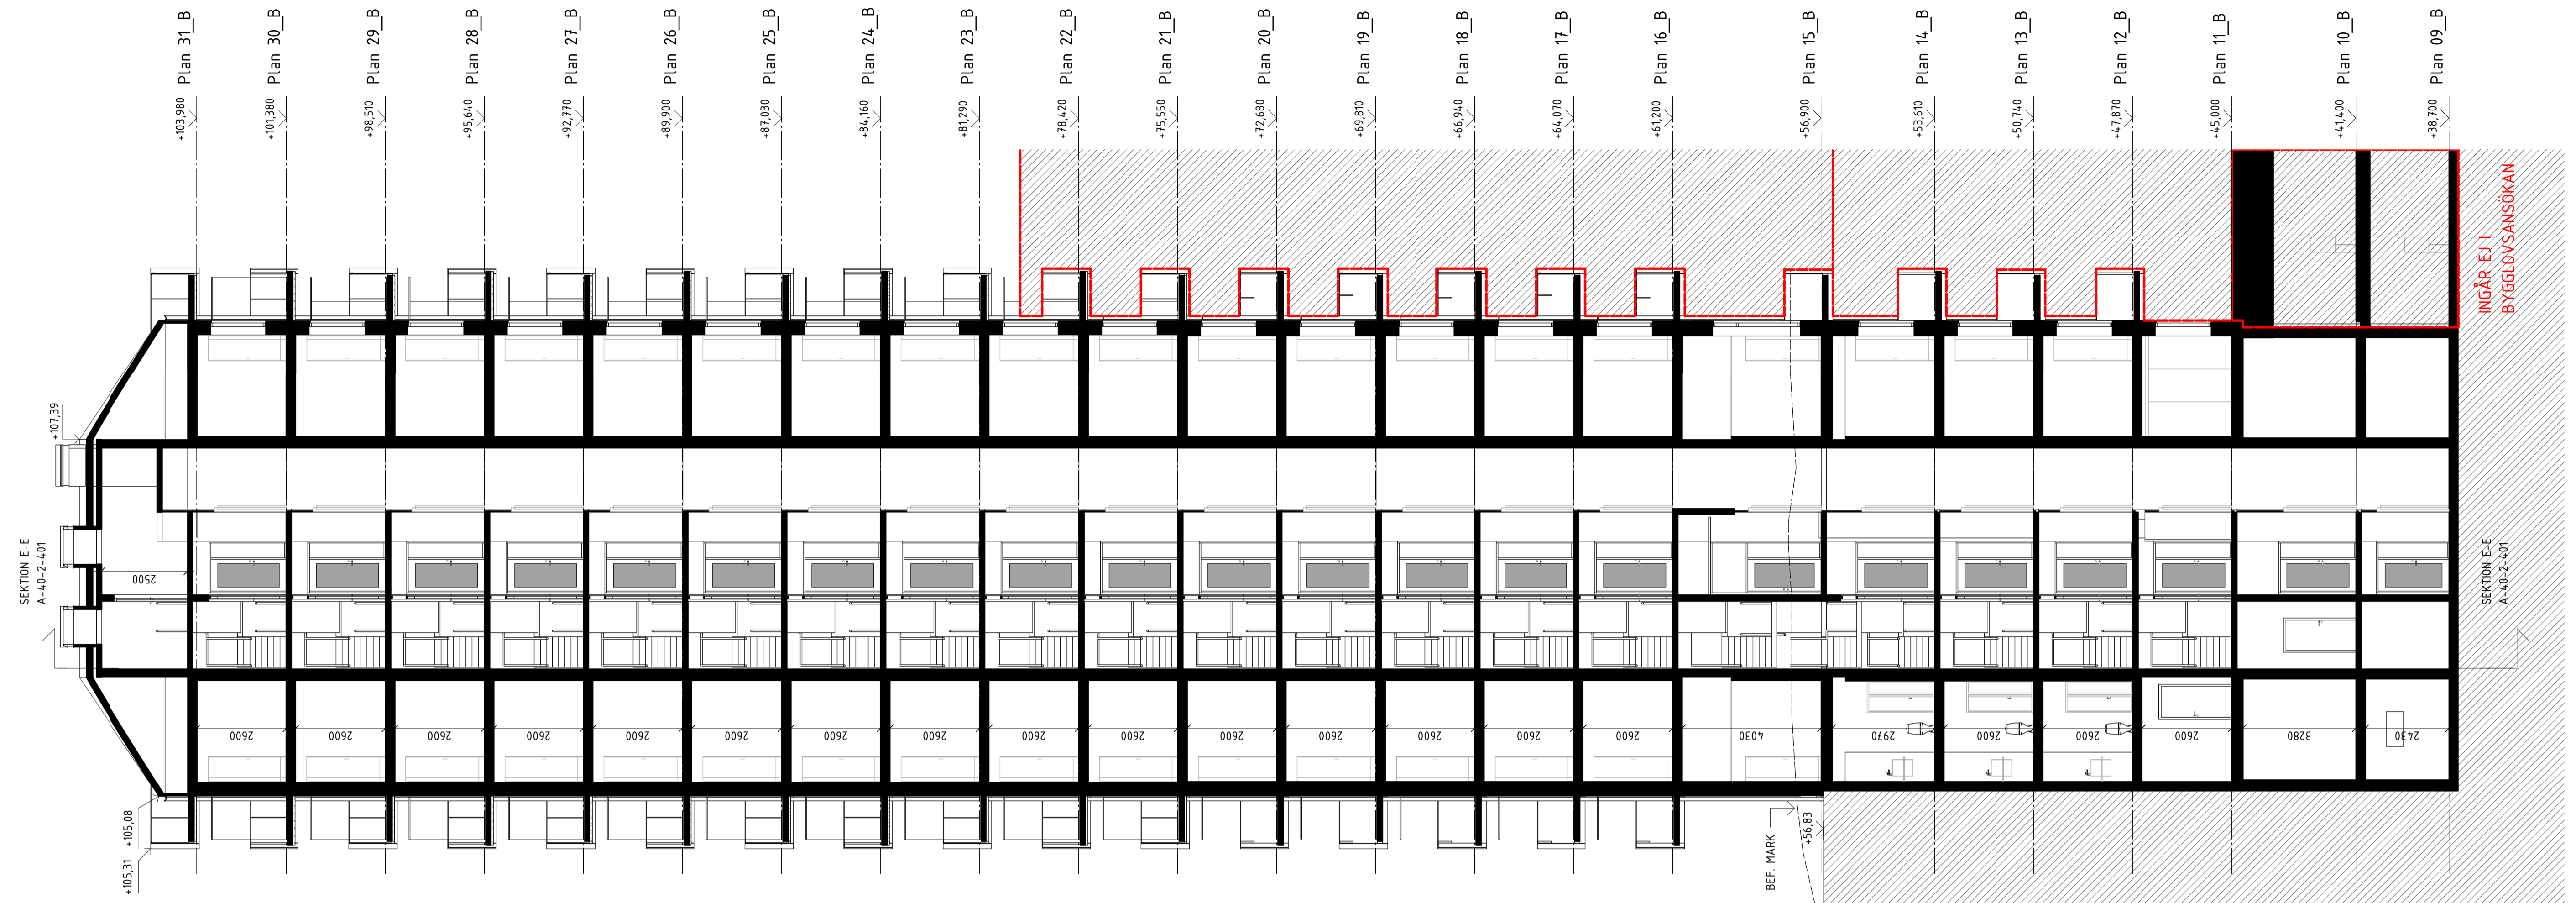

**FÖRKLARINGAR**  
MÅTT ANGES I MILLIMETER  
PLUSHÖJDER ANGES I METER

SE RITNING A-40-2-401

**FÖRESKRIFTER**  
SE RITNING A-40-2-401

**HÄNVISNINGAR**  
SE RITNING A-40-2-401

BET	ÄNDRINGEN AVISER	DATUM	SIGN
<b>BYGGLOVHANDLING</b>			
NACKA STRAND KV 10 ETAPP 4			
<b>BESQAB</b>			
Koordinatsystem: Plan: SWEREF 99 18 00 Höjd: RH2000			
A	Kjellander Sjöberg	tel. 08-615 32 80	
K	WSP	tel. 010-722 50 00	
	VVS Riba	tel. 08-599 02 800	
	Incoord	tel. 08-622 20 00	
	LA AFRY	tel. 010-505 58 68	
UPPDRAG NR	RITAD/KONSTR. AV	HANDLÄGGARE	
NSTI0010	MEG	EW	
DATUM	ANSVARIG		
2021-02-01	Karl Liljeström		
Nybyggnad bostäder Sektion F-F			
SKALA	NUMMER	BET	
A1 1:100 A3 1:200	A-40-2-402		

