

NACKA KOMMUN
Lantmäterienheten

Fastighet: Sicklaön 38:31, del av
Typ av karta: Karta A: Nybyggnadskarta
Adress: Kvarnholmsvägen 106 - 120
Ärendenummer: 200122-Nybyggnadskarta-OR44

Kartan upprättad: 2020-01-23
Av: Vibeke Waldemar
Granskad av: SF
Mätt av: HB mars 2016

REVIDERAD KARTA. TIDIGARE KARTA 147.2016 UPPRÄTTAD DEC. 2016. INGEN NY MÄTNING PÅ FASTIGHETEN ÄR GJORD FÖR DENNA REVIDERING.
OBS: Markarbeten pågår inom området, angivna nivåkurvor och markhöjder är till stor del missvisande

— = berörd del av Sicklaön 38:31

Lantmäteriförrättning pågår på dagboksnummer 187508 (20180112)

Nacka Vatten och Avfall AB:s uppgifter:
Kommunalt vatten och avlopp är under utbyggnad i området.
Var vänligen kontakta anslutning@nvoa.se, tel. 08-718 80 00 för frågor angående va.

Nacka Vatten och Avfall AB
2020-01-22, M.Parkeborn

Väg
Fastighetsgräns
Höjdskurva
Svavelsyra
Svavelsyra
Svavelsyra
Tunnel
Häck
Mur
Stötmur
Plank/Staket/Stängsel
Rättighetsområde
Gemensamhetsområde

PLANBESTÄMMLER
Användningsområde
Egenskapsgräns

VÄLUPPÖFFER
Vattenledning
Spillvattenledning
Tryckledning, spill
Dagvattenledning
Ledning ur drift

Arbetsfix
Forminne
Barriärad
Livträd
Trappa
Gränspunkt
Markhöjd
SH Sockelhöjd
FG Höjd Färdigt Golv

Gränspunkter
om = omarkerad
rs = röd linje
ds = dubbel linje
ab = dubbel linje
rb = röd linje
ig = röd linje
ts = skattelinje
sa = spik i asfalt

Samfälligheter/Gemensamhetsanläggningar inskrivna i Lantmäteriets fastighetsregister: inga uppgifter i fastighetsregistret.
Rättigheter inskrivna i Lantmäteriets fastighetsregister (OBS: Det kan finnas rättigheter som inte är inritade i kartan samt som ligger utanför området) inga uppgifter i fastighetsregistret.
Arbetsfix: polygonpunkt topp på rör +19,57 m
Markhöjder är karterade från laserskannad flygdatabild gjord år 2016 och har noggrannhet i höjdd: 5 cm på hårdgjorda ytor och 10 cm på övriga ytor. Noggrannhet i plan: 15 cm.
Nivåkurvorna är ingen exakt redovisning av höjden och bör inte användas vid detaljprojektering
Markdetaljer såsom murar etc är karterade från flygfoto och kan inte användas för detaljplanering.
Vid schaktning och andra markarbeten hänvisas till ledningskollen.se

Gränspunktskoordinater enl. Lantmäteriets registerkarta för fastighet Sicklaön 38:31 som är i närheten och inom berört område

Nr 160207	N 6577836,81	E 158113,95	Typ om
Nr 160208	N 6577838,26	E 158114,40	Typ om
Nr 160209	N 6577840,18	E 158118,69	Typ om
Nr 160211	N 6577836,67	E 158118,84	Typ om
Nr 160210	N 6577837,21	E 158120,01	Typ om
Nr 160206	N 6577834,74	E 158120,31	Typ om
Nr 160212	N 6577810,99	E 158110,90	Typ om
Nr 160213	N 6577798,65	E 158089,38	Typ om
Nr 160214	N 6577795,97	E 158090,78	Typ om
Nr 160149	N 6577783,77	E 158096,80	Typ om
Nr 160150	N 6577784,21	E 158097,69	Typ om
Nr 160151	N 6577784,43	E 158098,14	Typ om
Nr 160152	N 6577784,87	E 158099,04	Typ om
Nr 160153	N 6577794,52	E 158118,59	Typ om
Nr 160154	N 6577795,86	E 158117,93	Typ om
Nr 160156	N 6577850,96	E 158213,62	Typ om
Nr 160155	N 6577840,62	E 158218,23	Typ om
Nr 160157	N 6577859,59	E 158232,97	Typ om
Nr 160158	N 6577849,26	E 158237,58	Typ om

Det är användarens ansvar att kvalitetskontrollera koordinatförteckningen

Gällande planer
Plantyp, planamn, aktbeteckning, lagakraftsdatum
Detaljplan, DP 567, 0182K-2015/60, 2015-07-15

Markhöjder med större siffror är hämtade från detaljplanen som är gjord i det äldre höjdsystemet RH00. Små kryssade markhöjder i primärkartan är i RH2000

Planbestämmelser ritas enbart in på aktuell fastighet. Stämmer fastigheten med gällande fastighetsplan eller tomtindelning FINNS EJ

Fastighetens areal: enl. Lantmäteriets fastighetsreg. totalt 19886 m², berörd del ca 4900m²
Byggnadsmål: Flerbostadshus

Skala 1:400 A2

Koordinatsystem
SWEREF 99 18 00 Höjdsystem RH2000
OBS! Planbestämmelser som anges i kartan skrivs in som de står angivna i planen, i dess befintliga höjdsystem. Eventuell omräkning kan behövas göras för att karta och planbestämmelser ska vara i samma höjdsystem Skillnaden mellan RH00 och RH2000 är +0,524m.

KOORDINATER, ERSÉUS ARKITEKTER AB, 2020-12-18

LITTERA	Sweref 99 18 00		Anmärkning
	E	N	
P1	158093.019	6577797.084	Trapphus 1
P2	158112.57	6577806.728	Trapphus 1
P3	158118.586	6577794.531	Trapphus 1
P4	158099.035	6577784.887	Trapphus 1
P5	158123.615	6577818.216	Trapphus 2
P6	15814.496	6577827.087	Trapphus 2
P7	158149.013	6577814.723	Trapphus 2
P8	158129.132	6577805.852	Trapphus 2
P9	158127.729	6577820.052	Trapphus 2
P10	158120.058	6577837.243	Trapphus 2
P11	158129.748	6577804.451	Trapphus 2
P12	158133.653	6577806.194	Trapphus 2
P13	158134.256	6577804.843	Trapphus 2
P14	158139.629	6577807.241	Trapphus 2
P15	158139.027	6577808.591	Trapphus 2
P16	15814.6703	6577812.017	Trapphus 2
P17	15814.7306	6577810.666	Trapphus 2
P18	158152.679	6577813.064	Trapphus 2
P19	158152.077	6577814.414	Trapphus 2
P20	158156.399	6577832.845	Trapphus 3
P21	158177.193	6577842.124	Trapphus 3
P22	158182.71	6577829.759	Trapphus 3
P23	158162.83	6577820.888	Trapphus 3
P24	158159.12	6577829.203	Trapphus 3
P25	158158.206	6577828.795	Trapphus 3
P26	158167.351	6577821.23	Trapphus 3
P27	158167.954	6577819.879	Trapphus 3
P28	158173.327	6577822.277	Trapphus 3
P29	158172.724	6577823.628	Trapphus 3
P30	158179.99	6577826.87	Trapphus 3
P31	158180.592	6577825.519	Trapphus 3
P32	158186.377	6577828.1	Trapphus 3
P33	158185.774	6577829.451	Trapphus 3
P34	158190.033	6577847.853	Trapphus 4
P35	158210.827	6577837.132	Trapphus 4
P36	158216.344	6577844.767	Trapphus 4
P37	158196.463	6577835.896	Trapphus 4
P38	158192.753	6577844.211	Trapphus 4
P39	158191.84	6577843.803	Trapphus 4
P40	158200.984	6577836.238	Trapphus 4
P41	158201.587	6577834.887	Trapphus 4
P42	158206.96	6577837.285	Trapphus 4
P43	158206.358	6577838.635	Trapphus 4
P44	158211.578	6577840.965	Trapphus 4
P45	158212.177	6577839.622	Trapphus 4
P46	158217.566	6577842.027	Trapphus 4
P47	158213.247	6577851.707	Trapphus 4
P48	158225.702	6577857.265	Trapphus 4
P49	158211.046	6577856.64	Trapphus 4
P50	158219.419	6577860.376	Trapphus 4
P51	158220.931	6577856.988	Trapphus 4
P52	158221.553	6577860.998	Trapphus 4
P53	158223.624	6577861.923	Trapphus 4
P54	158225.013	6577858.809	Trapphus 4
P55	158222.942	6577857.885	Trapphus 4
P56	158182.601	6577863.505	Vent.torn
P57	158184.907	6577864.534	Vent.torn
P58	158186.393	6577861.204	Vent.torn
P59	158184.087	6577860.175	Vent.torn

BYGGLOVHANDLING

P:\Mitar\Logga_Erseus_PD\Erseus_Arkitekter_Svart_STLM.jpg		169 82 Stockholm Gustav III:s boulevard 64 Tel 08-782 87 00	
<input checked="" type="checkbox"/> A	Erséus Arkitekter AB	08-556 939 00	SILLKAJEN ETAPP 2, KVARNHOLMEN NACKA KOMMUN NYBYGGNADSKARTA MED KOORDINATER
<input type="checkbox"/> K	WSP Byggprojektering	010-722 50 00	
<input type="checkbox"/> V	TQI Consult VVS AB	08-567 021 00	
<input type="checkbox"/> E	J&H Elteknik AB	018-470 60 50	
<input type="checkbox"/> LA	Bjerkning AB	010-211 80 00	
<input type="checkbox"/> VA	MarkTema AB	08-732 58 00	
RITADKONSTR. AV DATUM	HANDELAGGARE ANSVARS	UPPRAGNR P.062237.13	KOD TYP POSITION
MaE	C Westerman		SKALA A1 1:400
2021-02-05	Martin Englund		NUMMER 2A-01-1-002

FÖRKLARINGAR

ALLA MÅTT ANGES I MILLIMETER
PLUSHÖJDER ANGES I METER OCH AVSER FÄRDIGA
YTOR

- BE = BETONG, ELEMENT (UTFACK)
- BGV/BGL = BRANDGASVENTILATION
- BP = BETONG, PREFAB
- BS = BALKONGSKÄRM
- ES = ENTRÉSKYLTT
- JM = JM-SKYLTT
- Px = PUTS
- PLx = PLÅT
- S = SKIVOR (BEKLÄDD MED RIBBVERK AV TRÄ)
- T = RIBBVERK AV TRÄ
- TR = TRÄ
- Tx = TEGEL
- YVG = VENTILATIONS Galler YTTERVÄGG, ENL V


FÖRESKRIFTER

HÄNVISNINGAR


PLANER 150 SE RITNING BL 2A-40.1-XXXX
SEKTIONER SE RITNING BL 2A-40.2-XXX
FASADER, SE RITNING BL 2A-40.3-XXX
UTVÄNDIG KULÖR OCH MATERIALBESKRIVNING



FASAD MOT SÖDER

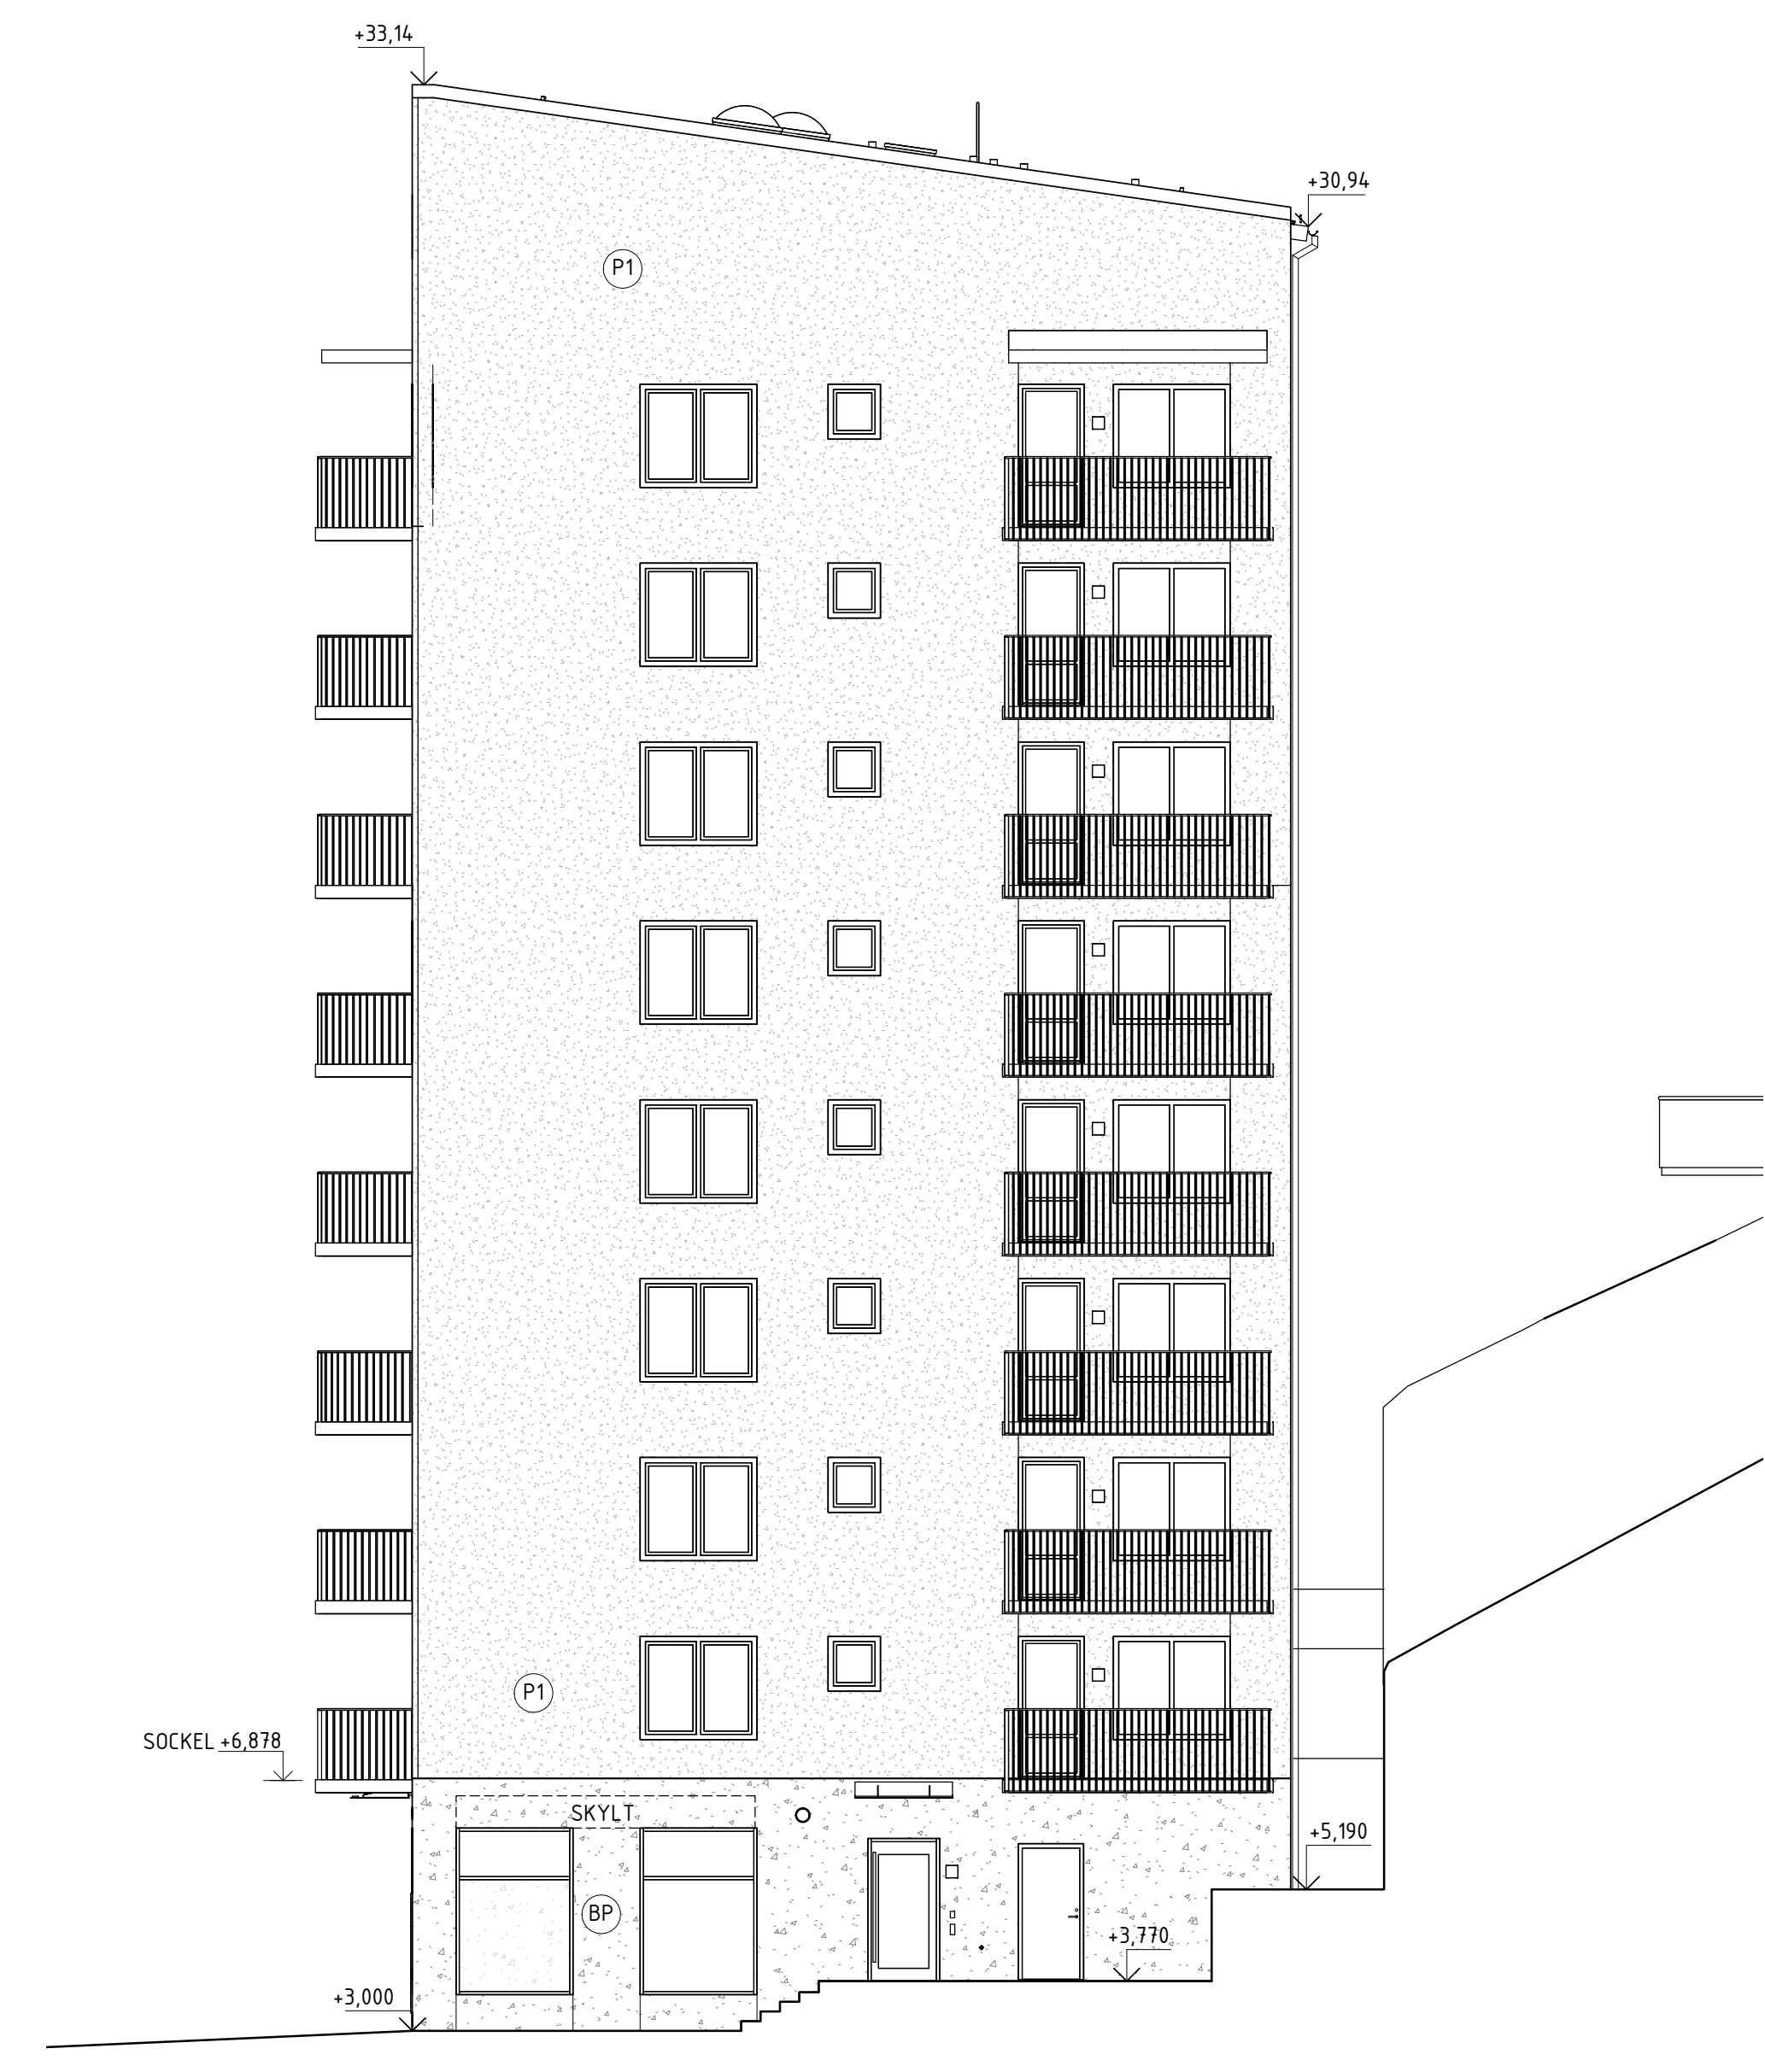

FASAD MOT ÖSTER

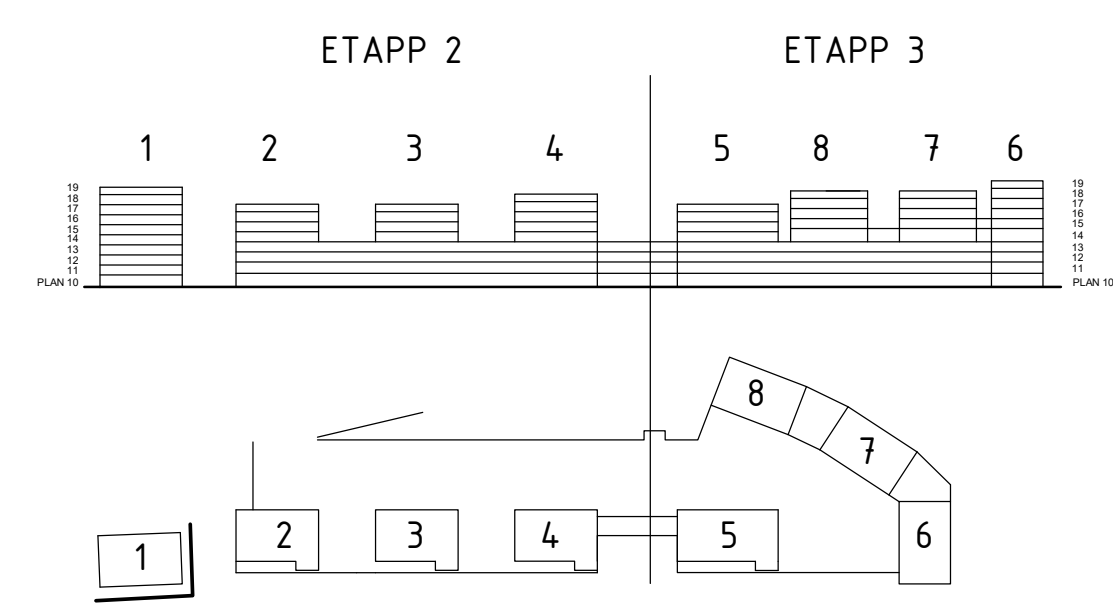

BYGGLOVHANDLING

ersëus arkitekter Fliskargatan 8 / 118 20 Stockholm / 08-558 939 00		169 82 Stockholm Gustav II:s boulevard 64 Tel 08-782 87 00	
<input checked="" type="checkbox"/> A Ersëus Arkitekter 08-556 939 00 <input checked="" type="checkbox"/> K WSP Byggprojektering 010-722 50 00 <input checked="" type="checkbox"/> V TQI Consult VVS AB 08-567 021 00 <input checked="" type="checkbox"/> E J&H Eiteknik 018-470 60 50 <input checked="" type="checkbox"/> LA Bjerking AB 010-211 80 00 <input checked="" type="checkbox"/> VA MarkTema AB 08-732 58 00	RITADKONSTR. AV CW HANDLÄGGARE EN LPPORÄG NR P.062237.1.3 DATUM 2021-02-05 ANSVARIG Martin Englund	BET ANDRINGEN AVSER DATUM SIGN	KVARNHOLMEN NACKA KOMMUN HUS 1, FASAD MOT SÖDER OCH ÖSTER A1 1:100 SKALA A3 1:200 NUMMER BL-2A-40.3-101





FÖRKLARINGAR

SE RITNING BL 2A-40.3-101

FÖRESKRIFTER

HÄNVISNINGAR

PLANER 1:50 SE RITNING BL 2A-40.1-XXXX
SEKTIONER SE RITNING BL 2A-40.2-XXX
FASADER, SE RITNING BL 2A-40.3-XXX
UTVÄNDIG KULÖR OCH MATERIALBESKRIVNING

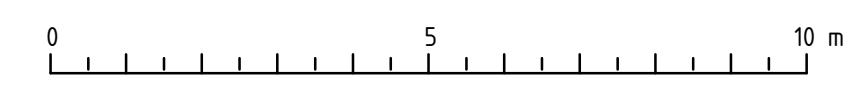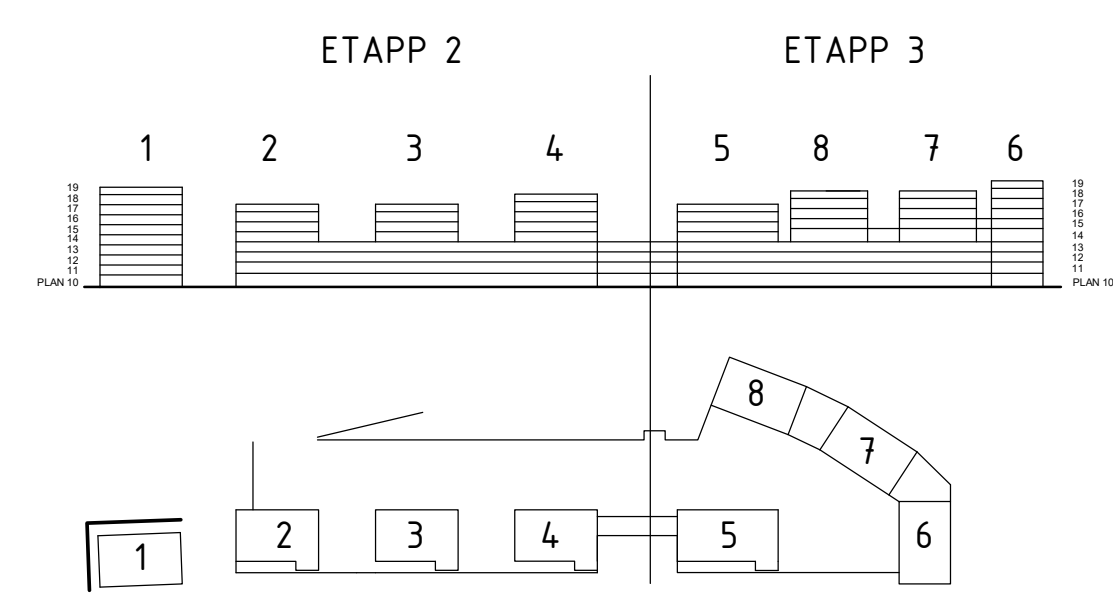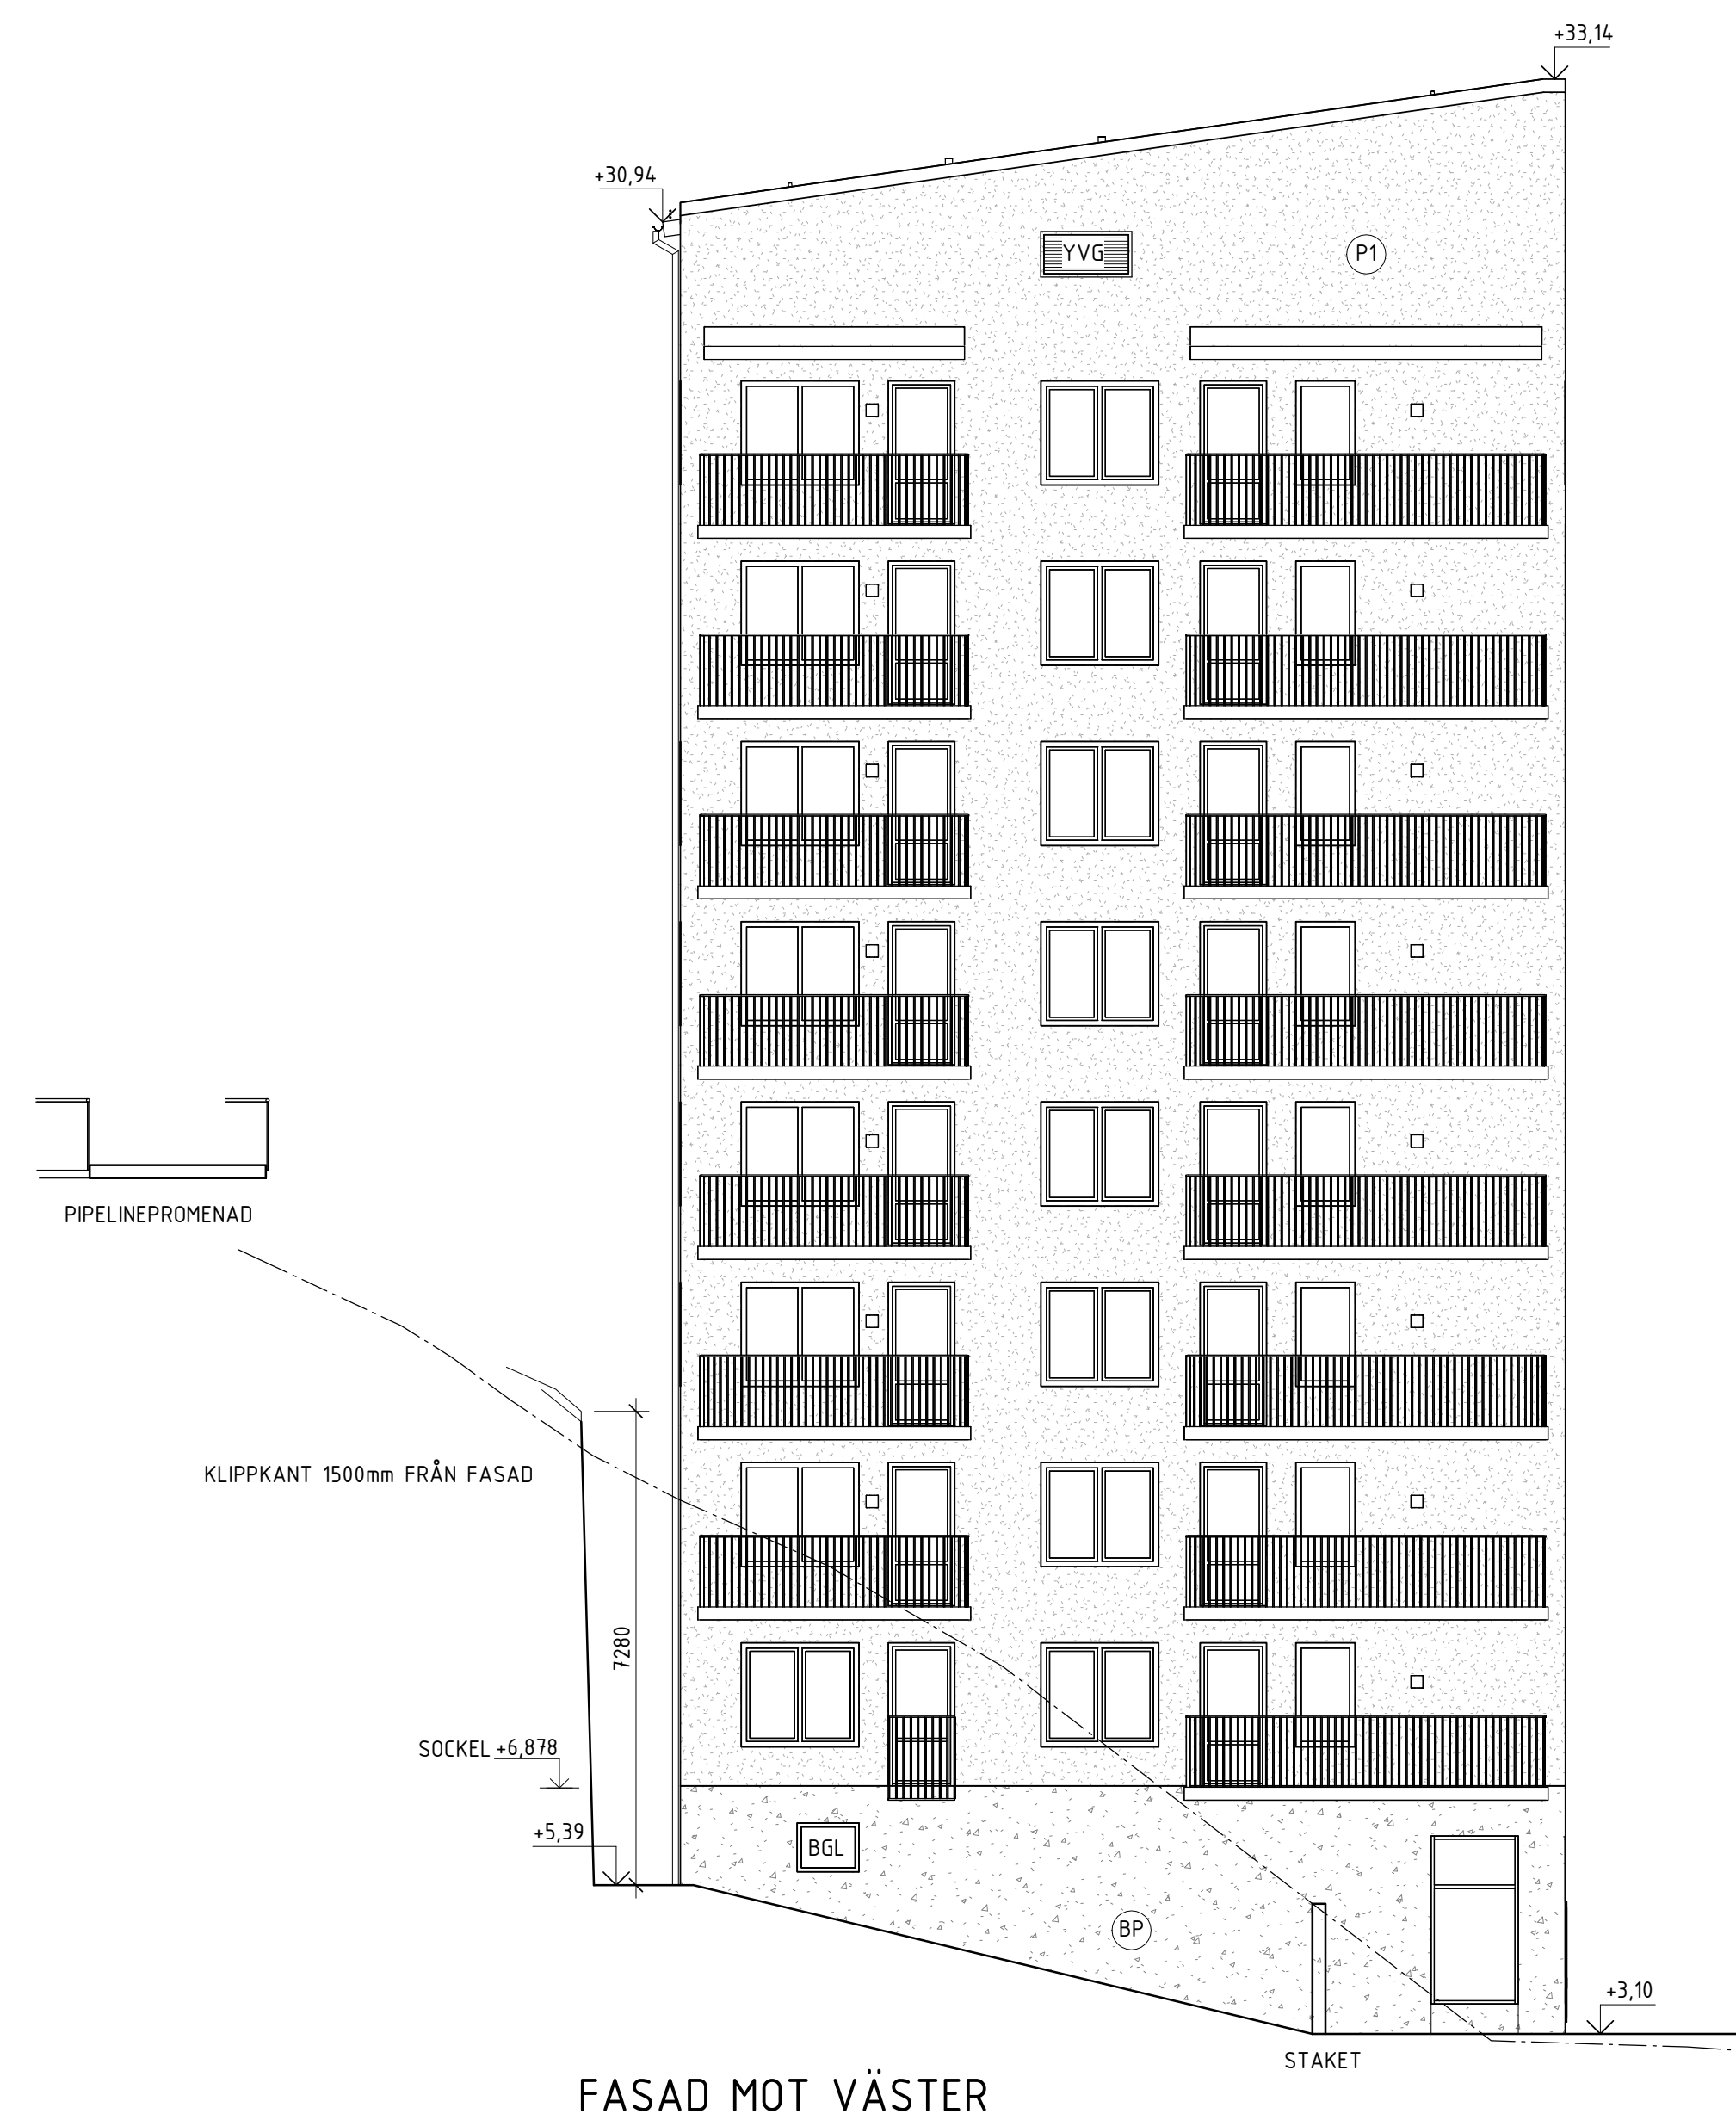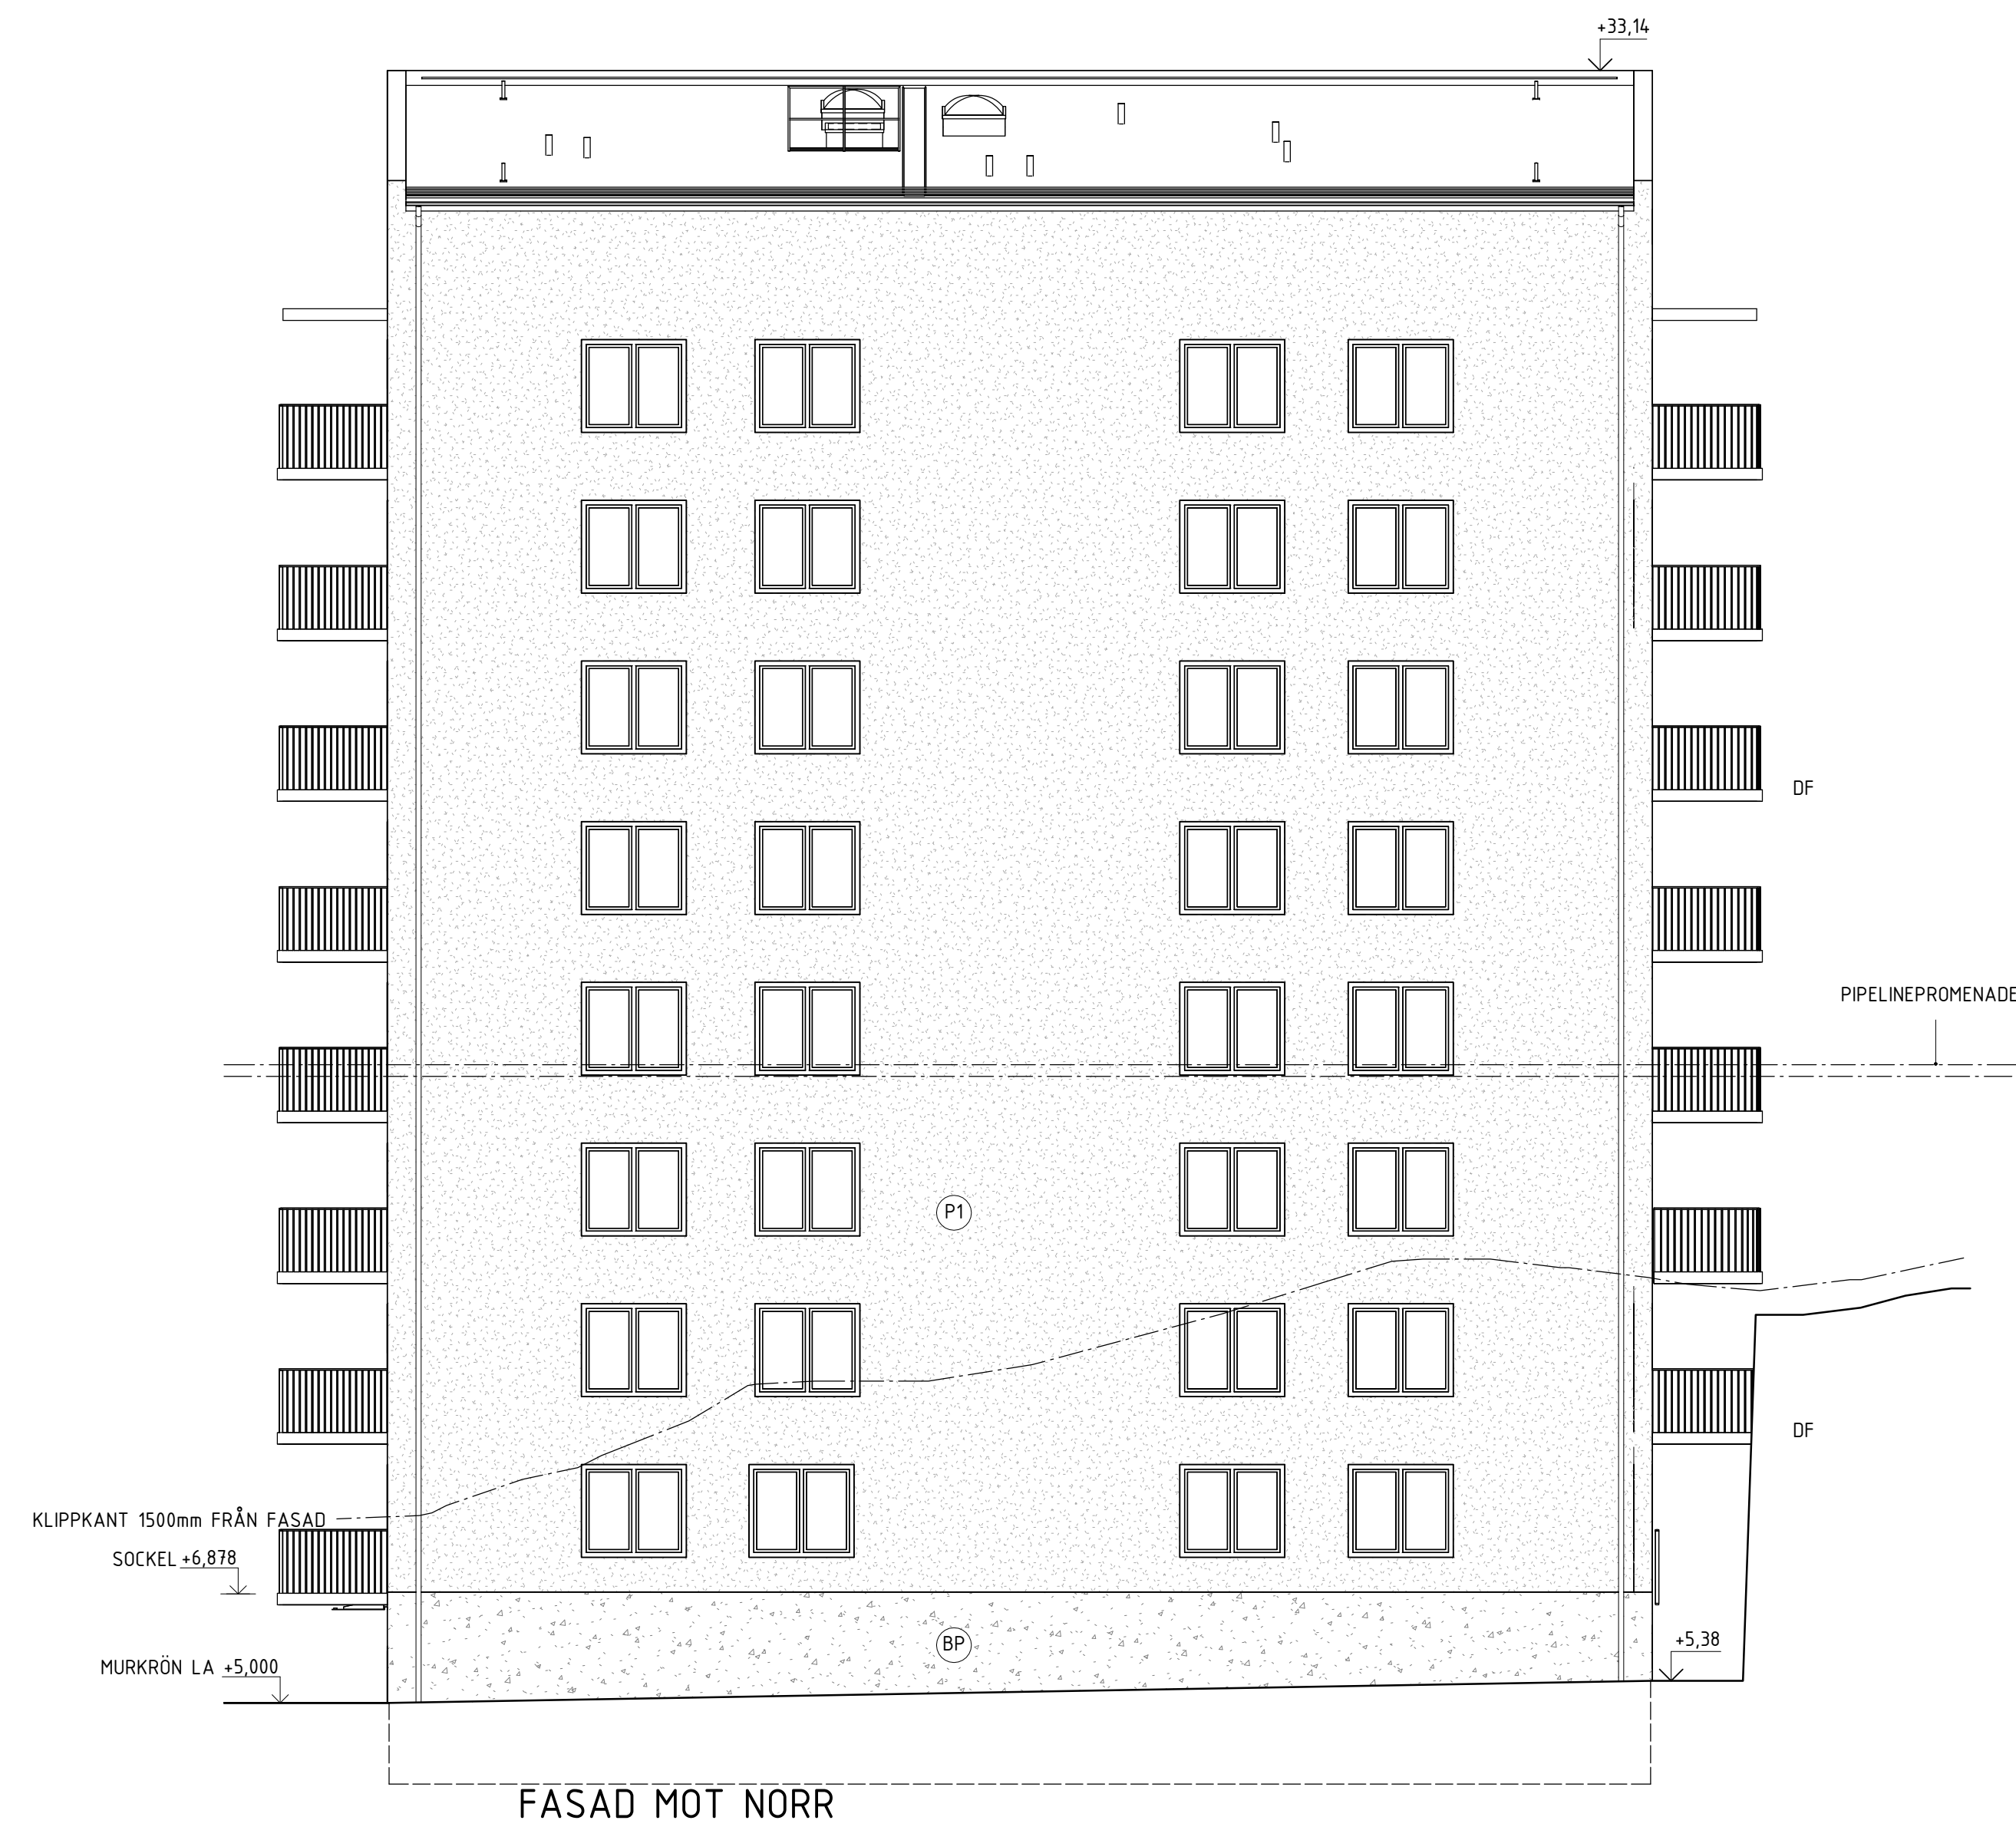

BYGGLOVHANDLING

ersëus arkitekter Flakargatan 8 / 118 20 Stockholm / 08-558 999 00		169 82 Stockholm Gustav II:s boulevard 64 Tel 08-782 87 00	
■ A Ersëus Arkitekter 08-556 939 00 □ K WSP Byggsprojektering 010-722 50 00 □ V TQI Consult VVS AB 08-567 021 00 □ E J&H Eiteknik 018-470 60 50 □ LA Bjerking AB 010-211 80 00 □ VA MarkTema AB 08-732 58 00	RITADKONSTR. AV CW DATUM 2021-02-05	HANDLÄGGARE EN ANSVARIG Martin Englund	LPPORAG NR P.062237.1.3 SKALA A3 1:200 NUMMER BL-2A-40.3-102

C:\Users\AndersB\Documents\Sillkajen_M1-M4_centralRA19_anders.berggqvist.rvt
 2021-02-05 10:46:21

FÖRKLARINGAR

SE RITNING BL 2A-40.3-101


FÖRESKRIFTER

HÄNVISNINGAR


PLANER 1:50 SE RITNING BL 2A-40.1-XXXX
SEKTIONER SE RITNING BL 2A-40.2-XXX
FASADER, SE RITNING BL 2A-40.3-XXX
UTVÄNDIG KULÖR OCH MATERIALBESKRIVNING



FASAD MOT SÖDER

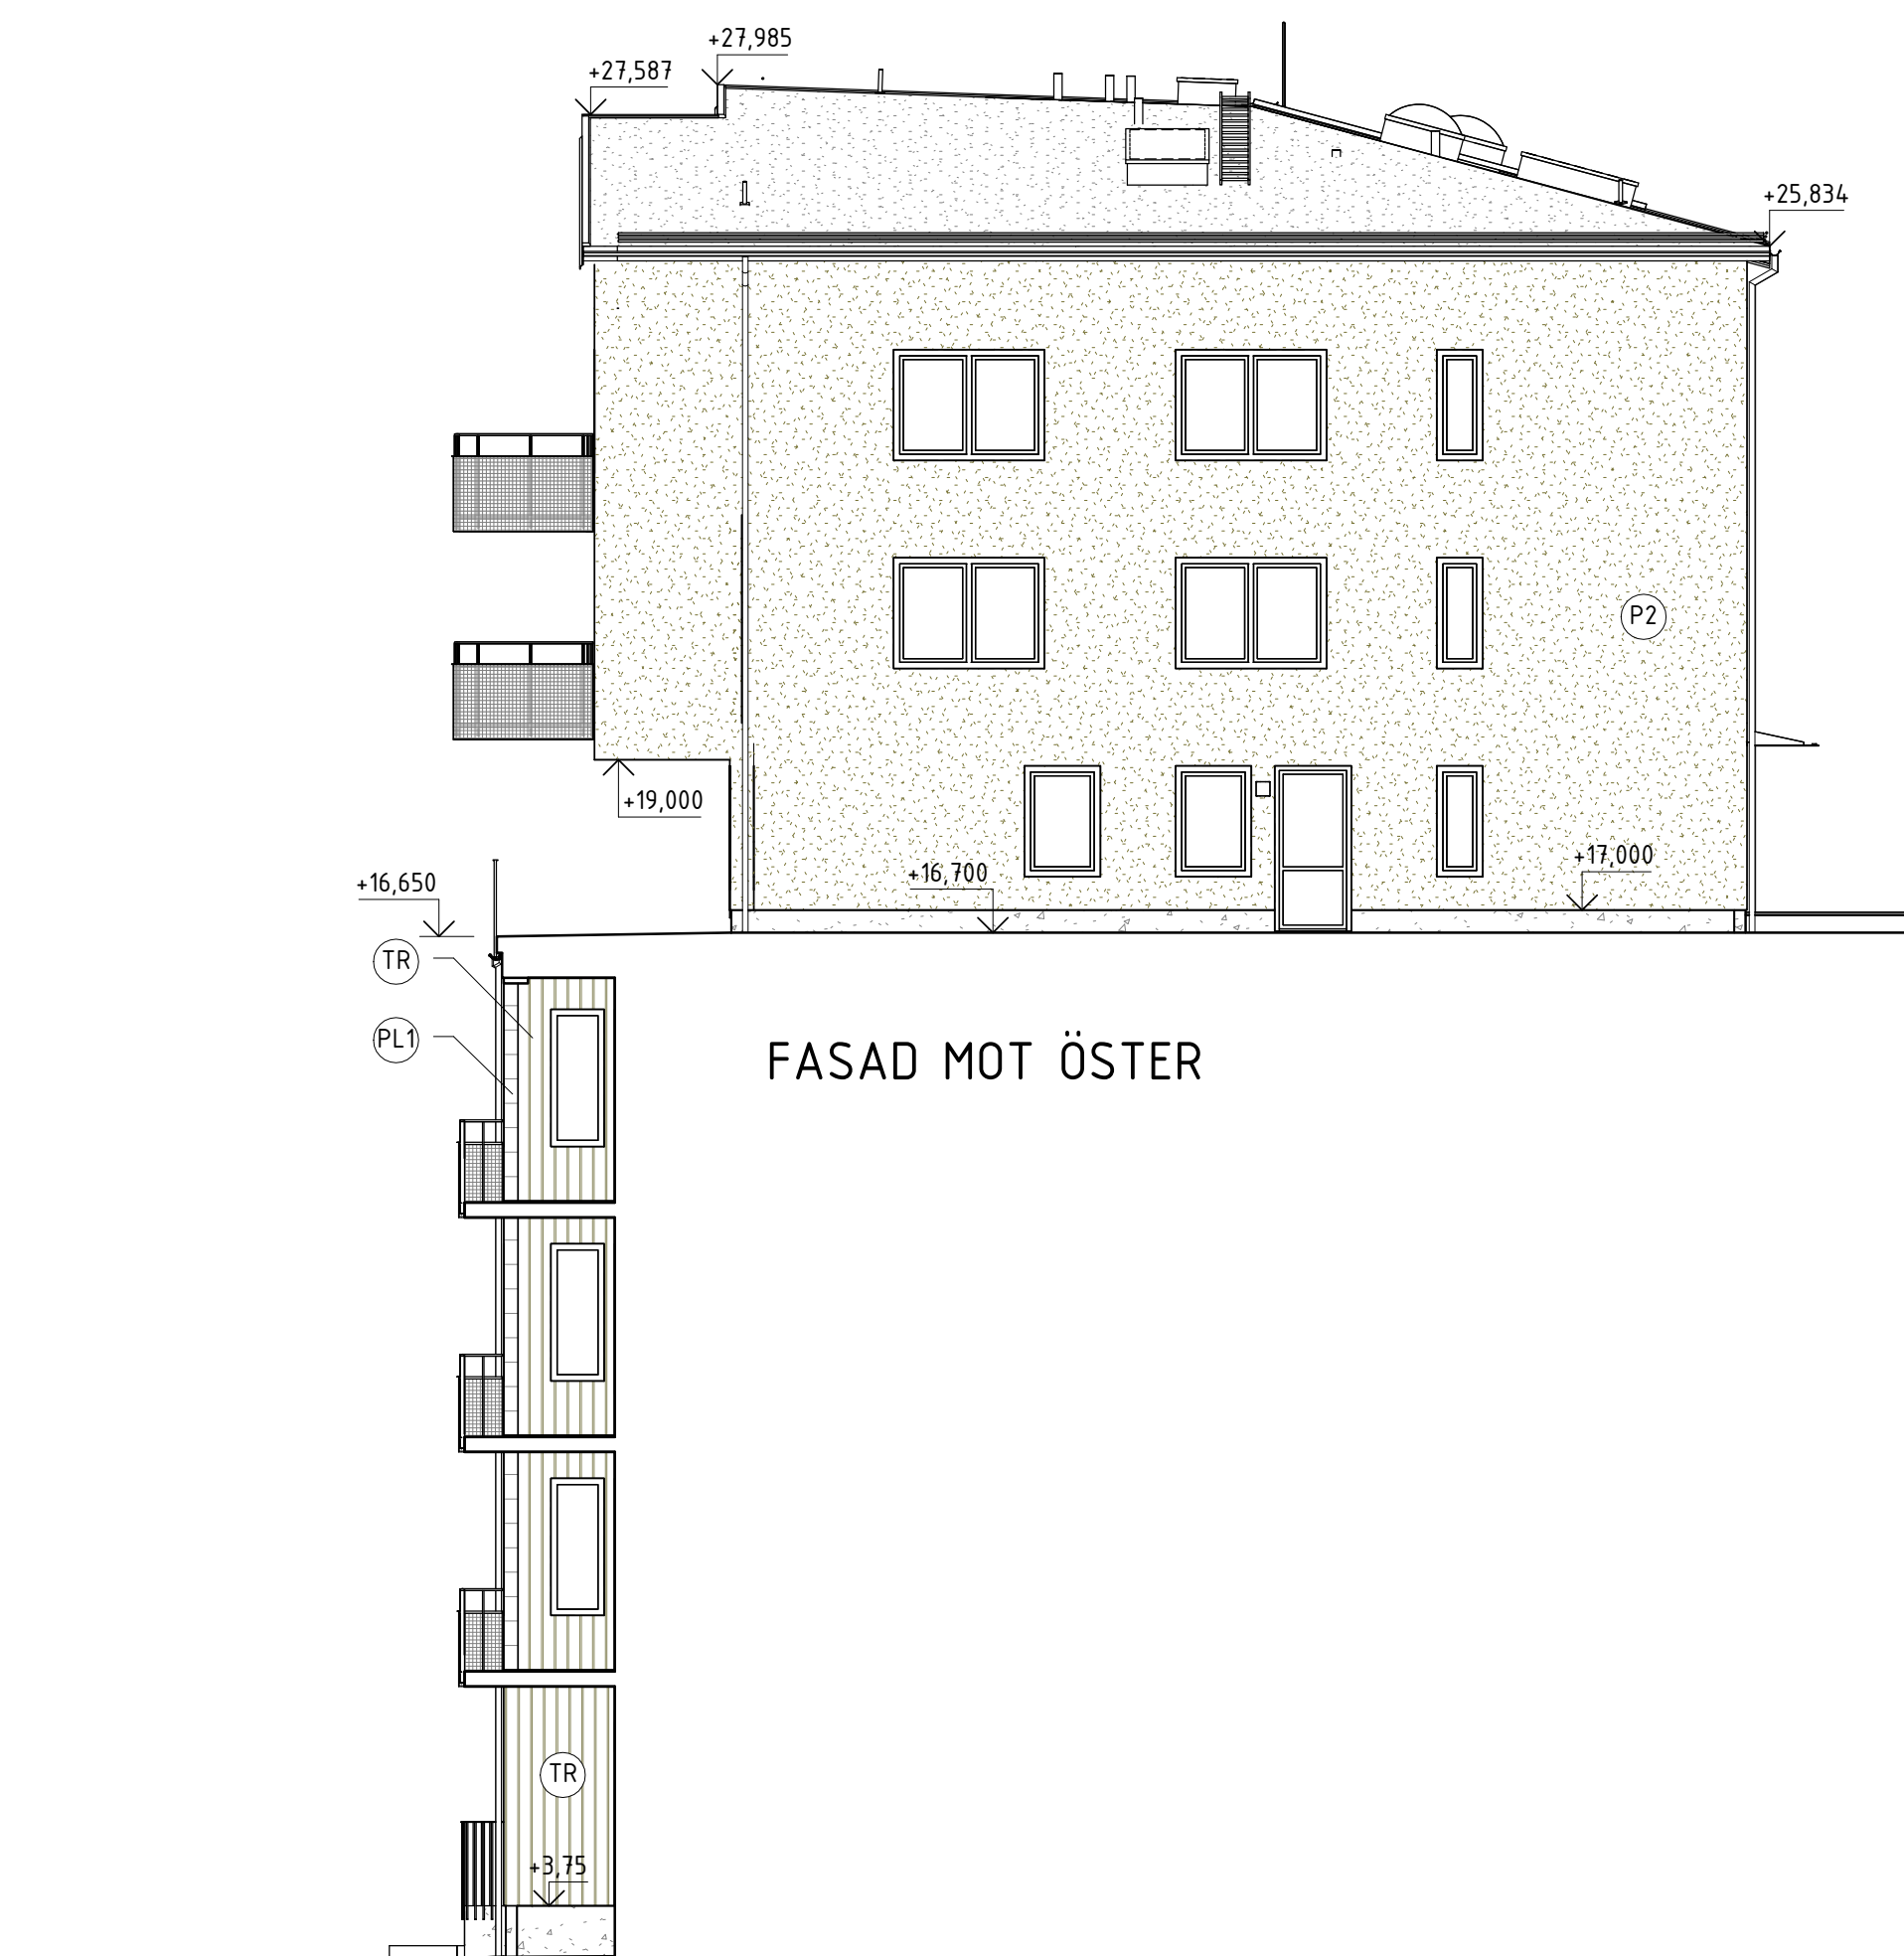

FASAD MOT ÖSTER

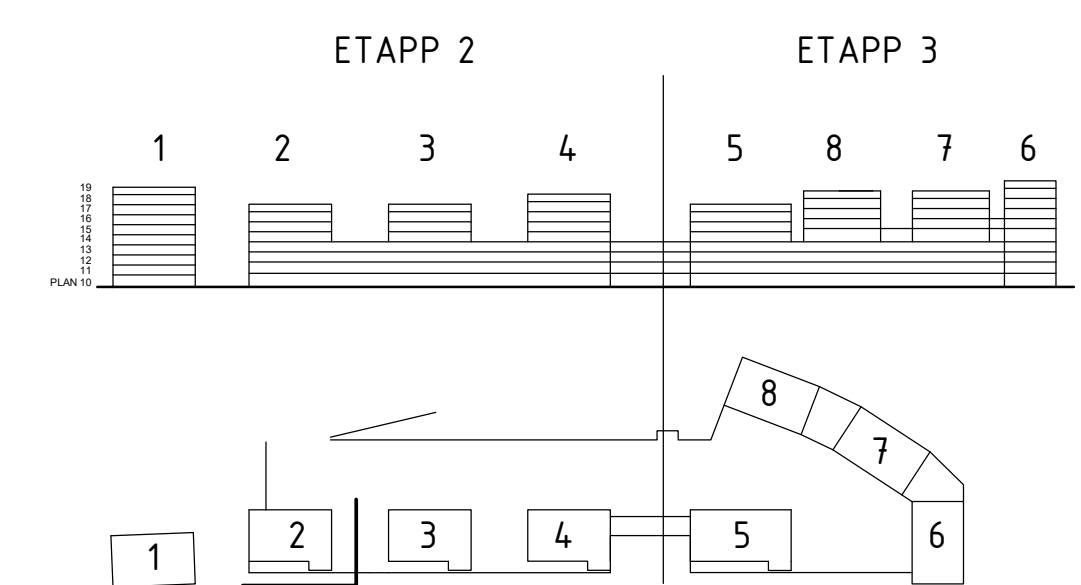


BYGGLOVHANDLING

ersëus arkitekter
Flisargatan 8 / 118 20 Stockholm / 08-558 939 00

<input checked="" type="checkbox"/> A	Ersëus Arkitekter	08-556 939 00
<input type="checkbox"/> K	WSP Byggsprojektering	010-722 50 00
<input type="checkbox"/> V	TQI Consult VVS AB	08-567 021 00
<input type="checkbox"/> E	J&H Eiteknik	018-470 60 50
<input type="checkbox"/> LA	Bjerking AB	010-211 80 00
<input type="checkbox"/> VA	MarkTema AB	08-732 58 00

RITADKONSTR. AV CW	HANDLÄGGARE EN	LPPORAG NR P.062237.1.3
DATUM 2021-02-05	ANSVARIG Martin Englund	


BET	ANDRINGEN AVSER	DATUM	SIGN
-----	-----------------	-------	------

 169 82 Stockholm
Gustav II:s boulevard 64
Tel 08-782 87 00

SILLKAJEN, ETAPP 2 KVARNHOLMEN
NACKA KOMMUN

HUS 2, FASAD MOT SÖDER OCH ÖSTER

NUMMER BL-2A-40.3-201	BET
--------------------------	-----

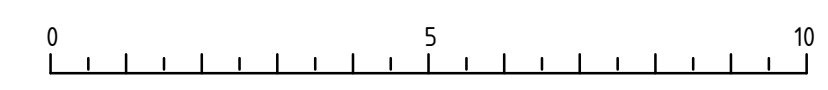

FÖRKLARINGAR

SE RITNING BL 2A-40.3-101


FÖRESKRIFTER

HÄNVISNINGAR


PLANER 1:50 SE RITNING BL 2A-40.1-XXXX
SEKTIONER SE RITNING BL 2A-40.2-XXX
FASADER, SE RITNING BL 2A-40.3-XXX
UTVÄNDIG KULÖR OCH MATERIALBESKRIVNING



FASAD MOT VÄSTER

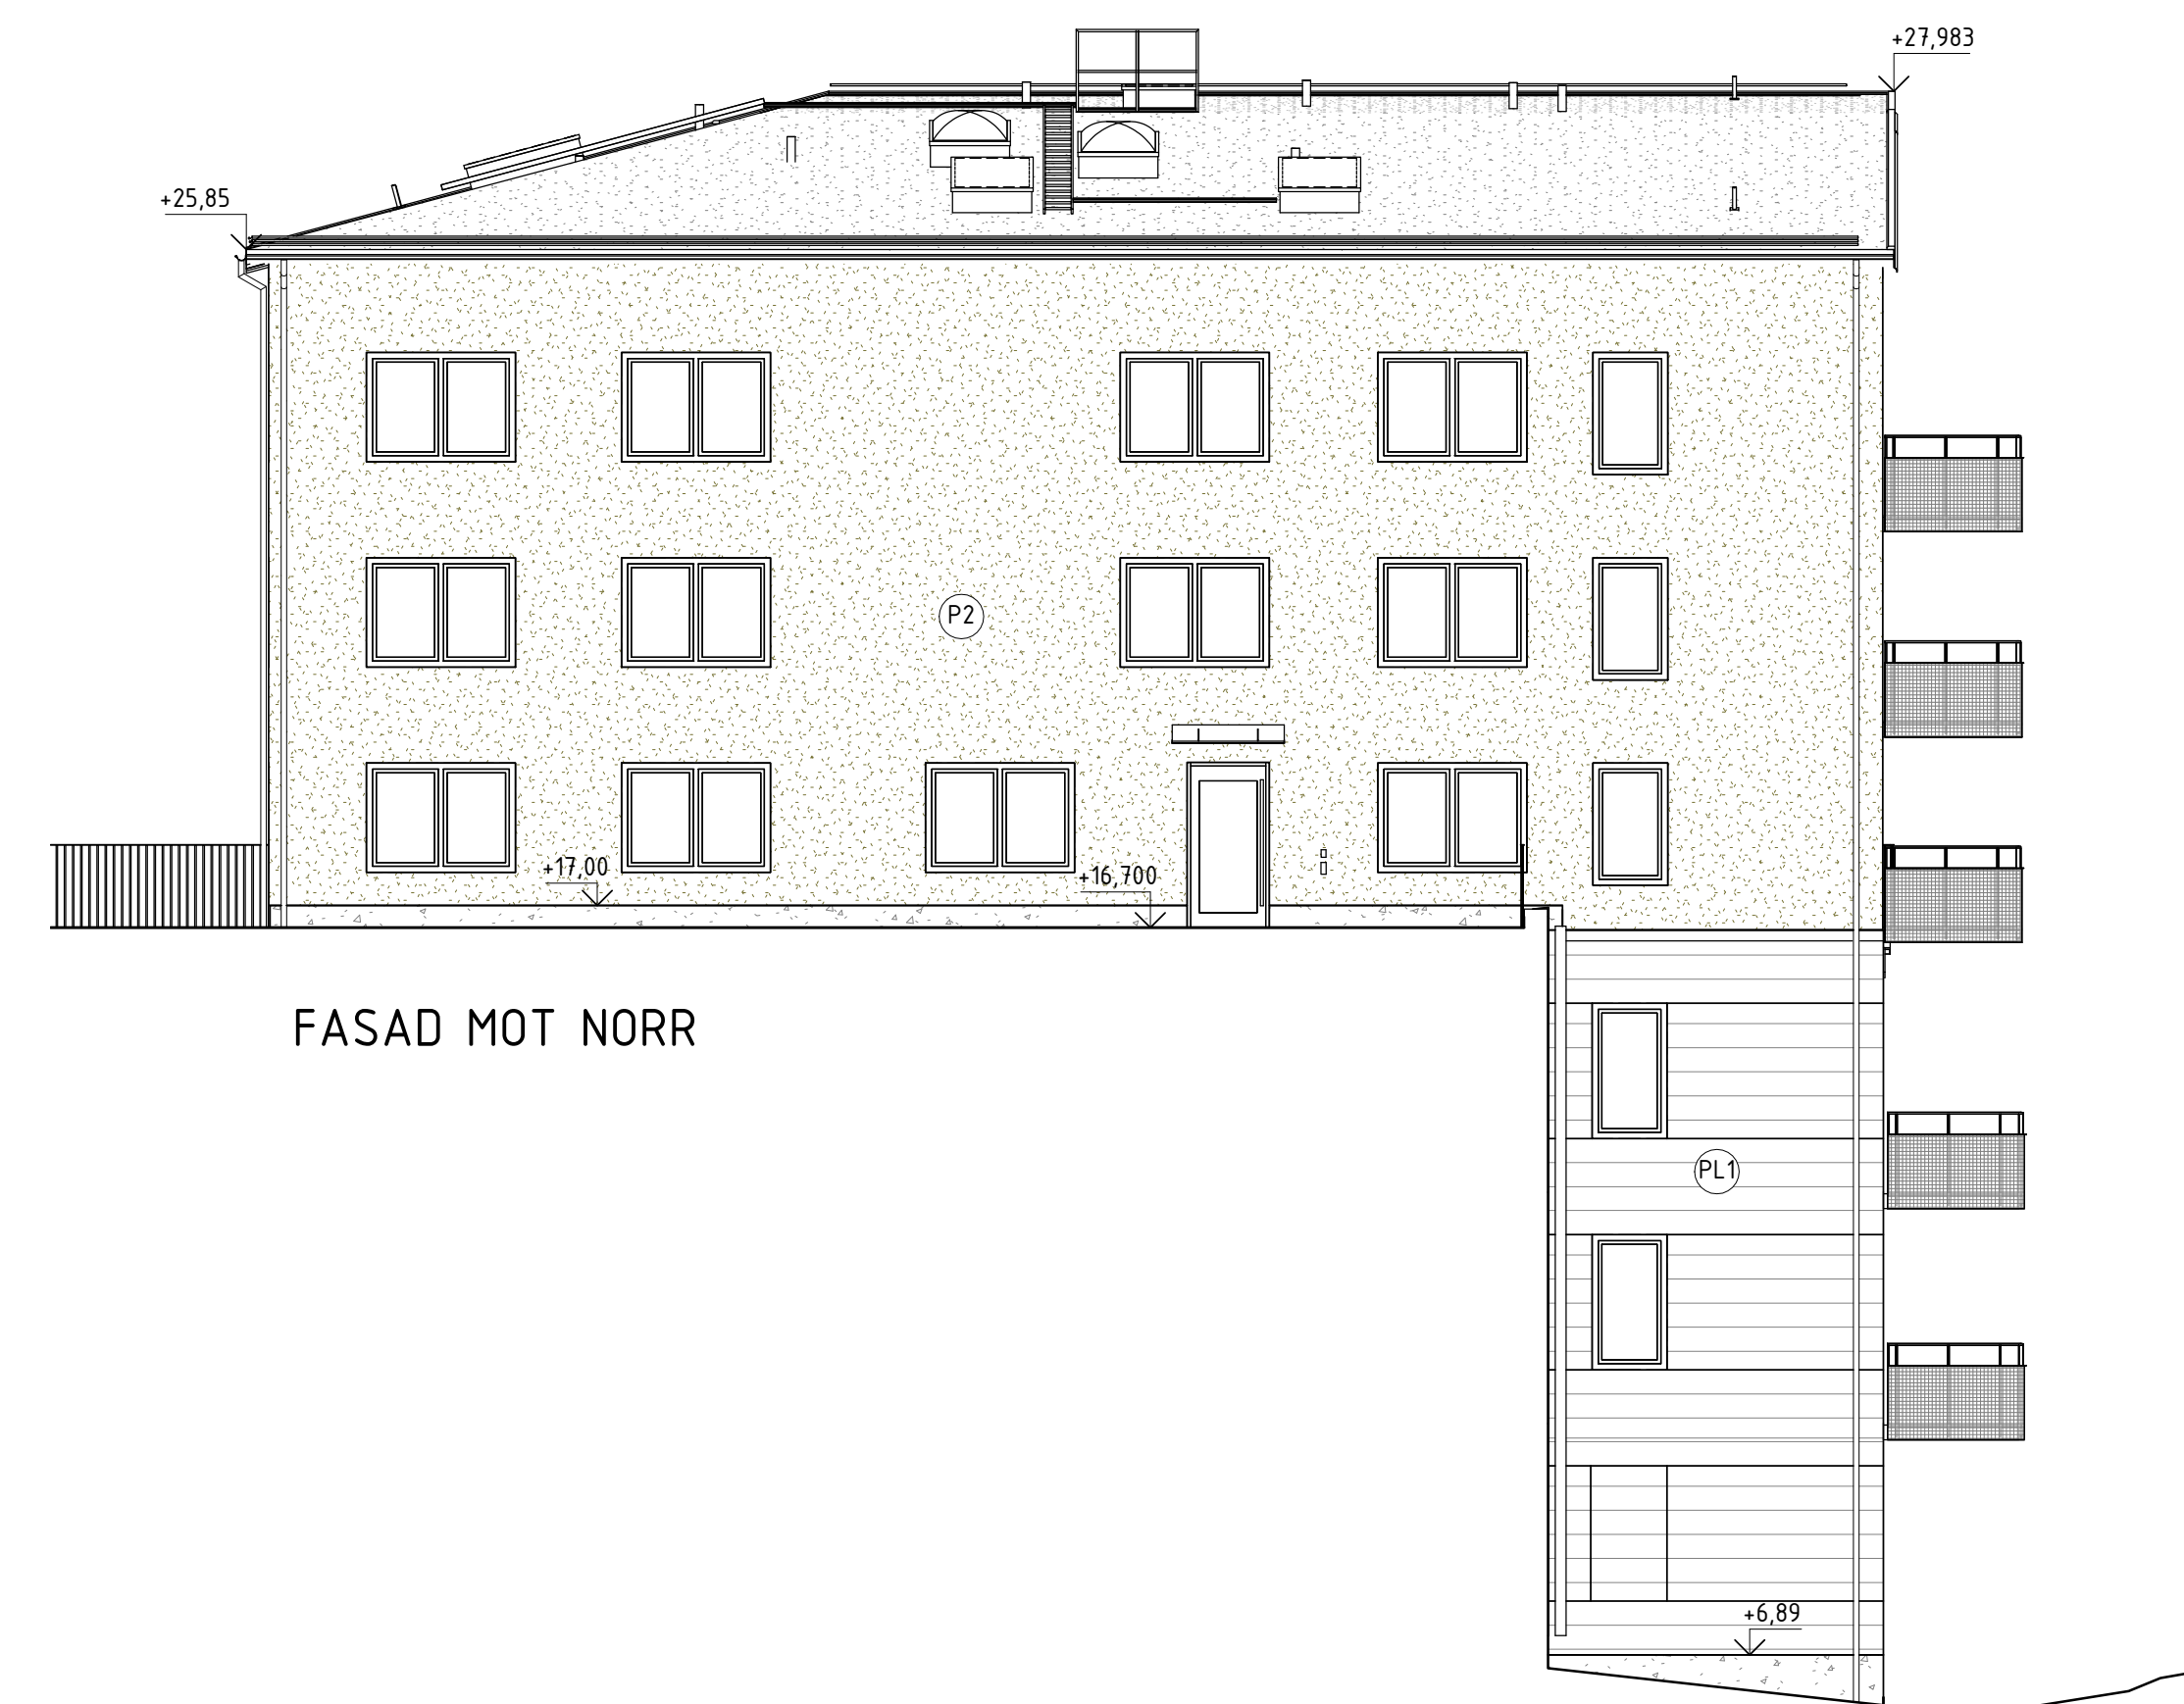

FASAD MOT NORR

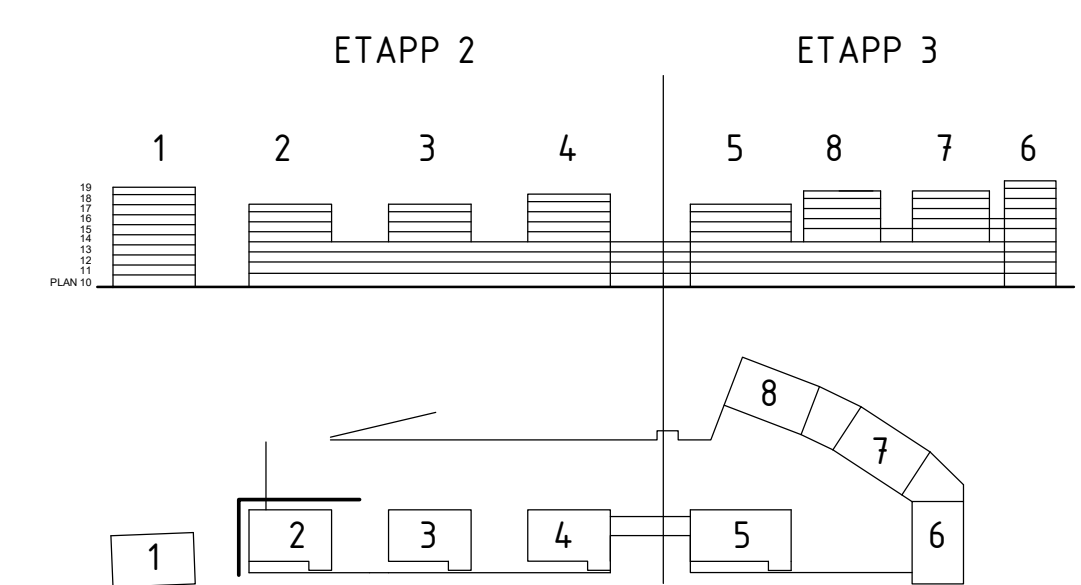

BYGGLOVHANDLING

ersëus arkitekter
Flisvägen 8 / 118 20 Stockholm / 08-558 999 00

■ A	Ersëus Arkitekter	08-556 939 00
□ K	WSP Byggservice	010-722 50 00
□ V	TQI Consult VVS AB	08-567 021 00
□ E	J&H Eiteknik	018-470 60 50
□ LA	Bjerking AB	010-211 80 00
□ VA	MarkTema AB	08-732 58 00


RITADKONSTR. AV CW	HANDLÄGGARE EN	LÖPORDRAG NR P.062237.1.3
DATUM 2021-02-05	ANSVARIG Martin Englund	

BET	ANDRINGEN AVSER	DATUM	SIGN
-----	-----------------	-------	------

SILLKAJEN, ETAPP 2 KVARNHOLMEN
Gustav II:s boulevard 64
Tel 08-782 87 00
NACKA KOMMUN

HUS 2, FASAD MOT NORR OCH VÄSTER

NUMMER BL-2A-40.3-202	BET
SKALA A3 1:200	A1 1:100

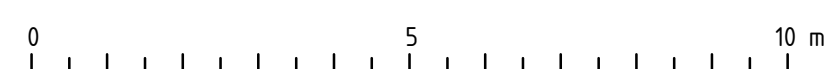

FÖRKLARINGAR

SE RITNING BL 2A-40.3-101


FÖRESKRIFTER

HÄNVISNINGAR


PLANER 1:50 SE RITNING BL 2A-40.1-XXXX
SEKTIONER SE RITNING BL 2A-40.2-XXX
FASADER, SE RITNING BL 2A-40.3-XXX
UTVÄNDIG KULÖR OCH MATERIALBESKRIVNING



FASAD MOT SÖDER

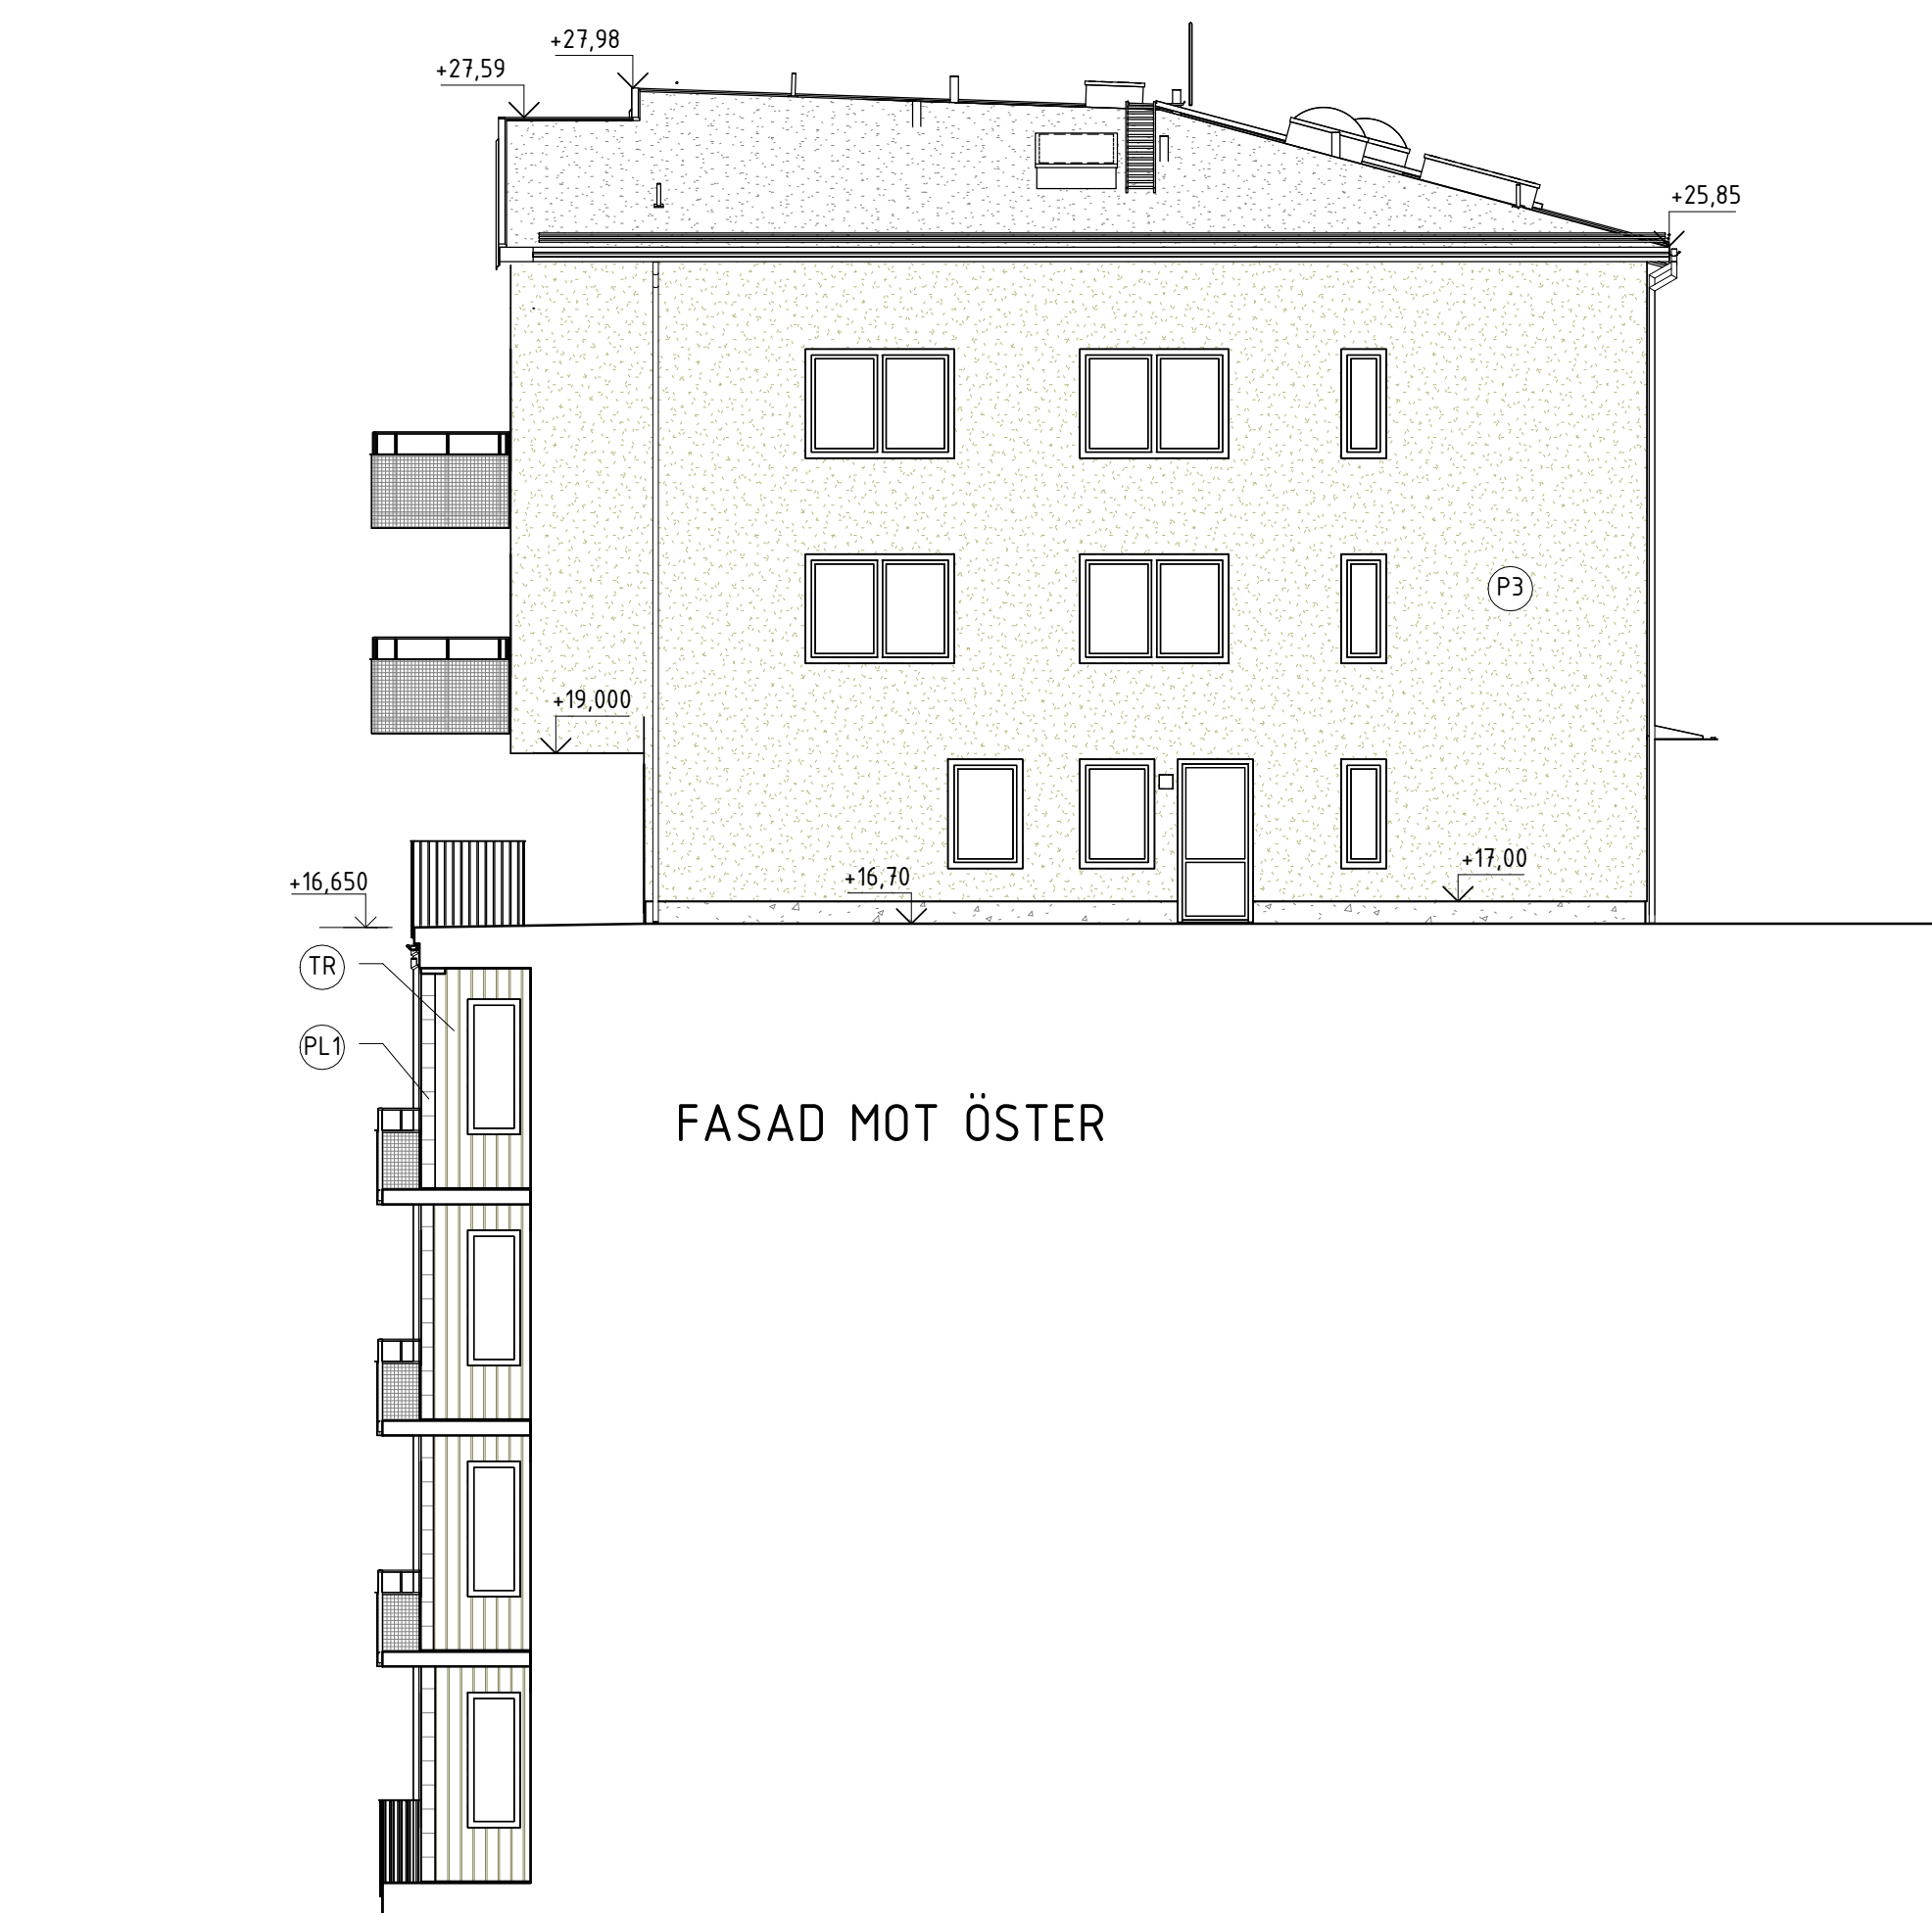

FASAD MOT ÖSTER

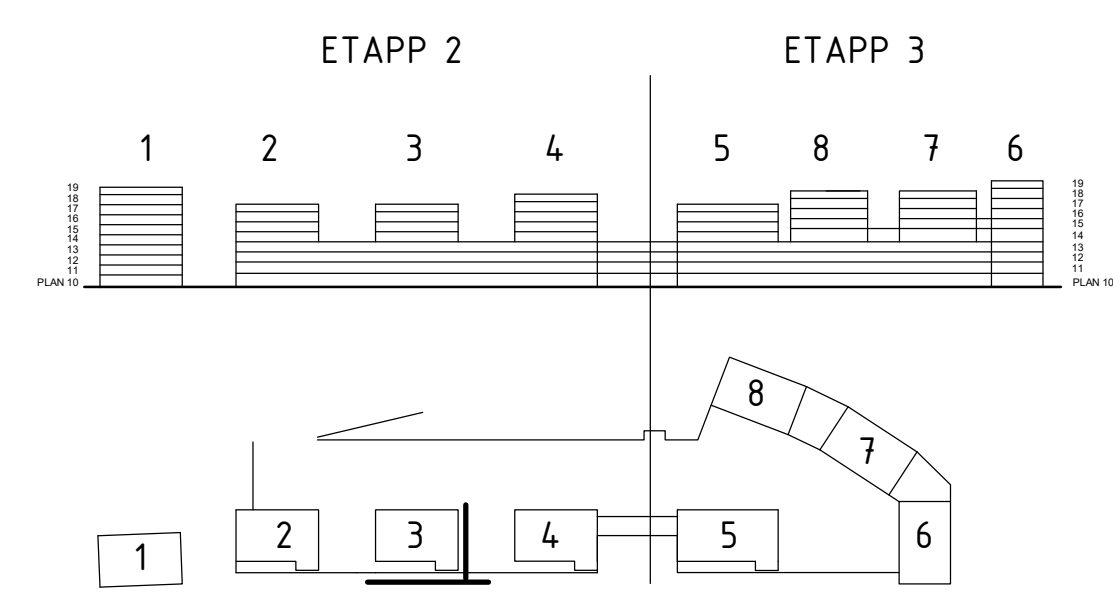

BYGGLOVHANDLING

ersëus arkitekter Flisargatan 8 / 118 20 Stockholm / 08-556 939 00		169 82 Stockholm Gustav II:s boulevard 64 Tel 08-782 87 00	
■ A Ersëus Arkitekter 08-556 939 00 □ K WSP Byggprojektering 010-722 50 00 □ V TQI Consult VVS AB 08-567 021 00 □ E J&H Eiteknik 018-470 60 50 □ LA Bjerking AB 010-211 80 00 □ VA MarkTema AB 08-732 58 00	RITADKONSTR. AV CW DATUM 2021-02-05	HANDLÄGGARE EN ANSVARIG Martin Englund	LPPORÄG NR P.062237.1.3 DATUM 2021-02-05
SILLKAJEN, ETAPP 2 HUS 3, FASAD MOT SÖDER OCH ÖSTER		KVARNHOLMEN NACKA KOMMUN	
BET ANDRINGEN AVSER DATUM SIGN		A1 1:100 SKALA A3 1:200	
KOD TYP POSITION		NUMMER BL-2A-40.3-301 BET	

C:\Users\AndersB\Documents\Sillkajen_M1-M4_centralRA19_anders.berquist.rvt
 2021-02-05 10:48:52

FÖRKLARINGAR

SE RITNING BL 2A-40.3-101


FÖRESKRIFTER

HÄNVISNINGAR



PLANER 1:50 SE RITNING BL 2A-40.1-XXXX
 SEKTIONER SE RITNING BL 2A-40.2-XXX
 FASADER, SE RITNING BL 2A-40.3-XXX
 UTVÄNDIG KULÖR OCH MATERIALBESKRIVNING



FASAD MOT NORR

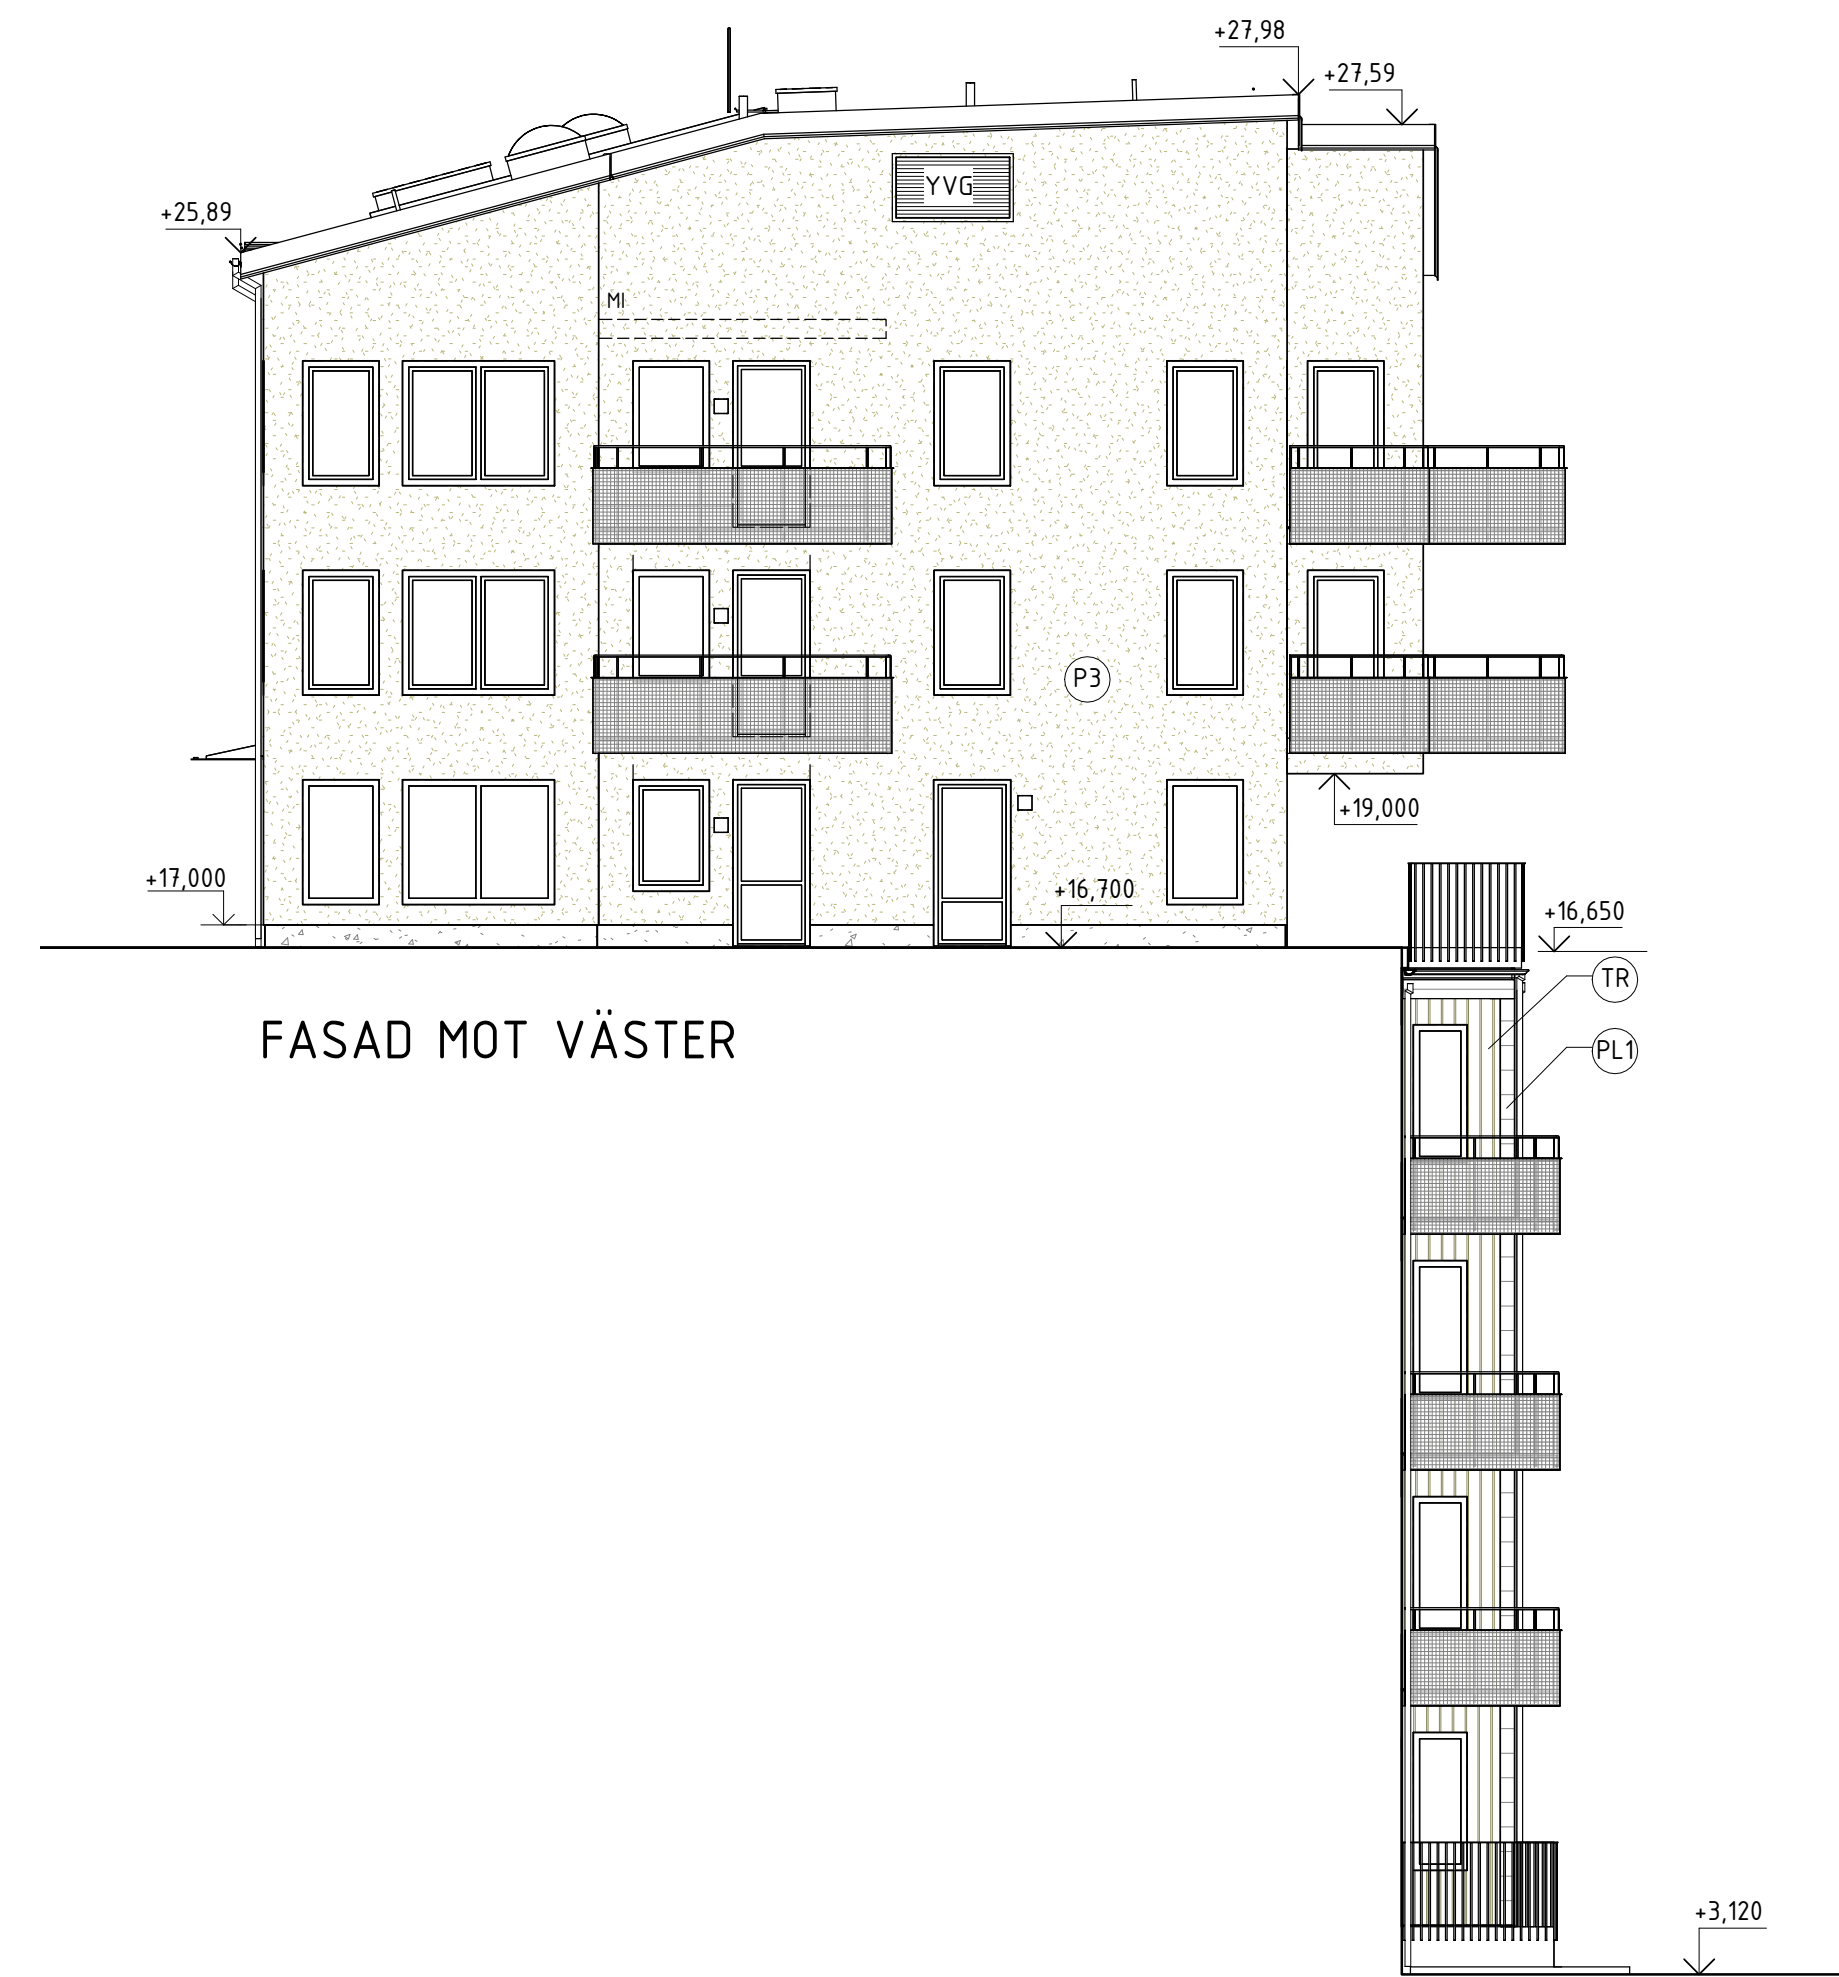

FASAD MOT VÄSTER

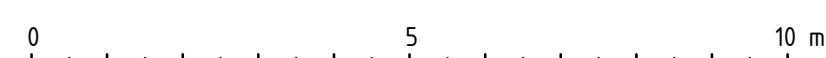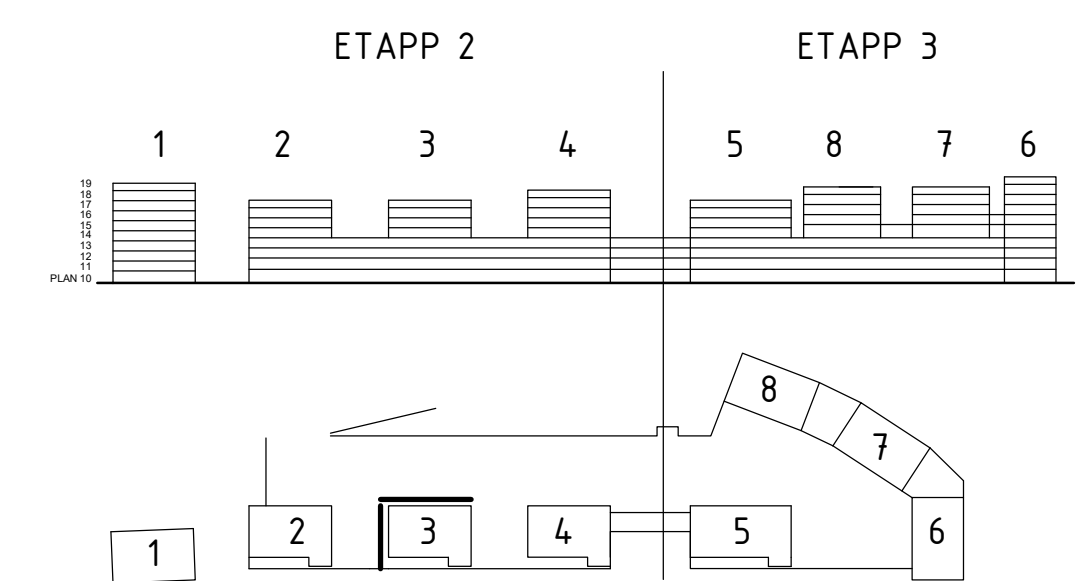

BYGGLOVHANDLING

ersëus arkitekter Fiskargatan 8 / 118 20 Stockholm / 08-558 939 00		169 82 Stockholm Gustav II:s boulevard 64 Tel 08-782 87 00	
■ A Ersëus Arkitekter 08-556 939 00 □ K WSP Byggprojektering 010-722 50 00 □ V TQI Consult VVS AB 08-567 021 00 □ E J&H Eiteknik 018-470 60 50 □ LA Bjerking AB 010-211 80 00 □ VA MarkTema AB 08-732 58 00	RITADKONSTR. AV CW DATUM 2021-02-05	HANDLÄGGARE EN ANSVARIG Martin Englund	LPPORAG NR P.062237.1.3 SKALA A3 1:200 BET BL-2A-40.3-302

C:\Users\AndersB\Documents\Sillkajen_M1-M4_centralRA19_anders.berggqvist.rvt
 2021-02-05 10:49:30

FÖRKLARINGAR

SE RITNING BL 2A-40.3-101

FÖRESKRIFTER

HÄNVISNINGAR


PLANER 1:50 SE RITNING BL 2A-40.1-XXXX
SEKTIONER SE RITNING BL 2A-40.2-XXX
FASADER, SE RITNING BL 2A-40.3-XXX
UTVÄNDIG KULÖR OCH MATERIALBESKRIVNING



FASAD MOT SÖDER



FASAD MOT ÖSTER

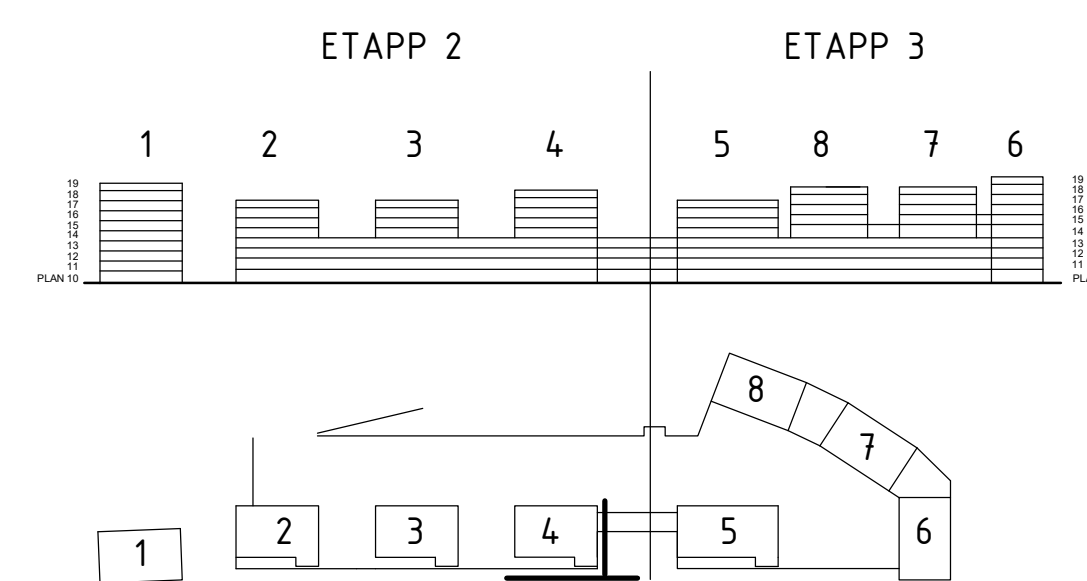

BYGGLOVHANDLING

ersëus arkitekter Flisargatan 8 / 118 20 Stockholm / 08-558 939 00	
<ul style="list-style-type: none"> <input checked="" type="checkbox"/> A Ersëus Arkitekter 08-556 939 00 <input type="checkbox"/> K WSP Byggsprojektering 010-722 50 00 <input type="checkbox"/> V TQI Consult VVS AB 08-567 021 00 <input type="checkbox"/> E J&H Eiteknik 018-470 60 50 <input type="checkbox"/> LA Bjerking AB 010-211 80 00 <input type="checkbox"/> VA MarkTema AB 08-732 58 00 	RITADKONSTR. AV CW DATUM 2021-02-05 HANDLÄGGARE EN ANSVARIG Martin Englund LPPORÄG NR P.062237.1.3

BET	ANDRINGEN AVSER	DATUM	SIGN
169 82 Stockholm Gustav II:s boulevard 64 Tel 08-782 87 00		KVARNHOLMEN NACKA KOMMUN	
SILLKAJEN, ETAPP 2		HUS 4, FASAD MOT SÖDER OCH ÖSTER	
		A1 1:100 SKALA A3 1:200	
KOD TYP POSITION		NUMMER	BET
		BL-2A-40.3-401	


FÖRKLARINGAR

SE RITNING BL 2A-40.3-101

FÖRESKRIFTER


HÄNVISNINGAR

PLANER 1:50 SE RITNING BL 2A-40.1-XXXX
SEKTIONER SE RITNING BL 2A-40.2-XXX
FASADER, SE RITNING BL 2A-40.3-XXX
UTVÄNDIG KULÖR OCH MATERIALBESKRIVNING


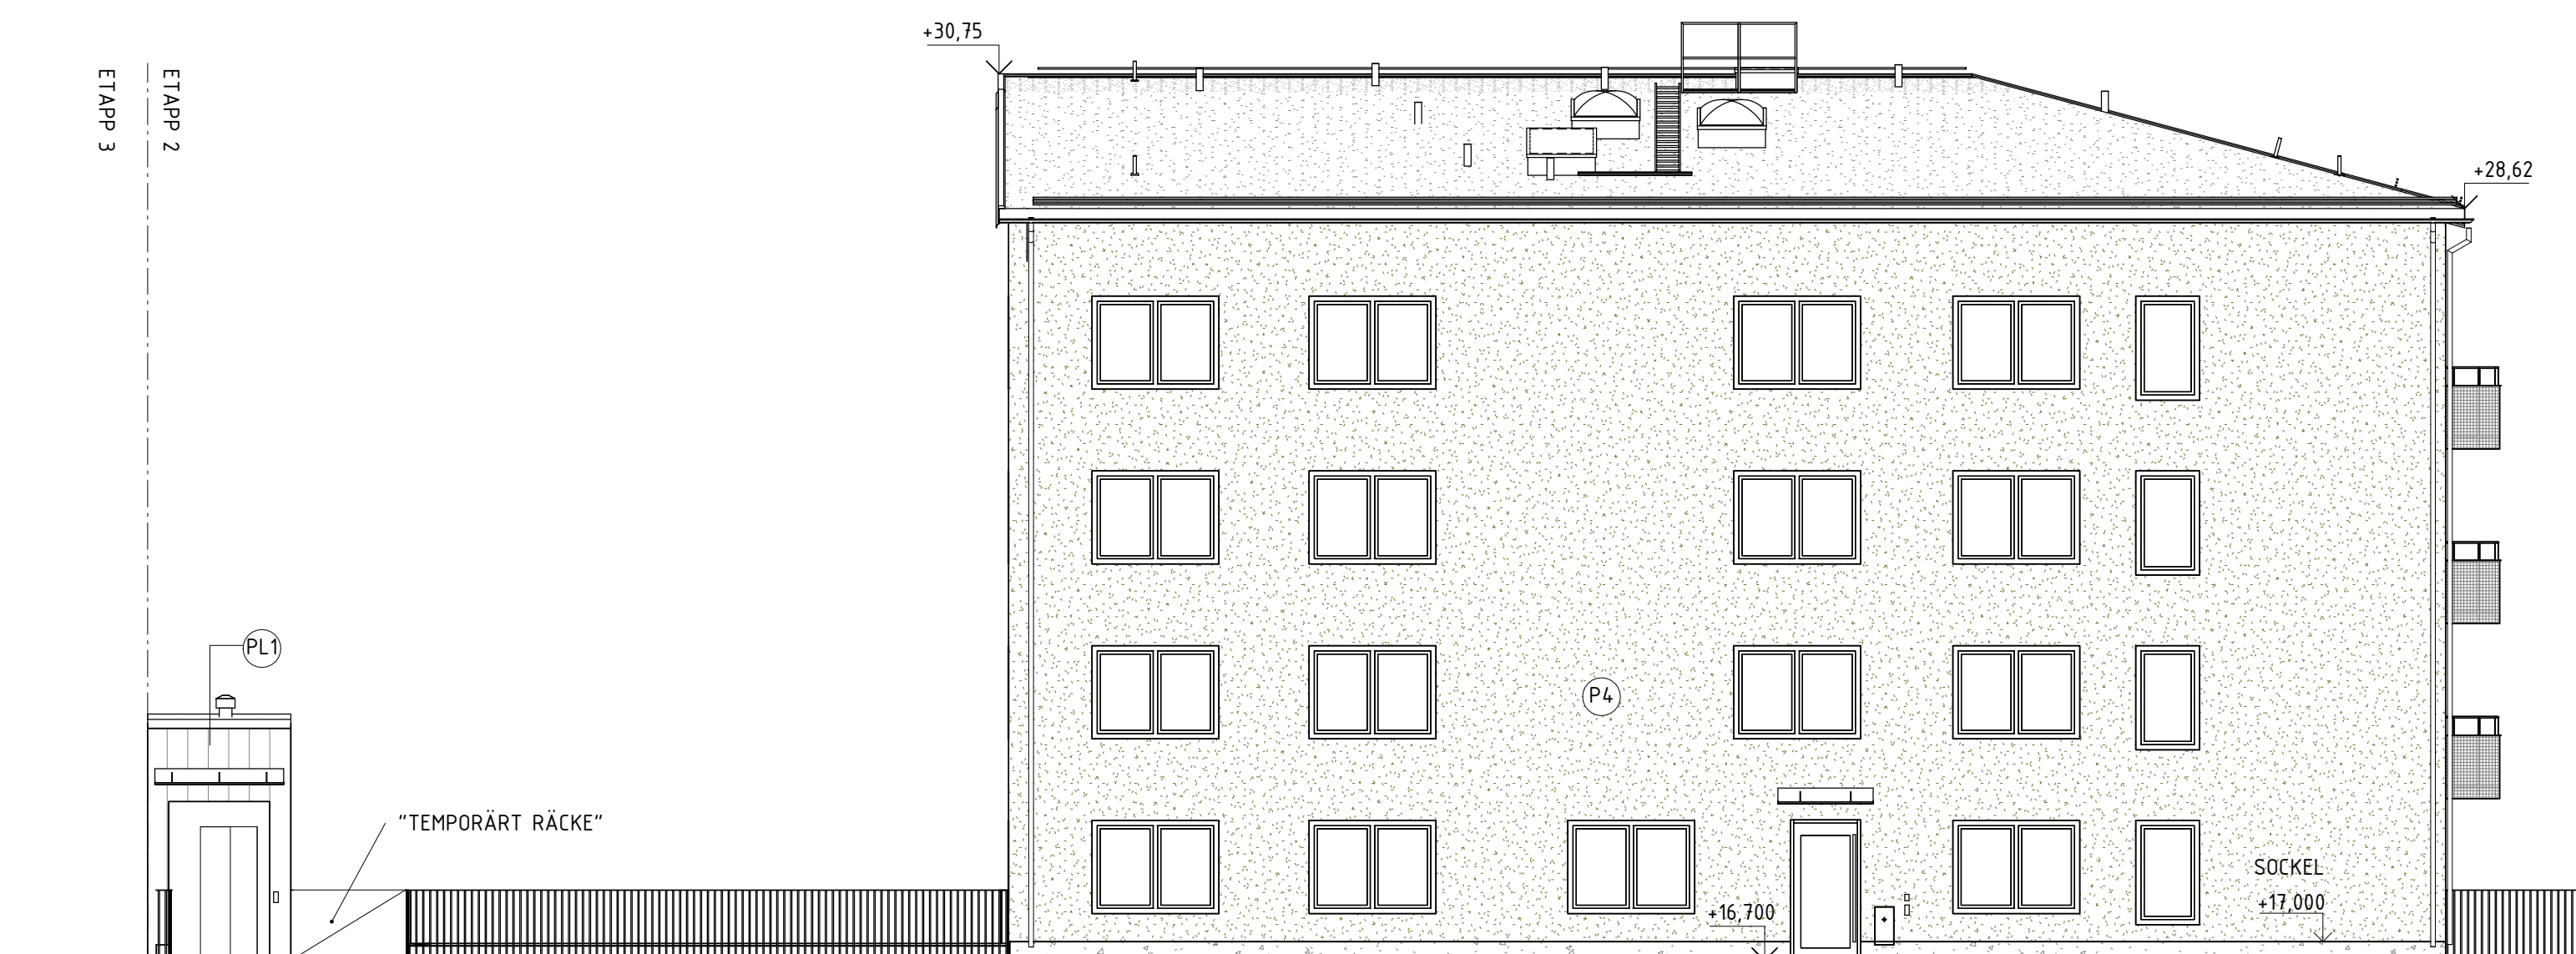


FASAD MOT NORR

J →

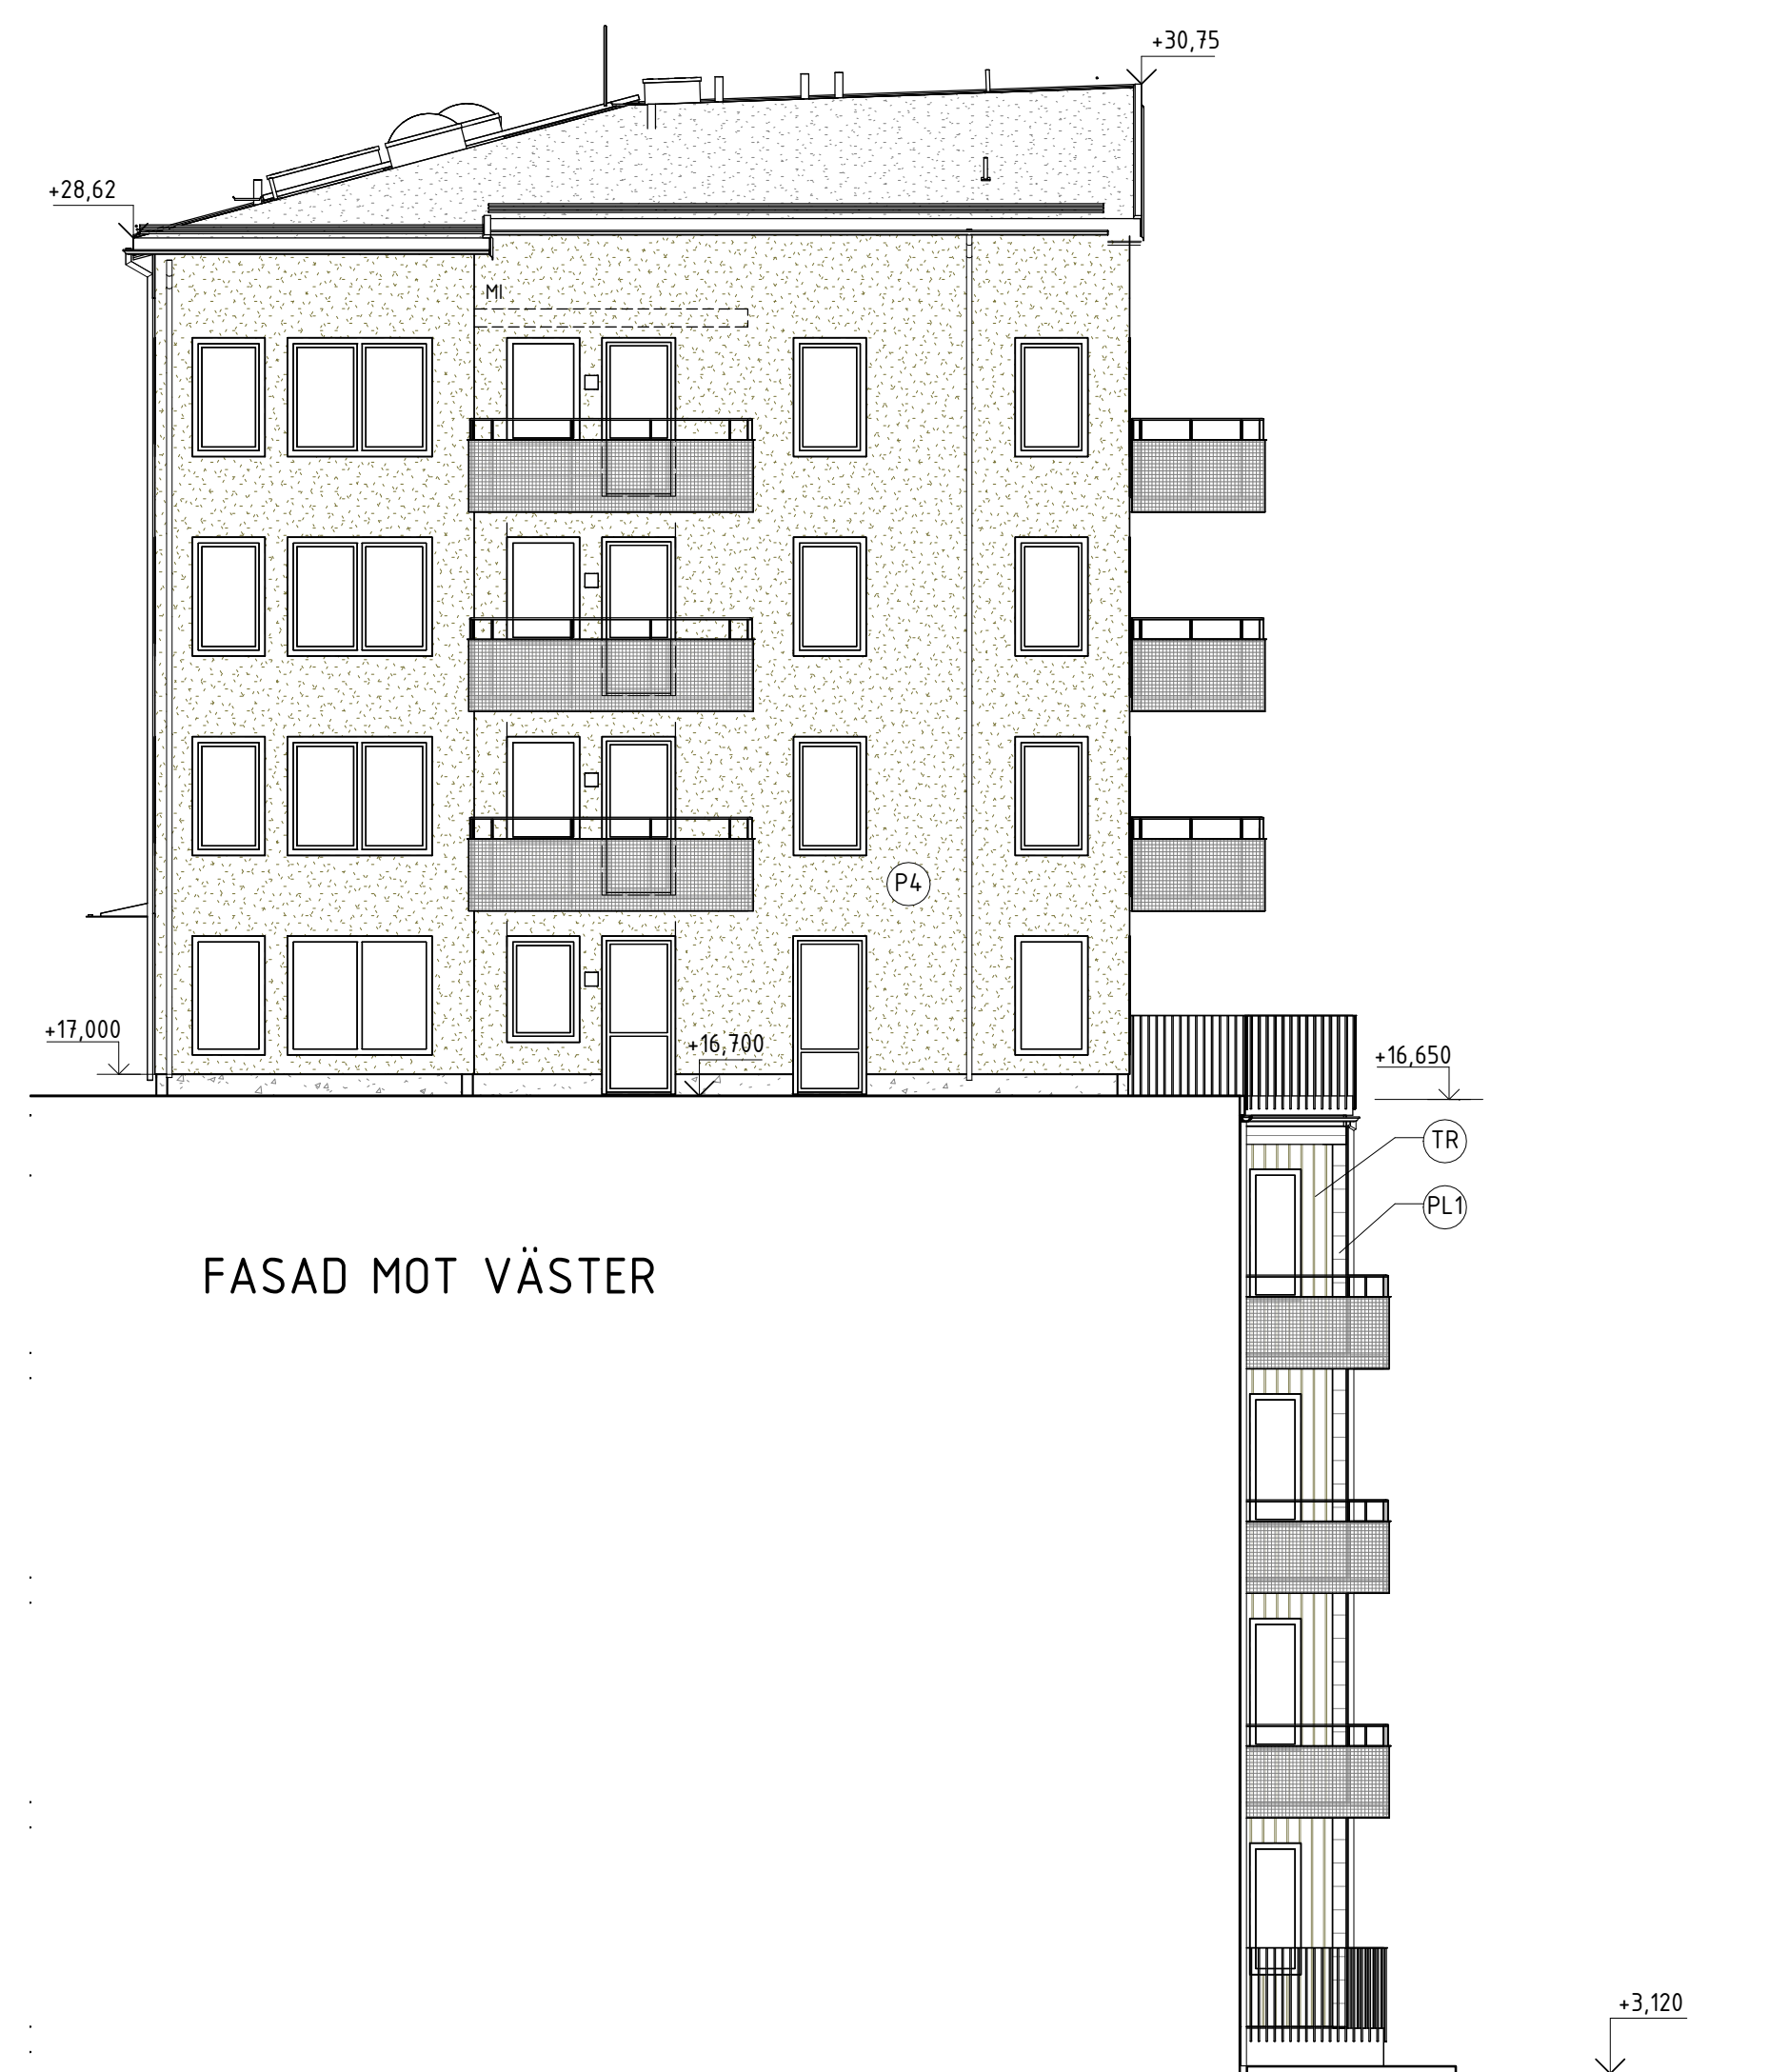


FASAD MOT VÄSTER

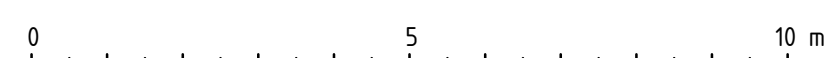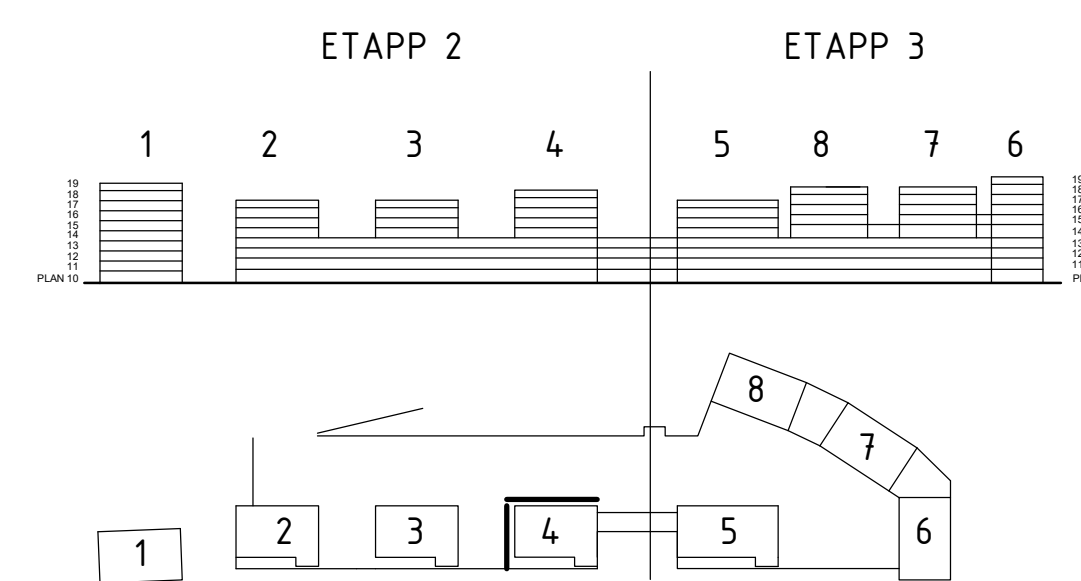

BYGGLOVHANDLING

ersëus arkitekter Fliskargatan 8 / 118 20 Stockholm / 08-558 999 00		169 82 Stockholm Gustav II:s boulevard 64 Tel 08-782 87 00	
■ A Ersëus Arkitekter 08-556 939 00 □ K WSP Byggsprojektering 010-722 50 00 □ V TQI Consult VVS AB 08-567 021 00 □ E J&H Eiteknik 018-470 60 50 □ LA Bjerking AB 010-211 80 00 □ VA MarkTema AB 08-732 58 00	RITADKONSTR. AV CW DATUM 2021-02-05	HANDLÄGGARE EN ANSVÄRIG Martin Englund	LPPORÄG NR P.062237.1.3 SKALA A3 1:200 NUMMER BL-2A-40.3-402
SILLKAJEN, ETAPP 2 HUS 4, FASAD MOT NORR OCH VÄSTER		KVARNHOLMEN NACKA KOMMUN	
BET ANDRINGEN AVSER DATUM SIGN		A1 1:100 SKALA A3 1:200	


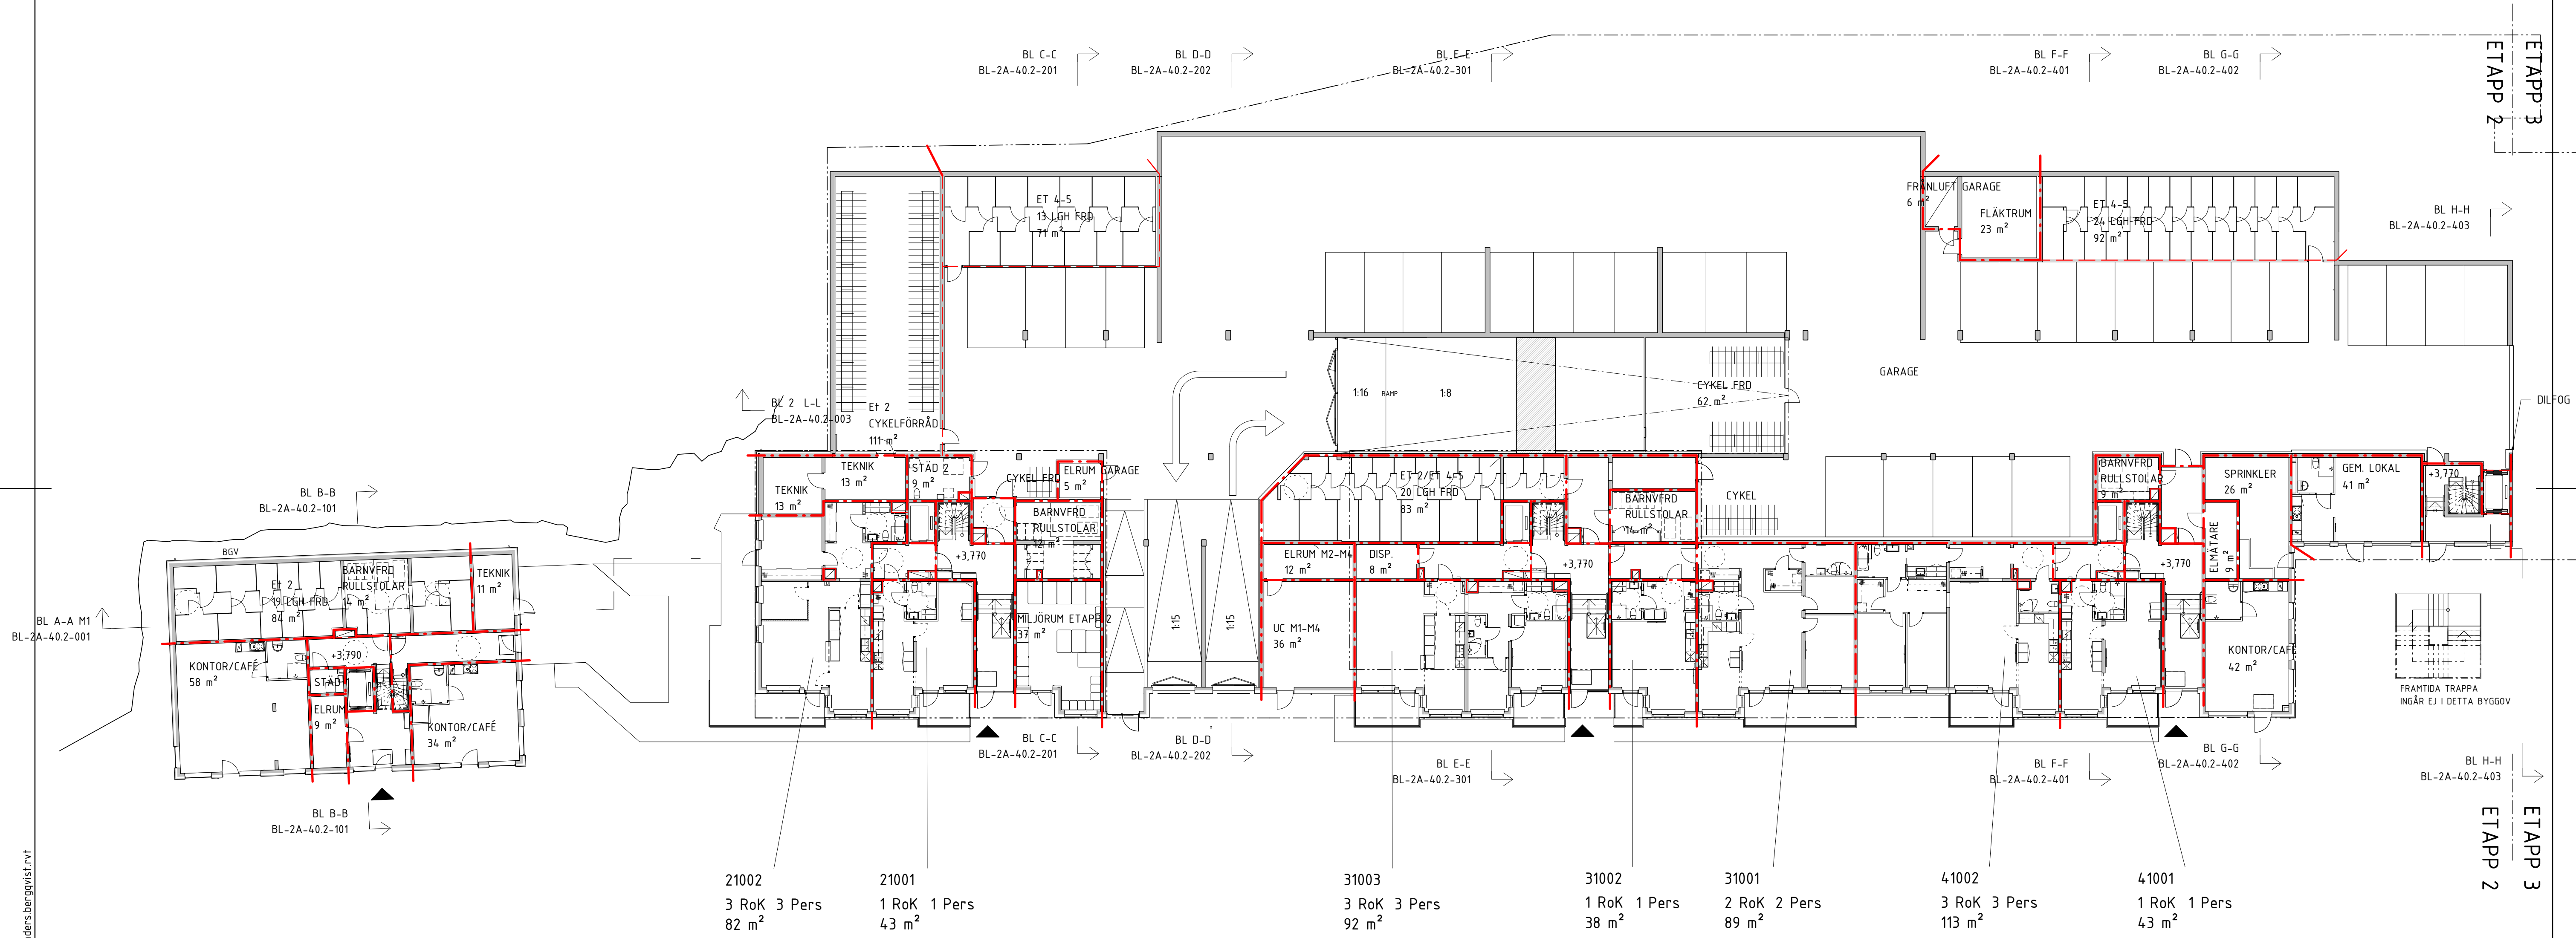


HUS M1

HUS M2

HUS M3

HUS M4

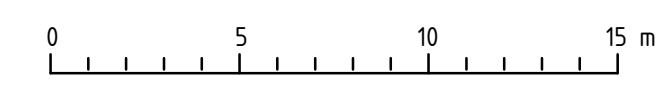
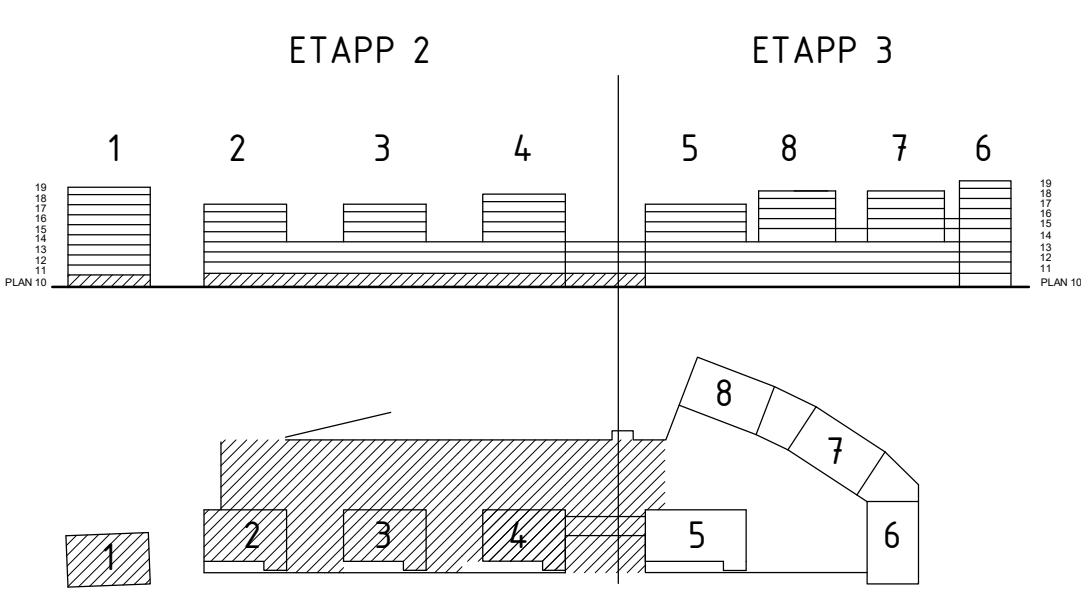


BYGGLOVHANDLING


ersëus arkitekter Fläkargatan 8 / 118 20 Stockholm / 08-558 939 00	
<ul style="list-style-type: none"> <input checked="" type="checkbox"/> A Ersëus Arkitekter 08-556 939 00 <input type="checkbox"/> K WSP Byggsprojektering 010-722 50 00 <input type="checkbox"/> V TQI Consult VVS AB 08-567 021 00 <input type="checkbox"/> E J&H Eiteknik 018-470 60 50 <input type="checkbox"/> LA Bjerking AB 010-211 80 00 <input type="checkbox"/> VA MarkTema AB 08-732 58 00 	RITADKONSTR. AV AB HANDLÄGGARE EN LPPORÄG NR P.062237.13 DATUM 2021-02-05 ANSVARIG Martin Englund

BET	ANDRINGEN AVSER	DATUM	SIGN
169 82 Stockholm Gustav II:s boulevard 64 Tel 08-782 87 00		SILLKAJEN, ETAPP 2 KVARNHOLMEN NACKA KOMMUN ETAPP 2, PLAN 10, GATUENTRÉ	
RITADKONSTR. AV AB HANDLÄGGARE EN LPPORÄG NR P.062237.13 DATUM 2021-02-05 ANSVARIG Martin Englund		A1 1:200 SKALA A3 1:400	NUMMER BL-2A-40.1-010

C:\Users\AndersB\Documents\Sillkajen_M1-M4_centralRA19_anders.berglundst.rvt
2021-02-05 10:46:55

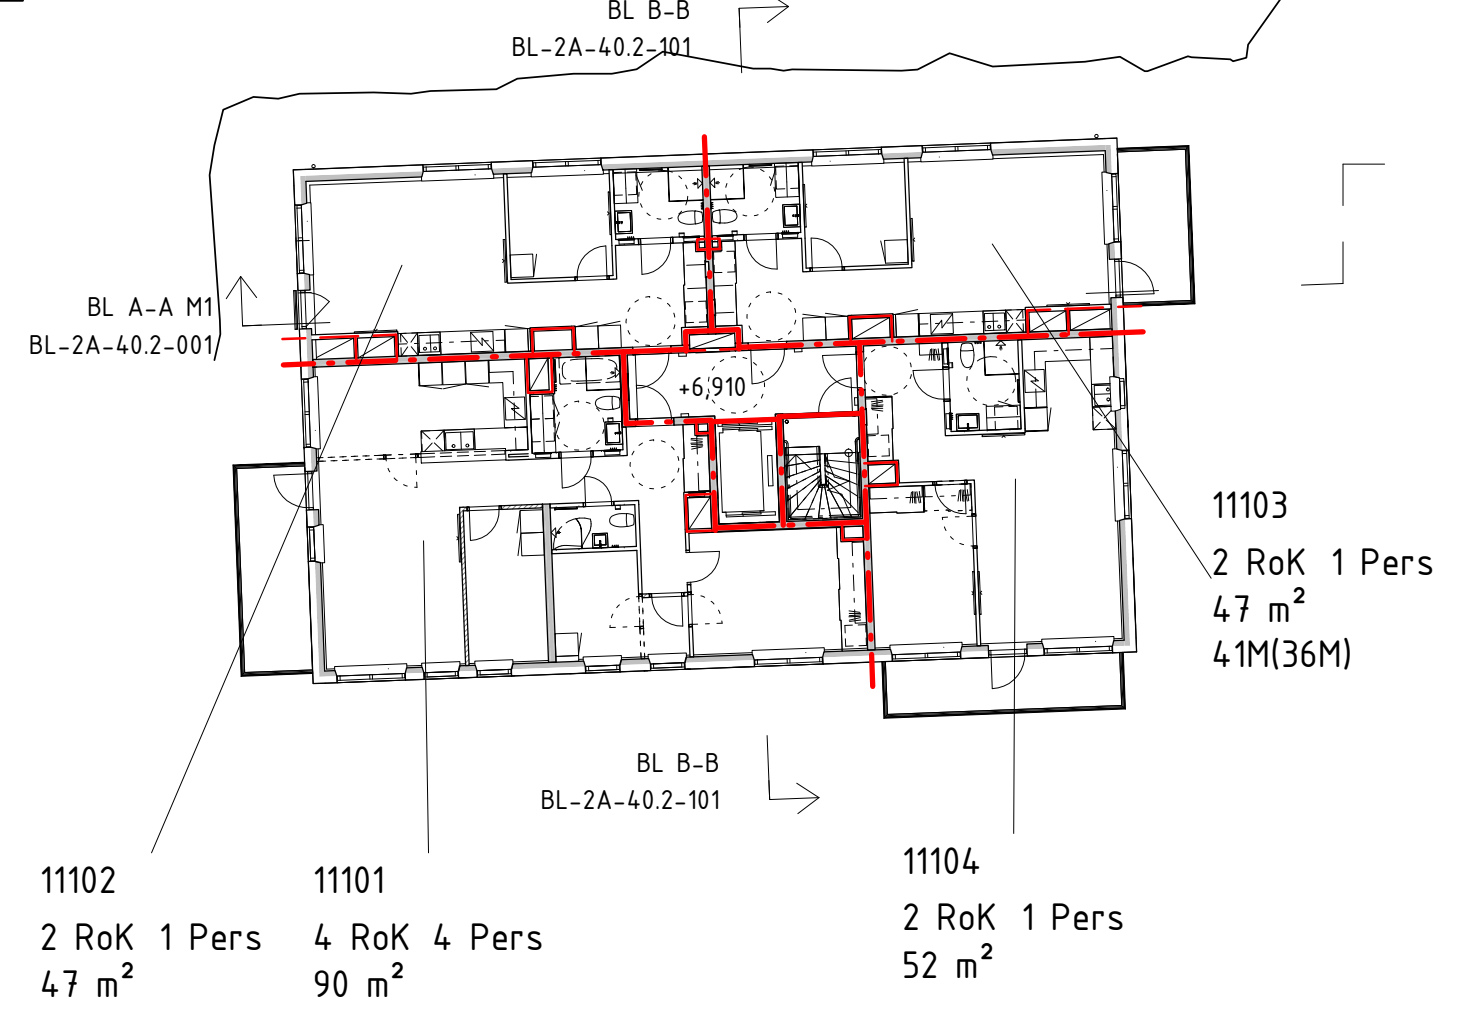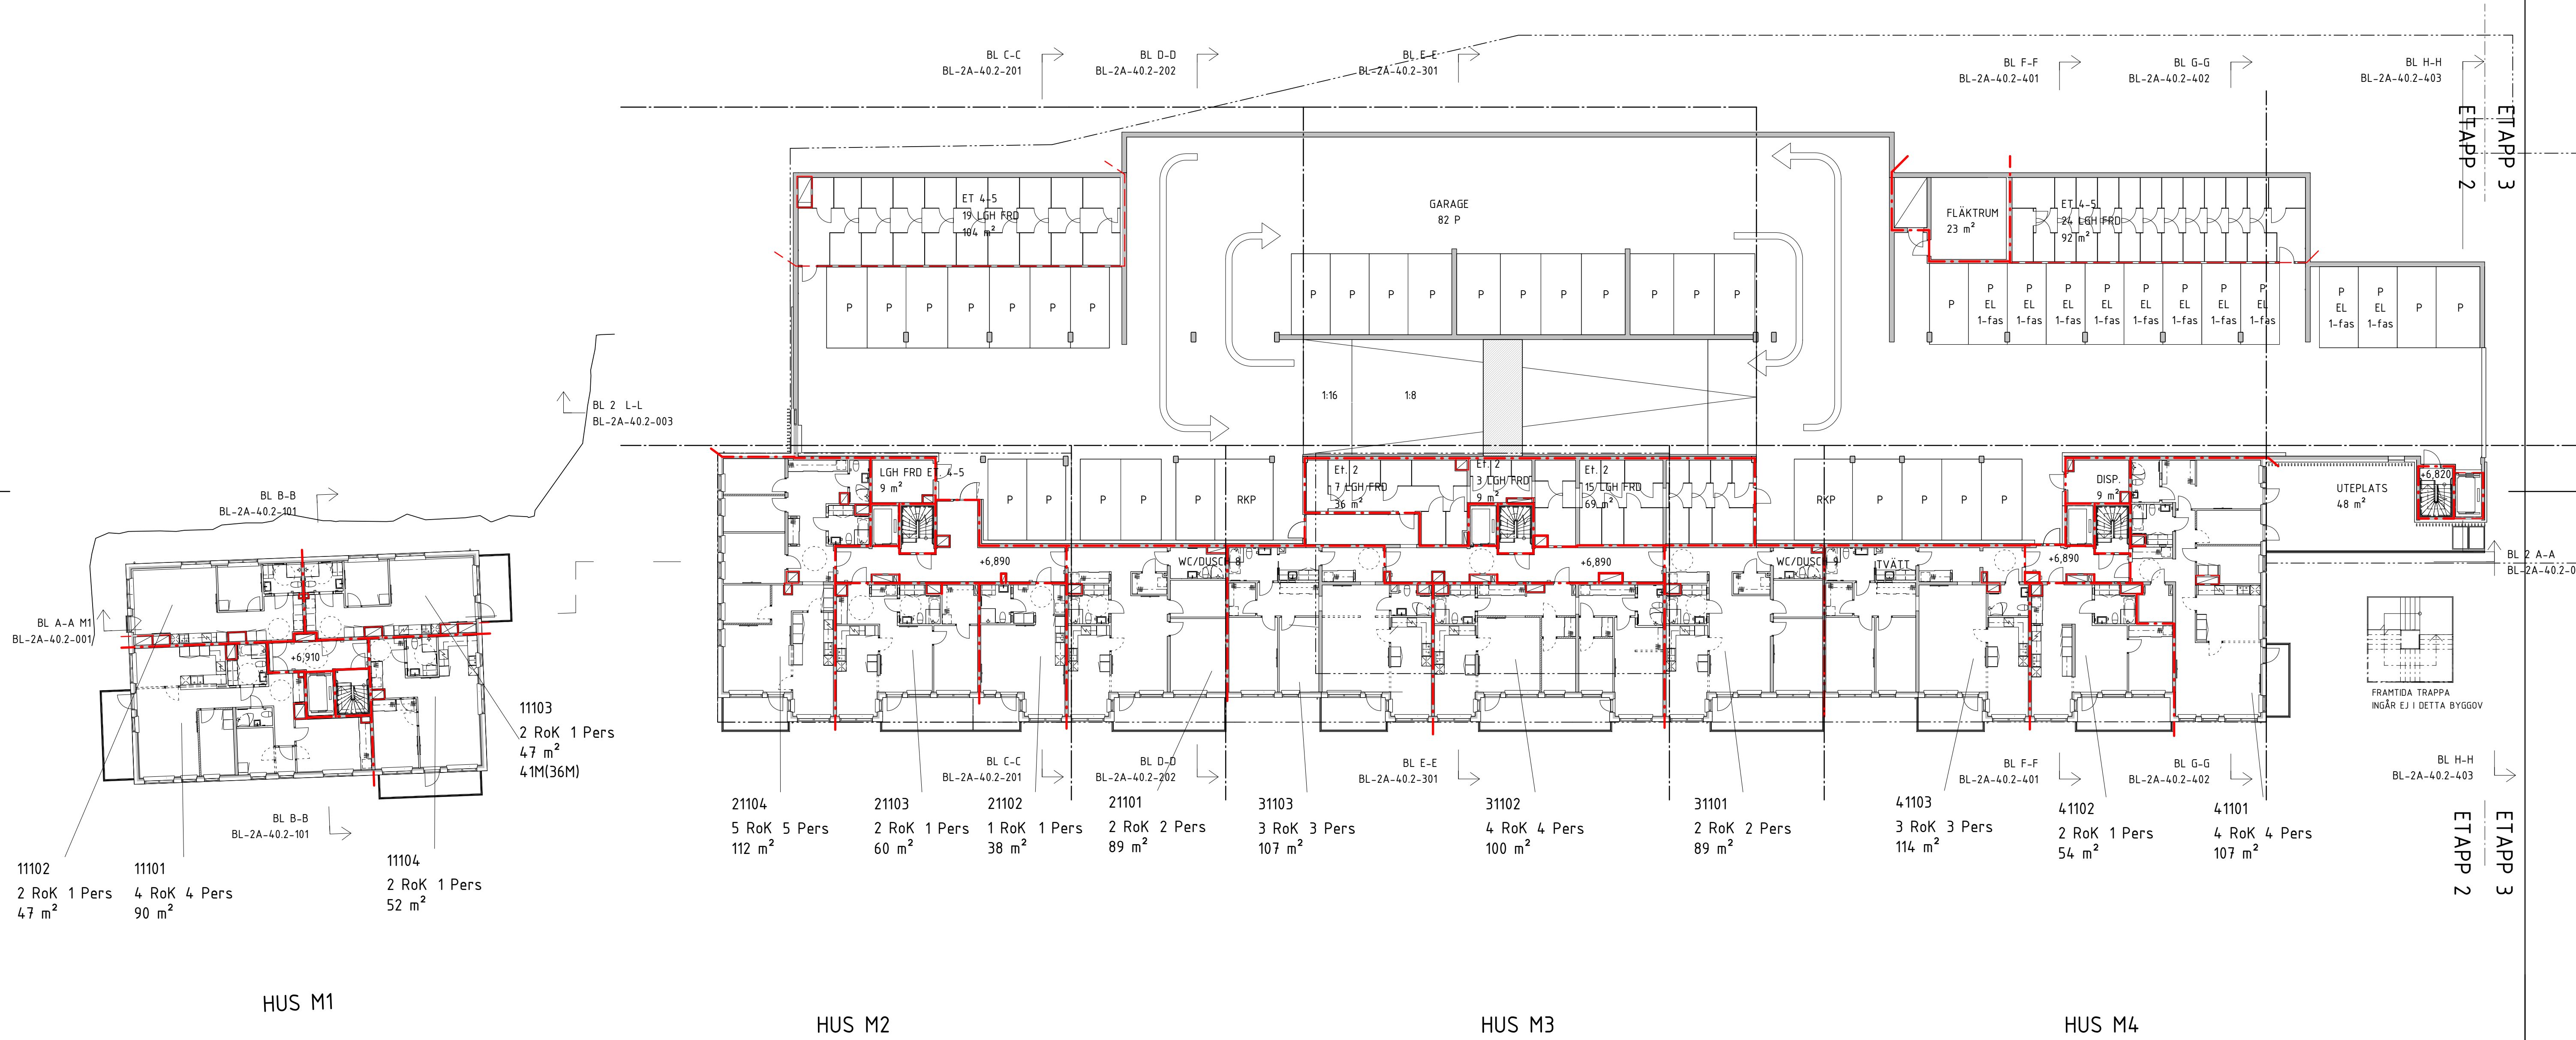

21104	21103	21102	21101	31103	31102	31101	41103	41102	41101
5 RoK 5 Pers	2 RoK 1 Pers	1 RoK 1 Pers	2 RoK 2 Pers	3 RoK 3 Pers	4 RoK 4 Pers	2 RoK 2 Pers	3 RoK 3 Pers	2 RoK 1 Pers	4 RoK 4 Pers
112 m²	60 m²	38 m²	89 m²	107 m²	100 m²	89 m²	114 m²	54 m²	107 m²

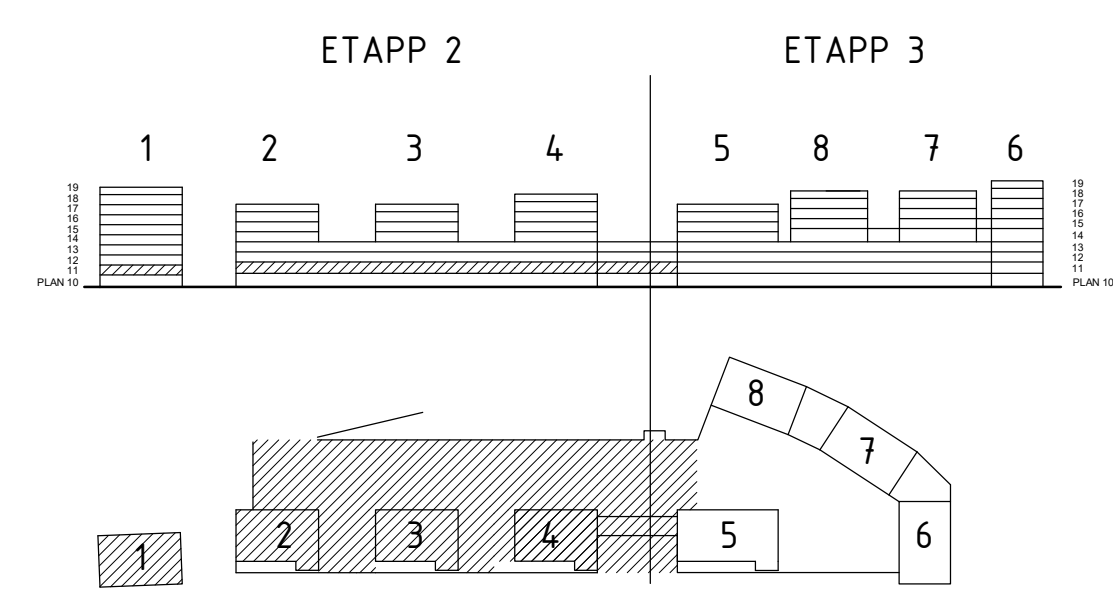



BYGGLOVHANDLING

ersëus arkitekter Flåkargatan 8 / 118 20 Stockholm / 08-558 999 00	
<ul style="list-style-type: none"> ■ A Ersëus Arkitekter 08-556 939 00 □ K WSP Byggsprojektering 010-722 50 00 □ V TQI Consult VVS AB 08-567 021 00 □ E J&H Eiteknik 018-470 60 50 □ LA Bjerking AB 010-211 80 00 □ VA MarkTema AB 08-732 58 00 	RITADKONSTR. AV AB HANDLÄGGARE EN LPPORAG NR P.062237.13 DATUM 2021-02-05 ANSVARIG Martin Englund

BET	ANDRINGEN AVISER	DATUM	SIGN
SILLKAJEN, ETAPP 2 ETAPP 2, PLAN 11		169 82 Stockholm Gustav III:s boulevard 64 Tel 08-782 87 00 KVARNHOLMEN NACKA KOMMUN	
NUMMER BL-2A-40.1-011		A1 1:200 SKALA A3 1:400	

C:\Users\AndersB\Documents\Sillkajen_M1-M4_centralRAT9_anders.berglund.rvt

2021-02-05 10:47:03

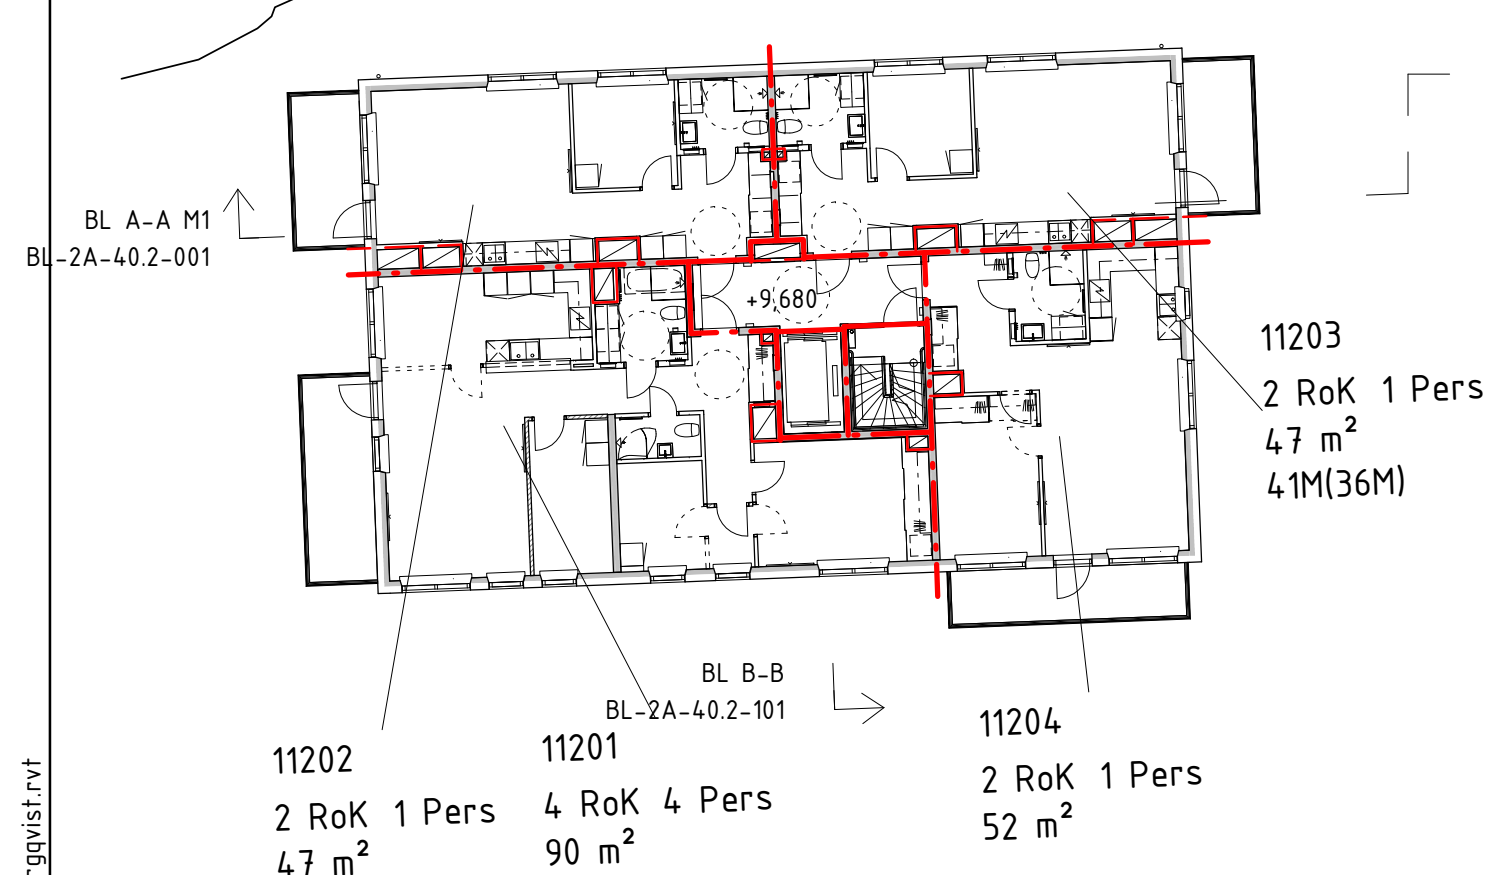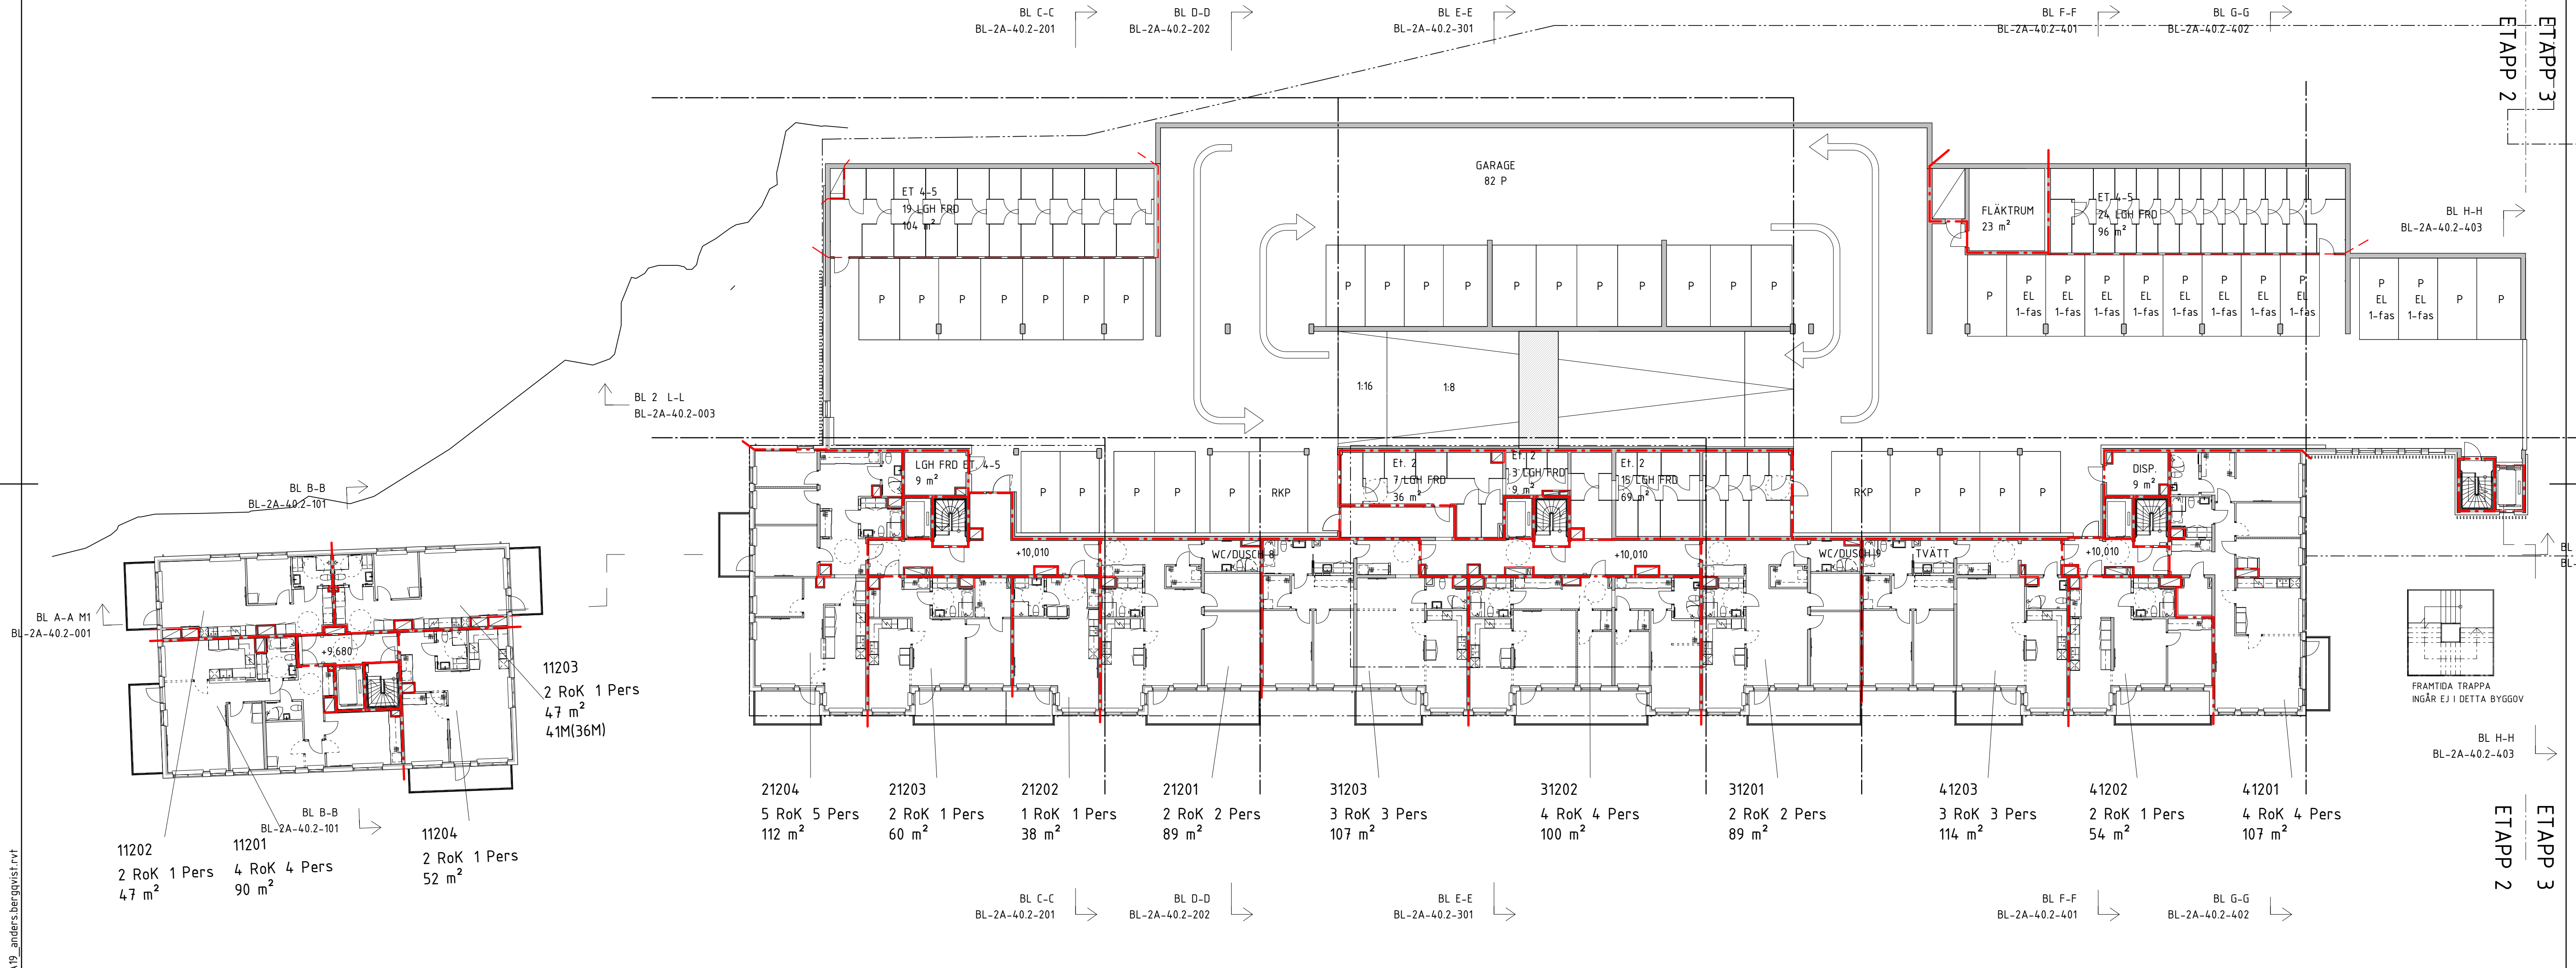

HUS M1

21204	21203	21202	21201
5 RoK 5 Pers 112 m ²	2 RoK 1 Pers 60 m ²	1 RoK 1 Pers 38 m ²	2 RoK 2 Pers 89 m ²


HUS M2

31203	31202	31201
3 RoK 3 Pers 107 m ²	4 RoK 4 Pers 100 m ²	2 RoK 2 Pers 89 m ²

HUS M3

41203	41202	41201
3 RoK 3 Pers 114 m ²	2 RoK 1 Pers 54 m ²	4 RoK 4 Pers 107 m ²

HUS M4

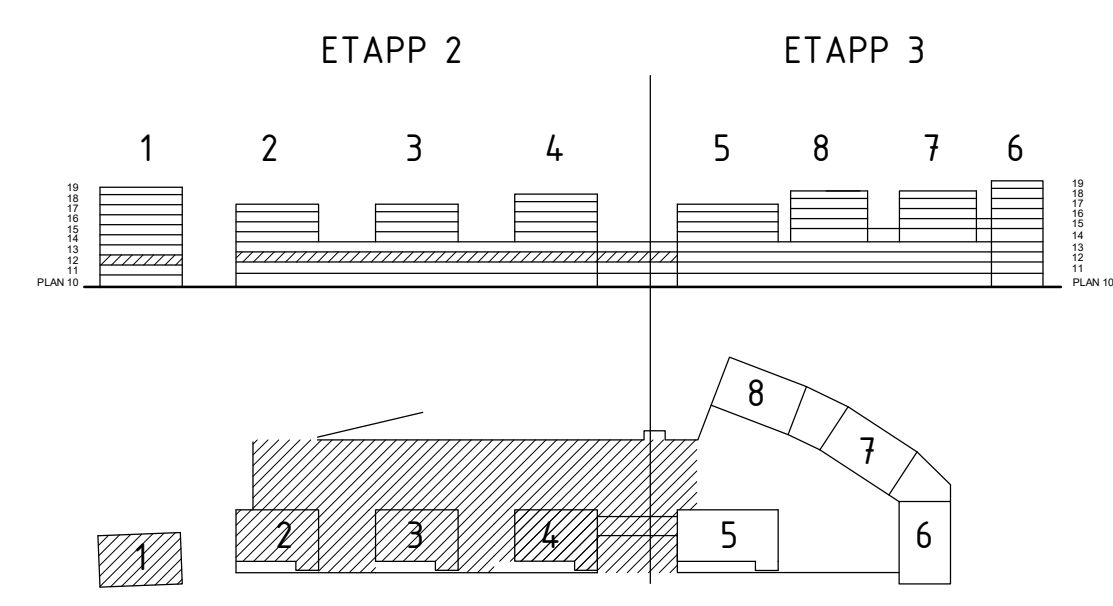


BYGGLOVHANDLING

ersëus arkitekter Flåkargatan 8 / 118 20 Stockholm / 08-558 999 00	
<ul style="list-style-type: none"> <input type="checkbox"/> A Ersëus Arkitekter 08-556 939 00 <input type="checkbox"/> K WSP Byggsprojektering 010-722 50 00 <input type="checkbox"/> V TQI Consult VVS AB 08-567 021 00 <input type="checkbox"/> E J&H Eiteknik 018-470 60 50 <input type="checkbox"/> LA Bjerking AB 010-211 80 00 <input type="checkbox"/> VA MarkTema AB 08-732 58 00 	RITADKONSTR. AV AB HANDLÄGGARE EN LPPORAG NR P.062237.13 DATUM 2021-02-05 ANSVARIG Martin Englund

BET	ANDRINGEN AVSER	DATUM	SIGN
169 82 Stockholm Gustav III:s boulevard 64 Tel 08-782 87 00		KVARNHOLMEN NACKA KOMMUN	
SILLKAJEN, ETAPP 2		ETAPP 2, PLAN 12	
ETAPP 2, PLAN 12		A1 1:200 SKALA A3 1:400	BET
KOD TYP POSITION		NUMMER	BET
		BL-2A-40.1-012	

ETAPP 3
ETAPP 2

C:\Users\AndersB\Documents\Sillkajen_M1-M4_centralRA19_anders.berggustis.rvt
 2021-02-05 10:47:10

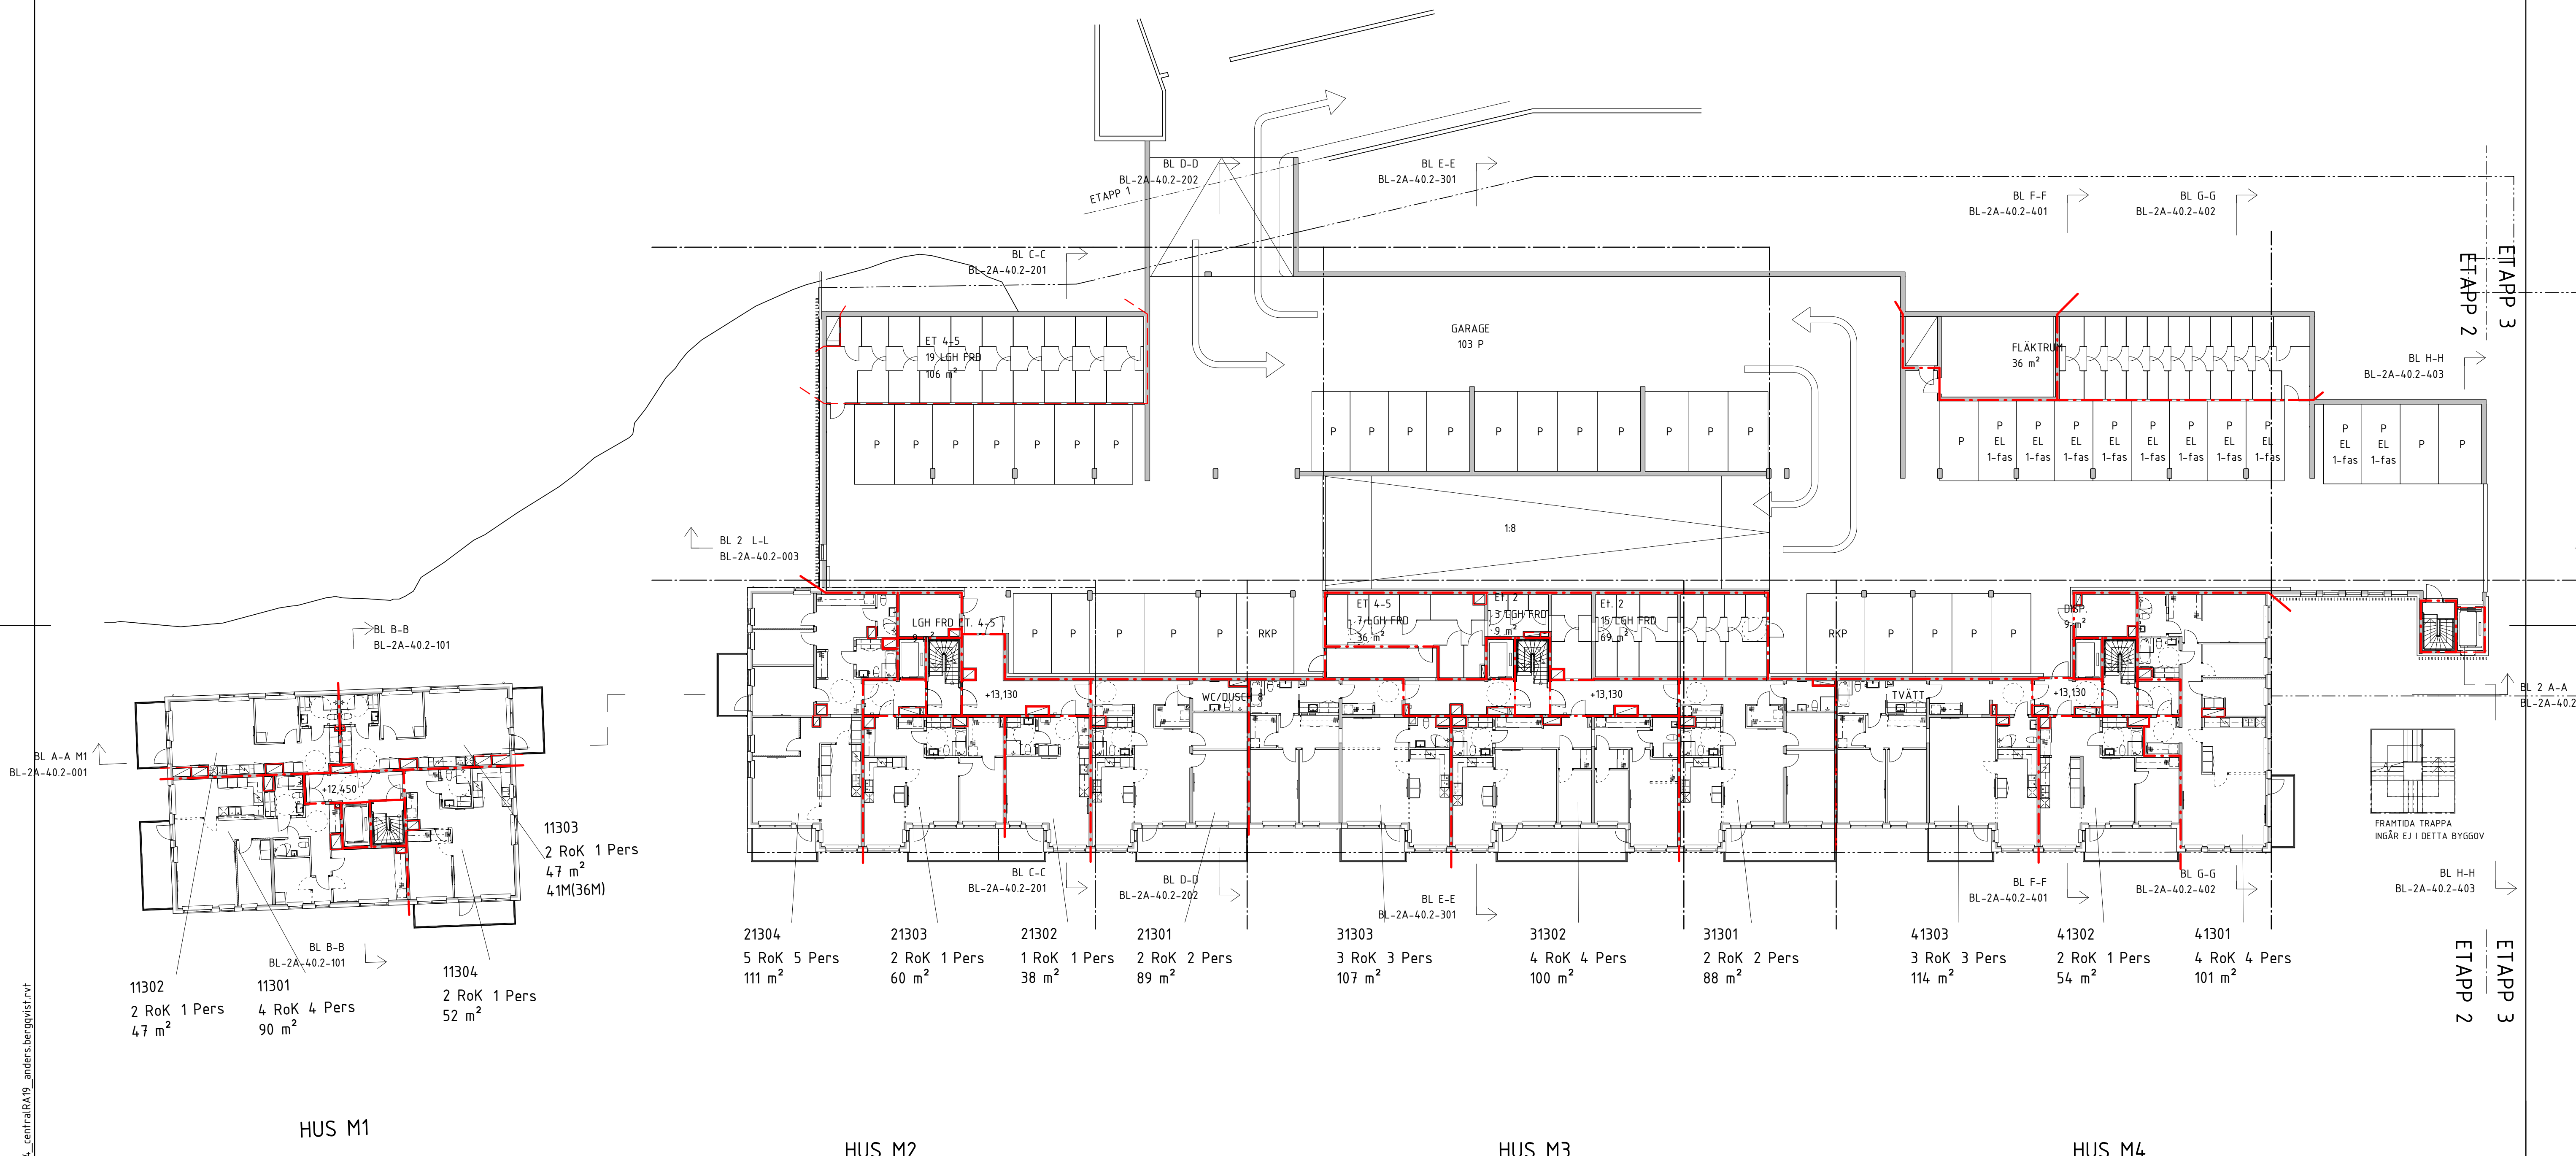

11302	2 RoK 1 Pers	47 m ²
11301	4 RoK 4 Pers	90 m ²
11303	2 RoK 1 Pers	47 m ²
11304	2 RoK 1 Pers	52 m ²

21304	5 RoK 5 Pers	111 m ²
21303	2 RoK 1 Pers	60 m ²
21302	1 RoK 1 Pers	38 m ²
21301	2 RoK 2 Pers	89 m ²

31303	3 RoK 3 Pers	107 m ²
31302	4 RoK 4 Pers	100 m ²
31301	2 RoK 2 Pers	88 m ²


41303	3 RoK 3 Pers	114 m ²
41302	2 RoK 1 Pers	54 m ²
41301	4 RoK 4 Pers	101 m ²

HUS M1

HUS M2

HUS M3


HUS M4

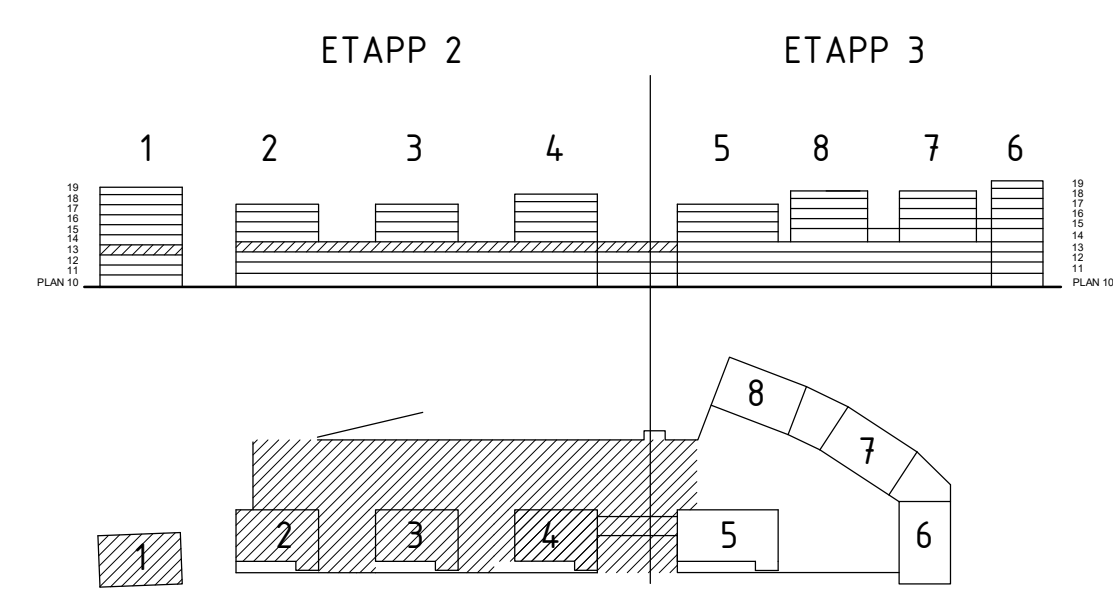

BYGGLOVHANDLING

ersëus arkitekter		Flåkargatan 8 / 118 20 Stockholm / 08-558 999 00	
■ A	Ersëus Arkitekter	08-556 939 00	
□ K	WSP Byggprojektering	010-722 50 00	
□ V	TQI Consult VVS AB	08-567 021 00	
□ E	J&H Eiteknik	018-470 60 50	
□ LA	Bjerking AB	010-211 80 00	
□ VA	MarkTema AB	08-732 58 00	
RITADKONSTR. AV AB	HANDLAGGARE EN	LPPORAG NR P.062237.13	
DATUM	ANSVARIG	NUMMER	BET
2021-02-05	Martin Englund		BL-2A-40.1-013

BET	ANDRINGEN AVSER	DATUM	SIGN
169 82 Stockholm Gustav III:s boulevard 64 Tel 08-782 87 00		KVARNHOLMEN NACKA KOMMUN	
SILLKAJEN, ETAPP 2			
ETAPP 2, PLAN 13			
A1 1:200		SKALA A3 1:400	

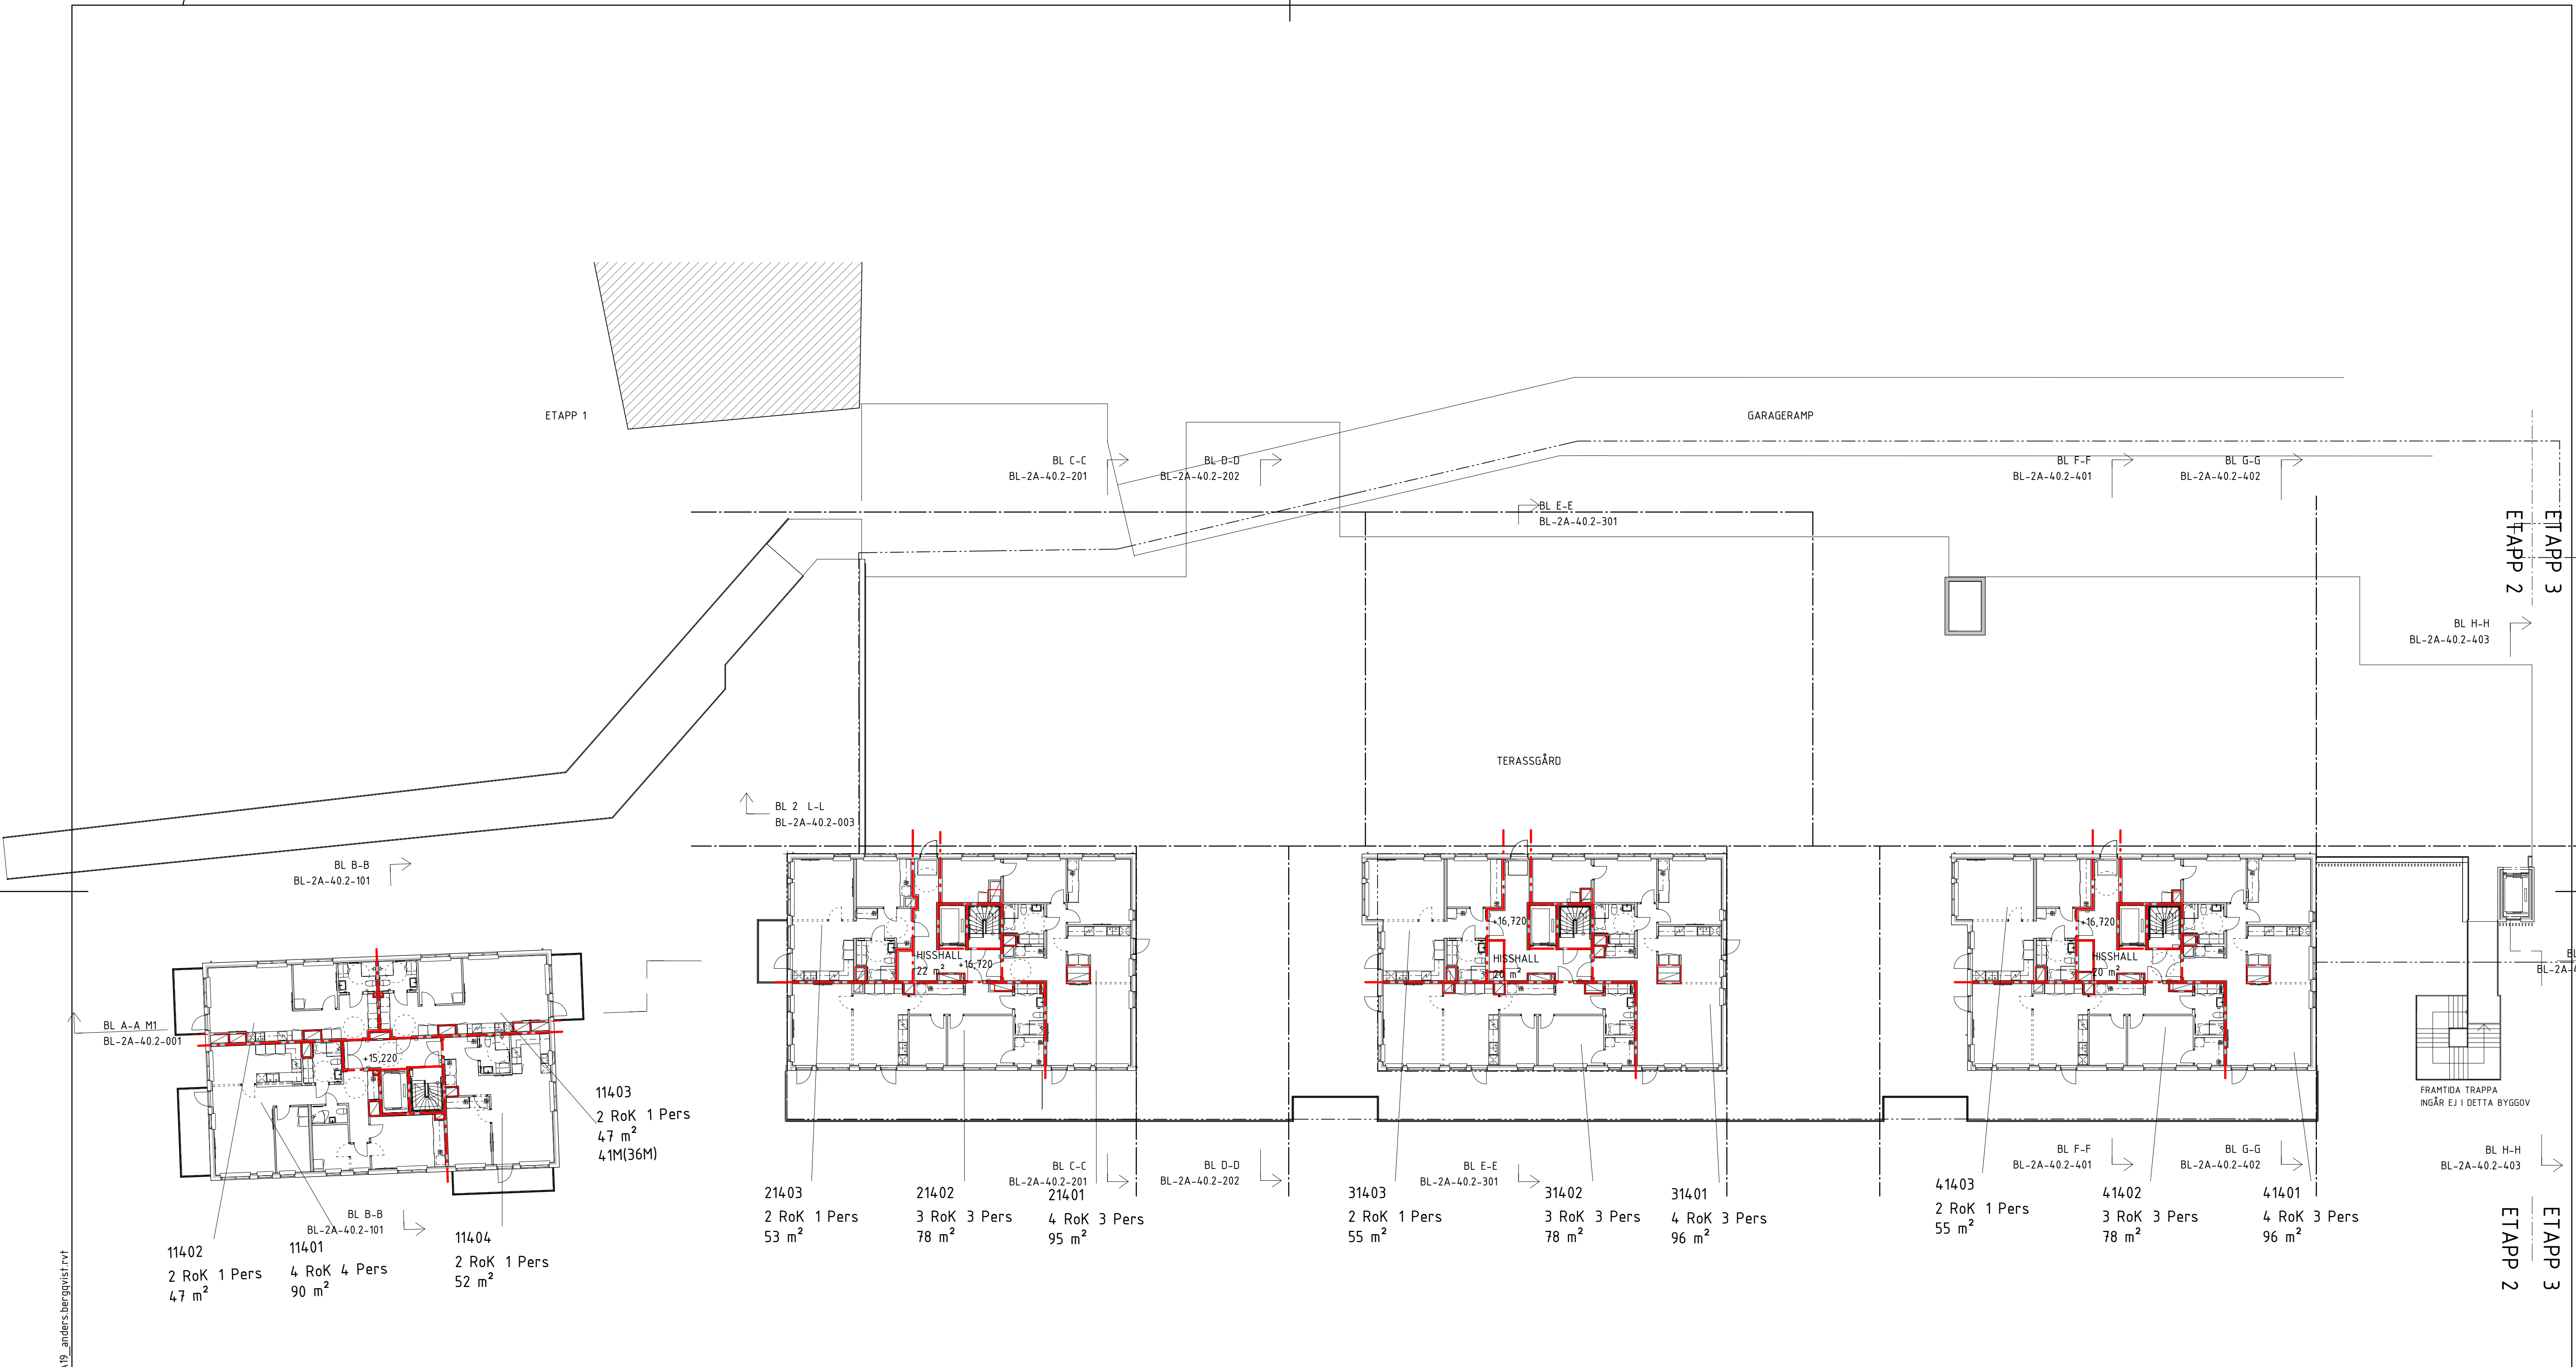

11402
2 RoK 1 Pers
47 m²

11401
4 RoK 4 Pers
90 m²

11403
2 RoK 1 Pers
47 m²
41M(36M)

11404
2 RoK 1 Pers
52 m²

21403
2 RoK 1 Pers
53 m²

21402
3 RoK 3 Pers
78 m²

21401
4 RoK 3 Pers
95 m²

31403
2 RoK 1 Pers
55 m²

31402
3 RoK 3 Pers
78 m²

31401
4 RoK 3 Pers
96 m²

41403
2 RoK 1 Pers
55 m²

41402
3 RoK 3 Pers
78 m²


41401
4 RoK 3 Pers
96 m²

HUS M1

HUS M2


HUS M3

HUS M4

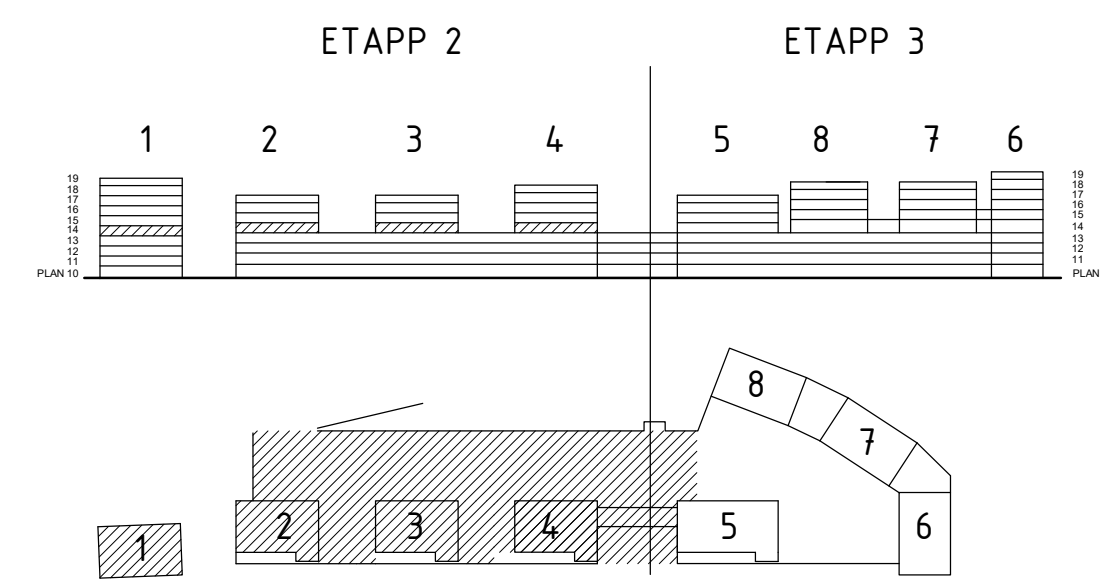

BYGGLOVHANDLING

ersëus arkitekter Flakargatan 8 / 118 20 Stockholm / 08-558 999 00		169 82 Stockholm Gustav III:s boulevard 64 Tel 08-782 87 00	
■ A Ersëus Arkitekter □ K WSP Byggsprojektering □ V TQI Consult VVS AB □ E J&H Eiteknik □ LA Bjerking AB □ VA MarkTema AB	08-556 939 00 010-722 50 00 08-567 021 00 018-470 60 50 010-211 80 00 08-732 58 00	SILLKAJEN, ETAPP 2 ETAPP 2, PLAN 14, TERRASS	KVARNHOLMEN NACKA KOMMUN
RITADKONSTR. AV AB DATUM 2021-02-05	HANDLÄGGARE EN ANSVARIG Martin Englund	LPPORAG NR P.062237.13 A1 1:200 SKALA A3 1:400	BET BL-2A-40.1-014

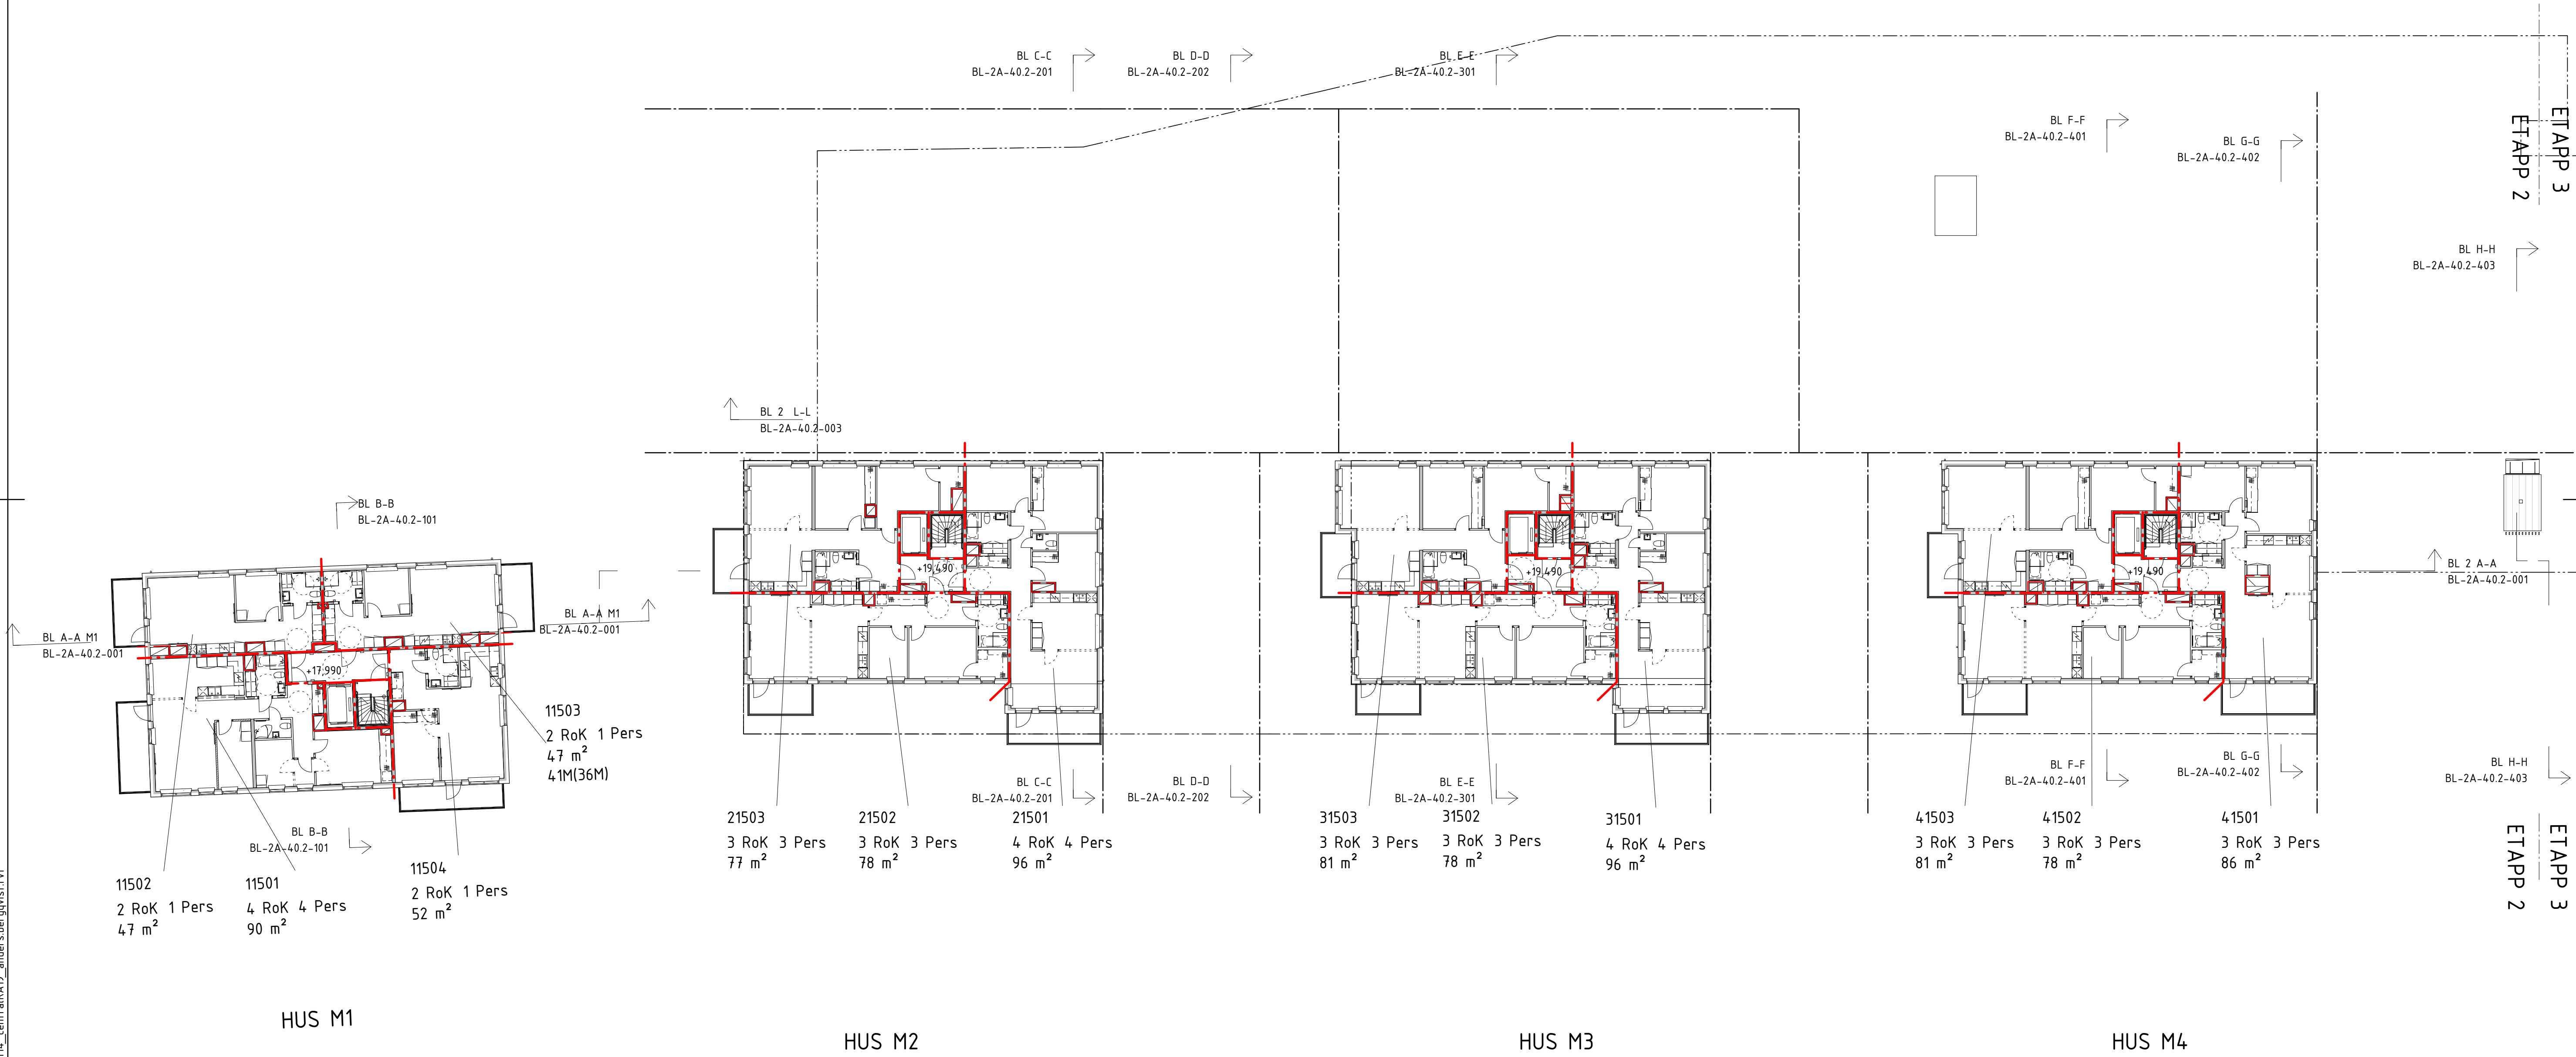


HUS M1

HUS M2

HUS M3

HUS M4

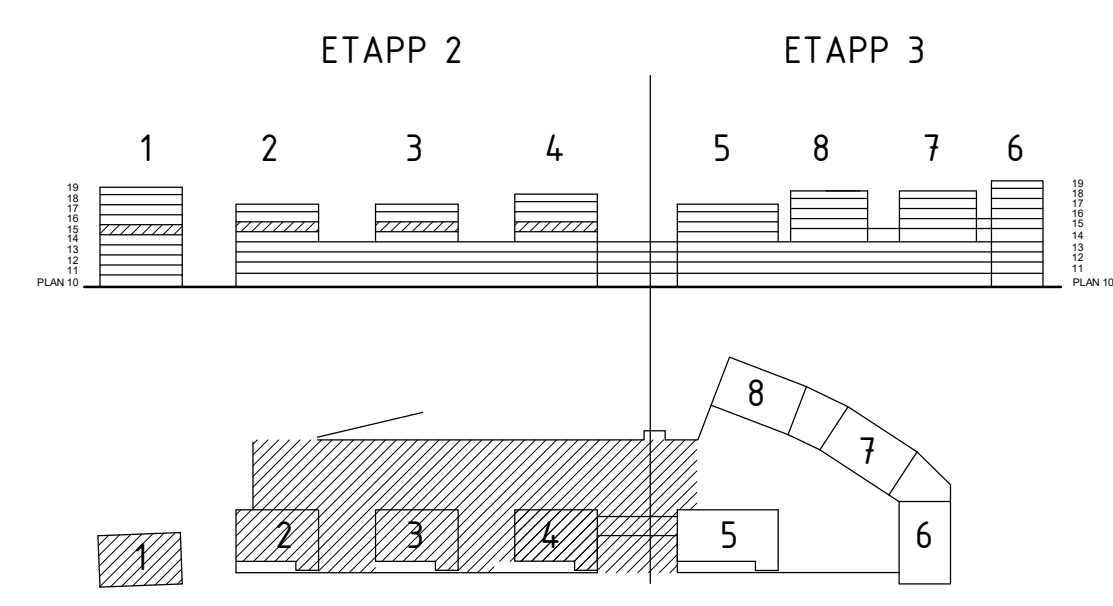



BYGGLOVHANDLING

ersëus arkitekter Flisgatan 8 / 118 20 Stockholm / 08-558 939 00	
<ul style="list-style-type: none"> <input checked="" type="checkbox"/> A Ersëus Arkitekter 08-556 939 00 <input type="checkbox"/> K WSP Byggsprojektering 010-722 50 00 <input type="checkbox"/> V TQI Consult VVS AB 08-567 021 00 <input type="checkbox"/> E J&H Eiteknik 018-470 60 50 <input type="checkbox"/> LA Bjerking AB 010-211 80 00 <input type="checkbox"/> VA MarkTema AB 08-732 58 00 	RITADKONSTR. AV AB HANDLÄGGARE EN LPPORÄG NR P.062237.13 DATUM 2021-02-05 ANSVARIG Martin Englund

BET	ANDRINGEN AVSER	DATUM	SIGN
		169 82 Stockholm Gustav III:s boulevard 64 Tel 08-782 87 00	
SILLKAJEN, ETAPP 2		KVARNHOLMEN NACKA KOMMUN	
ETAPP 2, PLAN 15			
KOD TYP POSITION		NUMMER	BET
		BL-2A-40.1-015	A1 1:200 SKALA A3 1:400

ETAPP 3
ETAPP 2
ETAPP 3
ETAPP 2

C:\Users\AndersB\Documents\Sillkajen_M1-M4_centralRA19_anders.berggvist.rvt
2021-02-05 10:47:23

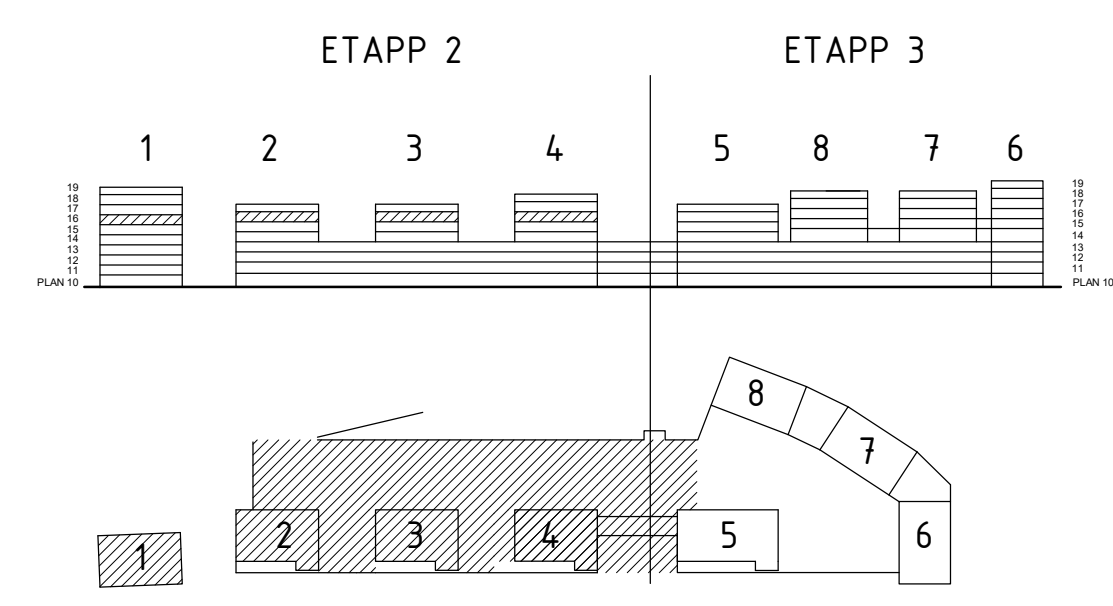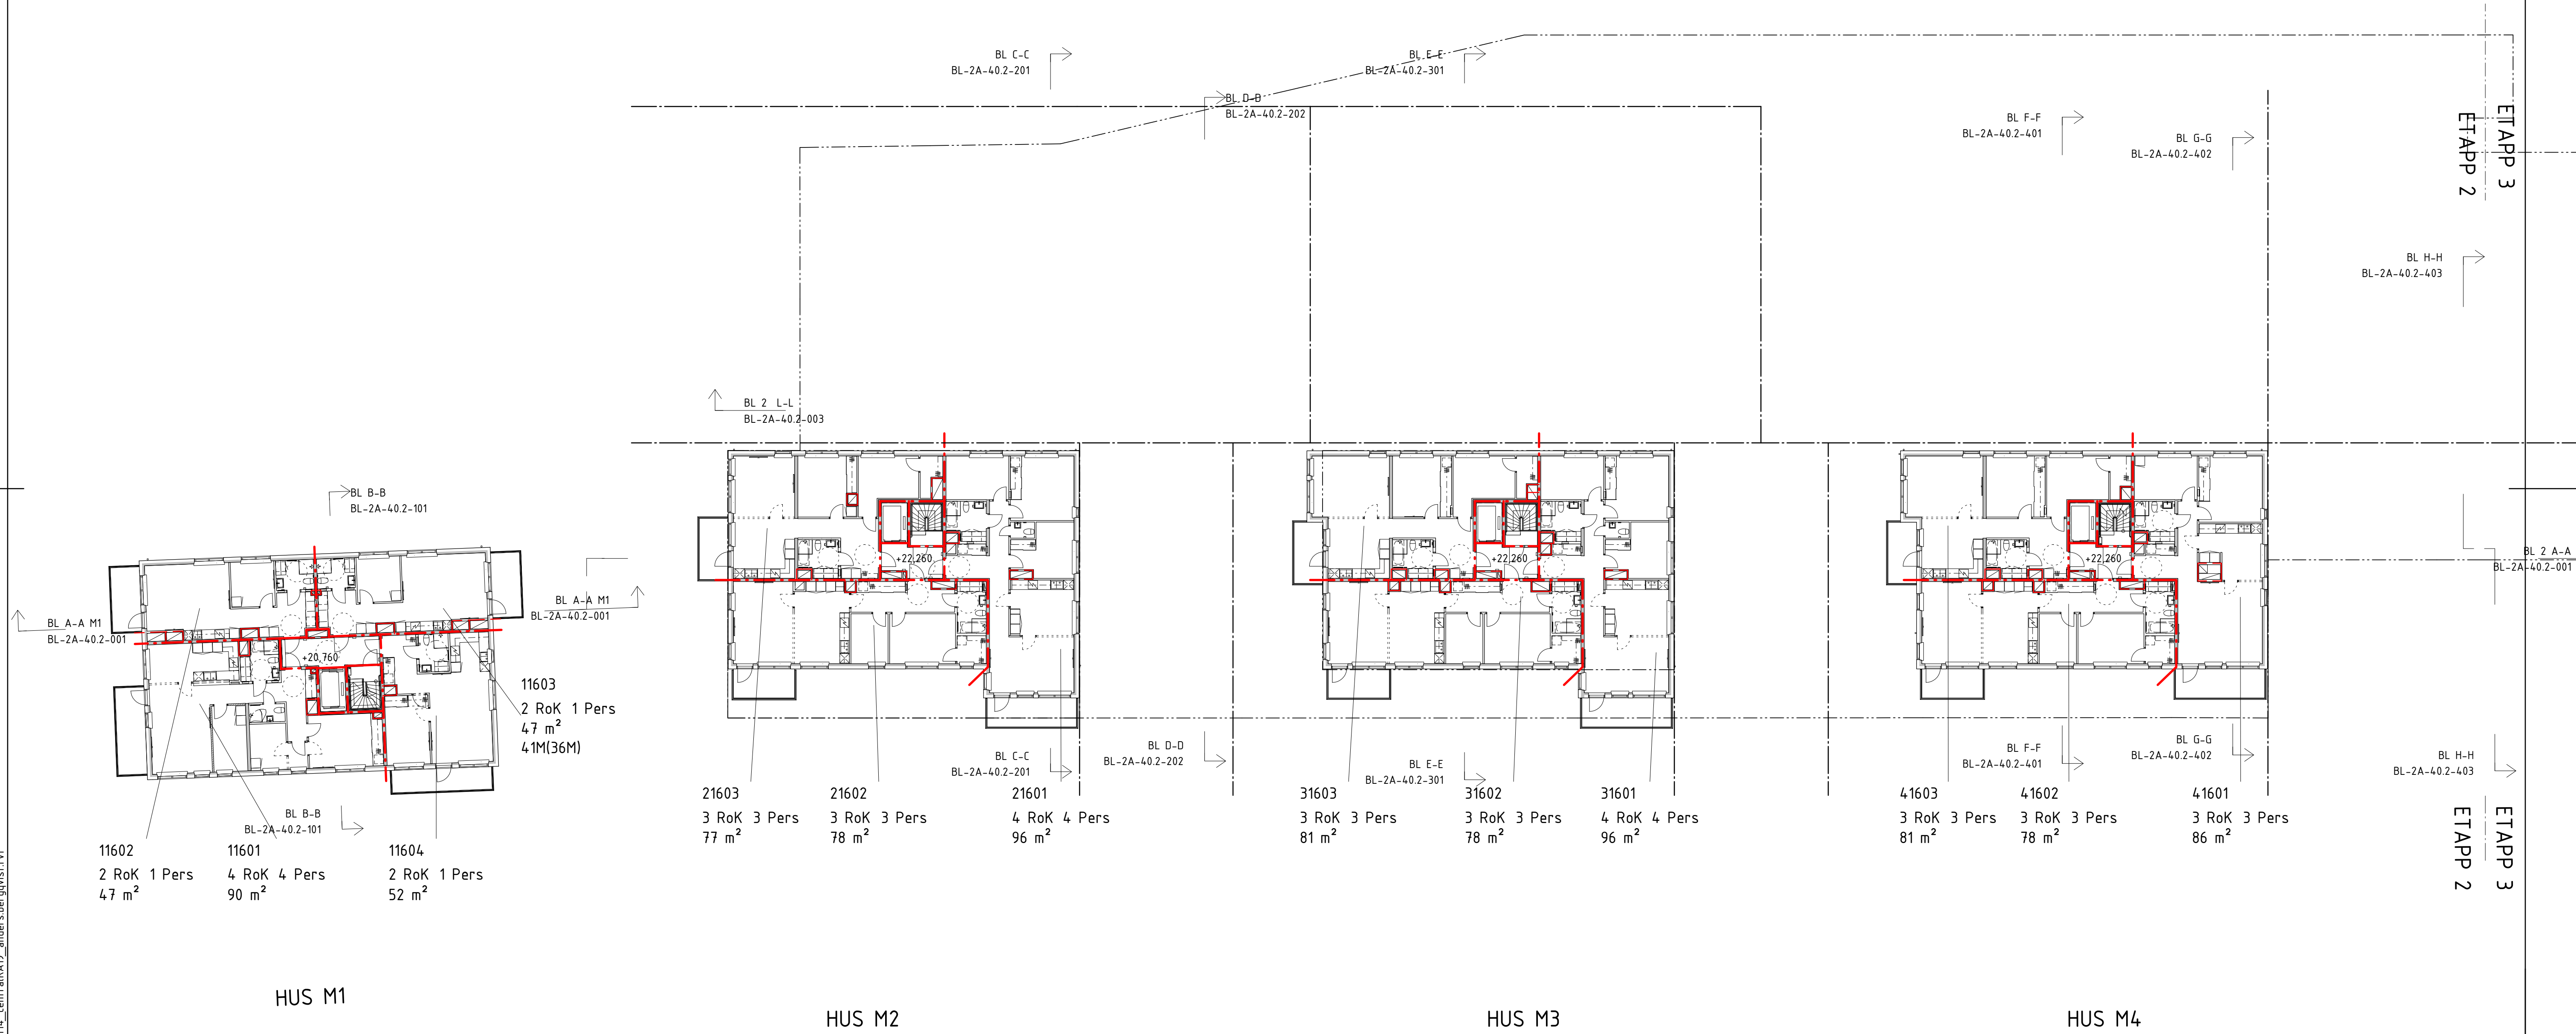


BYGGLOVHANDLING


ersëus arkitekter Fiskargatan 8 / 118 20 Stockholm / 08-558 999 00	
<ul style="list-style-type: none"> <input checked="" type="checkbox"/> A Ersëus Arkitekter 08-556 939 00 <input type="checkbox"/> K WSP Byggsprojektering 010-722 50 00 <input type="checkbox"/> V TQI Consult VVS AB 08-567 021 00 <input type="checkbox"/> E J&H Eiteknik 018-470 60 50 <input type="checkbox"/> LA Bjerking AB 010-211 80 00 <input type="checkbox"/> VA MarkTema AB 08-732 58 00 	RITADKONSTR. AV AB HANDLÄGGARE EN LPPORAG NR P.062237.13 DATUM 2021-02-05 ANSVARIG Martin Englund

BET	ANDRINGEN AVSER	DATUM	SIGN
SILLKAJEN, ETAPP 2 ETAPP 2, PLAN 16		KVARNHOLMEN NACKA KOMMUN	
RITADKONSTR. AV AB HANDLÄGGARE EN LPPORAG NR P.062237.13 DATUM 2021-02-05 ANSVARIG Martin Englund		169 82 Stockholm Gustav III:s boulevard 64 Tel 08-782 87 00 A1 1:200 SKALA A3 1:400 NUMMER BET BL-2A-40.1-016	


C:\Users\AndersB\Documents\Sillkajen_M1-M4_centralRA19_anders_biergqvist.rvt
2021-02-05 10:47:30

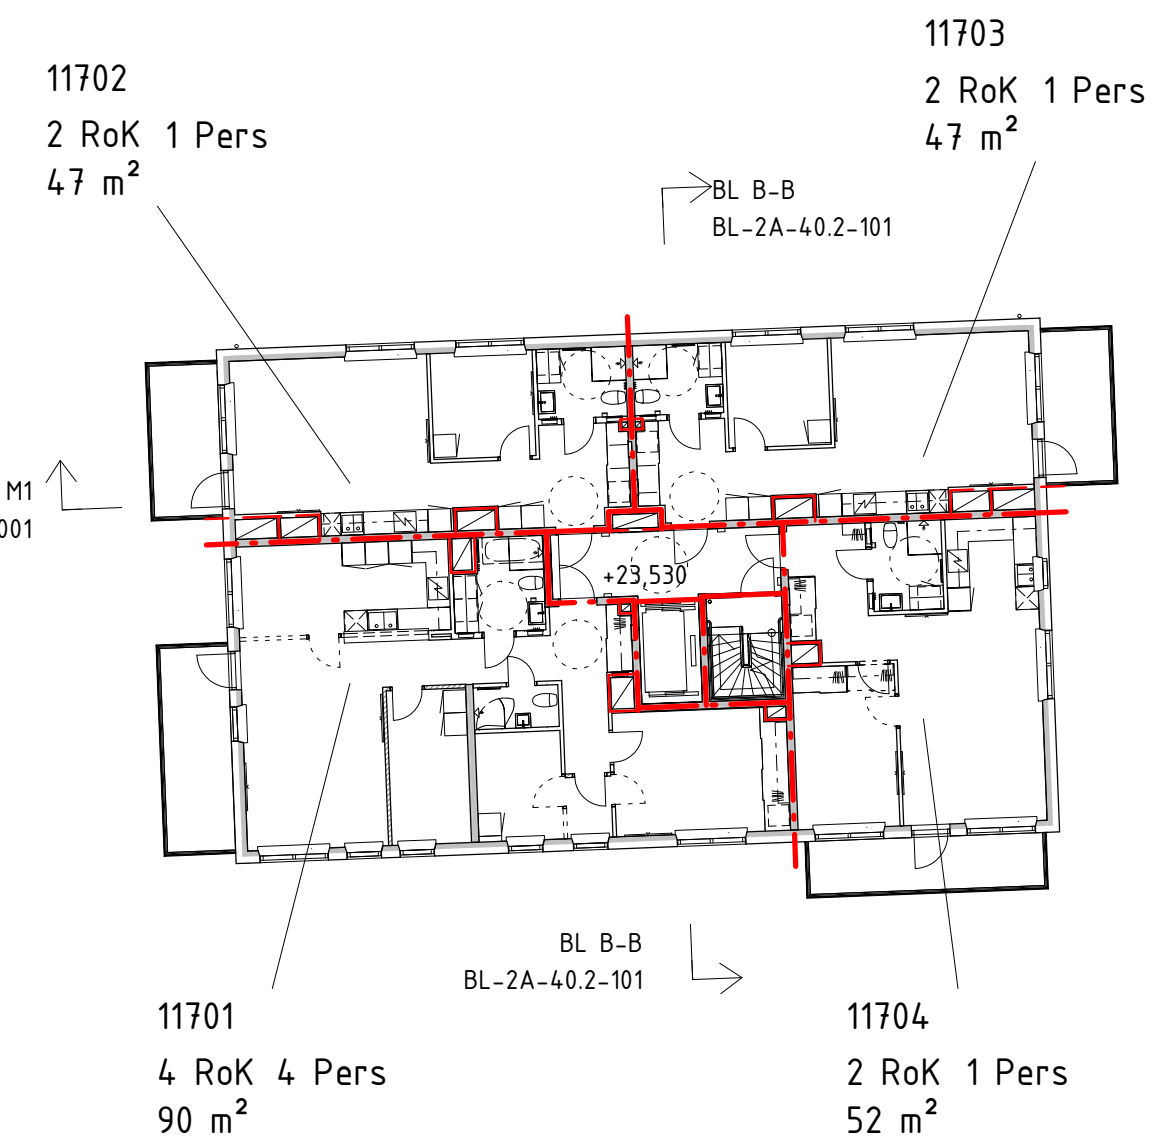


HUS M1

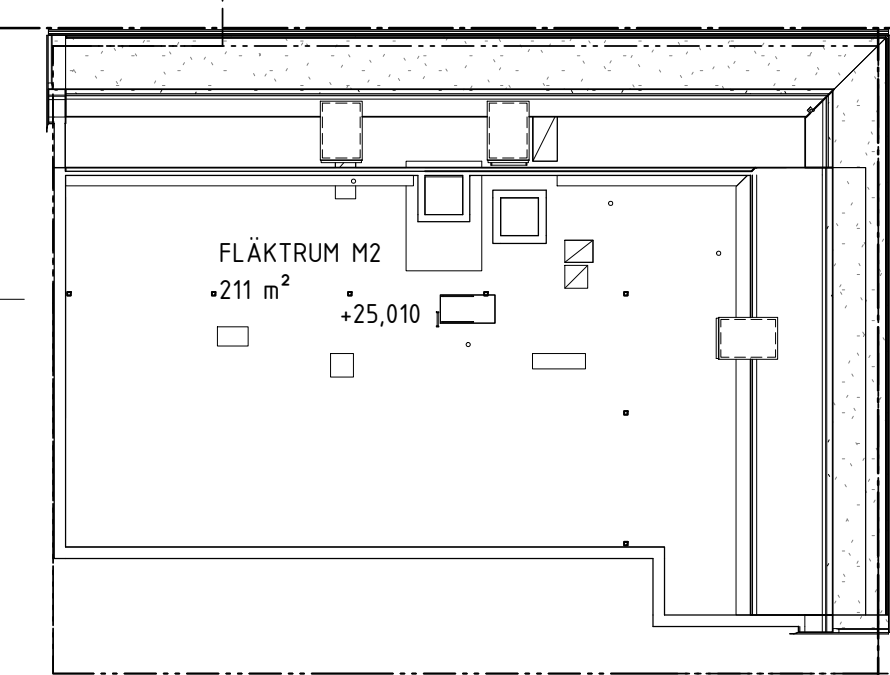



HUS M2

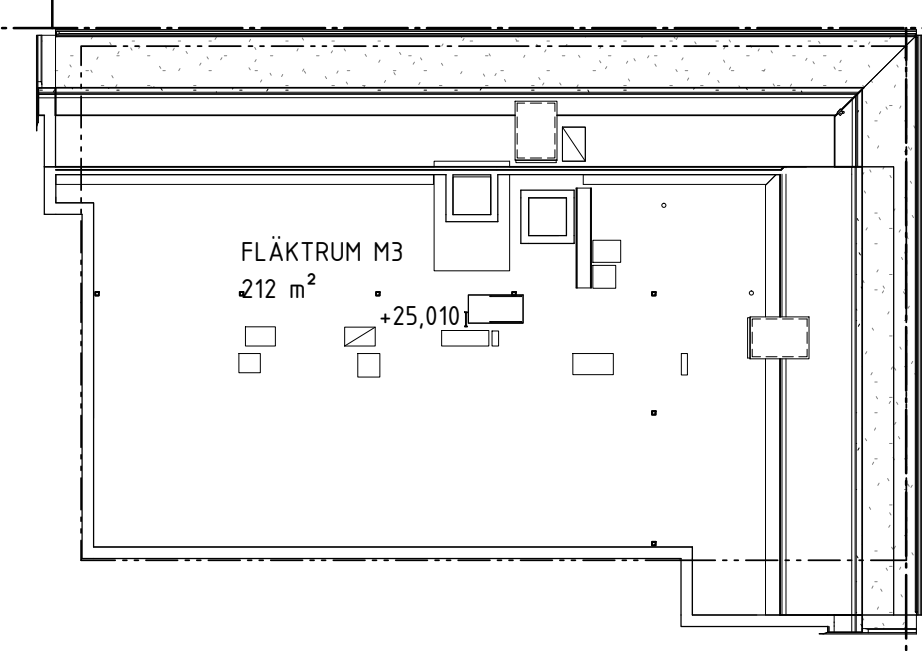

HUS M3

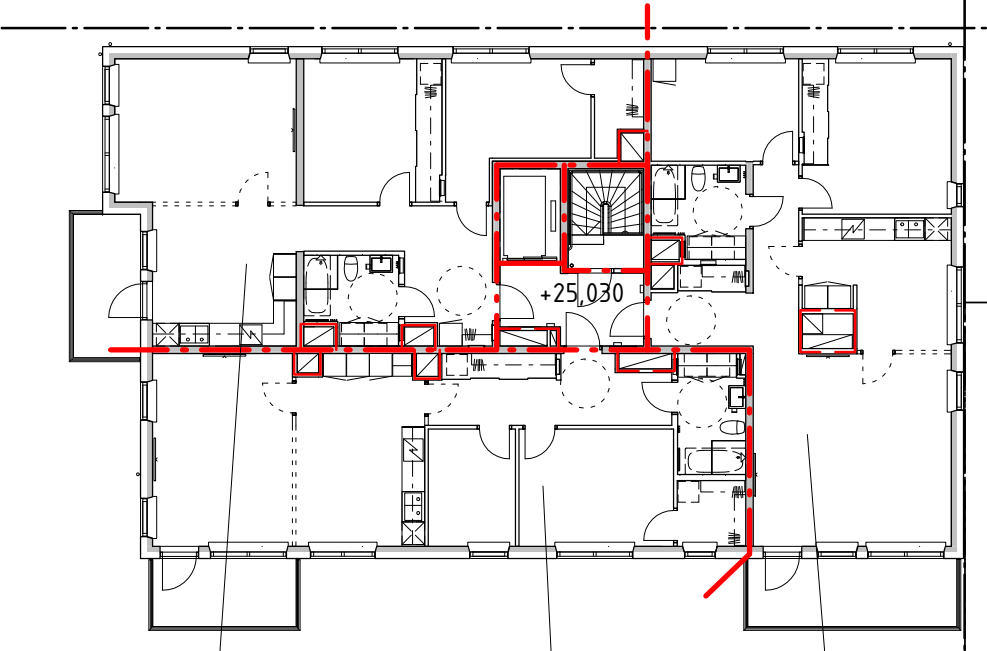

HUS M4

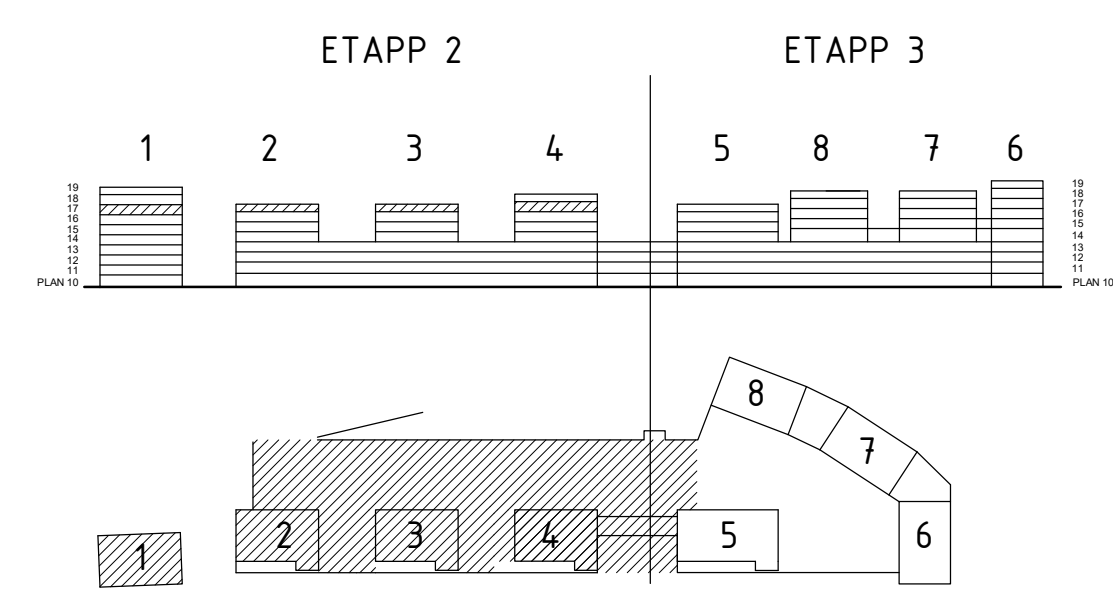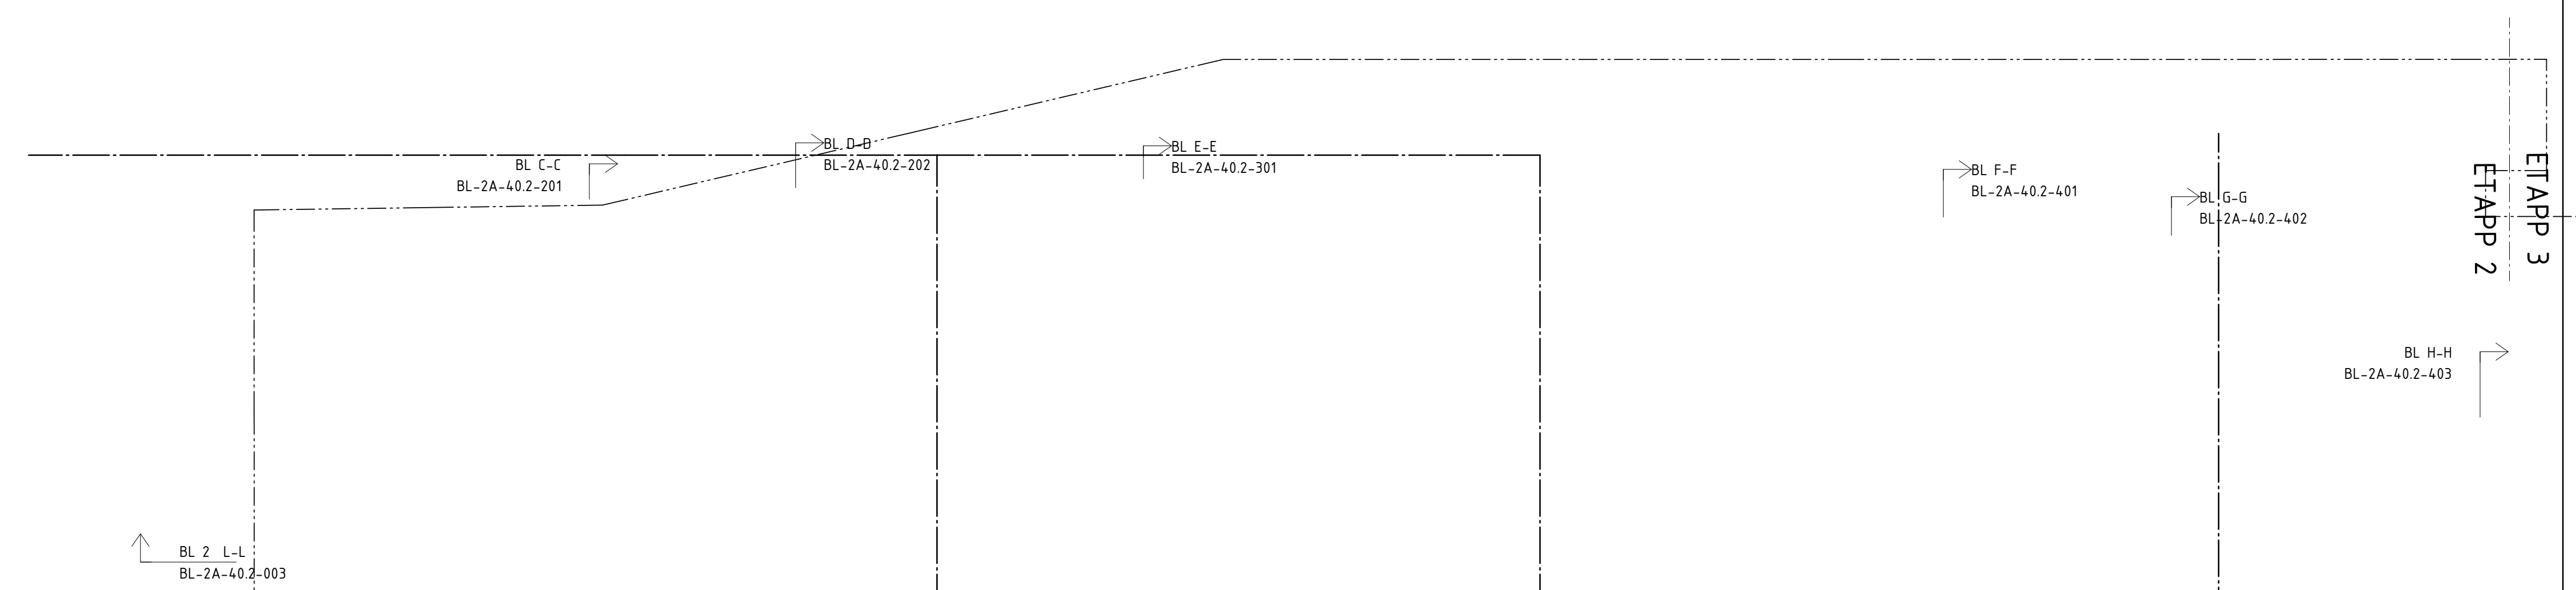

BYGGLOVHANDLING


ersëus arkitekter Flåkargatan 8 / 118 20 Stockholm / 08-558 999 00	
<ul style="list-style-type: none"> ■ A Ersëus Arkitekter 08-556 939 00 □ K WSP Byggsprojektering 010-722 50 00 □ V TQI Consult VVS AB 08-567 021 00 □ E J&H Eiteknik 018-470 60 50 □ LA Bjerking AB 010-211 80 00 □ VA MarkTema AB 08-732 58 00 	RITADKONSTR. AV AB HANDLÄGGARE EN LPPORAG NR P.062237.13 DATUM 2021-02-05 ANSVARIG Martin Englund

BET	ANDRINGEN AVSER	DATUM	SIGN
		169 82 Stockholm Gustav II:s boulevard 64 Tel 08-782 87 00	
SILLKAJEN, ETAPP 2		KVARNHOLMEN NACKA KOMMUN	
ETAPP 2, PLAN 17			
		A1 1:200 SKALA A3 1:400	
KOD TYP POSITION		NUMMER	BET
		BL-2A-40.1-017	1


ETAPP 3
ETAPP 2

ETAPP 3
ETAPP 2

C:\Users\AndersB\Documents\Sillkajen_M1-M4_centralRA19_anders.berggqvist.rvt
 2021-02-05 10:47:37

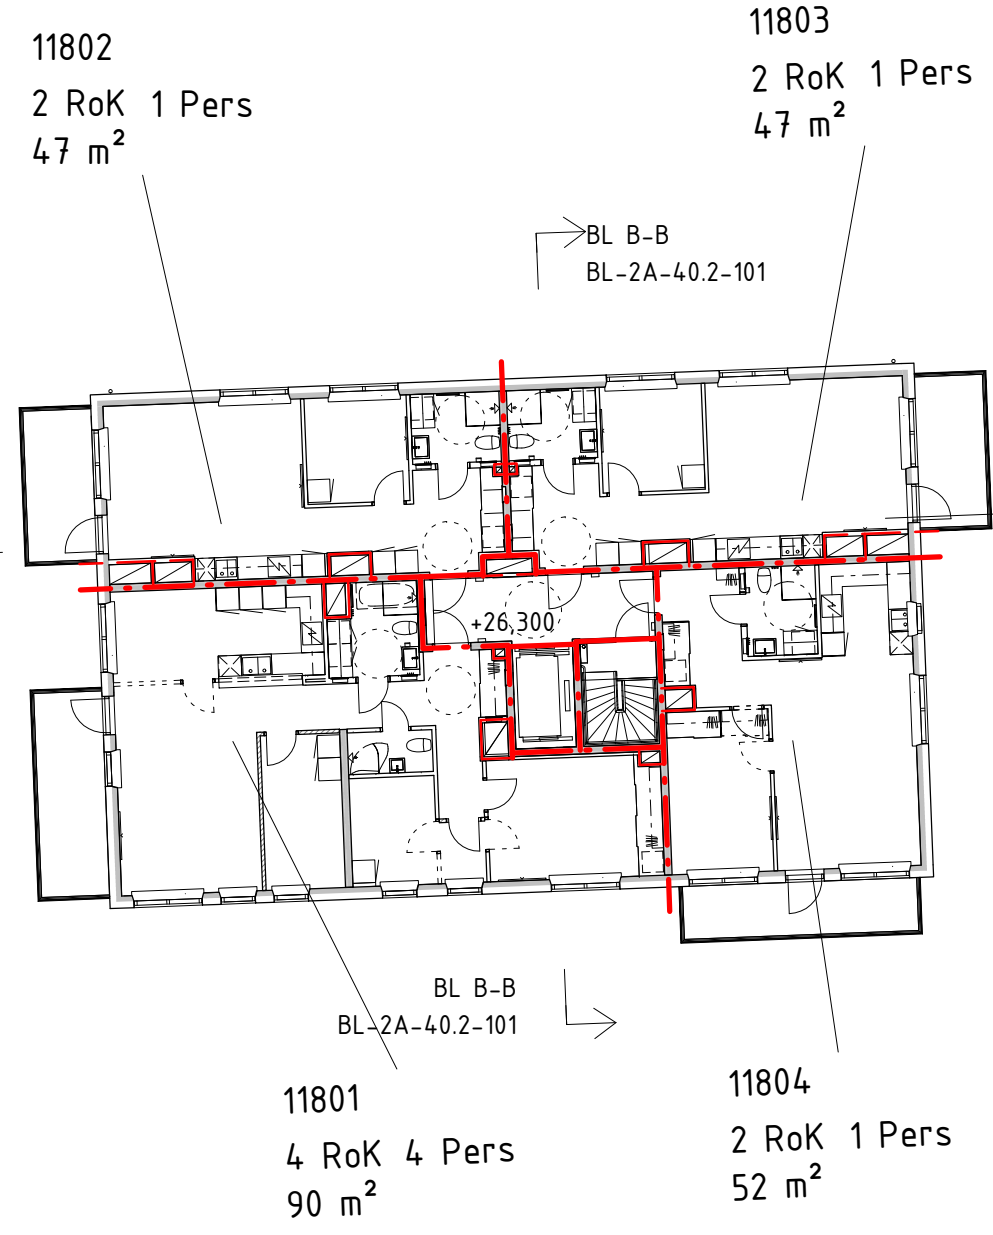


HUS M1

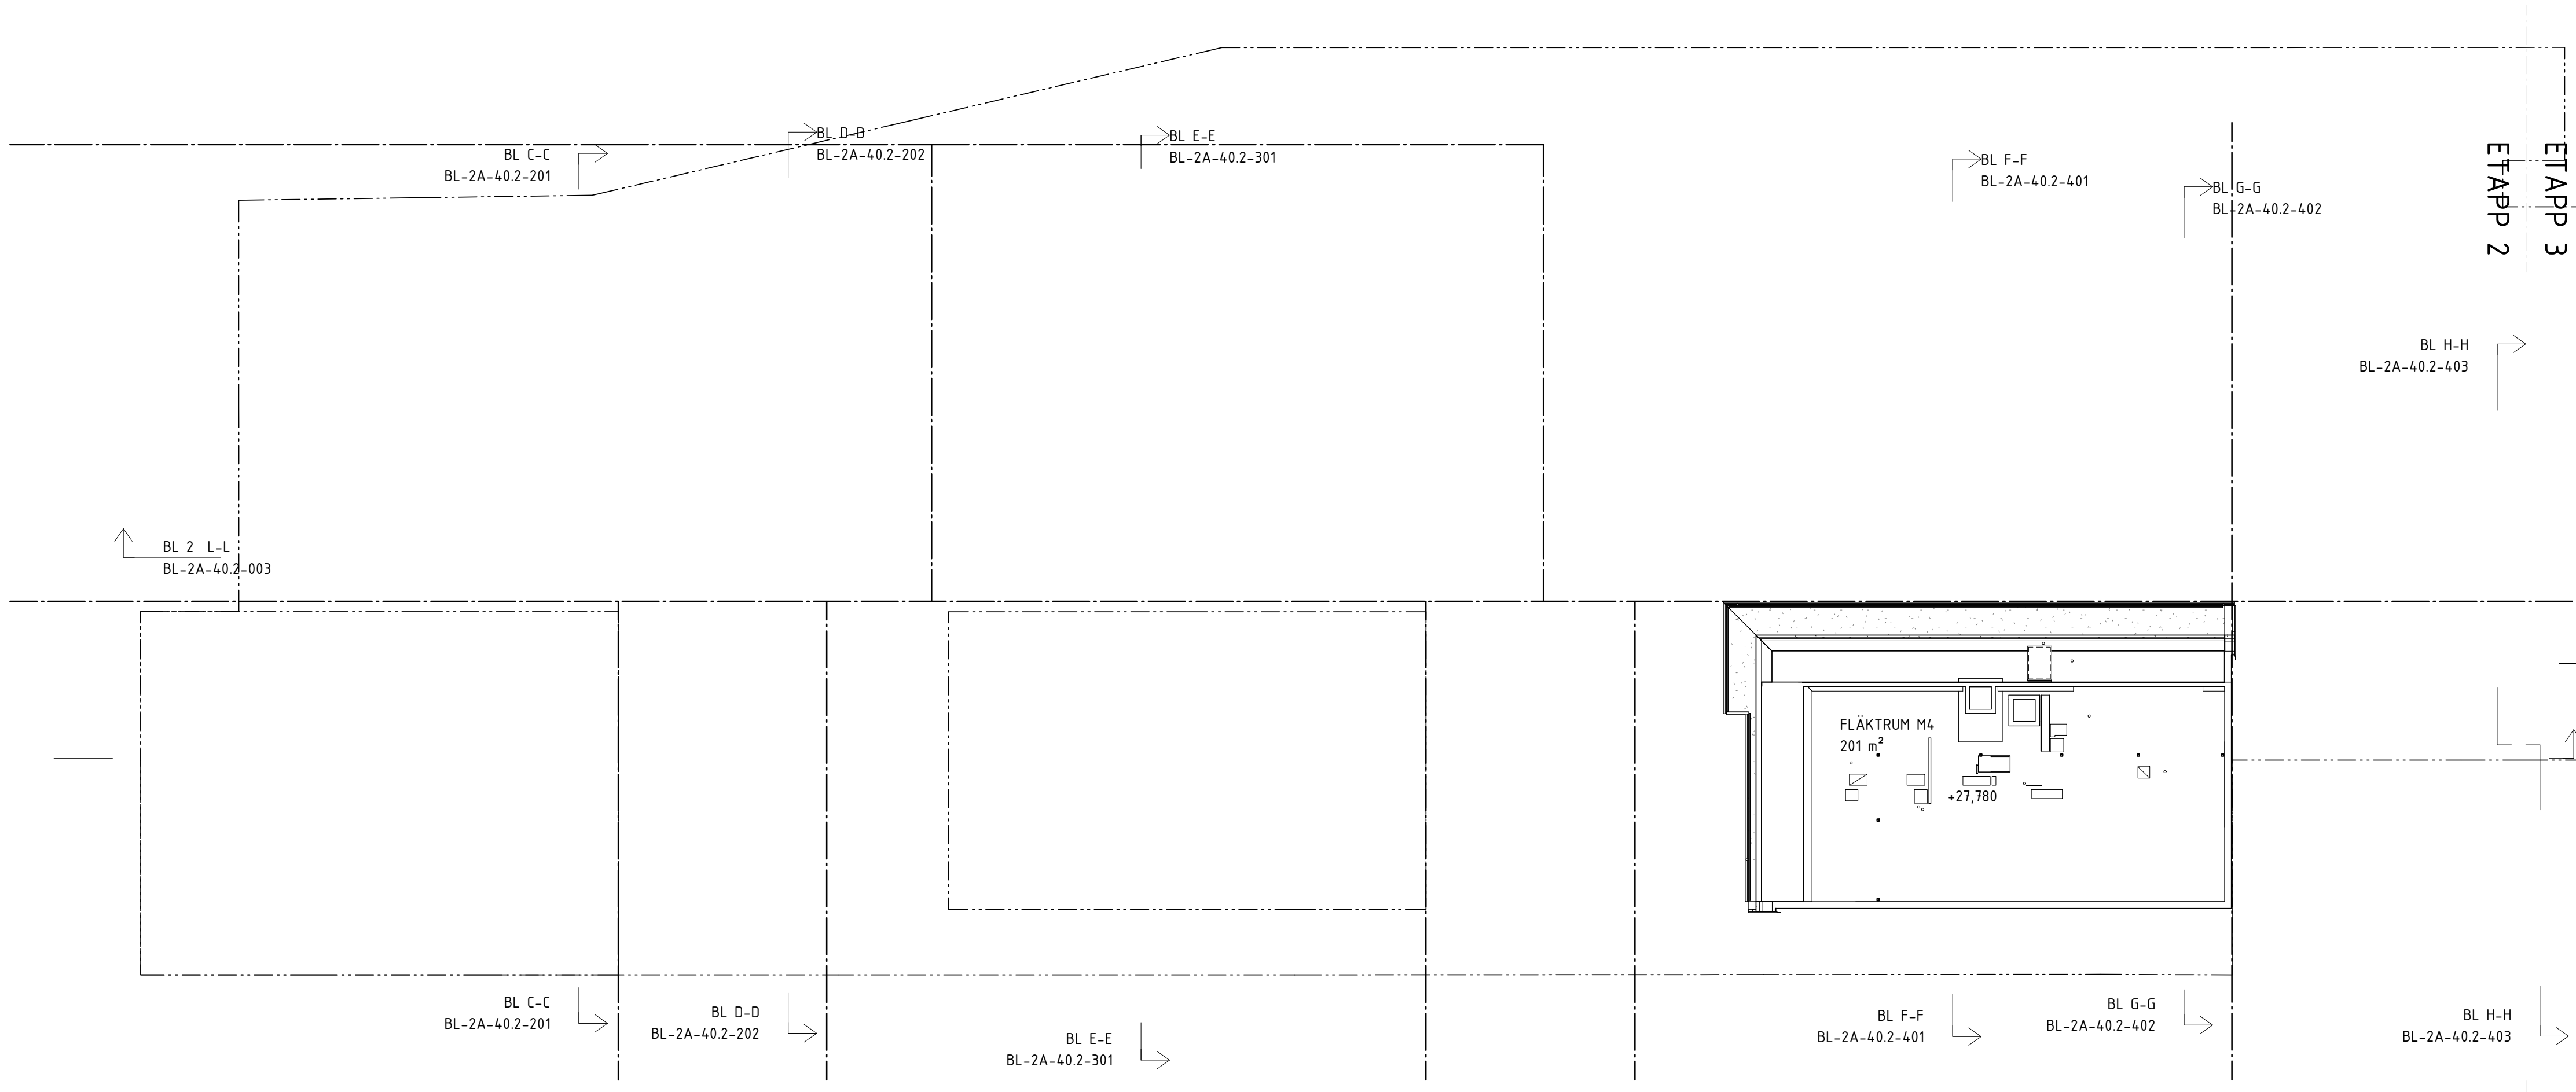

HUS M2

HUS M3



HUS M4

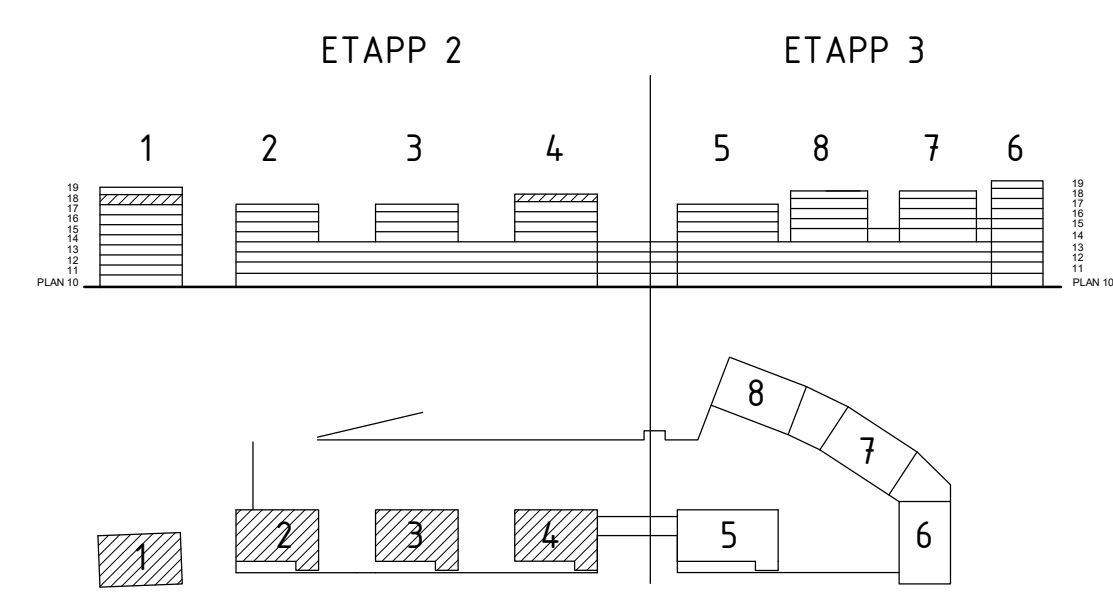

BYGGLOVHANDLING

ersëus arkitekter Fiskargatan 8 / 118 20 Stockholm / 08-558 939 00	
<ul style="list-style-type: none"> <input checked="" type="checkbox"/> A Ersëus Arkitekter 08-556 939 00 <input type="checkbox"/> K WSP Byggprojektering 010-722 50 00 <input type="checkbox"/> V TQI Consult VVS AB 08-567 021 00 <input type="checkbox"/> E J&H Eiteknik 018-470 60 50 <input type="checkbox"/> LA Bjerking AB 010-211 80 00 <input type="checkbox"/> VA MarkTema AB 08-732 58 00 	RITADKONSTR. AV AB HANDLÄGGARE EN LPPORAG NR P.062237.13 DATUM 2021-02-05 ANSVARIG Martin Englund

BET	ANDRINGEN AVSER	DATUM	SIGN
SILLKAJEN, ETAPP 2 ETAPP 2, PLAN 18		KVARNHOLMEN NACKA KOMMUN	
RITADKONSTR. AV AB HANDLÄGGARE EN LPPORAG NR P.062237.13 DATUM 2021-02-05 ANSVARIG Martin Englund		169 82 Stockholm Gustav III:s boulevard 64 Tel 08-782 87 00 A1 1:200 SKALA A3 1:400 NUMMER BL-2A-40.1-018 BET	

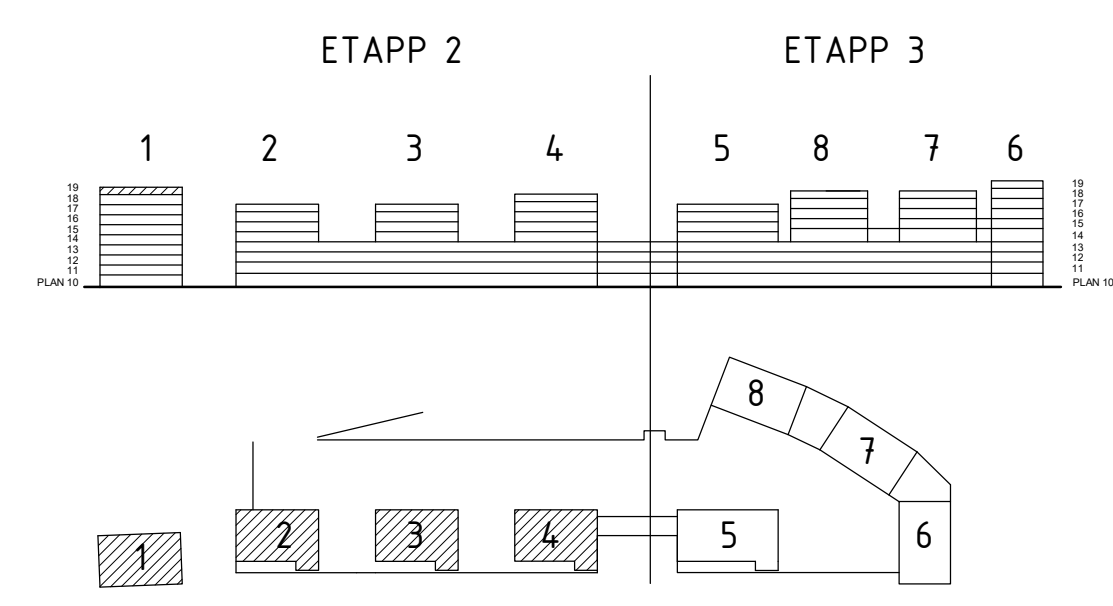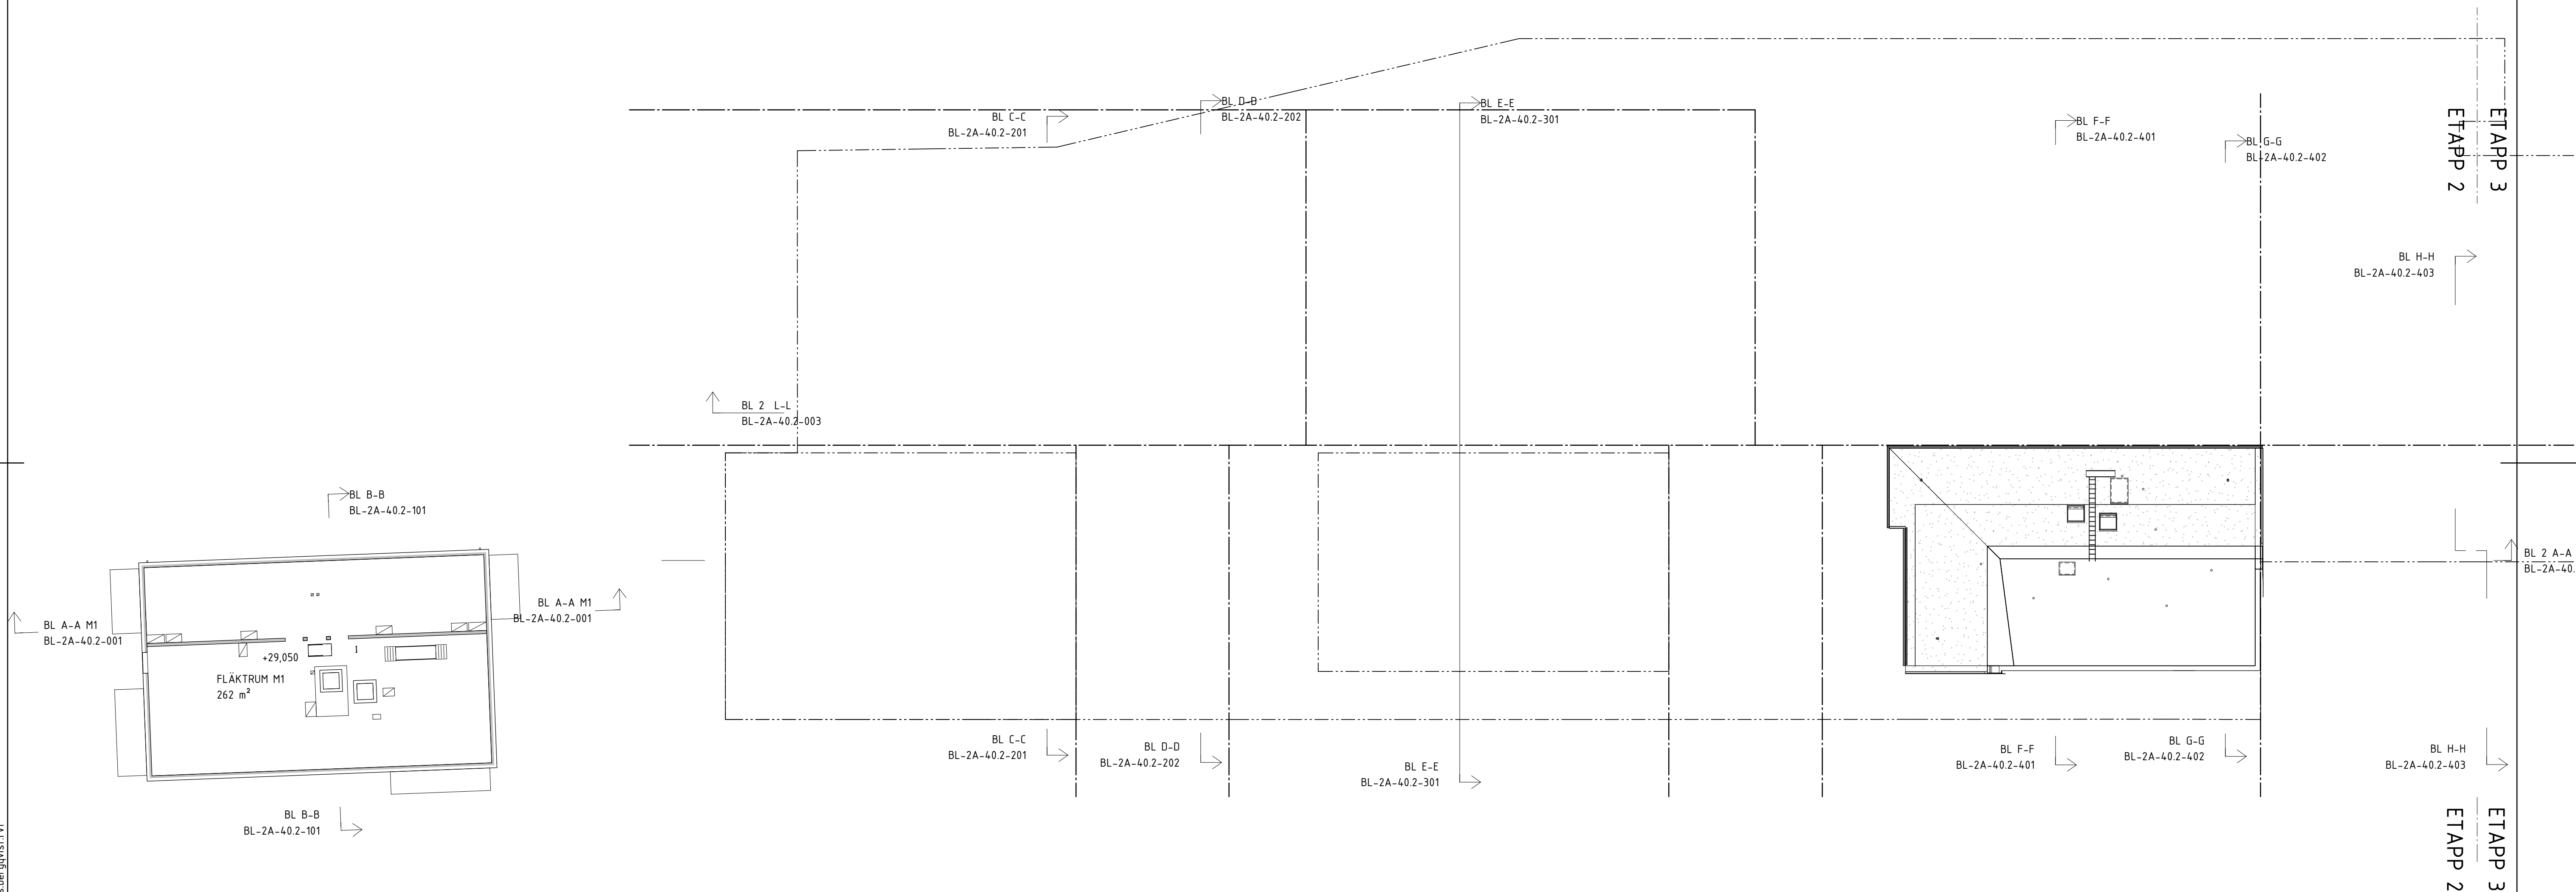


BYGGLOVHANDLING

ersëus arkitekter Flåkargatan 8 / 118 20 Stockholm / 08-556 939 00	
■ A Ersëus Arkitekter 08-556 939 00 □ K WSP Byggsprojektering 010-722 50 00 □ V TQI Consult VVS AB 08-567 021 00 □ E J&H Eiteknik 018-470 60 50 □ LA Bjerking AB 010-211 80 00 □ VA MarkTema AB 08-732 58 00	RITADKONSTR. AV AB HANDLÄGGARE EN LPPORAG NR P.062237.13 DATUM 2021-02-05 ANSVARIG Martin Englund

BET	ANDRINGEN AVSER	DATUM	SIGN
SILLKAJEN, ETAPP 2 ETAPP 2, PLAN 19		169 82 Stockholm Gustav III:s boulevard 64 Tel 08-782 87 00 KVARNHOLMEN NACKA KOMMUN	
KOD TYP POSITION		NUMMER BL-2A-40.1-019	BET A1 1:200 SKALA A3 1:400

C:\Users\AndersB\Documents\Sillkajen_M1-M4_centralRA19_anders.berggqvist.rvt
2021-02-05 10:47:48

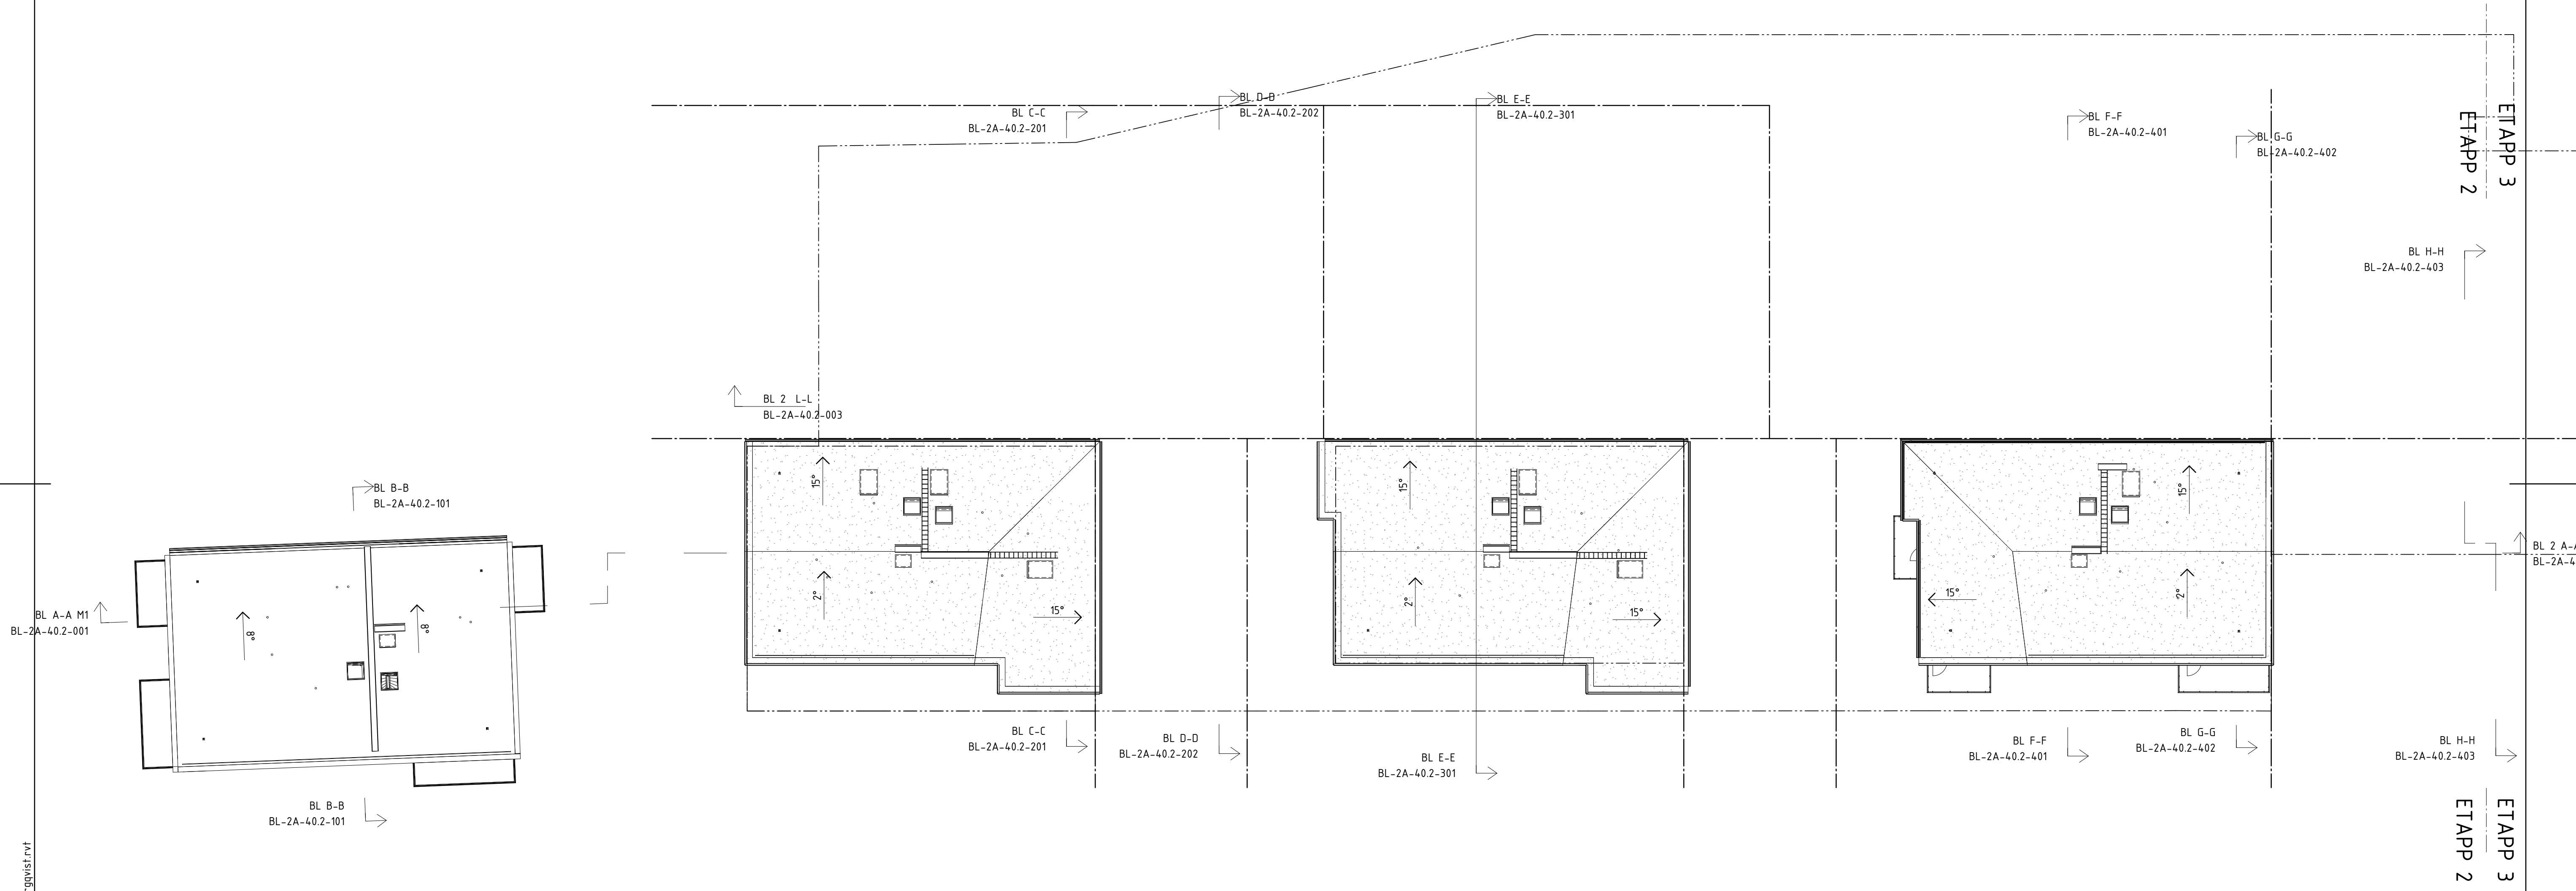


HUS M1

HUS M2

HUS M3

HUS M4

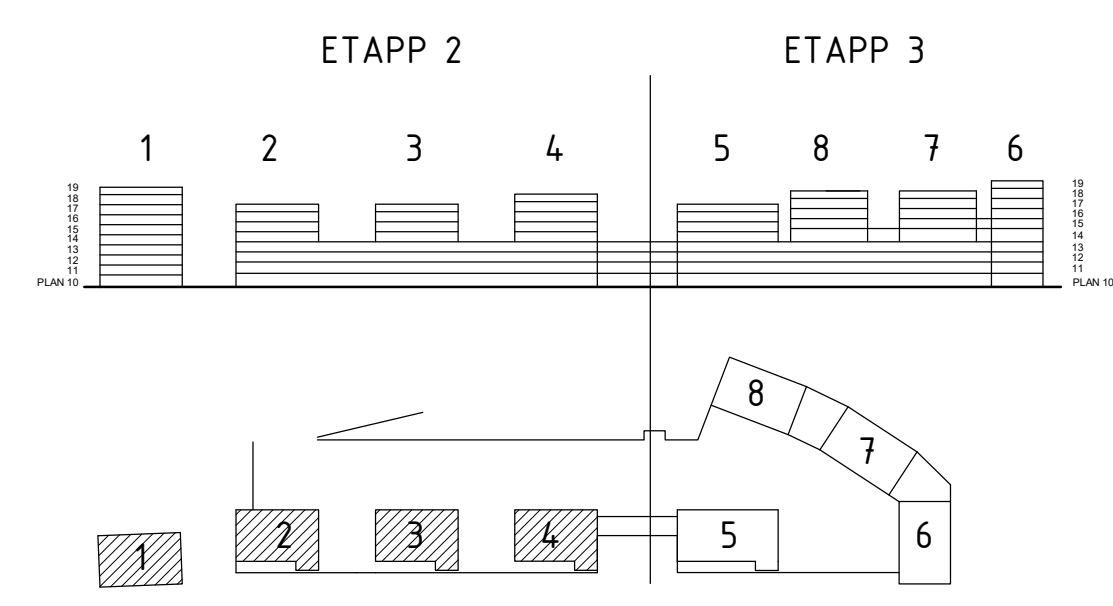

BYGGLOVHANDLING

ersëus arkitekter Fiskargatan 8 / 118 20 Stockholm / 08-558 999 00	
<ul style="list-style-type: none"> <input checked="" type="checkbox"/> A Ersëus Arkitekter 08-556 939 00 <input type="checkbox"/> K WSP Byggprojektering 010-722 50 00 <input type="checkbox"/> V TQI Consult VVS AB 08-567 021 00 <input type="checkbox"/> E J&H Eiteknik 018-470 60 50 <input type="checkbox"/> LA Bjerking AB 010-211 80 00 <input type="checkbox"/> VA MarkTema AB 08-732 58 00 	RITADKONSTR. AV AB HANDLÄGGARE EN LPPORAG NR P.062237.1.3 DATUM 2021-02-05 ANSVARIG Martin Englund

BET	ANDRINGEN AVSER	DATUM	SIGN
		169 82 Stockholm Gustav III:s boulevard 64 Tel 08-782 87 00	
SILLKAJEN, ETAPP 2		KVARNHOLMEN NACKA KOMMUN	
ETAPP 2, PLAN 20, TAK			
KOD TYP POSITION		NUMMER	BET
		BL-2A-40.1-020	

ETAPP 2
ETAPP 3

ETAPP 2
ETAPP 3

BL H-H
BL-2A-40.2-403

BL H-H
BL-2A-40.2-403

BL 2 A-A
BL-2A-40.2

BL G-G
BL-2A-40.2-402

BL F-F
BL-2A-40.2-401

BL E-E
BL-2A-40.2-301

BL D-D
BL-2A-40.2-202

BL C-C
BL-2A-40.2-201

BL 2 L-L
BL-2A-40.2-003

BL B-B
BL-2A-40.2-101

BL A-A M1
BL-2A-40.2-001

BL B-B
BL-2A-40.2-101

BL C-C
BL-2A-40.2-201

BL D-D
BL-2A-40.2-202



BL E-E
BL-2A-40.2-301

BL F-F
BL-2A-40.2-401

BL G-G
BL-2A-40.2-402

BL H-H
BL-2A-40.2-403


A1 1:200
SKALA A3 1:400

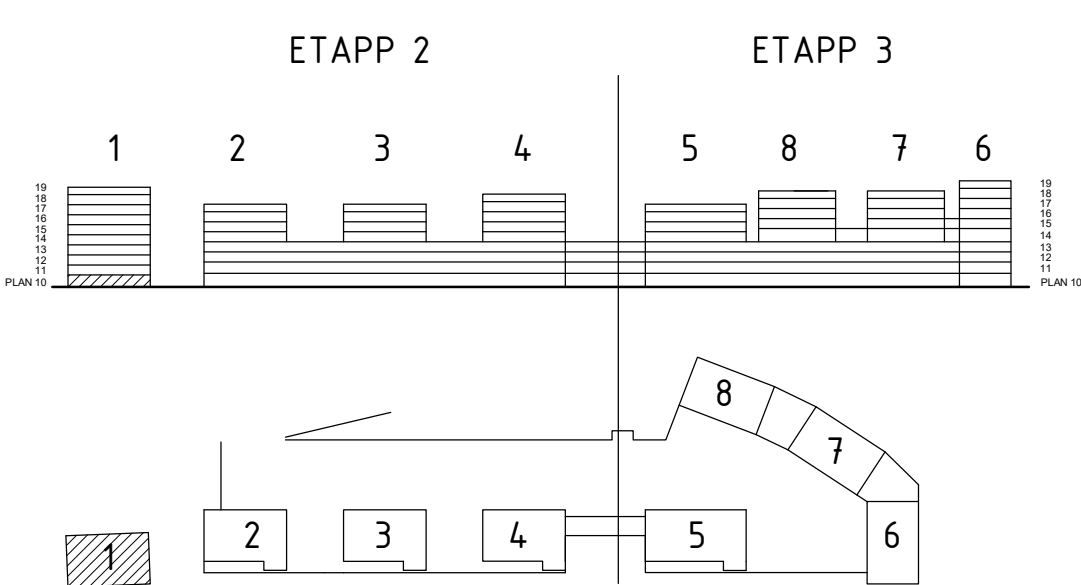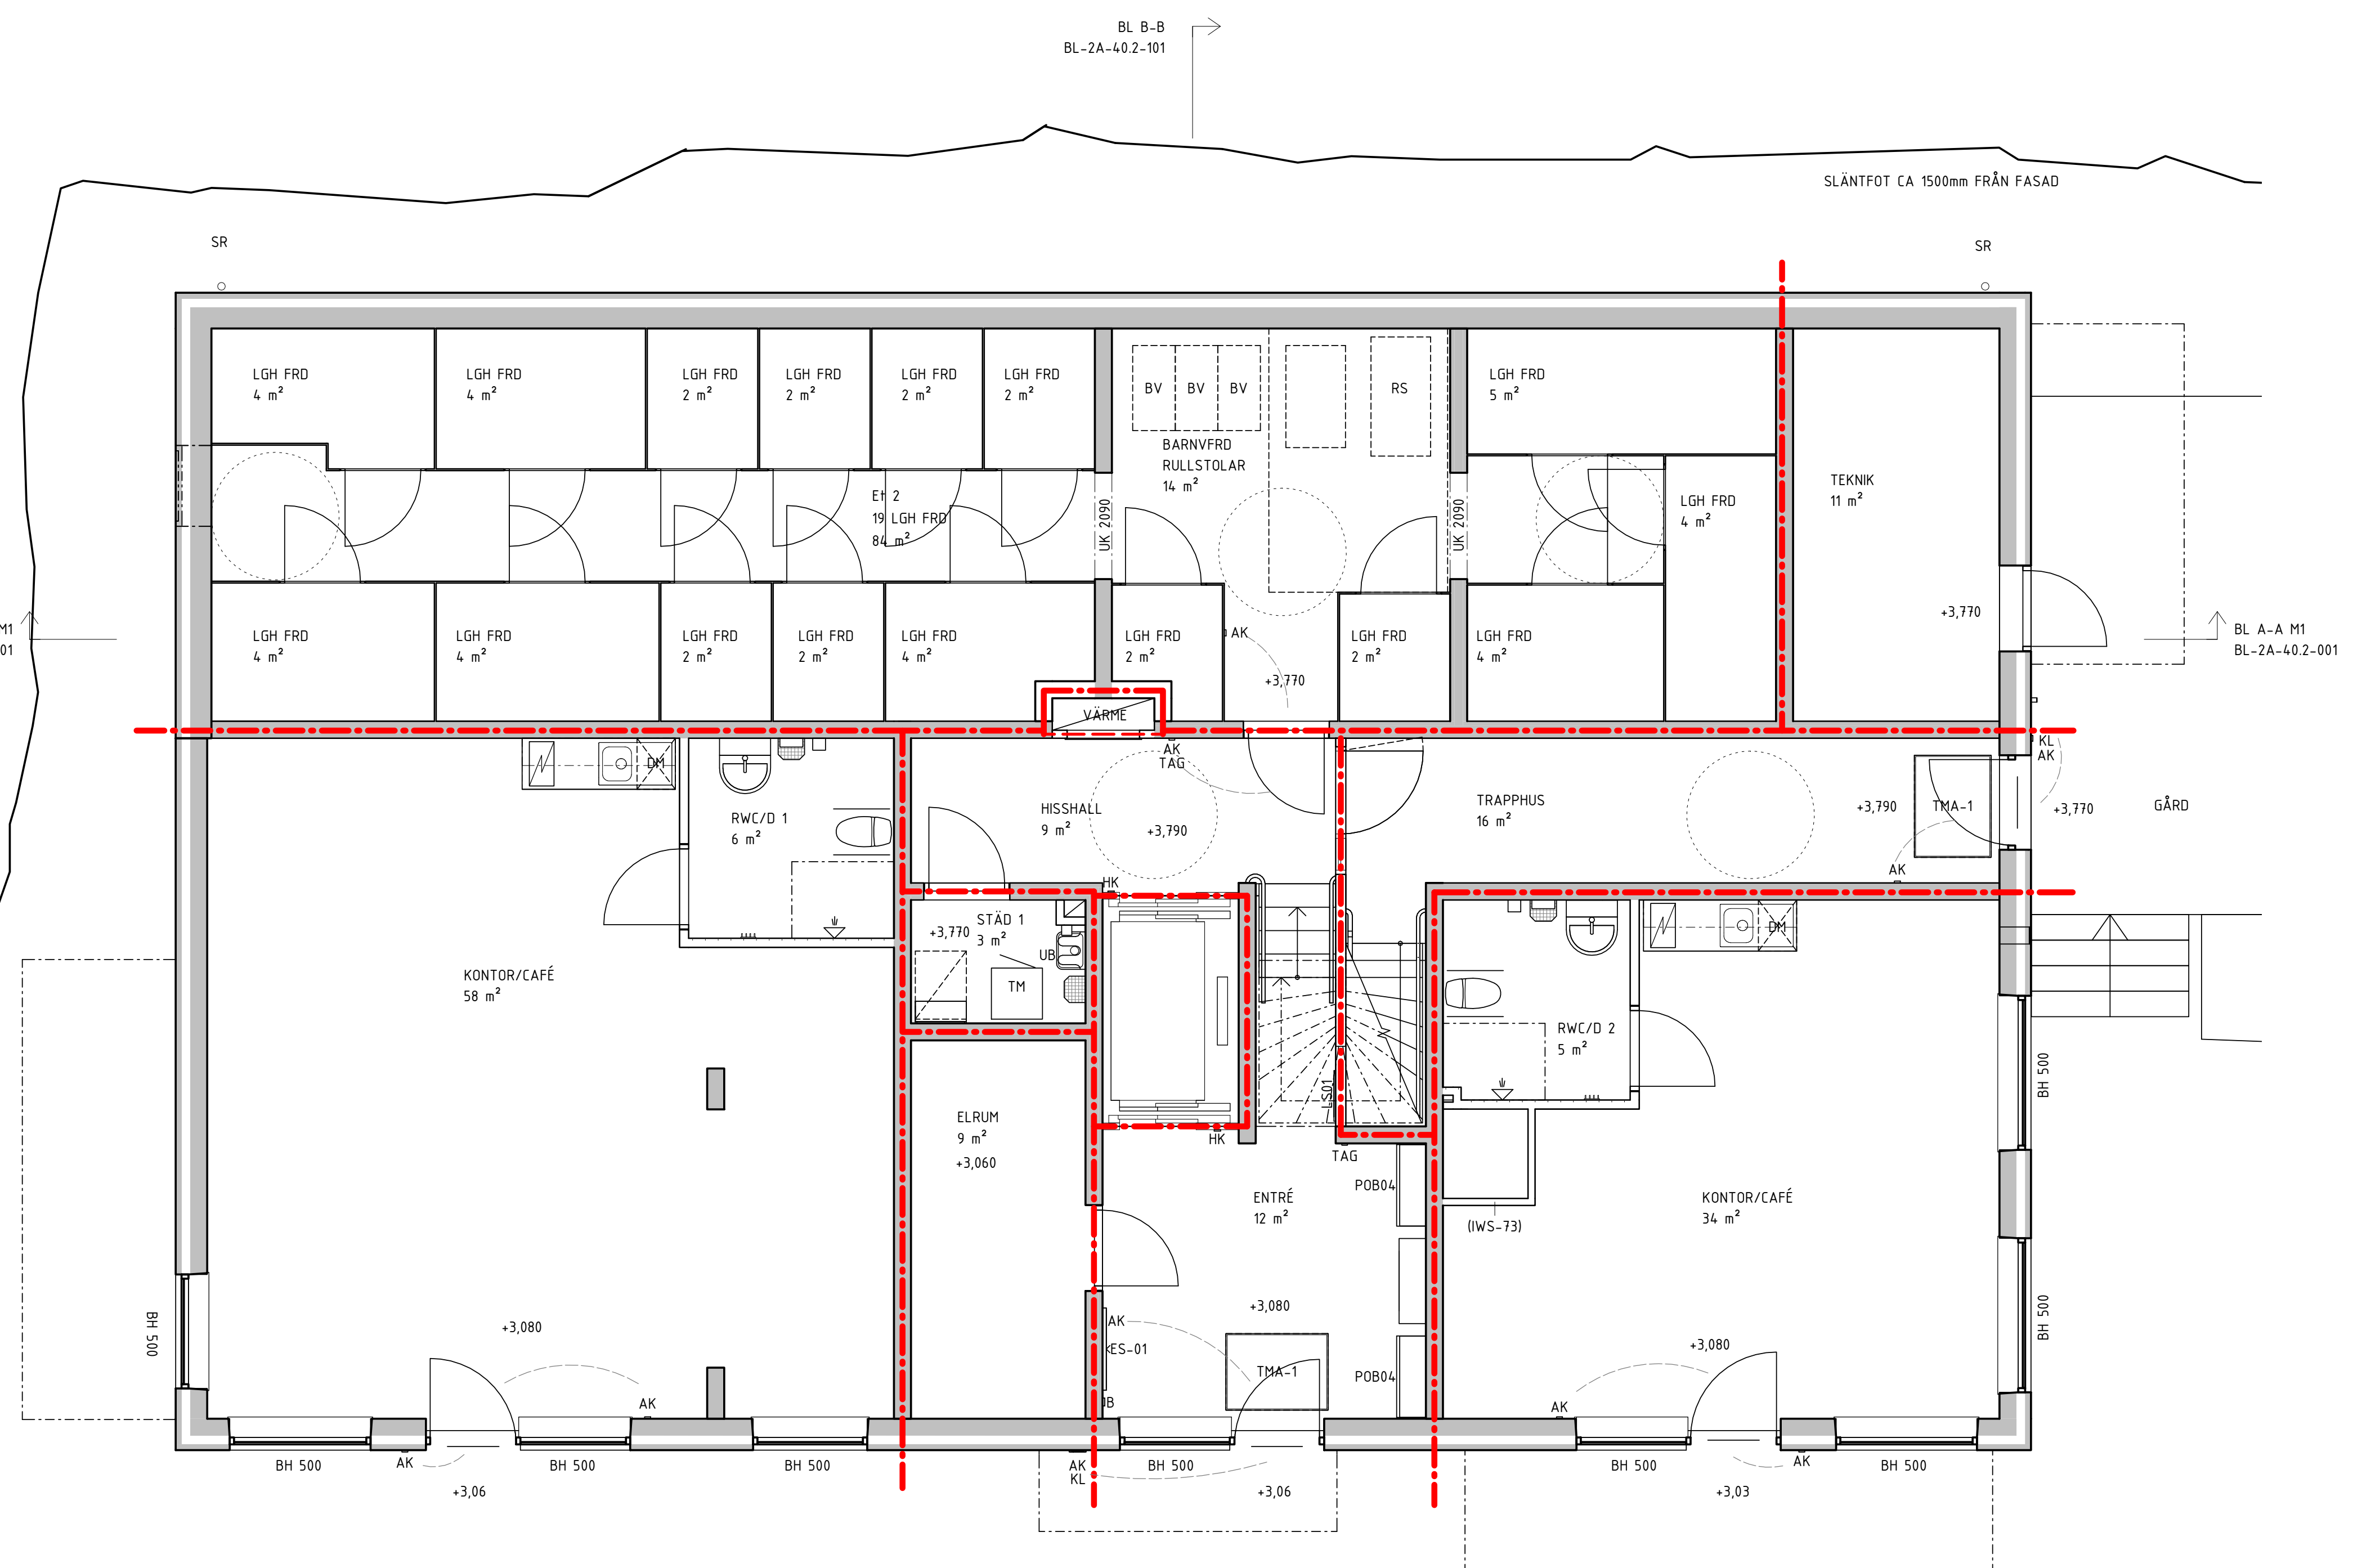

BYGGLOVHANDLING

ersëus arkitekter Flakargatan 8 / 118 20 Stockholm / 08-556 939 00		169 82 Stockholm Gustav II:s boulevard 64 Tel 08-782 87 00	
RITADKONSTR. AV AB DATUM 2021-02-05		HANDLÄGGARE EN ANSVARIG Martin Englund	
LPPORAG NR P.062237.1.3		A1 1:50 SKALA A3 1:100	
BET ANDRINGEN AVSER		DATUM SIGN	
SILLKAJEN, ETAPP 2		KVARNHOLMEN NACKA KOMMUN	
HUS 1, PLAN 10, ENTRÉPLAN		NUMMER BL-2A-40.1-1100	

C:\Users\AndersB\Documents\Sillkajen_M1-M4_centralRAT9_anders.berquist.rvt
 2021-02-05 10:4:133

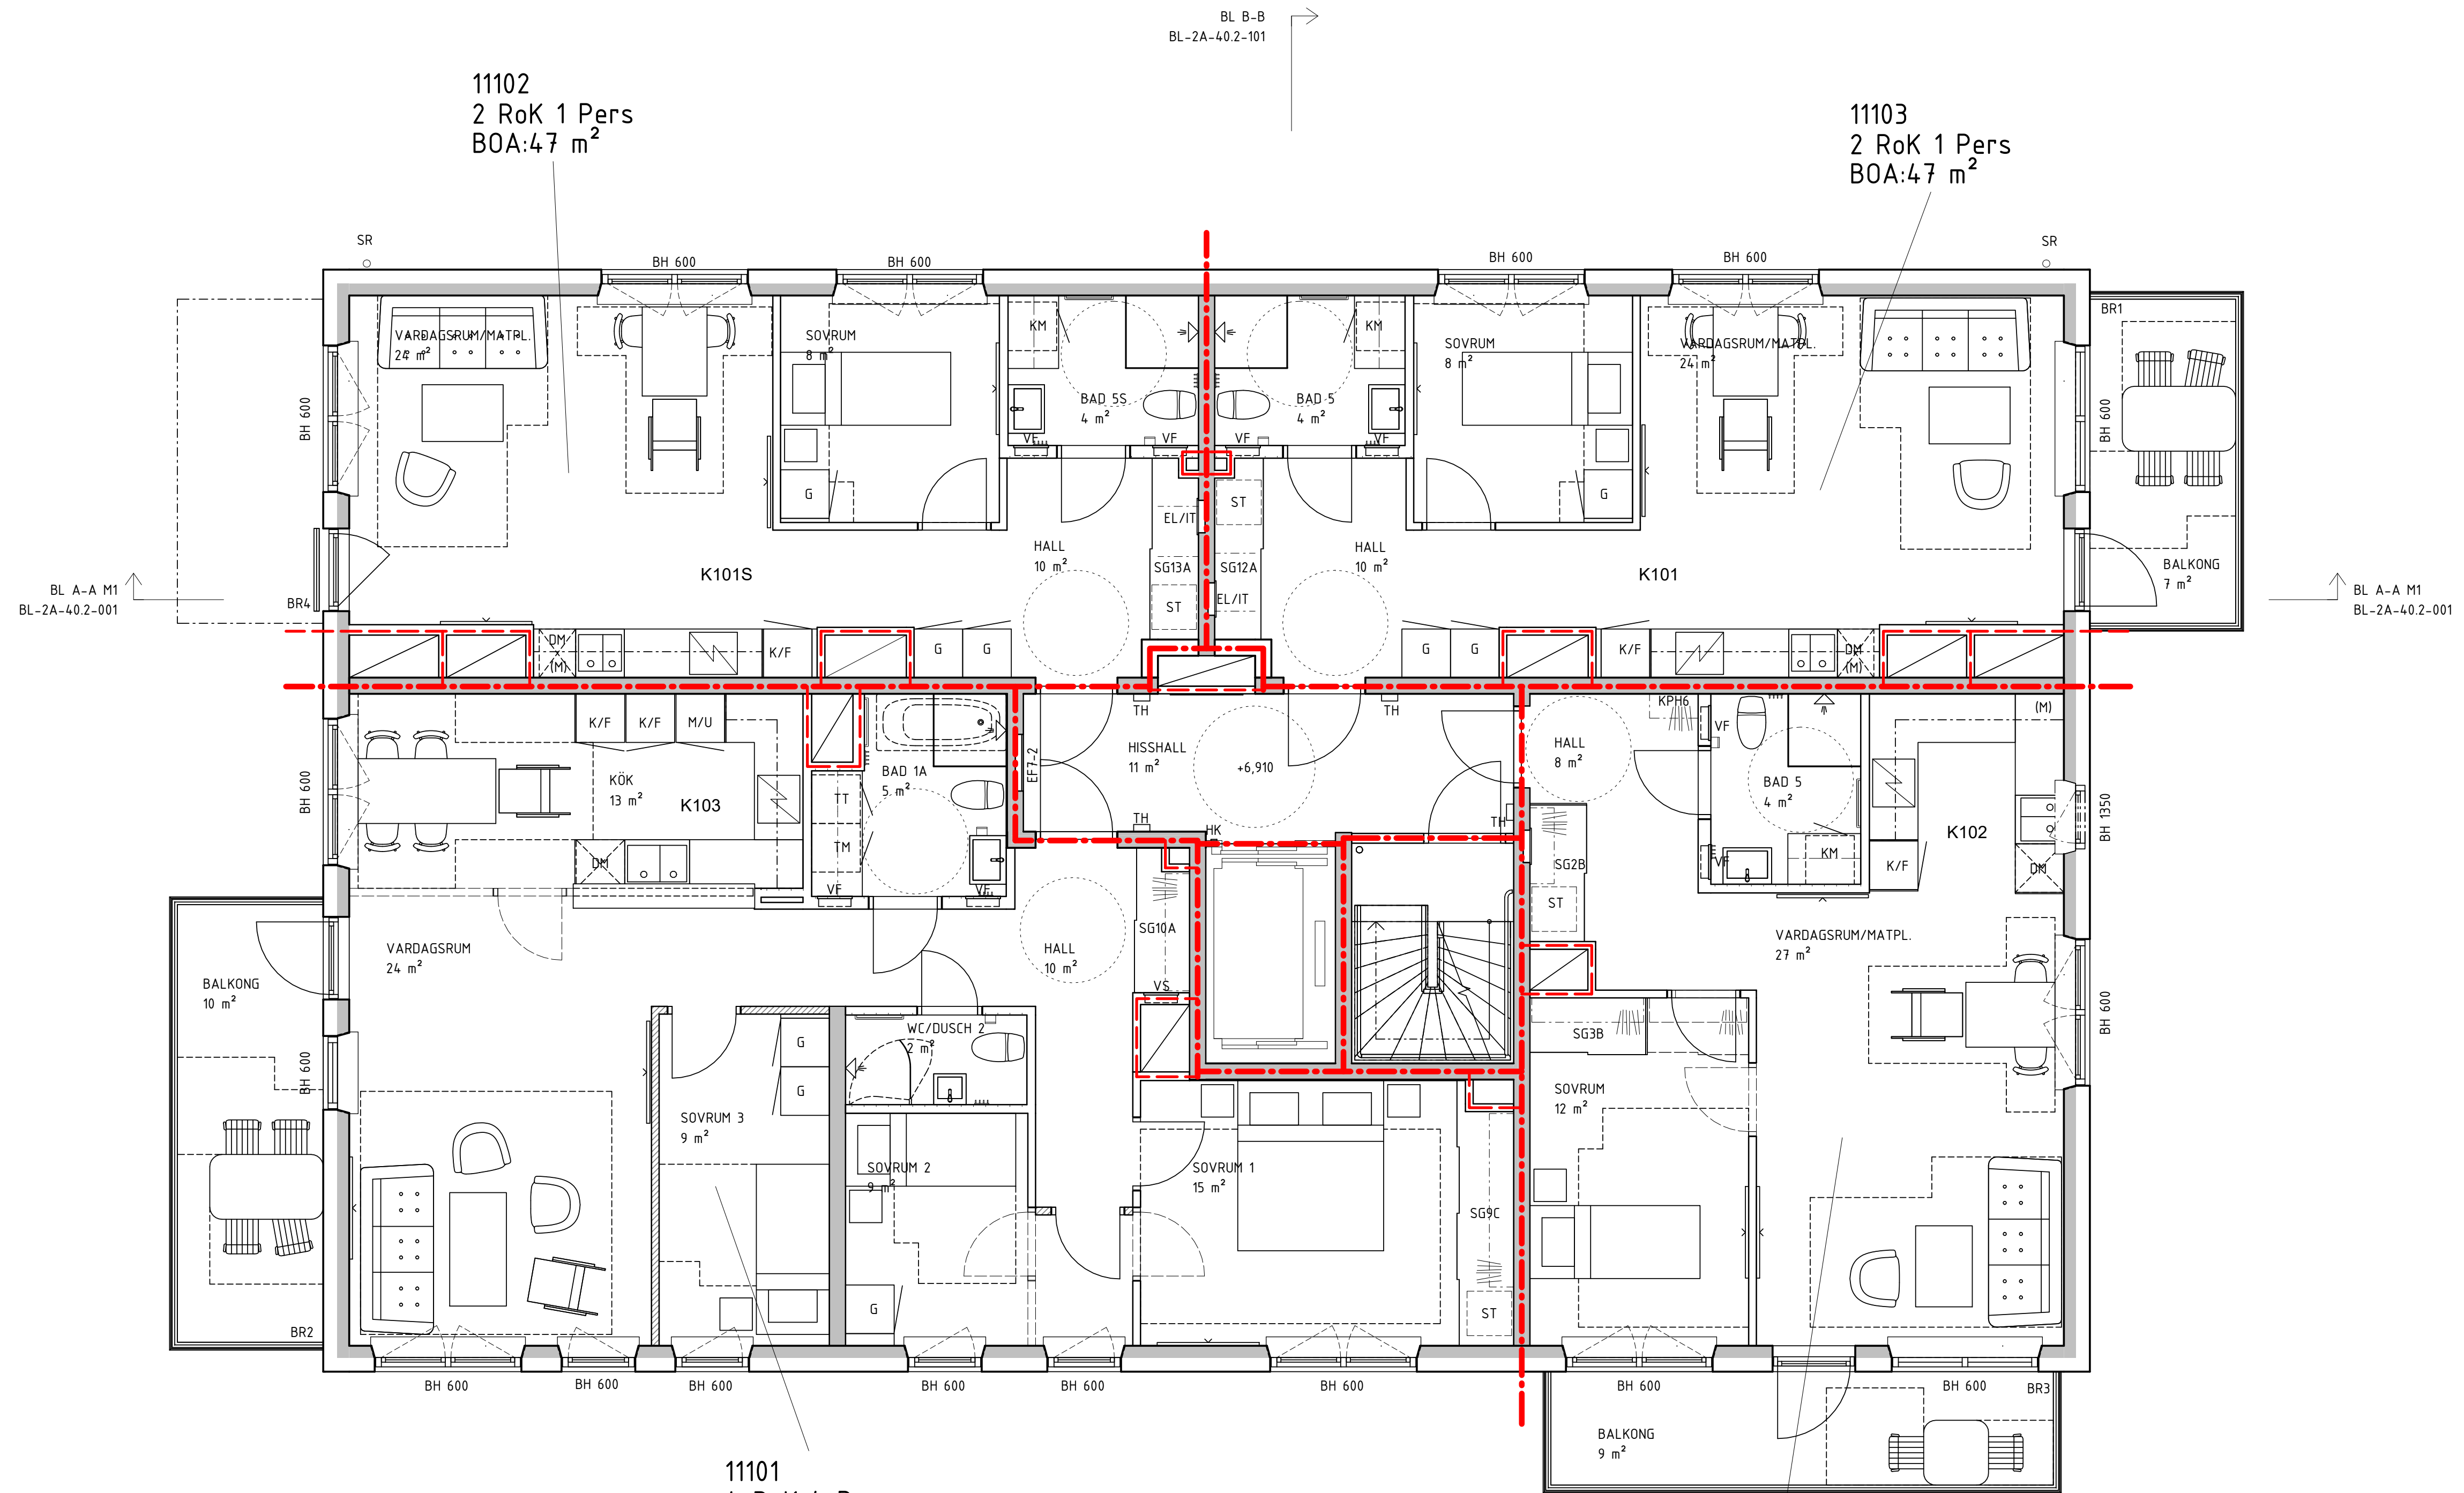


11102
2 RoK 1 Pers
BOA:47 m²

11103
2 RoK 1 Pers
BOA:47 m²


11101
4 RoK 4 Pers
BOA:90 m²

11104
2 RoK 1 Pers
BOA:52 m²

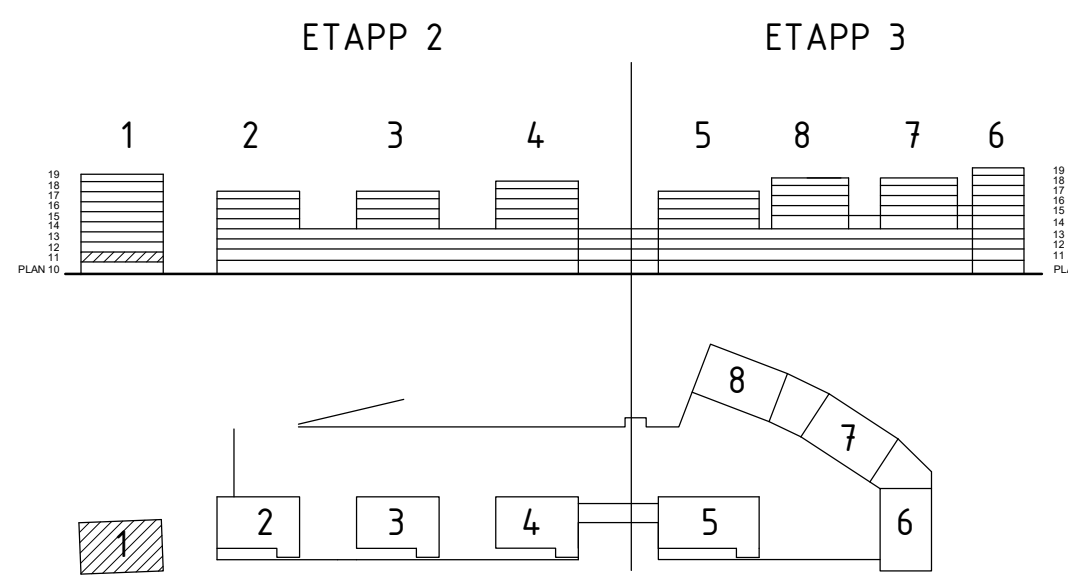

BYGGLOVHANDLING

ersëus arkitekter Flakargatan 8 / 118 20 Stockholm / 08-558 939 00		169 82 Stockholm Gustav II:s boulevard 64 Tel 08-782 87 00	
■ A Ersëus Arkitekter 08-556 939 00 ■ K WSP Byggprojektering 010-722 50 00 ■ V TQI Consult VVS AB 08-567 021 00 ■ E J&H Eiteknik 018-470 60 50 ■ LA Bjerking AB 010-211 80 00 ■ VA MarkTema AB 08-732 58 00		SILLKAJEN, ETAPP 2 KVARNHOLMEN NACKA KOMMUN HUS 1, PLAN 11	
RITADKONSTR. AV AB DATUM 2021-02-05		HANDLÄGGARE EN ANSVARIG ANSVARIG LPPORAG NR P.062237.1.3 DATUM 2021-02-05 Martin Englund	
BET ANDRINGEN AVISER DATUM SIGN		A1 1:50 SKALA A3 1:100 KOD TYP POSITION NUMMER BET BL-2A-40.1-1110	

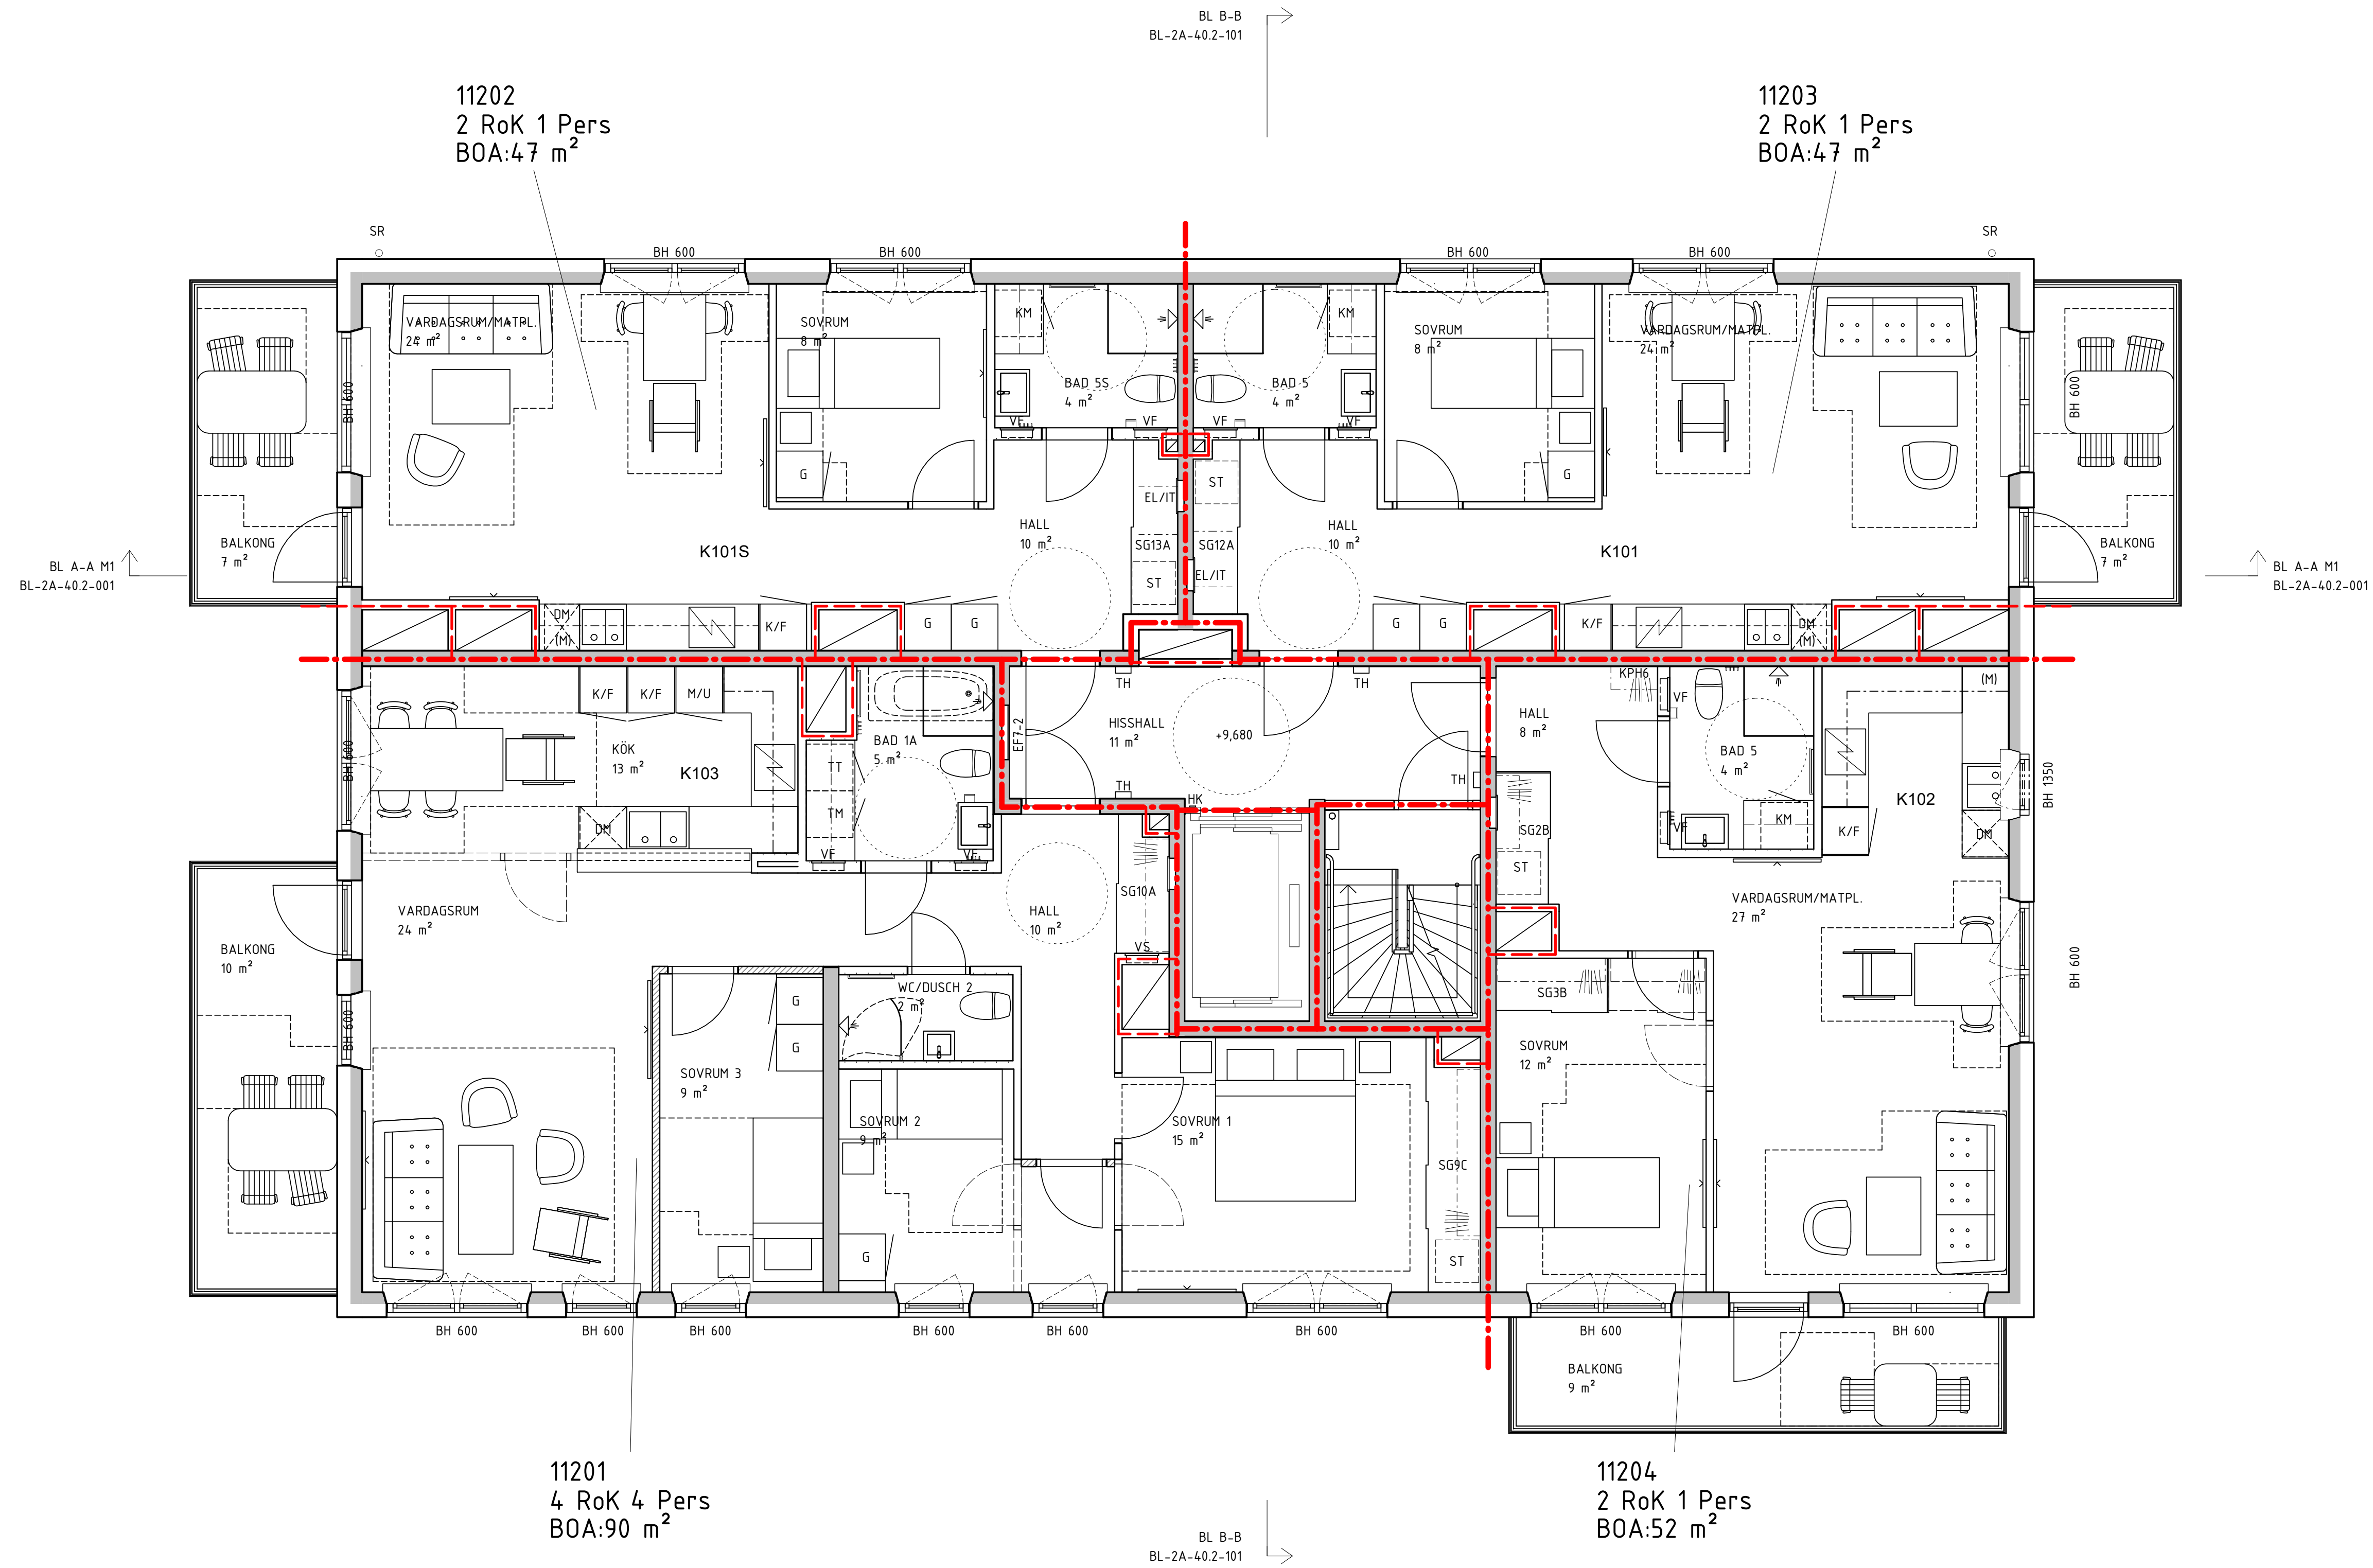


11202
2 RoK 1 Pers
BOA:47 m²

11203
2 RoK 1 Pers
BOA:47 m²

11201
4 RoK 4 Pers
BOA:90 m²

11204
2 RoK 1 Pers
BOA:52 m²

ETAPP 2 ETAPP 3

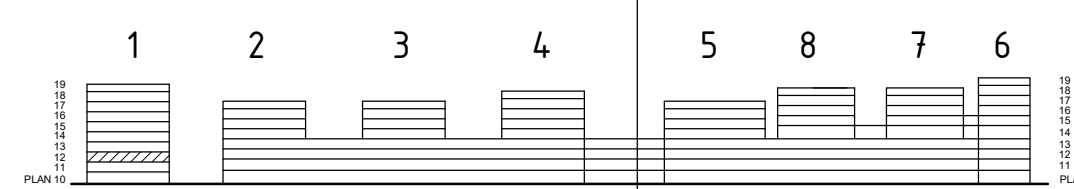

BYGGLOVHANDLING

ersëus arkitekter
Flisvägen 8 / 118 20 Stockholm / 08-558 999 00

■ A	Ersëus Arkitekter	08-556 939 00
□ K	WSP Byggsprojektering	010-722 50 00
□ V	TQI Consult VVS AB	08-567 021 00
□ E	J&H Eiteknik	018-470 60 50
□ LA	Bjerking AB	010-211 80 00
□ VA	MarkTema AB	08-732 58 00

RITADKONSTR. AV AB	HANDLAGGARE EN	LPPORAG NR P.062237.1.3
DATUM 2021-02-05	ANSVARIG Martin Englund	


BET	ANDRINGEN AVSER	DATUM	SIGN
		169 82 Stockholm Gustav III:s boulevard 64 Tel 08-782 87 00	

SILKAJEN, ETAPP 2 KVARNHOLMEN
NACKA KOMMUN

HUS 1, PLAN 12

KOD TYP POSITION	NUMMER	BET
	BL-2A-40.1-1120	



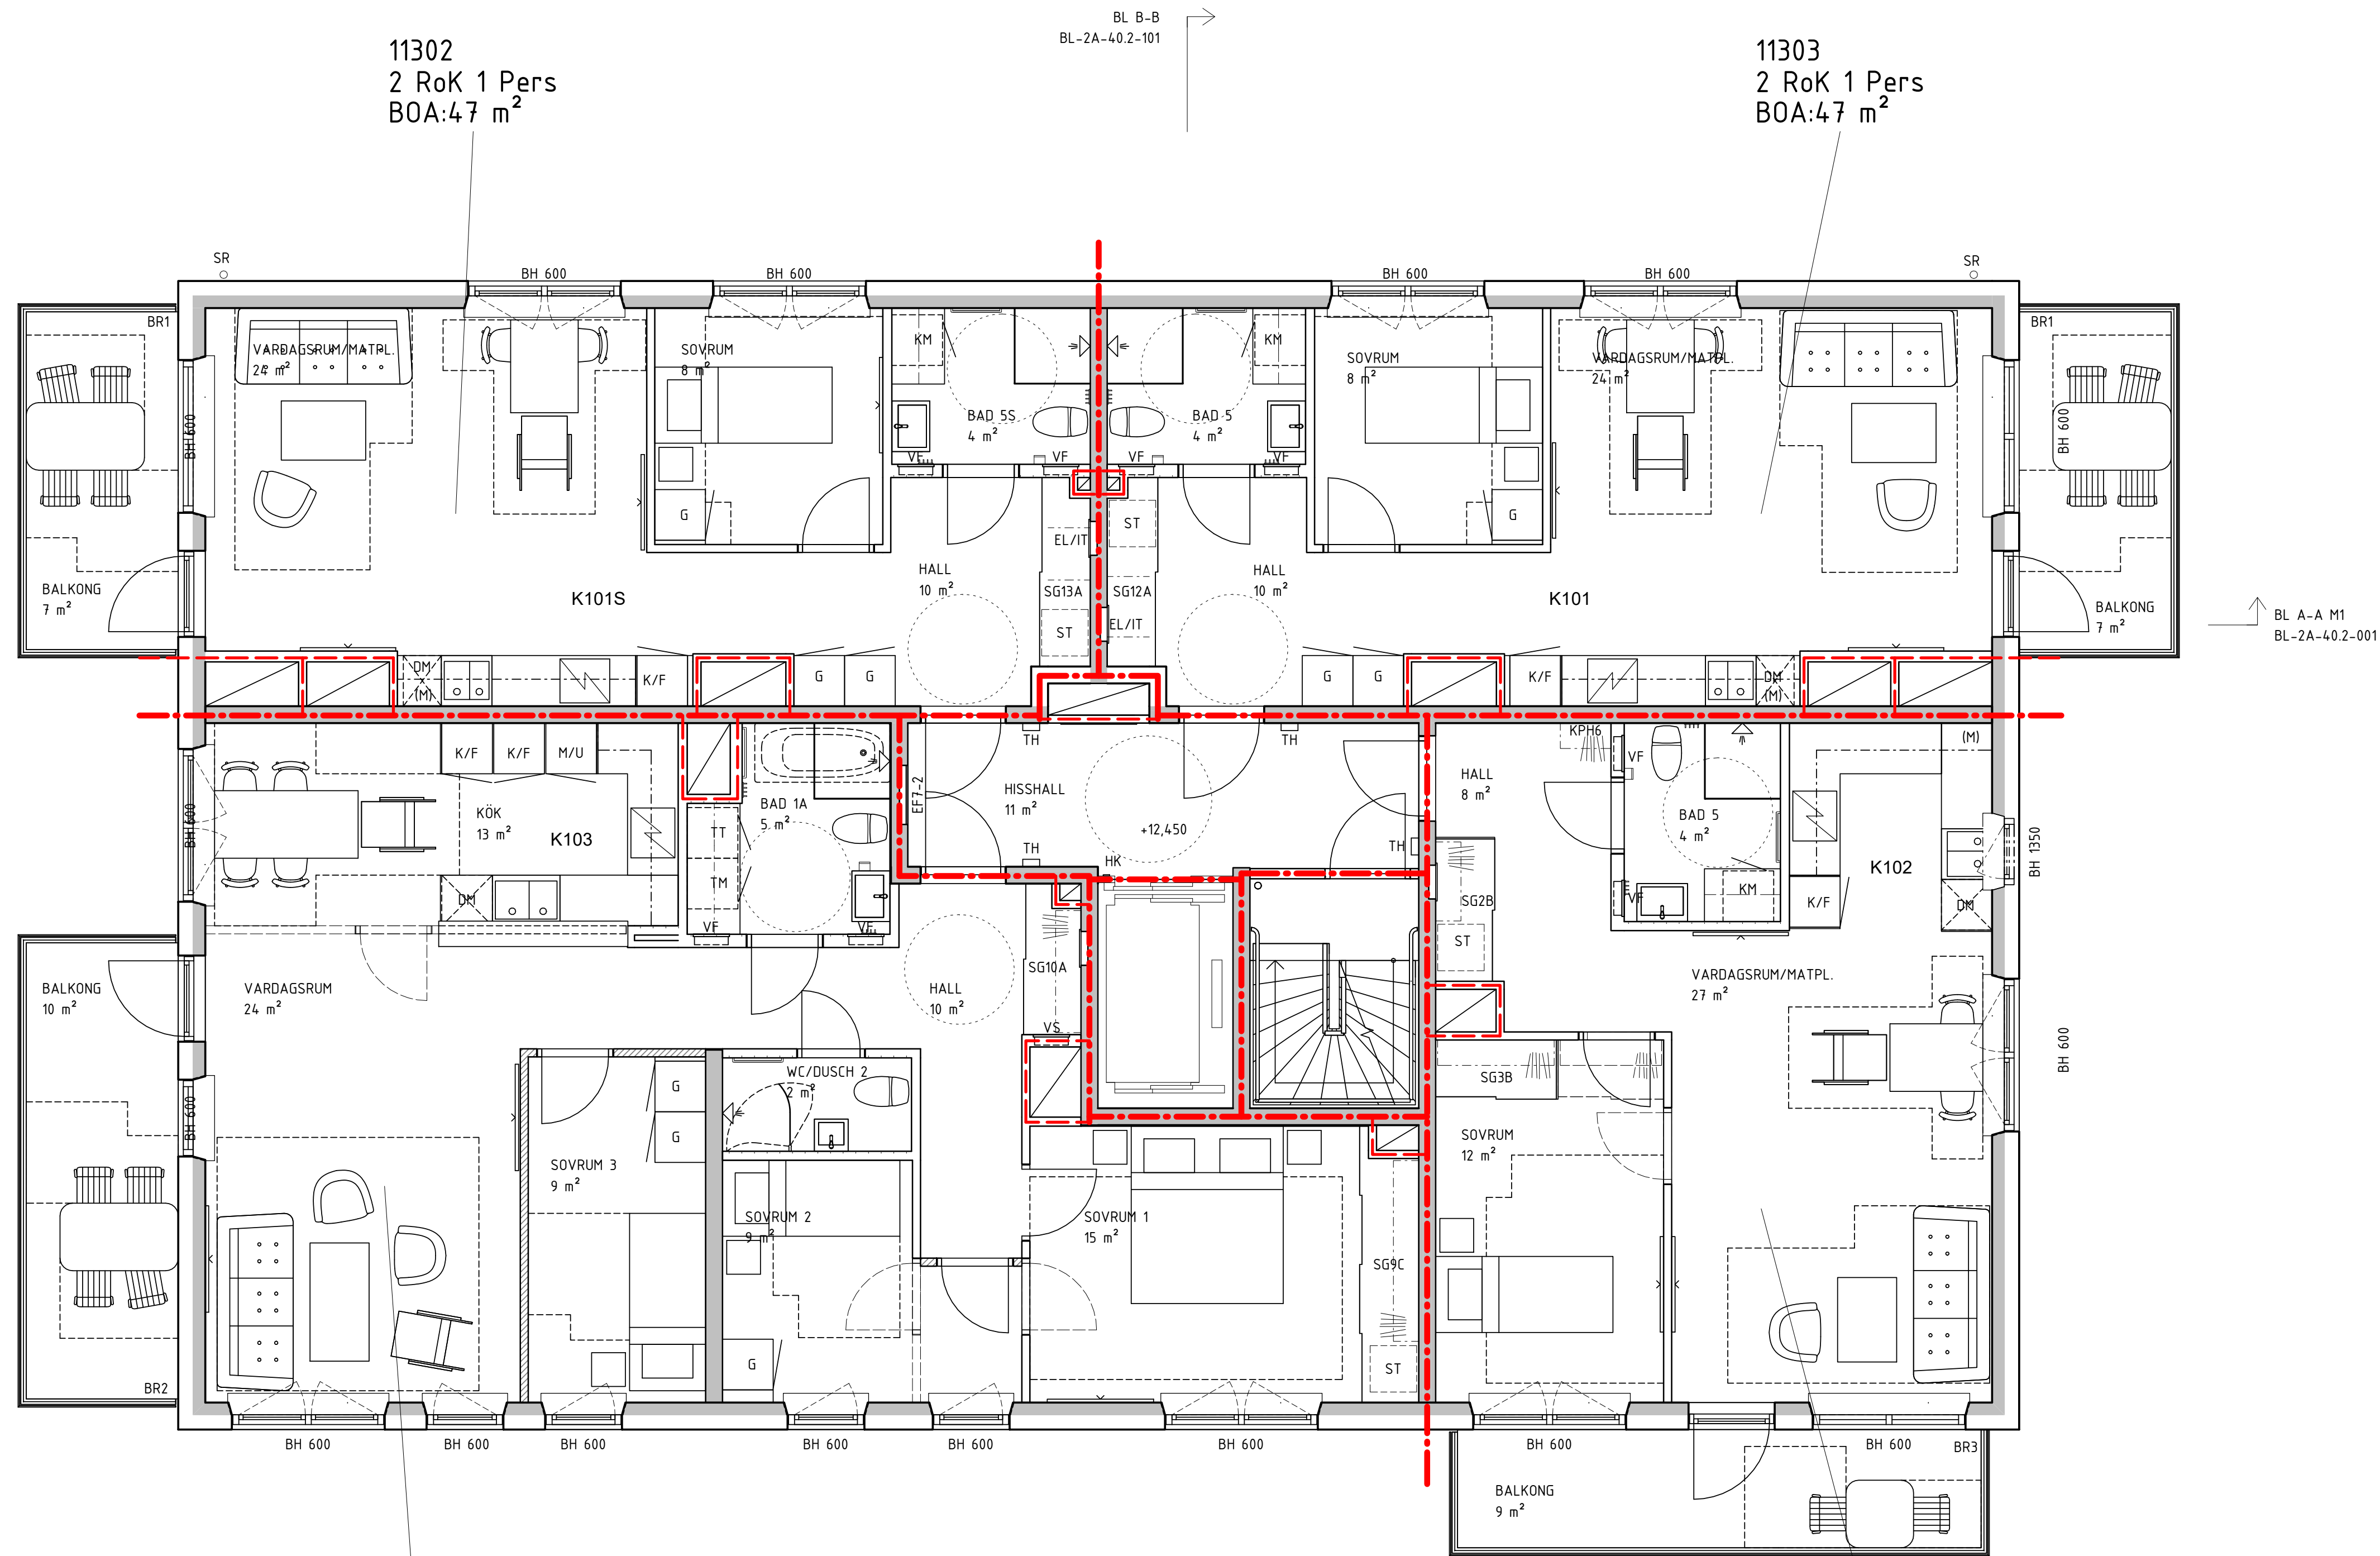

BL A-A M1
BL-2A-40.2-001

BL B-B
BL-2A-40.2-101

BL A-A M1
BL-2A-40.2-001


BL B-B
BL-2A-40.2-101

11302
2 RoK 1 Pers
BOA:47 m²

11303
2 RoK 1 Pers
BOA:47 m²

11301
4 RoK 4 Pers
BOA:90 m²

11304
2 RoK 1 Pers
BOA:52 m²

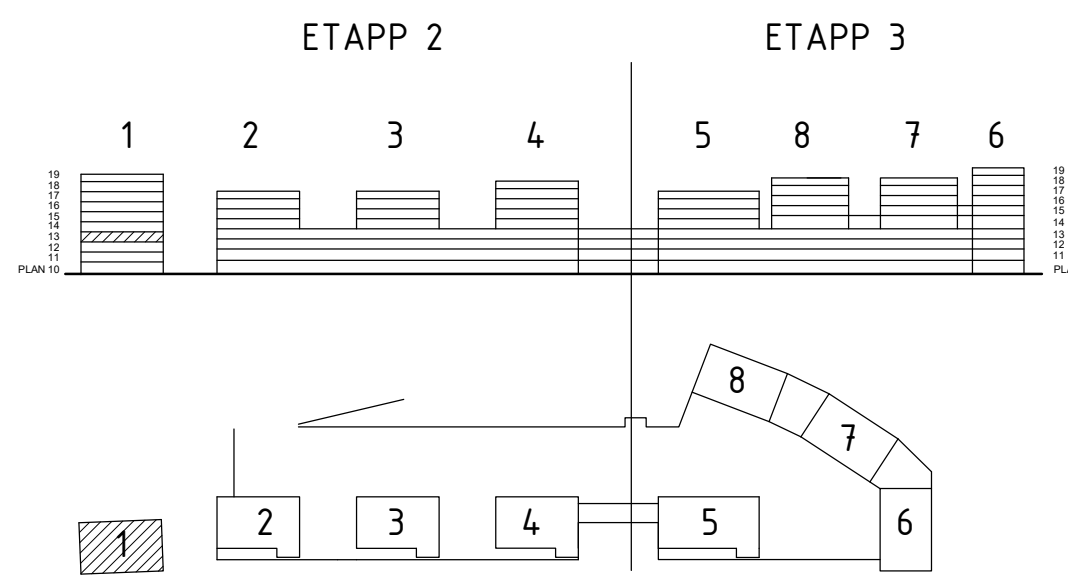

BYGGLOVHANDLING

ersëus arkitekter Flakargatan 8 / 118 20 Stockholm / 08-558 939 00		BET	ANDRINGEN AVSER	DATUM	SIGN
<ul style="list-style-type: none"> ■ A Ersëus Arkitekter 08-556 939 00 □ K WSP Byggprojektering 010-722 50 00 □ V TQI Consult VVS AB 08-567 021 00 □ E J&H Eiteknik 018-470 60 50 □ LA Bjerking AB 010-211 80 00 □ VA MarkTema AB 08-732 58 00 		<p>169 82 Stockholm Gustav III:s boulevard 64 Tel 08-782 87 00</p>		SILLKAJEN, ETAPP 2	
RITADKONSTR. AV AB DATUM 2021-02-05		HANDLÄGGARE EN ANSVARIG Martin Englund		LPPORAG NR P.062237.1.3 SKALA A3 1:100 BET BL-2A-40.1-1130	
HUS 1, PLAN 13		KVARNHOLMEN NACKA KOMMUN		A1 1:50	

11502
2 RoK 1 Pers
BOA:47 m²

11503
2 RoK 1 Pers
BOA:47 m²

11501
4 RoK 4 Pers
BOA:90 m²


11504
2 RoK 1 Pers
BOA:52 m²

BL A-A M1
BL-2A-40.2-001


BL B-B
BL-2A-40.2-101

BL A-A M1
BL-2A-40.2-001

BL B-B
BL-2A-40.2-101

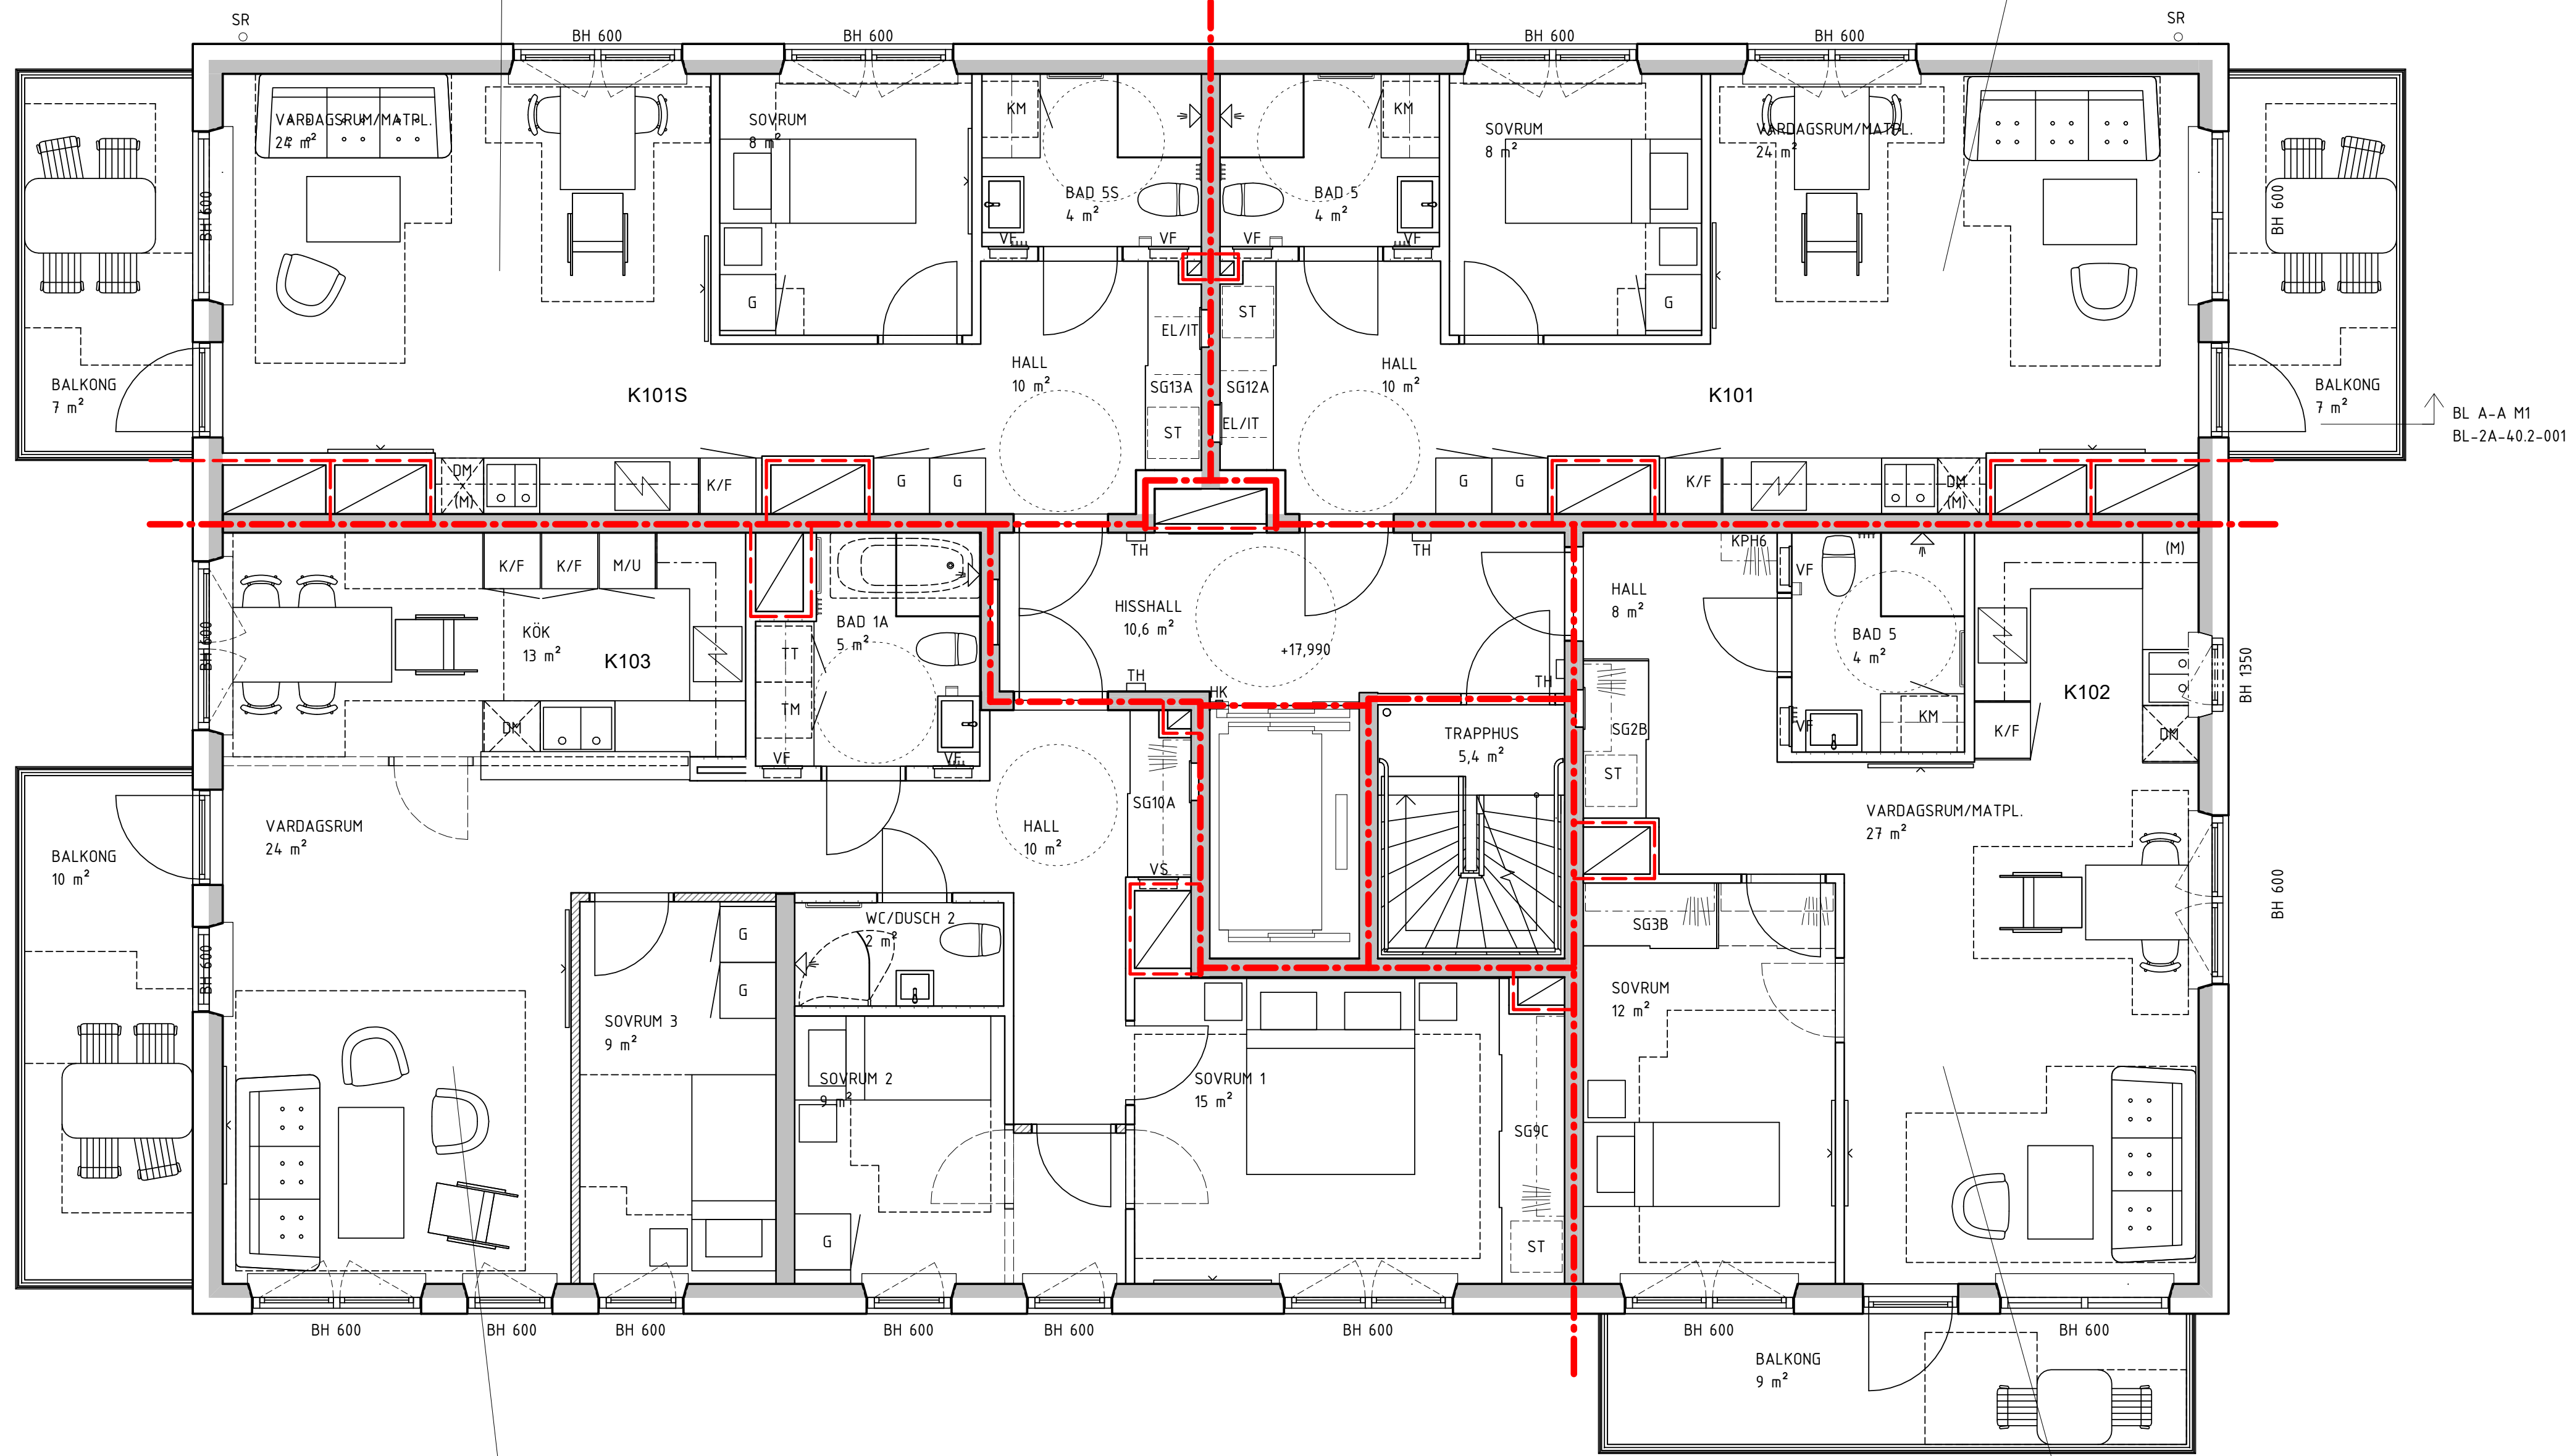

ETAPP 2 ETAPP 3

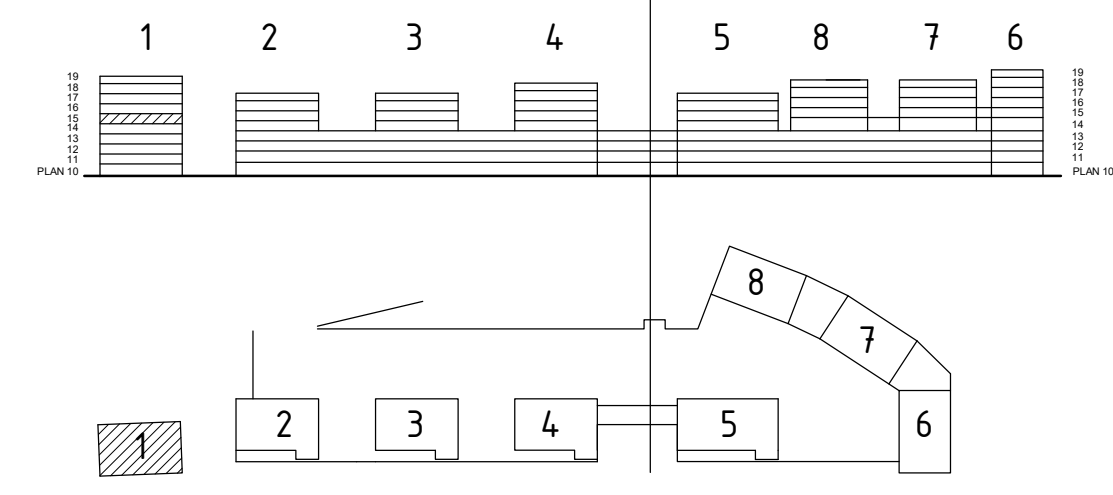

BYGGLOVHANDLING



<p>ersëus arkitekter Flakargatan 8 / 118 20 Stockholm / 08-558 939 00</p>		<p>169 82 Stockholm Gustav III:s boulevard 64 Tel 08-782 87 00</p>	
<p>■ A Ersëus Arkitekter 08-556 939 00 □ K WSP Byggsprojektering 010-722 50 00 □ V TQI Consult VVS AB 08-567 021 00 □ E J&H Eiteknik 018-470 60 50 □ LA Bjerking AB 010-211 80 00 □ VA MarkTema AB 08-732 58 00</p>		<p>SILLKAJEN, ETAPP 2 KVARNHOLMEN NACKA KOMMUN HUS 1, PLAN 15</p>	
<p>RITADKONSTR. AV AB DATUM 2021-02-05</p>		<p>HANDLÄGGARE EN ANSVARIG Martin Englund LPPORÄG NR P.062237.1.3</p>	
<p>KOD TYP POSITION</p>		<p>NUMMER BL-2A-40.1-1150</p>	
<p>SKALA A3 1:100</p>		<p>BET</p>	

11602
2 RoK 1 Pers
BOA:47 m²

11603
2 RoK 1 Pers
BOA:47 m²


11601
4 RoK 4 Pers
BOA:90 m²

11604
2 RoK 1 Pers
BOA:52 m²

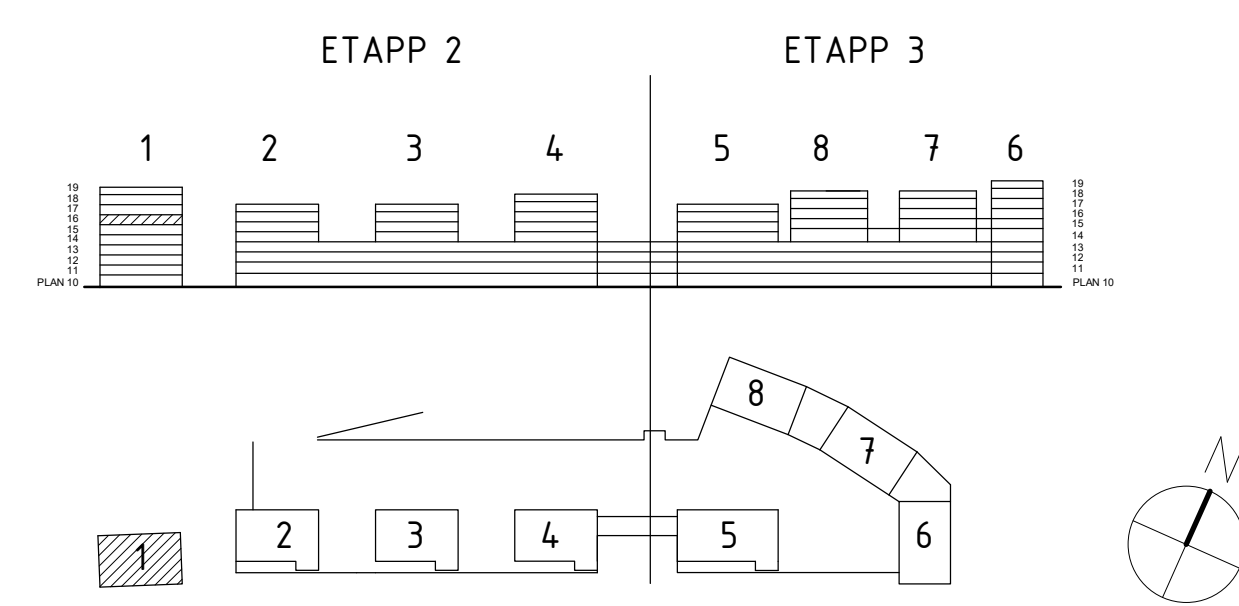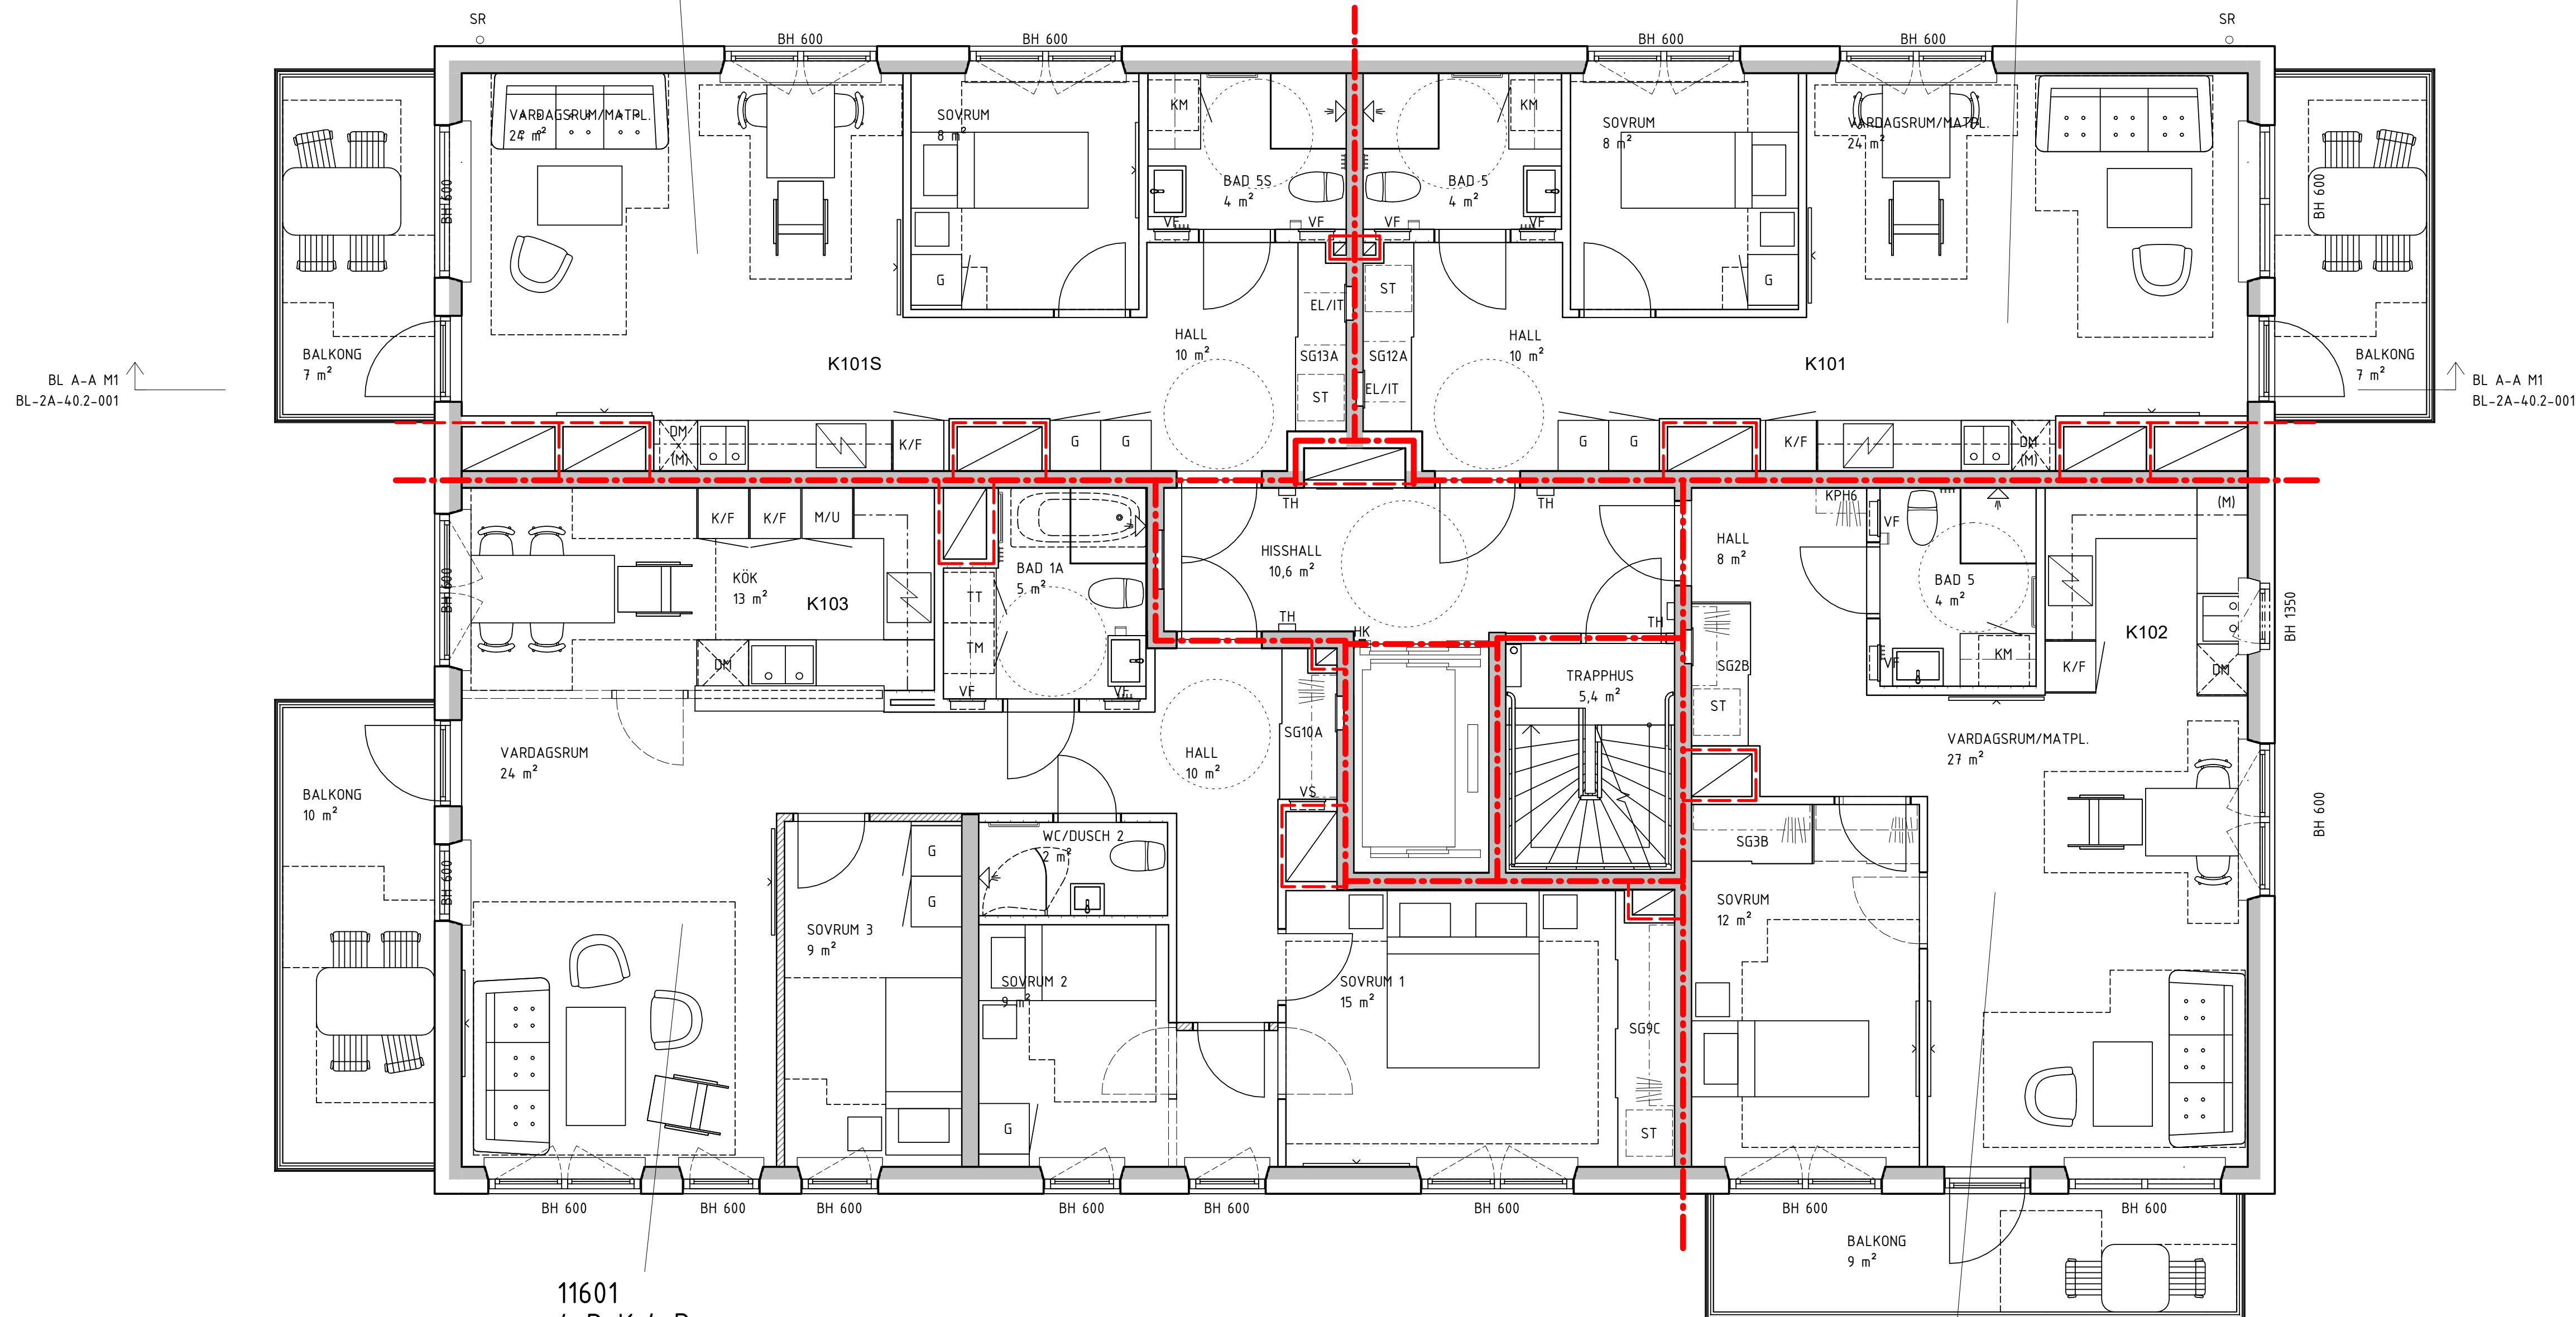

BYGGLOVHANDLING

ersëus arkitekter Flakargatan 8 / 118 20 Stockholm / 08-558 999 00		169 82 Stockholm Gustav III:s boulevard 64 Tel 08-782 87 00	
■ A Ersëus Arkitekter 08-556 939 00 □ K WSP Byggsprojektering 010-722 50 00 □ V TQI Consult VVS AB 08-567 021 00 □ E J&H Eiteknik 018-470 60 50 □ LA Bjerking AB 010-211 80 00 □ VA MarkTema AB 08-732 58 00		SILLKAJEN, ETAPP 2 KVARNHOLMEN NACKA KOMMUN HUS 1, PLAN 16	
RITADKONSTR. AV AB EN LPPORAG NR P.062237.1.3 DATUM 2021-02-05 ANSVARIG Martin Englund		BET ANDRINGEN AVISER DATUM SIGN A1 1.50 SKALA A3 1.100 KOD TYP POSITION NUMMER BET BL-2A-40.1-1160	

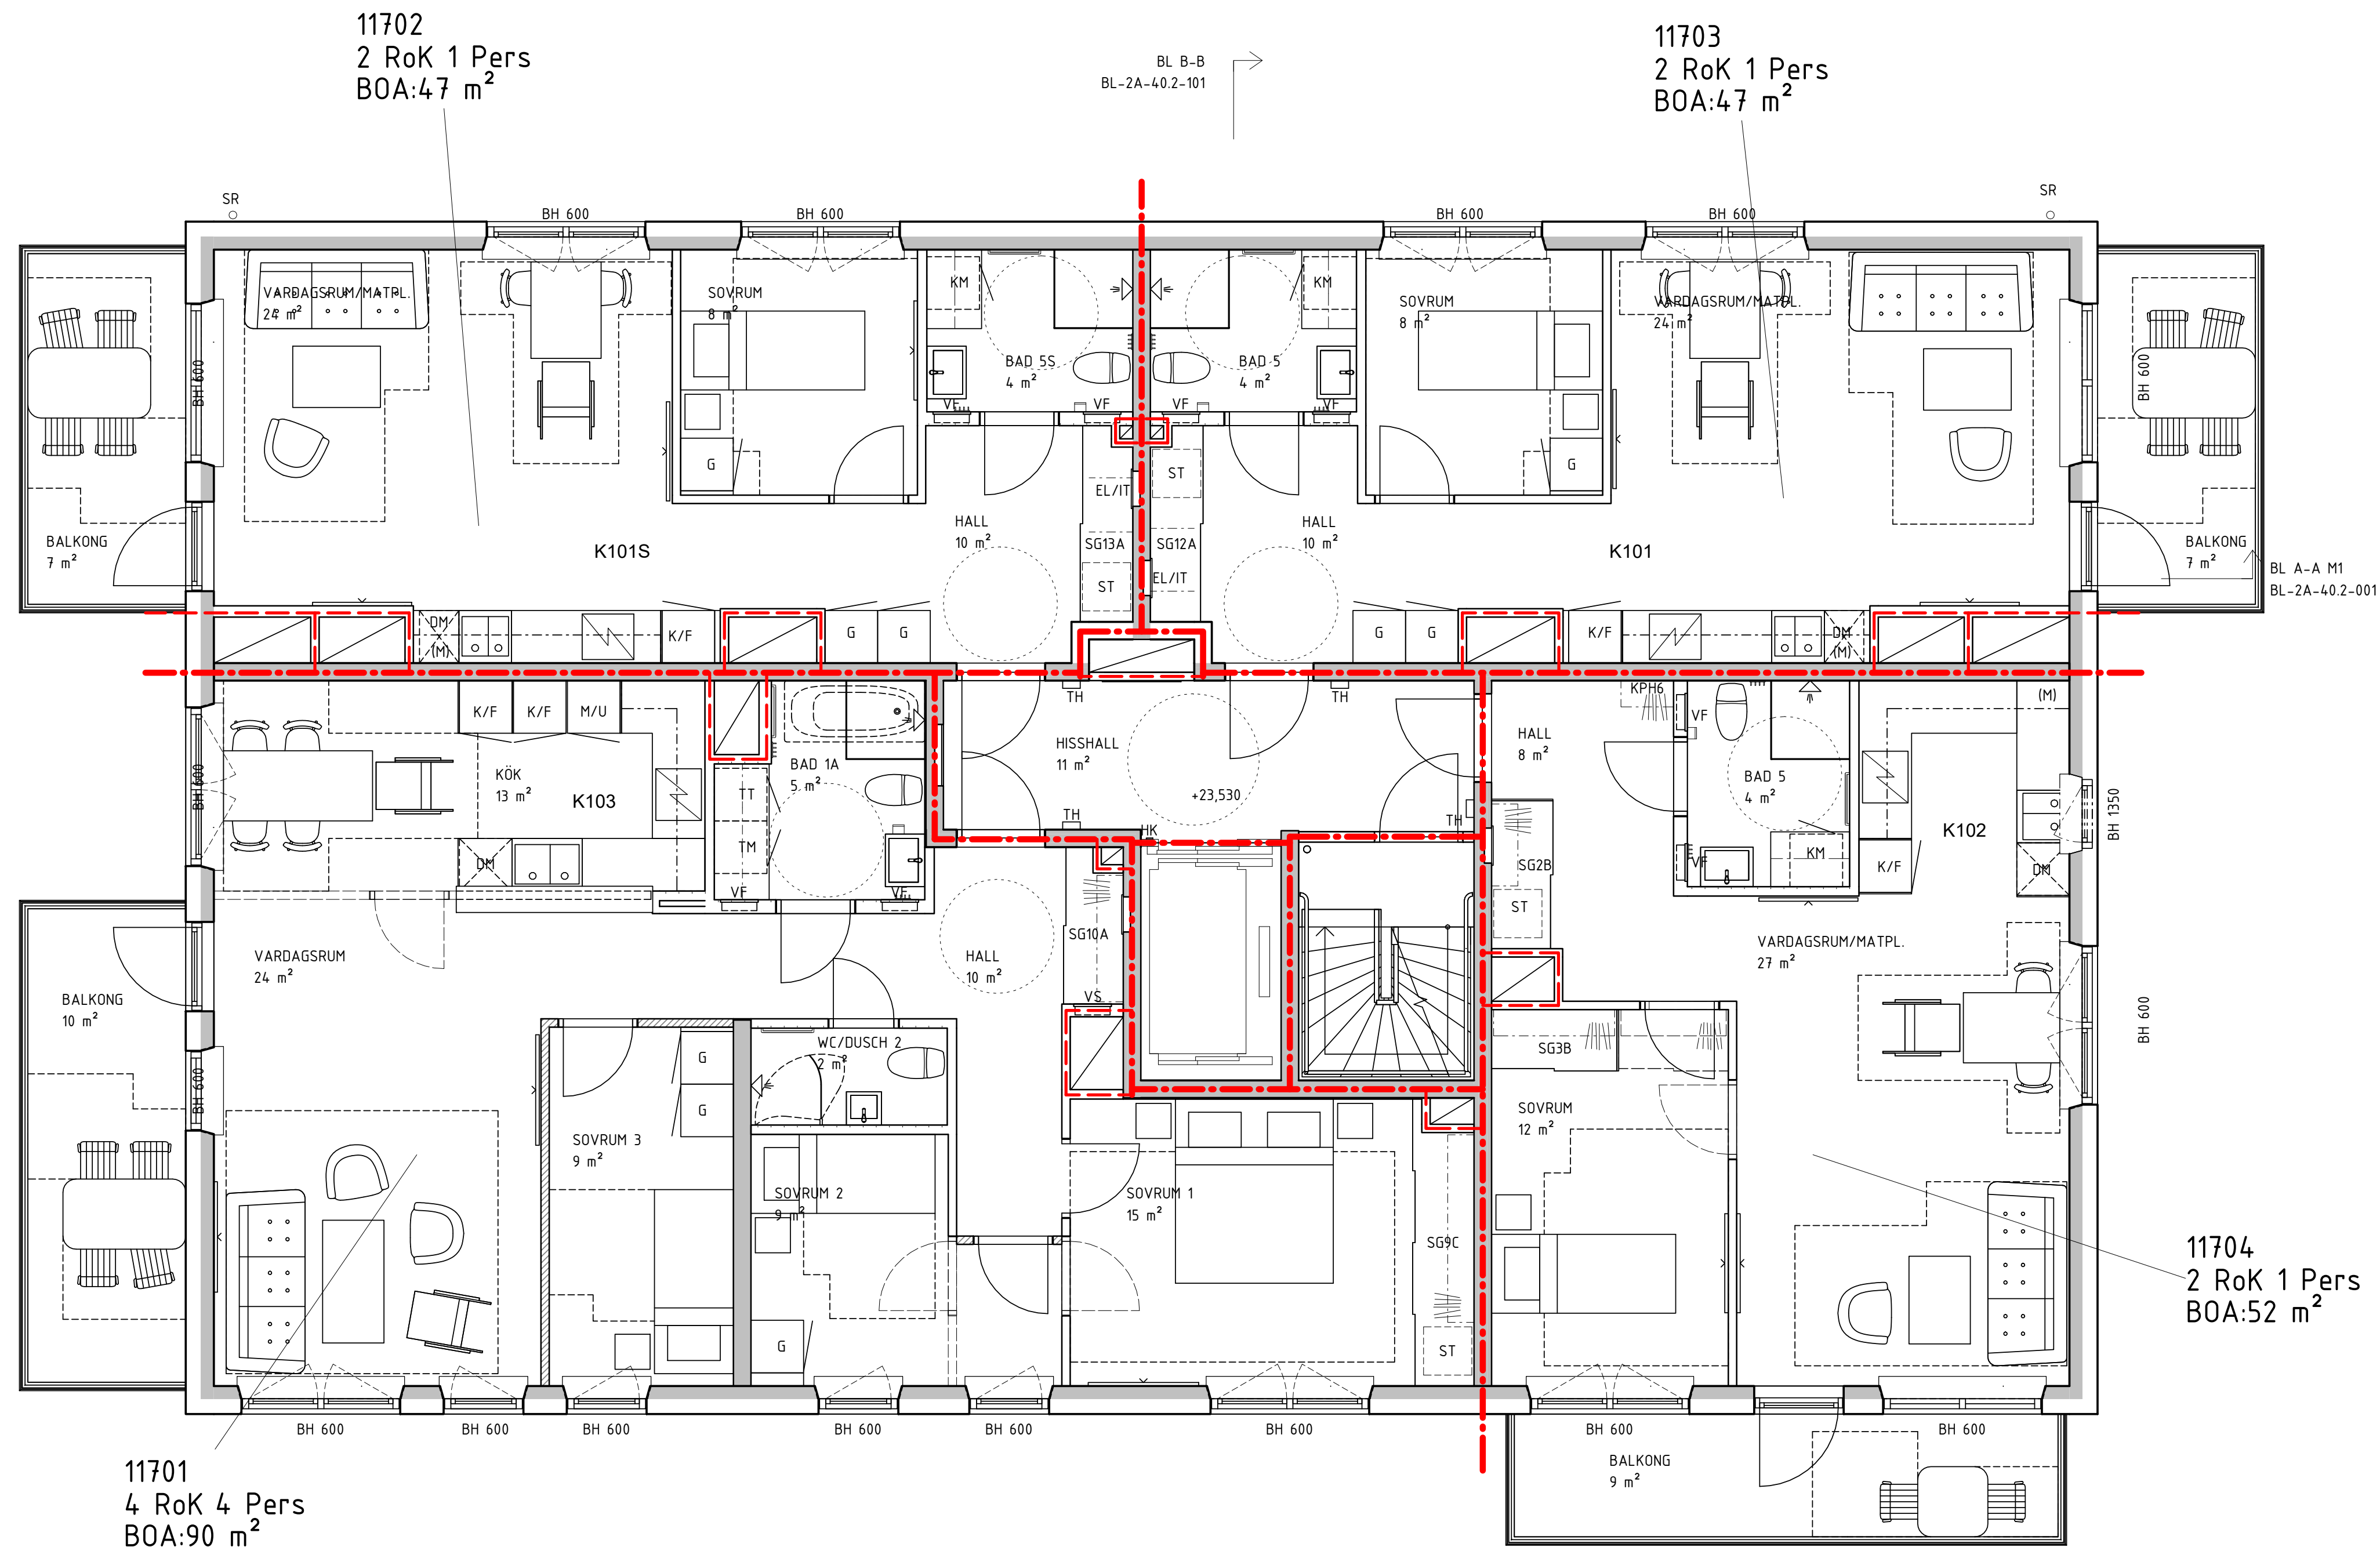


11702
2 RoK 1 Pers
BOA:47 m²

11703
2 RoK 1 Pers
BOA:47 m²

11704
2 RoK 1 Pers
BOA:52 m²

11701
4 RoK 4 Pers
BOA:90 m²

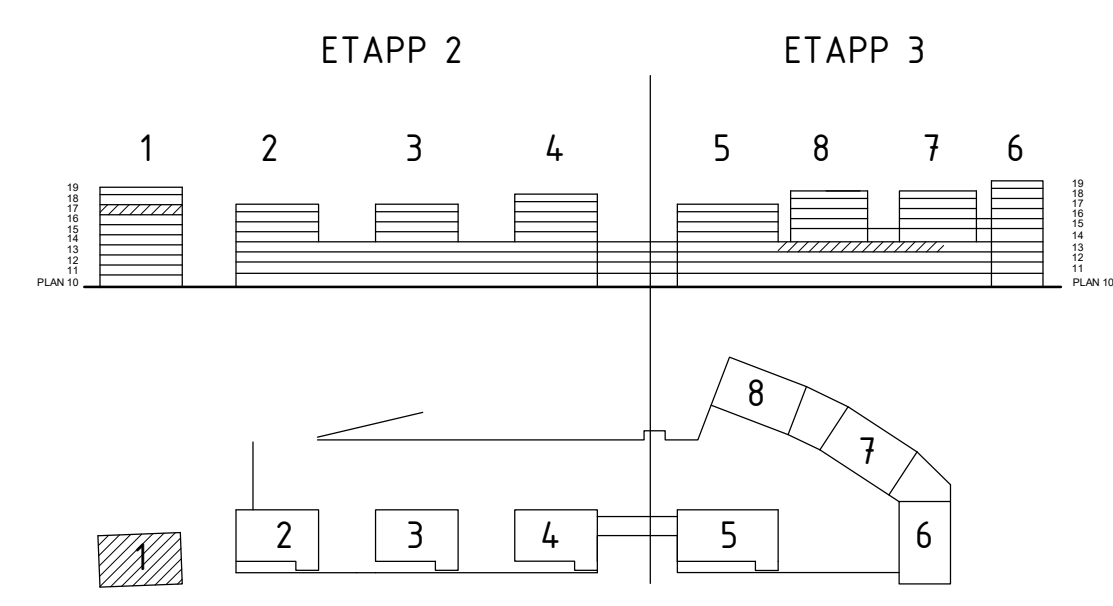

BYGGLOVHANDLING

ersëus arkitekter
Flisargatan 8 / 118 20 Stockholm / 08-558 939 00

- A Ersëus Arkitekter 08-556 939 00
- K WSP Byggprojektering 010-722 50 00
- V TQI Consult VVS AB 08-567 021 00
- E J&H Eiteknik 018-470 60 50
- LA Bjerking AB 010-211 80 00
- VA MarkTema AB 08-732 58 00


RITADKONSTR. AV AB EN LPPORAG NR P.062237.1.3
DATUM 2021-02-05 ANSVARIG Martin Englund

BET ANDRINGEN AVISER DATUM SIGN
169 82 Stockholm
Gustav III:s boulevard 64
Tel 08-782 87 00

SILKAJEN, ETAPP 2 KVARNHOLMEN
NACKA KOMMUN

HUS 1, PLAN 17

KOD TYP POSITION NUMMER BET
A1 1.50
SKALA A3 1.100
BL-2A-40.1-1170

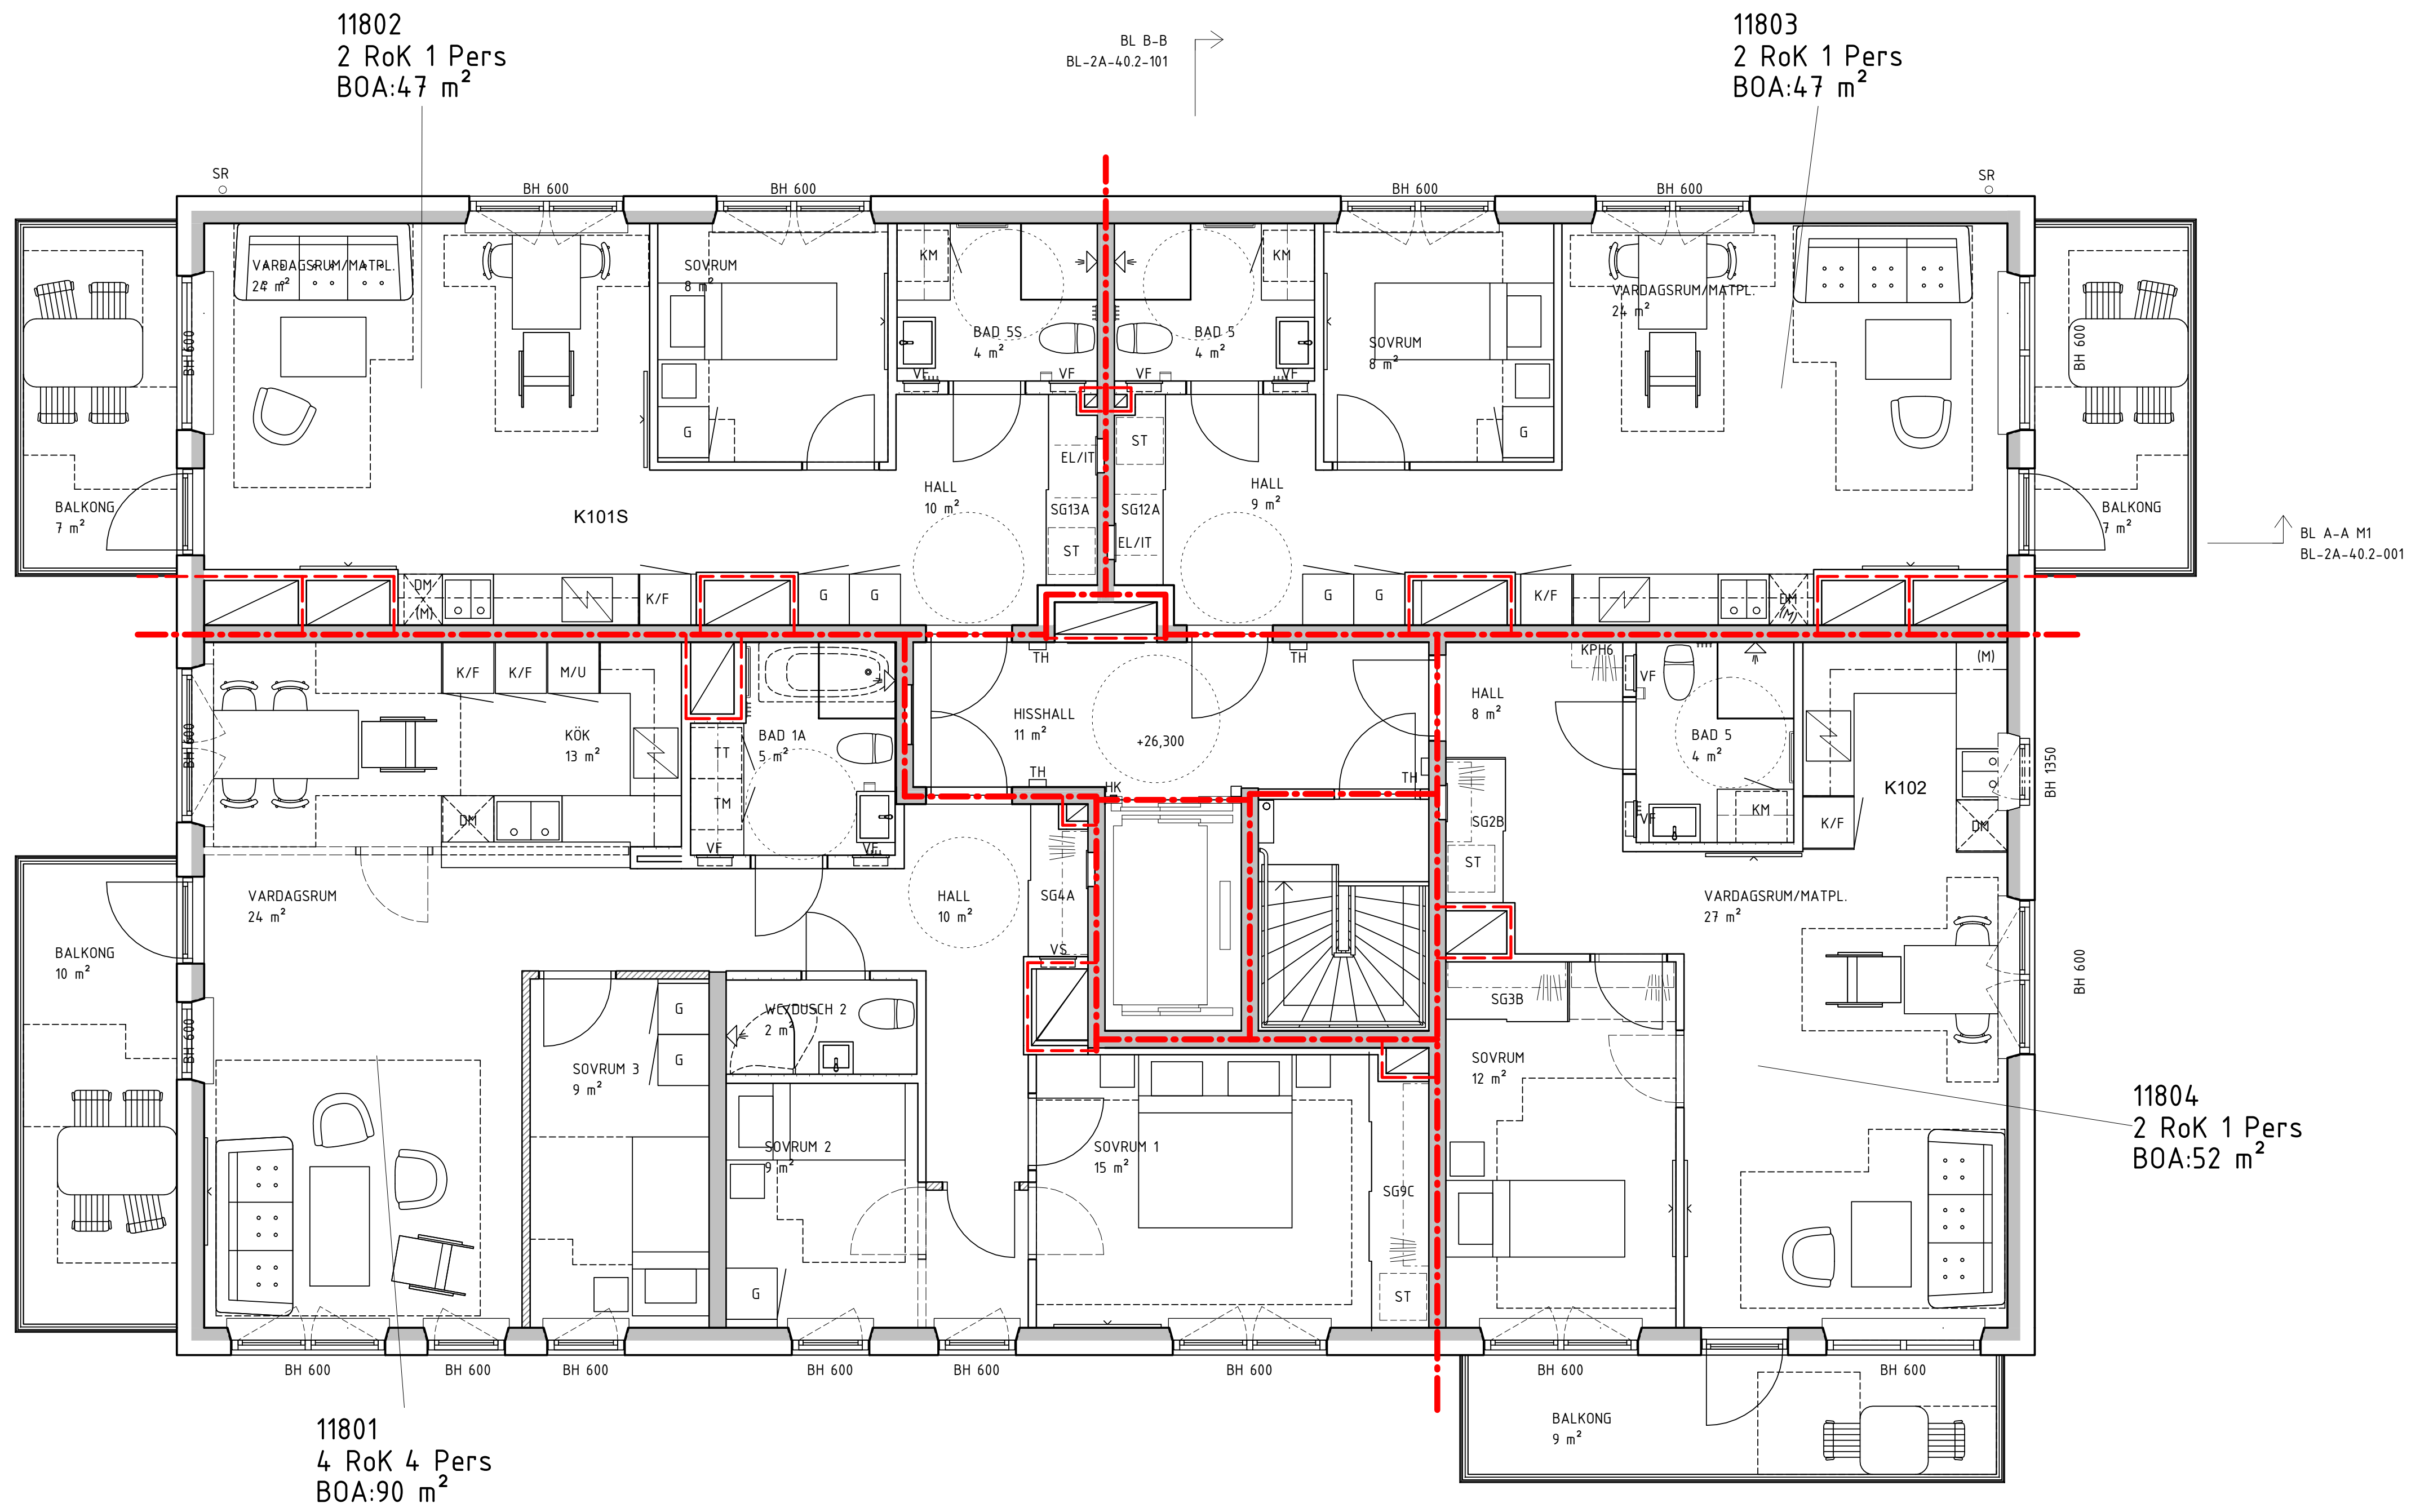


11802
2 RoK 1 Pers
BOA:47 m²

11803
2 RoK 1 Pers
BOA:47 m²

11804
2 RoK 1 Pers
BOA:52 m²

11801
4 RoK 4 Pers
BOA:90 m²

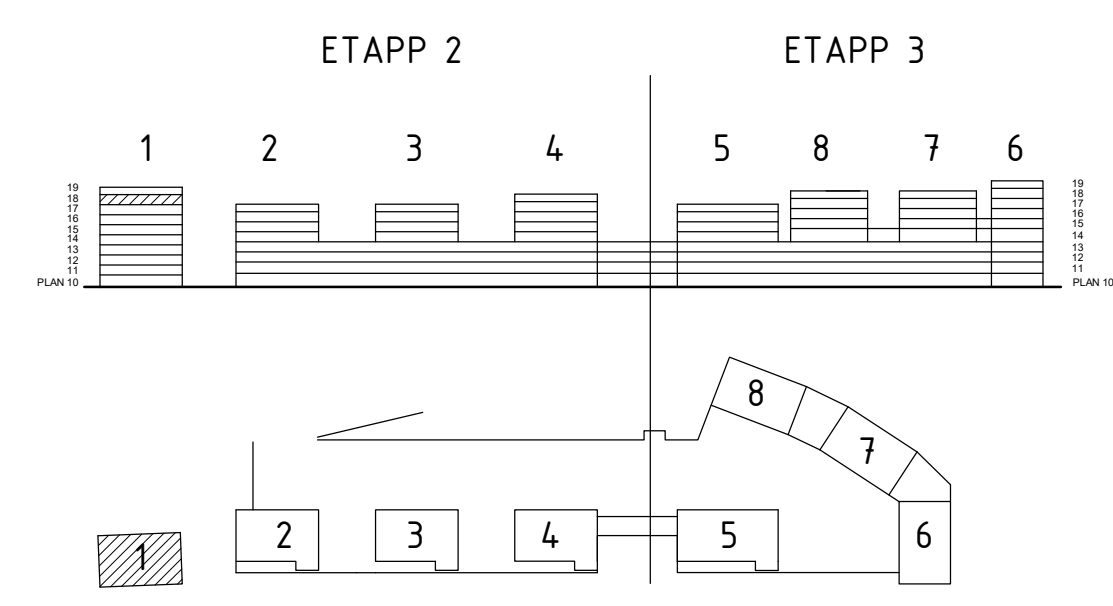

BYGGLOVHANDLING

ersëus arkitekter
Flisargatan 8 / 118 20 Stockholm / 08-556 939 00

- A Ersëus Arkitekter 08-556 939 00
- K WSP Byggprojektering 010-722 50 00
- V TQI Consult VVS AB 08-567 021 00
- E J&H Eiteknik 018-470 60 50
- LA Bjerking AB 010-211 80 00
- VA MarkTema AB 08-732 58 00


RITADKONSTR. AV AB EN LPPORAG NR P.062237.1.3
DATUM 2021-02-05 ANSVARIG Martin Englund

BET ANDRINGEN AVISER DATUM SIGN
169 82 Stockholm
Gustav III:s boulevard 64
Tel 08-782 87 00

SILKAJEN, ETAPP 2 KVARNHOLMEN
NACKA KOMMUN

HUS 1, PLAN 18


KOD TYP POSITION NUMMER BET
A1 1:50
SKALA A3 1:100
BL-2A-40.1-1180

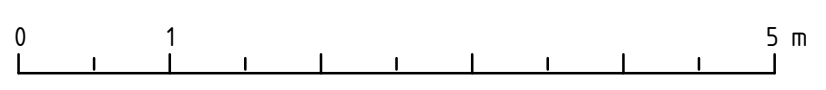


BL B-B
BL-2A-40.2-101

BL A-A M1
BL-2A-40.2-001

BL A-A M1
BL-2A-40.2-001

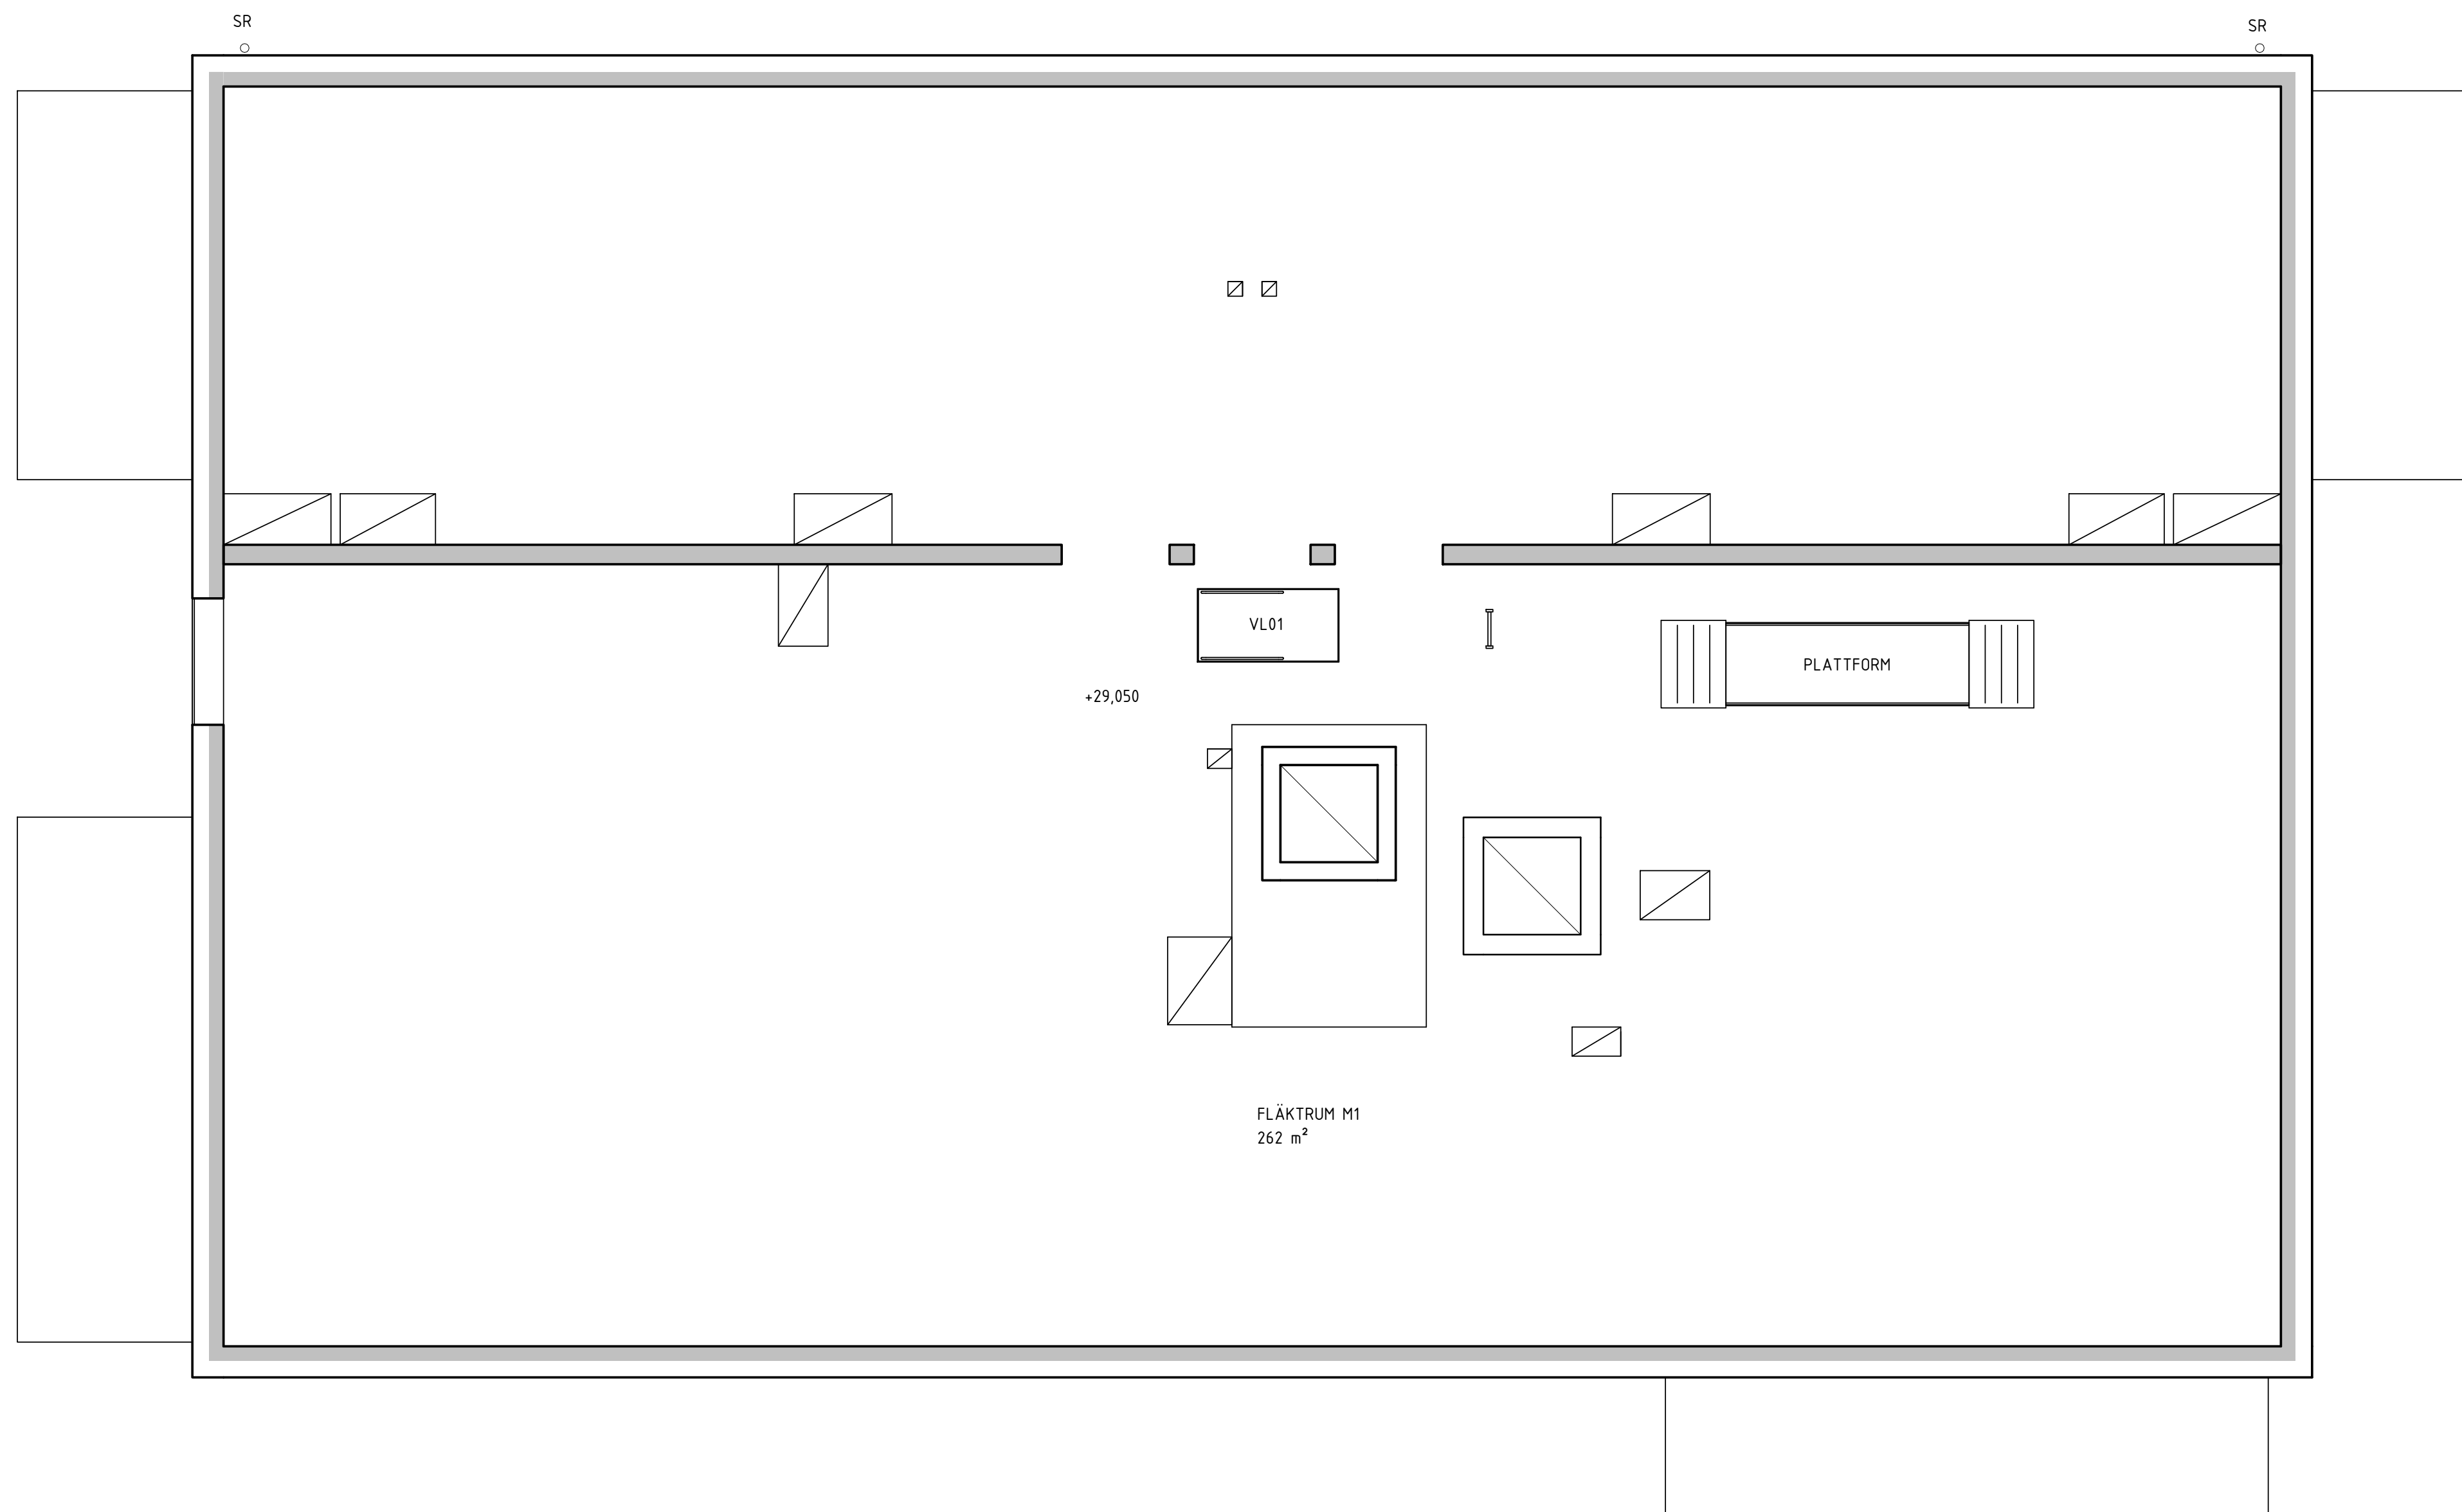

BL B-B
BL-2A-40.2-101

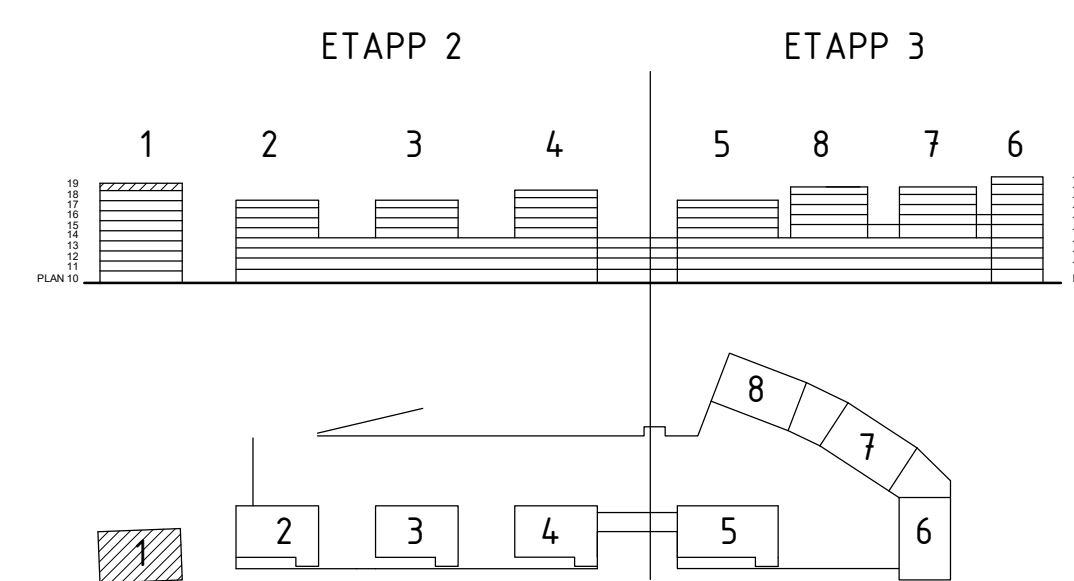


BYGGLOVHANDLING

ersëus arkitekter
Fiskargatan 8 / 118 20 Stockholm / 08-556 939 00

- A Ersëus Arkitekter 08-556 939 00
- K WSP Byggprojektering 010-722 50 00
- V TQI Consult VVS AB 08-567 021 00
- E J&H Eiteknik 018-470 60 50
- LA Bjerking AB 010-211 80 00
- VA MarkTema AB 08-732 58 00

RITADKONSTR. AV AB EN LPPORÄG NR P.062237.1.3
DATUM 2021-02-05 ANSVARIG Martin Englund

BET ANDRINGEN AVSER DATUM SIGN

 169 82 Stockholm
Gustav III:s boulevard 64
Tel 08-782 87 00

SILKAJEN, ETAPP 2 KVARNHOLMEN
NACKA KOMMUN

HUS 1, VINDSPAN


A1 1:50
SKALA A3 1:100

KOD TYP POSITION NUMMER BET
BL-2A-40.1-1190


BL B-B
BL-2A-40.2-101

BL A-A M1
BL-2A-40.2-001

BL A-A M1
BL-2A-40.2-001

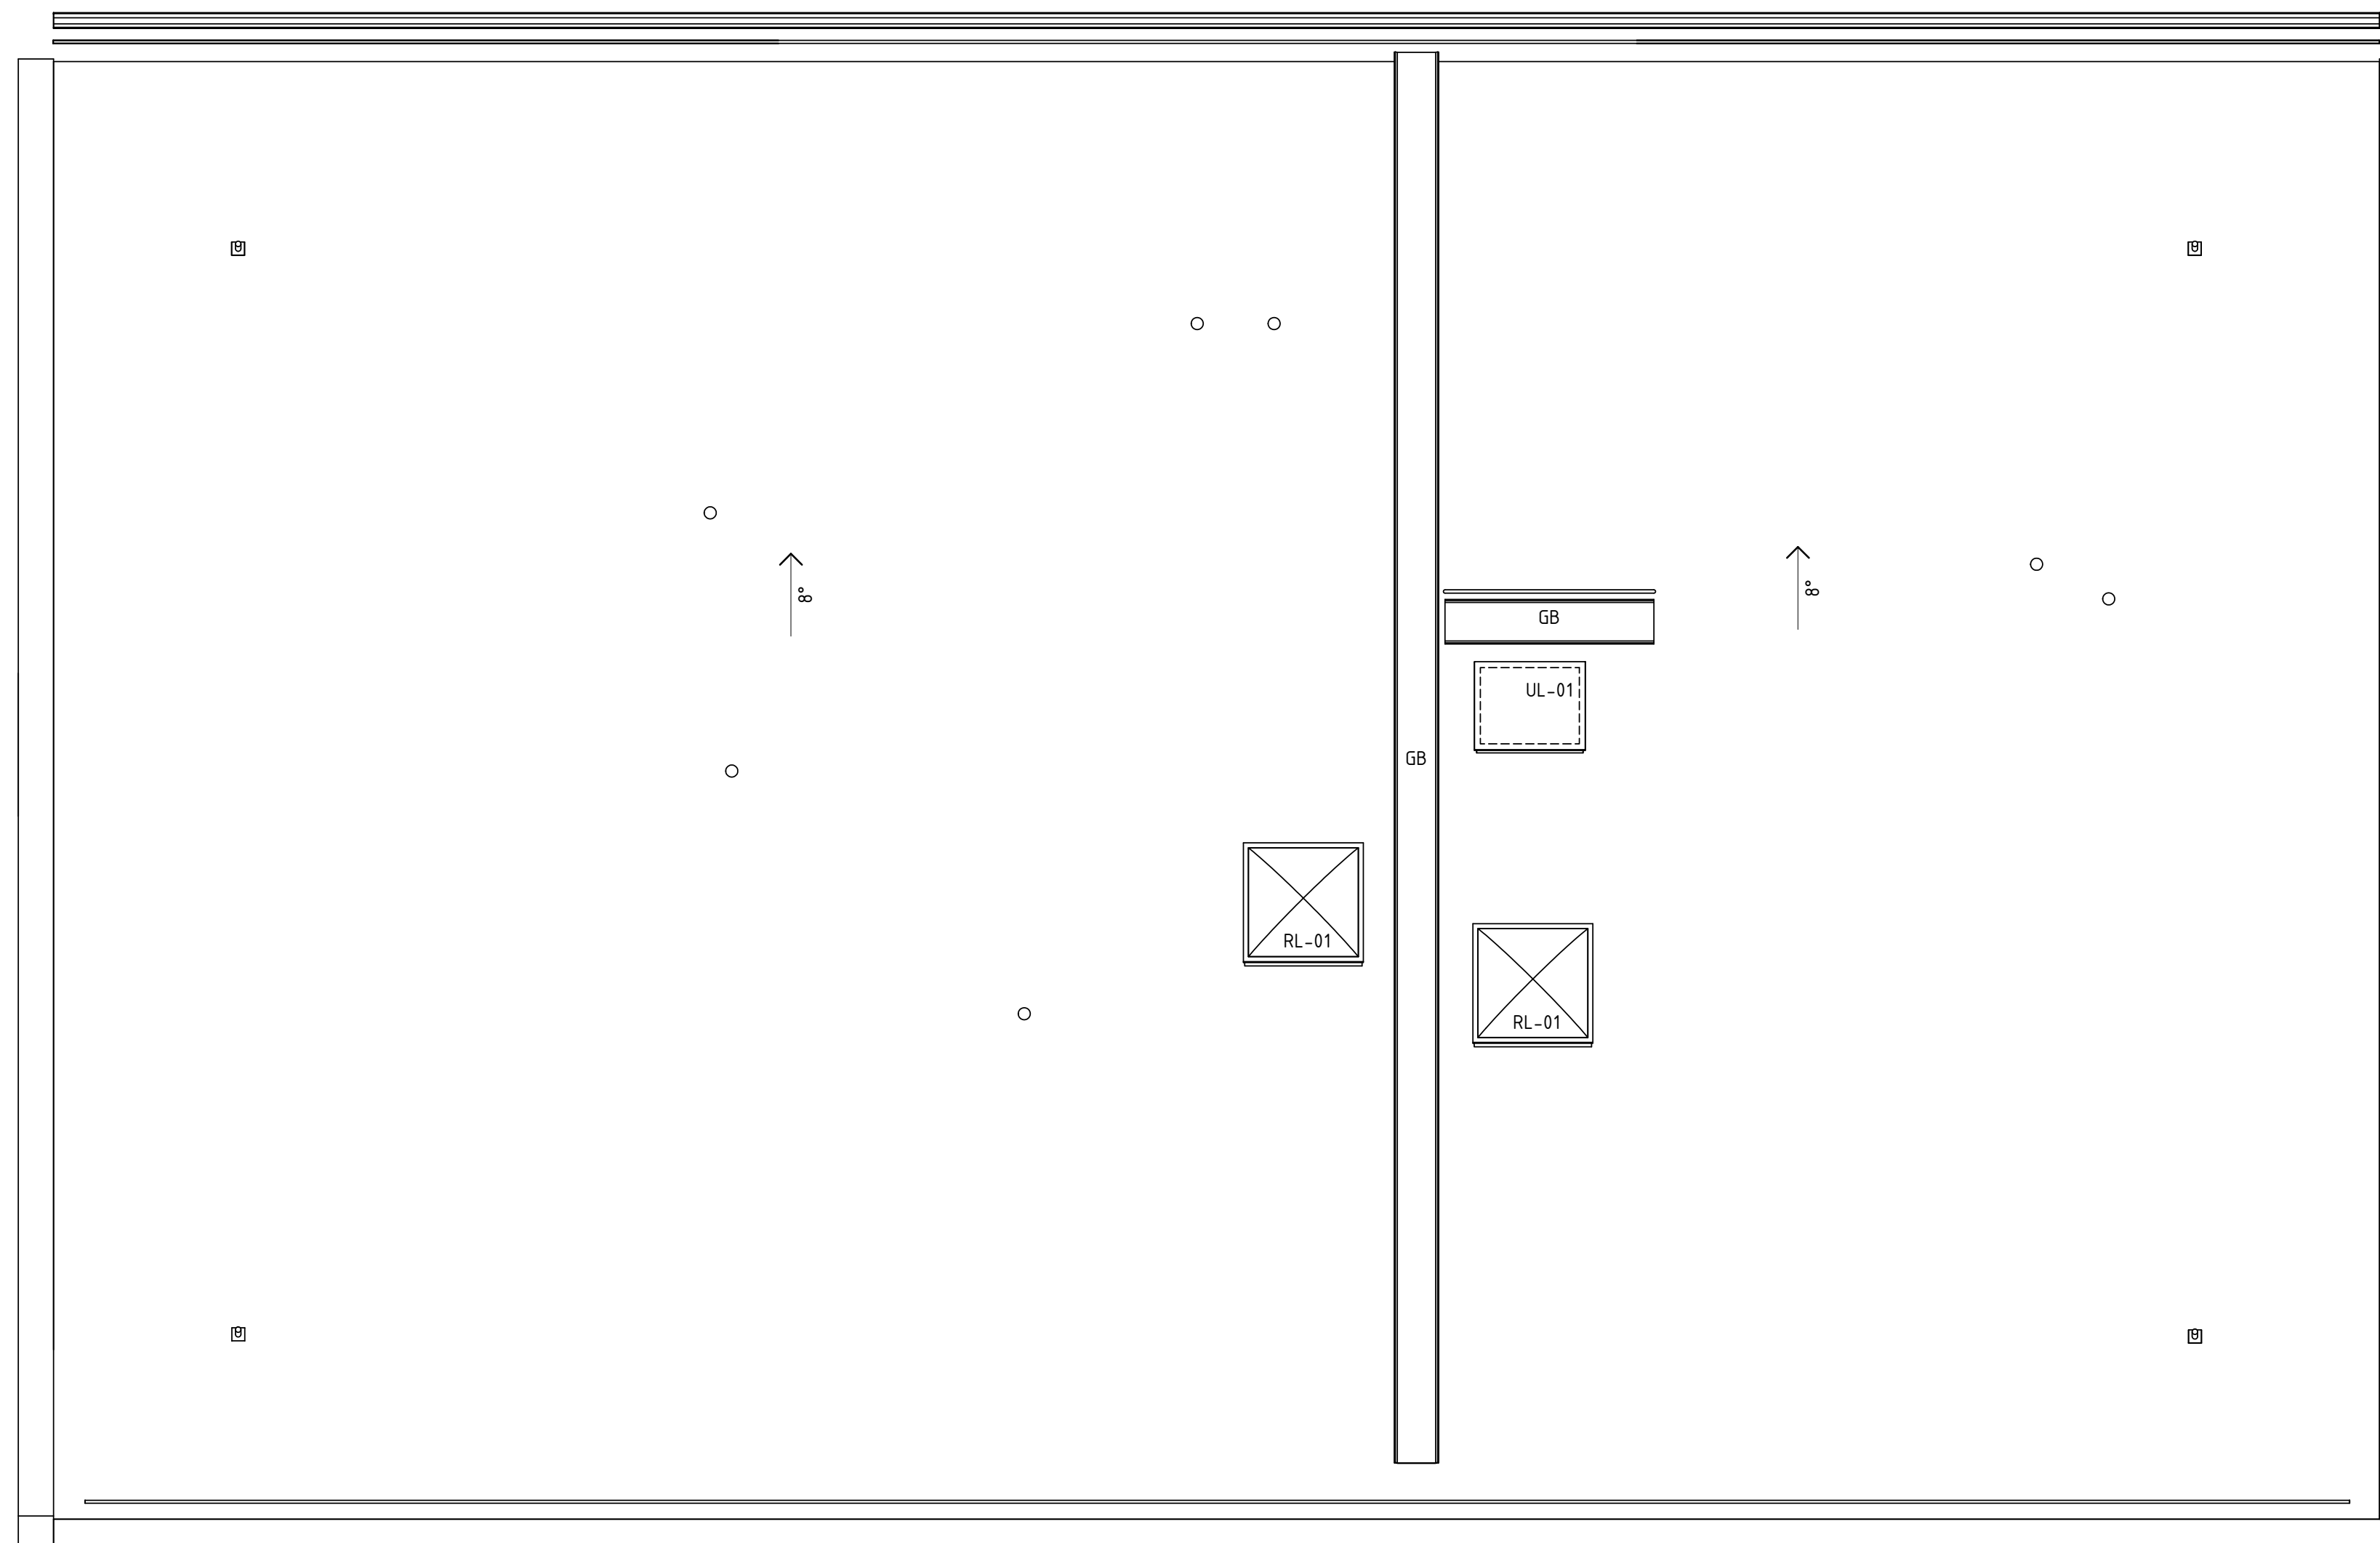

BL B-B
BL-2A-40.2-101

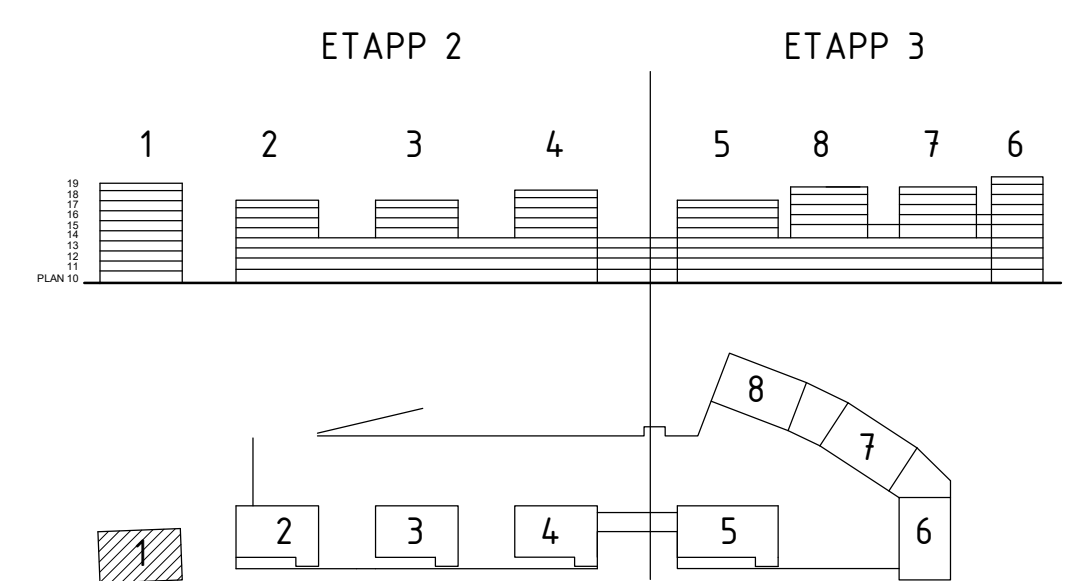

0 1 5 m

BYGGLOVHANDLING

ersëus arkitekter
Flisvägatan 8 / 118 20 Stockholm / 08-556 939 00

<input checked="" type="checkbox"/> A	Ersëus Arkitekter	08-556 939 00
<input type="checkbox"/> K	WSP Byggsprojektering	010-722 50 00
<input type="checkbox"/> V	TQI Consult VVS AB	08-567 021 00
<input type="checkbox"/> E	J&H Eiteknik	018-470 60 50
<input type="checkbox"/> LA	Bjerking AB	010-211 80 00
<input type="checkbox"/> VA	MarkTema AB	08-732 58 00


RITADKONSTR. AV AB	HANDLÄGGARE EN	LÖPORDRAG NR P.062237.1.3
DATUM 2021-02-05	ANSVÄRIG Martin Englund	

BET	ANDRINGEN AVSER	DATUM	SIGN
		169 82 Stockholm Gustav III:s boulevard 64 Tel 08-782 87 00	

SILKAJEN, ETAPP 2 KVARNHOLMEN
NACKA KOMMUN


HUS 1, TAKPLAN

KOD TYP POSITION	NUMMER	BET
	BL-2A-40.1-1200	

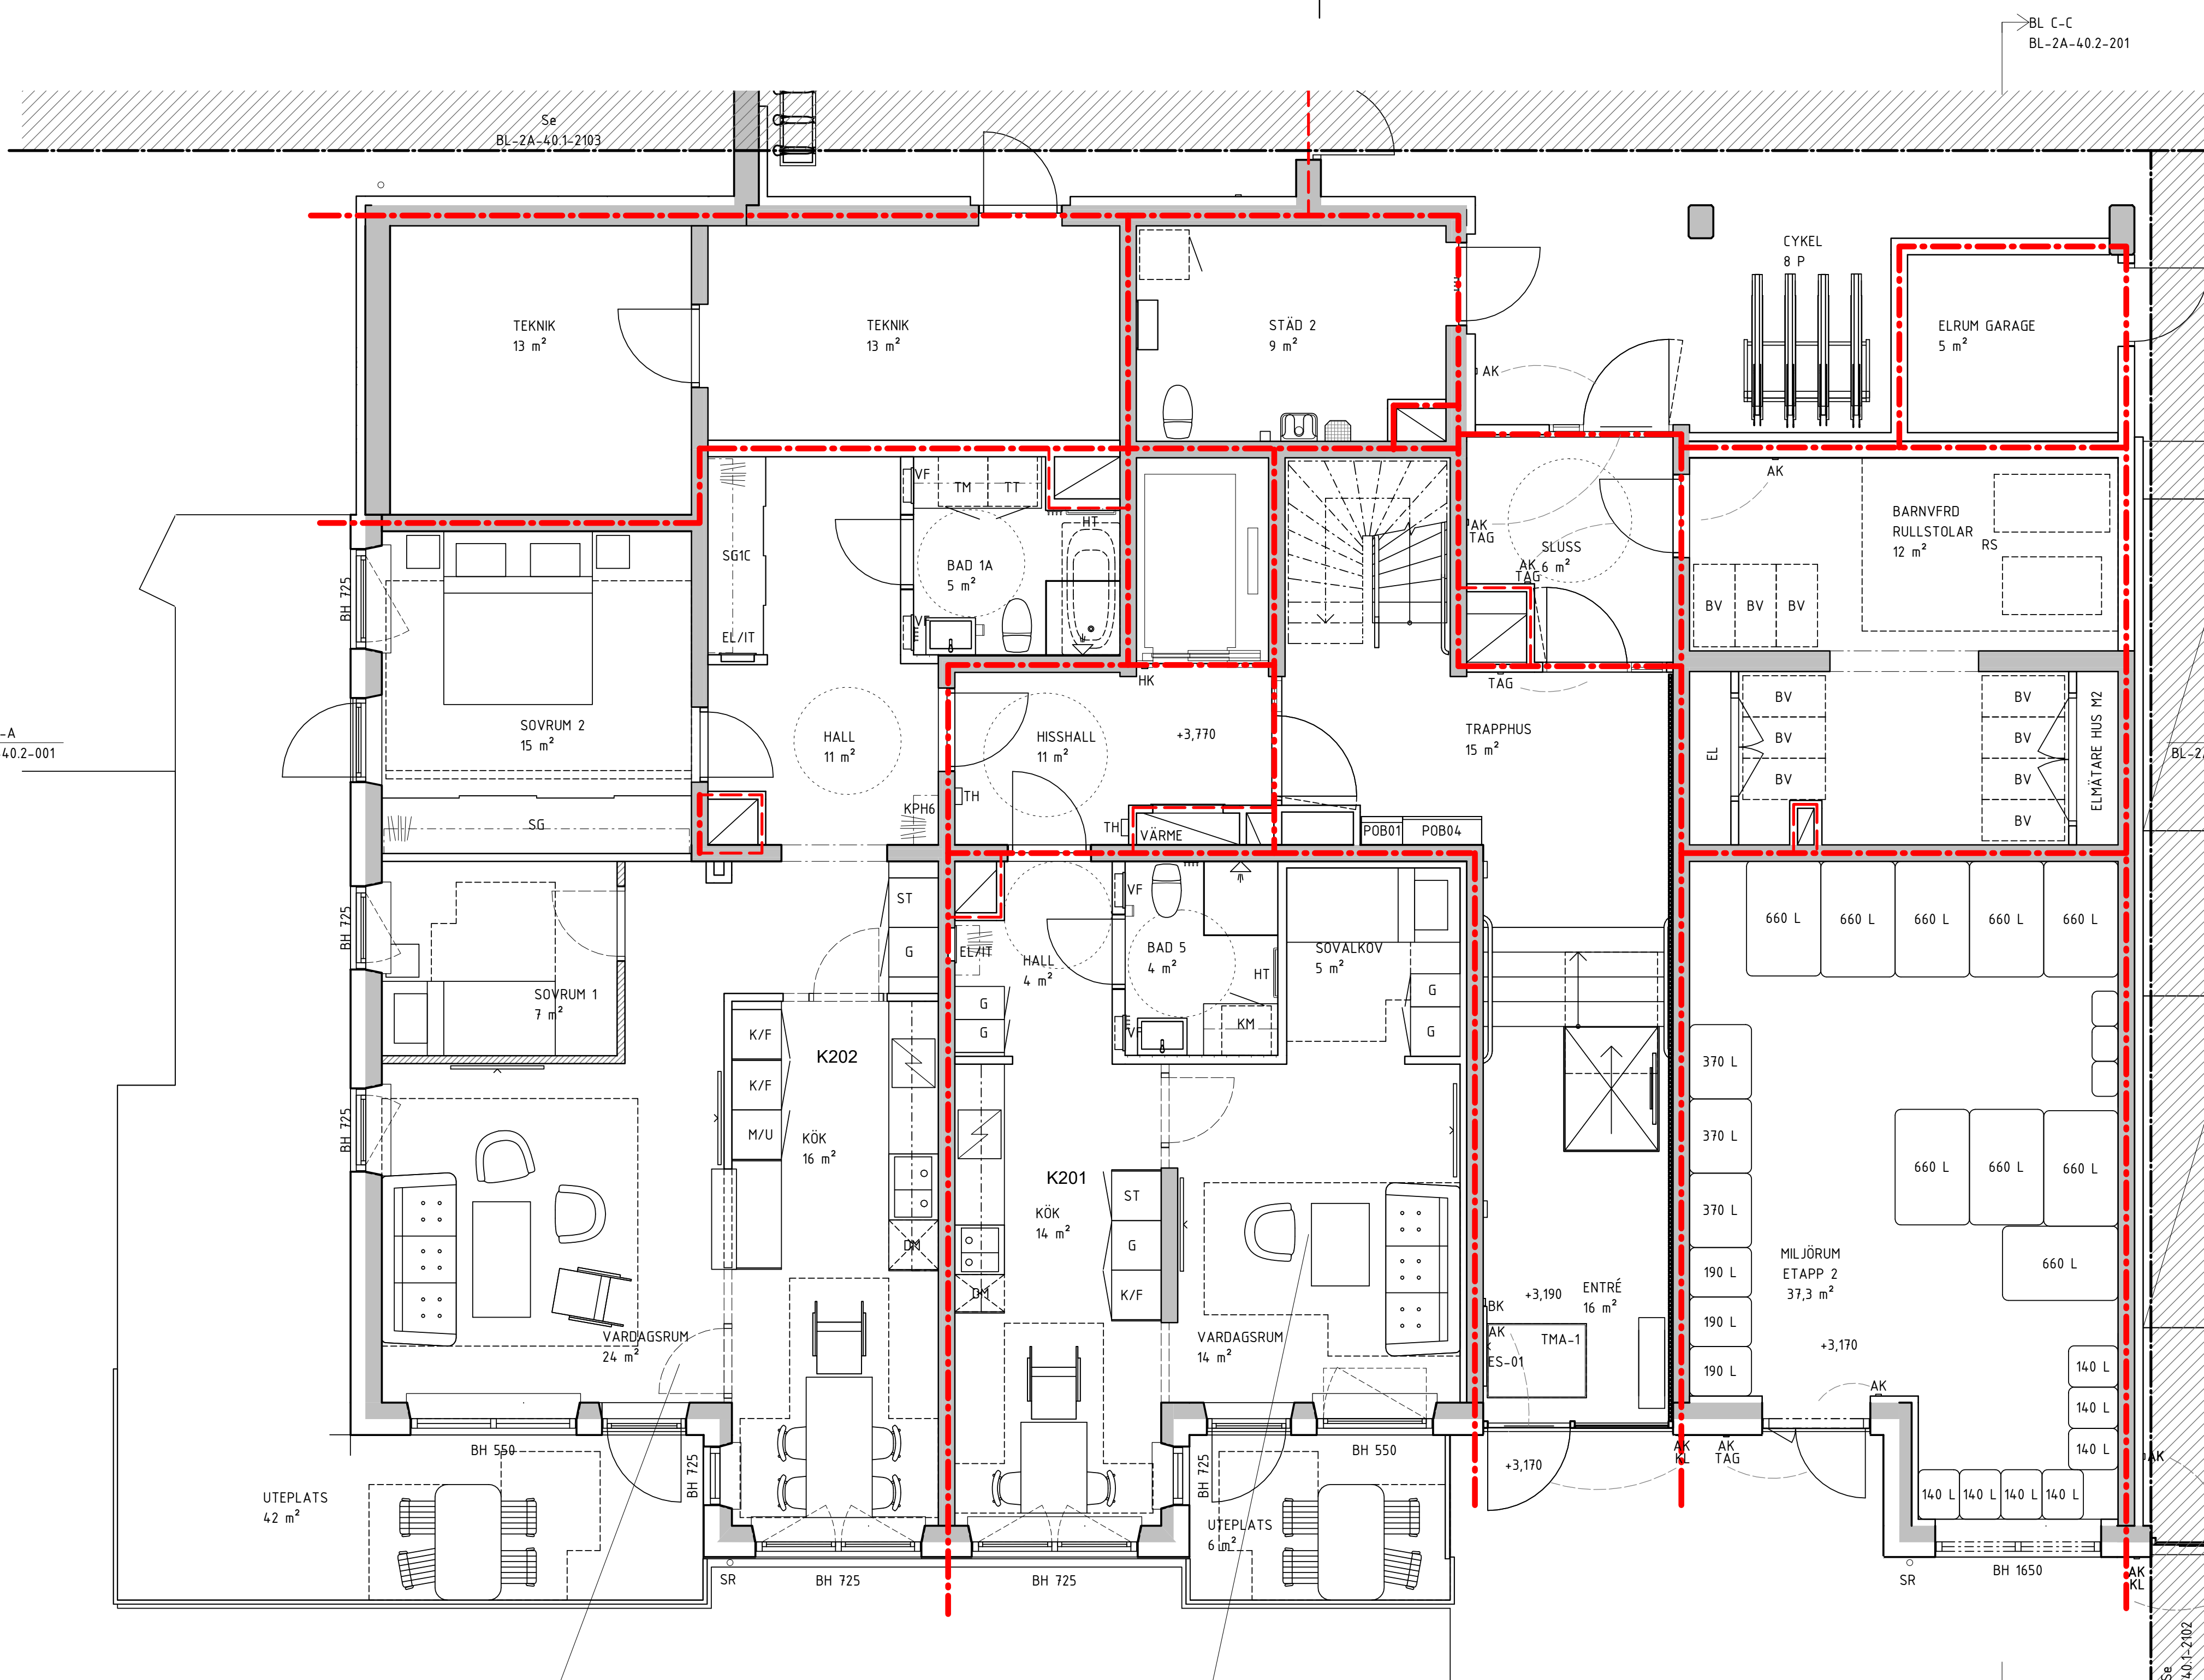

21002
3 RoK 3 Pers
BOA:82 m²

21001
1 RoK 1 Pers
BOA:43 m²

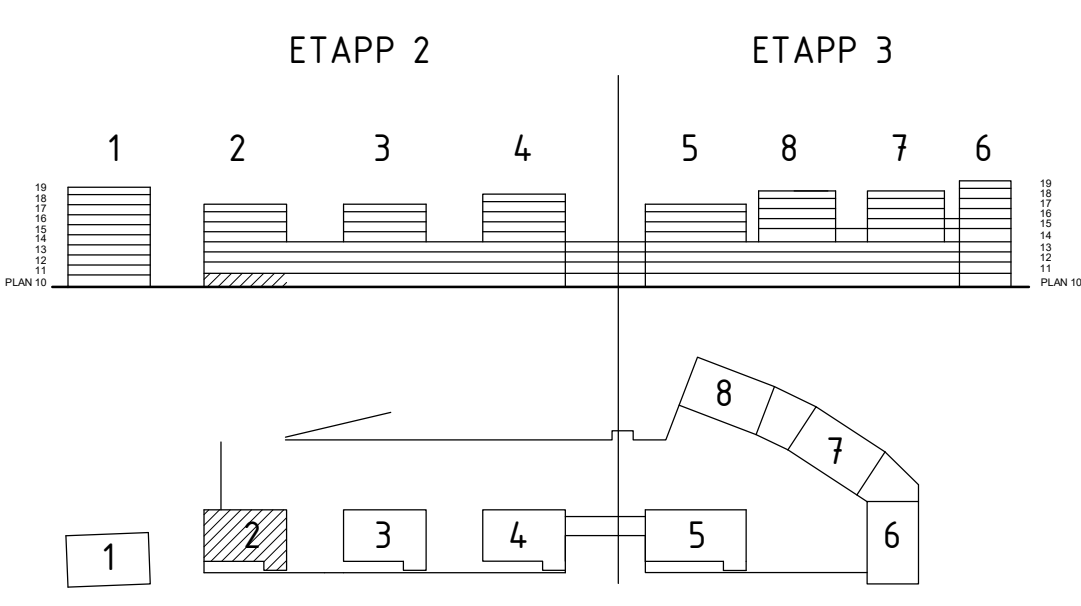

BYGGLOVHANDLING

ersëus arkitekter
Flisargatan 8 / 118 20 Stockholm / 08-558 939 00



- A Ersëus Arkitekter 08-558 939 00
- K WSP Byggsprojektering 010-722 50 00
- V TQI Consult VVS AB 08-567 021 00
- E J&H Eiteknik 018-470 60 50
- LA Bjerking AB 010-211 80 00
- VA MarkTema AB 08-732 58 00

RITADKONSTR. AV AB EN LPPORAG NR P.062237.1.3
DATUM 2021-02-05 ANSVARIG Martin Englund

BET ANDRINGEN AVSER DATUM SIGN
169 82 Stockholm
Gustav III:s boulevard 64
Tel 08-782 87 00

SILKAJEN, ETAPP 2 KVARNHOLMEN
NACKA KOMMUN

HUS 2, PLAN 10, DEL 1 ENTRÉPLAN
A1 1:50
SKALA A3 1:100
KOD TYP POSITION NUMMER BET
BL-2A-40.1-2101

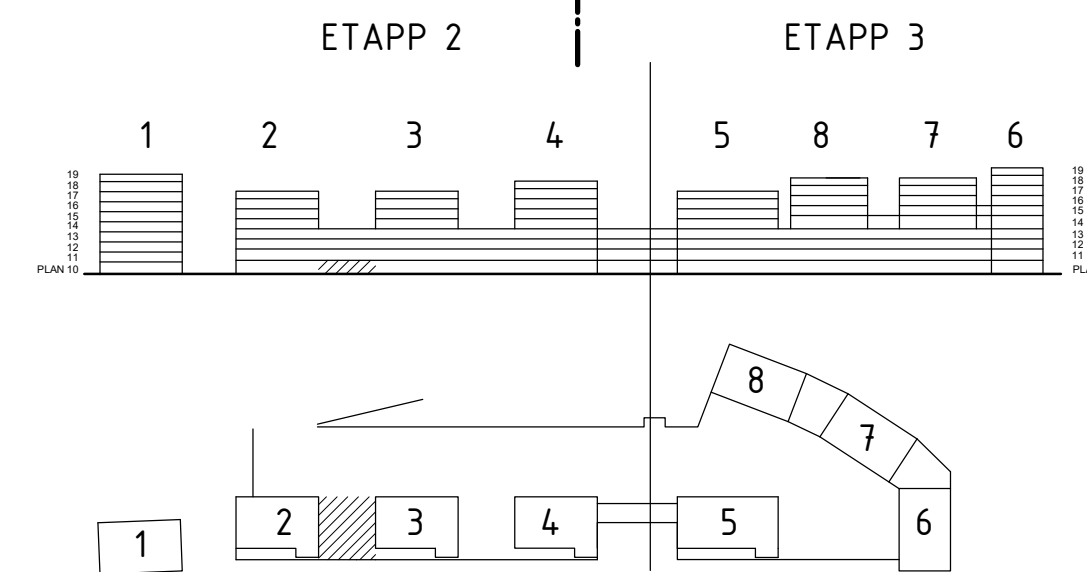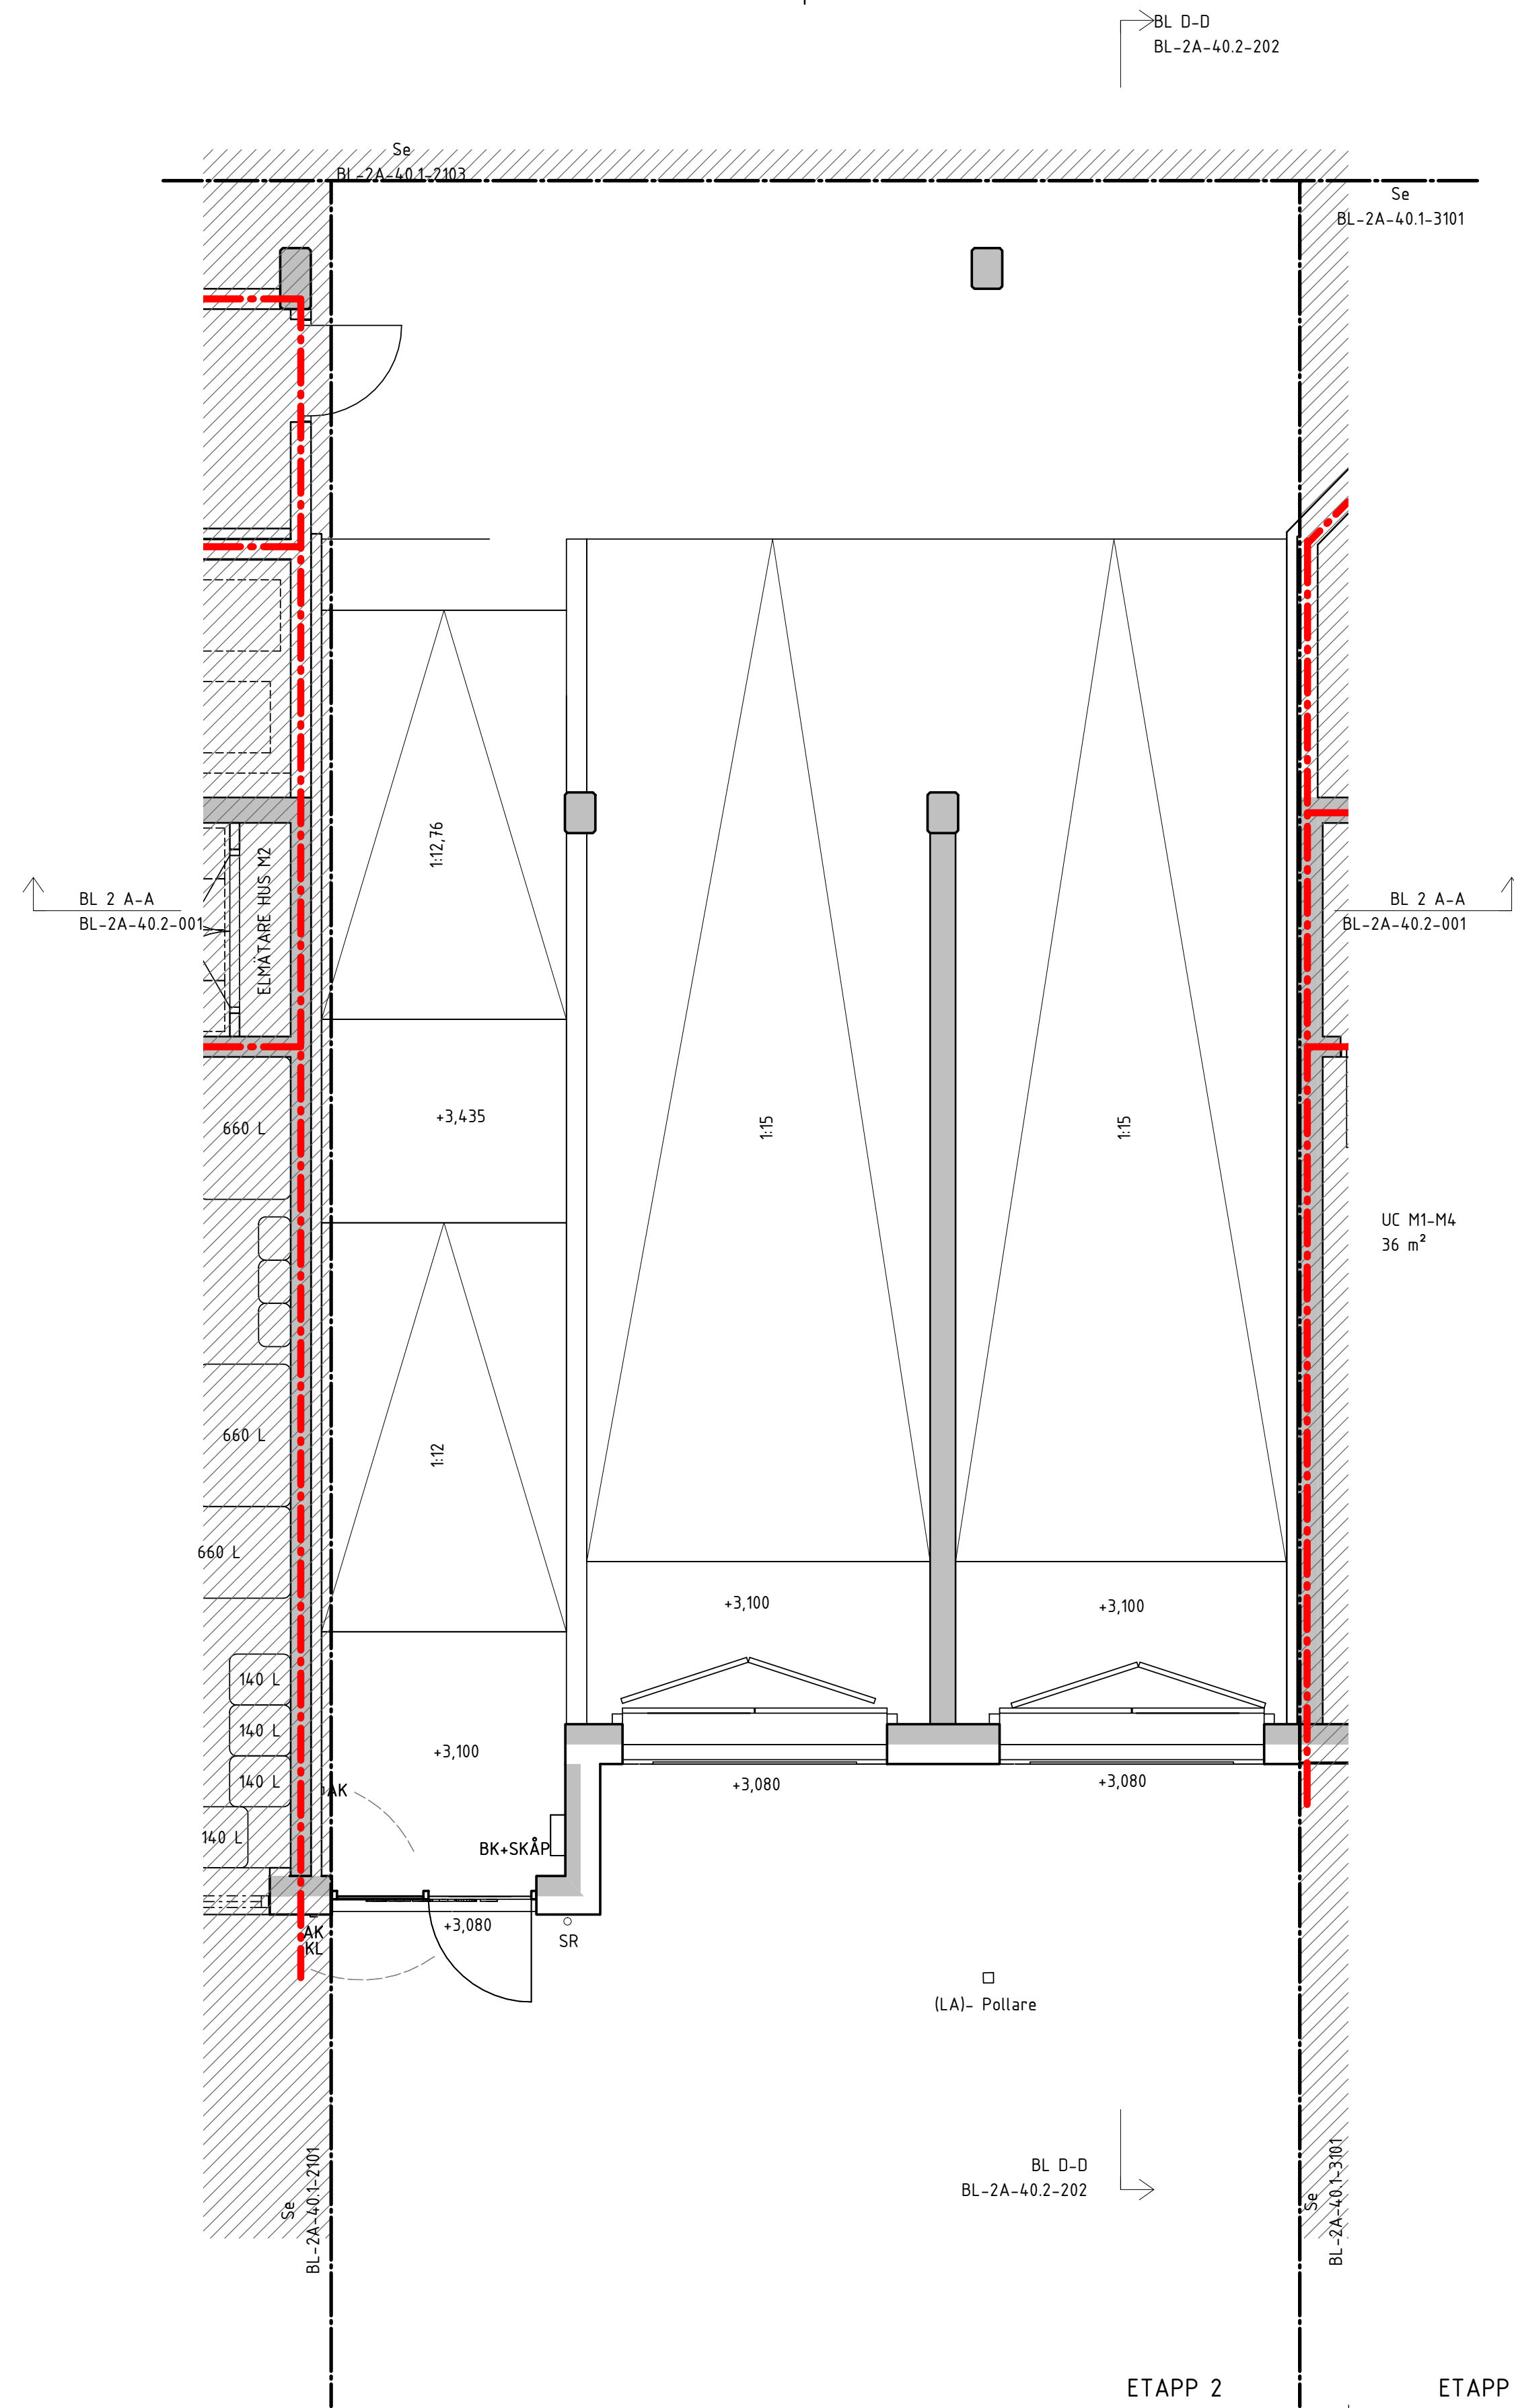


BYGGLOVHANDLING

ersëus arkitekter Fiskargatan 8 / 118 20 Stockholm / 08-556 939 00		169 82 Stockholm Gustav III:s boulevard 64 Tel 08-782 87 00	
■ A Ersëus Arkitekter 08-556 939 00 □ K WSP Byggsprojektering 010-722 50 00 □ V TQI Consult VVS AB 08-567 021 00 □ E J&H Eiteknik 018-470 60 50 □ LA Bjerking AB 010-211 80 00 □ VA MarkTema AB 08-732 58 00		SILLKAJEN, ETAPP 2 KVARNHOLMEN NACKA KOMMUN HUS 2, PLAN 10, DEL 2	
RITADKONSTR. AV AB EN LPPORAG NR P.062237.1.3 DATUM 2021-02-05 ANSVARIG Martin Englund		BET ANDRINGEN AVSER DATUM SIGN A1 1:50 SKALA A3 1:100 KOD TYP POSITION NUMMER BET BL-2A-40.1-2102	

BL D-D
BL-2A-40.2-202

BL C-C
BL-2A-40.2-201

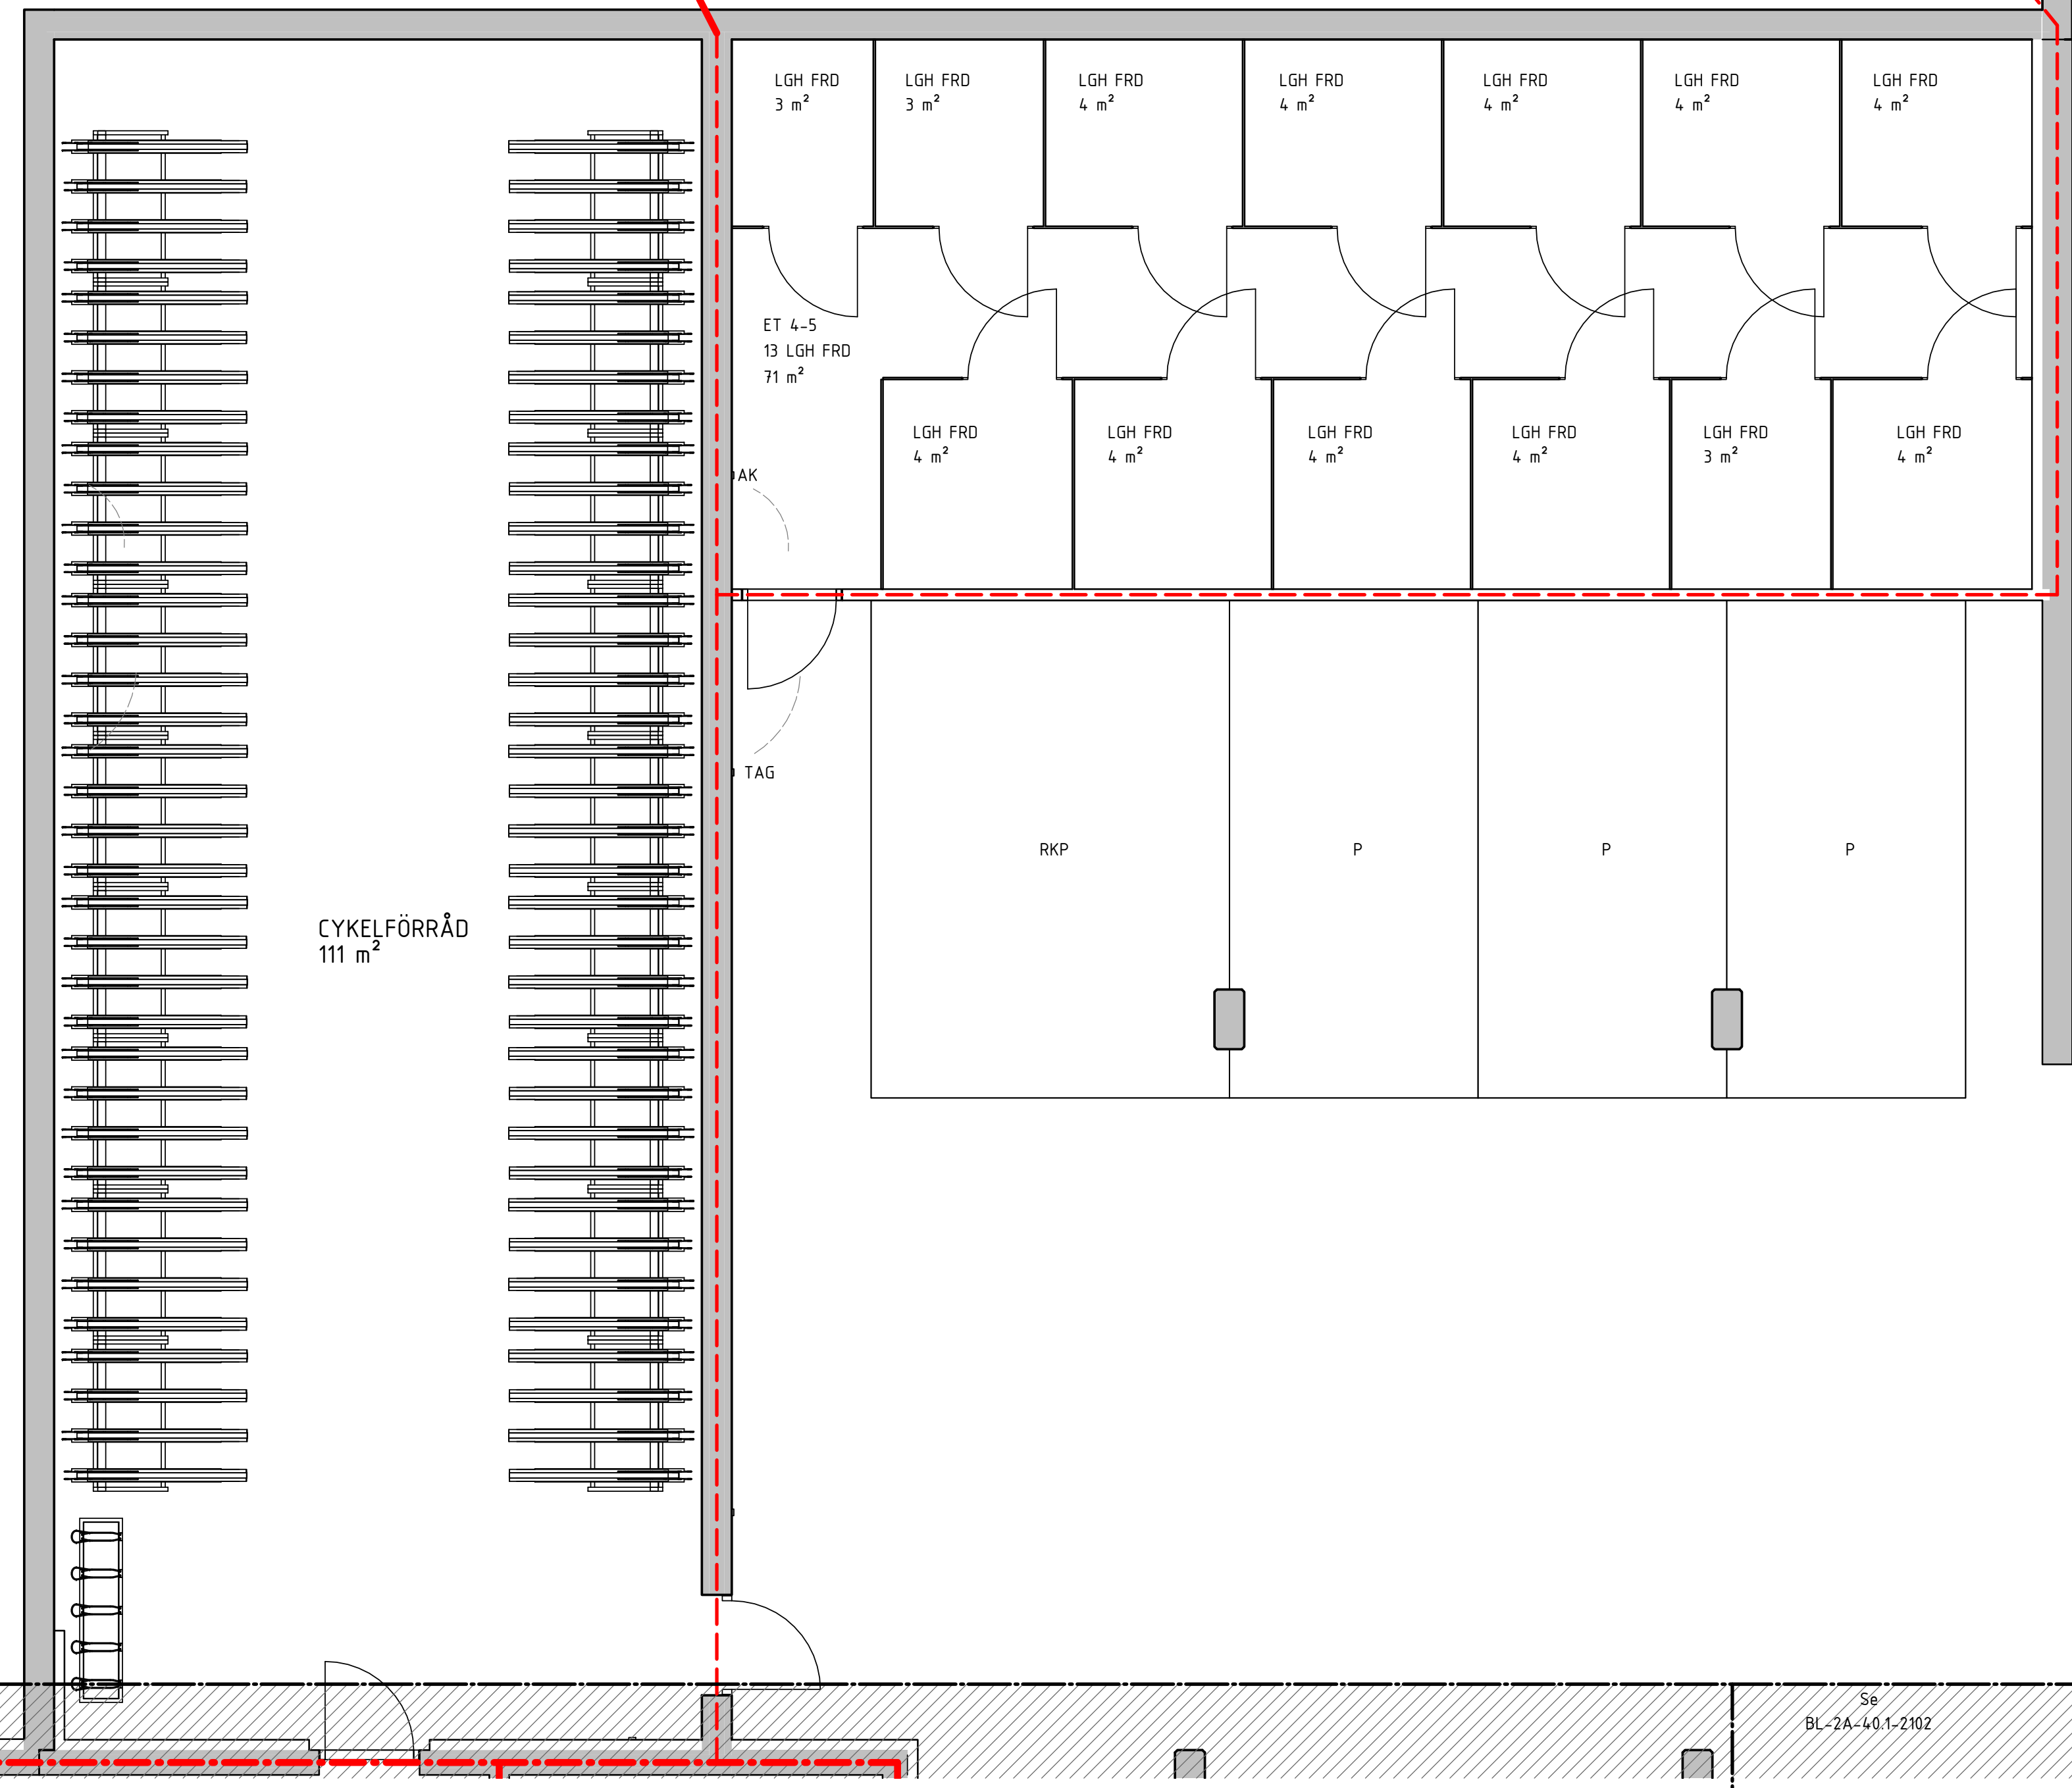

CYKELFÖRRÅD
111 m²

LGH FRD 3 m² LGH FRD 3 m² LGH FRD 4 m² LGH FRD 4 m² LGH FRD 4 m² LGH FRD 4 m² LGH FRD 4 m²

ET 4-5
13 LGH FRD
71 m²

LGH FRD 4 m² LGH FRD 4 m² LGH FRD 4 m² LGH FRD 4 m² LGH FRD 3 m² LGH FRD 4 m²

RKP P P P

BL 2 L-L
BL-2A-40.2-003

Se
BL-2A-40.1-2101


Se
BL-2A-40.1-2102

Se
BL-2A-40.1-3101

Se
BL-2A-40.1-3101

BL C-C
BL-2A-40.2-201

BL D-D
BL-2A-40.2-202

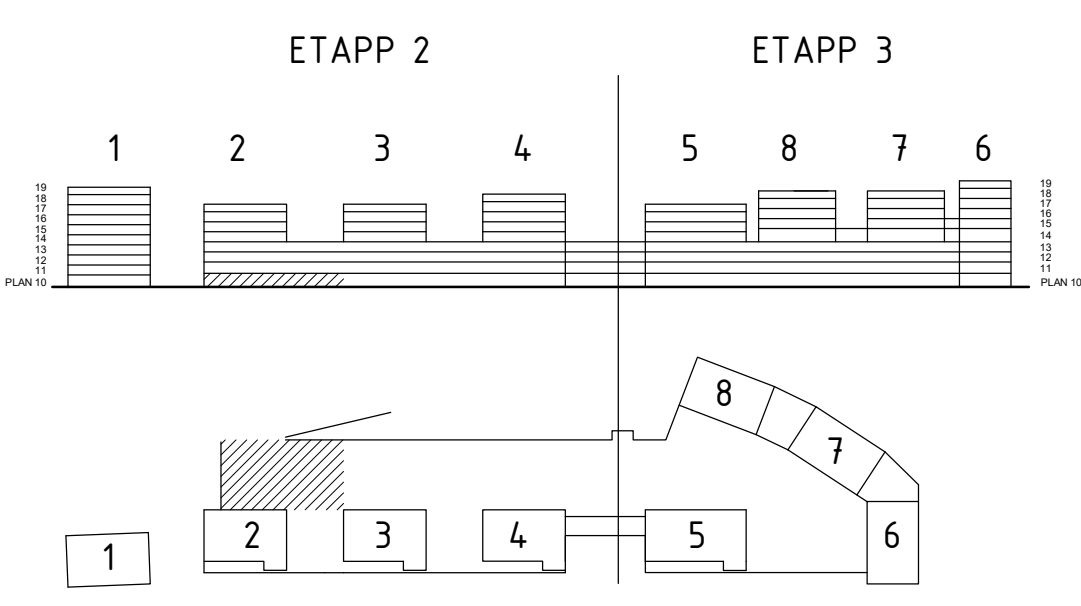

BYGGLOVHANDLING

ersëus arkitekter
Flisvägsgatan 8 / 118 20 Stockholm / 08-558 939 00

<input type="checkbox"/> A	Ersëus Arkitekter	08-556 939 00
<input type="checkbox"/> K	WSP Byggsprojektering	010-722 50 00
<input type="checkbox"/> V	TQI Consult VVS AB	08-567 021 00
<input type="checkbox"/> E	J&H Eiteknik	018-470 60 50
<input type="checkbox"/> LA	Bjerking AB	010-211 80 00
<input type="checkbox"/> VA	MarkTema AB	08-732 58 00

RITADKONSTR. AV AB
DATUM 2021-02-05

HANDLÄGGARE EN
ANSVARIG Martin Englund

LPPORAG NR P.062237.1.3

BET ANDRINGEN AVSER DATUM SIGN

169 82 Stockholm
Gustav III:s boulevard 64
Tel 08-782 87 00

SILKAJEN, ETAPP 2 KVARNHOLMEN
NACKA KOMMUN

HUS 2, PLAN 10, DEL 3

KOD TYP POSITION NUMMER BET

A1 1:50
SKALA A3 1:100

BL-2A-40.1-2103

C:\Users\AndersB\Documents\Silkajen_M1-M4_centralRA19_anders.berggqvist.rvt
2021-02-05 10:44:18

BL C-C
BL-2A-40.2-201

BL 2 A-A
BL-2A-40.2-001

BL 2 A-A
BL-2A-40.2-001


BL C-C
BL-2A-40.2-201

BL-2A-40.1-2112

21104
5 RoK 5 Pers
BOA:112 m²

21103
2 RoK 1 Pers
BOA:60 m²

21102
1 RoK 1 Pers
BOA:38 m²

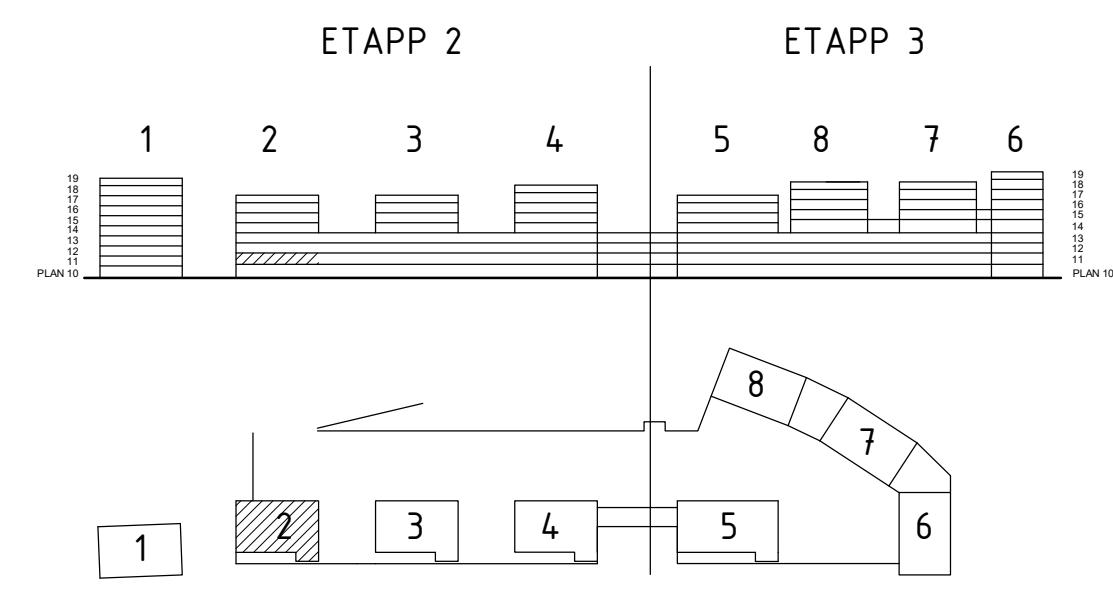


BYGGLOVHANDLING

ersëus arkitekter
Fiskargatan 8 / 118 20 Stockholm / 08-558 939 00


- A Ersëus Arkitekter 08-556 939 00
- K WSP Byggsprojektering 010-722 50 00
- V TQI Consult VVS AB 08-567 021 00
- E J&H Eiteknik 018-470 60 50
- LA Bjerking AB 010-211 80 00
- VA MarkTema AB 08-732 58 00

RITADKONSTR. AV AB
 DATUM 2021-02-05
 HANDLÄGGARE EN
 ANSVARIG Martin Englund
 LÖPORDRAG NR P.062237.1.3

BET	ANDRINGEN AVISER	DATUM	SIGN
		169 82 Stockholm Gustav III:s boulevard 64 Tel 08-782 87 00	
SILLKAJEN, ETAPP 2		KVARNHOLMEN NACKA KOMMUN	
HUS 2, PLAN 11, DEL 1			
KOD TYP POSITION		NUMMER	BET
		BL-2A-40.1-2111	

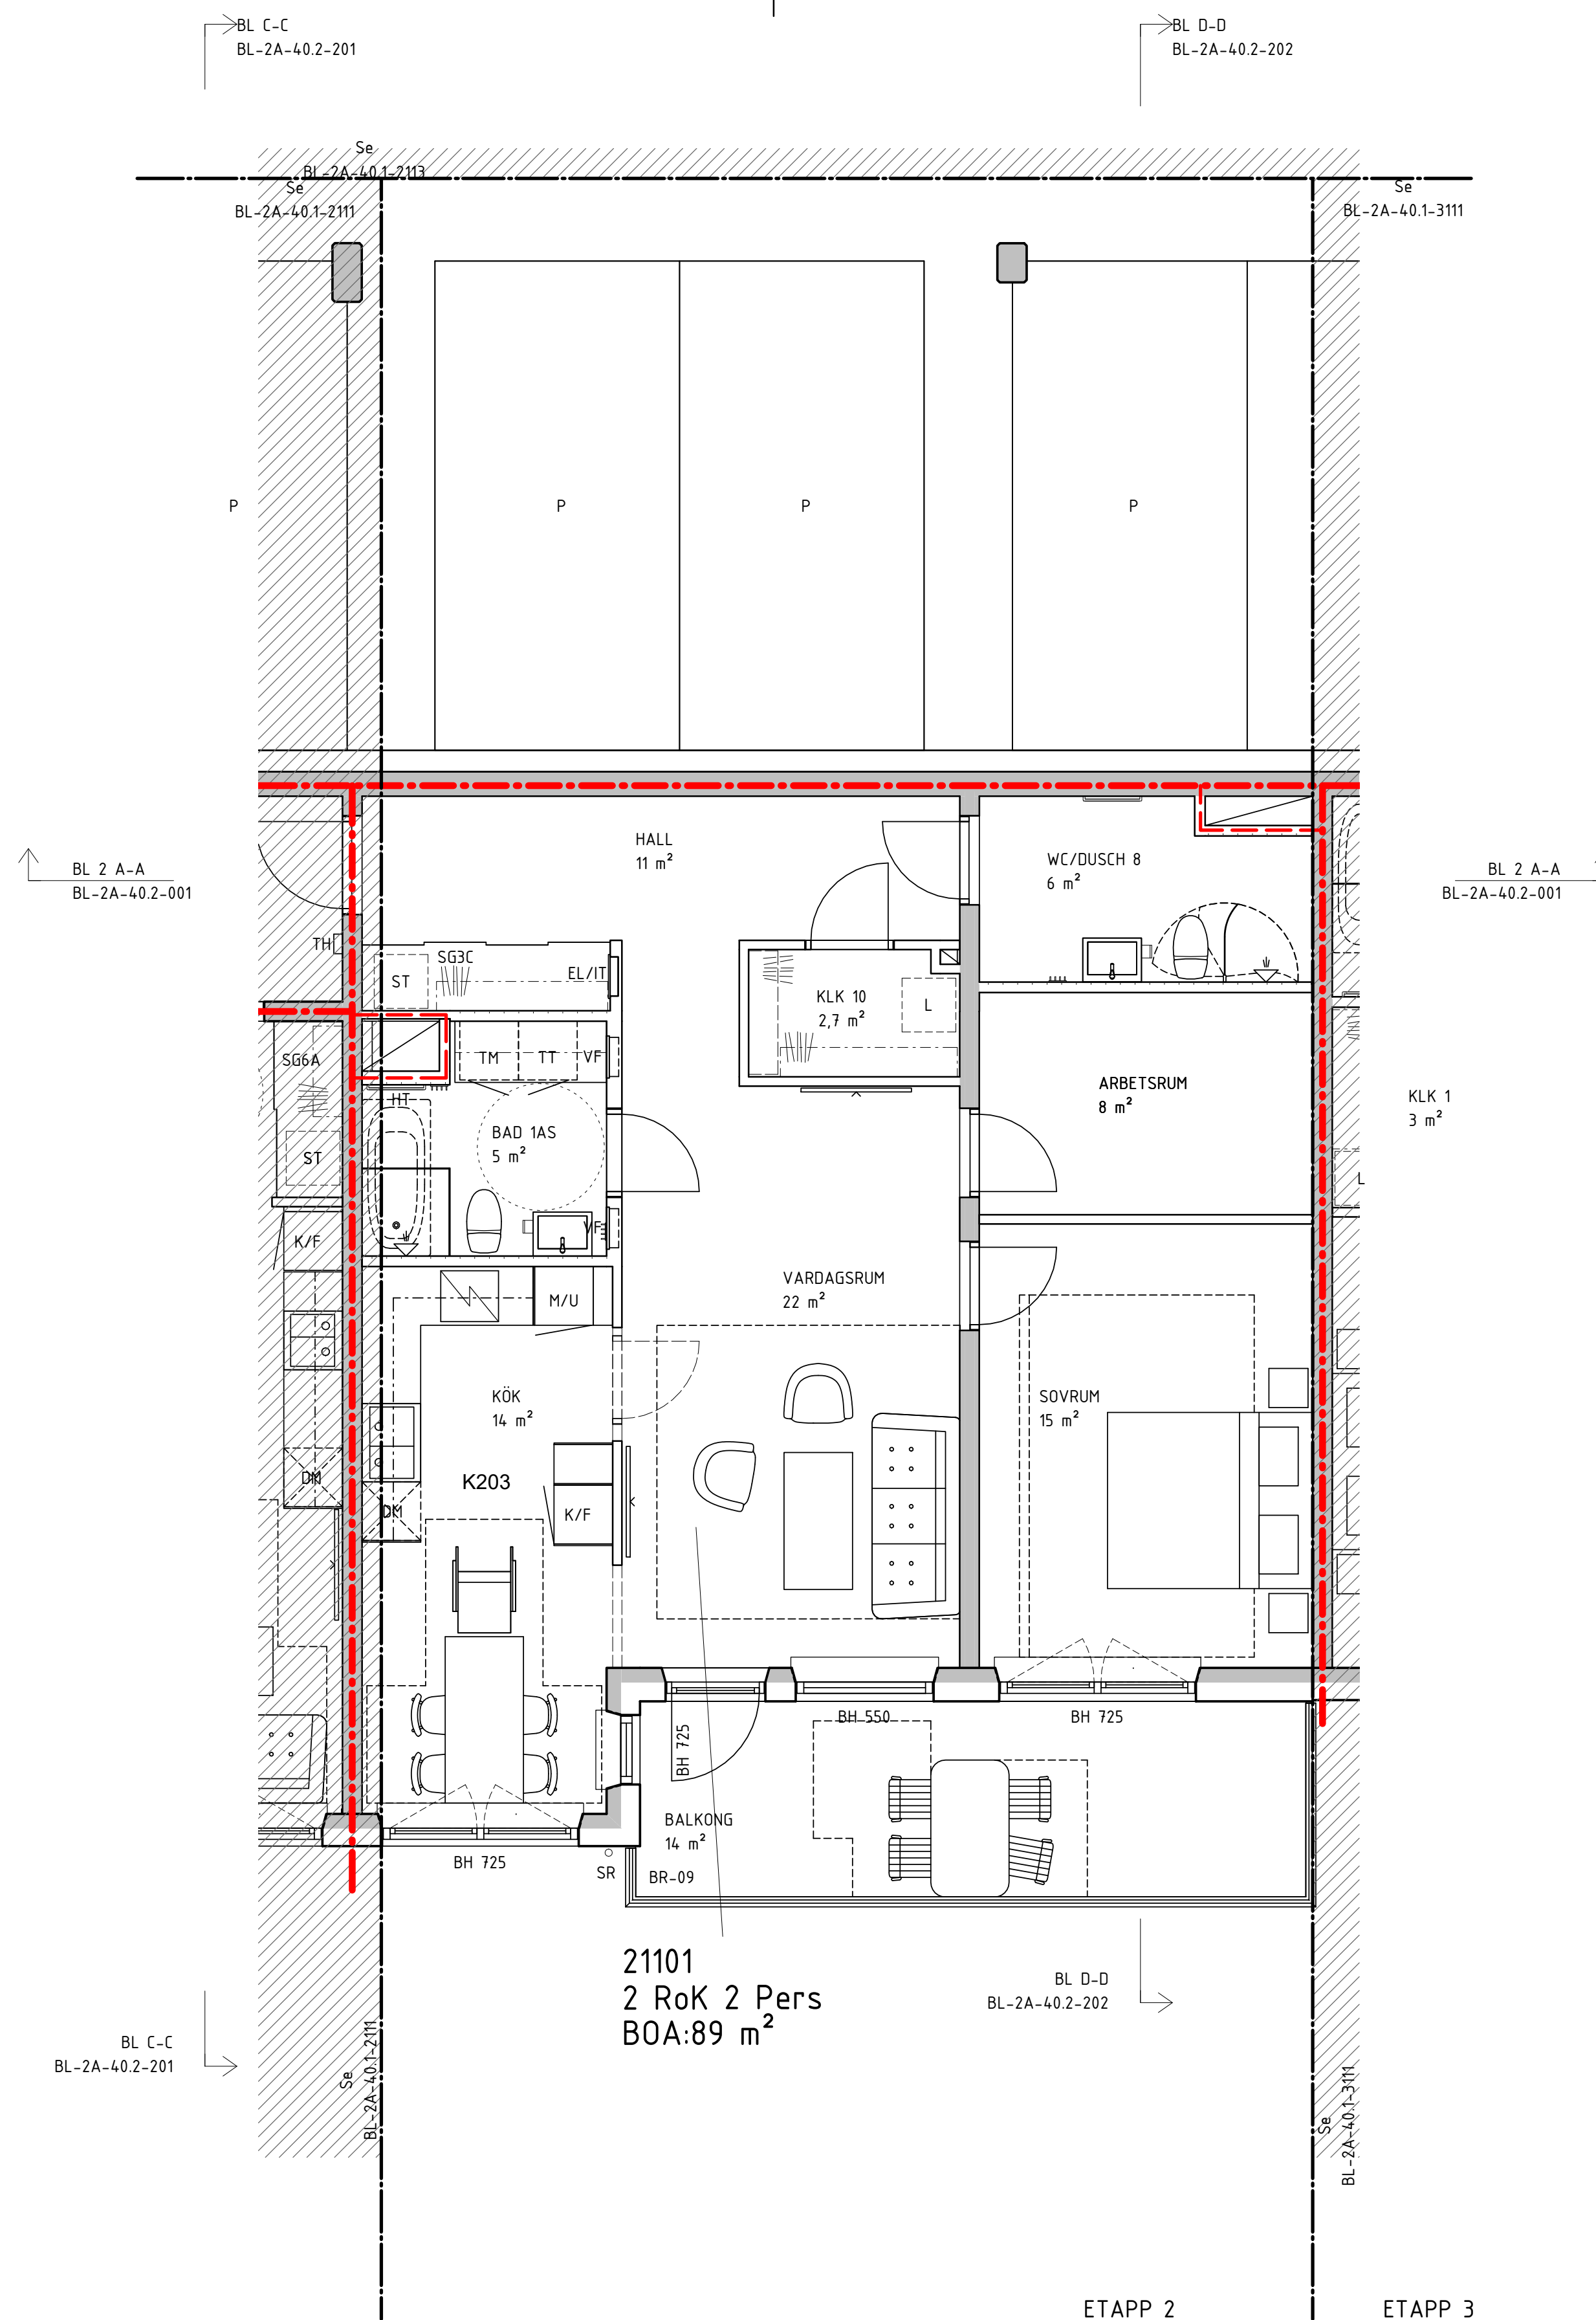

21101
2 Rok 2 Pers
BOA:89 m²

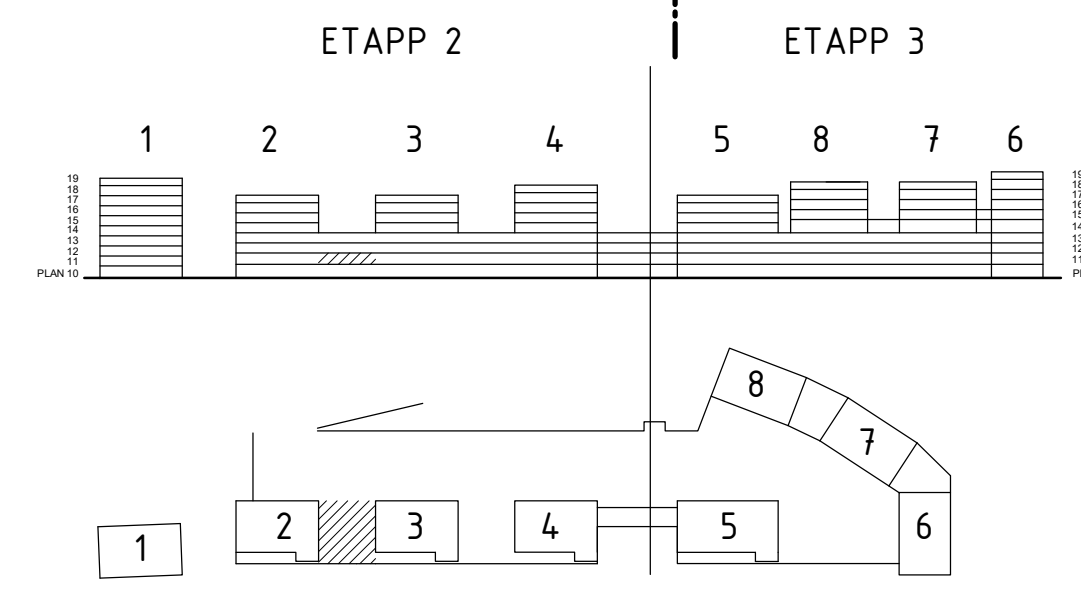


BYGGLOVHANDLING

ersëus arkitekter Flakargatan 8 / 118 20 Stockholm / 08-556 939 00		169 82 Stockholm Gustav III:s boulevard 64 Tel 08-782 87 00	
<input type="checkbox"/> A Ersëus Arkitekter <input type="checkbox"/> K WSP Byggsprojektering <input type="checkbox"/> V TQI Consult VVS AB <input type="checkbox"/> E J&H Eiteknik <input type="checkbox"/> LA Bjerking AB <input type="checkbox"/> VA MarkTema AB	08-556 939 00 010-722 50 00 08-567 021 00 018-470 60 50 010-211 80 00 08-732 58 00	SILLKAJEN, ETAPP 2 HUS 2, PLAN 11, DEL 2	KVARNHOLMEN NACKA KOMMUN
RITADKONSTR. AV AB DATUM 2021-02-05	HANDLÄGGARE EN ANSVARIG Martin Englund	LÖPORDRAG NR P.062237.1.3 SKALA A3 1:100	BET BL-2A-40.1-2112 NUMMER ANDRINGEN AVSER DATUM SIGN

BL D-D
BL-2A-40.2-202

BL C-C
BL-2A-40.2-201

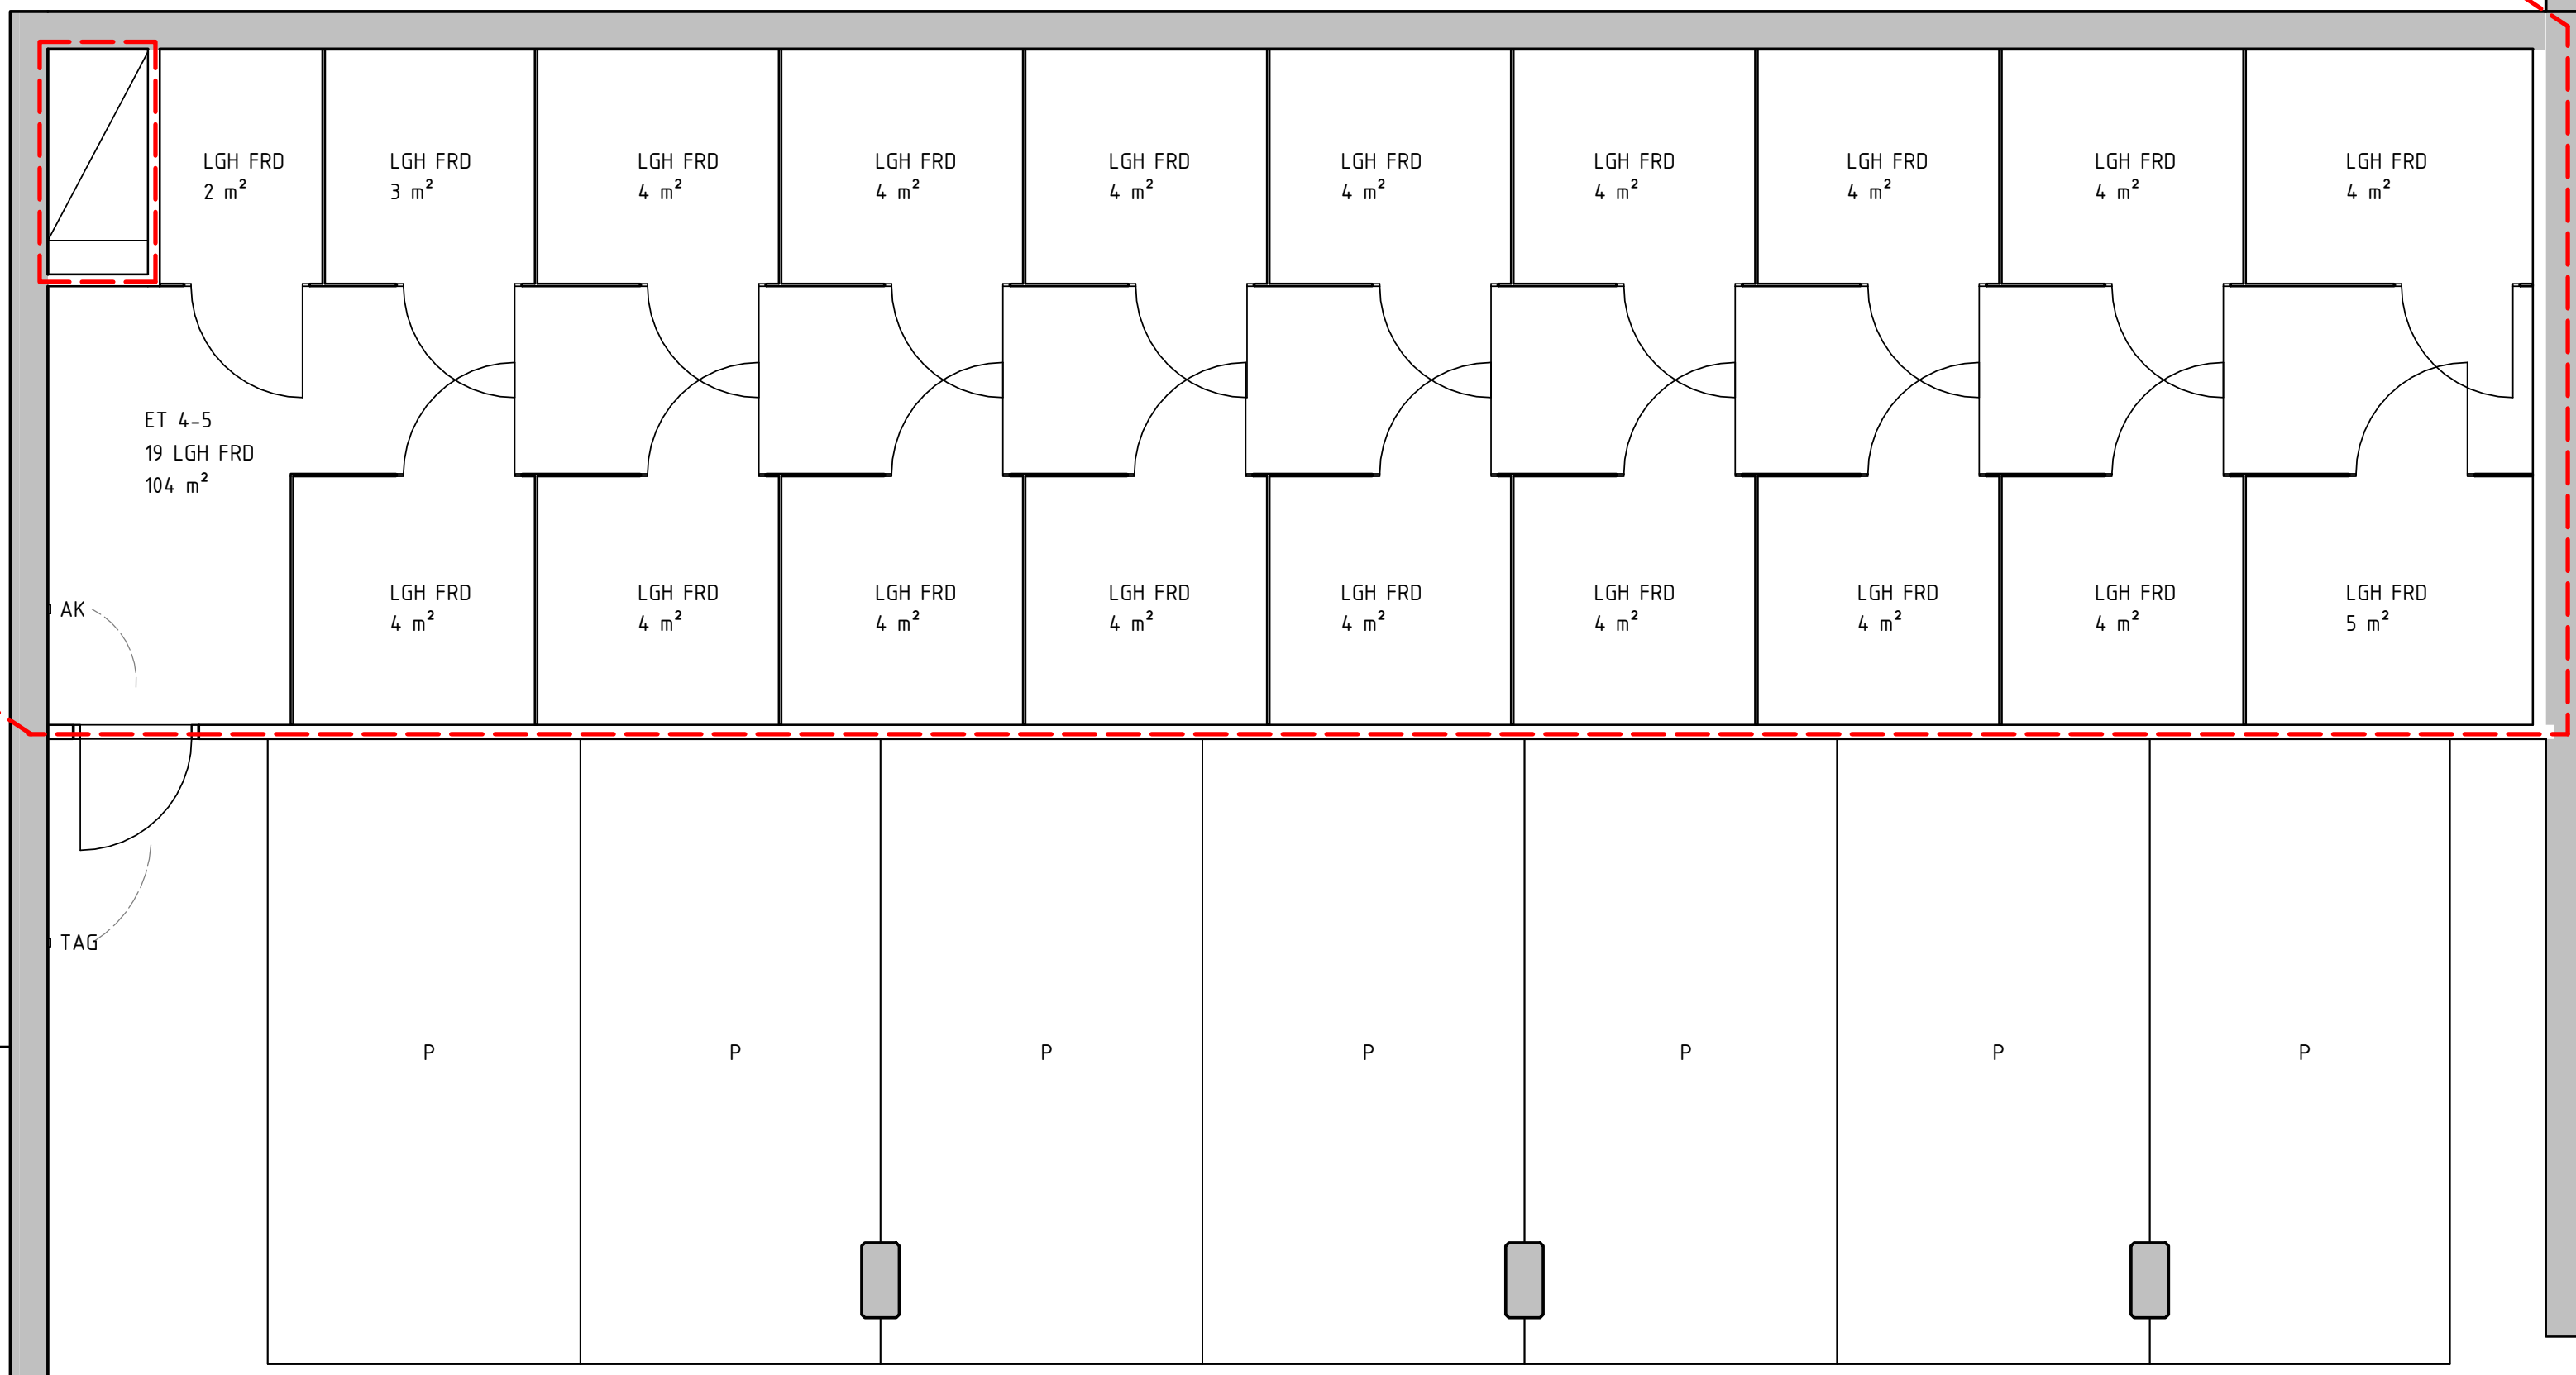


BL 2 L-L
BL-2A-40.2-003

BH 1200

1:16

Se
BL-2A-40.1-3113

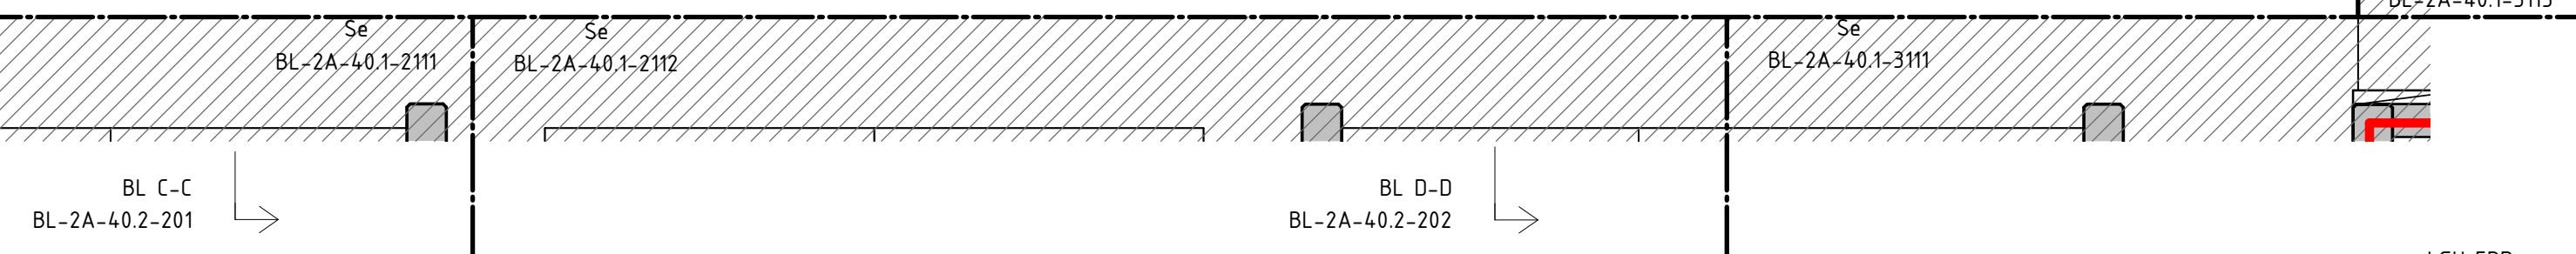

BYGGLOVHANDLING

ersëus arkitekter
Fiskargatan 8 / 118 20 Stockholm / 08-556 939 00

SILLKAJEN, ETAPP 2 KVARNHOLMEN
Gustav III:s boulevard 64 NACKA KOMMUN
Tel 08-782 87 00

<input type="checkbox"/> A	Ersëus Arkitekter	08-556 939 00
<input type="checkbox"/> K	WSP Byggprojektering	010-722 50 00
<input type="checkbox"/> V	TQI Consult VVS AB	08-567 021 00
<input type="checkbox"/> E	J&H Eiteknik	018-470 60 50
<input type="checkbox"/> LA	Bjerking AB	010-211 80 00
<input type="checkbox"/> VA	MarkTema AB	08-732 58 00

SILLKAJEN, ETAPP 2 KVARNHOLMEN
Gustav III:s boulevard 64 NACKA KOMMUN
Tel 08-782 87 00


RITADKONSTR. AV AB
DATUM 2021-02-05

HANDLÄGGARE EN
ANSVÄRIG Martin Englund
LPPORÄG NR P.062237.1.3
NUMMER BL-2A-40.1-2113

KOD TYP POSITION

ANDRINGEN AVSER DATUM 4 1 2 SIGN
A1 1:50
SKALA A3 1:100
BET

C:\Users\AndersB\Documents\Sillkajen_M1-M4_centralförskola_anders.berglund.rvt

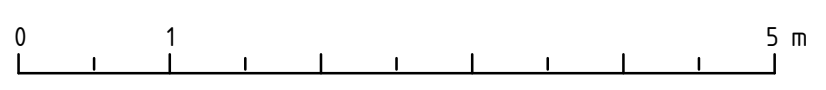

BL C-C
BL-2A-40.2-201

Se
BL-2A-40.1-2123

BL 2 A-A
BL-2A-40.2-001

BL 2 A-A
BL-2A-40.2-001



BL C-C
BL-2A-40.2-201

Se
BL-2A-40.1-2122

21204
5 RoK 5 Pers
BOA:112 m²

21203
2 RoK 1 Pers
BOA:60 m²

21202
1 RoK 1 Pers
BOA:38 m²

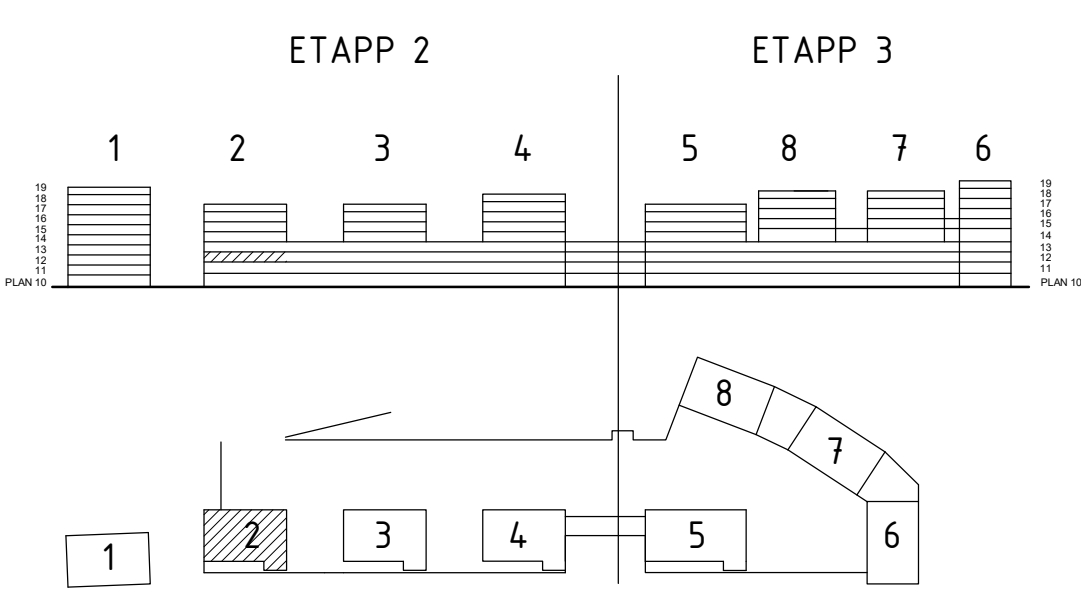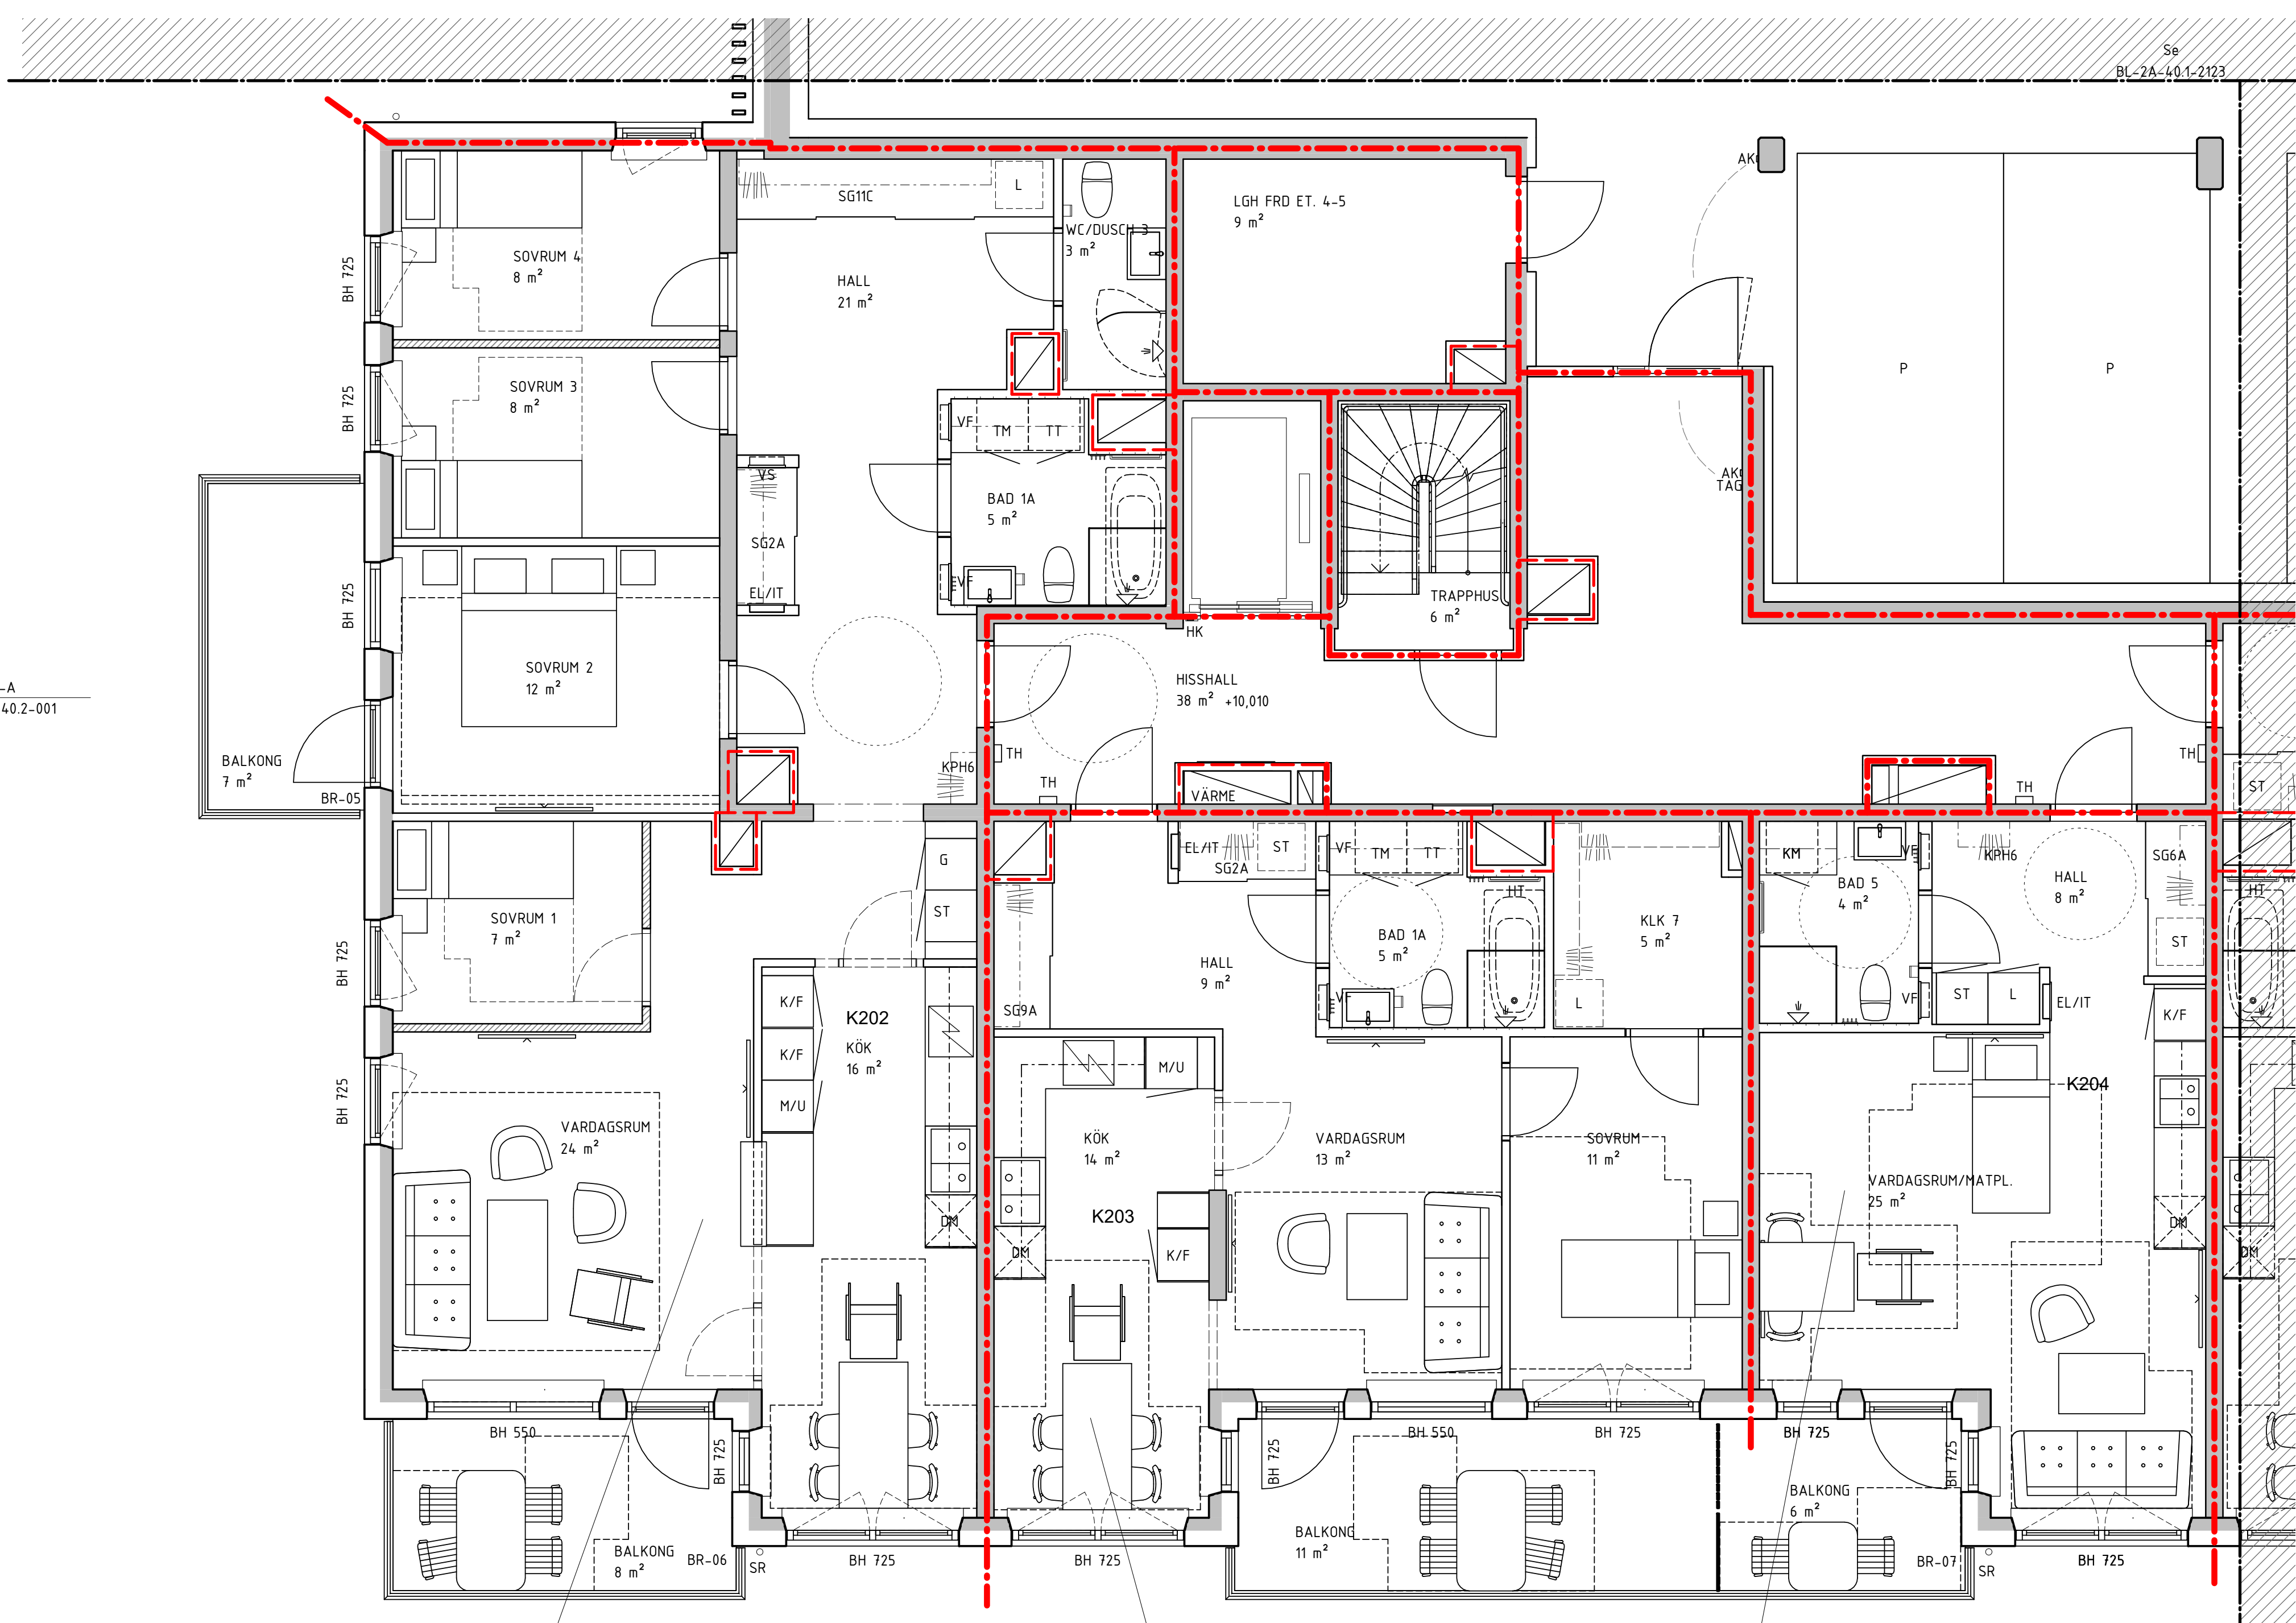

BYGGLOVHANDLING


ersëus arkitekter
Flakargatan 8 / 118 20 Stockholm / 08-558 999 00

- A Ersëus Arkitekter 08-556 939 00
- K WSP Byggsprojektering 010-722 50 00
- V TQI Consult VVS AB 08-567 021 00
- E J&H Eiteknik 018-470 60 50
- LA Bjerking AB 010-211 80 00
- VA MarkTema AB 08-732 58 00


RITADKONSTR. AV AB EN LPPORAG NR P.062237.1.3
DATUM 2021-02-05 ANSVARIG Martin Englund

BET ANDRINGEN AVISER DATUM SIGN
SILLKAJEN, ETAPP 2 KVARNHOLMEN NACKA KOMMUN
169 82 Stockholm Gustav III:s boulevard 64 Tel 08-782 87 00

HUS 2, PLAN 12, DEL 1
A1 1:50
SKALA A3 1:100
KOD TYP POSITION NUMMER BET
BL-2A-40.1-2121

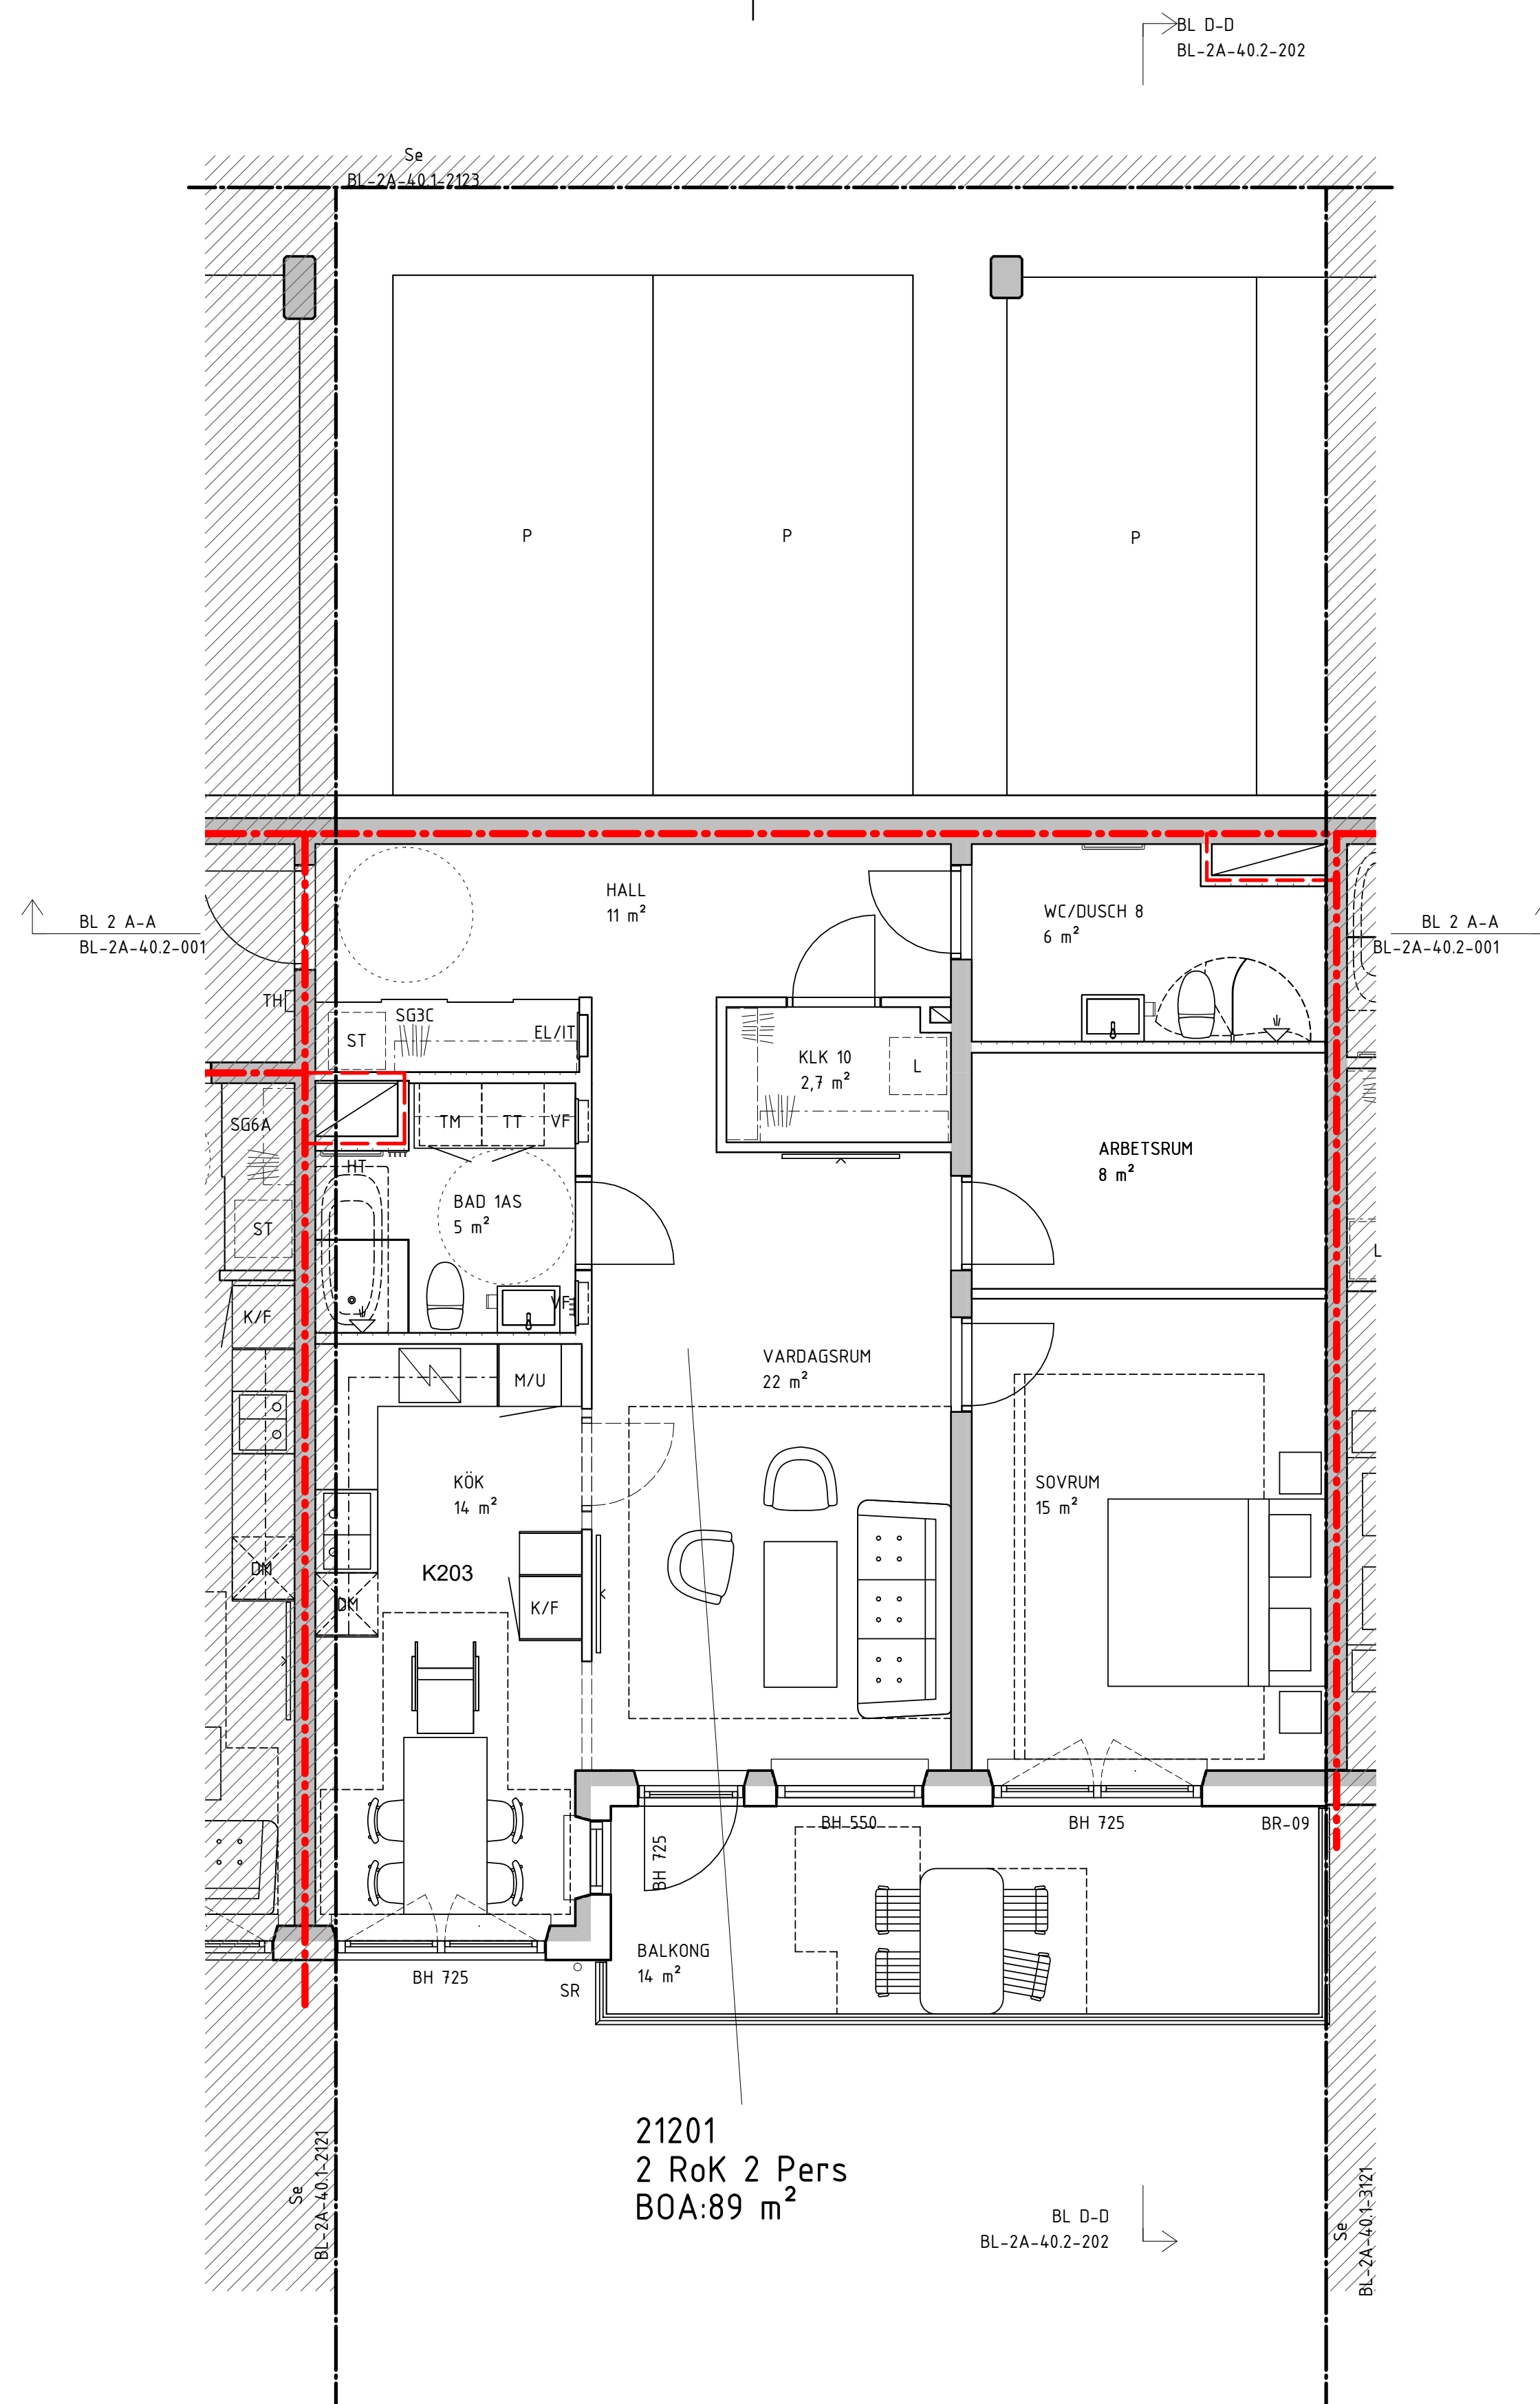



21201
2 Rok 2 Pers
BOA:89 m²

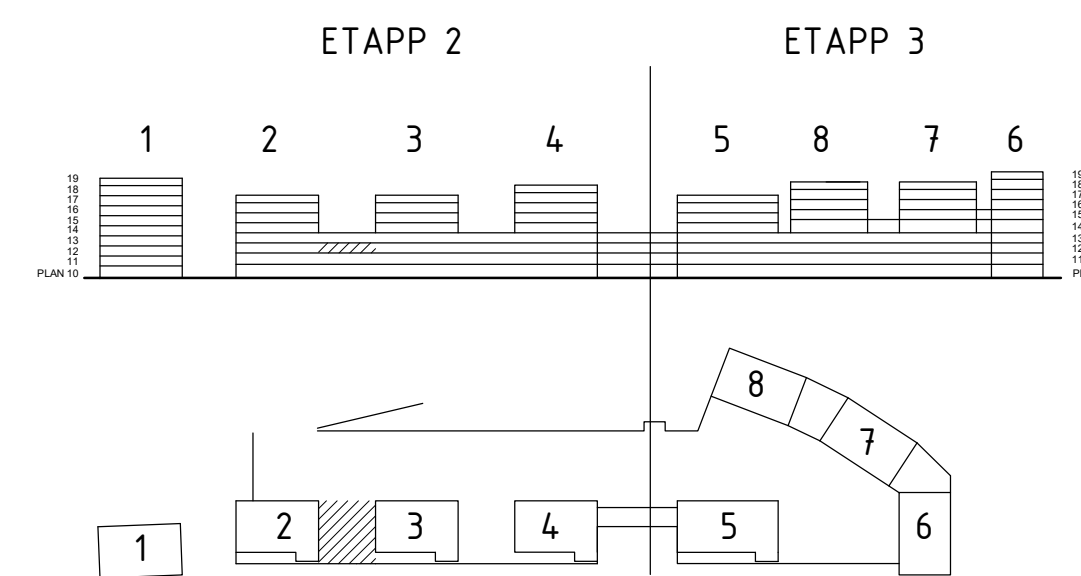

BYGGLOVHANDLING

ersëus arkitekter Fliskargatan 8 / 118 20 Stockholm / 08-556 939 00		169 82 Stockholm Gustav II:s boulevard 64 Tel 08-782 87 00	
■ A Ersëus Arkitekter 08-556 939 00 □ K WSP Bygghjälper 010-722 50 00 □ V TQI Consult VVS AB 08-567 021 00 □ E J&H Eiteknik 018-470 60 50 □ LA Bjerking AB 010-211 80 00 □ VA MarkTema AB 08-732 58 00		SILLKAJEN, ETAPP 2 KVARNHOLMEN NACKA KOMMUN HUS 2, PLAN 12, DEL 2	
RITADKONSTR. AV AB EN LPPORAG NR P.062237.1.3 DATUM 2021-02-05 ANSVARIG Martin Englund		BET ANDRINGEN AVSER DATUM SIGN A1 1:50 SKALA A3 1:100 NUMMER BL-2A-40.1-2122	

C:\Users\AndersB\Documents\Sillkajen_M1-M4_centralRA19_anders.berglund.rvt
2021-02-05 10:45:07

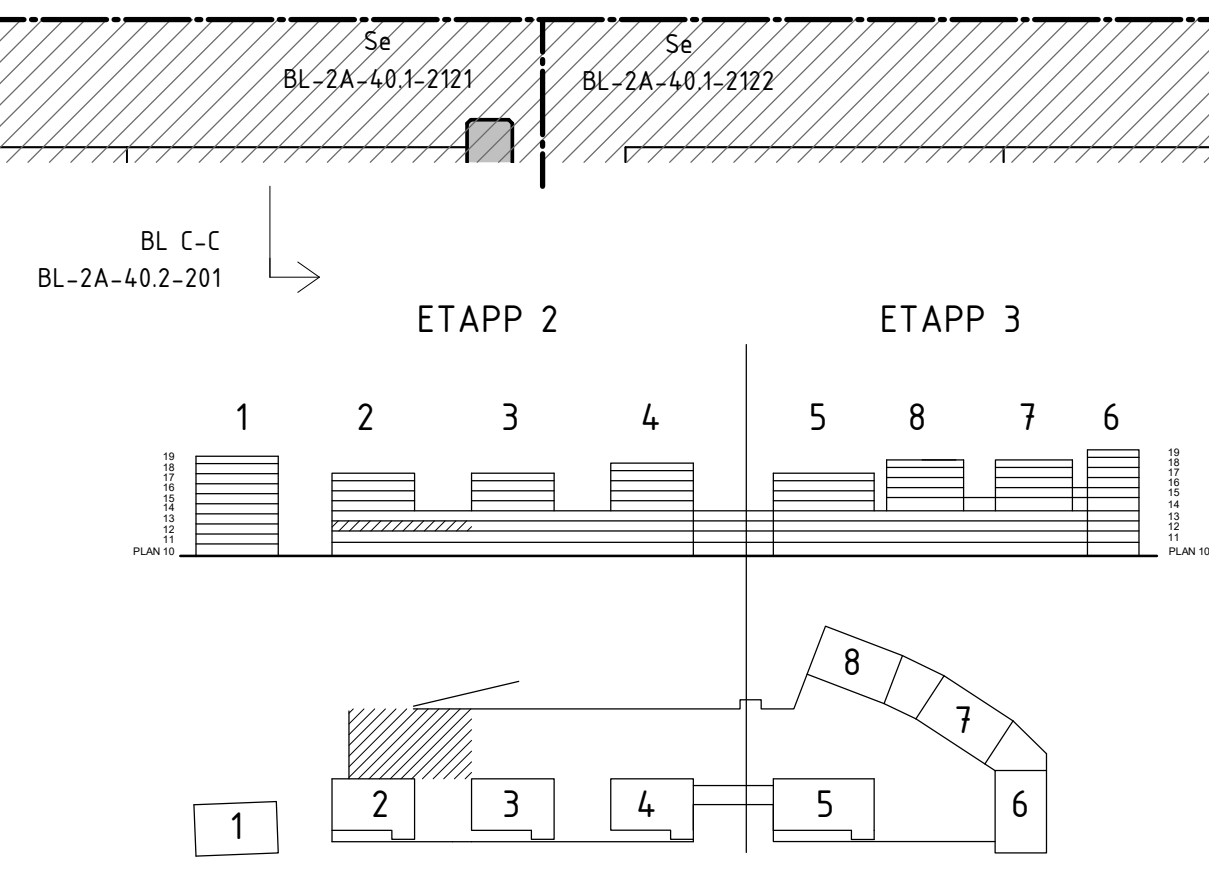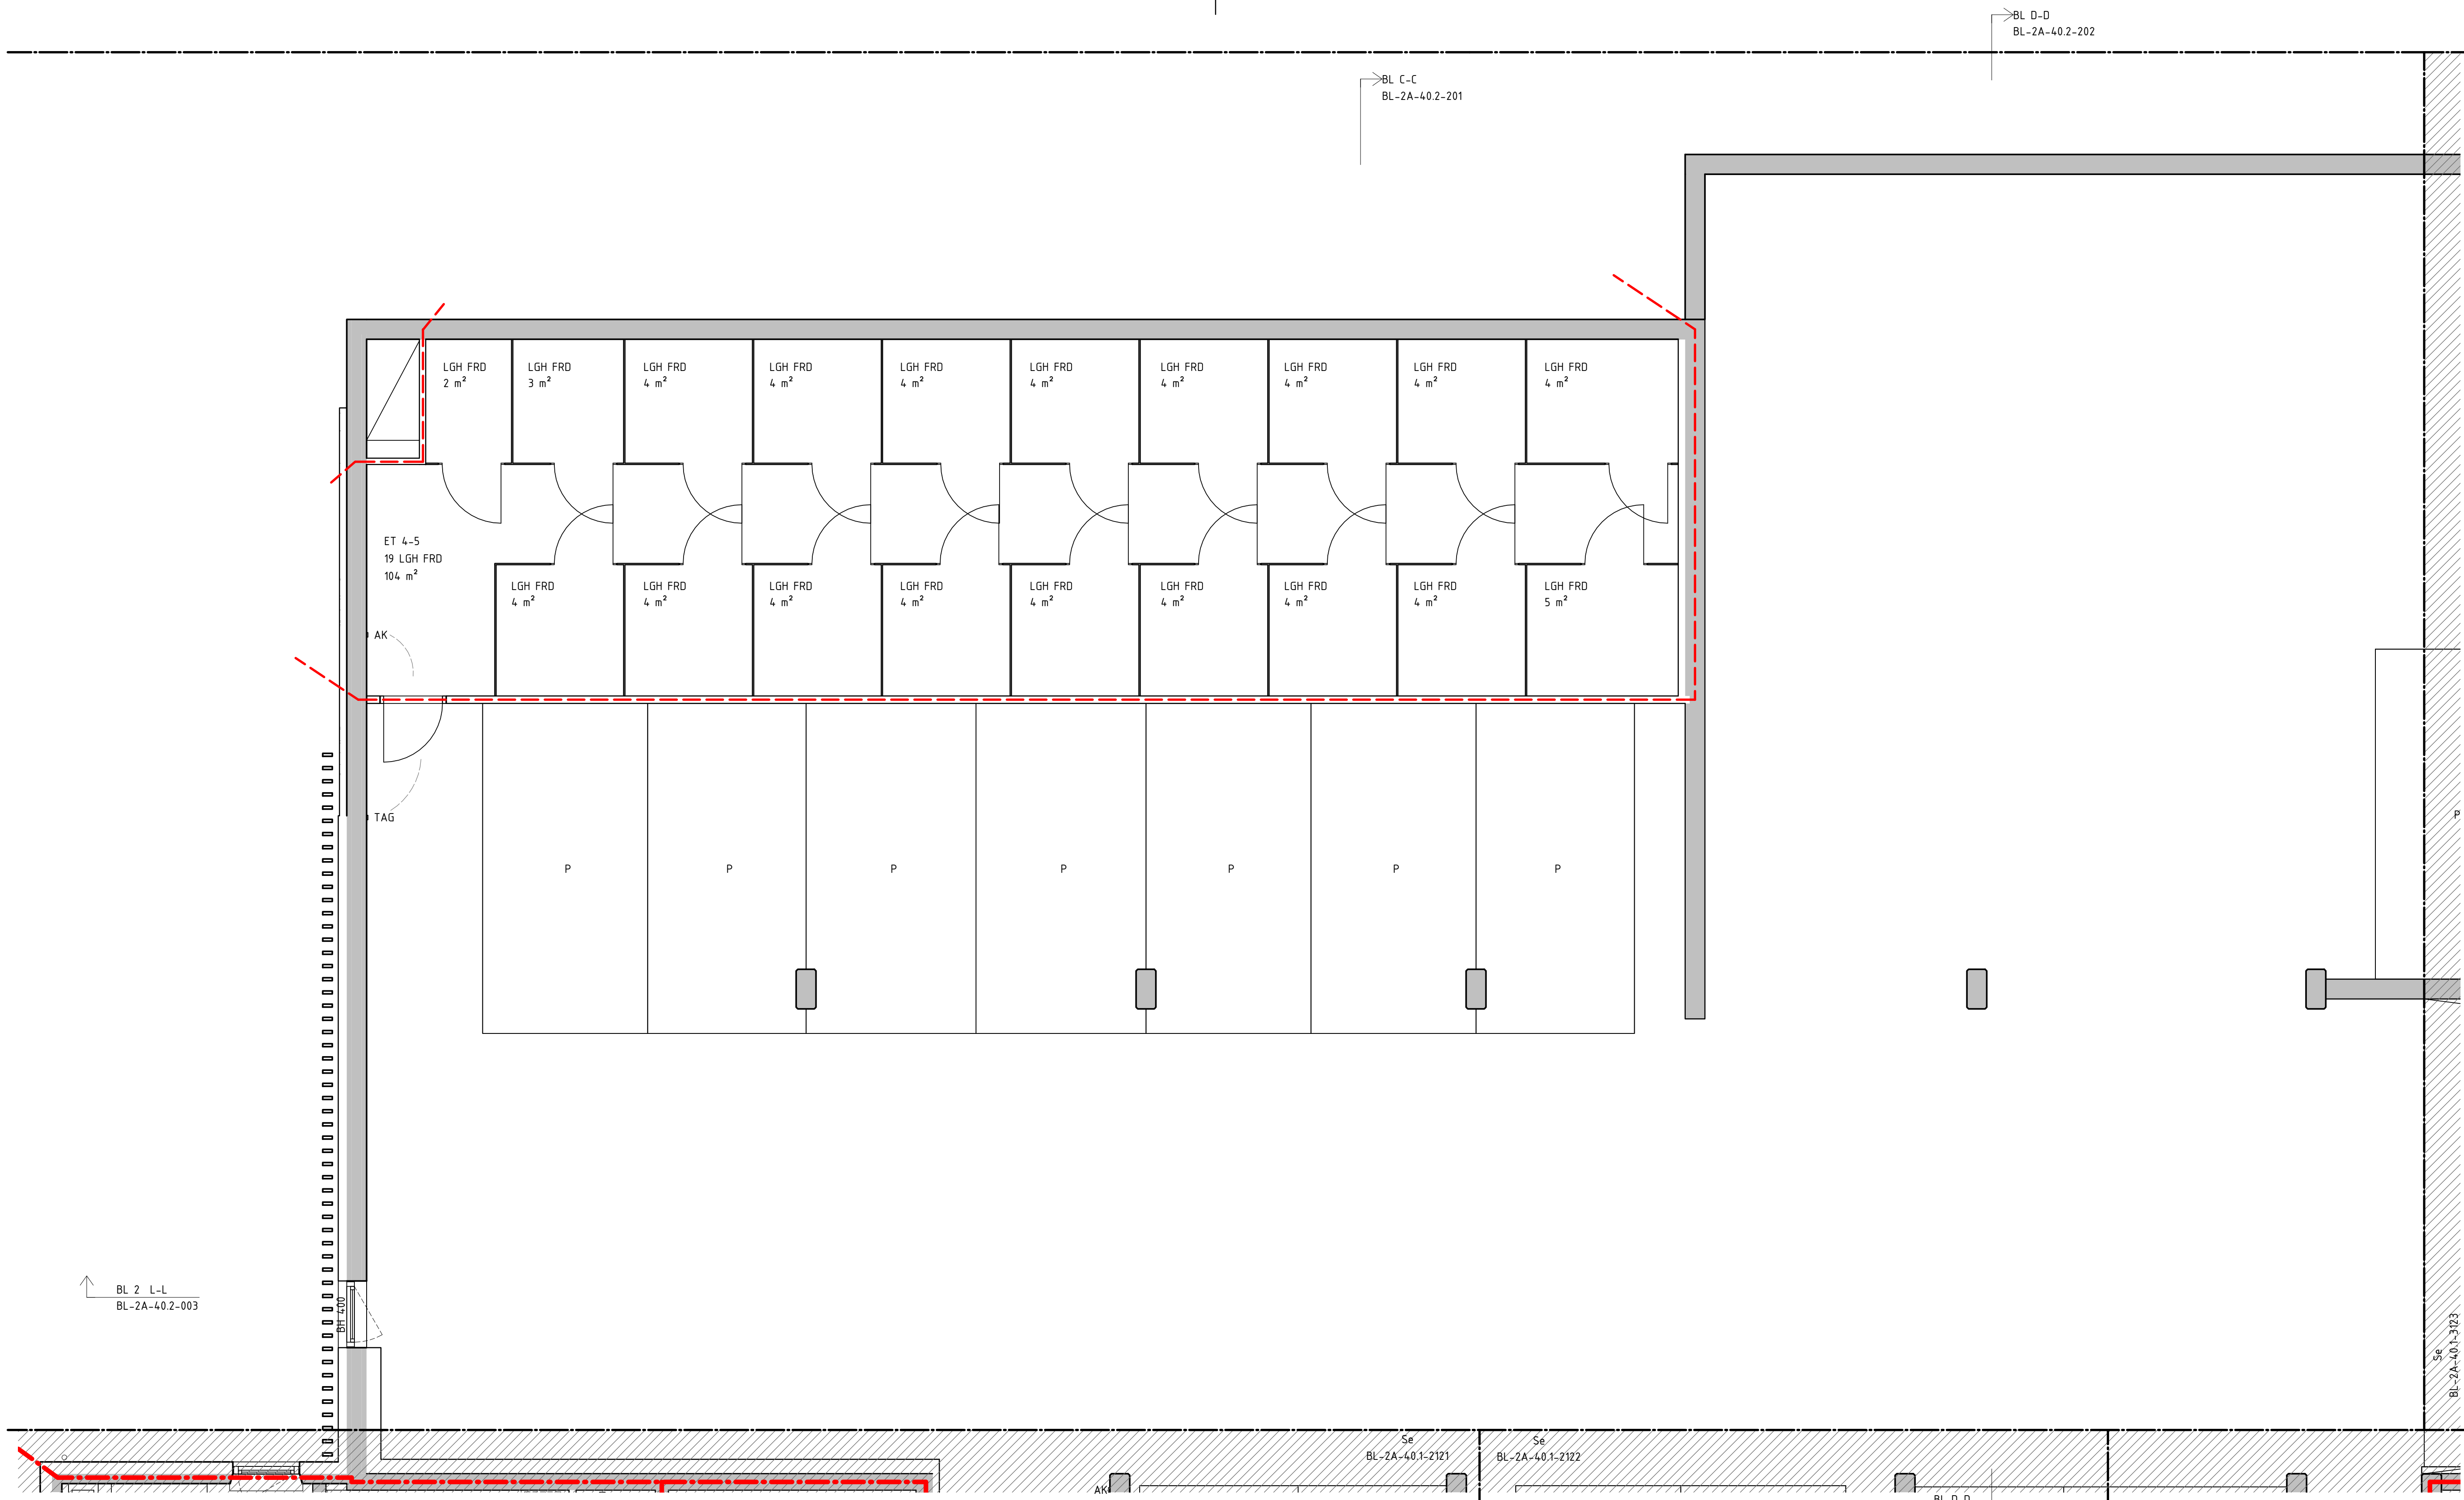

BYGGLOVHANDLING

ersëus arkitekter Flakargatan 8 / 118 20 Stockholm / 08-558 939 00	
<input checked="" type="checkbox"/> A Ersëus Arkitekter <input type="checkbox"/> K WSP Byggprojektering <input type="checkbox"/> V TQI Consult VVS AB <input type="checkbox"/> E J&H Eiteknik <input type="checkbox"/> LA Bjerking AB <input type="checkbox"/> VA MarkTema AB	08-556 939 00 010-722 50 00 08-567 021 00 018-470 60 50 010-211 80 00 08-732 58 00
RITADKONSTR. AV AB	HANDLÄGGARE EN
DATUM 2021-02-05	ANSVÄRIG Martin Englund
LPPORAG NR P.062237.1.3	KOD TYP POSITION

BET	ANDRINGEN AVSER	DATUM	SIGN
169 82 Stockholm Gustav III:s boulevard 64 Tel 08-782 87 00		SILLKAJEN, ETAPP 2 HUS 2, PLAN 12, DEL 3	
		KVARNHOLMEN NACKA KOMMUN	
		A1 1:50 SKALA A3 1:100	
		NUMMER BL-2A-40.1-2123	


BL C-C
BL-2A-40.2-201

Se
BL-2A-40.1-2133

BL 2 A-A
BL-2A-40.2-001

BL 2 A-A
BL-2A-40.2-001



BL C-C
BL-2A-40.2-201

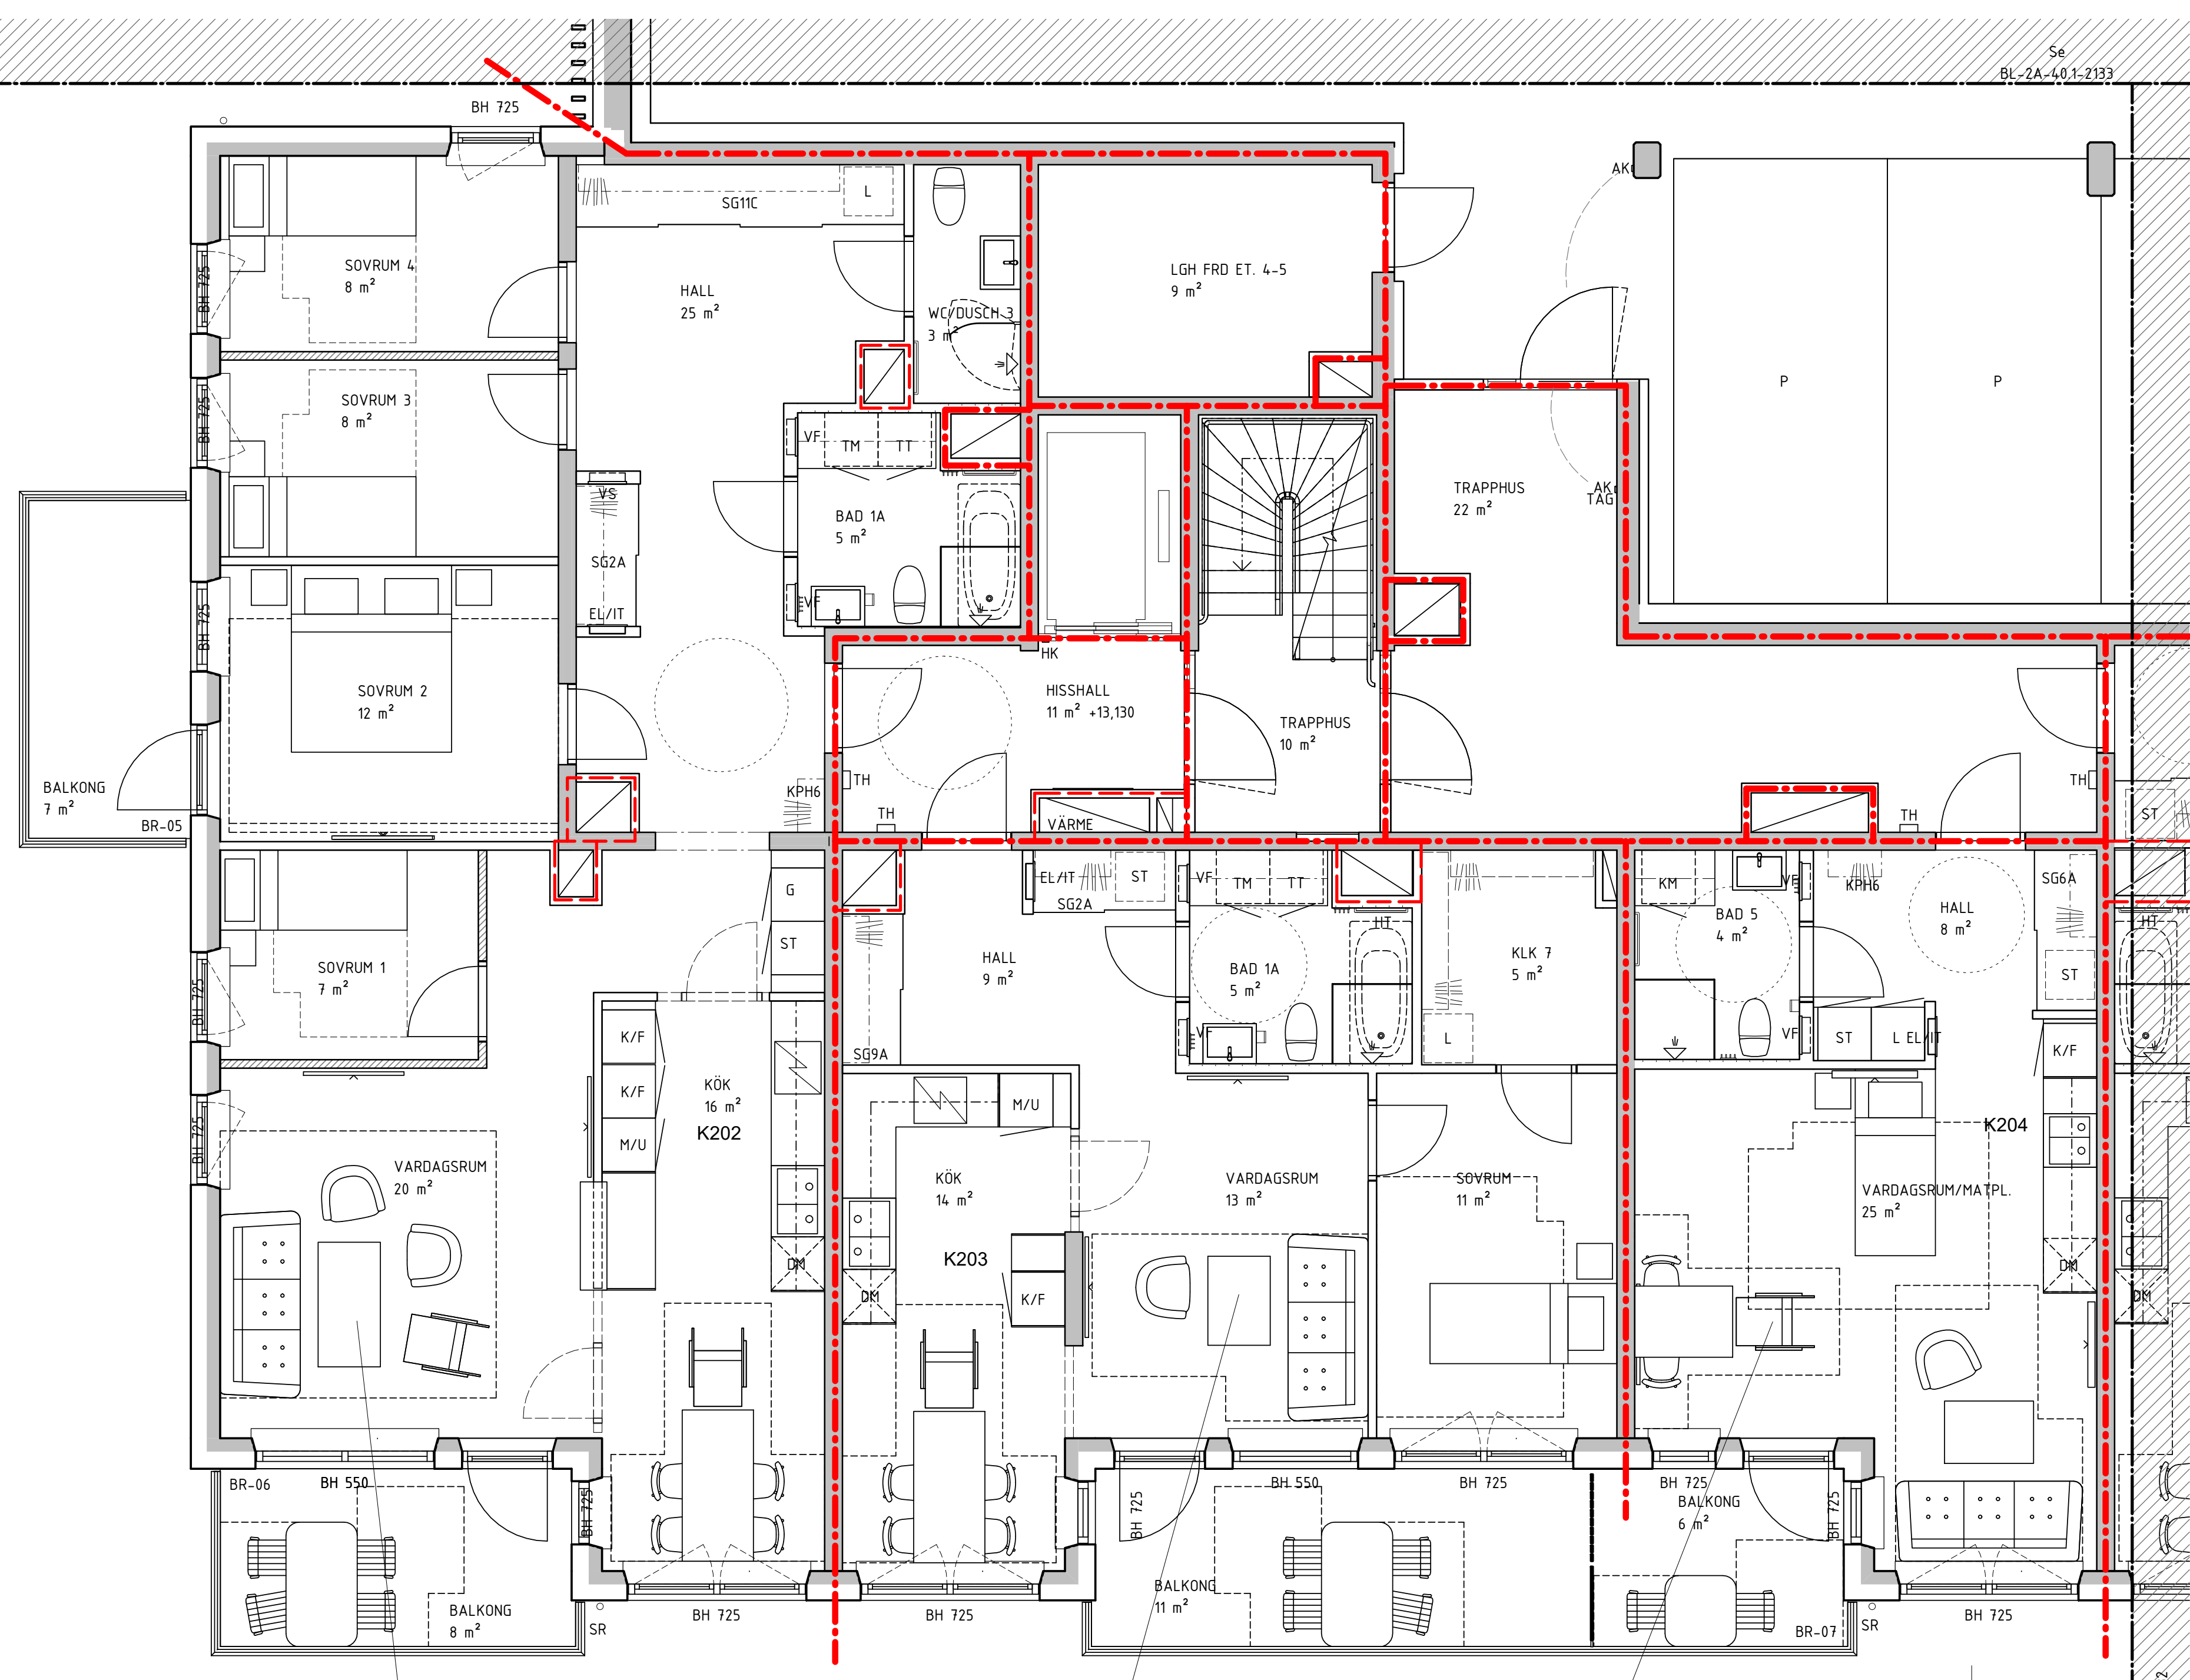

21304
5 RoK 5 Pers
BOA:111 m²

21303
2 RoK 1 Pers
BOA:60 m²

21302
1 RoK 1 Pers
BOA:38 m²

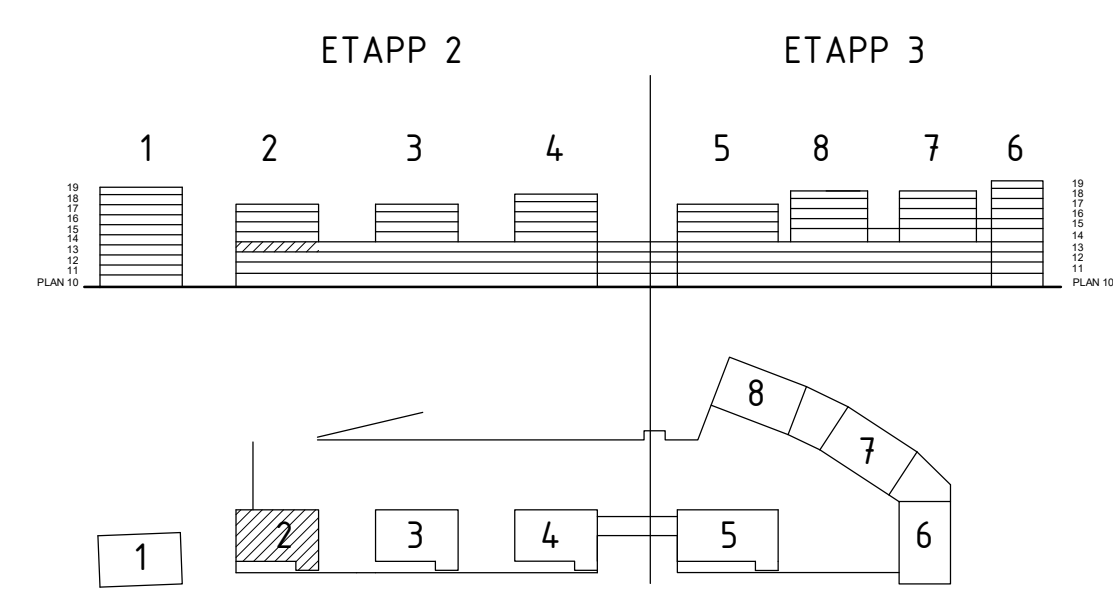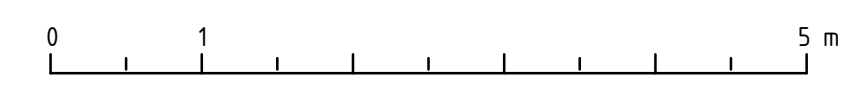


BYGGLOVHANDLING


ersëus arkitekter Flisgatan 8 / 118 20 Stockholm / 08-558 939 00	
<ul style="list-style-type: none"> <input checked="" type="checkbox"/> A Ersëus Arkitekter 08-556 939 00 <input type="checkbox"/> K WSP Byggprojektering 010-722 50 00 <input type="checkbox"/> V TQI Consult VVS AB 08-567 021 00 <input type="checkbox"/> E J&H Eiteknik 018-470 60 50 <input type="checkbox"/> LA Bjerking AB 010-211 80 00 <input type="checkbox"/> VA MarkTema AB 08-732 58 00 	<p>RITADKONSTR. AV AB DATUM 2021-02-05</p> <p>HANDLÄGGARE EN ANSVARIG Martin Englund</p> <p>LPPORAG NR P.062237.1.3</p>

BET	ANDRINGEN AVISER	DATUM	SIGN
		169 82 Stockholm Gustav III:s boulevard 64 Tel 08-782 87 00	
SILLKAJEN, ETAPP 2		KVARNHOLMEN NACKA KOMMUN	
HUS 2, PLAN 13, DEL 1			
KOD TYP POSITION		NUMMER	BET
		BL-2A-40.1-2131	

C:\Users\AndersB\Documents\Sillkajen_M1-M4_centralRA19_anders.berggqvist.rvt 2021-02-05 10:45:27

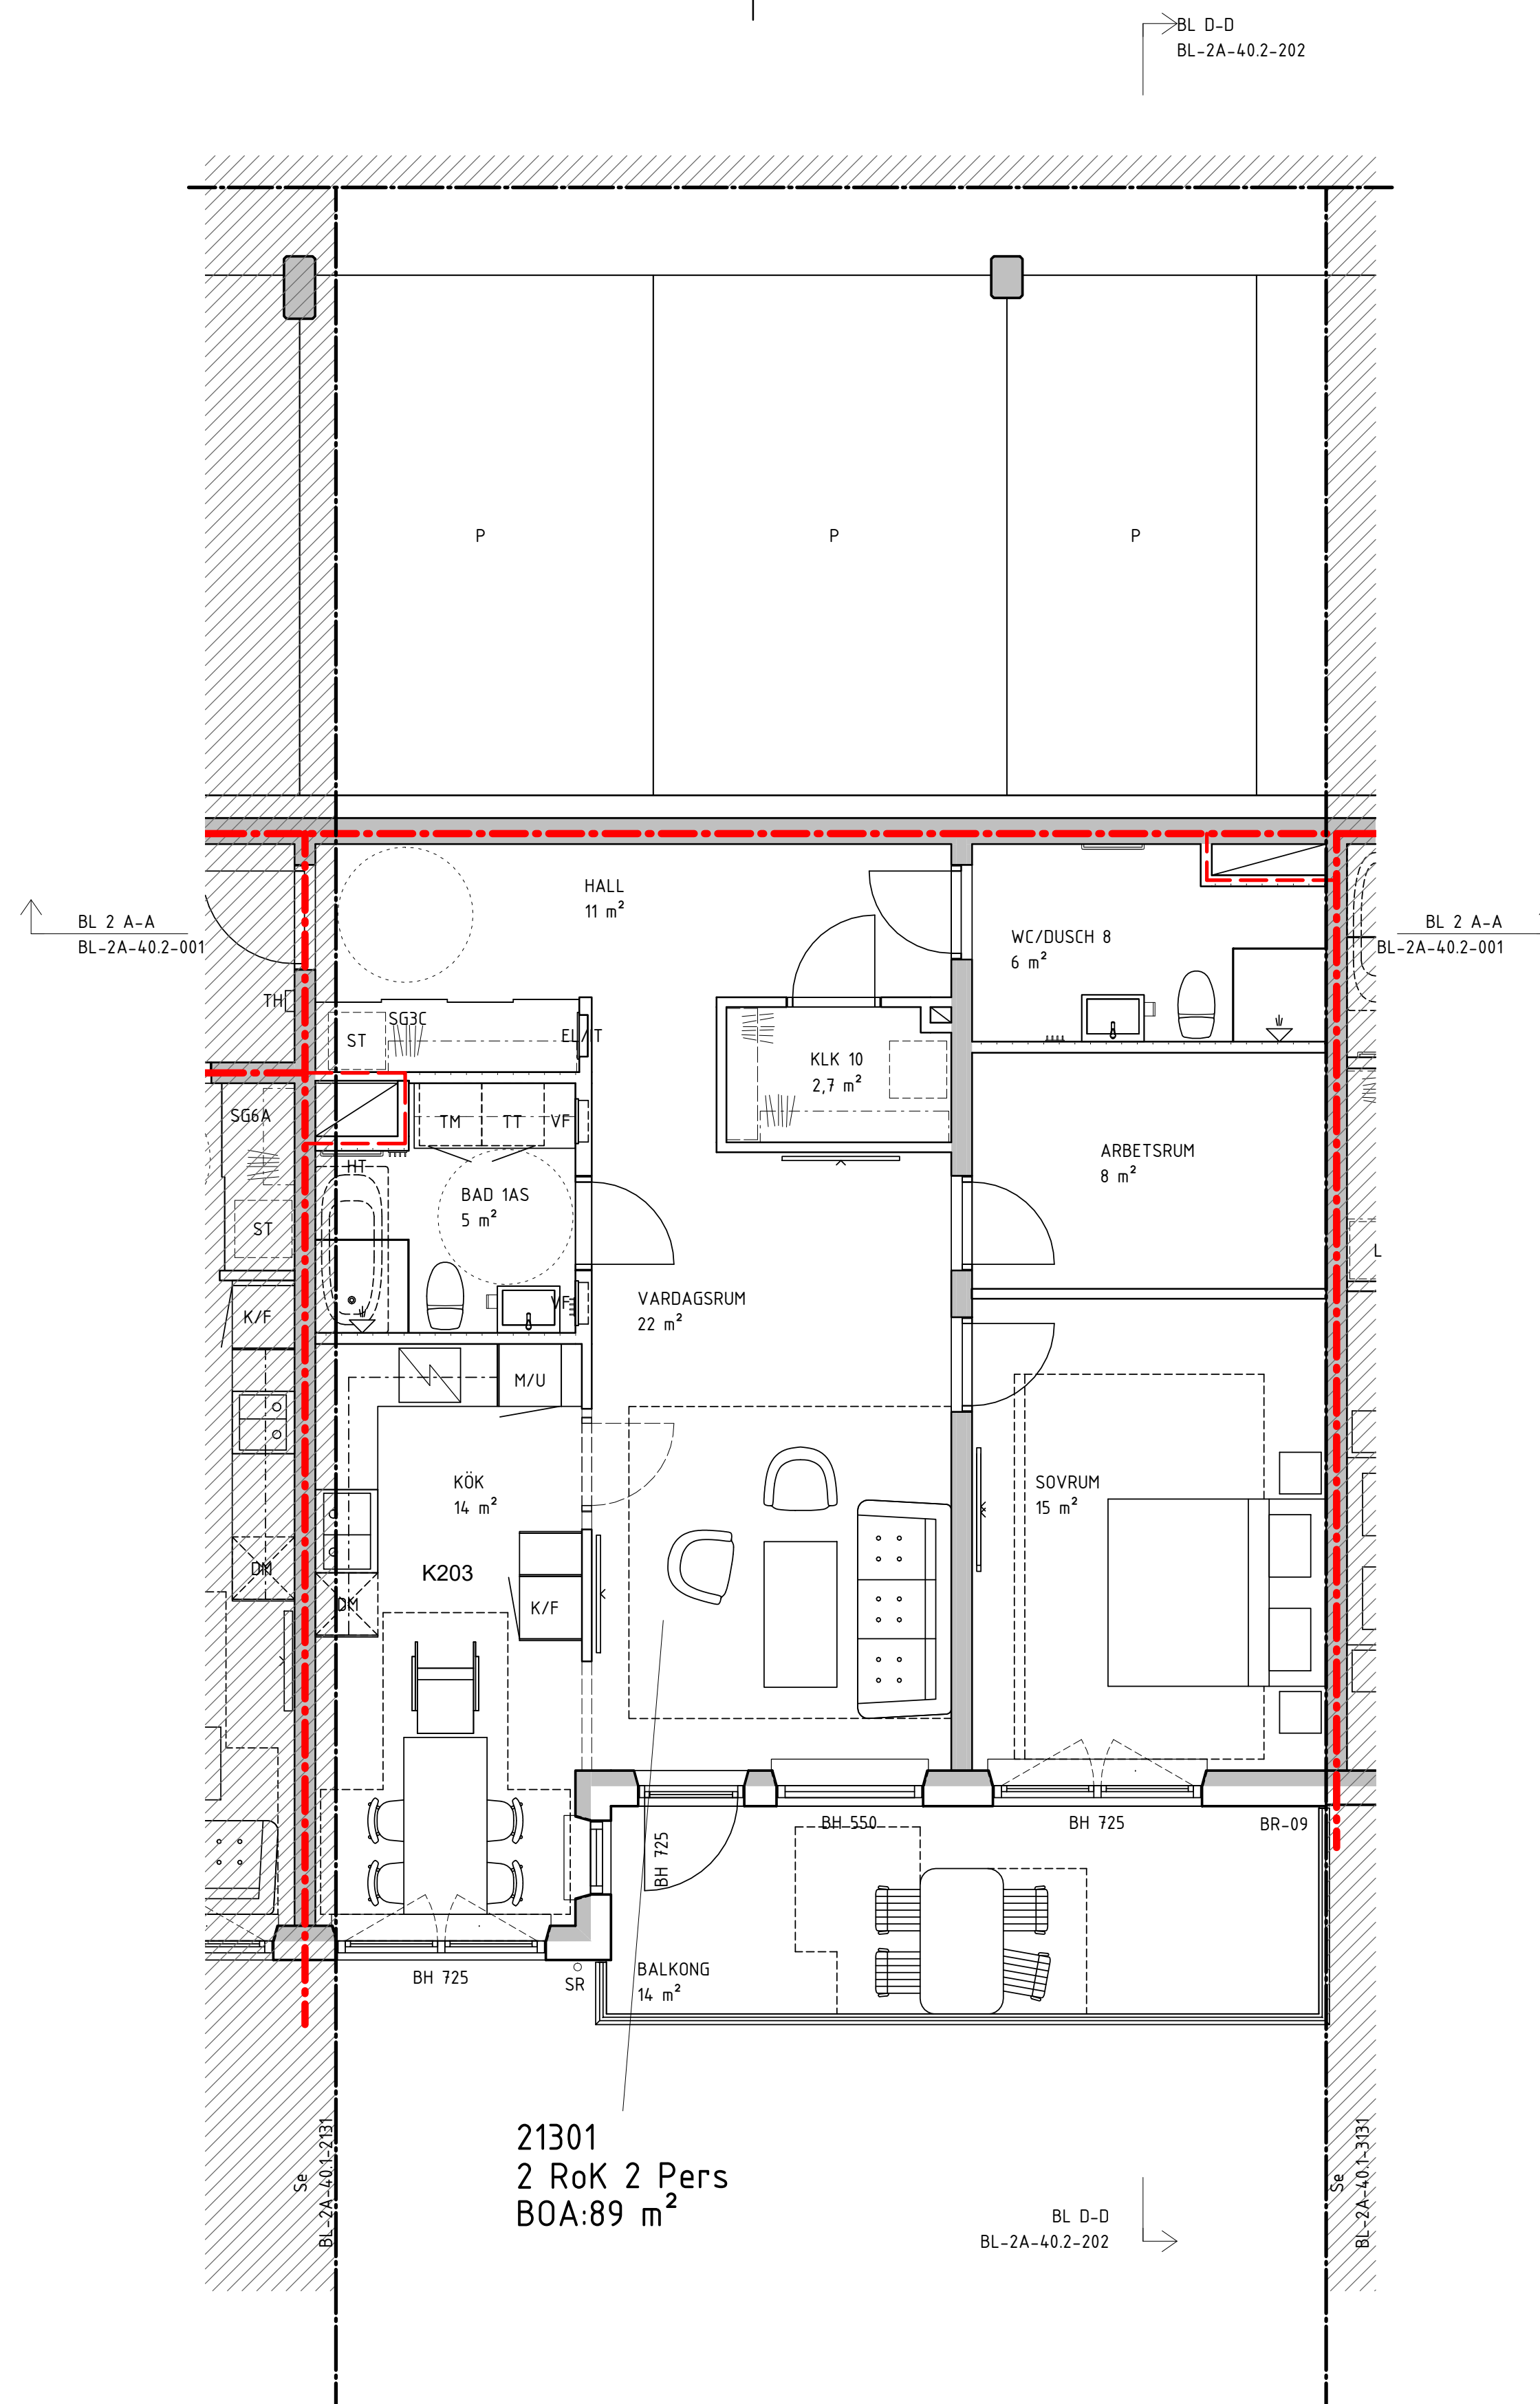

21301
2 Rok 2 Pers
BOA:89 m²

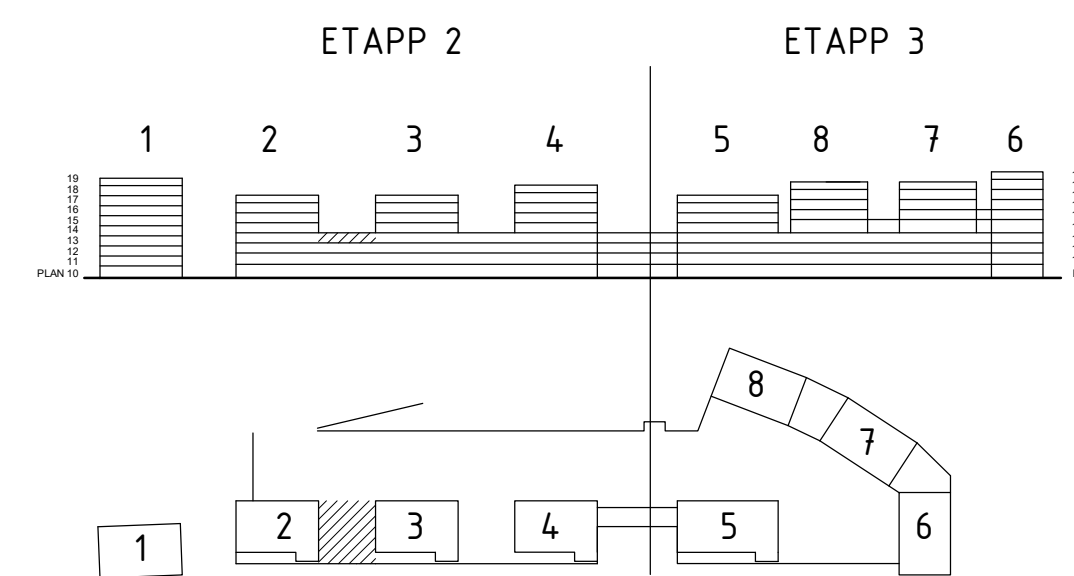

BYGGLOVHANDLING

erséus arkitekter
Flisvägatan 8 / 118 20 Stockholm / 08-556 939 00

- A Erséus Arkitekter 08-556 939 00
- K WSP Bygghjälpen 010-722 50 00
- V TQI Consult VVS AB 08-567 021 00
- E J&H Eiteknik 018-470 60 50
- LA Bjerking AB 010-211 80 00
- VA MarkTema AB 08-732 58 00

RITADKONSTR. AV AB EN LPPORAG NR P.062237.1.3
DATUM 2021-02-05 ANSVARIG Martin Englund



BET ANDRINGEN AVSER DATUM SIGN
169 82 Stockholm
Gustav III:s boulevard 64
Tel 08-782 87 00

SILLKAJEN, ETAPP 2 KVARNHOLMEN
NACKA KOMMUN

HUS 2, PLAN 13, DEL 2

NUMMER BET
BL-2A-40.1-2132

C:\Users\AndersB\Documents\Sillkajen_M1-M4_centralRA19_anders.berglundsvr1
2021-02-05 10:45:31

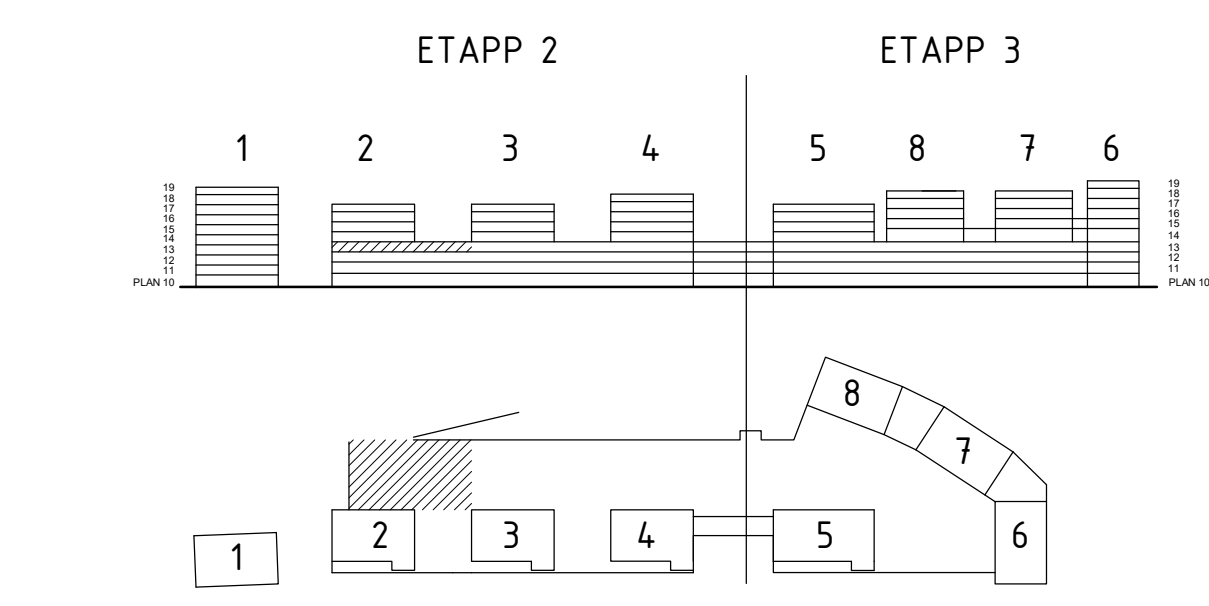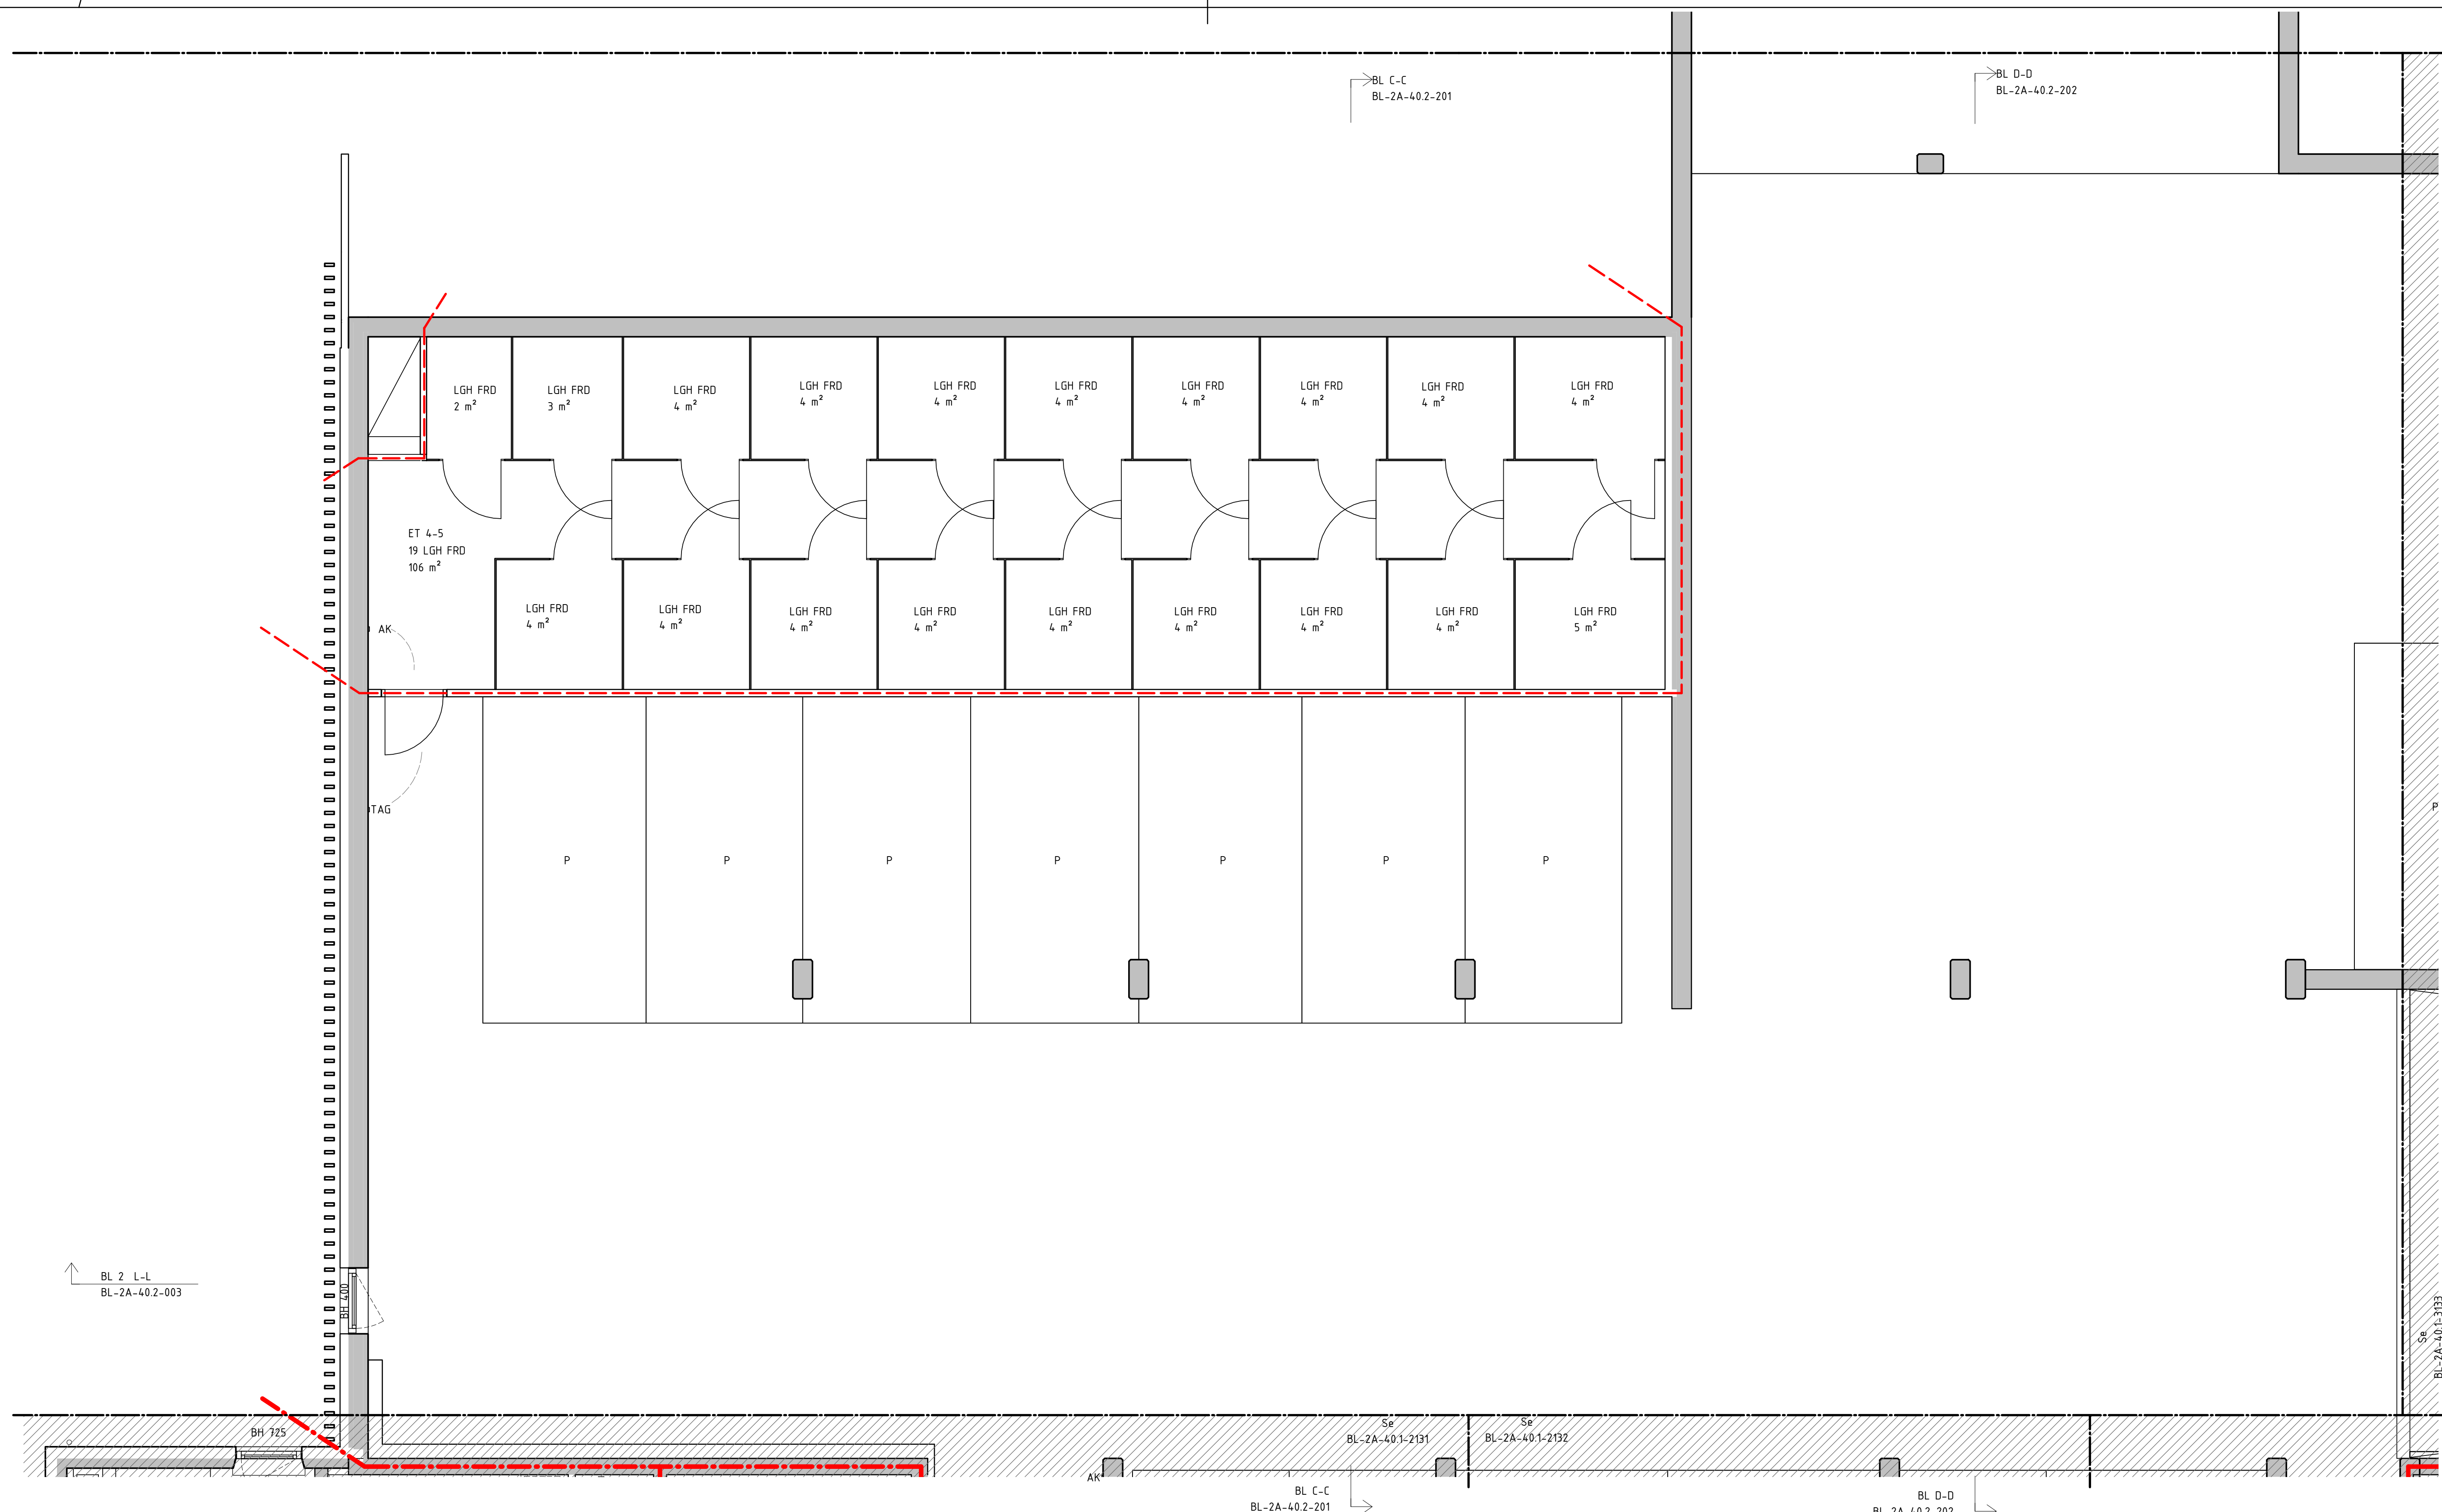

BYGGLOVHANDLING

ersëus arkitekter Flakargatan 8 / 118 20 Stockholm / 08-558 939 00	
<input checked="" type="checkbox"/> A Ersëus Arkitekter 08-556 939 00 <input type="checkbox"/> K WSP Byggsprojektering 010-722 50 00 <input type="checkbox"/> V TQI Consult VVS AB 08-567 021 00 <input type="checkbox"/> E J&H Eiteknik 018-470 60 50 <input type="checkbox"/> LA Bjerking AB 010-211 80 00 <input type="checkbox"/> VA MarkTema AB 08-732 58 00	RITADKONSTR. AV AB DATUM 2021-02-05 HANDLÄGGARE EN ANSVARIG Martin Englund LPPORÄG NR P.062237.1.3

BET	ANDRINGEN AVSER	DATUM	SIGN
SILLKAJEN, ETAPP 2	KVARNHOLMEN NACKA KOMMUN		
HUS 2, PLAN 13, DEL 3			
		SKALA A3	BET
		1:100	BL-2A-40.1-2133

21403
2 RoK 1 Pers
BOA:53 m²

21401
4 RoK 3 Pers
BOA:95 m²


21402
3 RoK 3 Pers
BOA:78 m²

BL 2 A-A
BL-2A-40.2-001

BL 2 A-A
BL-2A-40.2-001

BL C-C
BL-2A-40.2-201


ETAPP 2 ETAPP 3

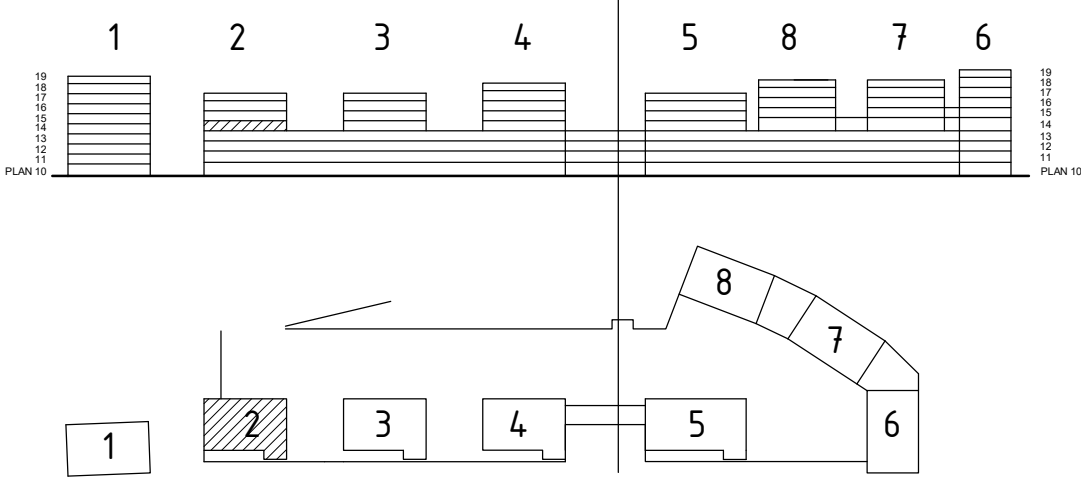

BYGGLOVHANDLING

ersëus arkitekter Fiskargatan 8 / 118 20 Stockholm / 08-558 999 00		169 82 Stockholm Gustav III:s boulevard 64 Tel 08-782 87 00	
■ A Ersëus Arkitekter 08-556 939 00 ■ K WSP Byggsprojektering 010-722 50 00 ■ V TQI Consult VVS AB 08-567 021 00 ■ E J&H Eiteknik 018-470 60 50 ■ LA Bjerking AB 010-211 80 00 ■ VA MarkTema AB 08-732 58 00	SILLKAJEN, ETAPP 2 HUS 2, PLAN 14	KVARNHOLMEN NACKA KOMMUN	DATUM 2021-02-05 ANSVARIG Martin Englund
RITADKONSTR. AV AB EN DATUM 2021-02-05		LPPORAG NR P.062237.13 ANSVARIG EN	A1 1:50 SKALA A3 1:100 NUMMER BL-2A-40.1-2141

C:\Users\AndersB\Documents\Sillkajen_M1-M4_centralRA19_anders.berggqvist.rvt

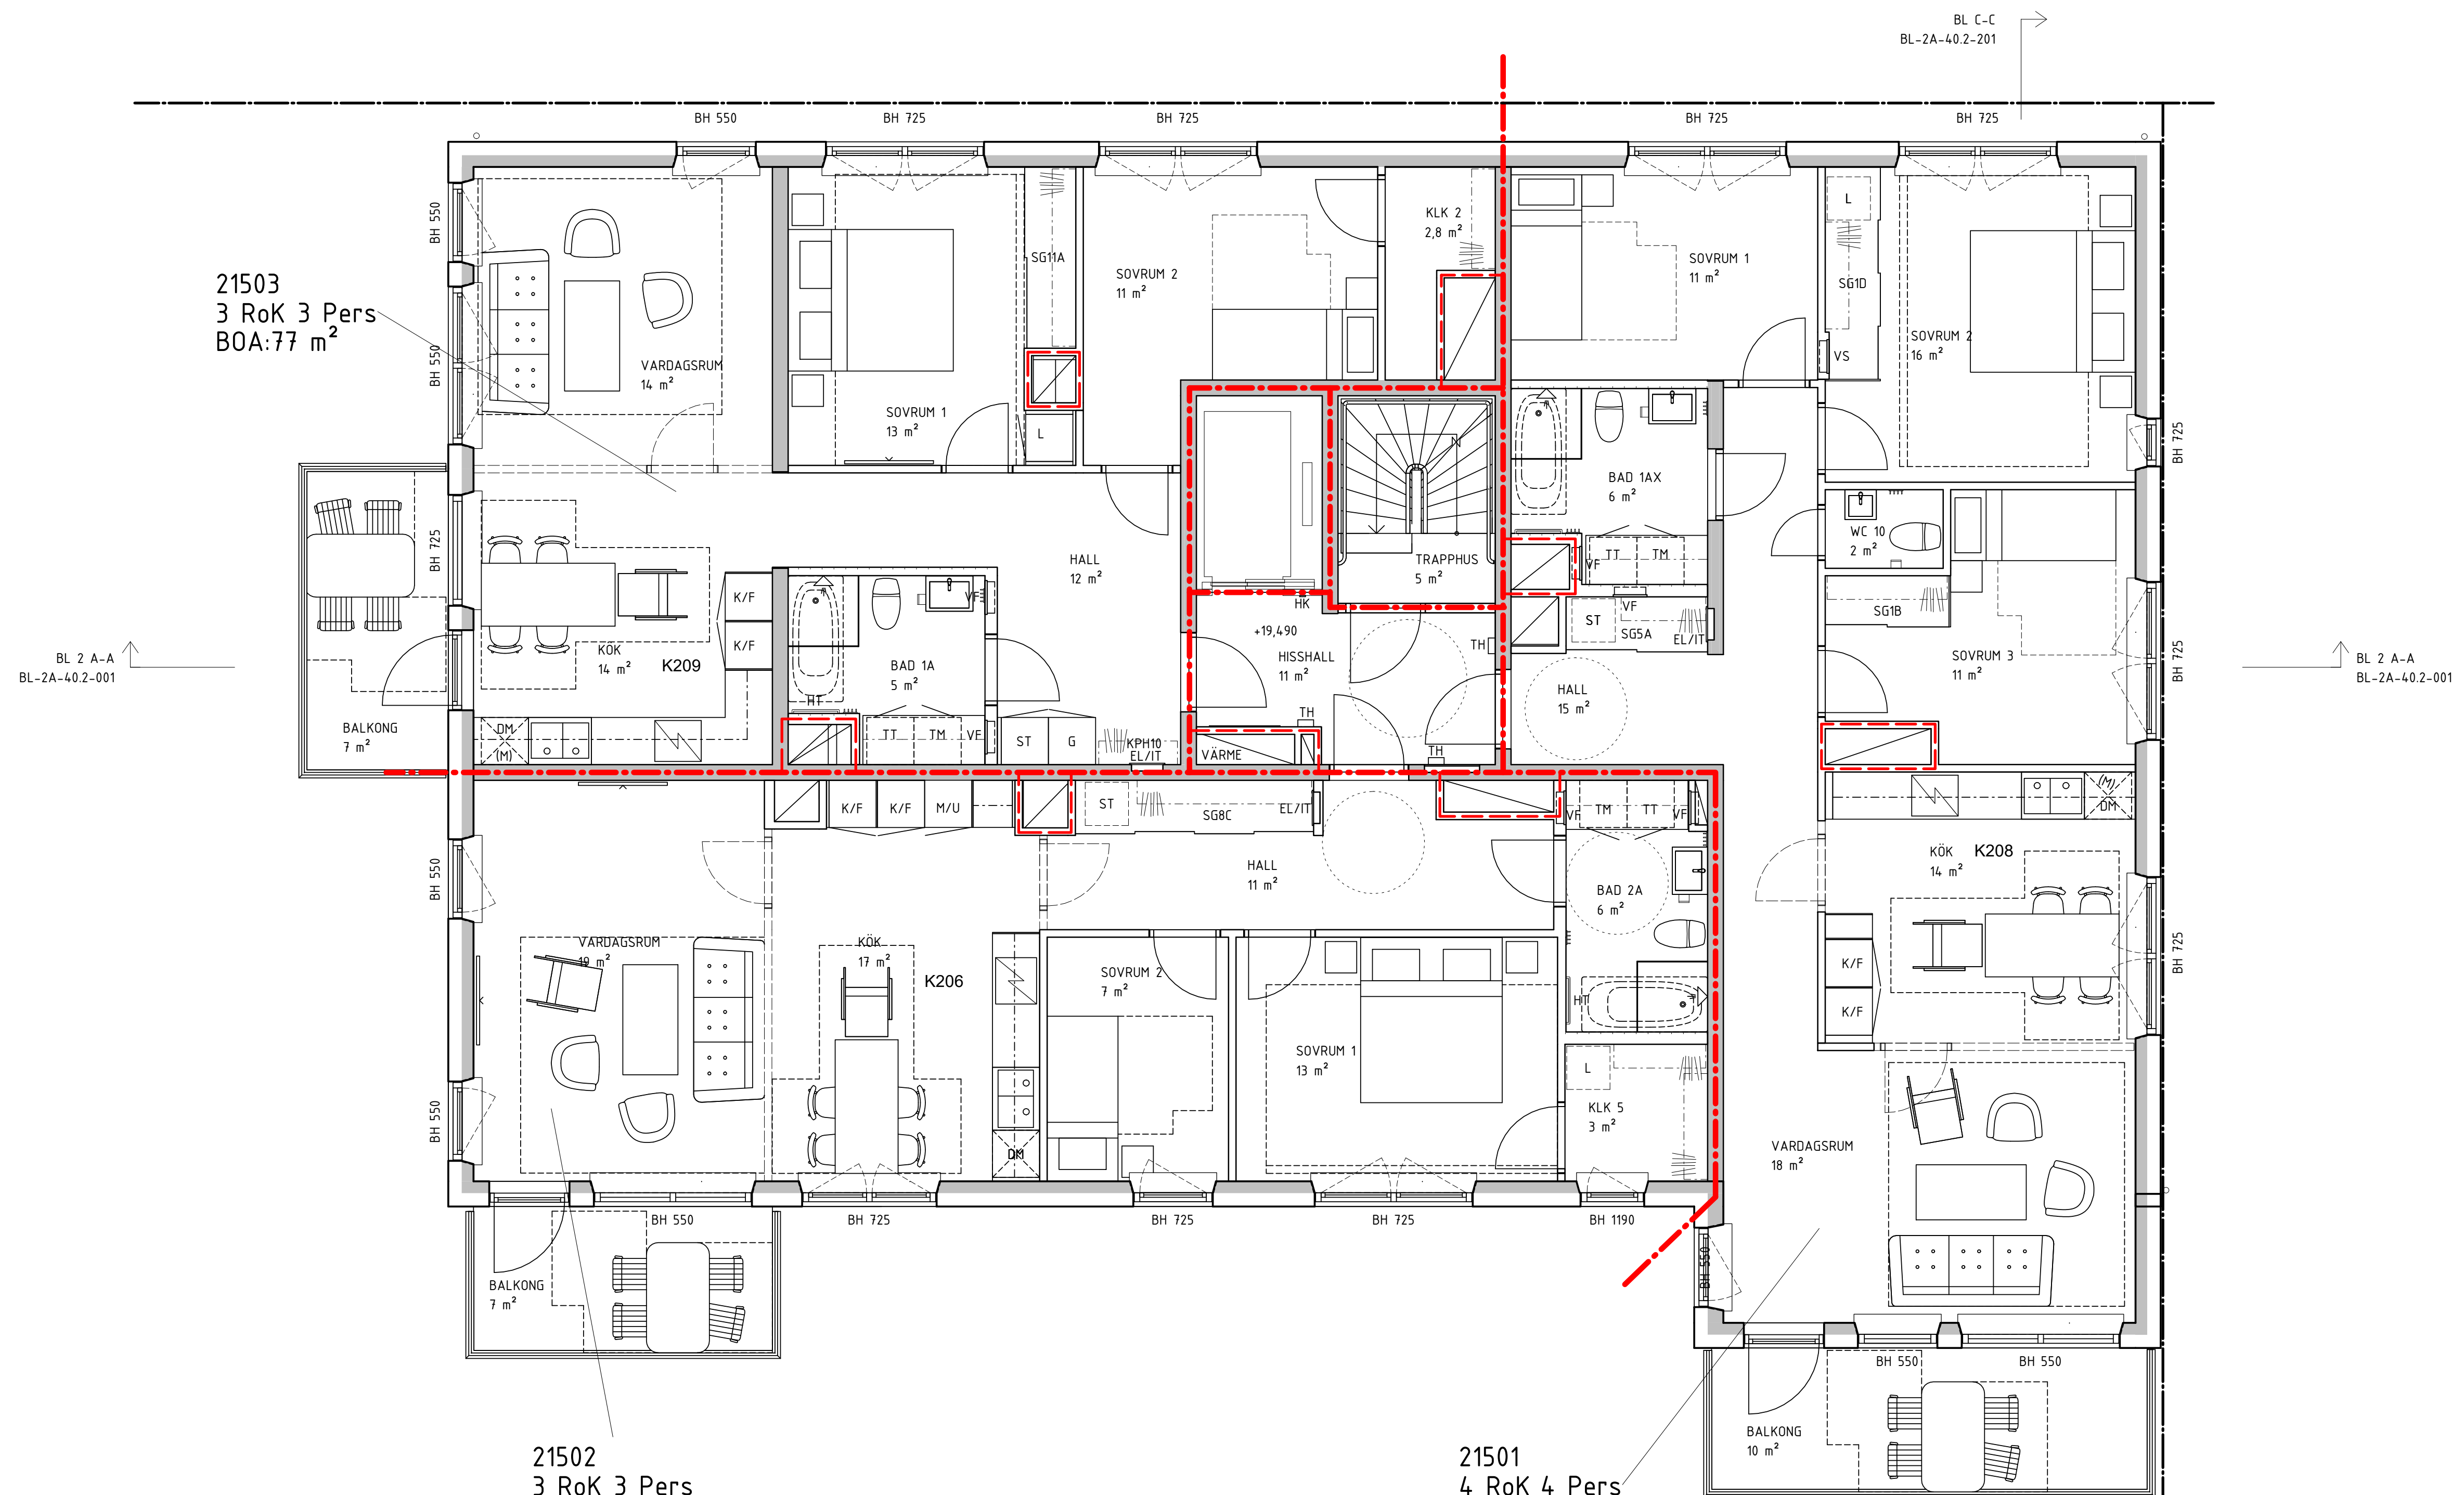

21503
3 RoK 3 Pers
BOA:77 m²

21502
3 RoK 3 Pers
BOA:78 m²

21501
4 RoK 4 Pers
BOA:96 m²

BL 2 A-A
BL-2A-40.2-001



BL 2 A-A
BL-2A-40.2-001

BL C-C
BL-2A-40.2-201

BL C-C
BL-2A-40.2-201

ETAPP 2

ETAPP 3

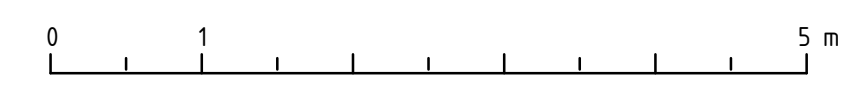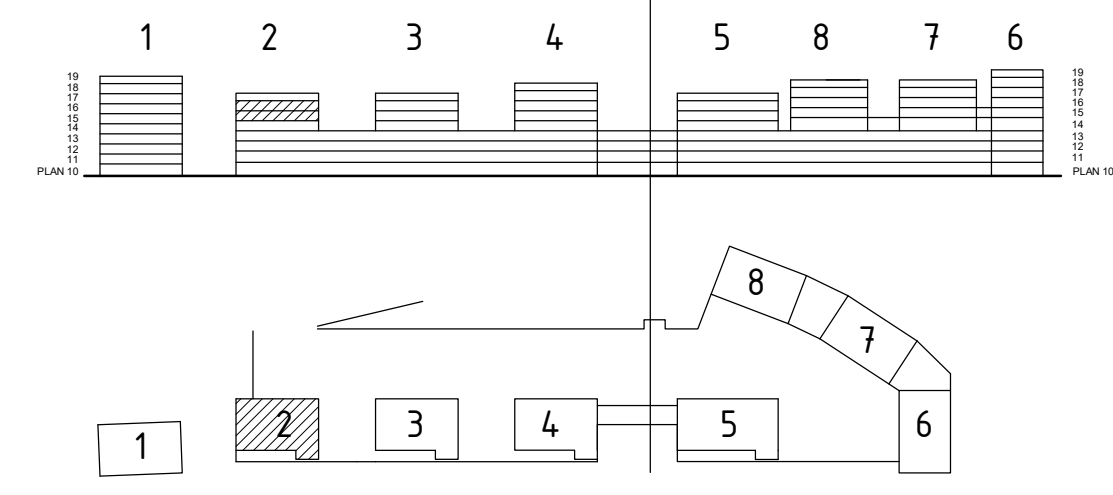

BYGGLOVHANDLING


ersëus arkitekter Flakargatan 8 / 118 20 Stockholm / 08-556 939 00		169 82 Stockholm Gustav III:s boulevard 64 Tel 08-782 87 00	
RITADKONSTR. AV AB DATUM 2021-02-05		HANDLÄGGARE EN ANSVARIG Martin Englund	
LPPORAG NR P.062237.1.3		169 82 Stockholm Gustav III:s boulevard 64 Tel 08-782 87 00	
A1 1:50 SKALA A3 1:100		SILLKAJEN, ETAPP 2 HUS 2, PLAN 15	
KOD TYP POSITION		NUMMER BL-2A-40.1-2151	

BL C-C
BL-2A-40.2-201

21603
3 RoK 3 Pers
BOA:77 m²

BL 2 A-A
BL-2A-40.2-001

BL 2 A-A
BL-2A-40.2-001

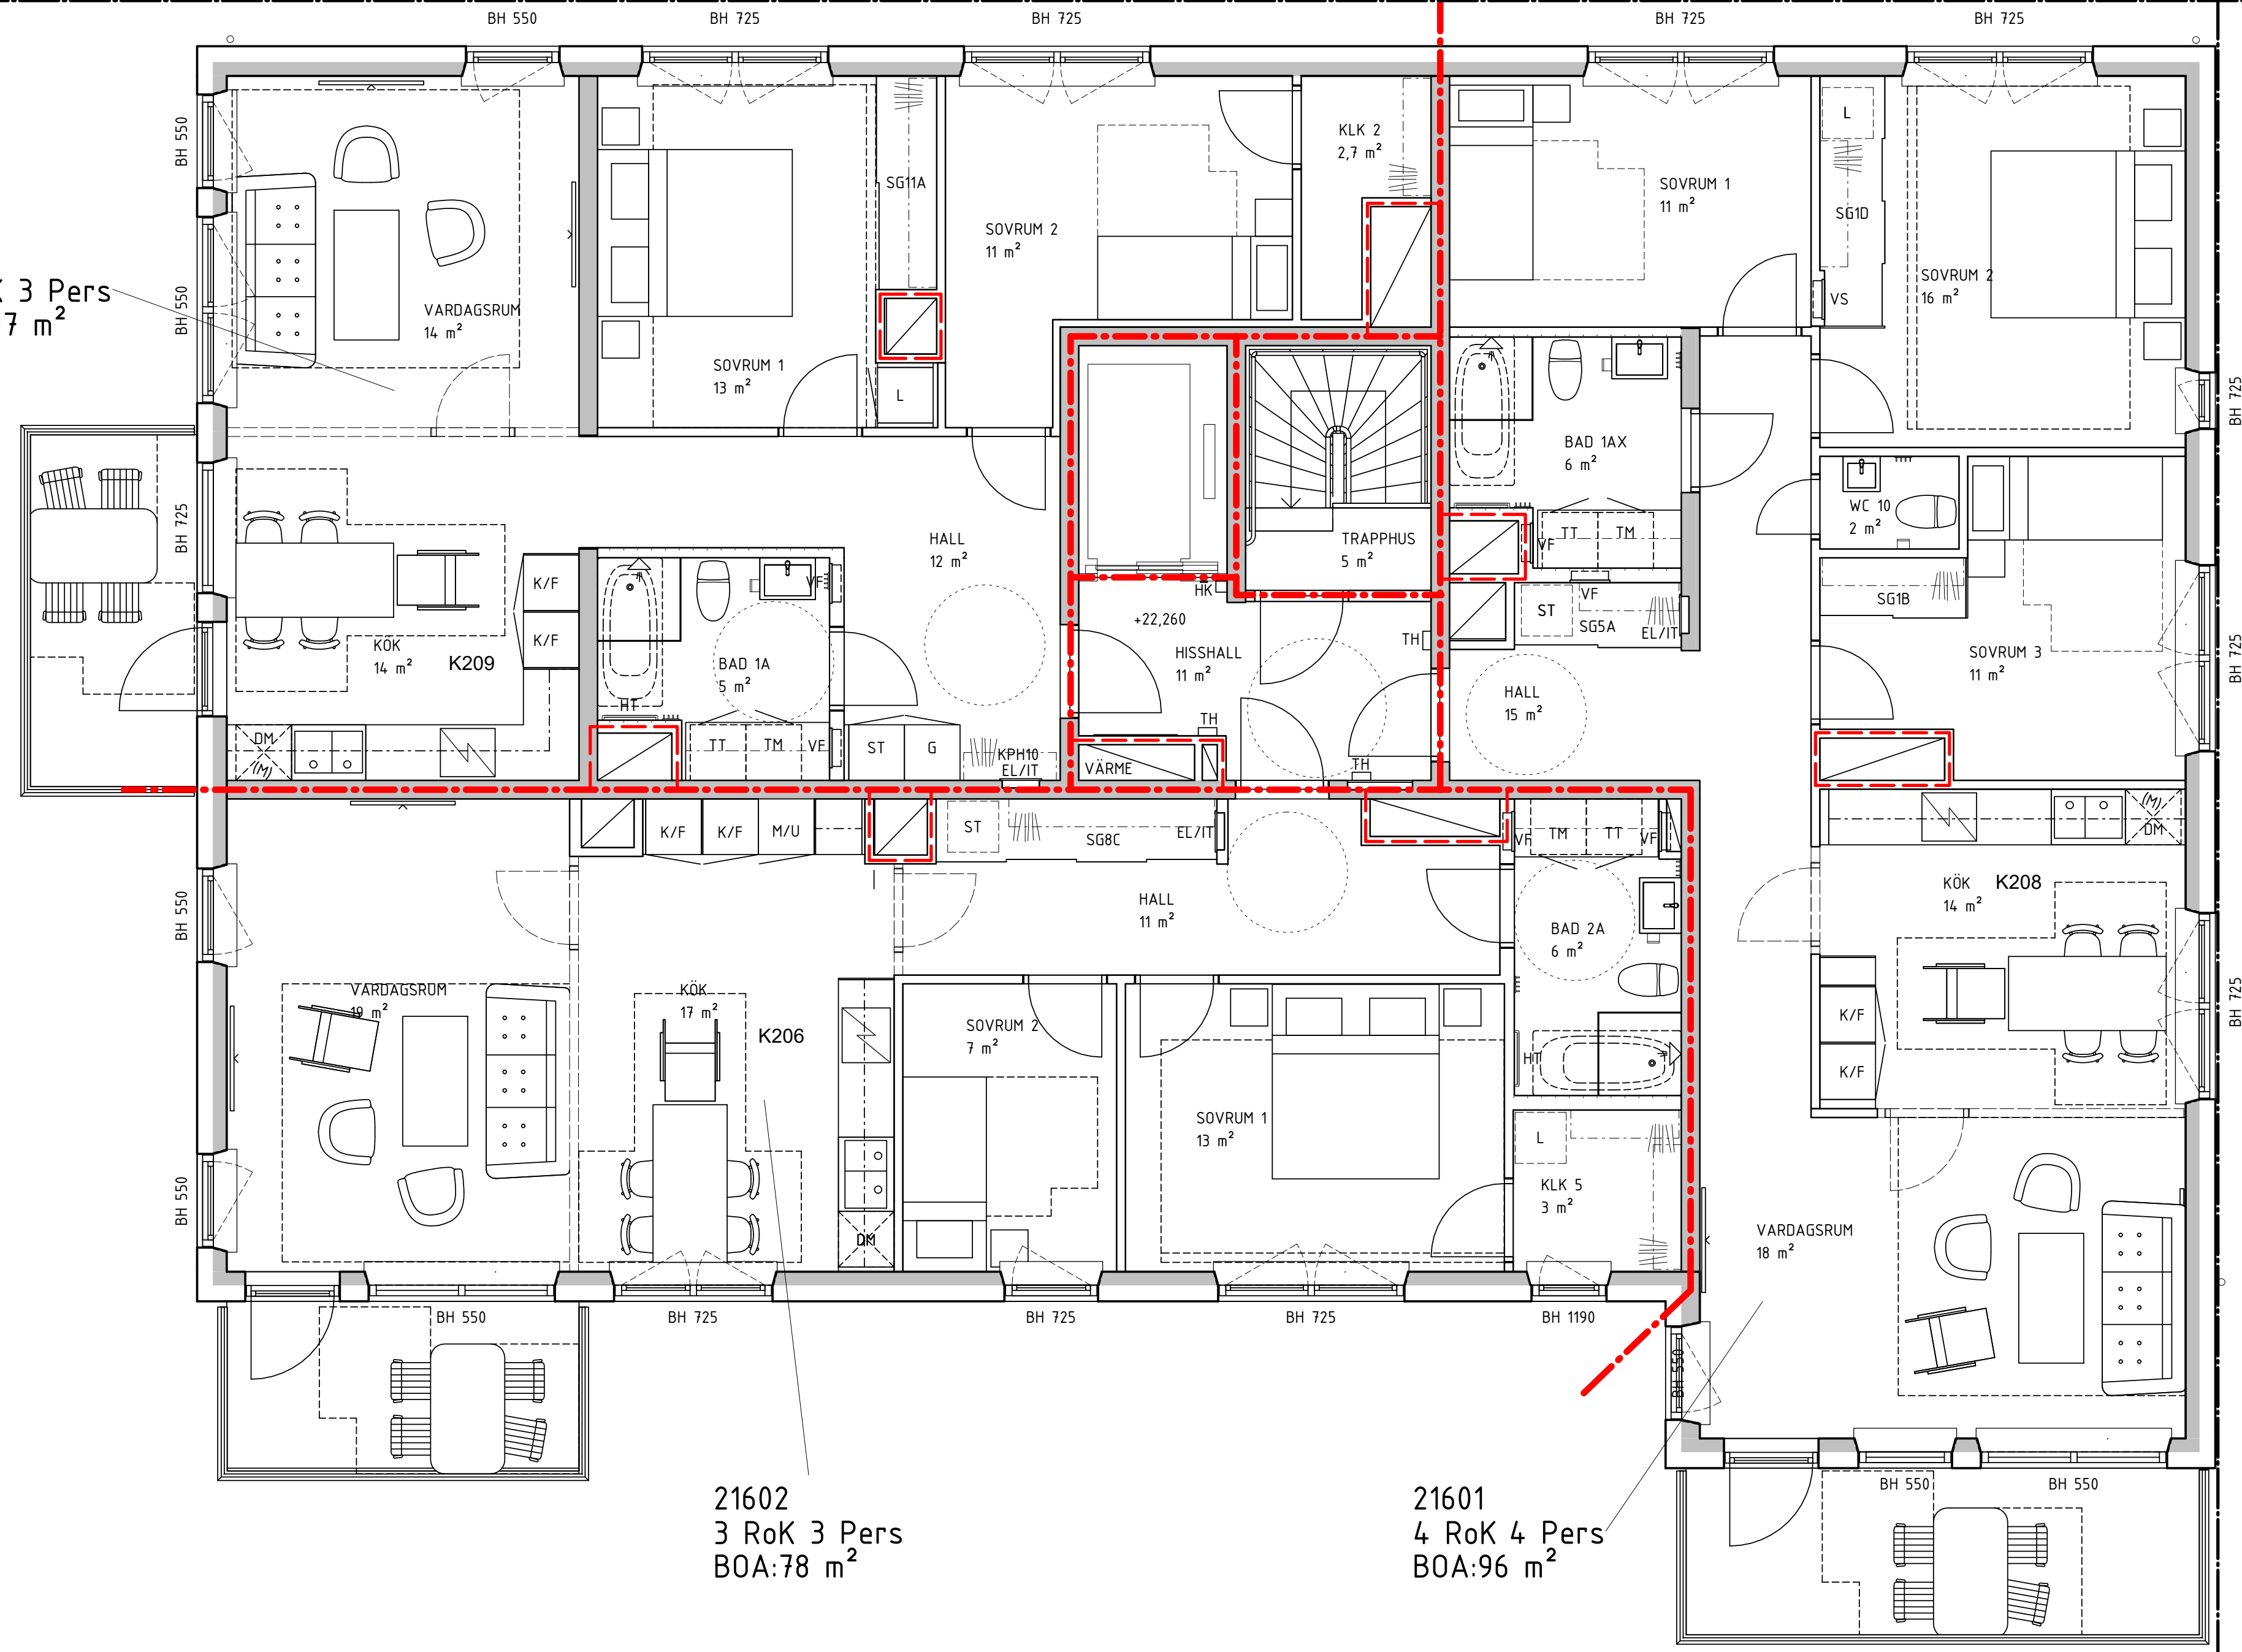



21602
3 RoK 3 Pers
BOA:78 m²

21601
4 RoK 4 Pers
BOA:96 m²

BL C-C
BL-2A-40.2-201

ETAPP 2

ETAPP 3

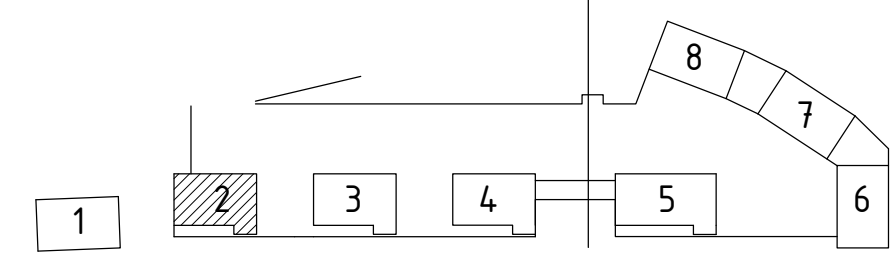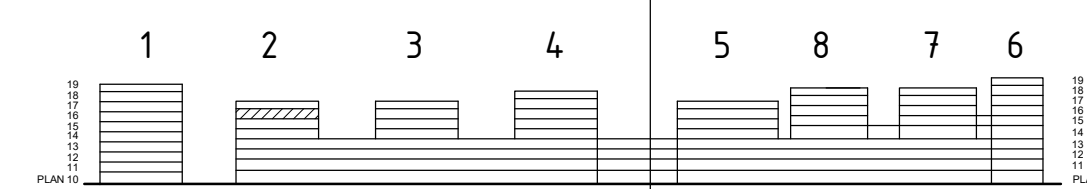

BYGGLOVHANDLING

ersëus arkitekter
Flisgatan 8 / 118 20 Stockholm / 08-558 939 00

<input checked="" type="checkbox"/> A	Ersëus Arkitekter	08-556 939 00
<input checked="" type="checkbox"/> K	WSP Byggsprojektering	010-722 50 00
<input checked="" type="checkbox"/> V	TQI Consult VVS AB	08-567 021 00
<input checked="" type="checkbox"/> E	J&H Eiteknik	018-470 60 50
<input checked="" type="checkbox"/> LA	Bjerking AB	010-211 80 00
<input checked="" type="checkbox"/> VA	MarkTema AB	08-732 58 00

RITADKONSTR. AV AB	HANDLÄGGARE EN	LPPORAG NR P.062237.1.3
DATUM 2021-02-05	ANSVARIG Martin Englund	

BET ANDRINGEN AVSER DATUM SIGN
169 82 Stockholm
Gustav III:s boulevard 64
Tel 08-782 87 00

SILKAJEN, ETAPP 2 KVARNHOLMEN
NACKA KOMMUN


HUS 2, PLAN 16

KOD TYP POSITION	NUMMER	BET
	BL-2A-40.1-2161	


BL C-C
BL-2A-40.2-201

BL 2 A-A
BL-2A-40.2-001

BL 2 A-A
BL-2A-40.2-001

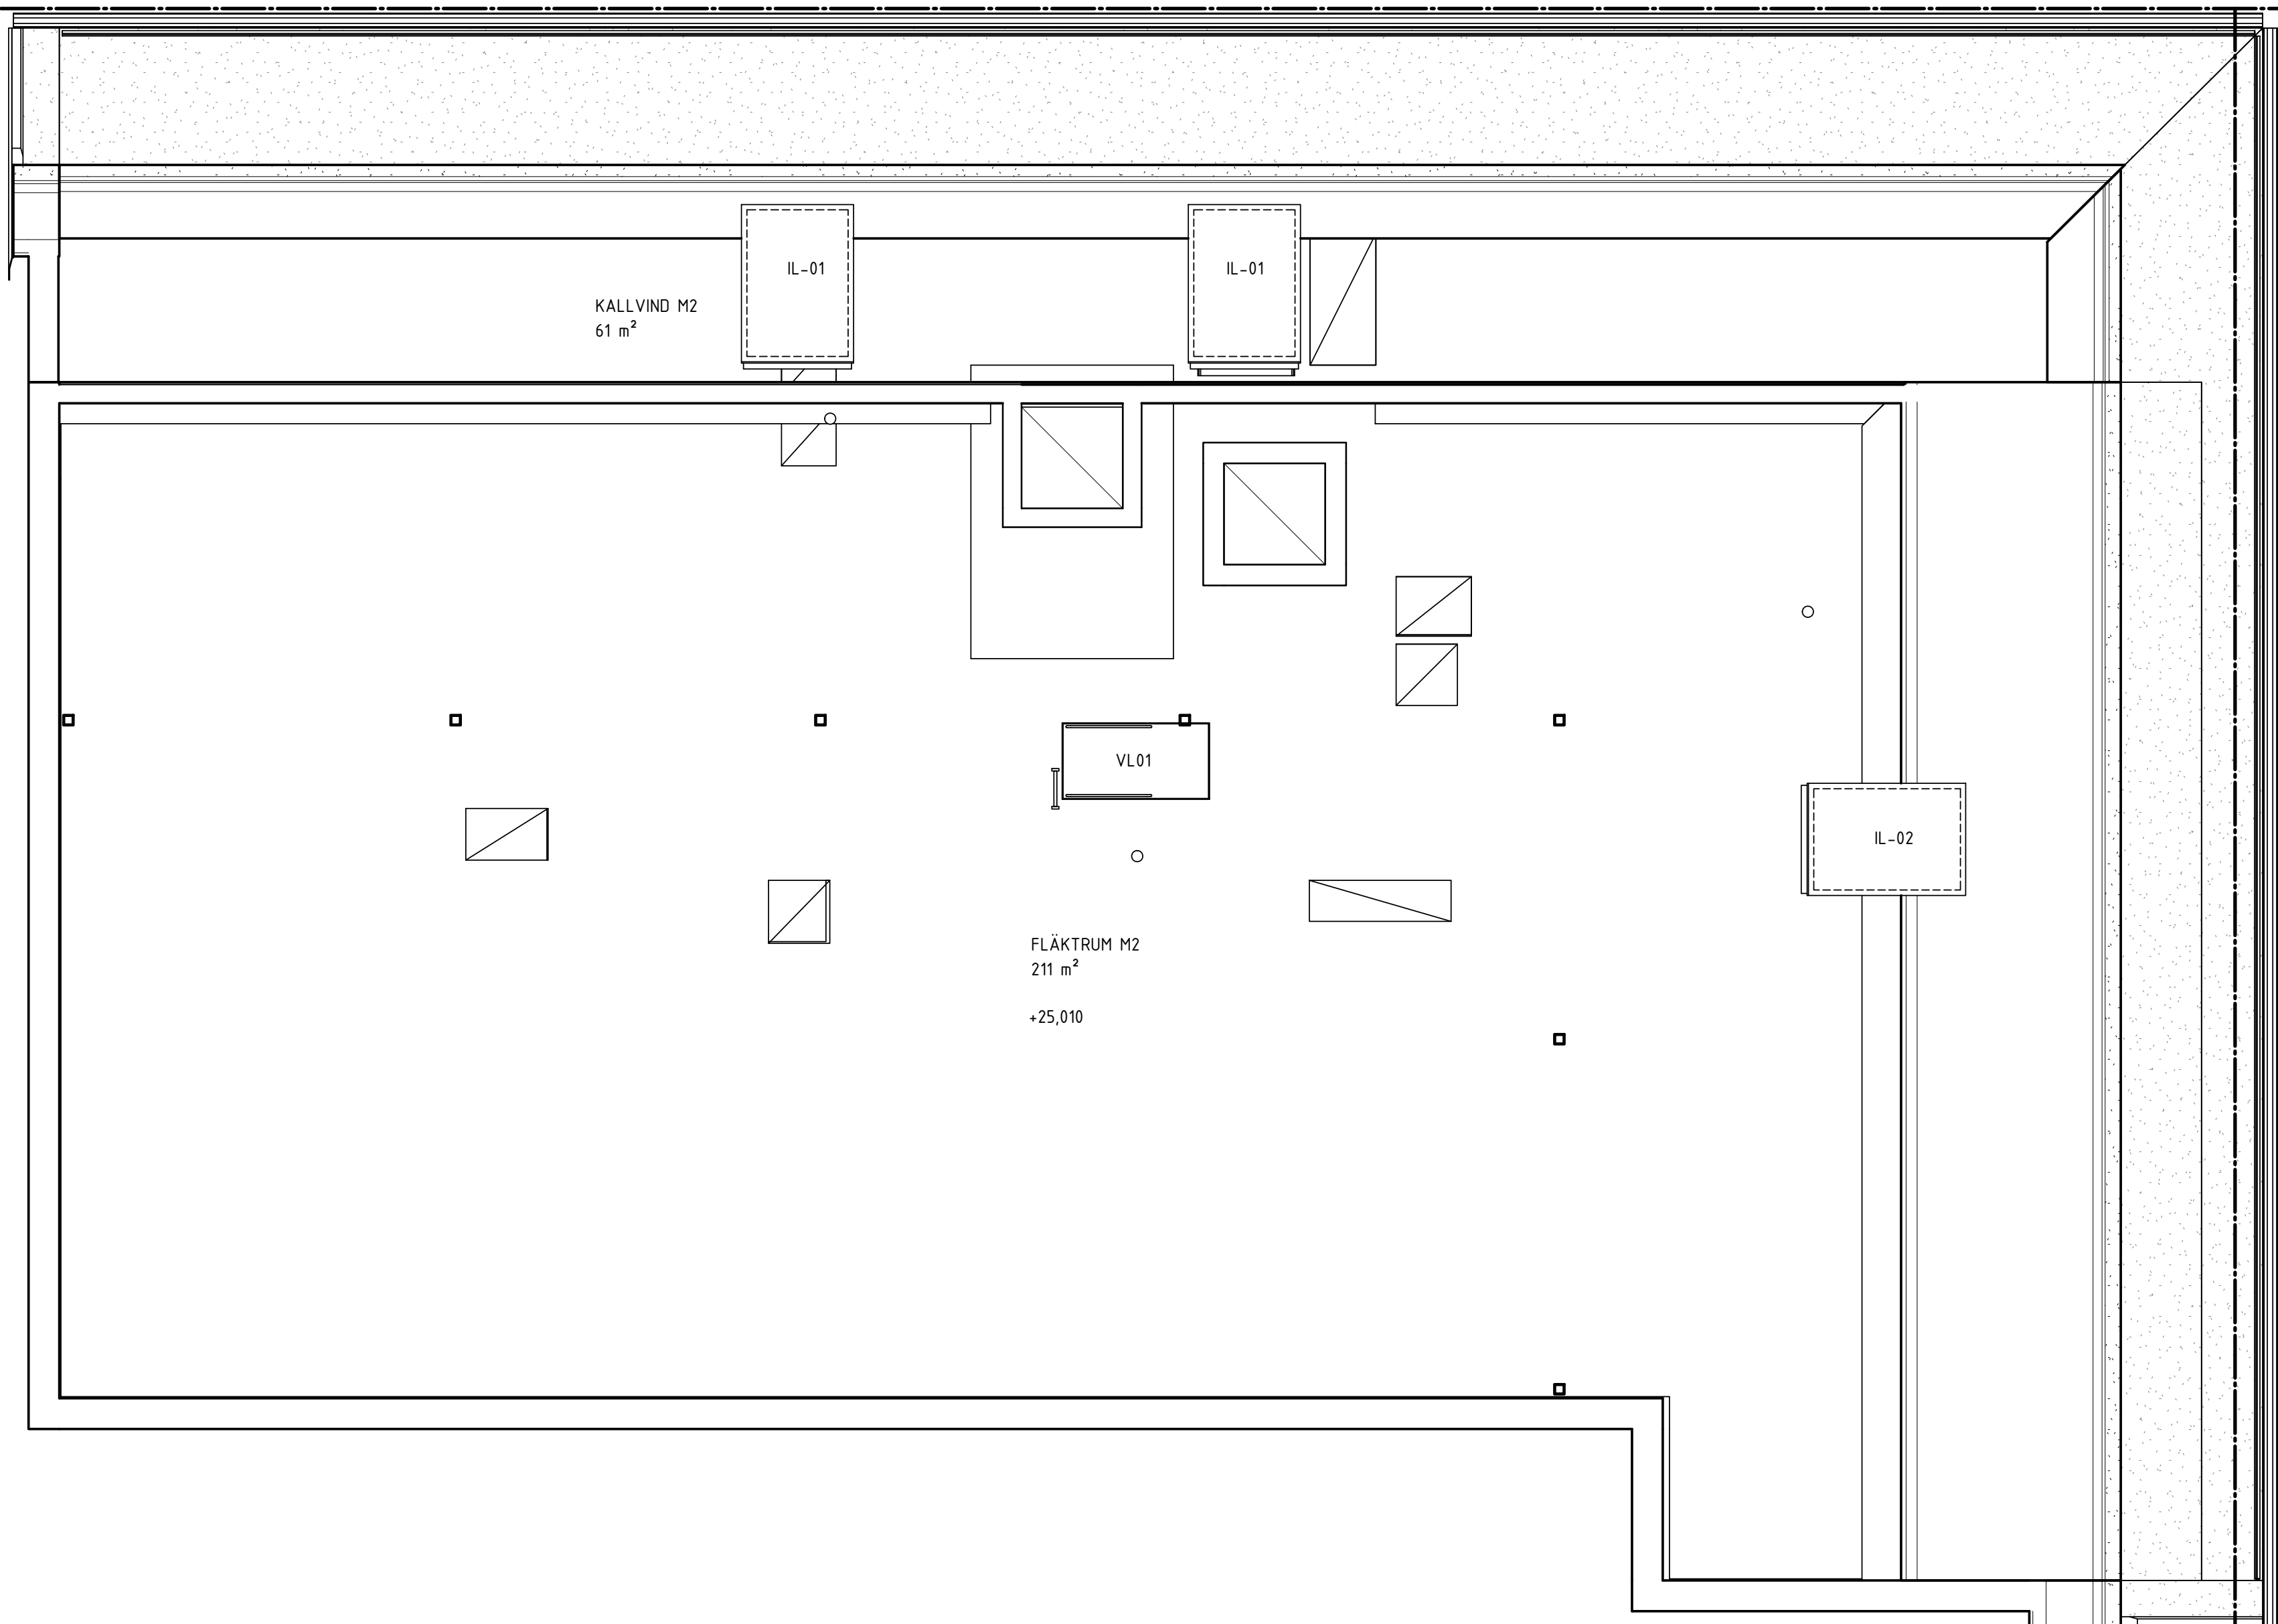

BL C-C
BL-2A-40.2-201

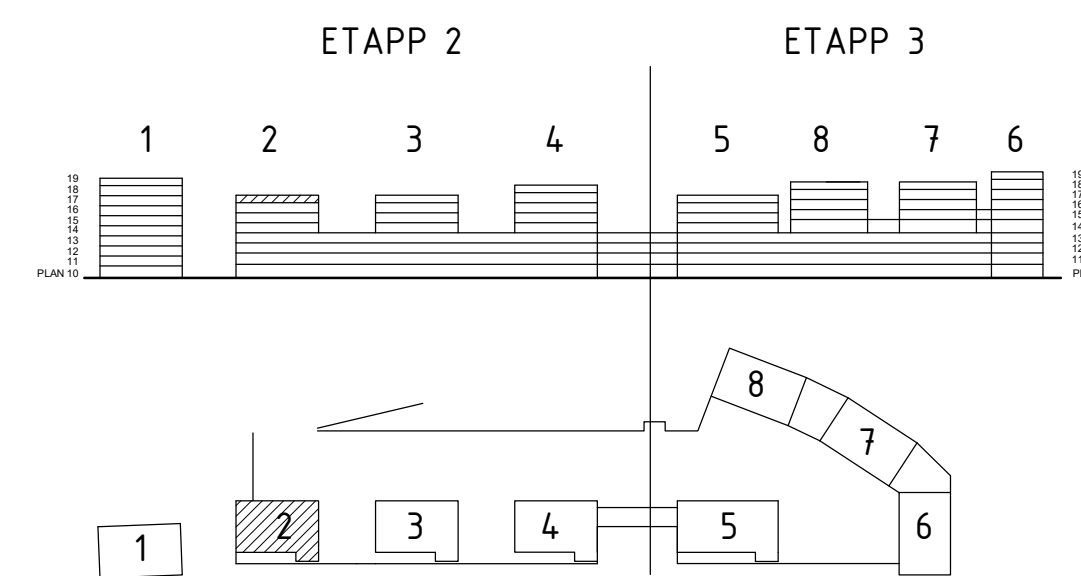

BYGGLOVHANDLING

ersëus arkitekter
Flåskargatan 8 / 118 20 Stockholm / 08-558 939 00

<input checked="" type="checkbox"/> A	Ersëus Arkitekter	08-556 939 00
<input type="checkbox"/> K	WSP Byggsprojektering	010-722 50 00
<input type="checkbox"/> V	TQI Consult VVS AB	08-567 021 00
<input type="checkbox"/> E	J&H Eiteknik	018-470 60 50
<input type="checkbox"/> LA	Bjerking AB	010-211 80 00
<input type="checkbox"/> VA	MarkTema AB	08-732 58 00

RITADKONSTR. AV AB	HANDLÄGGARE EN	LÖPORDRAG NR P.062237.1.3
DATUM 2021-02-05	ANSVARIG Martin Englund	

BET	ANDRINGEN AVSER	DATUM	SIGN
169 82 Stockholm Gustav III:s boulevard 64 Tel 08-782 87 00			

SILKAJEN, ETAPP 2 KVARNHOLMEN
NACKA KOMMUN

HUS 2, PLAN 17, VIND




KOD TYP POSITION	NUMMER	BET
	BL-2A-40.1-2171	

BL C-C
BL-2A-40.2-201

BL 2 A-A
BL-2A-40.2-001

BL 2 A-A
BL-2A-40.2-001


BL C-C
BL-2A-40.2-201

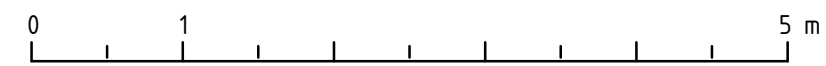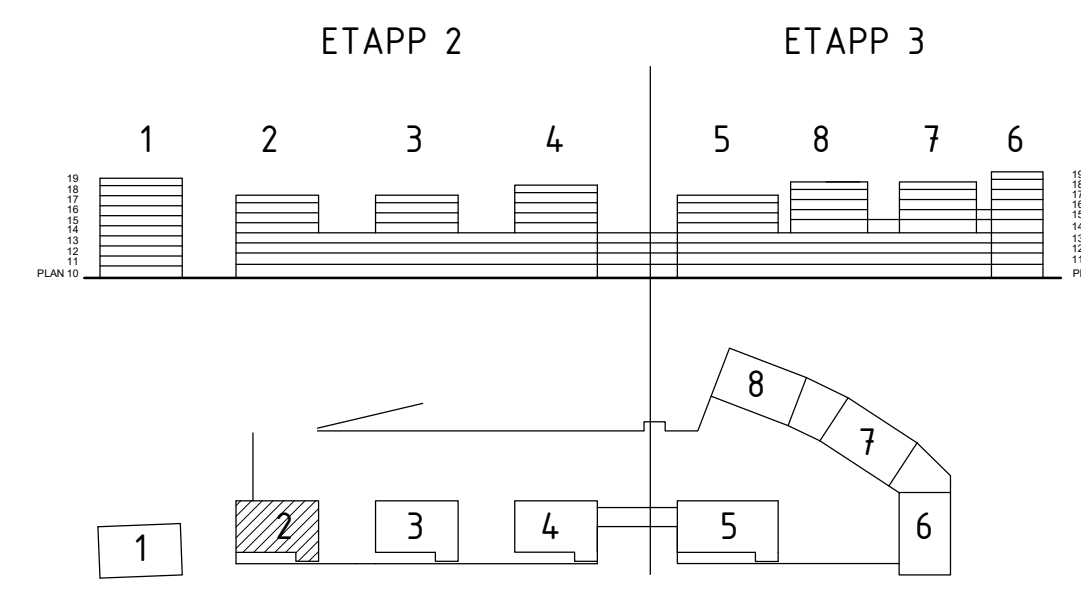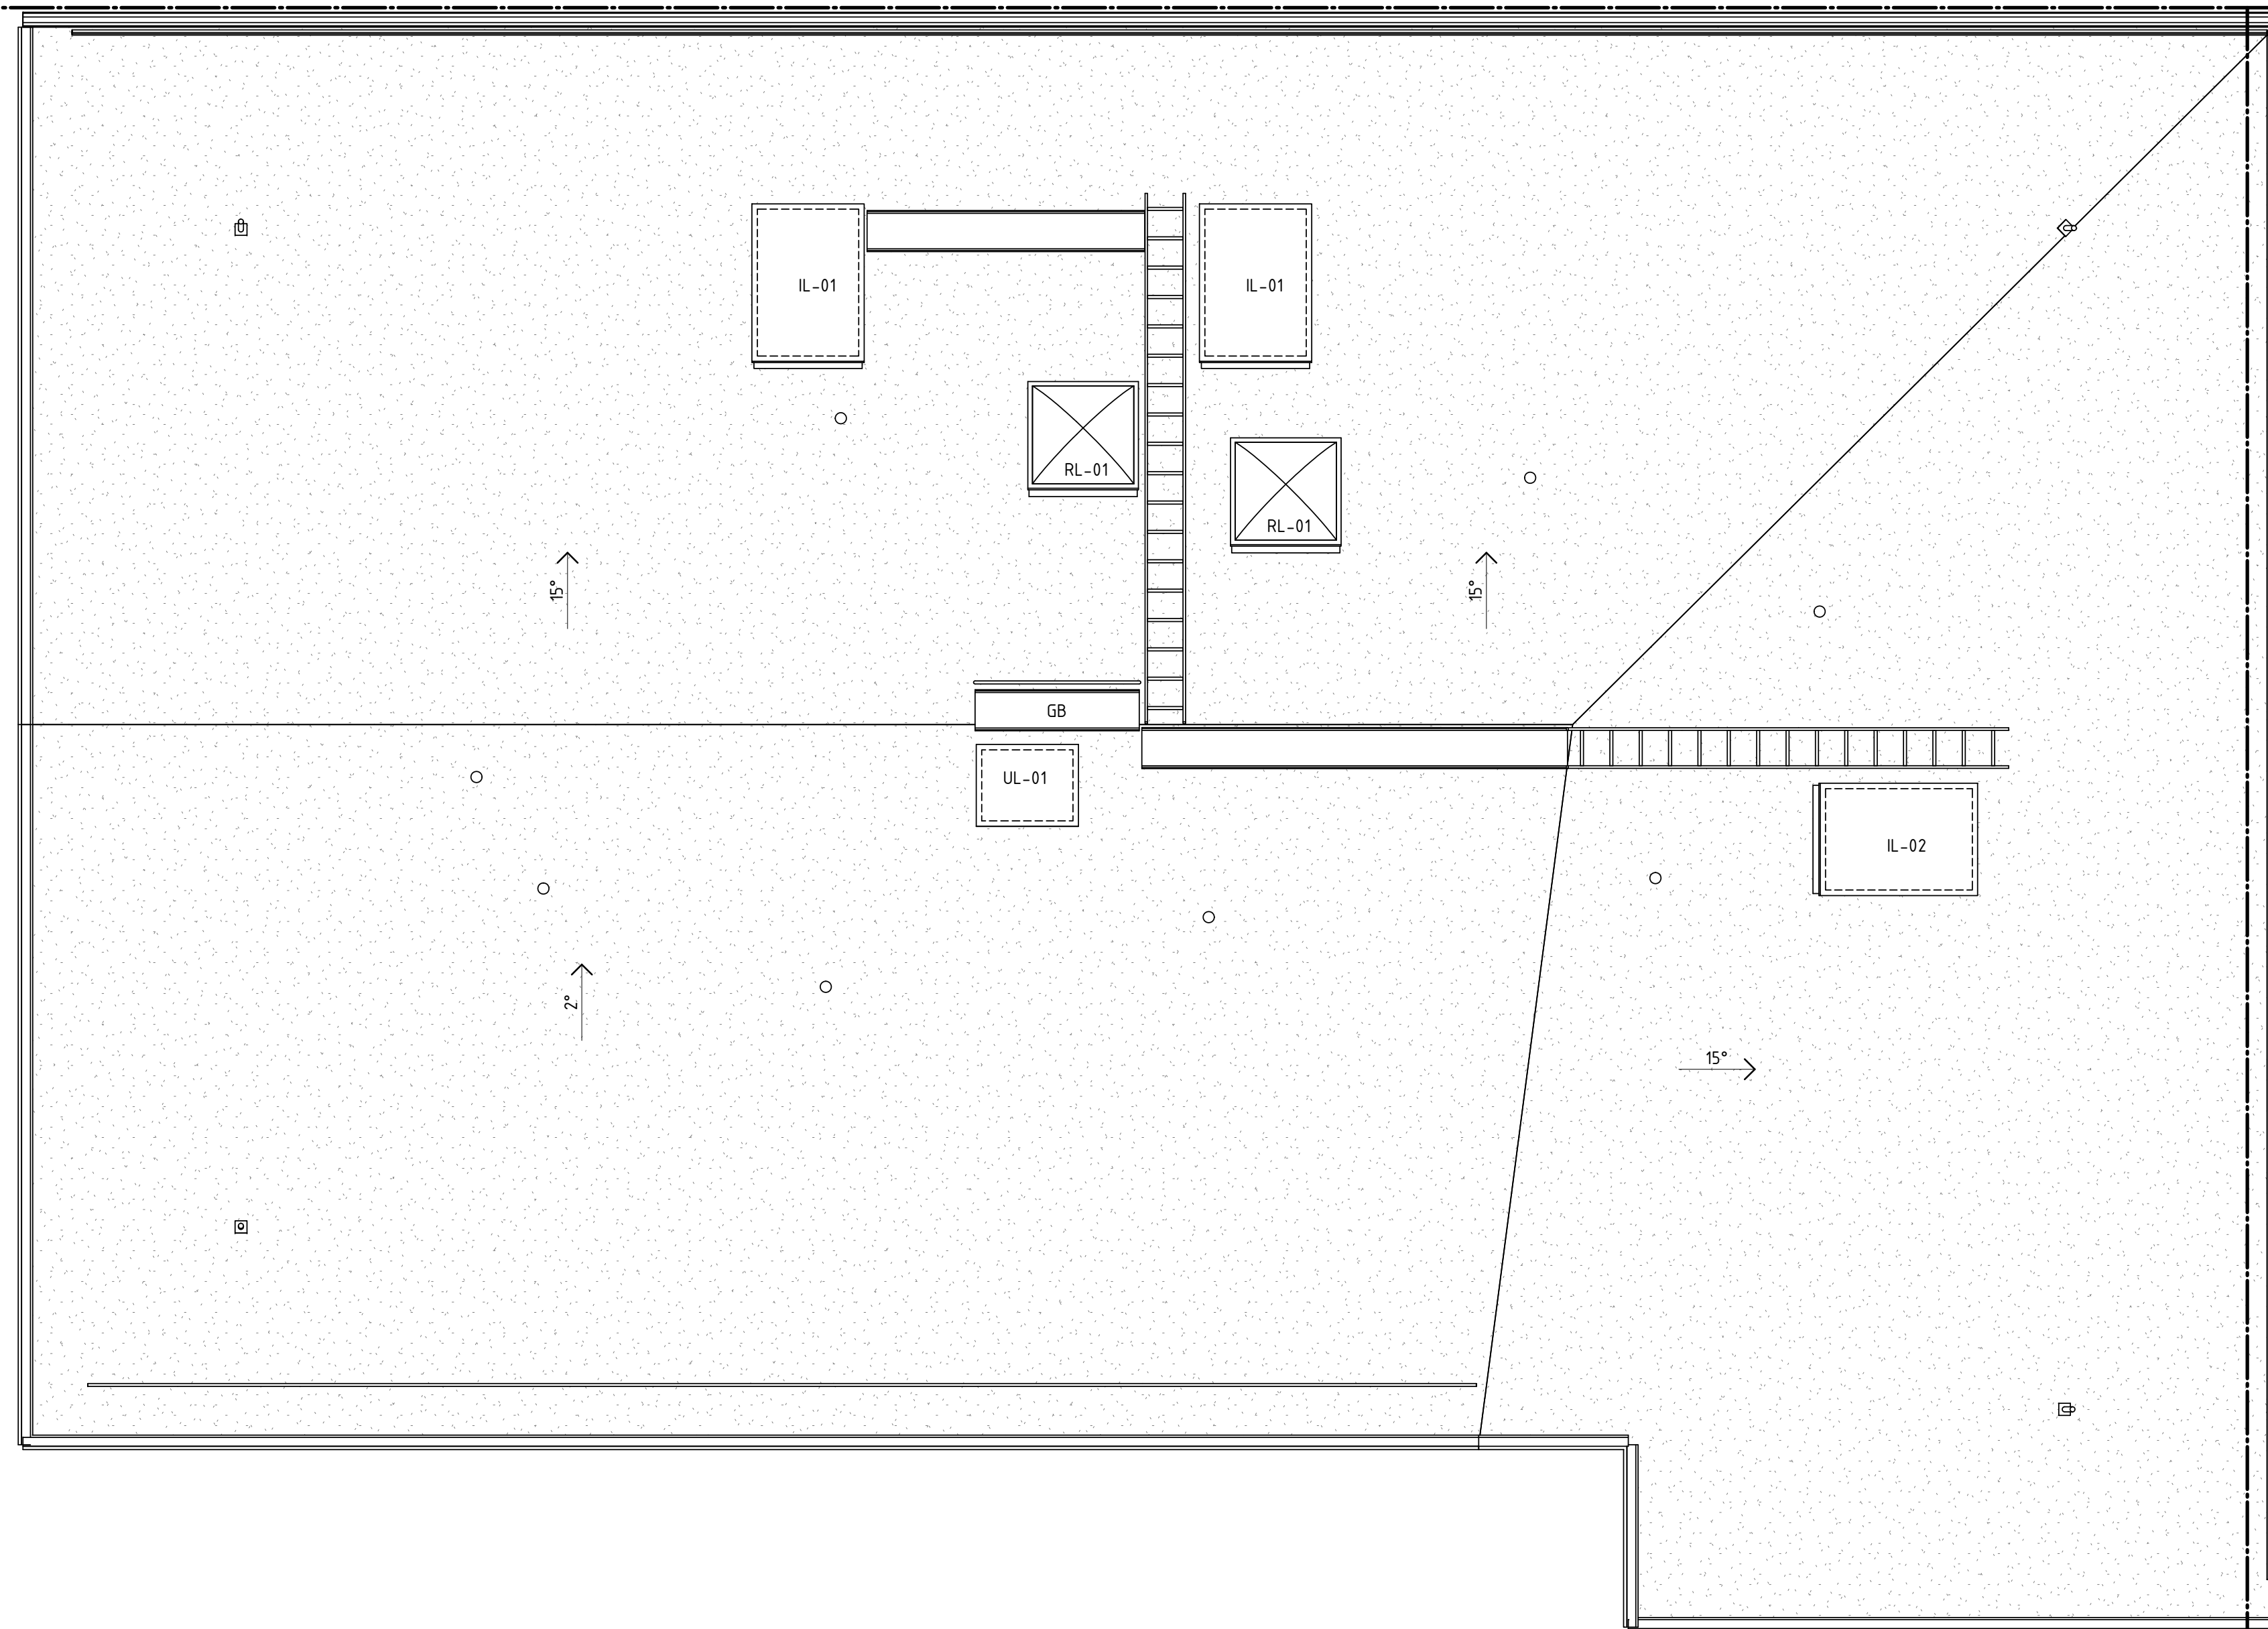

BYGGLOVHANDLING


erseus arkitekter Flisbergsgatan 8 / 118 20 Stockholm / 08-558 999 00	
<input type="checkbox"/> A Erseus Arkitekter 08-556 939 00 <input type="checkbox"/> K WSP Bygghjelp AB 010-722 50 00 <input type="checkbox"/> V TQI Consult VVS AB 08-567 021 00 <input type="checkbox"/> E J&H Eiteknik 018-470 60 50 <input type="checkbox"/> LA Bjerking AB 010-211 80 00 <input type="checkbox"/> VA MarkTema AB 08-732 58 00	RITADKONSTR. AV AB HANDLÄGGARE EN LPPORAG NR P.062237.1.3 DATUM 2021-02-05 ANSVARIG Martin Englund

BET	ANDRINGEN AVSER	DATUM	SIGN
169 82 Stockholm Gustav III:s boulevard 64 Tel 08-782 87 00		SILLKAJEN, ETAPP 2 KVARNHOLMEN NACKA KOMMUN HUS 2, PLAN 18, TAK	
A1 1:50 SKALA A3 1:100		NUMMER BL-2A-40.1-2181	

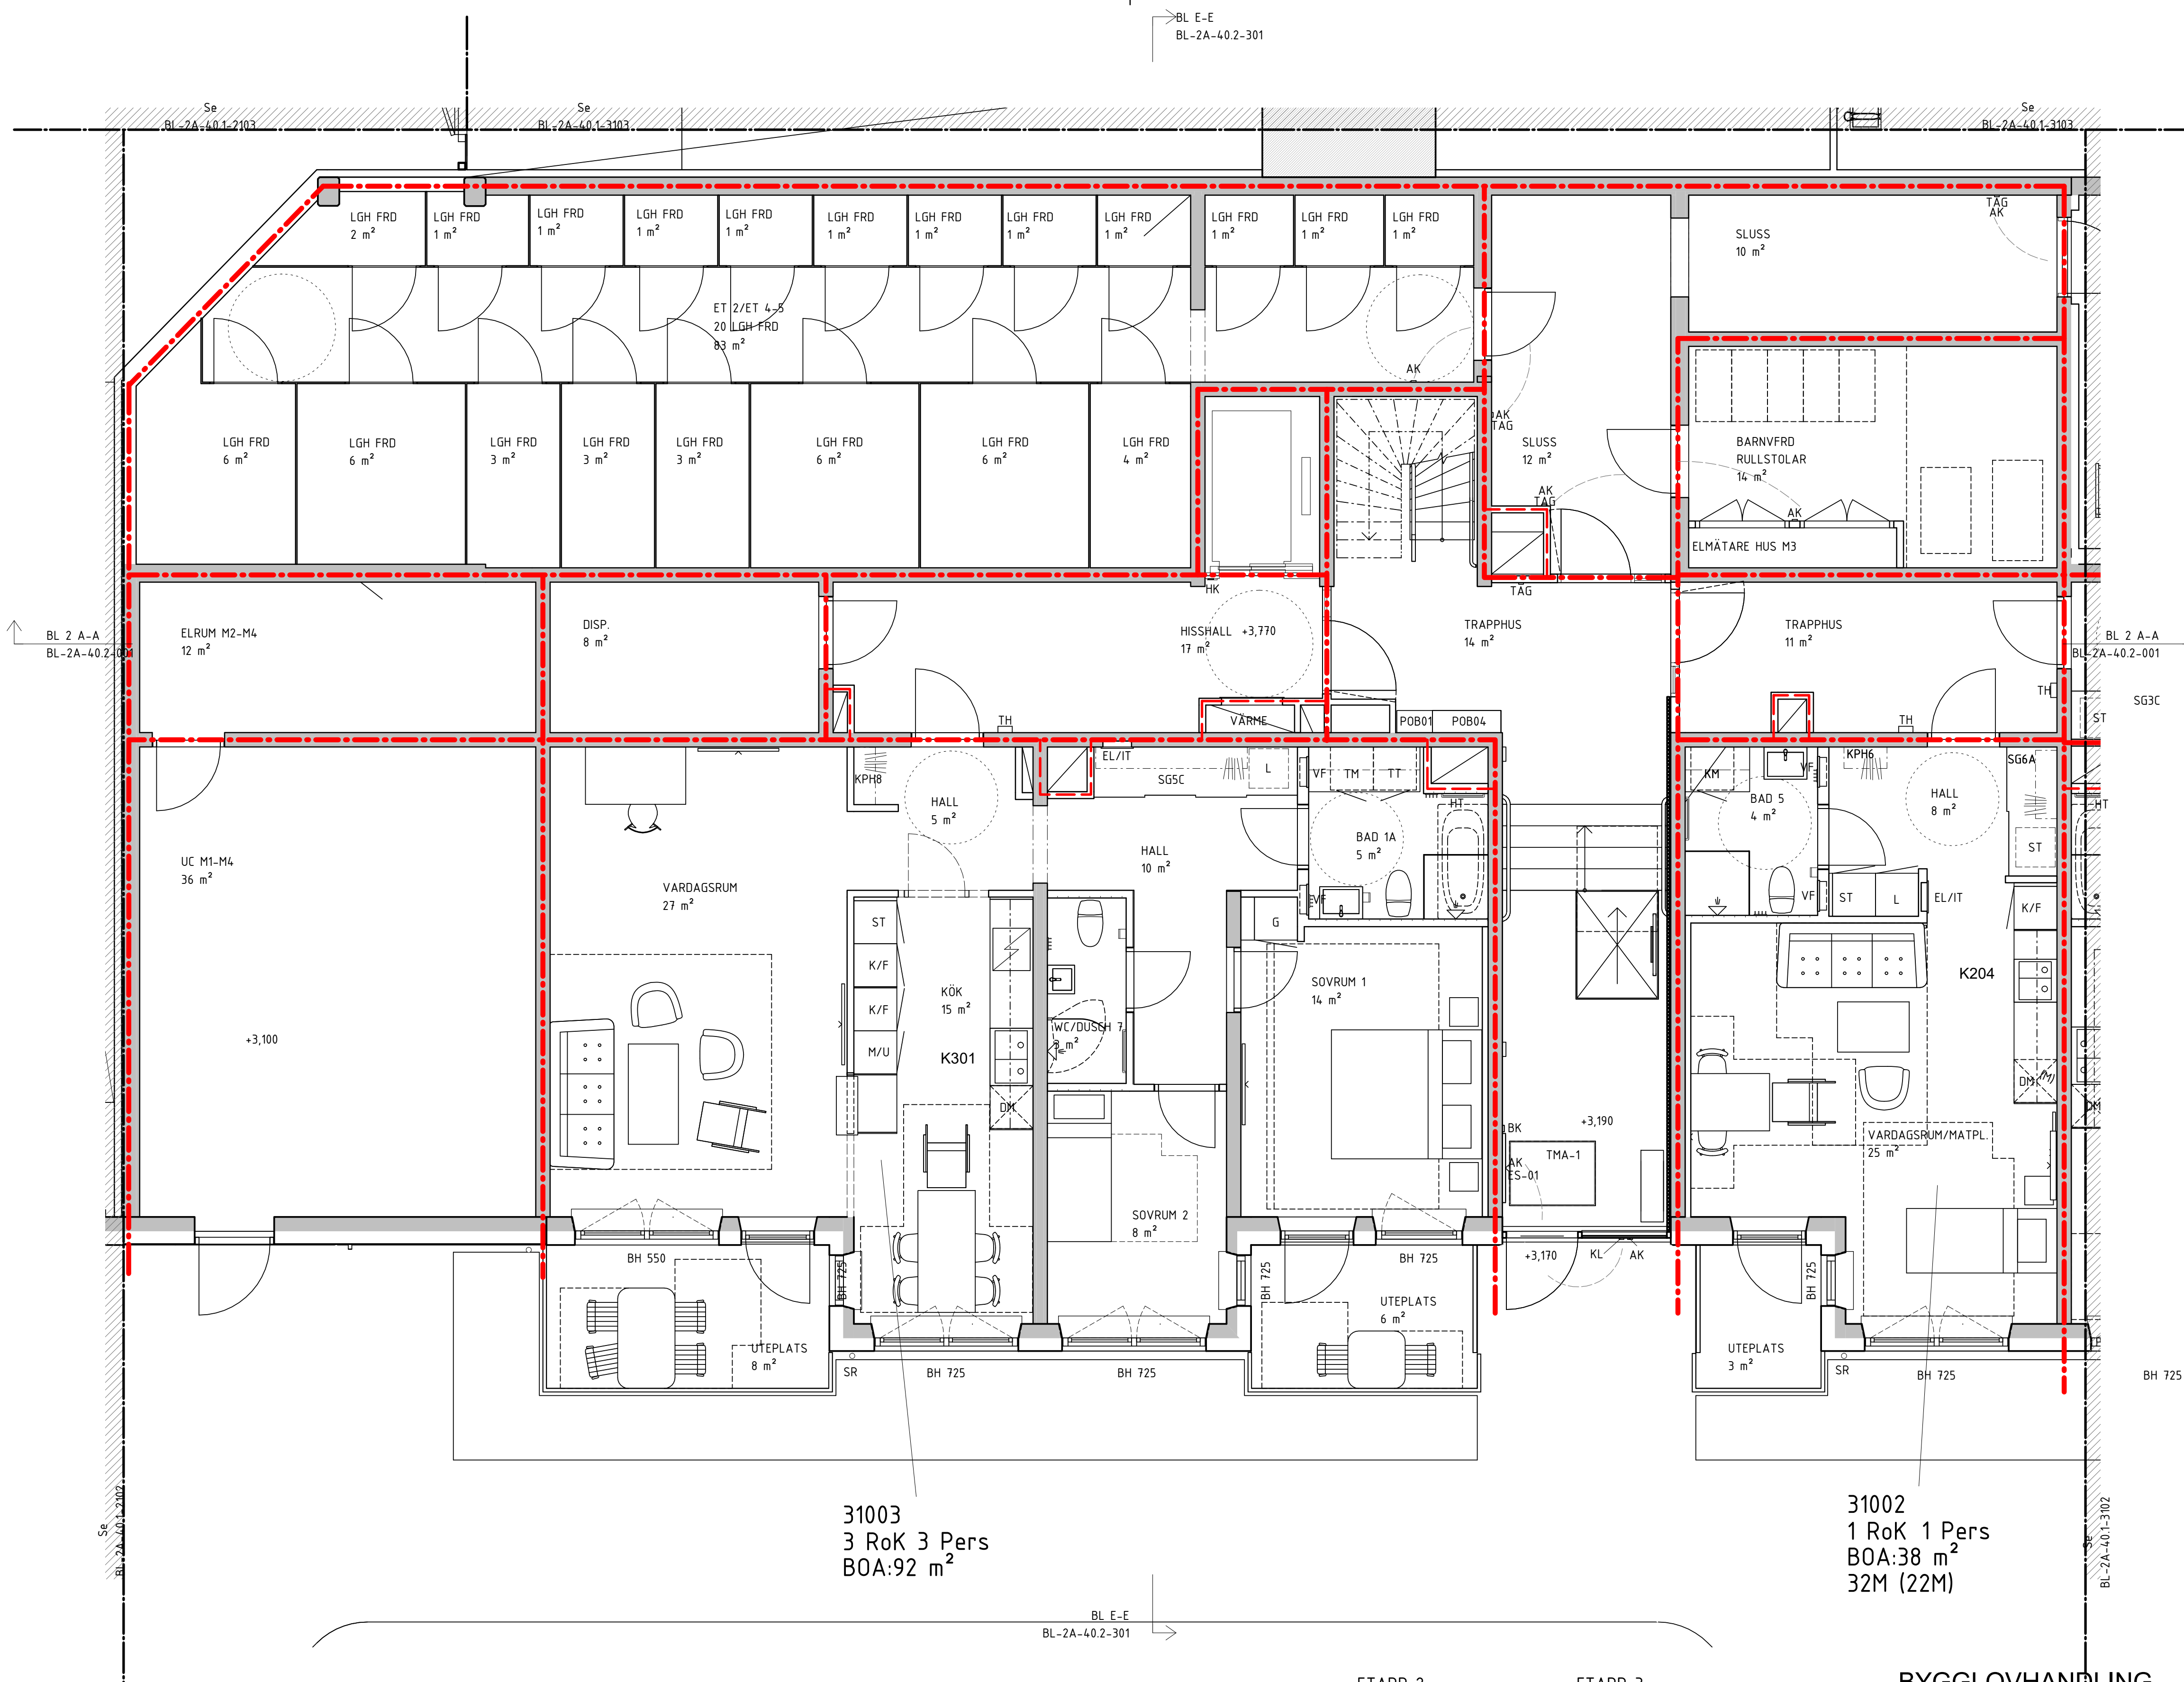

31003
3 RoK 3 Pers
BOA:92 m²


31002
1 RoK 1 Pers
BOA:38 m²
32M (22M)

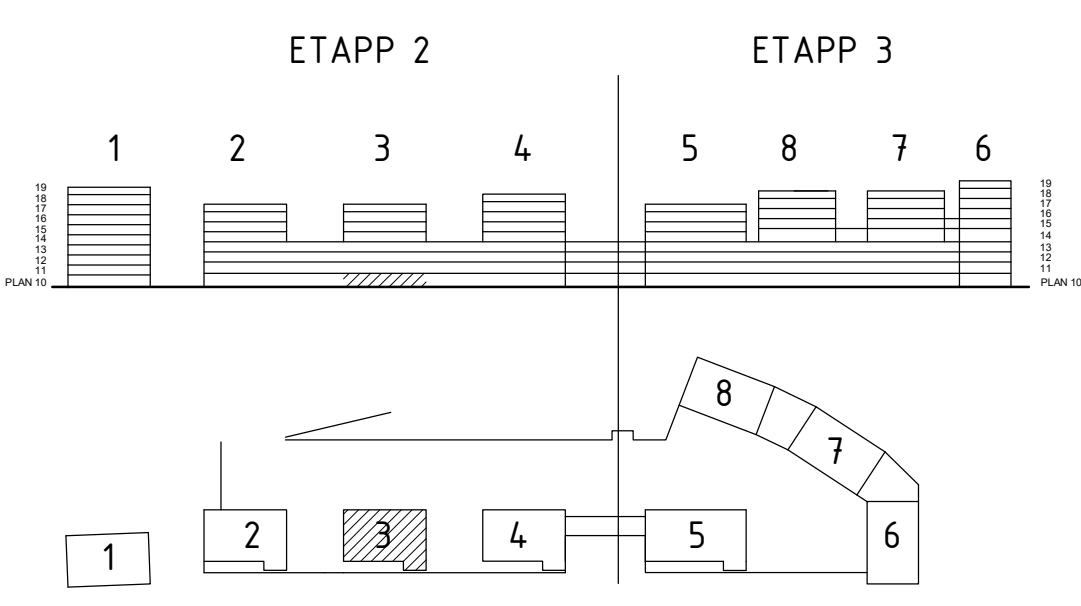

BYGGLOVHANDLING


ersëus arkitekter Fiskargatan 8 / 118 20 Stockholm / 08-558 999 00	
<ul style="list-style-type: none"> <input checked="" type="checkbox"/> A Ersëus Arkitekter 08-556 939 00 <input type="checkbox"/> K WSP Byggsprojektering 010-722 50 00 <input type="checkbox"/> V TQI Consult VVS AB 08-567 021 00 <input type="checkbox"/> E J&H Eiteknik 018-470 60 50 <input type="checkbox"/> LA Bjerking AB 010-211 80 00 <input type="checkbox"/> VA MarkTema AB 08-732 58 00 	<p>RITADKONSTR. AV AB DATUM 2021-02-05</p> <p>HANDLÄGGARE EN ANSVARIG Martin Englund</p> <p>LPPORÄG NR P.062237.1.3</p>

BET	ANDRINGEN AVISER	DATUM	SIGN
		169 82 Stockholm Gustav II:s boulevard 64 Tel 08-782 87 00	
SILLKAJEN, ETAPP 2		KVARNHOLMEN NACKA KOMMUN	
HUS 3, PLAN 10, DEL 1, ENTRÉPLAN			
KOD TYP POSITION		NUMMER	BET
		BL-2A-40.1-3101	

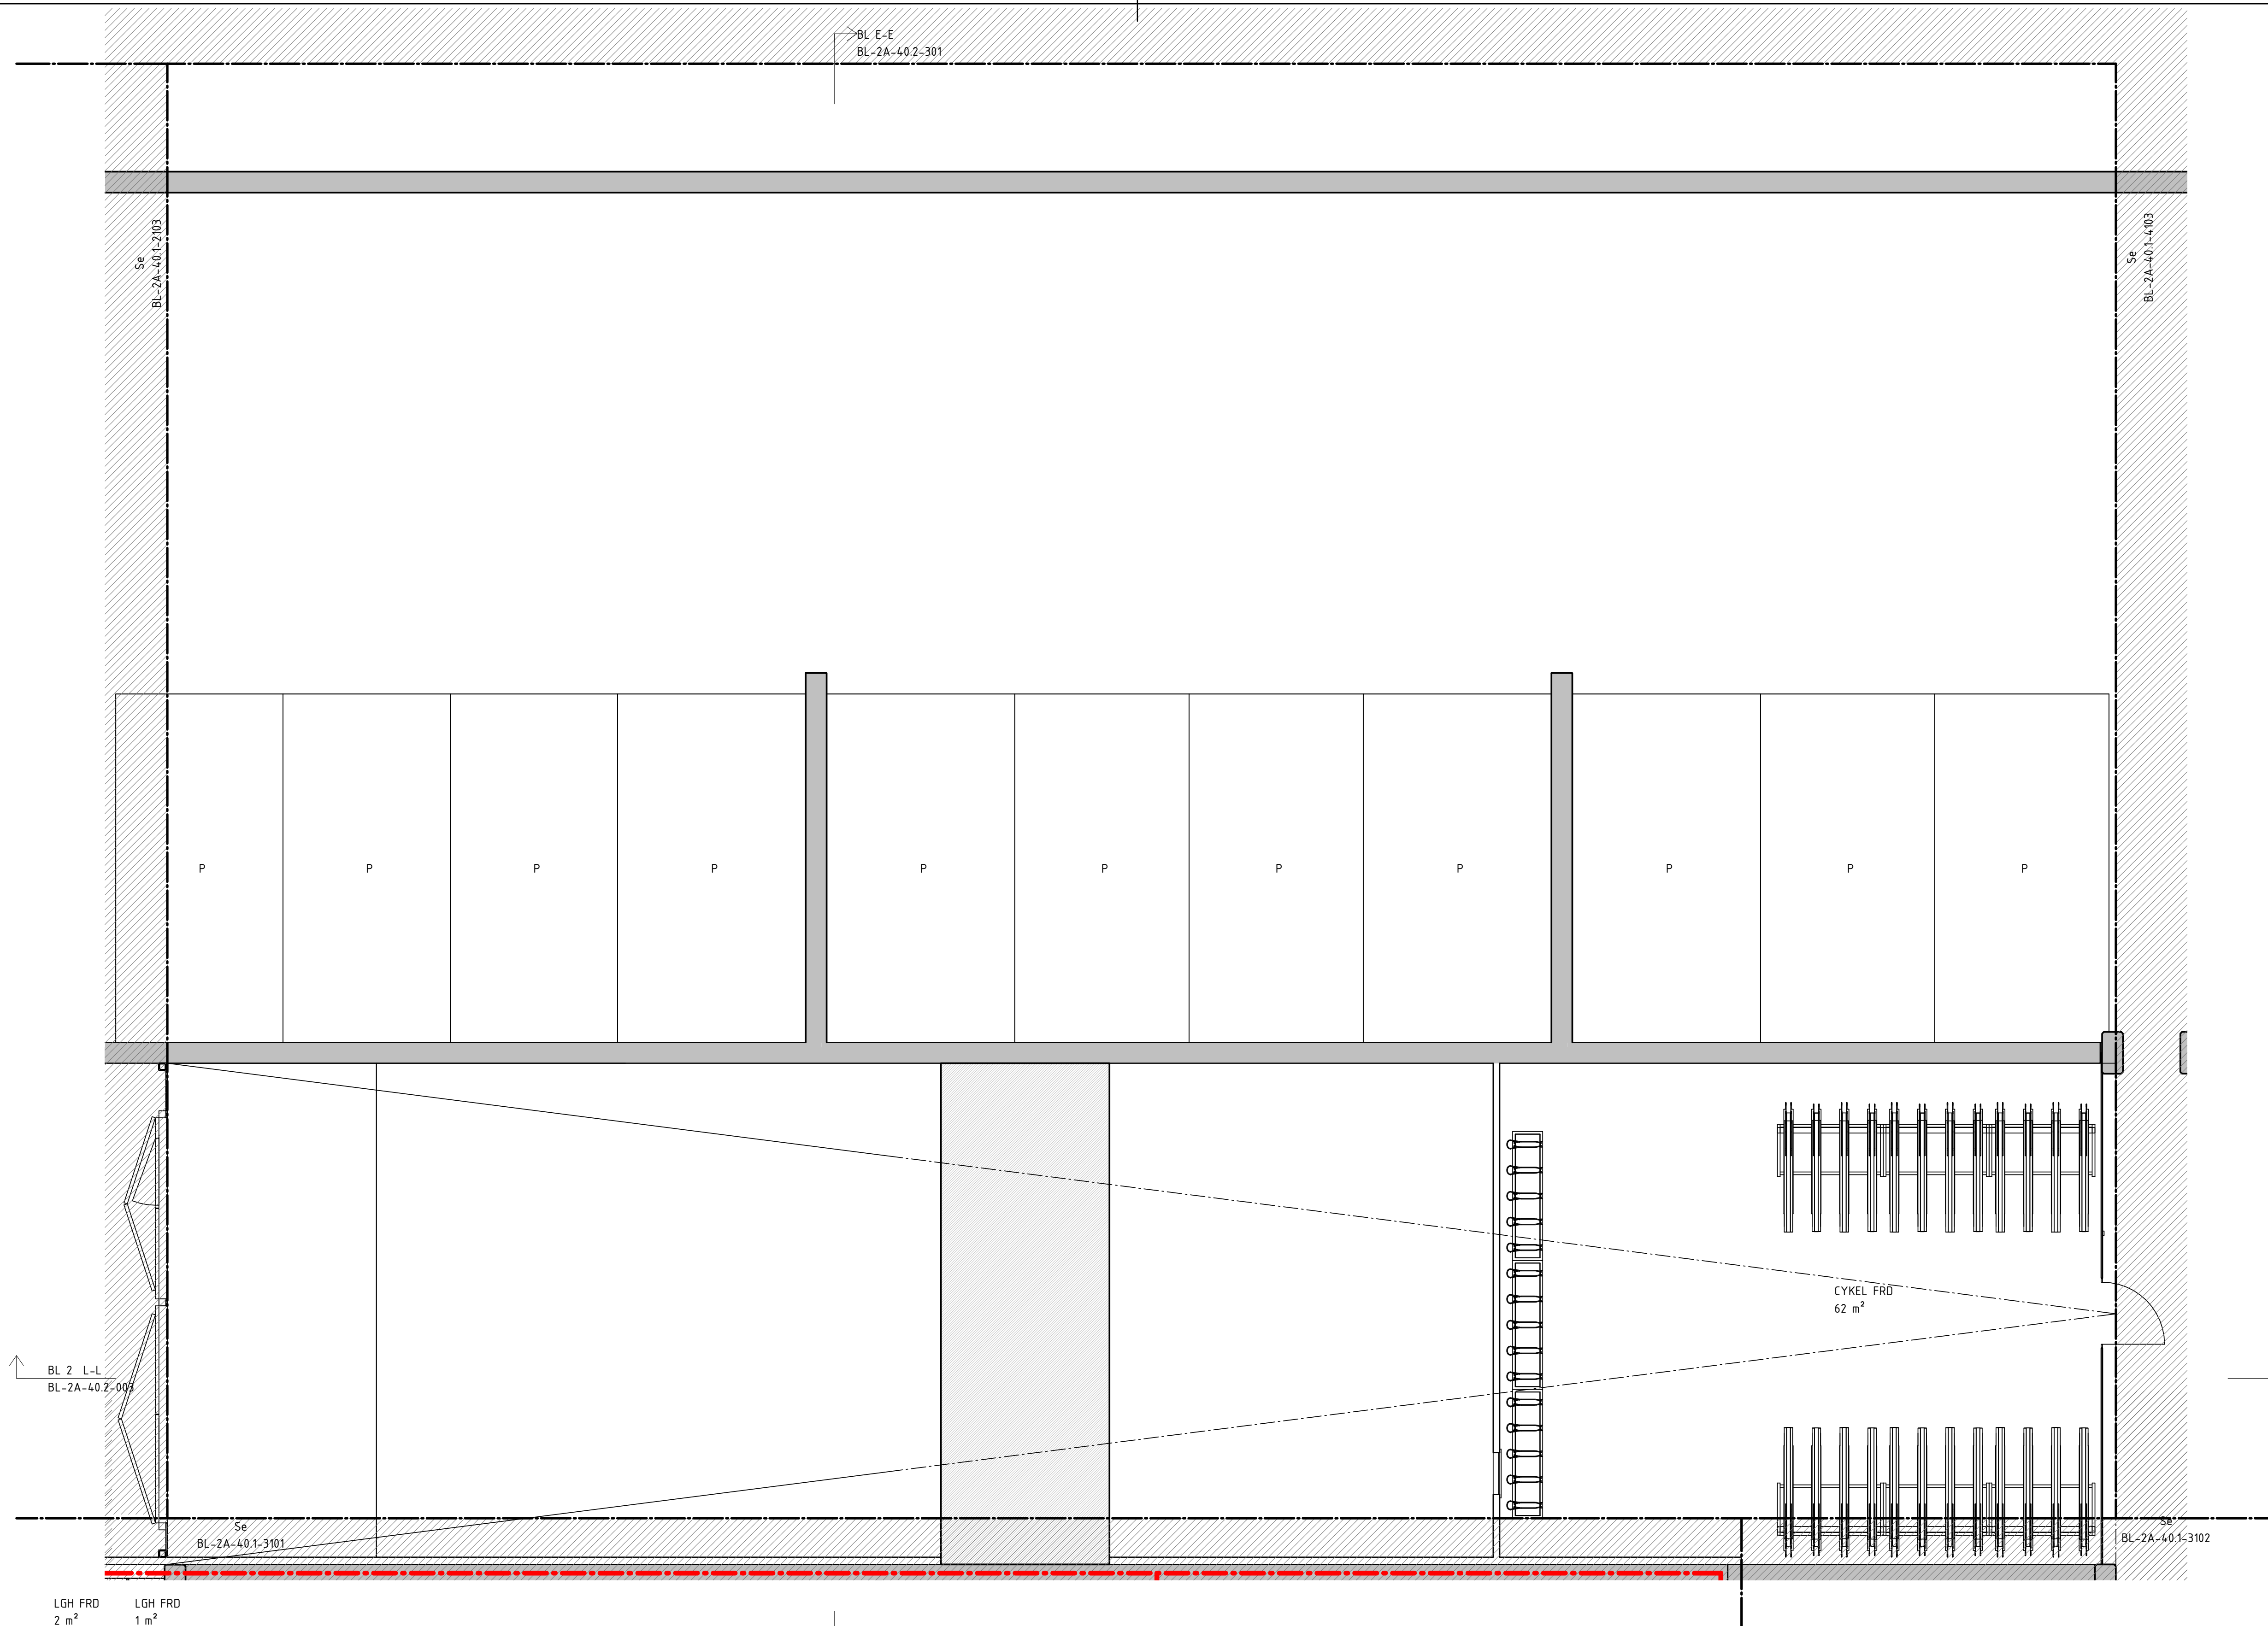

LGH FRD 2 m² LGH FRD 1 m²

BL E-E
 BL-2A-40.2-301

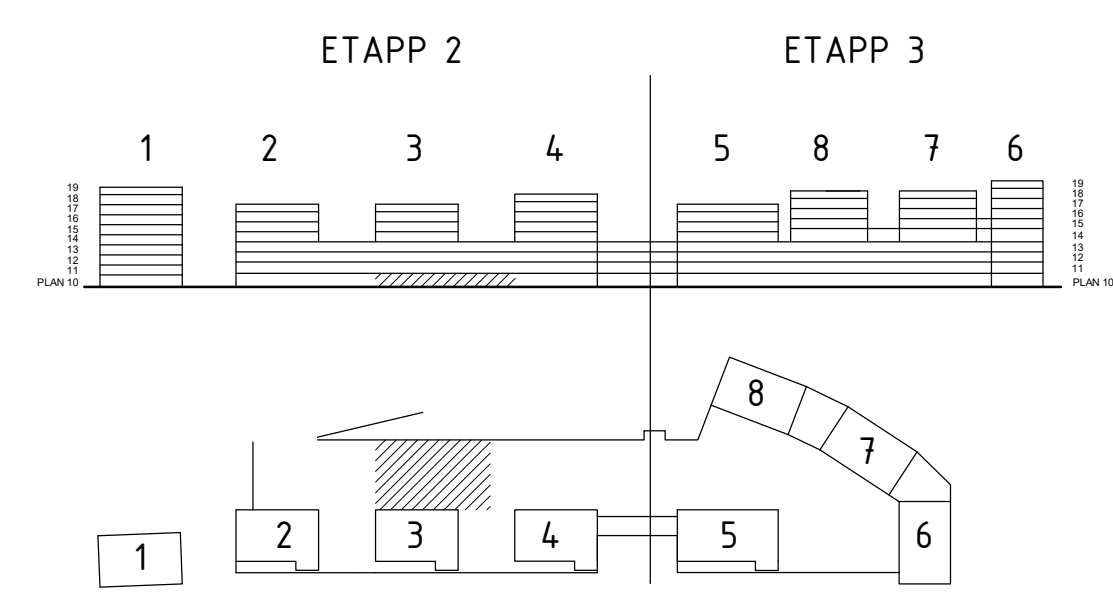


BYGGLOVHANDLING

ersëus arkitekter Flisvägsgatan 8 / 118 20 Stockholm / 08-558 939 00	
<ul style="list-style-type: none"> <input checked="" type="checkbox"/> A Ersëus Arkitekter 08-556 939 00 <input type="checkbox"/> K WSP Byggsprojektering 010-722 50 00 <input type="checkbox"/> V TQI Consult VVS AB 08-567 021 00 <input type="checkbox"/> E J&H Eiteknik 018-470 60 50 <input type="checkbox"/> LA Bjerking AB 010-211 80 00 <input type="checkbox"/> VA MarkTema AB 08-732 58 00 	RITADKONSTR. AV AB DATUM 2021-02-05 HANDLÄGGARE EN ANSVARIG Martin Englund LÖPORDRAG NR P.062237.13


BET	ANDRINGEN AVSER	DATUM	SIGN
SILLKAJEN, ETAPP 2	KVARNHOLMEN NACKA KOMMUN		
HUS 3, PLAN 10, DEL 3		NUMMER	BET
		BL-2A-40.1-3103	

A1 1:50
 SKALA A3 1:100

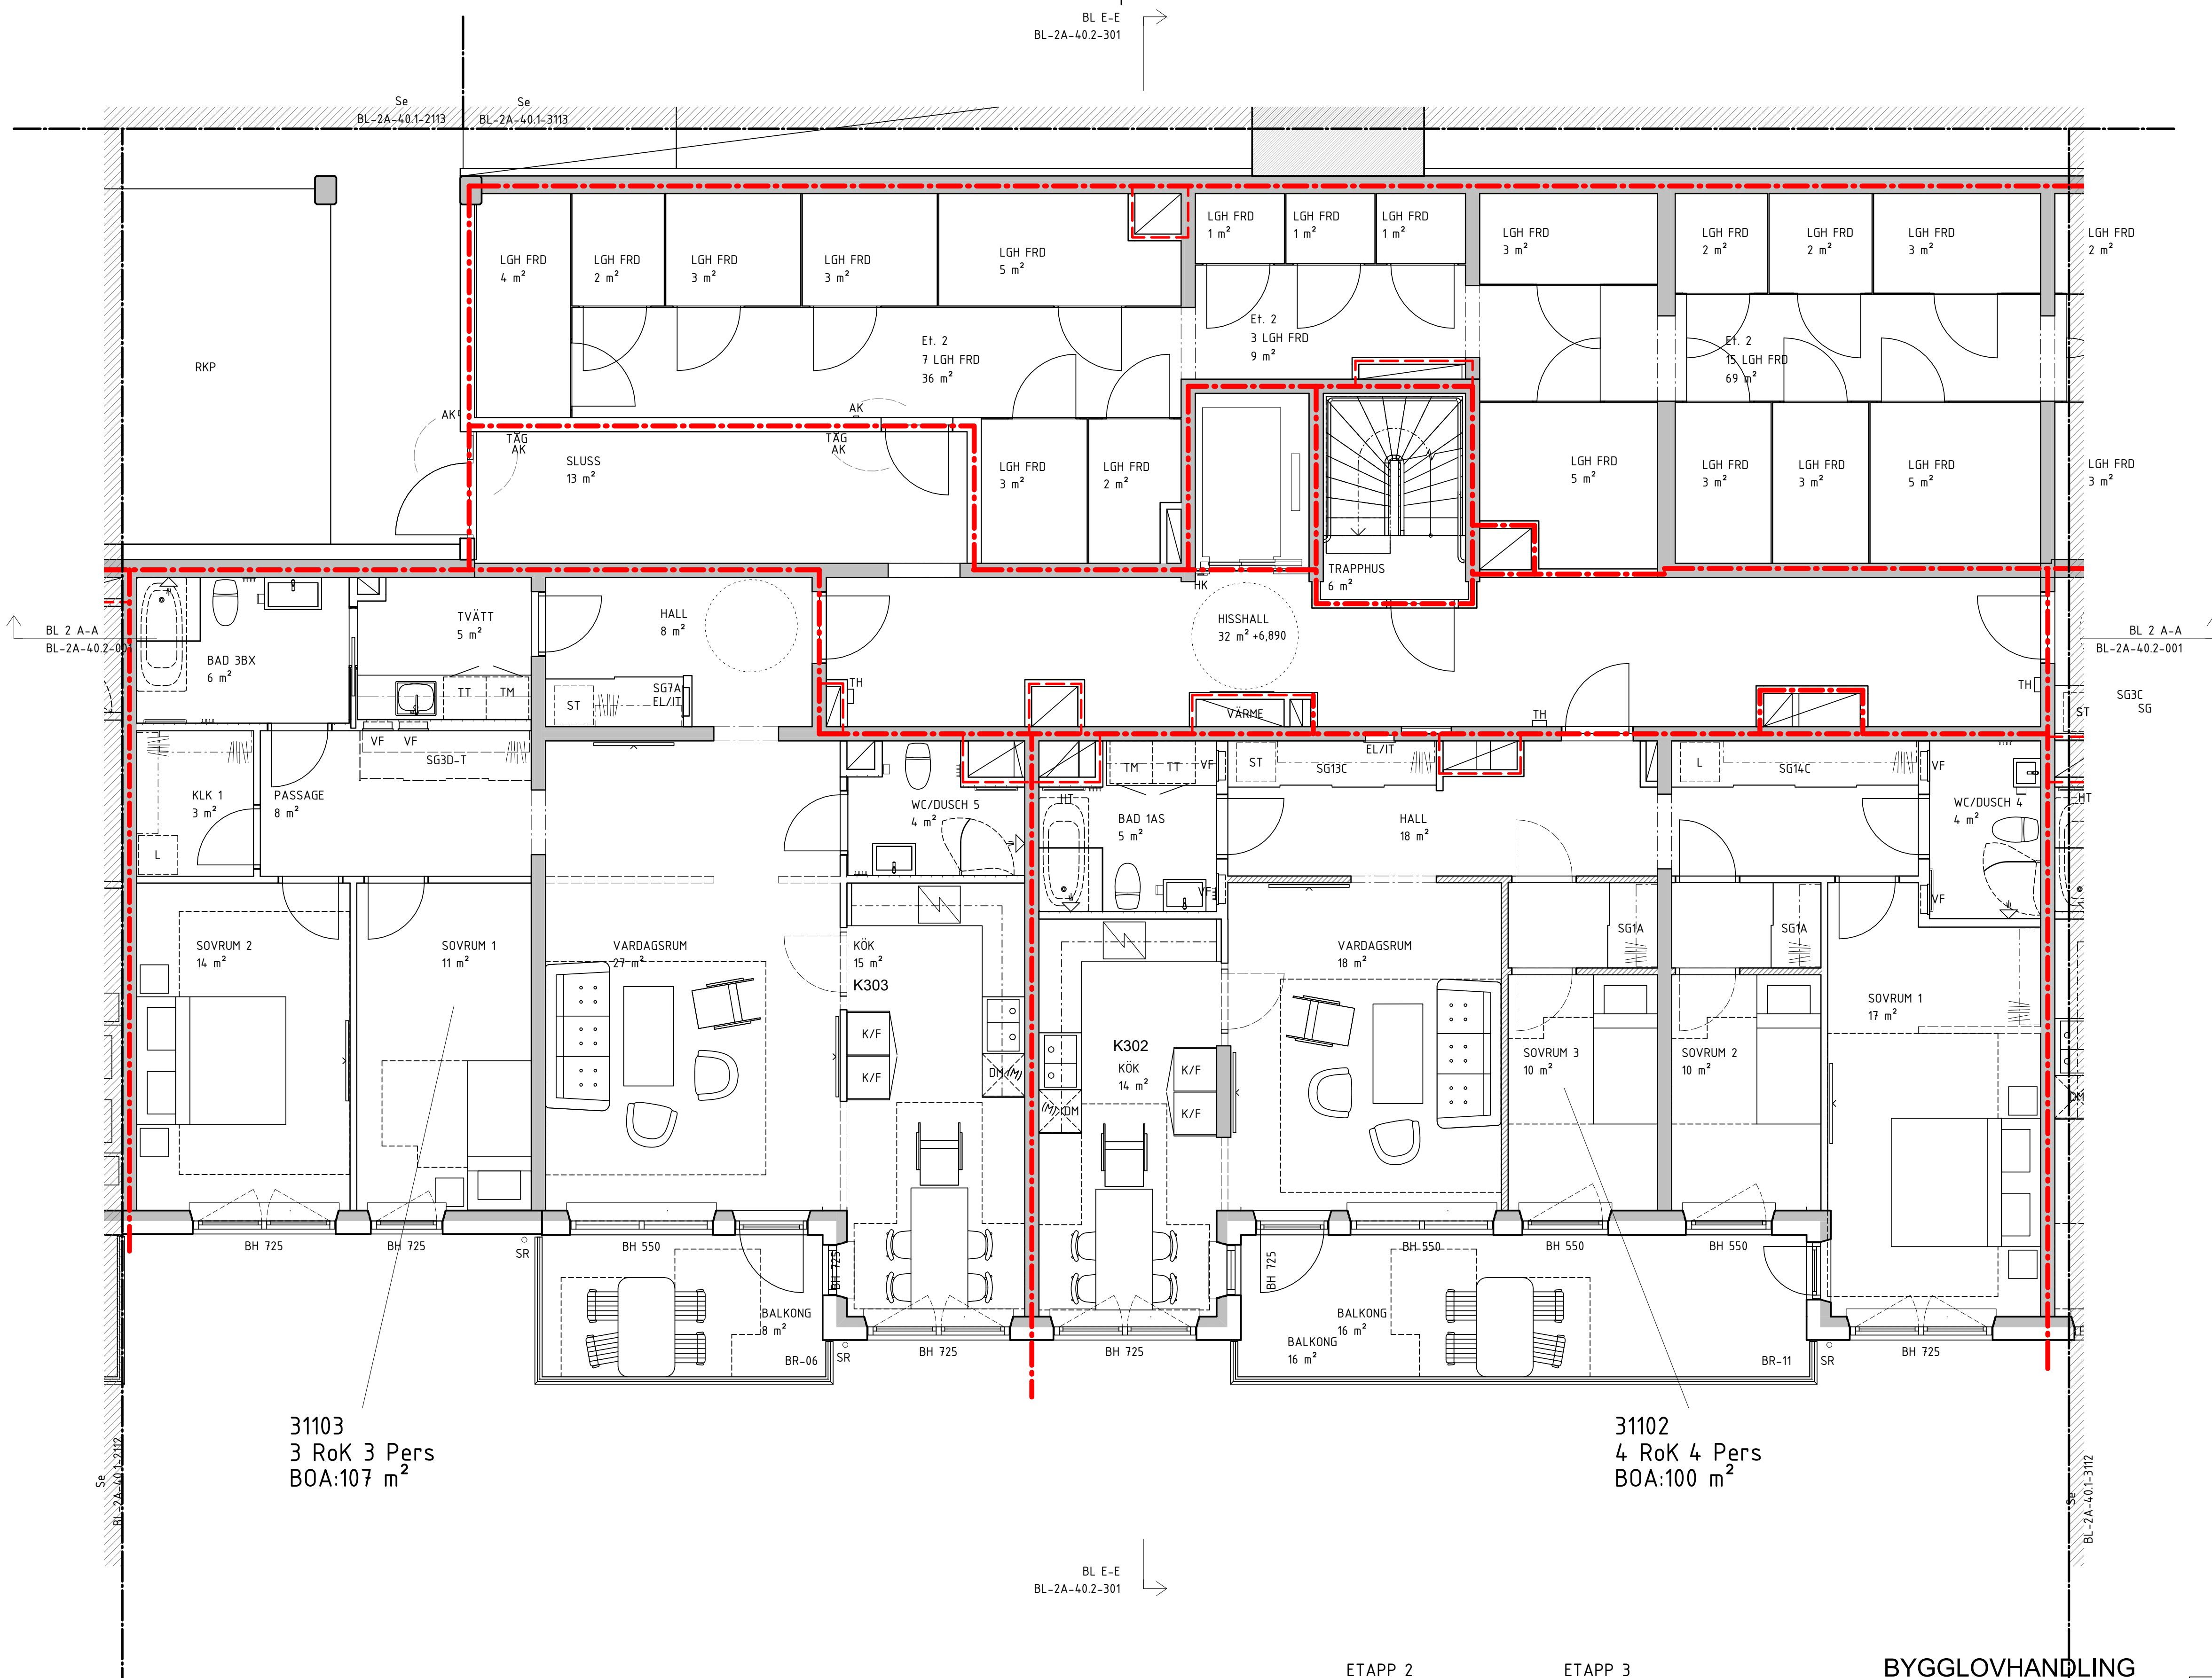

31103
3 RoK 3 Pers
BOA:107 m²

31102
4 RoK 4 Pers
BOA:100 m²

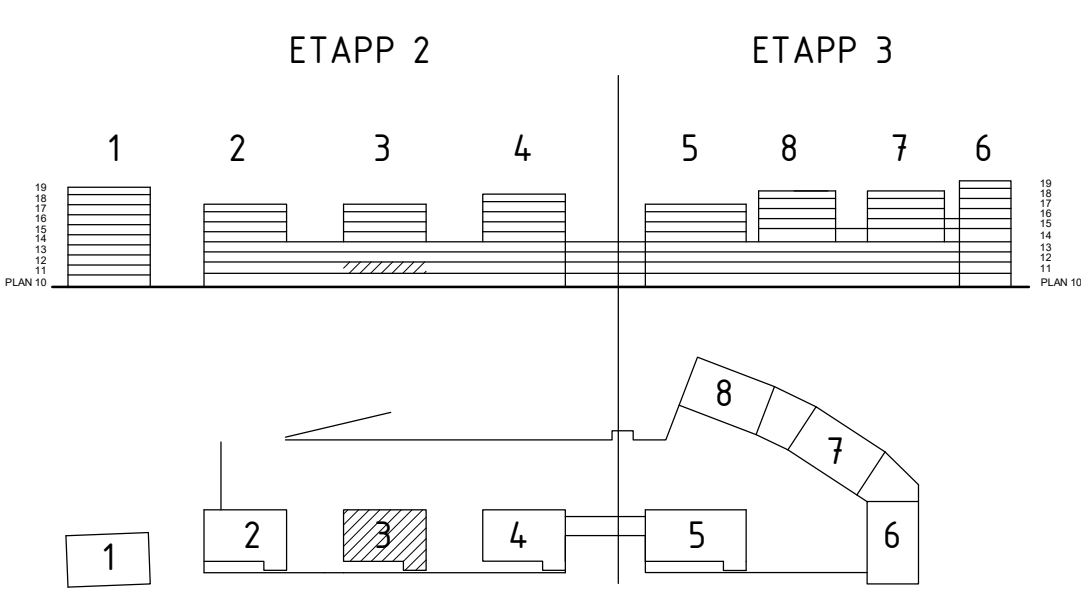


BYGGLOVHANDLING


ersëus arkitekter
Flakargatan 8 / 118 20 Stockholm / 08-556 999 00

■ A	Ersëus Arkitekter	08-556 939 00
□ K	WSP Byggsprojektering	010-722 50 00
□ V	TQI Consult VVS AB	08-567 021 00
□ E	J&H Eiteknik	018-470 60 50
□ LA	Bjerking AB	010-211 80 00
□ VA	MarkTema AB	08-732 58 00
RITADKONSTR. AV AB		HANDLÄGGARE EN
DATUM 2021-02-05		ANSVARIG Martin Englund
		LPPORAG NR P.062237.1.3

BET	ANDRINGEN AVSER	DATUM	SIGN
		169 82 Stockholm Gustav Ill:s boulevard 64 Tel 08-782 87 00	
SILLKAJEN, ETAPP 2		KVARNHOLMEN NACKA KOMMUN	
HUS 3, PLAN 11, DEL 1			
KOD TYP POSITION		NUMMER	BET
		BL-2A-40.1-3111	

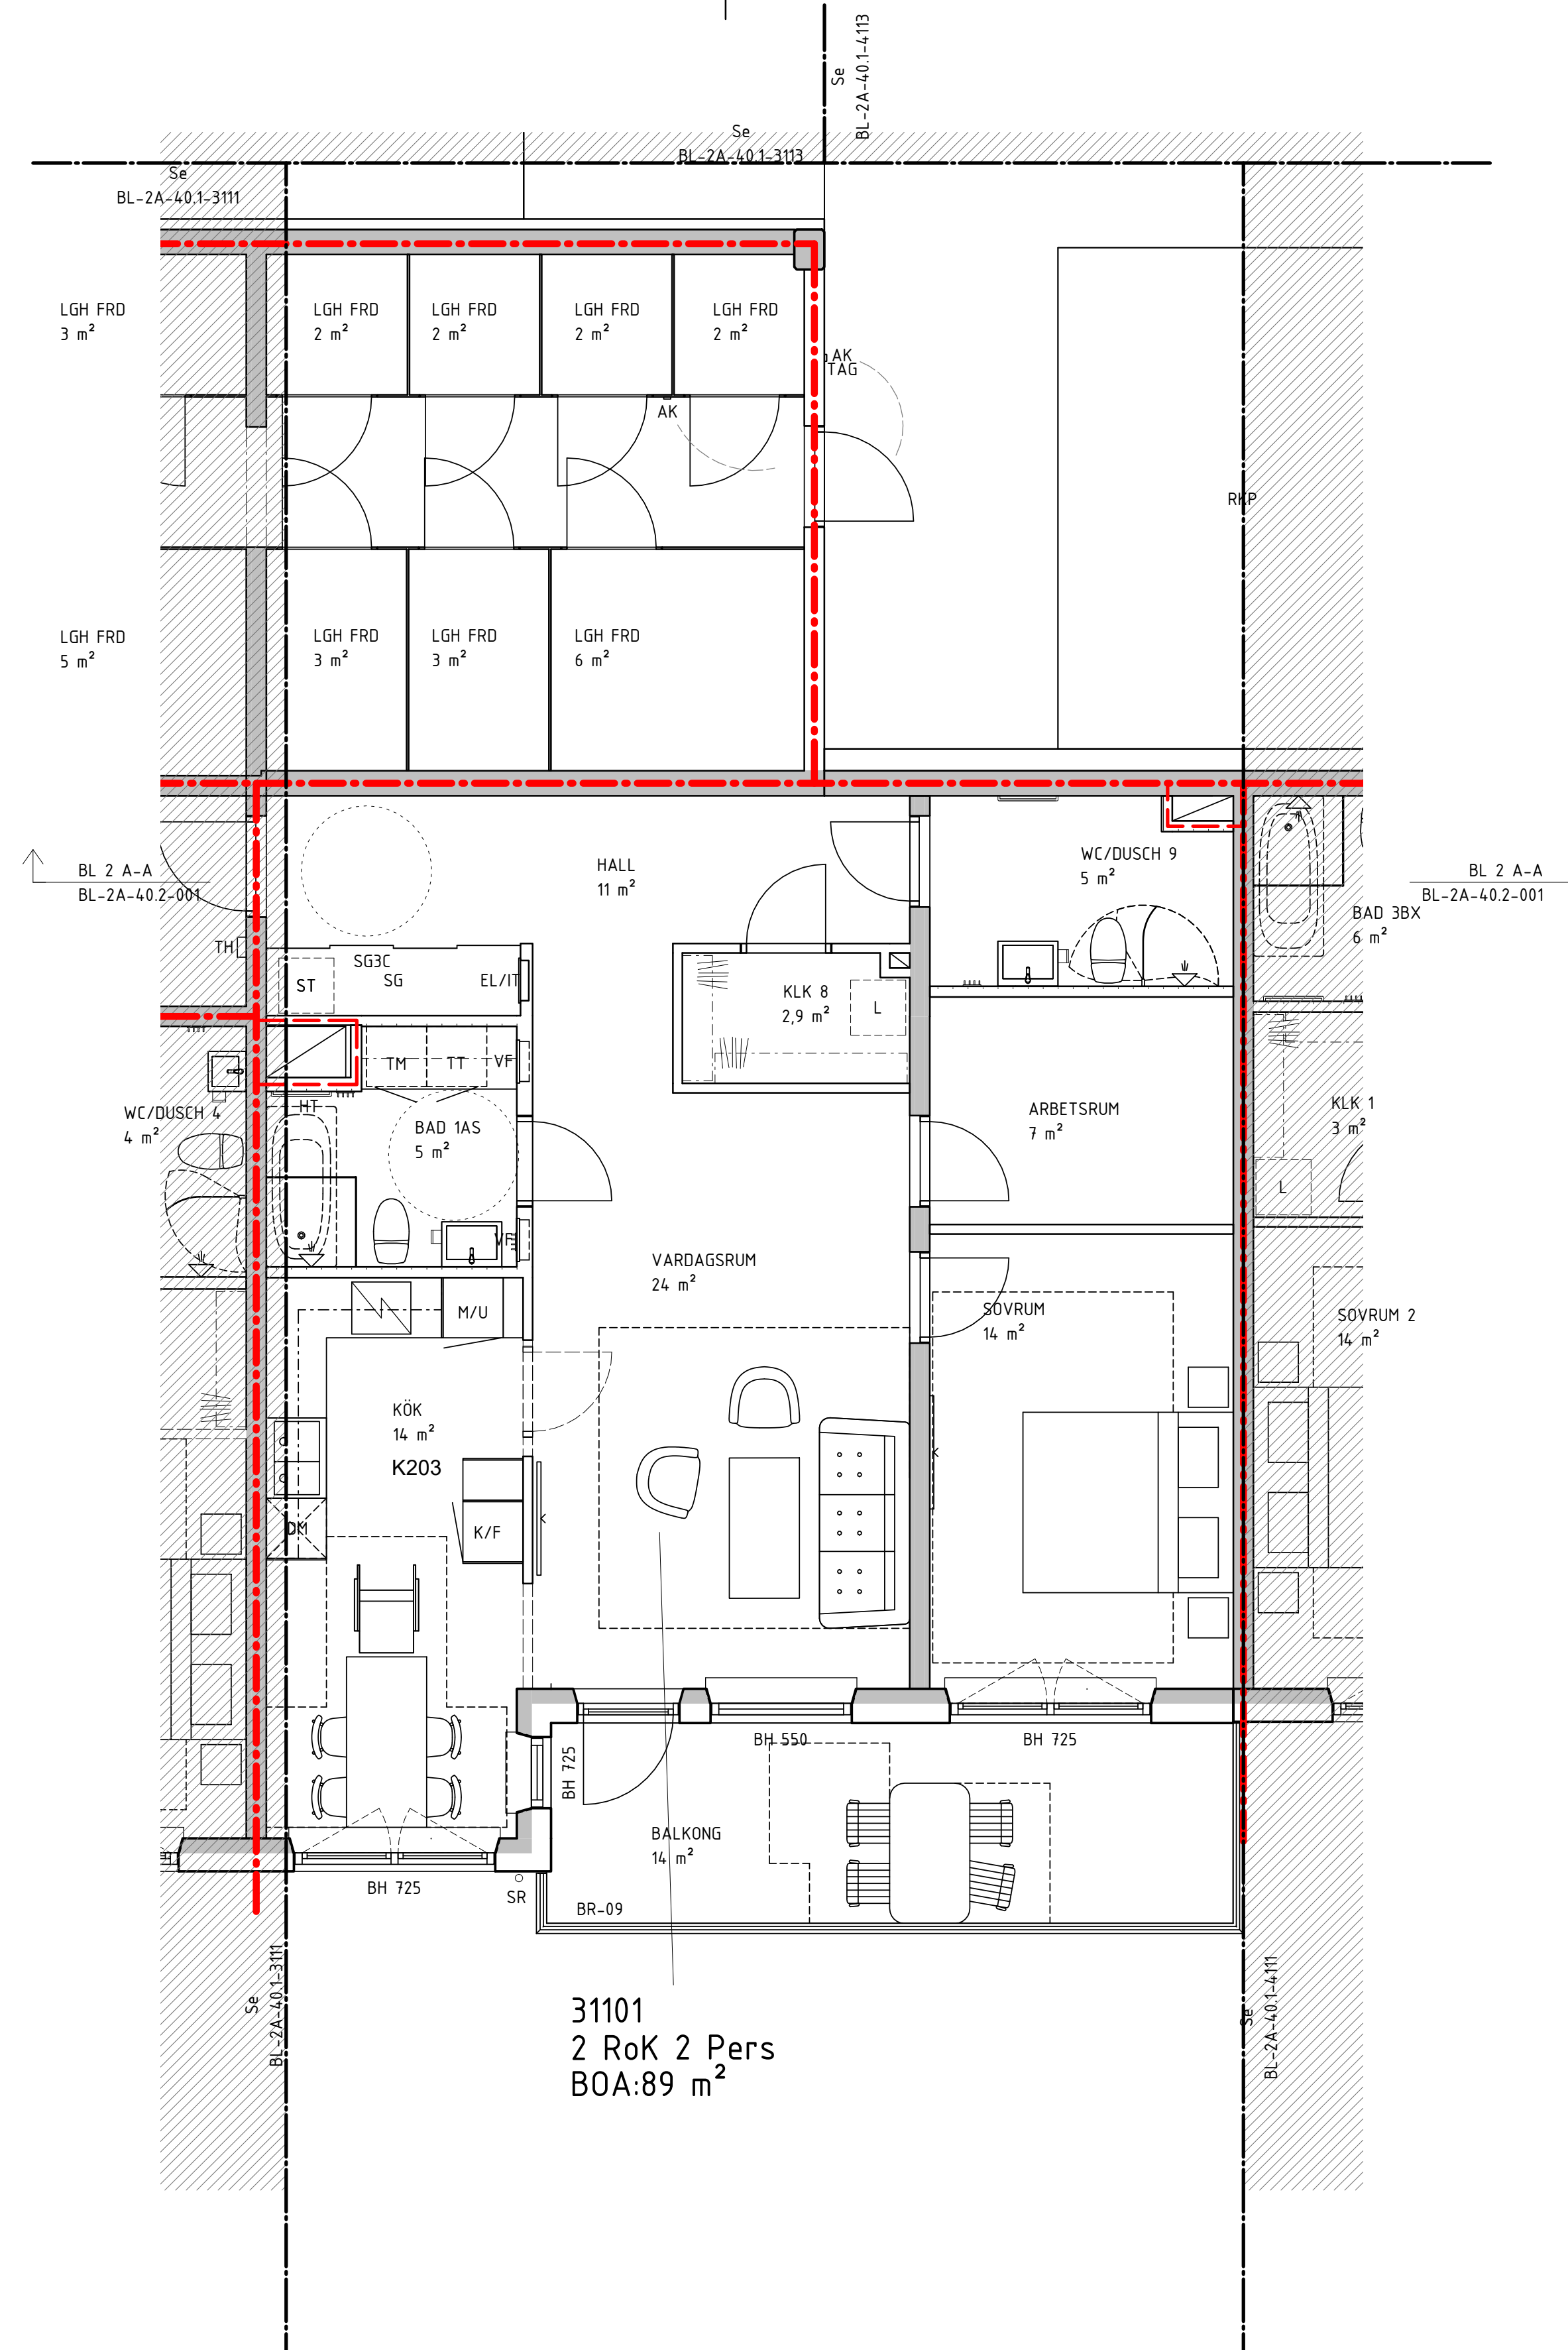

31101
2 Rok 2 Pers
BOA:89 m²


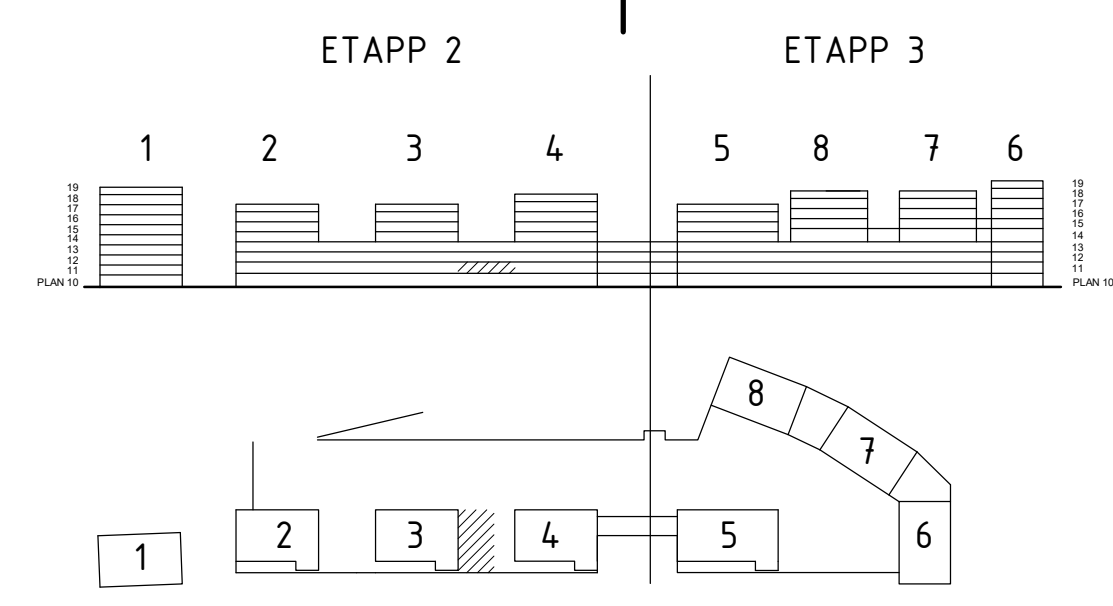


BYGGLOVHANDLING

ersëus arkitekter Flisvägatan 8 / 118 20 Stockholm / 08-556 939 00	
<ul style="list-style-type: none"> <input checked="" type="checkbox"/> A Ersëus Arkitekter 08-556 939 00 <input type="checkbox"/> K WSP Bygghjälpen 010-722 50 00 <input type="checkbox"/> V TQI Consult VVS AB 08-567 021 00 <input type="checkbox"/> E J&H Eiteknik 018-470 60 50 <input type="checkbox"/> LA Bjerking AB 010-211 80 00 <input type="checkbox"/> VA MarkTema AB 08-732 58 00 	RITADKONSTR. AV AB HANDLÄGGARE EN LPPORAG NR P.062237.1.3 DATUM 2021-02-05 ANSVARIG Martin Englund

BET	ANDRINGEN AVSER	DATUM	SIGN
169 82 Stockholm Gustav Ill:s boulevard 64 Tel 08-782 87 00		SILLKAJEN, ETAPP 2 KVARNHOLMEN NACKA KOMMUN HUS 3, PLAN 11, DEL 2	
		A1 1:50 SKALA A3 1:100	
KOD TYP POSITION		NUMMER	BET
		BL-2A-40.1-3112	

BL E-E
BL-2A-40.2-301

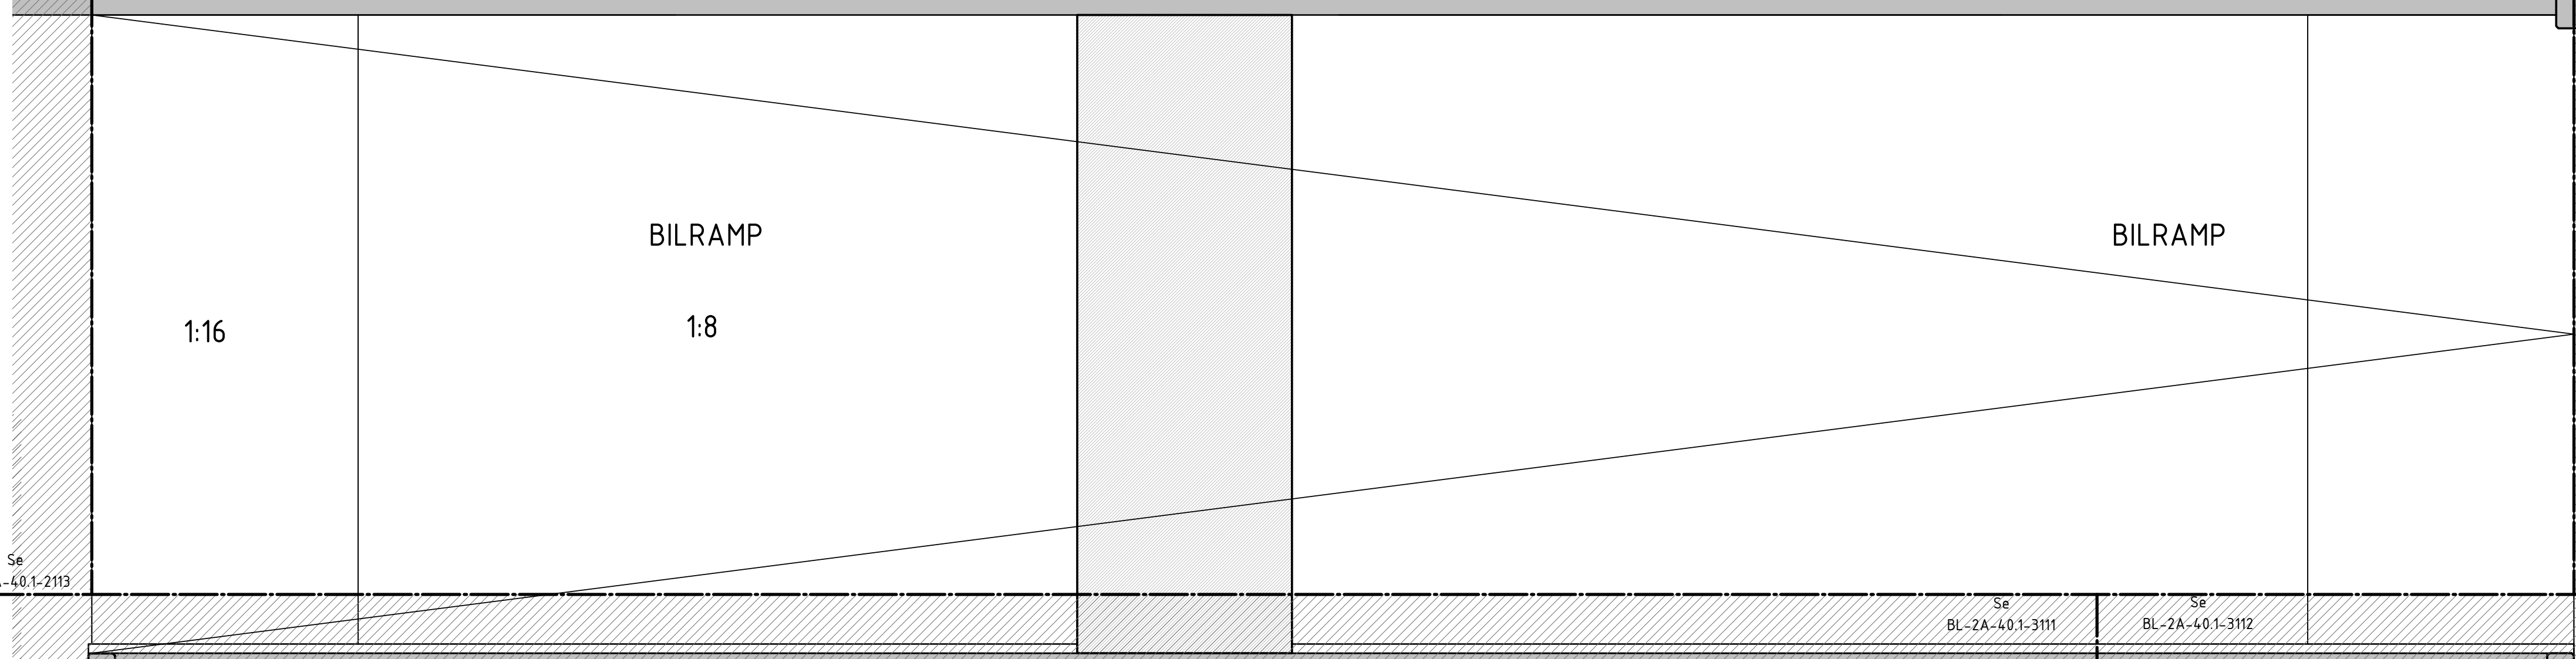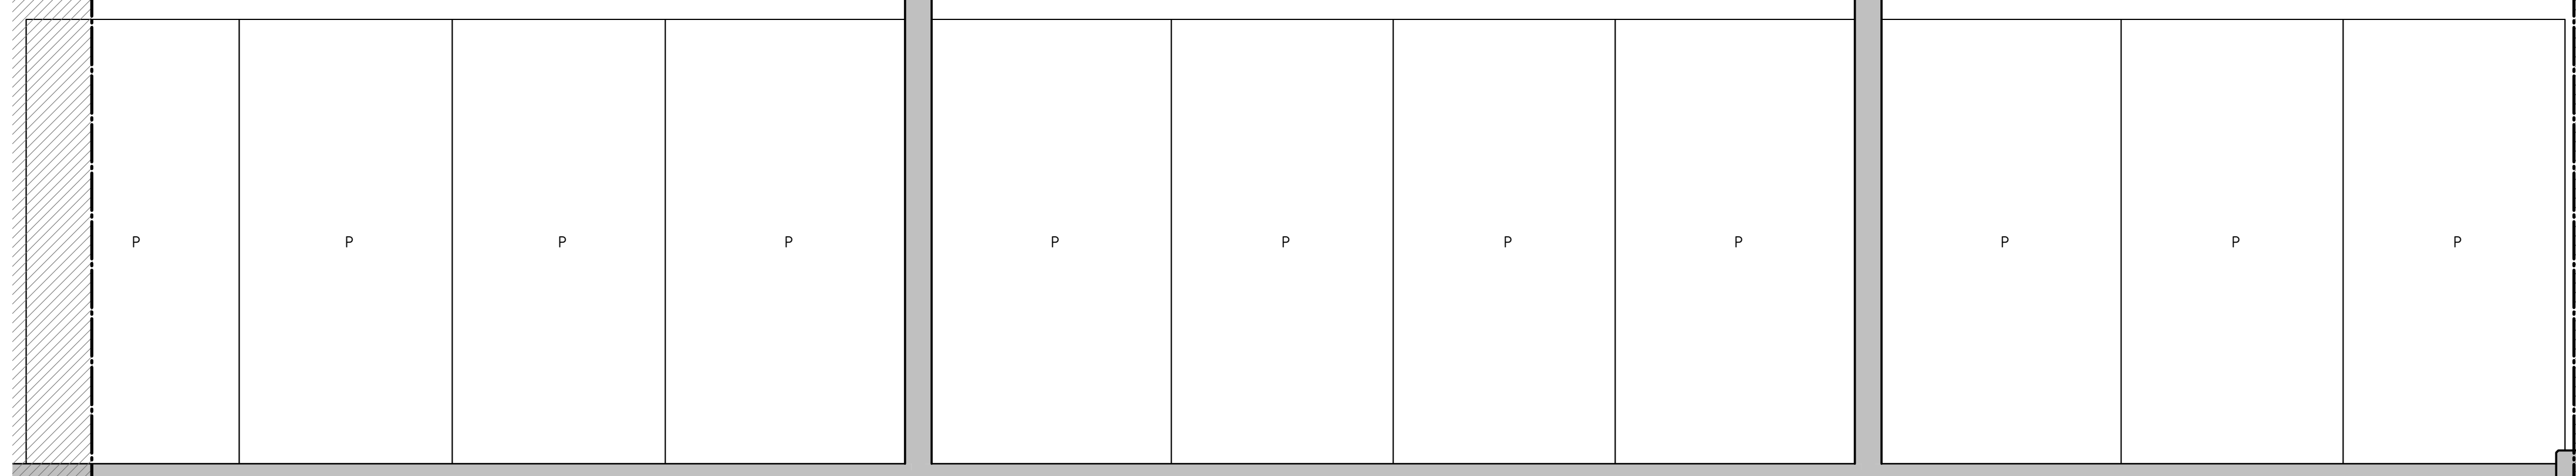

BL 2 L-L
BL-2A-40.2-003



Se
BL-2A-40.1-2113

Se
BL-2A-40.1-3111

Se
BL-2A-40.1-3112


SR
BL-2A-40.1-4113

BL E-E
BL-2A-40.2-301

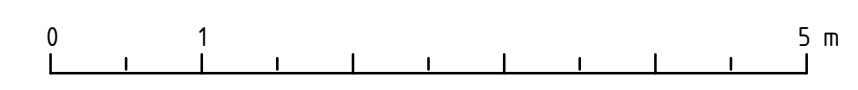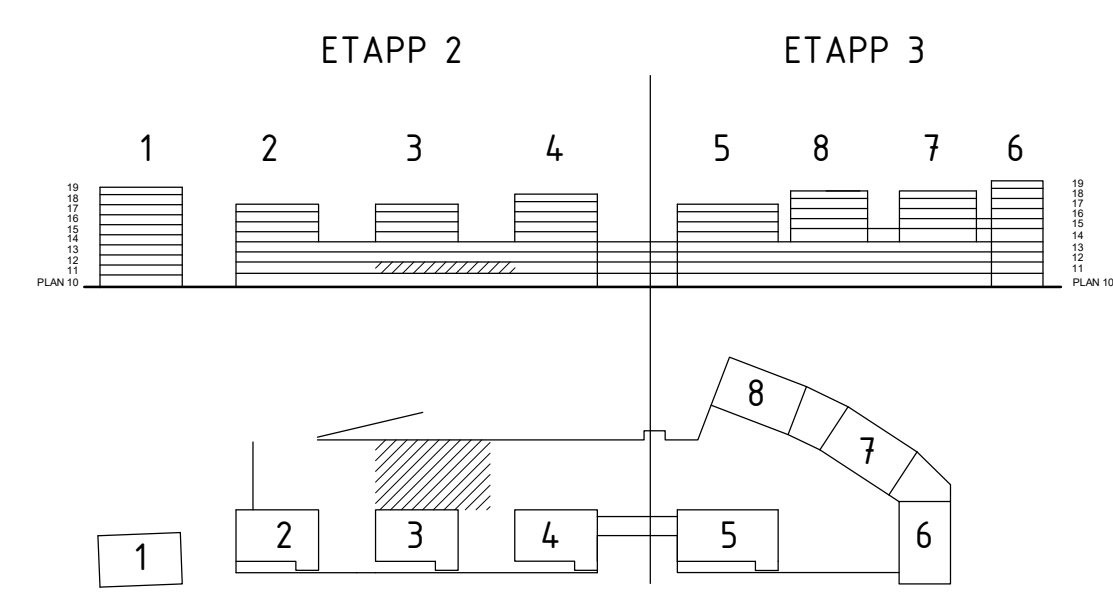

BYGGLOVHANDLING

ersëus arkitekter Flisvägsgatan 8 / 118 20 Stockholm / 08-556 939 00	
<ul style="list-style-type: none"> <input checked="" type="checkbox"/> A Ersëus Arkitekter 08-556 939 00 <input type="checkbox"/> K WSP Byggsprojektering 010-722 50 00 <input type="checkbox"/> V TQI Consult VVS AB 08-567 021 00 <input type="checkbox"/> E J&H Eiteknik 018-470 60 50 <input type="checkbox"/> LA Bjerking AB 010-211 80 00 <input type="checkbox"/> VA MarkTema AB 08-732 58 00 	<p>RITADKONSTR. AV AB</p> <p>DATUM 2021-02-05</p> <p>HANDLÄGGARE EN</p> <p>ANSVARIG Martin Englund</p> <p>LPPORAG NR P.062237.13</p>

BET	ANDRINGEN AVSER	DATUM	SIGN
 169 82 Stockholm Gustav III:s boulevard 64 Tel 08-782 87 00		SILLKAJEN, ETAPP 2 HUS 3, PLAN 11, DEL 3	
		KVARNHOLMEN NACKA KOMMUN	
		A1 1:50 SKALA A3 1:100	
KOD TYP POSITION		NUMMER	BET
		BL-2A-40.1-3113	


C:\Users\AndersB\Documents\Sillkajen_M1-M4_centralRA19_anders.berggqvist.rvt
 2021-02-05 10:44:50

BL E-E
BL-2A-40.2-301

BL 2 A-A
BL-2A-40.2-001

BL 2 A-A
BL-2A-40.2-001



BL E-E
BL-2A-40.2-301

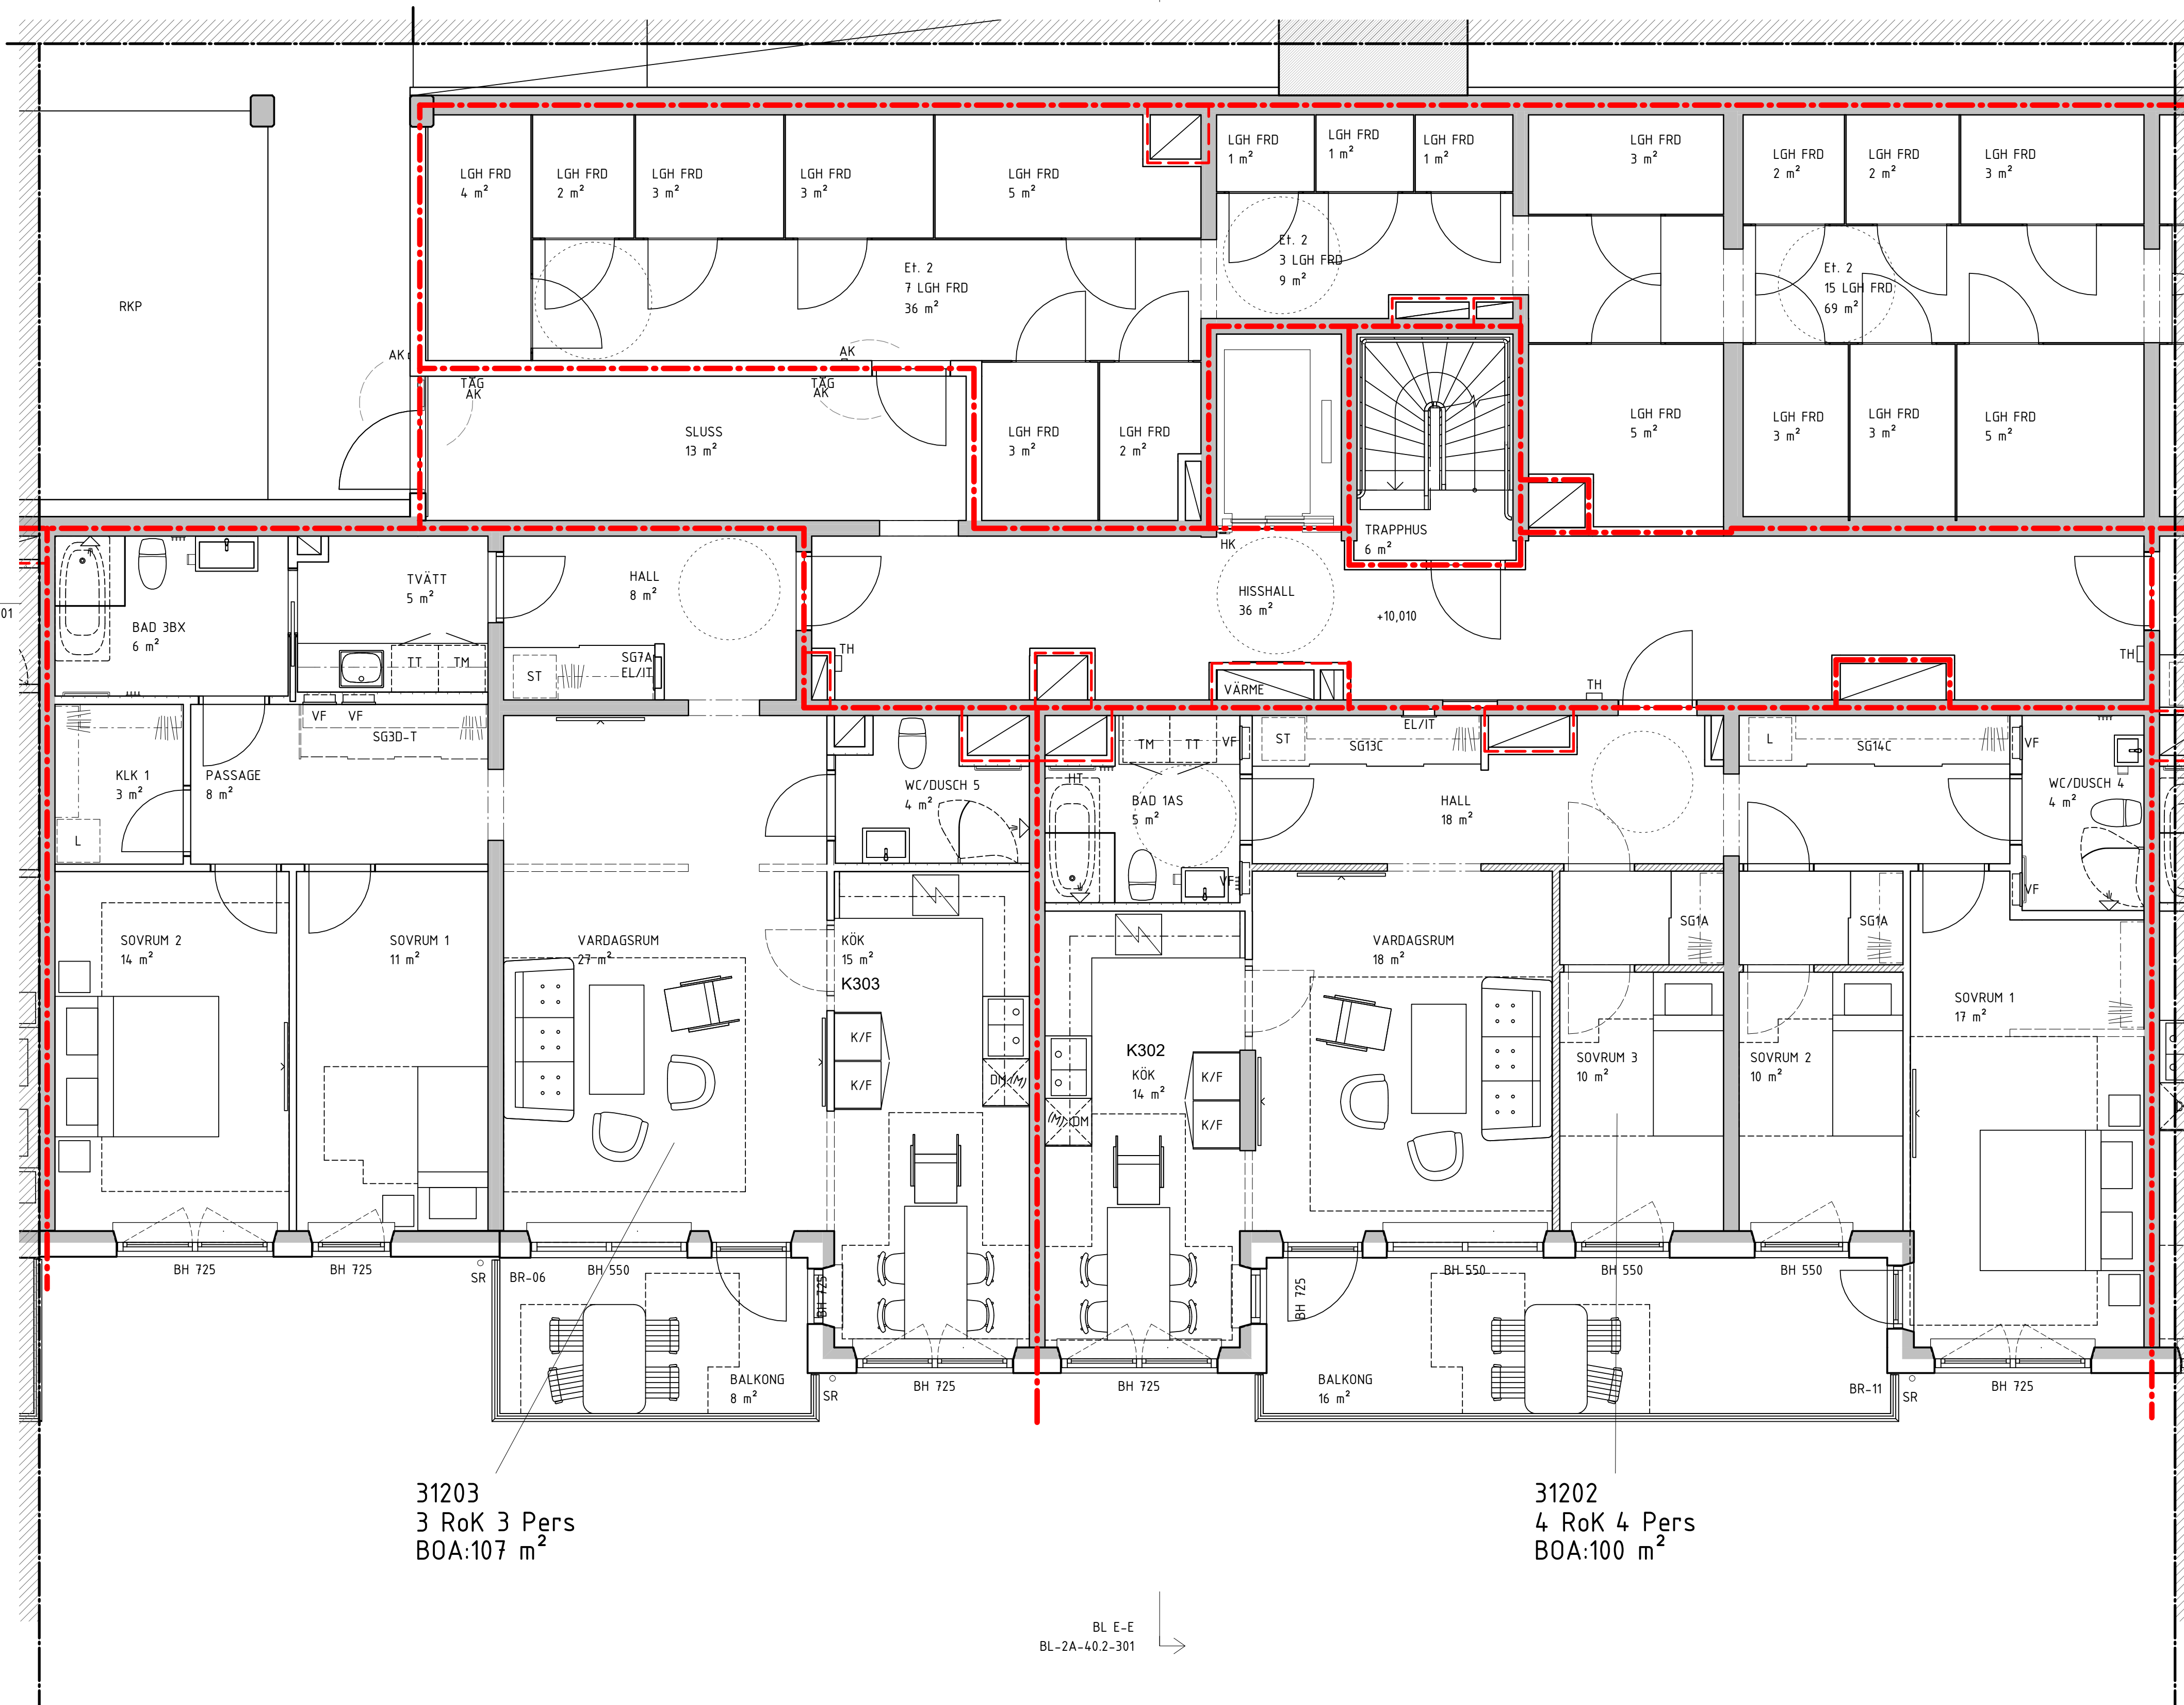

31203
3 RoK 3 Pers
BOA:107 m²

31202
4 RoK 4 Pers
BOA:100 m²

ETAPP 2 ETAPP 3

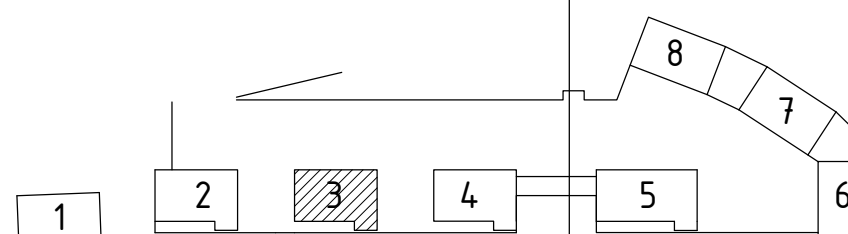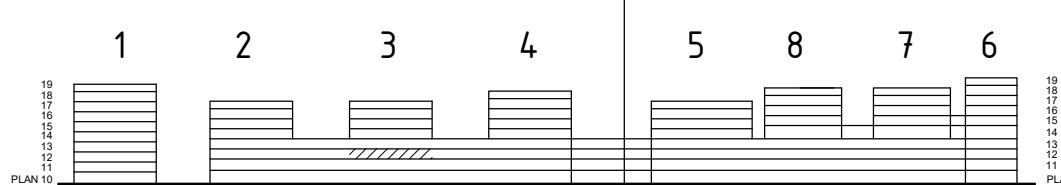


BYGGLOVHANDLING

ersëus arkitekter
Flakargatan 8 / 118 20 Stockholm / 08-558 999 00

- A Ersëus Arkitekter 08-556 939 00
- K WSP Byggsprojektering 010-722 50 00
- V TQI Consult VVS AB 08-567 021 00
- E J&H Eiteknik 018-470 60 50
- LA Bjerking AB 010-211 80 00
- VA MarkTema AB 08-732 58 00

RITADKONSTR. AV AB HANDLÄGGARE EN LPPORÄG NR P.062237.1.3
DATUM 2021-02-05 ANSVARIG Martin Englund

BET ANDRINGEN AVISER DATUM SIGN


 169 82 Stockholm
Gustav III:s boulevard 64
Tel 08-782 87 00

SILKAJEN, ETAPP 2 KVARNHOLMEN
NACKA KOMMUN


HUS 3, PLAN 12, DEL 1

A1 1:50
SKALA A3 1:100

KOD TYP POSITION NUMMER BET
BL-2A-40.1-3121

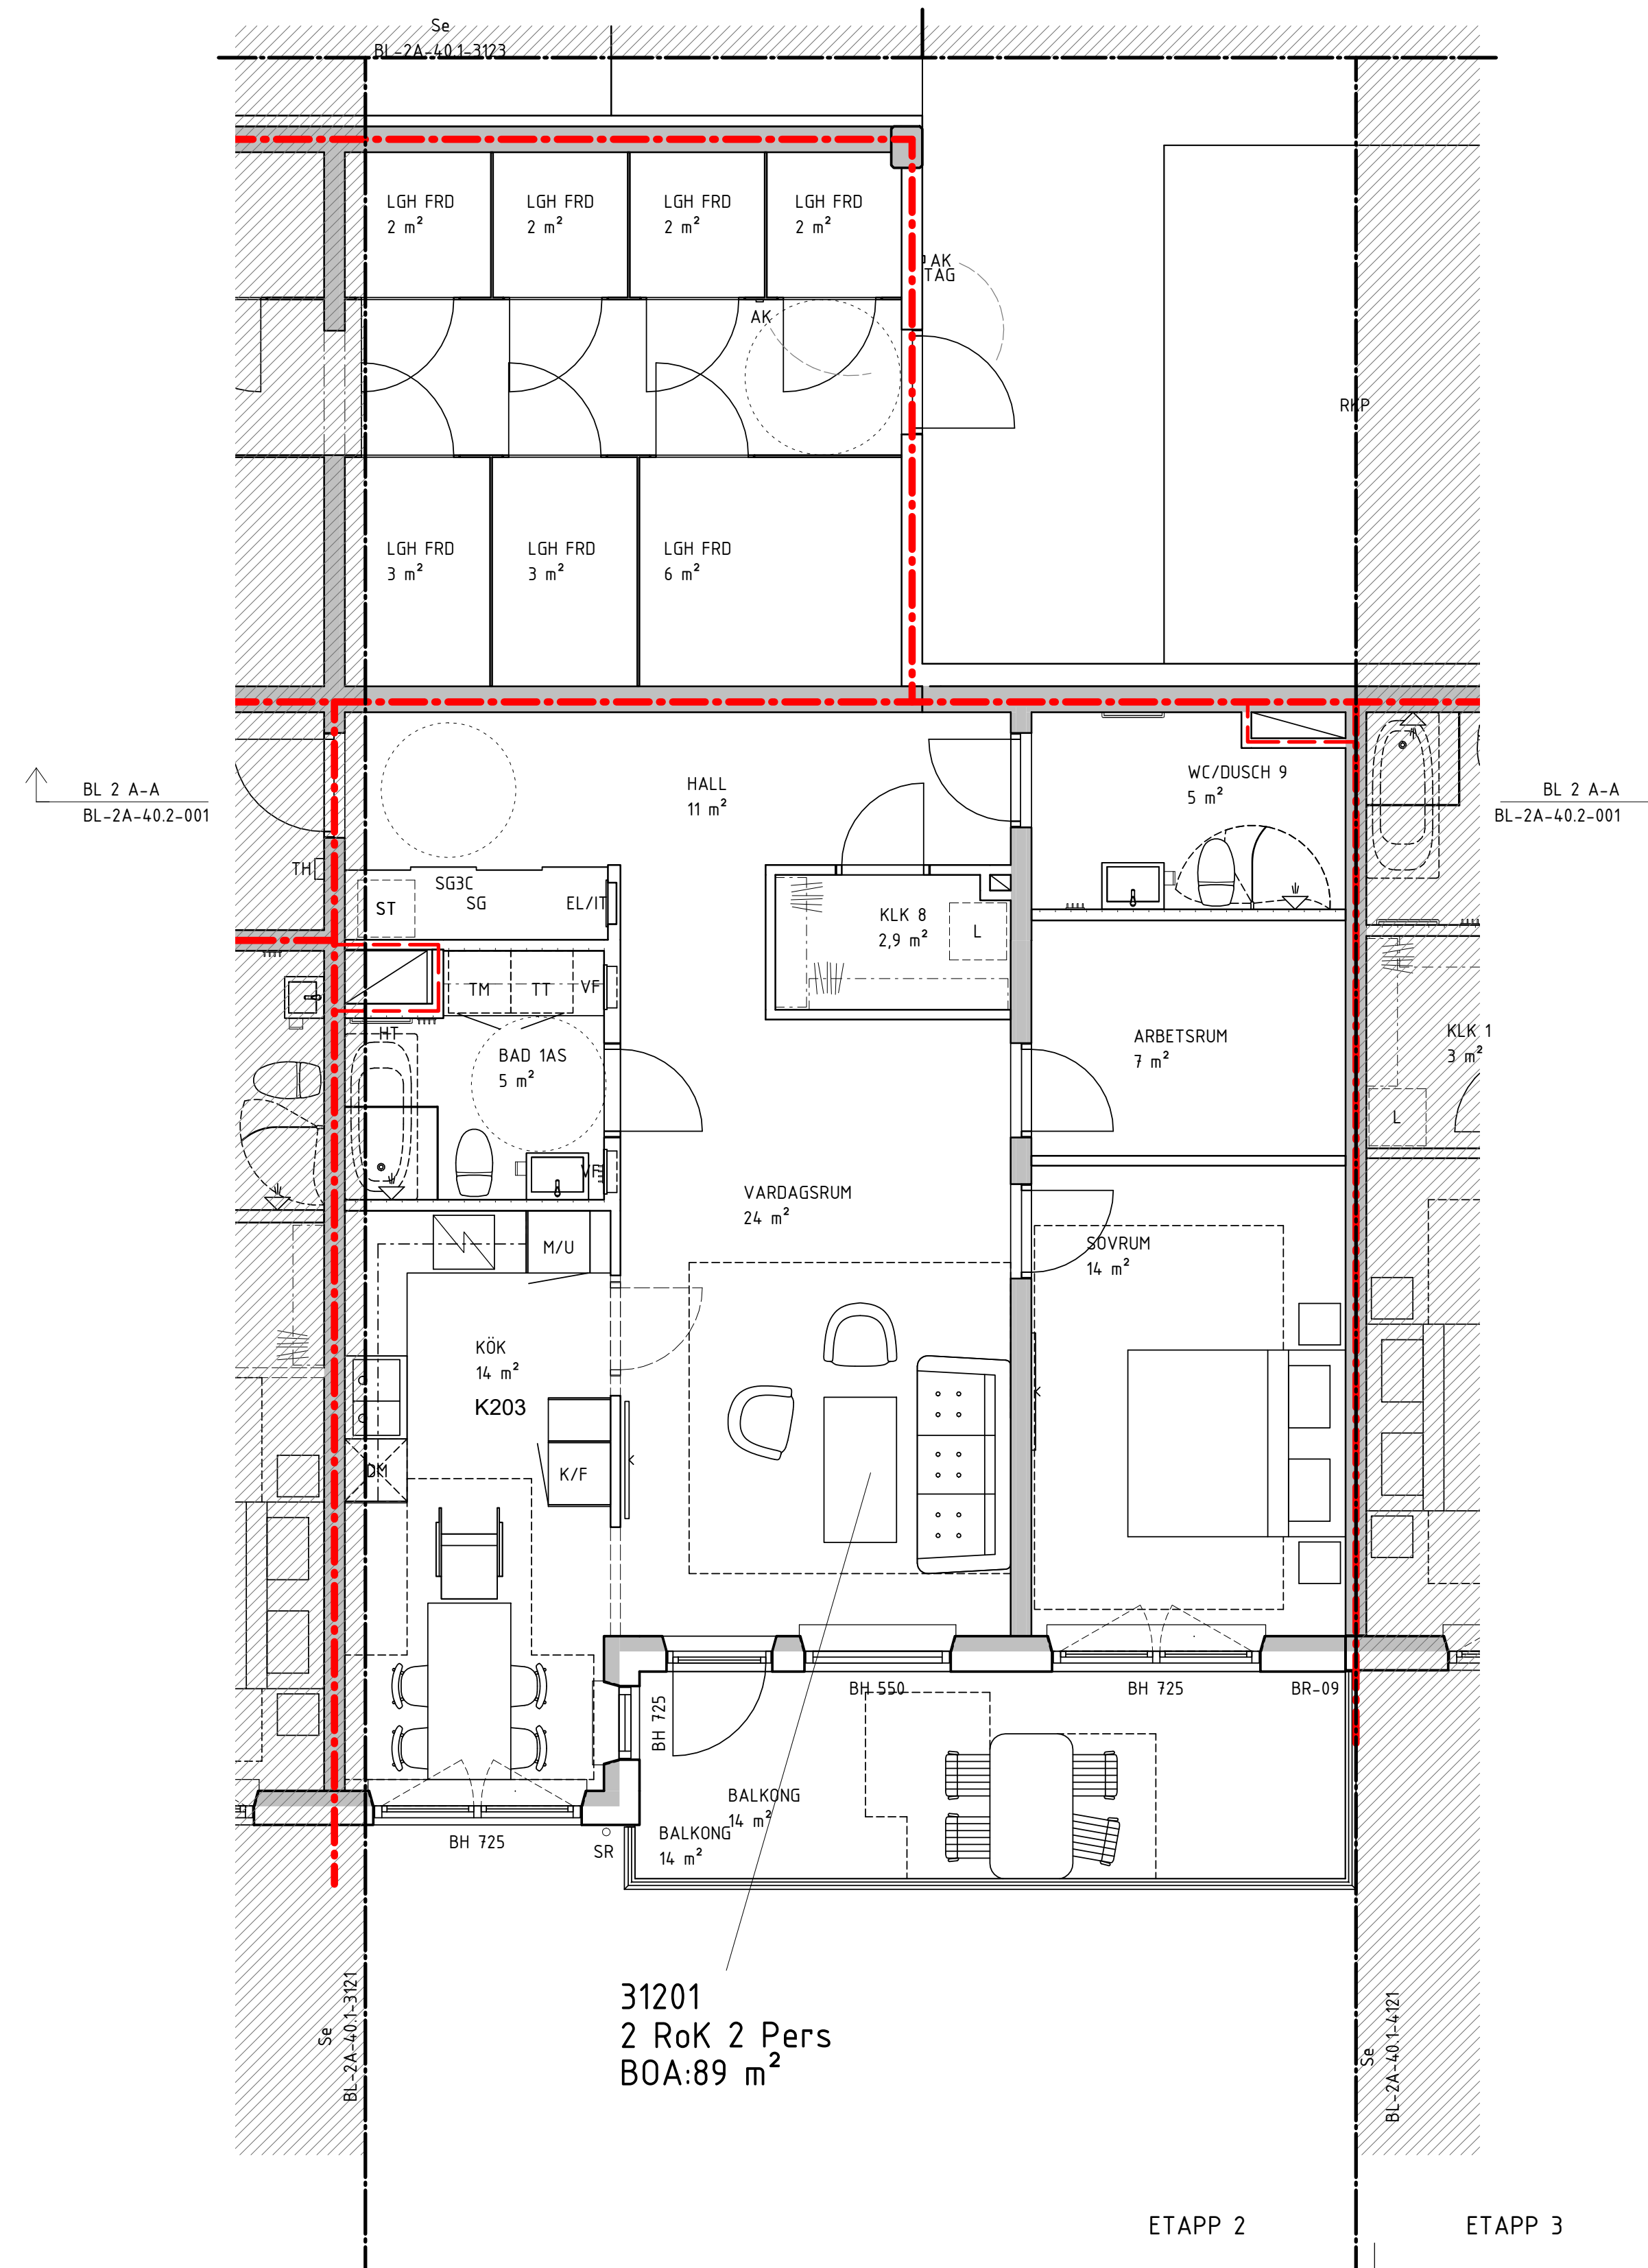


31201
2 Rok 2 Pers
BOA:89 m²

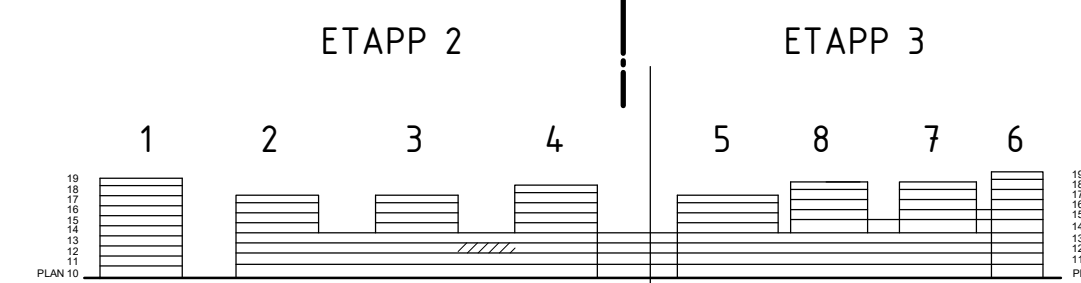

BYGGLOVHANDLING

ersëus arkitekter Fliskargatan 8 / 118 20 Stockholm / 08-558 939 00		169 82 Stockholm Gustav II:s boulevard 64 Tel 08-782 87 00	
<input checked="" type="checkbox"/> A Ersëus Arkitekter 08-556 939 00 <input checked="" type="checkbox"/> K WSP Bygghöjningsprojekttering 010-722 50 00 <input checked="" type="checkbox"/> V TQI Consult VVS AB 08-567 021 00 <input checked="" type="checkbox"/> E J&H Eiteknik 018-470 60 50 <input checked="" type="checkbox"/> LA Bjerking AB 010-211 80 00 <input checked="" type="checkbox"/> VA MarkTema AB 08-732 58 00		SILLKAJEN, ETAPP 2 KVARNHOLMEN NACKA KOMMUN HUS 3, PLAN 12, DEL 2	
RITADKONSTR. AV AB DATUM 2021-02-05		HANDLÄGGARE EN ANSVARIG Martin Englund LÖPORDRAG NR P.062237.1.3 SKALA A3 1:100 BET BL-2A-40.1-3122	

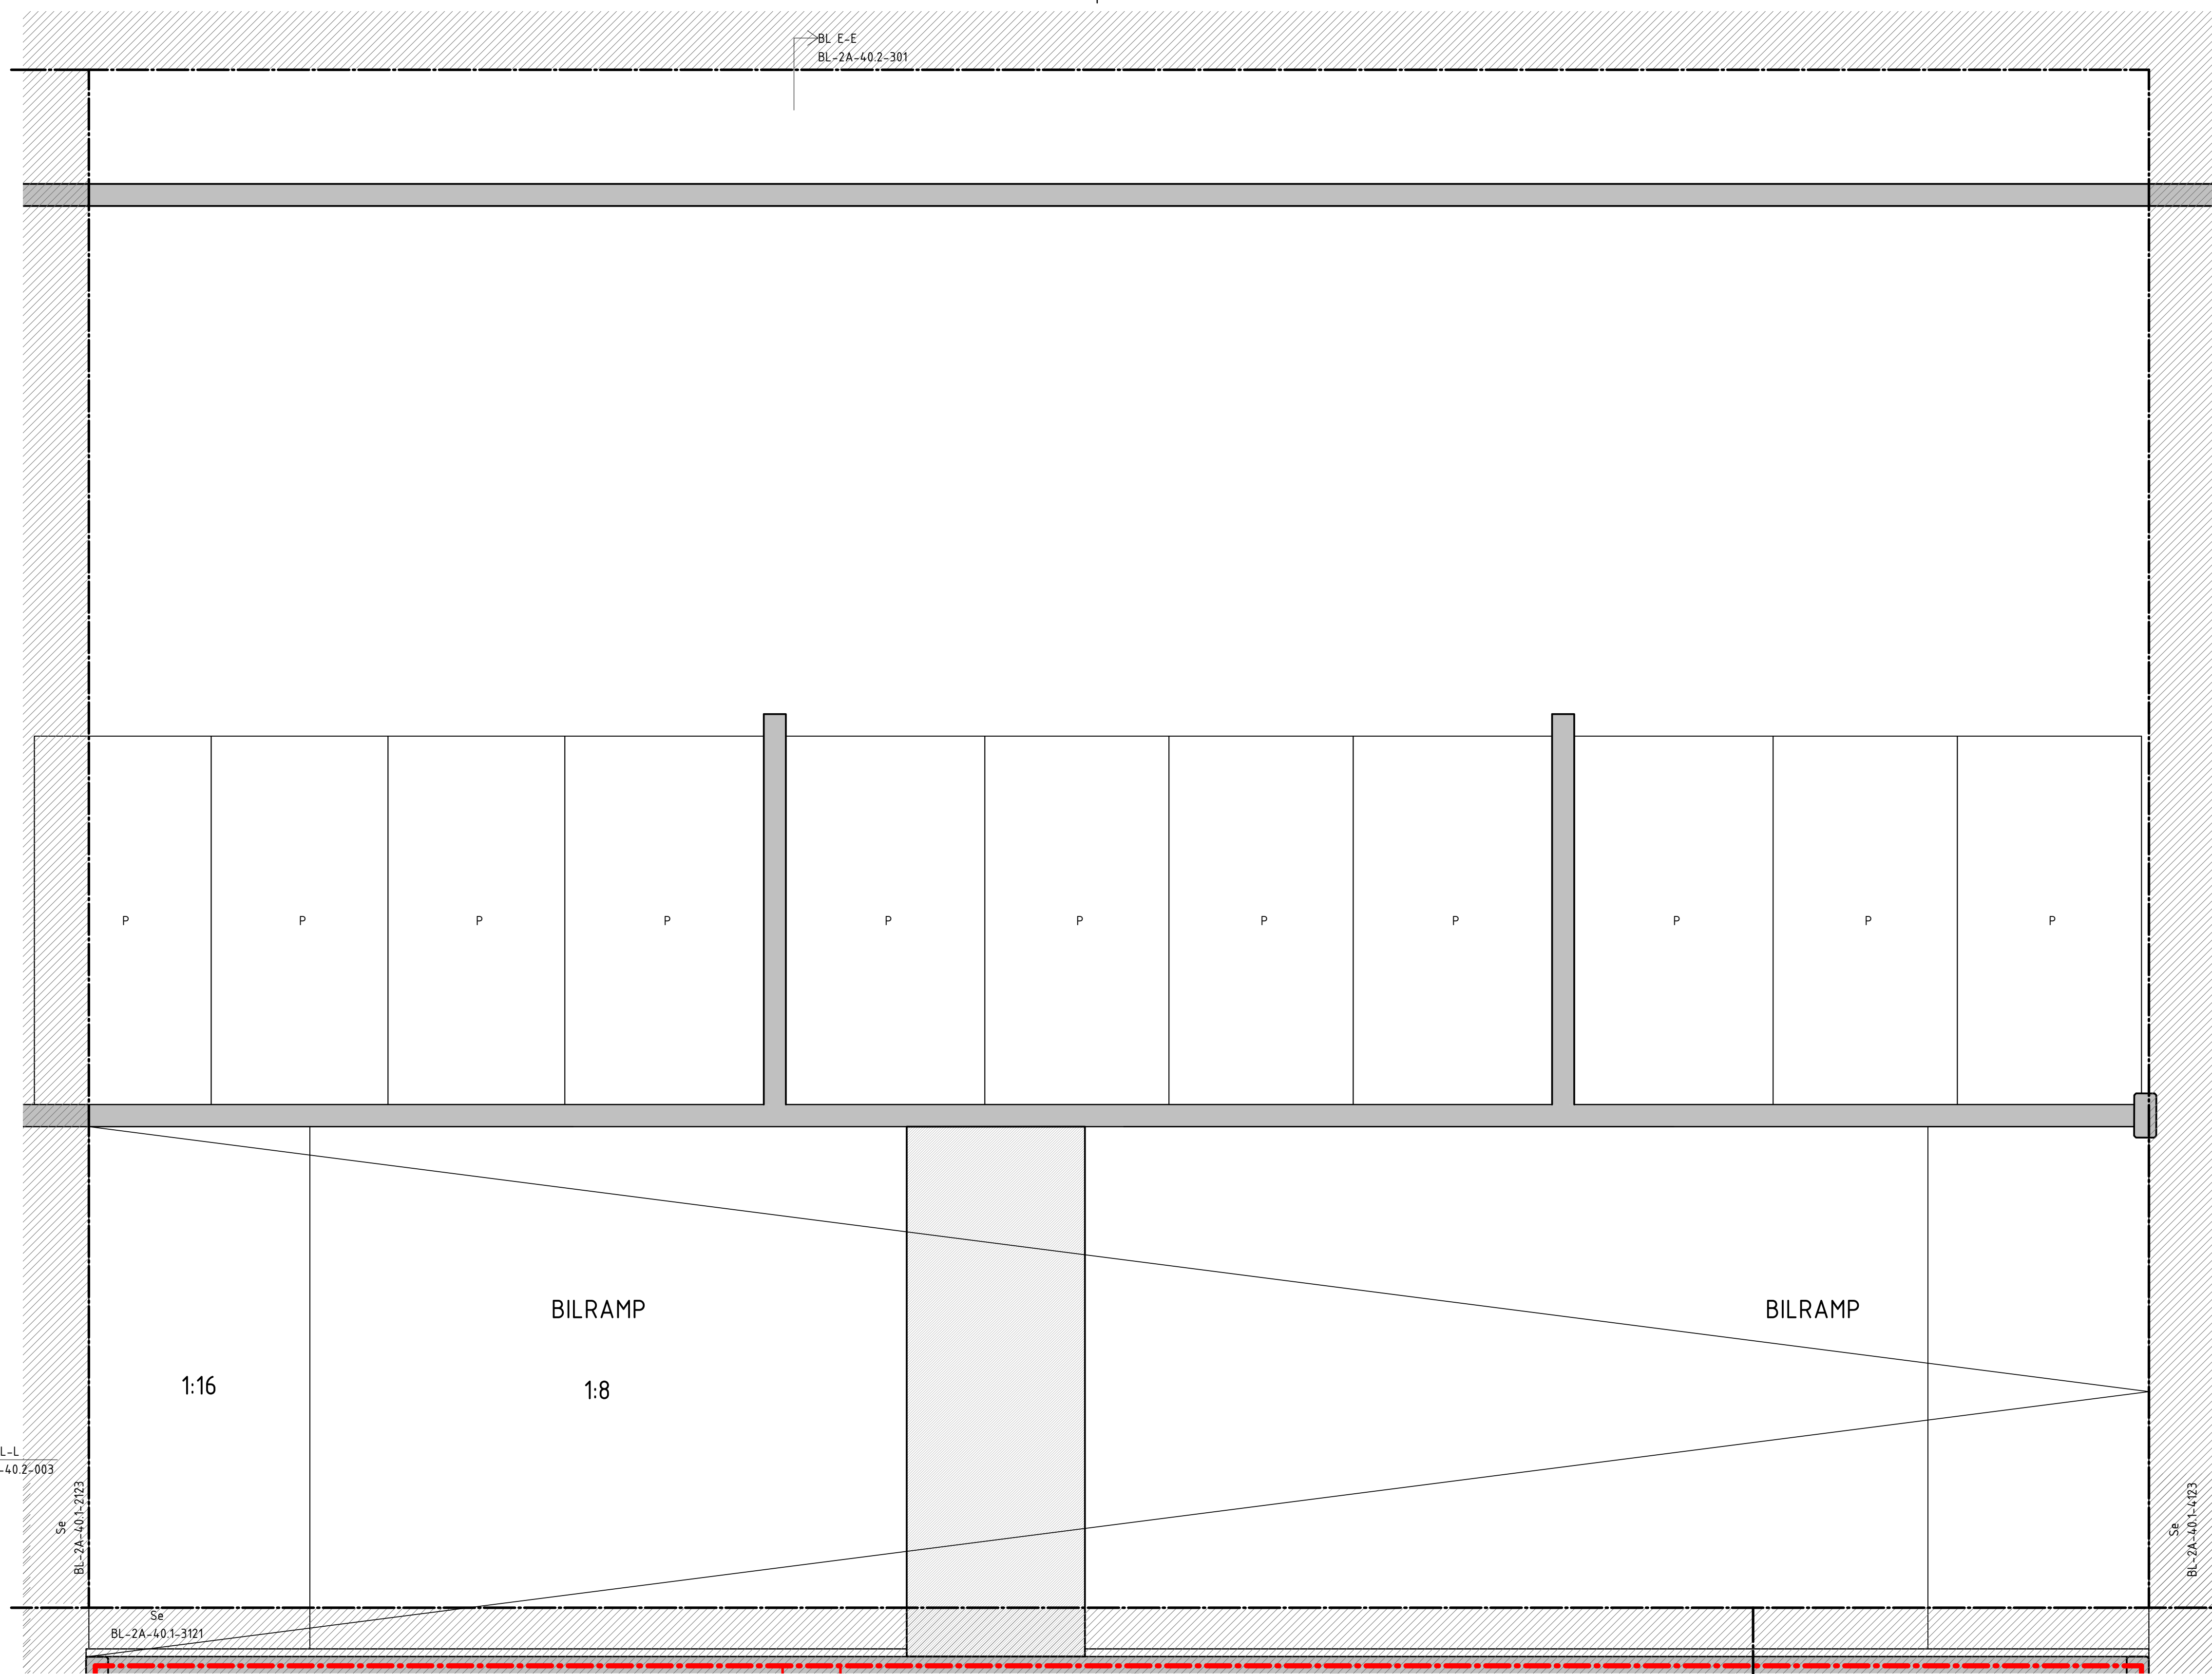



BL 2 L-L
BL-2A-40.2-003

Sr
BL-2A-40.1-3123

Sr
BL-2A-40.1-3121

Sr
BL-2A-40.1-3123

BL E-E
BL-2A-40.2-301

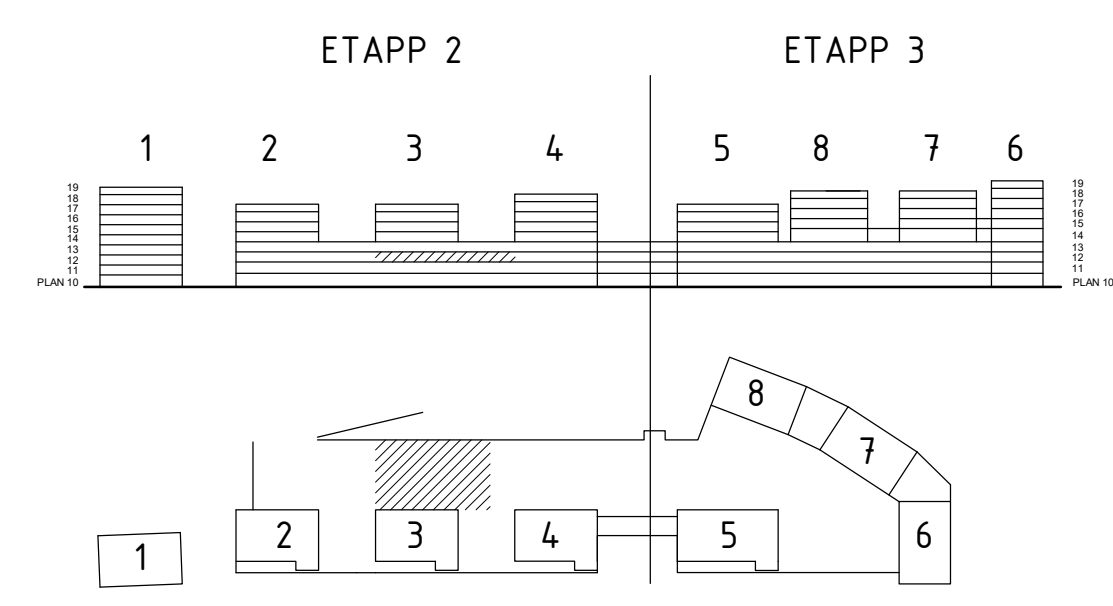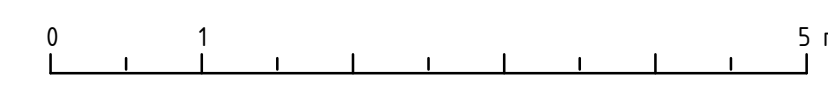

BYGGLOVHANDLING

ersëus arkitekter Flakargatan 8 / 118 20 Stockholm / 08-558 999 00		
<input checked="" type="checkbox"/> A Ersëus Arkitekter <input type="checkbox"/> K WSP Byggprojektering <input type="checkbox"/> V TQI Consult VVS AB <input type="checkbox"/> E J&H Eiteknik <input type="checkbox"/> LA Bjerking AB <input type="checkbox"/> VA MarkTema AB	08-556 939 00 010-722 50 00 08-567 021 00 018-470 60 50 010-211 80 00 08-732 58 00	LPPORAG NR P.062237.13
RITADKONSTR. AV AB	HANDLÄGGARE EN	DATUM 2021-02-05
ANSVARIG Martin Englund		KOD TYP POSITION A1 1:50 SKALA A3 1:100

BET	ANDRINGEN AVSER	DATUM	SIGN
169 82 Stockholm Gustav III:s boulevard 64 Tel 08-782 87 00		SILLKAJEN, ETAPP 2 HUS 3, PLAN 12, DEL 3	
		KVARNHOLMEN NACKA KOMMUN	
		NUMMER BL-2A-40.1-3123	

C:\Users\AndersB\Documents\Sillkajen_M1-M4_centralRA19_anders.iberqvist.rvt

BL E-E
BL-2A-40.2-301

Se
BL-2A-40.1-2133


BL 2 A-A
BL-2A-40.2-001

BL 2 A-A
BL-2A-40.2-001

BL E-E
BL-2A-40.2-301


31303
3 RoK 3 Pers
BOA:107 m²

31302
4 RoK 4 Pers
BOA:100 m²

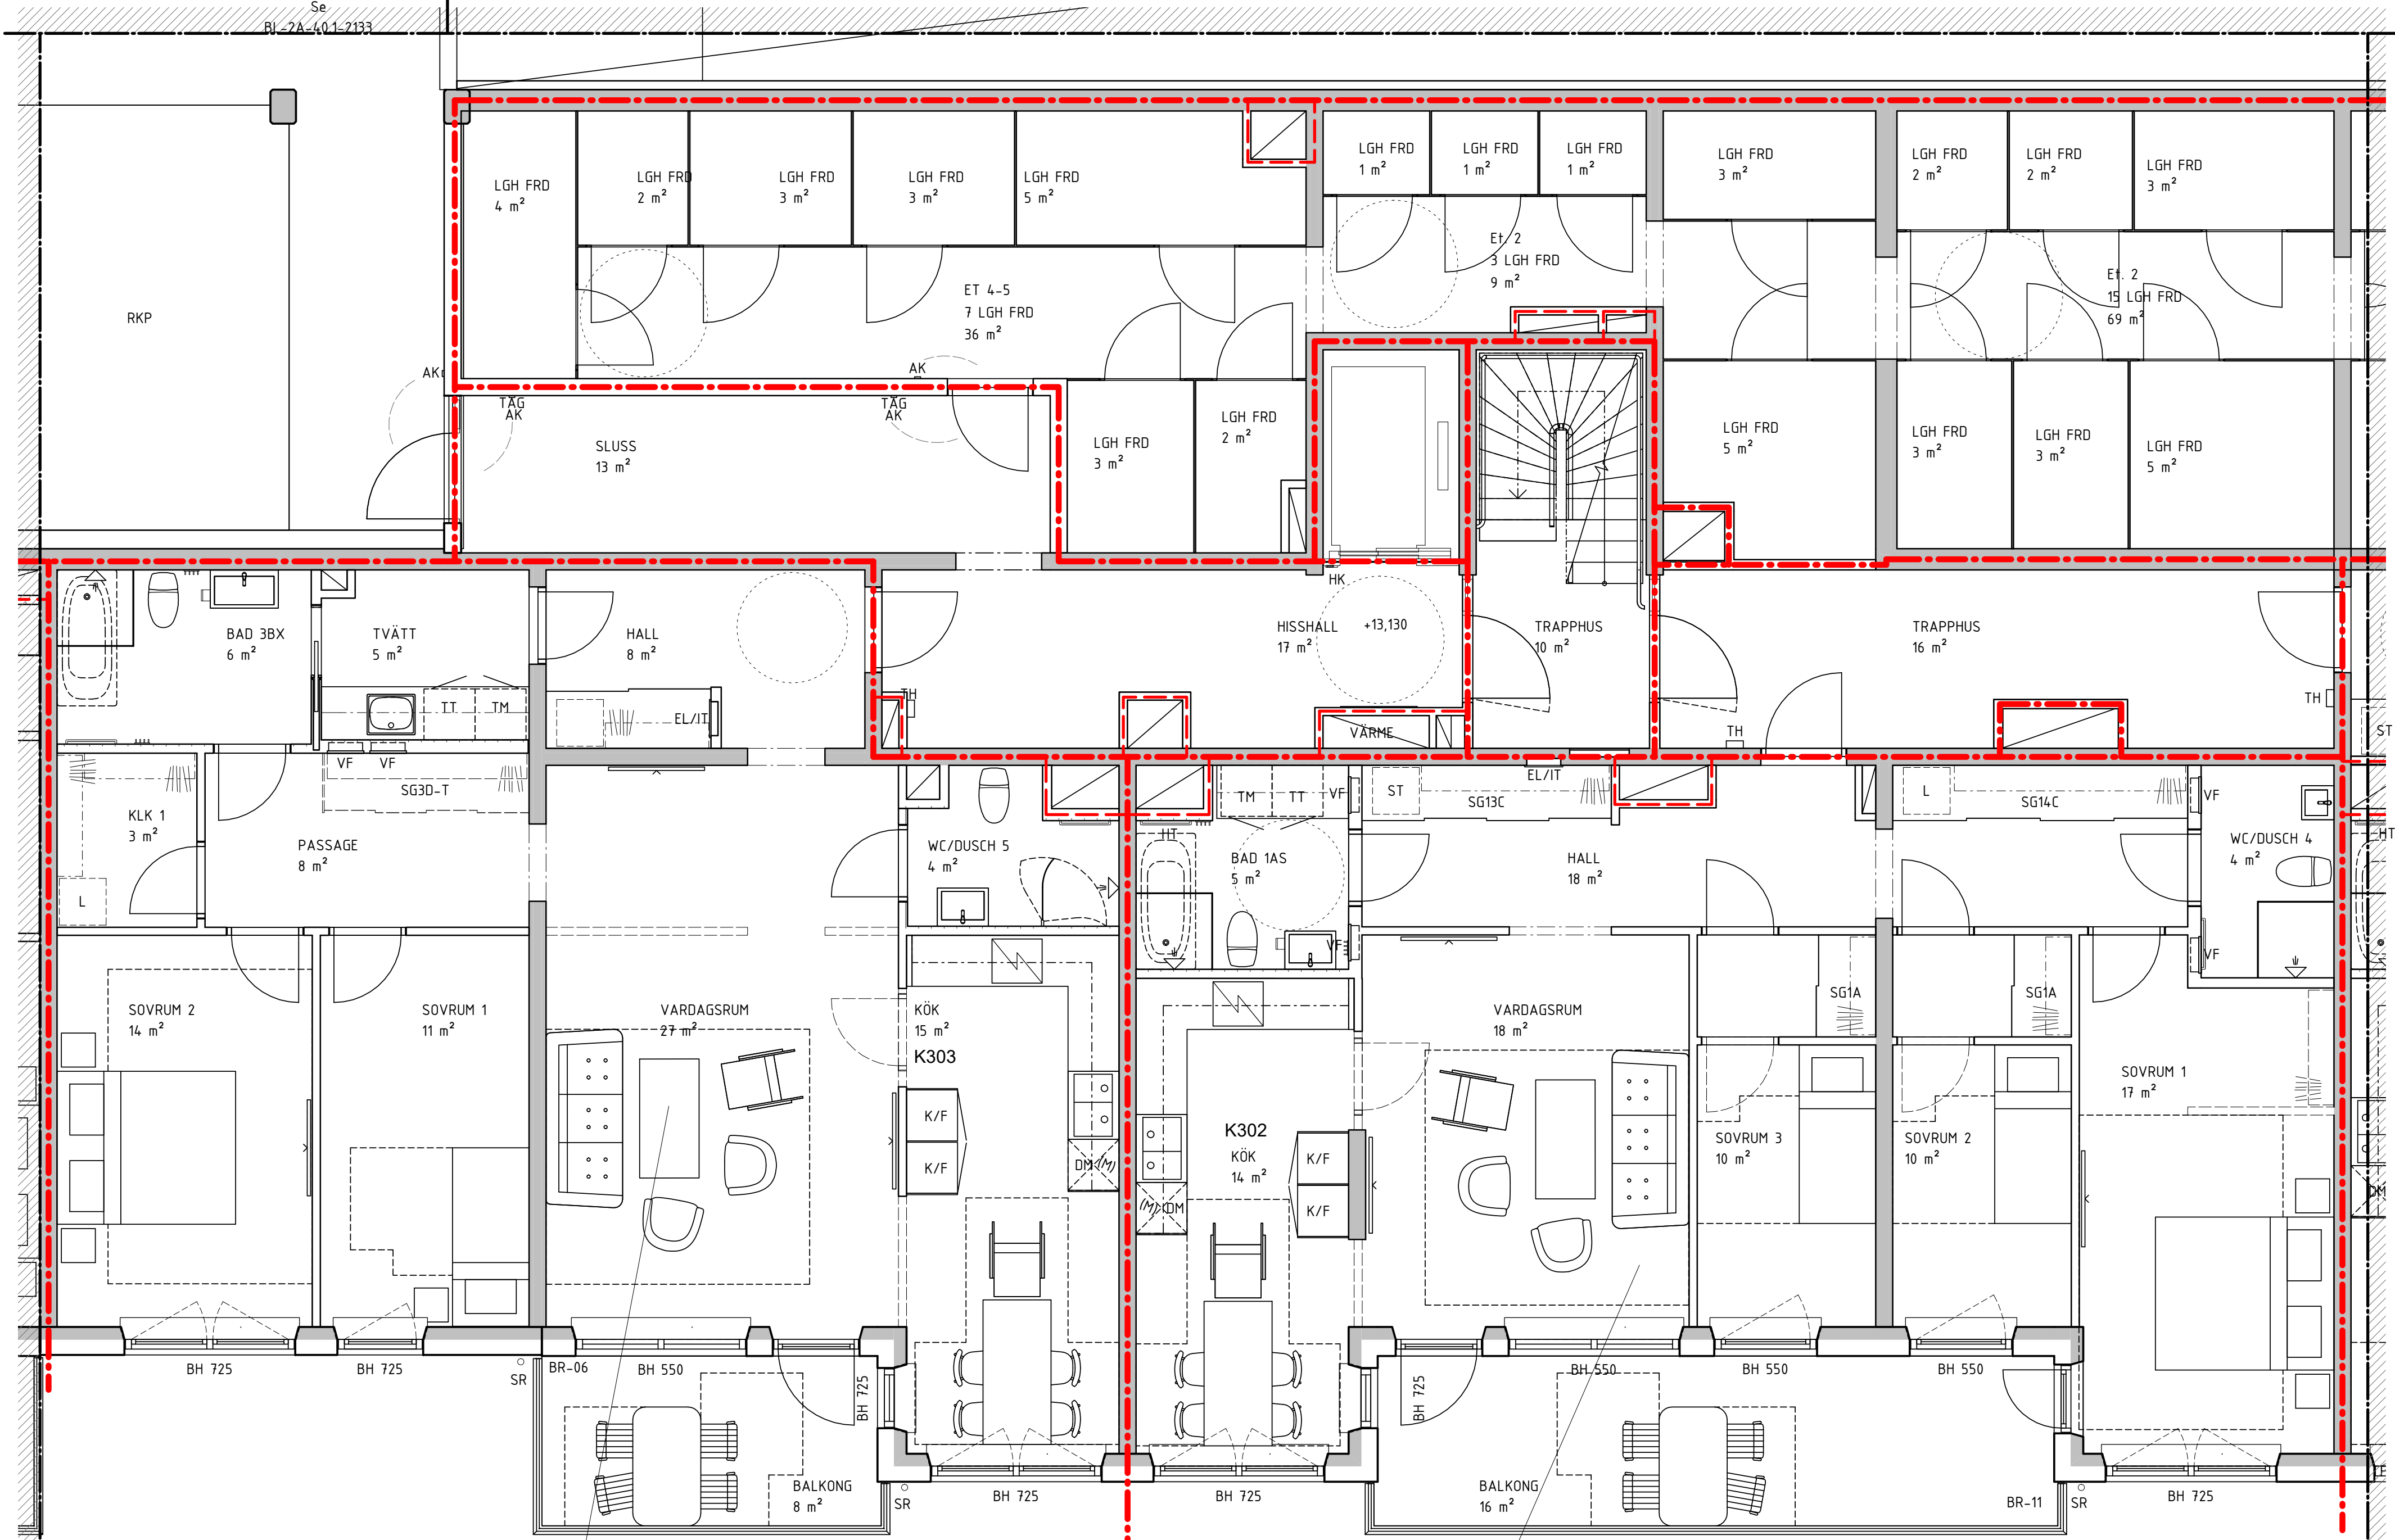

ETAPP 2

ETAPP 3

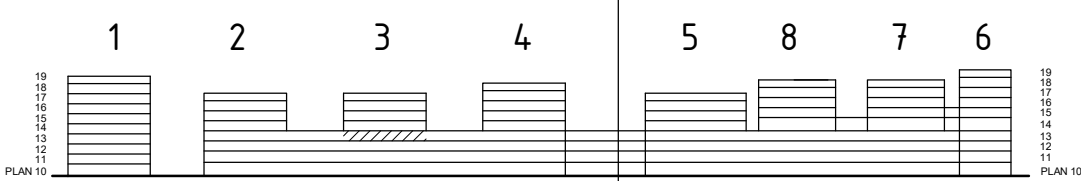

BYGGLÖVHANDLING

ersëus arkitekter
Flakargatan 8 / 118 20 Stockholm / 08-558 939 00

■ A	Ersëus Arkitekter	08-556 939 00
□ K	WSP Byggsprojektering	010-722 50 00
□ V	TQI Consult VVS AB	08-567 021 00
□ E	J&H Eiteknik	018-470 60 50
□ LA	Bjerking AB	010-211 80 00
□ VA	MarkTema AB	08-732 58 00

RITADKONSTR. AV AB
DATUM 2021-02-05

HANDLÄGGARE EN
ANSVARIG Martin Englund

LPPORÄG NR P.062237.1.3

BET ANDRINGEN AVISER DATUM SIGN

SILLKAJEN, ETAPP 2
169 82 Stockholm
Gustav III:s boulevard 64
Tel 08-782 87 00


KVARNHOLMEN
NACKA KOMMUN


HUS 3, PLAN 13, DEL 1

KOD TYP POSITION
NUMMER
BET



A1 1:50
SKALA A3 1:100

BL-2A-40.1-3131

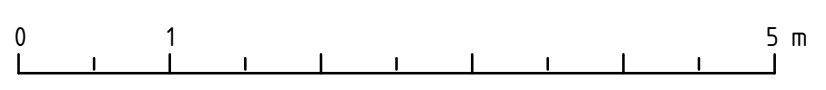

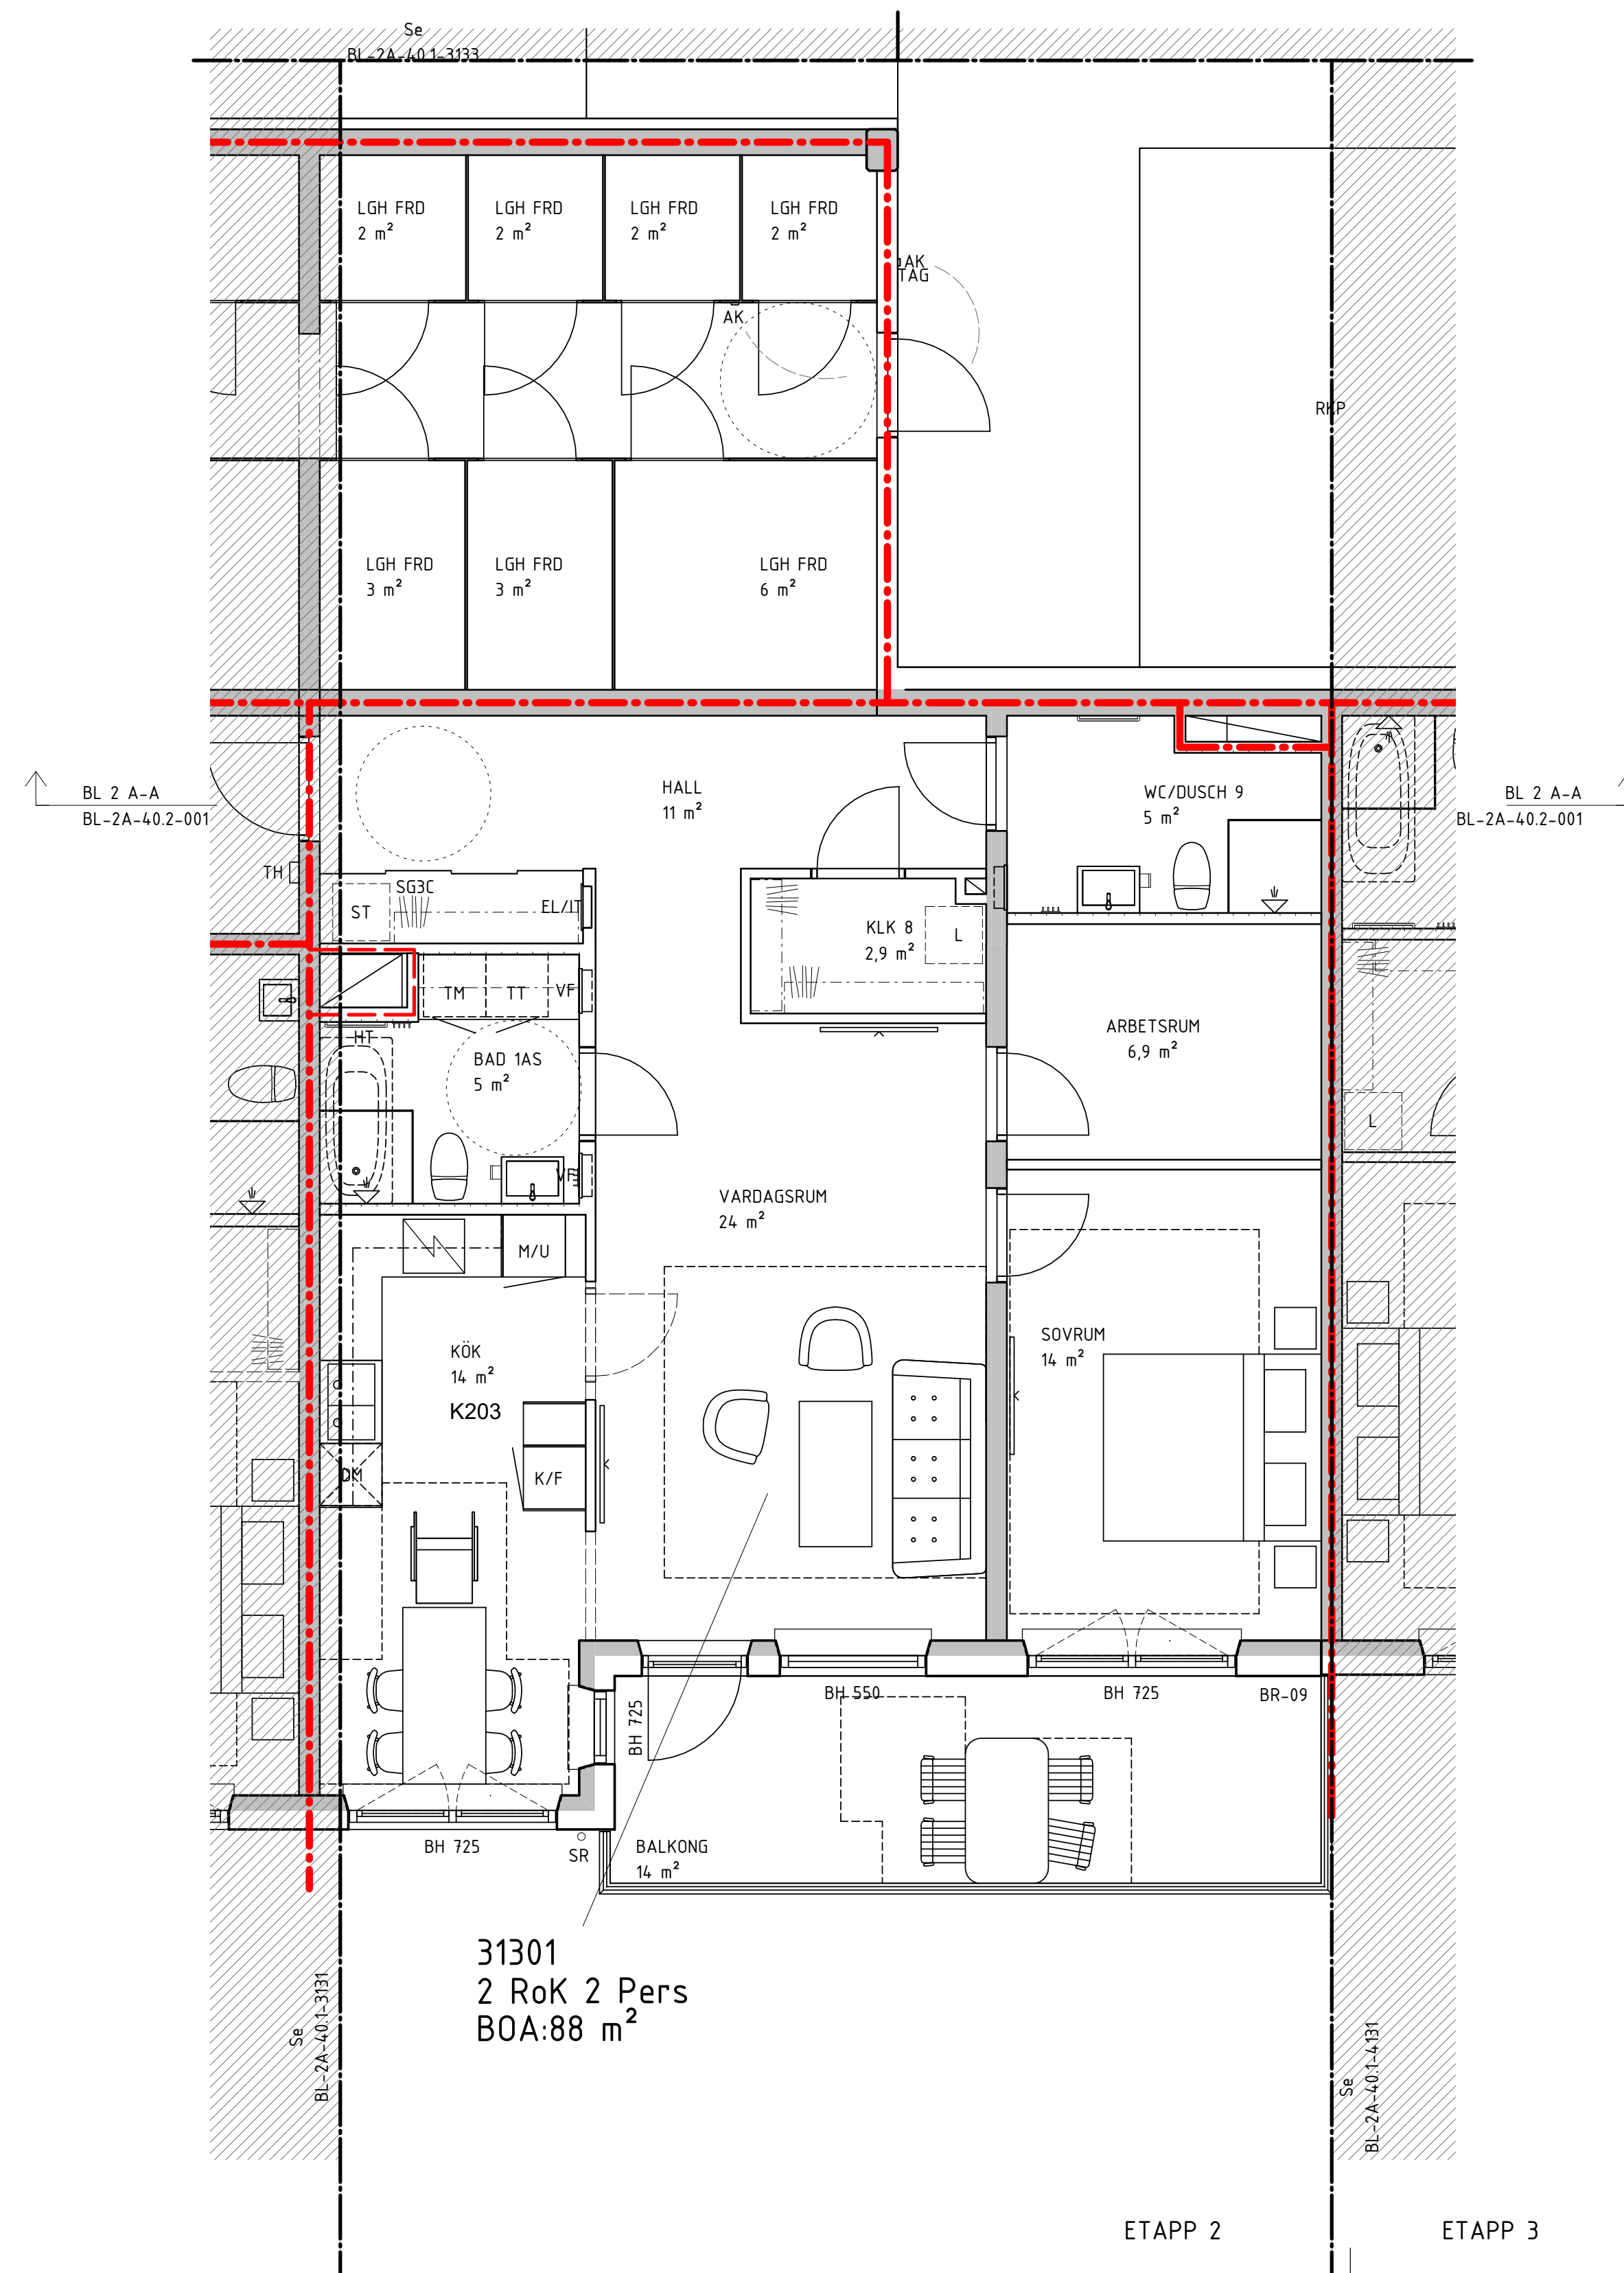


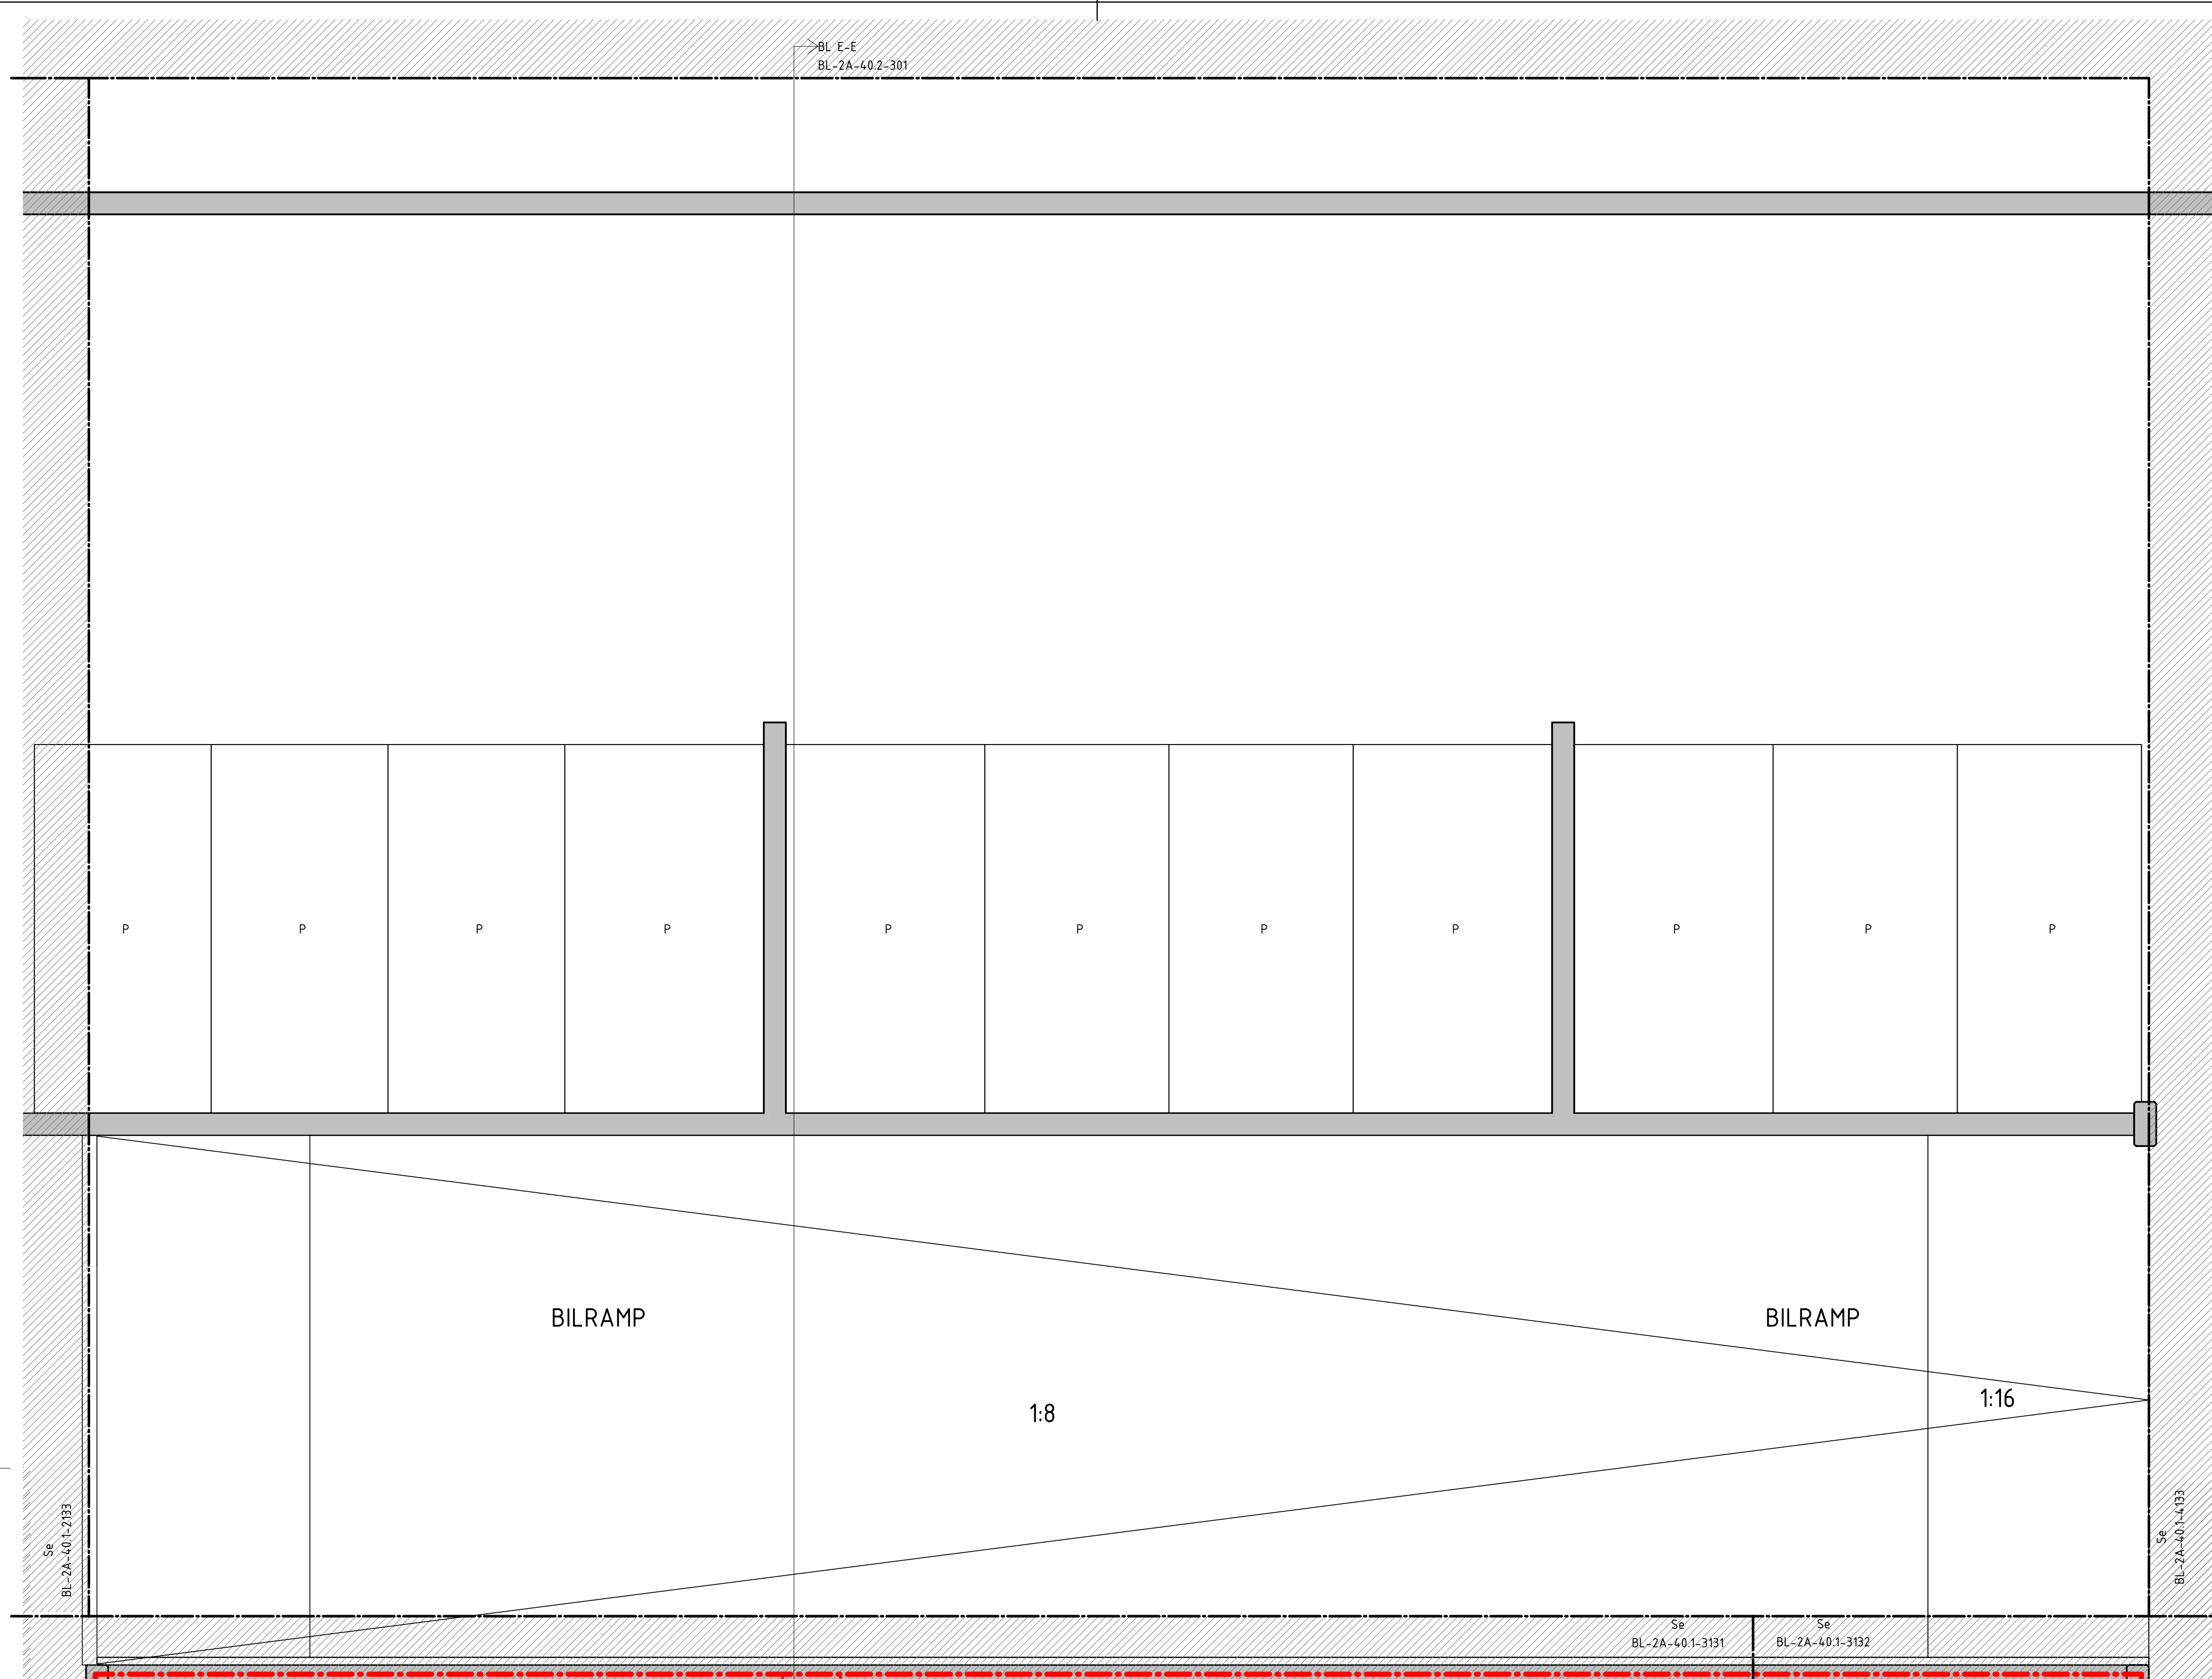
31301
2 Rok 2 Pers
BOA:88 m²

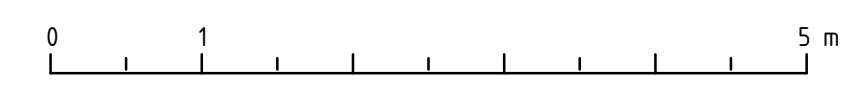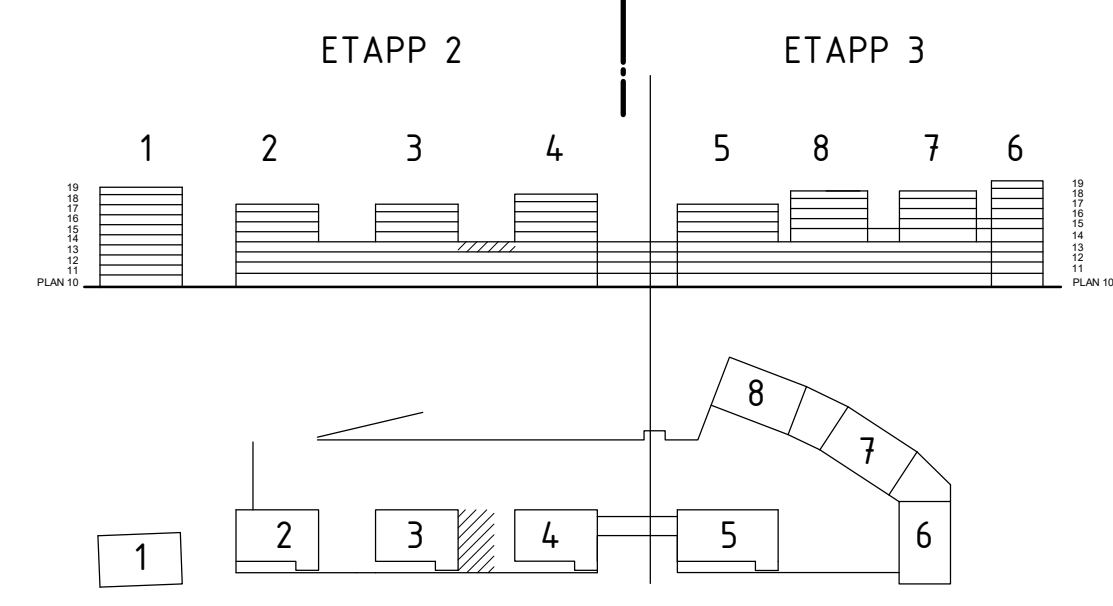

BYGGLOVHANDLING

ersëus arkitekter Flisvägen 8 / 118 20 Stockholm / 08-558 999 00	
<ul style="list-style-type: none"> <input checked="" type="checkbox"/> A Ersëus Arkitekter 08-556 939 00 <input type="checkbox"/> K WSP Byggsprojektering 010-722 50 00 <input type="checkbox"/> V TQI Consult VVS AB 08-567 021 00 <input type="checkbox"/> E J&H Eiteknik 018-470 60 50 <input type="checkbox"/> LA Bjerking AB 010-211 80 00 <input type="checkbox"/> VA MarkTema AB 08-732 58 00 	RITADKONSTR. AV AB HANDLÄGGARE EN LPPORAG NR P.062237.1.3 DATUM 2021-02-05 ANSVARIG Martin Englund

BET	ANDRINGEN AVSER	DATUM	SIGN
 169 82 Stockholm Gustav II:s boulevard 64 Tel 08-782 87 00		SILLKAJEN, ETAPP 2 KVARNHOLMEN NACKA KOMMUN HUS 3, PLAN 13, DEL 2	
		A1 1:50 SKALA A3 1:100	
		KOD TYP POSITION	NUMMER BET
			BL-2A-40.1-3132



BL 2 L-L
BL-2A-40.2-003

BILRAMP

1:8


BILRAMP

1:16

BL E-E
BL-2A-40.2-301

Se
BL-2A-40.1-3131

Se
BL-2A-40.1-3132

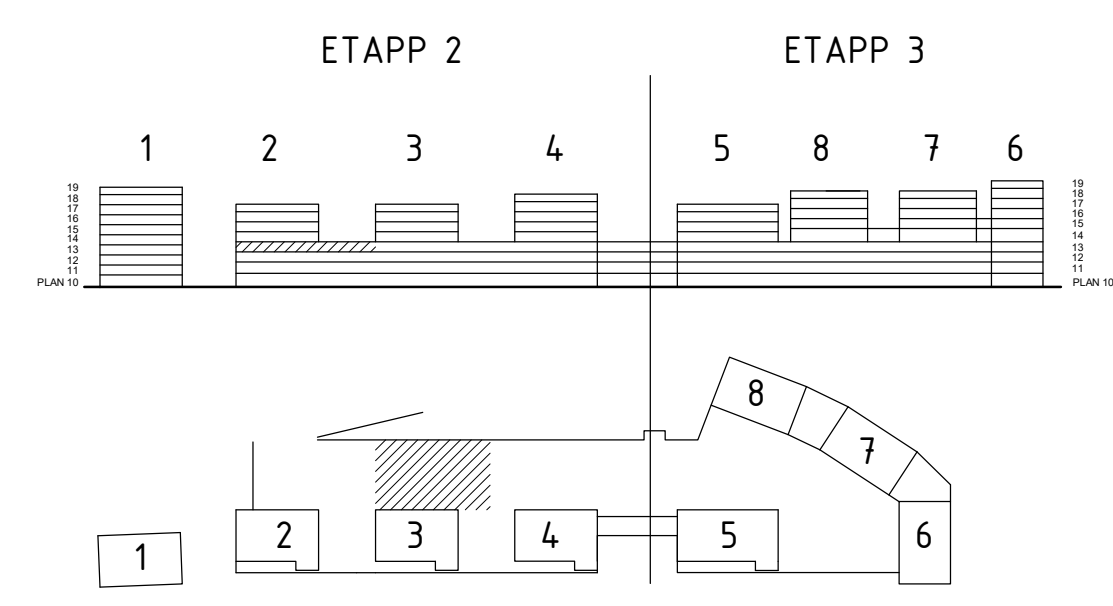

BYGGLOVHANDLING

ersëus arkitekter
Flisargatan 8 / 118 20 Stockholm / 08-558 999 00

<input checked="" type="checkbox"/> A	Ersëus Arkitekter	08-556 939 00
<input type="checkbox"/> K	WSP Byggsprojektering	010-722 50 00
<input type="checkbox"/> V	TQI Consult VVS AB	08-567 021 00
<input type="checkbox"/> E	J&H Eiteknik	018-470 60 50
<input type="checkbox"/> LA	Bjerking AB	010-211 80 00
<input type="checkbox"/> VA	MarkTema AB	08-732 58 00

RITADKONSTR. AV AB
DATUM 2021-02-05
ANSVARG EN
HANDLÄGGARE EN
LÖPORDRAG NR P.062237.13
NUMMER Martin Englund


BET	ANDRINGEN AVSER	DATUM	SIGN
-----	-----------------	-------	------

169 82 Stockholm
Gustav III:s boulevard 64
Tel 08-782 87 00


SILKAJEN, ETAPP 2 KVARNHOLMEN
NACKA KOMMUN

HUS 3, PLAN 13, DEL 3


NUMMER BL-2A-40.1-3133
SKALA A1 1:50
A3 1:100
BET

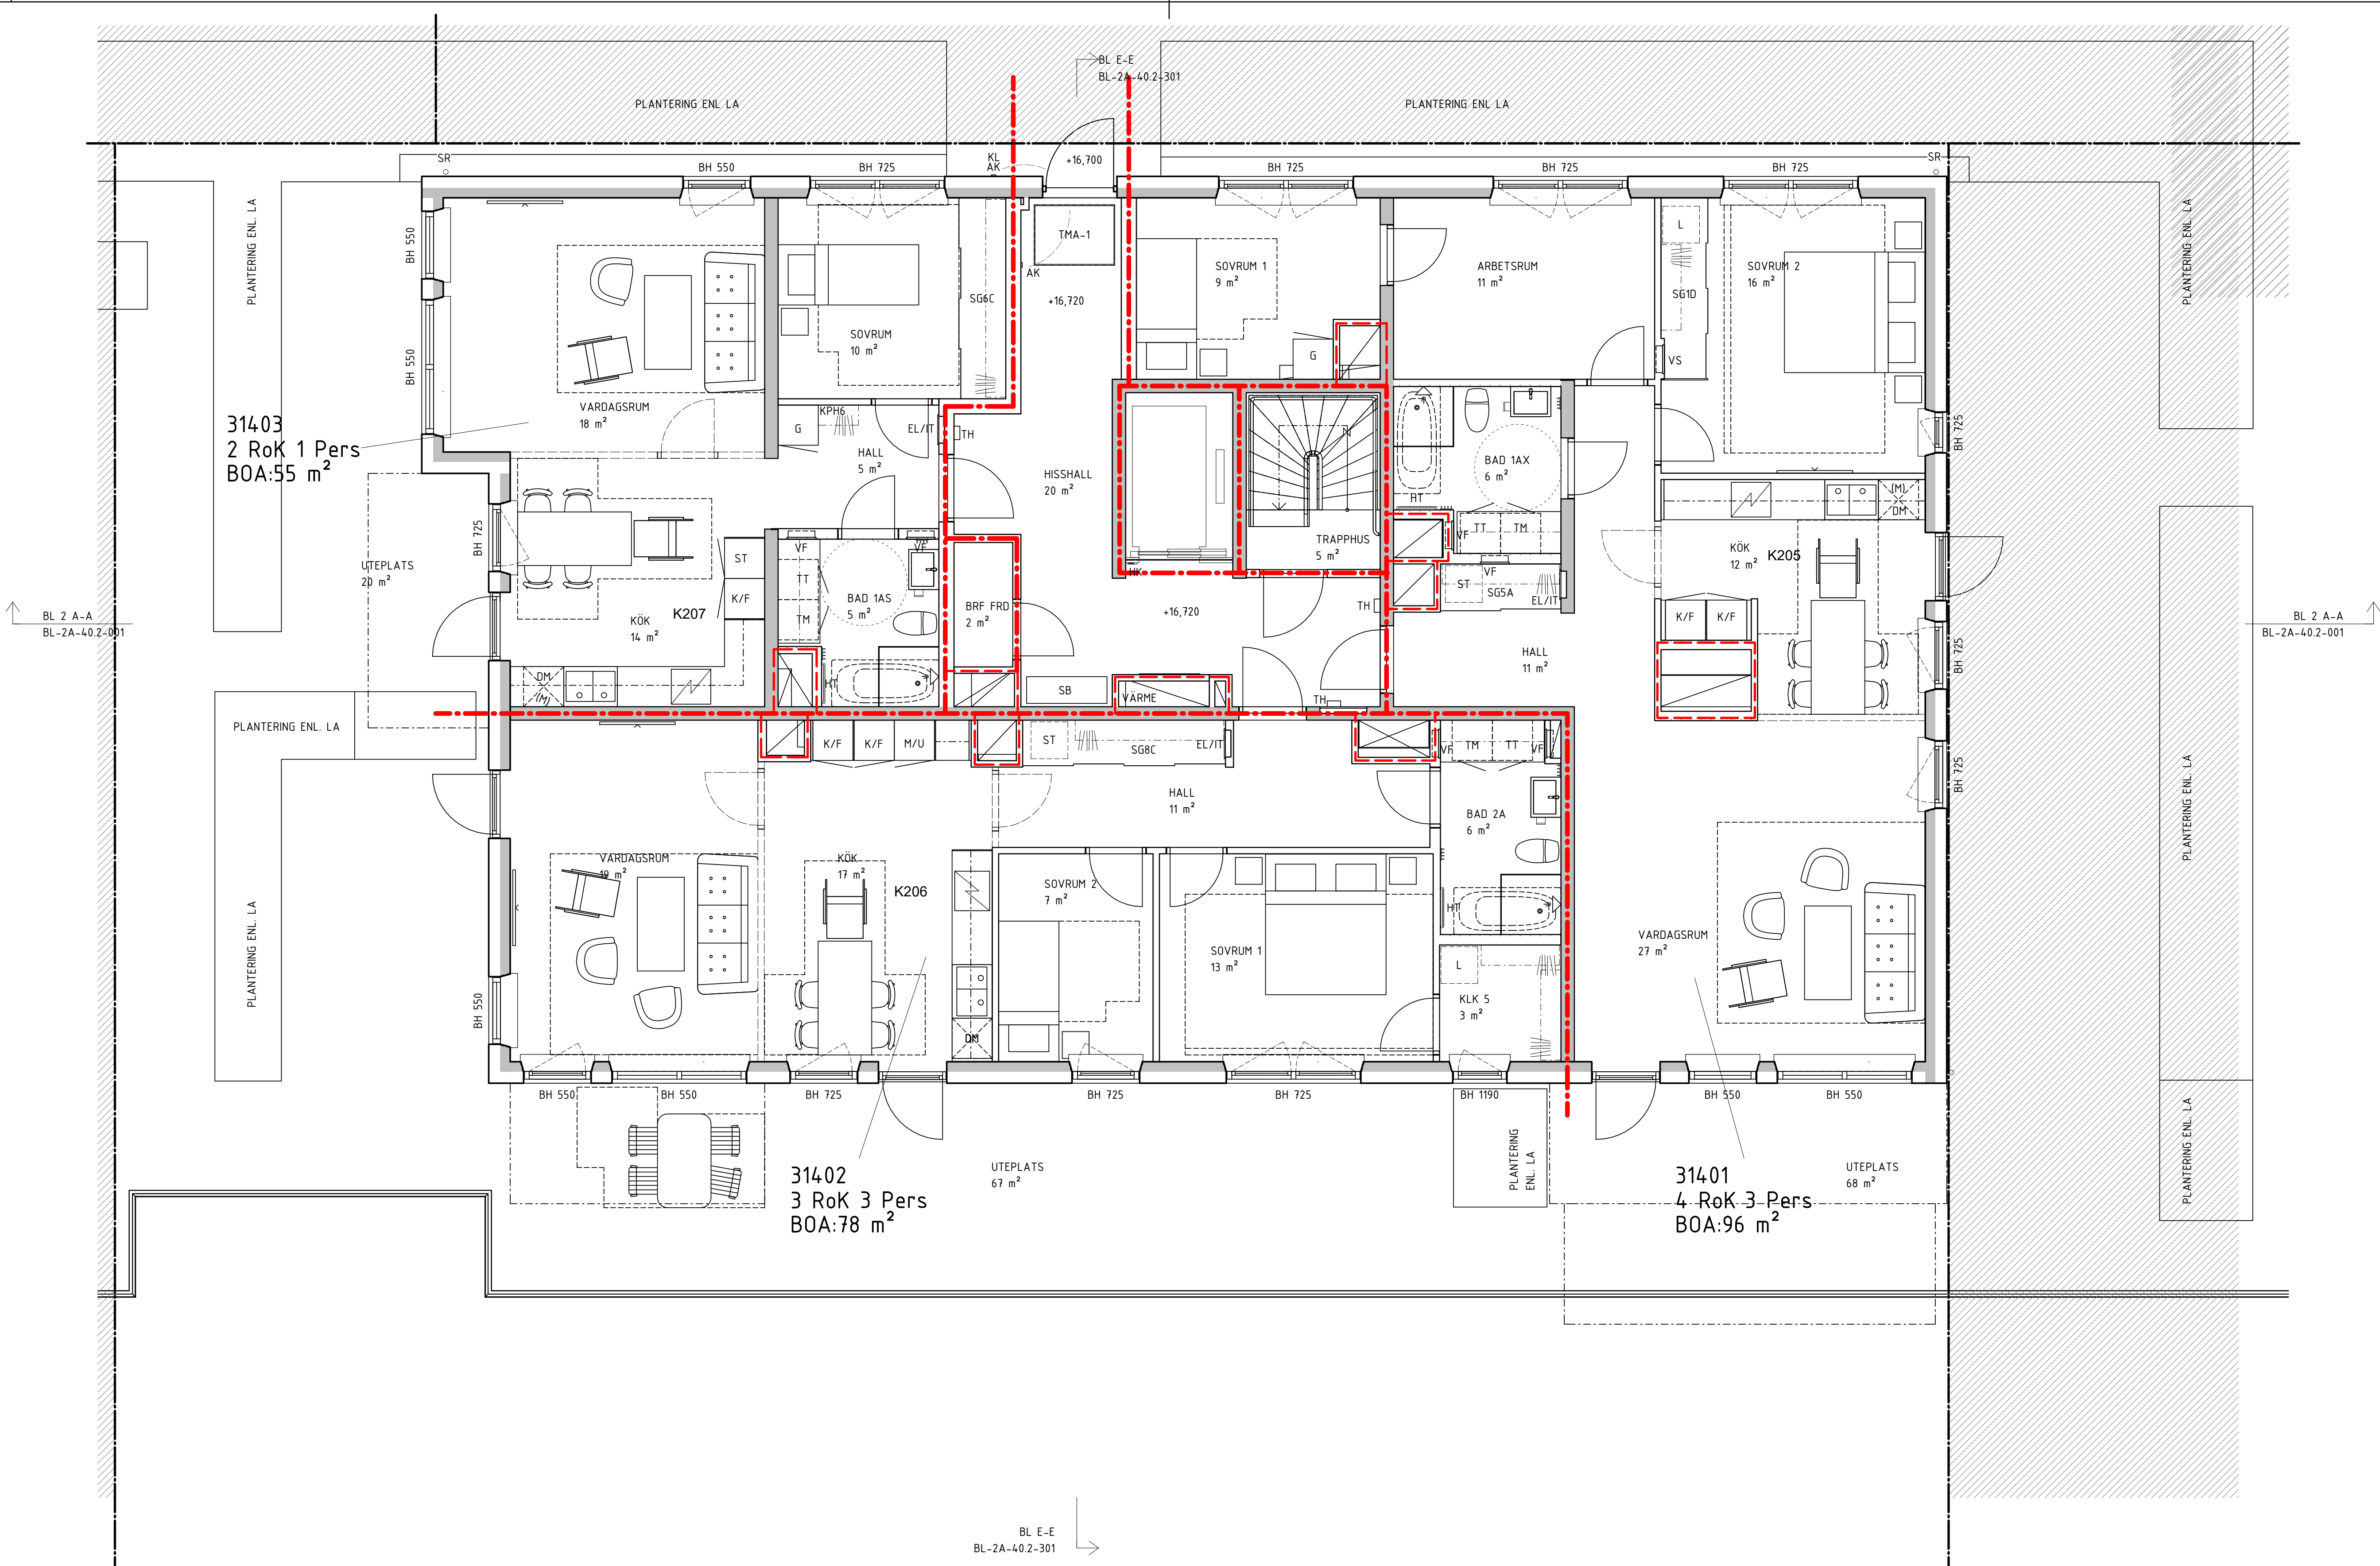

C:\Users\AndersB\Documents\Sillkajen_M1-M4_centralRA19_anders.bergnqvist.rvt

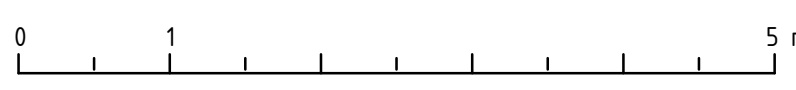

BL E-E
BL-2A-40.2-301

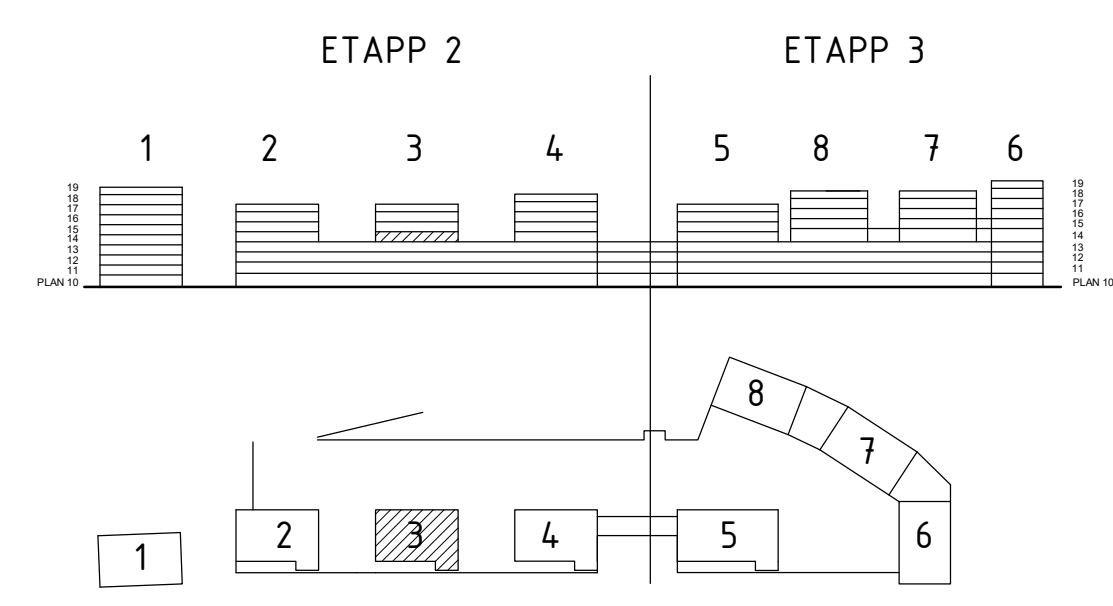

BYGGLOVHANDLING

ersëus arkitekter Fiskargatan 8 / 118 20 Stockholm / 08-558 939 00	
<ul style="list-style-type: none"> <input checked="" type="checkbox"/> A Ersëus Arkitekter 08-556 939 00 <input type="checkbox"/> K WSP Byggsprojektering 010-722 50 00 <input type="checkbox"/> V TQI Consult VVS AB 08-567 021 00 <input type="checkbox"/> E J&H Eiteknik 018-470 60 50 <input type="checkbox"/> LA Bjerking AB 010-211 80 00 <input type="checkbox"/> VA MarkTema AB 08-732 58 00 	<p>RITADKONSTR. AV AB DATUM 2021-02-05</p> <p>HANDLÄGGARE EN ANSVÄRIG Martin Englund</p> <p>LPPORÄG NR P.062237.1.3</p>

BET	ANDRINGEN AVISER	DATUM	SIGN
		169 82 Stockholm Gustav III:s boulevard 64 Tel 08-782 87 00	
SILLKAJEN, ETAPP 2		KVARNHOLMEN NACKA KOMMUN	
HUS 3, PLAN 14			
RITADKONSTR. AV AB DATUM 2021-02-05		A1 1:50 SKALA A3 1:100	
KOD TYP POSITION ANSVÄRIG NUMMER BET		BL-2A-40.1-3141	

BL E-E
BL-2A-40.2-301

31503
3 RoK 3 Pers
BOA:81 m²

BL 2 A-A
BL-2A-40.2-001


BL 2 A-A
BL-2A-40.2-001

31502
3 RoK 3 Pers
BOA:78 m²

31501
4 RoK 4 Pers
BOA:96 m²

BL E-E
BL-2A-40.2-301

ETAPP 2 ETAPP 3

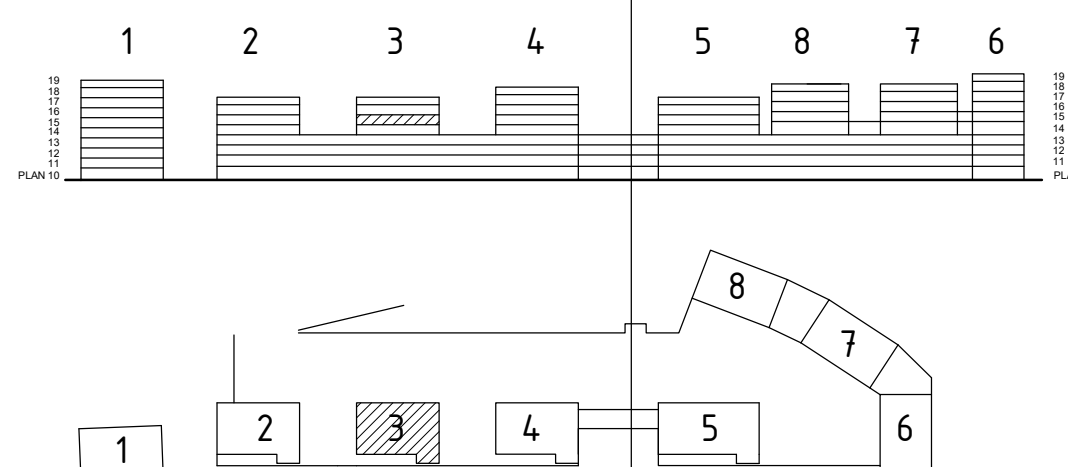

BYGGLOVHANDLING

ersëus arkitekter
Flakargatan 8 / 118 20 Stockholm / 08-558 939 00

<input checked="" type="checkbox"/> A	Ersëus Arkitekter	08-556 939 00
<input type="checkbox"/> K	WSP Byggsprojektering	010-722 50 00
<input type="checkbox"/> V	TQI Consult VVS AB	08-567 021 00
<input type="checkbox"/> E	J&H Eiteknik	018-470 60 50
<input type="checkbox"/> LA	Bjerking AB	010-211 80 00
<input type="checkbox"/> VA	MarkTema AB	08-732 58 00

RITADKONSTR. AV AB	HANDLÄGGARE EN	LPPORÄG NR P.062237.1.3
DATUM 2021-02-05	ANSVARIG Martin Englund	


BET	ANDRINGEN AVSER	DATUM	SIGN
		169 82 Stockholm Gustav III:s boulevard 64 Tel 08-782 87 00	

SILLKAJEN, ETAPP 2 KVARNHOLMEN
NACKA KOMMUN

HUS 3, PLAN 15

KOD TYP POSITION	NUMMER	BET
	BL-2A-40.1-3151	

A1 1:50
SKALA A3 1:100

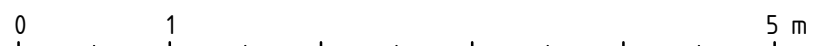

BL E-E
BL-2A-40.2-301

BL 2 A-A
BL-2A-40.2-001


BL 2 A-A
BL-2A-40.2-001

BL E-E
BL-2A-40.2-301


31603
3 RoK 3 Pers
BOA:81 m²

31601
4 RoK 4 Pers
BOA:96 m²

31602
3 RoK 3 Pers
BOA:78 m²

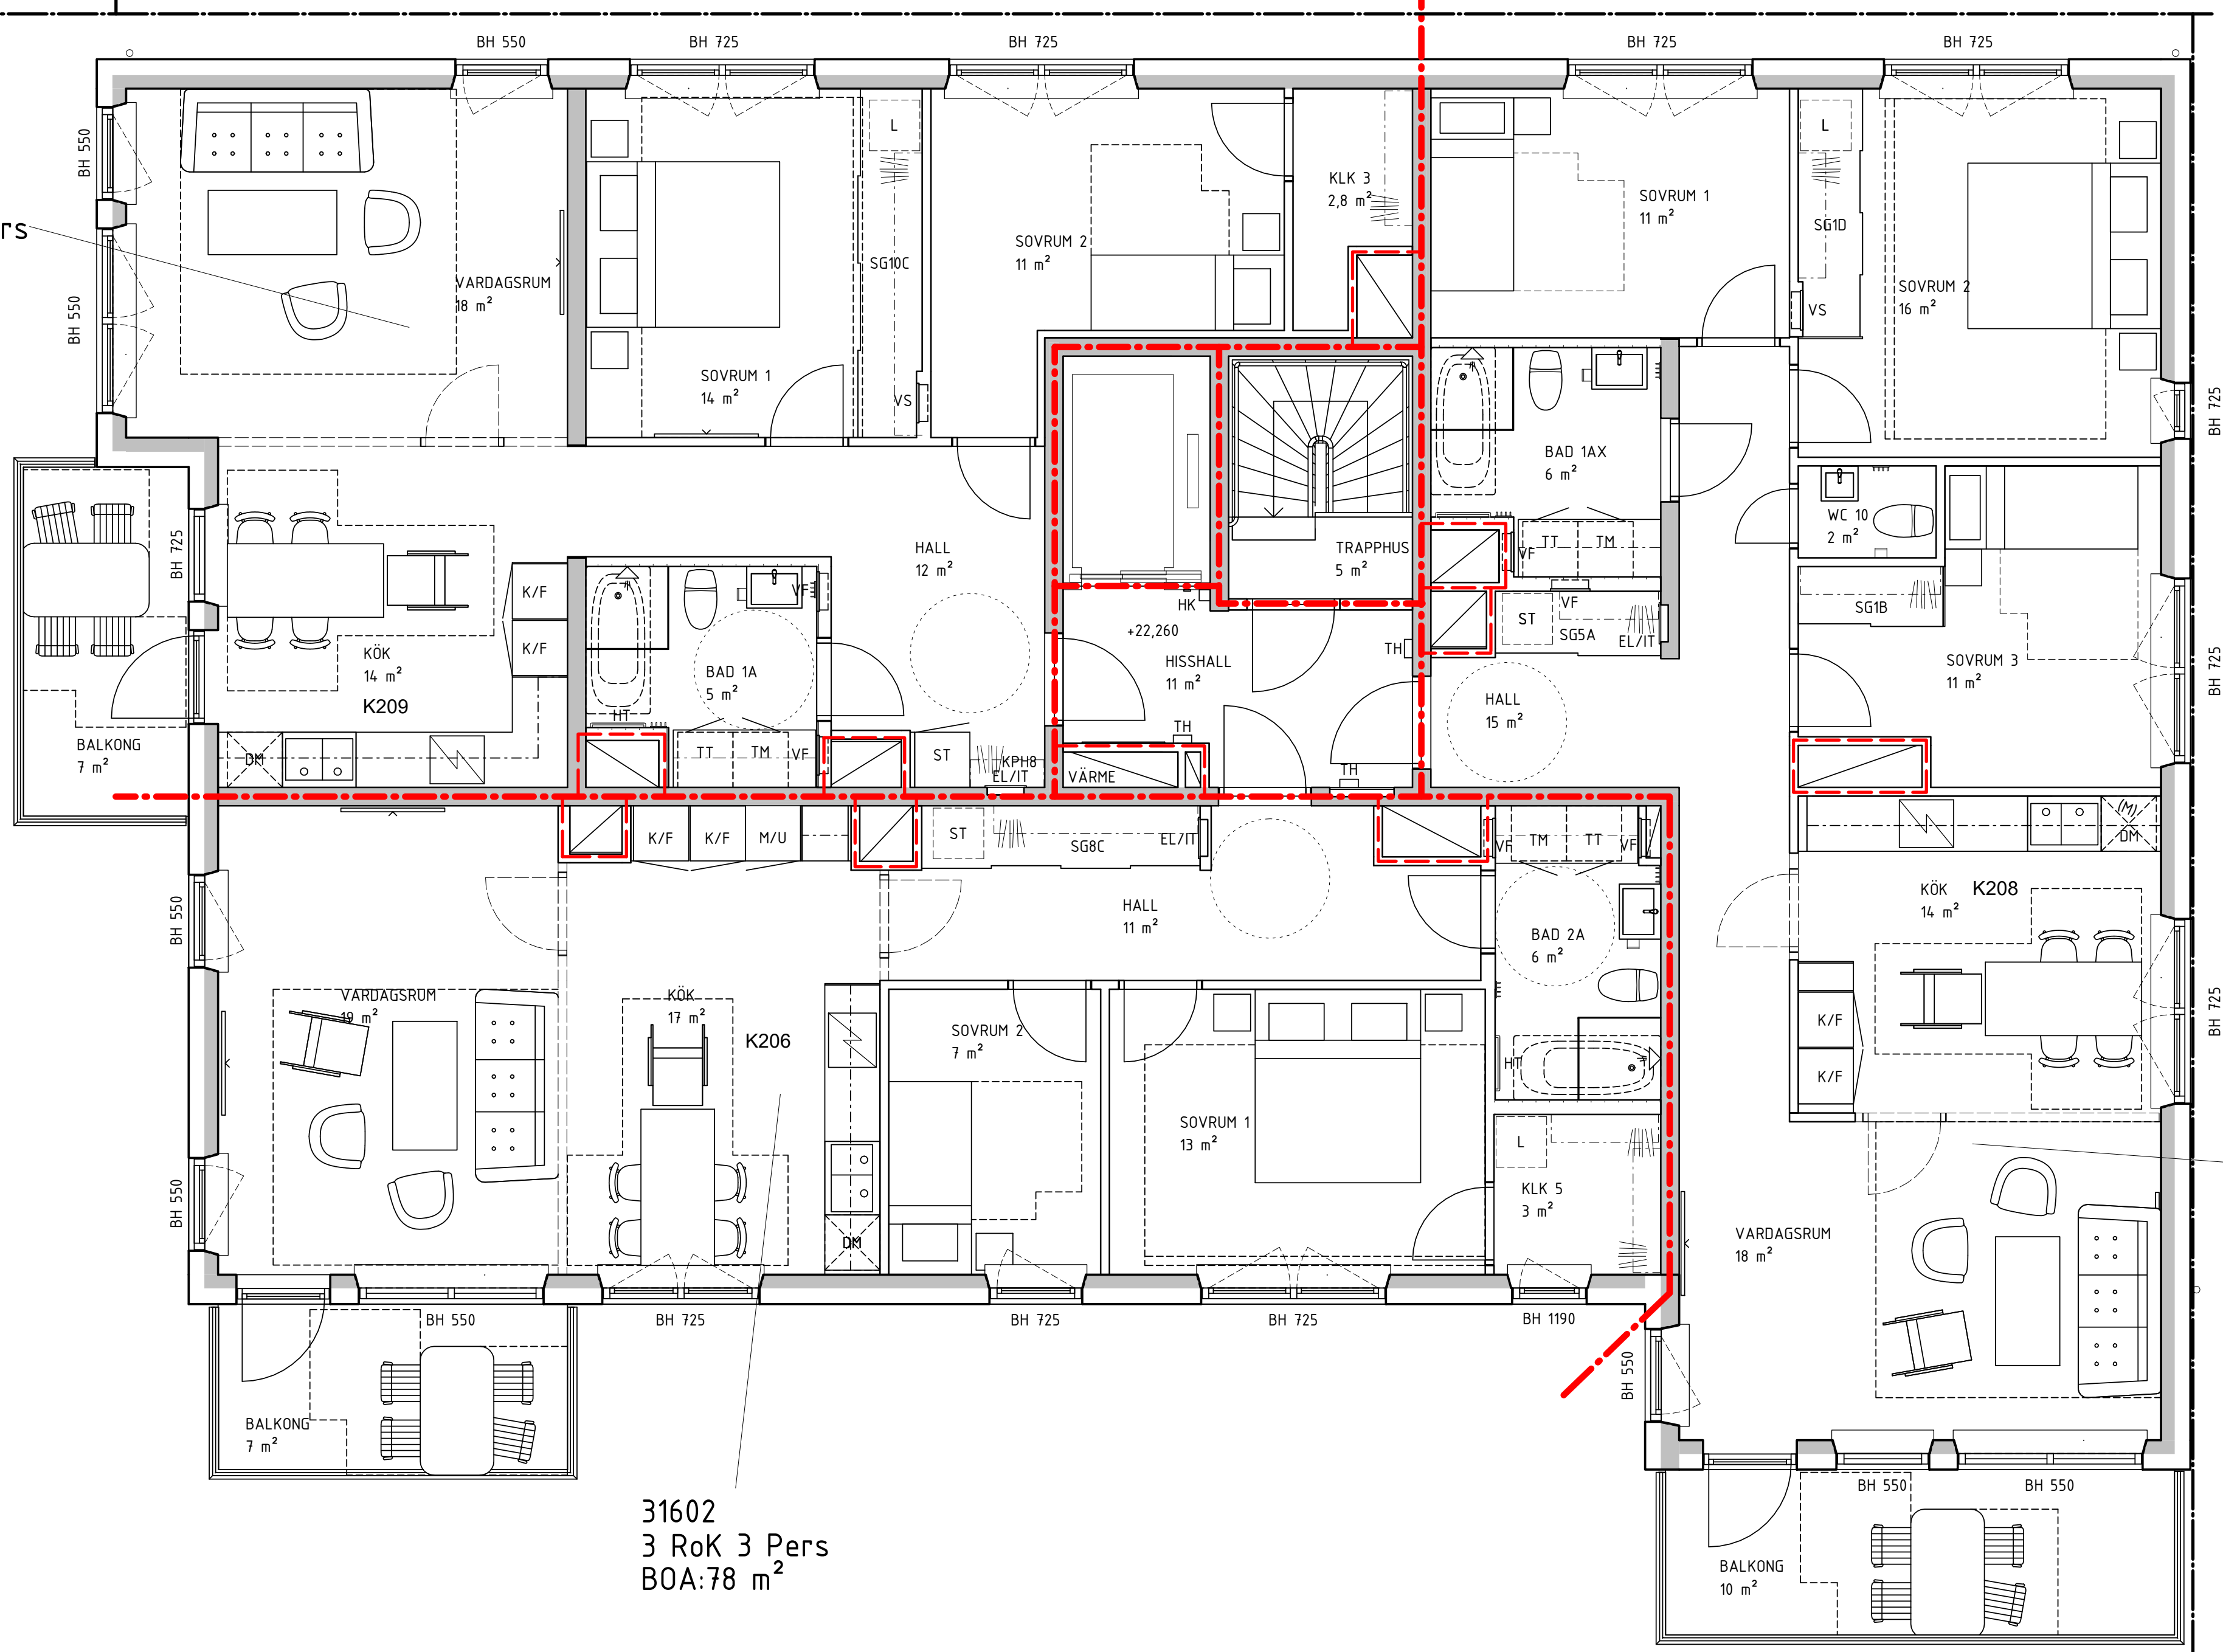

ETAPP 2 ETAPP 3

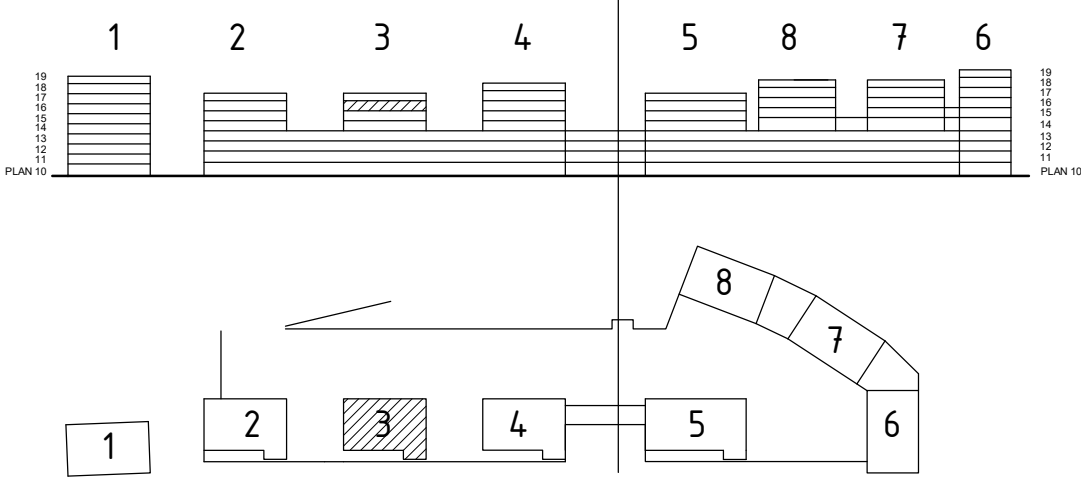

BYGGLOVHANDLING

ersëus arkitekter
Flisargatan 8 / 118 20 Stockholm / 08-558 999 00

- A Ersëus Arkitekter 08-556 939 00
- K WSP Byggsprojektering 010-722 50 00
- V TQI Consult VVS AB 08-567 021 00
- E J&H Eiteknik 018-470 60 50
- LA Bjerking AB 010-211 80 00
- VA MarkTema AB 08-732 58 00


RITADKONSTR. AV AB EN LPPORAG NR P.062237.1.3
DATUM 2021-02-05 ANSVARIG Martin Englund

BET ANDRINGEN AVISER DATUM SIGN
169 82 Stockholm
Gustav III:s boulevard 64
Tel 08-782 87 00

SILKAJEN, ETAPP 2 KVARNHOLMEN
NACKA KOMMUN

HUS 3, PLAN 16

NUMMER A1 1:50
SKALA A3 1:100
KOD TYP POSITION BET
BL-2A-40.1-3161

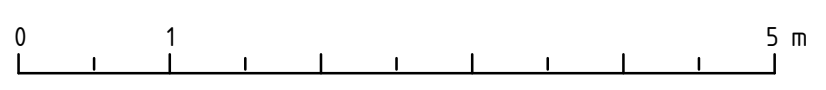

BL E-E
BL-2A-40.2-301

BL 2 A-A
BL-2A-40.2-001

BL 2 A-A
BL-2A-40.2-001

KALLVIND M3
64 m²

IL-01

VL01



IL-02

FLÄKTRUM M3
212 m²
+25,010

BL E-E
BL-2A-40.2-301

ETAPP 2

ETAPP 3

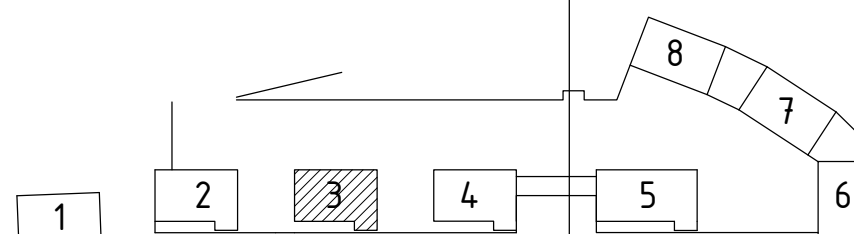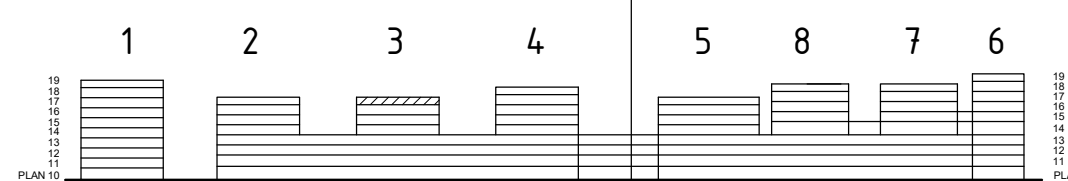


BYGGLOVHANDLING

ersëus arkitekter
Flakargatan 8 / 118 20 Stockholm / 08-558 999 00

■ A	Ersëus Arkitekter	08-556 939 00
□ K	WSP Byggprojektering	010-722 50 00
□ V	TQI Consult VVS AB	08-567 021 00
□ E	J&H Eiteknik	018-470 60 50
□ LA	Bjerking AB	010-211 80 00
□ VA	MarkTema AB	08-732 58 00

RITADKONSTR. AV AB	HANDLÄGGARE EN	LPPORAG NR P.062237.1.3
DATUM 2021-02-05	ANSVARIG Martin Englund	

BET	ANDRINGEN AVSER	DATUM	SIGN
		169 82 Stockholm Gustav III:s boulevard 64 Tel 08-782 87 00	

SILKAJEN, ETAPP 2 KVARNHOLMEN
NACKA KOMMUN

HUS 3, PLAN 17, VIND

A1 1:50
SKALA A3 1:100

KOD TYP POSITION	NUMMER	BET
	BL-2A-40.1-3171	





BL E-E
BL-2A-40.2-301

BL 2 A-A
BL-2A-40.2-001

BL 2 A-A
BL-2A-40.2-001


BL E-E
BL-2A-40.2-301

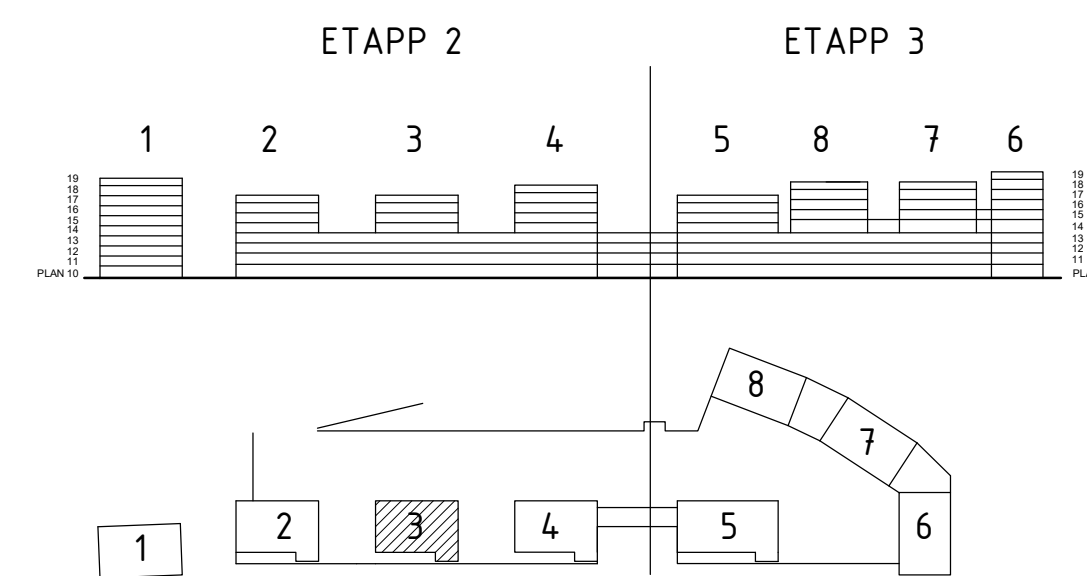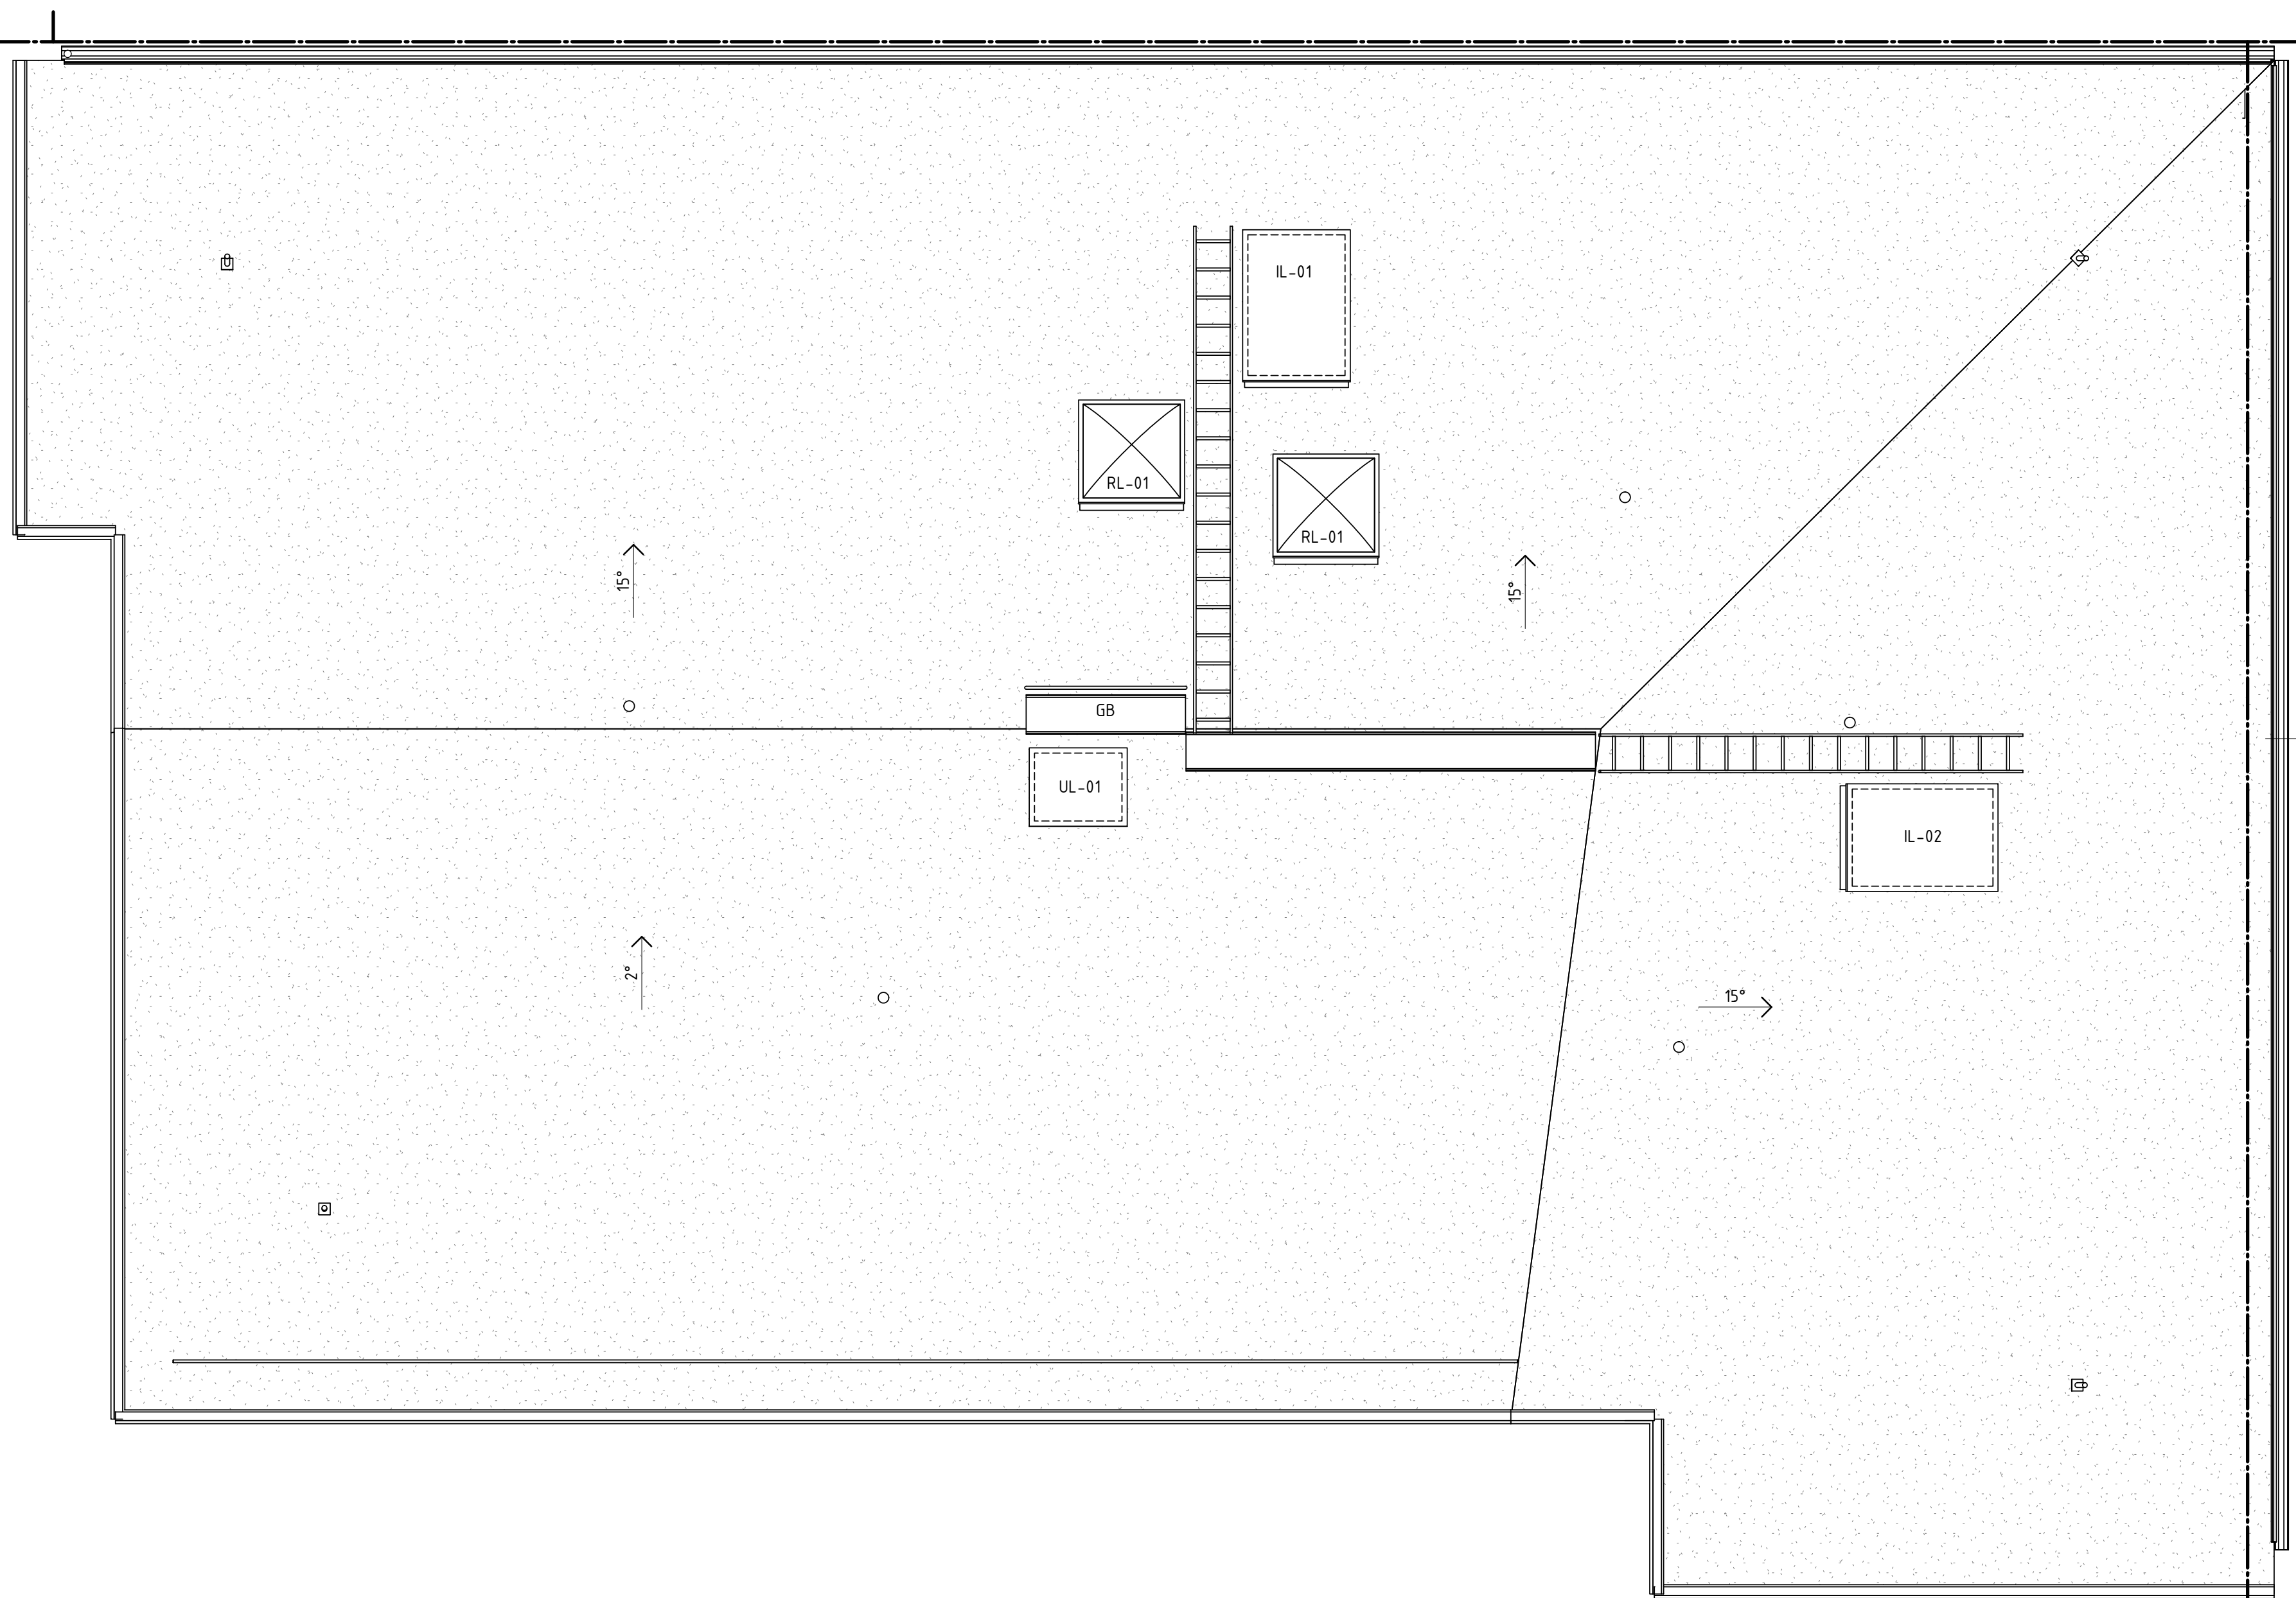

0 1 5 m



BYGGLOVHANDLING

<p>ersëus arkitekter Flisvägsgatan 8 / 118 20 Stockholm / 08-558 999 00</p>		<p>169 82 Stockholm Gustav III:s boulevard 64 Tel 08-782 87 00</p>	
<p>■ A Ersëus Arkitekter 08-556 939 00 □ K WSP Byggsprojektering 010-722 50 00 □ V TQI Consult VVS AB 08-567 021 00 □ E J&H Eiteknik 018-470 60 50 □ LA Bjerking AB 010-211 80 00 □ VA MarkTema AB 08-732 58 00</p>		<p>SILKAJEN, ETAPP 2 KVARNHOLMEN NACKA KOMMUN HUS 3, PLAN 18, TAK</p>	
<p>RITADKONSTR. AV AB EN LPPORAG NR P.062237.1.3</p>		<p>ANDRINGEN AVSER DATUM SIGN</p>	
<p>DATUM ANSVARIG 2021-02-05 Martin Englund</p>		<p>NUMMER SKALA A3 1:100 BET BL-2A-40.1-3181</p>	

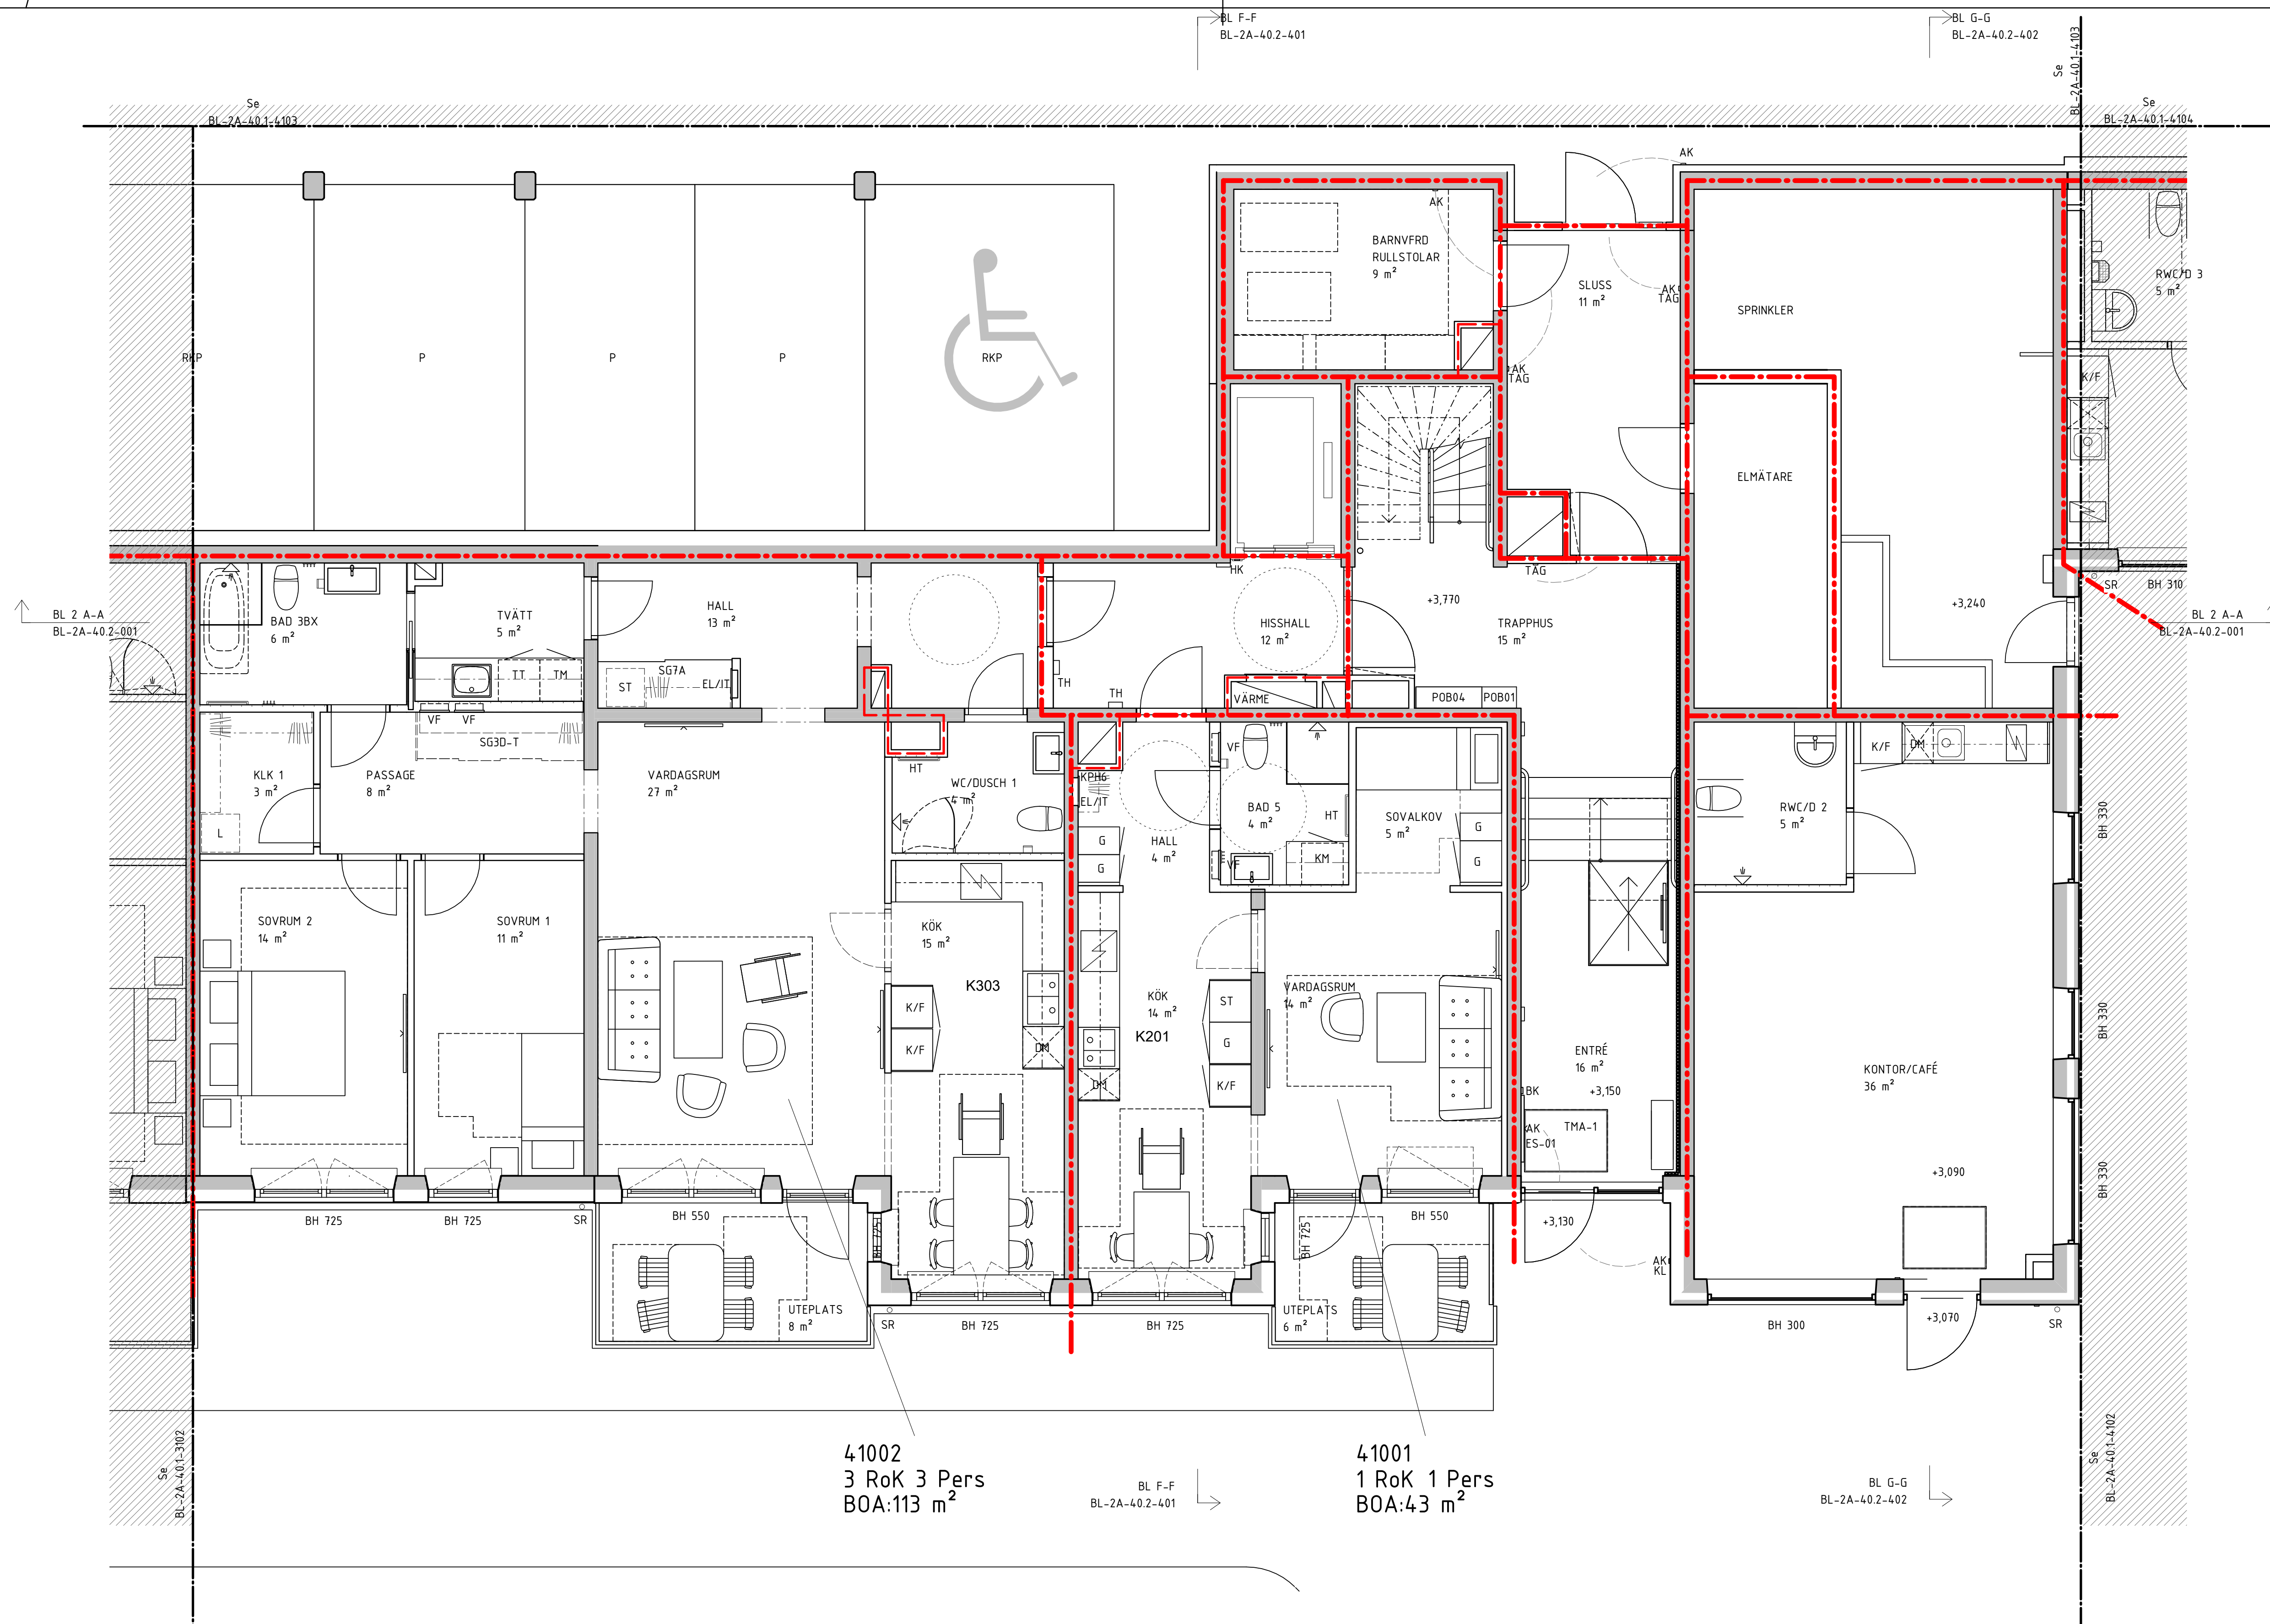

41002
3 RoK 3 Pers
BOA:113 m²

41001
1 RoK 1 Pers
BOA:43 m²

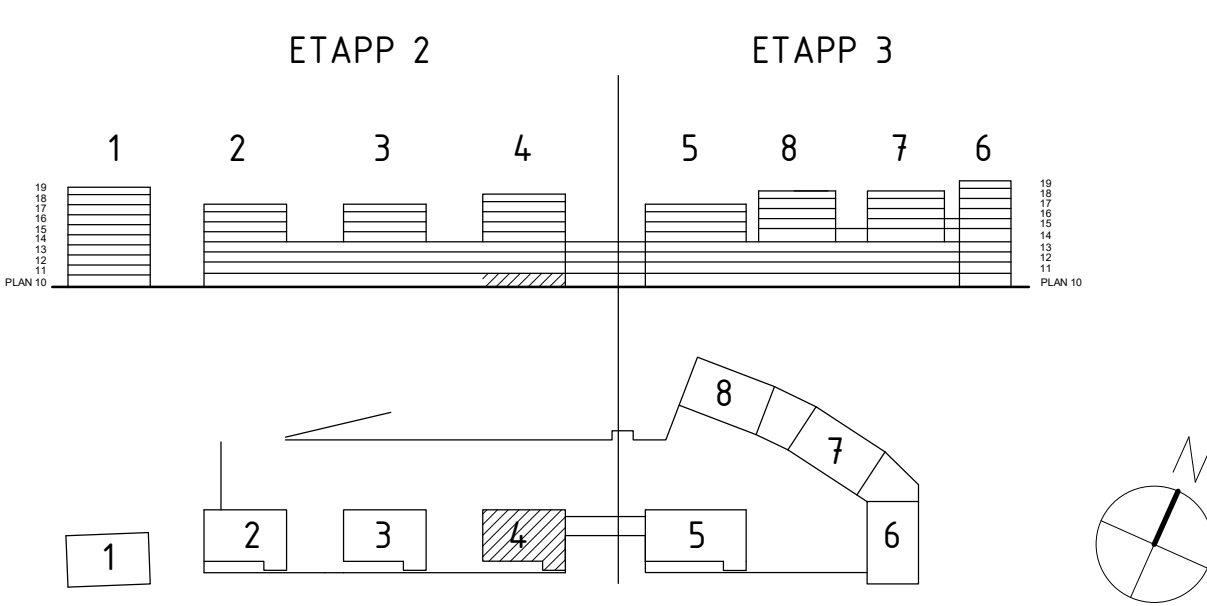
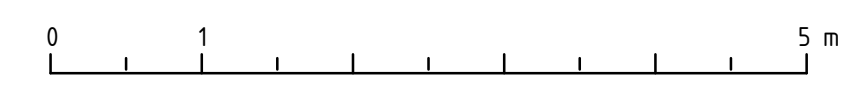


BYGGLOVHANDLING

ersëus arkitekter Flisgågatan 8 / 118 20 Stockholm / 08-558 999 00	
<ul style="list-style-type: none"> ■ A Ersëus Arkitekter 08-556 939 00 □ K WSP Byggsprojektering 010-722 50 00 □ V TQI Consult VVS AB 08-567 021 00 □ E J&H Eiteknik 018-470 60 50 □ LA Bjerking AB 010-211 80 00 □ VA MarkTema AB 08-732 58 00 	<p>RITADKONSTR. AV AB EN LPPORAG NR P.062237.1.3</p> <p>DATUM 2021-02-05 ANSVARIG Martin Englund</p>

BET	ANDRINGEN AVSER	DATUM	SIGN
		169 82 Stockholm Gustav III:s boulevard 64 Tel 08-782 87 00	
SILLKAJEN, ETAPP 2		KVARNHOLMEN NACKA KOMMUN	
HUS 4, PLAN 10, DEL 1, ENTRÉPLAN			
KOD TYP POSITION		NUMMER	BET
		BL-2A-40.1-4101	



2021-02-05 10:44:30 C:\Users\AndersB\Documents\Sillkajen_M1-M4_centralRA19_anders.bergnqvist.rvt

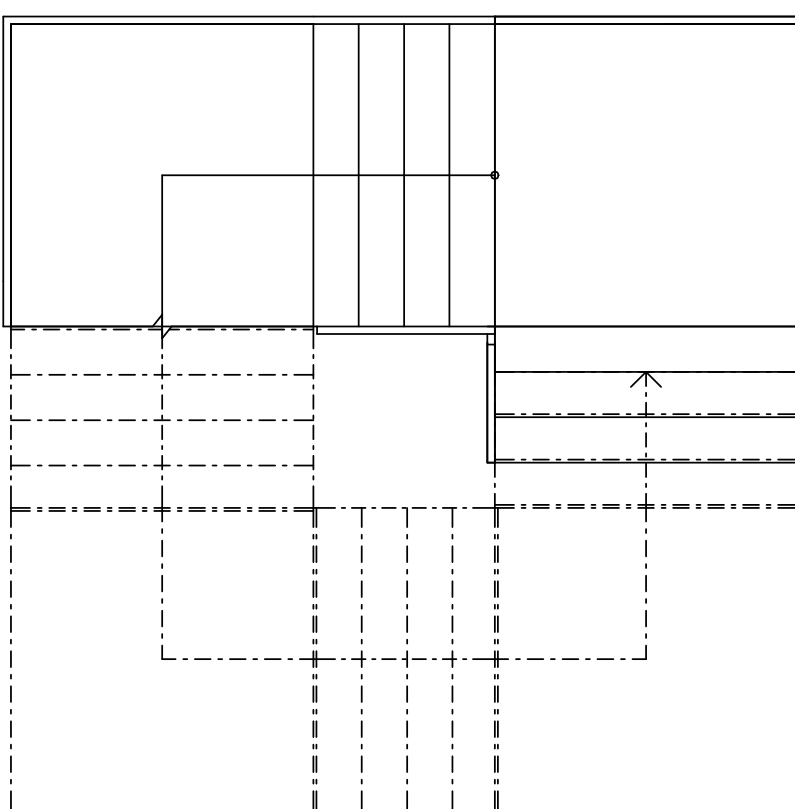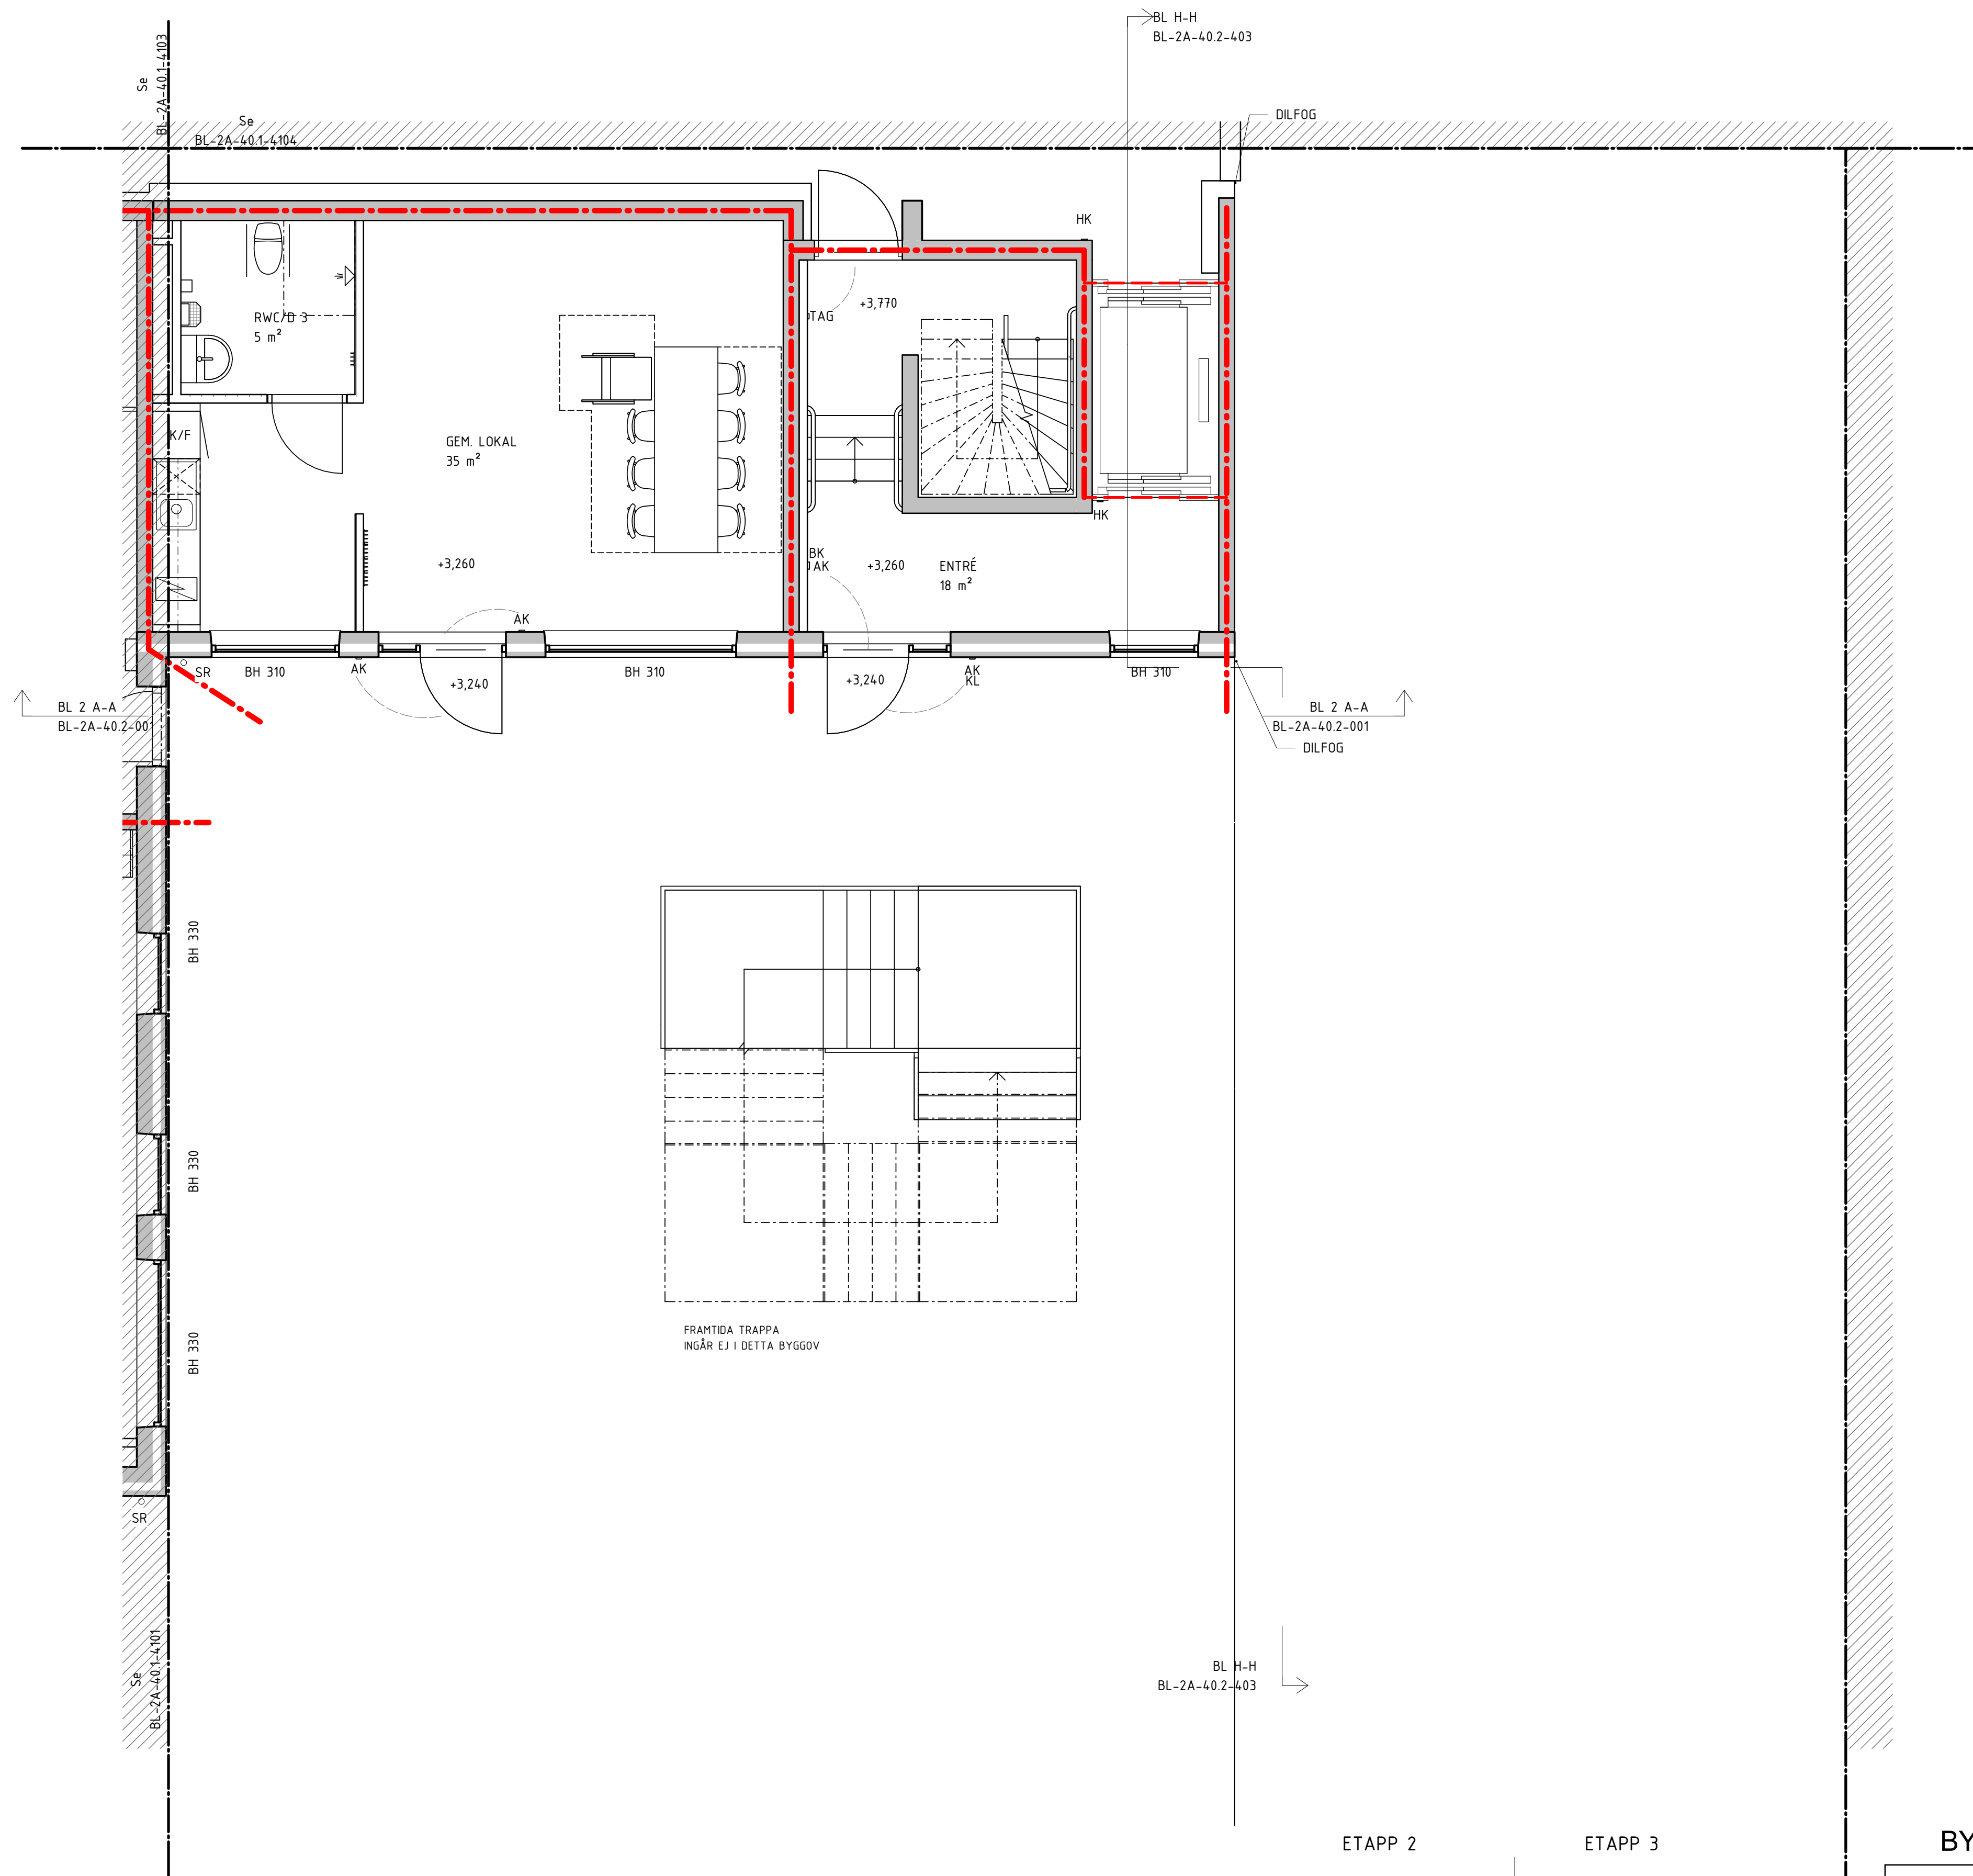

FRAMTIDA TRAPPA
INGÅR EJ I DETTA BYGGOV

BL H-H
BL-2A-40.2-403

ETAPP 2 ETAPP 3

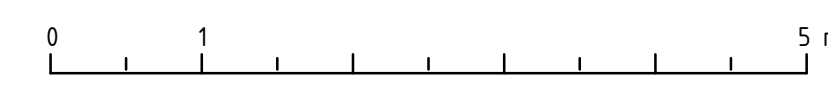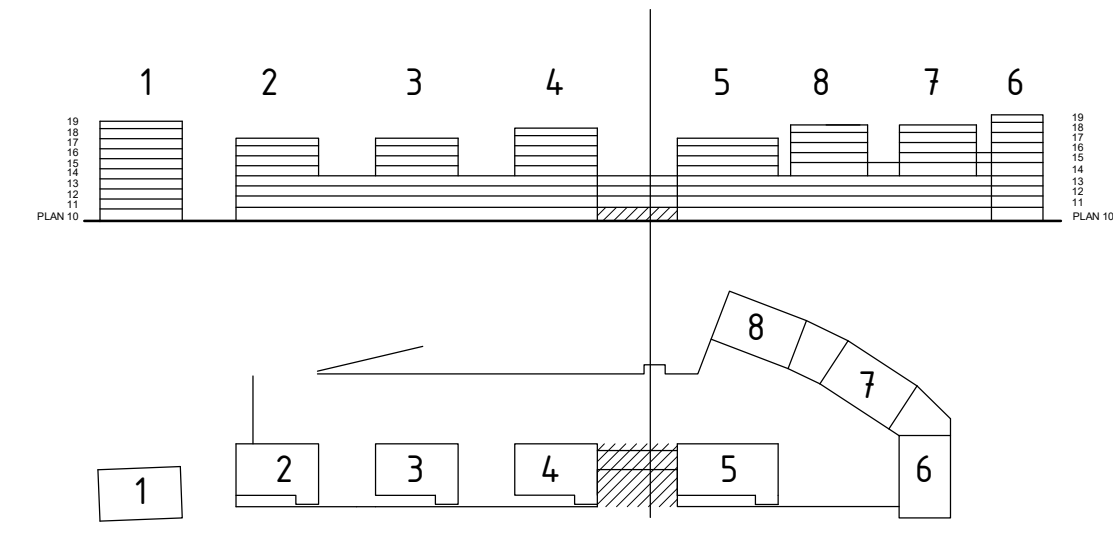



BYGGLOVHANDLING

ersëus arkitekter Flisargatan 8 / 118 20 Stockholm / 08-558 939 00	
<input type="checkbox"/> A Ersëus Arkitekter <input type="checkbox"/> K WSP Byggsprojektering <input type="checkbox"/> V TQI Consult VVS AB <input type="checkbox"/> E J&H Eiteknik <input type="checkbox"/> LA Bjerking AB <input type="checkbox"/> VA MarkTema AB	08-556 939 00 010-722 50 00 08-567 021 00 018-470 60 50 010-211 80 00 08-732 58 00
RITADKONSTR. AV AB DATUM 2021-02-05	HANDLÄGGARE EN ANSVARIG Martin Englund
LPPORAG NR P.062237.1.3	KOD TYP POSITION NUMMER BL-2A-40.1-4102

BET	ANDRINGEN AVSER	DATUM	SIGN
169 82 Stockholm Gustav II:s boulevard 64 Tel 08-782 87 00			
SILLKAJEN, ETAPP 2		KVARNHOLMEN NACKA KOMMUN	
HUS 4, PLAN 10, DEL 2			
		A1	1:50
		SKALA	A3 1:100

C:\Users\AndersB\Documents\Sillkajen_M1-M4_centralRA19_anders_biergqvist.rvt
2021-02-05 10:44:34

BL 2 L-L
BL-2A-40.2-003

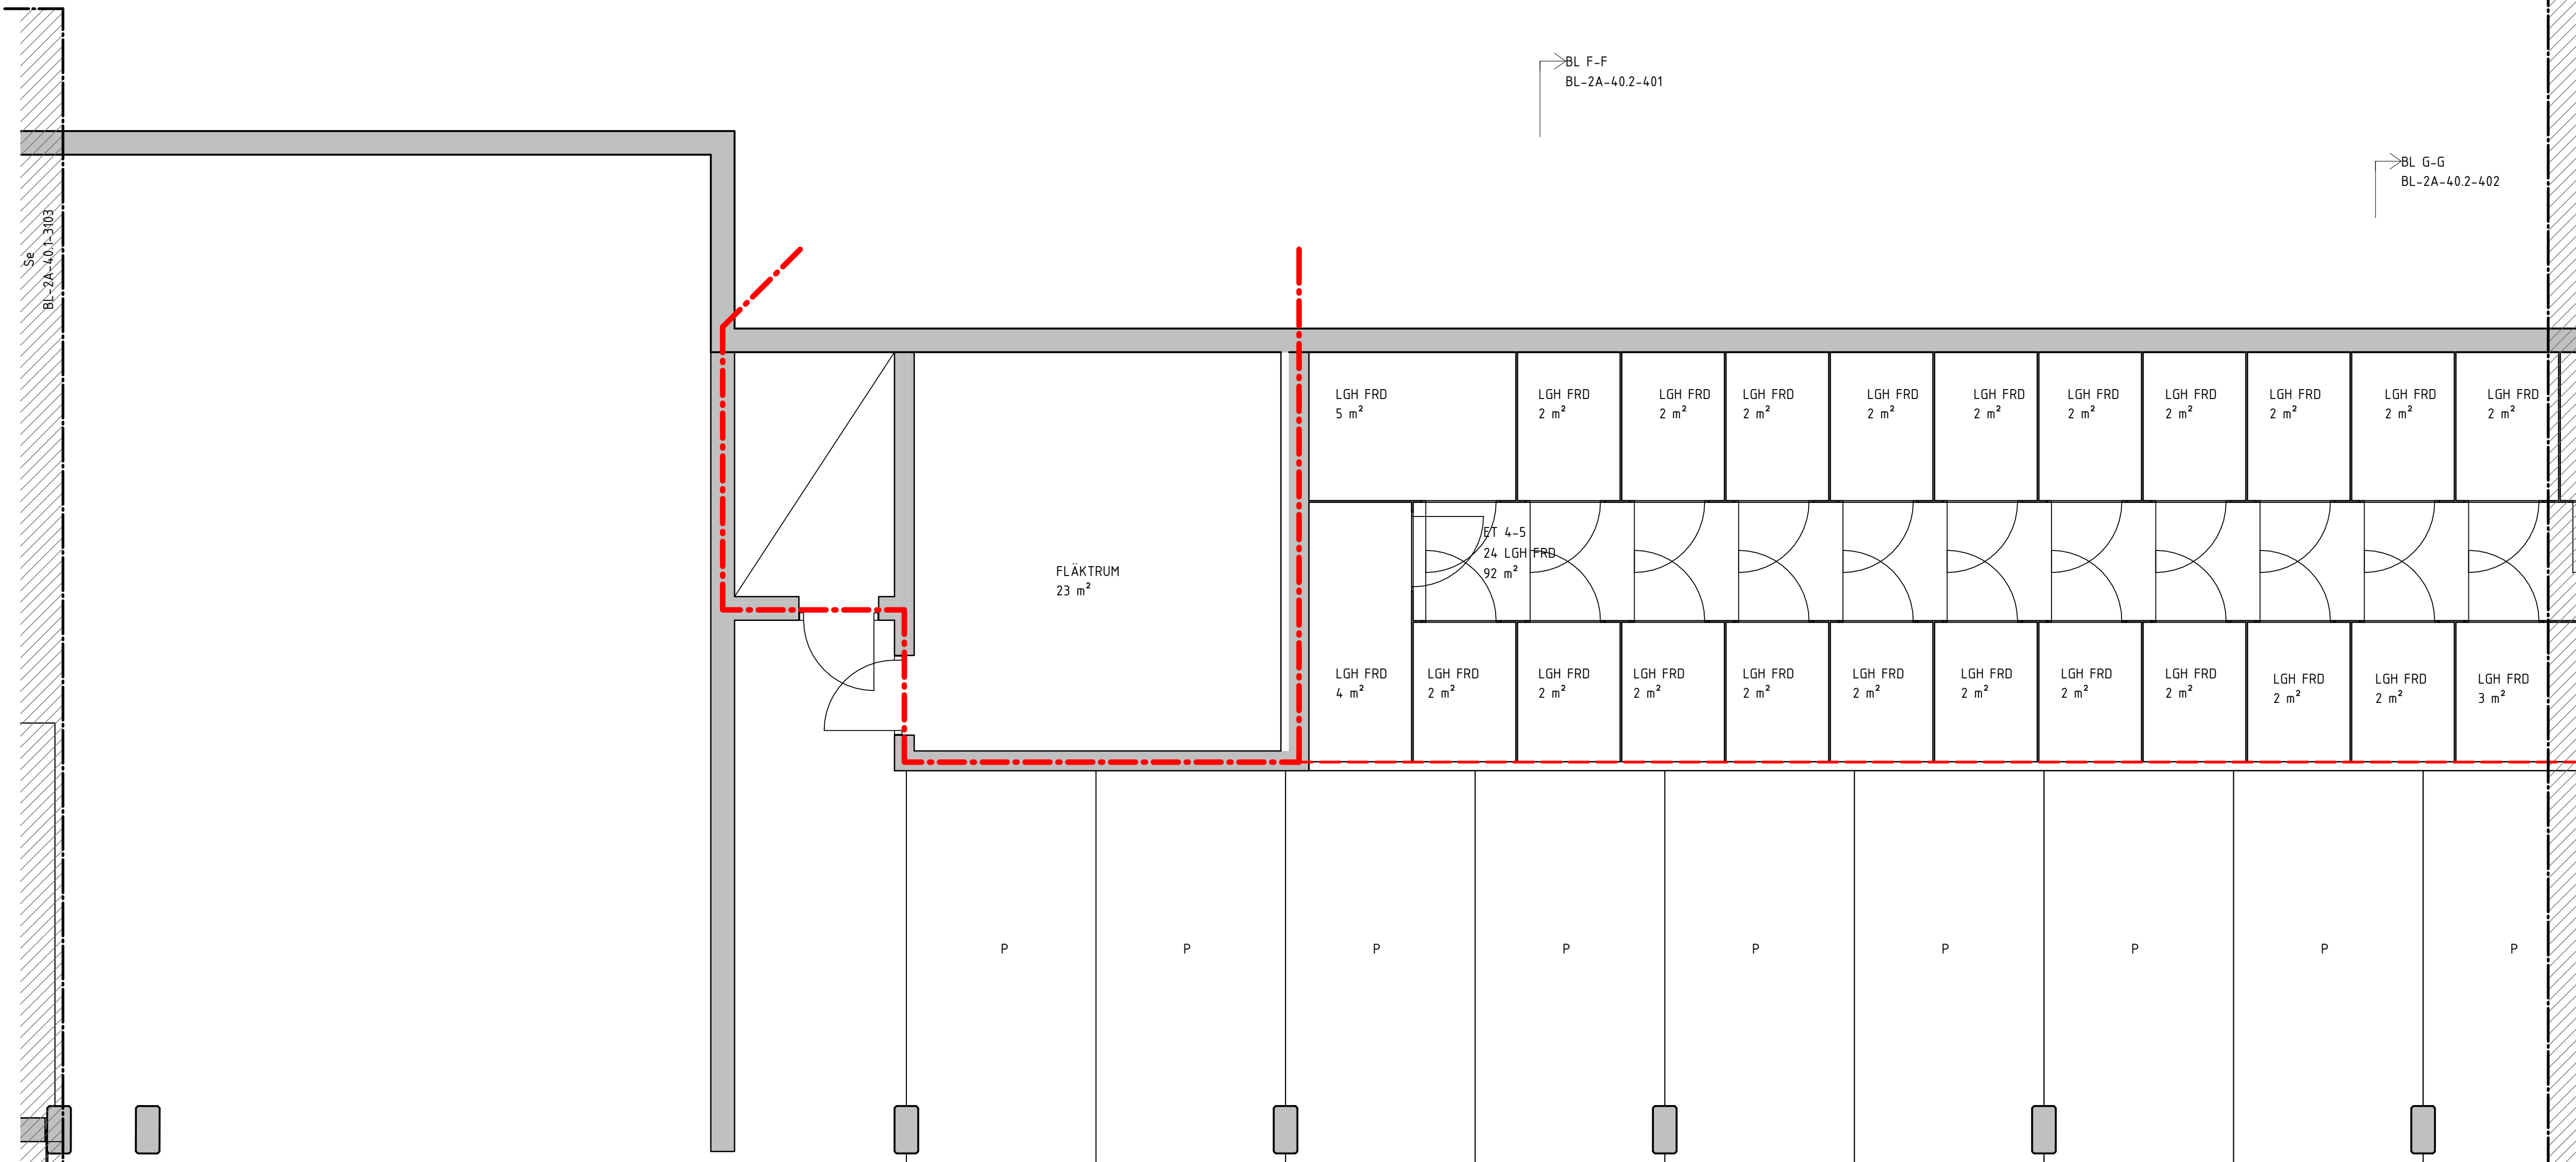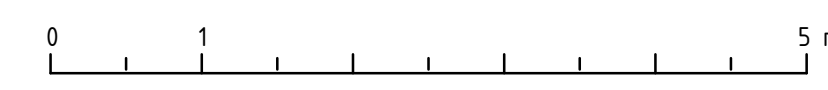

BL F-F
BL-2A-40.2-401

BL G-G
BL-2A-40.2-402

FLÄKTRUM
23 m²

LGH FRD
5 m²

LGH FRD
2 m²

LGH FRD
2 m²

LGH FRD
2 m²

LGH FRD
2 m²

LGH FRD
2 m²

LGH FRD
2 m²

LGH FRD
2 m²

LGH FRD
2 m²

LGH FRD
2 m²

LGH FRD
2 m²

LGH FRD
4 m²

LGH FRD
2 m²

LGH FRD
2 m²

LGH FRD
2 m²

LGH FRD
2 m²

LGH FRD
2 m²

LGH FRD
2 m²

LGH FRD
2 m²

LGH FRD
2 m²

LGH FRD
2 m²

LGH FRD
2 m²

LGH FRD
3 m²

P

P

P

P

P

P

P

P

P

GARAGE

BL-2A-40.1-3102

BL-2A-40.1-4101




BL F-F
BL-2A-40.2-401

BL G-G
BL-2A-40.2-402

BL-2A-40.1-4104

ETAPP 2

ETAPP 3

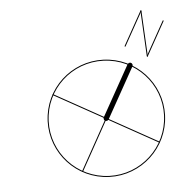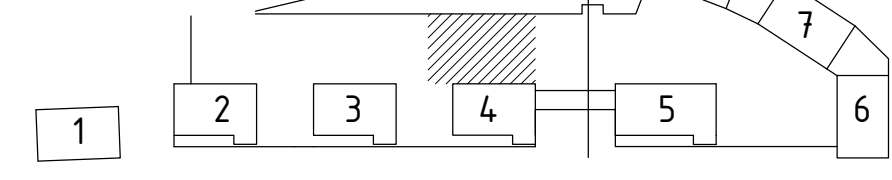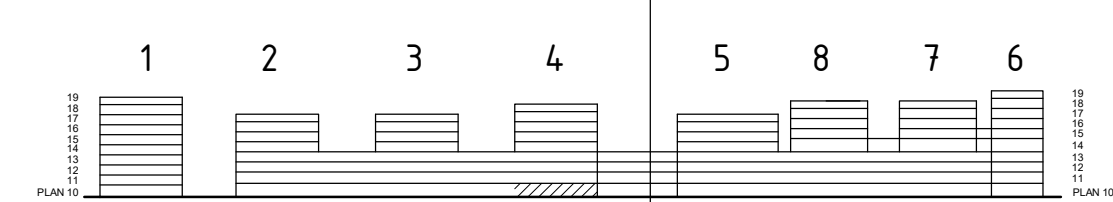

BYGGLOVHANDLING

ersëus arkitekter
Flisgatan 8 / 118 20 Stockholm / 08-558 939 00

<input checked="" type="checkbox"/> A	Ersëus Arkitekter	08-556 939 00
<input type="checkbox"/> K	WSP Byggprojektering	010-722 50 00
<input type="checkbox"/> V	TQI Consult VVS AB	08-567 021 00
<input type="checkbox"/> E	J&H Eiteknik	018-470 60 50
<input type="checkbox"/> LA	Bjerking AB	010-211 80 00
<input type="checkbox"/> VA	MarkTema AB	08-732 58 00

RITADKONSTR. AV AB
DATUM 2021-02-05
HANDLÄGGARE EN
ANSVÄRIG Martin Englund
BPPORÄG.NR. P.062237.1.3

BET	ANDRINGEN AVSER	DATUM	SIGN
-----	-----------------	-------	------

169 82 Stockholm
Gustav III:s boulevard 64
Tel 08-782 87 00



SILLKAJEN, ETAPP 2 KVARNHOLMEN
NACKA KOMMUN

HUS 4, PLAN 10, DEL 3

NUMMER BL-2A-40.1-4103
BET

A1 1:50
SKALA A3 1:100

C:\Users\AndersB\Documents\Sillkajen_M1-M4_centralRA19_anders.bergnis.rvt

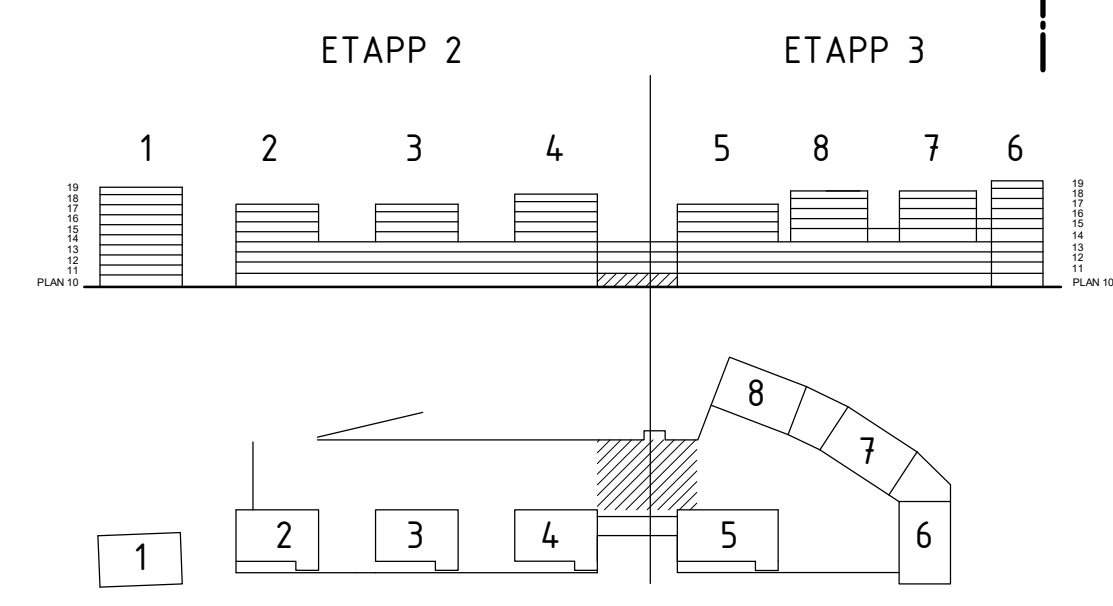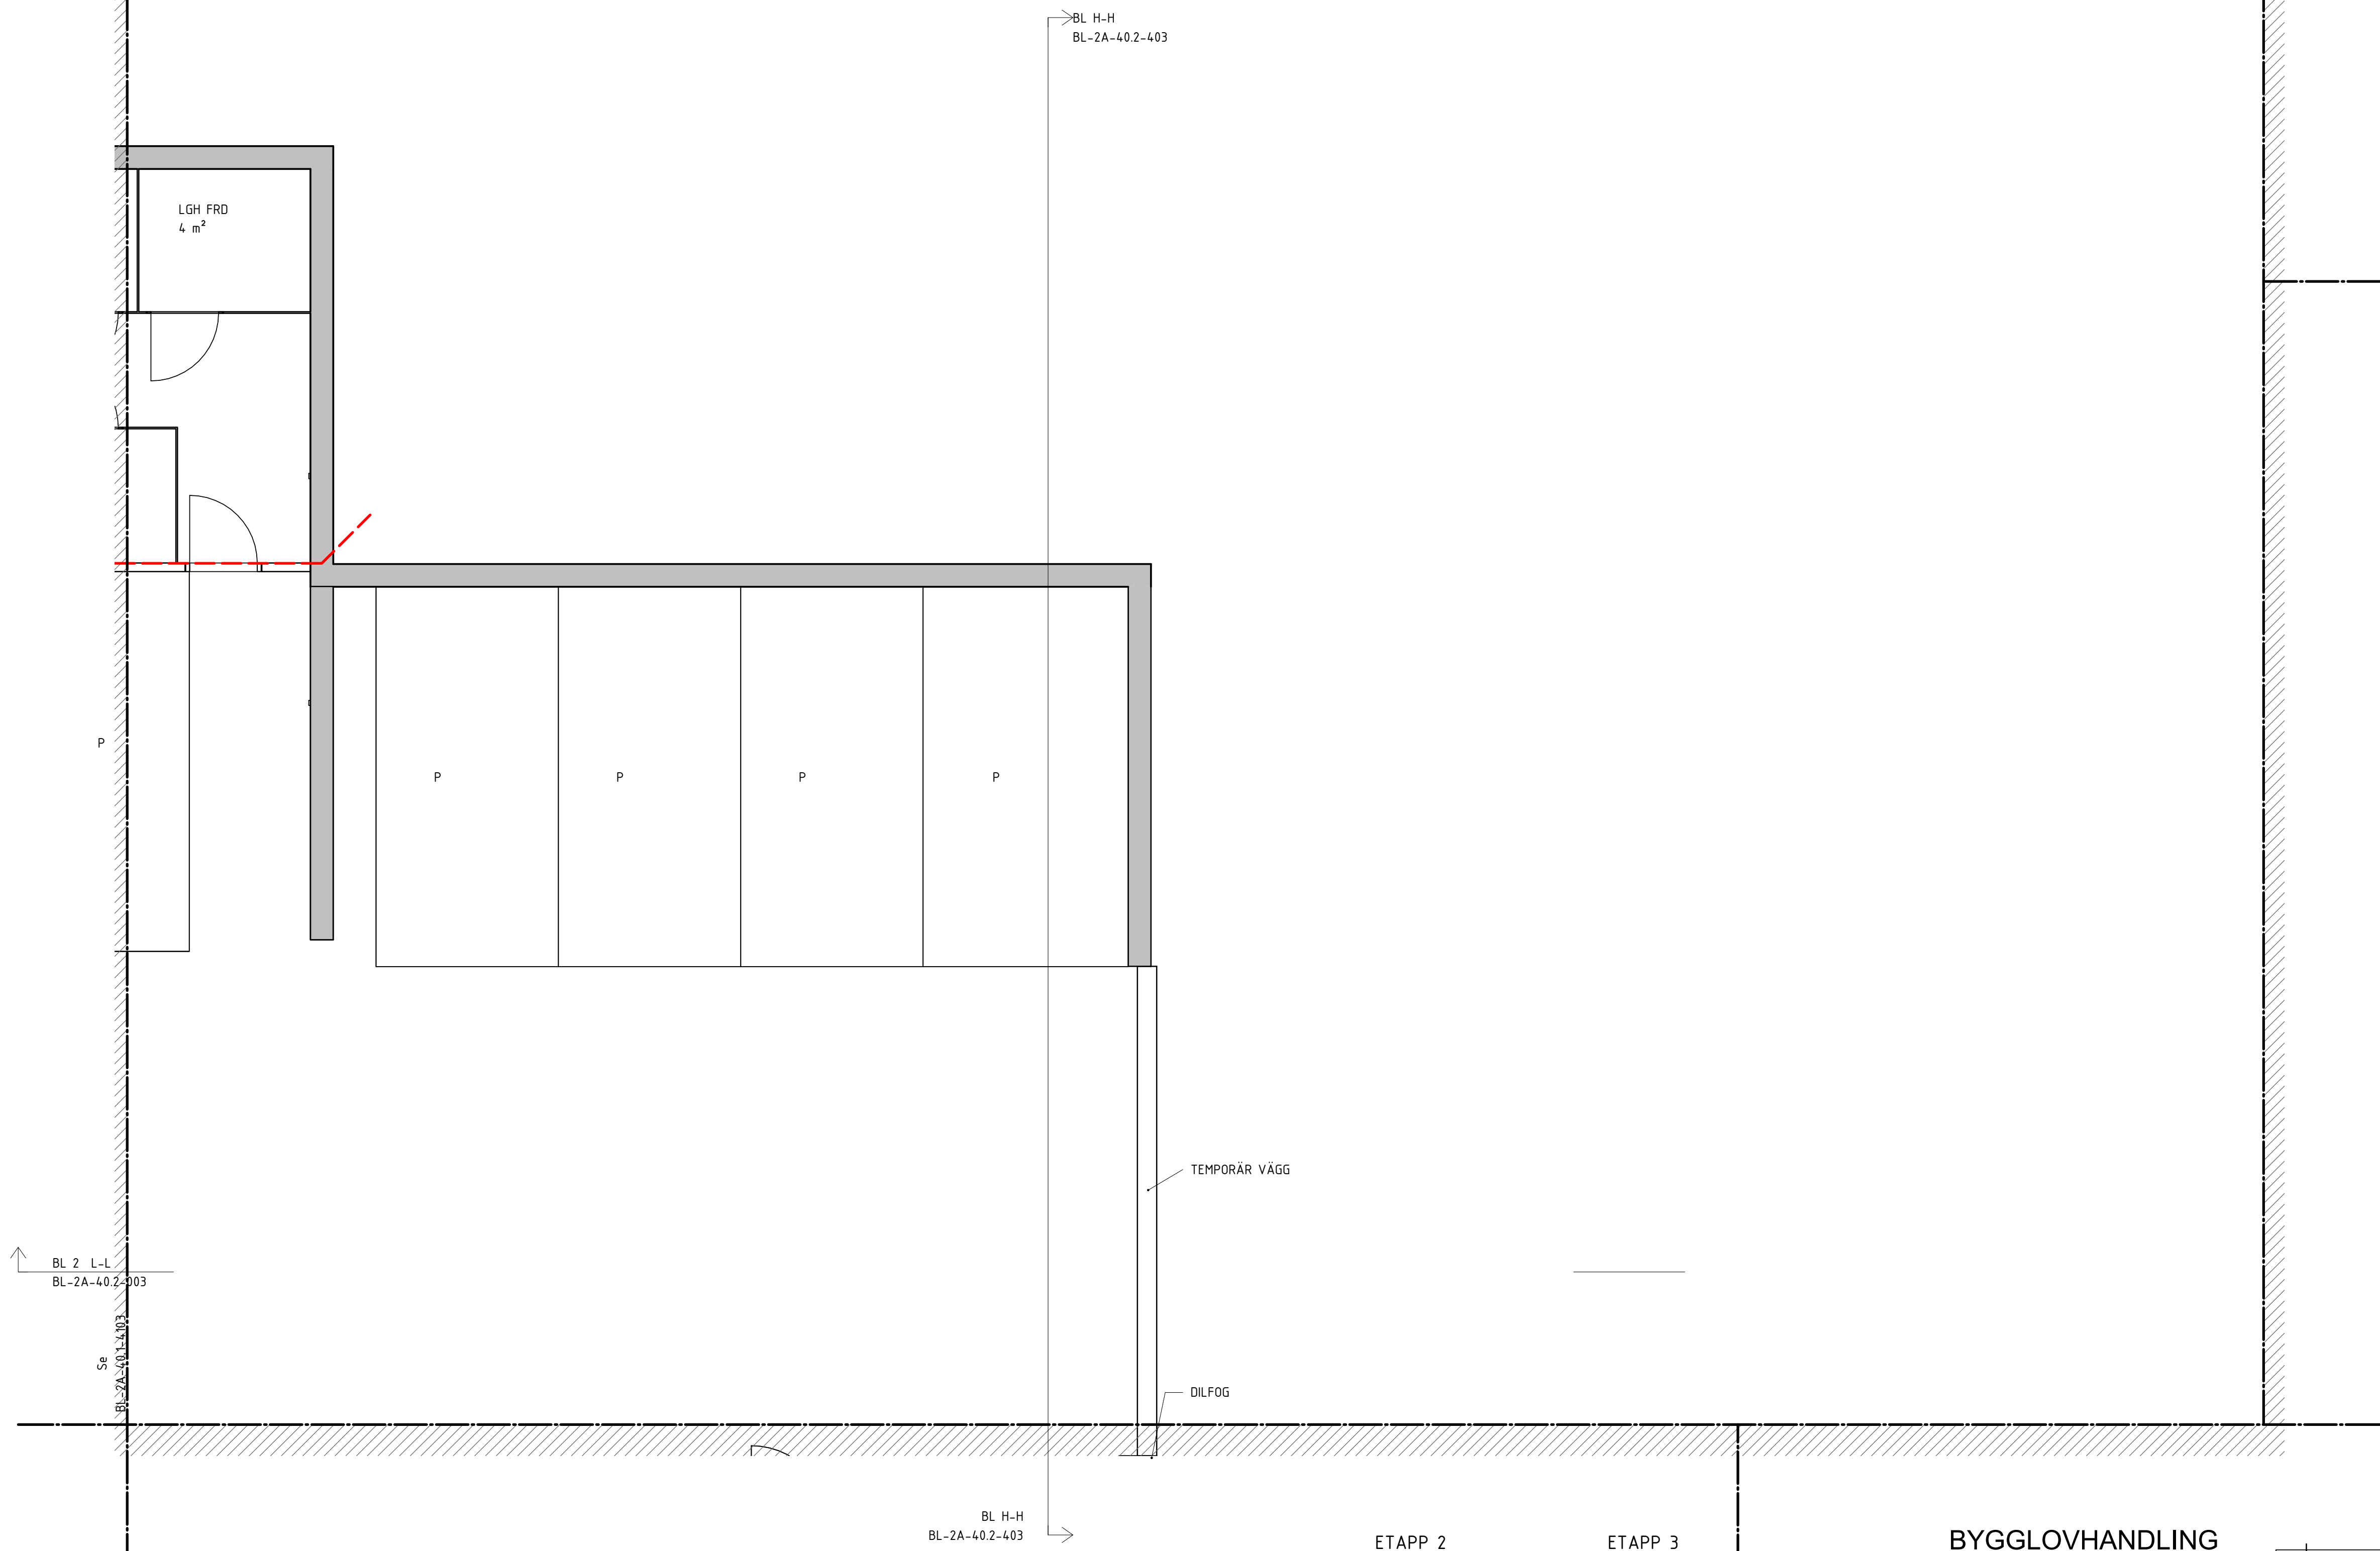


BYGGLOVHANDLING

ersëus arkitekter Fiskargatan 8 / 118 20 Stockholm / 08-556 939 00	
<input checked="" type="checkbox"/> A Ersëus Arkitekter <input type="checkbox"/> K WSP Byggprojektering <input type="checkbox"/> V TQI Consult VVS AB <input type="checkbox"/> E J&H Eiteknik <input type="checkbox"/> LA Bjerking AB <input type="checkbox"/> VA MarkTema AB	08-556 939 00 010-722 50 00 08-567 021 00 018-470 60 50 010-211 80 00 08-732 58 00
RITADKONSTR. AV AB DATUM 2021-02-05	HANDLÄGGARE EN ANSVARIG Martin Englund
LPPORAG NR P.062237.13	BET ANDRINGEN AVSER DATUM SIGN

169 82 Stockholm Gustav III:s boulevard 64 Tel 08-782 87 00	
SILLKAJEN, ETAPP 2	KVARNHOLMEN NACKA KOMMUN
HUS 4, PLAN 10, DEL 4	
A1 1:50 SKALA A3 1:100	NUMMER BL-2A-40.1-4104

C:\Users\AndersB\Documents\Sillkajen_M1-M4_centralRA19_anders.berggqvist.rvt



2021-02-05 10:44:52

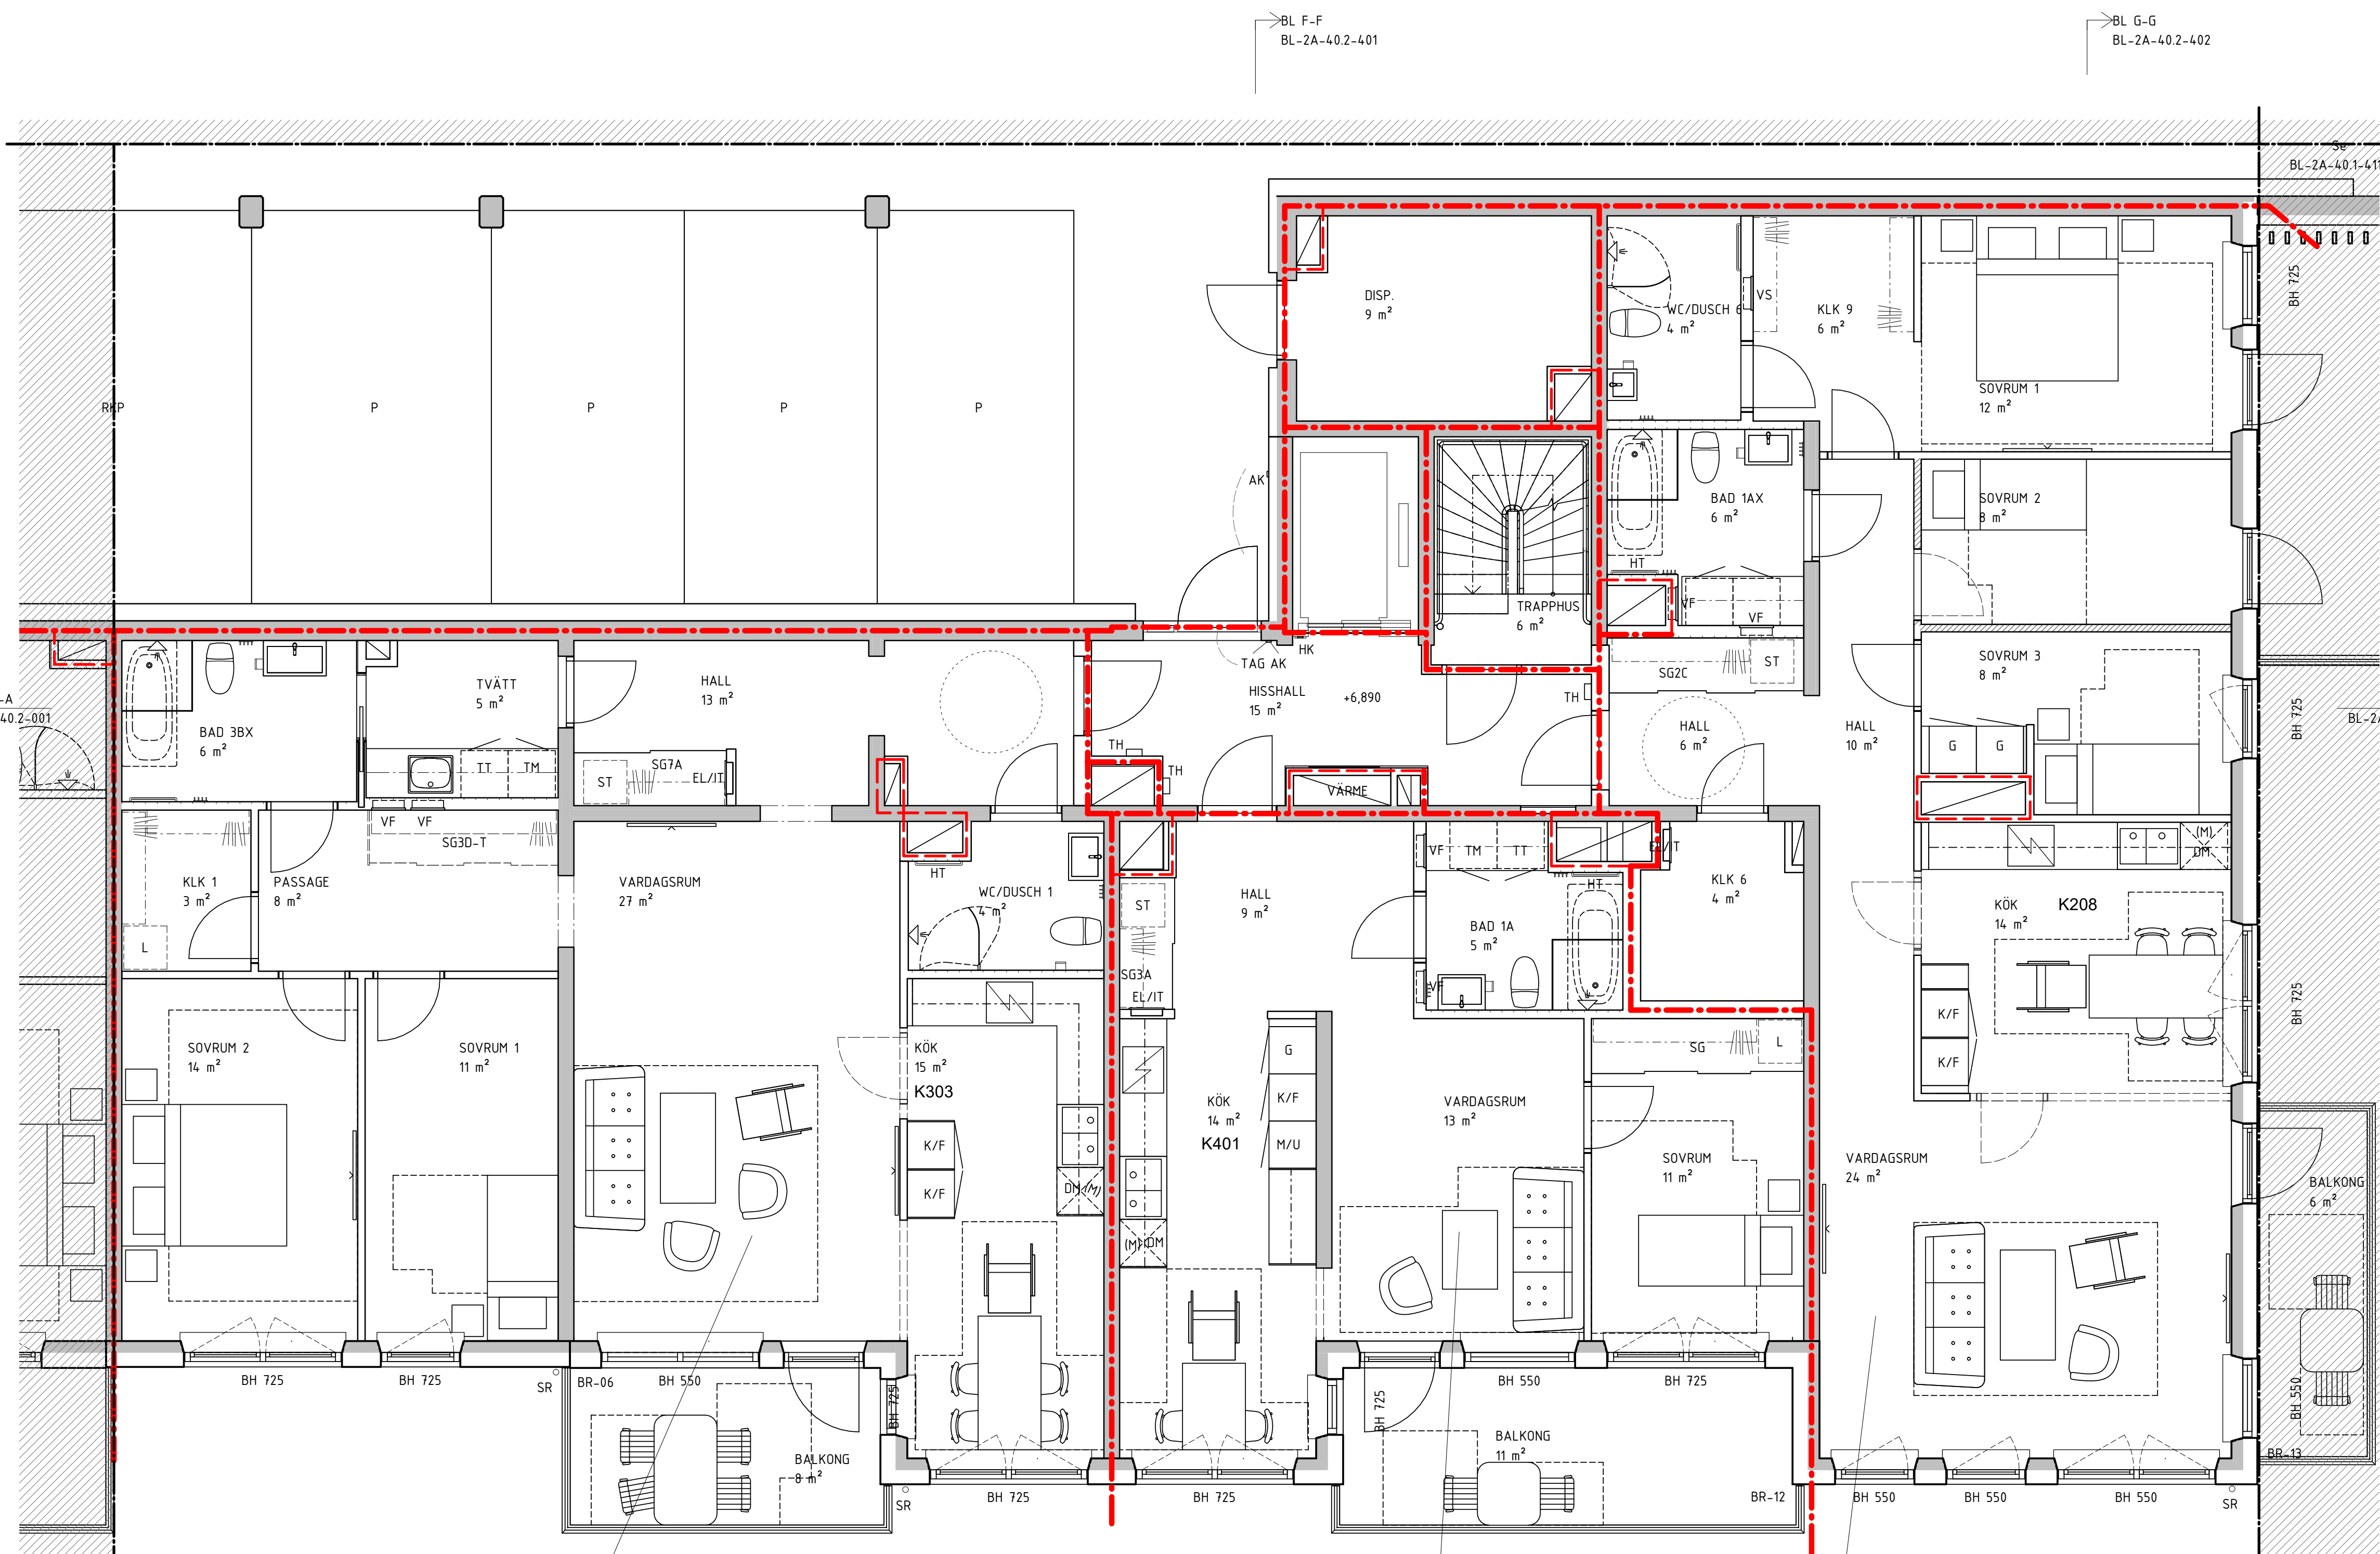

41103
3 RoK 3 Pers
BOA:114 m²

41102
2 RoK 1 Pers
BOA:54 m²

41101
4 RoK 4 Pers
BOA:107 m²

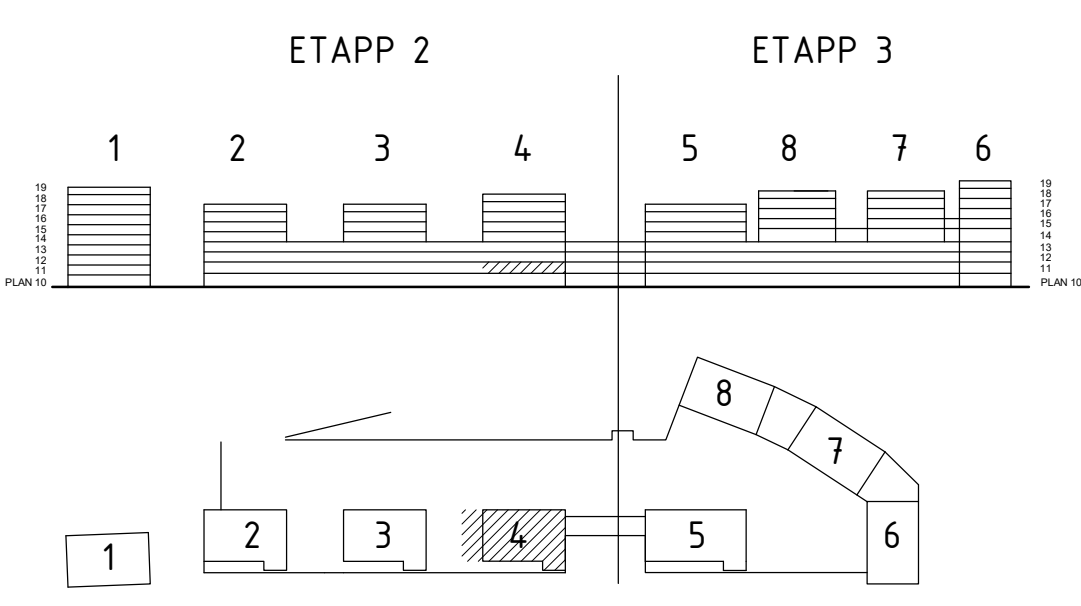
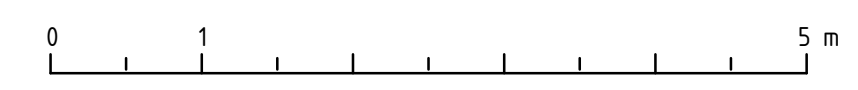


BYGGLOVHANDLING



ersëus arkitekter		Fiskargatan 8 / 118 20 Stockholm / 08-558 999 00	
<ul style="list-style-type: none"> ■ A Ersëus Arkitekter 08-556 939 00 □ K WSP Byggsprojektering 010-722 50 00 □ V TQI Consult VVS AB 08-567 021 00 □ E J&H Eiteknik 018-470 60 50 □ LA Bjerking AB 010-211 80 00 □ VA MarkTema AB 08-732 58 00 	<ul style="list-style-type: none"> RITADKONSTR. AV AB DATUM 2021-02-05 	<ul style="list-style-type: none"> HANDLÄGGARE EN ANSVARIG Martin Englund 	<ul style="list-style-type: none"> LPPORAG NR P.062237.1.3 NUMMER

BET	ANDRINGEN AVSER	DATUM	SIGN
		169 82 Stockholm Gustav III:s boulevard 64 Tel 08-782 87 00	
SILLKAJEN, ETAPP 2		KVARNHOLMEN NACKA KOMMUN	
HUS 4, PLAN 11, DEL 1			
KOD TYP POSITION		NUMMER	BET
		BL-2A-40.1-4111	

A1 1:50
SKALA A3 1:100

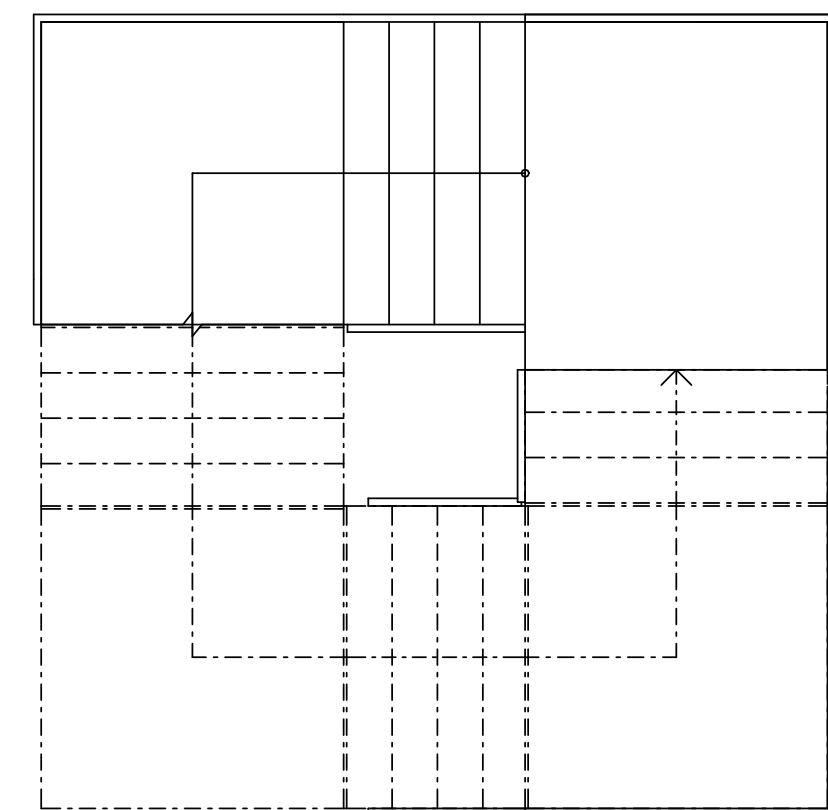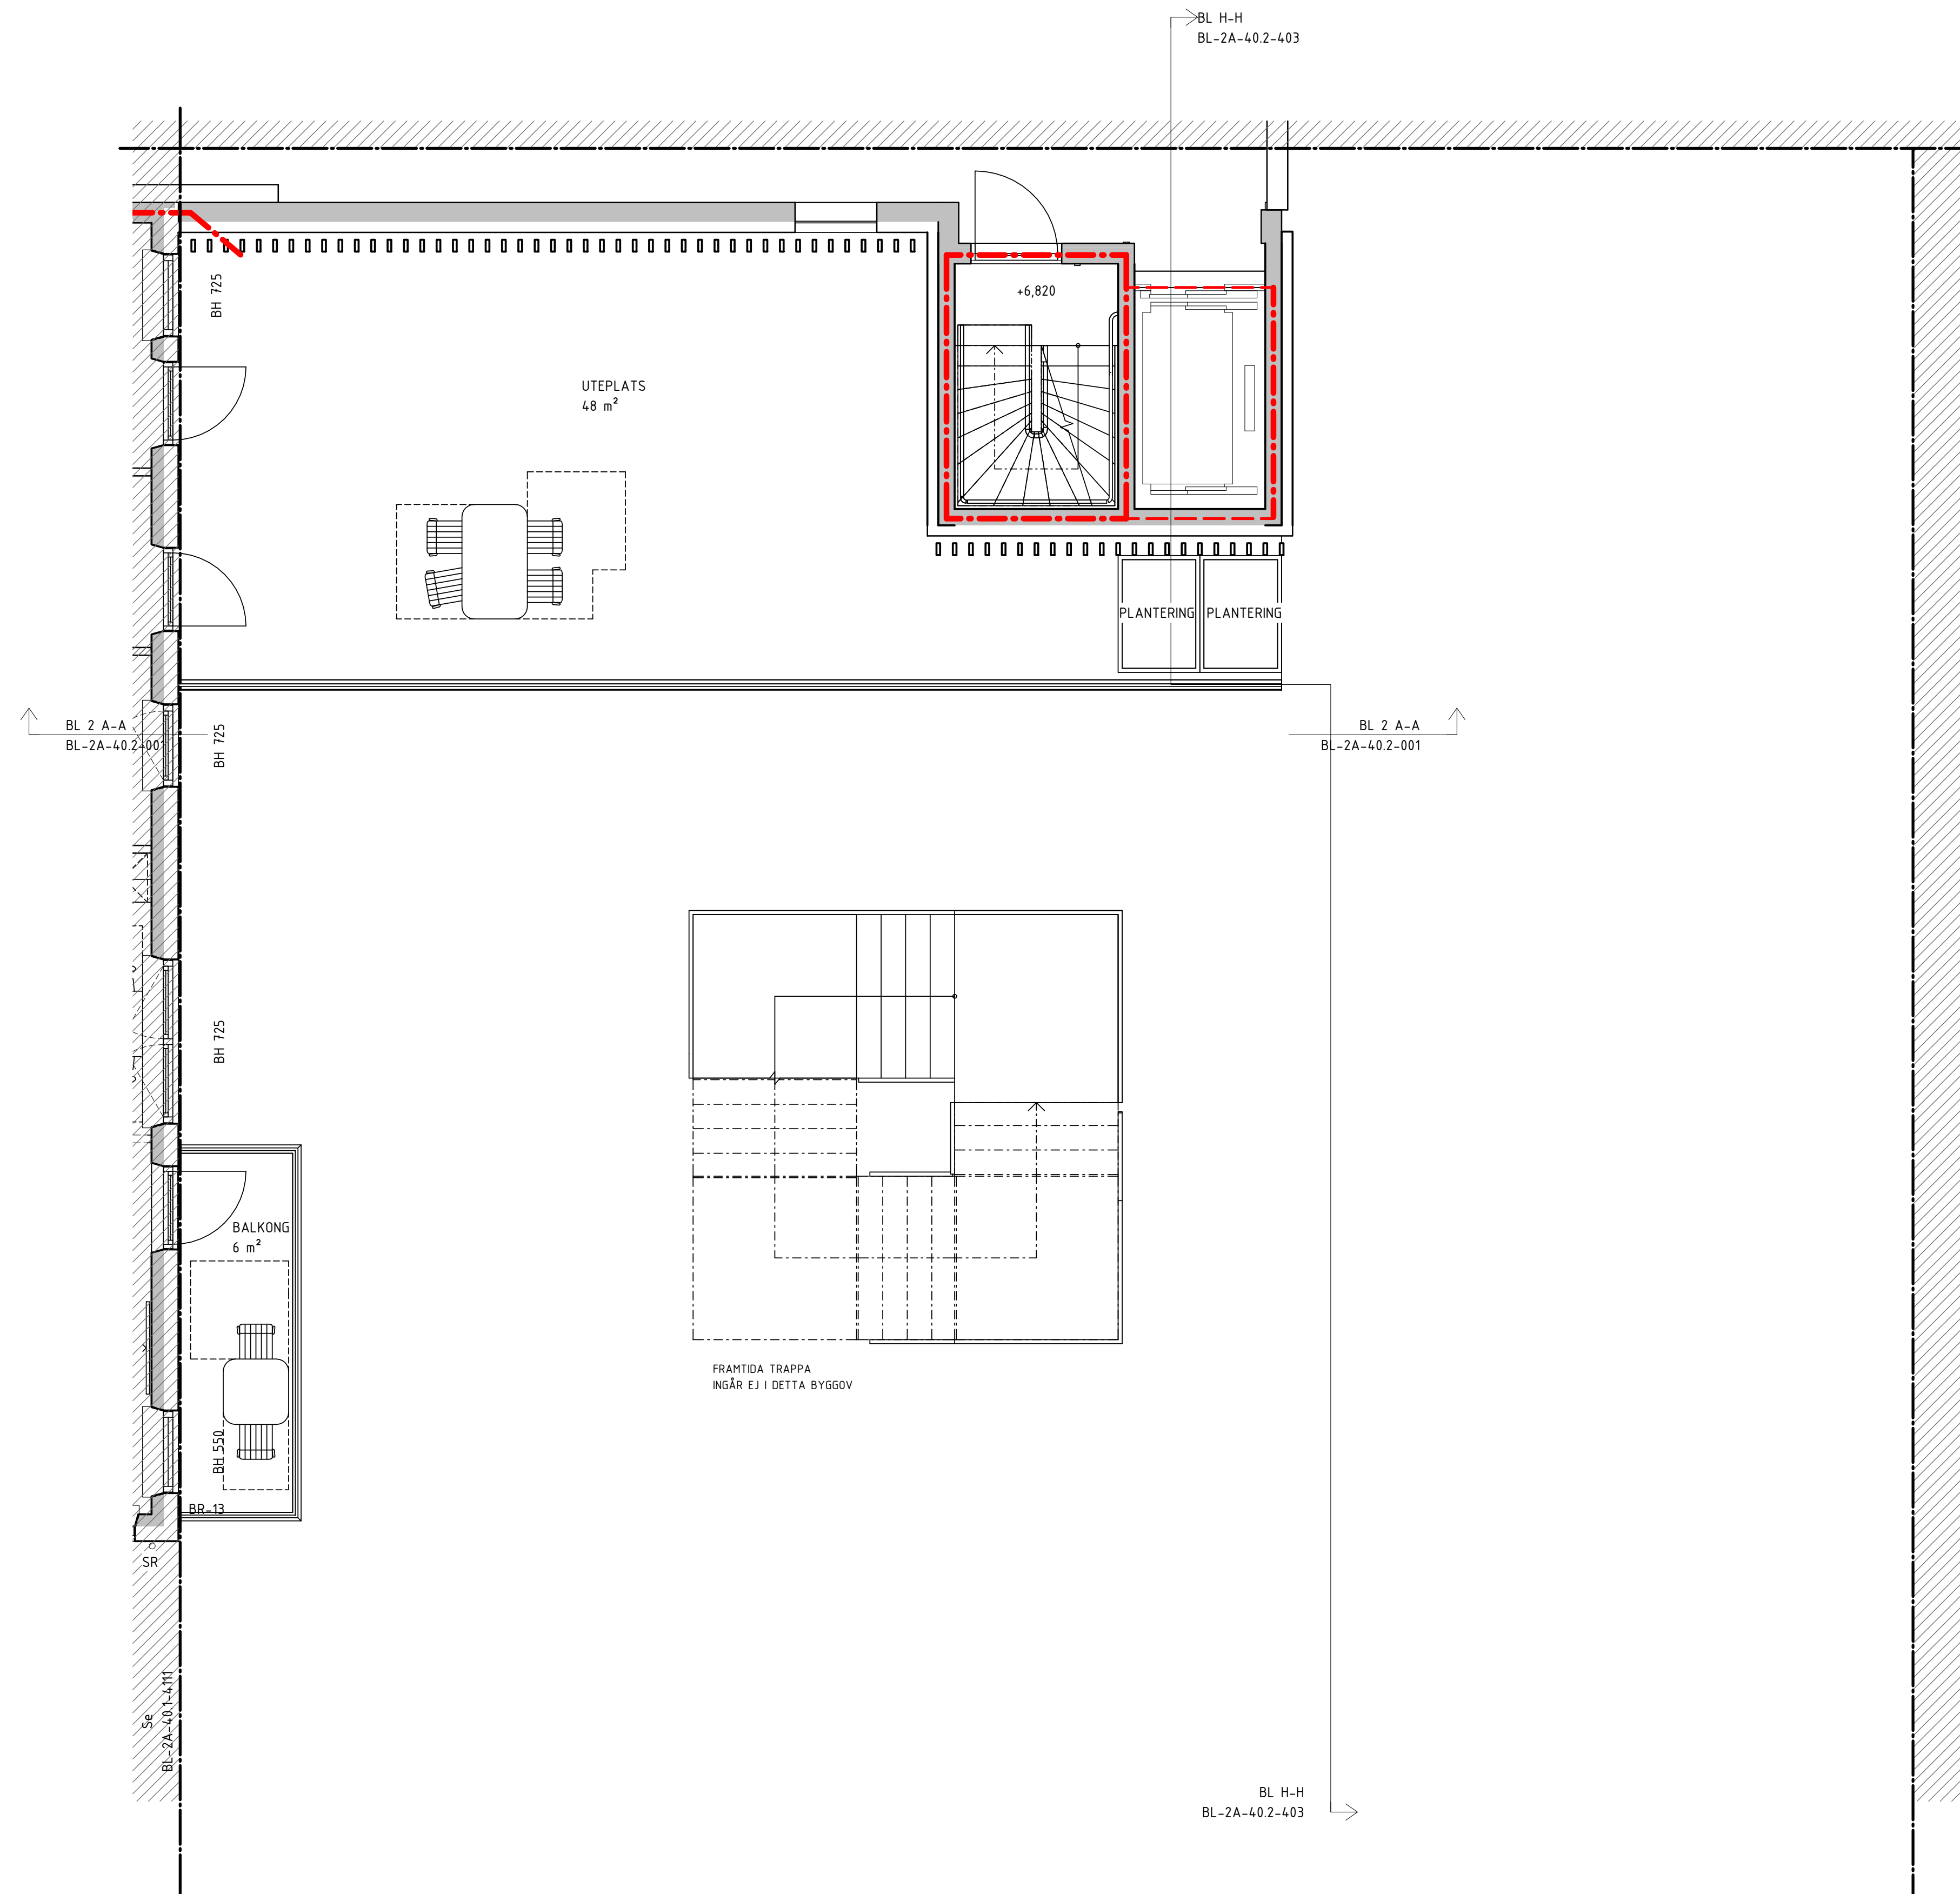

ETAPP 2 ETAPP 3

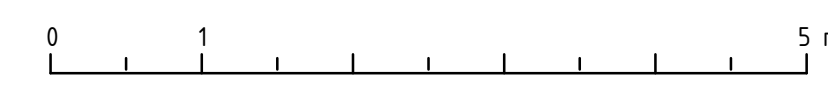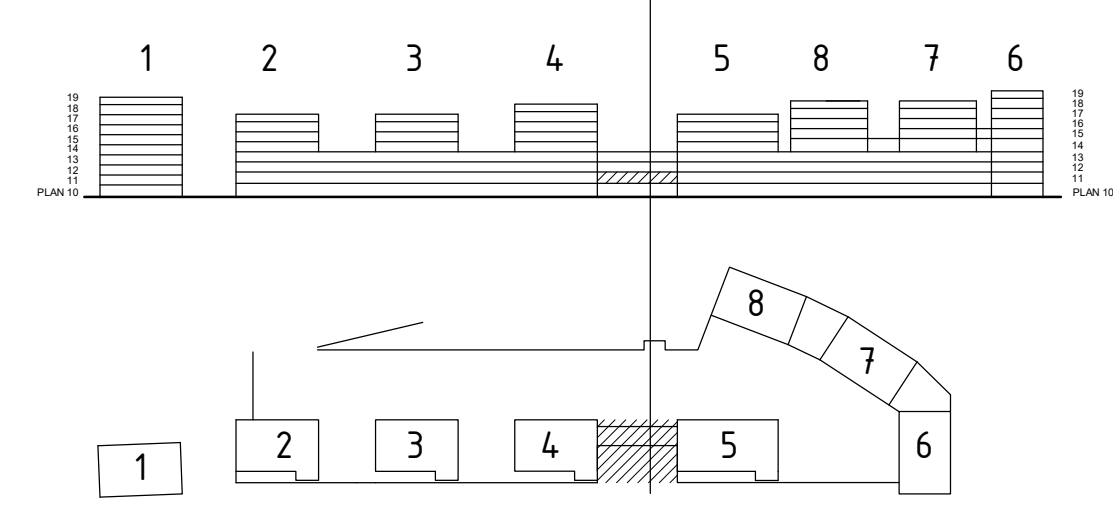

BYGGLOVHANDLING

ersëus arkitekter Flisvägsgatan 8 / 118 20 Stockholm / 08-558 939 00	
<input checked="" type="checkbox"/> A Ersëus Arkitekter 08-556 939 00 <input type="checkbox"/> K WSP Byggsprojektering 010-722 50 00 <input type="checkbox"/> V TQI Consult VVS AB 08-567 021 00 <input type="checkbox"/> E J&H Eiteknik 018-470 60 50 <input type="checkbox"/> LA Bjerking AB 010-211 80 00 <input type="checkbox"/> VA MarkTema AB 08-732 58 00	RITADKONSTR. AV AB HANDLÄGGARE EN LPPORÄG NR P.062237.1.3 DATUM 2021-02-05 ANSVARIG Martin Englund

BET	ANDRINGEN AVISER	DATUM	SIGN
169 82 Stockholm Gustav III:s boulevard 64 Tel 08-782 87 00		SILLKAJEN, ETAPP 2 HUS 4, PLAN 11, DEL 2	
KVARNHOLMEN NACKA KOMMUN		A1 1:50 SKALA A3 1:100	
KOD TYP POSITION		NUMMER	BET
		BL-2A-40.1-4112	



C:\Users\AndersB\Documents\Sillkajen_M1-M4_centralRA19_anders_bierquist.rvt 2021-02-05 10:44:56

C:\Users\AndersB\Documents\Sillkajen_M1-M4_centralRA19_anders_bergqvist.rvt
 2021-02-05 10:44:58

BL 2 L-L
 BL-2A-40.2-003


BL F-F
 BL-2A-40.2-401

BL G-G
 BL-2A-40.2-402

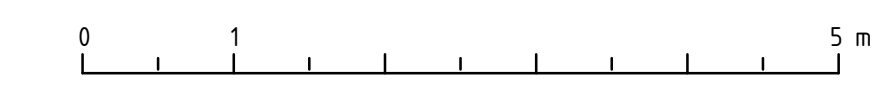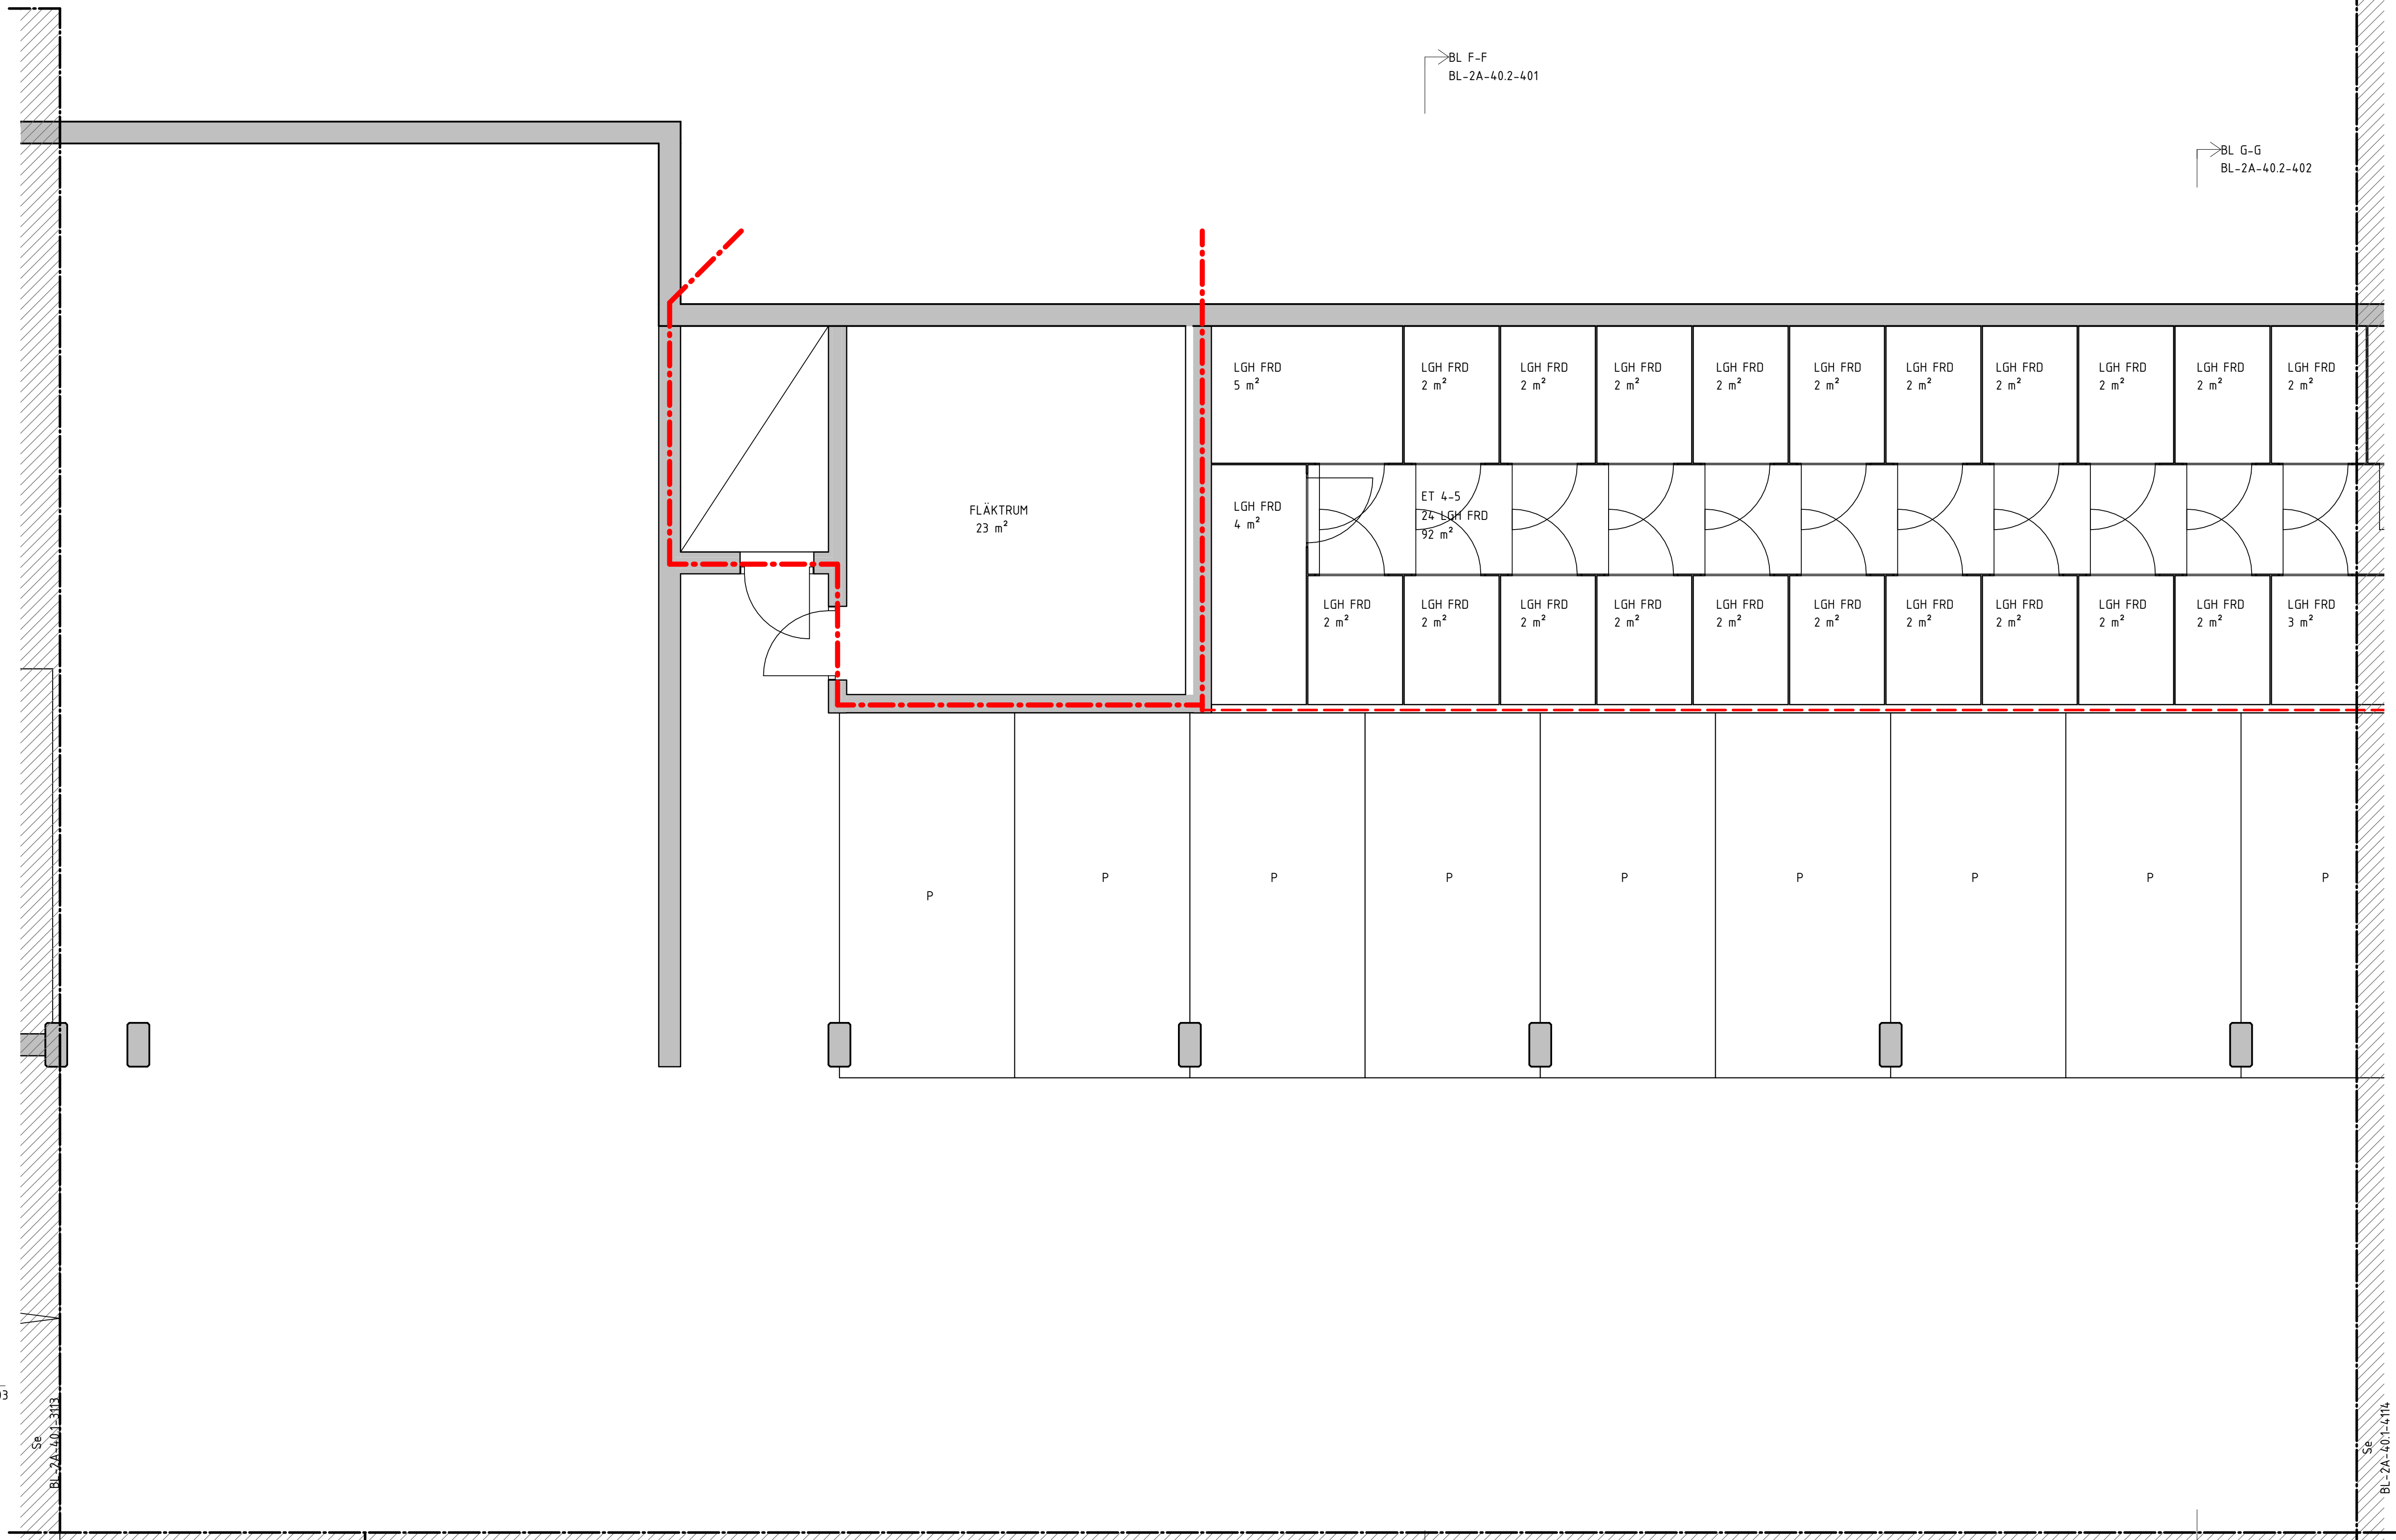

BL F-F
 BL-2A-40.2-401

BL G-G
 BL-2A-40.2-402



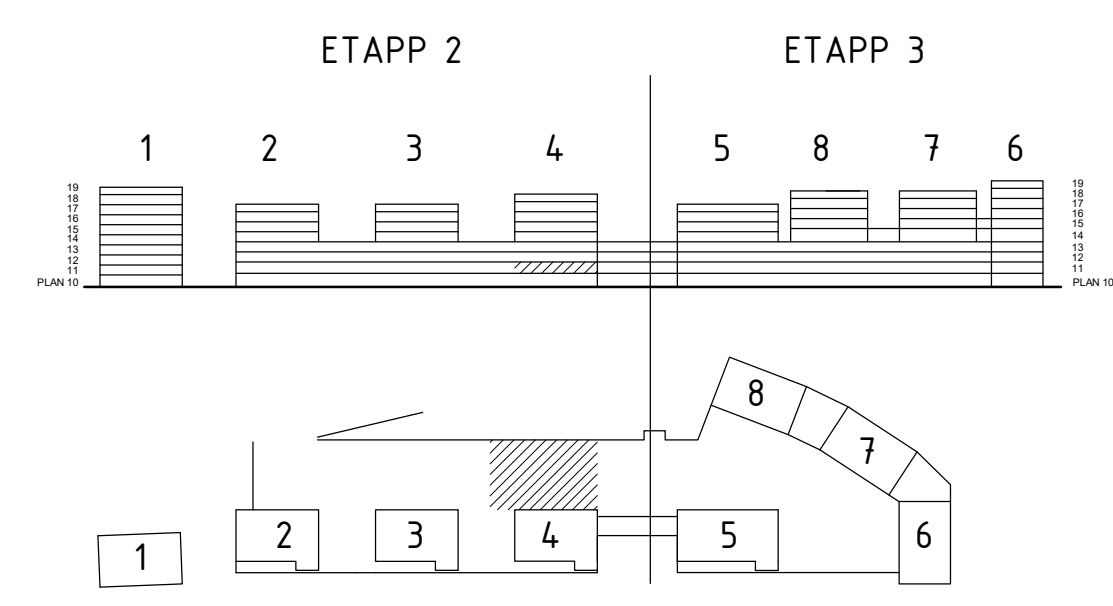


BYGGLOVHANDLING

ersëus arkitekter Fiskargatan 8 / 118 20 Stockholm / 08-558 939 00	
<input checked="" type="checkbox"/> A Ersëus Arkitekter	08-556 939 00
<input type="checkbox"/> K WSP Byggprojektering	010-722 50 00
<input type="checkbox"/> V TQI Consult VVS AB	08-567 021 00
<input type="checkbox"/> E J&H Eiteknik	018-470 60 50
<input type="checkbox"/> LA Bjerking AB	010-211 80 00
<input type="checkbox"/> VA MarkTema AB	08-732 58 00
RITADKONSTR. AV AB	HANDLÄGGARE EN
DATUM 2021-02-05	ANSVARIG ANSVARIG Martin Englund
	LPPORAG NR P.062237.1.3

BET	ANDRINGEN AVSER	DATUM	SIGN
169 82 Stockholm Gustav II:s boulevard 64 Tel 08-782 87 00		KVARNHOLMEN NACKA KOMMUN	
SILLKAJEN, ETAPP 2		HUS 4, PLAN 11, DEL 3	
		A1 1:50 SKALA A3 1:100	
KOD TYP POSITION		NUMMER	BET
		BL-2A-40.1-4113	


C:\Users\AndersB\Documents\Sillkajen_M1-M4_centralRA19_anders.berggvist.rvt
2021-02-05 10:45:00

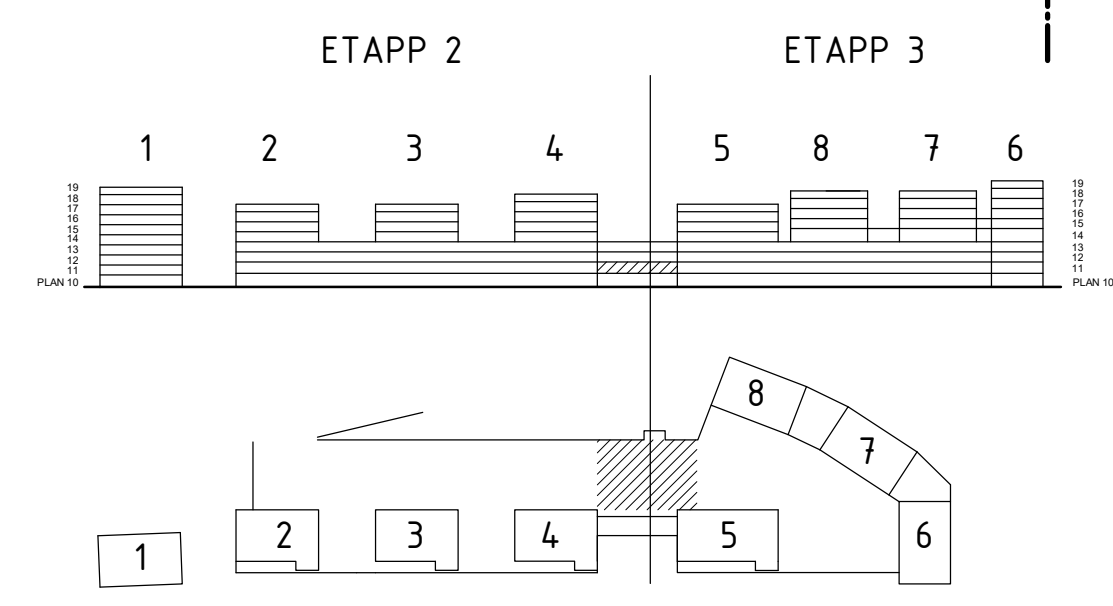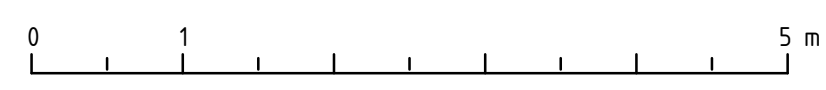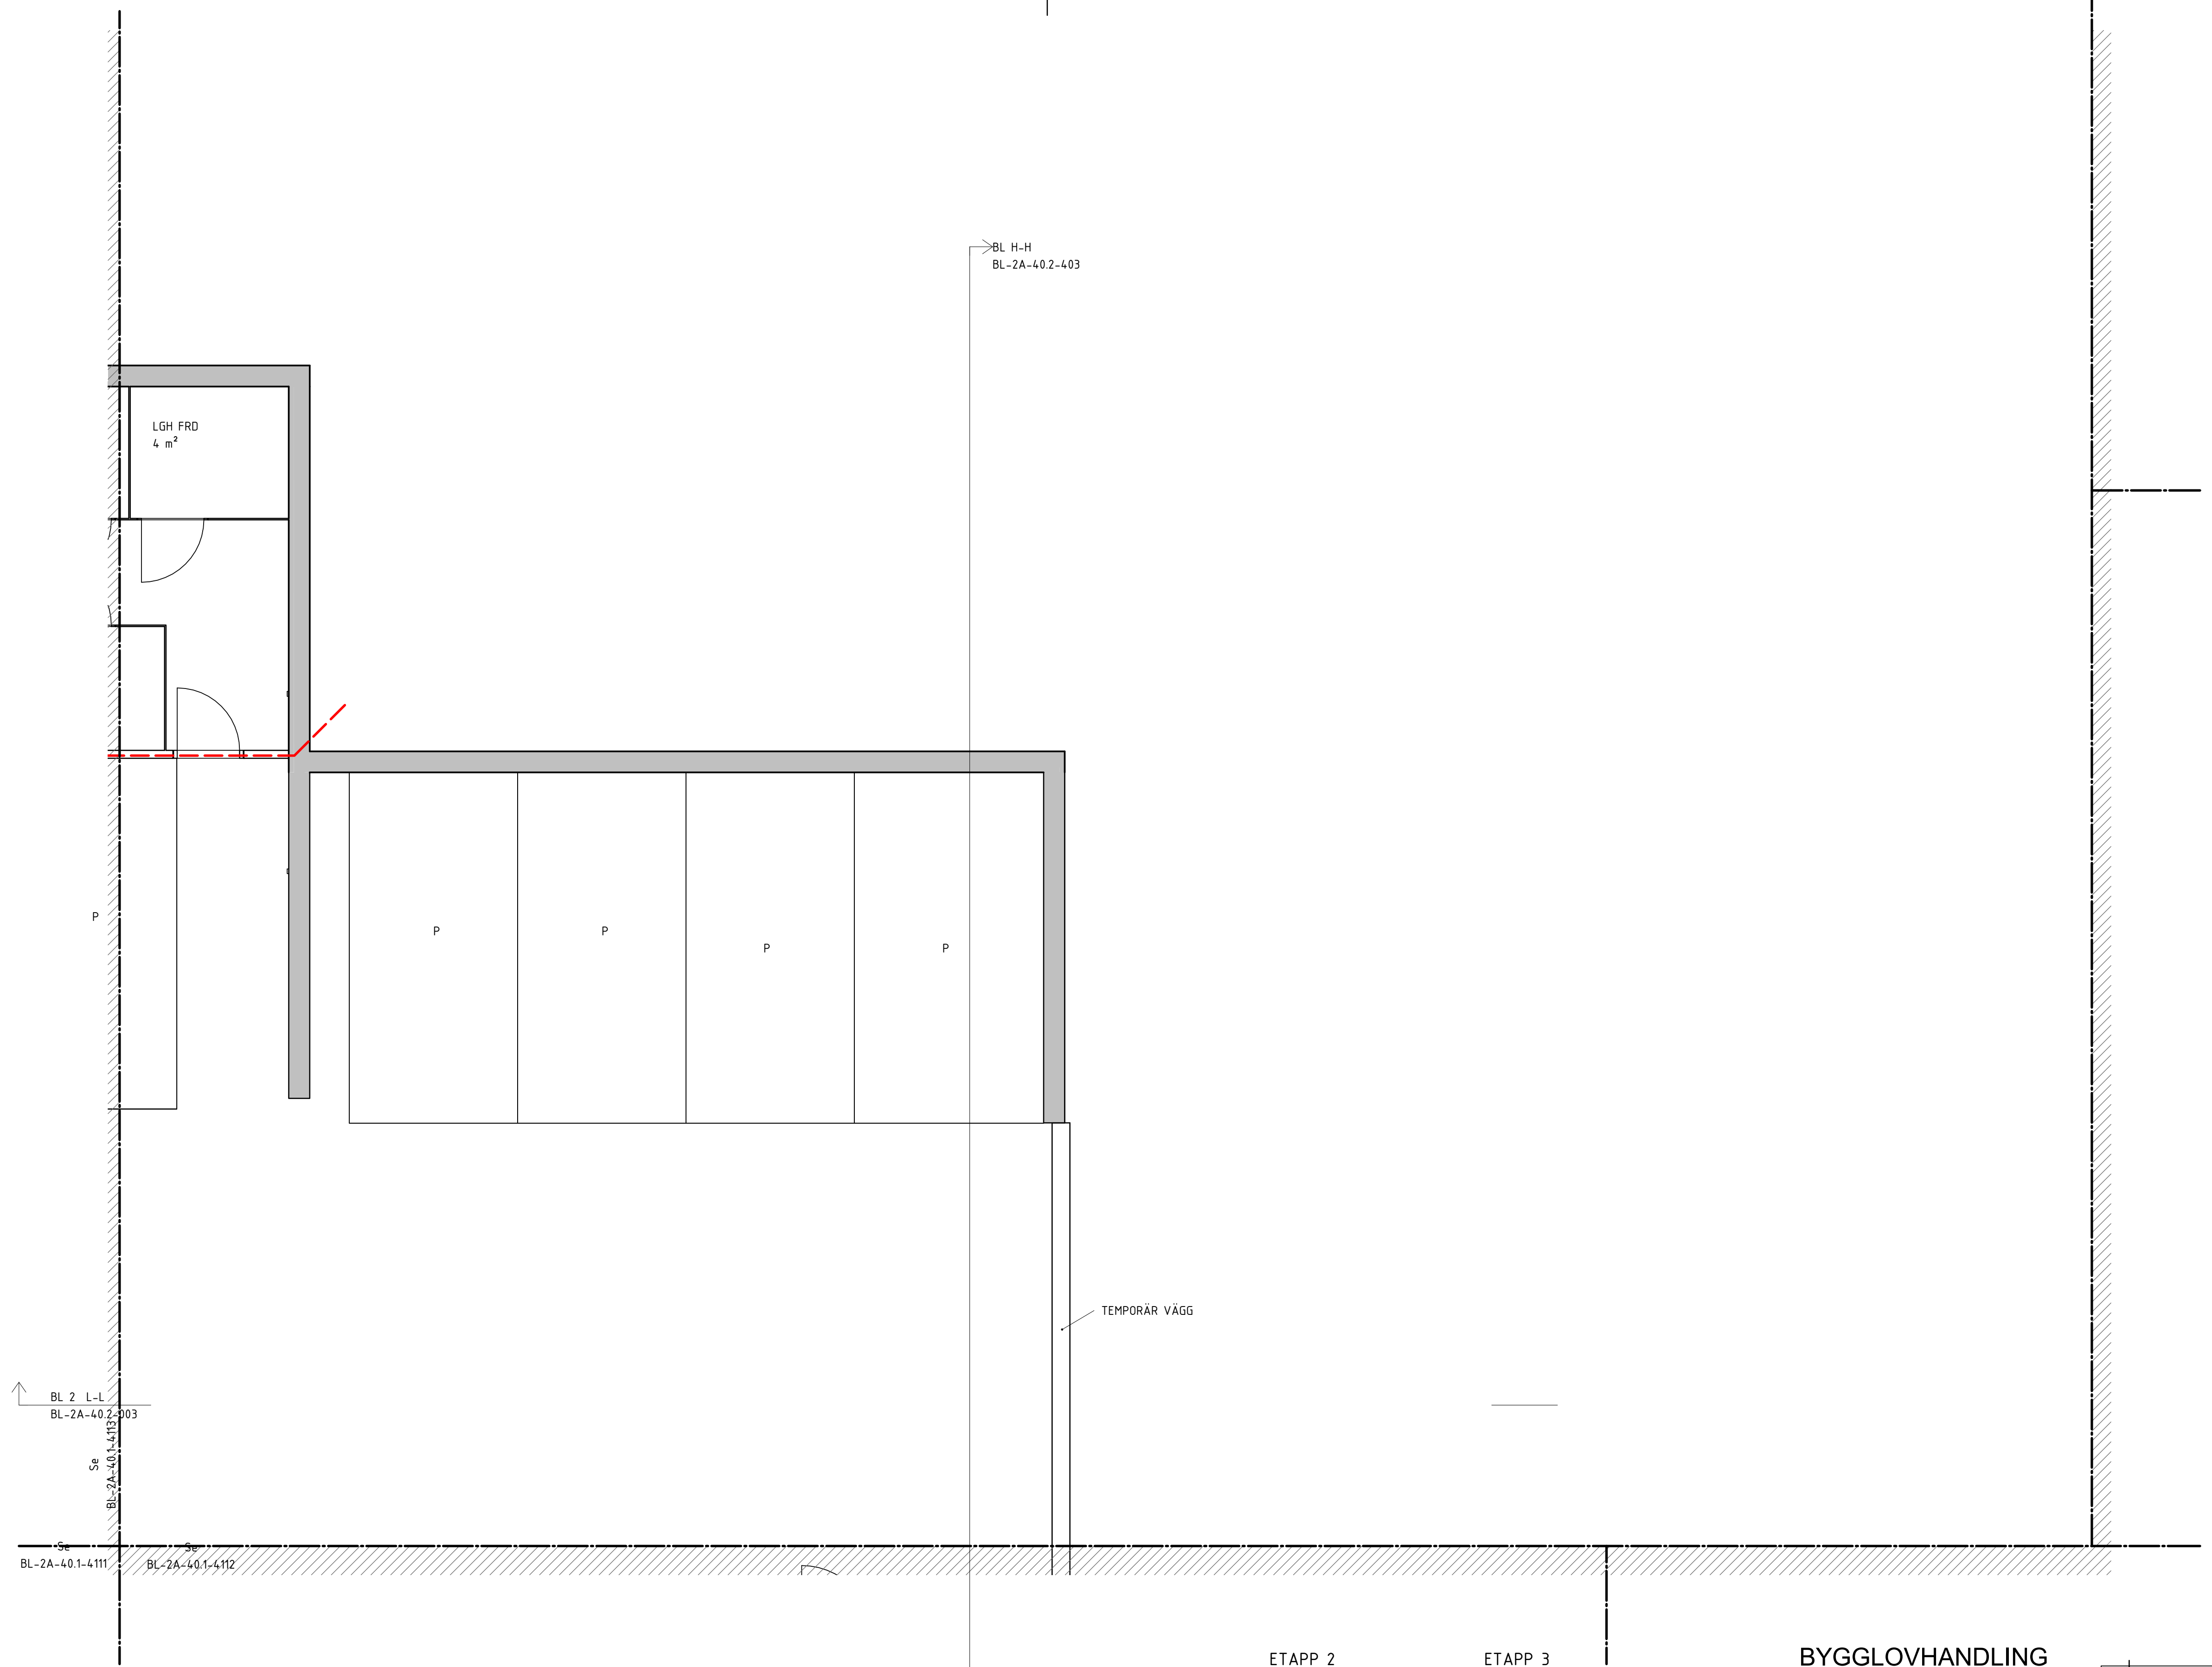

BYGGLOVHANDLING

ersëus arkitekter Fiskargatan 8 / 118 20 Stockholm / 08-558 939 00	
<input checked="" type="checkbox"/> A Ersëus Arkitekter 08-556 939 00 <input type="checkbox"/> K WSP Byggprojektering 010-722 50 00 <input type="checkbox"/> V TQI Consult VVS AB 08-567 021 00 <input type="checkbox"/> E J&H Eiteknik 018-470 60 50 <input type="checkbox"/> LA Bjerking AB 010-211 80 00 <input type="checkbox"/> VA MarkTema AB 08-732 58 00	RITADKONSTR. AV AB HANDLÄGGARE EN LPPORAG NR P.062237.13 DATUM 2021-02-05 ANSVARIG Martin Englund



BET	ANDRINGEN AVSER	DATUM	SIGN
169 82 Stockholm Gustav III:s boulevard 64 Tel 08-782 87 00			
SILKAJEN, ETAPP 2		KVARNHOLMEN NACKA KOMMUN	
HUS 4, PLAN 11, DEL 4			
		A1 1:50 SKALA A3 1:100	
KOD TYP POSITION		NUMMER	BET
		BL-2A-40.1-4114	

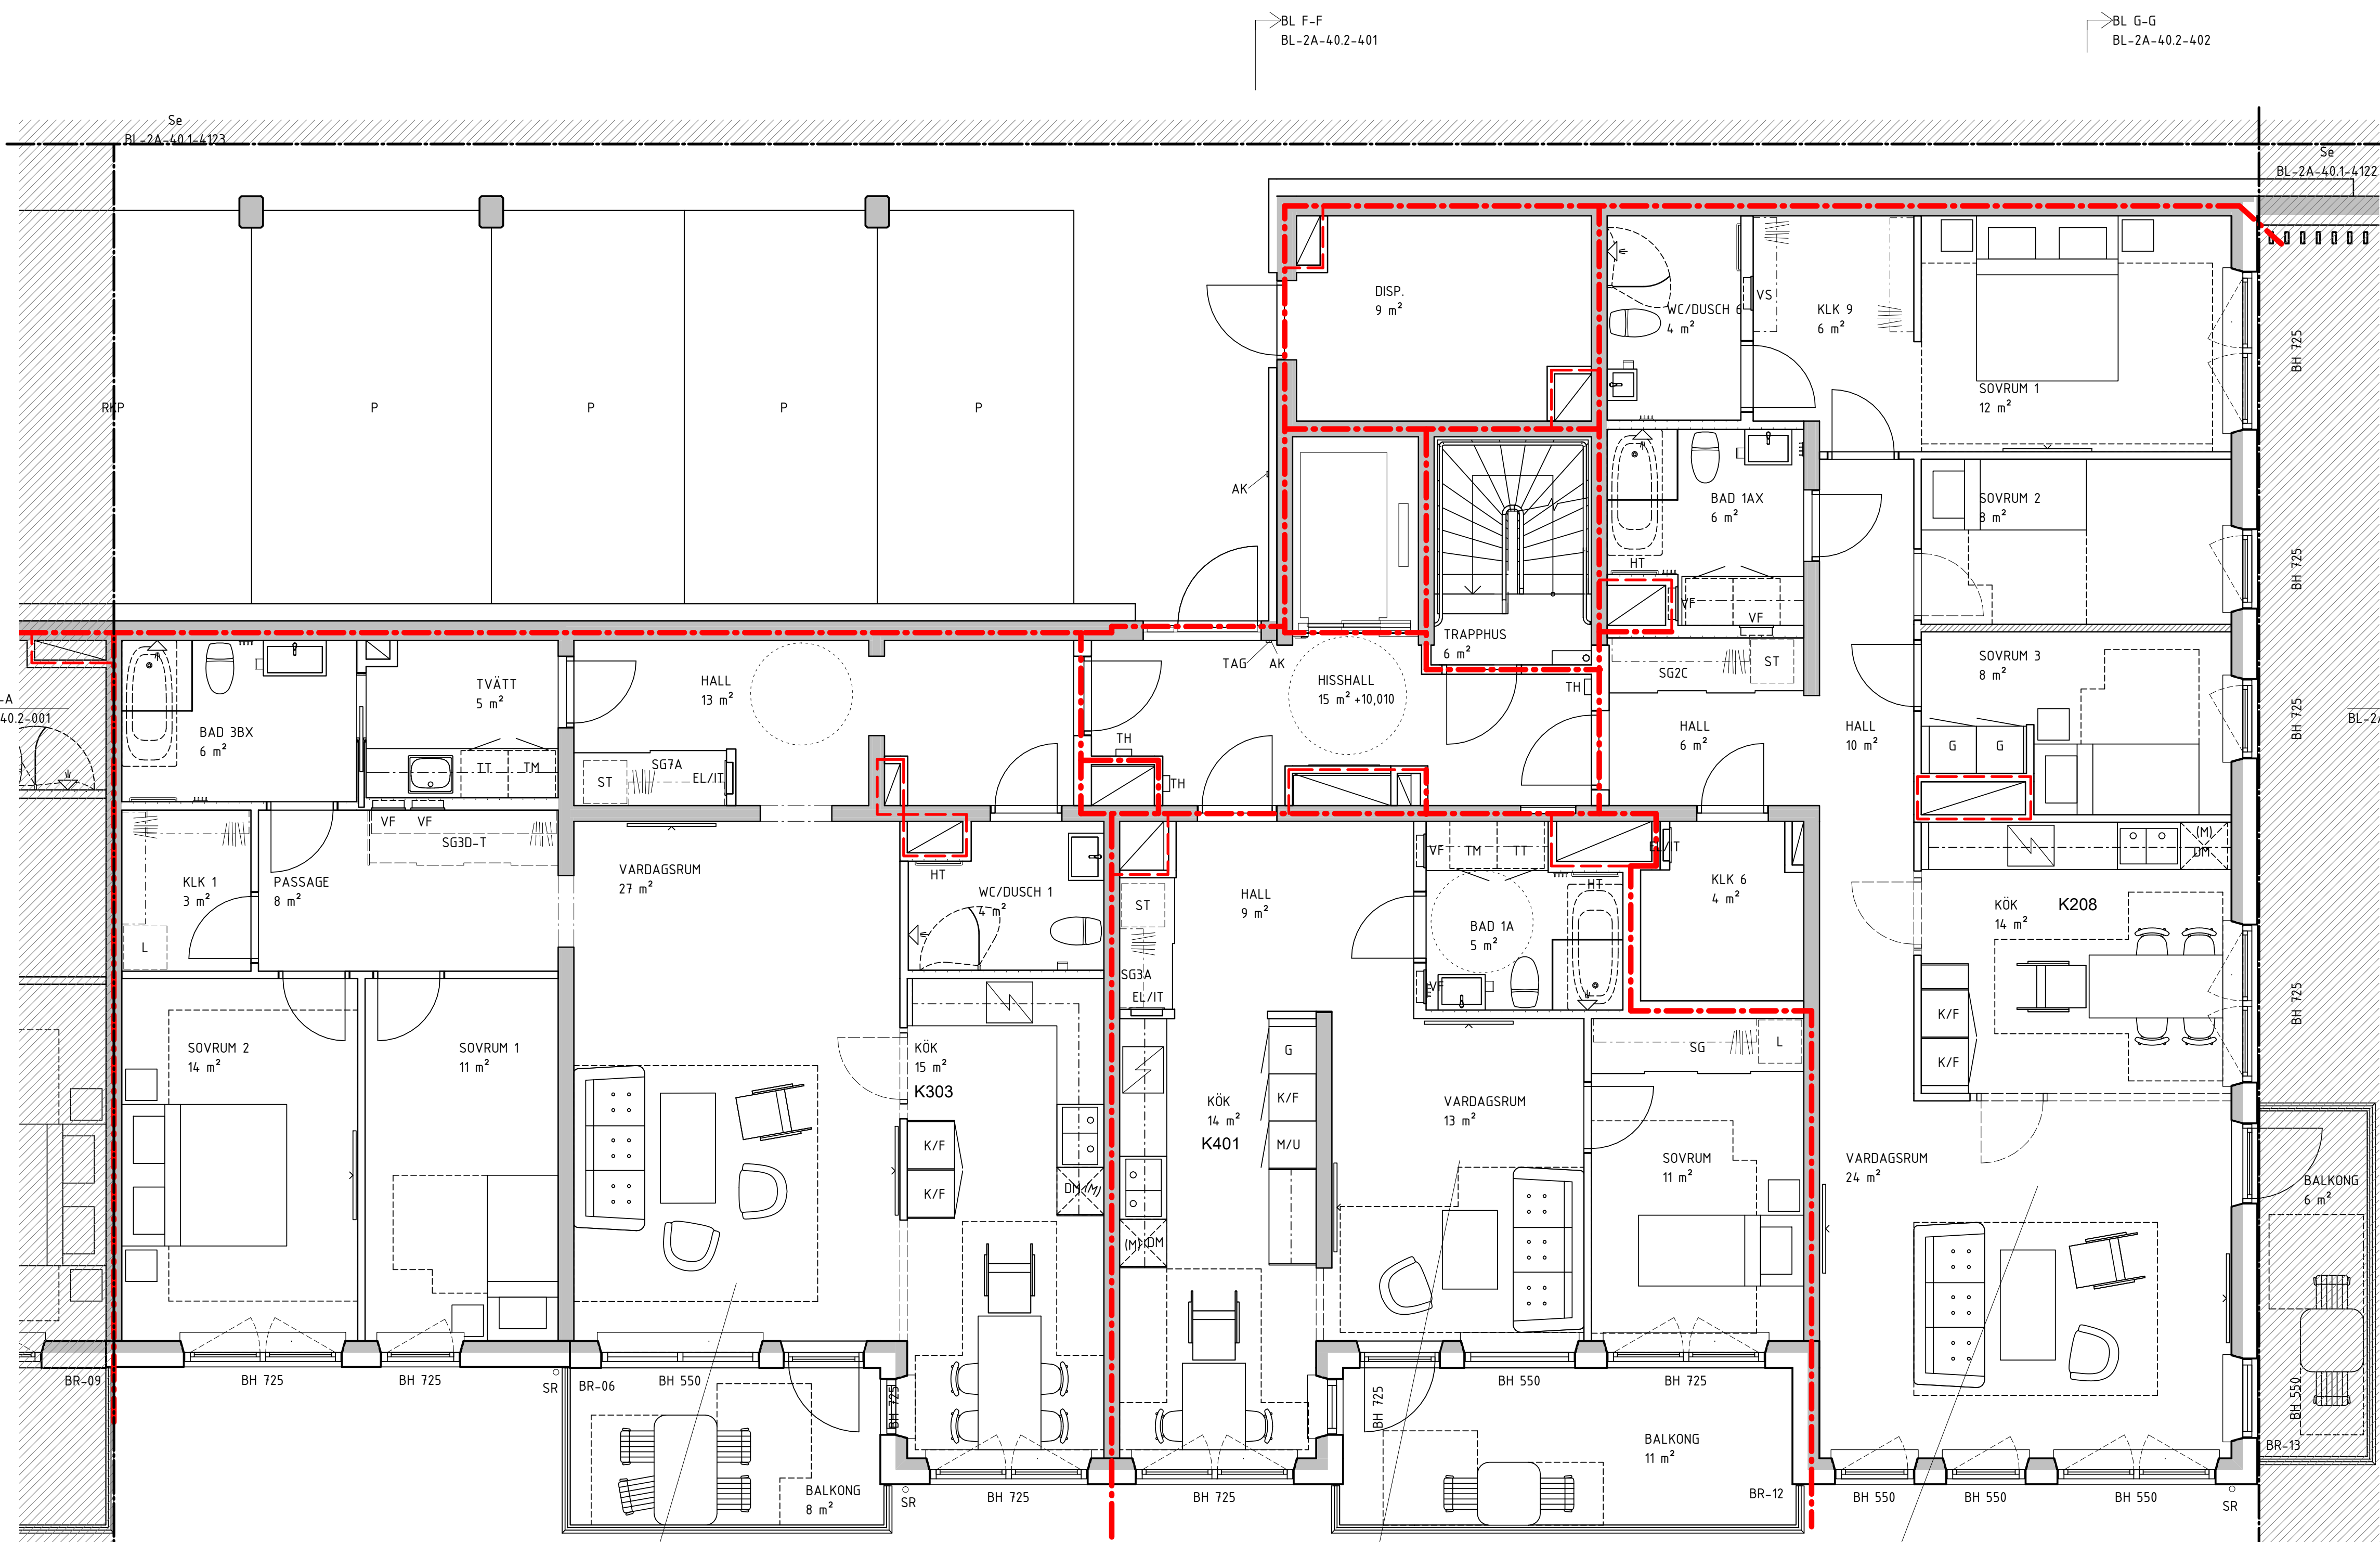

41203
3 RoK 3 Pers
BOA:114 m²

41202
2 RoK 1 Pers
BOA:54 m²

41201
4 RoK 4 Pers
BOA:107 m²



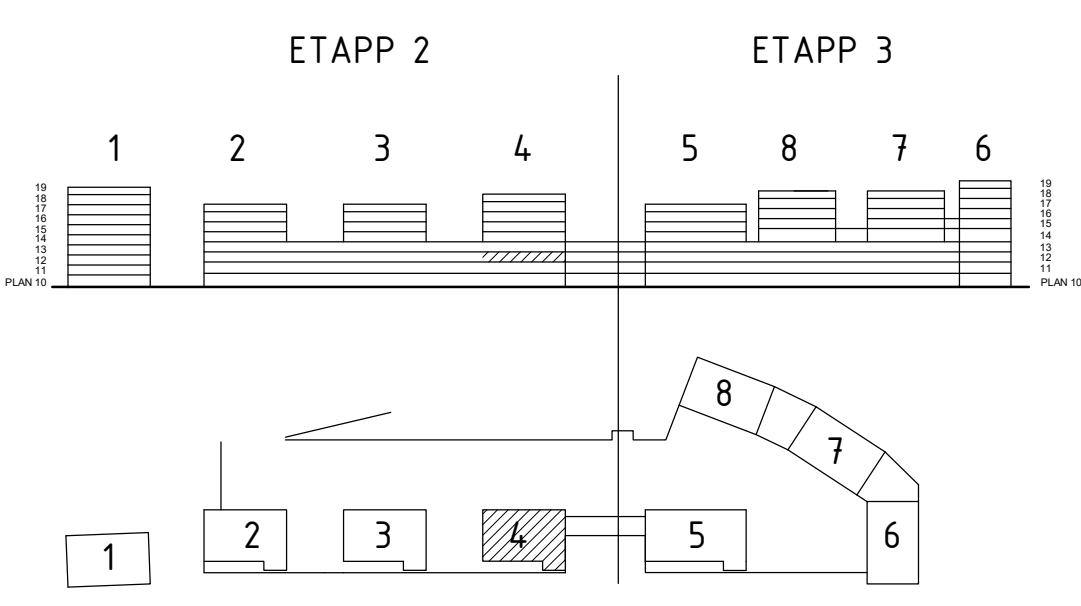
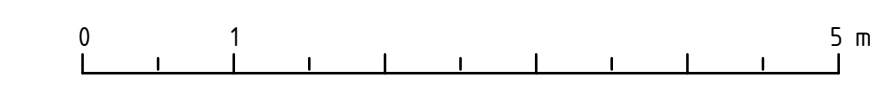


BYGGLOVHANDLING

ersëus arkitekter Flakargatan 8 / 118 20 Stockholm / 08-558 939 00	
<ul style="list-style-type: none"> <input checked="" type="checkbox"/> A Ersëus Arkitekter 08-556 939 00 <input checked="" type="checkbox"/> K WSP Byggprojektering 010-722 50 00 <input checked="" type="checkbox"/> V TQI Consult VVS AB 08-567 021 00 <input checked="" type="checkbox"/> E J&H Eiteknik 018-470 60 50 <input checked="" type="checkbox"/> LA Bjerking AB 010-211 80 00 <input checked="" type="checkbox"/> VA MarkTema AB 08-732 58 00 	RITADKONSTR. AV AB DATUM 2021-02-05 HANDLÄGGARE EN ANSVARIG Martin Englund LPPORAG NR P.062237.1.3

BET	ANDRINGEN AVSER	DATUM	SIGN
169 82 Stockholm Gustav III:s boulevard 64 Tel 08-782 87 00		SILLKAJEN, ETAPP 2 HUS 4, PLAN 12, DEL 1	
KVARNHOLMEN NACKA KOMMUN		A1 1:50 SKALA A3 1:100	
KOD TYP POSITION		NUMMER BL-2A-40.1-4121	

C:\Users\AndersB\Documents\Sillkajen_M1-M4_centralRA19_anders.bergnqvist.rvt
 2021-02-05 10:45:17

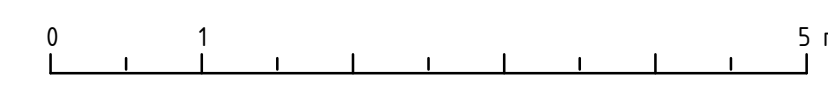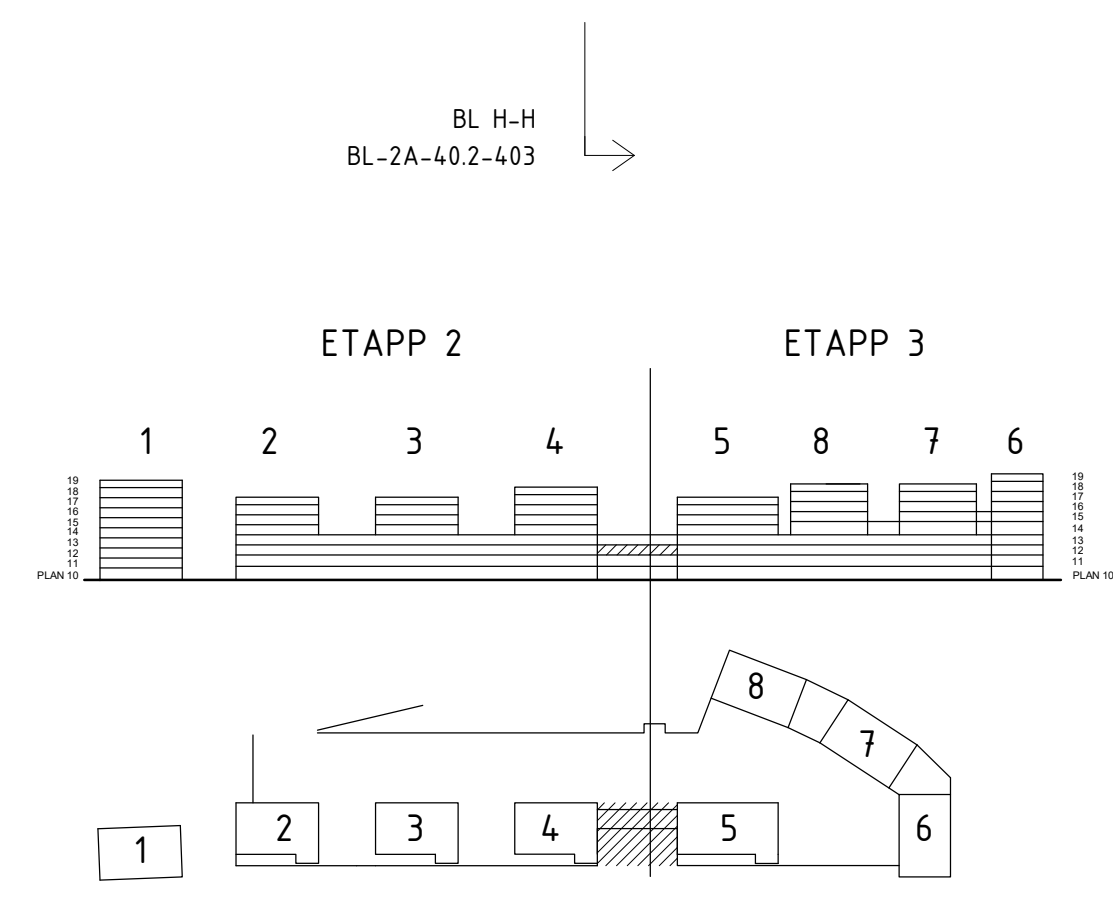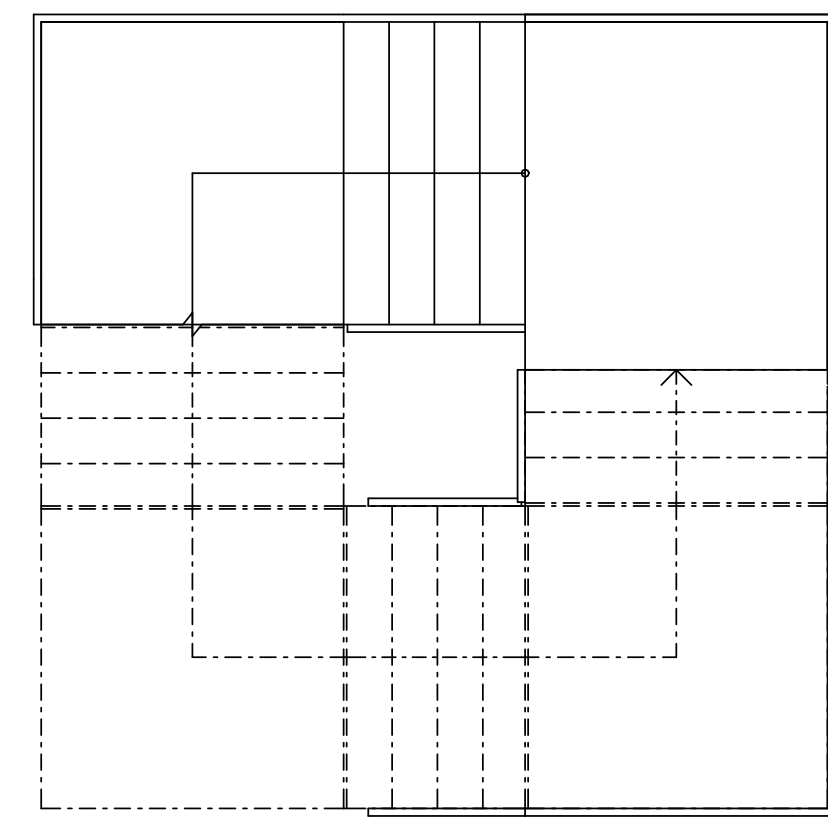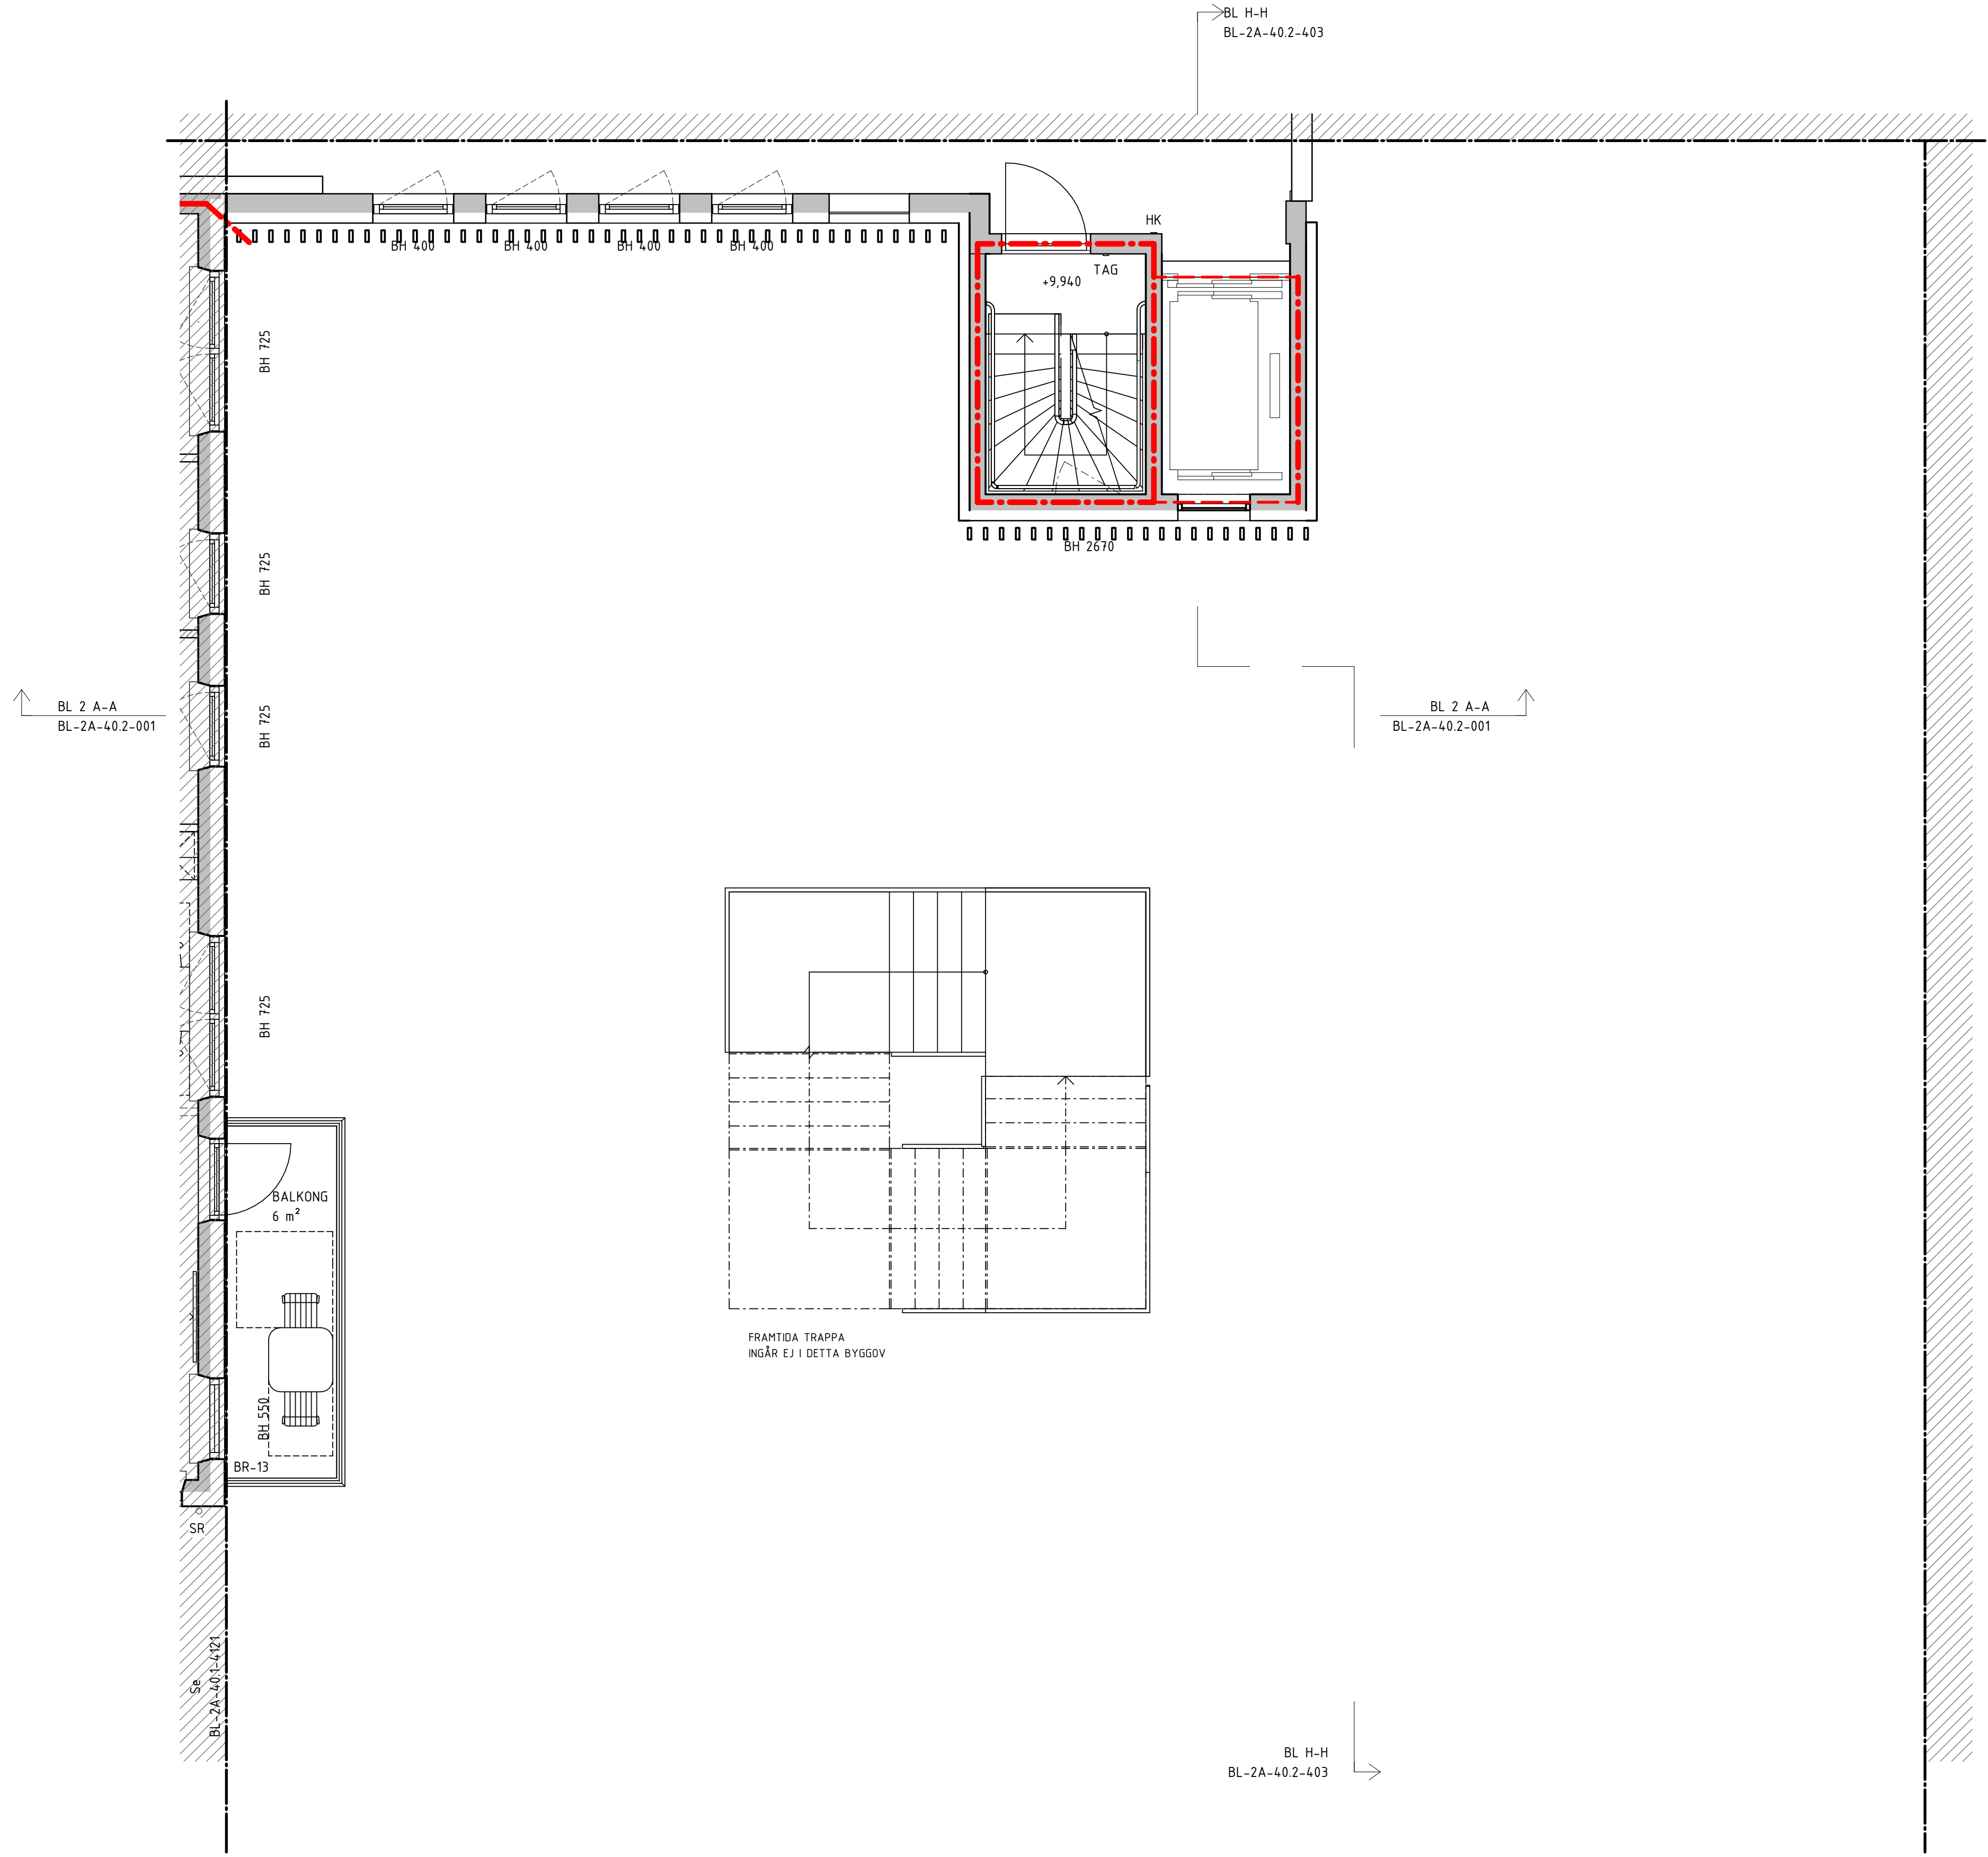


BYGGLOVHANDLING

ersëus arkitekter Flisvägsgatan 8 / 118 20 Stockholm / 08-556 939 00	
<input checked="" type="checkbox"/> A Ersëus Arkitekter 08-556 939 00 <input type="checkbox"/> K WSP Byggsprojektering 010-722 50 00 <input type="checkbox"/> V TQI Consult VVS AB 08-567 021 00 <input type="checkbox"/> E J&H Eiteknik 018-470 60 50 <input type="checkbox"/> LA Bjerking AB 010-211 80 00 <input type="checkbox"/> VA MarkTema AB 08-732 58 00	RITADKONSTR. AV AB HANDLÄGGARE EN LPPORÄG NR P.062237.13 DATUM 2021-02-05 ANSVARIG Martin Englund

BET	ANDRINGEN AVSER	DATUM	SIGN
		169 82 Stockholm Gustav III:s boulevard 64 Tel 08-782 87 00	
SILLKAJEN, ETAPP 2		KVARNHOLMEN NACKA KOMMUN	
HUS 4, PLAN 12, DEL 2		A1 1:50 SKALA A3 1:100	
KOD TYP POSITION		NUMMER	BET
		BL-2A-40.1-4122	

C:\Users\AndersB\Documents\Sillkajen_M1-M4_centralRA19_anders.berggvist.rvt
 2021-02-05 10:45:20

C:\Users\AndersB\Documents\Sillkajen_M1-M4_centralRA19_anders.berglund\rvf

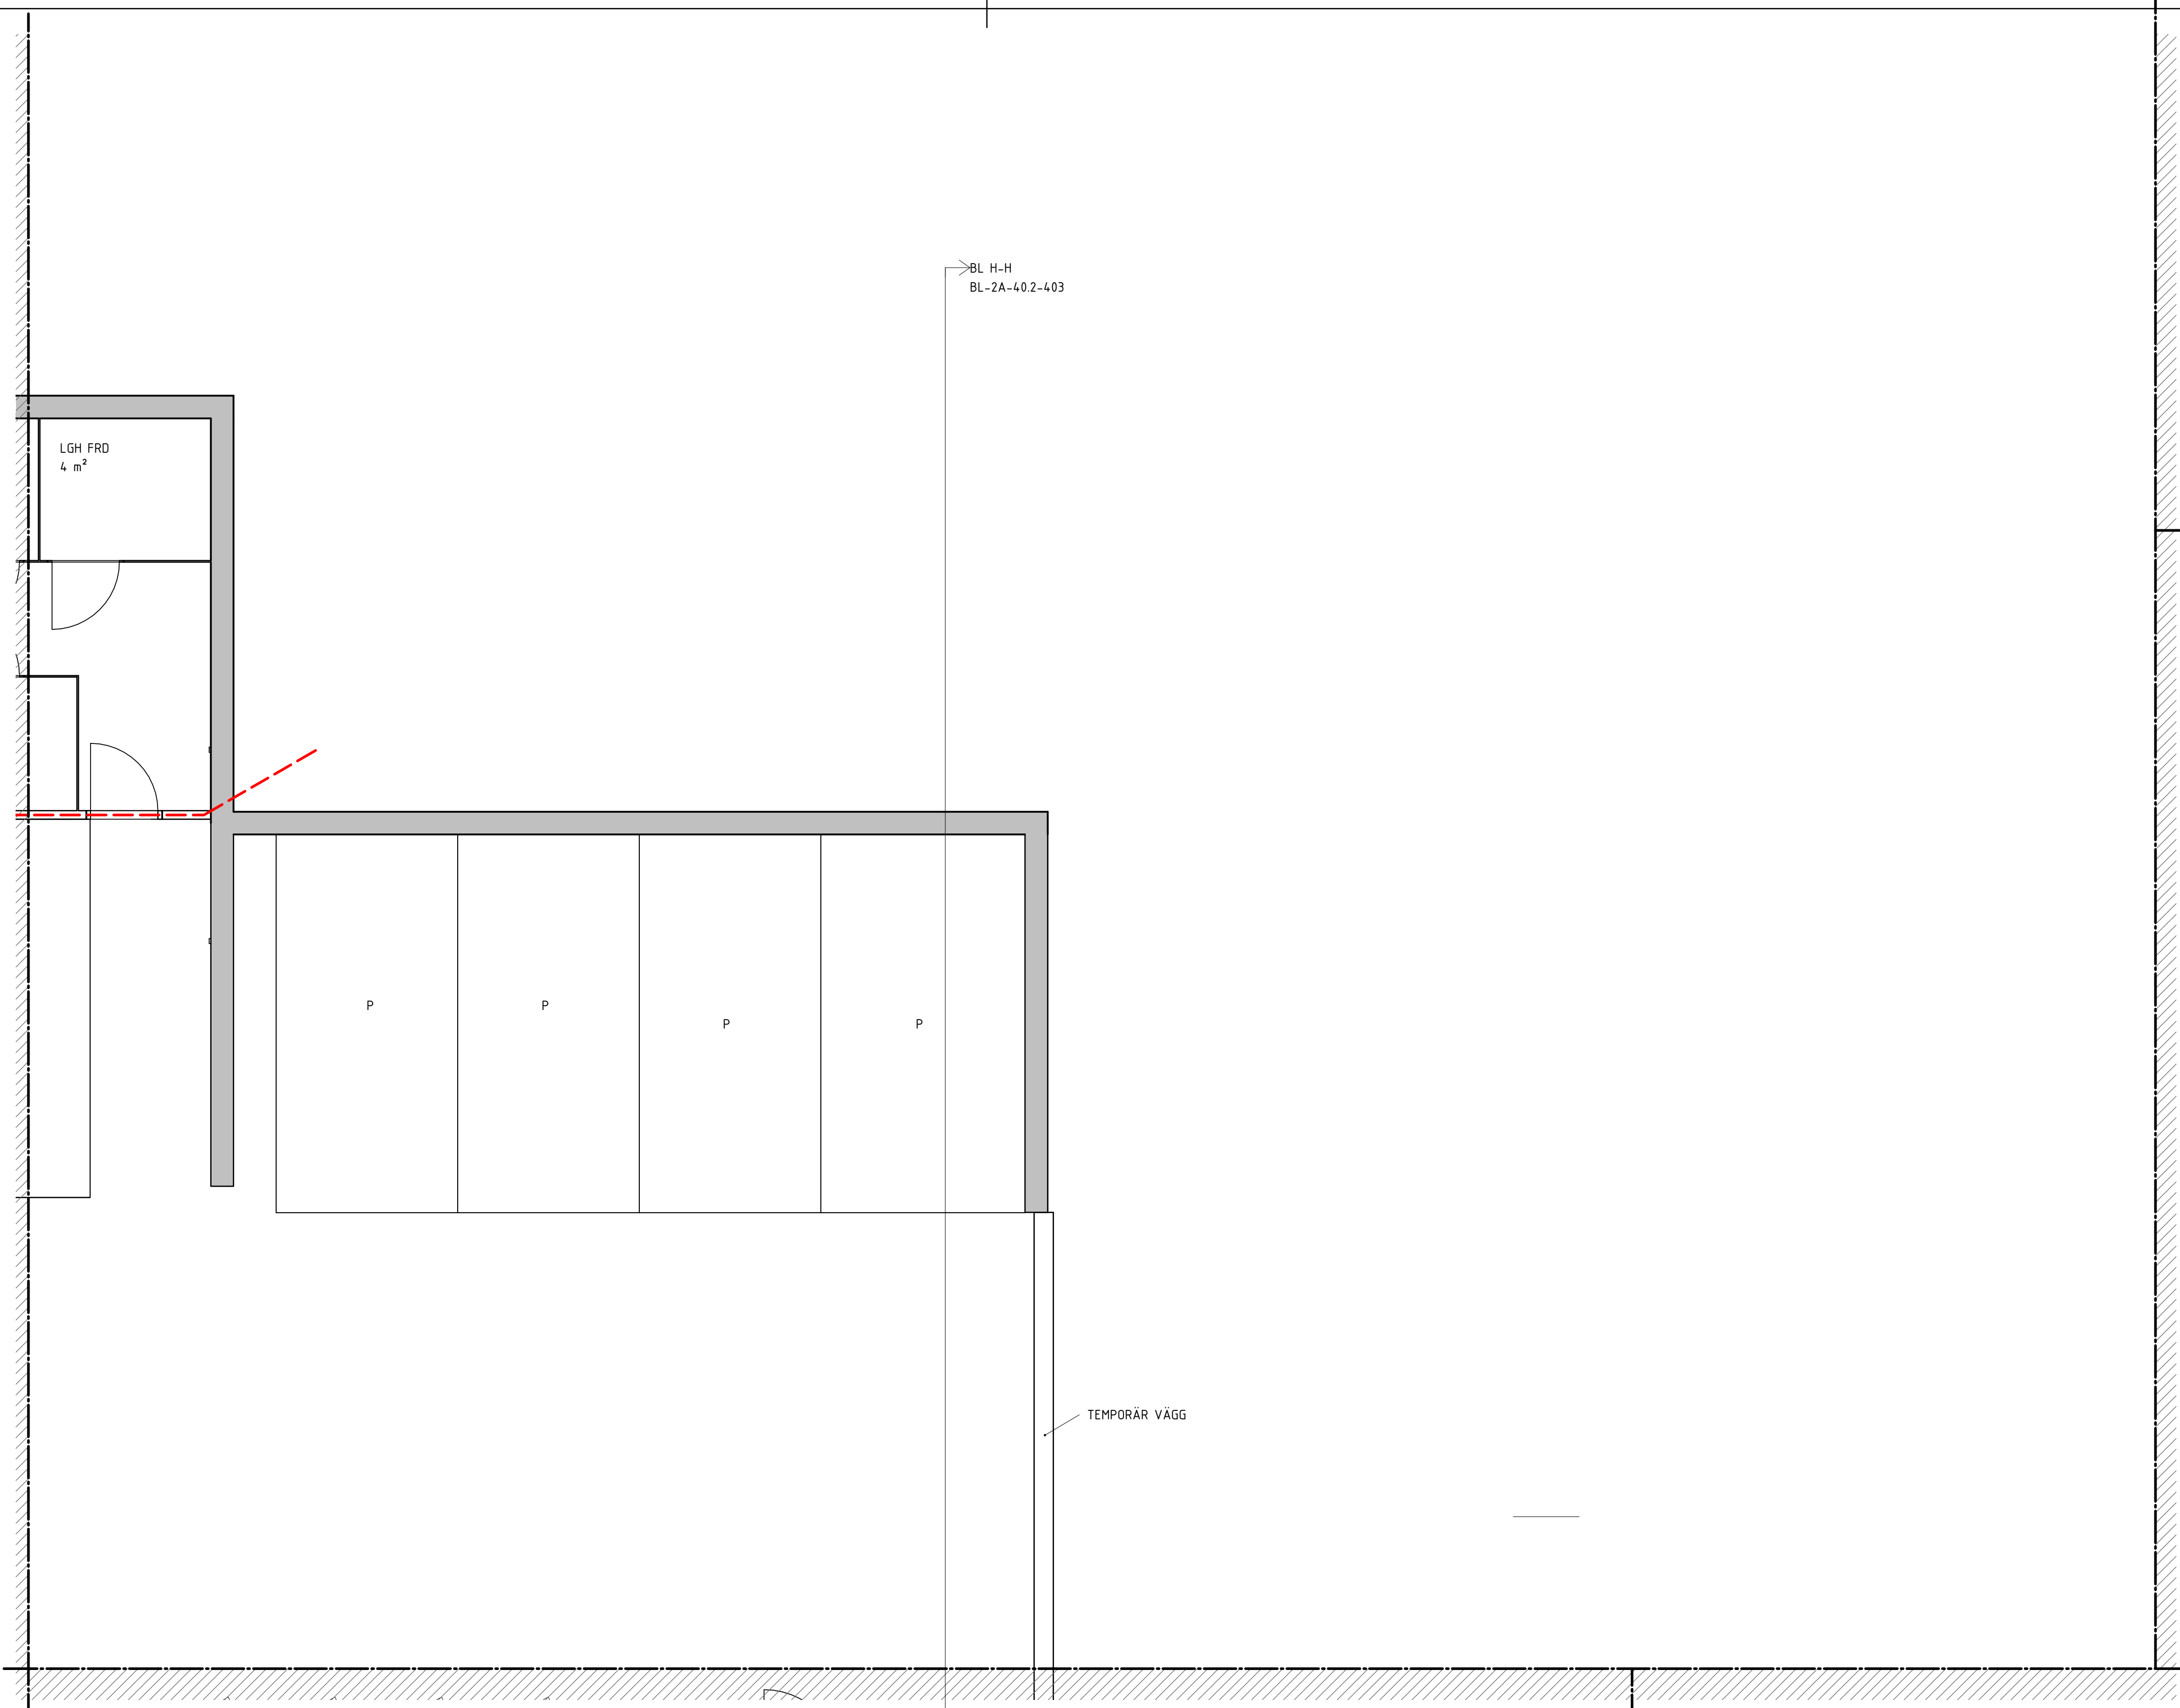


BL 2 L-L
BL-2A-40.2-003

BL H-H
BL-2A-40.2-403

TEMPORÄR VÄGG




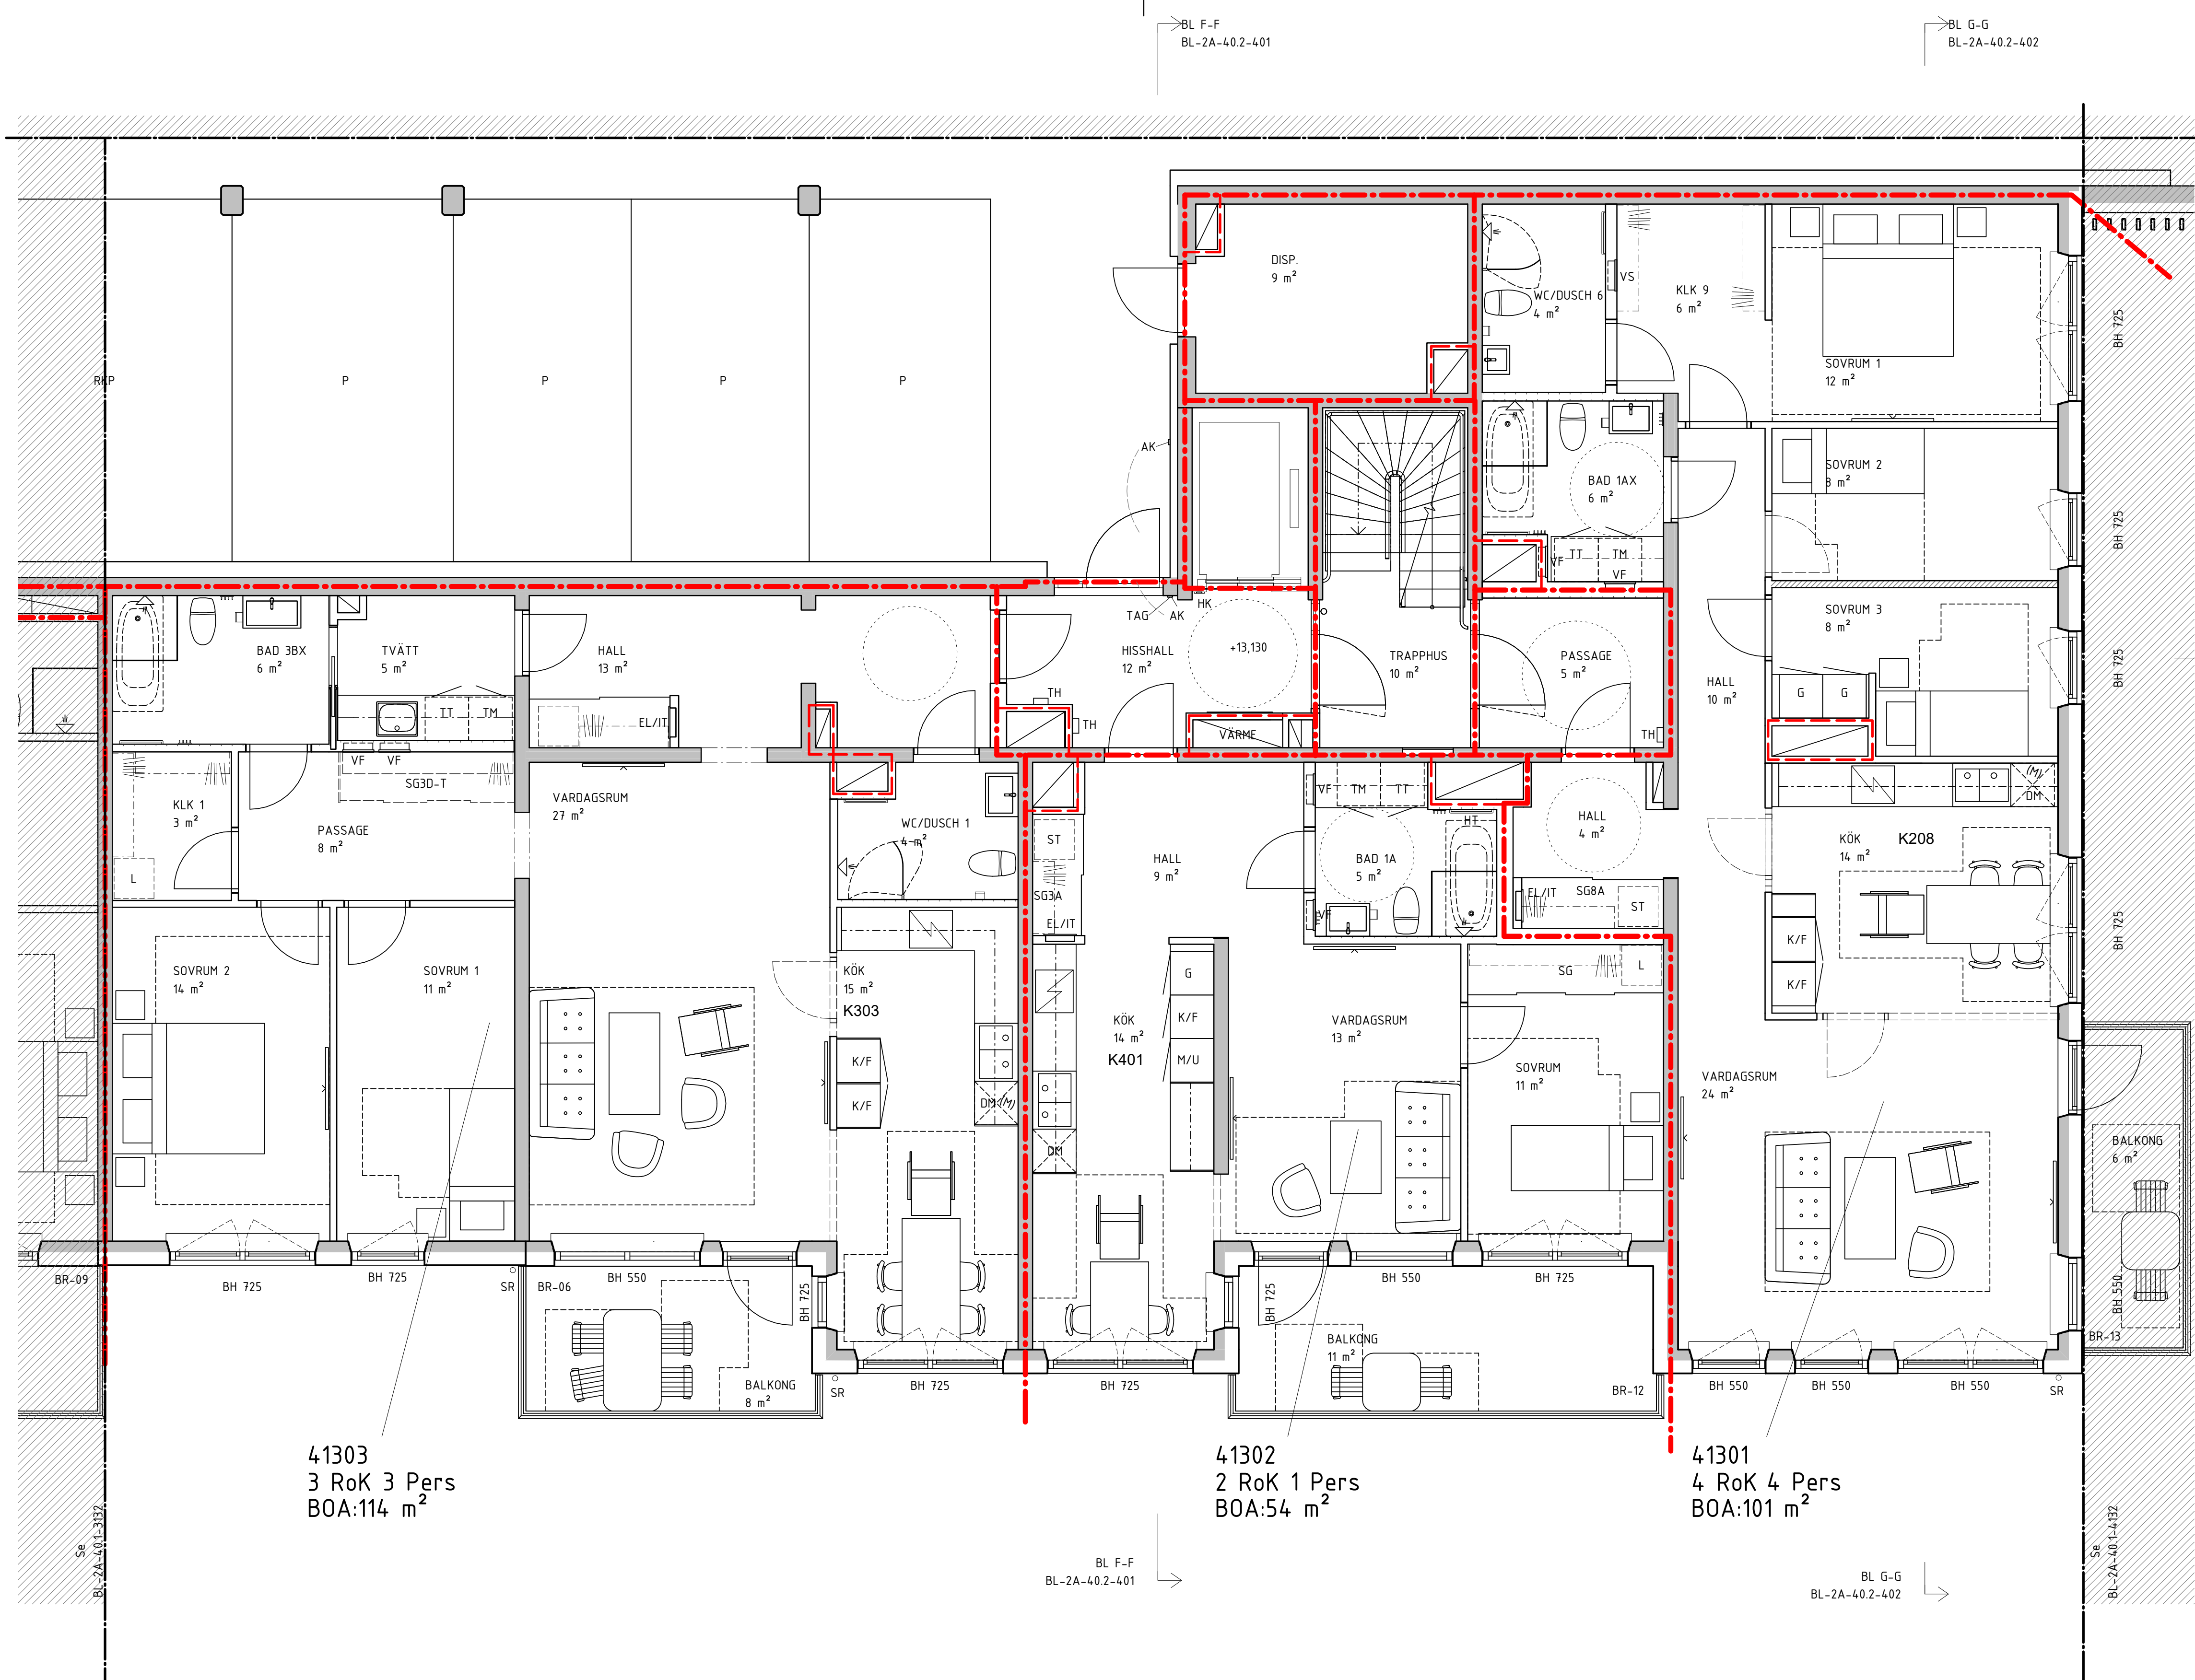
BL H-H
BL-2A-40.2-403

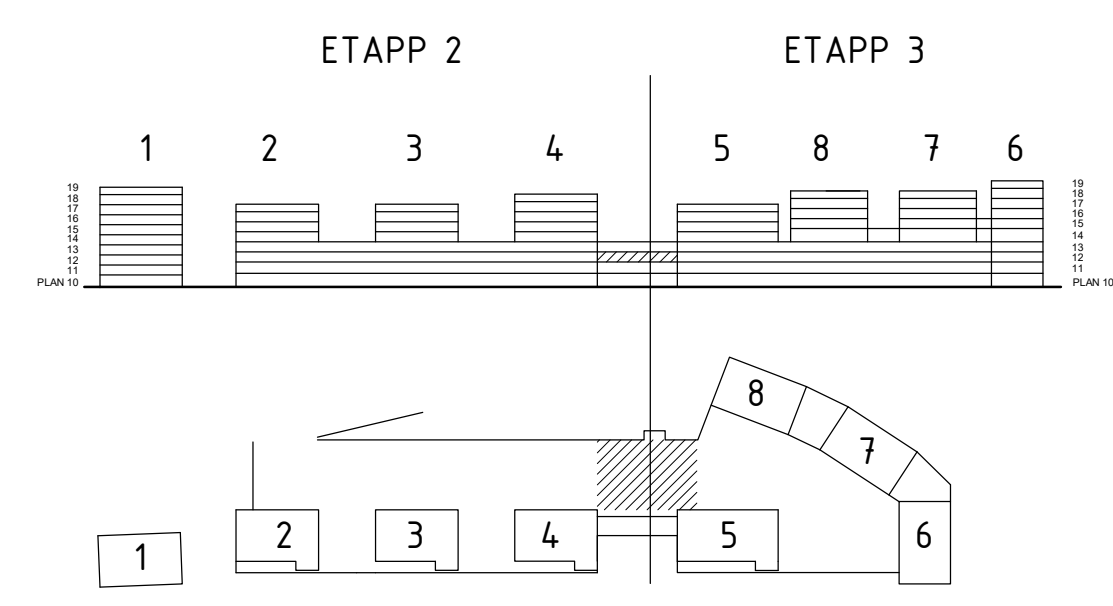

BYGGLOVHANDLING

ersëus arkitekter Flisgatan 8 / 118 20 Stockholm / 08-558 939 00		
<input checked="" type="checkbox"/> A	Ersëus Arkitekter	08-556 939 00
<input type="checkbox"/> K	WSP Byggsprojektering	010-722 50 00
<input type="checkbox"/> V	TQI Consult VVS AB	08-567 021 00
<input type="checkbox"/> E	J&H Eiteknik	018-470 60 50
<input type="checkbox"/> LA	Bjerking AB	010-211 80 00
<input type="checkbox"/> VA	MarkTema AB	08-732 58 00
RITADKONSTR. AV AB	HANDLÄGGARE EN	LPPORÄG NR P.062237.1.3
DATUM 2021-02-05	ANSVARIG Martin Englund	


BET	ANDRINGEN AVSER	DATUM	SIGN
	 169 82 Stockholm Gustav III:s boulevard 64 Tel 08-782 87 00		
	SILLKAJEN, ETAPP 2		KVARNHOLMEN NACKA KOMMUN
	HUS 4, PLAN 12, DEL 4		
			A1 1:50 SKALA A3 1:100
			KOD TYP POSITION
			NUMMER BL-2A-40.1-4124
			BET



41303
3 RoK 3 Pers
BOA:114 m²

41302
2 RoK 1 Pers
BOA:54 m²



41301
4 RoK 4 Pers
BOA:101 m²

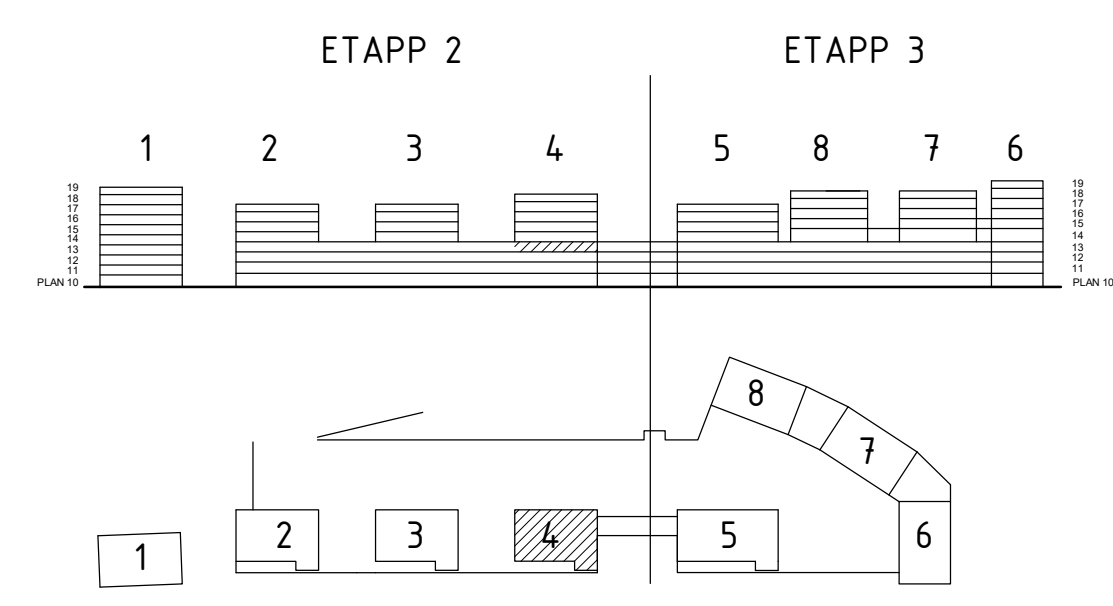



BYGGLOVHANDLING

ersëus arkitekter Fiskargatan 8 / 118 20 Stockholm / 08-558 999 00	
<ul style="list-style-type: none"> ■ A Ersëus Arkitekter 08-556 939 00 □ K WSP Byggsprojektering 010-722 50 00 □ V TQI Consult VVS AB 08-567 021 00 □ E J&H Eiteknik 018-470 60 50 □ LA Bjerking AB 010-211 80 00 □ VA MarkTema AB 08-732 58 00 	HANDLÄGGARE EN ANSVARIG Martin Englund LPPORAG NR P.062237.13 DATUM 2021-02-05

BET	ANDRINGEN AVISER	DATUM	SIGN
169 82 Stockholm Gustav III:s boulevard 64 Tel 08-782 87 00		KVARNHOLMEN NACKA KOMMUN	
SILLKAJEN, ETAPP 2		HUS 4, PLAN 13, DEL 1	
RITADKONSTR. AV AB		A1 1:50 SKALA A3 1:100	
DATUM 2021-02-05		NUMMER BL-2A-40.1-4131	

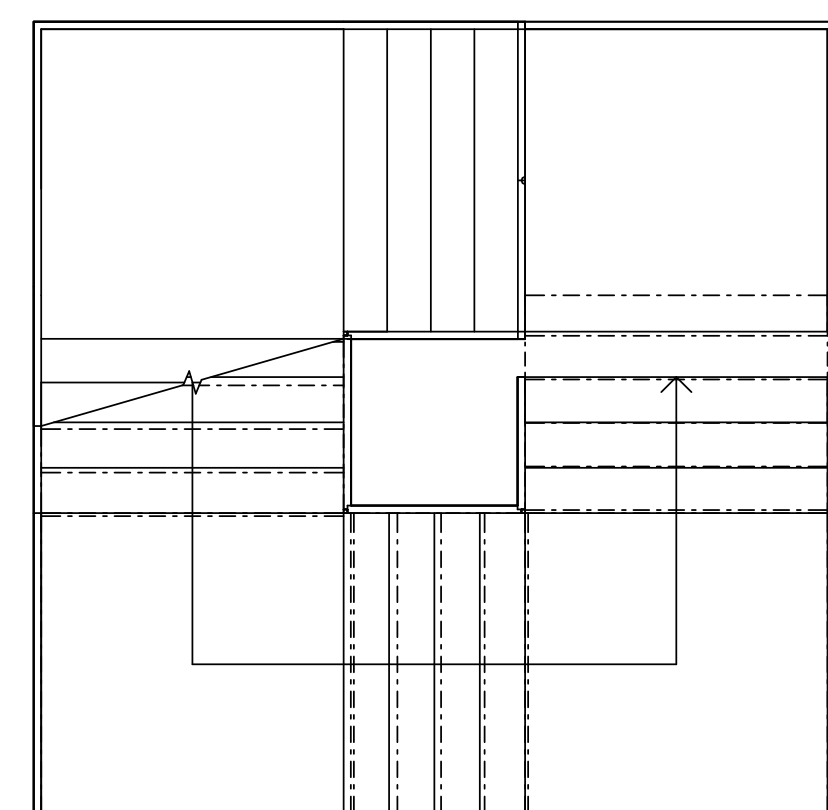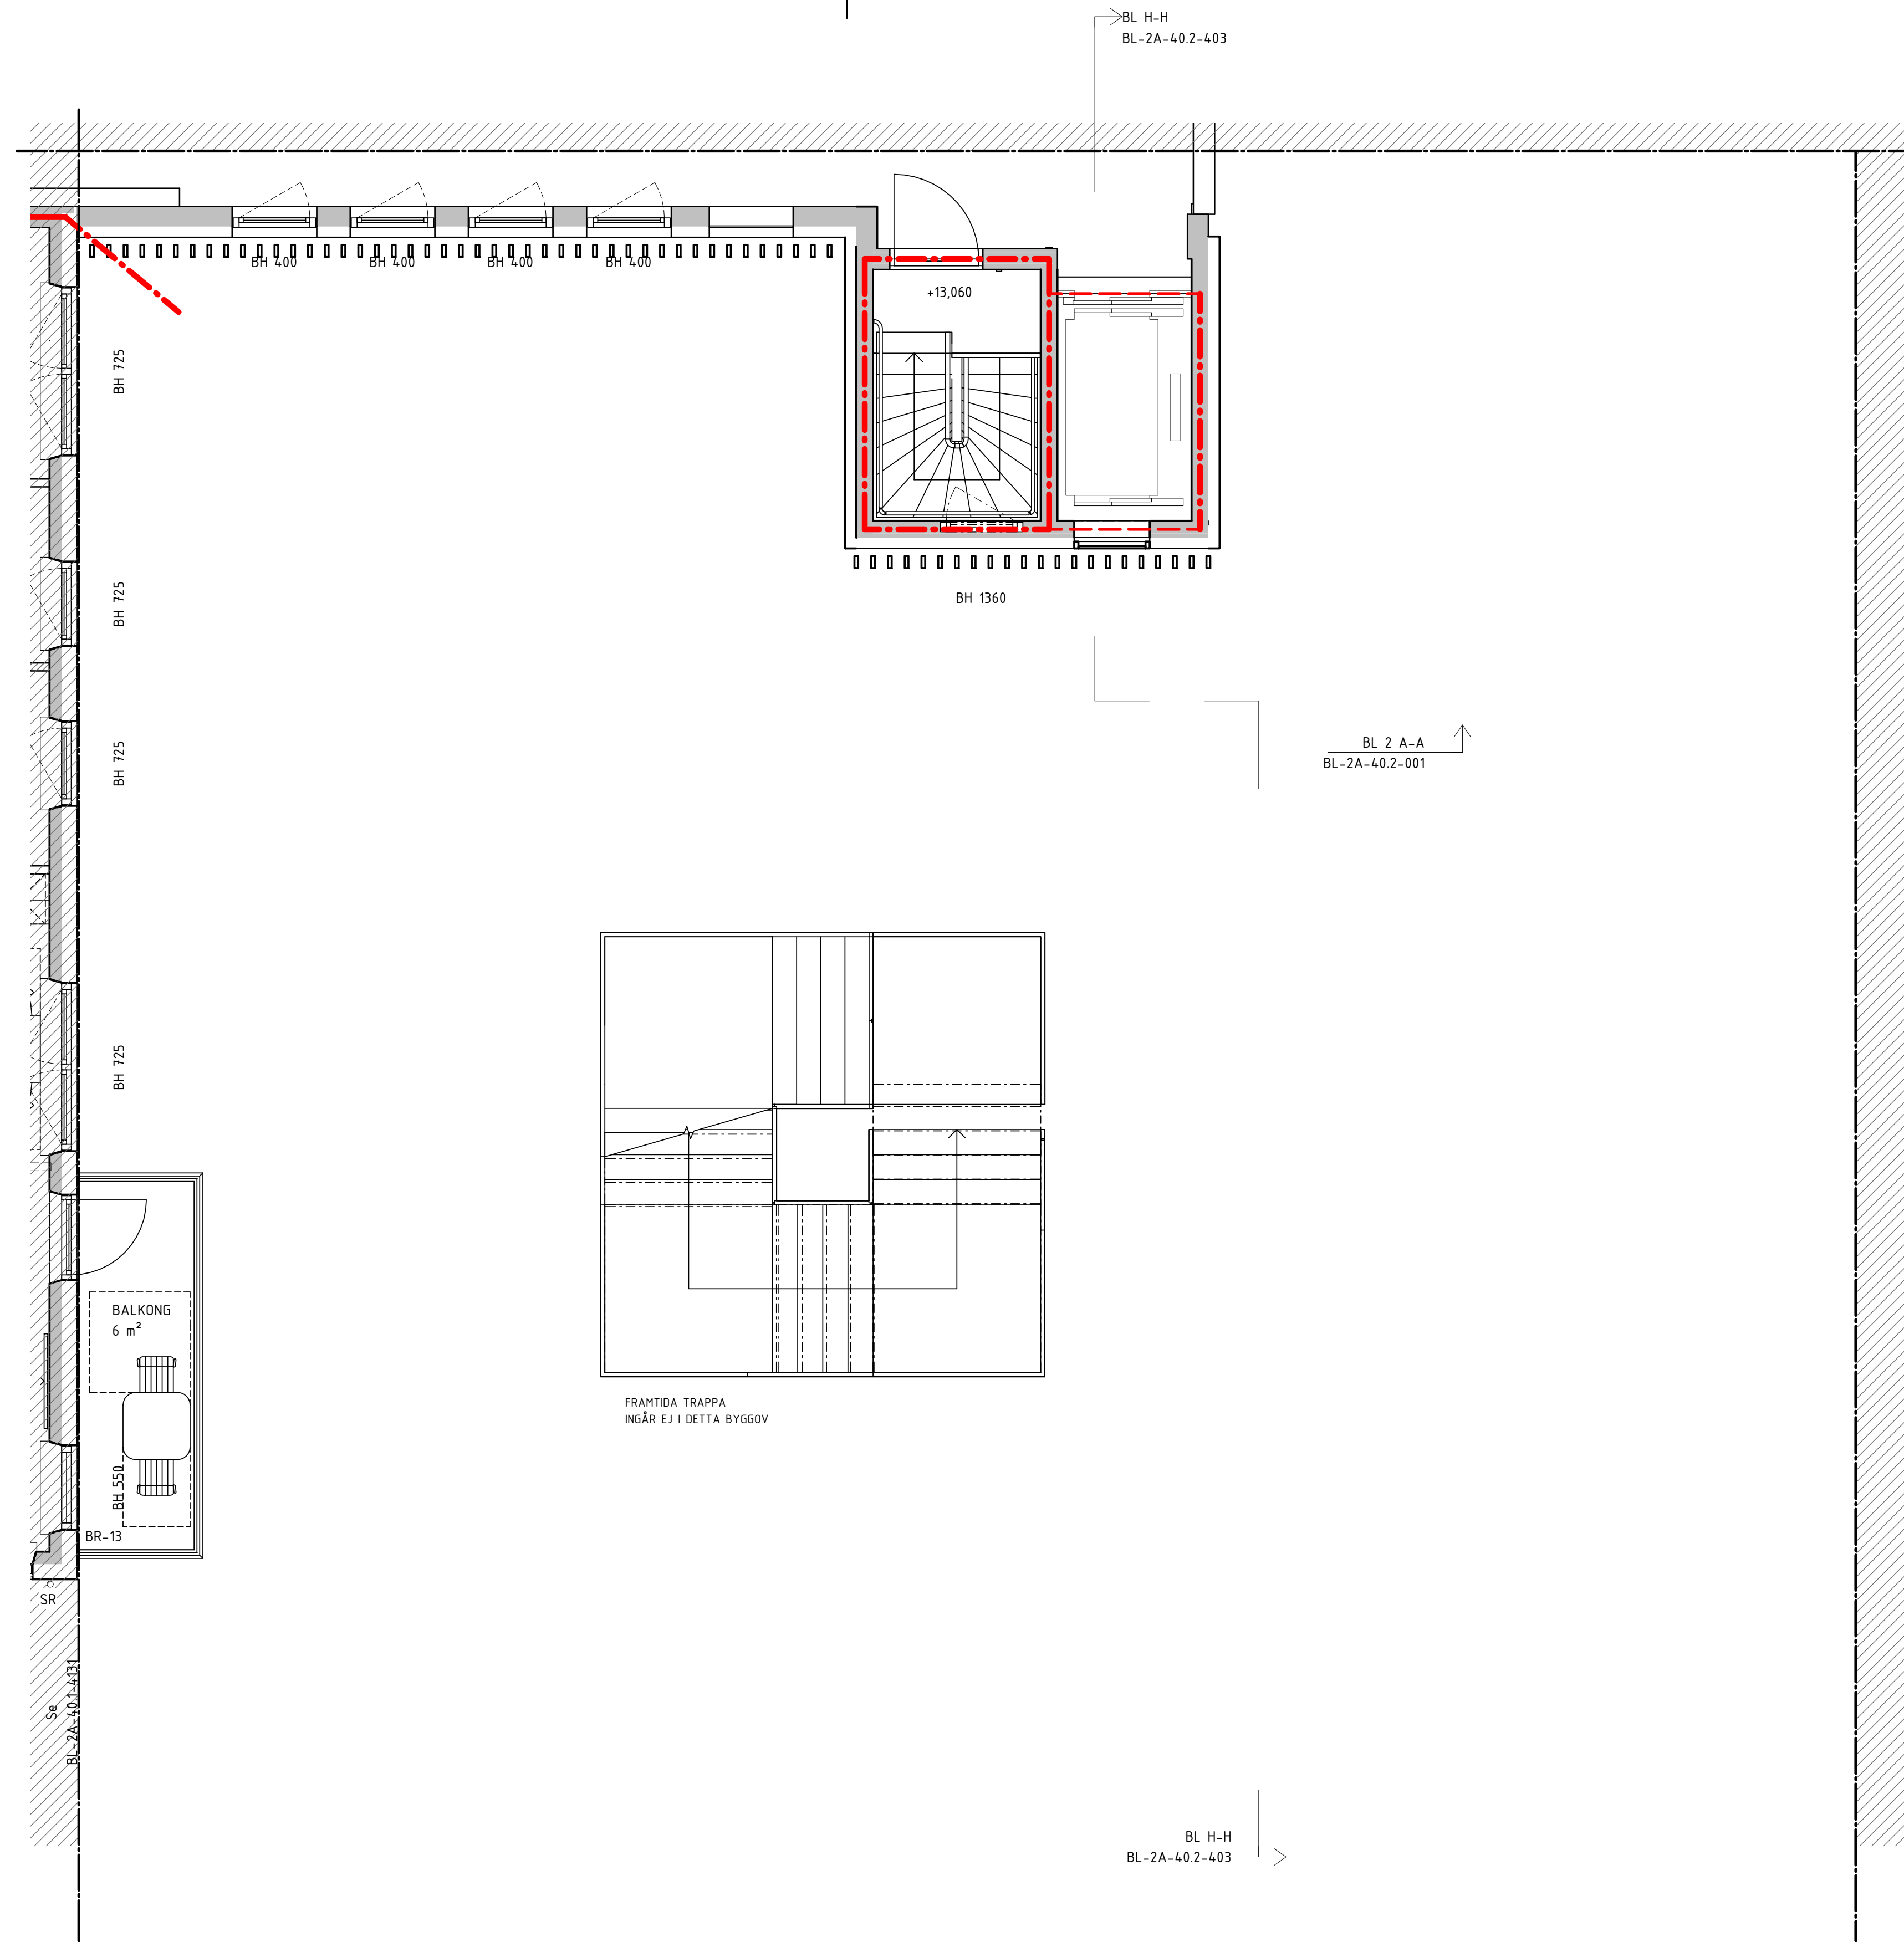


FRAMTIDA TRAPPA
INGÅR EJ I DETTA BYGGOV

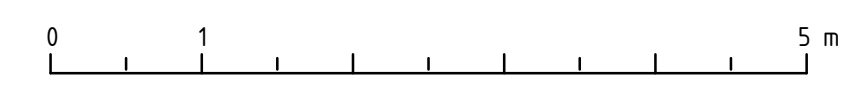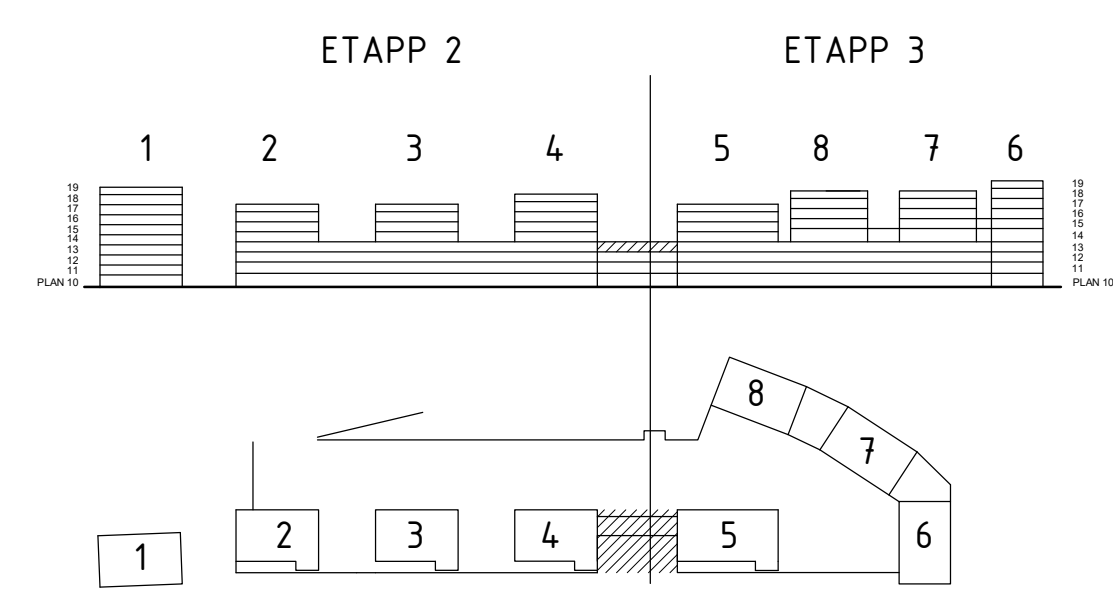

BYGGLOVHANDLING

ersëus arkitekter <small>Fiskargatan 8 / 118 20 Stockholm / 08-556 999 00</small>		
<input checked="" type="checkbox"/> A Ersëus Arkitekter <input type="checkbox"/> K WSP Byggprojektering <input type="checkbox"/> V TQI Consult VVS AB <input type="checkbox"/> E J&H Eiteknik <input type="checkbox"/> LA Bjerking AB <input type="checkbox"/> VA MarkTema AB	08-556 939 00 010-722 50 00 08-567 021 00 018-470 60 50 010-211 80 00 08-732 58 00	LPPORAG NR P.062237.1.3
RITADKONSTR. AV AB	HANDLÄGGARE EN	DATUM 2021-02-05
ANSVARIG Martin Englund		KOD TYP POSITION A1 1:50 A3 1:100

BET	ANDRINGEN AVSER	DATUM	SIGN
 169 82 Stockholm Gustav III:s boulevard 64 Tel 08-782 87 00			
SILLKAJEN, ETAPP 2 HUS 4, PLAN 13, DEL 2		KVARNHOLMEN NACKA KOMMUN	
NUMMER BL-2A-40.1-4132			


C:\Users\AndersB\Documents\Sillkajen_M1\M1_centralRA19_anders.berggqvist.rvt
 2021-02-05 10:45:44

C:\Users\AndersB\Documents\Sillkajen_M1-M4_centralRA19_anders.berglund.rvt

BL 2 L-L
BL-2A-40.2-003

BL F-F
BL-2A-40.2-401

BL G-G
BL-2A-40.2-402

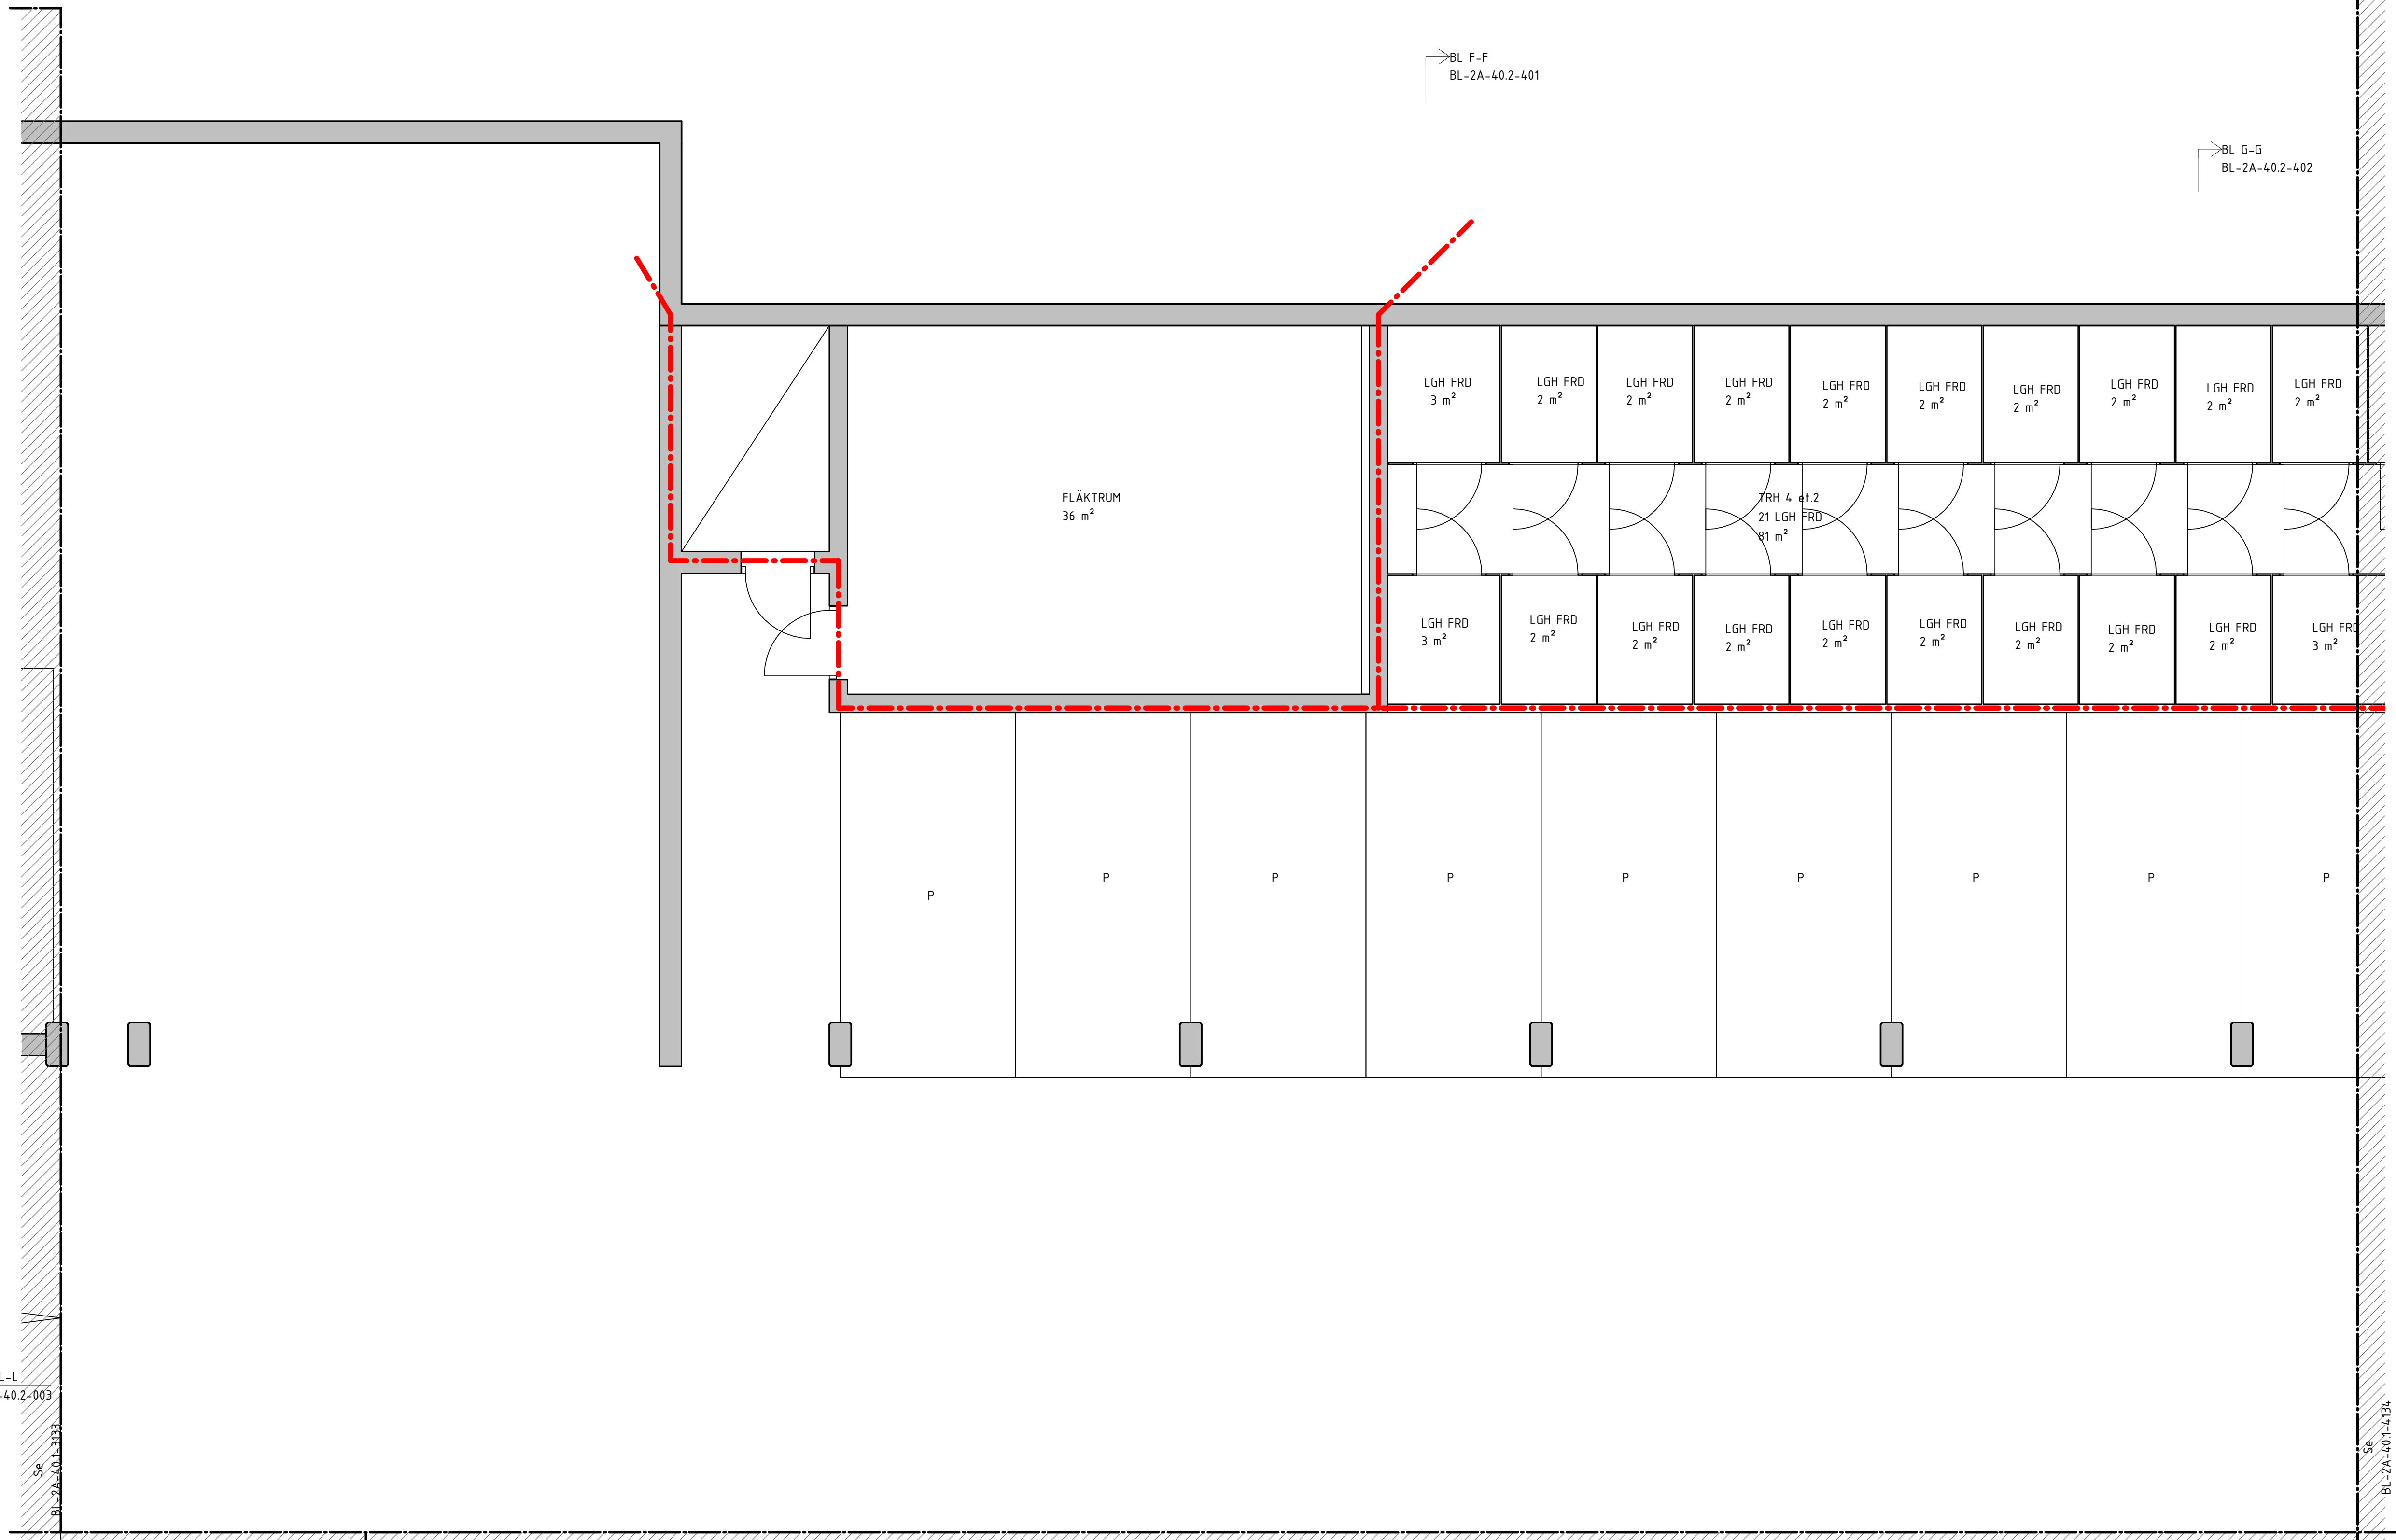


BL F-F
BL-2A-40.2-401

BL G-G
BL-2A-40.2-402

ETAPP 2

ETAPP 3

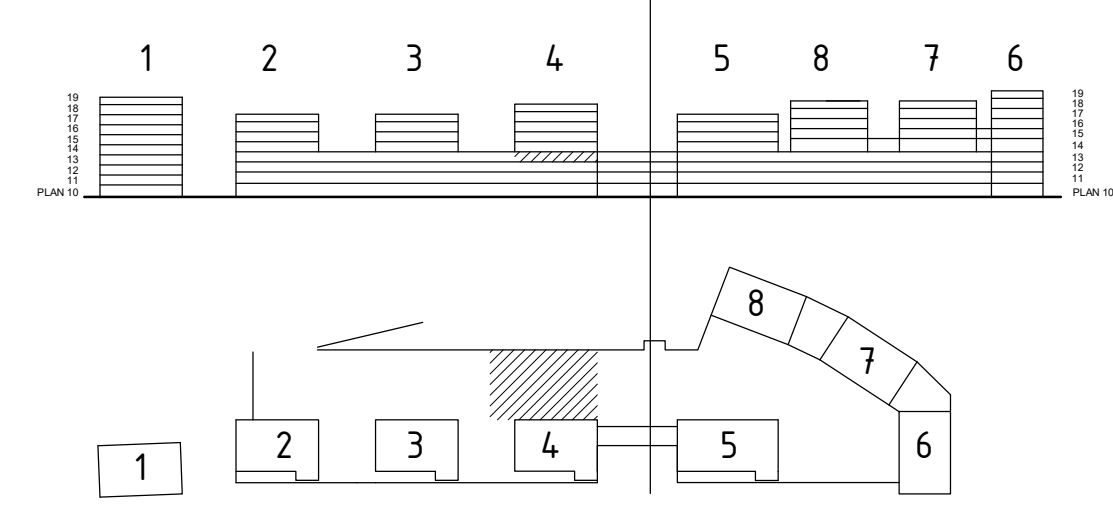

BYGGLOVHANDLING

ersëus arkitekter
Fiskargatan 8 / 118 20 Stockholm / 08-556 939 00

<input checked="" type="checkbox"/> A	Ersëus Arkitekter	08-556 939 00
<input type="checkbox"/> K	WSP Byggsprojektering	010-722 50 00
<input type="checkbox"/> V	TQI Consult VVS AB	08-567 021 00
<input type="checkbox"/> E	J&H Eiteknik	018-470 60 50
<input type="checkbox"/> LA	Bjerking AB	010-211 80 00
<input type="checkbox"/> VA	MarkTema AB	08-732 58 00

RITADKONSTR. AV AB
DATUM 2021-02-05
HANDLÄGGARE EN
ANSVARIG Martin Englund
LPPORÄG NR P.062237.13

BET ANDRINGEN AVISER DATUM SIGN


169 82 Stockholm
Gustav III:s boulevard 64
Tel 08-782 87 00


SILLKAJEN, ETAPP 2 KVARNHOLMEN
NACKA KOMMUN

HUS 4, PLAN 13, DEL 3

A1 1:50
SKALA A3 1:100

KOD TYP POSITION
NUMMER
BET
BL-2A-40.1-4133

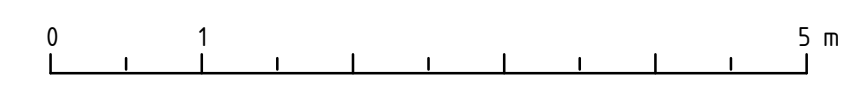

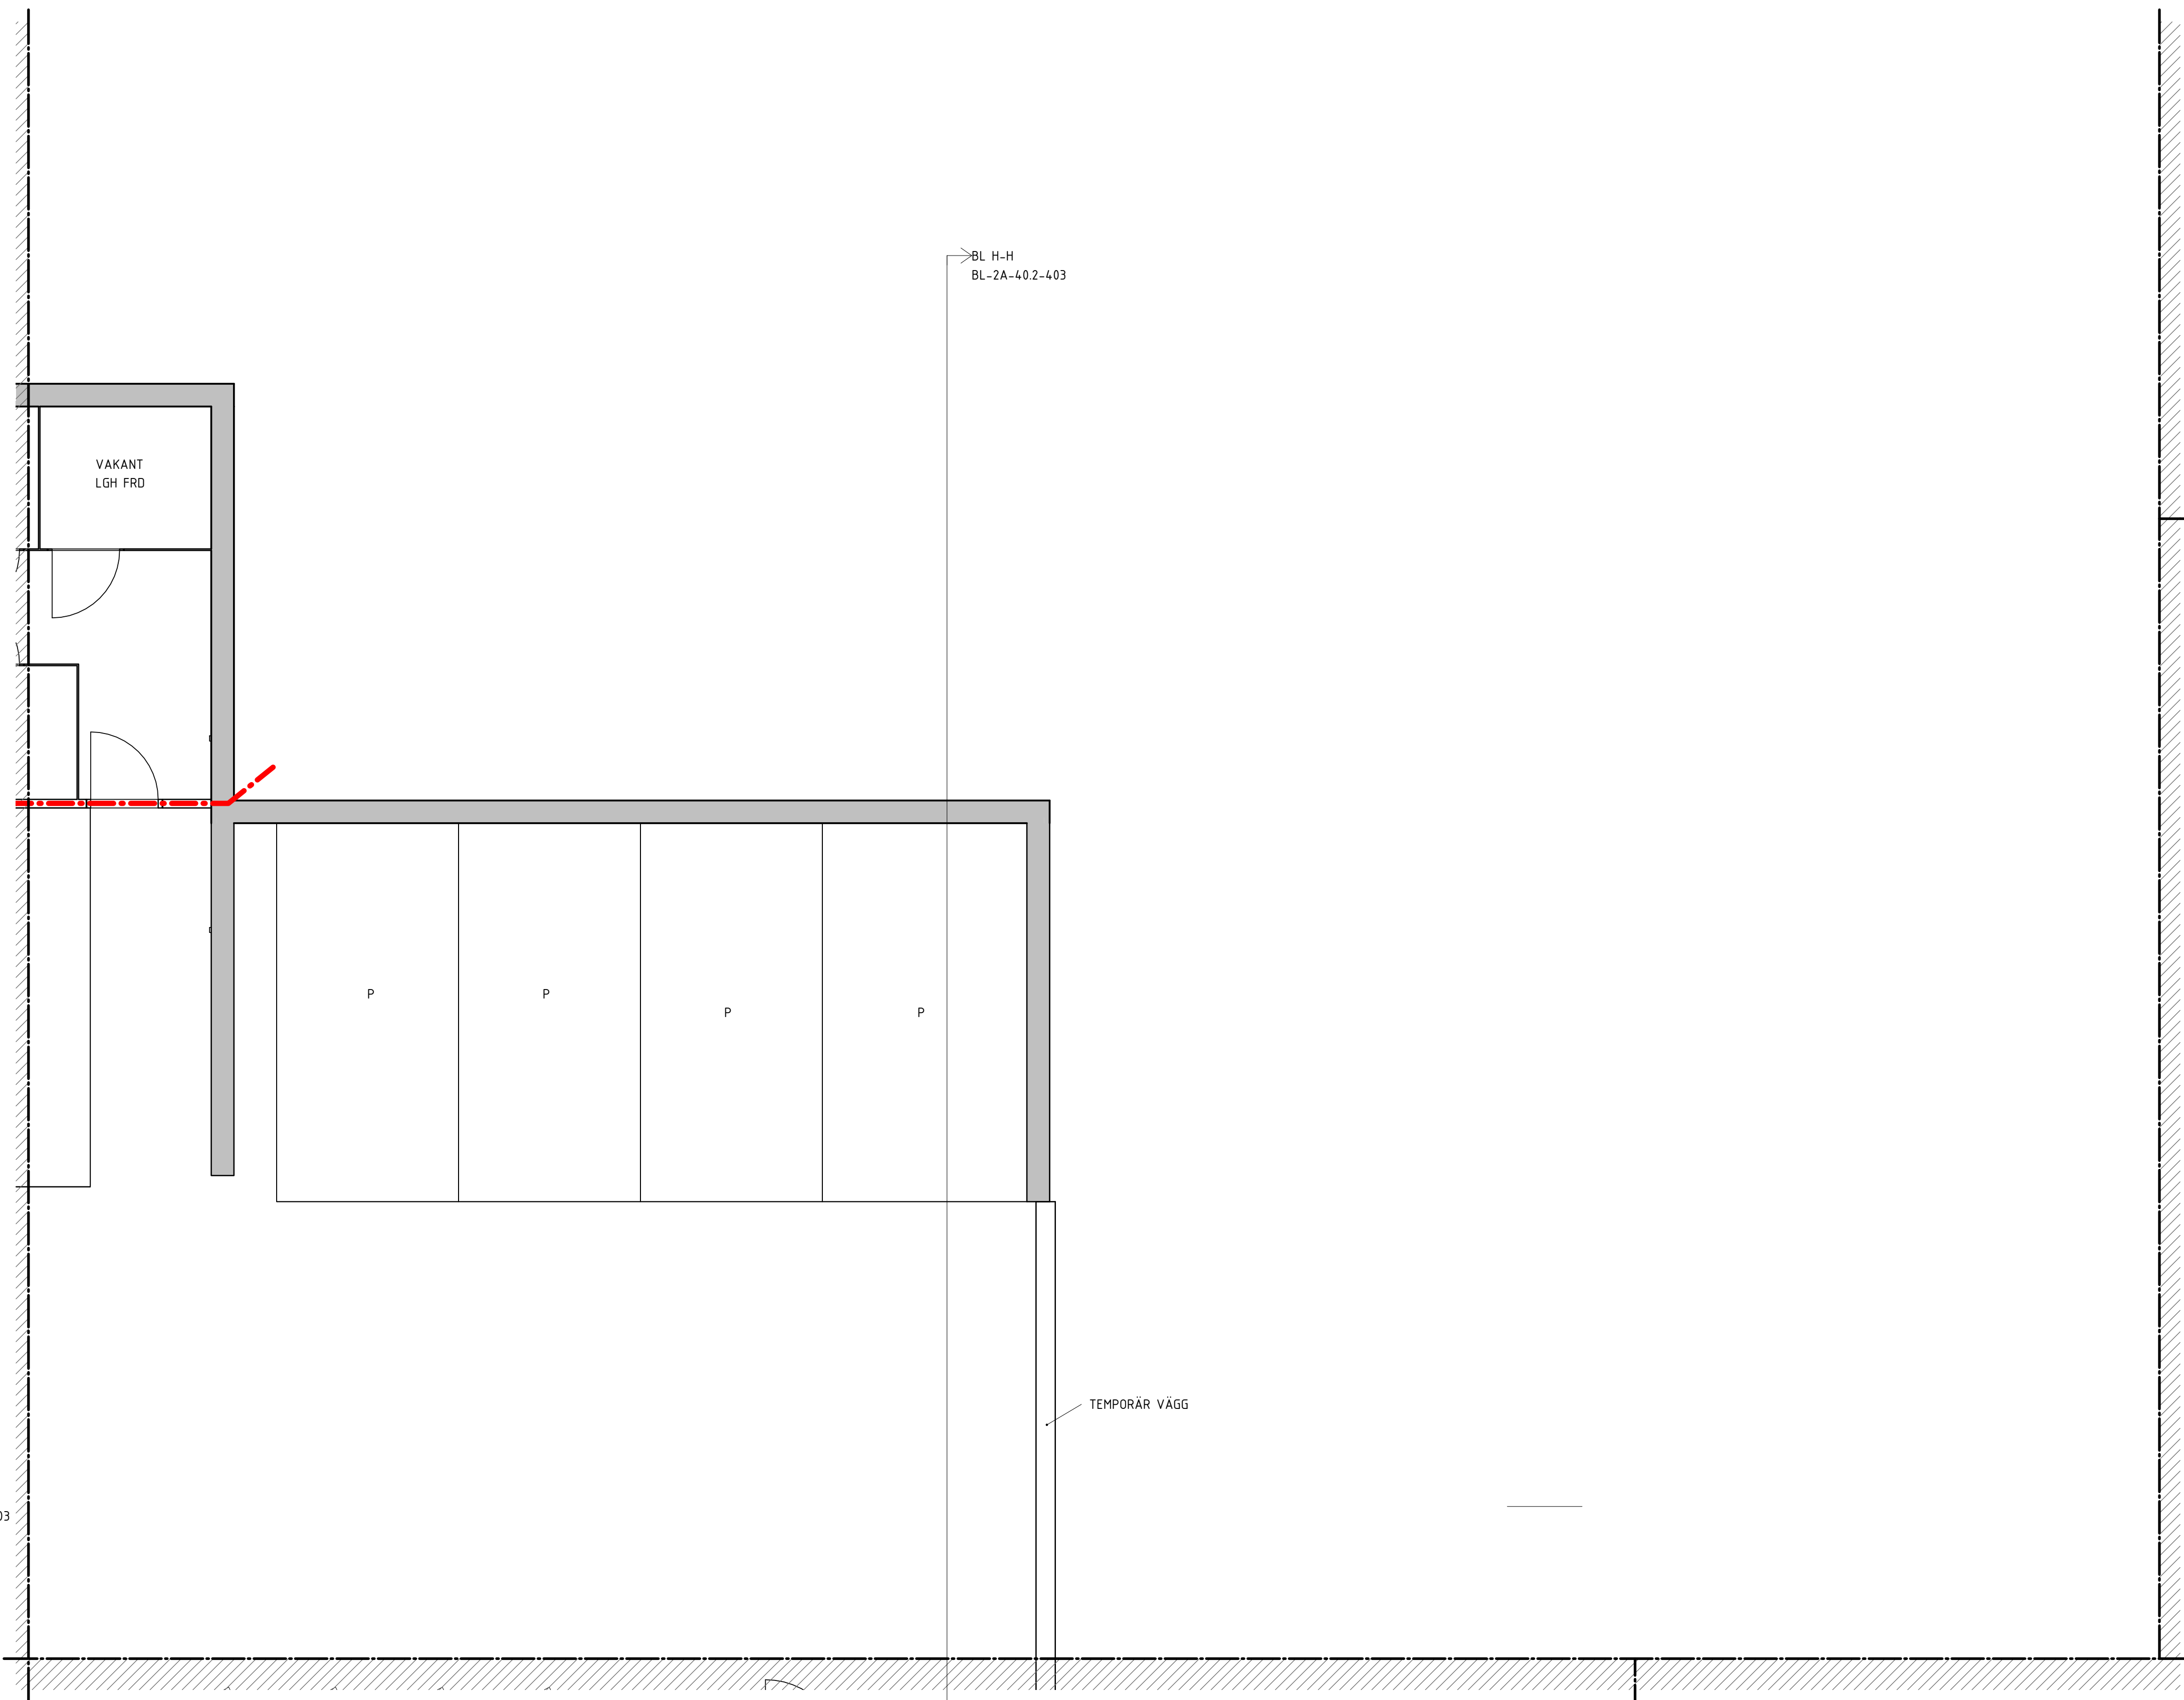


BL 2 L-L
BL-2A-40.2-003

BL H-H
BL-2A-40.2-403

TEMPORÄR VÄGG

BL H-H
BL-2A-40.2-403

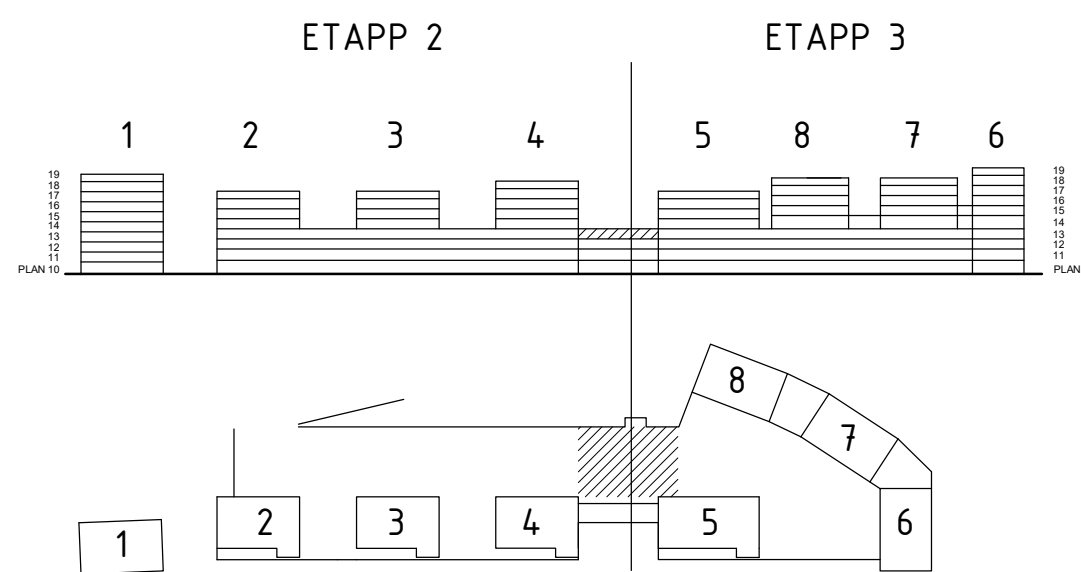


BYGGLOVHANDLING

ersëus arkitekter
Flisvägen 8 / 118 20 Stockholm / 08-556 939 00

- A Ersëus Arkitekter 08-556 939 00
- K WSP Byggsprojektering 010-722 50 00
- V TQI Consult VVS AB 08-567 021 00
- E J&H Eiteknik 018-470 60 50
- LA Bjerking AB 010-211 80 00
- VA MarkTema AB 08-732 58 00

RITADKONSTR. AV AB
HANDLÄGGARE EN
LPPORÄG NR P.062237.1.3
DATUM 2021-02-05 ANSVARIG Martin Englund

BET ANDRINGEN AVSER DATUM SIGN


 169 82 Stockholm
Gustav III:s boulevard 64
Tel 08-782 87 00

SILLKAJEN, ETAPP 2 KVARNHOLMEN
NACKA KOMMUN

HUS 4, PLAN 13, DEL 4

A1 1:50
SKALA A3 1:100



KOD TYP POSITION NUMMER BET
BL-2A-40.1-4134

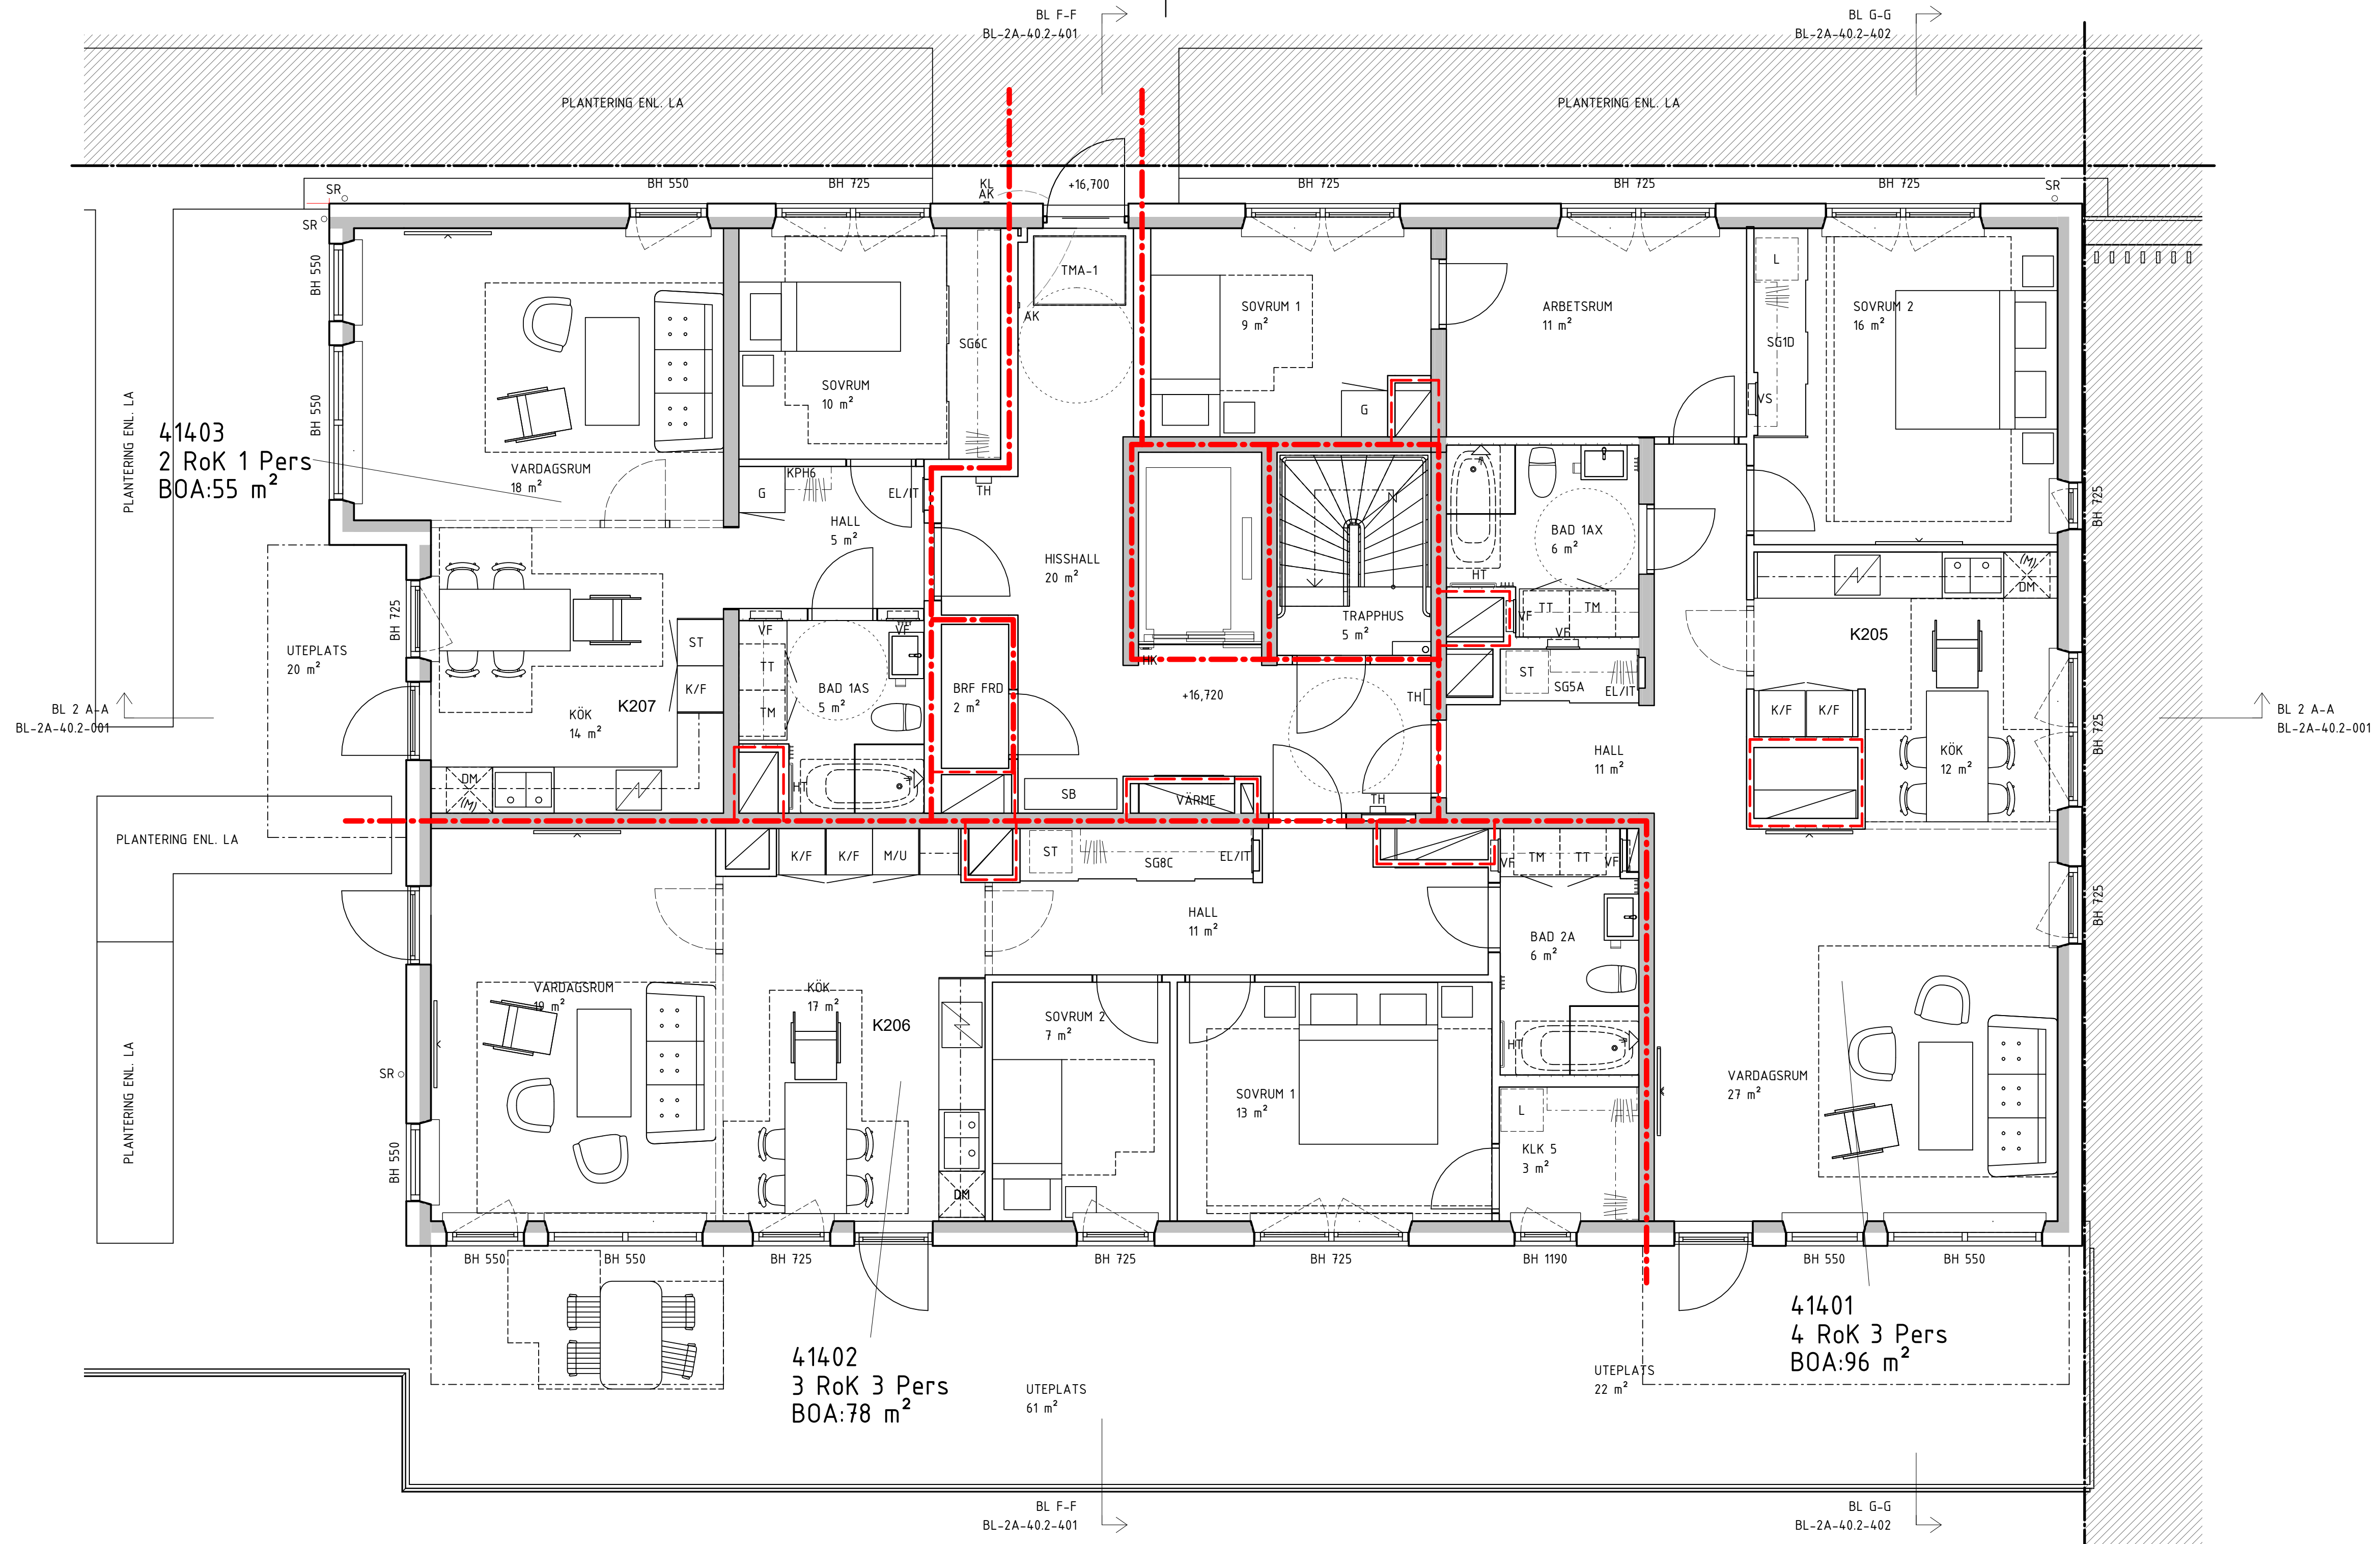

41403
2 RoK 1 Pers
BOA:55 m²

41402
3 RoK 3 Pers
BOA:78 m²

41401
4 RoK 3 Pers
BOA:96 m²

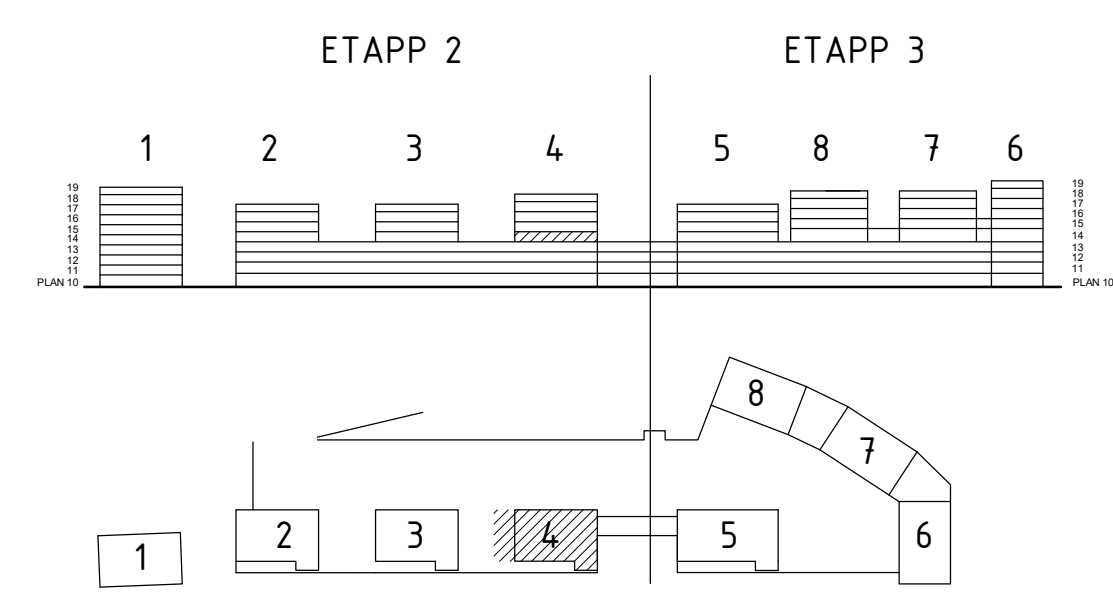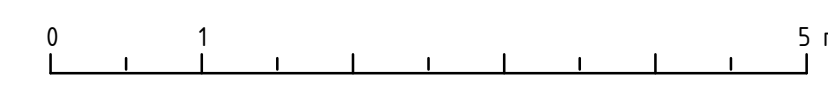


BYGGLOVHANDLING

ersëus arkitekter Flisgatan 8 / 118 20 Stockholm / 08-558 999 00		169 82 Stockholm Gustav III:s boulevard 64 Tel 08-782 87 00	
■ A Ersëus Arkitekter □ K WSP Byggprojektering □ V TQI Consult VVS AB □ E J&H Eiteknik □ LA Bjerking AB □ VA MarkTema AB	08-556 939 00 010-722 50 00 08-567 021 00 018-470 60 50 010-211 80 00 08-732 58 00	SILLKAJEN, ETAPP 2 HUS 4, PLAN 14	KVARNHOLMEN NACKA KOMMUN
RITADKONSTR. AV AB DATUM 2021-02-05	HANDLÄGGARE EN ANSVARIG Martin Englund	LPPORÄG NR P.062237.13 KOD TYP POSITION	BET ANDRINGEN AVISER DATUM SIGN A1 1:50 SKALA A3 1:100 NUMMER BL-2A-40.1-4141

C:\Users\AndersB\Documents\Sillkajen_M1-M4_centralRA19_anders.berggqvist.rvt 2021-02-05 10:46:41


41503
3 RoK 3 Pers
BOA:81 m²

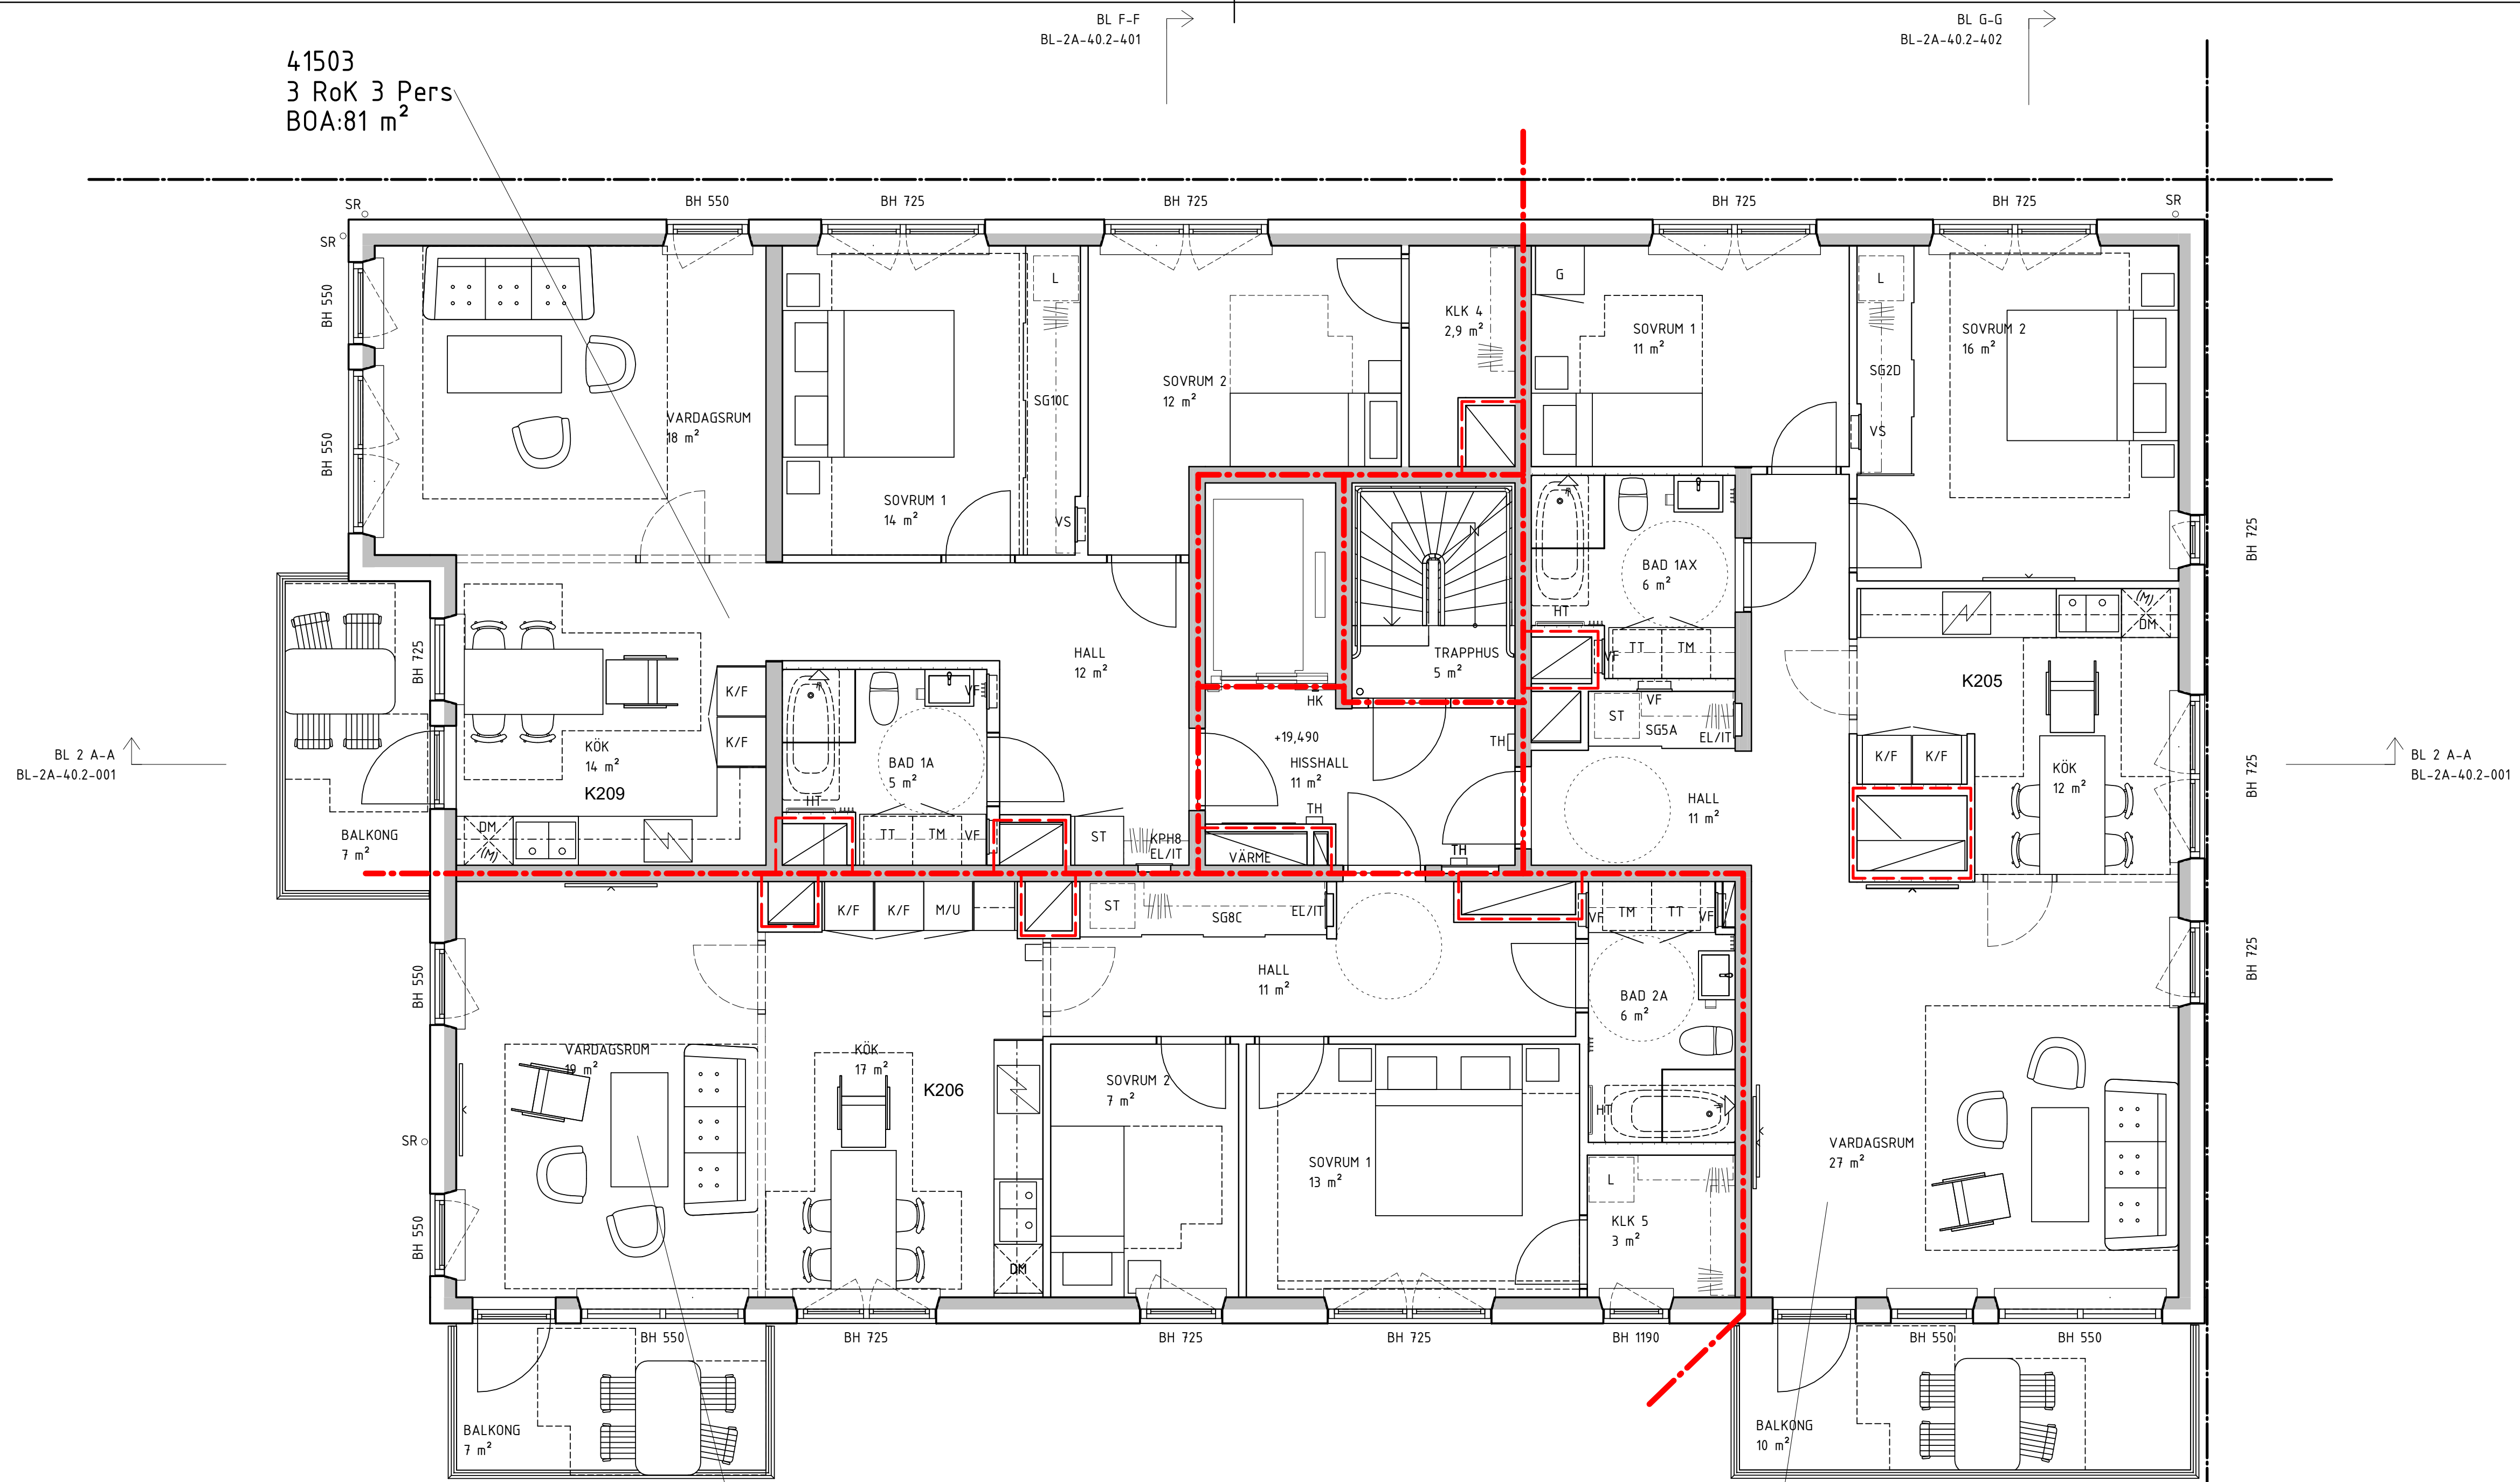

41502
3 RoK 3 Pers
BOA:78 m²


41501
3 RoK 3 Pers
BOA:86 m²

ETAPP 2 ETAPP 3

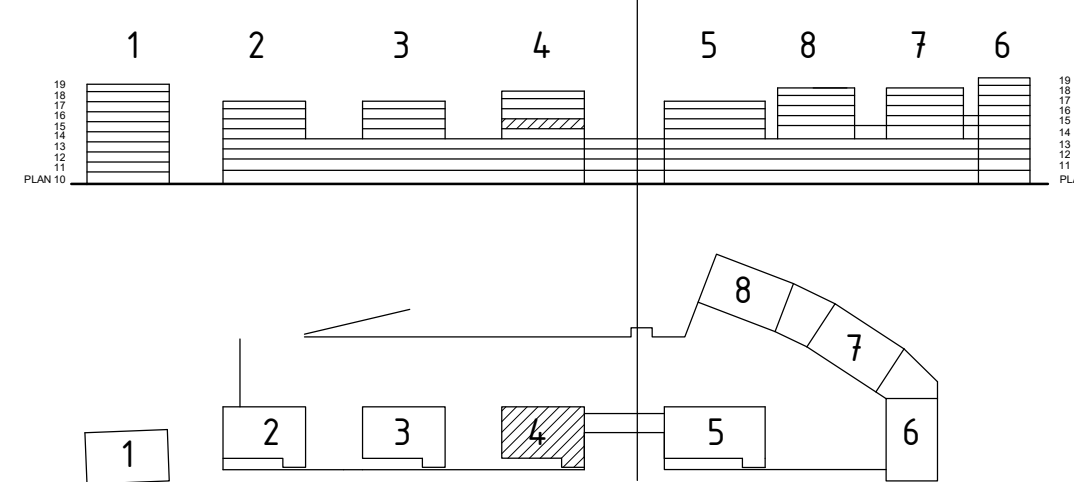

BYGGLOVHANDLING

ersëus arkitekter Flakargatan 8 / 118 20 Stockholm / 08-558 939 00		169 82 Stockholm Gustav III:s boulevard 64 Tel 08-782 87 00	
■ A Ersëus Arkitekter □ K WSP Byggprojektering □ V TQI Consult VVS AB □ E J&H Eiteknik □ LA Bjerking AB □ VA MarkTema AB	08-556 939 00 010-722 50 00 08-567 021 00 018-470 60 50 010-211 80 00 08-732 58 00	RITADKONSTR. AV AB DATUM 2021-02-05	HANDLÄGGARE EN ANSVARIG Martin Englund
SILLKAJEN, ETAPP 2 HUS 4, PLAN 15		KVARNHOLMEN NACKA KOMMUN	A1 1:50 SKALA A3 1:100 NUMMER BL-2A-40.1-4151

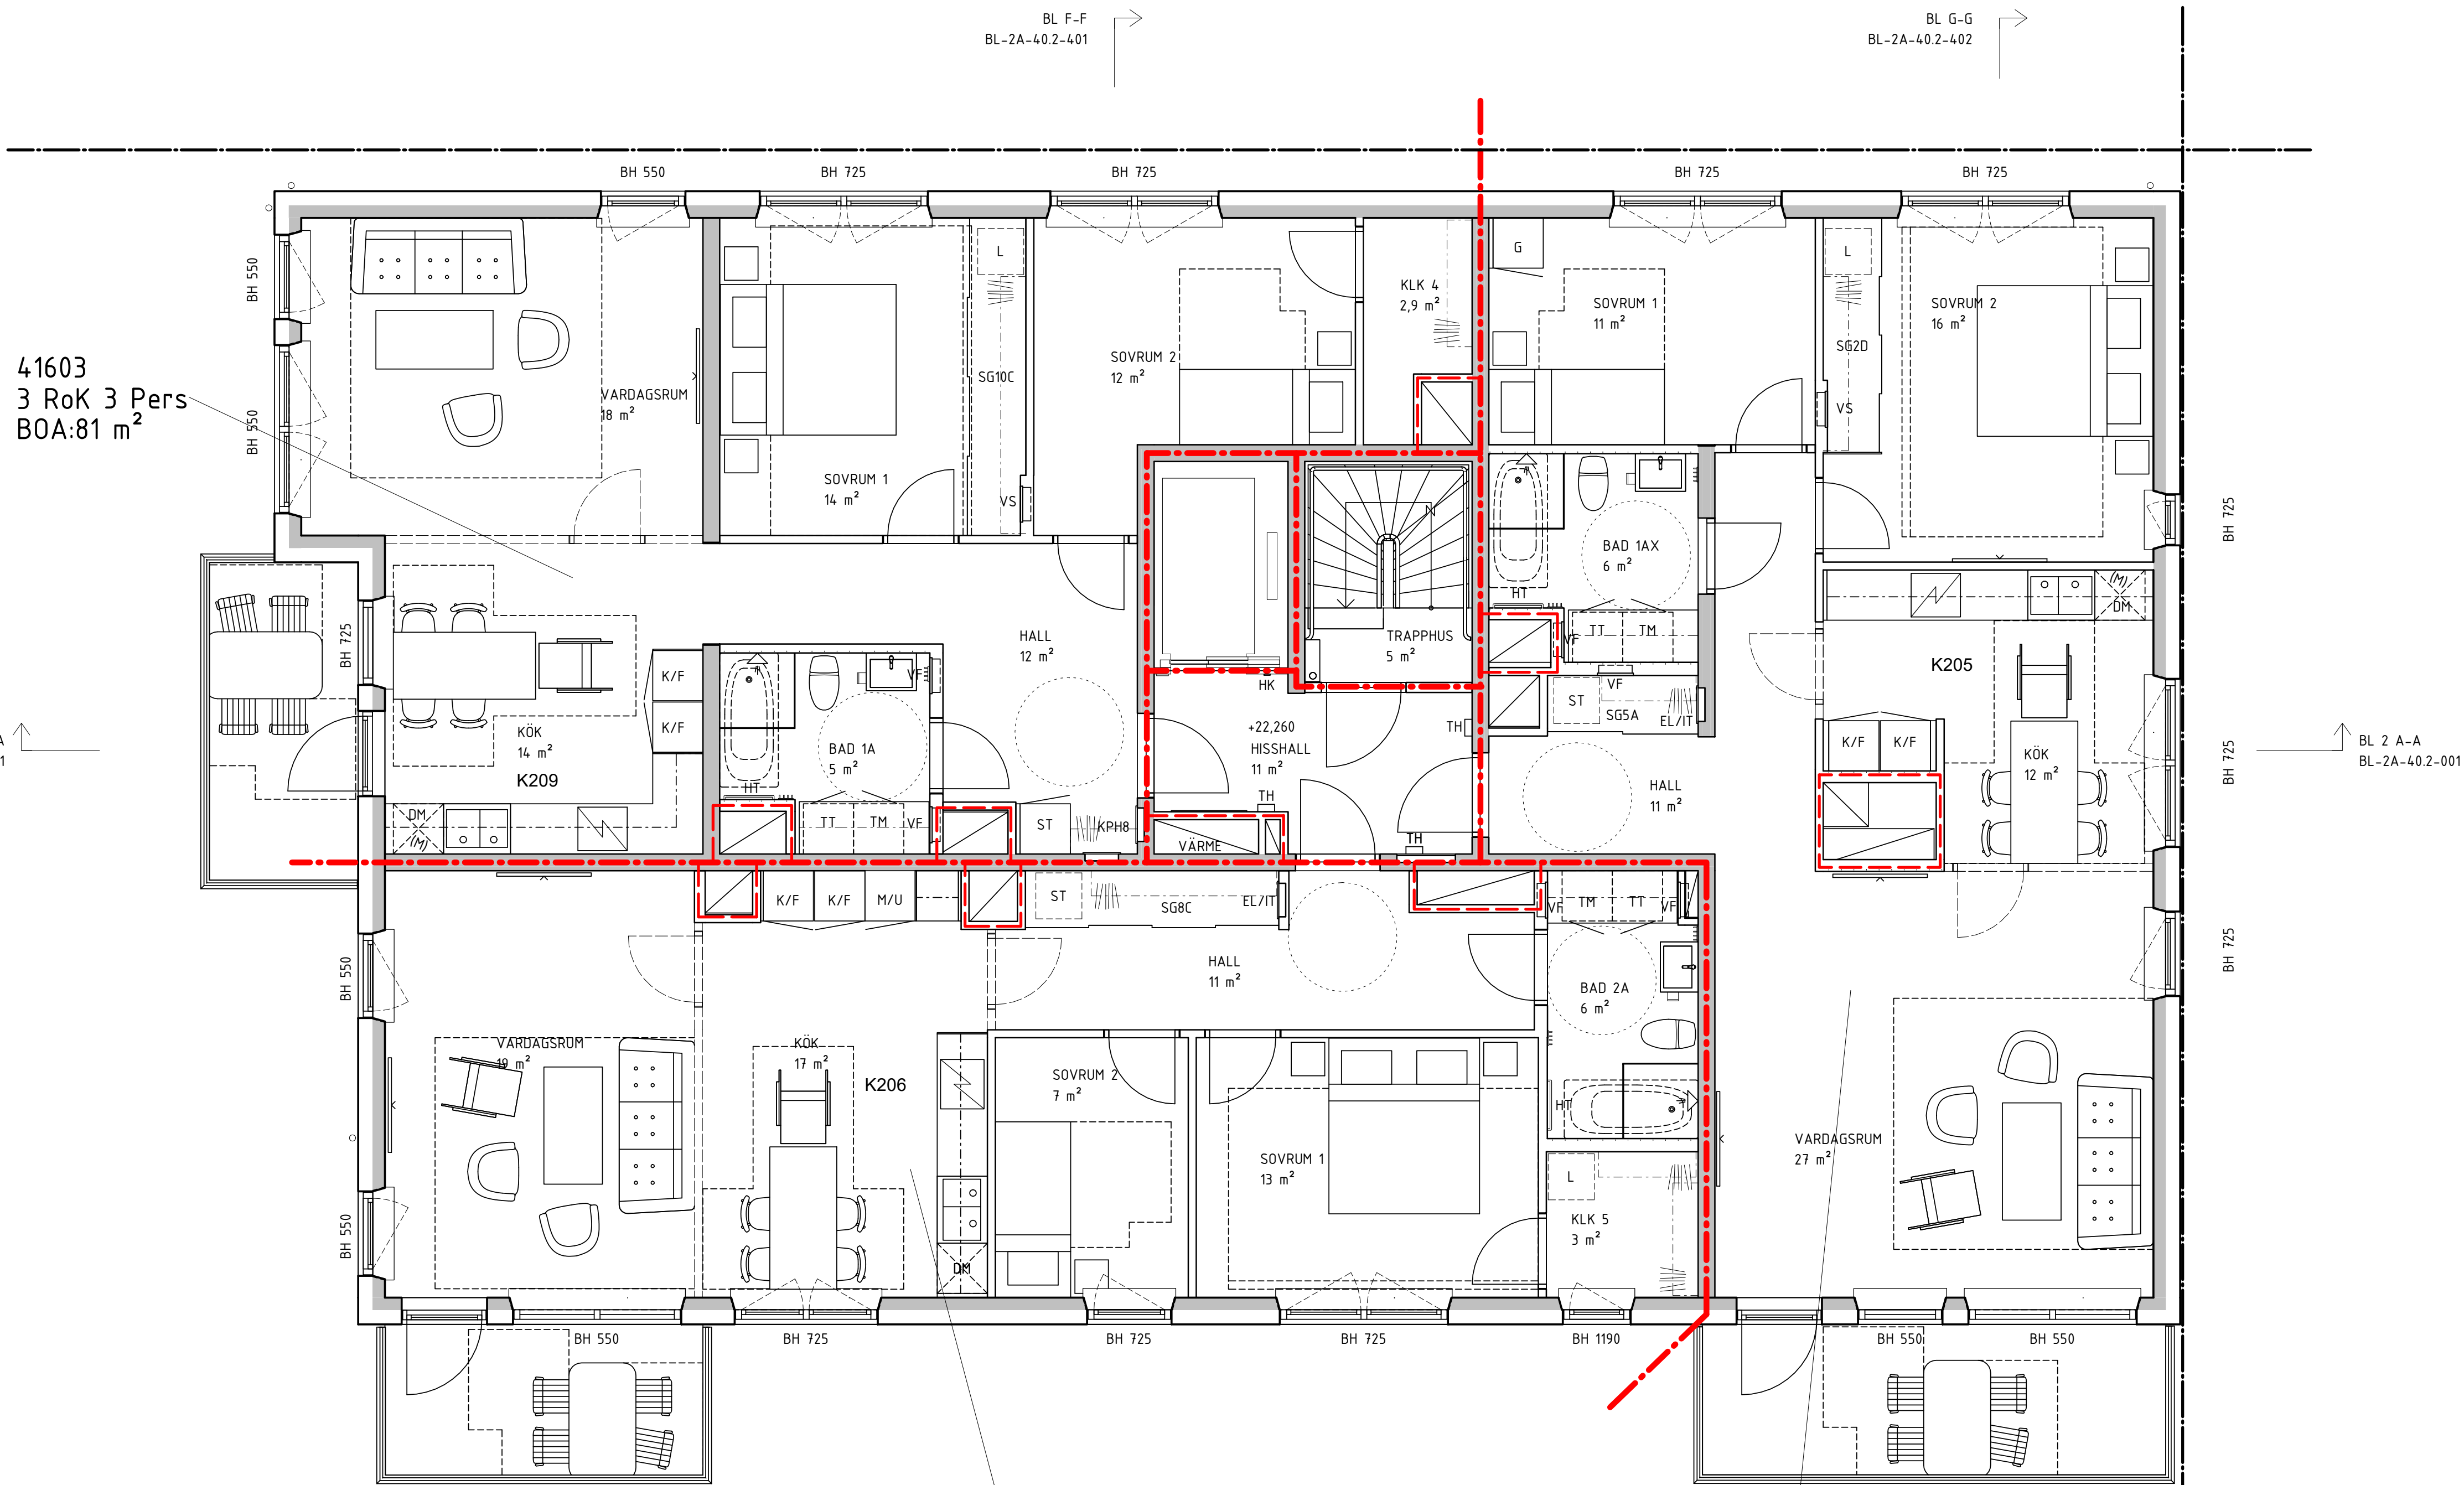

41603
3 RoK 3 Pers
BOA:81 m²


BL 2 A-A
BL-2A-40.2-001

41602
3 RoK 3 Pers
BOA:78 m²

41601
3 RoK 3 Pers
BOA:86 m²

BL F-F
BL-2A-40.2-401


BL G-G
BL-2A-40.2-402

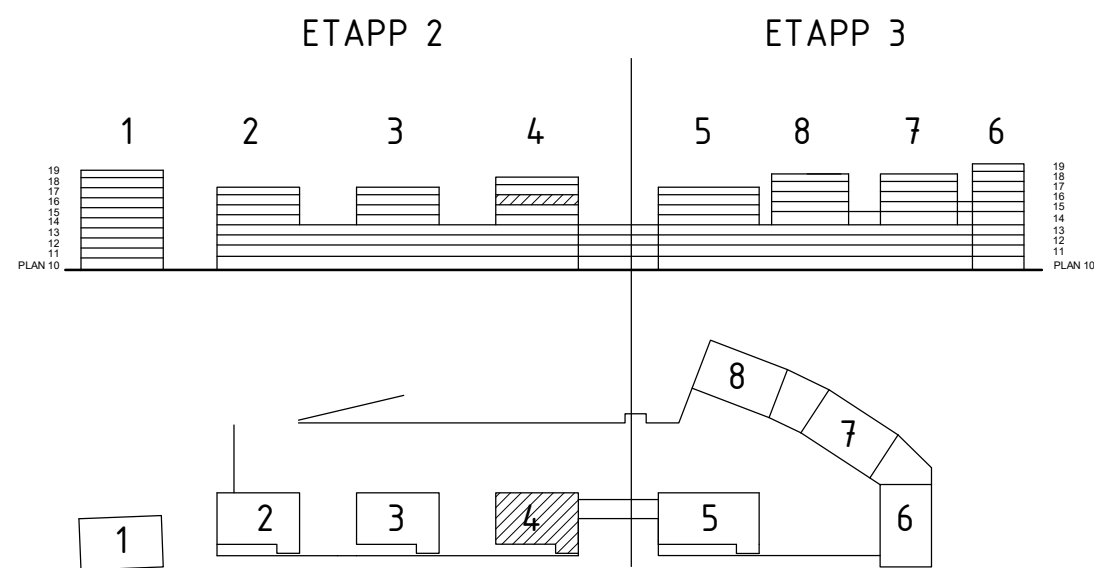

BYGGLOVHANDLING

ersëus arkitekter Flisgatan 8 / 118 20 Stockholm / 08-558 939 00	
<ul style="list-style-type: none"> <input type="checkbox"/> A Ersëus Arkitekter 08-556 939 00 <input type="checkbox"/> K WSP Byggsprojektering 010-722 50 00 <input type="checkbox"/> V TQI Consult VVS AB 08-567 021 00 <input type="checkbox"/> E J&H Eiteknik 018-470 60 50 <input type="checkbox"/> LA Bjerking AB 010-211 80 00 <input type="checkbox"/> VA MarkTema AB 08-732 58 00 	<p>RITADKONSTR. AV AB EN LPPORAG NR P.062237.1.3</p> <p>DATUM ANSVARIG 2021-02-05 Martin Englund</p>



BET	ANDRINGEN AVISER	DATUM	SIGN
		169 82 Stockholm Gustav III:s boulevard 64 Tel 08-782 87 00	
SILLKAJEN, ETAPP 2		KVARNHOLMEN NACKA KOMMUN	
HUS 4, PLAN 16			
KOD TYP POSITION		NUMMER	BET
		BL-2A-40.1-4161	

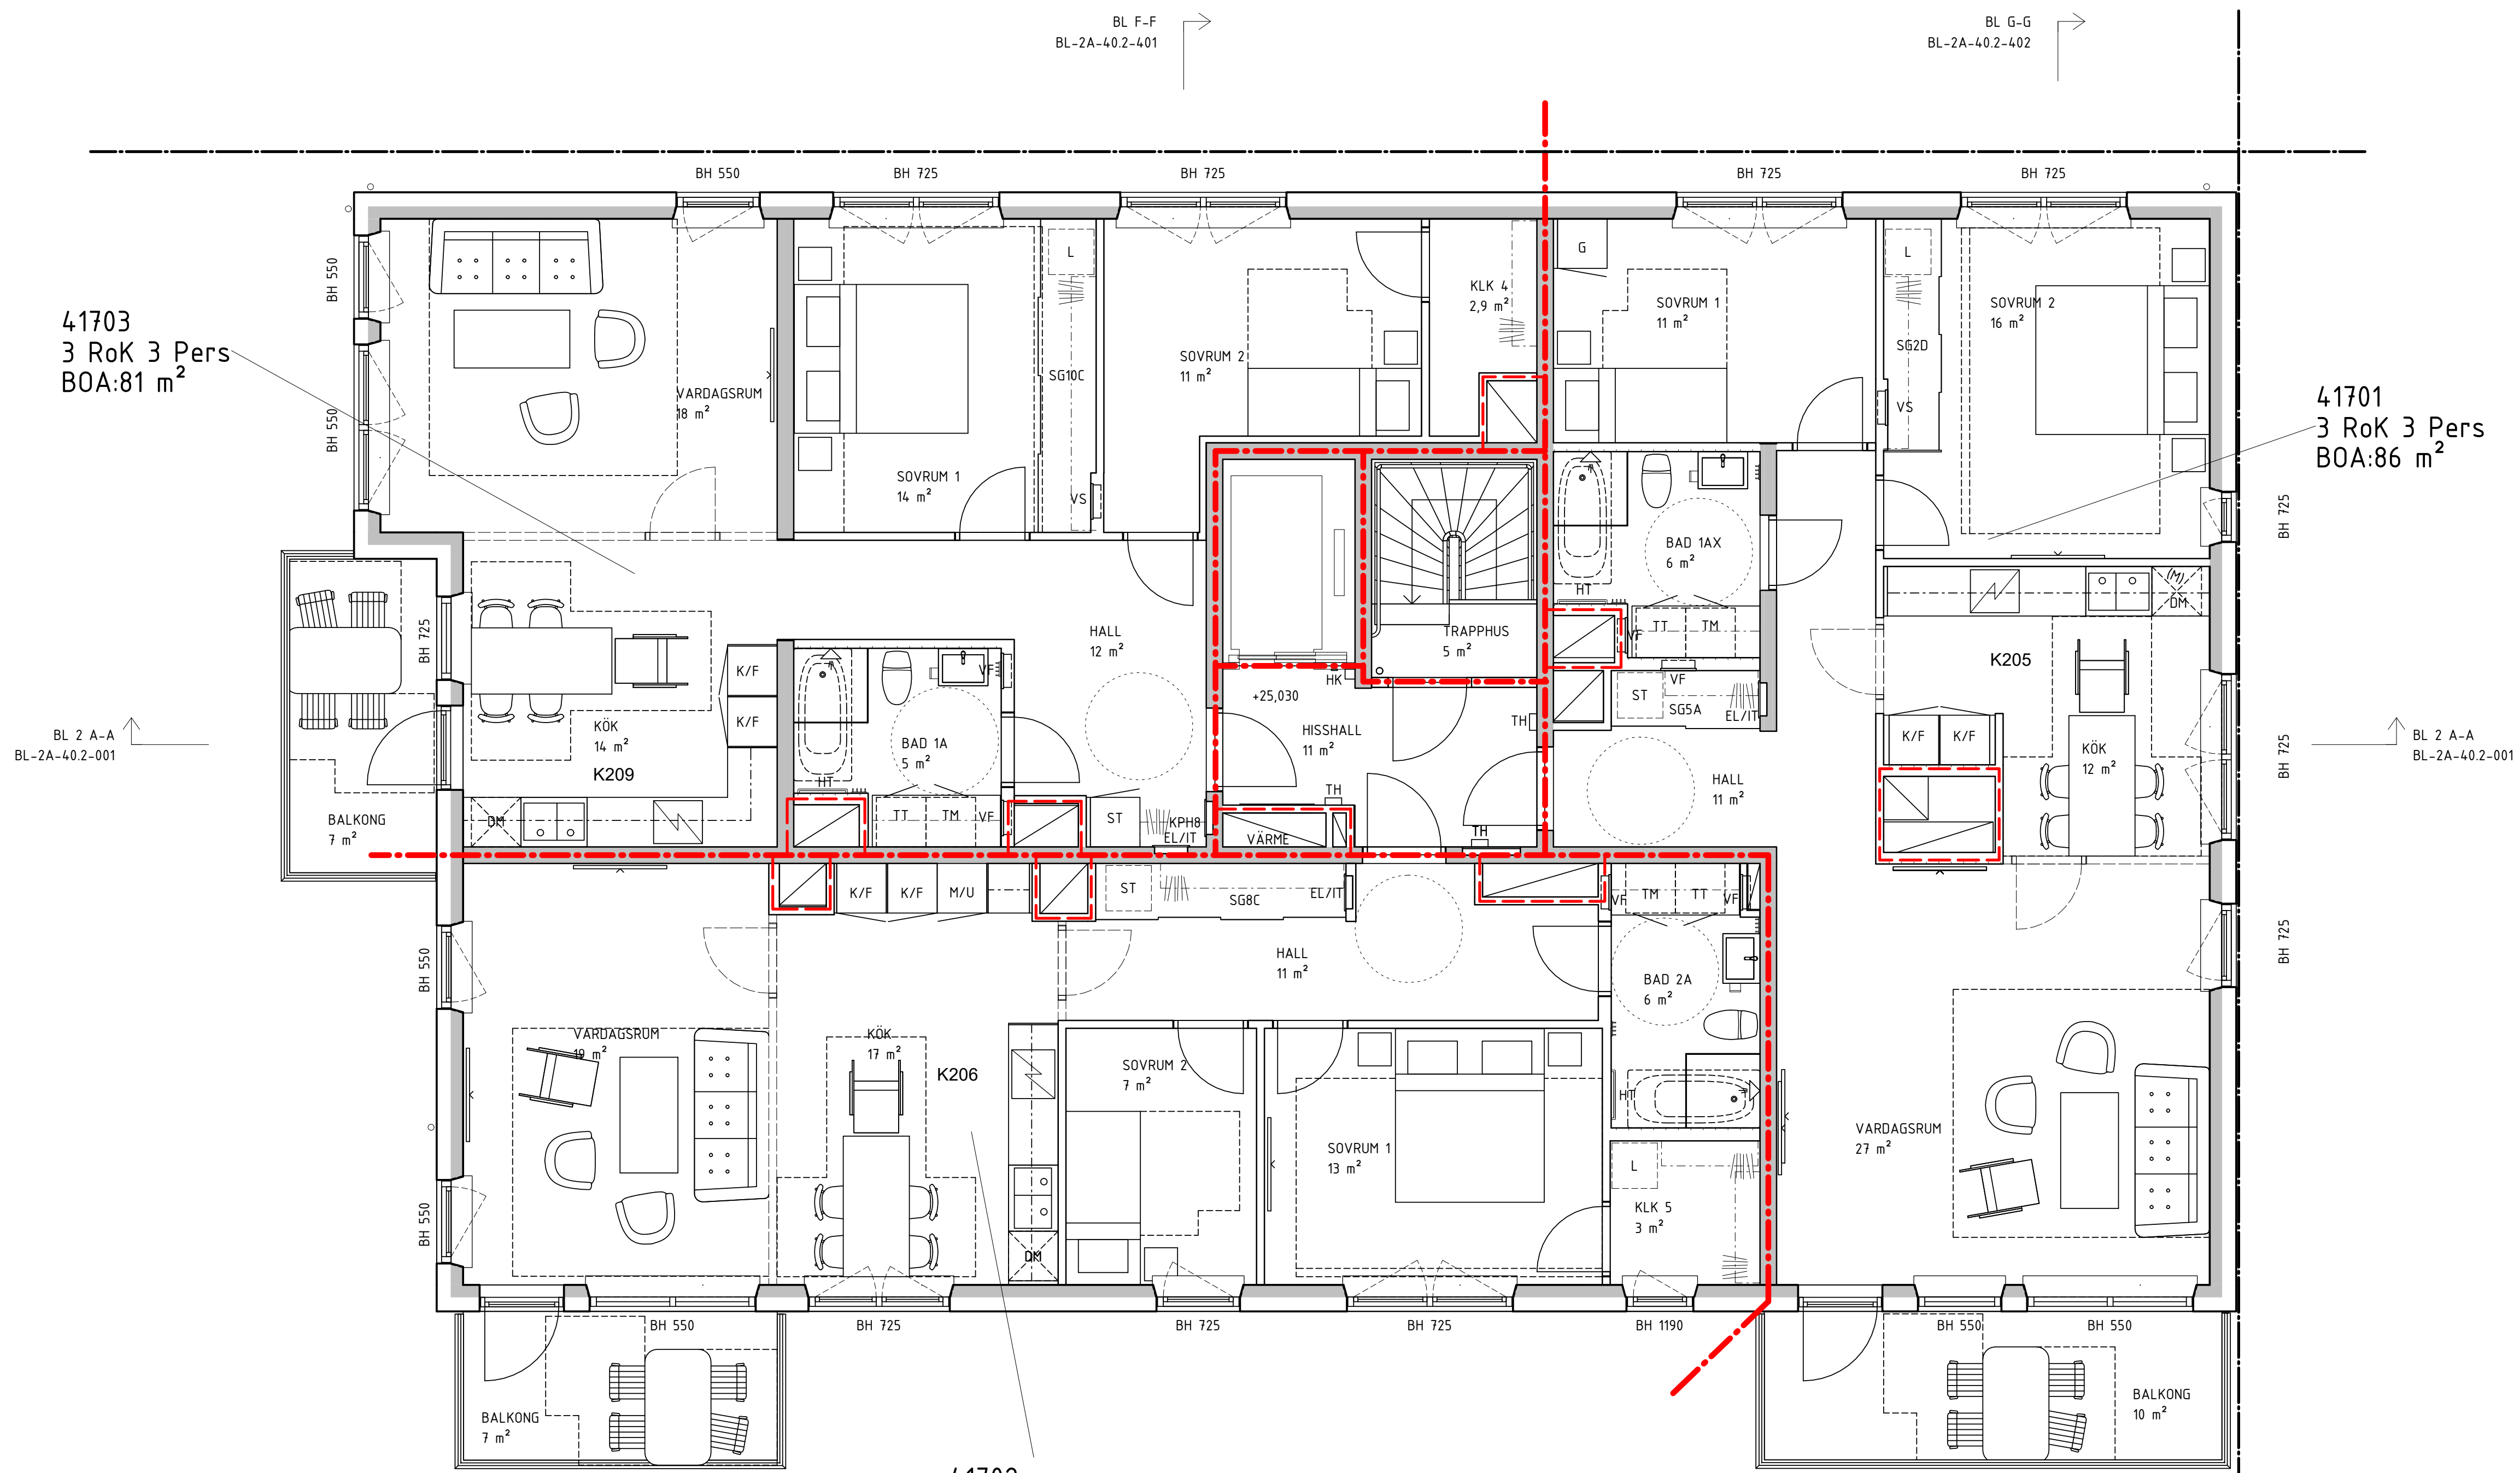

41703
3 RoK 3 Pers
BOA:81 m²

41701
3 RoK 3 Pers
BOA:86 m²




41702
3 RoK 3 Pers
BOA:78 m²

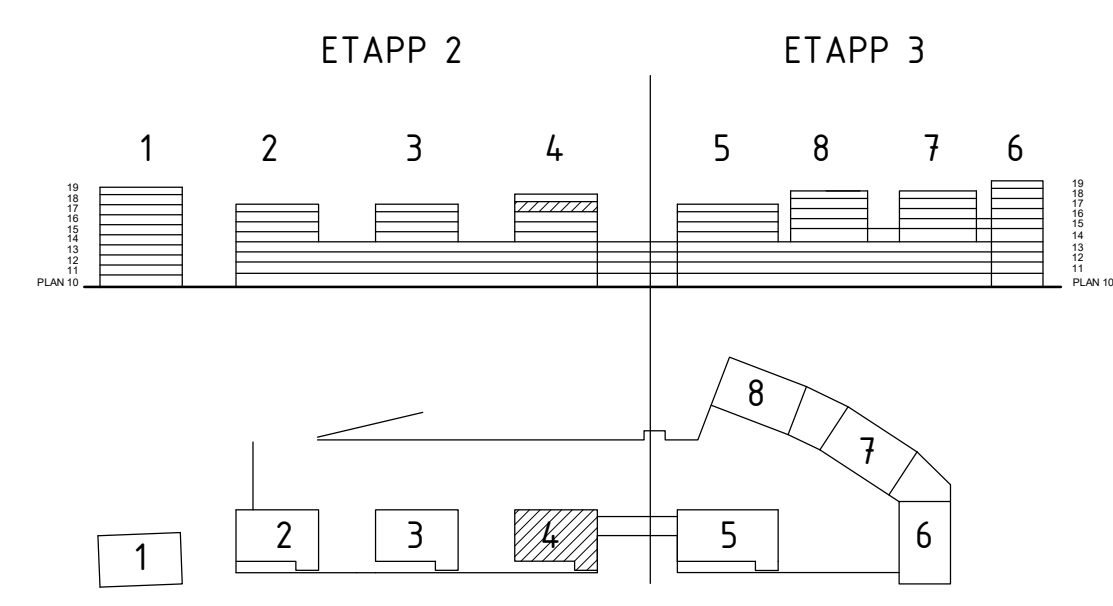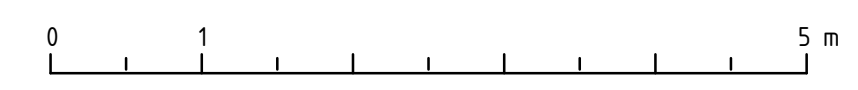

BYGGLOVHANDLING

ersëus arkitekter Flisargatan 8 / 118 20 Stockholm / 08-558 939 00	
<ul style="list-style-type: none"> <input type="checkbox"/> A Ersëus Arkitekter 08-556 939 00 <input type="checkbox"/> K WSP Byggsprojektering 010-722 50 00 <input type="checkbox"/> V TQI Consult VVS AB 08-567 021 00 <input type="checkbox"/> E J&H Eiteknik 018-470 60 50 <input type="checkbox"/> LA Bjerking AB 010-211 80 00 <input type="checkbox"/> VA MarkTema AB 08-732 58 00 	RITADKONSTR. AV AB DATUM 2021-02-05 HANDLÄGGARE EN ANSVARIG Martin Englund LPPORÄG NR P.062237.1.3
A1 1:50 SKALA A3 1:100	

BET	ANDRINGEN AVSER	DATUM	SIGN
169 82 Stockholm Gustav III:s boulevard 64 Tel 08-782 87 00		KVARNHOLMEN NACKA KOMMUN	
SILLKAJEN, ETAPP 2		HUS 4, PLAN 17	
KOD TYP POSITION		NUMMER	BET
		BL-2A-40.1-4171	

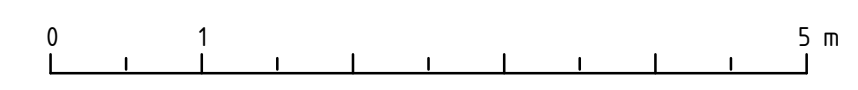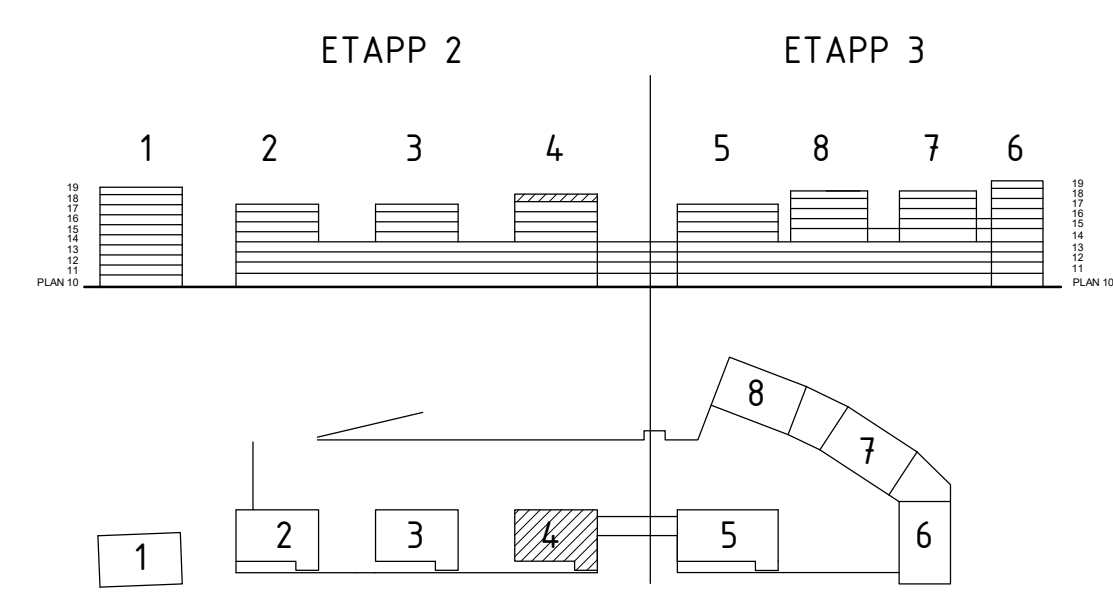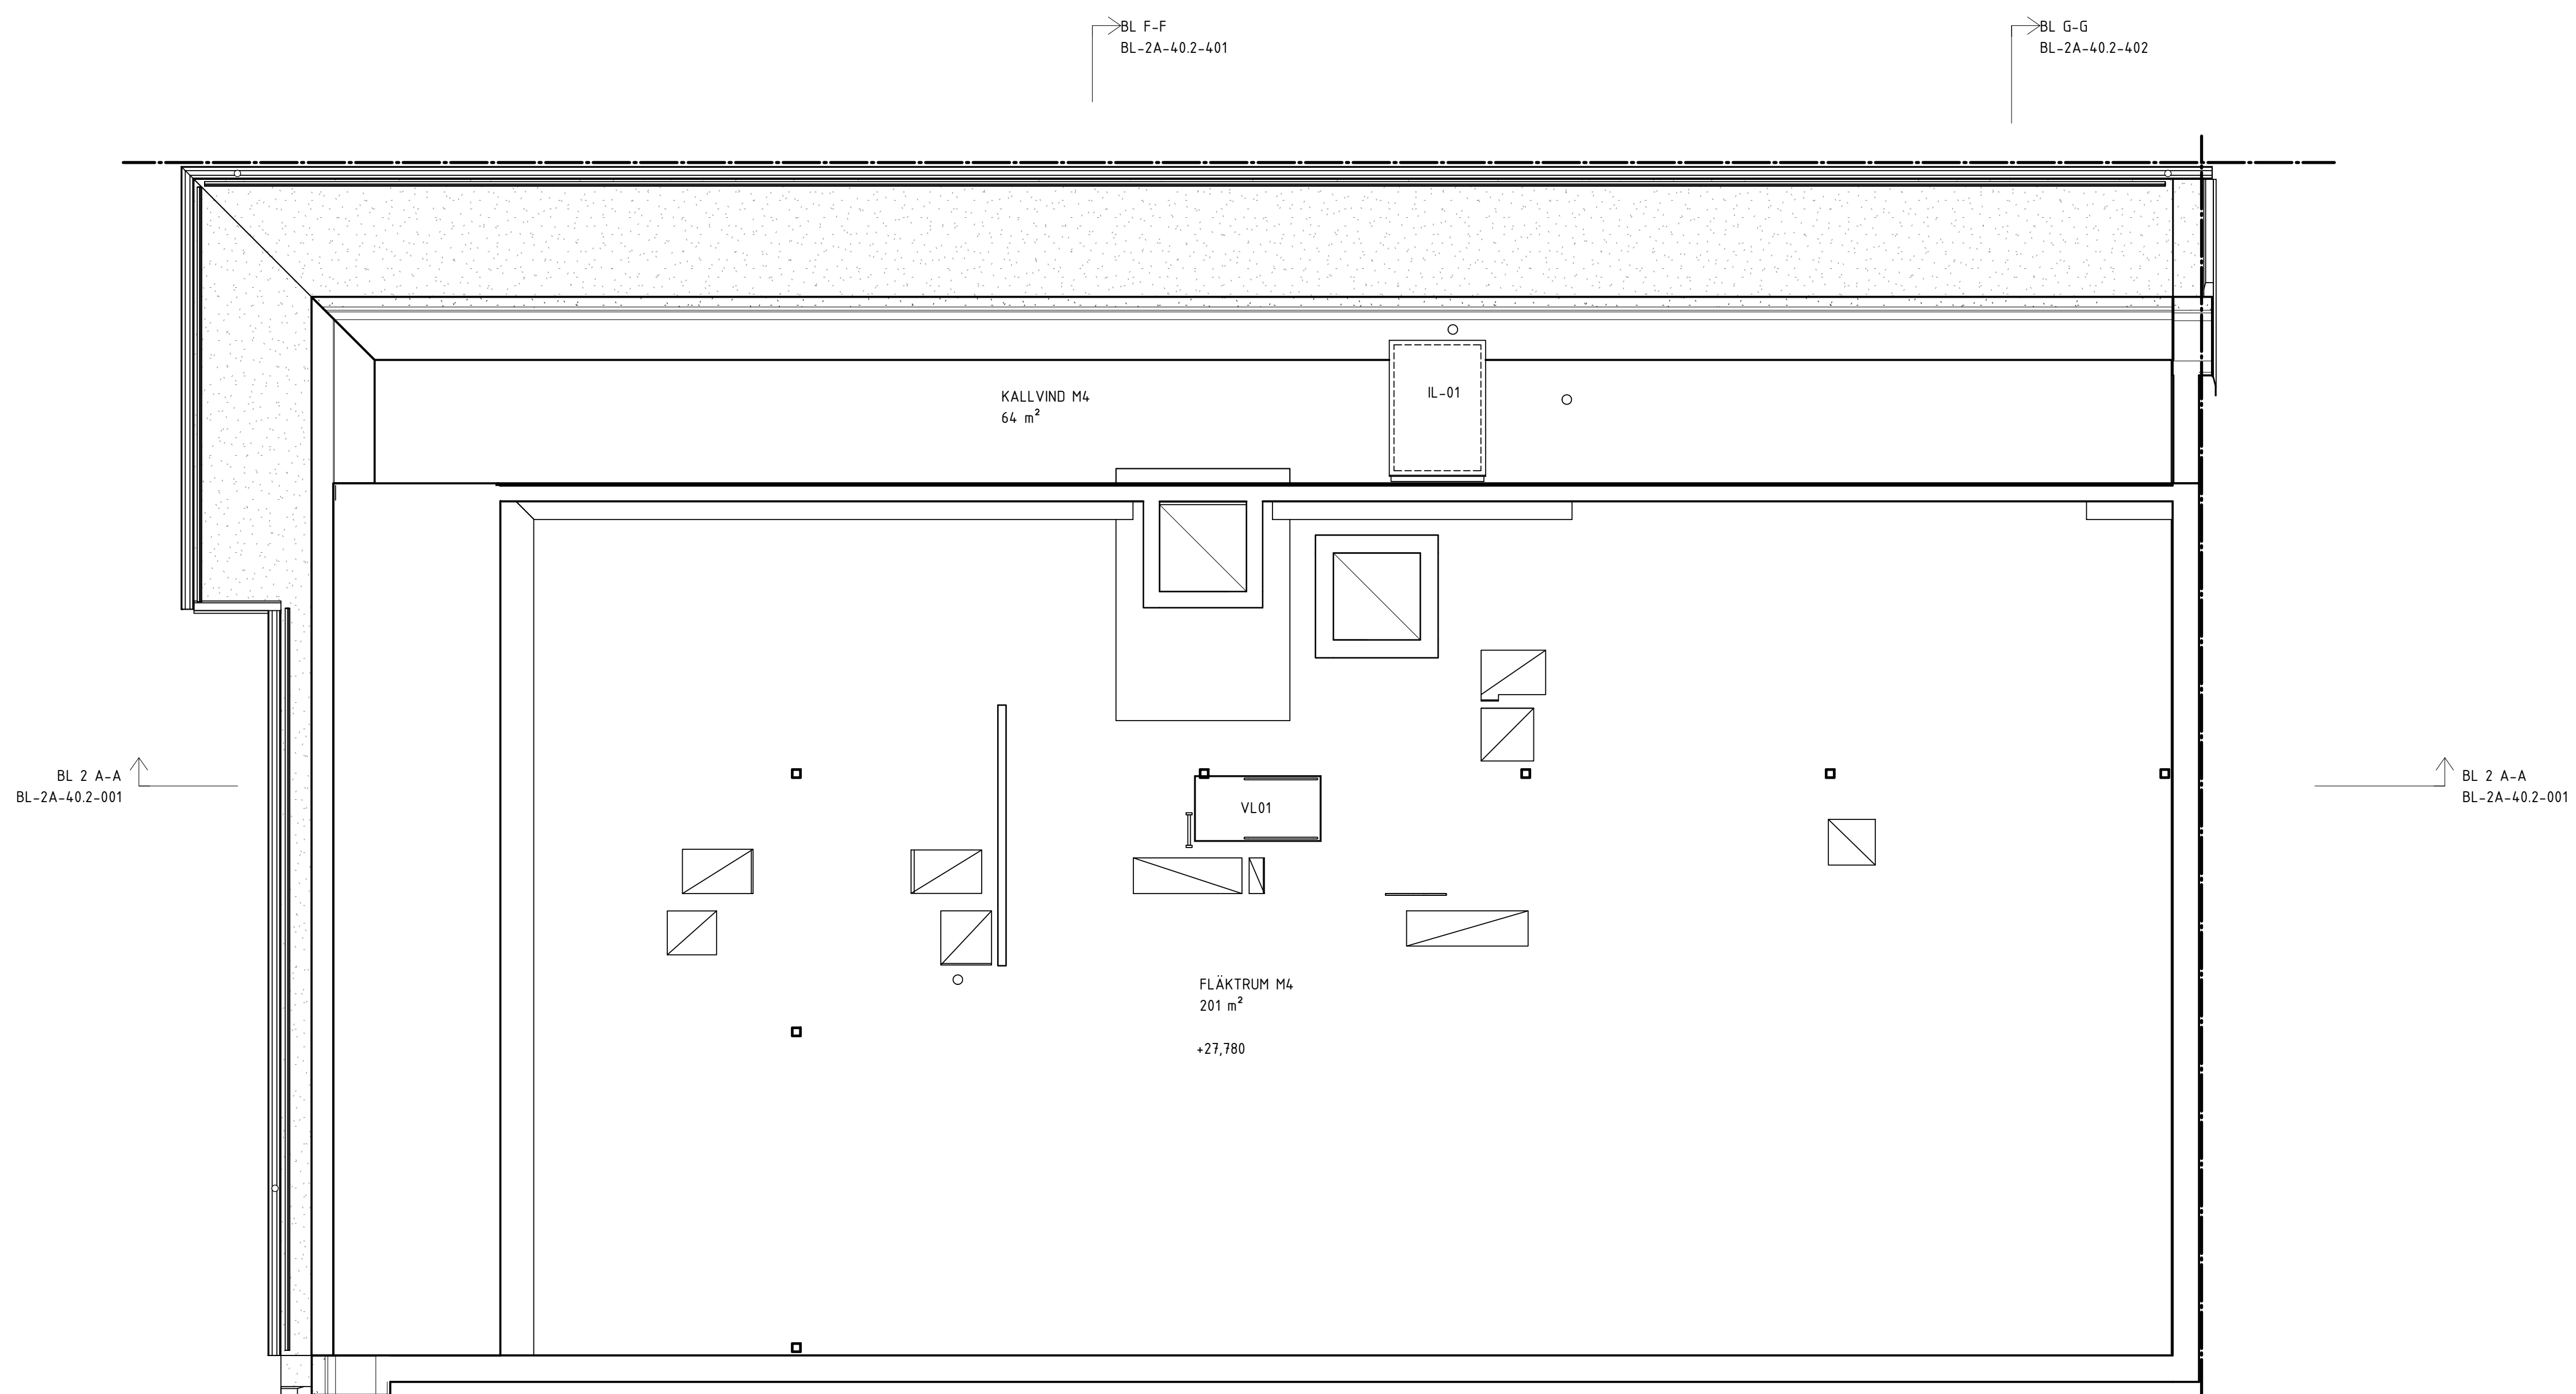

BYGGLOVHANDLING

ersëus arkitekter
 Fliskargatan 8 / 118 20 Stockholm / 08-558 939 00

<input checked="" type="checkbox"/> A	Ersëus Arkitekter	08-556 939 00
<input type="checkbox"/> K	WSP Byggprojektering	010-722 50 00
<input type="checkbox"/> V	TQI Consult VVS AB	08-567 021 00
<input type="checkbox"/> E	J&H Eiteknik	018-470 60 50
<input type="checkbox"/> LA	Bjerking AB	010-211 80 00
<input type="checkbox"/> VA	MarkTema AB	08-732 58 00

RITADKONSTR. AV AB	HANDLAGGARE EN	LÖPORDRAG NR P.062237.1.3
DATUM 2021-02-05	ANSVARIG Martin Englund	

BET	ANDRINGEN AVSER	DATUM	SIGN

169 82 Stockholm
 Gustav II:s boulevard 64
 Tel 08-782 87 00

SILKAJEN, ETAPP 2 KVARNHOLMEN
 NACKA KOMMUN

HUS 4, PLAN 18, VIND

NUMMER
BL-2A-40.1-4181

BL 2 A-A
BL-2A-40.2-001





BL F-F
BL-2A-40.2-401

BL G-G
BL-2A-40.2-402

BL 2 A-A
BL-2A-40.2-001

BL F-F
BL-2A-40.2-401

BL G-G
BL-2A-40.2-402

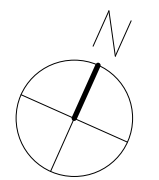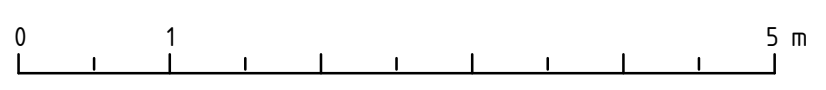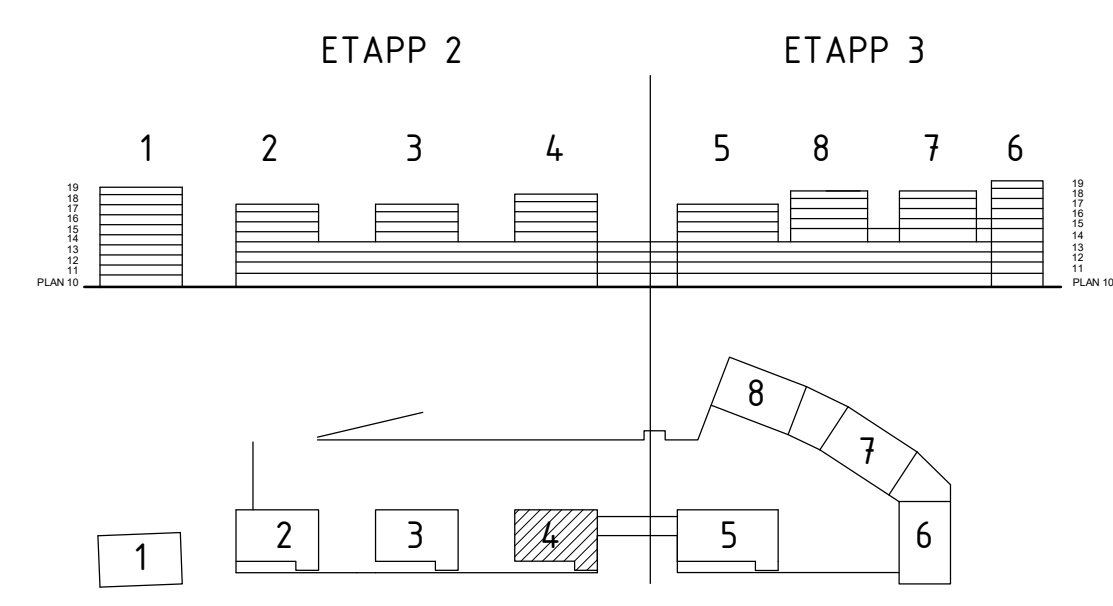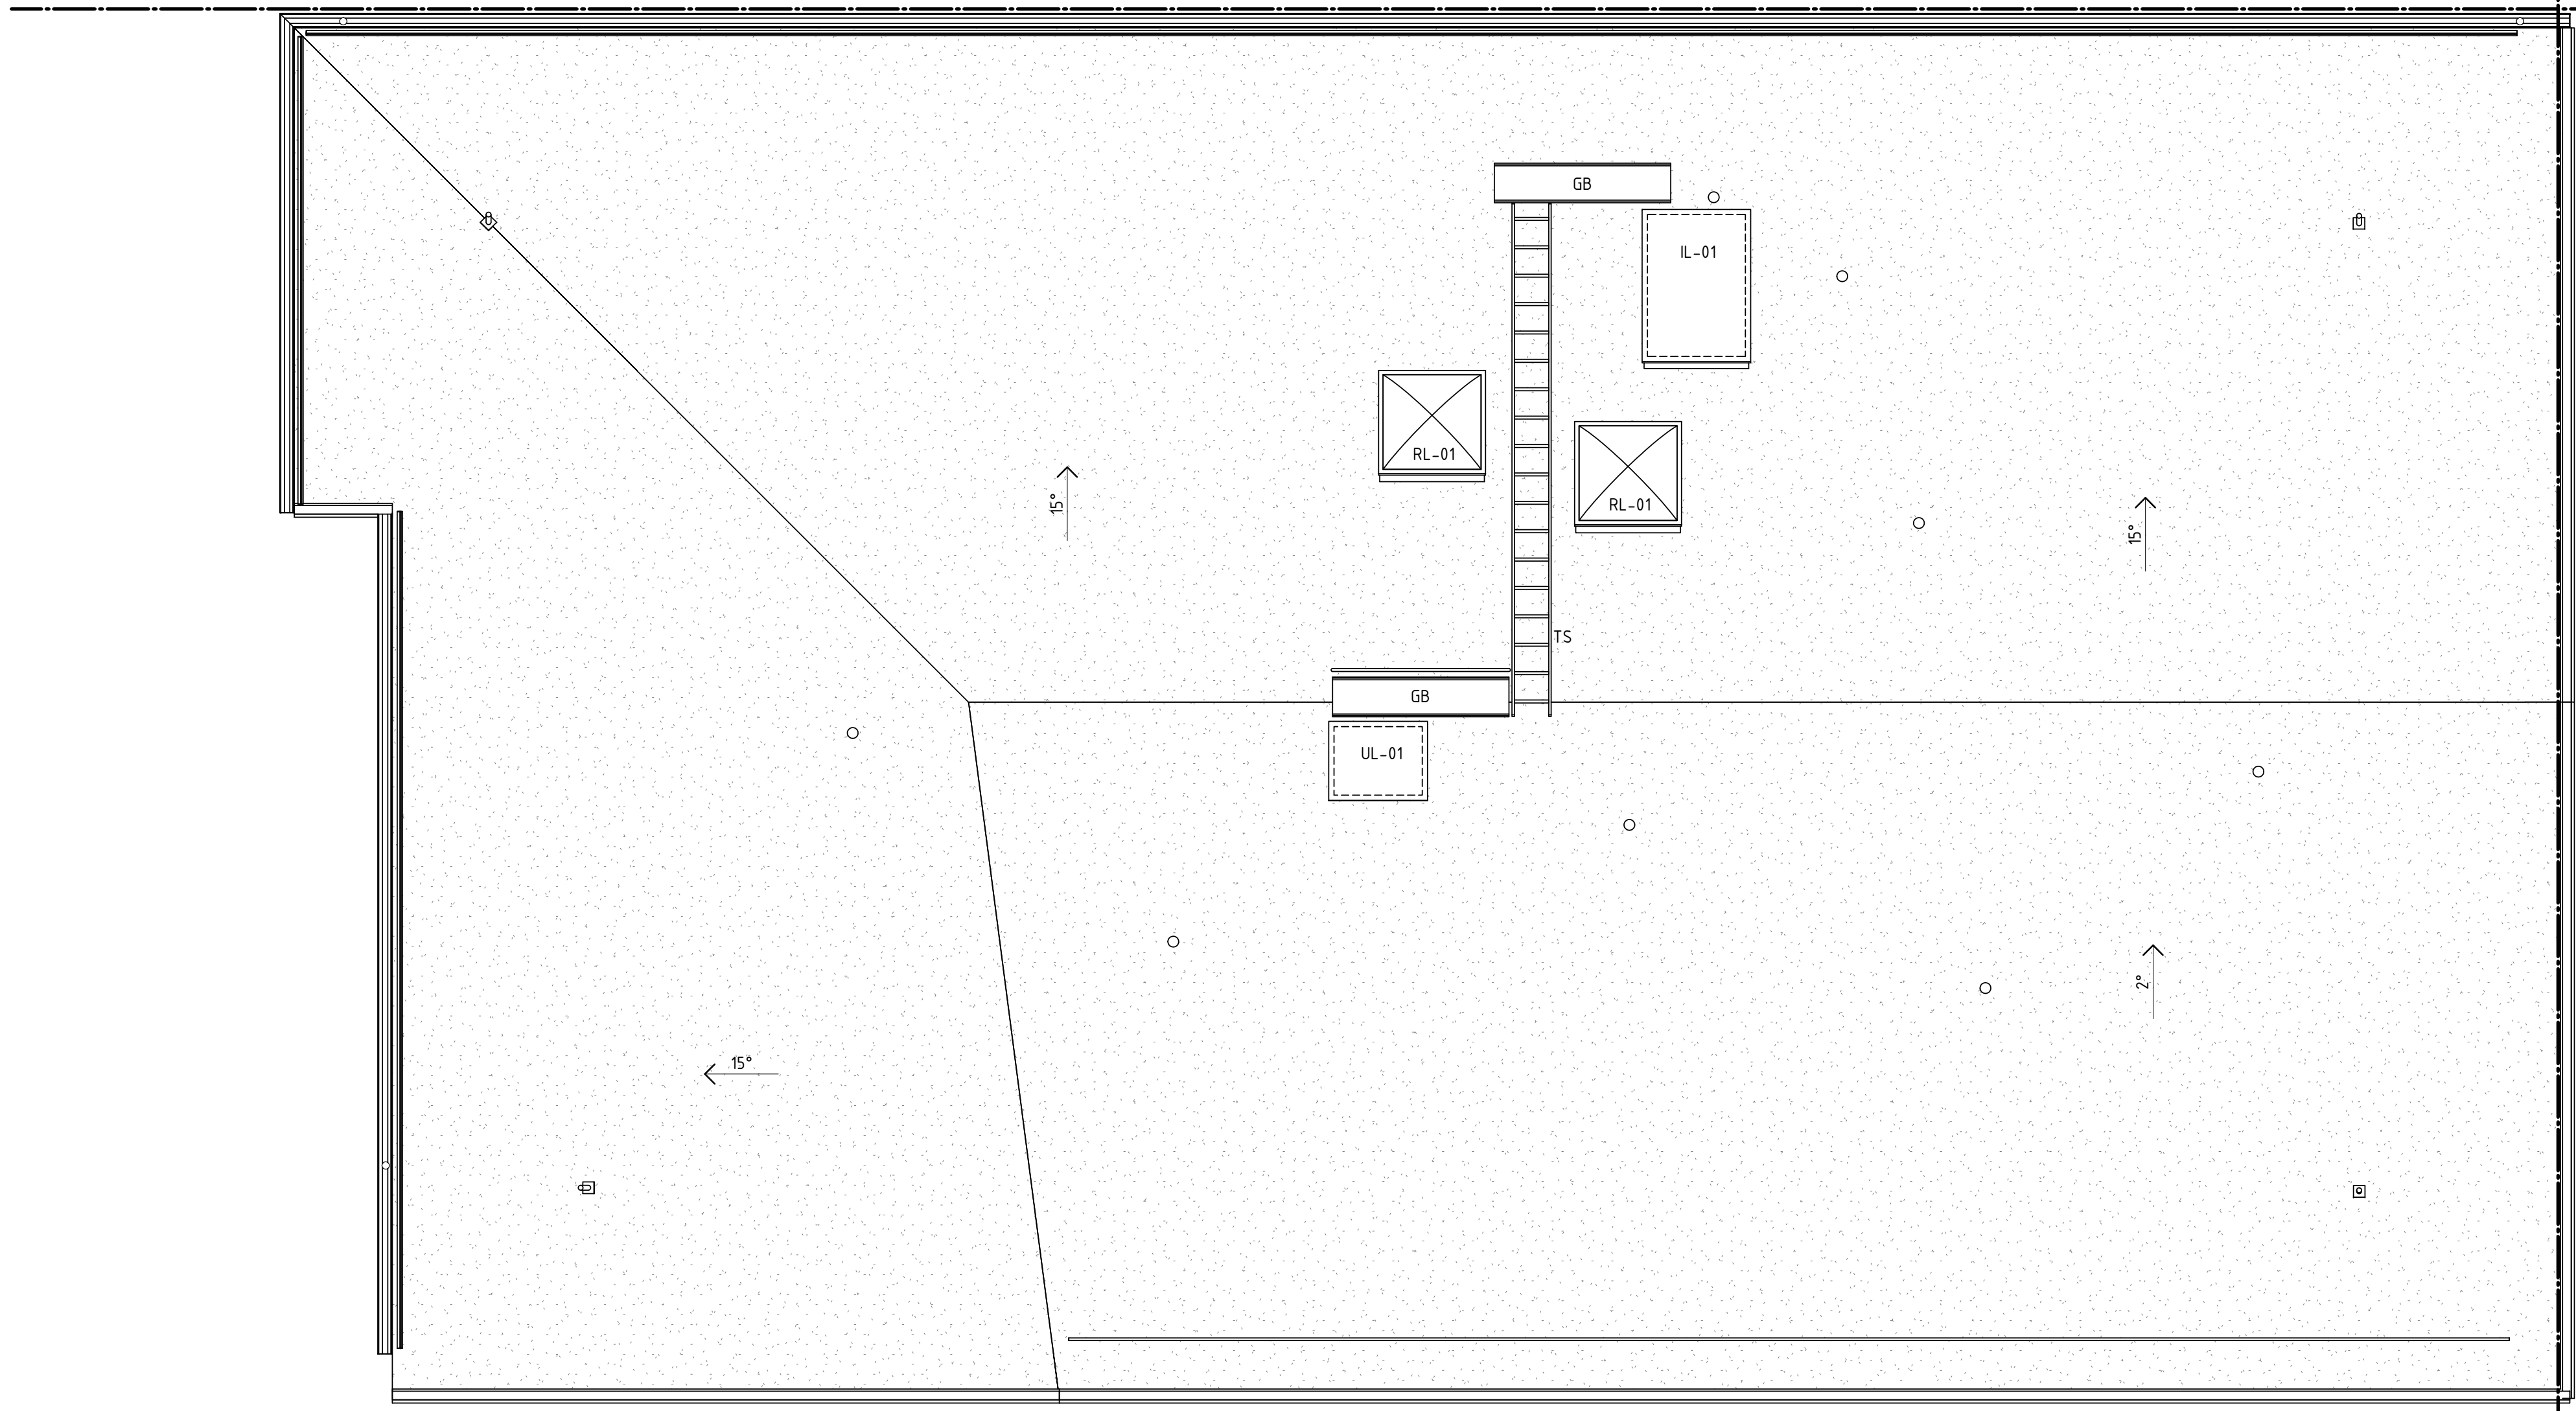


BYGGLOVHANDLING

erséus arkitekter
Flaksgatan 8 / 118 20 Stockholm / 08-556 939 00

- A Erséus Arkitekter 08-556 939 00
- K WSP Byggsprojektering 010-722 50 00
- V TQI Consult VVS AB 08-567 021 00
- E J&H Eiteknik 018-470 60 50
- LA Bjerking AB 010-211 80 00
- VA MarkTema AB 08-732 58 00

RITADKONSTR. AV AB
HANDLÄGGARE EN
LPPORAG NR P.062237.1.3
DATUM 2021-02-05 ANSVARIG Martin Englund

BET ANDRINGEN AVSER DATUM SIGN


 169 82 Stockholm
Gustav III:s boulevard 64
Tel 08-782 87 00

SILKAJEN, ETAPP 2 KVARNHOLMEN
NACKA KOMMUN



HUS 4, PLAN 19, TAK

SKALA A1 1:50
A3 1:100

KOD TYP POSITION NUMMER BET
BL-2A-40.1-4191

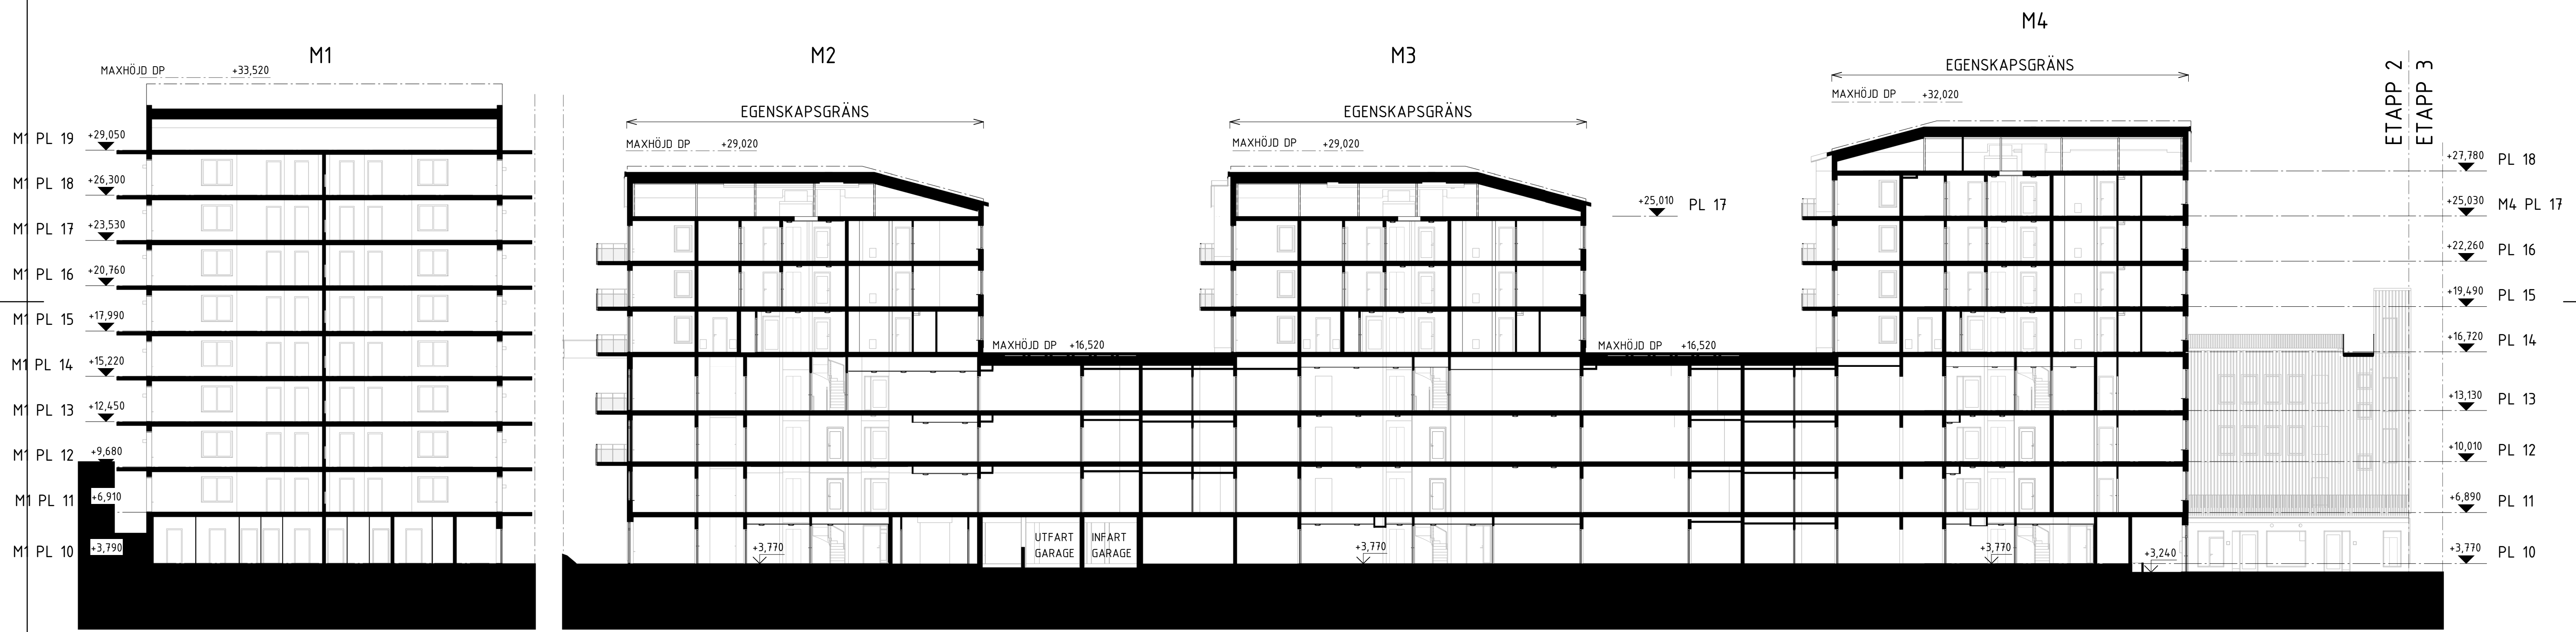



C:\Users\AndersB\Documents\Sillkajen_M1-M4_centralRA19_anders.berggqvist.rvt

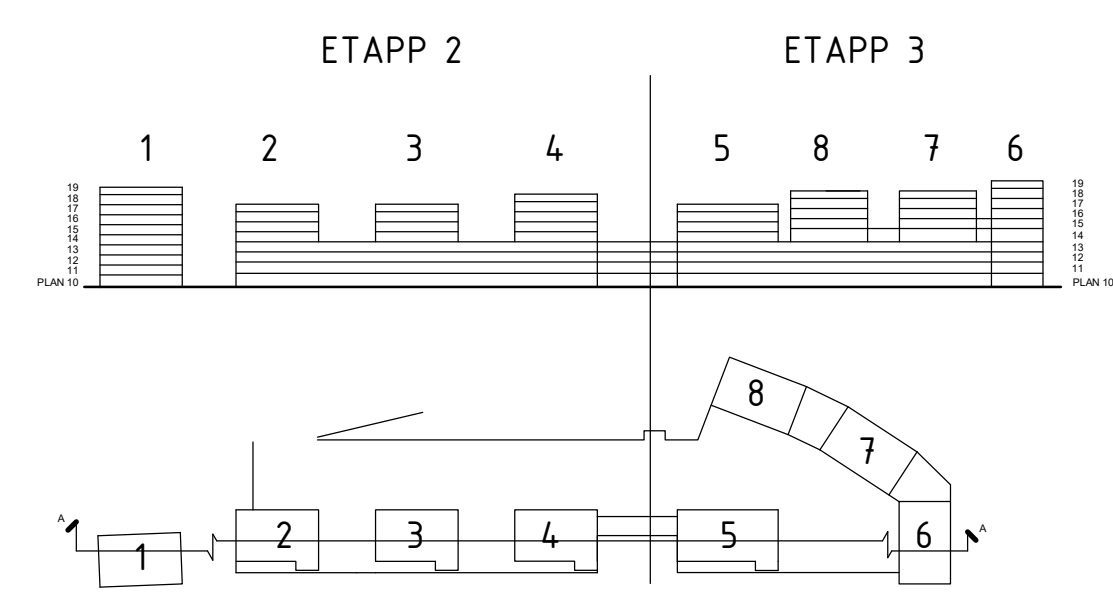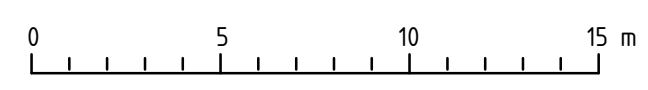

BYGGLOVHANDLING

ersëus arkitekter Flisgatan 8 / 118 20 Stockholm / 08-558 939 00	
<ul style="list-style-type: none"> <input checked="" type="checkbox"/> A Ersëus Arkitekter 08-556 939 00 <input type="checkbox"/> K WSP Byggprojektering 010-722 50 00 <input type="checkbox"/> V TQI Consult VVS AB 08-567 021 00 <input type="checkbox"/> E J&H Eiteknik 018-470 60 50 <input type="checkbox"/> LA Bjerking AB 010-211 80 00 <input type="checkbox"/> VA MarkTema AB 08-732 58 00 	RITADKONSTR. AV CW HANDLÄGGARE EN LPPORÄG NR P.062237.13 DATUM 2021-02-05 ANSVARIG Martin Englund




BET	ANDRINGEN AVSER	DATUM	SIGN
169 82 Stockholm Gustav II:s boulevard 64 Tel 08-782 87 00		KVARNHOLMEN NACKA KOMMUN HUS 1-4, LÄNGDSEKTION, A-A	
A1 1:200 SKALA A3 1:400		NUMMER BL-2A-40.2-001	BET

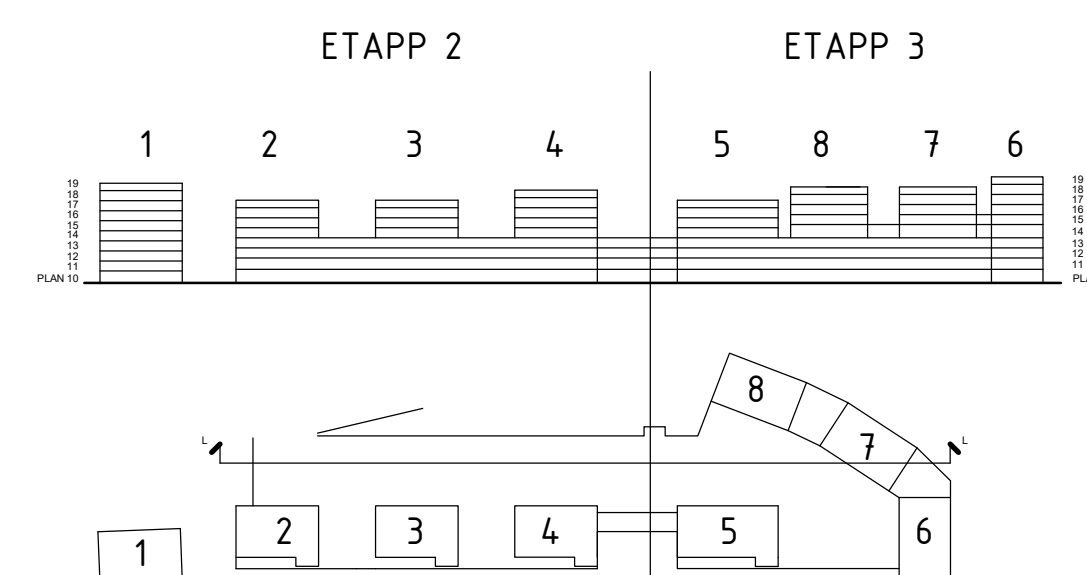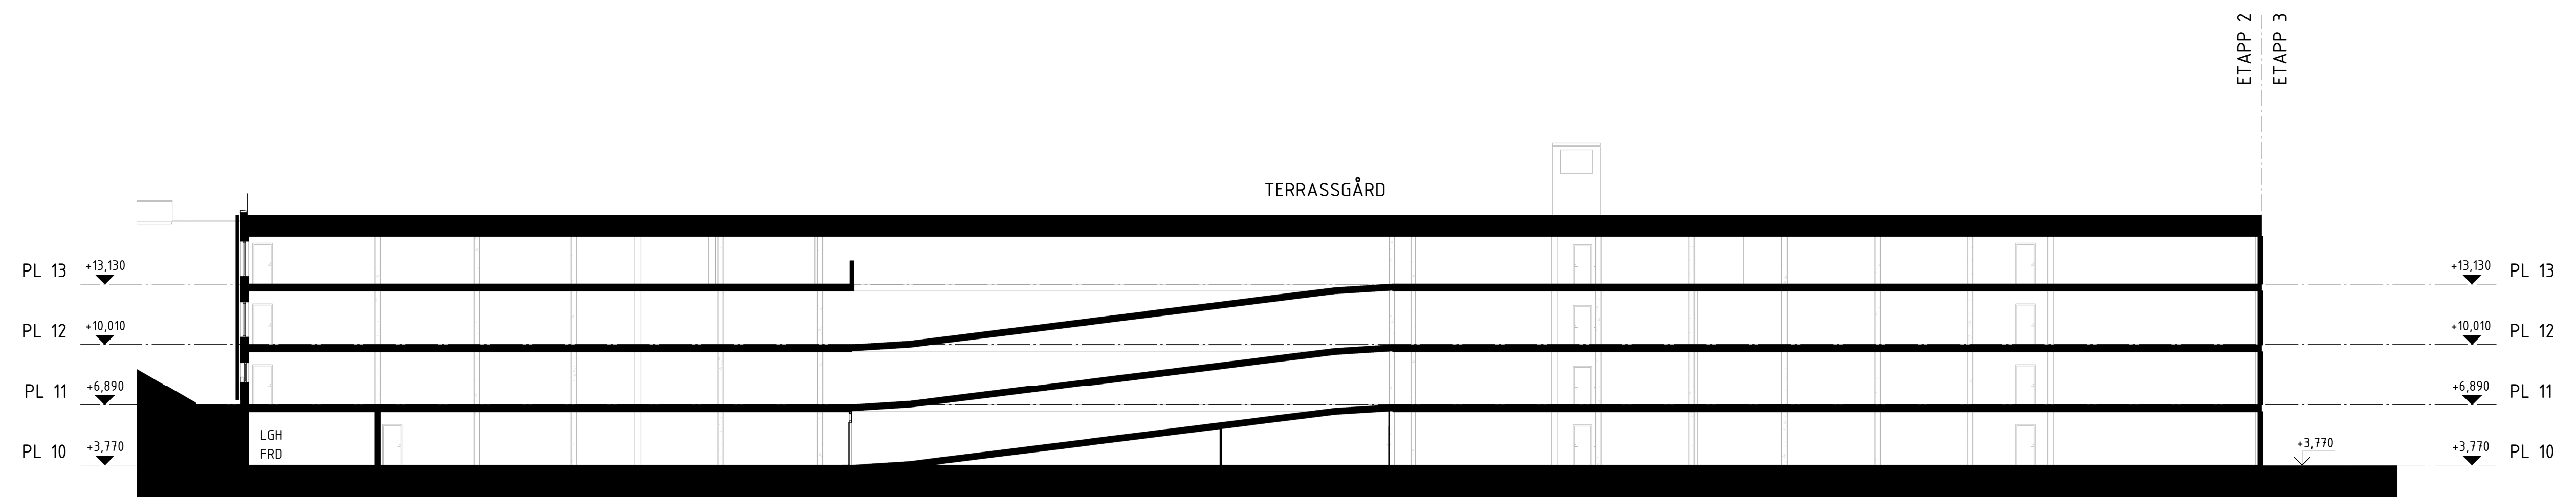

BYGGLOVHANDLING

<p>ersëus arkitekter Fiskargatan 8 / 118 20 Stockholm / 08-556 939 00</p>		<p>169 82 Stockholm Gustav III:s boulevard 64 Tel 08-782 87 00</p>	
<p>■ A Ersëus Arkitekter 08-556 939 00 □ K WSP Byggsprojektering 010-722 50 00 □ V TQI Consult VVS AB 08-567 021 00 □ E J&H Eiteknik 018-470 60 50 □ LA Bjerking AB 010-211 80 00 □ VA MarkTema AB 08-732 58 00</p>	<p>RITADKONSTR. AV Author</p>	<p>HANDLÄGGARE EN</p>	<p>LPPORÄG NR P.062237.13</p>
<p>DATUM 2021-02-05</p>	<p>ANSVARIG Martin Englund</p>	<p>KOD TYP POSITION</p>	<p>NUMMER BL-2A-40.2-003</p>


BET	ANDRINGEN AVSER	DATUM	SIGN
	SILKAJEN, ETAPP 2		
	KVARNHOLMEN NACKA KOMMUN		
	GARAGE, LÄNGDSEKTION L-L		
		A1 1:200	
		SKALA A3 1:400	

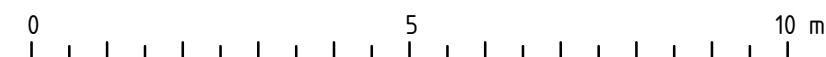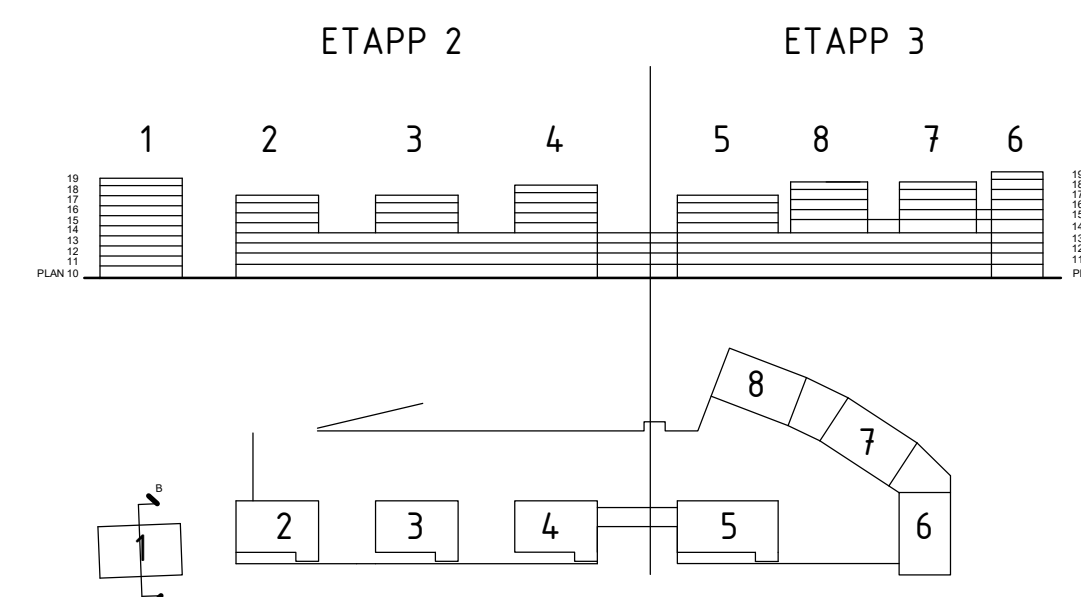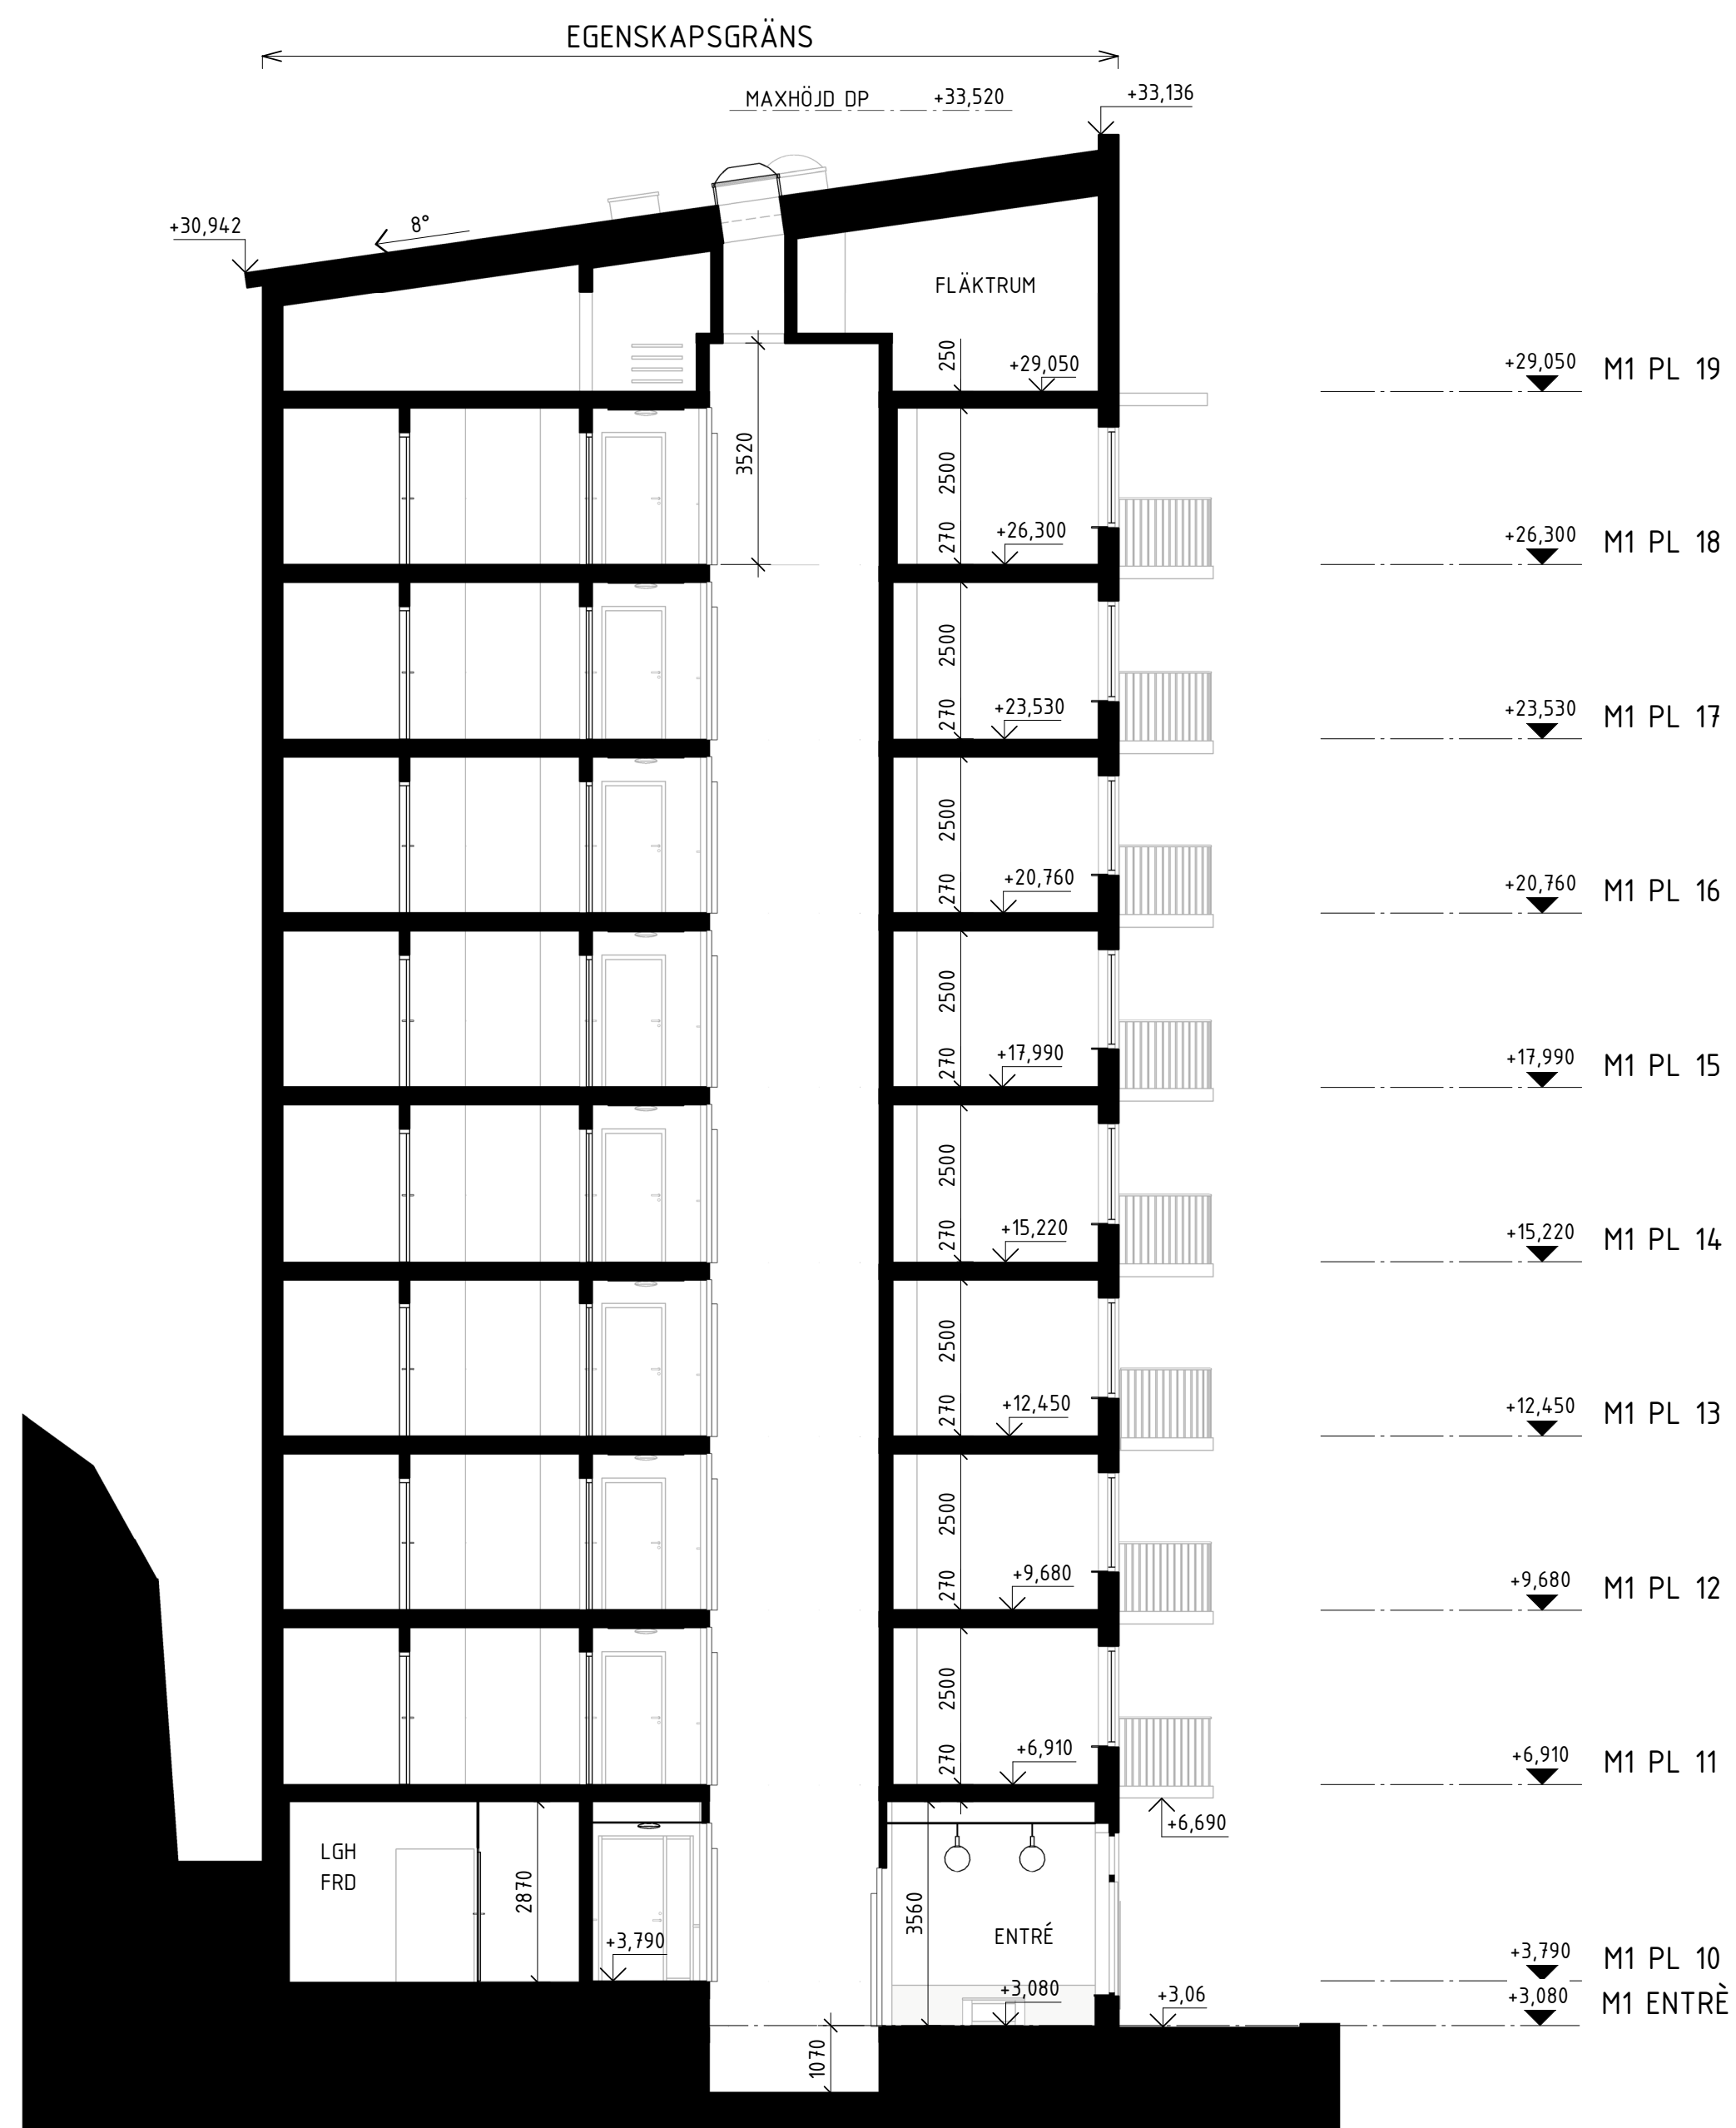

BYGGLOVHANDLING

<p>ersëus arkitekter Flåkargatan 8 / 118 20 Stockholm / 08-558 939 00</p>		<p>BET: ANDRINGEN AVSER: DATUM: SIGN:</p>	
<p>169 82 Stockholm Gustav III:s boulevard 64 Tel 08-782 87 00</p>		<p>SILLKAJEN, ETAPP 2 KVARNHOLMEN NACKA KOMMUN</p>	
<p>TRAPPHUS 1, TVÄRSEKTION B-B</p>		<p>A1 1:100 SKALA A3 1:200</p>	
<p>RITADKONSTR. AV: EN HANDLÄGGARE: EN LPPORAG NR: P.062237.1.3</p>		<p>KOD TYP POSITION: NUMMER: BL-2A-40.2-101 BET:</p>	
<p>DATUM: 2021-02-05 ANSVARIG: Martin Englund</p>		<p></p>	

C:\Users\AndersB\Documents\Sillkajen_M1-M4_centralRA19_anders.berggqvist.rvt
2021-02-05 10:52:06

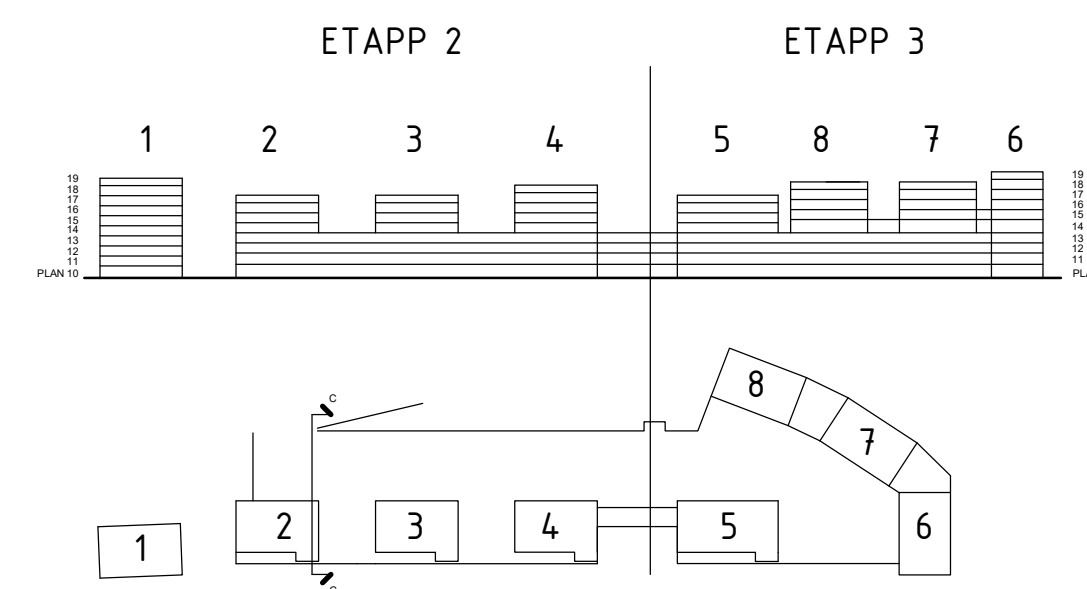

BYGGLOVHANDLING

ersëus arkitekter
Fiskargatan 8 / 118 20 Stockholm / 08-556 939 00

<input checked="" type="checkbox"/>	A	Ersëus Arkitekter	08-556 939 00
<input type="checkbox"/>	K	WSP Byggsprojektering	010-722 50 00
<input type="checkbox"/>	V	TQI Consult VVS AB	08-567 021 00
<input type="checkbox"/>	E	J&H Eiteknik	018-470 60 50
<input type="checkbox"/>	LA	Bjerking AB	010-211 80 00
<input type="checkbox"/>	VA	MarkTema AB	08-732 58 00

RITADKONSTR. AV Author	HANDLAGGARE EN	LPPORAG NR P.062237.1.3
DATUM 2021-02-05	ANSVARG Martin Englund	


BET	ANDRINGEN AVSER	DATUM	SIGN

169 82 Stockholm
Gustav III:s boulevard 64
Tel 08-782 87 00




SILKAJEN, ETAPP 2 KVARNHOLMEN
NACKA KOMMUN

TRAPPHUS 2, TVÄRSEKTION C-C

KOD TYP POSITION	NUMMER	BET
	BL-2A-40.2-201	

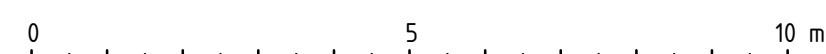


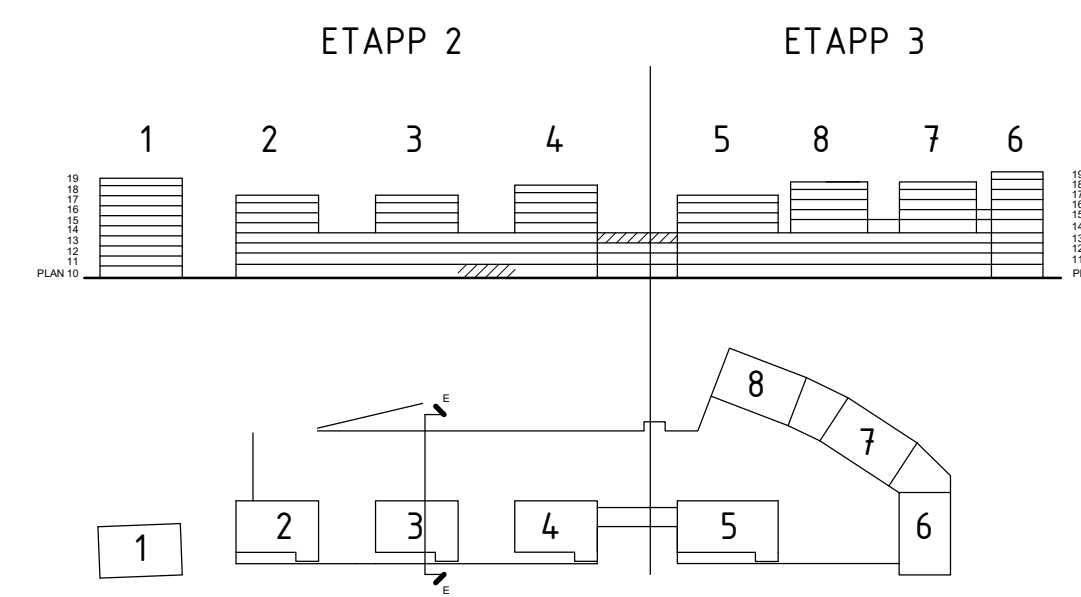
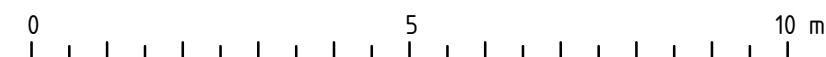
C:\Users\AndersB\Documents\Sillkajen_M1-M4_centralRA19_anders.berglundsvrvt
2021-02-05 10:50:40

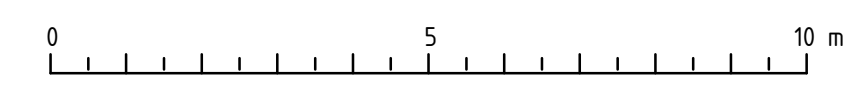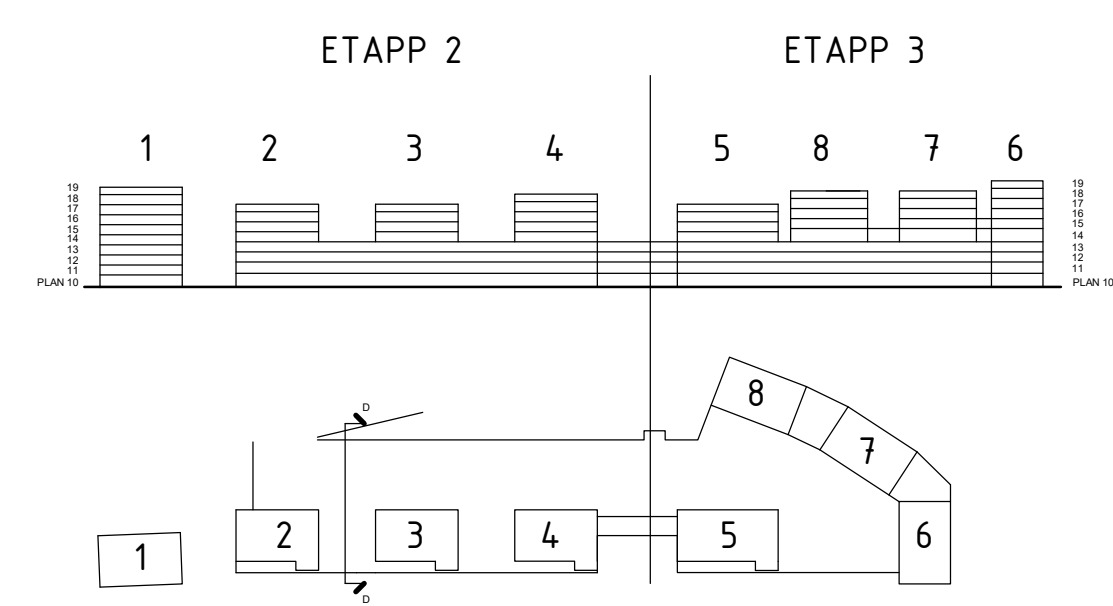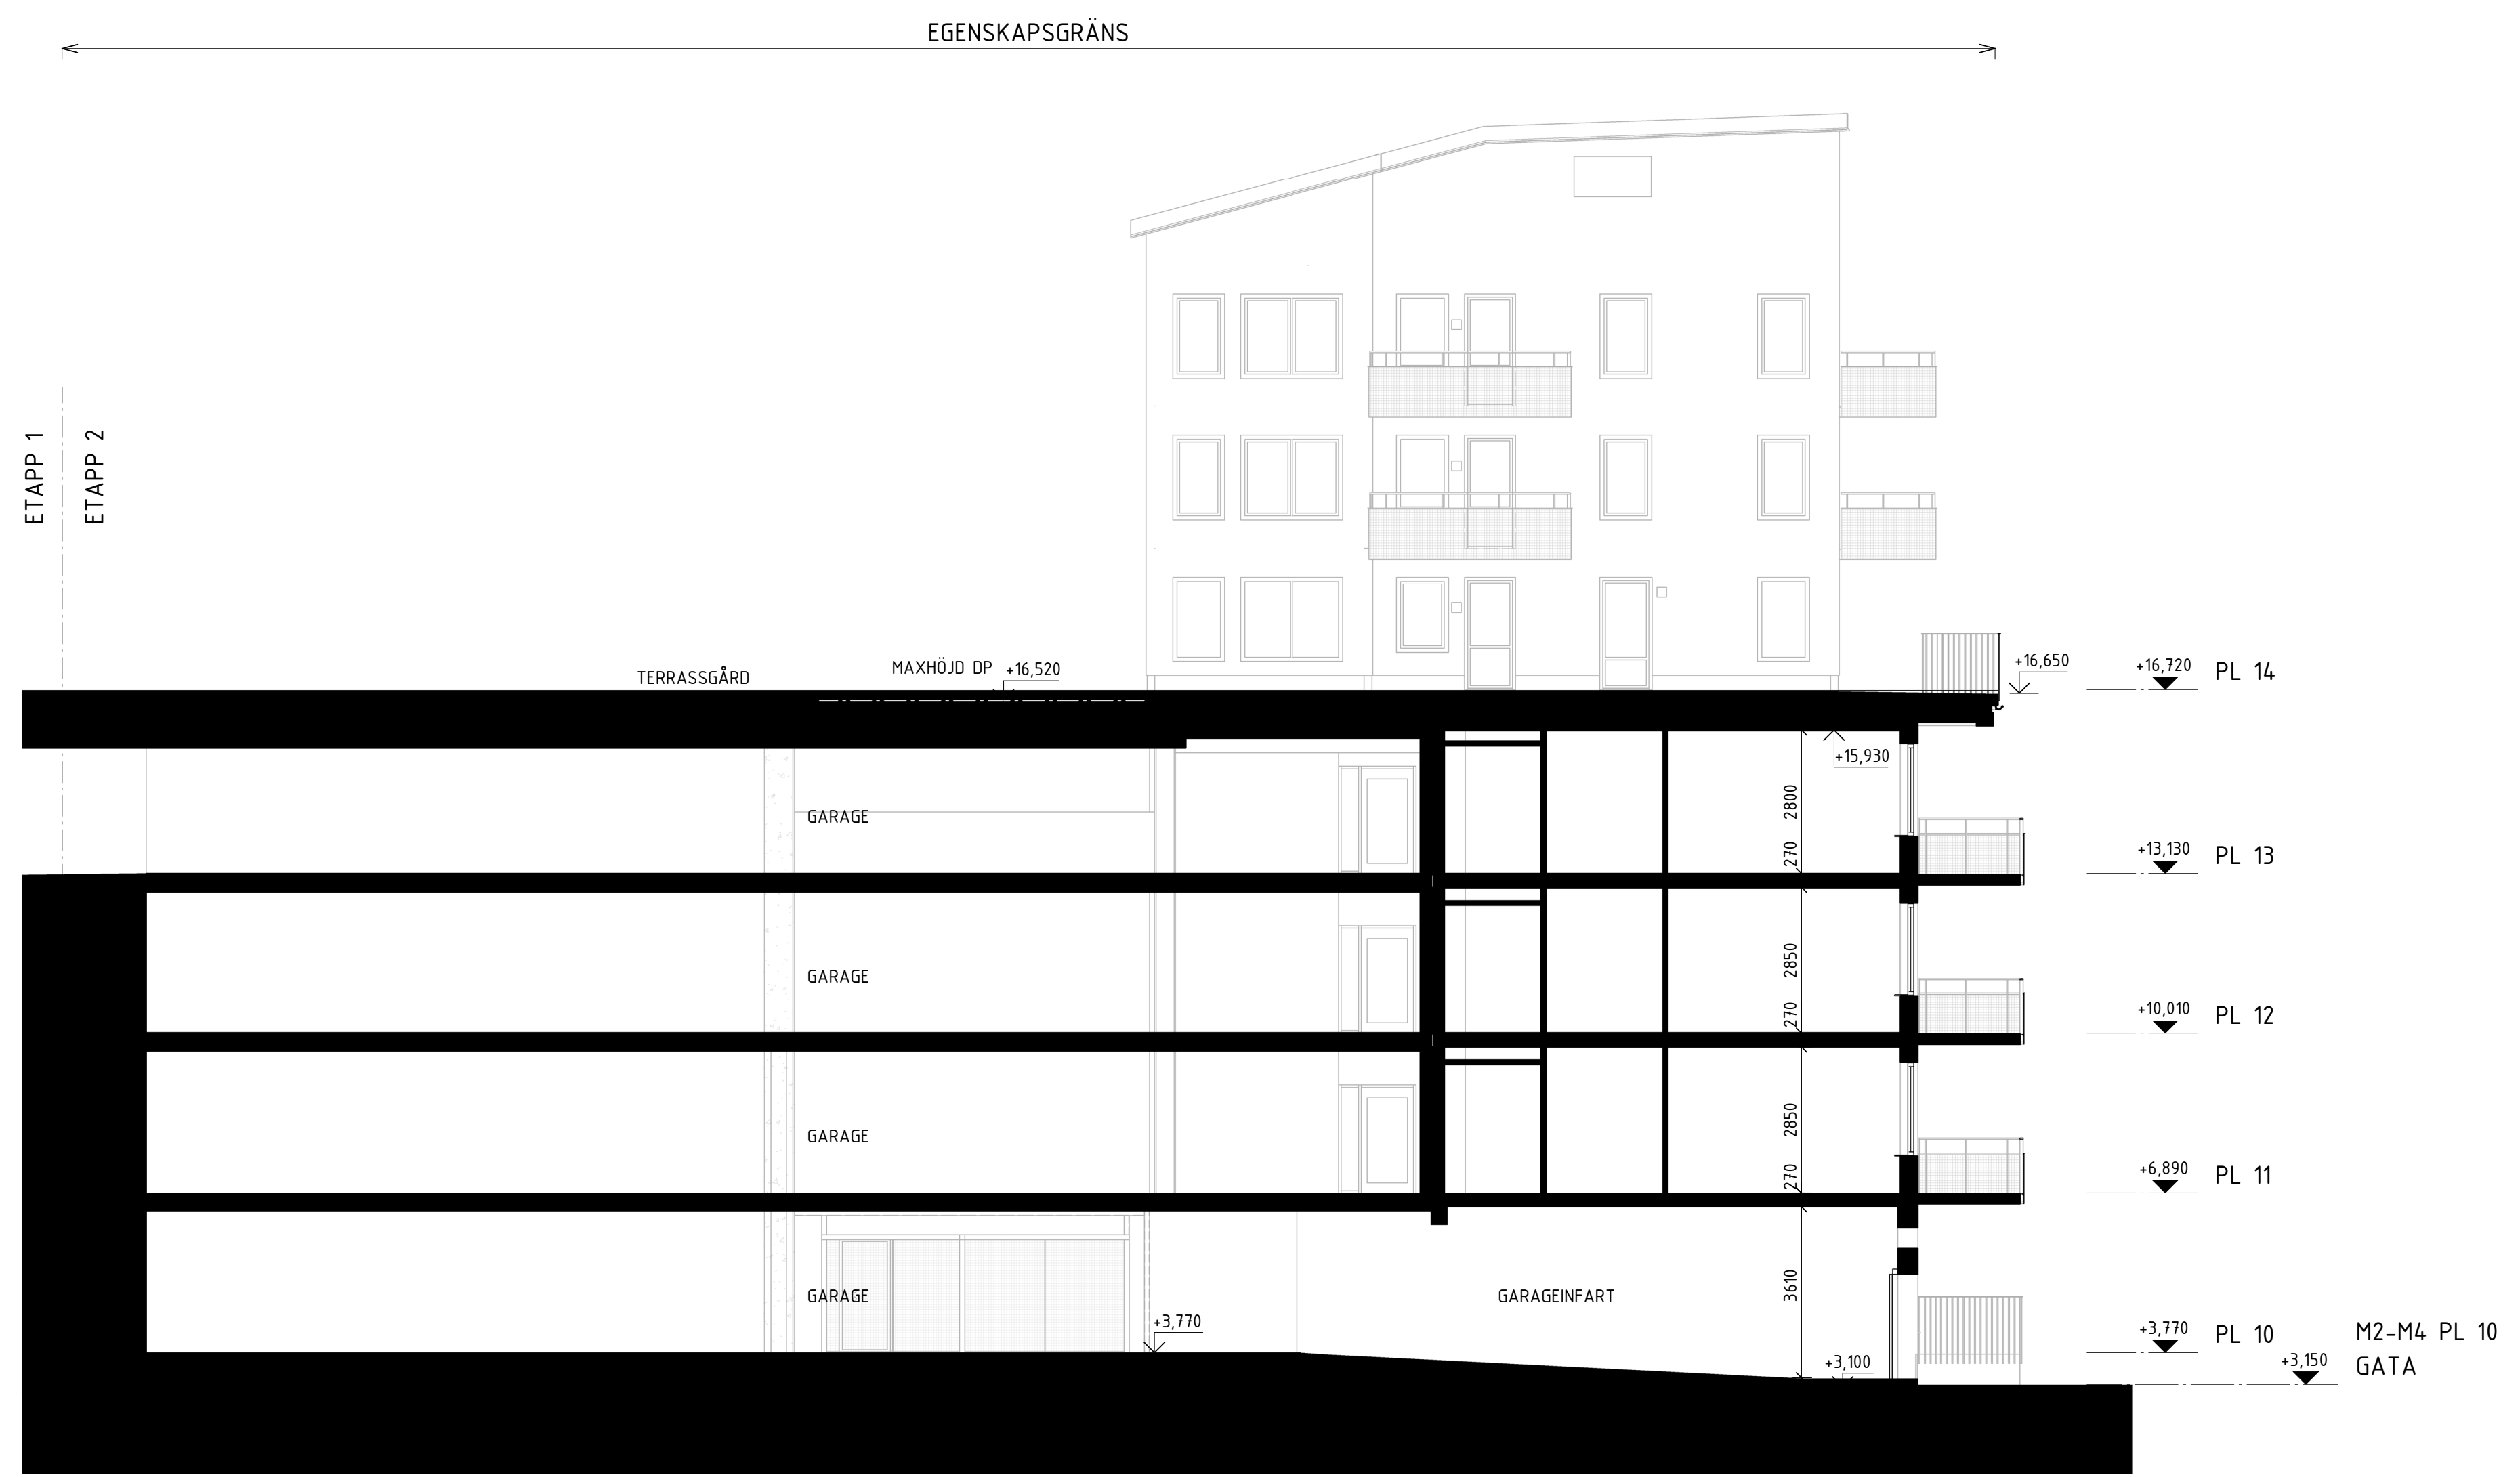

BYGGLOVHANDLING


ersëus arkitekter Fiskargatan 8 / 118 20 Stockholm / 08-558 939 00	
<ul style="list-style-type: none"> <input checked="" type="checkbox"/> A Ersëus Arkitekter 08-556 939 00 <input type="checkbox"/> K WSP Byggsprojektering 010-722 50 00 <input type="checkbox"/> V TQI Consult VVS AB 08-567 021 00 <input type="checkbox"/> E J&H Eiteknik 018-470 60 50 <input type="checkbox"/> LA Bjerking AB 010-211 80 00 <input type="checkbox"/> VA MarkTema AB 08-732 58 00 	RITADKONSTR. AV AuThor DATUM 2021-02-05
HANDLÄGGARE EN ANSVARIG Martin Englund	LÖPORDRAG NR P.062237.1.3 BET 2021-02-05

BET	ANDRINGEN AVSER	DATUM	SIGN
	 169 82 Stockholm Gustav III:s boulevard 64 Tel 08-782 87 00		
	SILLKAJEN, ETAPP 2 TRAPPHUS 2-3, TVÄRSEKTION, D-D		
			A1 1:100 SKALA A3 1:200
			BET BL-2A-40.2-202





BYGGLOVHANDLING

ersëus arkitekter Flisargatan 8 / 118 20 Stockholm / 08-558 939 00	
<ul style="list-style-type: none"> <input checked="" type="checkbox"/> A Ersëus Arkitekter 08-556 939 00 <input type="checkbox"/> K WSP Byggsprojektering 010-722 50 00 <input type="checkbox"/> V TQI Consult VVS AB 08-567 021 00 <input type="checkbox"/> E J&H Eiteknik 018-470 60 50 <input type="checkbox"/> LA Bjerking AB 010-211 80 00 <input type="checkbox"/> VA MarkTema AB 08-732 58 00 	RITADKONSTR. AV AB EN DATUM 2021-02-05 HANDLÄGGARE EN ANSVARIG Martin Englund LPPORÄG NR P.062237.1.3

BET	ANDRINGEN AVSER	DATUM	SIGN
	 169 82 Stockholm Gustav III:s boulevard 64 Tel 08-782 87 00		
	SILLKAJEN, ETAPP 2		KVARNHOLMEN NACKA KOMMUN
	TRAPPHUS 3, TVÄRSEKTION, E-E		
			A1 1:100 SKALA A3 1:200
		KOD TYP POSITION	NUMMER BL-2A-40.2-301



C:\Users\AndersB\Documents\Sillkajen_M1-M4_centralRA19_anders.berggqvist.rvt

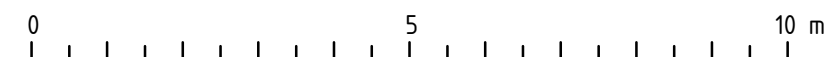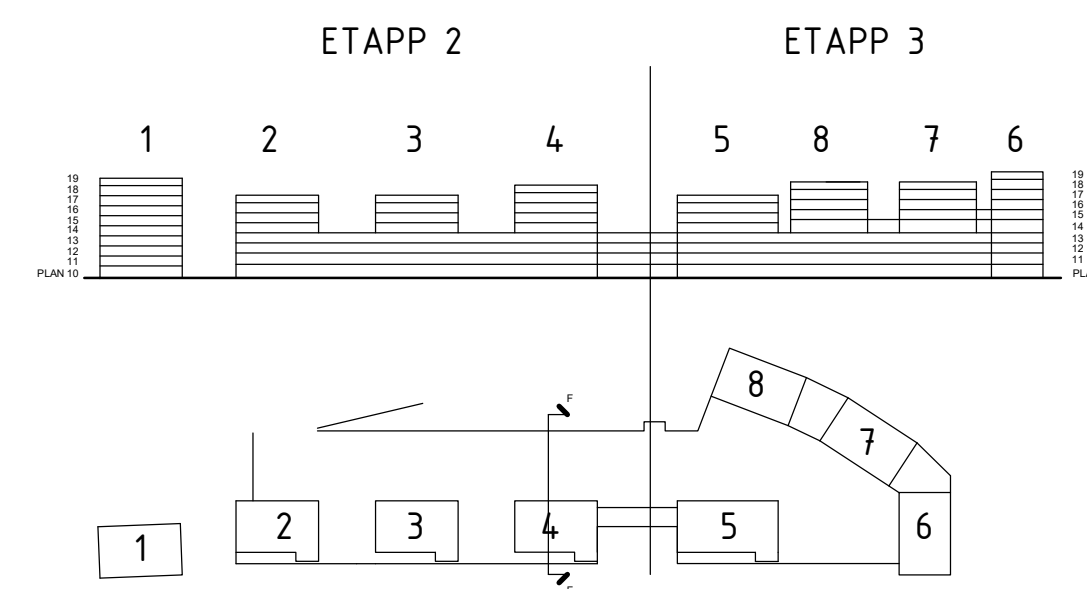

BYGGLOVHANDLING

erséus arkitekter Flåkargatan 8 / 118 20 Stockholm / 08-556 939 00		169 82 Stockholm Gustav III:s boulevard 64 Tel 08-782 87 00	
<input checked="" type="checkbox"/> A Erséus Arkitekter 08-556 939 00 <input type="checkbox"/> K WSP Byggsprojektering 010-722 50 00 <input type="checkbox"/> V TQI Consult VVS AB 08-567 021 00 <input type="checkbox"/> E J&H Eiteknik 018-470 60 50 <input type="checkbox"/> LA Bjerking AB 010-211 80 00 <input type="checkbox"/> VA MarkTema AB 08-732 58 00	SILLKAJEN, ETAPP 2 KVARNHOLMEN NACKA KOMMUN TRAPPHUS 4, TVÄRSEKTION, F-F		
RITADKONSTR. AV CW DATUM 2021-02-05	HANDLÄGGARE EN ANSVARIG Martin Englund	LPPORÄG NR P.062237.1.3 SKALA A3 1:200	BET BL-2A-40.2-401

C:\Users\AndersB\Documents\Sillkajen_M1-M4_centralRA19_anders.berqvisist.rvt


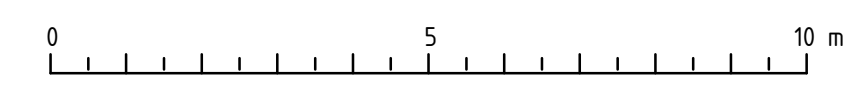
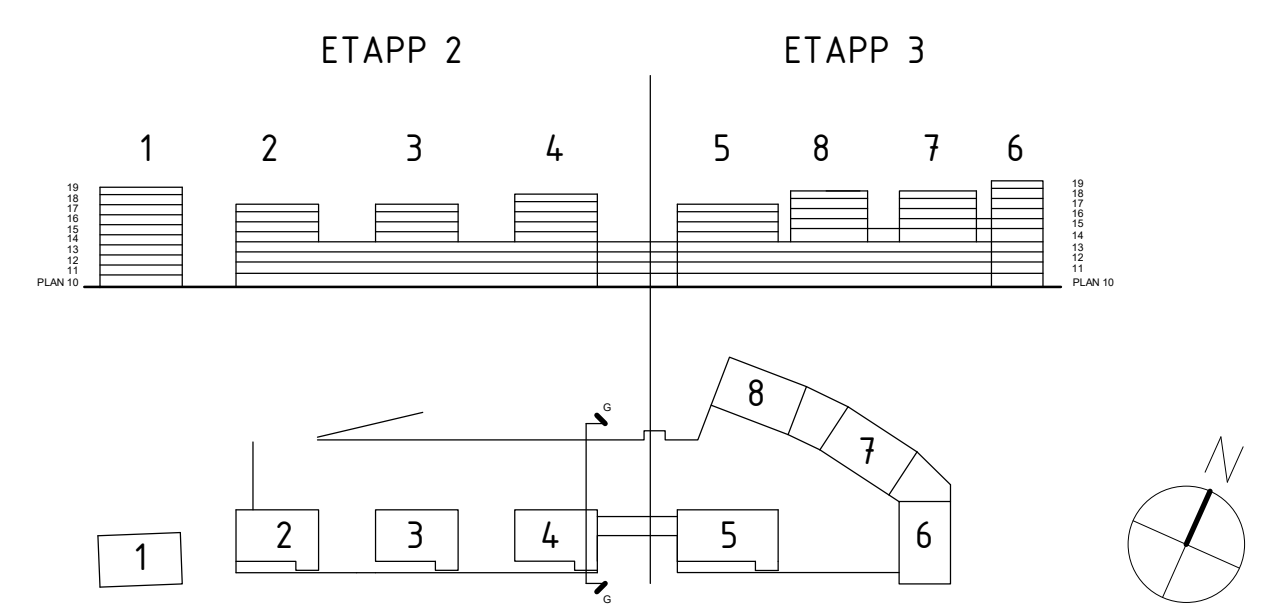


BYGGLOVHANDLING


ersëus arkitekter Fiskargatan 8 / 118 20 Stockholm / 08-556 939 00	
<ul style="list-style-type: none"> ■ A Ersëus Arkitekter 08-556 939 00 □ K WSP Byggprojektering 010-722 50 00 □ V TQI Consult VVS AB 08-567 021 00 □ E J&H Eiteknik 018-470 60 50 □ LA Bjerking AB 010-211 80 00 □ VA MarkTema AB 08-732 58 00 	RITADKONSTR. AV AuThor DATUM 2021-02-05
HANDLÄGGARE EN ANSVARIG Martin Englund	LPPORAG NR P.062237.13 SKALA A3 1:200

BET	ANDRINGEN AVSER	DATUM	SIGN
SILLKAJEN, ETAPP 2 TRAPPHUS 4, TVÄRSEKTION G-G		KVARNHOLMEN NACKA KOMMUN	
169 82 Stockholm Gustav III:s boulevard 64 Tel 08-782 87 00		A1 1:100 SKALA A3 1:200	
KOD TYP POSITION		NUMMER BL-2A-40.2-402	BET

C:\Users\AndersB\Documents\Sillkajen_M1-M4_centralRA19_anders.berggqvist.rvt
2021-02-05 10:51:49

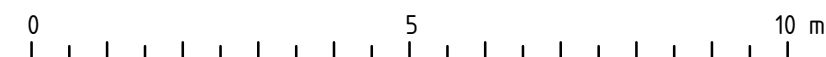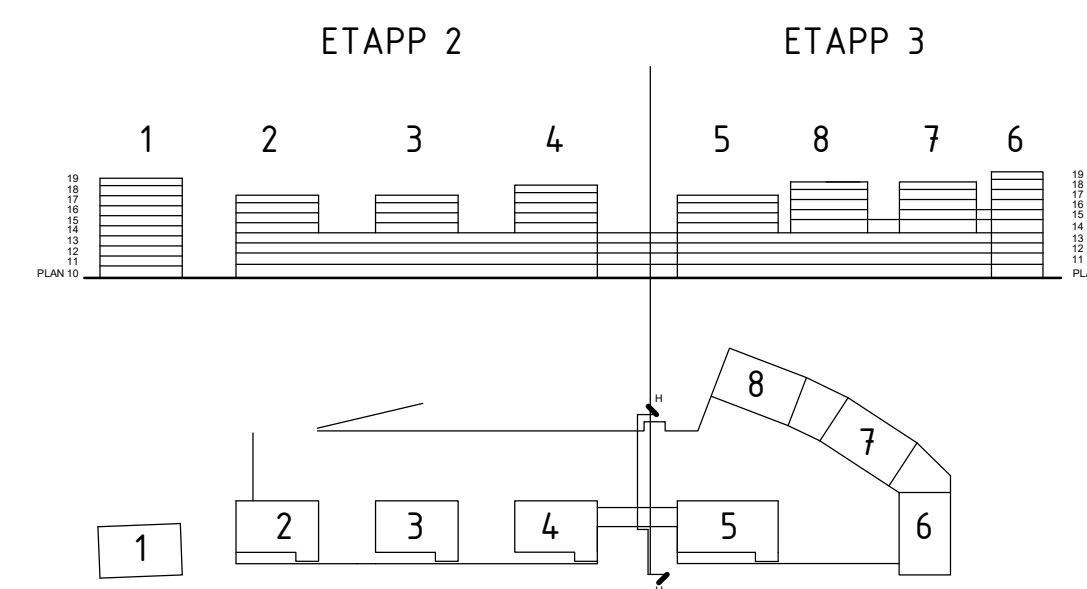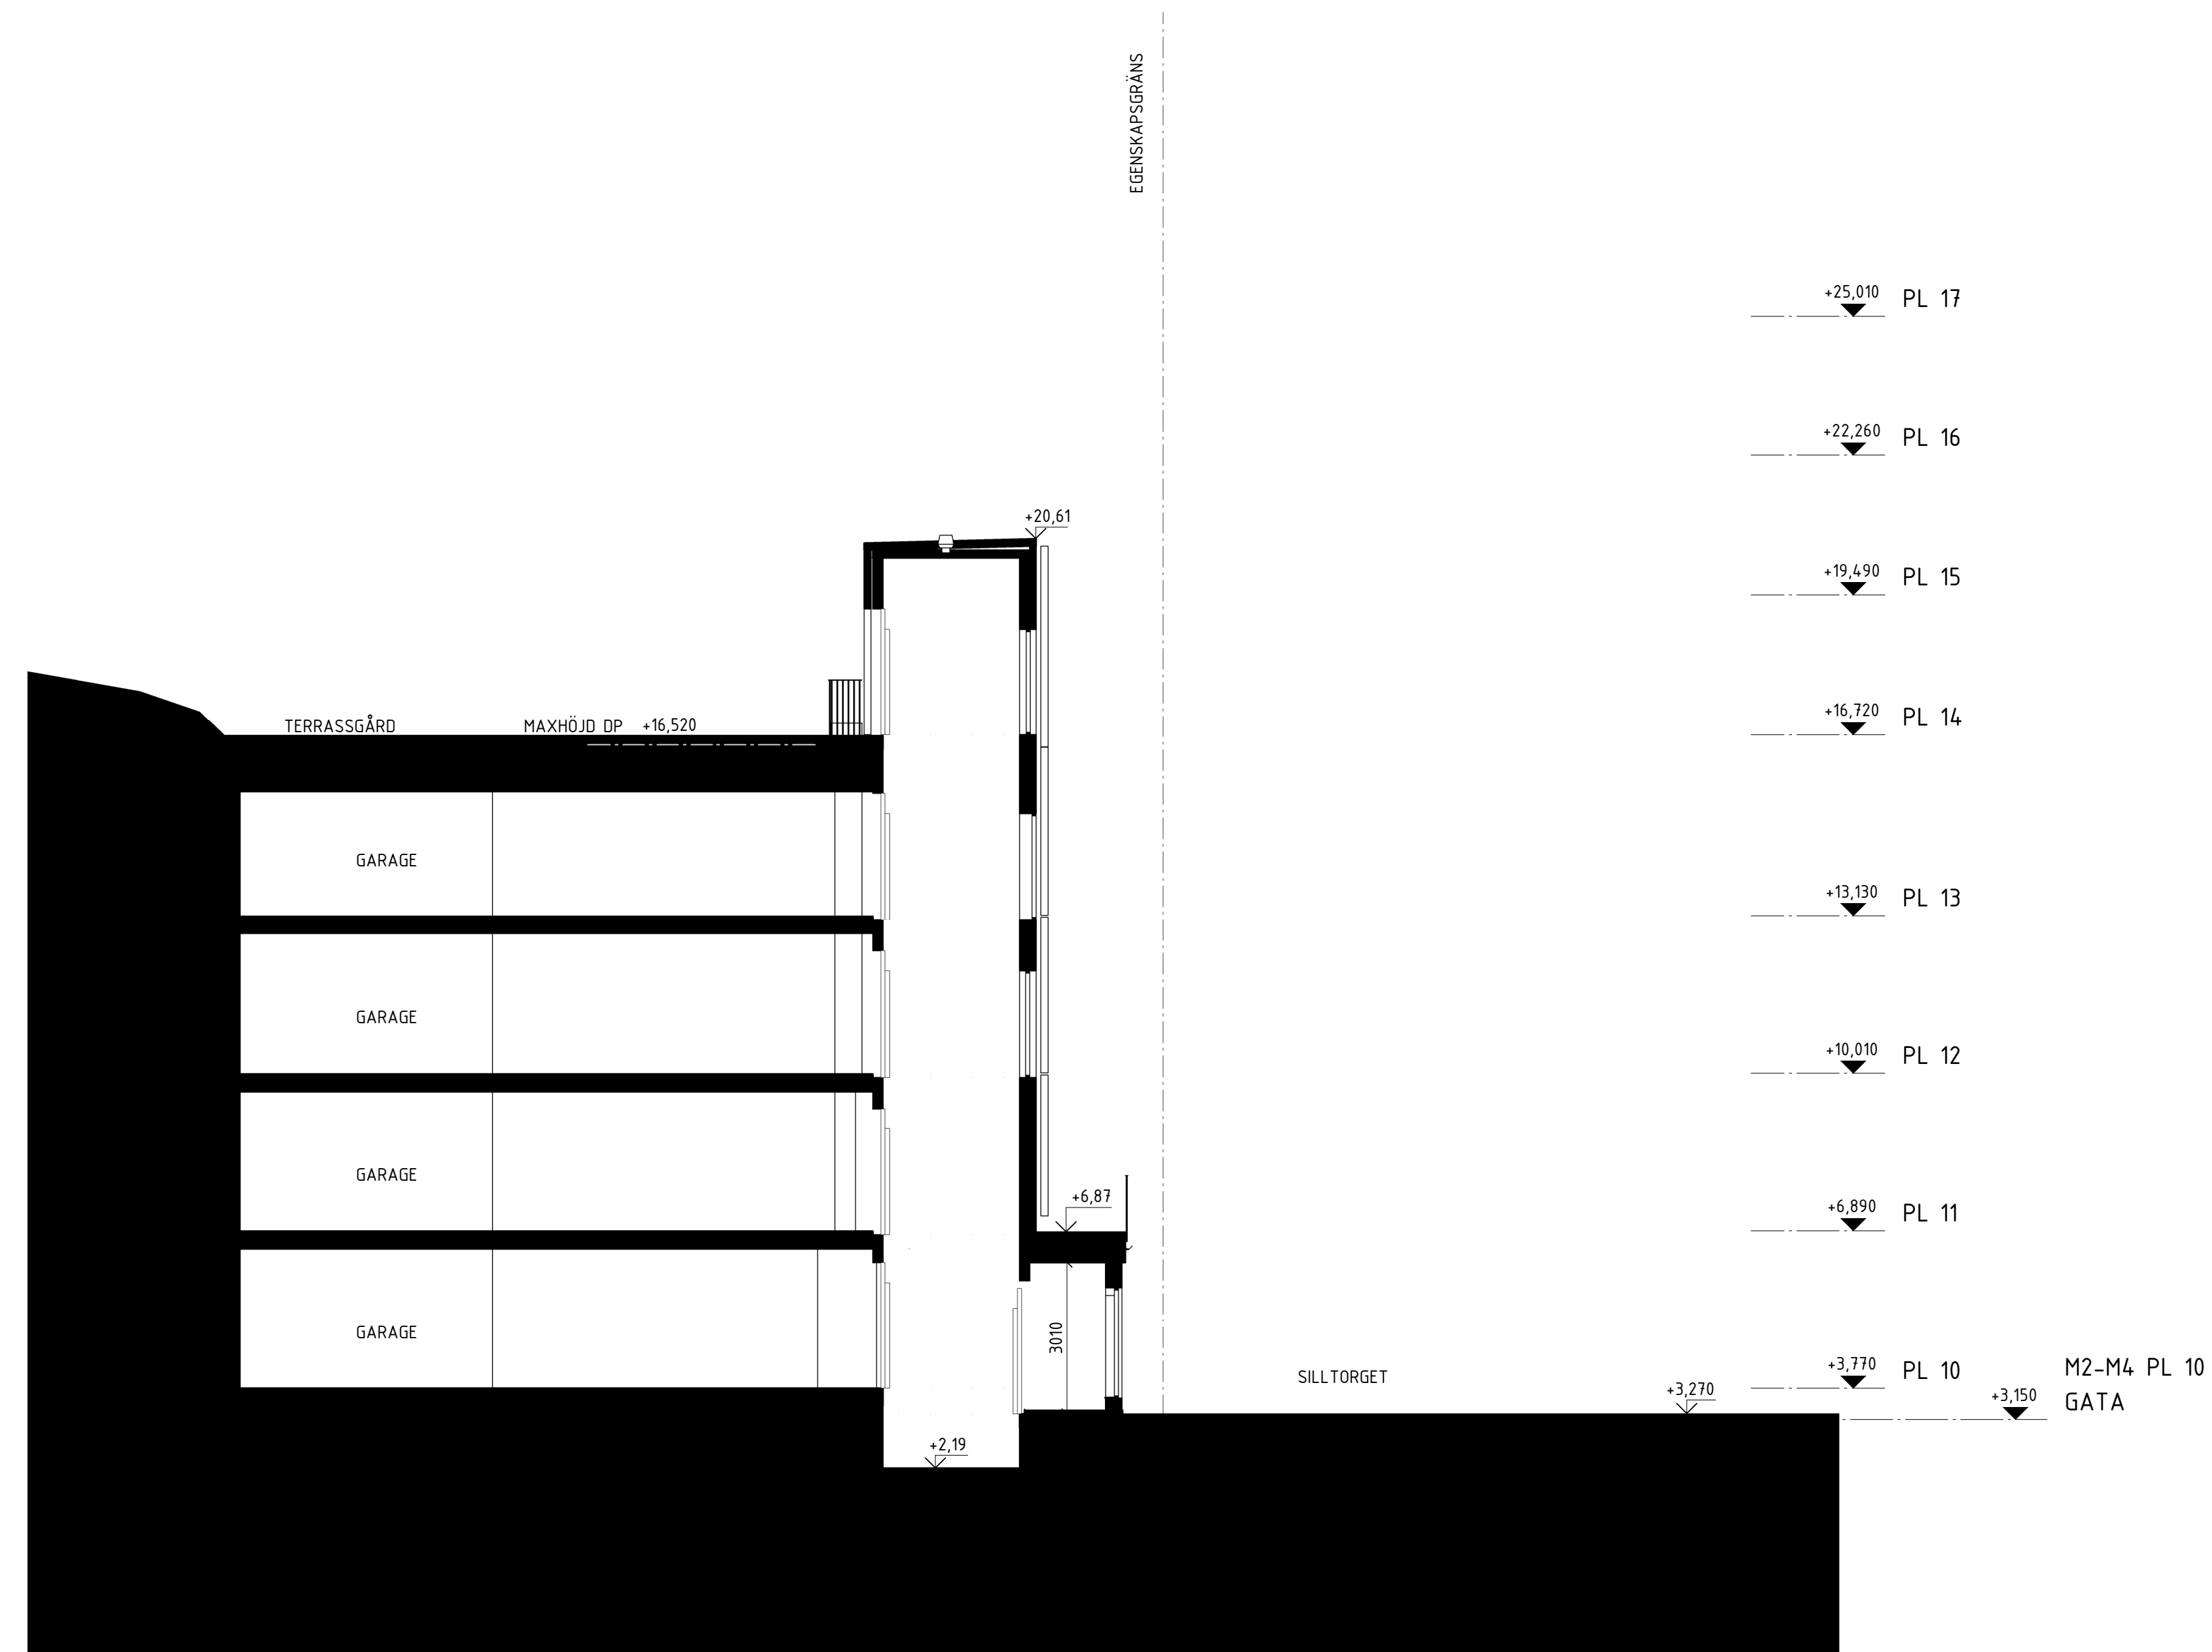

BYGGLOVHANDLING

ersëus arkitekter <small>Fiskargatan 8 / 118 20 Stockholm / 08-558 939 00</small>		 169 82 Stockholm Gustav III:s boulevard 64 Tel 08-782 87 00	
<input checked="" type="checkbox"/> A Ersëus Arkitekter 08-556 939 00 <input type="checkbox"/> K WSP Byggsprojektering 010-722 50 00 <input type="checkbox"/> V TQI Consult VVS AB 08-567 021 00 <input type="checkbox"/> E J&H Eiteknik 018-470 60 50 <input type="checkbox"/> LA Bjerking AB 010-211 80 00 <input type="checkbox"/> VA MarkTema AB 08-732 58 00		SILLKAJEN, ETAPP 2 KVARNHOLMEN NACKA KOMMUN TRAPPHUS 4, TVÄRSEKTION H-H	
<small>RITADKONSTR. AV</small> AuThor		<small>HANDLÄGGARE</small> EN	
<small>DATUM</small> 2021-02-05		<small>ANSVARIG</small> Martin Englund	
<small>LPPORAG NR</small> P.062237.13		<small>NUMMER</small> BL-2A-40.2-403	
<small>KOD TYP POSITION</small>		<small>BET</small>	



RITNINGSFÖRTECKNING

ANTAL BLAD BLAD NR

SILLKAJEN

ETAPP 2

PROJEKTNUMMER

19U1133

SIGN

TLT

BYGGLOVHANDLING

DATUM

2021-05-12

SENASTE ÄNDRING

TEKNIKOMRÅDE

L

RITNINGSNUMMER

BET


RITNINGENS INNEHÅLL


SKALA

RITNINGSDATUM

ÄNDRINGSDATUM

L-01	BL	Markplaneringsplan Gård	1:200	2021-05-12
L-02	BL	Markplaneringsplan Förgårdsmark Södra vägen	1:200	2021-02-05
L-03	BL	Teckenförklaring och marköverbyggnader	1:200	2021-05-12
L-04	BL	Markelevationer 1 och 2	1:100	2021-02-05
L-05	BL	Markelevationer 3 och 4	1:100	2021-02-05


	<h1>PM Justeringar bygglov</h1>		PM NR	SIDA 1 (1)
	UPPDRAG Sillkajen 2 Kvarnholmen Nacka		UPPDRAG NR 19U1133	
TEKNIKOMRÅDE L	STATUS -		VÄR HANDLÄGGARE Therese Kihlén	
RITNINGSNUMMER SIDA NR BSAB KOD RUM NR			DATUM 2021-05-12	
BET			NOTERINGAR	
			<p>Markplaneringsplan för gård har kompletterats med tydligare redovisning av tänkt utrustning (utegym).</p> <p>Gräsyta mellan utegym och grillplats utgår. Ersätts med lekyta med karusell samt stenmjölsyta med sittmöbler. Läge på DB-brunn har justerats.</p> <p>Sandlekyta har kompletterats med bakkbord och lekskulptur.</p> <p>Planteringsytor har minskat i omfattning. Gräsytor har utökats.</p> <p>Höjdsättning har justerats för att fungera med nuvarande utformning.</p> <p>Teckenförklaring har kompletterats med förklaringar på tillkommande utrustning.</p>	

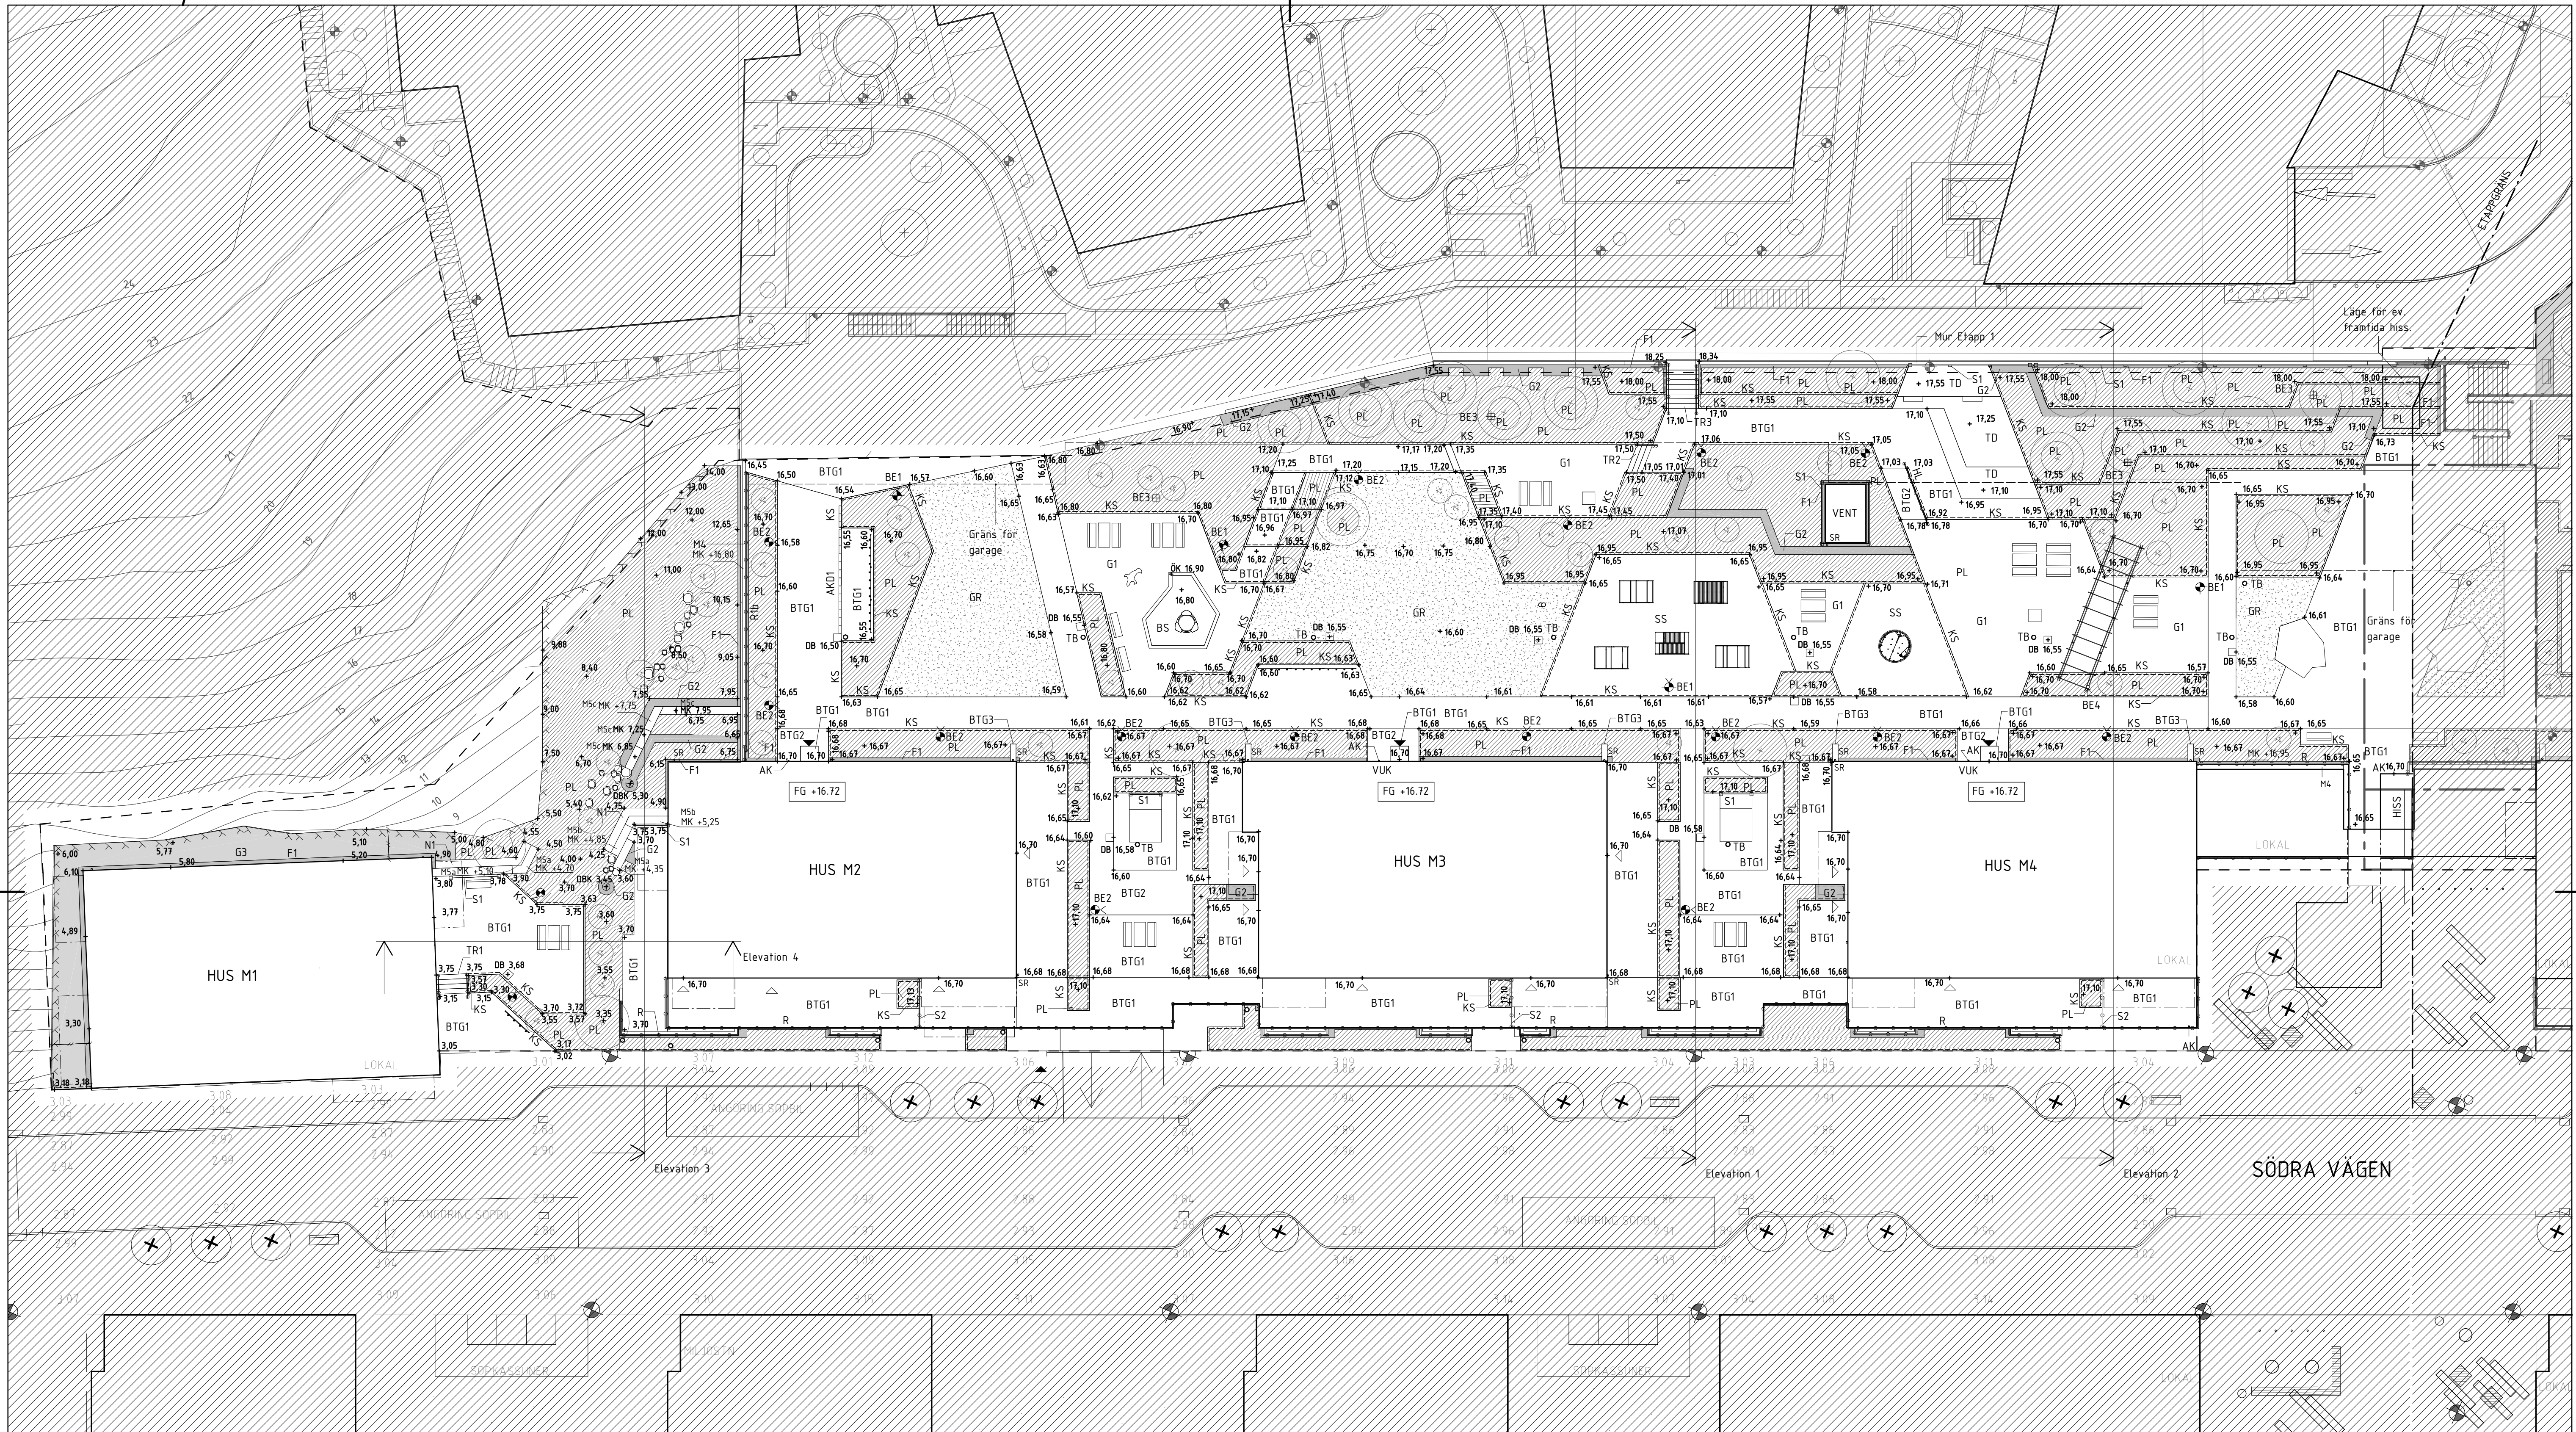



HÄNVISNINGAR

- Markplaneringsplan Gård L-01
- Markplaneringsplan Förgårdsmark Södra vägen L-02
- Teckenförklaring och Marköverbyggnader L-03
- Markelevationer 1 och 2 L-04
- Markelevationer 3 och 4 L-05

BYGGLOVHANDLING

REV	ÄNDRINGEN AVSER	SIGN	DATUM
			
<input type="checkbox"/> A Erséus Arkitekter 08-556 93 900 <input type="checkbox"/> K WSP 010-722 50 00 <input type="checkbox"/> E J&H Elteknik AB 018-470 60 50 <input type="checkbox"/> V TQI Consult VVS AB 08-98 78 60 <input type="checkbox"/> R MarkTema AB 08-522 952 00 <input checked="" type="checkbox"/> L Bjerkning AB 010-211 60 00		169 82 Stockholm Gustav Ills boulevard 64 Solna Tel 08-782 87 00	
RITADKONSTR AV TLT DATUM 2021-05-12 ULN		ARBETSNUMMER 19U1133 HANDLÄGGARE TLT ANSVÄRIG	
SILLKAJEN Markplaneringsplan Gård		ETAPP 2 A3 1:400 SKALA A1 1:200	
		RITNINGSNUMMER L-01 REV	

KOORDINATSYSTEM: SWEREF 99 1800
 HÖJDSYSTEM: RH2000

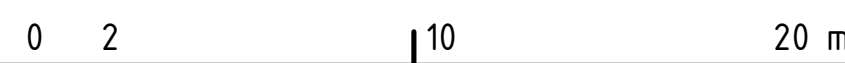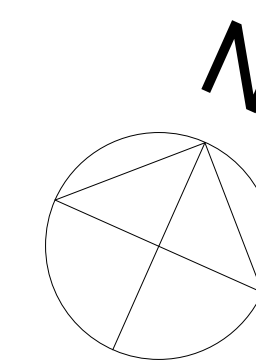

TECKENFÖRKLARING

- Arbetsområdesgräns redovisad 1 m utanför verklig gräns
- Etappgräns
- Gräns för x-område, enligt detaljplan
- Fastighetsgräns
- Balkong/takfot
- Bjälklagslinje
- Bergskärning ungefärligt läge
- Entrépil
- Färdig golvhöjd byggnad
- Befintlig markhöjd som behålts
- Ny markhöjd
- Terrassbrunn
- Dagvattenbrunn
- Dagvattenbrunn med kupolbetäckning
- Spolbrunn
- Dagvattenränna
- Träd
- Buskträd
- Kantstöd
- Stödmur av betong, av typ St Eriks L-stöd. MK enligt plan.
- Plattsjuten mur av betong
- Mur av stenfyllda nätkorgar, typ Gabion el likv.
- Trappa av betong, blocktrappa, av typ St Eriks med dubbelsidig handledare. Konstrastmarkering på översta och nedersta steget.
- Trappa av betongblocksteg, sned, av typ St Eriks med enkelsidig handledare. Färg Antracit.
- Trappa av trä, Organowood med dubbelsidig handledare. Konstrastmarkering på översta och nedersta steget.
- Räcke h:900-1100mm
- Handledare h:900mm
- Spalje av trä
- Skärm av trä mellan uteplatser eller entré och uteplats
- Stängsel höjd ca 2000mm

- Julgransfot
- Soffa
- Bord
- Sittmöbel i trä
- Sittmöbel i trä
- Trädäck inkl kontrastmarkeringar
- Grill
- Cykelsfäll
- Sandlåda med träkant
- Eventuell pergola av stål och trä h: 2700 mm
- Utegymsymbol
- Bakbord
- Karusell
- Lekskulptur
- Dörrautomatik garage. Fordonsstolpe för bil med väderskydd, svartlackad.
- Stenblock 500-1000mm i diameter. Grävs ner 2/3 av total höjd.
- Stuprör
- Armbågskontakt på fasad
- Vattenukastare på fasad
- Belysning, stolpe inkl. riktningsspil.
- Belysning, pollare inkl. riktningsspil.

MARKÖVERBYGGNADER

- YTA AV ASFALT
- YTA AV BETONGPLATTOR
- YTA AV BETONGPLATTOR KONTRASTFÄRG
- RÄNNALSPLATTOR
- SKÅLAD YTA AV KULLERSTEN, PÅ MARK
- FRIS AV KROSS MELLAN FASAD/MUR OCH GRÖNYTA
- YTA AV STENMJÖL, PÅ BJÄLKLAG
- KROSSYTA AV MAKADAM 16-32
- YTA AV SKÄRV
- YTA AV BAKBAR SAND
- YTA AV STRID SAND
- GRÄSYTA
- PLANTERING


HÄNVISNINGAR

- Markplaneringsplan Gård L-01
- Markplaneringsplan Förgårdsmark Södra vägen L-02
- Teckenförklaring och Marköverbyggnader L-03
- Markelevationer 1 och 2 L-04
- Markelevationer 3 och 4 L-05

BYGGLOVHANDLING

RITAD/KONSTR AV TLT	HANDLÄGGARE TLT
DATUM 2021-05-11 14:32:33	ARBETSNUMMER 19U1133
RITAD/KONSTR AV TLT	ARBETSNUMMER 19U1133
DATUM 2021-05-11 14:32:33	ARBETSNUMMER 19U1133
RITAD/KONSTR AV TLT	ARBETSNUMMER 19U1133
DATUM 2021-05-11 14:32:33	ARBETSNUMMER 19U1133
RITAD/KONSTR AV TLT	ARBETSNUMMER 19U1133
DATUM 2021-05-11 14:32:33	ARBETSNUMMER 19U1133


KOORDINATSYSTEM: SWEREF 99 1800
 HÖJDSYSTEM: RH2000

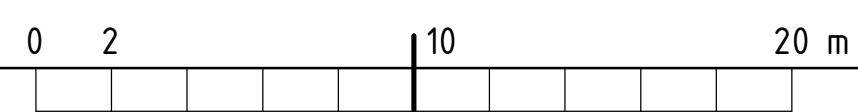


J:\2019\190113\1\Modell\Revit\VL-10-V-00_BYGGLOV.rvt

HÄNVISNINGAR


- Markplaneringsplan Gärd L-01
- Markplaneringsplan Förgårdsmark Södra vägen L-02
- Teckenförklaring och Marköverbyggnader L-03
- Markelevationer 1 och 2 L-04
- Markelevationer 3 och 4 L-05

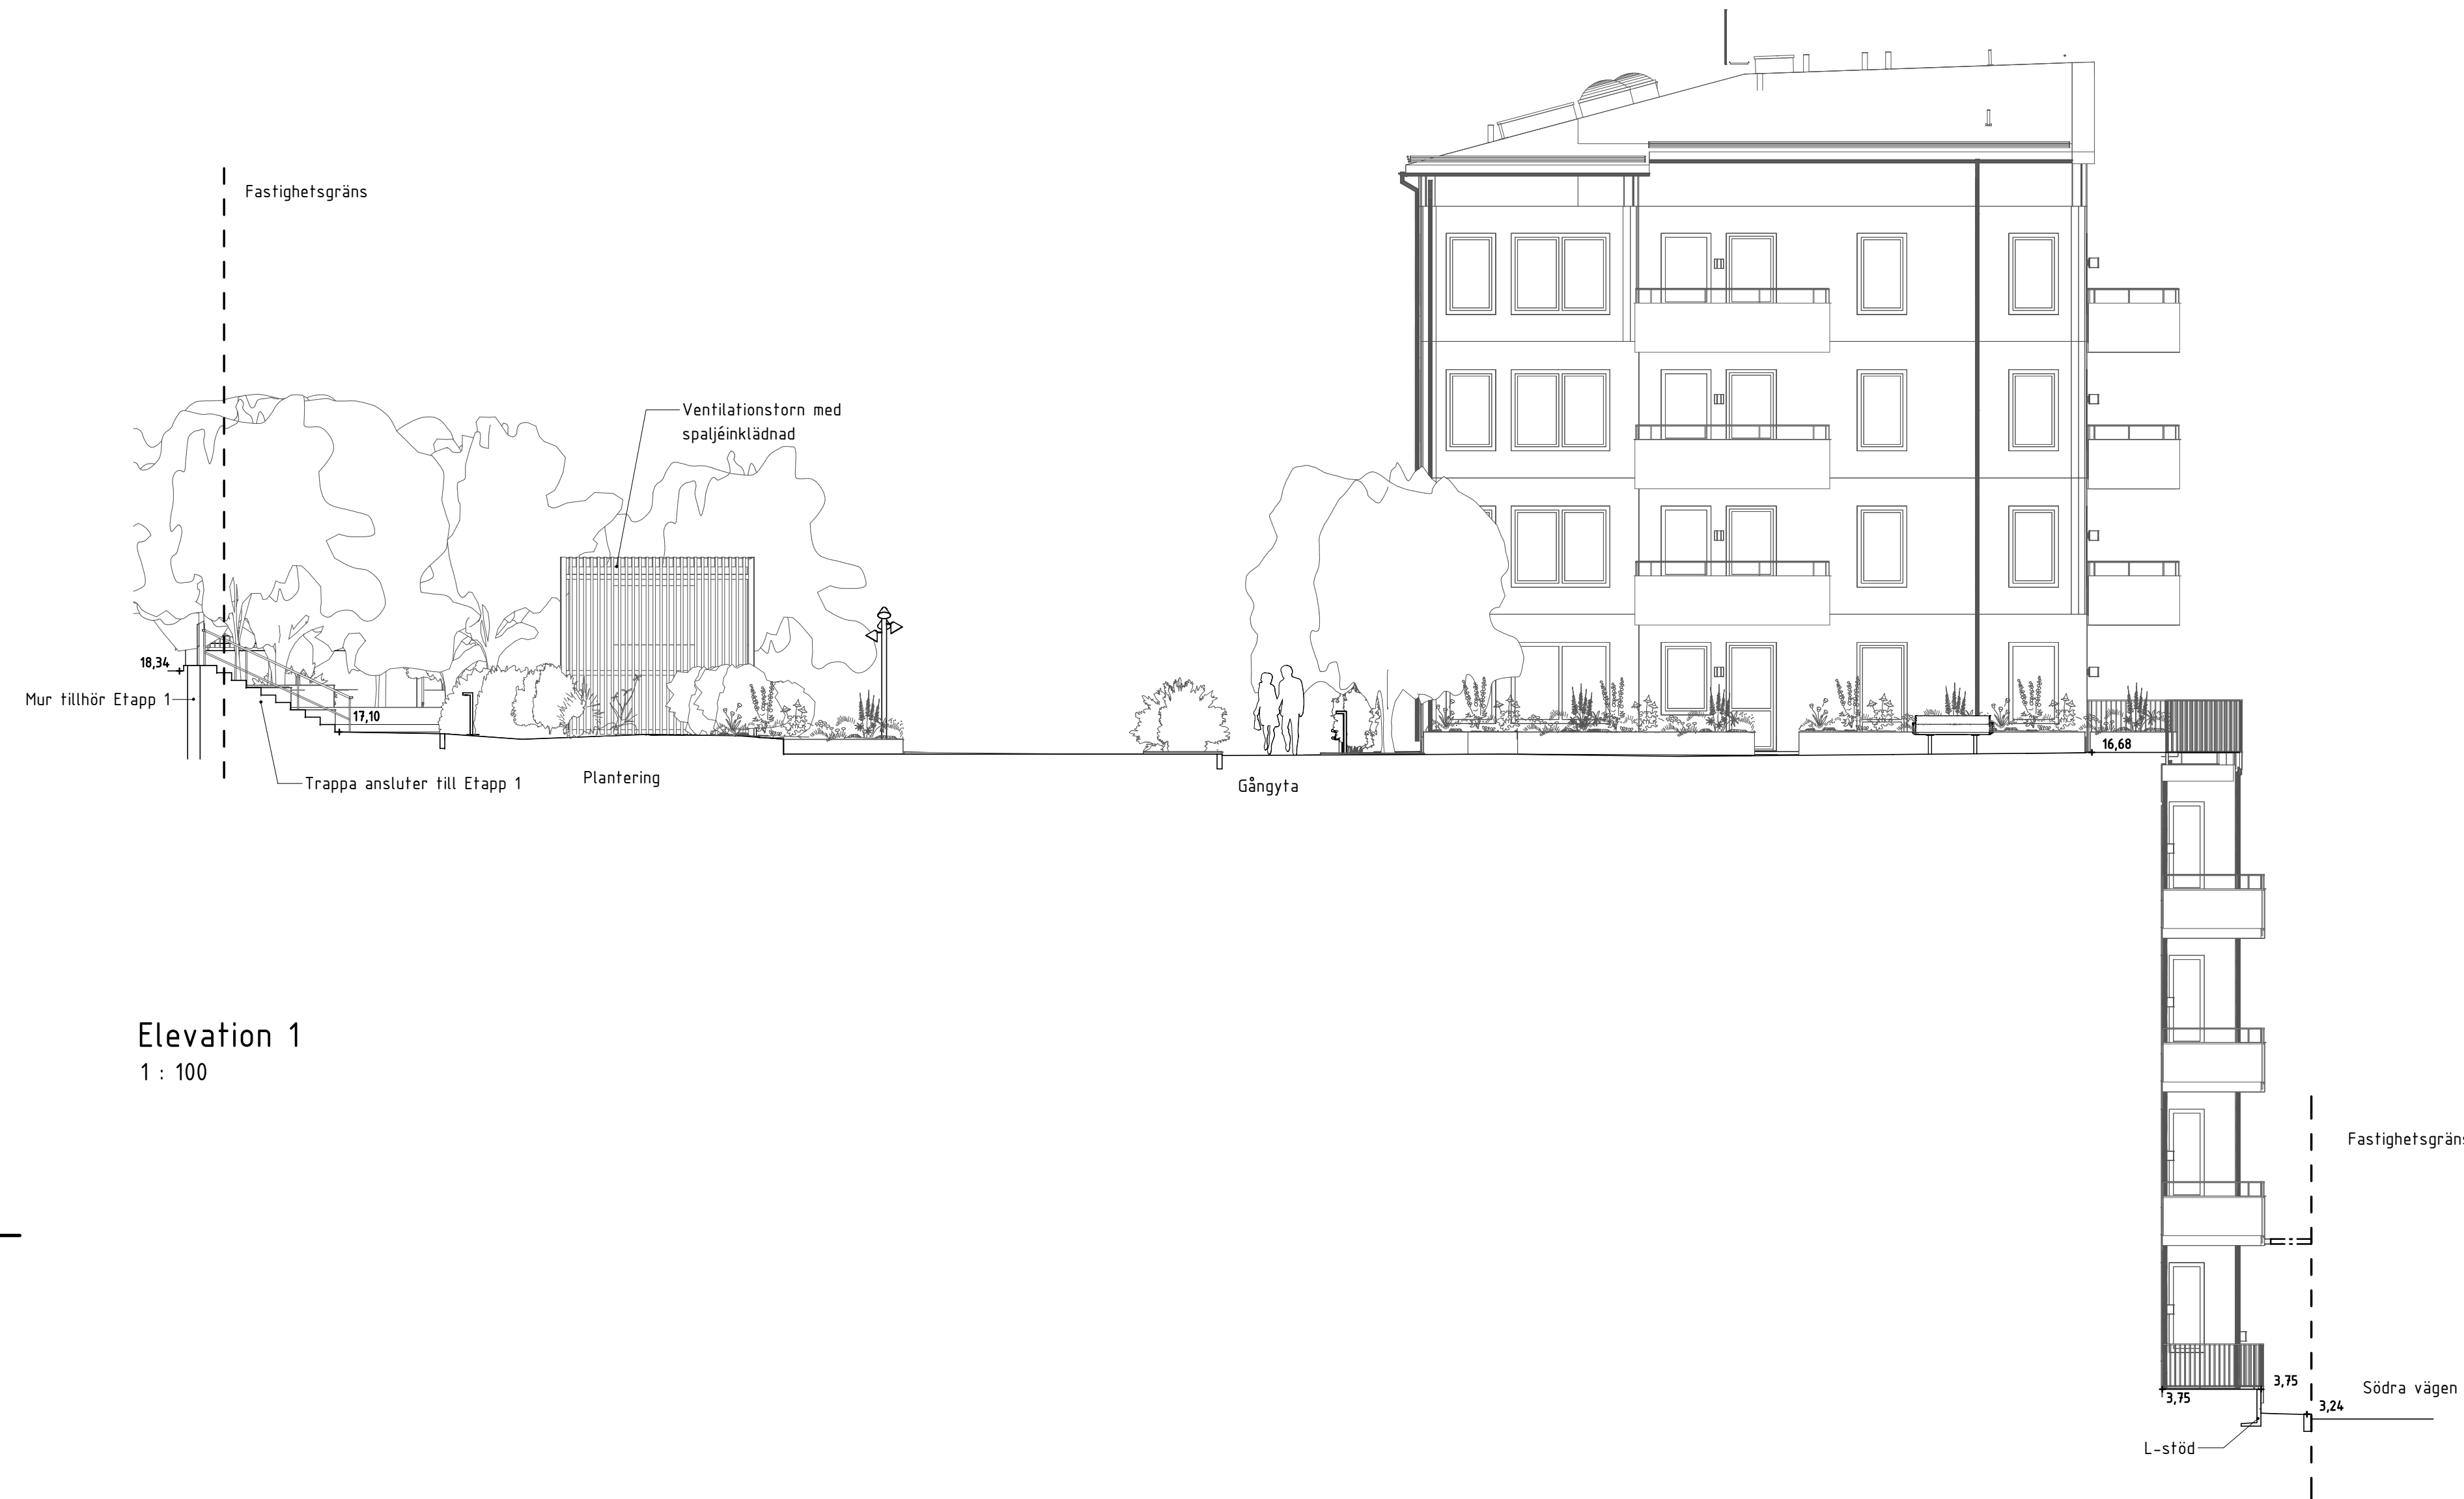


Elevation 1
1 : 100

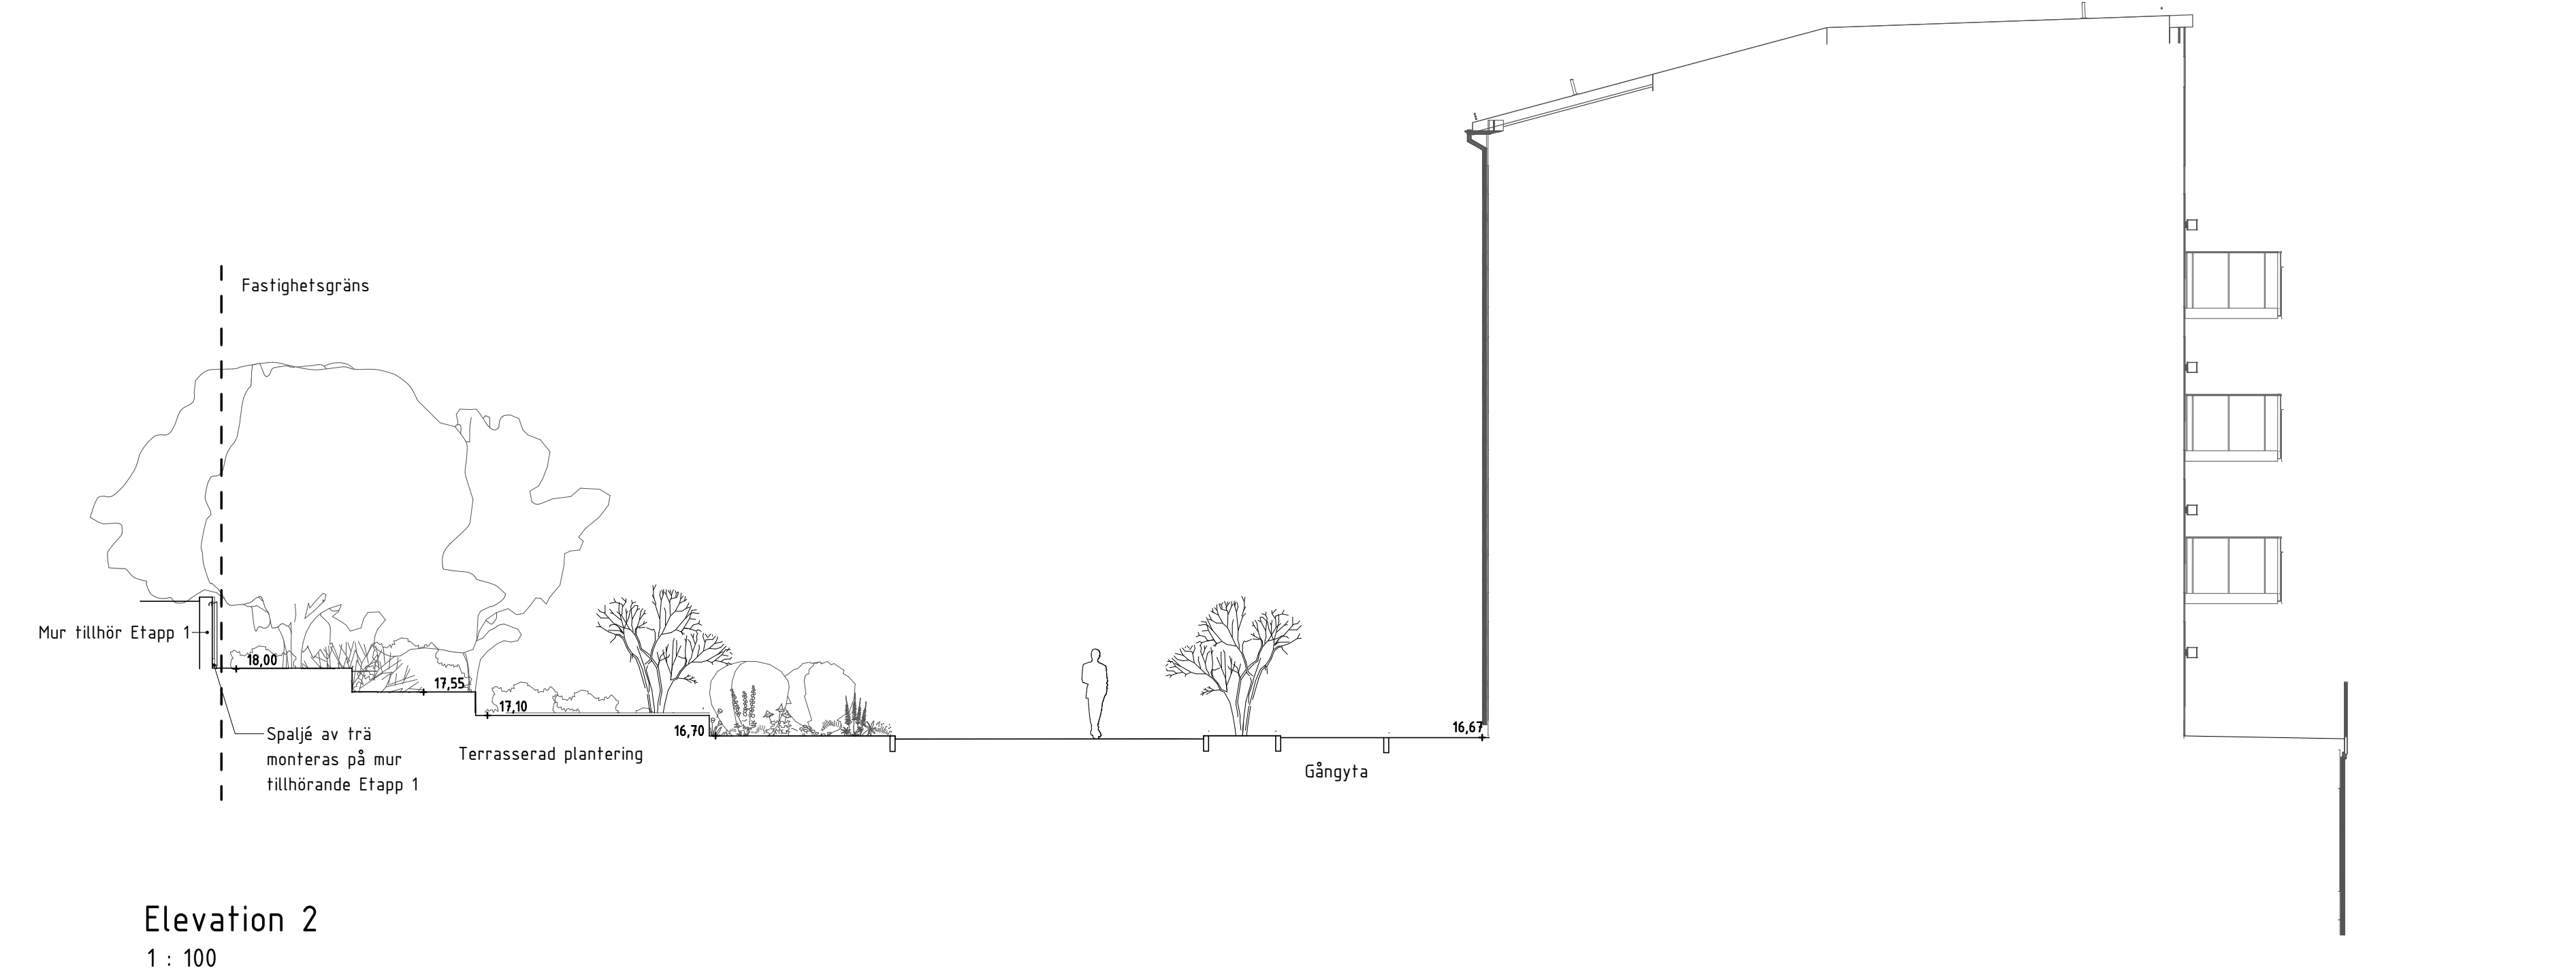

Elevation 2
1 : 100

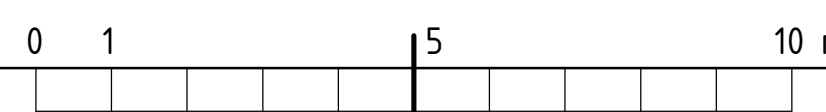

KOORDINATSYSTEM: SWEREF 99 1800
HÖJDSYSTEM: RH2000

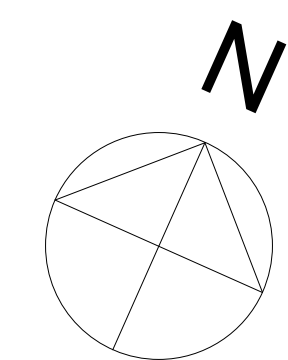

BYGGLOVHANDLING


REV	ANDRINGEN AVSER	SIGN	DATUM
		169 82 Stockholm Gustaf Illis boulevard 64 Solna Tel 08-782 87 00	
<input type="checkbox"/> A Erséus Arkitekter 08-556 93 900 <input type="checkbox"/> K WSP 010-722 50 00 <input type="checkbox"/> E J&H Elteknik AB 018-470 60 50 <input type="checkbox"/> V TQI Consult VVS AB 08-98 78 60 <input type="checkbox"/> R MarkTema AB 08-522 952 00 <input checked="" type="checkbox"/> L Bjerking AB 010-211 80 00		SILLKAJEN ETAPP 2 Markelevationer 1 och 2	
RITADKONSTR AV TLT	HANDLÄGGARE TLT	ARBETSNUMMER 19U1133	A3 1:200 SKALA A1 1:100
DATUM 2021-02-05	ANSVÄRIG ULN	RITINGSNUMMER L-04	REV

HÄNVISNINGAR


Markplaneringsplan Gård	L-01
Markplaneringsplan Förgårdsmark Södra vägen	L-02
Teckenförklaring och Marköverbyggnader	L-03
Markelevationer 1 och 2	L-04
Markelevationer 3 och 4	L-05




Elevation 3
1 : 100

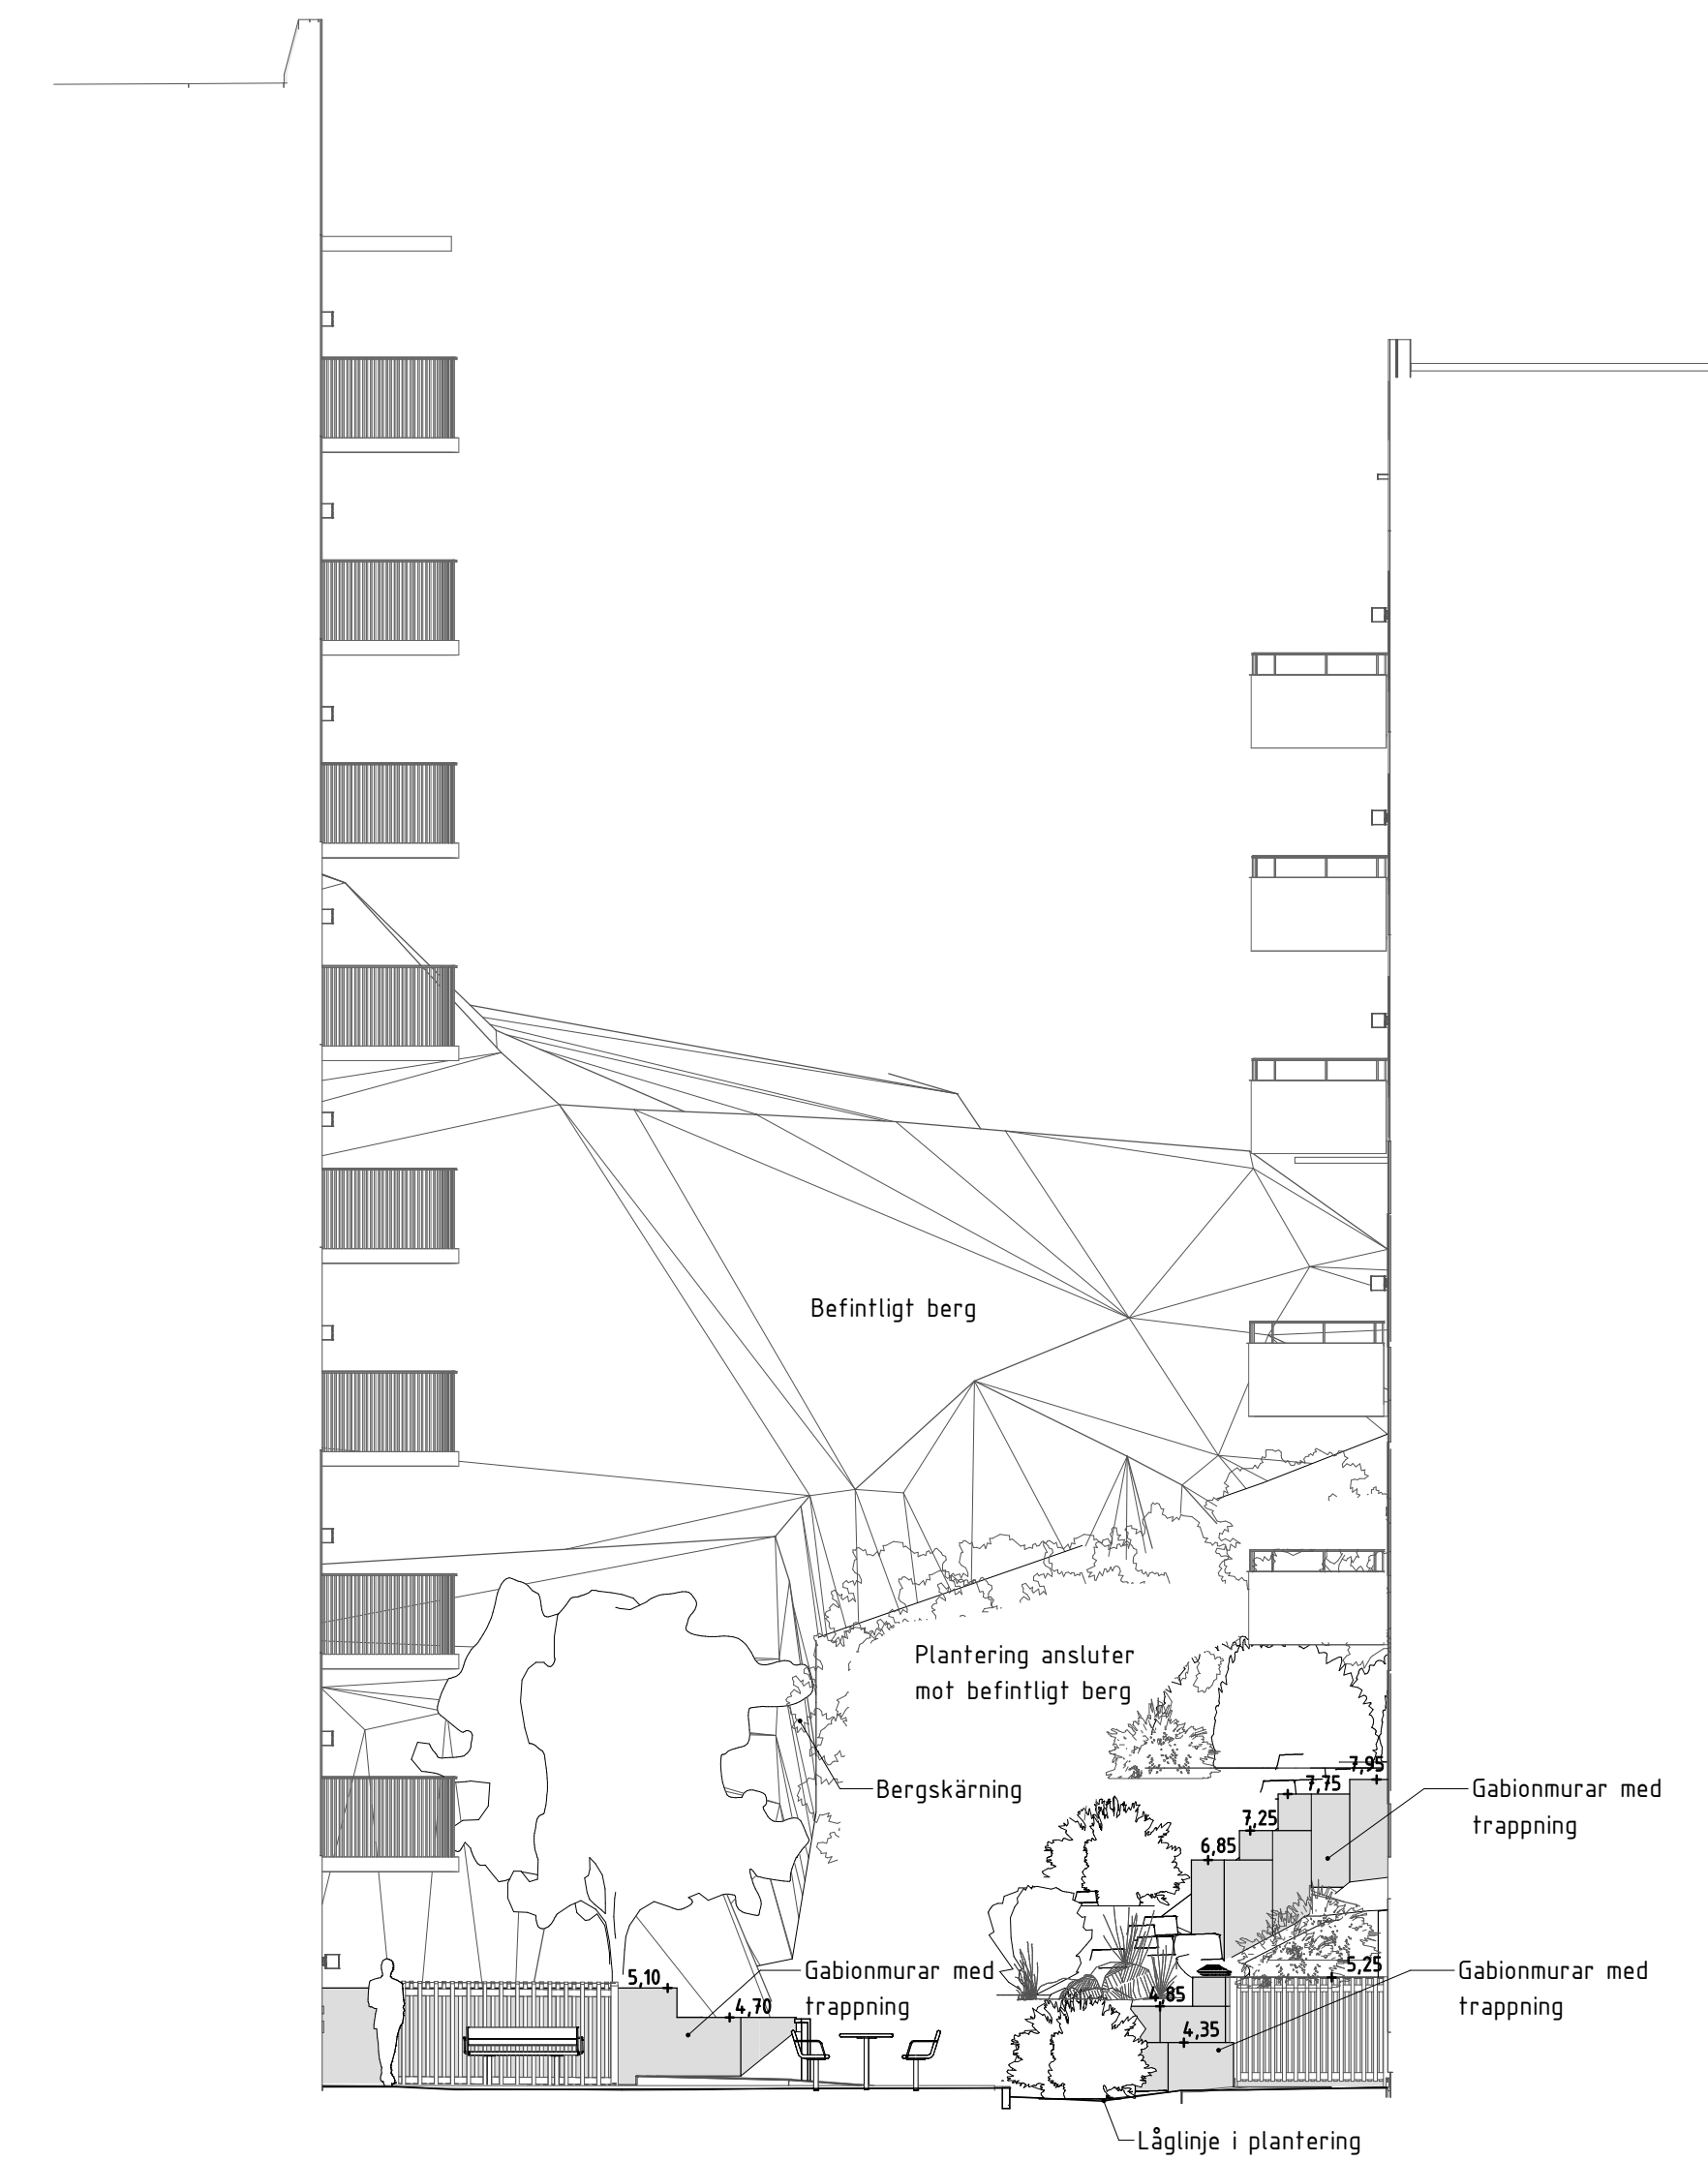


Elevation 4
1 : 100

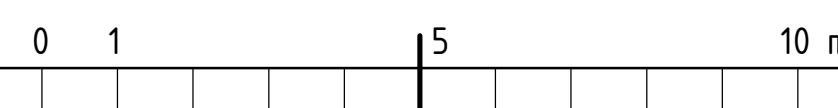

KOORDINATSYSTEM: SWEREF 99 1800
HÖJDSYSTEM: RH2000

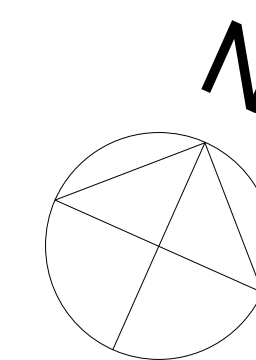


BYGGLOVHANDLING



REV	ÄNDRINGEN AVSER	SIGN	DATUM
			
RITADKONSTR AV TLT		HANDLÄGGARE TLT	ARBETSNUMMER 19U1133
DATUM 2021-02-05		ÅRSVÄRIG ULN	169 82 Stockholm Gustaf Illis boulevard 64 Solna Tel 08-782 87 00
SILLKAJEN		ETAPP 2	
Markelevationer 3 och 4		SKALA A3 1:200 A1 1:100	
RITNINGNUMMER L-05		REV	

C:\Users\111\Documents\21-10-V-00_BYGGLOV_ThereseKihlen.rvt

2021-02-05 13:51:47

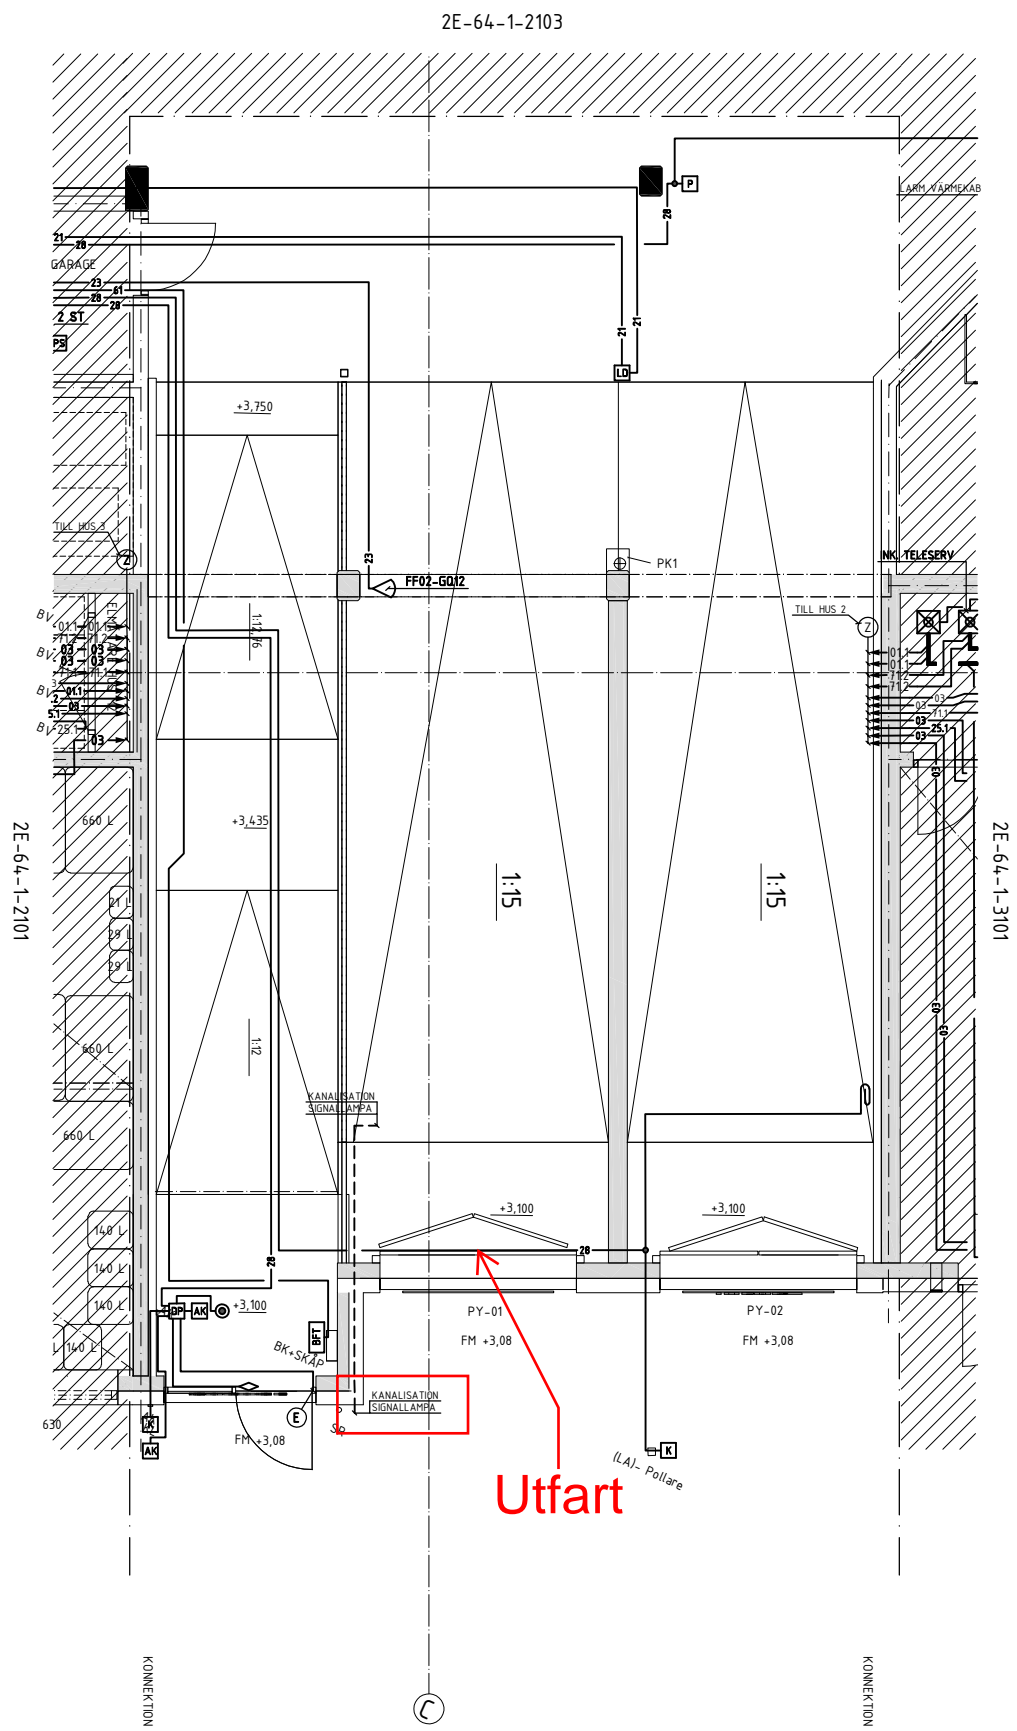

Utfart

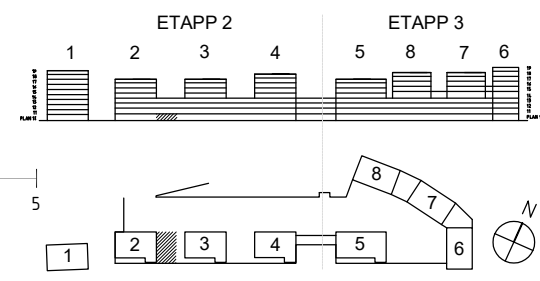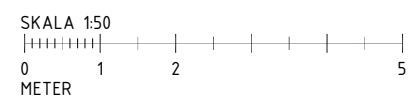

BYGGHANDLING

 J&H Elteknik Bergsjörunnagatan 5 753 23 Uppsala info@jheteknik.se		169 82 Stockholm Gustav III:s boulevard 64 Tel 08-782 87 00	
A ERSEÚS ARKITEKTER K WSP E J&H ELTEKNIK AB V TQI CONSULT VVS AB L BJERKING AB		08-556 939 00 010-722 50 00 018-470 60 50 08-98 78 60 010-211 80 00	
RITADKONSTR AV DATUM JA 2021-04-29		HANDLÄGGARE ANSVARIG MJ Mårten Jansson	
LPPORAG NR 19322		169 82 Stockholm Gustav III:s boulevard 64 Tel 08-782 87 00	
SILLKAJEN ETAPP 2 KVARNHOLMEN, NACKA KOMMUN		KANALISATION & TELE HUS 2 PLAN 10, DEL 2	
KOD TYP POSITION P.062237		NUMMER 2E-64-1-2102	