





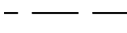


FÖRKLARINGAR

-  FASTIGHETSGRÄNS
-  OMRÅDE FÖR BYGGNADER
-  INMÄTT TRÄD SOM BEHÅLLS
-  TRÄD SOM FÄLLS




B	ANT	ALLMÄNNA REVIDERINGAR	210611	HJ
A	ANT	ALLMÄNNA REVIDERINGAR	210521	HJ
SKEDE				
BYGGLOV				
OMRÅDE 2 DEL AV TOLLARE 1:16 NACKA KOMMUN				PROJEKT NR -
<b>topia</b> landskapsarkitekter				
svacvågen 56E 111 34 stockholm tel +46 (0)8 654 33 10 www.topia.se				
<input checked="" type="checkbox"/>	L	TOPIA LANDSKAPSRKITEKTER AB	tel 08-654-3310	
	VA	FÖRETAG AB	tel	
	K	FÖRETAG AB	tel	
	EL	FÖRETAG AB	tel	
	A	FÖRETAG AB	tel	
UPPDRAG NR		RITAD/KONSTR AV	HANDLÄGGARE	
-		HJ/OE	O. ENGDAHL	
DATUM		ANSVARIG		
2021-04-09		H. JOHNSON		
TRÄDPLAN				
-				
SKALA	1:250/A1	NUMMER	L-10.1-02	BET
	1:500/A3			-

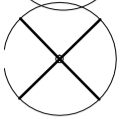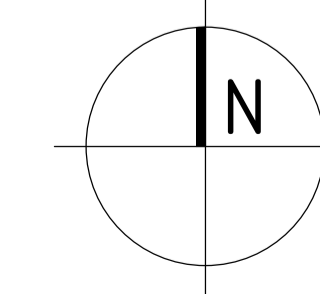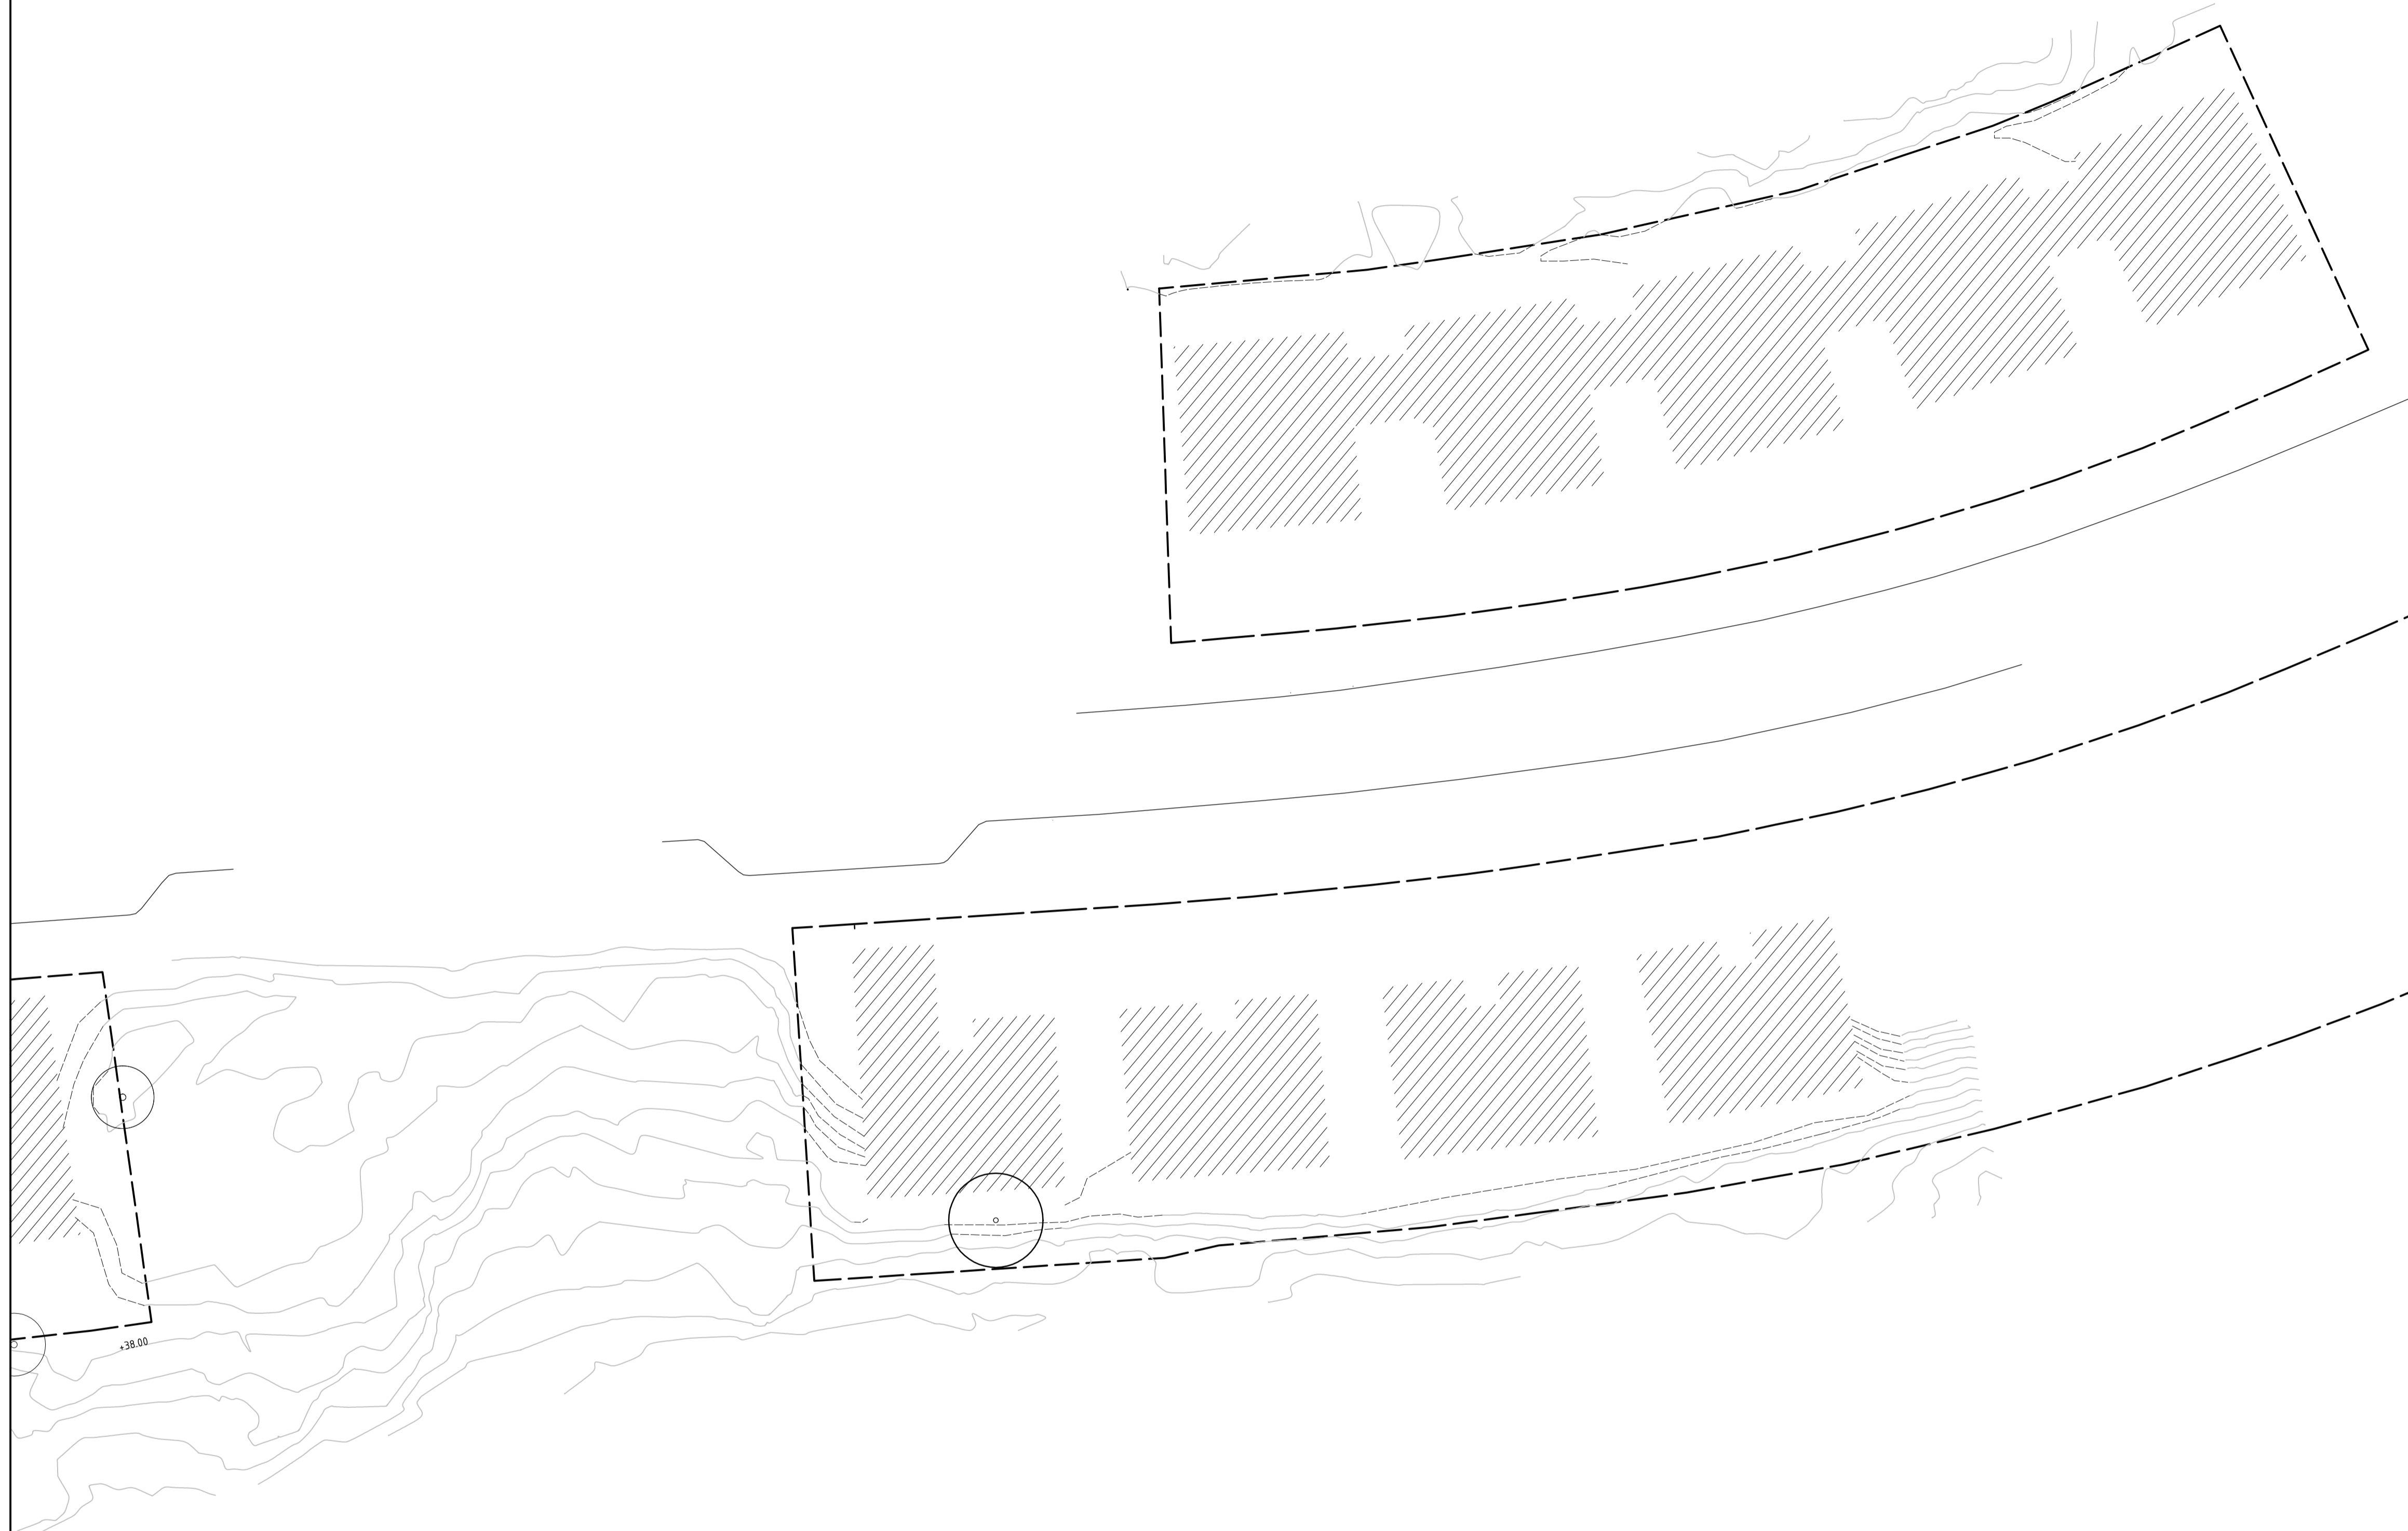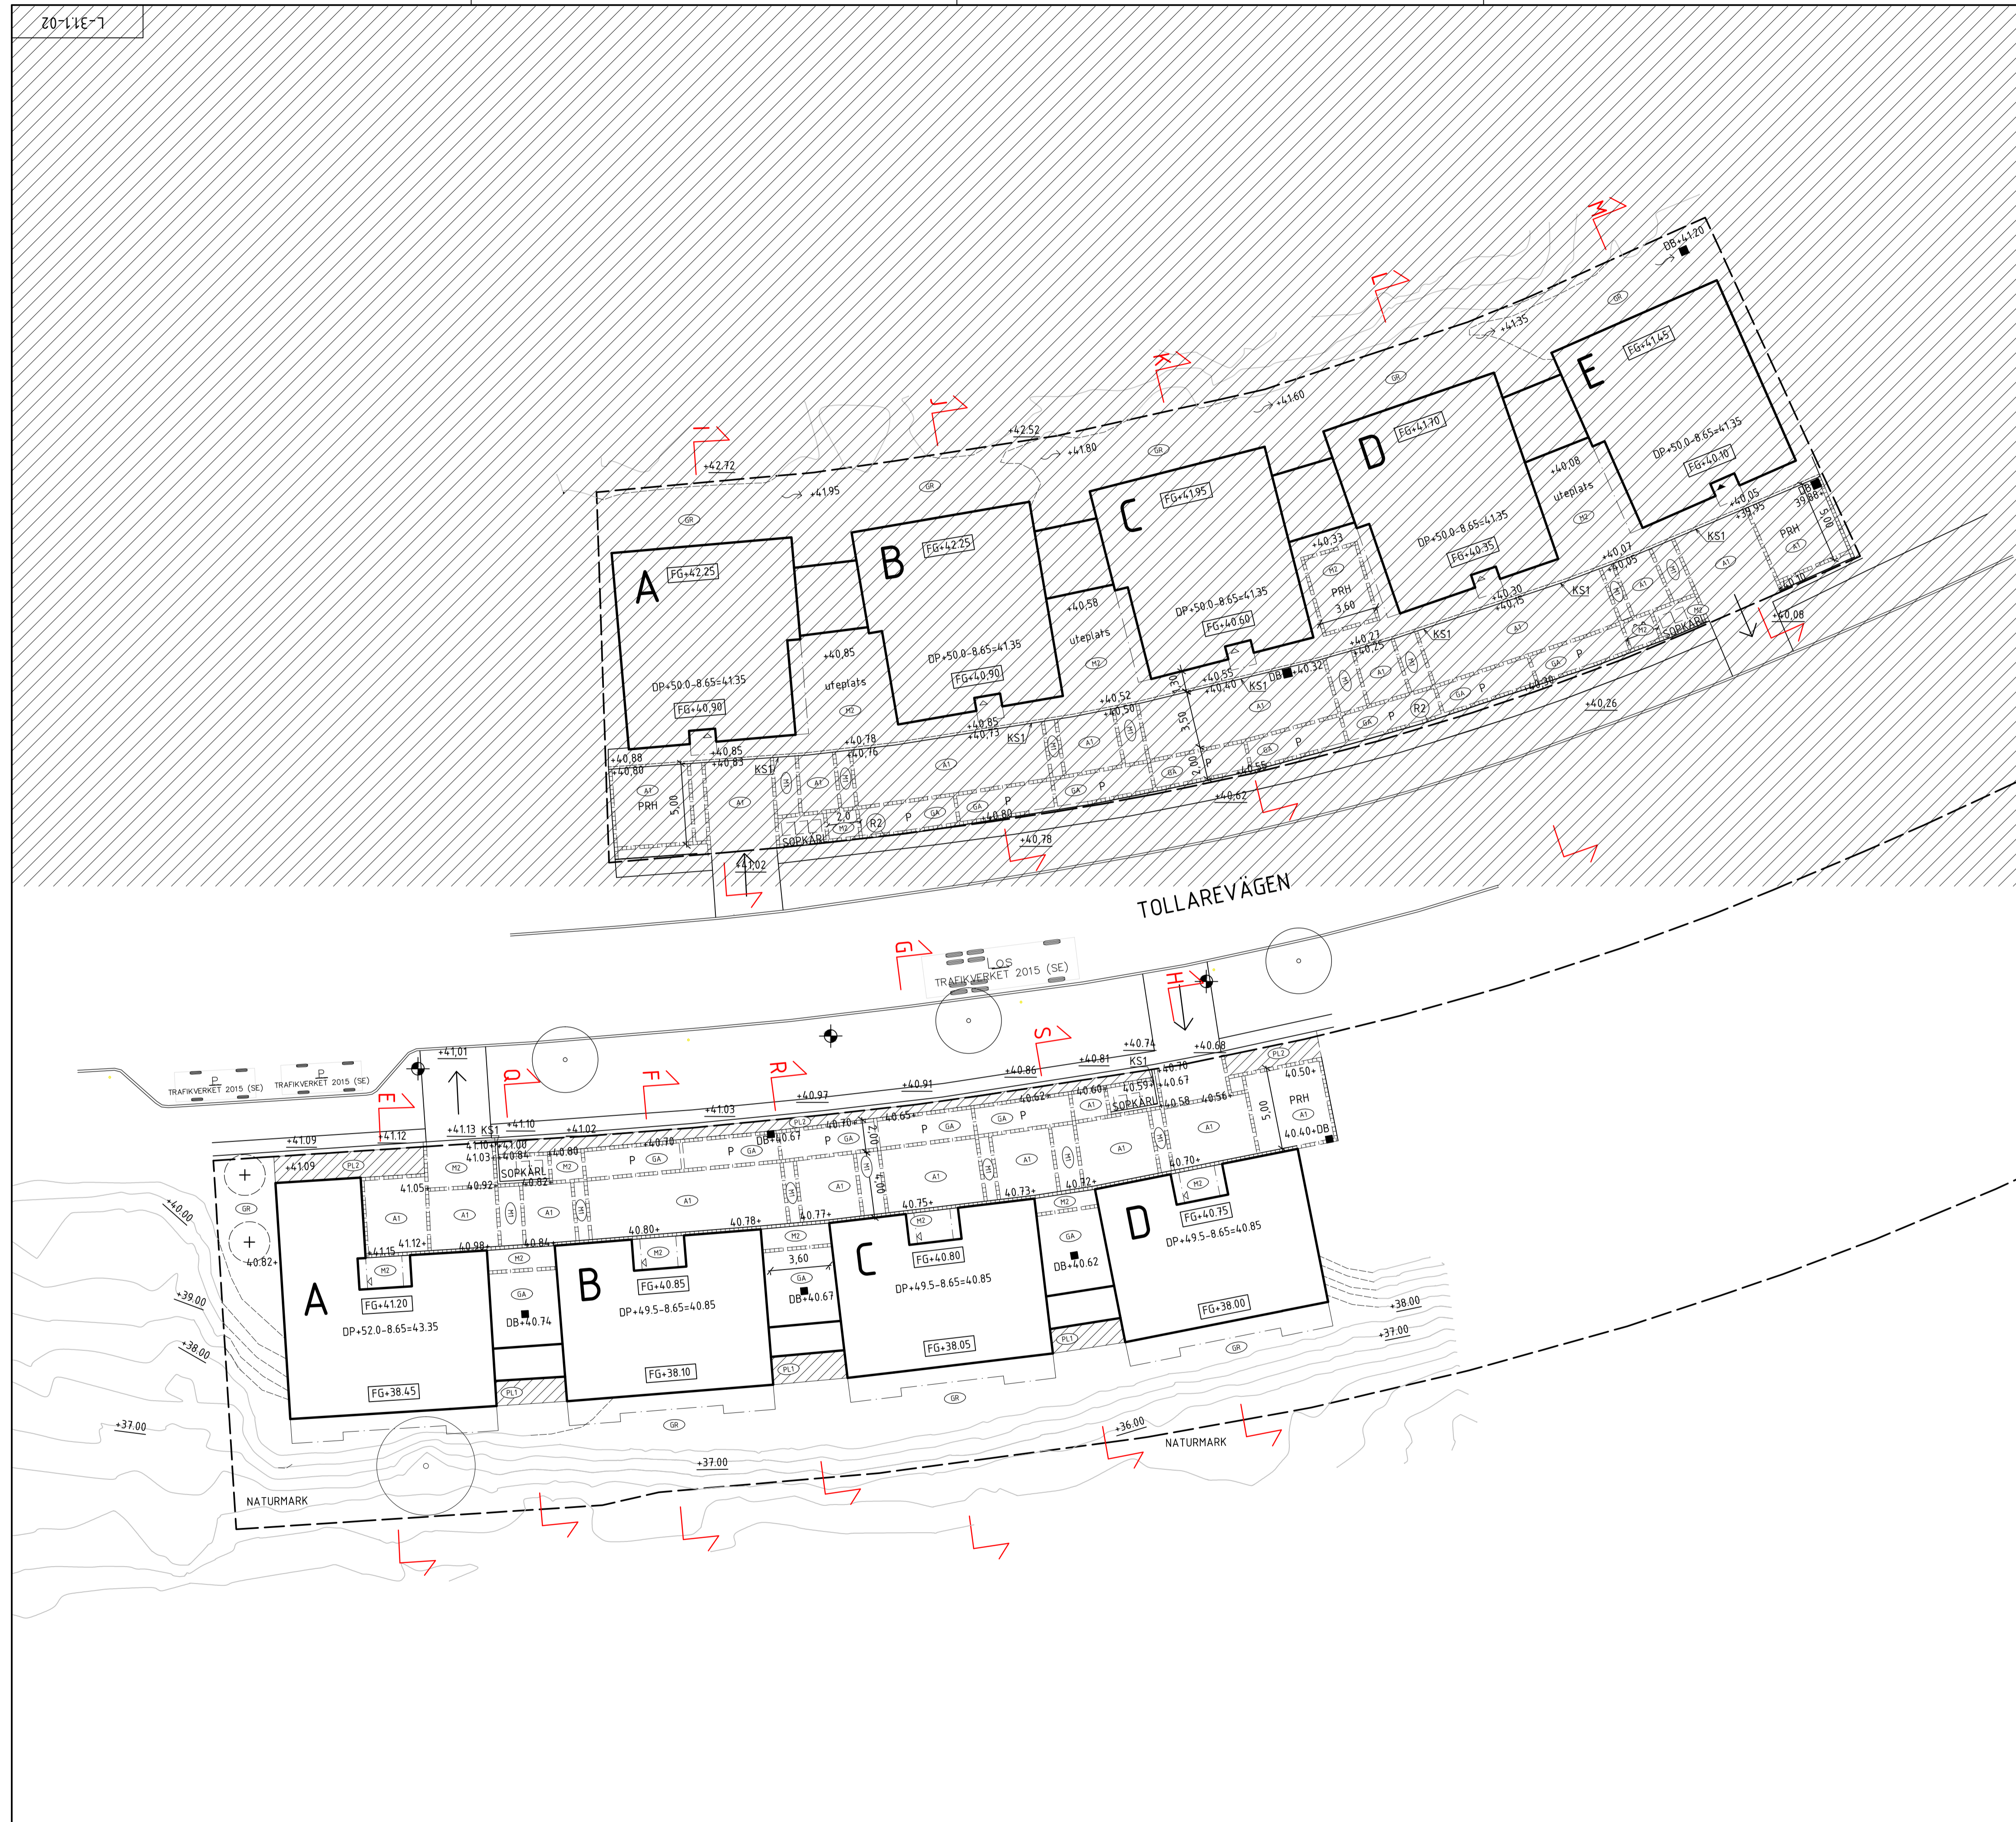


FÖRKLARINGAR

- FASTIGHETSGRÄNS
- △ FASADLINJE MED HUVUDENTRE
- - - BYGGNAD OVAN MARK
- BEF HÖJKURVA
- FÖRESLAGEN HÖJKURVA
- DB+00.00 ■ DAGVATTENBRUNN PROJEKTERAD
- LÄGLINJE FÖR VATTENAVRINNING
- +00.00 FÖRESLAGEN MARKHÖJD
- +00.00 BEFINTLIG MARKHÖJD SOM BEHÅLLS
- FG+00.00 FÄRDIG GOLVHÖJD
- P PARKERING
- PRH PARKERING FÖR RÖRELSHINDRADE
- CYKELP PARKERING FÖR CYKLAR
- GA ASFALT - KÖRBAR YTA
- M1 MARKSTEN - UTEPLATSER
- M2 MARKSTEN - FÖRGÅRDSMARK OCH PARKERING
- ST-ERIKS RUSTIK. 200x133x50mm. NATURGRÅ.
- GA GRÄSARMERING - PARKERING
- IBF Holländersten gräsarmering. 200x200x100mm.
- BL1 PLANTERINGSYTA - BUSKAR
- BL2 PLANTERINGSYTA - HÄCK
- GR GRÄSYTA
- TRB TRÄTRALL - PRIVATA UTEPLATSER
- KS1 KANTSTÖD AV GRANIT
- RV2, 300x120 mm. Visning enligt höjdsättning.
- TRP TRAPPA AV TRÄ
- M1 STÖDMUR - MOT GATAN
- Blockstensmur granit, b 200mm
- M2 STÖDMUR - UTEPLATSER
- Blockstensmur granit, b 200mm
- M3 STÖDMUR - MELLAN HUSEN
- Betong platsguten
- R1 FALLSKYDDSRÄCKE stödmur
- R2 STAKET - FÖRGÅRDSMARK, trä h 80cm
- R3 FALLSKYDDSRÄCKE, på stödmur
- + NYTT TRÄD
- BEFINTLIGT LÖVTRÄD


B	ANT	ALLMÄNNA REVIDERINGAR	210611	HJ
A	ANT	ALLMÄNNA REVIDERINGAR	210521	HJ
SKEDE				
PRELIMINÄR BYGGLOV				
OMRÅDE 2 DEL AV TOLLARE 1:16 NACKA KOMMUN				PROJEKT NR
				-
<b>topia</b> landskapsarkitekter				
svavägen 56E 111 34 stockholm tel +46 (0)8 654 33 10 www.topia.se				
X	L	TOPIA LANDSKAPSARKITEKTER AB	tel 08-654-3310	
	VA	FÖRETAG AB	tel	
	K	FÖRETAG AB	tel	
	EL	FÖRETAG AB	tel	
	A	FÖRETAG AB	tel	
UPPDRAG NR		RITAD/KONSTR AV	HANDLÄGGARE	
		OE/HJ	O. ENGDAHL	
DATUM		ANSVARIG		
2021-04-29		H. JOHNSON		
MARKPLANERINGSPLAN				
SKALA	1:200/A1	NUMMER	L-31.1-02	BET
	1:400/A3			

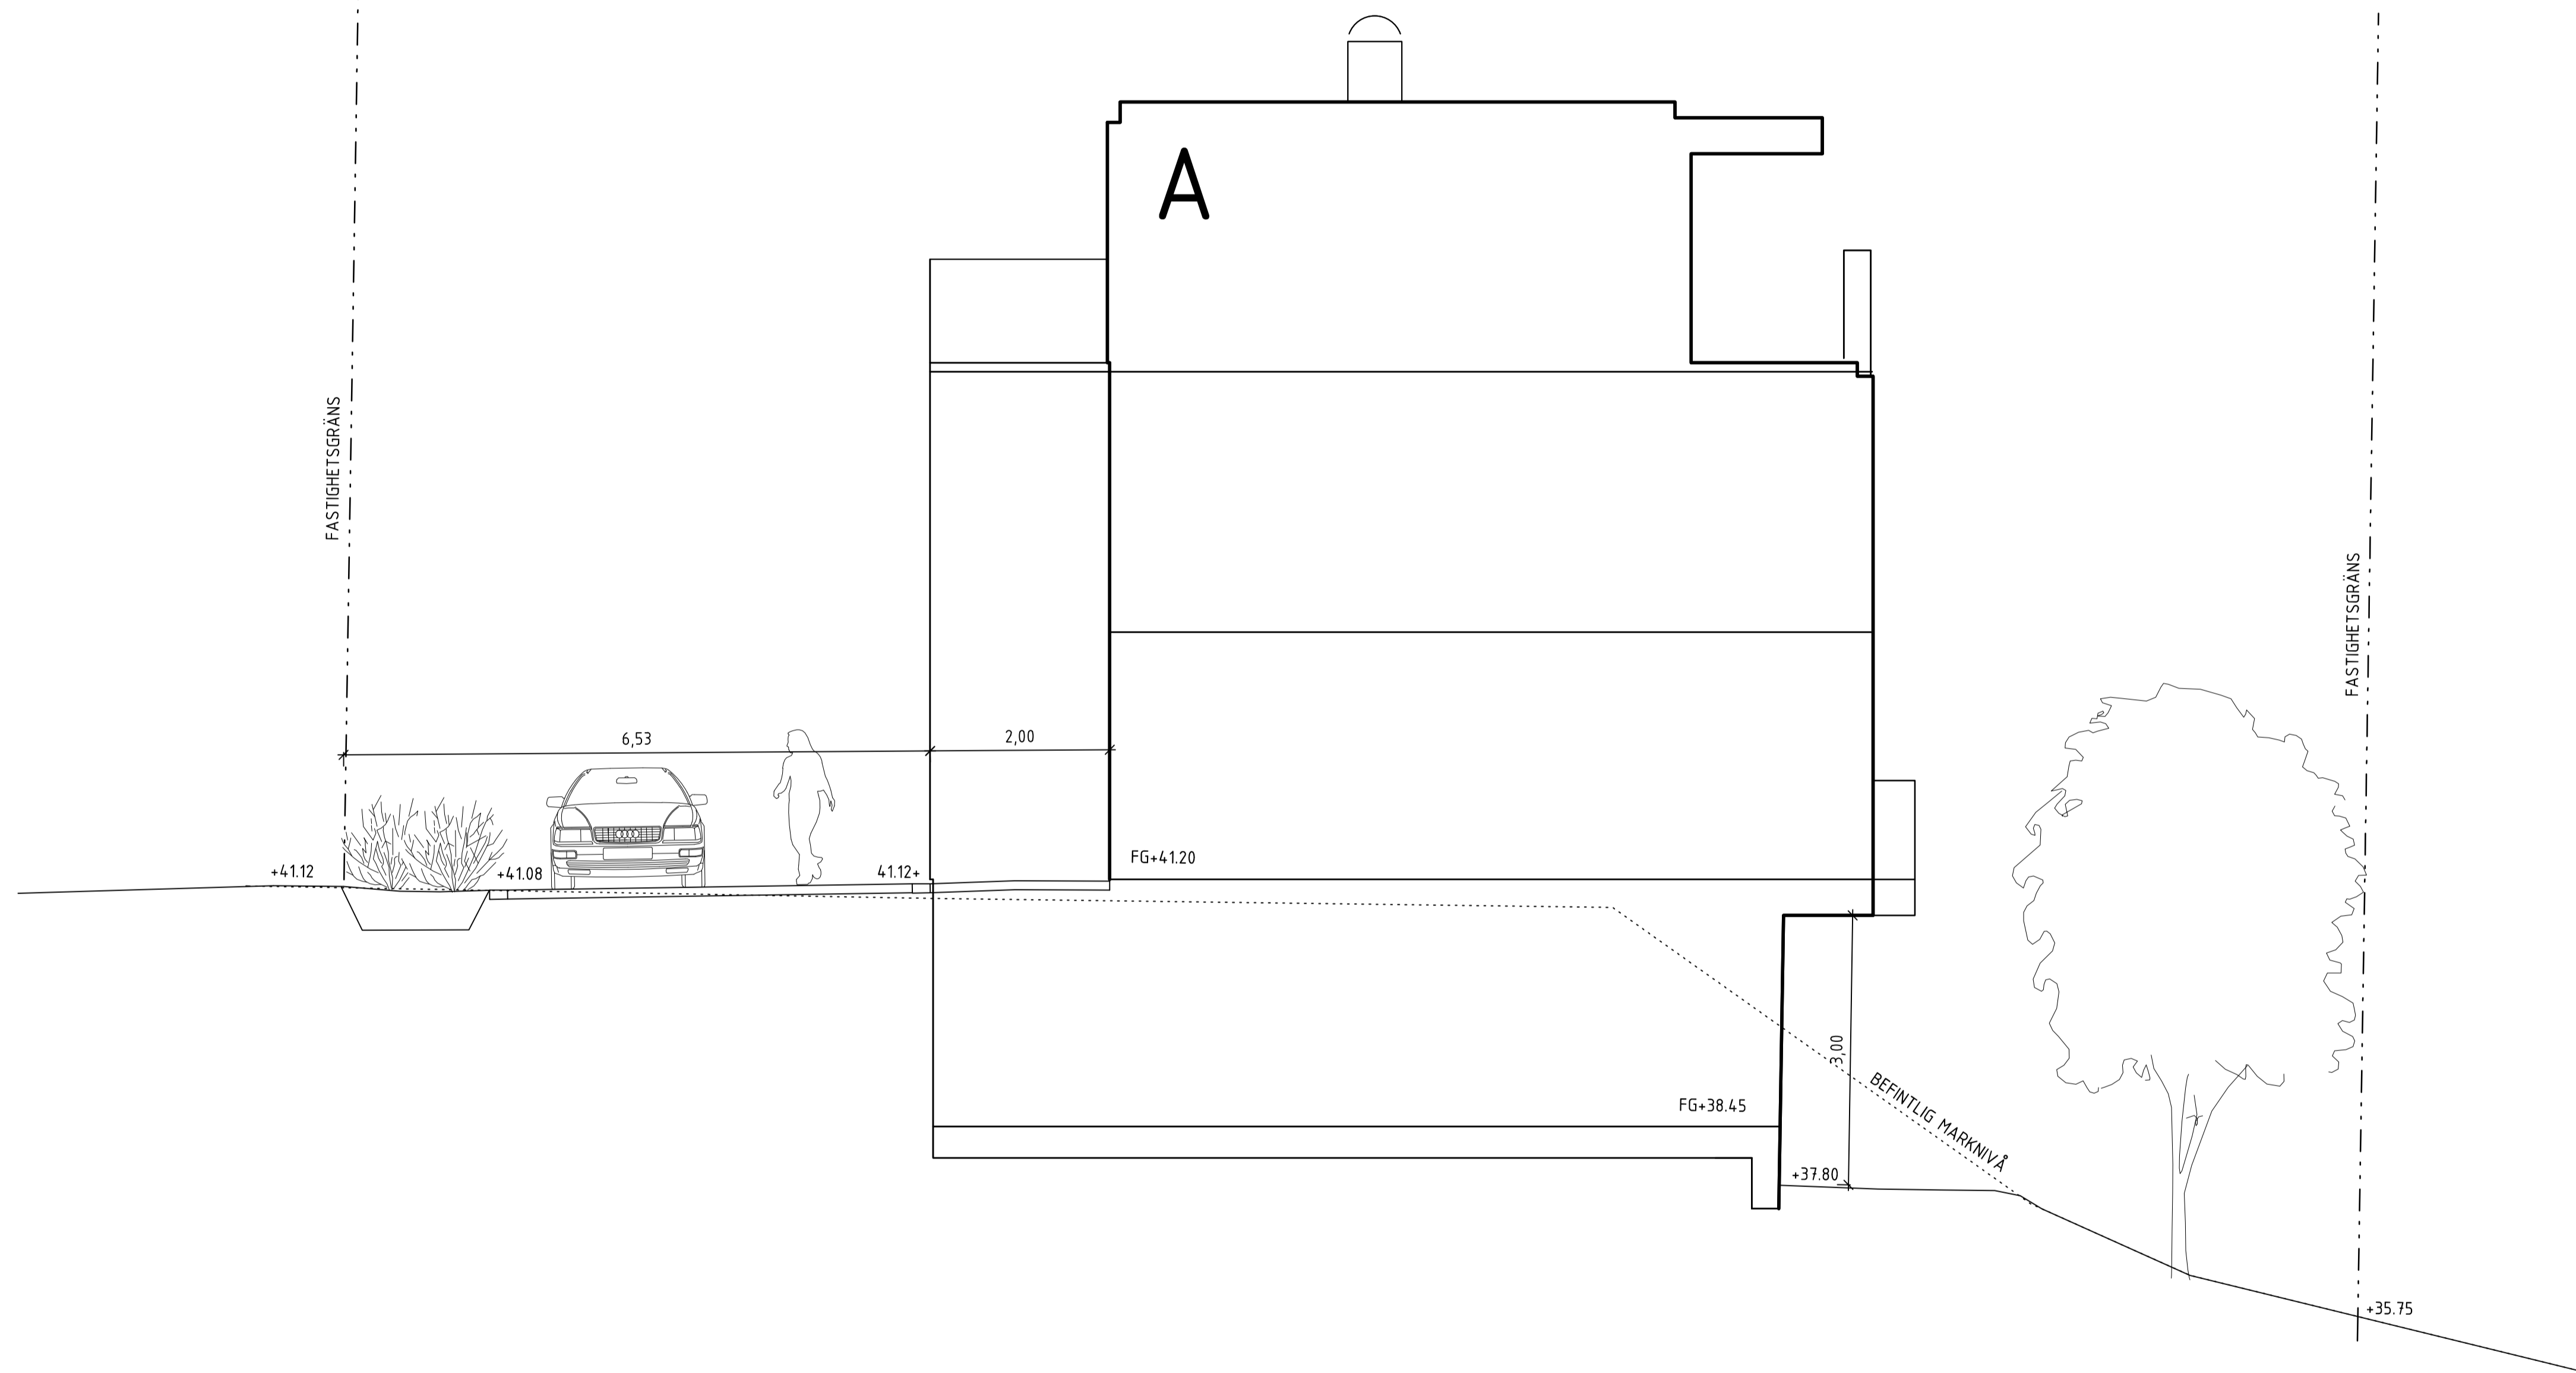

SEKTION E-e 1:50(A1) / 1:100(A3)

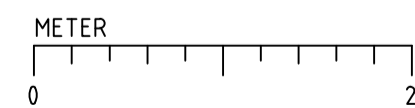


B	ALLMÄNNA ÄNDRINGAR	210611	HJ
A	ALLMÄNNA ÄNDRINGAR	210521	HJ
BET	ANT	ÄNDRINGEN AVSER	DATUM SIGN
SKEDE			
BYGGLOV			
OMRÅDE 2 DEL AV TOLLARE 1:16 NACKA KOMMUN			PROJEKT NR BEST.ID NR
<b>topia</b> landskapsarkitekter			
sveavägen 56E 111 34 stockholm tel +46 (0)8 654 33 10 www.topia.se			
<input checked="" type="checkbox"/>	L	TOPIA LANDSKAPSARKITEKTER AB	tel 08-654-3310
<input type="checkbox"/>	VA	FÖRETAG AB	tel
<input type="checkbox"/>	K	FÖRETAG AB	tel
<input type="checkbox"/>	EL	FÖRETAG AB	tel
<input type="checkbox"/>	A	FÖRETAG AB	tel
UPPDRAG NR	–	RITAD/KONSTR AV KK/OE	HANDLAGGARE OE
DATUM	2021-04-09	ANSVARIG H.JOHNSSON	
MARKSEKTIONER			
–			
SKALA	1:50	NUMMER	L-312-05
		BET	–

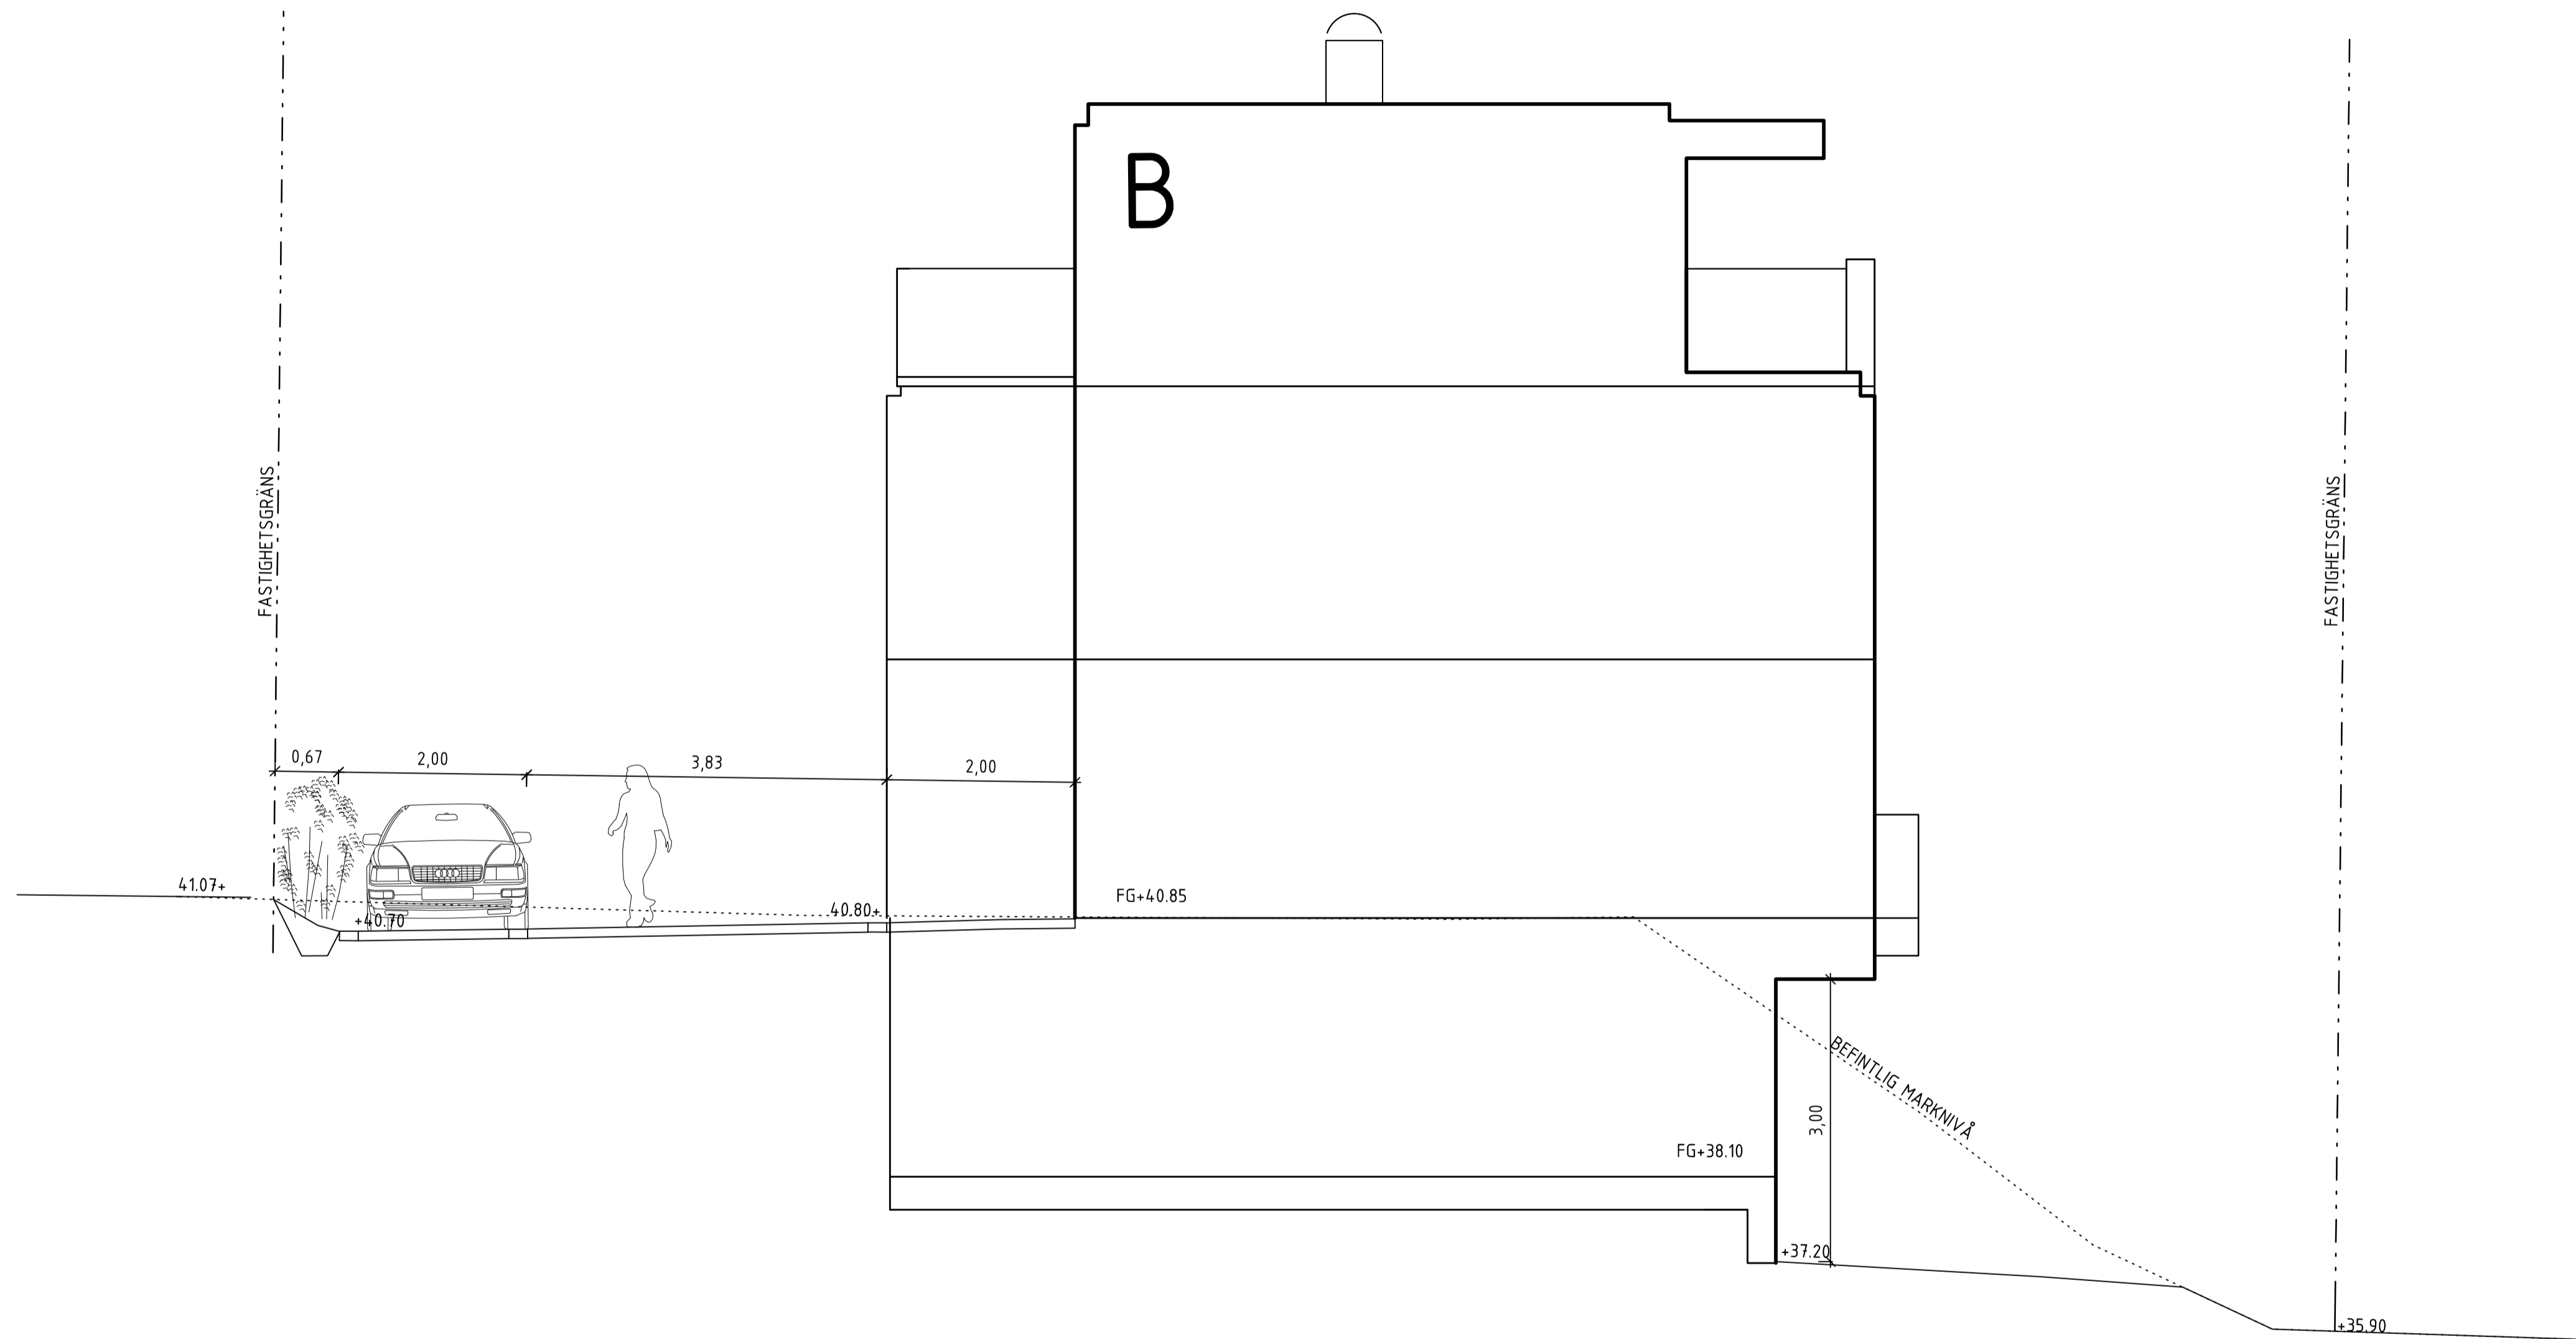


SEKTION F-f 1:50(A1) / 1:100(A3)




B	ALLMÄNNA ÄNDRINGAR	210611	HJ
A	ALLMÄNNA ÄNDRINGAR	210521	HJ
BET	ANT	ÄNDRINGEN AVSER	DATUM SIGN
SKEDE			
BYGGLOV			
OMRÅDE 2 DEL AV TOLLARE 1:16 NACKA KOMMUN			PROJEKT NR BEST.ID NR
<b>topia</b> landskapsarkitekter			
sveavägen 56E 111 34 stockholm tel +46 (0)8 654 33 10 www.topia.se			
<input checked="" type="checkbox"/>	L	TOPIA LANDSKAPSAKTEKTER AB	tel 08-654-3310
<input type="checkbox"/>	VA	FÖRETAG AB	tel
<input type="checkbox"/>	K	FÖRETAG AB	tel
<input type="checkbox"/>	EL	FÖRETAG AB	tel
<input type="checkbox"/>	A	FÖRETAG AB	tel
UPPDRAG NR	–	RITAD/KONSTR AV KK/OE	HANDLAGGARE OE
DATUM	2021-04-09	ANSVARIG	H.JOHNSSON
MARKSEKTIONER			
–	–		
SKALA	1:50	NUMMER	L-31.2-06
BET	–	–	

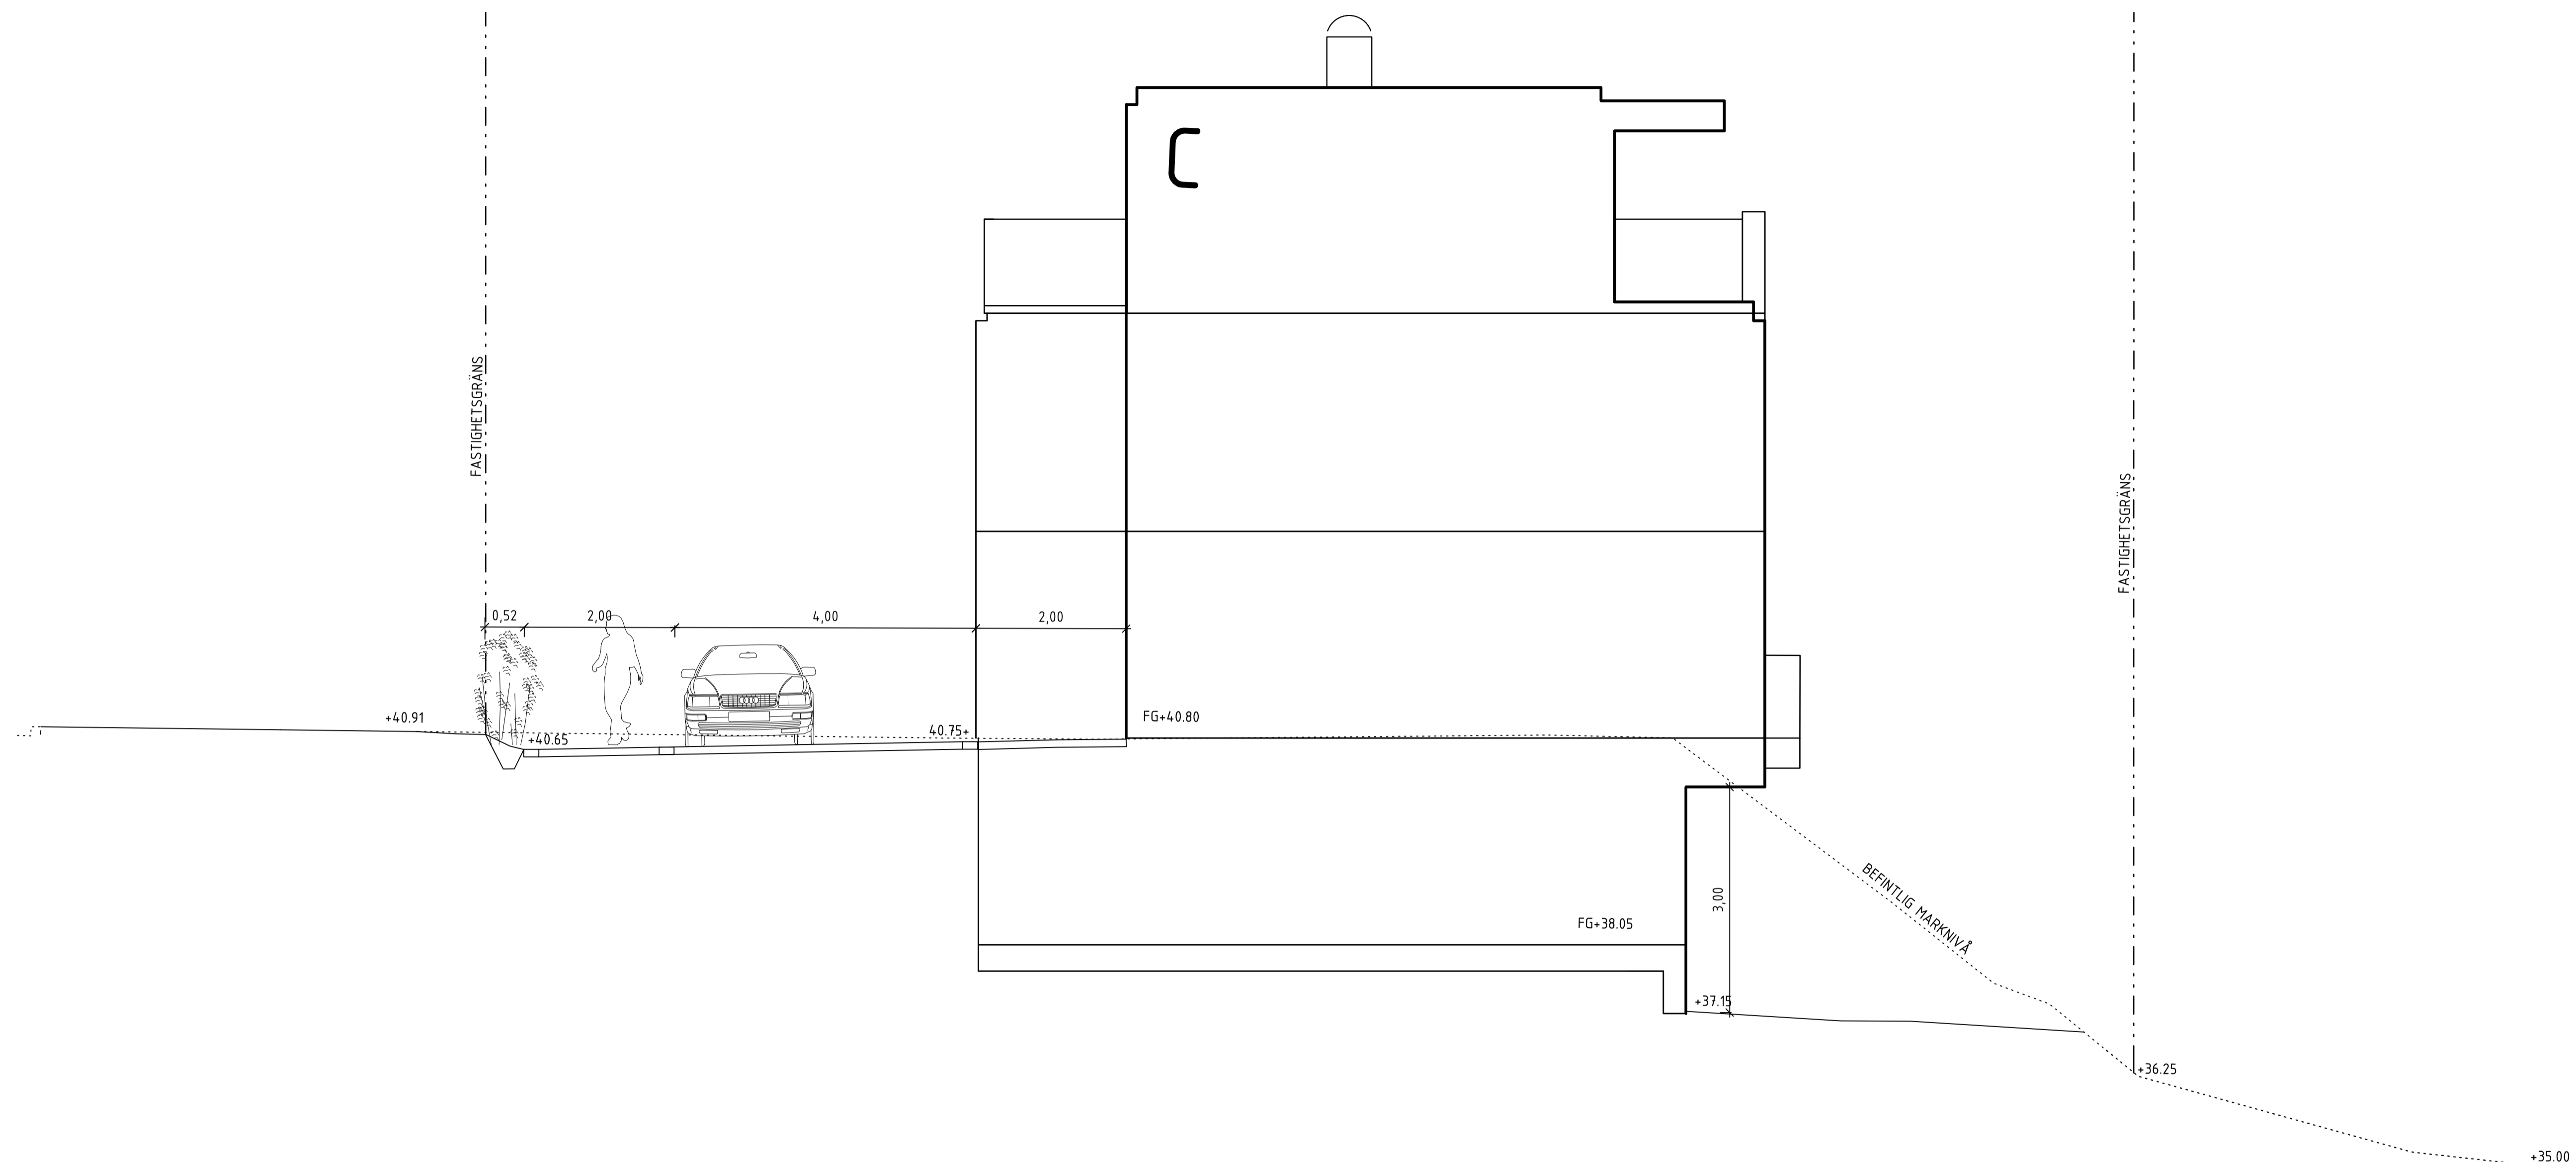


SEKTION G-g 1:50(A1) / 1:100(A3)

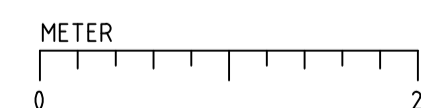


B	ALLMÄNNA ÄNDRINGAR	210611	HJ
A	ALLMÄNNA ÄNDRINGAR	210521	HJ
BET	ANT	ÄNDRINGEN AVSER	DATUM SIGN
SKEDE			
BYGGLOV			
OMRÅDE 2 DEL AV TOLLARE 1:16 NACKA KOMMUN			PROJEKT NR BEST.ID NR
<b>topia</b> landskapsarkitekter			
sveavägen 56E 111 34 stockholm tel +46 (0)8 654 33 10 www.topia.se			
<input checked="" type="checkbox"/>	L	TOPIA LANDSKAPSAKTEKTER AB	tel 08-654-3310
<input type="checkbox"/>	VA	FÖRETAG AB	tel
<input type="checkbox"/>	K	FÖRETAG AB	tel
<input type="checkbox"/>	EL	FÖRETAG AB	tel
<input type="checkbox"/>	A	FÖRETAG AB	tel
UPPDRAG NR	–	RITAD/KONSTR AV KK/OE	HANDLAGGARE OE
DATUM	2021-04-09	ANSVARIG H. JOHNSON	
MARKSEKTIONER			
–			
SKALA	1:50	NUMMER	L-312-07
		BET	–

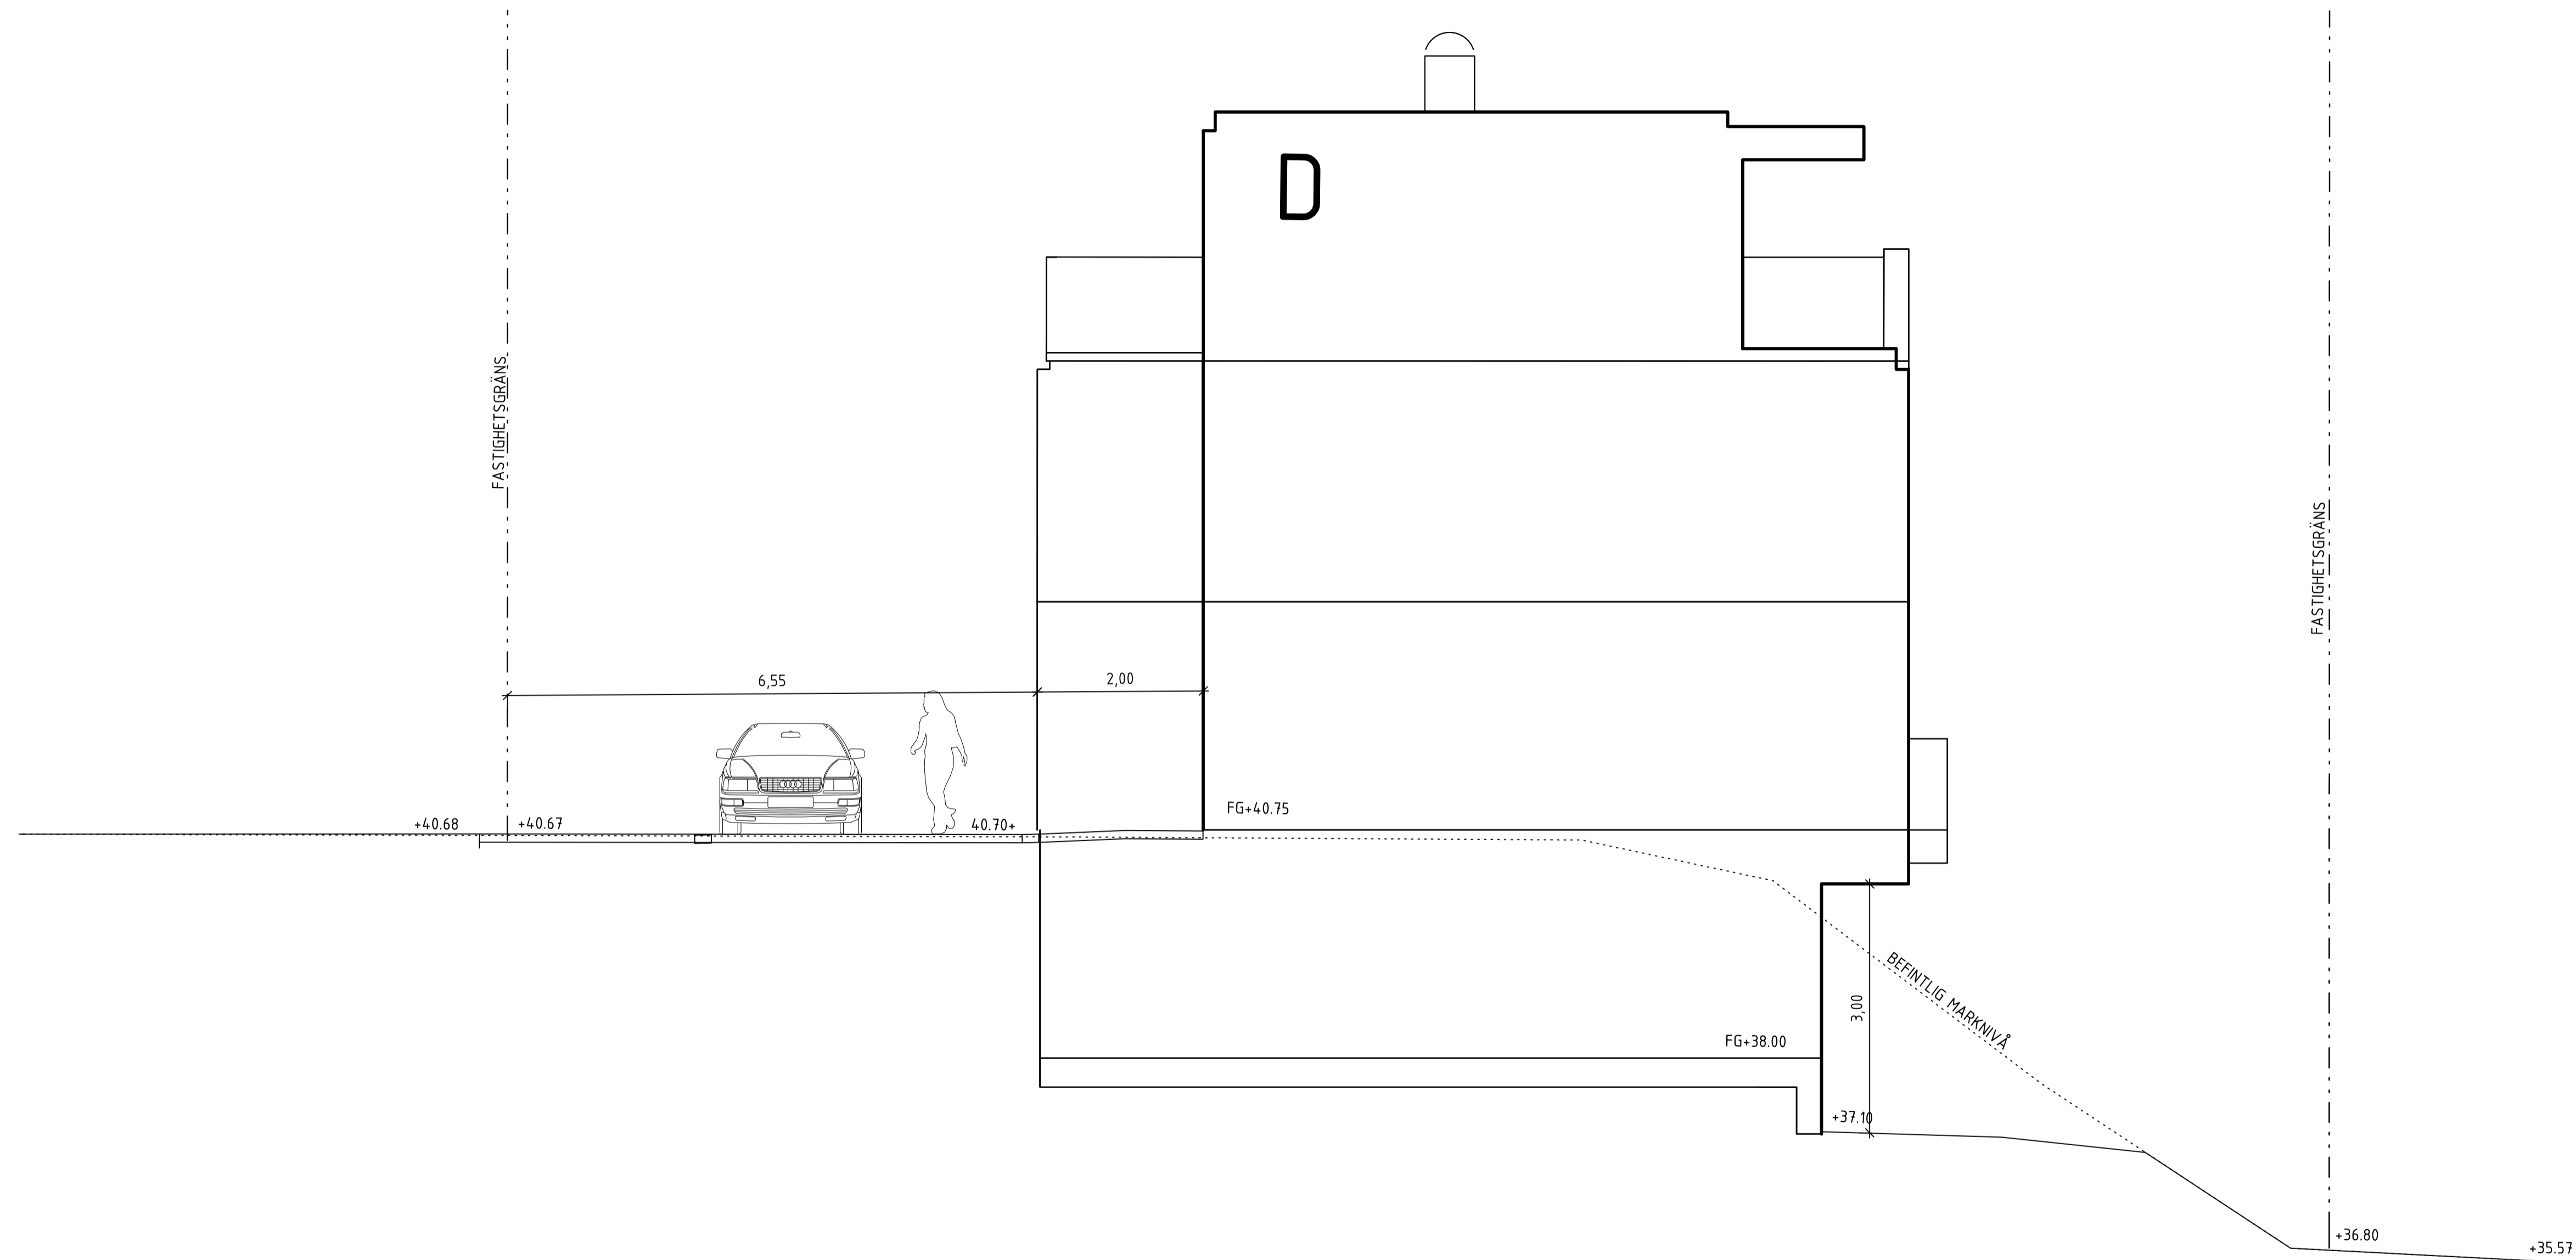


SEKTION H-h 1:50(A1) / 1:100(A3)

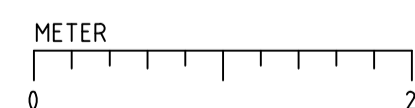


B	ALLMÄNNA ÄNDRINGAR	210611	HJ
A	ALLMÄNNA ÄNDRINGAR	210521	HJ
BET	ANT	ÄNDRINGEN AVSER	DATUM SIGN
SKEDE			
BYGGLOV			
OMRÅDE 2 DEL AV TOLLARE 1:16 NACKA KOMMUN			PROJEKT NR BEST.ID NR
<b>topia</b> landskapsarkitekter			
sveavägen 56E 111 34 stockholm tel +46 (0)8 654 33 10 www.topia.se			
<input checked="" type="checkbox"/>	L	TOPIA LANDSKAPSAKKITEKTER AB	tel 08-654-3310
<input type="checkbox"/>	VA	FÖRETAG AB	tel
<input type="checkbox"/>	K	FÖRETAG AB	tel
<input type="checkbox"/>	EL	FÖRETAG AB	tel
<input type="checkbox"/>	A	FÖRETAG AB	tel
UPPDRAG NR	–	RITAD/KONSTR AV KK/OE	HANDLAGGARE OE
DATUM	2021-04-09	ANSVARIG H.JOHNSSON	
MARKSEKTIONER			
–			
SKALA	1:50	NUMMER	L-312-08
		BET	–

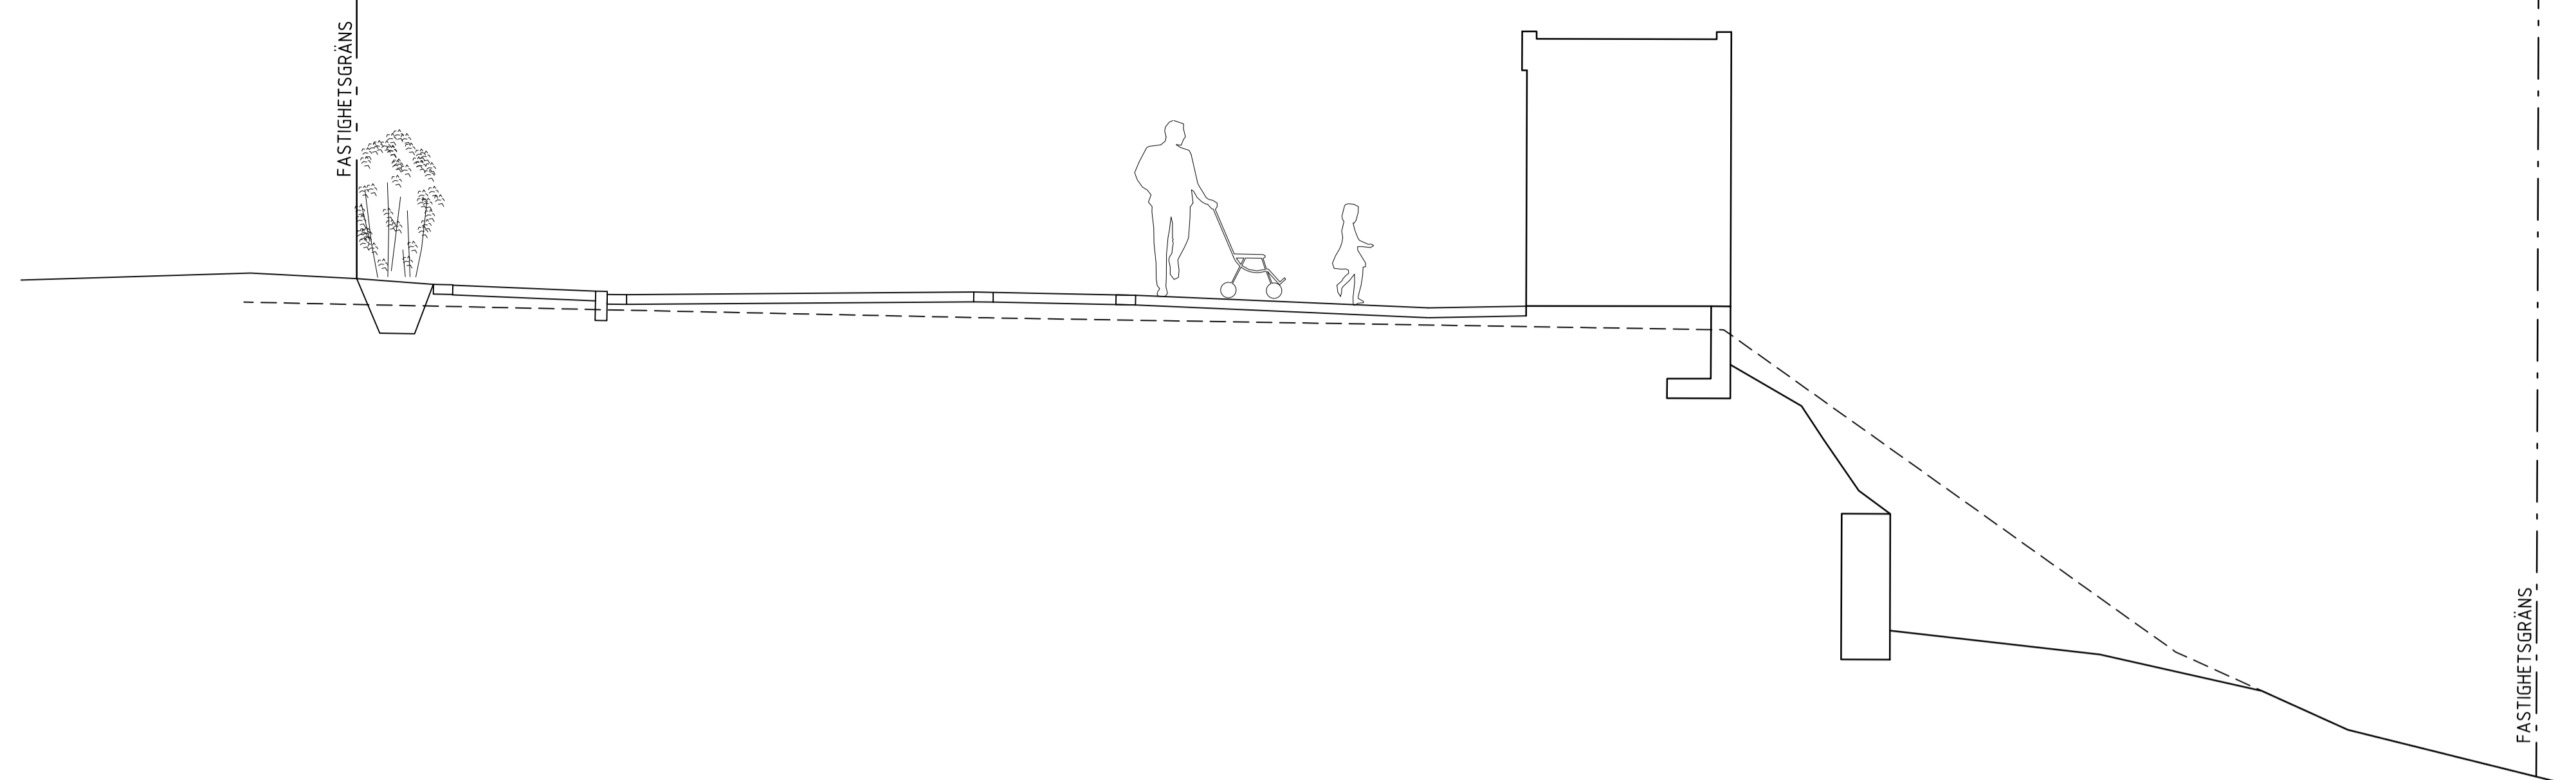

SEKTION Q-q 1:50(A1) / 1:100(A3)

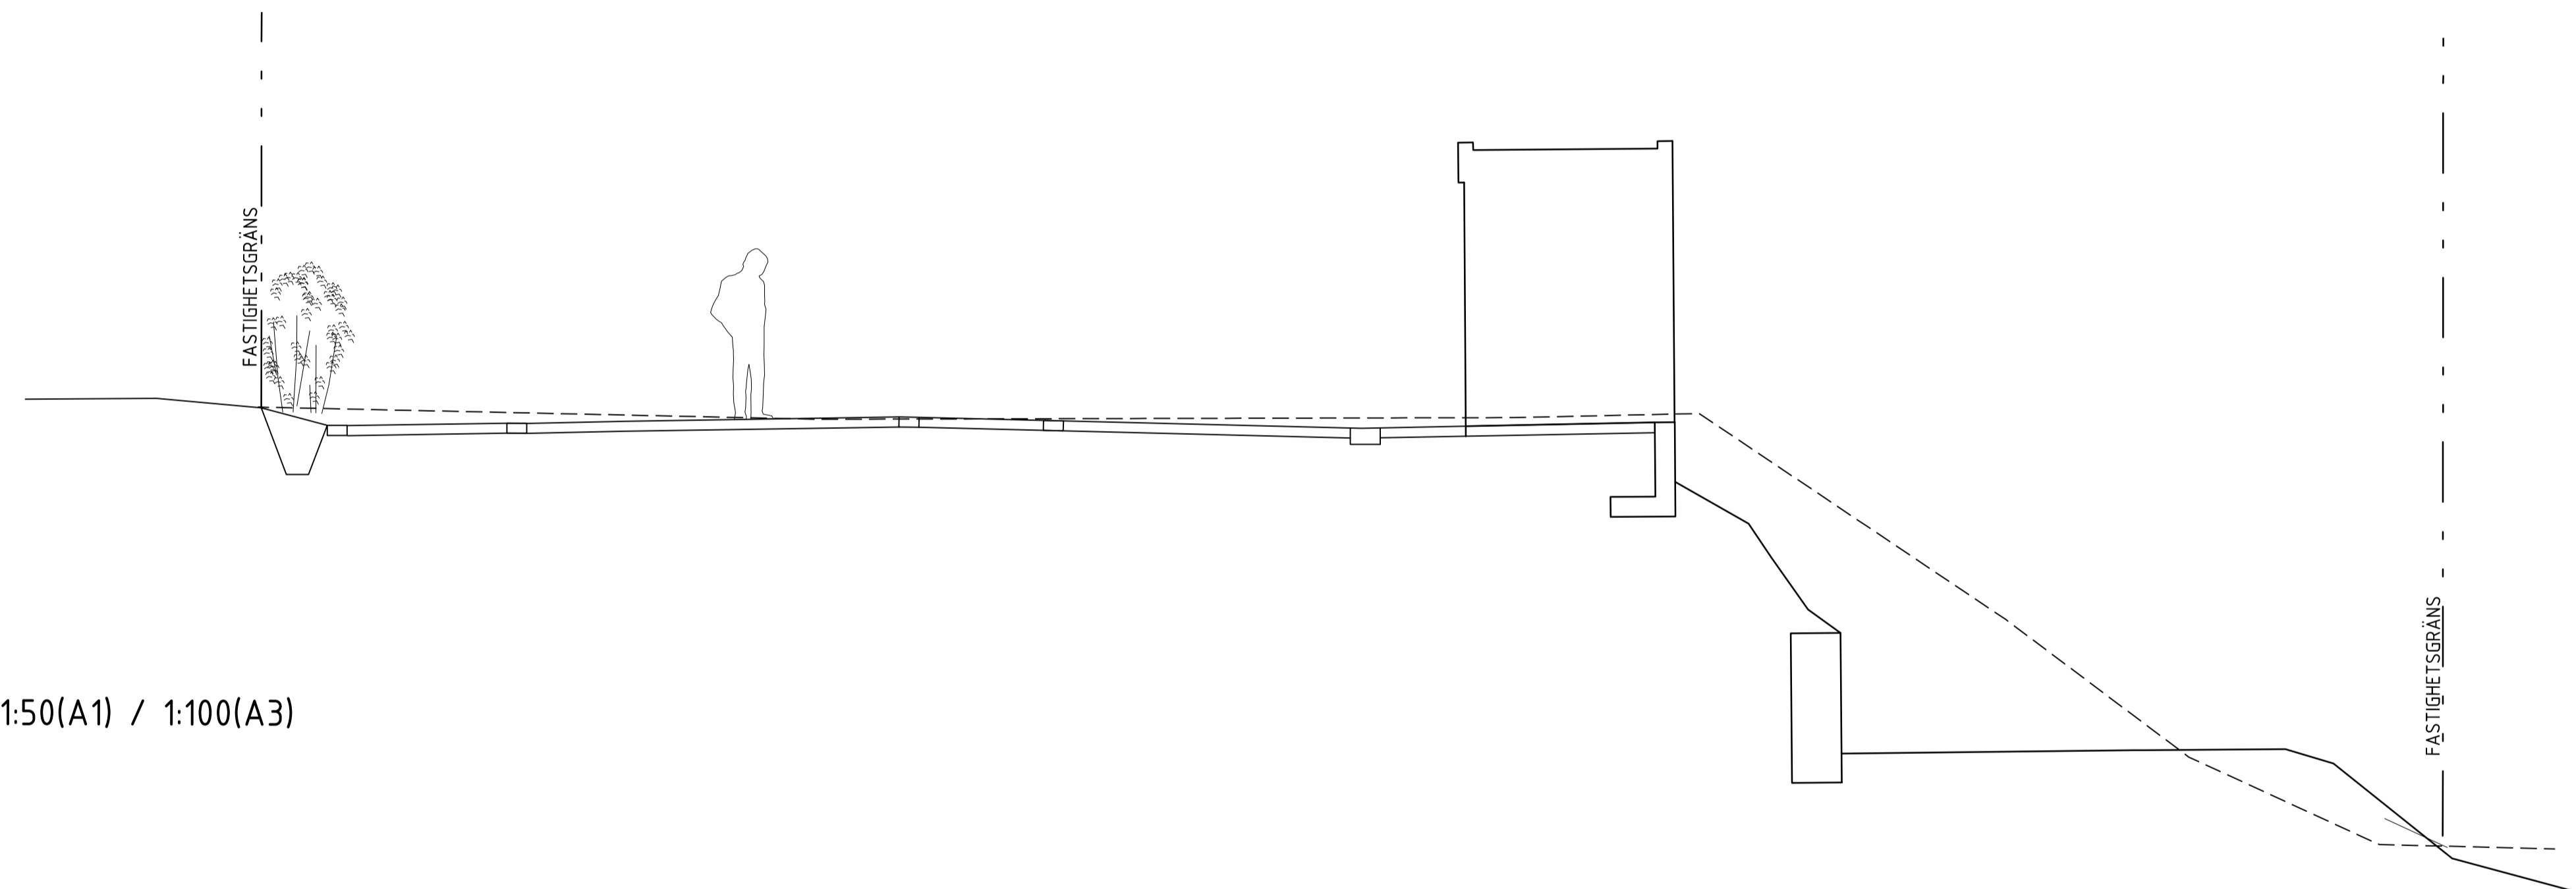

SEKTION R-r 1:50(A1) / 1:100(A3)

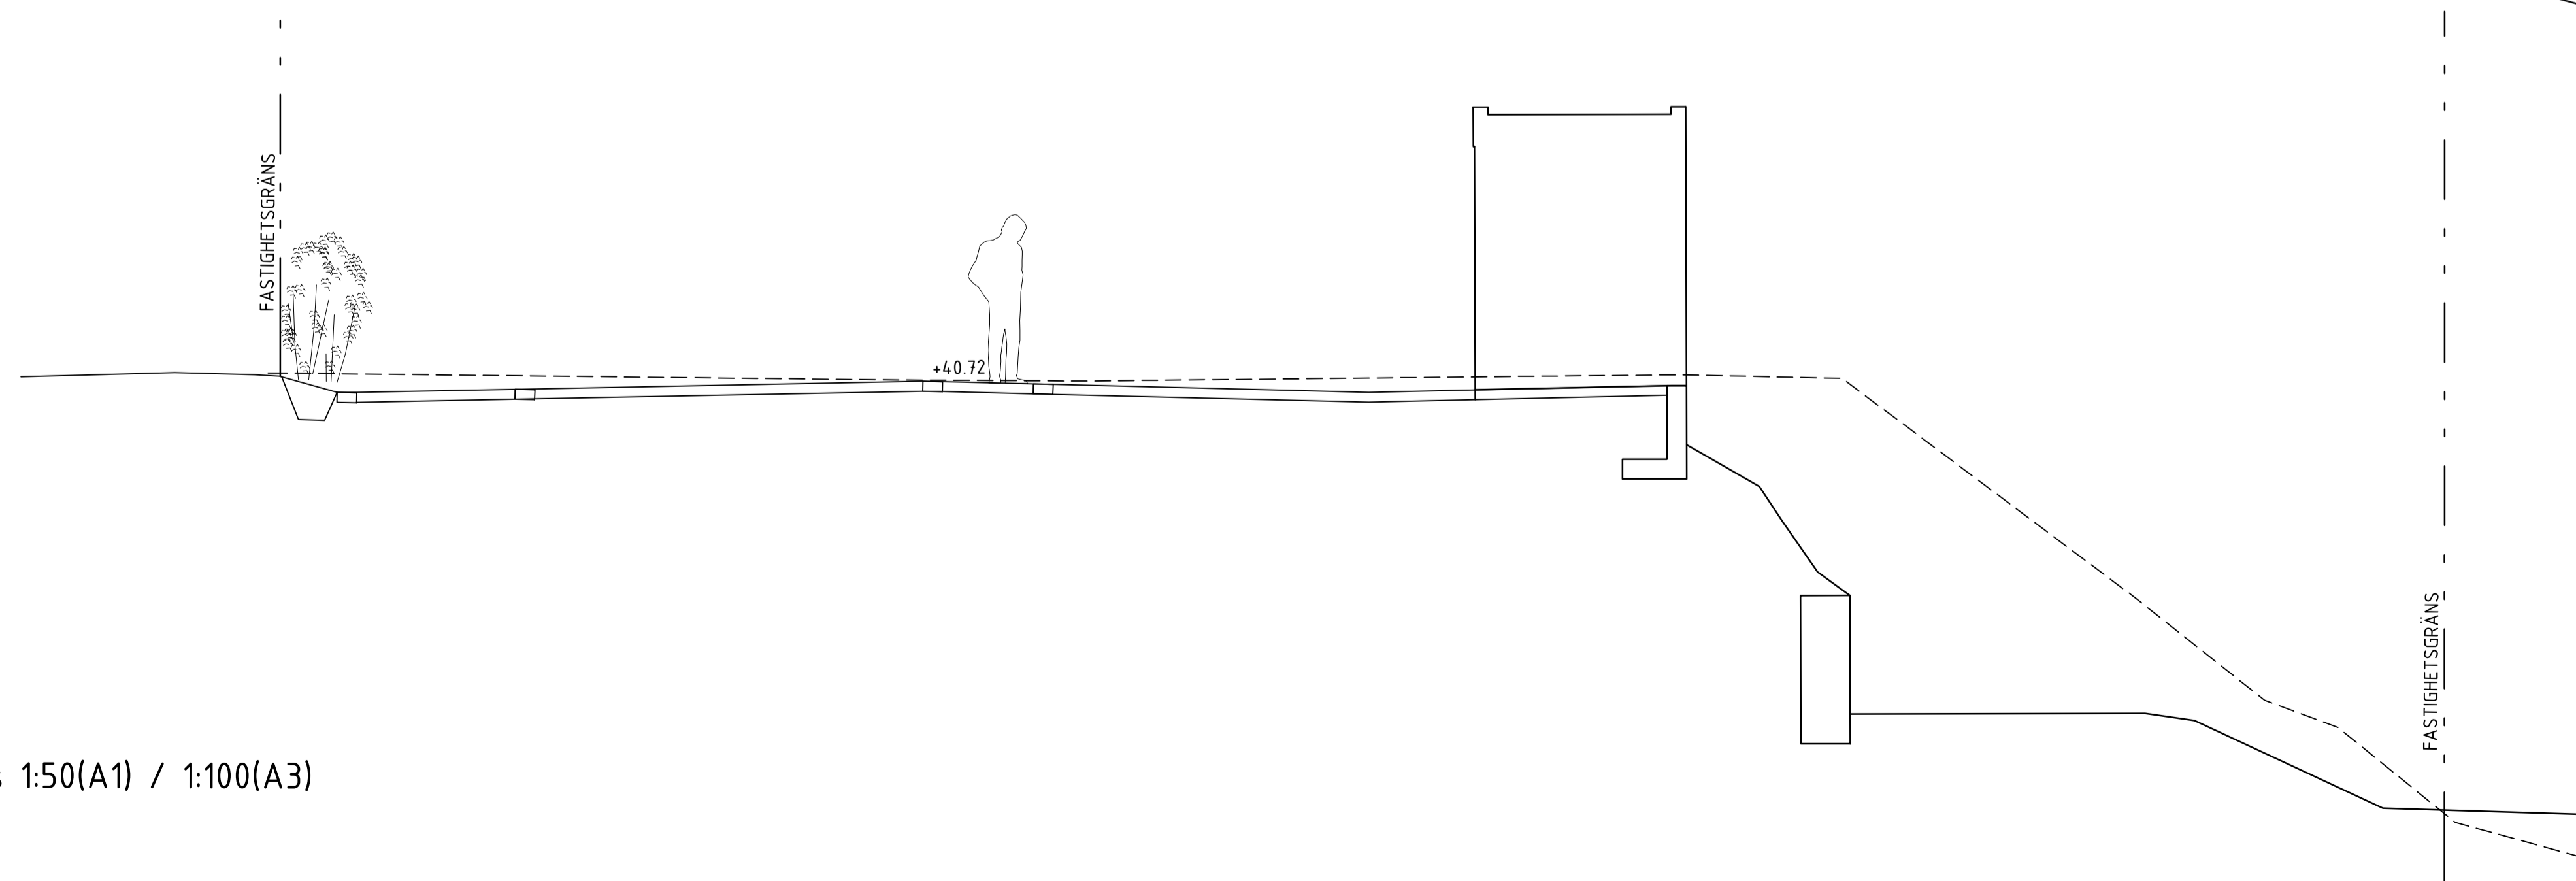

SEKTION S-s 1:50(A1) / 1:100(A3)



B	ALLMÄNNA ÄNDRINGAR	210611	HJ
A	ALLMÄNNA ÄNDRINGAR	210521	HJ
BET	ÄNDRINGEN AVSE	DATUM	SIGN
SKEDE			
BYGGLOV			
OMRÅDE 2 DEL AV TOLLARE 1:16 NACKA KOMMUN			PROJEKT NR BEST.ID NR
<b>topia</b> landskapsarkitekter			
sveavägen 56E 111 34 stockholm tel +46 (0)8 654 33 10 www.topia.se			
<input checked="" type="checkbox"/>	L	TOPIA LANDSKAPSARKITEKTER AB	tel 08-654-3310
<input type="checkbox"/>	VA	FÖRETAG AB	tel
<input type="checkbox"/>	K	FÖRETAG AB	tel
<input type="checkbox"/>	EL	FÖRETAG AB	tel
<input type="checkbox"/>	A	FÖRETAG AB	tel
UPPDRAG NR	–	RITAD/KONSTR AV KK/OE	HANDLAGGARE OE
DATUM	2021-04-09	ANSVARIG H. JOHNSON	
SEKTIONER STÖDMURAR			
SKALA	1:50	NUMMER	L-312-15
		BET	–