



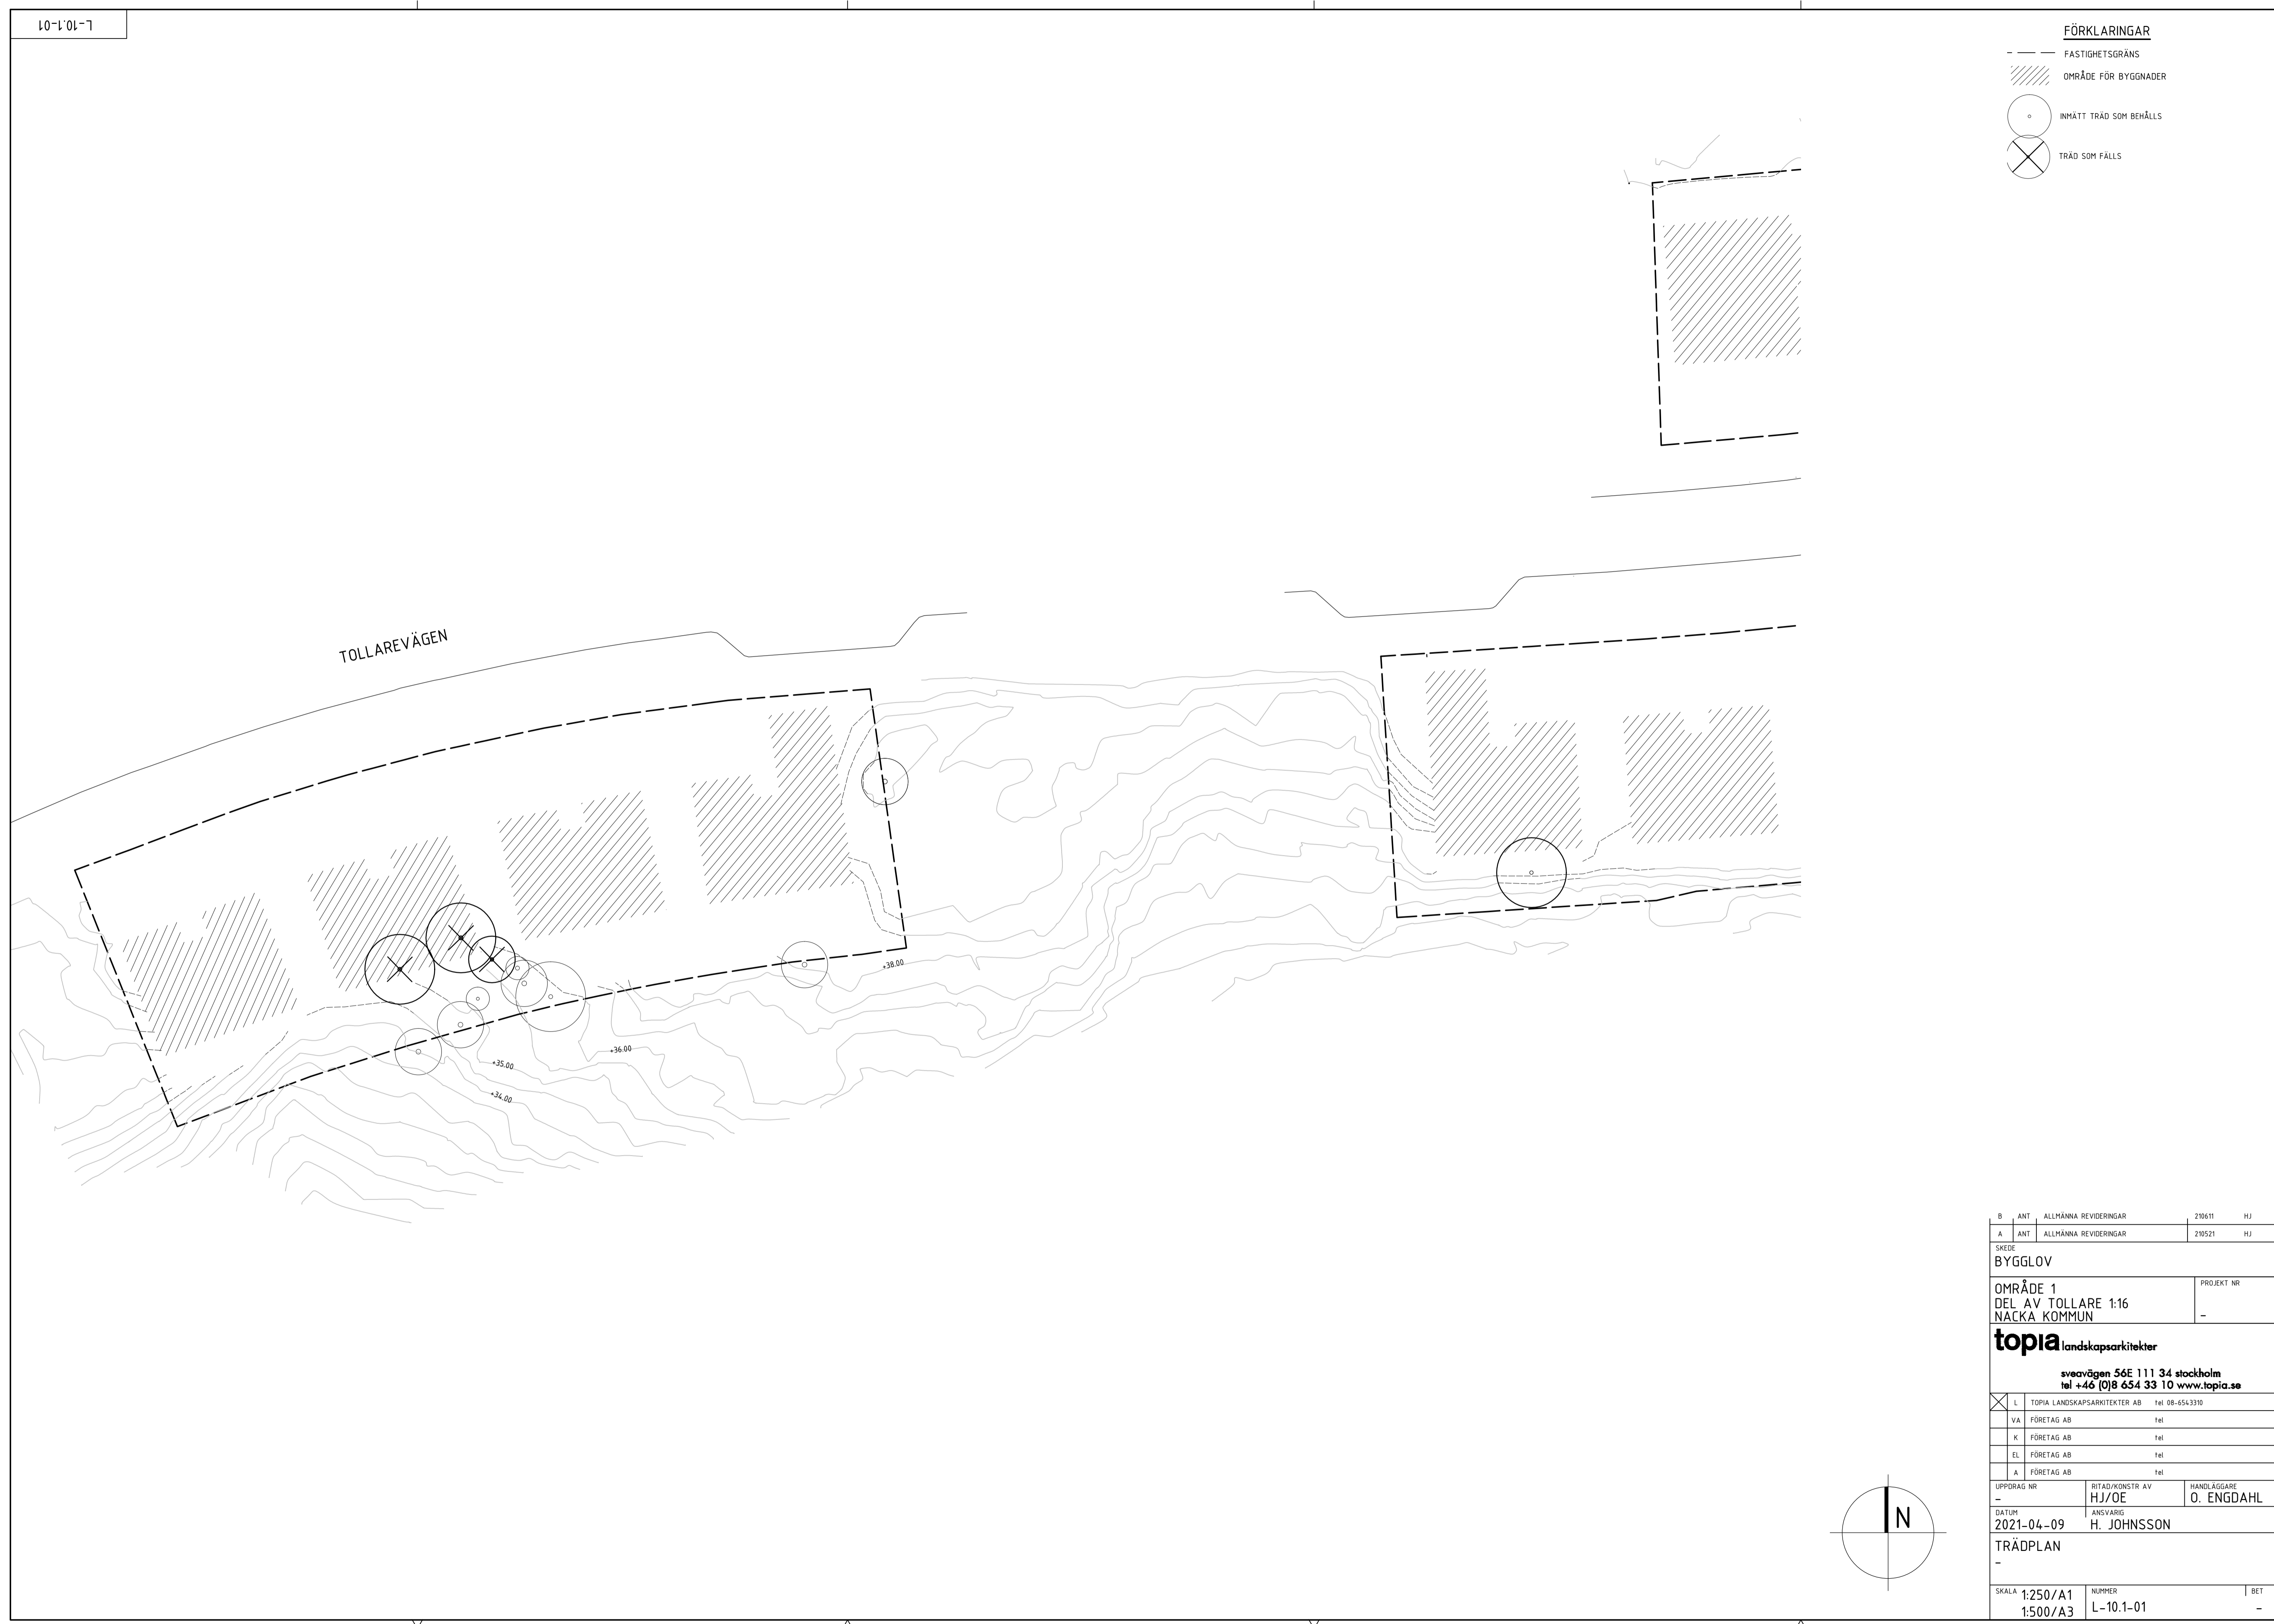
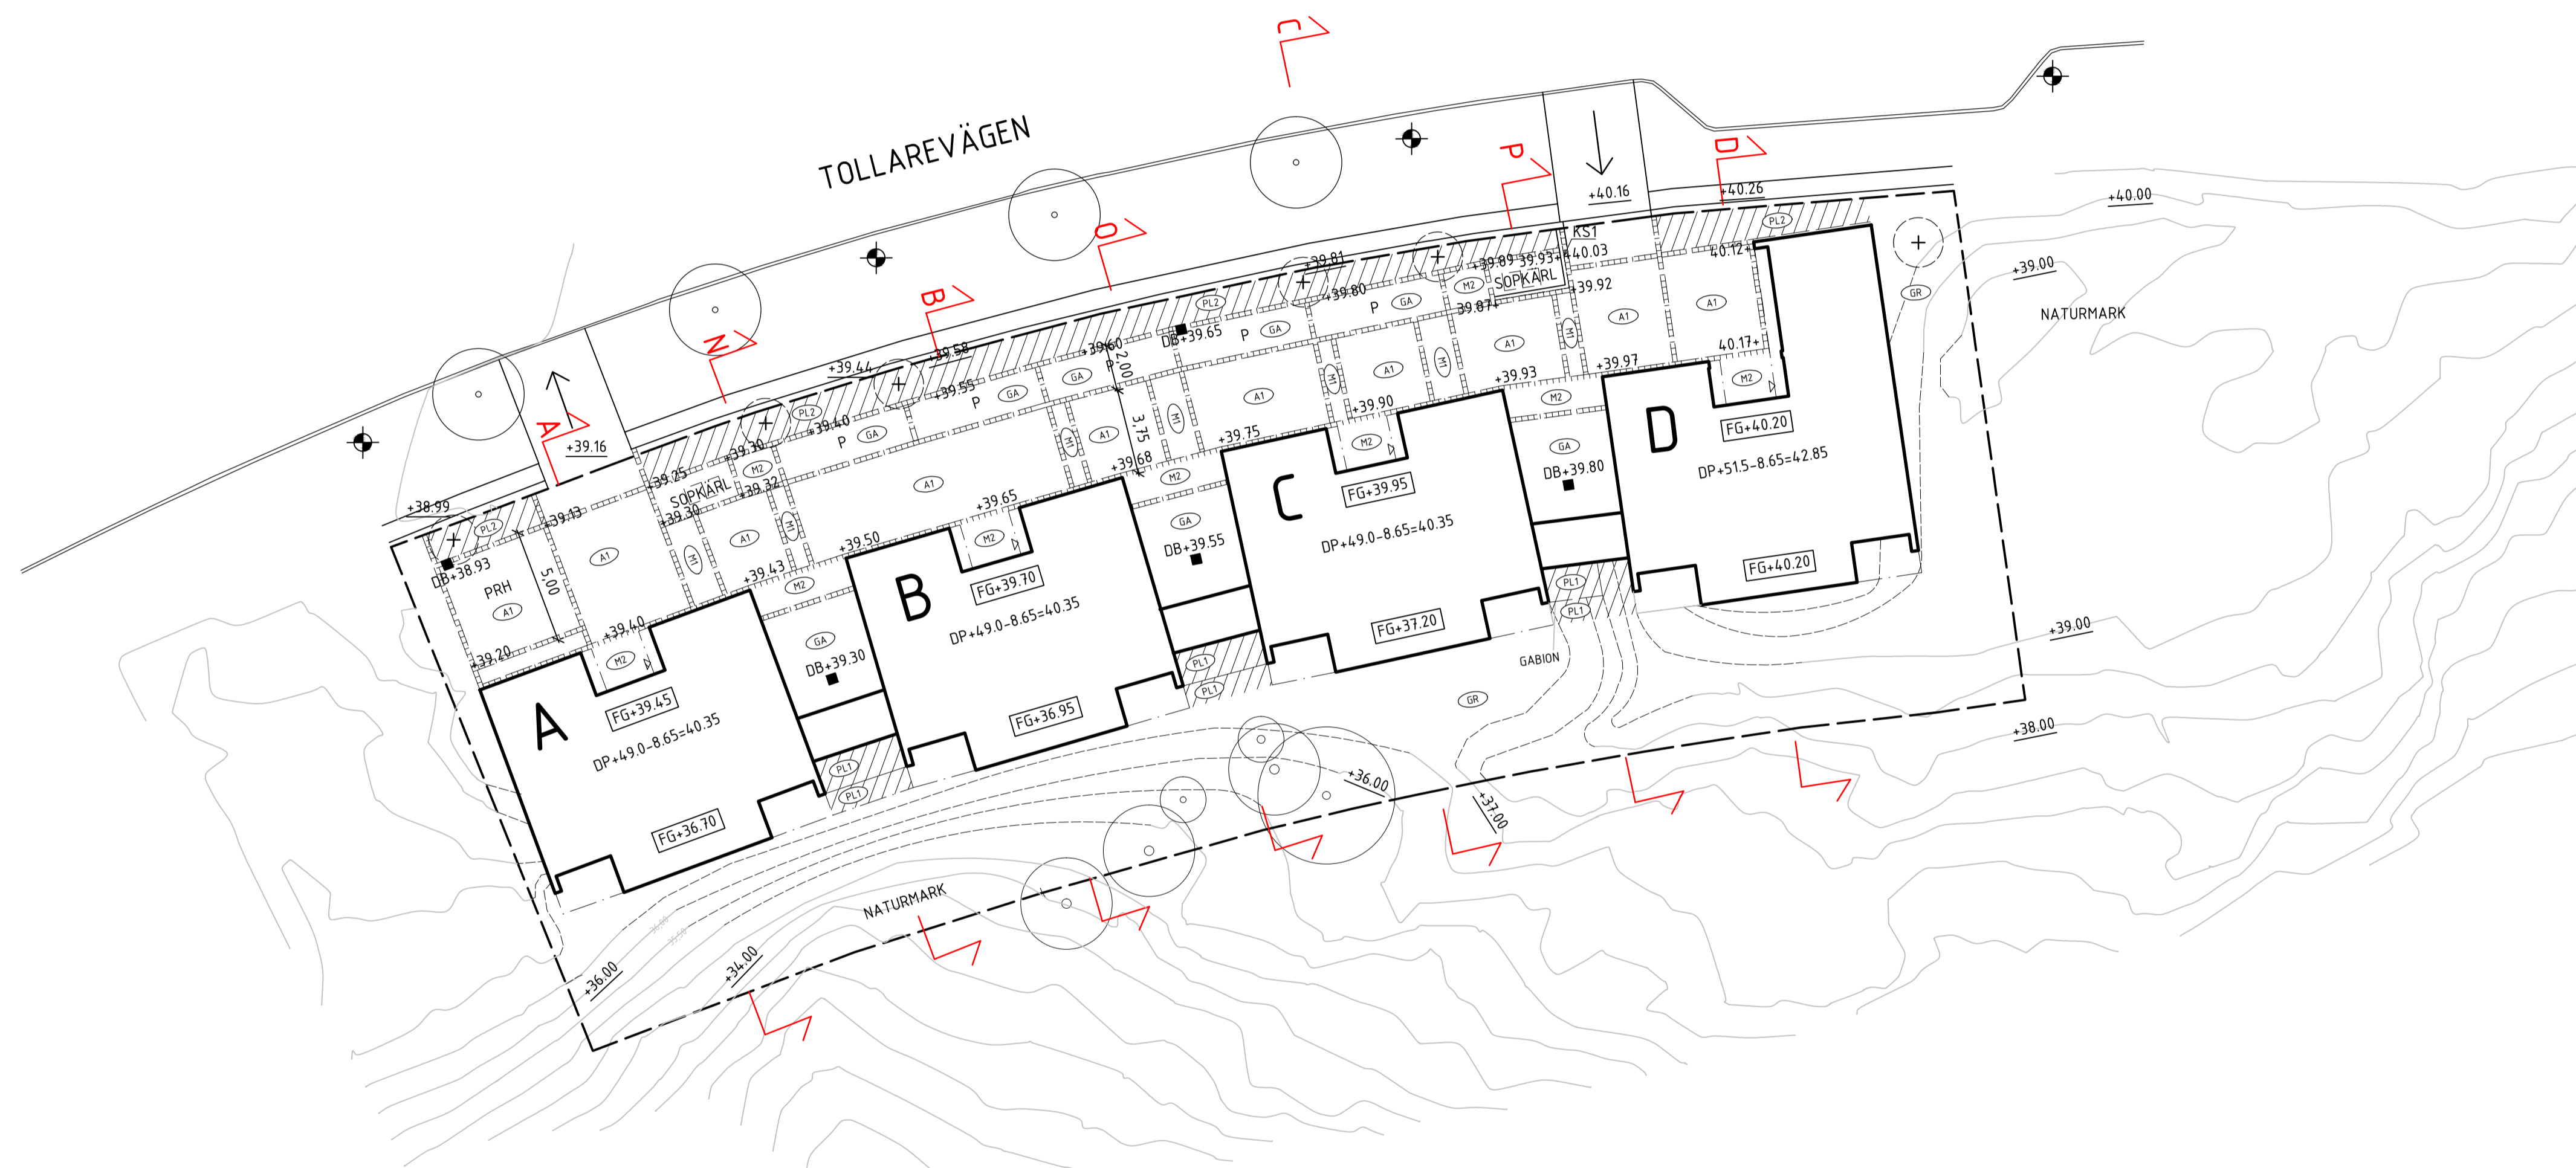


- FÖRKLARINGAR**
-  FASTIGHETSGRÄNS
  -  OMRÅDE FÖR BYGGNADER
  -  INMÄTT TRÄD SOM BEHÅLLS
  -  TRÄD SOM FÄLLS



B	ANT	ALLMÄNNA REVIDERINGAR	210611	HJ
A	ANT	ALLMÄNNA REVIDERINGAR	210521	HJ
SKEDE				
BYGGLOV				
OMRÅDE 1 DEL AV TOLLARE 1:16 NACKA KOMMUN				PROJEKT NR -
<b>topia</b> landskapsarkitekter				
svacvågen 56E 111 34 stockholm tel +46 (0)8 654 33 10 www.topia.se				
<input checked="" type="checkbox"/>	L	TOPIA LANDSKAPSRKITEKTER AB	tel 08-654-3310	
<input type="checkbox"/>	VA	FÖRETAG AB	tel	
<input type="checkbox"/>	K	FÖRETAG AB	tel	
<input type="checkbox"/>	EL	FÖRETAG AB	tel	
<input type="checkbox"/>	A	FÖRETAG AB	tel	
UPPDRAG NR		RITAD/KONSTR AV	HANDLÄGGARE	
-		HJ/OE	O. ENGDAHL	
DATUM		ANSVARIG		
2021-04-09		H. JOHNSON		
TRÄDPLAN				
-				
SKALA	1:250/A1	NUMMER	L-10.1-01	BET
	1:500/A3			-

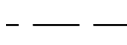

FÖRKLARINGAR

- FASTIGHETSGRÄNS
- △ FASADLINJE MED HUVUDENTRE
- - - BYGGNAD OVAN MARK
- - - BEF. HÖJKURVA
- - - FÖRESLAGEN HÖJKURVA
- DB+00.00 ■ DAGVATTENBRUNN PROJEKTERAD
- ↳ LÄGLINJE FÖR VATTENAVRINNING
- +00.00 FÖRESLAGEN MARKHÖJD
- +00.00 BEFINTLIG MARKHÖJD SOM BEHÅLLS
- FG+00.00 FÄRDIG GOLVHÖJD
- P PARKERING
- PRH PARKERING FÖR RÖRELEHINDRADE
- CYKELP PARKERING FÖR CYKLAR
- ASfalt - KÖRBAR YTA
- M1 MARKSTEN - UTEPLATSER
- M2 MARKSTEN - FÖRGÅRDSMARK OCH PARKERING
- MARKSTEN - FRIS VID PARKERING
- ST-ERIKS RUSTIK. 200x133x50mm. NATURGRÅ.
- GA GRÄSARMERING - PARKERING
- IBF Holländerssten gräsarmering. 200x200x100mm.
- PL1 PLANTERINGSYTA - BUSKAR
- PL2 PLANTERINGSYTA - HÄCK
- GR GRÄSYTA
- TRÄTRALL - PRIVATA UTEPLATSER
- KST1 KANTSTÖD AV GRANIT
- RV2, 300x120 mm. Visning enligt höjdsättning.
- TRP TRAPPA AV TRÄ
- M1 STÖDMUR - MOT GATAN
- Blockstensmur granit, b 200mm
- M2 STÖDMUR - UTEPLATSER
- Blockstensmur granit, b 200mm
- M3 STÖDMUR - MELLAN HUSEN
- Betong platsjuten
- R1 FALLSKYDDSRÄCKE stödmur
- R2 STAKET - FÖRGÅRDSMARK, trä h 80cm
- R3 FALLSKYDDSRÄCKE, på stödmur
- + NYTT TRÄD
- BEFINTLIGT LÖVTRÄD

C	ANT	ALLMÄNNA REVIDERINGAR	210621	HJ
B	ANT	ALLMÄNNA REVIDERINGAR	210611	HJ
A	ANT	ALLMÄNNA REVIDERINGAR	210521	HJ

SKEDE  
BYGGLOV

OMRÅDE 1  
DEL AV TOLLARE 1:16  
NACKA KOMMUN


**topia** landskapsarkitekter  
svacavägen 56E 111 34 stockholm  
tel +46 (0)8 654 33 10 www.topia.se


L	TOPIA LANDSKAPSRKITEKTER AB	tel 08-654-3310
VA	FÖRETAG AB	tel
K	FÖRETAG AB	tel
EL	FÖRETAG AB	tel
A	FÖRETAG AB	tel

UPPDRAG NR -  
RITAD/KONSTR AV HJ/OE  
ANSVARIG H. JOHNSSON  
HANDLÄGGARE O. ENGDAHL  
DATUM 2021-04-29

MARKPLANERINGSPLAN

SKALA 1:200/A1 1:400/A3	NUMMER L-31.1-01	BET -
----------------------------	------------------	-------

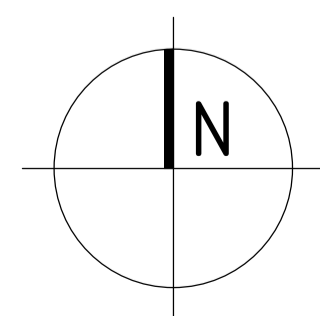

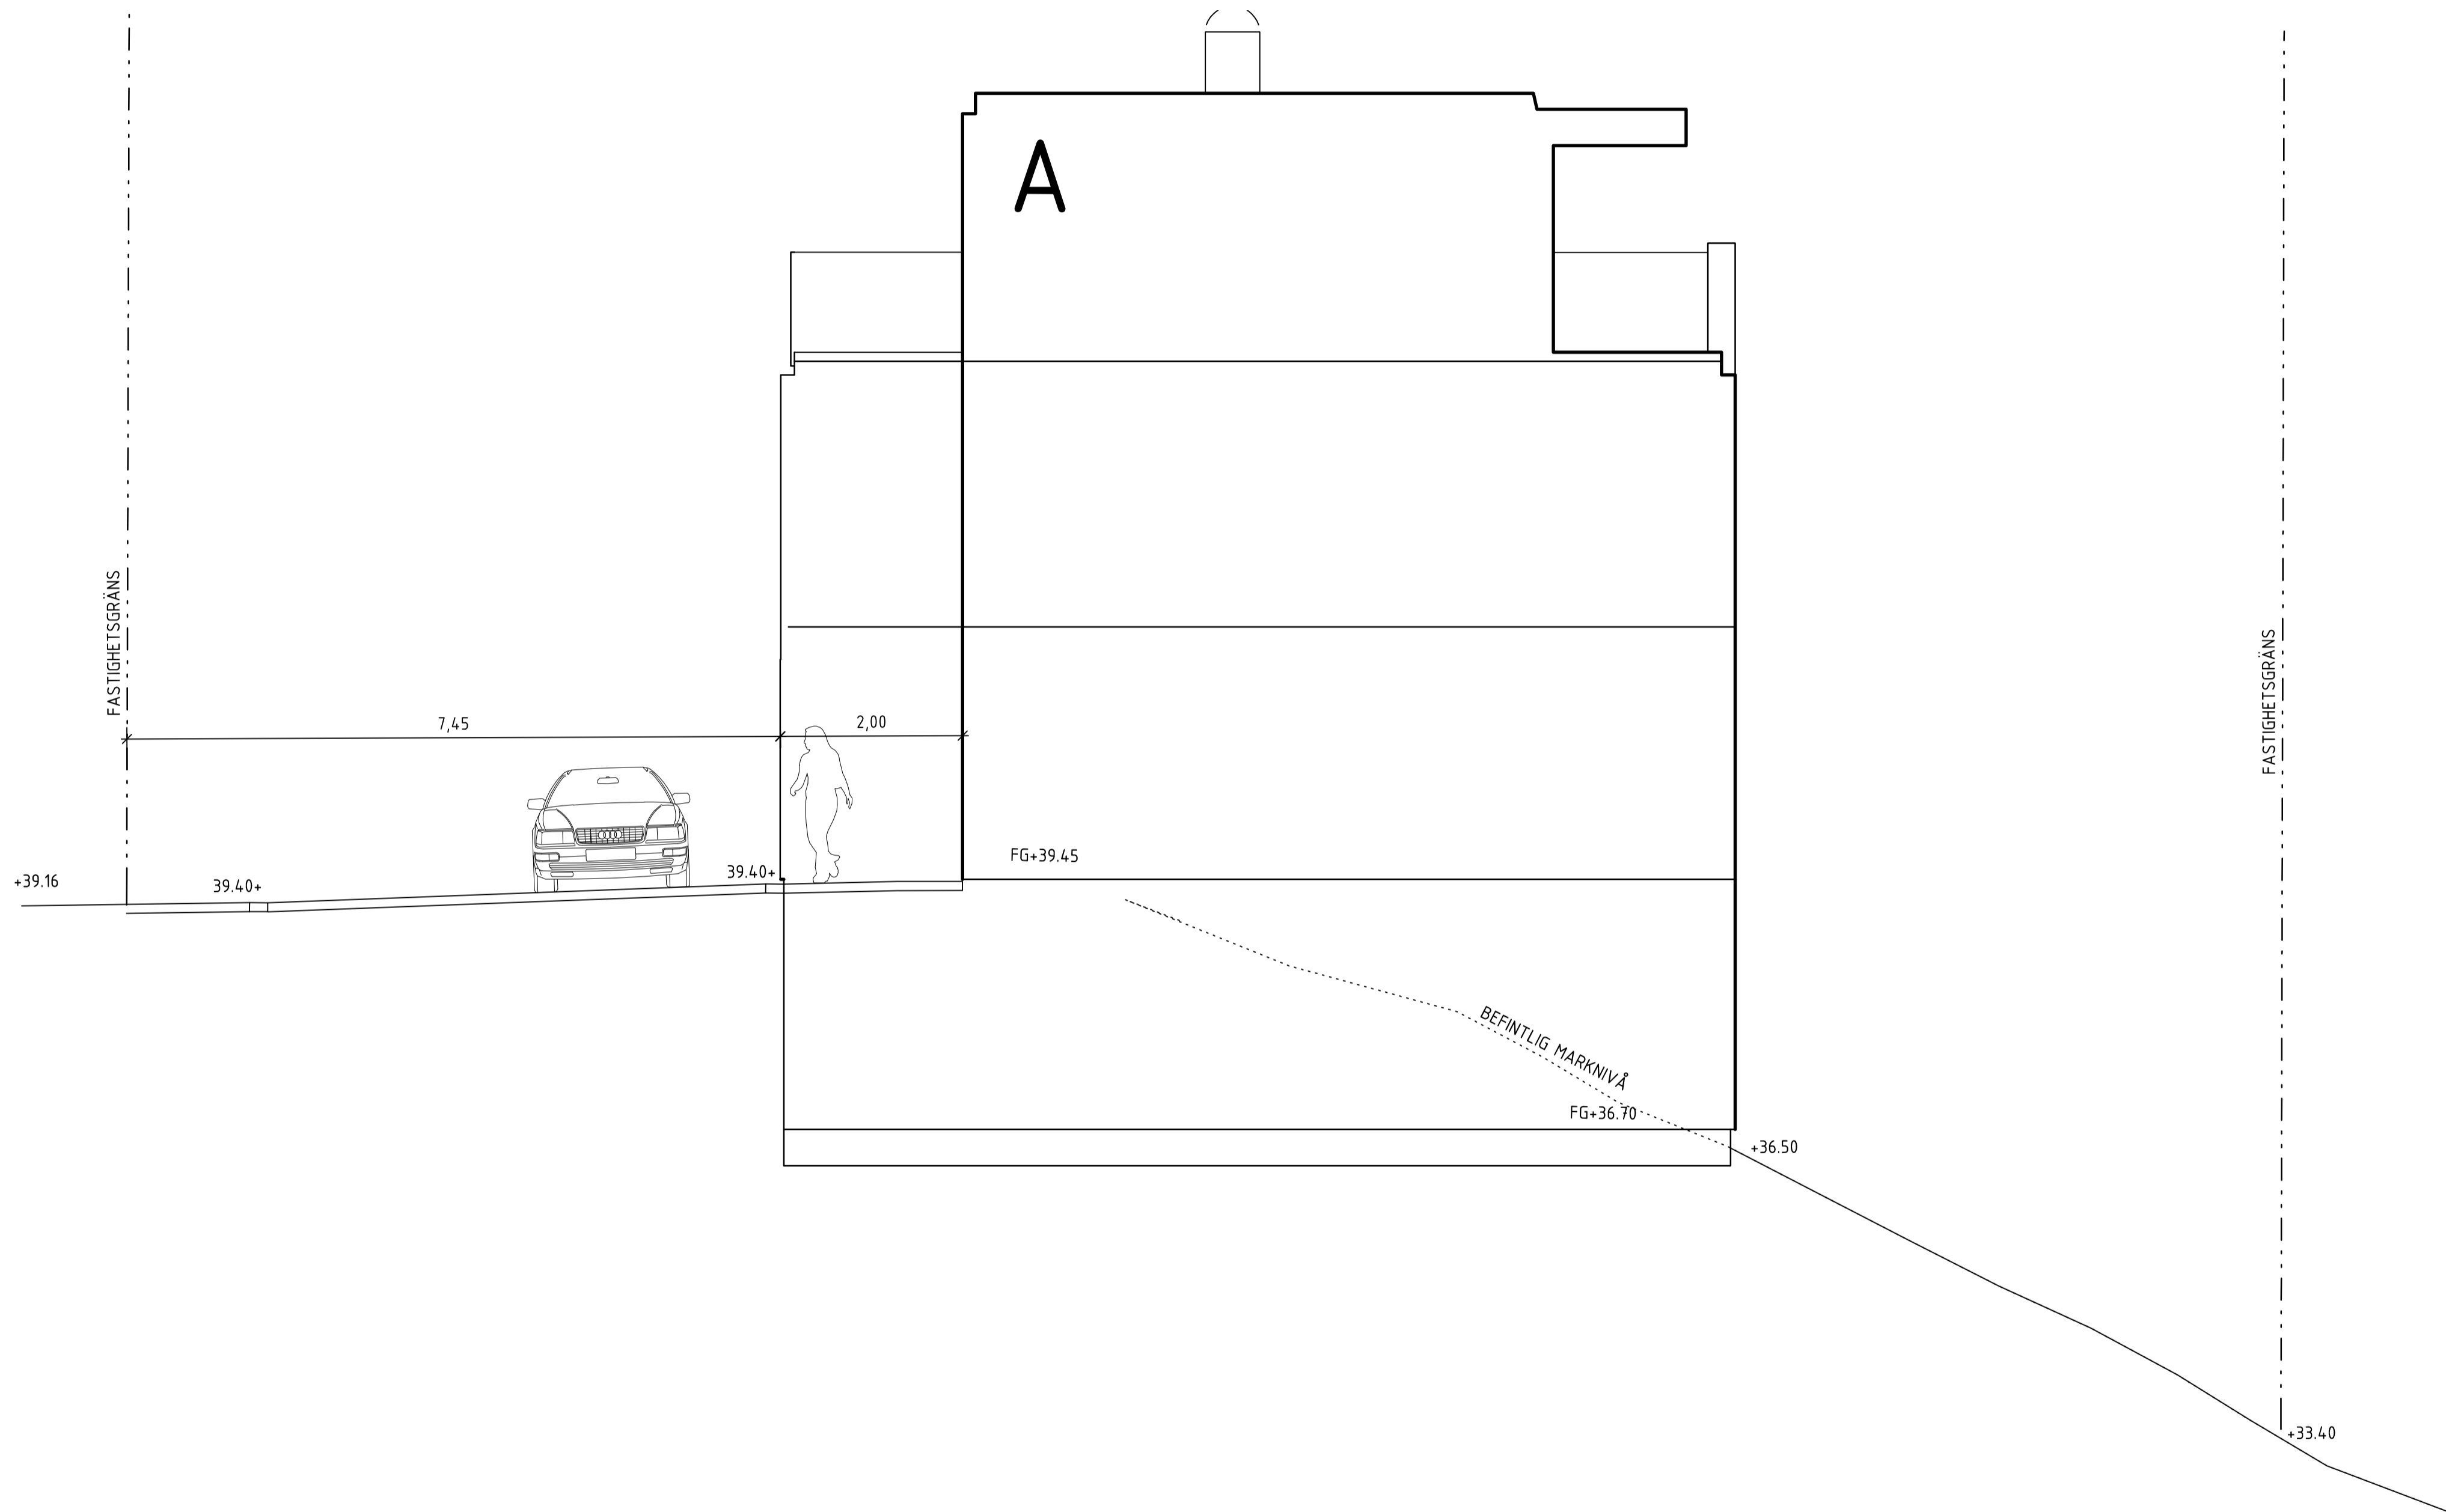


SEKTION A-a 1:50(A1) / 1:100(A3)




B	ALLMÄNNA ÄNDRINGAR	210611	HJ
A	ALLMÄNNA ÄNDRINGAR	210521	HJ
BET	ANT	ÄNDRINGEN AVSER	DATUM SIGN
SKEDE			
BYGGLOV			
OMRÅDE 1 DEL AV TOLLARE 1:16 NACKA KOMMUN			PROJEKT NR BEST.ID NR
<b>topia</b> landskapsarkitekter			
sveavägen 56E 111 34 stockholm tel +46 (0)8 654 33 10 www.topia.se			
<input checked="" type="checkbox"/>	L	TOPIA LANDSKAPSAKTEKTER AB	tel 08-654-3310
<input type="checkbox"/>	VA	FÖRETAG AB	tel
<input type="checkbox"/>	K	FÖRETAG AB	tel
<input type="checkbox"/>	EL	FÖRETAG AB	tel
<input type="checkbox"/>	A	FÖRETAG AB	tel
UPPDRAG NR	–	RITAD/KONSTR AV KK/OE	HANDLAGGARE OE
DATUM	2021-04-09	ANSVARIG H. JOHNSON	
MARKSEKTIONER			
–			
SKALA	1:50	NUMMER	L-312-01
		BET	–

L-312-02

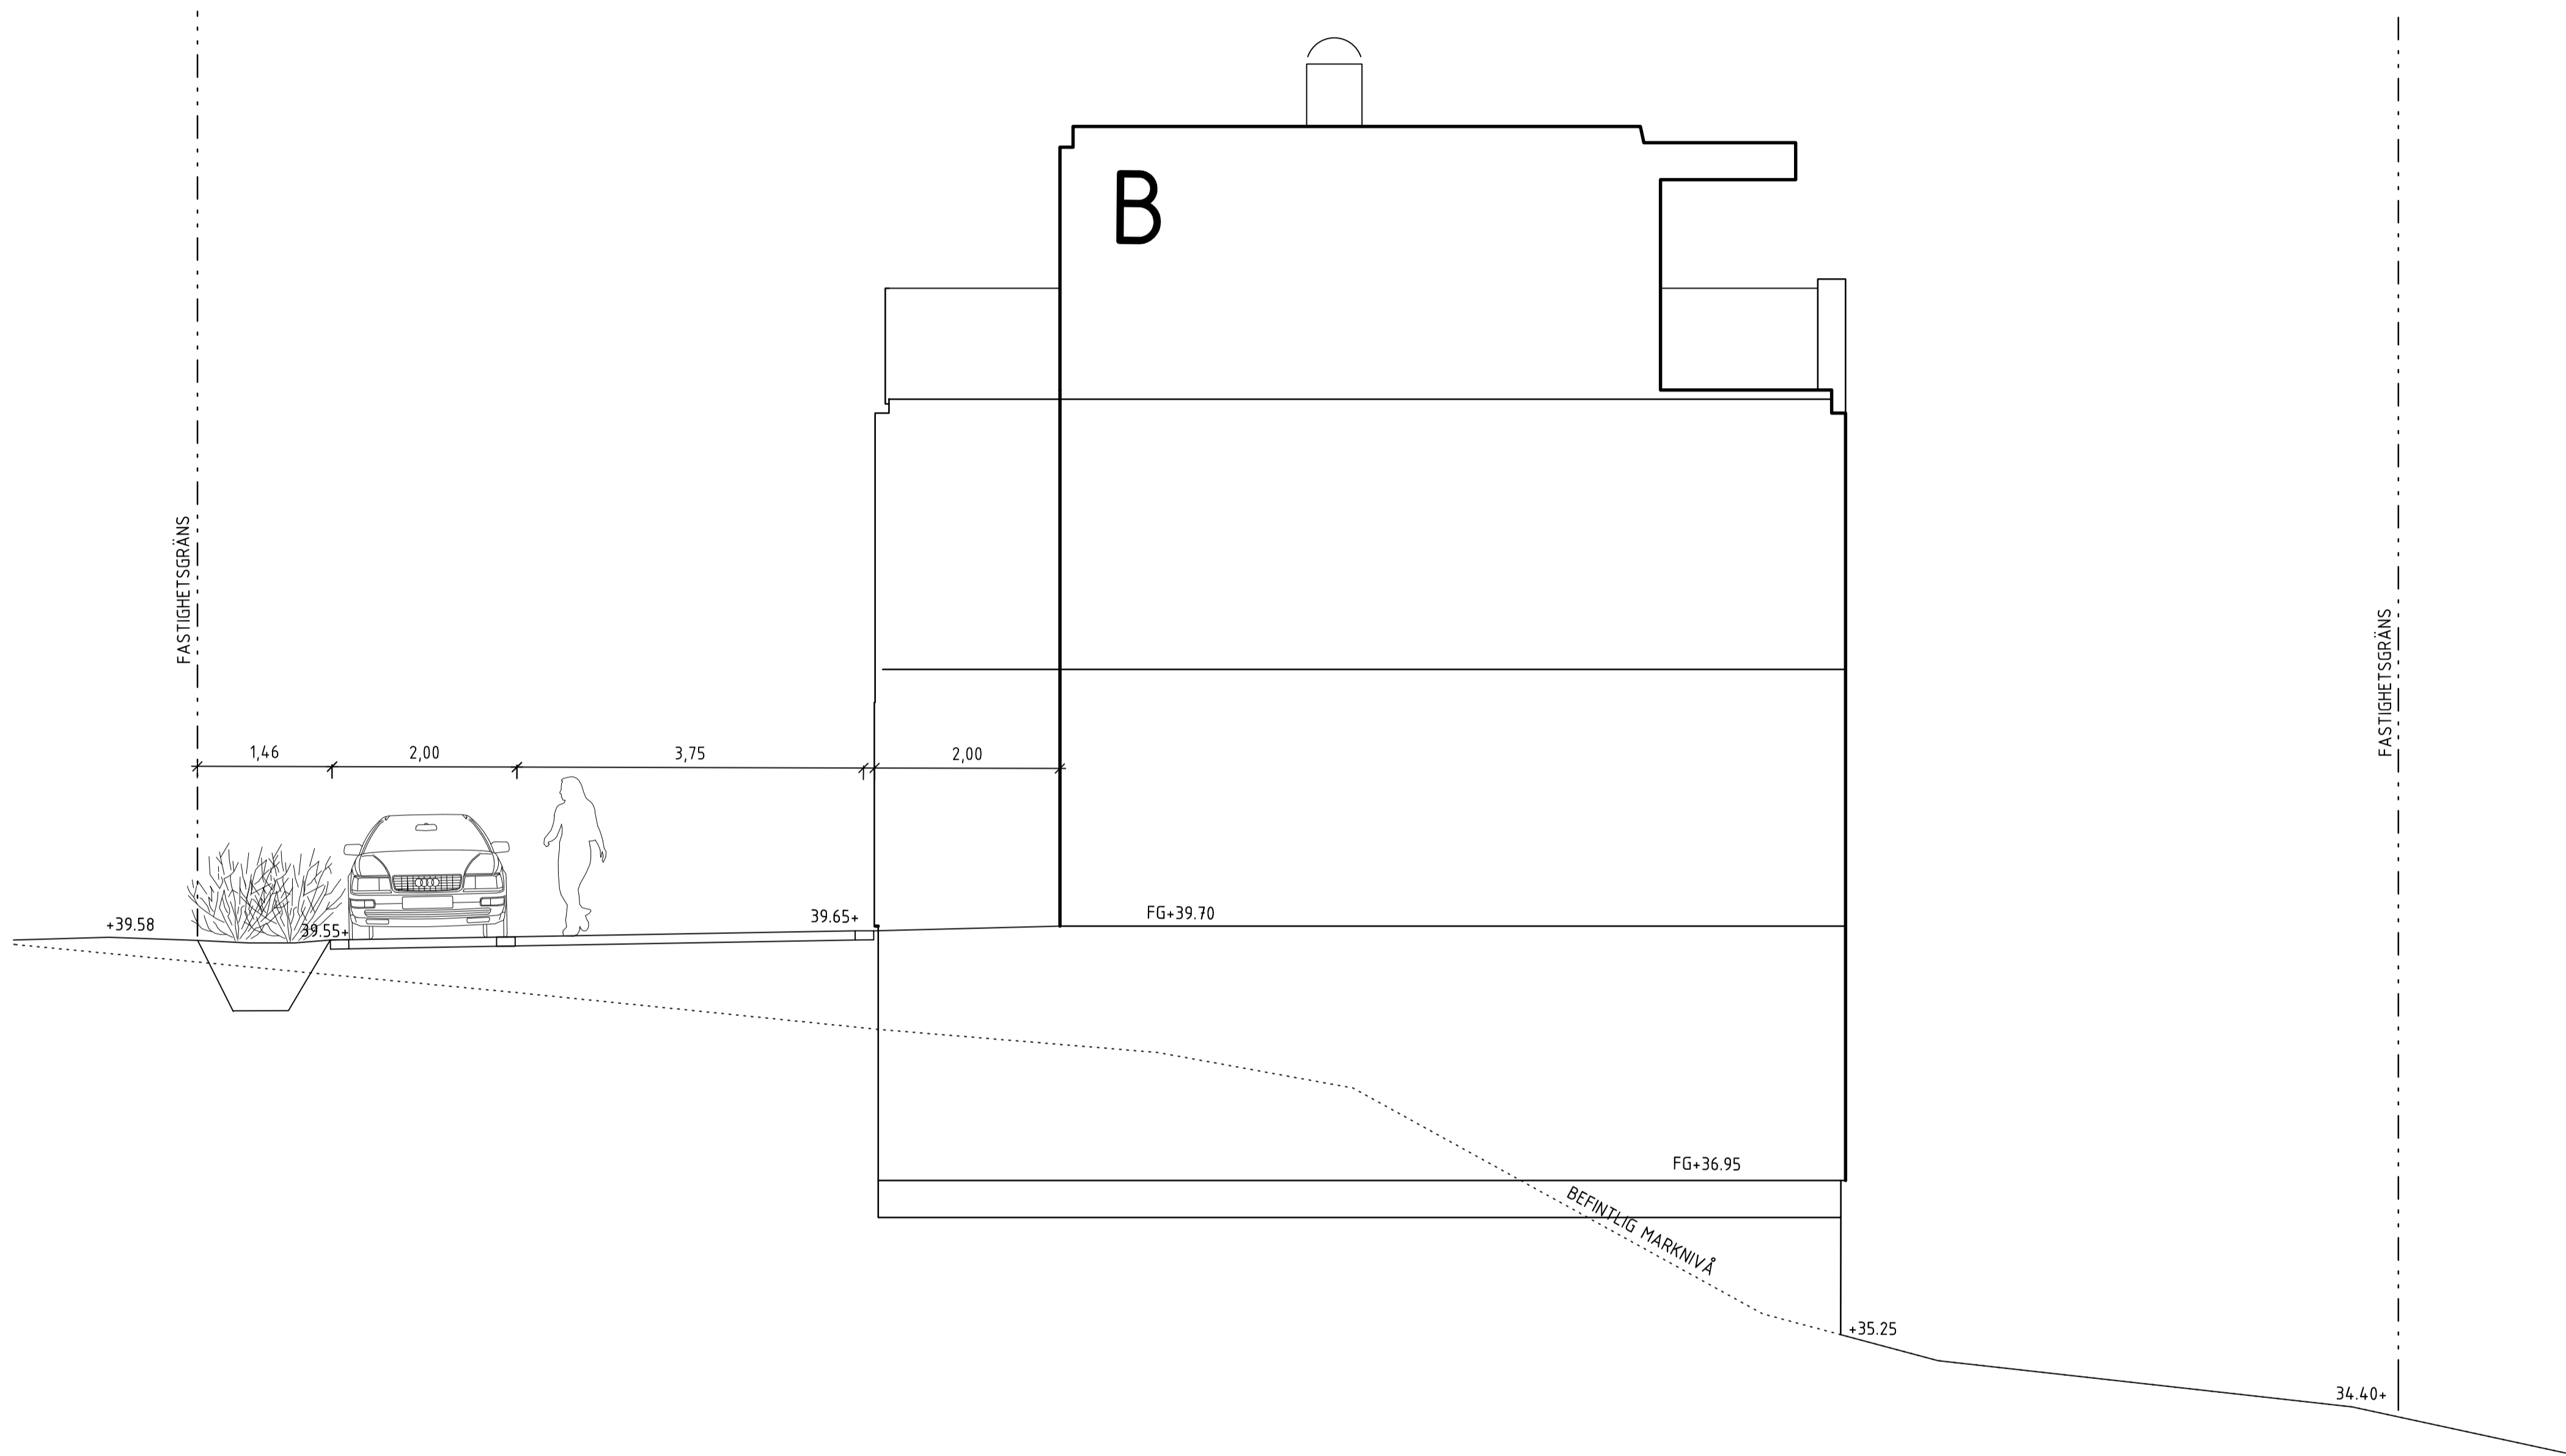


SEKTION B-b 1:50(A1) / 1:100(A3)

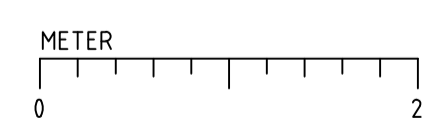


B	ALLMÄNNA ÄNDRINGAR	210611	HJ
A	ALLMÄNNA ÄNDRINGAR	210521	HJ
BET	ANT	ÄNDRINGEN AVSER	DATUM SIGN
SKEDE			
BYGGLOV			
OMRÅDE 1 DEL AV TOLLARE 1:16 NACKA KOMMUN			PROJEKT NR BEST.ID NR
<b>topia</b> landskapsarkitekter			
sveavägen 56E 111 34 stockholm tel +46 (0)8 654 33 10 www.topia.se			
<input checked="" type="checkbox"/>	L	TOPIA LANDSKAPSAKTEKTER AB	tel 08-654-3310
<input type="checkbox"/>	VA	FÖRETAG AB	tel
<input type="checkbox"/>	K	FÖRETAG AB	tel
<input type="checkbox"/>	EL	FÖRETAG AB	tel
<input type="checkbox"/>	A	FÖRETAG AB	tel
UPPDRAG NR	–	RITAD/KONSTR AV KK/OE	HANDLAGGARE OE
DATUM	2021-04-09	ANSVARIG H.JOHNSSON	
MARKSEKTIONER			
–			
SKALA	1:50	NUMMER	L-312-02
		BET	–

L-312-03

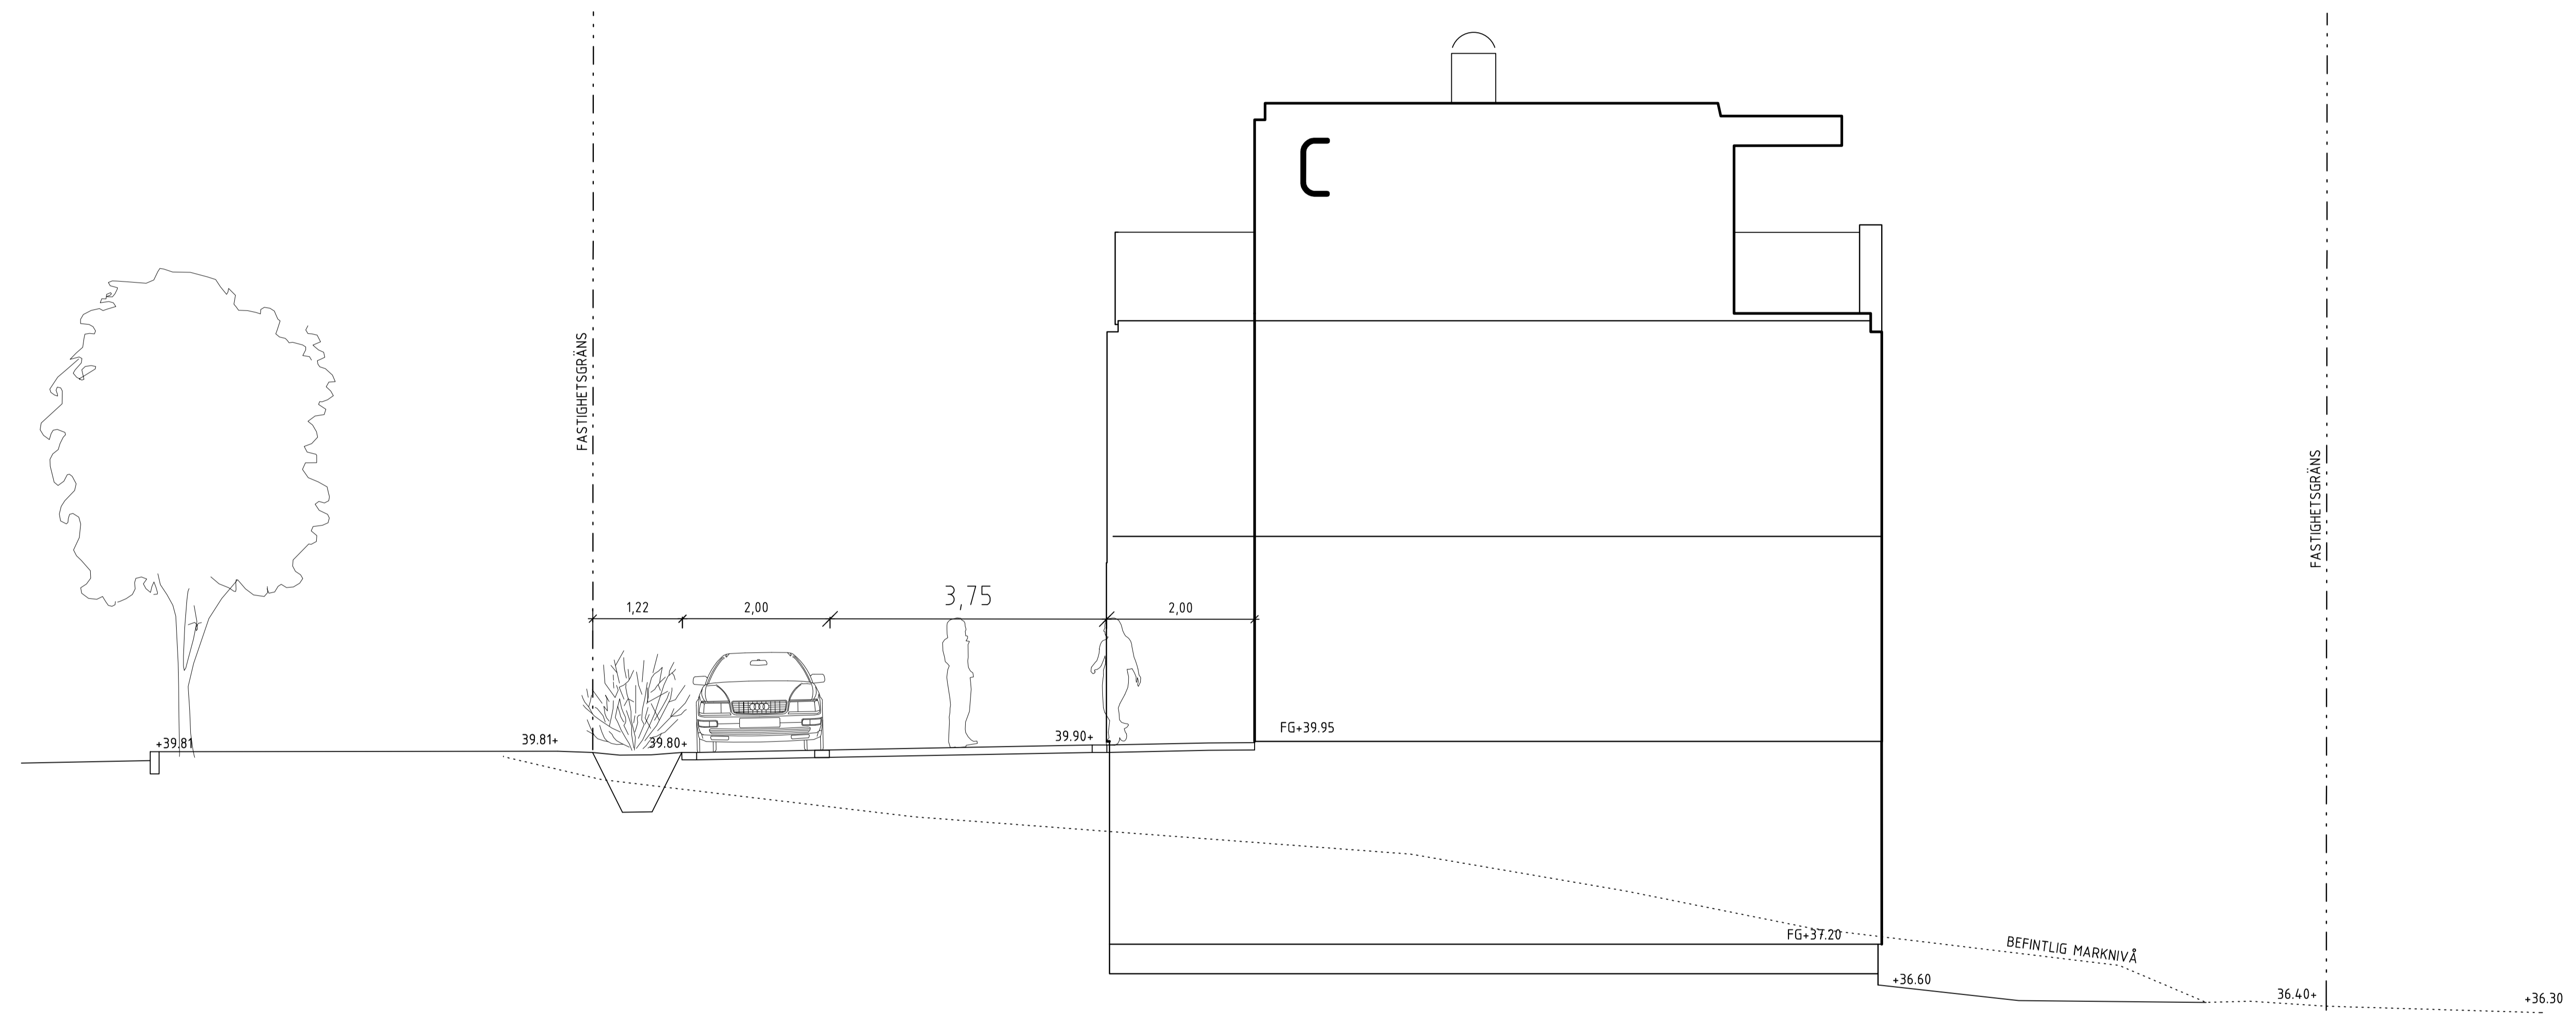


SEKTION A-a  
1:50(A1) / 1:100(A3)

SEKTION C-c 1:50(A1) / 1:100(A3)

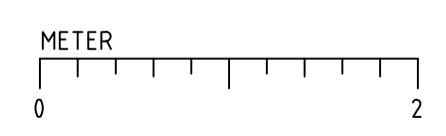


B	ALLMÄNNA ÄNDRINGAR	210611	HJ
A	ALLMÄNNA ÄNDRINGAR	210521	HJ
BET	ANT	ÄNDRINGEN AVSER	DATUM SIGN
SKEDE			
BYGGLOV			
OMRÅDE 1 DEL AV TOLLARE 1:16 NACKA KOMMUN			PROJEKT NR BEST.ID NR
<b>topia</b> landskapsarkitekter			
sveavägen 56E 111 34 stockholm tel +46 (0)8 654 33 10 www.topia.se			
<input checked="" type="checkbox"/>	L	TOPIA LANDSKAPSRKITEKTER AB	tel 08-654-3310
<input type="checkbox"/>	VA	FÖRETAG AB	tel
<input type="checkbox"/>	K	FÖRETAG AB	tel
<input type="checkbox"/>	EL	FÖRETAG AB	tel
<input type="checkbox"/>	A	FÖRETAG AB	tel
UPPDRAG NR	–	RITAD/KONSTR AV KK/OE	HANDLAGGARE OE
DATUM	2021-04-09	ANSVARIG H. JOHNSON	
MARKSEKTIONER			
–			
SKALA	1:50	NUMMER	L-312-03
		BET	–

L-312-04

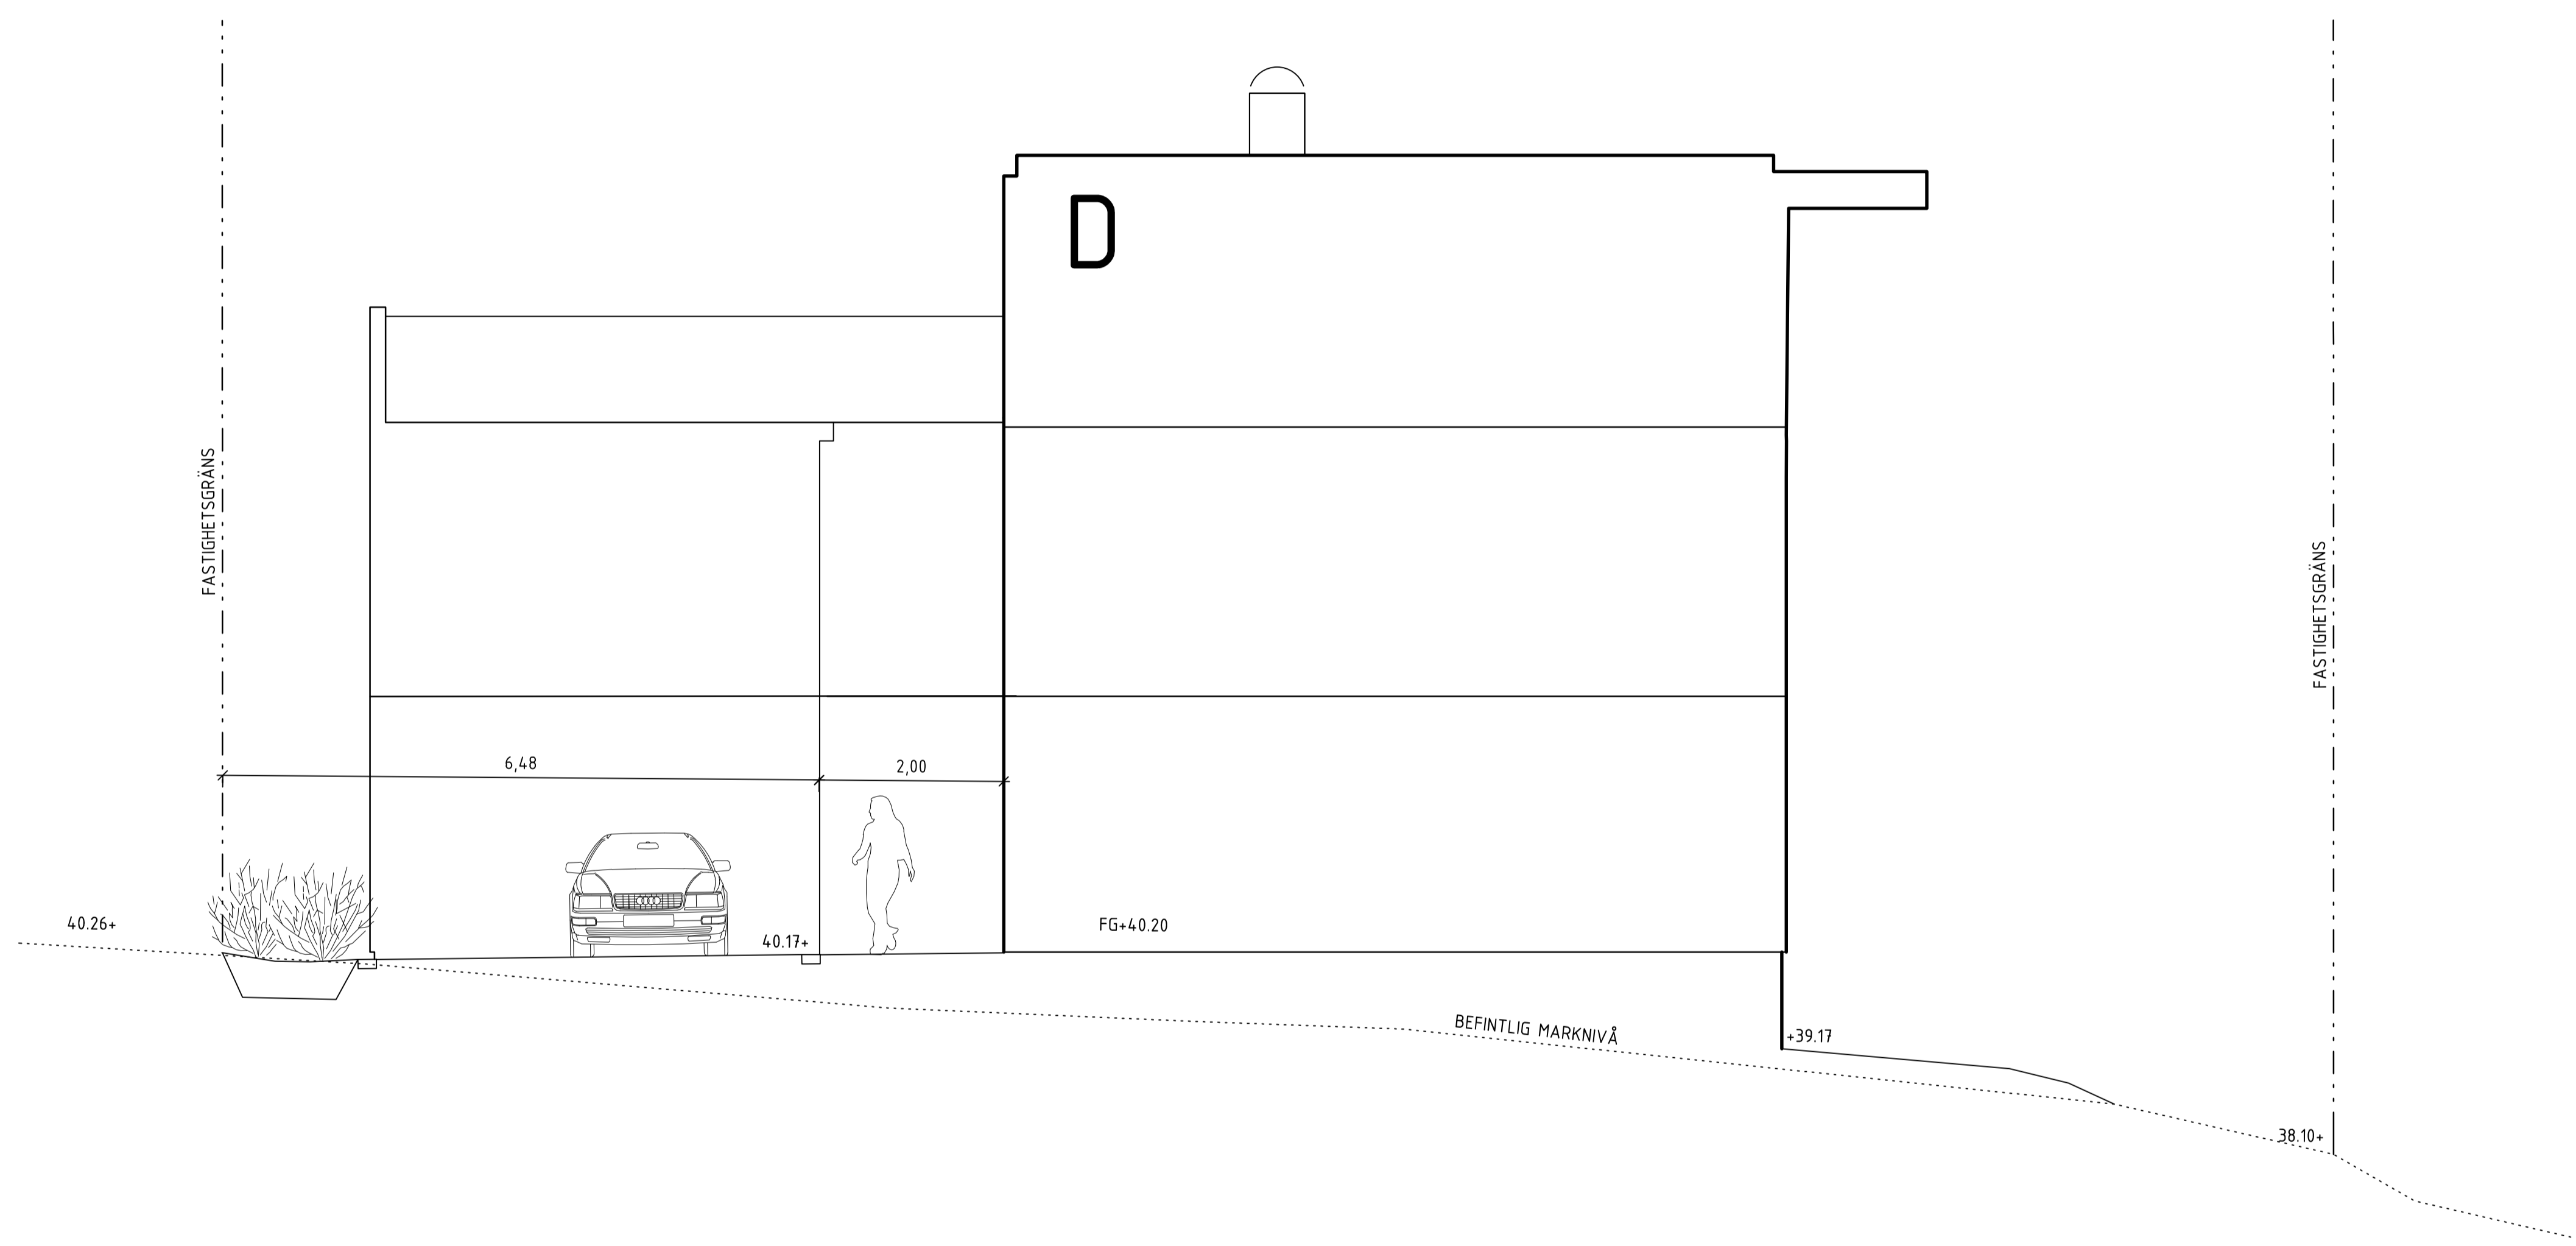


SEKTION D-d 1:50(A1) / 1:100(A3)

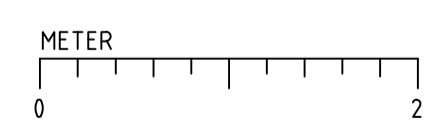


B	ALLMÄNNA ÄNDRINGAR	210611	HJ
A	ALLMÄNNA ÄNDRINGAR	210521	HJ
BET	ANT	ÄNDRINGEN AVSER	DATUM SIGN
SKEDE			
BYGGLOV			
OMRÅDE 1 DEL AV TOLLARE 1:16 NACKA KOMMUN			PROJEKT NR BEST.ID NR
<b>topia</b> landskapsarkitekter			
sveavägen 56E 111 34 stockholm tel +46 (0)8 654 33 10 www.topia.se			
<input checked="" type="checkbox"/>	L	TOPIA LANDSKAPSAKTEKTER AB	tel 08-654-3310
<input type="checkbox"/>	VA	FÖRETAG AB	tel
<input type="checkbox"/>	K	FÖRETAG AB	tel
<input type="checkbox"/>	EL	FÖRETAG AB	tel
<input type="checkbox"/>	A	FÖRETAG AB	tel
UPPDRAG NR	–	RITAD/KONSTR AV KK/OE	HANDLAGGARE OE
DATUM	2021-04-09	ANSVARIG H.JOHNSSON	
MARKSEKTIONER			
–			
SKALA	1:50	NUMMER	L-312-04
		BET	–

L-312-14



SEKTION N-n 1:50(A1) / 1:100(A3)

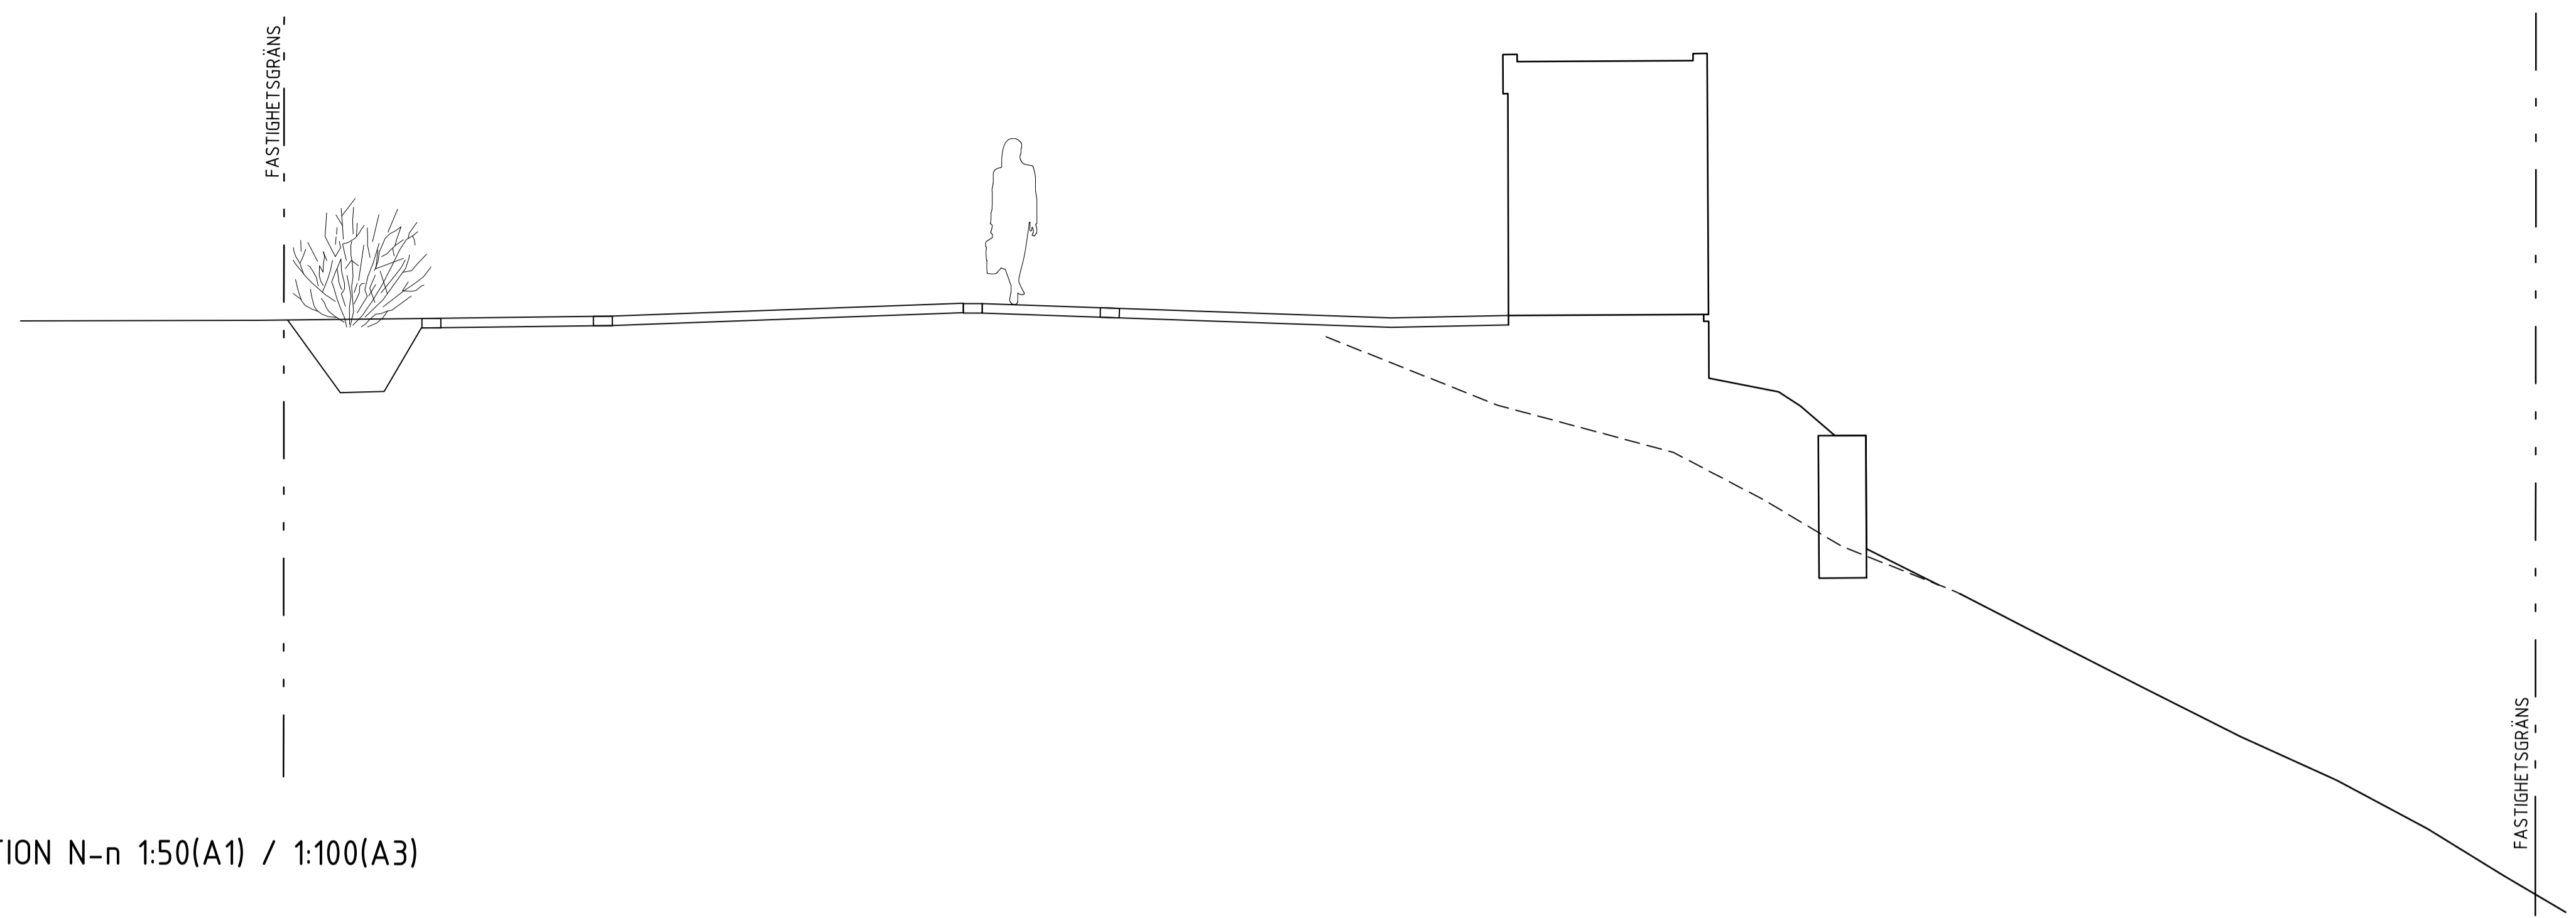

SEKTION O-o 1:50(A1) / 1:100(A3)

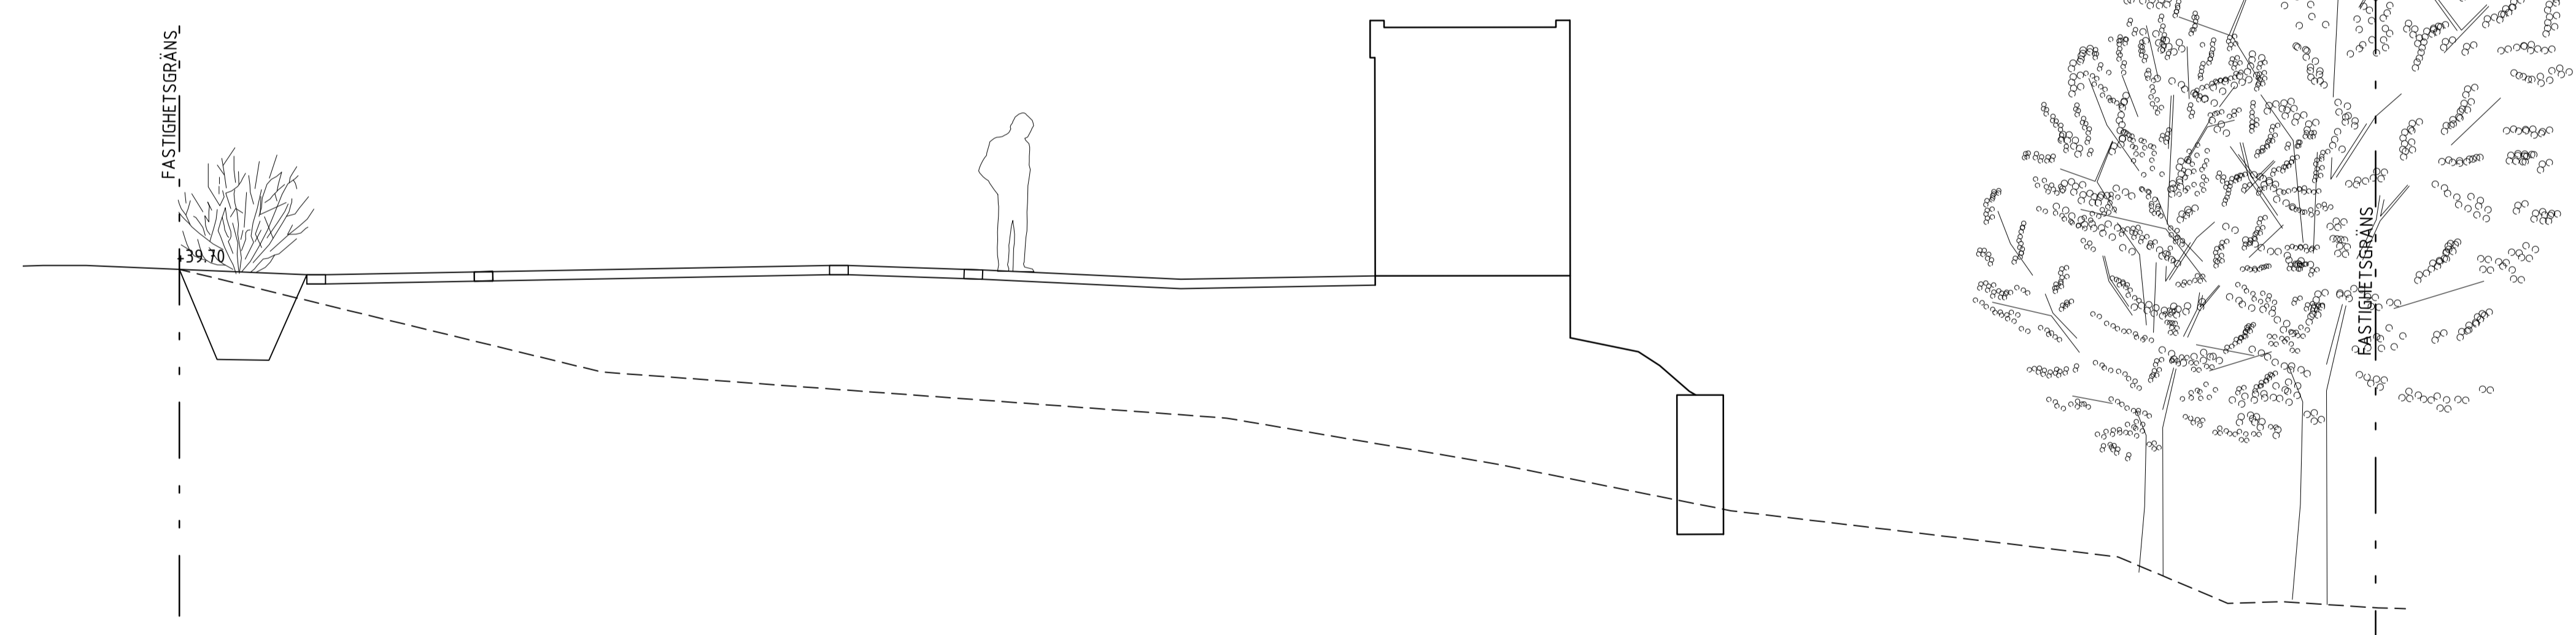

SEKTION P-p 1:50(A1) / 1:100(A3)

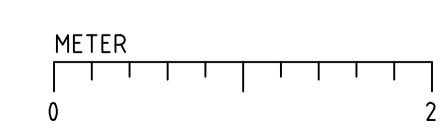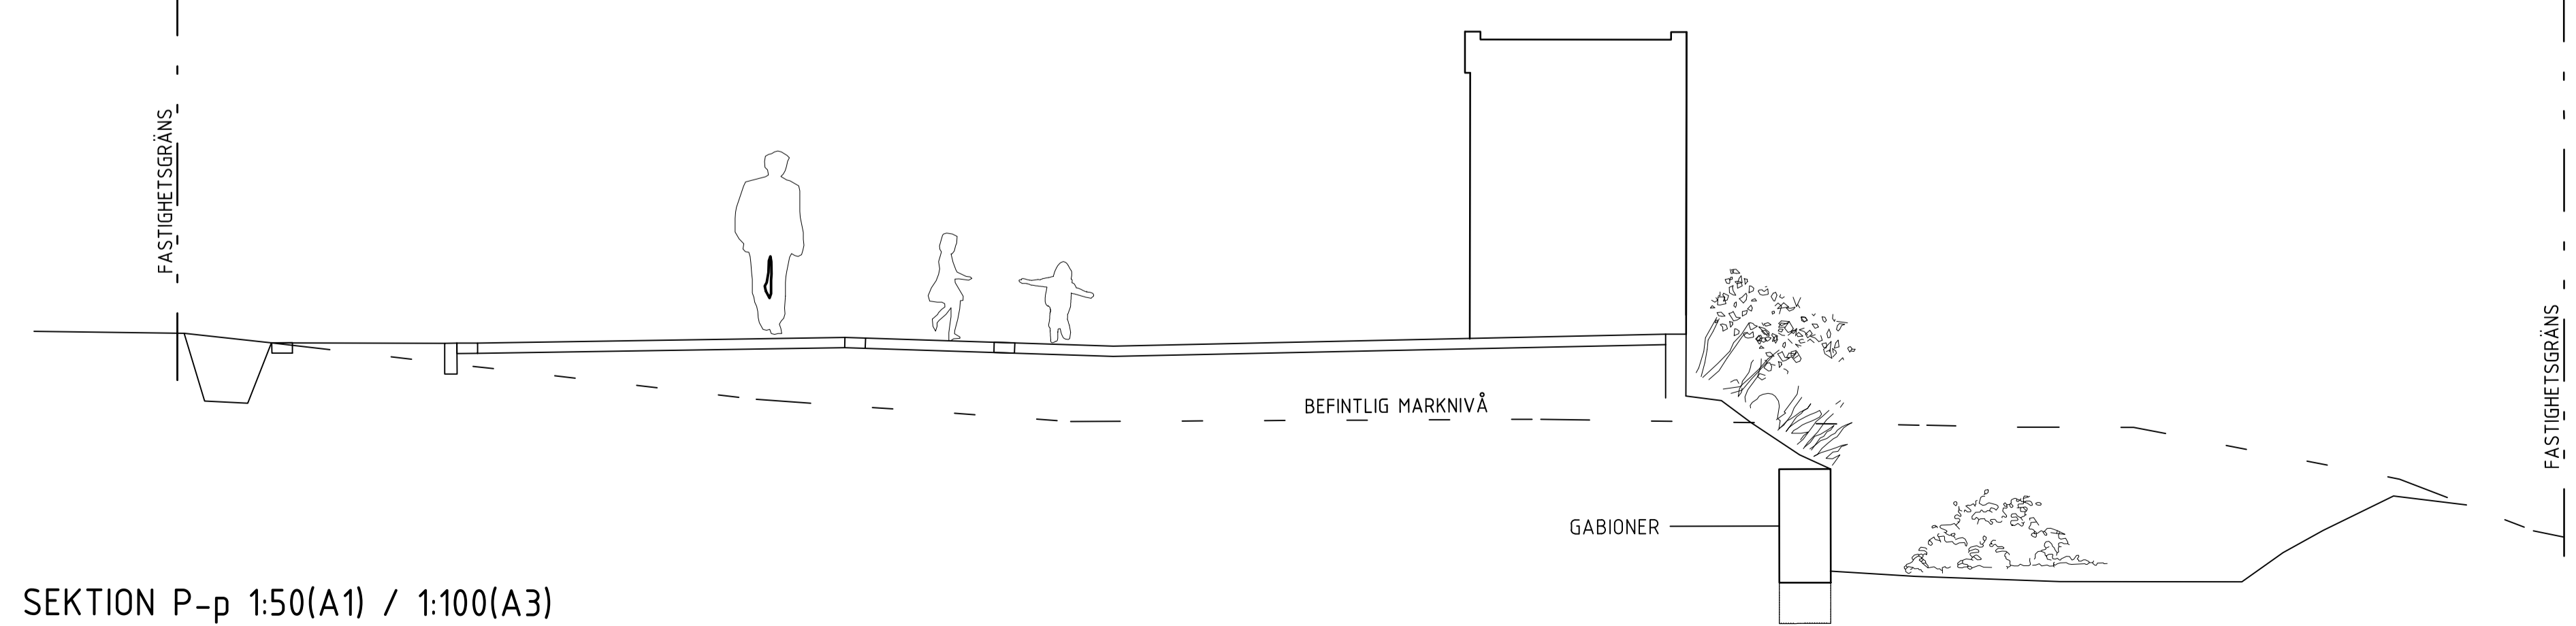

D	ALLMÄNNA ÄNDRINGAR	210621	HJ
C	ALLMÄNNA ÄNDRINGAR	210617	HJ
B	ALLMÄNNA ÄNDRINGAR	210611	HJ
A	ALLMÄNNA ÄNDRINGAR	210521	HJ

BET	ANT	ÄNDRINGEN AVSER	DATUM	SIGN
SKEDE				
BYGGLOV				

OMRÅDE 1  
DEL AV TOLLARE 1:16  
NACKA KOMMUN

**topia** landskapsarkitekter

sveavägen 56E 111 34 stockholm  
tel +46 (0)8 654 33 10 www.topia.se

<input checked="" type="checkbox"/>	L	TOPIA LANDSKAPSSARKITEKTER AB	tel 08-654-3310
<input type="checkbox"/>	VA	FÖRETAG AB	tel
<input type="checkbox"/>	K	FÖRETAG AB	tel
<input type="checkbox"/>	EL	FÖRETAG AB	tel
<input type="checkbox"/>	A	FÖRETAG AB	tel

UPPDRAG NR	–	RITAD/KONSTR AV	KK/OE	HANDLAGGARE	OE
DATUM	2021-04-09	ANSVARIG	H. JOHNSON		

SEKTIONER STÖDMURAR

SKALA	1:50	NUMMER	L-312-14	BET	–
-------	------	--------	----------	-----	---