

BYGGNADSHÖRN KOORDINATLISTA

00	164 725, 000	6 579 075, 000
01	164 760, 713	6 579 113, 694
02	164 783, 087	6 579 166, 955
03	164 804, 311	6 579 158, 040
04	164 799, 276	6 579 146, 055
05	164 790, 038	6 579 149, 935
06	164 777, 734	6 579 120, 645
07	164 820, 955	6 579 102, 488
08	164 833, 259	6 579 131, 779
09	164 806, 661	6 579 142, 952
10	164 811, 696	6 579 154, 938
11	164 850, 279	6 579 138, 730
12	164 832, 669	6 579 096, 808
13	164 825, 266	6 579 099, 918
14	164 820, 502	6 579 088, 578

FÖRKLARINGAR

- MÅTT ANGES I METER
 PLUSHÖJDER ANGES I METER
- ENTRÉ BOSTÄDER OCH LOKALER
 - GARAGEINFART / -UTFART
 - AN ANGÖRINGSPLATS
 - UPP UPPSTÄLLNINGSPÅS BRANDSTEGE ENL. MARKPLANERINGSPLAN LA
 - ANVÄNDNINGSGRÄNS
 - EGENSKAPSGRÄNS
 - PLANOMRÅDESGRÄNS
 - FASTIGHETSGRÄNS

FÖRESKRIFTER

SE ALLMÄNNA ANVISNINGAR A-40-0-0001
 SE ÄVEN ENTRÉPLAN A-40-1-10XX

SE DETALJPLAN FÖR ORMINGEHUS, NACKA
 FASTIGHETER ORMINGE 46:1 OCH ORMINGE 60:1

MARKBEHANDLING, PLANTERINGAR,
 DAGVATTENBRUNNAR, PLUSHÖJDER MARK,
 BELYSNINGSPOLLARE, VATTENUTKASTARE, M.M.
 ENLIGT L.

DAGVATTEN SAMT TAKAVVATTNING ENL. VA OCH L.

UPPSTÄLLNINGSPÅS FÖR BRANDBIL INOM 9 M PÅ
 GATA.





UPPSTÄLLNINGSPÅS BRANDSTEGE:
 ENKELSIDIGA LÅGENHETER MOT GÅRDEN
 (SOM INTE HAR TILLGÅNG TILL TR2-
 TRAPPHUS).

HÄNVISNINGAR

SE ALLMÄNNA ANVISNINGAR A-40-0-0001

SE MARKPLANERINGSPLAN ENL. LA: L-30.1-0001


SE DETALJPLAN FÖR ORMINGEHUS, NACKA
 FASTIGHETER ORMINGE 46:1 OCH ORMINGE 60:1

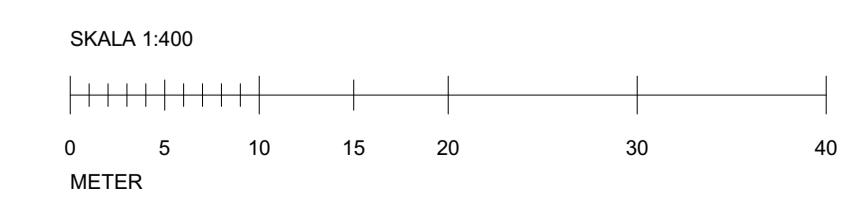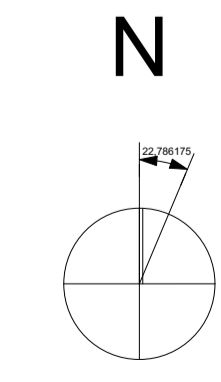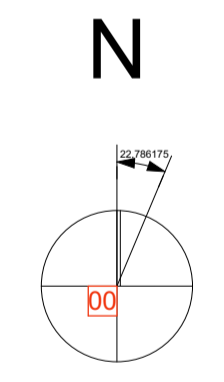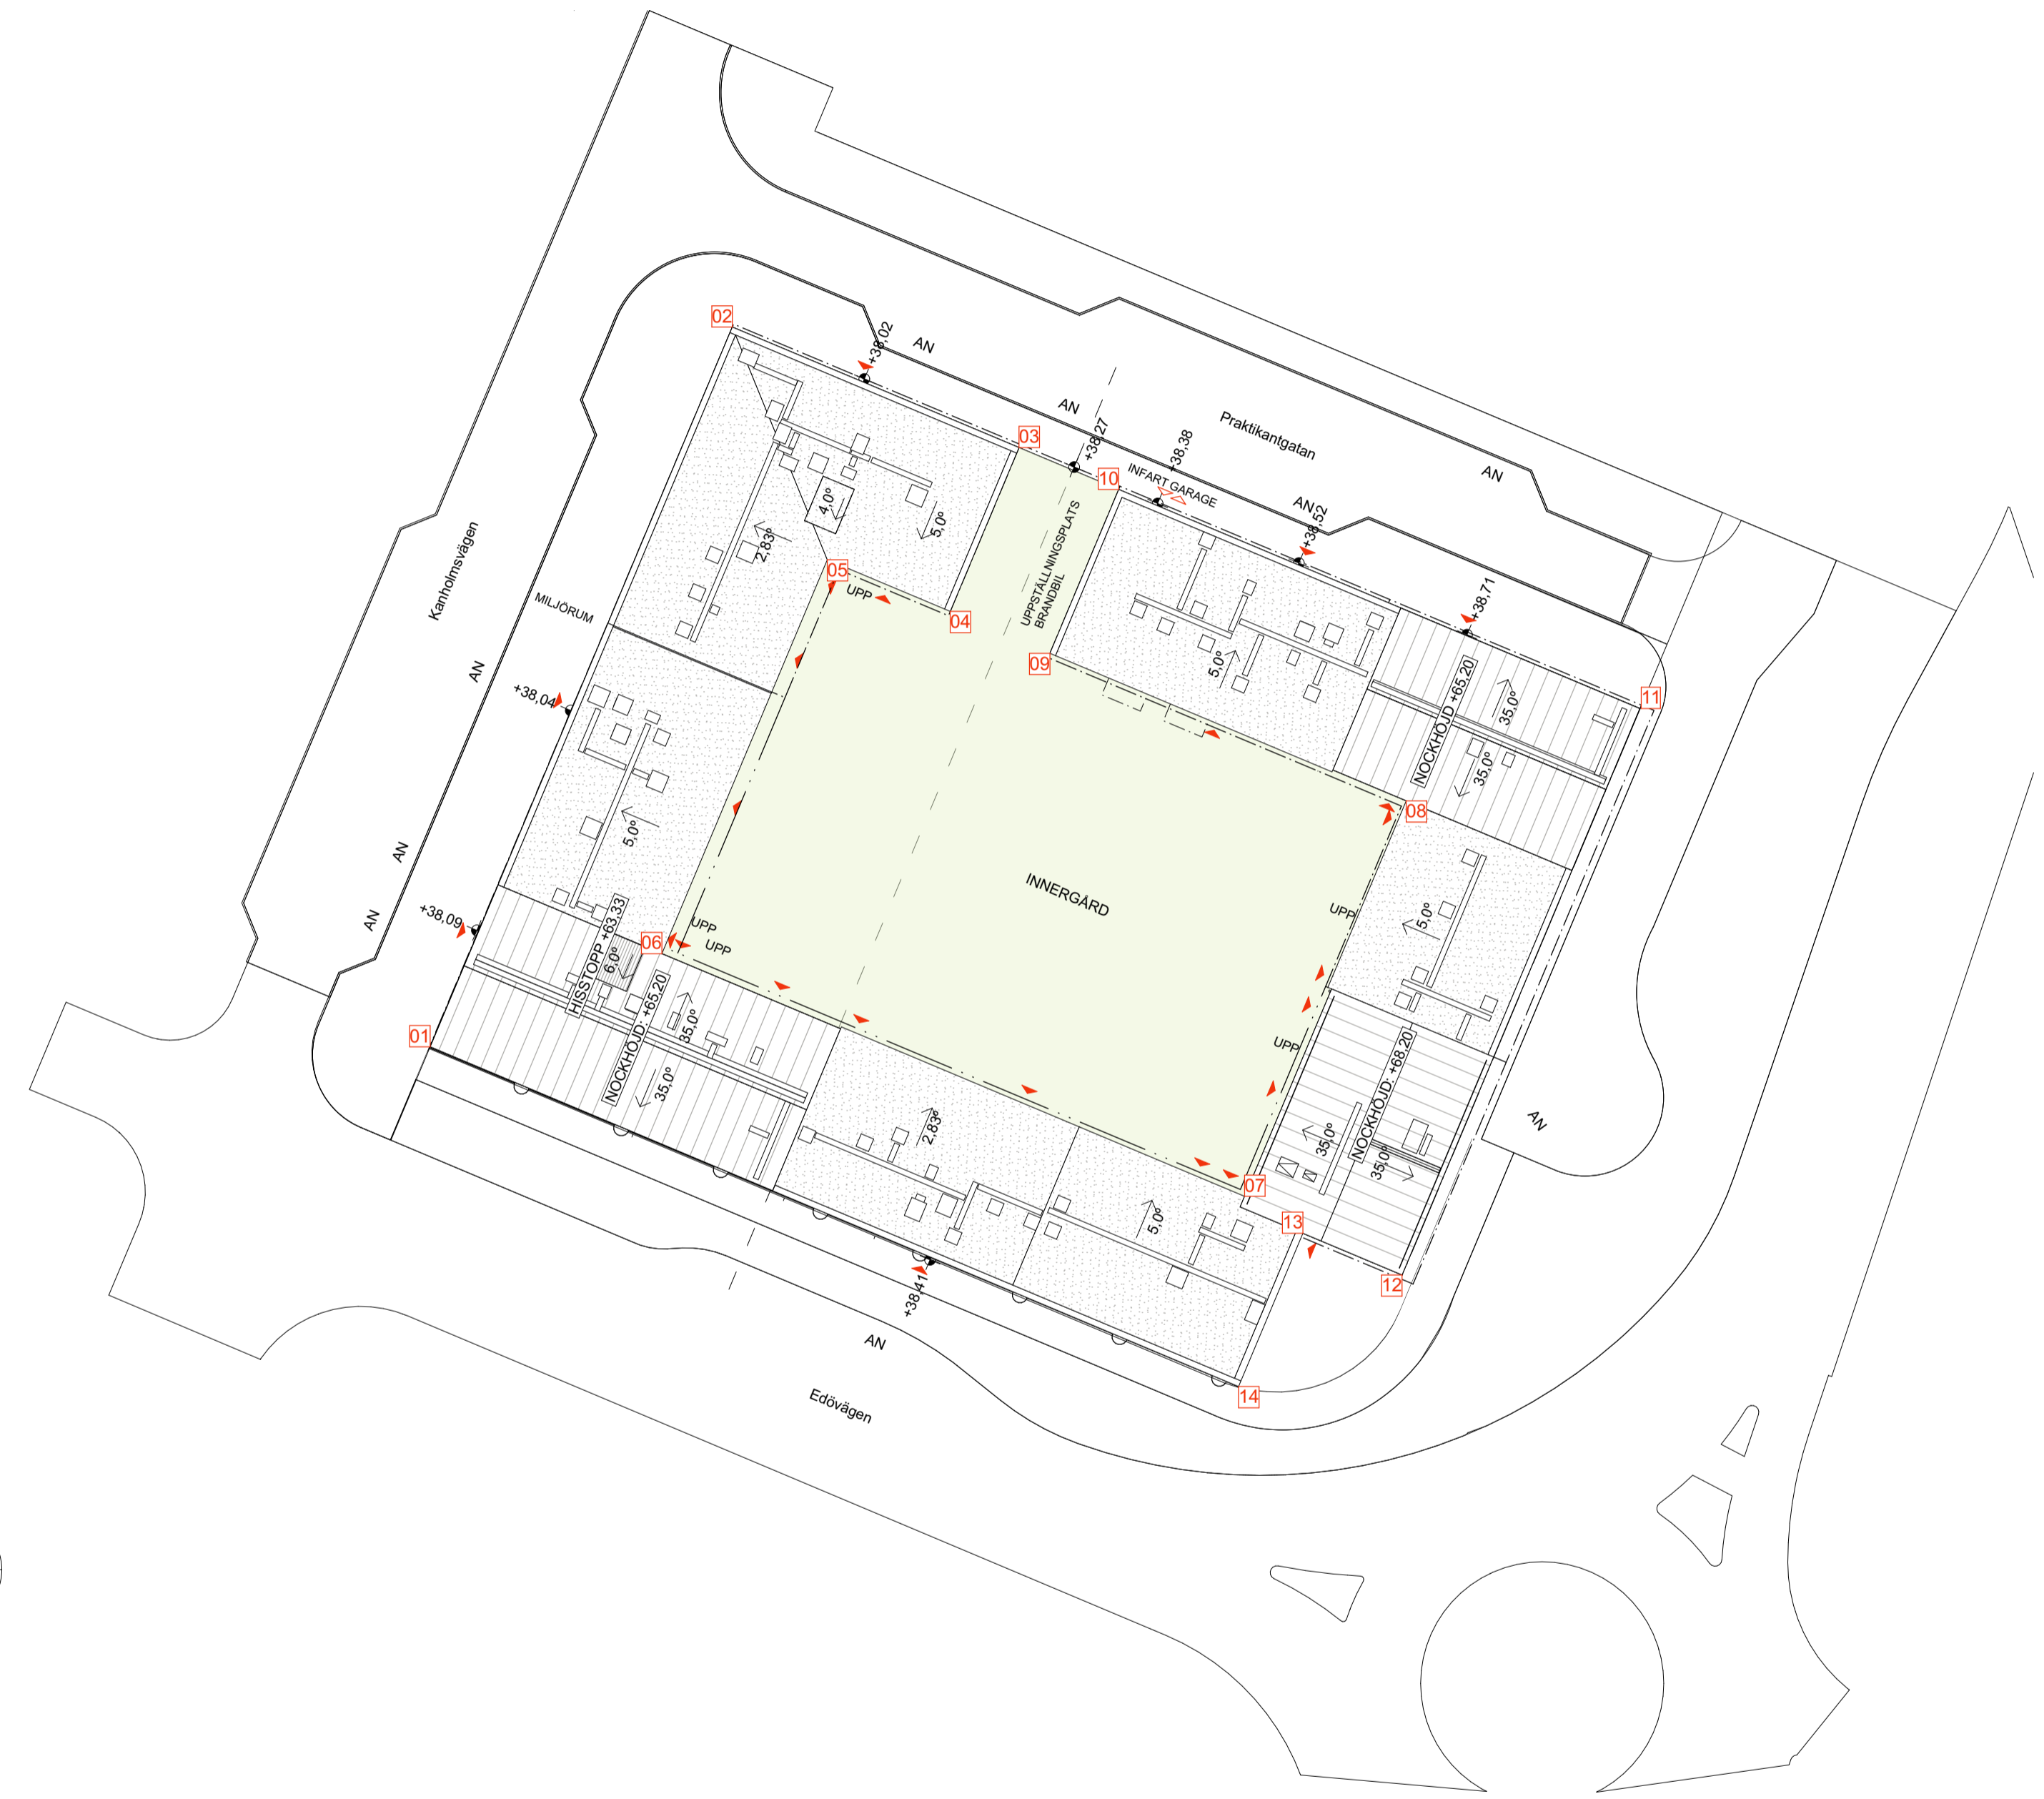

B	ENLIGT A-PM 03	2021-08-13
A	ENLIGT A-PM 02	2021-08-06
RevID	Ändring avser	Datum

BYGGLOVSHANDLING

KV. SÖDRA SARVTRÄSK, NACKA
 FASTIGHETSBECKNING: ORMINGE 60:1, 46:1

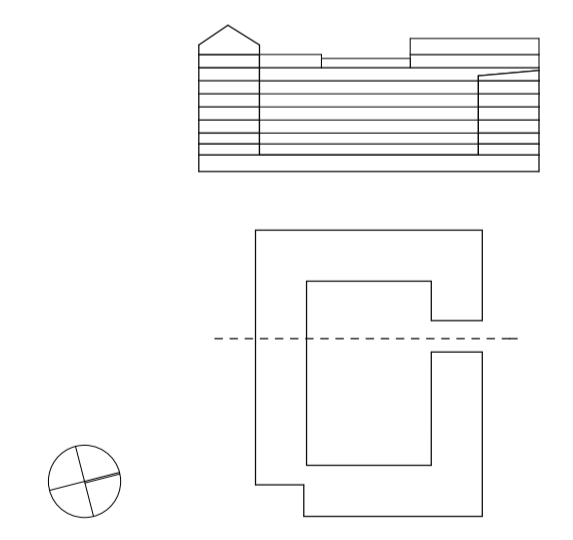

MAGNOLIA SERNEKE

CONTRAST


X	A	Kontrast AB	072-0054845
	K	Civilbyrån	073-3140382
	E	PQR Consult	08-40022271
	V	Creanova	070-9137559
	L	Wi landskap	?

UPPDRAG NR	RITAD AV	HANLÄGGARE
742306	HCH	CRA
DATUM	ANSVARIG	
2021-04-30	HANIF POURGHAZIAN	

NYBYGGNAD BOSTÄDER

SITUATIONSPLAN

SKALA	NUMMER	BET
A1 1:400	A-01-0-0001	B
A3 1:800		

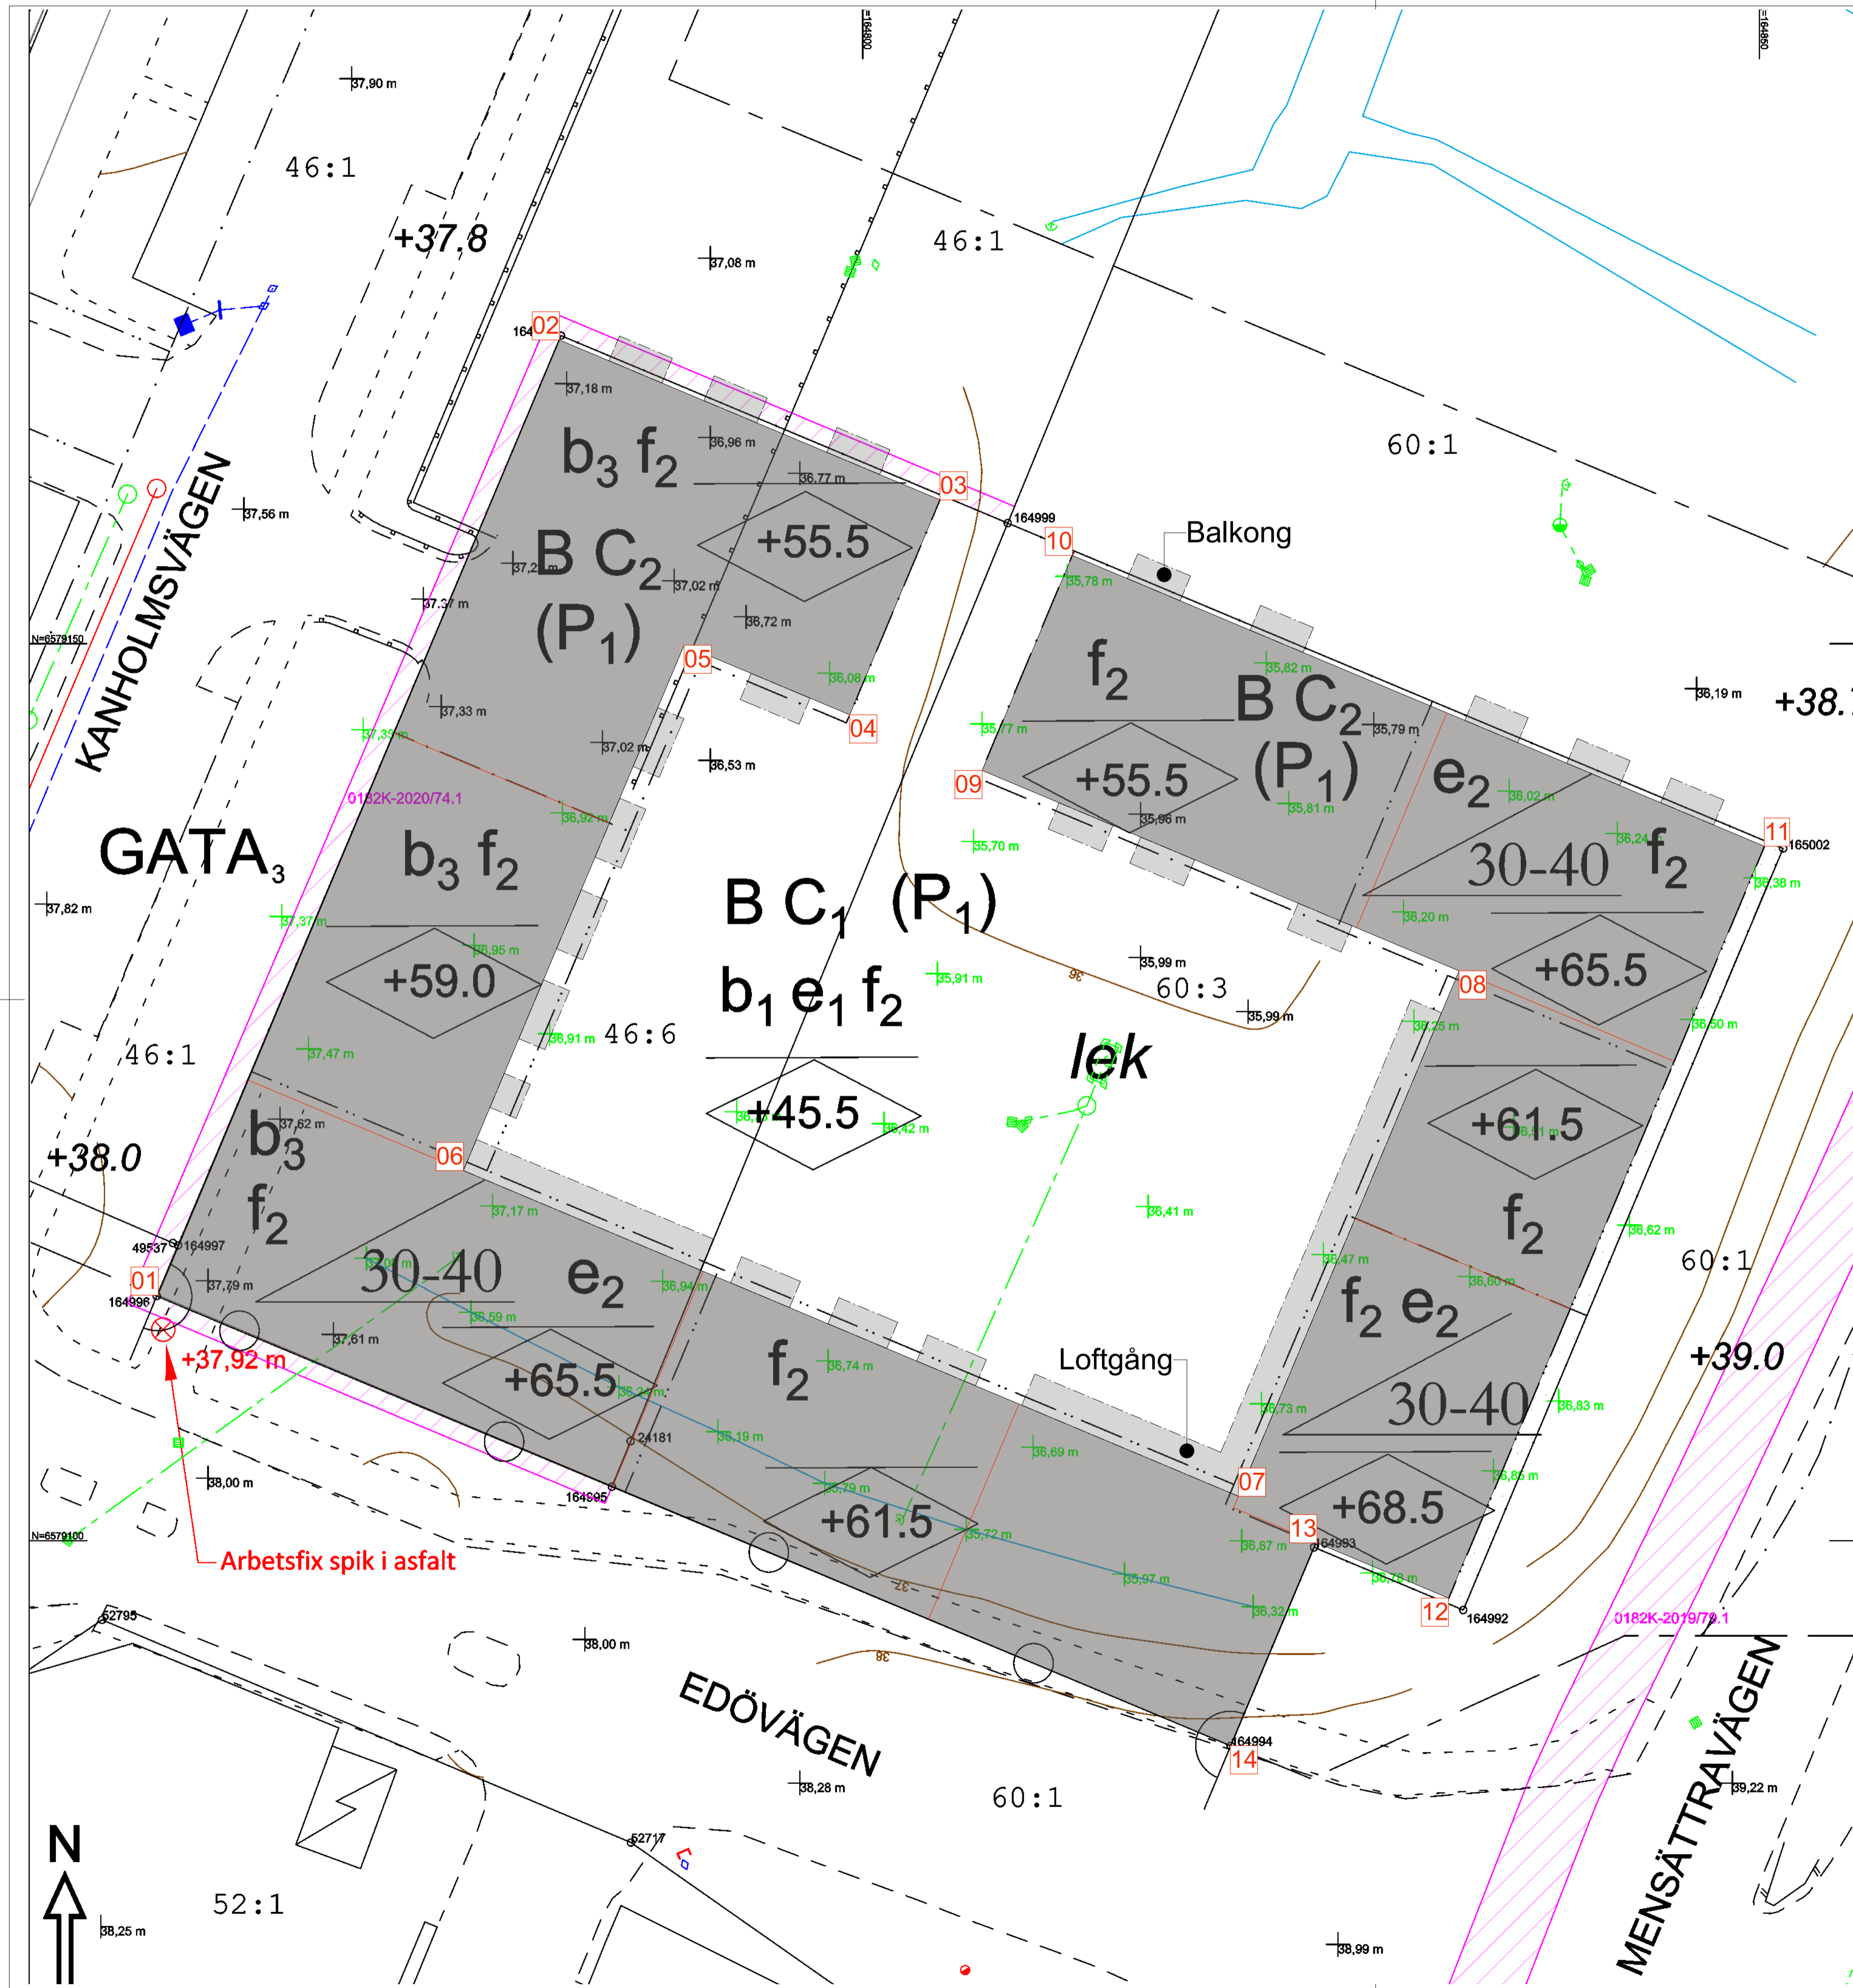

NACKA KOMMUN
Lantmäterienheten
Kartan upprättad: 2021-06-29
Av: Vibeke Waldemar
Granskad av: SRL
Mätt av: SRL

Fastighet **Orminge 46:6, 60:3**
 Typ av karta **Karta A: Nybyggnadskarta**
 Adress **Edövägen/ Mensättravägen**
 Ärendenummer **210610-Nybyggnadskarta-RN32**

Nacka Vatten och Avfall AB:s uppgifter:
 Dagvatten och dränvatten skall avledas genom lokalt omhändertagande LOD inom fastigheten.
 Förbindelsepunkter upprättas i samråd med Nacka Vatten och Avfall AB.
 Var vänligen kontakta anslutning@mvoa.se, tel. 08-718 80 00

Nacka Vatten och Avfall AB, 2021-06-15, M.Parkeborn

Samfälligheter/Gemensamhetsanläggningar inskrivna i Lantmäteriets fastighetsregister: inga uppgifter i fastighetsregistret.

Rättigheter inskrivna i Lantmäteriets fastighetsregister (OBS: Det kan finnas rättigheter som inte är inritade i kartan samt som ligger utanför området)
 FRM-akt Rättighetstyp Status Ändamål
 Orminge 46:6
 0182K-2020/74.1 Officiärservitut Levande Underhåll

Arbetsfix: spik i asfalt +37,92 m

Markhöjder är karterade från laserskannad flygdata gjord år 2016 och har noggrannhet i höjdlid: 5 cm på hårdgjorda ytor och 10 cm på övriga ytor. Noggrannhet i plan: 15 cm. Markhöjder i grönt är inmätta på plats och har noggrannhet i höjdlid: 2-5 cm och i plan: 1-2 cm. Nivåkurvorna är ingen exakt redovisning av höjden och bör inte användas vid detaljprojektering

Markdetaljer såsom murar etc är karterade från flygfoto och kan inte användas för detaljplanering.

Vid schaktning och andra markarbeten hänvisas till ledningskollen.se

Gränspunktskoordinater enl. Lantmäteriets registerkarta

Nr 164998	N 6579167.17	E 164783.18	Typ om
Nr 164999	N 6579156.72	E 164808.09	Typ om
Nr 165002	N 6579138.59	E 164851.32	Typ om
Nr 164992	N 6579096.14	E 164833.49	Typ om
Nr 164993	N 6579099.63	E 164825.17	Typ om
Nr 164994	N 6579088.57	E 164820.52	Typ om
Nr 164995	N 6579103.01	E 164786.02	Typ om
Nr 24181	N 6579105.55	E 164787.06	Typ om
Nr 164996	N 6579113.64	E 164760.64	Typ om
Nr 164997	N 6579116.47	E 164761.83	Typ om

Det är användarens ansvar att kvalitetskontrollera koordinatförteckningen

Gällande planer
 Plantyp, plannamn, aktbeteckning, lagkraftsdatum
 Detaljplan, DP640, 0182K-P2020/640, 2020-07-14

Kartan är giltig i två år från det datum då den upprättats. Kartans detaljer får inte ändras!
Koordinatsystem
 SWEREF 99 18 00 Höjdsystem RH2000
 OBS! Planbestämmelser som anges i kartan skrivs in som de står angivna i planen, i dess befintliga höjdsystem. Eventuell omräkning kan behöva göras för att karta och planbestämmelser ska vara i samma höjdsystem Skillnaden mellan RH00 och RH2000 är +0,524m.
 Fastighetens areal: enl. Lantmäteriets fastighetsreg.46:6 är 1584 m²/ 60:3 är 2600 m²
 Byggändamål: Nybyggnad

Planbestämmelser ritas enbart in på aktuell fastighet.
 Stämmer fastigheten med gällande FINNS EJ
 Fastighetsplan eller kontinuerlig

Skala i A3: 1:400

FÖRKLARINGAR
 MÄTT ANGES I METER
 PLUSHÖJDER ANGES I METER
 ————— TAKKANTSLINJE
 01 ————— BYGGNADSHÖRN NUMMER

BYGGNADSHÖRN KOORDINATLISTA

00	164 725, 000	6 579 075, 000
01	164 760, 713	6 579 113, 694
02	164 783, 087	6 579 166, 955
03	164 804, 311	6 579 158, 040
04	164 799, 276	6 579 146, 055
05	164 790, 038	6 579 149, 935
06	164 777, 734	6 579 120, 645
07	164 820, 955	6 579 102, 488
08	164 833, 259	6 579 131, 779
09	164 806, 661	6 579 142, 952
10	164 811, 696	6 579 154, 938
11	164 850, 279	6 579 138, 730
12	164 832, 669	6 579 096, 808
13	164 825, 266	6 579 099, 918
14	164 820, 502	6 579 088, 578

B	ENLIGT A-PM 03	2021-08-13
A	ENLIGT A-PM 02	2021-08-06
RevID	Ändring avser	Datum

BYGGLOVSHANDLING
 KV. SÖDRA SARVTRÄSK, NACKA
 FASTIGHETSBECKNING: ORMINGE 60:1, 46:1

MAGNOLIA SERNEKE
CONTRAST

☒	A	Kontrast AB	072-0054845
	K	Civilbyrå	073-3140382
	E	PQR Consult	08-40022271
	V	Creanova	070-9137559
	L	Wi landskap	?

UPPDRAG NR 742306
 DATUM 2021-04-30

RITAD AV HCH
 ANSVARIG HANIF POURGHAZIAN

NYBYGGNAD BOSTÄDER

SITUATIONSPLAN BASERAD PÅ NYBYGGNADSKARTA

SKALA	A1 1:200	NUMMER	A-01-0-0002	BET	B
	A3 1:400				

