



PLAN 0

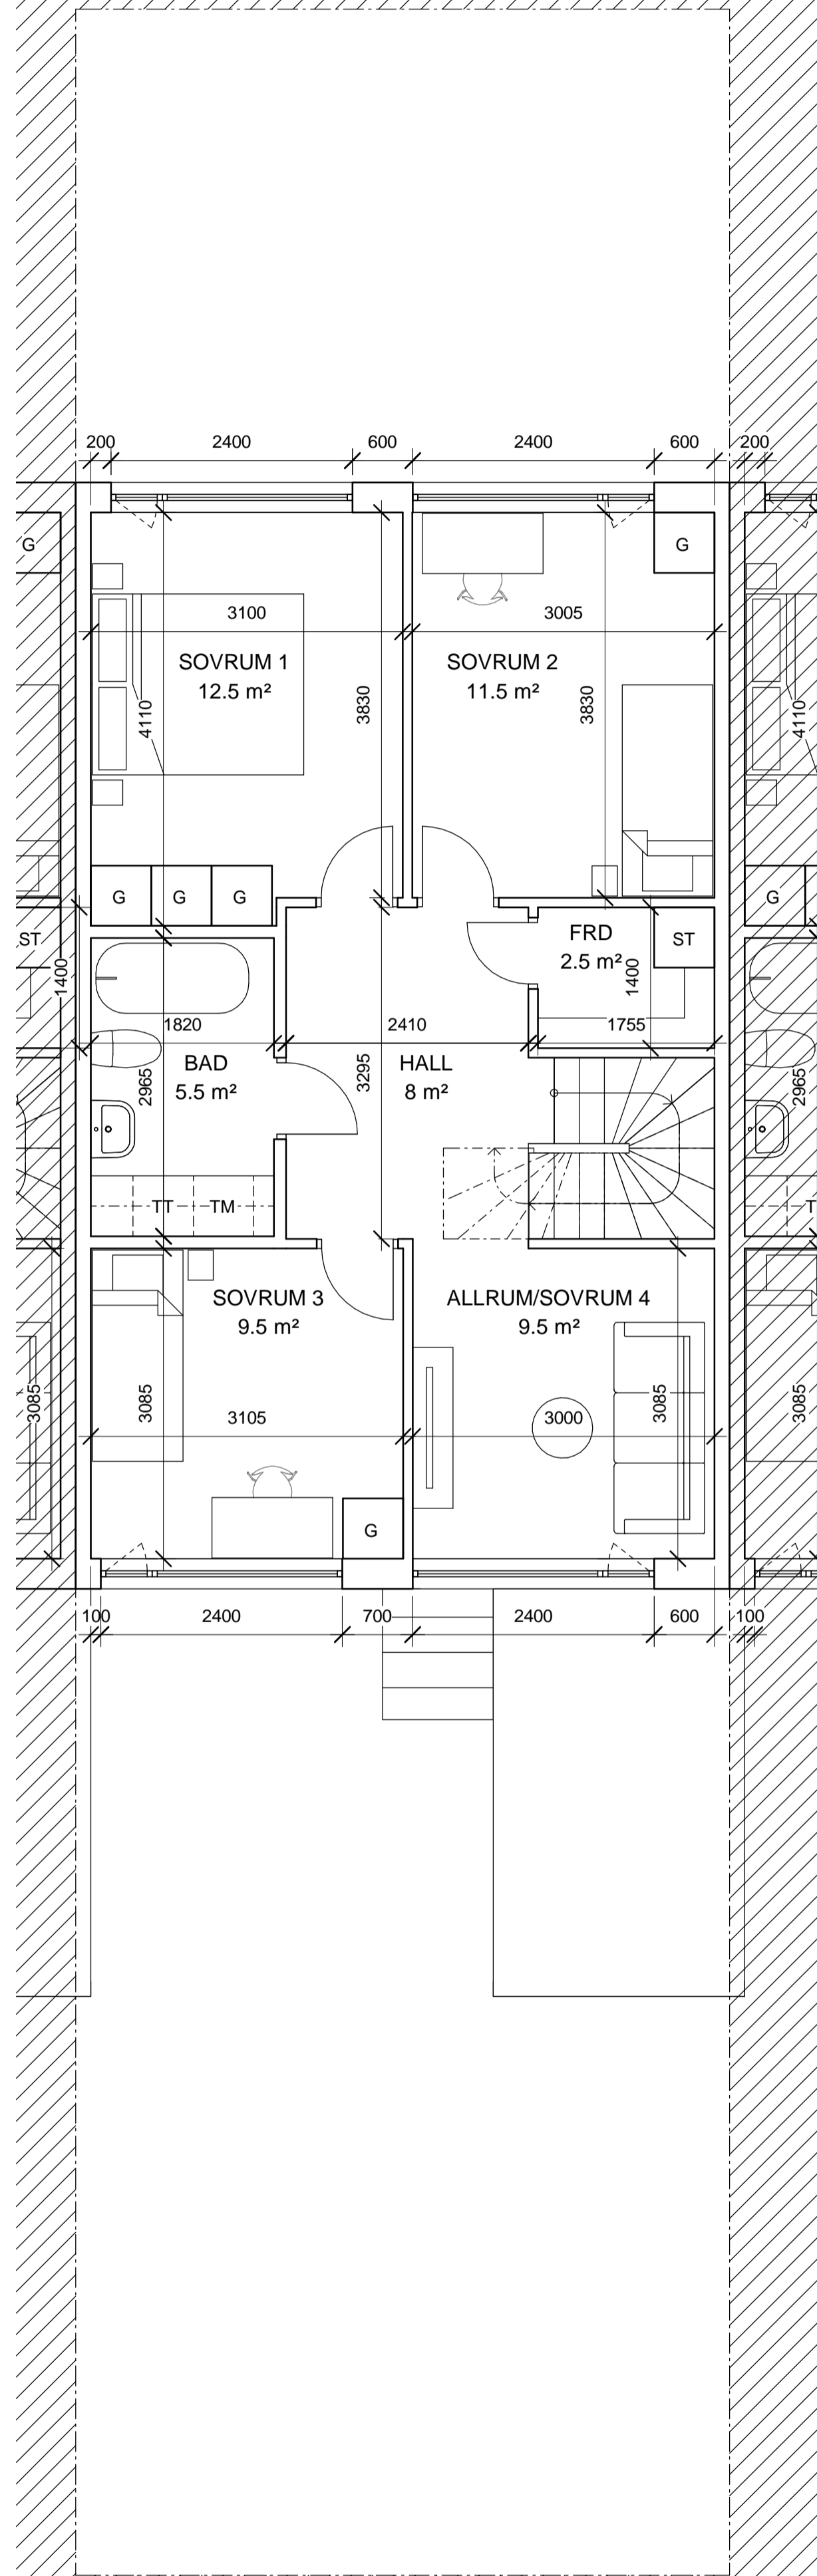

PLAN 1

TAKPLAN

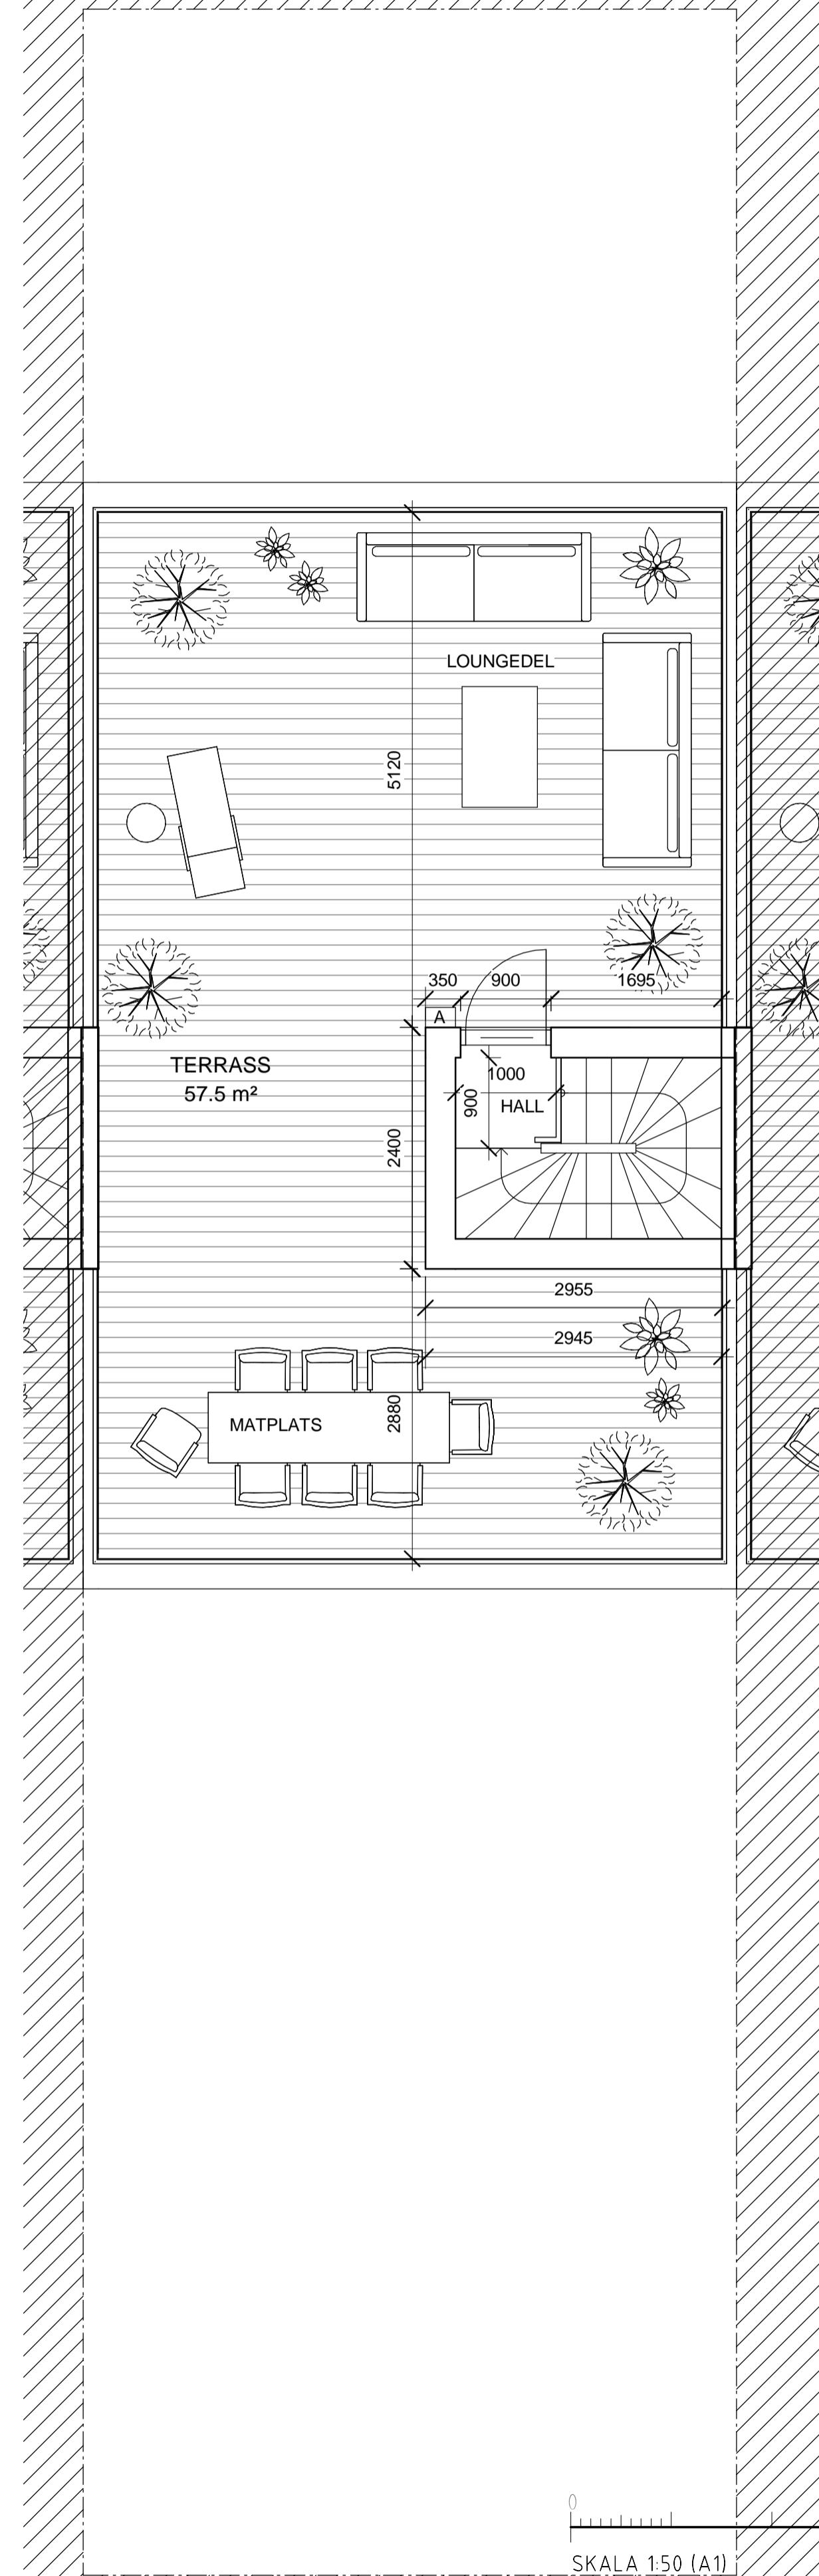

SKALA 150 (A1)

FÖRKLARINGAR


ALLA MÅTT I MM.
 ALLA MÅTT KONTROLLERAS PÅ PLATS INNAN TILLVERKNING
 PLUSHÖJDER VARIERAR, SE SITUATIONSPLAN, RITNING A-01.1-002

BET	ÄNDRINGEN AVSER	DATUM	SIGN
-----	-----------------	-------	------

BYGGLOV

Älta 10:187, Ältdalen Nacka

INNOVATION PROPERTIES  **AHLQVIST & ALMQVIST**
 ARKITEKTER AB
 PETER NYNDES BÄCKE 12, 1 TR.
 118 86 STOCKHOLM
 TEL: 08-556 96 882
 MAIL: info@ahlqvist-almqvist.se

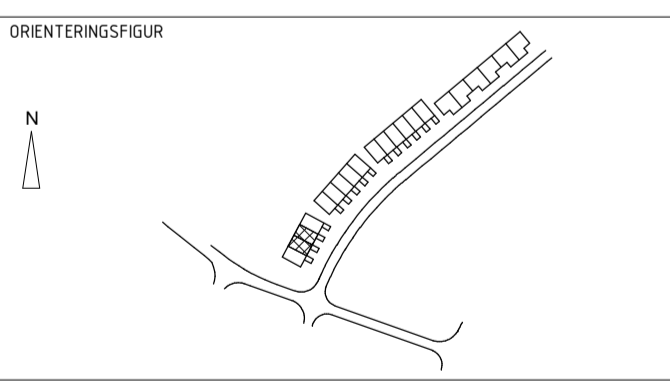

(A) AHLQVIST & ALMQVIST ARKITEKTER AB T. 08-556 96 882

UPPDRAG NR 0001	RITAD/KONSTR AV Felicia David Reppen	HANDLÄGGARE Felicia D. Reppen
DATUM 2021-10-11	ANSVARIG Britt Almqvist	


PLAN
 HUS 2-3 PLAN 0, 1 & TAKPLAN

SKALA A1 1:50 A3 1:100	NUMMER A-40.1-101	BET
------------------------------	-----------------------------	-----


FÖRKLARINGAR

ALLA MÅTT I MM.
ALLA MÅTT KONTROLLERAS PÅ PLATS
INNAN TILLVERKNING


PLAN 0

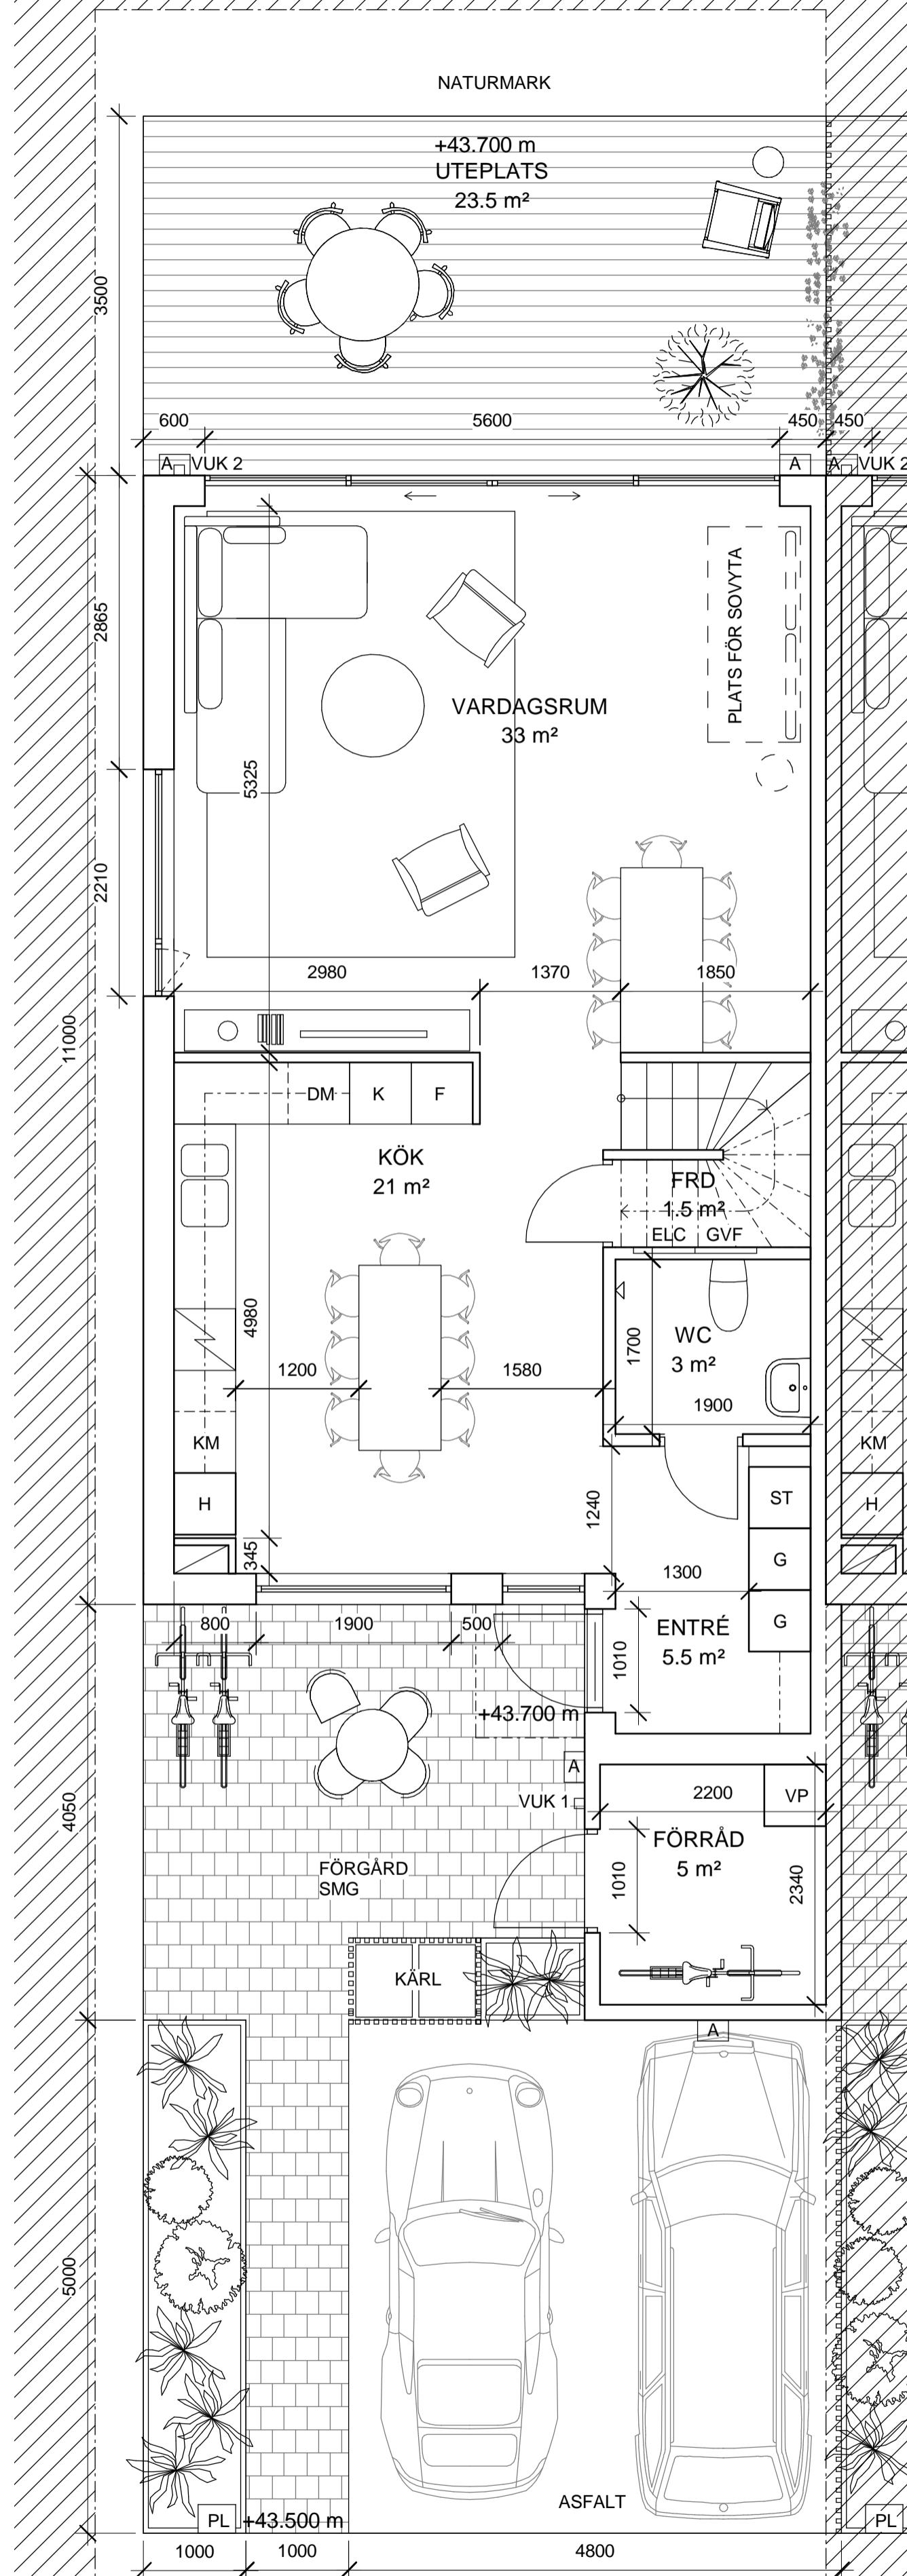

PLAN 1

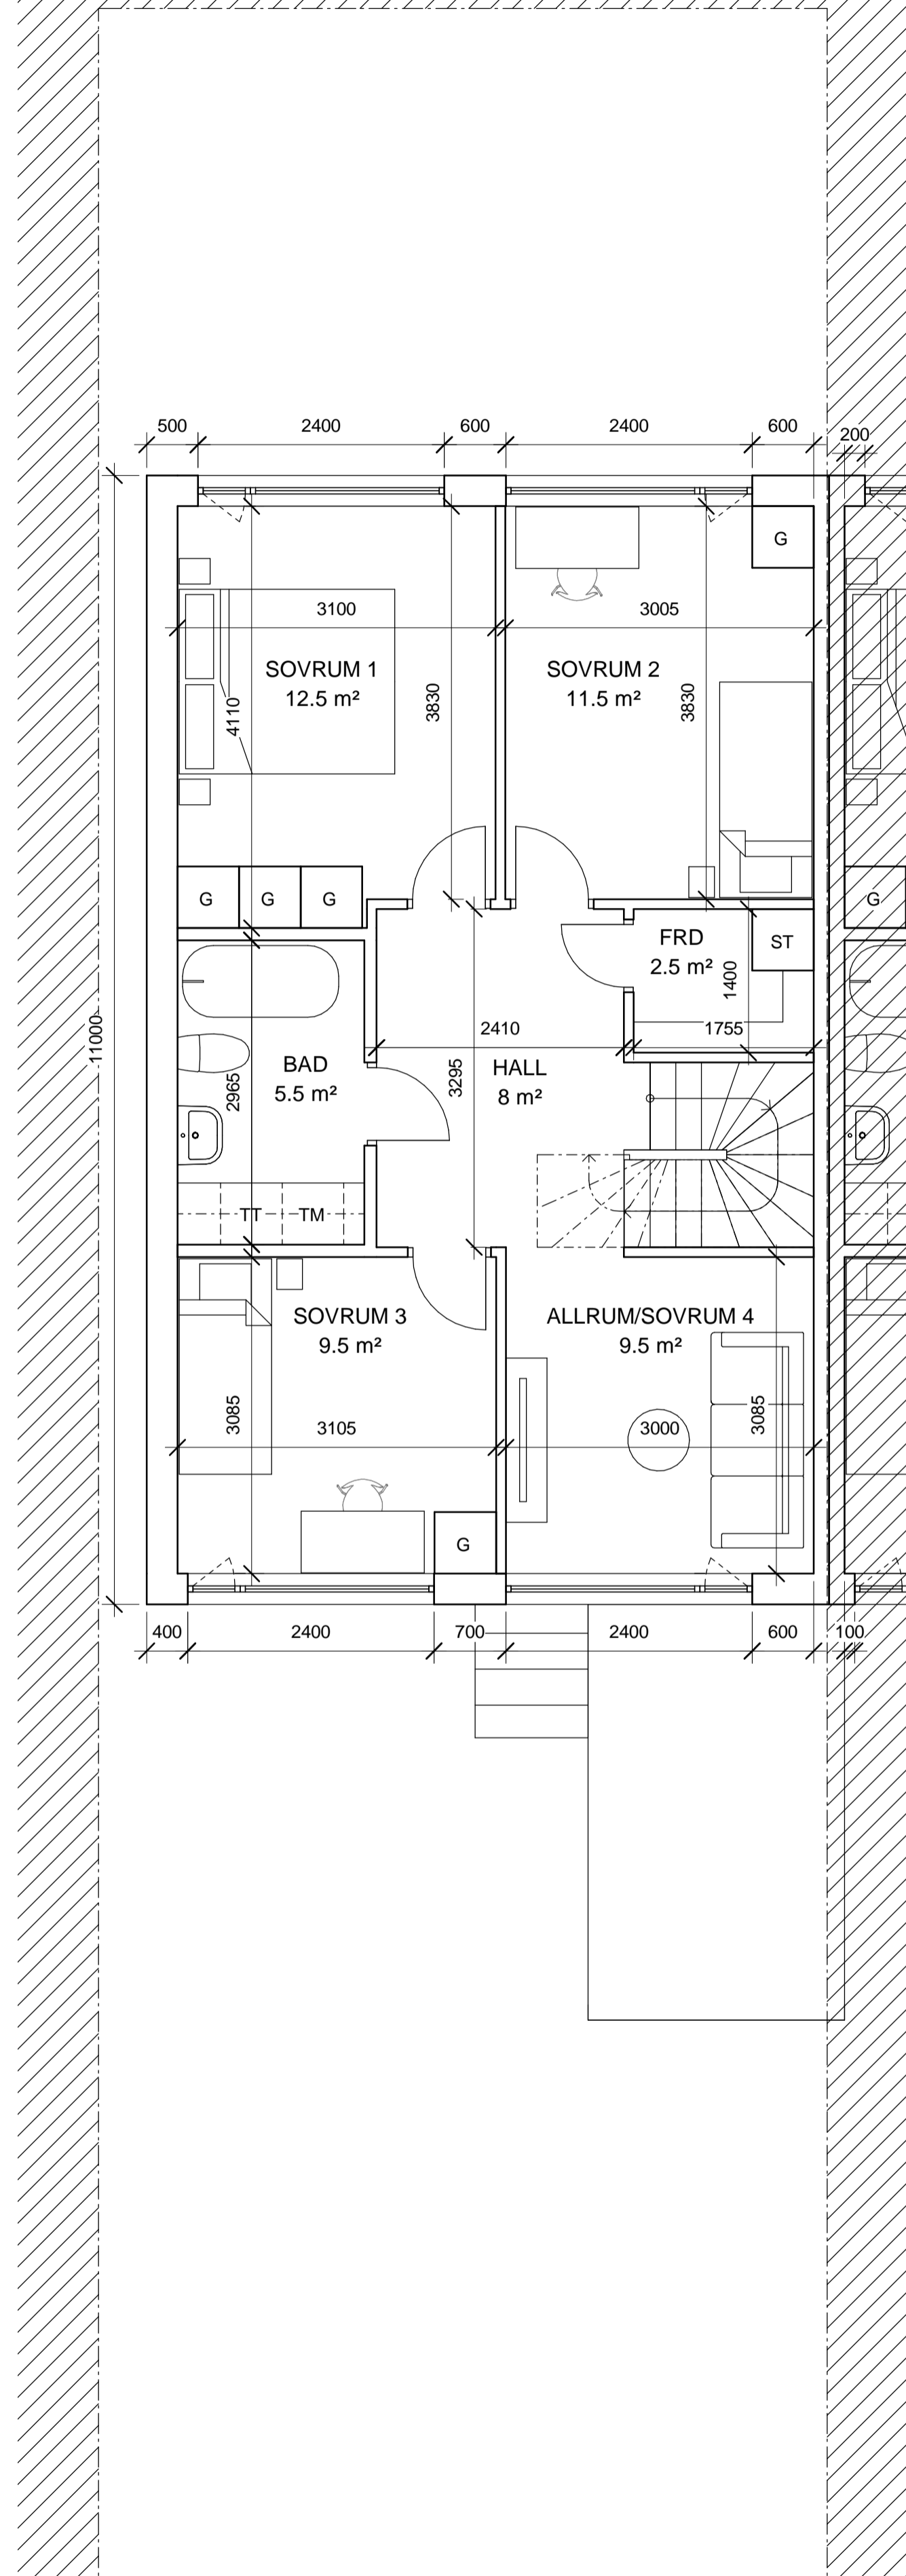

TAKPLAN

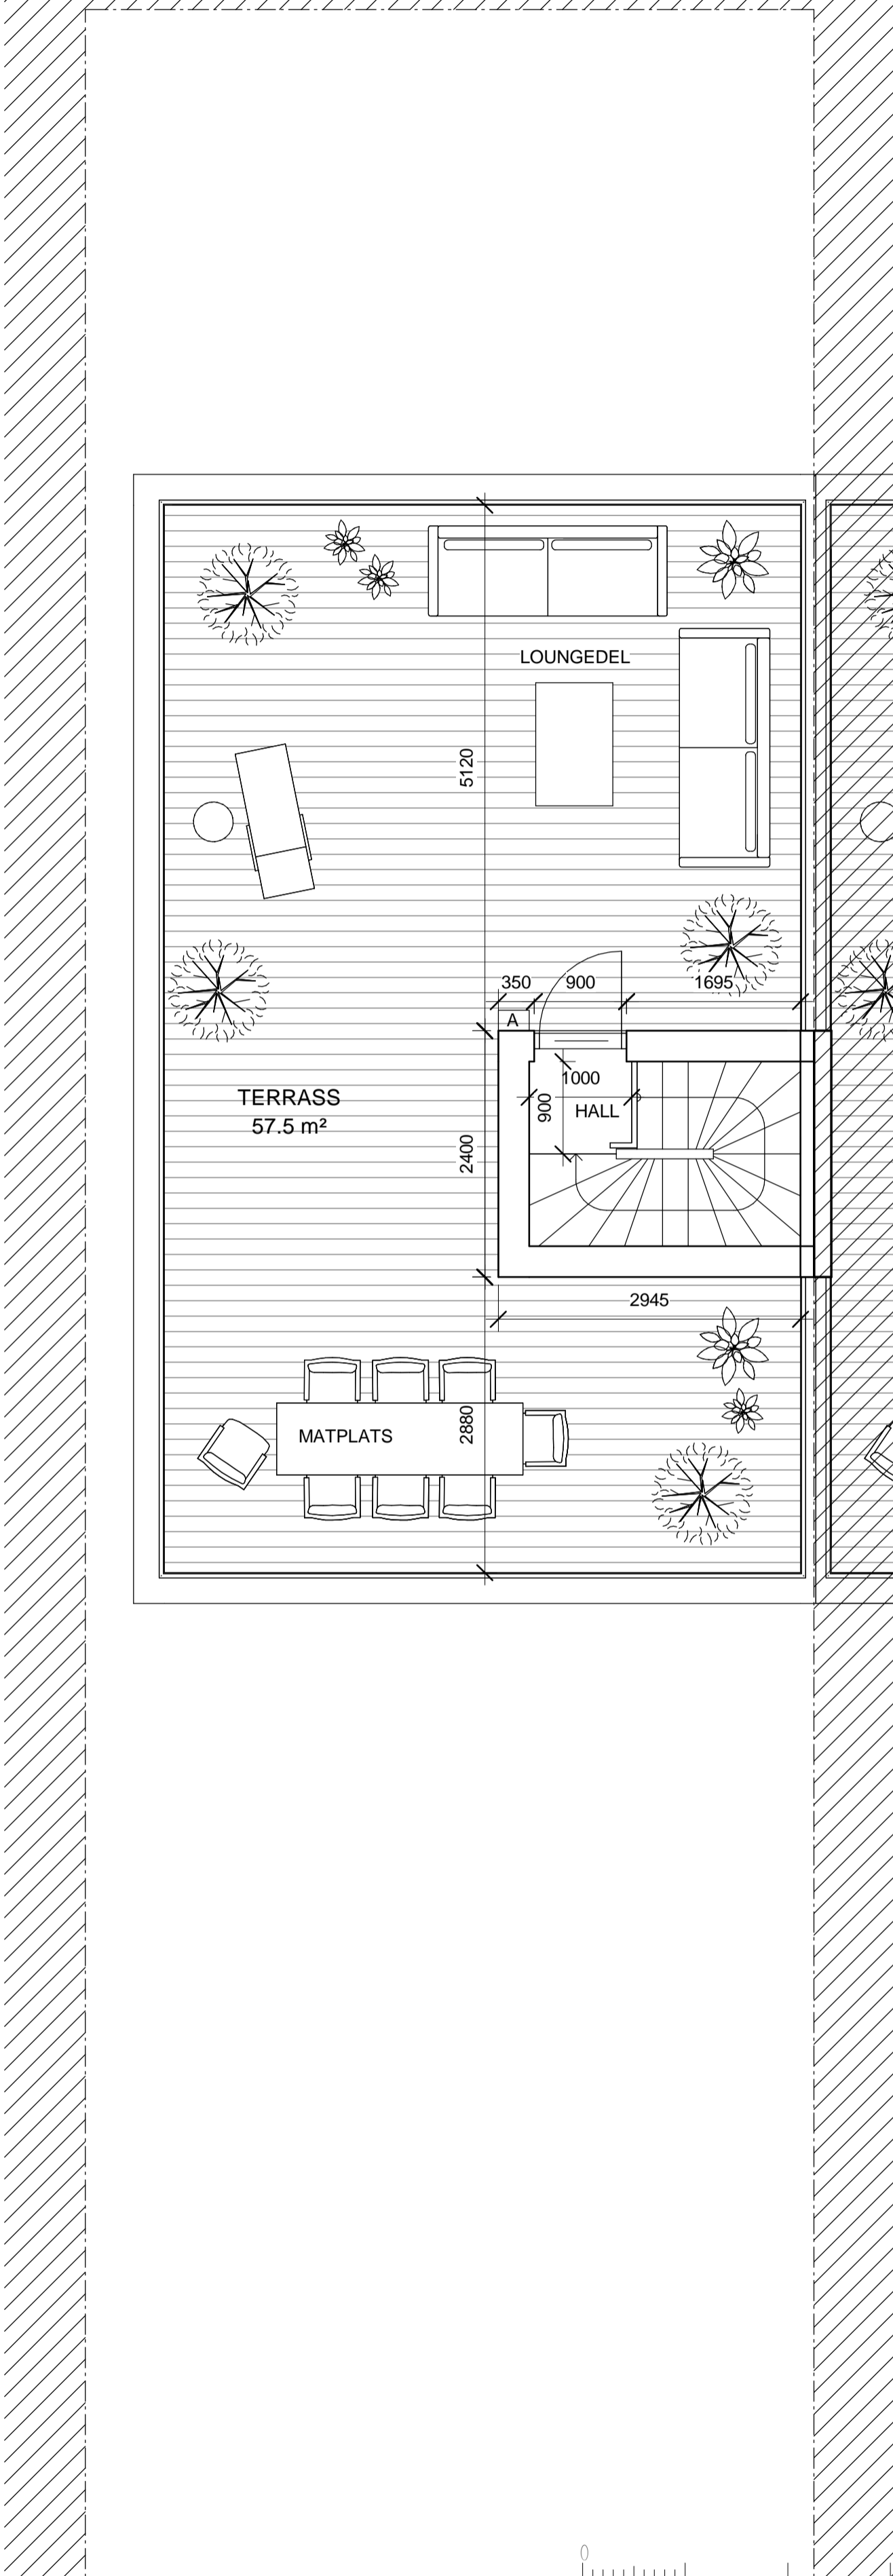

SKALA 150 (A1)


BET	ÄNDRINGEN AVSER	DATUM	SIGN
-----	-----------------	-------	------

BYGGLOV

Älta 10:187, Ältdalen Nacka

INNOVATION PROPERTIES  **AHLQVIST & ALMQVIST**
ARKITEKTER AB
PETER NYNDES BÄCKE 12, 1 TR.
114 86 STOCKHOLM
TEL: 08-556 96 882
mail: info@ahlqvist-almqvist.se

ORIENTERINGSGRIF

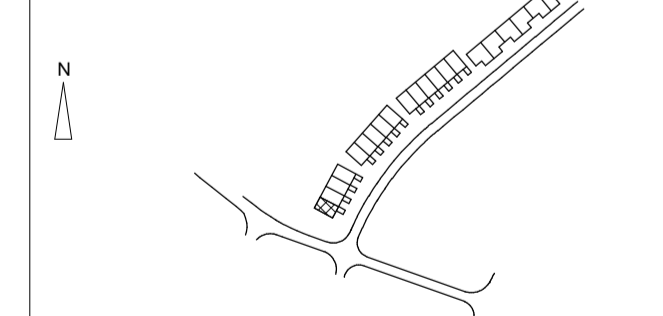

(A) AHLQVIST & ALMQVIST ARKITEKTER AB T. 08-556 96 882

UPPDRAG NR 0001	RITAD/KONSTR AV Felicia David Reppen	HANDLÄGGARE Felicia D. Reppen
DATUM 2021-10-11	ANSVARIG Britt Almqvist	


PLAN
HUS 1 PLAN 0, 1 & TAKPLAN

SKALA A1 1:50 A3 1:100	NUMMER A-40.1-102	BET
------------------------------	----------------------	-----


FÖRKLARINGAR

ALLA MÅTT I MM.


ALLA MÅTT KONTROLLERAS PÅ PLATS
INNAN TILLVERKNING

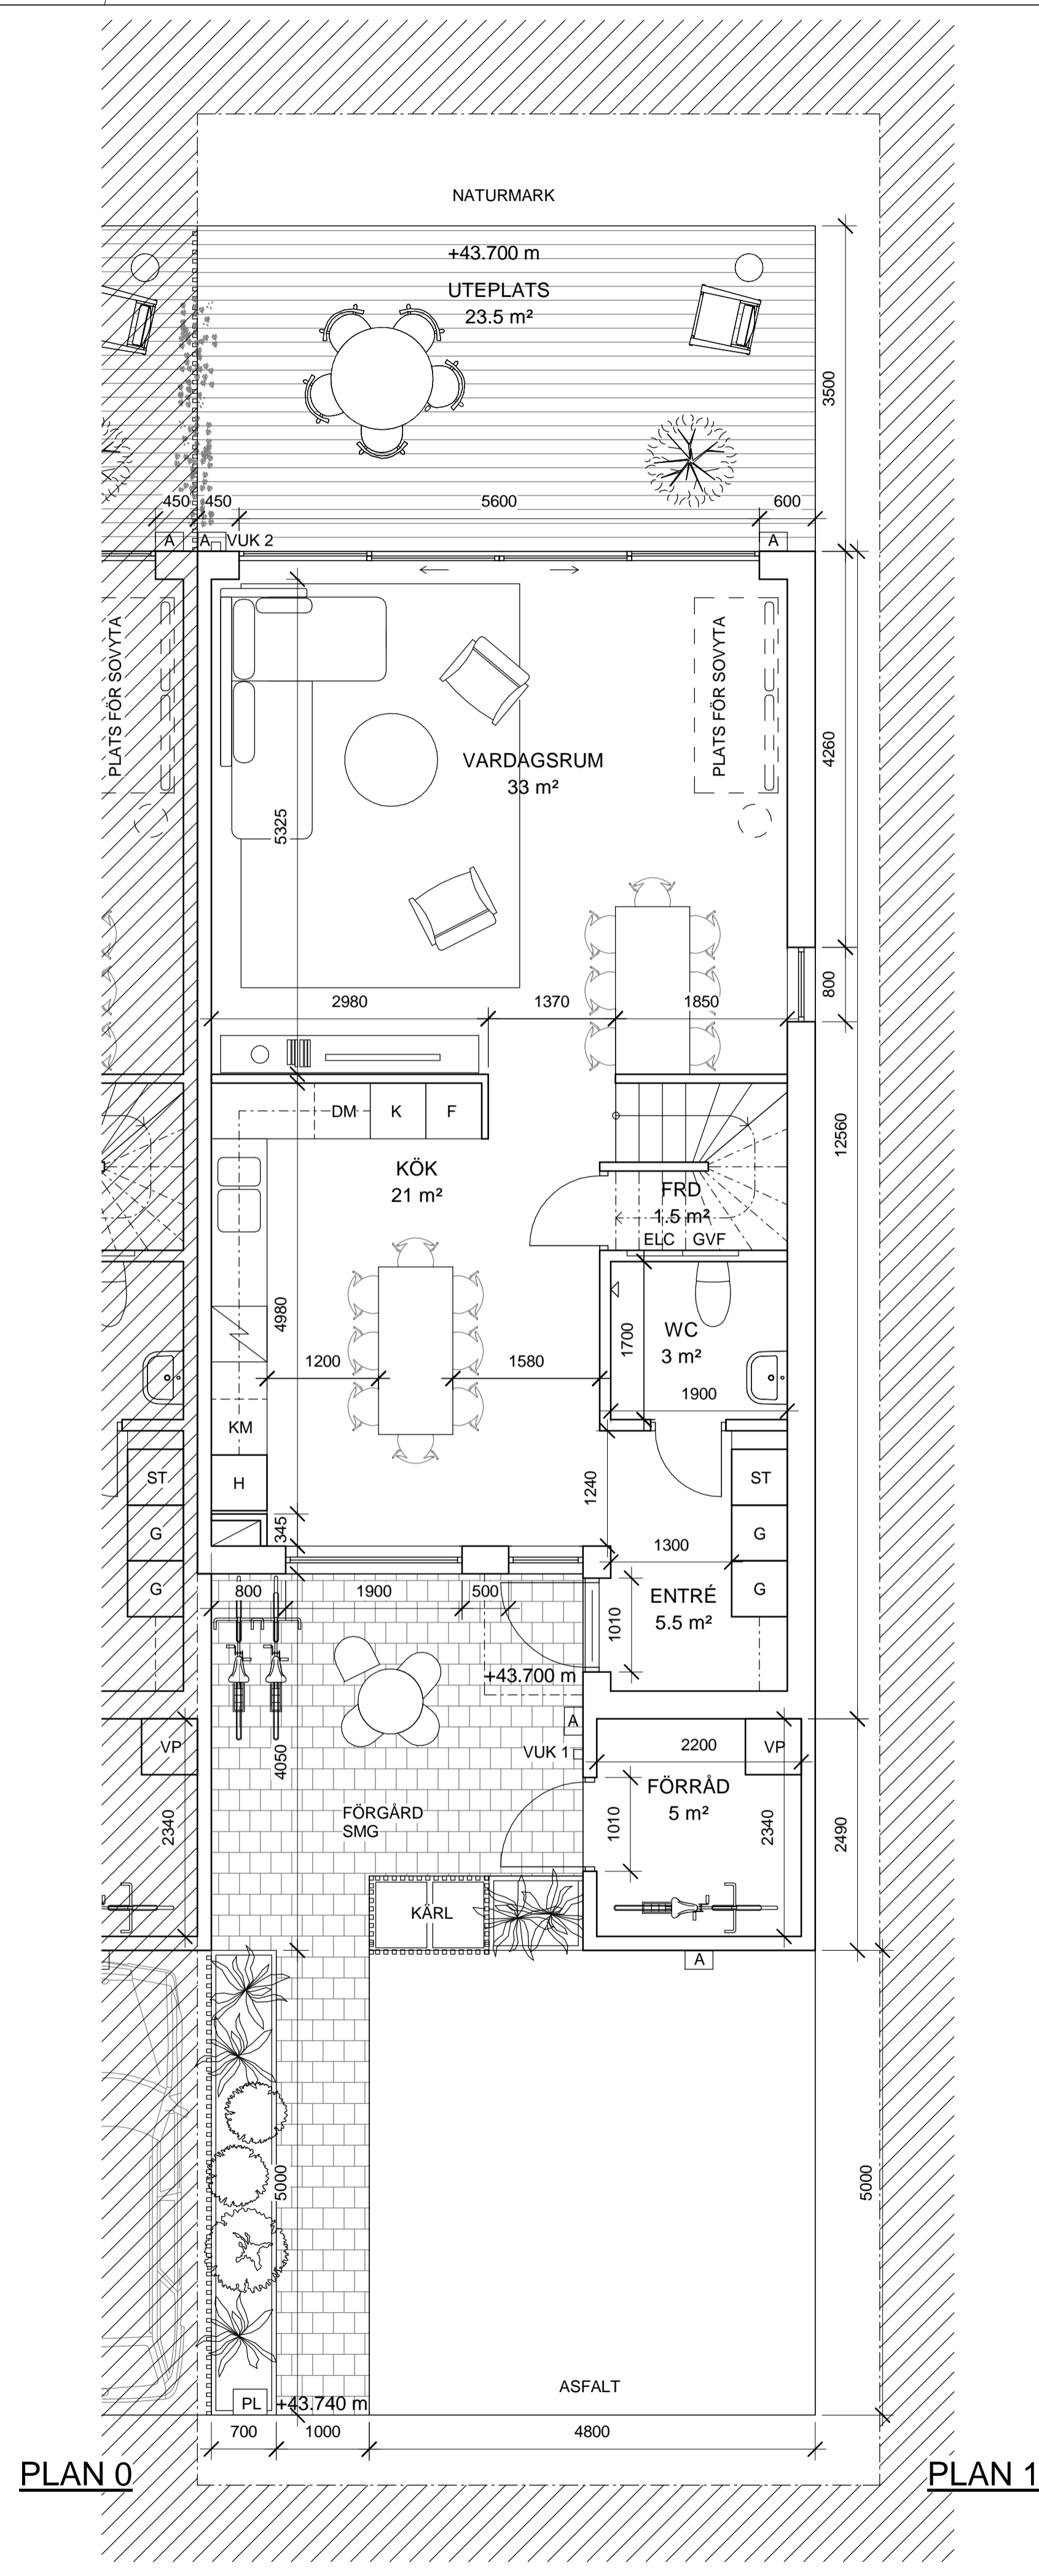


PLAN 0

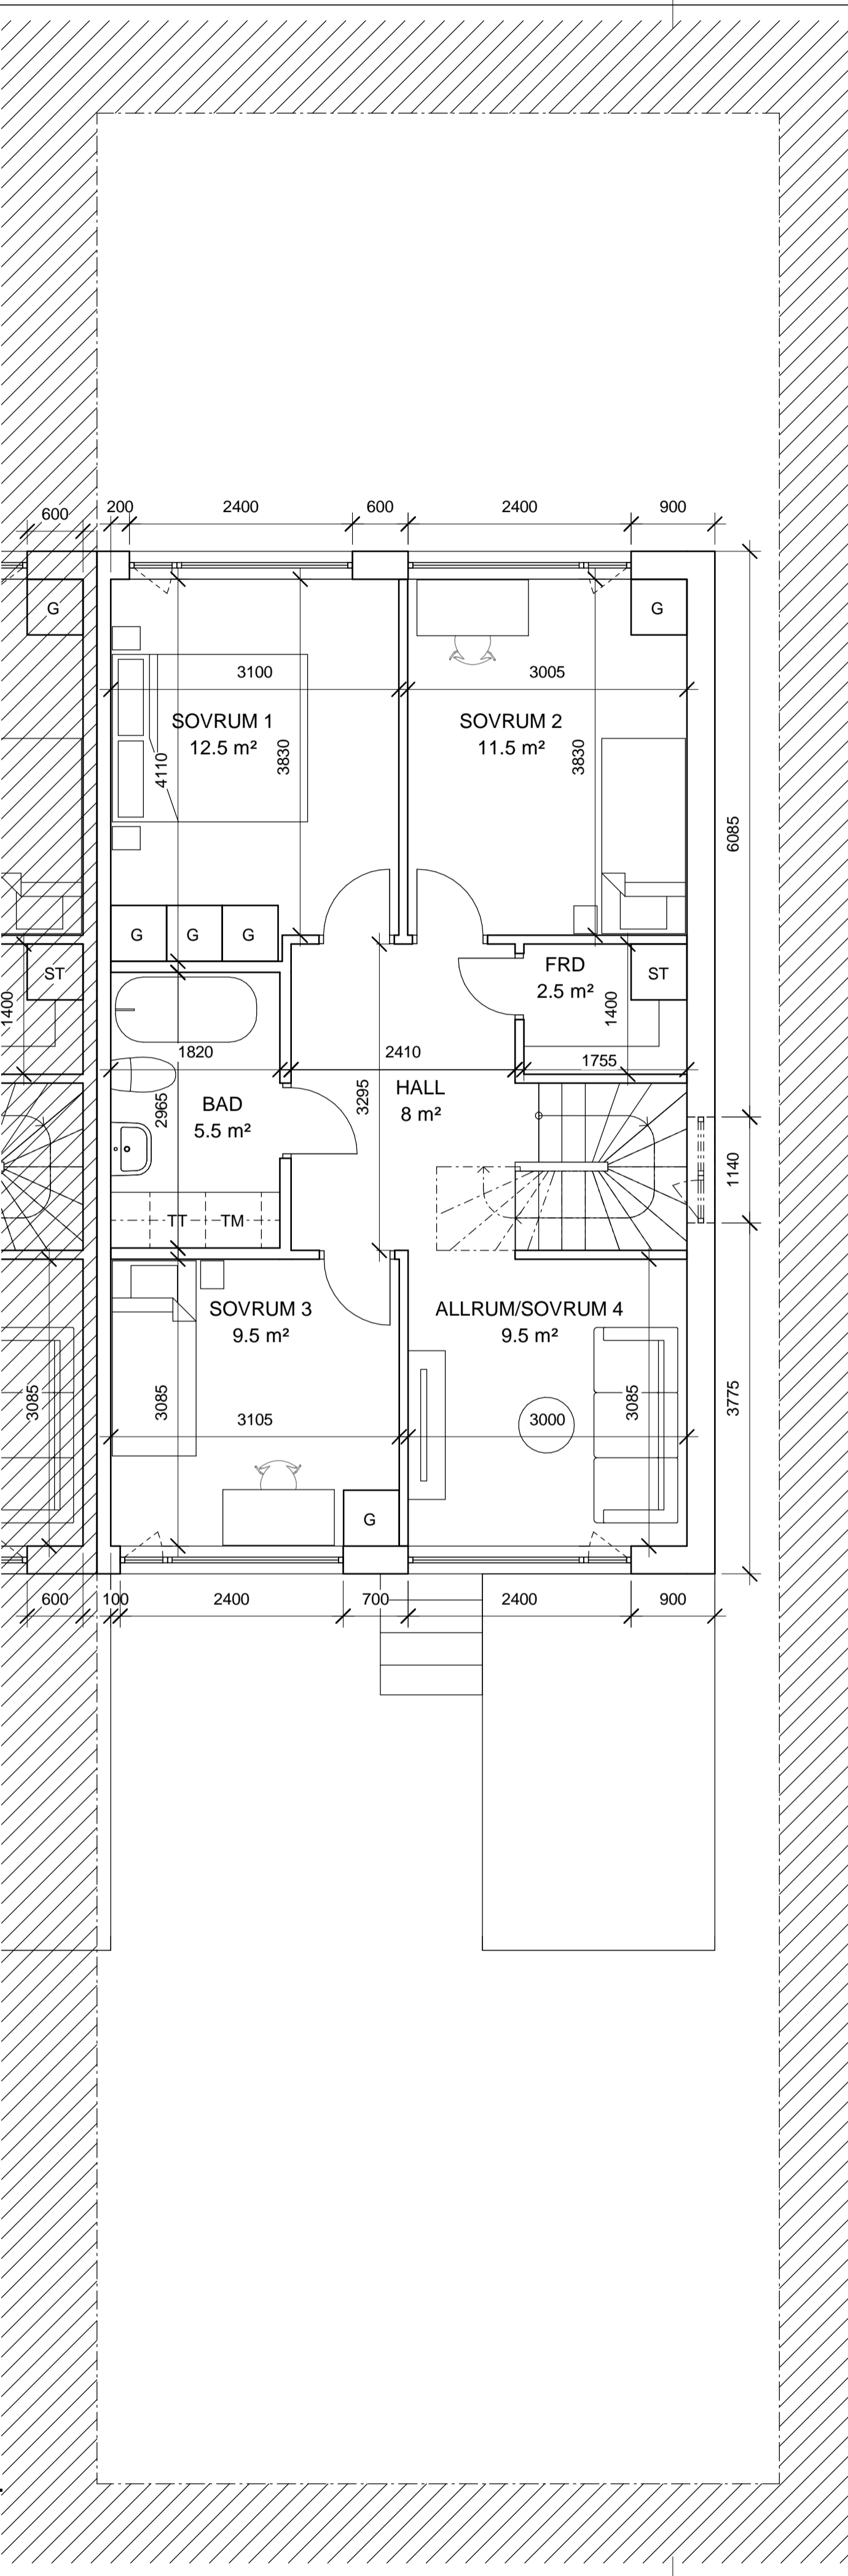

PLAN 1

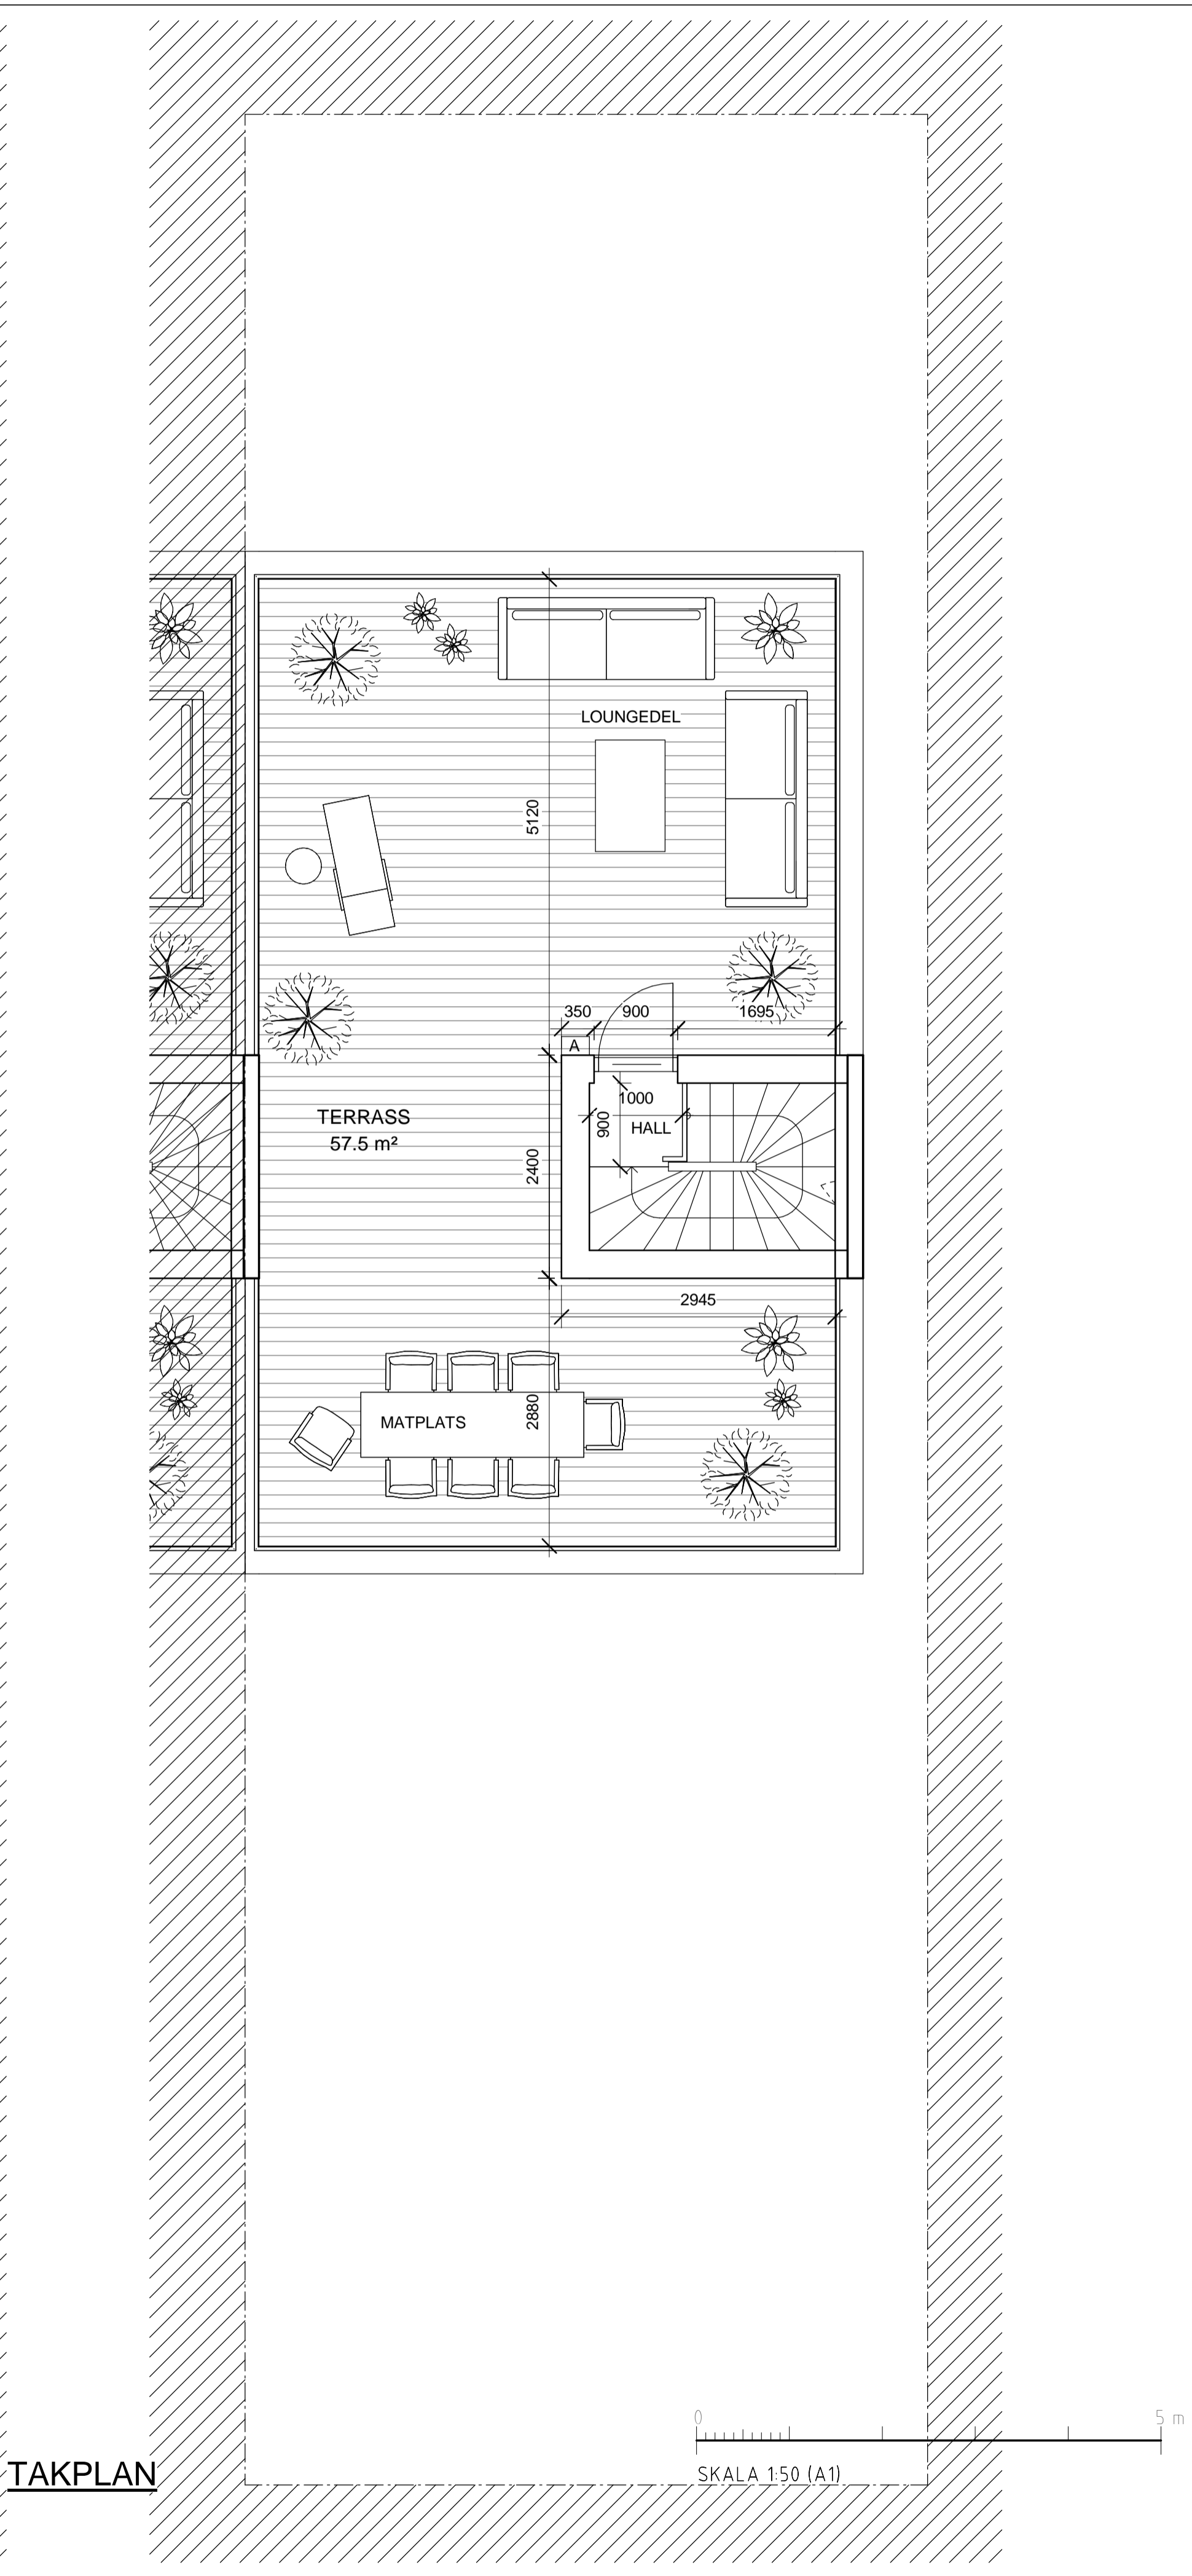

TAKPLAN

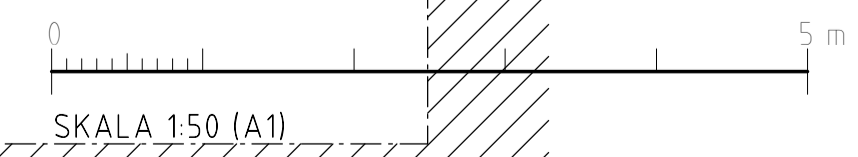


BET	ÄNDRINGEN AVSER	DATUM	SIGN
-----	-----------------	-------	------

BYGGLOV

Älta 10:187, Ältdalen Nacka

INNOVATION PROPERTIES  **AHLQVIST & ALMQVIST**
ARKITEKTER AB
PETER NYNDES BÄCKE 12, 1 TR.
116 86 STOCKHOLM
TEL: 08-556 96 882
mail: info@ahlqvist-almqvist.se

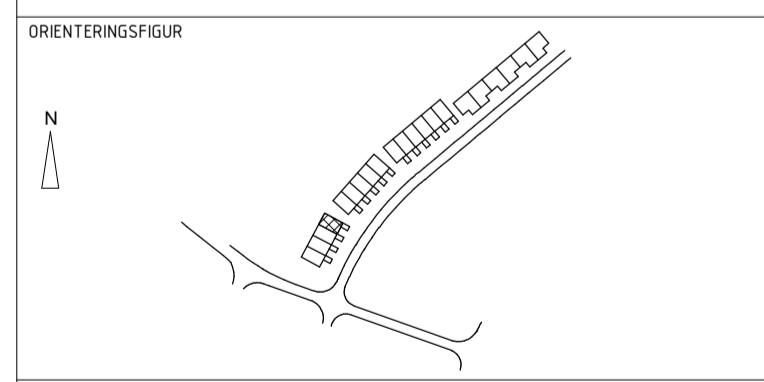

(A) AHLQVIST & ALMQVIST ARKITEKTER AB T. 08-556 96 882

UPPDRAG NR 0001	RITAD/KONSTR AV Felicia David Reppen	HANDLÄGGARE Felicia D. Reppen
DATUM 2021-10-11	ANSVARIG Britt Almqvist	

PLAN
HUS 4 PLAN 0, 1 & TAKPLAN

SKALA A1 1:50 A3 1:100	NUMMER A-40.1-103	BET
------------------------------	----------------------	-----




Z021-10-11-16-38-49 X:\Ältdalen_Nacka\PROJEKTERING\A - ARKITEKT\06_Modell\3D_Alta-central_modell.rvt

FÖRKLARINGAR

ALLA MÅTT I MM.

ALLA MÅTT KONTROLLERAS PÅ PLATS INNAN TILLVERKNING

PLUSHÖJDER VARIERAR, SE SITUATIONSPLAN, RITNING A-01.1-002

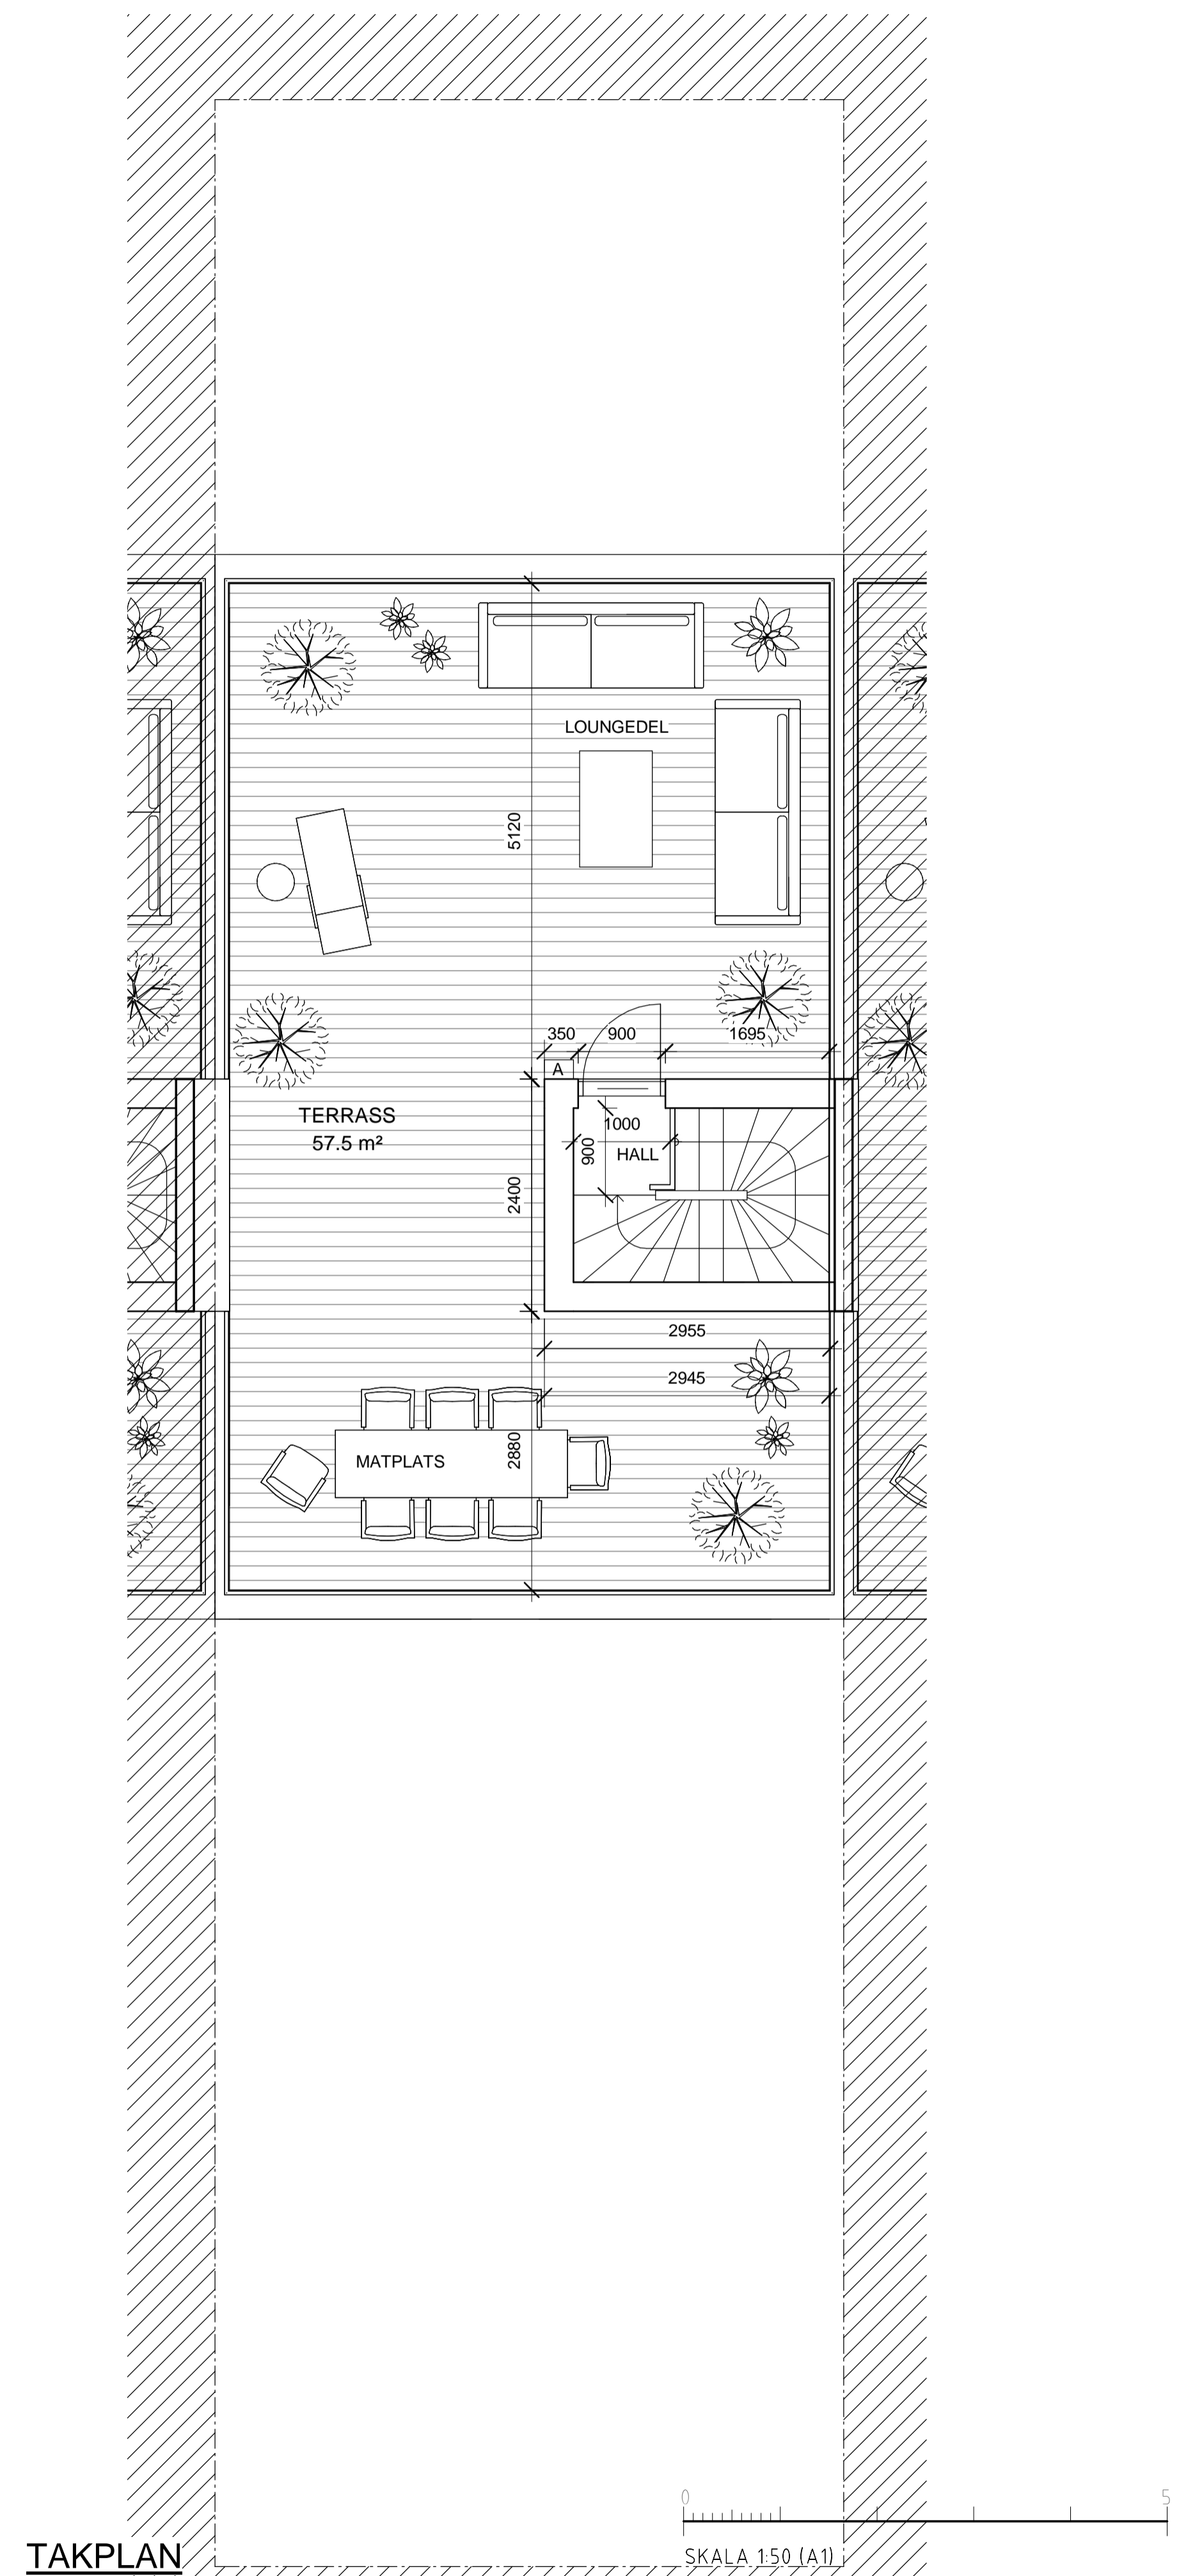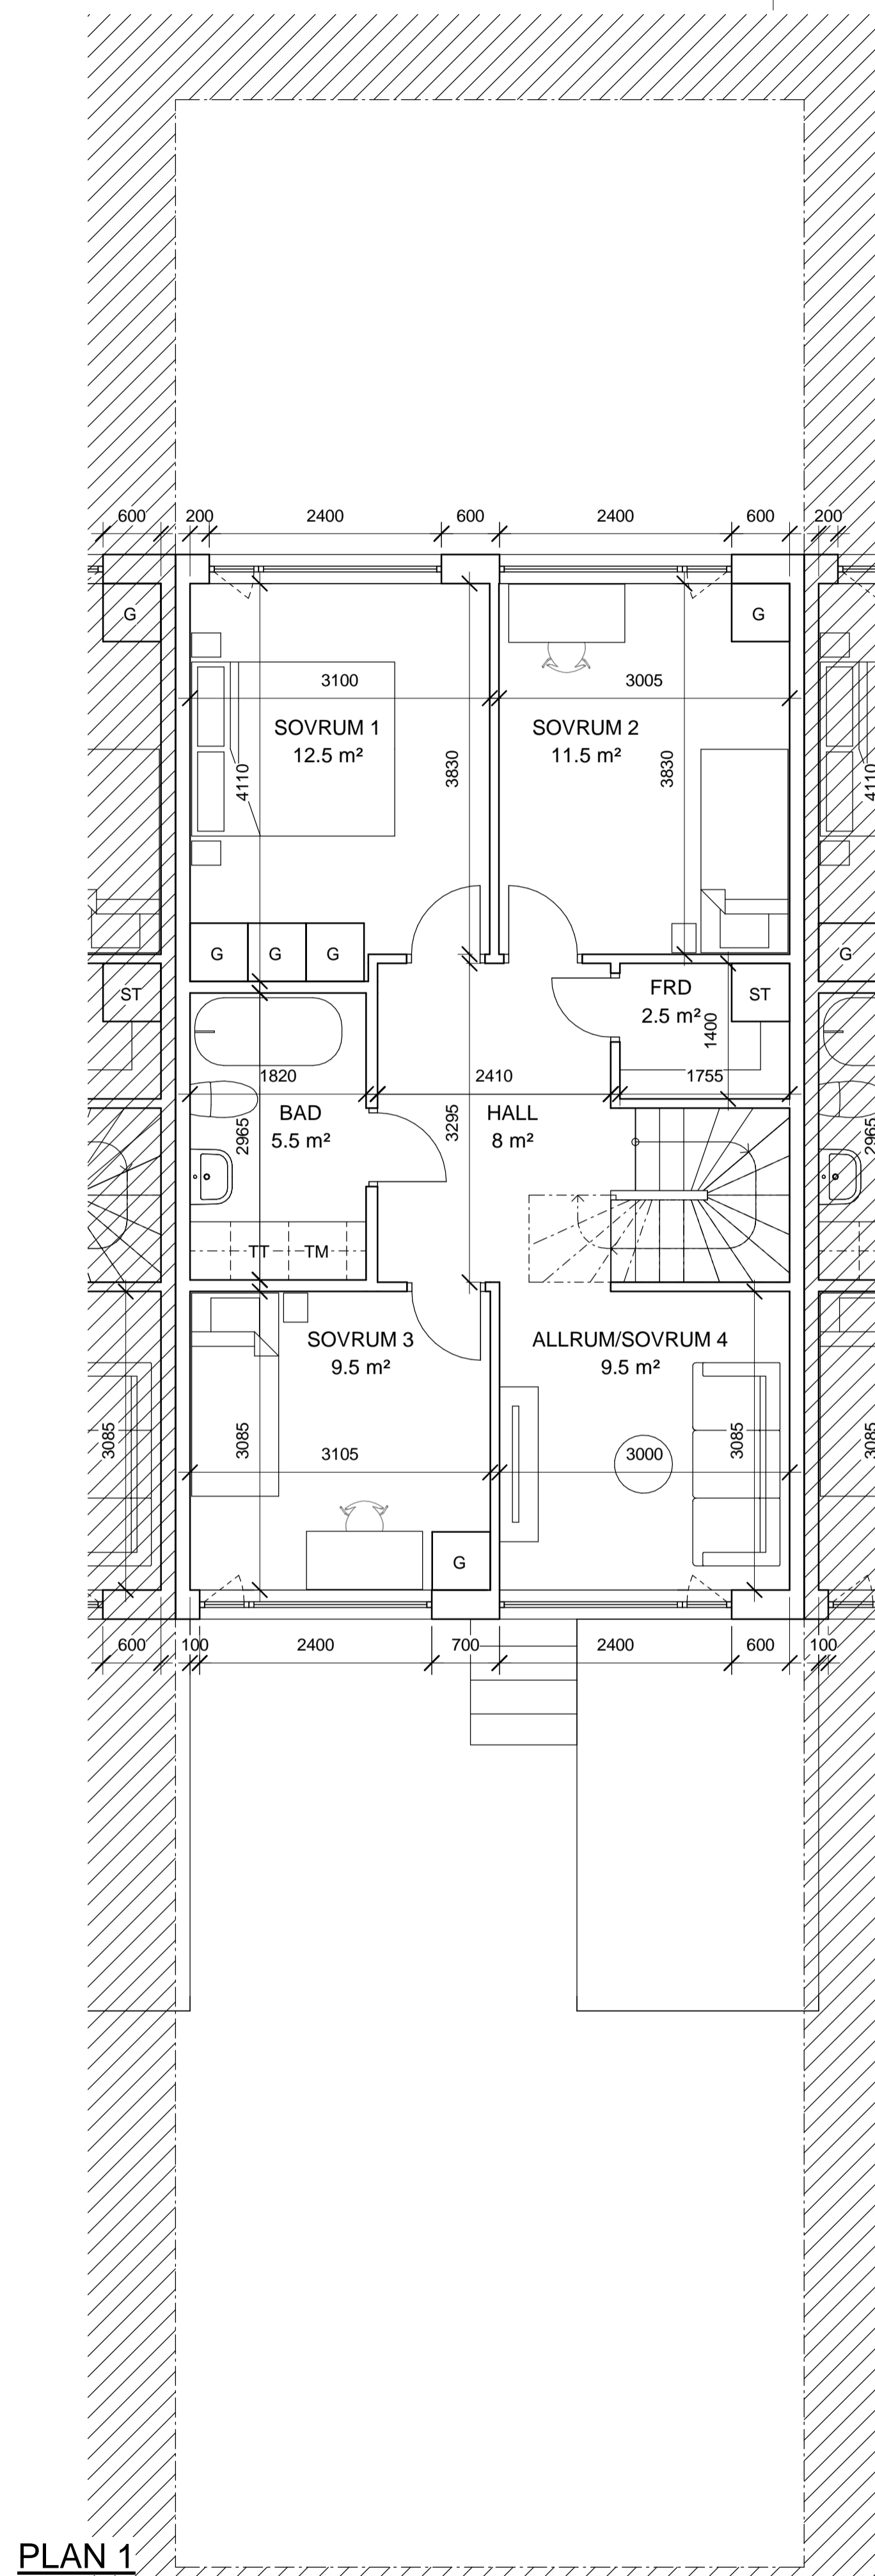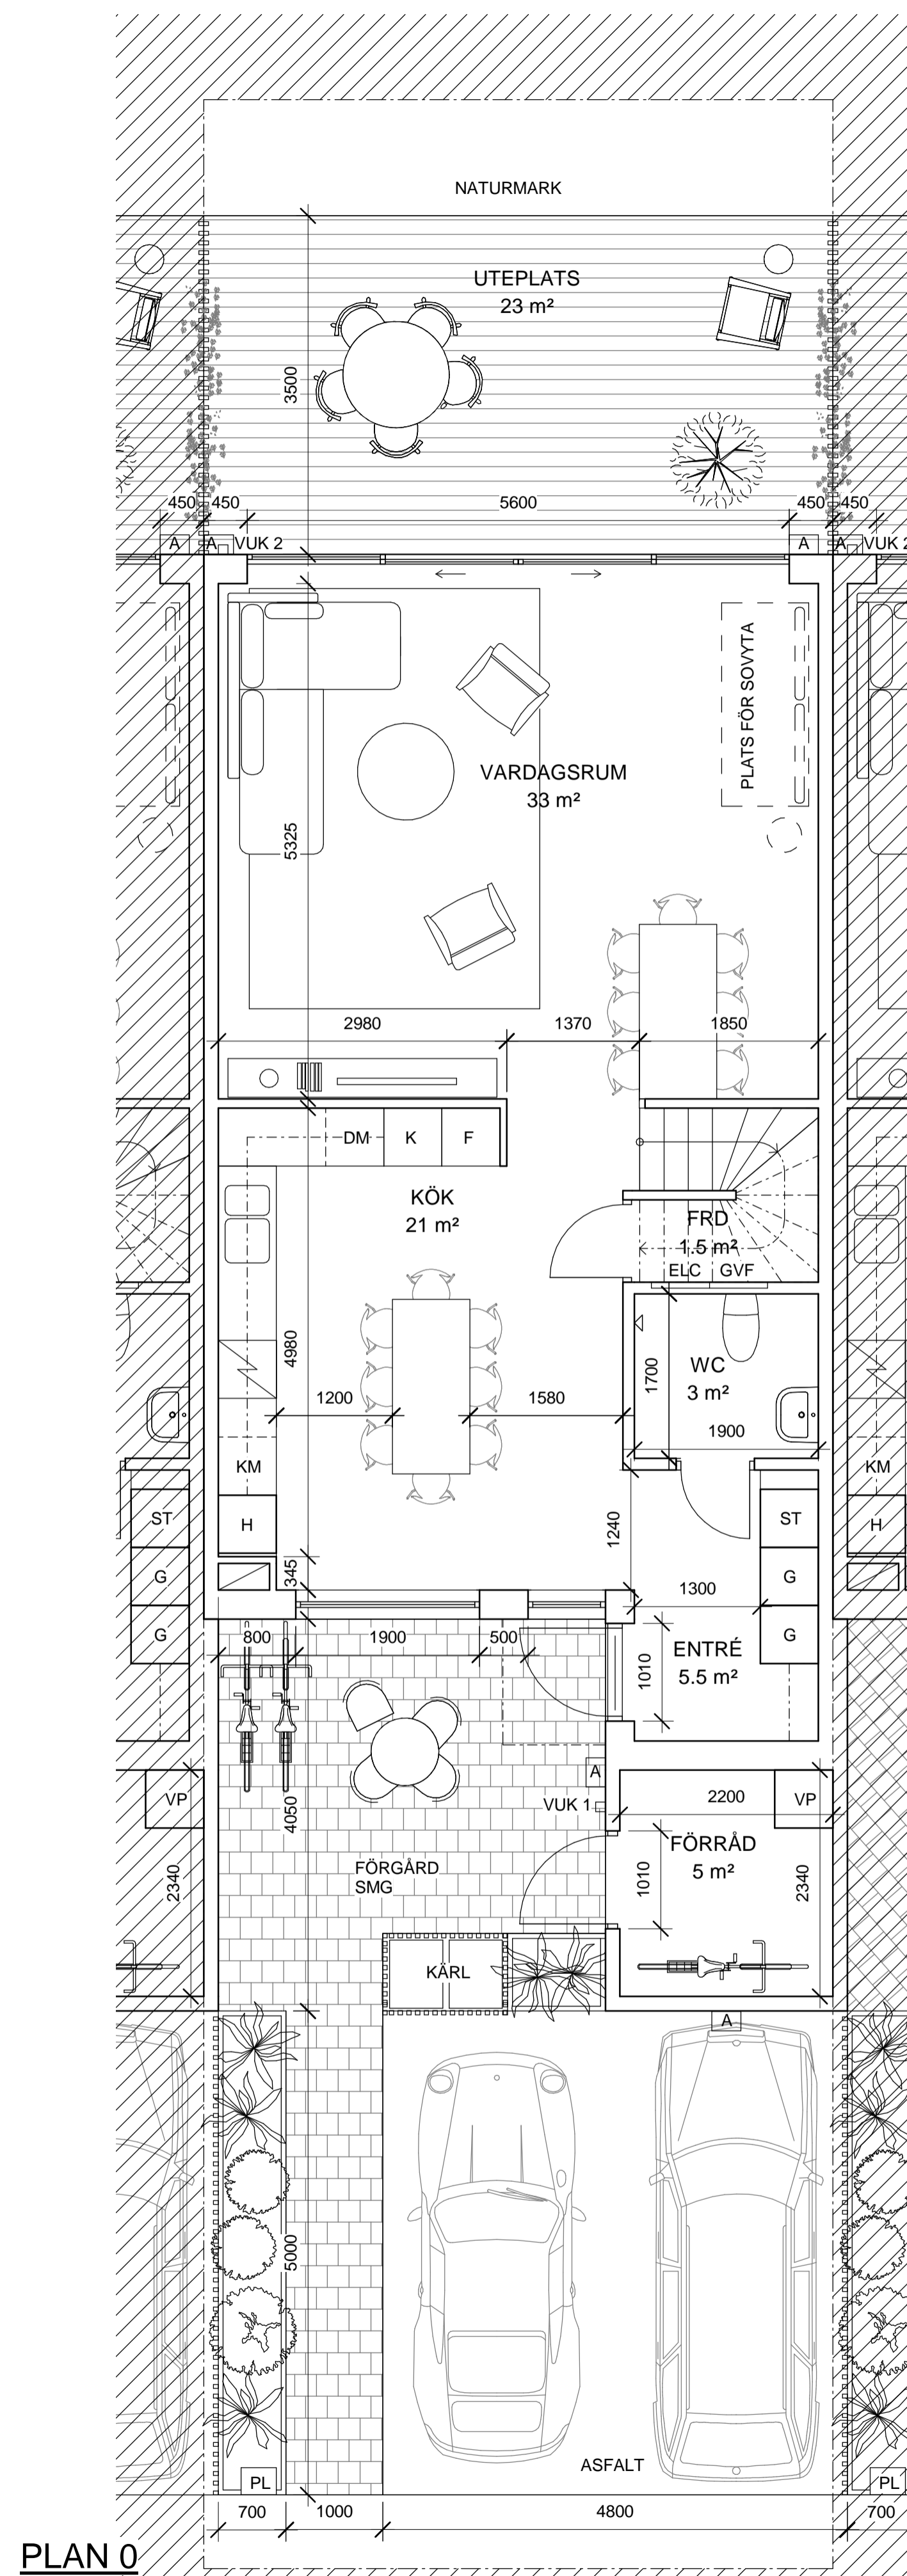


BET	ÄNDRINGEN AVSER	DATUM	SIGN
-----	-----------------	-------	------

BYGGLOV

Älta 10:187, Ältdalen Nacka

INNOVATION PROPERTIES  **AHLQVIST & ALMQVIST**
 ARKITEKTER AB
 PETER NYNDES SÄCKE 12, 1 TR
 118 98 STOCKHOLM
 TEL: 08-556 96 882
 MAIL: info@ahlqvist-almqvist.se

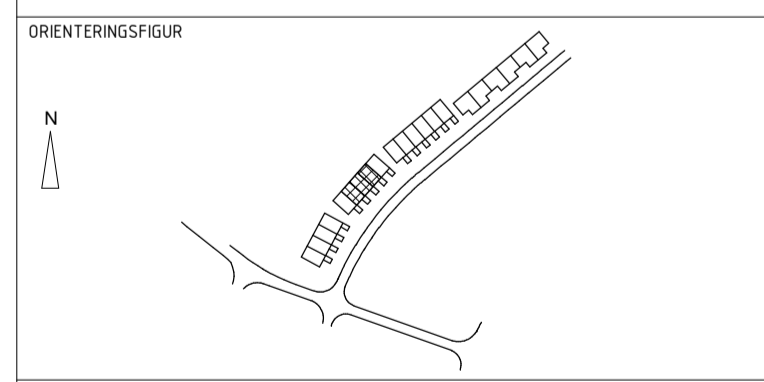

(A) AHLQVIST & ALMQVIST ARKITEKTER AB T. 08-556 96 882




UPPDRAG NR 0001	RITAD/KONSTR AV Felicia David Reppen	HANDLÄGGARE Felicia D. Reppen
DATUM 2021-10-11	ANSVARIG Britt Almqvist	


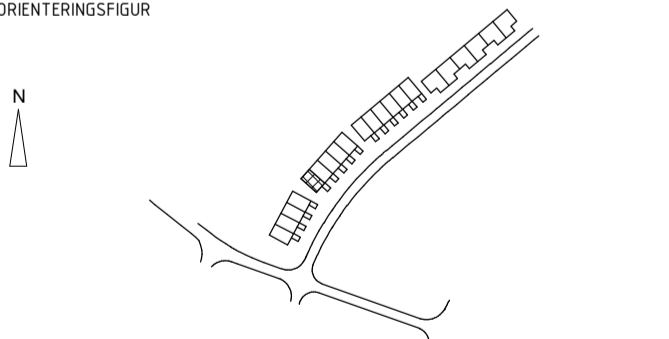
PLAN
HUS 6-8 PLAN 0, 1 & TAKPLAN

SKALA A1 1:50 A3 1:100	NUMMER A-40.1-104	BET
------------------------------	-----------------------------	-----

FÖRKLARINGAR

ALLA MÅTT I MM.
 ALLA MÅTT KONTROLLERAS PÅ PLATS
 INNAN TILLVERKNING

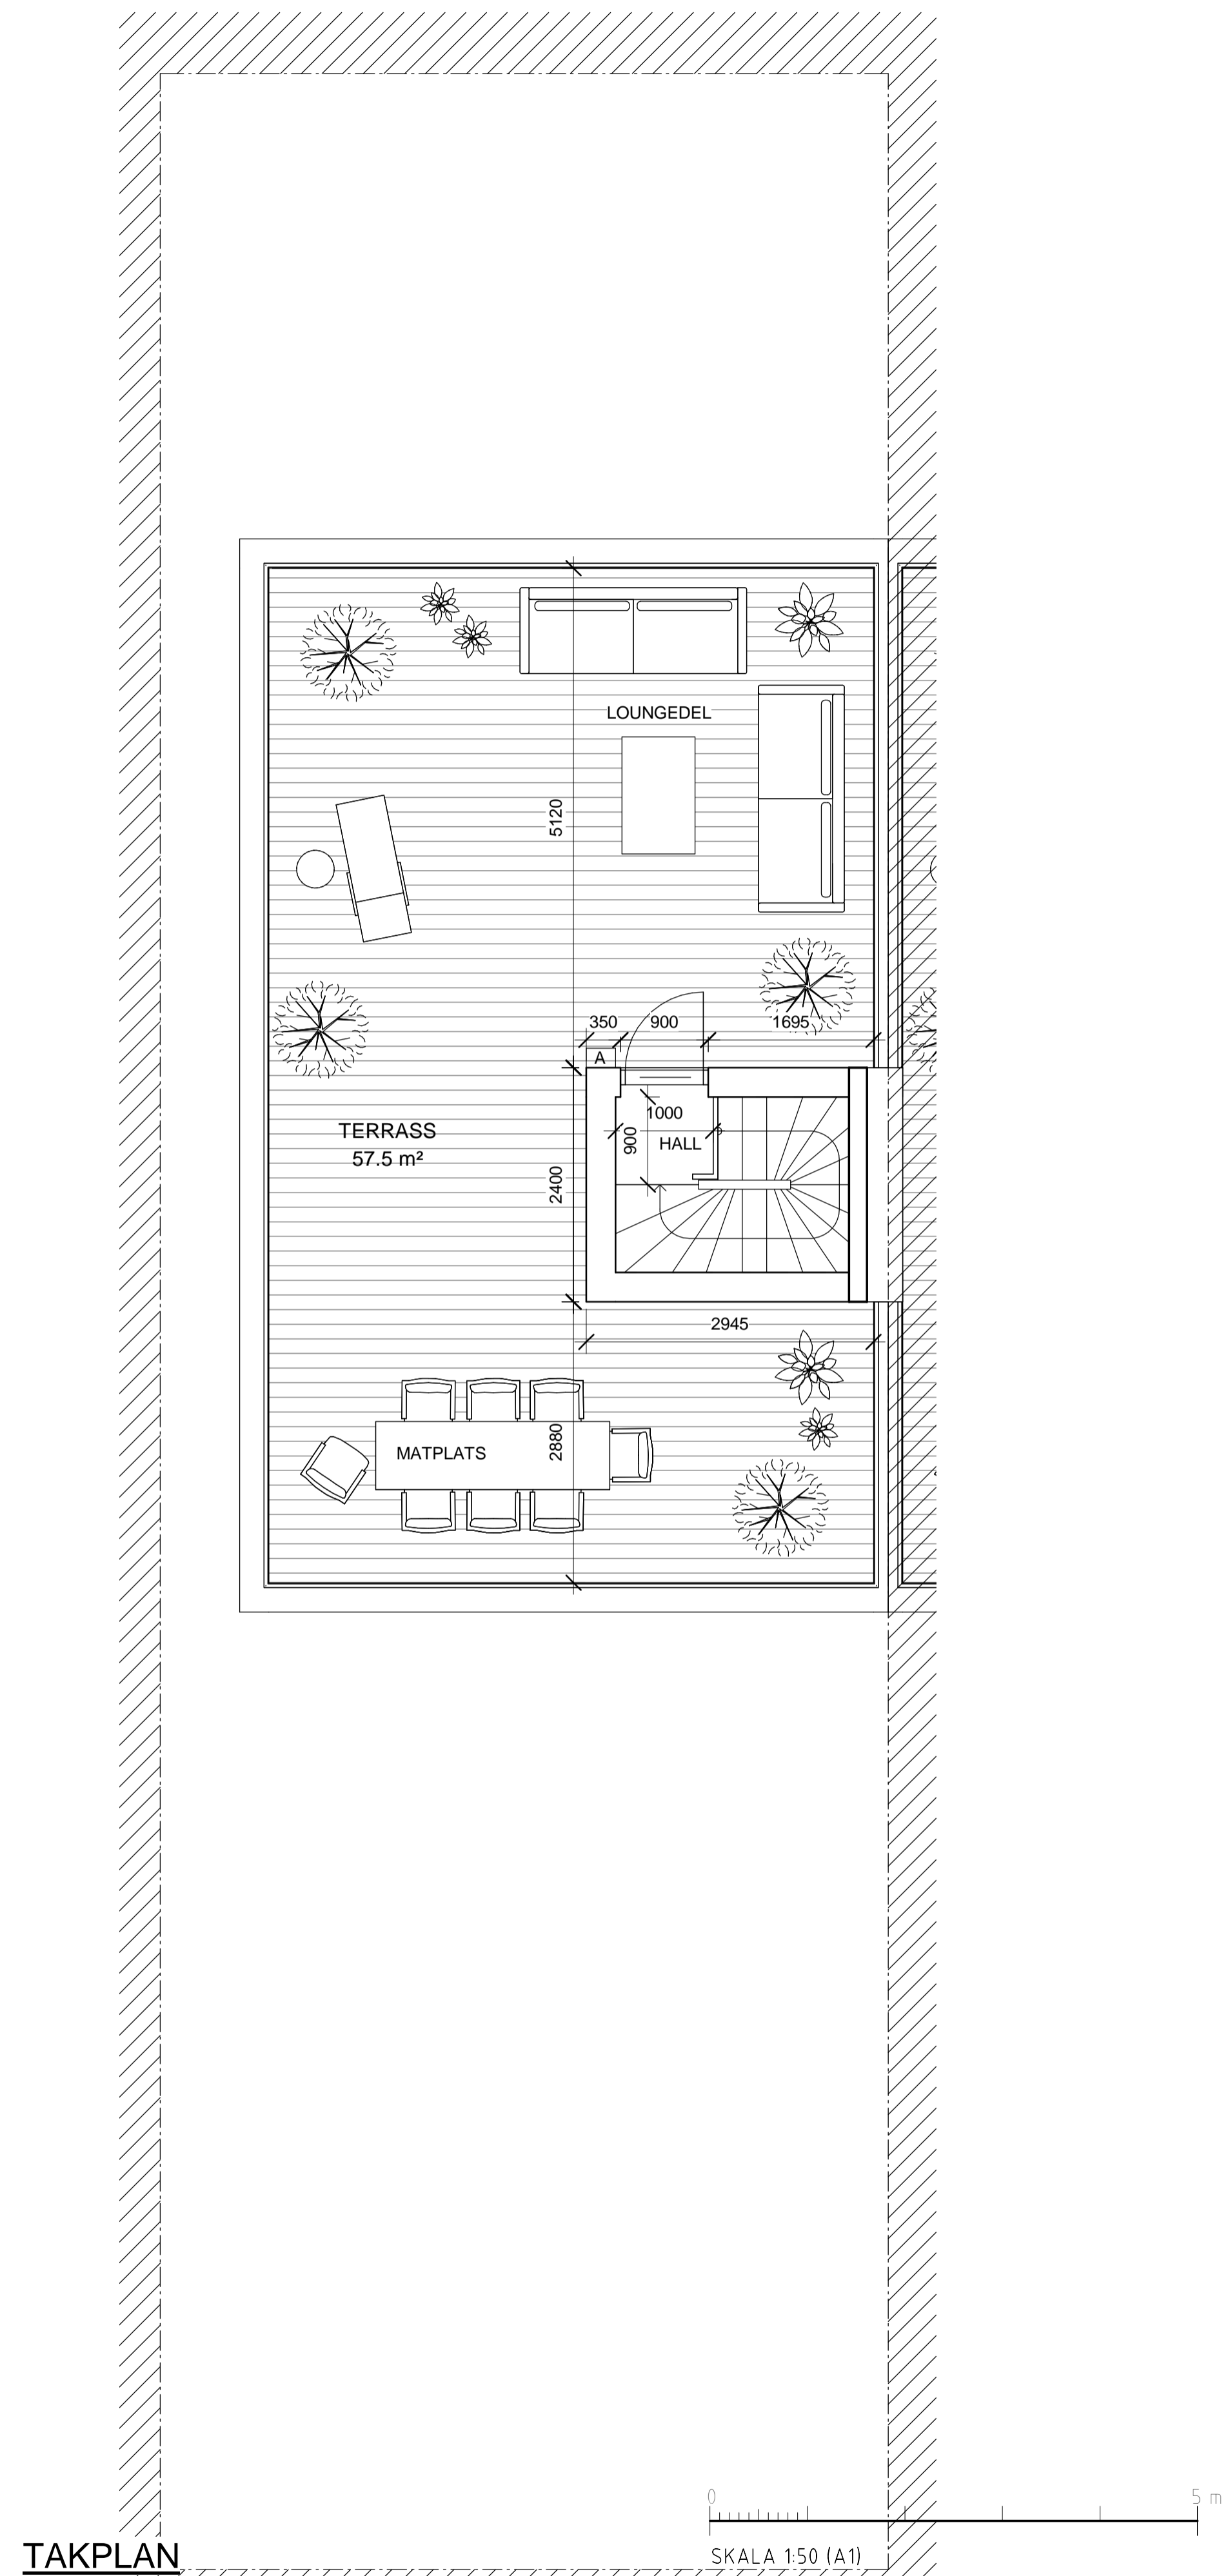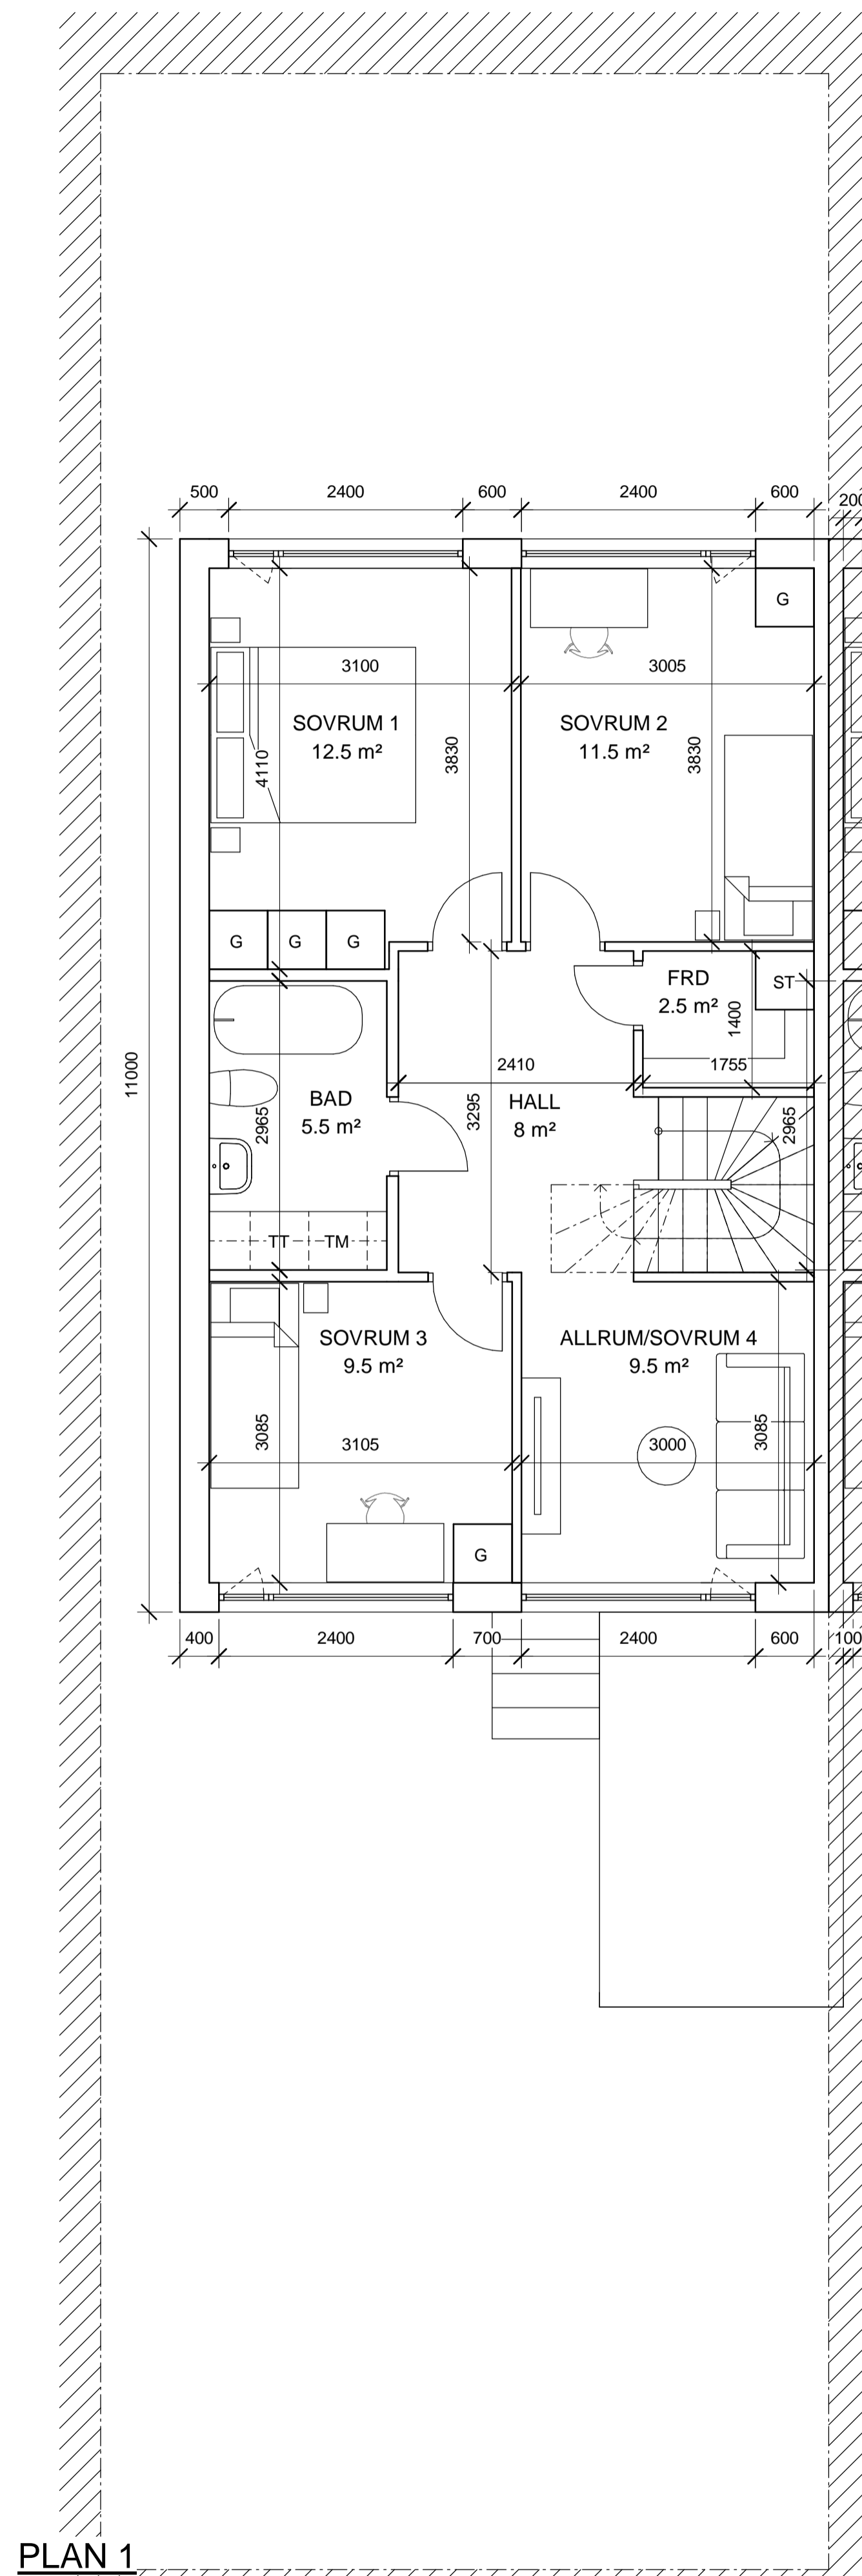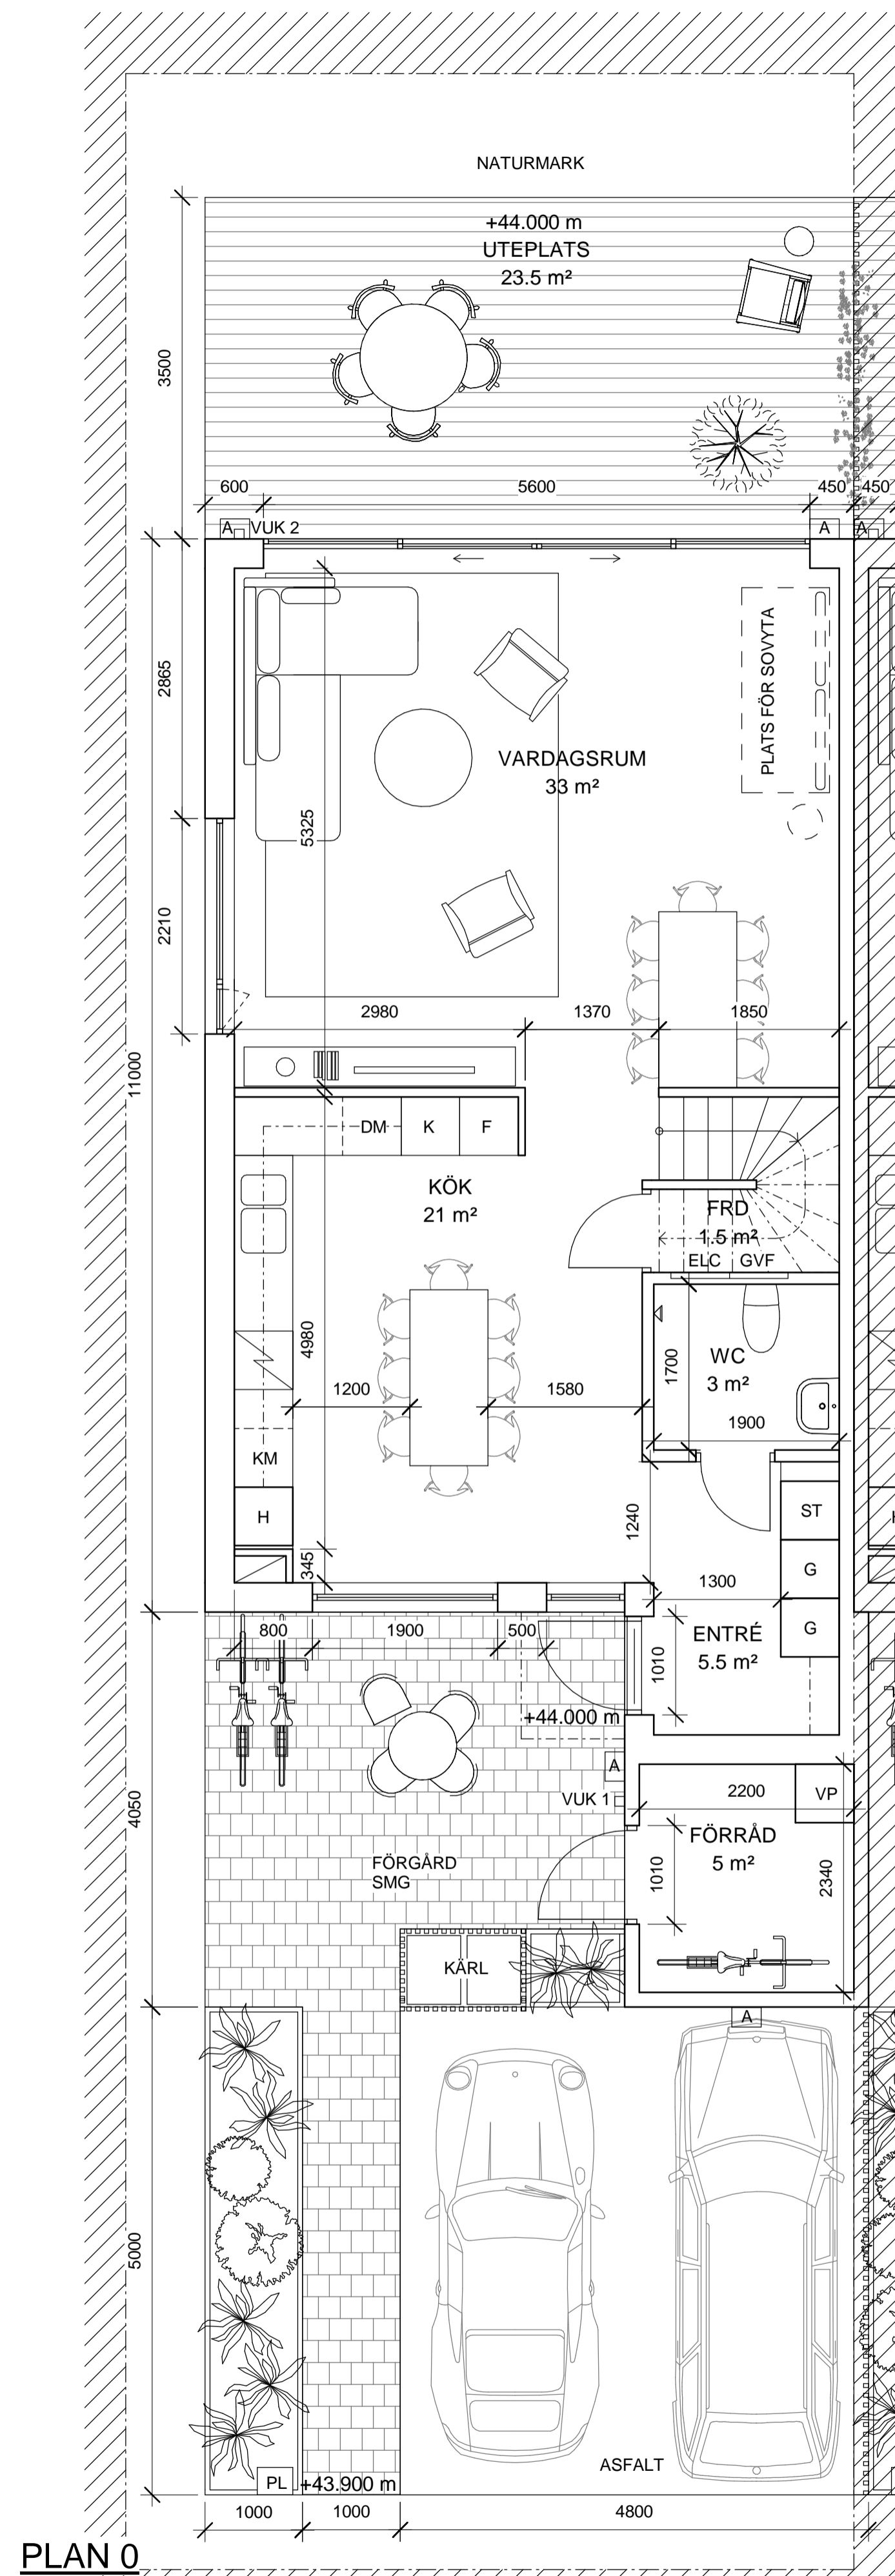

BET	ÄNDRINGEN AVSER	DATUM	SIGN
BYGGLOV			
Älta 10:187, Ältdalen Nacka			
INNOVATION PROPERTIES		 AHLQVIST & ALMQVIST ARKITEKTER AB PETER MYNDES BÄCKE 12, 1 TR 118 98 STOCKHOLM TEL: 08-556 96 882 mail: info@ahlqvist-almqvist.se	
ORIENTERINGSFIGUR			
			
(A) AHLQVIST & ALMQVIST ARKITEKTER AB T. 08-556 96 882			
UPPDRAG NR 0001		RITAD/KONSTR AV Felicia David Reppen	HANDLÄGGARE Felicia D. Reppen
DATUM 2021-10-11		ANSVARIG Britt Almqvist	
PLAN HUS 5 PLAN 0, 1 & TAKPLAN			
SKALA A1 1:50 A3 1:100	NUMMER A-40.1-105	BET	


Z:\2021-10-11 16:39:00 X:\Ältdalen Nacka\PROJEKTERING\A - ARKITEKT\06 Model\3D\Älta-central model.rvt

FÖRKLARINGAR


ALLA MÅTT I MM.

ALLA MÅTT KONTROLLERAS PÅ PLATS
INNAN TILLVERKNING


PLAN 0

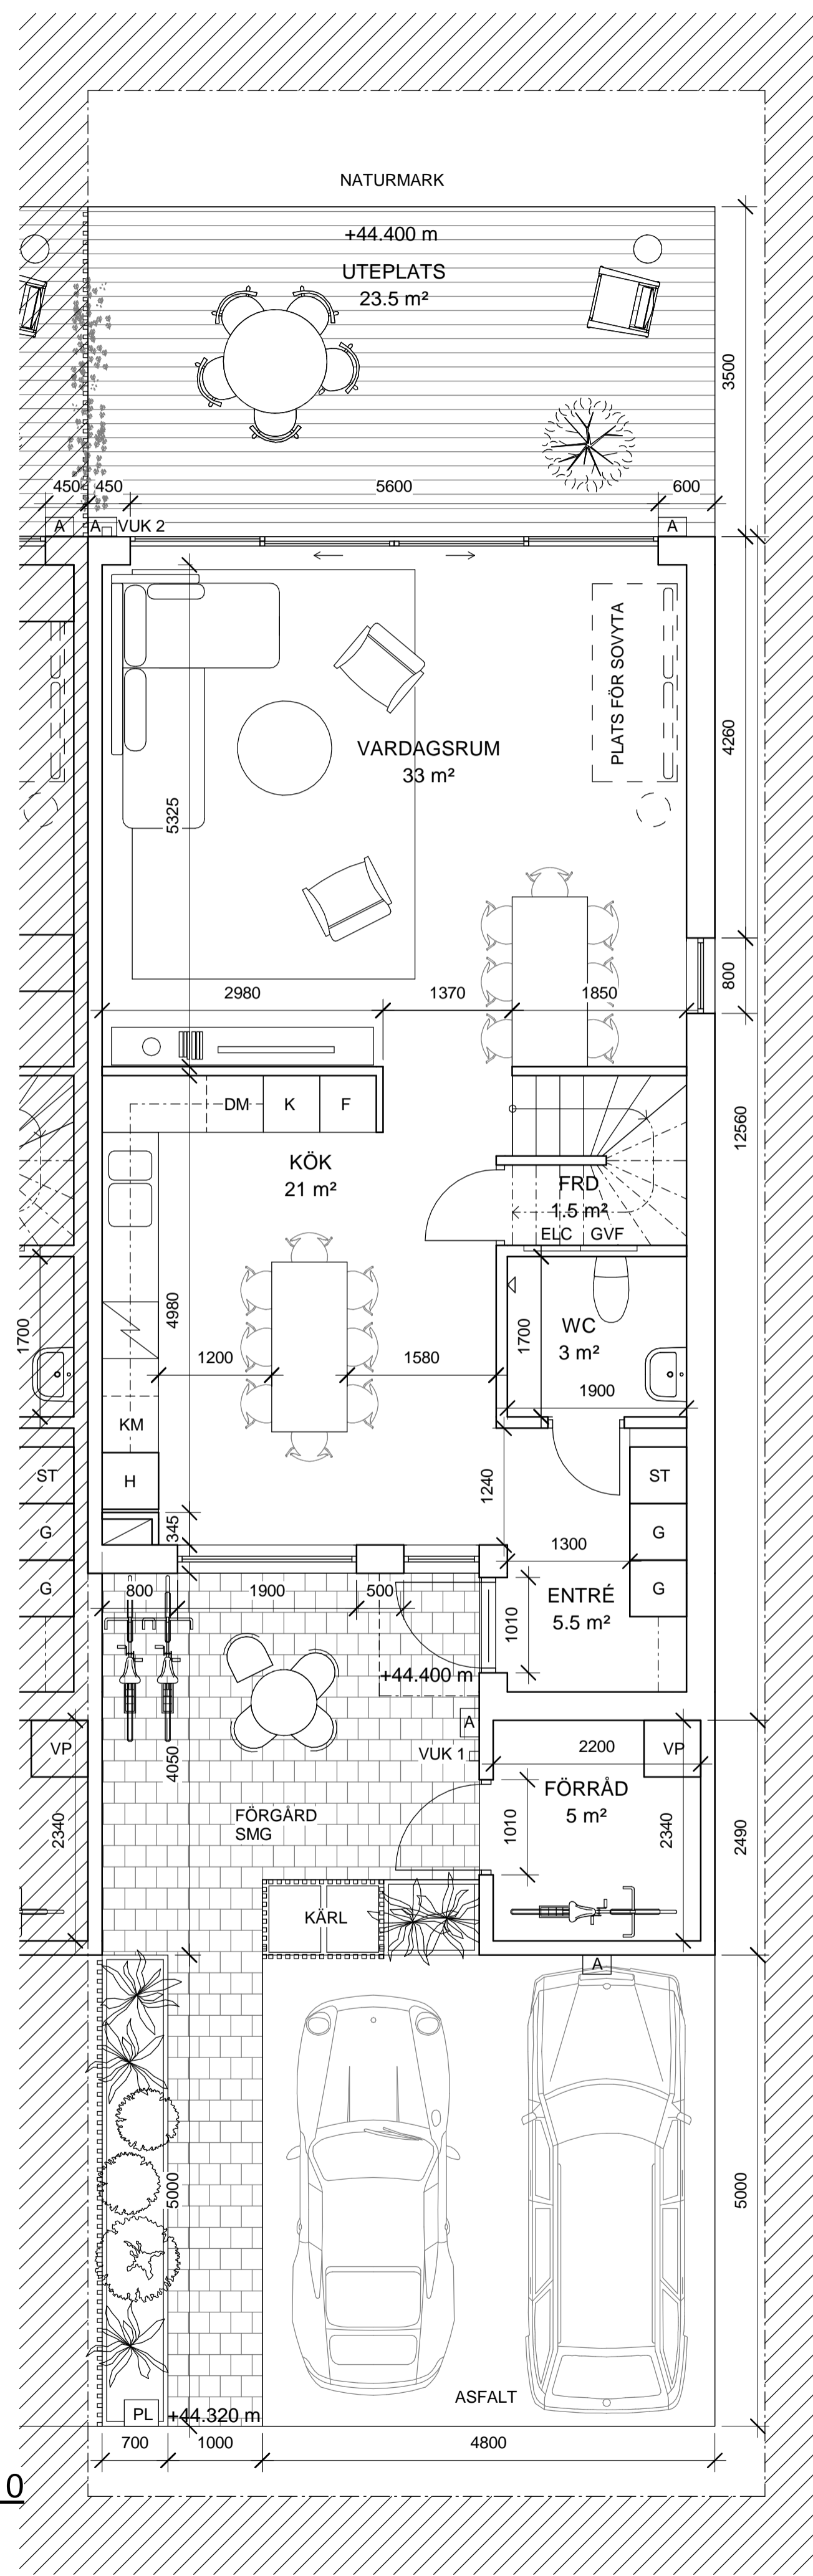

PLAN 1

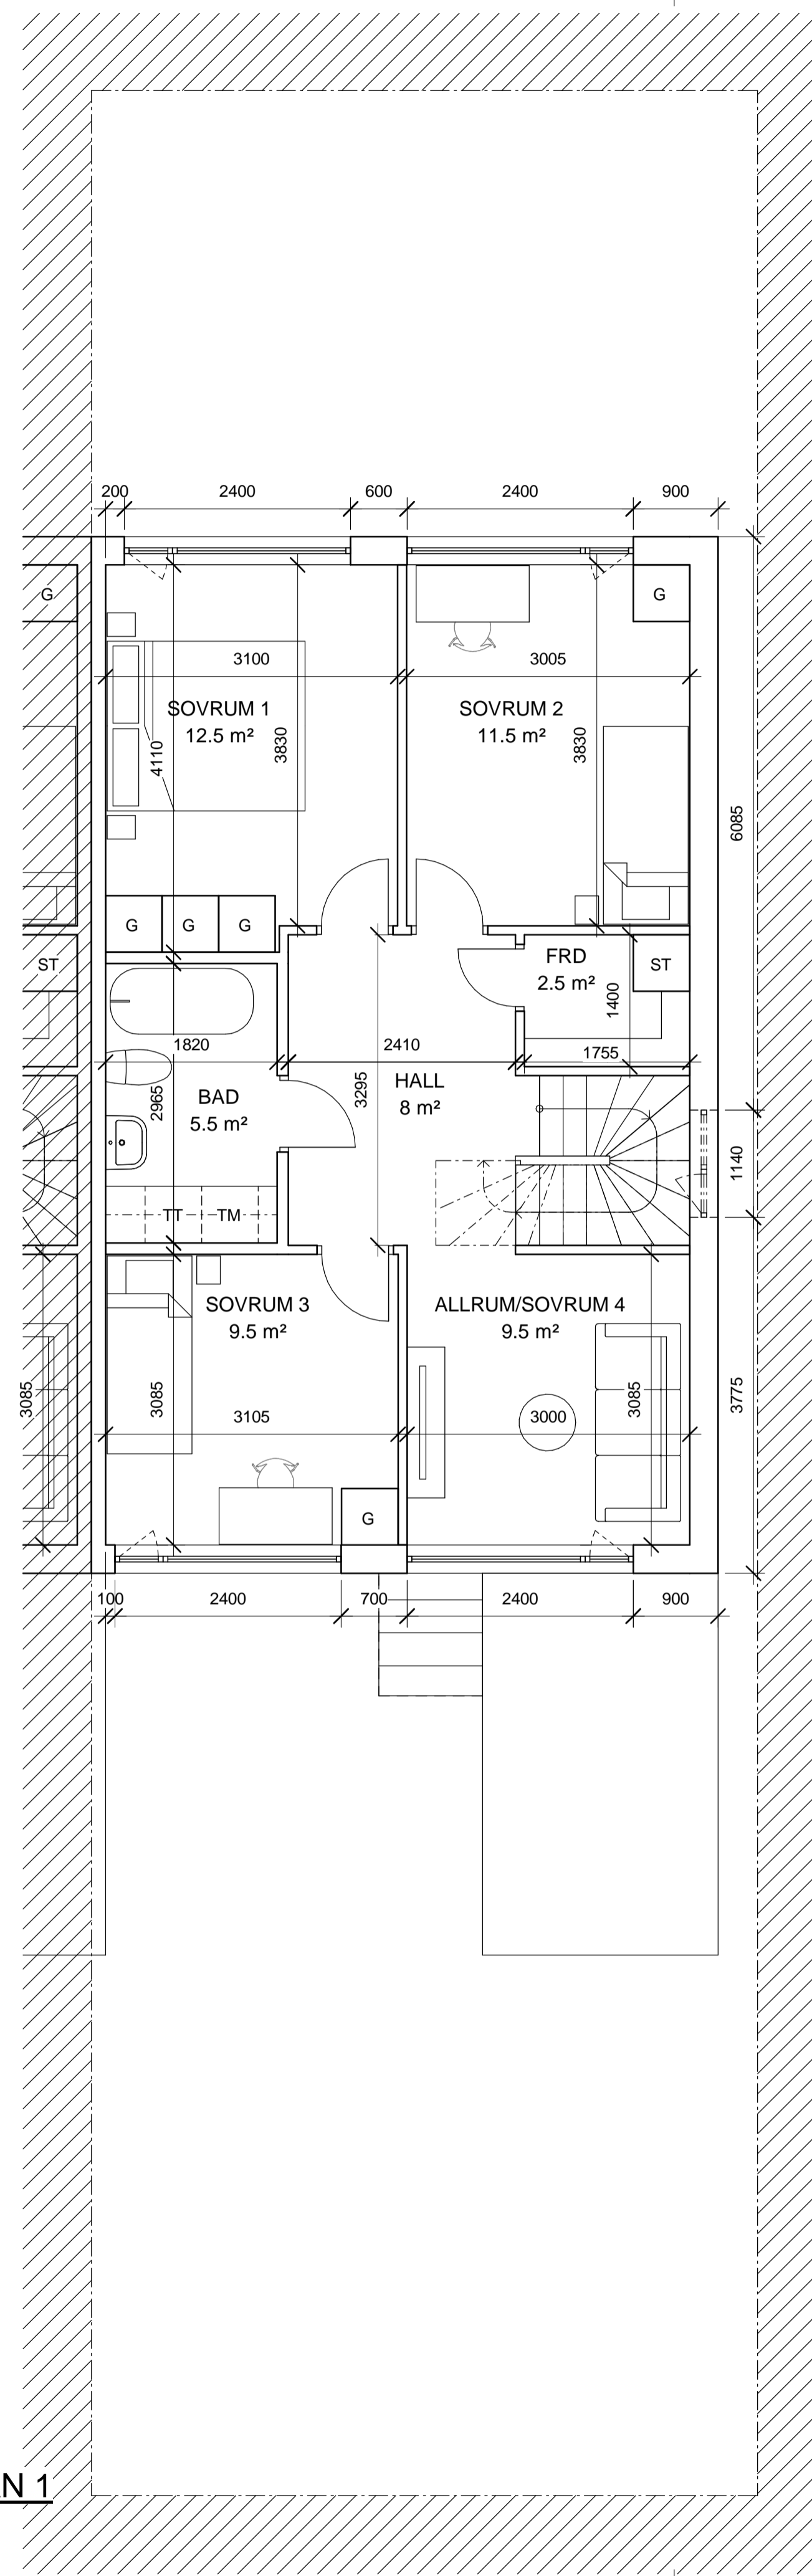

TAKPLAN

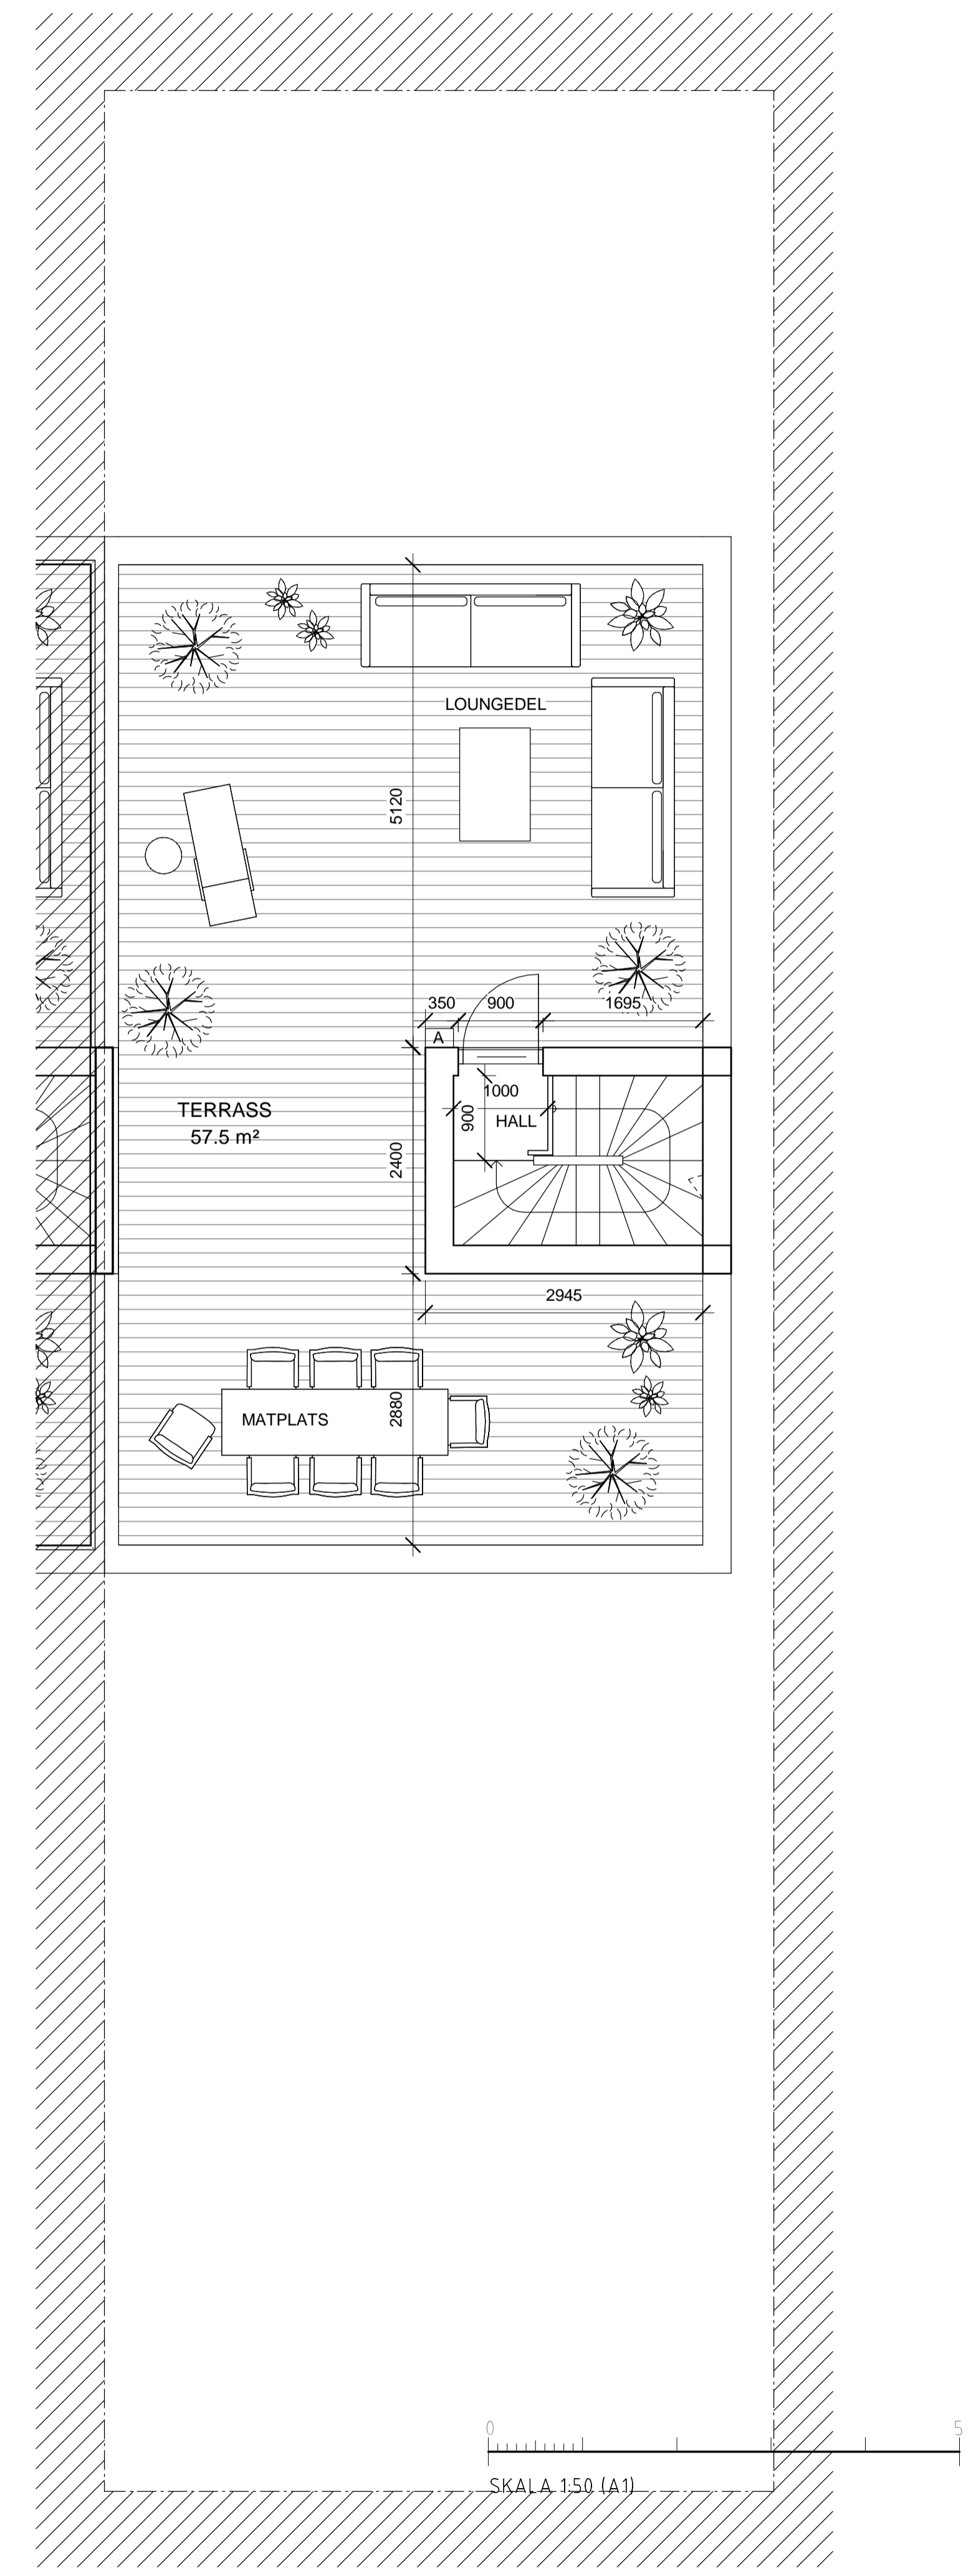


BET	ÄNDRINGEN AVSER	DATUM	SIGN
-----	-----------------	-------	------

BYGGLOV

Älta 10:187, Ältdalen Nacka

INNOVATION PROPERTIES  **AHLQVIST & ALMQVIST**
ARKITEKTER AB
PETER NYNDES BÄCKE 12, 1 TR.
118 66 STOCKHOLM
TEL: 08-556 96 880
mail: info@ahlqvist-almqvist.se

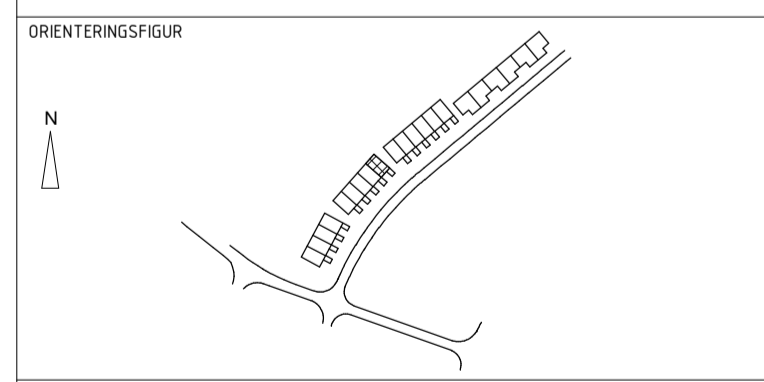

(A) AHLQVIST & ALMQVIST ARKITEKTER AB T. 08-556 96 882

UPPDRAG NR 0001	RITAD/KONSTR AV Felicia David Reppen	HANDLÄGGARE Felicia D. Reppen
DATUM 2021-10-11	ANSVARIG Britt Almqvist	

PLAN
HUS 9 PLAN 0, 1 & TAKPLAN

SKALA A1 1:50 A3 1:100	NUMMER A-40.1-106	BET
------------------------------	----------------------	-----




Z021-10-11 16:39:06 X:\Ältdalen_Nacka\PROJEKTERINGVA...ARKITEKT_06_Mindreil_3D_AltA-central_monofil.rvt

FÖRKLARINGAR

ALLA MÅTT I MM.

ALLA MÅTT KONTROLLERAS PÅ PLATS INNAN TILLVERKNING

PLUSHÖJDER VARIERAR, SE SITUATIONSPLAN, RITNING A-01.1-002

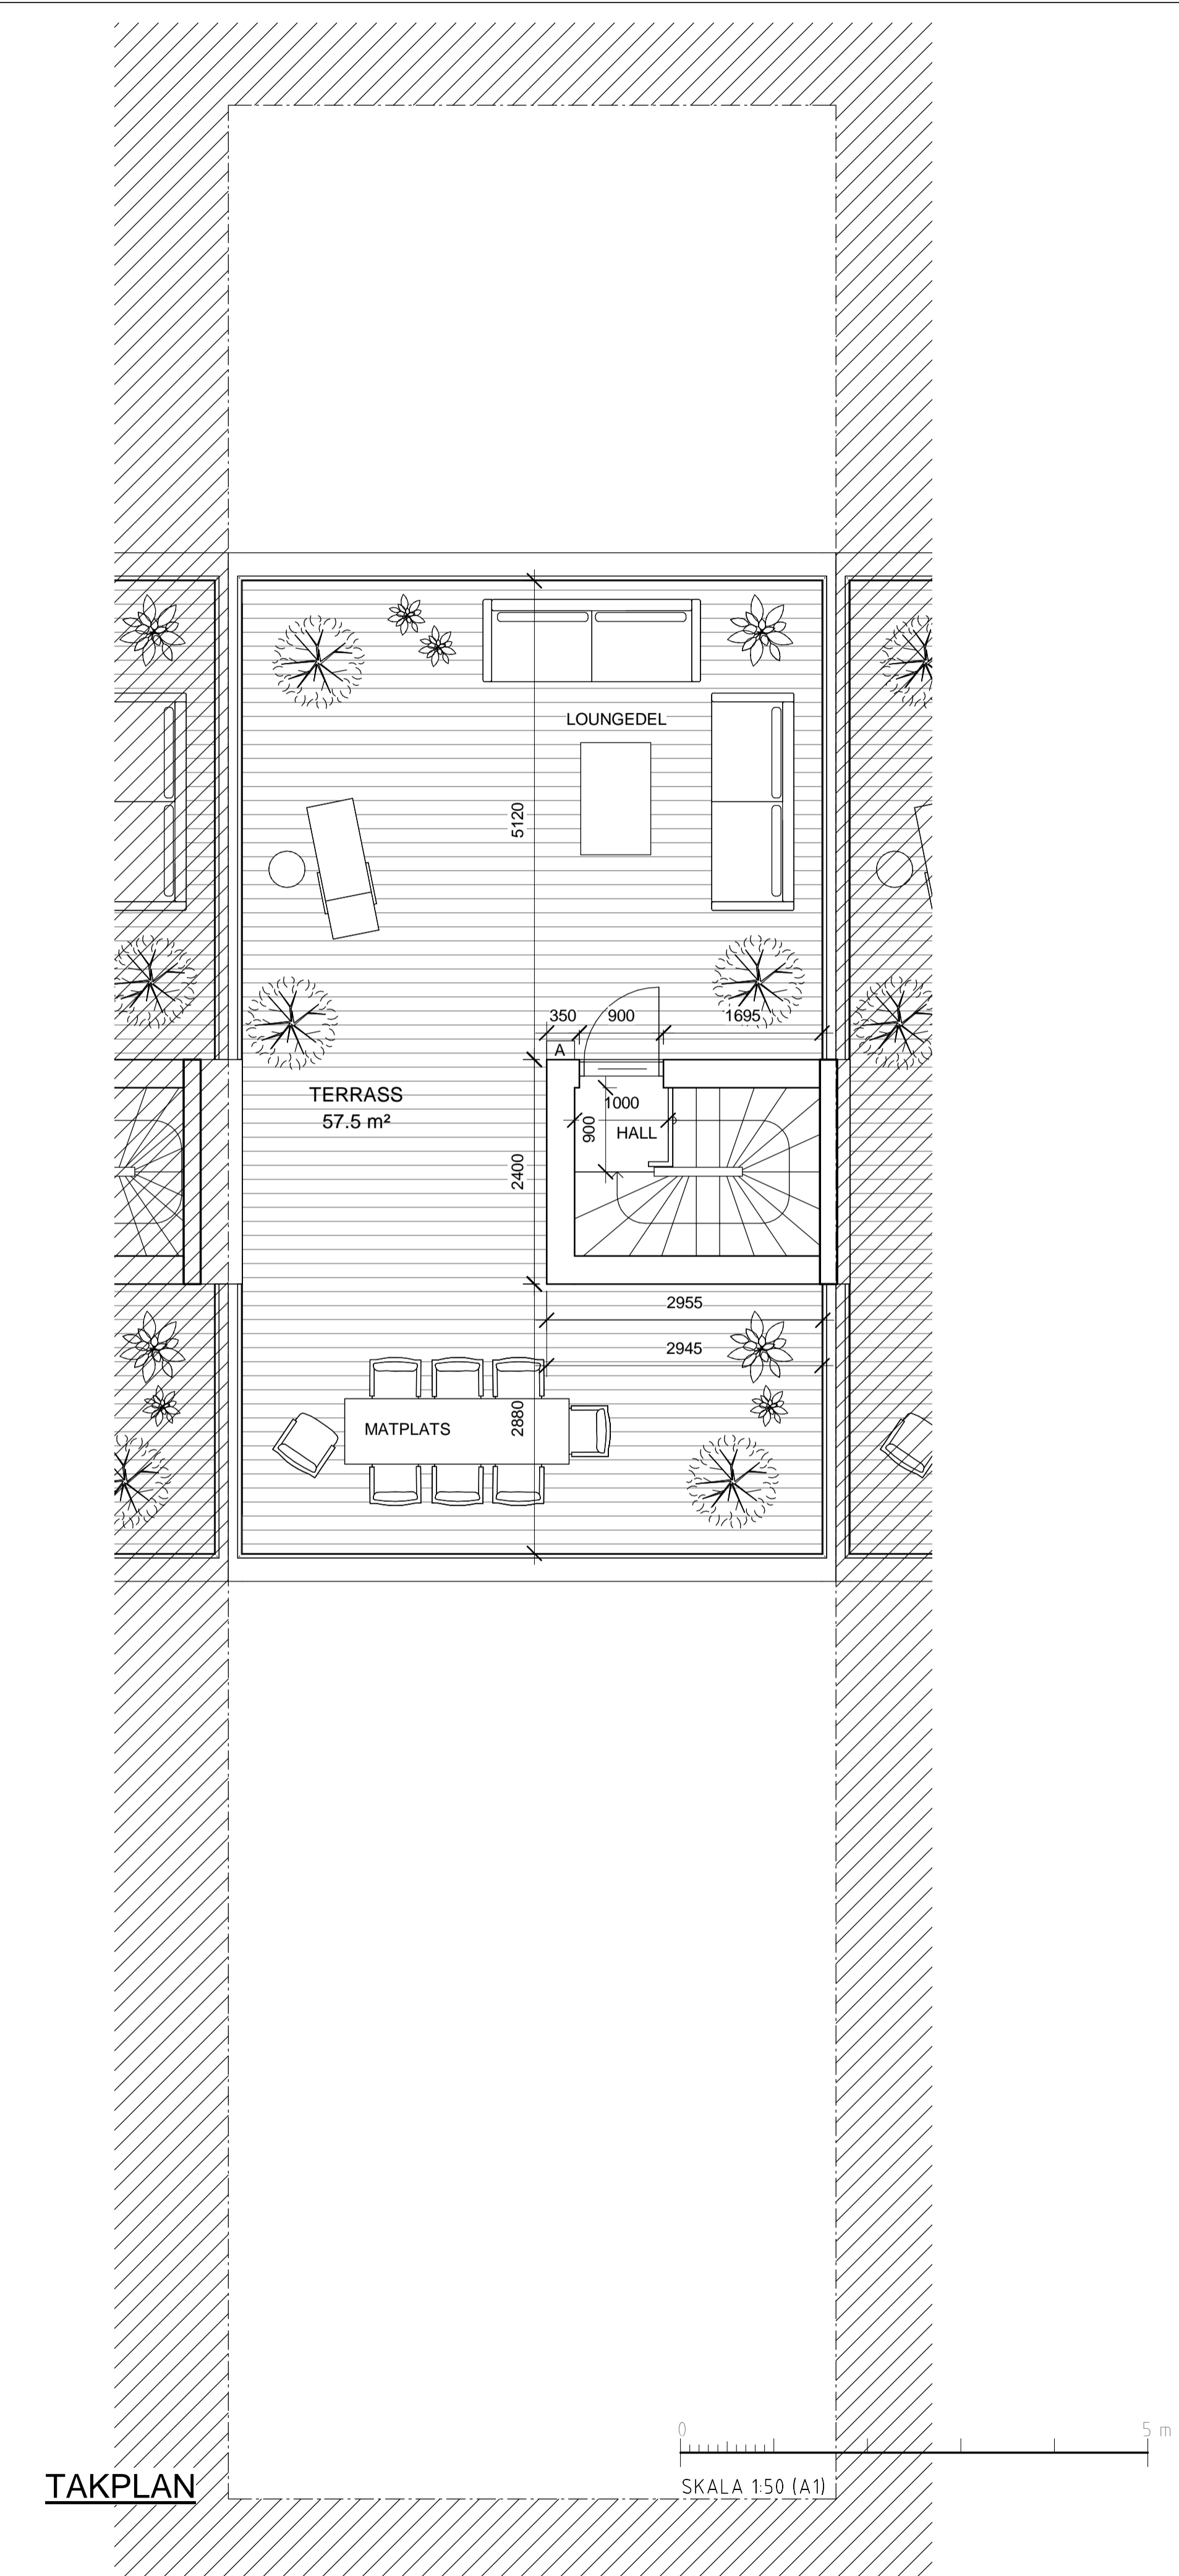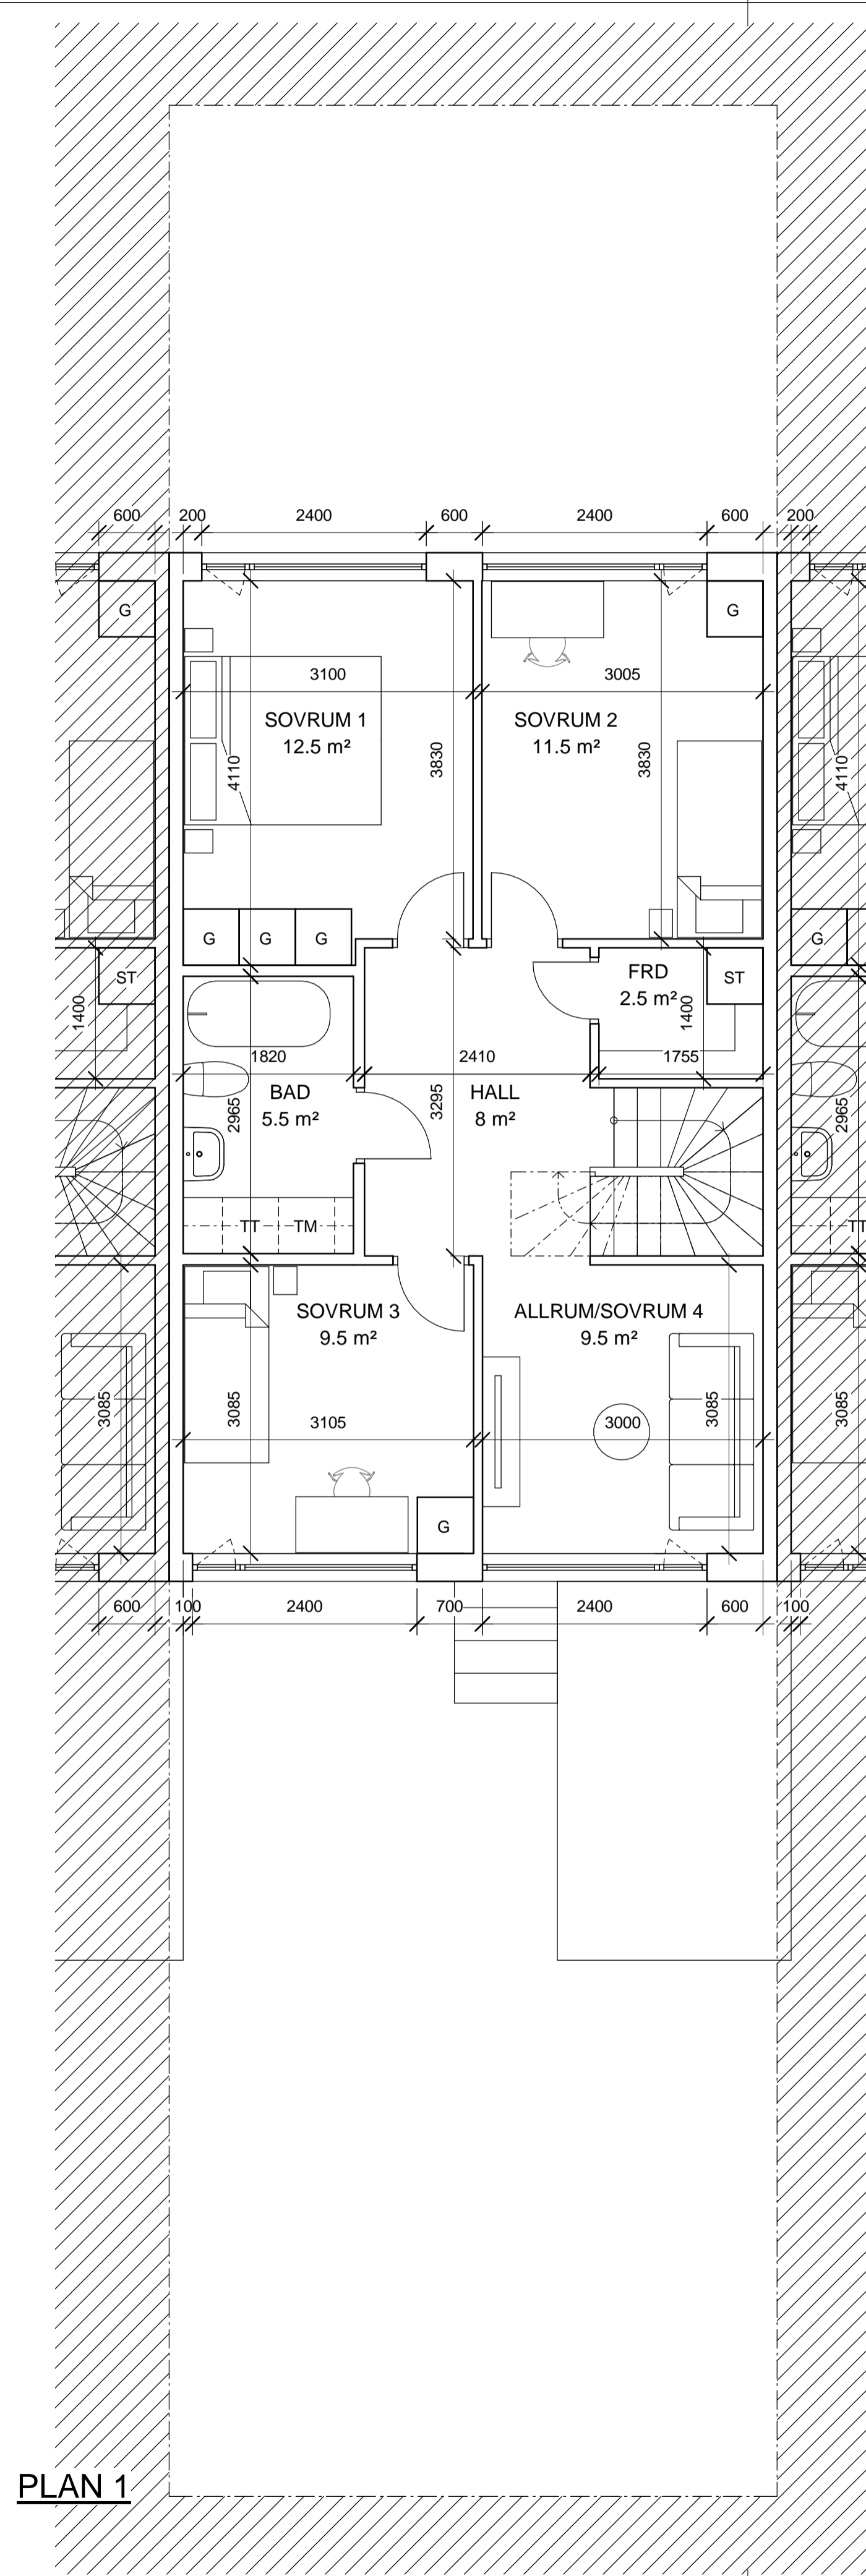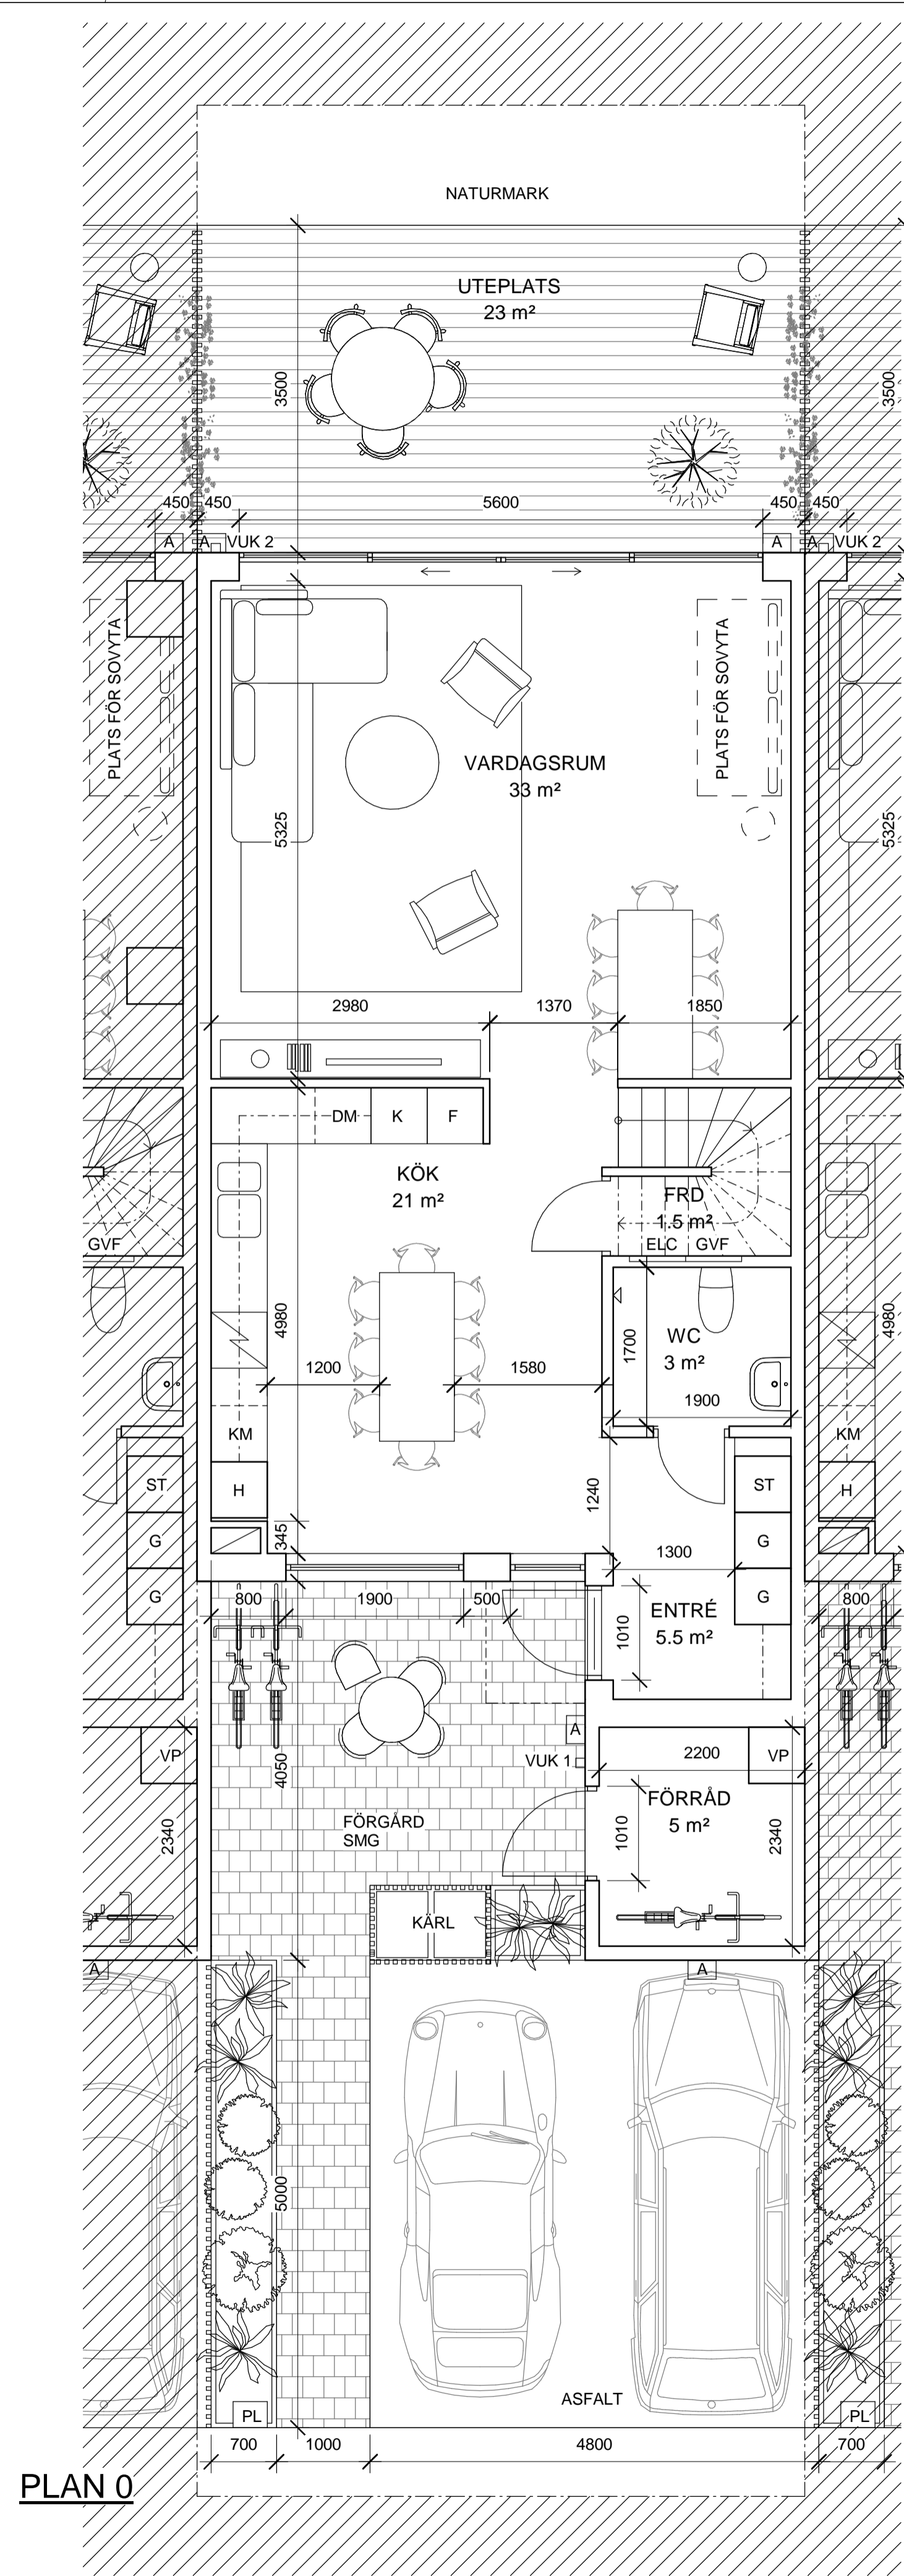


BET	ÄNDRINGEN AVSER	DATUM	SIGN
-----	-----------------	-------	------

BYGGLOV

Älta 10:187, Ältdalen Nacka

INNOVATION PROPERTIES  **AHLQVIST & ALMQVIST**
 ARKITEKTER AB
 PETER NYNDES BÄCKE 12, 1 TR
 114 96 STOCKHOLM
 TEL: 08-556 96 882
 mail: info@ahlqvist-almqvist.se

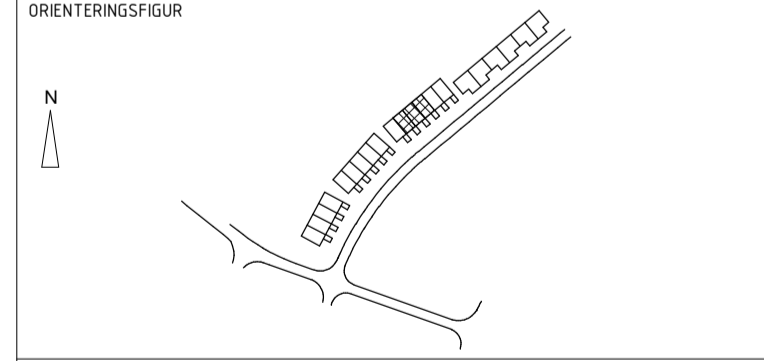

(A) AHLQVIST & ALMQVIST ARKITEKTER AB T. 08-556 96 882

UPPDRAG NR 0001	RITAD/KONSTR AV Felicia David Reppen	HANDLÄGGARE Felicia D. Reppen
DATUM 2021-10-11	ANSVARIG Britt Almqvist	


PLAN
HUS 11-13 PLAN 0, 1 & TAKPLAN

SKALA A1 1:50 A3 1:100	NUMMER A-40.1-107	BET
------------------------------	----------------------	-----


Z:\2021-10-11\16-39-12 X:\Ältdalen Nacka\PROJEKTERING\A - ARKITEKT\06 Model\3D\Älta-central model.rvt

FÖRKLARINGAR


ALLA MÅTT I MM.
ALLA MÅTT KONTROLLERAS PÅ PLATS
INNAN TILLVERKNING

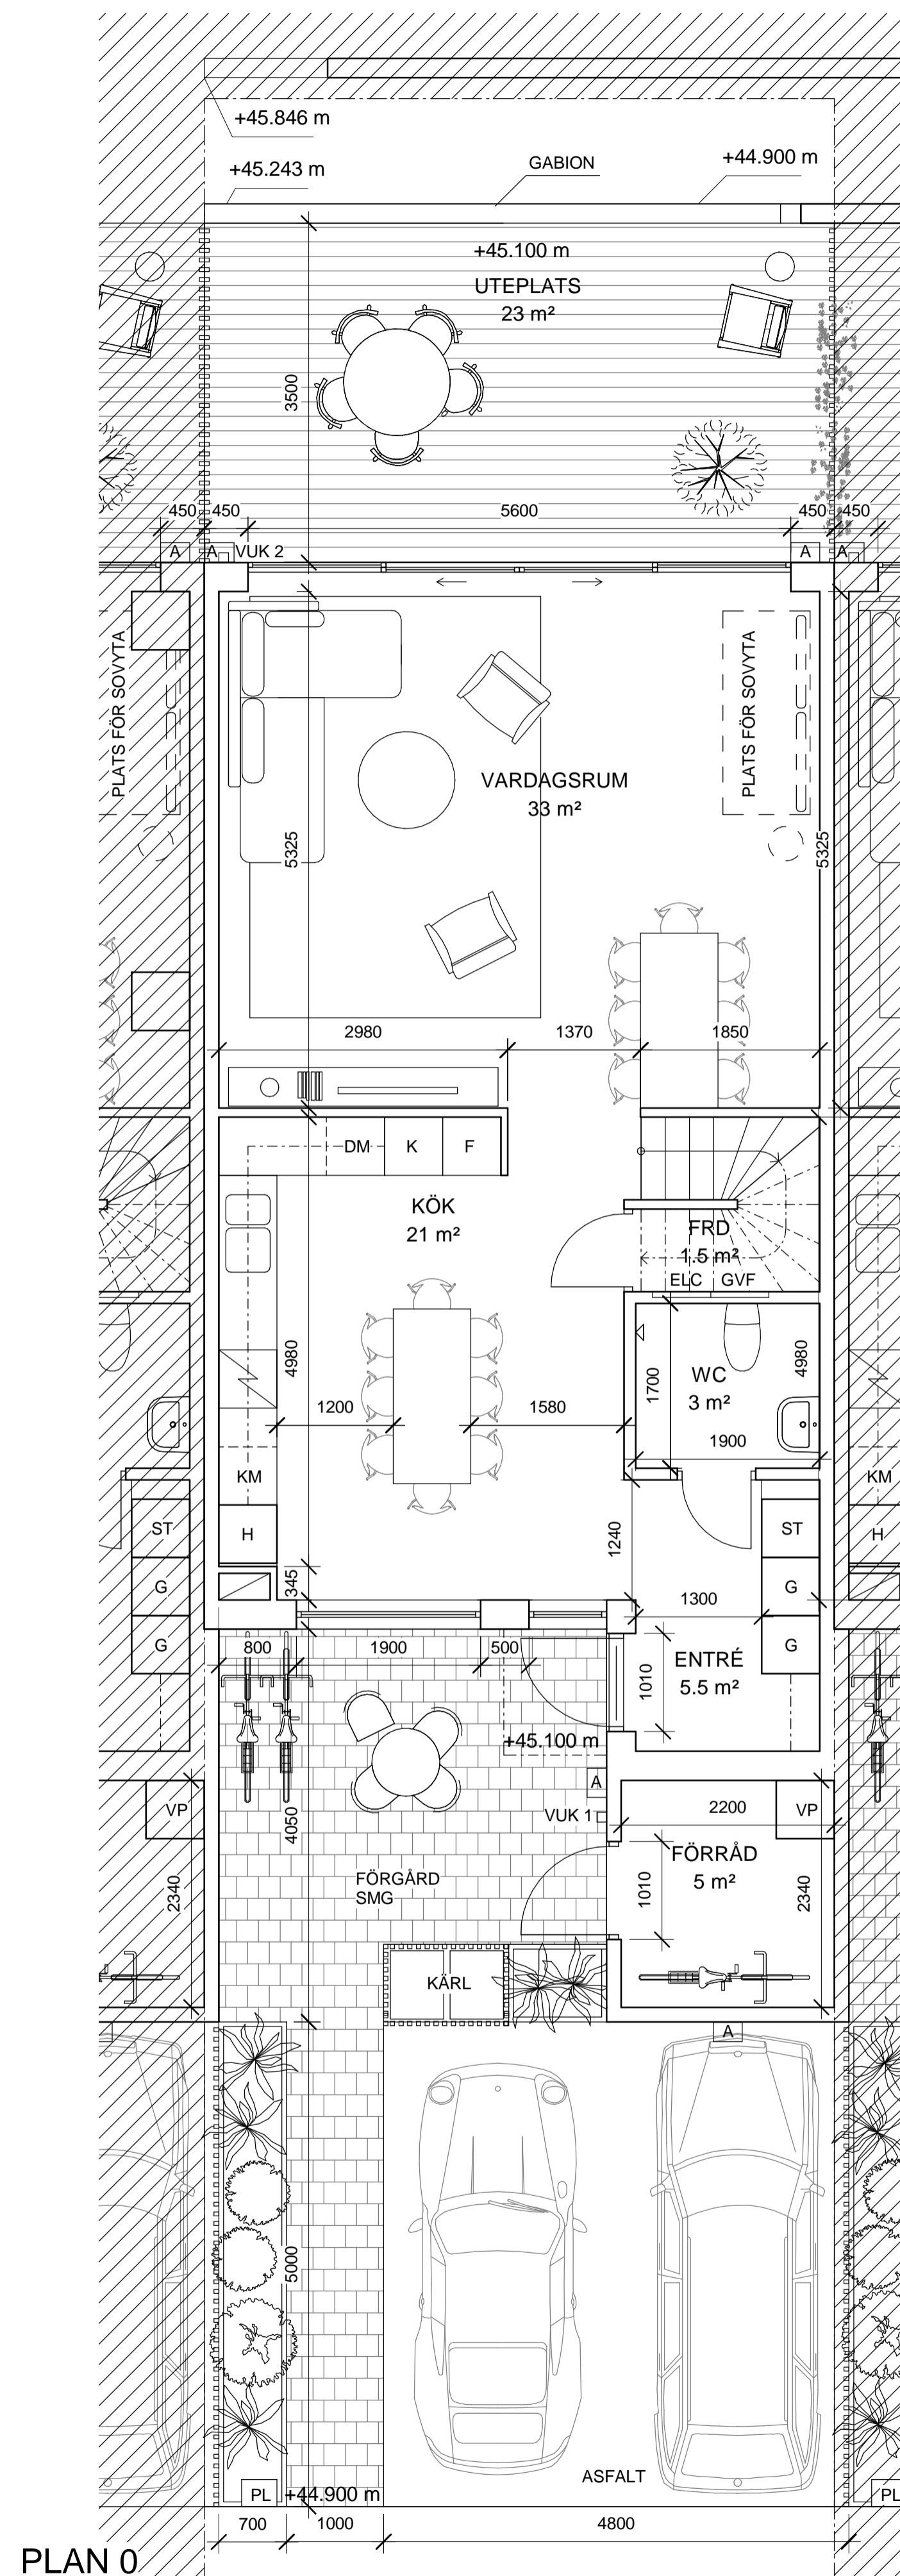

PLAN 0

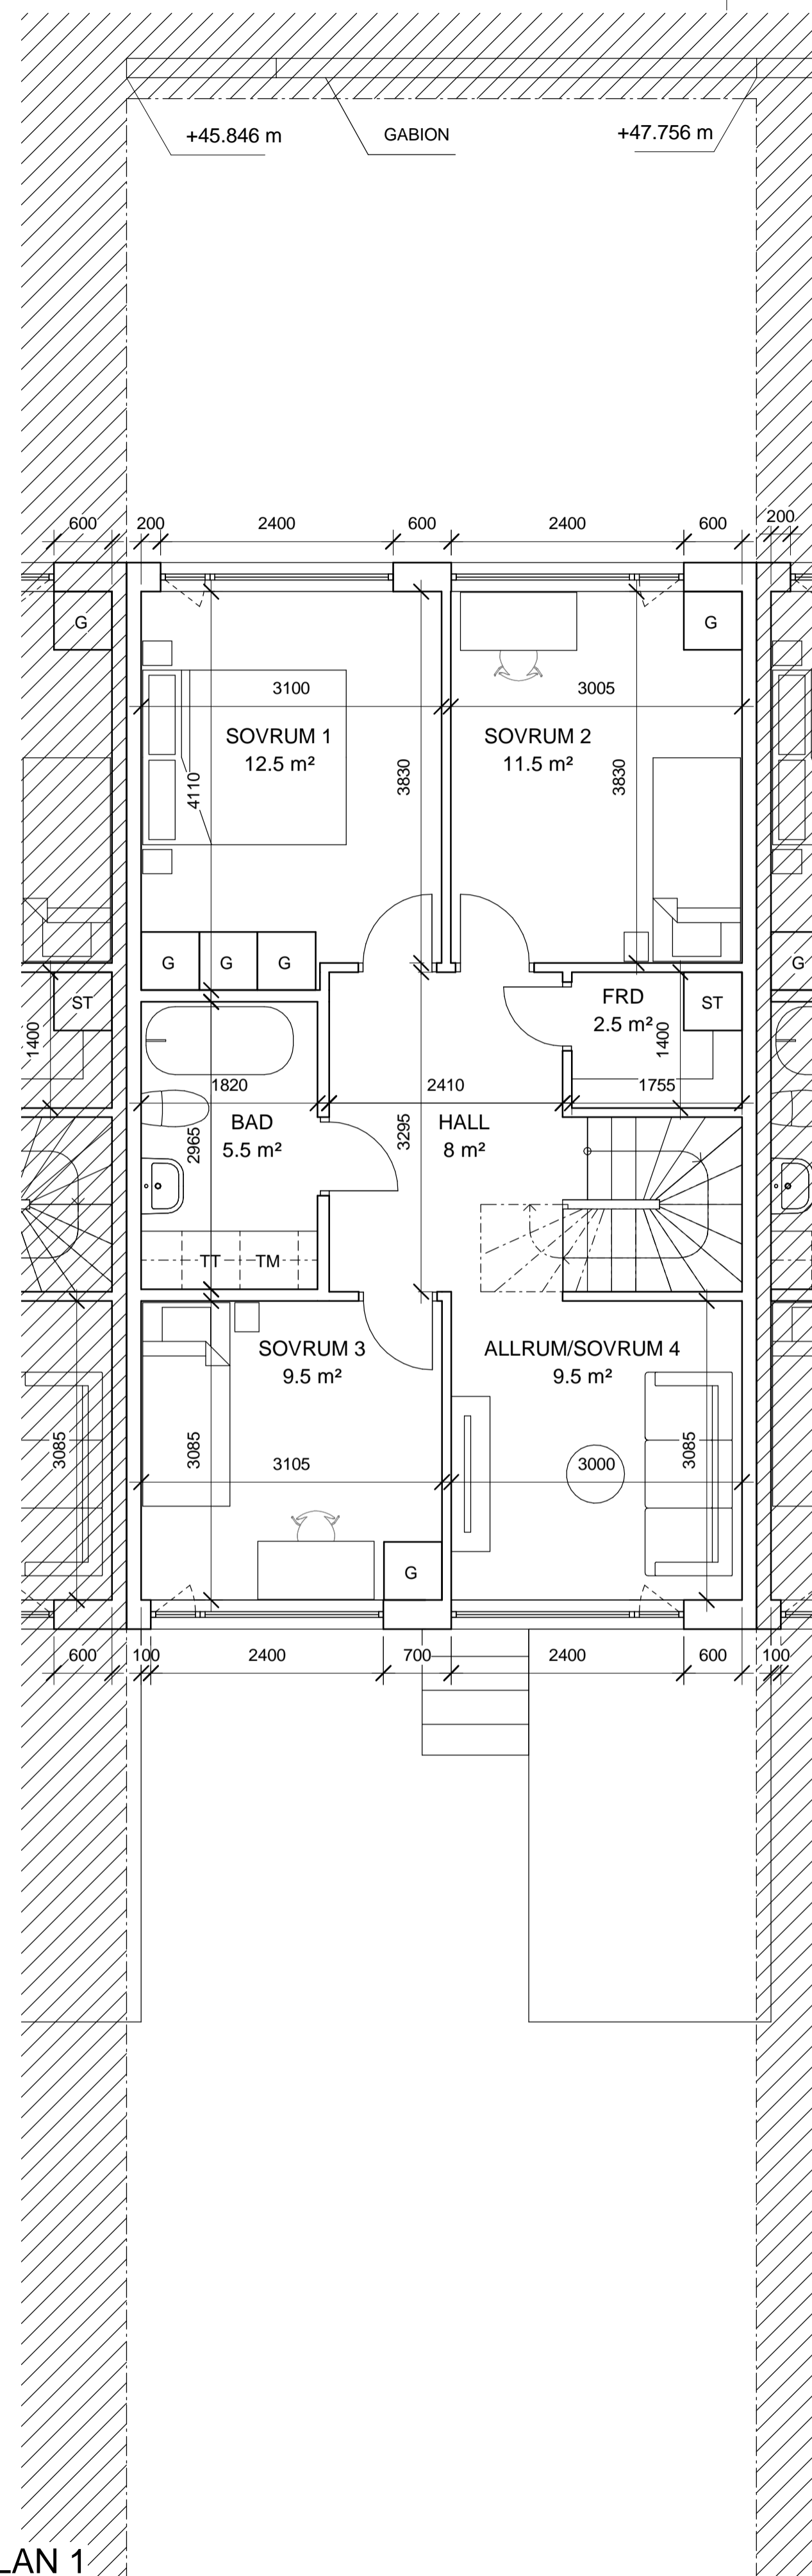

PLAN 1

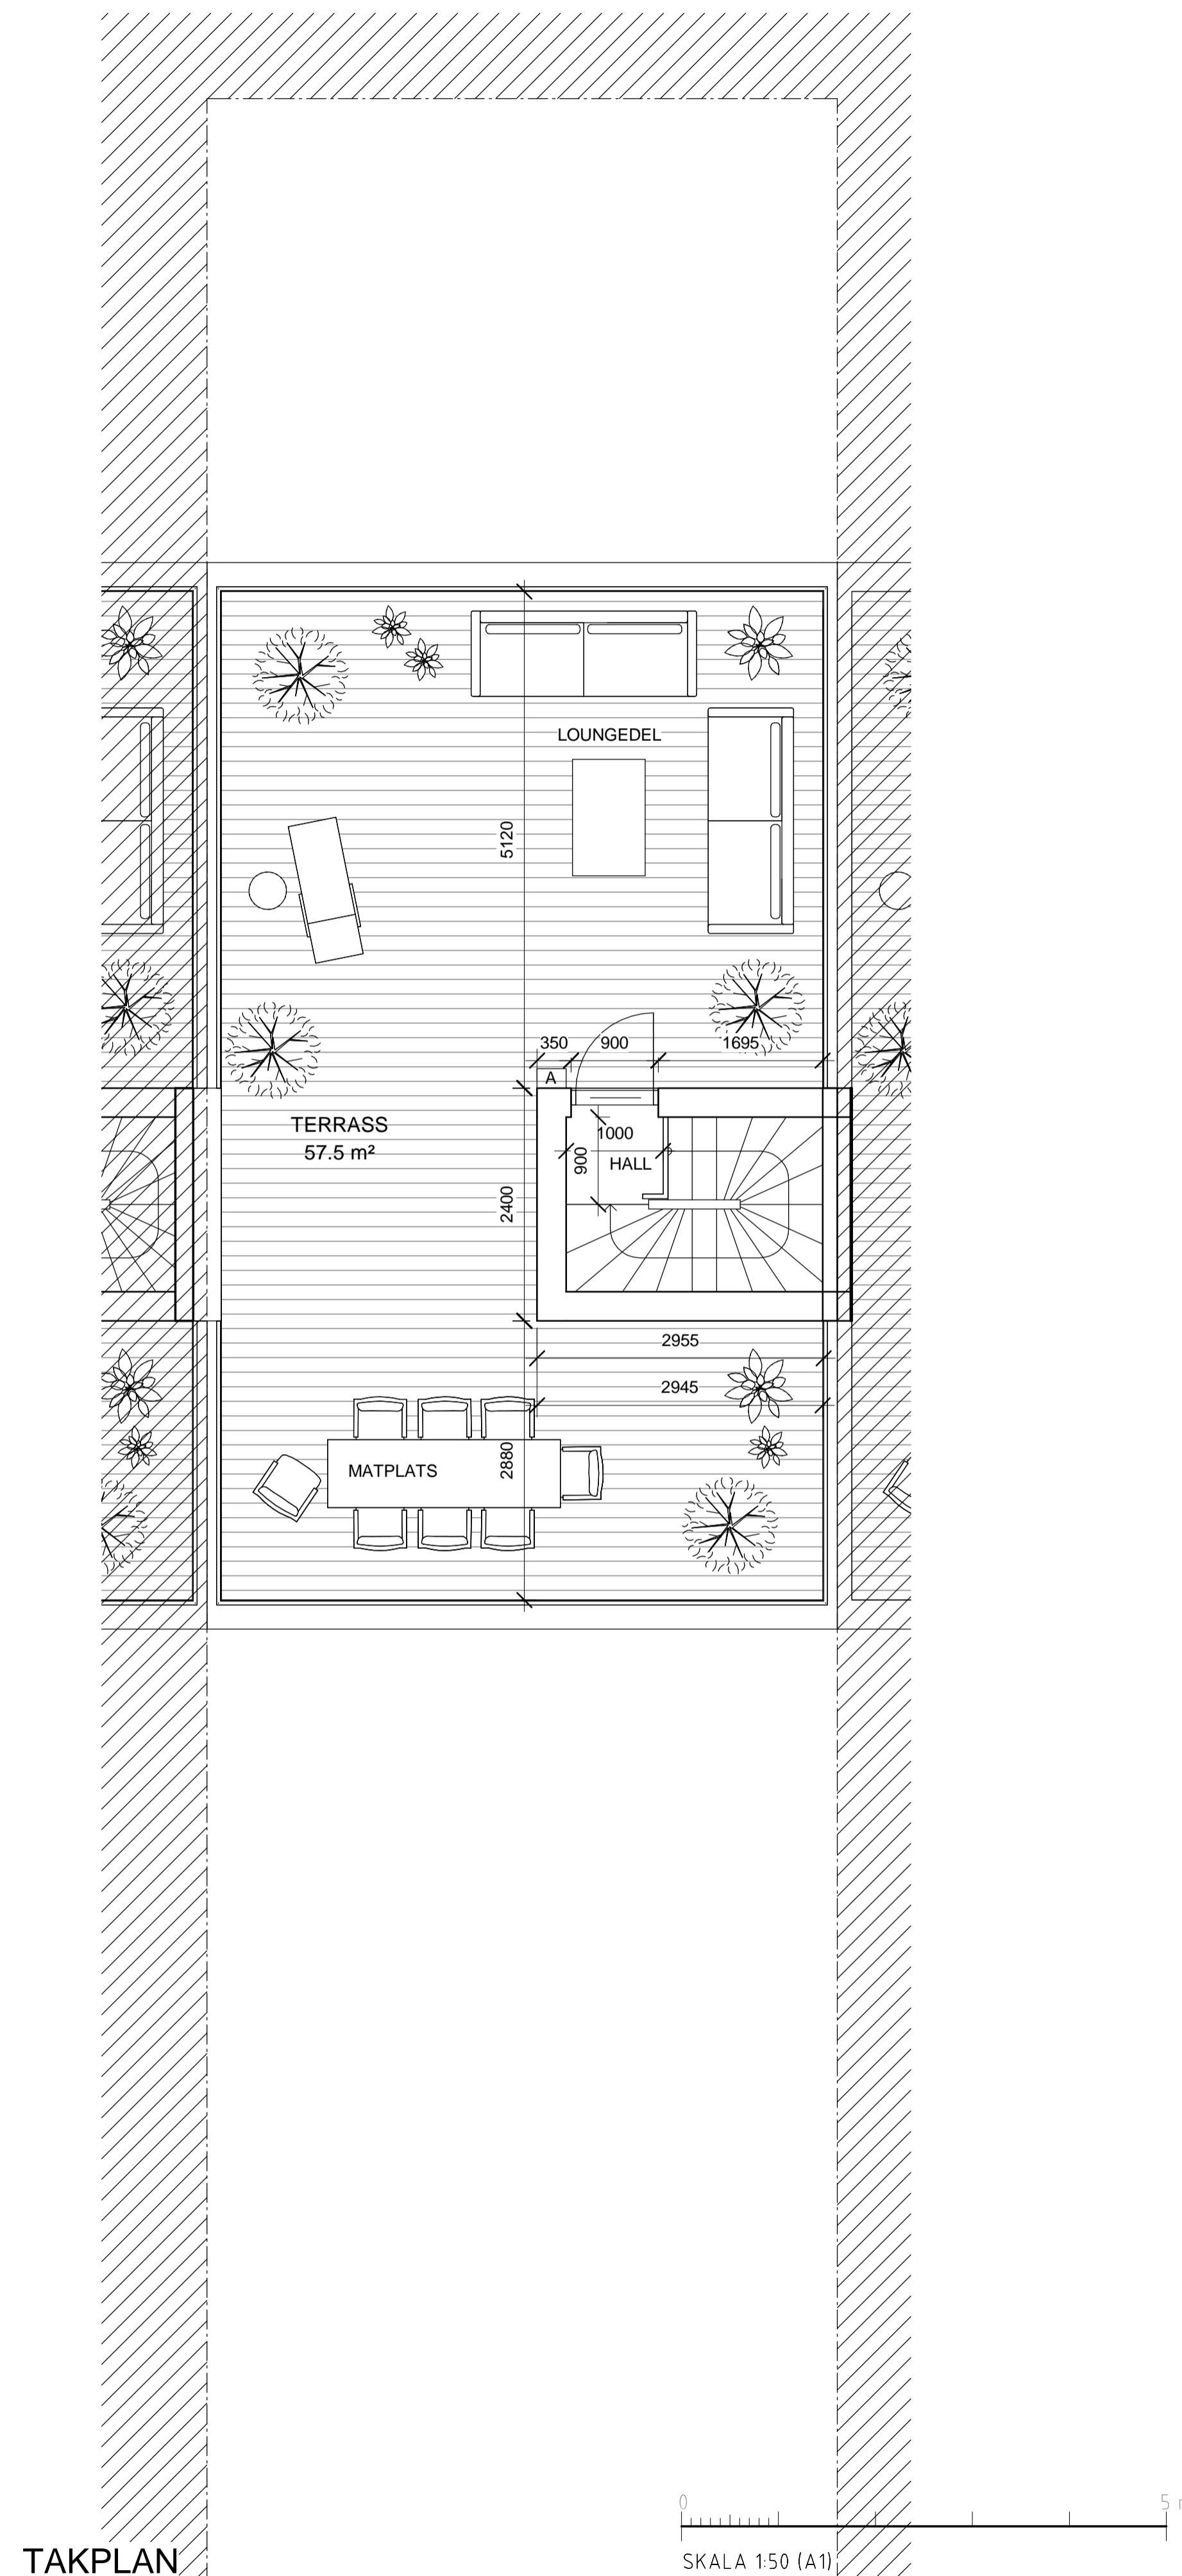


TAKPLAN

BET	ÄNDRINGEN AVSER	DATUM	SIGN
-----	-----------------	-------	------

BYGGLOV

Älta 10:187, Ältdalen Nacka

INNOVATION PROPERTIES  **AHLQVIST & ALMQVIST**
ARKITEKTER AB
PETER NYNDES BÄCKE 12, 1 TR.
118 86 STOCKHOLM
TEL: 08-556 96 882
mail: info@ahlqvist-almqvist.se

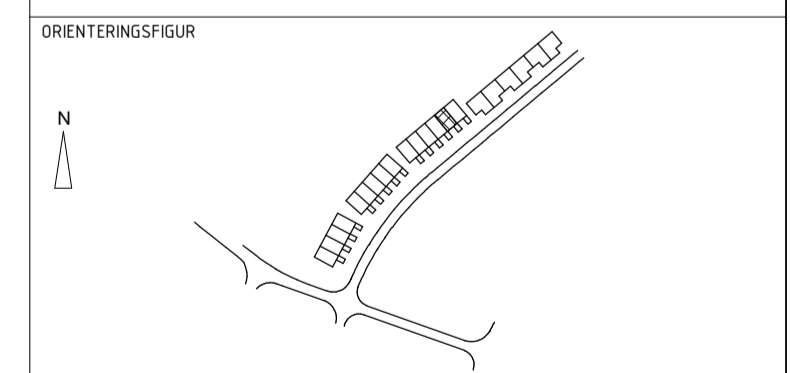

(A) AHLQVIST & ALMQVIST ARKITEKTER AB T. 08-556 96 882

UPPDRAG NR 0001	RITAD/KONSTR AV Felicia David Reppen	HANDLÄGGARE Felicia D. Reppen
DATUM 2021-10-11	ANSVARIG Britt Almqvist	




PLAN
HUS 14 PLAN 0,1 & TAKPLAN

SKALA A1 1:50 A3 1:100	NUMMER A-40.1-108	BET
------------------------------	----------------------	-----

FÖRKLARINGAR

ALLA MÅTT I MM.

ALLA MÅTT KONTROLLERAS PÅ PLATS
INNAN TILLVERKNING

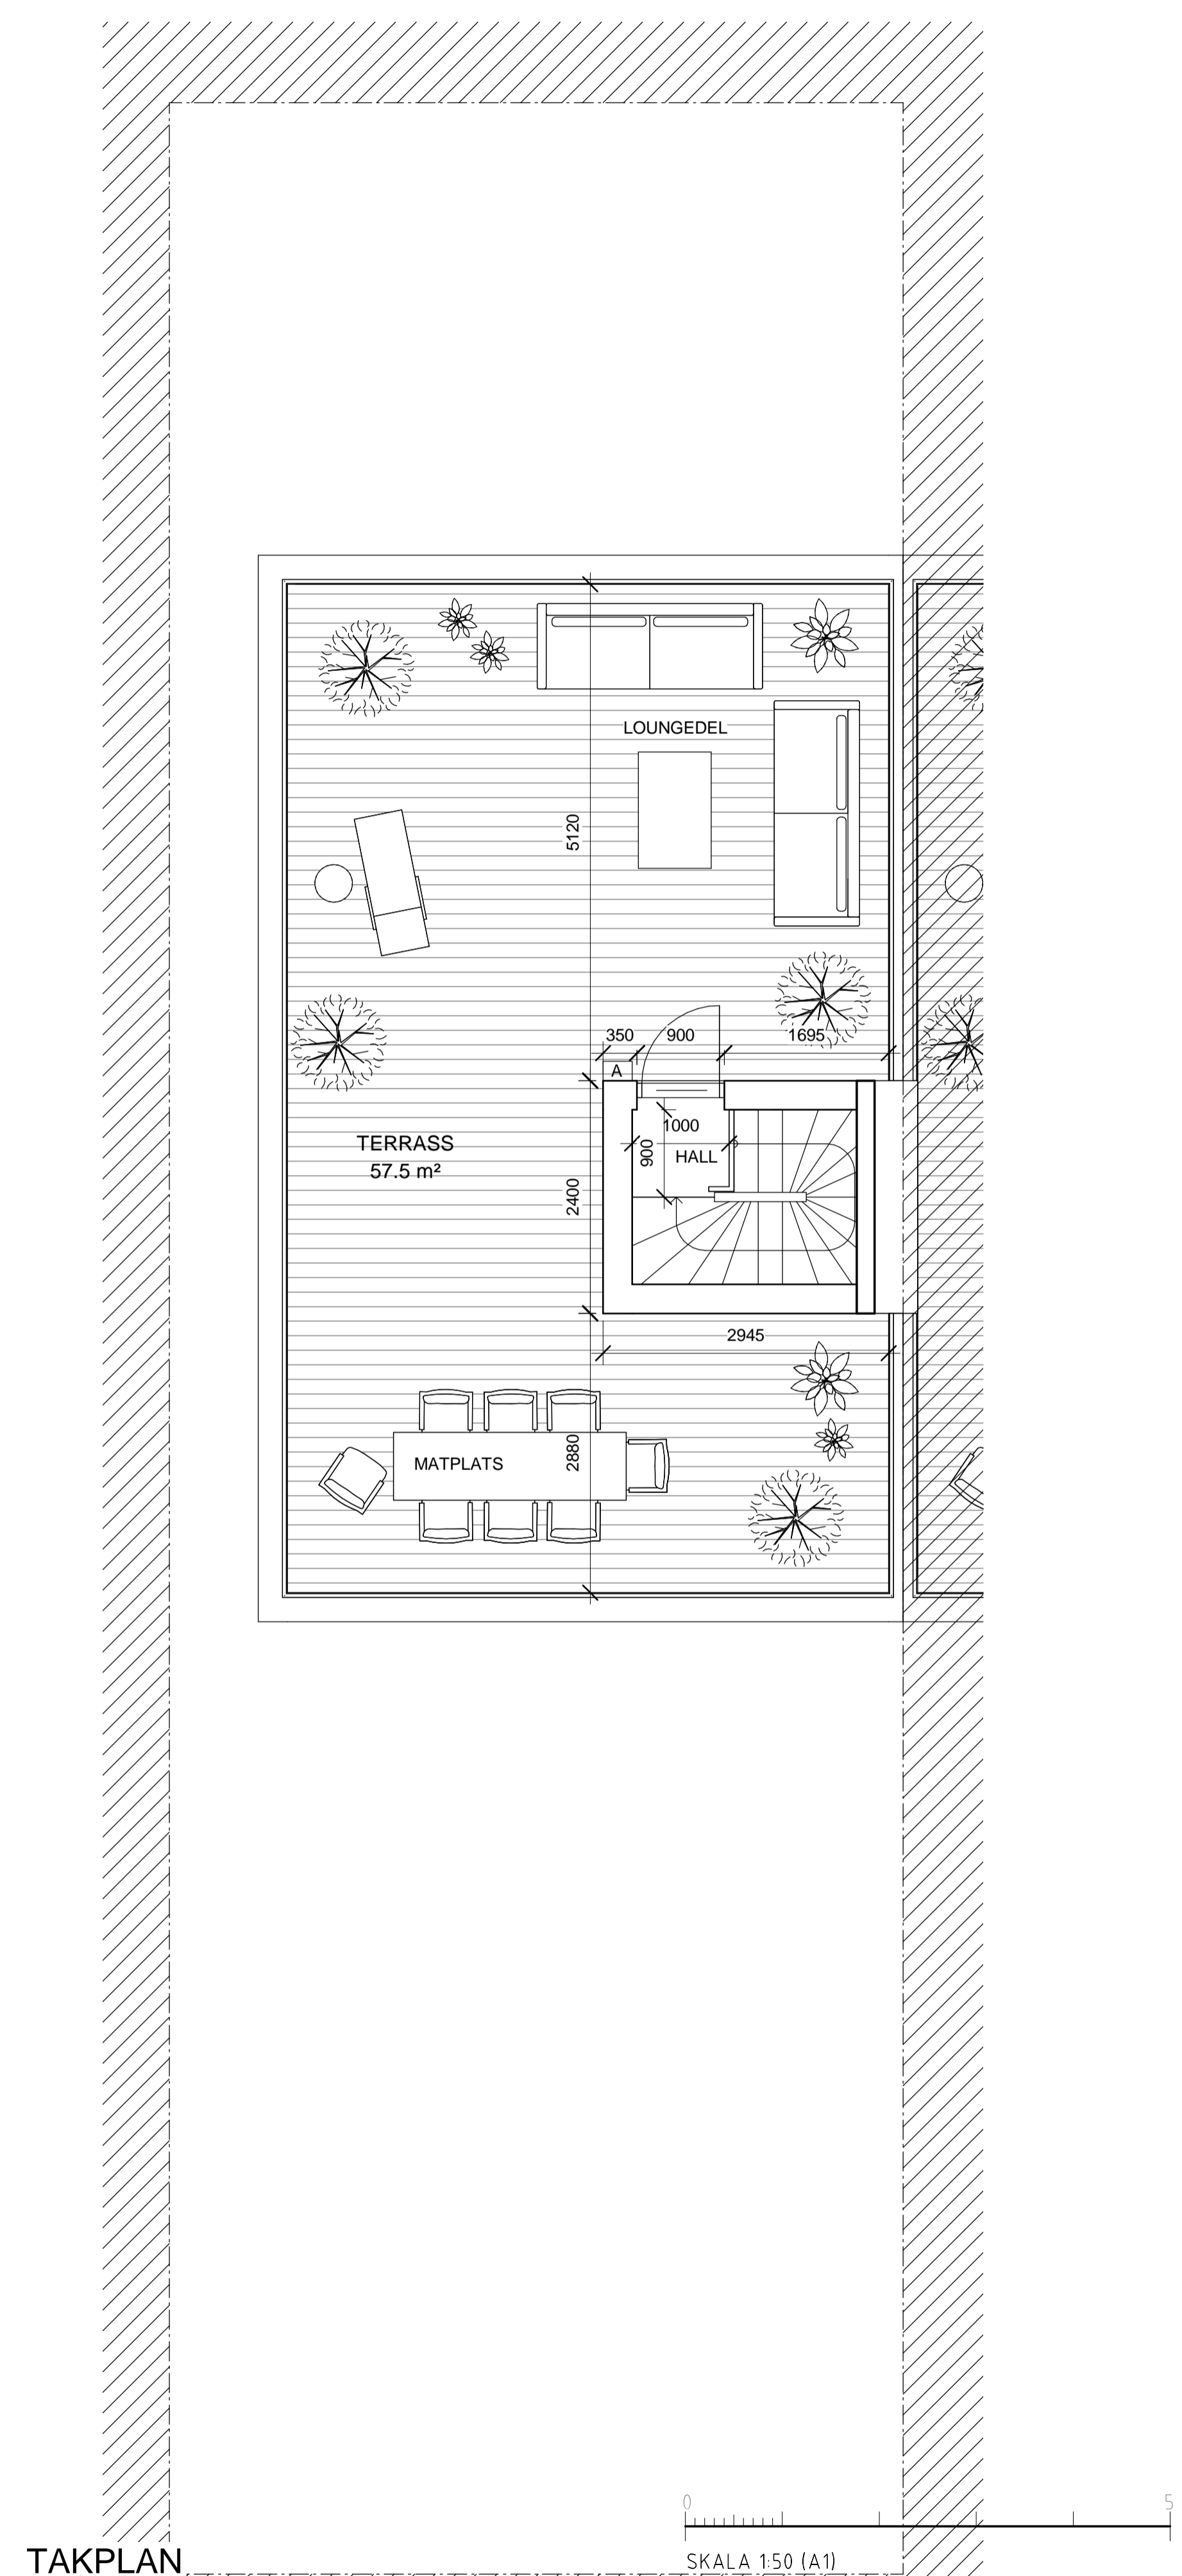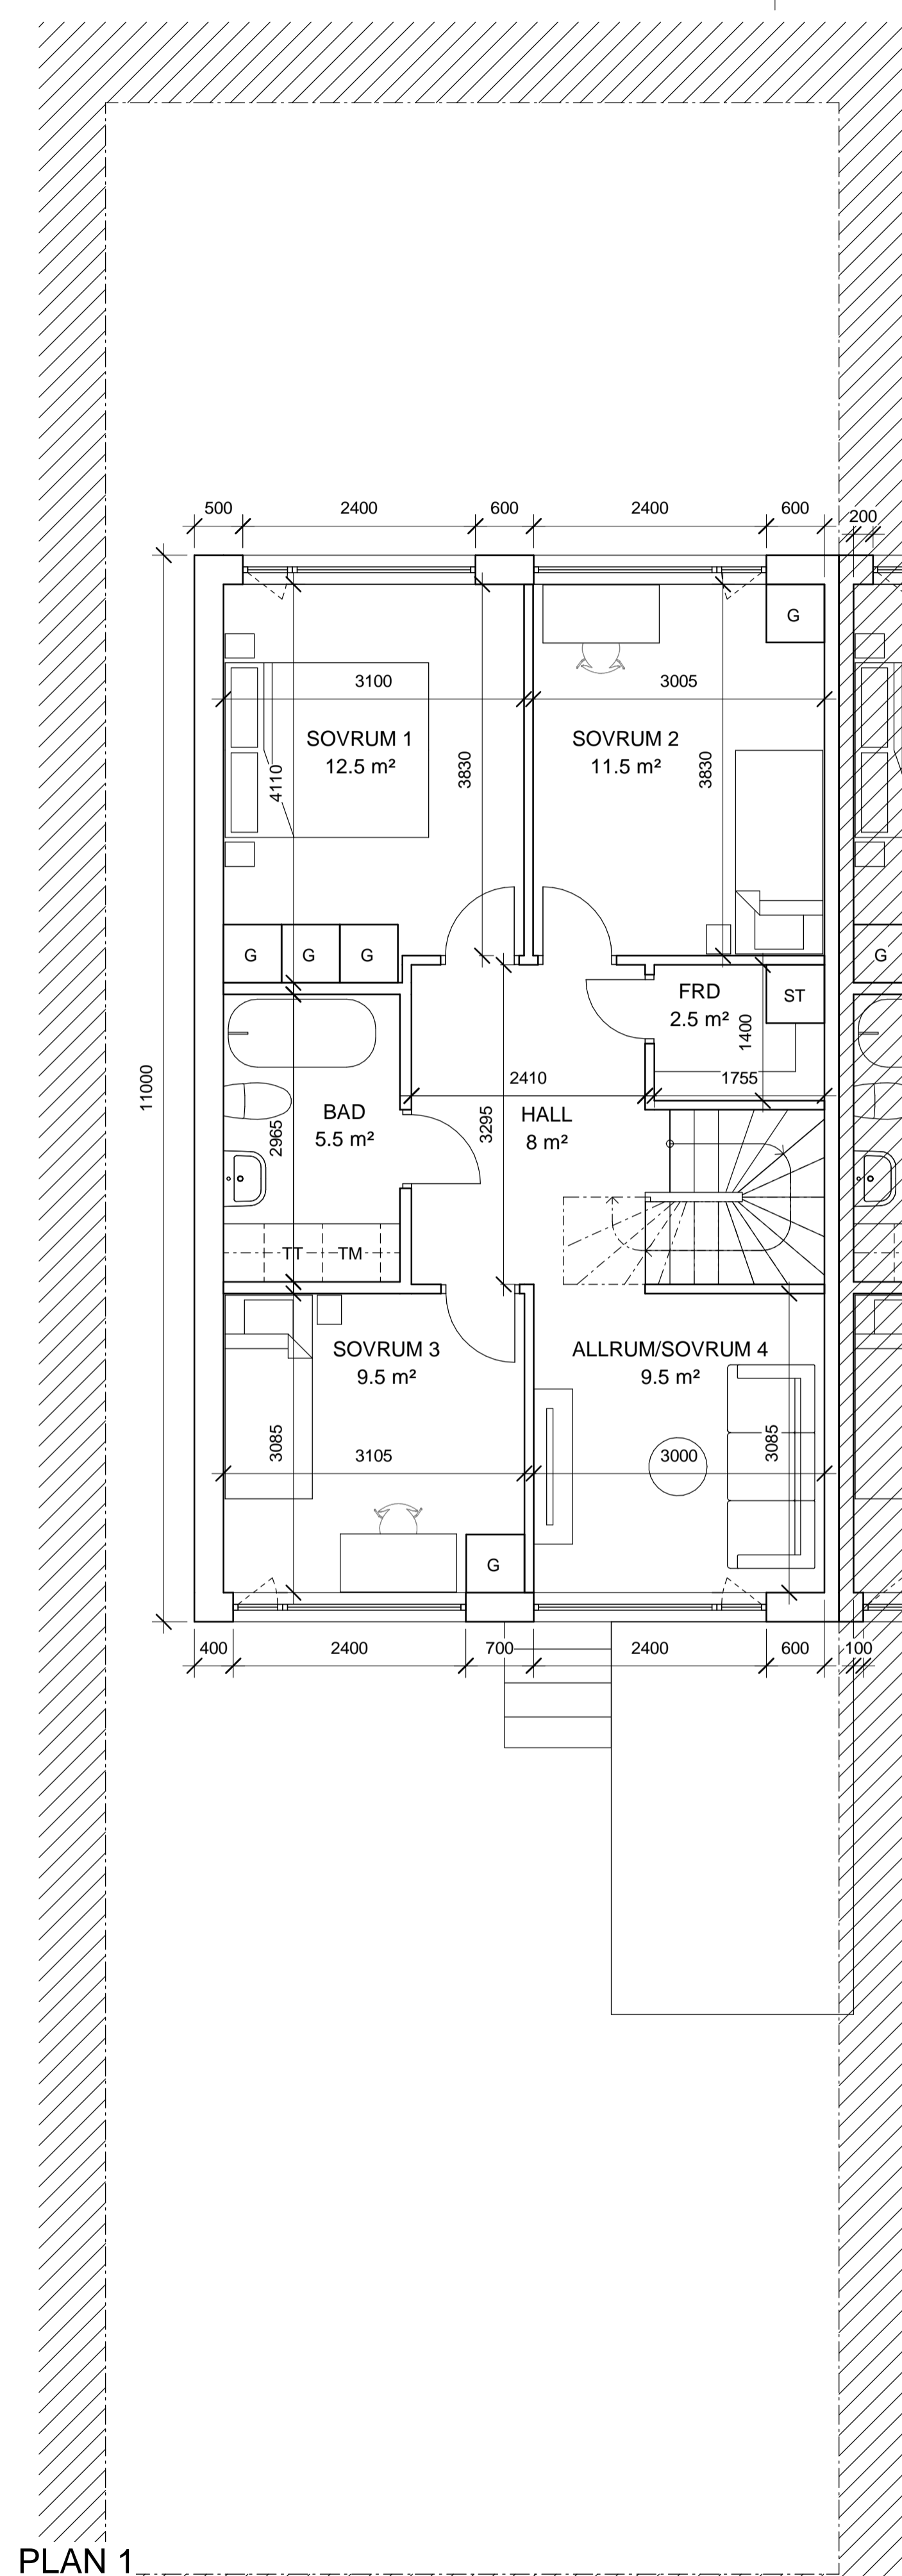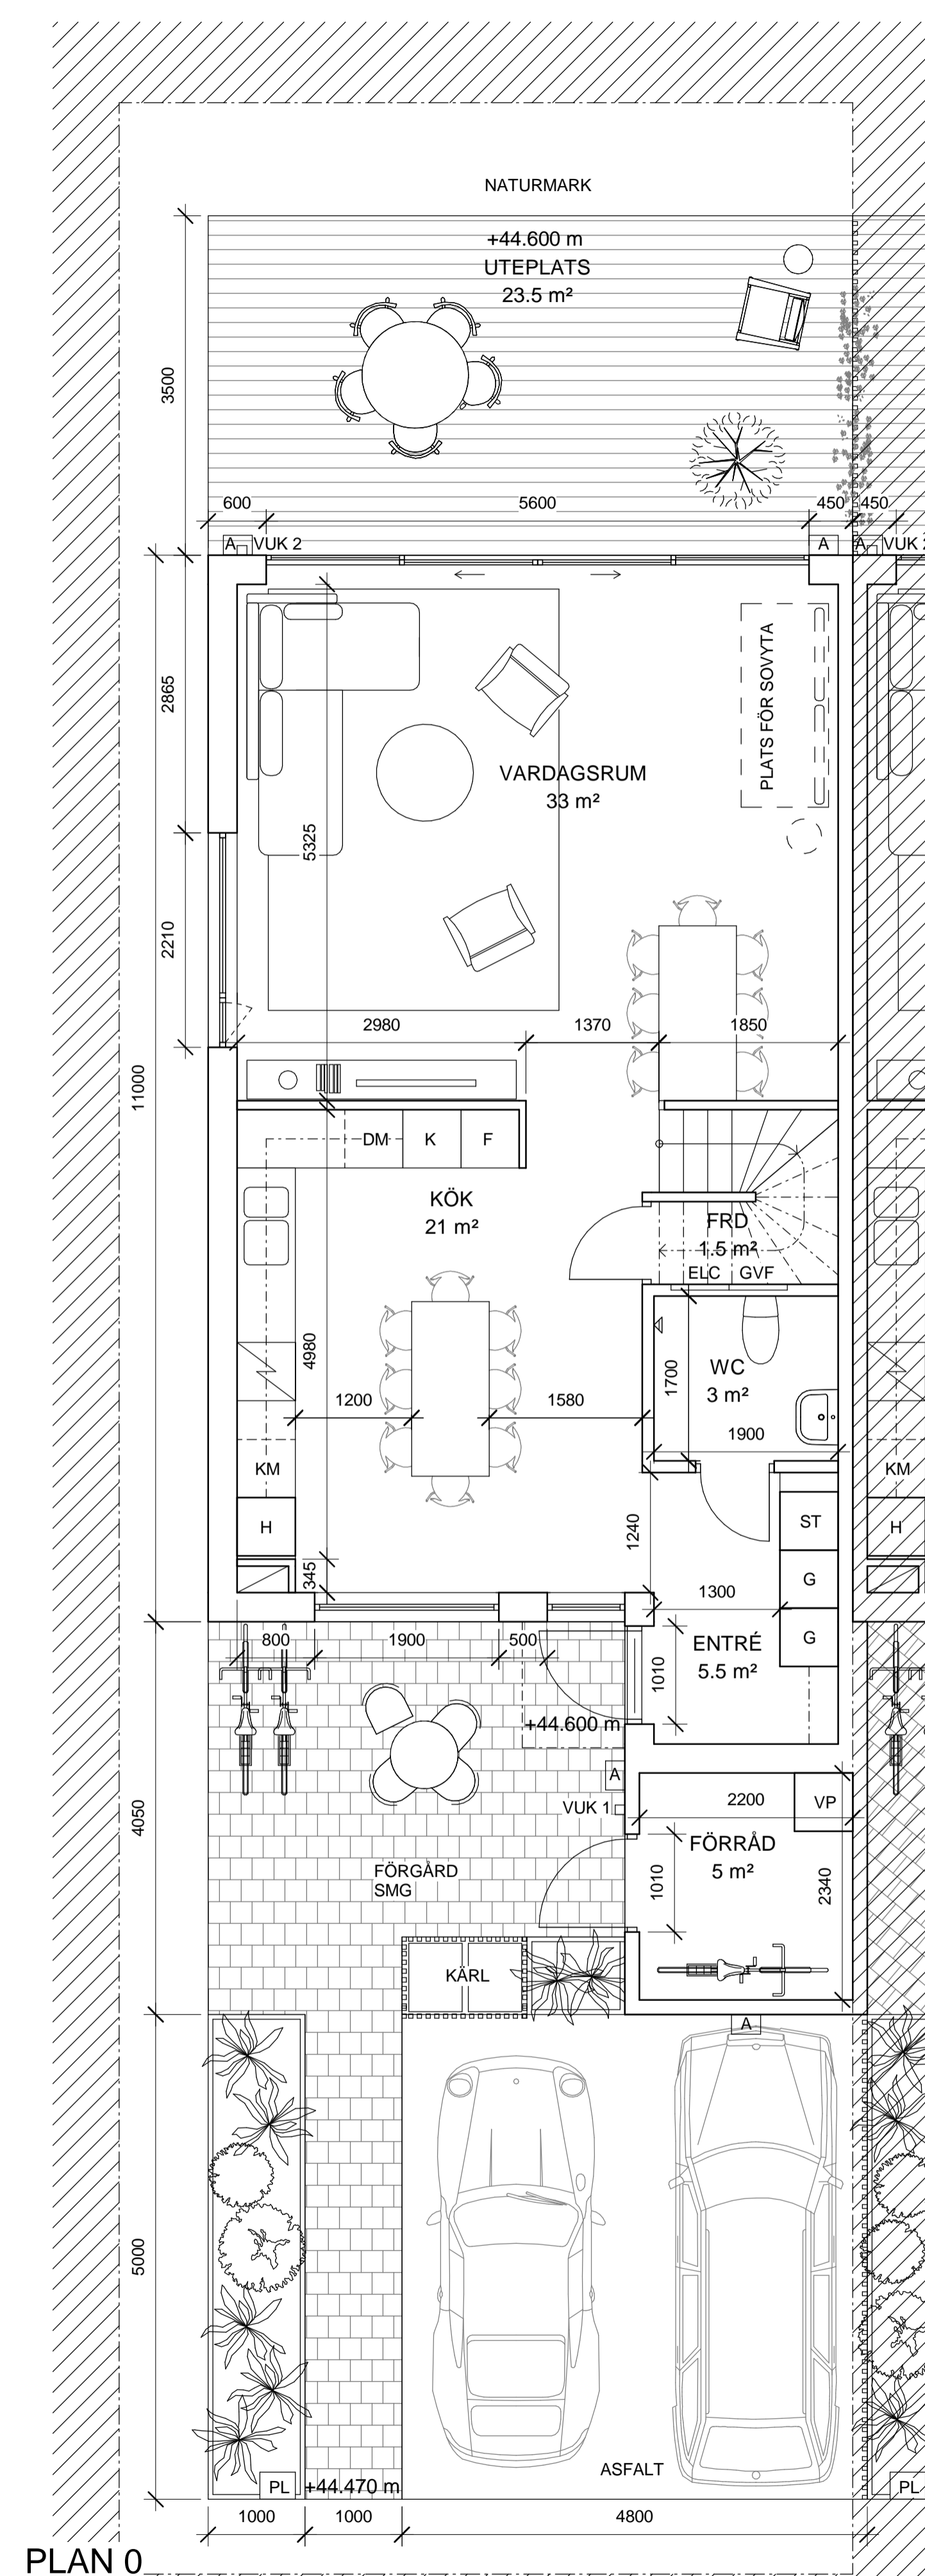


BET	ÄNDRINGEN AVSER	DATUM	SIGN
-----	-----------------	-------	------

BYGGLOV

Älta 10:187, Ältdalen Nacka

INNOVATION PROPERTIES  **AHLQVIST & ALMQVIST**
ARKITEKTER AB
PETER NYNDES BÄCKE 12, 1 TR.
118 46 STOCKHOLM
TEL: 08-556 96 882
mail: info@ahlqvist-almqvist.se

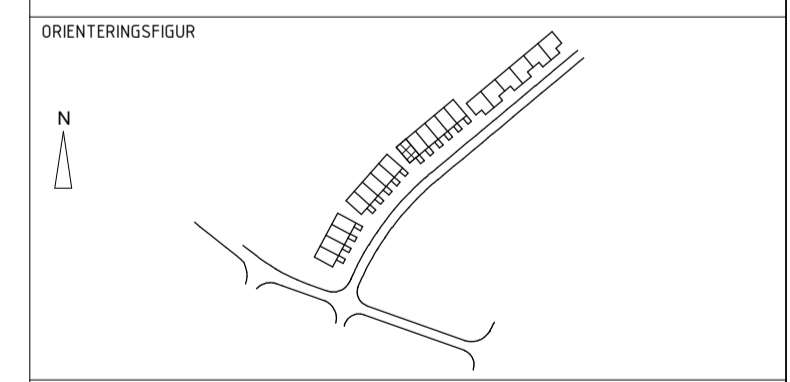


UPPDRAG NR 0001	RITAD/KONSTR AV Felicia David Reppen	HANDLÄGGARE Felicia D. Reppen
DATUM 2021-10-11	ANSVARIG Britt Almqvist	

PLAN
HUS 10 PLAN 0, 1 & TAKPLAN


SKALA A1 1:50 A3 1:100	NUMMER A-40.1-109	BET
------------------------------	----------------------	-----

FÖRKLARINGAR


ALLA MÅTT I MM.
ALLA MÅTT KONTROLLERAS PÅ PLATS
INNAN TILLVERKNING

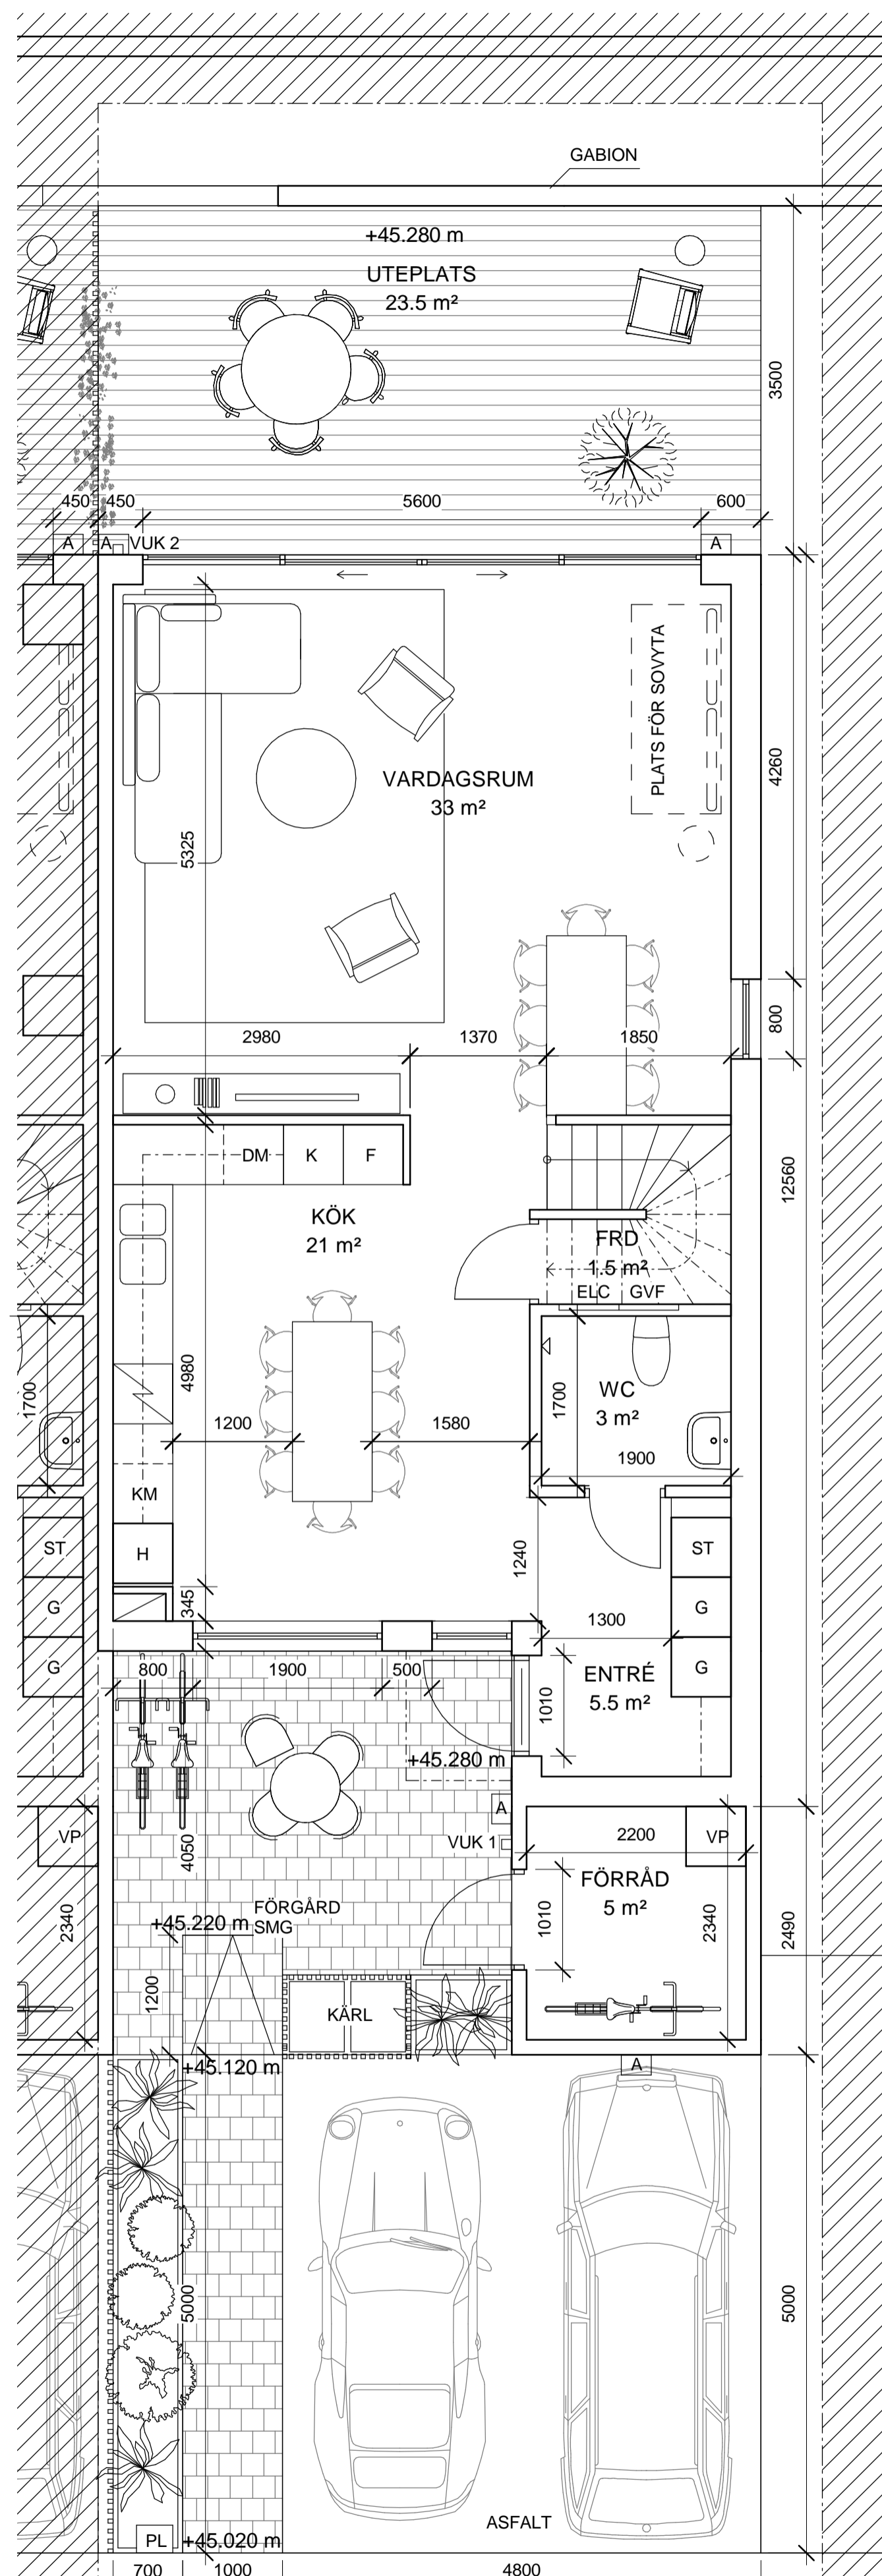


PLAN 0

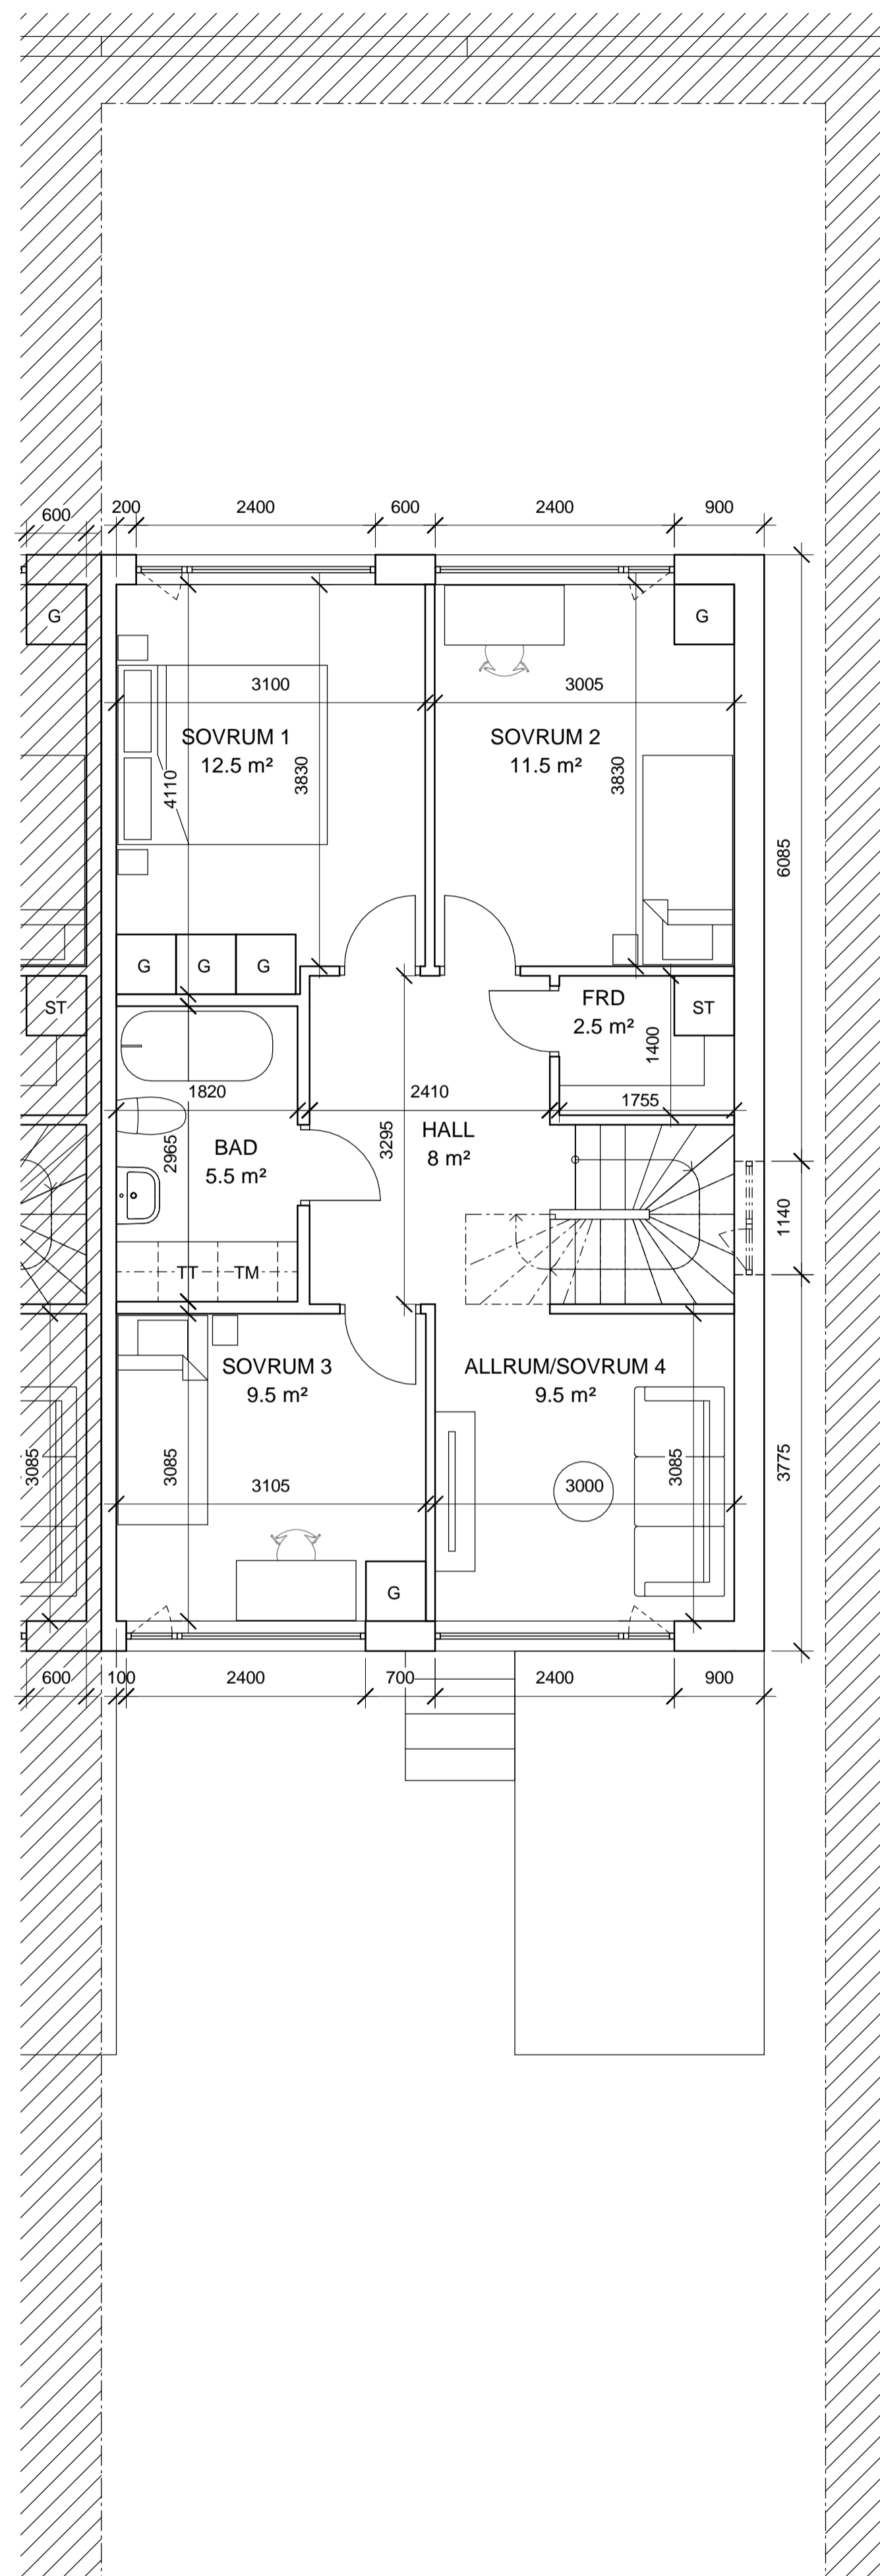

PLAN 1

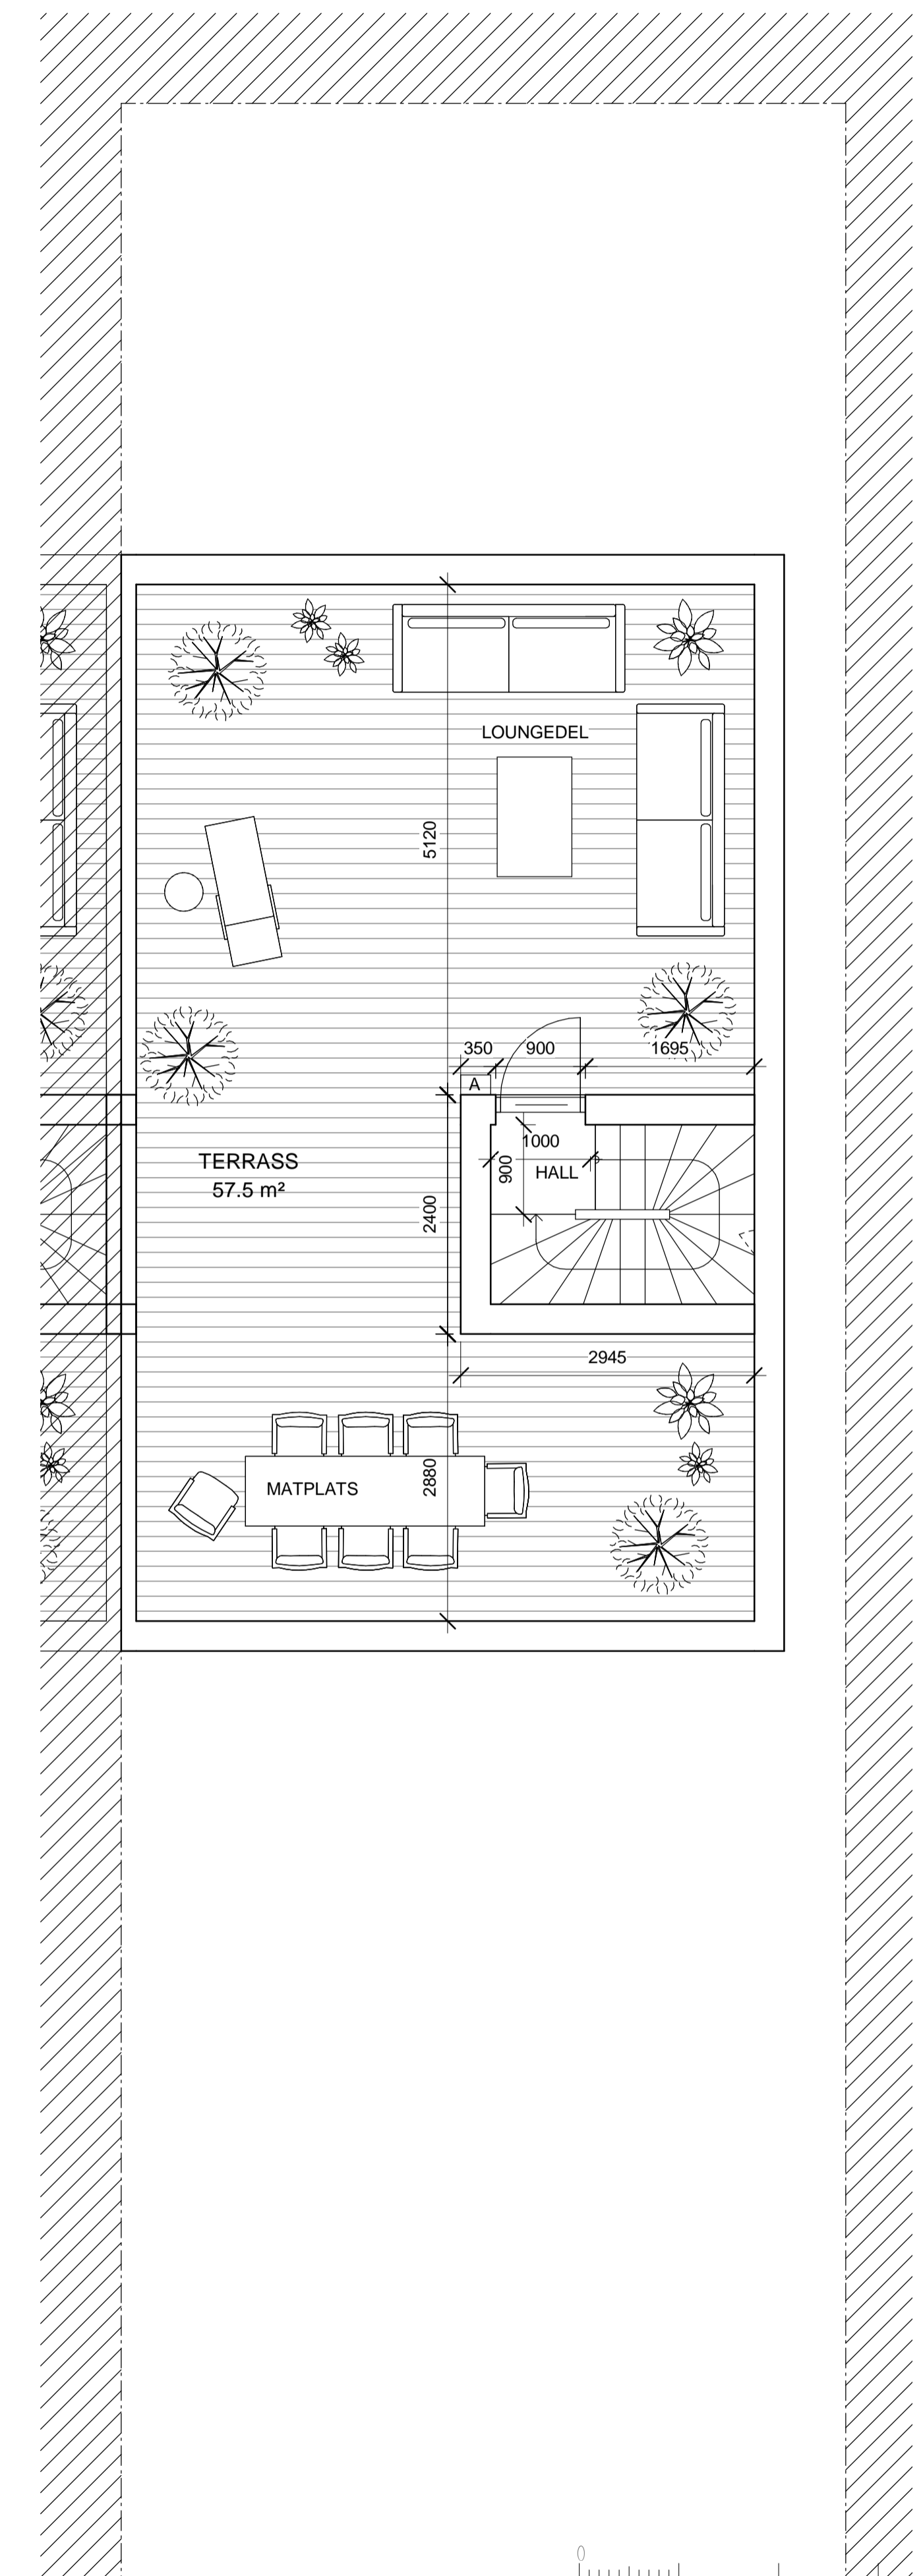

TAKPLAN

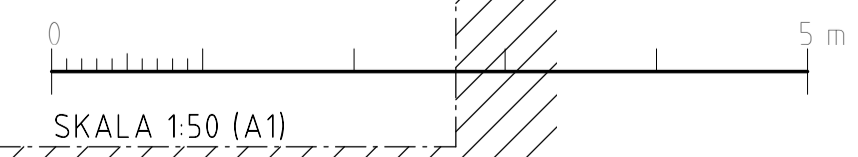


BET	ÄNDRINGEN AVSER	DATUM	SIGN
-----	-----------------	-------	------

BYGGLOV

Älta 10:187, Ältdalen Nacka

INNOVATION PROPERTIES  **AHLQVIST & ALMQVIST**
ARKITEKTER AB
PETER NYNDES SÄCKE 12, 1 TR.
118 86 STOCKHOLM
TEL: 08-556 96 882
mail: info@ahlqvist-almqvist.se

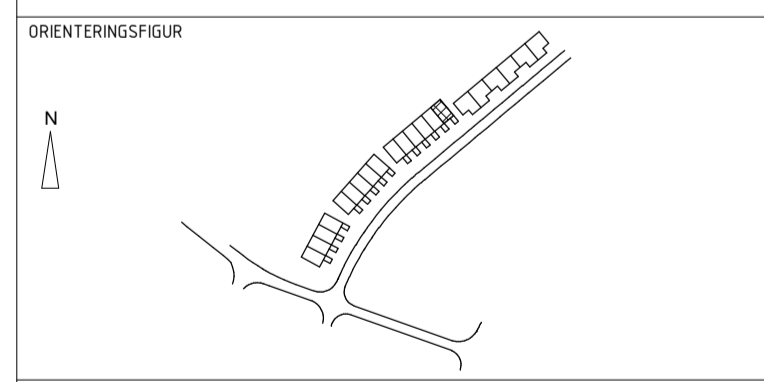

(A) AHLQVIST & ALMQVIST ARKITEKTER AB T. 08-556 96 882

UPPDRAG NR 0001	RITAD/KONSTR AV Felicia David Reppen	HANDLAGGARE Felicia D. Reppen
DATUM 2021-10-11	ANSVARIG Britt Almqvist	


PLAN
HUS 15 PLAN 0, 1 & TAKPLAN

SKALA A1 1:50 A3 1:100	NUMMER A-40.1-110	BET
------------------------------	----------------------	-----


Z:\2021-10-11 16:39:30 X:\Ältdalen_Nacka\PROJEKTERING\A - ARKITEKT_06_Monolit_3D_Alta-central_monolit.rvt

FÖRKLARINGAR

ALLA MÅTT I MM.
ALLA MÅTT KONTROLLERAS PÅ PLATS
INNAN TILLVERKNING

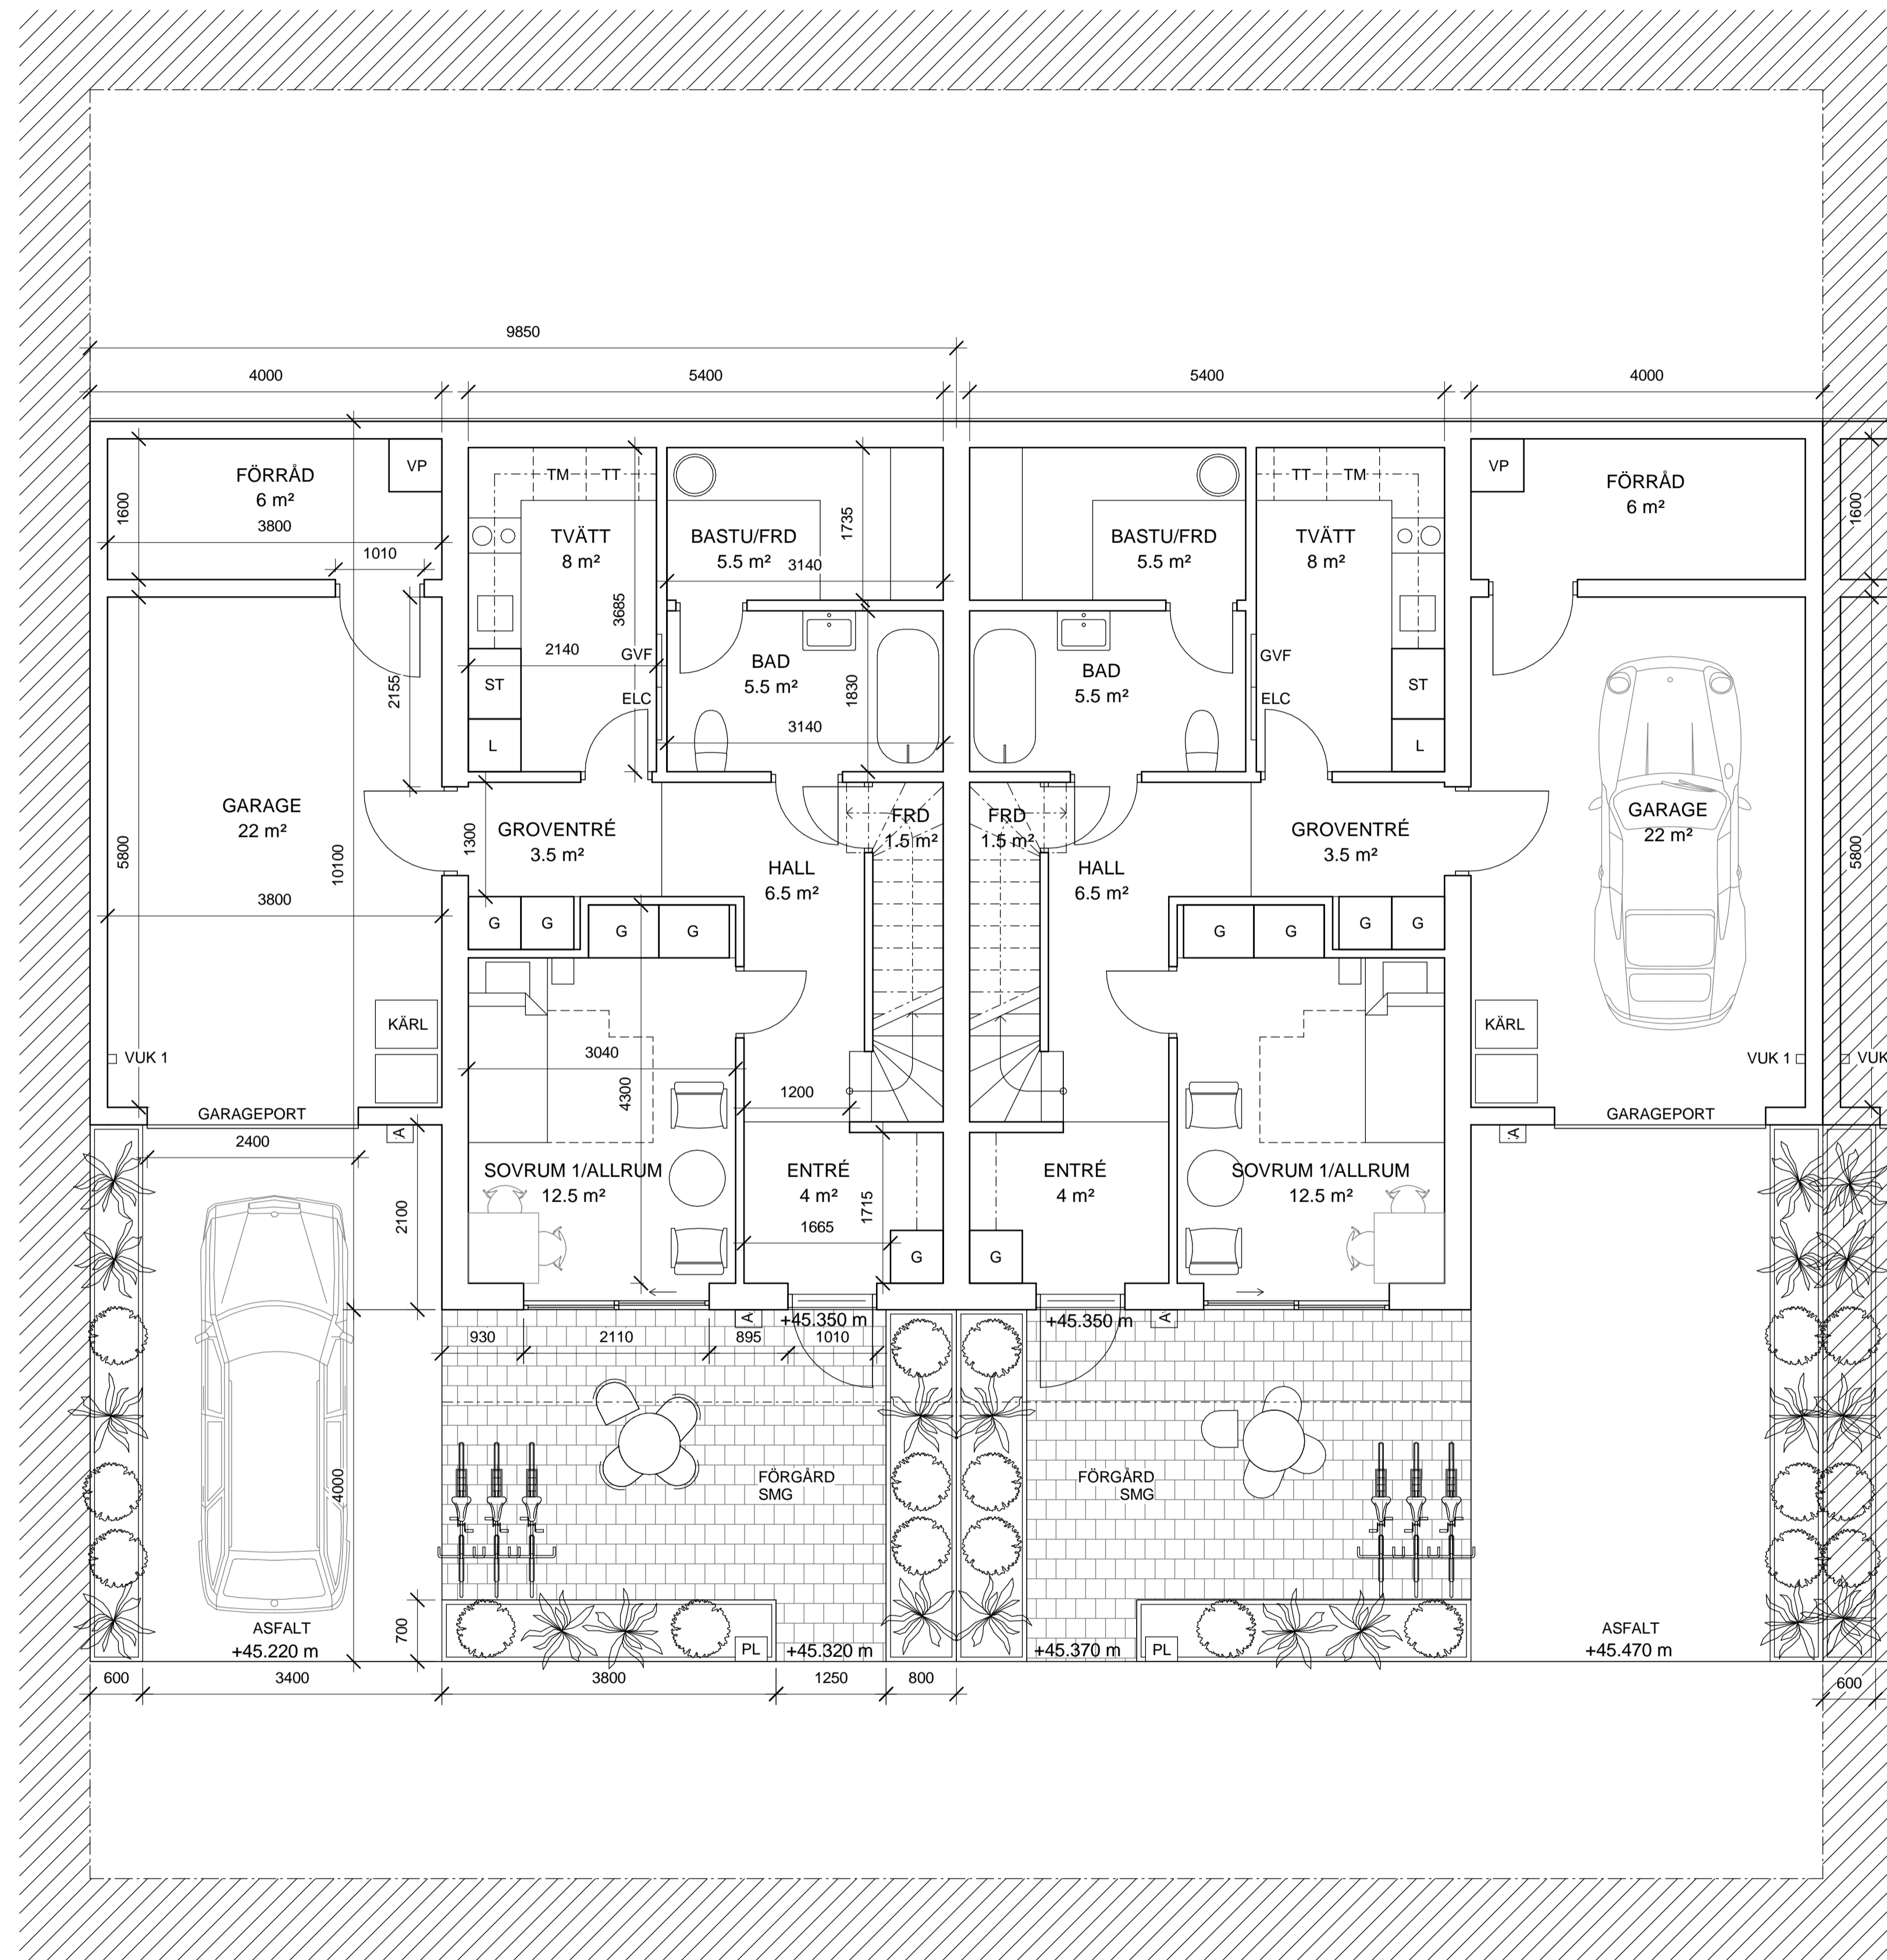

PLAN 0

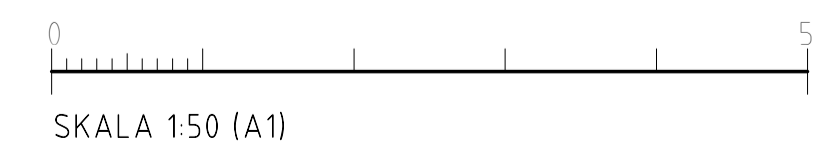


BET	ÄNDRINGEN AVSER	DATUM	SIGN
-----	-----------------	-------	------

BYGGLOV

Älta 10:187, Ältadalen Nacka

INNOVATION PROPERTIES  **AHLQVIST & ALMQVIST**
ARKITEKTER AB
PETER MYNDES BÄCKE 12, 1 TR
118 46 STOCKHOLM
TEL: 08-556 96 882
mail: info@ahlqvist-almqvist.se

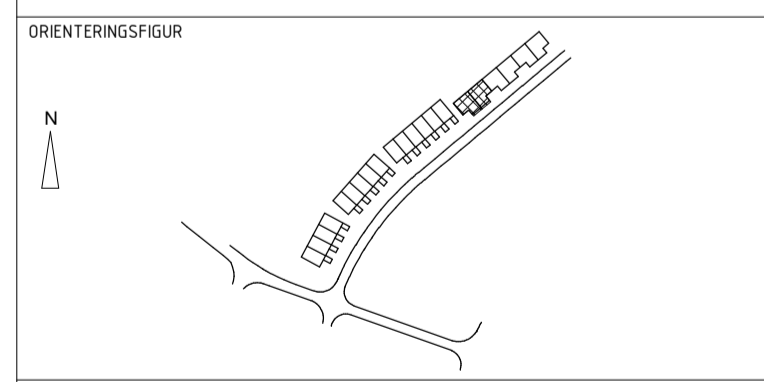

(A) AHLQVIST & ALMQVIST ARKITEKTER AB T. 08-556 96 882

UPPDRAG NR 0001	RITAD/KONSTR AV Felicia David Reppen	HANDLÄGGARE Felicia D. Reppen
DATUM 2021-07-02	ANSVARIG Britt Almqvist	


PLAN
HUS 16-17 PLAN 0
HUS 16-17

SKALA A1 1:50 A3 1:100	NUMMER A-40.1-111	BET
------------------------------	-----------------------------	-----

Z:\Ältadalen_Nacka\PROJEKTERING\A - ARKITEKT\06_Monell\3D_Altadalen_monell.rvt

FÖRKLARINGAR

ALLA MÅTT I MM.
 ALLA MÅTT KONTROLLERAS PÅ PLATS
 INNAN TILLVERKNING

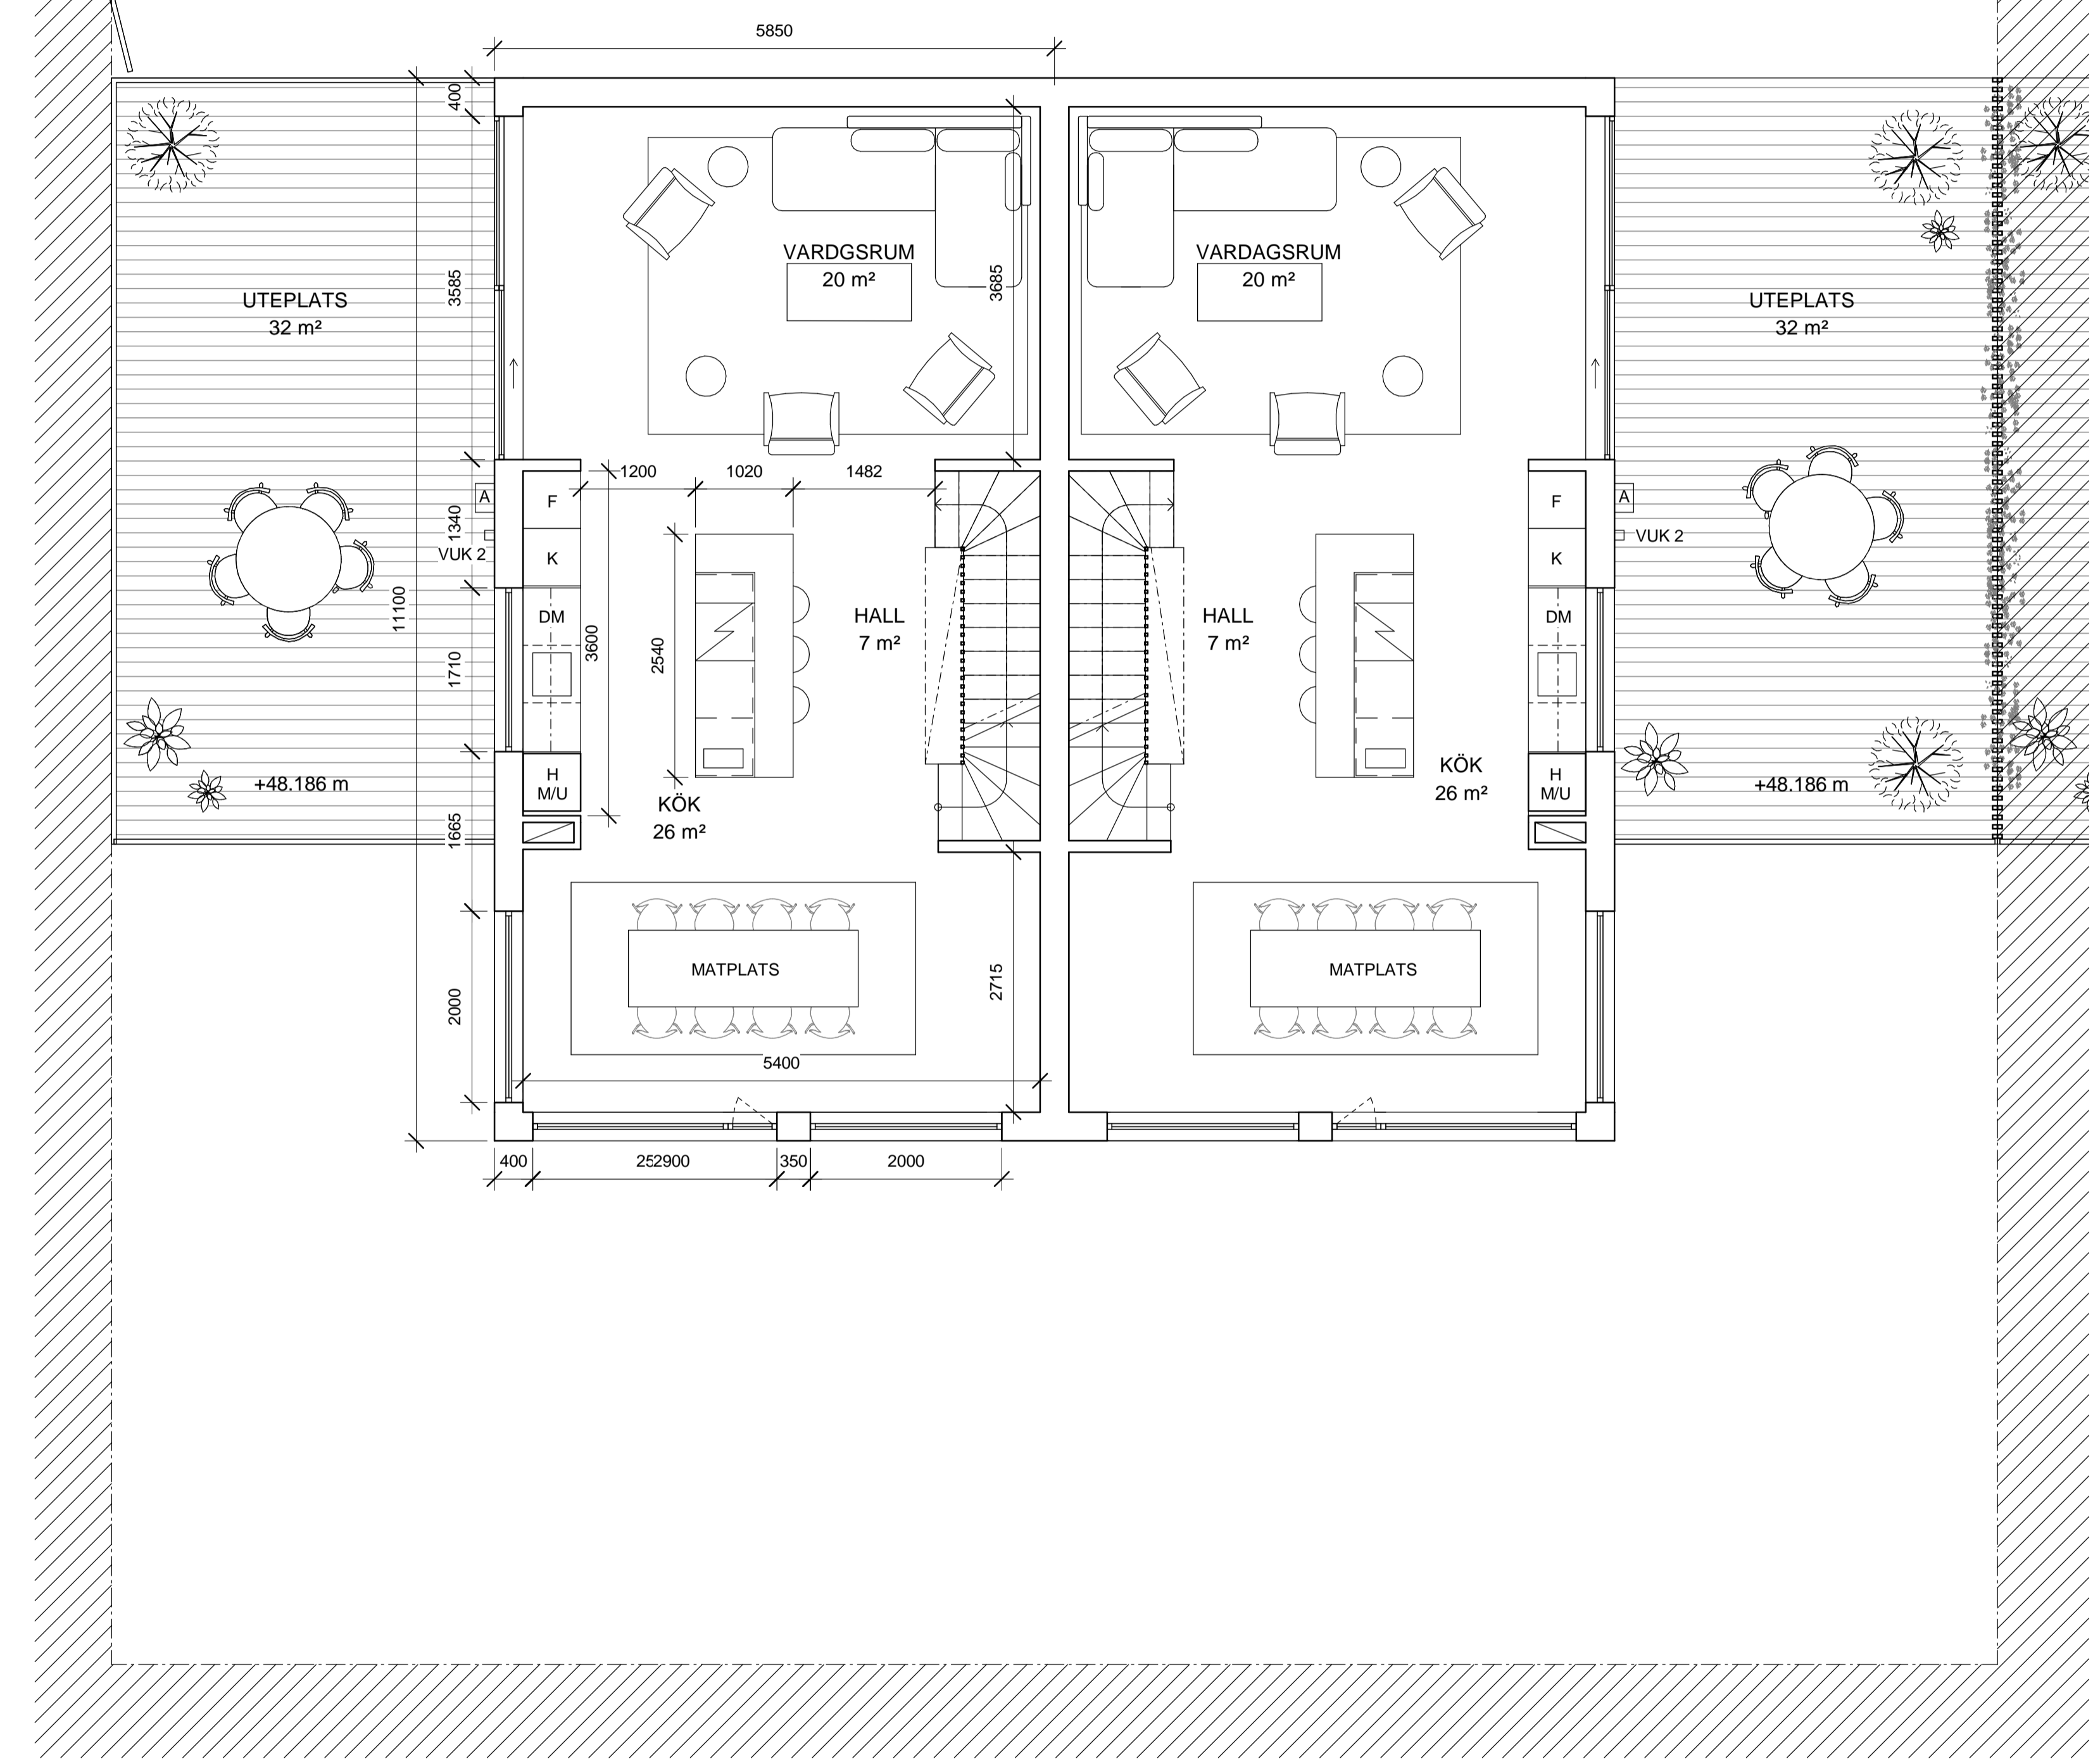


PLAN 1

BET	ÄNDRINGEN AVSER	DATUM	SIGN
-----	-----------------	-------	------

BYGGLOV

Älta 10:187, Ältdalen Nacka

INNOVATION PROPERTIES  **AHLQVIST & ALMQVIST**
 ARKITEKTER AB
 PETER MYNDES BÄCKE 12, 1 TR
 118 46 STOCKHOLM
 TEL: 08-556 96 882
 MAIL: info@ahlqvist-almqvist.se

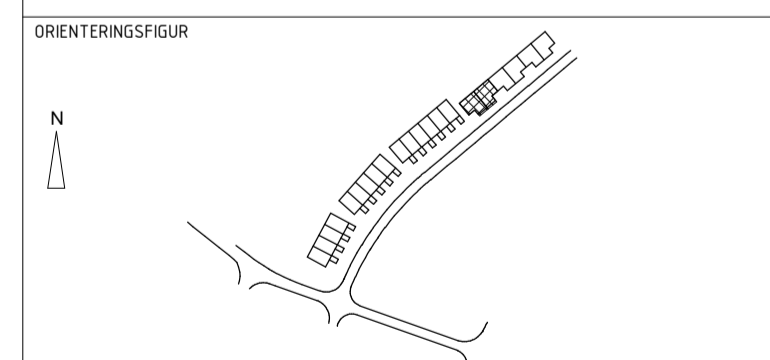


(A) AHLQVIST & ALMQVIST ARKITEKTER AB T. 08-556 96 882

UPPDRAG NR 0001	RITAD/KONSTR AV Felicia David Reppen	HANDLÄGGARE Felicia D. Reppen
DATUM 2021-07-02	ANSVARIG Britt Almqvist	


PLAN
 HUS 16-17 PLAN 1
 HUS 16-17

SKALA A1 1:50 A3 1:100	NUMMER A-40.1-112	BET
------------------------------	----------------------	-----

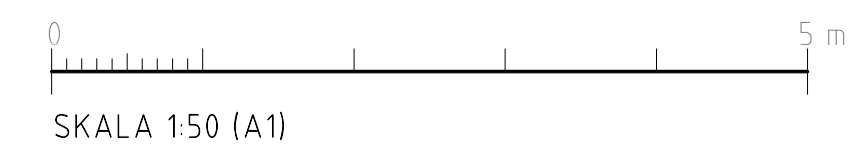


FÖRKLARINGAR

ALLA MÅTT I MM.
 ALLA MÅTT KONTROLLERAS PÅ PLATS
 INNAN TILLVERKNING

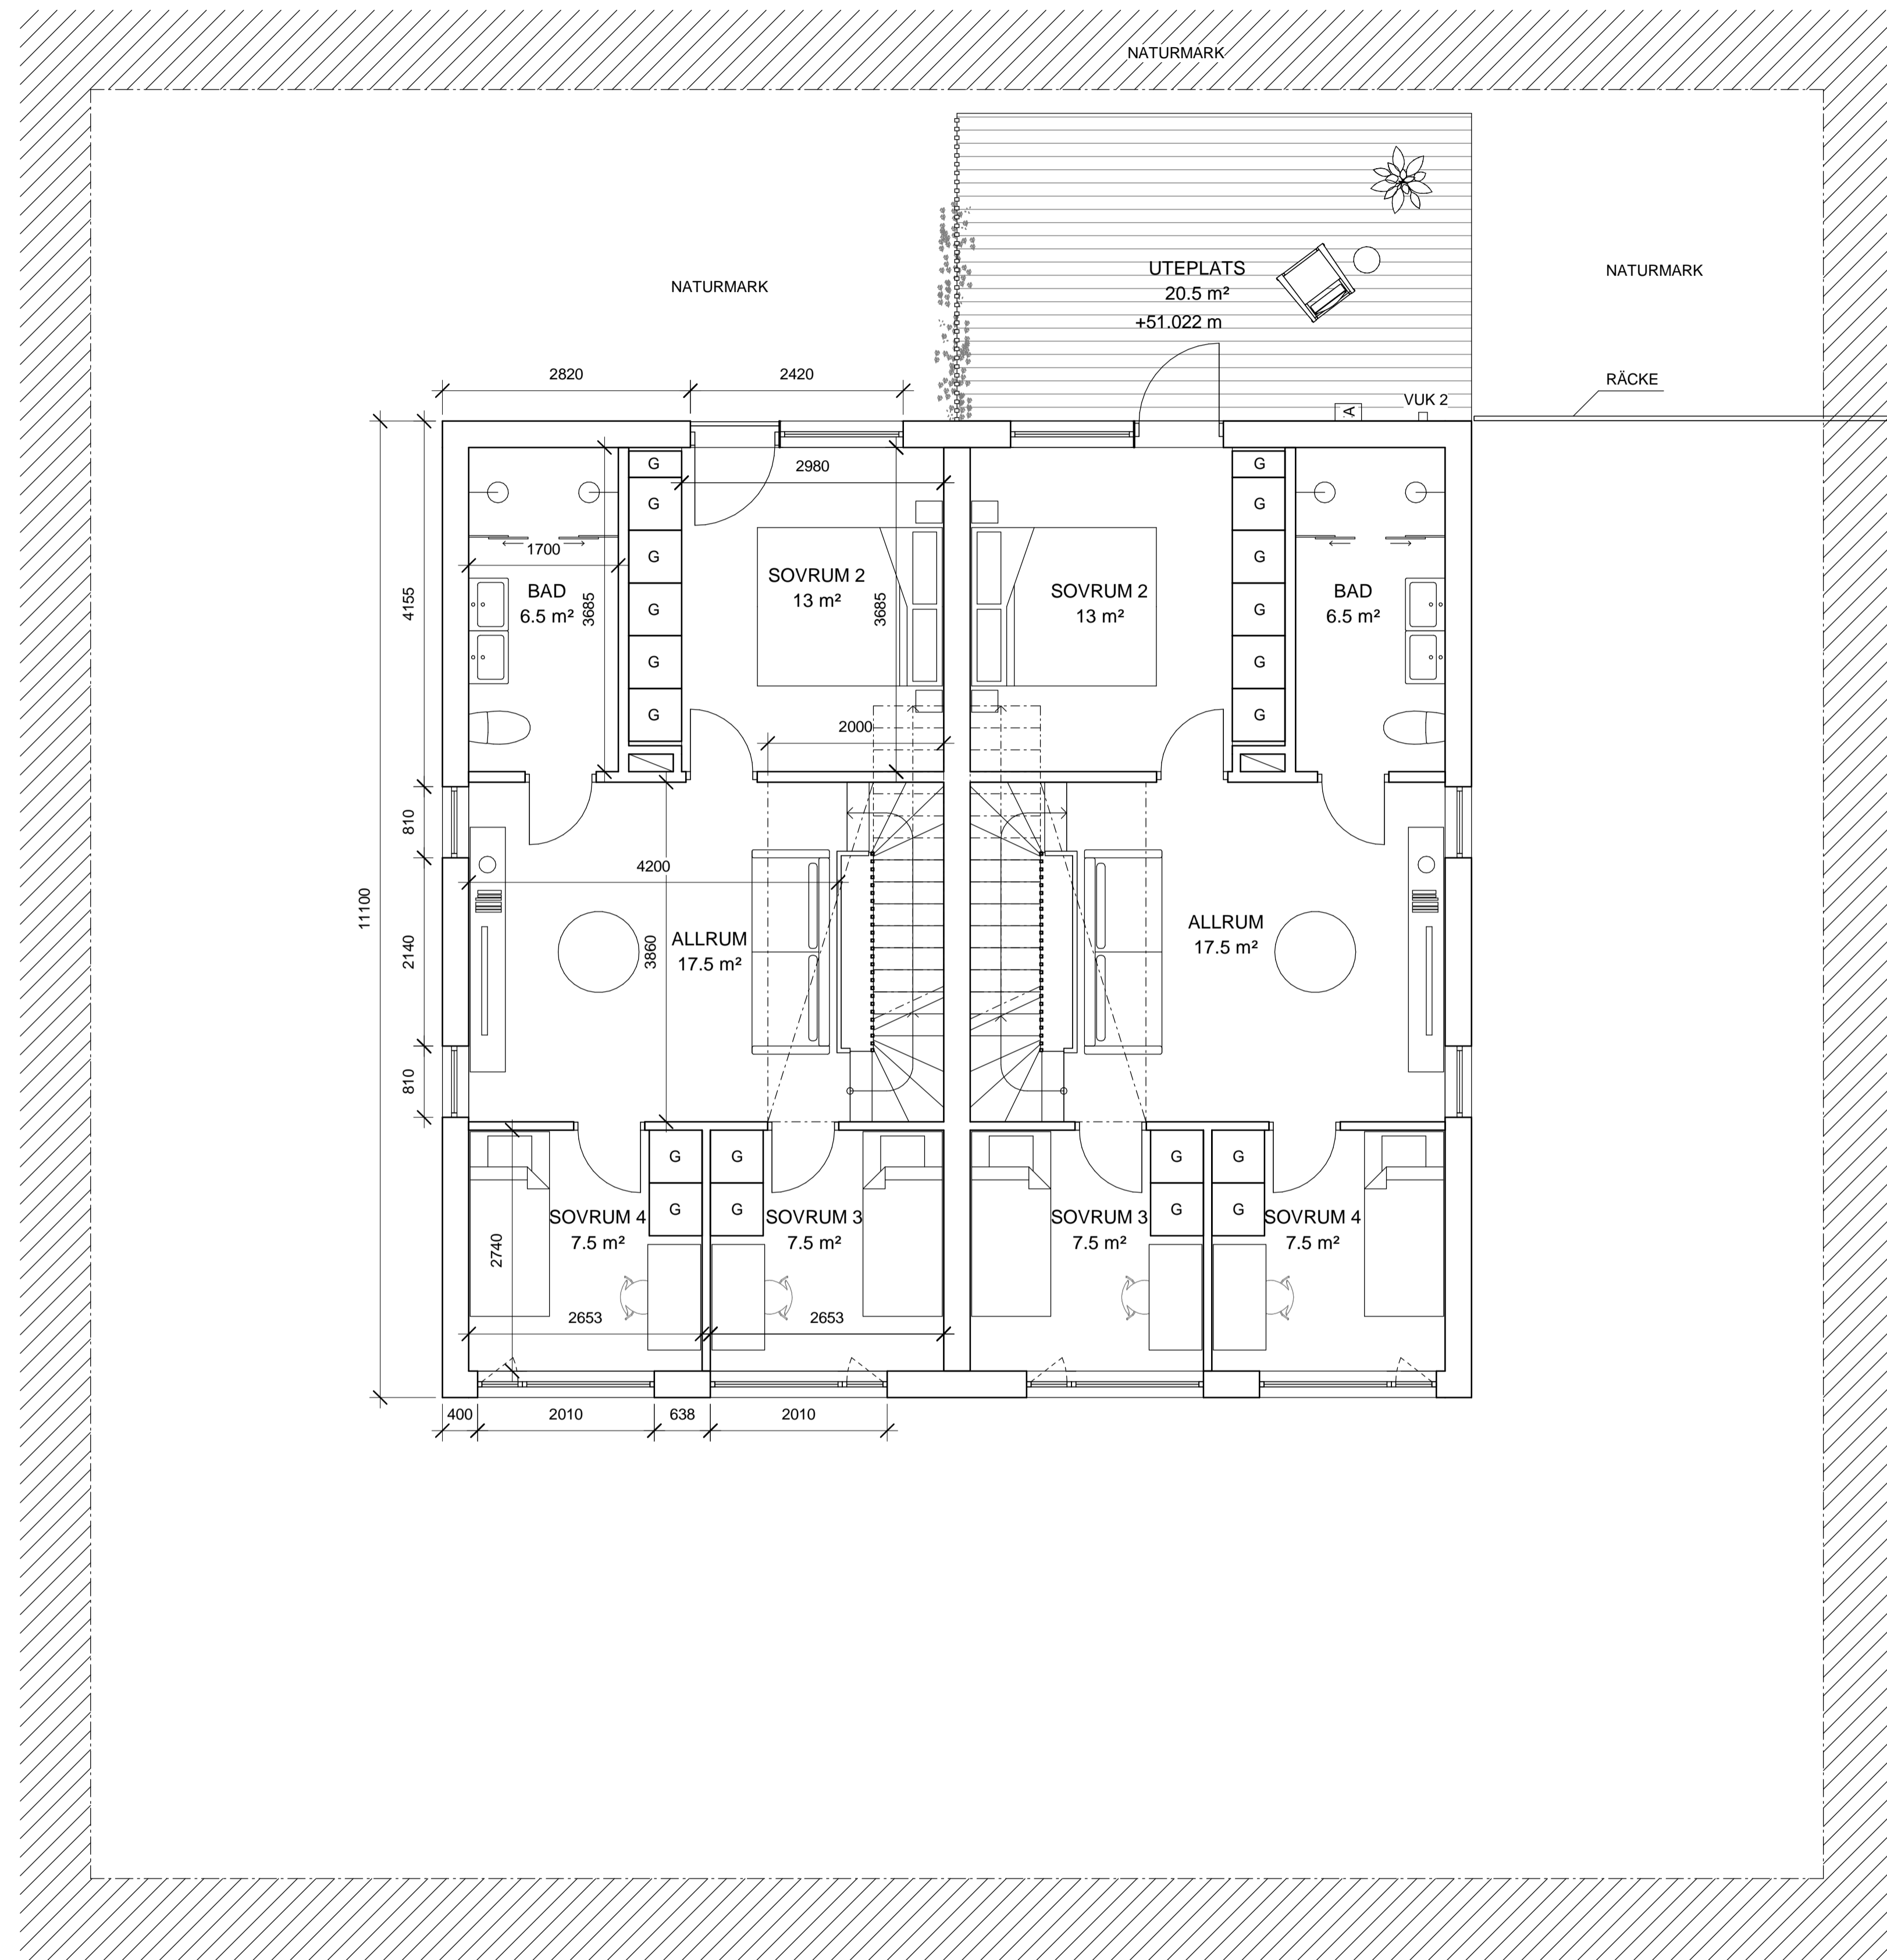

PLAN 2

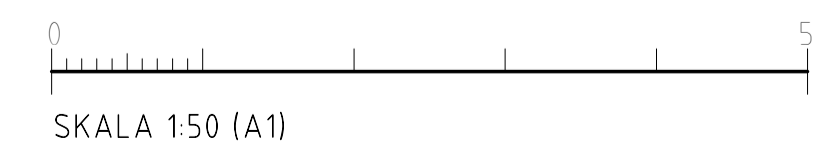


BET	ÄNDRINGEN AVSER	DATUM	SIGN
-----	-----------------	-------	------

BYGGLOV

Älta 10:187, Ältadalen Nacka

INNOVATION PROPERTIES  **AHLQVIST & ALMQVIST**
 ARKITEKTER AB
 PETER MYNDES BÄCKE 12, 1 TR
 118 46 STOCKHOLM
 TEL: 08-556 96 882
 Email: info@ahlqvist-almqvist.se

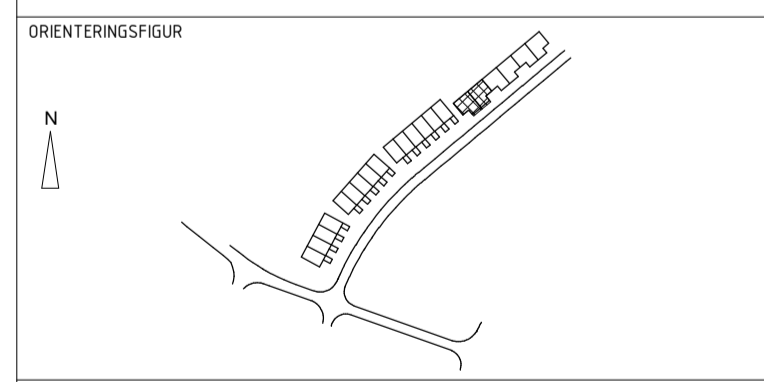

(A) AHLQVIST & ALMQVIST ARKITEKTER AB T. 08-556 96 882

UPPDRAG NR	RITAD/KONSTR AV	HANDLÄGGARE
0001	Felicia David Reppen	Felicia D. Reppen
DATUM	ANSVARIG	
2021-10-11	Britt Almqvist	


PLAN
 HUS 16-17 PLAN 2
 HUS 16-17

SKALA	NUMMER	BET
A1 1:50	A-40.1-113	
A3 1:100		

Z:\Ältadalen_Nacka\PROJEKTERING\A - ARKITEKT\06 Model\3D\Älta-central modell.rvt

FÖRKLARINGAR

ALLA MÅTT I MM.
 ALLA MÅTT KONTROLLERAS PÅ PLATS
 INNAN TILLVERKNING

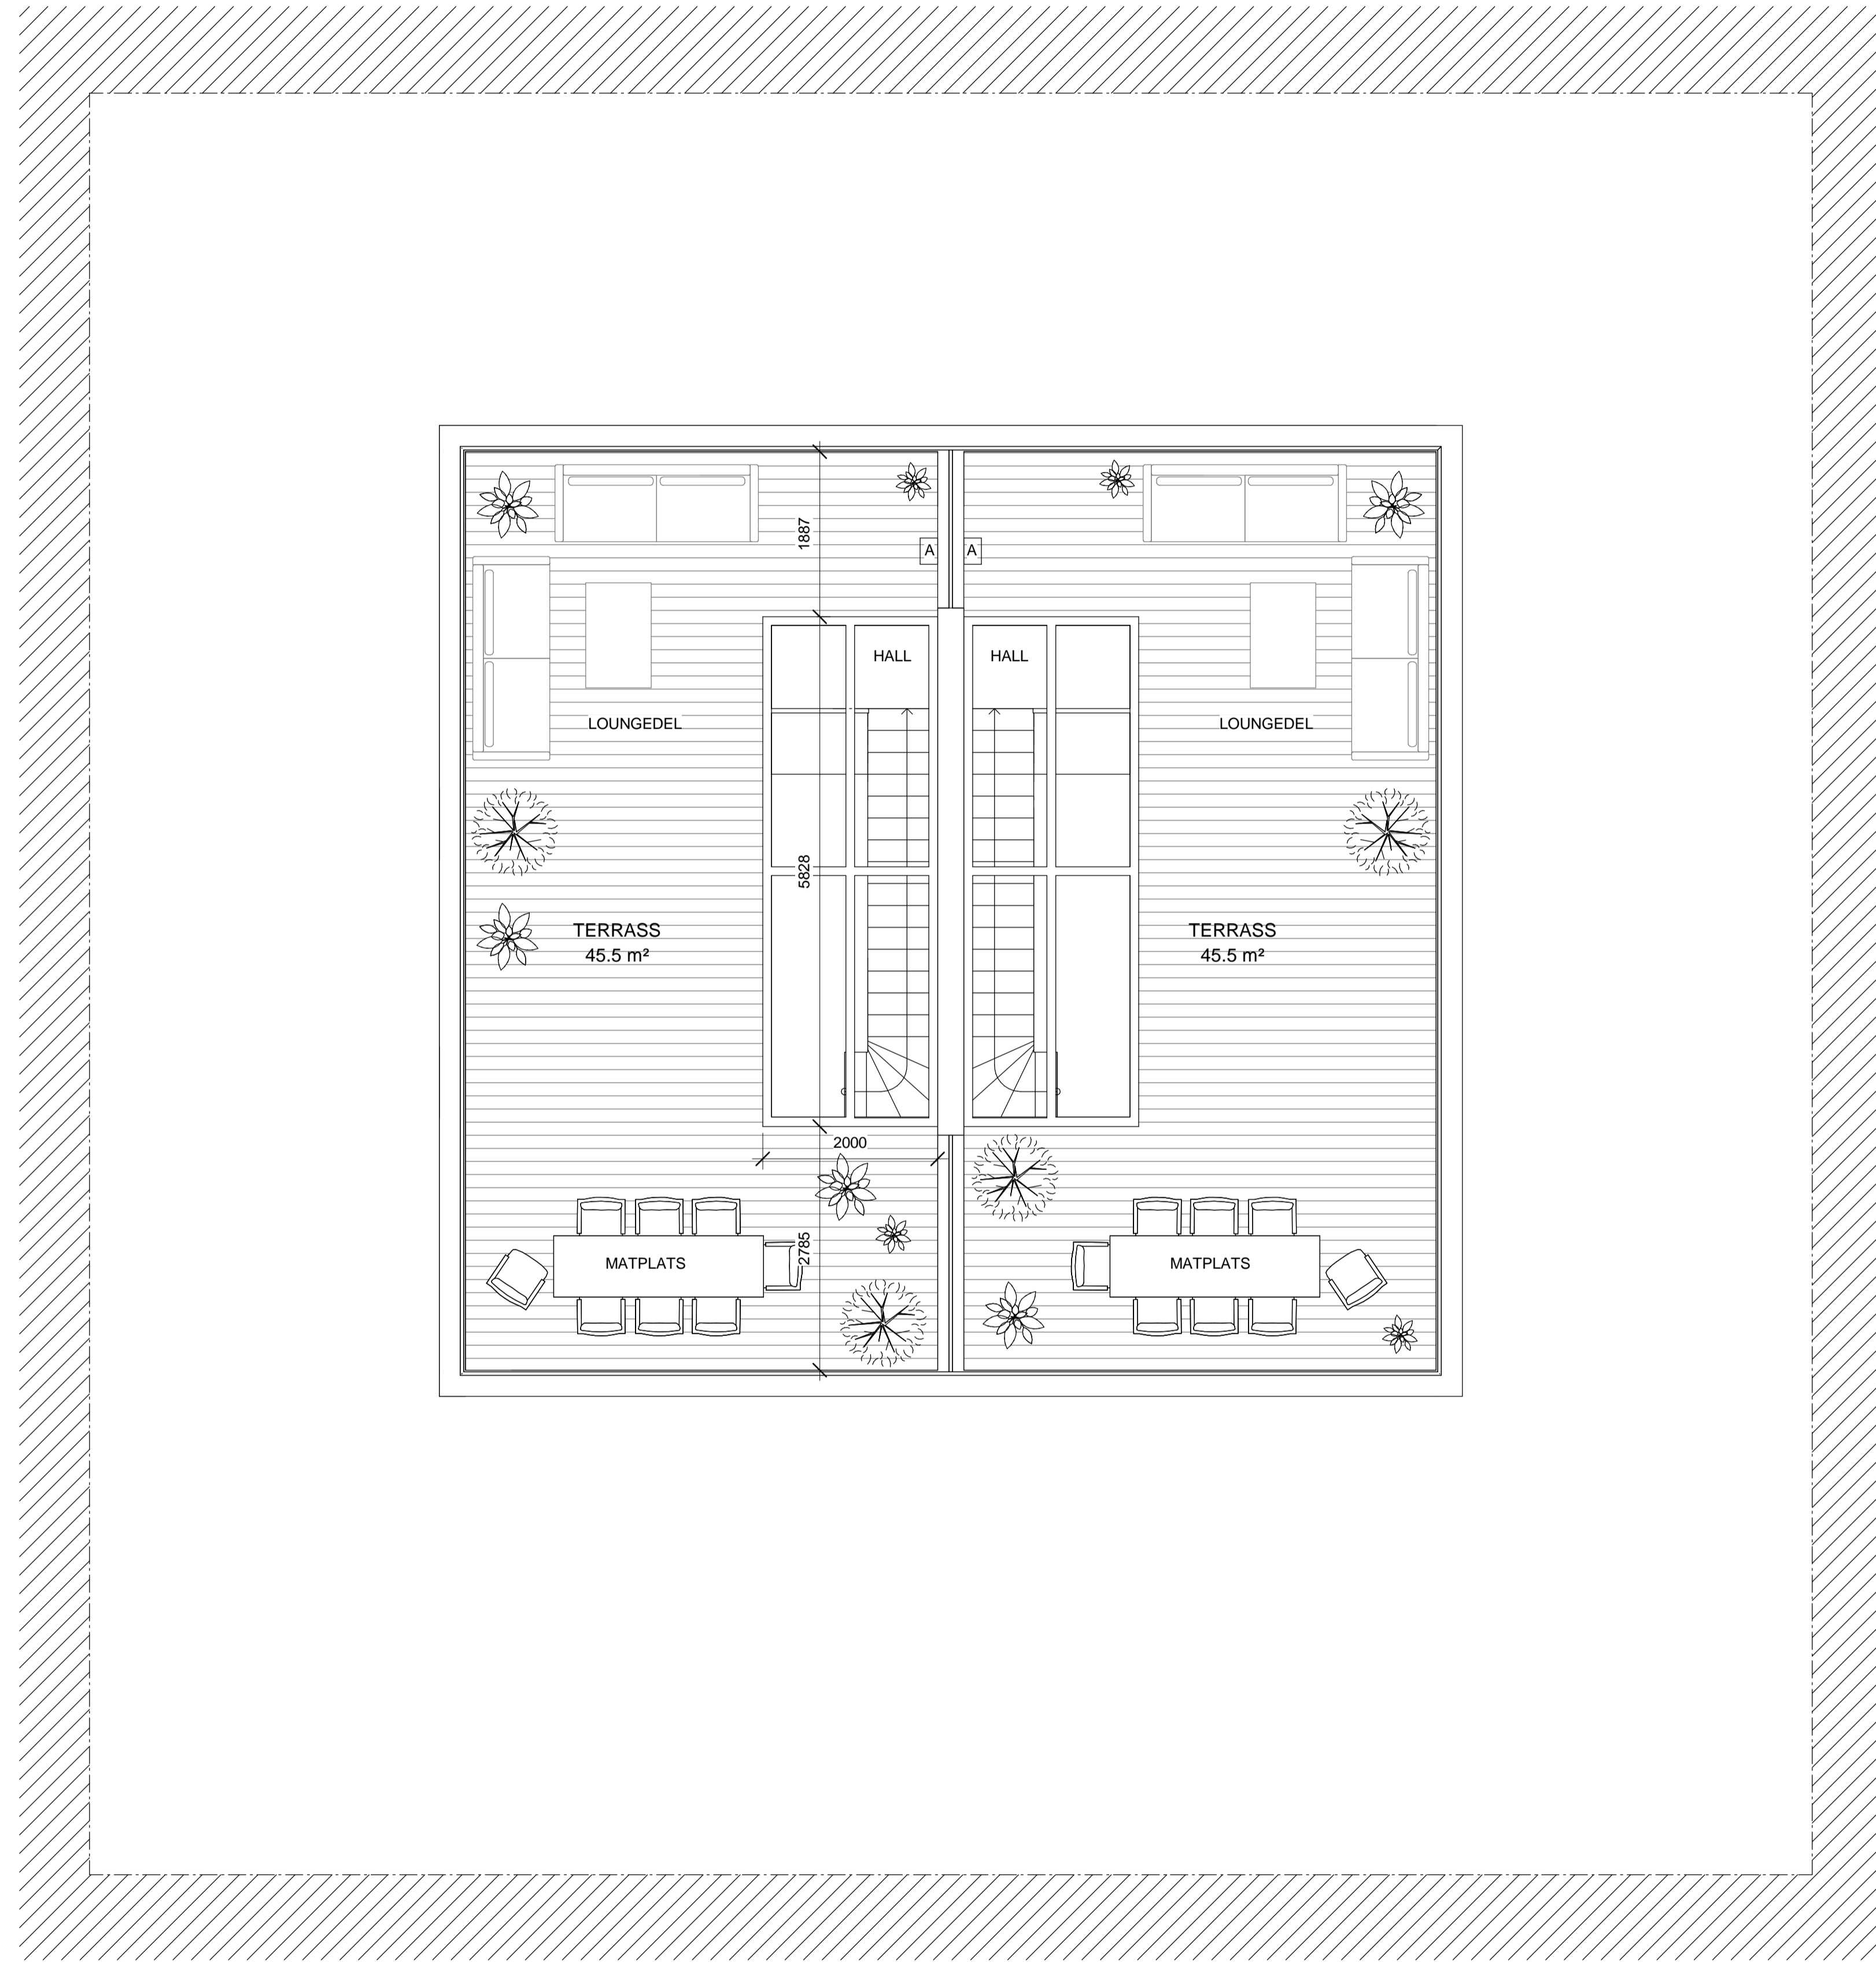


TAKPLAN

BET	ÄNDRINGEN AVSER	DATUM	SIGN
-----	-----------------	-------	------

BYGGLOV

Älta 10:187, Ältdalen Nacka

INNOVATION PROPERTIES  **AHLQVIST & ALMQVIST**
 ARKITEKTER AB
 PETER MYNDES BÄCKE 12, 1 TR
 118 46 STOCKHOLM
 TEL: 08-556 96 882
 mail: info@ahlqvist-almqvist.se

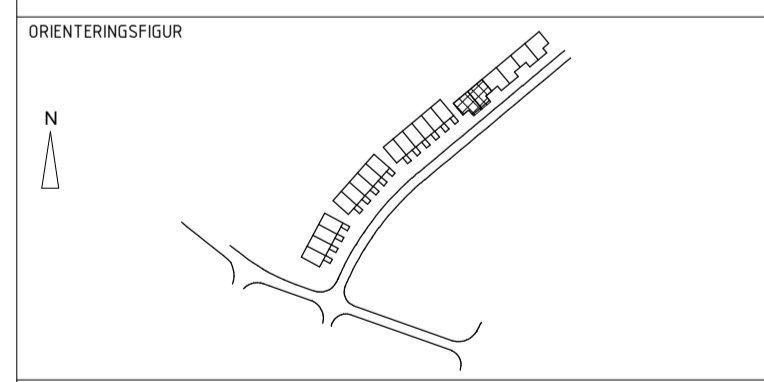


(A) AHLQVIST & ALMQVIST ARKITEKTER AB T. 08-556 96 882

UPPDRAG NR 0001	RITAD/KONSTR AV Felicia David Reppen	HANDLÄGGARE Felicia D. Reppen
DATUM 2021-10-11	ANSVARIG Britt Almqvist	

PLAN
 HUS 16-17 TAKPLAN
 HUS 16-17


SKALA A1 1:50 A3 1:100	NUMMER A-40.1-114	BET
------------------------------	----------------------	-----

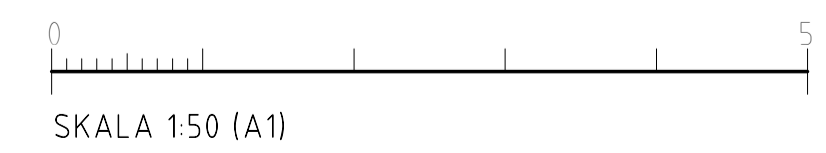


Z:\Ältdalen_Nacka\PROJEKTERING\A - ARKITEKT\06 Modell\3D\Älta-central modell.rvt

FÖRKLARINGAR

ALLA MÅTT I MM.
 ALLA MÅTT KONTROLLERAS PÅ PLATS
 INNAN TILLVERKNING

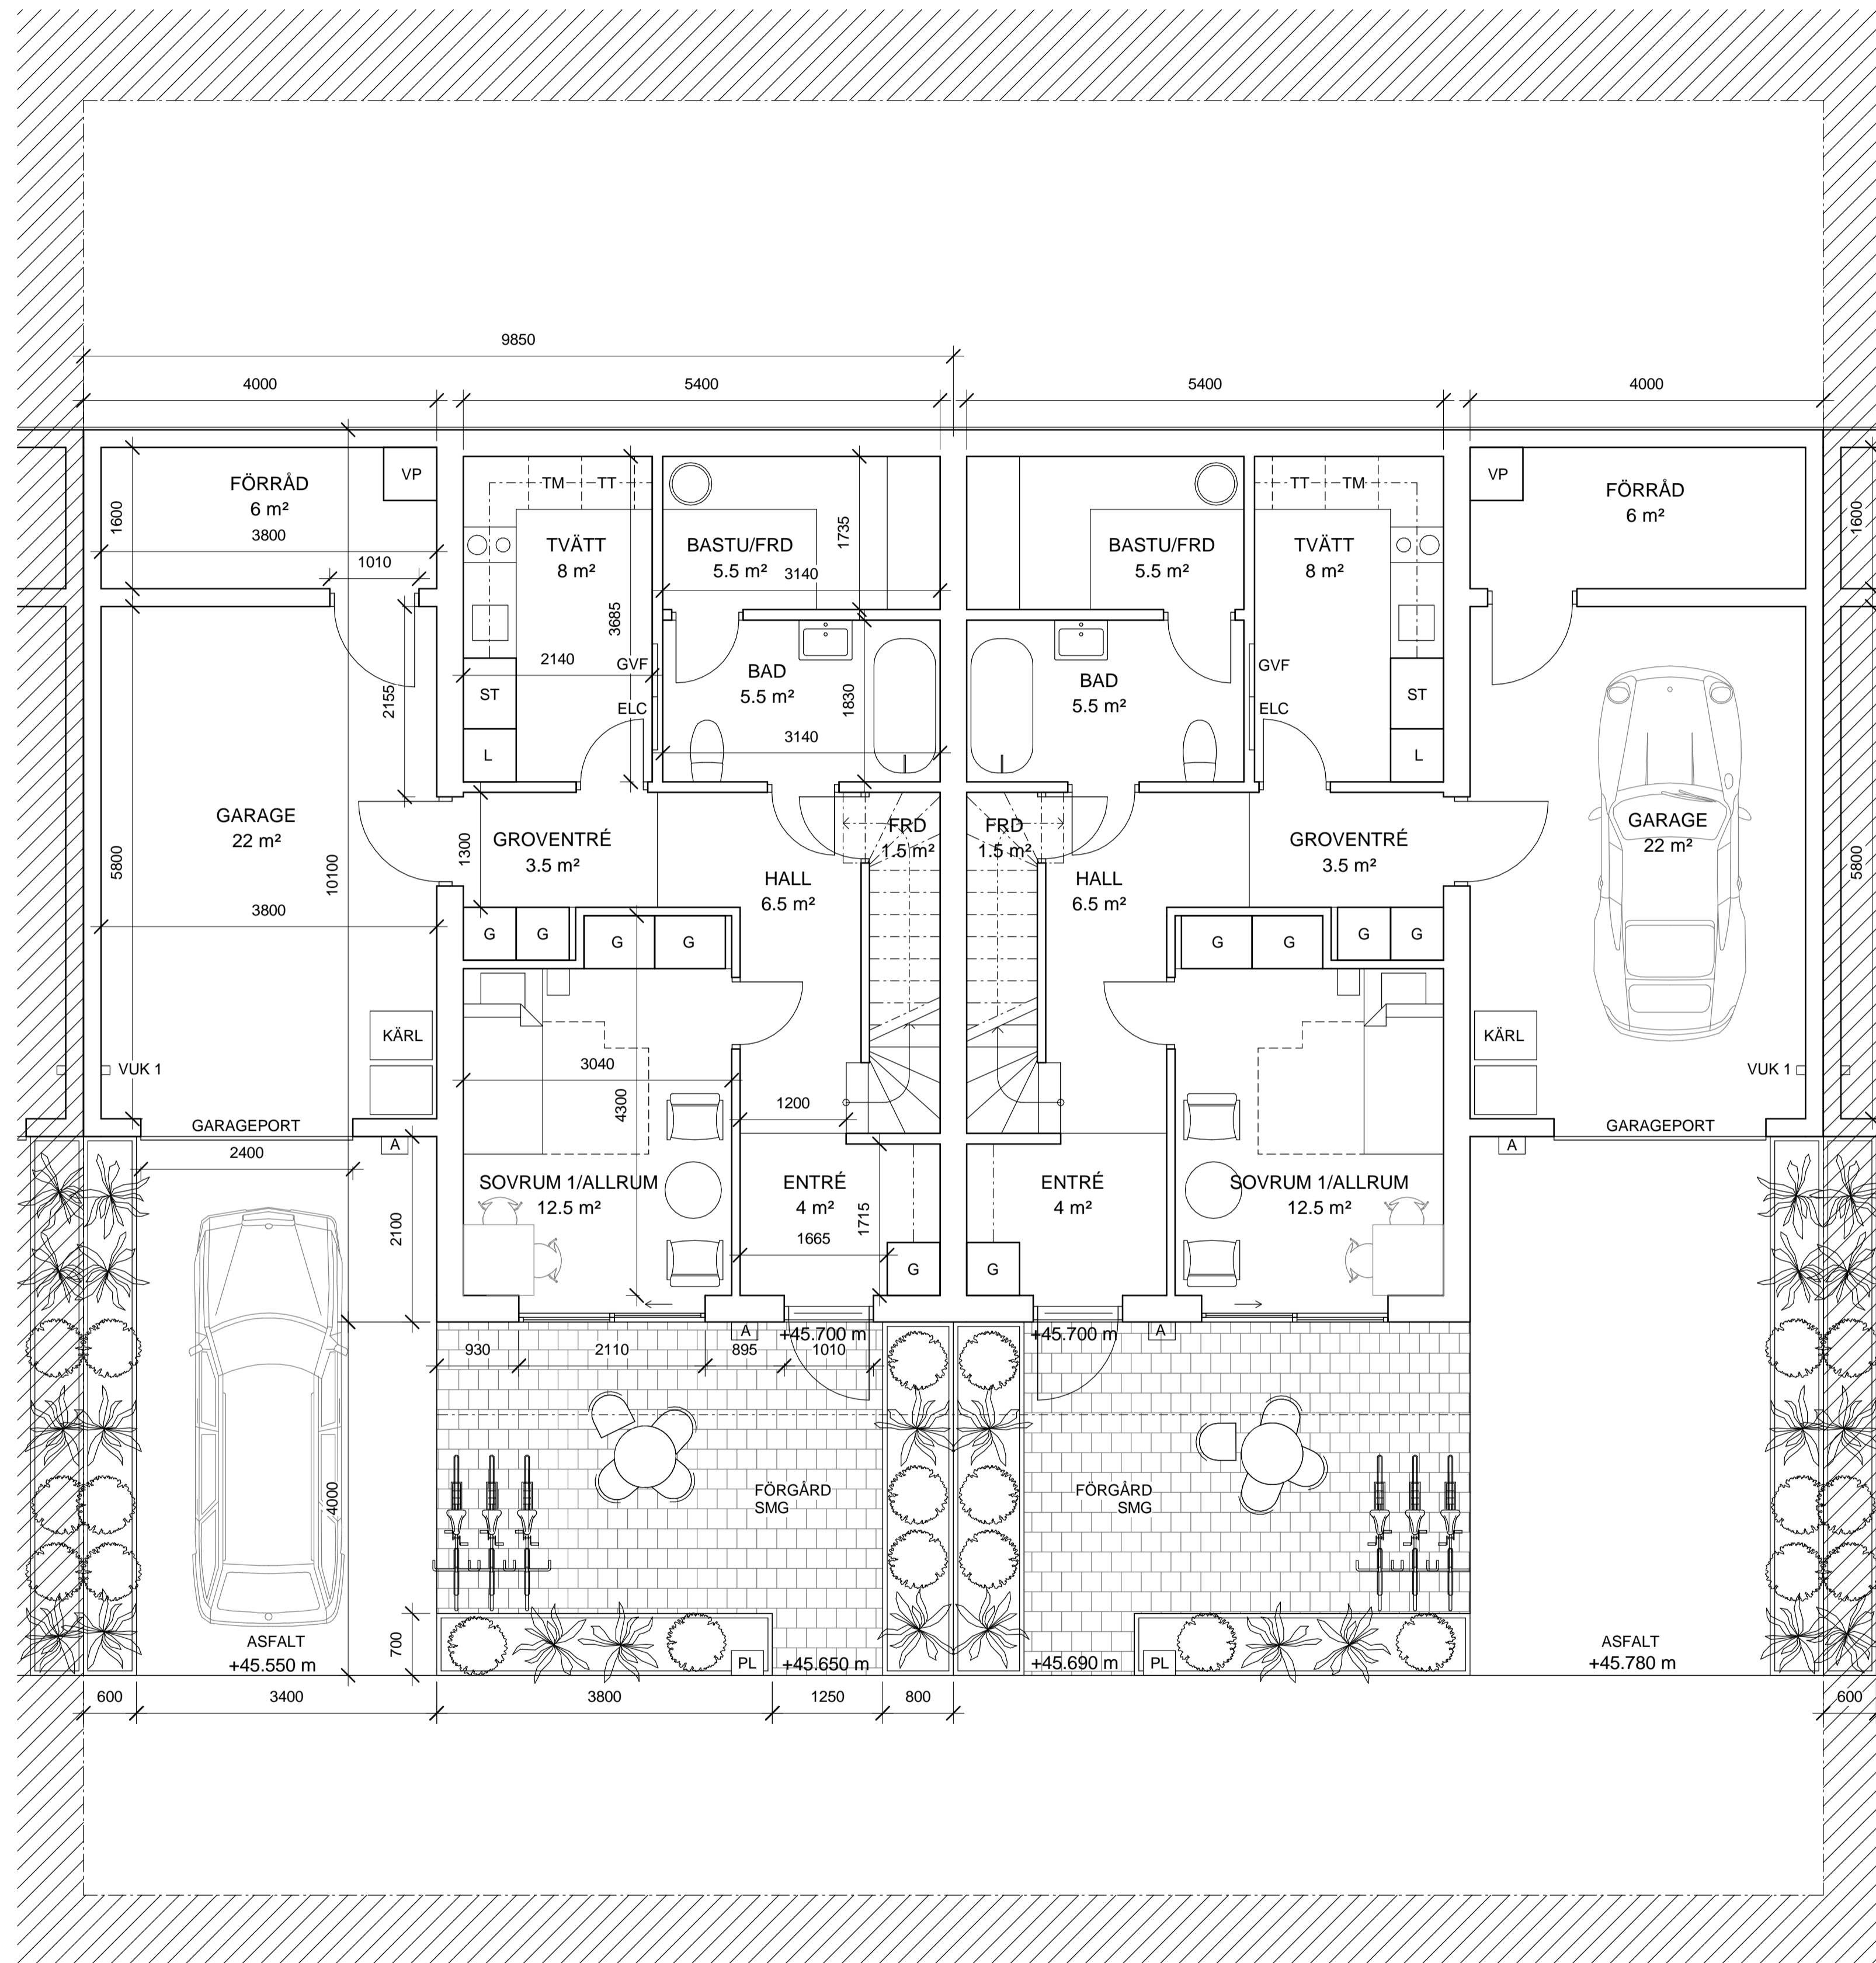

PLAN 0

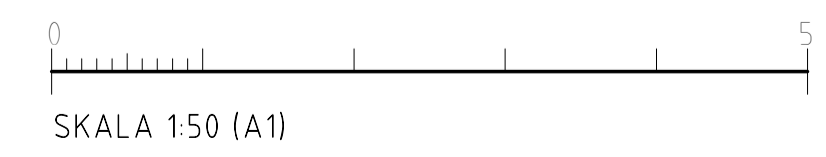


BET	ÄNDRINGEN AVSER	DATUM	SIGN
-----	-----------------	-------	------

BYGGLOV

Älta 10:187, Ältdalen Nacka

INNOVATION PROPERTIES  **AHLQVIST & ALMQVIST**
 ARKITEKTER AB
 PETER MYNDES BÄCKE 12, 1 TR
 118 86 STOCKHOLM
 TEL: 08-556 96 880
 mail: info@ahlqvist-almqvist.se

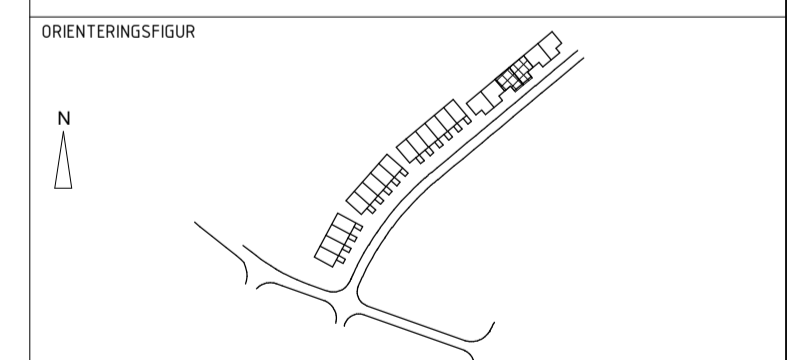

(A) AHLQVIST & ALMQVIST ARKITEKTER AB T. 08-556 96 882


UPPDRAG NR 0001	RITAD/KONSTR AV Felicia David Reppen	HANDLÄGGARE Felicia D. Reppen
DATUM 2021-07-02	ANSVARIG Britt Almqvist	

PLAN
 HUS 18-19 PLAN 0
 HUS 18-19

SKALA A1 1:50 A3 1:100	NUMMER A-40.1-115	BET
------------------------------	----------------------	-----

FÖRKLARINGAR

ALLA MÅTT I MM.
 ALLA MÅTT KONTROLLERAS PÅ PLATS
 INNAN TILLVERKNING

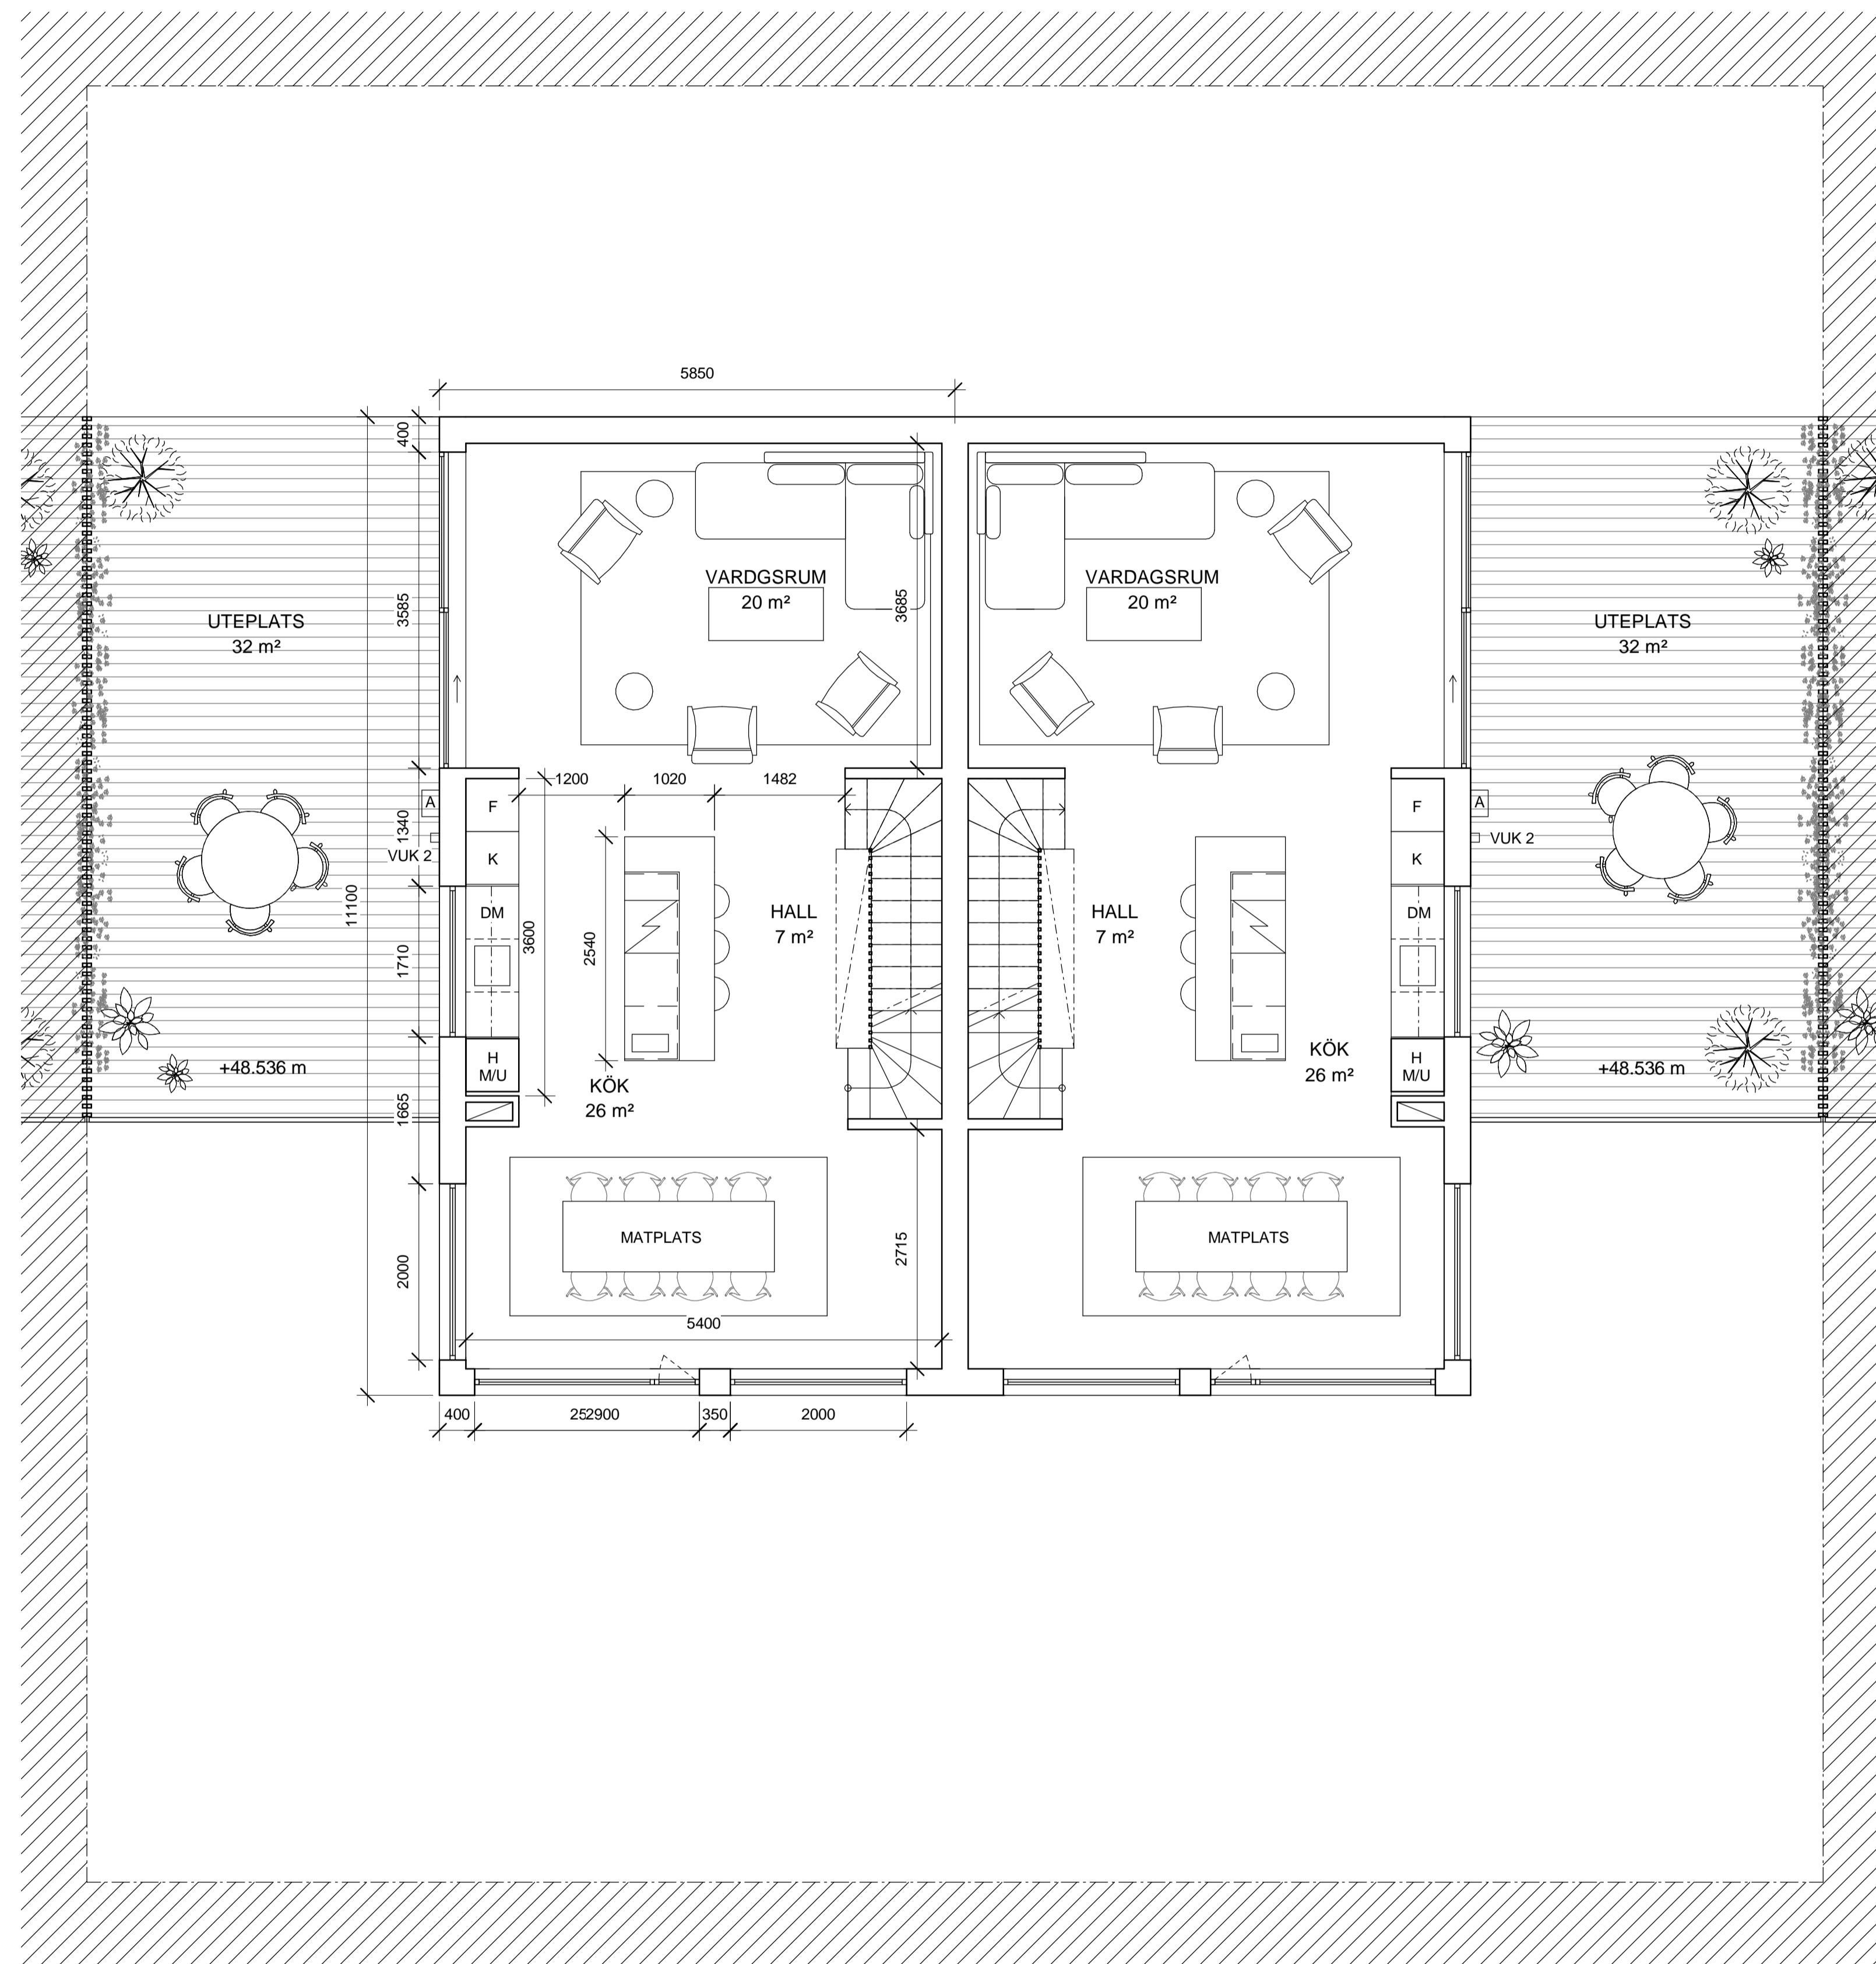

PLAN 1




BET	ÄNDRINGEN AVSER	DATUM	SIGN
-----	-----------------	-------	------

BYGGLOV

Älta 10:187, Ältdalen Nacka

INNOVATION PROPERTIES  **AHLQVIST & ALMQVIST**
 ARKITEKTER AB
 PETER MYNDES BÄCKE 12, 1 TR
 118 46 STOCKHOLM
 TEL: 08-556 96 802
 MAIL: info@ahlqvist-almqvist.se

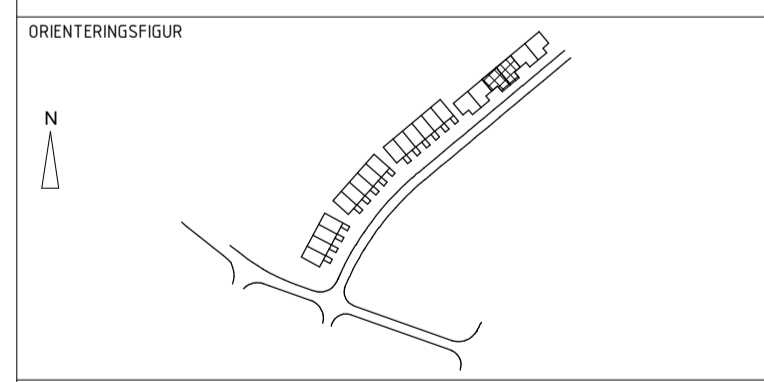

(A) AHLQVIST & ALMQVIST ARKITEKTER AB T. 08-556 96 882

UPPDRAG NR 0001	RITAD/KONSTR AV Felicia David Reppen	HANDLÄGGARE Felicia D. Reppen
DATUM 2021-07-02	ANSVARIG Britt Almqvist	


PLAN
 HUS 18-19 PLAN 1
 HUS 18-19

SKALA A1 1:50 A3 1:100	NUMMER A-40.1-116	BET
------------------------------	-----------------------------	-----

Z:\Ältdalen_Nacka\PROJEKTERING\A - ARKITEKT\06 Modell\3D\Älta-central modell.rvt

FÖRKLARINGAR

ALLA MÅTT I MM.
 ALLA MÅTT KONTROLLERAS PÅ PLATS
 INNAN TILLVERKNING

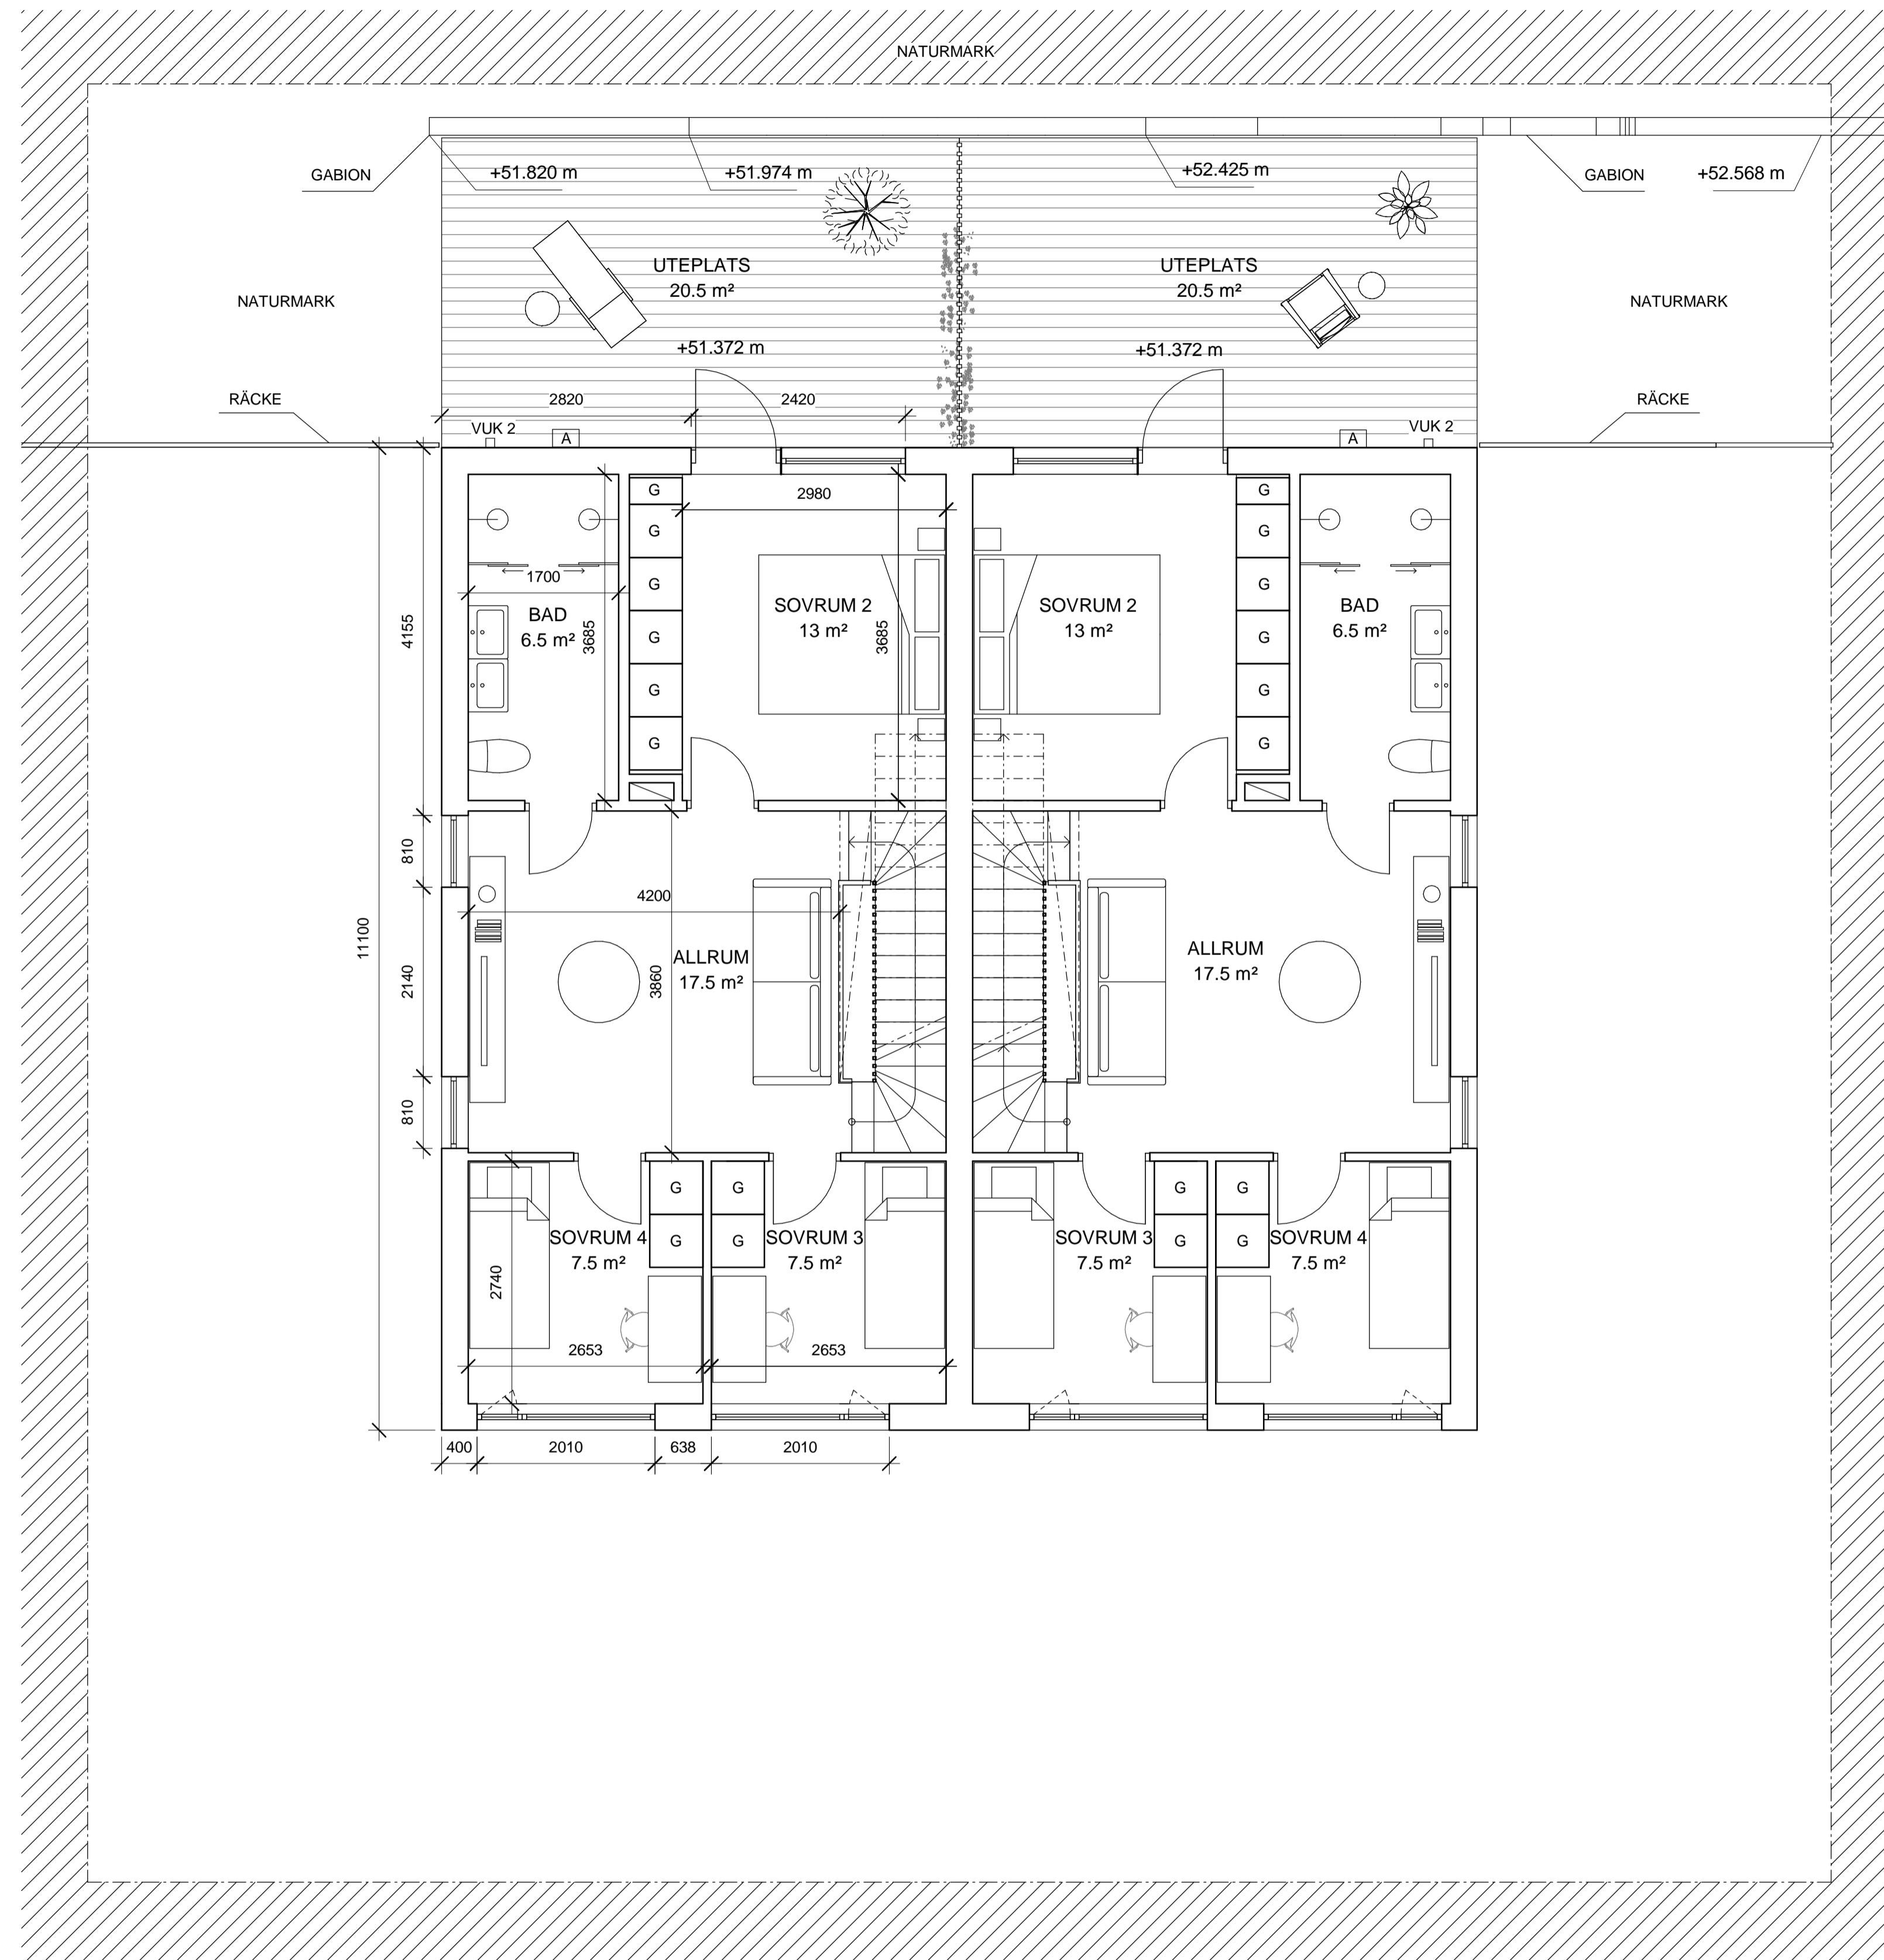

PLAN 2




BET	ÄNDRINGEN AVSER	DATUM	SIGN
-----	-----------------	-------	------

BYGGLOV

Älta 10:187, Ältdalen Nacka

INNOVATION PROPERTIES  **AHLQVIST & ALMQVIST**
 ARKITEKTER AB
 PETER MYNDES BÄCKE 12, 1 TR.
 118 46 STOCKHOLM
 TEL: 08-556 96 882
 mail: info@ahlqvist-almqvist.se

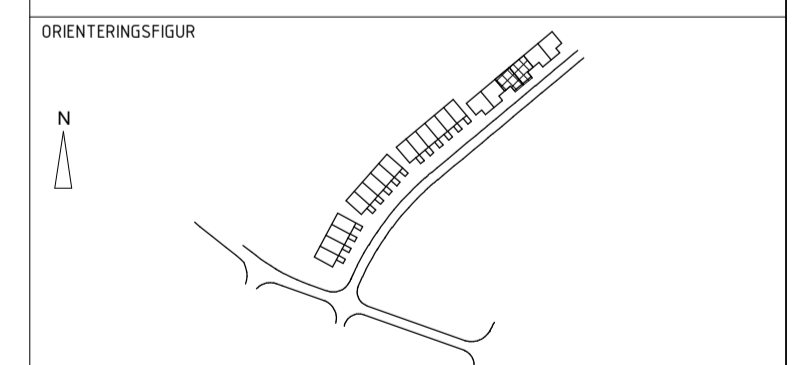

(A) AHLQVIST & ALMQVIST ARKITEKTER AB T. 08-556 96 882


UPPDRAG NR 0001	RITAD/KONSTR AV Felicia David Reppen	HANDLÄGGARE Felicia D. Reppen
DATUM 2021-07-02	ANSVARIG Britt Almqvist	

PLAN
 HUS 18-19 PLAN 2
 HUS 18-19

SKALA A1 1:50 A3 1:100	NUMMER A-40.1-117	BET
------------------------------	-----------------------------	-----

FÖRKLARINGAR

ALLA MÅTT I MM.
 ALLA MÅTT KONTROLLERAS PÅ PLATS
 INNAN TILLVERKNING

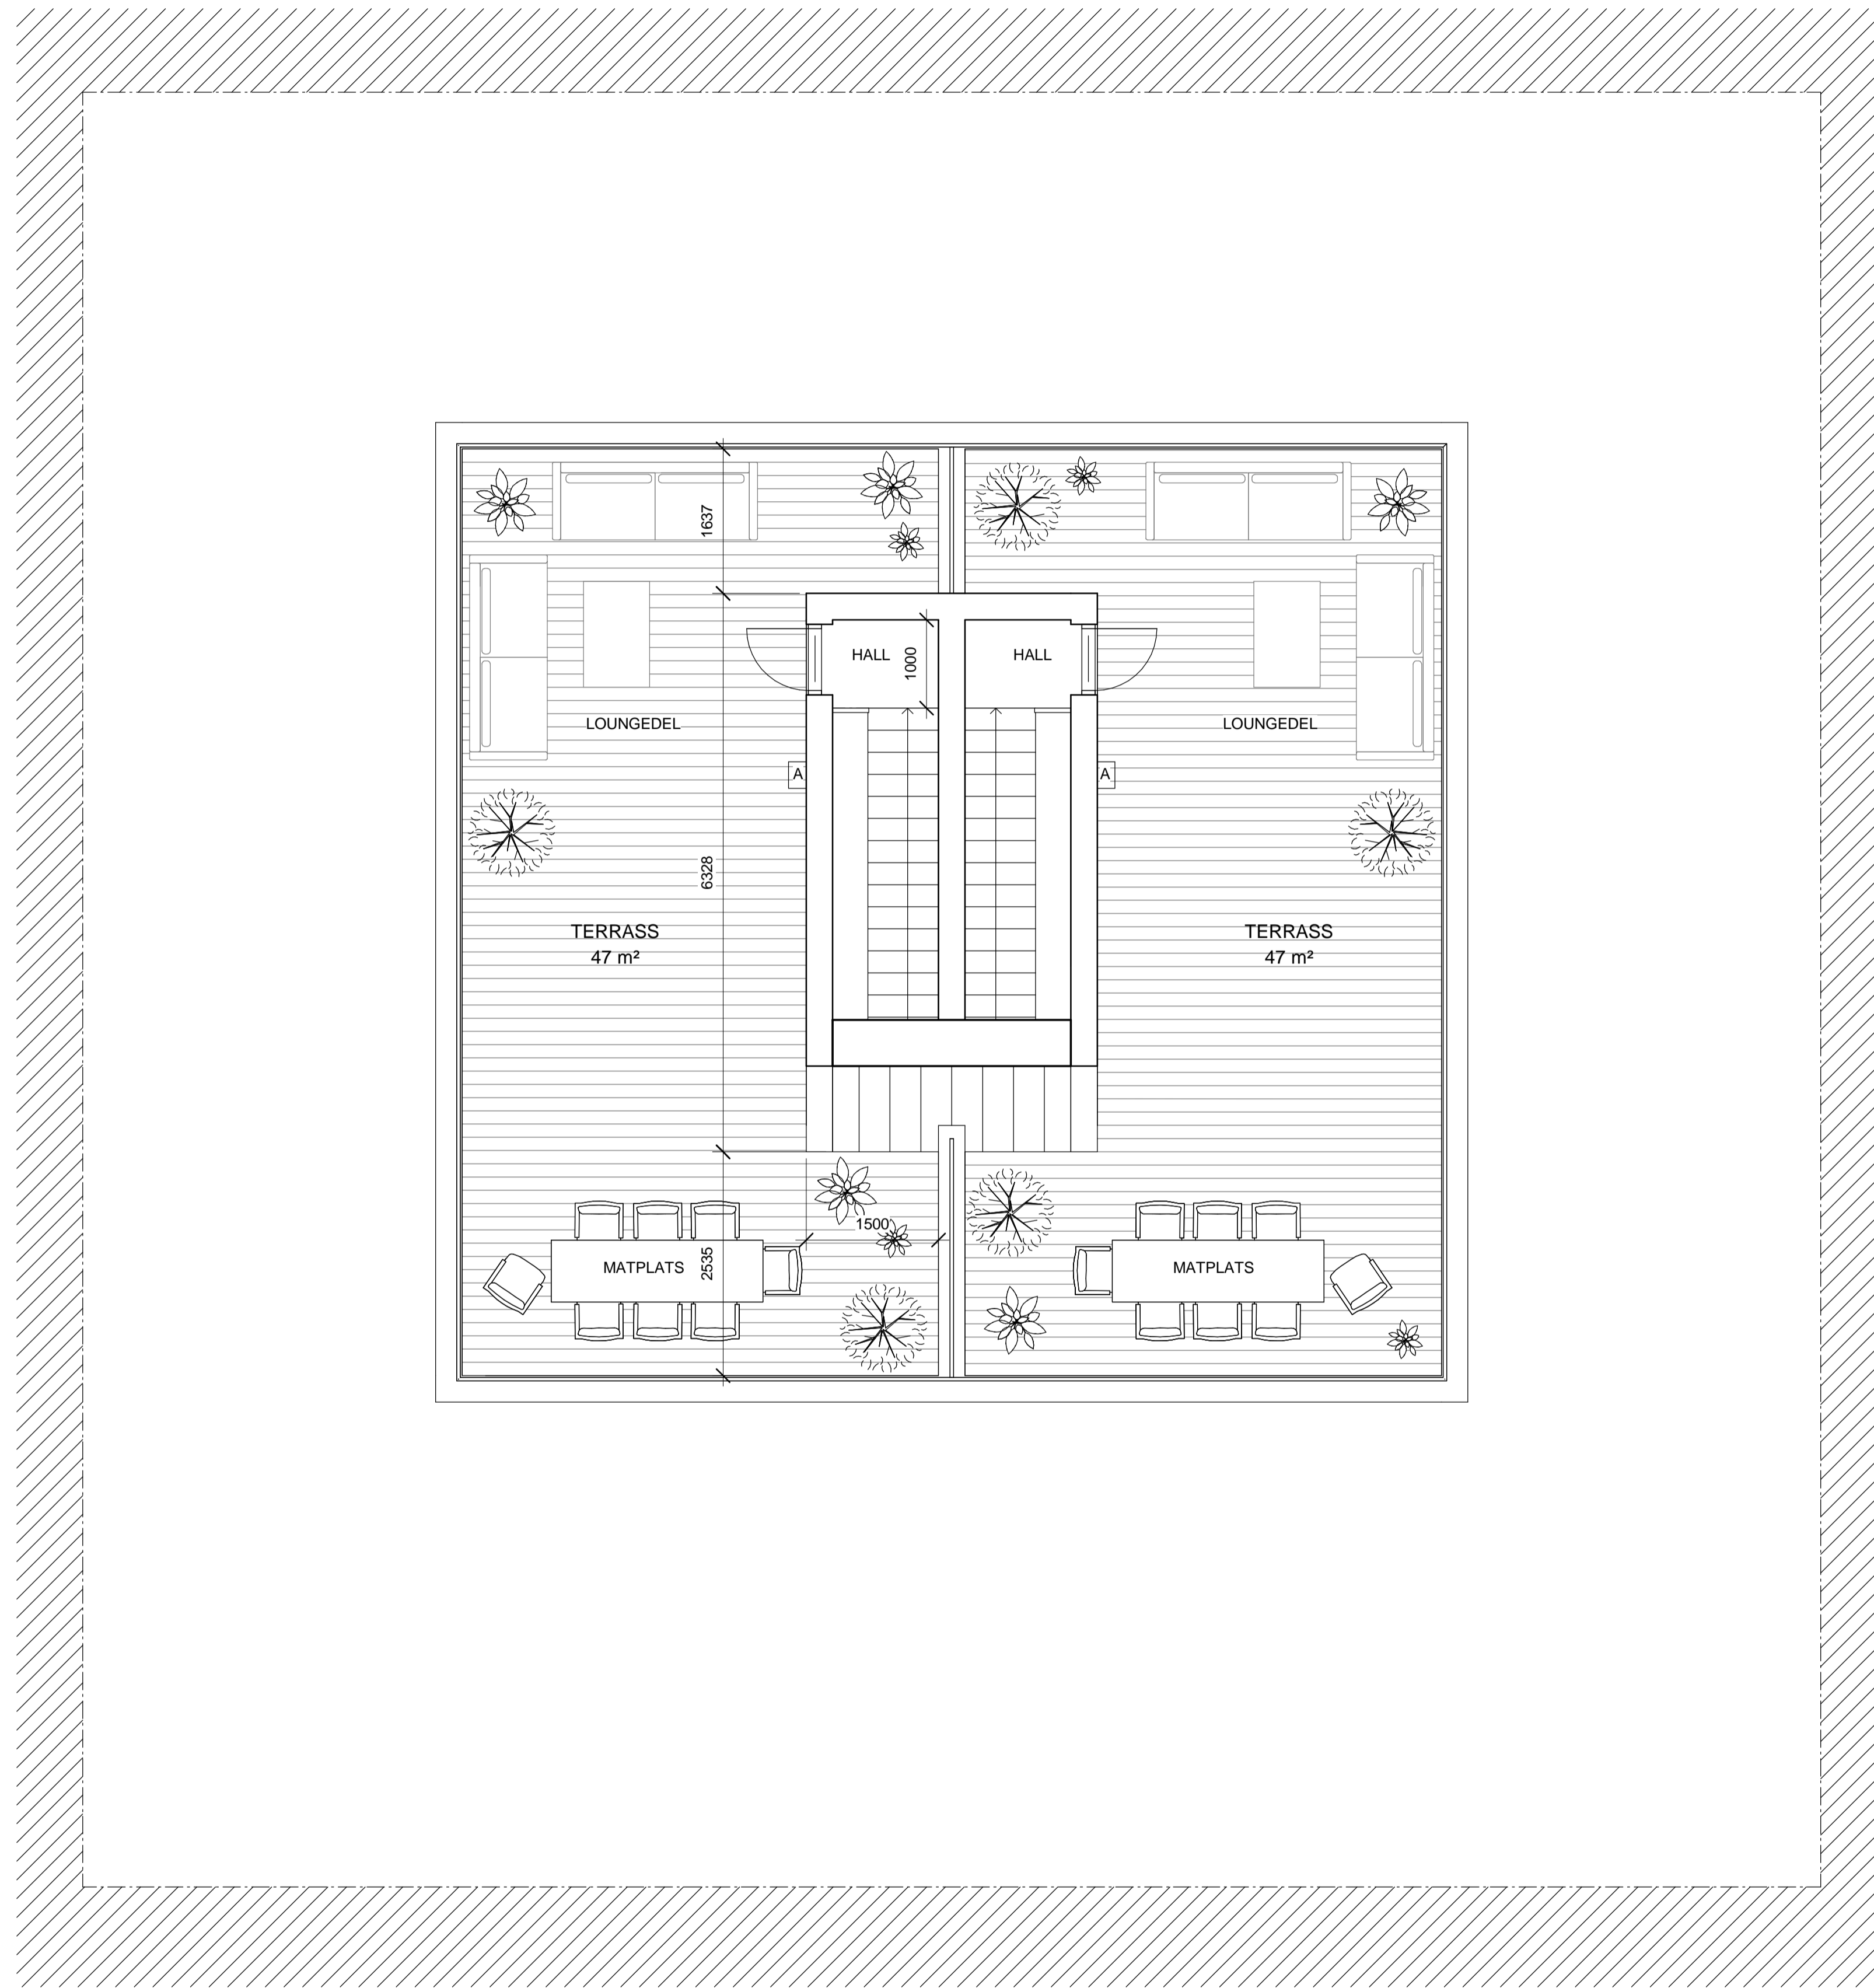


BET	ÄNDRINGEN AVSER	DATUM	SIGN
-----	-----------------	-------	------

BYGGLOV

Älta 10:187, Ältdalen Nacka

INNOVATION PROPERTIES  **AHLQVIST & ALMQVIST**
 ARKITEKTER AB
 PETER MYNDES BÄCKE 12, 1 TR
 118 46 STOCKHOLM
 TEL: 08-556 96 800
 mail: info@ahlqvist-almqvist.se

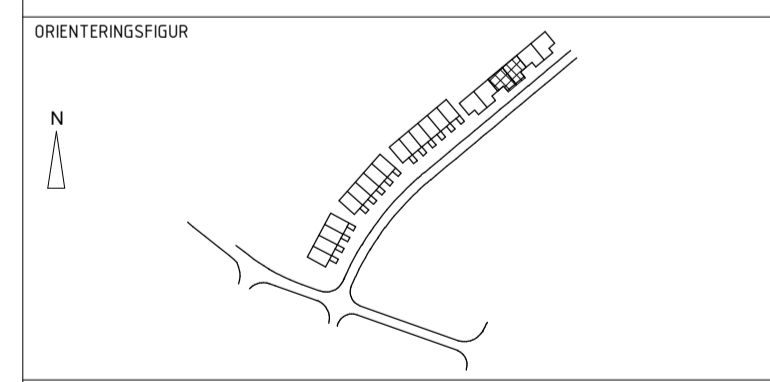


(A) AHLQVIST & ALMQVIST ARKITEKTER AB T. 08-556 96 882

UPPDRAG NR 0001	RITAD/KONSTR AV Felicia David Reppen	HANDLÄGGARE Felicia D. Reppen
DATUM 2021-10-11	ANSVARIG Britt Almqvist	

PLAN
 HUS 18-19 TAKPLAN
 HUS 18-19


SKALA A1 1:50 A3 1:100	NUMMER A-40.1-118	BET
------------------------------	----------------------	-----

TAKPLAN

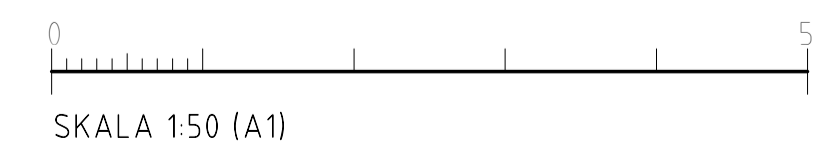

FÖRKLARINGAR

ALLA MÅTT I MM.
 ALLA MÅTT KONTROLLERAS PÅ PLATS
 INNAN TILLVERKNING

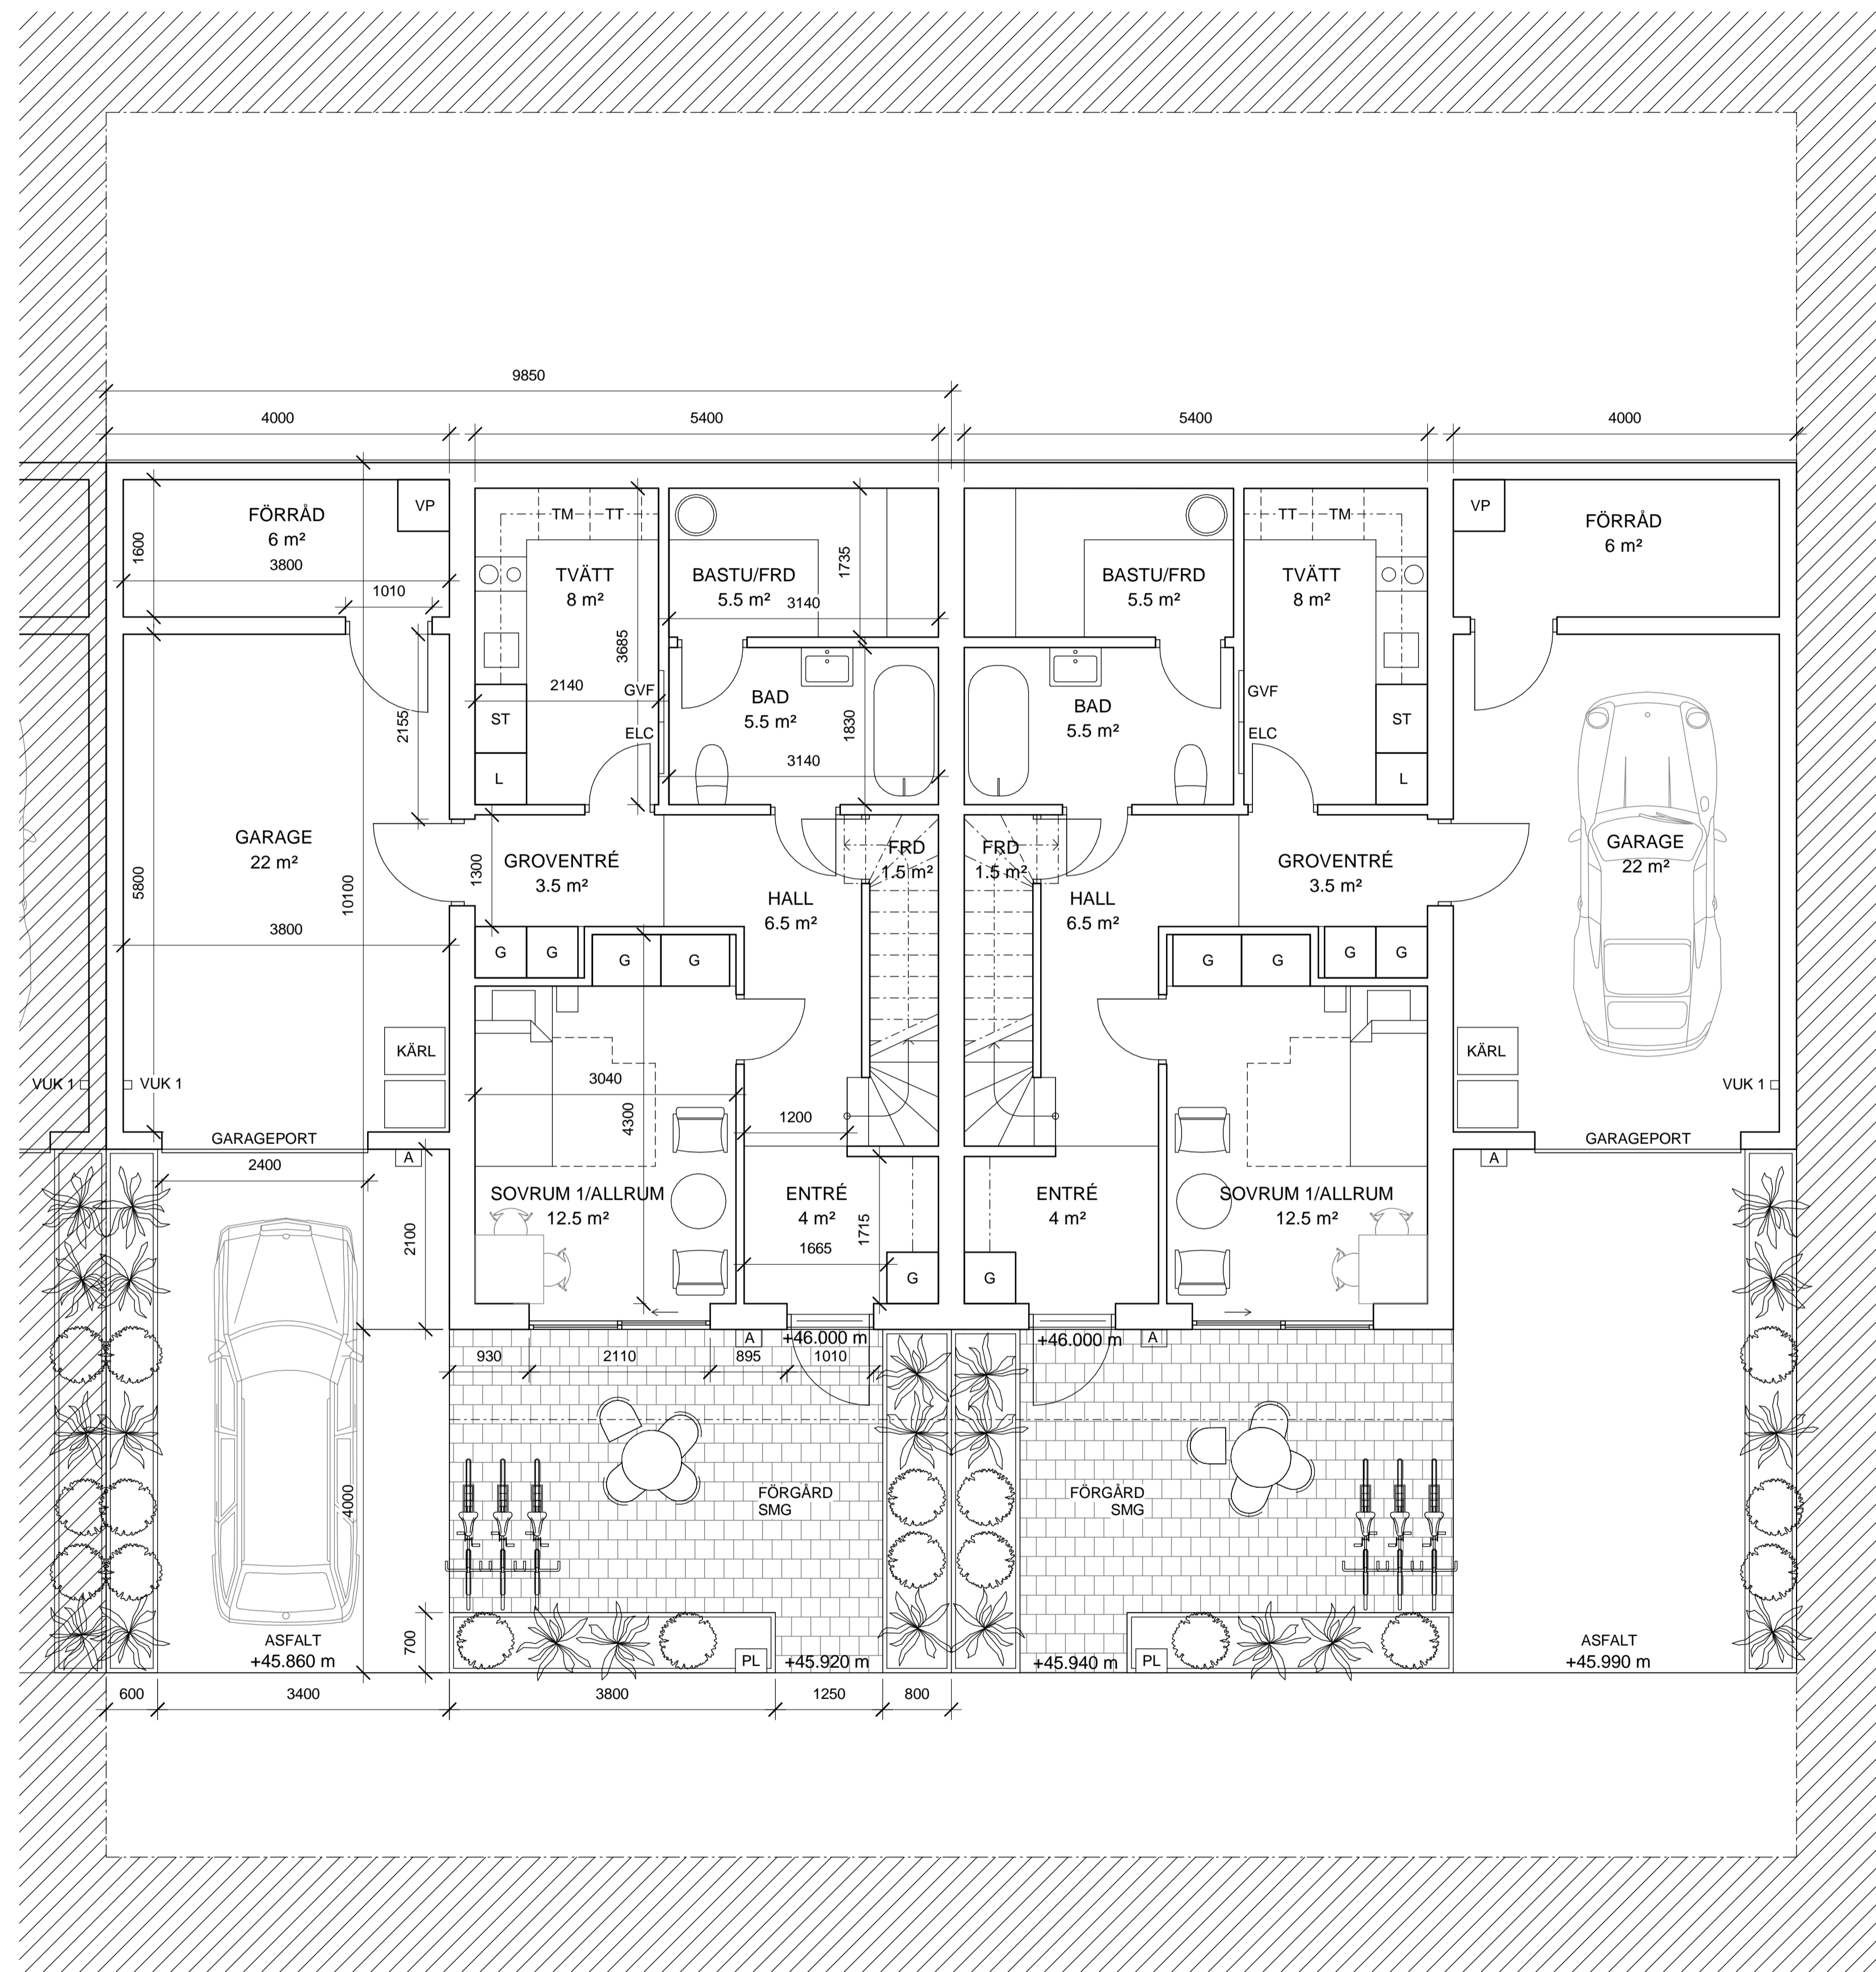


PLAN 0

BET	ÄNDRINGEN AVSER	DATUM	SIGN
-----	-----------------	-------	------

BYGGLOV

Älta 10:187, Ältdalen Nacka


INNOVATION PROPERTIES  **AHLQVIST & ALMQVIST**
 ARKITEKTER AB
 PETER MYNDES BÄCKE 12, 1 TR.
 118 46 STOCKHOLM
 TEL: 08-556 96 882
 mail: info@ahlqvist-almqvist.se

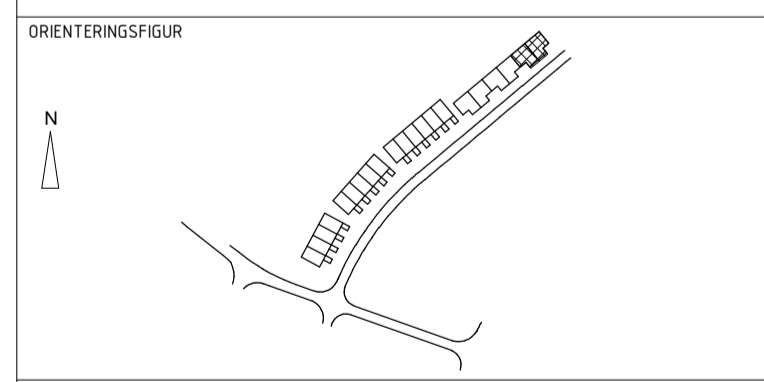

(A) AHLQVIST & ALMQVIST ARKITEKTER AB T. 08-556 96 882

UPPDRAG NR 0001	RITAD/KONSTR AV Felicia David Reppen	HANDLÄGGARE Felicia D. Reppen
DATUM 2021-07-02	ANSVARIG Britt Almqvist	

PLAN
 HUS 20-21 PLAN 0
 HUS 20-21

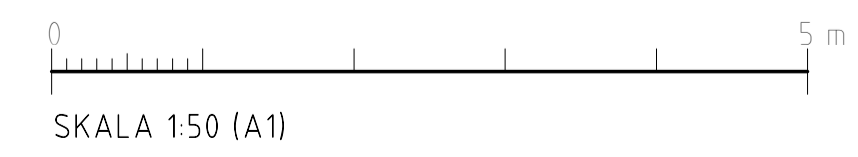


SKALA A1 1:50 A3 1:100	NUMMER A-40.1-119	BET
------------------------------	----------------------	-----


Z:\2021-10-11\16.39.40 X:\Ältdalen, Nacka\PROJEKTERING\A - ARKITEKT\06_Mindre\3D_Alta-central_model.rvt

FÖRKLARINGAR

ALLA MÅTT I MM.
 ALLA MÅTT KONTROLLERAS PÅ PLATS
 INNAN TILLVERKNING

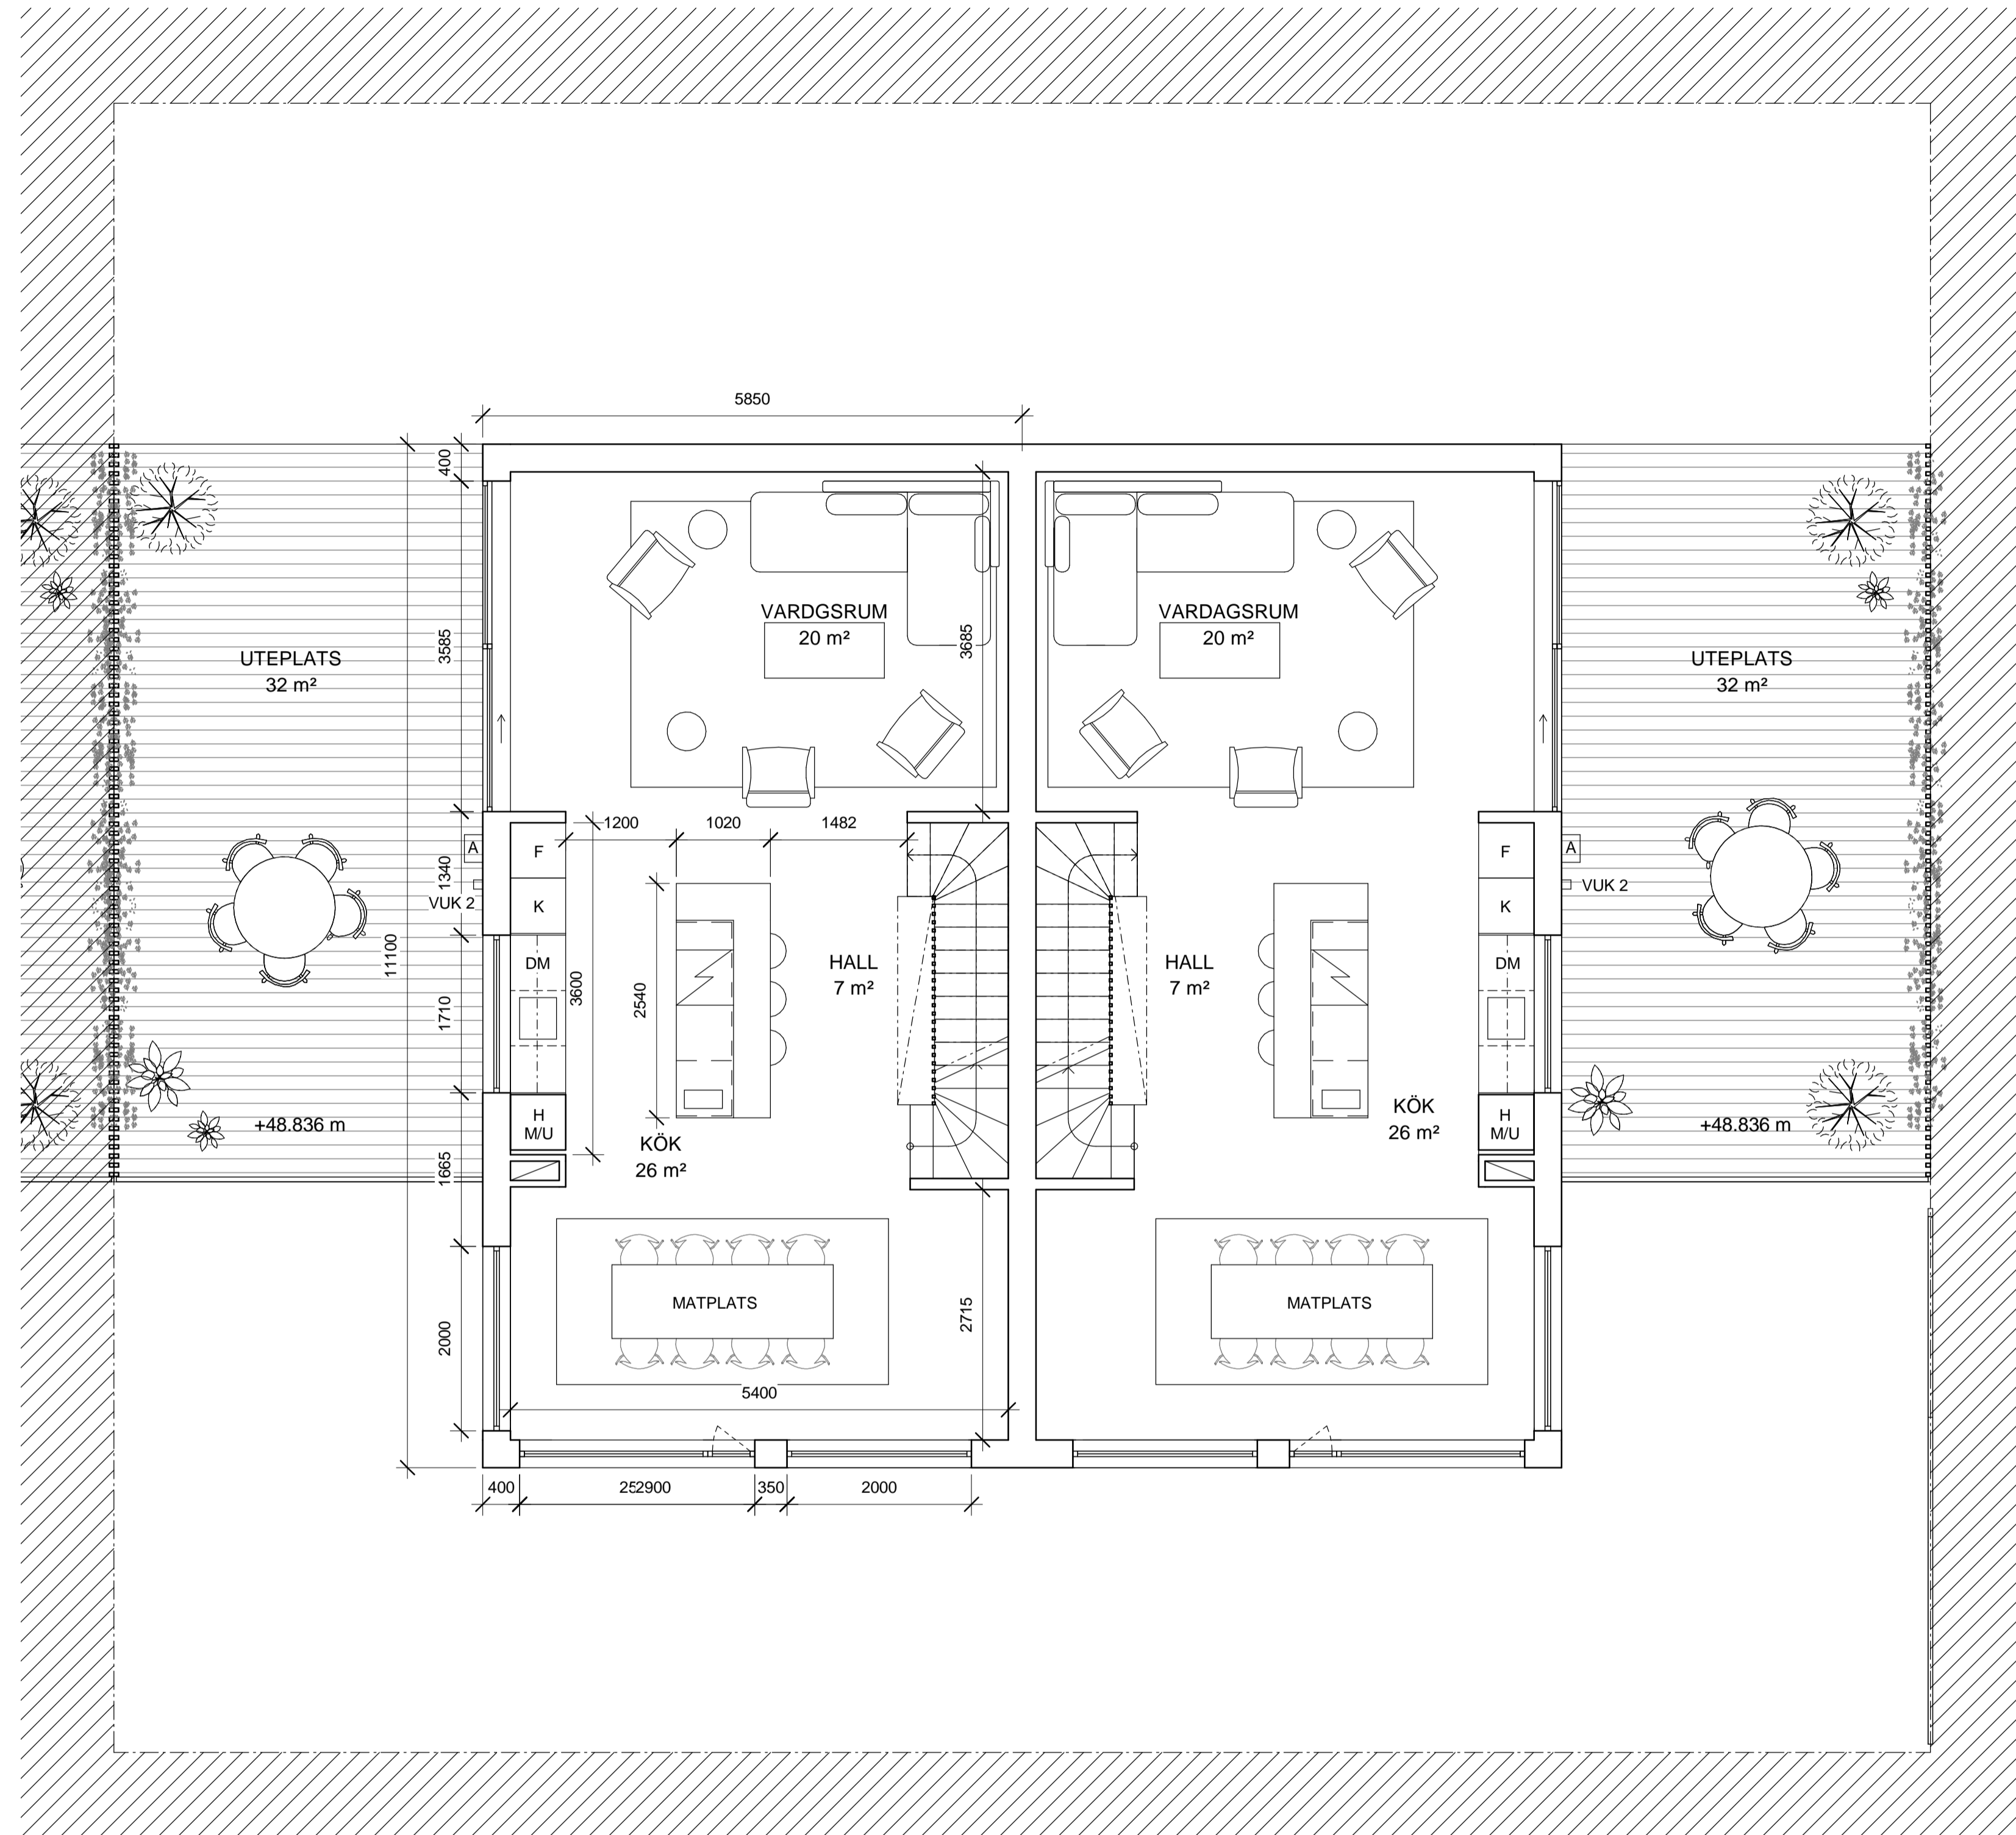

PLAN 1

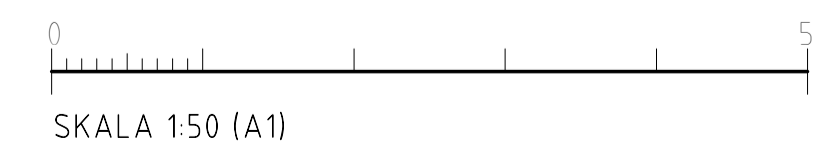


BET	ÄNDRINGEN AVSER	DATUM	SIGN
-----	-----------------	-------	------

BYGGLOV

Älta 10:187, Ältdalen Nacka

INNOVATION PROPERTIES  **AHLQVIST & ALMQVIST**
 ARKITEKTER AB
 PETER MYNDES BÄCKE 12, 1 TR
 118 46 STOCKHOLM
 TEL: 08-556 96 882
 MAIL: info@ahlqvist-almqvist.se

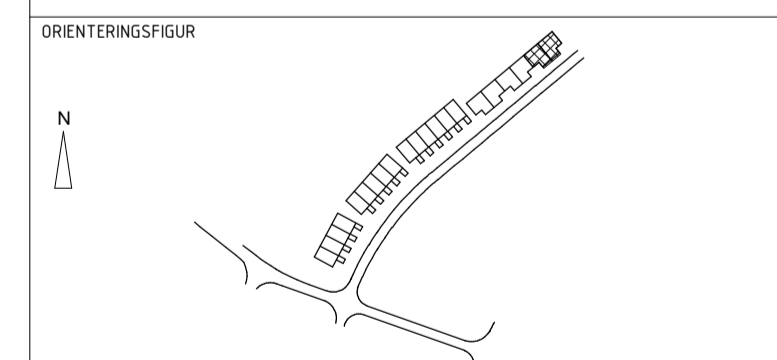

(A) AHLQVIST & ALMQVIST ARKITEKTER AB T. 08-556 96 882


UPPDRAG NR	RITAD/KONSTR AV	HANDLÄGGARE
0001	Felicia David Reppen	Felicia D. Reppen
DATUM	ANSVARIG	
2021-07-02	Britt Almqvist	

PLAN
 HUS 20-21 PLAN 1
 HUS 20-21


SKALA	NUMMER	BET
A1 1:50	A-40.1-120	
A3 1:100		

FÖRKLARINGAR

ALLA MÅTT I MM.
 ALLA MÅTT KONTROLLERAS PÅ PLATS
 INNAN TILLVERKNING

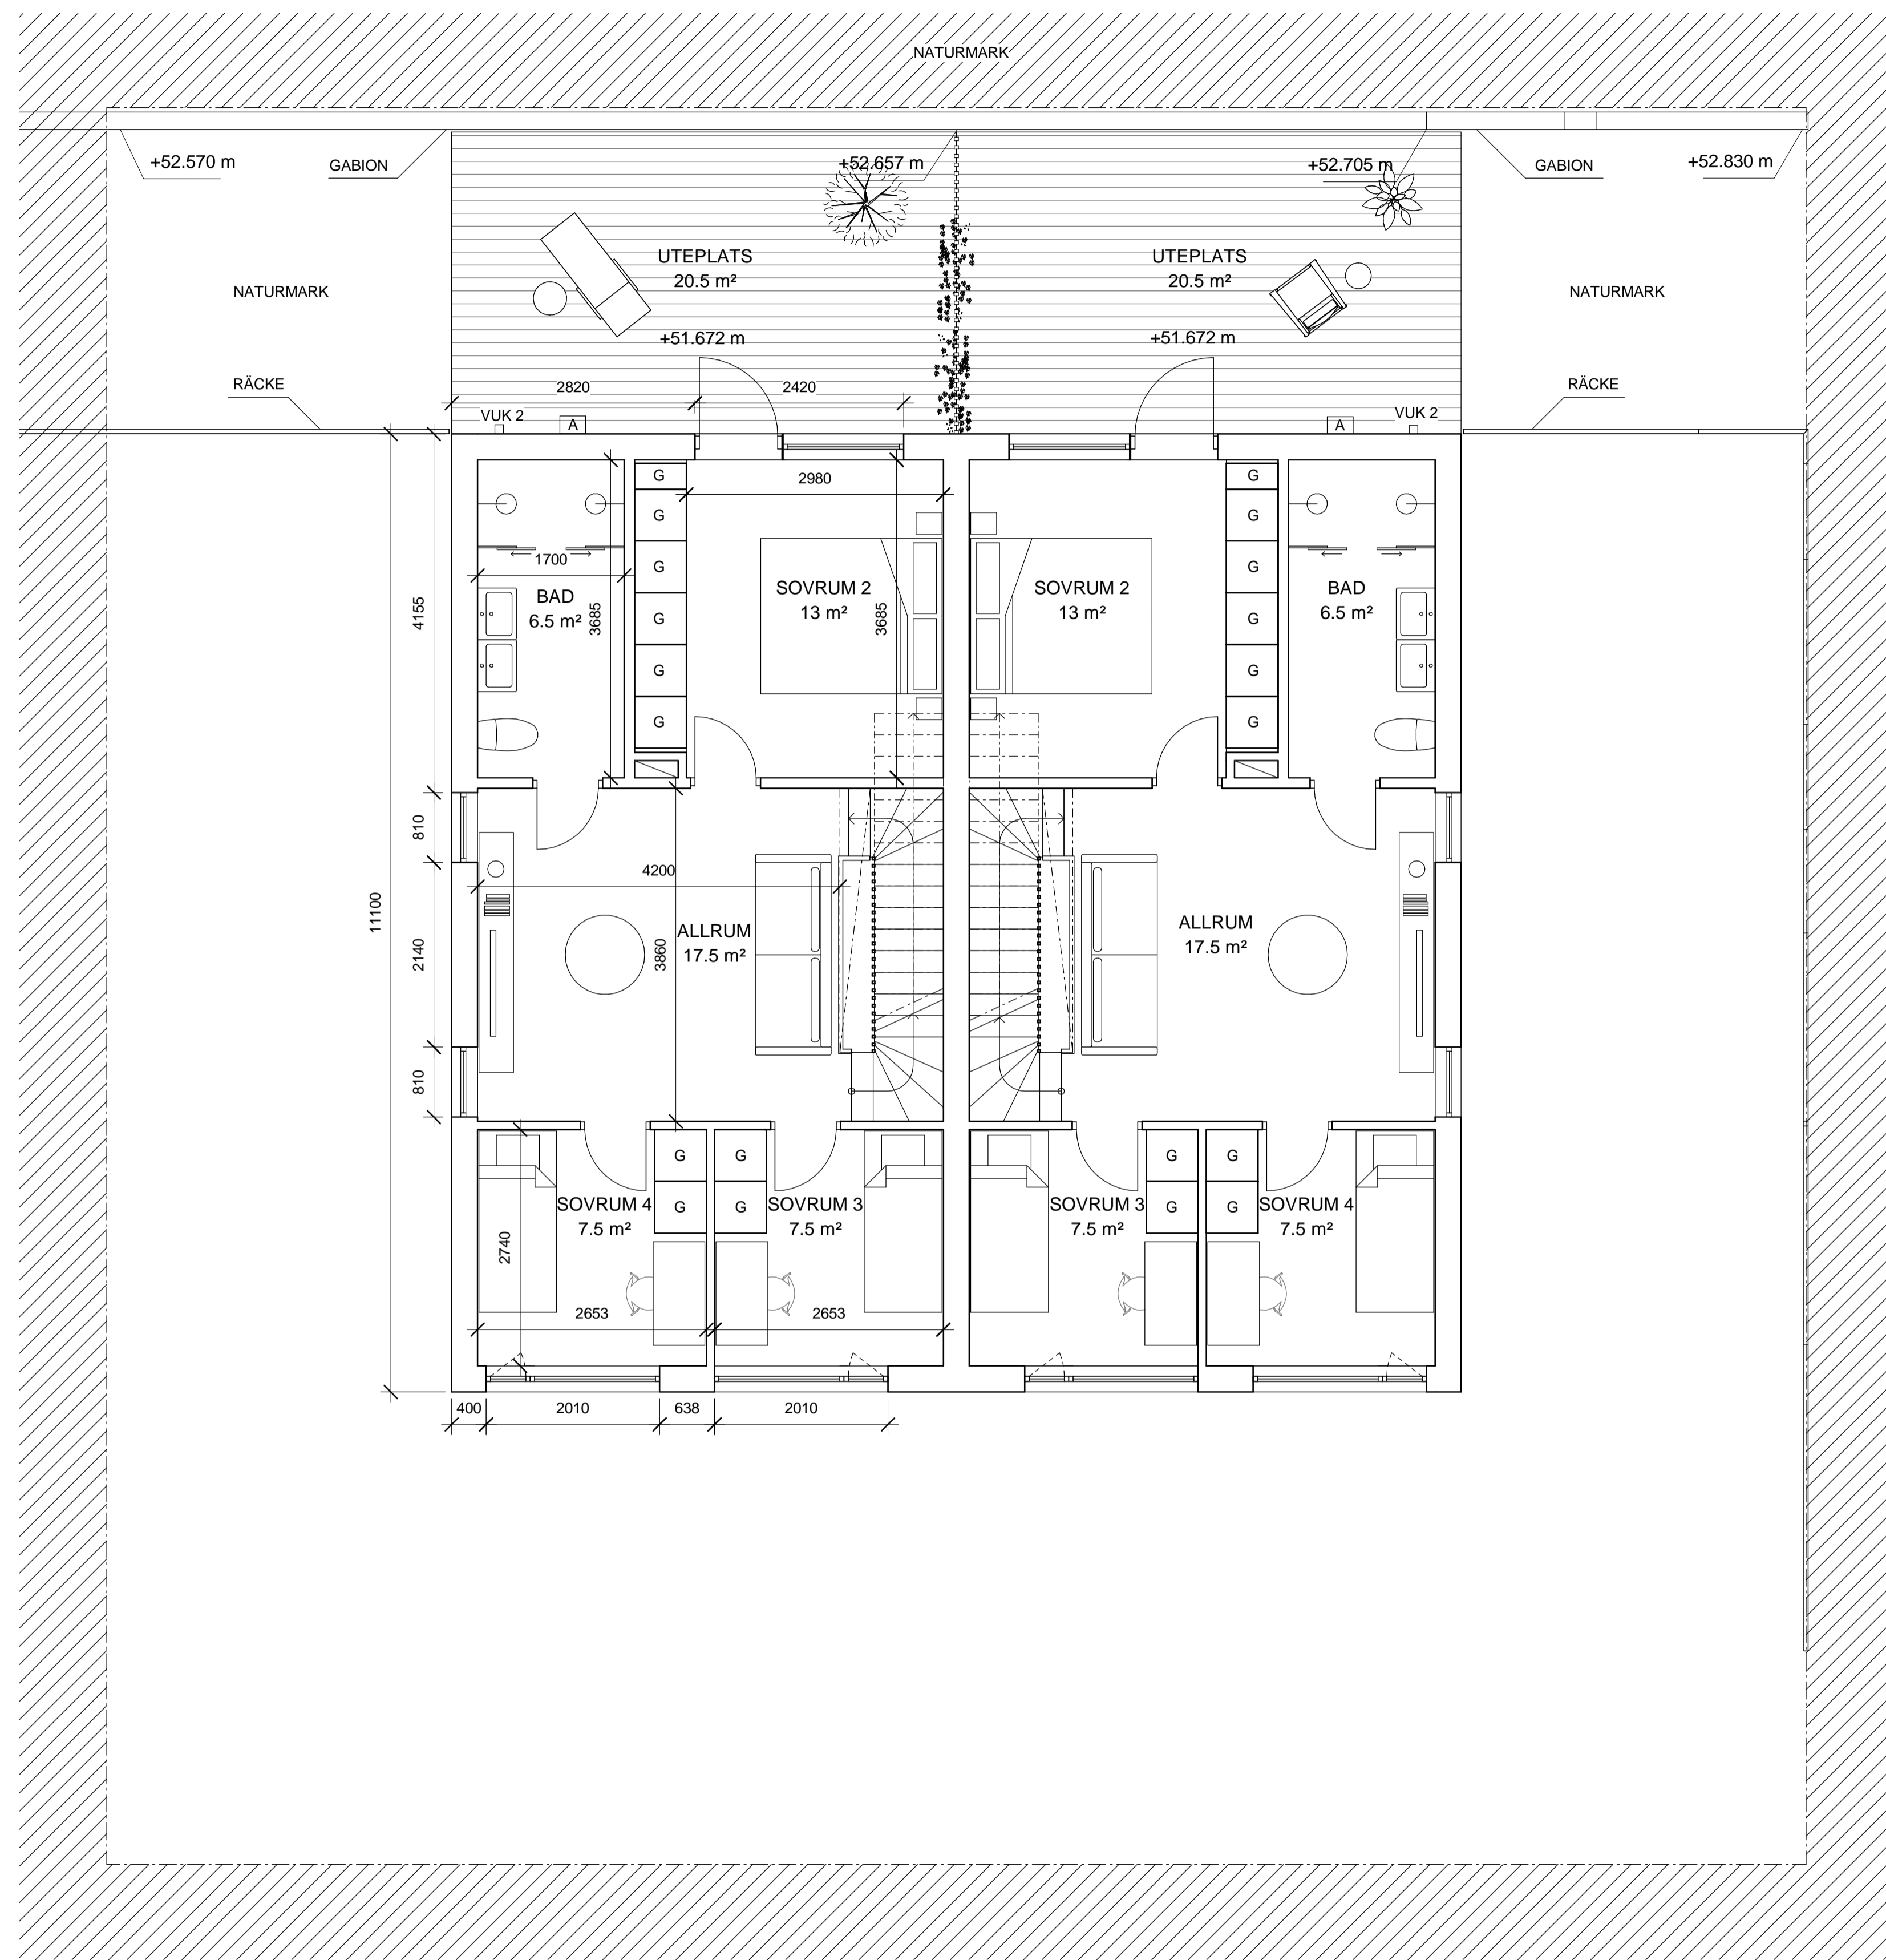

PLAN 2

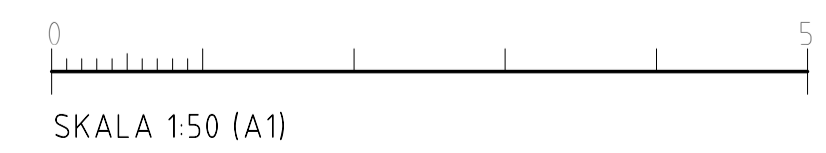


BET	ÄNDRINGEN AVSER	DATUM	SIGN
-----	-----------------	-------	------

BYGGLOV

Älta 10:187, Ältdalen Nacka

INNOVATION PROPERTIES  **AHLQVIST & ALMQVIST**
 ARKITEKTER AB
 PETER MYNDES BÄCKE 12, 1 TR
 118 46 STOCKHOLM
 TEL: 08-556 96 882
 mail: info@ahlqvist-almqvist.se

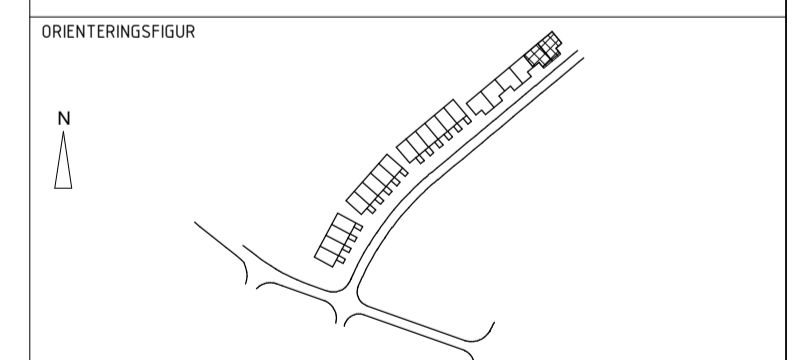

(A) AHLQVIST & ALMQVIST ARKITEKTER AB T. 08-556 96 882


UPPDRAG NR	RITAD/KONSTR AV	HANDLÄGGARE
0001	Felicia David Reppen	Felicia D. Reppen
DATUM	ANSVARIG	
2021-07-02	Britt Almqvist	

PLAN
 HUS 20-21 PLAN 2
 HUS 20-21

SKALA	NUMMER	BET
A1 1:50	A-40.1-121	
A3 1:100		

FÖRKLARINGAR

ALLA MÅTT I MM.
 ALLA MÅTT KONTROLLERAS PÅ PLATS
 INNAN TILLVERKNING

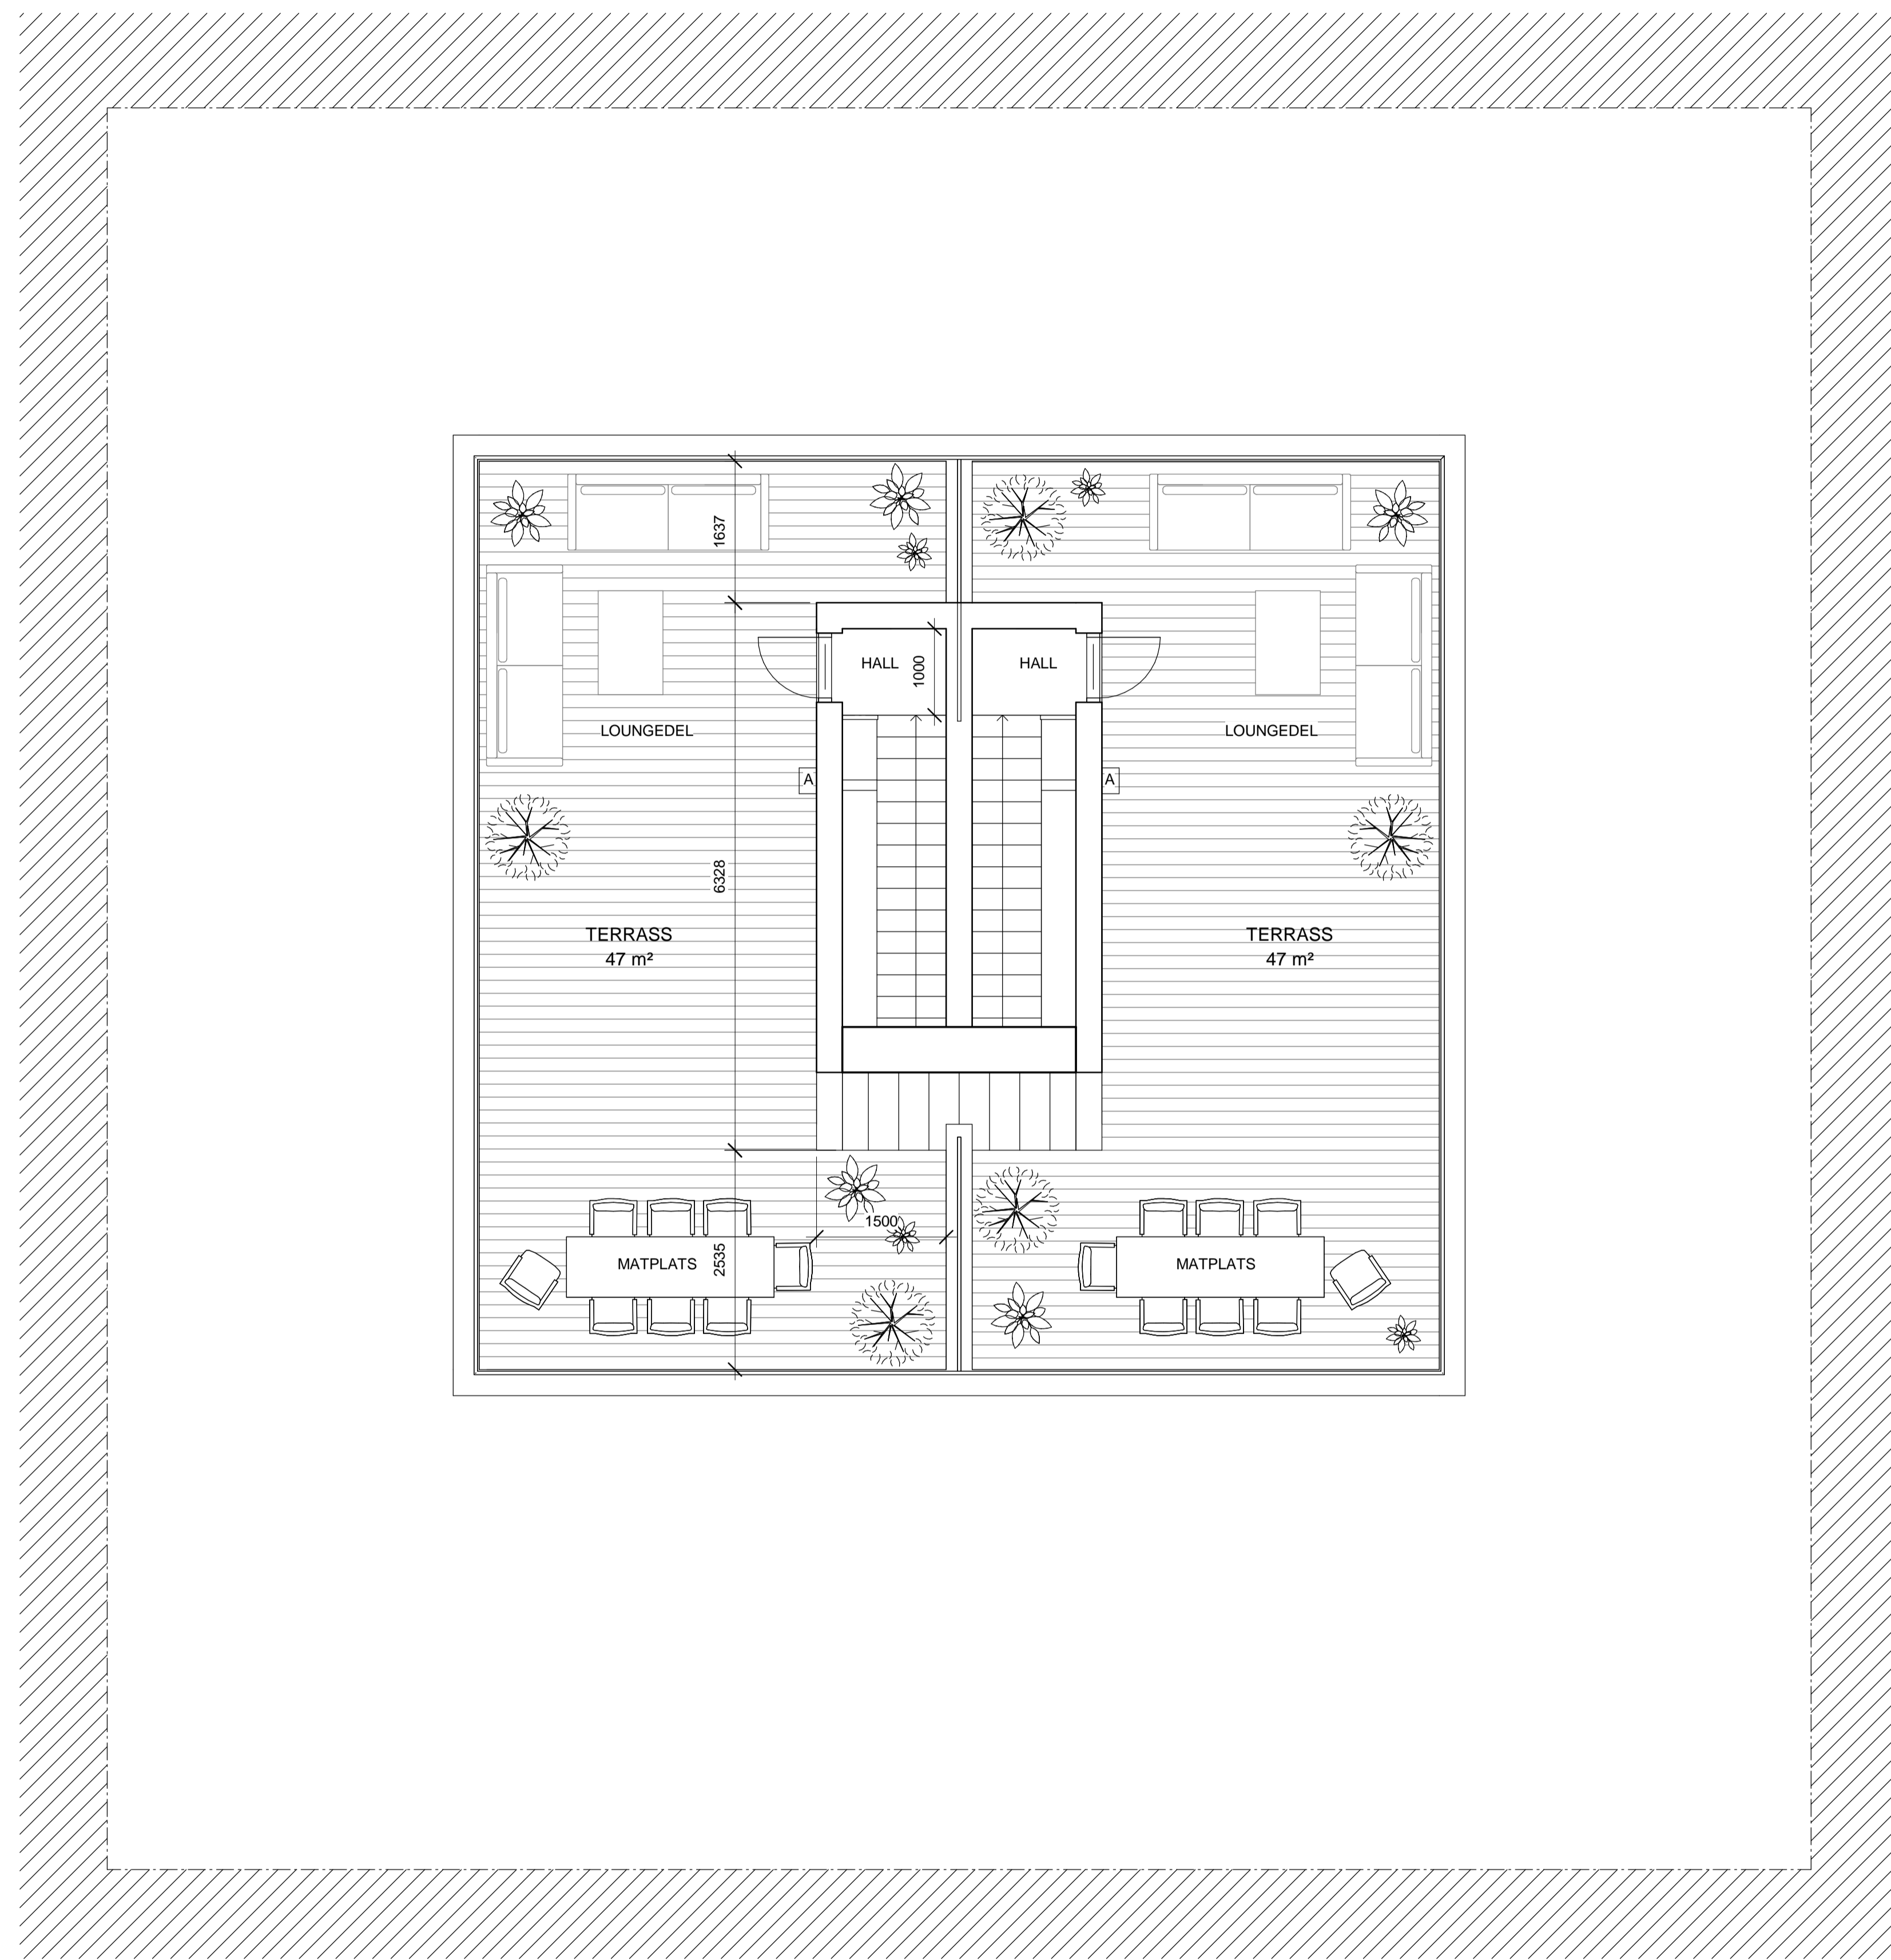


BET	ÄNDRINGEN AVSER	DATUM	SIGN
-----	-----------------	-------	------

BYGGLOV

Älta 10:187, Ältdalen Nacka

INNOVATION PROPERTIES  **AHLQVIST & ALMQVIST**
 ARKITEKTER AB
 PETER MYNDES BÄCKE 12, 1 TR
 118 46 STOCKHOLM
 TEL: 08-556 96 802
 mail: info@ahlqvist-almqvist.se

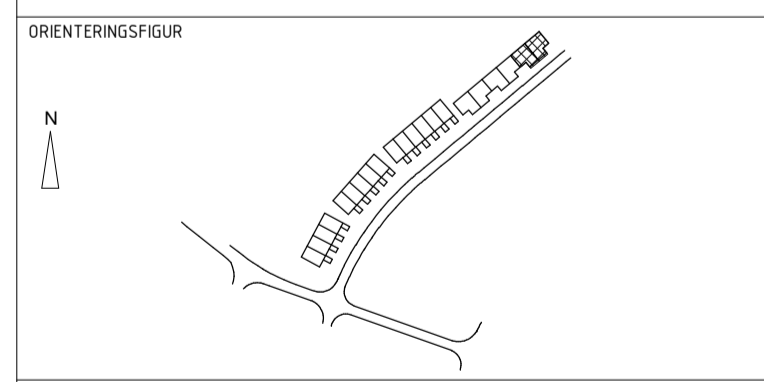


(A) AHLQVIST & ALMQVIST ARKITEKTER AB T. 08-556 96 882

UPPDRAG NR 0001	RITAD/KONSTR AV Felicia David Reppen	HANDLÄGGARE Felicia D. Reppen
DATUM 2021-10-11	ANSVARIG Britt Almqvist	

PLAN
 HUS 20-21 TAKPLAN
 HUS 20-21

SKALA A1 1:50 A3 1:100	NUMMER A-40.1-122	BET
------------------------------	----------------------	-----

TAKPLAN

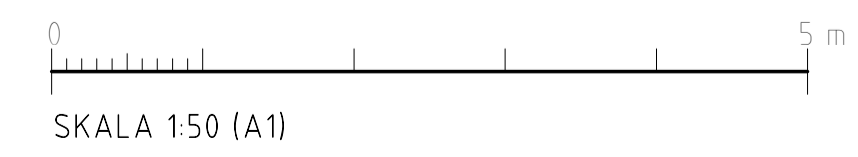

Z:\2021-10-11\16.39.45 X:\Ältdalen Nacka\PROJEKTERING\A - ARKITEKT\06 Model\3D\Älta-central modell.rvt