


Denna handling och information från AB Storstockholms Lokaltrafik ägs och får inte användas, delges, överges eller spridas utan AB Storstockholms Lokaltrafiks tillstånd.

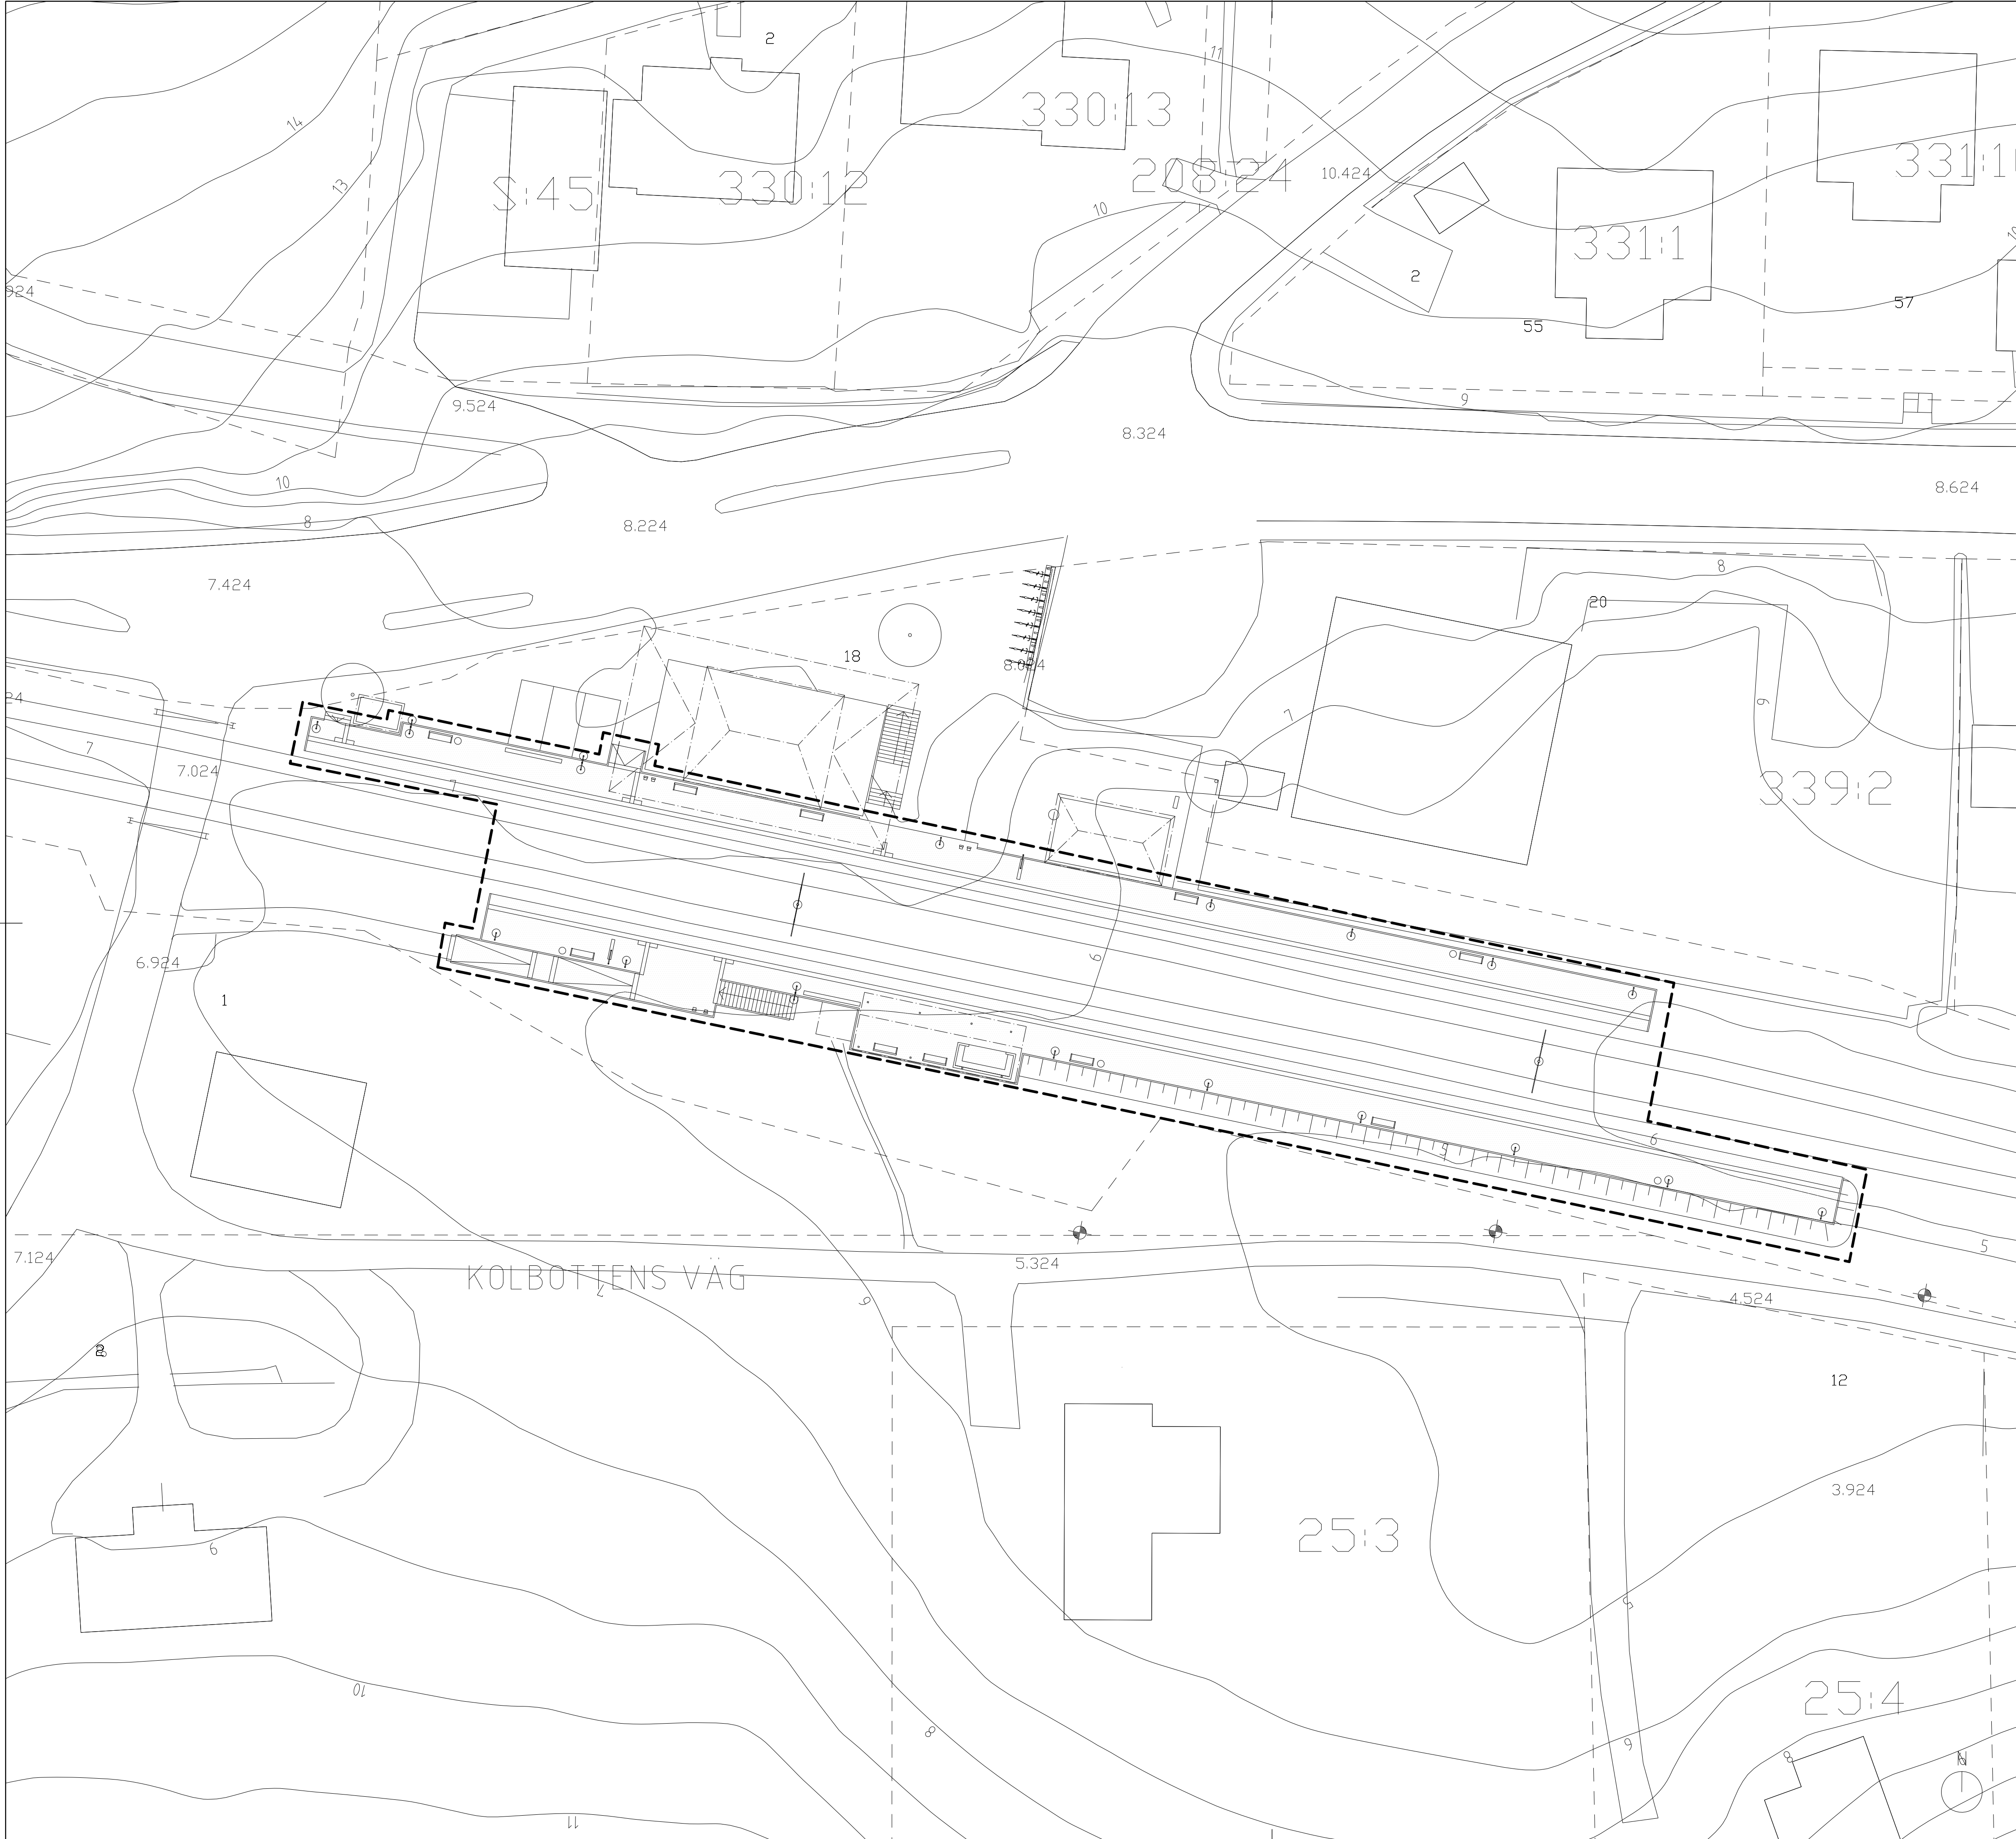

**KORDINATSYSTEM**  
 Höjdsystem RH 2000  
 Plandata SWEREF 99 18 00

**FÖRKLARINGAR**  
 Mått och höjder i meter. Plushöjder i meter.

Underlag:  
 Grundkarta: mcr5601-0000P, Upprättad 150121, reviderad 190919, Ramböll Sverige AB.  
 Relationshandling med inmätningar: mm\_5634-1578-P001, Upprättad 170412, Ramböll Sverige AB  
 Stolpplacering ej inmätt baserad på tidigare underlag: me\_560102200P001, Upprättad 141211, reviderad 150209 av Björn Carlsson, WSP.

- Fastighetsgräns
- Konnektionslinje
- Berört område
- Plushöjd
- Höjdkurva
- Träd som bevaras
- Träd som tas bort
- KM: Kontrastmarkering
- TM: Taktil stråk
- LS: Ledstråk
- Ny anläggning (plattform, trappa, ramp, plankorsning)

- Ramp
- Kontrastmarkering
- Handledare/räcke
- Stigande riktning
- Vilplan
- Littra ex:
- RA-KM: Bef. ramp kontrastmarkeras
- HL: Nytt räcke
- Lutning efter littra

- Trappa
- Kontrastmarkering
- Stigande riktning
- Handledare
- TR-KM: Bef. trappa kontrastmarkeras

- Utrustning
- Bom

**HÄNVISNINGAR**  
 Material och kulörbeskrivning - Saltsjö-Duvnäs


Ahnborg arkitekter AB www.ahnborg.com tel. 073-83 20 269 Pannnårgatan 5 112 24 STOCKHOLM							
		Uppdrag nr 0128	Handläggare M. ROBIN	Rit/Konst M. ROBIN	Rev	Ant	Revidering avser
Granskad S. AHNBERG	Godkänd S. AHNBERG	<b>BYGGLOV</b>					
Ort STOCKHOLM	Datum 21.11.18	<b>SALTSJÖBANAN</b> TILLÄNGLIGHET OCH UPPRUSTNING STATIONER SALTSJÖ-DUVNÄS STATION Km 7+950-8+050 SITUATIONSPLAN					
SL Handläggare	SL Rit/Konstr	<b>AB Storstockholms Lokaltrafik</b>		Format A1	Skala 1:400		
SL Granskad	SL Godkänd	Förvaltningsnummer Bilningsnummer A5618-000-112-0001		Blad	Nästa bl	Rev	

SKALA 1400 0 20 40





Den här handling och information har utarbetats av Ahnberg arkitekter AB. För användning i andra projekt utan tillstånd från Ahnberg arkitekter AB ansvarar användaren själv.

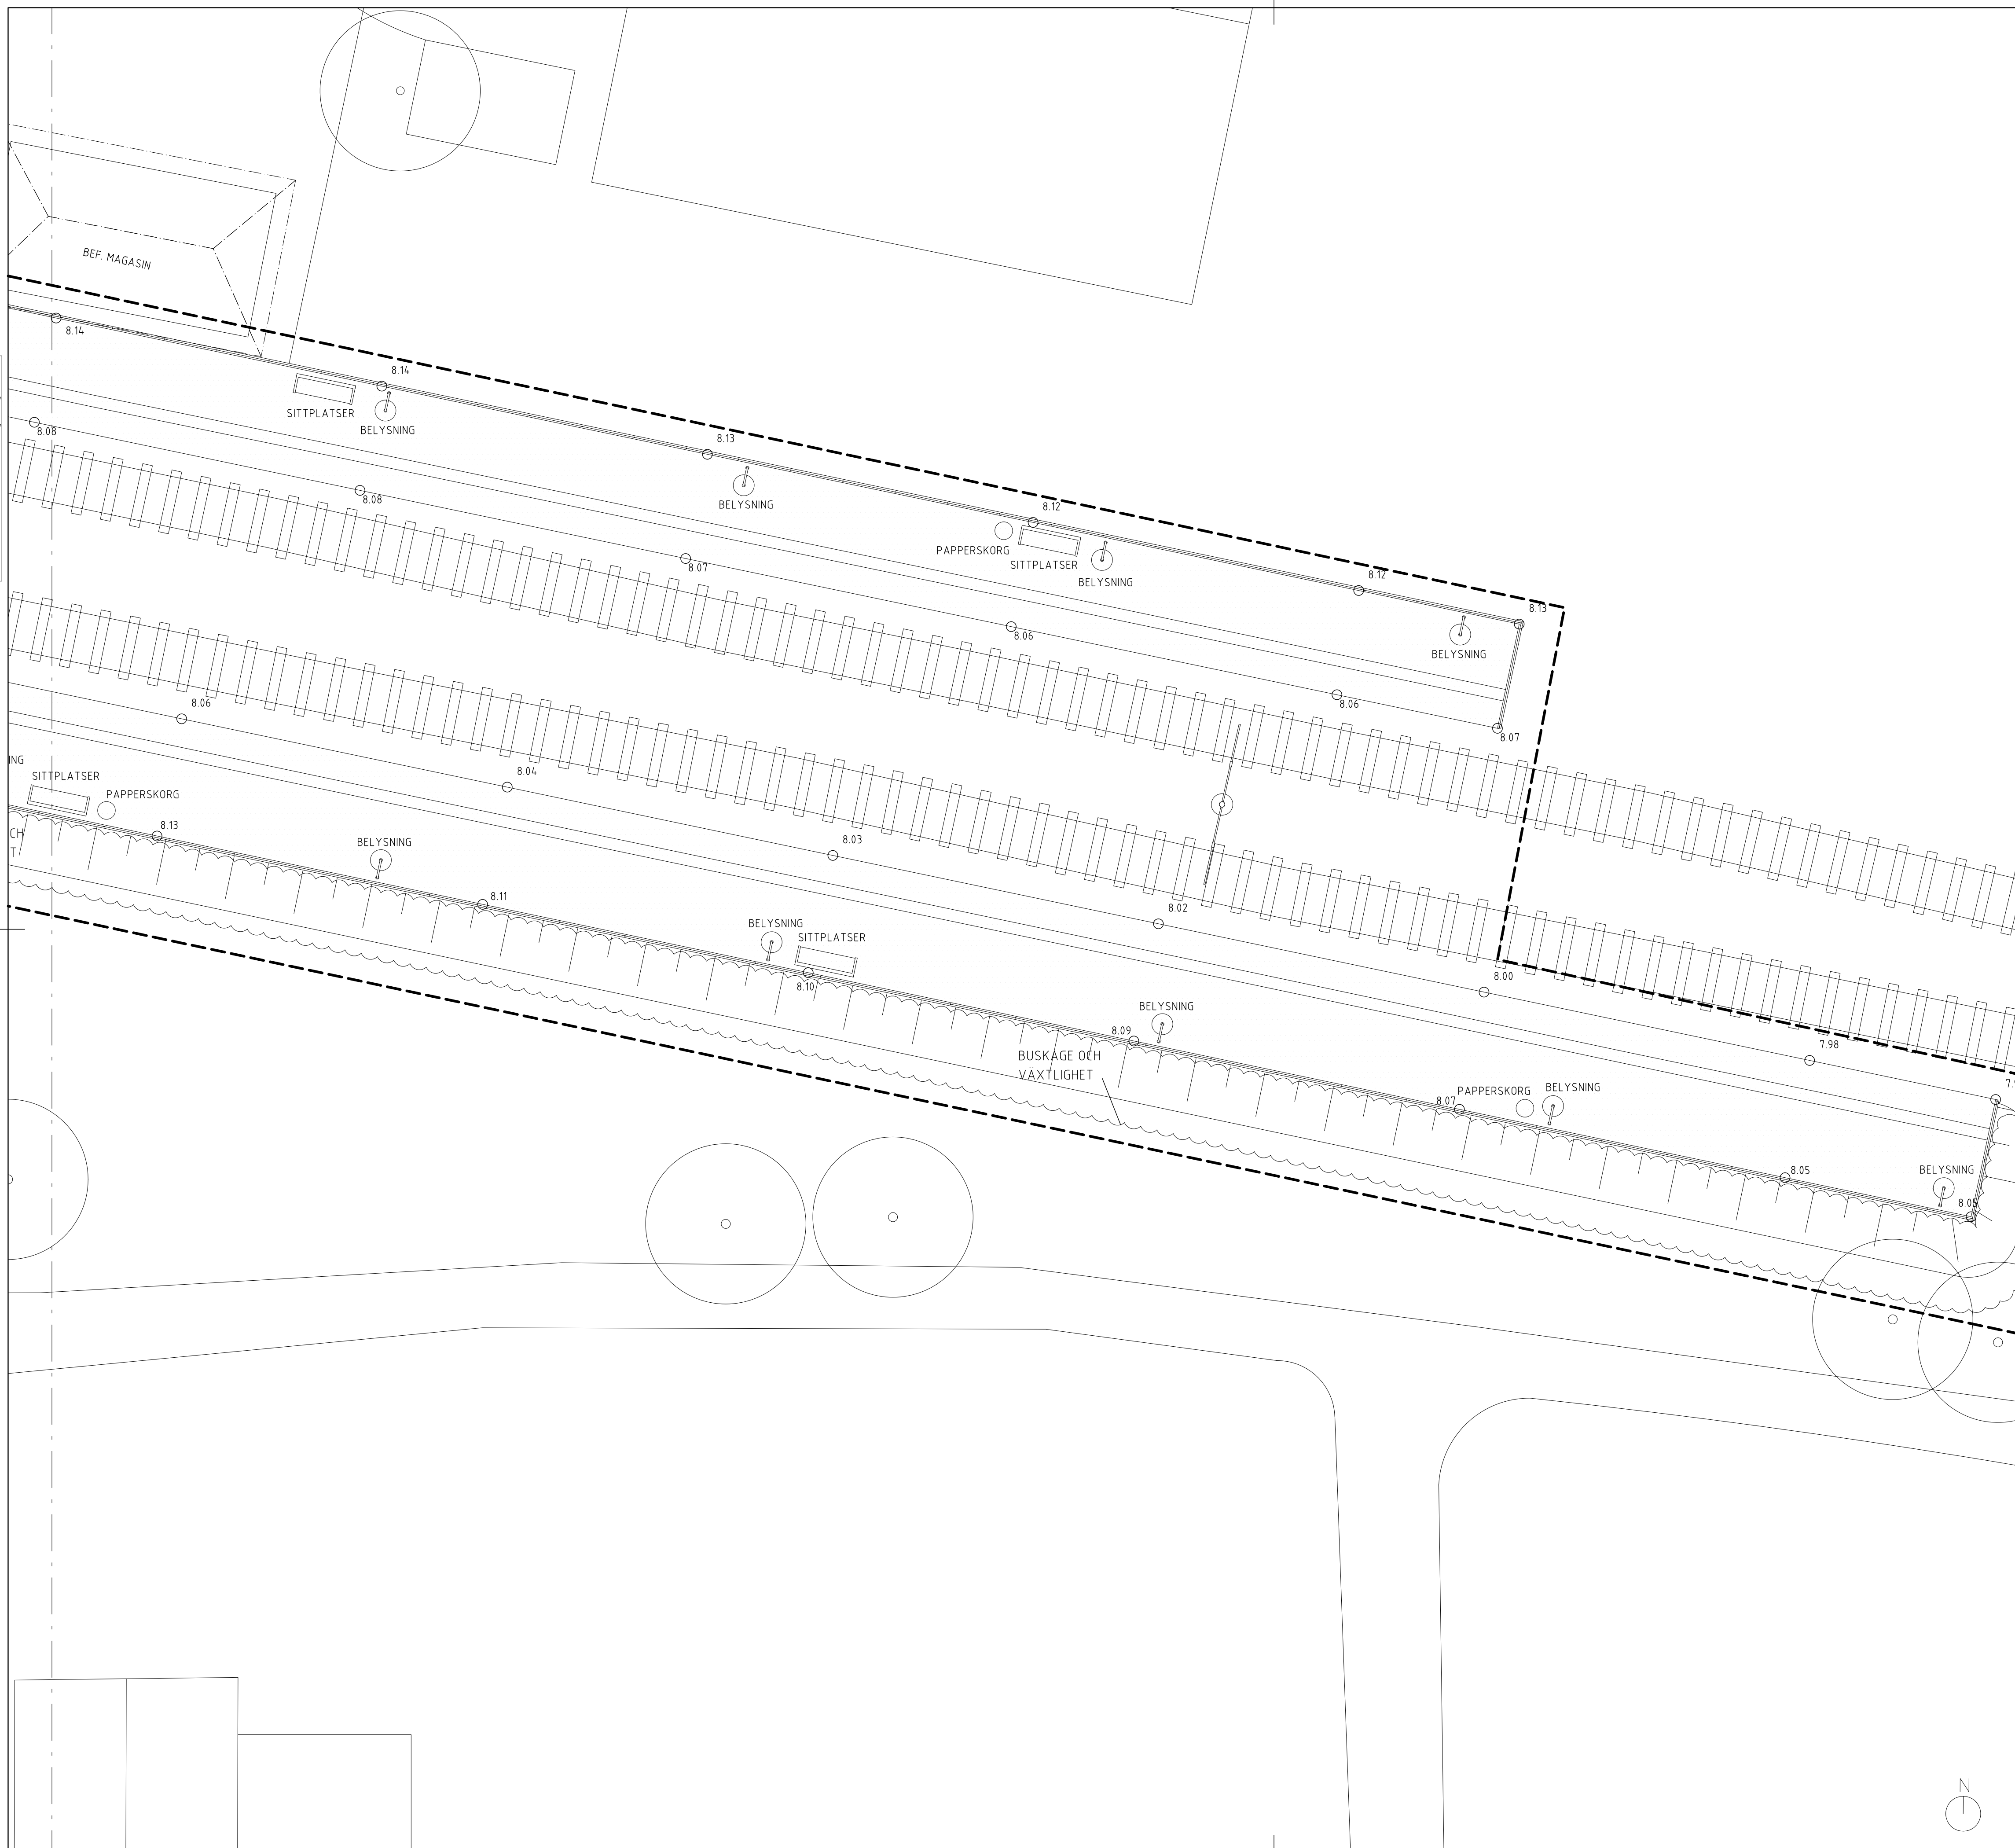

KORDINATSYSTEM  
 Höjdsystem RH 2000  
 Plandata SWEREF 99 18 00

FÖRKLARINGAR

Mått och höjder i meter. Plushöjder i meter.

Underlag:  
 Grundkarta: mcr5601-0000P\_\_\_, Upprättad 150121, reviderad 190919, Ramböll Sverige AB.  
 Relationshandling med inmätningar: mm\_5634-1578-P001.  
 Upprättad 170412, Ramböll Sverige AB  
 Stolplacering ej inmätt baserad på tidigare underlag: me\_560102200P001, Upprättad 141211, reviderad 150209 av Björn Carlsson, WSP.

- Fastighetsgräns
- Konnektionslinje
- Berört område
- Plushöjd
- Höjdkurva
- Träd som bevaras
- ⊗ Träd som tas bort
- KM: Kontrastmarkering
- TM: Taktillstråk
- LS: Ledstråk

■ Ny anläggning (plattform, trappa, ramp, plankorsning)

- Ramp
- Kontrastmarkering
- Handledare/räcke
- Stigande riktning
- Vilplan
- Littra ex:  
 RA-KM: Bef. ramp kontrastmarkeras  
 HL: Nytt räcke  
 Lutning efter littra


- Trappa
- Kontrastmarkering
- Stigande riktning
- Handledare
- TR-KM: Bef. trappa kontrastmarkeras

- Utrustning
- Bom


HÄNVISNINGAR  
 Material och kulörbeskrivning - Saltsjö-Duvnäs

		Ahnberg arkitekter AB www.ahnberg.com Tel: 073-83 20 269 Parmälargatan 5 112 24 STOCKHOLM		
		Uppdragsnr 0128	Handläggare M. ROBIN	Rit/Konst M. ROBIN
Granskad S. AHNBERG	Godkänd S. AHNBERG	BYGGLOV		
Ort STOCKHOLM	Datum 21.11.18	SALTSJÖBANAN TILLÄNGLIGHET OCH UPPRUSTNING STATIONER SALTSJÖ-DUVNÄS STATION Km 7+950-8+050 PLANRITNING DEL. 2		
SL Handläggare	SL Rit/Konstr	SL Granskad	SL Godkänd	Förvaltningsnummer A5618-100-114-0002
Ort	Datum	Format A1	Skala 1:100	Blad Nästa bl Rev


Denna handling och information från SL AB  
 Storstreckets Lokaltrafik, egen och icke-  
 användad, sågts säkerhets eller andra  
 skyddsåtgärder. Lokaltrafik, egen och icke-  
 användad, sågts säkerhets eller andra  
 skyddsåtgärder.

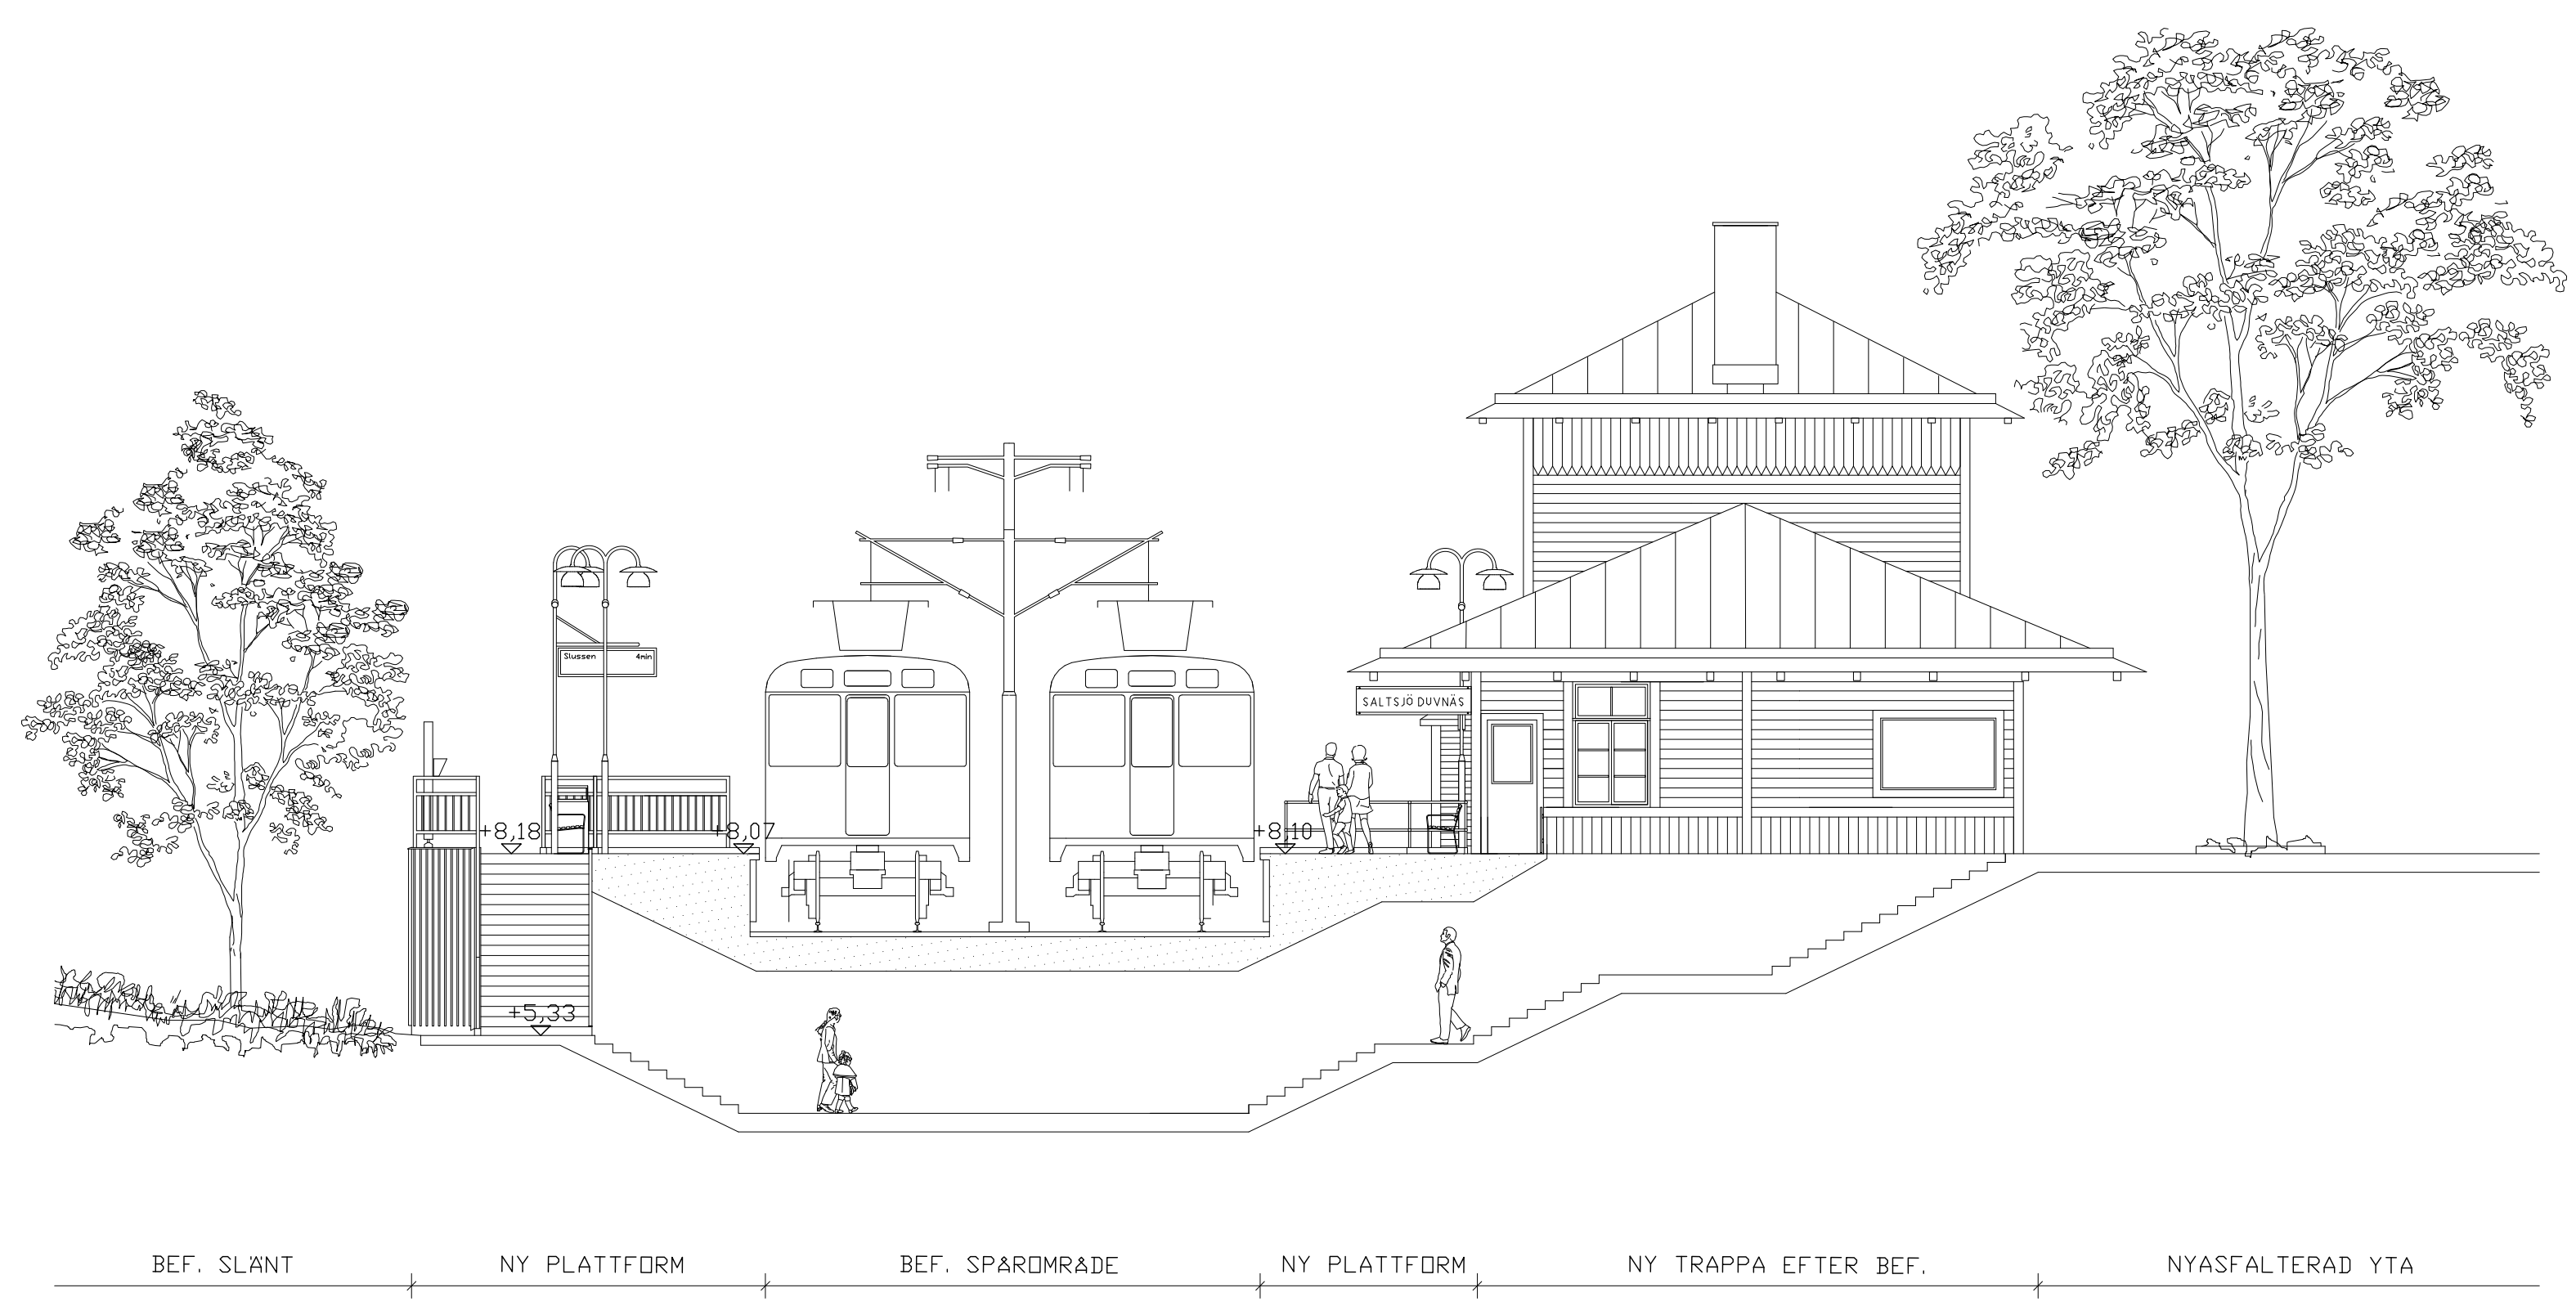

SEKTION A-A

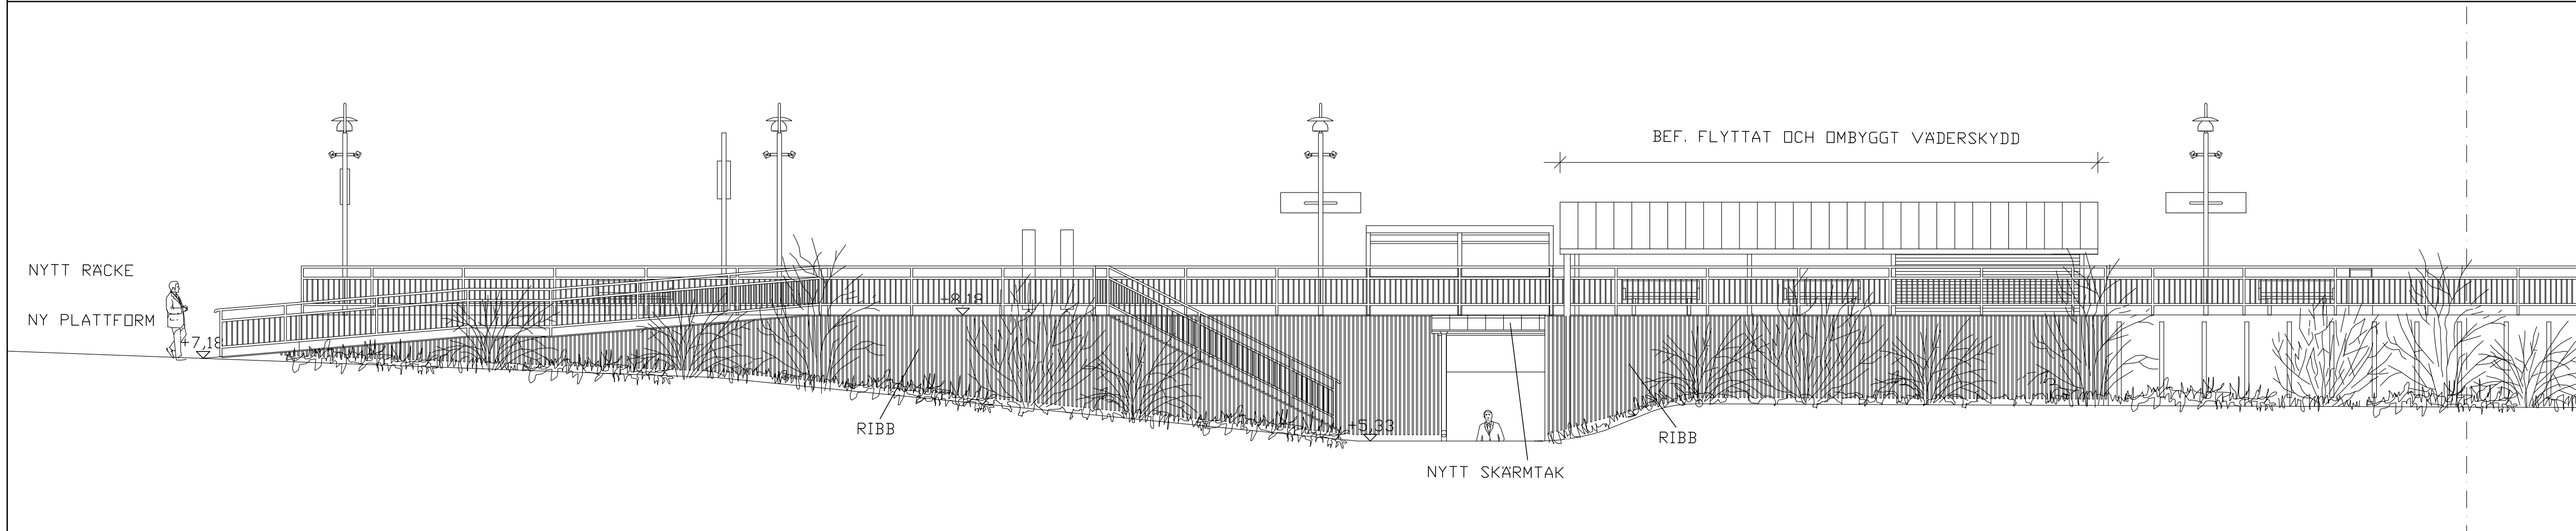

ELEVATION SÖDRA PLATTFORMEN MOT SYD DEL 1

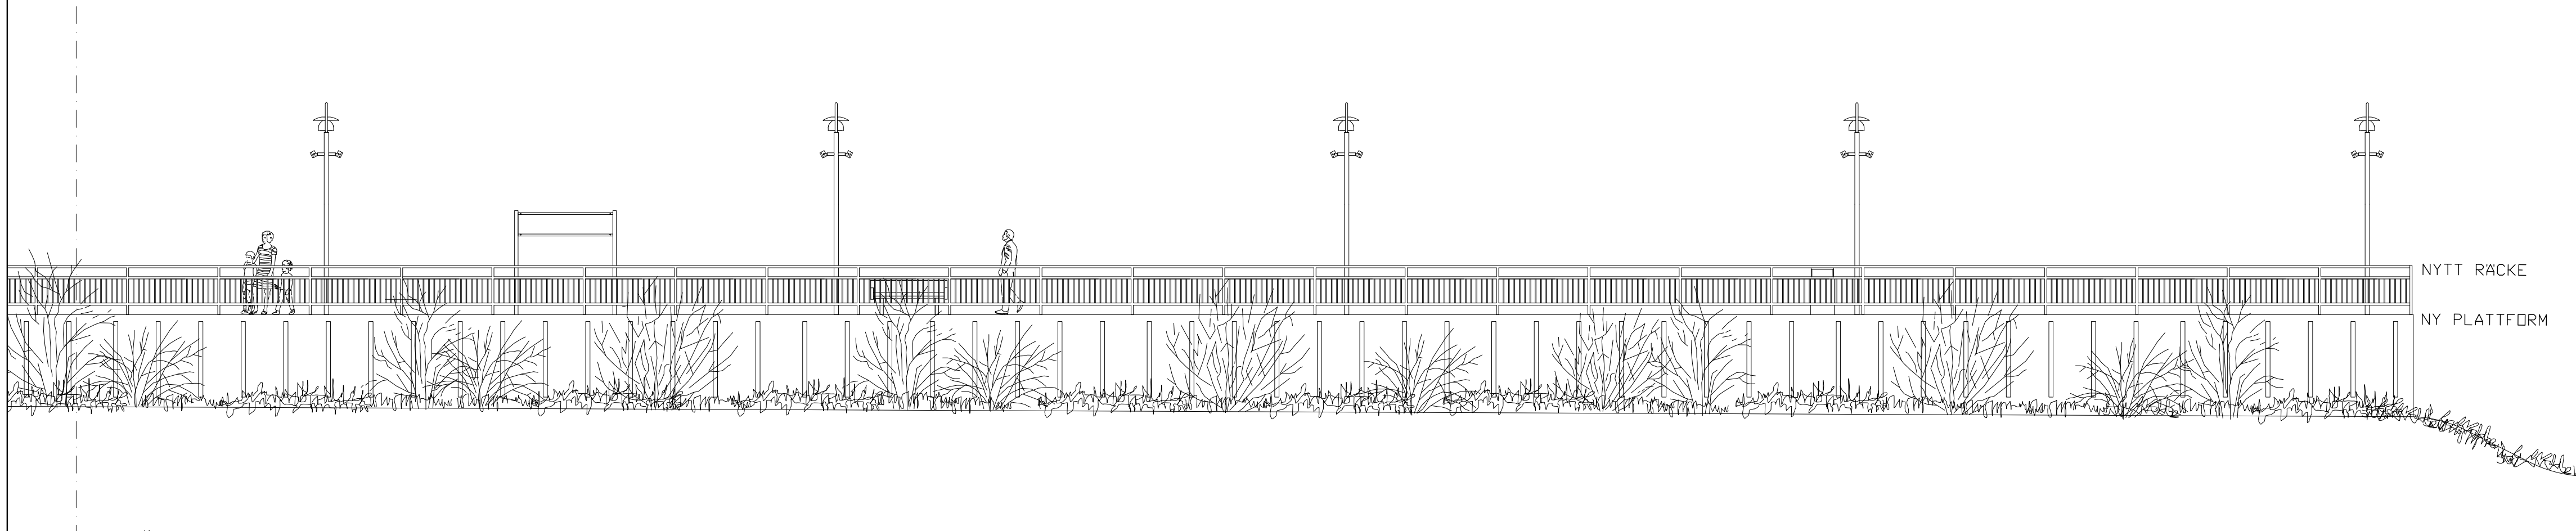

ELEVATION SÖDRA PLATTFORMEN MOT SYD DEL 2

SKALA 1:100 0 5 10

KORDINATSYSTEM  
 Höjdsystem RH 2000  
 Plandata SWEREF 99 18 00

FÖRKLARINGAR

Mått i millimeter. Plushöjder i meter.

Underlag:  
 Grundkarta: mcr5601-0000P \_\_\_. Upprättad 150121, reviderad 190919. Ramböll Sverige AB.  
 Relationshandling med inmätningar: mm\_5634-1578-P001. Upprättad 170412. Ramböll Sverige AB.  
 Stolplacering ej inmätt baserad på tidigare underlag: me\_560102200P001\_. Upprättad 141211, reviderad 150209 av Björn Carlsson, WSP.

--- Konnektionslinje


+00.00 Plushöjd

HÄNVISNINGAR


Material och kulörbeskrivning - Saltsjö-Duvnäs

Uppdrag nr 0128	Handläggare M. ROBIN	Rit/Konst M.ROBIN	Rev	Ant	Revidering avser	Sign	Datum
Granskad S. AHNBERG	Godkänd S. AHNBERG	Datum 21.11.18	BYGGLOV				
Ort STOCKHOLM		SALTSJÖBANAN TILLÄNGLIGHET OCH UPPRUSTNING STATIONER SALTSJÖ-DUVNÄS STATION Km 7+950-8+050 SEKTION A-A, ELEVATION SÖDRA PLATTFORMEN					
SL Handläggare		SL Rit/Konstr		Format A1		Skala 1:100	
SL Granskad	SL Godkänd	Forvaltningsnummer		Blad	Nasta bl	Rev	
Ort	Datum	Bilningsnummer A5618-100-401-0001					


Denna handling och information från AB Storstockholms Lokaltrafik, egen och icke-avsedd, ej garanterad och kan förändras utan varning.

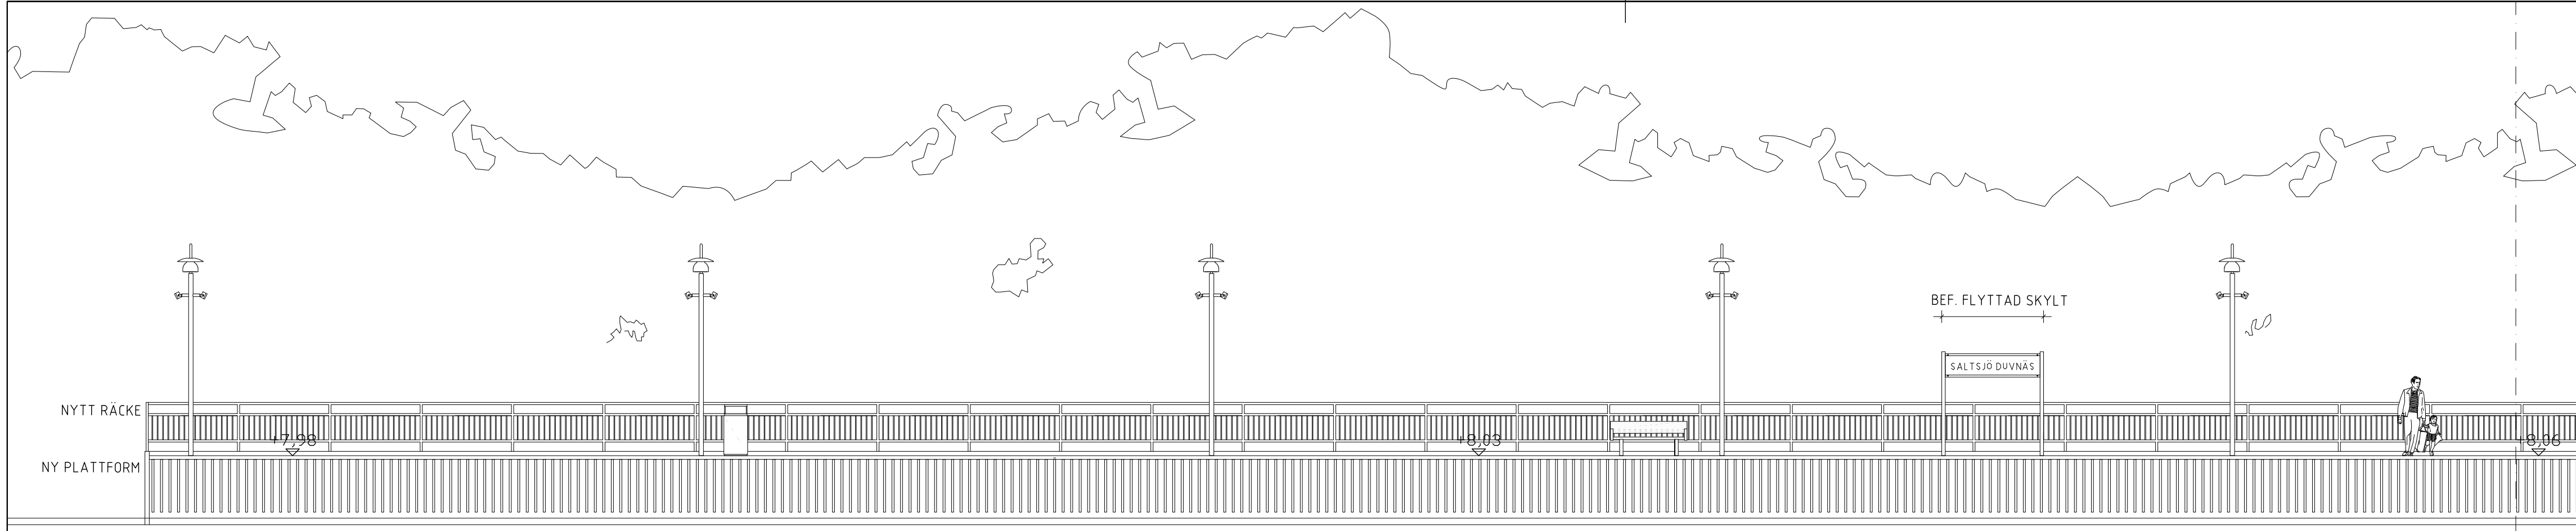

ELEVATION SÖDRA PLATTFORMEN MOT NORR DEL 1

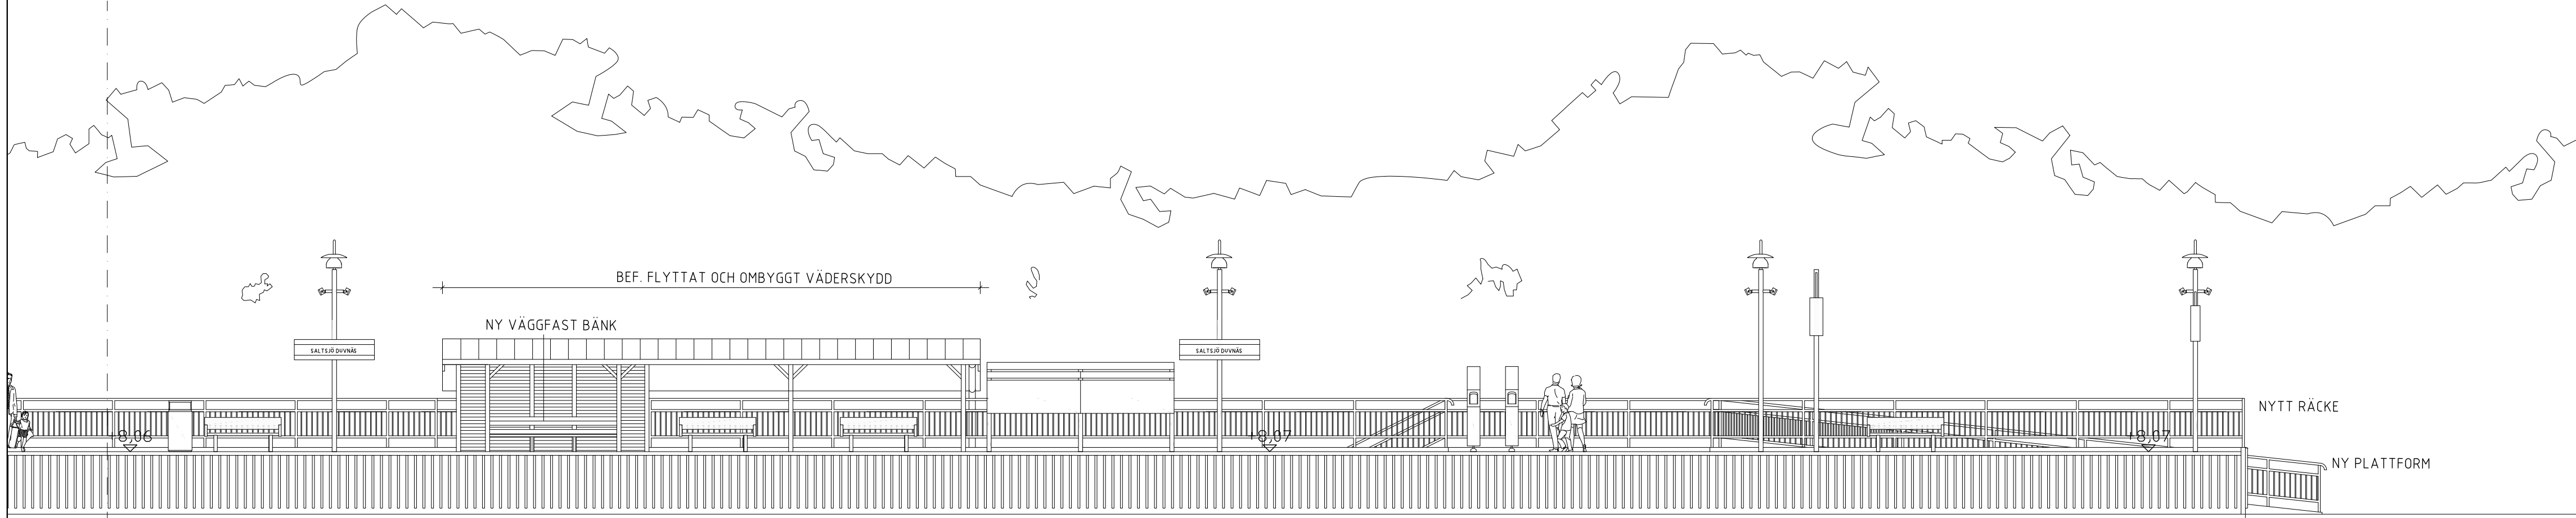


ELEVATION SÖDRA PLATTFORMEN MOT NORR DEL 2

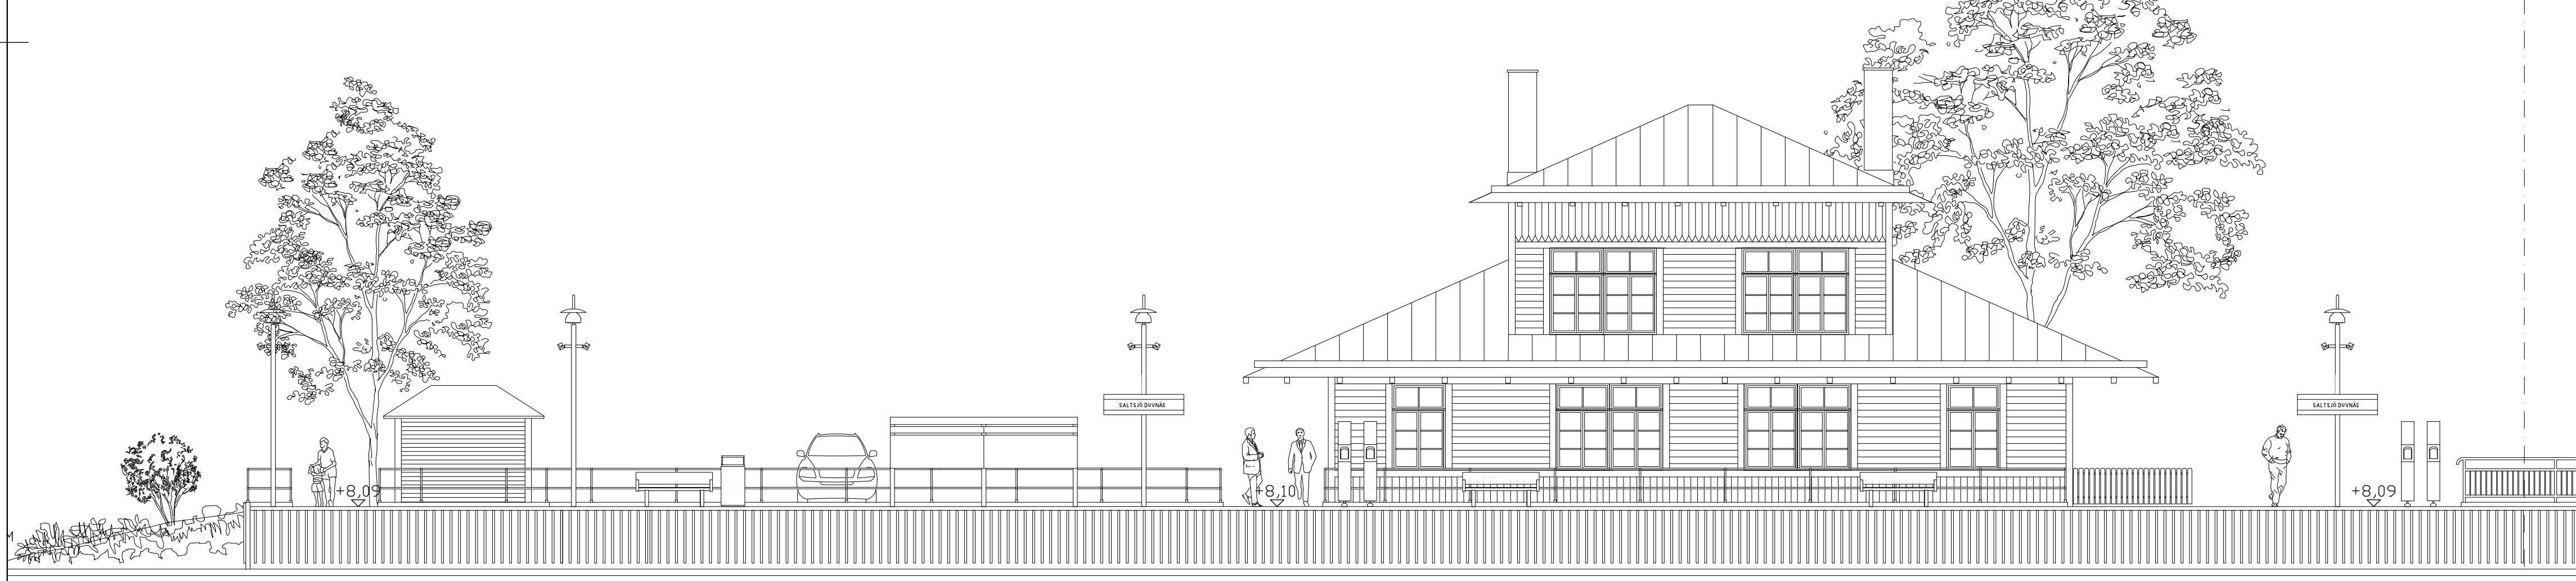

BEF. BYGGNAD

BEF. BYGGNAD

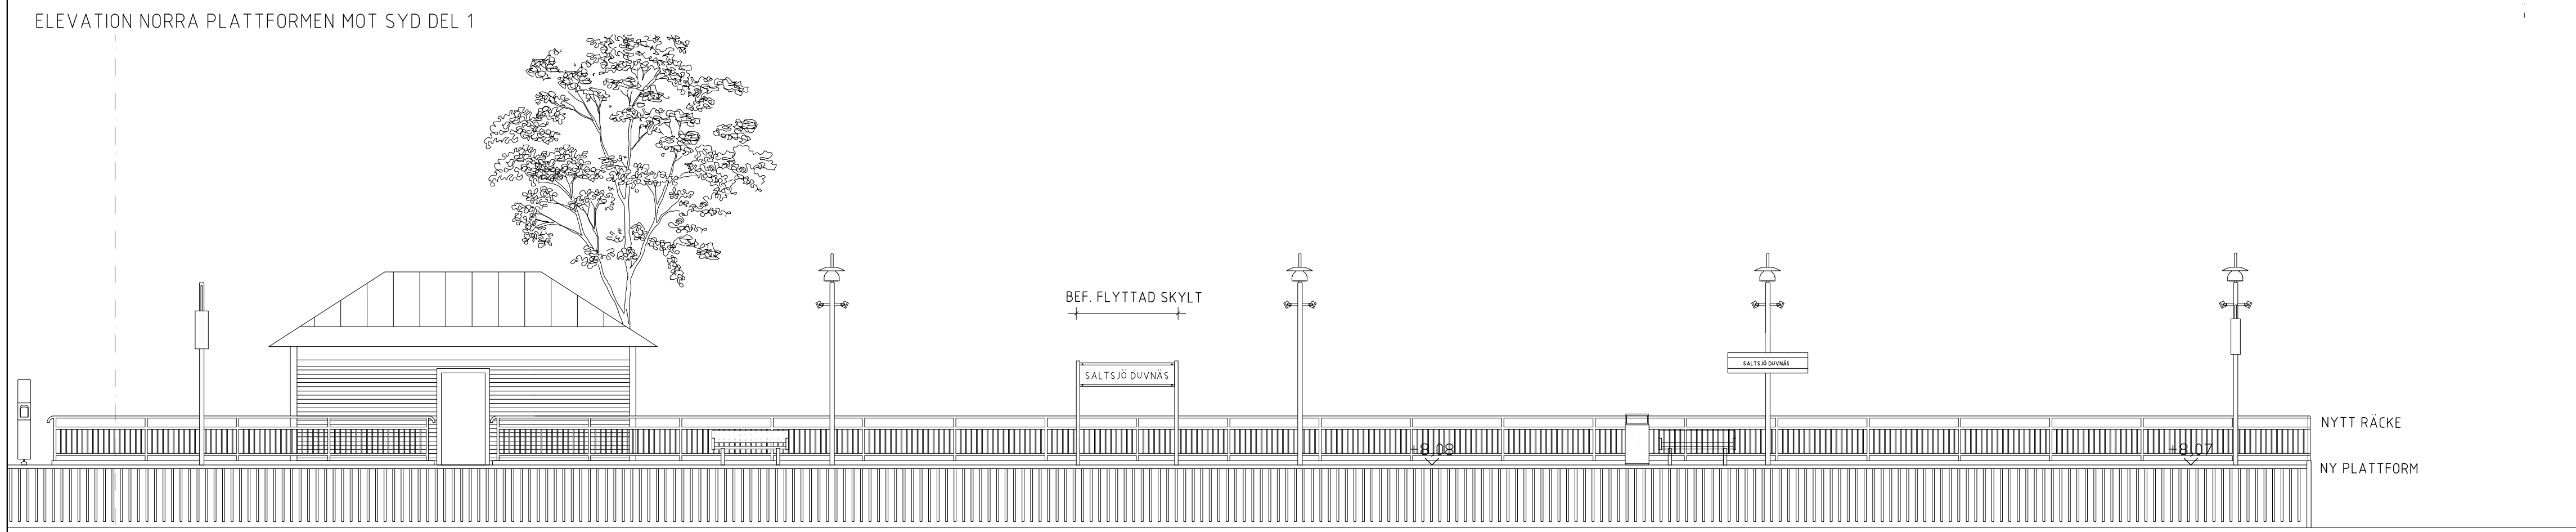

ELEVATION NORRA PLATTFORMEN MOT SYD DEL 1

BEF. MAGASIN



ELEVATION NORRA PLATTFORMEN MOT SYD DEL 2

SKALA 1:100 0 5 10

**KORDINATSYSTEM**  
 Höjdsystem RH 2000  
 Plandata SWEREF 99 18 00

**FÖRKLARINGAR**

Mått och höjder i meter. Plushöjder i meter.

Underlag:  
 Grundkarta: mcr5601-0000P \_\_\_\_ Upprättad 150121, reviderad 190919. Ramböll Sverige AB.  
 Relationshandling med inmätningar: mm\_5634-1578-P001. Upprättad 170412. Ramböll Sverige AB  
 Stolplacering ej inmätt baserad på tidigare underlag: me\_560102200P001\_ Upprättad 141211, reviderad 150209 av Björn Carlsson, WSP.

--- Konnektionslinje

+00.00 Plushöjd

**HÄNVISNINGAR**

Material och kulörbeskrivning - Saltsjö-Duvnäs

Uppdrag nr 0128	Handläggare M. ROBIN	Rit/Konst M. ROBIN	Rev	Ant	Revidering avser	Sign	Datum		
Granskad S. AHNBERG	Godkänd S. AHNBERG	Datum 21.11.18	BYGGLOV						
STOCKHOLM		SALTSJÖBANAN TILLÄNGLIGHET OCH UPPRUSTNING STATIONER SALTSJÖ-DUVNÄS STATION Km 7+950-8+050 ELEVATIONER							
SL Handläggare	SL Rit/Konstr	Format A1	Skala 1:100						
SL Granskad	SL Godkänd	Blad	Nästa bl	Rev					
Ort	Datum	Bilningsnummer A5618-100-401-0002							