

| HUSHÖRN | | | |
|---------|-------------|------------|---|
| BYGGNAD | NR | N | E |
| P1 | 6577022,554 | 159229,115 | |
| P2 | 6576969,585 | 159254,410 | |
| P3 | 6576956,044 | 159227,666 | |
| P4 | 6576945,834 | 159199,261 | |
| P5 | 6576996,699 | 159174,972 | |
| P6 | 6577002,086 | 159186,252 | |
| P7 | 6577003,456 | 159189,121 | |
| P11 | 6577005,888 | 159223,222 | |
| P12 | 6576975,220 | 159237,867 | |
| P13 | 6576967,546 | 159222,709 | |
| P14 | 6576961,421 | 159205,670 | |
| P16 | 6576990,806 | 159191,638 | |
| P17 | 6576992,176 | 159194,508 | |



NACKA KOMMUN
Lantmäterienheten

Kartan upprättad: 2021-09-25
Av: Sabina Rodriguez Loudot
Granskad av: VW
Mätt av: VW

Fastighet Del av Sicklaön 134:1

Typ av karta Karta A: Nybyggnadskarta

Adress Nackabacken/ Nya gatan

Ärendenummer 210902-Nybyggnadskarta-JL57

Nacka Vatten och Avfall AB:s uppgifter:

Dagvatten och dränvatten skall avledas genom lokalt omhändertagande, LOD inom fastigheten.
Befintliga förbindelsepunkter är redovisade.
Fodras ytterligare uppgifter på VA-ledningsnätet var vänligen kontakta anslutning@nvaa.se, tel. 08-718 80 00.

Nacka Vatten och Avfall AB
2021-09-09
M.Parkeborn

Lantmäteriförretning pågår på dagboksnummer 187515 (20180131) Reglering för breda ut väg och gångbana.
Lantmäteriförretning pågår på dagboksnummer 197601 (20190624) Fastighetsbestämning inte i berört område.
Lantmäteriförretning pågår på dagboksnummer 207504 (20200113) Avstyckning av kvartersmark, område 5 och 6
Lantmäteriförretning pågår på dagboksnummer 207668 (20201019) Avstyckning av kvartersmark, kvarter Limpen, nya gatan, stadshusområdet.
Lantmäteriförretning pågår på dagboksnummer 217524 (20210224) Avstyckning reglering av elverkshuset.

Samfälligheter/Gemensamhetsanläggningar inskrivna i Lantmäteriets fastighetsregister: inga uppgifter i fastighetsregistret.

Rättigheter inskrivna i Lantmäteriets fastighetsregister (OBS: Det kan finnas rättigheter som inte är inritade i kartan samt som ligger utanför området)
inga uppgifter i fastighetsregistret i berört område

Arbetsfix: rödmålad spik i asfalt +34,20 m

Markhöjder är karterade från laserskannad flygdata gjord år 2020 och har noggrannhet i höjdlid: 5 cm på hårdgjorda ytor och 10 cm på övriga ytor. Noggrannhet i plan: 15 cm.
Nivåkurvorna är från år 2020 och ingen exakt redovisning av höjden och bör inte användas vid detaljprojektering

Markdetaljer såsom murar etc är karterade från flygfoto och kan inte användas för detaljplanering.

Vid schaktning och andra markarbeten hänvisas till ledningskollen.se

Gränspunktskoordinater enl. Lantmäteriets registerkarta
Gränser nära området

| | | | |
|-----------|--------------|-------------|--------|
| Nr 164762 | N 6577012.94 | E 159167.22 | Typ om |
| Nr 164761 | N 6577020.27 | E 159182.56 | Typ om |
| Nr 164760 | N 6577038.80 | E 159221.36 | Typ om |
| Nr 164344 | N 6577022.51 | E 159249.08 | Typ om |
| Nr 164343 | N 6577012.94 | E 159253.65 | Typ om |
| Nr 164342 | N 6577012.72 | E 159253.20 | Typ om |
| Nr 164341 | N 6577009.84 | E 159254.58 | Typ om |
| Nr 164340 | N 6577010.05 | E 159255.03 | Typ om |
| Nr 164356 | N 6576994.67 | E 159262.36 | Typ om |
| Nr 164339 | N 6576993.95 | E 159262.72 | Typ om |
| Nr 164338 | N 6576993.74 | E 159262.27 | Typ om |
| Nr 164337 | N 6576989.22 | E 159264.42 | Typ om |
| Nr 164336 | N 6576989.44 | E 159264.87 | Typ om |
| Nr 164335 | N 6576987.48 | E 159265.81 | Typ om |
| Nr 164333 | N 6574032.49 | E 170356.04 | Typ om |

- Väg
- Fastighetsgränser
- Höjdskurva
- Strandlinje
- GC
- Tunnel
- Häck
- Mur
- Stömur
- Plan/Sikt/Sjungsäl
- Rättsområde
- Gemensamhetsområde
- PLANBESTÄMMELSER
- Användningsområde
- Egenhetsgränser
- VA-UPPGIFTER
- Vattenledning
- Spilvattenledning
- Tryckledning, spik
- Dagvattenledning
- Ledning ur drift
- Arbetsfix
- Fornnämne
- Barträd
- Lövträd
- Trappa
- Gränspunkt
- Markhöjd
- SH Sockelhöjd
- FG Höjd Färdigt Golv
- Gränspunkter om = omkärnad om = röd i mark: ds = dubbel i sten ds = dubbel i betong rs = röd i betong rg = röd i gjutning st = stålströmbolag sa = spik i asfalt

Gällande planer
Plantyp, planamn, aktbeteckning, lagkraftsdatum
Detaljplan, DP 612, 0182K-F2018/612, 2018-01-31

Planbestämmelser ritas enbart in på berört område
Stämmer fastigheten med gällande FINNS EJ
Fastighetsplan eller tomtindelning
Fastighetens areal: Del av större fastighet
Byggnadsmål: Fierbostadshus


Kartan är giltig i två år från det datum då den upprättats. Kartans detaljer får inte ändras!
Koordinatsystem
SWEREF 99 18 00 Höjdsystem RH2000
OBS! Planbestämmelser som anges i kartan skrivs in som de står angivna i planen, i dess befintliga höjdsystem. Eventuell omräkning kan behöva göras för att karta och planbestämmelser ska vara i samma höjdsystem. Skillnaden mellan RH00 och RH2000 är +0,524m.

Skala i A2: 1:400

Fastighet Del av Sicklaön 134:1

GRANSKNINGSHANDLING
2021-11-10

| BET | ANT | ANDRINGEN AVSER | DATUM | SIGN |
|------------------|-----|-----------------|-------|------|
| BYGGLOVSHANDLING | | | | |

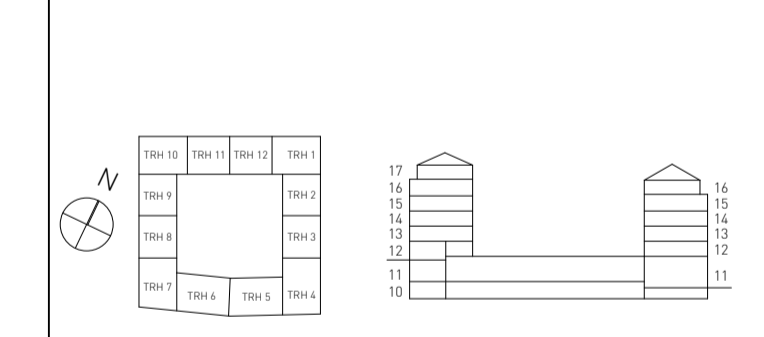

NYA GATAN KV 5-6

Wallenstam AB, 104 32 Stockholm
Besöksadress: Birger Jarlsgratan 64
Tel: 08-720 00 00
www.wallenstam.se

WALLENSTAM


| FORETAG | TELEFON |
|---|------------------|
| A BRUNNBERG & FORSHED ARKITEKTKONTOR AB | T: 08 617 61 00 |
| K SÖLBERG INGENJÖRER AB | T: 070 836 00 18 |
| E BEAB ELKONSULTER AB | T: 070 428 39 60 |
| V CREANOVA AB | T: 073 312 16 29 |
| VA NOVATERRA AB | T: 070 678 31 68 |
| Br BENG T DAHLGREN AB | T: 018 430 33 56 |
| L SWMS ARKITEKTUR AB | T: 073 245 60 91 |
| AK SVENSK AKUSTIKPARTNER AB | T: 072 722 32 28 |
| TG KONTROLLPROFFS | T: 070 265 11 65 |
| DJ ACC GLAS OCH FASADKONSULT AB | T: 076 526 86 43 |


| UPPDRAG NR | RITAD AV | HANDLAGSARE |
|------------|----------|--------------|
| | MB | H. STENSTRÖM |

DATUM
UPPDRAGSANSVARIG
JOHANNA GILL

SITUATIONSPLAN
NYBYGGNADSKARTA MED KOORDINATER

| SKALA | A1/A3 | NUMMER | BET |
|-----------------|-------|------------|-----|
| 1:400/ 1:800 | | A-01-1-101 | |

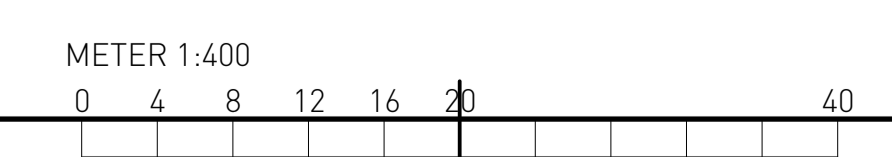

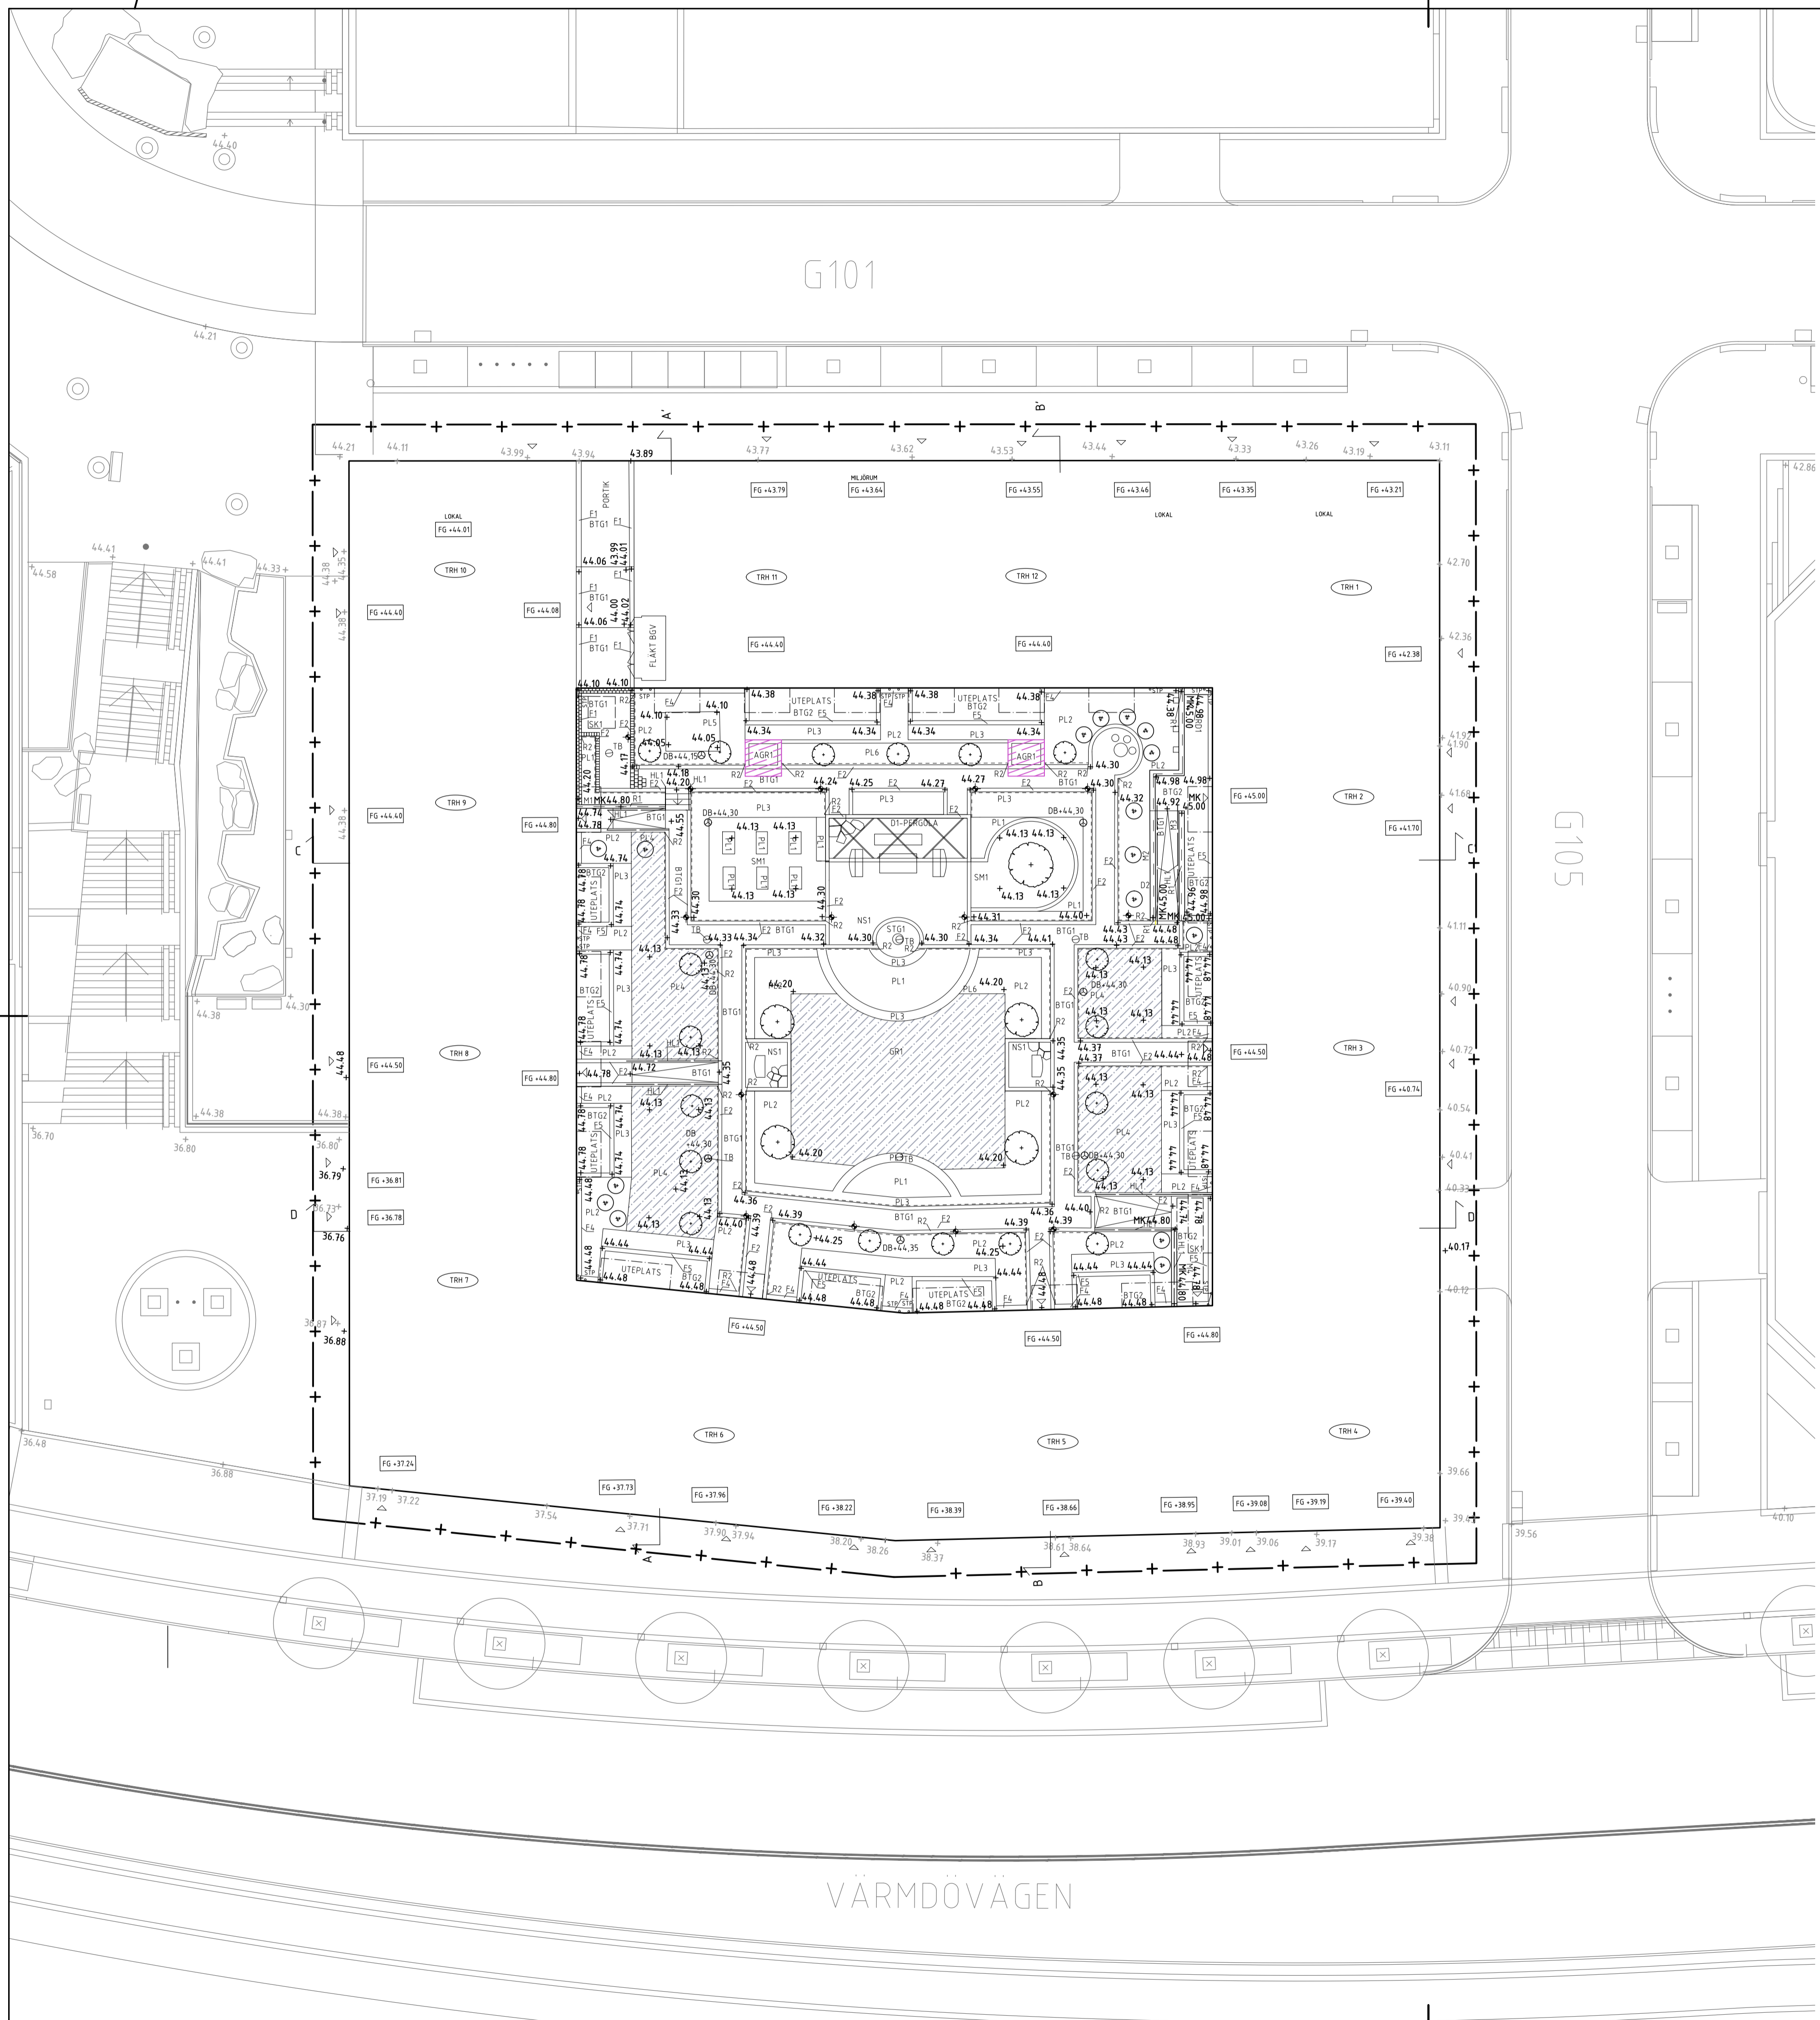

TECKENFÖRKLARING MARKPLANERINGSPLAN

- ENTRÉ
ARBETSOMRÅDE, RITAD TVÅ METER UTFANFÖR VERKLIG GRÄNS
- +00.00
FÖRESLAGEN MARKHÖJD
- +00.00
PROJETERAD MARKHÖJD ALLMÄN PLATSMARK
- FG+00.00
NIVÅ FÄRDIGT GOLV
- BALKONG
- STUPPRÖR
- UPPTÄLLNINGSPLOTS BRANDSTEGE
- Ø DB+00.00
FÖRESLAGEN DAGVATTENBRUNN MED KUPOLSIL
- Ø TB
TERASSBRUNN
- TR
TRAPPA MED HANDLEDARE AV MÅLAT STÅL
- R
RAMP LUTNING MAX 1:12
MED HANDLEDARE AV MÅLAT STÅL
- R1
FALLSKYDDSRÄCKE PÅ MUR, HÖJD 900 MM
- R2
LÅGT STAKET LÅNGS PLANERING 350 MM HÖGT
- HL1
HANDLEDARE LÅNGS RAMP OCH TRAPP. FÄSTS I MARK. BÖRJAR OCH SLUTAR 300 MM FÖRE OCH EFTER RAMP/TRAPP
- MUR1-4
MK+00.00
GRANITMUR MED MURKRÖNSHÖJD
- BTG1
BETONGMARKSTEN, TYP BENDERS BAS SKARP 210X210X60, GRÅ, LÄGGS I FÖR BAND
- BTG2
BETONGPLATTA, TYP BENDERS SIENA FASAD TREDJEDELSPLATTA 233X117X80, ANTRACIT, LÄGGS MED GENOMGÅENDE FOGAR
- NS1
SKIFFERPLATTOR, 20-40 MM, SÄTTS I SÄTTSSAND
- SM1
STEMJÖLSYTA
- STG1
STORGATSTEN
- AGR1
ARMERAT GRÄS
- GR1
GRÄSYTA MED PIMPSTEN I PLANTERINGSJORD. JORDDJUP ÖVER 800 MM
- PL1
PLANTERINGSYTA, PERENNPLANERING BLOMSTERPRAKT, JORDDJUP ÖVER 800 MM
- PL2
PLANTERINGSYTA, MARKTÄCKANDE PERENNER, TRÄD OCH BUSKAR, JORDDJUP ÖVER 800 MM
- PL3
PLANTERINGSYTA, HÄCK, JORDDJUP ÖVER 800 MM
- PL4
REGNBÄDDSPLANERING MED TÄLIGA MARKTÄCKANDE PERENNER, BUSKAR OCH TRÄD, JORDDJUP ÖVER 800 MM
- PL5
PLANTERINGSYTA, MARKTÄCKANDE PERENNER OCH BUSKAR, JORDDJUP UNDER 800 MM
- PL6
PLANTERINGSYTA, MARKTÄCKANDE PERENNER FÖR GRÄSMARKSHABITAT OCH SMÅ TRÄD. JORDDJUP ÖVER 800 MM
- SK1
STENKISTA FÖR STUPPRÖRSVATTEN UNDER MARK
- F1-F3
FRIS AV STORGATSTEN
- F4
FRIS AV MAKADAM
- F5
FRIS AV BETONGPLATTA, TYP BENDERS SIENA FASAD TREDJEDELSPLATTA 233X117X80, GRÅ
- RD1
RÄNNADSPLATTA TYP BENDERS 350x350x60, GRÅ BELYSNINGSPOLLARE
- SOFFA
- BANK
- BORD
- PRYDNADSOBJEKT, FONTÄN, SKULPTUR
- LÖST, RUNT BORD
- LÖSA TRÄDGÅRDSSTOLAR
- FÄGELHOLKAR FÖR SMÅFÅGLAR FÄSTS PÅ MUR
- PERGOLA
- D2
SPALJE PÅ MUR, TRÄRIBBOR 45X45 CC 180MM RUTMÖNSTER - UTGÖR TÄCKANDE BAKLÄDNAD PÅ MUR OCH STÖD FÖR KLATTERVÄXTER
- SOLITÄRBUSKE
- MINDRE PRYDNADSTRÄD
- MELLANSTORLEK PRYDNADSTRÄD
- VÄRDTRÄD
- SEKTIONSMARKERINGAR

HÄNVISNINGAR

SEKTIONER SE SEKTIONSRTNINGAR


PLANTERINGSDJUP

GÅRDENS TOTAL AREA: 1180
HALVA GÅRDENS YTA, 590 KVM, SKALL VARA GRÖN
OCH HA ETT JORDDJUP PÅ 0,8 M.

| LITTRA | MINSTA PLANTERINGSDJUP | KVM |
|--------|------------------------|-----|
| PL1 | 800 MM | 34 |
| PL2 | 800 MM | 190 |
| PL3 | 800 MM | 135 |
| PL4 | 800 MM | 135 |
| PL5 | 720 MM | 10 |
| PL6 | 800 MM | 16 |
| GR1 | 800 MM | 100 |

TOTAL YTA MED JORDTÄCKE SOM ÄR MINST 0,8 M
(PL1-PL4, PL6 OCH GR1): 608 KVM
TOTAL YTA SOM ÄR GRÖN: 618 KVM

| BET | ANT | ÄNDRINGEN AVSER | DATUM | SIGN |
|--|---------------------------------------|------------------|-------|------|
| BYGGLOVSHANDLING | | | | |
| | | | | |
| NYA GATAN KV 5-6 | | | | |
| | | | | |
| Wallenstam AB, 104 32 Stockholm Besöksadress: Birger Jarlsgratan 64 Tel: 08-720 00 00 www.wallenstam.se | | | | |
| FÖRETAG | | TELEFON | | |
| A | BRUNNBERG & FÖRSHED ARKITEKTKONTOR AB | T: 08 617 61 00 | | |
| K | SOLBERG INGENJÖRER AB | T: 070 836 00 18 | | |
| E | BEAB ELKONSULTER AB | T: 070 428 39 60 | | |
| V | CREANOVA AB | T: 073 312 16 29 | | |
| VA | NOVATERRA AB | T: 070 678 31 68 | | |
| Bf | BENGT DAHLGREN AB | T: 018 430 33 56 | | |
| L | SWMS ARKITEKTUR AB | T: 073 245 60 91 | | |
| AK | SVENSK AKUSTIKPARTNER AB | T: 072 722 32 28 | | |
| TG | KONTROLLPROFFS | T: 070 265 11 65 | | |
| DJ | ACC GLAS OCH FASADKONSULT AB | T: 076 526 86 43 | | |
| UPPROG NR | RITAD AV | HANDLÄGGARE | | |
| | MSB MC | M. CRONER | | |
| DATUM | UPPDRAGSBEVARE | | | |
| 21-11-24 | MÅRTEN SETTERBLAD | | | |
| MARKPLANERINGSPLAN | | | | |
| SKALA | A1/A3 | NUMMER | BET | |
| | 1:200/ 1:400 | L-31-1-01 | | |

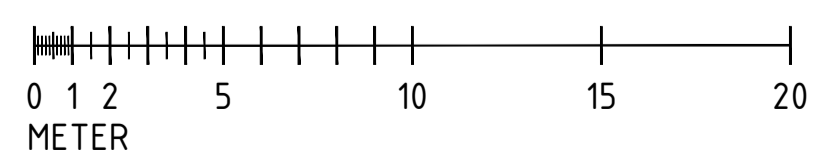

ORIGINALFORMAT: A1

PLOTAD: 2021-09-17 14:49 BIMCloud: BOFC22 - BIMCloud Basic for ARCHICAD 22/Nya Gatan, kv 5-6




FÖRKLARING

GÅRDENS TOTAL AREA 1180 KVM
 HALVA GÅRDENS YTA A, 590 KVM, SKALL VARA GRÖN
 OCH HA ETT JORDTÄCKE PÅ 0,8 M²

| LITETTA | MINSTA | KVM |
|-----------------|--------|-----|
| PLANTERINGSDJUP | 508 | |
| PLANTERINGSJUP | 800 MM | |
| GRÄS | 720 MM | 10 |
| | 800 MM | 100 |


TOTAL YTA MED JORDTÄCKE SOM ÄR MINST 0,8 M² 6488 KVM
 TOTAL YTA SOM ÄR GRÖN 618 KVM

- PL - PLANTERINGSTYTA OCH REGRABO, SE MARKÖVERBYGGNADE
- GRÄS - GRÄSSTYTA MED FÖRDRÖNING OCH INFILTRATION AV DAGVATTEN SE MARKÖVERBYGGNADE

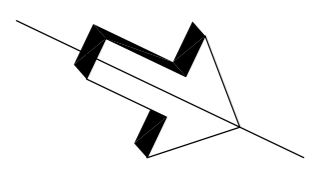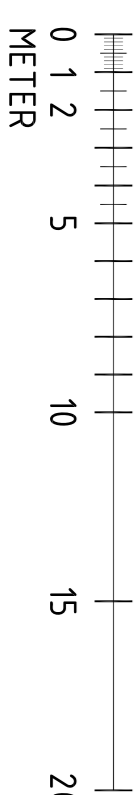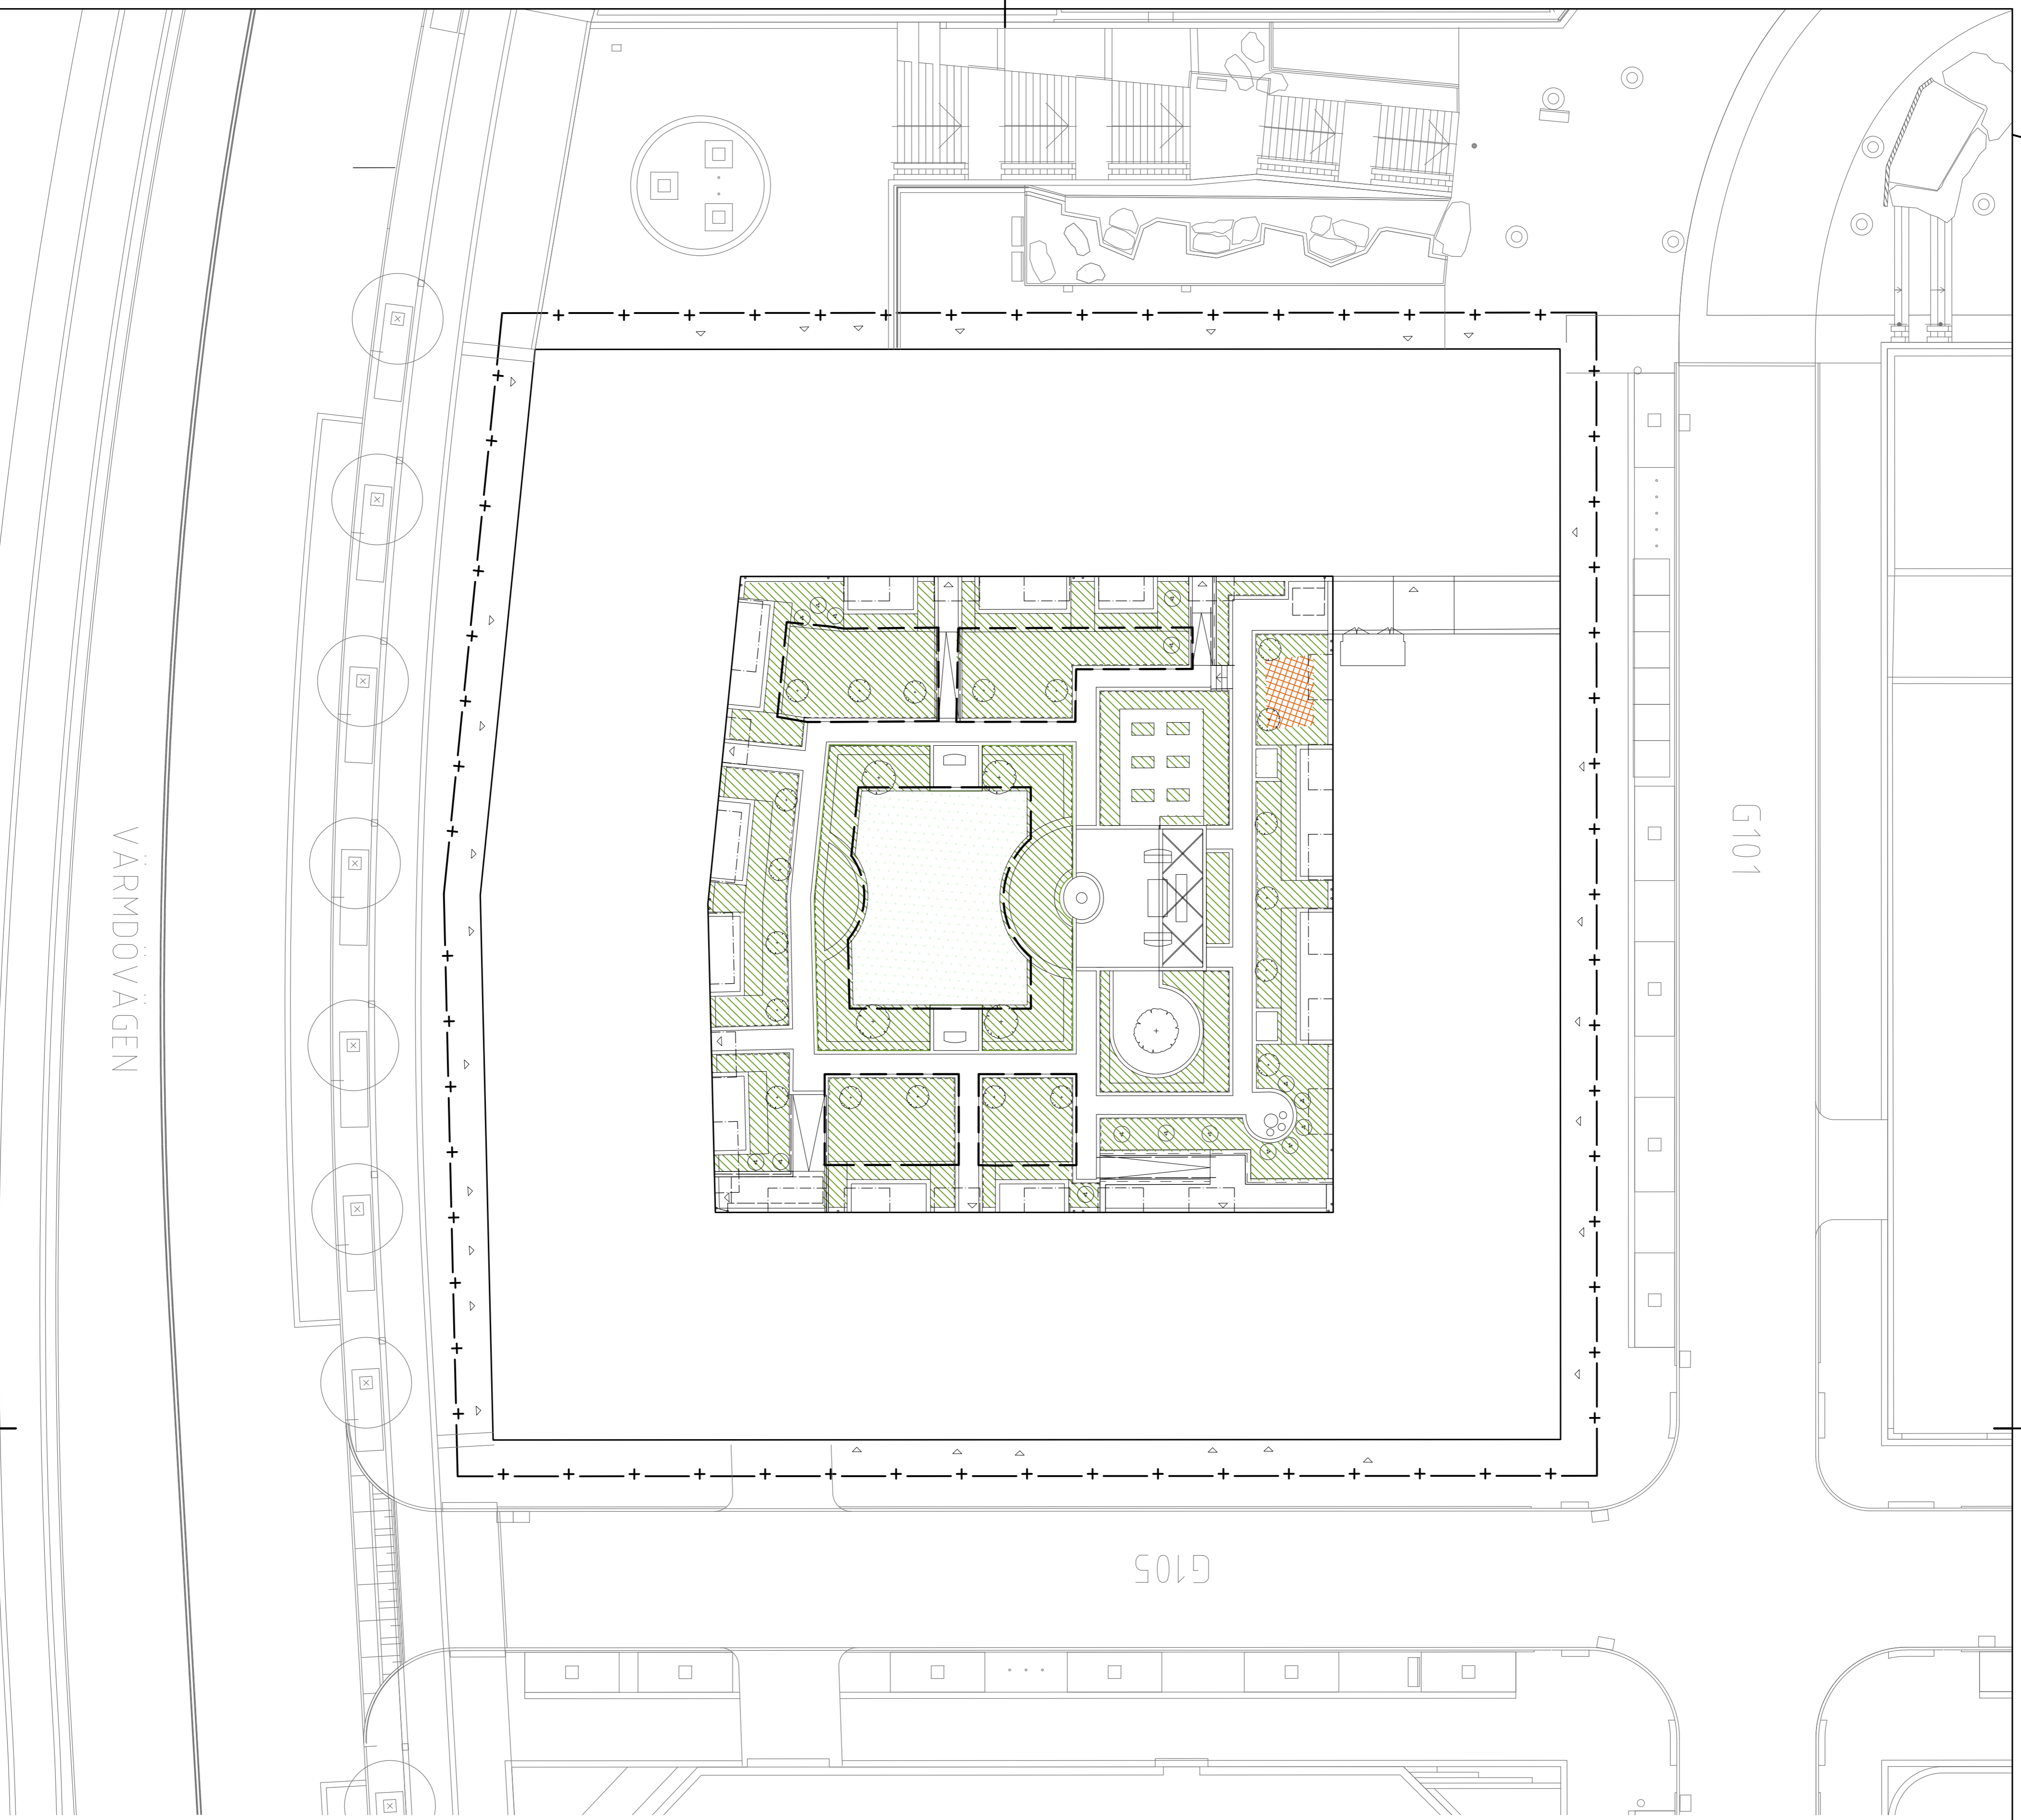

| BET | ANT | ANBUDEN ANSÖR | DATUM | SOM |
|-----|-----|---------------|-------|-----|
| | | | | |

BYGGLOVSHANDLING

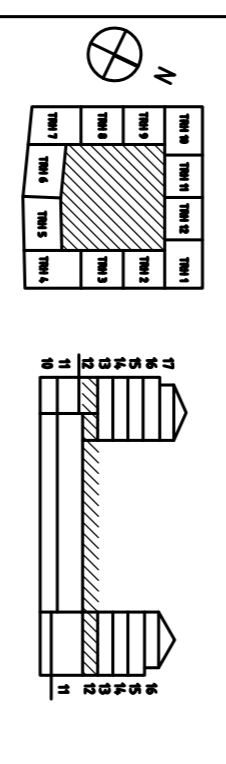

NYA GATAN KV 5-6


WALLENSTAM
 Wallenstam AB, 104 32 Stockholm
 Besöksadress: Birger Järngatan 64
 Tel: 08-720 00 00
 www.wallenstam.se

| FÖRTÄG | TITEL |
|---------------------------------------|-------------------|
| A. BERGMAN & FOSSEJO ARCHITEKTONOR AB | T: 08 517 51 00 |
| K. SÖLBERG NORDENFELT AB | T: 070 836 00 18 |
| E. BEAR EKVONSKULTUR AB | T: 070 428 39 60 |
| V. ÖREANDVA AB | T: 073 312 16 29 |
| V. NYNVA TERRA AB | T: 070 678 31 68 |
| BEI. BENGT DAHLGREN AB | T: 018 430 33 56 |
| SHMS ARCHITECTUR AB | T: 073 245 60 91 |
| AKI SVENSK ARKISTYPARTNER AB | T: 072 722 37 28 |
| TEC CONTROL BYGGRES | T: 070 265 11 65 |
| D. JECTA S&S SÄKERHETS AB | T: 076 526 88 43 |
| OPPHÅLLN | MARCUSZEWICZ |
| DATUM | 21-11-24 |
| 21-11-24 | MÅRTEN SETTERBLAD |


VÅXTBÄDDSPÅN

| SKALA | AV/ÅS | NUMMER | BET |
|-------|-------|-----------|-----|
| 1:400 | 1:200 | L-31-1-02 | |

ORIGINALFÖRHÄLLNING: A1

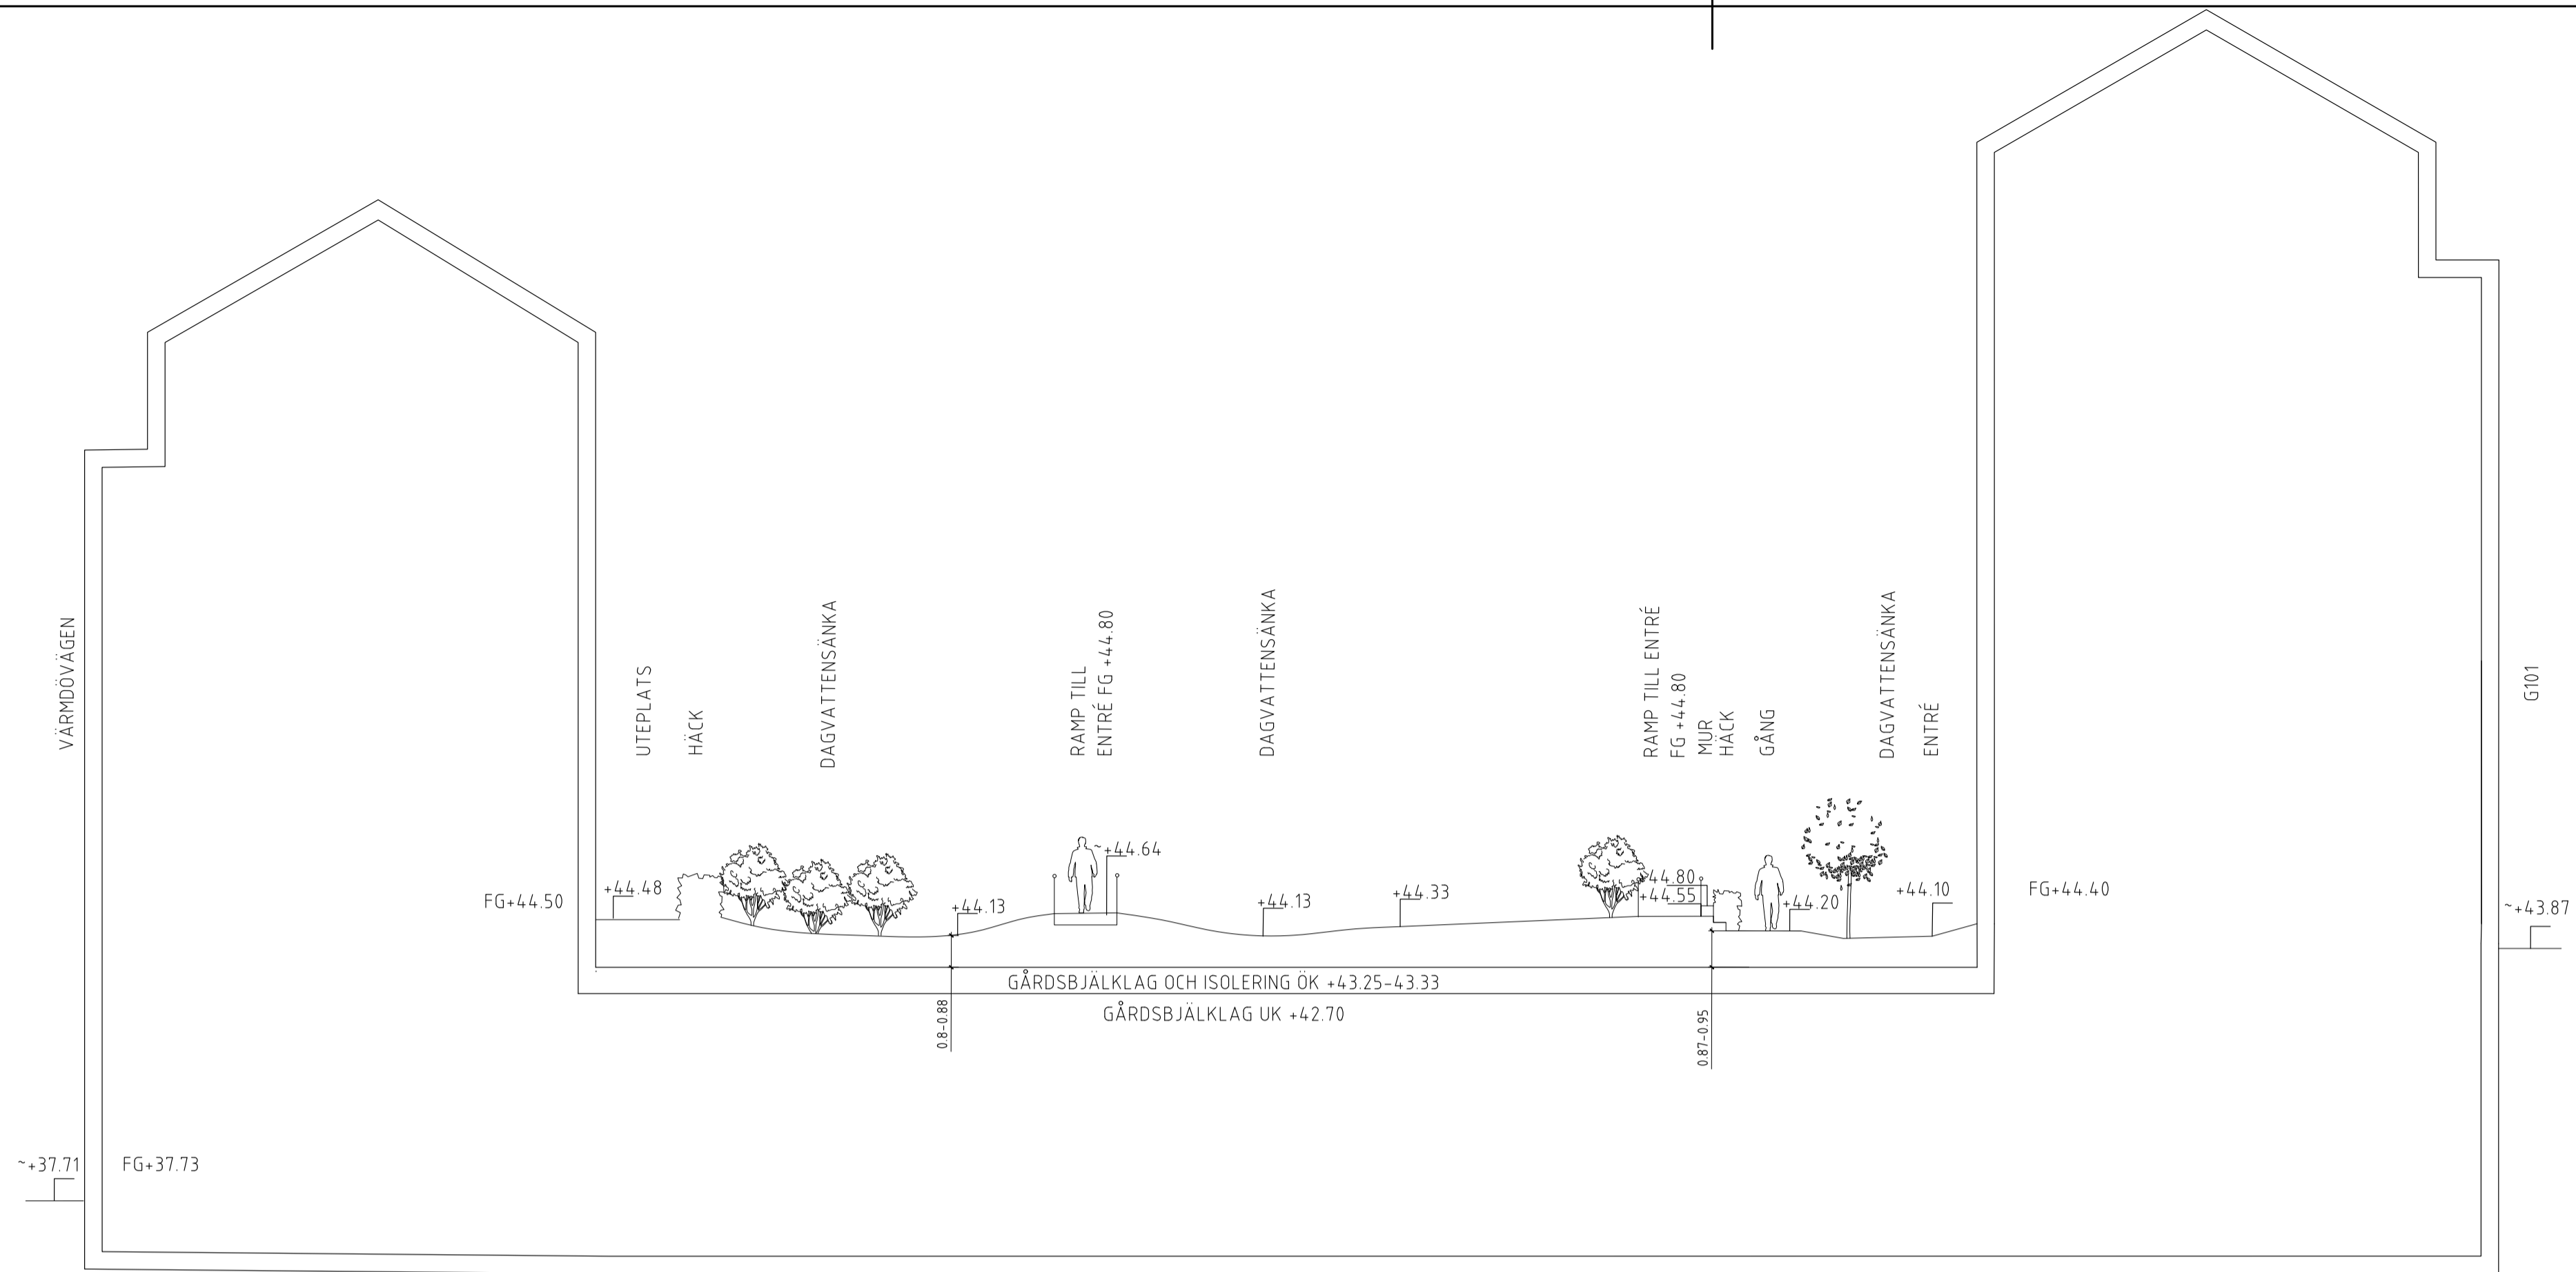


SEKTION A-A'

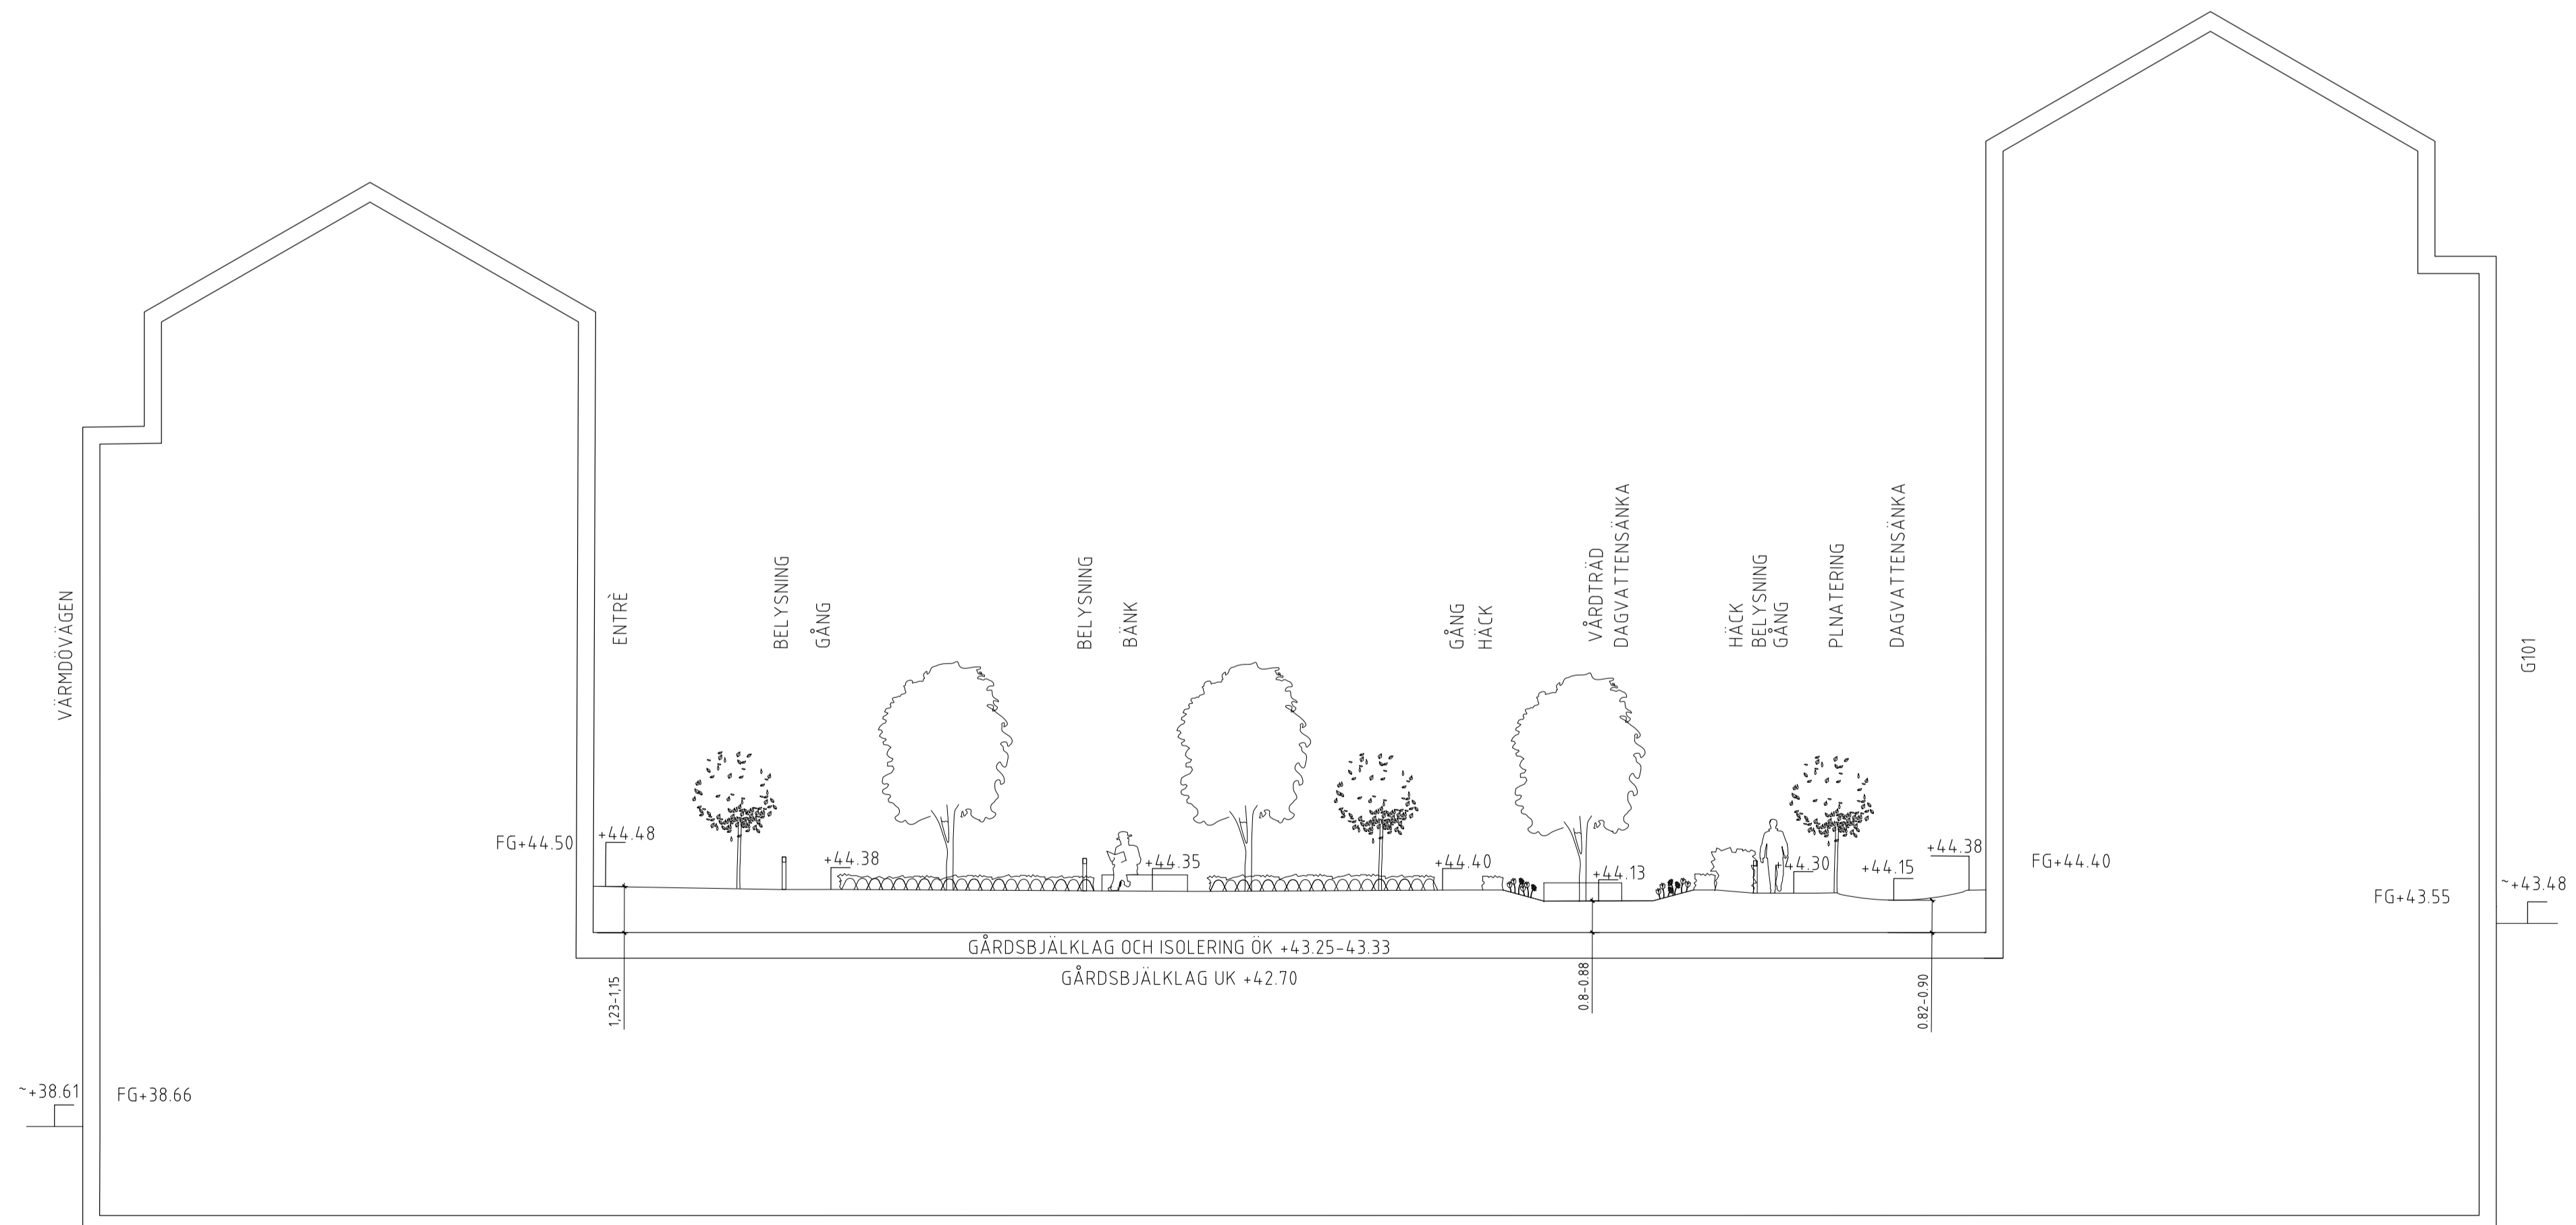

SEKTION B-B'

| BET | ANT | ÄNDRINGEN AVSER | DATUM | SIGN |
|-----|-----|-----------------|-------|------|
|-----|-----|-----------------|-------|------|

BYGGLOVSHANDLING

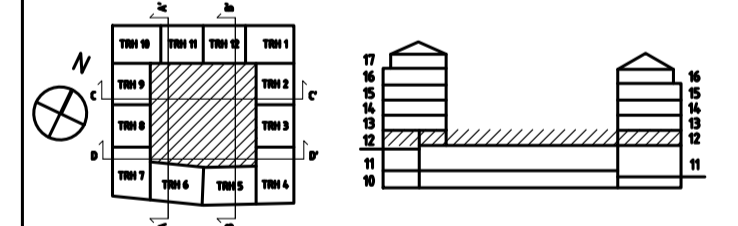

NYA GATAN KV 5-6


 Wallenstam AB, 104 32 Stockholm
 Besöksadress: Birger Jarlsgratan 64
 Tel: 08-720 00 00
 www.wallenstam.se

| FÖRETAG | TELEFON |
|---|------------------|
| A BRUNNBERG & FORSHED ARKITEKTKONTOR AB | T: 08 617 61 00 |
| K SOLBERG INGENJÖRER AB | T: 070 836 00 18 |
| E BEAB ELKONSULTER AB | T: 070 428 39 60 |
| V ICREANOVIA AB | T: 073 312 16 29 |
| VA NOVATERRA AB | T: 070 678 31 68 |
| Bf BENGT DAHLGREN AB | T: 018 430 33 56 |
| L SVMS ARKITEKTUR AB | T: 073 245 60 91 |
| AK SVENSK AKUSTIKPARTNER AB | T: 072 722 32 28 |
| TG KONTROLLPROFFS | T: 070 265 11 65 |
| DJ ACC GLAS OCH FASADKONSULT AB | T: 076 526 86 43 |


| UPPDRAG NR | RITAD AV | HANDLÄGGARE |
|------------|----------|-------------|
| | MSB MC | M. CRONER |

| DATUM | UPPDRAGSANSVARS |
|----------|-------------------|
| 21-11-24 | MÅRTEN SETTERBLAD |


| SKALA | A1/A3 | NUMMER | BET |
|-------|-----------------|-----------|-----|
| | 1:125/ 1:250 | L-31-2-01 | - |

ORIGINALFORMAT: A1

PLOTTAD: 2021-09-17 14:49 BIMcloud: BOFBC22 - BIMcloud Basic for ARCHICAD 22/Nya Gatan, kv 5-6

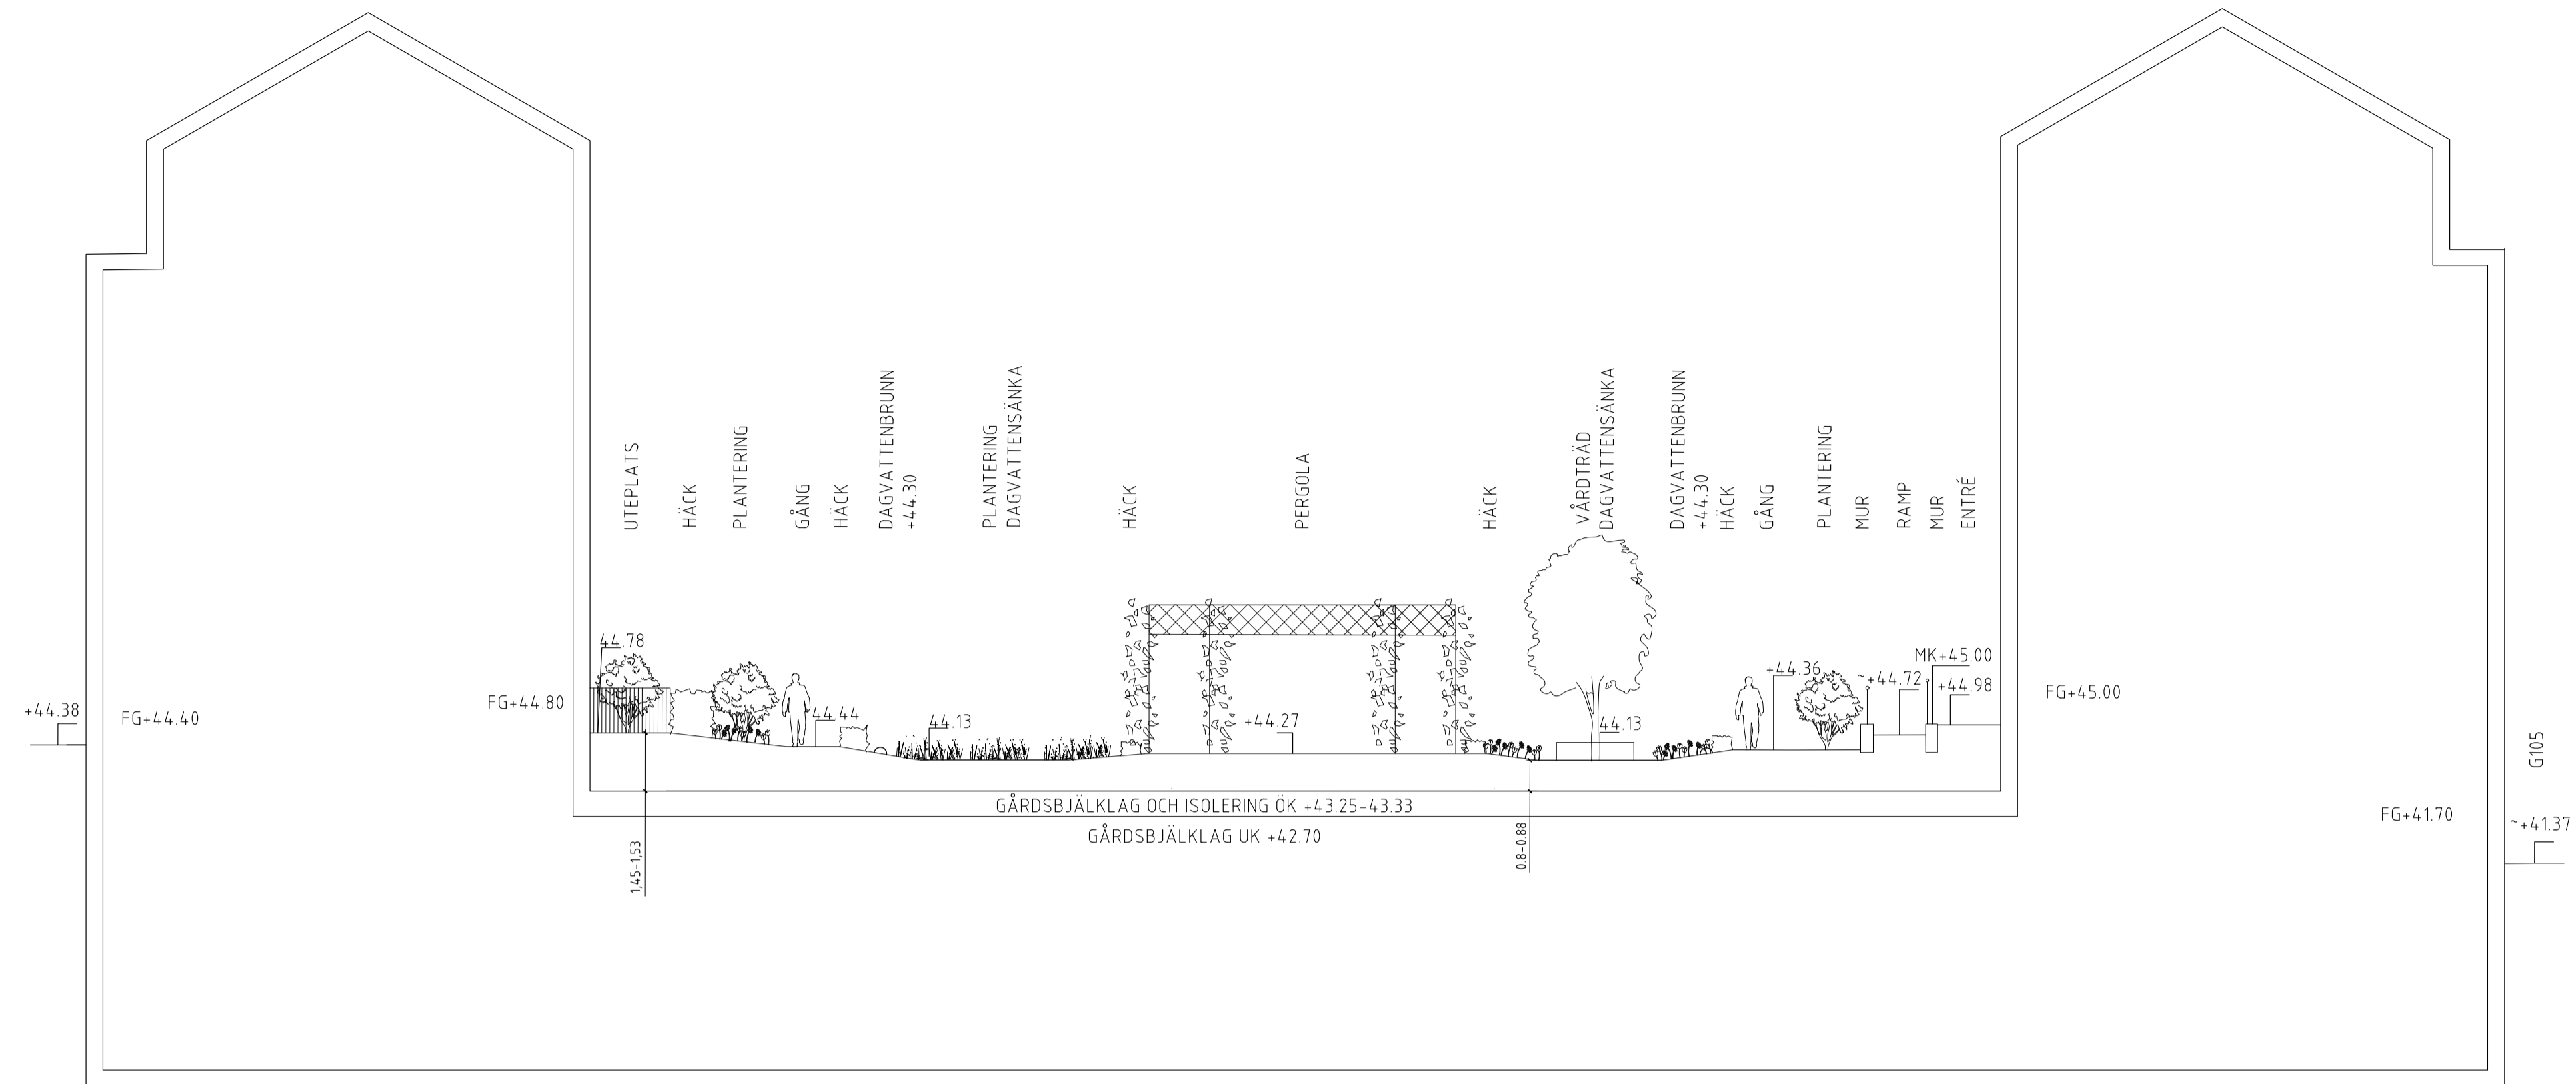


SEKTION C-C

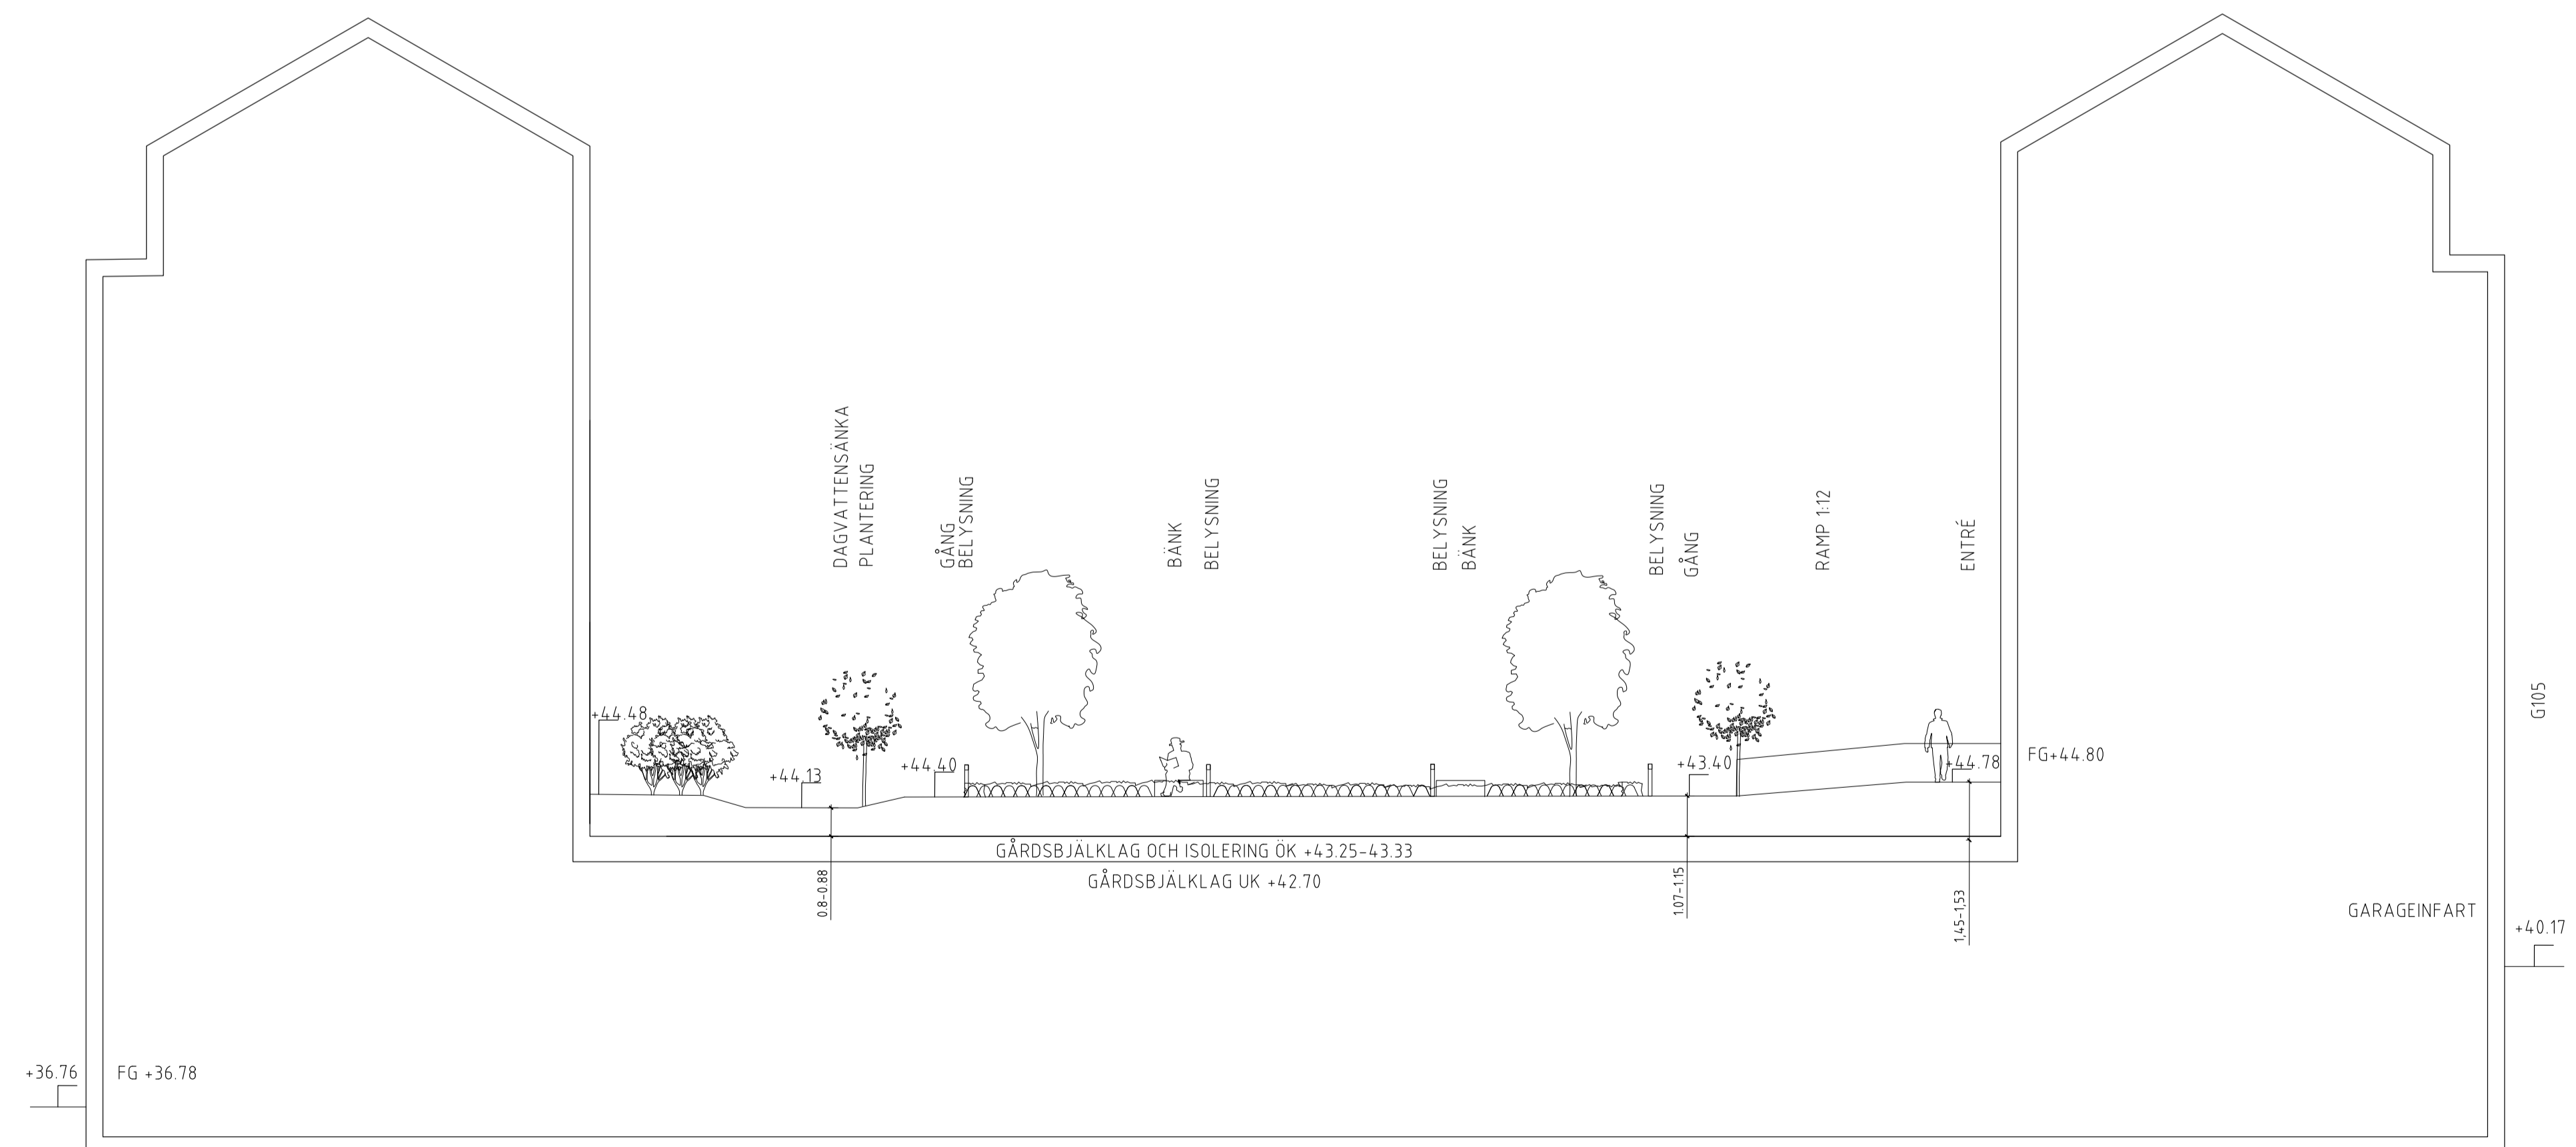

SEKTION D-D

BET AMT ANDRINGEN AVSER DATUM SIGN
BYGGLOVSHANDLING

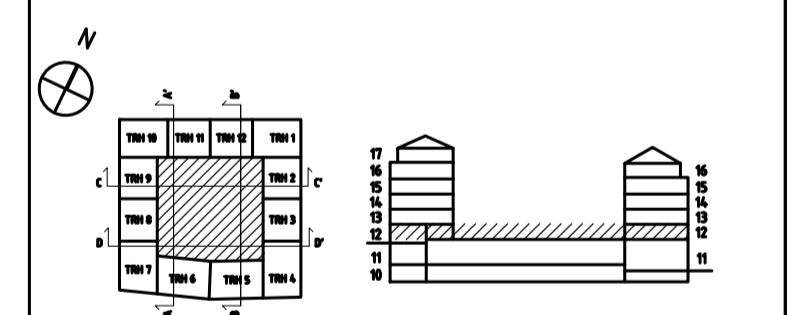

NYA GATAN KV 5-6


 Wallenstam AB, 104 32 Stockholm
 Besöksadress: Birger Jarlsgratan 64
 Tel: 08-720 00 00
 www.wallenstam.se

| FÖRETAG | TELEFON |
|---|------------------|
| A BRUNNBERG & FORSHED ARKITEKTKONTOR AB | T: 08 617 61 00 |
| K SOLBERG INGENJÖRER AB | T: 070 836 00 18 |
| E BEAB ELKONSULTER AB | T: 070 428 39 60 |
| V CREANOVA AB | T: 073 312 16 29 |
| VA NOVATERRA AB | T: 070 678 31 68 |
| Bf BENGT DAHLGREN AB | T: 018 430 33 56 |
| L SVMS ARKITEKTUR AB | T: 073 245 60 91 |
| AK SVENSK AKUSTIKPARTNER AB | T: 072 722 32 28 |
| TG KONTROLLPROFFS | T: 070 265 11 65 |
| DJ ACC GLAS OCH FASADKONSULT AB | T: 076 526 86 43 |

| UPPDRAG NR | RITAD AV | HANDLÄGGARE |
|------------|----------|-------------|
| | MSB MC | M. CRONER |


| DATUM | UPPDRAGSANSVARIG |
|----------|-------------------|
| 21-11-24 | MÅRTEN SETTERBLAD |

| SKALA | A1/A3 | NUMMER | BET |
|-------|-----------------|-----------|-----|
| | 1:125/ 1:250 | L-31-2-02 | - |

ORIGINALFORMAT: A1

PLOTTAD: 2021-09-17 14:49 BIMcloud: BOFBC22 - BIMcloud Basic for ARCHICAD 22/Nya Gatan, kv 5-6

PL1-3
 PLANTERINGSYTA PÅ BJÄLKLAG
 FÖR TRÄD, BUSKAR OCH PERENNER

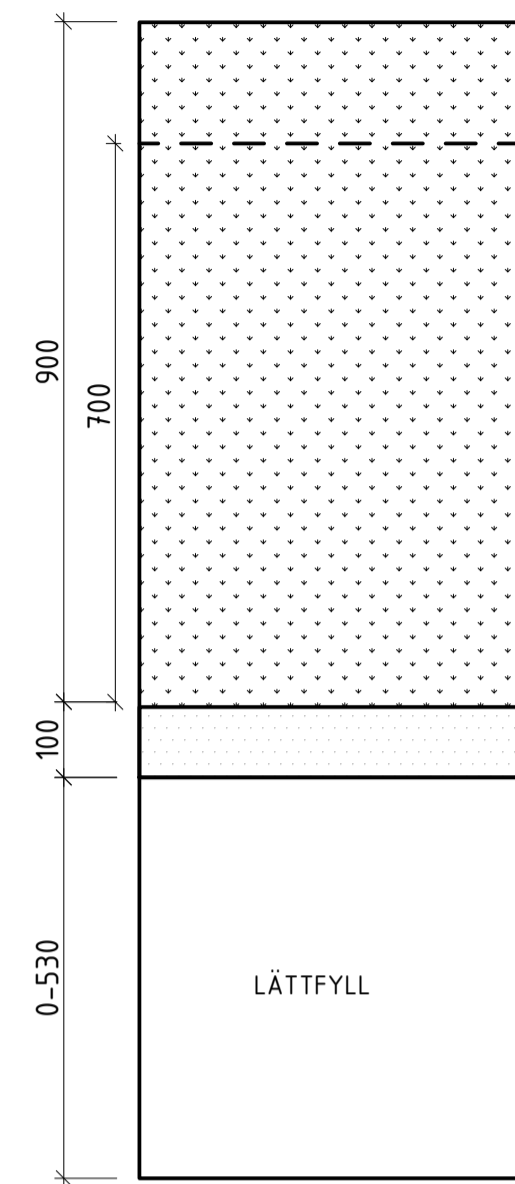


ISOLERING, TÄTSKIKT
 OCH FALLBETONG ENLIGT K

700-900 HEKLA LÄTTJORD TYP C
 MED TILLSATT BOKOL
 ELLER LIKVÄRDIGT
 HEKLA PIMPSTEN 2-8mm
 100 HEKLA PIMPSTEN 2-8mm
 ELLER LIKVÄRDIGT
 0-530 LÄTTFYLL

Σ = 800-1530 mm

PL4
 REGNBÄDD PÅ BJÄLKLAG
 FÖR TRÄD, BUSKAR OCH PERENNER

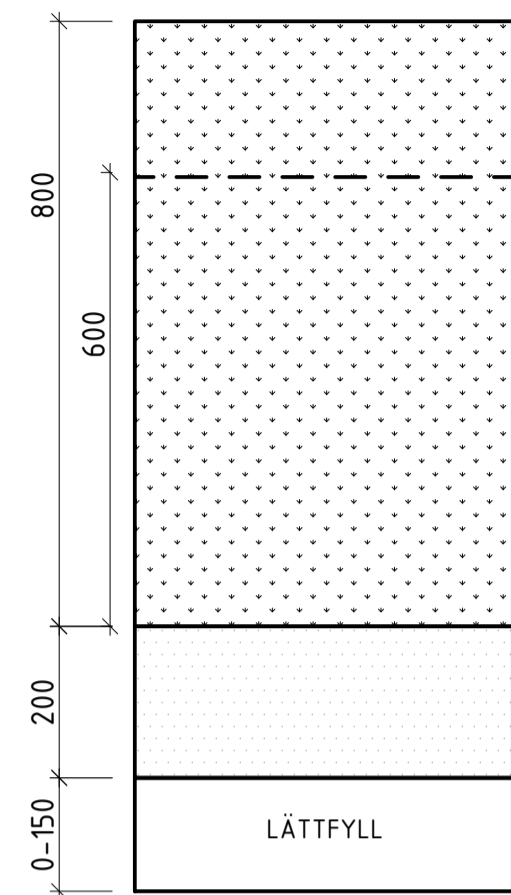


ISOLERING, TÄTSKIKT
 OCH FALLBETONG ENLIGT K

600-800 HEKLA LÄTTJORD TYP C
 MED TILLSATT BOKOL
 ELLER LIKVÄRDIGT
 HEKLA PIMPSTEN 2-8mm
 200 HEKLA PIMPSTEN 2-8mm
 ELLER LIKVÄRDIGT
 0-150 LÄTTFYLL

Σ = 800-1150 mm

PL5
 PLANTERINGSYTA PÅ BJÄLKLAG
 PERENNER OCH BUSKAR

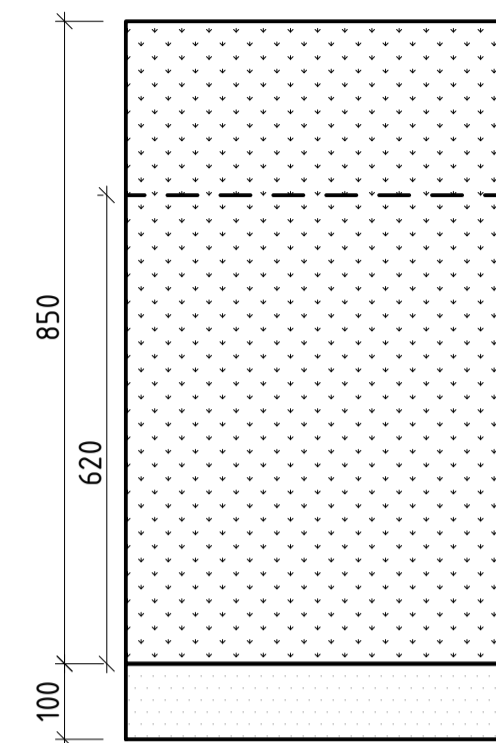


ISOLERING, TÄTSKIKT
 OCH FALLBETONG ENLIGT K

620-850 HEKLA LÄTTJORD TYP C
 MED TILLSATT BOKOL
 ELLER LIKVÄRDIGT
 HEKLA PIMPSTEN 2-8mm
 100 HEKLA PIMPSTEN 2-8mm
 ELLER LIKVÄRDIGT

Σ = 720-950 mm

PL6
 PLANTERINGSYTA PÅ BJÄLKLAG
 FÖR TRÄD, BUSKAR OCH PERENNER

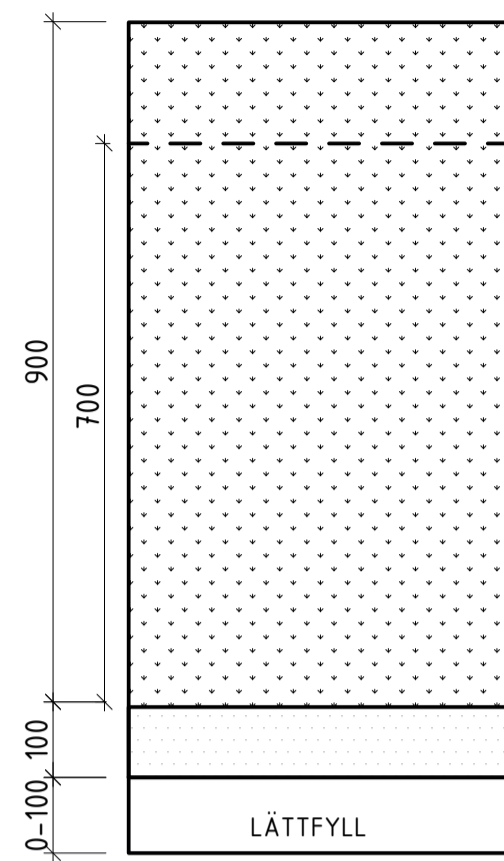


ISOLERING, TÄTSKIKT
 OCH FALLBETONG ENLIGT K

700-900 HEKLA LÄTTJORD TYP C
 MED TILLSATT BOKOL
 ELLER LIKVÄRDIGT
 HEKLA PIMPSTEN 2-8mm
 100 HEKLA PIMPSTEN 2-8mm
 ELLER LIKVÄRDIGT
 0-100 LÄTTFYLL

Σ = 800-1100 mm

GR1
 GRÄSYTA PÅ BJÄLKLAG

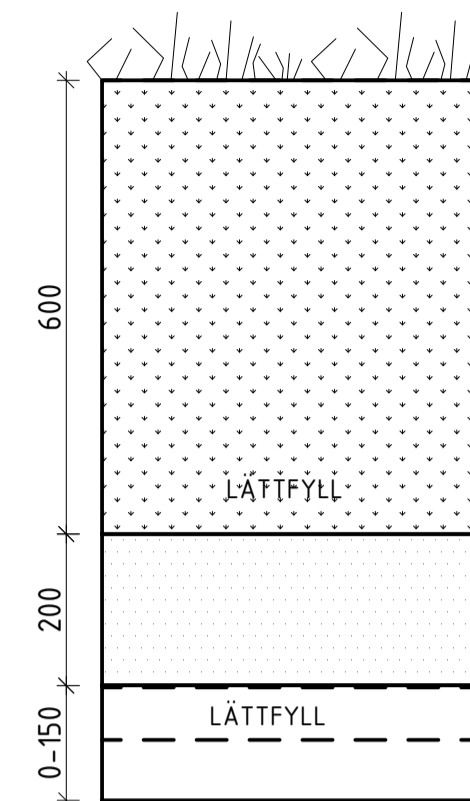


ISOLERING, TÄTSKIKT
 OCH FALLBETONG ENLIGT K

FÄRDIG GRÄSMATTA
 600 HEKLA GRÄSMATTA
 ELLER LIKVÄRDIGT
 HEKLA PIMPSTEN 2-8mm
 200 HEKLA PIMPSTEN 2-8mm
 ELLER LIKVÄRDIGT
 0-150 LÄTTFYLL

Σ = 800-950 mm

| BET | ANT | ANDRINGEN AVSER | DATUM | SIGN |
|-----|-----|-----------------|-------|------|
|-----|-----|-----------------|-------|------|

BYGGLOVSHANDLING

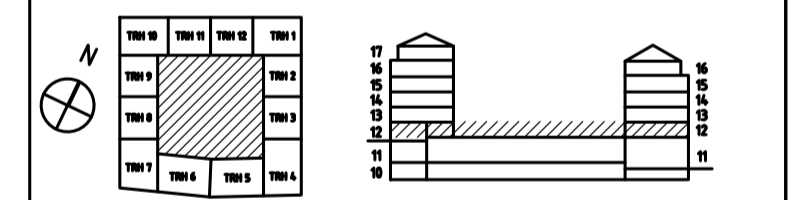

NYA GATAN KV 5-6




| FÖRETAG | TELEFON |
|---------------------------------------|------------------|
| A BRUNNBERG & FORSHED ARKITEKONTOR AB | T: 08 617 61 00 |
| K SOLBERG INGENJÖRER AB | T: 070 836 00 18 |
| E BEAB ELKONSULTER AB | T: 070 428 39 60 |
| V CREANOVA AB | T: 073 312 16 29 |
| VA NOVATERRA AB | T: 070 678 31 68 |
| Br BENG T DAHLGREN AB | T: 018 430 33 56 |
| L SWMS ARKITEKTUR AB | T: 073 245 60 91 |
| AK SVENSK AKUSTIKPARTNER AB | T: 072 722 32 28 |
| TG KONTROLLPROFFS | T: 070 265 11 65 |
| DJ ACC GLAS OCH FASADKONSULT AB | T: 076 526 86 43 |

| UPPDRAG NR | RITAD AV | HANDLÄGGARE |
|------------|----------|-------------|
| | MSB MC | M. CRONER |

| DATUM | UPPDRAGSANSVARIG |
|----------|-------------------|
| 21-11-24 | MÅRTEN SETTERBLAD |

| SKALA | A1/A3 | NUMMER | BET |
|---------------|-------|-----------|-----|
| 1:10/ 1:20 | | L-31-6-01 | - |

ORIGINALFORMAT: A1

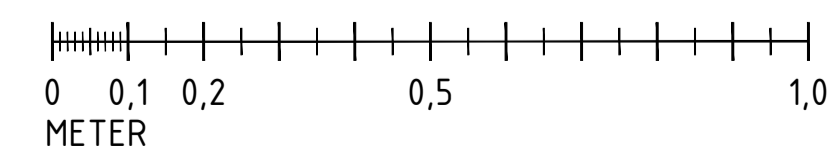

FÖRKLARINGAR

BEFINTLIG MARK ENL. UTGRÄVNING

- 1 - INFÄSTNING LINSPÄNNING
- 2 - INFÄLLNADSLÅDA I FASAD
- 3 - VÄGGARMATUR
- 4 - PLATS FÖR YTTRE SOLAVSKÄRMNING
- 5 - LUCKA FÖR TÖMNING FETTAVSKILJARE

HÄNVISNINGAR

KULÖR- OCH MATERIALBESKRIVNING PM BYGGLOV

FÖRESKRIFTER

PROVPUTSNING: FASADPUTS OCH SOCKELPUTS PROVPUTSAS I KvM FÖR GODKÄNNANDE INNAN UTFÖRANDE



FASAD GATA MOT NORDVÄST
1:200



FASAD GATA MOT SYDVÄST
1:200



FASAD GATA MOT NORDÖST
1:200




FASAD GATA MOT SYDÖST 1
1:200

FASAD GATA MOT SYDÖST 2
1:200



| BET | ANT | ÄNDRINGEN AVSER | DATUM | SIGN |
|-----|-----|-----------------|-------|------|
|-----|-----|-----------------|-------|------|

BYGGLOVSHANDLING

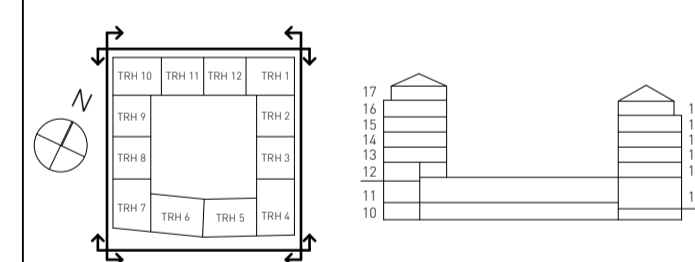

NYA GATAN KV 5-6

Wallenstam AB, 104 32 Stockholm
Besöksadress: Birger Jarls gatan 64
Tel: 08-720 00 00
www.wallenstam.se

| FORETAG | TELEFON |
|---|------------------|
| A BRUNNBERG & FORSHED ARKITEKTKONTOR AB | T: 08 617 61 00 |
| K SOLIBER INGENJÖRER AB | T: 070 836 00 18 |
| E BEAB ELKONSULTER AB | T: 070 428 39 60 |
| V CREANOVA AB | T: 073 312 16 29 |
| VA NOVATERRA AB | T: 070 678 31 68 |
| Br BENGT DAHLGREN AB | T: 018 430 33 56 |
| L SWMS ARKITEKTUR AB | T: 073 245 60 91 |
| AK SVENSK AKUSTIKPARTNER AB | T: 072 722 32 28 |
| TG KONTROLLPROFFS | T: 070 265 11 65 |
| DJ ACC GLAS OCH FASADKONSULT AB | T: 076 526 86 43 |

| UPPDRAG NR | RITAD AV | HANDLÄGGARE |
|------------|------------------|--------------|
| | HS_MO_MB | H. STENSTRÖM |
| DATUM | UPPDRAGSANSVARIG | |
| 2021-11-24 | JOHANNA GILL | |

FASADER
FASADER GATA ÖVERSIKT, FÄRGLAGDA

| SKALA | A1/A3 | NUMMER | BET |
|-----------------|-------|------------|-----|
| 1:200/ 1:400 | | A-40-3-101 | |

ORIGINALFORMAT: A1

HÄNVISNING

FÖRKLARINGAR OCH FÖRESKRIFTER:
A-40-3-101



GÅRDSFASAD MOT NORDOST
1:200



GÅRDSFASAD MOT SYDOST
1:200




GÅRDSFASAD MOT SYDVÄST
1:200




GÅRDSFASAD MOT NORDVÄST 2
1:200

GÅRDSFASAD MOT NORDVÄST 1
1:200

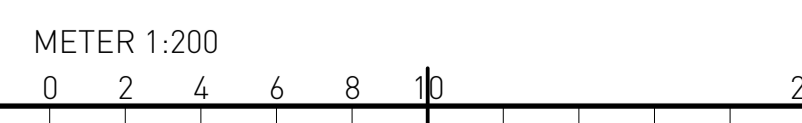

| A | BET | ANT | ANDRINGEN AVSER | DATUM | MBL | SIGN |
|---|-----|-----|-----------------|------------|-----|------|
| | | | | 2021-12-21 | | |

BYGGLOVSHANDLING

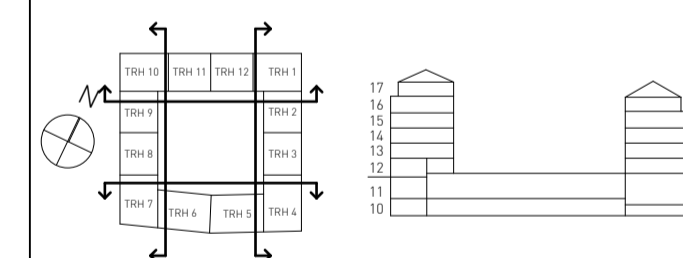

NYA GATAN KV 5-6

Wallenstam AB, 104 32 Stockholm
Besöksadress: Birger Jarlsgratan 64
Tel: 08-720 00 00
www.wallenstam.se

| FORETAG | TELEFON |
|---------------------------------------|------------------|
| BRUNNBERG & FÖRSHED ARKITEKTKONTOR AB | T: 08 617 61 00 |
| SÖLBERG INGENJÖRER AB | T: 070 836 00 18 |
| BEAB ELKONSULTER AB | T: 070 428 39 60 |
| CREANOVA AB | T: 073 312 16 29 |
| NOVATERRA AB | T: 070 678 31 68 |
| BENGT DAHLGREN AB | T: 018 430 33 56 |
| SWMS ARKITEKTUR AB | T: 073 245 60 91 |
| SVENSK AKUSTIKPARTNER AB | T: 072 722 32 28 |
| KONTROLLPROFFS | T: 070 265 11 65 |
| ACC GLAS OCH FASADKONSULT AB | T: 076 526 86 43 |

| UPPDRAG NR | RITAD AV | HANDLAGGARE |
|------------|------------------|--------------|
| | HS, MO, MB | H. STENSTRÖM |
| DATUM | UPPDRAGSANSVARIG | |
| 2021-11-24 | JOHANNA GILL | |

FASADER
FASADER GÅRD ÖVERSIKT, FÄRGLAGDA

| SKALA | A1/A3 | NUMMER | BET |
|-------|-----------------|------------|-----|
| | 1:200/ 1:400 | A-40-3-102 | A |

ORIGINALFORMAT: A1

PLOTTAD: 2021-12-21 11:40 S:\Nya Gatan kv 5-6\3 PROJ\01 Modeller\Nya Gatan, kv 5-6 - BL rev A.pln

HÄNVISNING


FÖRKLARINGAR OCH FÖRESKRIFTER:
A-40-3-101



FASAD GATA MOT NORDVÄST
1:100

| BET | ANT | ÄNDRINGEN AVSER | DATUM | SIGN |
|-----|-----|-----------------|-------|------|
|-----|-----|-----------------|-------|------|

BYGGLOVSHANDLING

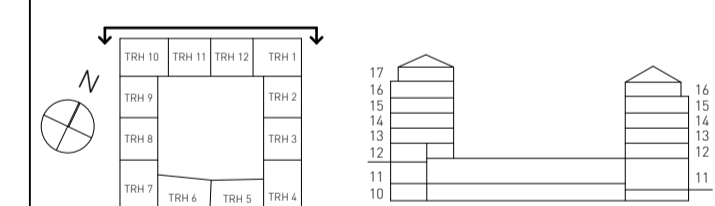

NYA GATAN KV 5-6

Wallenstam AB, 104 32 Stockholm
Besöksadress: Birger Jarlsgratan 64
Tel: 08-720 00 00
www.wallenstam.se


| FORETAG | TELEFON |
|---------------------------------------|------------------|
| BRUNNBERG & FÖRSHED ARKITEKTKONTOR AB | T: 08 617 61 00 |
| SÖLBERG INGENJÖRER AB | T: 070 836 00 18 |
| BEAB ELKONSULTER AB | T: 070 428 39 60 |
| CREANOVA AB | T: 073 312 16 29 |
| NOVATERRA AB | T: 070 678 31 68 |
| BENGT DAHLGREN AB | T: 018 430 33 56 |
| SWMS ARKITEKTUR AB | T: 073 245 60 91 |
| SVENSK AKUSTIKPARTNER AB | T: 072 722 32 28 |
| KONTROLLPROFFS | T: 070 265 11 65 |
| ACC GLAS OCH FASADKONSULT AB | T: 076 526 86 43 |

| UPPDRAG NR | RYTAD AV | HANDLÄGGARE |
|------------|------------------|--------------|
| | HS, MO, MB | H. STENSTRÖM |
| DATUM | UPPDRAGSANSVARIG | |
| 2021-11-24 | JOHANNA GILL | |

FASADER
FASAD GATA NORDVÄST

| SKALA | A1/A3 | NUMMER | BET |
|-------|-----------------|------------|-----|
| | 1:100/ 1:200 | A-40-3-103 | |

ORIGINALFORMAT: A1

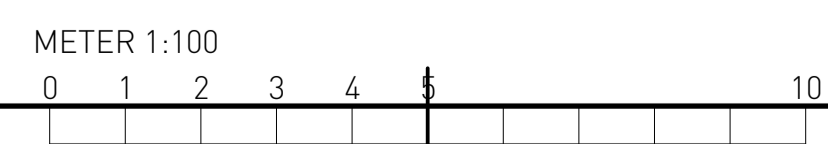


HÄNVISNING

FÖRKLARINGAR OCH FÖRESKRIFTER:
A-40-3-101




FASAD GATA MOT NORDOST
1:100

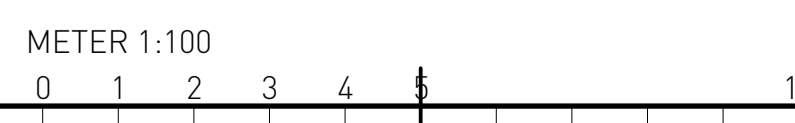

| BET | ANT | ÄNDRINGEN AVSER | DATUM | SIGN |
|-----|-----|-----------------|-------|------|
|-----|-----|-----------------|-------|------|

BYGGLOVSHANDLING

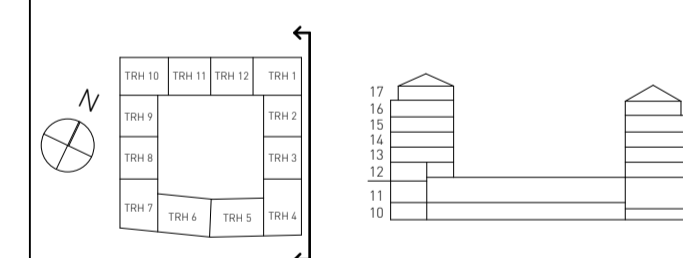

NYA GATAN KV 5-6

Wallenstam AB, 104 32 Stockholm
Besöksadress: Birger Jarlsgratan 64
Tel: 08-720 00 00
www.wallenstam.se

| FORETAG | TELEFON |
|---|------------------|
| A BRUNNBERG & FÖRSHED ARKITEKTKONTOR AB | T: 08 617 61 00 |
| K SOLIBER INGENJÖRER AB | T: 070 836 00 18 |
| E BEAB ELKONSULTER AB | T: 070 428 39 60 |
| V CREANOVA AB | T: 073 312 16 29 |
| VA NOVATERRA AB | T: 070 678 31 68 |
| Br BENGTT DAHLGREN AB | T: 018 430 33 56 |
| L SWMS ARKITEKTUR AB | T: 073 245 60 91 |
| AK SVENSK AKUSTIKPARTNER AB | T: 072 722 32 28 |
| TG KONTROLLPROFFS | T: 070 265 11 65 |
| DJ ACC GLAS OCH FASADKONSULT AB | T: 076 526 86 43 |

| UPPDRAG NR | RITAD AV | HANDLÄGGARE |
|------------|------------|--------------|
| | HS, MO, MB | H. STENSTRÖM |

DATUM
2021-11-24

UPPDRAGSANSVARIG
JOHANNA GILL

FASADER
FASAD GATA NORDOST

| SKALA | A1/A3 | NUMMER | BET |
|-------|-----------------|------------|-----|
| | 1:100/ 1:200 | A-40-3-104 | |

ORIGINALFORMAT: A1

PLOTTAD: 2021-12-21 11:40 S:\Nya Gatan kv 5-6\3 PROJ\01 Modeller\Nya Gatan, kv 5-6 - BL rev A.pln

HÄNVISNING


FÖRKLARINGAR OCH FÖRESKRIFTER:
A-40-3-101



FASAD GATA MOT SYDVÄST
1:100

| BET | ANT | ÄNDRINGEN AVSER | DATUM | SIGN |
|-----|-----|-----------------|-------|------|
|-----|-----|-----------------|-------|------|

BYGGLOVSHANDLING

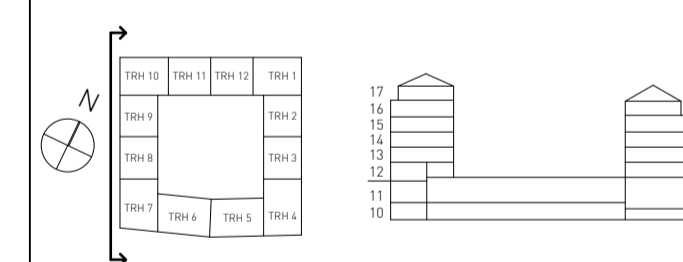

NYA GATAN KV 5-6



Wallenstam AB, 104 32 Stockholm
Besöksadress: Birger Jarlsgratan 64
Tel: 08-720 00 00
www.wallenstam.se

| FORETAG | TELEFON |
|---|------------------|
| A BRUNNBERG & FÖRSHED ARKITEKTKONTOR AB | T: 08 617 61 00 |
| K SÖLBERG INGENJÖRER AB | T: 070 836 00 18 |
| E BEAB ELKONSULTER AB | T: 070 428 39 60 |
| V CREANOVA AB | T: 073 312 16 29 |
| VA NOVATERRA AB | T: 070 678 31 68 |
| Br BENG T DAHLGREN AB | T: 018 430 33 56 |
| L SWMS ARKITEKTUR AB | T: 073 245 60 91 |
| AK SVENSK AKUSTIKPARTNER AB | T: 072 722 32 28 |
| TG KONTROLLPROFFS | T: 070 265 11 65 |
| DJ ACC GLAS OCH FASADKONSULT AB | T: 076 526 86 43 |


| UPPDRAG NR | RITAD AV | HANDLÄGGARE |
|------------|------------|--------------|
| | HS, MO, MB | H. STENSTRÖM |

| DATUM | UPPDRAGSANSVARIG |
|------------|------------------|
| 2021-11-24 | JOHANNA GILL |

FASADER
FASAD GATA SYDVÄST

| SKALA | A1/A3 | NUMMER | BET |
|-------|-----------------|------------|-----|
| | 1:100/ 1:200 | A-40-3-105 | |

ORIGINALFORMAT: A1

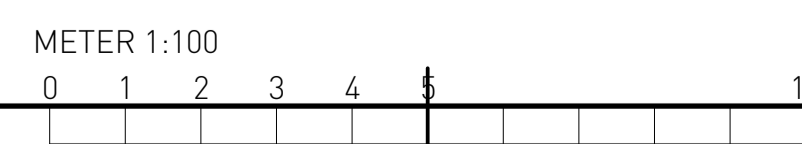

PLOTTAD: 2021-12-21 11:40 S:\Nya Gatan kv 5-6\3 PROJ\01 Modeller\Nya Gatan, kv 5-6 - BL rev A.pln


HÄNVISNING

FÖRKLARINGAR OCH FÖRESKRIFTER:
A-40-3-101




FASAD GATA MOT SYDOST 1
1:100

FASAD GATA MOT SYDOST 2
1:100

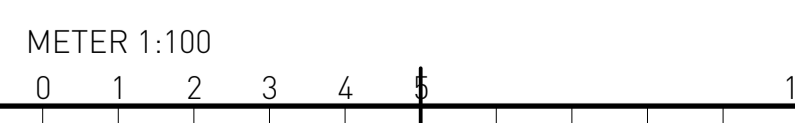

| BET | ANT | ÄNDRINGEN AVSER | DATUM | SIGN |
|--|---------------------------------------|-----------------|---------------|------|
| BYGGLOVSHANDLING | | | | |
| | | | | |
| NYA GATAN KV 5-6 | | | | |
| | | | | |
| Wallenstam AB, 104 32 Stockholm Besöksadress: Birger Jarlsgratan 64 Tel: 08-720 00 00 www.wallenstam.se | | | | |
| FÖRETAG | | TELEFON | | |
| A | BRUNNBERG & FÖRSHED ARKITEKTKONTOR AB | T: | 08 617 61 00 | |
| K | SÖLJEBER INGENJÖRER AB | T: | 070 836 00 18 | |
| E | BEAB ELKONSULTER AB | T: | 070 428 39 60 | |
| V | CREANOVA AB | T: | 073 312 16 29 | |
| VA | NOVATERRA AB | T: | 070 678 31 68 | |
| Br | BENGT DAHLGREN AB | T: | 018 430 33 56 | |
| L | SWMS ARKITEKTUR AB | T: | 073 245 60 91 | |
| AK | SVENSK AKUSTIKPARTNER AB | T: | 072 722 32 28 | |
| TG | KONTROLLPROFFS | T: | 070 265 11 65 | |
| DJ | ACC GLAS OCH FASADKONSULT AB | T: | 076 526 86 43 | |
| UPPDRAG NR | RITAD AV | HANDLÄGGARE | | |
| | HS,MO,MB | H. STENSTRÖM | | |
| DATUM | UPPDRAGSANSVARIG | | | |
| 2021-11-24 | JOHANNA GILL | | | |
| FASADER | | | | |
| FASAD GATA SYDOST | | | | |
| SKALA | A1/A3 | NUMMER | BET | |
| | 1:100/ 1:200 | A-40-3-106 | | |
| ORIGINALFORMAT: A1 | | | | |

BYGGLOVSHANDLING

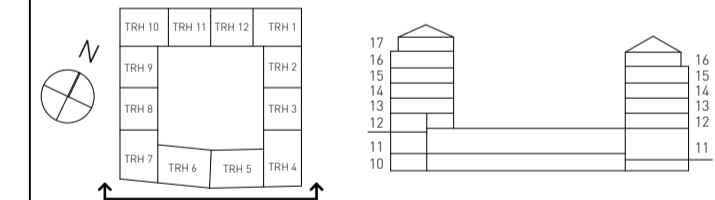

NYA GATAN KV 5-6

Wallenstam AB, 104 32 Stockholm
Besöksadress: Birger Jarlsgratan 64
Tel: 08-720 00 00
www.wallenstam.se

| FÖRETAG | TELEFON |
|---|------------------|
| A BRUNNBERG & FÖRSHED ARKITEKTKONTOR AB | T: 08 617 61 00 |
| K SÖLJEBER INGENJÖRER AB | T: 070 836 00 18 |
| E BEAB ELKONSULTER AB | T: 070 428 39 60 |
| V CREANOVA AB | T: 073 312 16 29 |
| VA NOVATERRA AB | T: 070 678 31 68 |
| Br BENGT DAHLGREN AB | T: 018 430 33 56 |
| L SWMS ARKITEKTUR AB | T: 073 245 60 91 |
| AK SVENSK AKUSTIKPARTNER AB | T: 072 722 32 28 |
| TG KONTROLLPROFFS | T: 070 265 11 65 |
| DJ ACC GLAS OCH FASADKONSULT AB | T: 076 526 86 43 |

UPPDRAG NR: HS,MO,MB
RITAD AV: H. STENSTRÖM
HANDLÄGGARE: H. STENSTRÖM
DATUM: 2021-11-24
UPPDRAGSANSVARIG: JOHANNA GILL

FASADER
FASAD GATA SYDOST

SKALA: A1/A3
1:100/
1:200
NUMMER: A-40-3-106
BET:

ORIGINALFORMAT: A1

PLOTTAD: 2021-12-21 11:40 S:\Nya Gatan kv 5-6\3 PROJ\01 Modeller\Nya Gatan, kv 5-6 - BL, rev A.pln


HÄNVISNING

FÖRKLARINGAR OCH FÖRESKRIFTER:
A-40-3-101




GÅRDSFASAD MOT NORDVÄST 2
1:100

GÅRDSFASAD MOT NORDVÄST 1
1:100

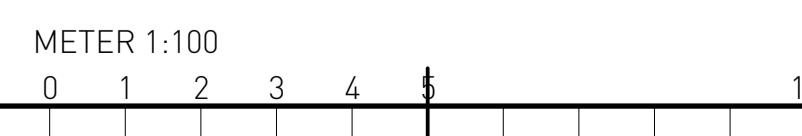

| | | | | |
|-----|-----|-----------------|------------|------|
| A | | | 2021-12-21 | MBL |
| BET | ANT | ANDRINGEN AVSER | DATUM | SIGN |

BYGGLOVSHANDLING

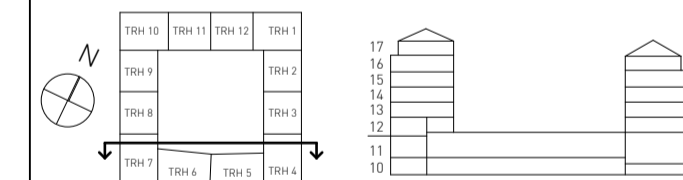

NYA GATAN KV 5-6

Wallenstam AB, 104 32 Stockholm
Besöksadress: Birger Jarlsgratan 64
Tel: 08-720 00 00
www.wallenstam.se

| | |
|---------------------------------------|------------------|
| FORETAG | TELEFON |
| BRUNNBERG & FÖRSHED ARKITEKTKONTOR AB | T: 08 617 61 00 |
| SÖLBERG INGENJÖRER AB | T: 070 836 00 18 |
| BEAB ELKONSULTER AB | T: 070 428 39 60 |
| CREANOVA AB | T: 073 312 16 29 |
| NOVATERRA AB | T: 070 678 31 68 |
| BENGT DAHLGREN AB | T: 018 430 33 56 |
| SWMS ARKITEKTUR AB | T: 073 245 60 91 |
| SVENSK AKUSTIKPARTNER AB | T: 072 722 32 28 |
| KONTROLLPROFFS | T: 070 265 11 65 |
| ACC GLAS OCH FASADKONSULT AB | T: 076 526 86 43 |

| | | |
|------------|------------------|--------------|
| UPPDRAG NR | HS_MO_MB | H. STENSTRÖM |
| DATUM | UPPDRAGSANSVARIG | JOHANNA GILL |

FASADER
FASAD GÅRD NORDVÄST

| | | | |
|-------|-----------------|------------|-----|
| SKALA | A1/A3 | NUMMER | BET |
| | 1:100/ 1:200 | A-40-3-107 | A |

ORIGINALFORMAT: A1


Plottad: 2021-12-21 11:40 S:\Nya Gatan kv 5-6\3 PROJ\01 Modeller\Nya Gatan_kv 5-6 - BL_rev A.pln

HÄNVISNING

FÖRKLARINGAR OCH FÖRESKRIFTER:
A-40-3-101




GÅRDSFASAD MOT NORDOST
1:100

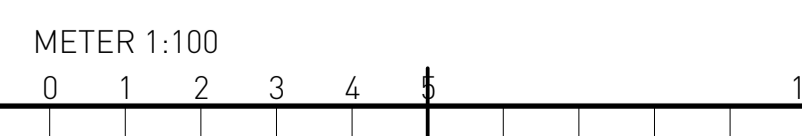

| | | | |
|-----|-----|-----------------|------------|
| A | | 2021-12-21 | MBL |
| BET | ANT | ANDRINGEN AVSER | DATUM SIGN |

BYGGLOVSHANDLING

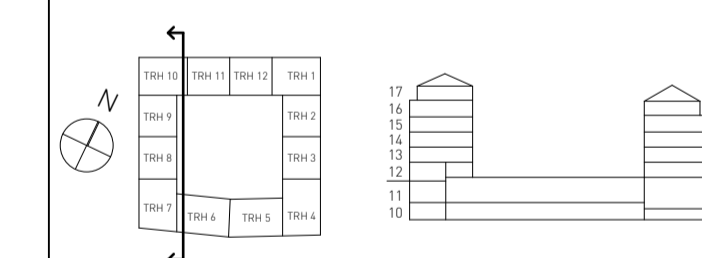

NYA GATAN KV 5-6



Wallenstam AB, 104 32 Stockholm
Besöksadress: Birger Jarlsgratan 64
Tel: 08-720 00 00
www.wallenstam.se

WALLENSTAM

| FORETAG | TELEFON |
|---------------------------------------|------------------|
| BRUNNBERG & FORSHED ARKITEKTKONTOR AB | T: 08 617 61 00 |
| SÖLBERG INGENJÖRER AB | T: 070 836 00 18 |
| BEAB ELKONSULTER AB | T: 070 428 39 60 |
| CREANOVA AB | T: 073 312 16 29 |
| NOVATERRA AB | T: 070 678 31 68 |
| BENGT DAHLGREN AB | T: 018 430 33 56 |
| SWMS ARKITEKTUR AB | T: 073 245 60 91 |
| SVENSK AKUSTIKPARTNER AB | T: 072 722 32 28 |
| KONTROLLPROFFS | T: 070 265 11 65 |
| ACC GLAS OCH FASADKONSULT AB | T: 076 526 86 43 |

| | | |
|------------|------------------|--------------|
| UPPDRAG NR | RITAD AV | HANDLÄGGARE |
| | HS, MO, MB | H. STENSTRÖM |
| DATUM | UPPDRAGSANSVARIG | |
| 2021-11-24 | JOHANNA GILL | |

FASADER
FASAD GÅRD NORDOST

| | | | |
|-------|-----------------|------------|-----|
| SKALA | A1/A3 | NUMMER | BET |
| | 1:100/ 1:200 | A-40-3-108 | A |

ORIGINALFORMAT: A1


PLOTTAD: 2021-12-21 11:40 S:\Nya Gatan kv 5-6\3 PROJ\01 Modeller\Nya Gatan, kv 5-6 - BL rev A.pln

HÄNVISNING

FÖRKLARINGAR OCH FÖRESKRIFTER:
A-40-3-101




GÅRDSFASAD MOT SYDVÄST
1:100

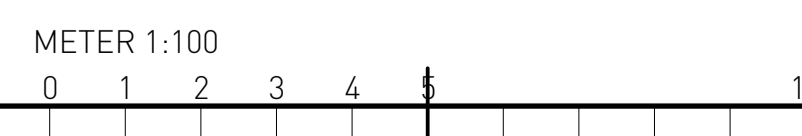

| | | | |
|-----|-----|-----------------|------------|
| A | | 2021-12-21 | MBL |
| BET | ANT | ANDRINGEN AVSER | DATUM SIGN |

BYGGLOVSHANDLING

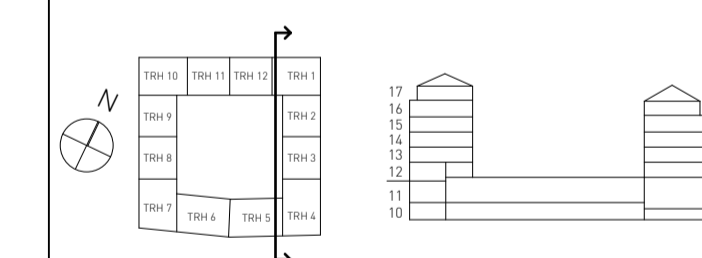

NYA GATAN KV 5-6

Wallenstam AB, 104 32 Stockholm
Besöksadress: Birger Jarlsgratan 64
Tel: 08-720 00 00
www.wallenstam.se

| | |
|---|------------------|
| FORETAG | TELEFON |
| A BRUNNBERG & FÖRSHED ARKITEKTKONTOR AB | T: 08 617 61 00 |
| K SOLIBER INGENJÖRER AB | T: 070 836 00 18 |
| E BEAB ELKONSULTER AB | T: 070 428 39 60 |
| V CREANOVA AB | T: 073 312 16 29 |
| VA NOVATERRA AB | T: 070 678 31 68 |
| Br BENG T DAHLGREN AB | T: 018 430 33 56 |
| L SWMS ARKITEKTUR AB | T: 073 245 60 91 |
| AK SVENSK AKUSTIKPARTNER AB | T: 072 722 32 28 |
| TG KONTROLLPROFFS | T: 070 265 11 65 |
| DJ ACC GLAS OCH FASADKONSULT AB | T: 076 526 86 43 |

| | | |
|------------|------------------|--------------|
| UPPDRAG NR | RITAD AV | HANDLÄGGARE |
| | HS,MO,MB | H. STENSTRÖM |
| DATUM | UPPDRAGSANSVARIG | |
| 2021-11-24 | JOHANNA GILL | |

FASADER
FASAD GÅRD SYDVÄST

| | | | |
|-------|-----------------|------------|-----|
| SKALA | A1/A3 | NUMMER | BET |
| | 1:100/ 1:200 | A-40-3-109 | A |

ORIGINALFORMAT: A1


PLOTTAD: 2021-12-21 11:40 S:\Nya Gatan kv 5-6\3 PROJ\01 Modeller\Nya Gatan, kv 5-6 - BL rev A.pln

HÄNVISNING

FÖRKLARINGAR OCH FÖRESKRIFTER:
A-40-3-101




GÅRDSFASAD MOT SYDOST
1:100

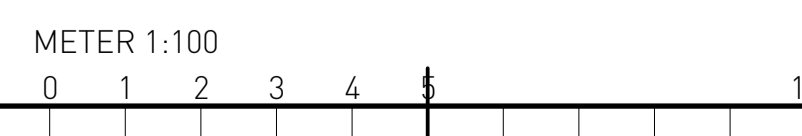

| BET | ANT | ÄNDRINGEN AVSER | DATUM | SIGN |
|-----|-----|-----------------|-------|------|
|-----|-----|-----------------|-------|------|

BYGGLOVSHANDLING

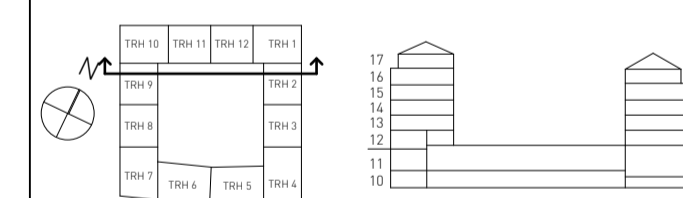

NYA GATAN KV 5-6



Wallenstam AB, 104 32 Stockholm
Besöksadress: Birger Jarlsgratan 64
Tel: 08-720 00 00
www.wallenstam.se

| FÖRETAG | | TELEFON |
|-------------------|---------------------------------------|------------------|
| A | BRUNNBERG & FÖRSHED ARKITEKTKONTOR AB | T: 08 617 61 00 |
| K | SÖLBERG INGENJÖRER AB | T: 070 836 00 18 |
| E | BEAB ELKONSULTER AB | T: 070 428 39 60 |
| V | CREANOVA AB | T: 073 312 16 29 |
| VA | NOVATERRA AB | T: 070 678 31 68 |
| Bf | BENGT DAHLGREN AB | T: 018 430 33 56 |
| L | SWMS ARKITEKTUR AB | T: 073 245 60 91 |
| AK | SVENSK AKUSTIKPARTNER AB | T: 072 722 32 28 |
| TG | KONTROLLPROFFS | T: 070 265 11 65 |
| DJ | ACC GLAS OCH FASADKONSULT AB | T: 076 526 86 43 |
| UPPDRAG NR | RITAD AV | HANDLÄGGARE |
| | HS,MO,MB | H. STENSTRÖM |
| DATUM | UPPDRAGSANSVARIG | |
| 2021-11-24 | JOHANNA GILL | |
| FASADER | | |
| FASAD GÅRD SYDOST | | |
| SKALA | A1/A3 | NUMMER |
| 1:100/ 1:200 | | A-40-3-110 |
| BET | | |

ORIGINALFORMAT: A1


PLOTTAD: 2021-12-21 11:40 S:\Nya Gatan kv 5-6\3 PROJ\01 Modeller\Nya Gatan, kv 5-6 - BL rev A.pln

HÄNVISNING


FÖRKLARINGAR OCH FÖRESKRIFTER:

A-40-1-1101

MARKPLANERING: ENLIGT LA

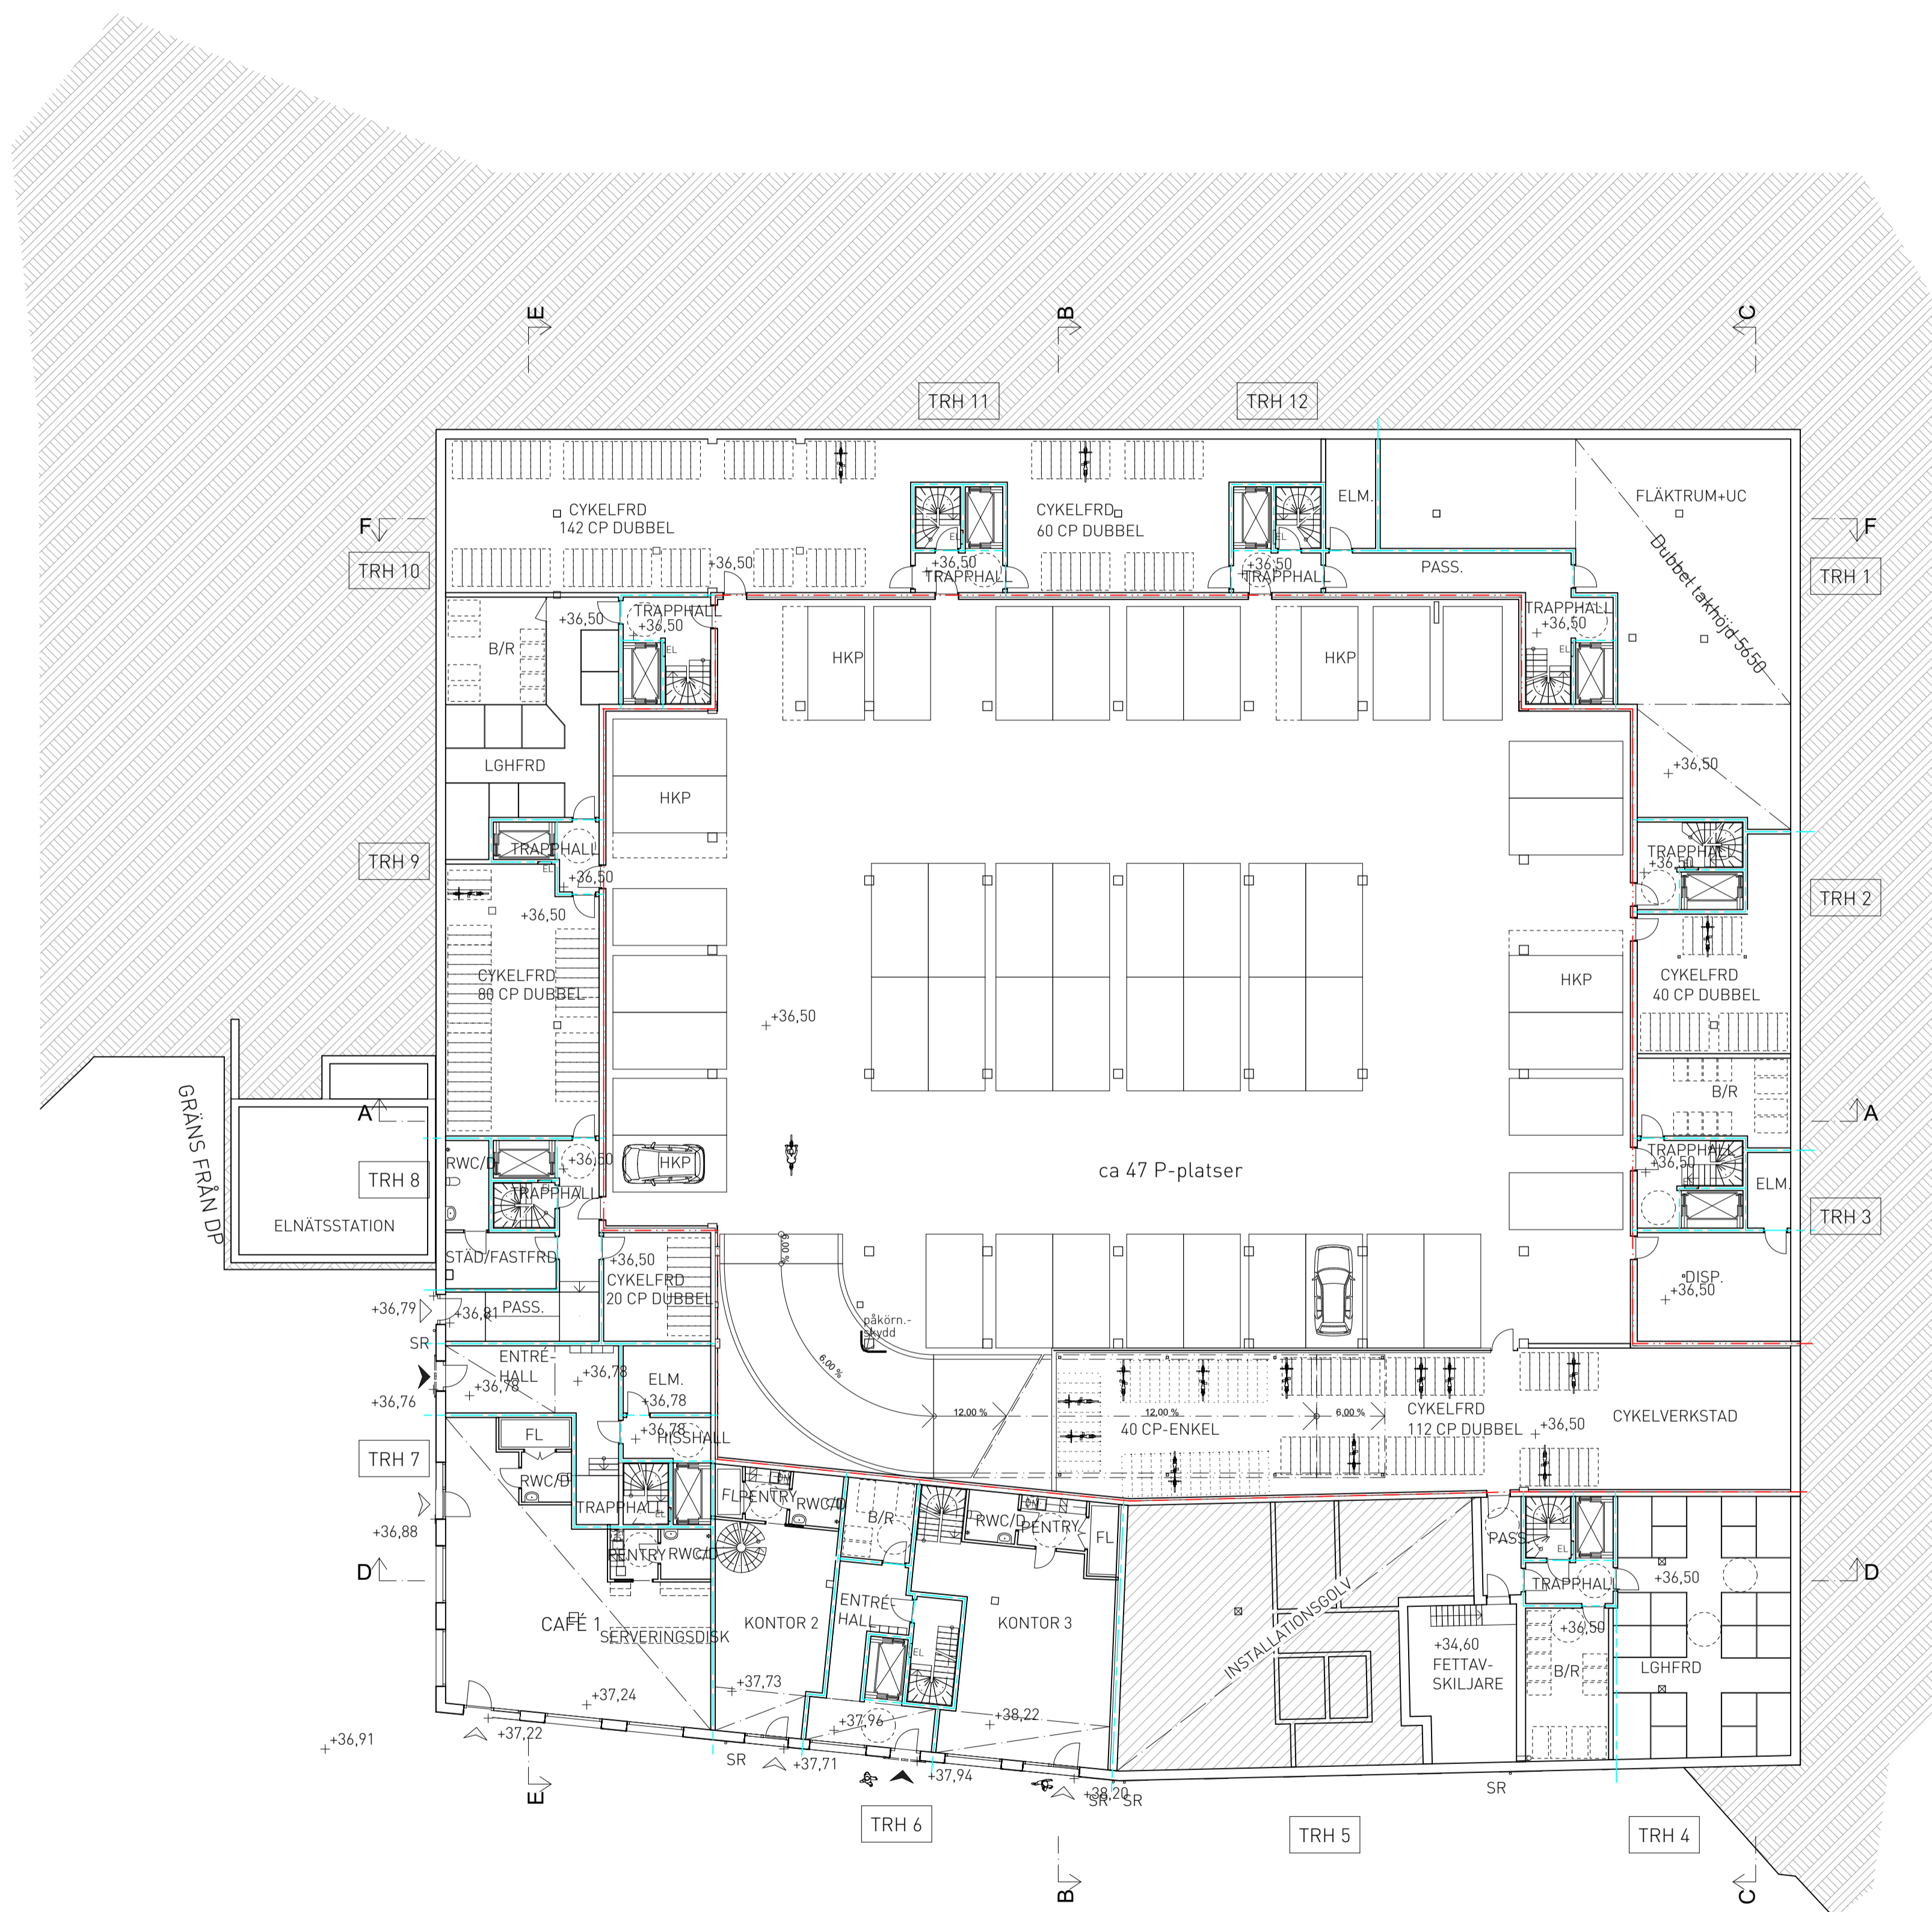

PLAN 10
1:200

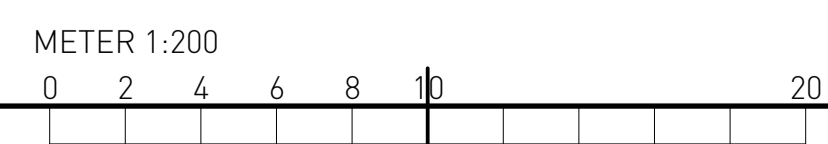


| BET | ANT | ÄNDRINGEN AVSER | DATUM | SIGN |
|--|------------------|-----------------|-------|------|
| BYGGLOVSHANDLING | | | | |
| | | | | |
| NYA GATAN KV 5-6 | | | | |
| | | | | |
| Wallenstam AB, 104 32 Stockholm Besöksadress: Birger Jarlsgratan 64 Tel: 08-720 00 00 www.wallenstam.se | | | | |
| FORETAG | TELEFON | | | |
| A BRUNNBERG & FÖRSHED ARKITEKTKONTOR AB | T: 08 617 61 00 | | | |
| K SOLIBER INGENIÖRER AB | T: 070 836 00 18 | | | |
| E BEAB ELKONSULTER AB | T: 070 428 39 60 | | | |
| V CREANOVA AB | T: 073 312 16 29 | | | |
| VA NOVATERRA AB | T: 070 678 31 68 | | | |
| Br BENG T DAHLGREN AB | T: 018 430 33 56 | | | |
| L SWMS ARKITEKTUR AB | T: 073 245 60 91 | | | |
| AK SVENSK AKUSTIKPARTNER AB | T: 072 722 32 28 | | | |
| TG KONTROLLPROFFS | T: 070 265 11 65 | | | |
| DJ ACC GLAS OCH FASADKONSULT AB | T: 076 526 86 43 | | | |
| UPPDRAG NR | RITAD AV | HANDLAGGARE | | |
| | HS, MO, MB | H. STENSTRÖM | | |
| DATUM | UPPDRAGSANSVARIG | | | |
| 2021-11-24 | JOHANNA GILL | | | |
| ÖVERSIKTSRITNINGAR | | | | |
| PLAN 10, GARAGE NEDRE PLAN | | | | |
| SKALA | A1/A3 | NUMMER | BET | |
| | 1:200/ 1:400 | A-40-1-110 | | |
| ORIGINALFORMAT: A1 | | | | |


HÄNVISNING

FÖRKLARINGAR OCH FÖRESKRIFTER:
A-40-1-1101

MARKPLANERING: ENLIGT LA

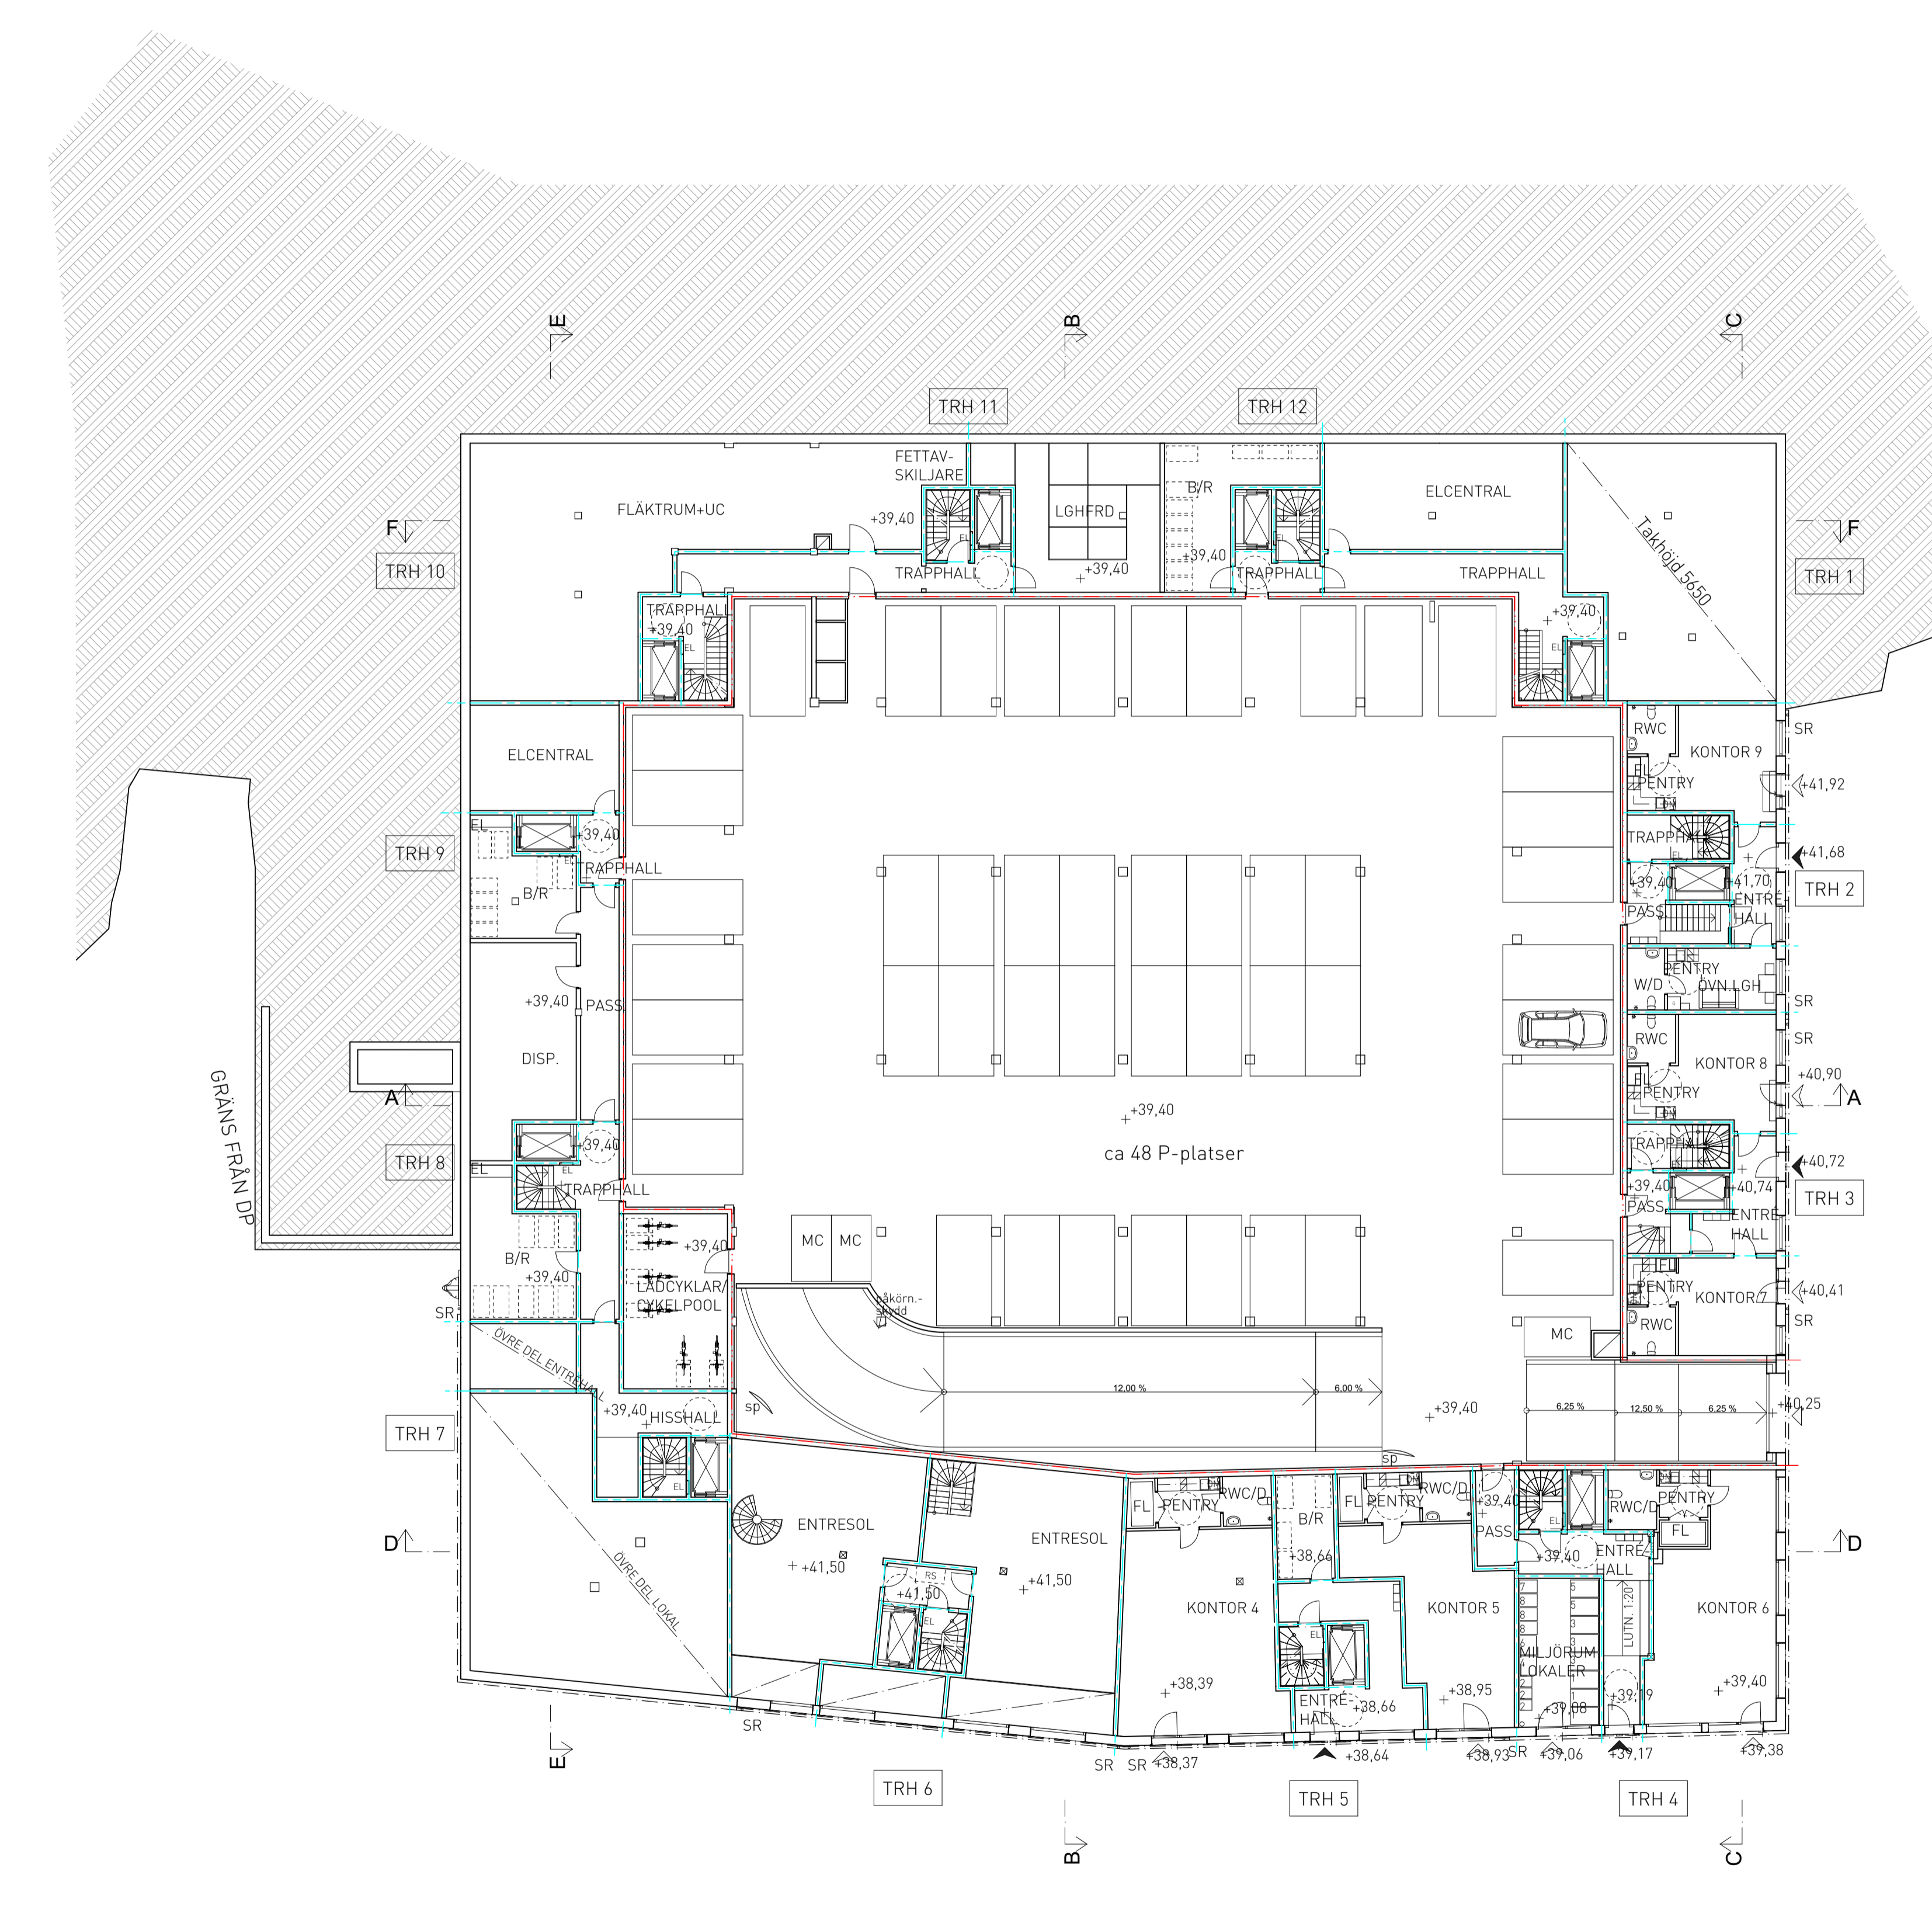

PLAN 11
1:200

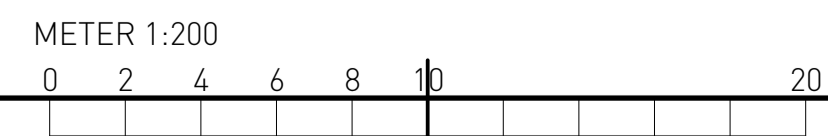


| BET | ANT | ÄNDRINGEN AVSER | DATUM | SIGN |
|--|------------------|-----------------|-------|------|
| BYGGLOVSHANDLING | | | | |
| | | | | |
| NYA GATAN KV 5-6 | | | | |
| | | | | |
| Wallenstam AB, 104 32 Stockholm Besöksadress: Birger Jarlsgratan 64 Tel: 08-720 00 00 www.wallenstam.se | | | | |
| FORETAG | TELEFON | | | |
| A BRUNNBERG & FÖRSHED ARKITEKTKONTOR AB | T: 08 617 61 00 | | | |
| K SOLIBER INGENJÖRER AB | T: 070 836 00 18 | | | |
| E BEAB ELKONSULTER AB | T: 070 428 39 60 | | | |
| V CREANOVA AB | T: 073 312 16 29 | | | |
| VA NOVATERRA AB | T: 070 678 31 68 | | | |
| Br BENG T DAHLGREN AB | T: 018 430 33 56 | | | |
| L SWMS ARKITEKTUR AB | T: 073 245 60 91 | | | |
| AK SVENSK AKUSTIKPARTNER AB | T: 072 722 32 28 | | | |
| TG KONTROLLPROFFS | T: 070 265 11 65 | | | |
| DJ ACC GLAS OCH FASADKONSULT AB | T: 076 526 86 43 | | | |
| UPPDRAG NR | RITAD AV | HANDLÄGGARE | | |
| | HS, MO, MB | H. STENSTRÖM | | |
| DATUM | UPPDRAGSANSVARIG | | | |
| 2021-11-24 | JOHANNA GILL | | | |
| ÖVERSIKTSRITNINGAR | | | | |
| PLAN 11, GARAGE ÖVRE PLAN | | | | |
| SKALA | A1/A3 | NUMMER | BET | |
| | 1:200/ 1:400 | A-40-1-111 | | |
| ORIGINALFORMAT: A1 | | | | |

PLOTTAD: 2021-11-24 11:19 BIMcloud: BOFC22 - BIMcloud Basic for ARCHICAD 27/Nya Gatan, kv 5-6


HÄNVISNING

FÖRKLARINGAR OCH FÖRESKRIFTER:
A-40-1-1101

MARKPLANERING: ENLIGT LA

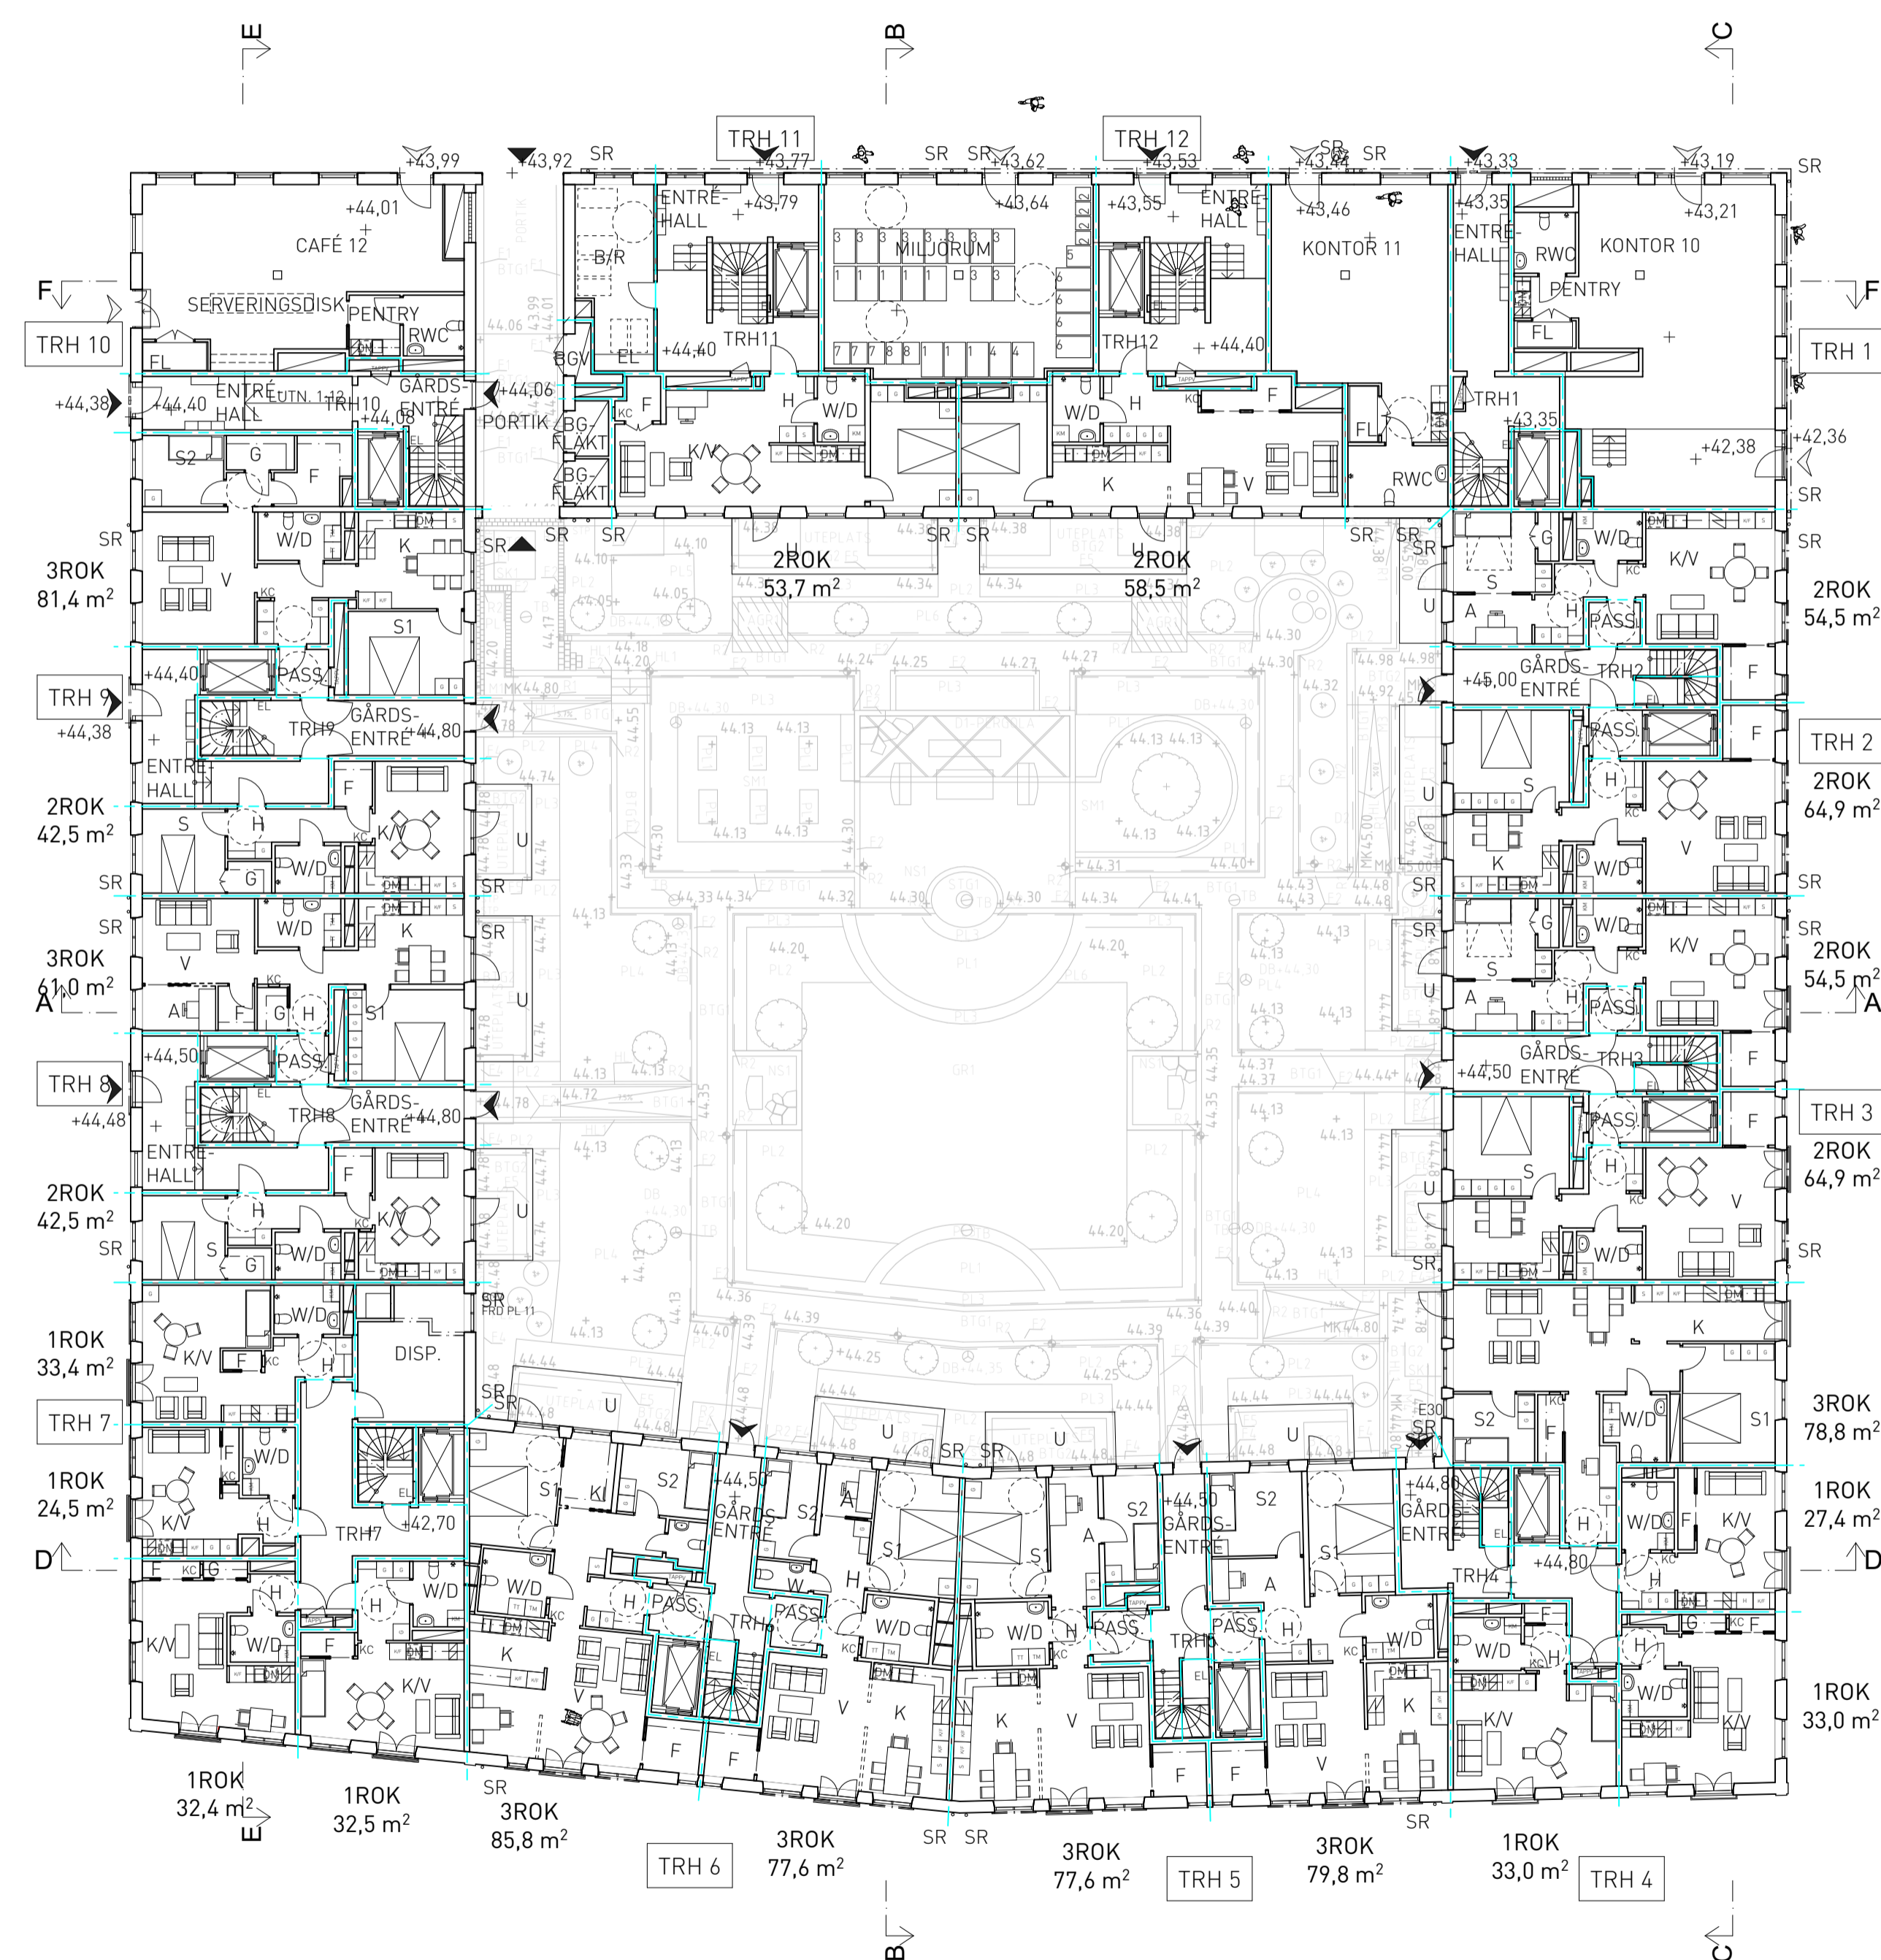

PLAN 12
1:200

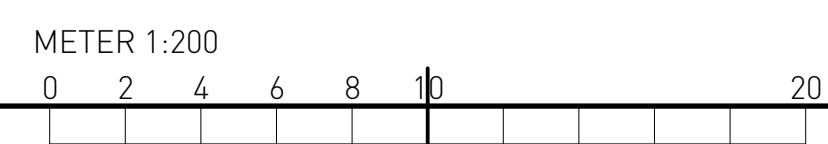


| BET | ANT | ÄNDRINGEN AVSER | DATUM | SIGN |
|--|---------------------------------------|------------------|-------|------|
| BYGGLOVSHANDLING | | | | |
| | | | | |
| NYA GATAN KV 5-6 | | | | |
| | | | | |
| Wallenstam AB, 104 32 Stockholm Besöksadress: Birger Jarlsgratan 64 Tel: 08-720 00 00 www.wallenstam.se | | | | |
| FÖRETAG | | TELEFON | | |
| A | BRUNNBERG & FÖRSHED ARKITEKTKONTOR AB | T: 08 617 61 00 | | |
| K | SÖLJEBERG INGENJÖRER AB | T: 070 836 00 18 | | |
| E | BEAB ELKONSULTER AB | T: 070 428 39 60 | | |
| V | CREANOVA AB | T: 073 312 16 29 | | |
| VA | NOVATERRA AB | T: 070 678 31 68 | | |
| Br | BENGT DAHLGREN AB | T: 018 430 33 56 | | |
| L | SWMS ARKITEKTUR AB | T: 073 245 60 91 | | |
| AK | SVENSK AKUSTIKPARTNER AB | T: 072 722 32 28 | | |
| TG | KONTROLLPROFFS | T: 070 265 11 65 | | |
| DJ | ACC GLAS OCH FASADKONSULT AB | T: 076 526 86 43 | | |
| UPPDRAG NR | RITAD AV | HANDLÄGGARE | | |
| | HS, MO, MB | H. STENSTRÖM | | |
| DATUM | UPPDRAGSANSVARIG | | | |
| 2021-11-24 | JOHANNA GILL | | | |
| ÖVERSIKTSRITNINGAR PLAN 12, ENTRÉ-/GÅRDSPLAN | | | | |
| SKALA | A1/A3 | NUMMER | BET | |
| | 1:200/ 1:400 | A-40-1-112 | | |
| ORIGINALFORMAT: A1 | | | | |

PLOTTAD: 2021-11-24 11:19 BIMcloud: BOFC22 - BIMcloud Basic for ARCHICAD 27/Nya Gatan, kv 5-6


HÄNVISNING

FÖRKLARINGAR OCH FÖRESKRIFTER:
A-40-1-1101

MARKPLANERING: ENLIGT LA

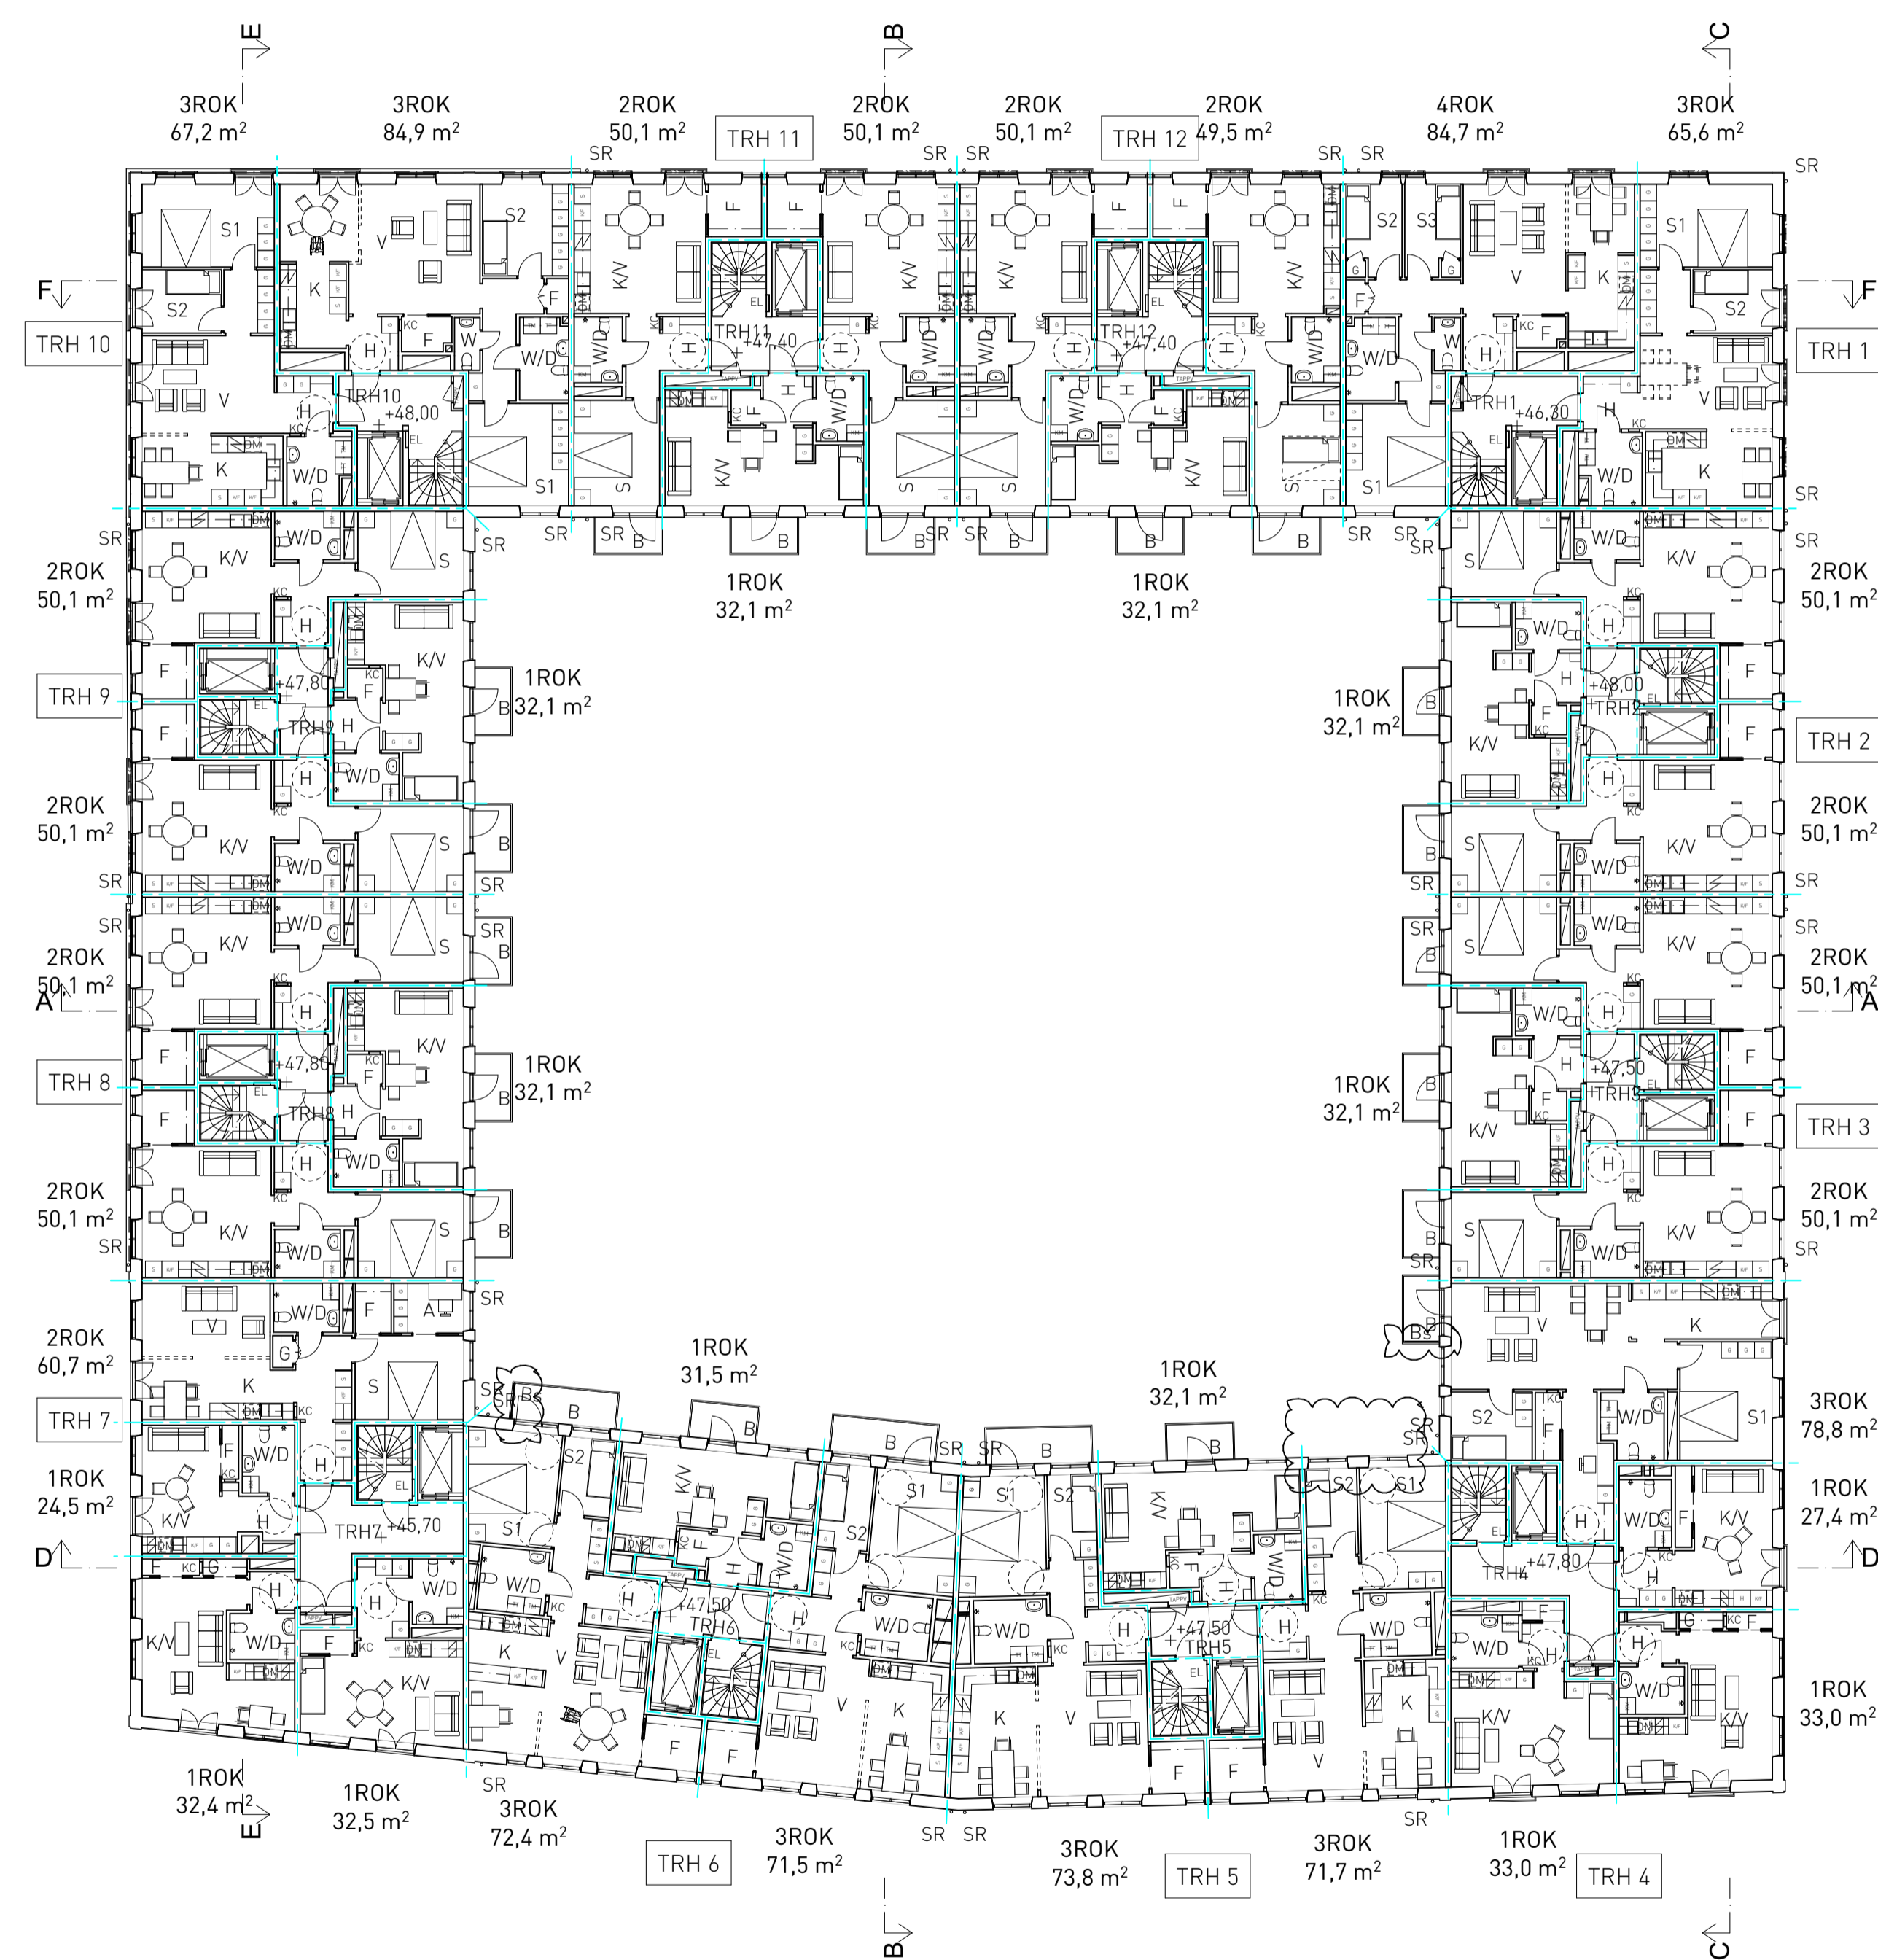

PLAN 13
1:200

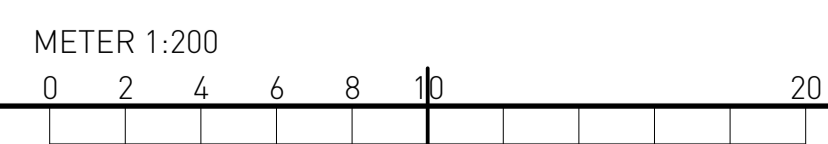


| | | | |
|--|------------------|-----------------|-------|
| A | | 2021-12-21 | MBL |
| BET | ANT | ANDRINGEN AVSER | DATUM |
| BYGGLOVSHANDLING | | | |
| | | | |
| NYA GATAN KV 5-6 | | | |
| | | | |
| Wallenstam AB, 104 32 Stockholm Besöksadress: Birger Jarlsgratan 64 Tel: 08-720 00 00 www.wallenstam.se | | | |
| FORETAG | TELEFON | | |
| A BRUNNBERG & FÖRSHED ARKITEKTKONTOR AB | T: 08 617 61 00 | | |
| K SOLIBER INGENJÖRER AB | T: 070 836 00 18 | | |
| E BEAB ELKONSULTER AB | T: 070 428 39 60 | | |
| V CREANOVA AB | T: 073 312 16 29 | | |
| VA NOVATERRA AB | T: 070 678 31 68 | | |
| Br BENG T DAHLGREN AB | T: 018 430 33 56 | | |
| L SWMS ARKITEKTUR AB | T: 073 245 60 91 | | |
| AK SVENSK AKUSTIKPARTNER AB | T: 072 722 32 28 | | |
| TG KONTROLLPROFFS | T: 070 265 11 65 | | |
| DJ ACC GLAS OCH FASADKONSULT AB | T: 076 526 86 43 | | |
| UPPDRAG NR | RITAD AV | HANDLÄGGARE | |
| | HS, MO, MB | H. STENSTRÖM | |
| DATUM | UPPDRAGSANSVARIG | | |
| 2021-11-24 | JOHANNA GILL | | |
| ÖVERSIKTSRITNINGAR PLAN 13, NORMALPLAN | | | |
| SKALA | A1/A3 | NUMMER | BET |
| | 1:200/ 1:400 | A-40-1-113 | A |
| ORIGINALFORMAT: A1 | | | |

PLOTTAD: 2021-12-21 11:14 S:\Nya Gatan kv 5-6\3 PROJ\01 Modeller\Nya Gatan, kv 5-6 - BL, rev A.pln


HÄNVISNING

FÖRKLARINGAR OCH FÖRESKRIFTER:
A-40-1-1101

MARKPLANERING: ENLIGT LA

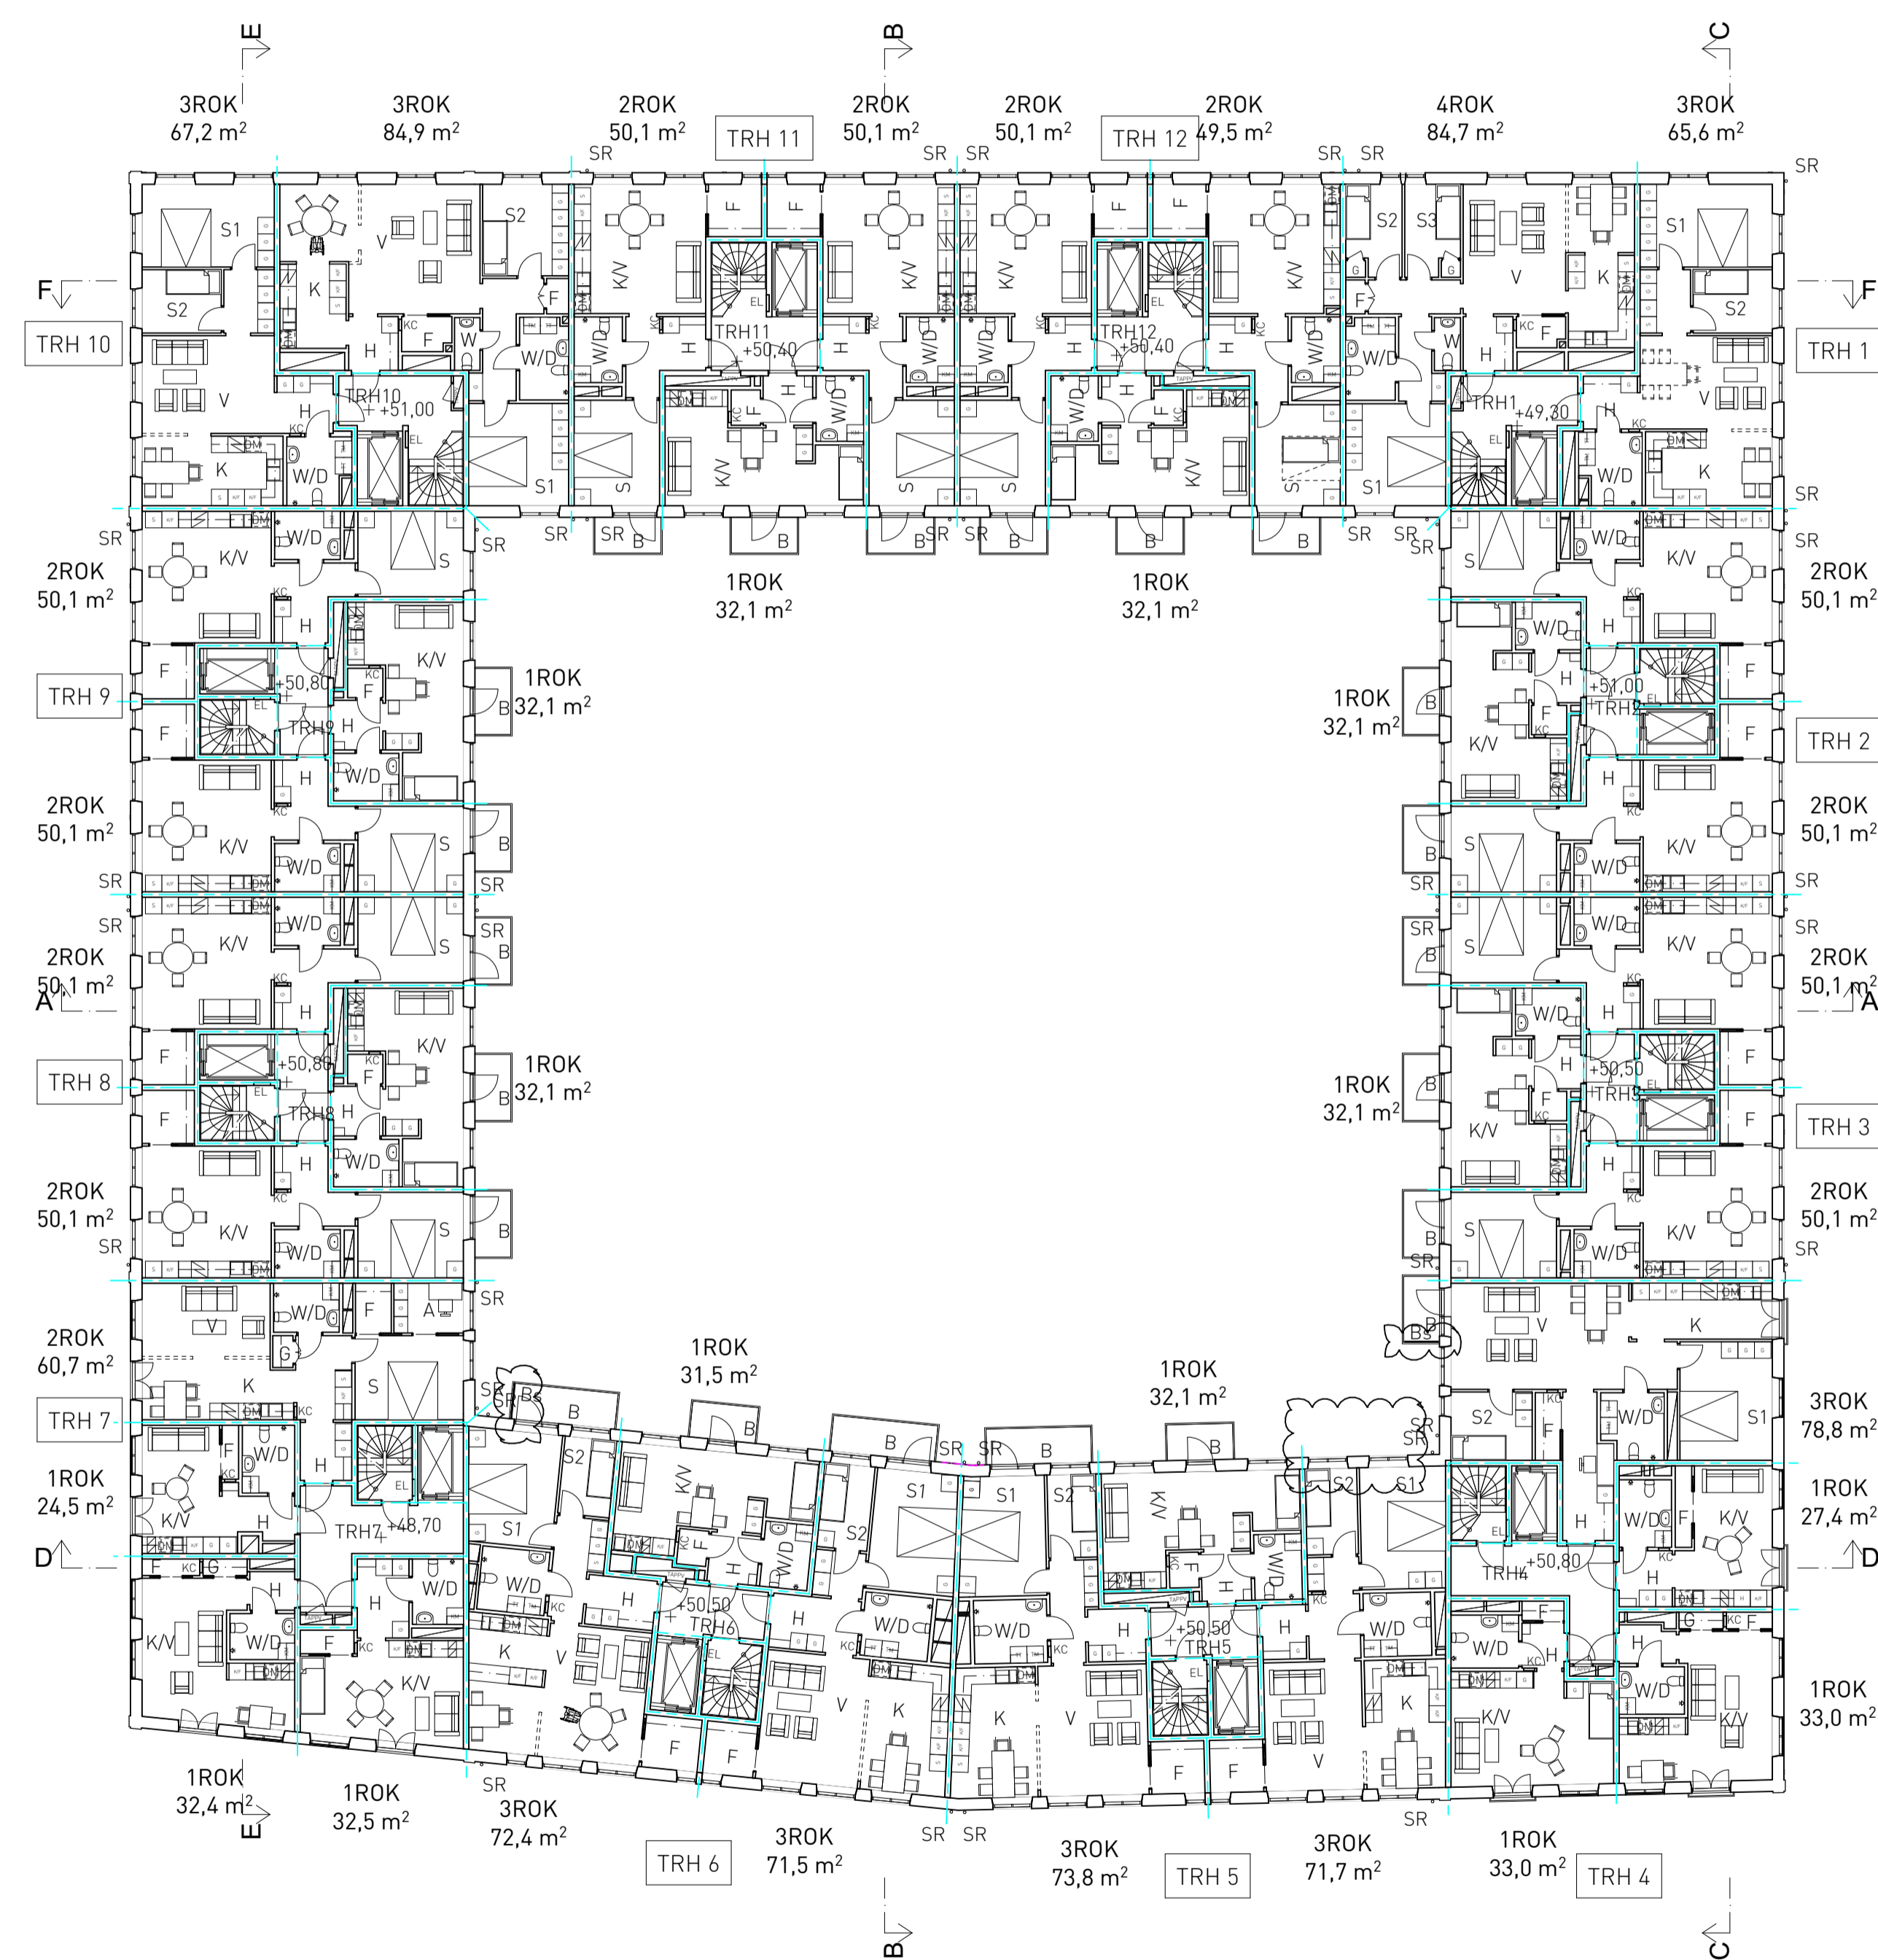


PLAN 14
1:200

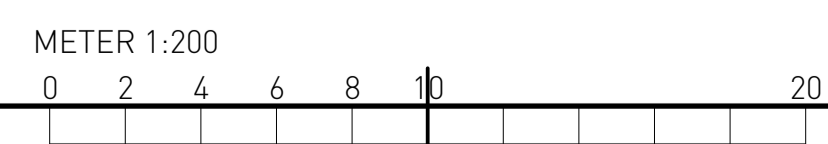

| | | | |
|-----|-----|-----------------|-------|
| A | | 2021-12-21 | MBL |
| BET | ANT | ANDRINGEN AVSER | DATUM |
| | | | SIGN |

BYGGLOVSHANDLING

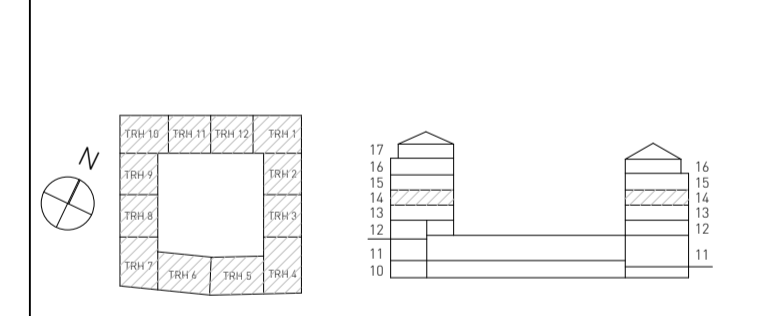

NYA GATAN KV 5-6

Wallenstam AB, 104 32 Stockholm
Besöksadress: Birger Jarlsgratan 64
Tel: 08-720 00 00
www.wallenstam.se

| FORETAG | TELEFON |
|---|------------------|
| A BRUNNBERG & FÖRSHED ARKITEKTKONTOR AB | T: 08 617 61 00 |
| K SOLIBER INGENJÖRER AB | T: 070 836 00 18 |
| E BEAB ELKONSULTER AB | T: 070 428 39 60 |
| V CREANOVA AB | T: 073 312 16 29 |
| VA NOVATERRA AB | T: 070 678 31 68 |
| Br BENG T DAHLGREN AB | T: 018 430 33 56 |
| L SWMS ARKITEKTUR AB | T: 073 245 60 91 |
| AK SVENSK AKUSTIKPARTNER AB | T: 072 722 32 28 |
| TG KONTROLLPROFFS | T: 070 265 11 65 |
| DJ ACC GLAS OCH FASADKONSULT AB | T: 076 526 86 43 |

| | | |
|------------|------------------|--------------|
| UPPDRAG NR | RITAD AV | HANDLÄGGARE |
| | HS, MO, MB | H. STENSTRÖM |
| DATUM | UPPDRAGSANSVARIG | |
| 2021-11-24 | JOHANNA GILL | |

ÖVERSIKTSRITNINGAR
PLAN 14

| | | | |
|-------|-----------------|------------|-----|
| SKALA | A1/A3 | NUMMER | BET |
| | 1:200/ 1:400 | A-40-1-114 | A |


ORIGINALFORMAT: A1

PLOTTAD: 2021-12-21 11:14 S:\Nya Gatan kv 5-6\3 PROJ\01 Modeller\Nya Gatan, kv 5-6 - BL rev A.pln


HÄNVISNING

FÖRKLARINGAR OCH FÖRESKRIFTER:
A-40-1-1101

MARKPLANERING: ENLIGT LA

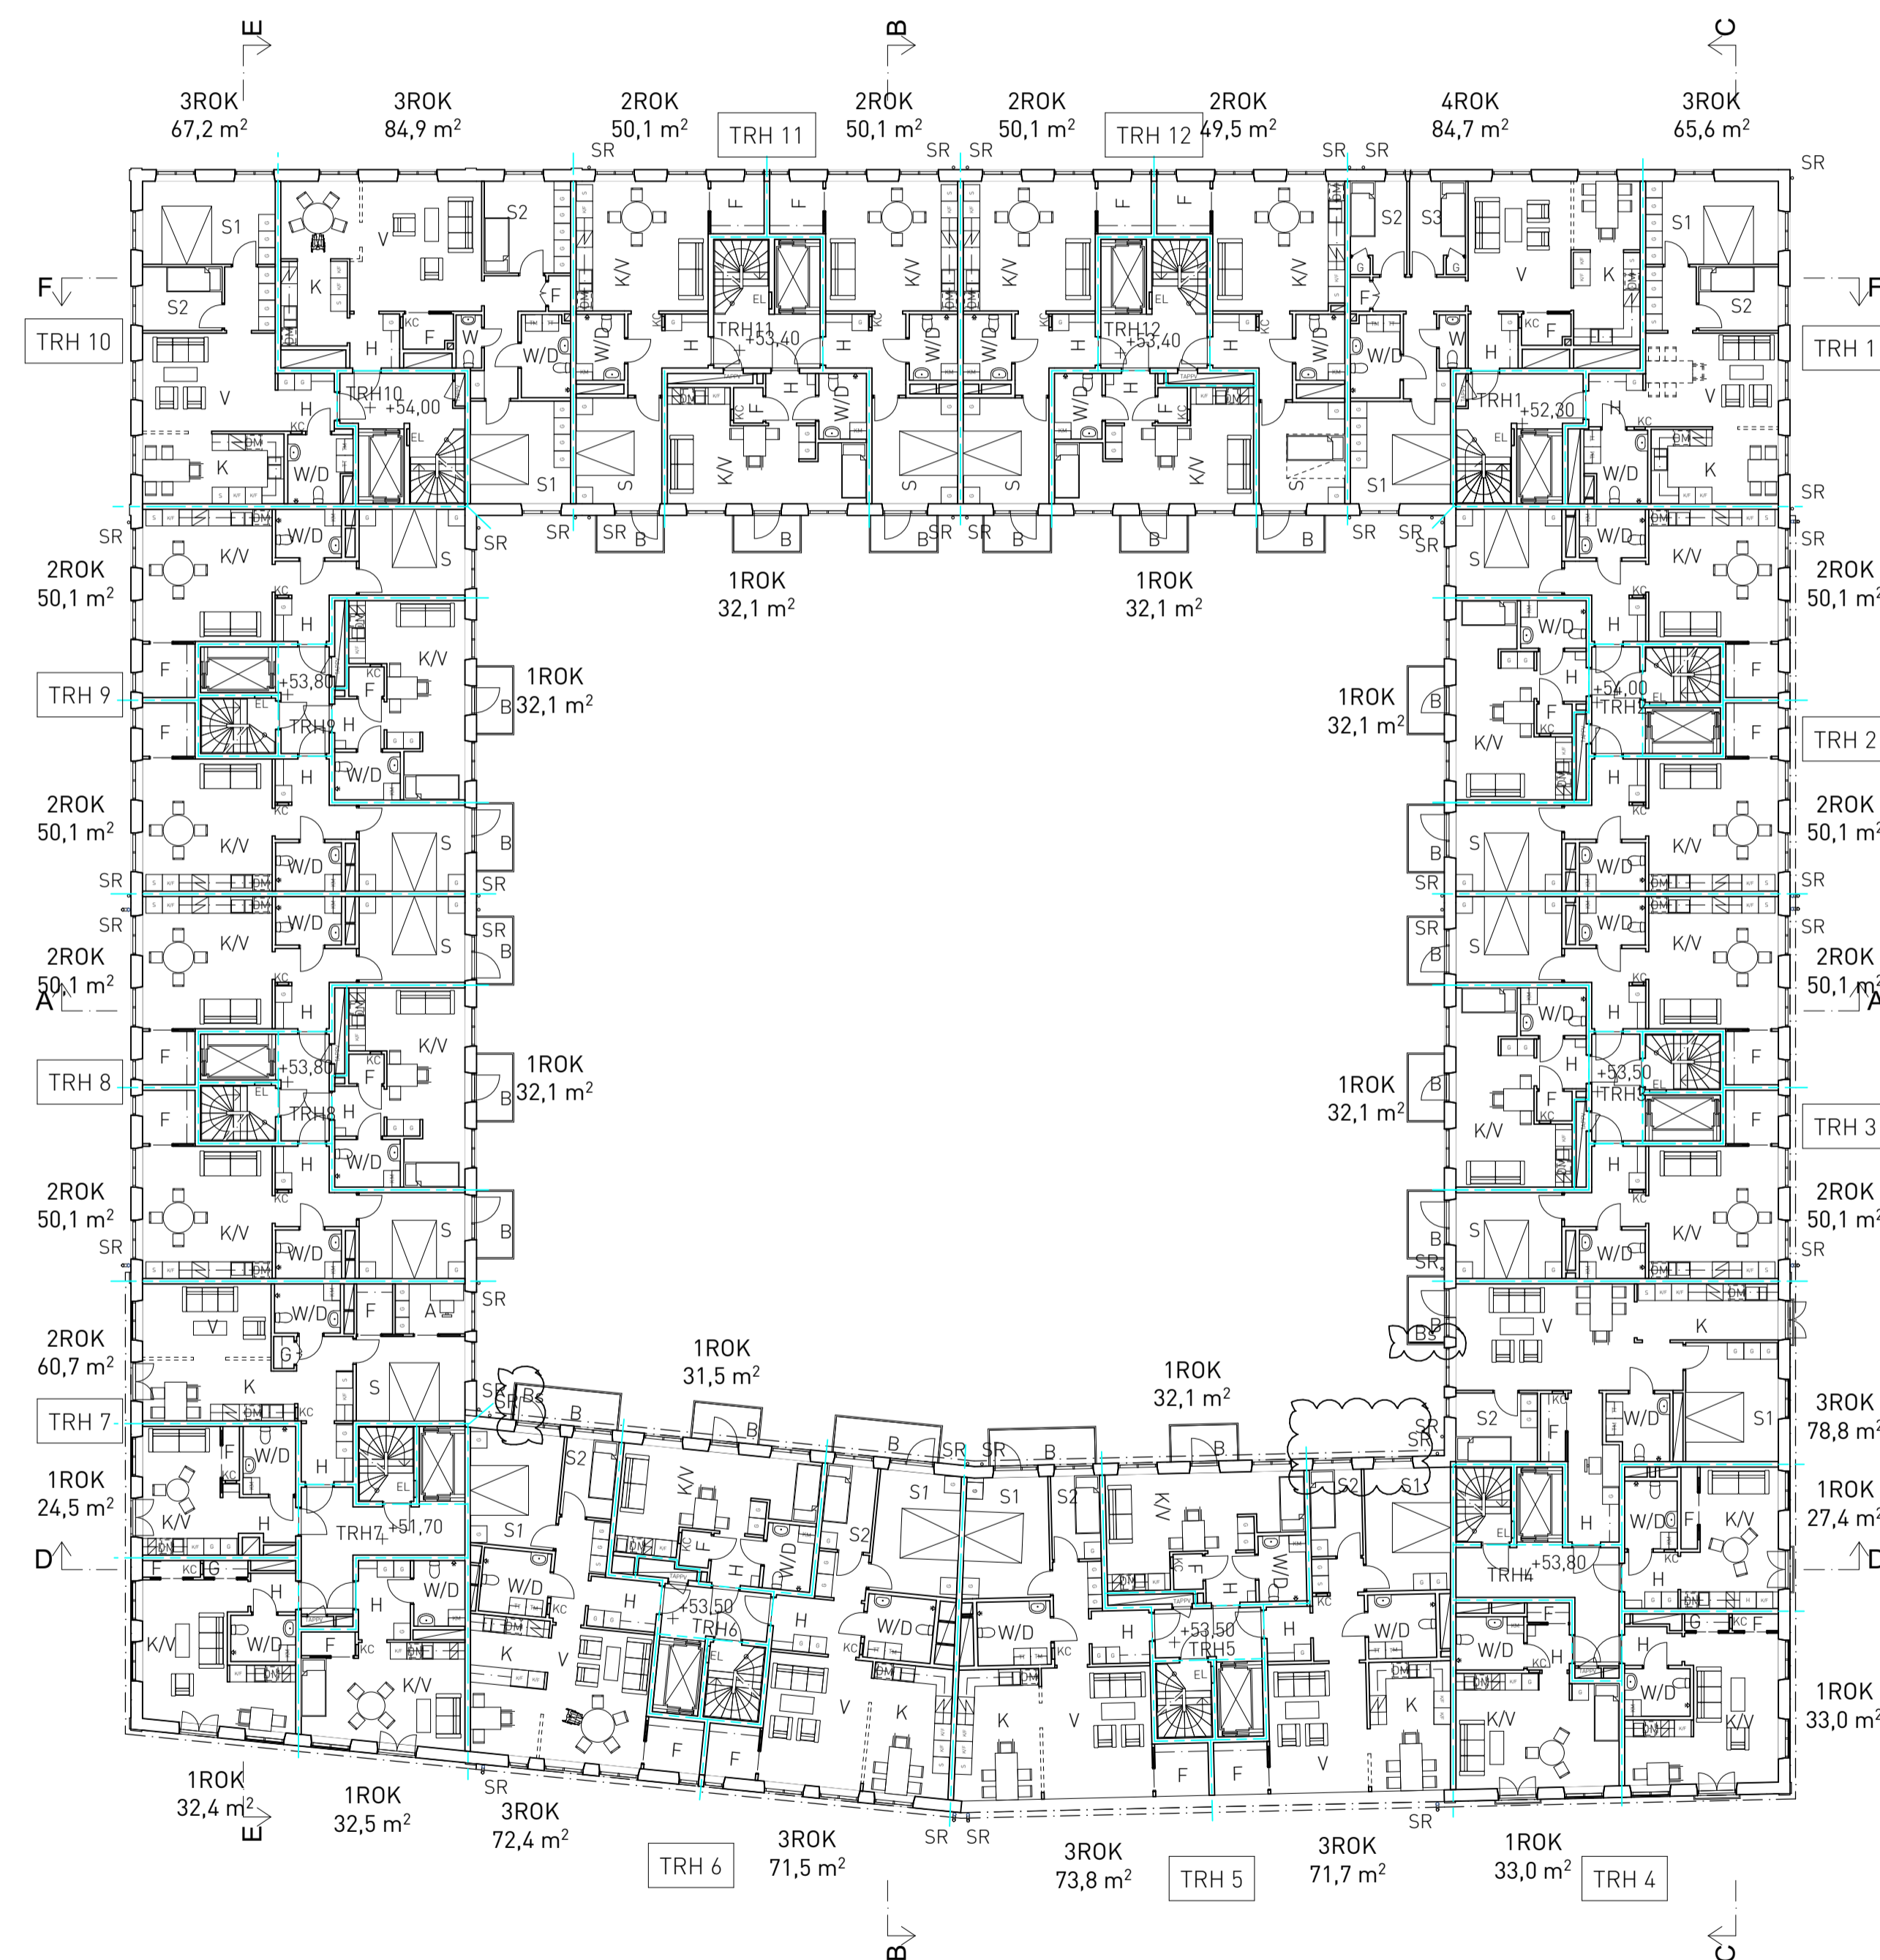


PLAN 15
1:200

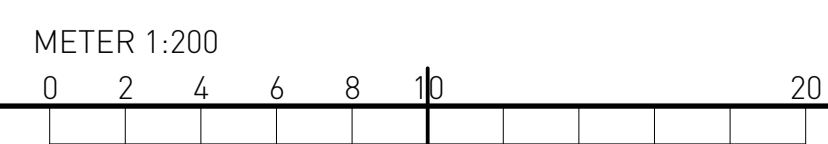

| | | | |
|-----|-----|-----------------|-------|
| A | | 2021-12-21 | MBL |
| BET | ANT | ANDRINGEN AVSER | DATUM |
| | | | SIGN |

BYGGLOVSHANDLING

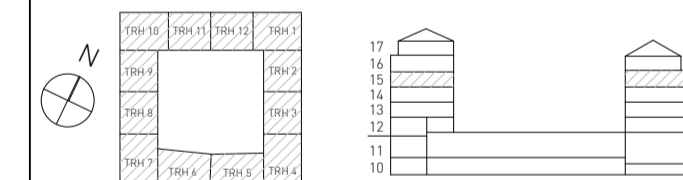

NYA GATAN KV 5-6

Wallenstam AB, 104 32 Stockholm
Besöksadress: Birger Jarlsgratan 64
Tel: 08-720 00 00
www.wallenstam.se

| FORETAG | TELEFON |
|---|------------------|
| A BRUNNBERG & FÖRSHED ARKITEKTKONTOR AB | T: 08 617 61 00 |
| K SOLIBER INGENJÖRER AB | T: 070 836 00 18 |
| E BEAB ELKONSULTER AB | T: 070 428 39 60 |
| V CREANOVA AB | T: 073 312 16 29 |
| VA NOVATERRA AB | T: 070 678 31 68 |
| Br BENG T DAHLGREN AB | T: 018 430 33 56 |
| L SWMS ARKITEKTUR AB | T: 073 245 60 91 |
| AK SVENSK AKUSTIKPARTNER AB | T: 072 722 32 28 |
| TG KONTROLLPROFFS | T: 070 265 11 65 |
| DJ ACC GLAS OCH FASADKONSULT AB | T: 076 526 86 43 |

| | | |
|------------|------------------|--------------|
| UPPDRAG NR | RITAD AV | HANDLÄGGARE |
| | HS, MO, MB | H. STENSTRÖM |
| DATUM | UPPDRAGSANSVARIG | |
| 2021-11-24 | JOHANNA GILL | |

ÖVERSIKTSRITNINGAR PLAN 15

| | | | |
|-------|-----------------|------------|-----|
| SKALA | A1/A3 | NUMMER | BET |
| | 1:200/ 1:400 | A-40-1-115 | A |

ORIGINALFORMAT: A1


PLOTTAD: 2021-12-21 11:14 S:\Nya Gatan kv 5-6\3 PRO\J01 Modeller\Nya Gatan_kv 5-6 - BL_rev A.pln

HÄNVISNING


FÖRKLARINGAR OCH FÖRESKRIFTER:

A-40-1-1101

MARKPLANERING: ENLIGT LA

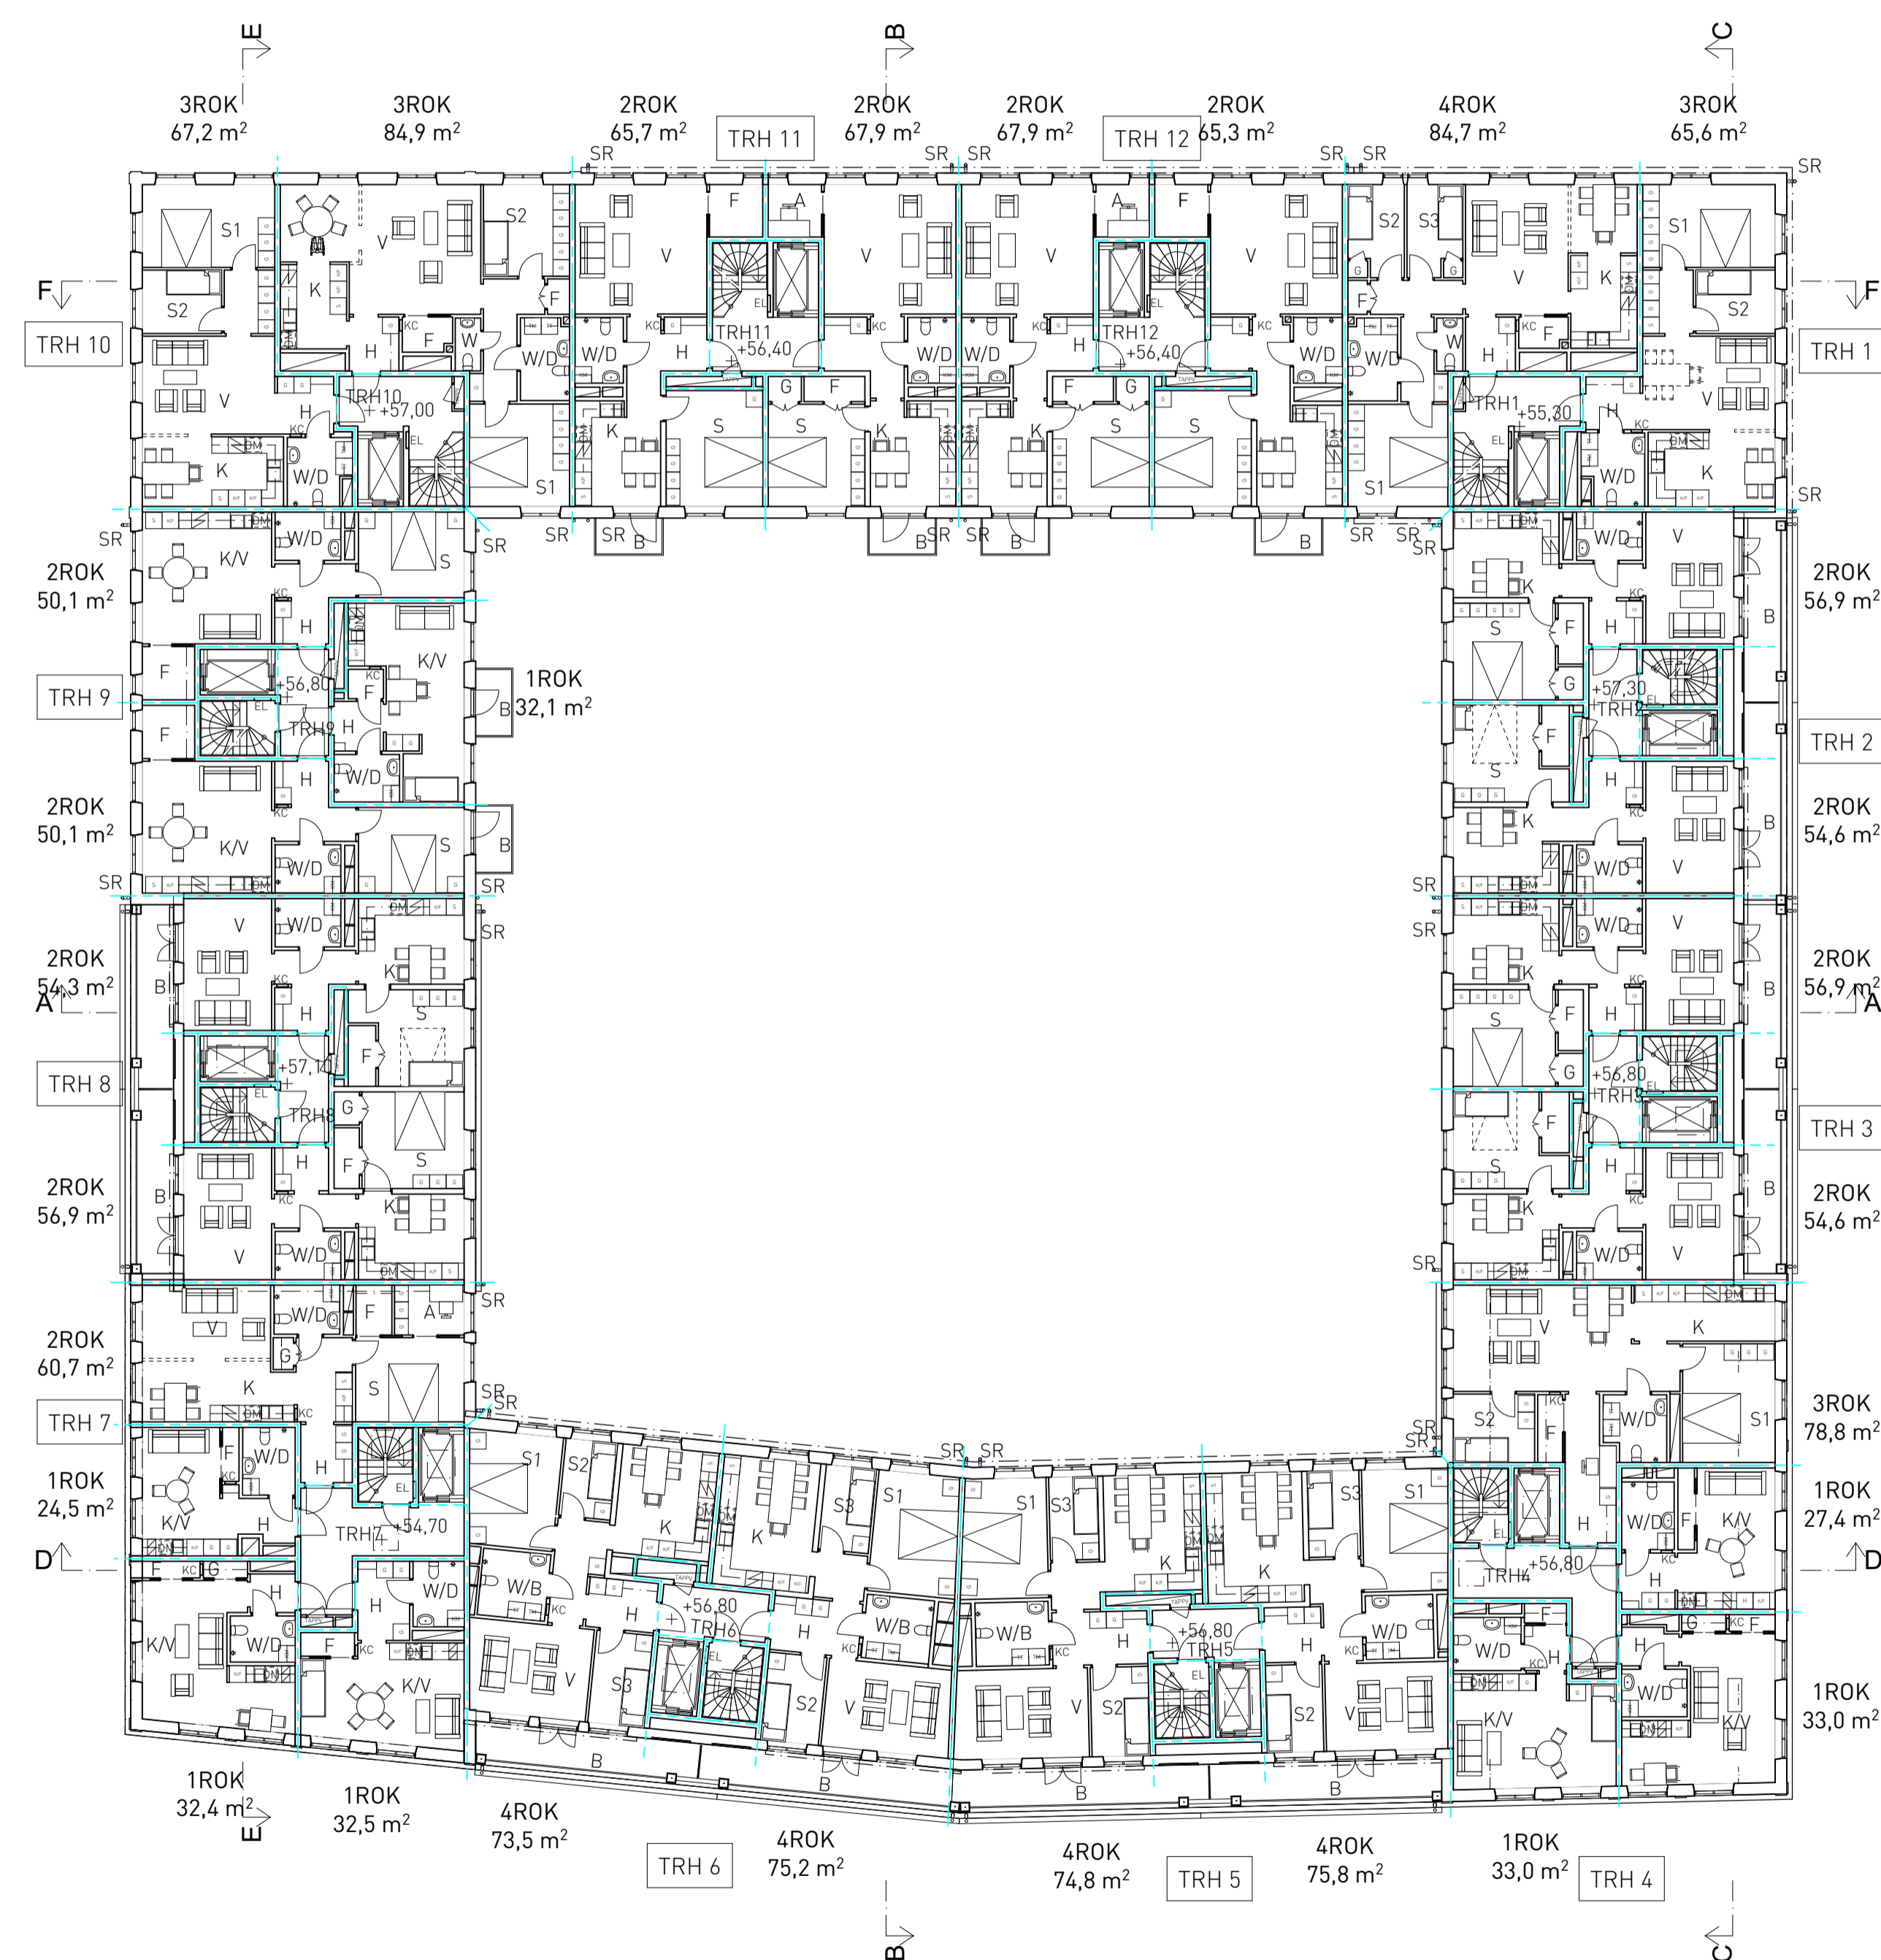

PLAN 16
1:200

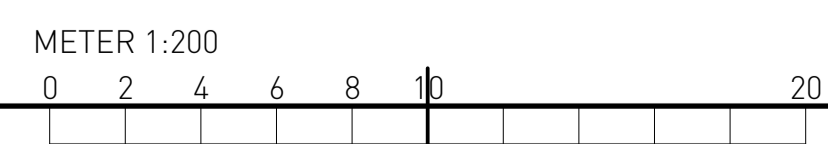


| BET | ANT | ÄNDRINGEN AVSER | DATUM | SIGN |
|---|---------------------|---------------------|------------------|------|
| BYGGLOVSHANDLING | | | | |
| | | | | |
| NYA GATAN KV 5-6 | | | | |
| | | | | |
| Wallenstam AB, 104 32 Stockholm Besöksadress: Birger Jarlsgränd 64 Tel: 08-720 00 00 www.wallenstam.se | | | | |
| FÖRETAG | | TELEFON | | |
| A | BRUNNBERG & FÖRSHED | ARKITEKTKONTOR AB | T: 08 617 61 00 | |
| K | SÖLBERG | INGENJÖRER AB | T: 070 836 00 18 | |
| E | BEAB | ELKONSULTER AB | T: 070 428 39 60 | |
| V | CREANOVA | AB | T: 073 312 16 29 | |
| VA | NOVATERRA | AB | T: 070 678 31 68 | |
| Br | BENGT DAHLGREN | AB | T: 018 430 33 56 | |
| L | SWMS | ARKITEKTUR AB | T: 073 245 60 91 | |
| AK | SVENSK | AKUSTIKPARTNER AB | T: 072 722 32 28 | |
| TG | KONTROLLPROFFS | | T: 070 265 11 65 | |
| DJ | ACC GLAS | OCH FASADKONSULT AB | T: 076 526 86 43 | |
| RITAD AV | RITAD AV | HANDLAGSARE | | |
| UPPDRAG NR | UPPDRAGSANSVARIG | | | |
| | 2021-11-24 | HS,MO,MBI | H. STENSTRÖM | |
| ÖVERSIKTSRITNINGAR | | | | |
| PLAN 16 | | | | |
| SKALA | A1/A3 | NUMMER | BET | |
| | 1:200/ 1:400 | A-40-1-116 | | |

ORIGINALFORMAT: A1

HÄNVISNING


FÖRKLARINGAR OCH FÖRESKRIFTER:
A-40-1-1101

MARKPLANERING: ENLIGT LA

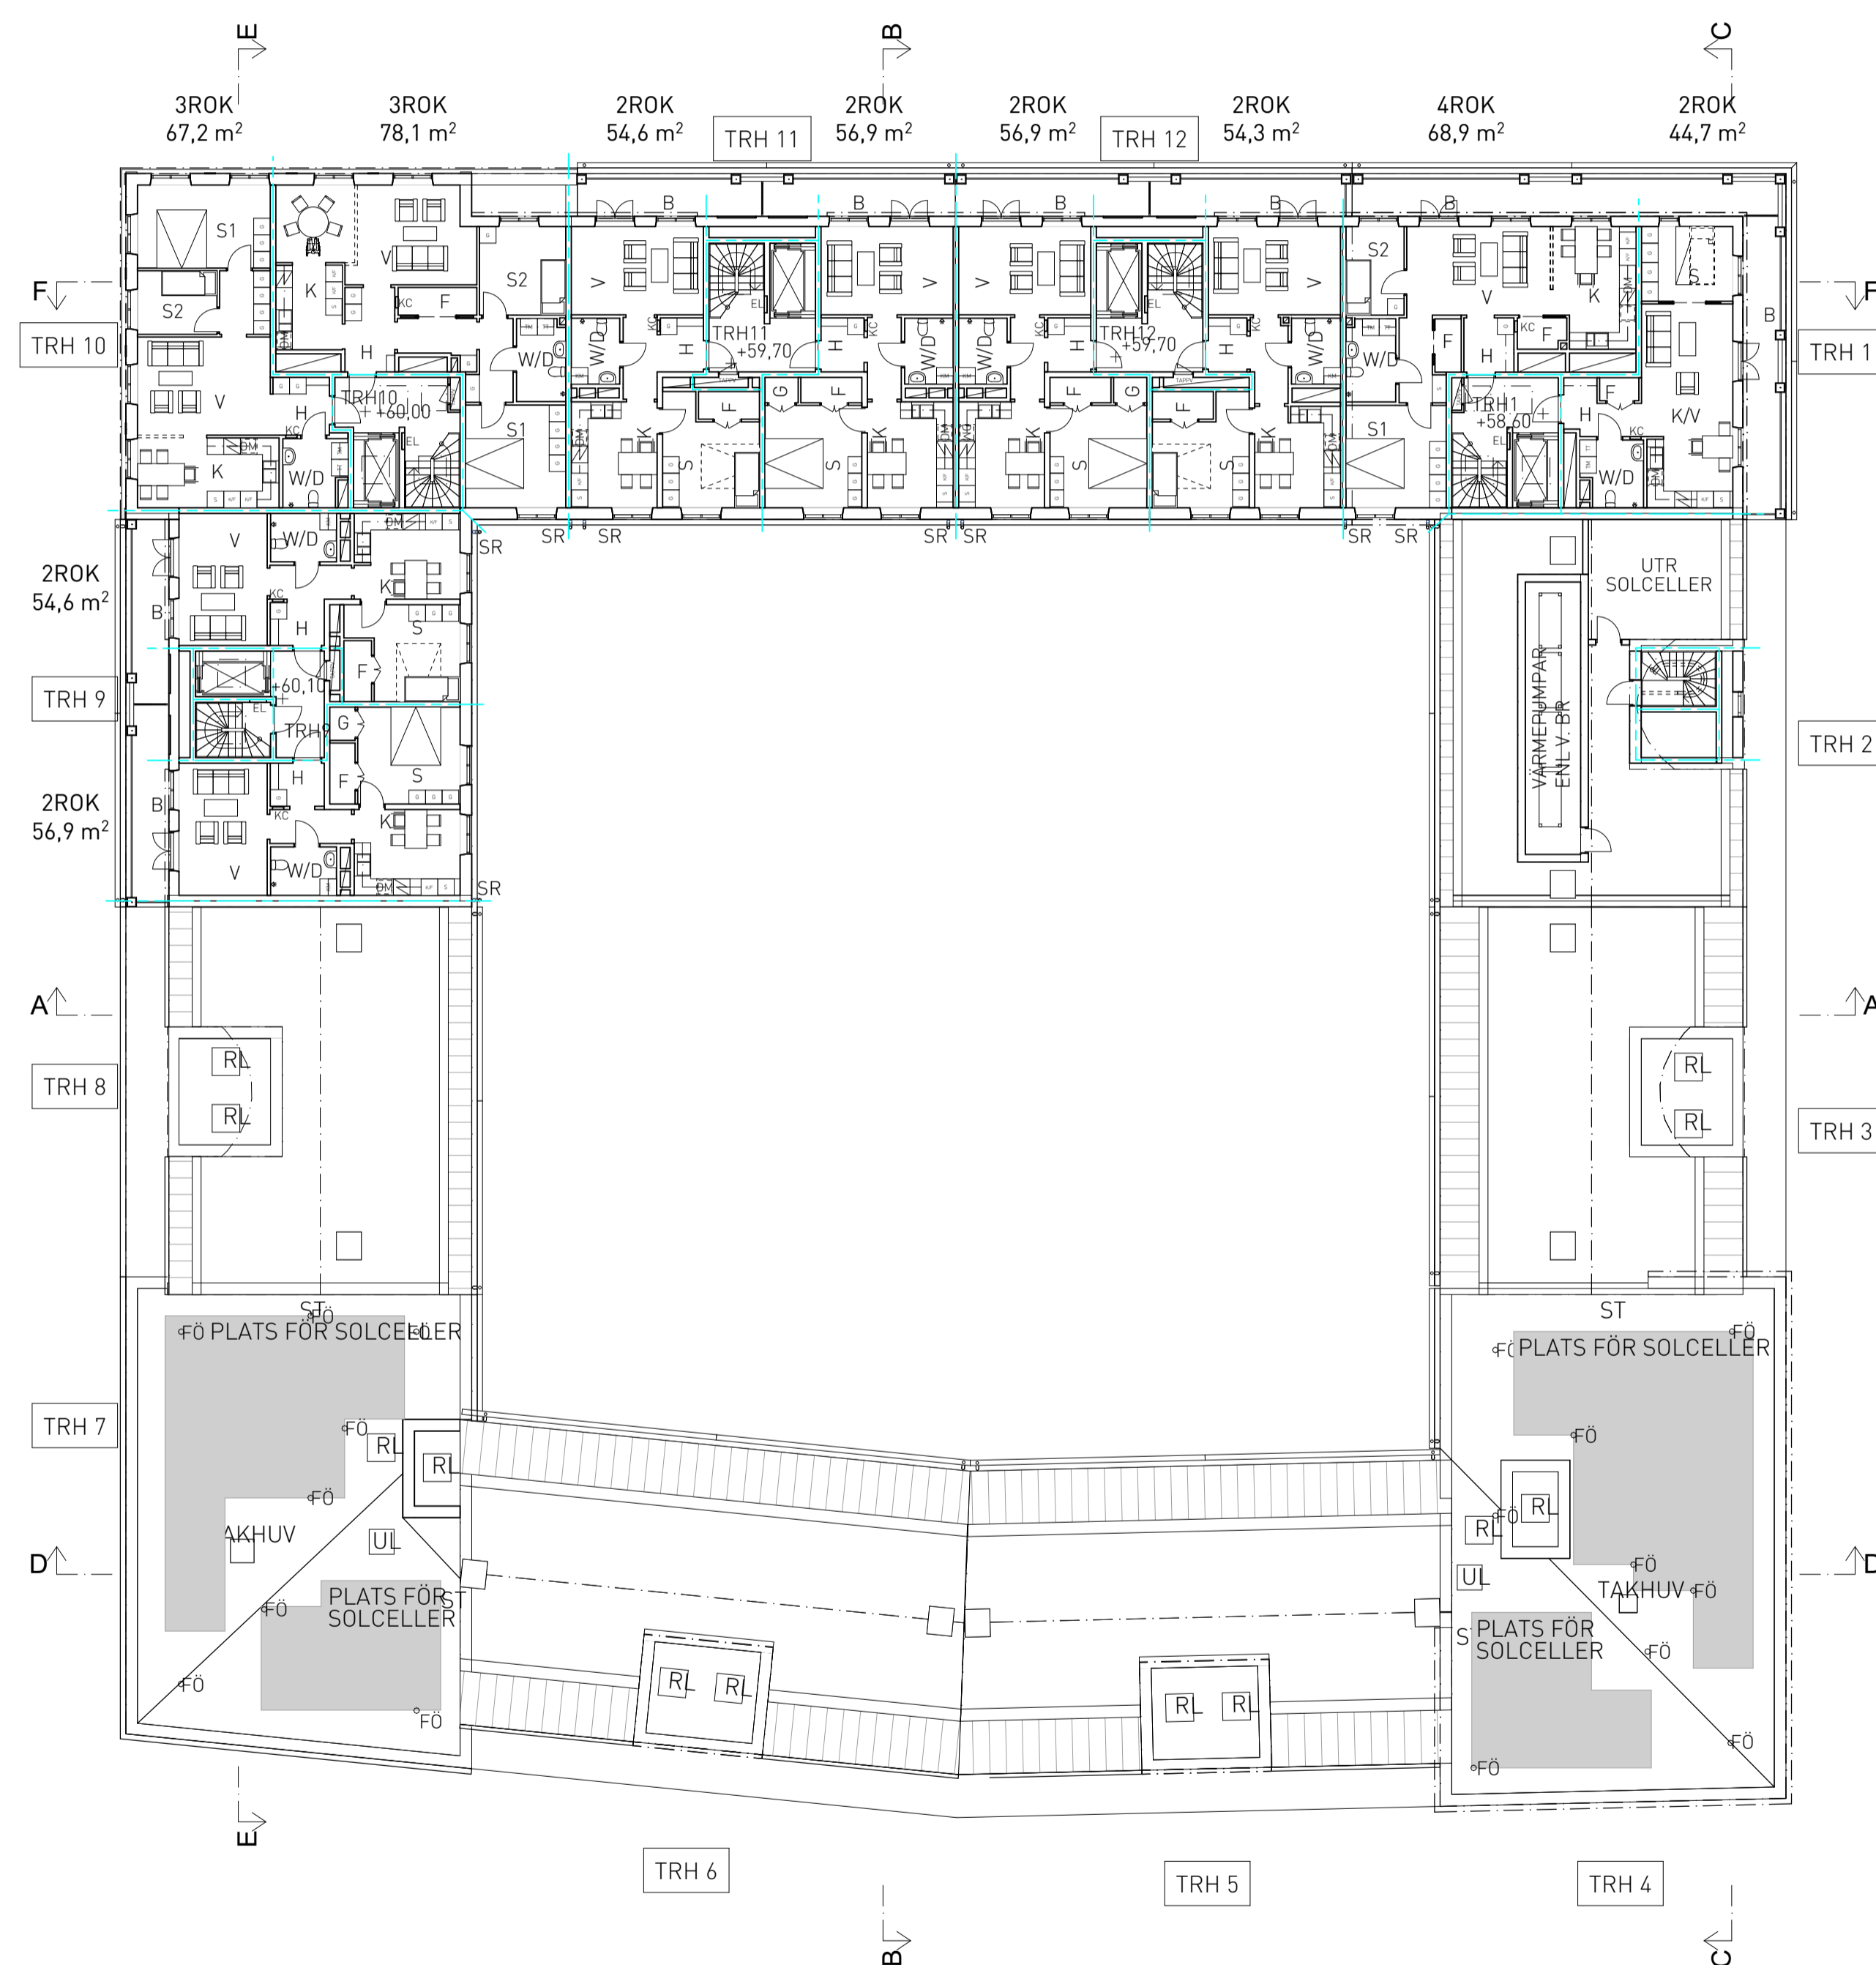

PLAN 17
1:200

| BET | ANT | ÄNDRINGEN AVSER | DATUM | SIGN |
|--|---------------------|---------------------|-------|---------------|
| BYGGLOVSHANDLING | | | | |
| | | | | |
| NYA GATAN KV 5-6 | | | | |
| | | | | |
| Wallenstam AB, 104 32 Stockholm Besöksadress: Birger Jarlsgratan 64 Tel: 08-720 00 00 www.wallenstam.se | | | | |
| FÖRETAG | | TELEFON | | |
| A | BRUNNBERG & FÖRSHED | ARKITEKTKONTOR AB | T: | 08 617 61 00 |
| K | SÖLBERG | INGENJÖRER AB | T: | 070 836 00 18 |
| E | BEAB | ELKONSULTER AB | T: | 070 428 39 60 |
| V | CREANOVA | AB | T: | 073 312 16 29 |
| VA | NOVATERRA | AB | T: | 070 678 31 68 |
| Br | BENGT DAHLGREN | AB | T: | 018 430 33 56 |
| L | SWMS | ARKITEKTUR AB | T: | 073 245 60 91 |
| AK | SVENSK | AKUSTIKPARTNER AB | T: | 072 722 32 28 |
| TG | KONTROLLPROFFS | | T: | 070 265 11 65 |
| DJ | ACC GLAS | OCH FASADKONSULT AB | T: | 076 526 86 43 |
| UPPDRAG NR | RITAD AV | HANDLÄGGARE | | |
| | HS, MO, MB | H. STENSTRÖM | | |
| DATUM | UPPDRAGSANSVARIG | | | |
| 2021-11-24 | JOHANNA GILL | | | |
| ÖVERSIKTSRITNINGAR PLAN 17, VINDS- OCH TAKPLAN | | | | |
| SKALA | A1/A3 | NUMMER | BET | |
| | 1:200/ 1:400 | A-40-1-117 | | |

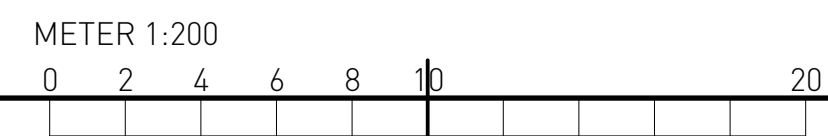


PLOTTAD: 2021-11-24 11:19 BIMcloud: BOFC22 - BIMcloud Basic for ARCHICAD 27/Nya Gatan, kv 5-6


HÄNVISNING

FÖRKLARINGAR OCH FÖRESKRIFTER:
A-40-1-1101

MARKPLANERING: ENLIGT LA

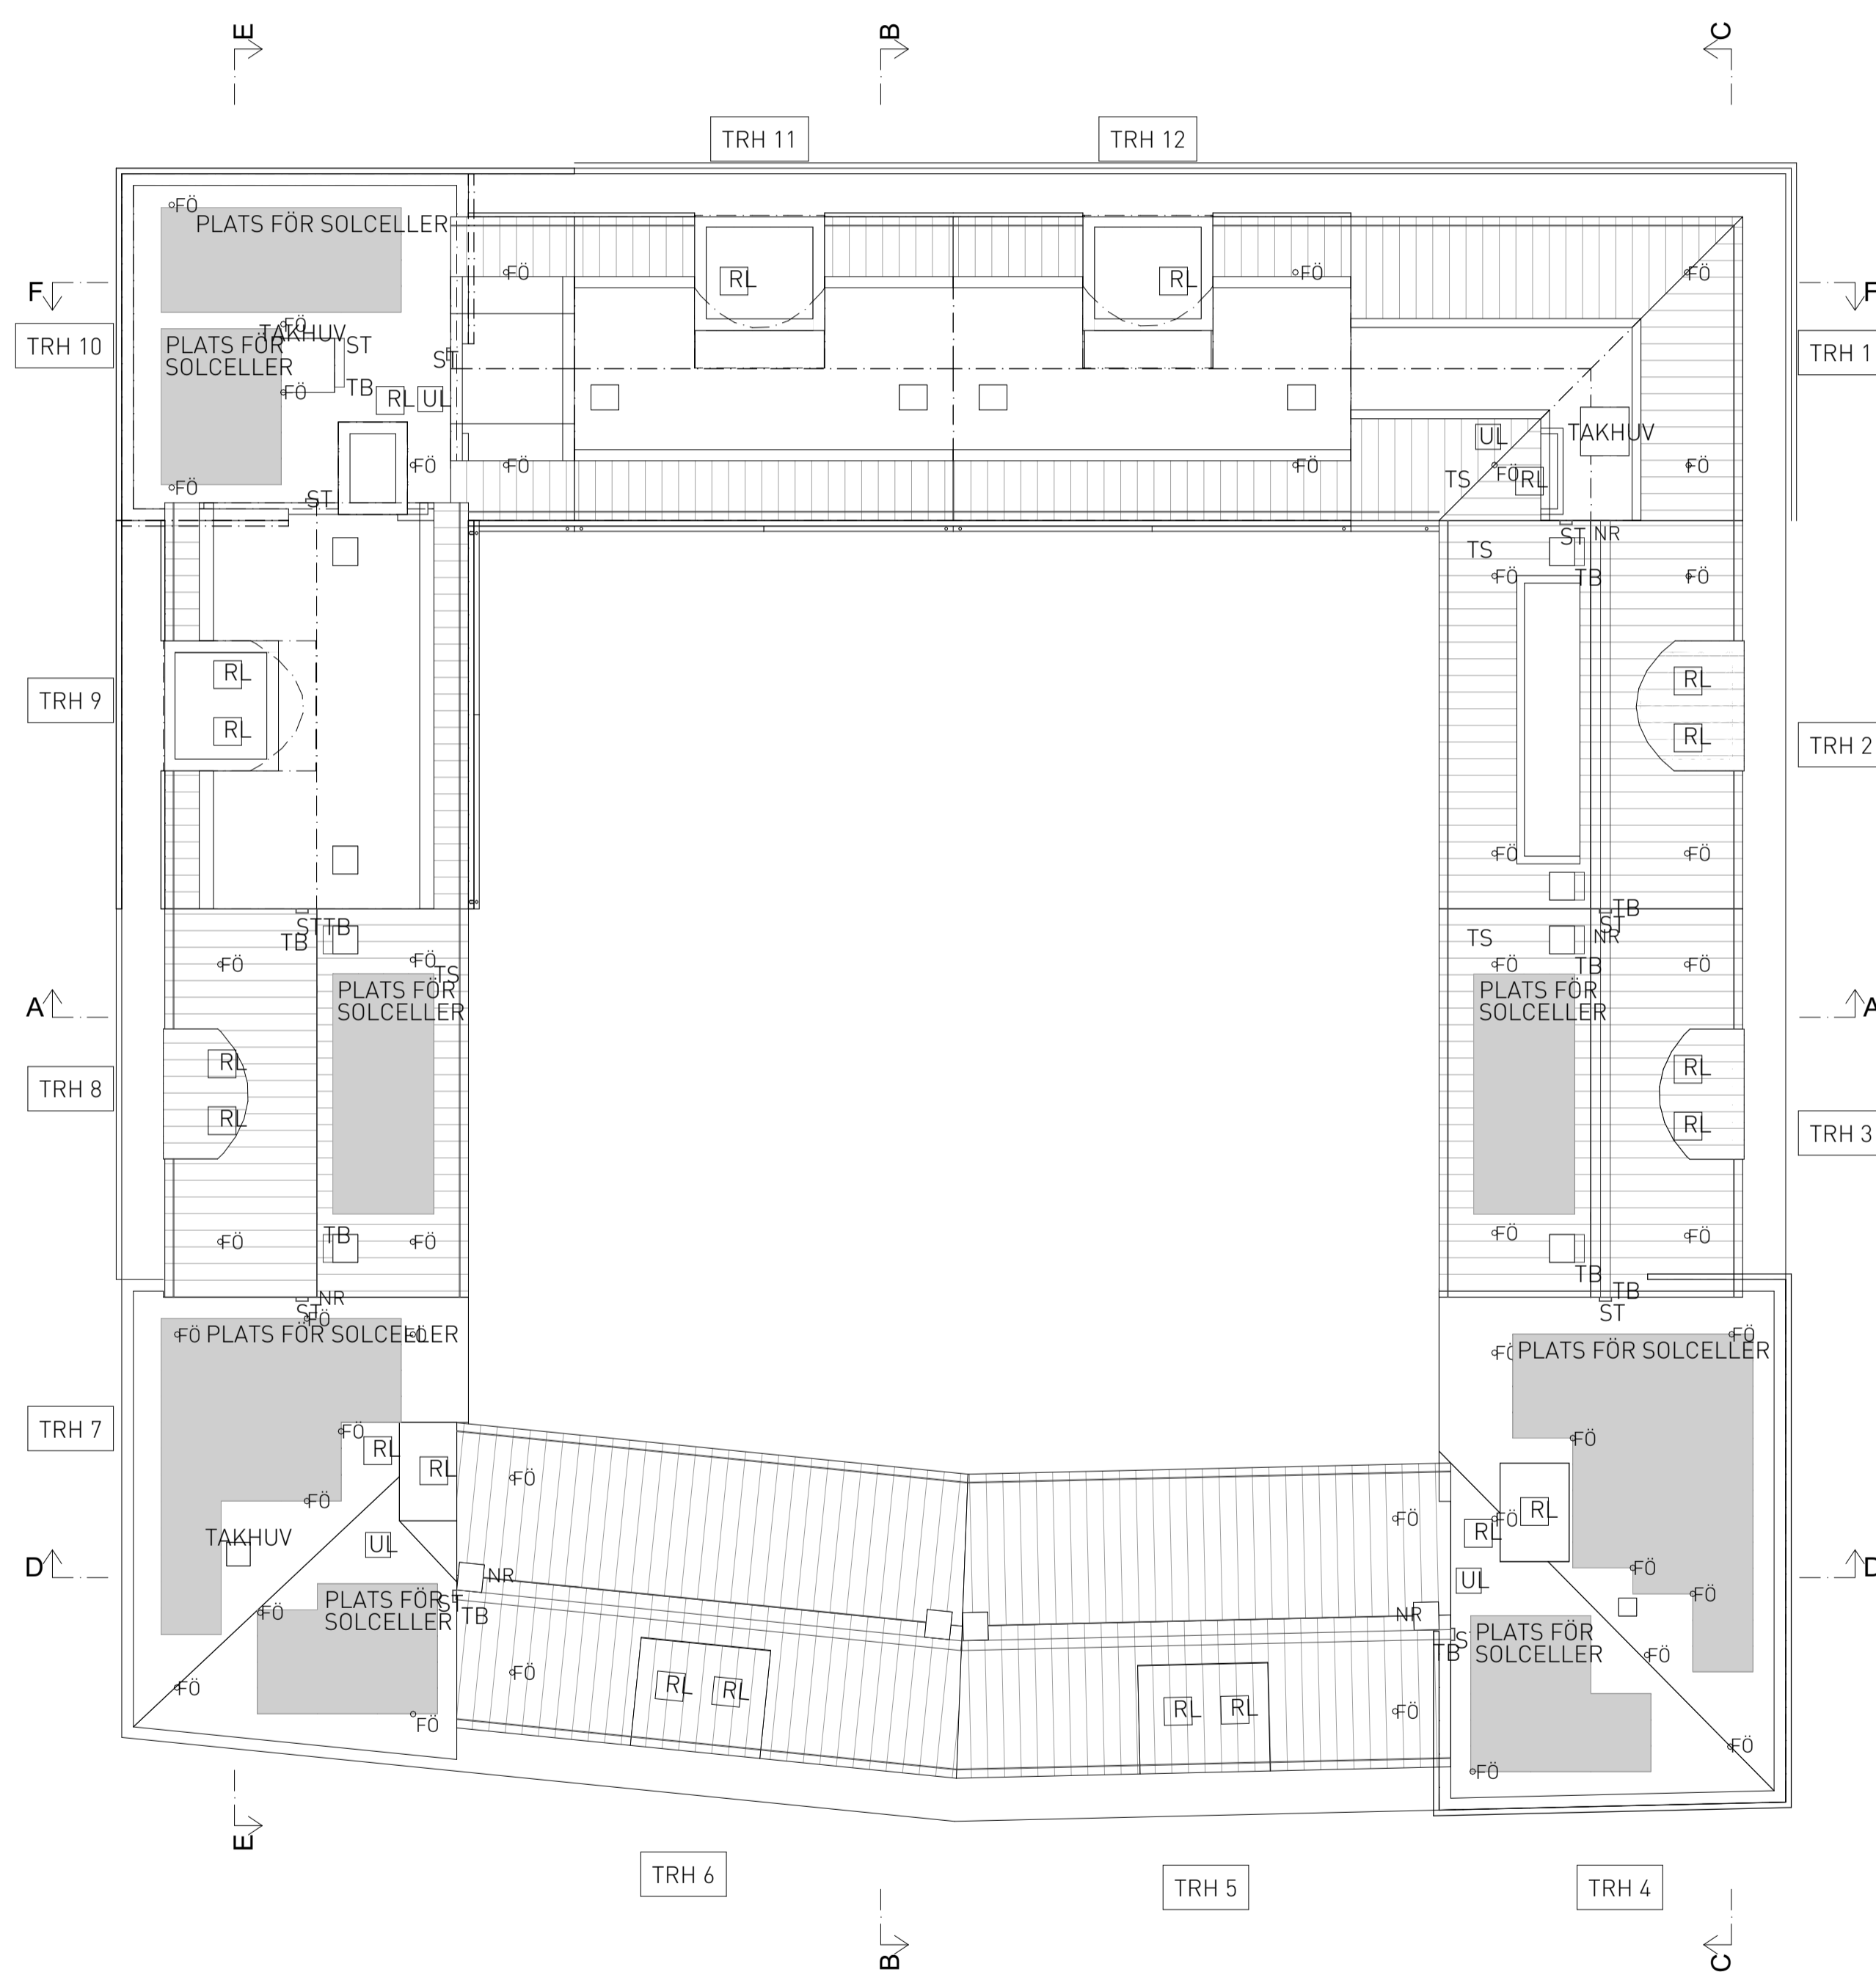

PLAN 18
1:200

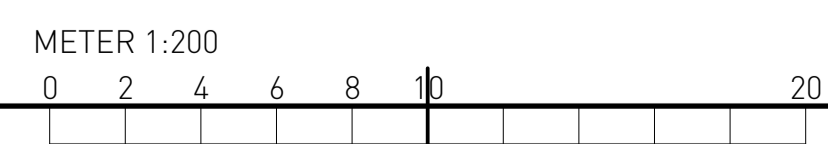

| BET | ANT | ÄNDRINGEN AVSER | DATUM | SIGN |
|--|------------------|-----------------|-------|------|
| BYGGLOVSHANDLING | | | | |
| | | | | |
| NYA GATAN KV 5-6 | | | | |
| | | | | |
| Wallenstam AB, 104 32 Stockholm Besöksadress: Birger Jarlsgratan 64 Tel: 08-720 00 00 www.wallenstam.se | | | | |
| FORETAG | TELEFON | | | |
| A BRUNNBERG & FÖRSHED ARKITEKTKONTOR AB | T: 08 617 61 00 | | | |
| K SOLIBER INGENJÖRER AB | T: 070 836 00 18 | | | |
| E BEAB ELKONSULTER AB | T: 070 428 39 60 | | | |
| V CREANOVA AB | T: 073 312 16 29 | | | |
| VA NOVATERRA AB | T: 070 678 31 68 | | | |
| Br BENG T DAHLGREN AB | T: 018 430 33 56 | | | |
| L SWMS ARKITEKTUR AB | T: 073 245 60 91 | | | |
| AK SVENSK AKUSTIKPARTNER AB | T: 072 722 32 28 | | | |
| TG KONTROLLPROFFS | T: 070 265 11 65 | | | |
| DJ ACC GLAS OCH FASADKONSULT AB | T: 076 526 86 43 | | | |
| UPPDRAG NR | RITAD AV | HANDLÄGGARE | | |
| | HS, MO, MB | H. STENSTRÖM | | |
| DATUM | UPPDRAGSANSVARIG | | | |
| 2021-11-24 | JOHANNA GILL | | | |
| ÖVERSIKTSRITNINGAR PLAN 18, VINDS- OCH TAKPLAN | | | | |
| SKALA | A1/A3 | NUMMER | BET | |
| | 1:200/ 1:400 | A-40-1-118 | | |


ORIGINALFORMAT: A1

PLOTAD: 2021-11-24 11:19 BIMcloud: BOFC22 - BIMcloud Basic for ARCHICAD 27/Nya Gatan, kv 5-6


HÄNVISNING

FÖRKLARINGAR OCH FÖRESKRIFTER:
A-40-1-1101

MARKPLANERING: ENLIGT LA

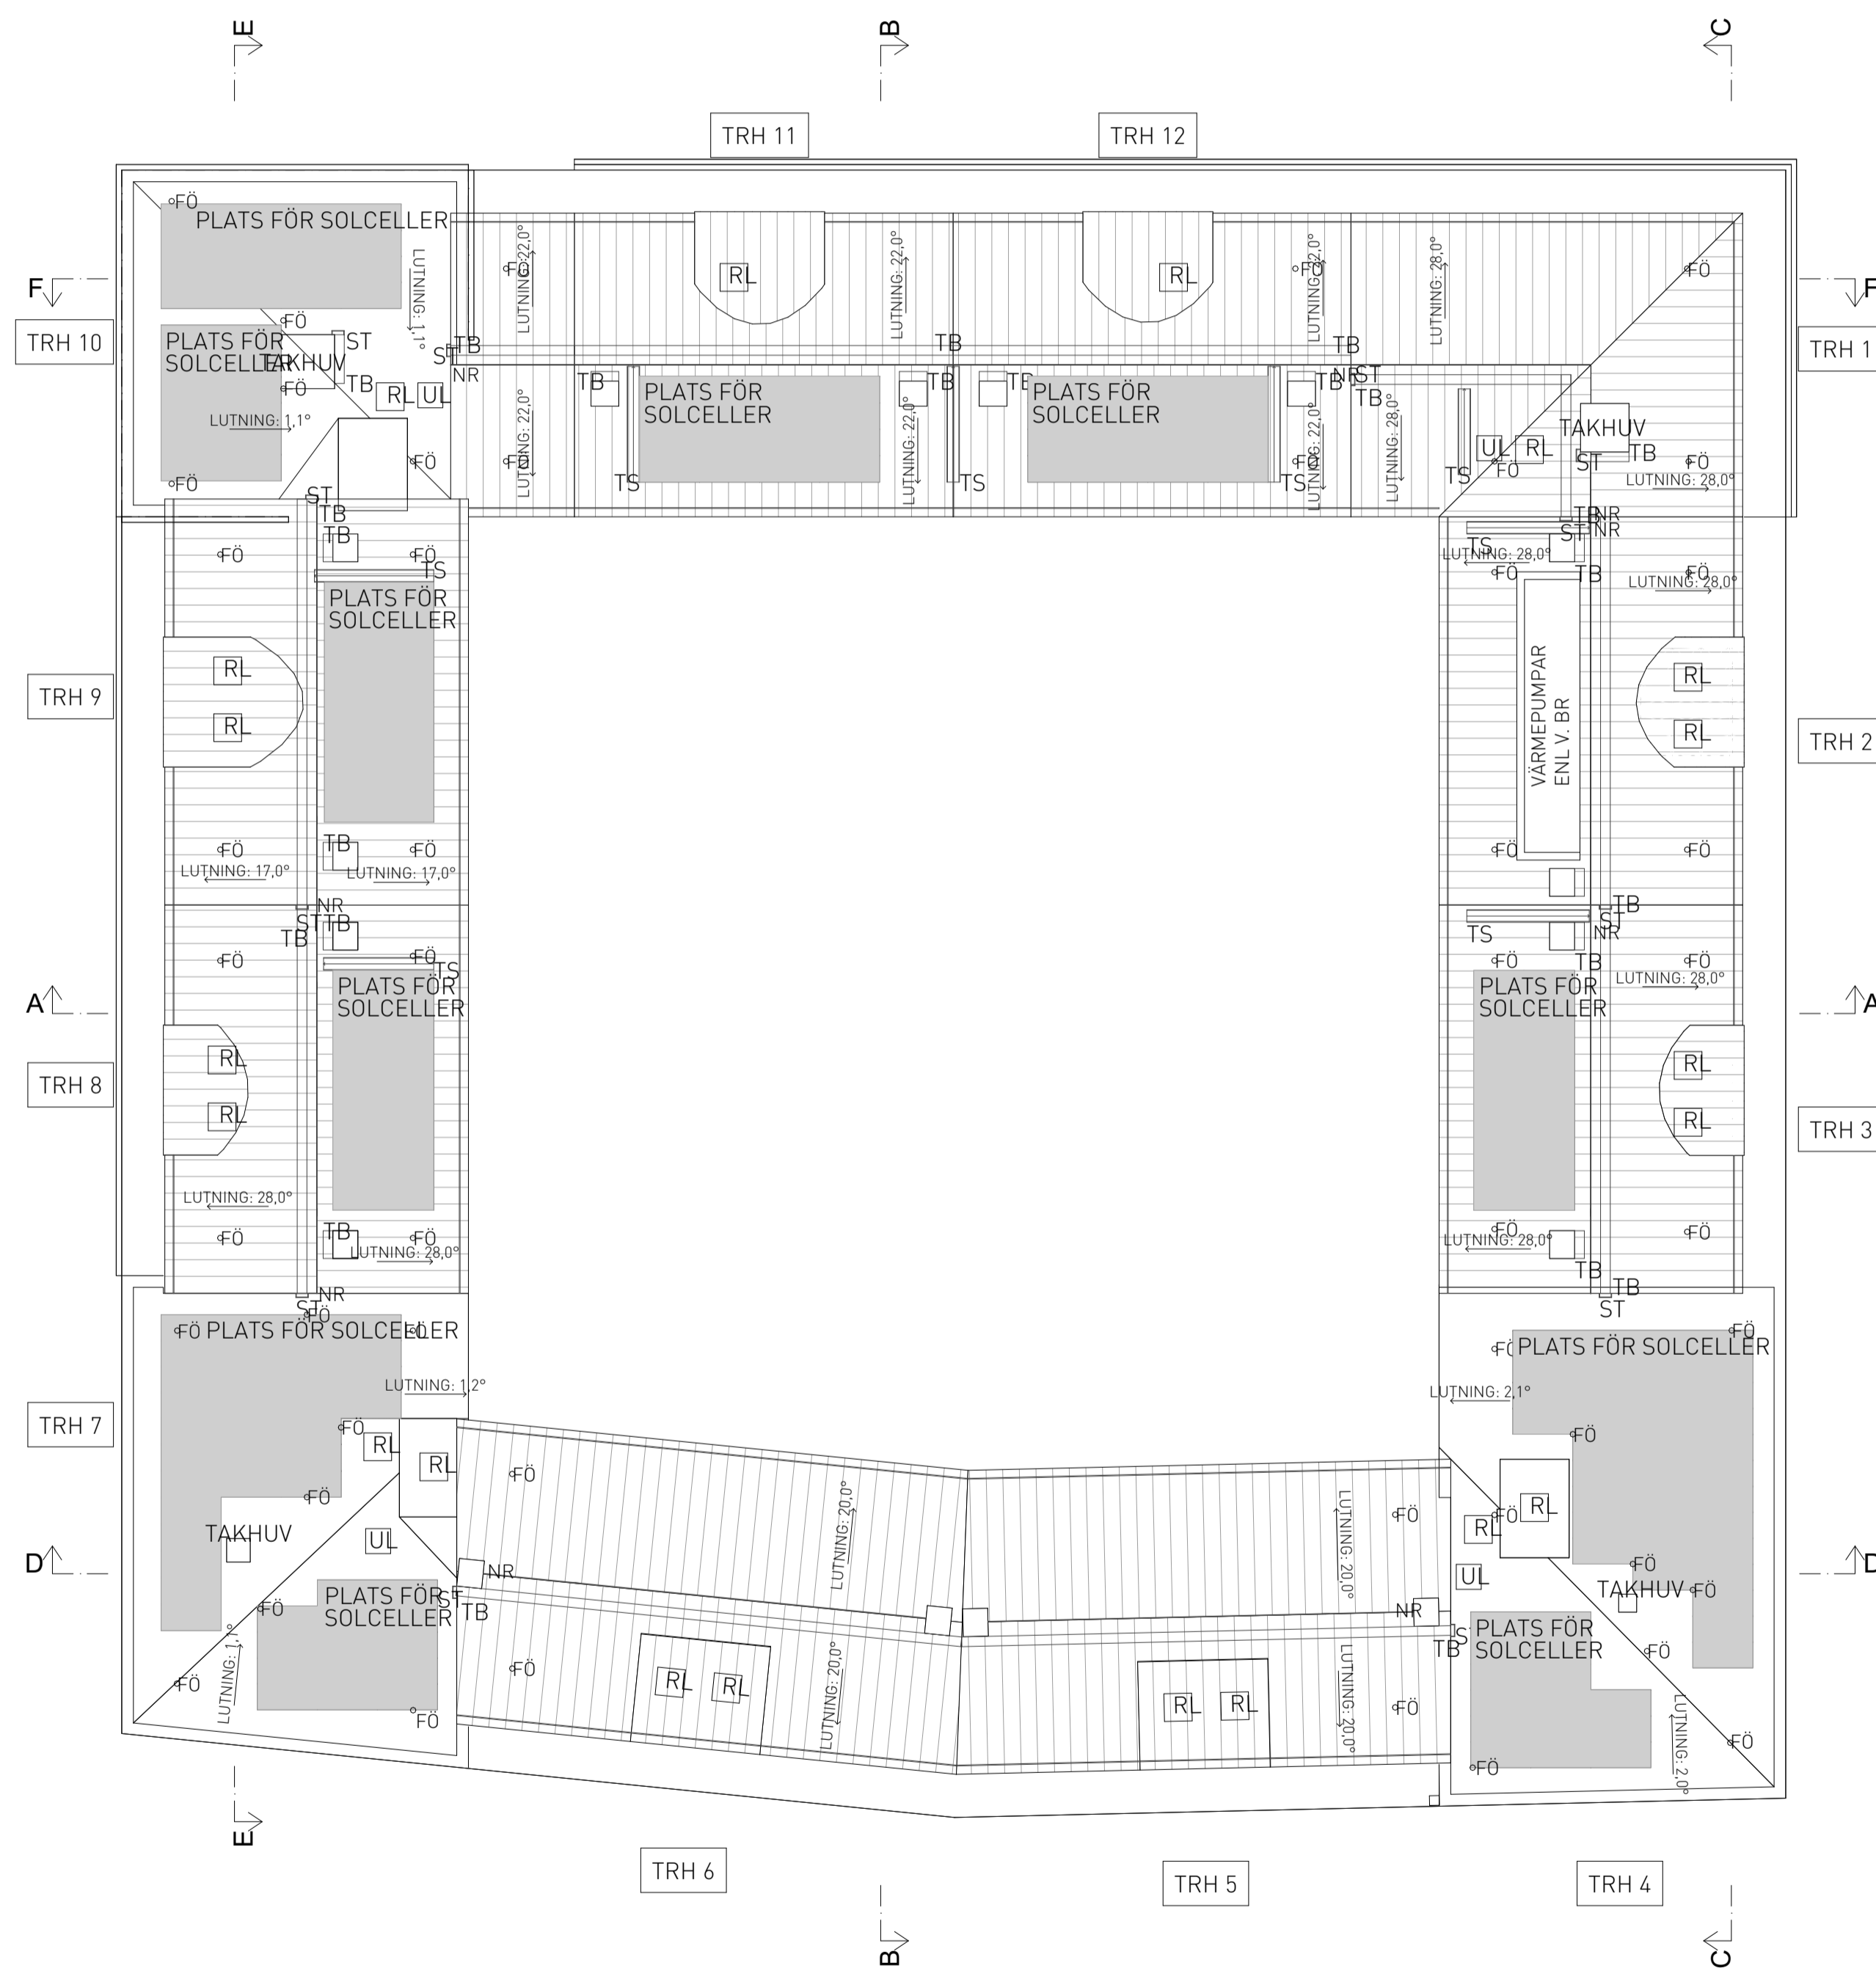


PLAN 19
1:200

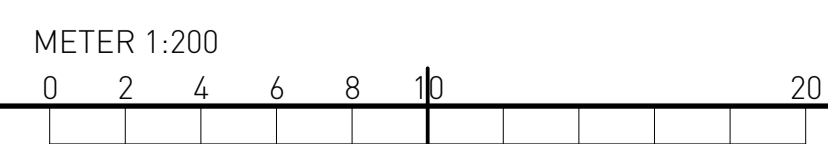

| BET | ANT | ANDRINGEN AVSER | DATUM | SIGN |
|--|------------------|-----------------|-------|------|
| BYGGLOVSHANDLING | | | | |
| | | | | |
| NYA GATAN KV 5-6 | | | | |
| | | | | |
| Wallenstam AB, 104 32 Stockholm Besöksadress: Birger Jarlsgratan 64 Tel: 08-720 00 00 www.wallenstam.se | | | | |
| FORETAG | TELEFON | | | |
| A BRUNNBERG & FÖRSHED ARKITEKTKONTOR AB | T: 08 617 61 00 | | | |
| K SOLIBER INGENJÖRER AB | T: 070 836 00 18 | | | |
| E BEAB ELKONSULTER AB | T: 070 428 39 60 | | | |
| V CREANOVA AB | T: 073 312 16 29 | | | |
| VA NOVATERRA AB | T: 070 678 31 68 | | | |
| Br BENG T DAHLGREN AB | T: 018 430 33 56 | | | |
| L SWMS ARKITEKTUR AB | T: 073 245 60 91 | | | |
| AK SVENSK AKUSTIKPARTNER AB | T: 072 722 32 28 | | | |
| TG KONTROLLPROFFS | T: 070 265 11 65 | | | |
| DJ ACC GLAS OCH FASADKONSULT AB | T: 076 526 86 43 | | | |
| UPPDRAG NR | RITAD AV | HANDLÄGGARE | | |
| | HS, MO, MB | H. STENSTRÖM | | |
| DATUM | UPPDRAGSANSVARIG | | | |
| 2021-11-24 | JOHANNA GILL | | | |
| ÖVERSIKTSRITNINGAR PLAN 19, TAKPLAN | | | | |
| SKALA | A1/A3 | NUMMER | BET | |
| | 1:200/ 1:400 | A-40-1-119 | | |

ORIGINALFORMAT: A1

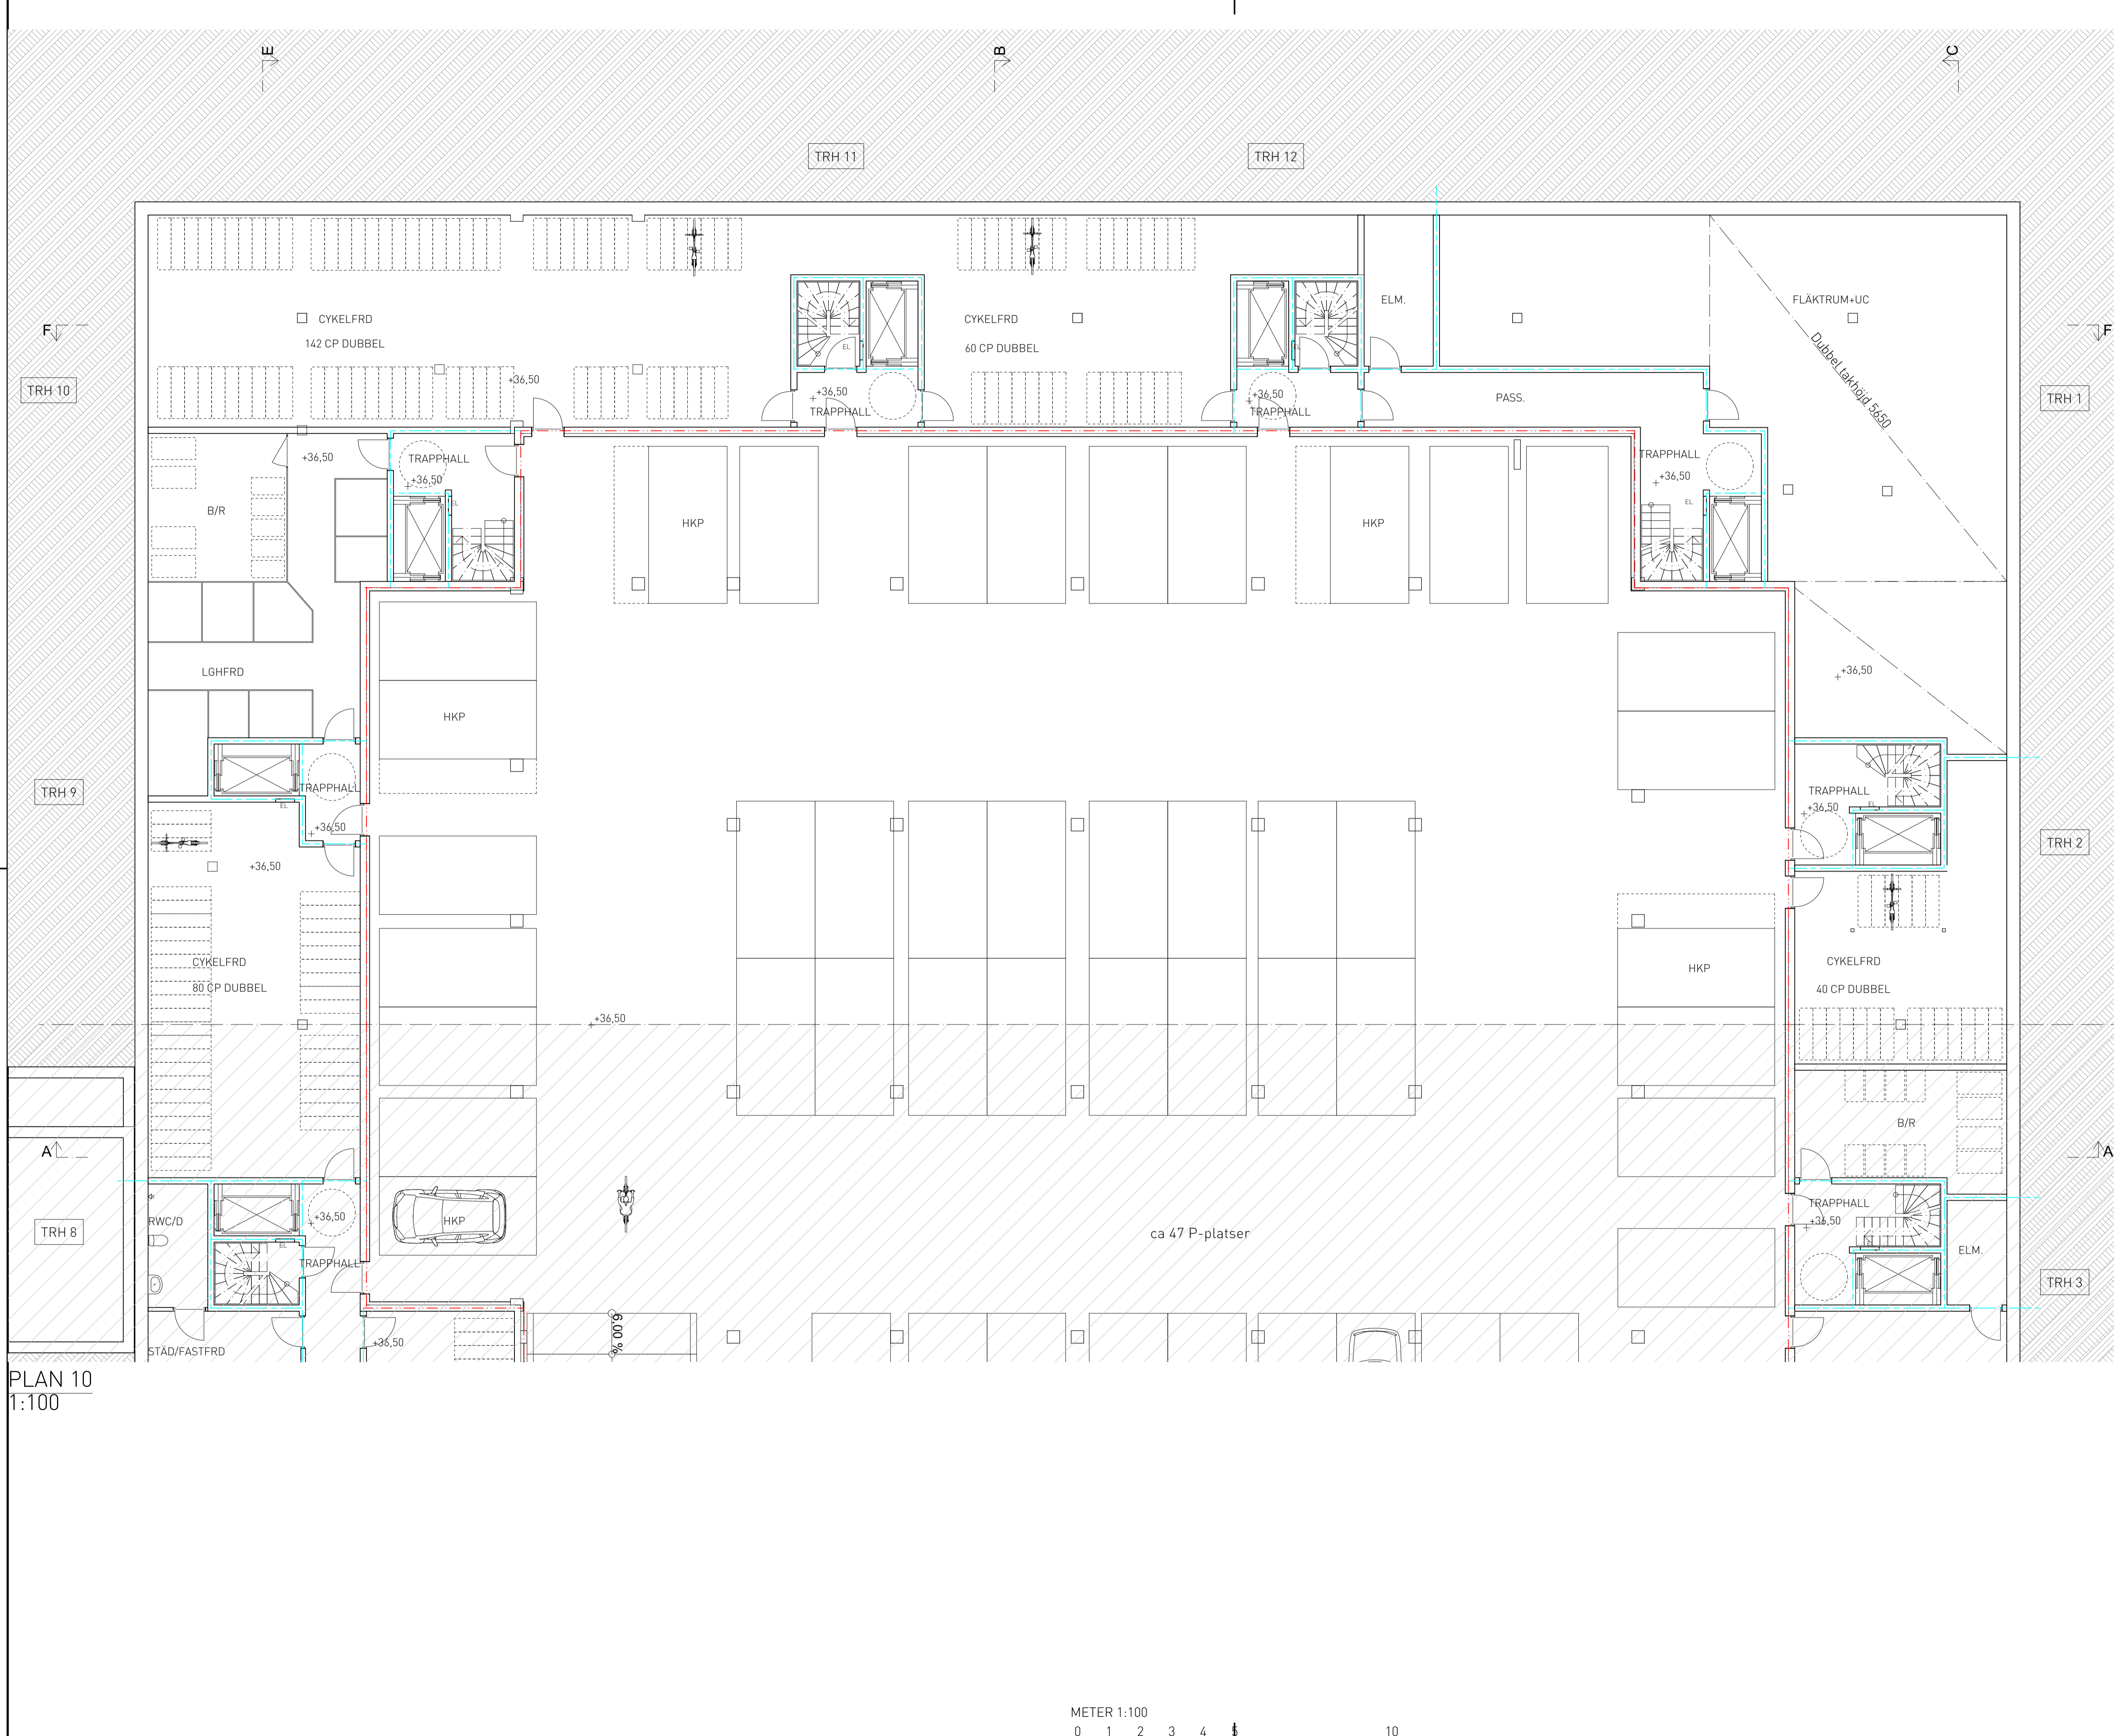


FÖRKLARINGAR

- BRANDCELLSGRÄNS EI 60
- BRANDCELLSGRÄNS EI 90
- BRANDKLASS DÖRRAR, FÖNSTER
- EI 30
- H HALL
- W/D WC/DUSCH
- K KÖK
- V VARDAGSRUM
- S1 SOVRUM 1
- S2 SOVRUM 2
- F FÖRRÅD
- A ARBETSROM
- B BALKONG
- U UTEPLATS
- K/F KYL-/FRYSSKÅP
- TM TVÄTTMASKIN
- TT TORKTUMLARE
- S STÄDSKÅP
- G GARDEROB/-SKÅP
- KC KOMMUNIKATIONCENTRAL
- EL ELCENTRAL
- RS RULLSTOL SÅKER UPPST.PLATS
- RL RÖKLUCKA
- UL UPPSTIGNINGSLUCKA
- BGV BRANDGASVENTILATION
- B/R BARNVAGN/RULLSTOL/ROLLATOR
- ELM ELMÄTARRUM
- DISP DISPONIBELT
- FL FLÄKTAGGREGAT
- SR STUPRÖR
- BS BALKONGSKÄRM
- 1300 VÄNDCIRKEL RULLSTOL INNOMHUS 1300/UTOMHUS 1500
- 1500
- ENTRÉ BOSTÄDER
- ENTRÉ LOKALER, MILJÖRUM, INSATSVÄG GARAGE
- IN- OCH UTFART GARAGE
- ENTRÉ PORTIK
- sp SPEGEL FÖR MÖTE I GARAGERAMP
- TAKSÄKERHET
- FÖ FÄSTÖGLA
- NR NOCKRÄCKE
- ST STEGE
- TB TAKBRYGGA
- TS TAKSTEGE

| | | | |
|-----|-----|-----------------|------------|
| A | | 2021-12-21 | MBL |
| BET | ANT | ANDRINGEN AVSER | DATUM SIGN |

BYGGLOVSHANDLING

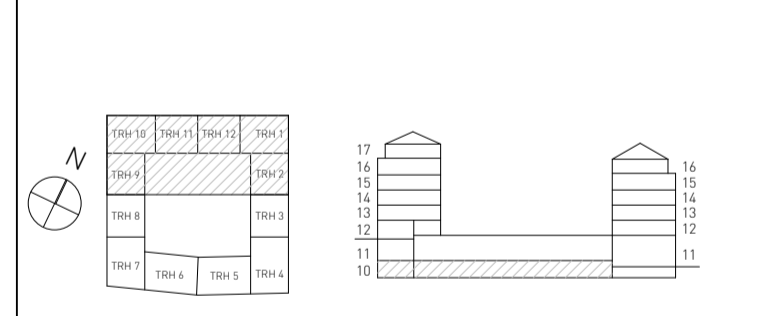

NYA GATAN KV 5-6


 Wallenstam AB, 104 32 Stockholm
 Besöksadress: Birger Jarlsgratan 64
 Tel: 08-720 00 00
 www.wallenstam.se


| | |
|---|------------------|
| FORETAG | TELEFON |
| A BRUNNBERG & FÖRSHED ARKITEKTKONTOR AB | T: 08 617 61 00 |
| K SOLIBER INGENJÖRER AB | T: 070 836 00 18 |
| E BEAB ELKONSULTER AB | T: 070 428 39 60 |
| V CREANOVA AB | T: 073 312 16 29 |
| VA NOVATERRA AB | T: 070 678 31 68 |
| Br BENG T DAHLGREN AB | T: 018 430 33 56 |
| L SWMS ARKITEKTUR AB | T: 073 245 60 91 |
| AK SVENSK AKUSTIKPARTNER AB | T: 072 722 32 28 |
| TG KONTROLLPROFFS | T: 070 265 11 65 |
| DJ ACC GLAS OCH FASADKONSULT AB | T: 076 526 86 43 |

| | | |
|------------|------------------|--------------|
| UPPDRAG NR | RITAD AV | HANDLÄGGARE |
| | HS MO, MBI | H. STENSTRÖM |
| DATUM | UPPDRAGSANSVARIG | |
| 2021-11-24 | JOHANNA GILL | |

PLANER 1:100
 PLAN 10, GARAGE NEDRE PLAN, DEL 1

| | | | |
|-------|-----------------|-------------|-----|
| SKALA | A1/A3 | NUMMER | BET |
| | 1:100/ 1:200 | A-40-1-1101 | A |

PLAN 10
1:100

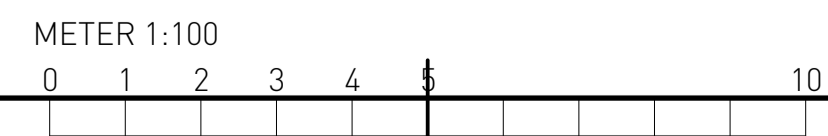




HÄNVISNING

FÖRKLARINGAR OCH FÖRESKRIFTER:
A-40-1-1101

MARKPLANERING: ENLIGT LA


TAKSÄKERHETSANORDNINGAR UTFÖRS ENLIGT ANVISNINGAR I BBR SAMT BRANSCHSTANDARD.
TAKSÄKERHET UTFÖRS VARMFÖRZINKADE, KULÖR ENLIGT KULÖRBESKRIVNING.
ARBETSPLATTFORM, GÅNGBRYGGOR, NOCKRÄCKE, SNÖRASSKYDD OCH STEGE FÖRSES MED FÄSTÖGLOR/SKENOR FÖR SÄKERHETSLINA.

PLAN 10
1:100

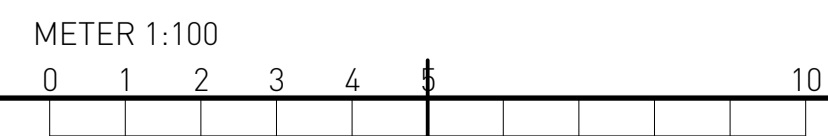

| BET | ANT | ÄNDRINGEN AVSER | DATUM | SIGN |
|-----|-----|-----------------|-------|------|
| | | | | |

BYGGLOVSHANDLING

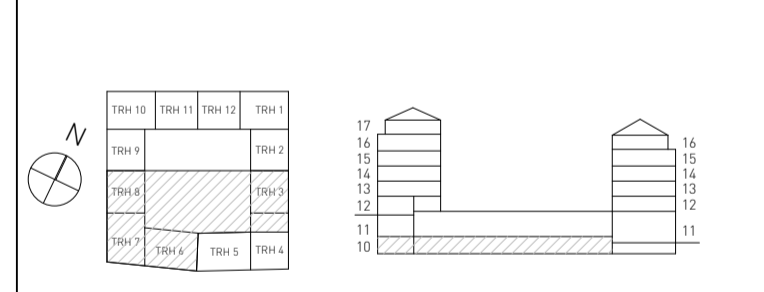

NYA GATAN KV 5-6

WALLENSTAM
Wallenstam AB, 104 32 Stockholm
Besöksadress: Birger Jarlsgratan 64
Tel: 08-720 00 00
www.wallenstam.se


| FÖRETAG | TELEFON |
|---|------------------|
| A BRUNNBERG & FÖRSHED ARKITEKTKONTOR AB | T: 08 617 61 00 |
| K SOLIBER INGENIÖRER AB | T: 070 836 00 18 |
| E BEAB ELKONSULTER AB | T: 070 428 39 60 |
| V CREANOVA AB | T: 073 312 16 29 |
| VA NOVATERRA AB | T: 070 678 31 68 |
| Br BENG T DAHLGREN AB | T: 018 430 33 56 |
| L SWMS ARKITEKTUR AB | T: 073 245 60 91 |
| AK SVENSK AKUSTIKPARTNER AB | T: 072 722 32 28 |
| TG KONTROLLPROFFS | T: 070 265 11 65 |
| DJ ACC GLAS OCH FASADKONSULT AB | T: 076 526 86 43 |

| UPPDRAG NR | RITAD AV | HANDLÄGGARE |
|------------|-----------|--------------|
| 2021-11-24 | HS MO, MB | H. STENSTRÖM |


UPPDRAGSANSVARIG
JOHANNA GILL

PLANER 1:100
PLAN 10, GARAGE NEDRE PLAN, DEL 2

| SKALA | A1/A3 | NUMMER | BET |
|---------------|-------|-------------|-----|
| 1:100 / 1:200 | | A-40-1-1102 | |

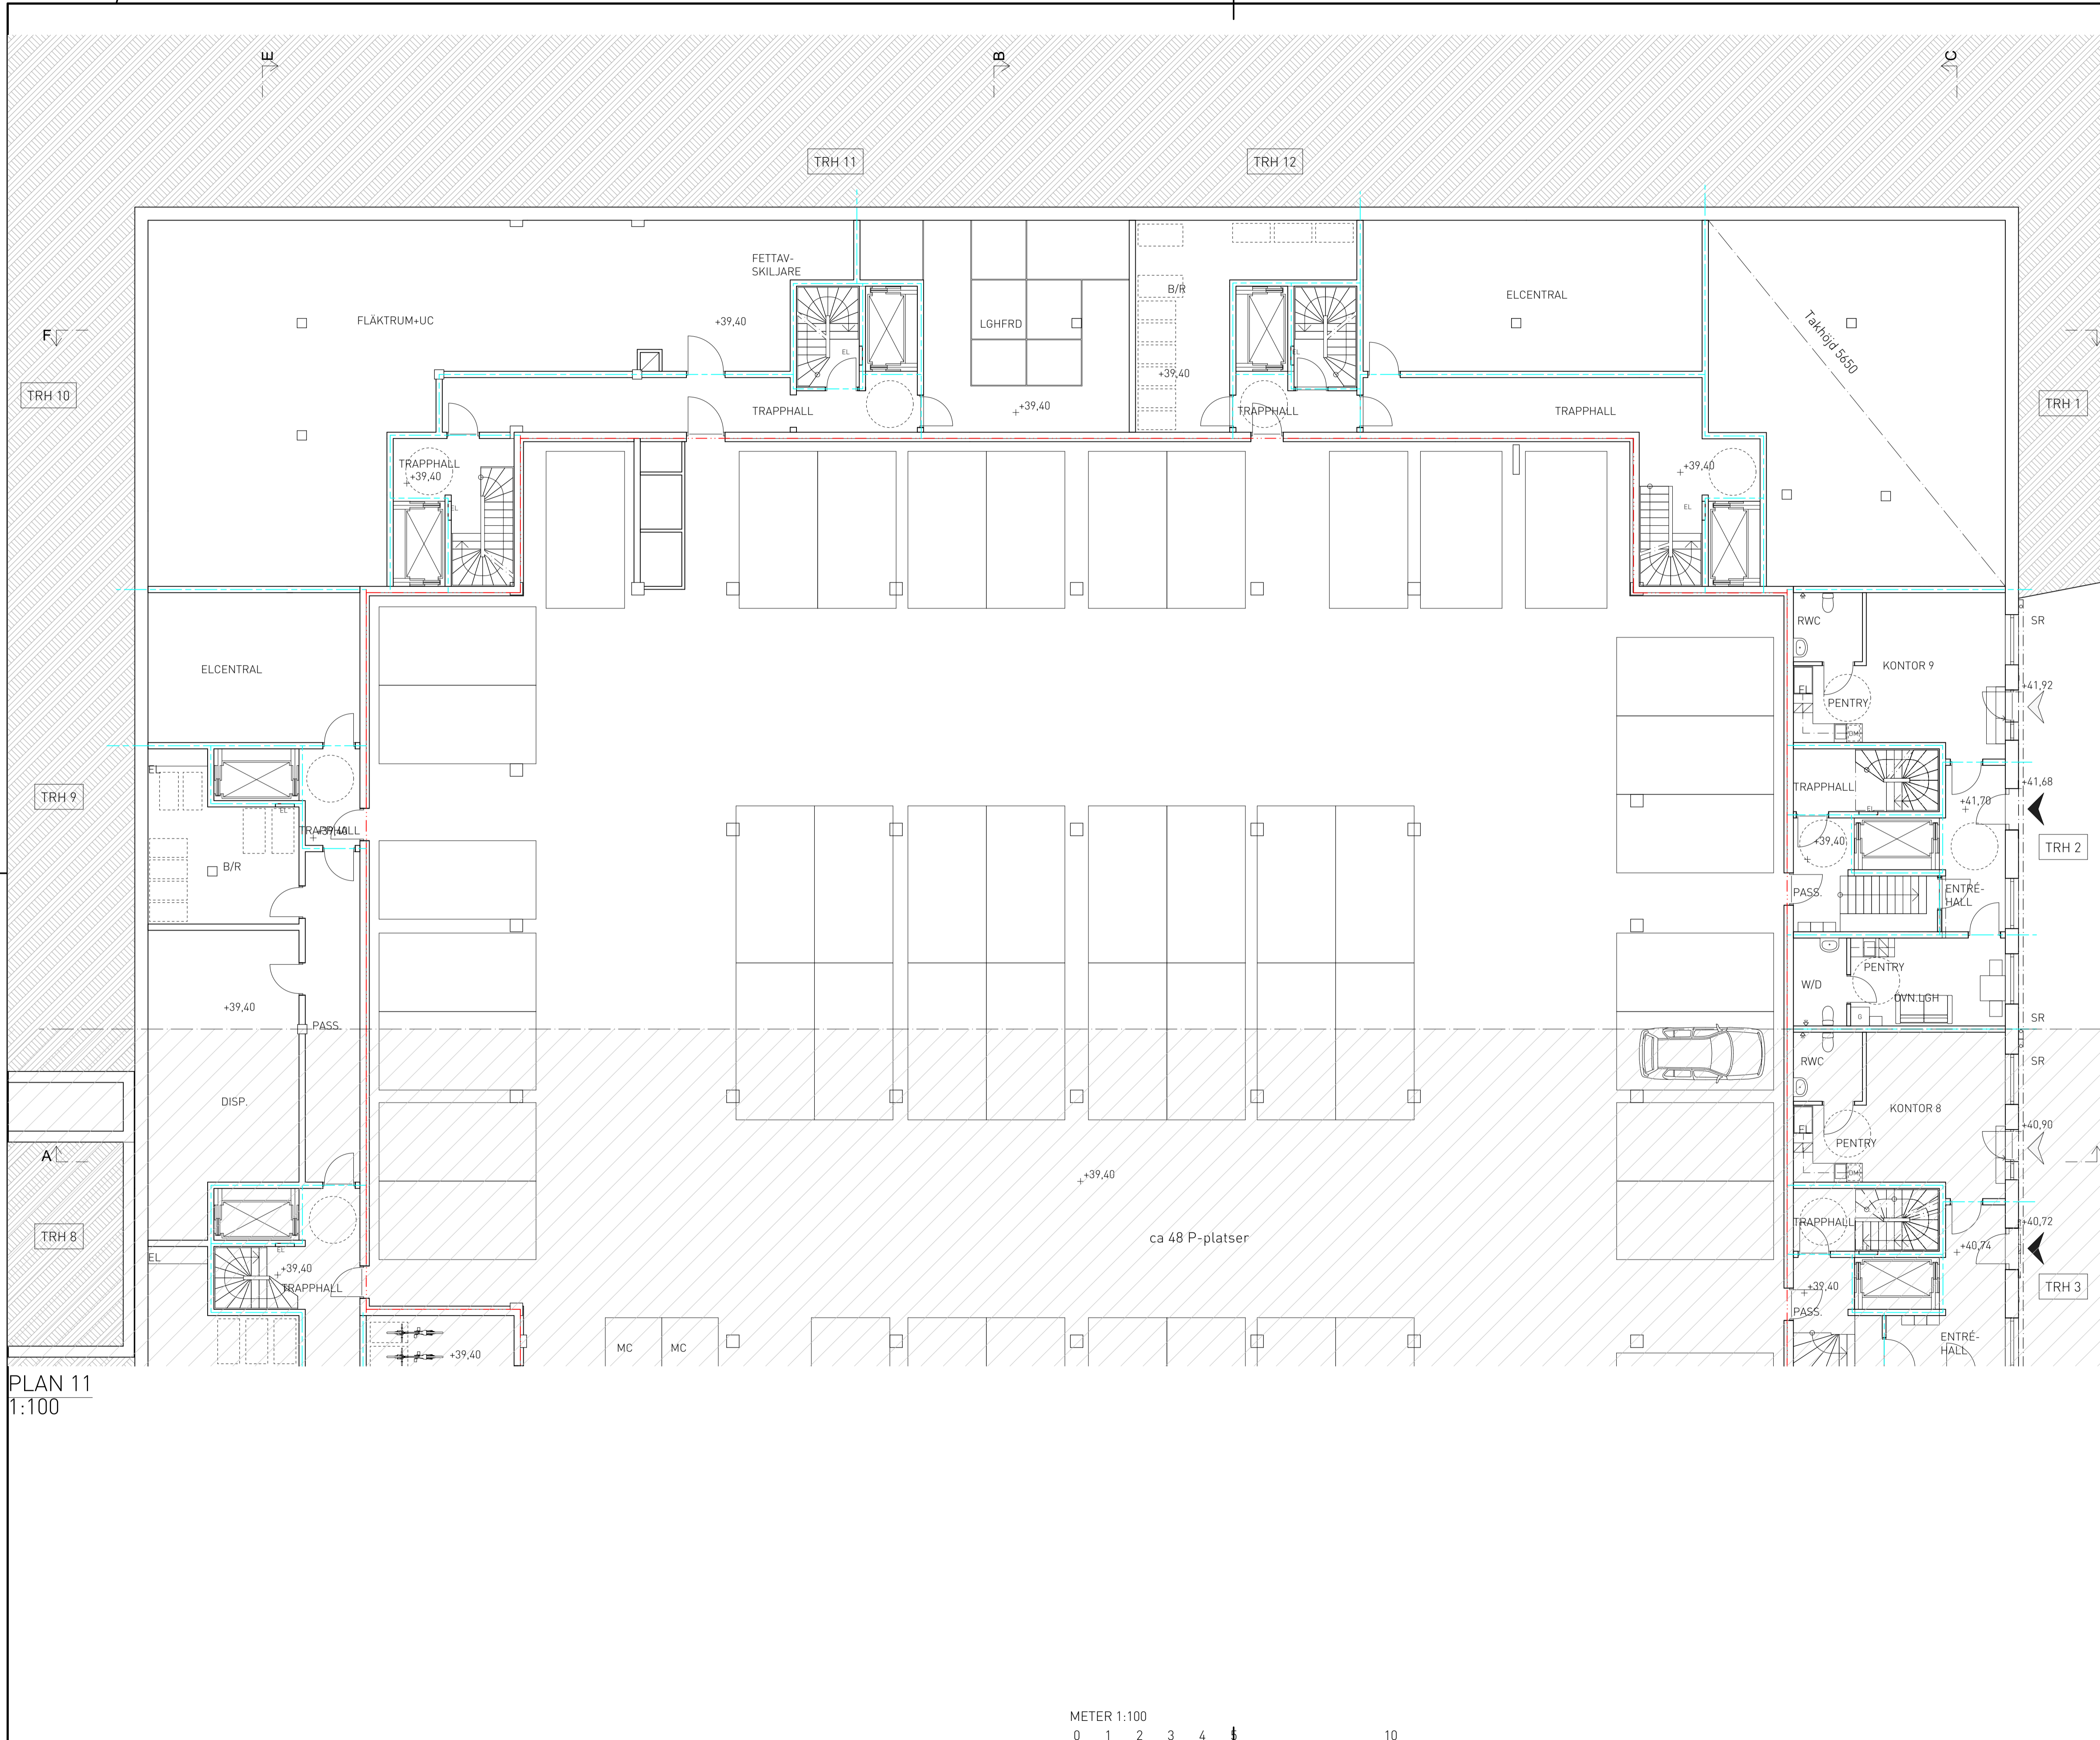

PLAN 11
1:100

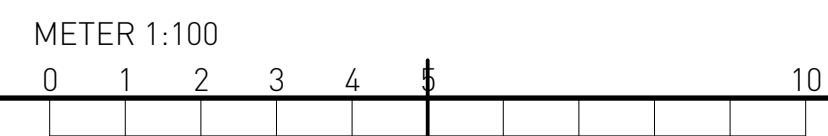

HÄNVISNING


FÖRKLARINGAR OCH FÖRESKRIFTER:
A-40-1-1101

MARKPLANERING: ENLIGT LA

TAKSÄKERHETSANORDNINGAR UTFÖRS ENLIGT ANVISNINGAR I BBR SAMT BRANSCHSTANDARD.
TAKSÄKERHET UTFÖRS VARMFÖRZINKADE, KULÖR ENLIGT KULÖRBESKRIVNING.
ARBETSPLATTFORM, GÅNGBRYGGOR, NOCKRÄCKE, SNÖRÄSKYDD OCH STEGE FÖRSES MED FÄSTÖGLOR/SKENOR FÖR SÄKERHETSLINA.

| BET | ANT | ÄNDRINGEN AVSER | DATUM | SIGN |
|-----|-----|-----------------|-------|------|
|-----|-----|-----------------|-------|------|

BYGGLOVSHANDLING

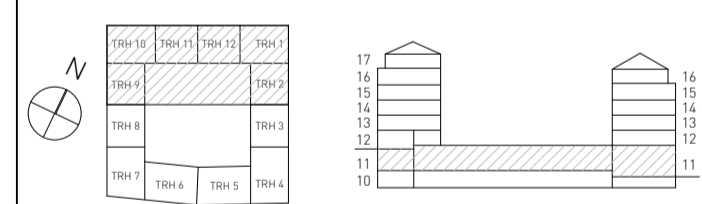

NYA GATAN KV 5-6


 Wallenstam AB, 104 32 Stockholm
 Besöksadress: Birger Jarlsgratan 64
 Tel: 08-720 00 00
 www.wallenstam.se

| FORETAG | TELEFON |
|---|------------------|
| A BRUNNBERG & FÖRSHED ARKITEKTKONTOR AB | T: 08 617 61 00 |
| K SOLIBER INGENIÖRER AB | T: 070 836 00 18 |
| E BEAB ELKONSULTER AB | T: 070 428 39 60 |
| V CREANOVA AB | T: 073 312 16 29 |
| VA NOVATERRA AB | T: 070 678 31 68 |
| Br BENG T DAHLGREN AB | T: 018 430 33 56 |
| L SWMS ARKITEKTUR AB | T: 073 245 60 91 |
| AK SVENSK AKUSTIKPARTNER AB | T: 072 722 32 28 |
| TG KONTROLLPROFFS | T: 070 265 11 65 |
| DJ ACC GLAS OCH FASADKONSULT AB | T: 076 526 86 43 |

| UPPDRAG NR | RITAD AV | HANDLÄGGARE |
|------------|------------------|--------------|
| | HS MO, MB | H. STENSTRÖM |
| DATUM | UPPDRAGSANSVARIG | |
| 2021-11-24 | JOHANNA GILL | |

PLANER 1:100
PLAN 11, GARAGE ÖVRE PLAN, DEL 1

| SKALA | A1/A3 | NUMMER | BET |
|-------|-----------------|-------------|-----|
| | 1:100/ 1:200 | A-40-1-1111 | |

ORIGINALFORMAT: A1

PLOTAD: 2021-11-24 11:19 BIMcloud: BOFC22 - BIMcloud Basic for ARCHICAD 27/Nya Gatan, kv 5-6



HÄNVISNING


FÖRKLARINGAR OCH FÖRESKRIFTER:
A-40-1-1101

MARKPLANERING: ENLIGT LA

TAKSÄKERHETSANORDNINGAR UTFÖRS ENLIGT ANVISNINGAR I BBR SAMT BRANSCHSTANDARD.
TAKSÄKERHET UTFÖRS VARMFÖRZINKADE, KULÖR ENLIGT KULÖRBESKRIVNING.
ARBETSPLATTFORM, GÅNGBRYGGOR, NOCKRÄCKE, SNÖRÄSKYDD OCH STEGE FÖRSES MED FÄSTÖGLOR/SKENOR FÖR SÄKERHETSLINA.

| BET | ANT | ÄNDRINGEN AVSER | DATUM | SIGN |
|--|---------------------------------------|-----------------|---------------|------|
| BYGGLOVSHANDLING | | | | |
| | | | | |
| NYA GATAN KV 5-6 | | | | |
| | | | | |
| Wallenstam AB, 104 32 Stockholm Besöksadress: Birger Jarlsgratan 64 Tel: 08-720 00 00 www.wallenstam.se | | | | |
| FÖRETAG | | TELEFON | | |
| A | BRUNNBERG & FORSHED ARKITEKTKONTOR AB | T: | 08 617 61 00 | |
| K | SÖLJEBERG INGENJÖRER AB | T: | 070 836 00 18 | |
| E | BEAB ELKONSULTER AB | T: | 070 428 39 60 | |
| V | CREANOVA AB | T: | 073 312 16 29 | |
| VA | NOVATERRA AB | T: | 070 678 31 68 | |
| Br | BENGT DAHLGREN AB | T: | 018 430 33 56 | |
| L | SWMS ARKITEKTUR AB | T: | 073 245 60 91 | |
| AK | SVENSK AKUSTIKPARTNER AB | T: | 072 722 32 28 | |
| TG | KONTROLLPROFFS | T: | 070 265 11 65 | |
| DJ | ACC GLAS OCH FASADKONSULT AB | T: | 076 526 86 43 | |
| UPPDRAG NR | RITAD AV | HANDLÄGGARE | | |
| | HS MO, MB | H. STENSTRÖM | | |
| DATUM | UPPDRAGSANSVARIG | | | |
| 2021-11-24 | JOHANNA GILL | | | |
| PLANER 1:100 | | | | |
| PLAN 11, GARAGE ÖVRE PLAN, DEL 2 | | | | |
| SKALA | A1/A3 | NUMMER | BET | |
| | 1:100/ 1:200 | A-40-1-1112 | | |
| ORIGINALFORMAT: A1 | | | | |

BYGGLOVSHANDLING

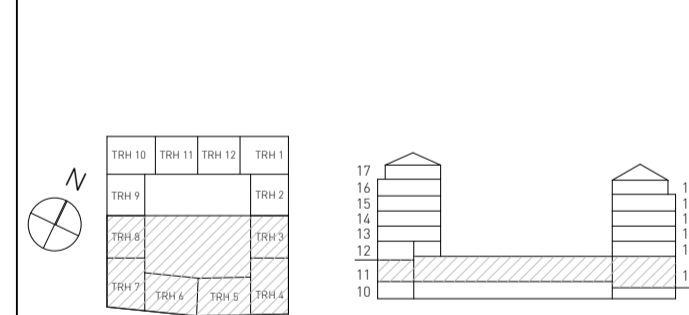

NYA GATAN KV 5-6

Wallenstam AB, 104 32 Stockholm
Besöksadress: Birger Jarlsgratan 64
Tel: 08-720 00 00
www.wallenstam.se

WALLENSTAM


| FÖRETAG | TELEFON |
|---|------------------|
| A BRUNNBERG & FORSHED ARKITEKTKONTOR AB | T: 08 617 61 00 |
| K SÖLJEBERG INGENJÖRER AB | T: 070 836 00 18 |
| E BEAB ELKONSULTER AB | T: 070 428 39 60 |
| V CREANOVA AB | T: 073 312 16 29 |
| VA NOVATERRA AB | T: 070 678 31 68 |
| Br BENGT DAHLGREN AB | T: 018 430 33 56 |
| L SWMS ARKITEKTUR AB | T: 073 245 60 91 |
| AK SVENSK AKUSTIKPARTNER AB | T: 072 722 32 28 |
| TG KONTROLLPROFFS | T: 070 265 11 65 |
| DJ ACC GLAS OCH FASADKONSULT AB | T: 076 526 86 43 |

UPPDRAG NR: HS MO, MB
RITAD AV: H. STENSTRÖM
HANDLÄGGARE: H. STENSTRÖM
DATUM: 2021-11-24
UPPDRAGSANSVARIG: JOHANNA GILL


PLANER 1:100
PLAN 11, GARAGE ÖVRE PLAN, DEL 2

SKALA: A1/A3
1:100/
1:200
NUMMER: A-40-1-1112
BET:

PLAN 11
1:100

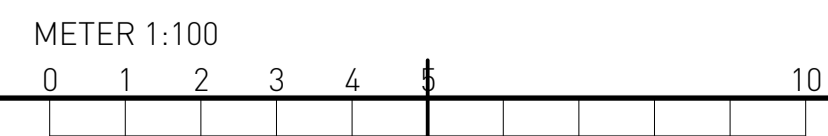

PLOTTAD: 2021-11-24 11:19 BIMcloud: BOFCB22 - BIMcloud Basic for ARCHICAD 27/Nya Gatan, kv 5-6

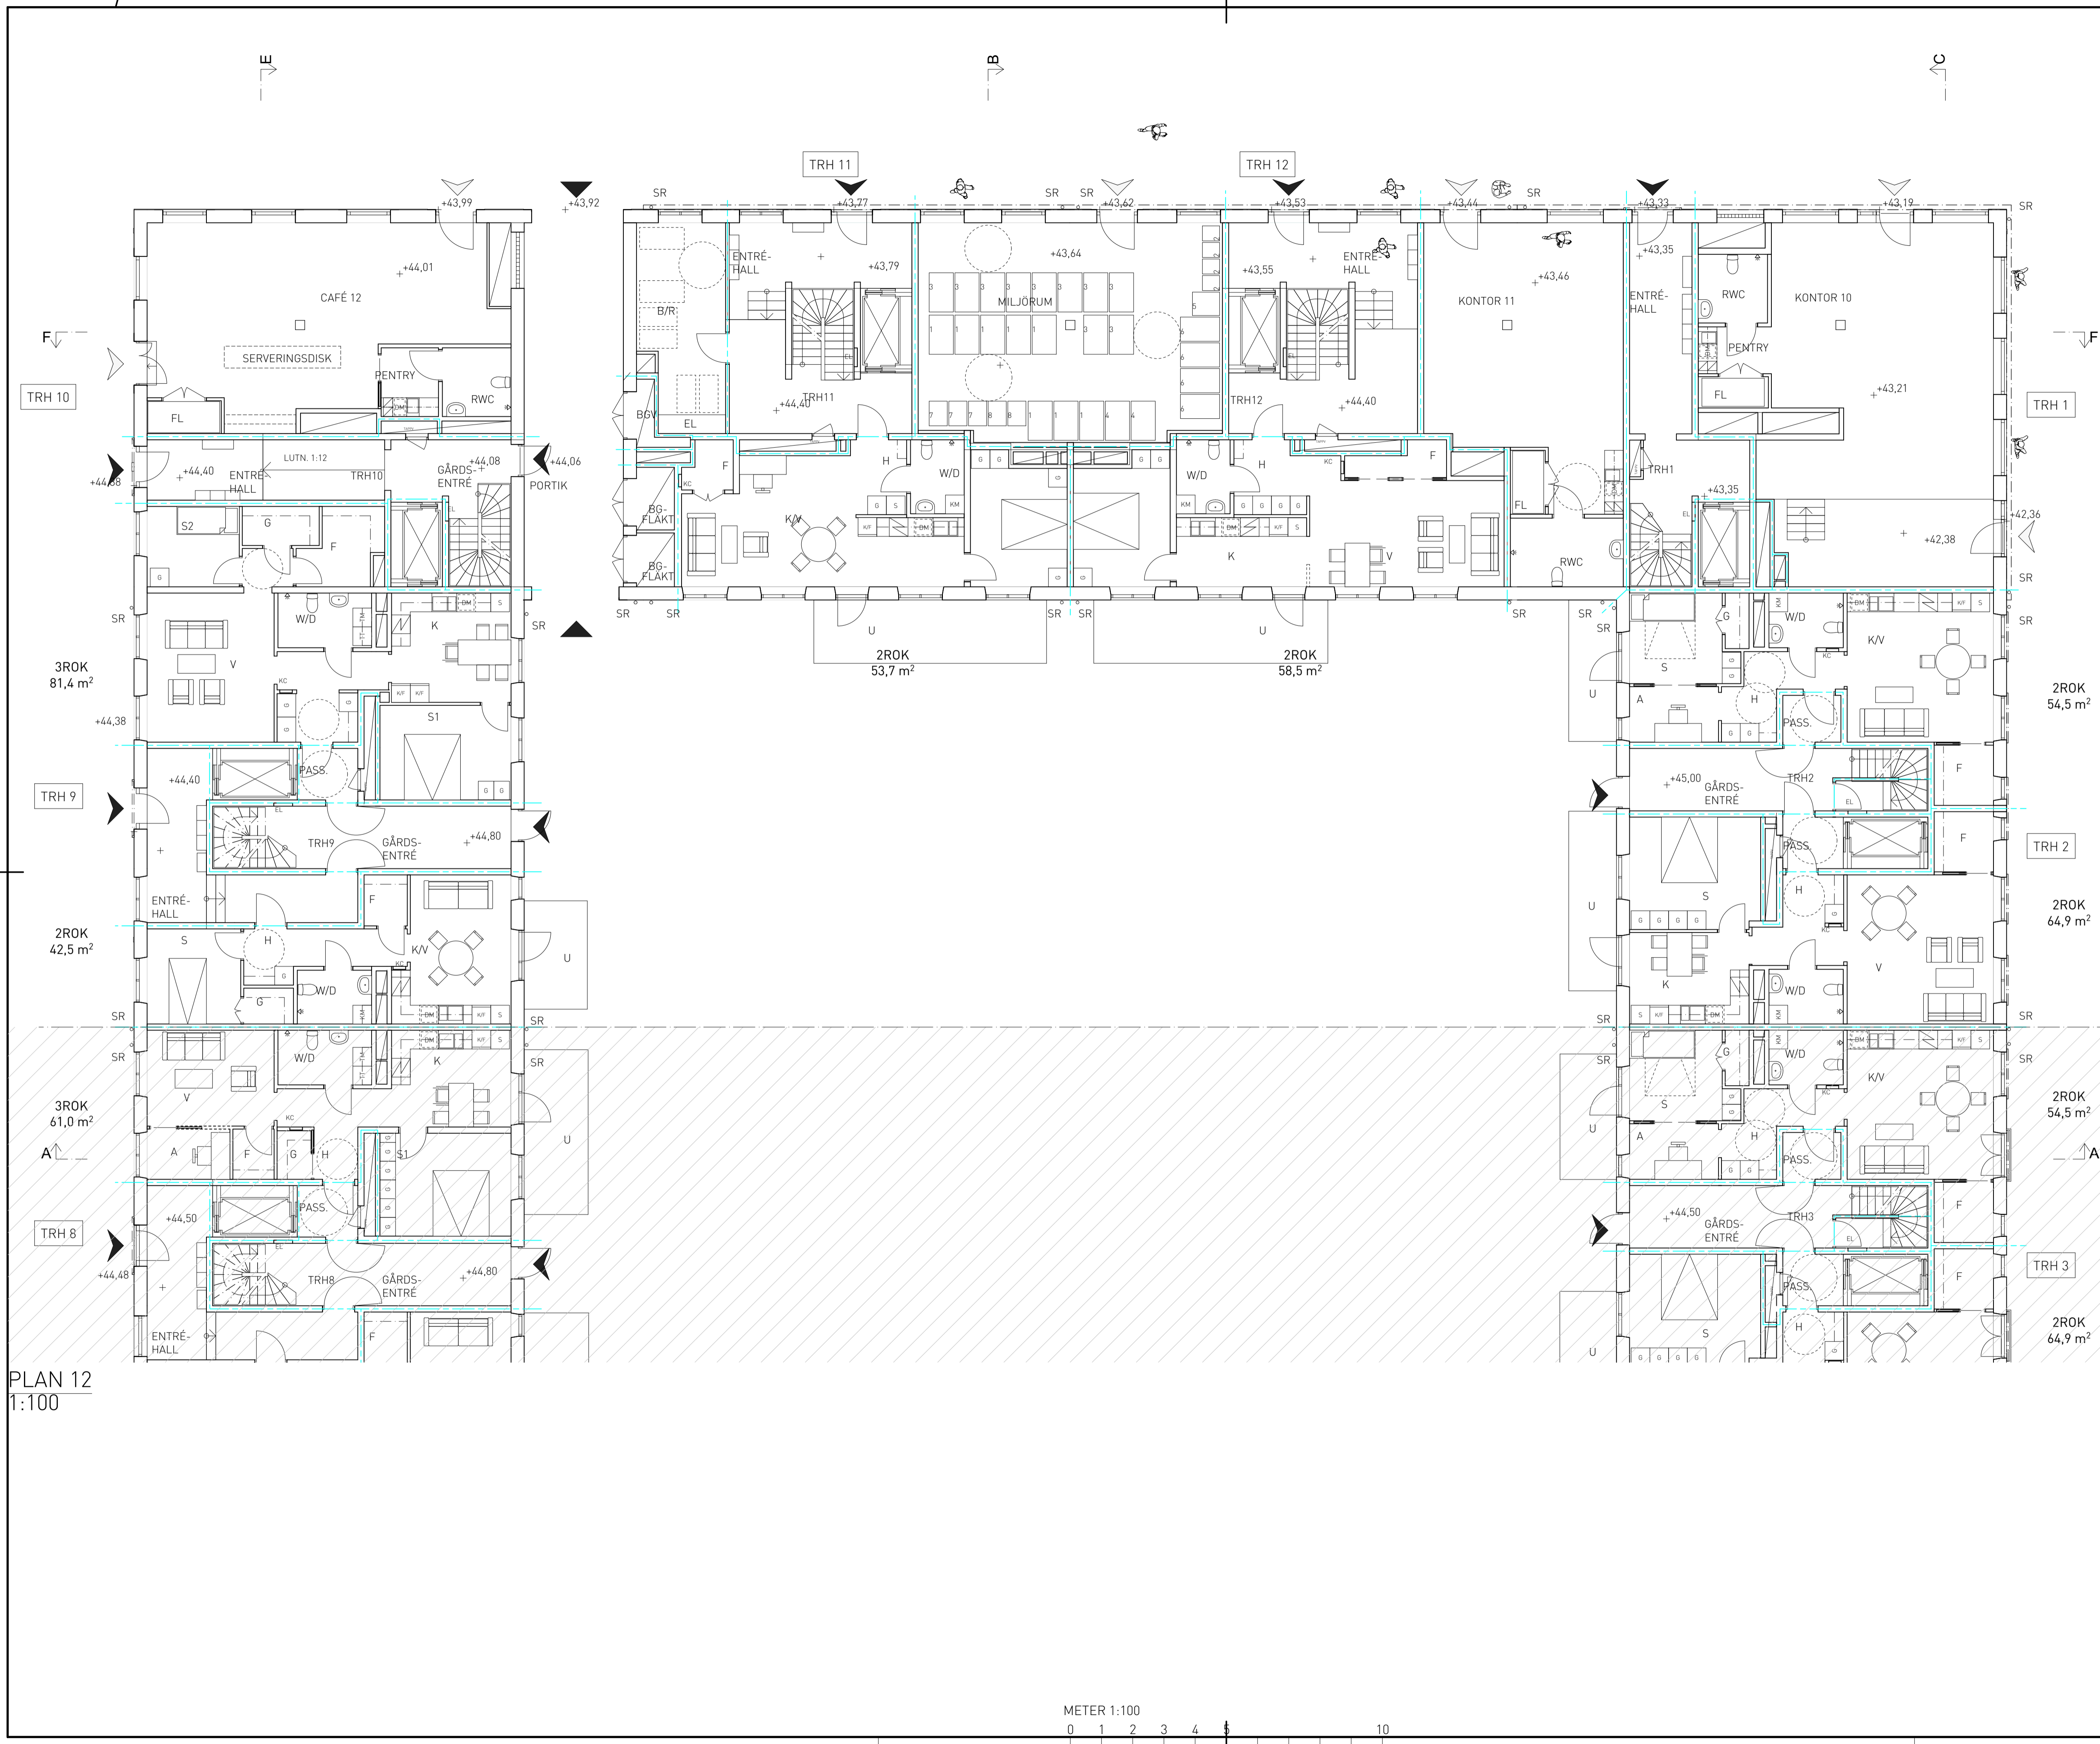


PLAN 12
1:100

HÄNVISNING
 FÖRKLARINGAR OCH FÖRESKRIFTER:
 A-40-1-1101
 MARKPLANERING: ENLIGT LA
 TAKSÄKERHETSANORDNINGAR UTFÖRS ENLIGT ANVISNINGAR I BBR SAMT BRANSCHSTANDARD.
 TAKSÄKERHET UTFÖRS VARMFÖRZINKADE, KULÖR ENLIGT KULÖRBESKRIVNING.
 ARBETSPLATTFORM, GÅNGBRYGGOR, NOCKRÄCKE, SNÖRASSKYDD OCH STEGE FÖRSES MED FÄSTÖGLOR/SKENOR FÖR SÄKERHETSLINA.

| BET | ANT | ÄNDRINGEN AVSER | DATUM | SIGN |
|-----|-----|-----------------|-------|------|
| | | | | |

BYGGLOVSHANDLING

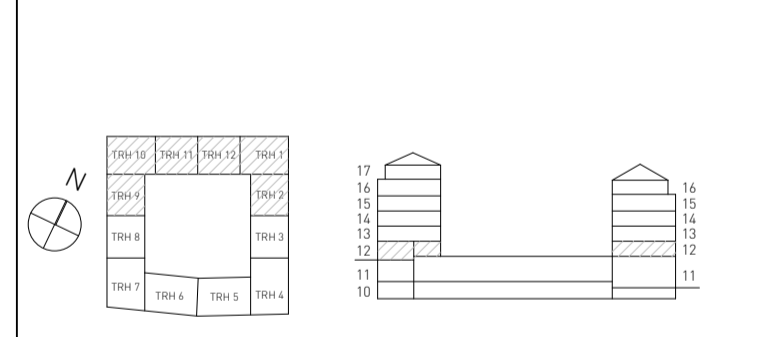

NYA GATAN KV 5-6

WALLENSTAM
 Wallenstam AB, 104 32 Stockholm
 Besöksadress: Birger Jarlsgratan 64
 Tel: 08-720 00 00
 www.wallenstam.se

| FORETAG | TELEFON |
|---|------------------|
| A BRUNNBERG & FÖRSHED ARKITEKTKONTOR AB | T: 08 617 61 00 |
| K SOLIBER INGENJÖRER AB | T: 070 836 00 18 |
| E BEAB ELKONSULTER AB | T: 070 428 39 60 |
| V CREANOVA AB | T: 073 312 16 29 |
| VA NOVATERRA AB | T: 070 678 31 68 |
| Br BENG T DAHLGREN AB | T: 018 430 33 56 |
| L SWMS ARKITEKTUR AB | T: 073 245 60 91 |
| AK SVENSK AKUSTIKPARTNER AB | T: 072 722 32 28 |
| TG KONTROLLPROFFS | T: 070 265 11 65 |
| DJ ACC GLAS OCH FASADKONSULT AB | T: 076 526 86 43 |


| UPPDRAG NR | RITAD AV | HANDLÄGGARE |
|------------|------------------|--------------|
| | HS MO, MB | H. STENSTRÖM |
| DATUM | UPPDRAGSANSVARIG | |
| 2021-11-24 | JOHANNA GILL | |

PLANER 1:100
 PLAN 12, ENTRÉ-/GÅRDSPLAN, DEL 1

| SKALA | A1/A3 | NUMMER | BET |
|-------|-----------------|-------------|-----|
| | 1:100/ 1:200 | A-40-1-1121 | |

ORIGINALFORMAT: A1

PLOTAD: 2021-11-24 11:19 BIMcloud: BO/B/C22 - BIMcloud Basic for ARCHICAD 27/Nya Gatan, kv 5-6

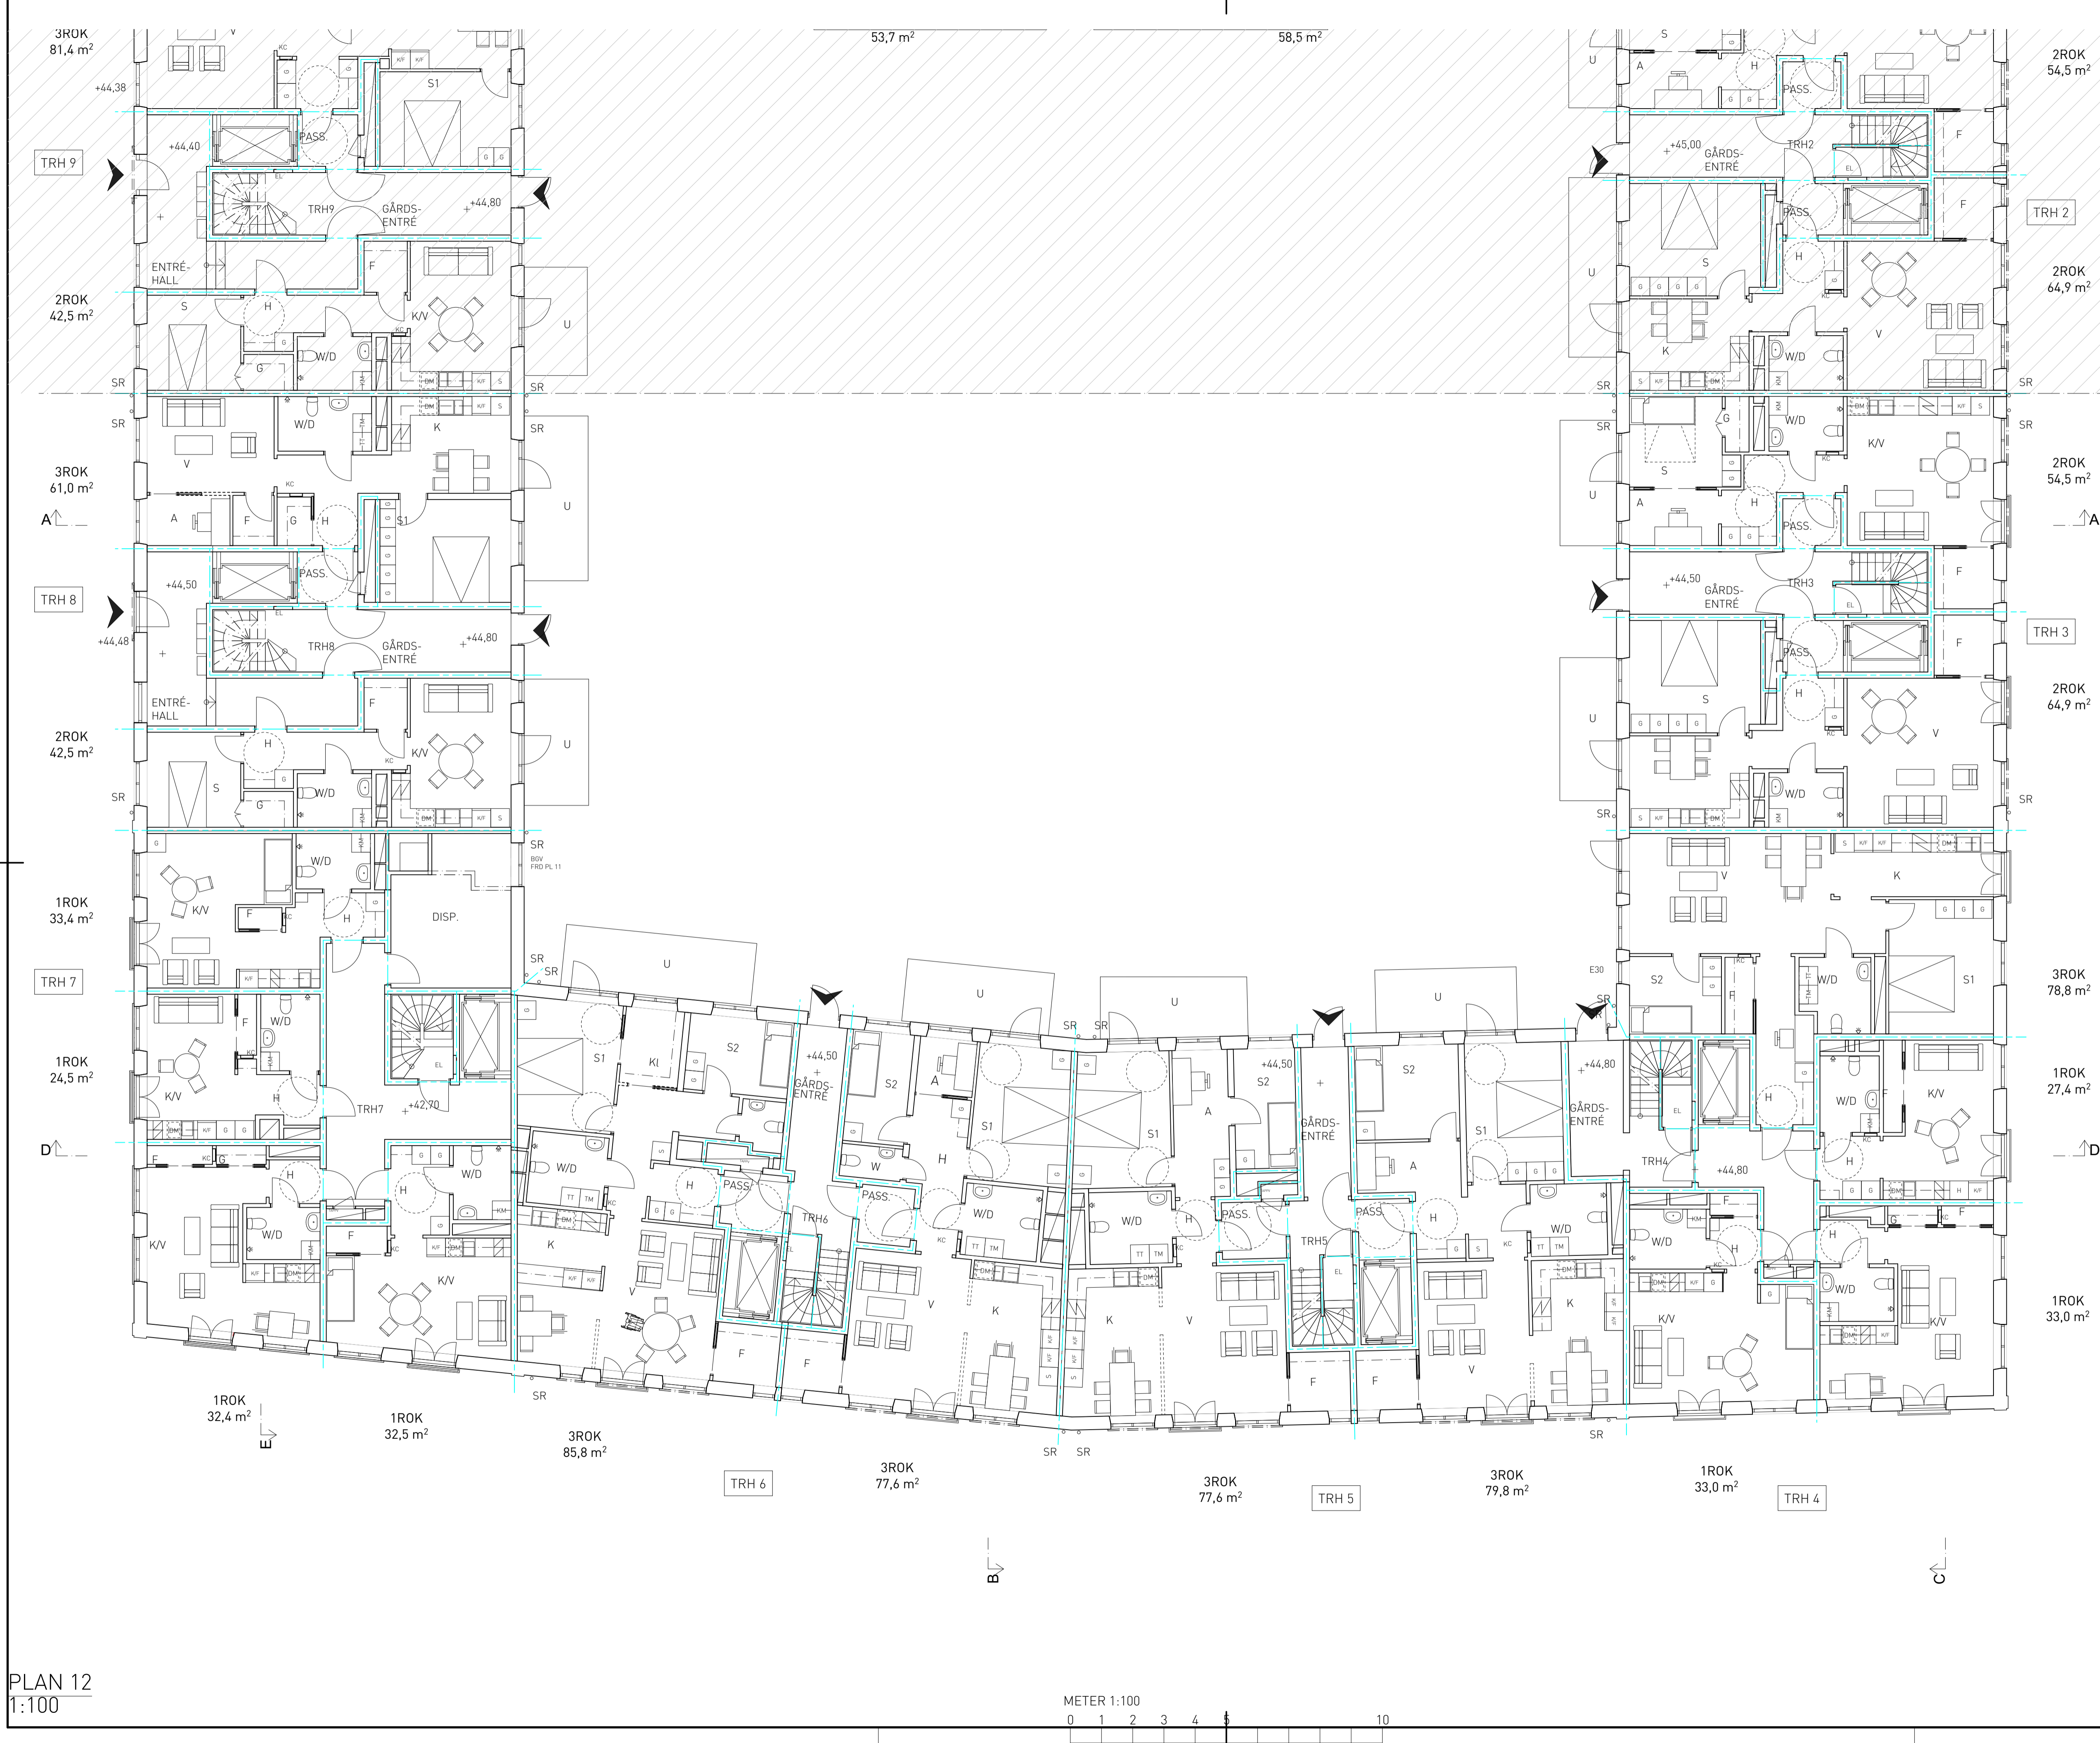

HÄNVISNING


FÖRKLARINGAR OCH FÖRESKRIFTER:
A-40-1-1101

MARKPLANERING: ENLIGT LA

TAKSÄKERHETSANORDNINGAR UTFÖRS ENLIGT ANVISNINGAR I BBR SAMT BRANSCHSTANDARD.
TAKSÄKERHET UTFÖRS VARMFÖRZINKADE, KULÖR ENLIGT KULÖRBESKRIVNING.
ARBETSPLATTFORM, GÅNGBRYGGOR, NOCKRÄCKE, SNÖRASSKYDD OCH STEGE FÖRSES MED FÄSTÖGLOR/SKENOR FÖR SÄKERHETSLINA.

| BET | ANT | ÄNDRINGEN AVSER | DATUM | SIGN |
|------------------|-----|-----------------|-------|------|
| BYGGLOVSHANDLING | | | | |

BYGGLOVSHANDLING

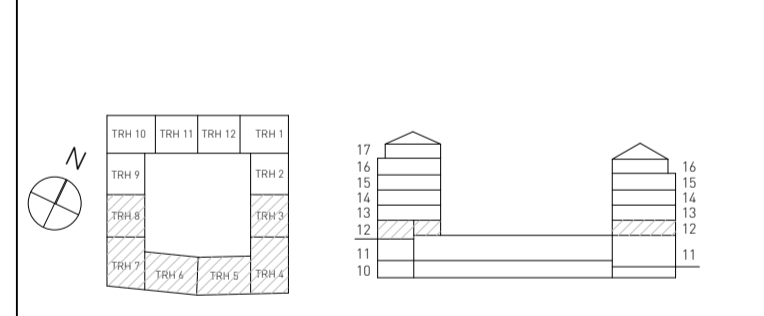


NYA GATAN KV 5-6

Wallenstam AB, 104 32 Stockholm
Besöksadress: Birger Jarlsgratan 64
Tel: 08-720 00 00
www.wallenstam.se


| FÖRETAG | TELEFON |
|---|------------------|
| A BRUNNBERG & FÖRSHED ARKITEKTKONTOR AB | T: 08 617 61 00 |
| K SOLIBER INGENJÖRER AB | T: 070 836 00 18 |
| E BEAB ELKONSULTER AB | T: 070 428 39 60 |
| V CREANOVA AB | T: 073 312 16 29 |
| VA NOVATERRA AB | T: 070 678 31 68 |
| Br BENG T DAHLGREN AB | T: 018 430 33 56 |
| L SWMS ARKITEKTUR AB | T: 073 245 60 91 |
| AK SVENSK AKUSTIKPARTNER AB | T: 072 722 32 28 |
| TG KONTROLLPROFFS | T: 070 265 11 65 |
| DJ ACC GLAS OCH FASADKONSULT AB | T: 076 526 86 43 |

| UPPDRAG NR | RITAD AV | HANDLÄGGARE |
|----------------------------------|-------------------------|-------------|
| | HS MO, MB, H. STENSTRÖM | |
| DATUM | UPPDRAGSANSVARIG | |
| 2021-11-24 | JOHANNA GILL | |
| PLANER 1:100 | | |
| PLAN 12, ENTRÉ-/GÅRDSPLAN, DEL 2 | | |
| SKALA | A1/A3 | NUMMER |
| 1:100/ 1:200 | | A-40-1-1122 |
| ORIGINALFORMAT: A1 | | |


PLAN 12
1:100

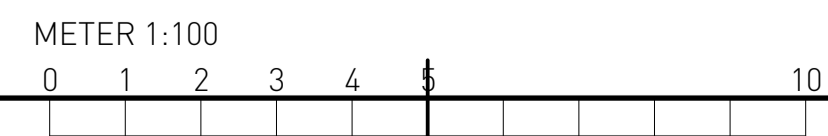

PLOTAD: 2021-11-24 11:19 BIMcloud: BO/B/C22 - BIMcloud Basic for ARCHICAD 27/Nya Gatan, kv 5-6

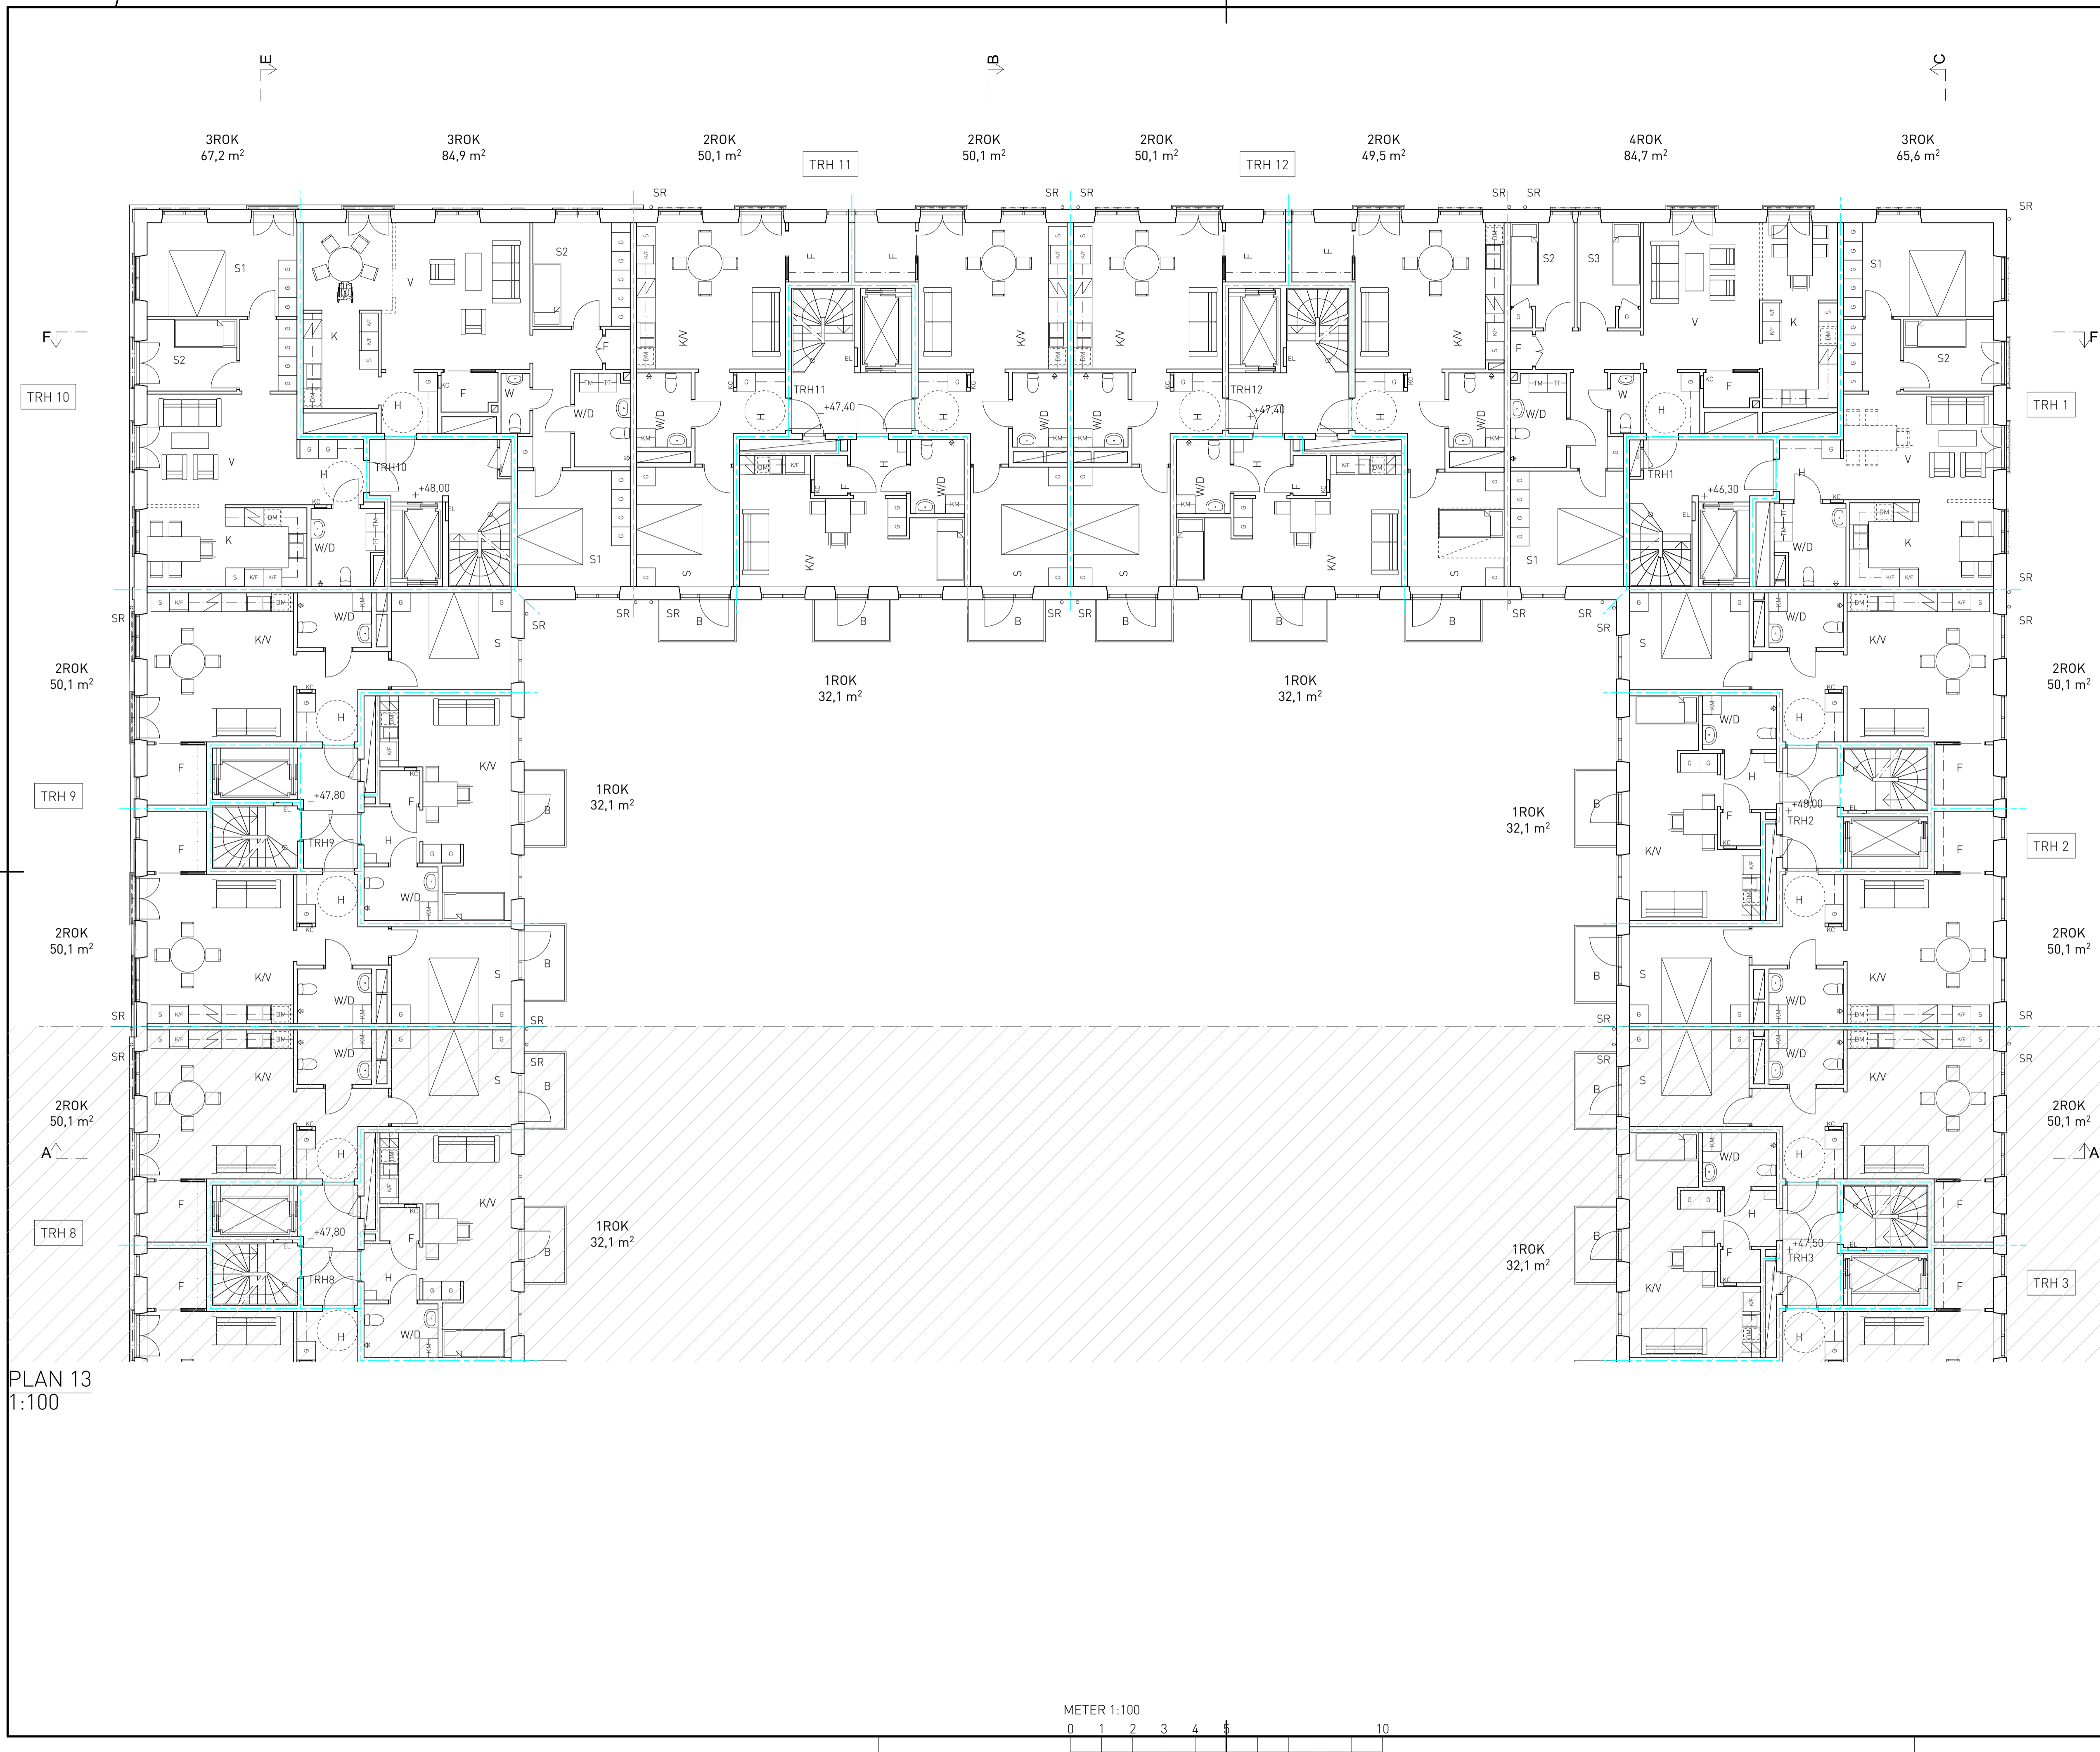


PLAN 13
1:100

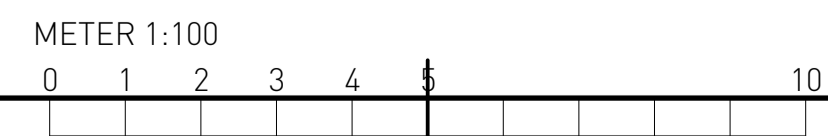

HÄNVISNING
 FÖRKLARINGAR OCH FÖRESKRIFTER:
 A-40-1-1101
 MARKPLANERING: ENLIGT LA
 TAKSÄKERHETSANORDNINGAR UTFÖRS ENLIGT ANVISNINGAR I BBR SAMT BRANSCHSTANDARD.
 TAKSÄKERHET UTFÖRS VARMFÖRZINKADE, KULÖR ENLIGT KULÖRBESKRIVNING.
 ARBETSPLATTFORM, GÅNGBRYGGOR, NOCKRÄCKE, SNÖRASSKYDD OCH STEGE FÖRSES MED FÄSTÖGLOR/SKENOR FÖR SÄKERHETSLINA.

| BET | ANT | ÄNDRINGEN AVSER | DATUM | SIGN |
|-----|-----|-----------------|-------|------|
|-----|-----|-----------------|-------|------|

BYGGLOVSHANDLING

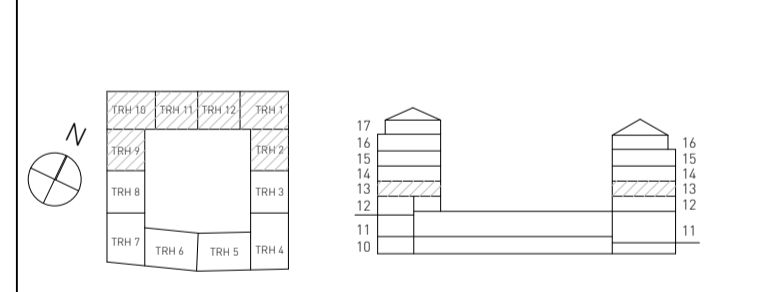


NYA GATAN KV 5-6

Wallenstam AB, 104 32 Stockholm
 Besöksadress: Birger Jarlsgratan 64
 Tel: 08-720 00 00
 www.wallenstam.se

| FORETAG | TELEFON |
|---|------------------|
| A BRUNNBERG & FÖRSHED ARKITEKTKONTOR AB | T: 08 617 61 00 |
| K SOLIBER INGENIÖRER AB | T: 070 836 00 18 |
| E BEAB ELKONSULTER AB | T: 070 428 39 60 |
| V CREANOVA AB | T: 073 312 16 29 |
| VA NOVATERRA AB | T: 070 678 31 68 |
| Br BENG T DAHLGREN AB | T: 018 430 33 56 |
| L SWMS ARKITEKTUR AB | T: 073 245 60 91 |
| AK SVENSK AKUSTIKPARTNER AB | T: 072 722 32 28 |
| TG KONTROLLPROFFS | T: 070 265 11 65 |
| DJ ACC GLAS OCH FASADKONSULT AB | T: 076 526 86 43 |

| UPPDRAG NR | RITAD AV | HANDLÄGGARE |
|--|------------------|--------------|
| | HS MO, MB | H. STENSTRÖM |
| DATUM | UPPDRAGSANSVARIG | |
| 2021-11-24 | JOHANNA GILL | |
| PLANER 1:100 PLAN 13, NORMALPLAN, DEL 1 | | |
| SKALA | A1/A3 | NUMMER |
| | 1:100/ 1:200 | A-40-1-1131 |
| ORIGINALFORMAT: A1 | | |

PLOTAD: 2021-11-24 11:19 BIMcloud Basic for ARCHICAD 27/Nya Gatan, kv 5-6

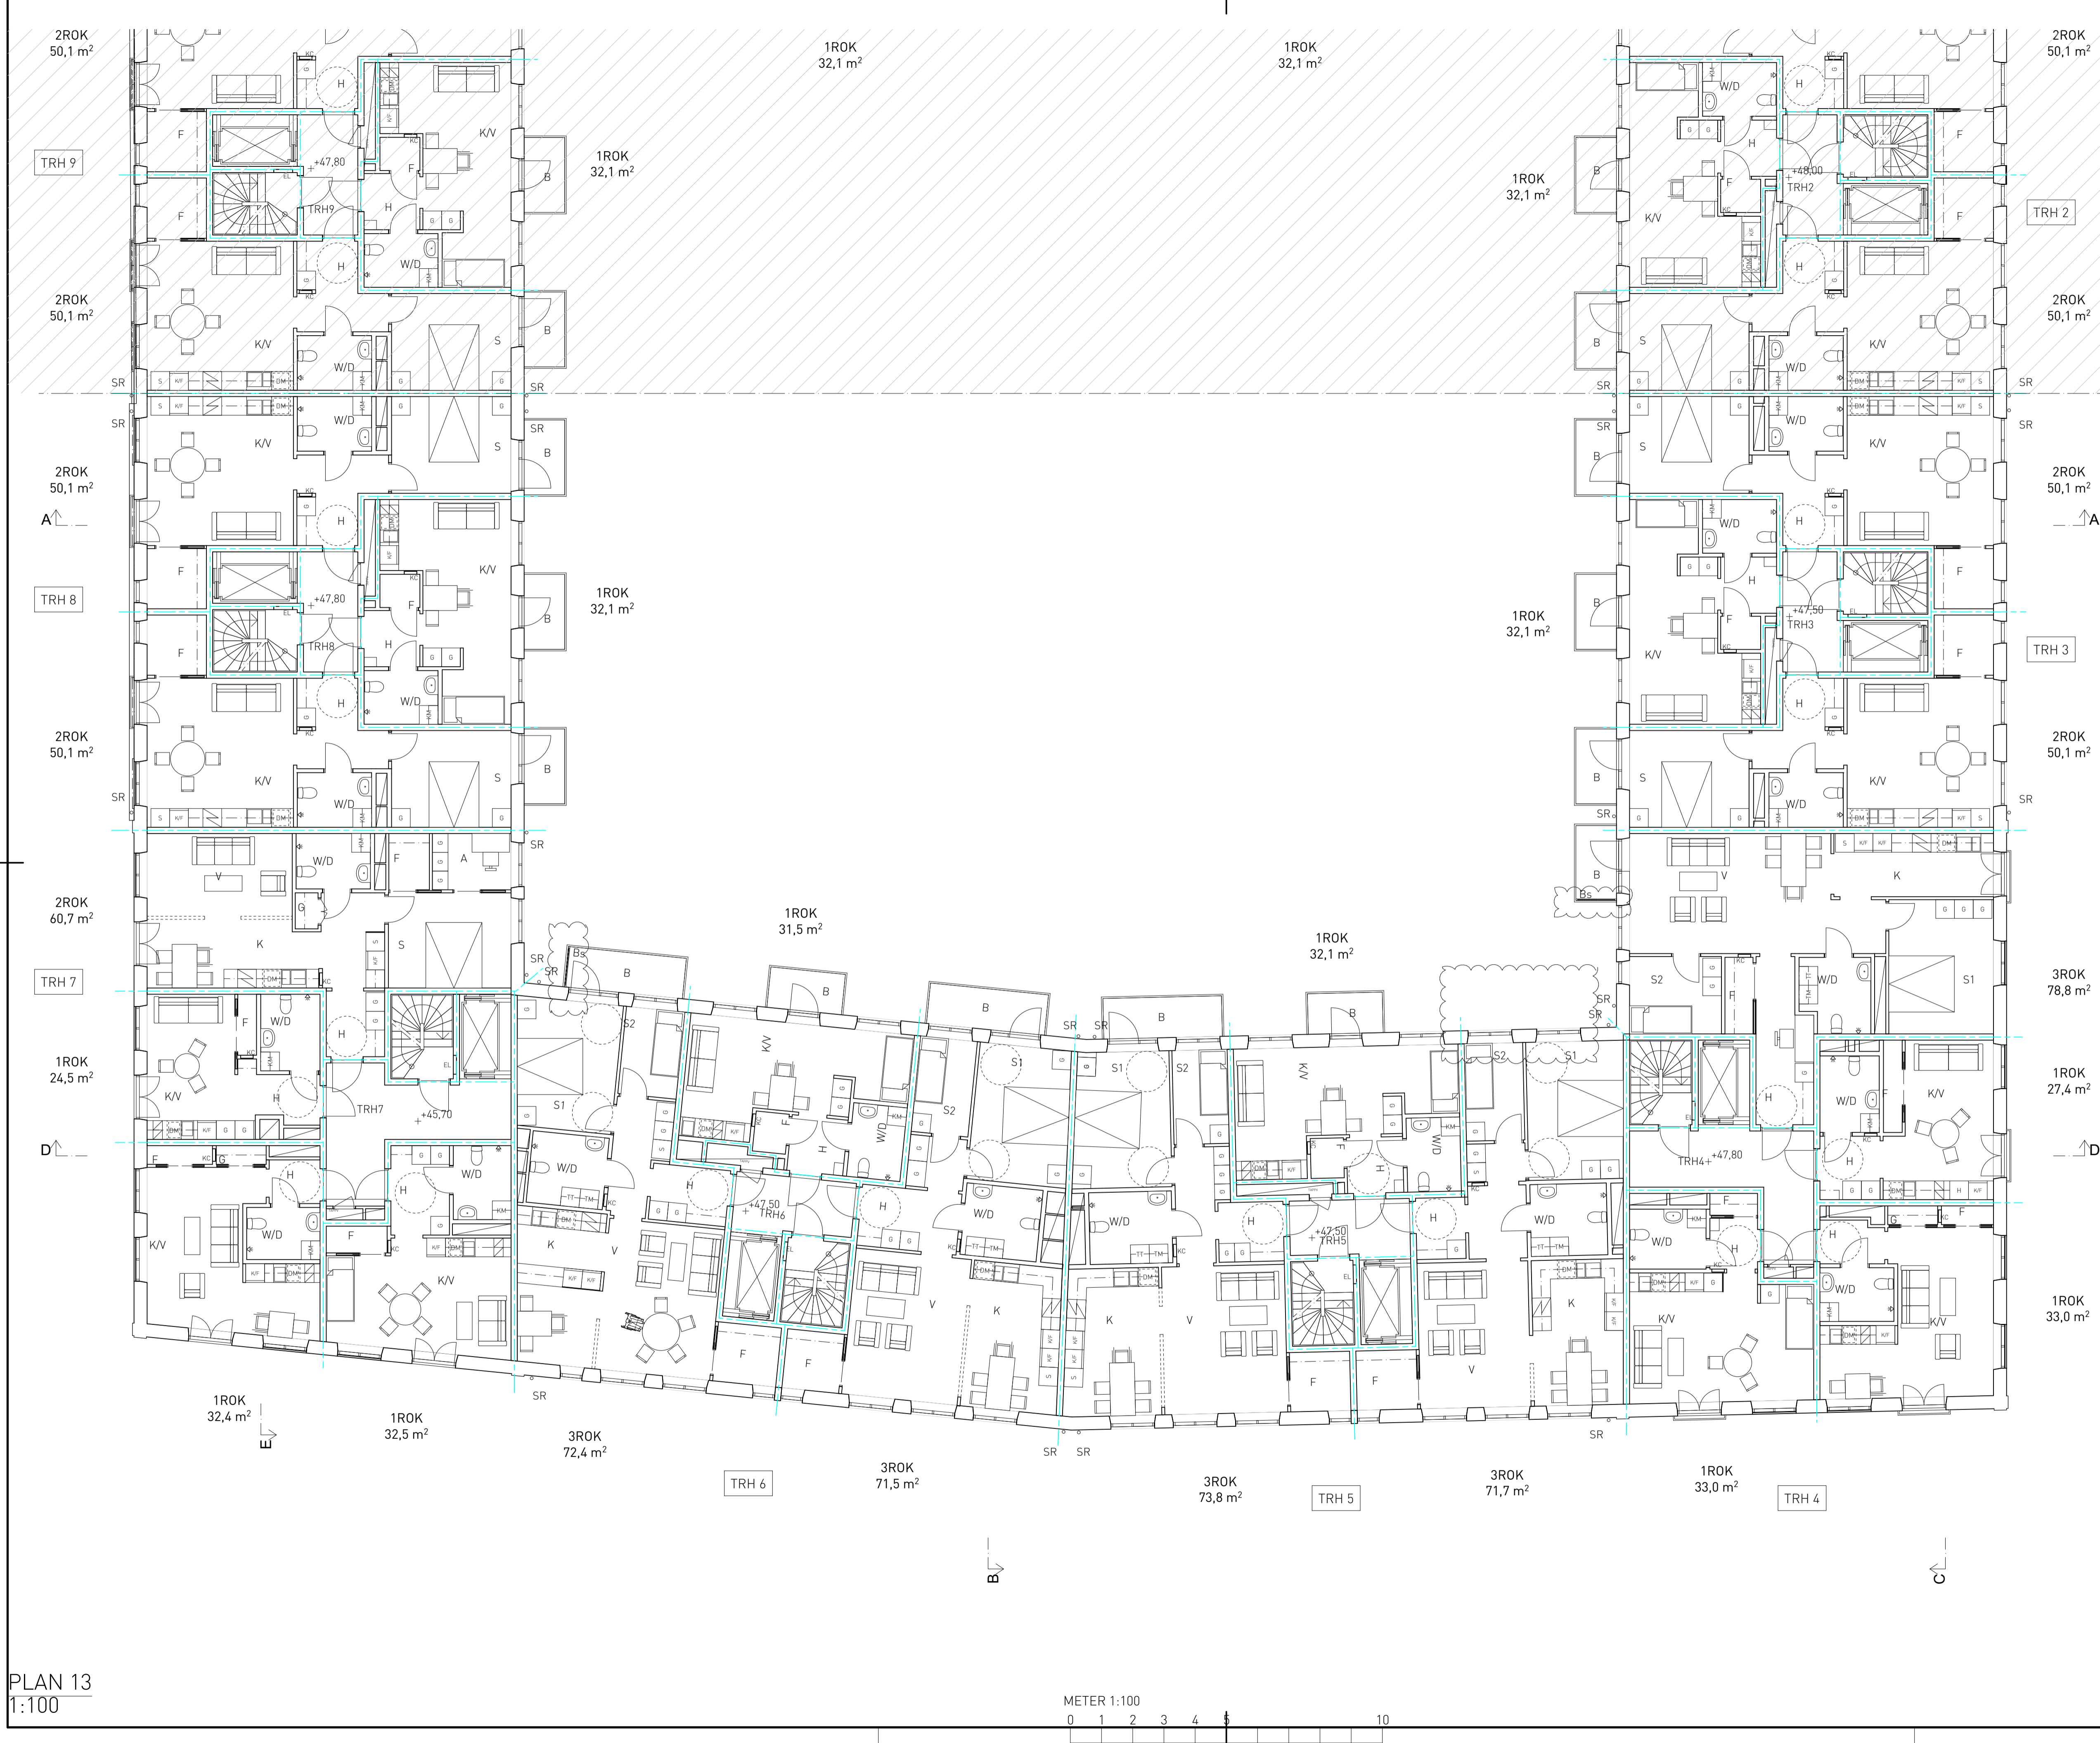

HÄNVISNING


FÖRKLARINGAR OCH FÖRESKRIFTER:
A-40-1-1101

MARKPLANERING: ENLIGT LA

TAKSÄKERHETSANORDNINGAR UTFÖRS ENLIGT ANVISNINGAR I BBR SAMT BRANSCHSTANDARD. TAKSÄKERHET UTFÖRS VARMFÖRZINKADE, KULÖR ENLIGT KULÖRBESKRIVNING. ARBETSPLATTFORM, GÅNGBRYGGOR, NOCKRÄCKE, SNÖRASSKYDD OCH STEGE FÖRSES MED FÄSTOGLOR/SKENOR FÖR SÄKERHETSLINA.

| | | | | | |
|---|-----|-----|-----------------|------------|------|
| A | BET | ANT | ANDRINGEN AVSER | 2021-12-21 | MBL |
| | | | | DATUM | SIGN |

BYGGLOVSHANDLING

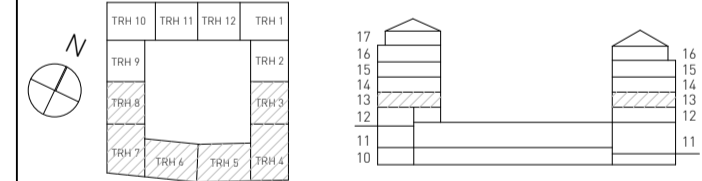

NYA GATAN KV 5-6


Wallenstam AB, 104 32 Stockholm
Besöksadress: Birger Jarlsgratan 64
Tel: 08-720 00 00
www.wallenstam.se

| FÖRETAG | TELEFON |
|--|------------------|
| A) BRUNNBERG & FÖRSHED ARKITEKTKONTOR AB | T: 08 617 61 00 |
| K) SOLIBER INGENJÖRER AB | T: 070 836 00 18 |
| E) BEAB ELKONSULTER AB | T: 070 428 39 60 |
| V) CREANOVA AB | T: 073 312 16 29 |
| VA) NOVATERRA AB | T: 070 678 31 68 |
| Br) BENGT DAHLGREN AB | T: 018 430 33 56 |
| L) SWMS ARKITEKTUR AB | T: 073 245 60 91 |
| AK) SVENSK AKUSTIKPARTNER AB | T: 072 722 32 28 |
| TG) KONTROLLPROFFS | T: 070 265 11 65 |
| DJ) ACC GLAS OCH FASADKONSULT AB | T: 076 526 86 43 |


| | | |
|------------|------------------|--------------|
| UPPDRAG NR | RITAD AV | HANDLÄGGARE |
| DATUM | HS.MO.MBI | H. STENSTRÖM |
| 2021-11-24 | UPPDRAGSANSVARIG | JOHANNA GILL |

| | | |
|----------------------------|-------------|-----|
| PLANER 1:100 | NUMMER | BET |
| PLAN 13, NORMALPLAN, DEL 2 | A-40-1-1132 | A |

PLAN 13
1:100

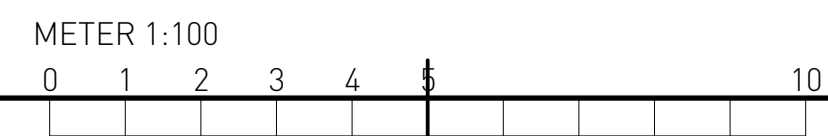

PLOTTAD: 2021-12-21 11:15 S:\Nya Gatan kv 5-6\3 PROJ\01 Modeller\Nya Gatan_kv 5-6 - BL_rev A.pln

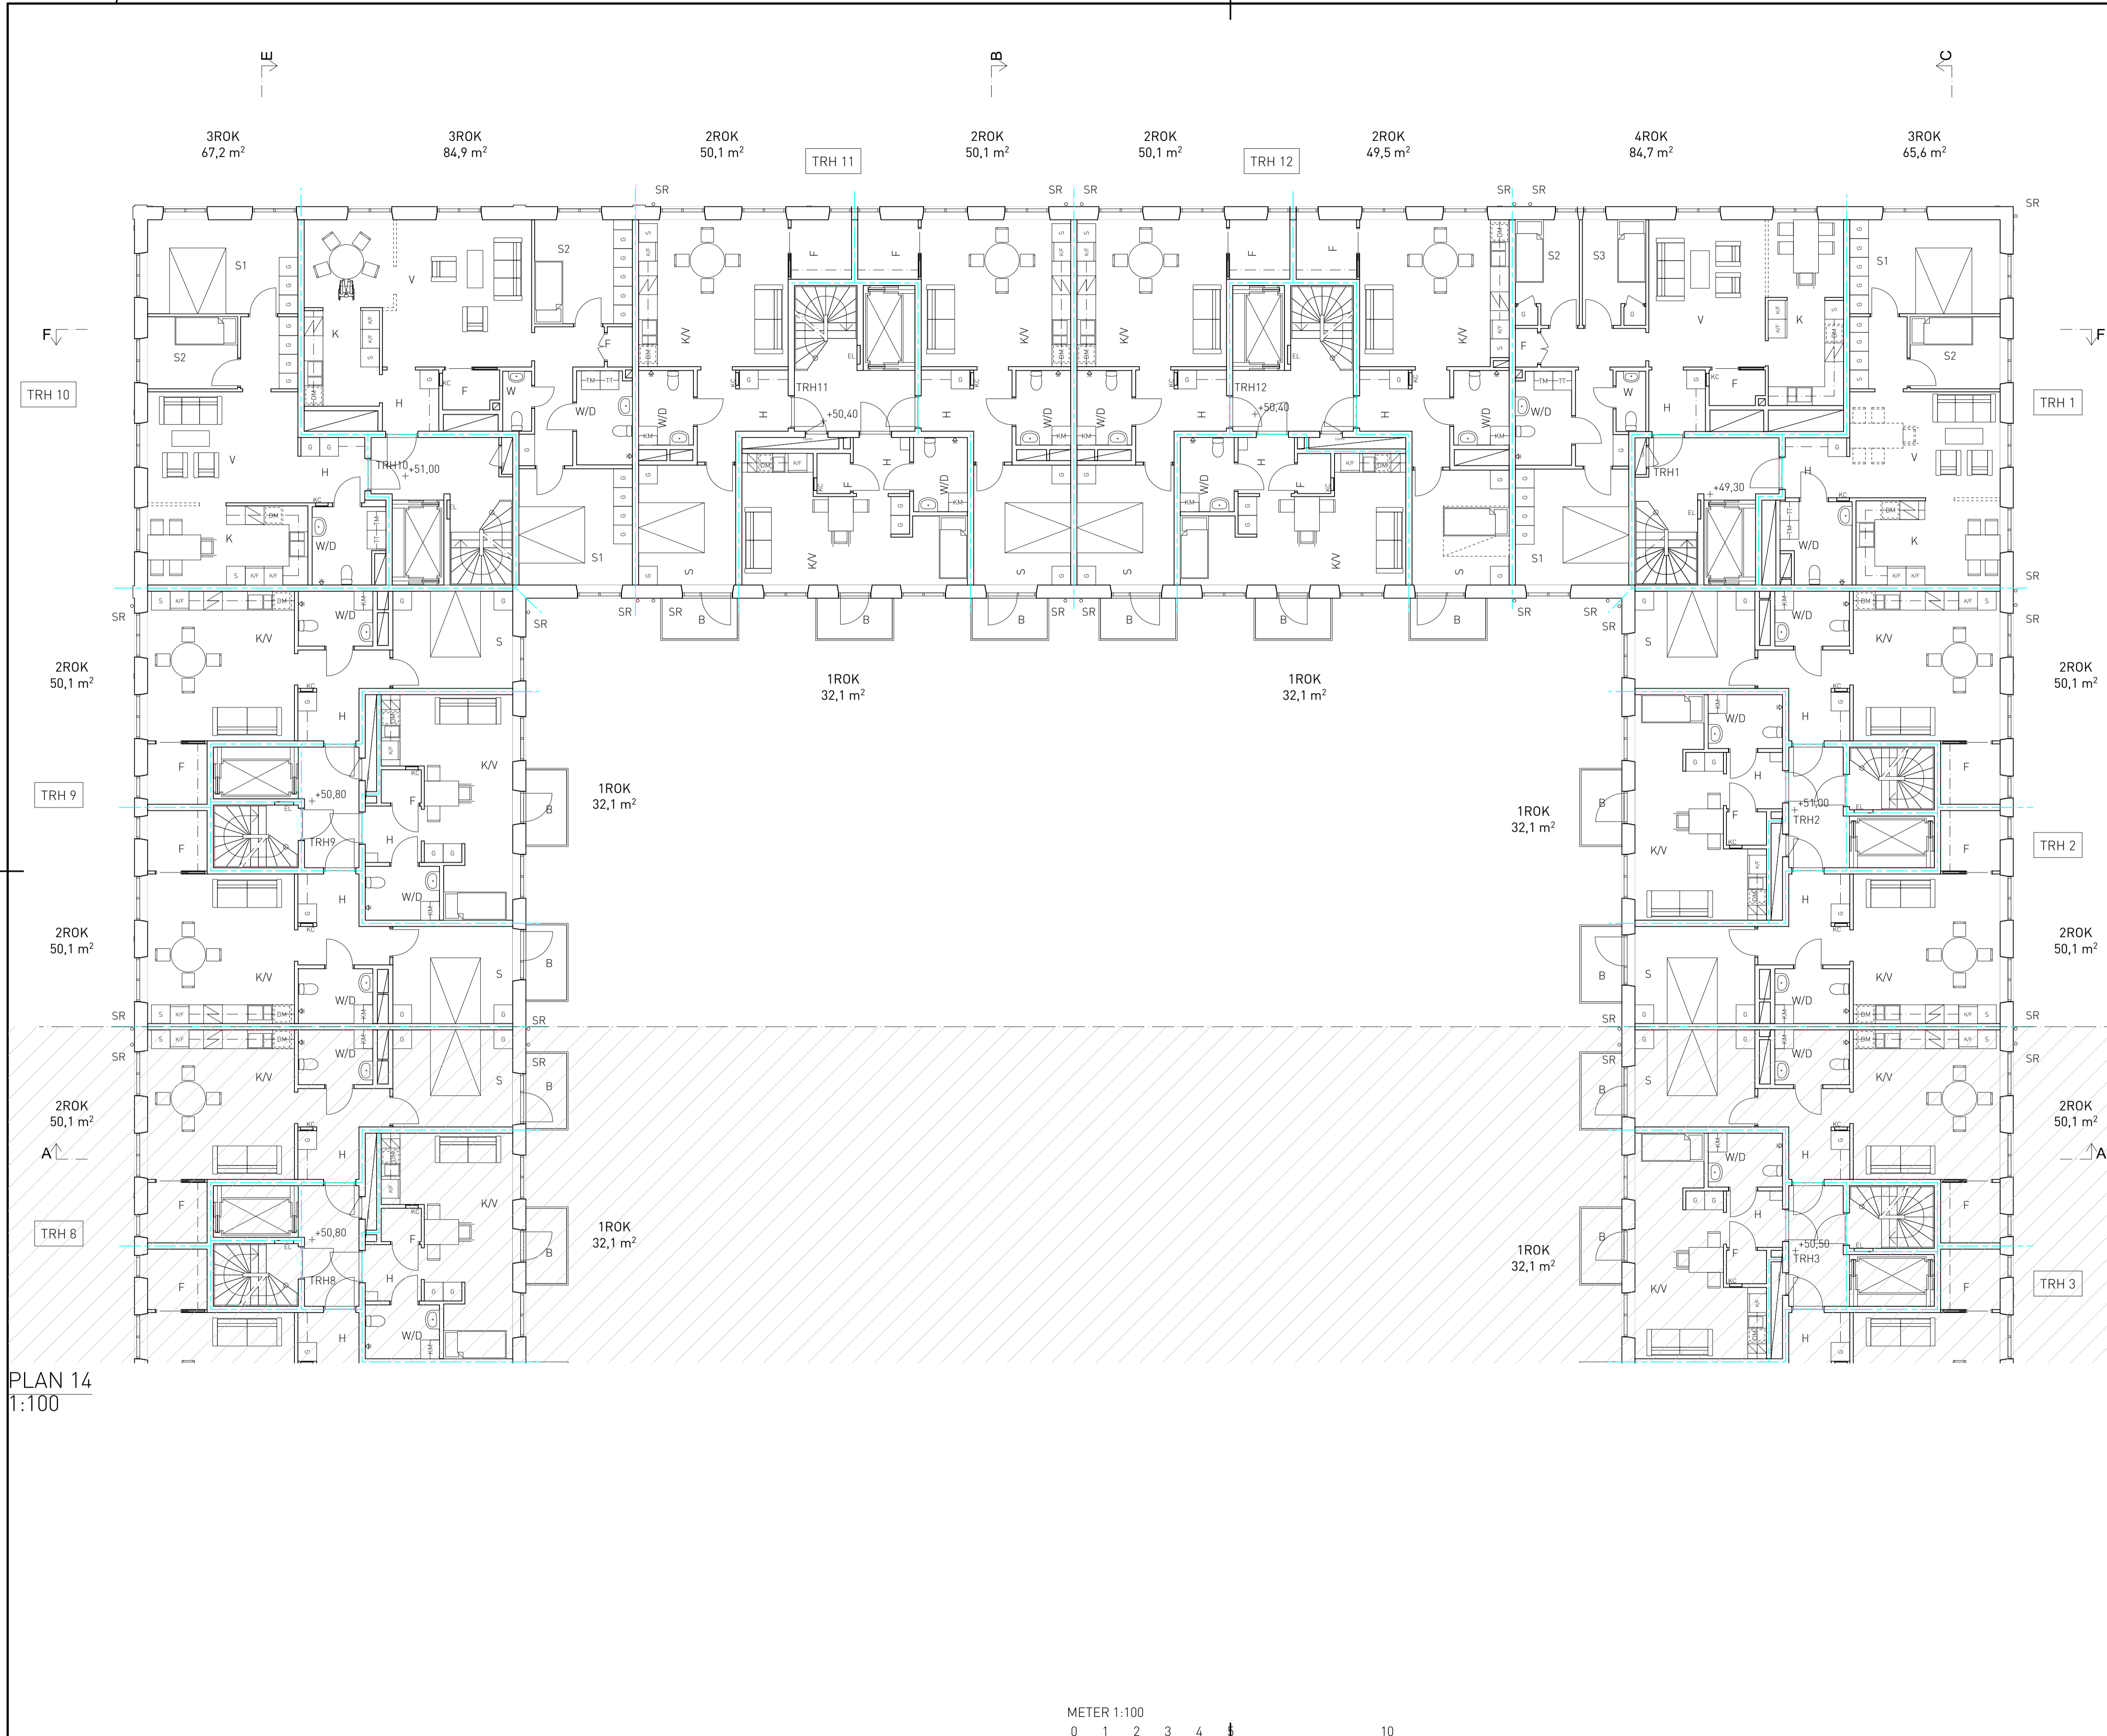

HÄNVISNING


FÖRKLARINGAR OCH FÖRESKRIFTER:
A-40-1-1101

MARKPLANERING: ENLIGT LA

TAKSÄKERHETSANORDNINGAR UTFÖRS ENLIGT ANVISNINGAR I BBR SAMT BRANSCHSTANDARD.
TAKSÄKERHET UTFÖRS VARMFÖRZINKADE, KULÖR ENLIGT KULÖRBESKRIVNING.
ARBETSPLATTFORM, GÅNGBRYGGOR, NOCKRÄCKE, SNÖRASSKYDD OCH STEGE FÖRSES MED FÄSTÖGLOR/SKENOR FÖR SÄKERHETSLINA.

| BET | ANT | ÄNDRINGEN AVSER | DATUM | SIGN |
|-----|-----|-----------------|-------|------|
| | | | | |

BYGGLOVSHANDLING

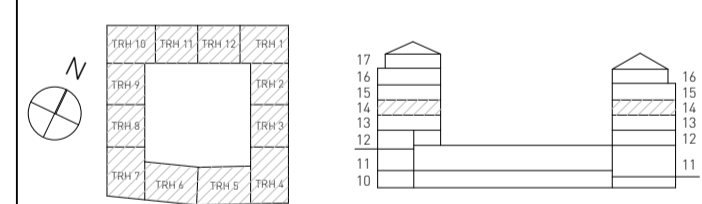

NYA GATAN KV 5-6

Wallenstam AB, 104 32 Stockholm
Besöksadress: Birger Jarlsgatan 64
Tel: 08-720 00 00
www.wallenstam.se

WALLENSTAM

| FÖRETAG | TELEFON |
|---|------------------|
| A BRUNNBERG & FÖRSHED ARKITEKTKONTOR AB | T: 08 617 61 00 |
| K SOLIBER INGENJÖRER AB | T: 070 836 00 18 |
| E BEAB ELKONSULTER AB | T: 070 428 39 60 |
| V CREANOVA AB | T: 073 312 16 29 |
| VA NOVATERRA AB | T: 070 678 31 68 |
| Br BENG T DAHLGREN AB | T: 018 430 33 56 |
| L SWMS ARKITEKTUR AB | T: 073 245 60 91 |
| AK SVENSK AKUSTIKPARTNER AB | T: 072 722 32 28 |
| TG KONTROLLPROFFS | T: 070 265 11 65 |
| DJ ACC GLAS OCH FASADKONSULT AB | T: 076 526 86 43 |


| UPPDRAG NR | RITAD AV | HANDLÄGGARE |
|------------|------------------|--------------|
| | HS MO, MB | H. STENSTRÖM |
| DATUM | UPPDRAGSANSVARIG | |
| 2021-11-24 | JOHANNA GILL | |

PLANER 1:100
PLAN 14, DEL 1

| SKALA | A1/A3 | NUMMER | BET |
|-----------------|-------|-------------|-----|
| 1:100/ 1:200 | | A-40-1-1141 | |

ORIGINALFORMAT: A1

PLAN 14
1:100

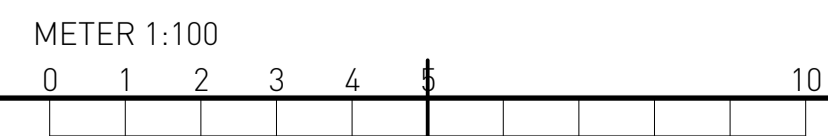

PLOTTAD: 2021-11-24 11:19 BIMcloud Basic for ARCHICAD 27/Nya Gatan, kv 5-6



HÄNVISNING


FÖRKLARINGAR OCH FÖRESKRIFTER:
A-40-1-1101

MARKPLANERING: ENLIGT LA

TAKSÄKERHETSANORDNINGAR UTFÖRS ENLIGT ANVISNINGAR I BBR SAMT BRANSCHSTANDARD. TAKSÄKERHET UTFÖRS VARMFÖRZINKADE, KULÖR ENLIGT KULÖRBESKRIVNING. ARBETSPLATTFORM, GÅNGBRYGGOR, NOCKRÄCKE, SNÖRASSKYDD OCH STEGE FÖRSES MED FÄSTOGLOR/SKENOR FÖR SÄKERHETSLINA.

| | | | | | |
|---|-----|-----|-----------------|------------|------|
| A | BET | ANT | ANDRINGEN AVSER | 2021-12-21 | MBL |
| | | | | DATUM | SIGN |

BYGGLOVSHANDLING

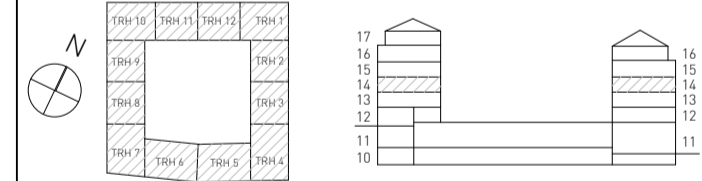

NYA GATAN KV 5-6

Wallenstam AB, 104 32 Stockholm
Besöksadress: Birger Jarlsgratan 64
Tel: 08-720 00 00
www.wallenstam.se

WALLENSTAM

| | |
|---|------------------|
| FORETAG | TELEFON |
| A BRUNNBERG & FORSHED ARKITEKTKONTOR AB | T: 08 617 61 00 |
| K SOLIBER INGENJÖRER AB | T: 070 836 00 18 |
| E BEAB ELKONSULTER AB | T: 070 428 39 60 |
| V CREANOVA AB | T: 073 312 16 29 |
| VA NOVATERRA AB | T: 070 678 31 68 |
| Br BENGT DAHLGREN AB | T: 018 430 33 56 |
| L SWMS ARKITEKTUR AB | T: 073 245 60 91 |
| AK SVENSK AKUSTIKPARTNER AB | T: 072 722 32 28 |
| TG KONTROLLPROFFS | T: 070 265 11 65 |
| DJ ACC GLAS OCH FASADKONSULT AB | T: 076 526 86 43 |

| | | |
|------------|------------------|--------------|
| UPPDRAG NR | RITAD AV | HANDLÄGGARE |
| | HS MO, MBI | H. STENSTRÖM |
| DATUM | UPPDRAGSANSVARIG | |
| 2021-11-24 | JOHANNA GILL | |


PLANER 1:100
PLAN 14, DEL 2

| | | | |
|-------|-----------------|-------------|-----|
| SKALA | A1/A3 | NUMMER | BET |
| | 1:100/ 1:200 | A-40-1-1142 | A |


PLAN 14
1:100



PLOTTAD: 2021-12-21 11:15 S:\Nya Gatan kv 5-6\3 PROJ\01 Modeller\Nya Gatan, kv 5-6 - BL rev A.pln

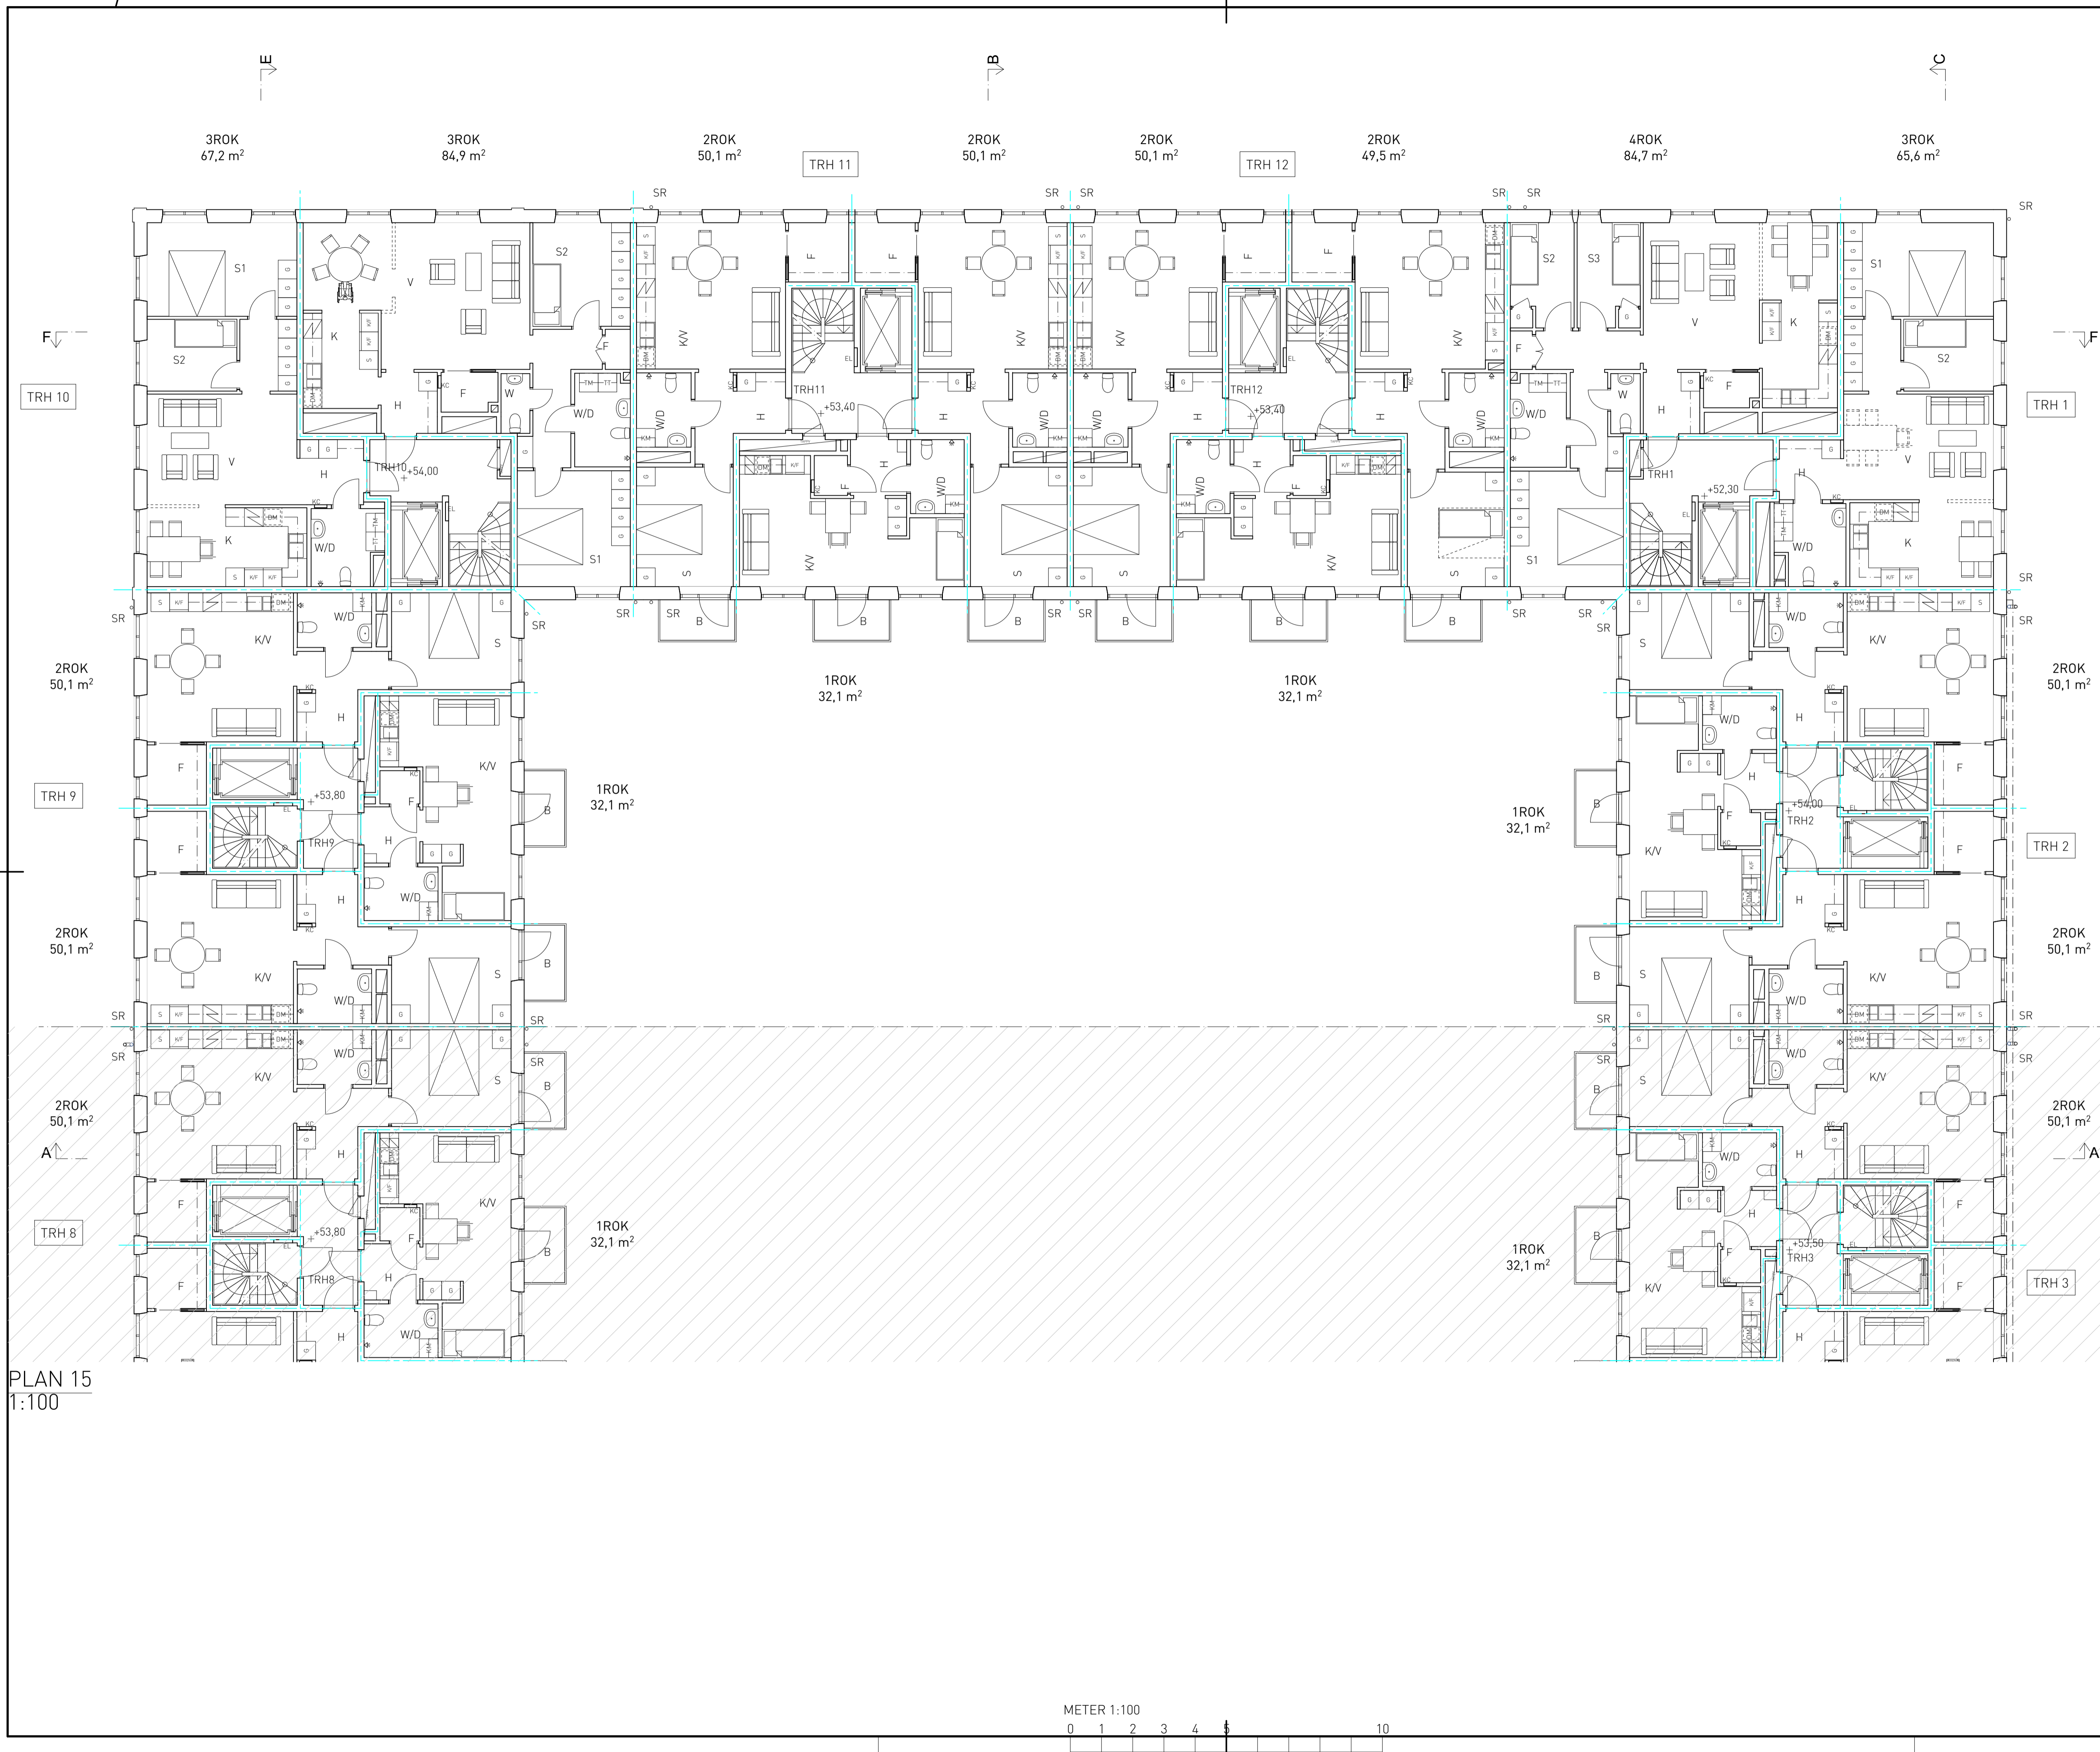

PLAN 15
1:100

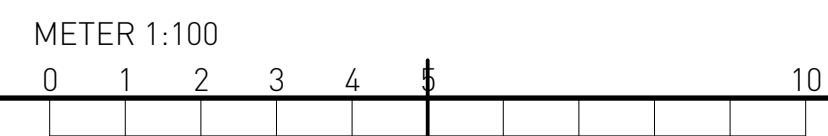

HÄNVISNING
 FÖRKLARINGAR OCH FÖRESKRIFTER:
 A-40-1-1101
 MARKPLANERING: ENLIGT LA
 TAKSÄKERHETSANORDNINGAR UTFÖRS ENLIGT ANVISNINGAR I BBR SAMT BRANSCHSTANDARD.
 TAKSÄKERHET UTFÖRS VARMFÖRZINKADE, KULÖR ENLIGT KULÖRBESKRIVNING.
 ARBETSPLATTFORM, GÅNGBRYGGOR, NOCKRÄCKE, SNÖRASSKYDD OCH STEGE FÖRSES MED FÄSTÖGLOR/SKENOR FÖR SÄKERHETSLINA.

| BET | ANT | ÄNDRINGEN AVSER | DATUM | SIGN |
|-----|-----|-----------------|-------|------|
|-----|-----|-----------------|-------|------|

BYGGLOVSHANDLING

NYA GATAN KV 5-6

Wallenstam AB, 104 32 Stockholm
 Besöksadress: Birger Jarlsgatan 64
 Tel: 08-720 00 00
 www.wallenstam.se

| FÖRETAG | TELEFON |
|---|------------------|
| A BRUNNBERG & FÖRSHED ARKITEKTKONTOR AB | T: 08 617 61 00 |
| K SOLIBER INGENJÖRER AB | T: 070 836 00 18 |
| E BEAB ELKONSULTER AB | T: 070 428 39 60 |
| V CREANOVA AB | T: 073 312 16 29 |
| VA NOVATERRA AB | T: 070 678 31 68 |
| Br BENG T DAHLGREN AB | T: 018 430 33 56 |
| L SWMS ARKITEKTUR AB | T: 073 245 60 91 |
| AK SVENSK AKUSTIKPARTNER AB | T: 072 722 32 28 |
| TG KONTROLLPROFFS | T: 070 265 11 65 |
| DJ ACC GLAS OCH FASADKONSULT AB | T: 076 526 86 43 |

| UPPDRAG NR | RITAD AV | HANDLÄGGARE |
|--------------------------------|------------------|--------------|
| | HS MO, MB | H. STENSTRÖM |
| DATUM | UPPDRAGSANSVARIG | |
| 2021-11-24 | JOHANNA GILL | |
| PLANER 1:100 PLAN 15, DEL 1 | | |
| SKALA | A1/A3 | NUMMER |
| | 1:100/ 1:200 | A-40-1-1151 |



HÄNVISNING


FÖRKLARINGAR OCH FÖRESKRIFTER:
A-40-1-1101

MARKPLANERING: ENLIGT LA

TAKSÄKERHETSANORDNINGAR UTFÖRS ENLIGT ANVISNINGAR I BBR SAMT BRANSCHSTANDARD. TAKSÄKERHET UTFÖRS VARMFÖRZINKADE, KULÖR ENLIGT KULÖRBESKRIVNING. ARBETSPLATTFORM, GÅNGBRYGGOR, NOCKRÄCKE, SNÖRASSKYDD OCH STEGE FÖRES MED FÄSTOGLOR/SKENOR FÖR SÄKERHETSLINA.

| | | | | | |
|---|-----|-----|-----------------|------------|------|
| A | BET | ANT | ANDRINGEN AVSER | 2021-12-21 | MBL |
| | | | | DATUM | SIGN |

BYGGLOVSHANDLING

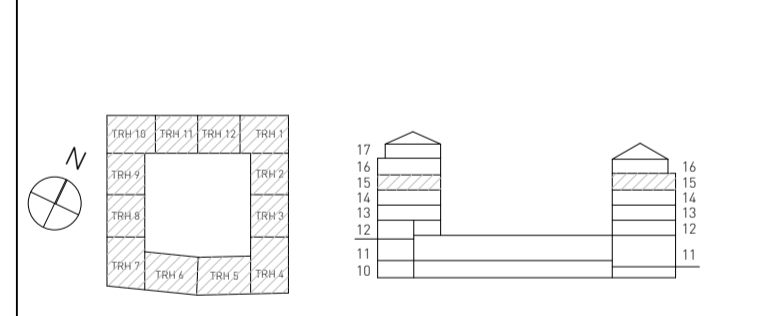

NYA GATAN KV 5-6


Wallenstam AB, 104 32 Stockholm
Besöksadress: Birger Jarlsgratan 64
Tel: 08-720 00 00
www.wallenstam.se

| | |
|---|------------------|
| FORETAG | TELEFON |
| A BRUNNBERG & FORSHED ARKITEKTKONTOR AB | T: 08 617 61 00 |
| K SOLIBER INGENIÖRER AB | T: 070 836 00 18 |
| E BEAB ELKONSULTER AB | T: 070 428 39 60 |
| V CREANOVA AB | T: 073 312 16 29 |
| VA NOVATERRA AB | T: 070 678 31 68 |
| Br BENGT DAHLGREN AB | T: 018 430 33 56 |
| L SWMS ARKITEKTUR AB | T: 073 245 60 91 |
| AK SVENSK AKUSTIKPARTNER AB | T: 072 722 32 28 |
| TG KONTROLLPROFFS | T: 070 265 11 65 |
| DJ ACC GLAS OCH FASADKONSULT AB | T: 076 526 86 43 |


| | | |
|------------|------------------|--------------|
| UPPDRAG NR | RITAD AV | HANDLÄGGARE |
| | HS MO, MBI | H. STENSTRÖM |
| DATUM | UPPDRAGSANSVARIG | |
| 2021-11-24 | JOHANNA GILL | |

| | | | | |
|----------------|-----------------|-------|-------------|-----|
| PLANER 1:100 | SKALA | A1/A3 | NUMMER | BET |
| PLAN 15, DEL 2 | 1:100/ 1:200 | | A-40-1-1152 | A |


PLAN 15
1:100

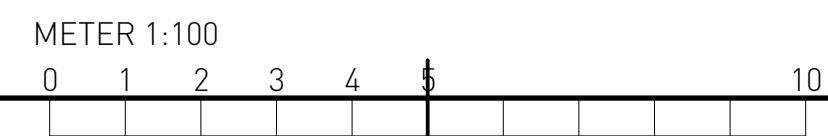

PLOTTAD: 2021-12-21 11:15 S:\Nya Gatan kv 5-6\3 PROJ\01 Modeller\Nya Gatan, kv 5-6 - BL rev A.pln

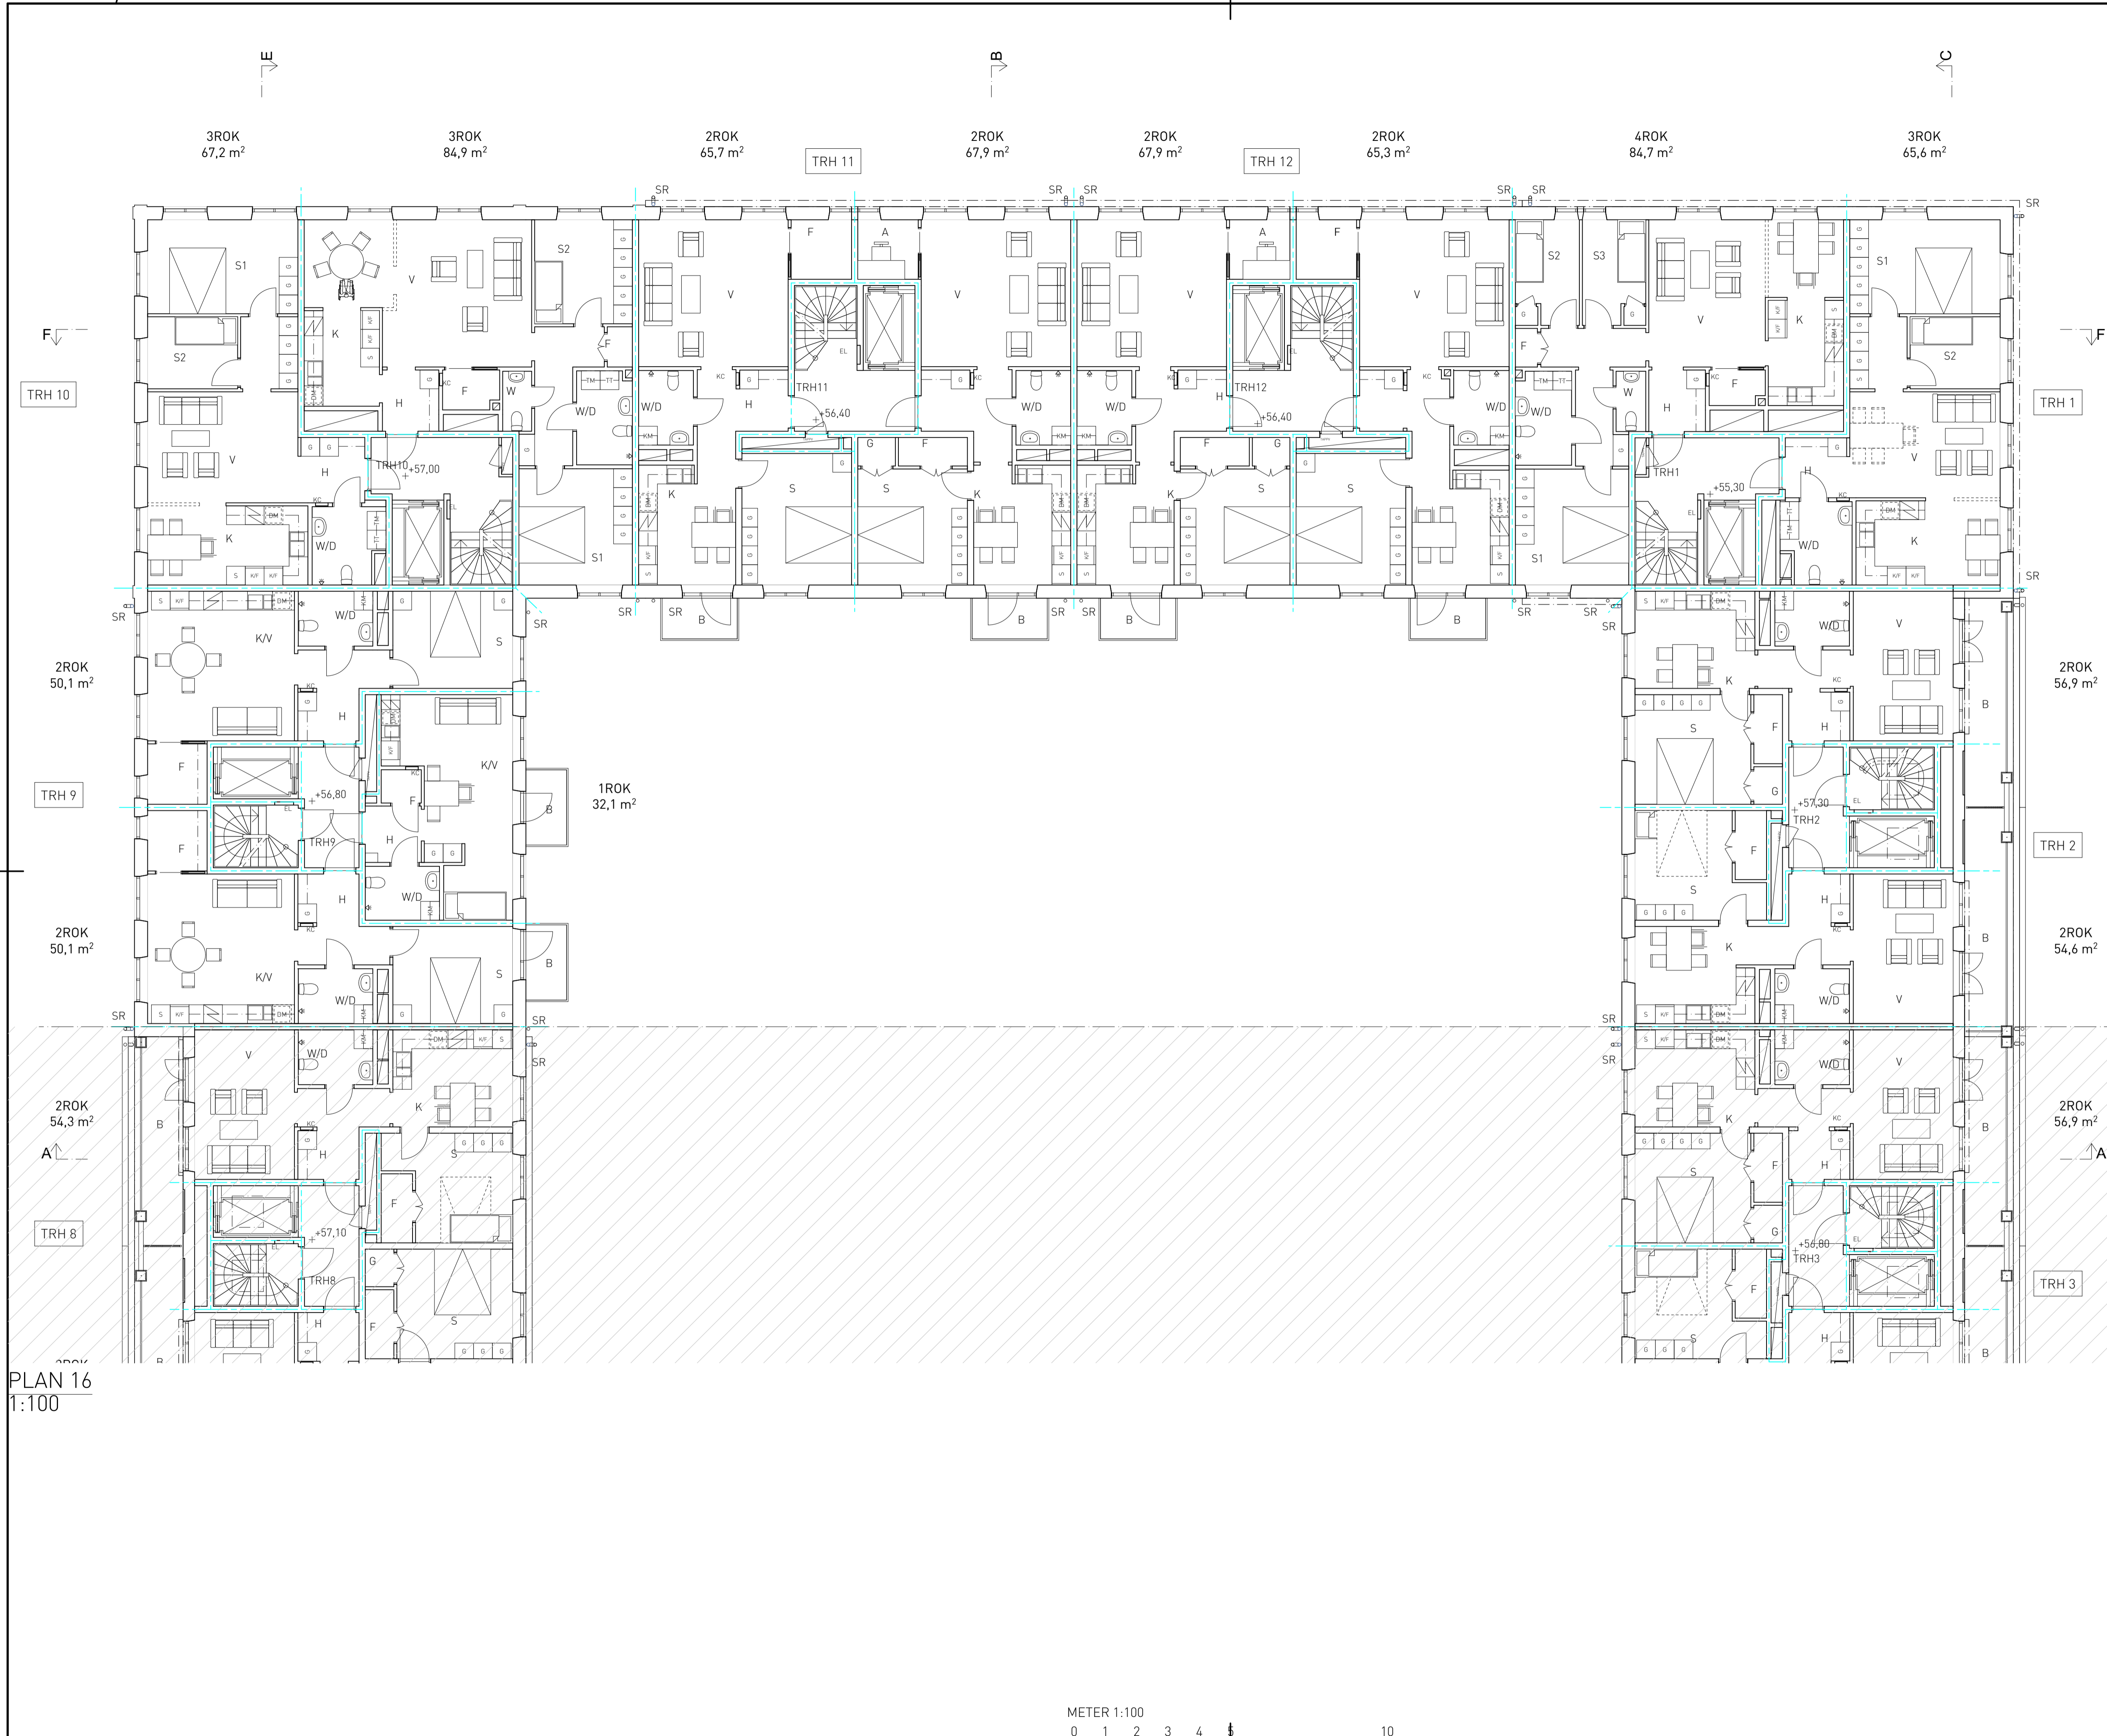

PLAN 16
1:100

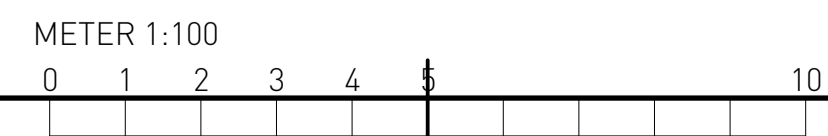

HÄNVISNING
 FÖRKLARINGAR OCH FÖRESKRIFTER:
 A-40-1-1101
 MARKPLANERING: ENLIGT LA
 TAKSÄKERHETSANORDNINGAR UTFÖRS ENLIGT ANVISNINGAR I BBR SAMT BRANSCHSTANDARD.
 TAKSÄKERHET UTFÖRS VARMFÖRZINKADE, KULÖR ENLIGT KULÖRBESKRIVNING.
 ARBETSPLATTFORM, GÅNGBRYGGOR, NOCKRÄCKE, SNÖRASSKYDD OCH STEGE FÖRSES MED FÄSTÖGLOR/SKENOR FÖR SÄKERHETSLINA.

| BET | ANT | ÄNDRINGEN AVSER | DATUM | SIGN |
|-----|-----|-----------------|-------|------|
|-----|-----|-----------------|-------|------|

BYGGLOVSHANDLING


NYA GATAN KV 5-6

Wallenstam AB, 104 32 Stockholm
 Besöksadress: Birger Jarlsgratan 64
 Tel: 08-720 00 00
 www.wallenstam.se

| FÖRETAG | TELEFON |
|---|------------------|
| A BRUNNBERG & FÖRSHED ARKITEKTKONTOR AB | T: 08 617 61 00 |
| K SÖLBERG INGENJÖRER AB | T: 070 836 00 18 |
| E BEAB ELKONSULTER AB | T: 070 428 39 60 |
| V CREANOVA AB | T: 073 312 16 29 |
| VA NOVATERRA AB | T: 070 678 31 68 |
| Br BENG T DAHLGREN AB | T: 018 430 33 56 |
| L SWMS ARKITEKTUR AB | T: 073 245 60 91 |
| AK SVENSK AKUSTIKPARTNER AB | T: 072 722 32 28 |
| TG KONTROLLPROFFS | T: 070 265 11 65 |
| DJ ACC GLAS OCH FASADKONSULT AB | T: 076 526 86 43 |

| UPPDRAG NR | RITAD AV | HANDLÄGGARE |
|--------------------------------|------------------|--------------|
| | HS MO, MB | H. STENSTRÖM |
| DATUM | UPPDRAGSANSVARIG | |
| 2021-11-24 | JOHANNA GILL | |
| PLANER 1:100 PLAN 16, DEL 1 | | |
| SKALA | A1/A3 | NUMMER |
| | 1:100/ 1:200 | A-40-1-1161 |
| ORIGINALFORMAT: A1 | | |

PLOTAD: 2021-11-24 11:19 BIMcloud Basic for ARCHICAD 27/Nya Gatan, kv 5-6

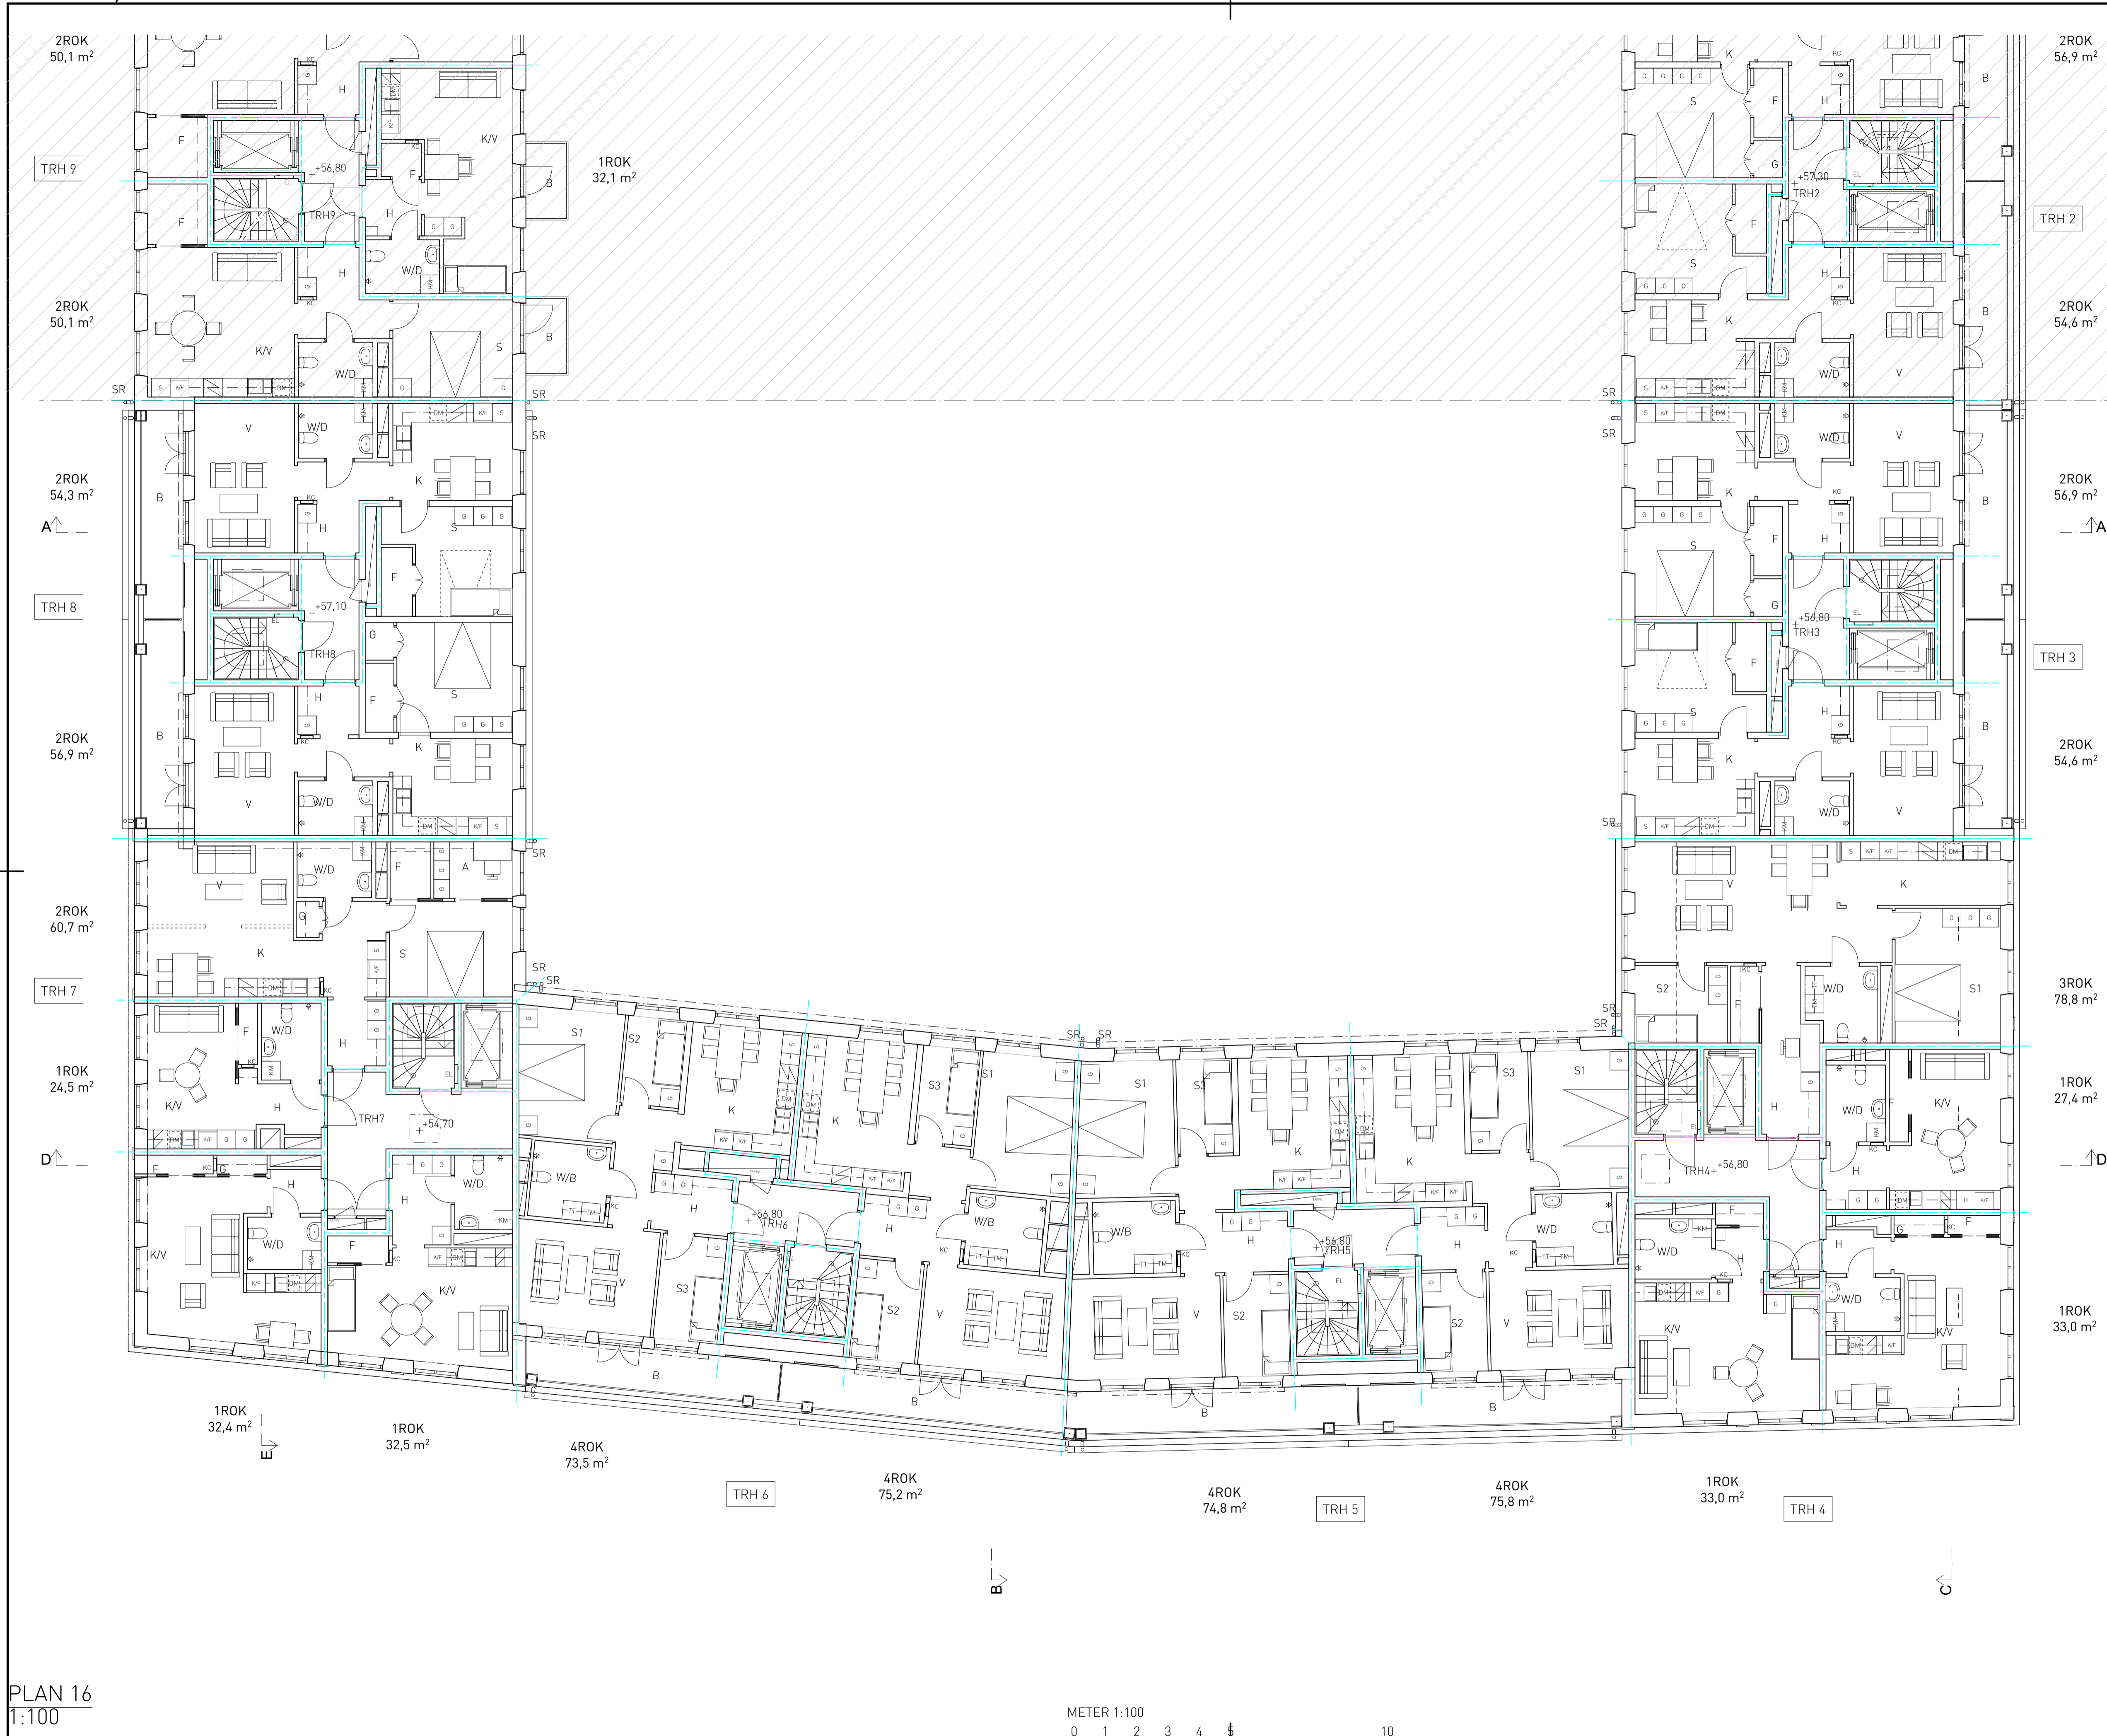

HÄNVISNING


FÖRKLARINGAR OCH FÖRESKRIFTER:
A-40-1-1101

MARKPLANERING: ENLIGT LA

TAKSÄKERHETSANORDNINGAR UTFÖRS ENLIGT ANVISNINGAR I BBR SAMT BRANSCHSTANDARD. TAKSÄKERHET UTFÖRS VARMFÖRZINKADE, KULÖR ENLIGT KULÖRBESKRIVNING. ARBETSPLATTFORM, GÅNGBRYGGOR, NOCKRÄCKE, SNÖRASSKYDD OCH STEGE FÖRSES MED FÄSTÖGLOR/SKENOR FÖR SÄKERHETSLINA.

| BET | ANT | ÄNDRINGEN AVSER | DATUM | SIGN |
|-----|-----|-----------------|-------|------|
|-----|-----|-----------------|-------|------|

BYGGLOVSHANDLING

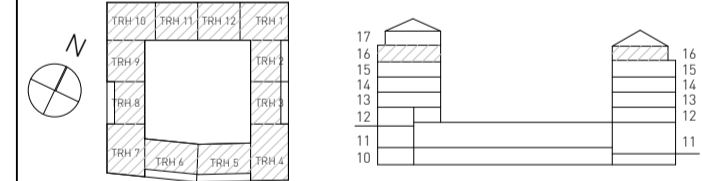

NYA GATAN KV 5-6

Wallenstam AB, 104 32 Stockholm
Besöksadress: Birger Jarlsgratan 64
Tel: 08-720 00 00
www.wallenstam.se

| FÖRETAG | TELEFON |
|---|------------------|
| A BRUNNBERG & FÖRSHED ARKITEKTKONTOR AB | T: 08 617 61 00 |
| K SOLIBER INGENJÖRER AB | T: 070 836 00 18 |
| E BEAB ELKONSULTER AB | T: 070 428 39 60 |
| V CREANOVA AB | T: 073 312 16 29 |
| VA NOVATERRA AB | T: 070 678 31 68 |
| Br BENG T DAHLGREN AB | T: 018 430 33 56 |
| L SWMS ARKITEKTUR AB | T: 073 245 60 91 |
| AK SVENSK AKUSTIKPARTNER AB | T: 072 722 32 28 |
| TG KONTROLLPROFFS | T: 070 265 11 65 |
| DJ ACC GLAS OCH FASADKONSULT AB | T: 076 526 86 43 |

| UPPDRAG NR | RITAD AV | HANDLÄGGARE |
|------------|-----------|--------------|
| | HS MO, MB | H. STENSTRÖM |


| DATUM | UPPDRAGSANSVARIG |
|------------|------------------|
| 2021-11-24 | JOHANNA GILL |

PLANER 1:100
PLAN 16, DEL 2


| SKALA | A1/A3 | NUMMER | BET |
|-----------------|-------|-------------|-----|
| 1:100/ 1:200 | | A-40-1-1162 | |

ORIGINALFORMAT: A1


PLAN 16
1:100

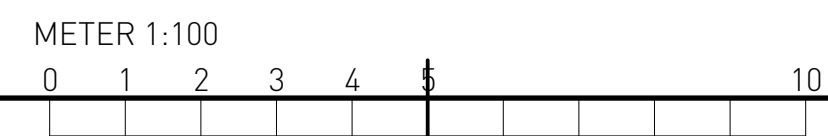

PLOTTAD: 2021-11-24 11:19 BIMcloud: BOFC22 - BIMcloud Basic for ARCHICAD 27/Nya Gatan, kv 5-6

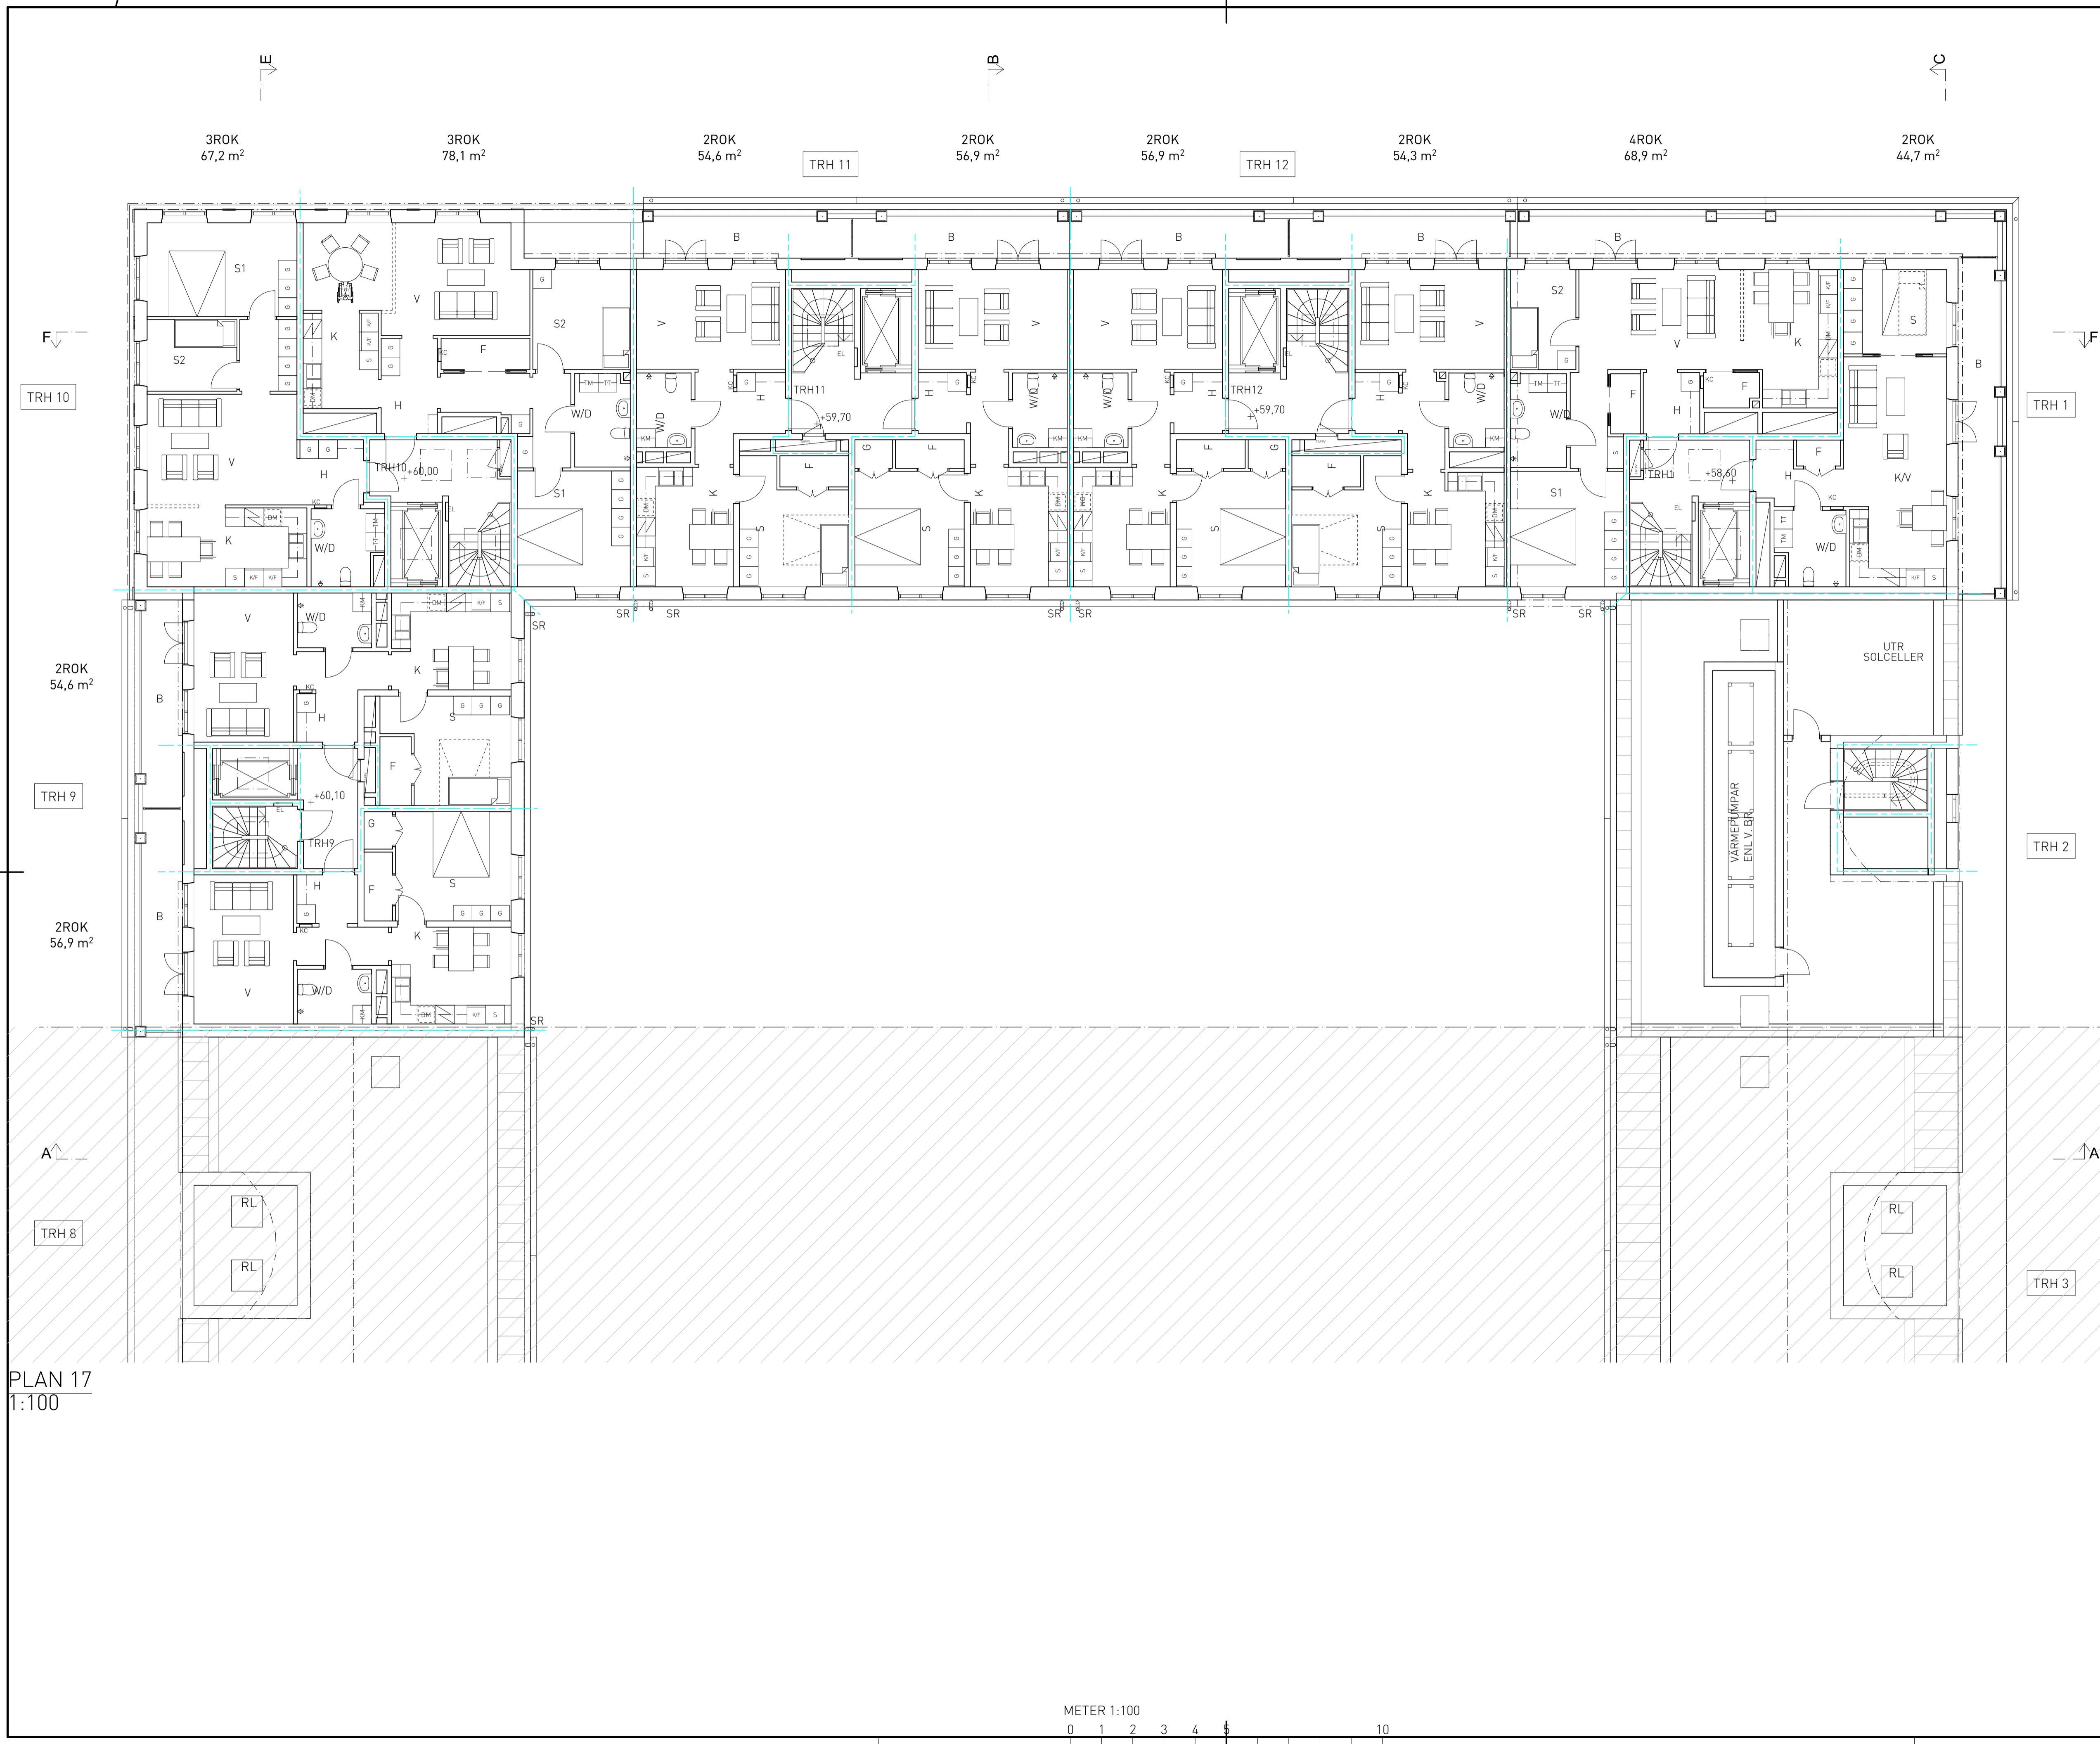

PLAN 17
1:100

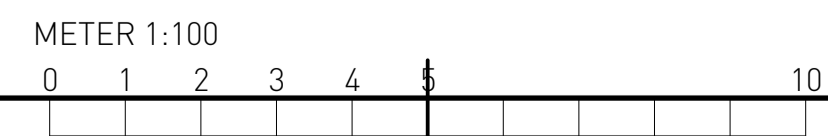

HÄNVISNING


FÖRKLARINGAR OCH FÖRESKRIFTER:
A-40-1-1101

MARKPLANERING: ENLIGT LA

TAKSÄKERHETSANORDNINGAR UTFÖRS ENLIGT ANVISNINGAR I BBR SAMT BRANSCHSTANDARD.
TAKSÄKERHET UTFÖRS VARMFÖRZINKADE, KULÖR ENLIGT KULÖRBESKRIVNING.
ARBETSPLATTFORM, GÅNGBRYGGOR, NOCKRÄCKE, SNÖRASSKYDD OCH STEGE FÖRSES MED FÄSTÖGLOR/SKENOR FÖR SÄKERHETSLINA.

| BET | ANT | ÄNDRINGEN AVSER | DATUM | SIGN |
|-----|-----|-----------------|-------|------|
|-----|-----|-----------------|-------|------|

BYGGLOVSHANDLING

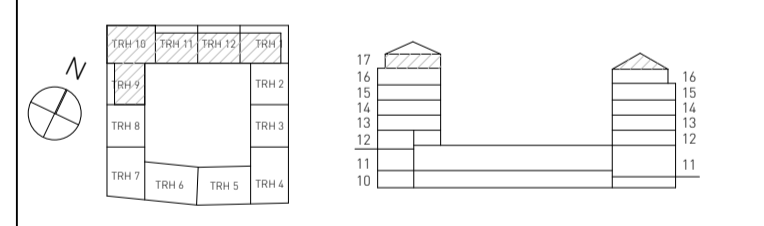

NYA GATAN KV 5-6

Wallenstam AB, 104 32 Stockholm
Besöksadress: Birger Jarlsgratan 64
Tel: 08-720 00 00
www.wallenstam.se

WALLENSTAM

| FÖRETAG | TELEFON |
|---------------------------------------|------------------|
| BRUNNBERG & FÖRSHED ARKITEKTKONTOR AB | T: 08 617 61 00 |
| SÖLBERG INGENJÖRER AB | T: 070 836 00 18 |
| BEAB ELKONSULTER AB | T: 070 428 39 60 |
| CREANOVA AB | T: 073 312 16 29 |
| NOVATERRA AB | T: 070 678 31 68 |
| BENGT DAHLGREN AB | T: 018 430 33 56 |
| SWMS ARKITEKTUR AB | T: 073 245 60 91 |
| SVENSK AKUSTIKPARTNER AB | T: 072 722 32 28 |
| KONTROLLPROFFS | T: 070 265 11 65 |
| ACC GLAS OCH FASADKONSULT AB | T: 076 526 86 43 |

| UPPDRAG NR | RITAD AV | HANDLÄGGARE |
|------------|-----------|--------------|
| | HS MO, MB | H. STENSTRÖM |


DATUM: 2021-11-24
UPPDRAGSANSVARIG: JOHANNA GILL

PLANER 1:100
PLAN 17, VINDS- OCH TAKPLAN, DEL 1


| SKALA | A1/A3 | NUMMER | BET |
|-------|-----------------|-------------|-----|
| | 1:100/ 1:200 | A-40-1-1171 | |

ORIGINALFORMAT: A1

PLOTAD: 2021-11-24 11:19 BIMcloud Basic for ARCHICAD 27/Nya Gatan, kv 5-6

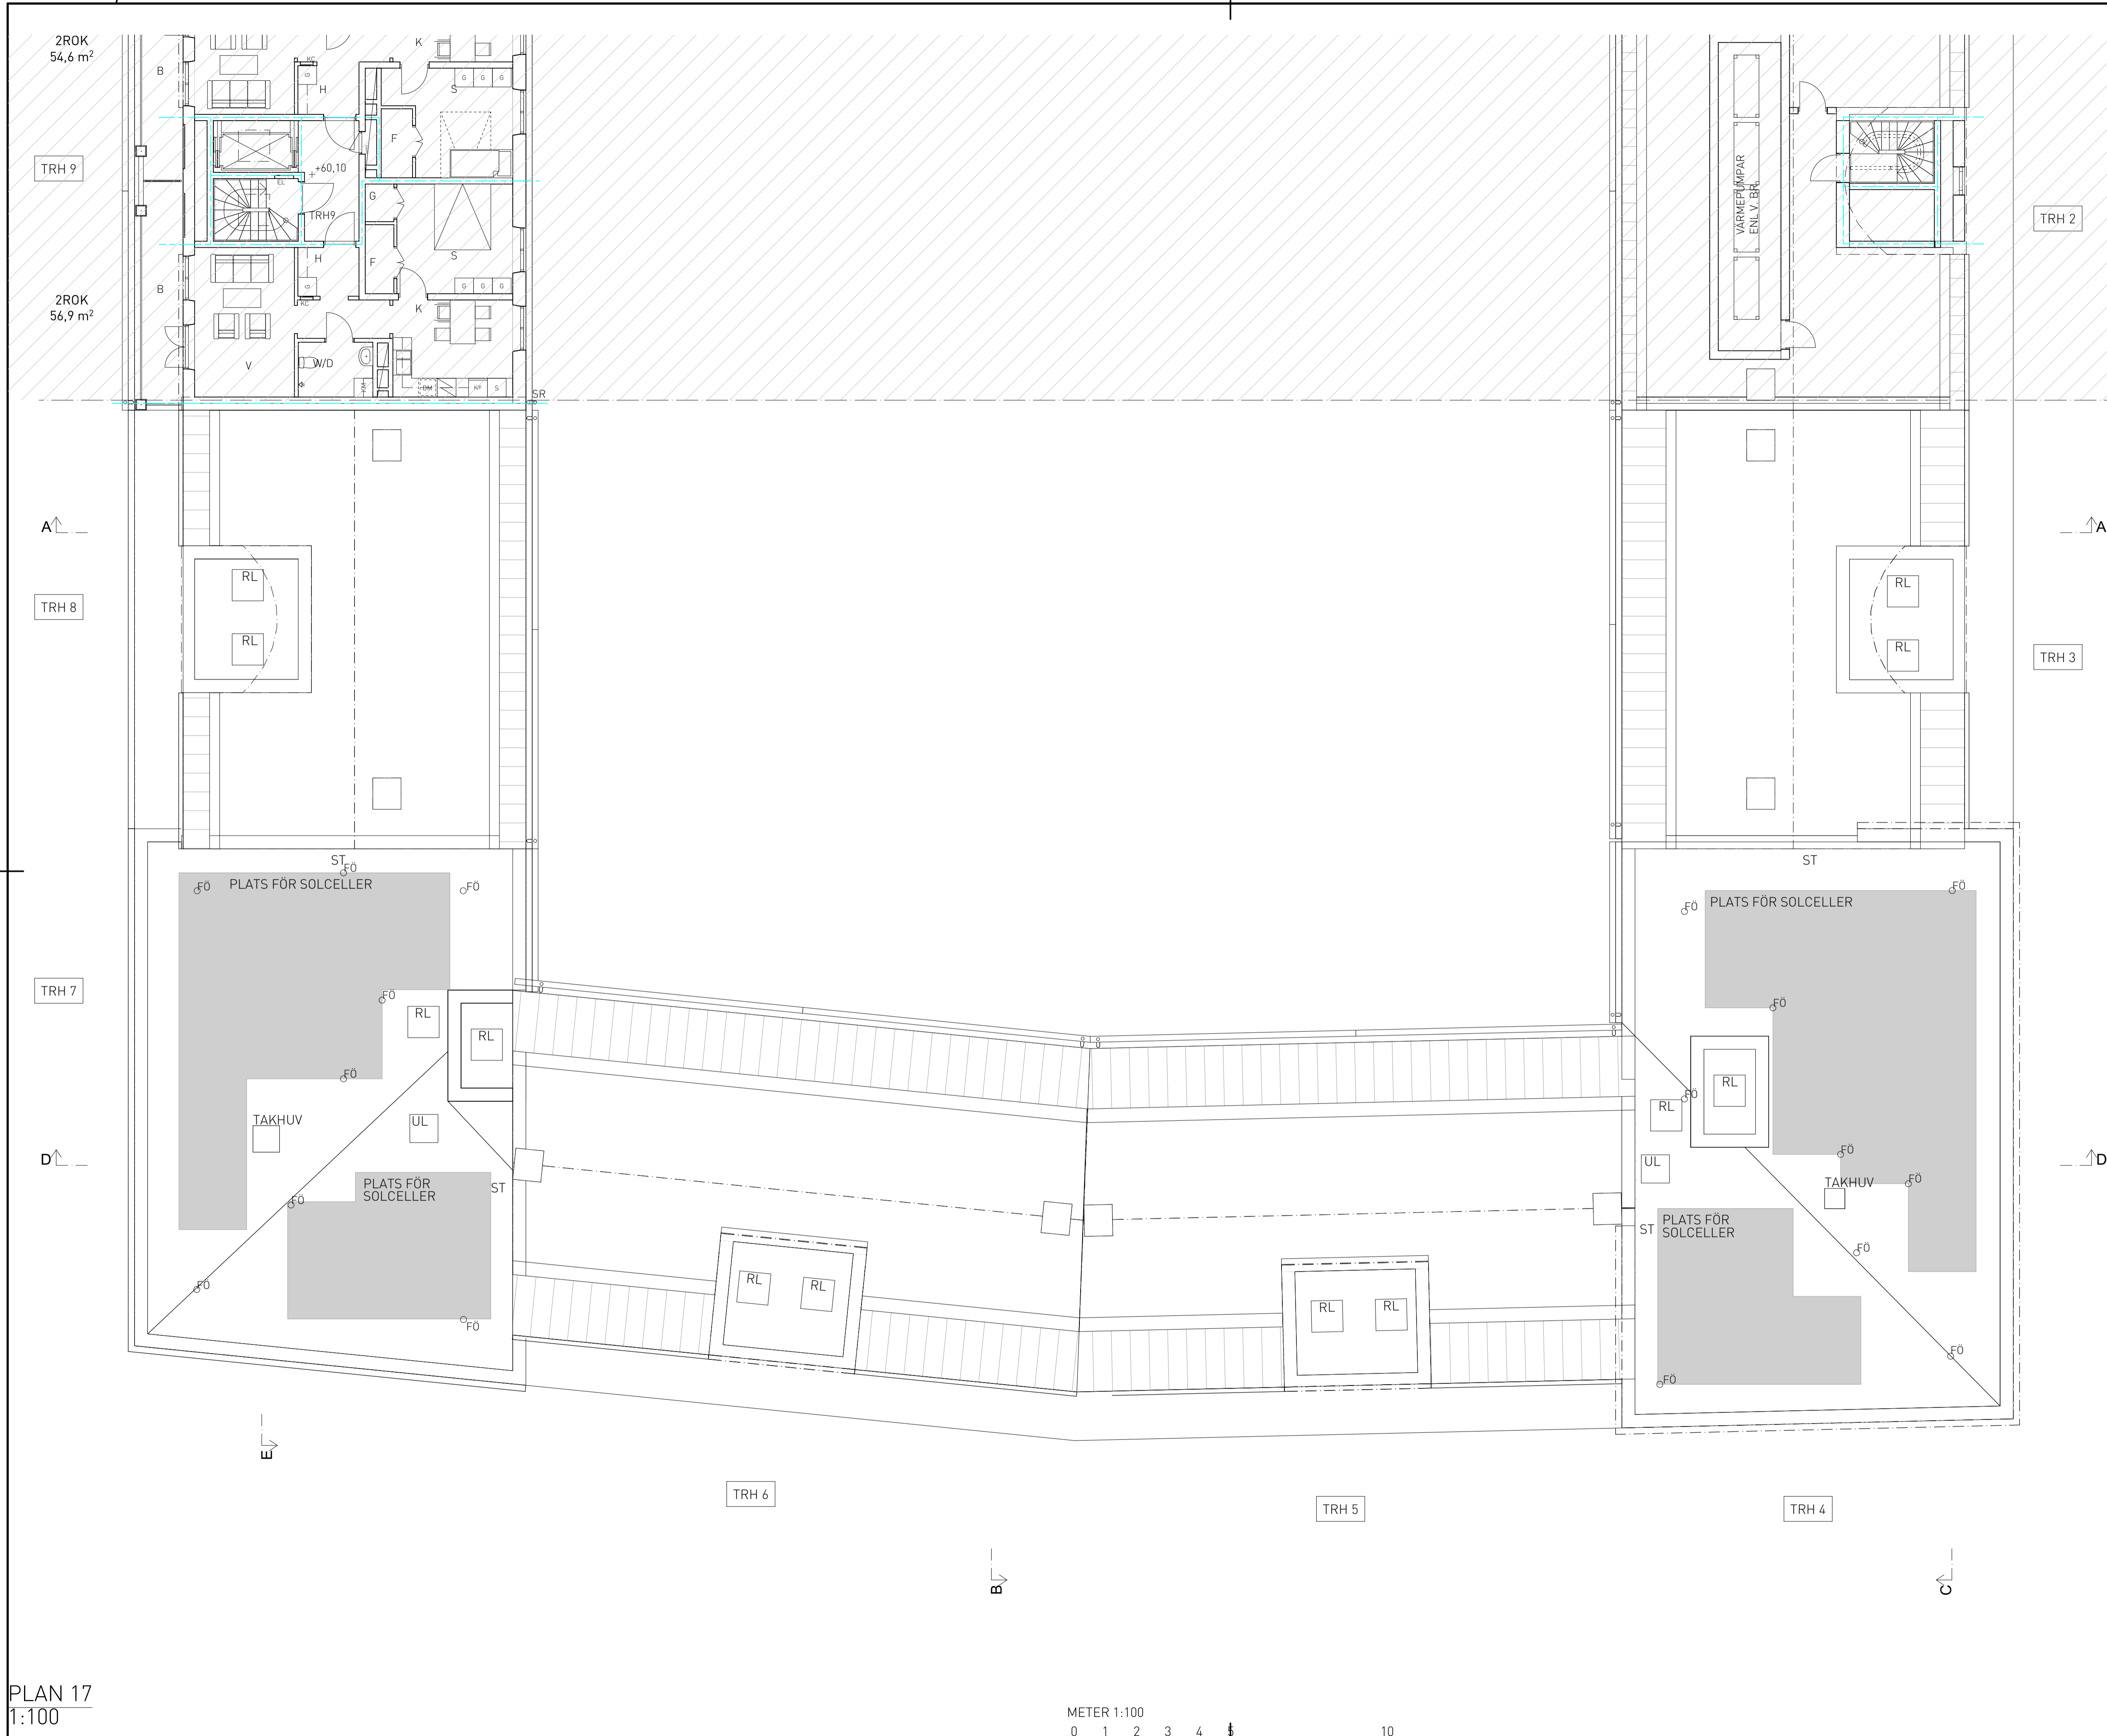

PLAN 17
1:100

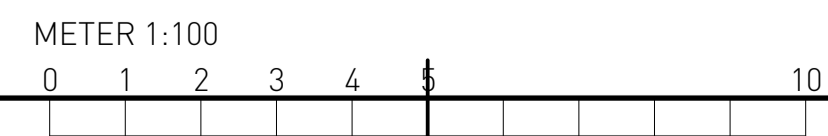

HÄNVISNING


FÖRKLARINGAR OCH FÖRESKRIFTER:
A-40-1-1101

MARKPLANERING: ENLIGT LA

TAKSÄKERHETSANORDNINGAR UTFÖRS ENLIGT ANVISNINGAR I BBR SAMT BRANSCHSTANDARD. TAKSÄKERHET UTFÖRS VARMFÖRZINKADE, KULÖR ENLIGT KULÖRBESKRIVNING. ARBETSPLATTFORM, GÅNGBRYGGOR, NOCKRÄCKE, SNÖRASSKYDD OCH STEGE FÖRSES MED FÄSTOGLOR/SKENOR FÖR SÄKERHETSLINA.

| BET | ANT | ÄNDRINGEN AVSER | DATUM | SIGN |
|-----|-----|-----------------|-------|------|
|-----|-----|-----------------|-------|------|

BYGGLOVSHANDLING

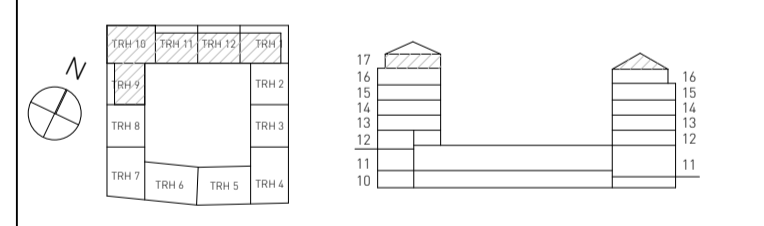

NYA GATAN KV 5-6


 Wallenstam AB, 104 32 Stockholm
 Besöksadress: Birger Jarlsgratan 64
 Tel: 08-720 00 00
 www.wallenstam.se

| FORETAG | TELEFON |
|---|------------------|
| A BRUNNBERG & FORSHED ARKITEKTKONTOR AB | T: 08 617 61 00 |
| K SOLIBER INGENIÖRER AB | T: 070 836 00 18 |
| E BEAB ELKONSULTER AB | T: 070 428 39 60 |
| V CREANOVA AB | T: 073 312 16 29 |
| VA NOVATERRA AB | T: 070 678 31 68 |
| Br BENG T DAHLGREN AB | T: 018 430 33 56 |
| L SWMS ARKITEKTUR AB | T: 073 245 60 91 |
| AK SVENSK AKUSTIKPARTNER AB | T: 072 722 32 28 |
| TG KONTROLLPROFFS | T: 070 265 11 65 |
| DJ ACC GLAS OCH FASADKONSULT AB | T: 076 526 86 43 |


| UPPDRAG NR | RITAD AV | HANDLÄGGARE |
|------------|------------------|--------------|
| | HS, MO, MB | H. STENSTRÖM |
| DATUM | UPPDRAGSANSVARIG | |
| 2021-11-24 | JOHANNA GILL | |

PLANER 1:100
PLAN 17, VINDS- OCH TAKPLAN, DEL 2


| SKALA | A1/A3 | NUMMER | BET |
|-------|-----------------|-------------|-----|
| | 1:100/ 1:200 | A-40-1-1172 | |

ORIGINALFORMAT: A1

PLOTAD: 2021-11-24 11:19 BIMcloud Basic for ARCHICAD 27/Nya Gatan, kv 5-6

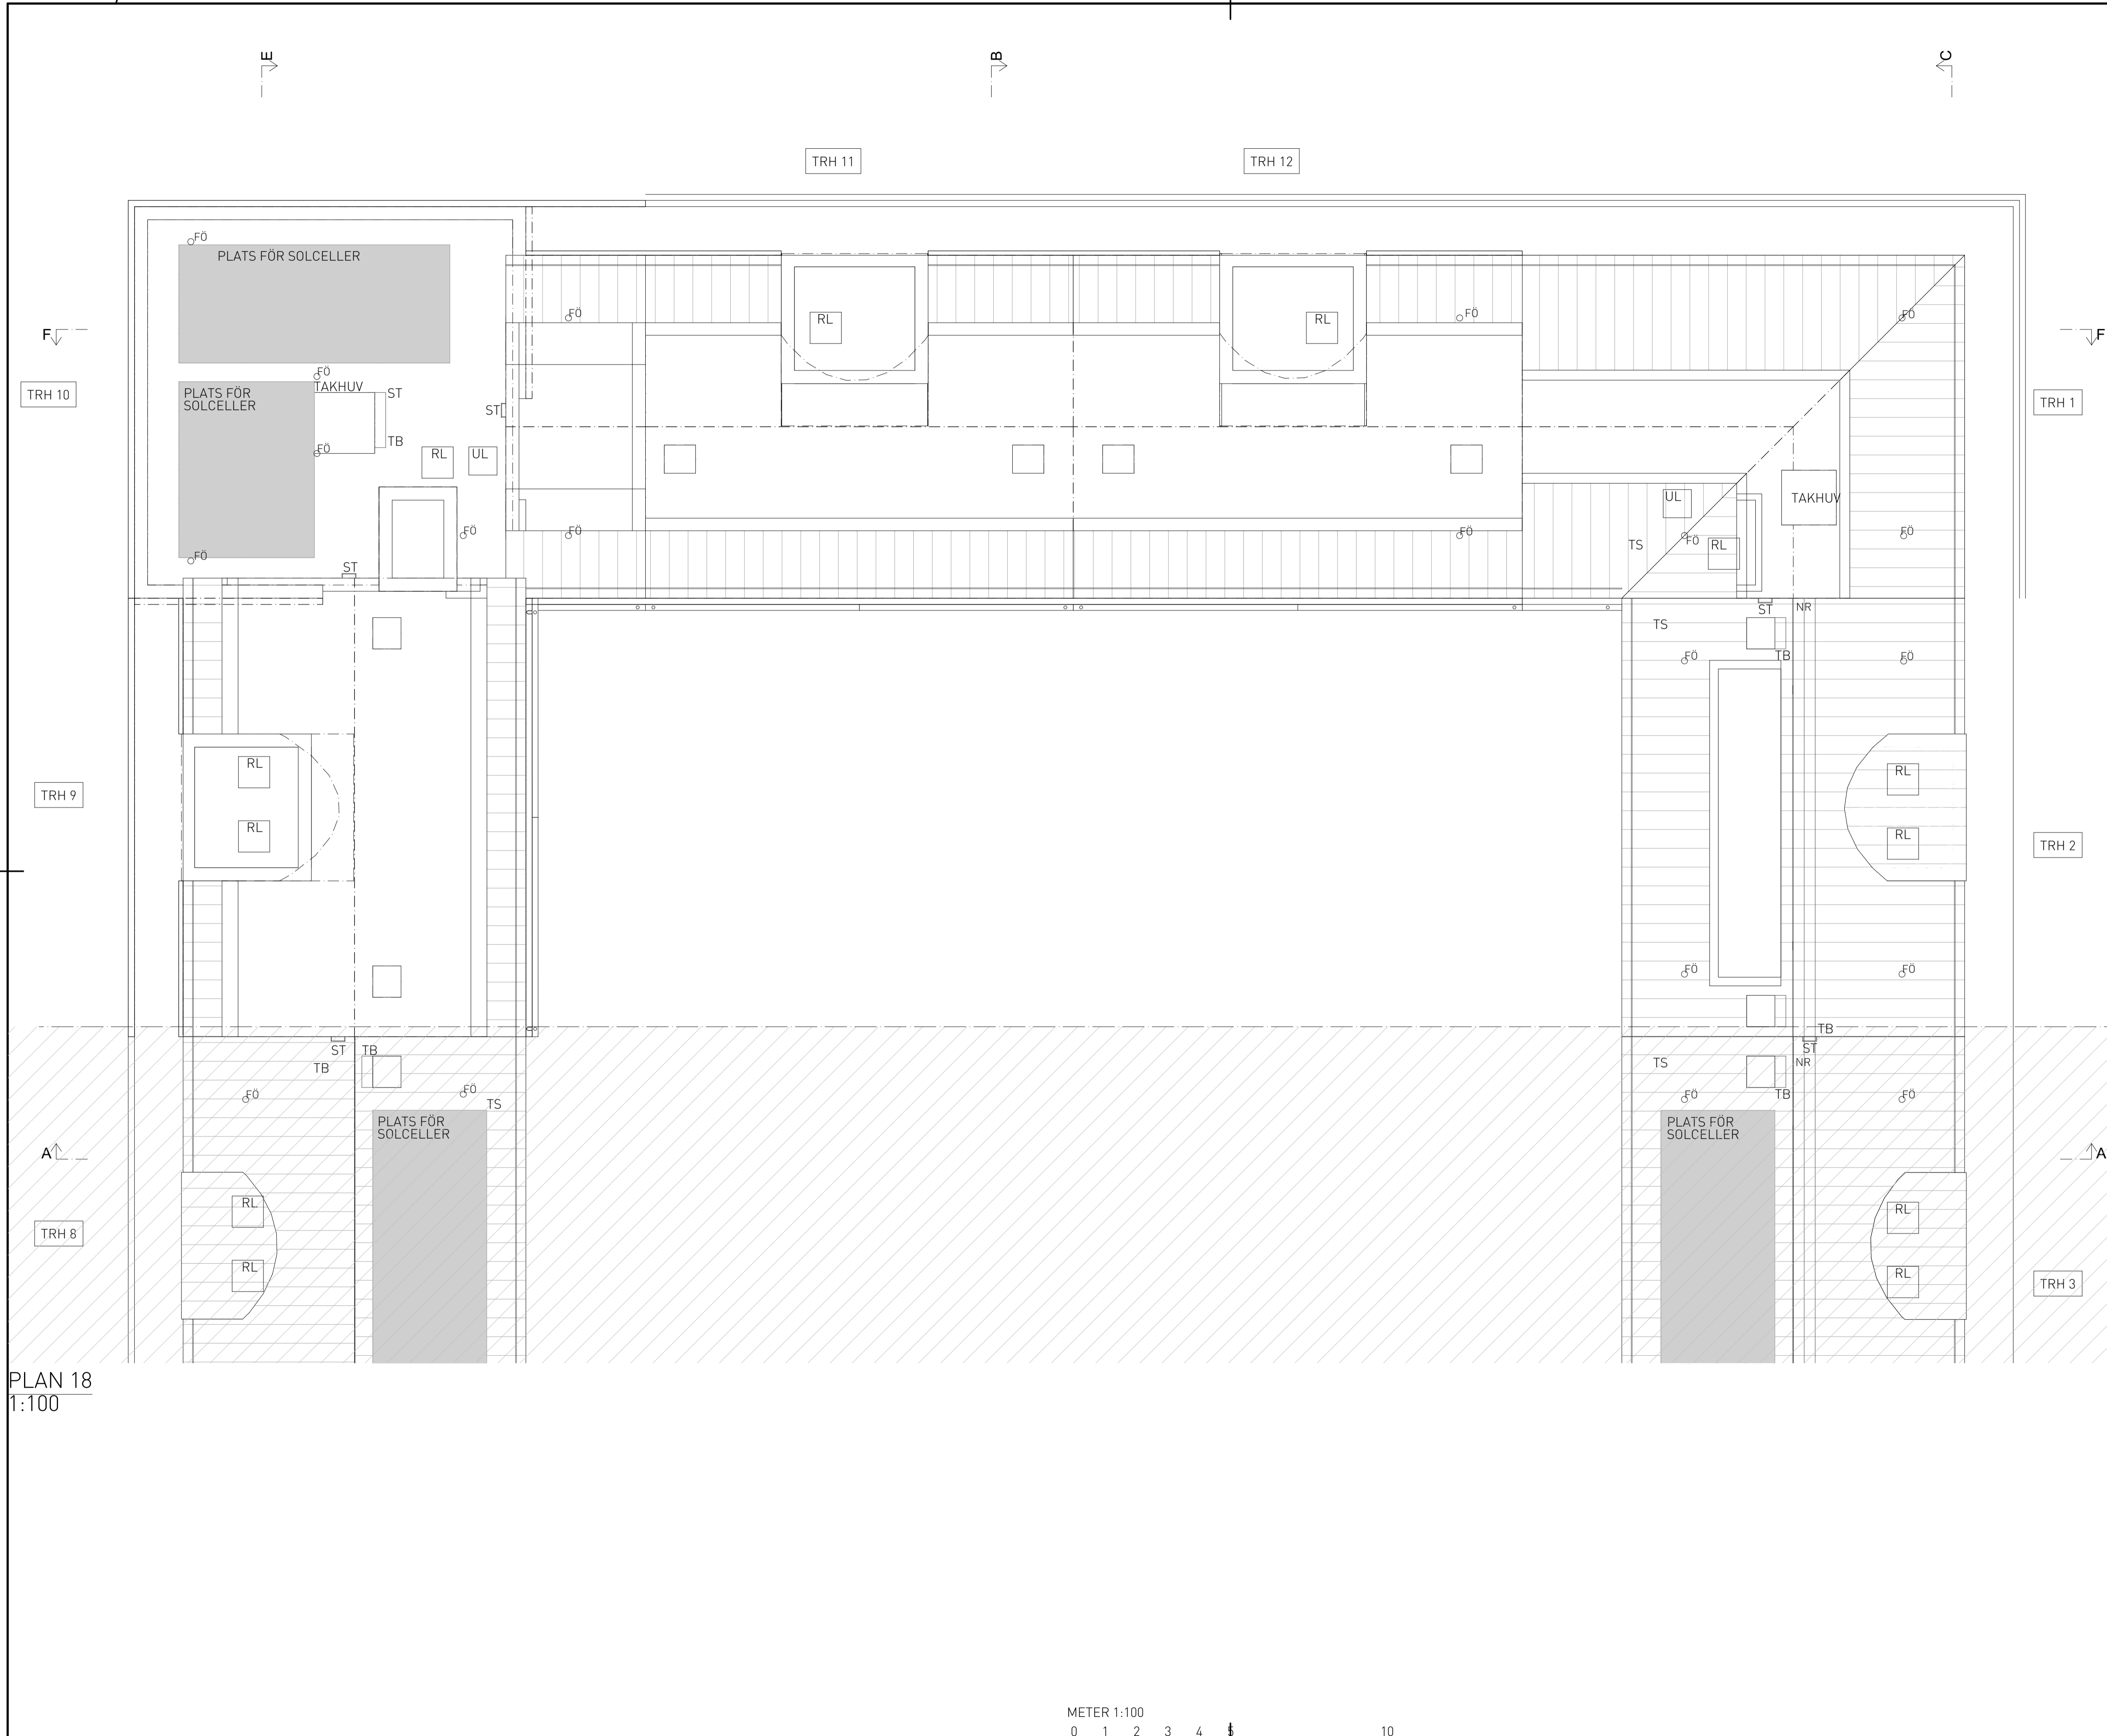


PLAN 18
1:100

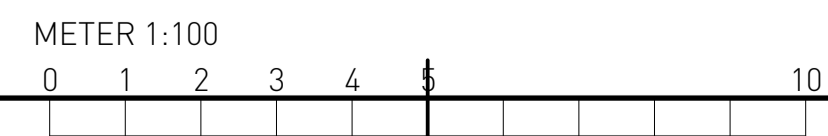

HÄNVISNING
 FÖRKLARINGAR OCH FÖRESKRIFTER:
 A-40-1-1101
 MARKPLANERING: ENLIGT LA
 TAKSÄKERHETSANORDNINGAR UTFÖRS ENLIGT ANVISNINGAR I BBR SAMT BRANSCHSTANDARD.
 TAKSÄKERHET UTFÖRS VARMFÖRZINKADE, KULÖR ENLIGT KULÖRBESKRIVNING.
 ARBETSPLATTFORM, GÅNGBRYGGOR, NOCKRÄCKE, SNÖRASSKYDD OCH STEGE FÖRSES MED FÄSTÖGLOR/SKENOR FÖR SÄKERHETSLINA.

| BET | ANT | ÄNDRINGEN AVSER | DATUM | SIGN |
|-----|-----|-----------------|-------|------|
|-----|-----|-----------------|-------|------|

BYGGLOVSHANDLING

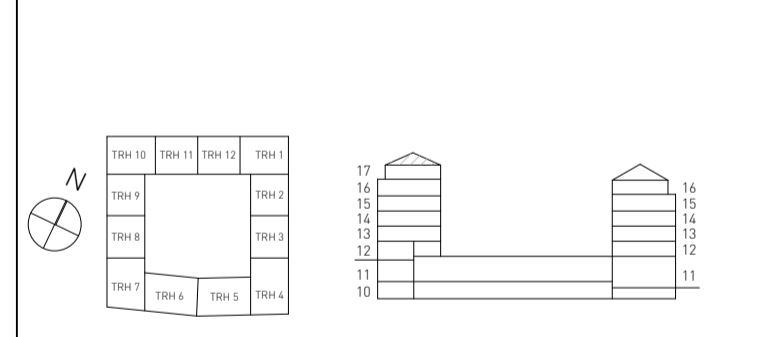

NYA GATAN KV 5-6


 Wallenstam AB, 104 32 Stockholm
 Besöksadress: Birger Jarlsgratan 64
 Tel: 08-720 00 00
 www.wallenstam.se

| FORETAG | TELEFON |
|---|------------------|
| A BRUNNBERG & FÖRSHED ARKITEKTKONTOR AB | T: 08 617 61 00 |
| K SOLIBER INGENJÖRER AB | T: 070 836 00 18 |
| E BEAB ELKONSULTER AB | T: 070 428 39 60 |
| V CREANOVA AB | T: 073 312 16 29 |
| VA NOVATERRA AB | T: 070 678 31 68 |
| Br BENG T DAHLGREN AB | T: 018 430 33 56 |
| L SWMS ARKITEKTUR AB | T: 073 245 60 91 |
| AK SVENSK AKUSTIKPARTNER AB | T: 072 722 32 28 |
| TG KONTROLLPROFFS | T: 070 265 11 65 |
| DJ ACC GLAS OCH FASADKONSULT AB | T: 076 526 86 43 |


| UPPDRAG NR | RITAD AV | HANDLÄGGARE |
|------------|------------------|--------------|
| | HS, MO, MB | H. STENSTRÖM |
| DATUM | UPPDRAGSANSVARIG | |
| 2021-11-24 | JOHANNA GILL | |

PLANER 1:100
 PLAN 18, VINDS- OCH TAKPLAN, DEL 1

| SKALA | A1/A3 | NUMMER | BET |
|-------|-----------------|-------------|-----|
| | 1:100/ 1:200 | A-40-1-1181 | |

ORIGINALFORMAT: A1

PLOTAD: 2021-11-24 11:19 BIMcloud: BOFC22 - BIMcloud Basic for ARCHICAD 27/Nya Gatan, kv 5-6

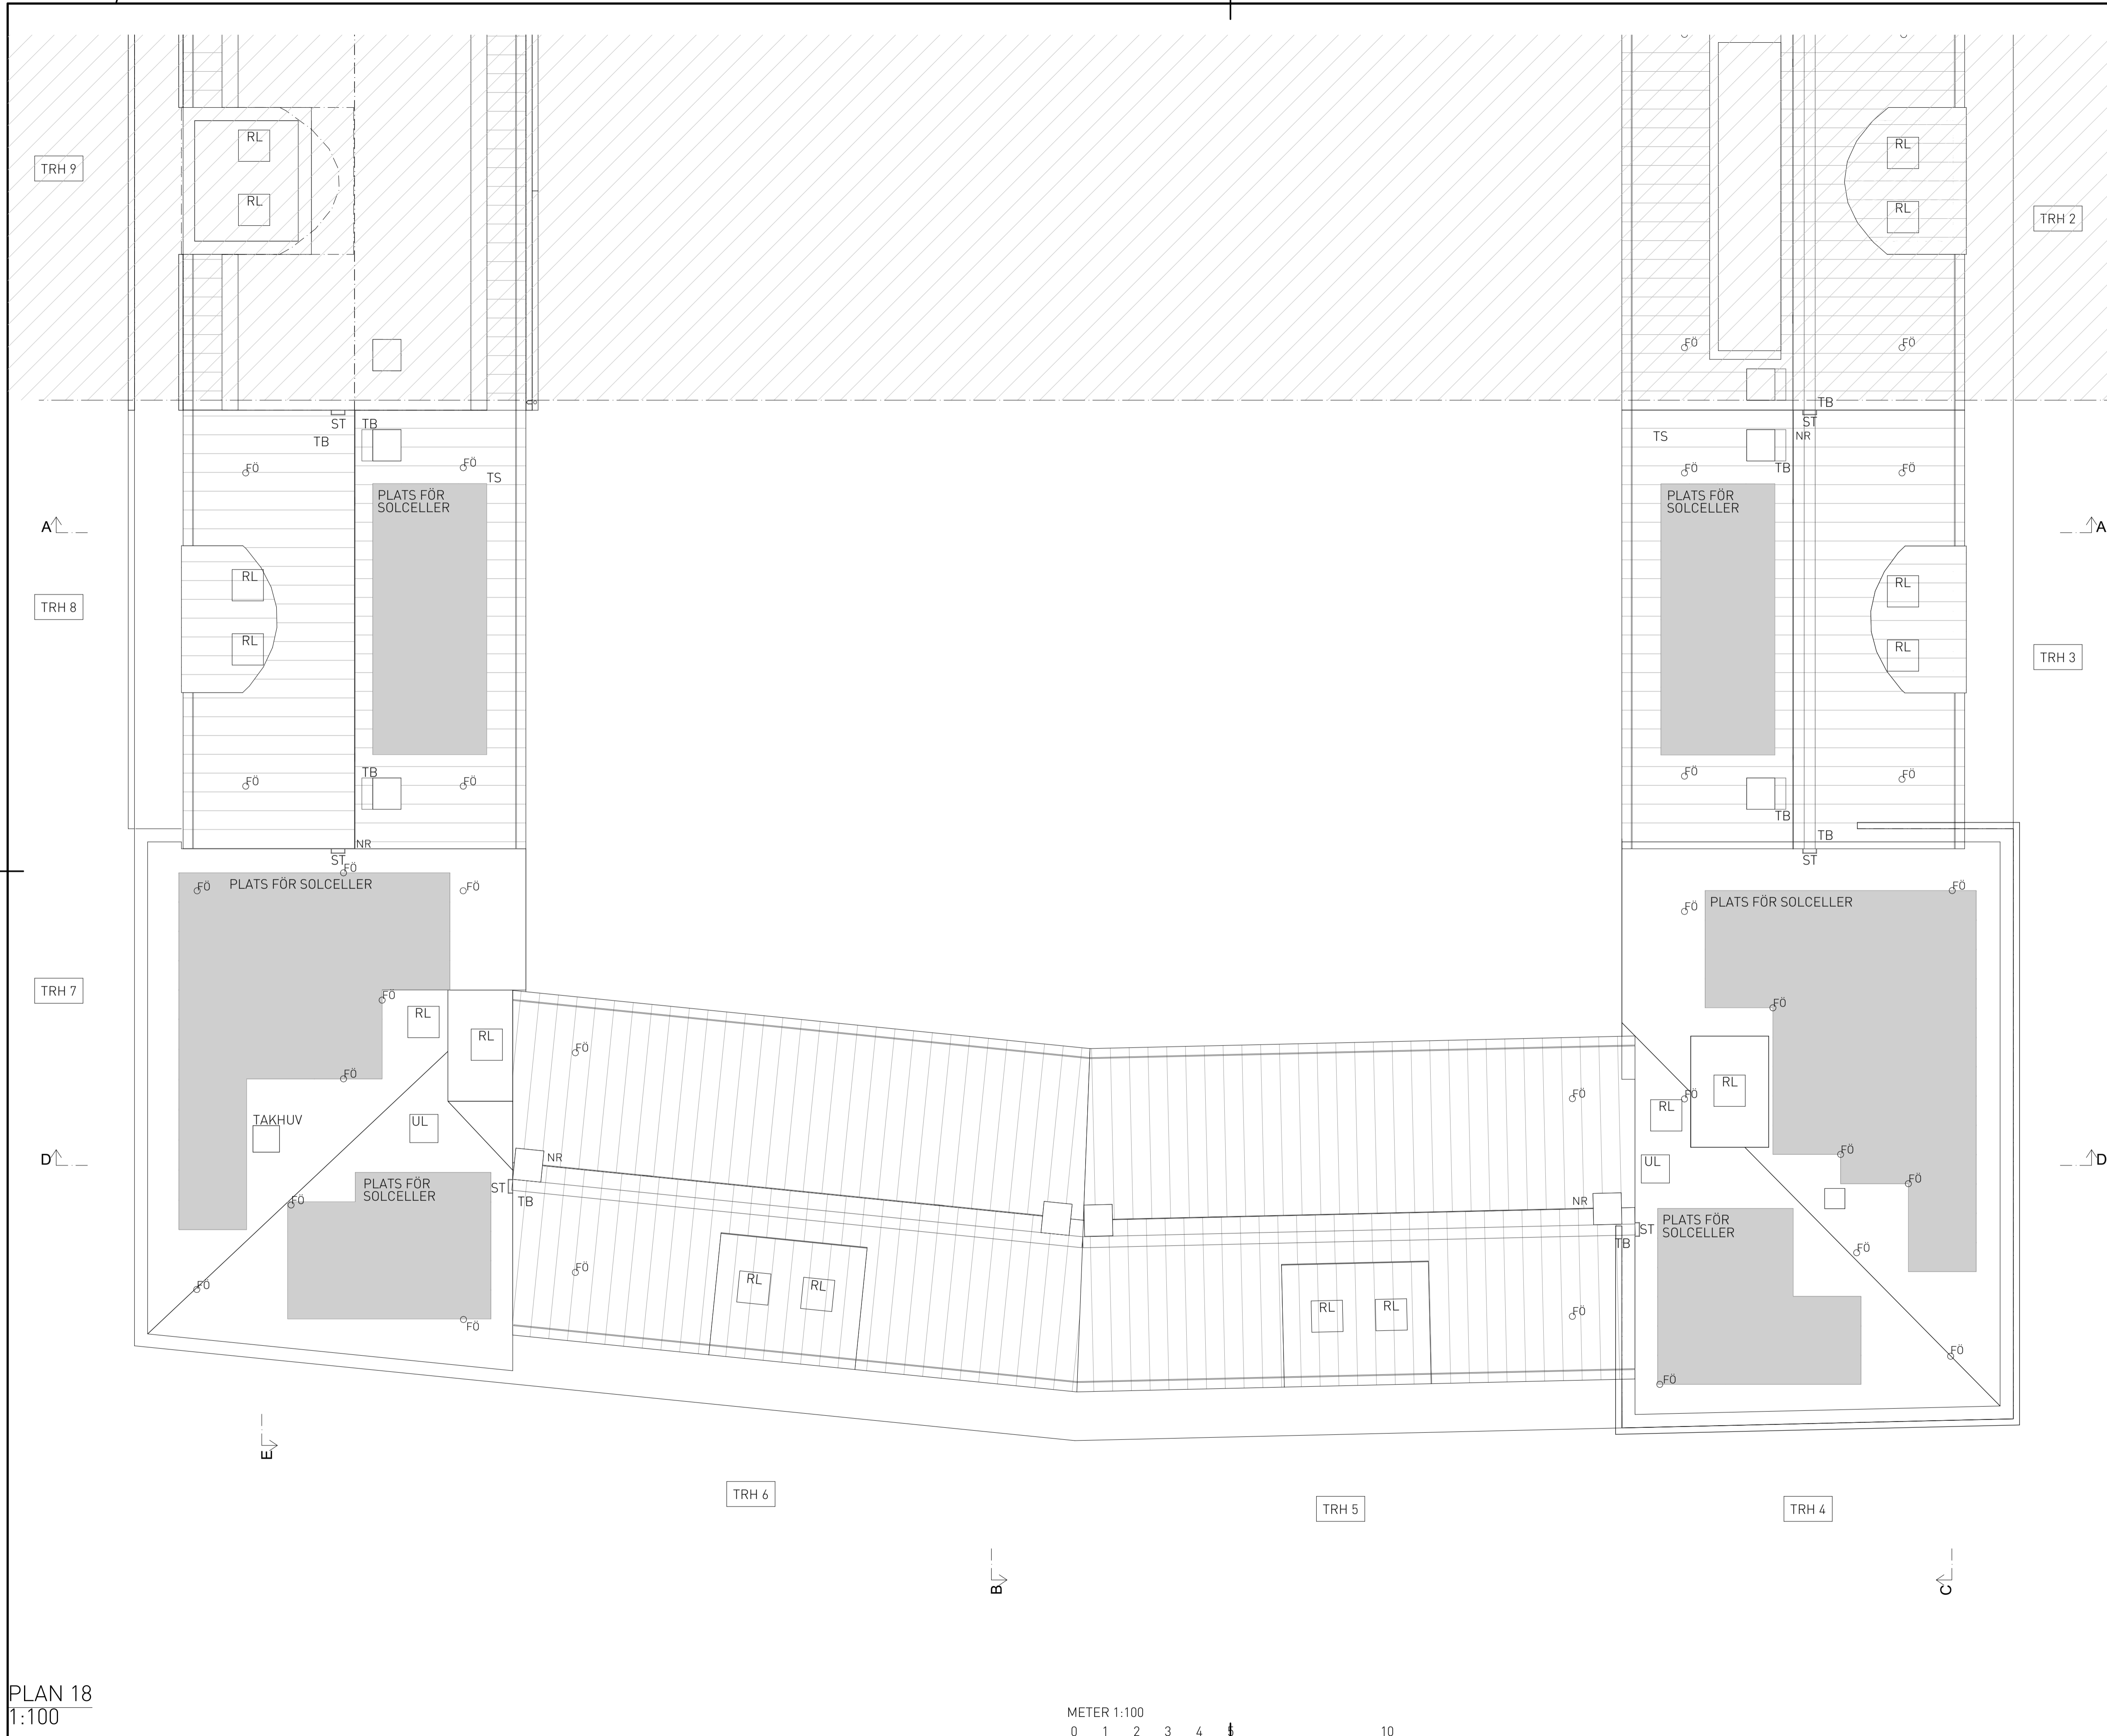


HÄNVISNING

FÖRKLARINGAR OCH FÖRESKRIFTER:
A-40-1-1101

MARKPLANERING: ENLIGT LA


TAKSÄKERHETSANORDNINGAR UTFÖRS ENLIGT ANVISNINGAR I BBR SAMT BRANSCHSTANDARD.
TAKSÄKERHET UTFÖRS VARMFÖRZINKADE, KULÖR ENLIGT KULÖRBESKRIVNING.
ARBETSPLATTFORM, GÅNGBRYGGOR, NOCKRÄCKE, SNÖRASSKYDD OCH STEGE FÖRSES MED FÄSTOGLOR/SKENOR FÖR SÄKERHETSLINA.

PLAN 18
1:100

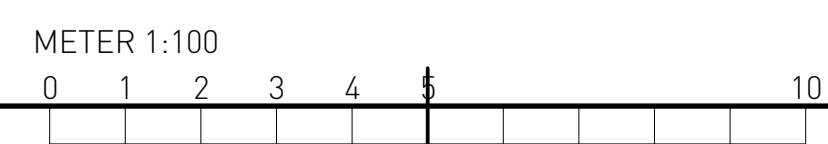

| BET | ANT | ÄNDRINGEN AVSER | DATUM | SIGN |
|-----|-----|-----------------|-------|------|
| | | | | |

BYGGLOVSHANDLING

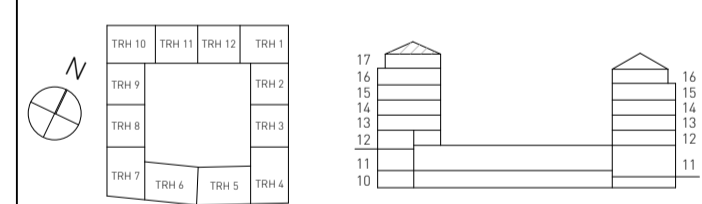

NYA GATAN KV 5-6

WALLENSTAM
Wallenstam AB, 104 32 Stockholm
Besöksadress: Birger Jarlsgratan 64
Tel: 08-720 00 00
www.wallenstam.se

| FÖRETAG | TELEFON |
|---|------------------|
| A BRUNNBERG & FÖRSHED ARKITEKTKONTOR AB | T: 08 617 61 00 |
| K SOLIBER INGENJÖRER AB | T: 070 836 00 18 |
| E BEAB ELKONSULTER AB | T: 070 428 39 60 |
| V CREANOVA AB | T: 073 312 16 29 |
| VA NOVATERRA AB | T: 070 678 31 68 |
| Br BENG T DAHLGREN AB | T: 018 430 33 56 |
| L SWMS ARKITEKTUR AB | T: 073 245 60 91 |
| AK SVENSK AKUSTIKPARTNER AB | T: 072 722 32 28 |
| TG KONTROLLPROFFS | T: 070 265 11 65 |
| DJ ACC GLAS OCH FASADKONSULT AB | T: 076 526 86 43 |


| UPPDRAG NR | RITAD AV | HANDLÄGGARE |
|------------|------------------|--------------|
| | HS, MO, MB | H. STENSTRÖM |
| DATUM | UPPDRAGSANSVARIG | |
| 2021-11-24 | JOHANNA GILL | |

PLANER 1:100
PLAN 18, VINDS- OCH TAKPLAN, DEL 2

| SKALA | A1/A3 | NUMMER | BET |
|-------|-----------------|-------------|-----|
| | 1:100/ 1:200 | A-40-1-1182 | |

ORIGINALFORMAT: A1

PLOTAD: 2021-11-24 11:19 BIMcloud: BOFC22 - BIMcloud Basic for ARCHICAD 27/Nya Gatan, kv 5-6

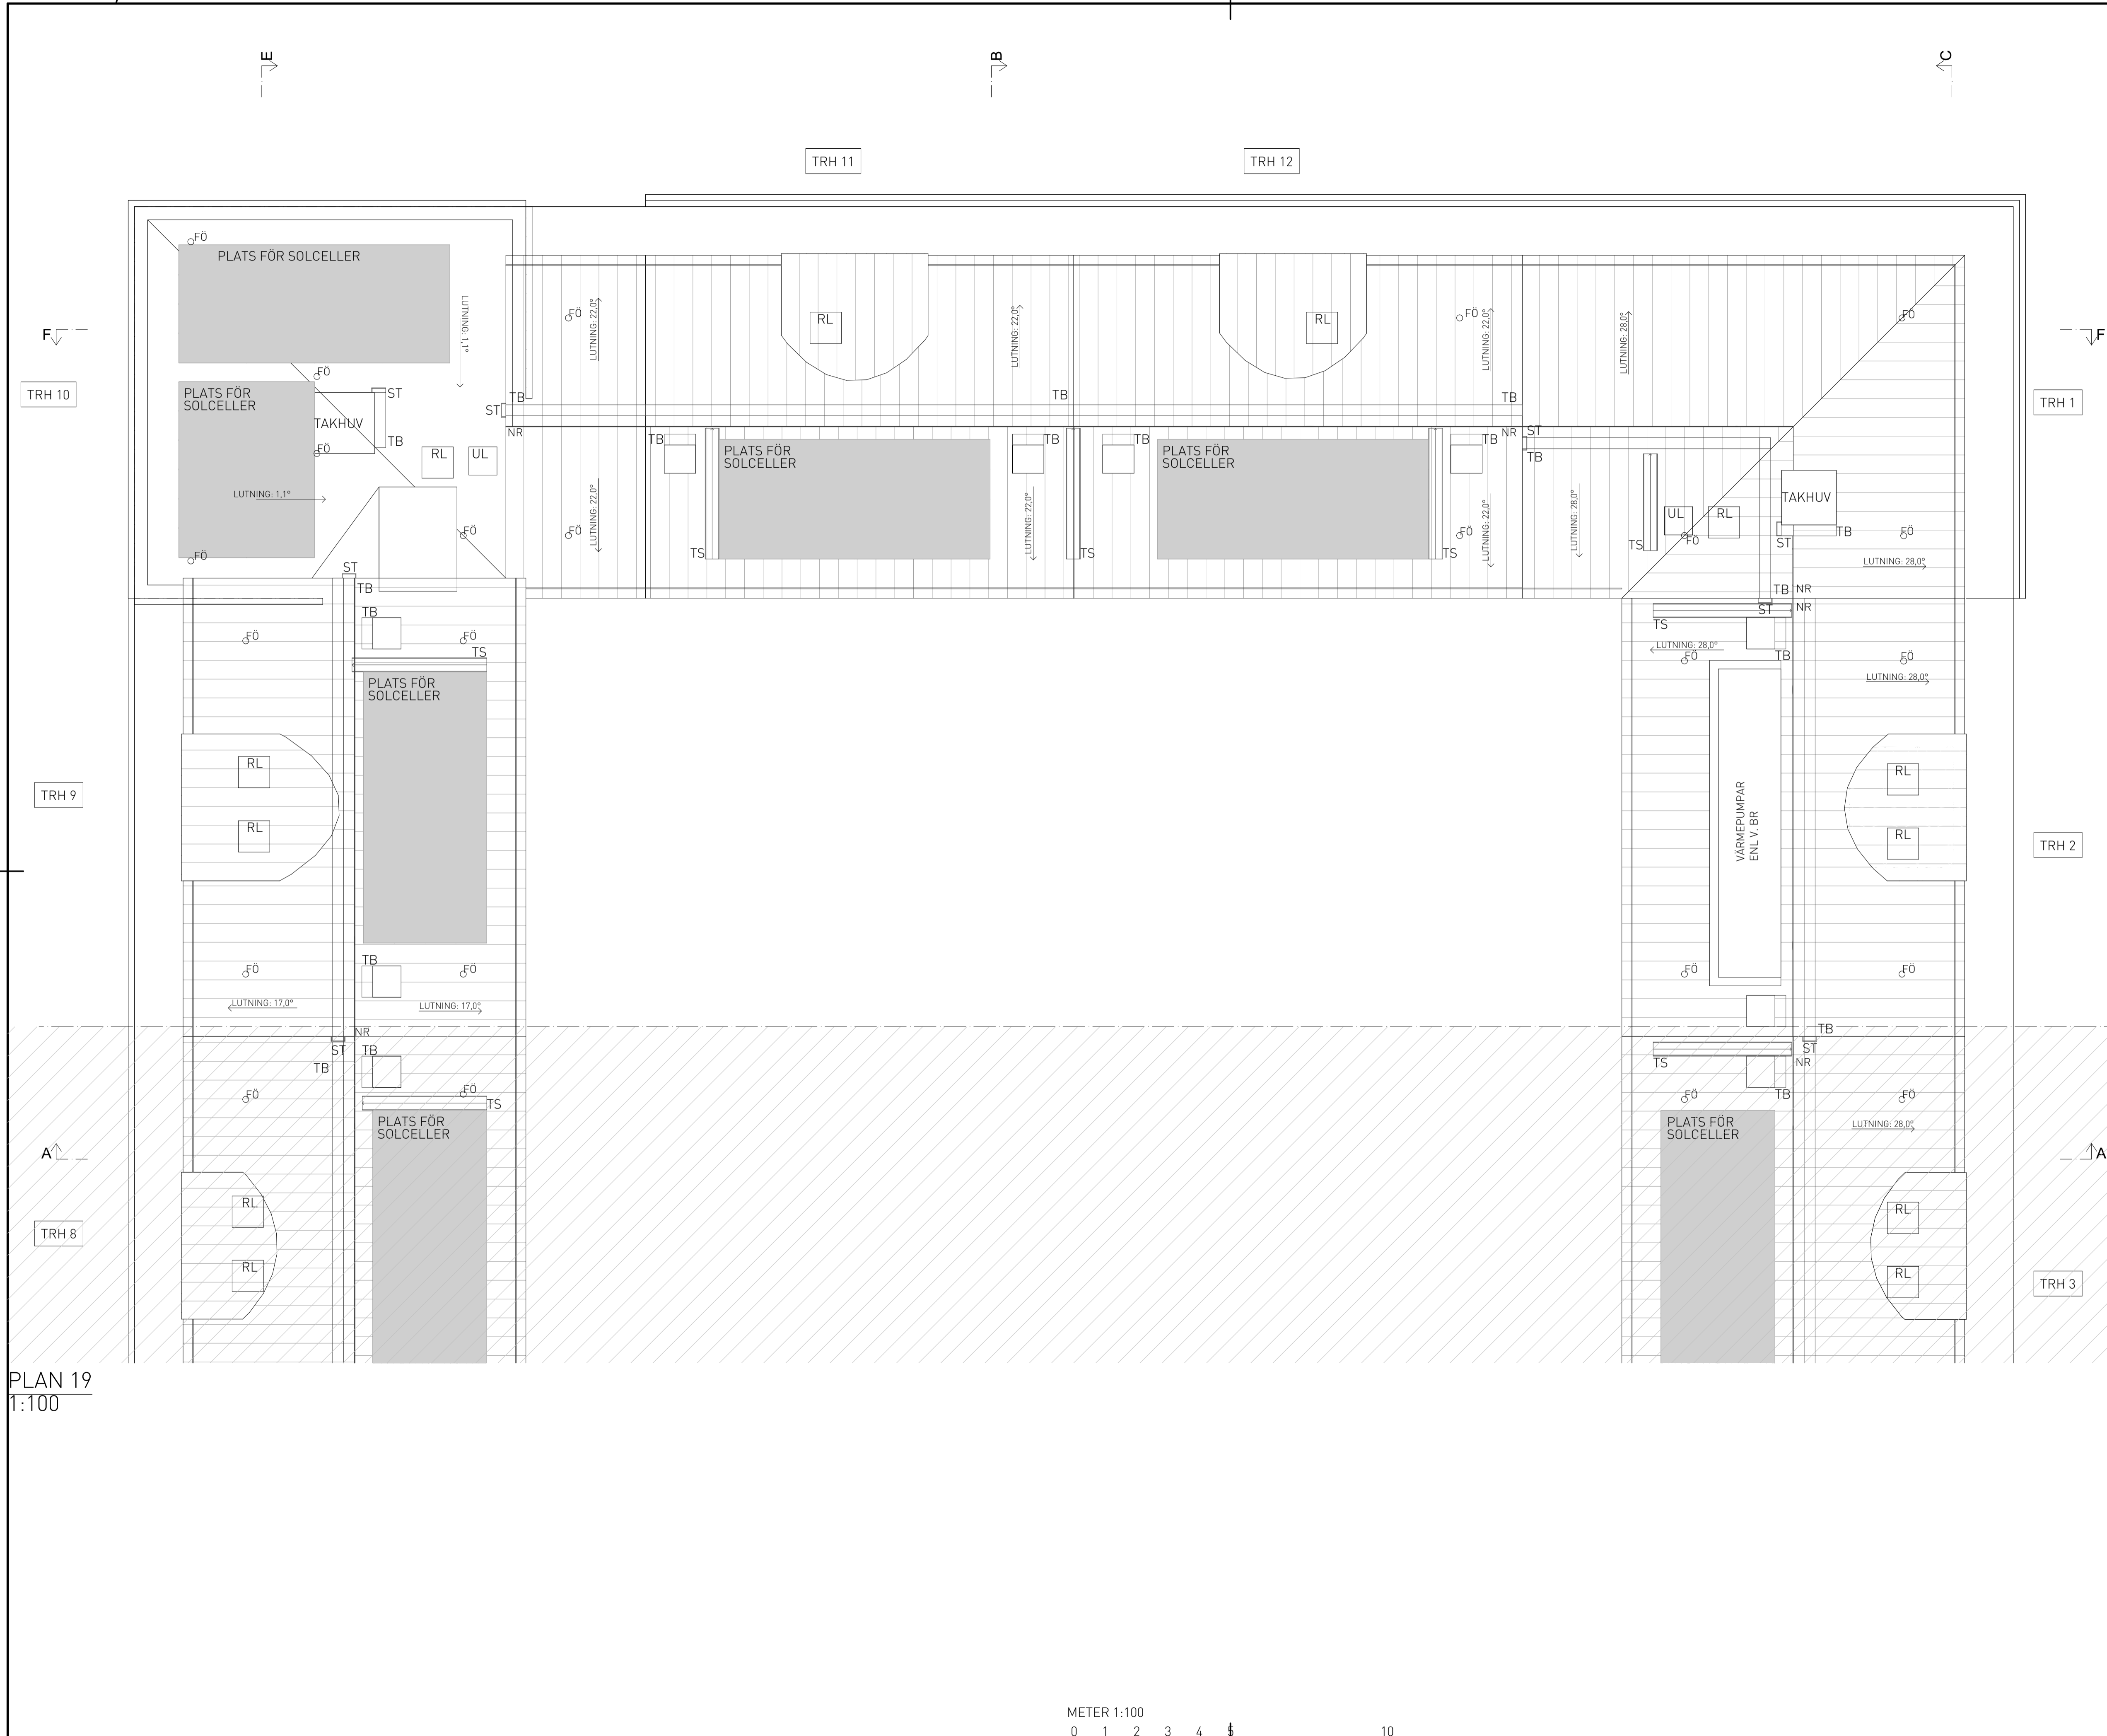

PLAN 19
1:100

HÄNVISNING


FÖRKLARINGAR OCH FÖRESKRIFTER:
A-40-1-1101

MARKPLANERING: ENLIGT LA

TAKSÄKERHETSANORDNINGAR UTFÖRS ENLIGT ANVISNINGAR I BBR SAMT BRANSCHSTANDARD.
TAKSÄKERHET UTFÖRS VARMFÖRZINKADE, KULÖR ENLIGT KULÖRBESKRIVNING.
ARBETSPLATTFORM, GÅNGBRYGGOR, NOCKRÄCKE, SNÖRASSKYDD OCH STEGE FÖRES MED FÄSTÖGLOR/SKENOR FÖR SÄKERHETSLINA.

| BET | ANT | ÄNDRINGEN AVSER | DATUM | SIGN |
|-----|-----|-----------------|-------|------|
|-----|-----|-----------------|-------|------|

BYGGLOVSHANDLING

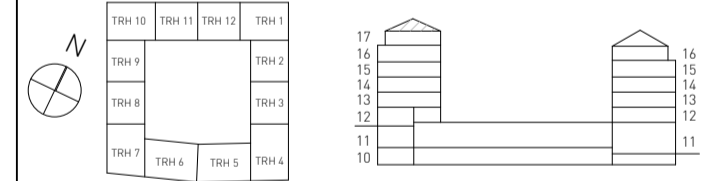

NYA GATAN KV 5-6

Wallenstam AB, 104 32 Stockholm
Besöksadress: Birger Jarlsgratan 64
Tel: 08-720 00 00
www.wallenstam.se

WALLENSTAM


| FÖRETAG | TELEFON |
|---------------------------------------|------------------|
| BRUNNBERG & FÖRSHED ARKITEKTKONTOR AB | T: 08 617 61 00 |
| SÖLBERG INGENJÖRER AB | T: 070 836 00 18 |
| BEAB ELKONSULTER AB | T: 070 428 39 60 |
| CREANOVA AB | T: 073 312 16 29 |
| NOVATERRA AB | T: 070 678 31 68 |
| BENGT DAHLGREN AB | T: 018 430 33 56 |
| SWMS ARKITEKTUR AB | T: 073 245 60 91 |
| SVENSK AKUSTIKPARTNER AB | T: 072 722 32 28 |
| KONTROLLPROFFS | T: 070 265 11 65 |
| ACC GLAS OCH FASADKONSULT AB | T: 076 526 86 43 |

| UPPDRAG NR | RITAD AV | HANDLAGSARE |
|------------|------------------|--------------|
| | HS, MO, MB | H. STENSTRÖM |
| DATUM | UPPDRAGSANSVARIG | |
| 2021-11-24 | JOHANNA GILL | |


PLANER 1:100
PLAN 19, TAKPLAN, DEL 1

| SKALA | A1/A3 | NUMMER | BET |
|-------|-----------------|-------------|-----|
| | 1:100/ 1:200 | A-40-1-1191 | |

ORIGINALFORMAT: A1

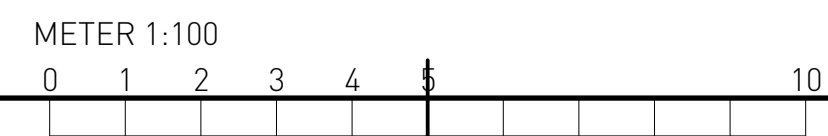

PLOTAD: 2021-11-24 11:19 BIMcloud: BOFC22 - BIMcloud Basic for ARCHICAD 27/Nya Gatan, kv 5-6

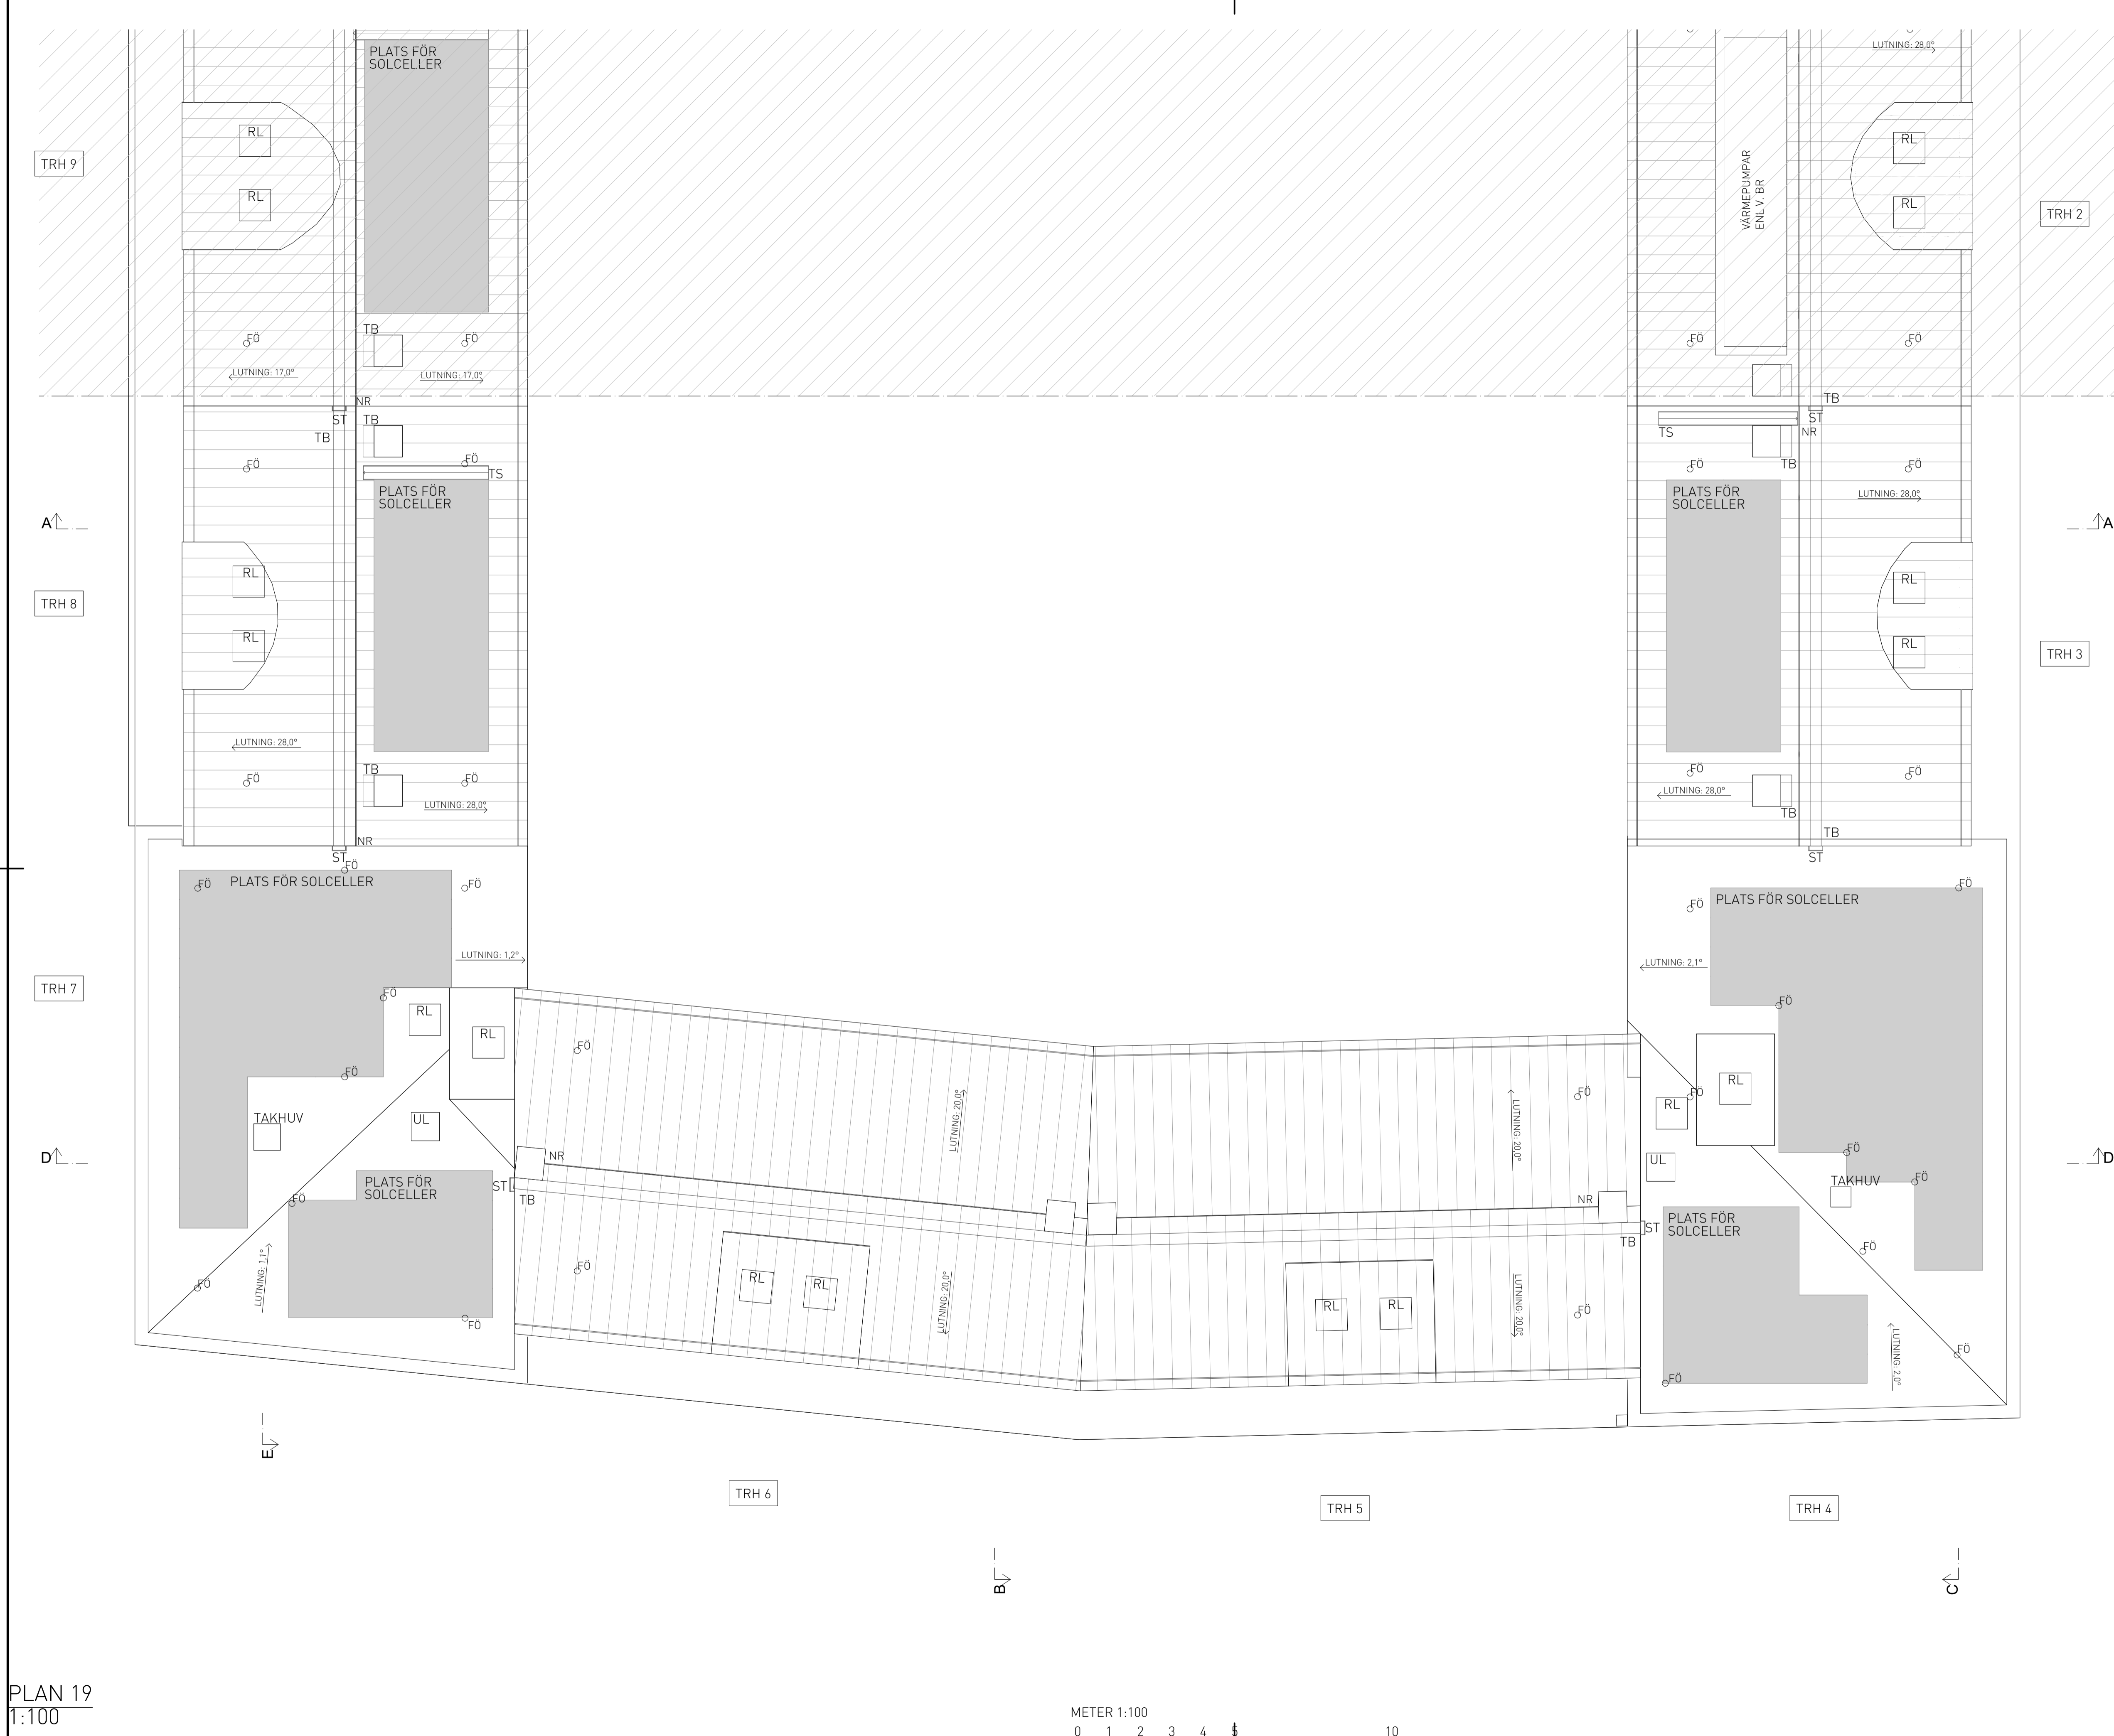


HÄNVISNING

FÖRKLARINGAR OCH FÖRESKRIFTER:
A-40-1-1101

MARKPLANERING: ENLIGT LA


TAKSÄKERHETSANORDNINGAR UTFÖRS ENLIGT ANVISNINGAR I BBR SAMT BRANSCHSTANDARD. TAKSÄKERHET UTFÖRS VARMFÖRZINKADE, KULÖR ENLIGT KULÖRBESKRIVNING. ARBETSPLATTFORM, GÅNGBRYGGOR, NOCKRÄCKE, SNÖRASSKYDD OCH STEGE FÖRSES MED FÄSTÖGLOR/SKENOR FÖR SÄKERHETSLINA.

PLAN 19
1:100

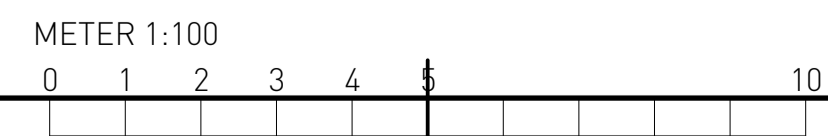

| BET | ANT | ÄNDRINGEN AVSER | DATUM | SIGN |
|-----|-----|-----------------|-------|------|
| | | | | |

BYGGLOVSHANDLING

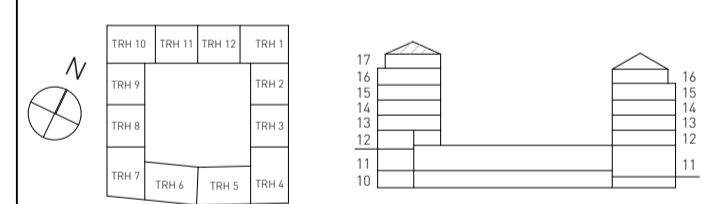

NYA GATAN KV 5-6


 Wallenstam AB, 104 32 Stockholm
 Besöksadress: Birger Jarlsgratan 64
 Tel: 08-720 00 00
 www.wallenstam.se

| FORETAG | TELEFON |
|---|------------------|
| A BRUNNBERG & FÖRSHED ARKITEKTKONTOR AB | T: 08 617 61 00 |
| K SOLIBER INGENIÖRER AB | T: 070 836 00 18 |
| E BEAB ELKONSULTER AB | T: 070 428 39 60 |
| V CREANOVA AB | T: 073 312 16 29 |
| VA NOVATERRA AB | T: 070 678 31 68 |
| Br BENG T DAHLGREN AB | T: 018 430 33 56 |
| L SWMS ARKITEKTUR AB | T: 073 245 60 91 |
| AK SVENSK AKUSTIKPARTNER AB | T: 072 722 32 28 |
| TG KONTROLLPROFFS | T: 070 265 11 65 |
| DJ ACC GLAS OCH FASADKONSULT AB | T: 076 526 86 43 |

| UPPDRAG NR | RITAD AV | HANDLÄGGARE |
|------------|------------------|--------------|
| | HS, MO, MB | H. STENSTRÖM |
| DATUM | UPPDRAGSANSVARIG | |
| 2021-11-24 | JOHANNA GILL | |

PLANER 1:100
PLAN 19, TAKPLAN, DEL 2

| SKALA | A1/A3 | NUMMER | BET |
|-----------------|-------|-------------|-----|
| 1:100/ 1:200 | | A-40-1-1192 | |

ORIGINALFORMAT: A1


FÖRKLARINGAR

ALLA MÅTT I mm OM INGET ANNAT ANGES
 PLUSHÖJDER ANGES I METER ENL. RH2000


FÖRESKRIFTER

HÄNVISNING


PLANRITNINGAR

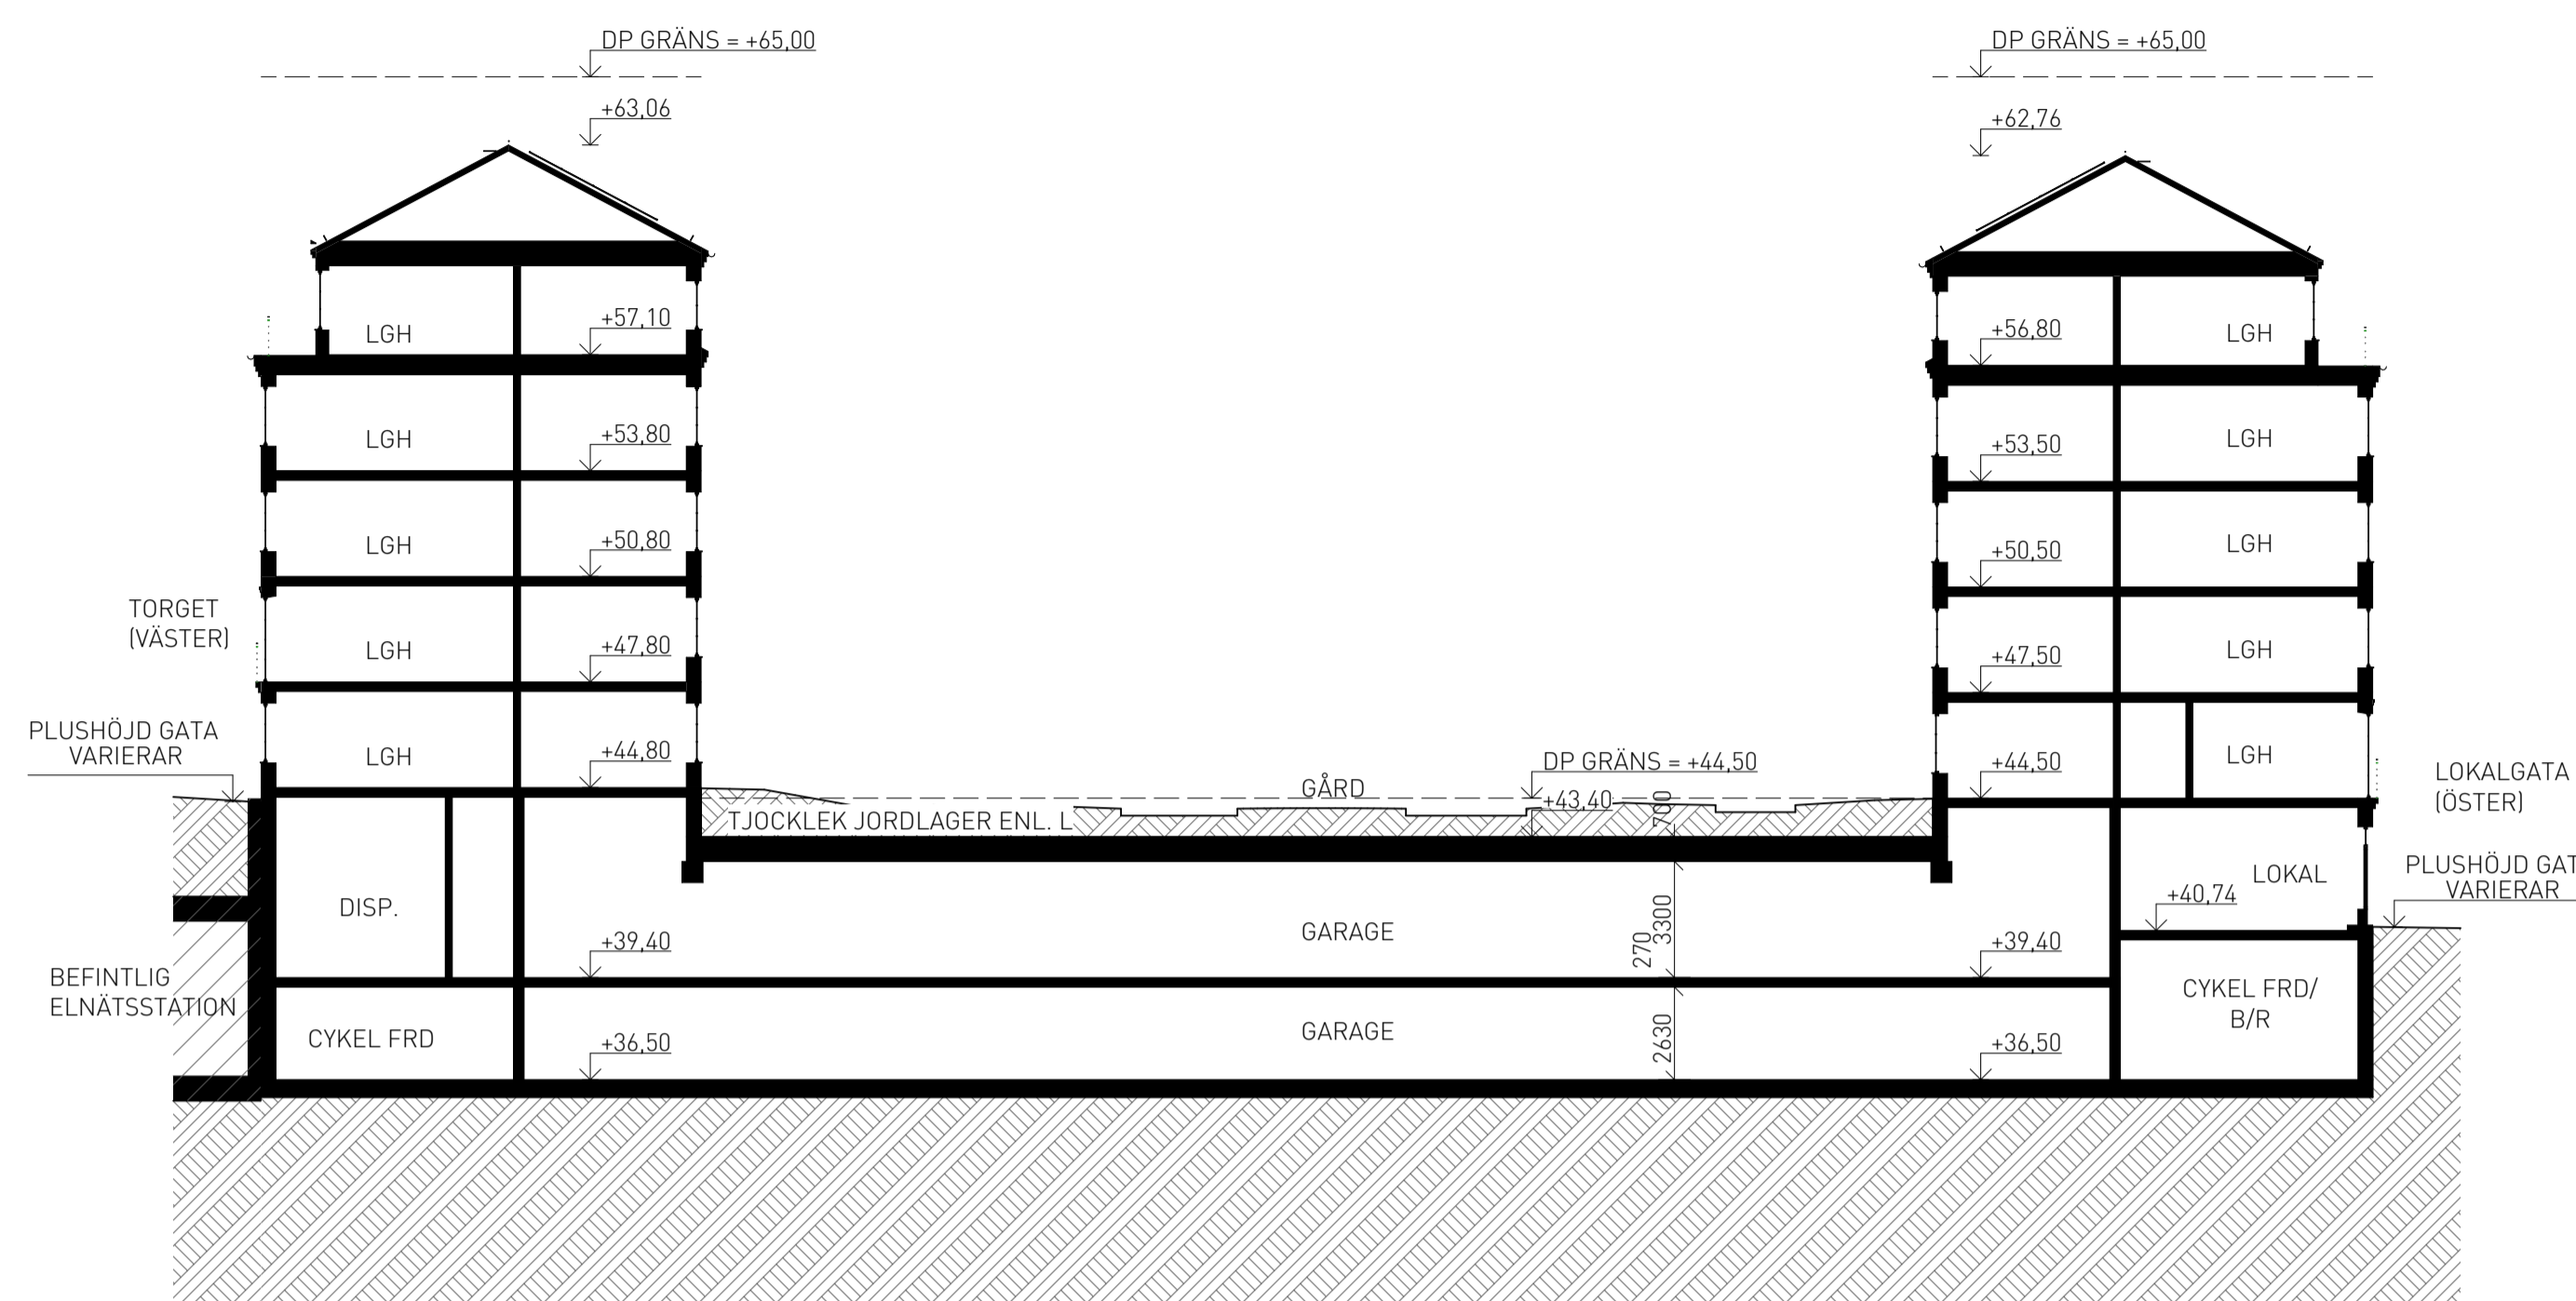

Sektion A-A
 1:200

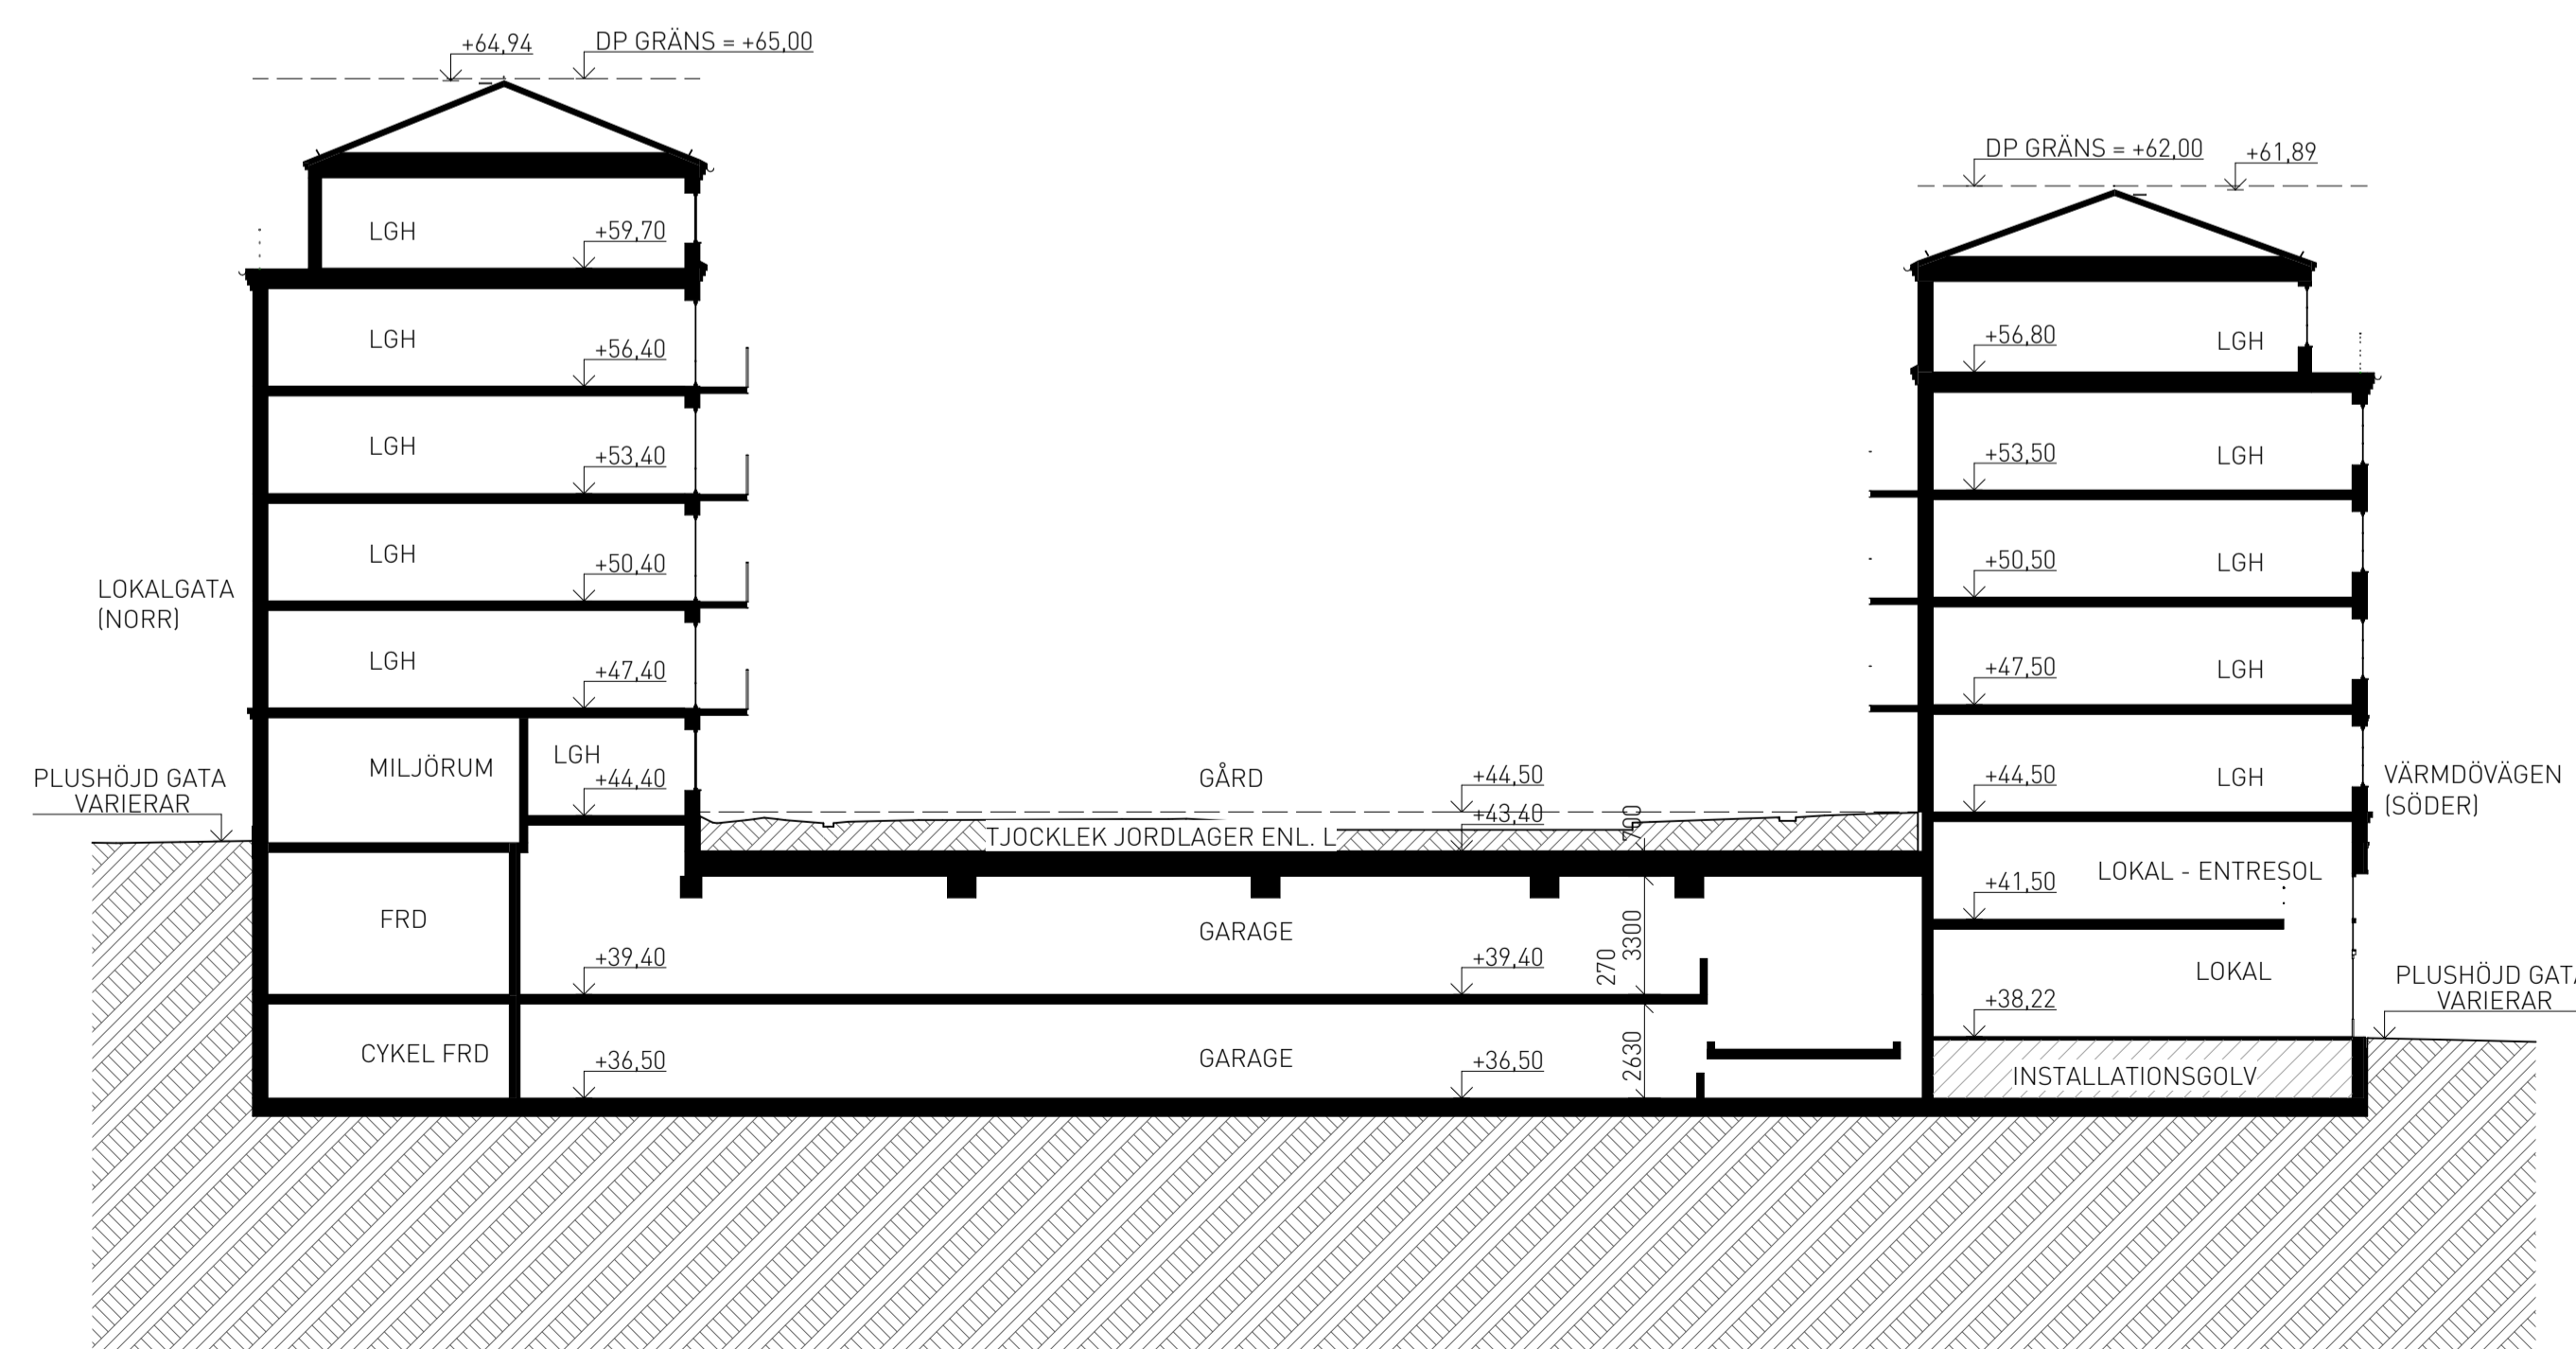

Sektion B-B
 1:200

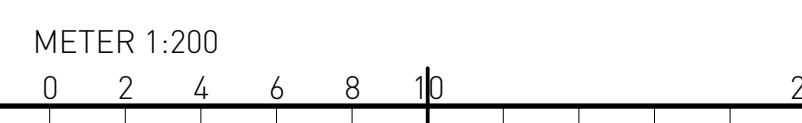


| BET | ANT | ANDRINGEN AVSER | DATUM | SIGN |
|--|---------------------------------------|------------------|-------|------|
| BYGGLOVSHANDLING | | | | |
| | | | | |
| NYA GATAN KV 5-6 | | | | |
| | | | | |
| Wallenstam AB, 104 32 Stockholm Besöksadress: Birger Jarlsgratan 64 Tel: 08-720 00 00 www.wallenstam.se | | | | |
| FÖRETAG | | TELEFON | | |
| A | BRUNNBERG & FÖRSHED ARKITEKTKONTOR AB | T: 08 617 61 00 | | |
| K | SÖLBER INGENIÖRER AB | T: 070 836 00 18 | | |
| E | BEAB ELKONSULTER AB | T: 070 428 39 60 | | |
| V | CREANOVA AB | T: 073 312 16 29 | | |
| VA | NOVATERRA AB | T: 070 678 31 68 | | |
| Br | BENGT DAHLGREN AB | T: 018 430 33 56 | | |
| L | SWMS ARKITEKTUR AB | T: 073 245 60 91 | | |
| AK | SVENSK AKUSTIKPARTNER AB | T: 072 722 32 28 | | |
| TG | KONTROLLPROFFS | T: 070 265 11 65 | | |
| DJ | ACC GLAS OCH FASADKONSULT AB | T: 076 526 86 43 | | |
| UPPDRAG NR | RITAD AV | HANDLÄGGARE | | |
| | HS,MO,MBI | H. STENSTRÖM | | |
| DATUM | UPPDRAGSANSVARIG | | | |
| 2021-11-24 | JOHANNA GILL | | | |
| SEKTIONER | | | | |
| KVARTERSSEKTIONER A-A, B-B | | | | |
| SKALA | A1/A3 | NUMMER | BET | |
| | 1:200/ 1:400 | A-40-2-100 | | |


ORIGINALFORMAT: A1

HÄNVISNING

FÖRKLARINGAR OCH FÖRESKRIFTER:
A-40-2-100

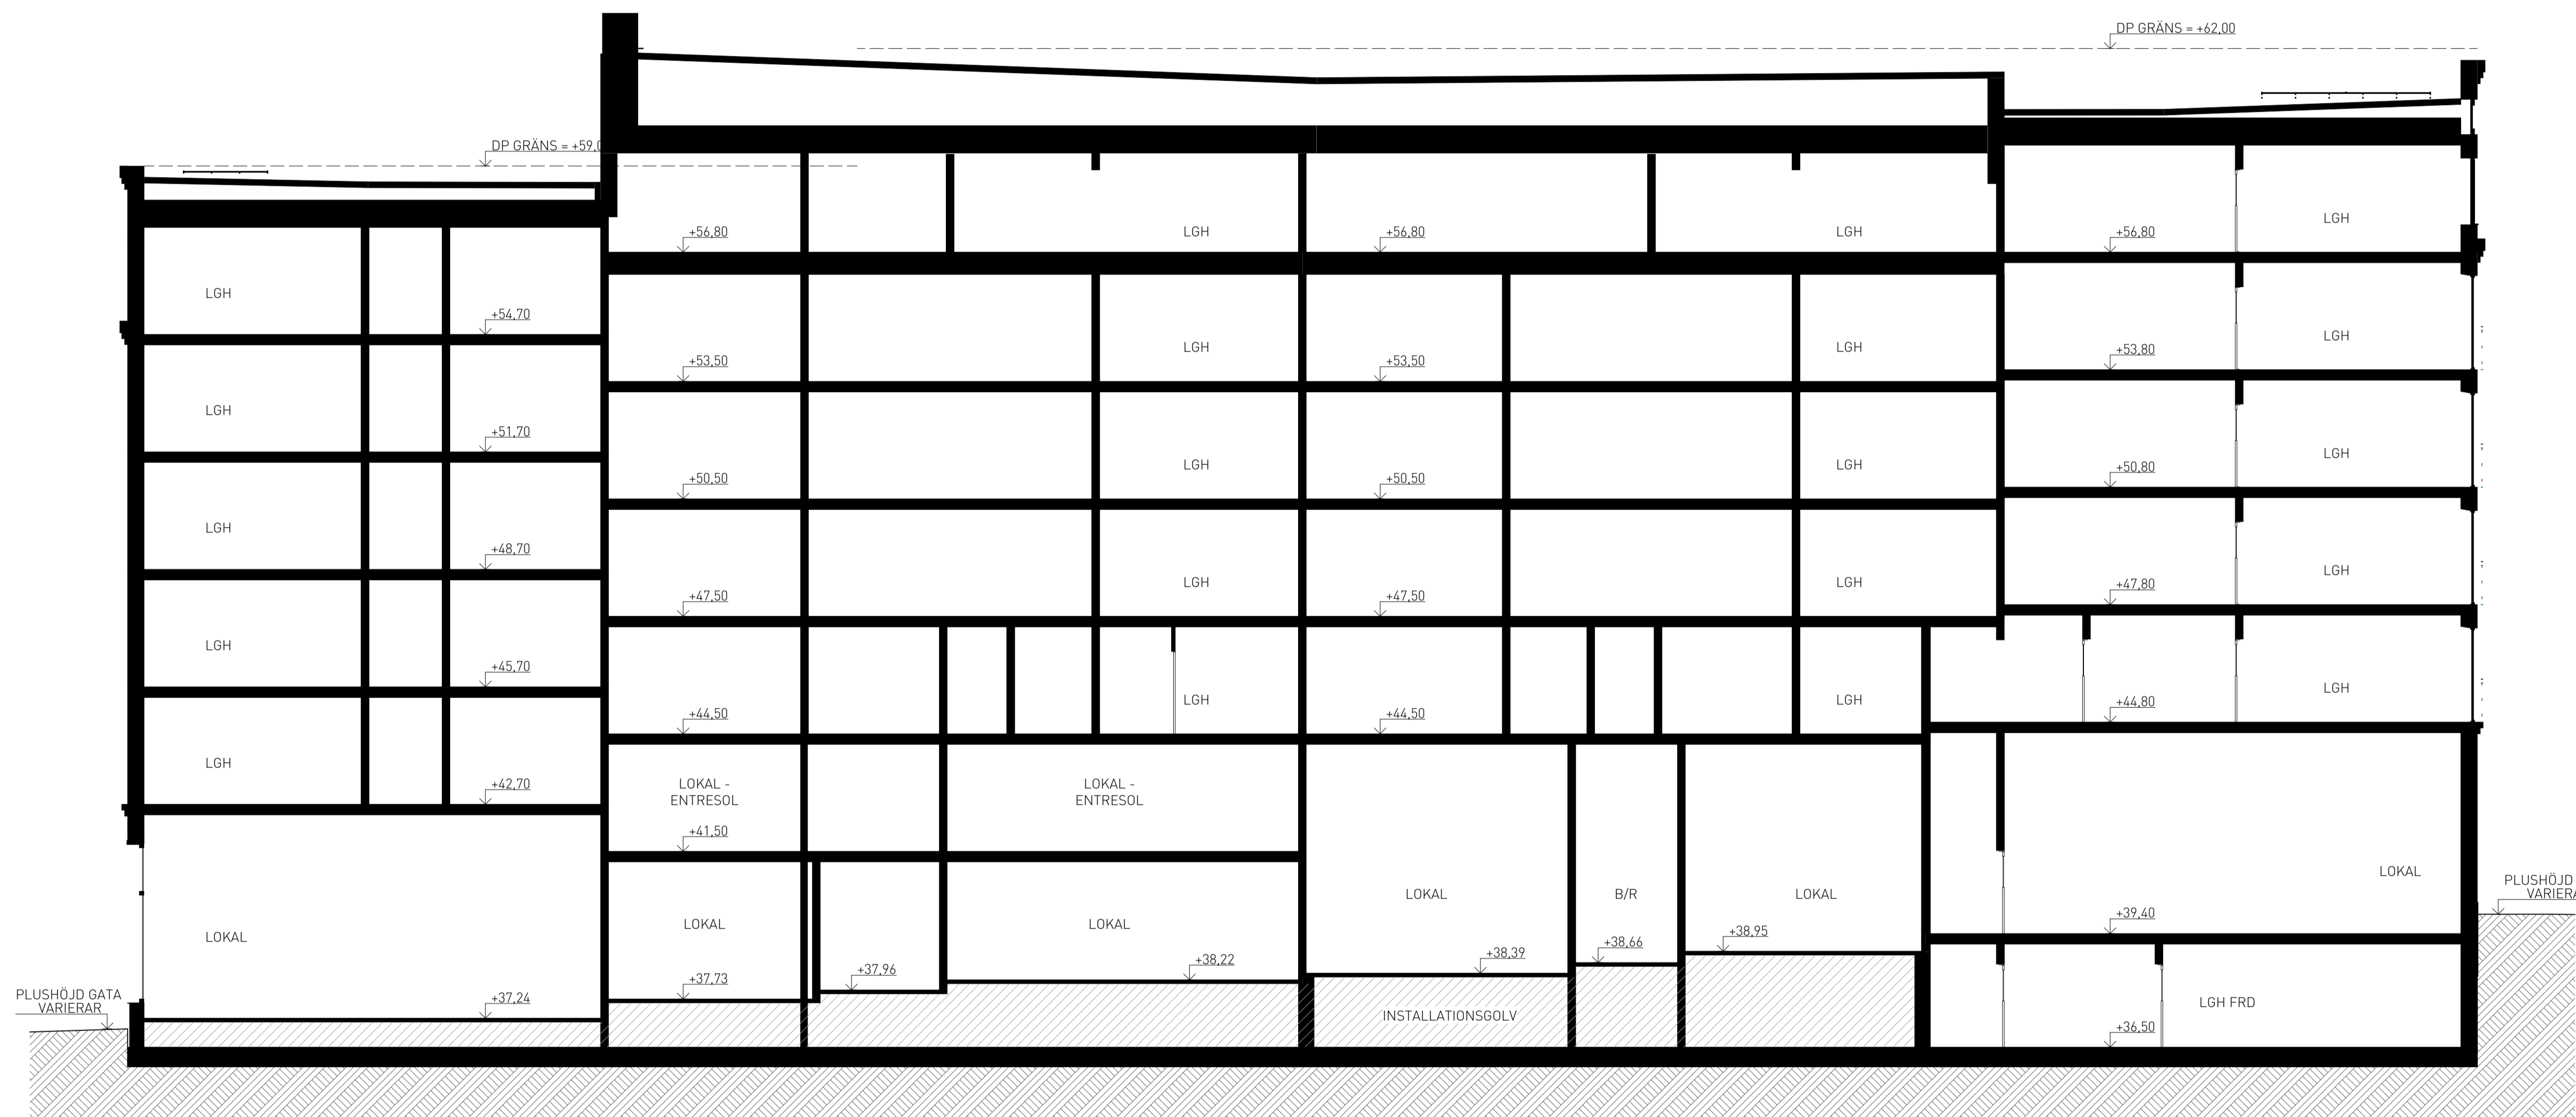

Sektion D-D
1:100

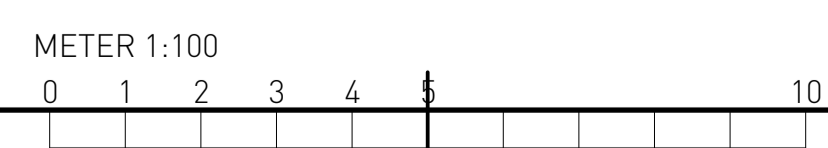


| BET | ANT | ÄNDRINGEN AVSER | DATUM | SIGN |
|--|------------------|------------------|-------|------|
| BYGGLOVSHANDLING | | | | |
| | | | | |
| NYA GATAN KV 5-6 | | | | |
| | | | | |
| Wallenstam AB, 104 32 Stockholm Besöksadress: Birger Jarlsgratan 64 Tel: 08-720 00 00 www.wallenstam.se | | | | |
| FÖRETAG | | TELEFON | | |
| A BRUNNBERG & FÖRSHED ARKITEKTKONTOR AB | | T: 08 617 61 00 | | |
| K SÖLBERG INGENJÖRER AB | | T: 070 836 00 18 | | |
| E BEAB ELKONSULTER AB | | T: 070 428 39 60 | | |
| V CREANOVA AB | | T: 073 312 16 29 | | |
| VA NOVATERRA AB | | T: 070 678 31 68 | | |
| Br BENG T DAHLGREN AB | | T: 018 430 33 56 | | |
| L SWMS ARKITEKTUR AB | | T: 073 245 60 91 | | |
| AK SVENSK AKUSTIKPARTNER AB | | T: 072 722 32 28 | | |
| TG KONTROLLPROFFS | | T: 070 265 11 65 | | |
| DJ ACC GLAS OCH FASADKONSULT AB | | T: 076 526 86 43 | | |
| UPPDRAG NR | RITAD AV | HANDLÄGGARE | | |
| | HS,MO,MB | H. STENSTRÖM | | |
| DATUM | UPPDRAGSANSVARIG | | | |
| 2021-11-24 | JOHANNA GILL | | | |
| SEKTIONER | | | | |
| SEKTION D-D | | | | |
| SKALA | A1/A3 | NUMMER | BET | |
| | 1:100/ 1:200 | A-40-2-102 | | |
| ORIGINALFORMAT: A1 | | | | |


PLOTTAD: 2021-11-24 11:13 BIMcloud: BOFC22 - BIMcloud Basic for ARCHICAD 27/Nya Gatan, kv 5-6

HÄNVISNING

FÖRKLARINGAR OCH FÖRESKRIFTER:
A-40-2-100

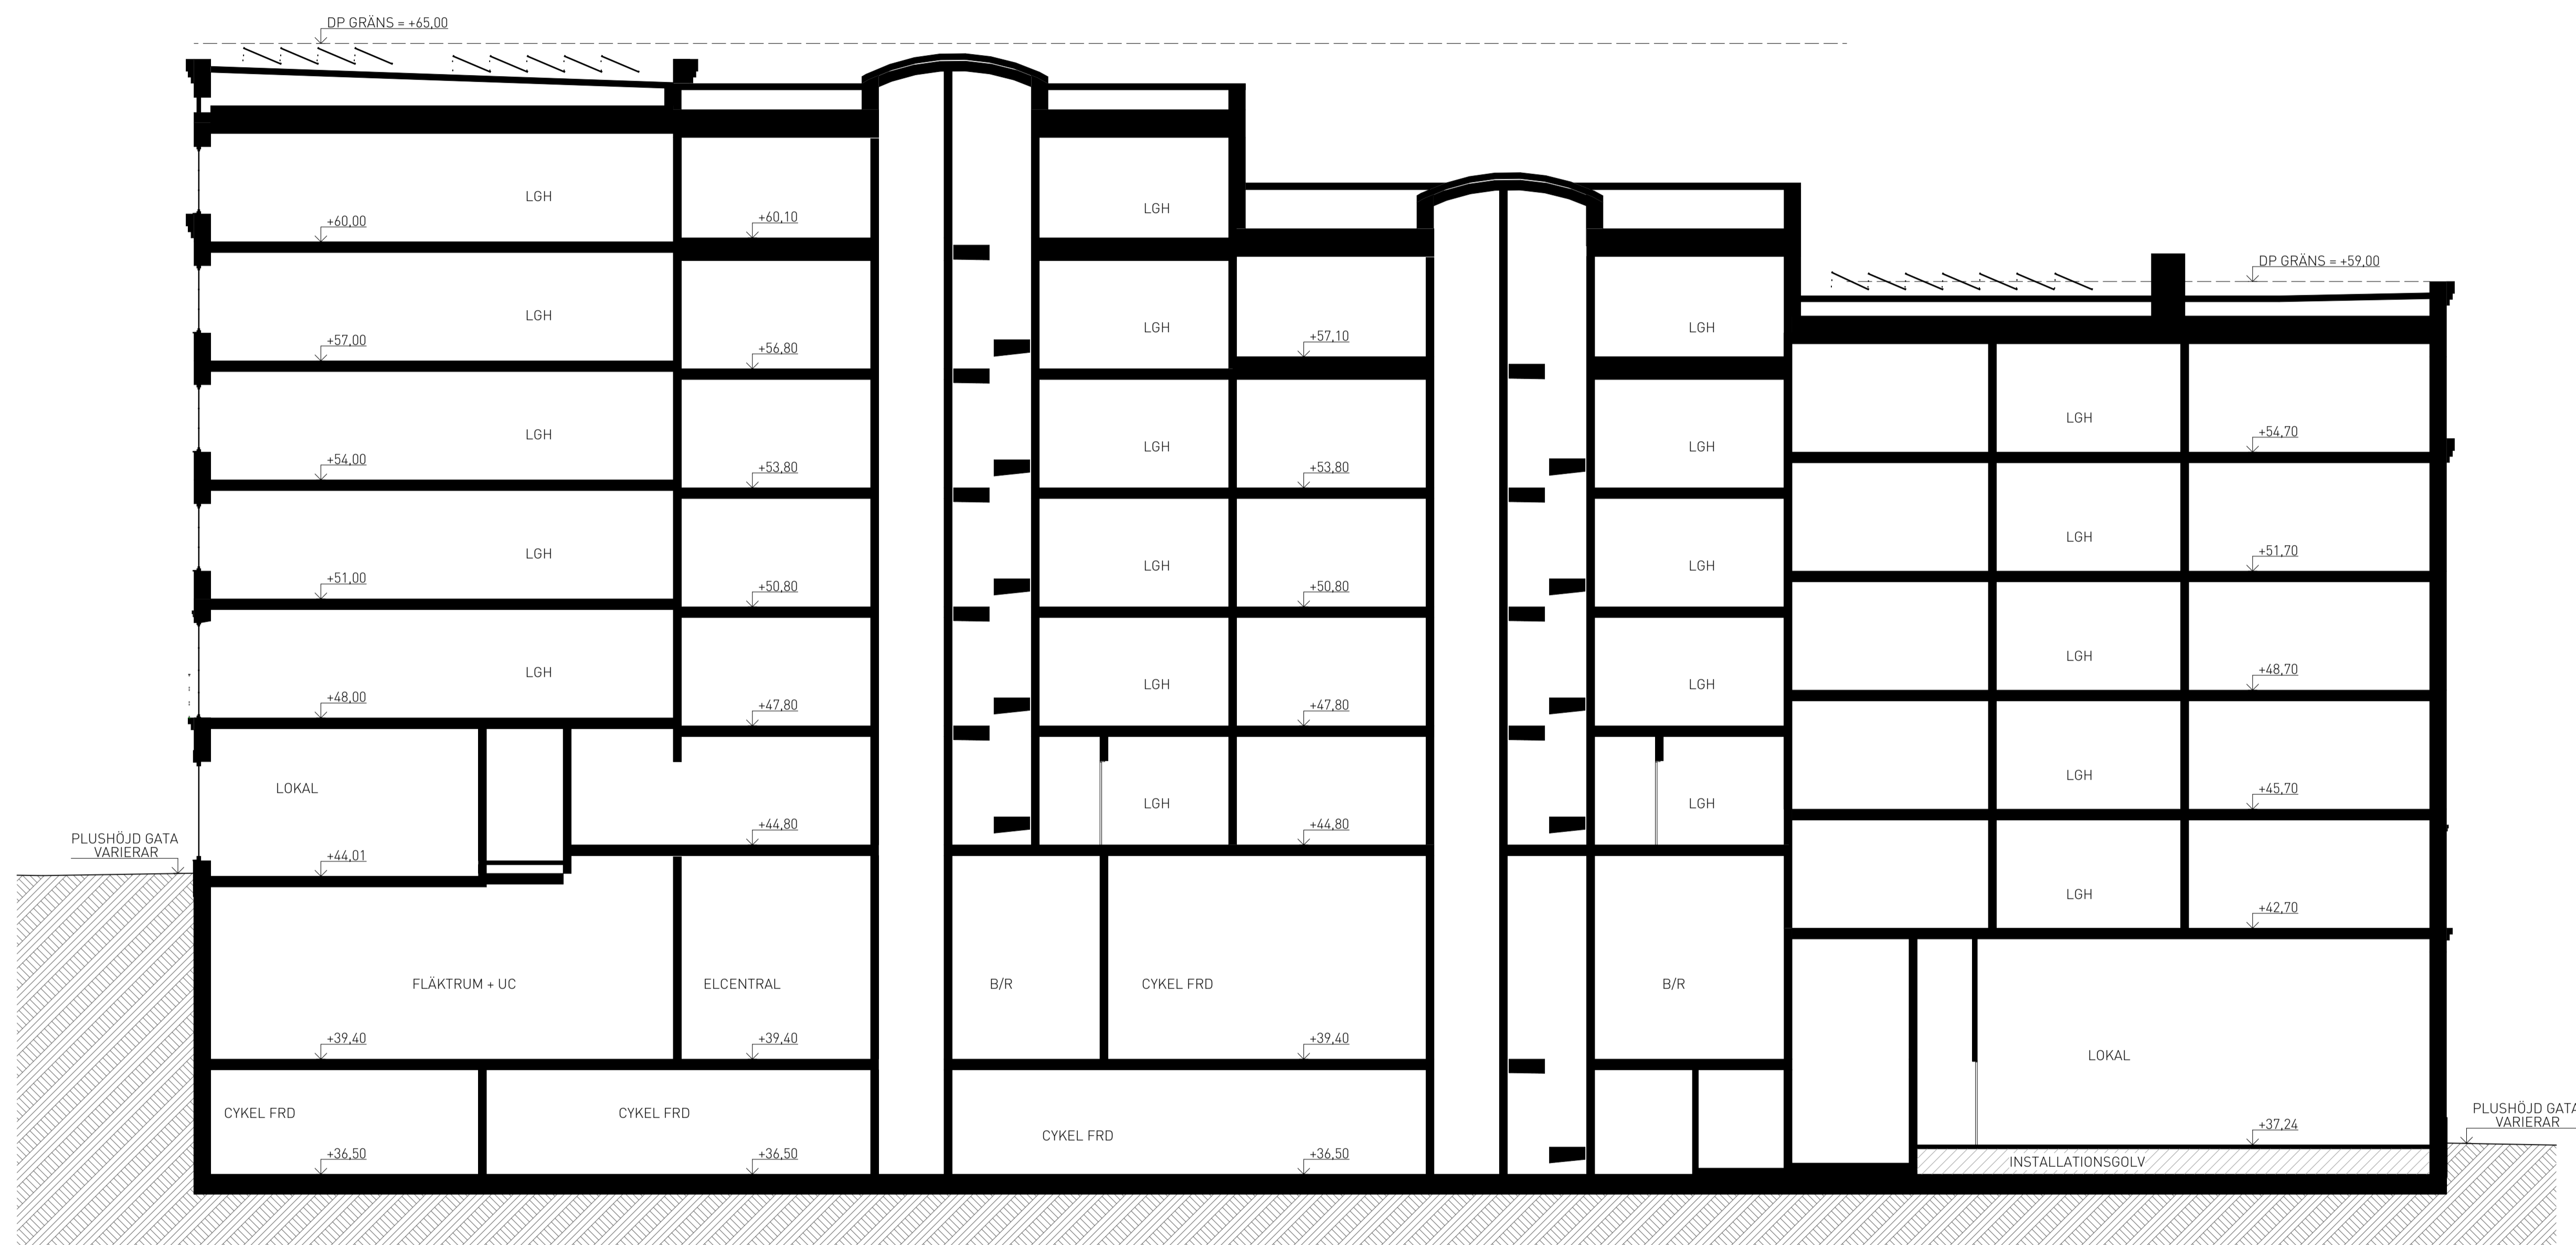


Sektion E-E
1:100

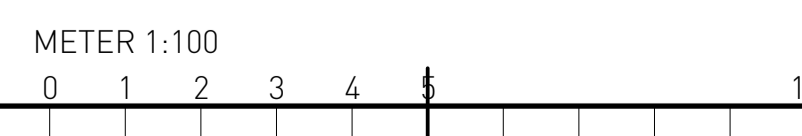

| BET | ANT | ÄNDRINGEN AVSER | DATUM | SIGN |
|-----|-----|-----------------|-------|------|
|-----|-----|-----------------|-------|------|

BYGGLOVSHANDLING

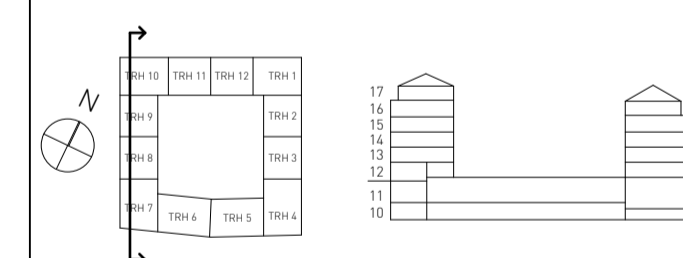

NYA GATAN KV 5-6

Wallenstam AB, 104 32 Stockholm
Besöksadress: Birger Jarlsgratan 64
Tel: 08-720 00 00
www.wallenstam.se

| FORETAG | TELEFON |
|---|------------------|
| A BRUNNBERG & FÖRSHED ARKITEKTKONTOR AB | T: 08 617 61 00 |
| K SÖLBERG INGENJÖRER AB | T: 070 836 00 18 |
| E BEAB ELKONSULTER AB | T: 070 428 39 60 |
| V CREANOVA AB | T: 073 312 16 29 |
| VA NOVATERRA AB | T: 070 678 31 68 |
| Br BENG T DAHLGREN AB | T: 018 430 33 56 |
| L SWMS ARKITEKTUR AB | T: 073 245 60 91 |
| AK SVENSK AKUSTIKPARTNER AB | T: 072 722 32 28 |
| TG KONTROLLPROFFS | T: 070 265 11 65 |
| DJ ACC GLAS OCH FASADKONSULT AB | T: 076 526 86 43 |

| UPPDRAG NR | RITAD AV | HANDLÄGGARE |
|------------|------------------|--------------|
| | HS, MO, MB | H. STENSTRÖM |
| DATUM | UPPDRAGSANSVARIG | |
| 2021-11-24 | JOHANNA GILL | |

SEKTIONER
SEKTION E-E


| SKALA | A1/A3 | NUMMER | BET |
|-------|-----------------|------------|-----|
| | 1:100/ 1:200 | A-40-2-103 | |

ORIGINALFORMAT: A1


HÄNVISNING

FÖRKLARINGAR OCH FÖRESKRIFTER:
A-40-2-100

DP GRÄNS = +65.00

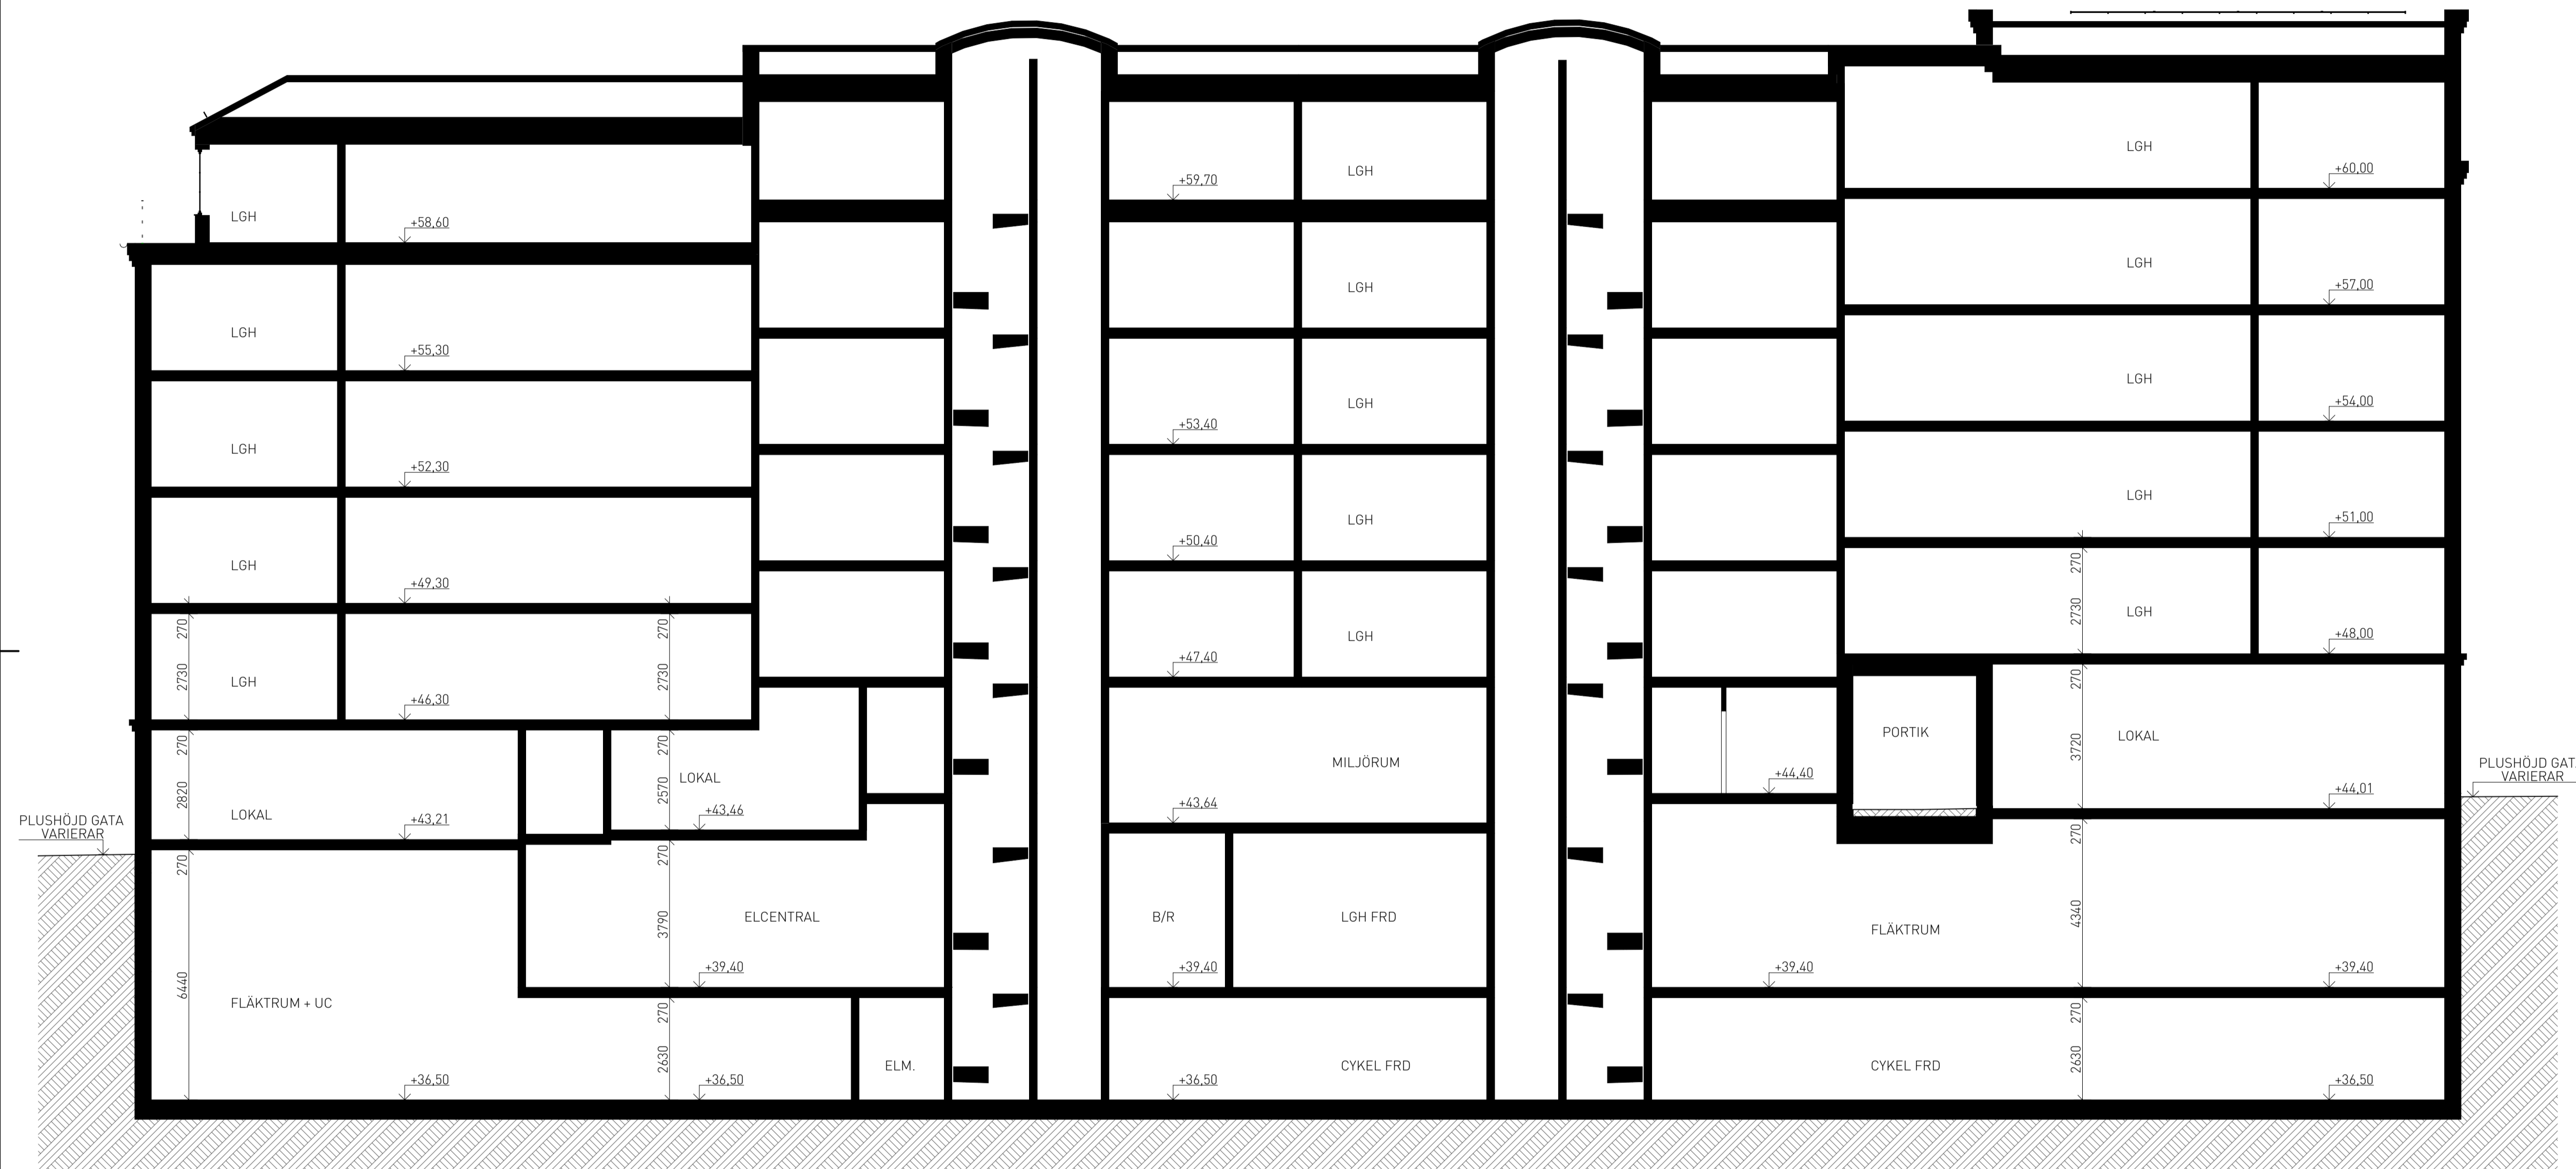


Sektion F-F
1:100

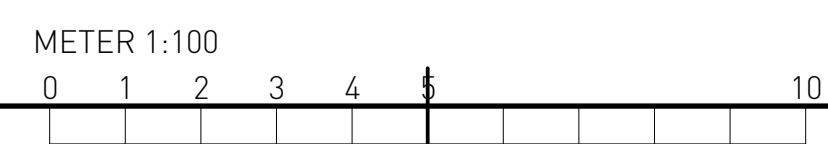

| BET | ANT | ÄNDRINGEN AVSER | DATUM | SIGN |
|-----|-----|-----------------|-------|------|
| | | | | |

BYGGLOVSHANDLING

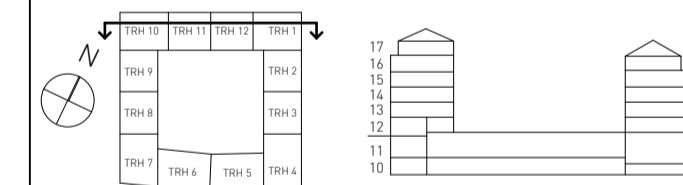

NYA GATAN KV 5-6

Wallenstam AB, 104 32 Stockholm
Besöksadress: Birger Jarlsgratan 64
Tel: 08-720 00 00
www.wallenstam.se

| FORETAG | TELEFON |
|---|------------------|
| A BRUNNBERG & FÖRSHED ARKITEKTKONTOR AB | T: 08 617 61 00 |
| K SOLIBER INGENJÖRER AB | T: 070 836 00 18 |
| E BEAB ELKONSULTER AB | T: 070 428 39 60 |
| V CREANOVA AB | T: 073 312 16 29 |
| VA NOVATERRA AB | T: 070 678 31 68 |
| Br BENG T DAHLGREN AB | T: 018 430 33 56 |
| L SWMS ARKITEKTUR AB | T: 073 245 60 91 |
| AK SVENSK AKUSTIKPARTNER AB | T: 072 722 32 28 |
| TG KONTROLLPROFFS | T: 070 265 11 65 |
| DJ ACC GLAS OCH FASADKONSULT AB | T: 076 526 86 43 |

| UPPDRAG NR | RITAD AV | HANDLAGGARE |
|------------|------------------|--------------|
| | HS, MO, MB | H. STENSTRÖM |
| DATUM | UPPDRAGSANSVARIG | |
| 2021-11-24 | JOHANNA GILL | |

SEKTIONER
SEKTION F-F

| SKALA | A1/A3 | NUMMER | BET |
|-------|-----------------|------------|-----|
| | 1:100/ 1:200 | A-40-2-104 | |

ORIGINALFORMAT: A1

PLOTTAD: 2021-11-24 11:14 BIMcloud Basic for ARCHICAD 27/Nya Gatan, kv 5-6