


1-01	X=159100,447	Y=6576945,053
1-02	X=159096,015	Y=6576951,625
1-03	X=159104,426	Y=6576964,357
1-04	X=159113,961	Y=6576978,792
1-05	X=159125,311	Y=6576995,973
1-06	X=159133,269	Y=6576994,288
1-07	X=159130,763	Y=6576982,454
1-08	X=159123,266	Y=6576971,106
1-09	X=159114,438	Y=6576957,743
1-10	X=159110,561	Y=6576951,874

BET	ÄNDRING AVSER	DATUM	SIGN.
<b>BYGGLOVSHANDLING</b>			
ELVERKSHUSET BRF 1			
A	ARKIPOL		
K	FEMKON		
V	ICEE		
E	PROJEKTEKNIK		
UPPDRAG NR	RTIDAT AV	HANDLAGGARE	
DATUM	ANSVARIG	JB	
2021-12-22	CJA		
Situationsplan på nybyggnadskarta			
SKALA A1	NUMMER	BET	
1:400	A-00-1-02		






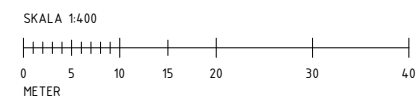

BMcloud - SERV06-23 - BIMcloud Basic for ARCHICAD 23/Elverket/01 Elverket

BET	ÄNDRING AVSER	DATUM	SIGN.
<b>BYGGLOVSHANDLING</b>			
ELVERKSHUSET BRF 1			
X	ARKIPOL		
K	FEMKON		
V	ICEE		
E	PROJEKTEKNIK		
UPPDRAG NR	RITAD AV	HANDLÄGGARE	
2021-12-22	CJA	JB	
Situationsplan 1:400			
SKALA A1 1:400	NUMMER A-00-1-01	BET	

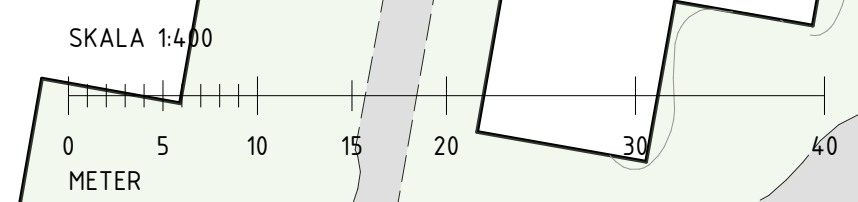



**FÖRKLARINGAR**



- MÅTT ANGES I MM.
- ① TEGEL, Egernsund Wienerberger EW0465 Röd nyanserad, vitt förband, gråvit fog.
  - ② TEGEL, lika 1, men murat med parvis 20mm inskjutna skift.
  - ③ Betongelement, vit NCS S 1005-Y
  - ④ Sockel betong.
  - ⑤ Sockel plåt, NCS S 3502-Y
  - ⑥ Bandplåtstäckning kulör mörk silvermetallic.
  - ⑦ Fönster, fönsterbleck, partier stuprör, hängrännor NCS S 7502-B
  - ⑧ Balkongräcke med stomme av lackerad aluminium NCS S 7502-B, med glasfront.
  - ⑨ Balkongräcke smide, lackerat NCS S 7502-B



Fasad mot norr  
1:100



Fasad mot söder  
1:100

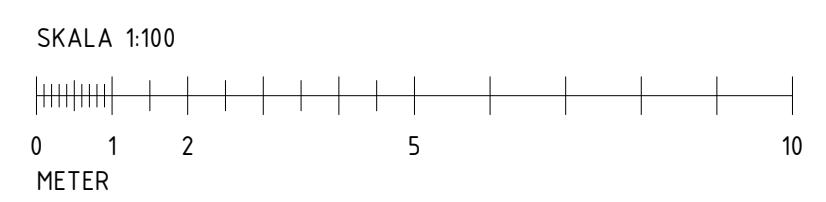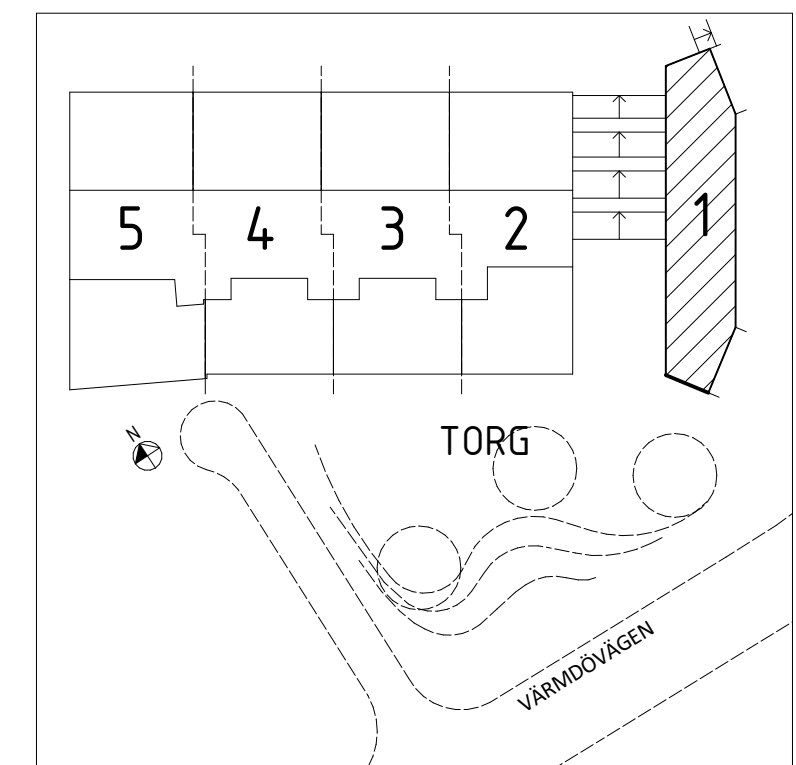

BET	ÄNDRING AVSER	DATUM	SIGN.
<b>BYGGLOVSHANDLING</b>			
ELVERKSHUSET BRF 1			
A	ARKIPOL		
K	FEMKON		
V	ICEE		
E	PROJEKTEKNIK		
UPPDRAG NR	RITAD AV	HANDLÄGGARE	
DATUM	ANSVARIG		
2021-12-22	CJA	JB	
Fasad mot norr och söder			
SKALA A1	NUMMER	BET	
1:100	A-40-3-101		




FÖRKLARINGAR

MÅTT ANGES I MM.

- ① TEGEL, Egernsund Wienerberger EW0465 Röd nyanserad, vitt förband, gråvit fog.
- ② TEGEL, lika 1, men murat med parvis 20mm inskjutna skift.
- ③ Betongelement, vit NCS S 1005-Y
- ④ Sockel betong.
- ⑤ Bandplåtstäckning kulör mörk silvermetallic.
- ⑥ Fönster, fönsterbleck, partier stuprör, hängrännor NCS S 7502-B
- ⑦ Fönster, fönsterbleck, partier stuprör, hängrännor NCS S 7502-B, med glasfront.
- ⑧ Balkongräcke med stomme av lackerad aluminium NCS S 7502-B, med glasfront.
- ⑨ Balkongräcke smide, lackerat NCS S 7502-B



Fasad mot öster  
1:100

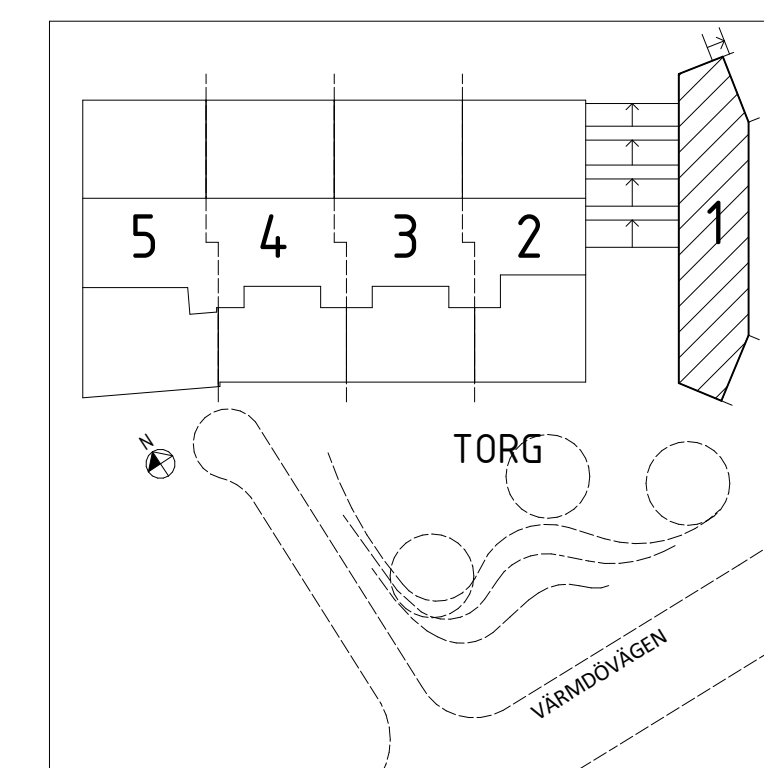

SKALA 1:100  
0 1 2 5 10  
METER

BET	ÄNDRING AVSER	DATUM	SIGN.
<b>BYGGLOVSHANDLING</b>			
ELVERKSHUSET BRF 1			
A	ARKIPOL		
K	FEMKON		
V	ICEE		
E	PROJEKTEKNIK		
UPPDRAG NR	RITAD AV	HANDLÄGGARE	
2021-12-22	CJA	JB	
Fasad mot öster			
SKALA A1 1:100	NUMMER A-40-3-102	BET	





# FÖRKLARINGAR

MÅTT ANGES I MM.

- ① TEGEL, Egernsund Wienerberger EW0465 Röd nyanserad, vitt förband, gråvit fog.
- ② TEGEL, lika 1, men murat med parvis 20mm inskjutna skift.
- ③ Betongelement, vit NCS S 1005-Y
- ④ Sockel betong.
- ⑤ Sockel plåt, NCS S 3502-Y
- ⑥ Bandplåtstäckning kulör mörk silvermetallic.
- ⑦ Fönster, fönsterbleck, partier stuprör, hängrännor NCS S 7502-B
- ⑧ Balkongräcke med stomme av lackerad aluminium NCS S 7502-B, med glasfront.
- ⑨ Balkongräcke smide, lackerat NCS S 7502-B




Fasad mot väster  
1:100

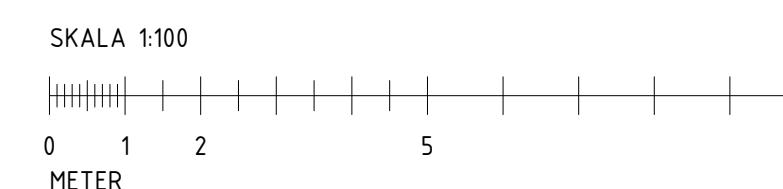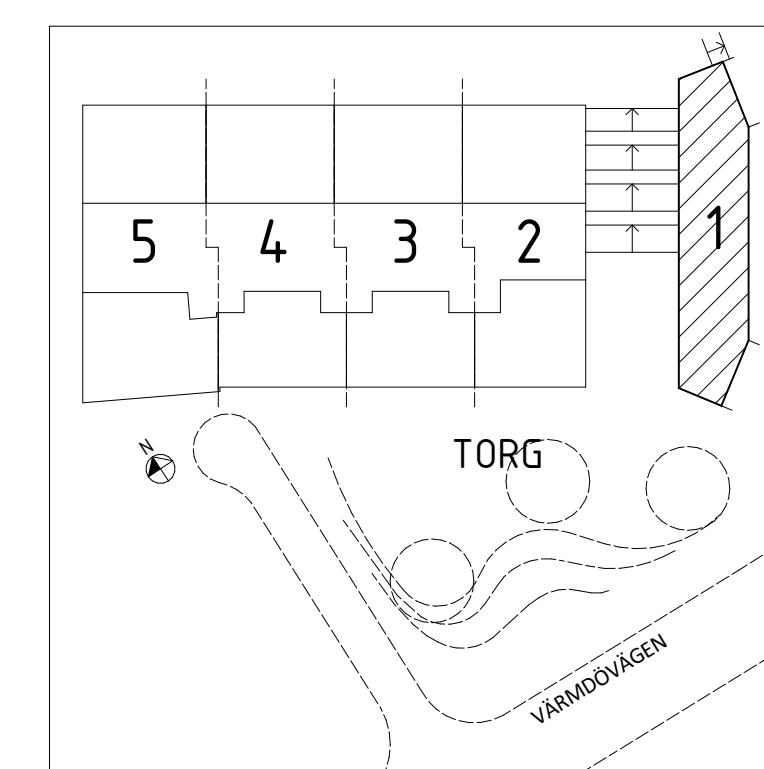


BET	ÄNDRING AVSER	DATUM	SIGN.
<b>BYGGLOVSHANDLING</b>			
ELVERKSHUSET BRF 1			
A	ARKIPOL		
K	FEMKON		
V	ICEE		
E	PROJEKTEKNIK		
UPPDRAG NR	RITAD AV	HANDLÄGGARE	
DATUM	ANSVARIG		
2021-12-22	CJA	JB	
Fasad mot väster			
SKALA A1	NUMMER	BET	
1:100	A-40-3-103		




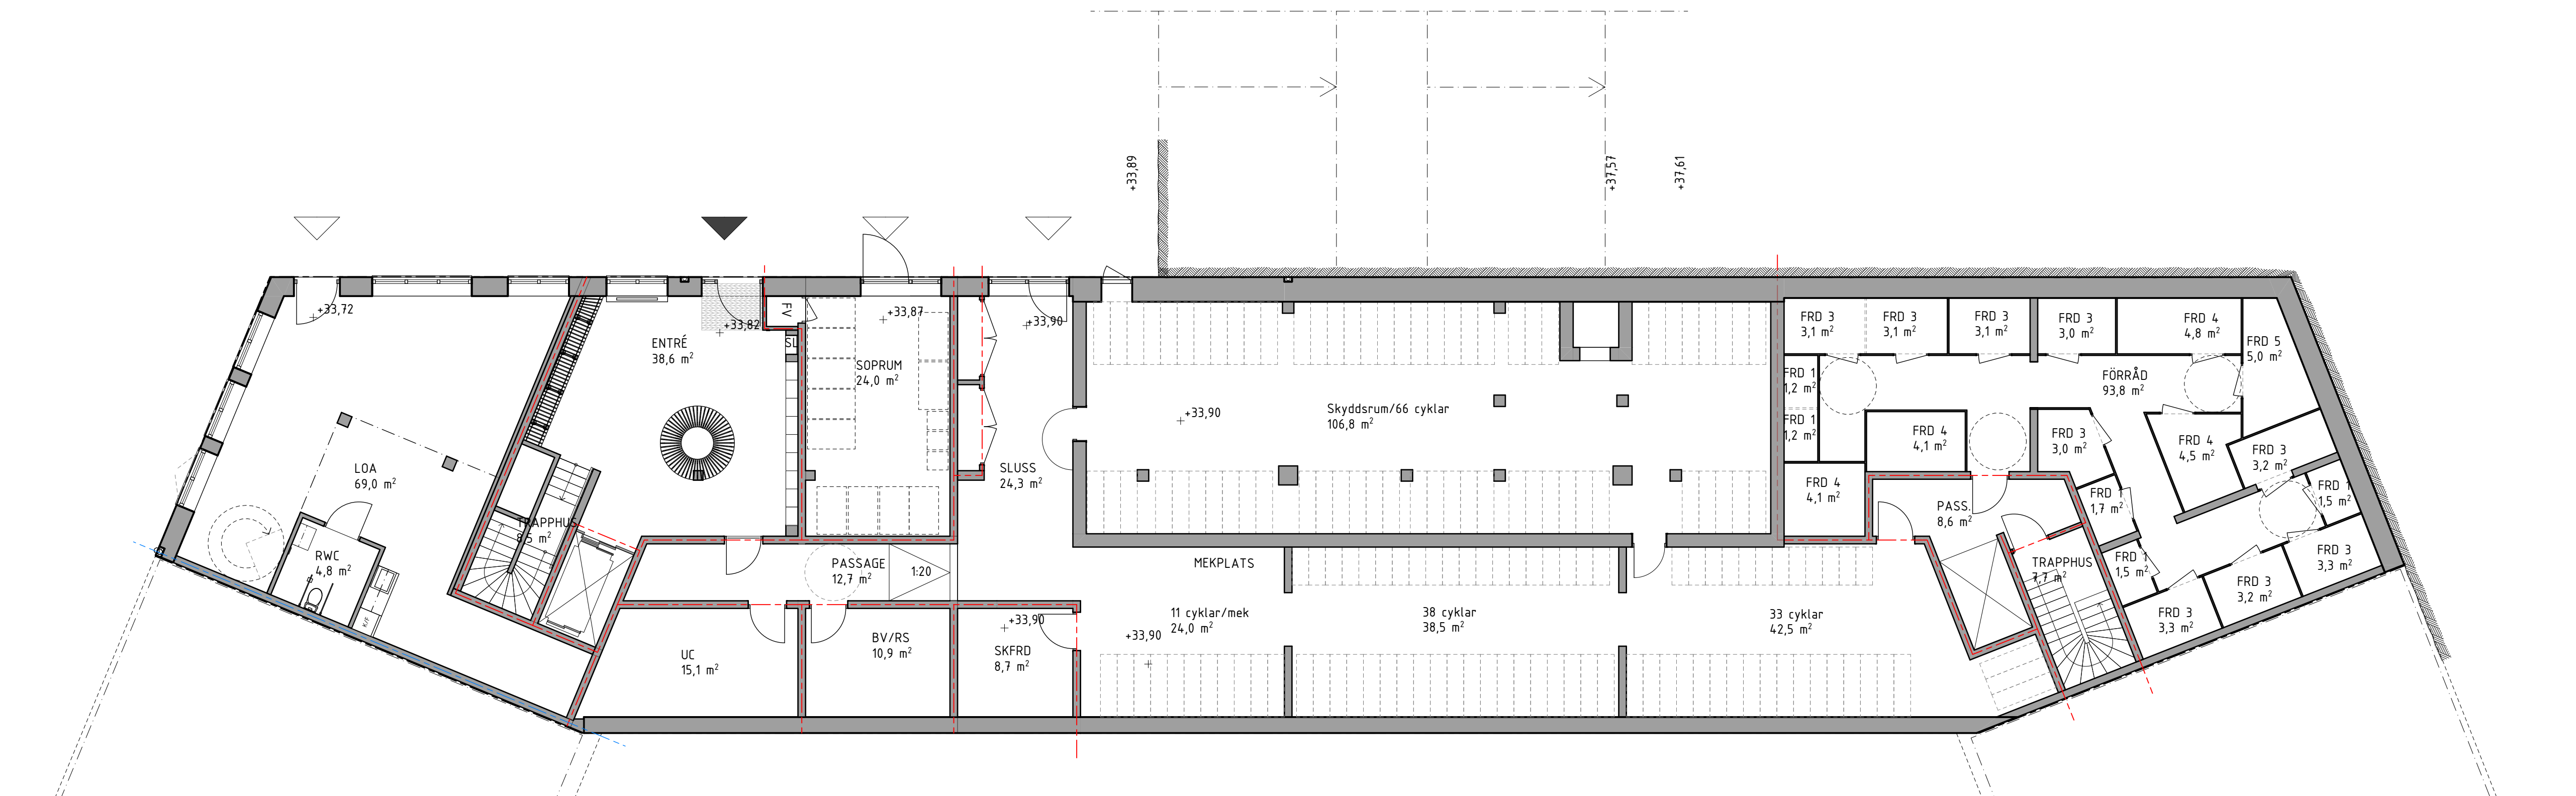

Plan 10 torgnivå  
1:100

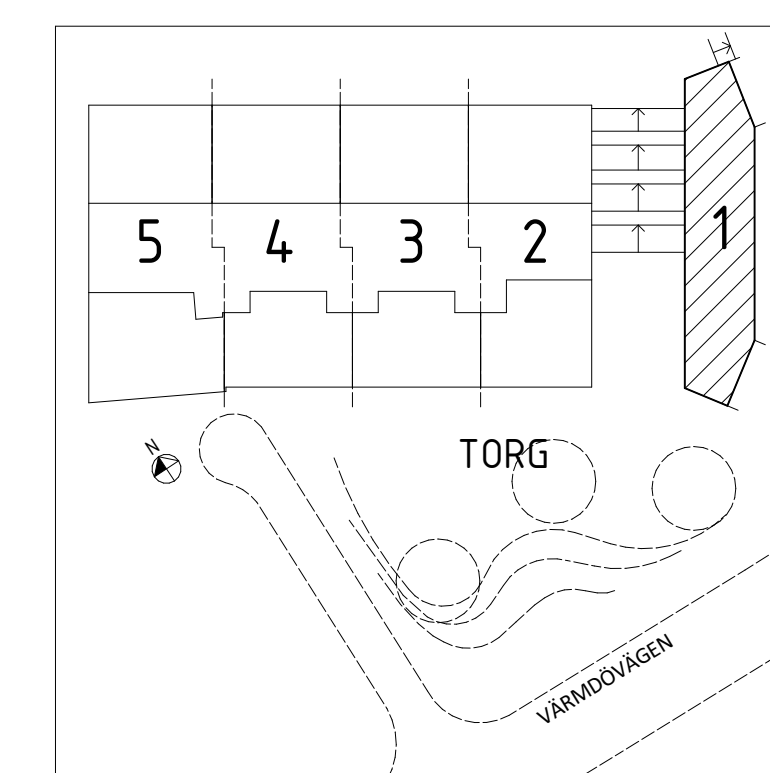


BET	ÄNDRING AVSER	DATUM	SIGN.
<b>BYGGLOVSHANDLING</b>			
ELVERKSHUSET BRF 1			
A	ARKIPOL		
K	FEMKON		
V	ICEE		
E	PROJEKTEKNIK		
UPPDRAG NR	RITAD AV	HANDLÄGGARE	
2021-12-22	CJA	JB	
<b>PLAN 10, Torgnivå</b>			
SKALA A1 1:100	NUMMER <b>A-40-1-110</b>	BET	

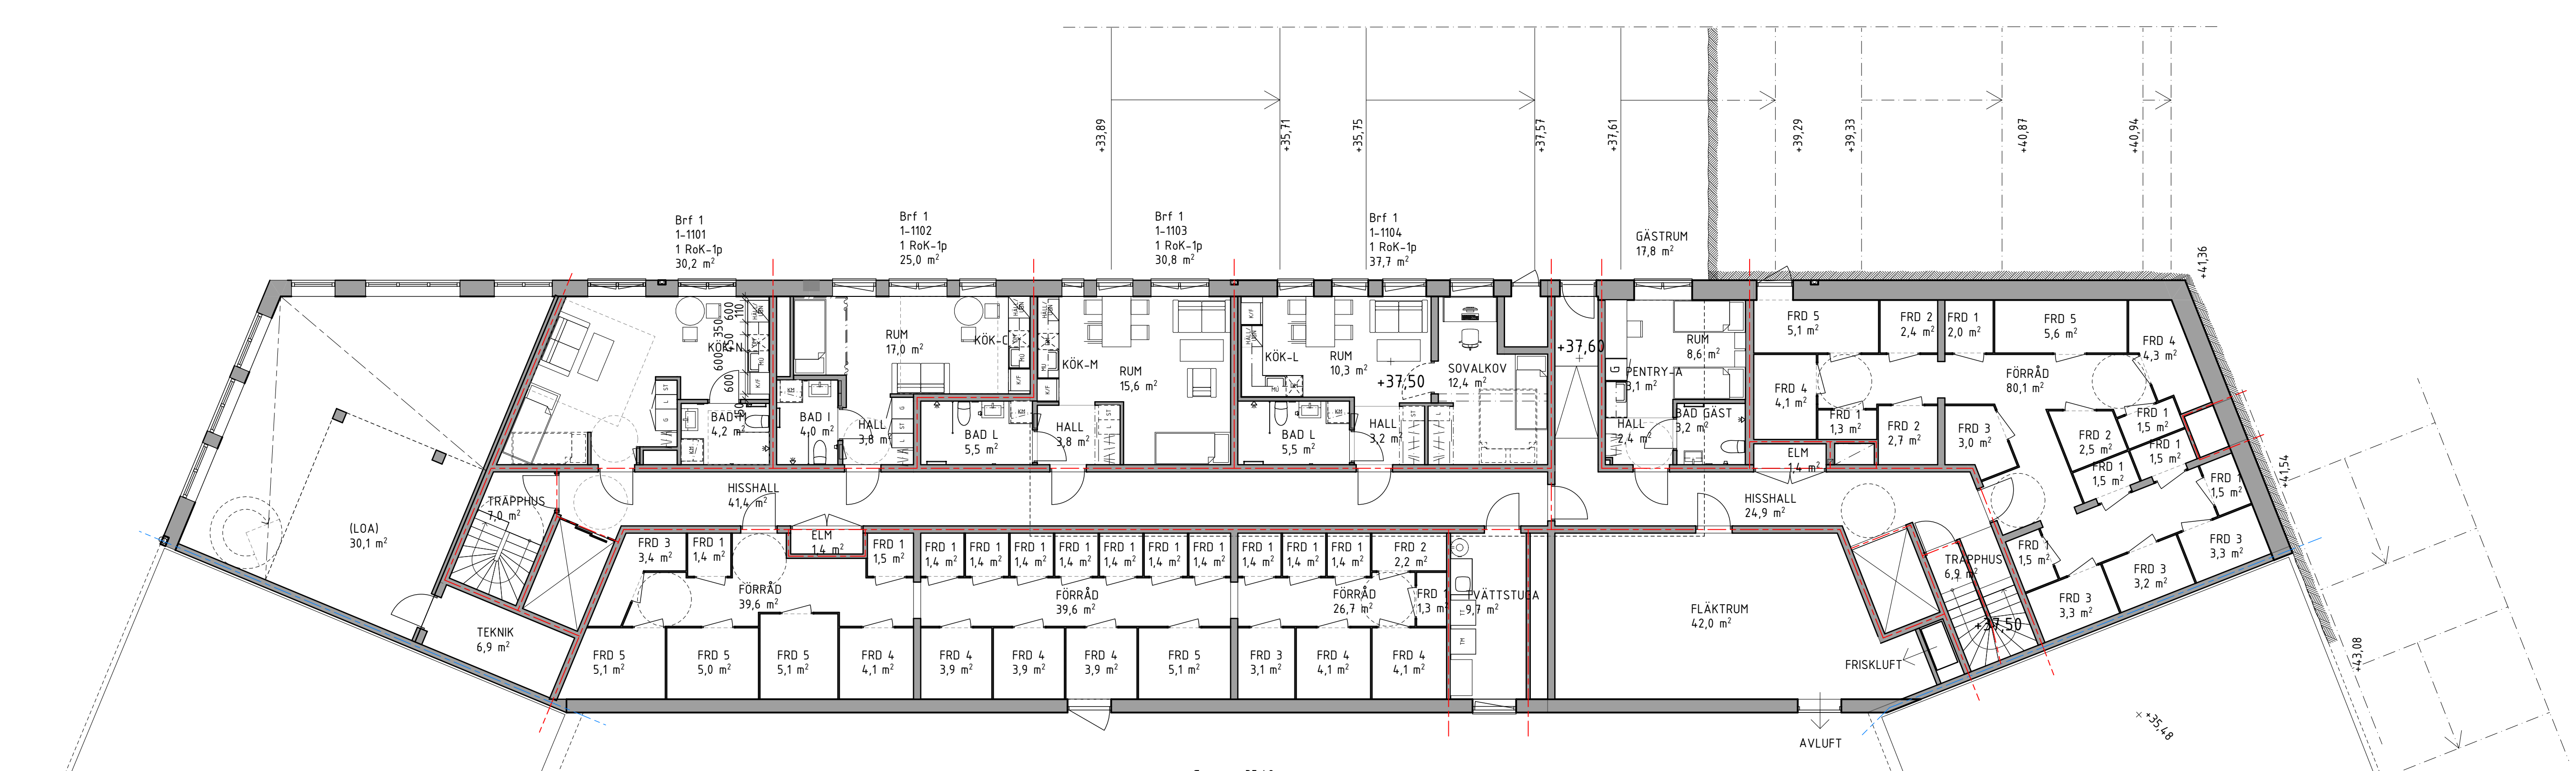


Plan 11  
1:100

BIMcloud - SERV06-23 - BIMcloud Basic for ARCHICAD 23/Elverket/01 Elverket

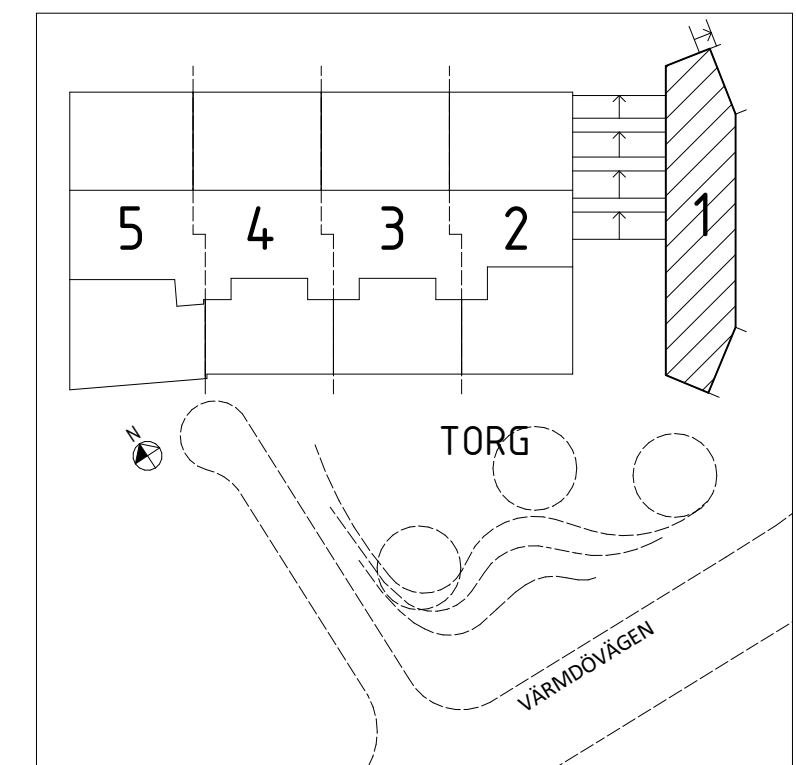



SKALA 1:100  
0 1 2 5 10  
METER

BET	ÄNDRING AVSER	DATUM	SIGN.
<b>BYGGLOVSHANDLING</b>			
ELVERKSHUSET BRF 1			
A	ARKIPOL		
K	FEMKON		
V	ICEE		
E	PROJEKTEKNIK		
UPPDRAG NR	RITAD AV	HANDLÄGGARE	
2021-12-22	CJA	JB	
<b>PLAN 11</b>			
SKALA A1 1:100	NUMMER <b>A-40-1-111</b>	BET	

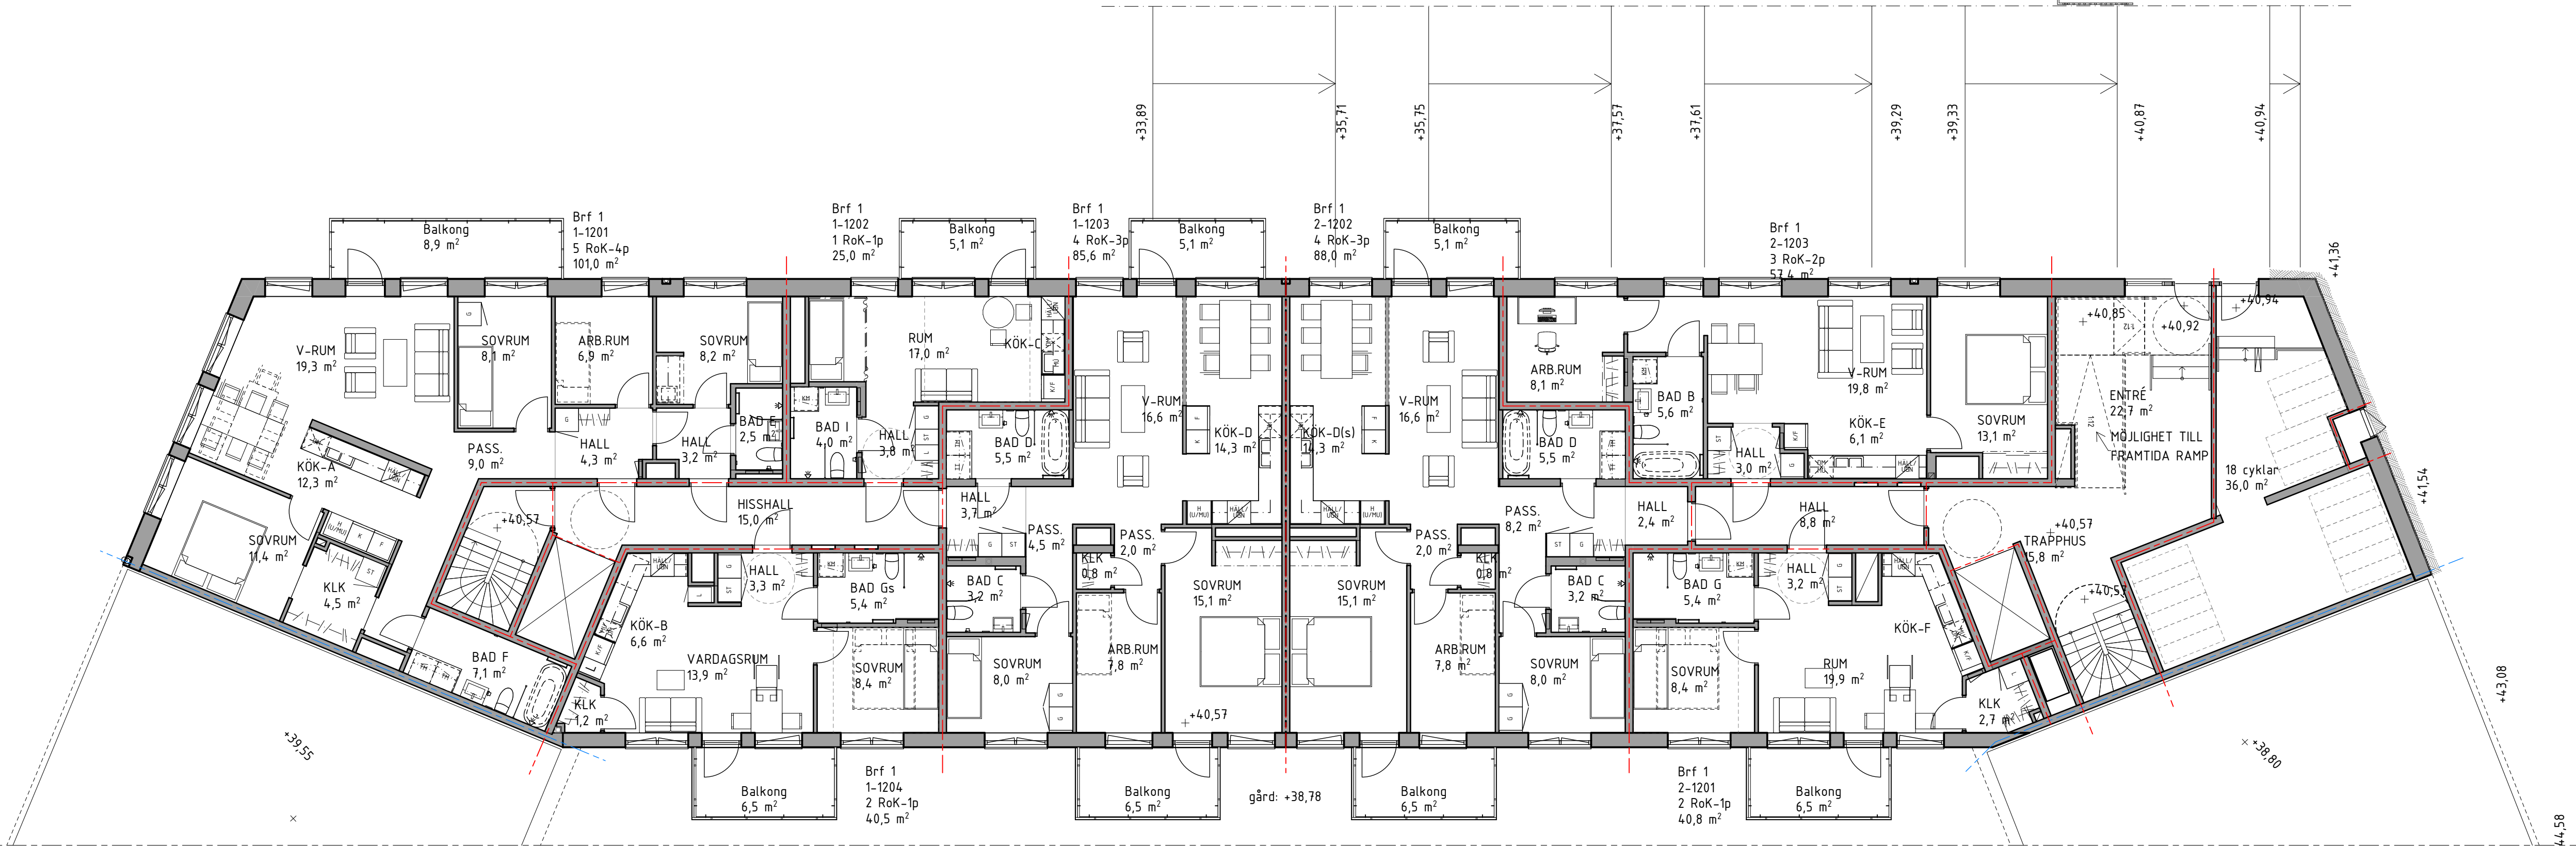


Plan 12  
1:100

BIMcloud - SERV06-23 - BIMcloud Basic for ARCHICAD 23/Elverket/01 Elverket

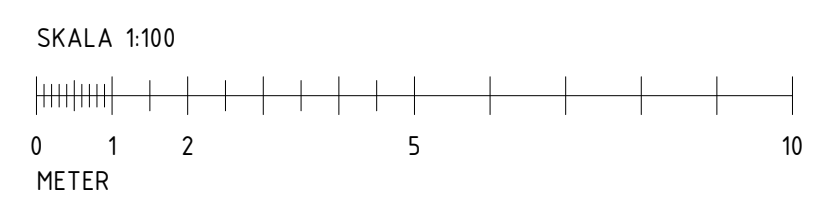
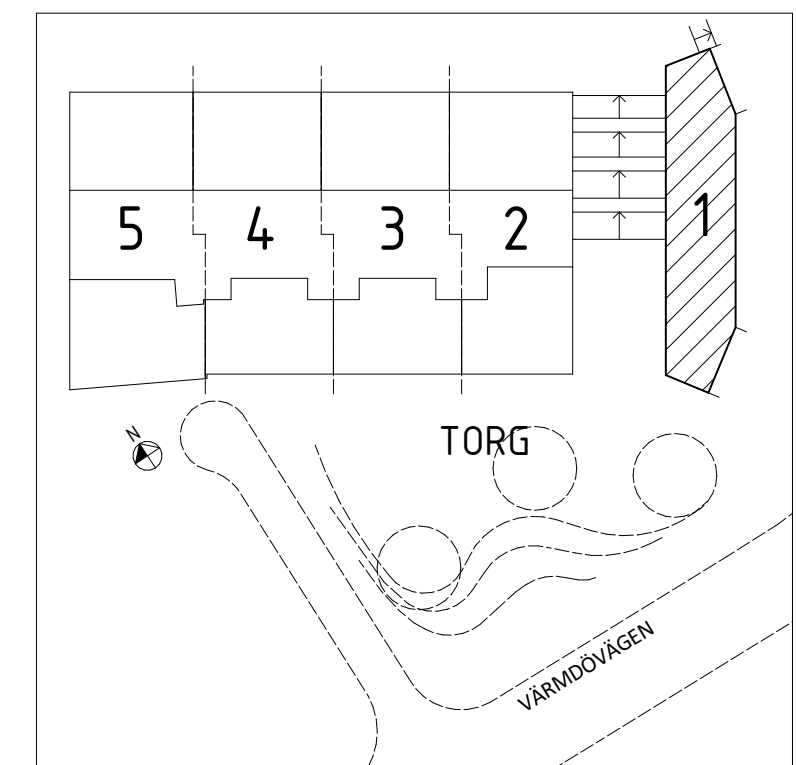


BET	ÄNDRING AVSER	DATUM	SIGN.
<b>BYGGLOVSHANDLING</b>			
ELVERKSHUSET BRF 1			
A	ARKIPOL		
K	FEMKON		
V	ICEE		
E	PROJEKTEKNIK		
UPPDRAG NR	RITAD AV	HANDLÄGGARE	
2021-12-22	CJA	JB	
<b>PLAN 12</b>			
SKALA A1	NUMMER	BET	
1:100	A-40-1-112		



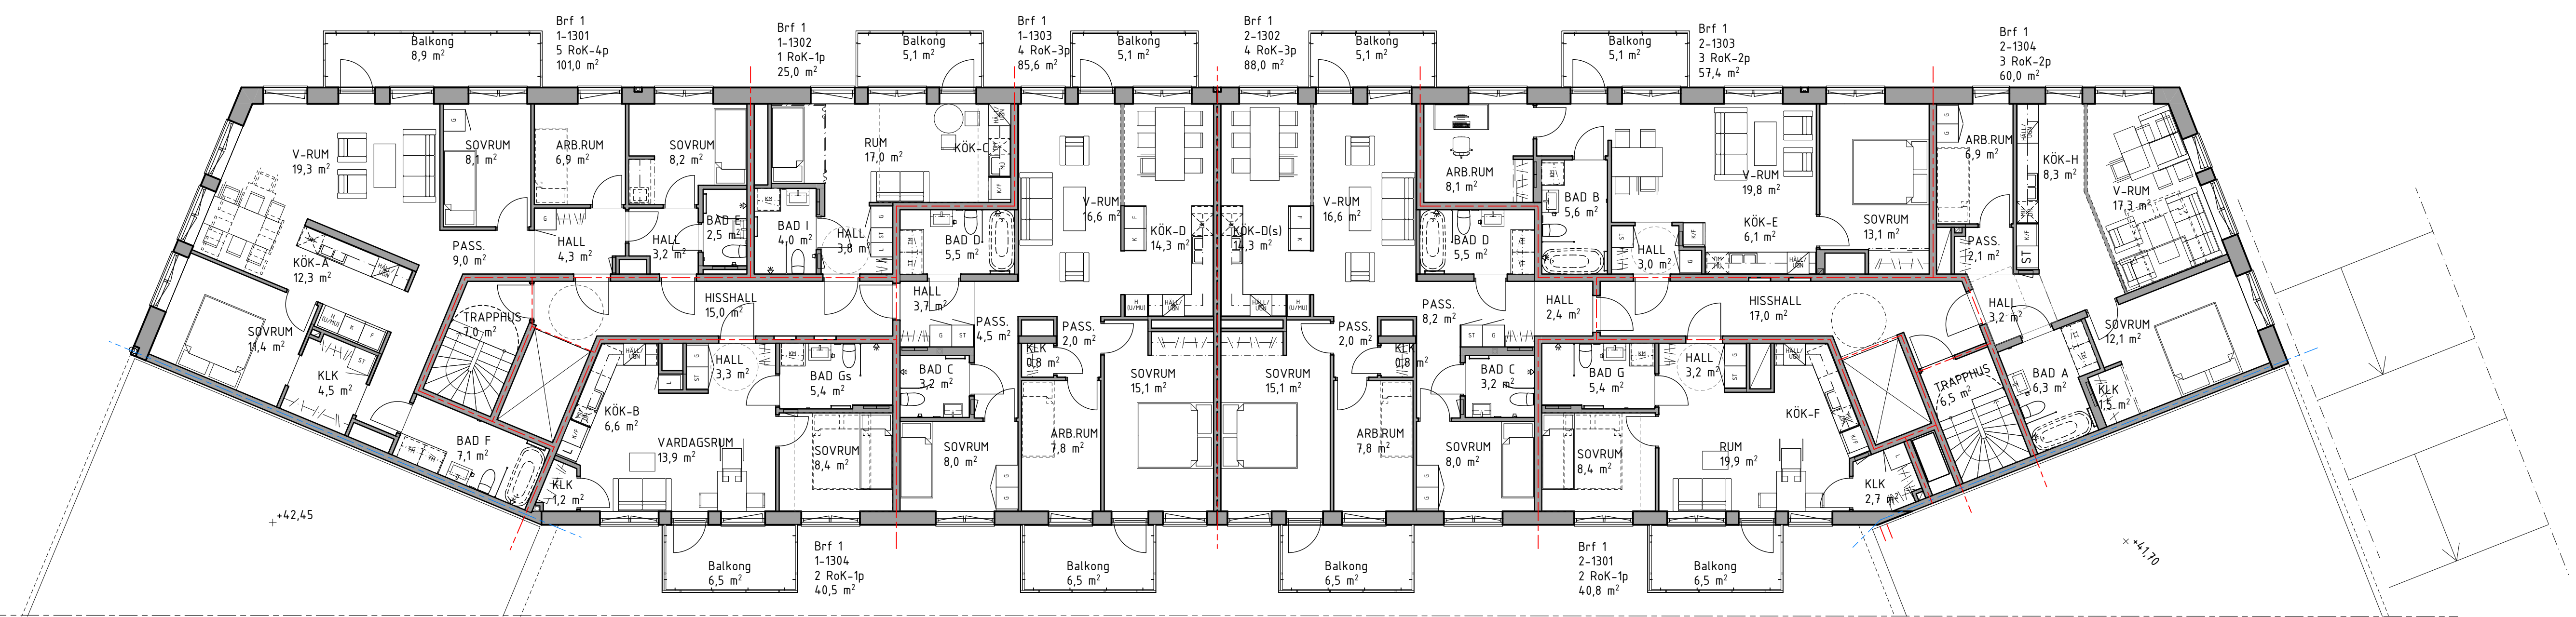


Plan 13  
1:100

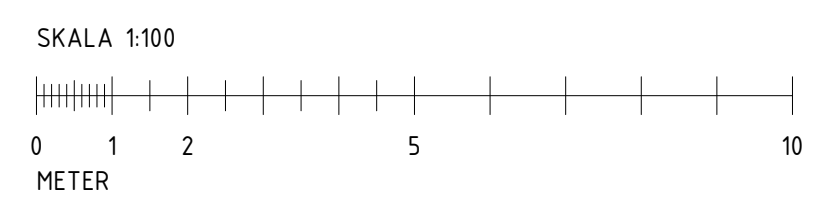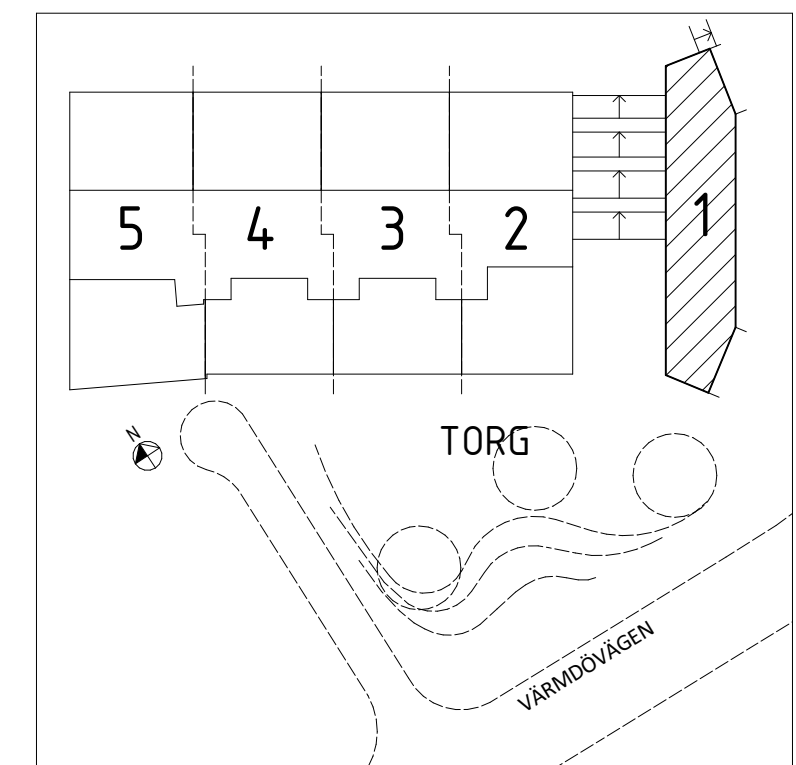


BET	ÄNDRING AVSER	DATUM	SIGN.
<b>BYGGLOVSHANDLING</b>			
ELVERKSHUSET BRF 1			
A	ARKIPOL		
K	FEMKON		
V	ICEE		
E	PROJEKTEKNIK		
UPPDRAG NR	RITAD AV	HANDLÄGGARE	
2021-12-22	CJA	JB	
<b>PLAN 13</b>			
SKALA A1	NUMMER	BET	
1:100	A-40-1-113		



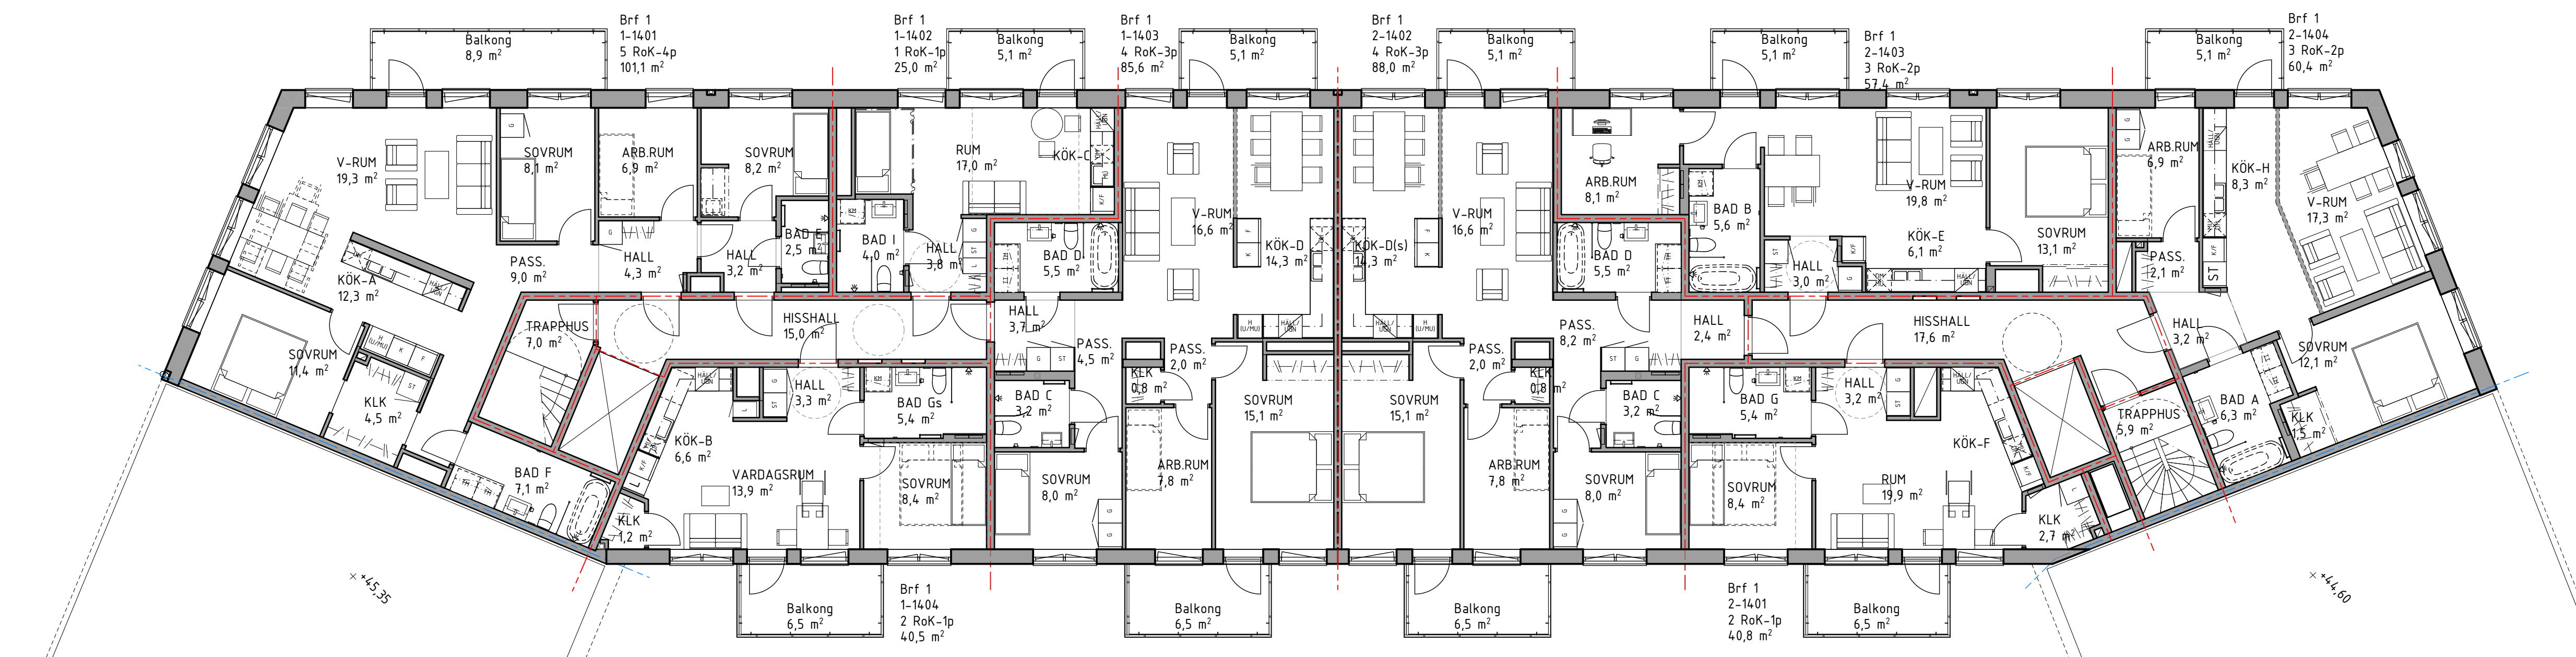


Plan 14  
1:100

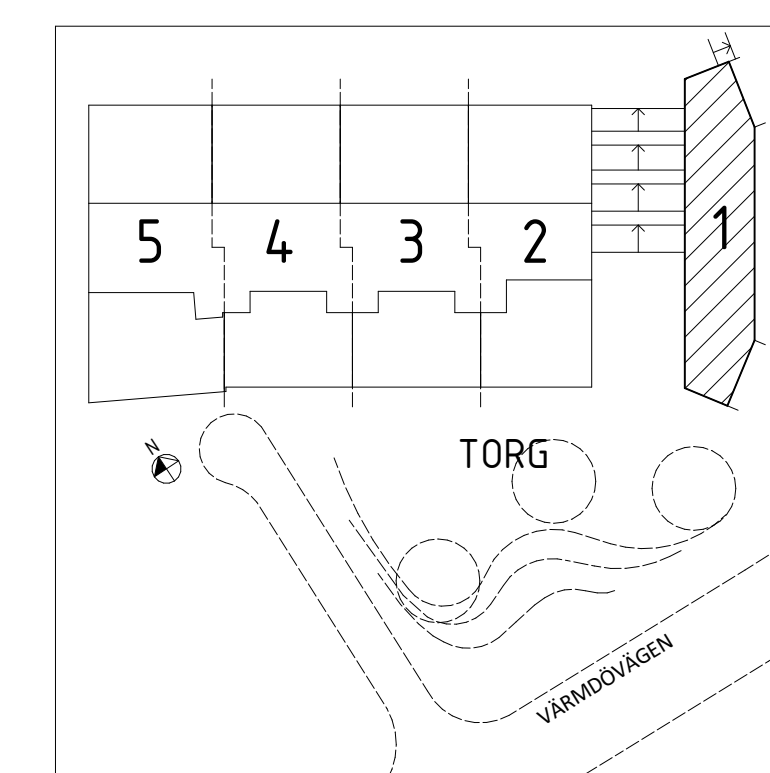


SKALA 1:100  
0 1 2 5 10  
METER

BET	ÄNDRING AVSER	DATUM	SIGN.
<b>BYGGLOVSHANDLING</b>			
ELVERKSHUSET BRF 1			
A	ARKIPOL		
K	FEMKON		
V	ICEE		
E	PROJEKTEKNIK		
UPPDRAG NR	RITAD AV	HANDLÄGGARE	
2021-12-22	CJA	JB	
<b>PLAN 14</b>			
SKALA A1 1:100	NUMMER <b>A-40-1-114</b>	BET	



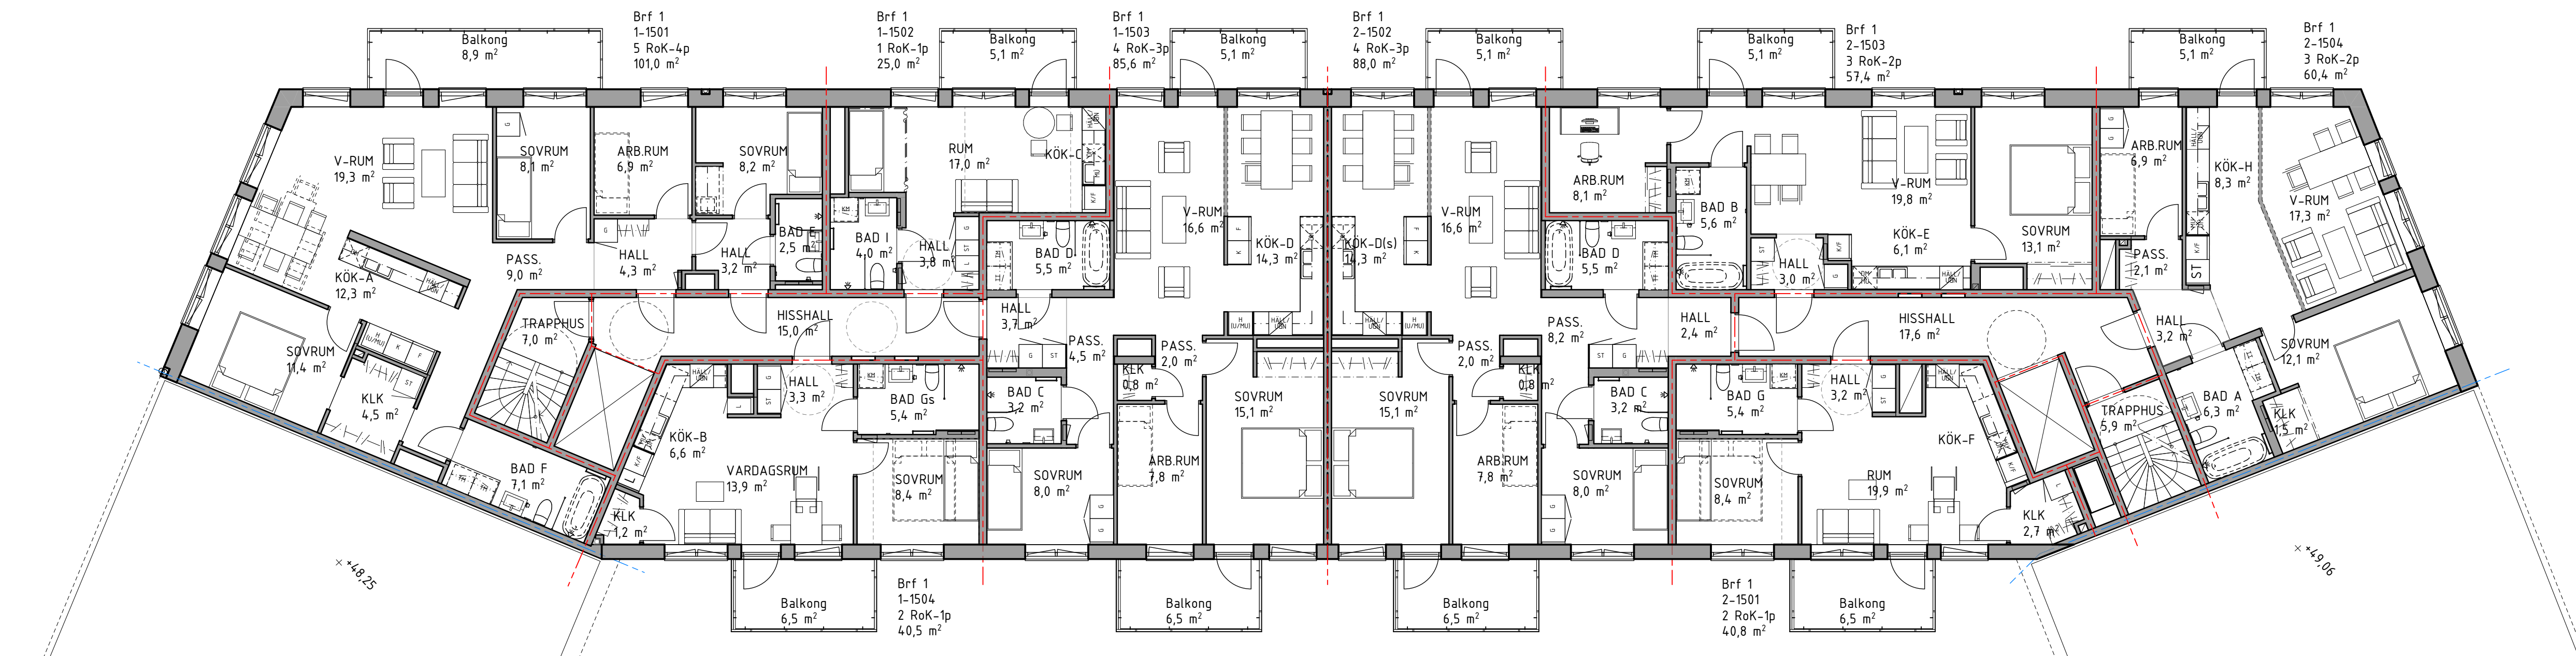


Plan 15  
1:100

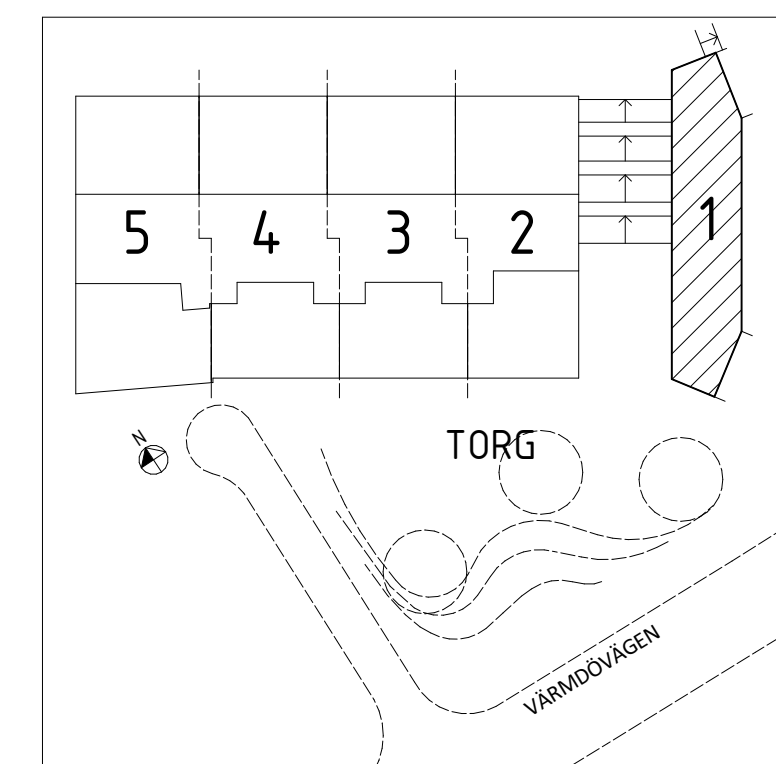



SKALA 1:100  
0 1 2 5 10  
METER

BET	ÄNDRING AVSER	DATUM	SIGN.
<b>BYGGLOVSHANDLING</b>			
ELVERKSHUSET BRF 1			
A	ARKIPOL		
K	FEMKON		
V	ICEE		
E	PROJEKTEKNIK		
UPPDRAG NR	RITAD AV	HANDLÄGGARE	
2021-12-22	CJA	JB	
<b>PLAN 15</b>			
SKALA A1 1:100	NUMMER <b>A-40-1-115</b>	BET	



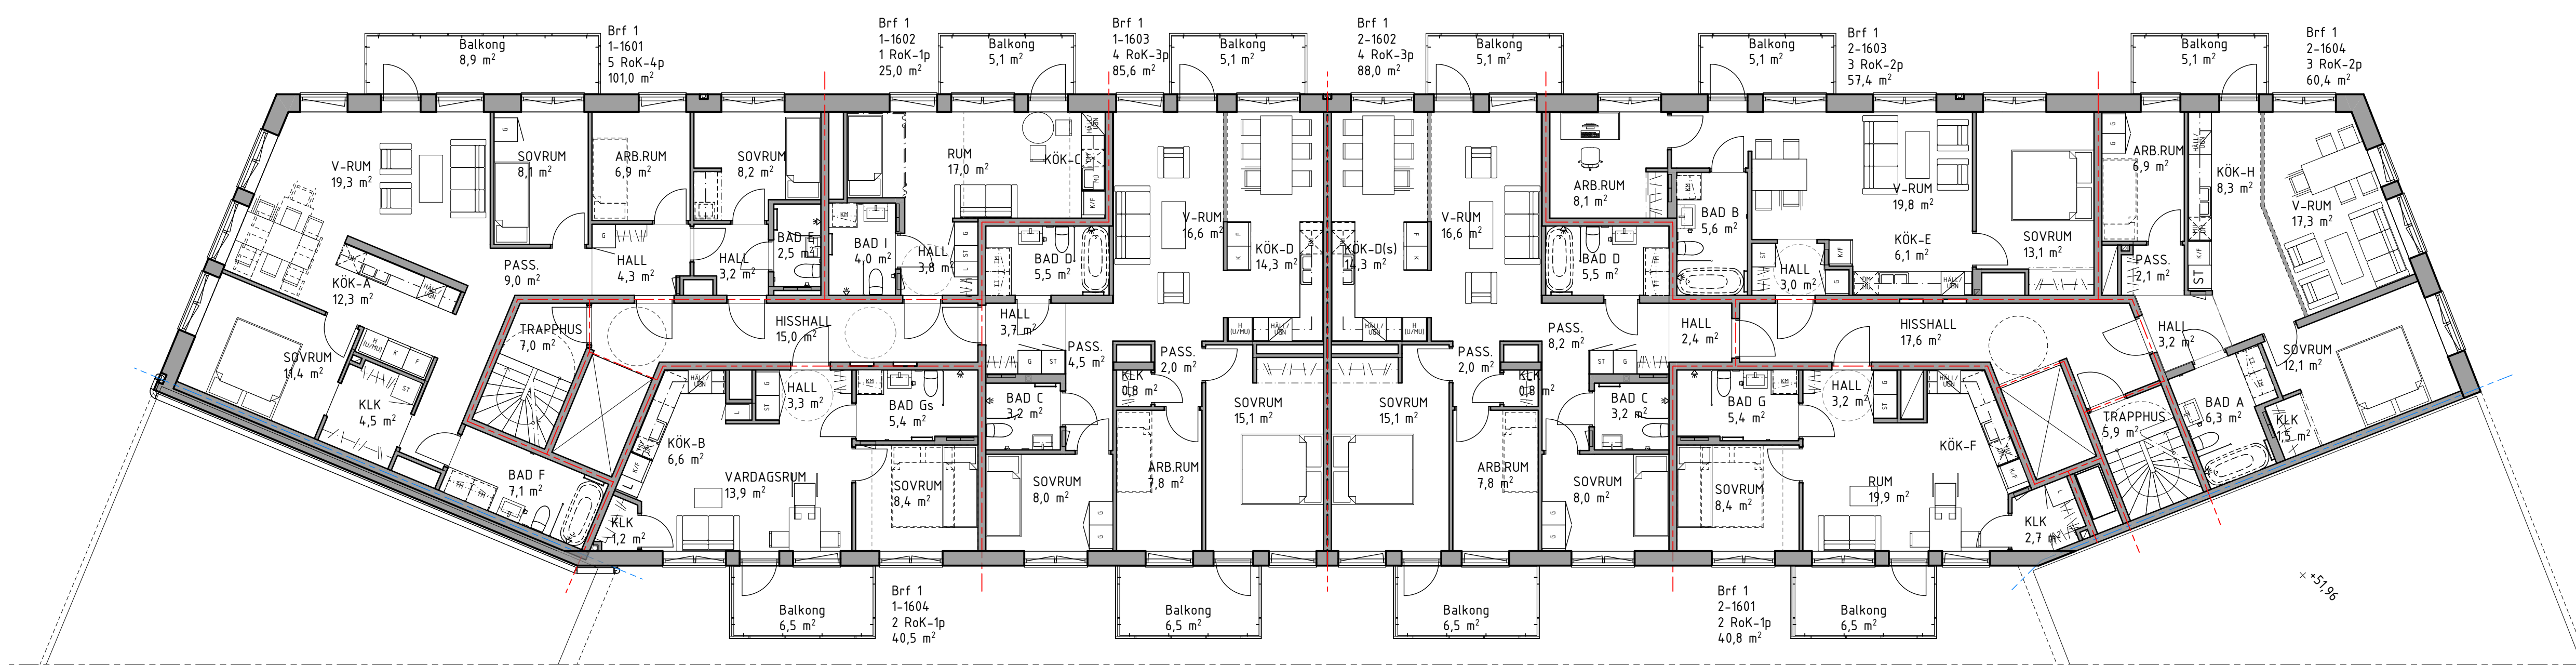


Plan 16  
1:100

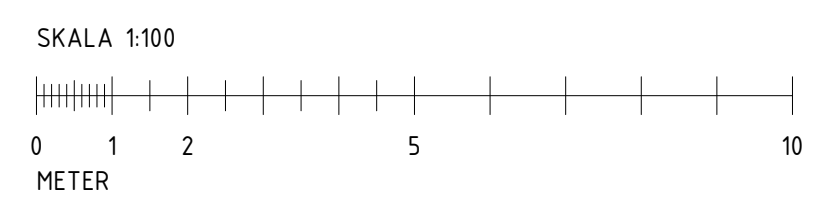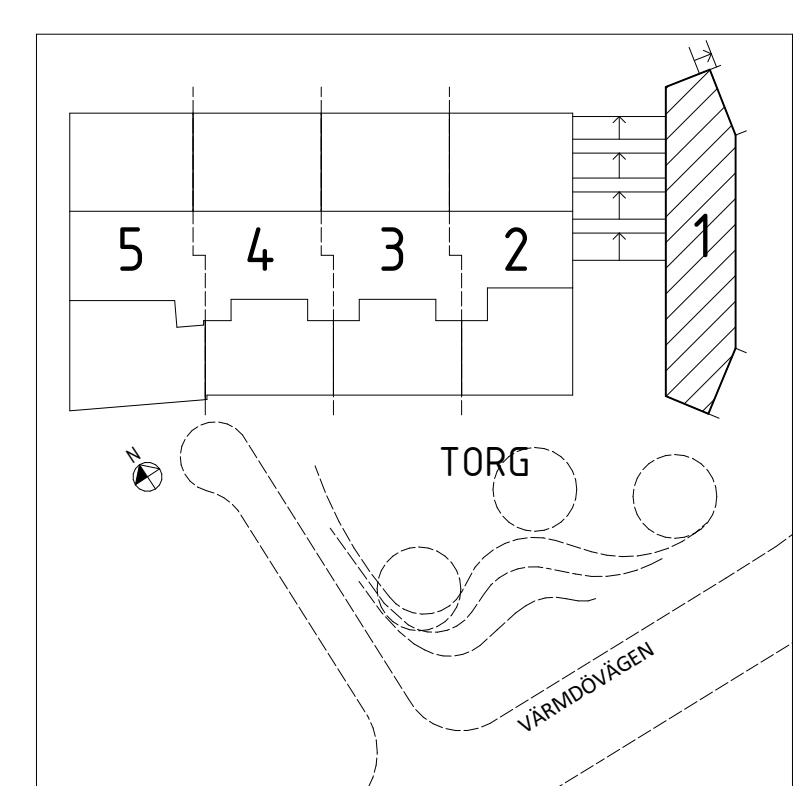


BET	ÄNDRING AVSER	DATUM	SIGN.
<b>BYGGLOVSHANDLING</b>			
ELVERKSHUSET BRF 1			
A	ARKIPOL		
K	FEMKON		
V	ICEE		
E	PROJEKTEKNIK		
UPPDRAG NR	RITAD AV	HANDLÄGGARE	
2021-12-22	CJA	JB	
<b>PLAN 16</b>			
SKALA A1	NUMMER	BET	
1:100	A-40-1-116		



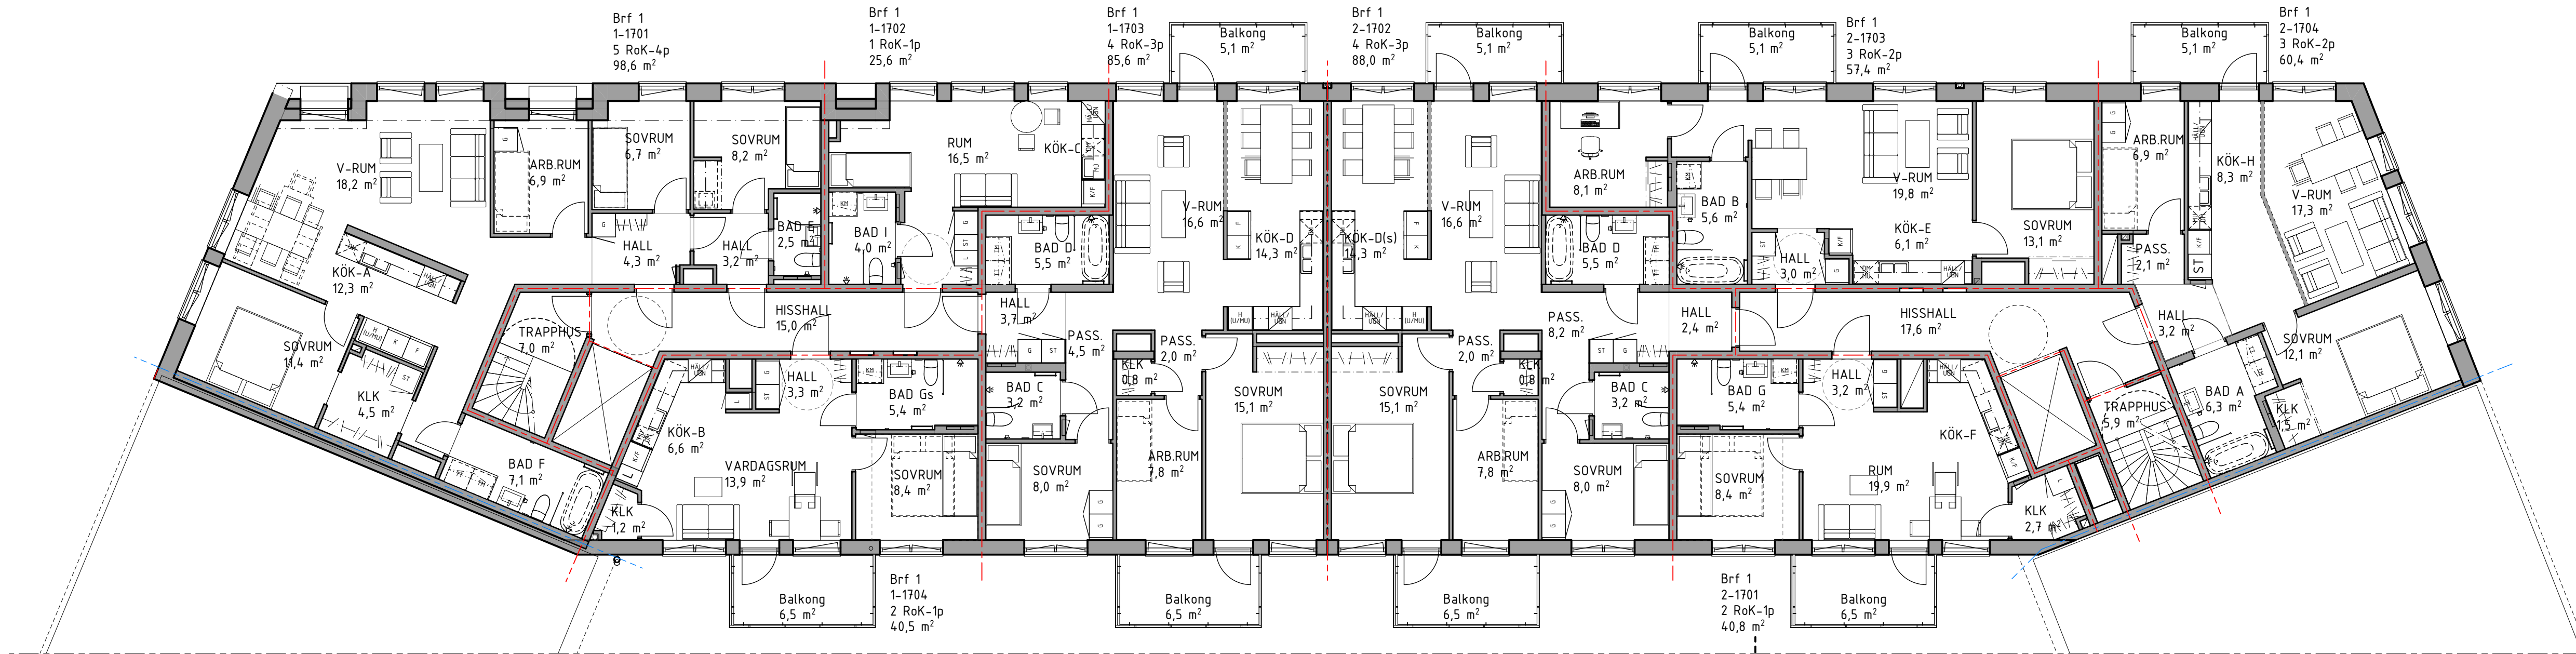


Plan 17  
1:100

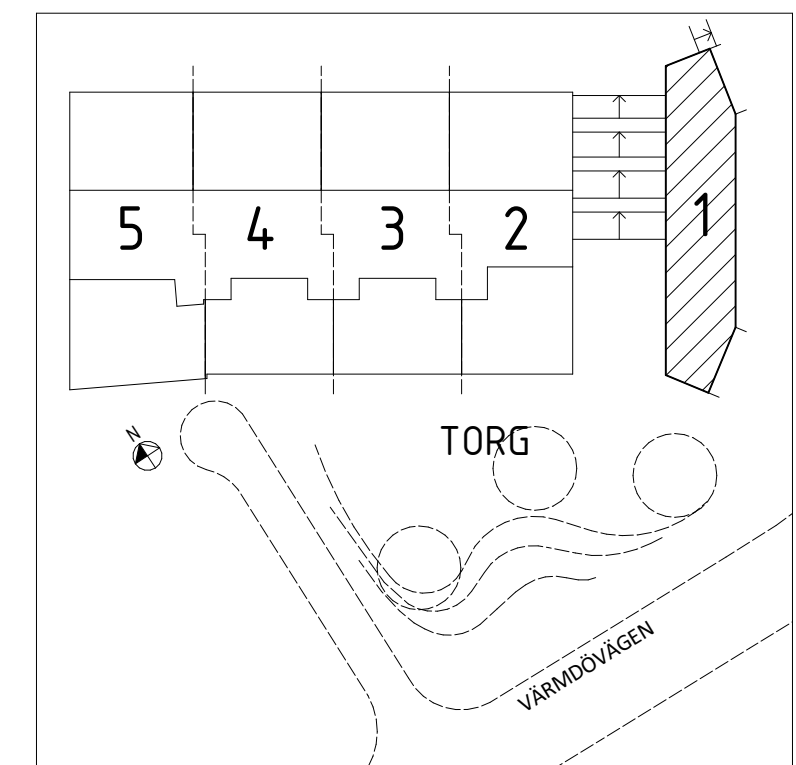


SKALA 1:100  
0 1 2 5 10  
METER

BET	ÄNDRING AVSER	DATUM	SIGN.
<b>BYGGLOVSHANDLING</b>			
ELVERKSHUSET BRF 1			
A	ARKIPOL		
K	FEMKON		
V	ICEE		
E	PROJEKTEKNIK		
UPPDRAG NR	RITAD AV	HANDLÄGGARE	
2021-12-22	CJA	JB	
<b>PLAN 17</b>			
SKALA A1 1:100	NUMMER <b>A-40-1-117</b>	BET	



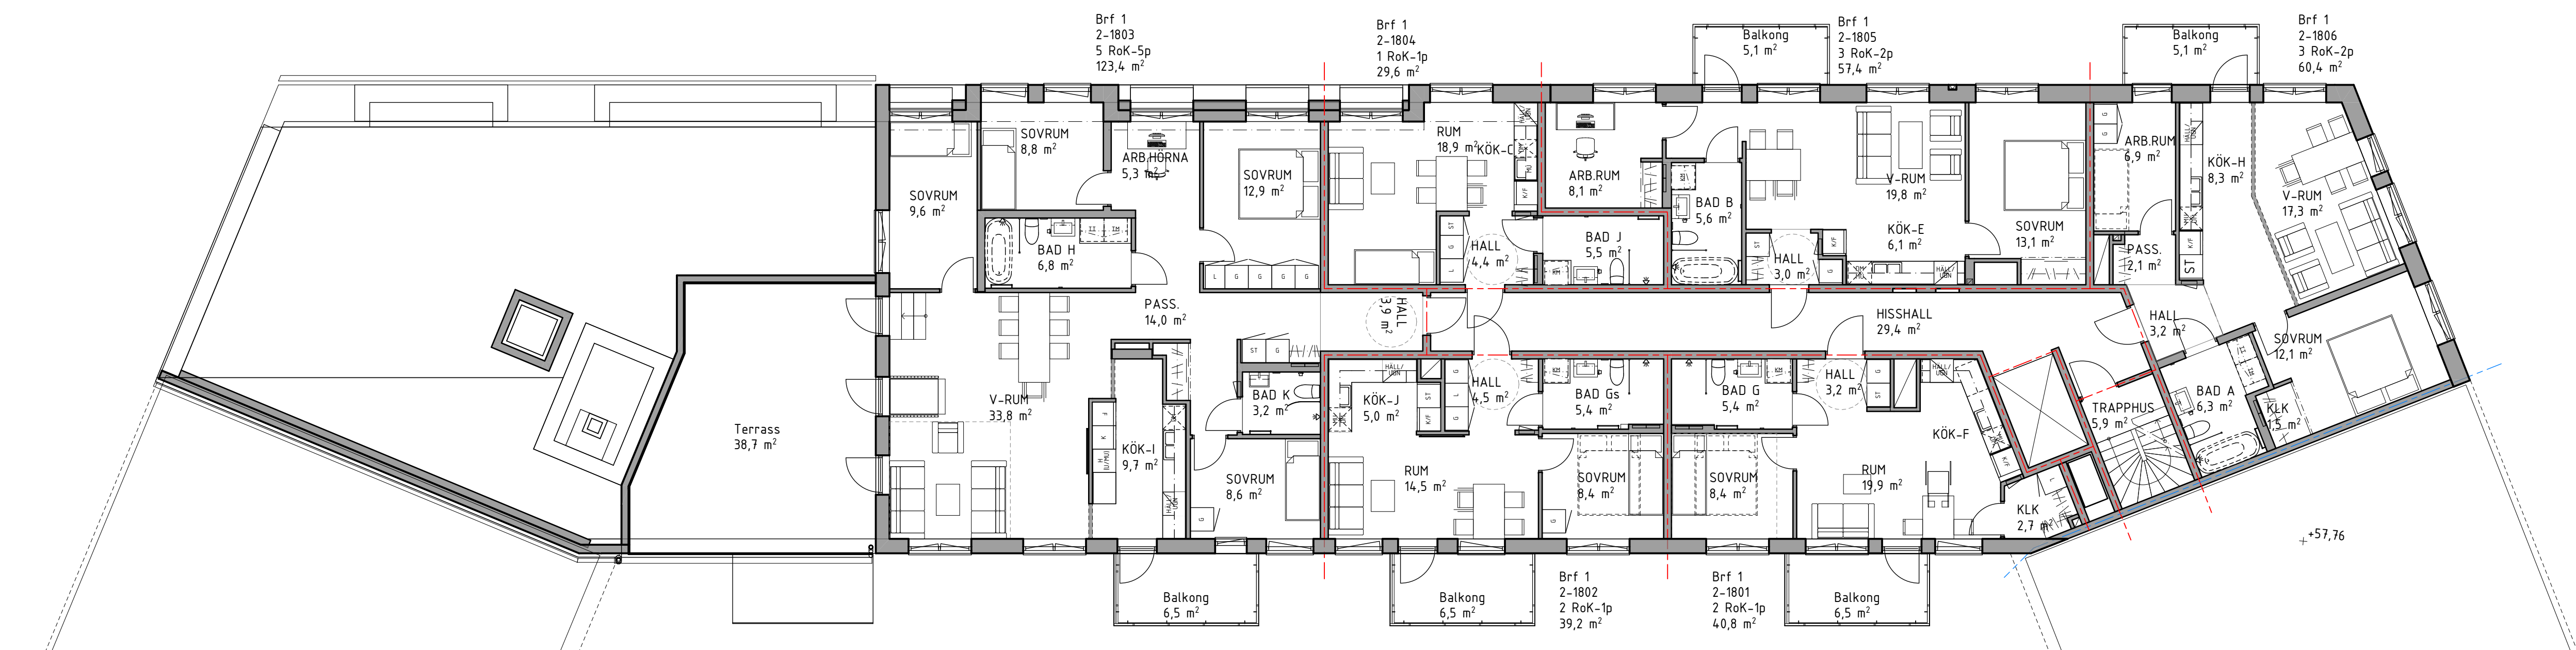


Plan 18  
1:100

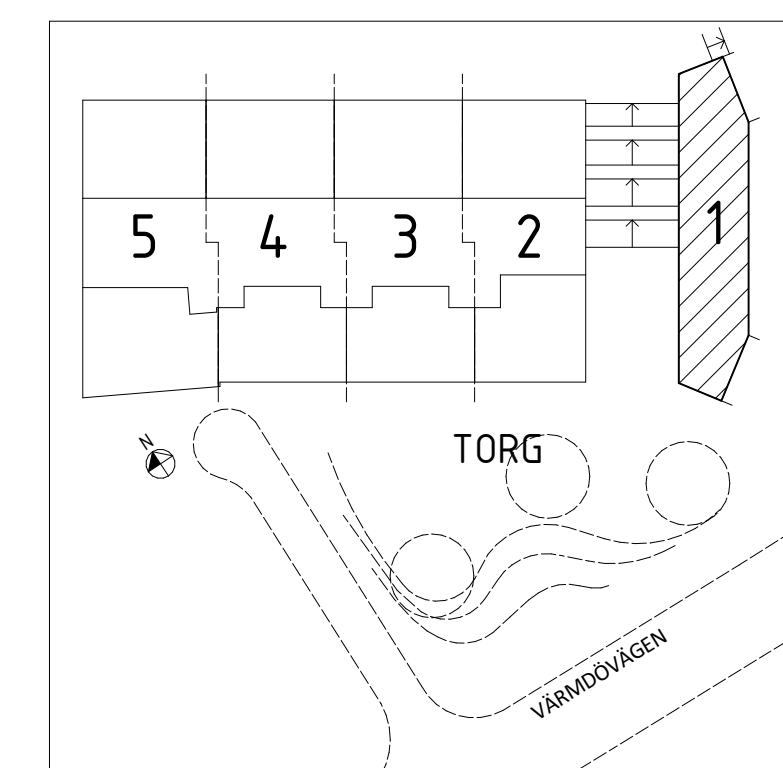


BET	ÄNDRING AVSER	DATUM	SIGN.
<b>BYGGLOVSHANDLING</b>			
ELVERKSHUSET BRF 1			
A	ARKIPOL		
K	FEMKON		
V	ICEE		
E	PROJEKTEKNIK		
UPPDRAG NR	RITAD AV	HANDLÄGGARE	
2021-12-22	CJA	JB	
<b>PLAN 18</b>			
SKALA A1	NUMMER	BET	
1:100	A-40-1-118		



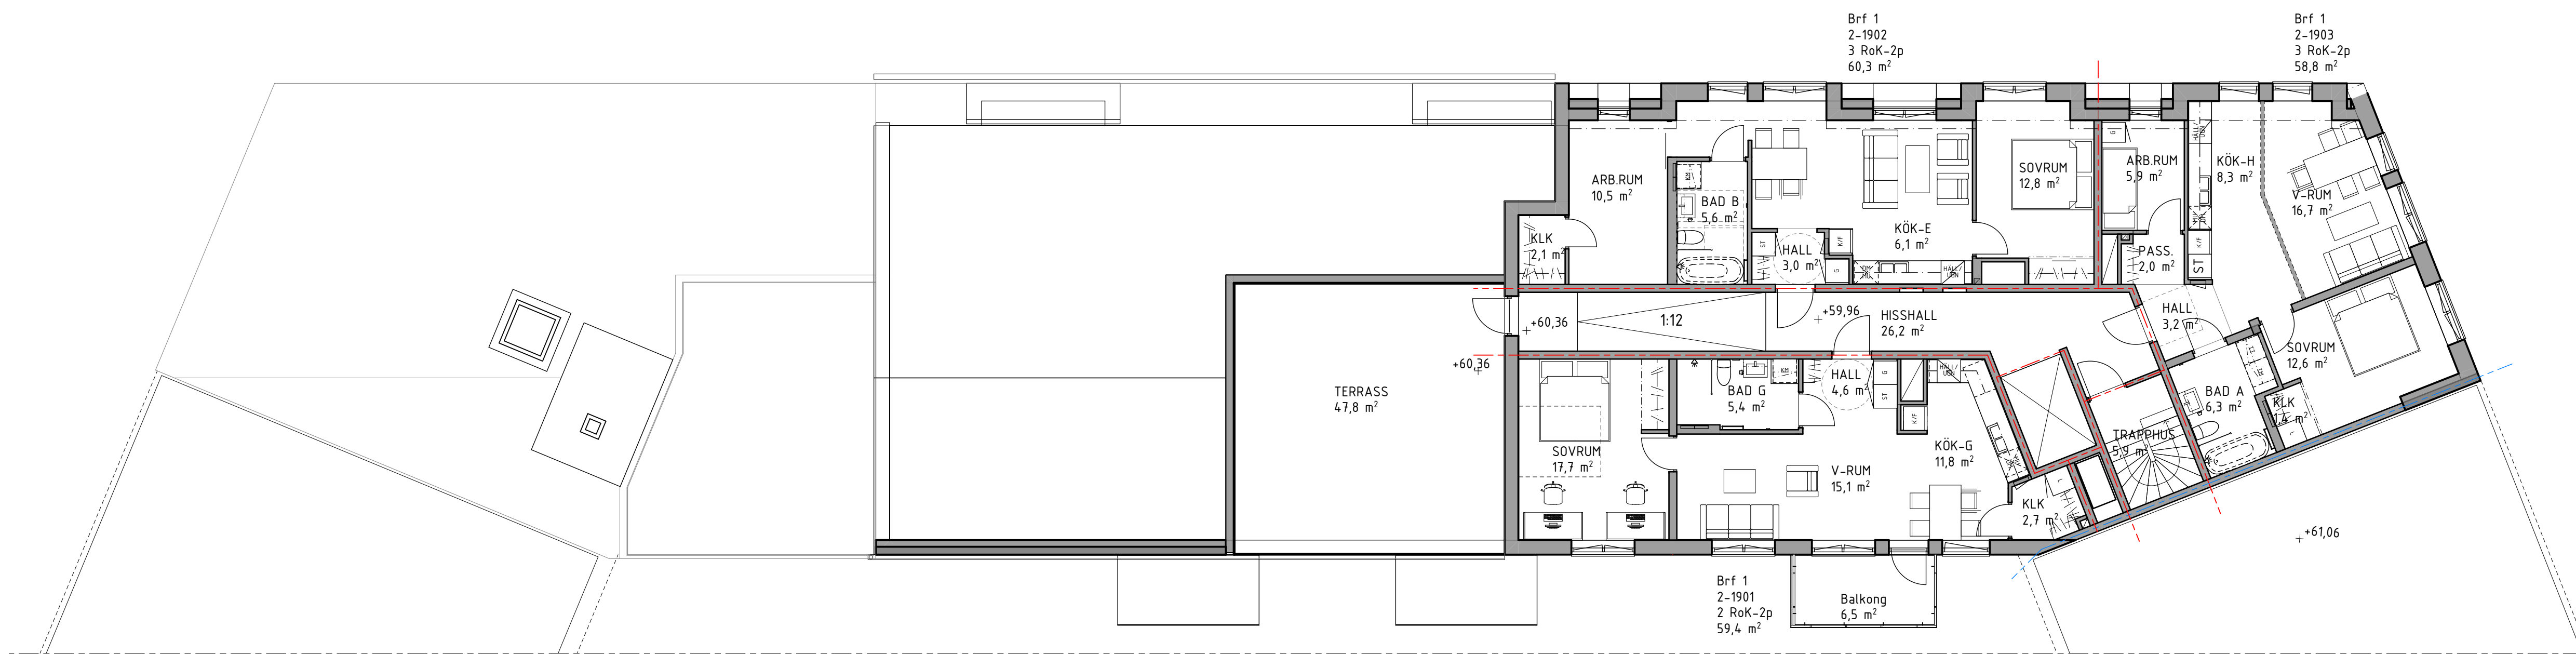


Plan 19  
1:100


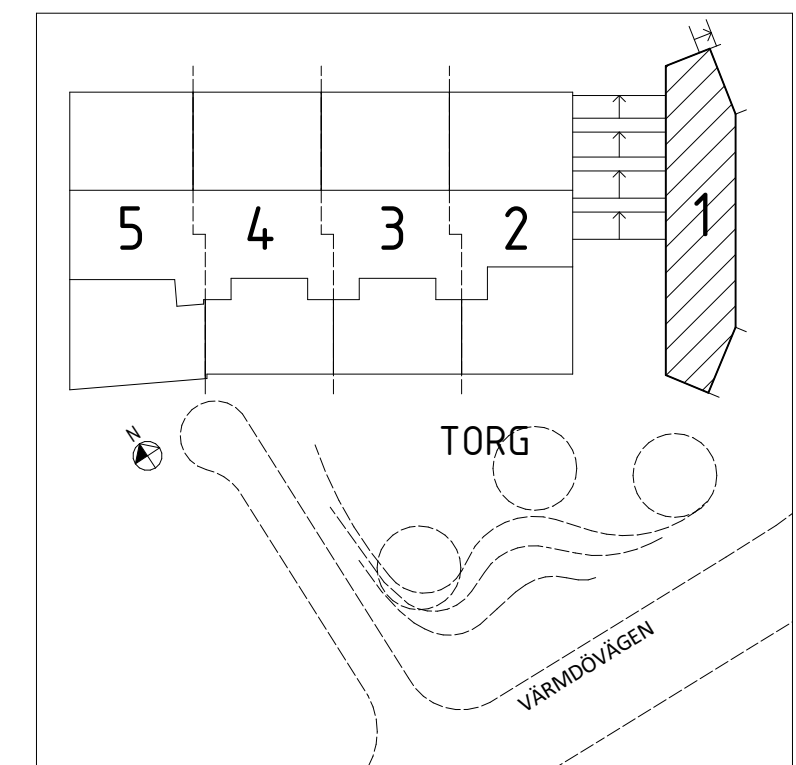


BET	ÄNDRING AVSER	DATUM	SIGN.
<b>BYGGLOVSHANDLING</b>			
ELVERKSHUSET BRF 1			
A	ARKIPOL		
K	FEMKON		
V	ICEE		
E	PROJEKTEKNIK		
UPPDRAG NR	RITAD AV	HANDLÄGGARE	
2021-12-22	CJA	JB	
<b>PLAN 19</b>			
SKALA A1 1:100	NUMMER <b>A-40-1-119</b>	BET	




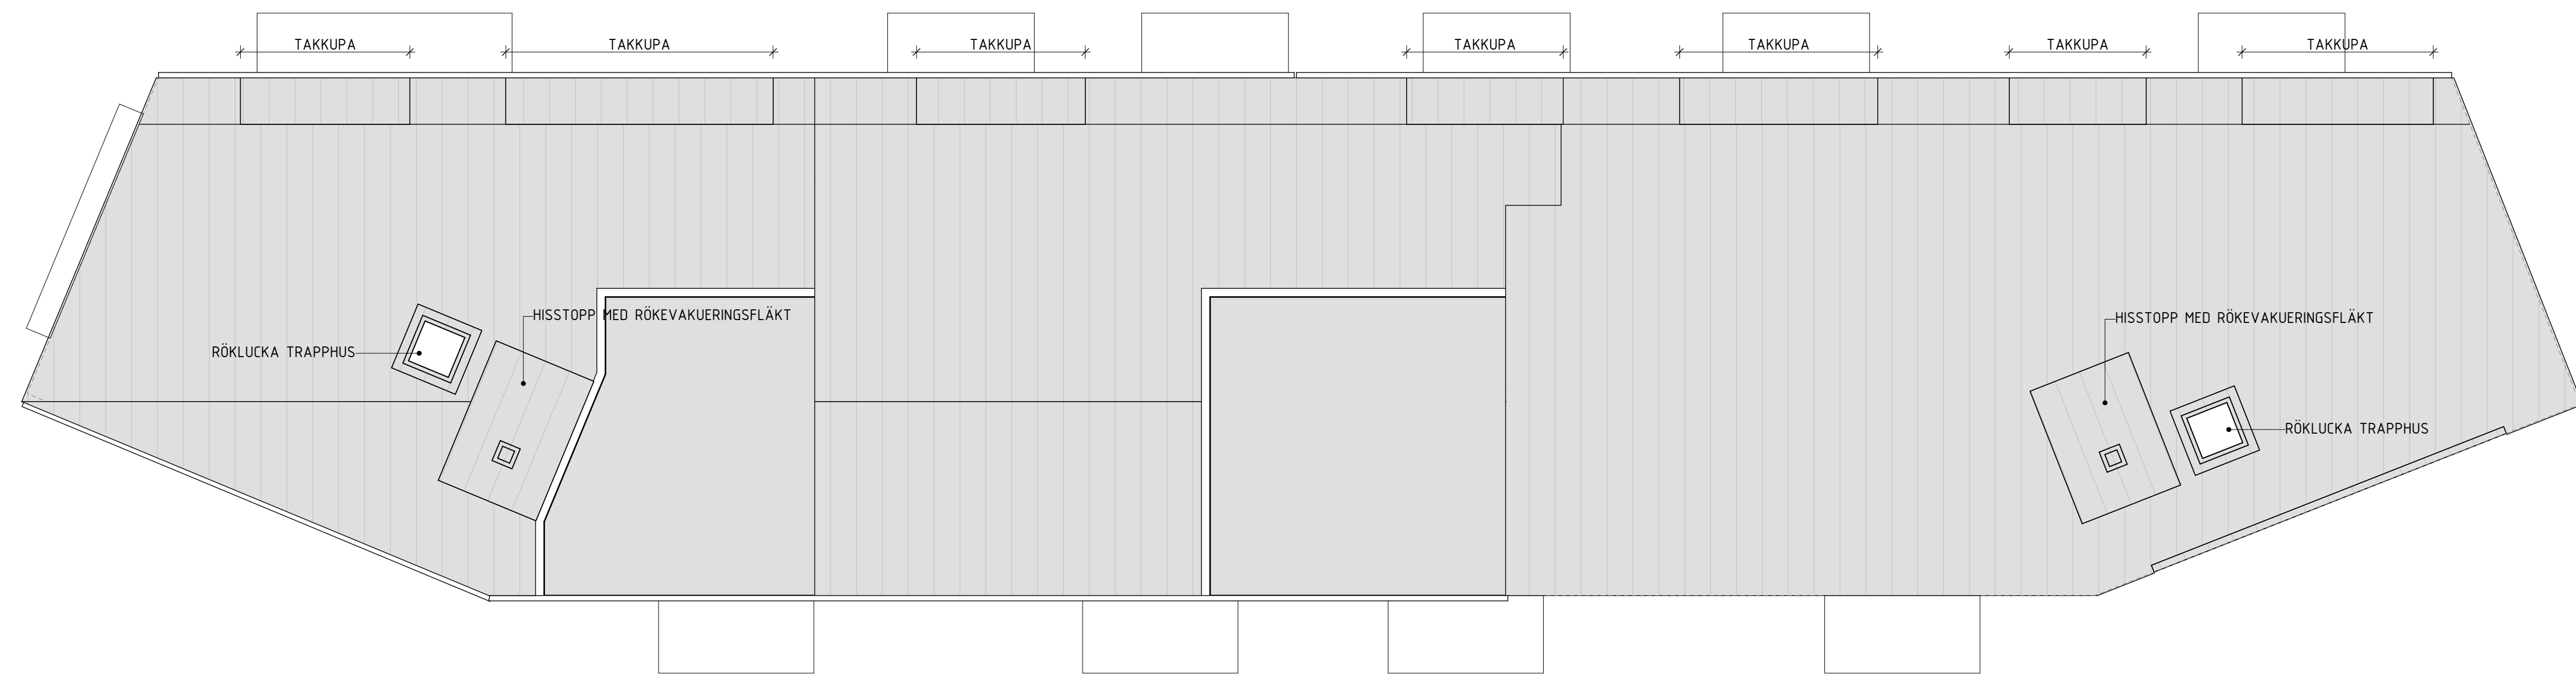

Plan 21 takplan  
1:100

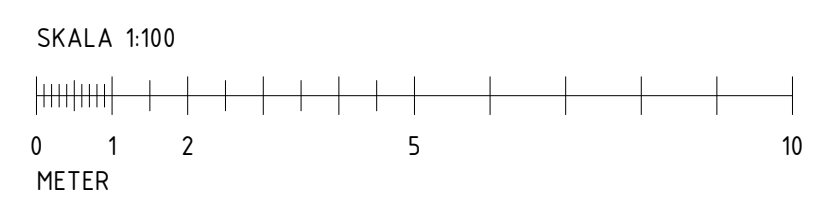
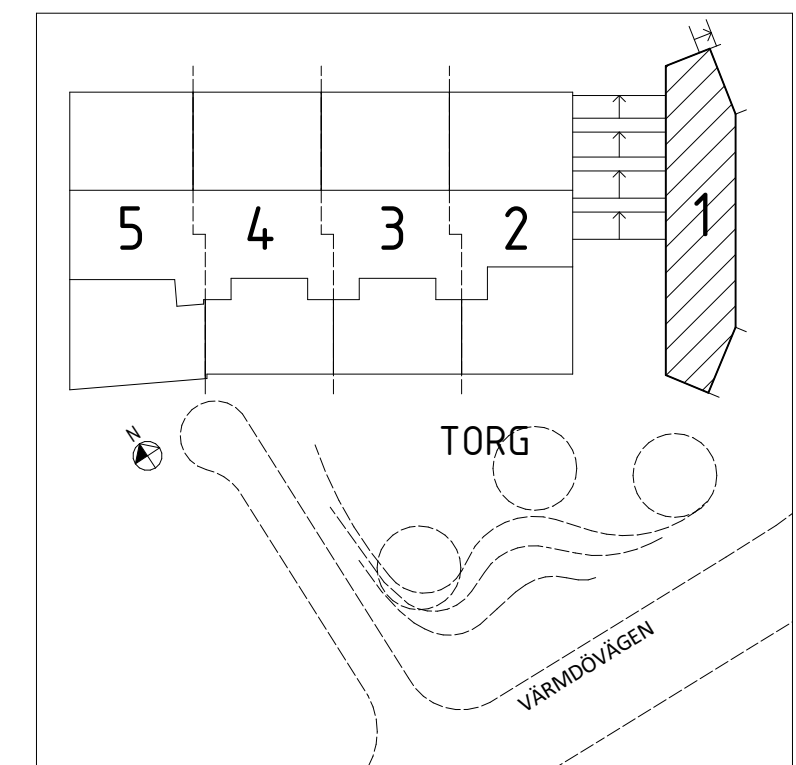


BET	ÄNDRING AVSER	DATUM	SIGN.
<b>BYGGLOVSHANDLING</b>			
ELVERKSHUSET BRF 1			
A	ARKIPOL		
K	FEMKON		
V	ICEE		
E	PROJEKTEKNIK		
UPPDRAG NR	RITAD AV	HANDLÄGGARE	
2021-12-22	CJA	JB	
Takplan			
SKALA A1	NUMMER	BET	
1:100	A-41-1-121		

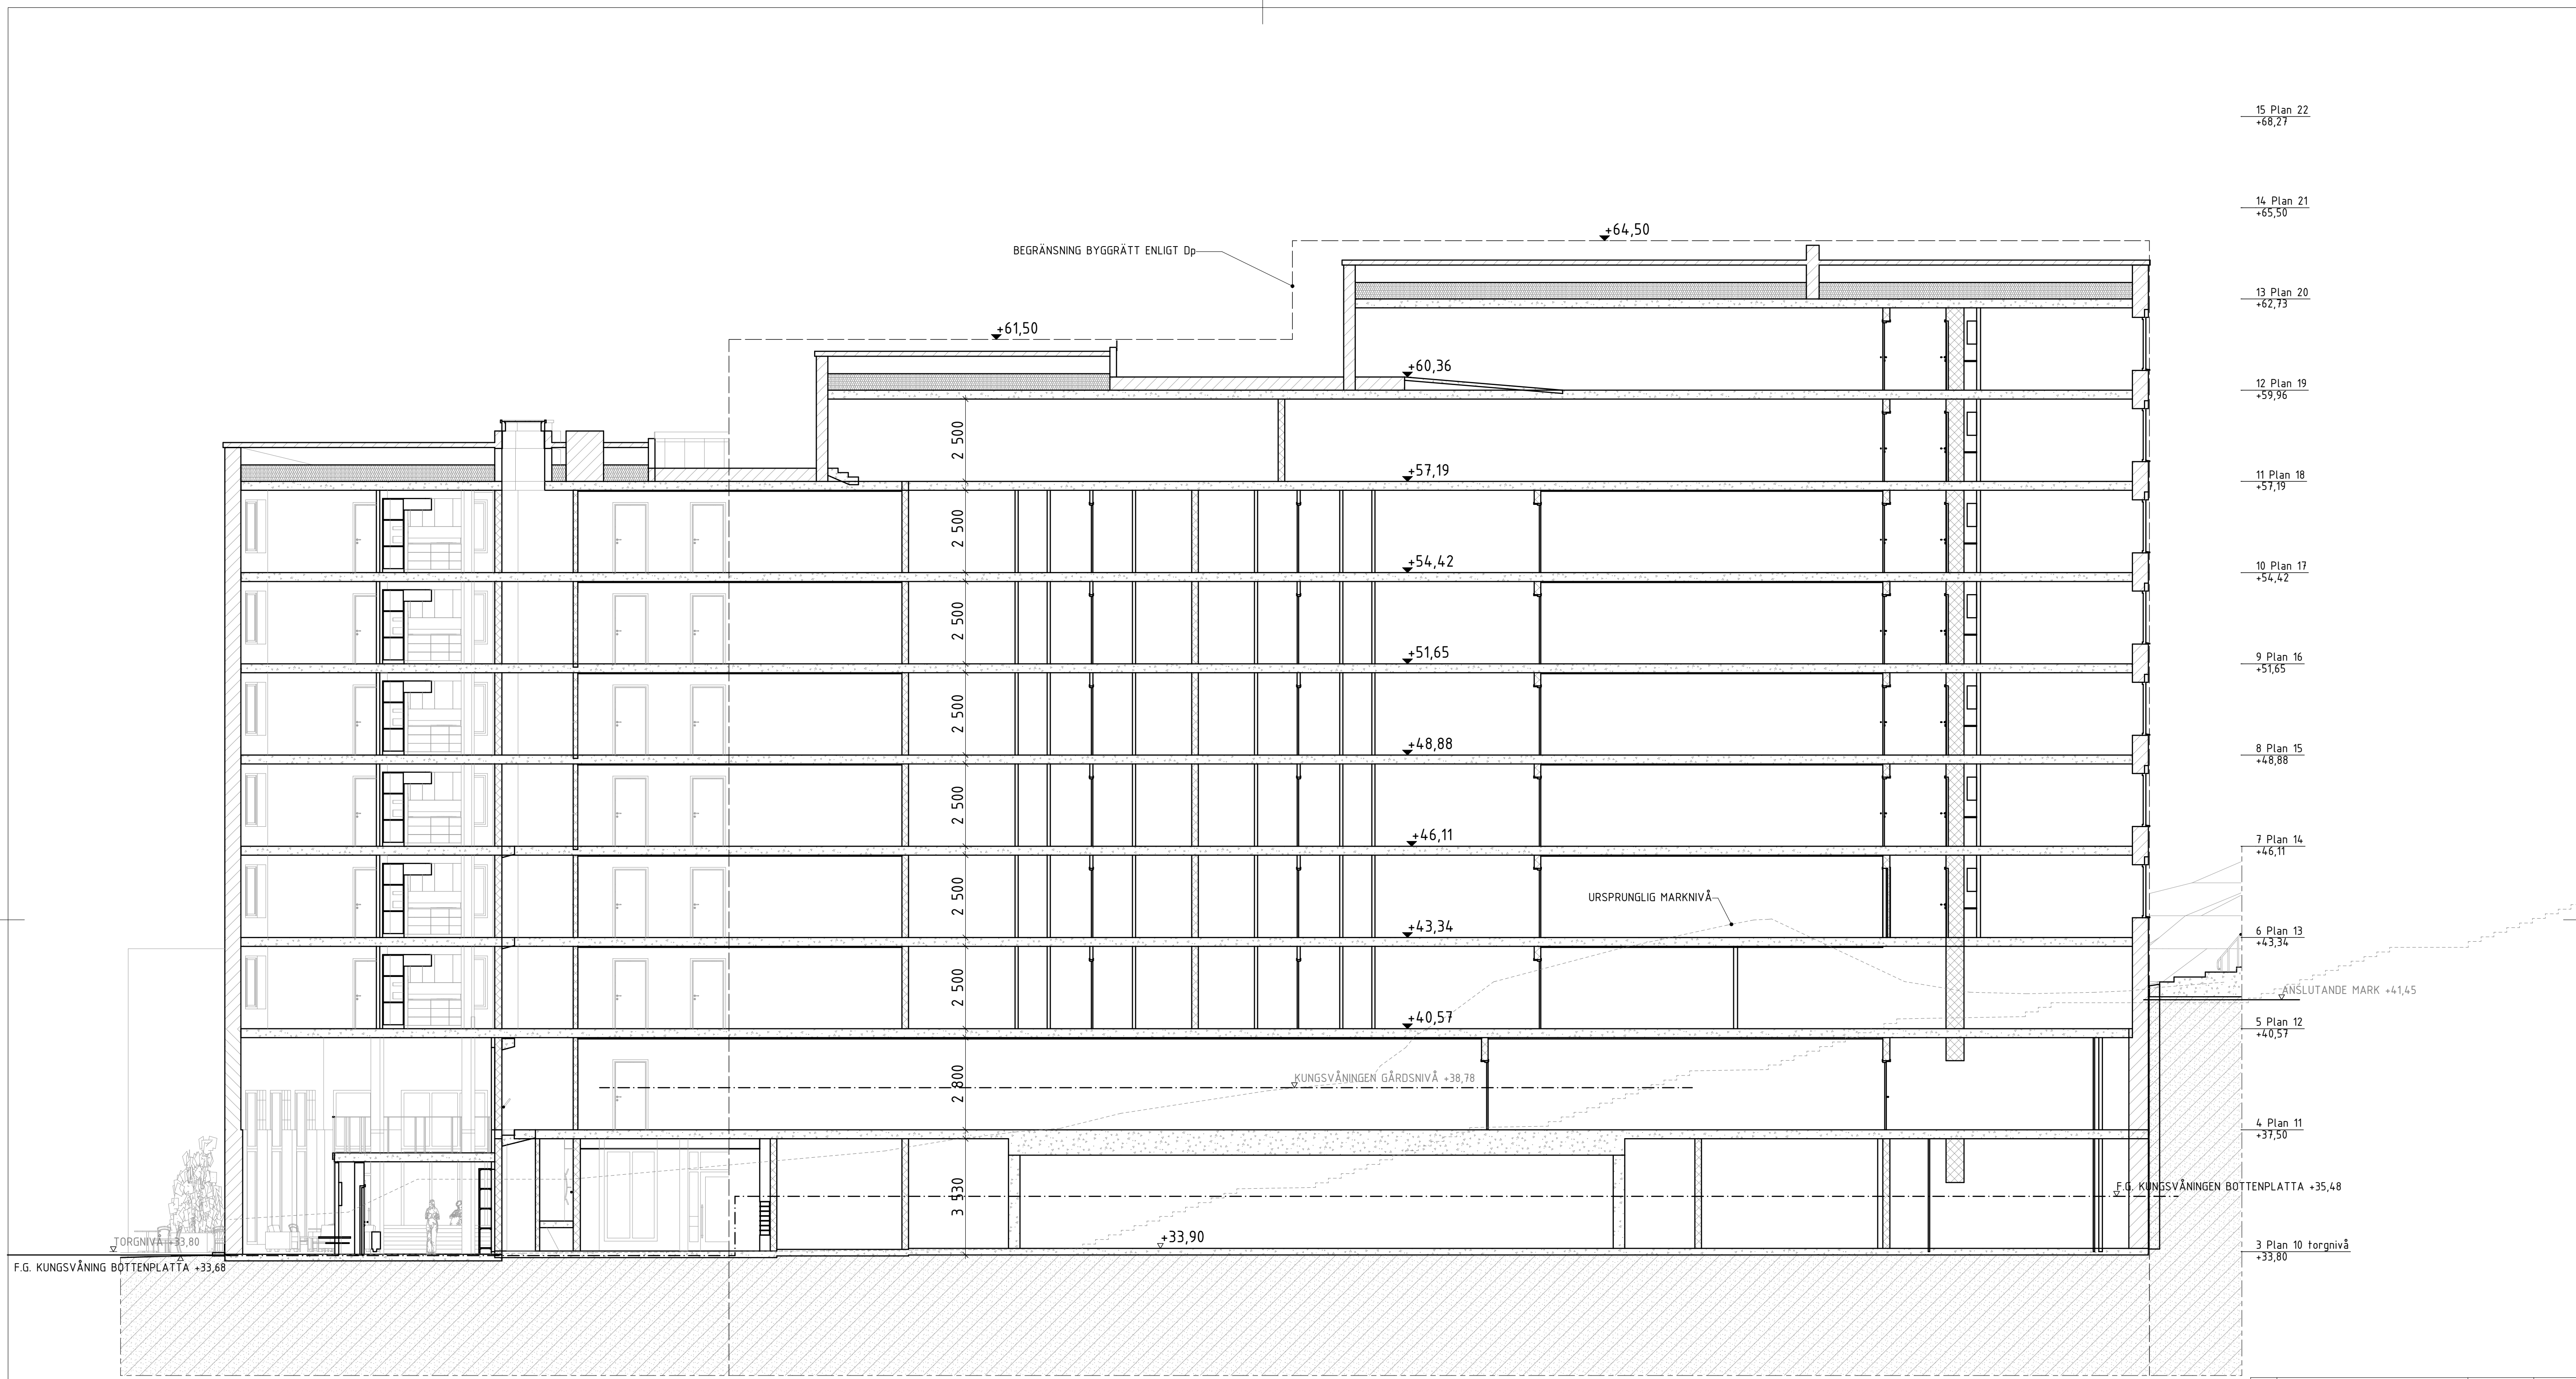


15 Plan 22	+68,27
14 Plan 21	+65,50
13 Plan 20	+62,73
12 Plan 19	+59,96
11 Plan 18	+57,19
10 Plan 17	+54,42
9 Plan 16	+51,65
8 Plan 15	+48,88
7 Plan 14	+46,11
6 Plan 13	+43,34
ANSLUTANDE MARK	+41,45
5 Plan 12	+40,57
4 Plan 11	+37,50
F.G. KUNGSVÅNINGEN BOTTENPLATTA	+35,48
3 Plan 10 torgnivå	+33,80

F.G. KUNGSVÅNING BOTTENPLATTA +33,68

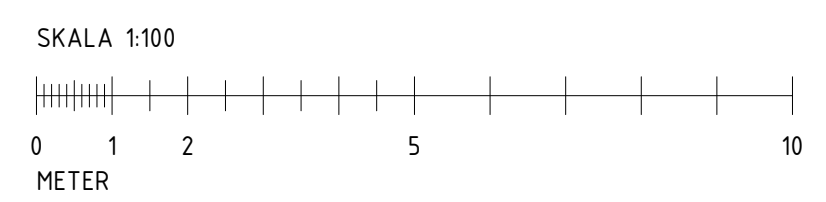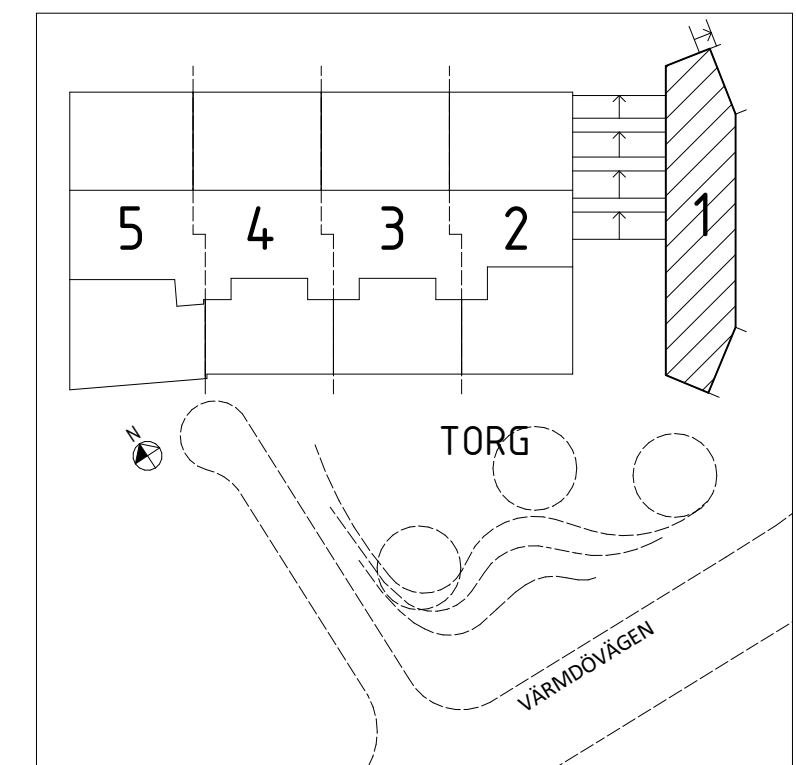


BET	ÄNDRING AVSER	DATUM	SIGN.
<b>BYGGLOVSHANDLING</b>			
ELVERKSHUSET BRF 1			
A	ARKIPOL		
K	FEMKON		
V	ICEE		
E	PROJEKTEKNIK		
UPPDRAG NR	RITAD AV	HANDLÄGGARE	
DATUM	ANSVARIG	JB	
2021-12-22	CJA		
Längdsektion			
SKALA A1	NUMMER	BET	
1:100	A-40-2-101		




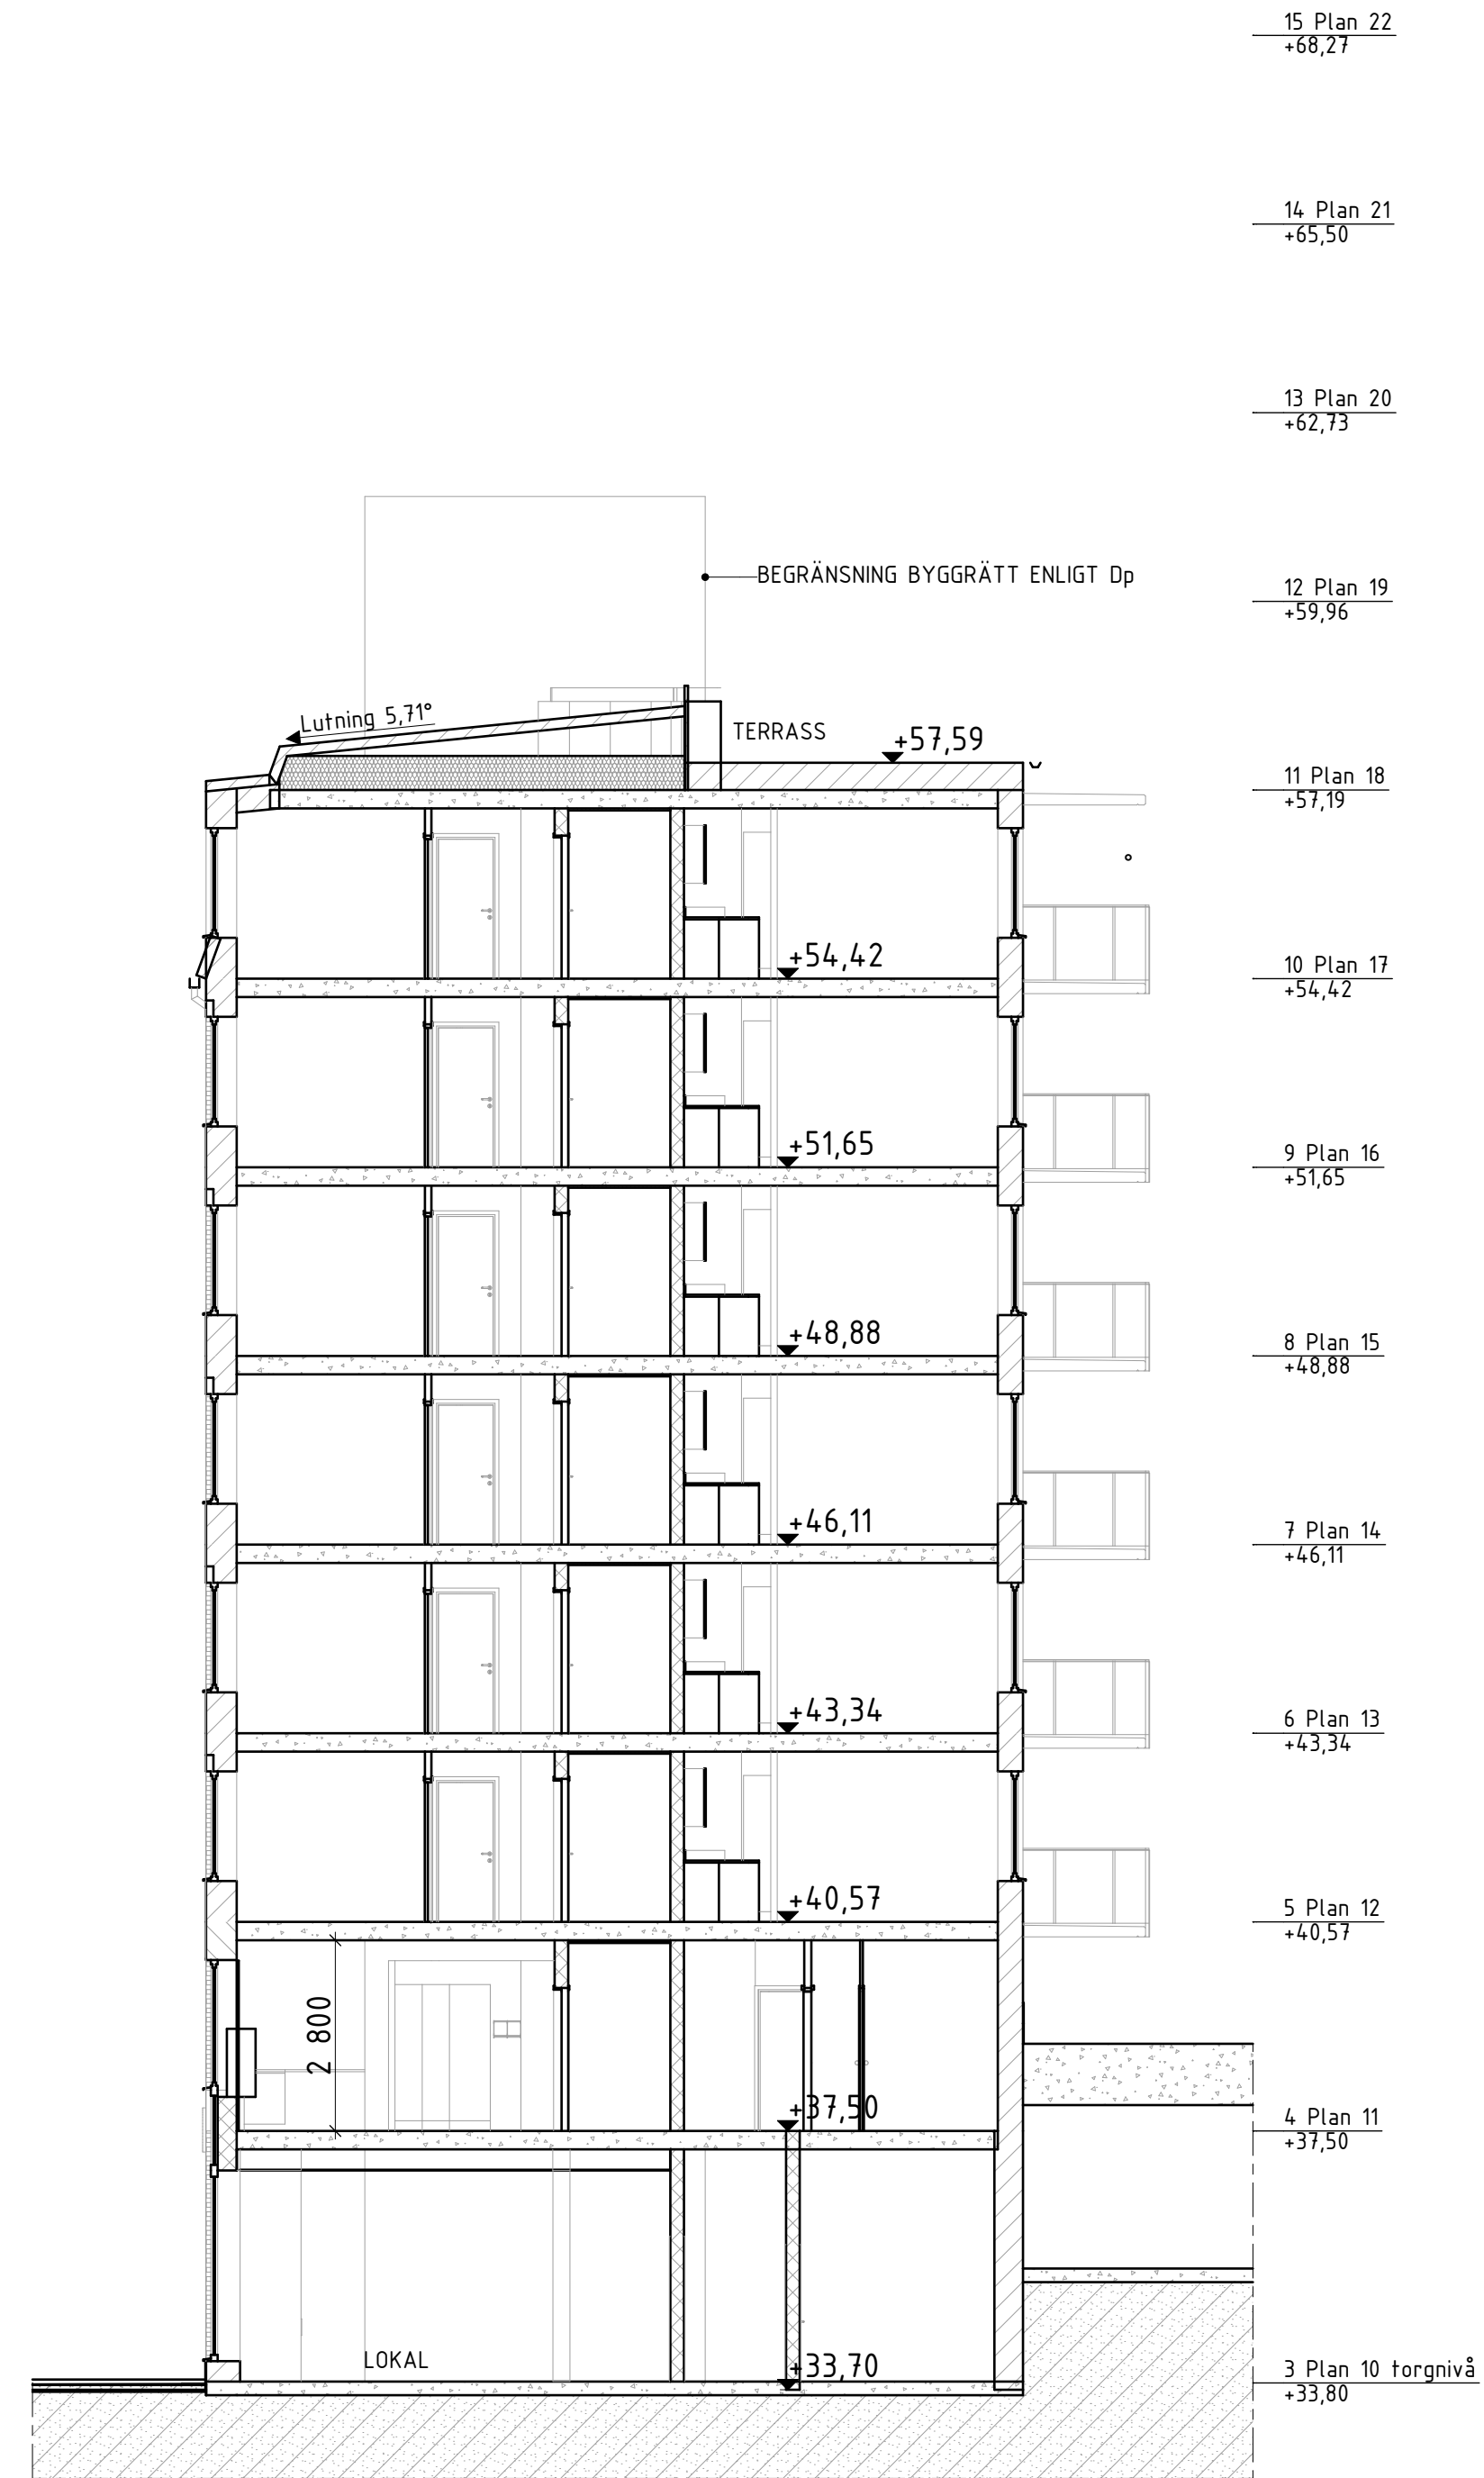



Tvärsektion 1  
1:100

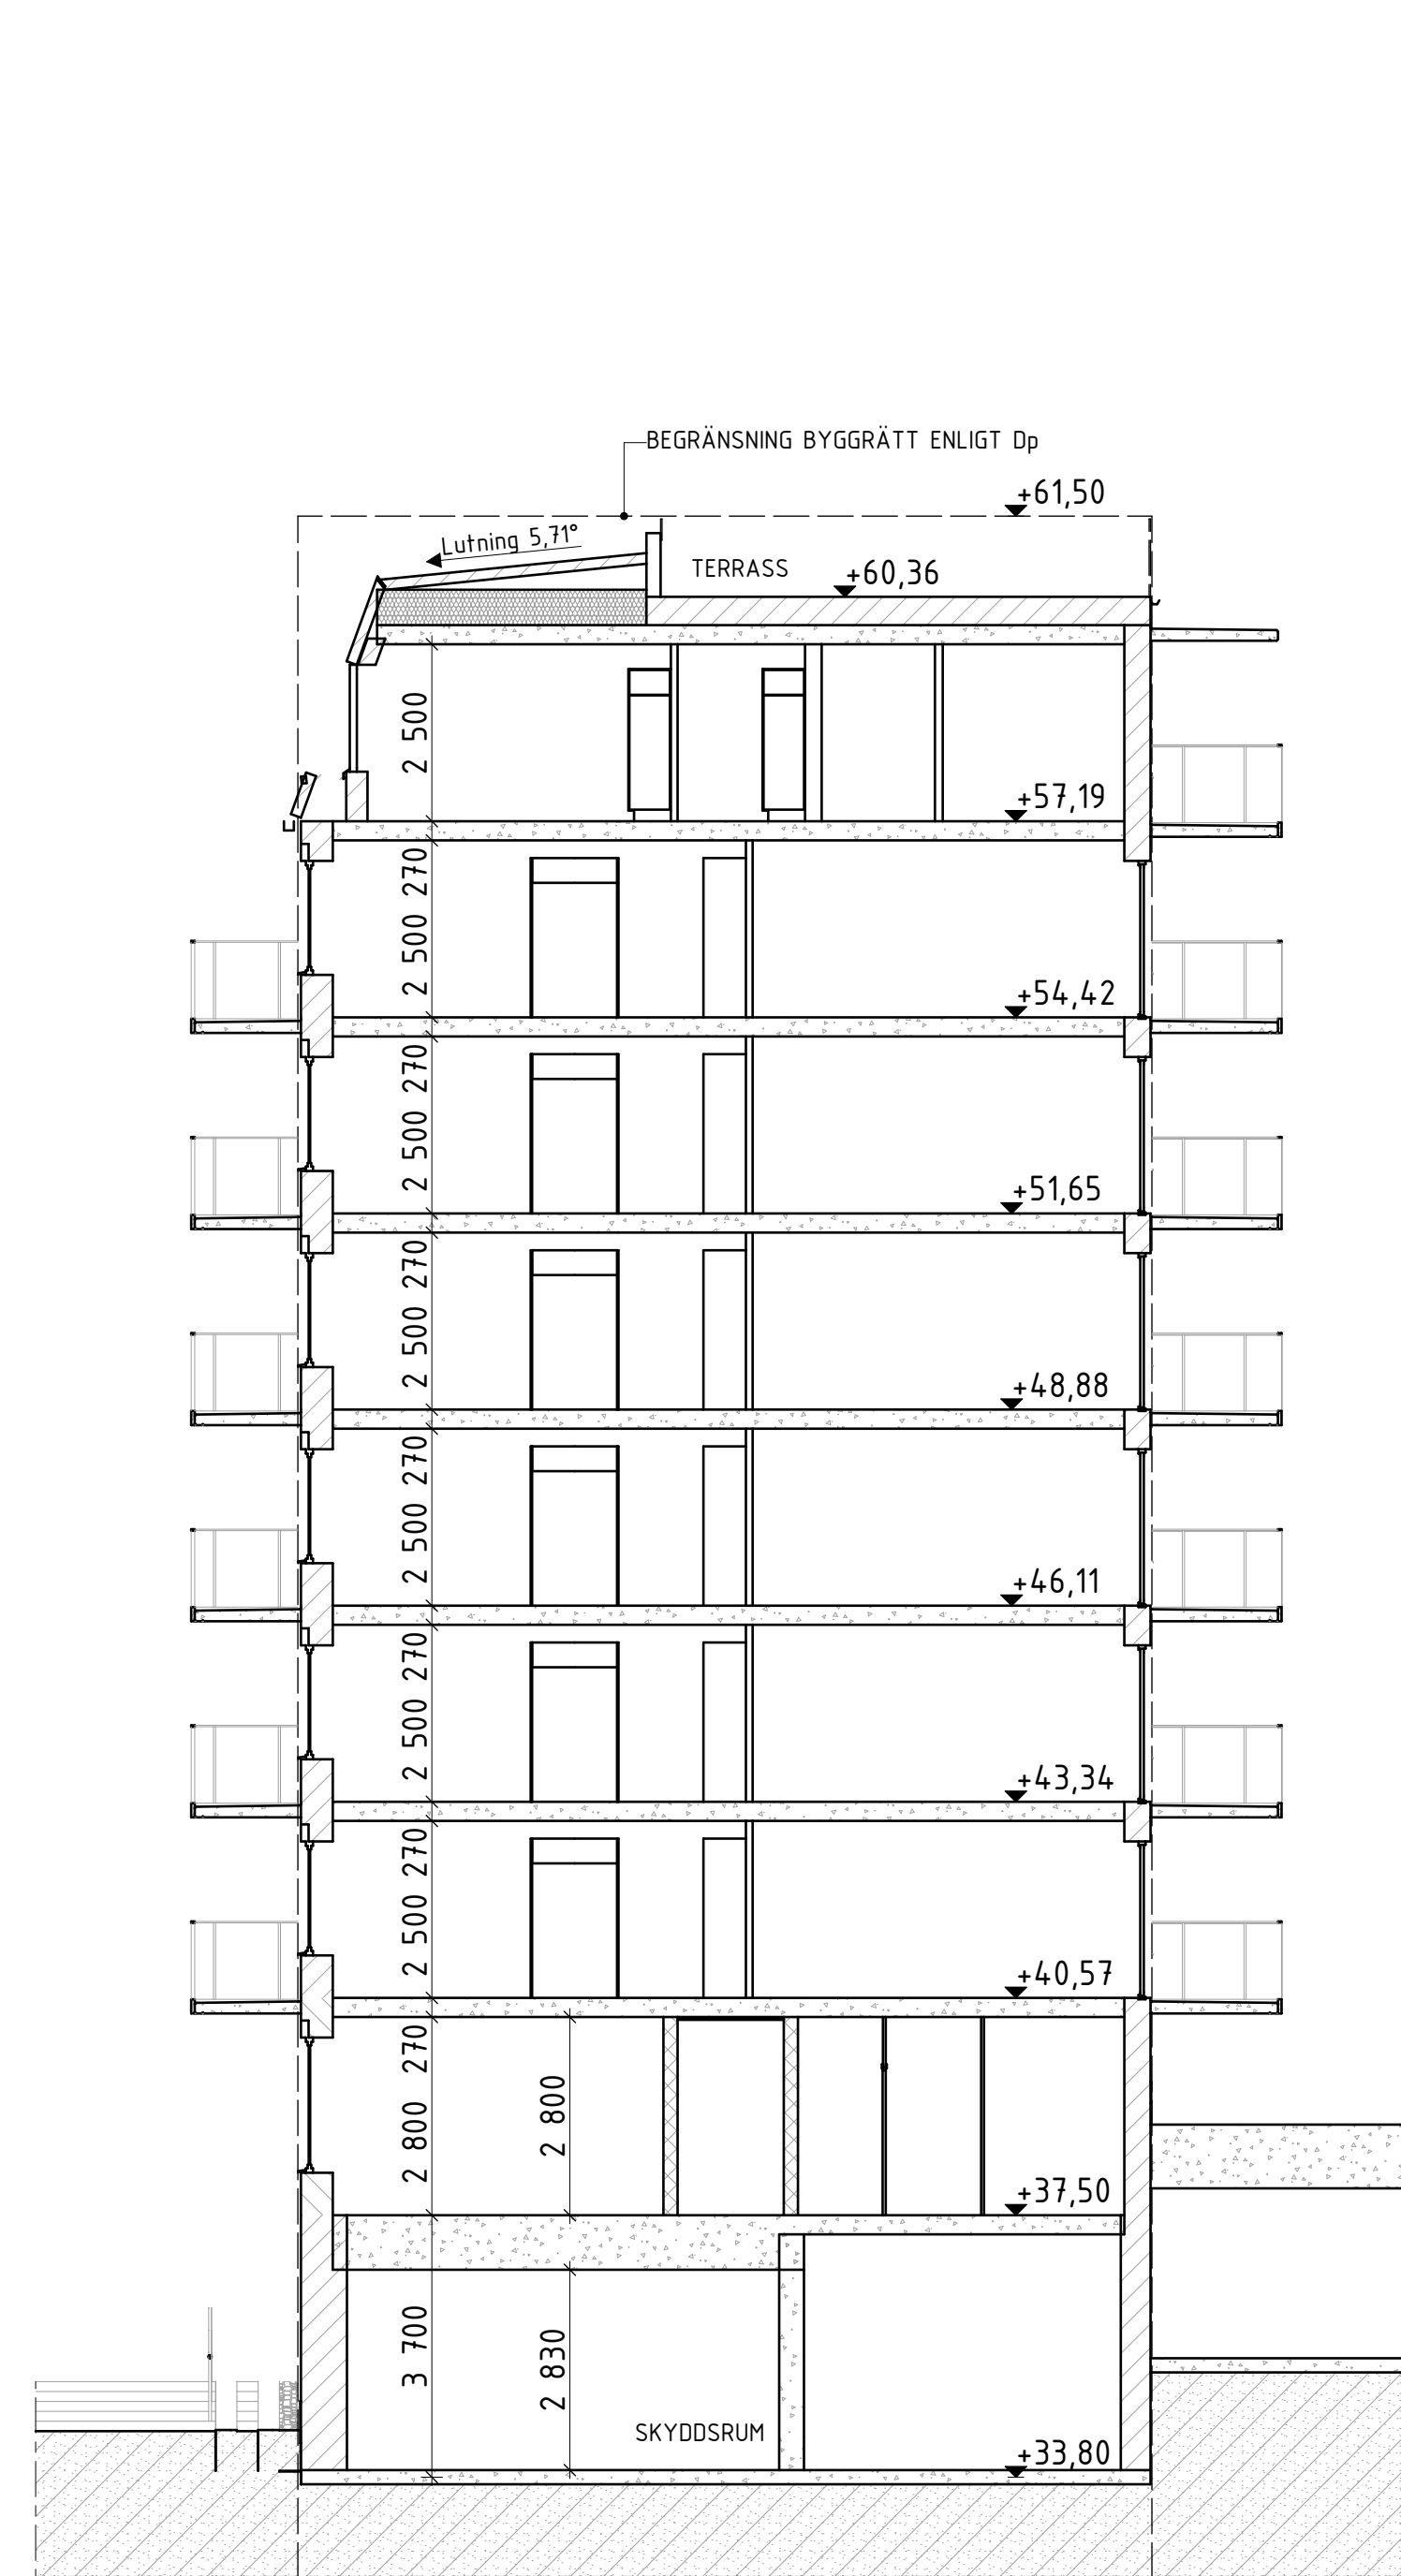

Tvärsektion 2  
1:100

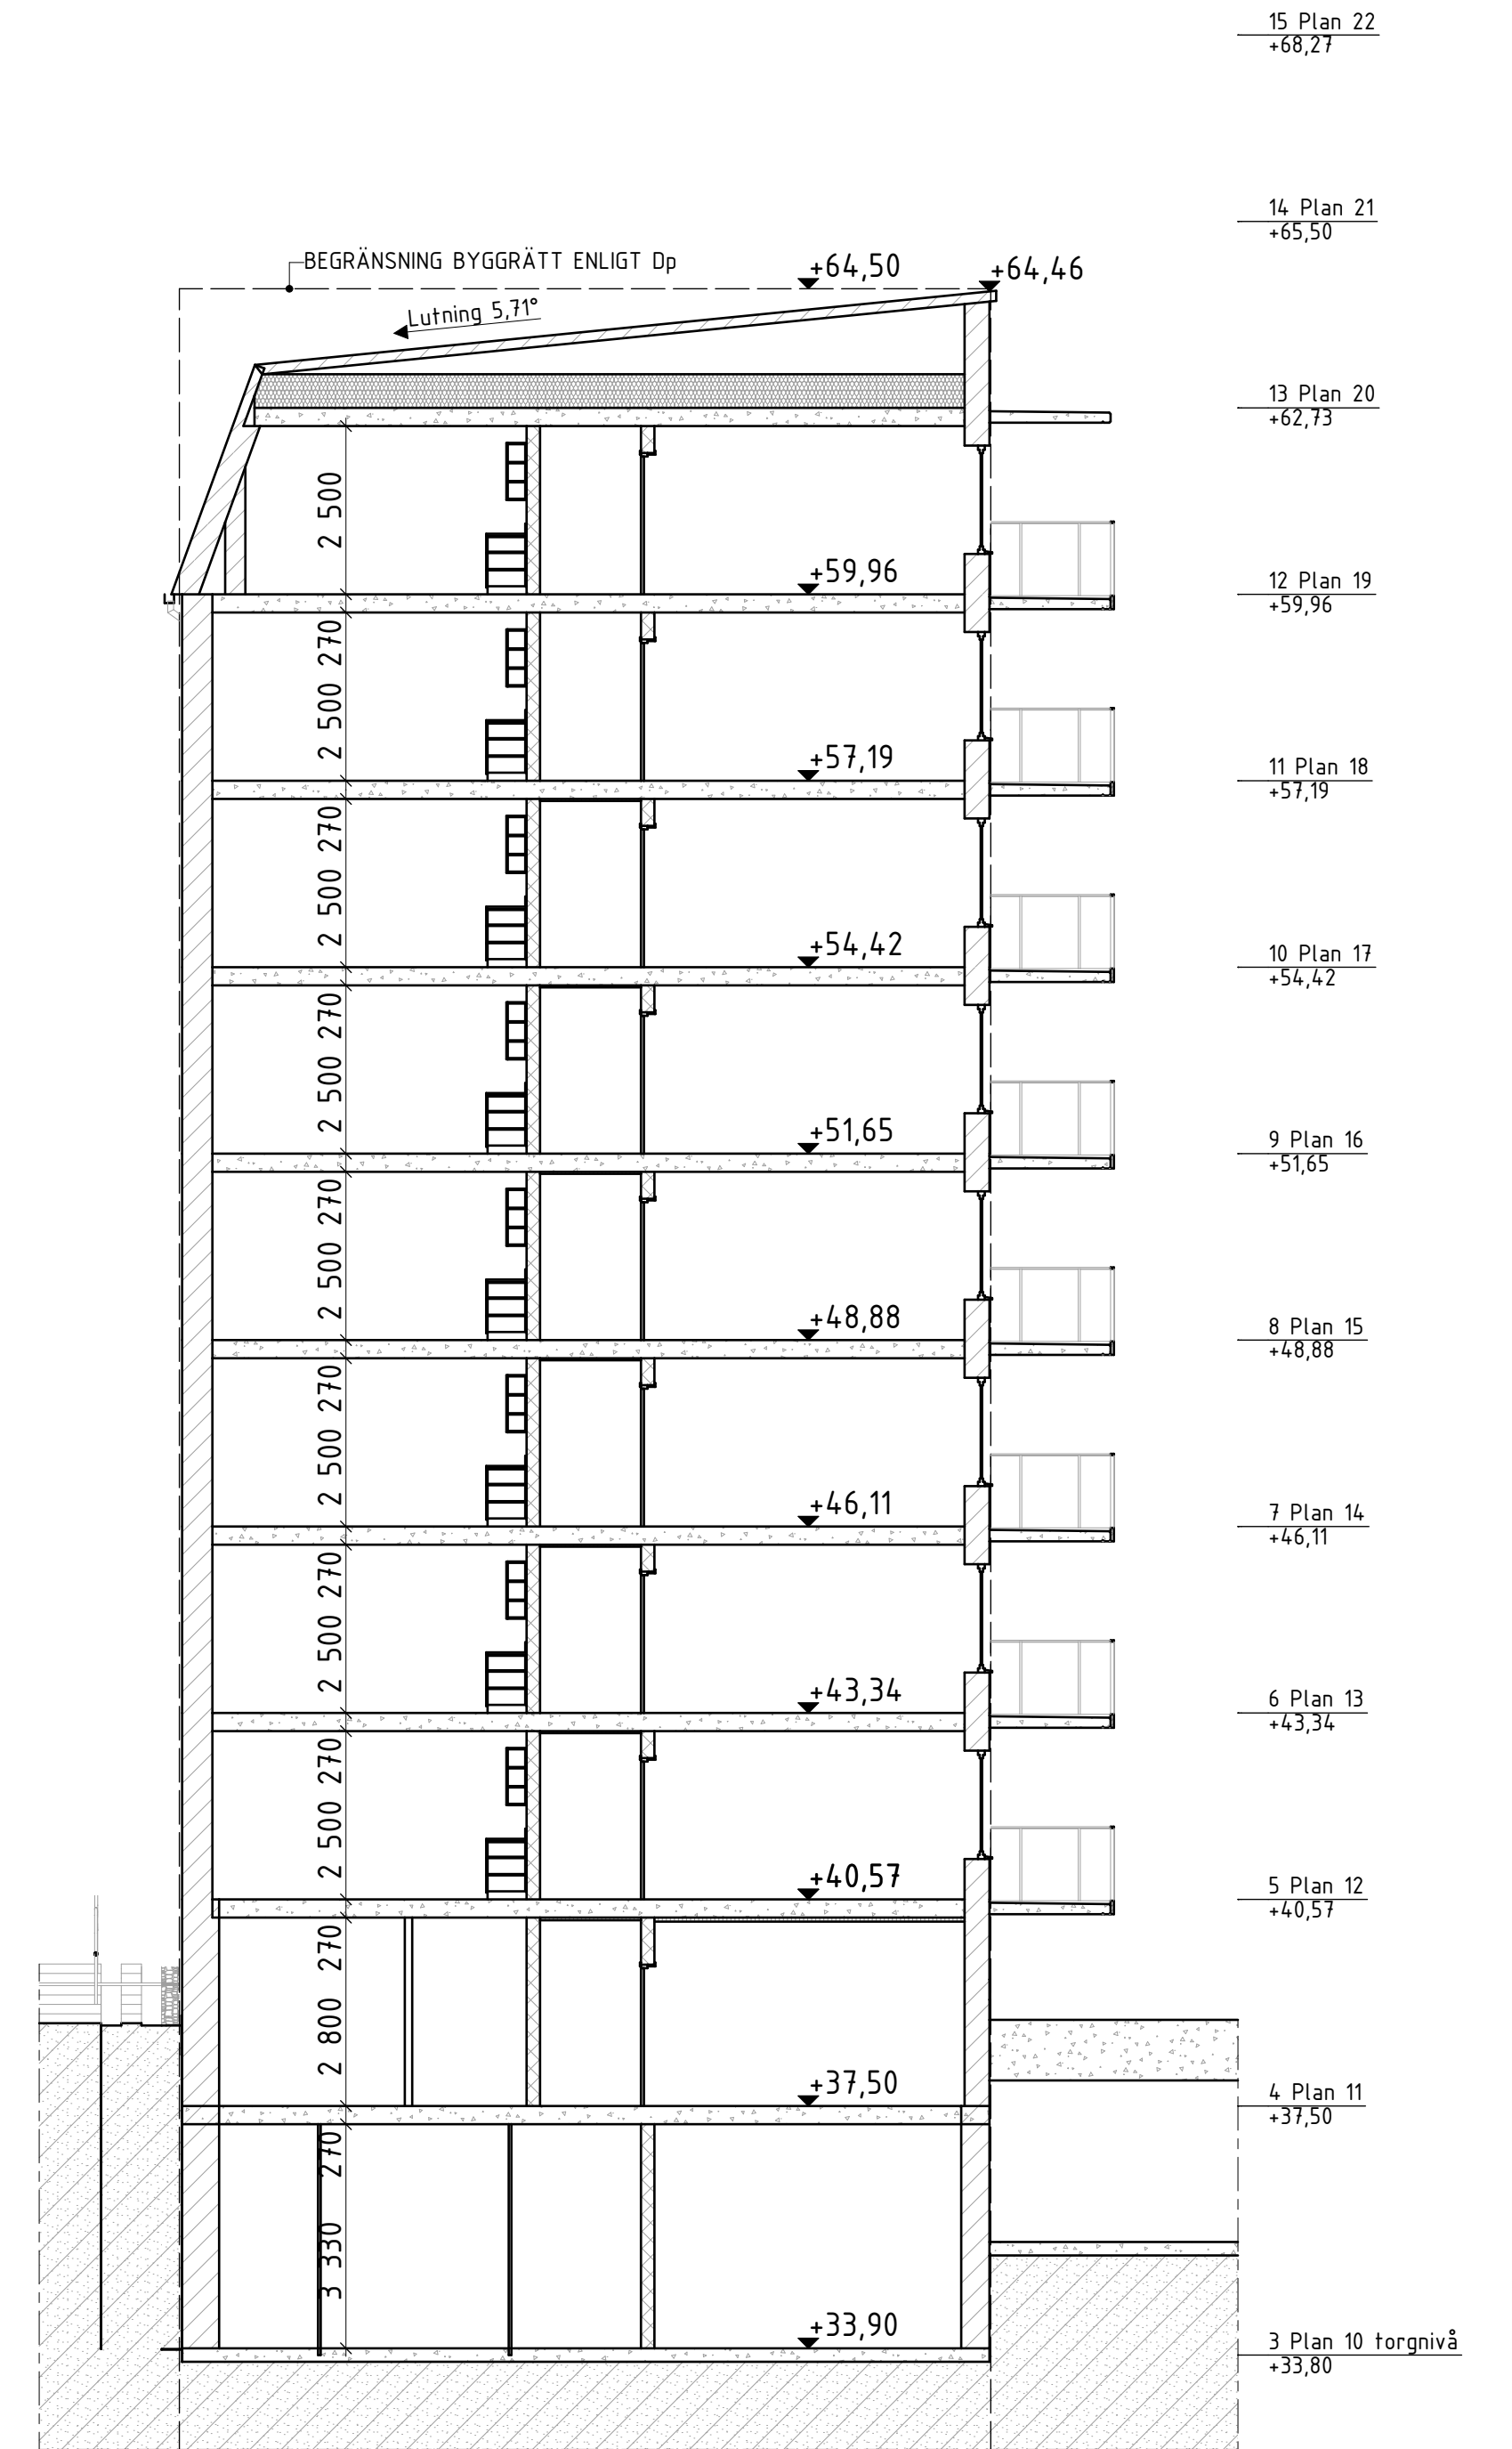

Tvärsektion 3  
1:100

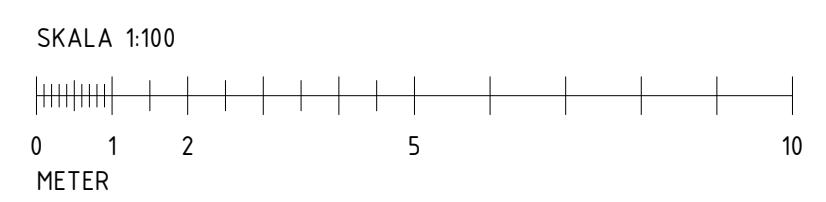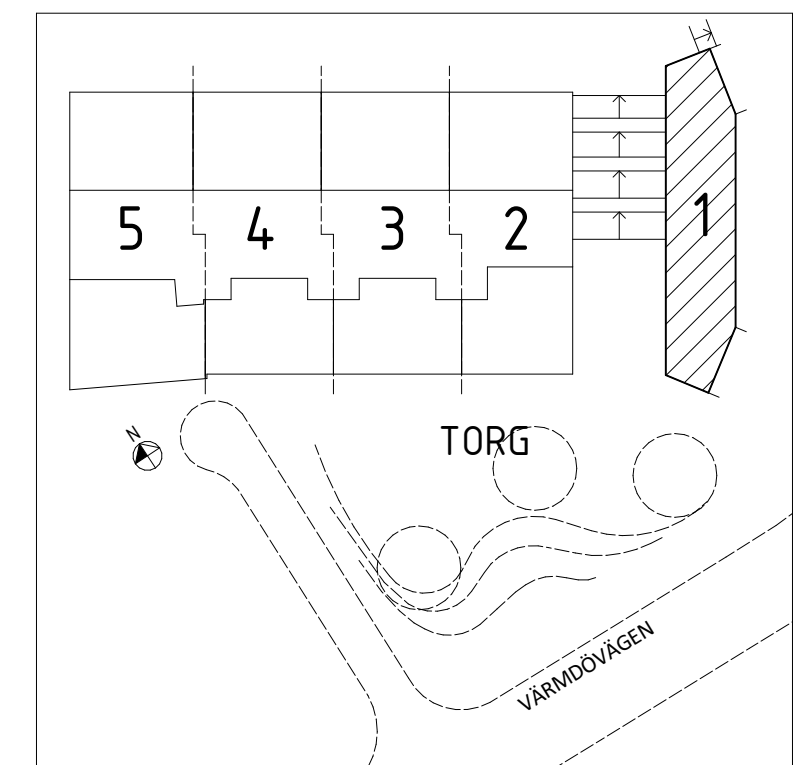

BET	ÄNDRING AVSER	DATUM	SIGN.
<b>BYGGLOVSHANDLING</b>			
ELVERKSHUSET BRF 1			
A	ARKIPOL		
K	FEMKON		
V	ICCE		
E	PROJEKTTEKNIK		
UPPDRAG NR	RITAD AV	HANDLÄGGARE	
2021-12-22	CJA	JB	
Tvärsektioner			
SKALA A1 1:100	NUMMER A-40-2-102	BET	