

Handlingsförteckning

UPPDRAG SYRENE	UPPDRAGSLEDARE V. CRONSTEDT	DATUM 2022-03-04
UPPDRAGSNUMMER 6803482	UPPRÄTTAD AV J. ROOS	

BYGGLOVHANDLING

HANDLINGENS NR.	REV	HANDLINGENS BENÄMNING	SKALA	DATUM	REVDATUM	STATUS
-----------------	-----	-----------------------	-------	-------	----------	--------

30 SAMMANSATT REDOVISNING

L-10-1-001		Situationsplan del 1	1:400	2022-03-04		BL
L-10-1-002		Situationsplan del 2	1:400	2022-03-04		BL
L-30-1-14		Murplan del 1	1:400	2022-03-04		BL
L-30-1-15		Murplan del 2	1:400	2022-03-04		BL
L-31-6-001		Planprincip typtomter	1:100	2022-03-04		BL

L-30-2-001		Elevationer del 1,2,3	1:100	2022-03-04		BL
L-30-2-002		Elevationer del 4,5,6	1:100	2022-03-04		BL
L-30-2-003		Elevationer del 7, typsektion stödmur	1:100	2022-03-04		BL

31 ÖVERBYGGNADER

L-31-1-001		Markplaneringsplan, del 1	1:200	2022-03-04		BL
L-31-1-002		Markplaneringsplan, del 2	1:200	2022-03-04		BL
L-31-1-003		Markplaneringsplan, del 3	1:200	2022-03-04		BL
L-31-1-004		Markplaneringsplan, del 4	1:200	2022-03-04		BL

1.1

J.
ROOS

2022-03-08 12:08:20 Autodesk Docs://Syrenen (AGA); Nacka IPR:6003034/L-30-V-001rvf



TECKENFÖRKLARING

—	ARBETSOMRÅDESGRÄNS 1 meter utanför verklig gräns
—	TOMTGRÄNS
—	FASADLINJE
▲ △	HUVUDENTRÉ, SIDOENTRÉ
— M1	STÖDMUR BETONG, L-stöd
— M2	BLOCKSTENSMUR NATURSTEN
○	TRÄD
○ + +	FLERSTAMMIG TRÄD
— R3	BULLERSKYDDSSKÄRM
8XX/CX	HUSNUMMER/HUSTYP

HÄNVISNINGAR

Underlag:
 Nybyggnadskarta
 NBK ERS 25_32_del
 av_BONAVA_A_VW.dwg


Handlingar från Nacka kommun
 L31-P-01.dwg
 M16-P001.dwg
 E61-P001.dwg

Inmätning
 Storkällans vag.dwg

ANMÄRKNINGAR

Koordinatsystem SWEREF99
 Höjdsystem RH 2000

BET	ÄNDRINGEN AVISER	DATUM	SIGN

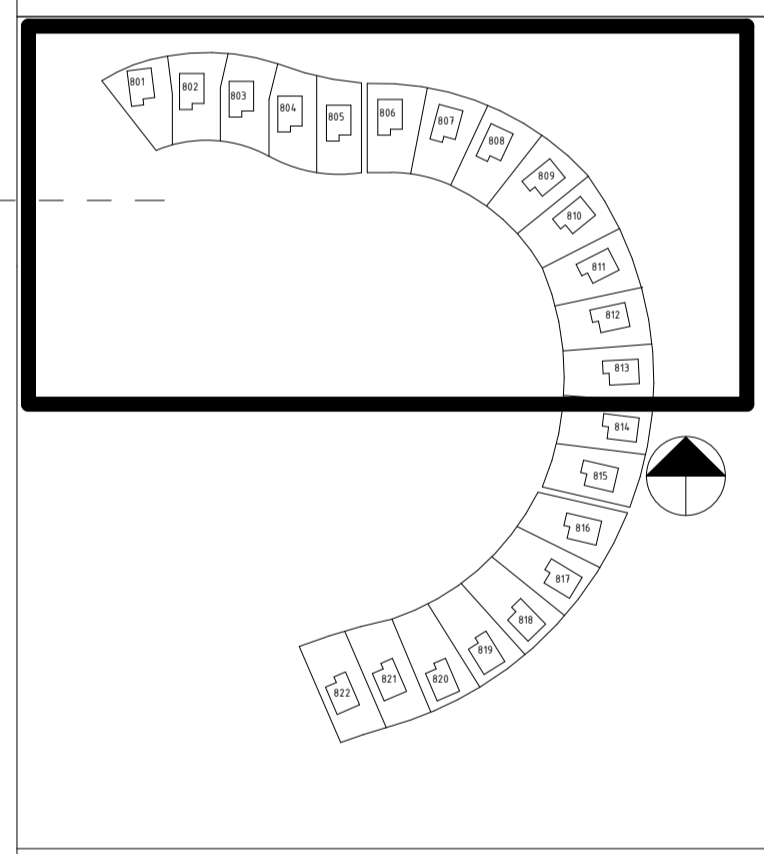

SYRENE
 ÄLTADALEN




A	BONAVA SVERIGE	Tel. 08-409 544 00
K	WSP SVERIGE	Tel. 010-722 50 00
E	WSP SVERIGE	Tel. 010-722 50 00
V	WSP SVERIGE	Tel. 010-722 50 00
W	WSP SVERIGE	Tel. 010-722 50 00
LA	SWECO ARCHITECTS	Tel. 08-695 60 00

UPPDRAG NR 6803482	RITADKONSTR. AV J. ROOS	HANDLÄGGARE S. BROSTRÖM
DATUM 2022-03-04	ANSVARIG V. CRONSTEDT	

Situationsplan del 1

SKALA A1 1:400 A3	NUMMER L-10-1-001	BET
-------------------------	-----------------------------	-----

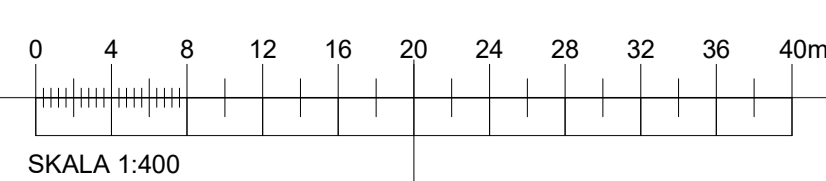

2022-03-08 12:02:17 Autodesk Docs://Syrenen (AGA); Nacka IPR:J003034/L-30-V-001rvf



TECKENFÖRKLARING

- ARBETSOMRÅDESGRÄNS
1 meter utanför verklig gräns
- TOMTGRÄNS
- FASADLINJE
- ▲ △ HUVUDENTRÉ, SIDOENTRÉ
- M1 STÖDMUR BETONG, L-stöd
- M2 BLOCKSTENSMUR NATURSTEN
- TRÄD
- ⊕ FLERSTAMMIG TRÄD
- R3 BULLERSKYDDSSKÄRM
- 8XXCX HUSNUMMER/HUSTYP

HÄNVISNINGAR


Underlag:
 Nybyggnadskarta
 NBK ERS 25_32_del
 av_BONAVA_A_VW.dwg
 Handlingar från Nacka kommun
 L31-P-01.dwg
 M16-P001.dwg
 E61-P001.dwg
 Inmätning
 Storkallans vag.dwg

ANMÄRKNINGAR

Koordinatsystem SWEREF99
 Höjdsystem RH 2000

BET	ÄNDRINGEN AVISER	DATUM	SIGN

BYGGLOVHANDLING

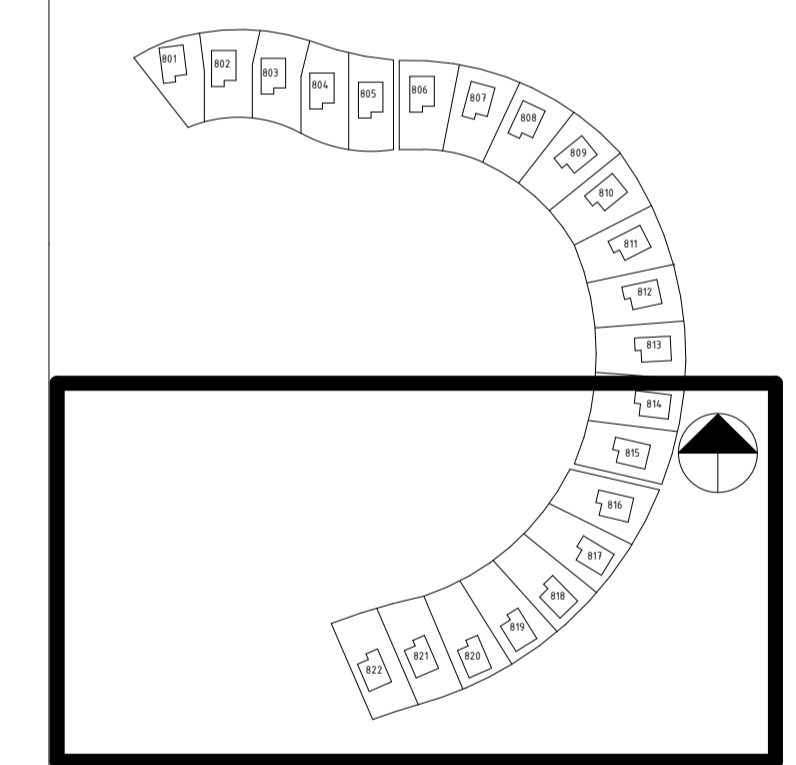

SYRENE
 ÄLTADALEN





A	BONAVA SVERIGE	Tel. 08-409 544 00
K	WSP SVERIGE	Tel. 010-722 50 00
E	WSP SVERIGE	Tel. 010-722 50 00
V	WSP SVERIGE	Tel. 010-722 50 00
W	WSP SVERIGE	Tel. 010-722 50 00
LA	SWECO ARCHITECTS	Tel. 08-695 60 00

UPPDRAG NR 6803482	RITADKONSTR. AV J. ROOS	HANDLÄGGARE S. BROSTRÖM
DATUM 2022-03-04	ANSVARIG V. CRONSTEDT	

Situationsplan del 2


SKALA A1 1:400 A3	NUMMER L-10-1-002	BET
-------------------------	-----------------------------	-----

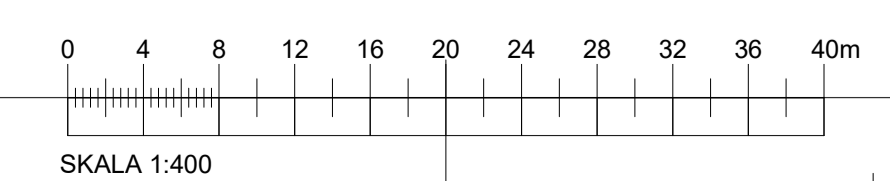

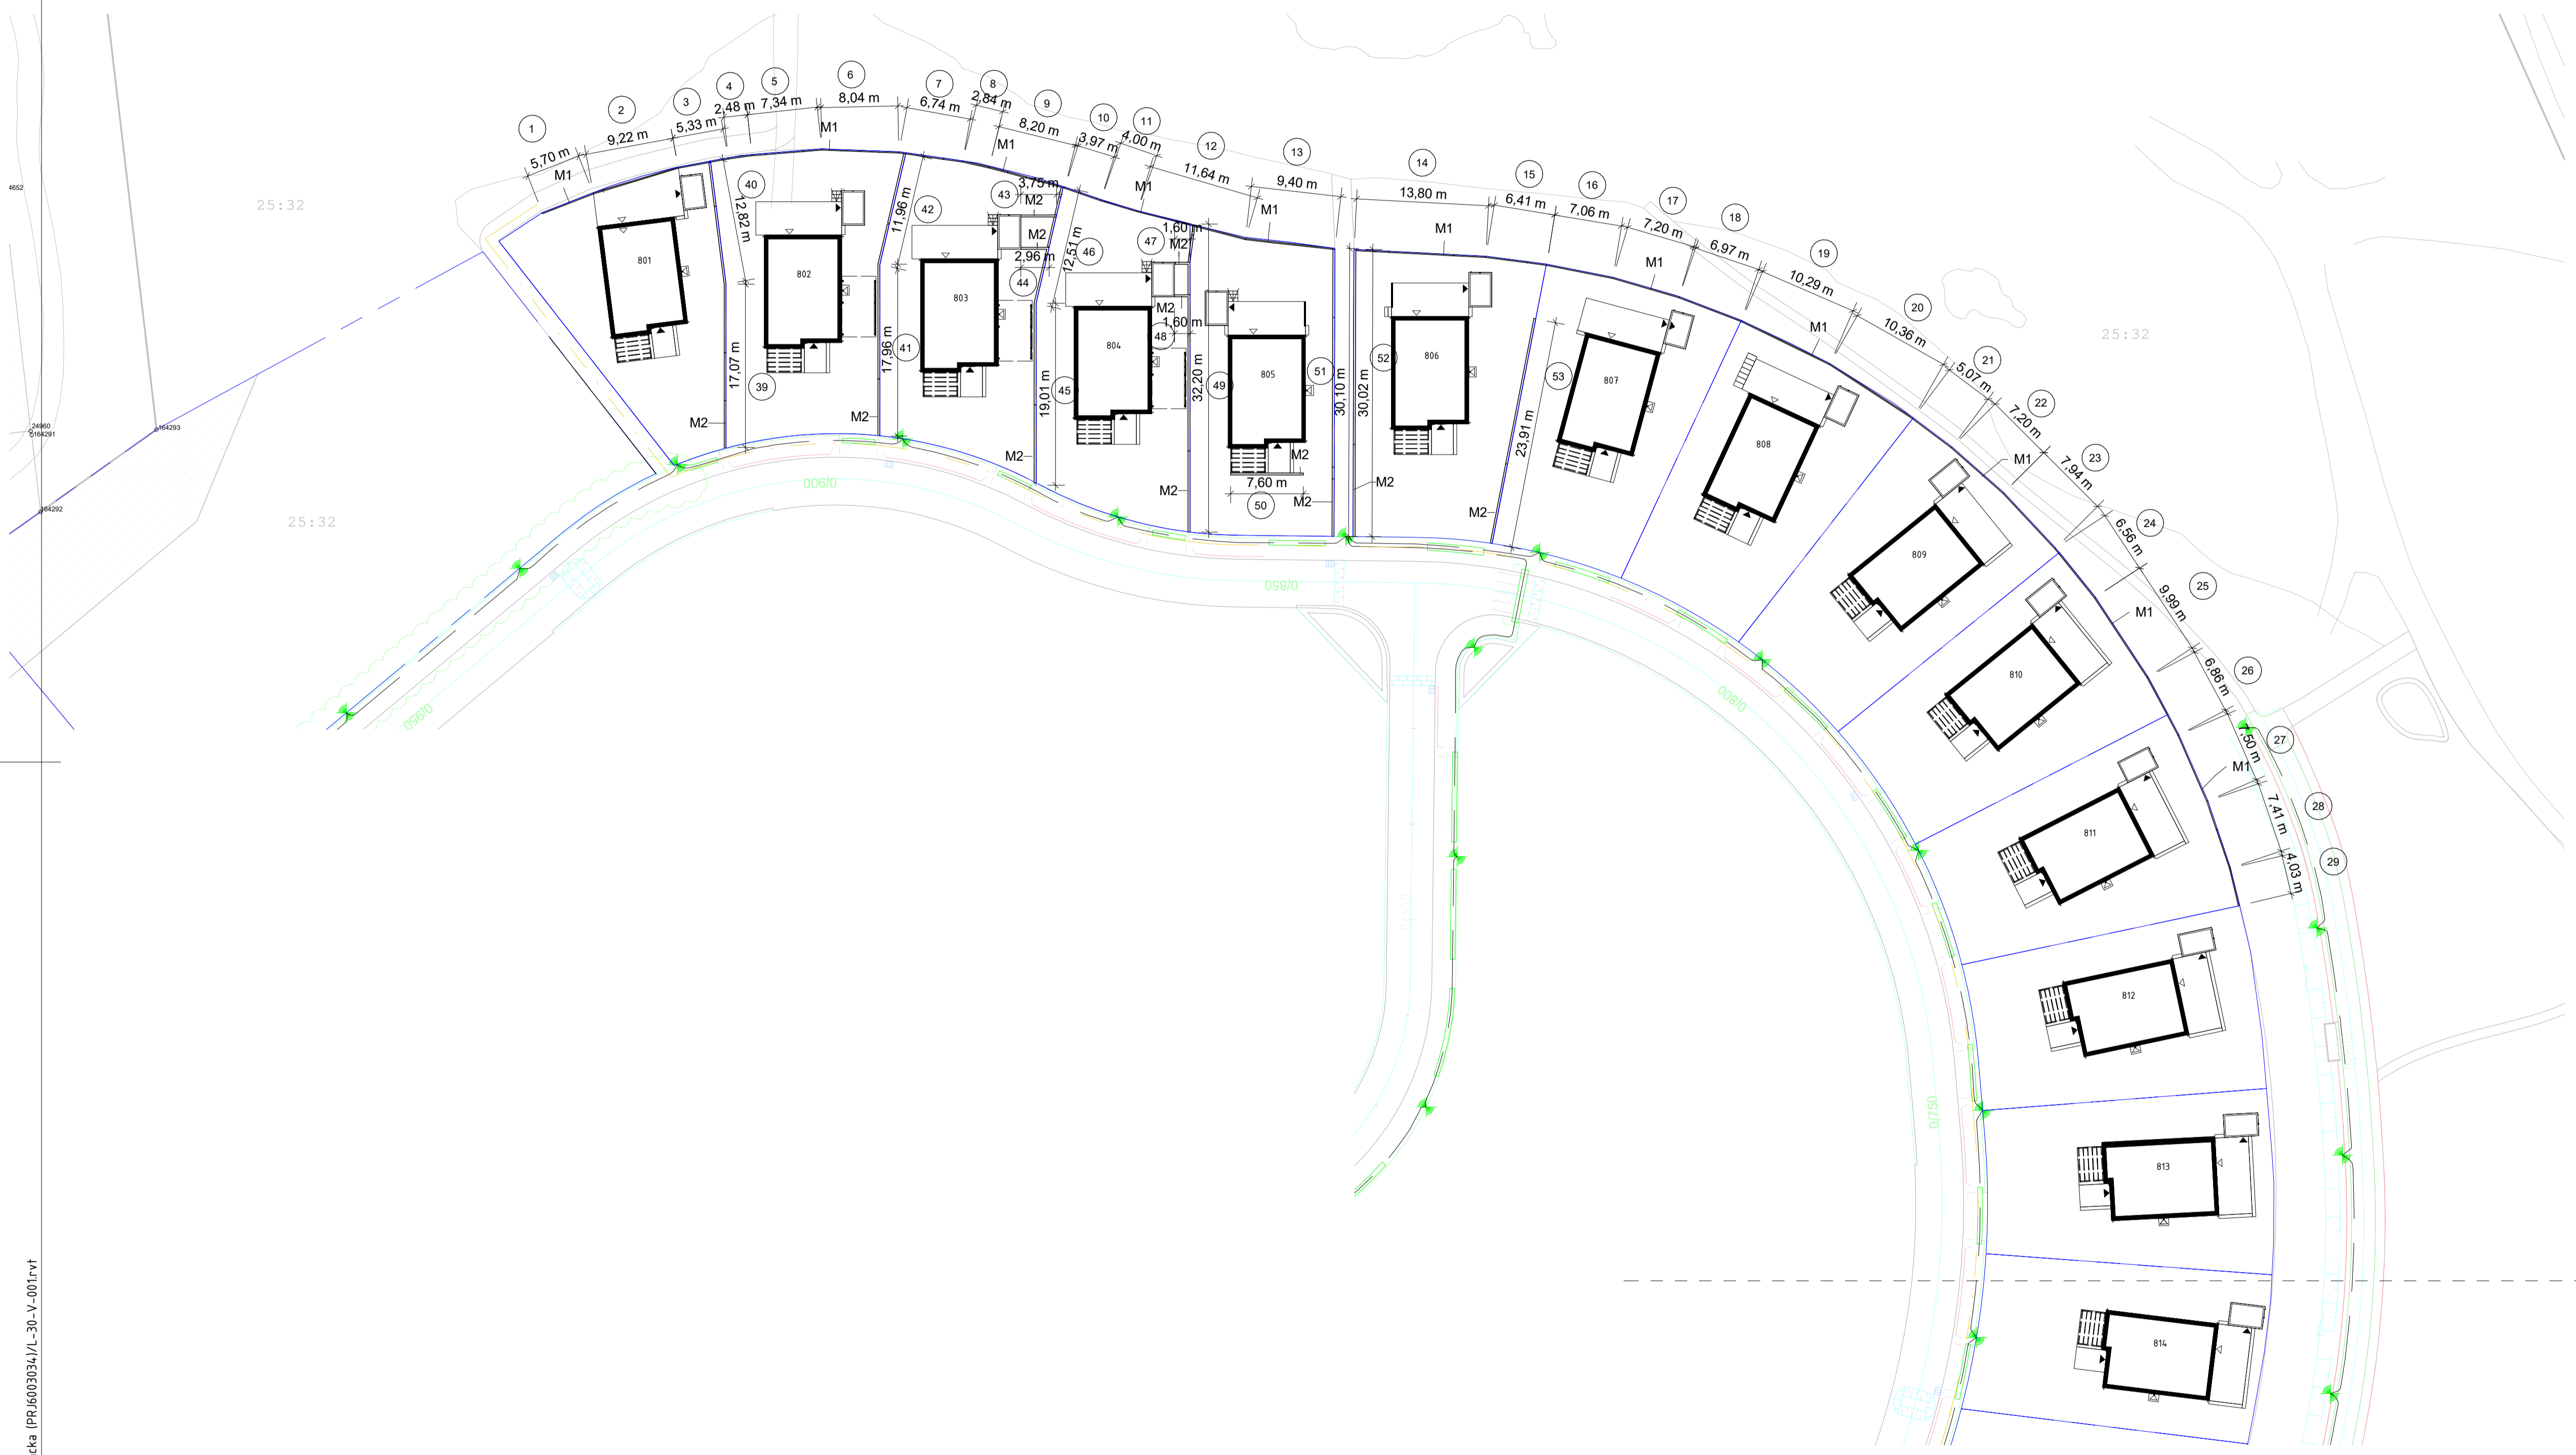

BET	ÄNDRINGEN AVISER	DATUM	SIGN
-----	------------------	-------	------

BYGGHANDLING

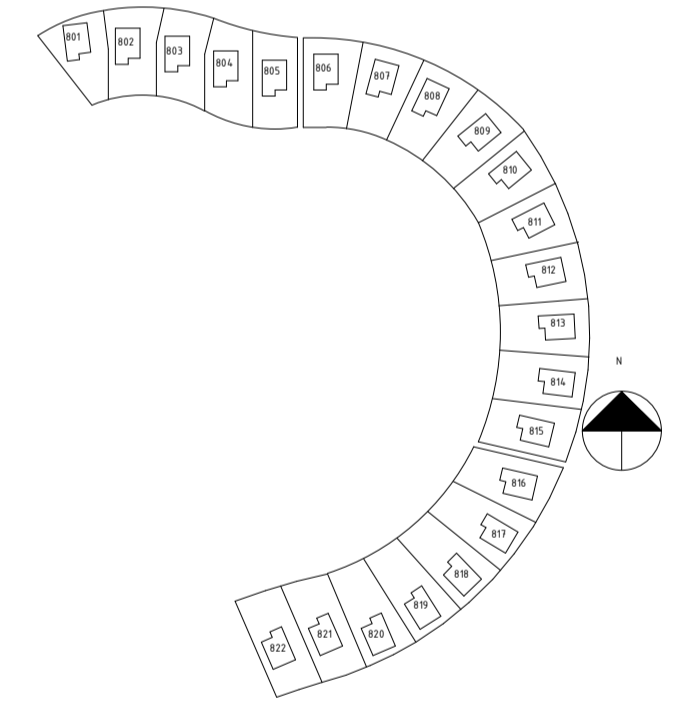

SYRENE
ÄLTADALEN





A	BONAVA SVERIGE	Tel. 08-409 544 00
K	WSP SVERIGE	Tel. 010-722 50 00
E	WSP SVERIGE	Tel. 010-722 50 00
V	WSP SVERIGE	Tel. 010-722 50 00
W	WSP SVERIGE	Tel. 010-722 50 00
LA	SWECO ARCHITECTS	Tel. 08-695 60 00

UPPDRAG NR 6803482	RITADKONSTR. AV V. Cronstedt	HANDLÄGGARE V. Cronstedt
DATUM 220429	ANSVARIG V. Cronstedt	

Murplan del 1

SKALA 1 : 400	NUMMER L-30-1-14	BET
------------------	---------------------	-----

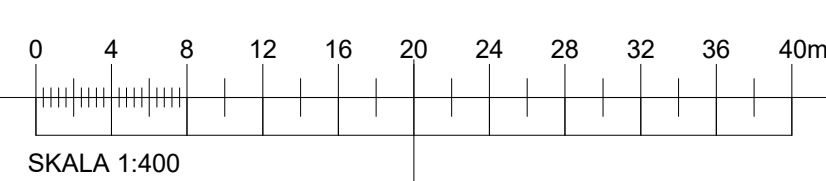


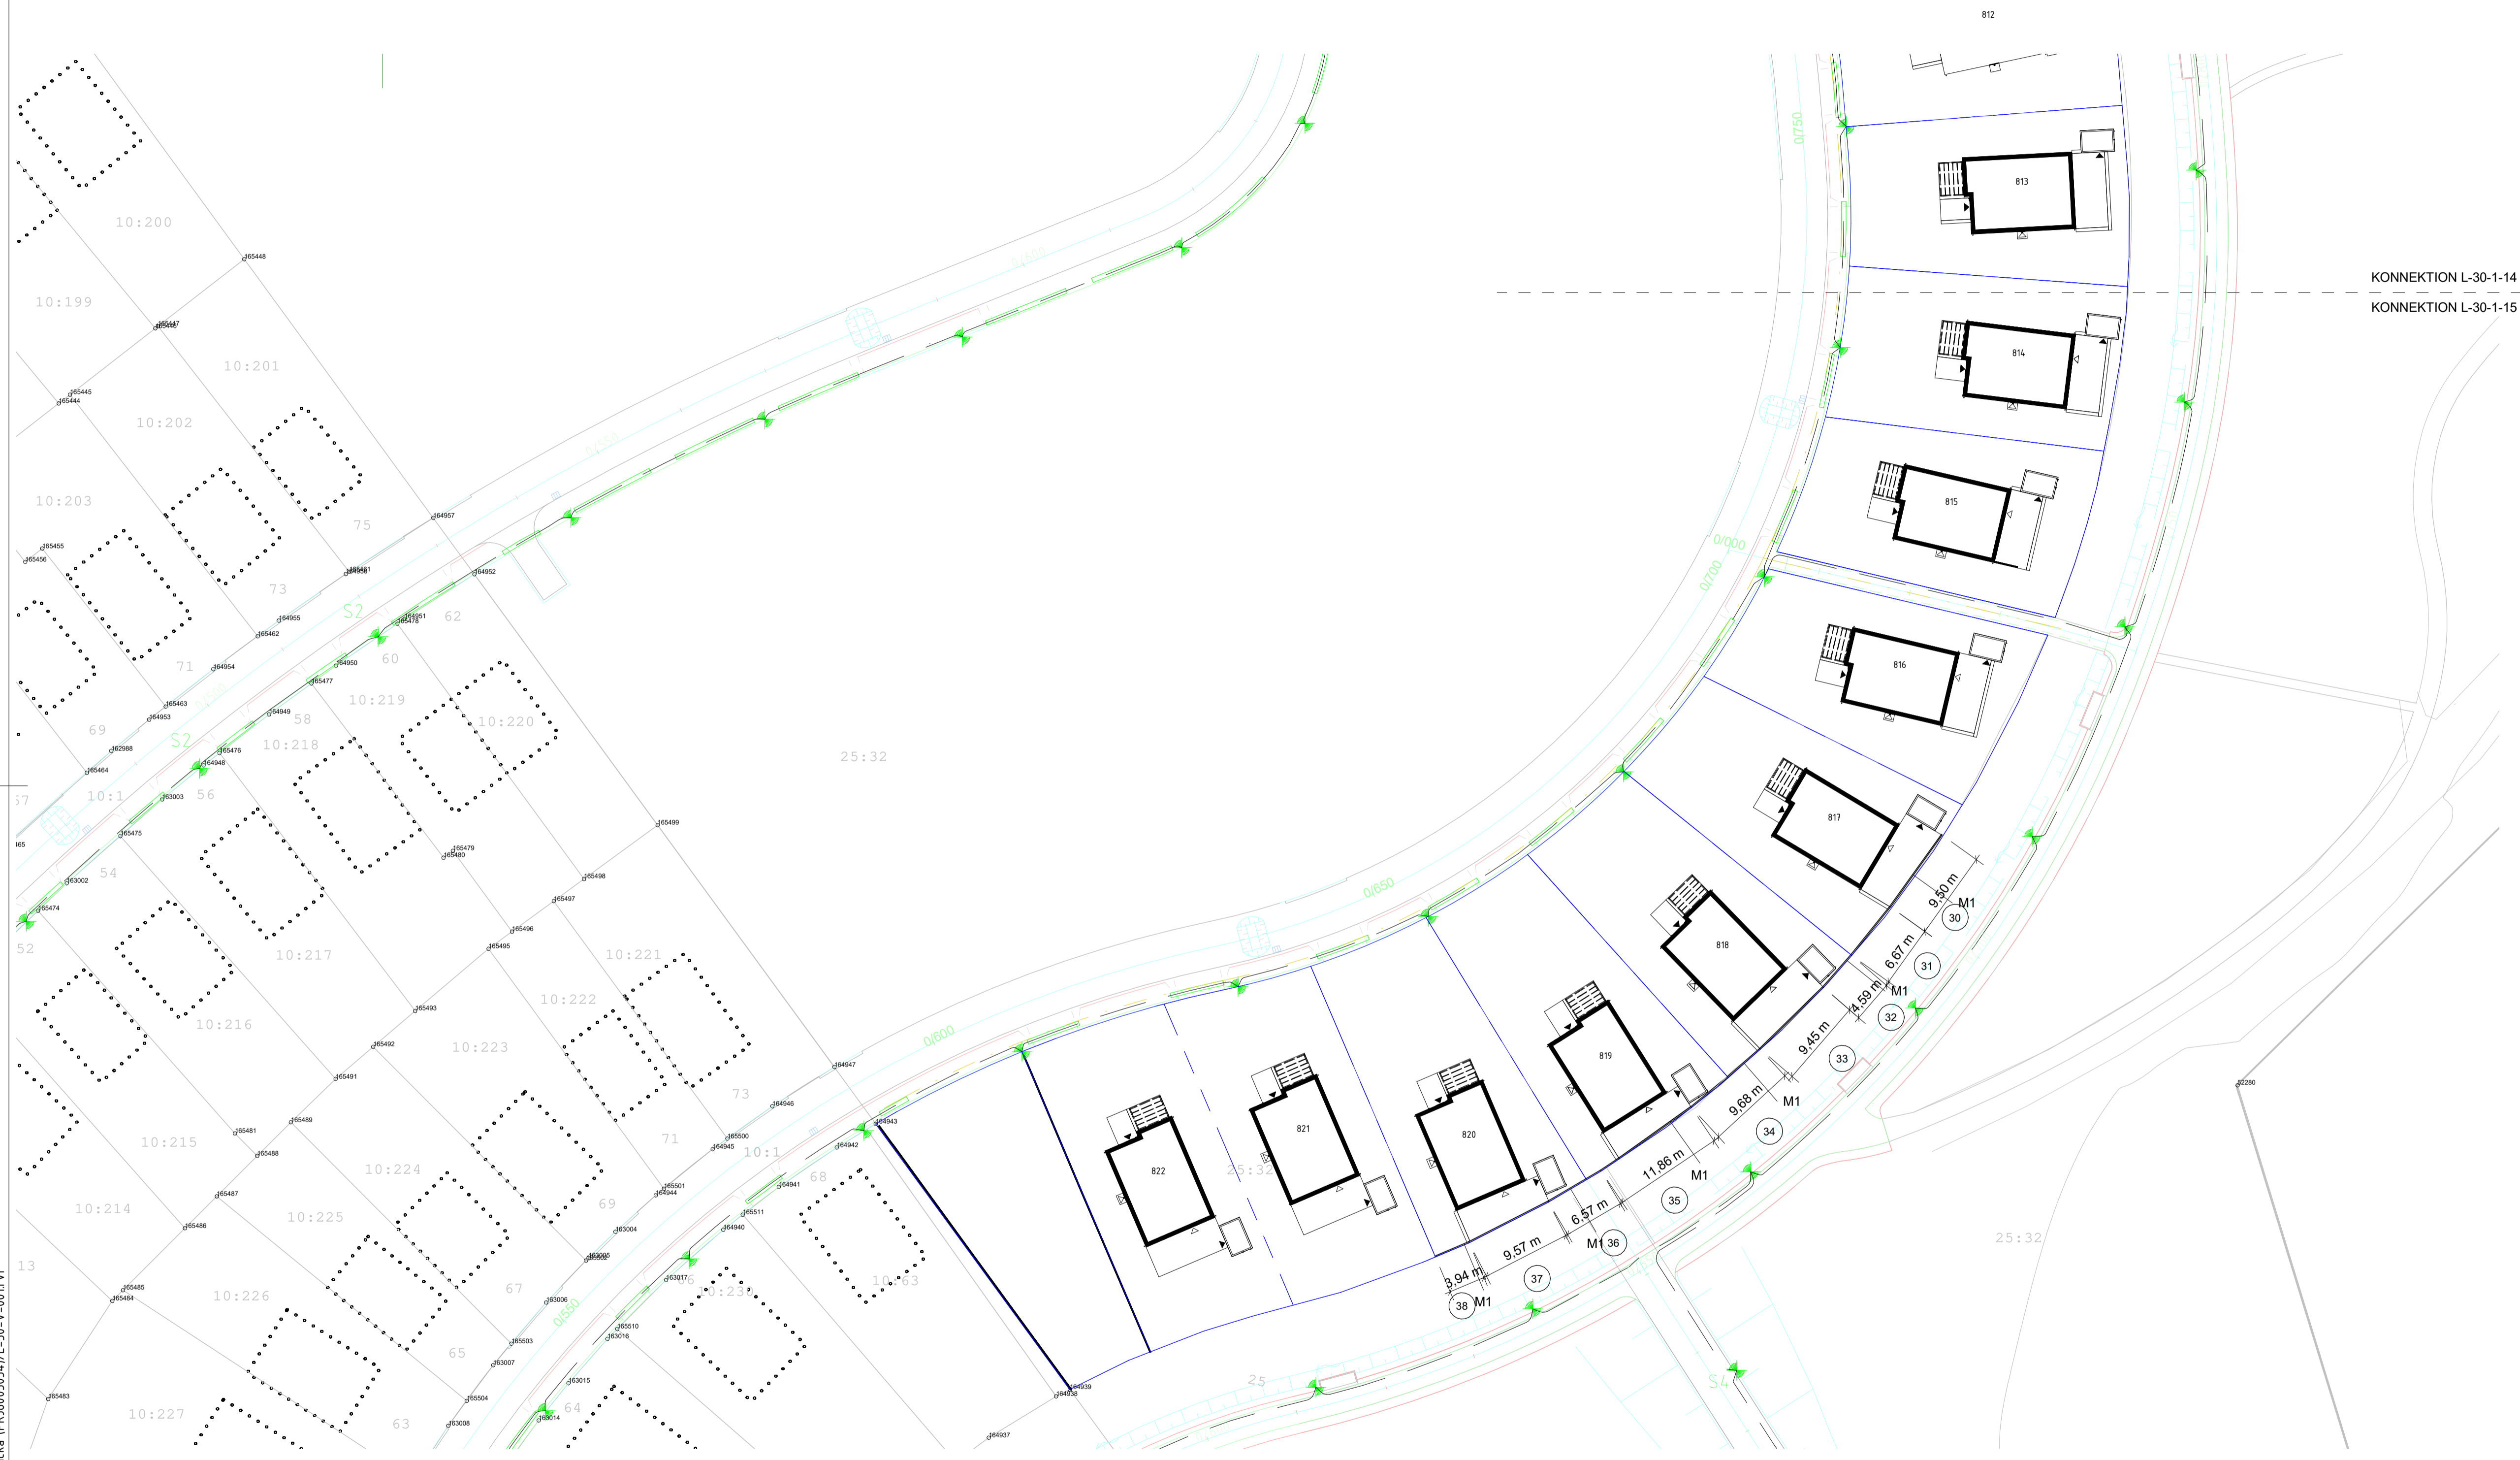

KONNEKTION L-30-1-14
KONNEKTION L-30-1-15

BET ANDRINGEN AVISER DATUM SIGN

BYGGHANDLING

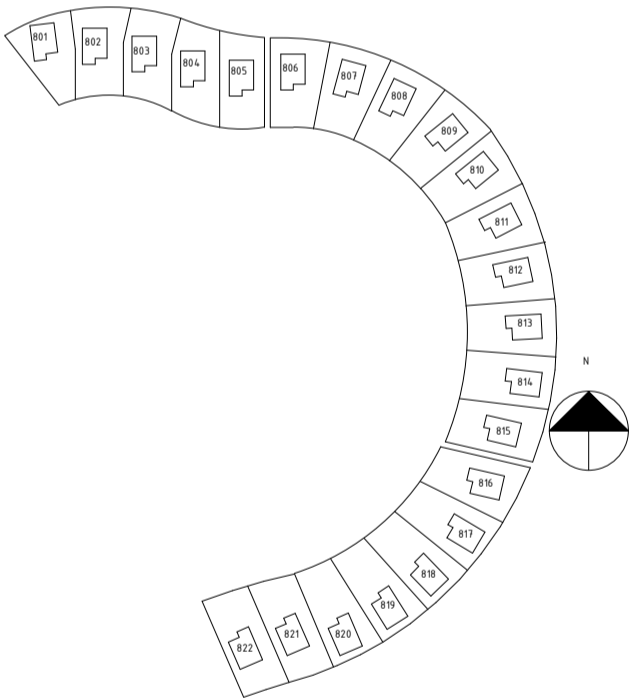

SYRENE ÄLTADALEN




A	BONAVA SVERIGE	Tel. 08-409 544 00
K	WSP SVERIGE	Tel. 010-722 50 00
E	WSP SVERIGE	Tel. 010-722 50 00
V	WSP SVERIGE	Tel. 010-722 50 00
W	WSP SVERIGE	Tel. 010-722 50 00
LA	SWECO ARCHITECTS	Tel. 08-695 60 00

UPPDRAG NR 6803482	RITADKONSTR. AV V. Cronstedt	HANDLÄGGARE V. Cronstedt
DATUM 220429	ANSVARIG V. Cronstedt	

Murplan del 2

SKALA 1 : 400	NUMMER L-30-1-15	BET
------------------	---------------------	-----

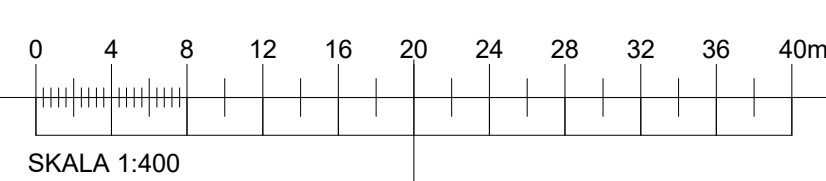




Del 1
1 : 100



Del 2
1 : 100




Del 3
1 : 100

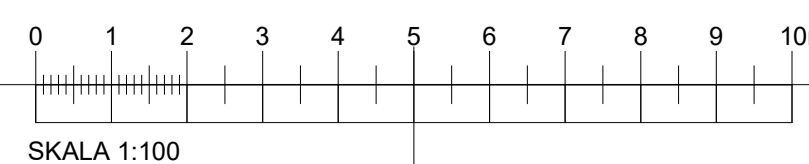

BET ANDRINGEN AVSER DATUM SIGN

BYGGLOVHANDLING

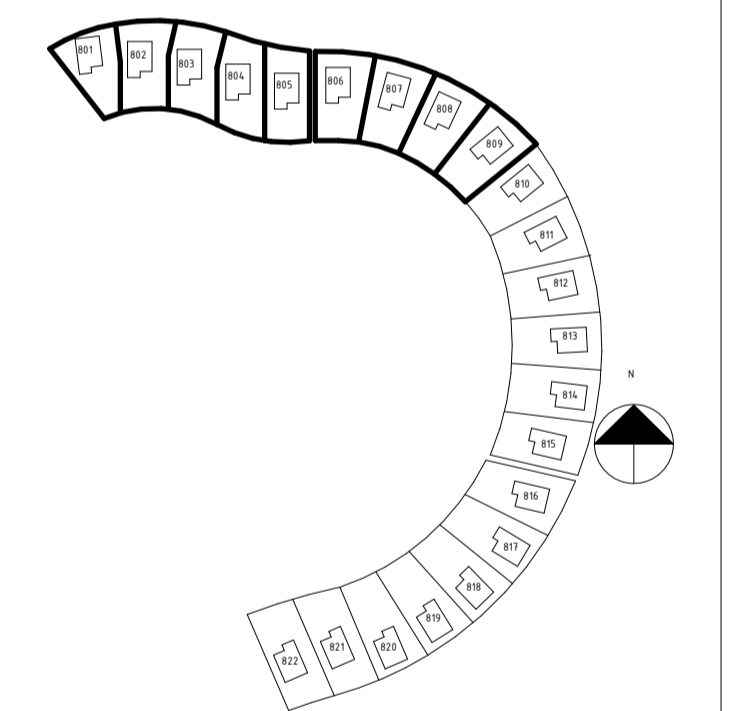

SYRENE
ÄLTADALEN


BONAVA

A	BONAVA SVERIGE	Tel. 08-409 544 00
K	WSP SVERIGE	Tel. 010-722 50 00
E	WSP SVERIGE	Tel. 010-722 50 00
V	WSP SVERIGE	Tel. 010-722 50 00
W	WSP SVERIGE	Tel. 010-722 50 00
LA	SWECO ARCHITECTS	Tel. 08-695 60 00

UPPDRAG NR 6803482	RITADKONSTR. AV J. ROOS	HANDLÄGGARE S. BROSTRÖM
DATUM 2022-03-04	ANSVÄRIG V. CRONSTEDT	

Elevationer del 1,2,3


SKALA A1 A3	NUMMER L-30-2-001	BET
-------------------	----------------------	-----

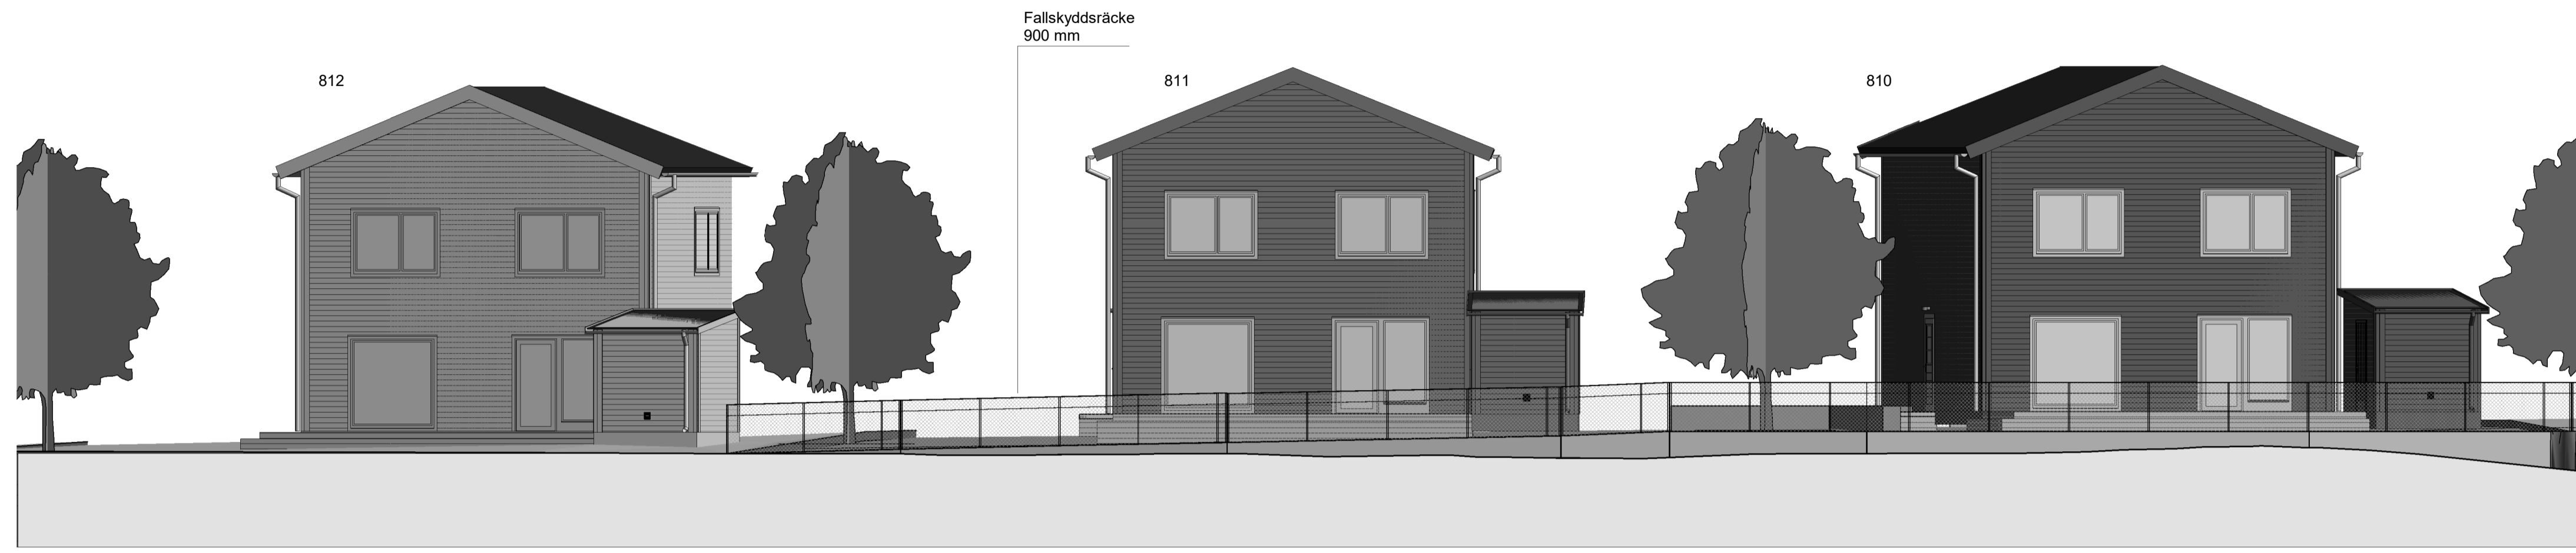


Del 4
1 : 100



Del 5
1 : 100

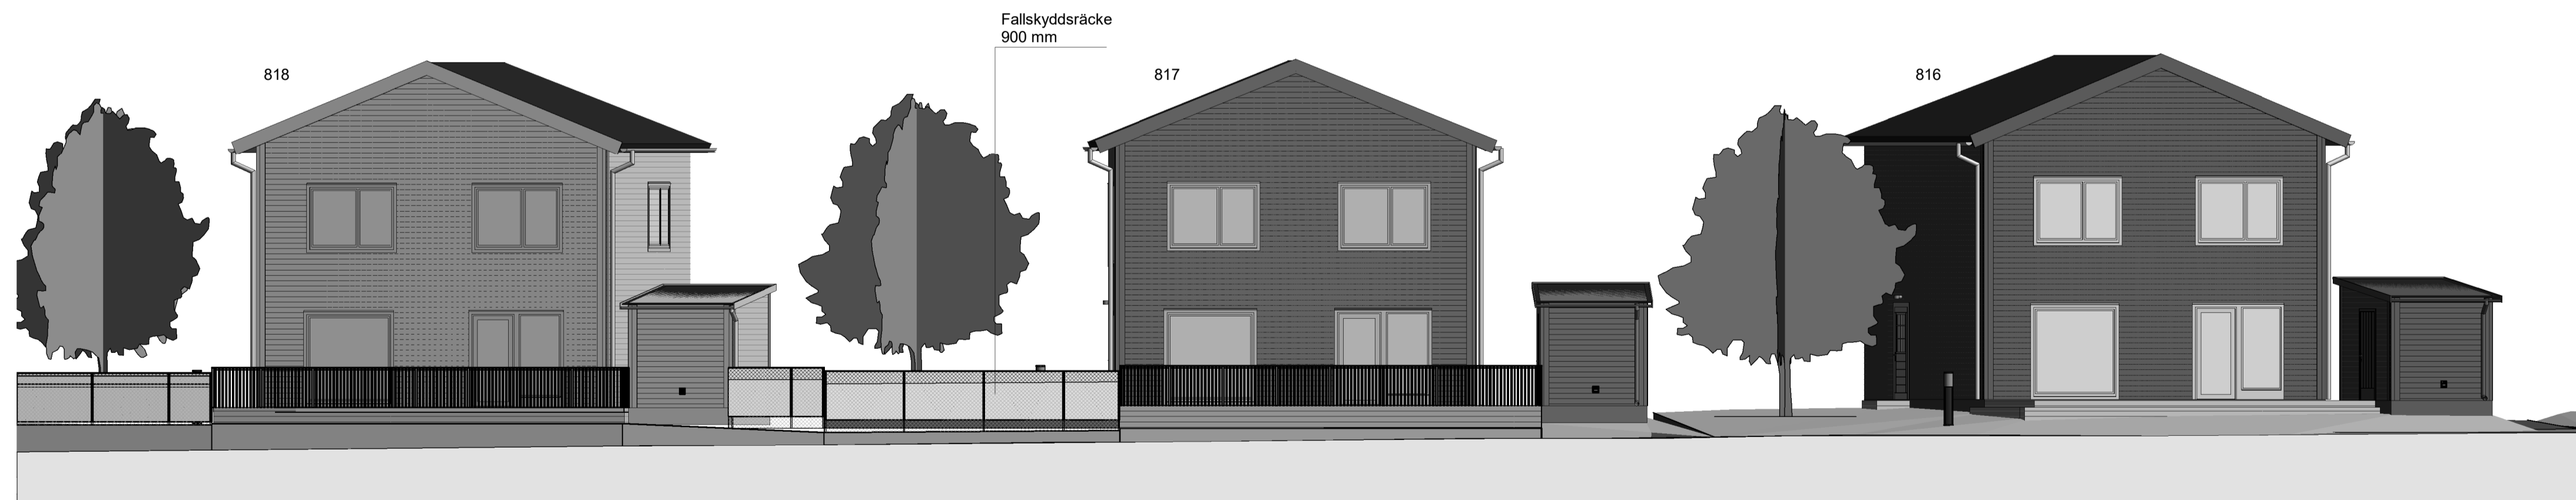


Del 6
1 : 100

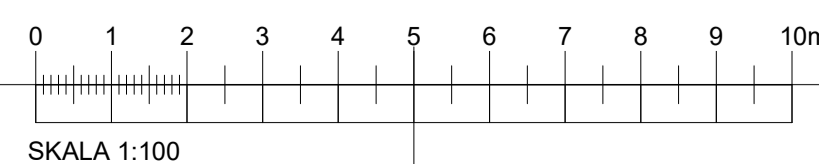

BET ANDRINGEN AVSER DATUM SIGN

BYGGLOVHANDLING

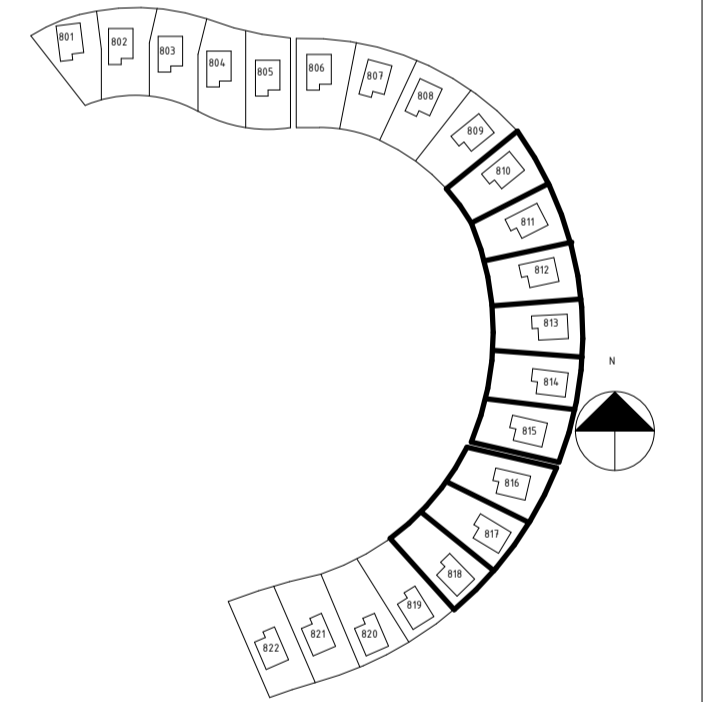

SYRENE
ÄLTADALEN

BONAVA

A	BONAVA SVERIGE	Tel. 08-409 544 00
K	WSP SVERIGE	Tel. 010-722 50 00
E	WSP SVERIGE	Tel. 010-722 50 00
V	WSP SVERIGE	Tel. 010-722 50 00
W	WSP SVERIGE	Tel. 010-722 50 00
LA	SWECO ARCHITECTS	Tel. 08-695 60 00


UPPDRAG NR 6803482	RITADKONSTR. AV J. ROOS	HANDLÄGGARE S. BROSTRÖM
DATUM 2022-03-04	ANSVARIG V. CRONSTEDT	

Elevationer del 4,5,6


SKALA A1 A3	NUMMER L-30-2-002	BET
-------------------	----------------------	-----



Del 7
1 : 100

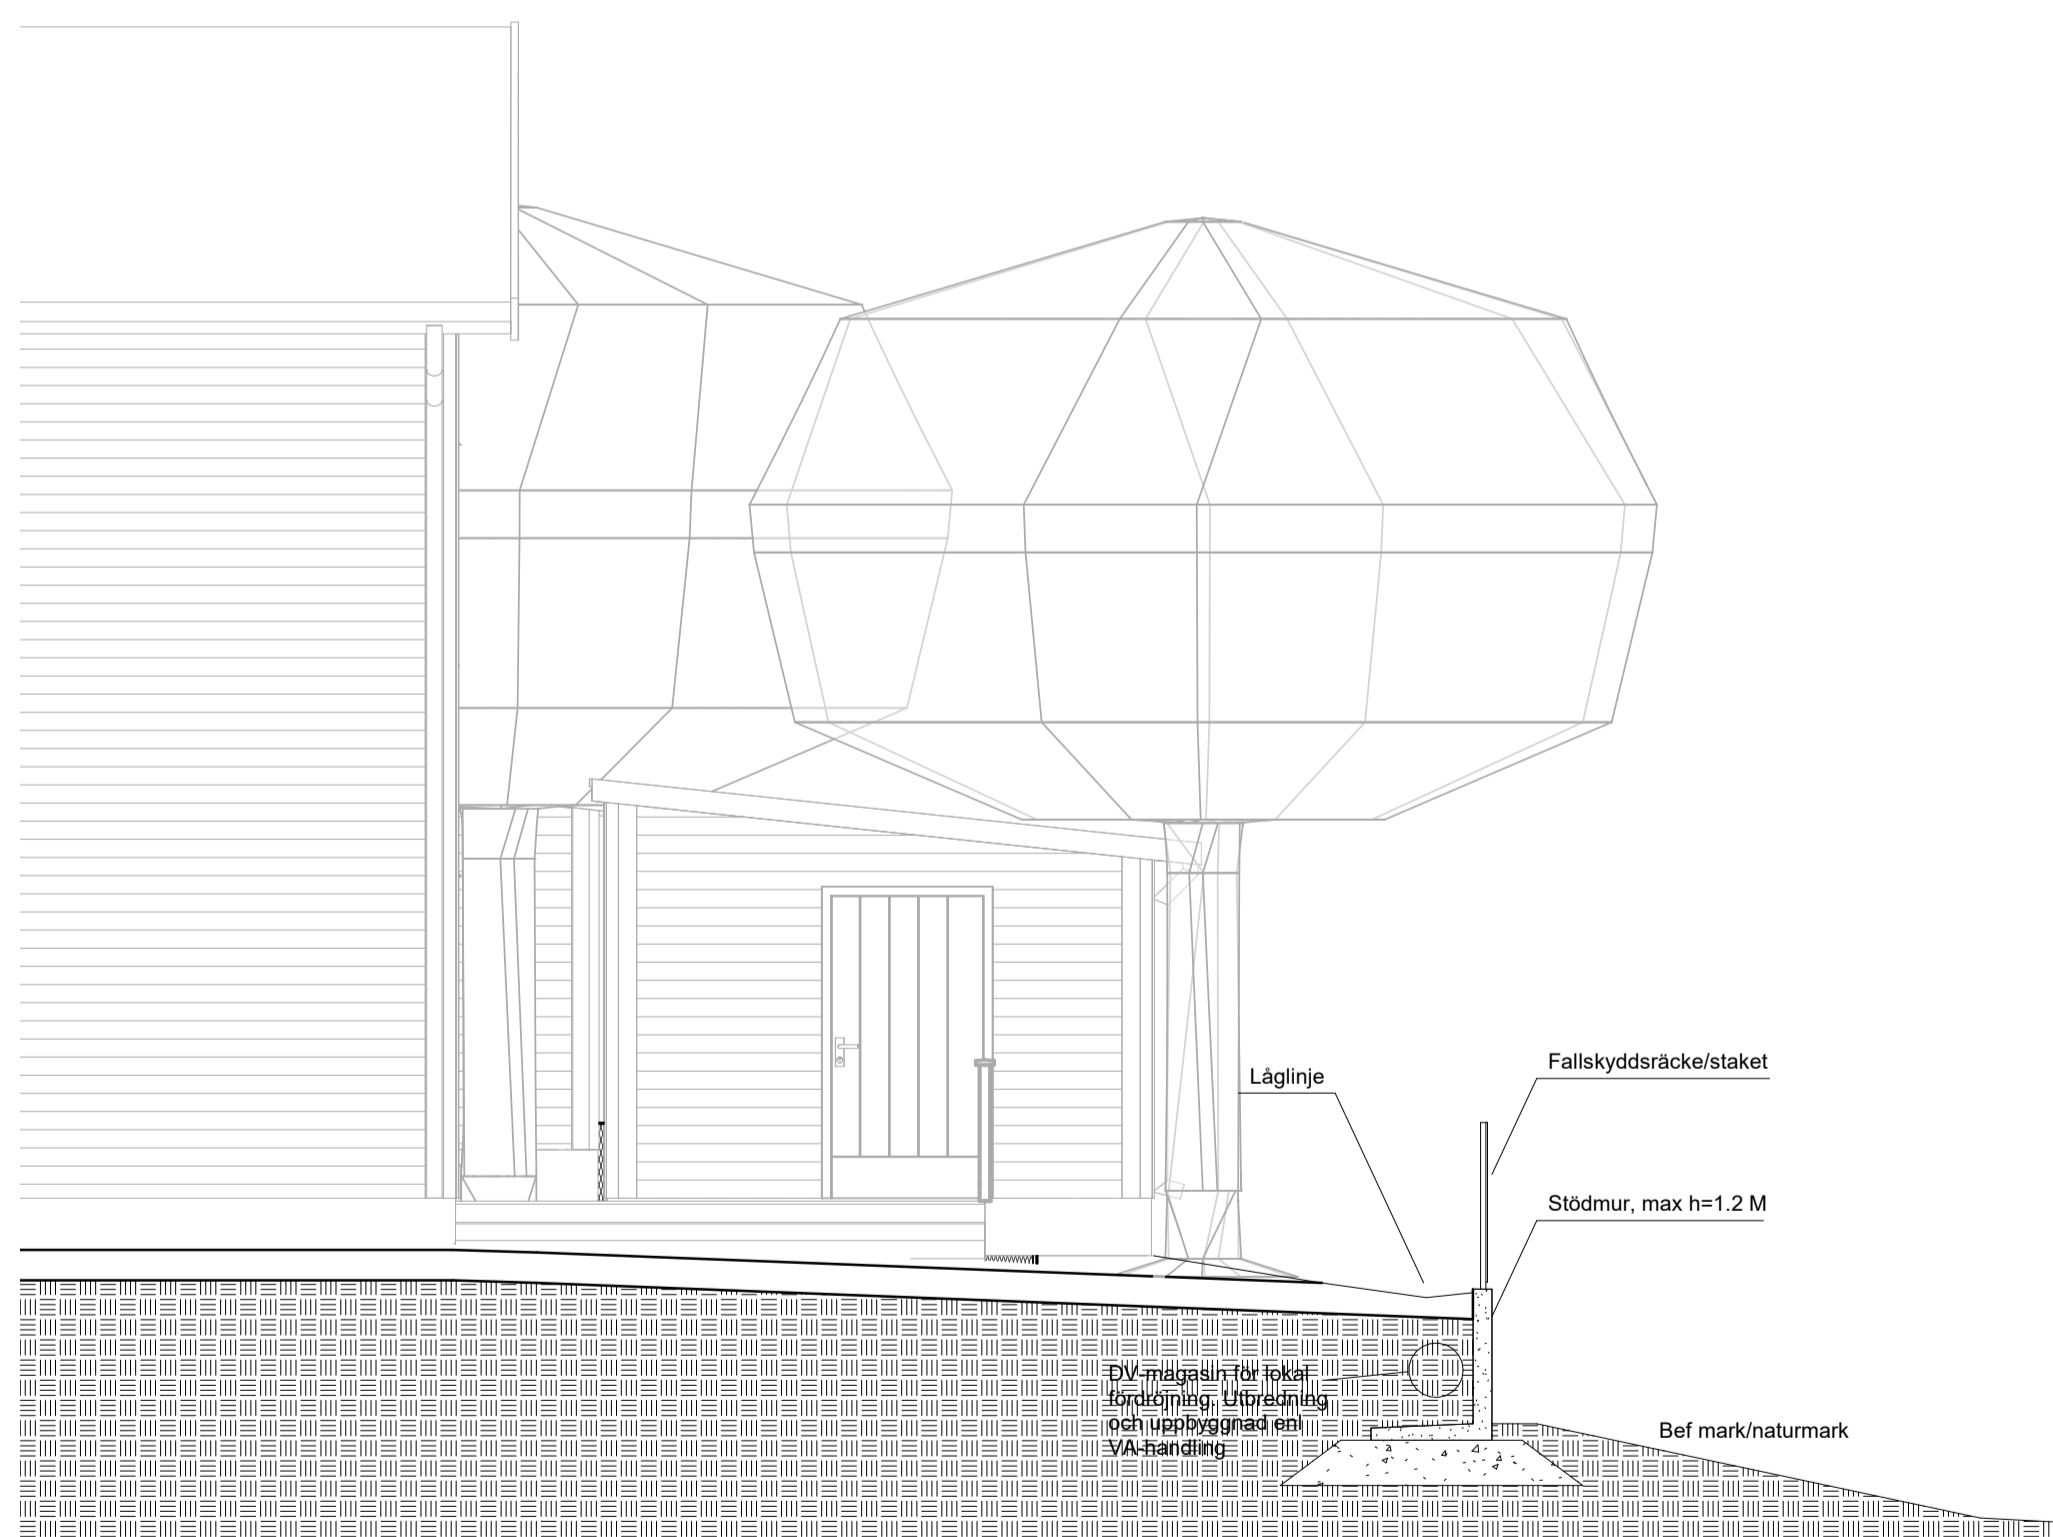


Typsektion stödmur
1 : 50

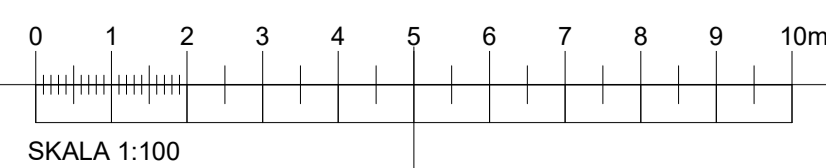

BET	ANDRINGEN AVSER	DATUM	SIGN
-----	-----------------	-------	------

BYGGLOVHANDLING

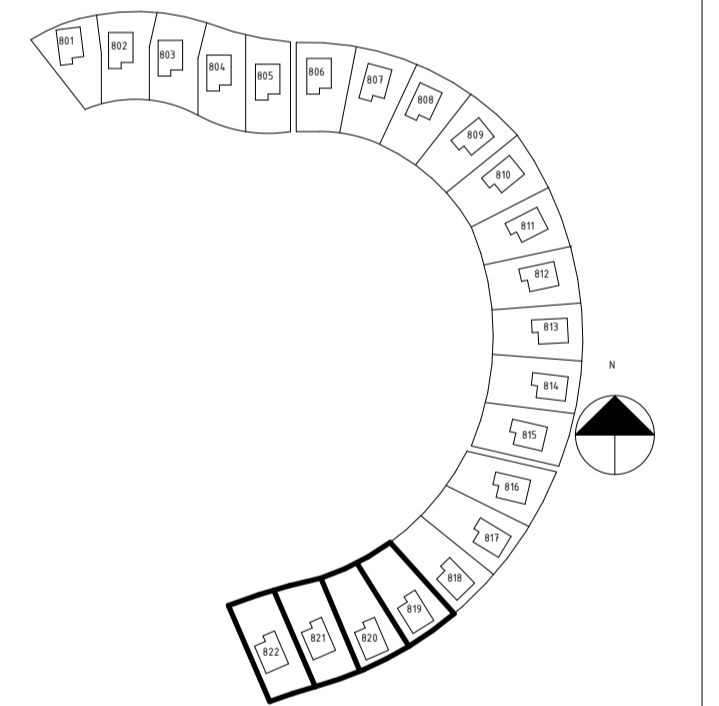

SYRENE
ÄLTADALEN



A	BONAVA SVERIGE	Tel. 08-409 544 00
K	WSP SVERIGE	Tel. 010-722 50 00
E	WSP SVERIGE	Tel. 010-722 50 00
V	WSP SVERIGE	Tel. 010-722 50 00
W	WSP SVERIGE	Tel. 010-722 50 00
LA	SWECO ARCHITECTS	Tel. 08-695 60 00


UPPDRAG NR 6803482	RITADKONSTR. AV J. ROOS	HANDLÄGGARE S. BROSTRÖM
DATUM 2022-03-04	ANSVARIG V. CRONSTEDT	

Elevationer del 7, typsektion stödmur

SKALA A1 A3	NUMMER L-30-2-003	BET
-------------------	----------------------	-----




25:32

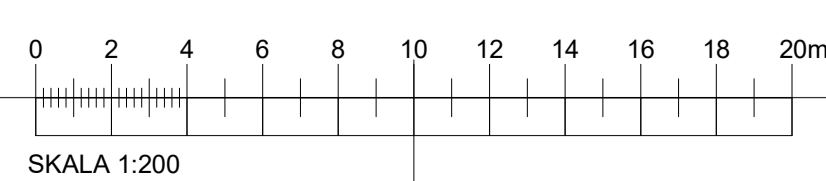

TECKENFÖRKLARING

- ARBETSOMRADESGRÄNS
1 meter utanför verklig gräns
- TOMTGRÄNS
- BYGGNADSDDEL OVAN MARK
Carport och pergola
- FASADLINJE
- 8XX/CX HUSNUMMER/HUSTYP
- ⊕ NYTT TRÄD
- ⊕ FLERSTAMMIGT TRÄD
- FG +0.00 FÄRDIG GOLVHÖJD
- MK +0.00 MURKROKSHÖJD
- +0.00 PROJEKTERAD HÖJD
- +0.00 BEFINTLIG HÖJD SOM BEHÅLLS
- DB DAGVATTENBRUNN
Enligt VA-handlingar R-S1-1-001 till R-S1-1-004
- ▲ HUVUDENTRÉ, SIDOENTRÉ
- BP1 PLATTLÄGGNING
- F1 FRIS AV BETONGPLATTOR, 1 rad
- F2 MAKADAMFRIS, mellan fasad/trädsk och gräs/planteringsyta
- GR1 GRÄS, sådd
- PL1 PLANTERINGSYTA, träd i busk- och perennyta
- PL2 PLANTERINGSYTA, perenner, buskar, häck
- U1 LÄGE FÖR MARKMÄTARSKÅP
Enligt E-handlingar P404_E60_1_001 till P404_E60_1_004
- M1 STÖDMUR BETONG, L-stöd
- M2 BLOCKSTENMUR NATURSTEN
- R1 FALLSKYDDSRÄCKE PÅ MUR
- R2 STAKET, SOPHANTERING MED SOPKÄRL
- R3 BULLERPLANK
- R4 FALLSKYDDSRÄCKE PÅ MUR, TRÄ
- R5 HANDLEDARE
- FUNDAMENT FÖR BELYSNINGSPOLLARE
- BEFINTLIG BELYSNINGSSTOLPE
- U2 LÄGE FÖR LADDSTOLPE
Enligt E-handlingar P404_E60_1_001 till P404_E60_1_004
- U3 LÄGE FÖR BREVVLADA
- TRP1 TRAPPA
Blocksteg granit, 1-3 steg
- T1 TRÄTRALL
- T2 TRAPPSTEG TRÄ

BYGGLOVHANDLING

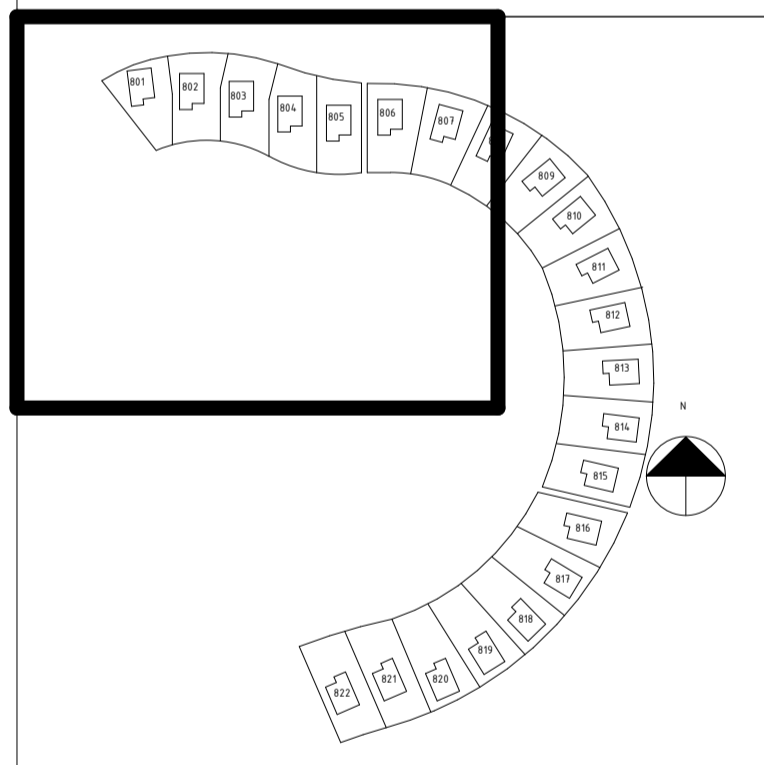

SYRENE
ÄLTADALEN



A	BONAVA SVERIGE	Tel. 08-409 544 00
K	WSP SVERIGE	Tel. 010-722 50 00
E	WSP SVERIGE	Tel. 010-722 50 00
V	WSP SVERIGE	Tel. 010-722 50 00
W	WSP SVERIGE	Tel. 010-722 50 00
LA	SWECO ARCHITECTS	Tel. 08-695 60 00

HÄNVISNINGAR

Underlag:
 Nybyggnadskartan
 NBK ERS 25_32 del av BONAVA_A_VW.dwg
 Handlingar från Nacka kommun
 L31-P-01.dwg
 M16-P001.dwg
 E61-P001.dwg
 Mätning
 Storkällans vag.dwg

ANMÄRKNINGAR



Koordinatsystem SWEREF99
 Höjdsystem RH 2000

UPPDRAG NR 6803482	RITADKONSTR. AV J. ROOS	HANDLÄGGARE S. BROSTRÖM
DATUM 2022-03-04	ANSVARIIG V. CRONSTEDT	

Markplaneringsplan, del 1

SKALA 1 : 200	NUMMER L-31-1-001	BET
------------------	----------------------	-----

2022-03-08 13:34:31 Autodesk Docs://Syrenen (AGA); Nacka IPR:6003034/L-30-V-001rvf

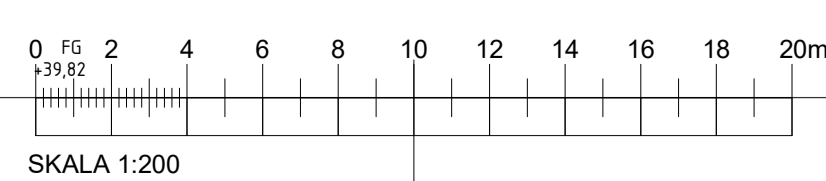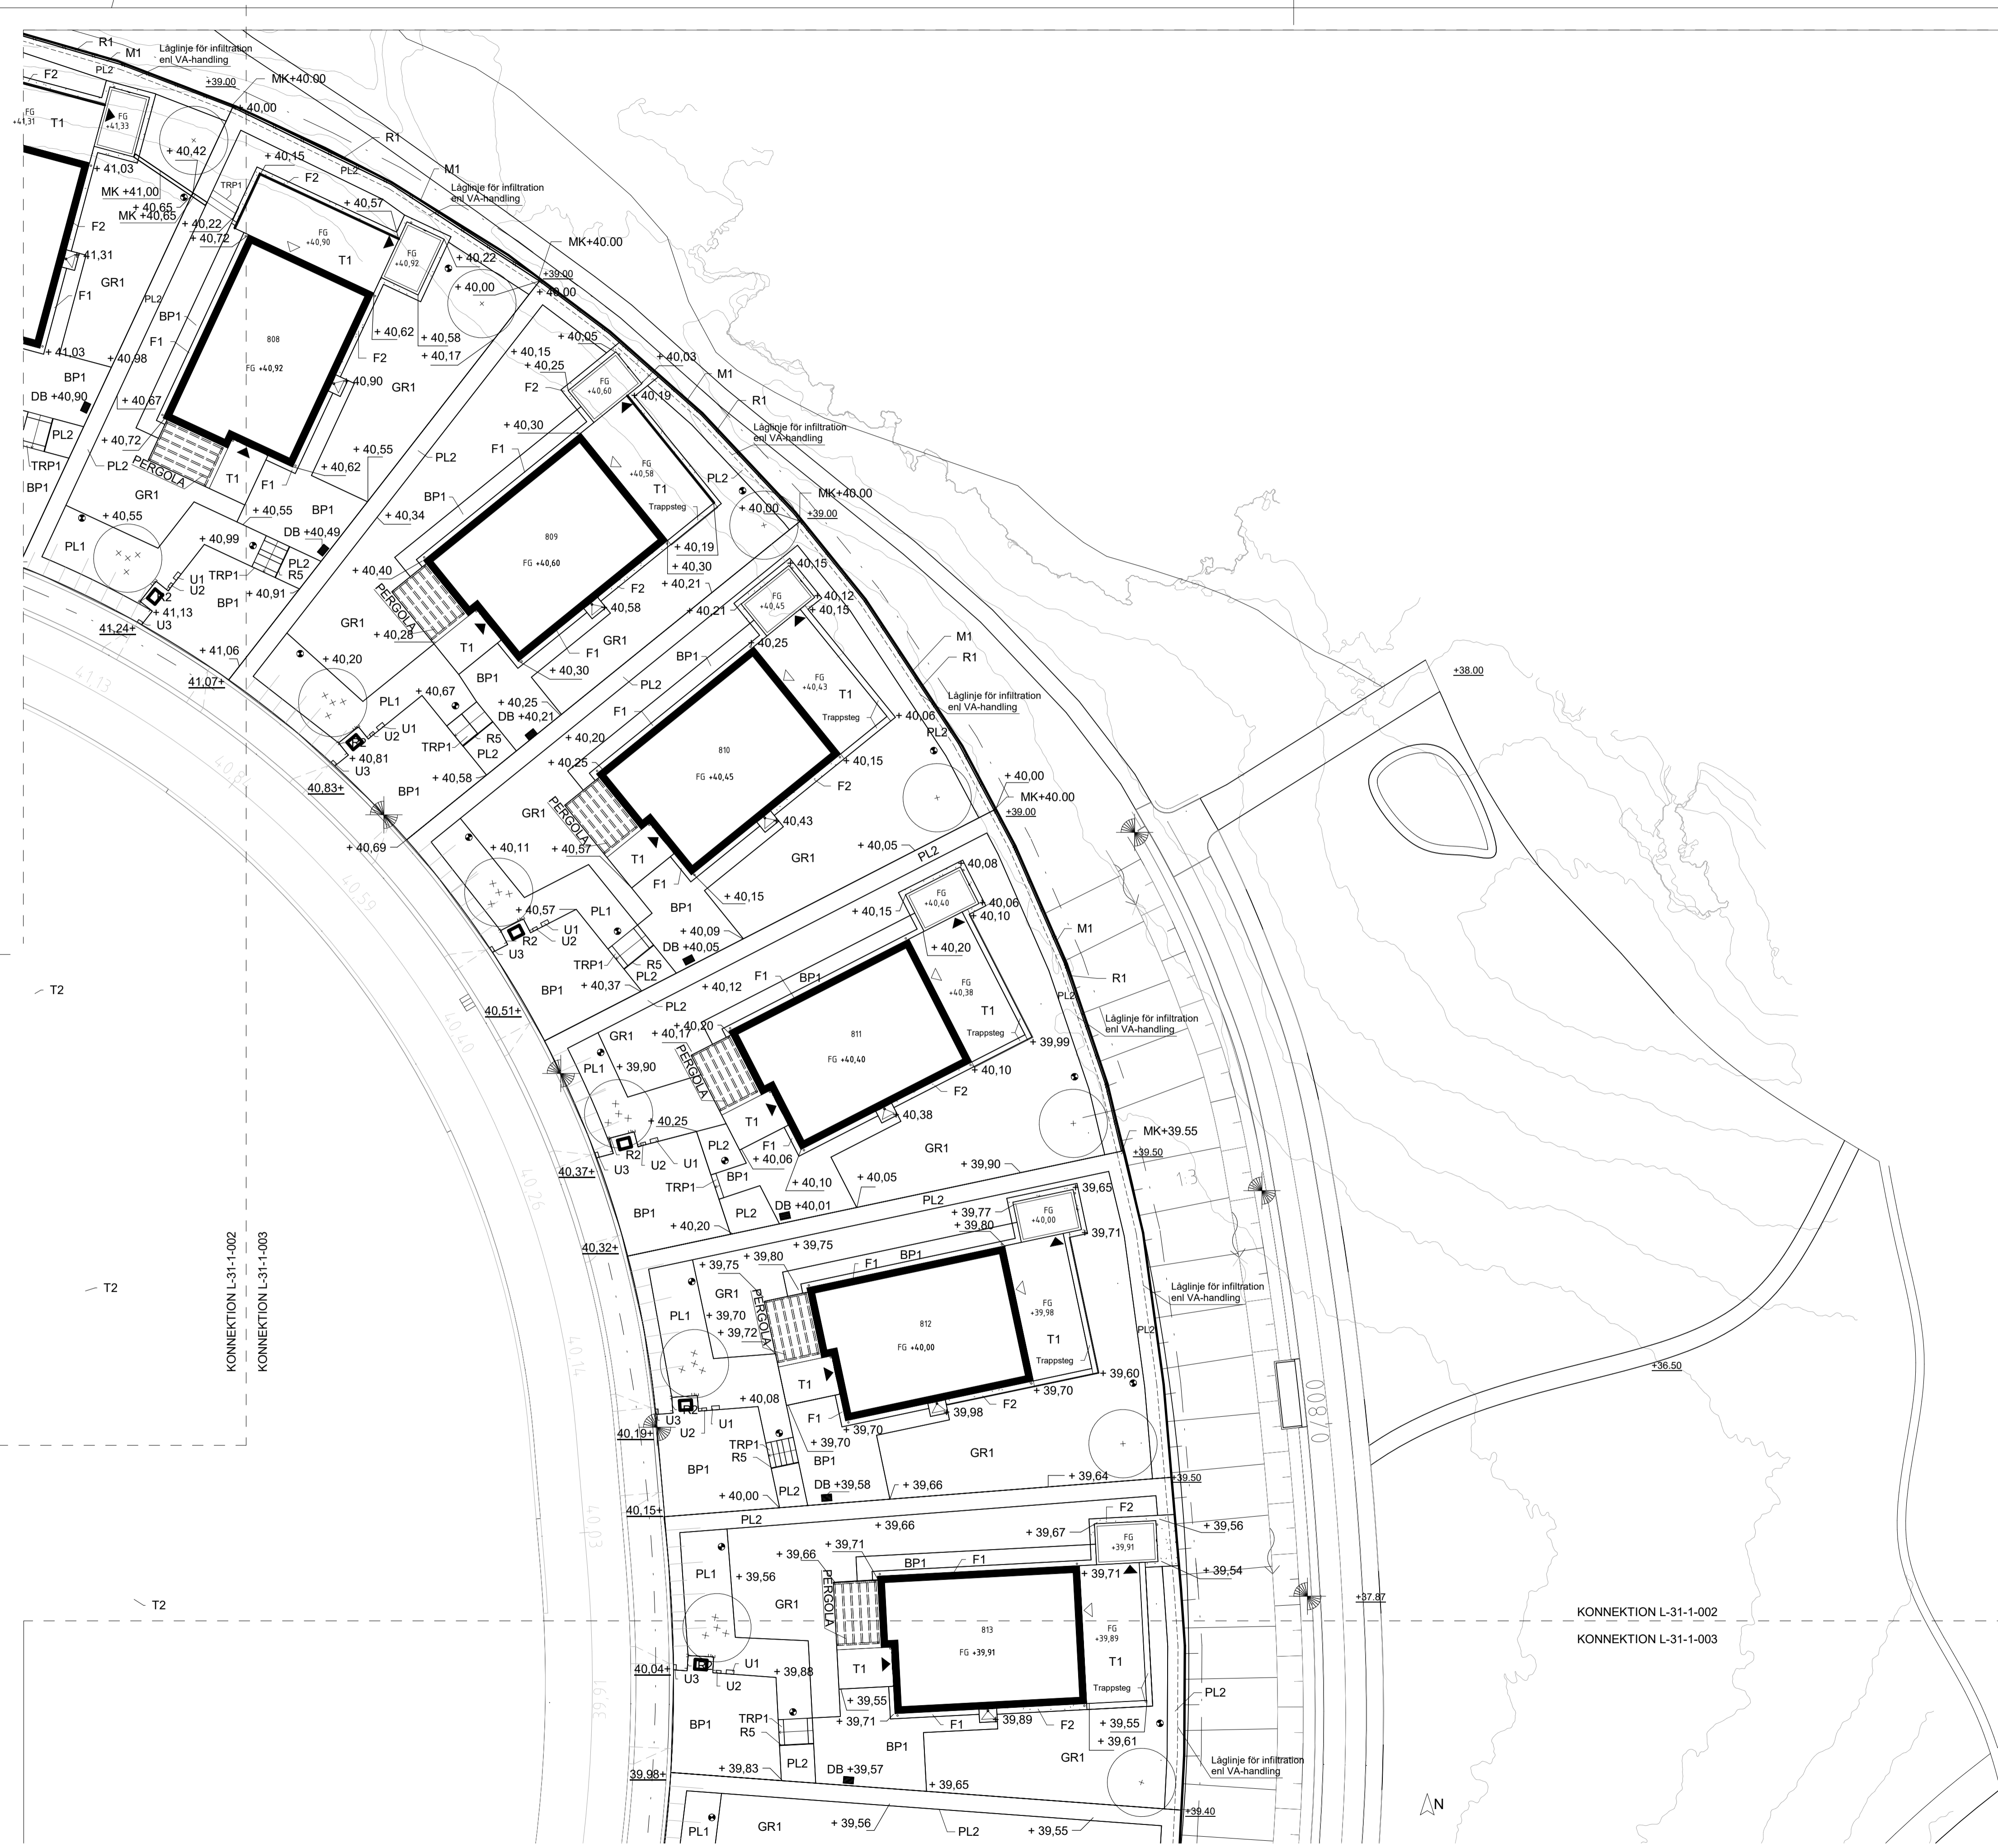


TECKENFÖRKLARING

- ARBETSOMRÅDESGRÄNS
1 meter utanför verklig gräns
- TOMTGRÄNS
- - - BYGGNADSEDEL OVAN MARK
Carport och pergola
- FASADLINJE
- 8XX/CX HUSNUMMER/HUSTYP
- (+) NYTT TRÄD
- (*) FLERSTAMMIGT TRÄD
- FG +0.00 FÄRDIG GOLVHÖJD
- MK+0.00 MURKRÖNSHÖJD
- +0.00 PROJEKTERAD HÖJD
- +0.00 BEFINTLIG HÖJD SOM BEHÅLLS
- DB DAGVATTENBRUNN
Enligt VA-handling R-51-1-001 till R-51-1-004
- ▲ HUVUDENTRÉ, SIDENTRÉ
- BP1 PLATTLÄGGNING
- F1 FRIS AV BETONGPLATTOR, 1 rad
- F2 MAKADAMFRIS, mellan fasadträd och gräs/planteringsyta
- GR1 GRÄS, sädd
- PL1 PLANTERINGSYTA, träd i busk- och perennyta
- PL2 PLANTERINGSYTA, perenner, buskar, häck
- U1 LÄGE FÖR MARKMÄTARSKAP
Enligt E-handling P404_E60_1_001 till P404_E60_1_004
- M1 STÖDMUR BETONG, L-stöd
- M2 BLOCKSTENMUR NATURSTEN
- R1 FALLSKYDDSRÄCKE PÅ MUR
- R2 STAKET, SOPHANTERING MED SOPKÄRL
- R3 BULLERPLANK
- R4 FALLSKYDDSRÄCKE PÅ MUR, TRÄ
- R5 HANDELDARE
- FUNDAMENT FÖR BELYSNINGSPOLLARE
- BEFINTLIG BELYSNINGSSTOLPE
- U2 LÄGE FÖR LADDSTOLPE
Enligt E-handling P404_E60_1_001 till P404_E60_1_004
- U3 LÄGE FÖR BREVVLÅDA
- TRP1 TRAPPA
Blocksteg granit, 1-3 steg
- T1 TRÄTRALL
- T2 TRAPPSTEG TRÄ

BET	ÄNDRINGEN AVSER	DATUM	SIGN
-----	-----------------	-------	------

BYGGLOVHANDLING

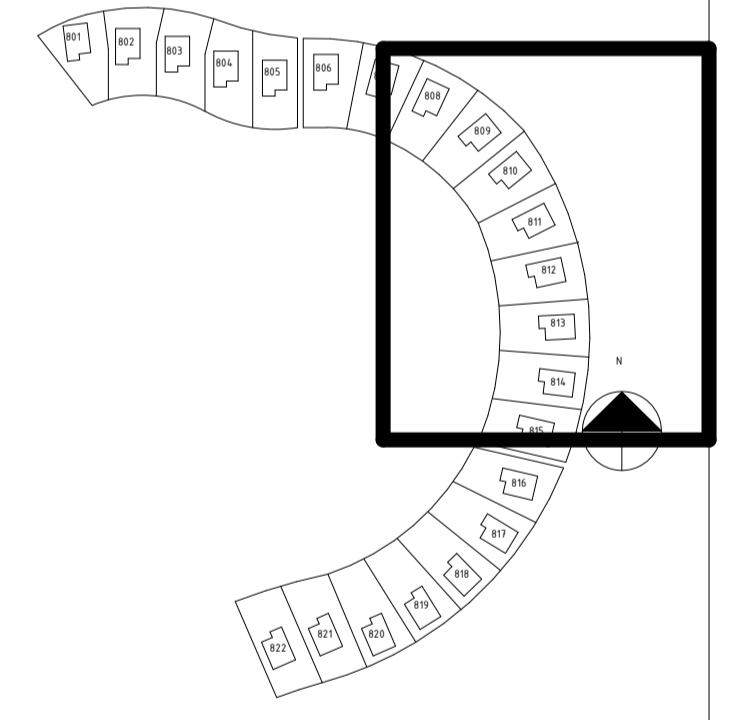

SYRENE

ÄLTADALEN



A	BONAVA SVERIGE	Tel. 08-409 544 00
K	WSP SVERIGE	Tel. 010-722 50 00
E	WSP SVERIGE	Tel. 010-722 50 00
V	WSP SVERIGE	Tel. 010-722 50 00
W	WSP SVERIGE	Tel. 010-722 50 00
LA	SWECO ARCHITECTS	Tel. 08-695 60 00

HÄNVISNINGAR

Underlag:
 Nybyggnadskarta
 NBK ERS 25_32_del av_BONAVA_VW.dwg
 Handlingar från Nacka kommun
 L31-P-01.dwg
 M16-P001.dwg
 E61-P001.dwg
 Inmätning
 Storkallens vag.dwg

ANMÄRKNINGAR

Koordinatsystem SWEREF99
 Höjdsystem RH 2000

UPPDRAG NR 6803482	RITADKONSTR. AV J. ROOS	HANDLÄGGARE S. BROSTRÖM
DATUM 2022-03-04	ANSVÄRIG V. CRONSTEDT	

Markplaneringsplan, del 2

SKALA 1 : 200	NUMMER L-31-1-002	BET
------------------	----------------------	-----

2022-05-08 13:32 Autodesk Docs://Syrenen (AGA), Nacka (PB:6003034)/L-30-V-001.rvt




TECKENFÖRKLARING

- ARBETSOMRÅDESGRÄNS
1 meter utanför verklig gräns
- TOMTGRÄNS
- - - BYGGNADSDDEL OVAN MARK
Carport och pergola
- FASADLINJE
- 8XX/CX HUSNUMMER/HUSTYP
- + NYTT TRÄD
- ⊕ FLERSTAMMIGT TRÄD
- FG +0.00 FÄRDIG GOLVHÖJD
- MK+0.00 MURKRÖNSHÖJD
- +0.00 PROJEKTERAD HÖJD
- +0.00 BEFINTLIG HÖJD SOM BEHÅLLS
- DB DAGVATTENRUNN
Enligt VA-handlingar R-51-1-001 till R-51-1-004
- ▲ HUVUDENTRÉ, SIDOENTRÉ
- BP1 PLATTLÄGGNING
- F1 FRIS AV BETONGPLATTOR, 1 rad
- F2 MAKADAMFRIS, mellan fasad/trädäck och gräsplanteringsyta
- GR1 GRÄS, sädd
- PL1 PLANTERINGSYTA, träd i busk- och perennyta
- PL2 PLANTERINGSYTA, perenner, buskar, häck
- U1 LÄGE FÖR MARKMÄTARSKÅP
Enligt E-handlingar P404_E60_1_001 till P404_E60_1_004
- M1 STÖDMUR BETONG, L-stöd
- M2 BLOCKSTENSMUR NATURSTEN
- R1 FALLSKYDDSRÄCKE PÅ MUR
- R2 STAKET, SOPHANTERING MED SOPKÄRL
- R3 BULLERPLANK
- R4 FALLSKYDDSRÄCKE PÅ MUR, TRÄ
- R5 HANDELDARE
- FUNDAMENT FÖR BELYSNINGSPOLLARE
- BEFINTLIG BELYSNINGSPOLLARE
- U2 LÄGE FÖR LADDSTOLPE
Enligt E-handlingar P404_E60_1_001 till P404_E60_1_004
- U3 LÄGE FÖR BREVVLÅDA
- TRP1 TRAPPA
Blocksteg granit, 1-3 steg
- T1 TRÄTRALL
- T2 TRAPPSTEG TRÄ

BET	ÄNDRINGEN AVSER	DATUM	SIGN

BYGGLOVHANDLING

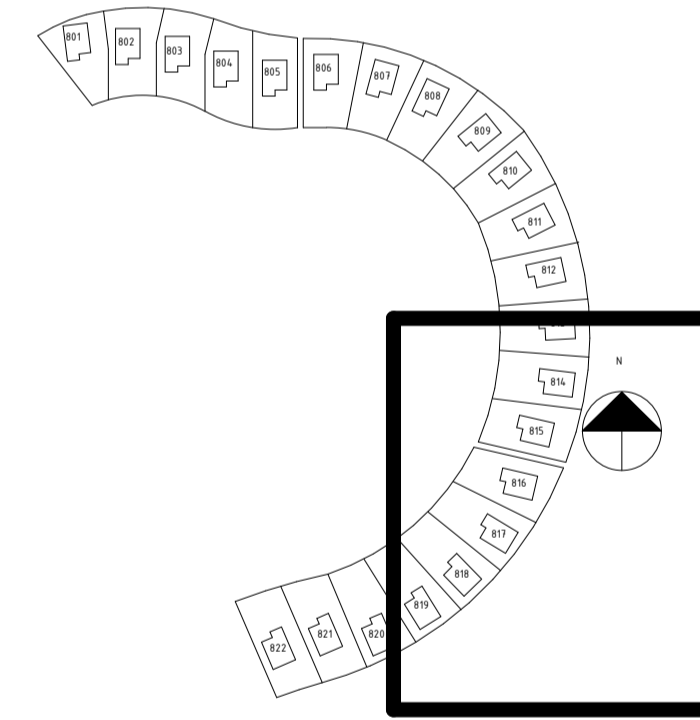

SYRENE

ÄLTADALEN



A	BONAVA SVERIGE	Tel. 08-409 544 00
K	WSP SVERIGE	Tel. 010-722 50 00
E	WSP SVERIGE	Tel. 010-722 50 00
V	WSP SVERIGE	Tel. 010-722 50 00
W	WSP SVERIGE	Tel. 010-722 50 00
LA	SWECO ARCHITECTS	Tel. 08-695 60 00


HÄNVISNINGAR

Underlag:
 Nybyggnadskarta
 NBK ERS 25_32_del av_BONAVA_A_VV.dwg
 Handlingar från Nacka kommun
 L31-P-01.dwg
 M16-P001.dwg
 E61-P001.dwg
 Inmätning
 Storkallans vag.dwg

ANMÄRKNINGAR

Koordinatsystem SWEREF99
 Höjdsystem RH 2000

25:1

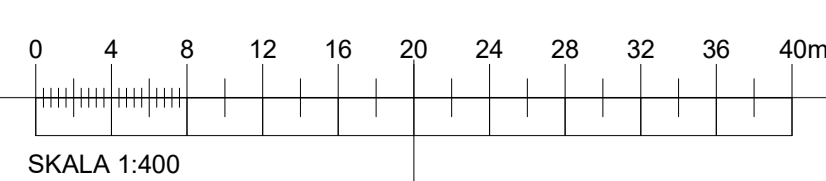

UPPDRAG NR	RITADKONSTR. AV	HANDLÄGGARE
6803482	J. ROOS	S. BROSTROM
DATUM	ANSVARIG	
2022-03-04	V. CRONSTEDT	

Markplaneringsplan, del 3


SKALA	NUMMER	BET
1 : 200	L-31-1-003	



TECKENFÖRKLARING

- ARBETSOMRÅDESGRÄNS
1 meter utanför verklig gräns
- TOMTGRÄNS
- - - BYGGNADSDDEL OVAN MARK
Carport och pergola
- FASADLINJE
- HUSNUMMER/HUSTYP
- ⊕ NYTT TRÄD
- ⊕ FLERSTAMMIGT TRÄD
- FG +0.00 FÄRDIG GOLVHOJD
- MK +0.00 MURKRÖNSHOJD
- +0.00 PROJEKTAD HOJD
- +0.00 BEFINTLIG HOJD SOM BEHÅLLS
- DB DAGVATTENBRUNN
Enligt VA-handlingar R-51-1-001 till R-51-1-004
- ▲ HUVDENTRÉ, SIDOCENTRÉ
- BP1 PLATTLÄGGNING
- F1 FRIS AV BETONGPLATTOR, 1 rad
- F2 MAKADAMFRIS, mellan fasad/trädäck och gräs/planteringsyta
- GR1 GRÄS, sådd
- PL1 PLANTERINGSYTA, träd i busk- och perennyta
- PL2 PLANTERINGSYTA, perenner, buskar, häck
- U1 LÄGE FÖR MARKMÄTARSKÄP
Enligt E-handlingar P404_E60_1_001 till P404_E60_1_004
- M1 STODMUR BETONG, L-stöd
- M2 BLOCKSTENMUR NATURSTEN
- R1 FALLSKYDDSRÄCKE PÅ MUR
- R2 STAKET, SOPHANTERING MED SOPKÄRL
- R3 BULLERPLANK
- R4 FALLSKYDDSRÄCKE PÅ MUR, TRÄ
- R5 HANDLEDARE
- FUNDAMENT FÖR BELYSNINGSPOLLARE
- BEFINTLIG BELYSNINGSTOLPE
- U2 LÄGE FÖR LADDSTOLPE
Enligt E-handlingar P404_E60_1_001 till P404_E60_1_004
- U3 LÄGE FÖR BREVFLÄDA
- TRP1 TRAPPA
Blocksteg granit, 1-3 steg
- T1 TRÄTRALL
- T2 TRAPPSTEG TRÄ

BYGGLOVHANDLING

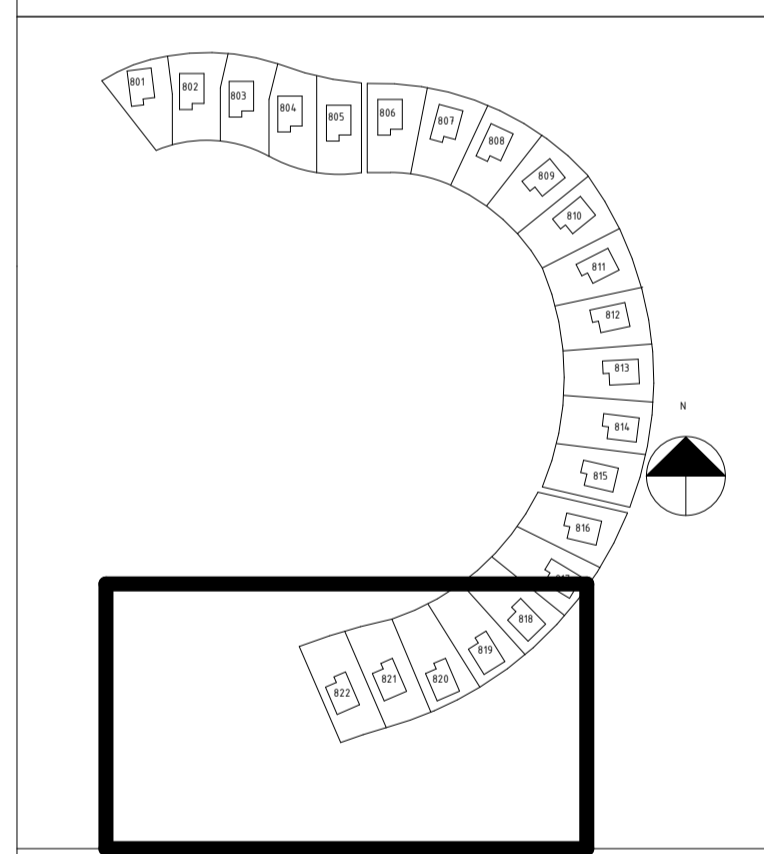

SYRENE ÄLTADALEN



A	BONAVA SVERIGE	Tel. 08-409 544 00
K	WSP SVERIGE	Tel. 010-722 50 00
E	WSP SVERIGE	Tel. 010-722 50 00
V	WSP SVERIGE	Tel. 010-722 50 00
W	WSP SVERIGE	Tel. 010-722 50 00
LA	SWECO ARCHITECTS	Tel. 08-695 60 00

UPPDRAG NR 6803482	RITADKONSTR. AV J. ROOS	HANDLÄGGARE S. BROSTROM
DATUM 2022-03-04	ANSVARIG V. CRONSTEDT	

Markplaneringsplan, del 4


SKALA 1 : 200	NUMMER L-31-1-004	BET
------------------	----------------------	-----

HÄNVISNINGAR

Underlag:
 Nybyggnadskarta
 NBK ERS 25_32_del av_BONAVA_A_VW.dwg
 Handlingar från Nacka kommun
 L31-P-01.dwg
 M16-P001.dwg
 E61-P001.dwg
 Inmätning
 Storkällans vag.dwg

ANMÄRKNINGAR

Koordinatsystem SWEREF99
 Höjdsystem RH 2000

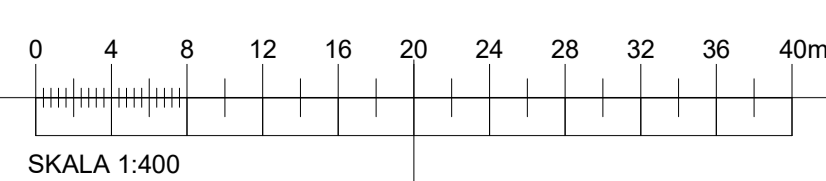

TECKENFÖRKLARING

- TOMTGRÄNS
0,1m utanför egentlig gräns
- - - ARBETSOMRÅDESGRÄNS
1m utanför egentlig gräns
- FASADLINJE
- ▲ △ HUVUDENTRÉ, SIDOENTRÉ
- 8XX/CX HUSNUMMER/HUSTYP

HÄNVISNINGAR

Se redovisning av samtliga tomter
 markplanering L-31-1-0002 till L-31-1-0005

ANMÄRKNINGAR


Planutsnittet redovisar utformnings- och
 tillgänglighetsprinciper för fyra olika typtomter.
 De hus som redovisas har störst nivåskillnad.

Möjlig ramp och tillgänglig parkering är
 redovisade med röda streckade linjer.

Koordinatsystem SWEREF99
 Höjdsystem RH 2000

BET ANDRINGEN AVISER DATUM SIGN

BYGGLOVHANDLING

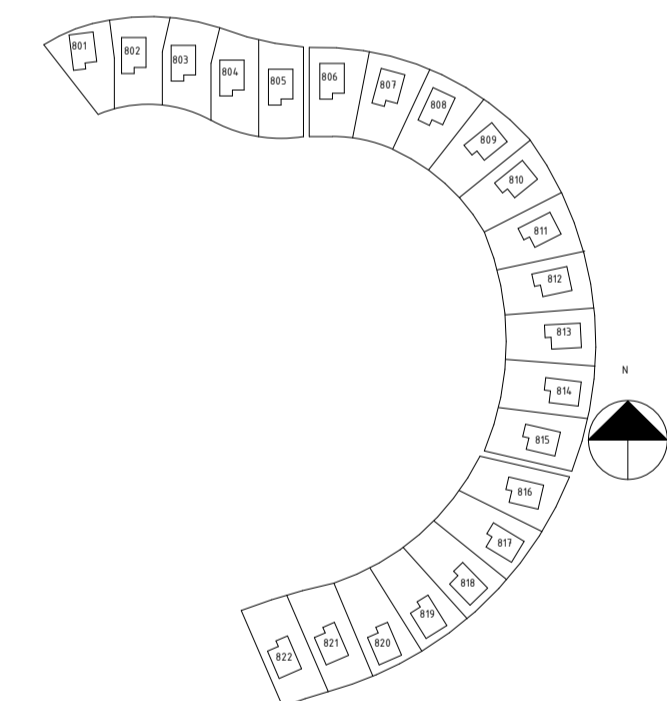

SYRENE
 ÄLTADALEN


BONAVA

A	BONAVA SVERIGE	Tel. 08-409 544 00
K	WSP SVERIGE	Tel. 010-722 50 00
E	WSP SVERIGE	Tel. 010-722 50 00
V	WSP SVERIGE	Tel. 010-722 50 00
W	WSP SVERIGE	Tel. 010-722 50 00
LA	SWECO ARCHITECTS	Tel. 08-695 60 00


UPPDRAG NR 6803482	RITADKONSTR. AV J. ROOS	HANDLÄGGARE S. BROSTRÖM
DATUM 2022-03-04	ANSVARIG V. CRONSTEDT	

Planprincip typtomter


SKALA 1 : 200	NUMMER L-31-6-001	BET
------------------	----------------------	-----

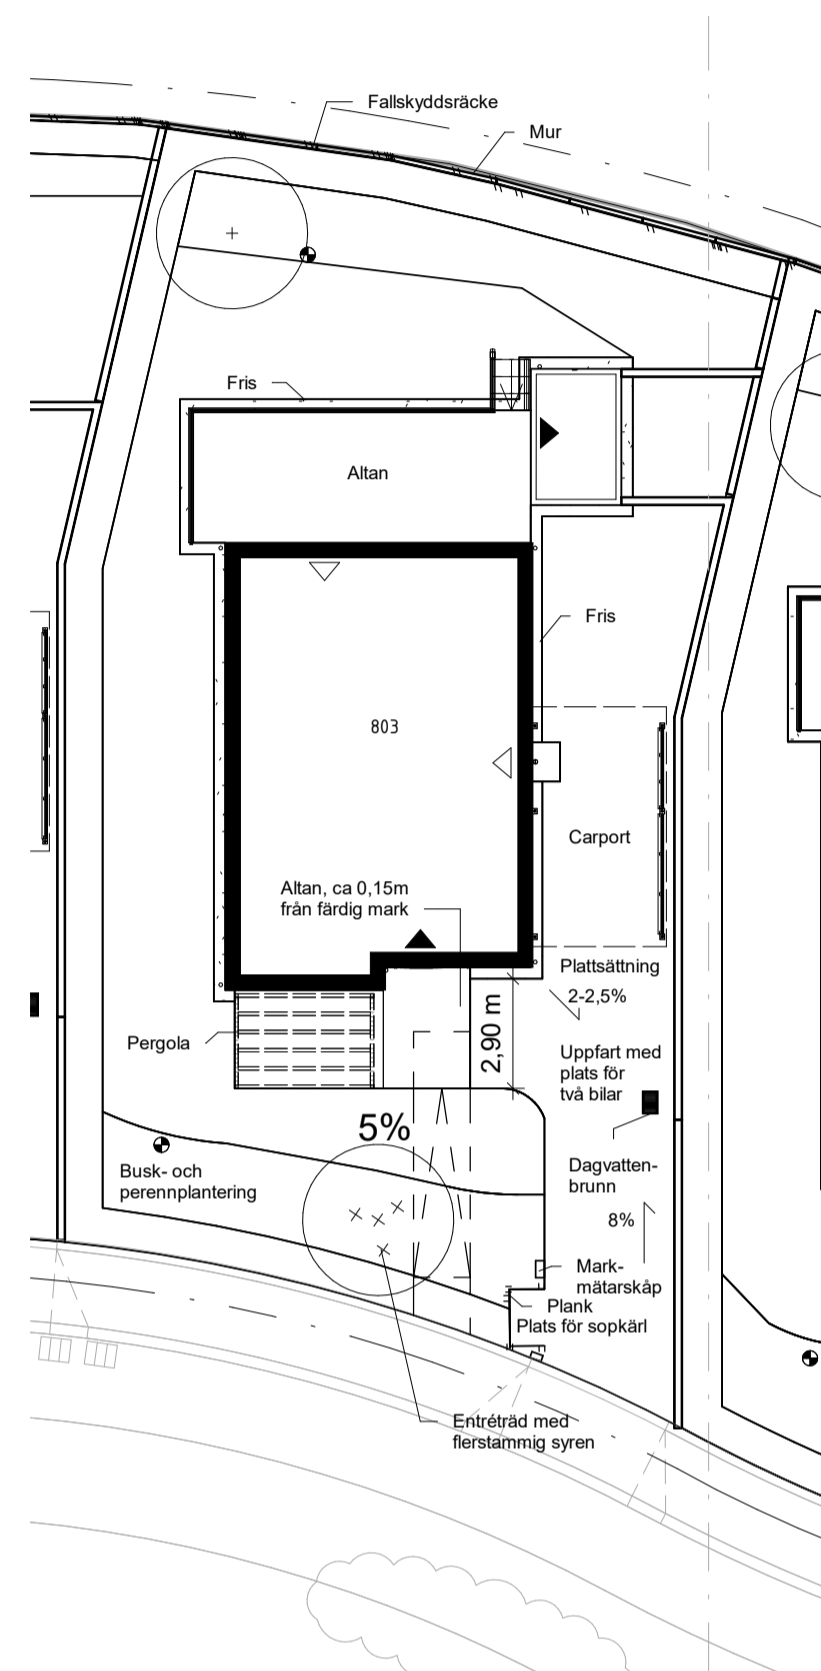


HUS 803
 1 : 200

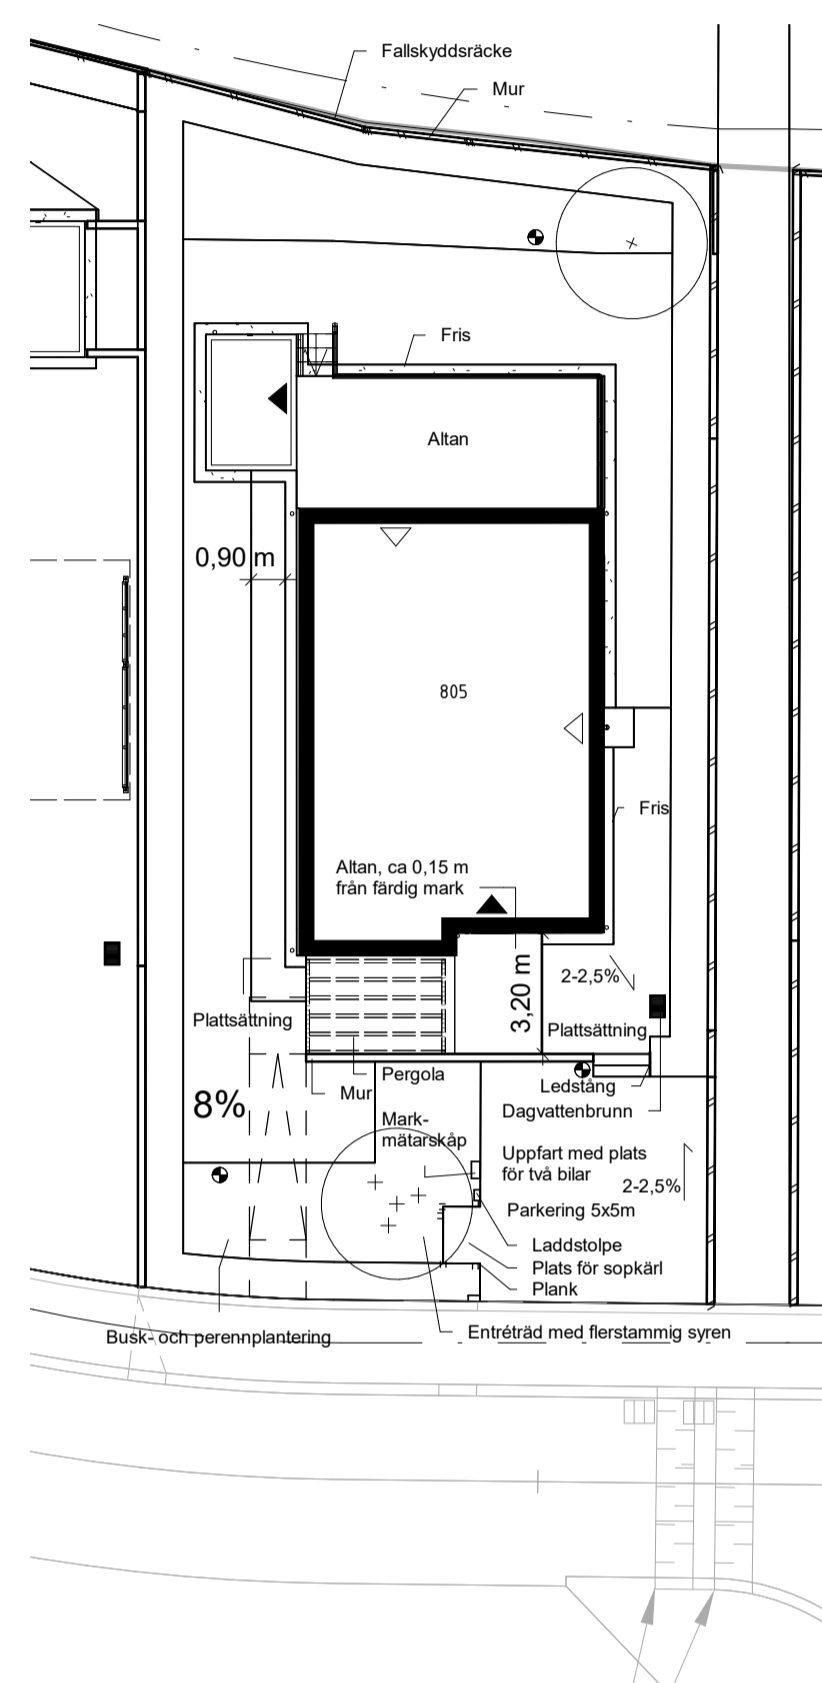

HUS 805
 1 : 200

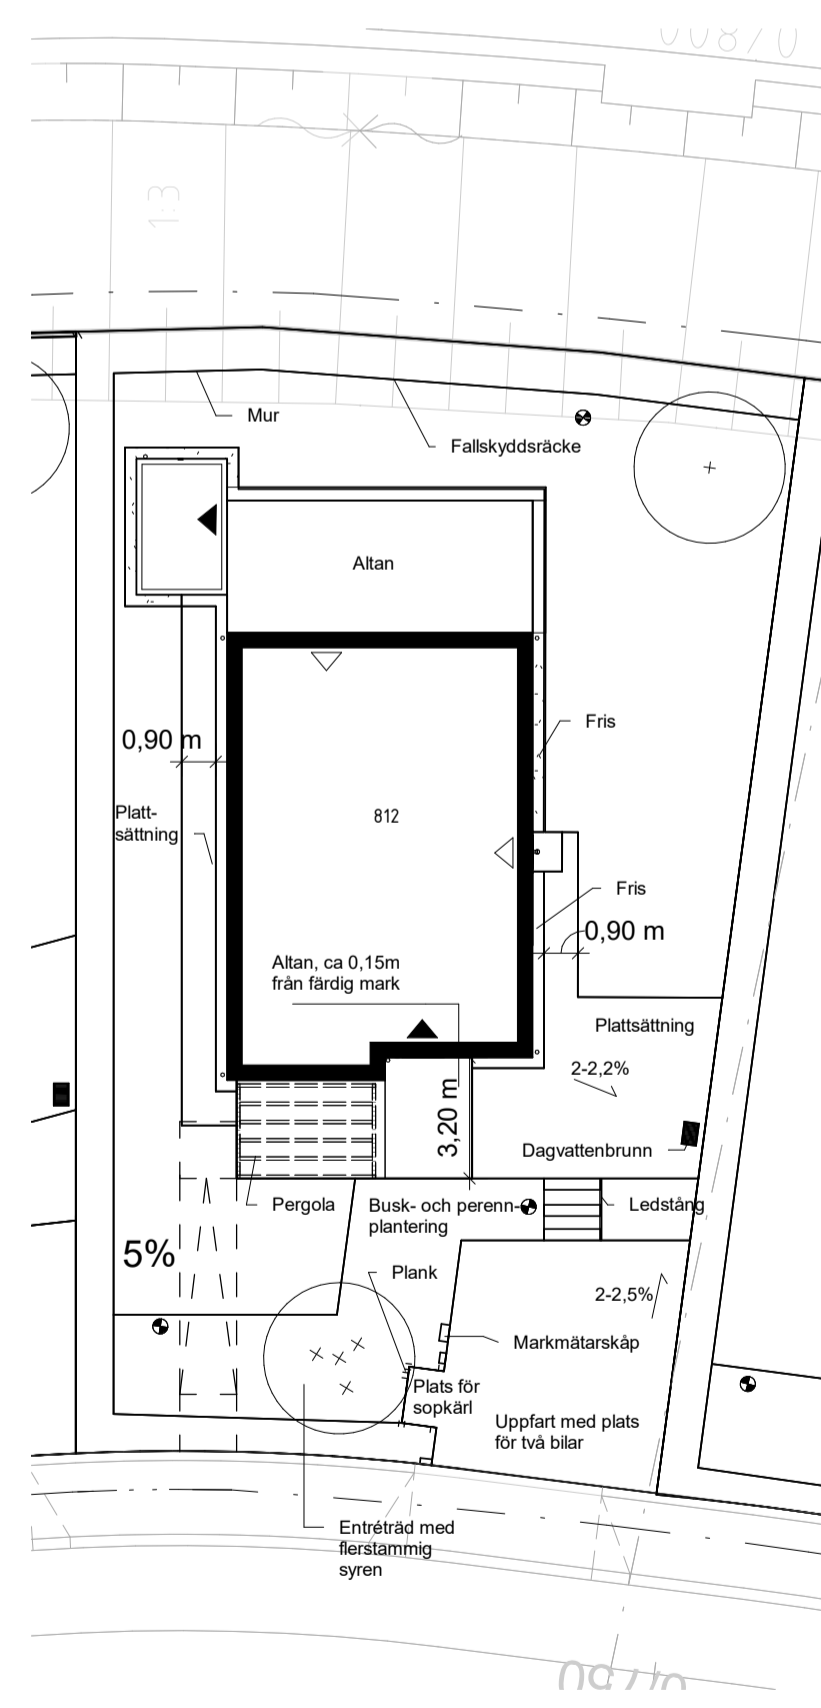

HUS 812
 1 : 200

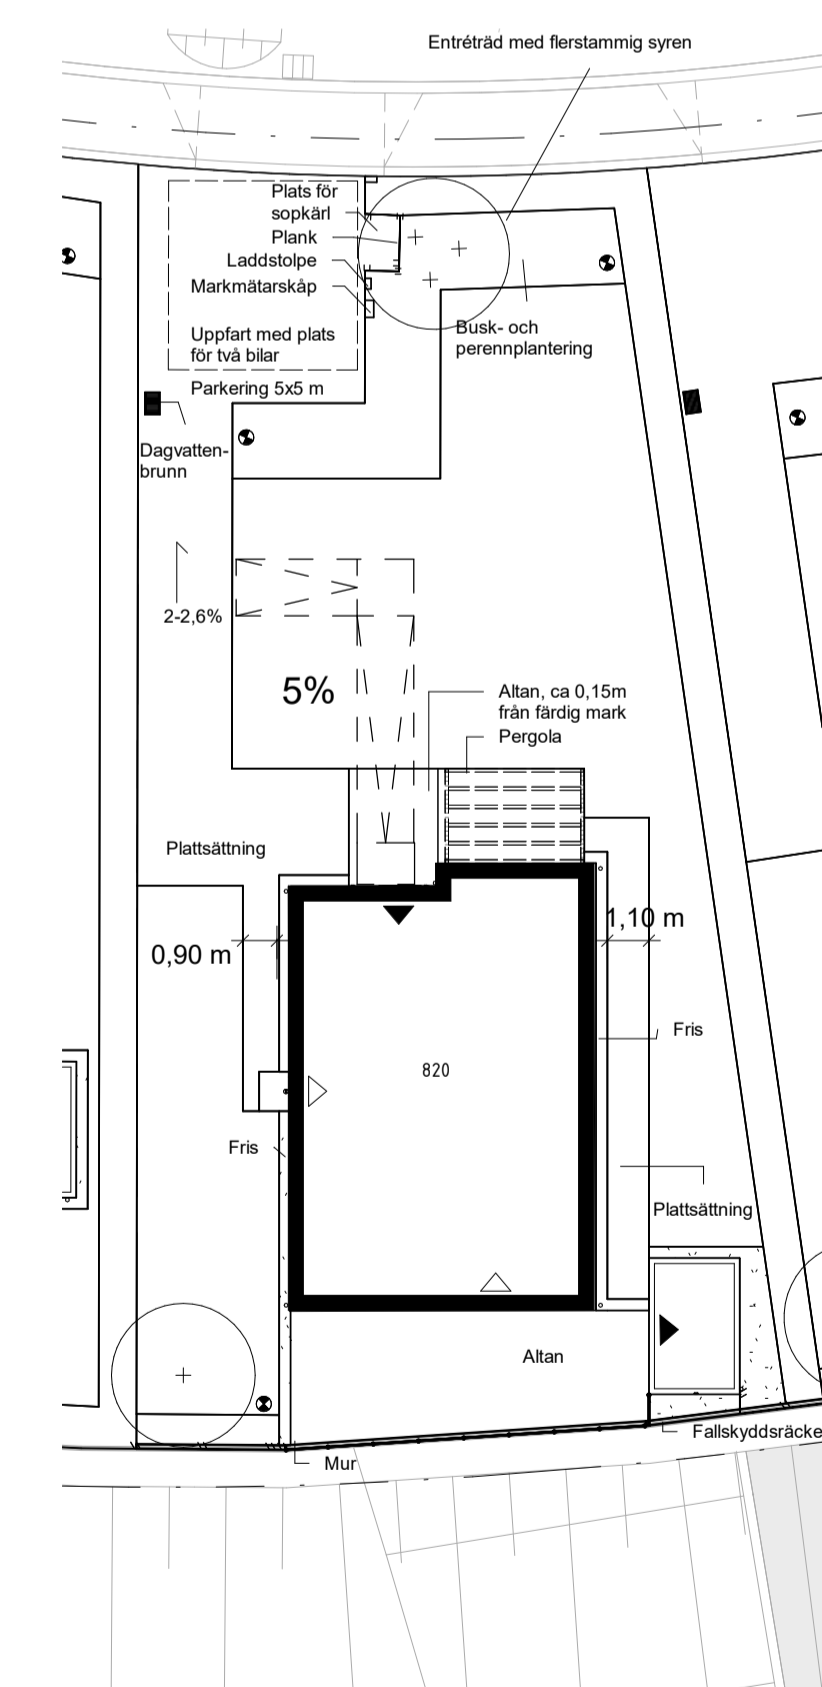

HUS 820
 1 : 200

