



FÖRKLARINGAR
 ALLA MÅTT I MM
 HÖJDER ANGES I METER

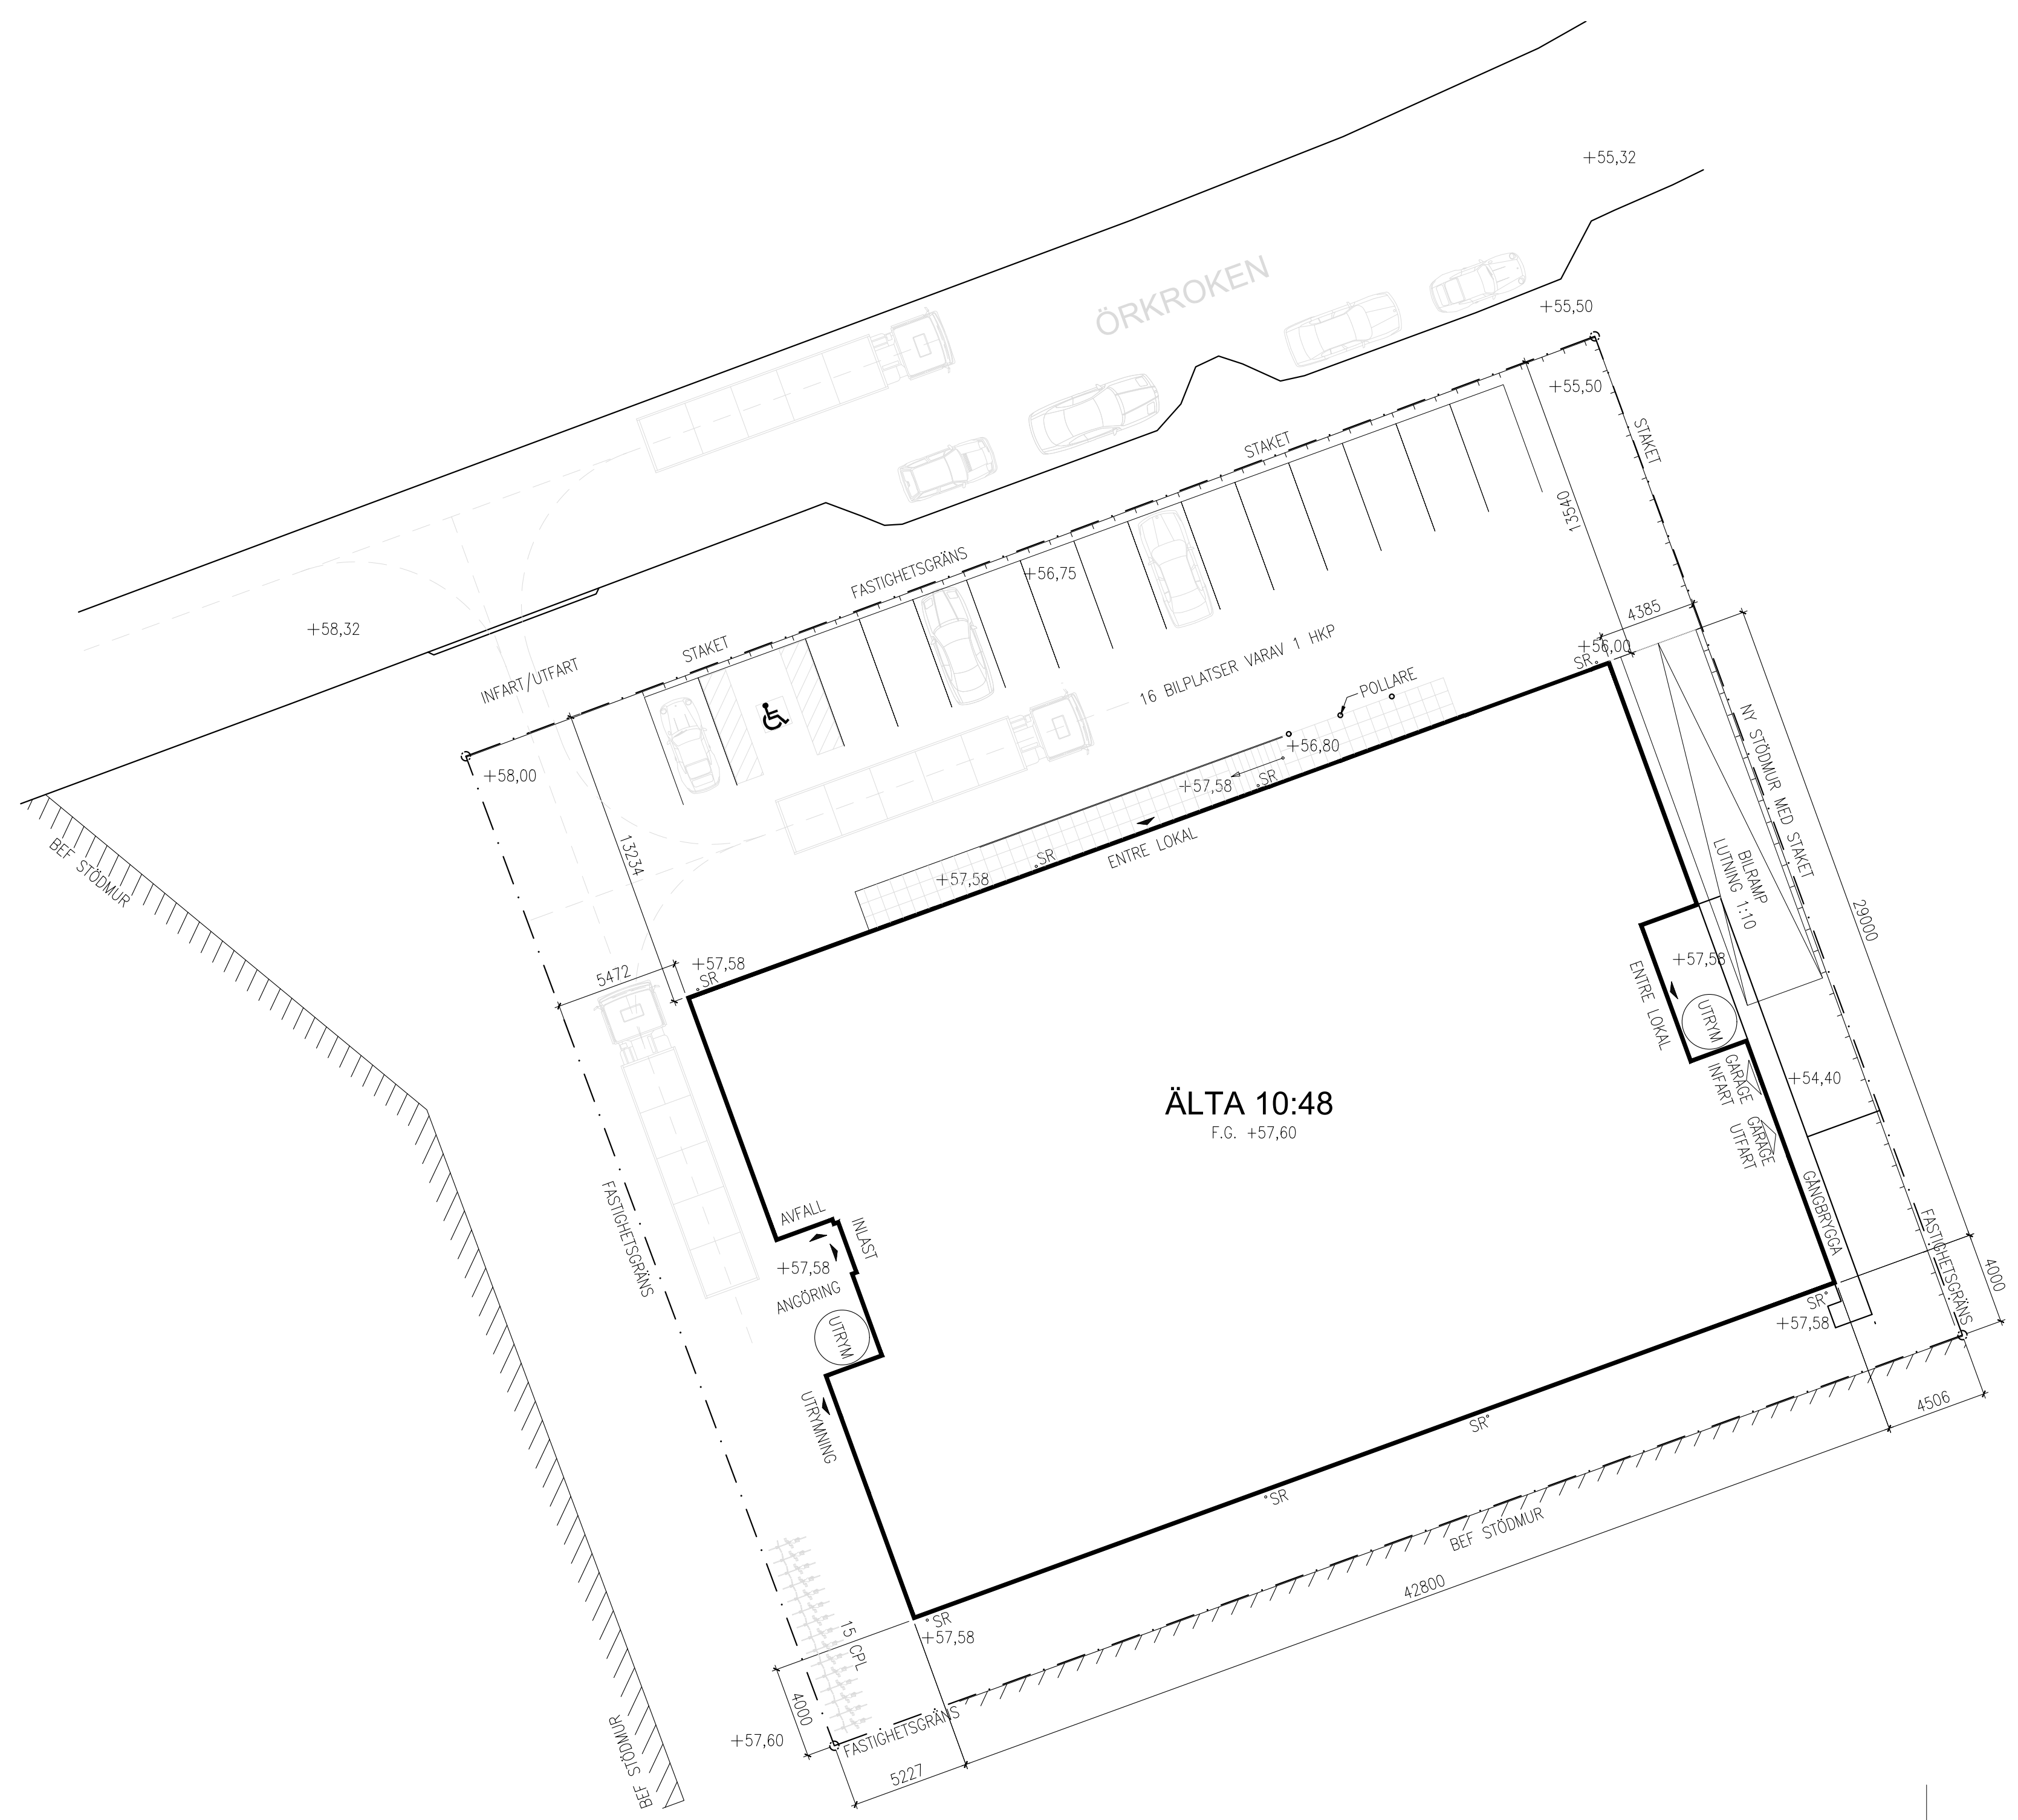


ÄLTA 10:48
 F.G. +57,60


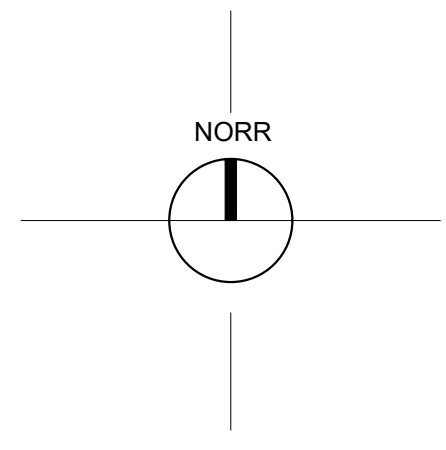


NOT: AVSEDD FÖR LOV INTE UPPHANDLING ELLER TILLVERKNING


BET	ANT	ÄNDRINGEN AVSER	DATUM	SIGN
		PM1/REV BYGGLOV		
TEKNO FASTIGHET AB ÄLTA 10:48				
N				
X	A	ÄLSTEN ARKITEKTBYRÅ	0733451654	
		K		
		V		
		VS		
		E		
UPPDRAG	ÄLTA001	RITAD/KONSTR AV	NHN	HANDLAGGARE
DATUM	2022-04-22	ANSVARIG	NICLAS HEDIN, SAR/MSA	-
SITUATIONSPLAN				
SKALA	A1:1:200	NUMMER	A-10-1-10	BET
	A3:1:4.00			


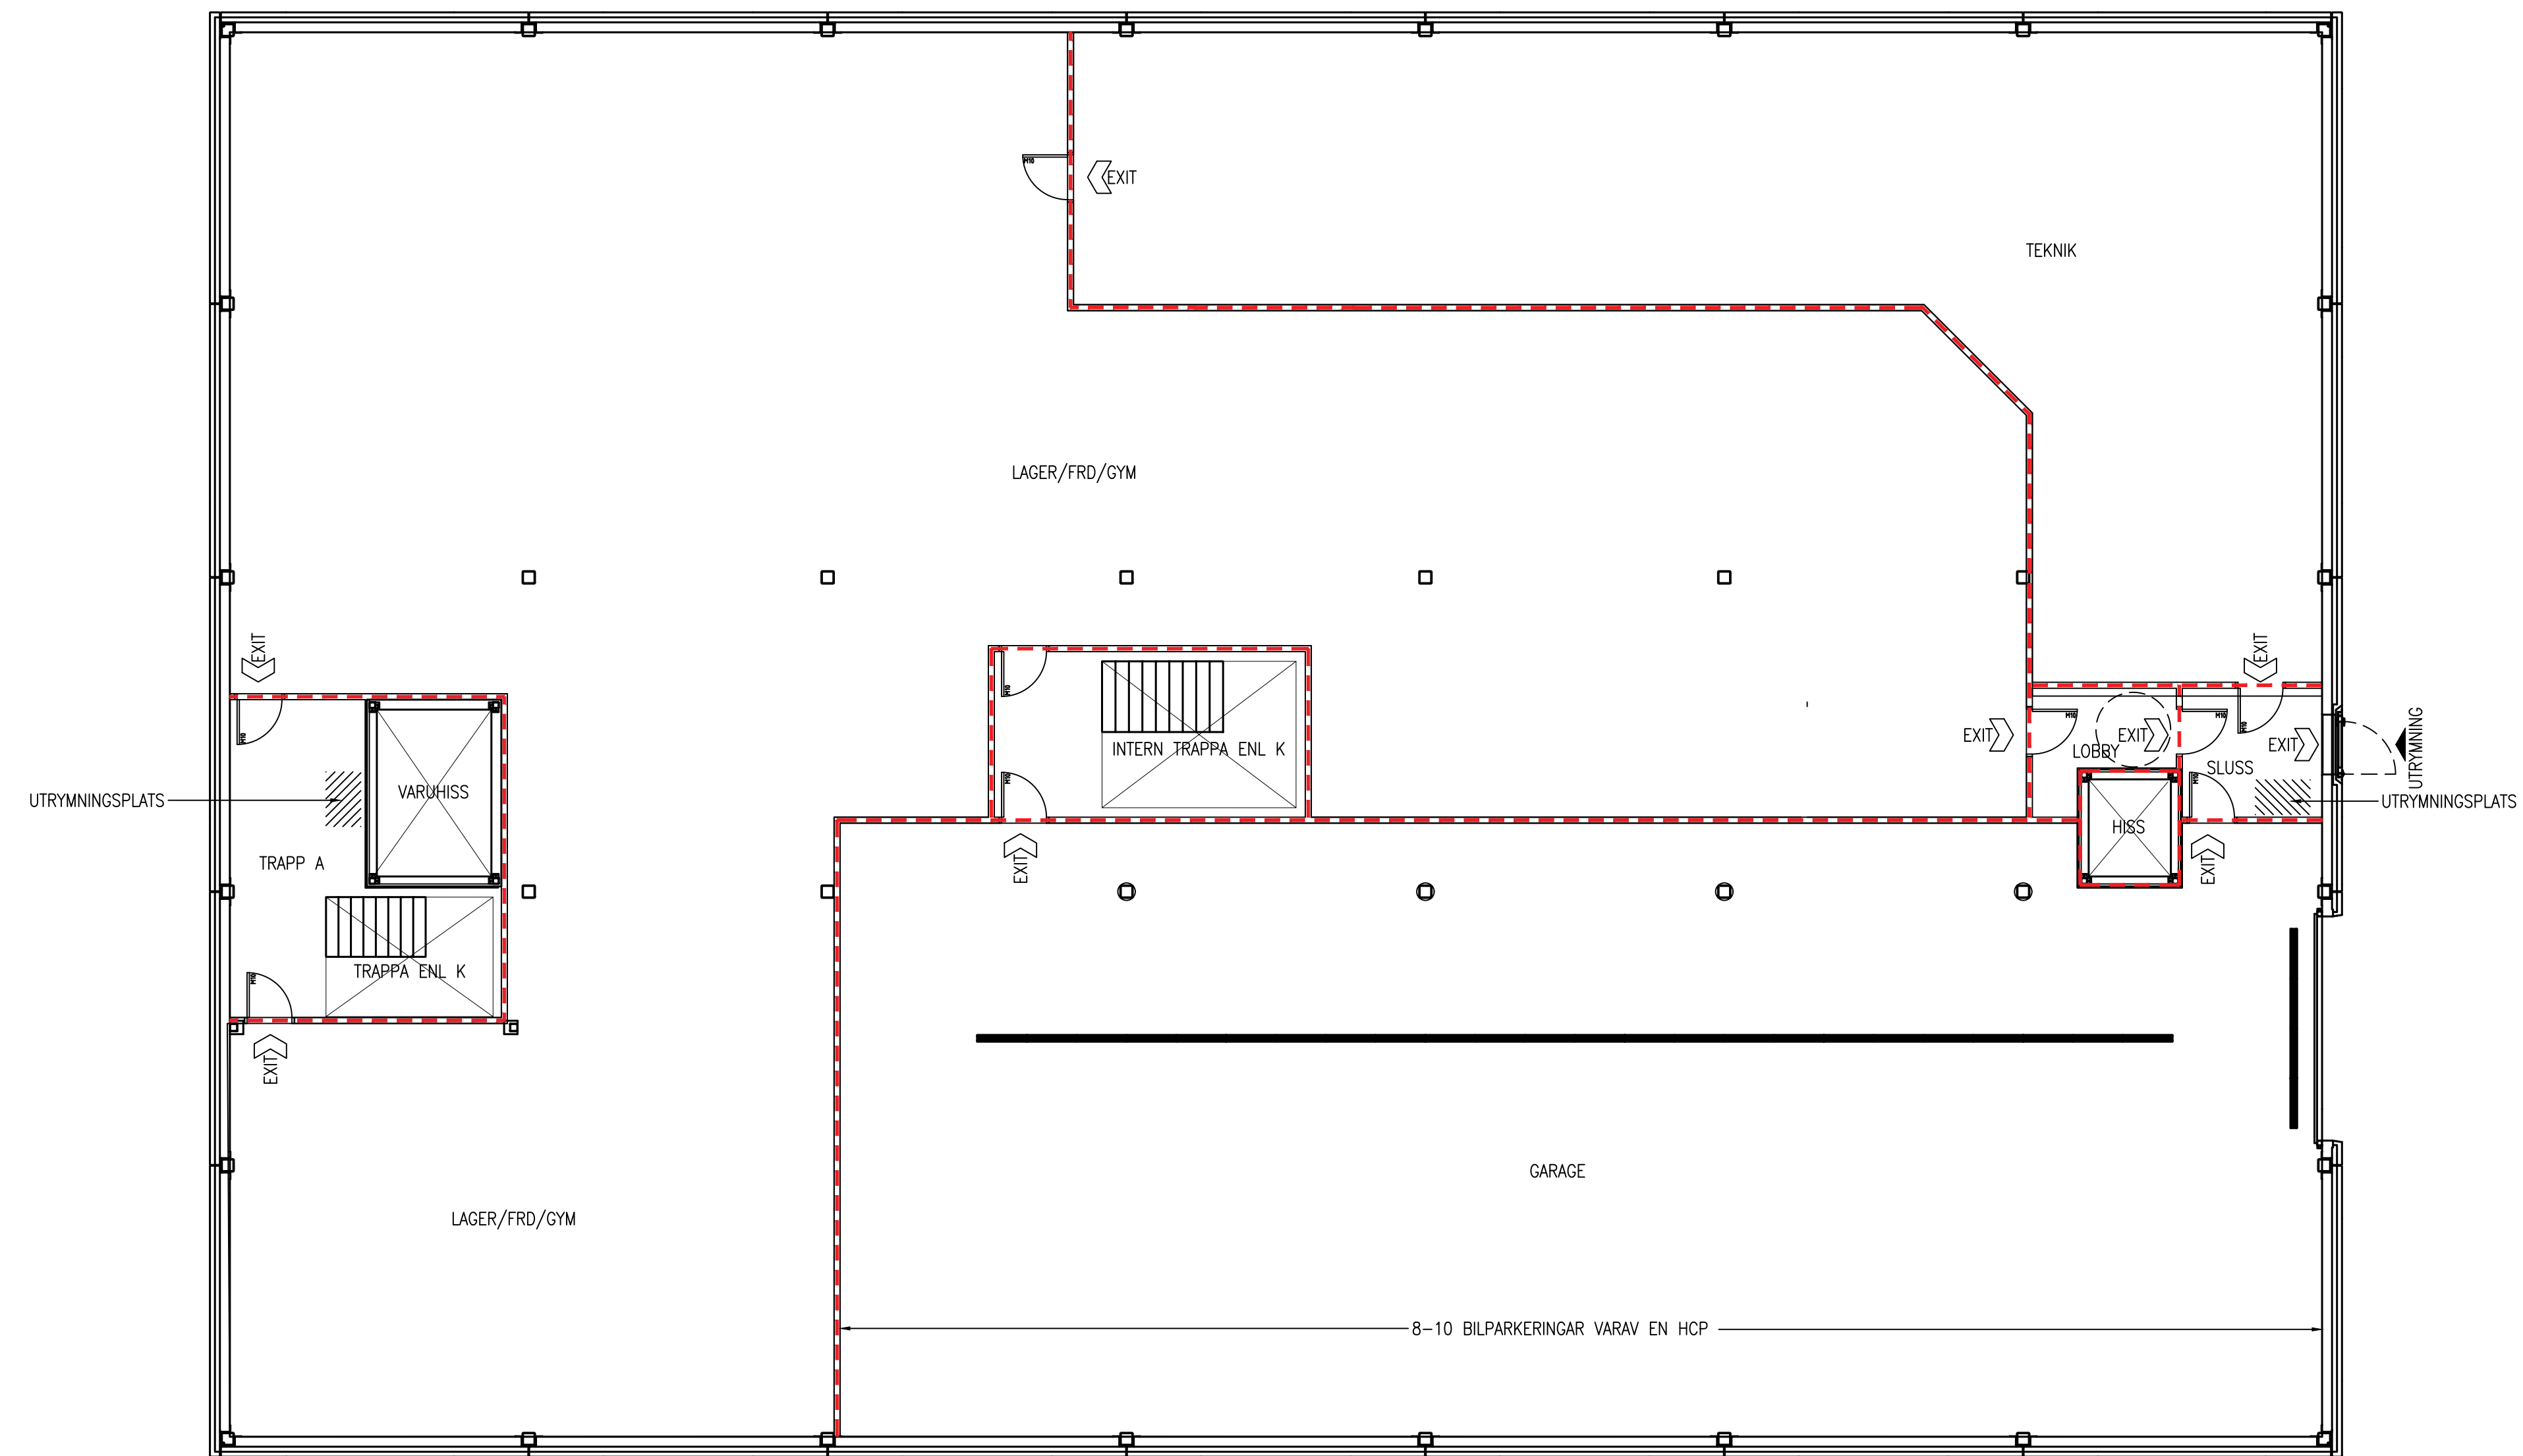




BET	ANT	PM2/REV BYGGLOV ÄNDRINGEN AVSER	220610 DATUM	NHN SIGN
PM1/REV BYGGLOV				
TEKNO FASTIGHET AB ÄLTA 10:48				
X	A	ÄLSTEN ARKITEKTBYRÅ	0733451654	
	K			
	V			
	VS			
	E			
UPPDRAG	ALTA001	RITAD/KONSTR AV	NHN	HANDLAGGARE
DATUM	2022-04-22	ANSVARIG	NICLAS HEDIN, SAR/MSA	
PLAN 09				
KÄLLARE				
-				
SKALA	A1:150 A3:100	NUMMER	A-40-1-09	BET
				A

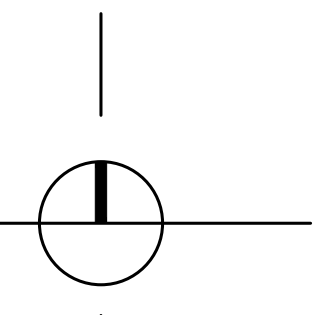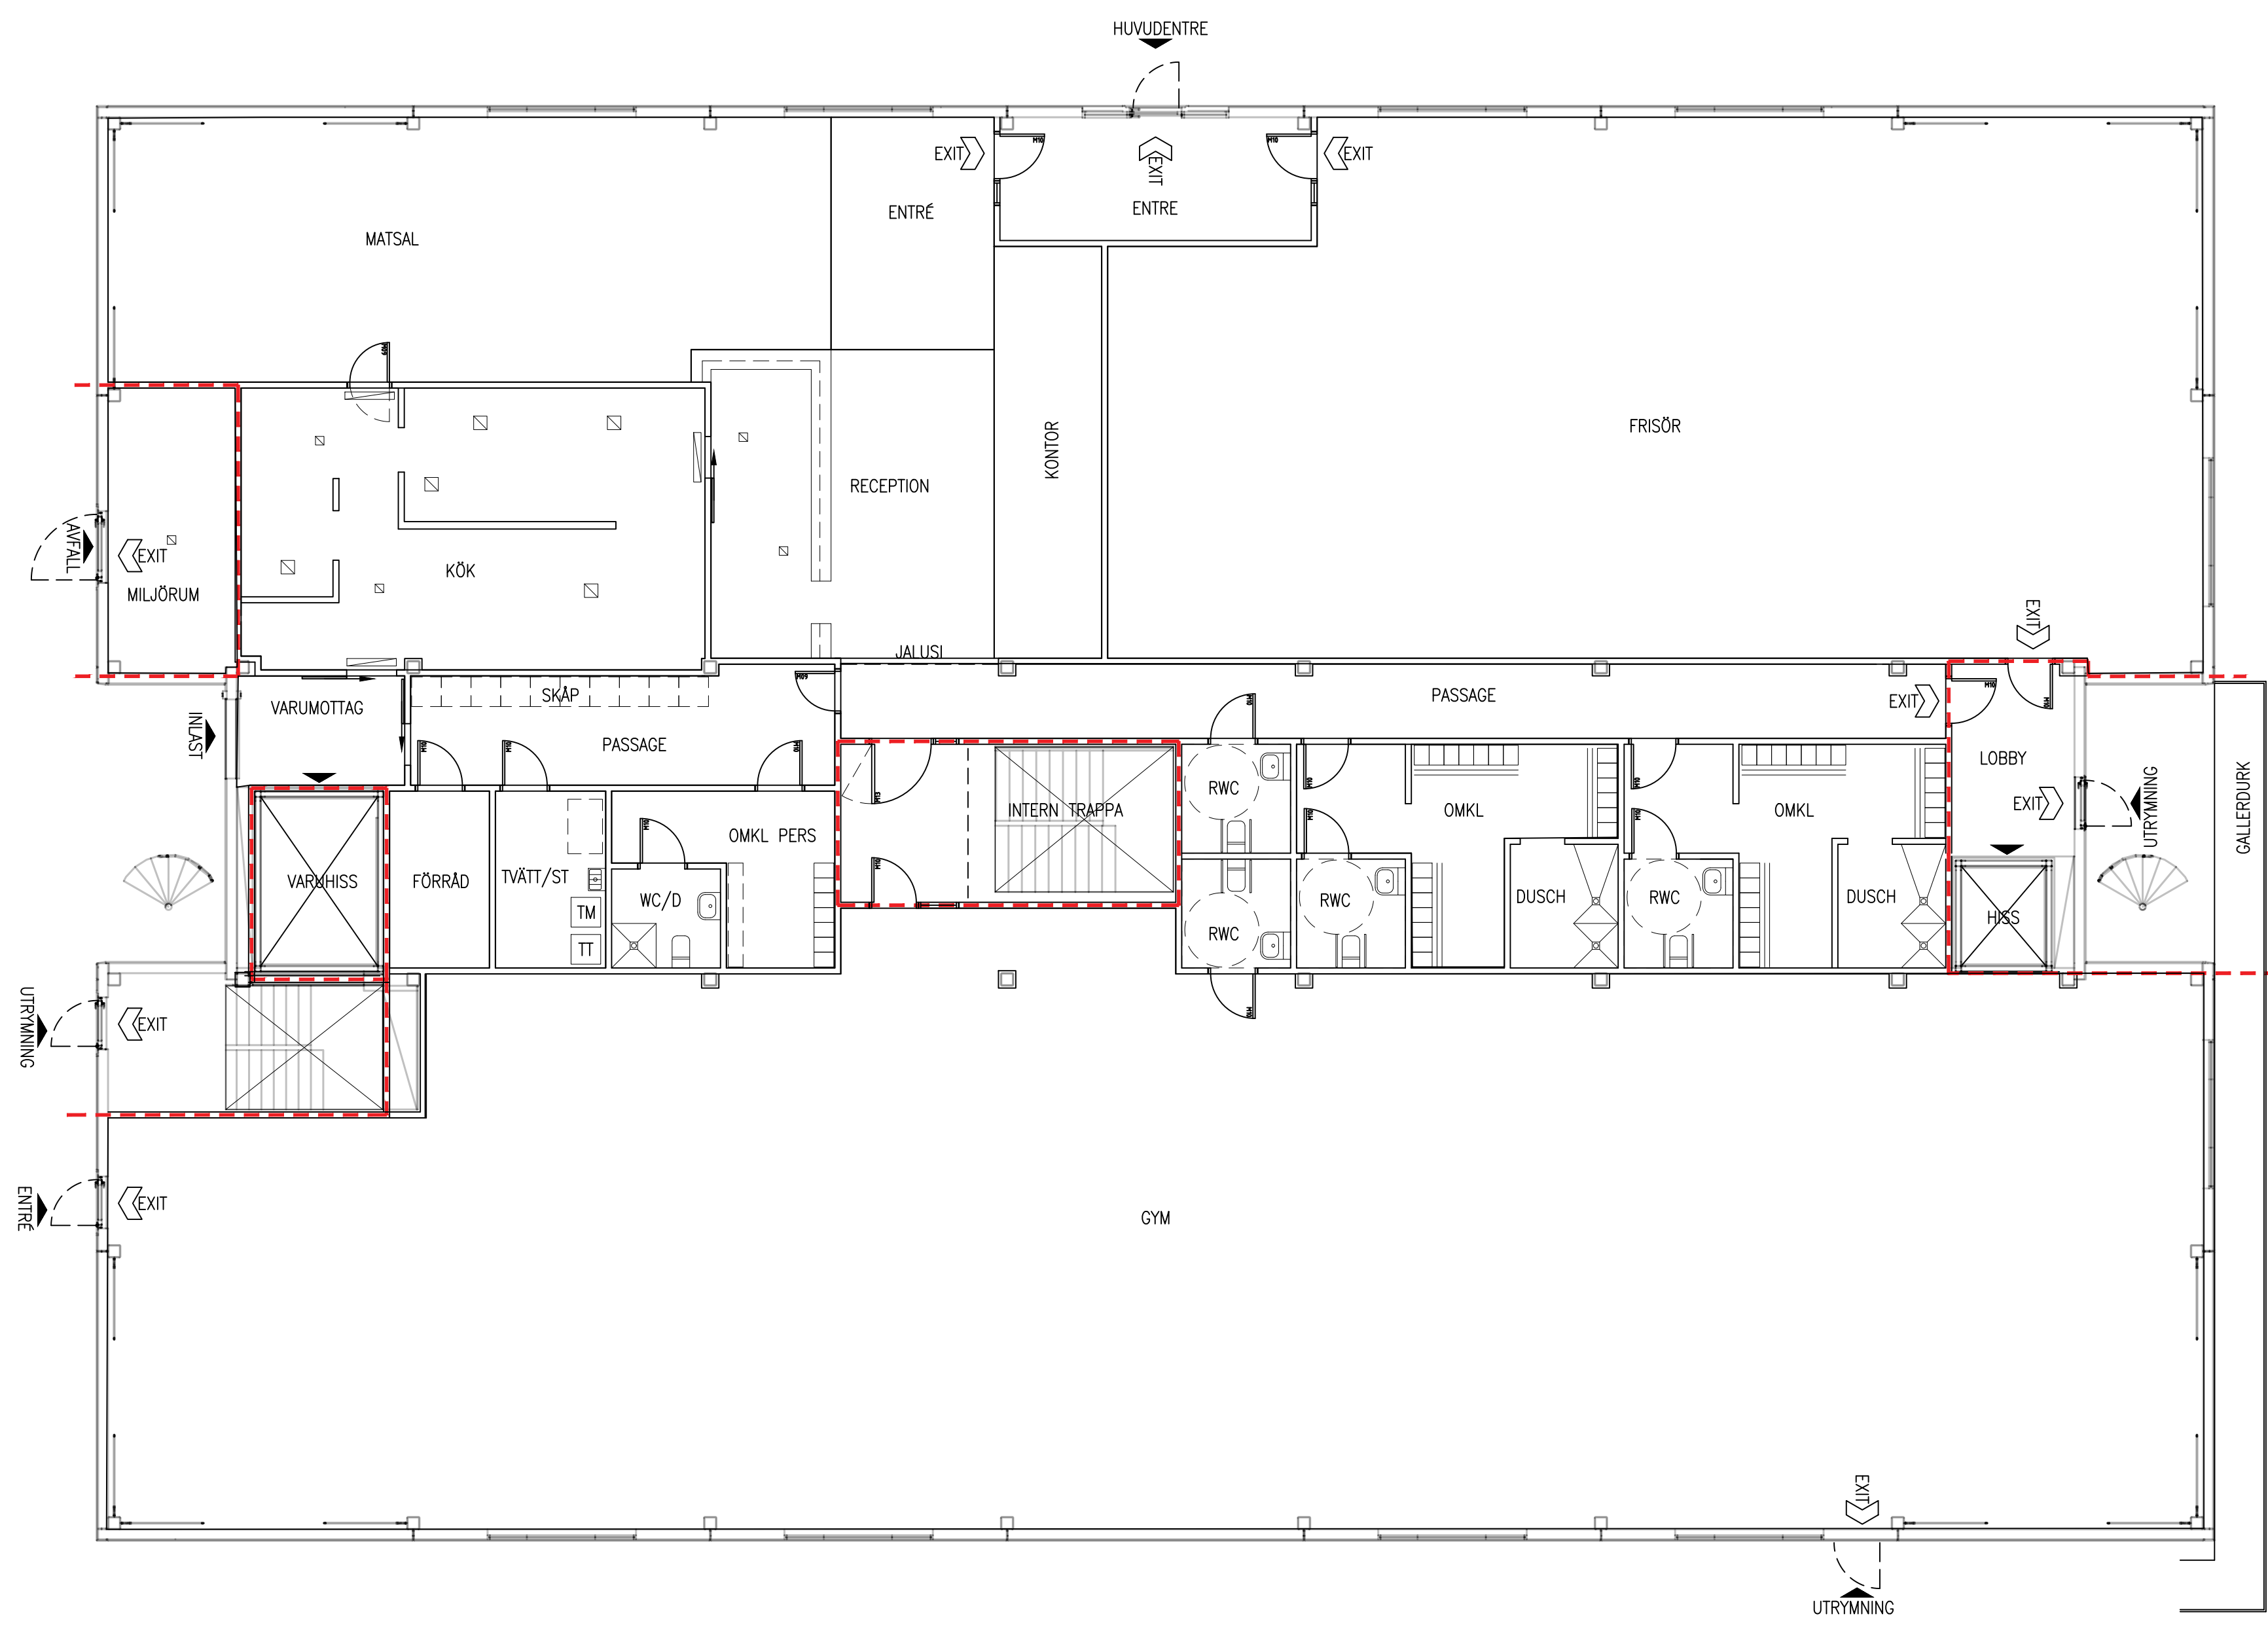


A	1	PM2/REV BYGGLOV	220610	NHN
BET	ANT	ANDRINGEN AVSER	DATUM	SIGN
PM1/REV BYGGLOV				
TEKNO FASTIGHET AB ÄLTA 10:48				
N			3	2
X	A	ÄLSTEN ARKITEKTBYRÅ	0733451654	
K				
V				
VS				
E				
UPPDRAG	ALTA001	RITAD/KONSTR AV	NHN	HANDLAGGARE
DATUM	2022-04-22	ANSVARIG	NICLAS HEDIN, SAR/MSA	-
PLAN 10				
ENTRÉPLAN				
SKALA	A1:150	NUMMER	A-40-1-10	BET
	A3:100			

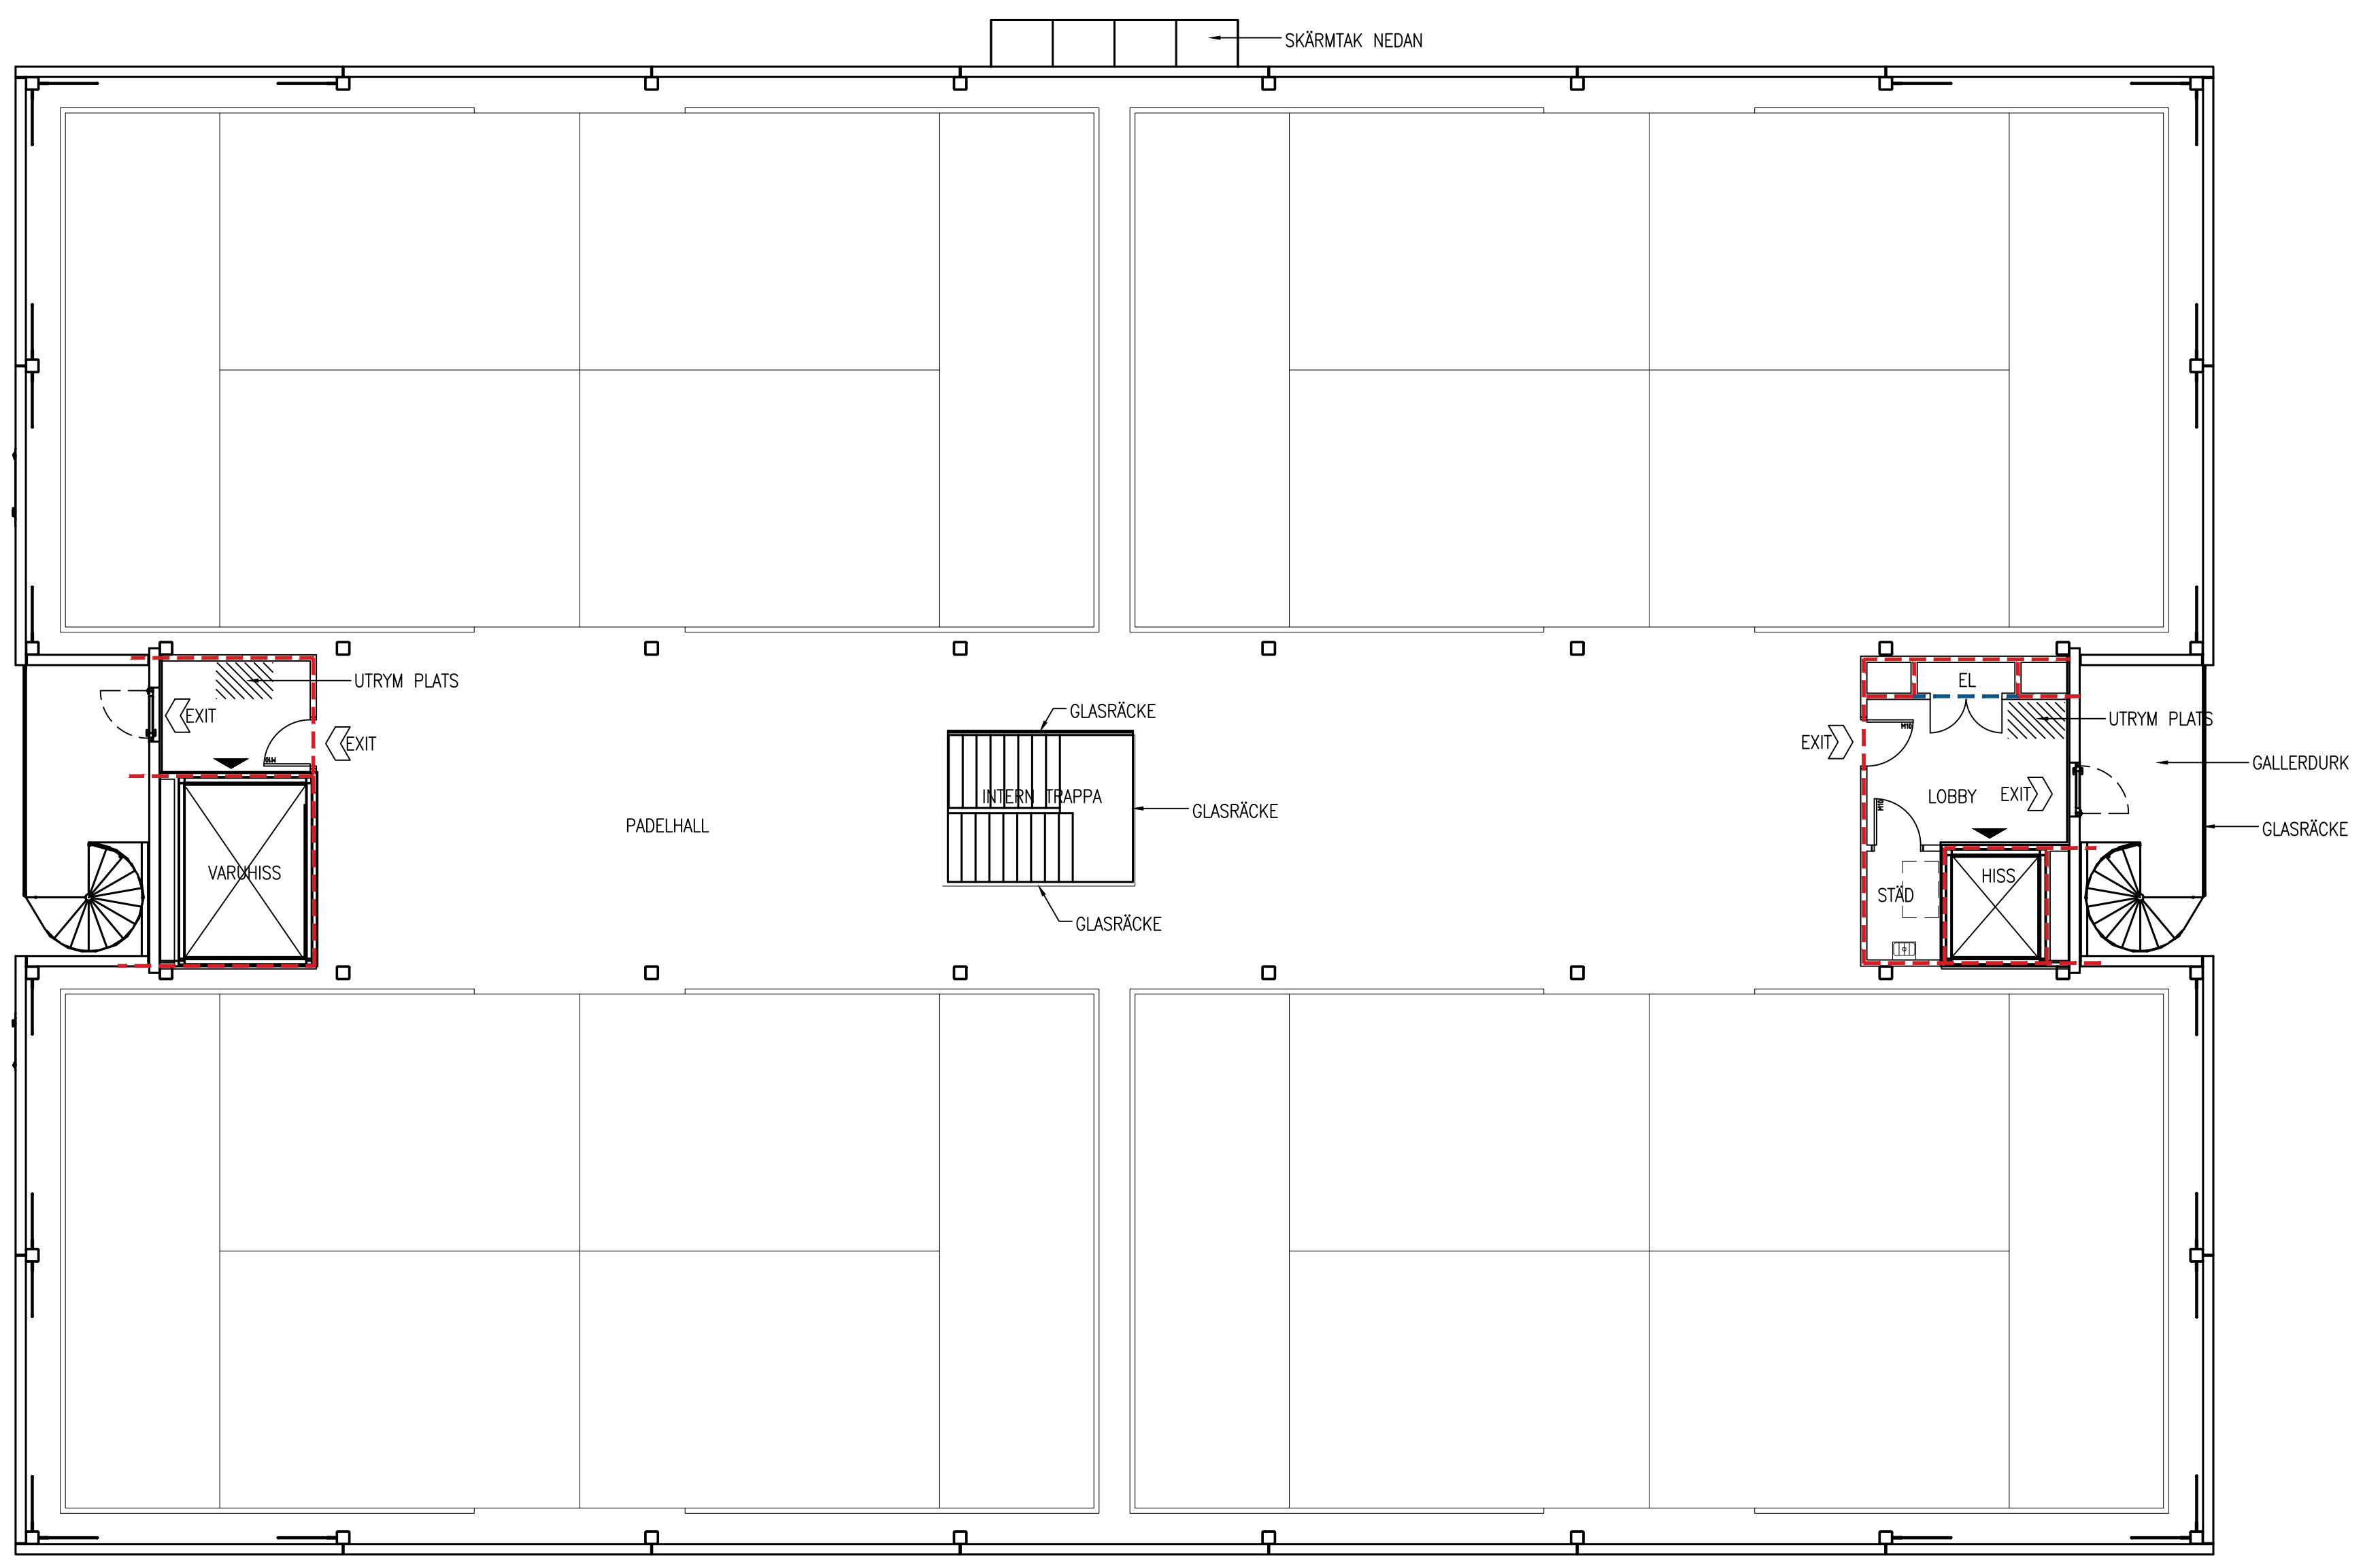

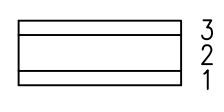


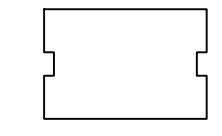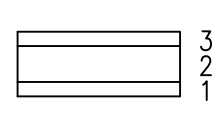BET	ANT	ÄNDRINGEN AVSER	DATUM	SIGN
PM1/REV BYGGLOV				
TEKNO FASTIGHET AB ÄLTA 10:48				
N ⊙				
X	A	ÄLSTEN ARKITEKTBYRÅ	0733451654	
	K			
	V			
	VS			
	E			
UPPDRAG	ALTA001	RITAD/KONSTR AV	NHN	HANDLAGGARE
DATUM	2022-04-22	ANSVARIG	NICLAS HEDIN, SAR/MSA	-
PLAN 20				
PADELPLAN				
-				
SKALA	A1:1:50	NUMMER	A-40-1-20	BET
	A3:1:100			

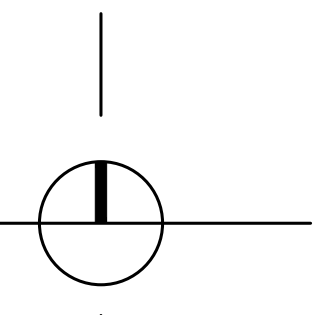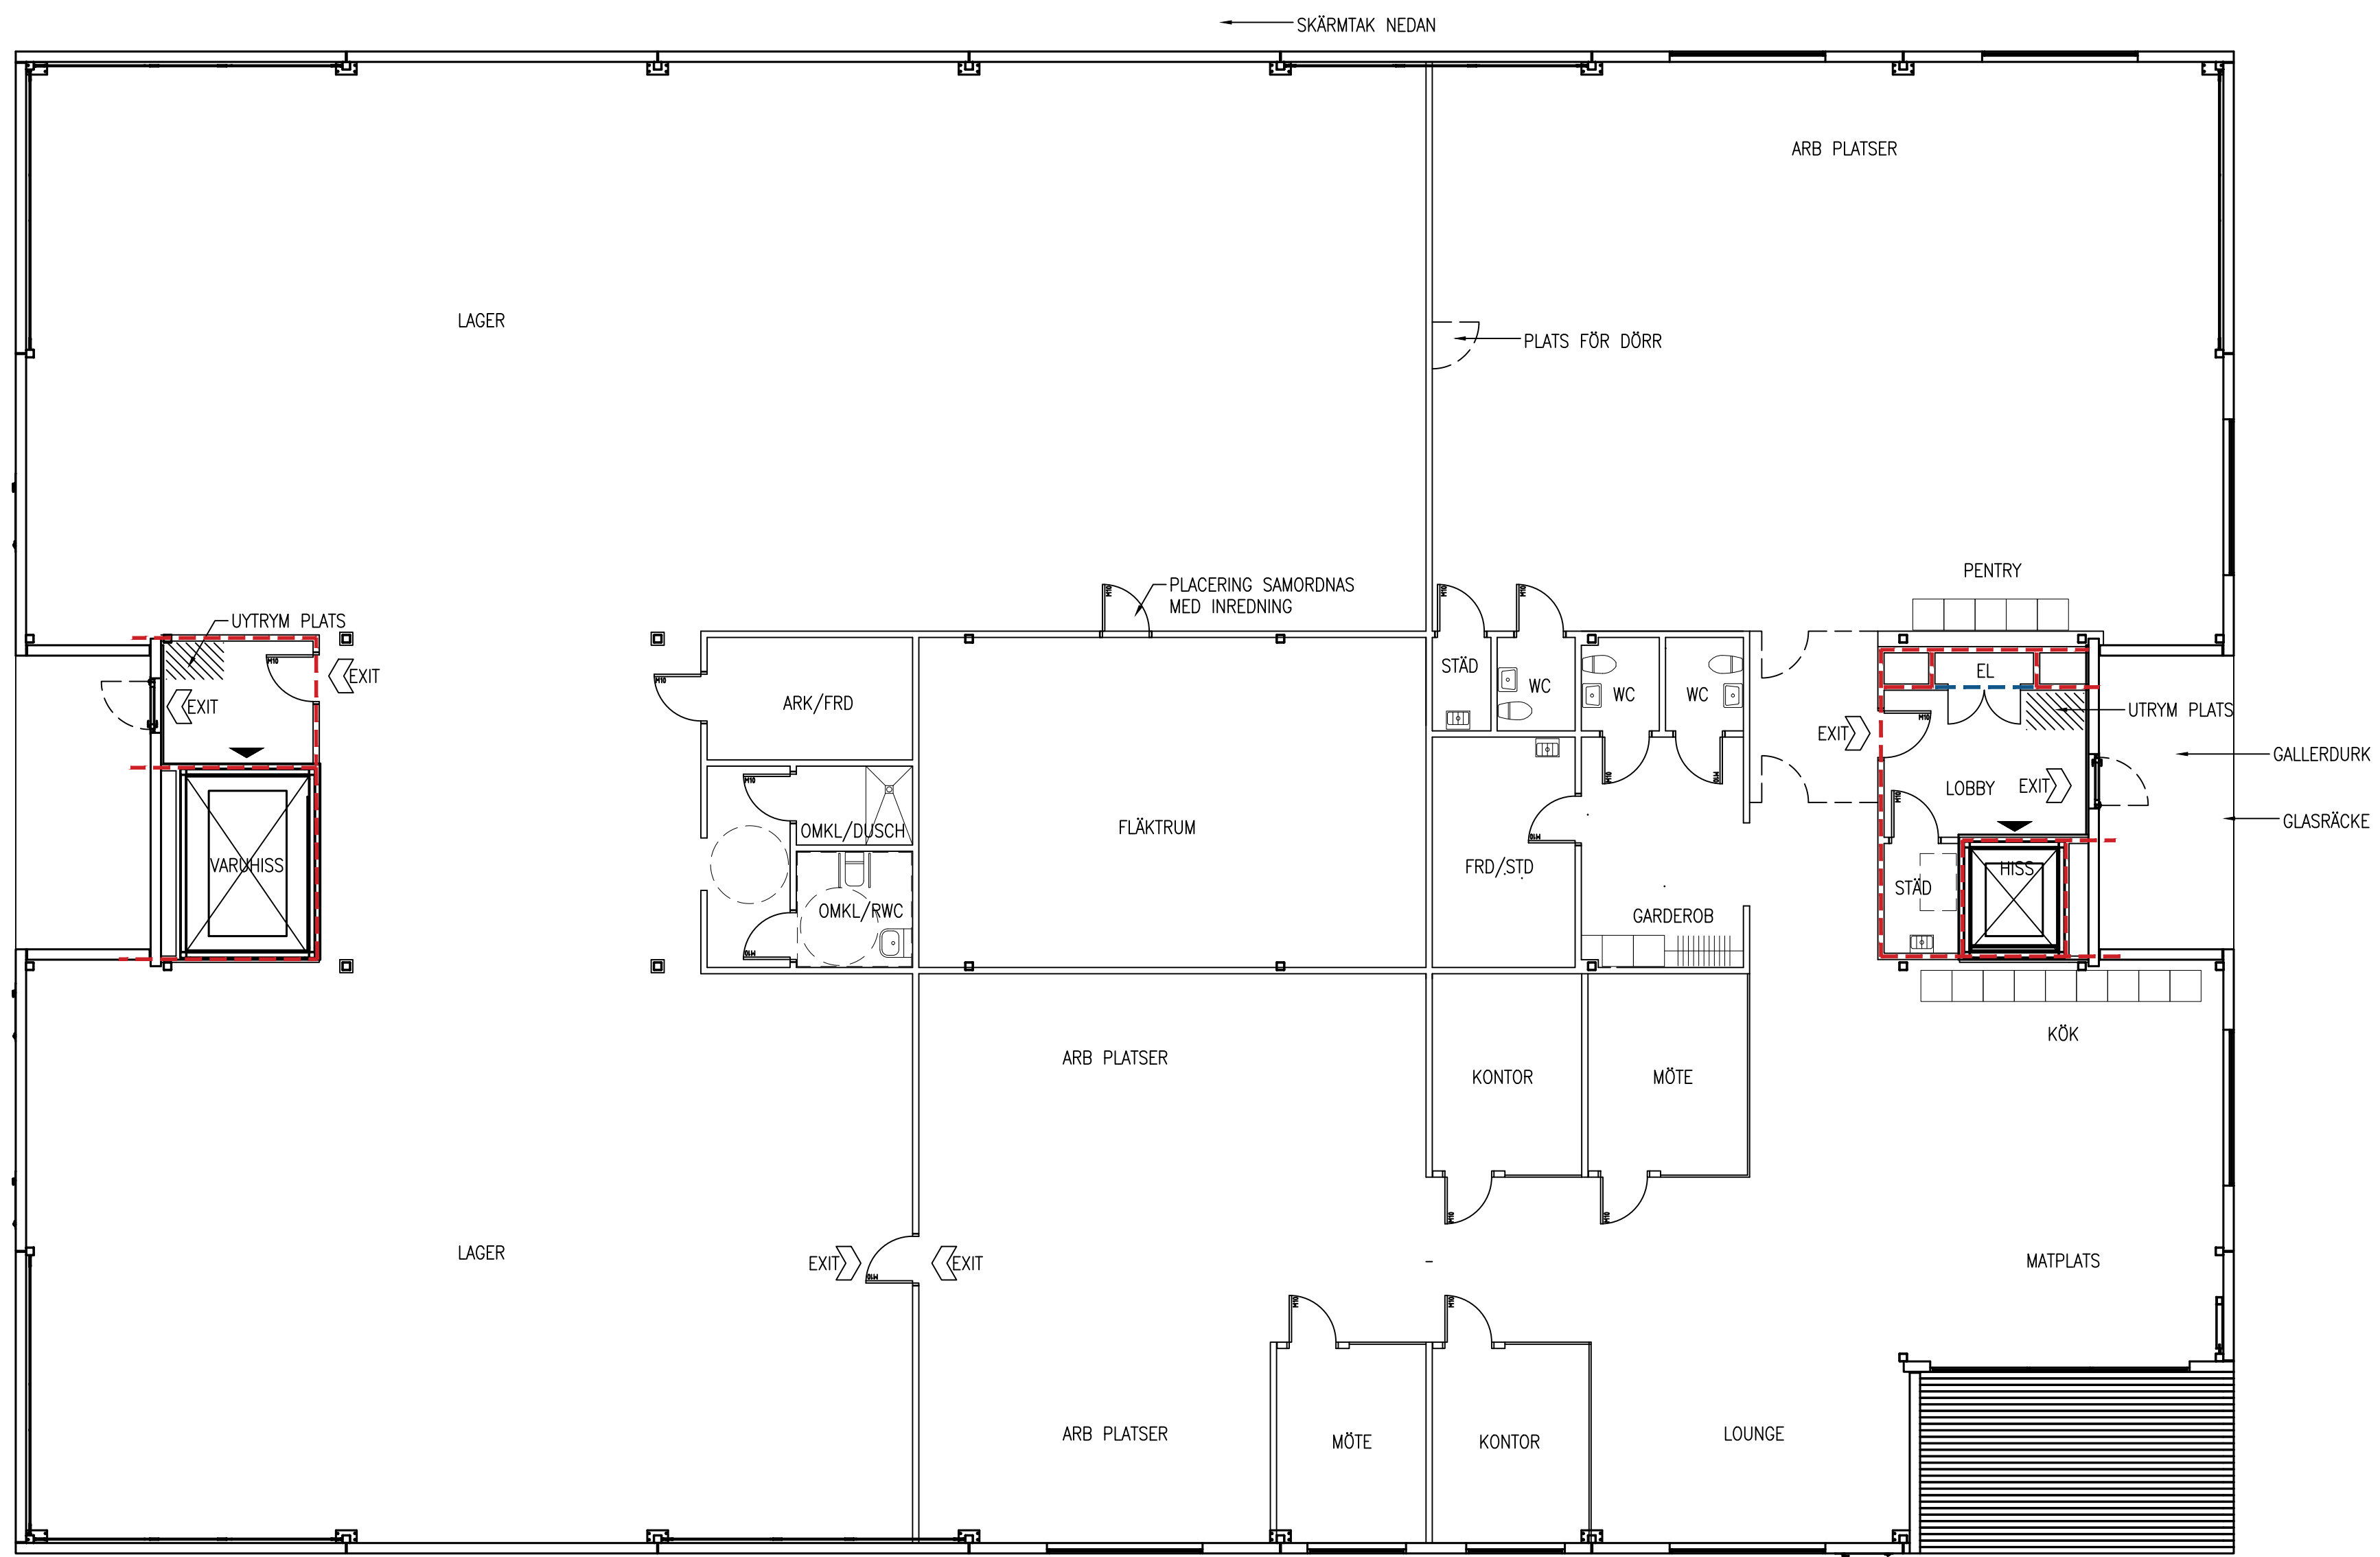


A	1	PM2/REV BYGGLOV	220610	NHN
BET	ANT	ANDRINGEN AVSER	DATUM	SIGN
PM1/REV BYGGLOV				
TEKNO FASTIGHET AB ÄLTA 10:48				
N			3 2 1	
X	A	ÄLSTEN ARKITEKTBYRÅ	0733451654	
K				
V				
VS				
E				
UPPDRAG	ALTA001	RITAD/KONSTR AV	NHN	HANDLAGGARE
DATUM	2022-04-22	ANSVARIG	NICLAS HEDIN, SAR/MSA	
PLAN 30				
KONTOR OCH LAGER				
-				
SKALA	A1:1:50	NUMMER	A-40-1-30	BET
	A3:1:100			A

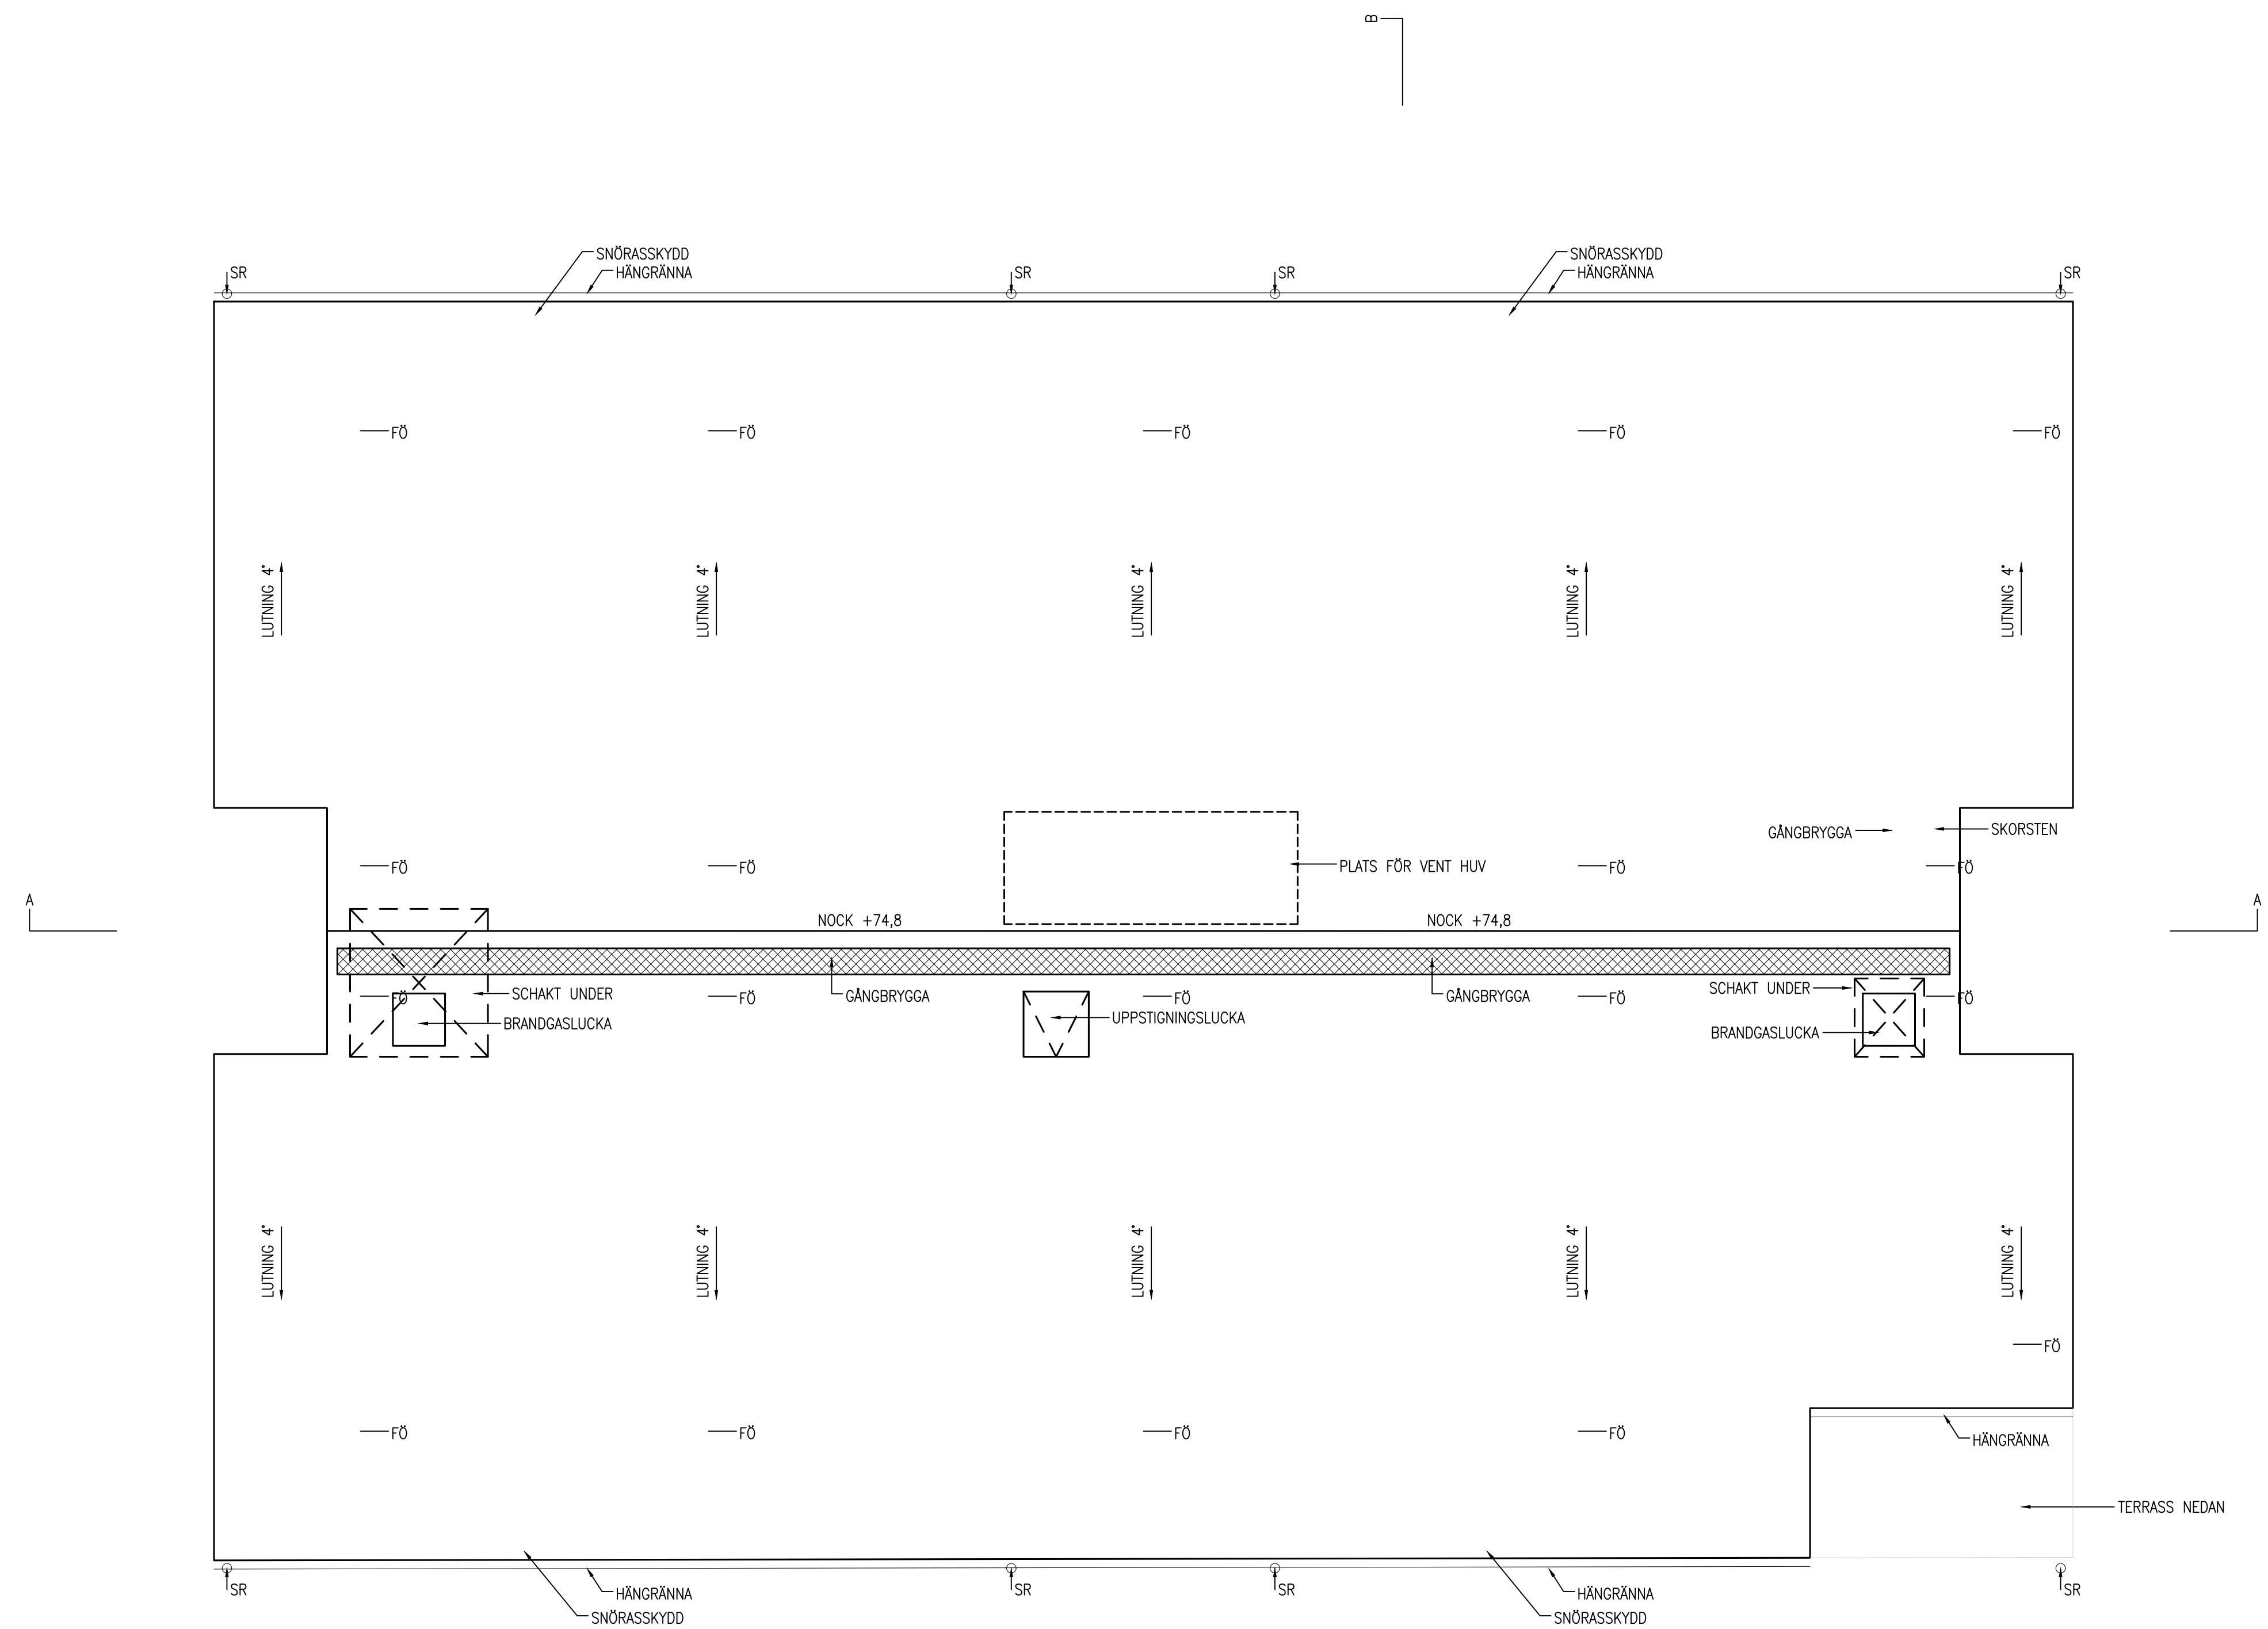

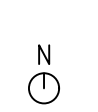
BET	ANT	ÄNDRINGEN AVSER	DATUM	SIGN
		PM1/REV BYGGLOV		
		TEKNO FASTIGHET AB		
		ÄLTA 10:48		
				
X	A	ÄLSTEN ARKITEKTBYRÅ	0733451654	
	K			
	V			
	VS			
	E			
UPPDRAG	ALTA001	RITAD/KONSTR AV	NHN	HANDLAGGARE
DATUM	2022-04-22	ANSVARIG	NICLAS HEDIN, SAR/MSA	-
TAKPLAN				
SKALA	A1:1:50	NUMMER	A-41-1-10	BET
	A3:1:100			

FASTIGHETSGRÄNS


FASTIGHETSGRÄNS

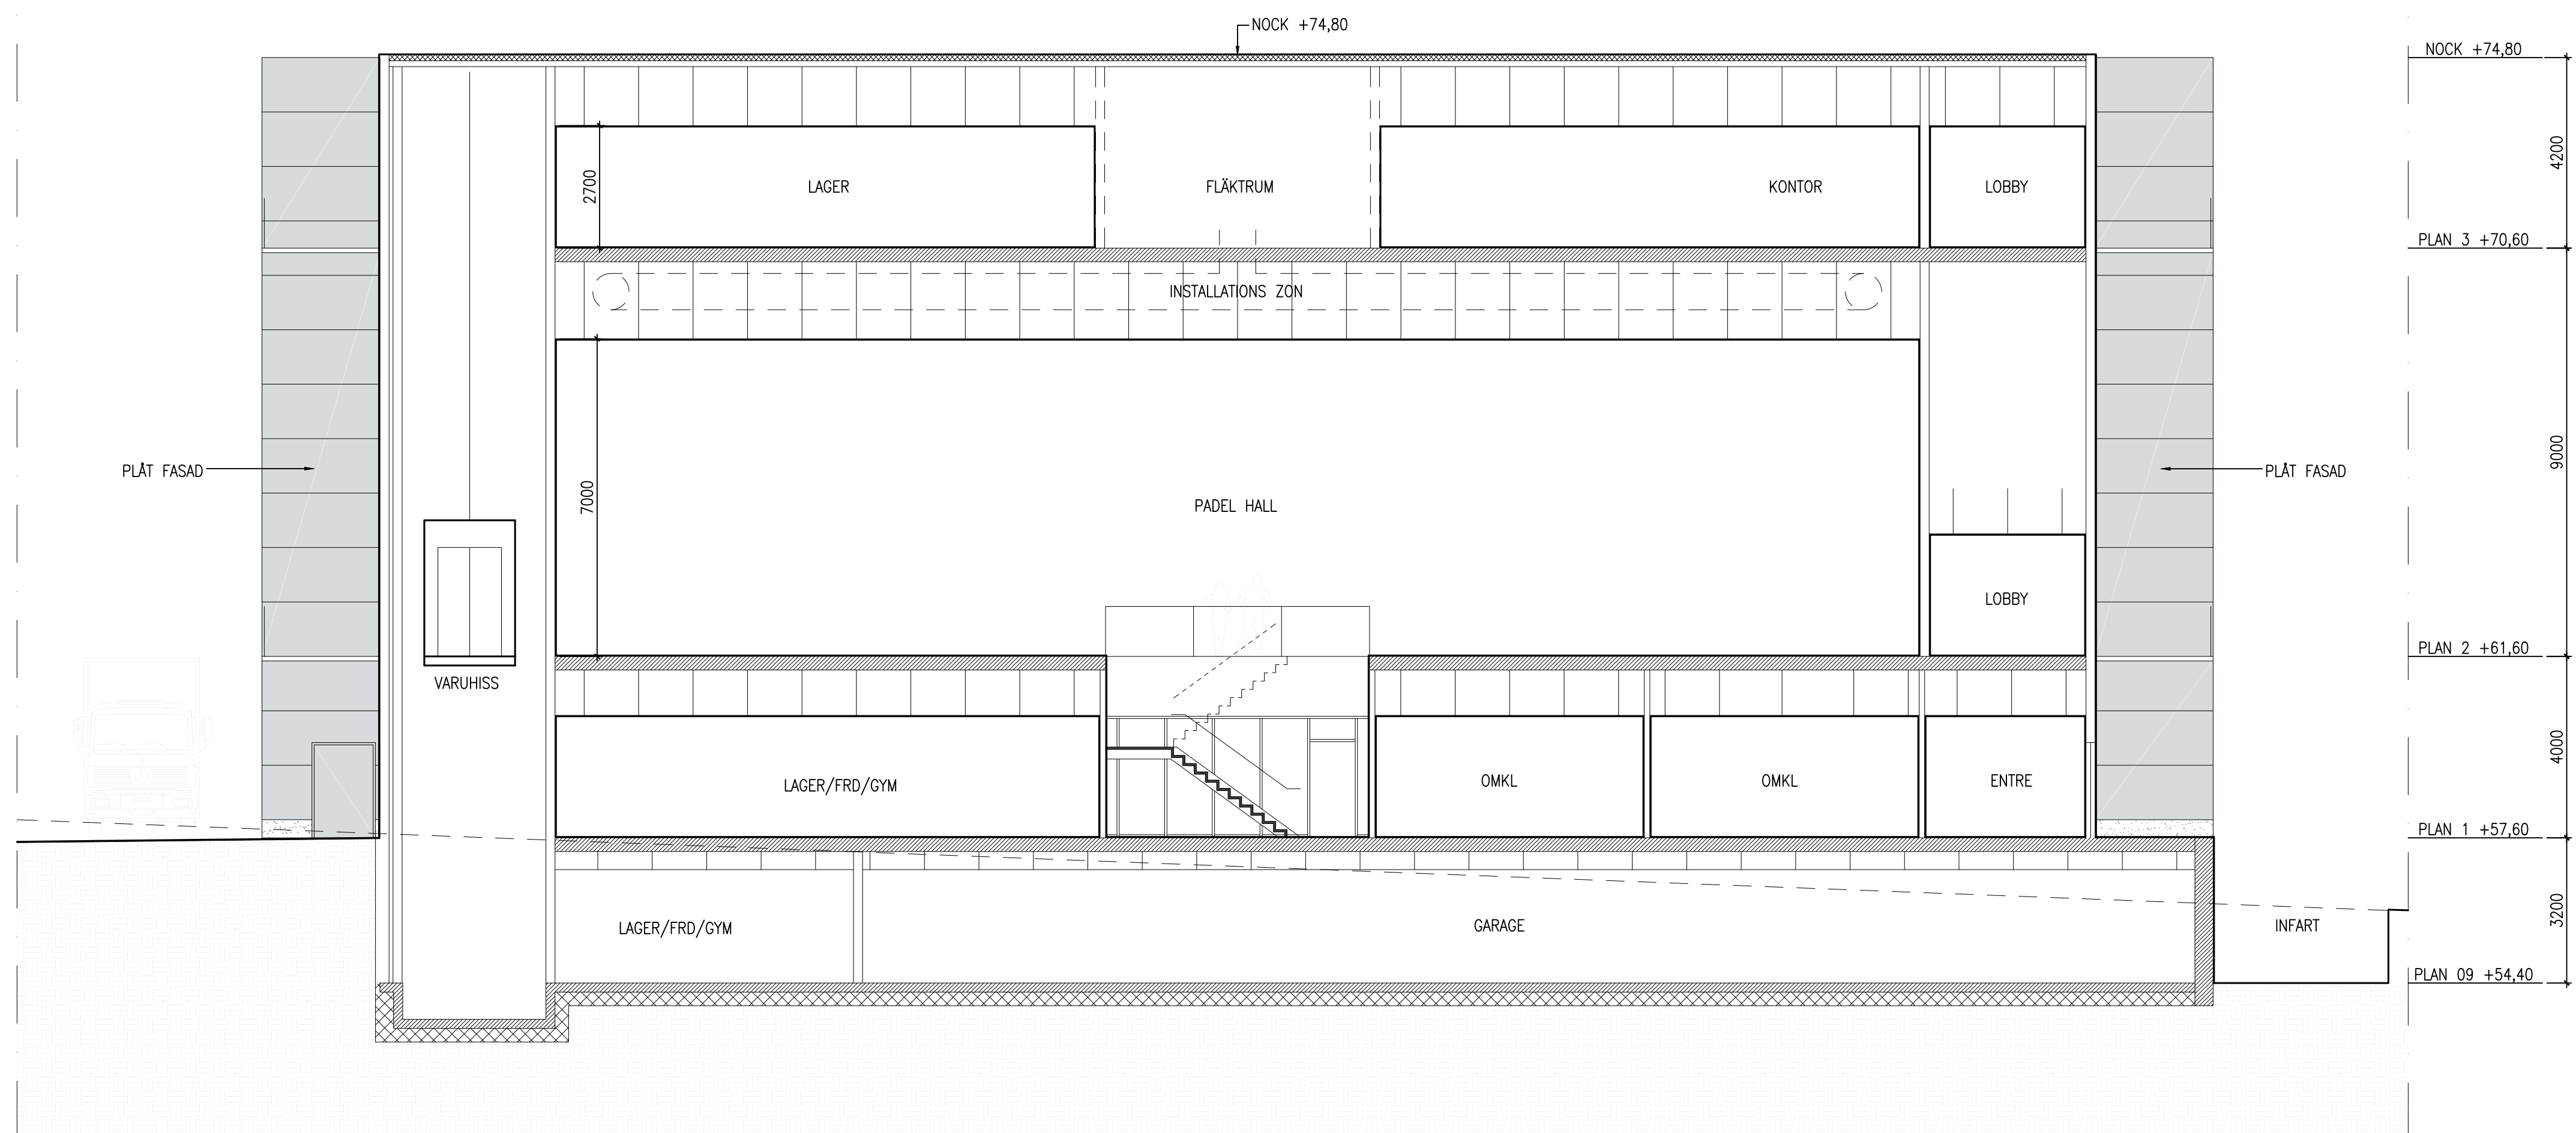


BET	ANT	ÄNDRINGEN AVSER	DATUM	SIGN
PM1/REV BYGGLOV				
TEKNO FASTIGHET AB ÄLTA 10:48				
N				
X	A	ÄLSTEN ARKITEKTBYRÅ	0733451654	
	K			
	V			
	VS			
	E			
UPPDRAG	ALTA001	RITAD/KONSTR AV	NHN	HANDLAGGARE
DATUM	2022-04-22	ANSVARIG	NICLAS HEDIN, SAR/MSA	-
SEKTION A-A				
-				
-				
SKALA	A1:1:50	NUMMER	A-40-2-10	BET
	A3:1:100			

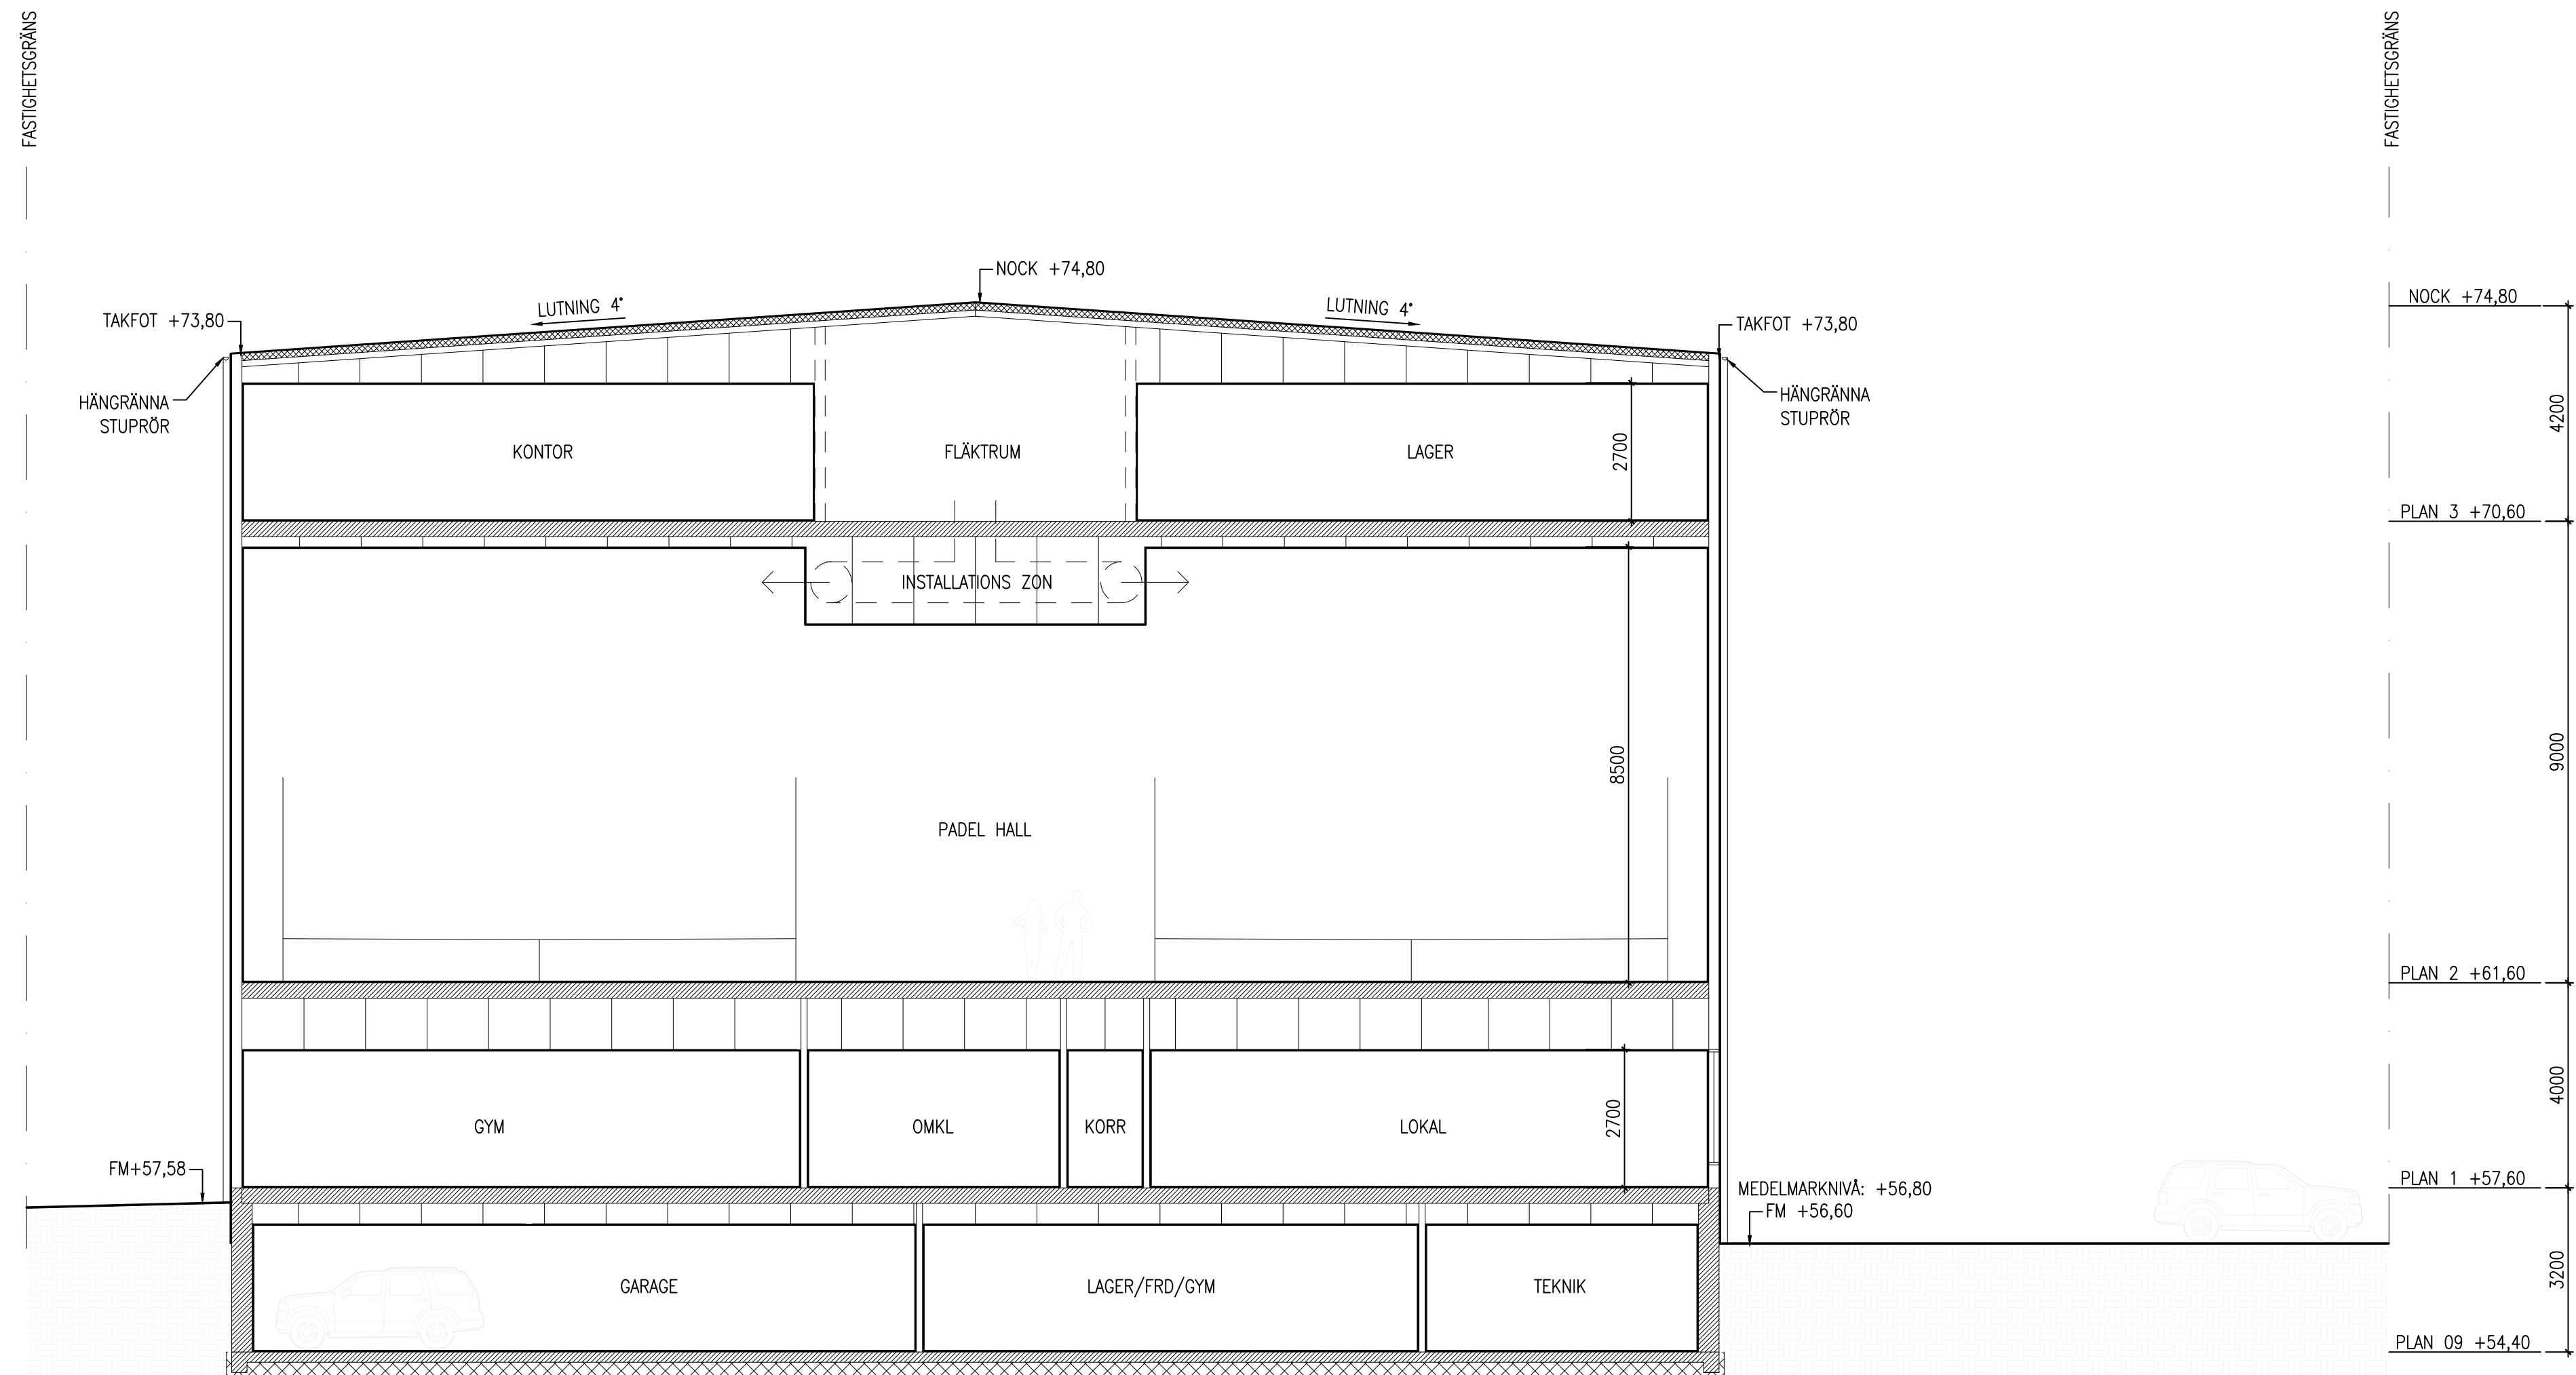



BET	ANT	ÄNDRINGEN AVSER	DATUM	SIGN
PM1/REV BYGGLOV				
TEKNO FASTIGHET AB ÄLTA 10:48				
X	A	ÄLSTEN ARKITEKTBYRÅ	0733451654	
	K			
	V			
	VS			
	E			
UPPDRAG	RITAD/KONSTR AV	HANDLAGGARE		
ALTA001	NHN	-		
DATUM	ANSVARIG			
2022-04-22	NICLAS HEDIN, SAR/MSA			
SEKTION B-B				
-				
-				
SKALA	NUMMER	BET		
A1:50 A3:100	A-40-2-20			

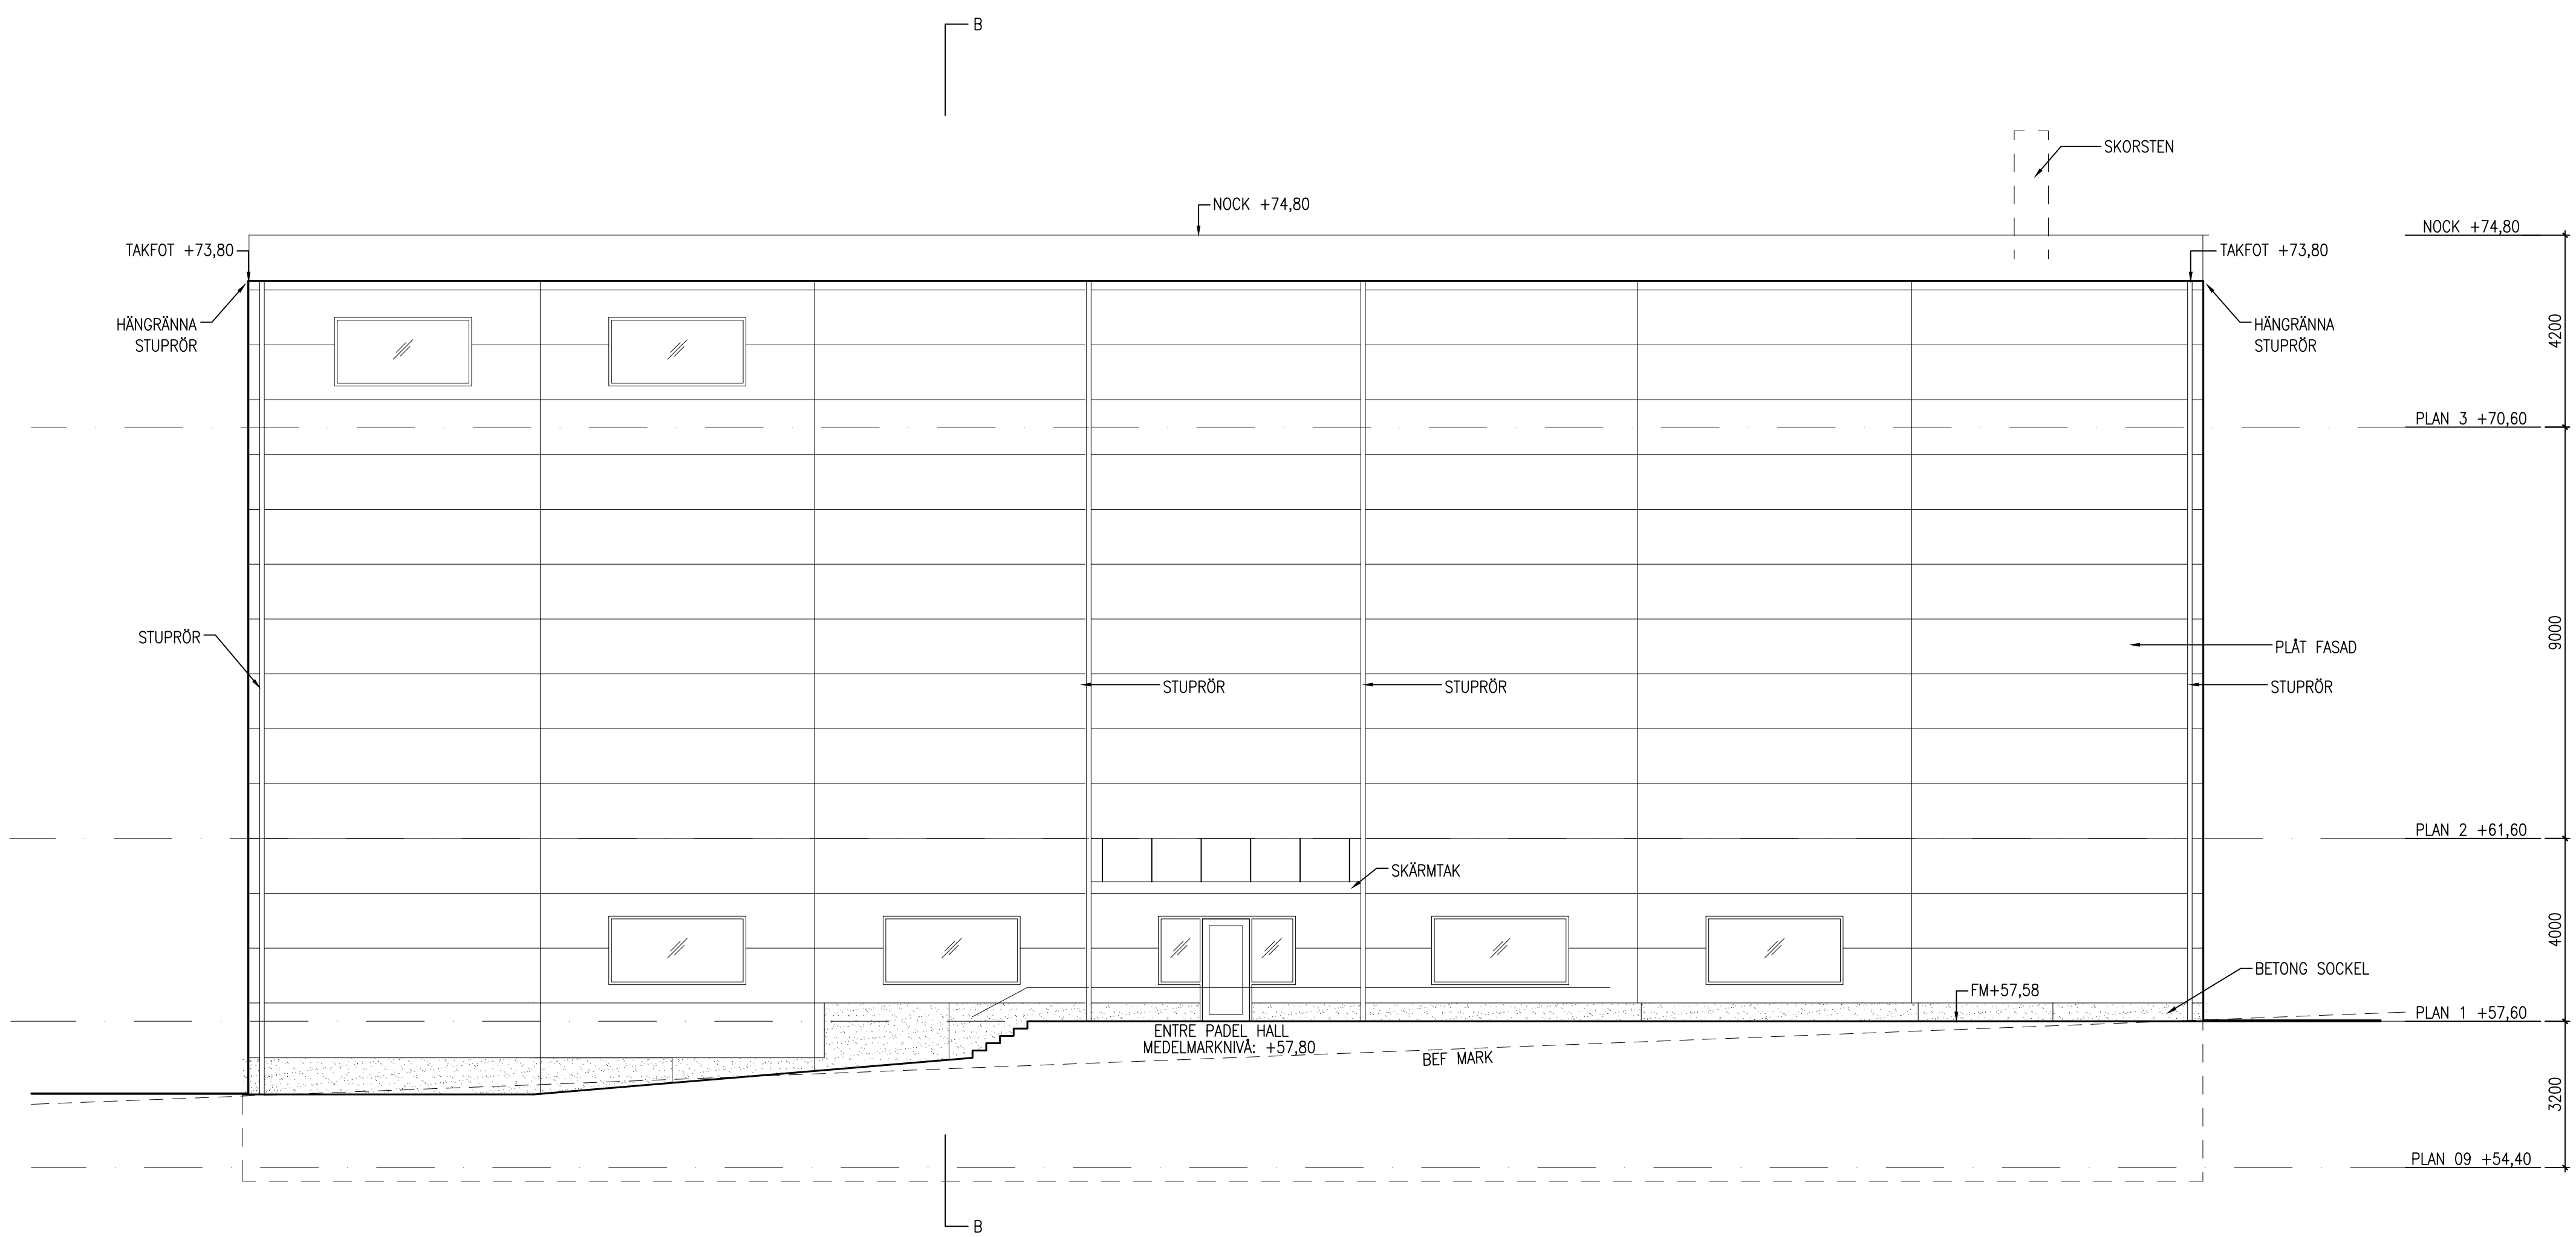


BET	ANT	ÄNDRINGEN AVSER	DATUM	SIGN
PM1/REV BYGGLOV				
TEKNO FASTIGHET AB ÄLTA 10:48				
N				
X	A	ÄLSTEN ARKITEKTBYRÅ	0733451654	
	K			
	V			
	VS			
	E			
UPPDRAG	ALTA001	RITAD/KONSTR AV	NHN	HANDLAGGARE
DATUM	2022-04-22	ANSVARIG	NICLAS HEDIN, SAR/MSA	-
FASAD NORR				
-				
-				
SKALA	A1:1:50 A3:1:100	NUMMER	A-40-3-10	BET

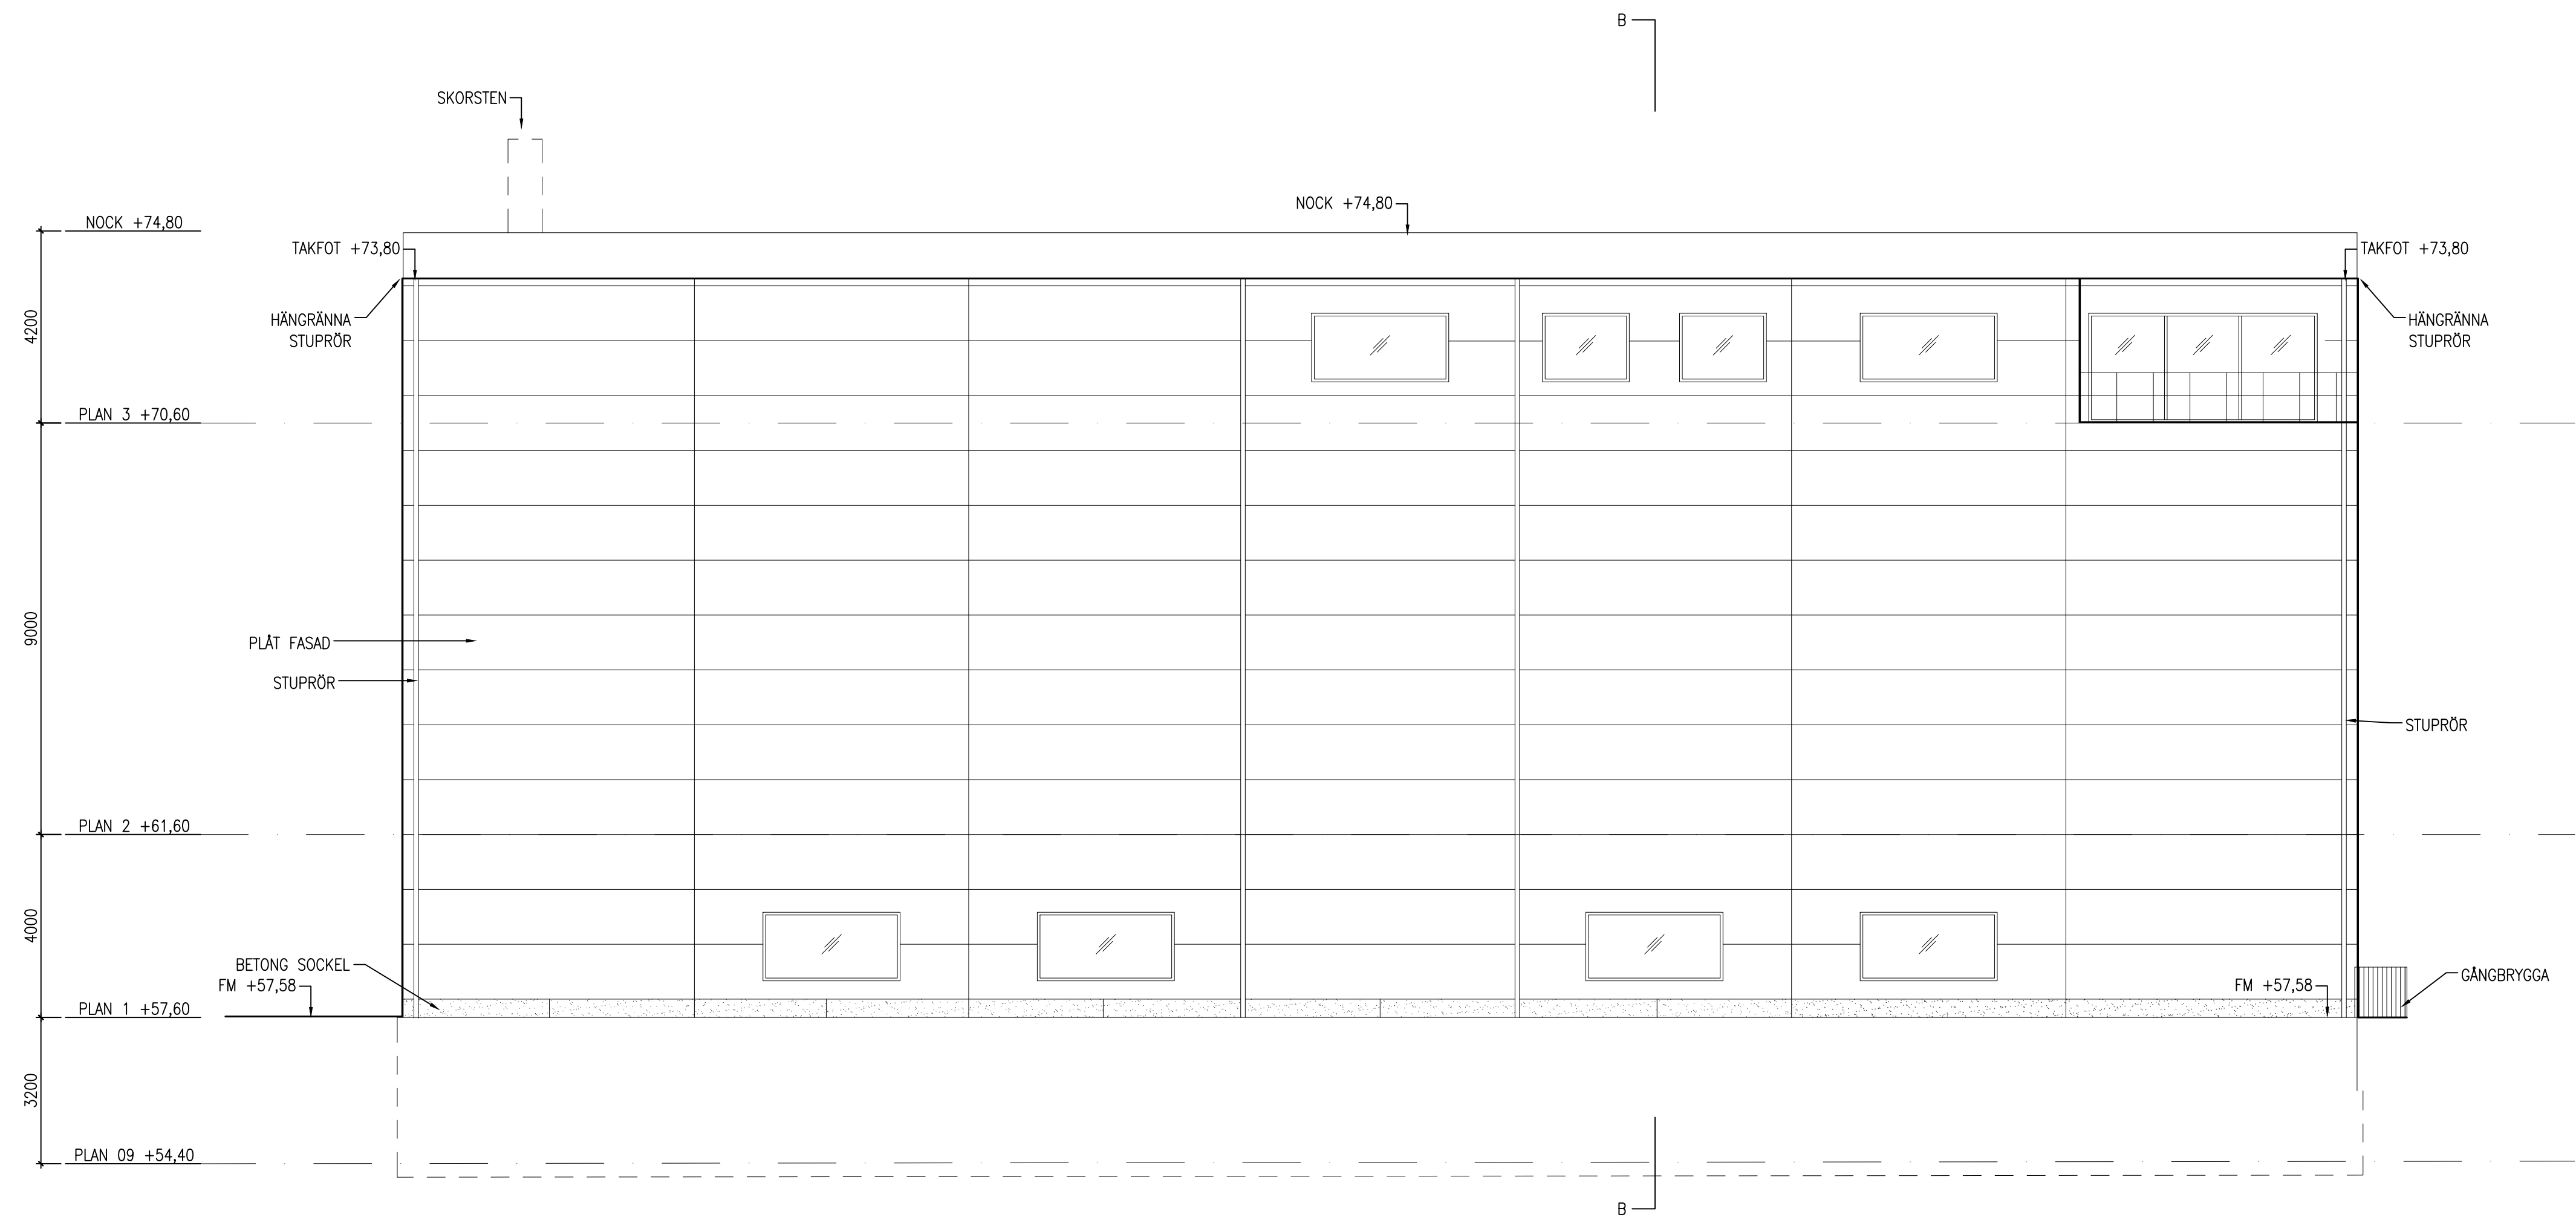

BET	ANT	ÄNDRINGEN AVSER	DATUM	SIGN
PM1/REV BYGGLOV				
TEKNO FASTIGHET AB ÄLTA 10:48				
X	A	ÄLSTEN ARKITEKTBYRÅ	0733451654	
	K			
	V			
	VS			
	E			
UPPDRAG	ALTA001	RITAD/KONSTR AV	NHN	HANDLAGGARE
DATUM	2022-04-22	ANSVARIG	NICLAS HEDIN, SAR/MSA	-
FASAD SYD				
-				
-				
SKALA	A1:150 A3:100	NUMMER	A-40-3-1'20	BET

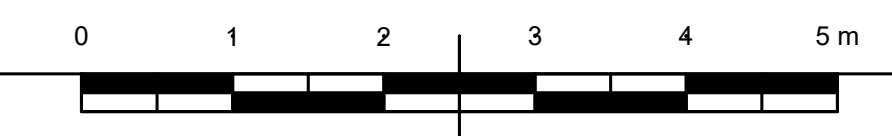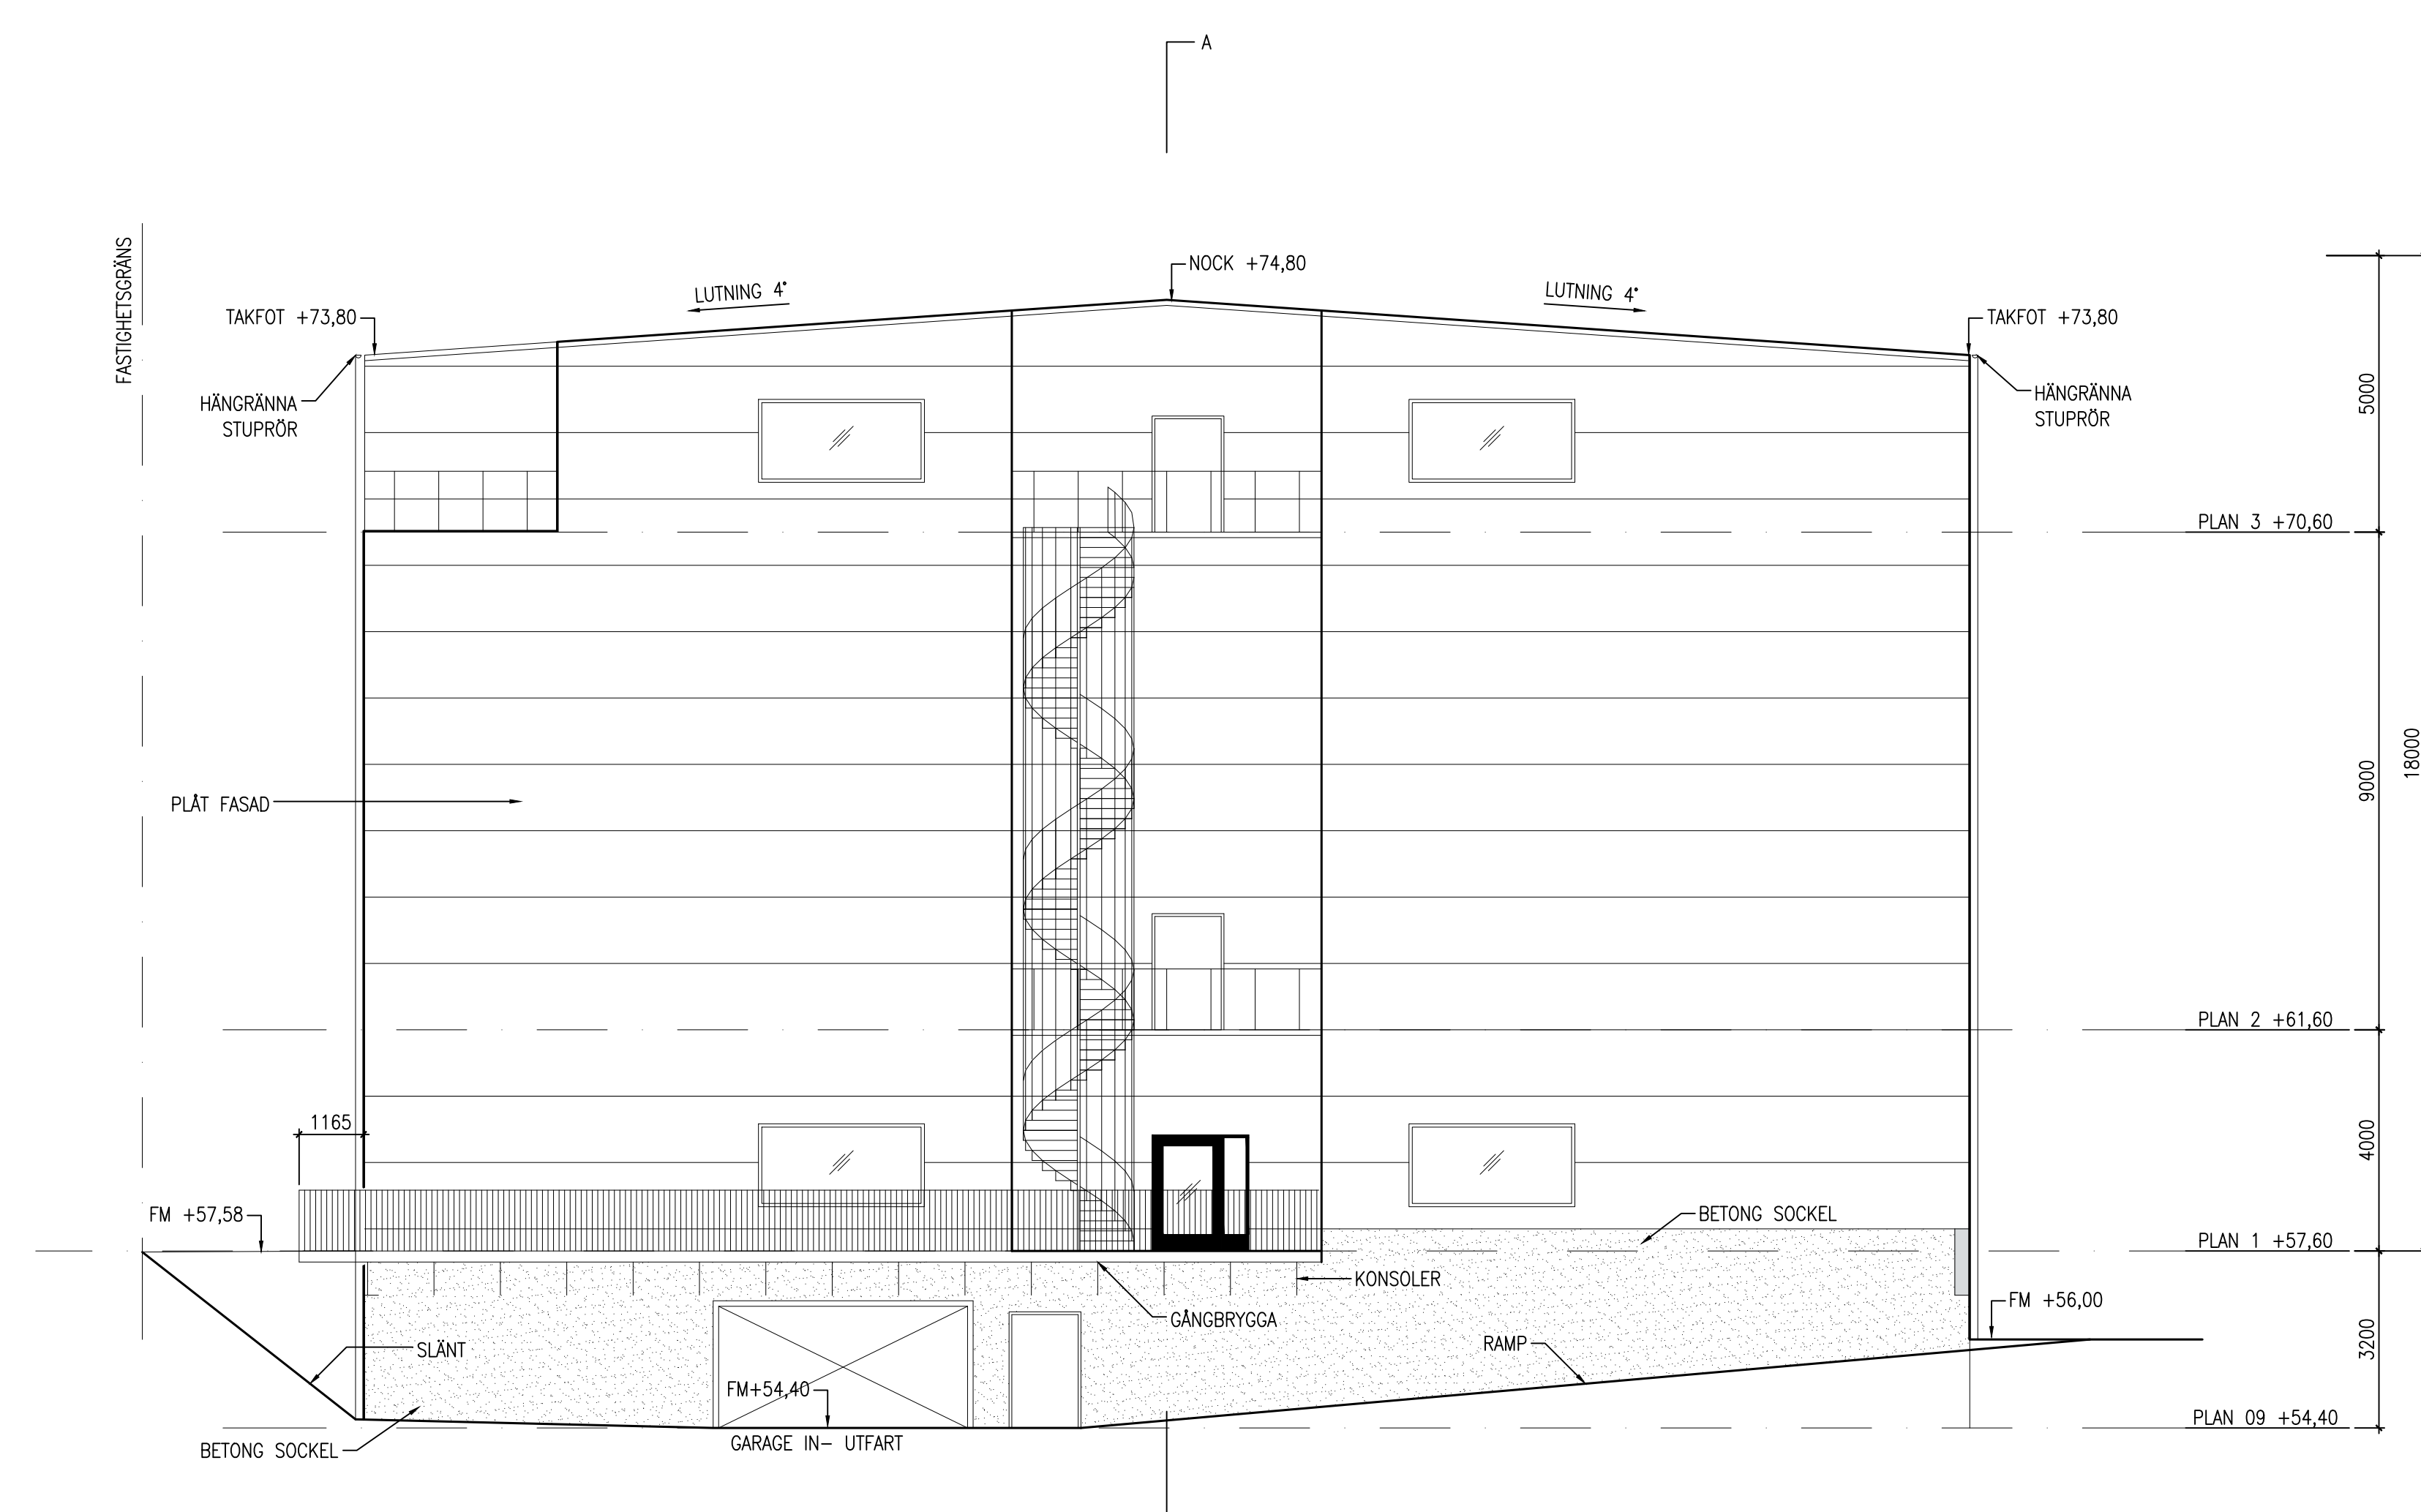

BET	ANT	ÄNDRINGEN AVSER	DATUM	SIGN
PM1/REV BYGGLOV				
TEKNO FASTIGHET AB ÄLTA 10:48				
X	A	ÄLSTEN ARKITEKTBYRÅ	0733451654	
K				
V				
VS				
E				
UPPDRAG	ALTA001	RITAD/KONSTR AV	NHN	HANDLAGGARE
DATUM	2022-04-22	ANSVARIG	NICLAS HEDIN, SAR/MSA	-
FASAD ÖST				
-				
-				
SKALA	A1:50	NUMMER	A-40-3-30	BET
	A3:100			

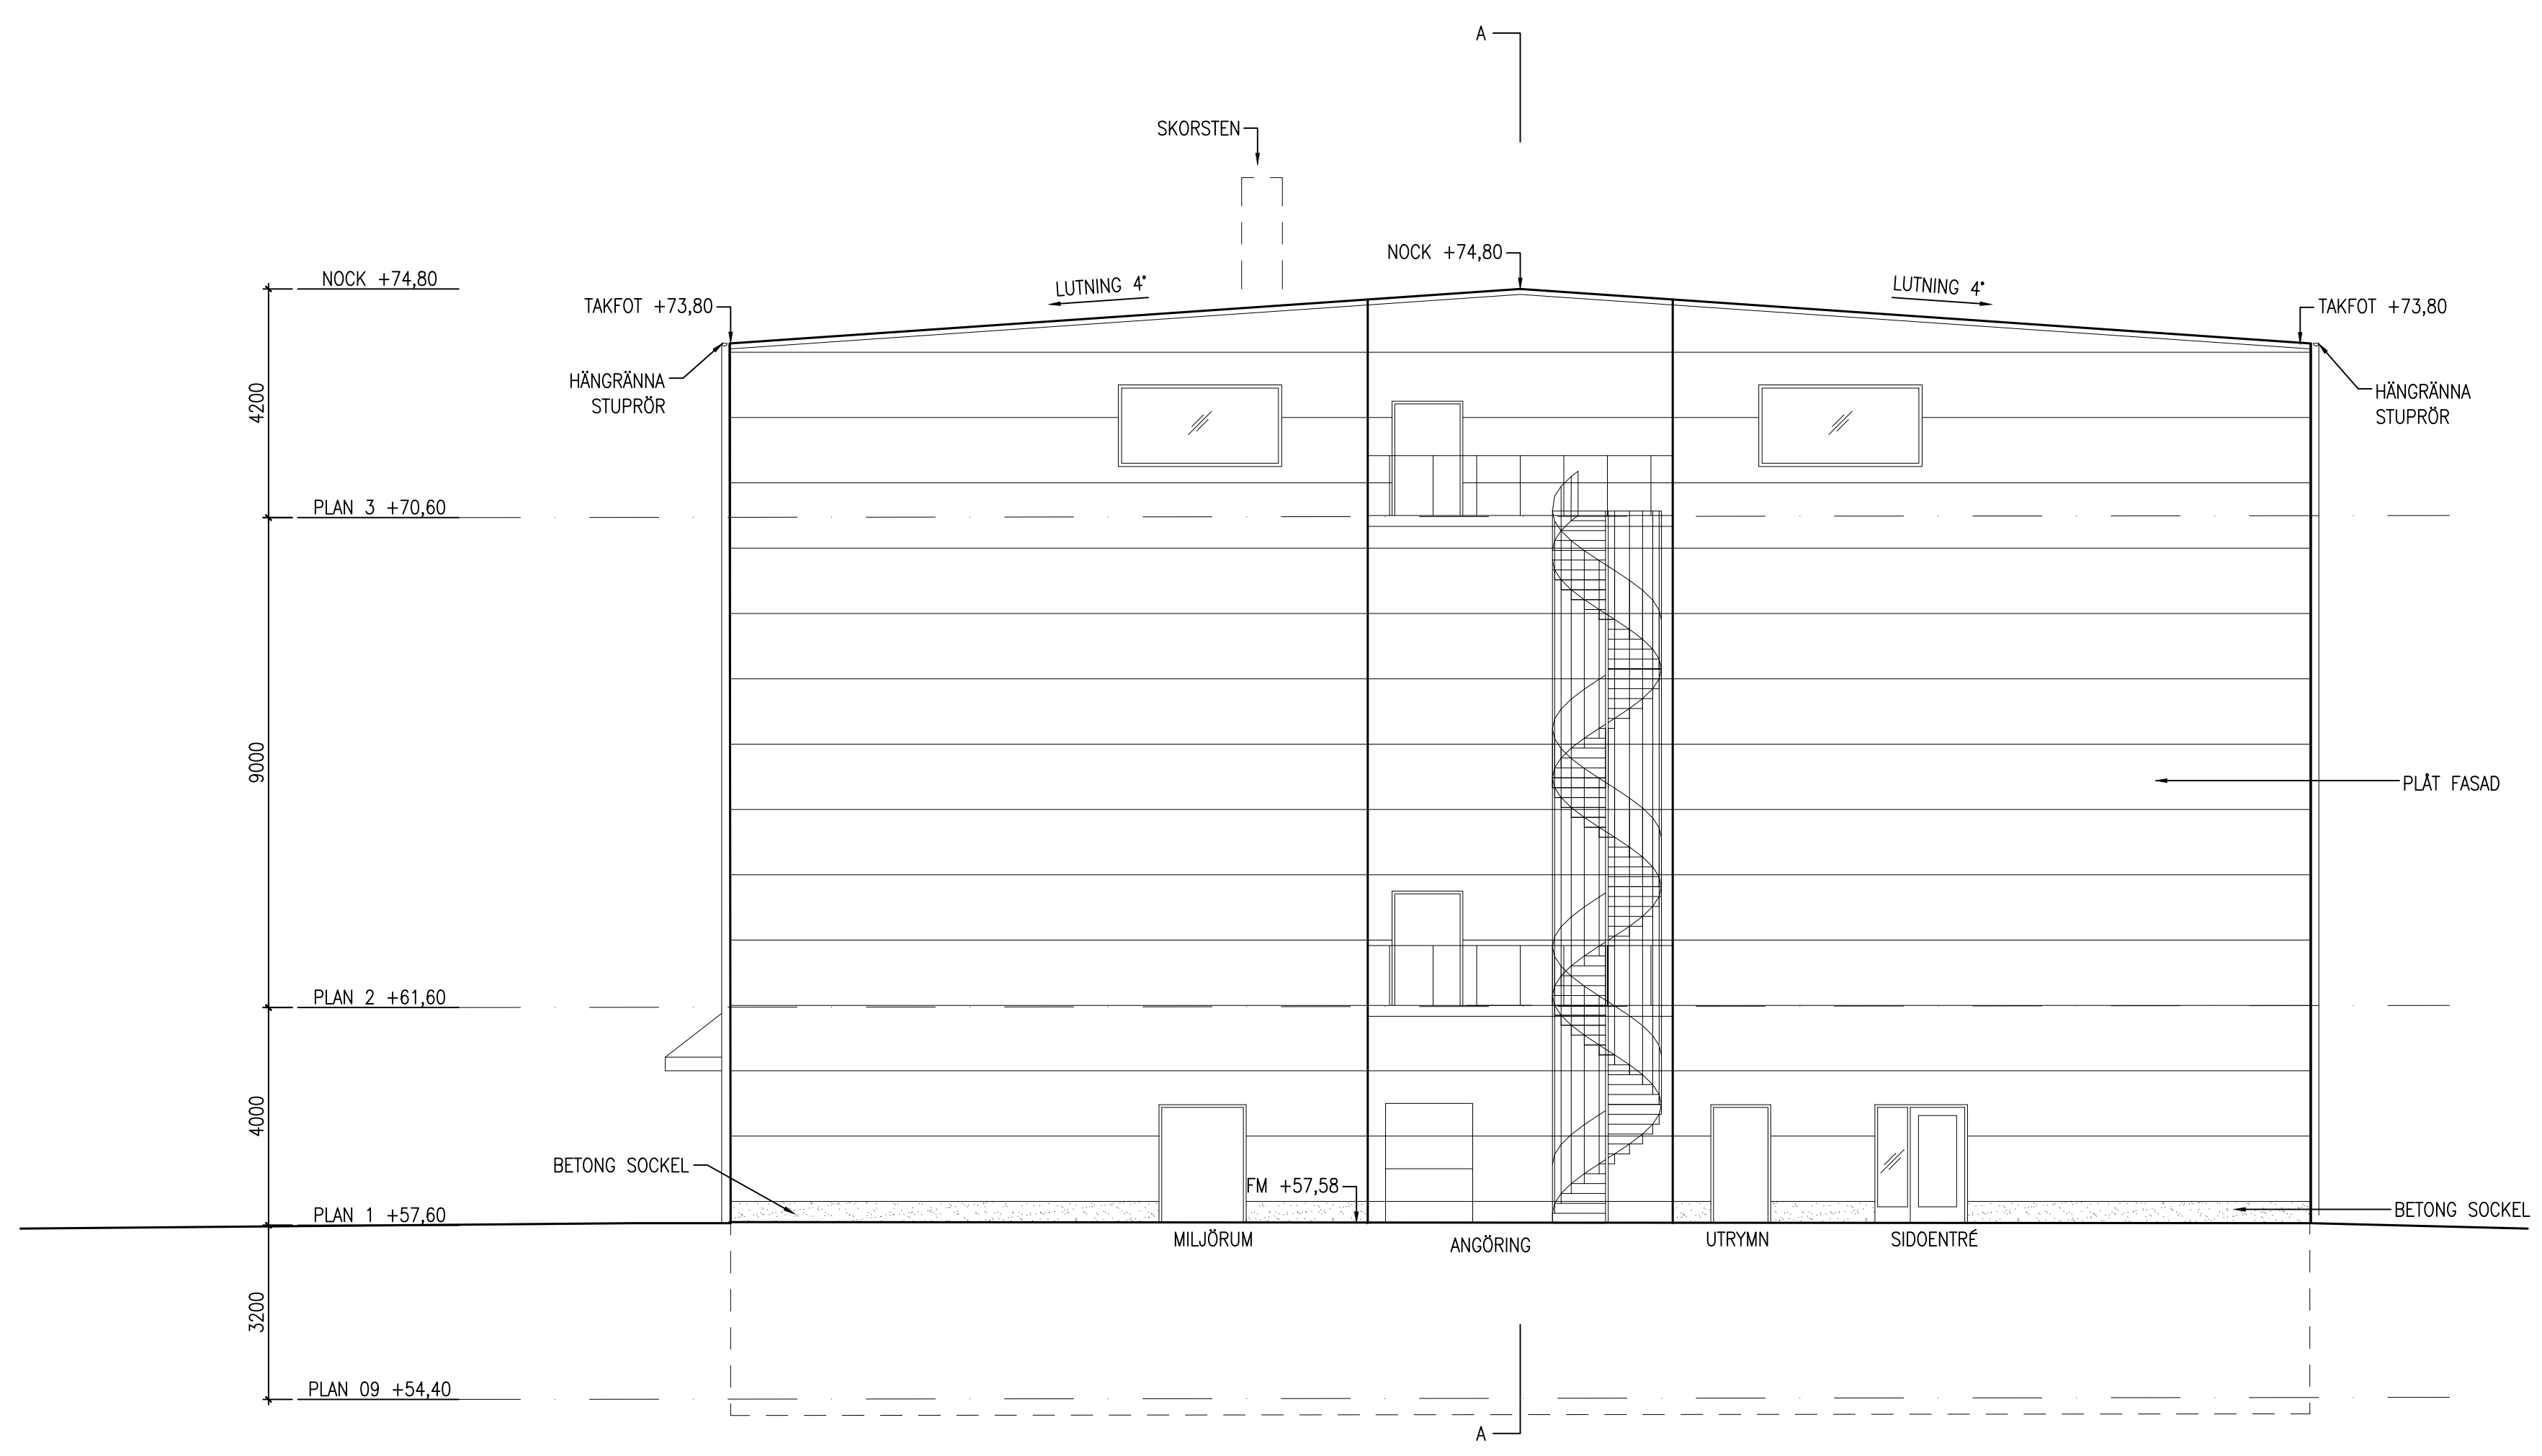

BET	ANT	ÄNDRINGEN AVSER	DATUM	SIGN
PM1/REV BYGGLOV				
TEKNO FASTIGHET AB ÄLTA 10:48				
X	A	ÄLSTEN ARKITEKTBYRÅ	0733451654	
	K			
	V			
	VS			
	E			
UPPDRAG	ALTA001	RITAD/KONSTR AV	NHN	HANDLAGGARE
DATUM	2022-04-22	ANSVARIG	NICLAS HEDIN, SAR/MSA	-
FASAD VÄST				
-				
-				
SKALA	A1:1:50	NUMMER	A-40-3-40	BET
	A3:1:100			

