

FÖRKLARINGAR

Mått anges i millimeter
 Plus höjd anges i meter
 Höjdsystem RH 2000


- Brandcellgräns EI 60
- BGV Brandgasventilation
- VL Vindslucka
- TF Takfönster

===== Tillvalsvägg

FÖRESKRIFTER

HÄNVISNINGAR

Takplan se A-41-1-2117
 Utv. Beskrivning, material och kulör
 Förenklad Byggnadsbeskrivning

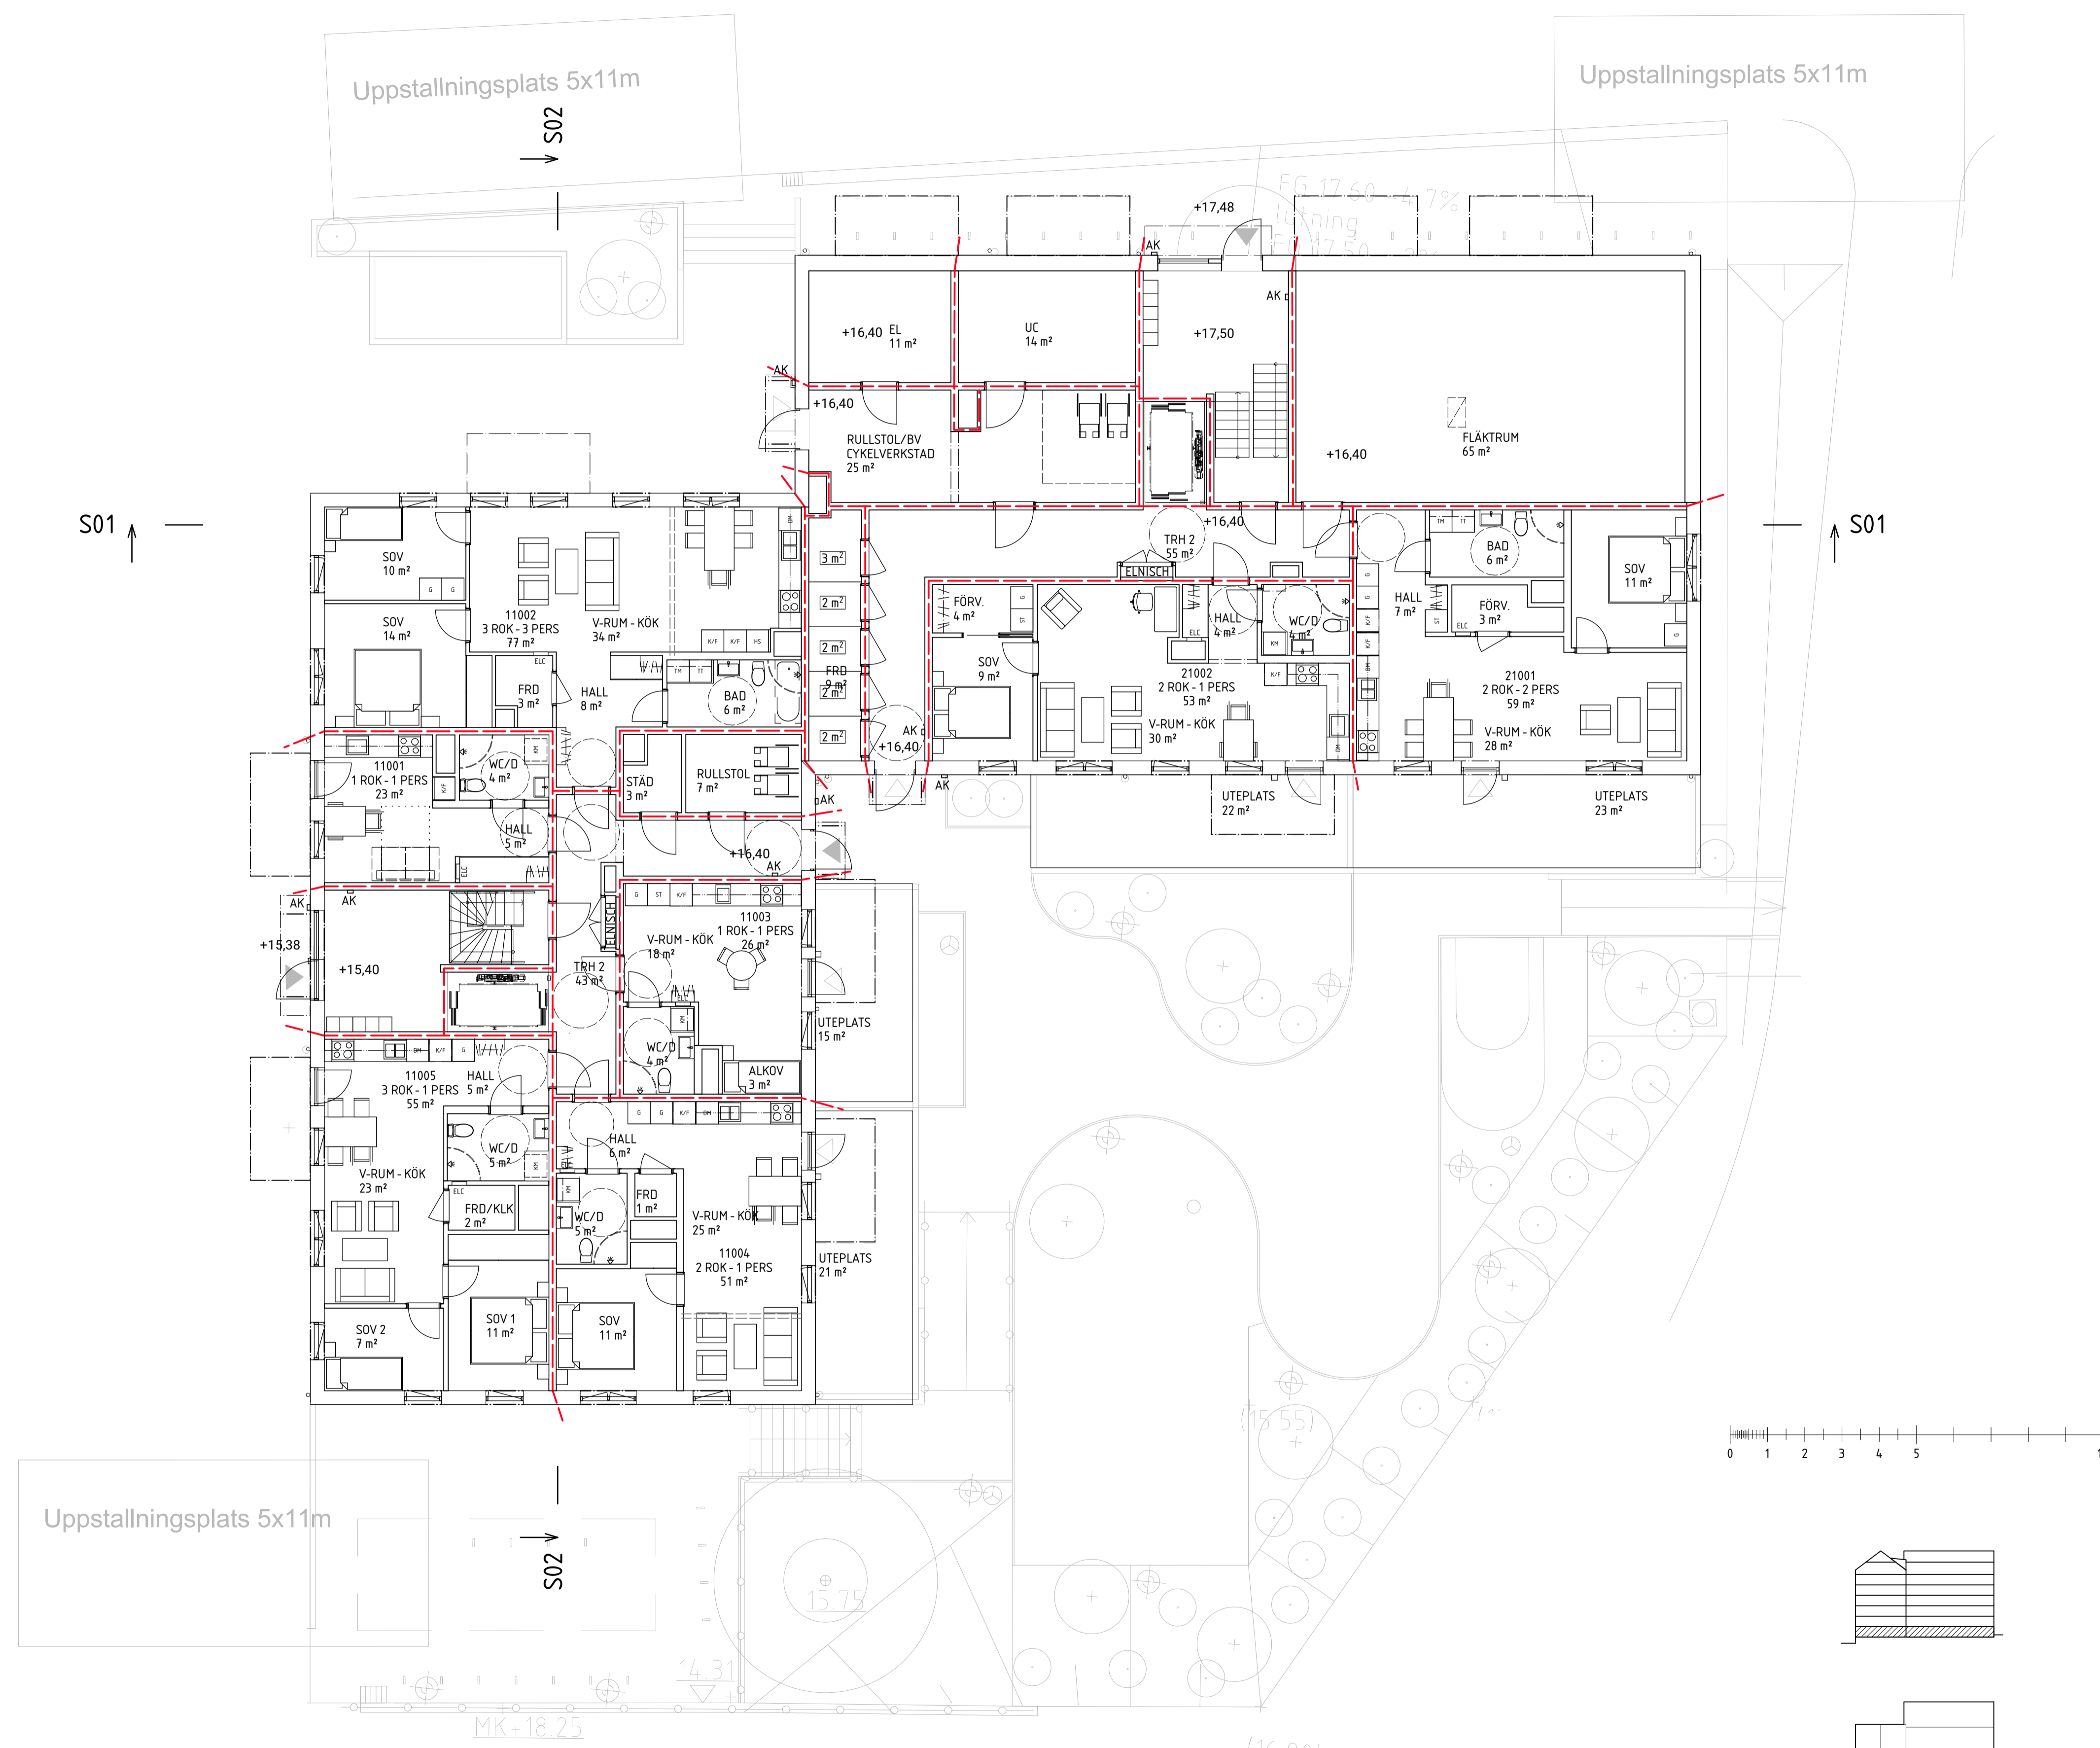

PLAN 10
 1:100

BET	ANT	ÄNDRING AVISER	DATUM	SIGN
BYGGLOVHANDLING				
SALTSJÖBLICK				
A		BAU AB, Gävlegatan 12A, 133 30 Stockholm		
K		Byggnadstekniska byrån, Stadsgården 10 9tr, 116 45 Stockholm		
V		Incoord, Vendevägen 89, 182 32 Danderyd		
E		Incoord, Vendevägen 89, 182 32 Danderyd		
LA		Mandaworks AB, Åsögatan 121 5 tr, 116 24 Stockholm		
UPPROG NR	RITAD AV	HANDLAGGARE		
210405JB	A. RATHSMAN	ANTON RATHSMAN		
DATUM	ANSVARIG			
2022-04-20	ESKIL OLSSON			
PLANER 1:100				
PLAN 10, ENTREPLAN, GÅRDSPLAN				
SKALA (A1)	SKALA (A3)	NUMMER	BET	
1:100	1:200	A-40-1-2110		

FÖRKLARINGAR

Mått anges i millimeter
 Plus höjd anges i meter
 Höjdsystem RH 2000

- Brandcellgräns EI 60
- BGV Brandgasventilation
- VL Vindslucka
- TF Takfönster

===== Tillvalsvägg



FÖRESKRIFTER

HÄNVISNINGAR

Takplan se A-4-1-2117
 Utv. Beskrivning, material och kulör
 Förenklad Byggdelsbeskrivning



PLAN 11
 1:100

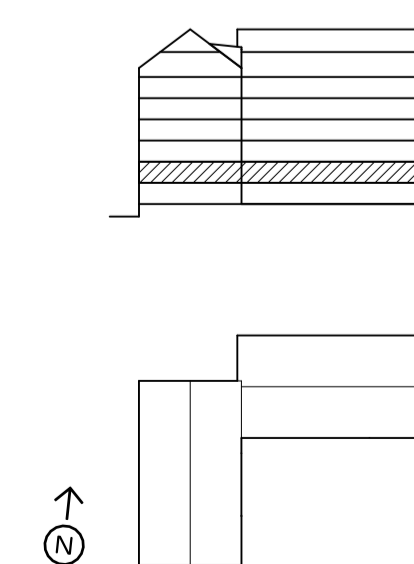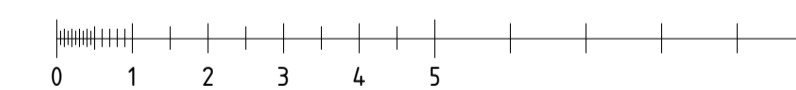

BET	ANT	ÄNDRING AVISER	DATUM	SIGN
BYGGLOVHANDLING				
SALTSJÖBLICK				
A		BAU AB, Gävlegatan 12A, 133 30 Stockholm		
K		Byggnadstekniska byrån, Stadsgården 10 9tr, 116 45 Stockholm		
V		Incoord, Vendevägen 89, 182 32 Danderyd		
E		Incoord, Vendevägen 89, 182 32 Danderyd		
LA		Mandaworks AB, Åsögatan 121 5 tr, 116 24 Stockholm		
UPPROGAD NR	RITAD AV	HANDLAGGARE		
210405JB	A. RATHSMAN	ANTON RATHSMAN		
DATUM	ANSVARIG			
2022-04-20	ESKIL OLSSON			
PLANER 1:100				
PLAN 11				
SKALA (A1)	SKALA (A3)	NUMMER	BET	
1:100	1:200	A-40-1-2111	-	

FÖRKLARINGAR

Mått anges i millimeter
 Plus höjd anges i meter
 Höjdsystem RH 2000


- Brandcellgräns EI 60
- BGV Brandgasventilation
- VL Vindslucka
- TF Takfönster

===== Tillvalsvägg

FÖRESKRIFTER

HÄNVISNINGAR

Takplan se A-41-1-2117
 Utv. Beskrivning, material och kulör
 Förenklad Byggnadsbeskrivning

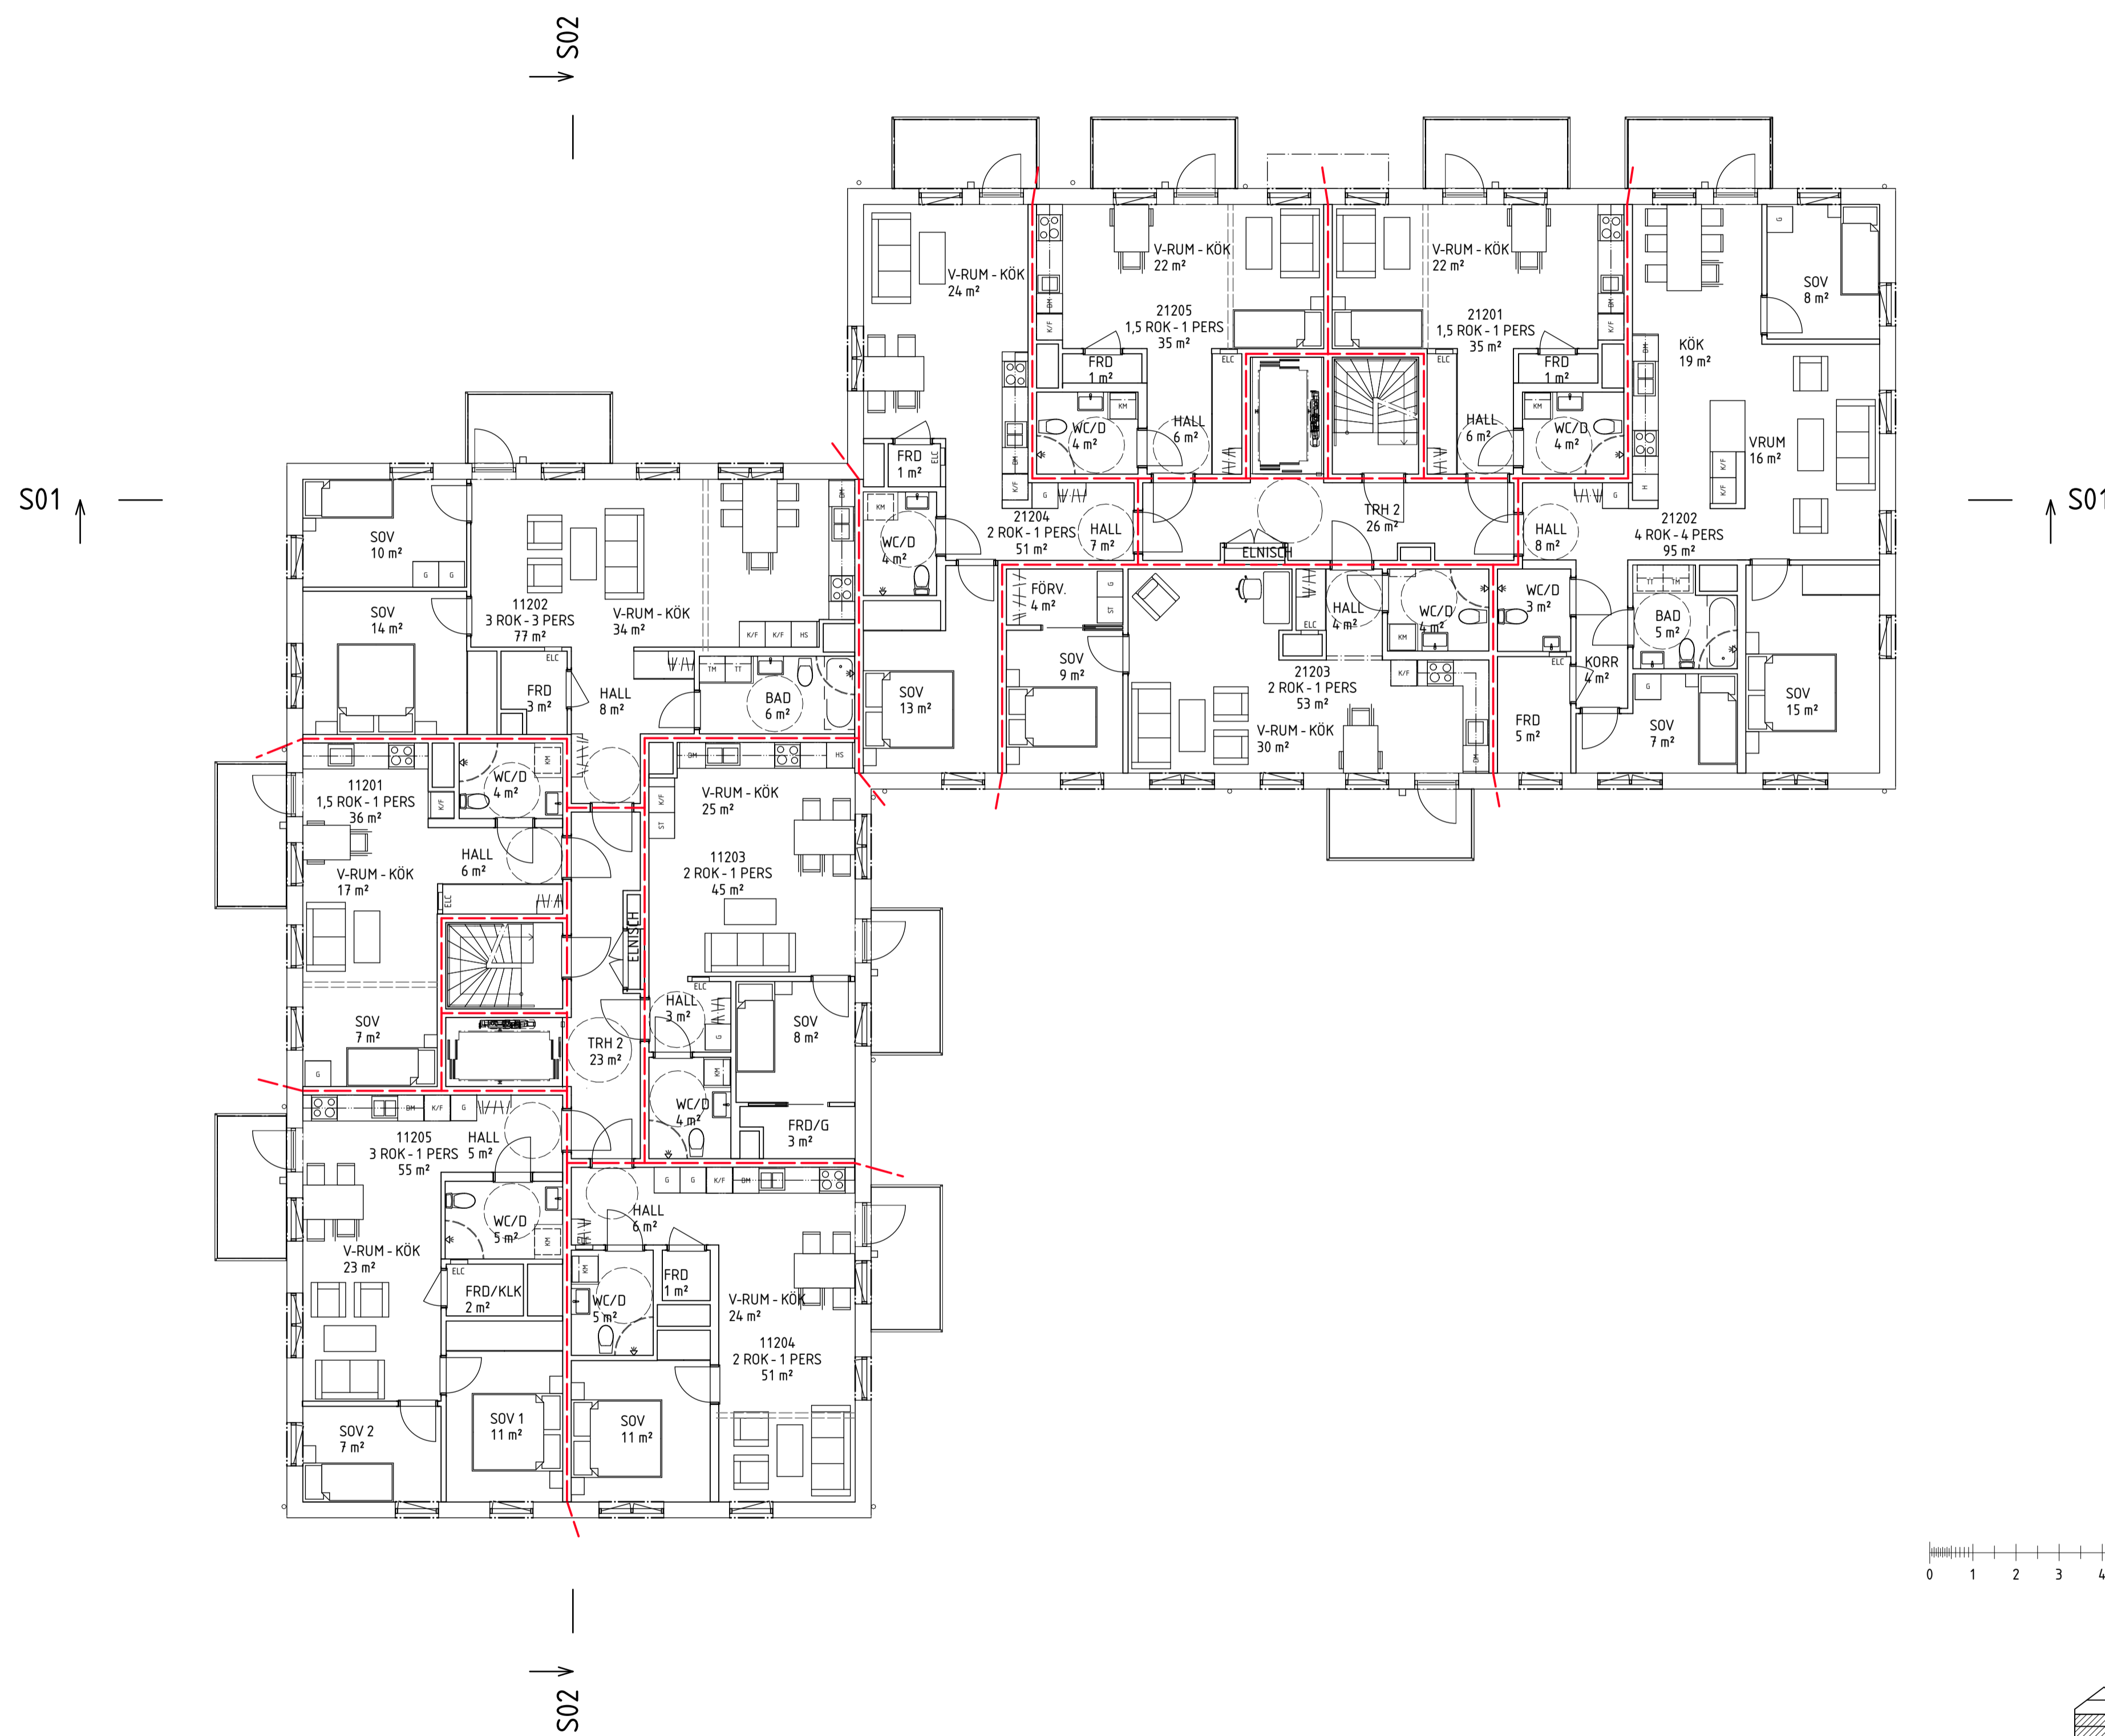

PLAN 12-15
 1:100

BET	ANT	ÄNDRING AVISER	DATUM	SIGN
BYGGLOVHANDLING				
SALTSJÖBLICK				
A		BAU AB, Gävlegatan 12A, 133 30 Stockholm		
K		Byggnadstekniska byrån, Stadsgården 10 9tr, 116 45 Stockholm		
V		Incoord, Vendevägen 89, 182 32 Danderyd		
E		Incoord, Vendevägen 89, 182 32 Danderyd		
LA		Mandaworks AB, Åsögatan 121 5 tr, 116 24 Stockholm		
UPPROGAD NR	RITAD AV	HANDLAGGARE		
210405JB	A. RATHSMAN	ANTON RATHSMAN		
DATUM	ANSVARIG			
2022-04-20	ESKIL OLSSON			
PLANER 1:100				
PLAN 12-15, TYPPLAN				
SKALA (A1)	SKALA (A3)	NUMMER	BET	
1:100	1:200	A-40-1-2112	-	

FÖRKLARINGAR

Mått anges i millimeter
 Plus höjd anges i meter
 Höjdsystem RH 2000


- Brandcellgräns EI 60
- BGV Brandgasventilation
- VL Vindslucka
- TF Takfönster

===== Tillvalsvägg


FÖRESKRIFTER

HÄNVISNINGAR

Takplan se A-41-1-2117
 Utv. Beskrivning, material och kulör
 Förenklad Byggdelsbeskrivning

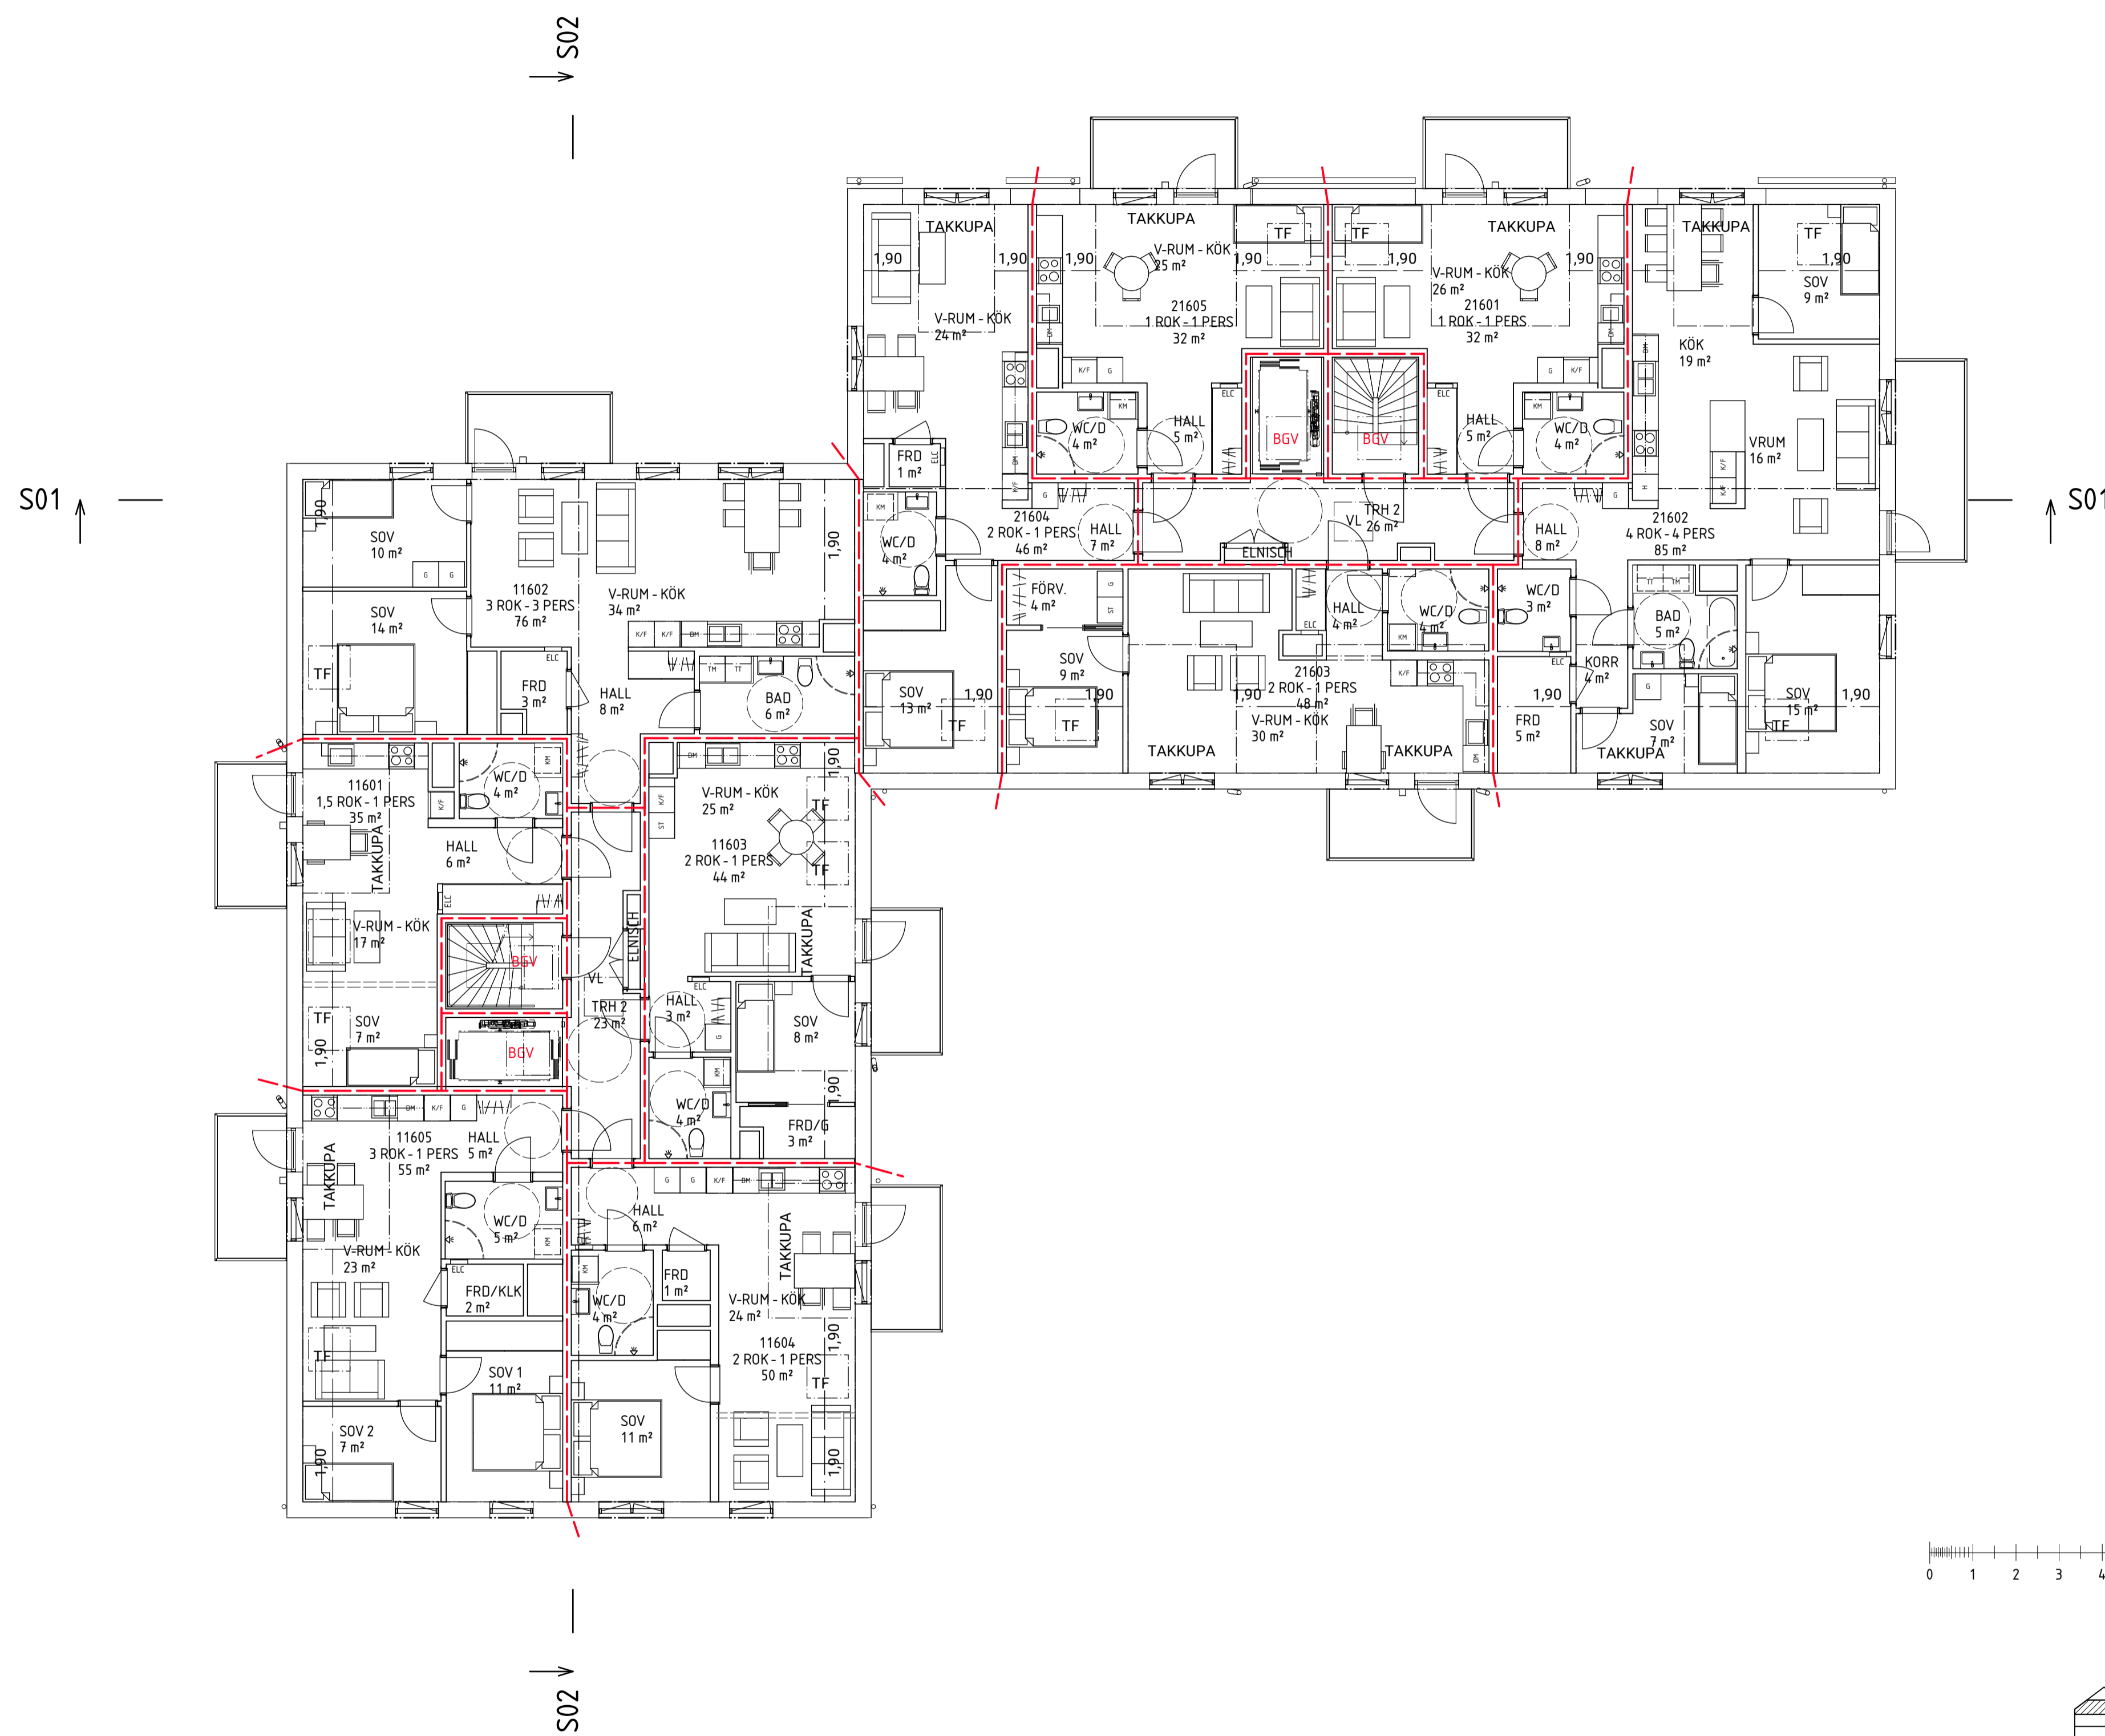

PLAN 16
 1:100

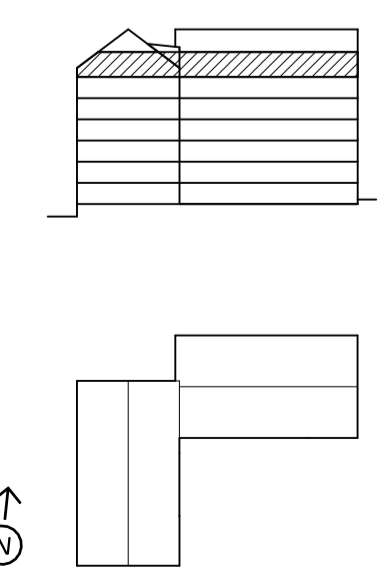

BET	ANT	ÄNDRING AVISER	DATUM	SIGN
BYGGLOVHANDLING				
SALTSJÖBLICK				
A		BAU AB, Gävlegatan 12A, 133 30 Stockholm		
K		Byggnadstekniska byrån, Stadsgården 10 9tr, 116 45 Stockholm		
V		Incoord, Vendevägen 89, 182 32 Danderyd		
E		Incoord, Vendevägen 89, 182 32 Danderyd		
LA		Mandaworks AB, Åsögatan 121 5 tr, 116 24 Stockholm		
UPPRORAD NR	RITAD AV	HANDLAGGARE		
210405JB	A. RATHSMAN	ANTON RATHSMAN		
DATUM	ANSVARIG			
2022-04-20	ESKIL OLSSON			
PLANER 1:100				
PLAN 16				
-				
SKALA (A1)	SKALA (A3)	NUMMER	BET	
1:100	1:200	A-40-1-2116		

FÖRKLARINGAR

Mått anges i millimeter
 Plushöjd anges i meter
 Höjdssystem RH 2000

— — — — — Konnektionslinje 1:100

- TF = Takfönster
- BGV = Brandventilator
- UL = Uppstigningslucka
- SR = Stuprör
- HR = Hängränna
- GB = Gångbrygga med vajer för infästning
- FÖ = Fästögla
- AL = Avluftning enligt V.

FÖRESKRIFTER


Hängrännor utförs av lackerad förzinkad stålplåt.
 Stuprör förses med själrensande lövsil i anslutning till dagvattenledningar i samma kulör som stupröret.

TAKSÄKERHET

Säkerhet på tak ska följa boverkets byggregler BBR 29.

HÄNVISNINGAR

Utv. Beskrivning, material och kulör.

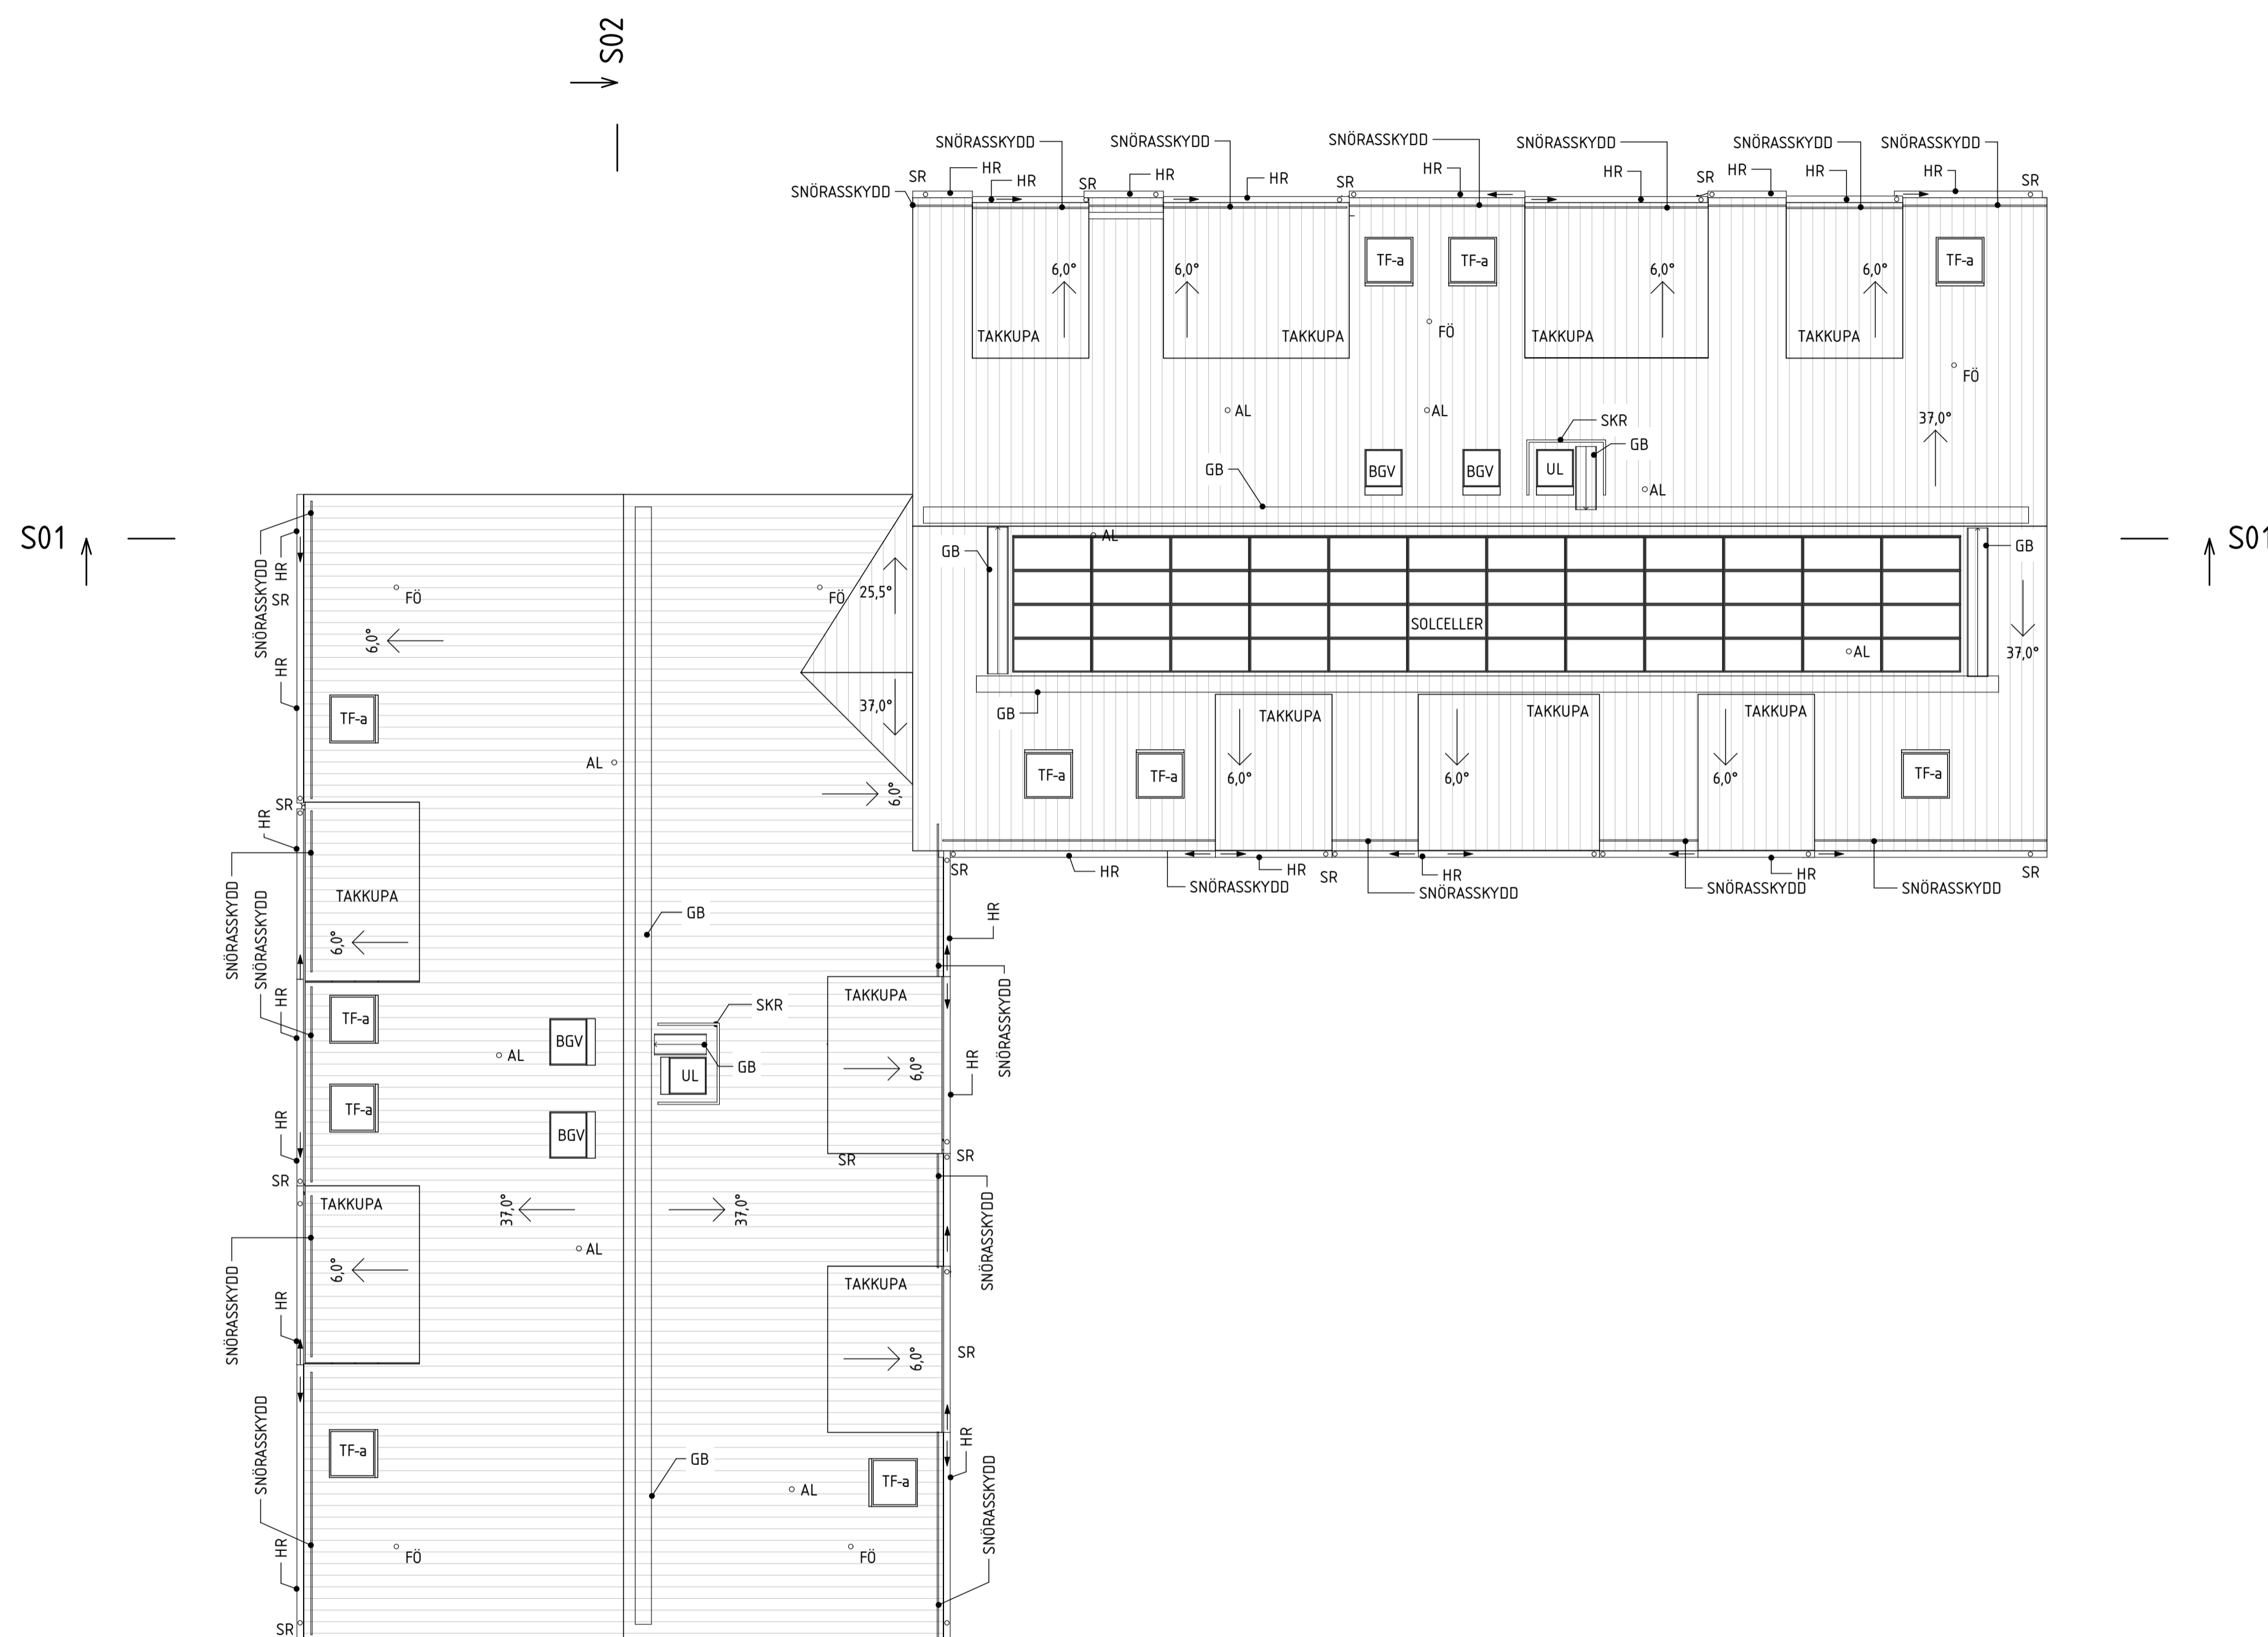

TAKPLAN, PLAN 17
 1:100


BET	ANT	ÄNDRING AVSER	DATUM	SIGN
BYGGLOVHANDLING				
SALTSJÖBLICK				
A		BAU AB, Gävlegatan 12A, 133 30 Stockholm		
K		Byggnadstekniska byrån, Stadsgården 10 9tr, 116 45 Stockholm		
V		Incoord, Vendevägen 89, 182 32 Danderyd		
E		Incoord, Vendevägen 89, 182 32 Danderyd		
LA		Mandaworks AB, Åsögatan 121 5 tr, 116 24 Stockholm		
UPPROGAD NR	210405JB	RITAD AV	R. SJÖSTRÖM	HANDLAGGARE
				ANTON RATHSMAN
DATUM	2022-04-20	ANSVARIG	ESKIL OLSSON	
TAKPLAN				
PLAN 17				
SKALA (A1)	1:100	SKALA (A3)	1:200	NUMMER
				A-41-1-2117
				BET

FÖRKLARINGAR




Mått anges i millimeter
Plushöjd anges i meter
Höjdsystem RH 2000

FÖRESKRIFTER

HÄNVISNINGAR

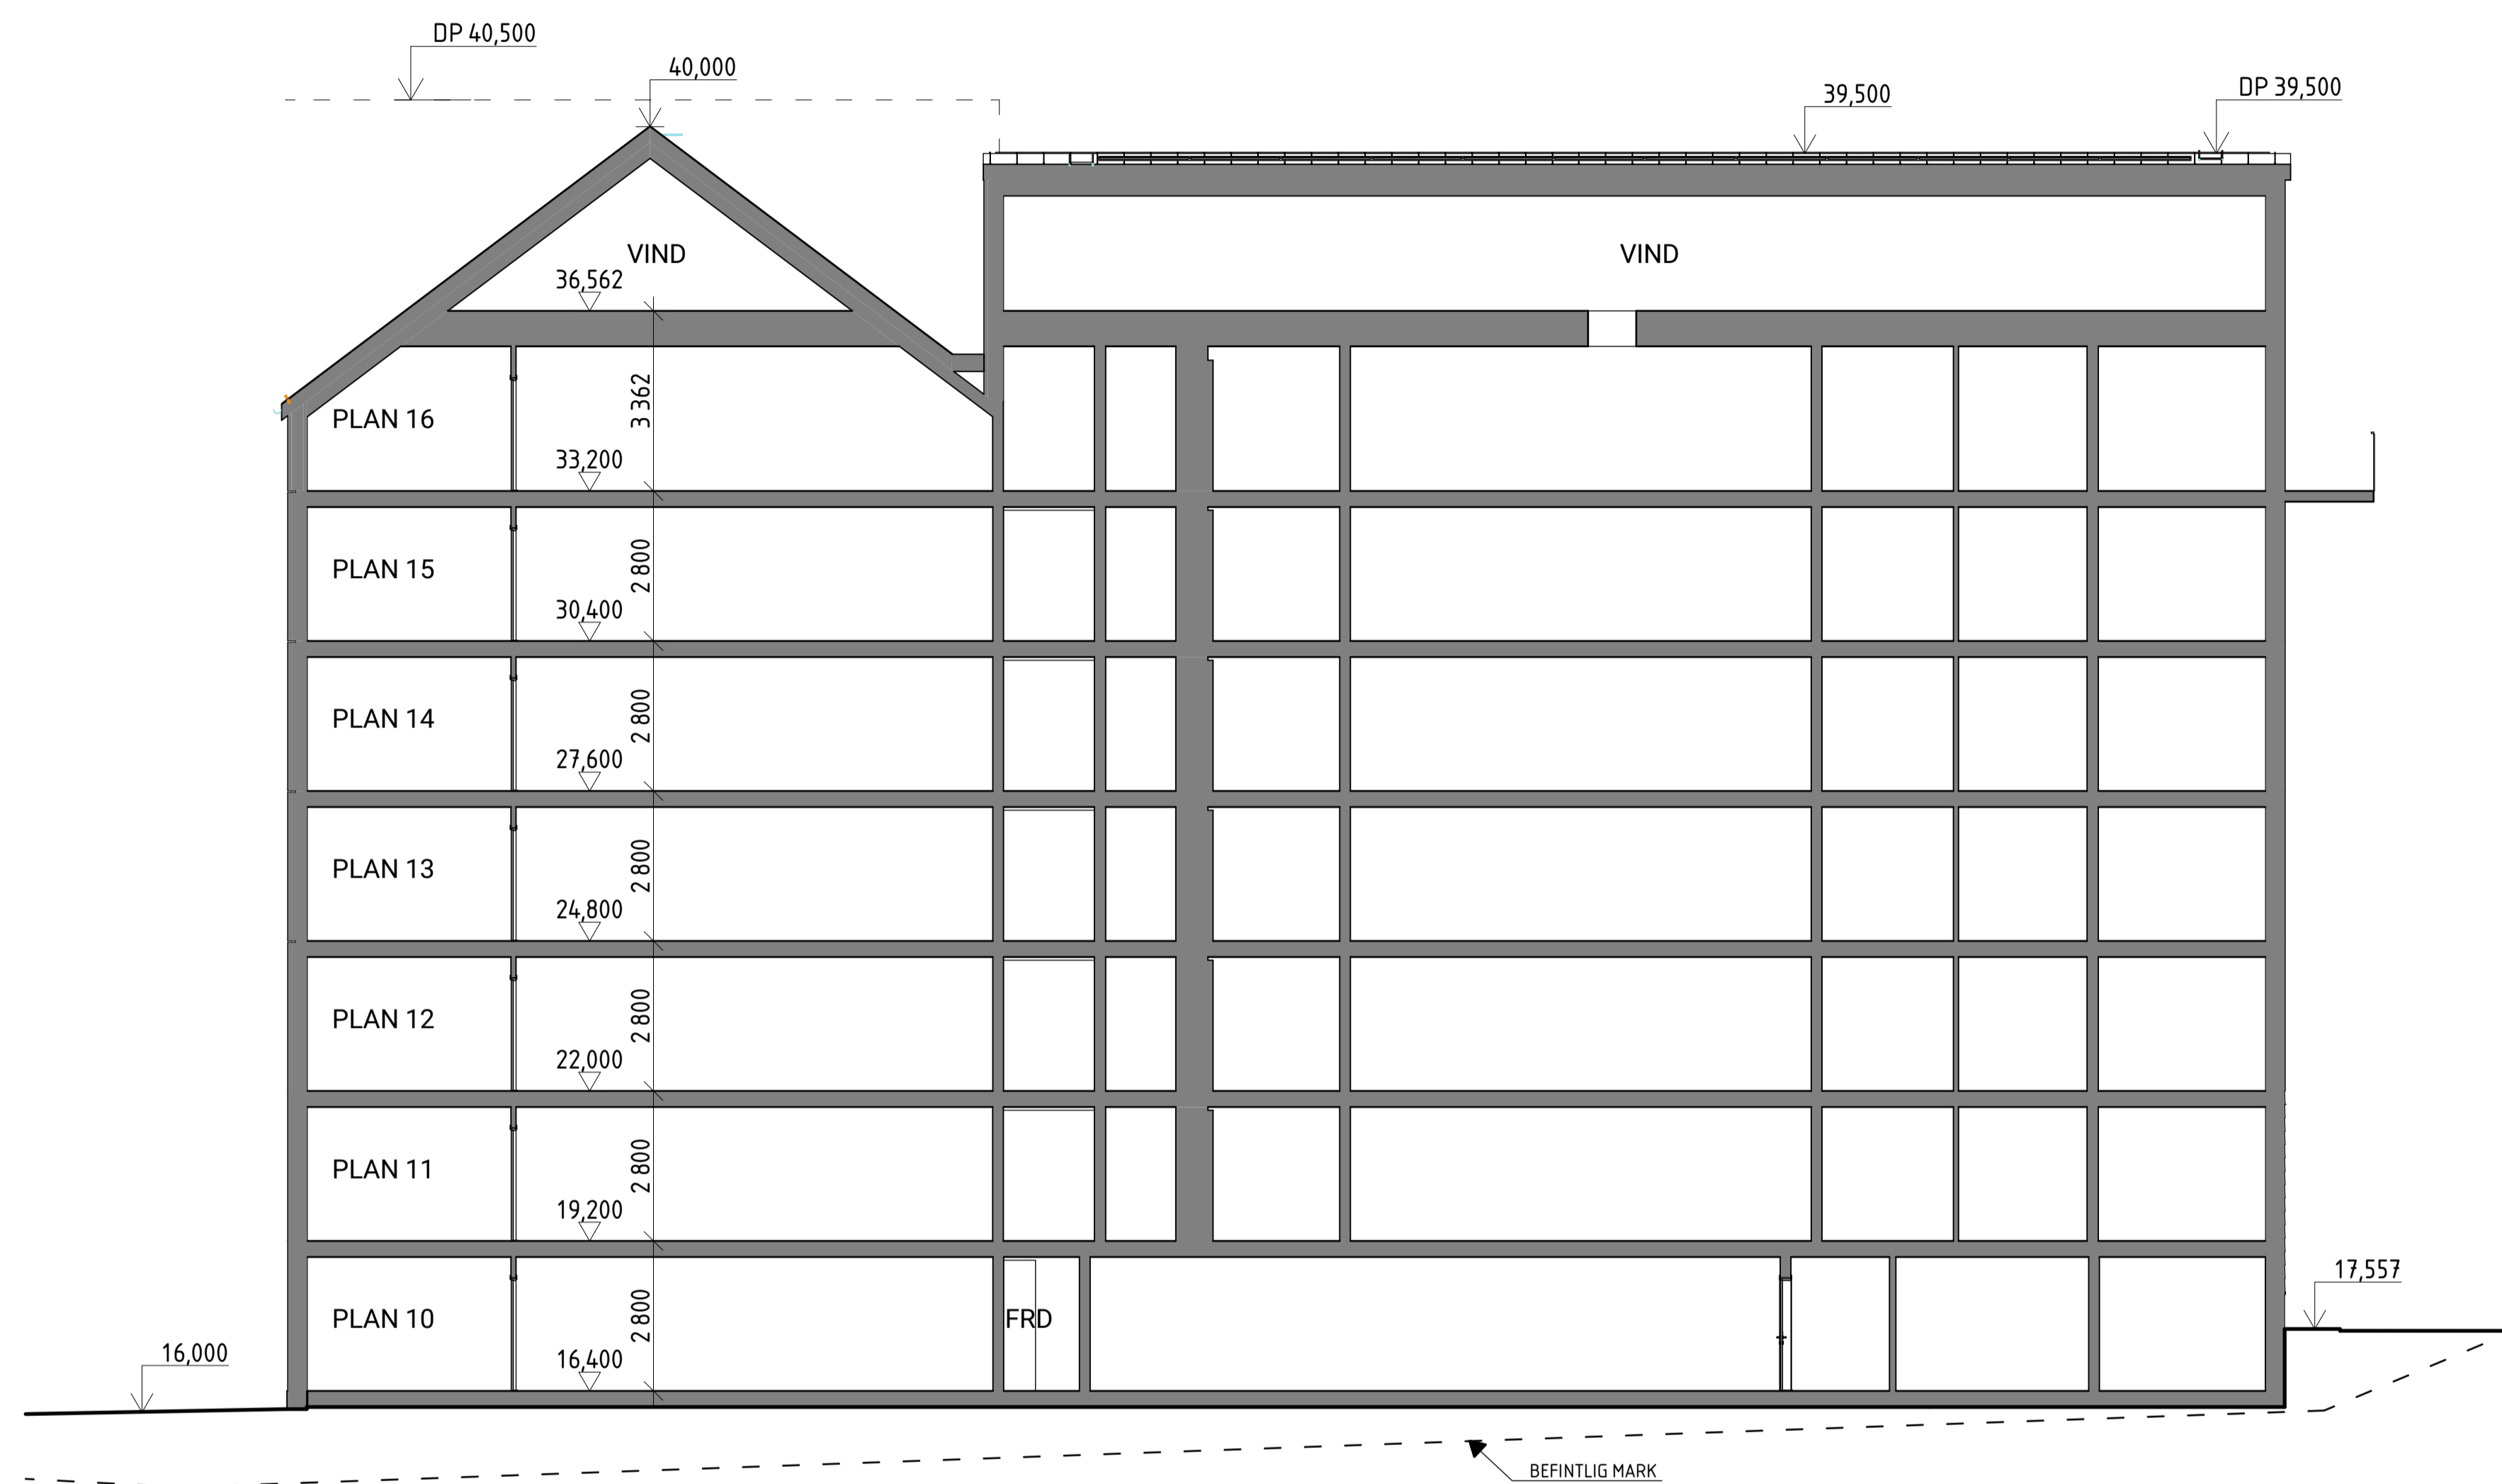

SEKTION 01
1:100

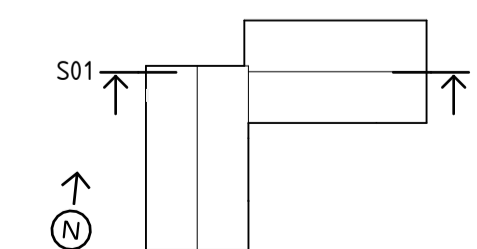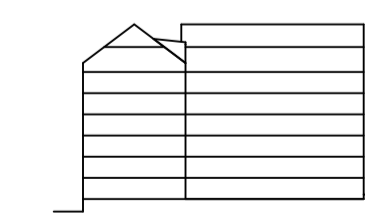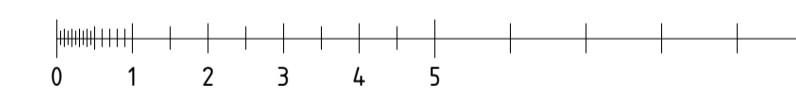

BET	ANT	ÄNDRING AVSER	DATUM	SIGN
-----	-----	---------------	-------	------

BYGGLOVHANDLING

SALTSJÖBLICK



A	BAU AB, Gävlegatan 12A, 133 30 Stockholm	
K	Byggnadstekniska byrån, Stadsgården 10 9tr, 116 45 Stockholm	
V	Incoord, Vendevägen 89, 182 32 Danderyd	
E	Incoord, Vendevägen 89, 182 32 Danderyd	
LA	Mandaworks AB, Åsögatan 121 5 tr, 116 24 Stockholm	
UPPDRAG NR	RITAD AV	HANDLAGGARE
210405JB	R. SJÖSTRÖM	ANTON RATHSMAN
DATUM	ANSVARIG	
2022-04-20	ESKIL OLSSON	

SEKTIONER
SEKTION 1


SKALA (A1)	SKALA (A3)	NUMMER	BET
1:100	1:200	A-40-2-2010	

FÖRKLARINGAR



Mått anges i millimeter
Plushöjd anges i meter
Höjdsystem RH 2000

FÖRESKRIFTER

HÄNVISNINGAR

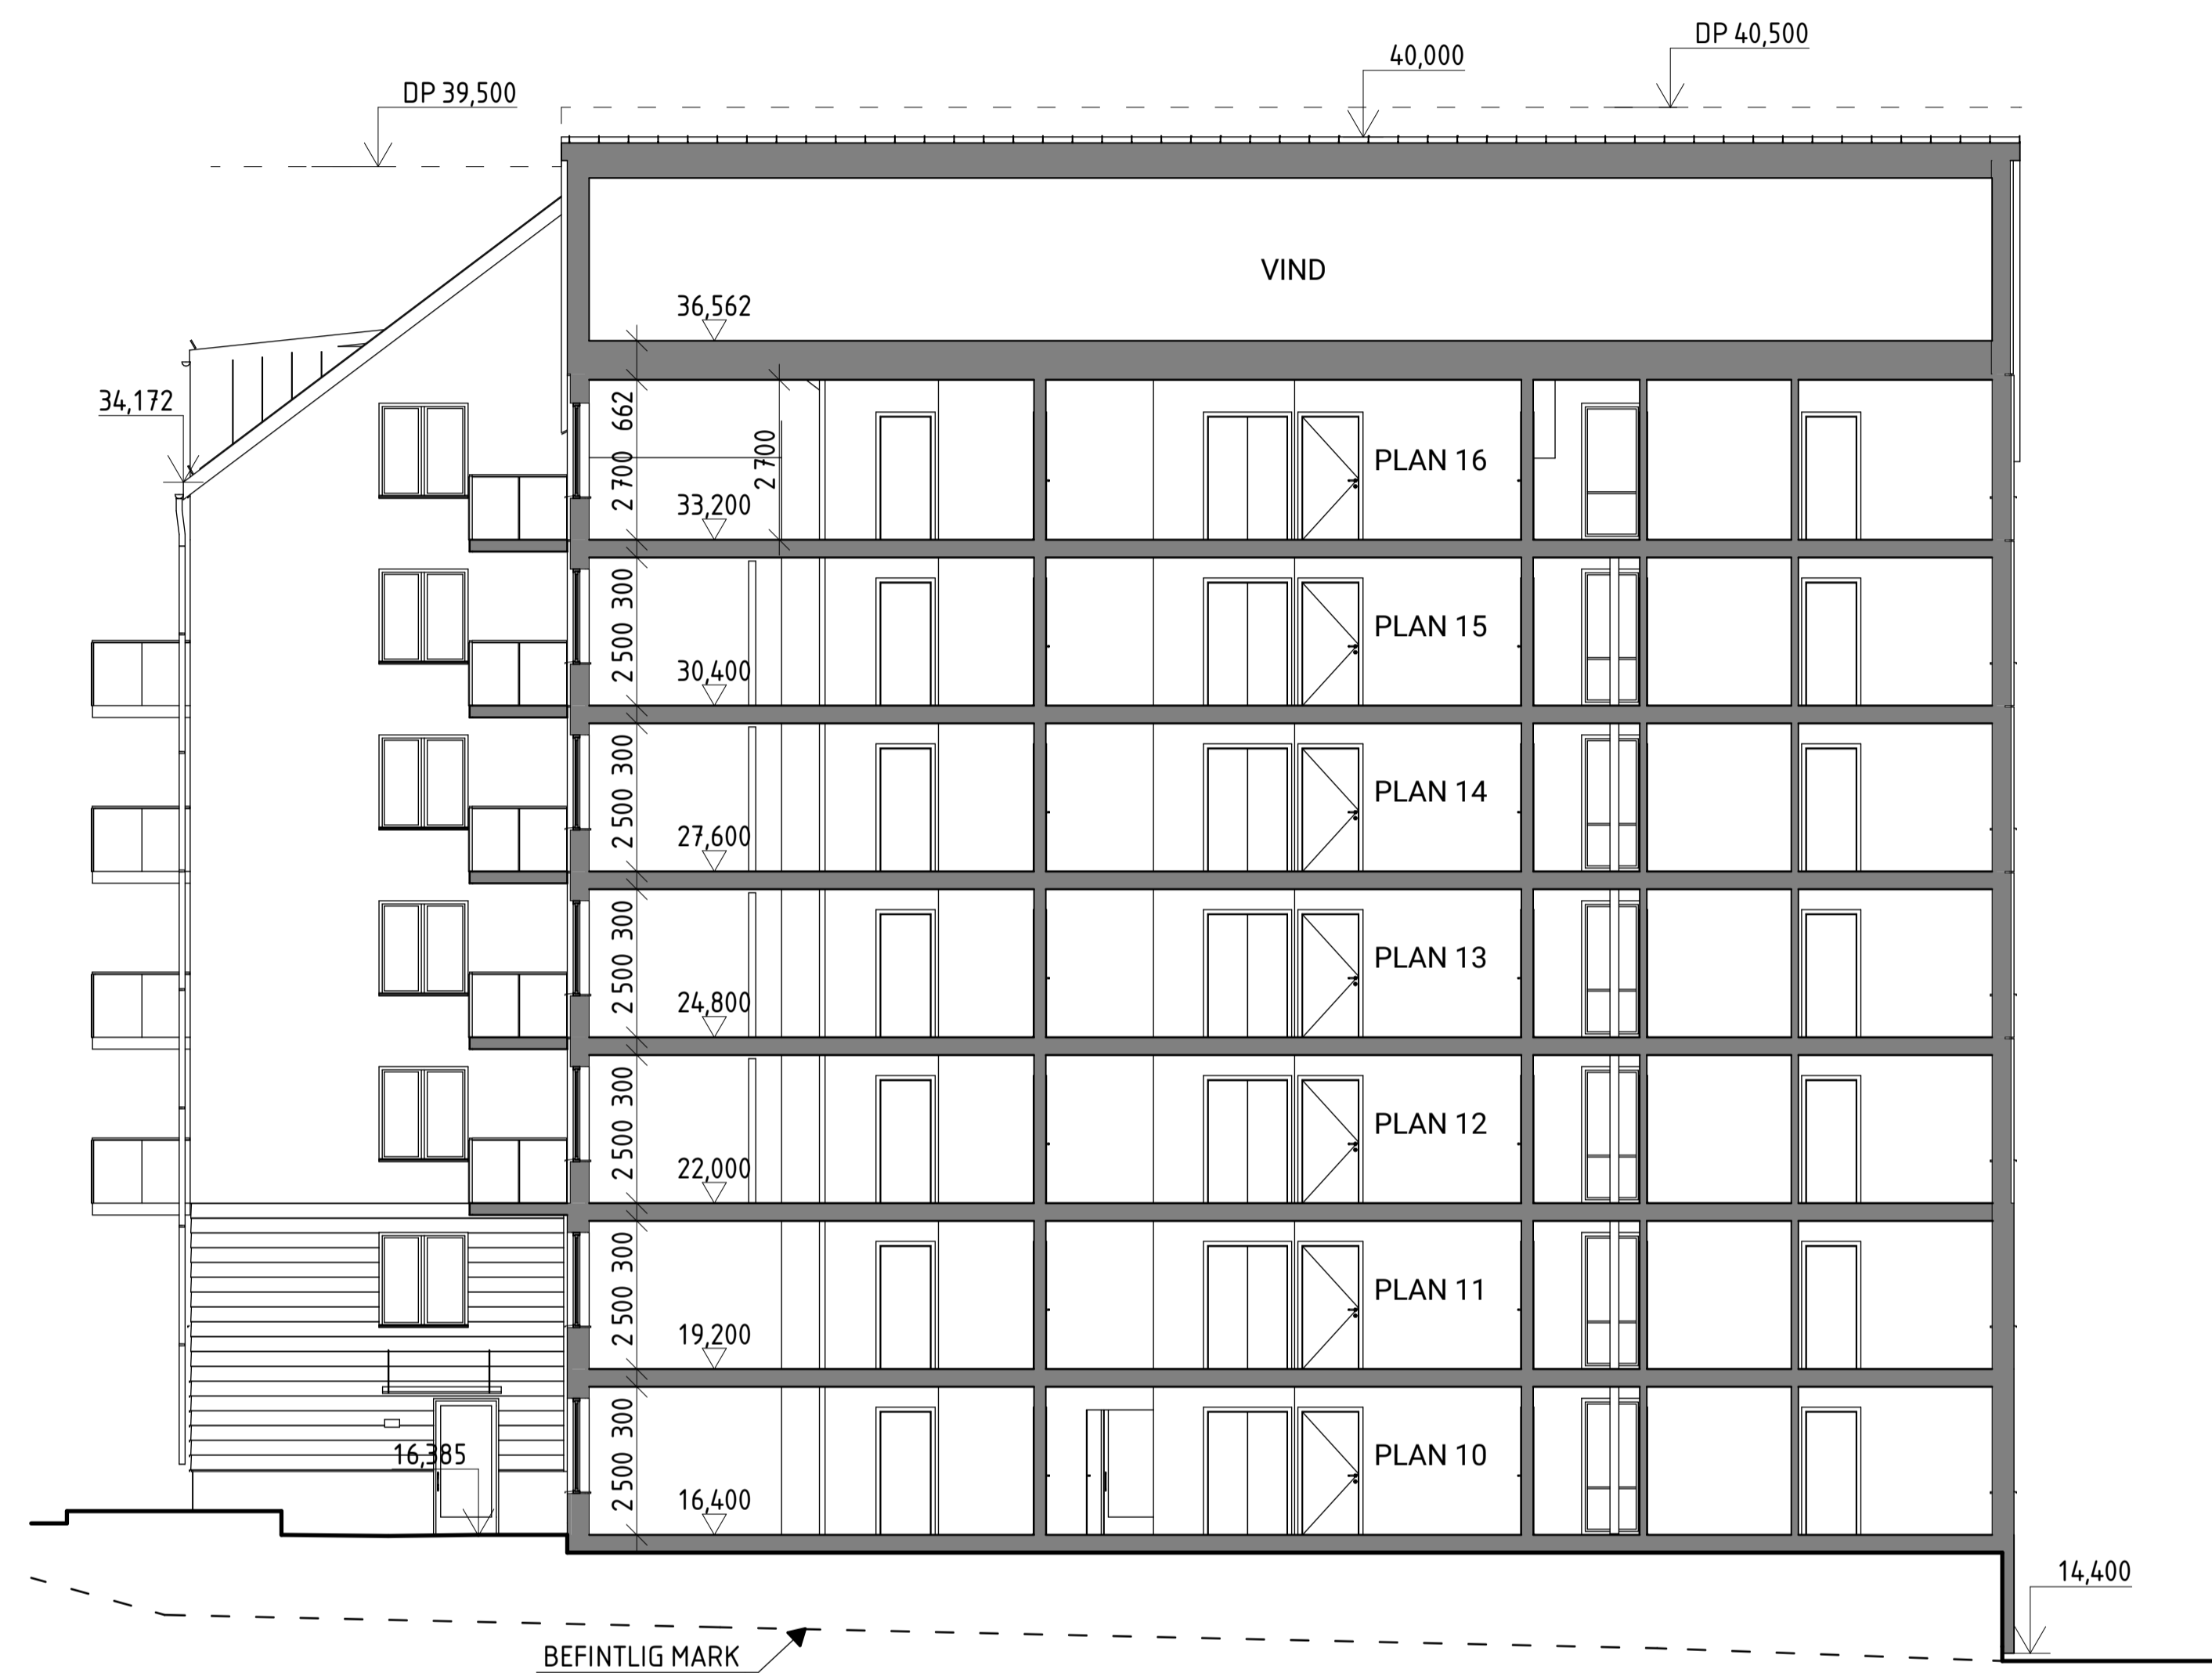

SEKTION 02
1:100

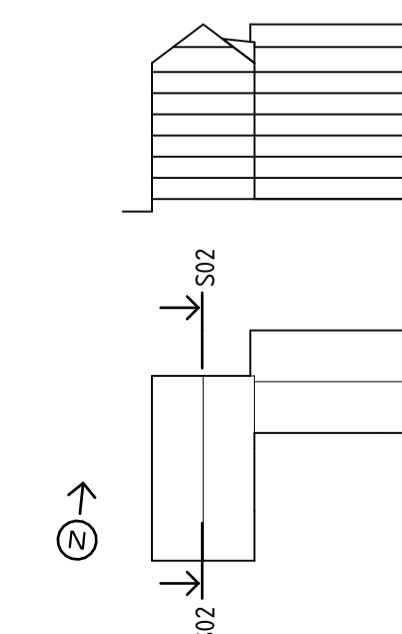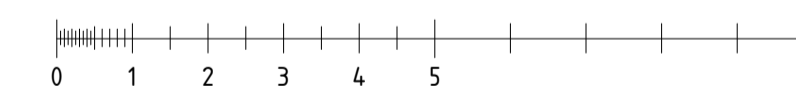

BET	ANT	ÄNDRING AVSER	DATUM	SIGN
BYGGLOVHANDLING				
SALTSJÖBLICK				
A	BAU AB, Gävlegatan 12A, 133 30 Stockholm			
K	Byggnadstekniska byrån, Stadsgården 10 9tr, 116 45 Stockholm			
V	Incoord, Vendevägen 89, 182 32 Danderyd			
E	Incoord, Vendevägen 89, 182 32 Danderyd			
LA	Mandaworks AB, Åsögatan 121 5 tr, 116 24 Stockholm			
UPPDRAG NR	RITAD AV	HANDLAGGARE		
210405JB	R. SJÖSTRÖM	ANTON RATHSMAN		
DATUM	ANSVARIG			
2022-04-20	ESKIL OLSSON			
SEKTIONER				
SEKTION 2				
-				
SKALA (A1)	SKALA (A3)	NUMMER	BET	
1:100	1:200	A-40-2-2020		



FASAD MOT NORR (FISKSÄTRAVÄGEN)
1:100

FÖRKLARINGAR

Mått anges i millimeter
Plus höjd anges i meter
Höjdsystem RH 2000

FÖRESKRIFTER

FASADER

1 12 5 10
Fasadutförande och material enl. Utv. Beskrivning

HUSSOCKEL



7
Fasadutförande och material enl. Utv. Beskrivning

YTERTAK

8 9
Utförande och material enl. Utv. Beskrivning

HÄNVISNINGAR

Utv. Beskrivning, material och kulör

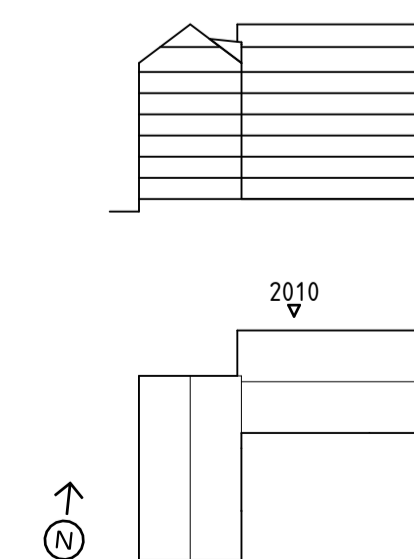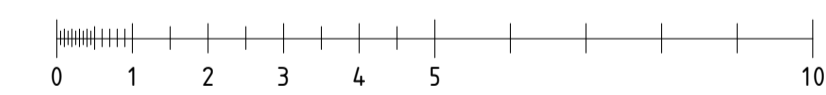

BET	ANT	ÄNDRING AVSER	DATUM	SIGN
BYGGLOVHANDLING				
SALTSJÖBLICK				
A		BAU AB, Gävlegatan 12A, 133 30 Stockholm		
K		Byggnadstekniska byrån, Stadsgården 10 9tr, 116 45 Stockholm		
V		Incoord, Vendevägen 89, 182 32 Danderyd		
E		Incoord, Vendevägen 89, 182 32 Danderyd		
LA		Mandaworks AB, Åsögatan 121 5 tr, 116 24 Stockholm		
UPPROG NR	210405JB	RITAD AV	A. RATHSMAN	HANDLAGGARE
DATUM	2022-04-20	ANSVARIG	ESKIL OLSSON	ANTON RATHSMAN
FASADER				
FASAD MOT NORR				
SKALA (A1)	1:100	SKALA (A3)	1:200	NUMMER
				BET
				A-40-3-2010



FASAD MOT ÖSTER
1:100

FÖRKLARINGAR

Mått anges i millimeter
Plushöjd anges i meter
Höjdsystem RH 2000

FÖRESKRIFTER

FASADER

1 **12** **5** **10**
Fasadutförande och material enl. Utv. Beskrivning

HUSSOCKEL



7
Fasadutförande och material enl. Utv. Beskrivning

YTERTAK

8 **9**
Utförande och material enl. Utv. Beskrivning

HÄNVISNINGAR

Utv. Beskrivning, material och kulör

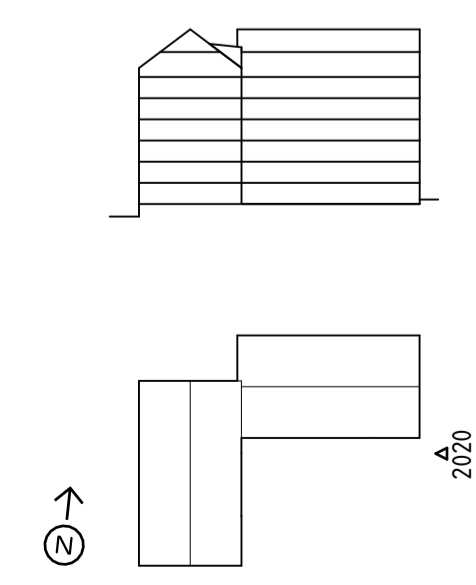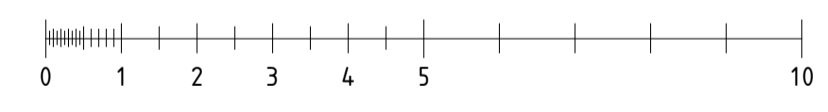

BET	ANT	ÄNDRING AVSER	DATUM	SIGN
BYGGLOVHANDLING				
SALTSJÖBLICK				
A		BAU AB, Gävlegatan 12A, 133 30 Stockholm		
K		Byggnadstekniska byrån, Stadsgården 10 9tr, 116 45 Stockholm		
V		Incoord, Vendevägen 89, 182 32 Danderyd		
E		Incoord, Vendevägen 89, 182 32 Danderyd		
LA		Mandaworks AB, Åsögatan 121 5 tr, 116 24 Stockholm		
UPPROG NR	210405JB	RITAD AV	A. RATHSMAN	HANDLAGGARE
				ANTON RATHSMAN
DATUM	2022-04-20	ANSVARIG	ESKIL OLSSON	
FASADER				
FASAD MOT ÖST				
-				
SKALA (A1)	1:100	SKALA (A3)	1:200	NUMMER
				BET
				A-40-3-2020



FÖRKLARINGAR

Mått anges i millimeter
 Plus höjd anges i meter
 Höjdsystem RH 2000

FÖRESKRIFTER

FASADER

1 **12** **5** **10**
 Fasadutförande och material ent. Utv. Beskrivning

HUSSOCKEL

7
 Fasadutförande och material ent. Utv. Beskrivning



YTERTAK

8 **9**
 Utförande och material ent. Utv. Beskrivning

HÄNVISNINGAR

Utv. Beskrivning, material och kulör

FASAD MOT SÖDER
 1:100

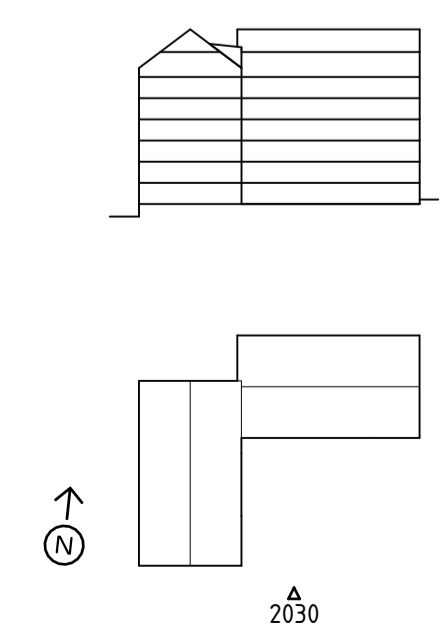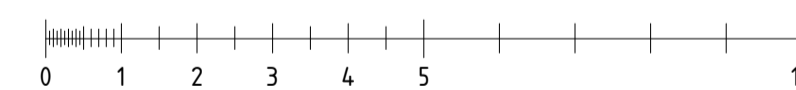

BET	ANT	ÄNDRING AVSEER	DATUM	SIGN
-----	-----	----------------	-------	------

BYGGLOVHANDLING

SALTSJÖBLICK



A	BAU AB, Gävlegatan 12A, 133 30 Stockholm				
K	Byggnadstekniska byrån, Stadsgården 10 9tr, 116 45 Stockholm				
V	Incoord, Vendevägen 89, 182 32 Danderyd				
E	Incoord, Vendevägen 89, 182 32 Danderyd				
LA	Mandaworks AB, Åsögatan 121 5 tr, 116 24 Stockholm				
UPPDRAG NR	210405JB	RITAD AV	A. RATHSMAN	HANDLAGGARE	ANTON RATHSMAN
DATUM	2022-04-20	ANSVARIG	ESKIL OLSSON		

FASADER
 FASAD MOT SYD

SKALA (A1)	SKALA (A3)	NUMMER	BET
1:100	1:200	A-40-3-2030	



FASAD MOT VÄSTER
1:100

FÖRKLARINGAR

Mått anges i millimeter
Plushöjd anges i meter
Höjdsystem RH 2000

FÖRESKRIFTER

FASADER

1 12 5 10
Fasadutförande och material enl. Utv. Beskrivning

HUSSOCKEL



7
Fasadutförande och material enl. Utv. Beskrivning

YTERTAK

8 9
Utförande och material enl. Utv. Beskrivning

HÄNVISNINGAR

Utv. Beskrivning, material och kulör

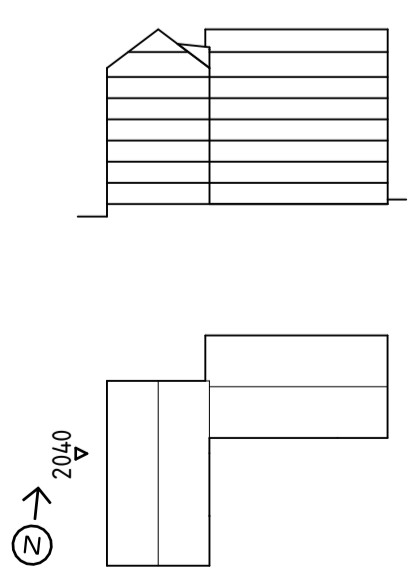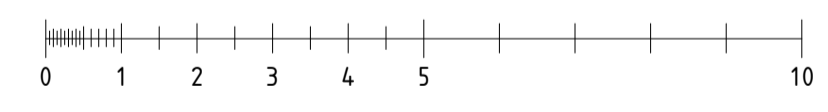

BET	ANT	ÄNDRING AVISER	DATUM	SIGN
BYGGLOVHANDLING				
SALTSJÖBLICK				
A	BAU AB, Gävlegatan 12A, 133 30 Stockholm			
K	Byggnadstekniska byrån, Stadsgården 10 9tr, 116 45 Stockholm			
V	Incoord, Vendevägen 89, 182 32 Danderyd			
E	Incoord, Vendevägen 89, 182 32 Danderyd			
LA	Mandaworks AB, Åsögatan 121 5 tr, 116 24 Stockholm			
UPPROG NR	RITAD AV	HANDLAGGARE		
210405JB	A. RATHSMAN	ANTON RATHSMAN		
DATUM	ANSVARIG			
2022-04-20	ESKIL OLSSON			
FASADER				
FASAD MOT VÄST				
-				
SKALA (A1)	SKALA (A3)	NUMMER	BET	
1:100	1:200	A-40-3-2040		