



X_HANDLINGSFÖRTECKNING				
Projektnamn	Projektnummer			
FISKSÄTRA MULTIHALL				
Status	Handling	Datum	Datum ändring	Skapad av
GODKÄND	BYGGLOVSHANDLING	2022-04-29		KB

DOKUMENTNUMMER	REV	SPECIFIKATION	SKALA	STATUS	HANDLING	DATUM	REVDATUM
----------------	-----	---------------	-------	--------	----------	-------	----------

PM							
PM_001		PM Parkering				2022-04-29	
PM_002		PM Avfallshantering				2022-04-29	


RITNINGAR							
L-30-1-SB36001		Översikt	1:500	Godkänd	Bygglovshandling	2022-04-29	
L-31-1-SB36201		Markplaneringsplan del 1	1:200	Godkänd	Bygglovshandling	2022-04-29	
L-31-1-SB36202		Markplaneringsplan del 2	1:200	Godkänd	Bygglovshandling	2022-04-29	
L-31-2-SB36001		Sektioner	1:50	Godkänd	Bygglovshandling	2022-04-29	




FÖRKLARINGAR

- BERGSSKÄRNING
- FASADLINJE MED ENTRÉMARKERING
- +00,00 BEFINTLIG MARKHÖJD SOM BEHÅLLS
- +00,00 FÖRESLAGEN MARKHÖJD
- MK 00,00 MURKRÖNSHÖJD
- FG+00,00 FÄRDIG GOLVHÖJD
- (N) NATURMARK
Befintlig natur som behålls
- (A) ASFALT
- (PL1) PLANTERINGSYTA 1
- (PL2) PLANTERINGSYTA 2
Plantering som behålls eller återställs
- (BM) BETONGMARKSTEN
- (Gr) GRÄSMATTA
- (KD) KROSSDIKEY
Makadamstråk för infiltration och fördröjning av dagvattnet
- (SM) STENMJÖLLYTA
- ASFALTMÅLNING
dekorativ målning med färg (ej massa)
- M1 STÖDMUR
Platsgjuten, prefab L-stöd.
- M2 STÖDMUR
Platsgjuten, prefab L-stöd.
- Gb GABIONMUR
Gabion för dränering och filtrering.
- KS KANTSTÖD AV BETONG
- TRP1 TRAPPA AV BLOCKSTEG AV BETONG
- TRP2 SITTRAPPA AV BLOCKSTEG AV BETONG
- (N) NYTT TRÄD
Art enligt växt- och utrustningsplan.
- BEFINTLIGT TRÄD

SEKTORER		
ORIENTERINGSSKISS		
STATUS GODKÄND		
HANDLING BYGGLOVSHANDLING		
DATUM	ANDRINGS NR	
2022-04-29	GODKÄND AV	
BESTÄLLARE		
PROJEKTNAMN FISKSÄTRA MULTIHALL		
OBJÄKTE ERSTAVIK 26:1, NACKA KOMMUN		
PROJEKTNUMMER	ADRESS	
93100858	HAMNVÄGEN 7, SALTSJÖBADEN	
DÄRENUMMER	FASTIGHET	
	ERSTAVIK 26:1	
DISCIPLIN	FÖRETAG	
L	TOPIA LANDSKAPSARKITEKTER	
FÖRFRÅGASNUMMER	SKAPAD AV	
010-209	HÅKAN JOHNSON	
TELEFON	FÖRÄDNING	
08-654 33 10	KRISTOFFER BACKMAN	
BYGGNADSTYP	PLUSHÖJD: FG BH 2020	
MULTIHALL	+7.07 (FG)	
VÄNINGSPLAN	VÄNINGSDEL	DELOMRÅDE
SYSTEM		
-SAMMANSATT REDOVISNING		
PREPARATION		
DEL 1		
BYGGKATEGORI	SKALA	FORMAT
MARKPLANERINGSPLAN	1:200	A1
DUKUMENTNUMMER	ANDRING	
L-31-1-SB36201		

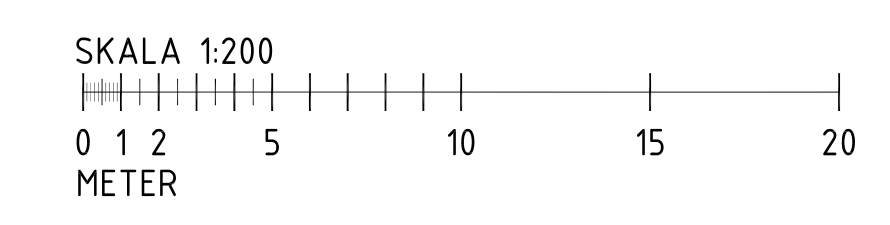

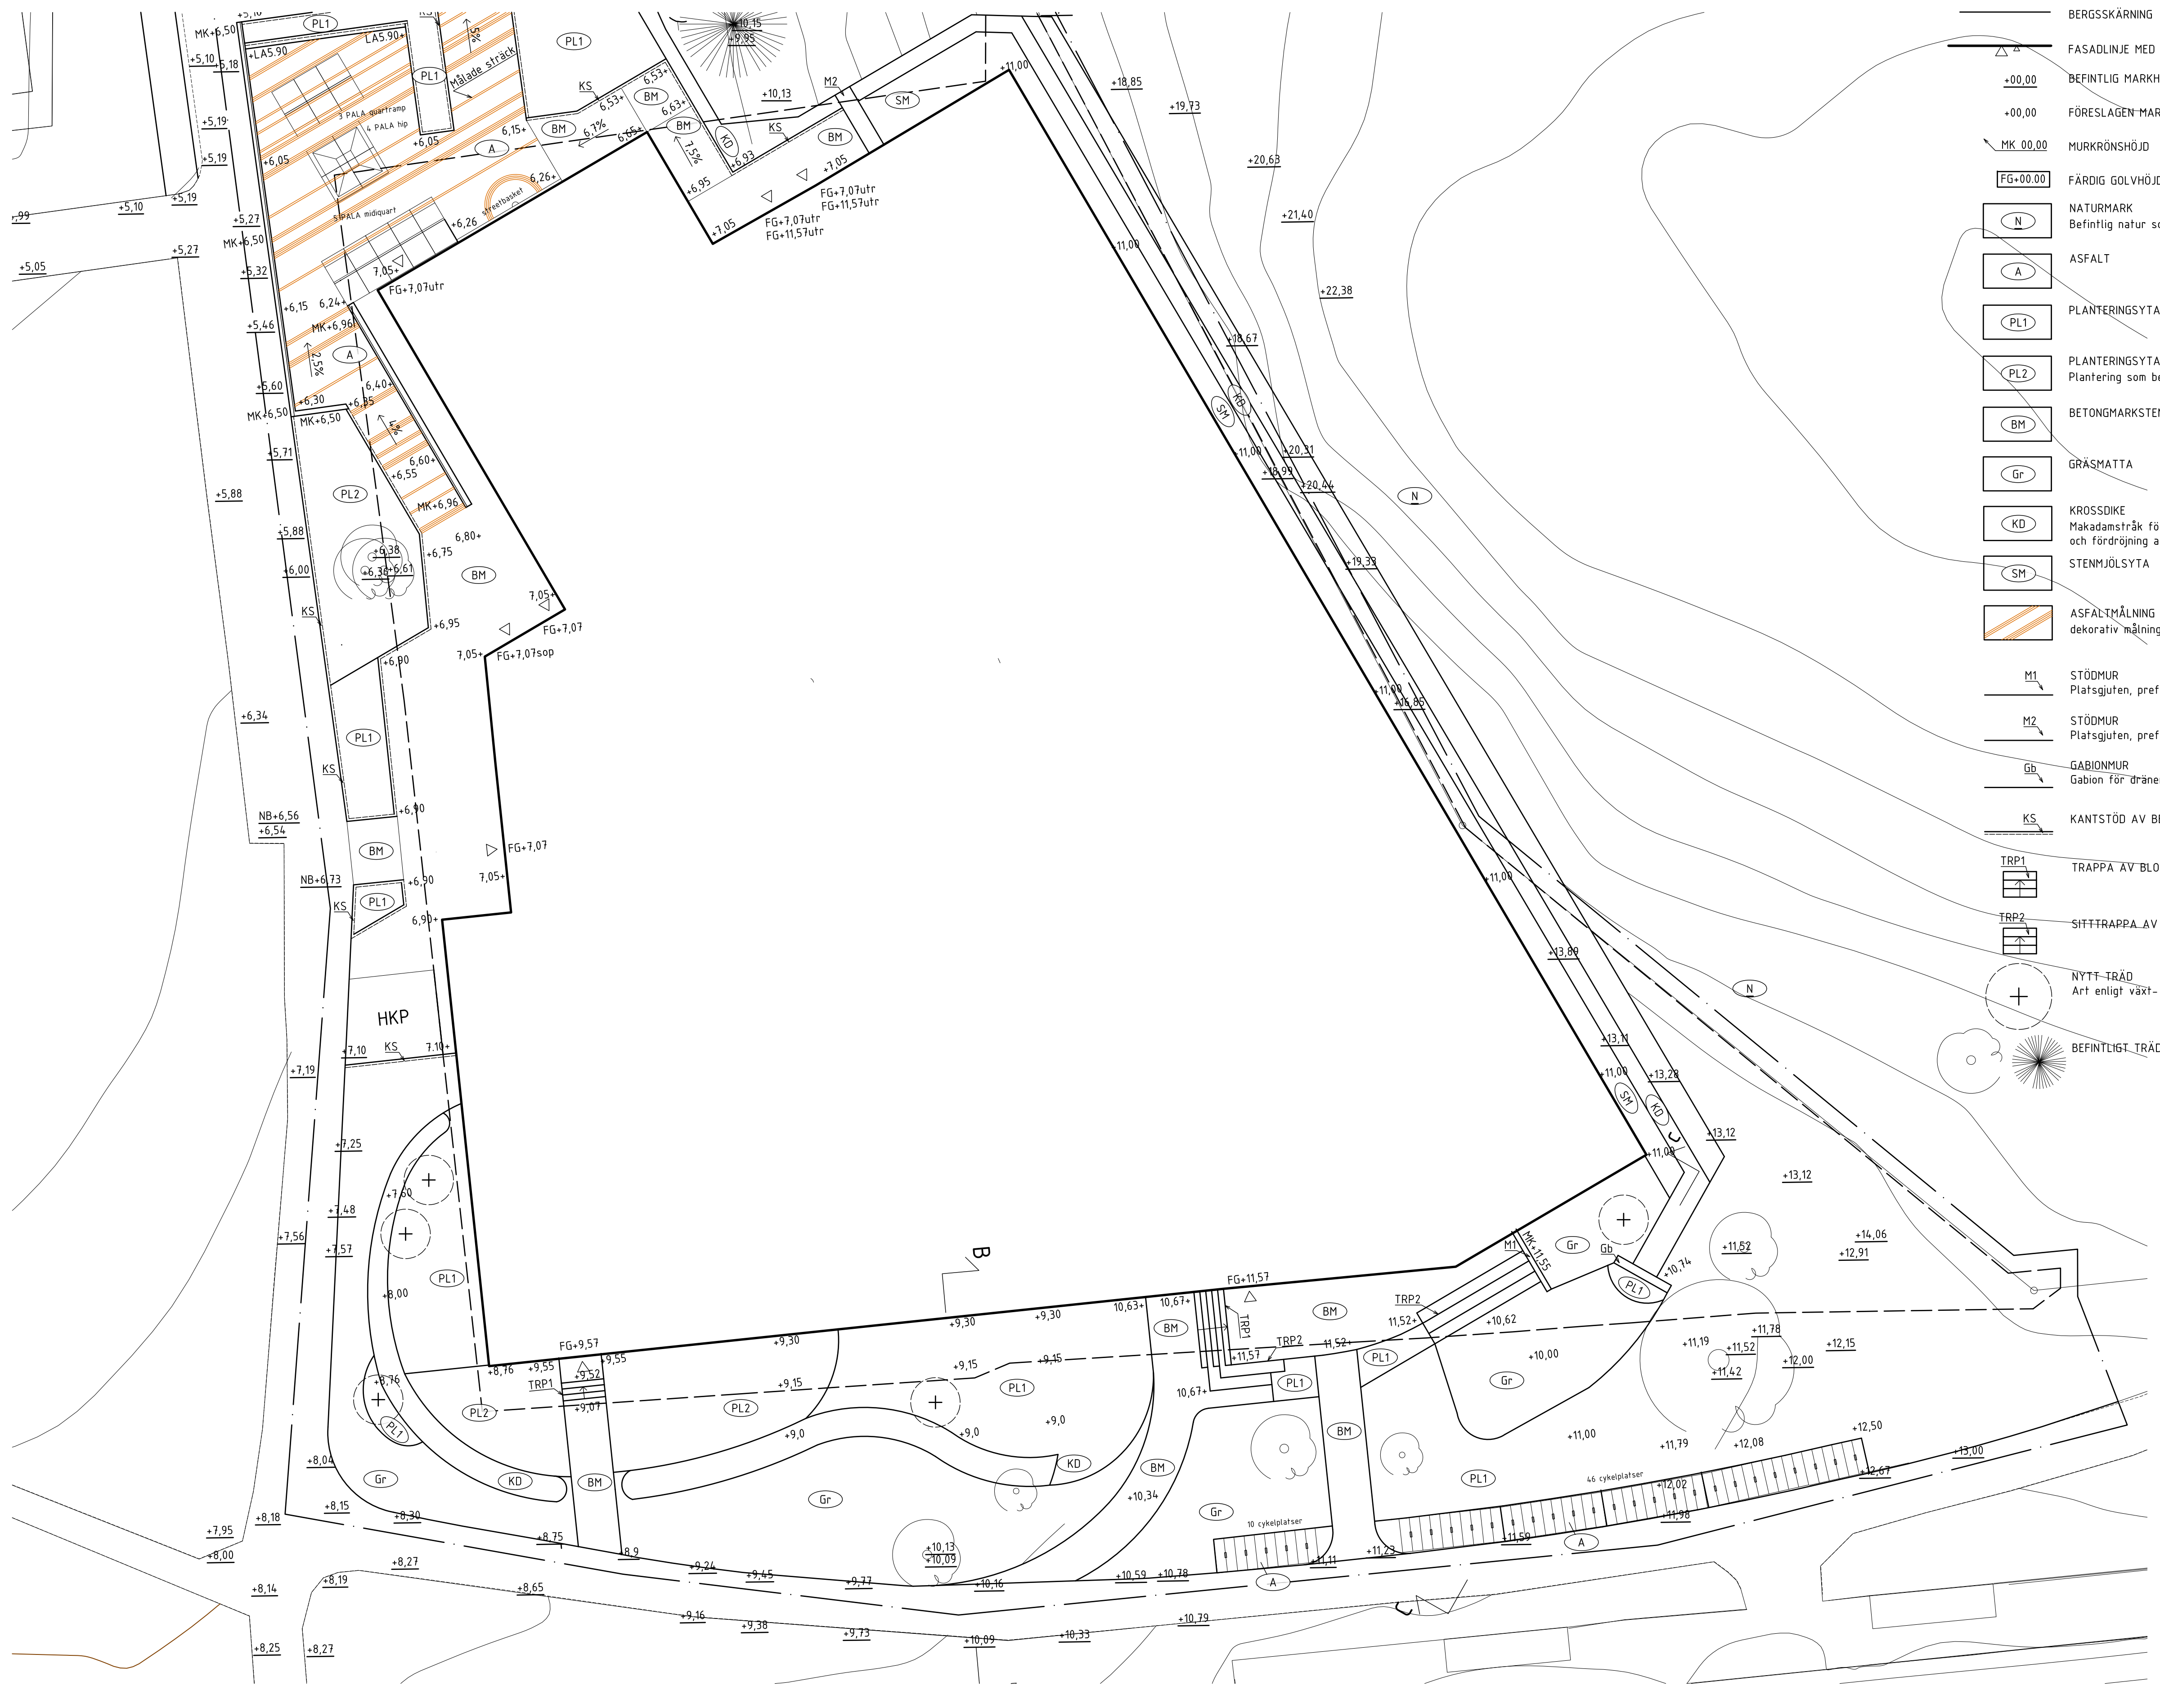

FÖRKLARINGAR

- BERGSSKÄRNING
- FASADLINJE MED ENTRÉMARKERING
- +0.00 BEFINTLIG MARKHÖJD SOM BEHÅLLS
- +0.00 FÖRESLAGEN MARKHÖJD
- MK 00.00 MURKRÖNSHÖJD
- FG+00.00 FÄRDIG GOLVHÖJD
- N NATURMARK
Befintlig natur som behålls
- A ASFALT
- PL1 PLANTERINGSYTA 1
- PL2 PLANTERINGSYTA 2
Plantering som behålls eller återställs
- BM BETONGMARKSTEN
- Gr GRÄSMATTA
- KD KROSSDIKE
Makadamstråk för infiltration och fördröjning av dagvatten
- SM STENMJÖLSYTA
- ASFALTMÅLNING
dekorativ målning med färg (ej massa)
- M1 STÖDMUR
Platsgjuten, prefab L-stöd.
- M2 STÖDMUR
Platsgjuten, prefab L-stöd.
- Gb GABIONMUR
Gabion för dränering och filtrering.
- KS KANTSTÖD AV BETONG
- TRP1 TRAPPA AV BLOCKSTEG AV BETONG
- TRP2 SITTRAPPA AV BLOCKSTEG AV BETONG
- NYTT-TRÄD
Art enligt växt- och utrustningsplan.
- BEFINTLIGT TRÄD

SEKTORER	
ORIENTERINGSSKISS	
STATUS GODKÄND	
HANDLING BYGGLOVSHANDLING	
DATUM 2022-04-29	ANSÖKAN AV GODKÄND AV
BESTÄLLARE	
PROJEKTNAMN FISKSÄTRA MULTIHALL	
OMRÅDE ERSTAVIK 26:1, NACKA KOMMUN	
PROJEKTNUMMER 93100858	ADRESS HAMNVÄGEN 7, SALTSJÖBADEN
DARENUMMER	FASTIGHET ERSTAVIK 26:1
DISCIPLIN L	FÖRETAG TOPIA LANDSKAPSARKITEKTER
FÖRBÄRRINGSNUMMER 010-209	SKAPAD AV HAKAN JOHNSON
TELEFON 08-654 33 10	ANSÖKANFÖRETAG KRISTOFFER BACKMAN
BYGGNADSTYP MULTIHALL	PLUSHÖJD: FG BH 2020 +7.07 (FG)
VÄNINGSPLAN	VÄNINGSDEL
DELOMRÅDE	
SYSTEM -SAMMANSATT REDOVISNING	
PREPARATION DEL 2	
BYGGNADSKATEGORI MARKPLANERINGSPLAN	SKALA 1:200
DUKUMENTNUMMER L-31-1-SB36202	FORMAT A1
	ÄNDRING

