
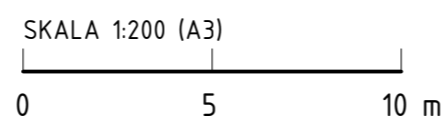


### ANSÖKAN OM FÖRHANDBESKED

Avstyckning av fastighet (Tollare 1:72) och förhandsbesked om nybyggnad av friliggande villa


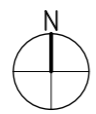


# FÖRKLARINGAR

plushöjder anges i meter över havet enligt RH 2000


Befintlig mark 

Ny mark 

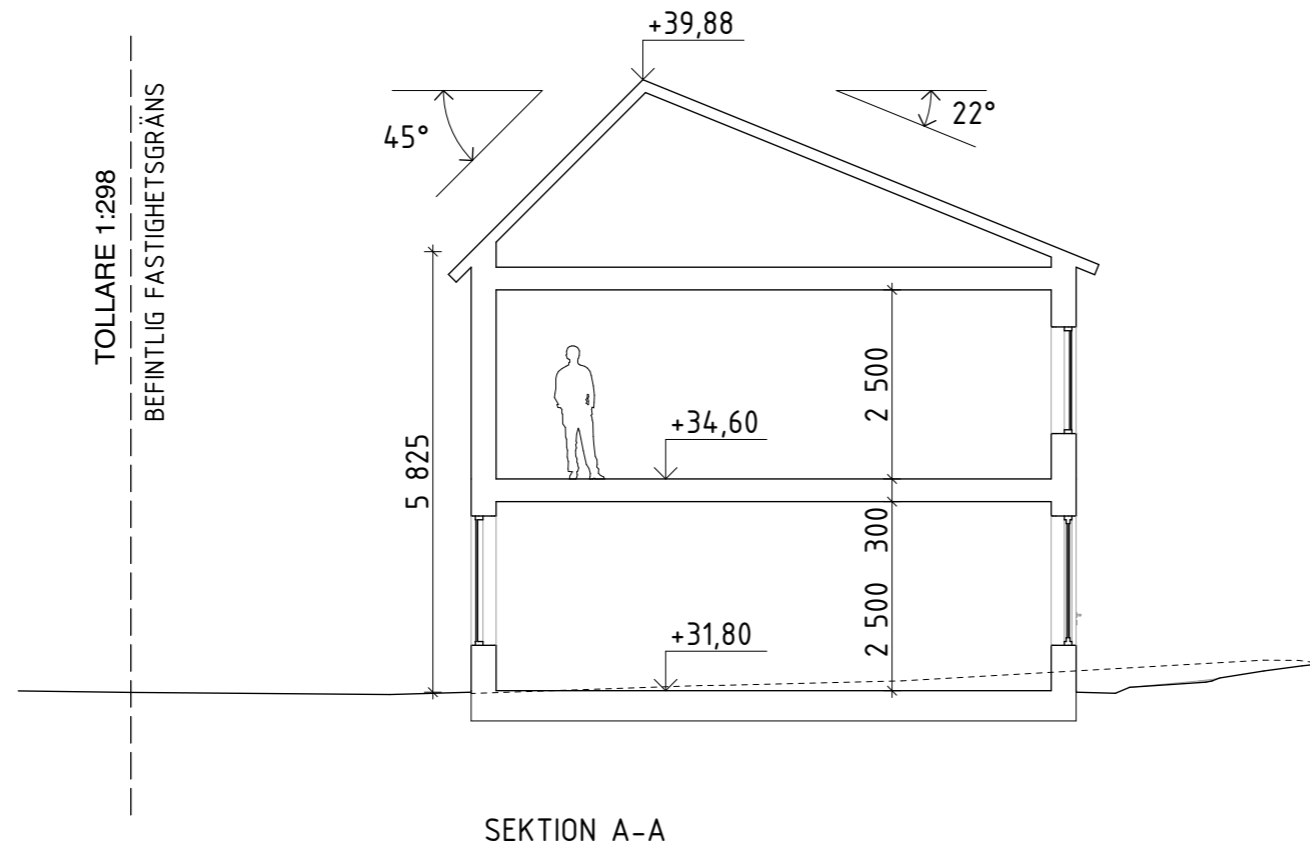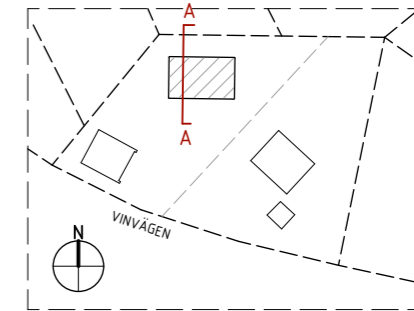

SEKTION A-A

SKALA 1:100

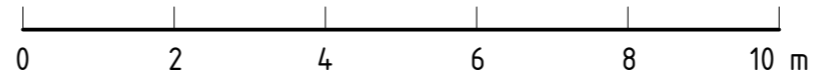


# TOLLARE 1:72


Sektion A-A  
Ansökan om förhandsbesked  
SKALA 1:100 (A3)  
P.Enhörning, 2022-09-20

# FÖRKLARINGAR


plushöjder anges i meter över havet enligt RH 2000

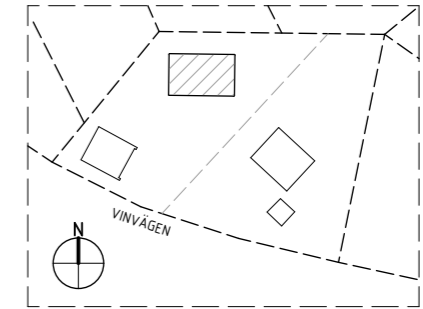


Fasad mot syd

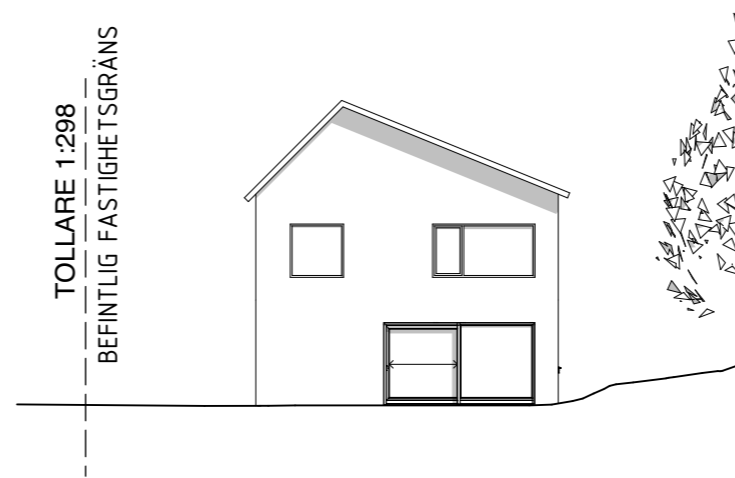

Fasad mot väst

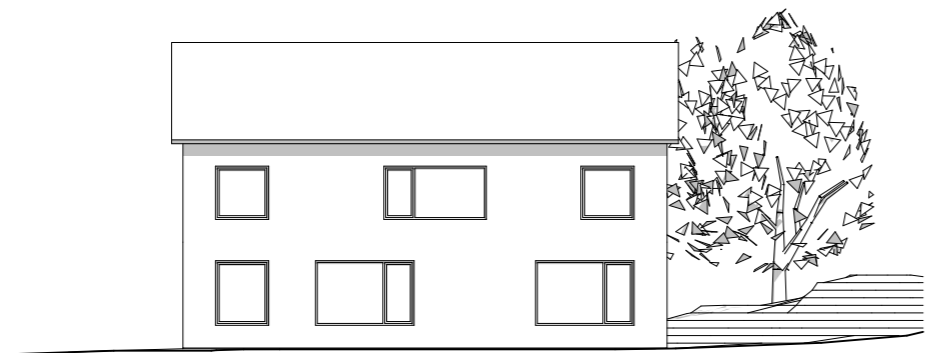


Fasad mot norr

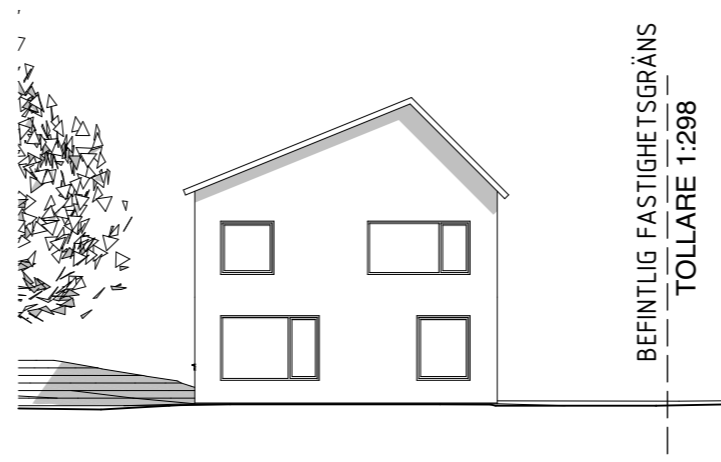

Fasad mot öst

SKALA 1:200

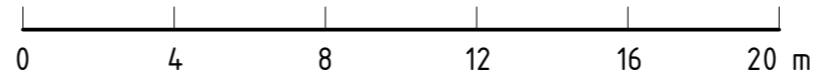

## TOLLARE 1:72

Preliminära fasader  
Ansökan om förhandsbesked  
SKALA 1:200 (A3)  
P.Enhörning, 2022-09-20