


FÖRKLARINGAR

ALLA MÅTT I MM
ALLA PLUSHÖJDER I METER
ALLA MÅTT KONTROLLERAS PÅ PLATS
INNAN TILLVERKNING

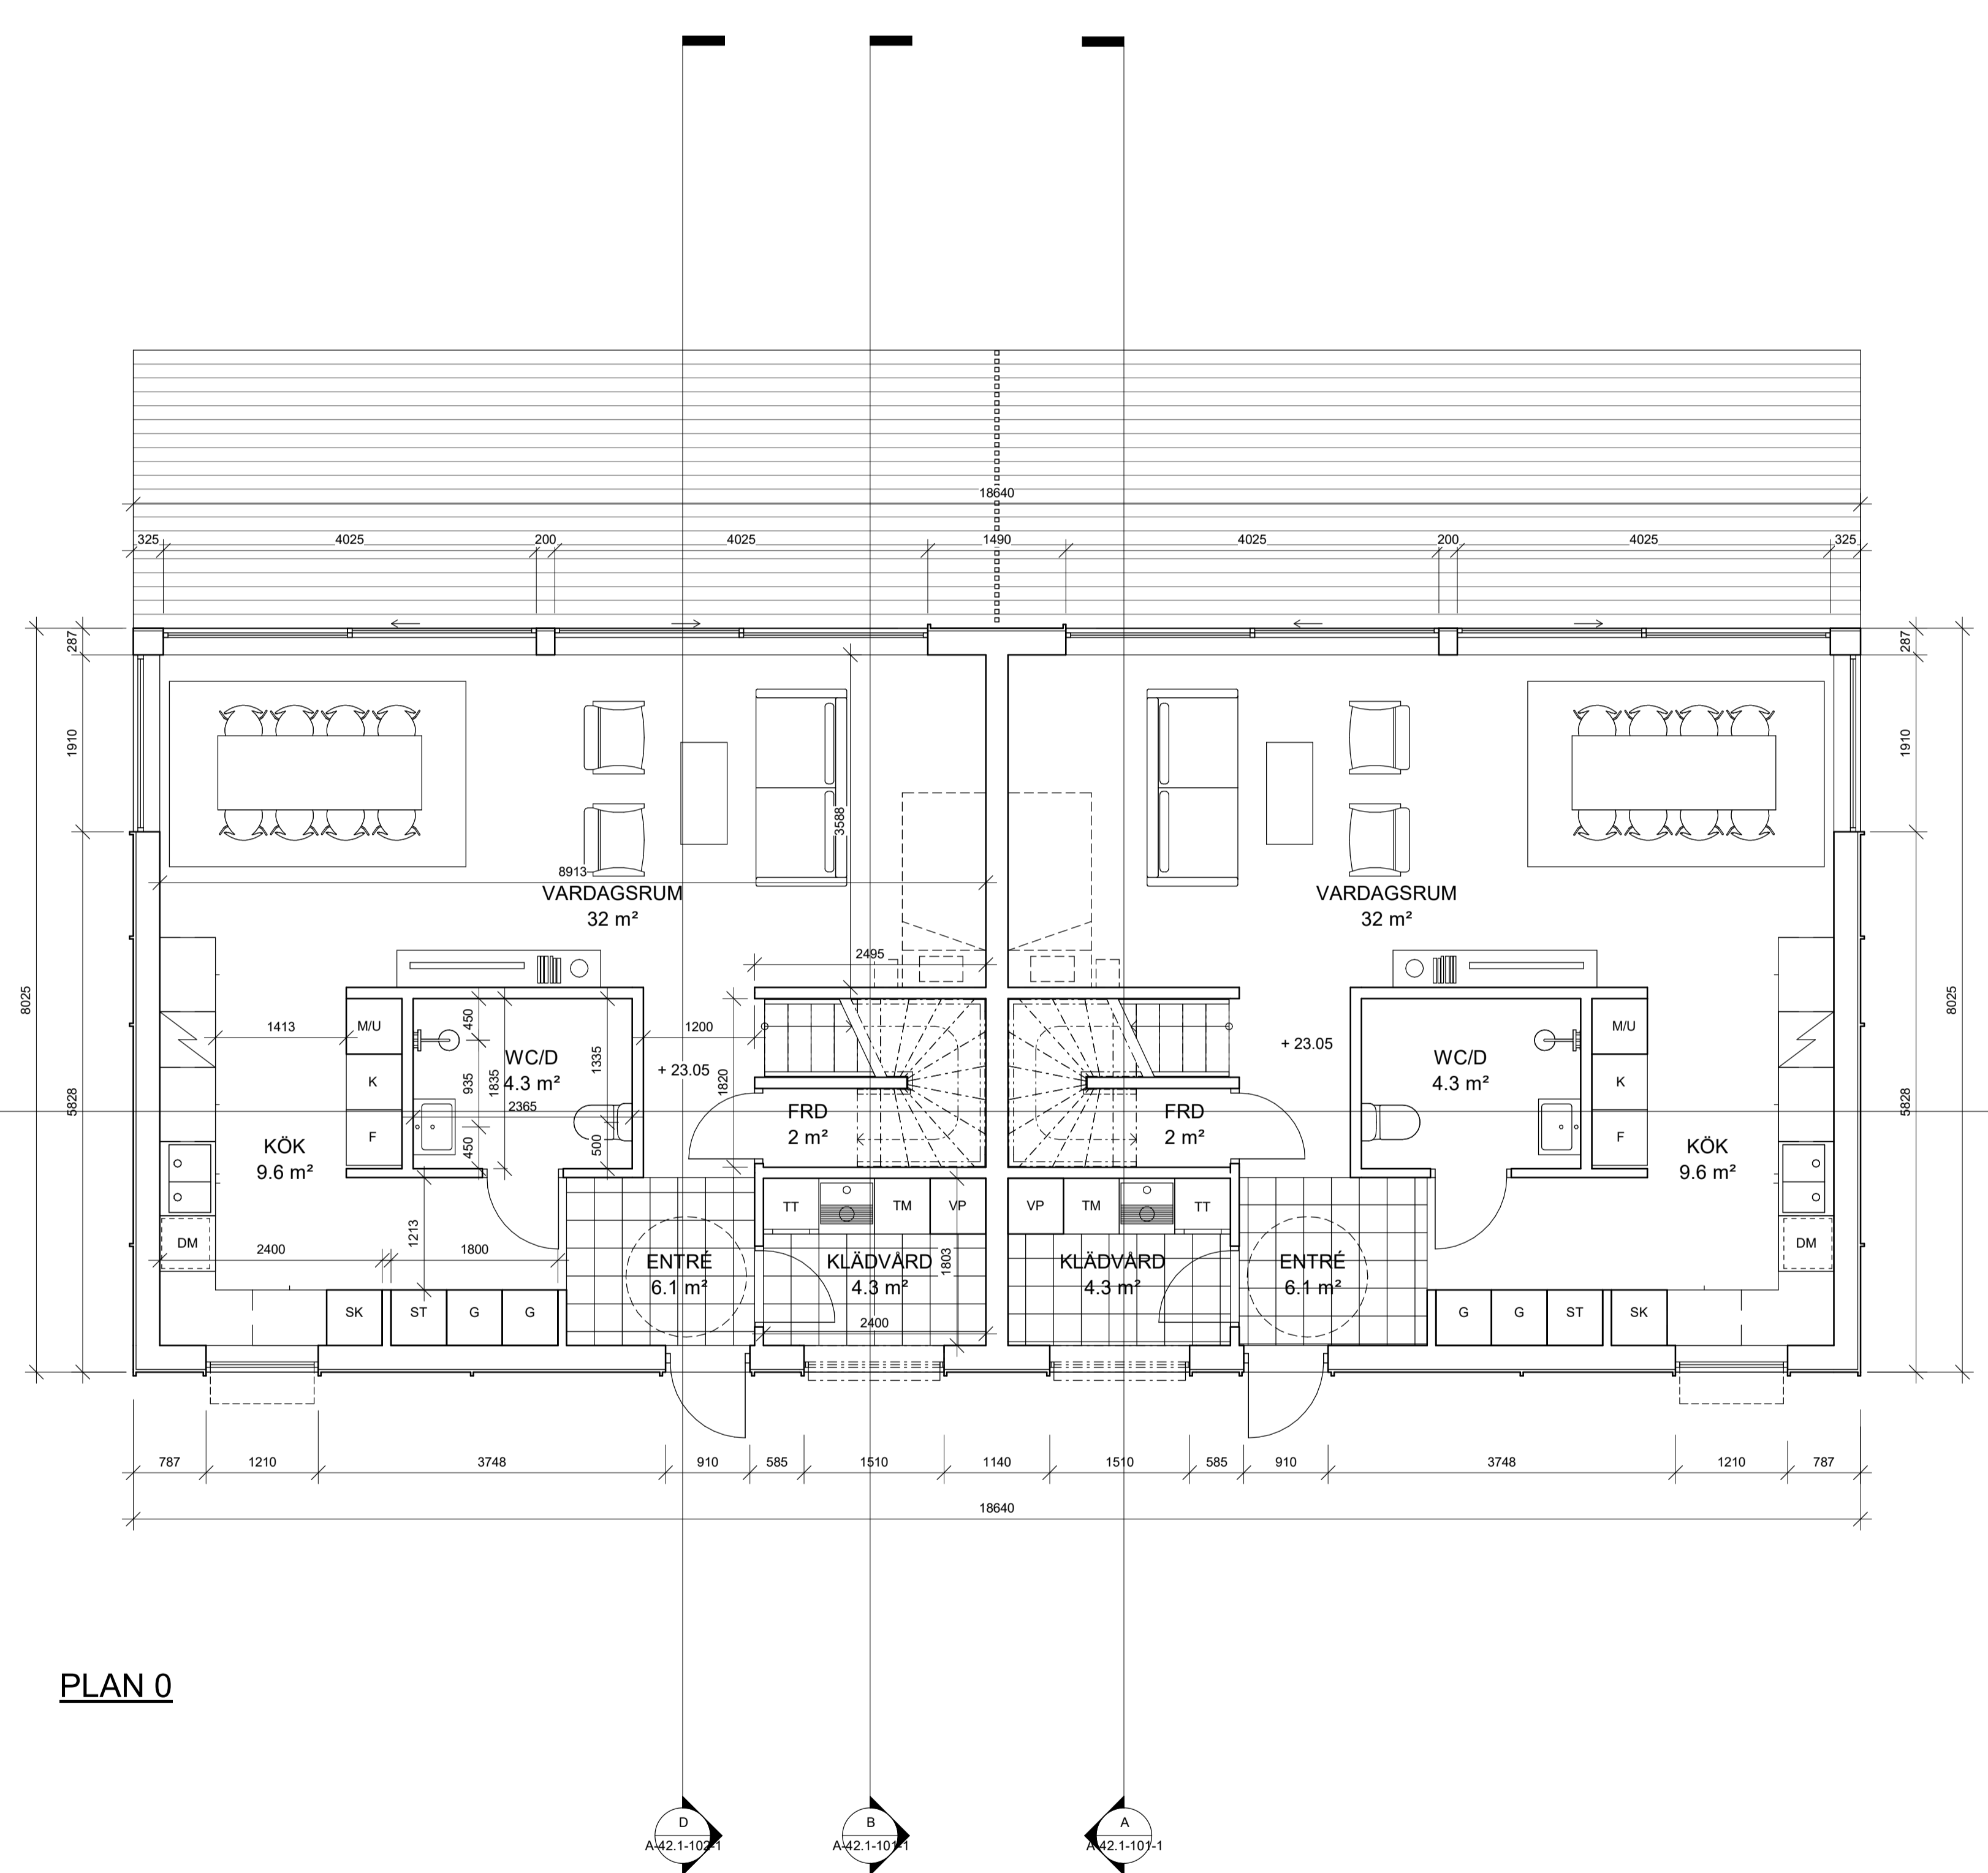

PLAN 0


A	PM 1	20221004
BET	ÄNDRINGEN AVSER	DATUM
		SKN

BYGGLOV

BRF KUMMELNÄS 15

VELAMSUND 14:81

INNOVATION PROPERTIES  **AHLQVIST & ALMQVIST**
 ARKITEKTER AB
 HJERLEKIRKOGATAN 54, 1 TR
 141 41, 141 00 KUMMELNÄS
 TEL. 08-556 96 800
 info@ahlqvist-almqvist.se

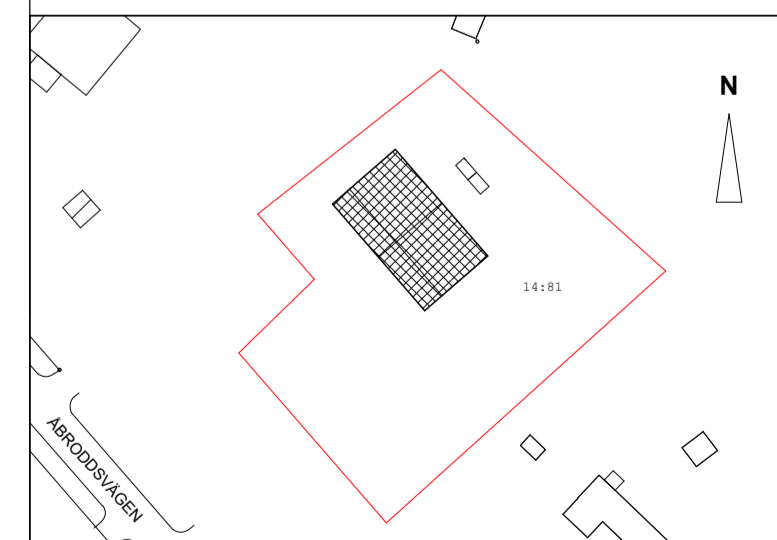


(A) AHLQVIST & ALMQVIST ARKITEKTER AB T. 08-556 96 882

UPPDRAGNR	RITAD/KONSTR AV	HANDLÄGGARE
Project Number	Zhi Jiang	Staffan Svensson
DATUM	ANSVARIG	
2022-09-01	Britt Almqvist	


PLAN 0

SKALA	NUMMER	BET
A1 1:50	A-40.1-101-1	A
A3 1:100		

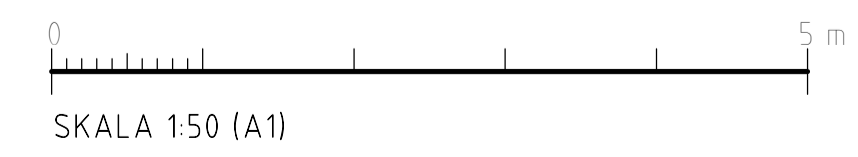

FÖRKLARINGAR

ALLA MÅTT I MM
 ALLA PLUSHÖJDER I METER
 ALLA MÅTT KONTROLLERAS PÅ PLATS
 INNAN TILLVERKNING

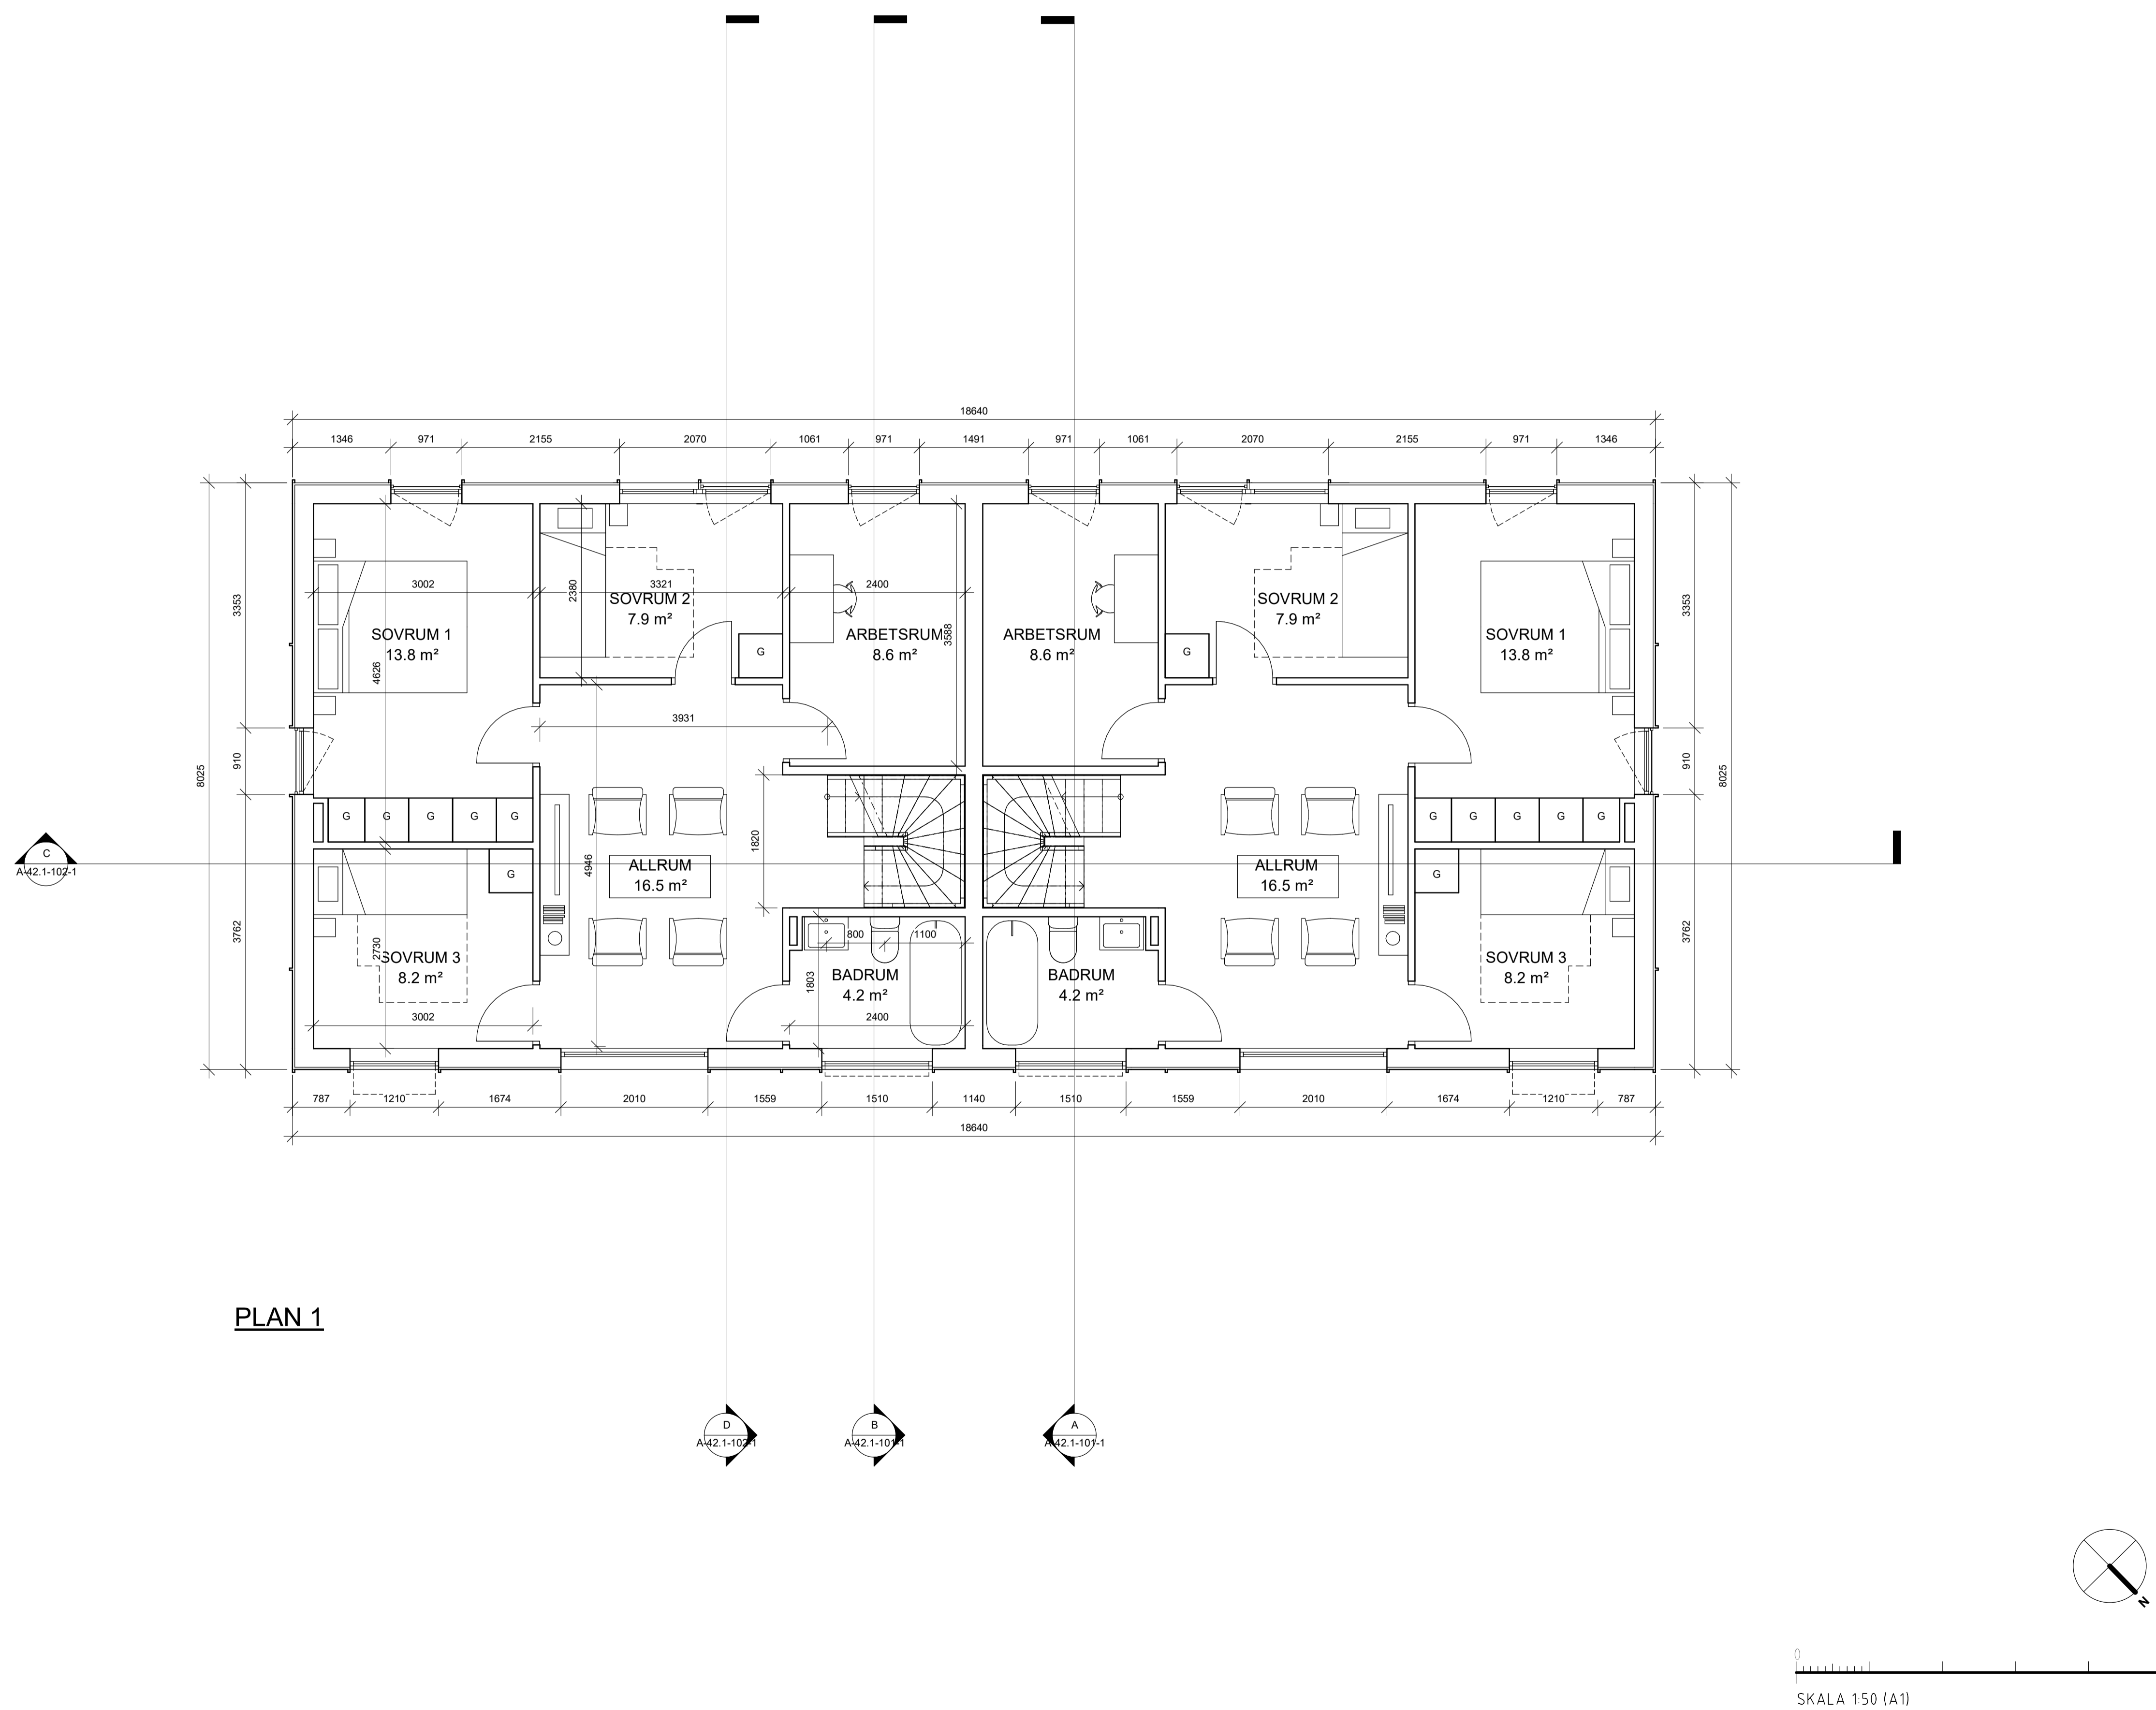

PLAN 1

A	PM 1	20221004	
BET	ÄNDRINGEN AVSER	DATUM	SKN

BYGGLOV

BRF KUMMELNÄS 15

VELAMSUND 14:81

INNOVATION PROPERTIES  **AHLQVIST & ALMQVIST**
 ARKITEKTER AB
 HEDSELVÄGSGATAN 54, 1 TR
 141 41, 87000 KILBY
 TEL: 08-556 96 800
 mail@ahlqvist-almqvist.se



(A) AHLQVIST & ALMQVIST ARKITEKTER AB T. 08-556 96 882


UPPDRAGNR	RITAD/KONSTR AV	HANDLÄGGARE
Project Number	Zhi Jiang	Staffan Svensson
DATUM	ANSVARIG	
2022-09-01	Britt Almqvist	

PLAN 1

SKALA	NUMMER	BET
A1 1:50	A-40.1-102-1	A
A3 1:100		

FÖRKLARINGAR

ALLA MÅTT I MM
 ALLA PLUSHÖJDER I METER
 ALLA MÅTT KONTROLLERAS PÅ PLATS
 INNAN TILLVERKNING

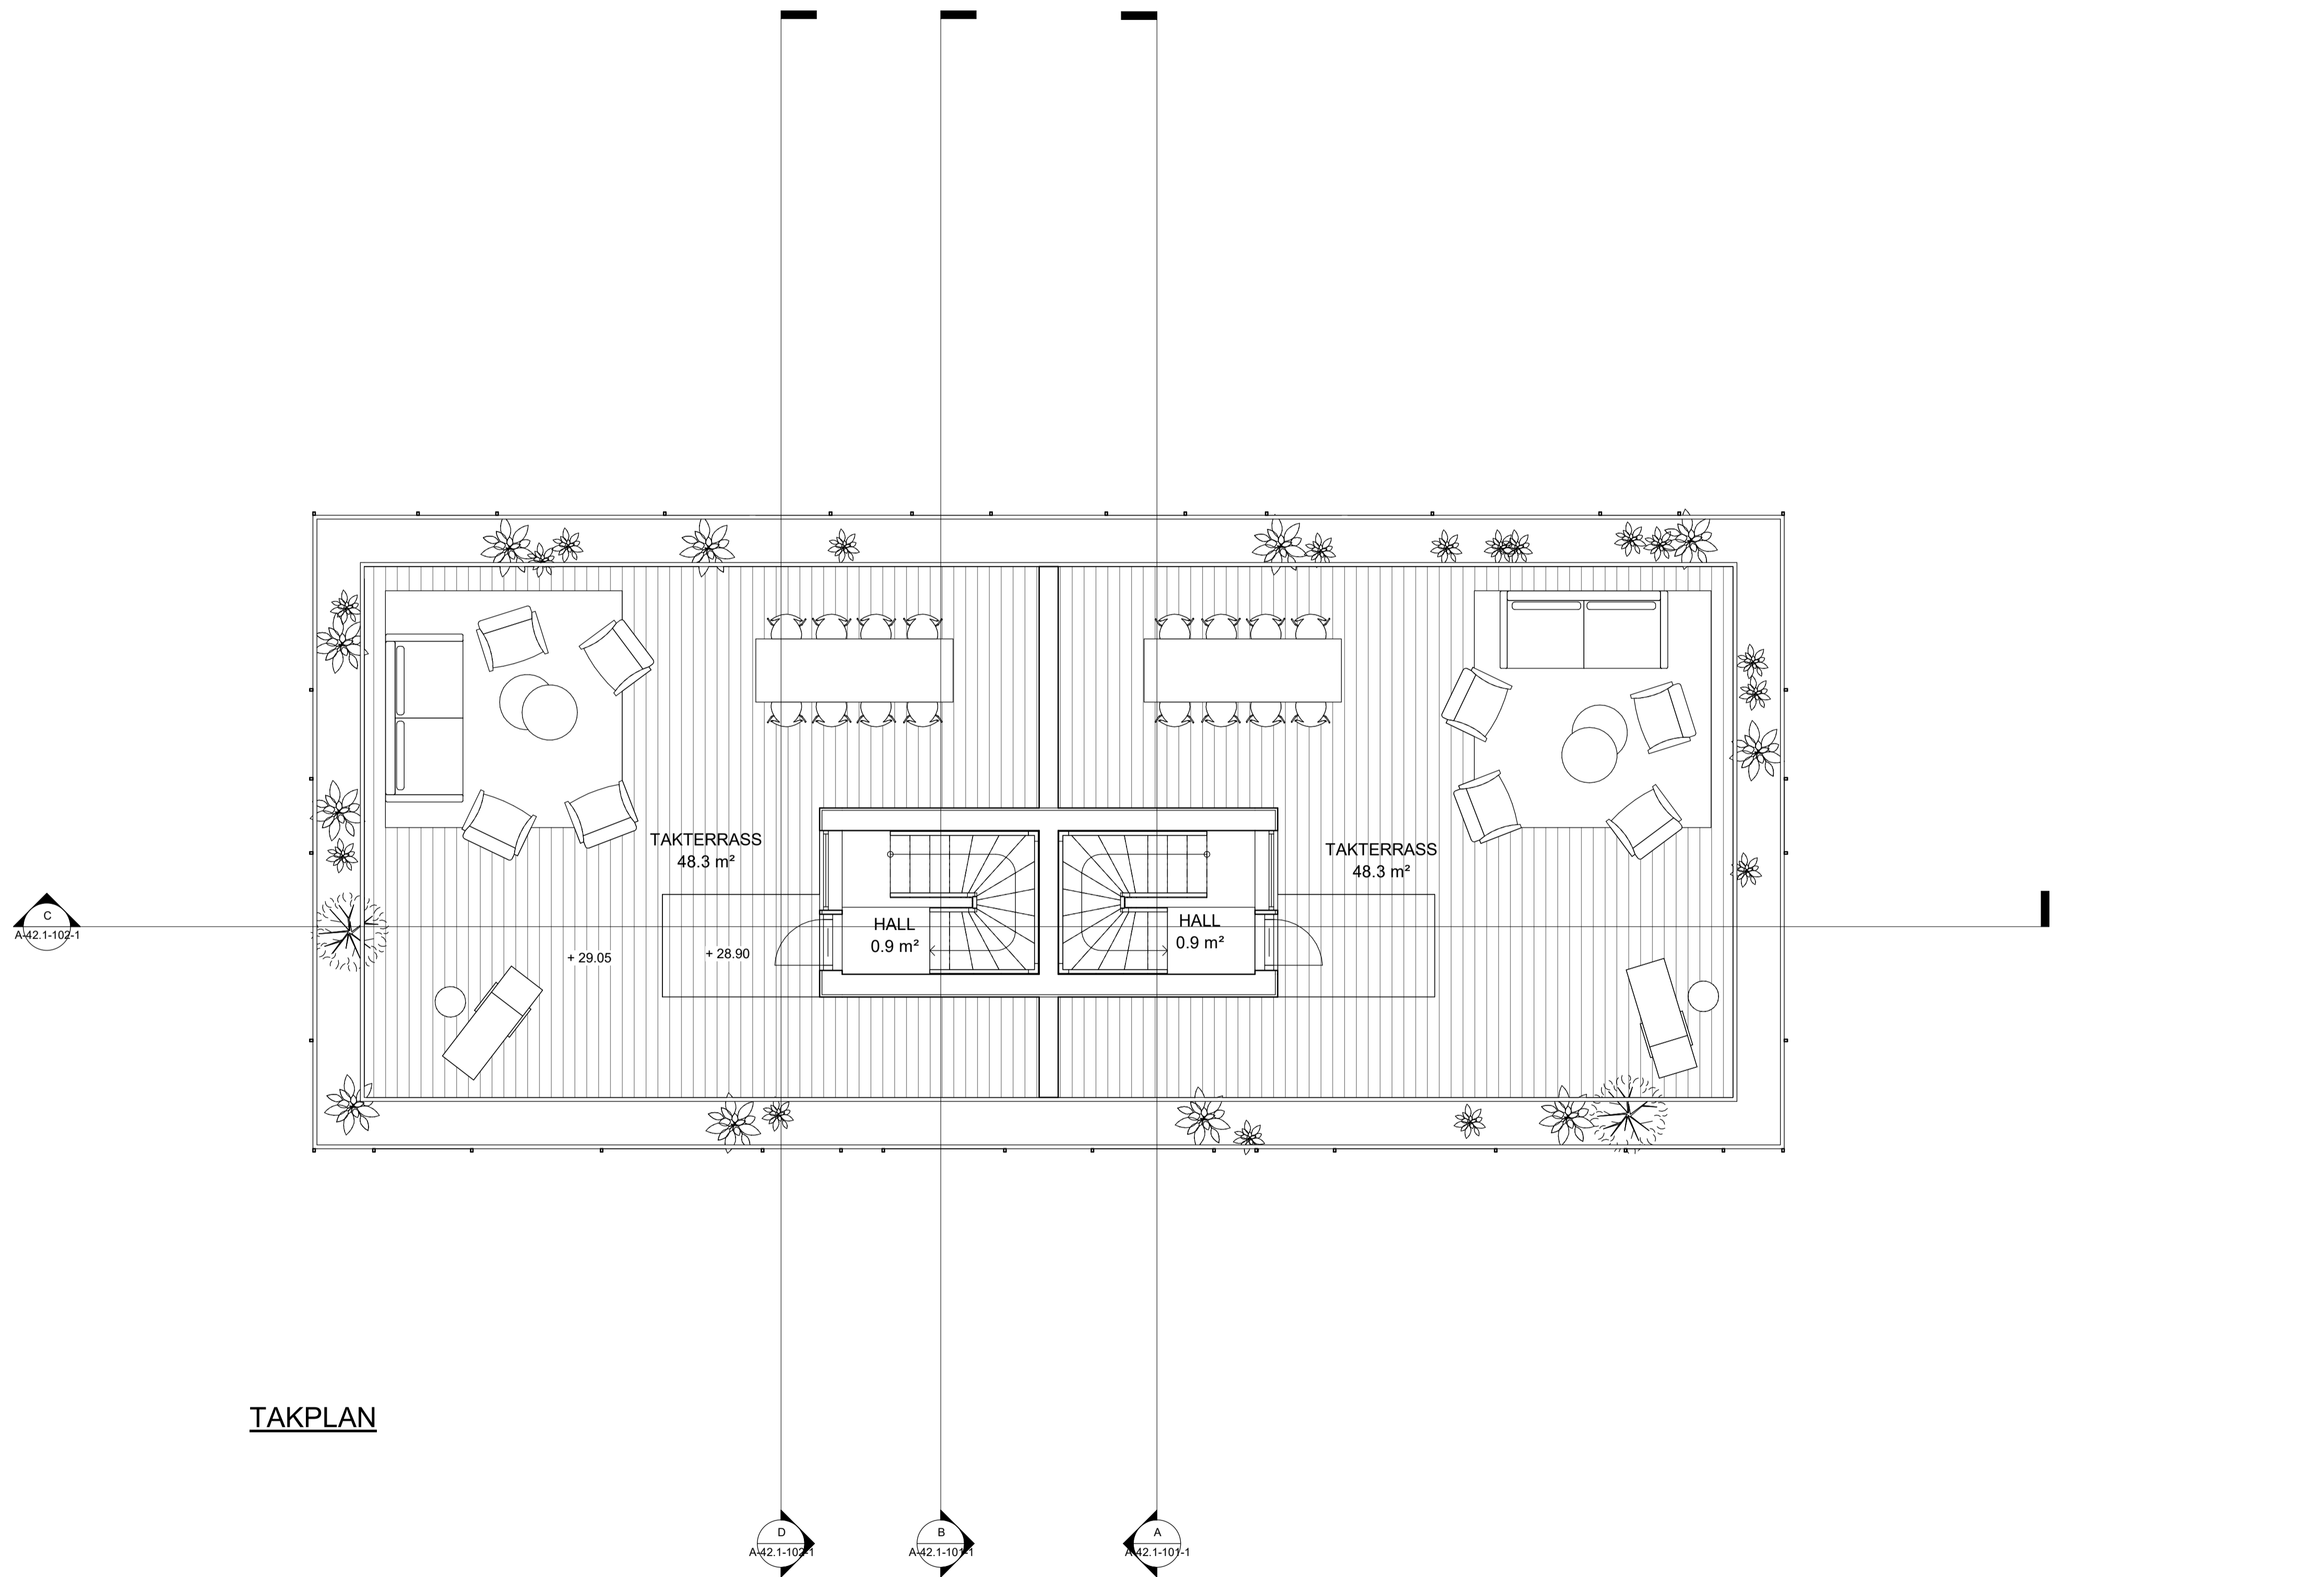

TAKPLAN


A	PM 1	20221004	
BET	ÄNDRINGEN AVSER	DATUM	SKN

BYGGLOV

BRF KUMMELNÄS 15

VELAMSUND 14:81

INNOVATION PROPERTIES  **AHLQVIST & ALMQVIST**
 ARKITEKTER AB
 FUGELVINGGATAN 54, 1 TR
 141 41, 8700 SKÖVDE
 TEL. 08-556 96 800
 mail@ahlqvist-almqvist.se

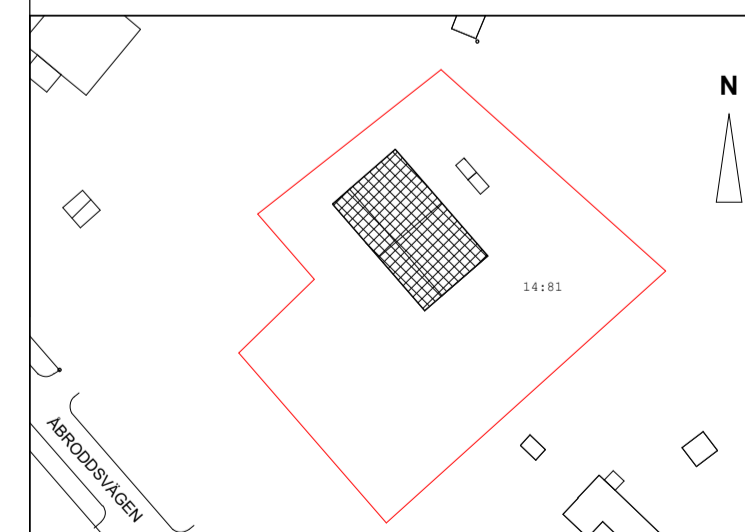

(A) AHLQVIST & ALMQVIST ARKITEKTER AB T. 08-556 96 882


UPPDRAGNR	RITAD/KONSTR AV	HANDLÄGGARE
Project Number	Zhi Jiang	Staffan Svensson
DATUM	ANSVARIG	
2022-09-01	Britt Almqvist	

TAKPLAN


SKALA	NUMMER	BET
A1 1:50	A-40.1-103-1	A
A3 1:100		

FÖRKLARINGAR


ALLA MÅTT I MM
 ALLA PLUSHÖJDER I METER
 ALLA MÅTT KONTROLLERAS PÅ PLATS
 INNAN TILLVERKNING

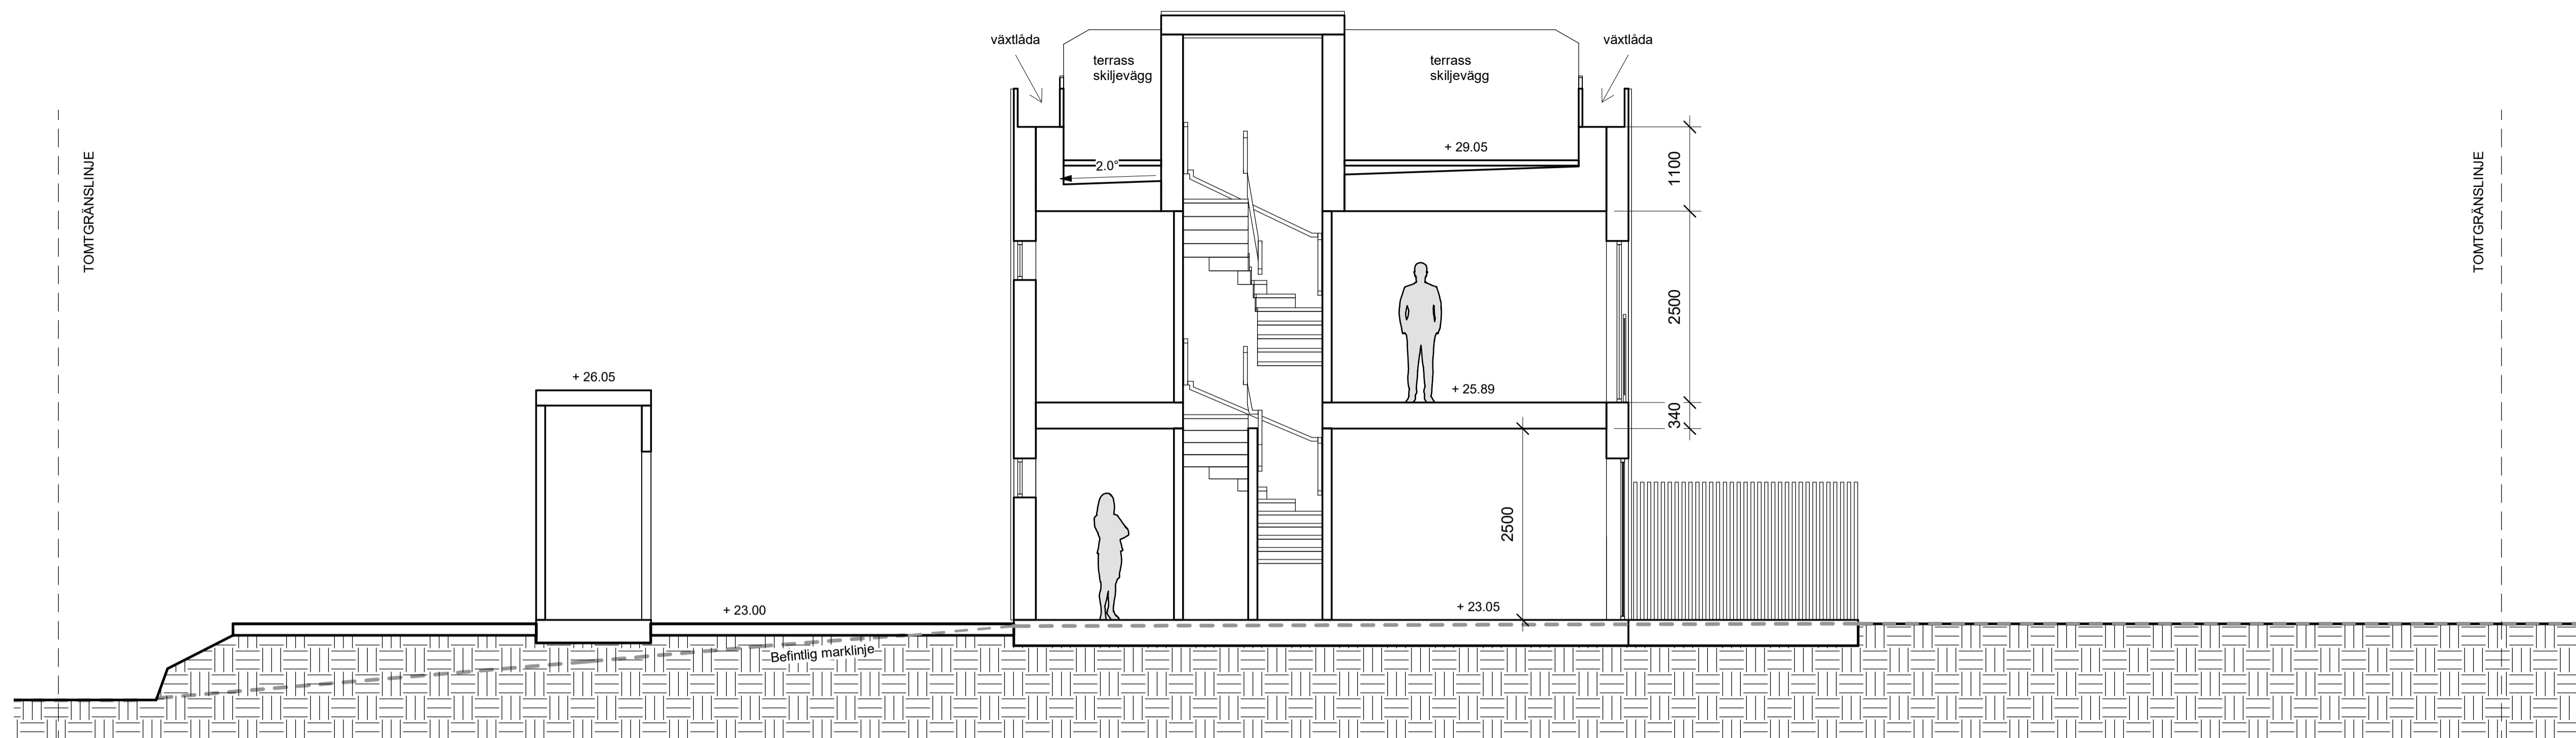

SEKTION A-A

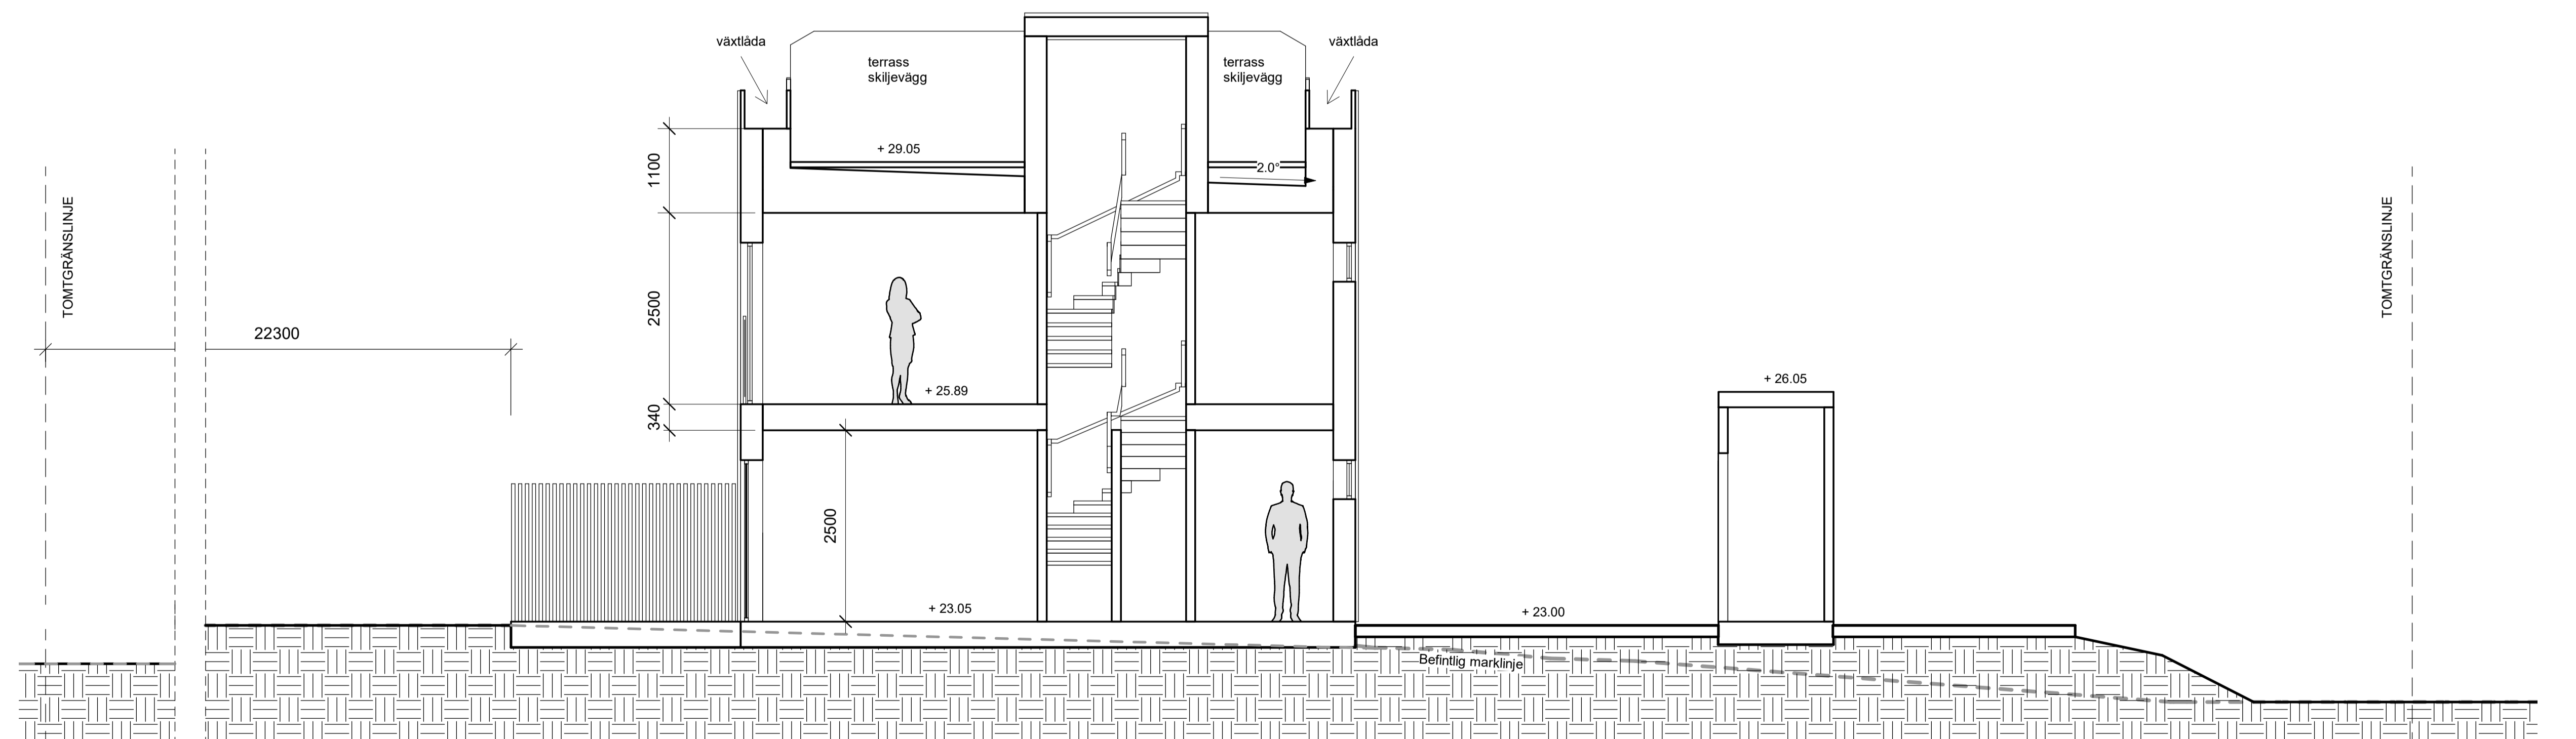


SEKTION B-B

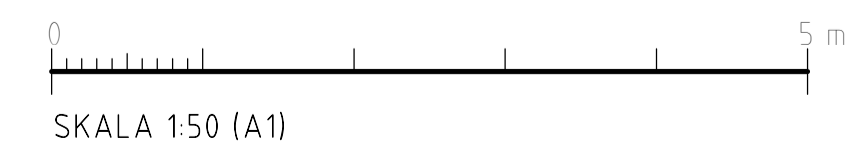

B	PM 2	20221027	
A	PM 1	20221004	
BET	ÄNDRINGEN AVSER	DATUM	SKIDN

BYGGLOV
BRF KUMMELNÄS 15
VELAMSUND 14:81

INNOVATION PROPERTIES **AHLQVIST & ALMQVIST**
 ARKITEKTER AB
 HJESSELVÄGSGATAN 54, 1 TR
 141 41 8700KUMMELNÄS
 TEL: 08-556 96 800
 info@ahqvist-almqvist.se

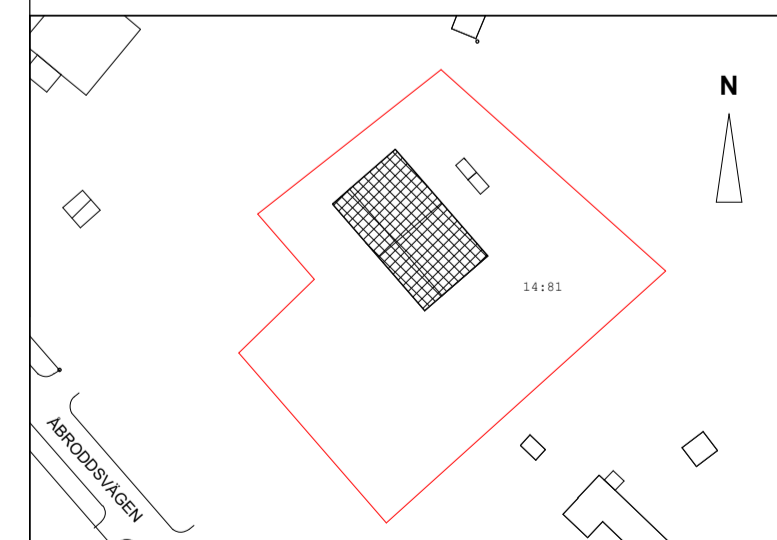

(A) AHLQVIST & ALMQVIST ARKITEKTER AB T. 08-556 96 882

UPPDRAGNR	RITAD/KONSTR AV	HANDLÄGGARE
Project Number	Zhi Jiang	Staffan Svensson
DATUM	ANSVARIG	
2022-09-01	Britt Almqvist	


SEKTION A-A & B-B

SKALA	NUMMER	BET
A1 1:50	A-42.1-101-1	B
A3 1:100		


2022-11-11 11:21:50 C:\Users\ADMIN2\Documents\Kummelnäs central\filen IL - 81_121666.rvt

FÖRKLARINGAR


ALLA MÅTT I MM
 ALLA PLUSHÖJDER I METER
 ALLA MÅTT KONTROLLERAS PÅ PLATS
 INNAN TILLVERKNING

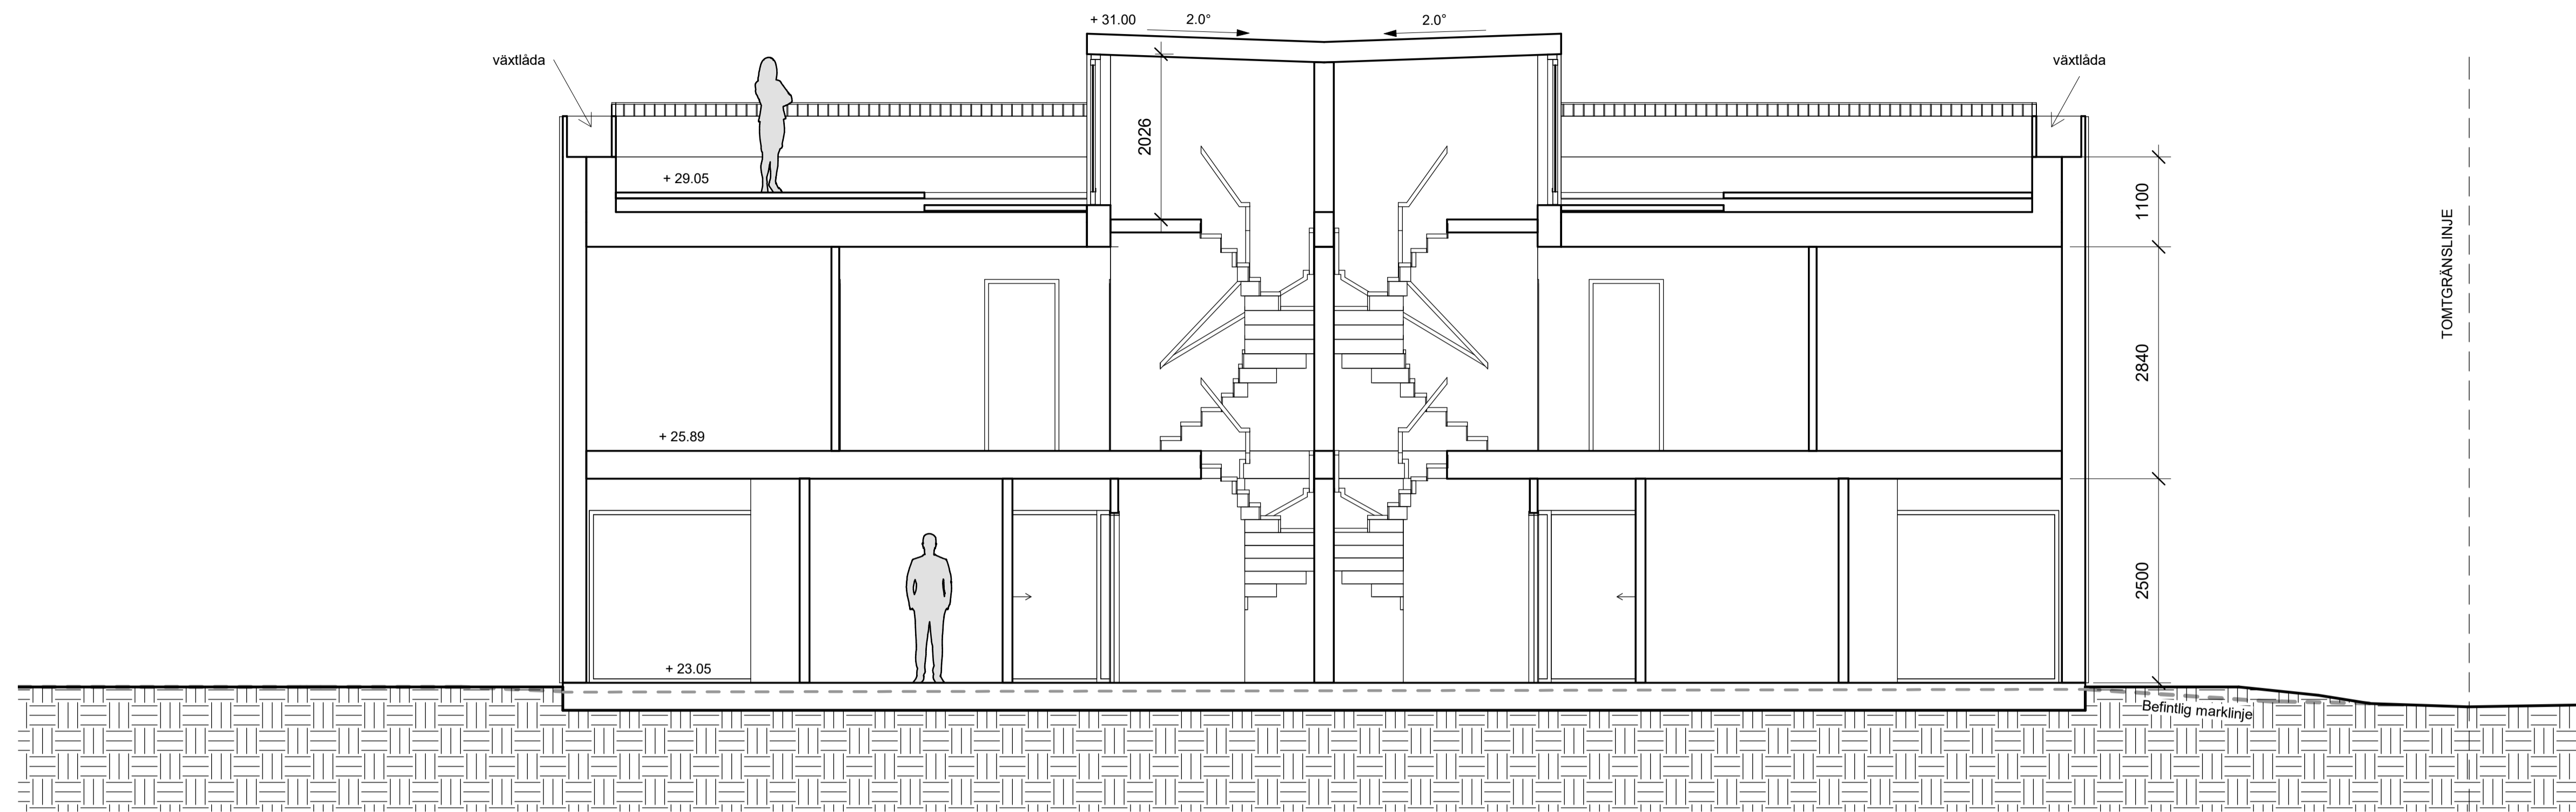

SEKTION C-C

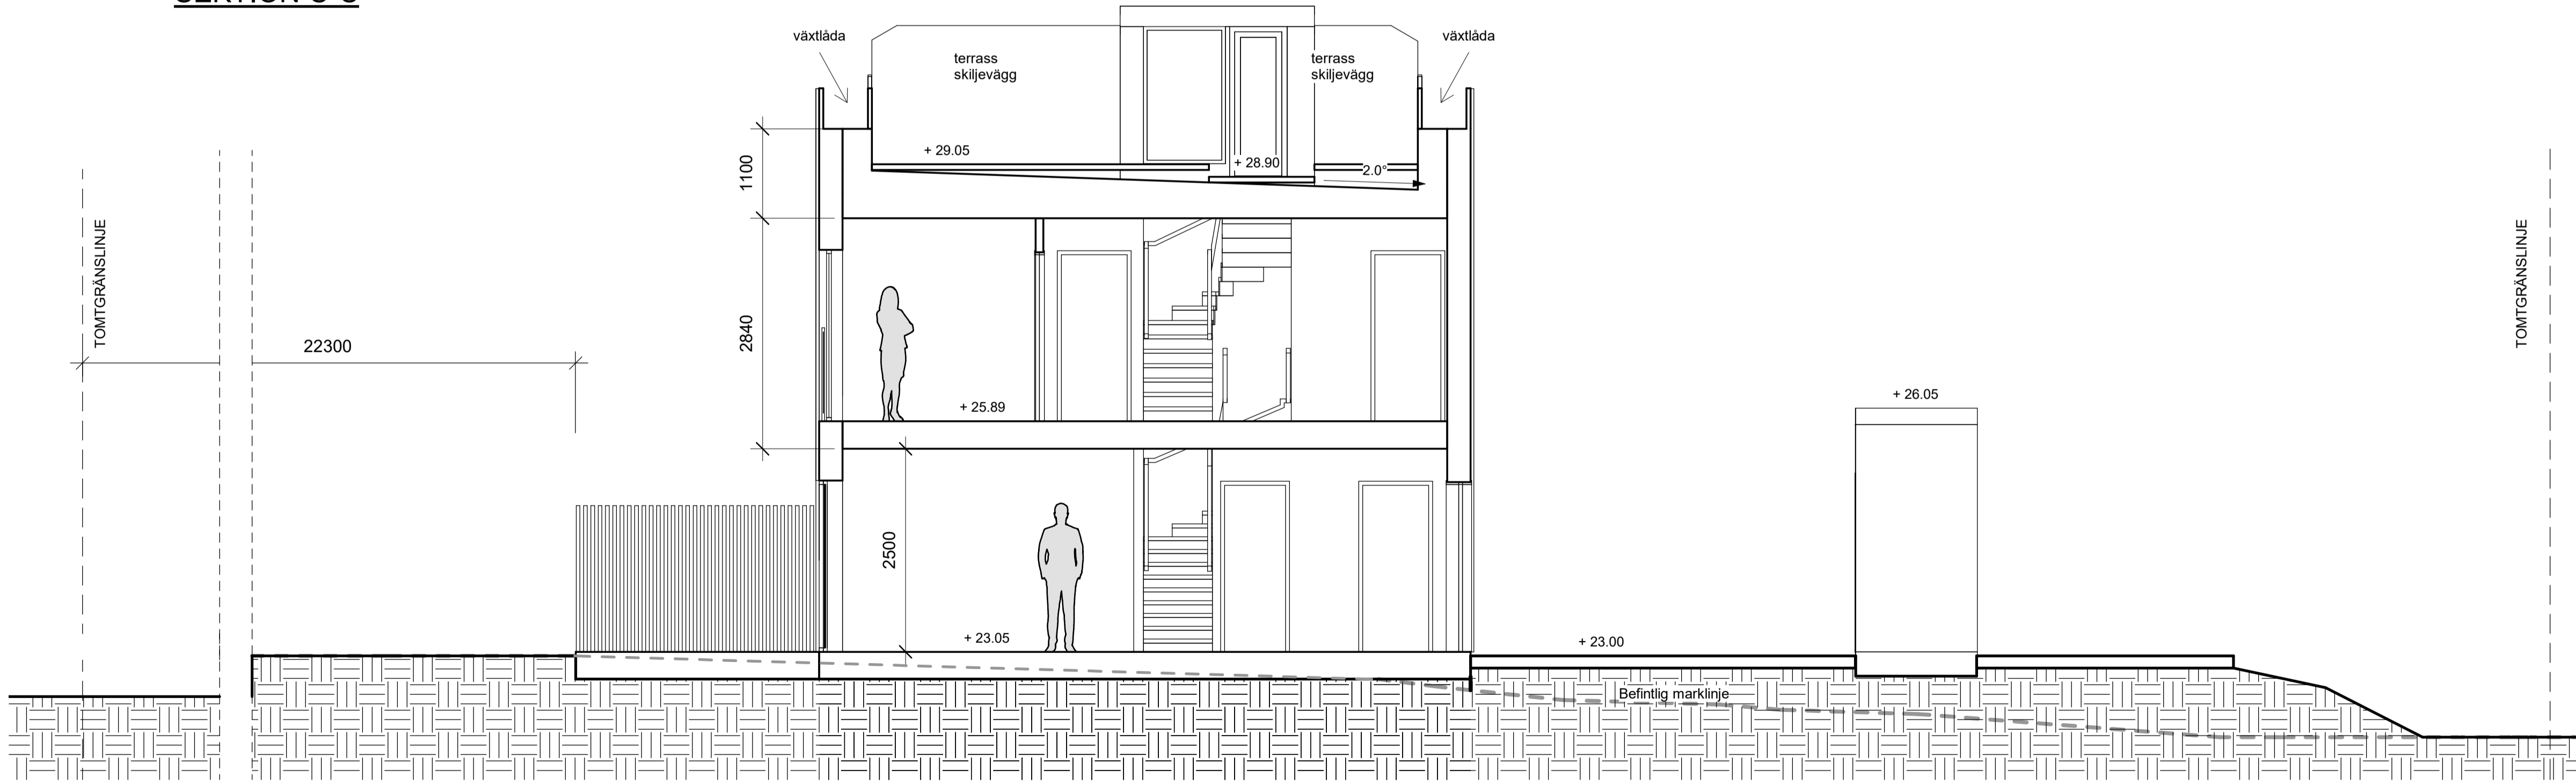


SEKTION D-D

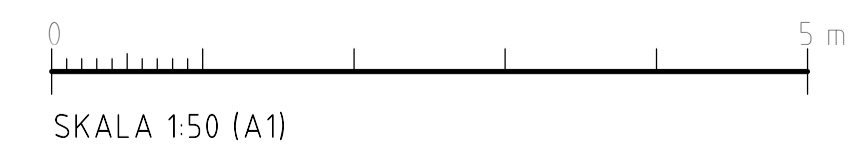

B	PM 2	20221027	
A	PM 1	20221004	
BET	ÄNDRINGEN AVSER	DATUM	SKGN

BYGGLOV
 BRF KUMMELNÄS 15
 VELAMSUND 14:81

INNOVATION PROPERTIES  **AHLQVIST & ALMQVIST**
 ARKITEKTER AB
 HÖGSKIVGATAN 54, 1 TR
 141 41 STOCKHOLM
 TEL. 08-556 96 800
 info@ahlqvist-almqvist.se

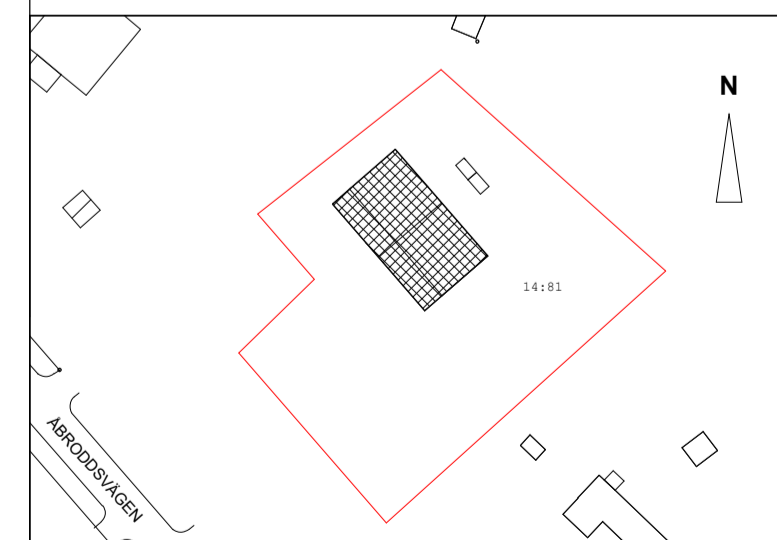

(A) AHLQVIST & ALMQVIST ARKITEKTER AB T. 08-556 96 882


UPPDRAGNR	RITAD/KONSTR AV	HANDLÄGGARE
Project Number	Zhi Jiang	Staffan Svensson
DATUM	ANSVARIG	
2022-09-01	Britt Almqvist	

SEKTION C-C & D-D


SKALA	NUMMER	BET
A1 1:50	A-42.1-102-1	B
A3 1:100		

FÖRKLARINGAR


ALLA MÅTT I MM
 ALLA PLUSHÖJDER I METER
 ALLA MÅTT KONTROLLERAS PÅ PLATS
 INNAN TILLVERKNING

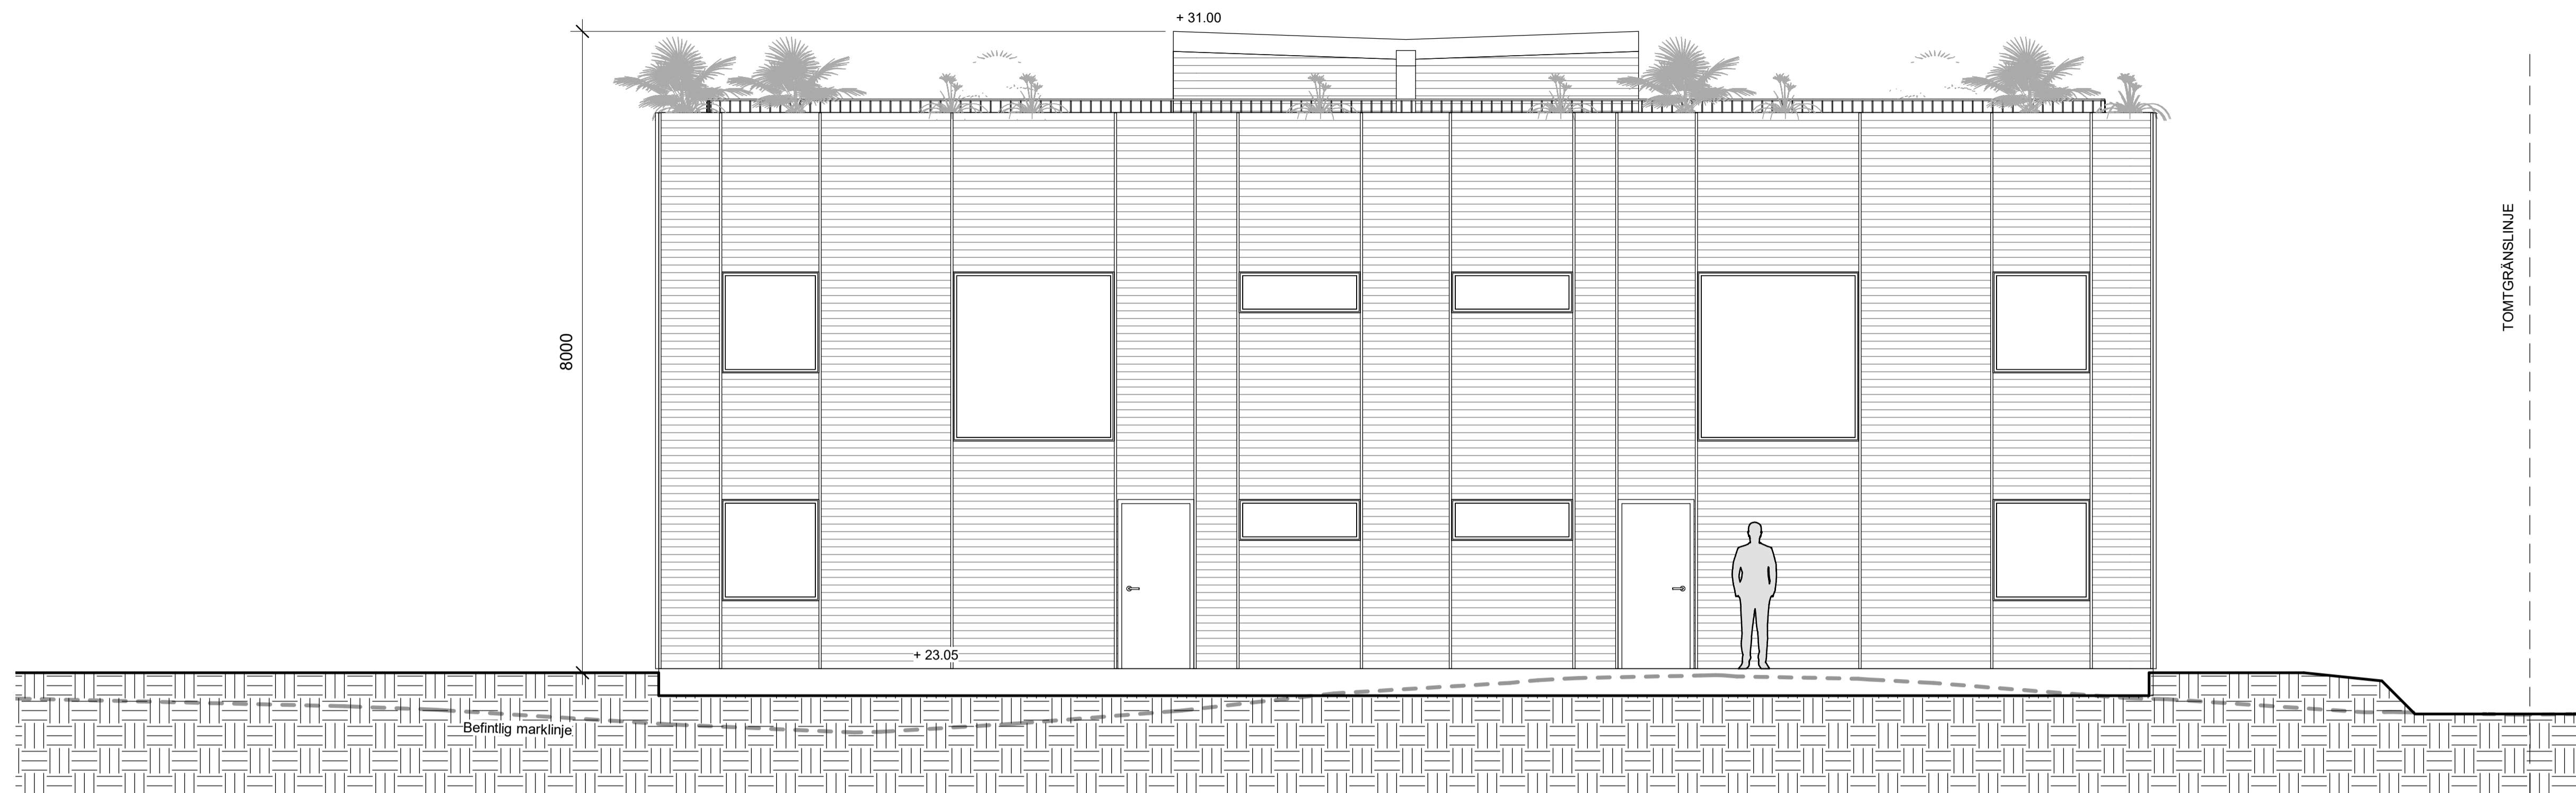

FASAD NORDOST

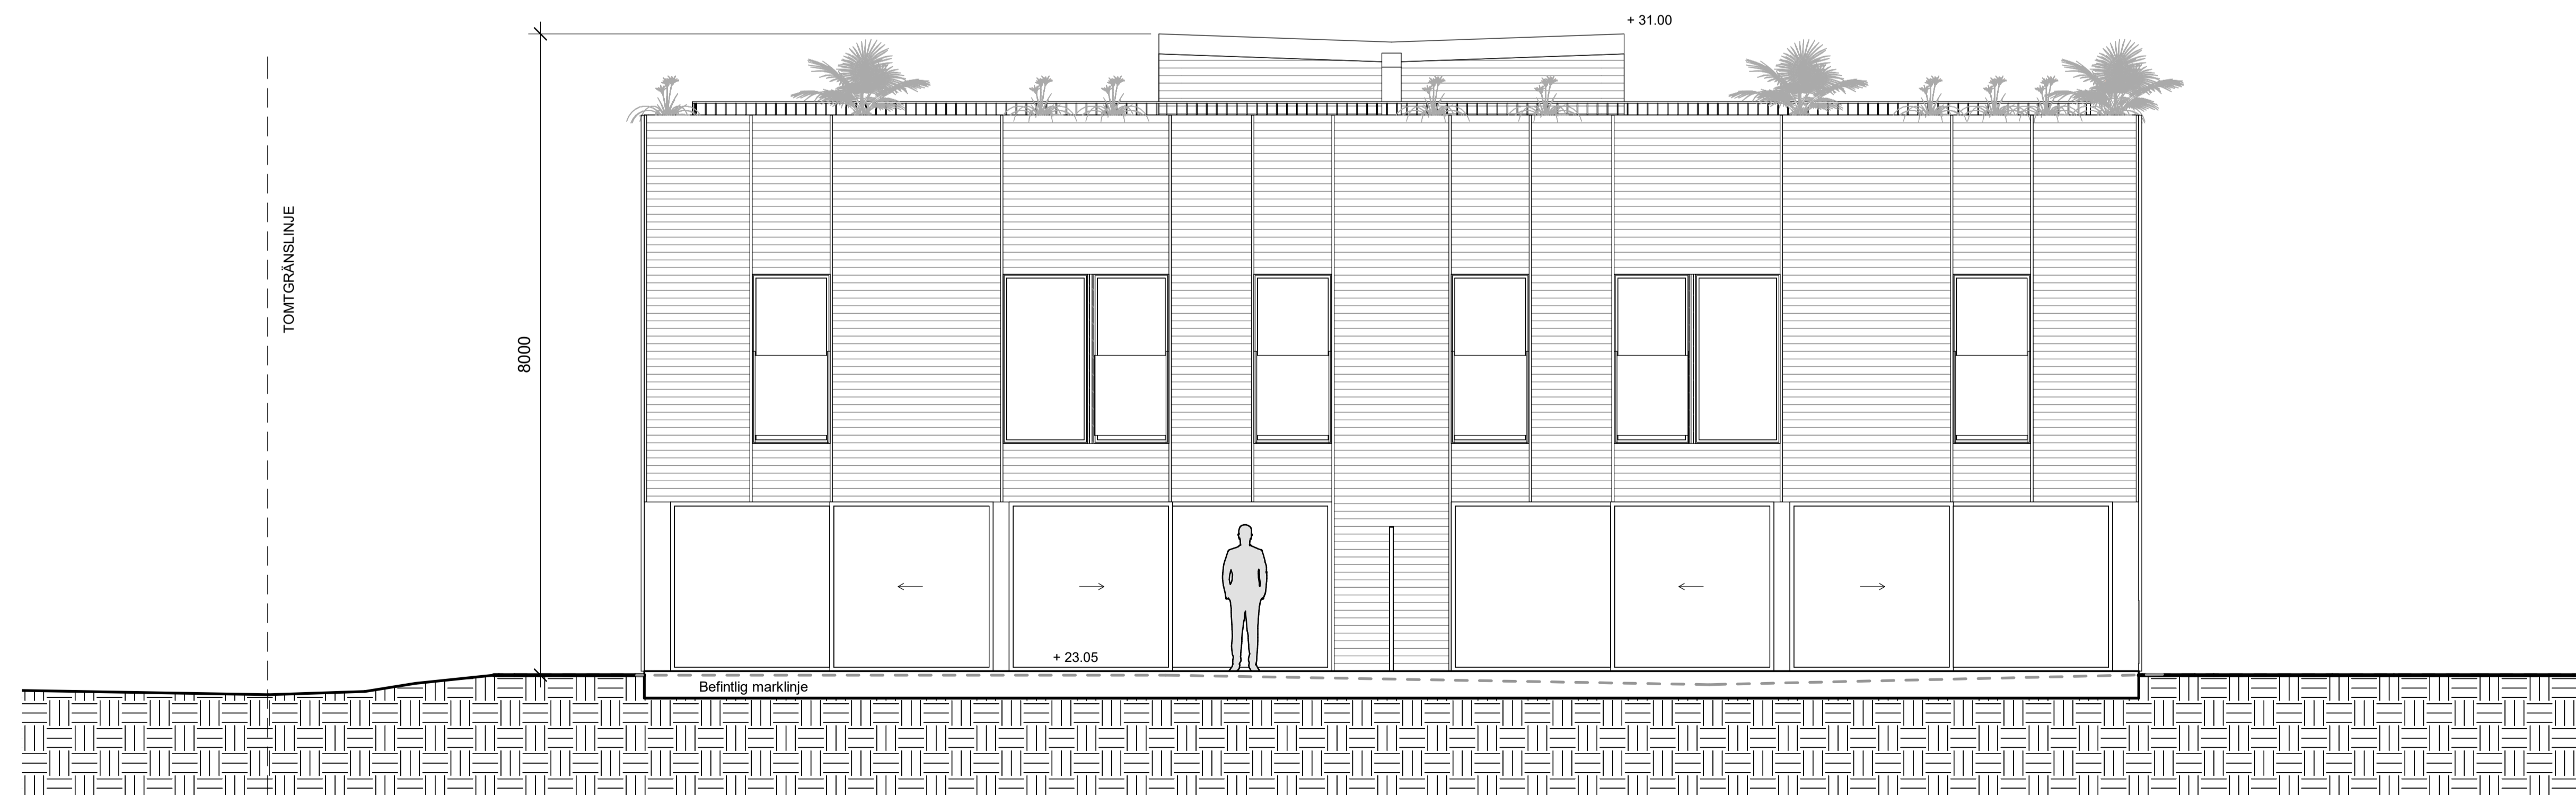

FASAD SYDVÄST

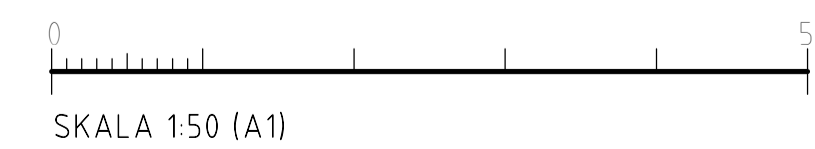


B	PM 2	20221027	
A	PM 1	20221004	
BET	ÄNDRINGEN AVSER	DATUM	SKN

BYGGLOV

BRF KUMMELNÄS 15

VELAMSUND 14:81

INNOVATION PROPERTIES  **AHLQVIST & ALMQVIST**
 ARKITEKTER AB
 HJESSELVÄGSGATAN 54, 1 TR
 141 41, 141 00 KUMMELNÄS
 TEL. 08-556 96 800
 mail@ahlqvist-almqvist.se

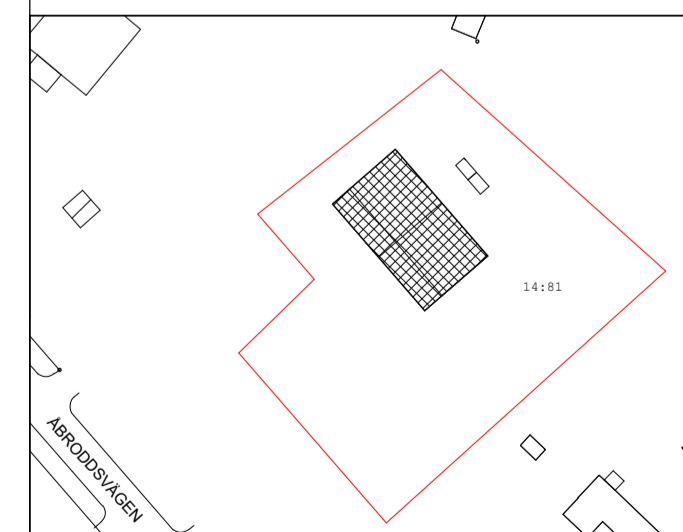

(A) AHLQVIST & ALMQVIST ARKITEKTER AB T. 08-556 96 882


UPPDRAGNR	RITAD/KONSTR AV	HANDLÄGGARE
Project Number	Zhi Jiang	Staffan Svensson
DATUM	ANSVARIG	
2022-09-01	Britt Almqvist	

FASAD NORDOST & SYDVÄST


SKALA	NUMMER	BET
A1 1:50	A-43.1-101-1	B
A3 1:100		

FÖRKLARINGAR


ALLA MÅTT I MM
 ALLA PLUSHÖJDER I METER
 ALLA MÅTT KONTROLLERAS PÅ PLATS
 INNAN TILLVERKNING

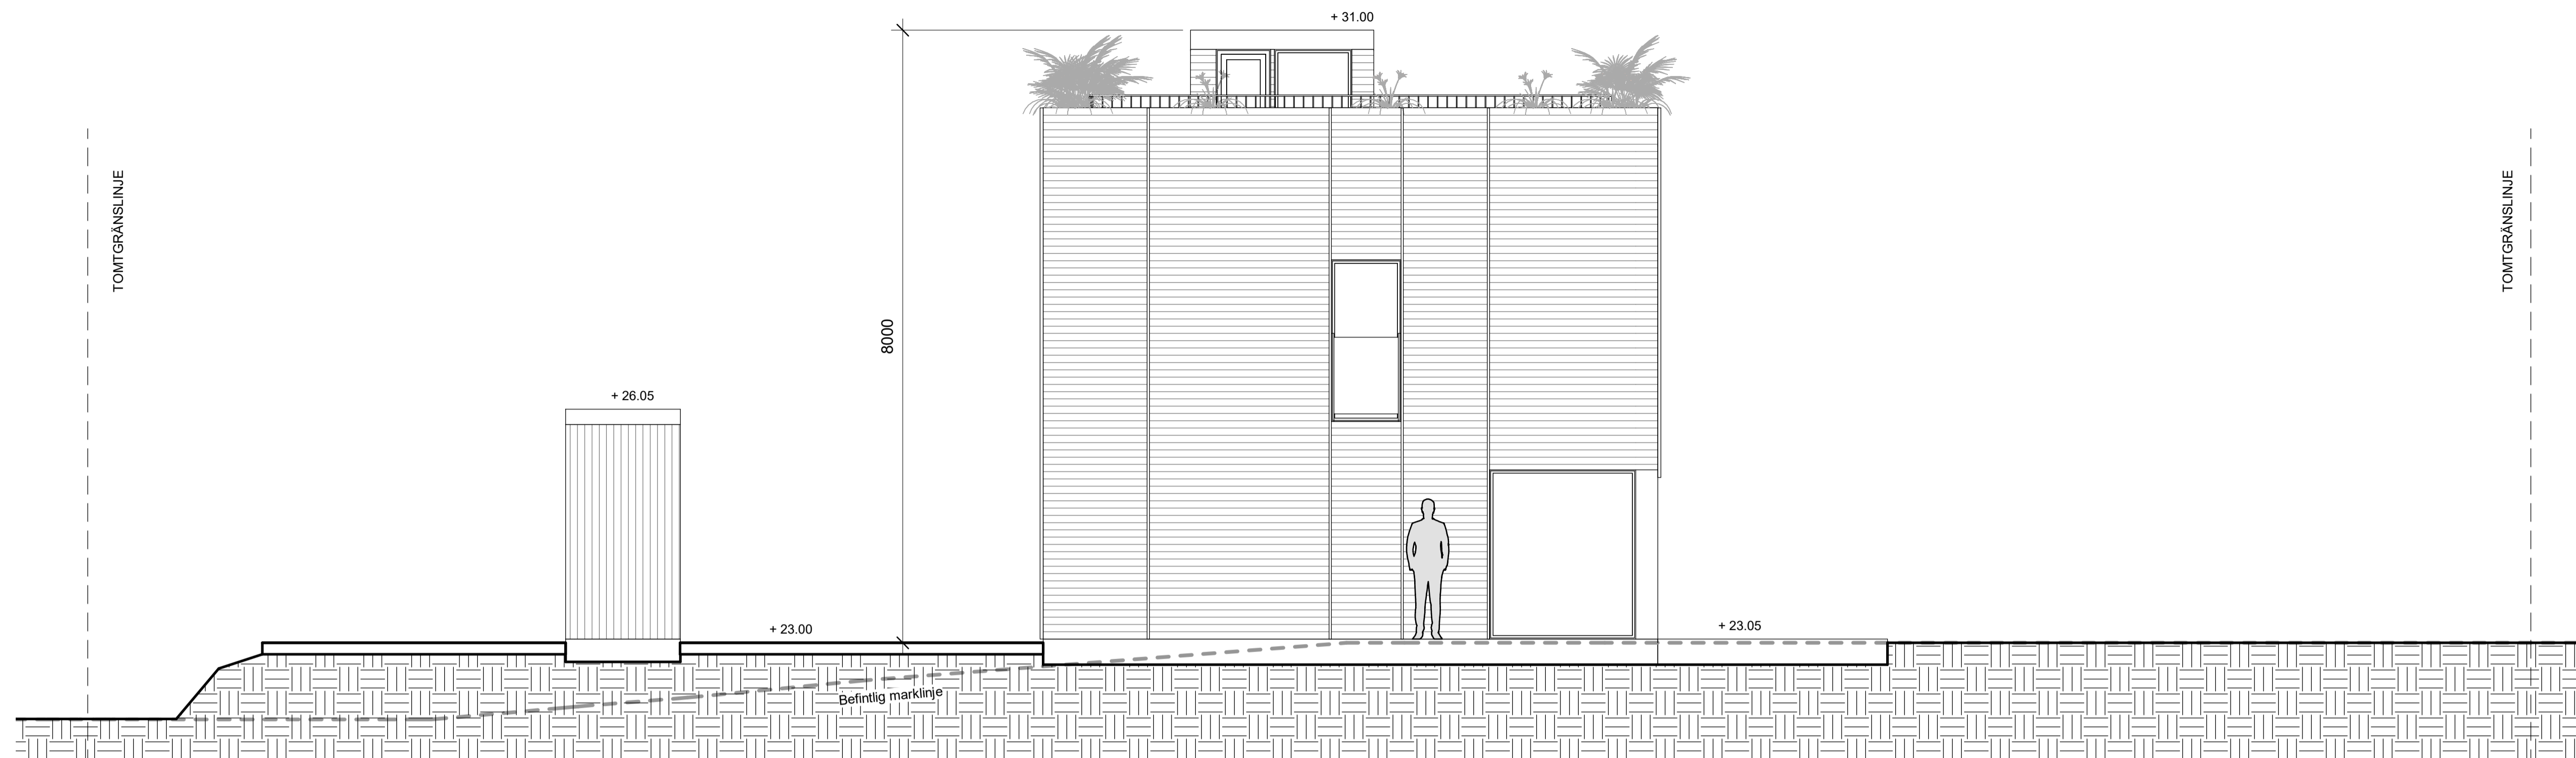

FASAD NORDVÄST

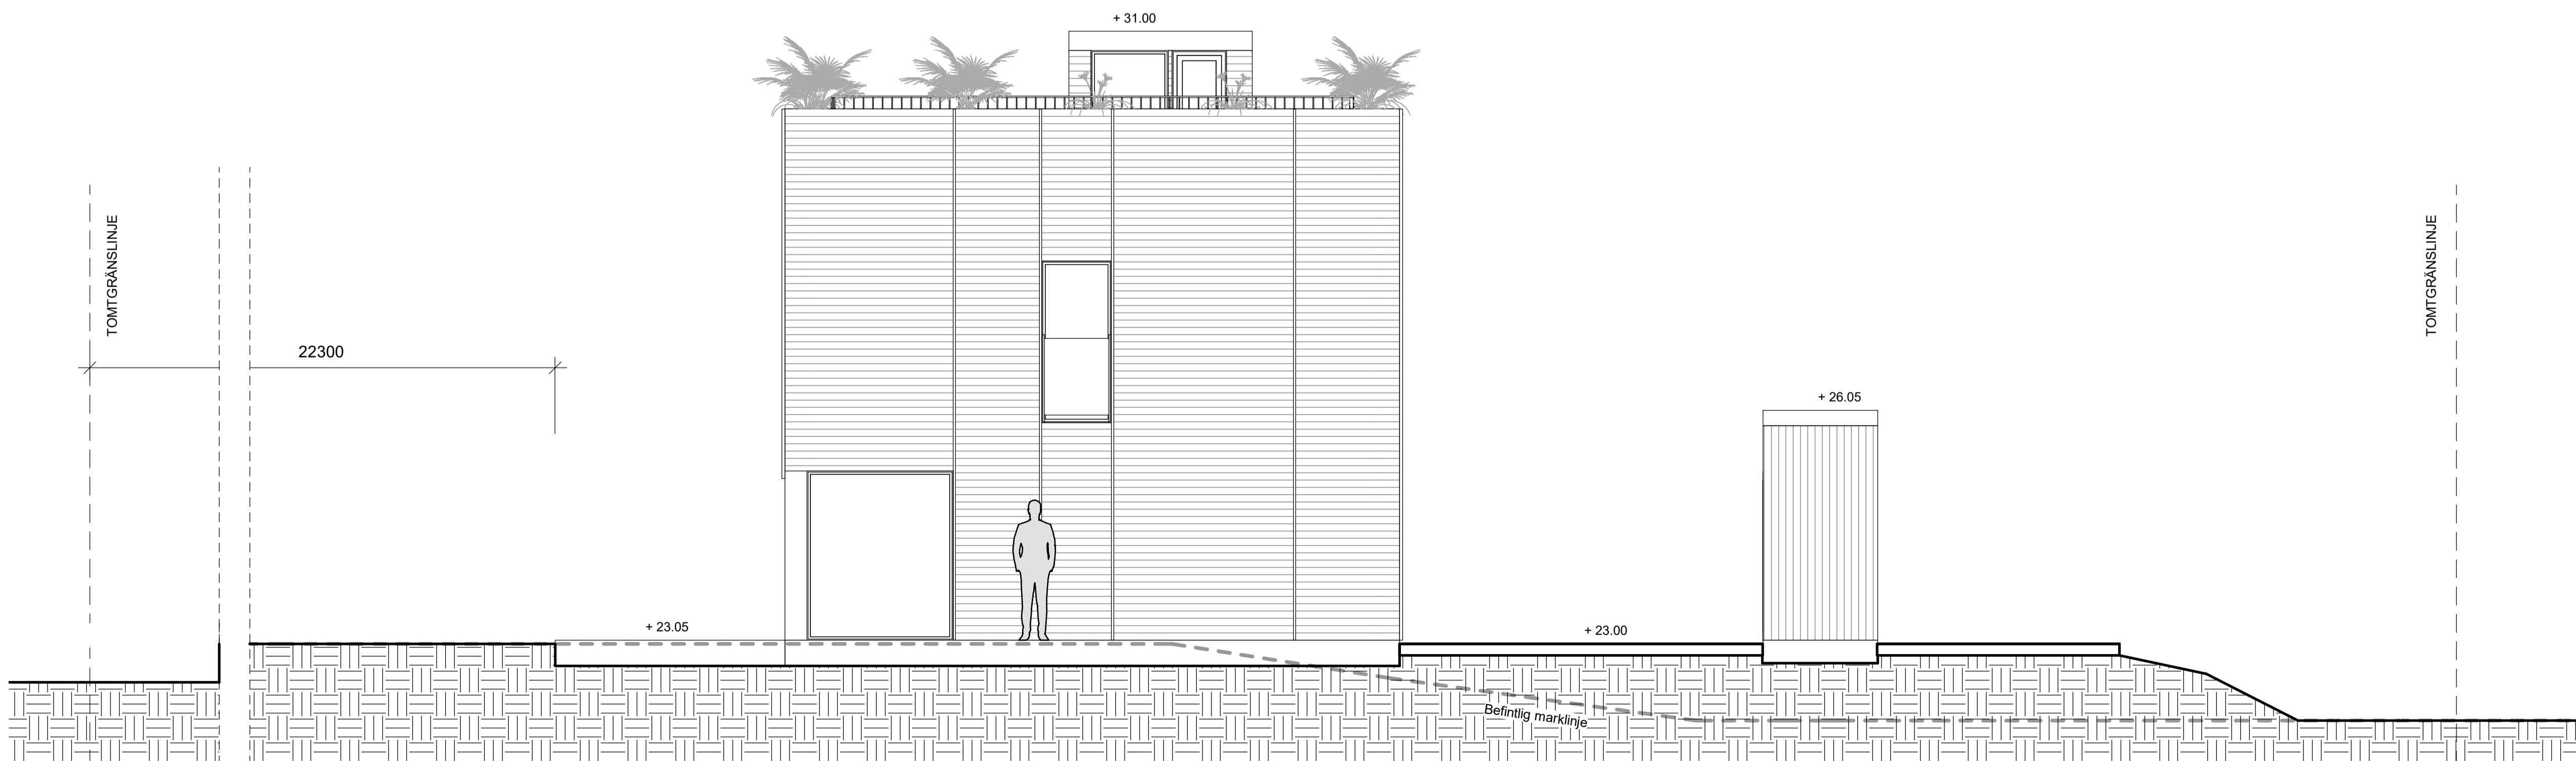


FASAD SYDOST

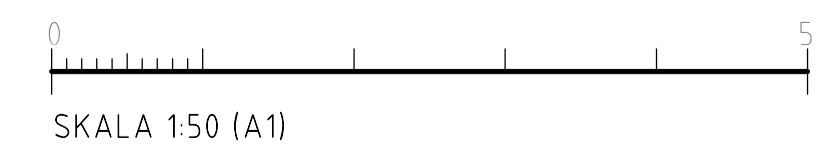

B	PM 2	20221027	
A	PM 1	20221004	
BET	ÄNDRINGEN AVSER	DATUM	SKIDN

BYGGLOV
 BRF KUMMELNÄS 15
 VELAMSUND 14:81

INNOVATION PROPERTIES  **AHLQVIST & ALMQVIST**
 ARKITEKTER AB
 HJESSELVÄGSGATAN 54, 1 TR
 141 41, 870 00 KILBY
 TEL. 08-556 96 800
 mail@ahlqvist-almqvist.se

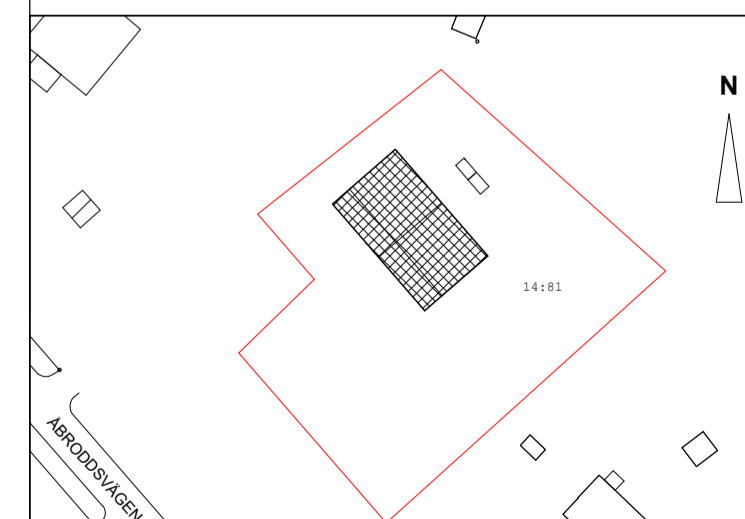



(A) AHLQVIST & ALMQVIST ARKITEKTER AB T. 08-556 96 882

UPPDRAGNR	RITAD/KONSTR AV	HANDLÄGGARE
Project Number	Zhi Jiang	Staffan Svensson
DATUM	ANSVARIG	
2022-09-01	Britt Almqvist	

FASAD NORDVÄST & SYDOST

SKALA	NUMMER	BET
A1 1:50	A-43.1-102-1	B
A3 1:100		

FRD 1-2

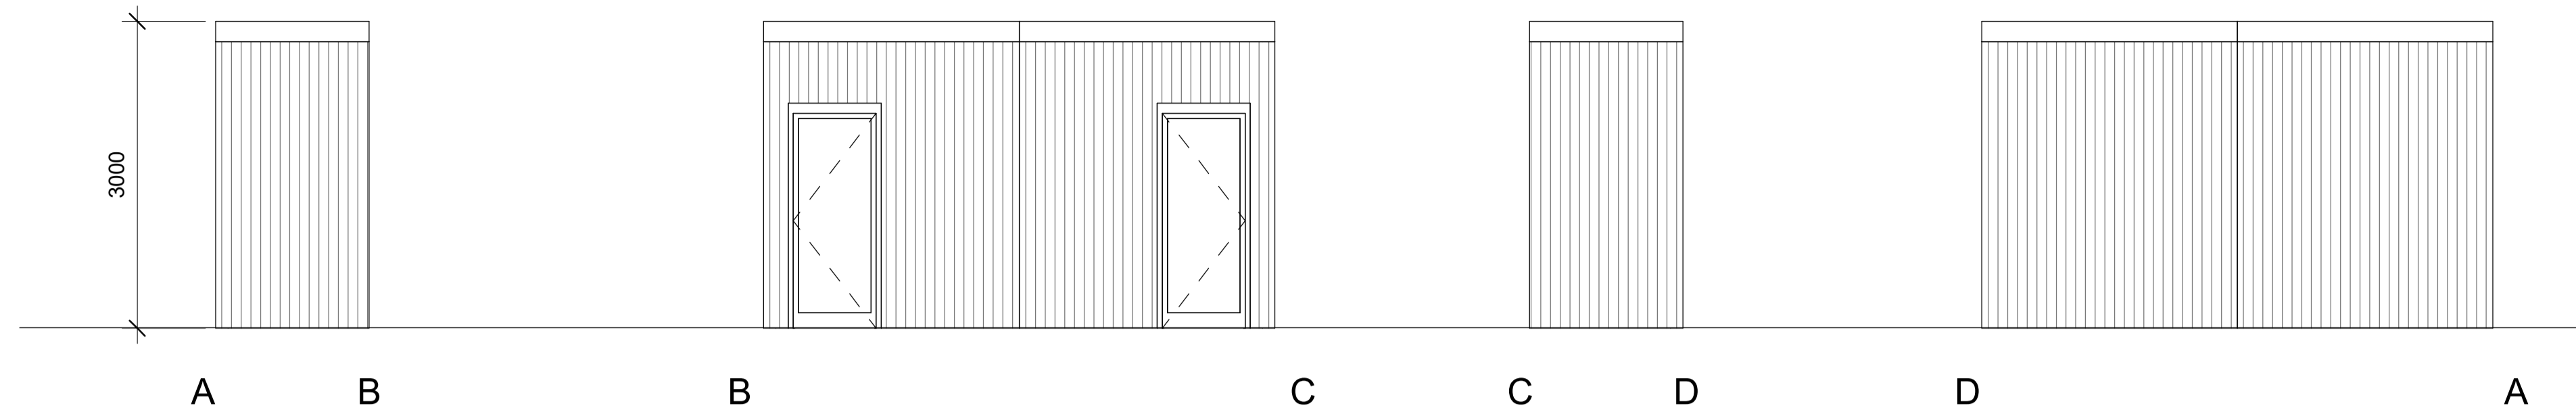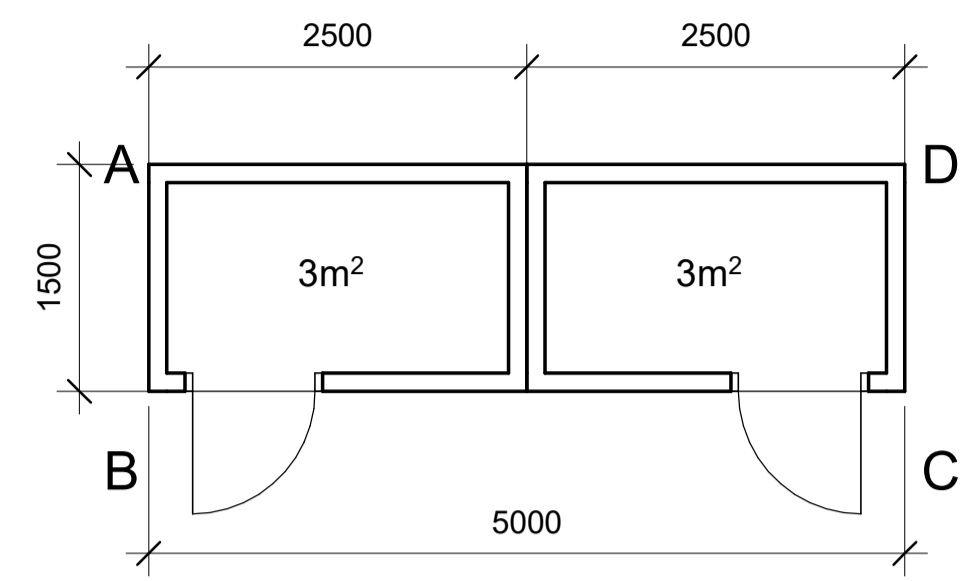

FÖRKLARINGAR

ALLA MÅTT I MM
 ALLA PLUSHÖJDER I METER
 ALLA MÅTT KONTROLLERAS PÅ PLATS
 INNAN TILLVERKNING


A	PM 1	20221004	
BET	ÄNDRINGEN AVSER	DATUM	SKN

BYGGLOV

BRF KUMMELNÄS 15

VELAMSUND 14:81


INNOVATION PROPERTIES  **AHLQVIST & ALMQVIST**
 ARKITEKTER AB
 HJERLEKINGGATAN 54, 1 TR
 141 41, 87030KILBY
 TEL: 08-556 96 800
 mail@ahqvist-almqvist.se

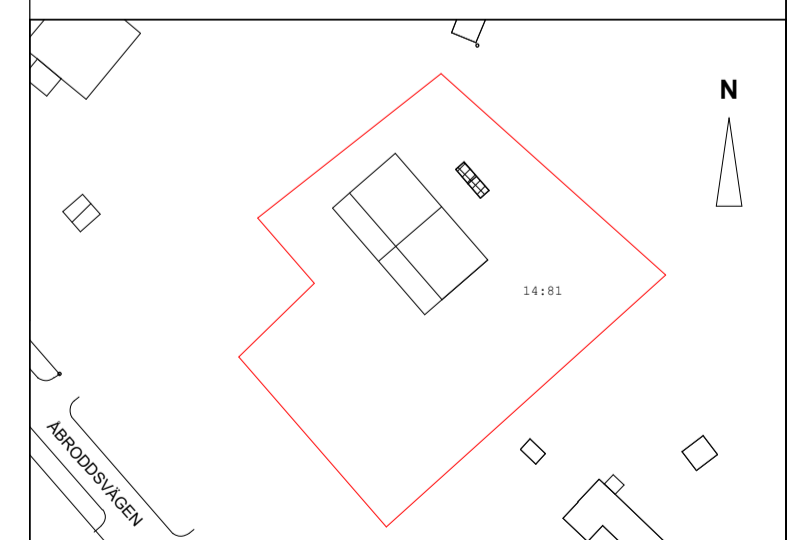

(A) AHLQVIST & ALMQVIST ARKITEKTER AB T. 08-556 96 882

UPPDRAGNR	RITAD/KONSTR AV	HANDLÄGGARE
Project Number	Zhi Jiang	Staffan Svensson
DATUM	ANSVARIG	
2022-09-01	Britt Almqvist	

Förråd 1-2

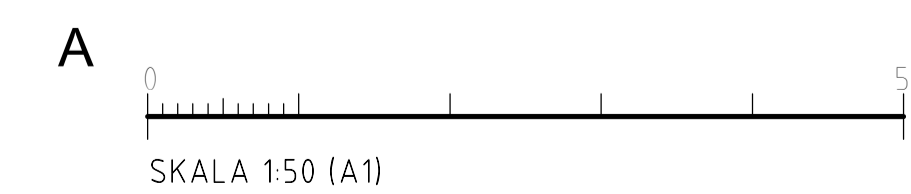

SKALA	NUMMER	BET
A1 1:100	A-43.1-150-1	A
A3 1:200		