

### PARKERING

BILPARKERING	P-TAL	1 PARHUS GER
Parhus 1 st	2	4 PLATSER
+1 HKP		
TOTALT		4 + 1

### CYKELPARKERING

Enligt Nacka kommuns rekommendationer

Parhus 1st	P-TAL	1 PARHUS GER
	1cpl/hushåll +	8 PLATSER
	1cpl/sovrum	
TOTALT		8

Möjliga ytor för cykelparkering finns på förgårdsmark samt i förråd. Se husplaner för detaljering.



### AVFALLSHANTERING

Enligt Nacka kommuns rekommendationer

AVFALLSVOLYMER PER VECKA	
Matavfall	10 liter per hushåll / vecka
Restavfall	40 liter per hushåll / vecka

### MILJÖSTATION

SOPKÄRL DÖLJS BAKOM PLANK MED ÖPPNINGSBARA LUCKOR FÖR INKAST. KÄRLEN TAS ENKELT UT GENOM DÖRRAR FRAMFÖR VARJE KÄRL. TRÅPANEL LIKA HUSFASADER.

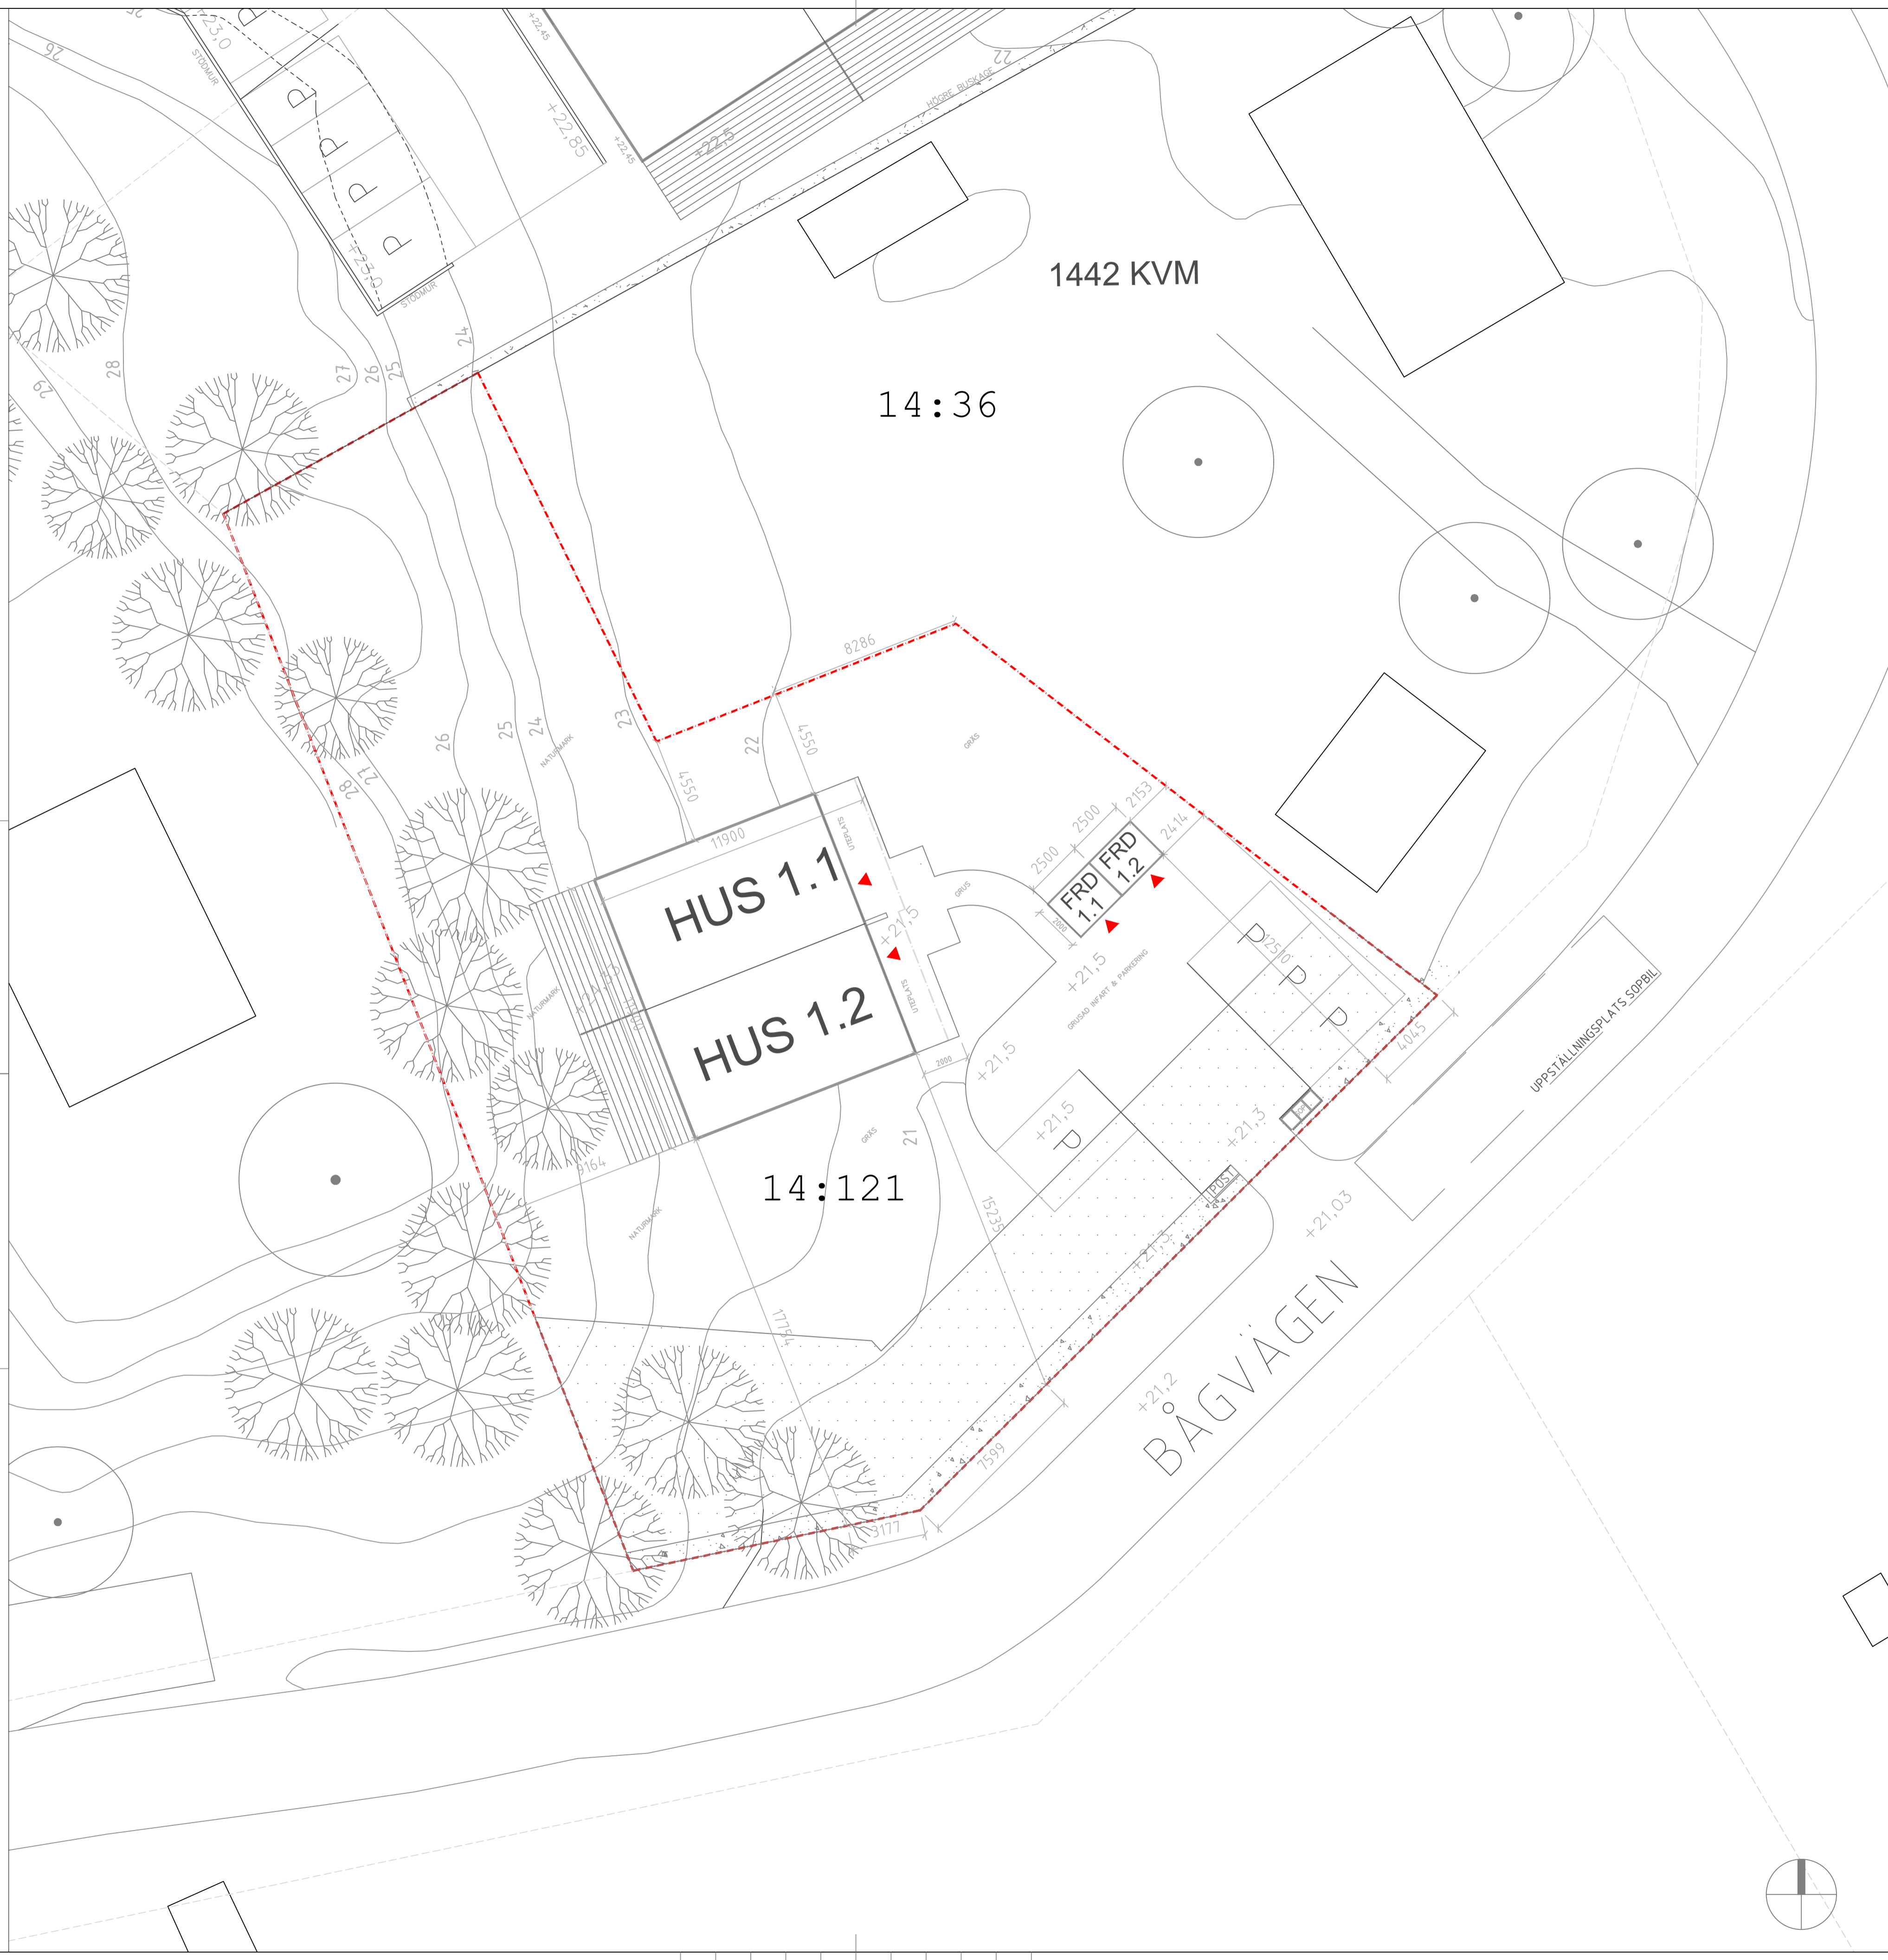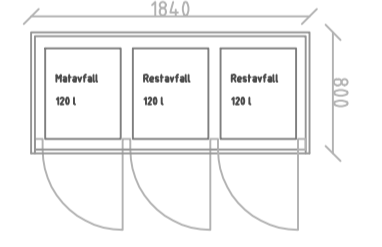

### FÖRKLARINGAR

ALLA MÅTT I METER OM INGET ANNAT ANGES  
ALLA MÅTT MÅSTE KONTROLLERAS PÅ PLATS  
FÖR MATERIAL & KULÖR SE MATERIALBESKRIVNING

- FASTIGHETSGRÄNS
- PRICKMARK
- INMÄTTA LÖVTRÄD
- INMÄTTA BARRTRÄD

### VELAMSUND 14:121

BYA HUVUDBYGGNAD 140 kvm  
BYA KOMPLEMENTBYGGNAD 10 kvm

### FÖRESKRIFTER:

### HÄNVISNINGAR:


DENNA RITNING MÅSTE SKRIVAS UT I FÄRG

B	PARKERING	2022-11-29	SS
A	ENLIGT PRA-2	2022-10-27	SS
BET	ÄNDRINGEN AVSER	DATUM	SIGN

### BYGGLOV

VELAMSUND 14:121

**AHLOVIST & ALMQVIST**  
ARKITEKTER AB  
REG. VERKSAMH. 14  
16 41 STOCKHOLM  
TEL. 08-556 96 882

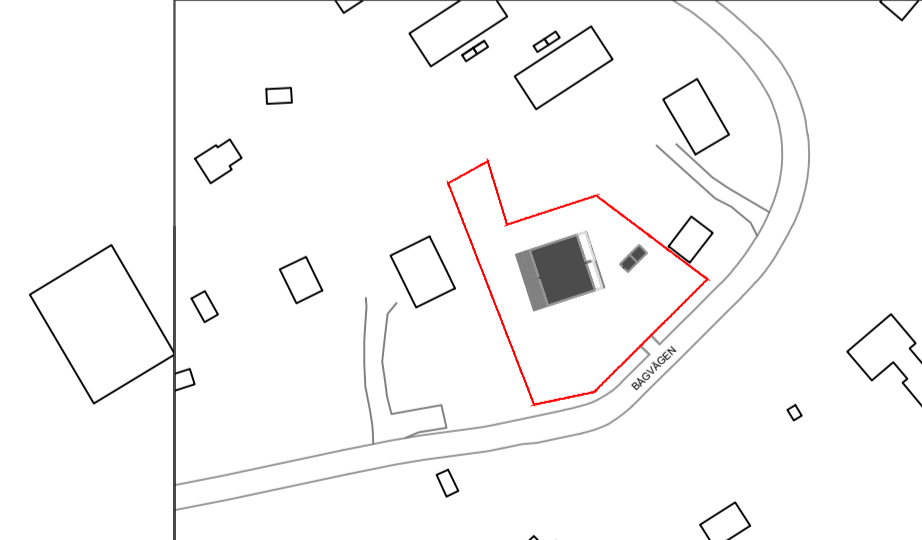

A AHLOVIST & ALMQVIST ARKITEKTER AB T. 08-556 96 882

UPPDRAG NR	RITAD/KONSTR AV	HANDELAGGARE
	Staffan Svensson	Staffan Svensson
DATUM	ANSVARIG	
2022-09-01	BRITT ALMQVIST	

AVFALLSHANTERING & PARKERING

SKALA	NUMMER	BET
1:150 = A1 1:300 = A3	A-011-005	