

PLAN 0

FÖRKLARINGAR

ALLA MÅTT I MM
 ALLA PLUSHÖJDER I METER
 ALLA MÅTT KONTROLLERAS PÅ PLATS
 INNAN TILLVERKNING


A	PM 1	20221004	
BET	ÄNDRINGEN AVSER	DATUM	SKIN

BYGGLOV

BRF KUMMELNÄS 15

VELAMSUND 14:121

INNOVATION PROPERTIES  **AHLQVIST & ALMQVIST**
 ARKITEKTER AB
 TIGERLIVSGATAN 14, 1 TR
 114 41 SÖDERMÅLÅ
 TEL: 08-556 96 800
 mail@ahlqvist-almqvist.se

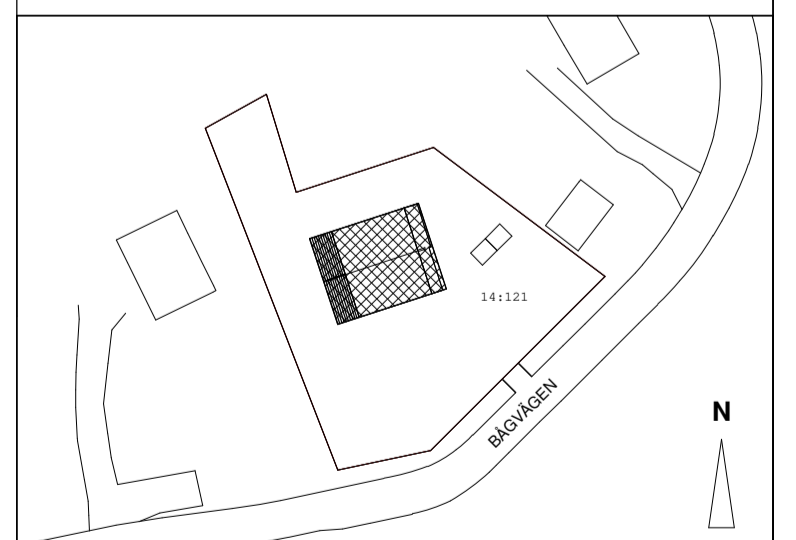


(A) AHLQVIST & ALMQVIST ARKITEKTER AB T. 08-556 96 882

UPPDRAGNR	RITAD/KONSTR AV	HANDLÄGGARE
Project Number	Zhi Jiang	Staffan Svensson
DATUM	ANSVARIG	
2022-09-01	Britt Almqvist	


PLAN 0

SKALA	NUMMER	BET
A1 1:50 A3 1:100	A-40.1-101-1	A

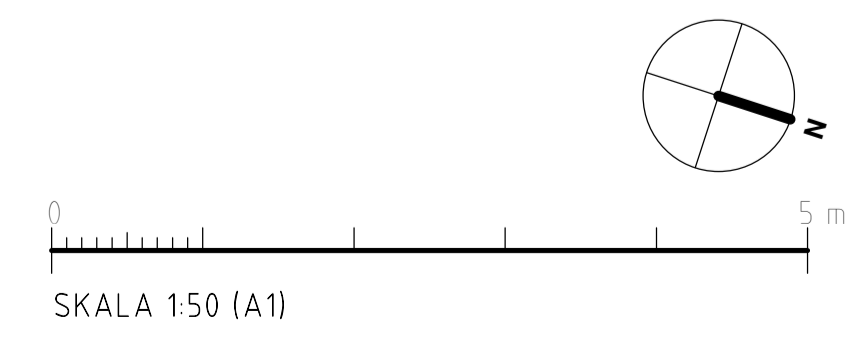

FÖRKLARINGAR

ALLA MÅTT I MM
 ALLA PLUSHÖJDER I METER
 ALLA MÅTT KONTROLLERAS PÅ PLATS
 INNAN TILLVERKNING

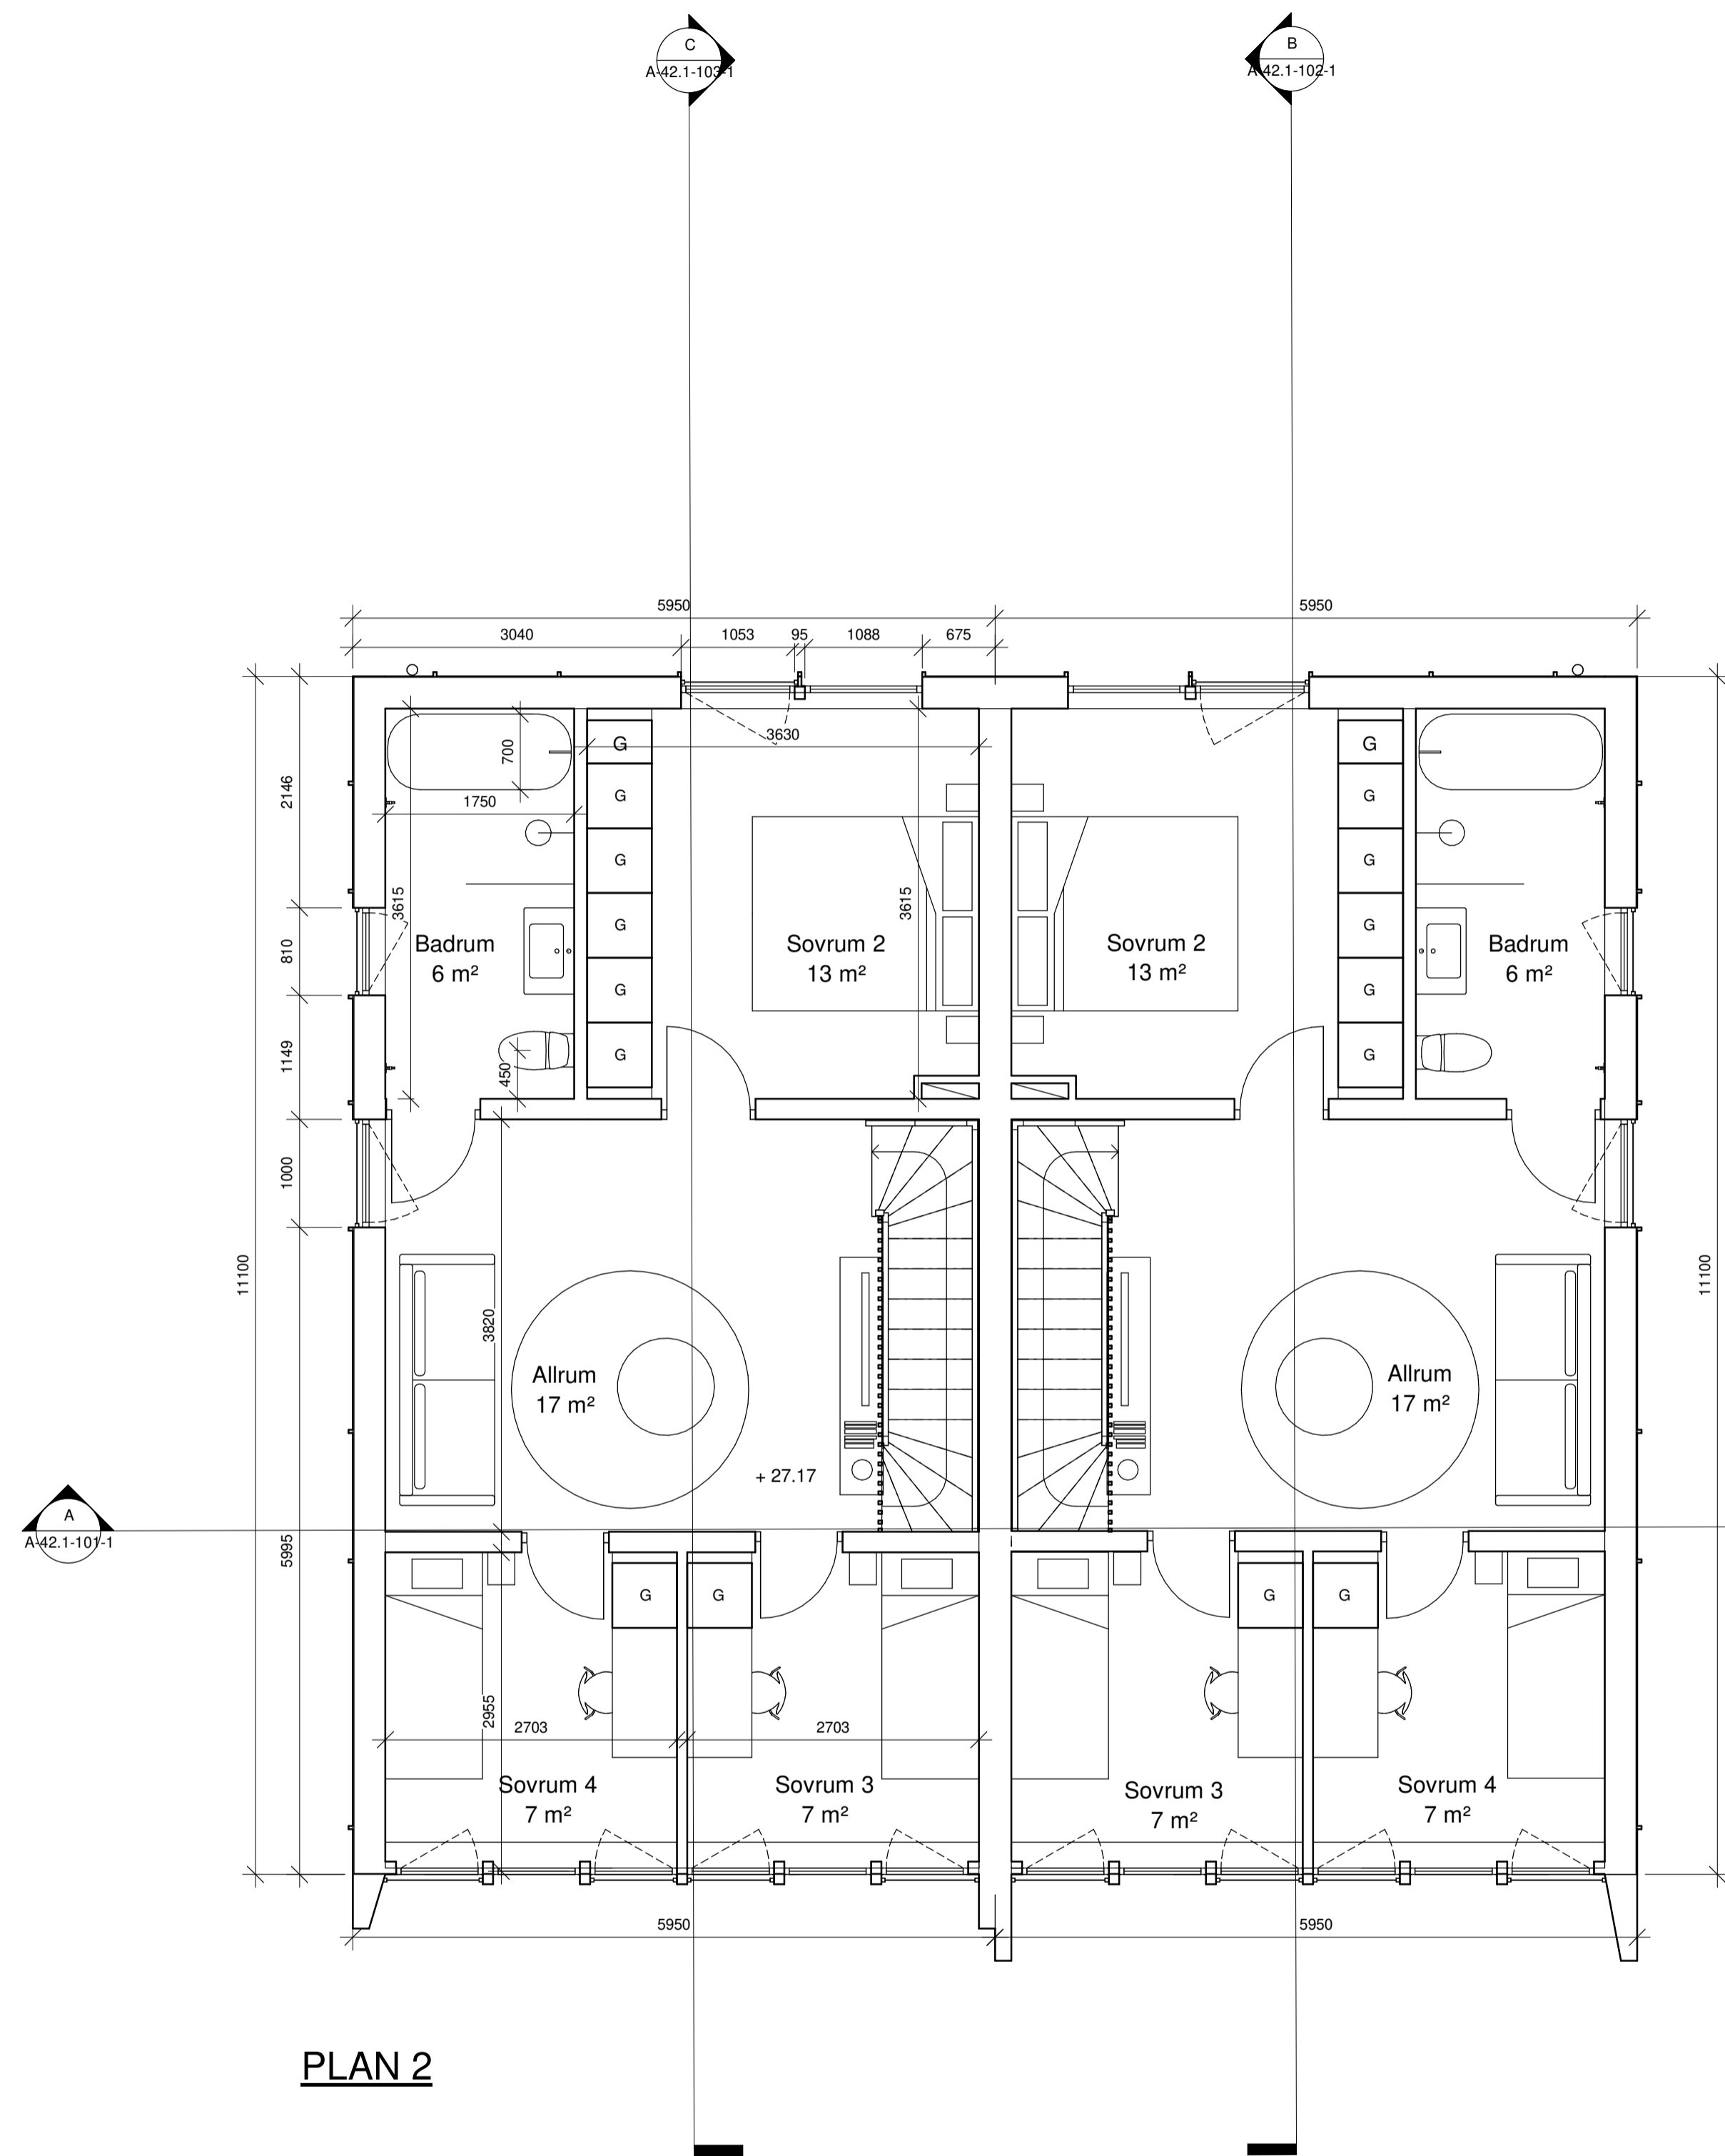

PLAN 2


A	PM 1	20221004	
BET	ÄNDRINGEN AVSER	DATUM	SKID

BYGGLOV

BRF KUMMELNÄS 15

VELAMSUND 14:121

INNOVATION PROPERTIES  **AHLQVIST & ALMQVIST**
 ARKITEKTER AB
 TIGERLIVSGATAN 54, 1 TR
 114 41 SÖDERMALM
 TEL: 08-556 96 800
 mail@ahlqvist-almqvist.se

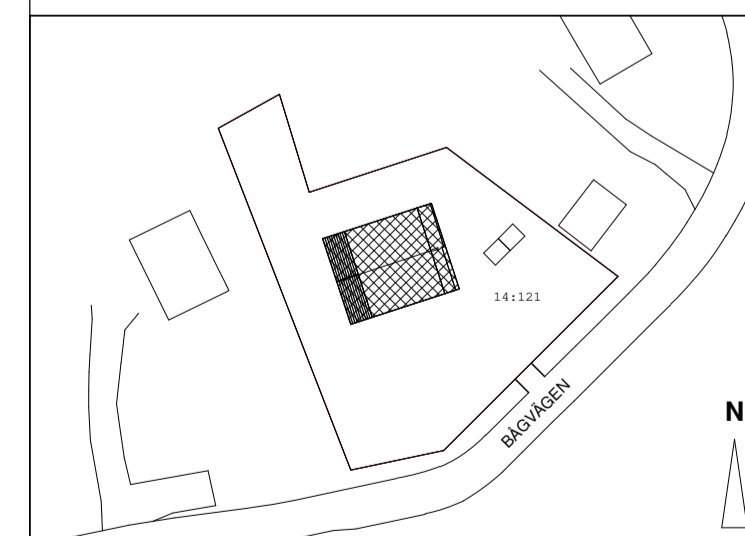


(A) AHLQVIST & ALMQVIST ARKITEKTER AB T. 08-556 96 882

UPPDRAGNR	RITAD/KONSTR AV	HANDLÄGGARE
Project Number	Zhi Jiang	Staffan Svensson
DATUM	ANSVARIG	
2022-09-01	Britt Almqvist	


PLAN 2

SKALA	NUMMER	BET
A1 1:50	A-40.1-103-1	A
A3 1:100		

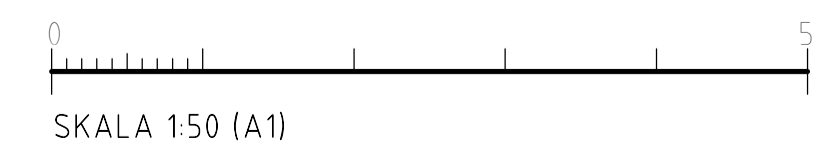

FÖRKLARINGAR

ALLA MÅTT I MM
 ALLA PLUSHÖJDER I METER
 ALLA MÅTT KONTROLLERAS PÅ PLATS
 INNAN TILLVERKNING

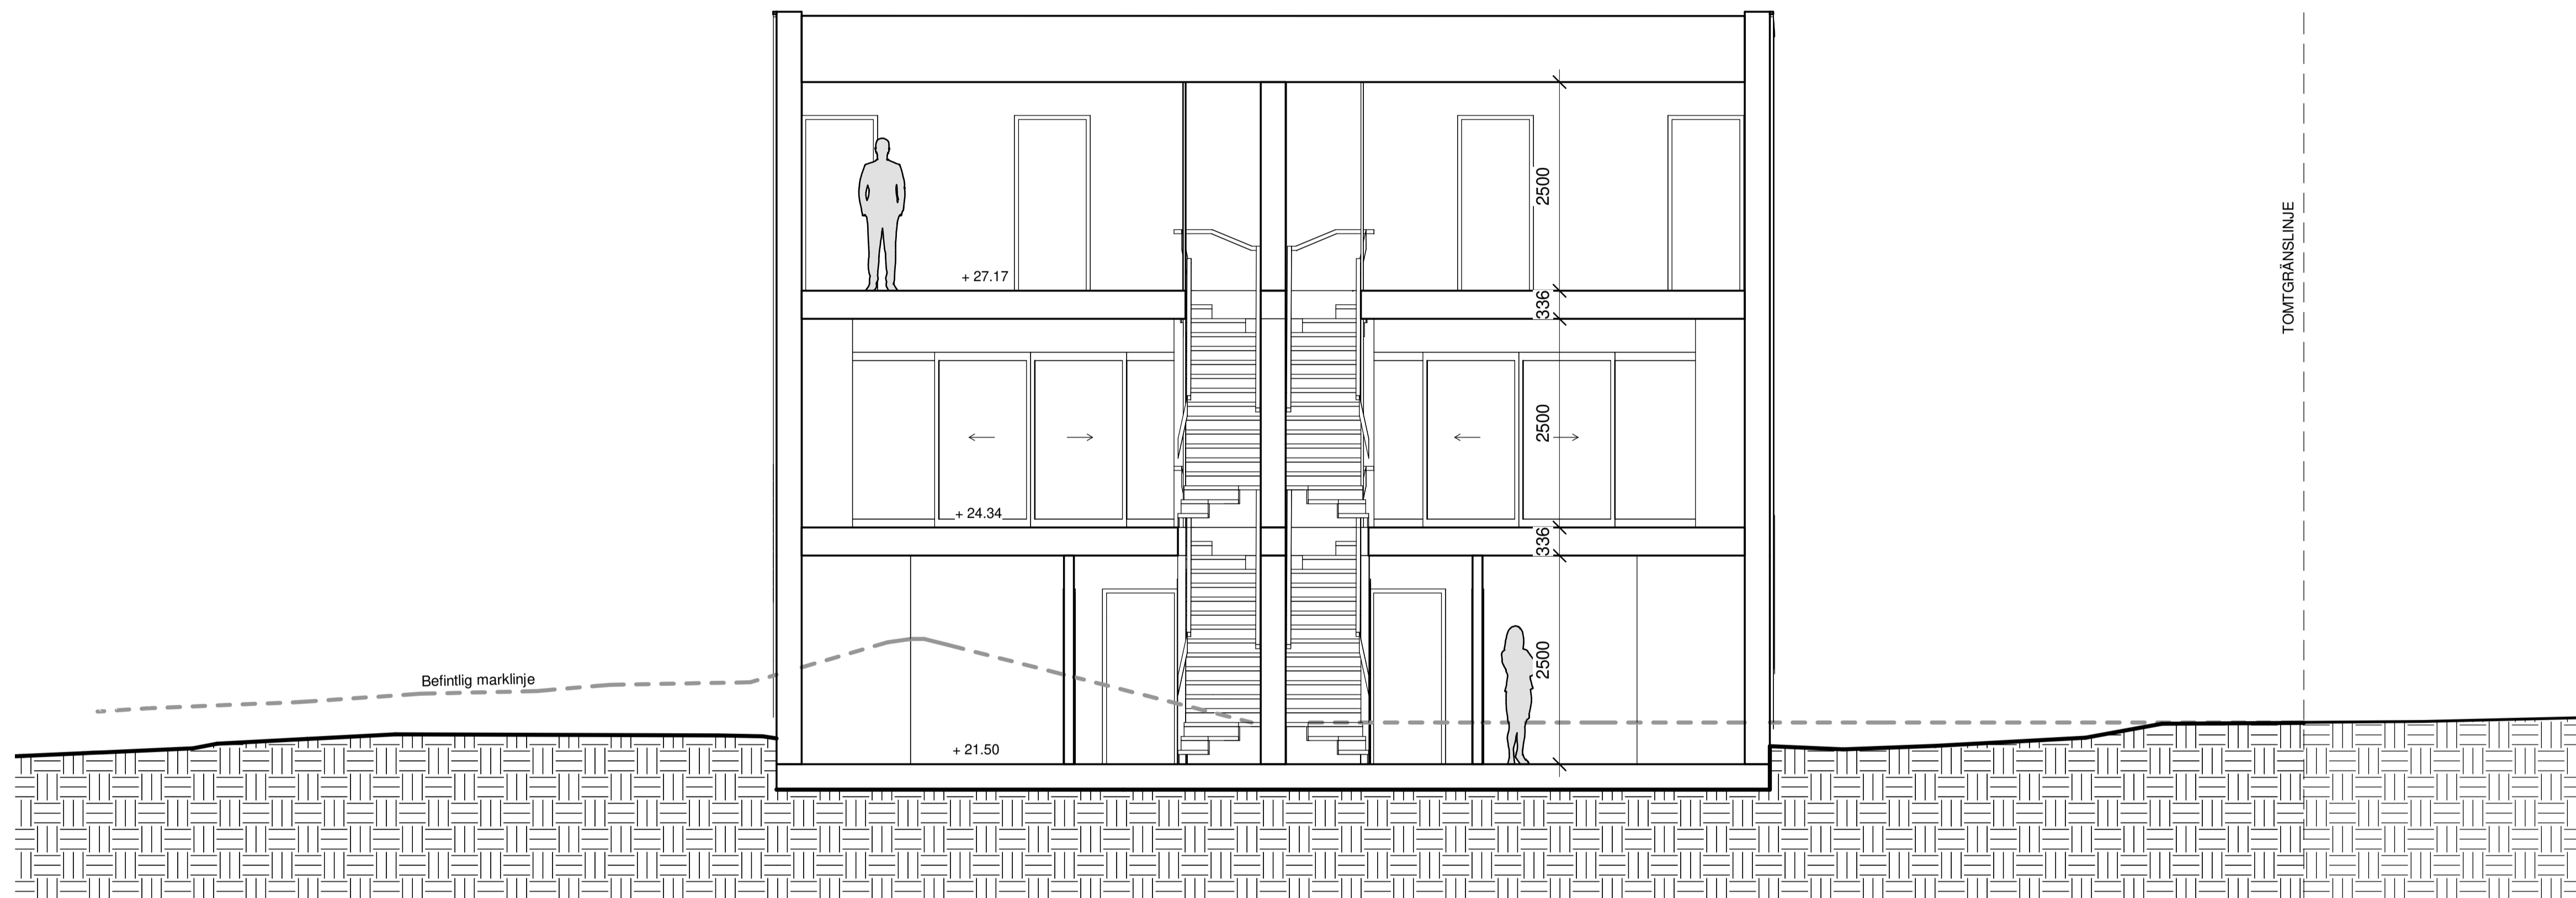

SEKTION A-A


B	PM 2	20221027	
A	PM 1	20221004	
BET	ÄNDRINGEN AVSER	DATUM	SKÖN

BYGGLOV

BRF KUMMELNÄS 15

VELAMSUND 14:121

INNOVATION PROPERTIES  **AHLQVIST & ALMQVIST**
 ARKITEKTER AB
 TIGERLIVSGATAN 54, 1 TR
 114 41 SÖDERMALAR
 TEL: 08-556 96 880
 mail@ahlqvist-almqvist.se

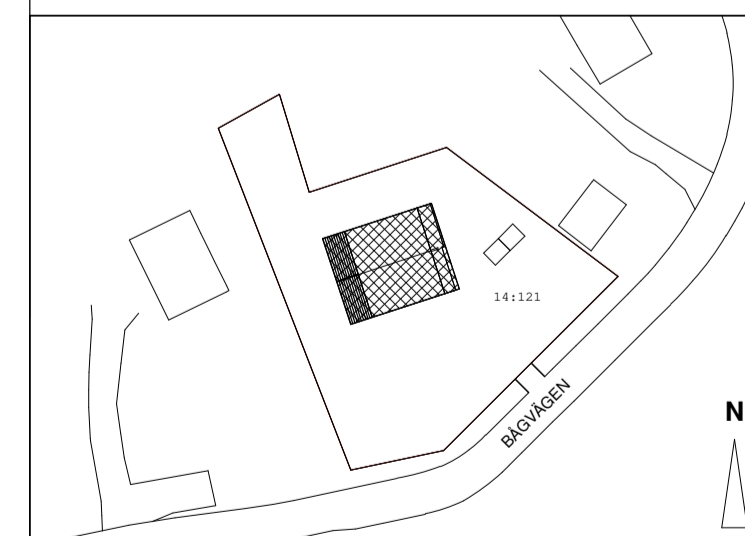


(A) AHLQVIST & ALMQVIST ARKITEKTER AB T. 08-556 96 882

UPPDRAGNR	RITAD/KONSTR AV	HANDLÄGGARE
Project Number	Zhi Jiang	Staffan Svensson
DATUM	ANSVARIG	
2022-09-01	Britt Almqvist	

SEKTION A-A

SKALA	NUMMER	BET
A1 1:50	A-42.1-101-1	B
A3 1:100		

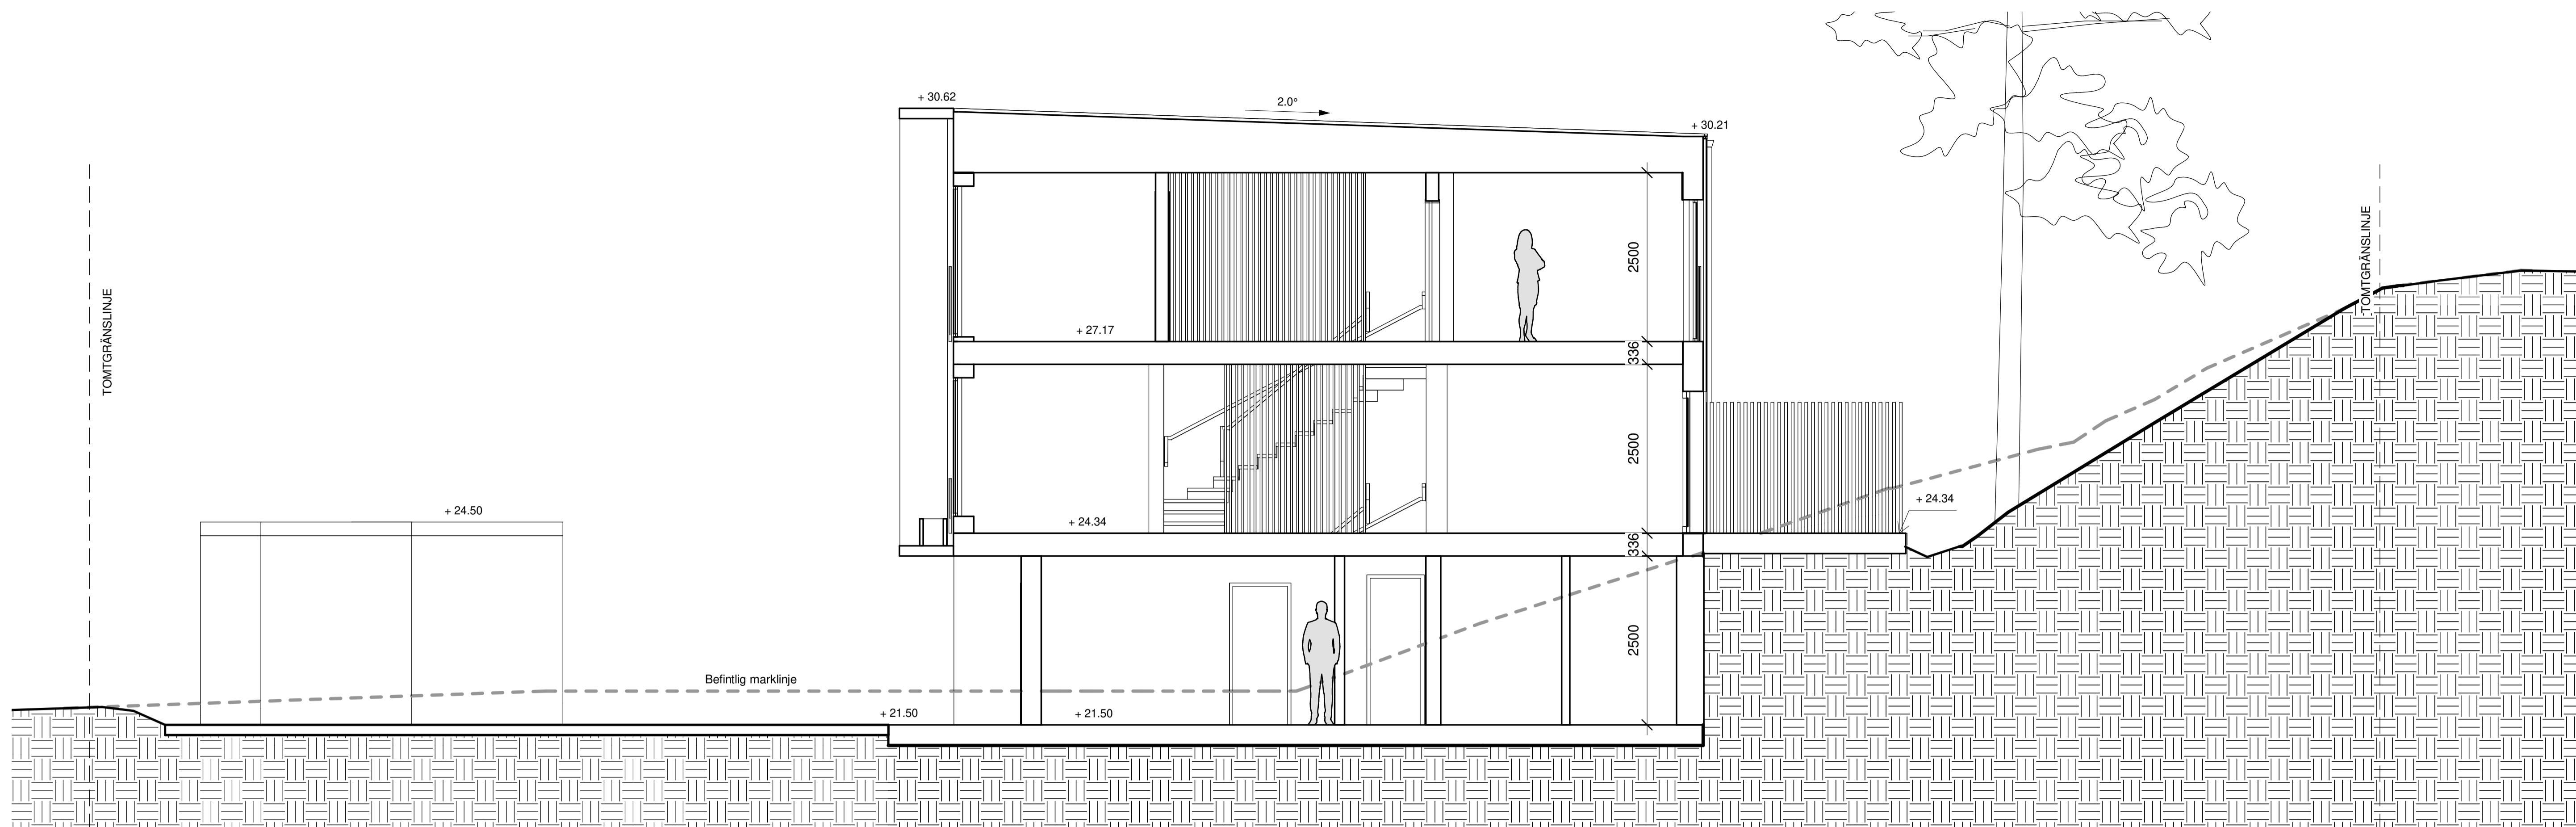

SEKTION B-B

FÖRKLARINGAR

ALLA MÅTT I MM
 ALLA PLUSHÖJDER I METER
 ALLA MÅTT KONTROLLERAS PÅ PLATS
 INNAN TILLVERKNING


B	PM 2	20221027	
A	PM 1	20221004	
BET	ÄNDRINGEN AVSER	DATUM	SKÖN

BYGGLOV

BRF KUMMELNÄS 15

VELAMSUND 14:121

INNOVATION PROPERTIES  **AHLQVIST & ALMQVIST**
 ARKITEKTER AB
 TIGERLIVSGATAN 54, 1 TR
 114 41 SÖDERMALM
 TEL: 08-556 96 880
 mail@ahlqvist-almqvist.se

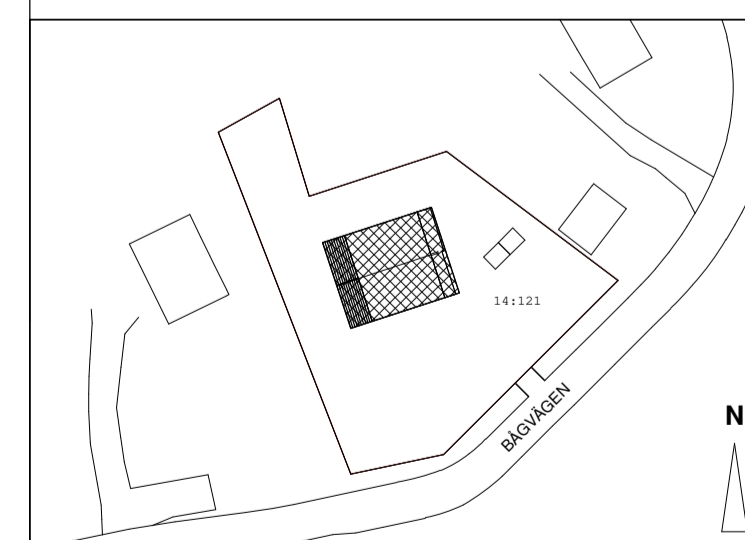



(A) AHLQVIST & ALMQVIST ARKITEKTER AB T. 08-556 96 882

UPPDRAGNR	RITAD/KONSTR AV	HANDLÄGGARE
Project Number	Zhi Jiang	Staffan Svensson
DATUM	ANSVARIG	
2022-09-01	Britt Almqvist	

SEKTION B-B

SKALA	NUMMER	BET
A1 1:50	A-42.1-102-1	B
A3 1:100		

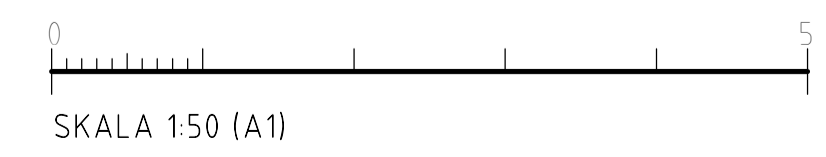

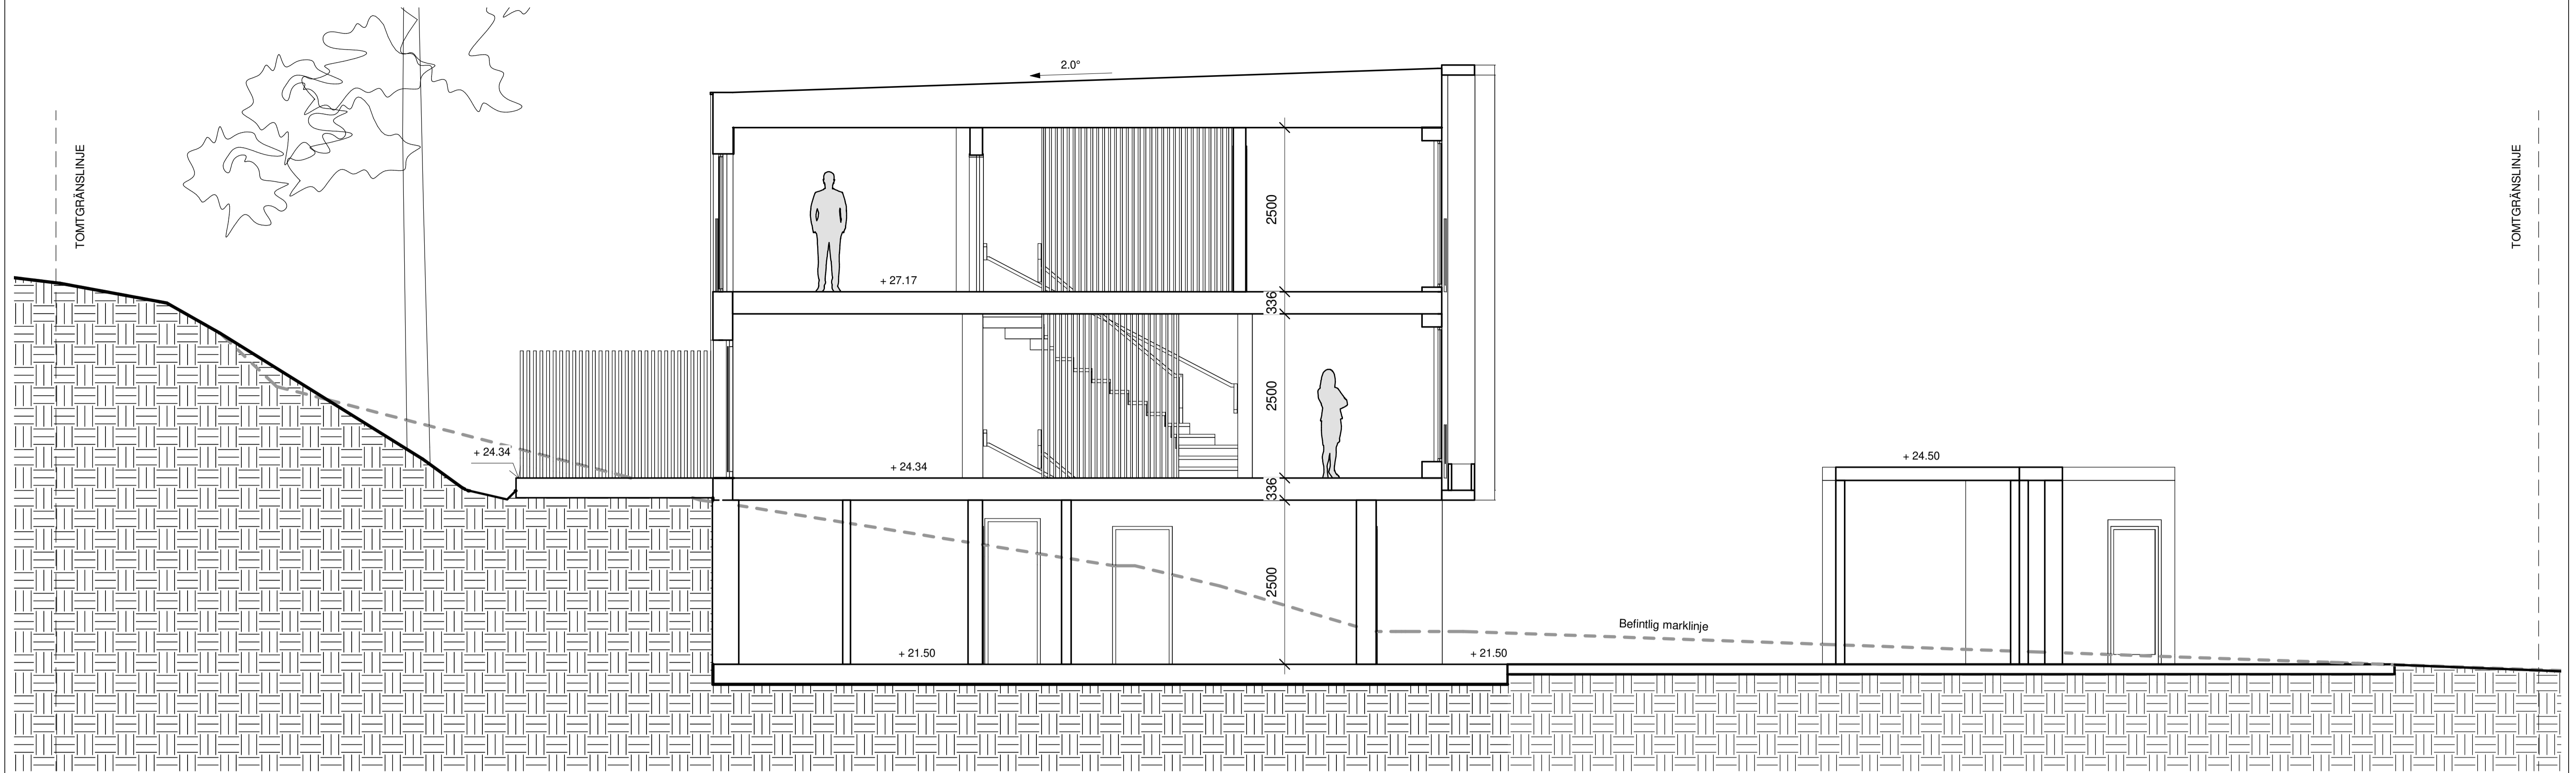

SEKTION C-C

FÖRKLARINGAR

ALLA MÅTT I MM
 ALLA PLUSHÖJDER I METER
 ALLA MÅTT KONTROLLERAS PÅ PLATS
 INNAN TILLVERKNING


B	PM 2	20221027	
A	PM 1	20221004	
BET	ÄNDRINGEN AVSER	DATUM	SKÖN

BYGGLOV

BRF KUMMELNÄS 15

VELAMSUND 14:121

INNOVATION PROPERTIES  AHLQVIST & ALMQVIST
 ARKITEKTER AB
 TIGERLIVSGATAN 54, 1 TR
 114 41 SÖDERMALM
 TEL: 08-556 96 882
 mail@ahlqvist-almqvist.se

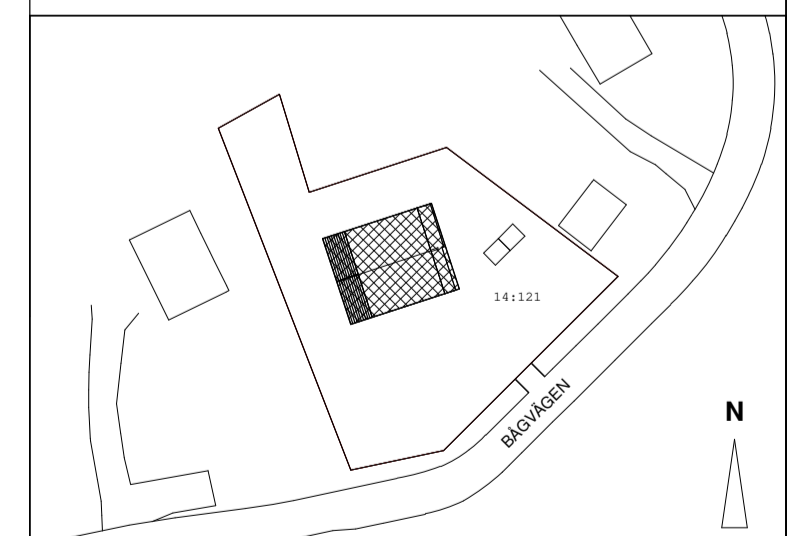


(A) AHLQVIST & ALMQVIST ARKITEKTER AB T. 08-556 96 882

UPPDRAGNR	RITAD/KONSTR AV	HANDLÄGGARE
Project Number	Zhi Jiang	Staffan Svensson
DATUM	ANSVARIG	
2022-09-01	Britt Almqvist	


SEKTION C-C

SKALA	NUMMER	BET
A1 1:50	A-42.1-103-1	B
A3 1:100		

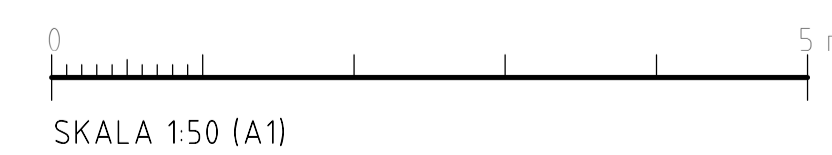

FÖRKLARINGAR


ALLA MÅTT I MM
 ALLA PLUSHÖJDER I METER
 ALLA MÅTT KONTROLLERAS PÅ PLATS
 INNAN TILLVERKNING

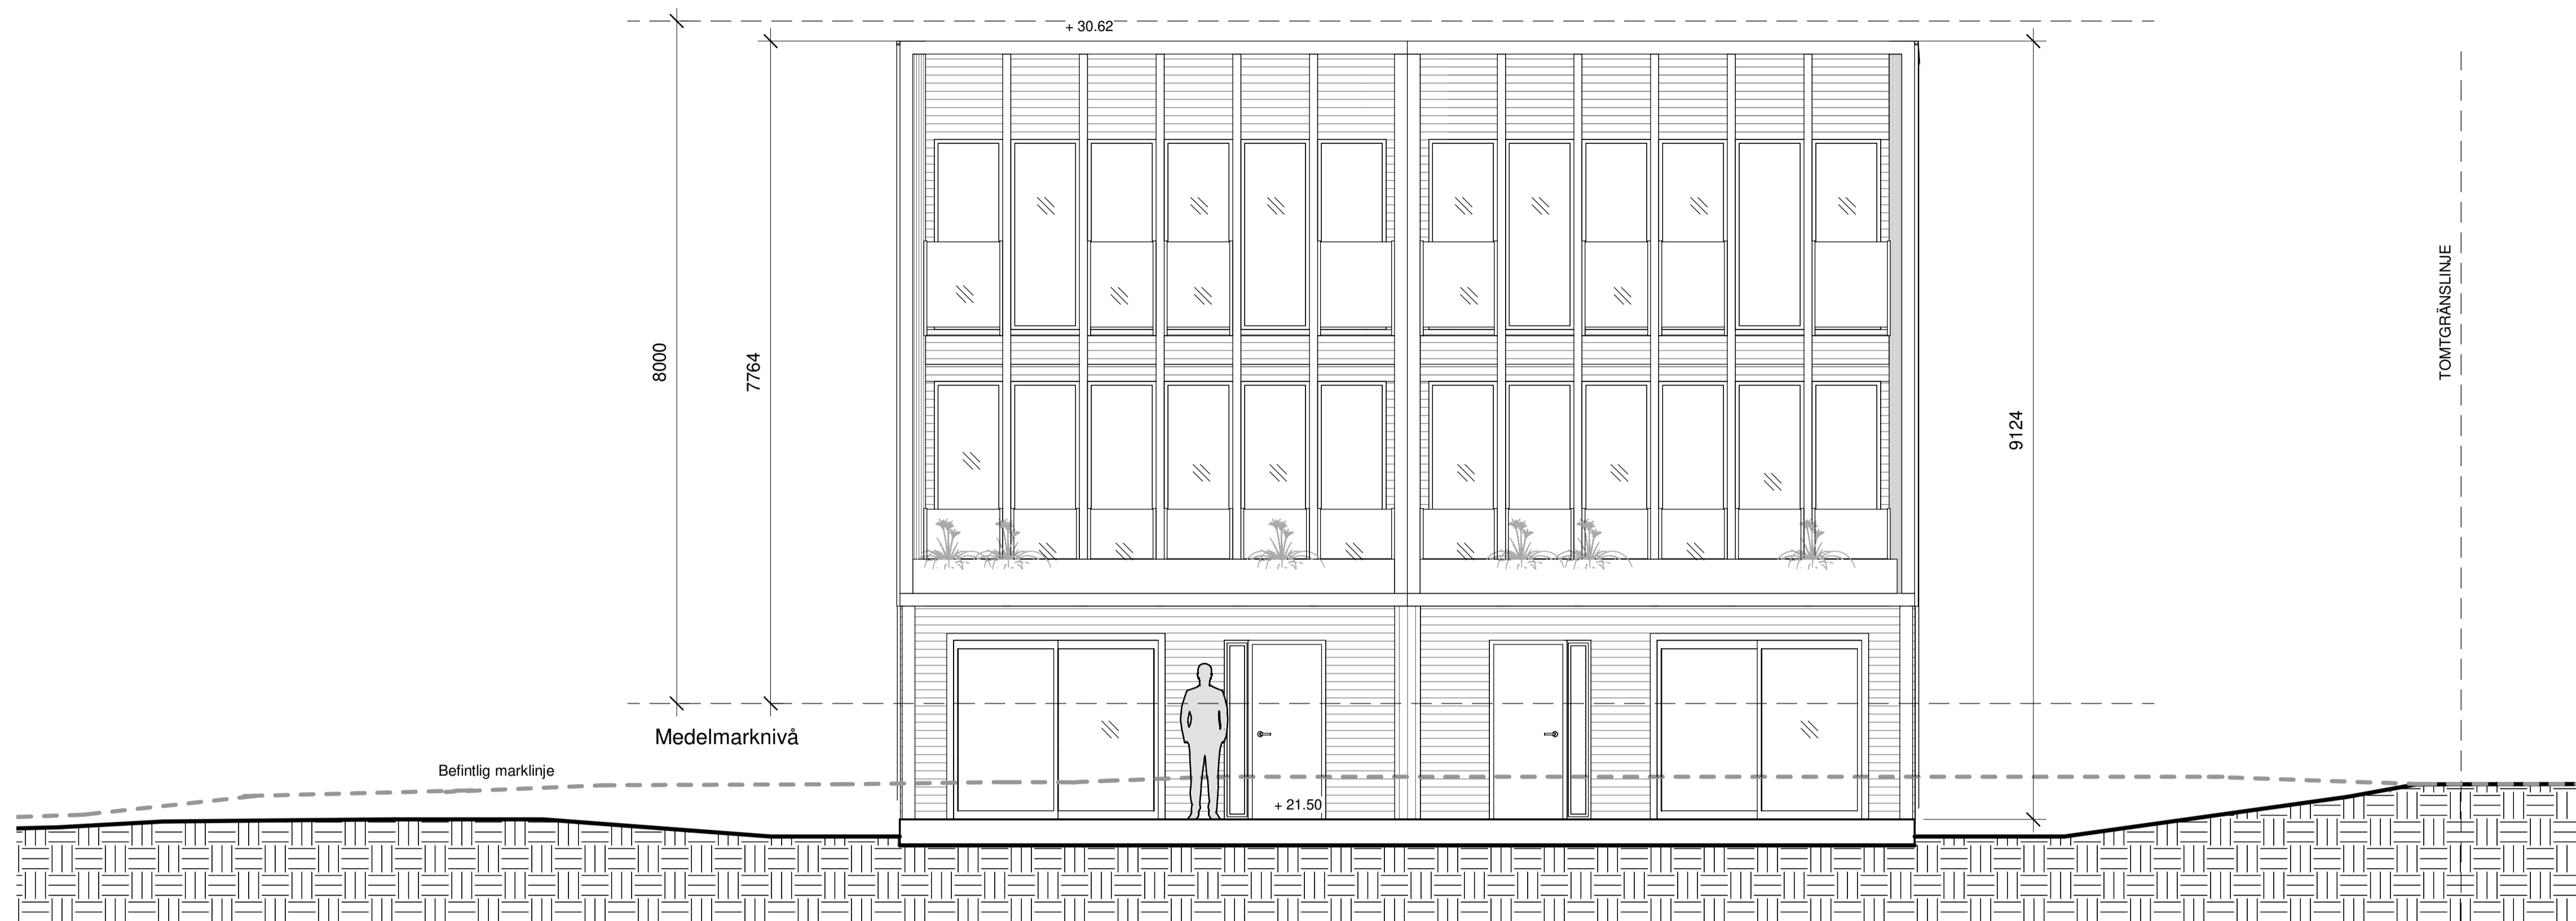

FASAD ÖSTER



FASAD VÄSTER

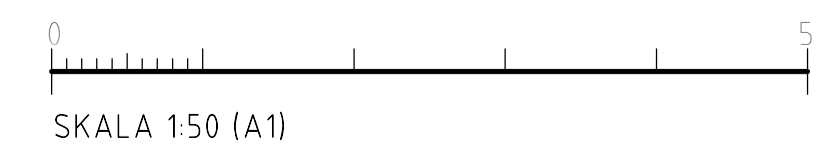


B	PM 2	20221027	
A	PM 1	20221004	
BET	ÄNDRINGEN AVSER	DATUM	SKÖN

BYGGLOV

BRF KUMMELNÄS 15

VELAMSUND 14:121

INNOVATION PROPERTIES  **AHLQVIST & ALMQVIST**
 ARKITEKTER AB
 TIGERLIVSGATAN 54, 1 TR
 141 41, 17030 KUMMELNÄS
 TEL. 08-556 96 800
 info@ahlqvist-almqvist.se

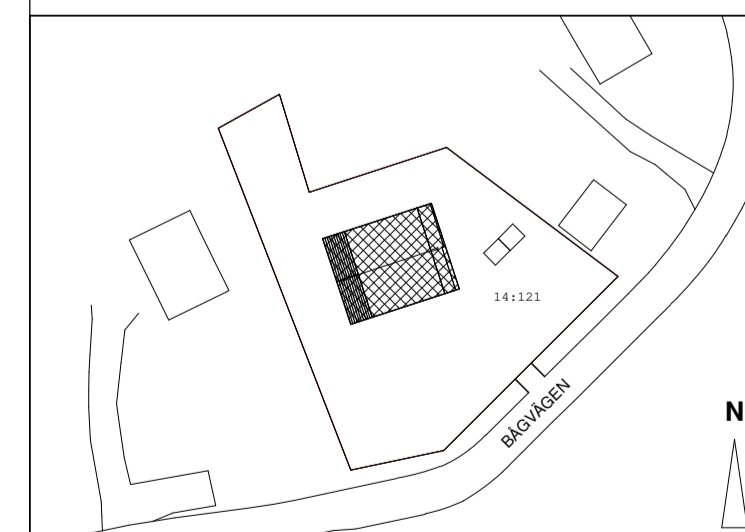


(A) AHLQVIST & ALMQVIST ARKITEKTER AB T. 08-556 96 882

UPPDRAGNR	RITAD/KONSTR AV	HANDLÄGGARE
Project Number	Zhi Jiang	Staffan Svensson
DATUM	ANSVARIG	
2022-09-01	Britt Almqvist	

FASAD ÖSTER & VÄSTER

SKALA	NUMMER	BET
A1 1:50	A-43.1-101-1	B
A3 1:100		

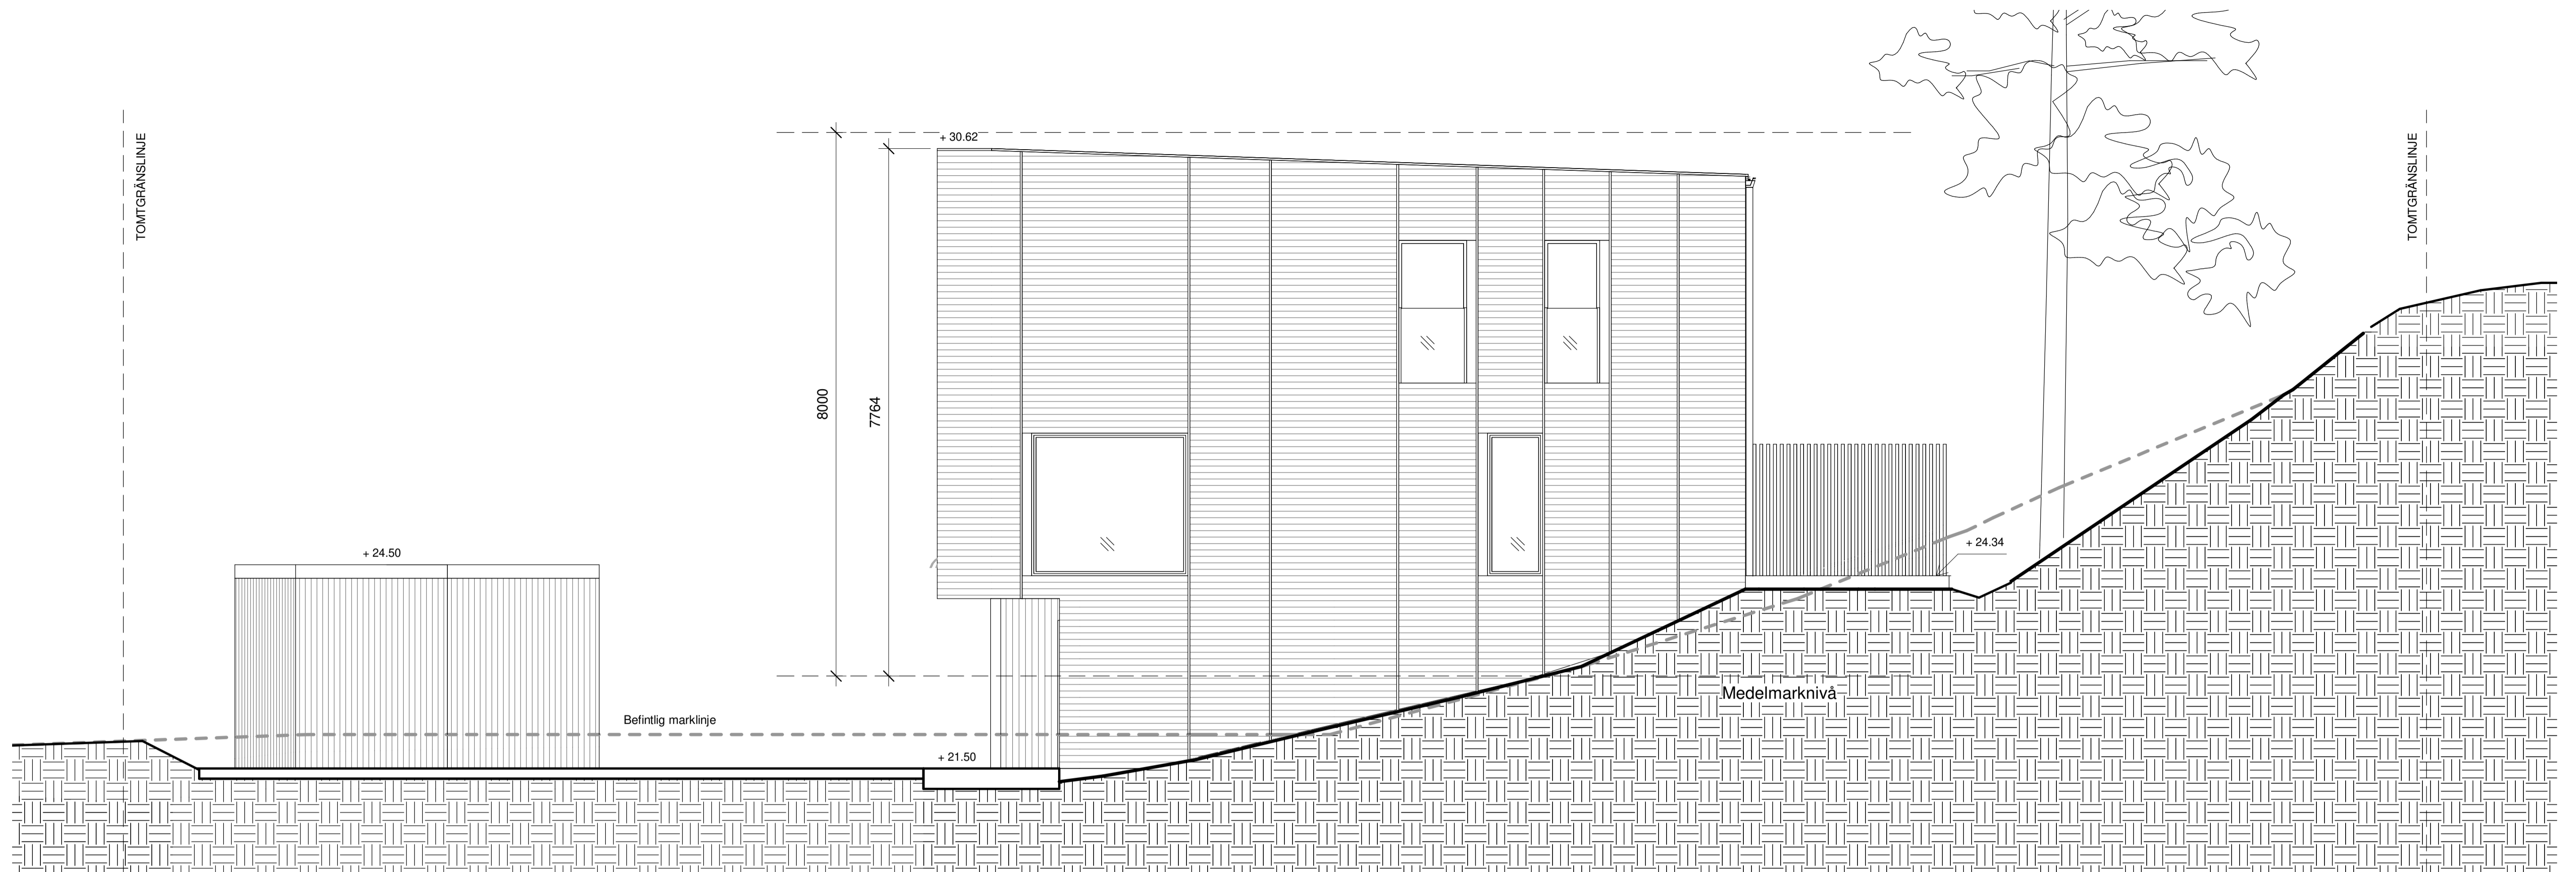

FASAD NORR

FÖRKLARINGAR

ALLA MÅTT I MM
 ALLA PLUSHÖJDER I METER
 ALLA MÅTT KONTROLLERAS PÅ PLATS
 INNAN TILLVERKNING

B	PM 2	20221027	
A	PM 1	20221004	
BET	ÄNDRINGEN AVSER	DATUM	SKÖN

BYGGLOV

BRF KUMMELNÄS 15

VELAMSUND 14:121

INNOVATION PROPERTIES  **AHLQVIST & ALMQVIST**
 ARKITEKTER AB
 TEGELVÄRKGATAN 54, 1 TR
 141 41, STOCKHOLM
 TEL: 08-556 96 882
 mail@ahqvist-almqvist.se




(A) AHLQVIST & ALMQVIST ARKITEKTER AB T. 08-556 96 882

UPPDRAGNR	RITAD/KONSTR AV	HANDLÄGGARE
Project Number	Zhi Jiang	Staffan Svensson
DATUM	ANSVARIG	
2022-09-01	Britt Almqvist	

FASAD NORR

SKALA	NUMMER	BET
A1 1:50	A-43.1-102-1	B
A3 1:100		

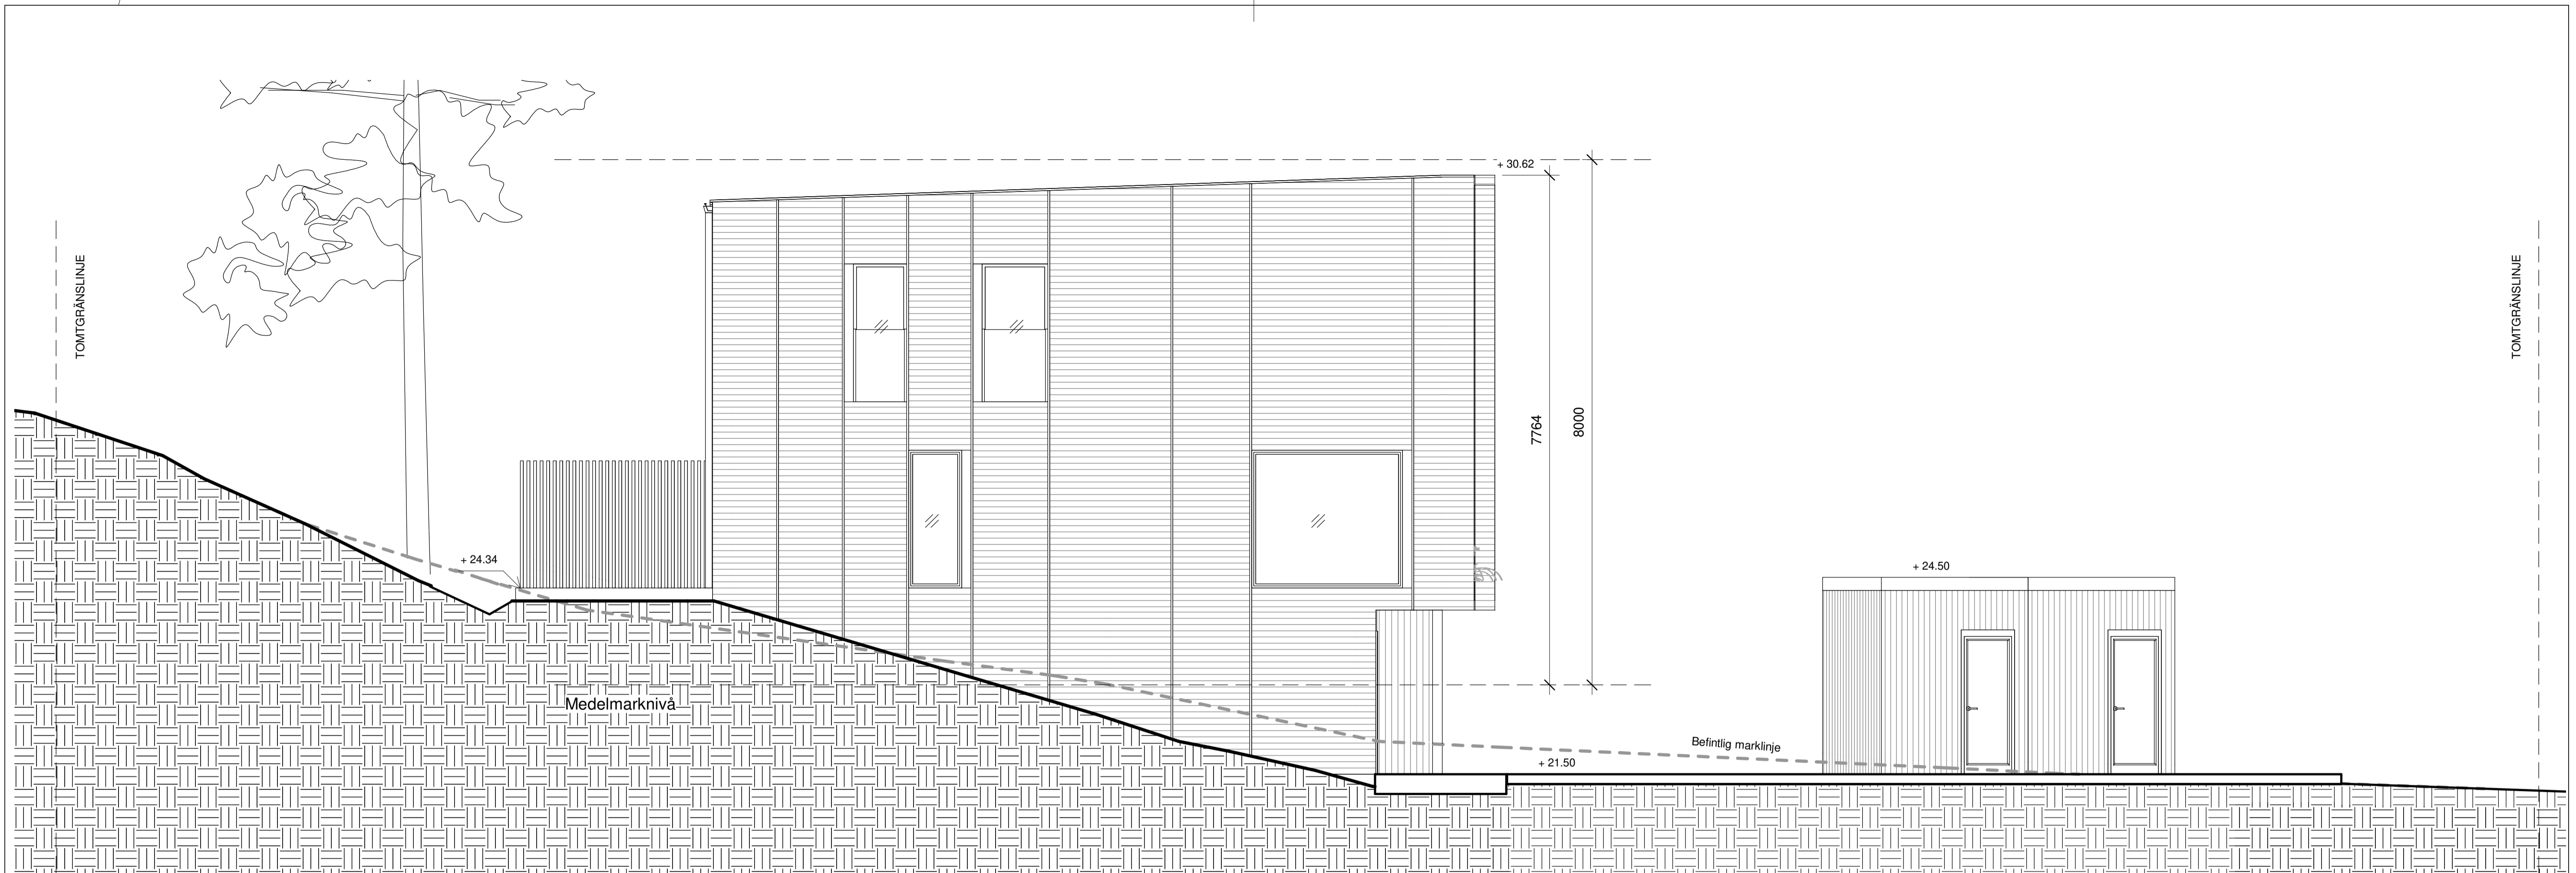

FASAD SÖDER

FÖRKLARINGAR

ALLA MÅTT I MM
 ALLA PLUSHÖJDER I METER
 ALLA MÅTT KONTROLLERAS PÅ PLATS
 INNAN TILLVERKNING

B	PM 2	20221027	
A	PM 1	20221004	
BET	ÄNDRINGEN AVSER	DATUM	SKÖN

BYGGLOV

BRF KUMMELNÄS 15

VELAMSUND 14:121

INNOVATION PROPERTIES  **AHLQVIST & ALMQVIST**
 ARKITEKTER AB
 TEGELVÄRKGATAN 54, 1 TR
 114 41 8700KÖPENHAGEN
 TEL: 08-556 96 882
 mail@ahlqvist-almqvist.se



(A) AHLQVIST & ALMQVIST ARKITEKTER AB T. 08-556 96 882


UPPDRAGNR	RITAD/KONSTR AV	HANDLÄGGARE
Project Number	Zhi Jiang	Staffan Svensson
DATUM	ANSVARIG	
2022-09-01	Britt Almqvist	

FASAD SÖDER


SKALA	NUMMER	BET
A1 1:50 A3 1:100	A-43.1-103-1	B

FÖRKLARINGAR


ALLA MÅTT I MM
 ALLA PLUSHÖJDER I METER
 ALLA MÅTT KONTROLLERAS PÅ PLATS
 INNAN TILLVERKNING

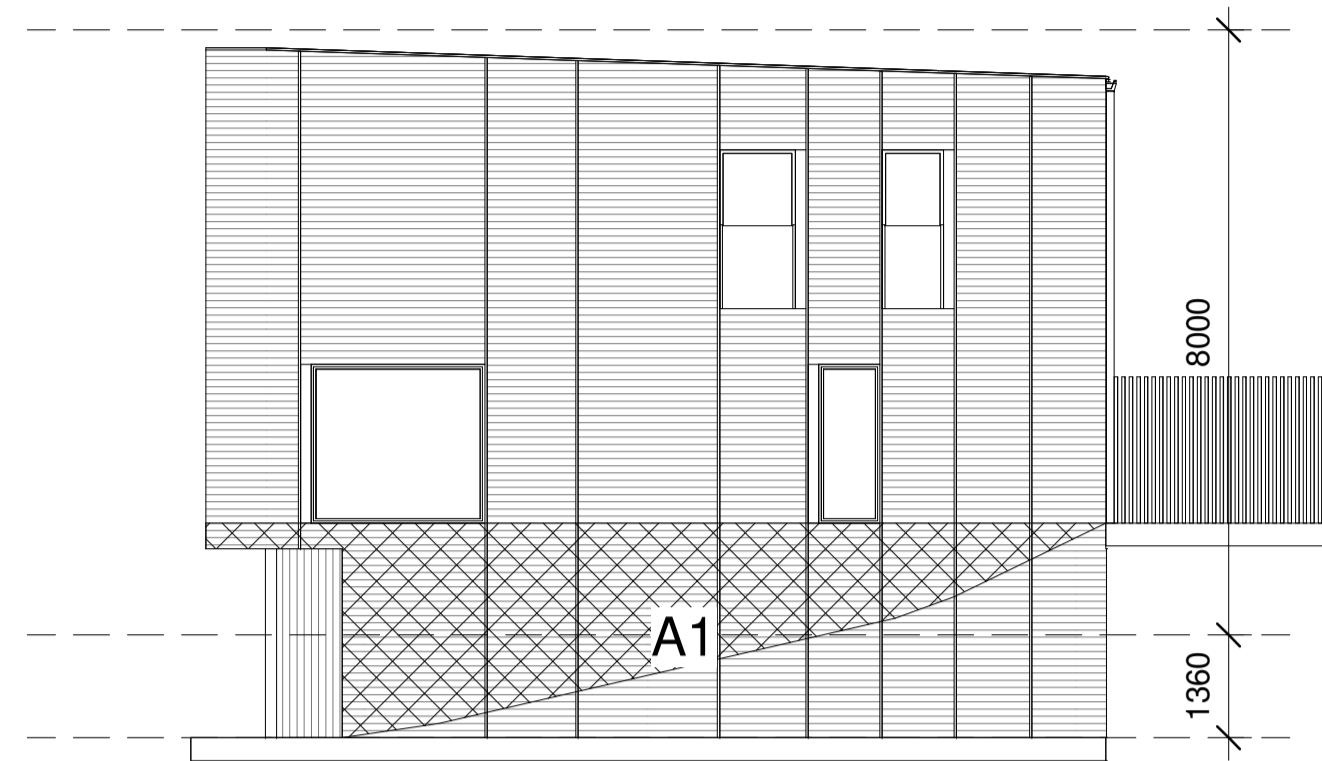

FASAD NORD

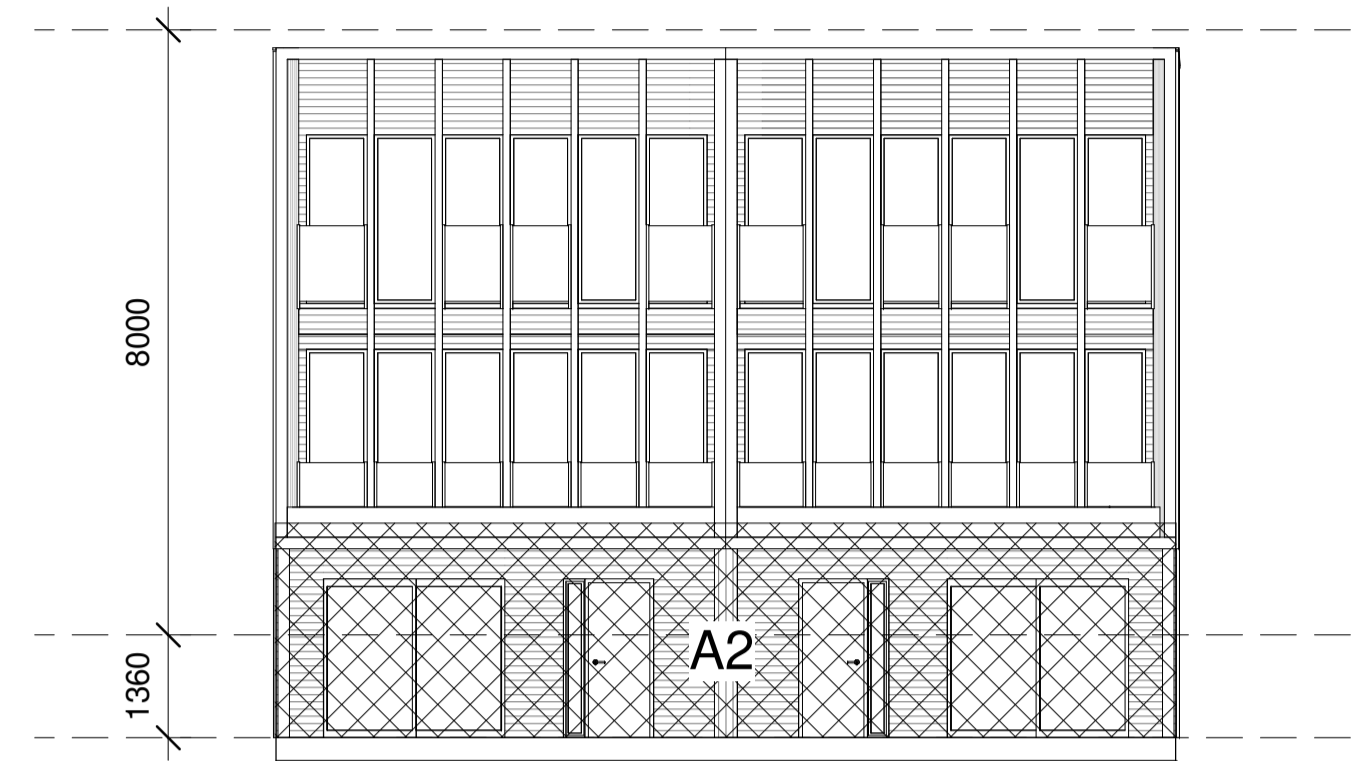

FASAD OST

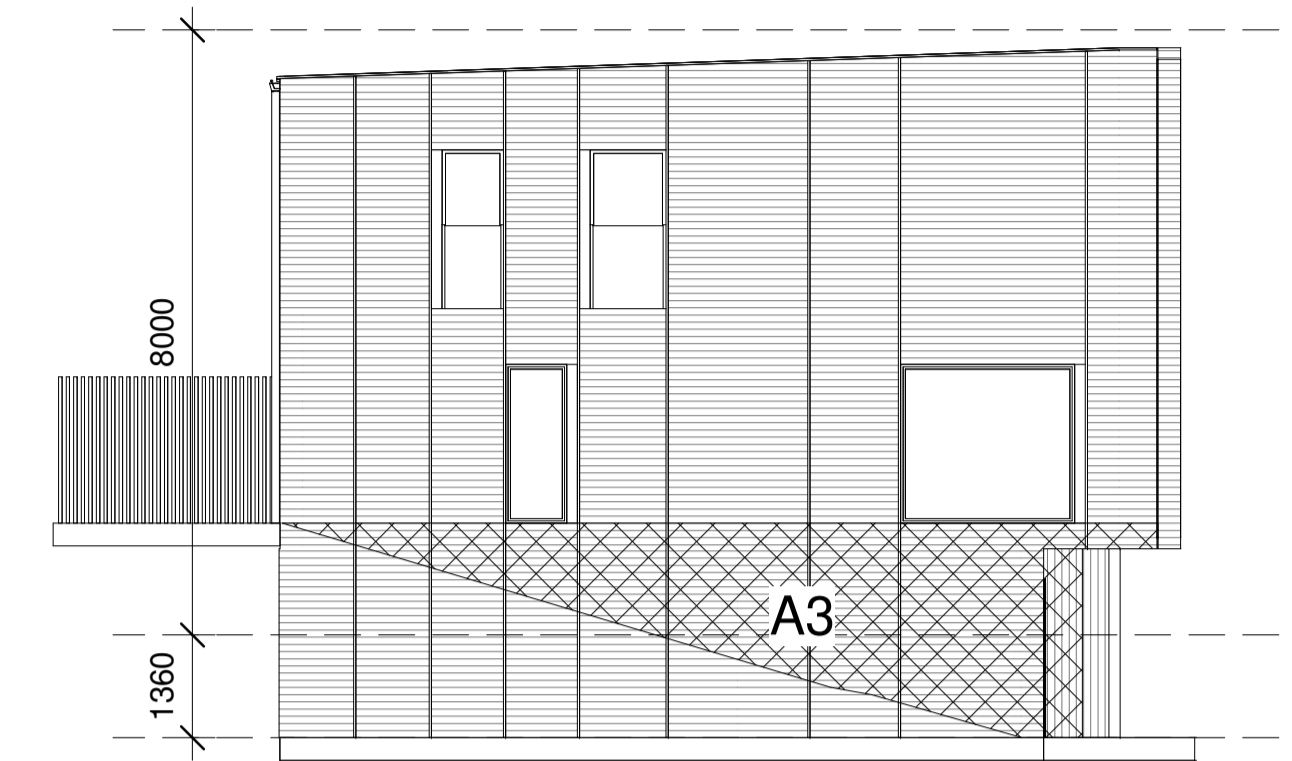

FASAD SYD

$$h = \frac{A1 + A2 + A3}{\text{Byggnadens omkrets}} = \frac{17,7 + 33,7 + 16,8}{46,2} = \frac{68,2}{46,2} = 1,476$$

Medelmarknivå = högsta punkt - h = 2,836 - 1,476 = 1,360 m


A	PM 1	20221004	
BET	ÄNDRINGEN AVSER	DATUM	SKID

BYGGLOV

BRF KUMMELNÄS 15

VELAMSUND 14:121

INNOVATION PROPERTIES  **AHLQVIST & ALMQVIST**
 ARKITEKTER AB
 TIGERLIVSGATAN 54, 1 TR
 114 41 SÖDERMÅLÅ
 TEL: 08-556 96 800
 mail@ahlqvist-almqvist.se

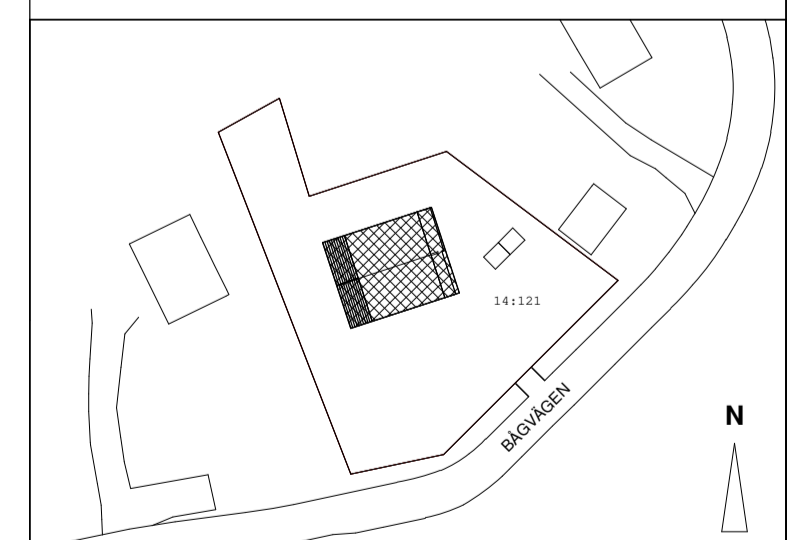


▲ AHLQVIST & ALMQVIST ARKITEKTER AB T. 08-556 96 882



UPPDRAGNR	RITAD/KONSTR AV	HANDLÄGGARE
Project Number	Zhi Jiang	Staffan Svensson
DATUM	ANSVARIG	
2022-09-01	Britt Almqvist	

UTRÄKNING MEDELMARKNIVÅ

SKALA	NUMMER	BET
A1 1:100 A3 1:200	A-43.1-140-1	A

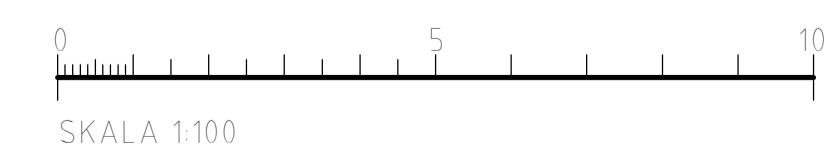

FRD 1-2

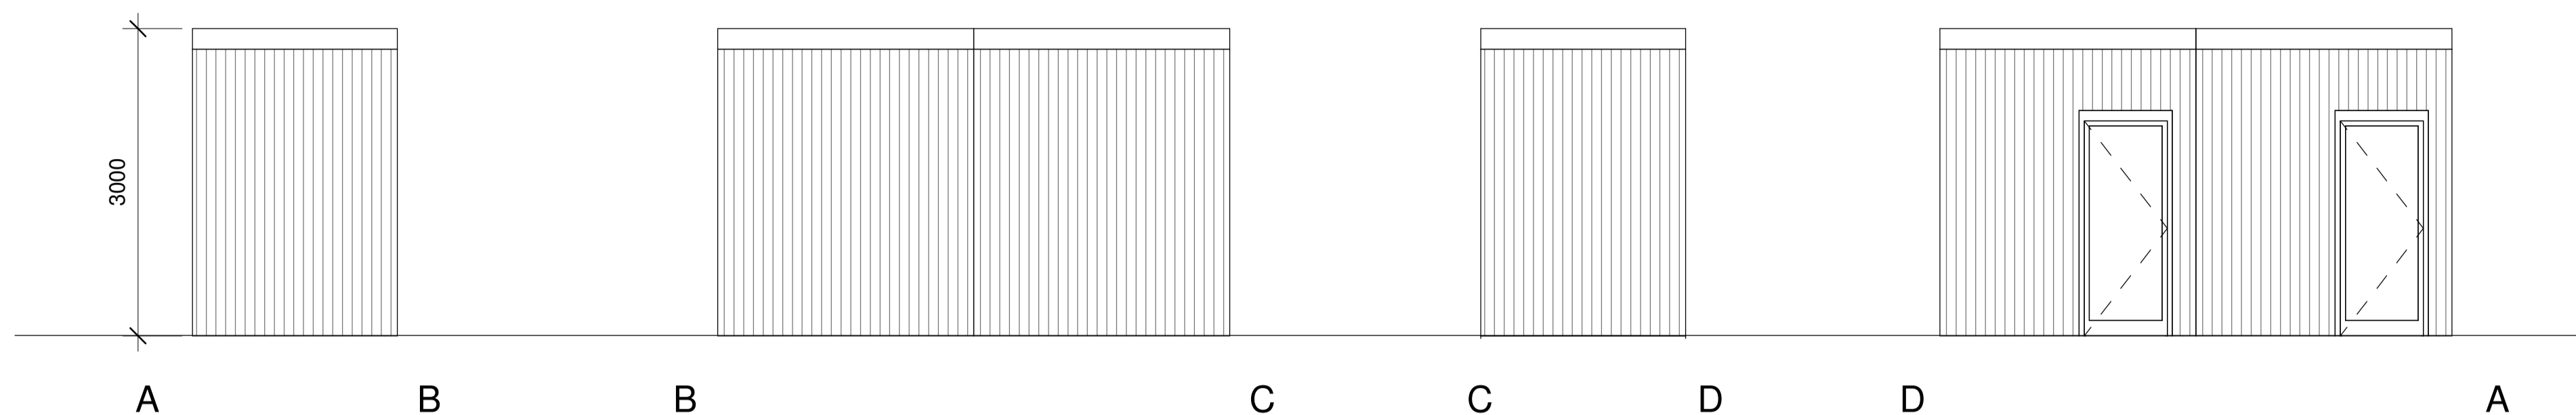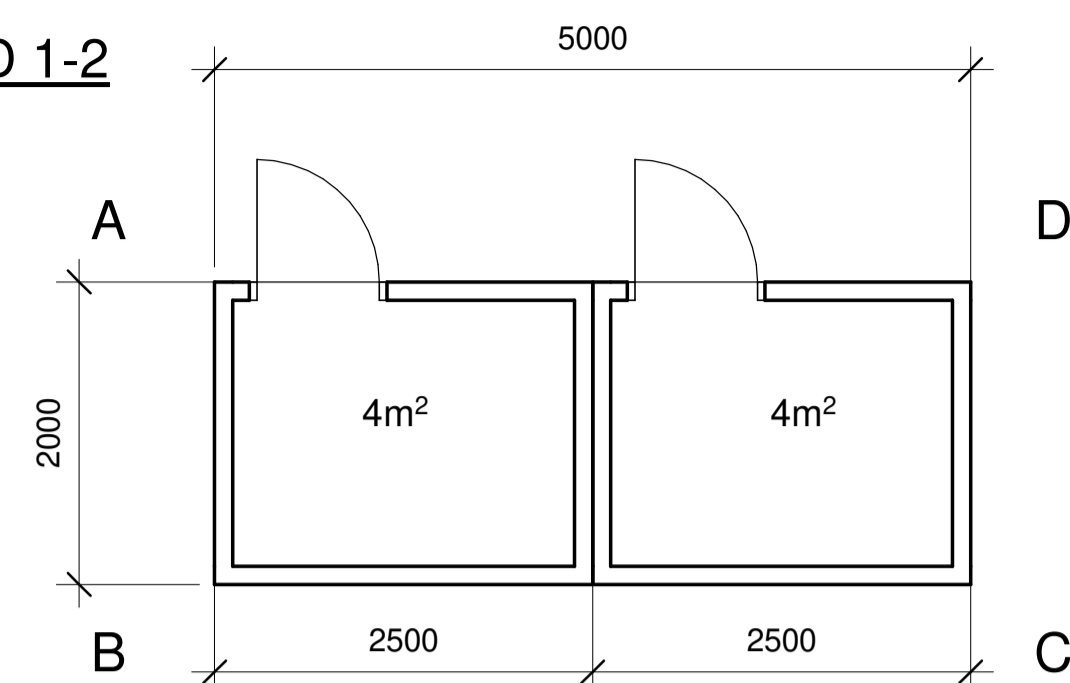

FÖRKLARINGAR

ALLA MÅTT I MM
 ALLA PLUSHÖJDER I METER
 ALLA MÅTT KONTROLLERAS PÅ PLATS
 INNAN TILLVERKNING

A	PM 1	20221004	
BET	ÄNDRINGEN AVSER	DATUM	SKÖN

BYGGLOV

BRF KUMMELNÄS 15

VELAMSUND 14:121


INNOVATION PROPERTIES  **AHLQVIST & ALMQVIST**
 ARKITEKTER AB
 TIGERLIVSGATAN 54, 1 TR
 114 41 SÖDERMALAR
 TEL: 08-556 96 800
 mail@ahlqvist-almqvist.se



(A) AHLQVIST & ALMQVIST ARKITEKTER AB T. 08-556 96 882

UPPDRAGNR	RITAD/KONSTR AV	HANDLÄGGARE
Project Number	Zhi Jiang	Staffan Svensson
DATUM	ANSVARIG	
2022-09-01	Britt Almqvist	

Förråd 1-2

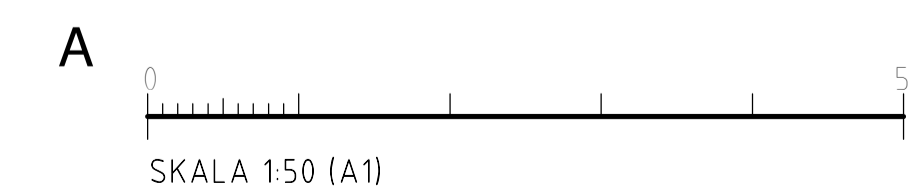

SKALA	NUMMER	BET
A1 1:50	A-43.1-150-1	A
A3 1:100		