


ELEVATION M2
SKALA 1:50
ANM.

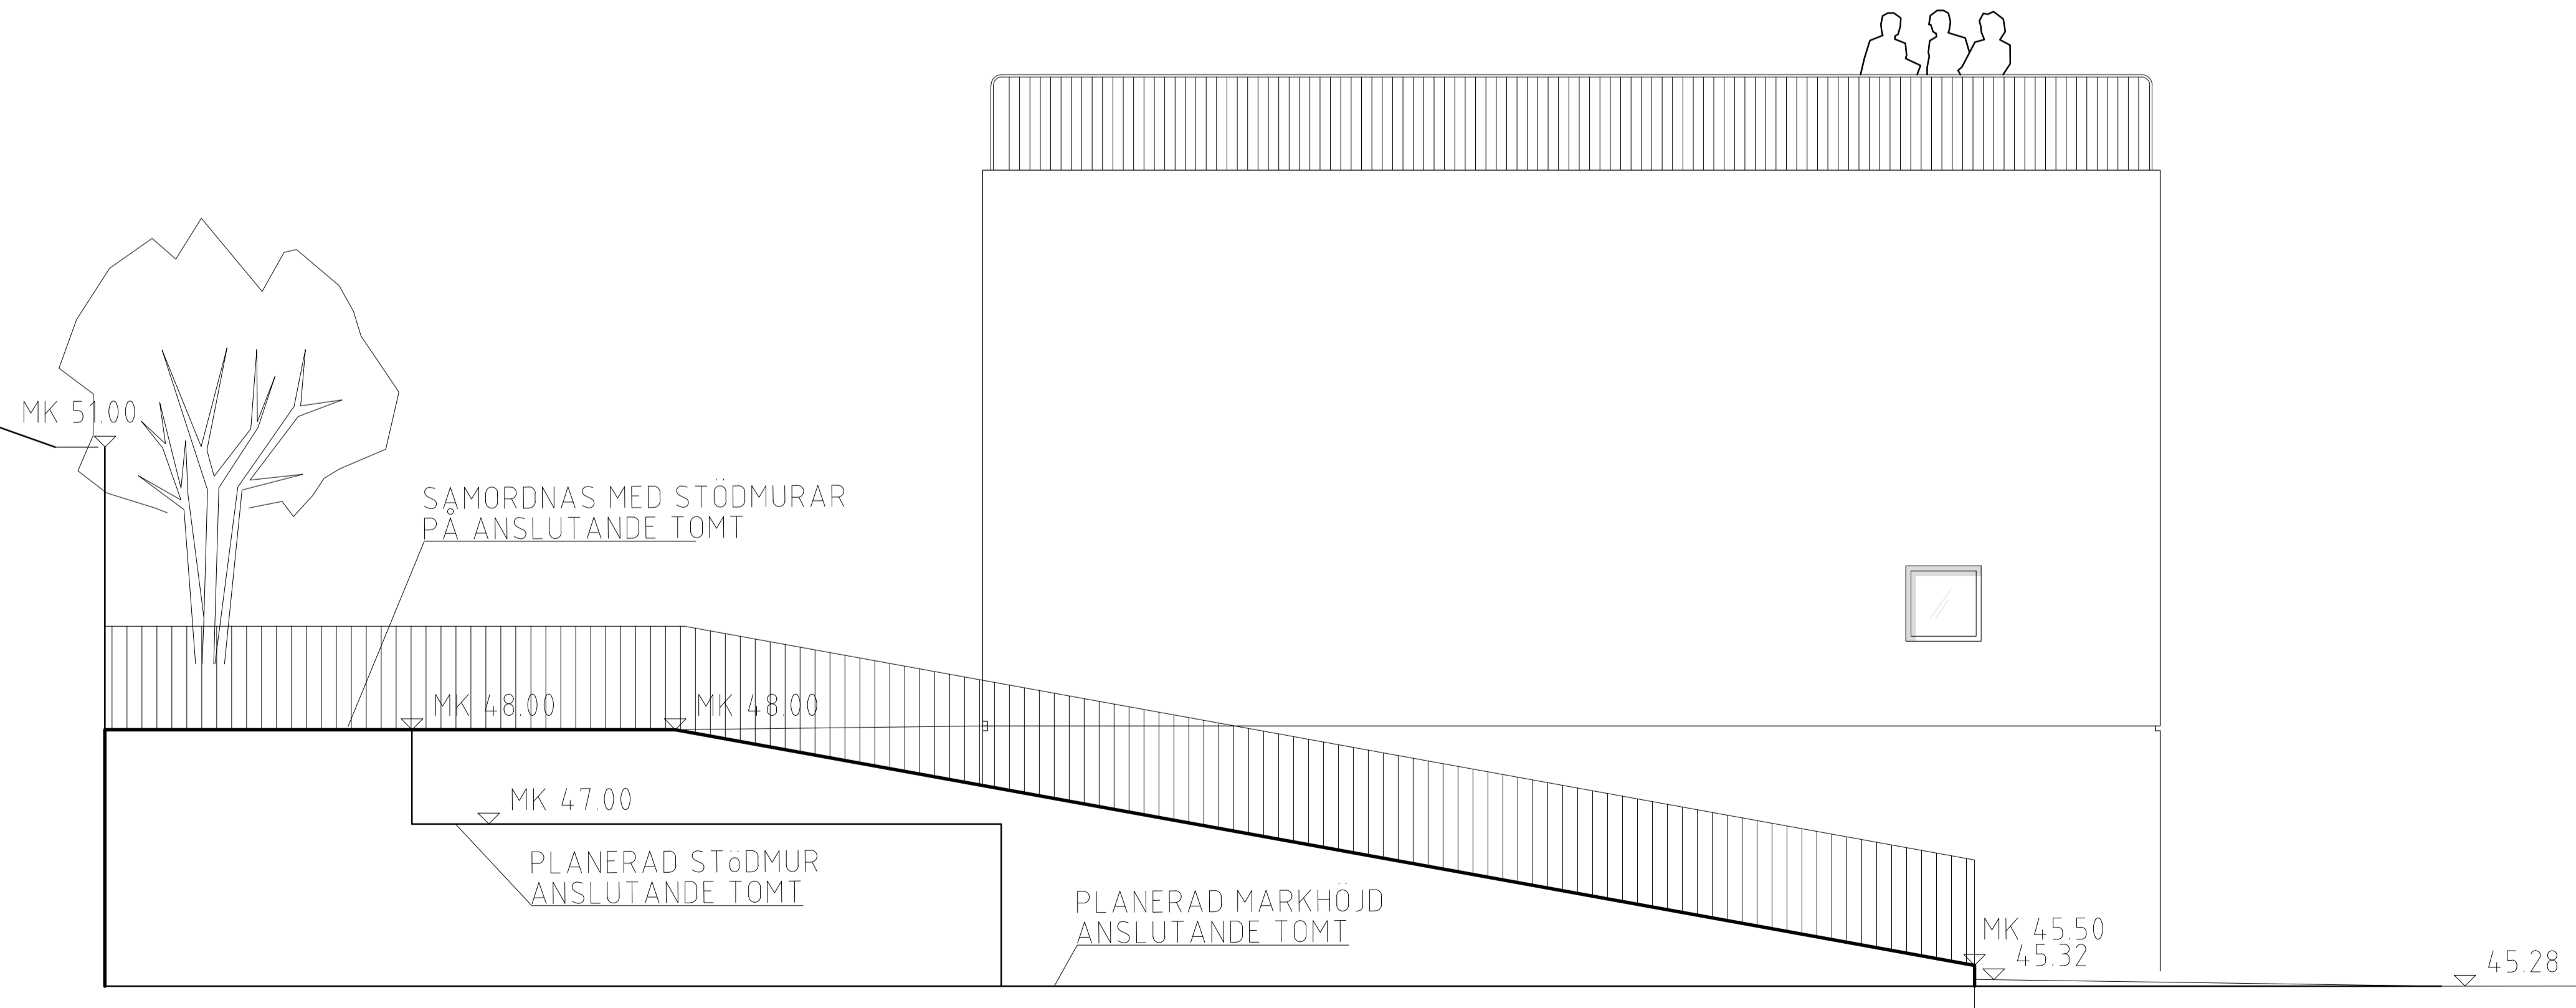

ELEVATION M3
SKALA 1:50
ANM.

BET	ANT	ÄNDRINGEN AVSER	DATUM	SIGN
BYGGLOV				
				
LENCA ÄLTA, NACKA				
VENDREDI AB BONDEGATAN 51, 116 33 STOCKHOLM				
BL				
A	VENDREDI AB	072-5200358 rebecca@vendredi.se		
		070-4642415 constance@vendredi.se		
LA	HA-HA LAND	070-8703584 suzanne@hahaland.se		
V				
E				
UPPDRAG NR	RITAD AV	HANDELAGGARE		
2022-10-21	SB	RZ/CM		
DATUM	ANSVARIG	RZ/CM		
ELEVATIONER MUR M2 OCH M3				
SKALA	NUMMER	I BET		
A1=1:50	A-49.0-010	-		
A3=1:100				