


FÖRKLARINGAR

ALLA MÅTT I MM
 ALLA PLUSHÖJDER I METER
 ALLA MÅTT KONTROLLERAS PÅ PLATS
 INNAN TILLVERKNING

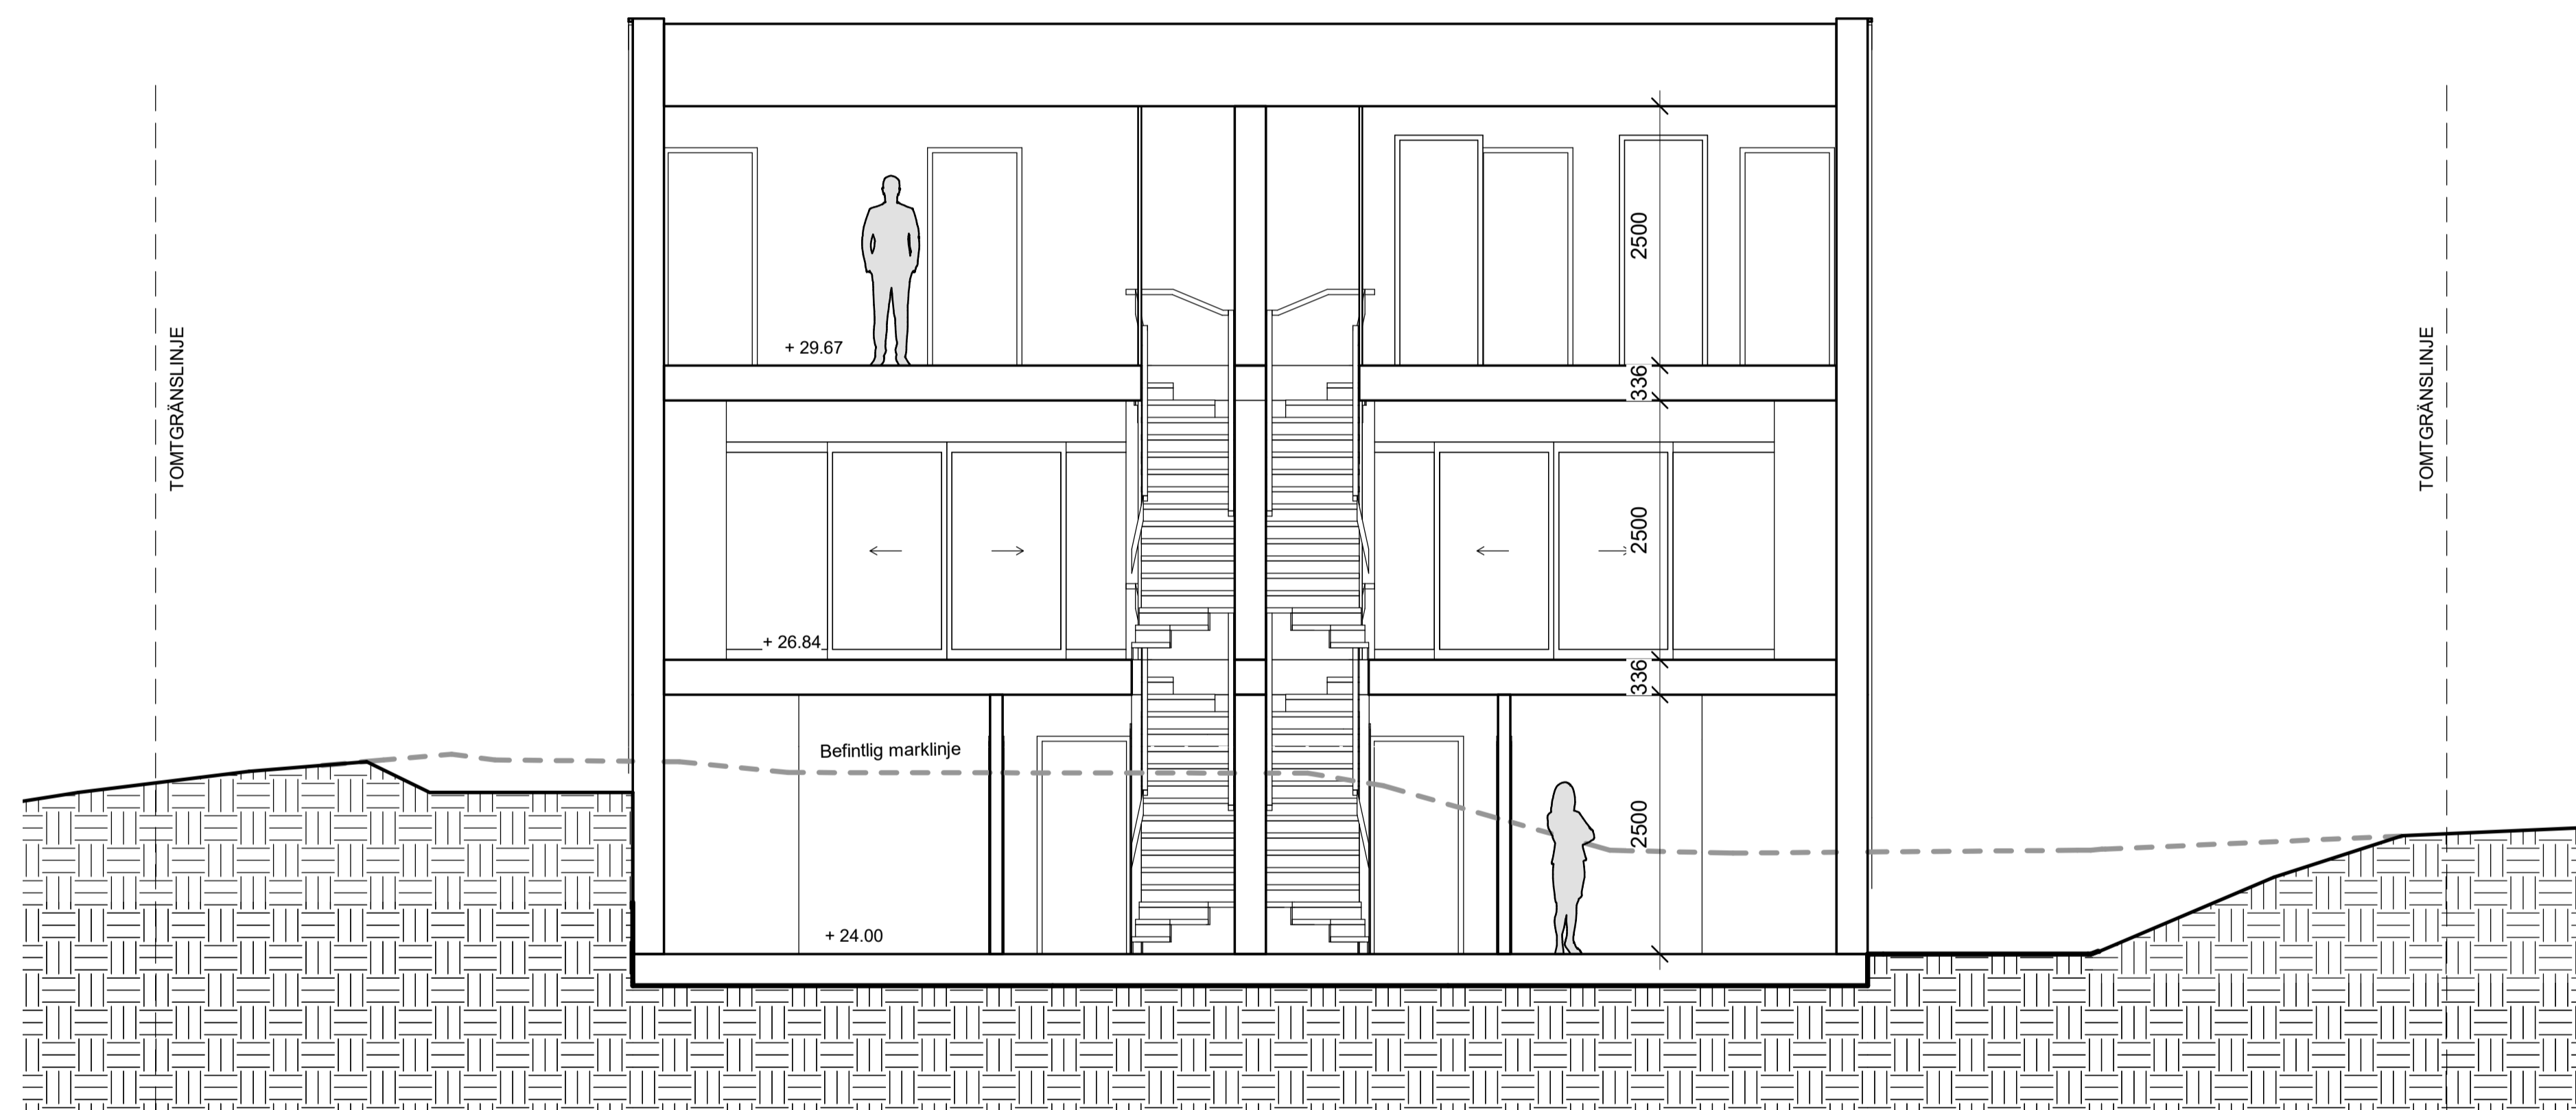

SEKTION A-A

REVIDERAD 2022-12-22


A	ENLIGT PM 1	20221027	SS
BET	ÄNDRINGEN AVSER	DATUM	SKID

BYGGLOV

BRF KUMMELNÄS 15

VELAMSUND 14:129


INNOVATION PROPERTIES  **AHLQVIST & ALMQVIST**
 ARKITEKTER AB
 FUGELVINGGATAN 54, 1 TR
 114 41 SÖDERMALM
 TEL. 08-556 96 800
 mail@ahlqvist-almqvist.se

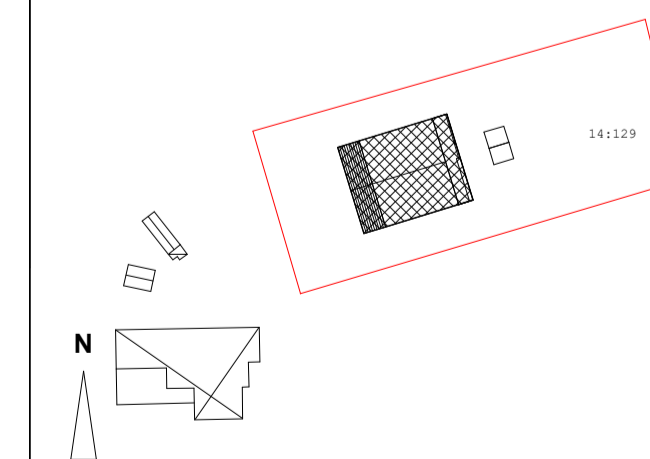

▲ AHLQVIST & ALMQVIST ARKITEKTER AB T. 08-556 96 882

UPPDRAGNR	RITAD/KONSTR AV	HANDLÄGGARE
Project Number	Zhi Jiang	Staffan Svensson
DATUM	ANSVARIG	
2022-10-21	Britt Almqvist	


SEKTION A-A

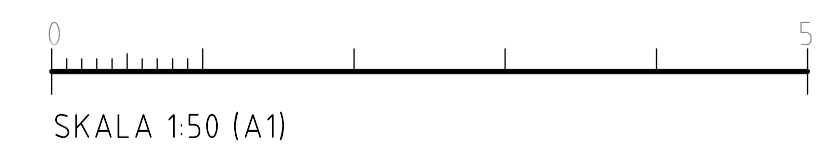


SKALA	NUMMER	BET
A1 1:50	A-42.1-101-1	A
A3 1:100		

FÖRKLARINGAR


ALLA MÅTT I MM
 ALLA PLUSHÖJDER I METER
 ALLA MÅTT KONTROLLERAS PÅ PLATS
 INNAN TILLVERKNING

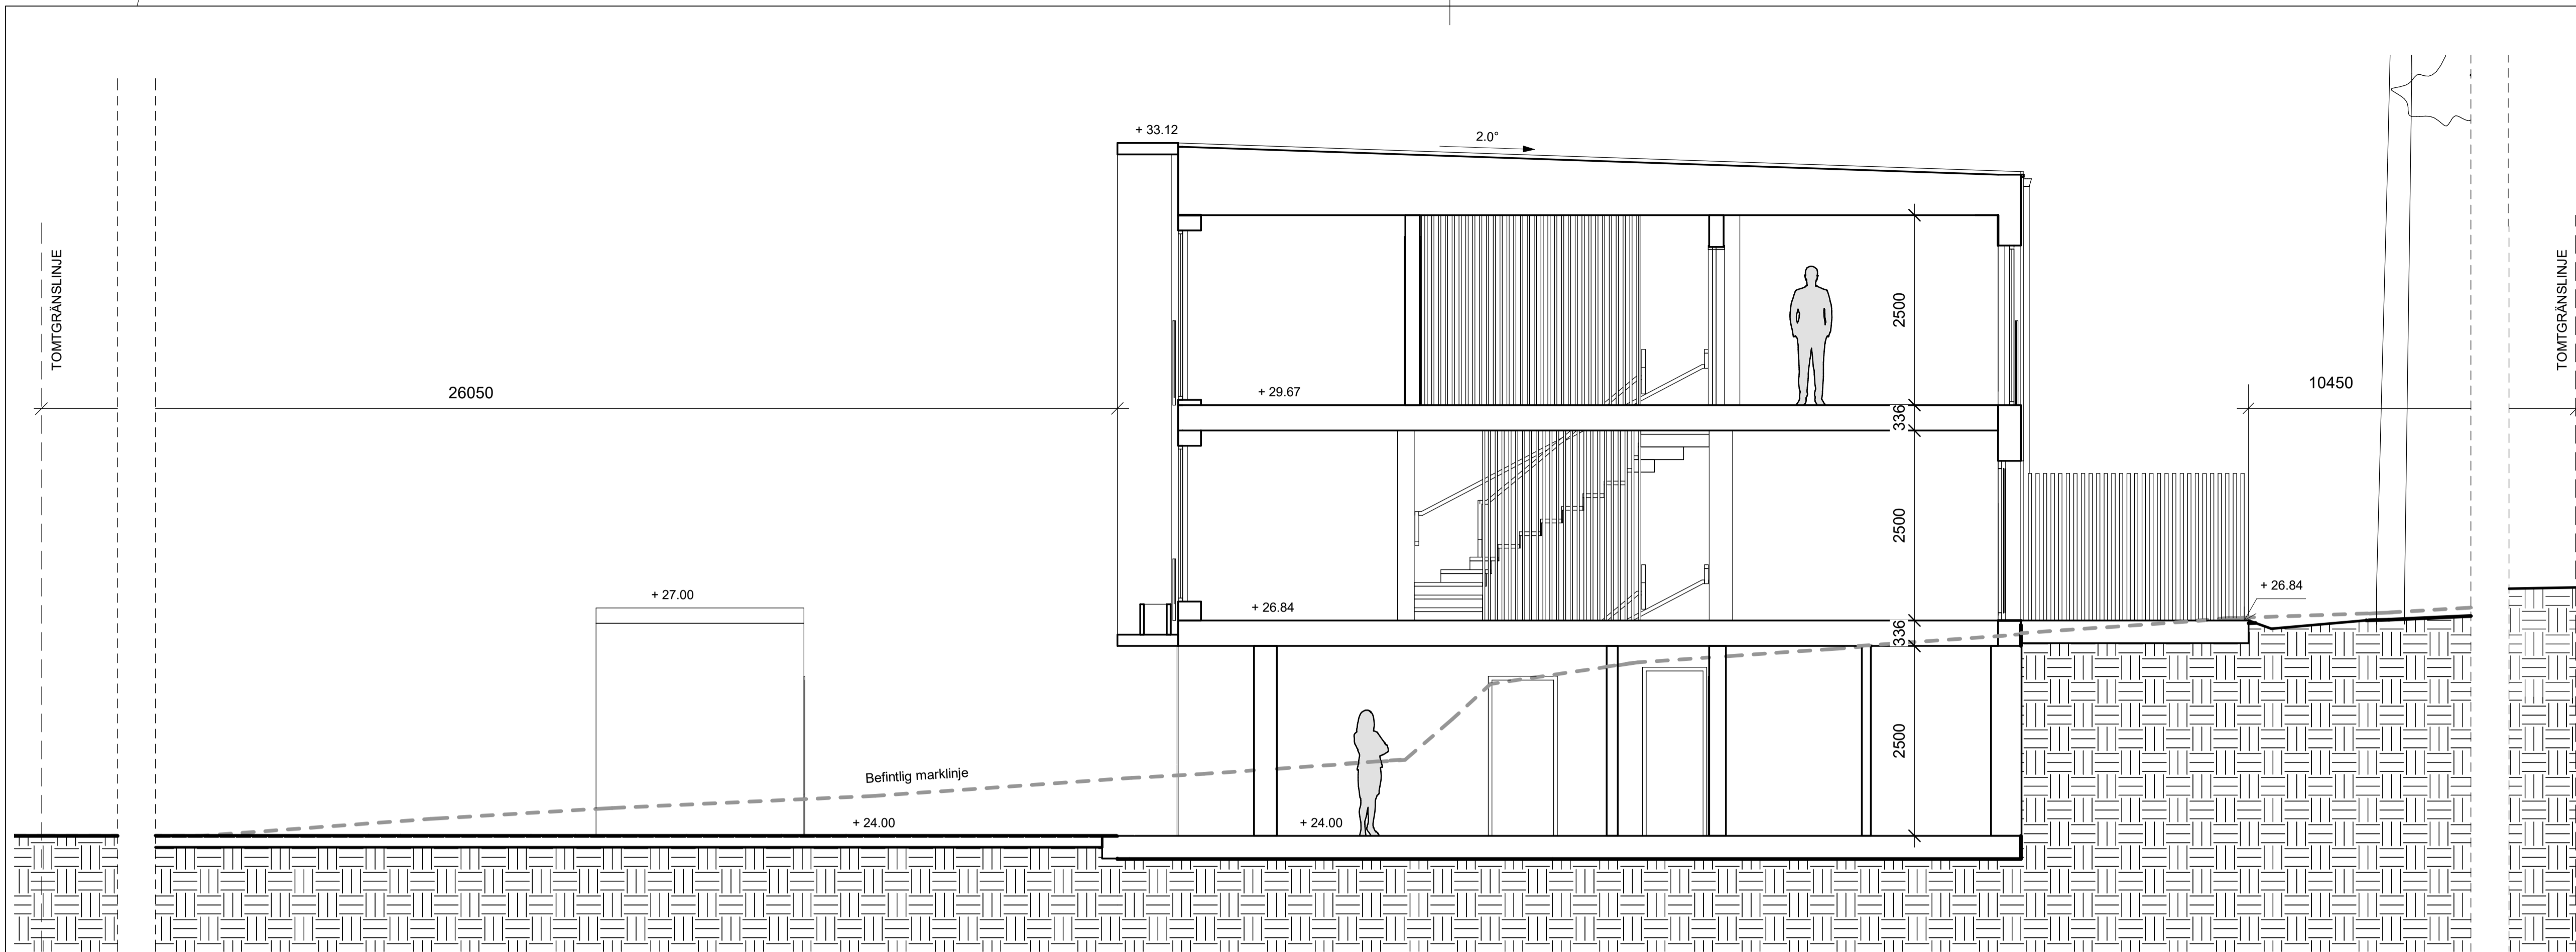

SEKTION B-B

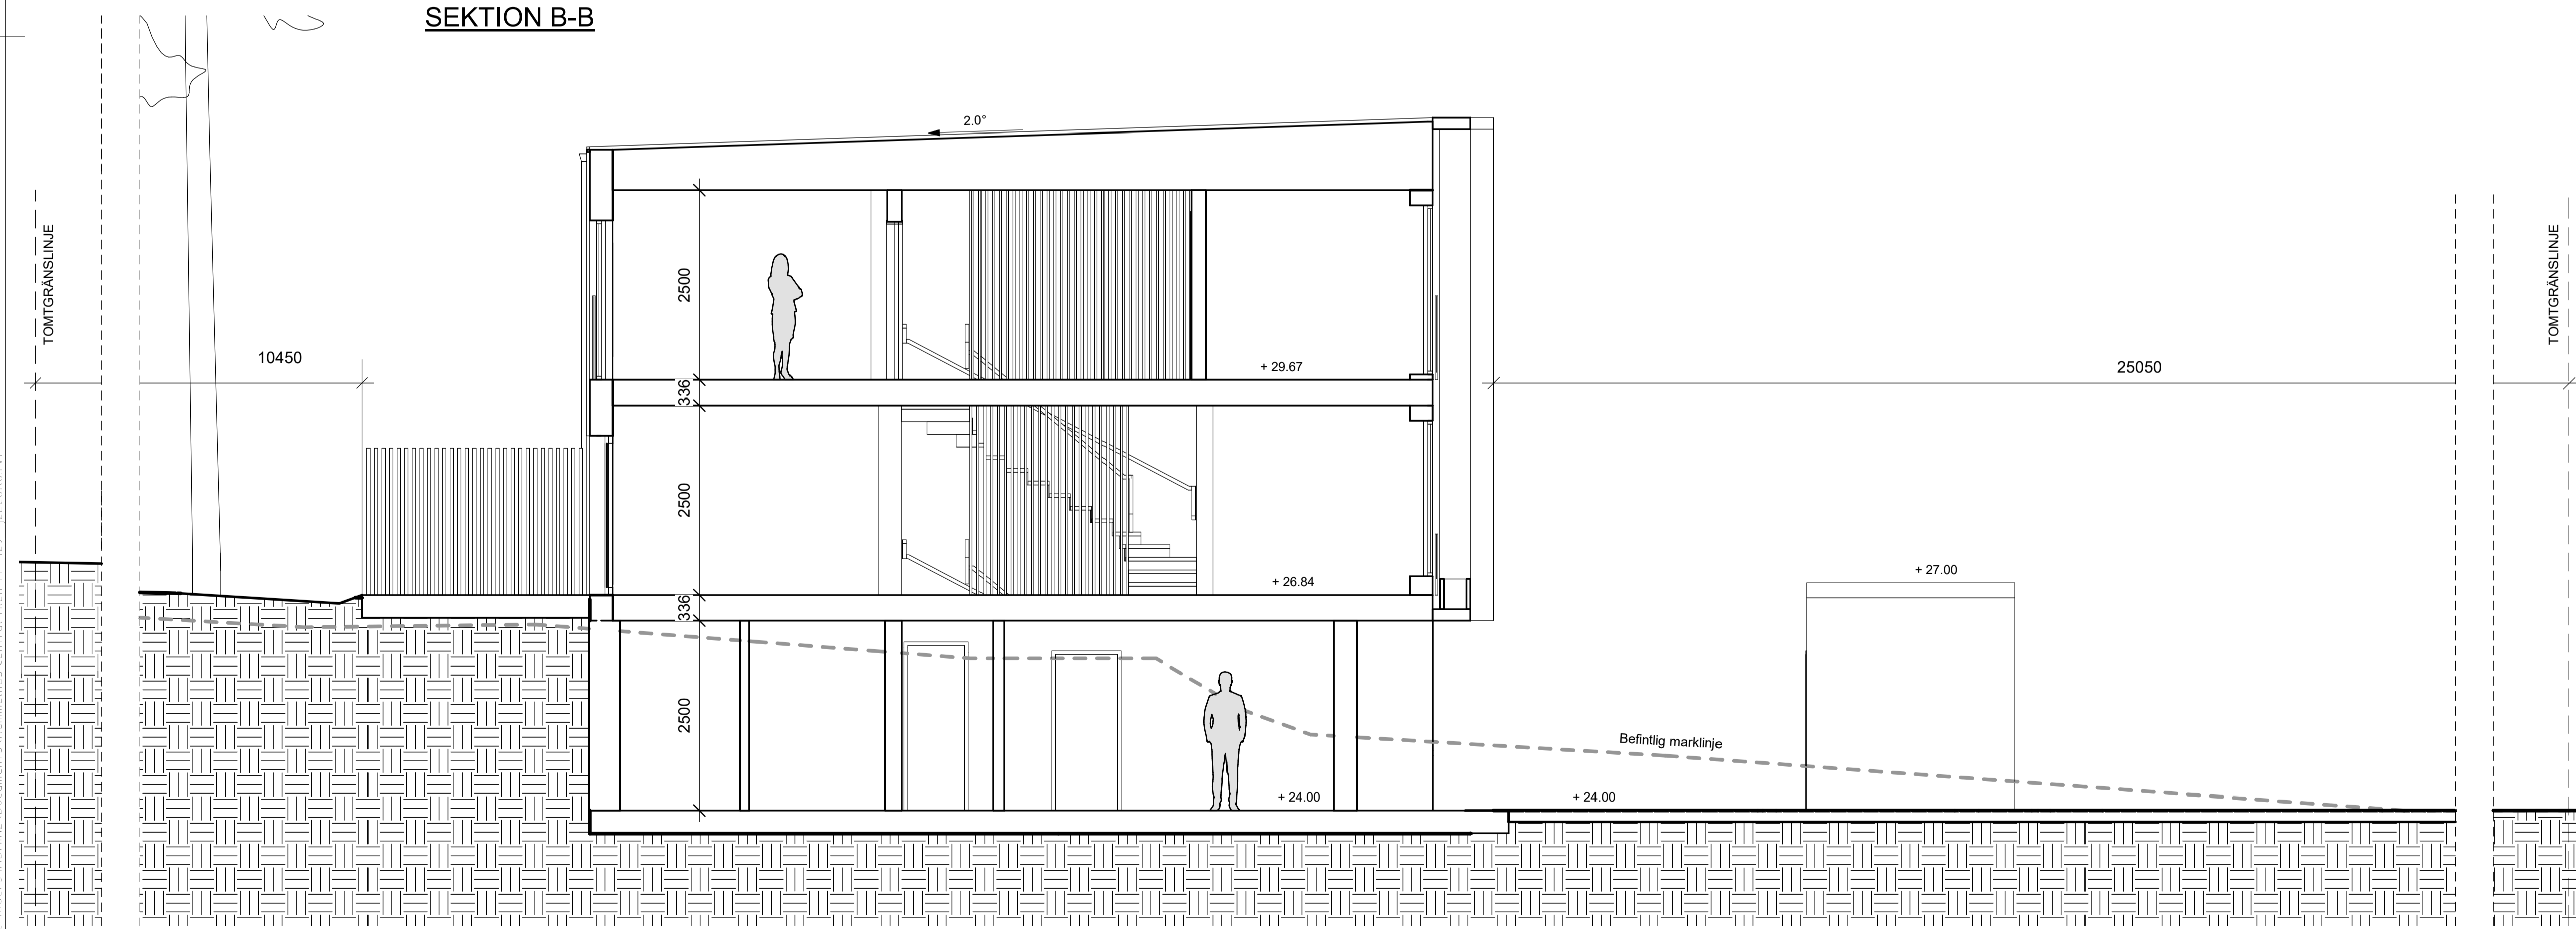

SEKTION C-C

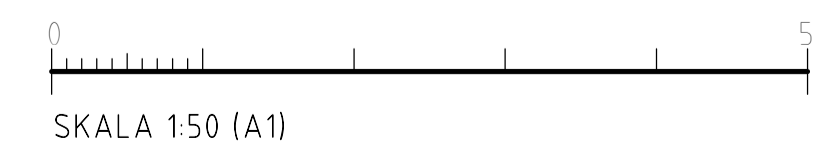

REVIDERAD 2022-12-22


A	ENLIGT PM 1	20221027	SS
BET	ÄNDRINGEN AVSER	DATUM	SKEN

BYGGLOV

BRF KUMMELNÄS 15

VELAMSUND 14:129

INNOVATION PROPERTIES  **AHLQVIST & ALMQVIST**
 ARKITEKTER AB
 TEGELVÄRKGATAN 54, 1 TR
 116 41 SÖDERMÅLA
 TEL. 08-556 96 800
 mail@ahlqvist-almqvist.se

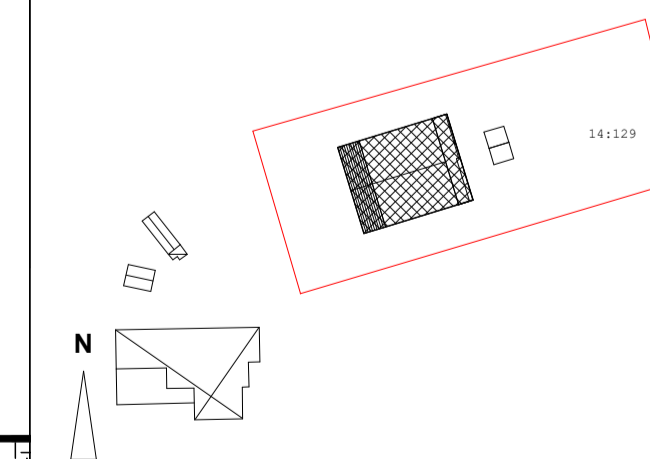

▲ AHLQVIST & ALMQVIST ARKITEKTER AB T. 08-556 96 882


UPPDRAGNR	RITAD/KONSTR AV	HANDLÄGGARE
Project Number	Zhi Jiang	Staffan Svensson
DATUM	ANSVARIG	
2022-10-21	Britt Almqvist	

SEKTION B-B & C-C

SKALA	NUMMER	BET
A1 1:50	A-42.1-102-1	A
A3 1:100		

FÖRKLARINGAR

ALLA MÄTT I MM
 ALLA PLUSHÖJDER I METER
 ALLA MÄTT KONTROLLERAS PÅ PLATS
 INNAN TILLVERKNING

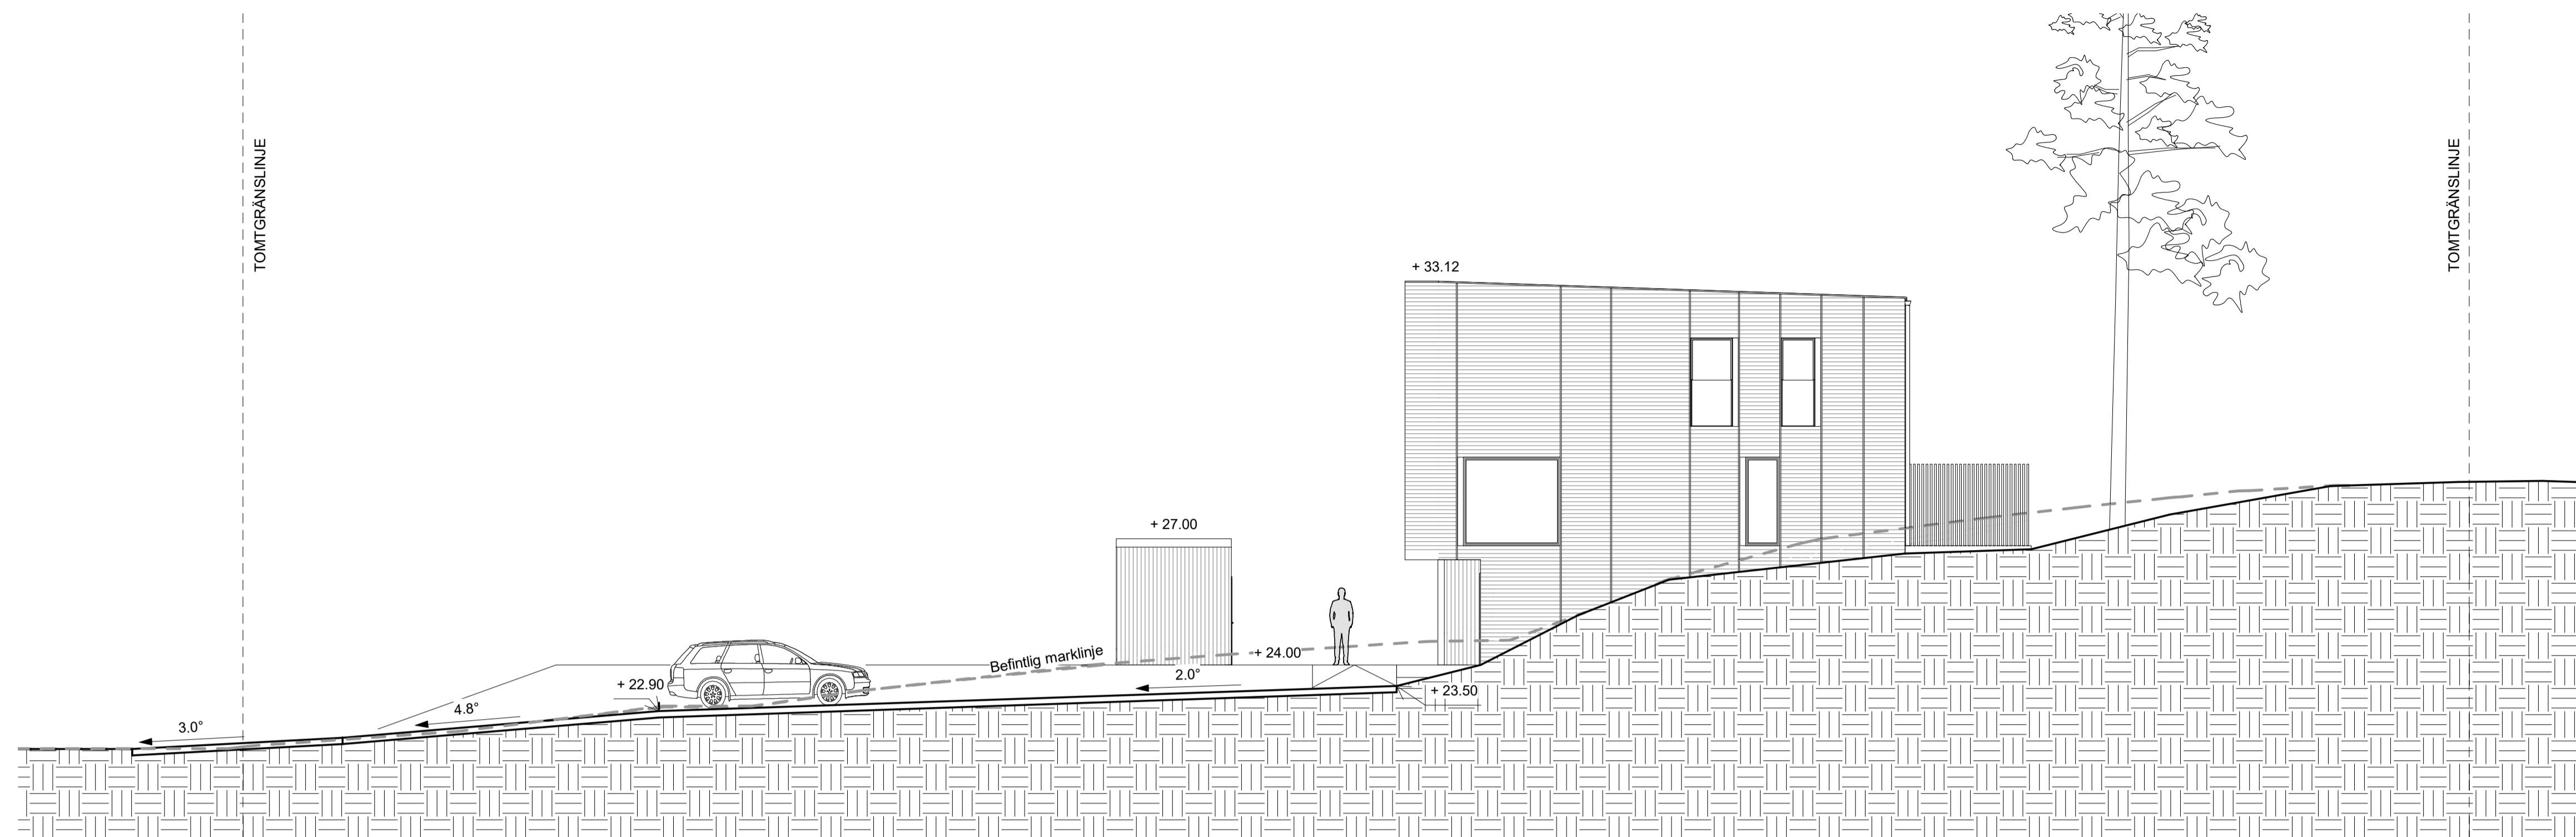

SEKTION D-D

REVIDERAD 2022-12-22


A	ENLIGT PM 1	20221027	SS
BET	ÄNDRINGEN AVSER	DATUM	SKN

BYGGLOV

BRF KUMMELNÄS 15

VELAMSUND 14:129


INNOVATION PROPERTIES  **AHLQVIST & ALMQVIST**
 ARKITEKTER AB
 HJERLEKINGGATAN 54, 1 TR
 141 41, 141 00 SKÖVDE
 TEL. 08-556 96 800
 mail@ahlqvist-almqvist.se

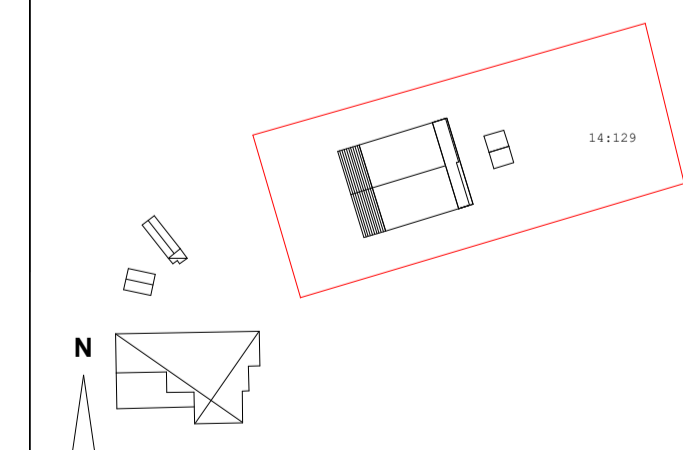

▲ AHLQVIST & ALMQVIST ARKITEKTER AB T. 08-556 96 802

UPPDRAGNR	RITAD/KONSTR AV	HANDLÄGGARE
Project Number	Zhi Jiang	Staffan Svensson
DATUM	ANSVARIG	
2022-10-21	Britt Almqvist	


SEKTION D-D MARK

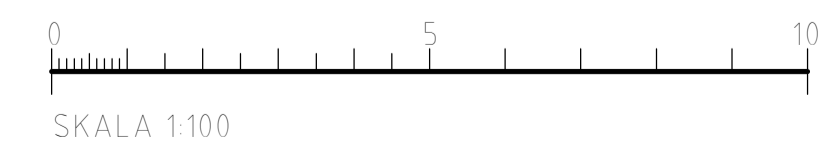


SKALA	NUMMER	BET
A1 1:100	A-42.1-103-1	A
A3 1:200		

FÖRKLARINGAR

ALLA MÅTT I MM
 ALLA PLUSHÖJDER I METER
 ALLA MÅTT KONTROLLERAS PÅ PLATS
 INNAN TILLVERKNING

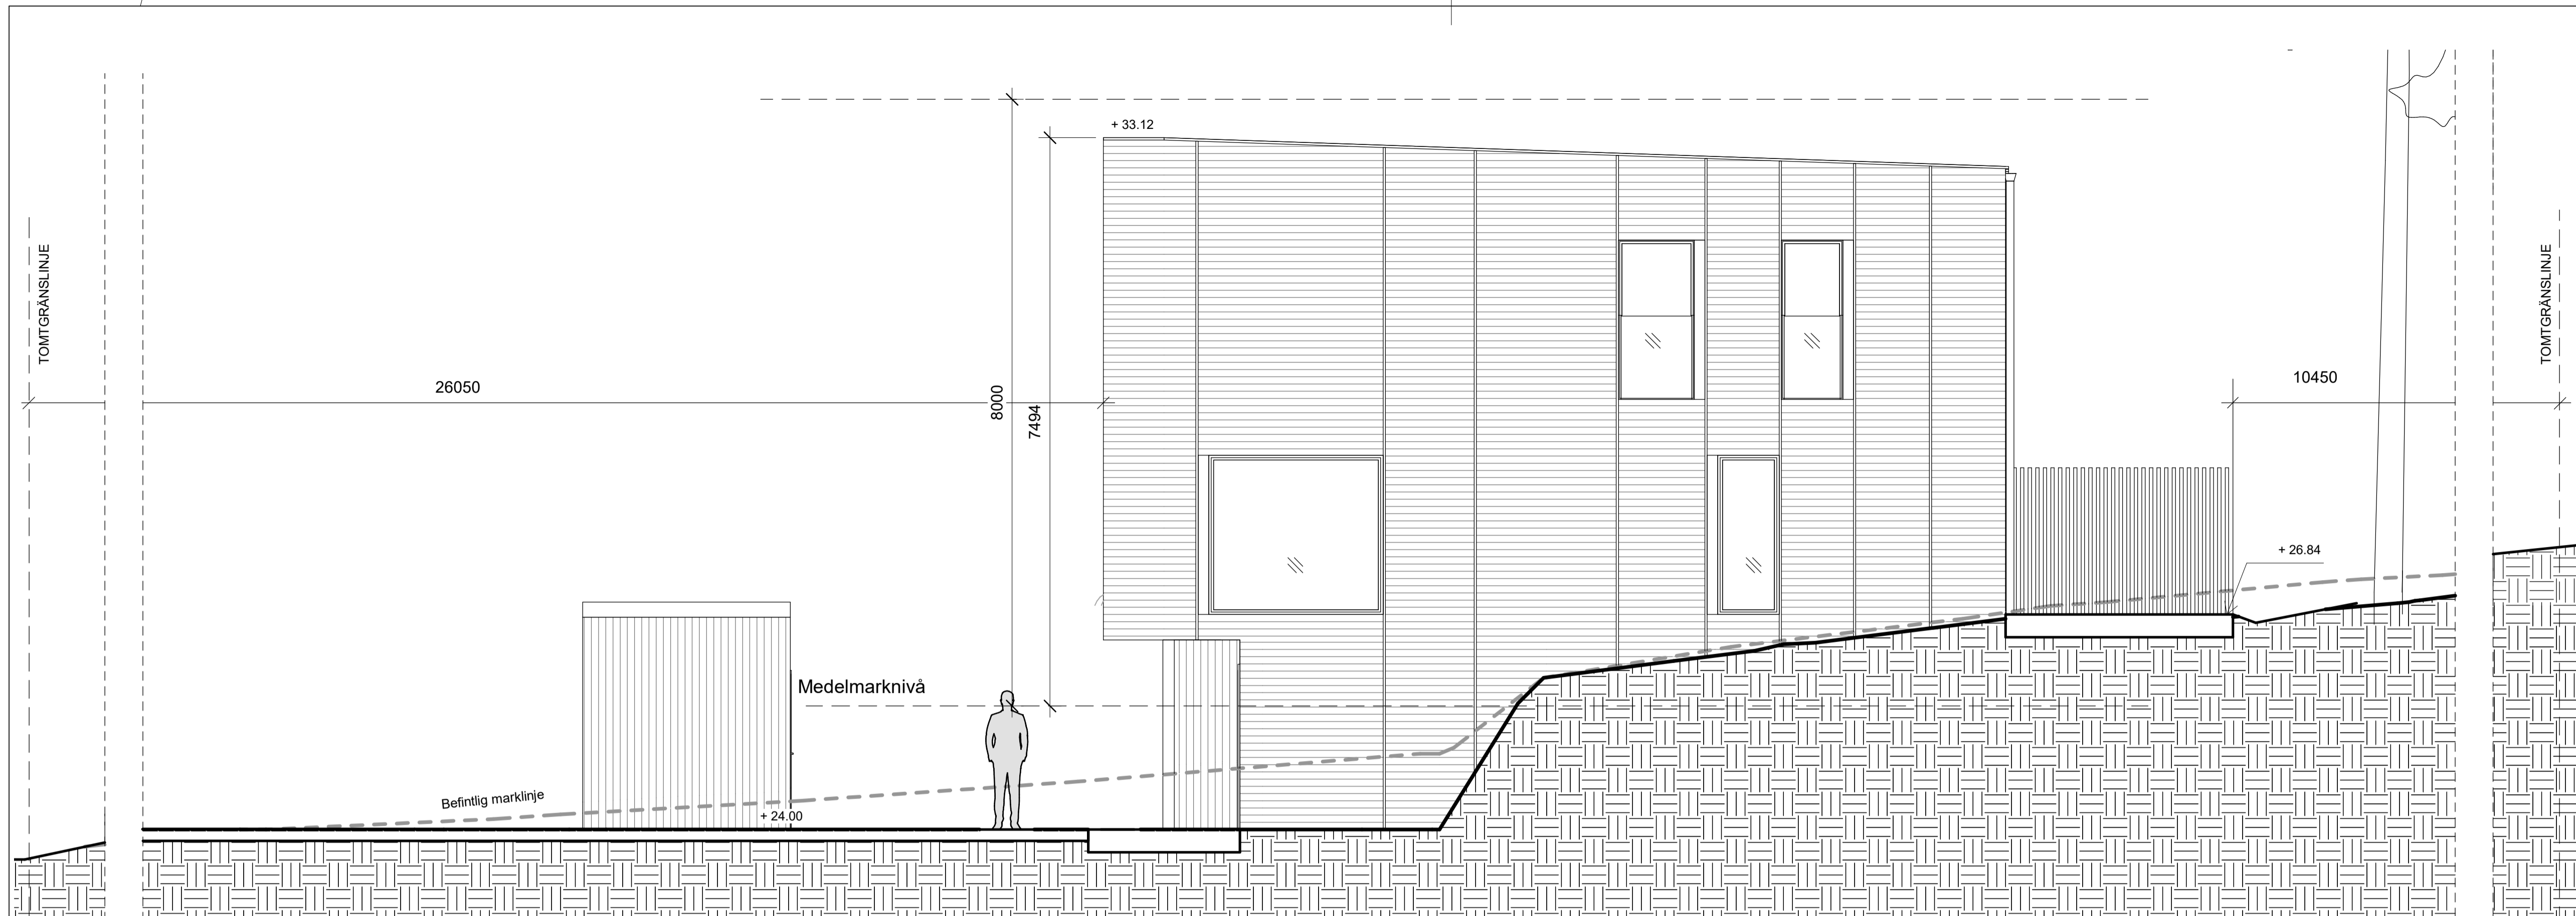

FASAD NORR

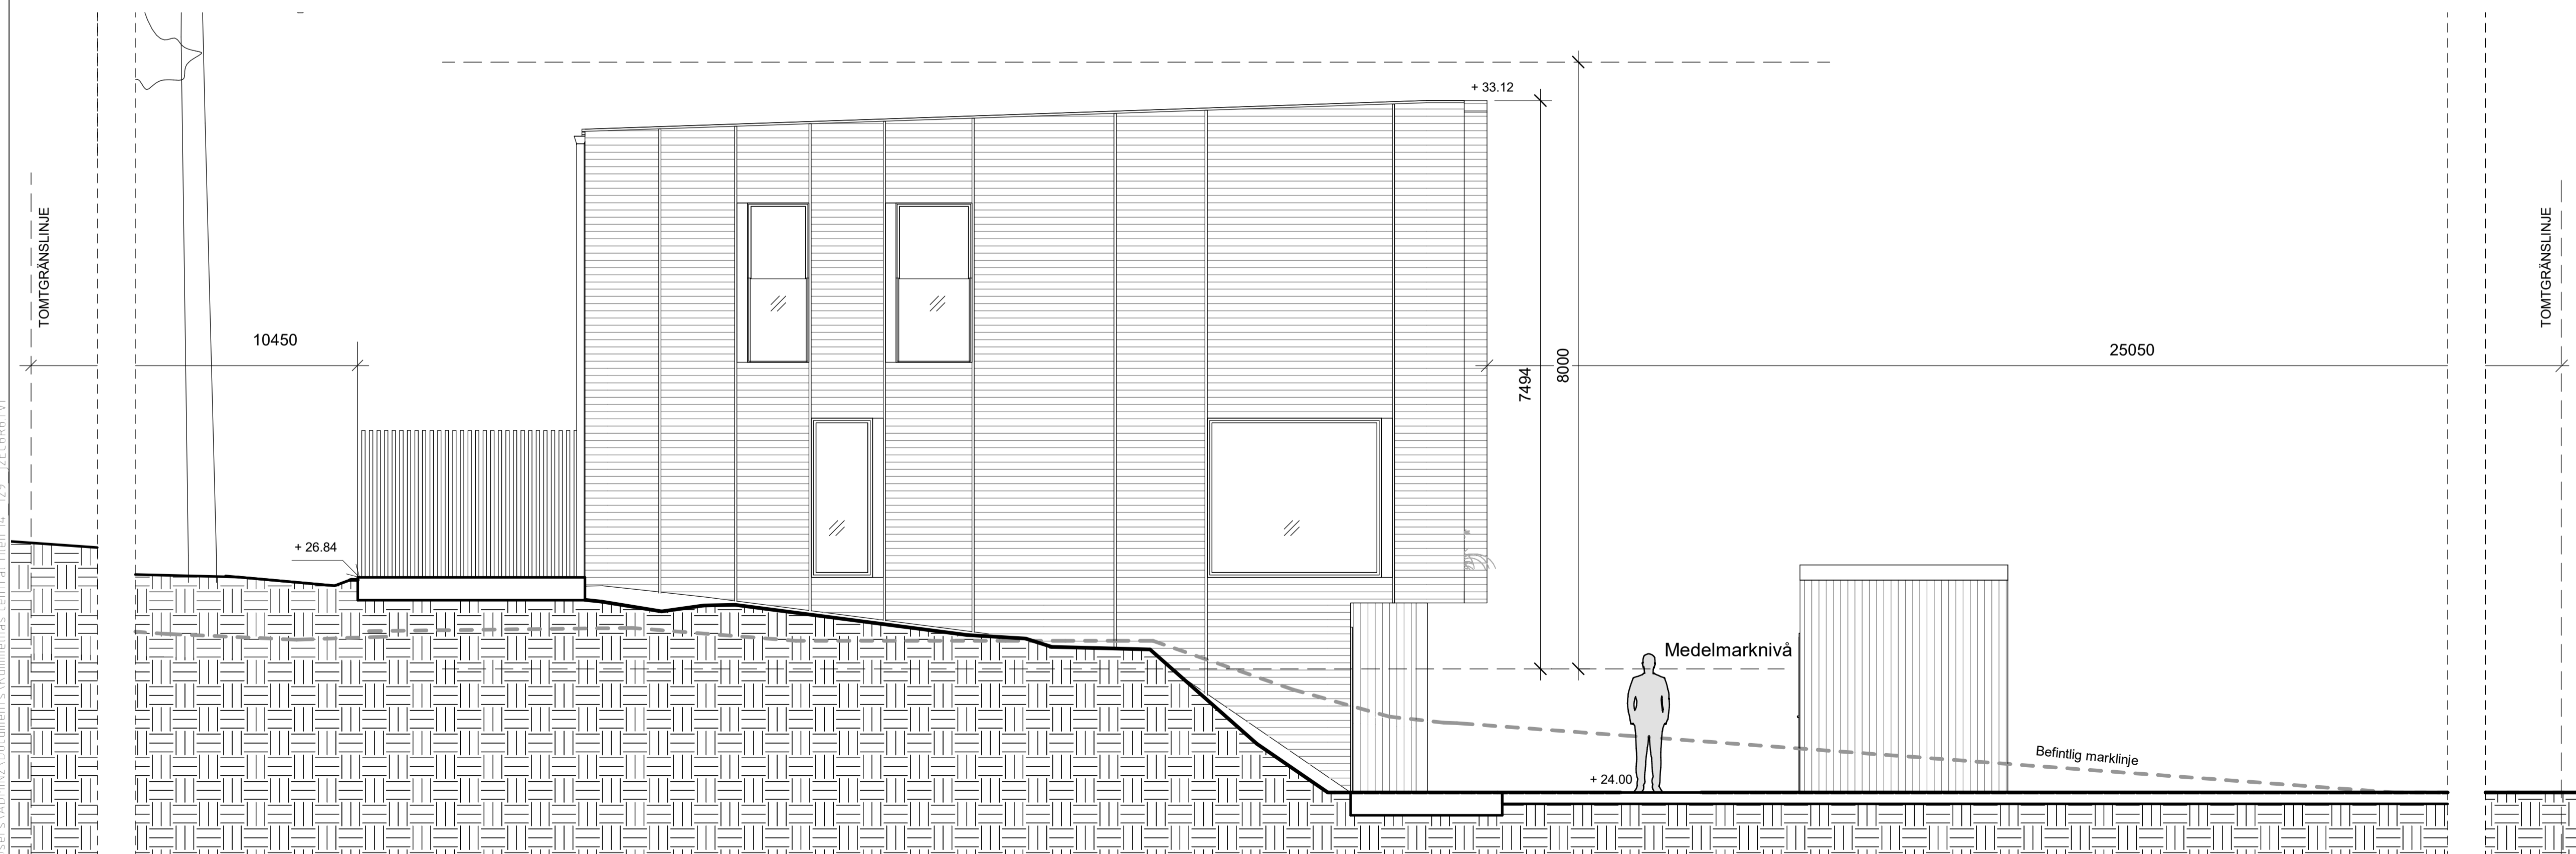

FASAD SÖDER

REVIDERAD 2022-12-22


A	ENLIGT PM 1	20221027	SS
BET	ÄNDRINGEN AVSER	DATUM	SKEN

BYGGLOV

BRF KUMMELNÄS 15

VELAMSUND 14:129

INNOVATION PROPERTIES  **AHLQVIST & ALMQVIST**
 ARKITEKTER AB
 FUGELVINGGATAN 54, 1 TR
 116 41 SÖDERMÄLAR
 TEL. 08-556 96 800
 mail@ahlqvist-almqvist.se

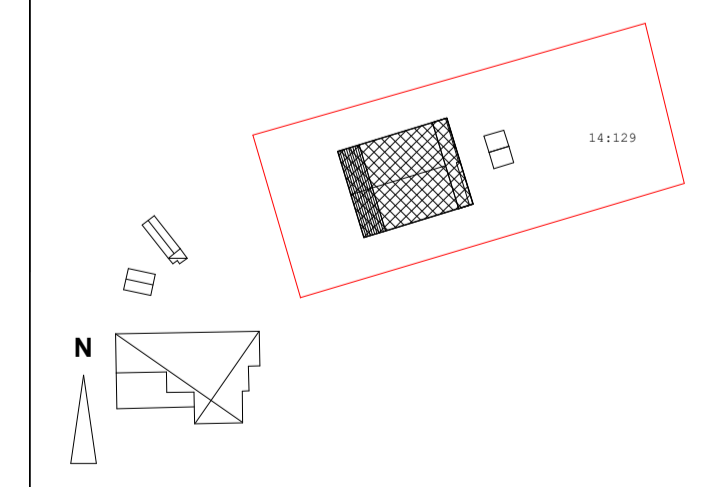


▲ AHLQVIST & ALMQVIST ARKITEKTER AB T. 08-556 96 882

UPPDRAGNR	RITAD/KONSTR AV	HANDLÄGGARE
Project Number	Zhi Jiang	Staffan Svensson
DATUM	ANSVARIG	
2022-10-21	Britt Almqvist	

FASAD NORR & SÖDER


SKALA	NUMMER	BET
A1 1:50	A-43.1-101-1	A
A3 1:100		

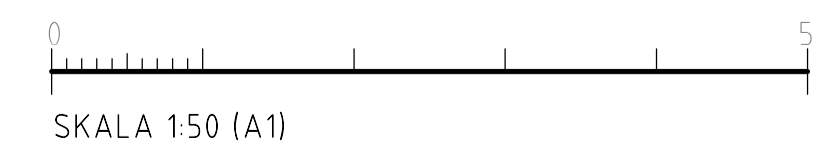


2022-12-22 14:16:46 C:\Users\ADMI2\Documents\Kummehas central - 129 - gE\666.rvt

FÖRKLARINGAR


ALLA MÅTT I MM
 ALLA PLUSHÖJDER I METER
 ALLA MÅTT KONTROLLERAS PÅ PLATS
 INNAN TILLVERKNING

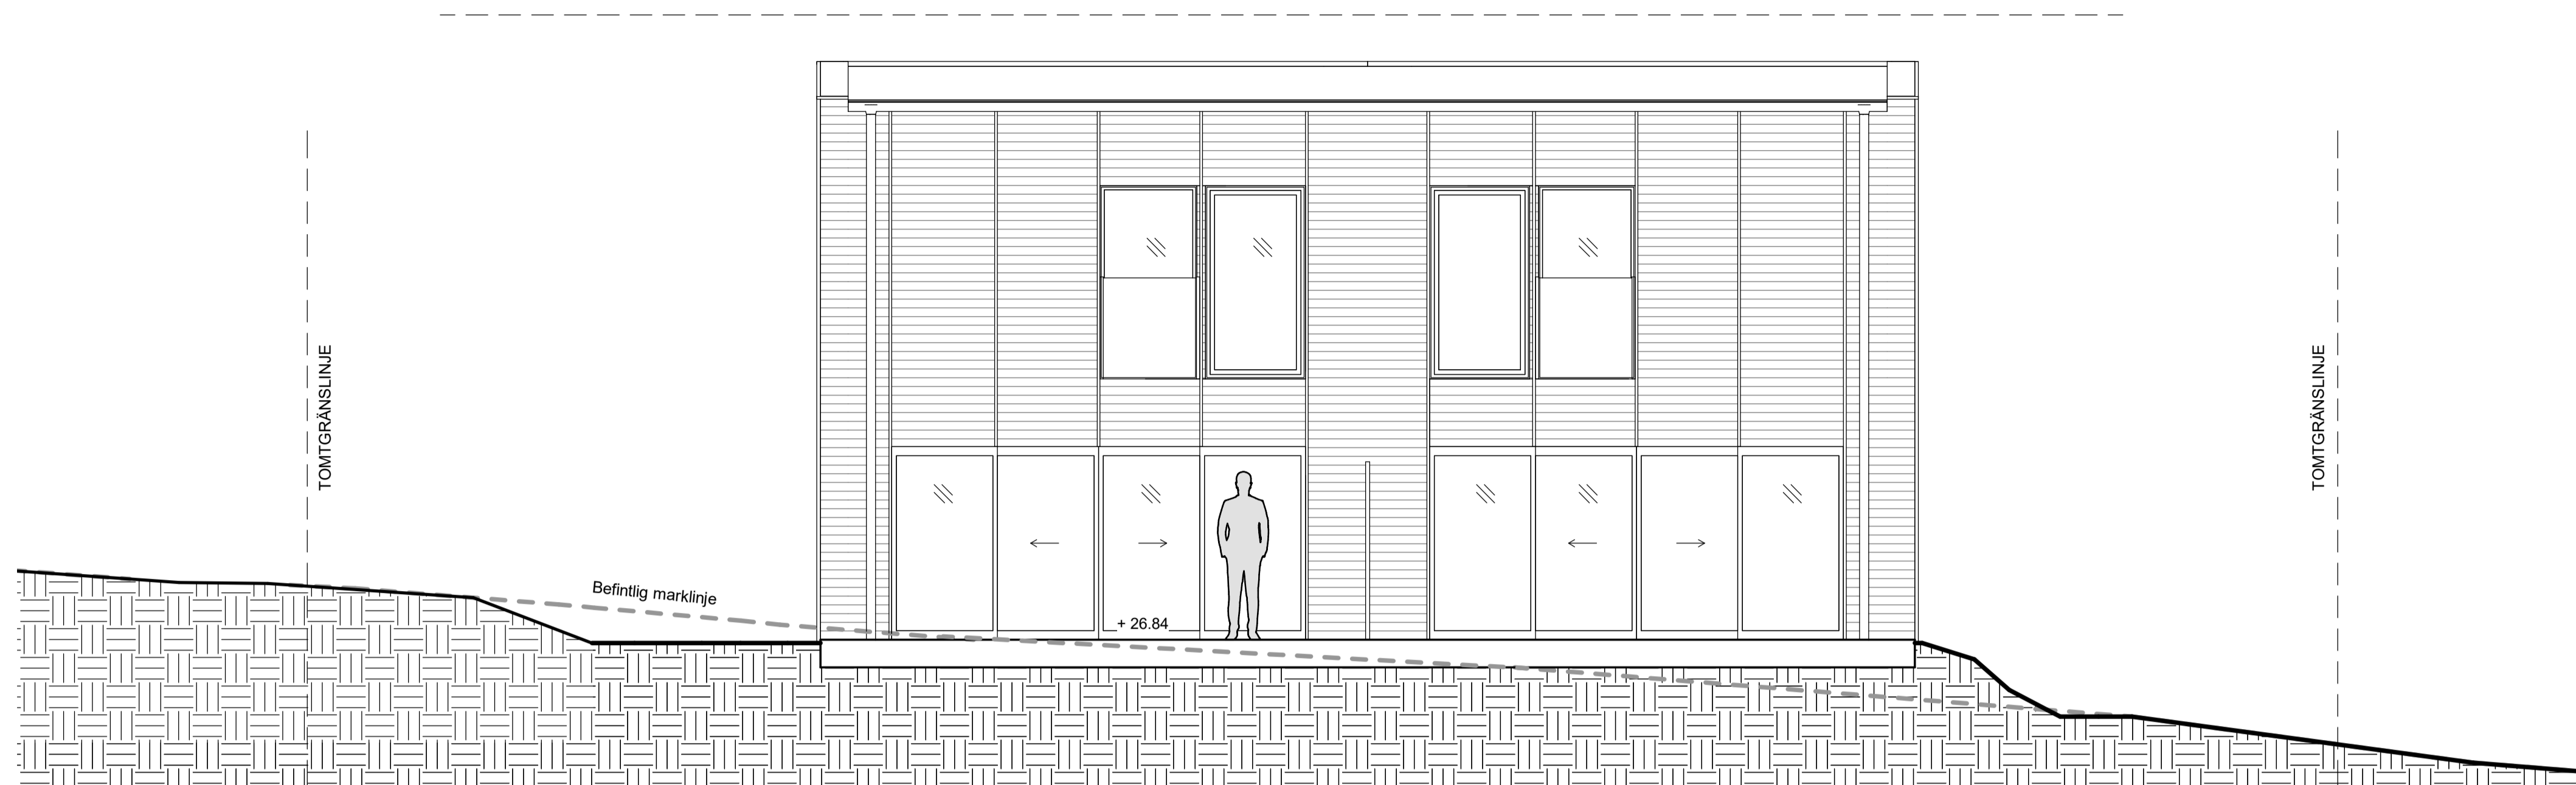

FASAD VÄSTER

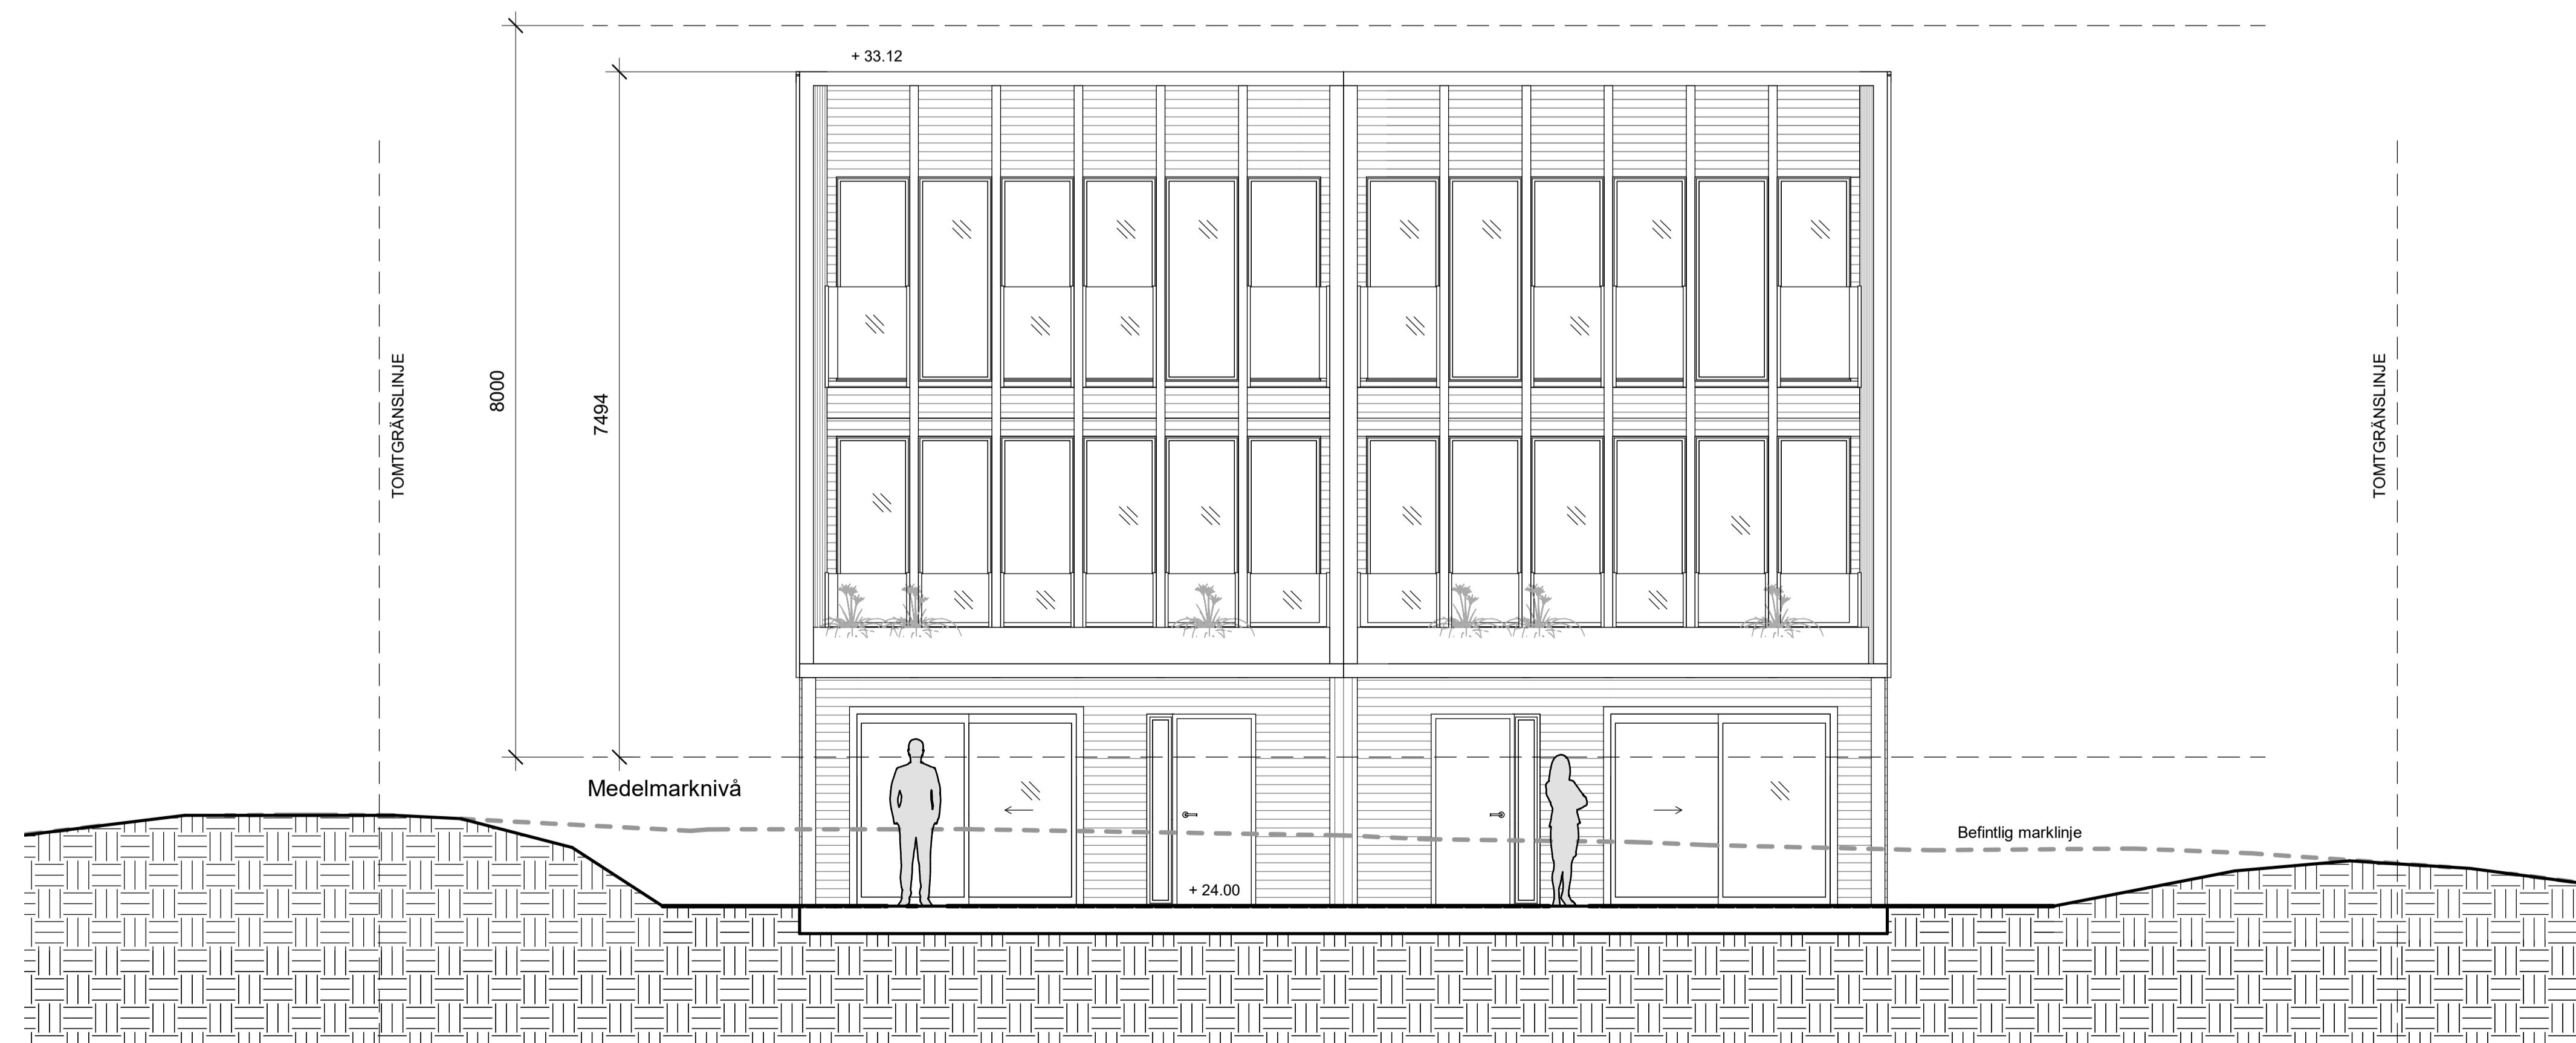

FASAD ÖSTER

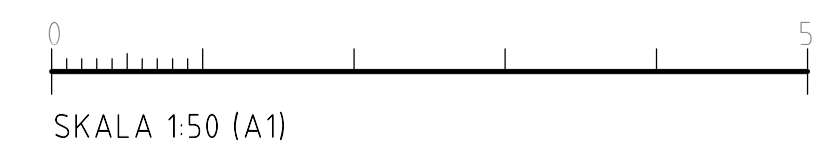

REVIDERAD 2022-12-22


A	ENLIGT PM 1	20221027	SS
BET	ÄNDRINGEN AVSER	DATUM	SKN

BYGGLOV

BRF KUMMELNÄS 15

VELAMSUND 14:129

INNOVATION PROPERTIES  **AHLQVIST & ALMQVIST**
 ARKITEKTER AB
 HJERLEKIRKOGATAN 54, 1 TR
 161 41 8700KJULM
 TEL: 08-556 96 800
 mail@ahlqvist-almqvist.se

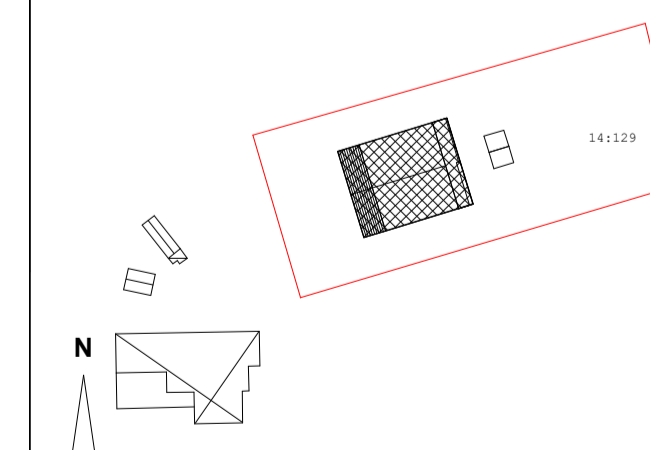

(A) AHLQVIST & ALMQVIST ARKITEKTER AB T. 08-556 96 882


UPPDRAGNR	RITAD/KONSTR AV	HANDLÄGGARE
Project Number	Zhi Jiang	Staffan Svensson
DATUM	ANSVARIG	
2022-10-21	Britt Almqvist	

FASAD VÄSTER & ÖSTER


SKALA	NUMMER	BET
A1 1:50	A-43.1-102-1	A
A3 1:100		

FÖRKLARINGAR


ALLA MÅTT I MM
 ALLA PLUSHÖJDER I METER
 ALLA MÅTT KONTROLLERAS PÅ PLATS
 INNAN TILLVERKNING

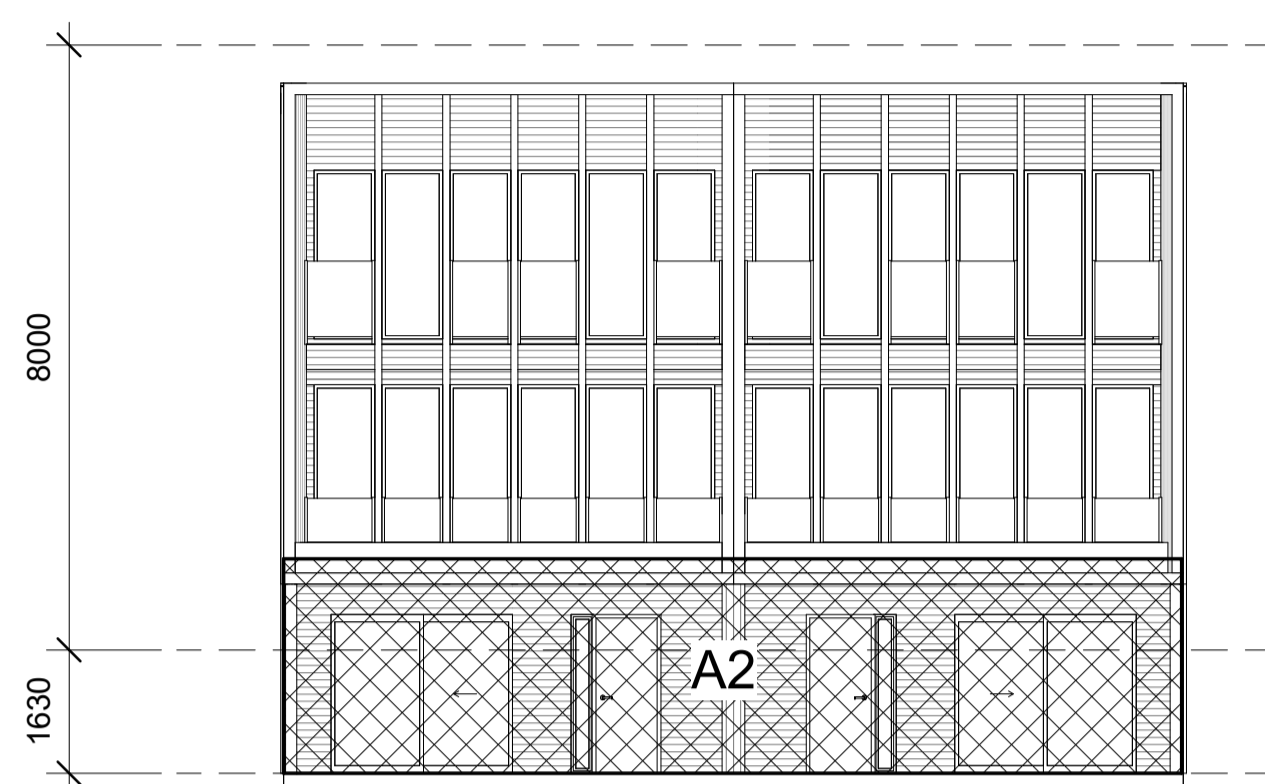

FASAD ÖSTER

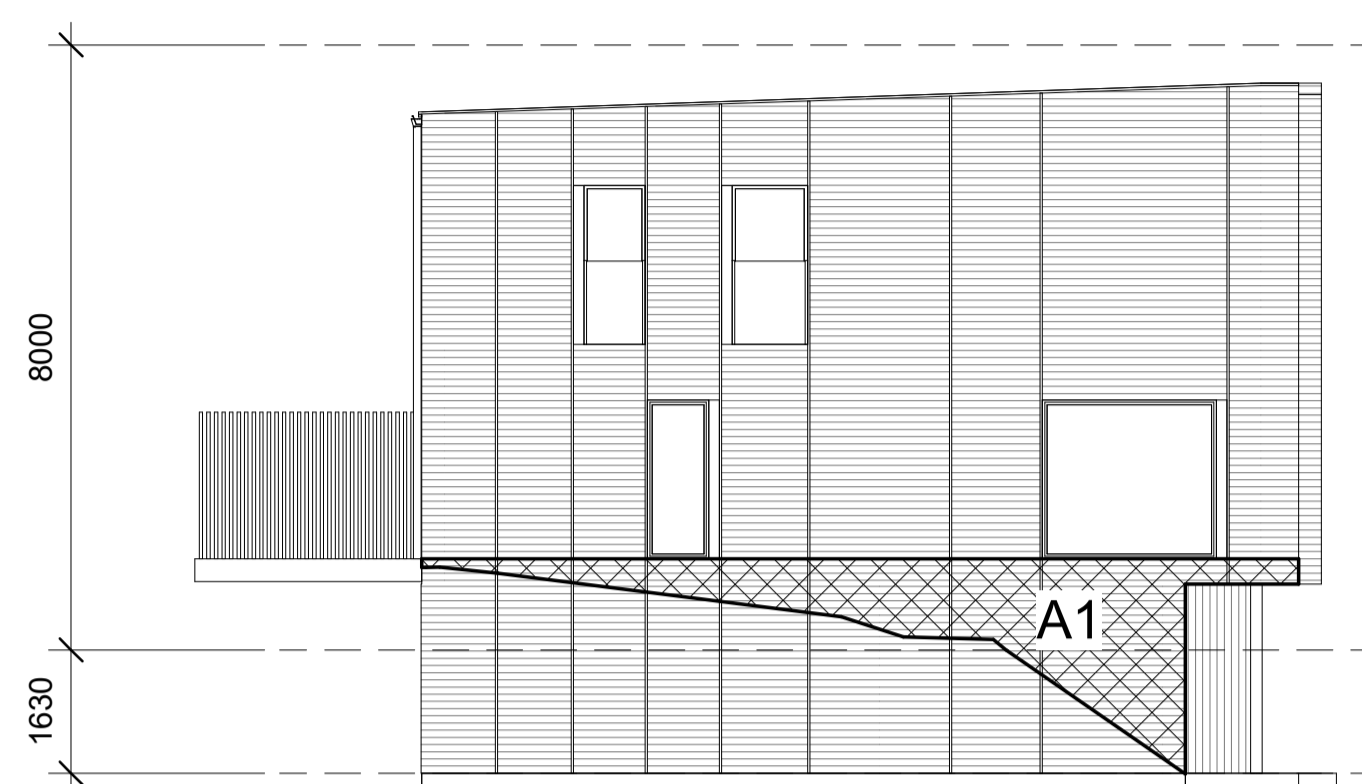

FASAD SÖDER

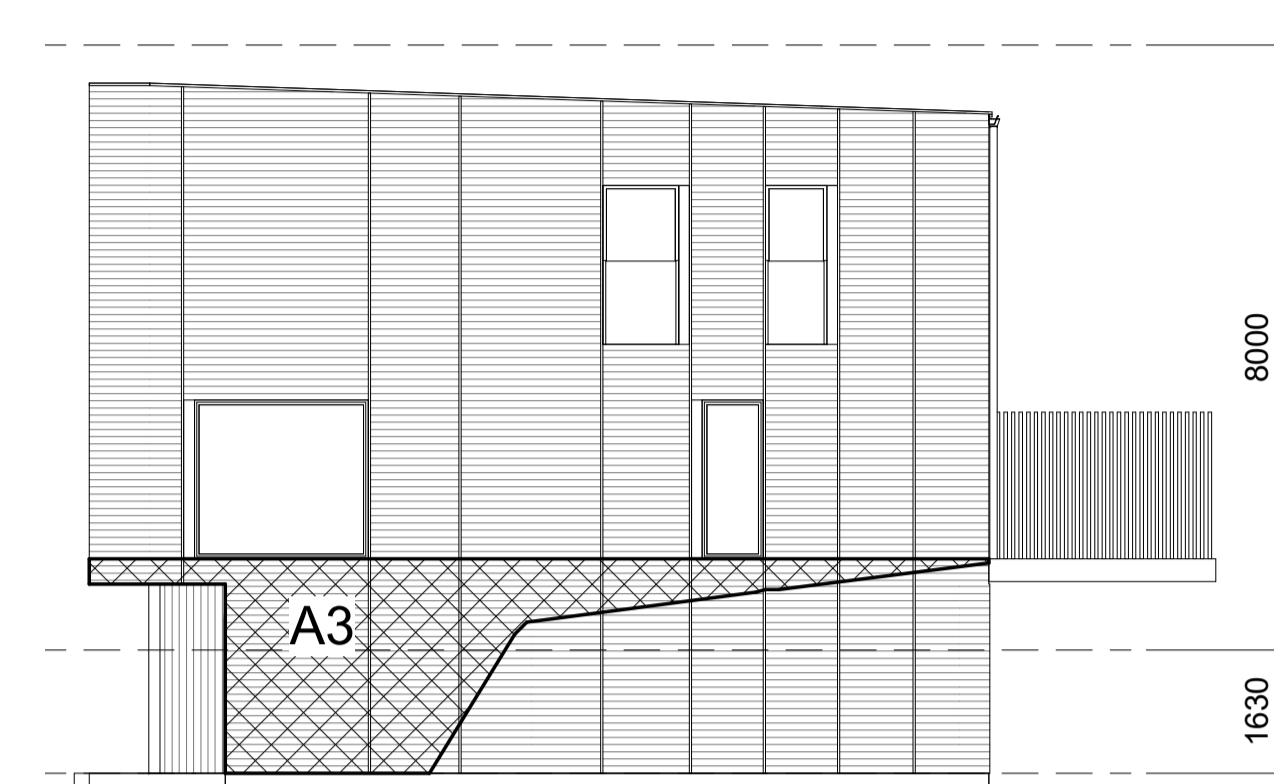

FASAD NORR

$$h = \frac{A1 + A2 + A3}{\text{Byggnadens omkrets}} = \frac{9,8 + 33,7 + 12,2}{46,2} = \frac{55,7}{46,2} = 1,206$$

Medelmarknivå = högsta punkt - h = 2,836 - 1,206 = 1,630m

REVIDERAD 2022-12-22


BET	ÄNDRINGEN AVSER	DATUM	SKEN
-----	-----------------	-------	------

BYGGLOV

BRF KUMMELNÄS 15

VELAMSUND 14:65

INNOVATION PROPERTIES  **AHLQVIST & ALMQVIST**
 ARKITEKTER AB
 FUGELVINGGATAN 54, 1 TR
 141 41, 8700 SKÖVDE
 TEL: 08-556 96 800
 mail@ahlqvist-almqvist.se

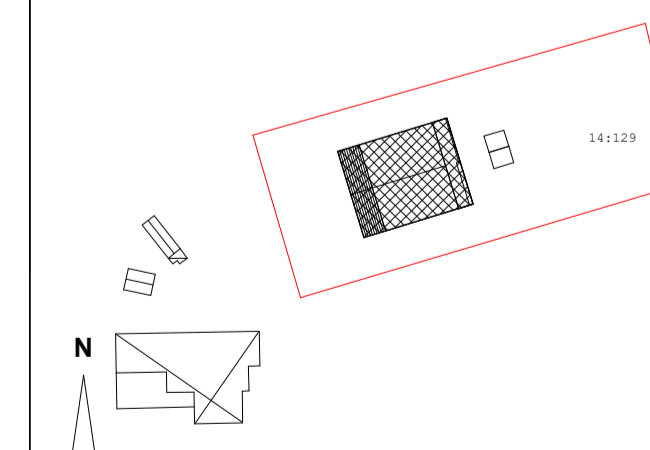

▲ AHLQVIST & ALMQVIST ARKITEKTER AB T. 08-556 96 882

UPPDRAGNR	RITAD/KONSTR AV	HANDLÄGGARE
Project Number	Zhi Jiang	Staffan Svensson
DATUM	ANSVARIG	
2022-10-21	Britt Almqvist	

UTRÄKNING MEDELMARKNIVÅ

SKALA	NUMMER	BET
A1 1:100	A-43.1-140-1	
A3 1:200		

