


FÖRKLARINGAR

ALLA MÅTT I MM  
ALLA PLUSHÖJDER I METER  
ALLA MÅTT KONTROLLERAS PÅ PLATS  
INNAN TILLVERKNING

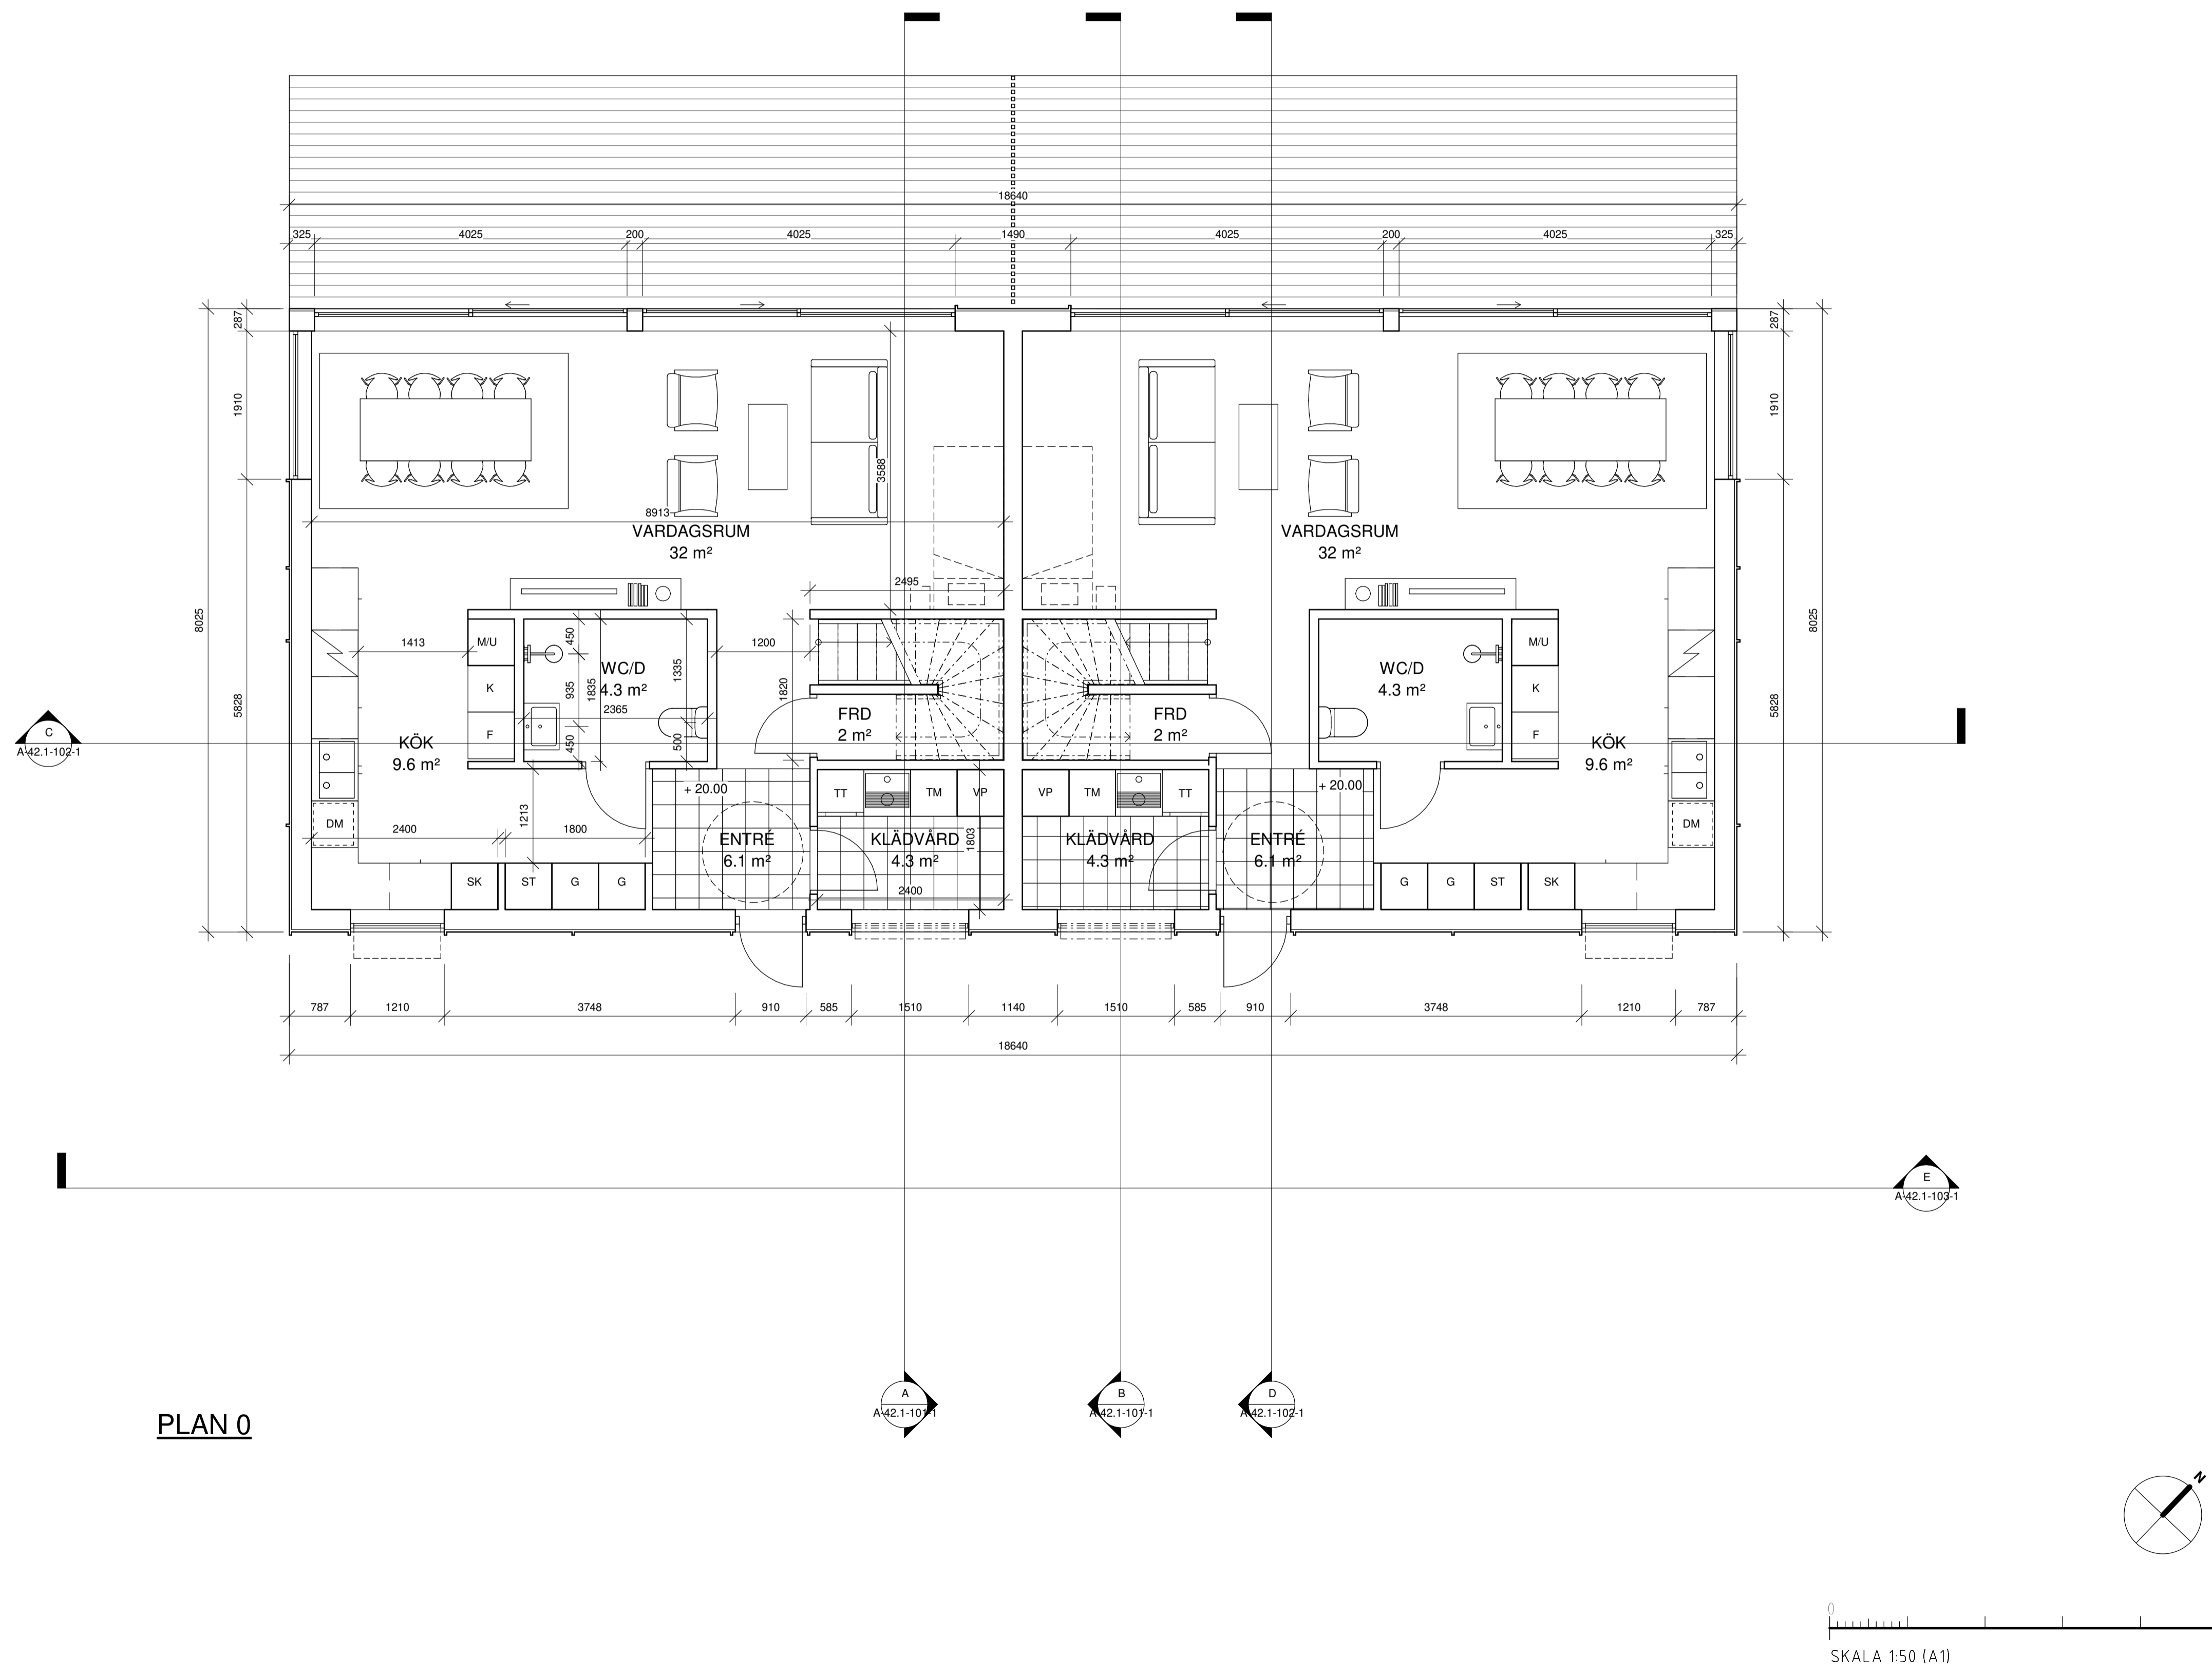

PLAN 0

REVIDERAD 2023-01-12


BET	ÄNDRINGEN AVSER	DATUM	SKIN
-----	-----------------	-------	------

BYGGLOV

BRF KUMMELNÄS 24

VELAMSUND 14:141

**INNOVATION PROPERTIES**  **AHLQVIST & ALMQVIST**  
 ARKITEKTER AB  
 TIGERLIVSGATAN 54, 1 TR  
 114 41 SÖDERMALAR  
 TEL: 08-556 96 800  
 info@ahlqvist-almqvist.se

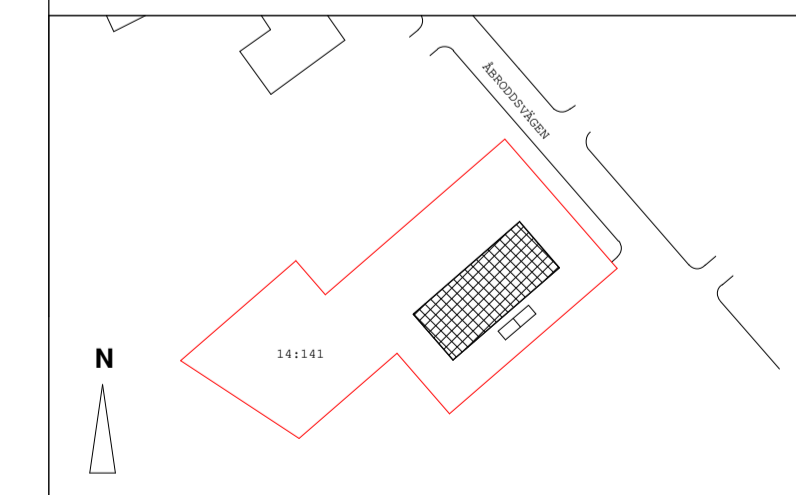

(A) AHLQVIST & ALMQVIST ARKITEKTER AB T. 08-556 96 882


UPPDRAGNR	RITAD/KONSTR AV	HANDLAGGARE
Project Number	Zhi Jiang	Staffan Svensson
DATUM	ANSVARIG	
2022-11-09	Britt Almqvist	

PLAN 0

SKALA	NUMMER	BET
A1 1:50	A-40.1-101-1	
A3 1:100		

FÖRKLARINGAR

ALLA MÅTT I MM  
 ALLA PLUSHÖJDER I METER  
 ALLA MÅTT KONTROLLERAS PÅ PLATS  
 INNAN TILLVERKNING

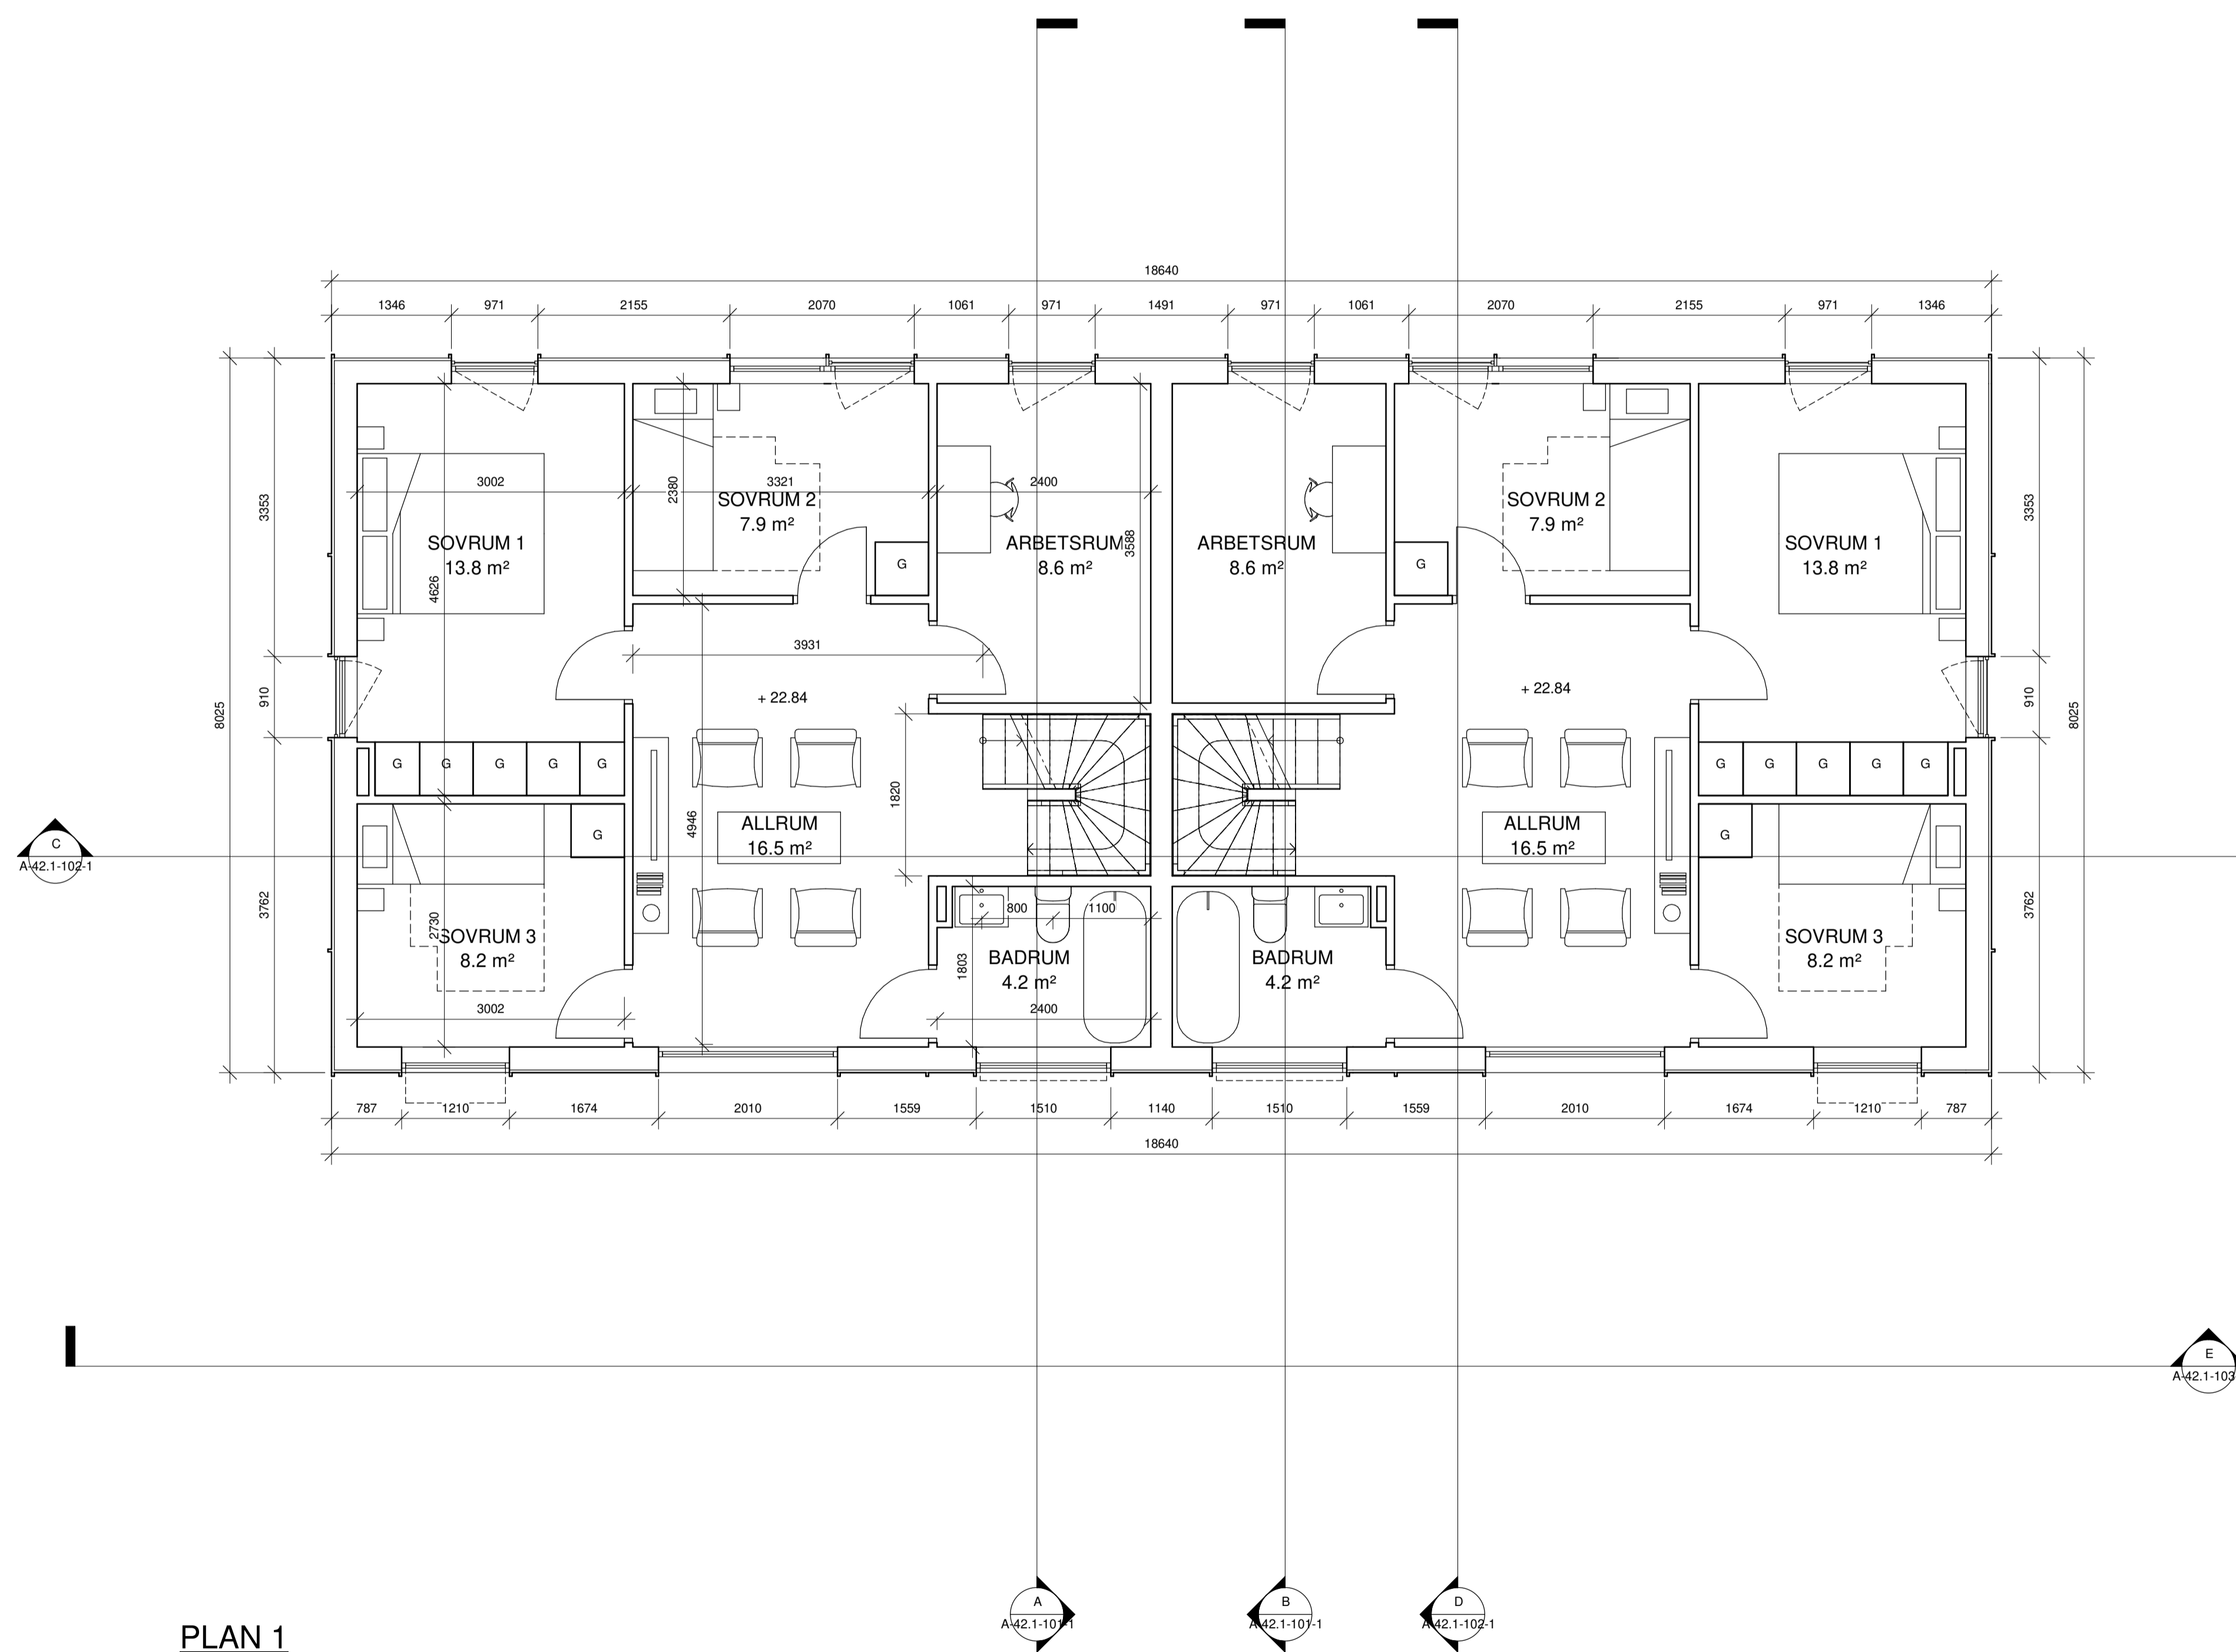

PLAN 1

REVIDERAD 2023-01-12


BET	ÄNDRINGEN AVSER	DATUM	SKÖN
-----	-----------------	-------	------

BYGGLOV

BRF KUMMELNÄS 24

VELAMSUND 14:141

INNOVATION PROPERTIES  AHLQVIST & ALMQVIST  
 ARKITEKTER AB  
 TIGERLIVSGATAN 54, 1 TR  
 114 41 SÖDERMALAR  
 TEL: 08-556 96 800  
 info@ahlqvist-almqvist.se

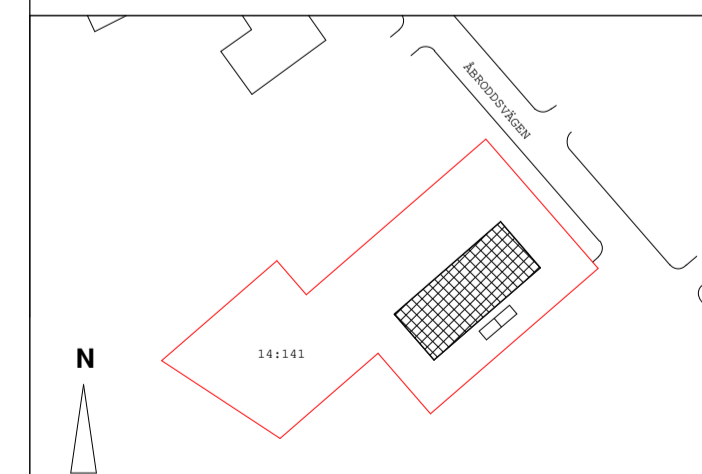


(A) AHLQVIST & ALMQVIST ARKITEKTER AB T. 08-556 96 882

UPPDRAGNR	RITAD/KONSTR AV	HANDLÄGGARE
Project Number	Zhi Jiang	Staffan Svensson
DATUM	ANSVARIG	
2022-11-09	Britt Almqvist	


PLAN 1

SKALA	NUMMER	BET
A1 1:50	A-40.1-102-1	
A3 1:100		

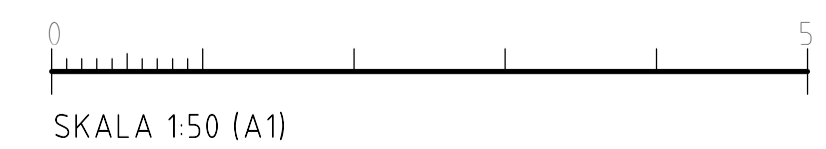

**FÖRKLARINGAR**

ALLA MÅTT I MM  
 ALLA PLUSHÖJDER I METER  
 ALLA MÅTT KONTROLLERAS PÅ PLATS  
 INNAN TILLVERKNING

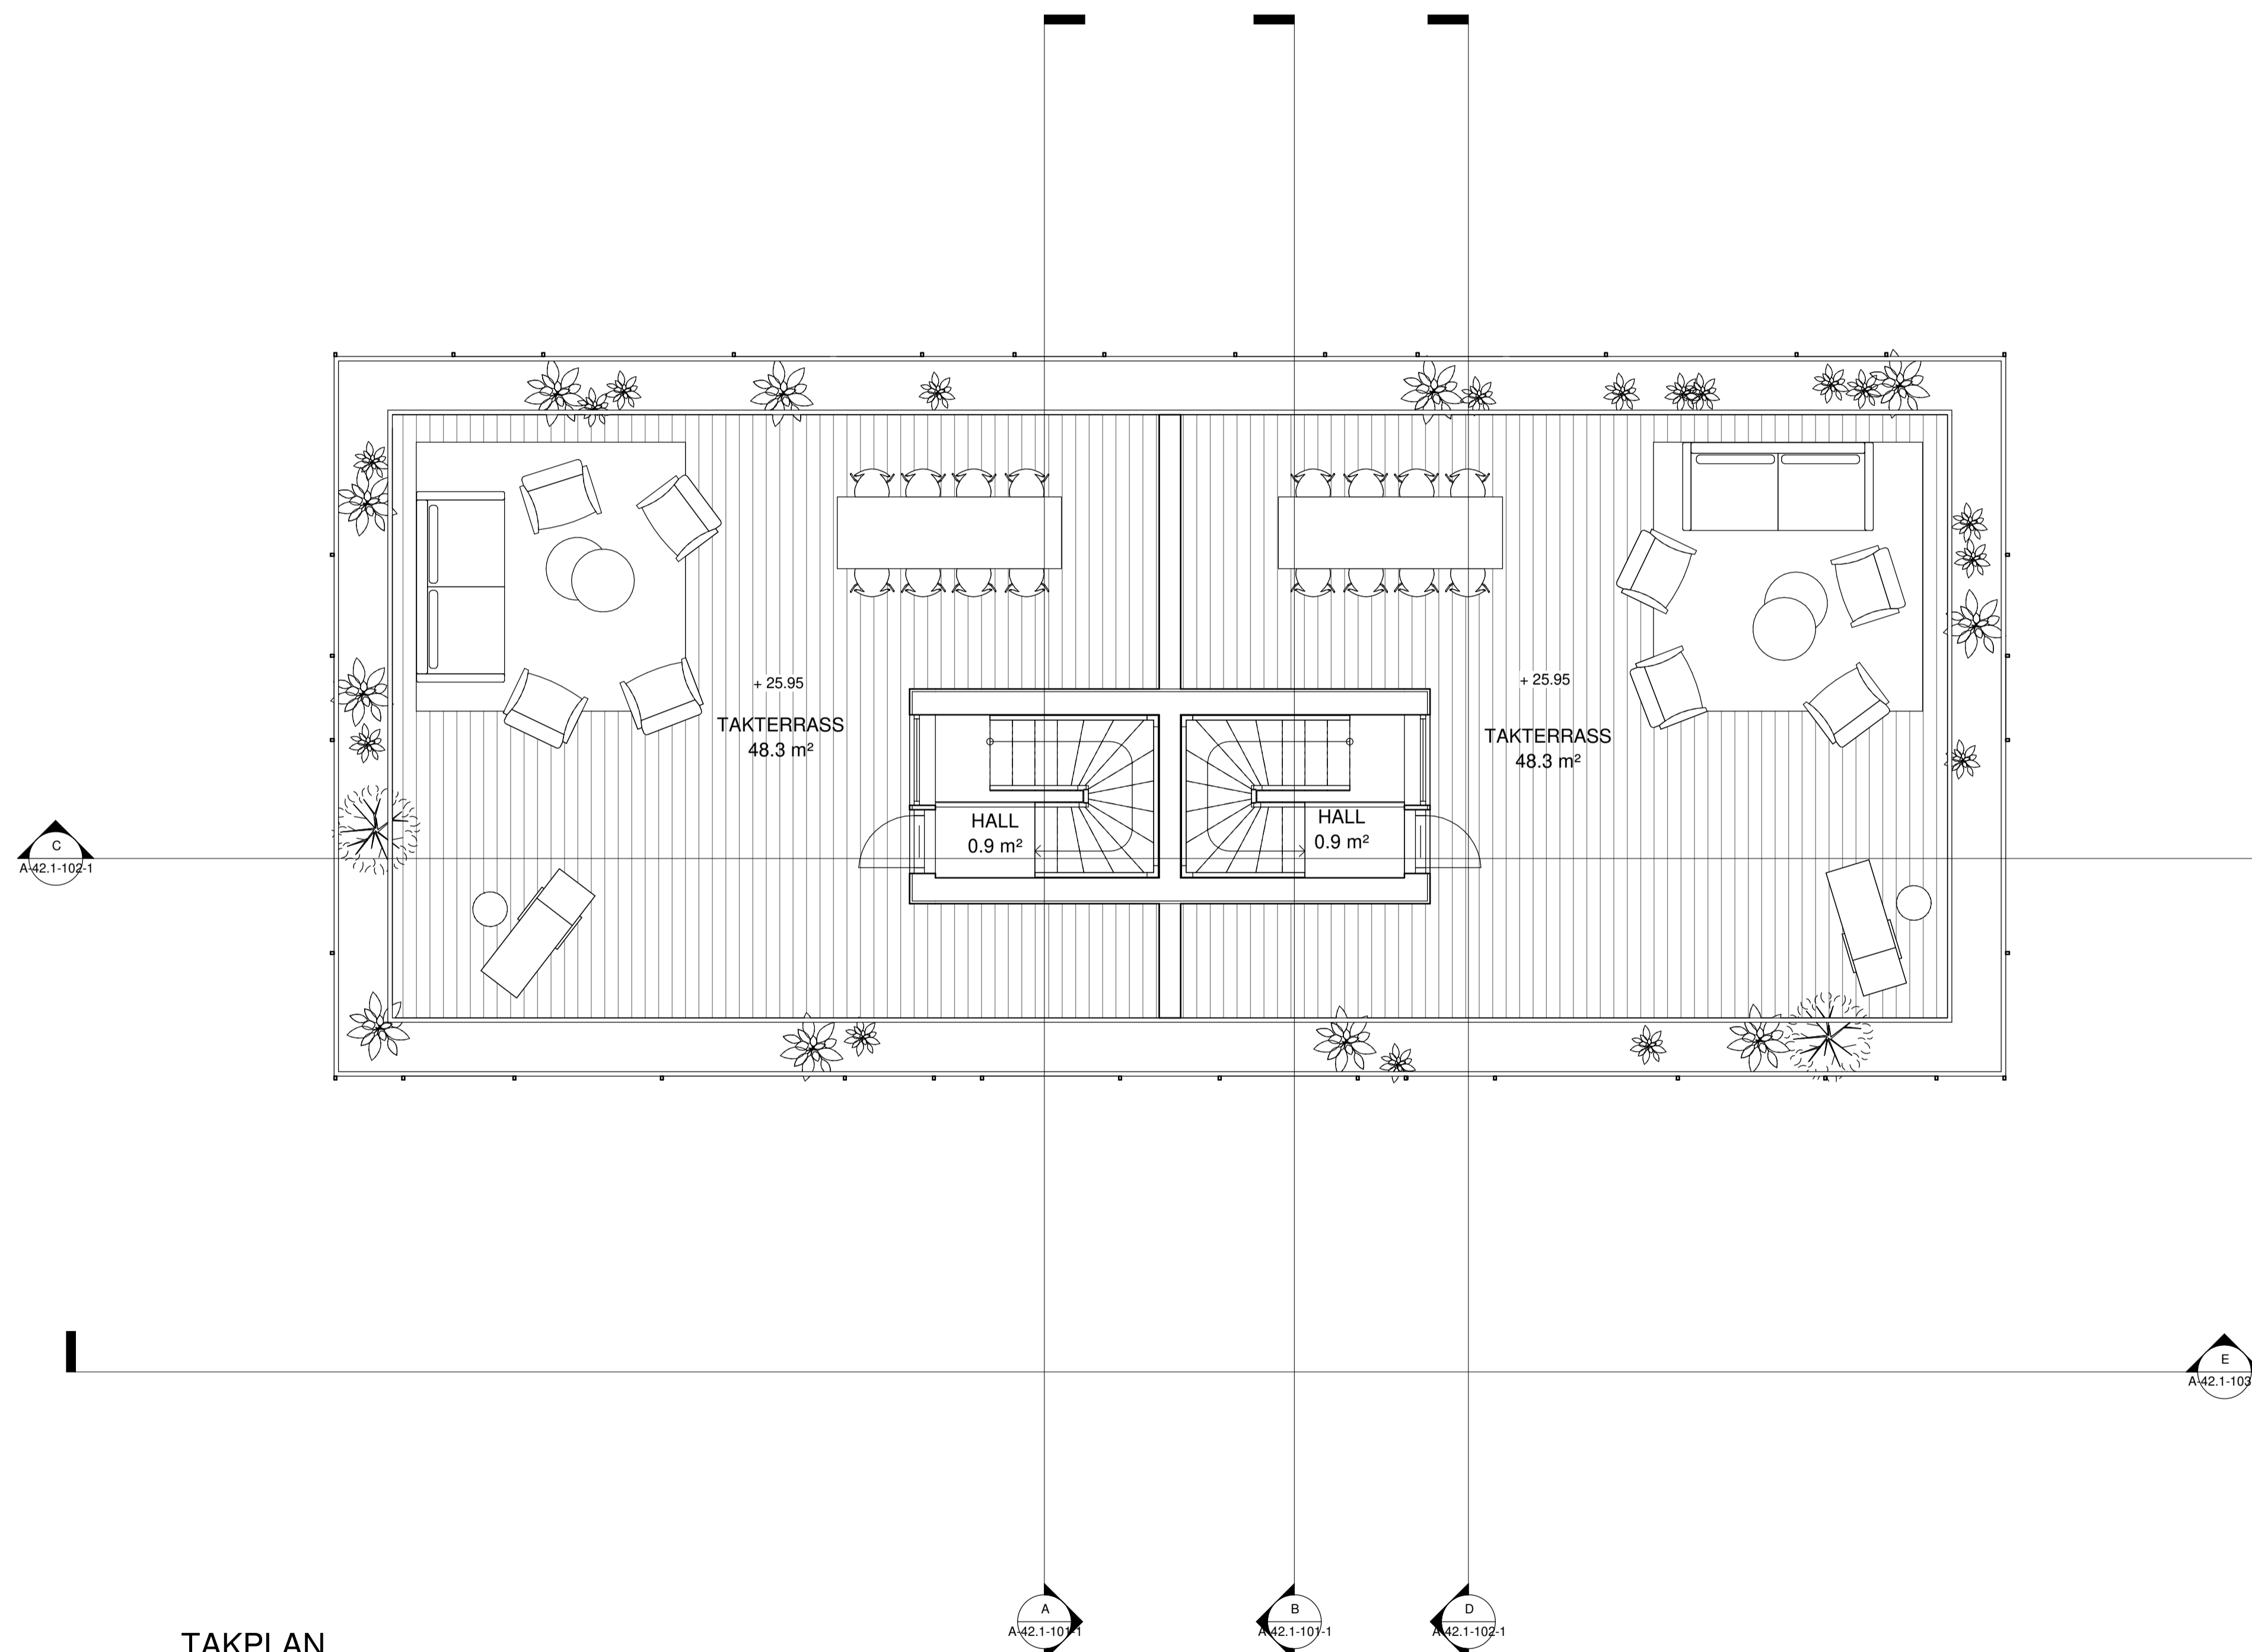

**TAKPLAN**

REVIDERAD 2023-01-12


BET	ÄNDRINGEN AVSER	DATUM	SKÖN
-----	-----------------	-------	------

**BYGGLOV**

BRF KUMMELNÄS 24

VELAMSUND 14:141

**INNOVATION PROPERTIES**  **AHLQVIST & ALMQVIST**  
 ARKITEKTER AB  
 TIGERLIVSGATAN 54, 1 TR  
 114 41 SÖDERMALAR  
 TEL: 08-556 96 800  
 mail@ahlqvist-almqvist.se

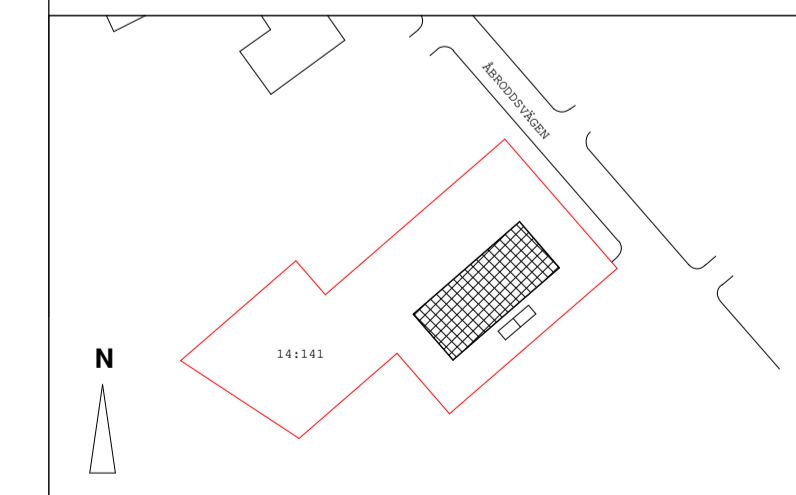


(A) AHLQVIST & ALMQVIST ARKITEKTER AB T. 08-556 96 882


UPPDRAGNR	RITAD/KONSTR AV	HANDLÄGGARE
Project Number	Zhi Jiang	Staffan Svensson
DATUM	ANSVARIG	
2022-11-09	Britt Almqvist	

**TAKPLAN**


SKALA	NUMMER	BET
A1 1:50	A-40.1-103-1	
A3 1:100		

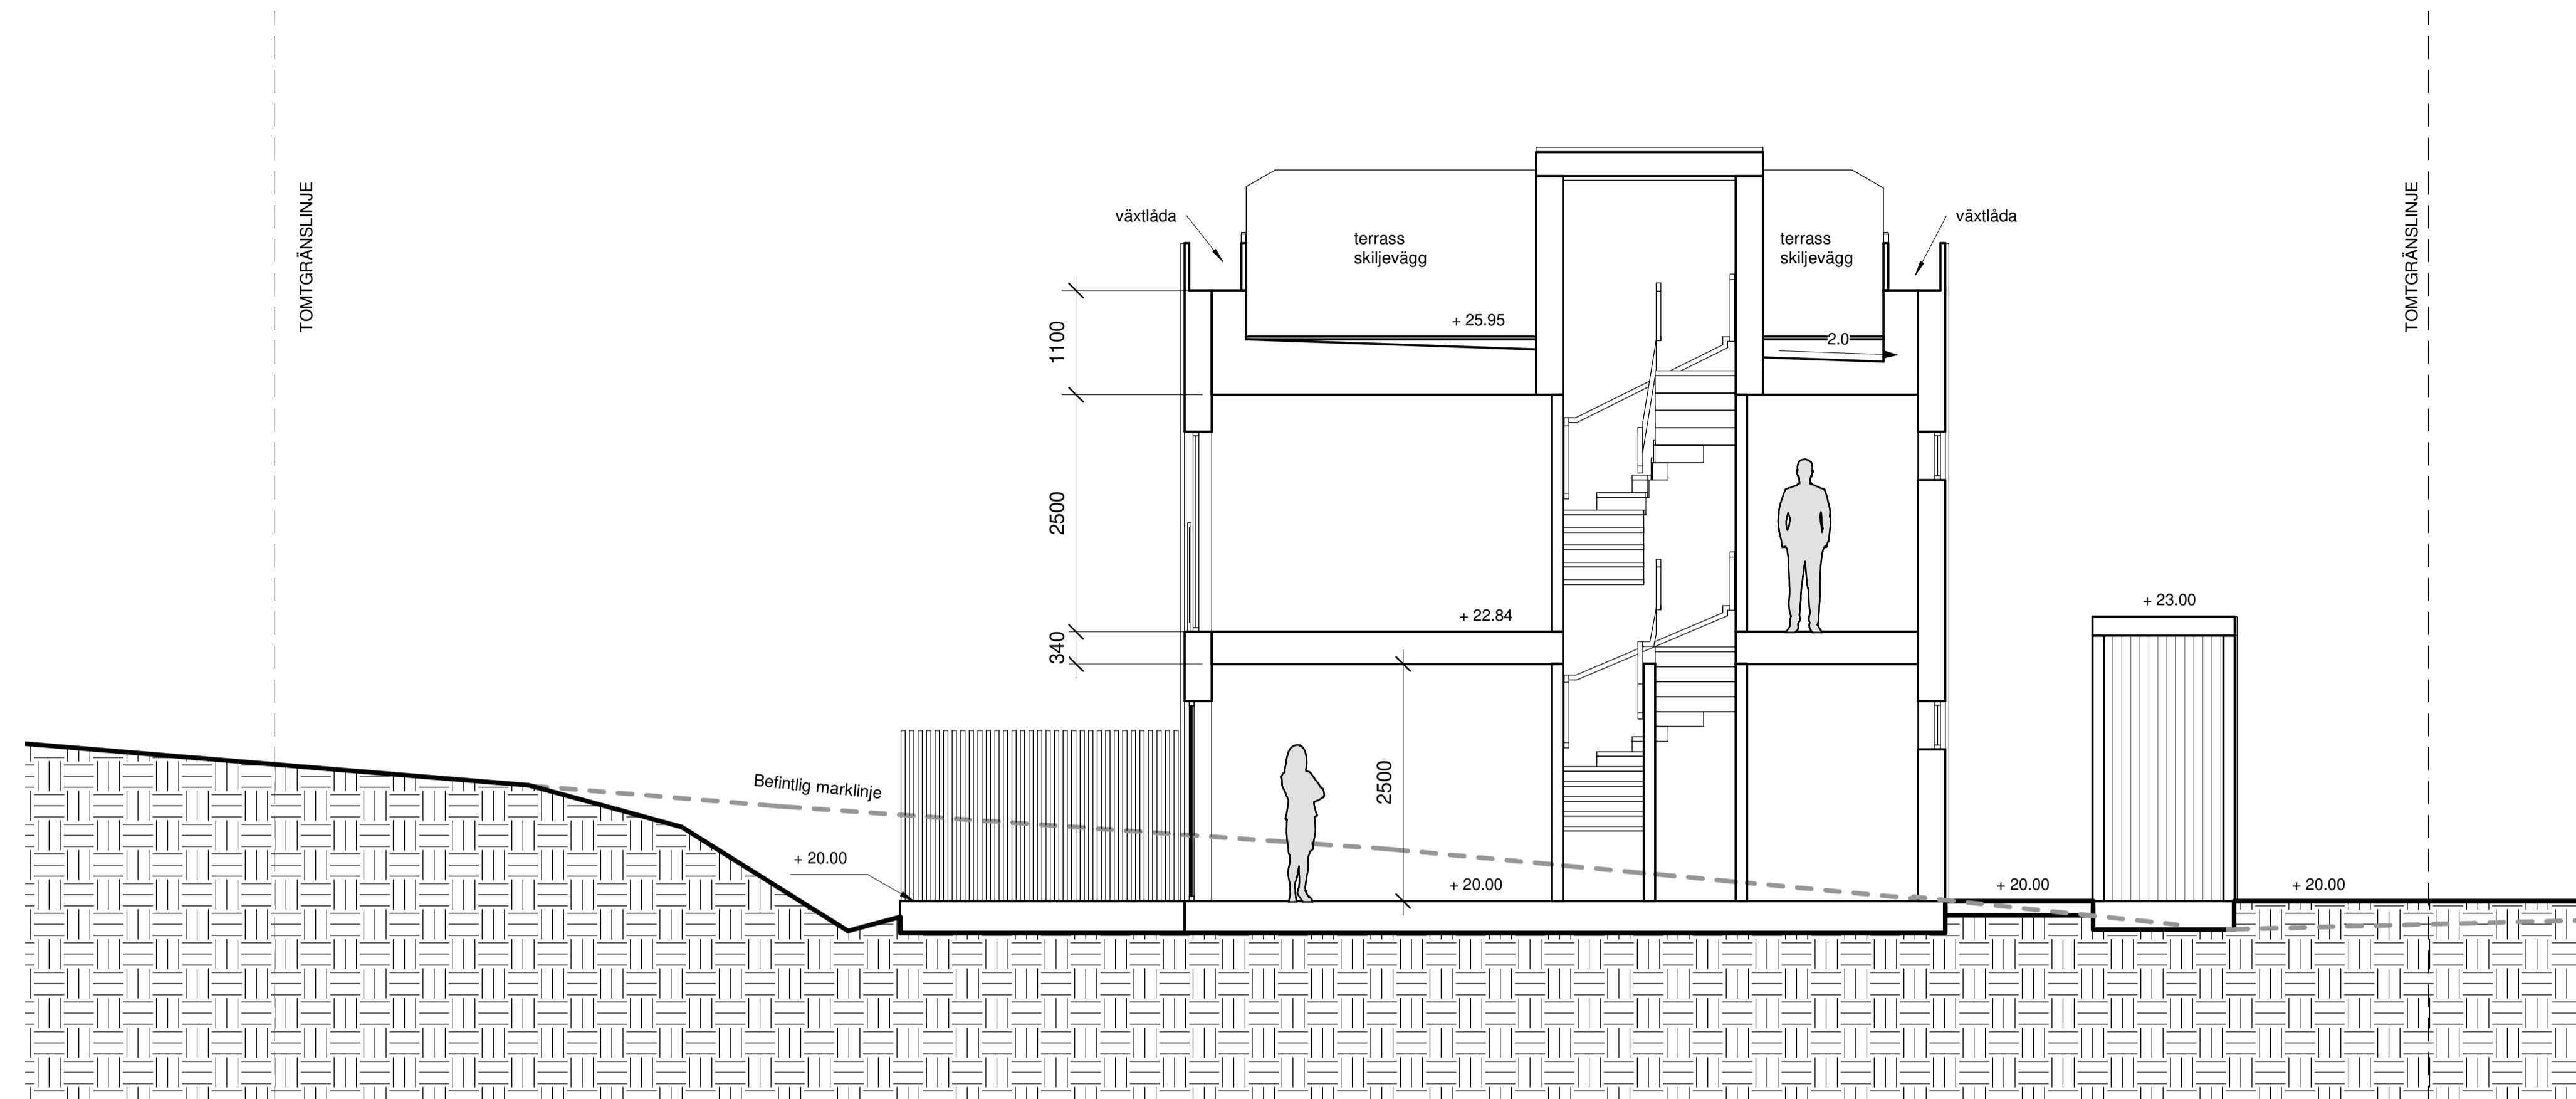

SEKTION A-A

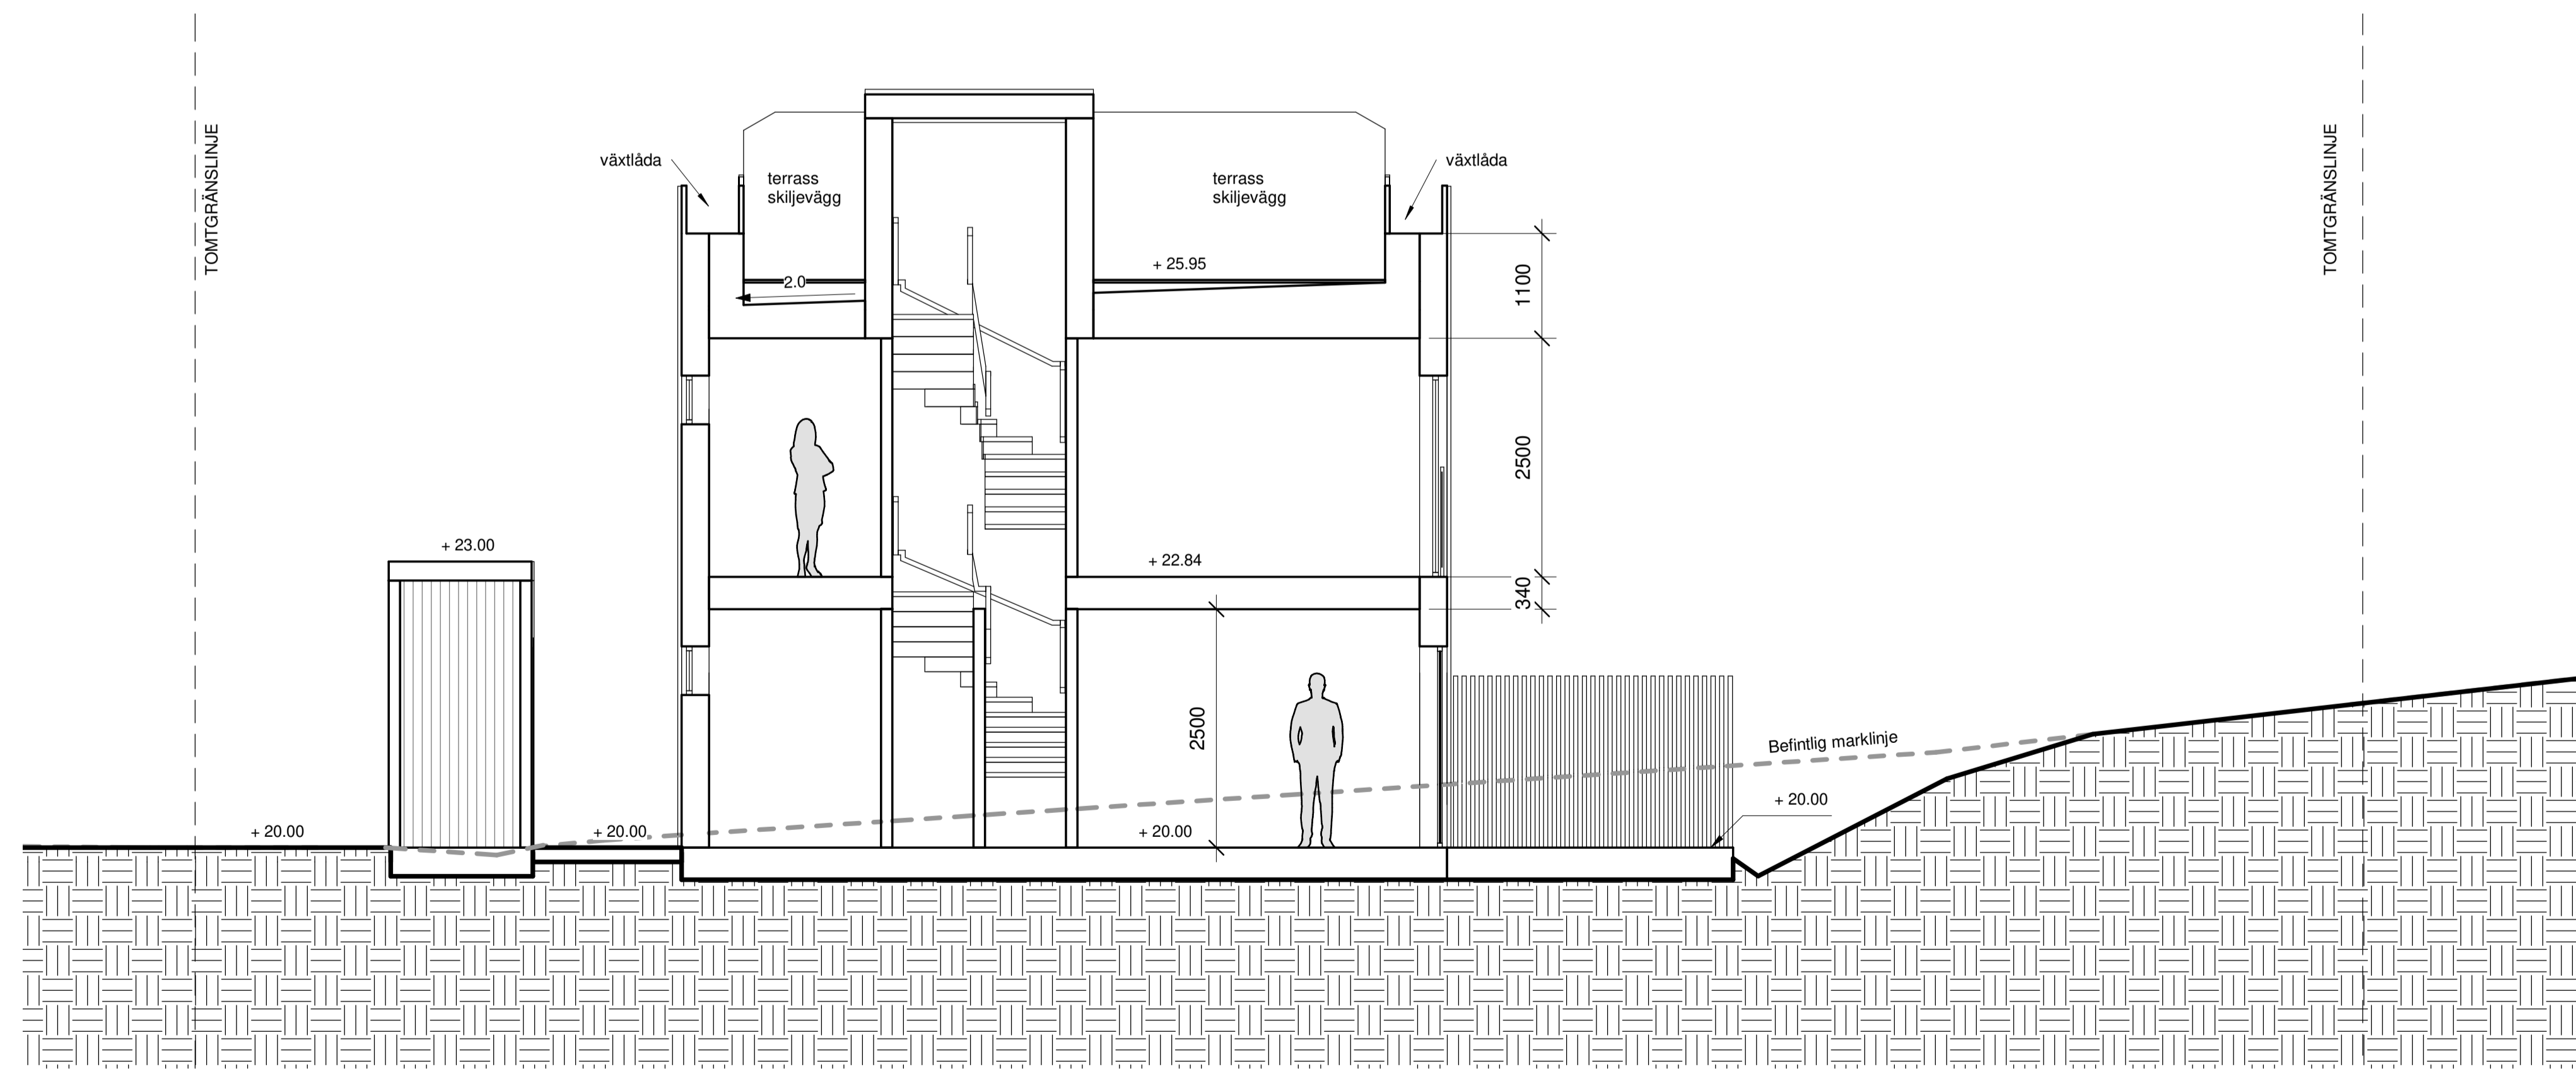

SEKTION B-B

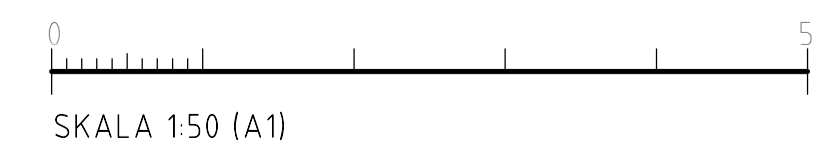

FÖRKLARINGAR

ALLA MÅTT I MM  
 ALLA PLUSHÖJDER I METER  
 ALLA MÅTT KONTROLLERAS PÅ PLATS  
 INNAN TILLVERKNING

REVIDERAD 2023-01-12


BET	ÄNDRINGEN AVSER	DATUM	SKÖN
-----	-----------------	-------	------

BYGGLOV

BRF KUMMELNÄS 24

VELAMSUND 14:141

**INNOVATION PROPERTIES**  **AHLQVIST & ALMQVIST**  
 ARKITEKTER AB  
 TIGERLINDSGATAN 54, 1 TR  
 114 41 SÖDERMÅLÅ  
 TEL: 08-556 96 800  
 info@ahlqvist-almqvist.se

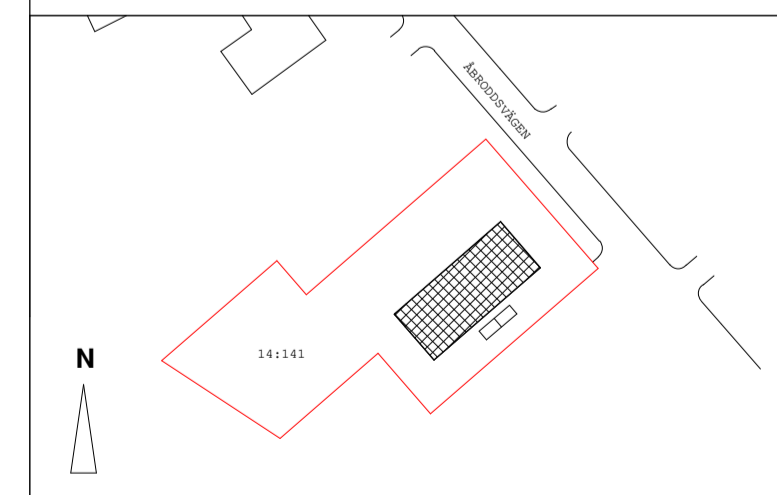


▲ AHLQVIST & ALMQVIST ARKITEKTER AB T. 08-556 96 882


UPPDRAGNR	RITAD/KONSTR AV	HANDLÄGGARE
Project Number	Zhi Jiang	Staffan Svensson
DATUM	ANSVARIG	
2022-11-09	Britt Almqvist	

SEKTION A-A & B-B

SKALA	NUMMER	BET
A1 1:50	A-42.1-101-1	
A3 1:100		

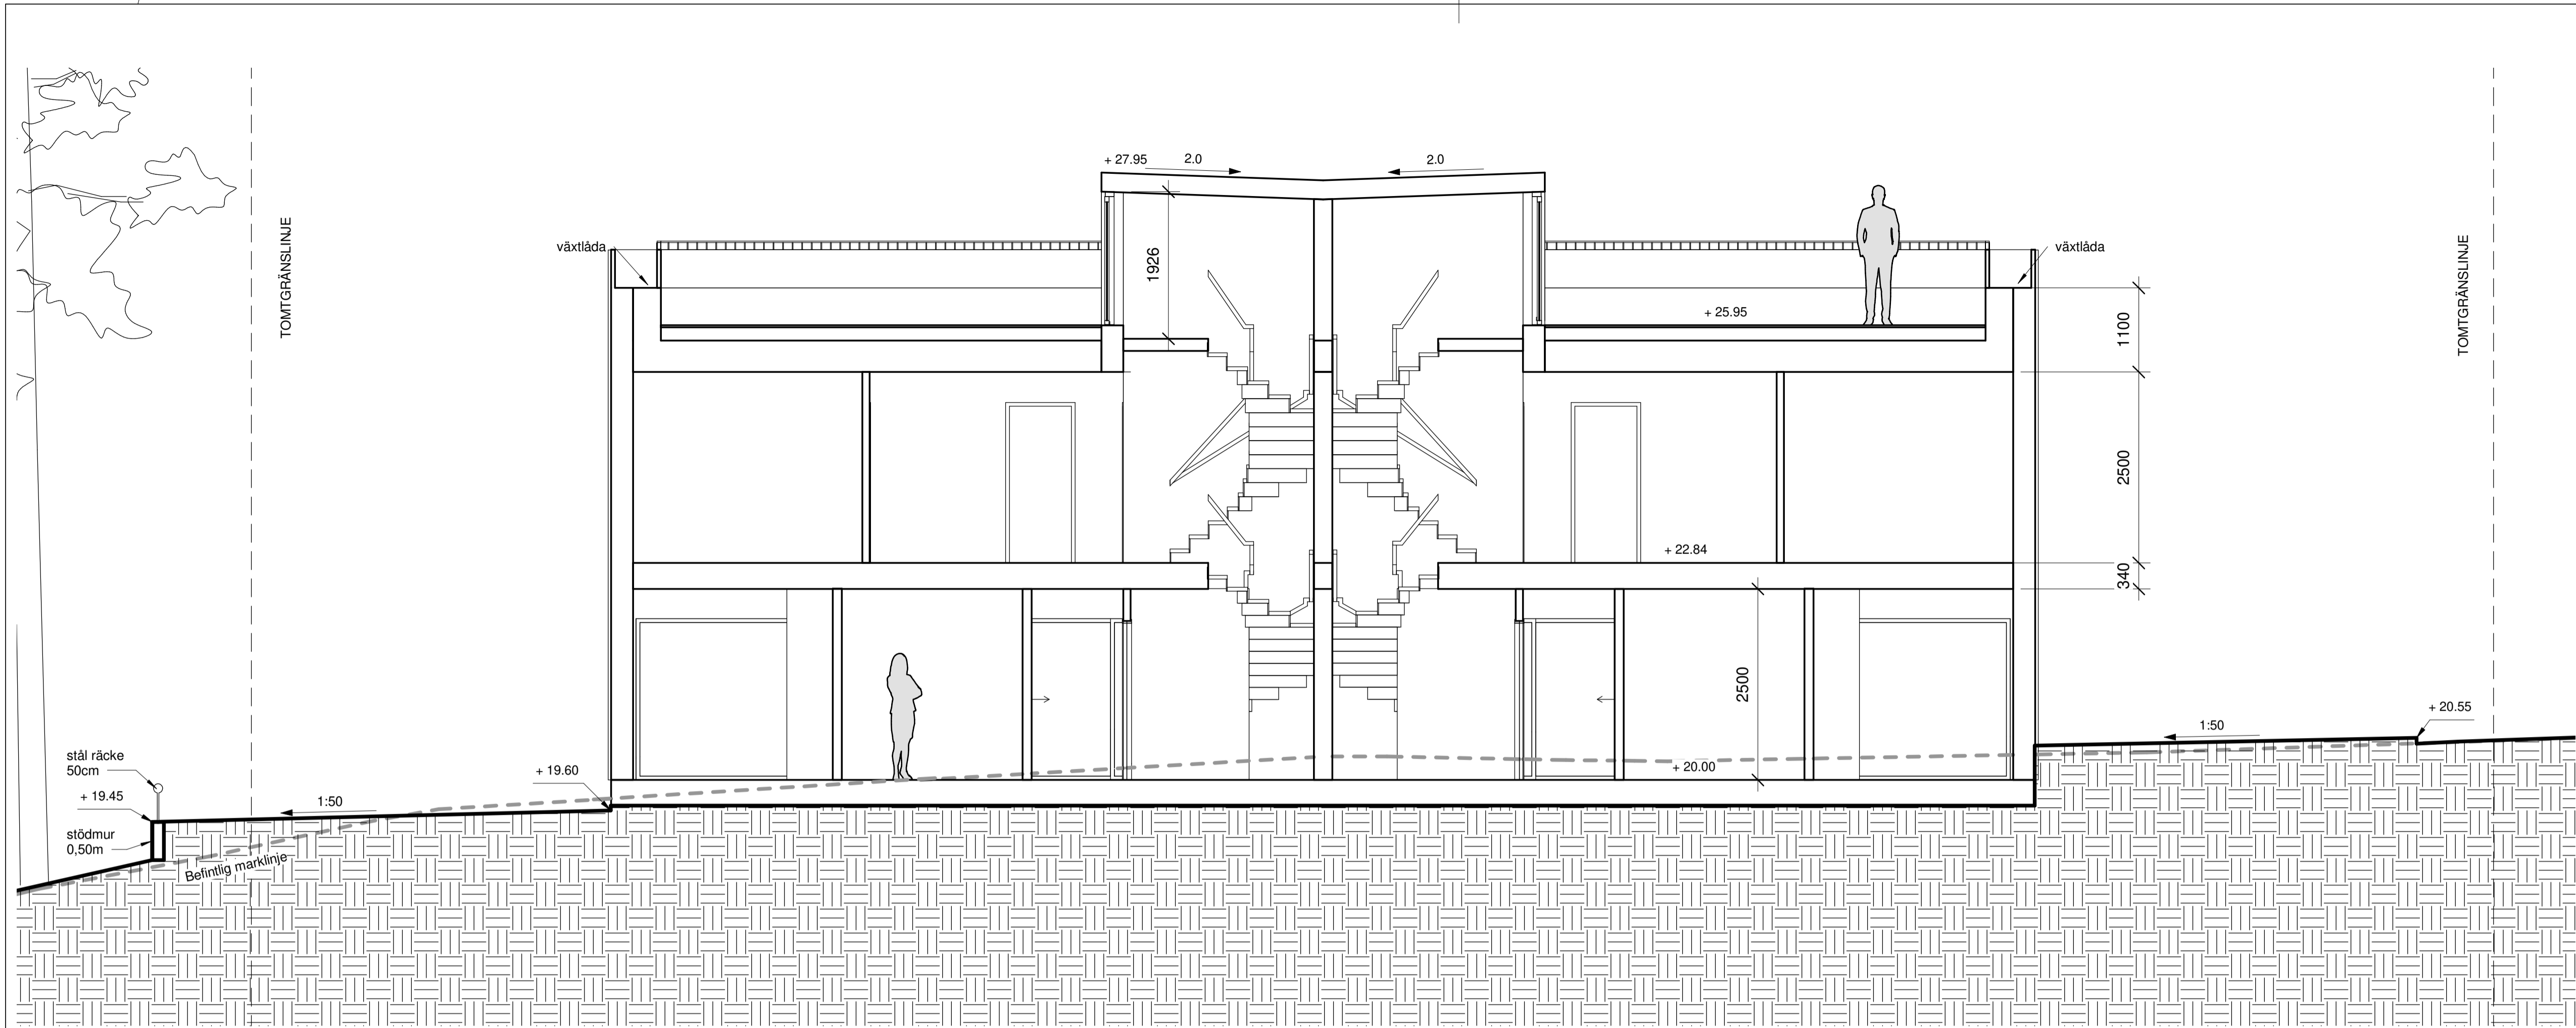

SEKTION C-C

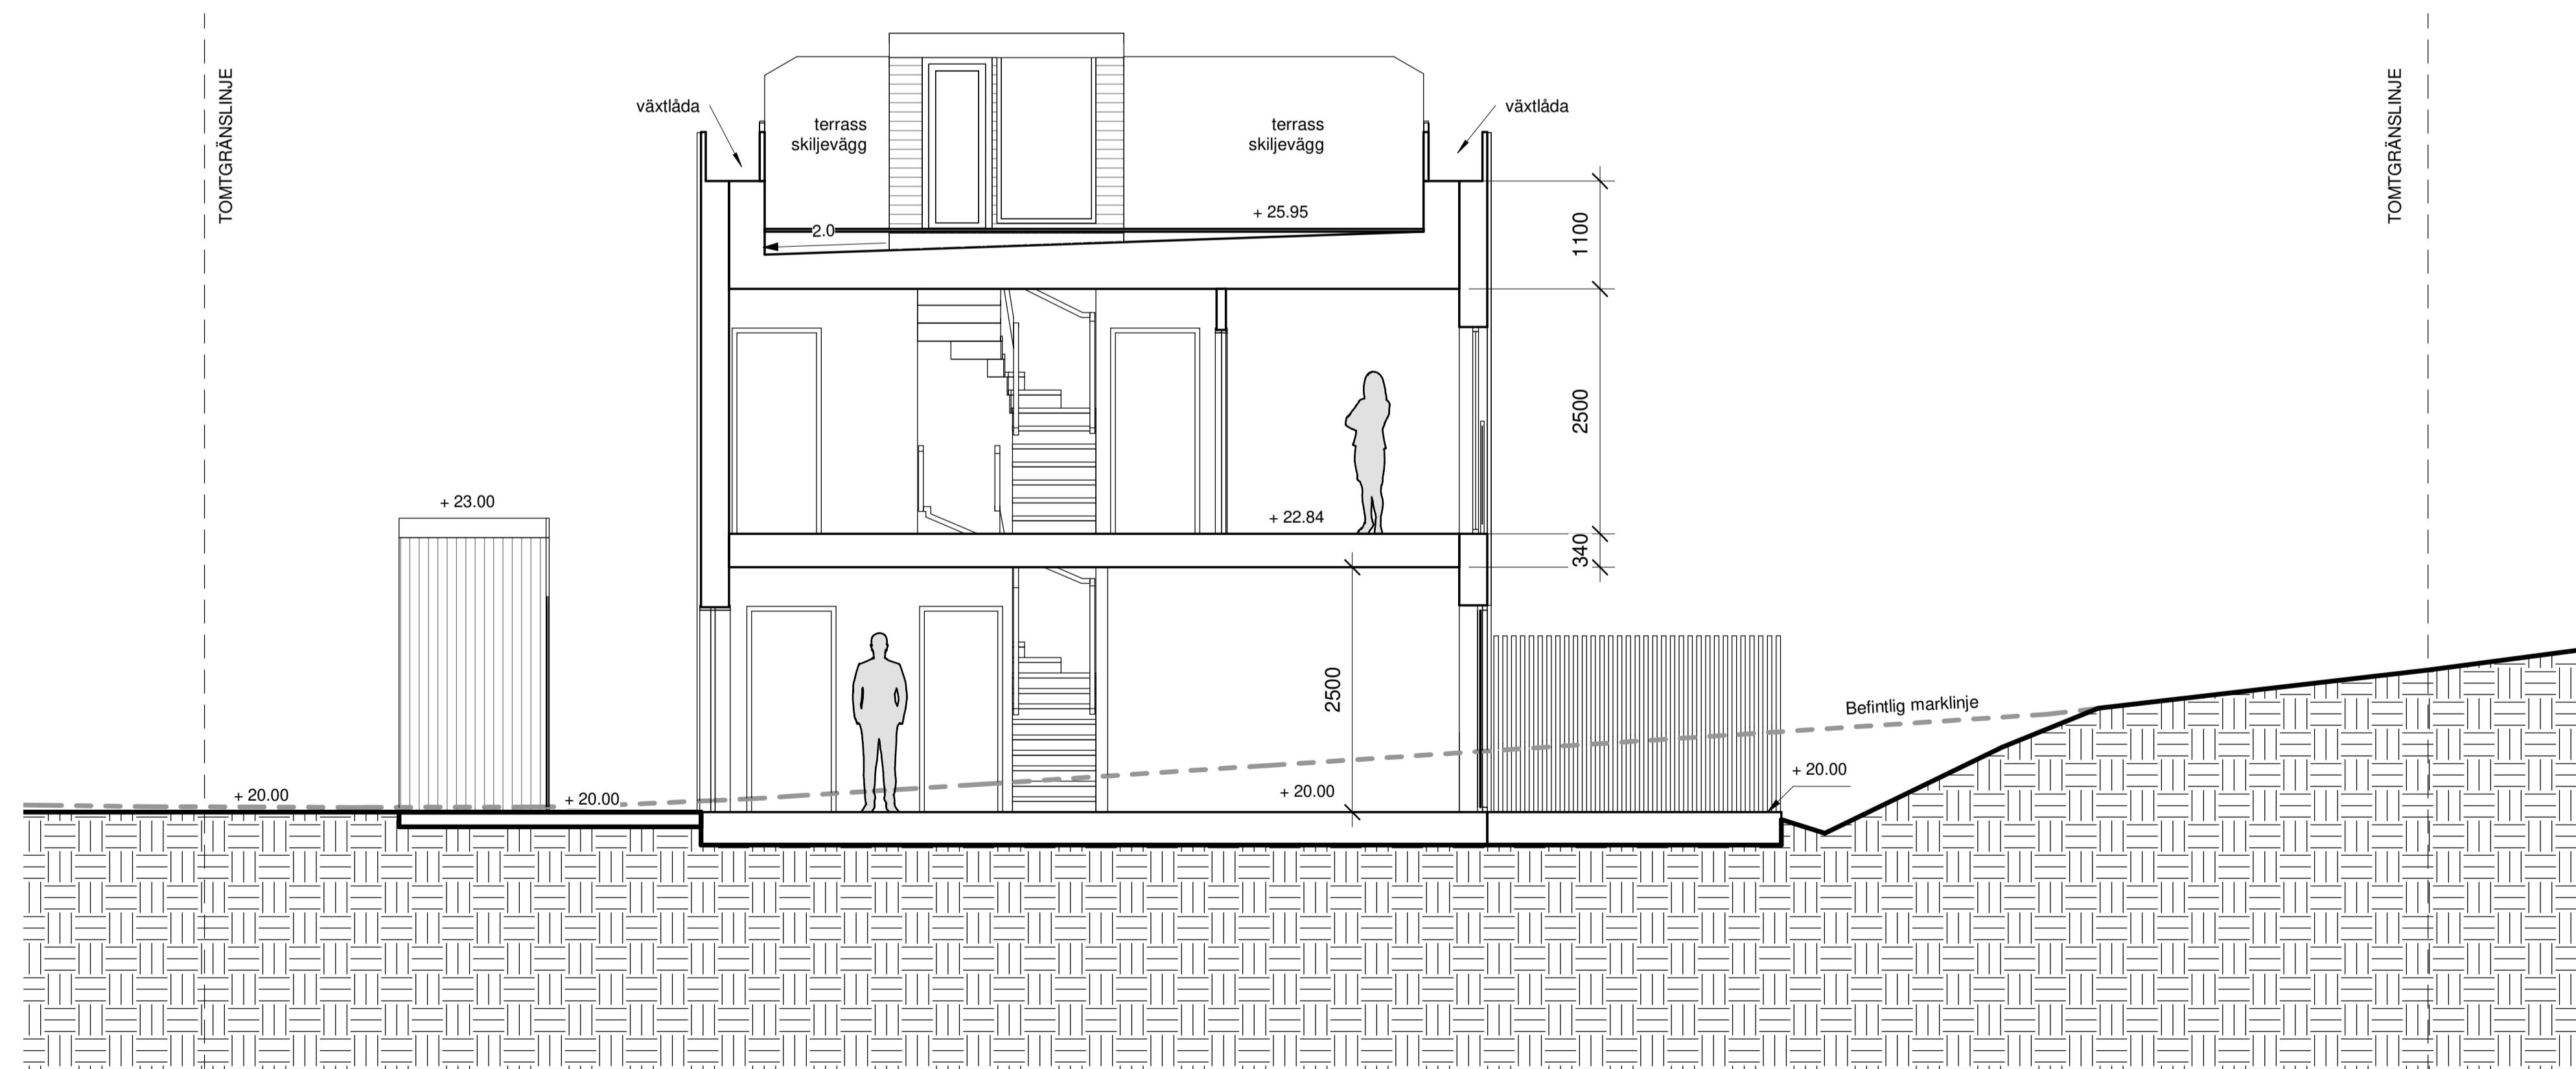

SEKTION D-D

FÖRKLARINGAR

ALLA MÅTT I MM  
 ALLA PLUSHÖJDER I METER  
 ALLA MÅTT KONTROLLERAS PÅ PLATS  
 INNAN TILLVERKNING

REVIDERAD 2023-01-12


BET	ÄNDRINGEN AVSER	DATUM	SKEN
-----	-----------------	-------	------

BYGGLOV

BRF KUMMELNÄS 24

VELAMSUND 14:141

**INNOVATION PROPERTIES**  **AHLQVIST & ALMQVIST**  
 ARKITEKTER AB  
 TIGERLINDSGATAN 54, 1 TR  
 114 41 SÖDERMALM  
 TEL: 08-556 96 800  
 info@ahlqvist-almqvist.se

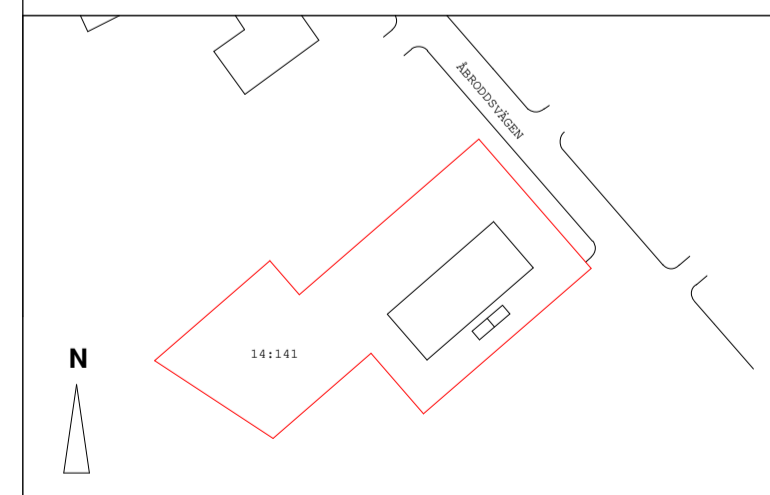

(A) AHLQVIST & ALMQVIST ARKITEKTER AB T. 08-556 96 882

UPPDRAGNR	RITAD/KONSTR AV	HANDLÄGGARE
Project Number	Zhi Jiang	Staffan Svensson
DATUM	ANSVARIG	
2022-11-09	Britt Almqvist	

SEKTION C-C & D-D

SKALA	NUMMER	BET
A1 1:50	A-42.1-102-1	
A3 1:100		



SEKTION E-E

FÖRKLARINGAR

ALLA MÅTT I MM  
 ALLA PLUSHÖJDER I METER  
 ALLA MÅTT KONTROLLERAS PÅ PLATS  
 INNAN TILLVERKNING

REVIDERAD 2023-01-12


BET	ÄNDRINGEN AVSER	DATUM	SKEN
-----	-----------------	-------	------

BYGGLOV

BRF KUMMELNÄS 24

VELAMSUND 14:141

**INNOVATION PROPERTIES**  **AHLQVIST & ALMQVIST**  
 ARKITEKTER AB  
 TEGELVÄGGGATAN 54, 1 TR  
 141 41, 8700KILBY  
 TEL: 08-556 96 800  
 info@ahlqvist-almqvist.se

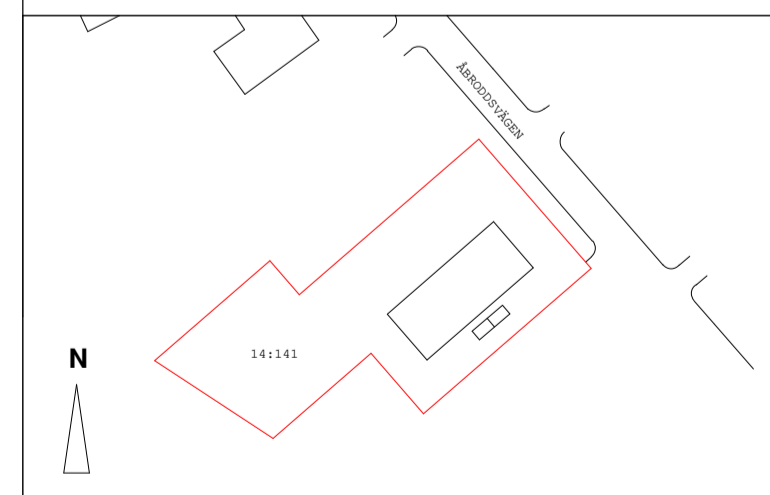


(A) AHLQVIST & ALMQVIST ARKITEKTER AB T. 08-556 96 882


UPPDRAGNR	RITAD/KONSTR AV	HANDLÄGGARE
Project Number	Zhi Jiang	Staffan Svensson
DATUM	ANSVARIG	
2022-11-09	Britt Almqvist	

SEKTION E-E MARK


SKALA	NUMMER	BET
A1 1:50	A-42.1-103-1	
A3 1:100		

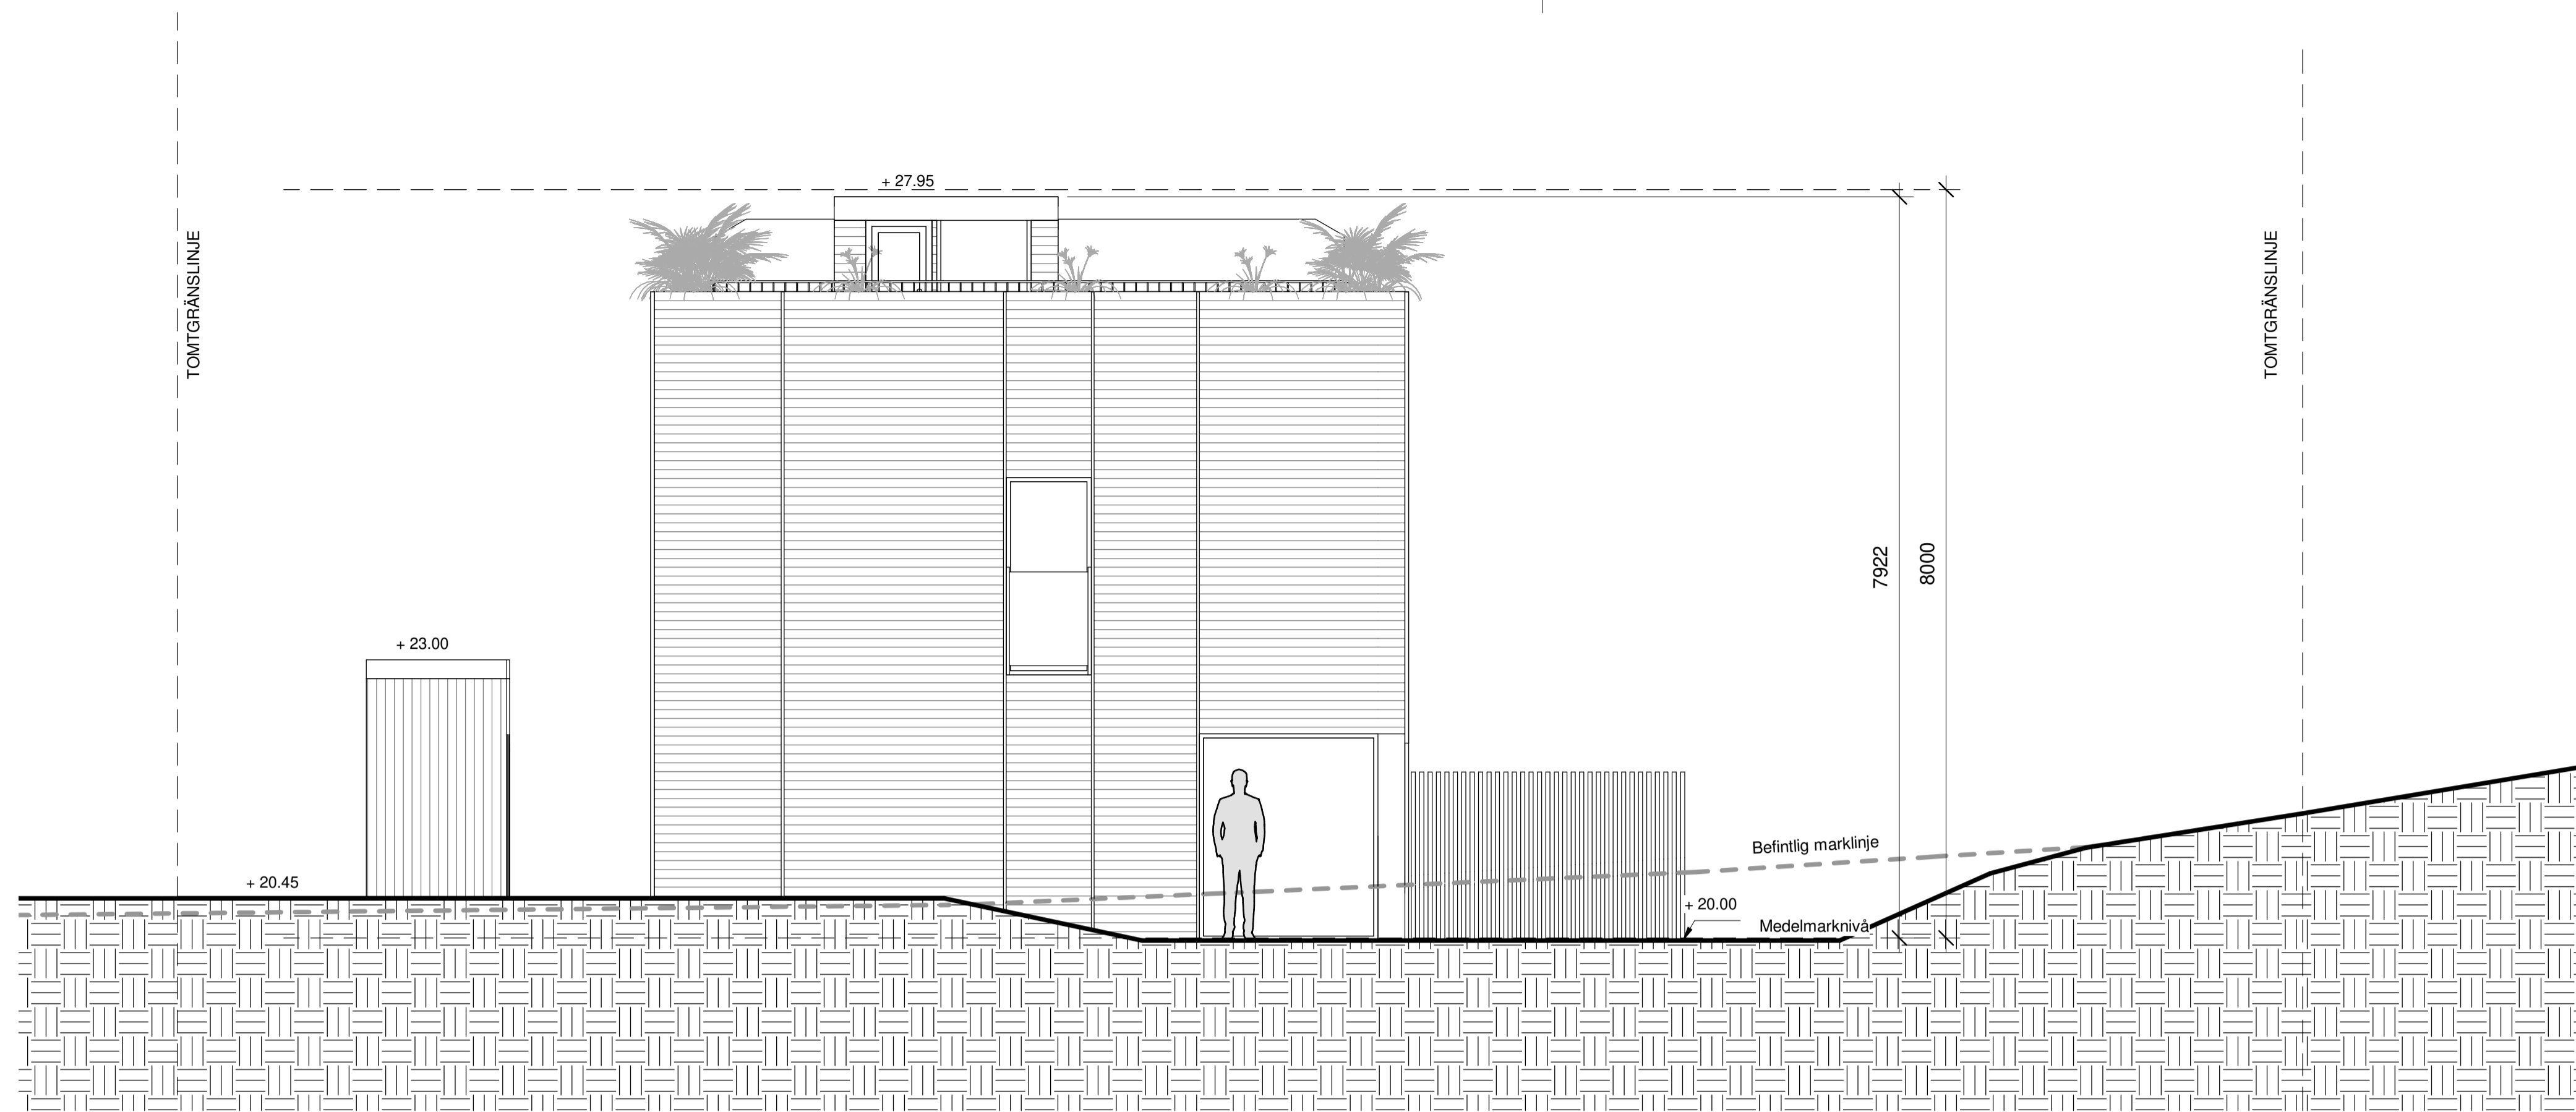

FASAD NORDOST

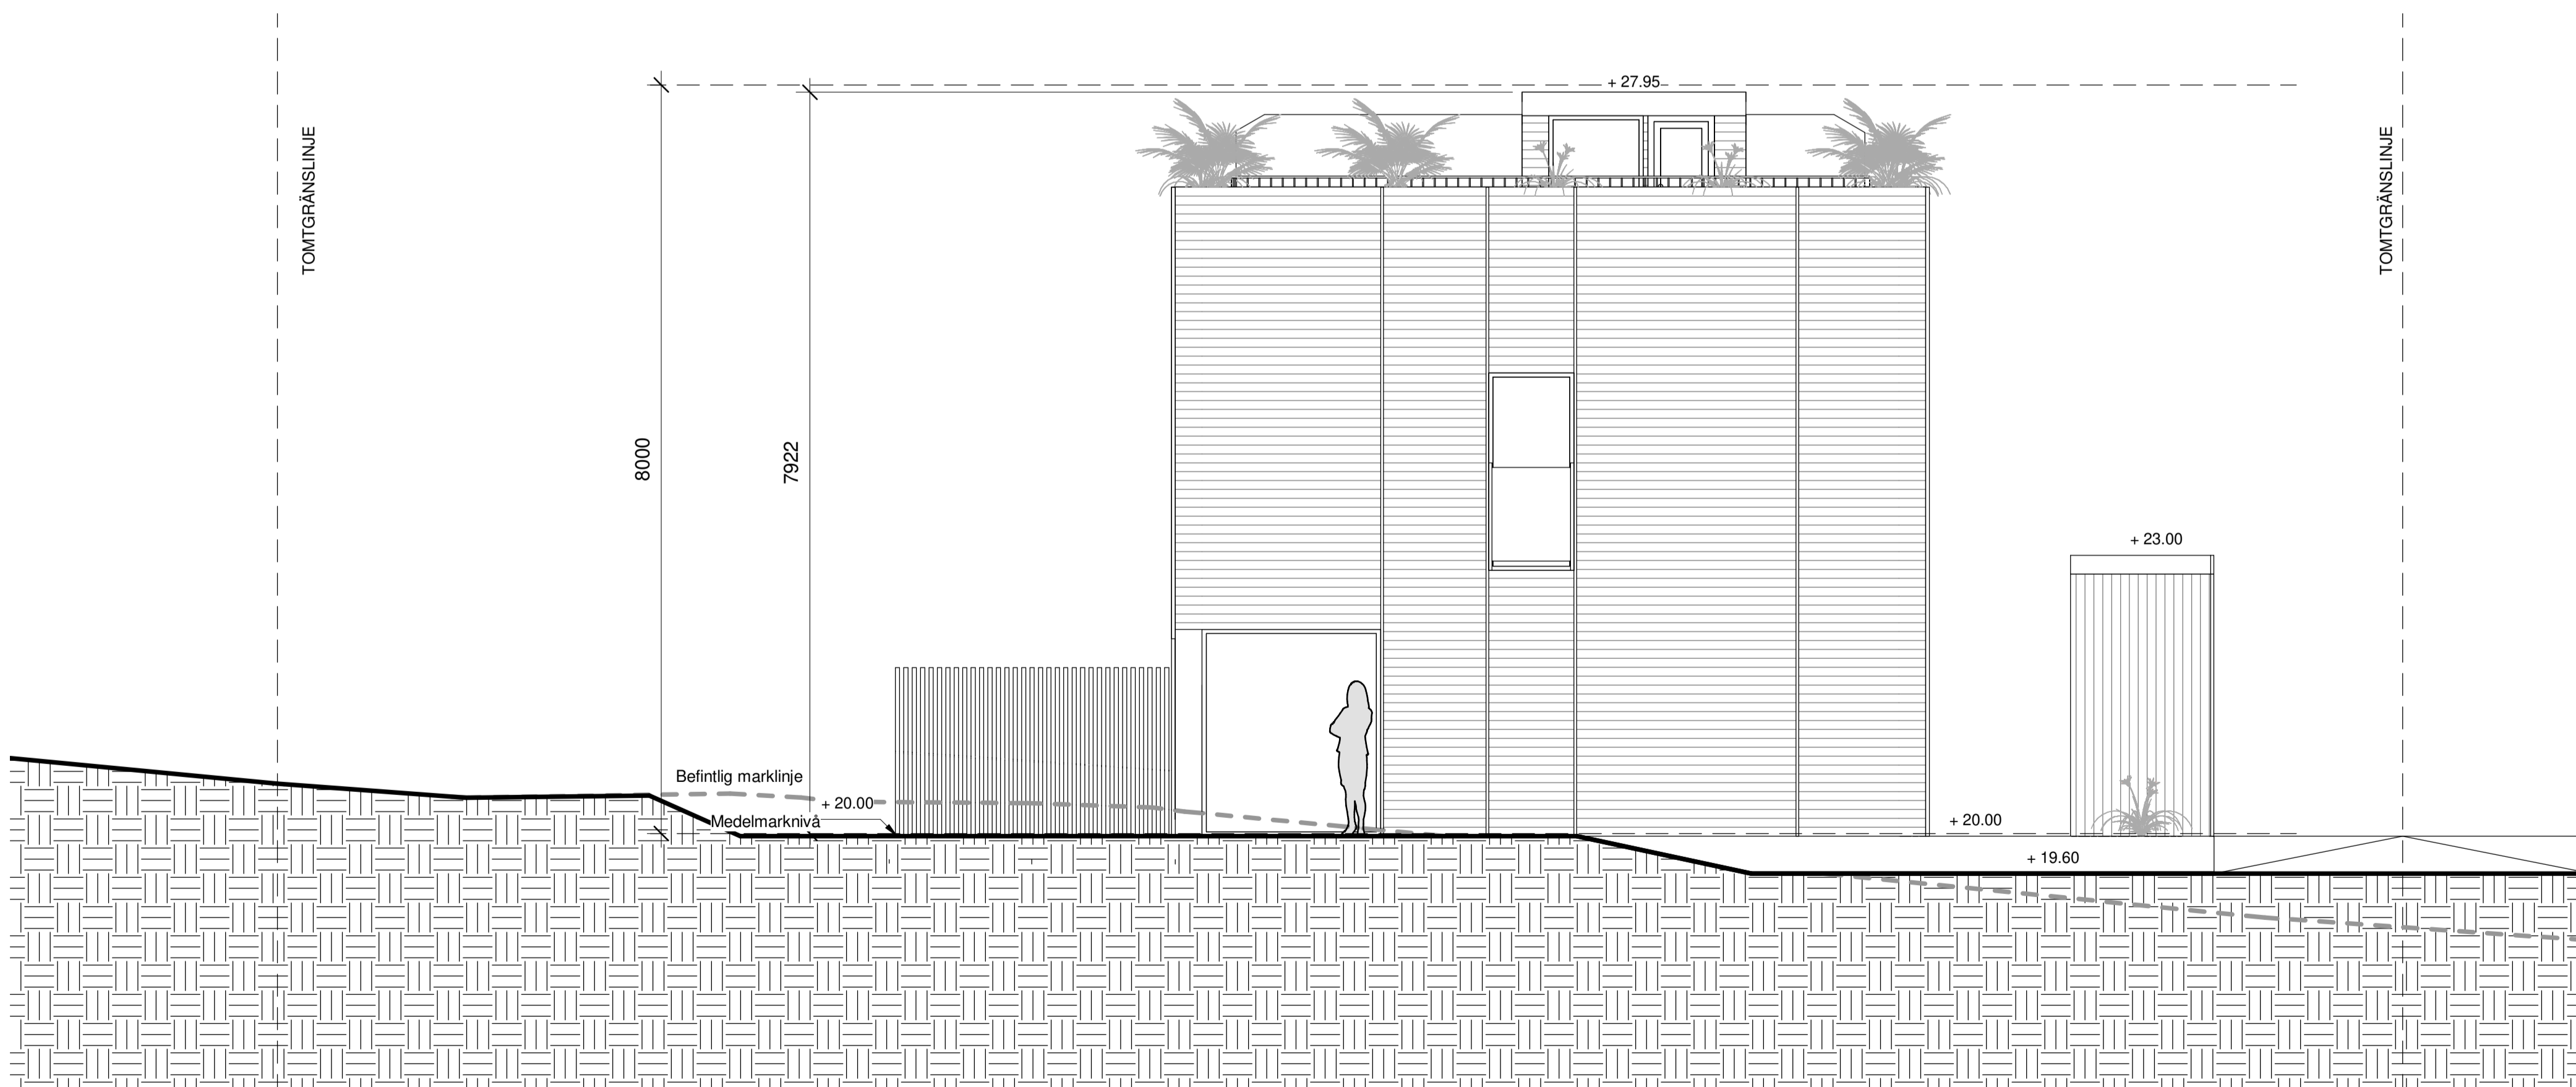

FASAD SYDVÄST

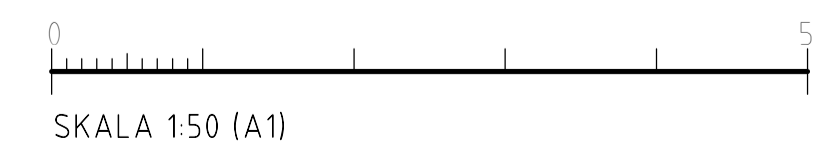

FÖRKLARINGAR

ALLA MÅTT I MM  
 ALLA PLUSHÖJDER I METER  
 ALLA MÅTT KONTROLLERAS PÅ PLATS  
 INNAN TILLVERKNING

REVIDERAD 2023-01-12


BET	ÄNDRINGEN AVSER	DATUM	SKÖN

BYGGLOV

BRF KUMMELNÄS 24

VELAMSUND 14:141

**INNOVATION PROPERTIES**  **AHLQVIST & ALMQVIST**  
 ARKITEKTER AB  
 TEGELVÄGSGATAN 54, 1 TR  
 141 44, 141 00 KUMMELNÄS  
 TEL: 08-556 96 800  
 mail@ahlqvist-almqvist.se

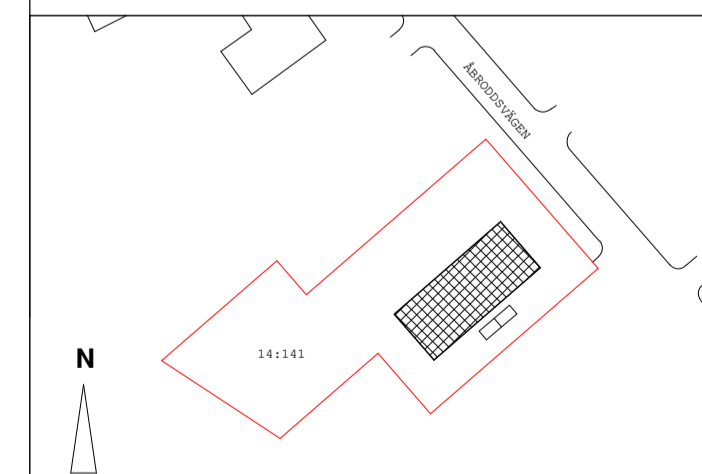

Ⓐ AHLQVIST & ALMQVIST ARKITEKTER AB T. 08-556 96 882


UPPDRAGNR	RITAD/KONSTR AV	HANDLÄGGARE
Project Number	Zhi Jiang	Staffan Svensson
DATUM	ANSVARIG	
2022-11-09	Britt Almqvist	

FASAD NORDOST & SYDVÄST

SKALA	NUMMER	BET
A1 1:50	A-43.1-101-1	
A3 1:100		



FASAD NORDVÄST

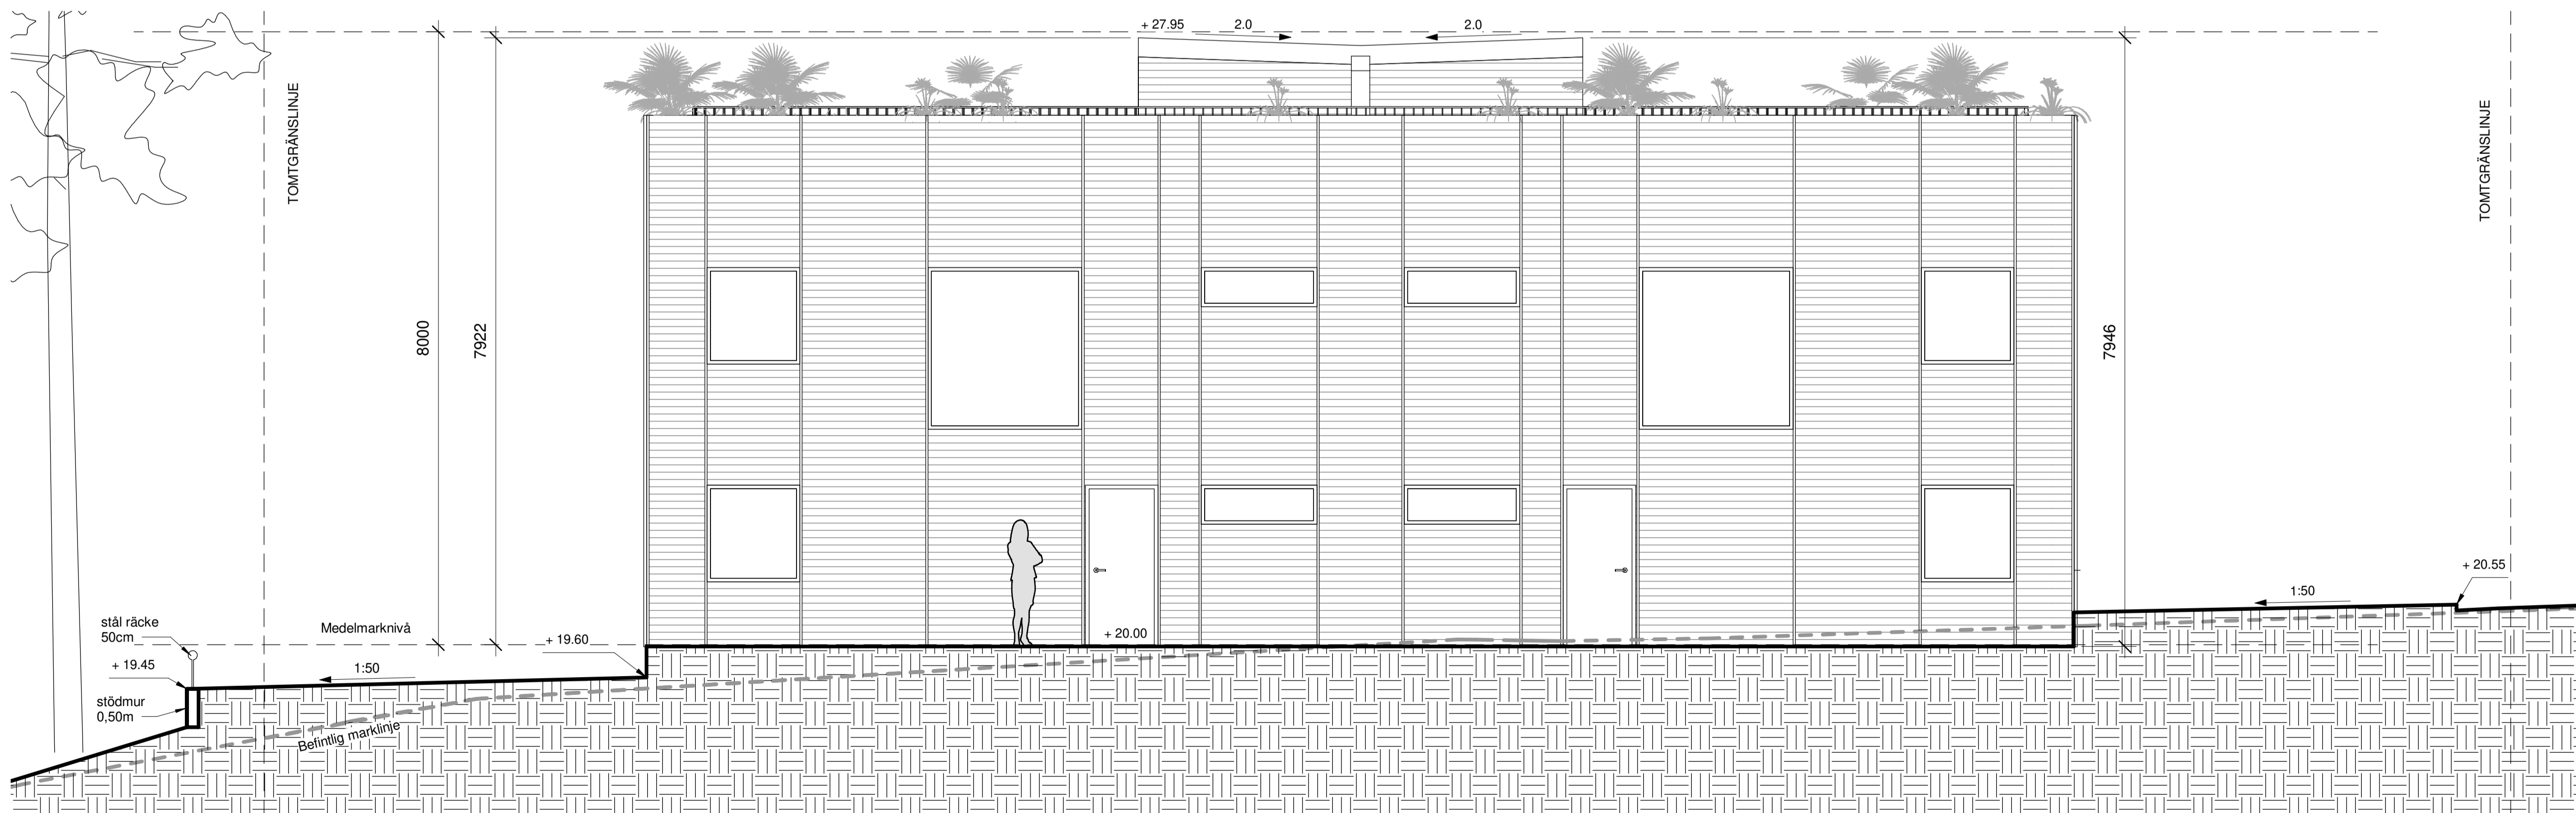

FASAD SYDOST

REVIDERAD 2023-01-12

FÖRKLARINGAR

ALLA MÅTT I MM  
 ALLA PLUSHÖJDER I METER  
 ALLA MÅTT KONTROLLERAS PÅ PLATS  
 INNAN TILLVERKNING


BET	ÄNDRINGEN AVSER	DATUM	SKEN
-----	-----------------	-------	------

BYGGLOV

BRF KUMMELNÄS 24

VELAMSUND 14:141

**INNOVATION PROPERTIES**  **AHLQVIST & ALMQVIST**  
 ARKITEKTER AB  
 TIGERLIVSGATAN 54, 1 TR  
 141 41, 141 00 KUMMELNÄS  
 TEL: 08-556 96 800  
 mail@ahlqvist-almqvist.se

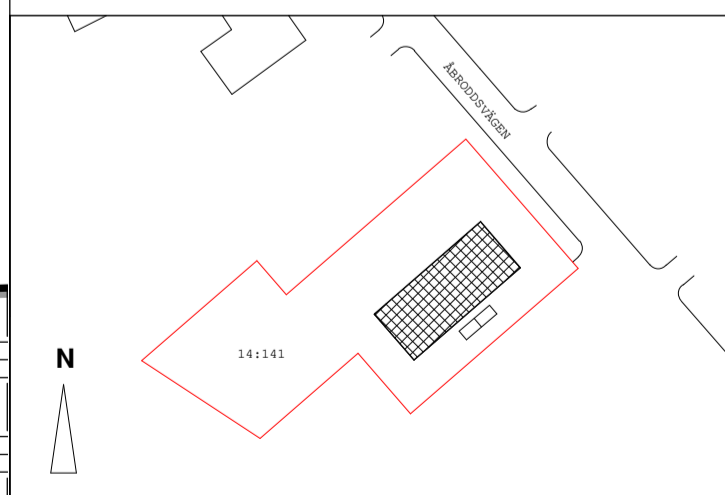


▲ AHLQVIST & ALMQVIST ARKITEKTER AB T. 08-556 96 882

UPPDRAGNR	RITAD/KONSTR AV	HANDLÄGGARE
Project Number	Zhi Jiang	Staffan Svensson
DATUM	ANSVARIG	
2022-11-09	Britt Almqvist	


FASAD NORDVÄST & SYDOST

SKALA	NUMMER	BET
A1 1:50	A-43.1-102-1	
A3 1:100		




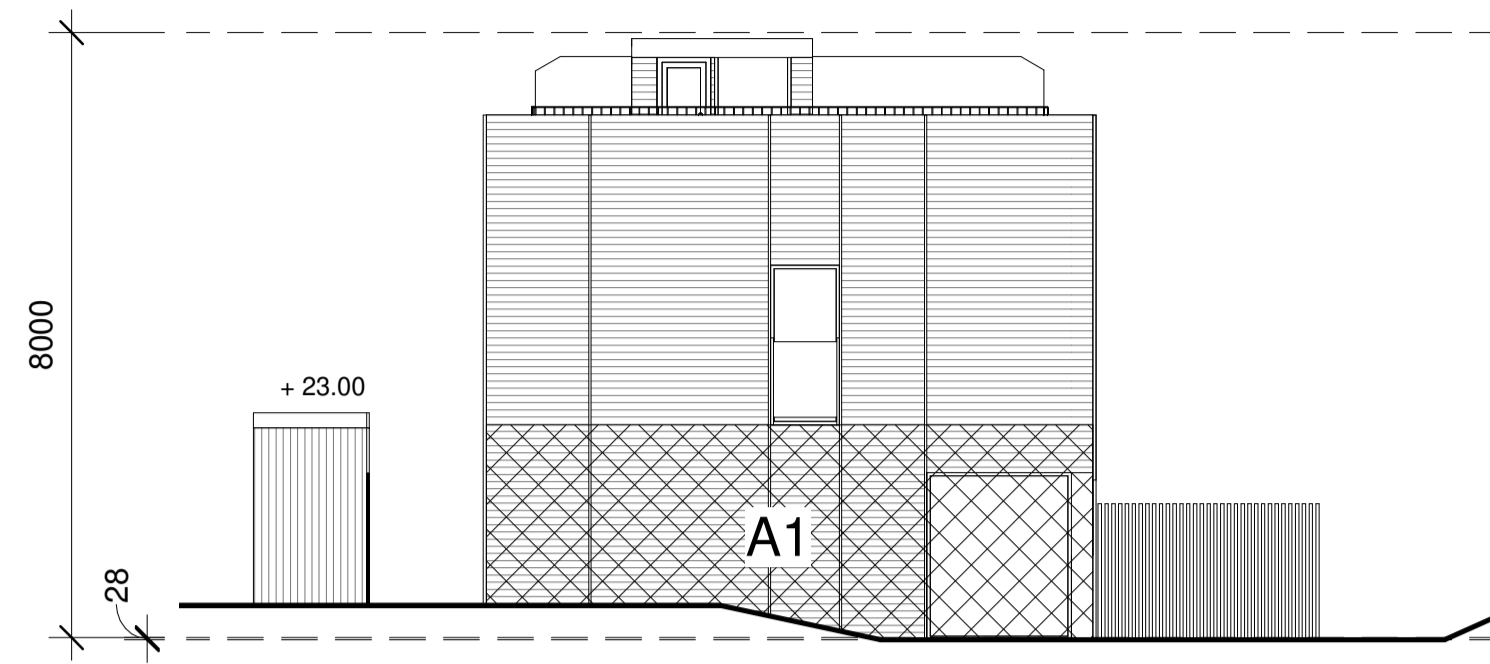


FASAD NORDOST

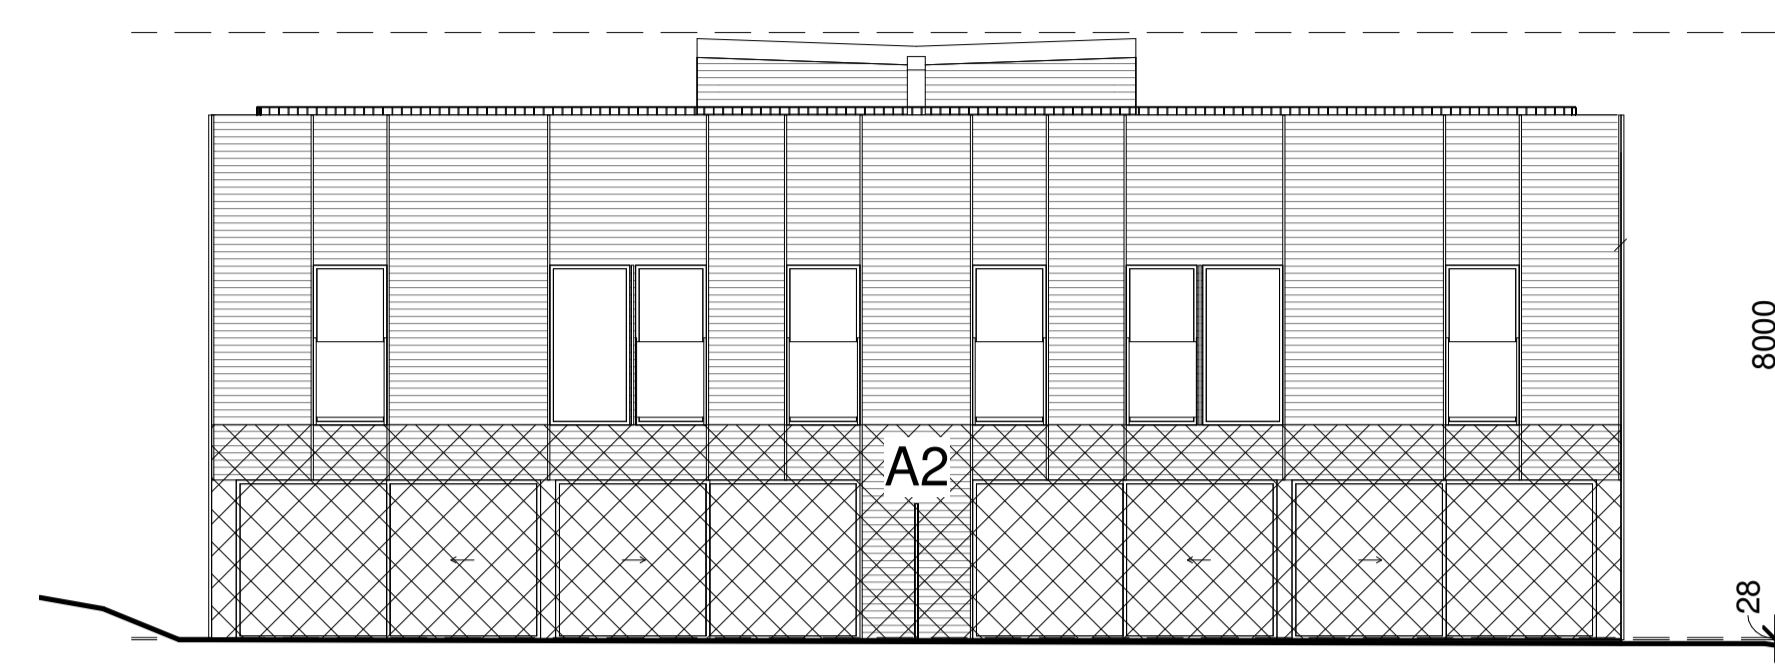

FASAD NORDVÄST

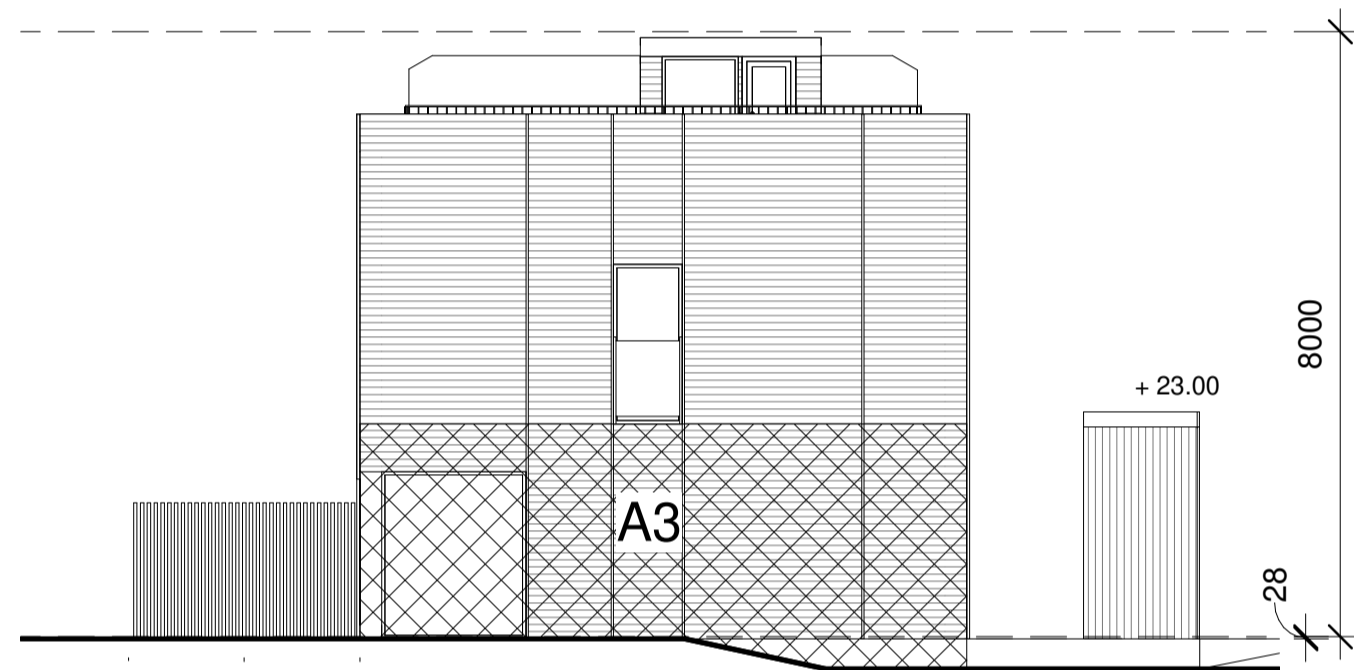


FASAD SYDVÄST

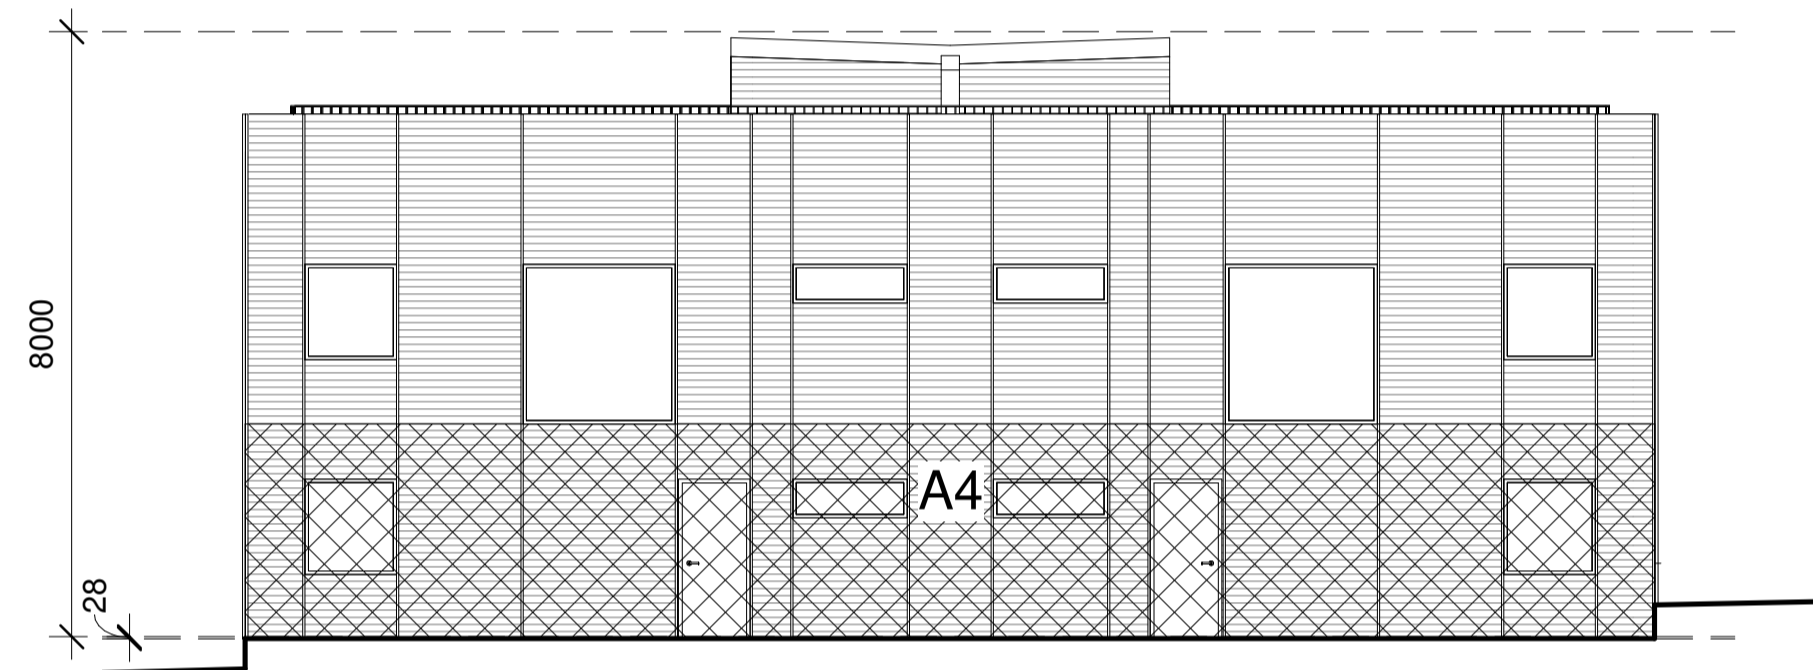

FASAD SYDOST

$$h = \frac{A1 + A2 + A3 + A4}{\text{Byggnadens omkrets}} = \frac{20,8 + 52,9 + 23,3 + 52,9}{53,3} = 2,812$$

Medelmarknivå = högsta punkt - h = 2,840 - 2,812 = 0,028

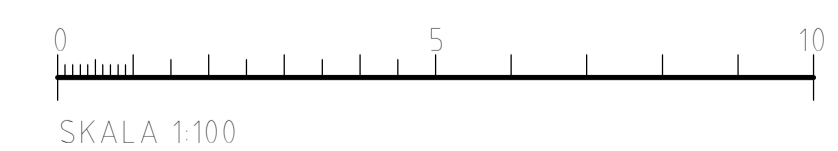

FÖRKLARINGAR

ALLA MÅTT I MM  
 ALLA PLUSHÖJDER I METER  
 ALLA MÅTT KONTROLLERAS PÅ PLATS  
 INNAN TILLVERKNING

REVIDERAD 2023-01-12


BET	ÄNDRINGEN AVSER	DATUM	SKEN
-----	-----------------	-------	------

BYGGLOV

BRF KUMMELNÄS 24

VELAMSUND 14:141

**INNOVATION PROPERTIES**  **AHLQVIST & ALMQVIST**  
 ARKITEKTER AB  
 TEGELVÄRKGATAN 54, 1 TR  
 114 41 SÖDERMÅLA  
 TEL: 08-556 96 800  
 mail@ahlqvist-almqvist.se

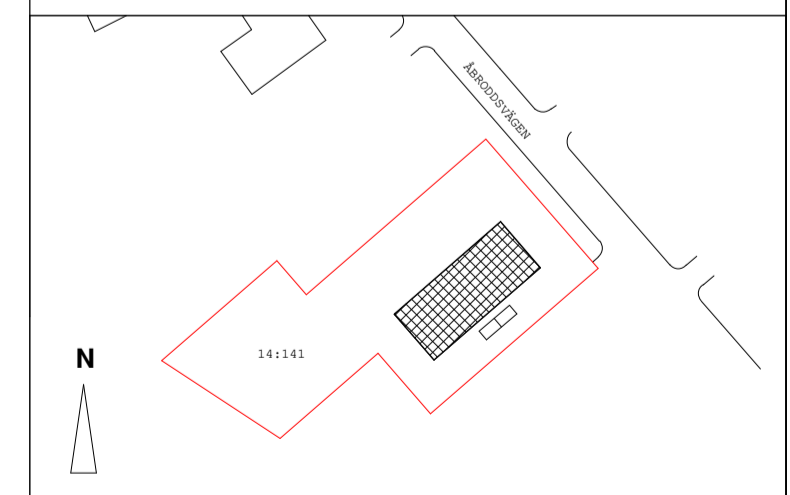



▲ AHLQVIST & ALMQVIST ARKITEKTER AB T. 08-556 96 882

UPPDRAGNR	RITAD/KONSTR AV	HANDLÄGGARE
Project Number	Zhi Jiang	Staffan Svensson
DATUM	ANSVARIG	
2022-11-09	Britt Almqvist	

UTRÄKNING MEDELMARKNIVÅ

SKALA	NUMMER	BET
A1 1:100	A-43.1-140-1	
A3 1:200		

**FRD**

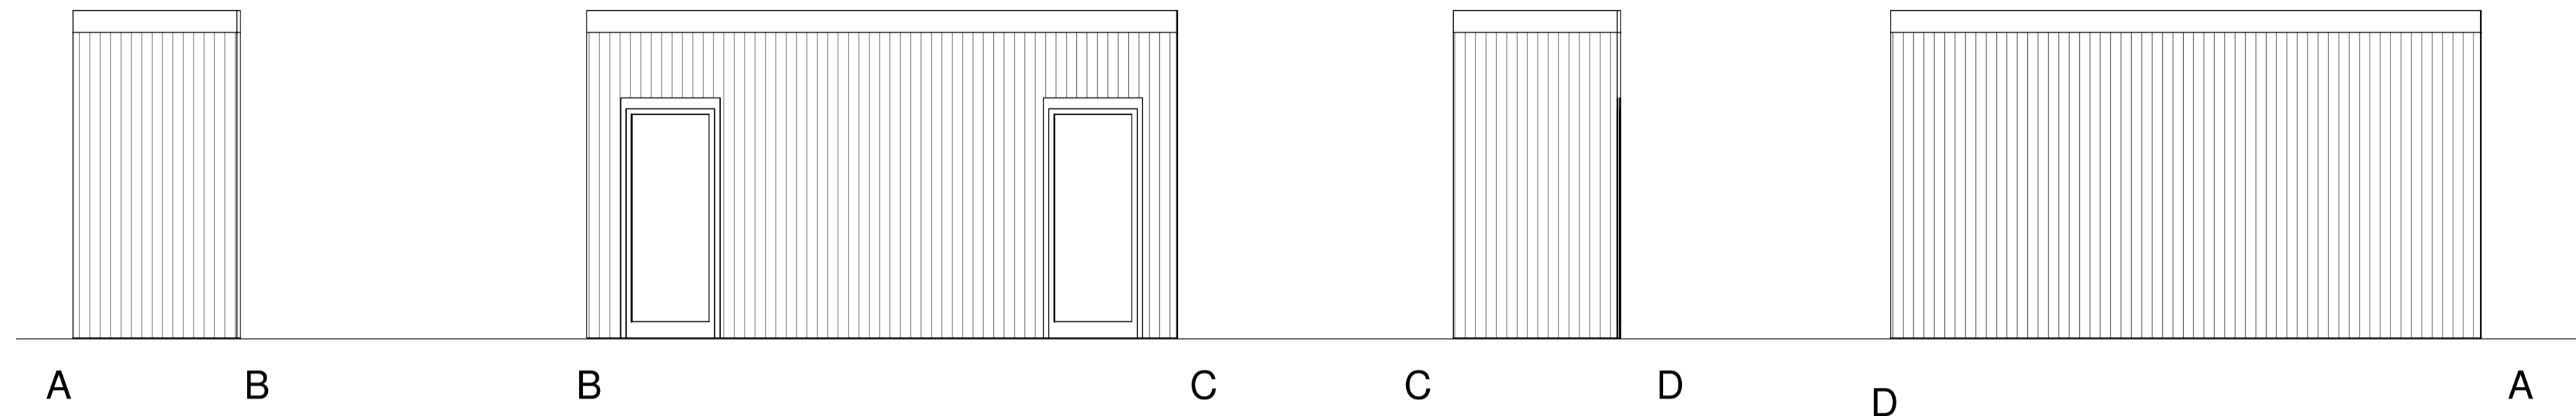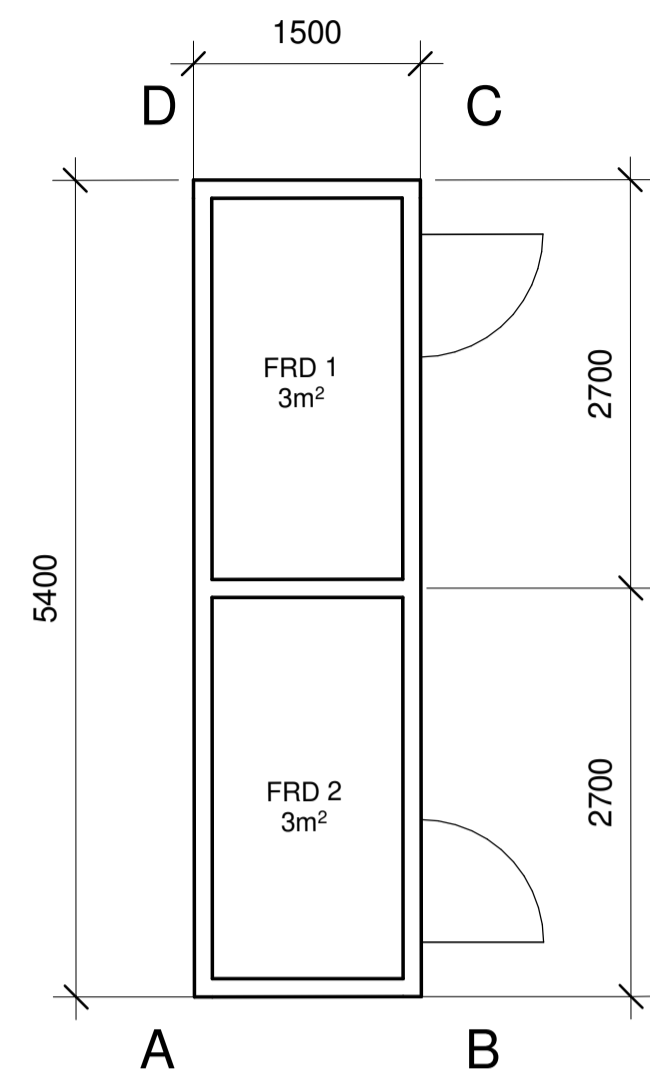

**FÖRKLARINGAR**

ALLA MÅTT I MM  
 ALLA PLUSHÖJDER I METER  
 ALLA MÅTT KONTROLLERAS PÅ PLATS  
 INNAN TILLVERKNING

REVIDERAD 2023-01-12


BET	ÄNDRINGEN AVSER	DATUM	SKÖN
-----	-----------------	-------	------

**BYGGLOV**

BRF KUMMELNÄS 24

VELAMSUND 14:141


**INNOVATION PROPERTIES**  **AHLQVIST & ALMQVIST**  
 ARKITEKTER AB  
 TEGELVÄGGGATAN 54, 1 TR  
 114 41 SÖDERMALM  
 TEL: 08-556 96 800  
 mail@ahlqvist-almqvist.se

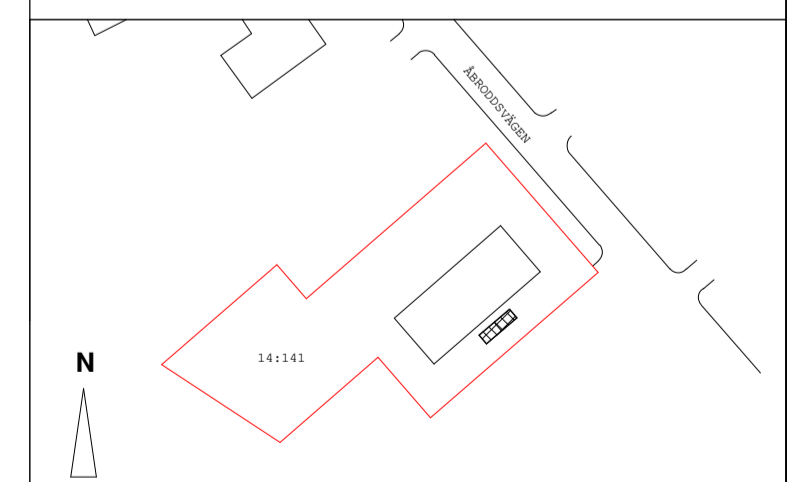

Ⓐ AHLQVIST & ALMQVIST ARKITEKTER AB T. 08-556 96 882

UPPDRAGNR Project Number	RITAD/KONSTR AV Zhi Jiang	HANDLÄGGARE Staffan Svensson
DATUM 2022-11-09	ANSVARIG Britt Almqvist	

Förråd

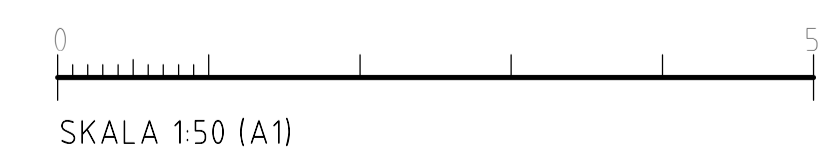

SKALA	NUMMER	BET
A1 1:50 A3 1:100	A-43.1-150-1	