

PLAN 0

FÖRKLARINGAR

ALLA MÅTT I MM
 ALLA PLUSHÖJDER I METER
 ALLA MÅTT KONTROLLERAS PÅ PLATS
 INNAN TILLVERKNING

REVIDERAD 20230201


BET	ÄNDRINGEN AVSER	DATUM	SKN
-----	-----------------	-------	-----

BYGGLOV

BRF KUMMELNÄS 15

VELAMSUND 14:137

INNOVATION PROPERTIES  **AHLQVIST & ALMQVIST**
 ARKITEKTER AB
 HJERLEKINGGATAN 54, 1 TR
 141 41 STOCKHOLM
 TEL. 08-556 96 800
 mail@ahlqvist-almqvist.se


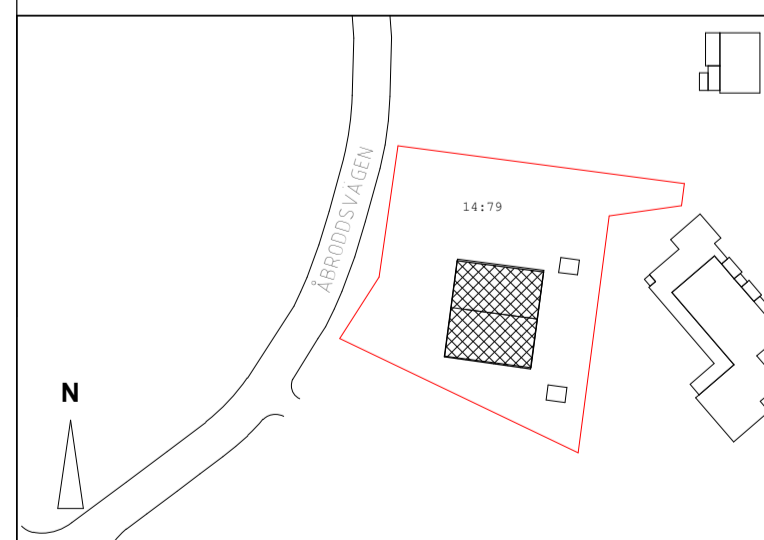


▲ AHLQVIST & ALMQVIST ARKITEKTER AB T. 08-556 96 882

UPPDRAGNR	RITAD/KONSTR AV	HANDLÄGGARE
Project Number	Zhi Jiang	Staffan Svensson
DATUM	ANSVARIG	
2022-12-06	Britt Almqvist	


PLAN 0

SKALA	NUMMER	BET
A1 1:50 A3 1:100	A-40.1-101-1	

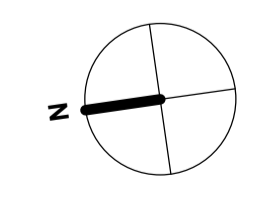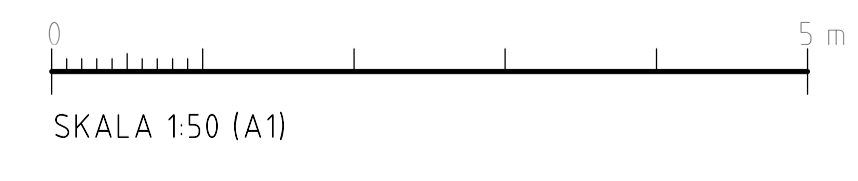

FÖRKLARINGAR

ALLA MÅTT I MM
 ALLA PLUSHÖJDER I METER
 ALLA MÅTT KONTROLLERAS PÅ PLATS
 INNAN TILLVERKNING

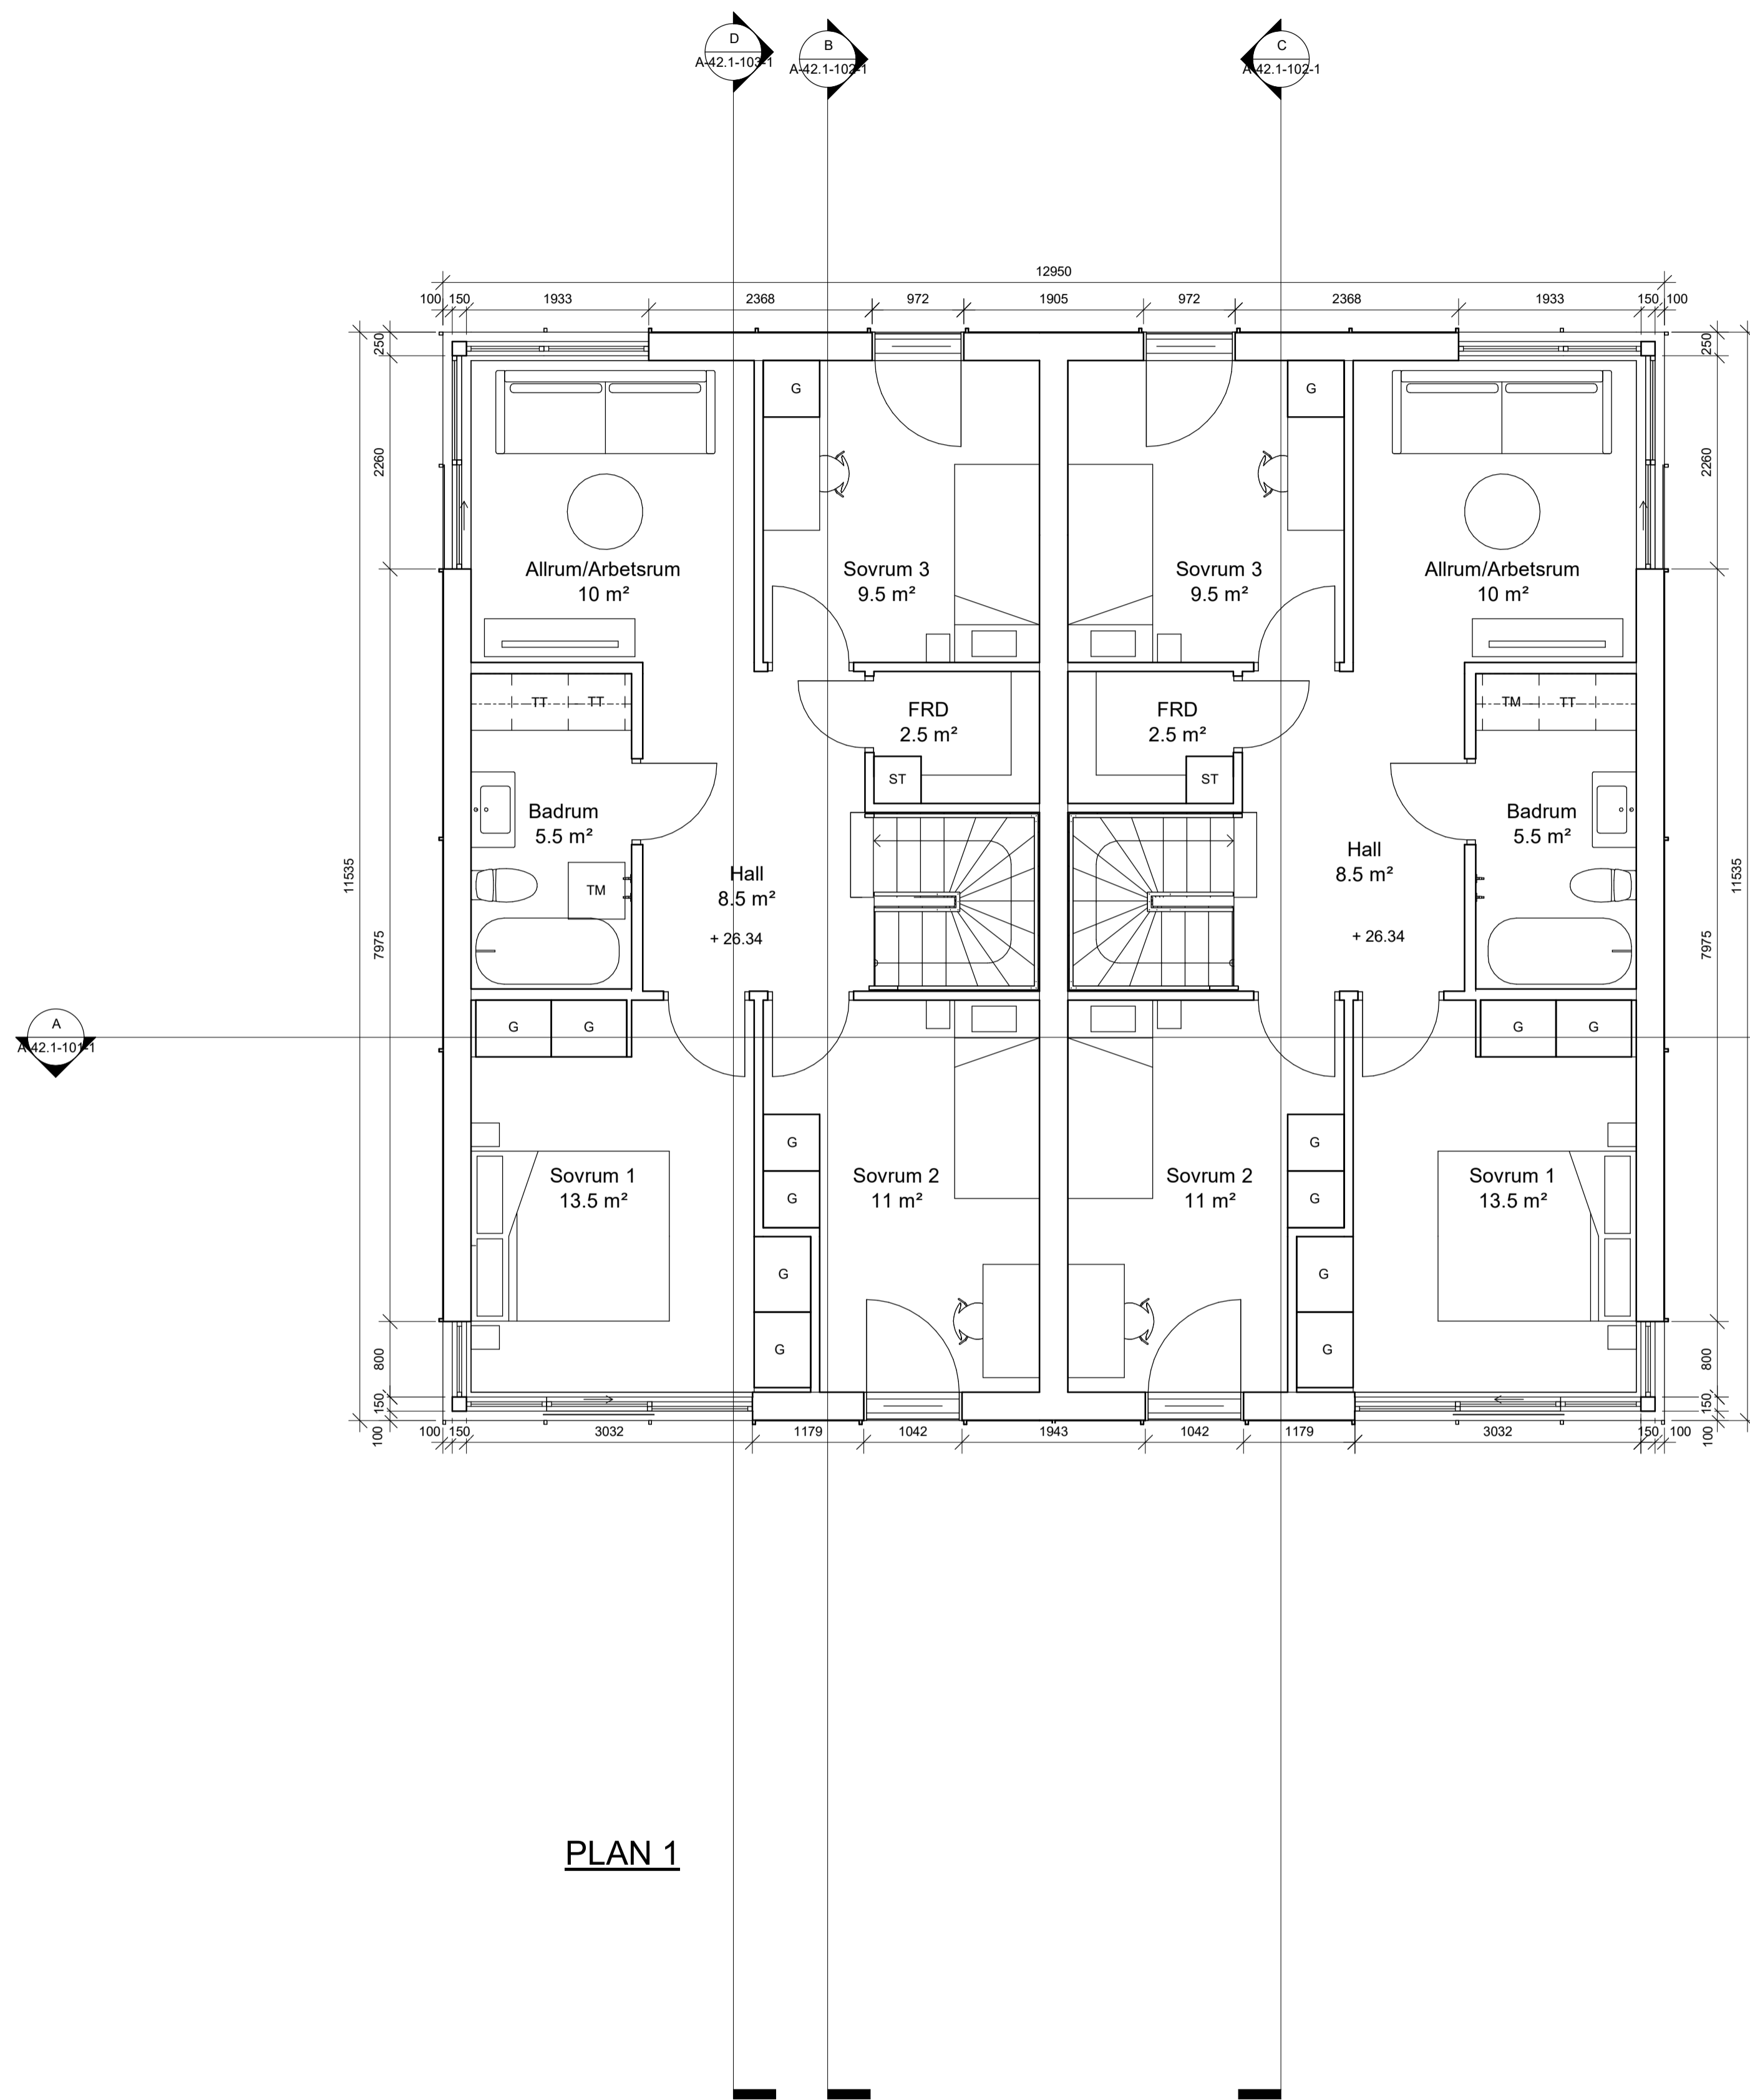

PLAN 1

REVIDERAD 20230201


BET	ÄNDRINGEN AVSER	DATUM	SKN
-----	-----------------	-------	-----

BYGGLOV

BRF KUMMELNÄS 15

VELAMSUND 14:137

INNOVATION PROPERTIES  **AHLQVIST & ALMQVIST**
 ARKITEKTER AB
 HEGELVÄGSGATAN 54, 1 TR
 141 41 STOCKHOLM
 TEL: 08-556 96 800
 mail: info@ahlqvist-almqvist.se

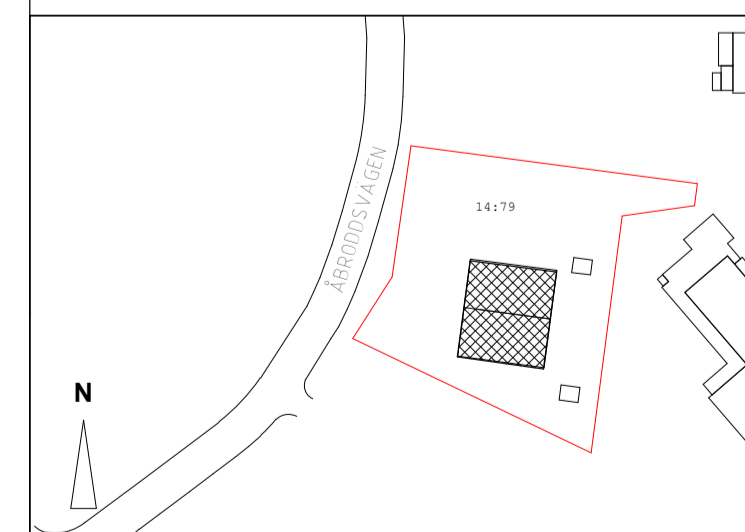


▲ AHLQVIST & ALMQVIST ARKITEKTER AB T. 08-556 96 882

UPPDRAGNR	RITAD/KONSTR AV	HANDLÄGGARE
Project Number	Zhi Jiang	Staffan Svensson
DATUM	ANSVARIG	
2022-12-06	Britt Almqvist	


PLAN 1

SKALA	NUMMER	BET
A1 1:50 A3 1:100	A-40.1-102-1	

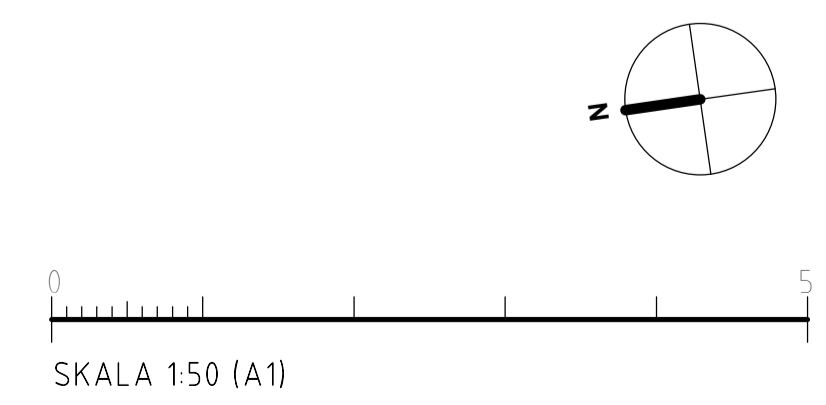

TOMTGRÄNSLINJE

TOMTGRÄNSLINJE

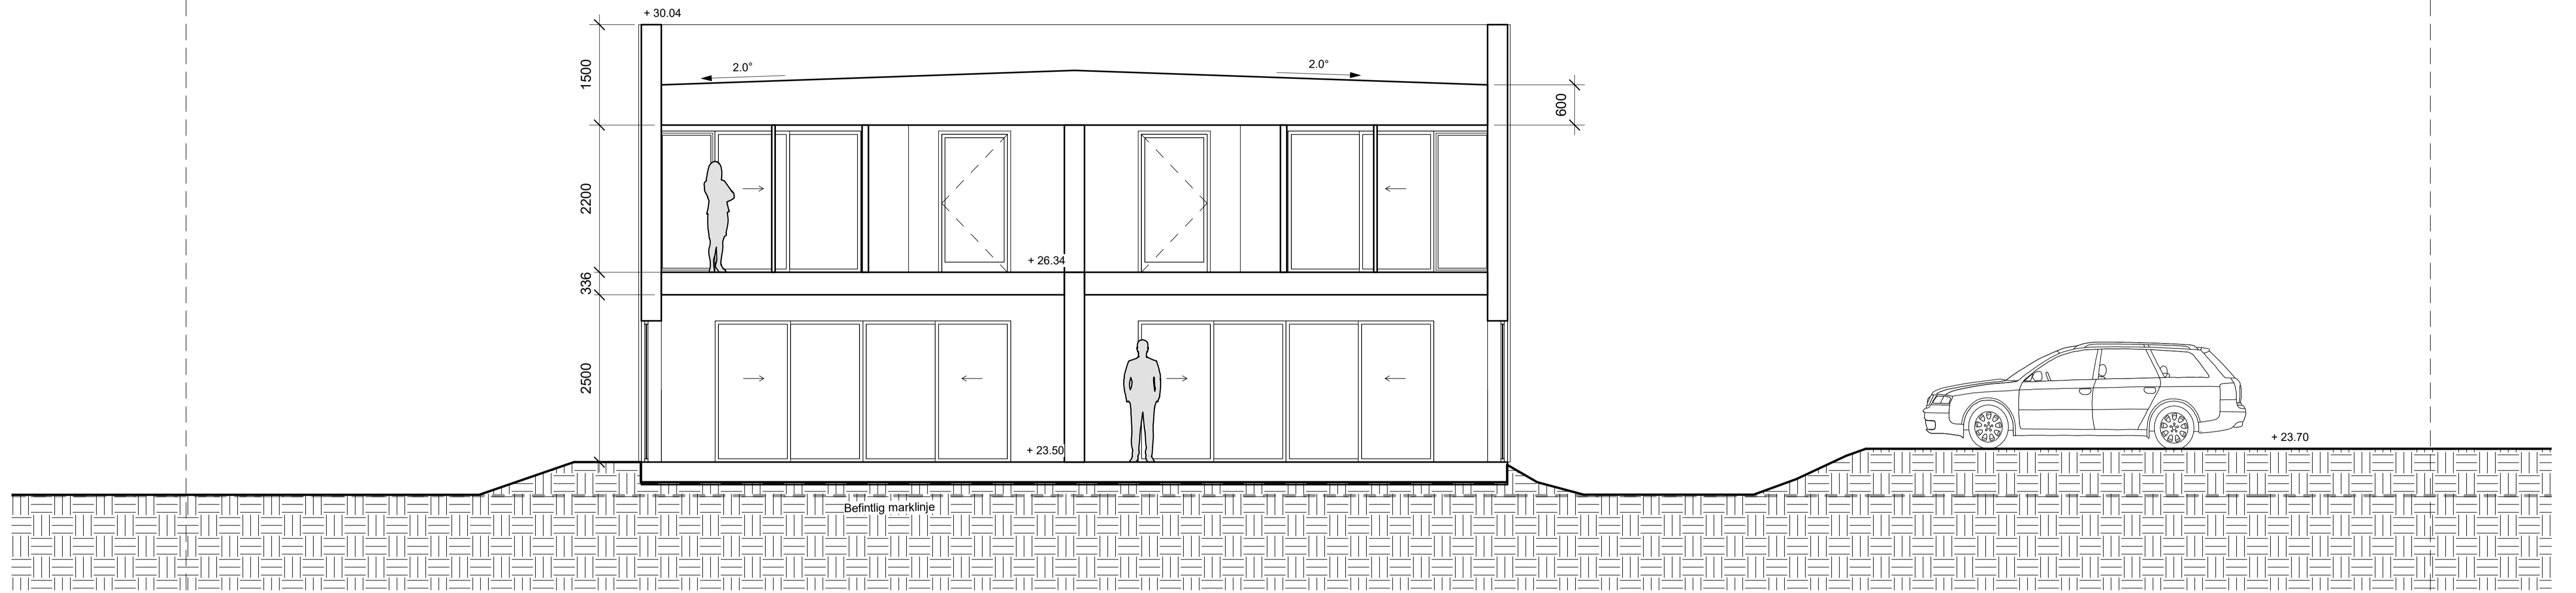

SEKTION A-A

REVIDERAD 20230201

FÖRKLARINGAR

ALLA MÅTT I MM
 ALLA PLUSHÖJDER I METER
 ALLA MÅTT KONTROLLERAS PÅ PLATS
 INNAN TILLVERKNING


BET	ÄNDRINGEN AVSER	DATUM	SKN
-----	-----------------	-------	-----

BYGGLOV

BRF KUMMELNÄS 15

VELAMSUND 14:137

INNOVATION PROPERTIES  **AHLQVIST & ALMQVIST**
 ARKITEKTER AB
 HEGELVÄNGGATAN 54, 1 TR
 141 41, 17030 KJULÅ
 TEL. 08-556 96 800
 mail@ahlqvist-almqvist.se

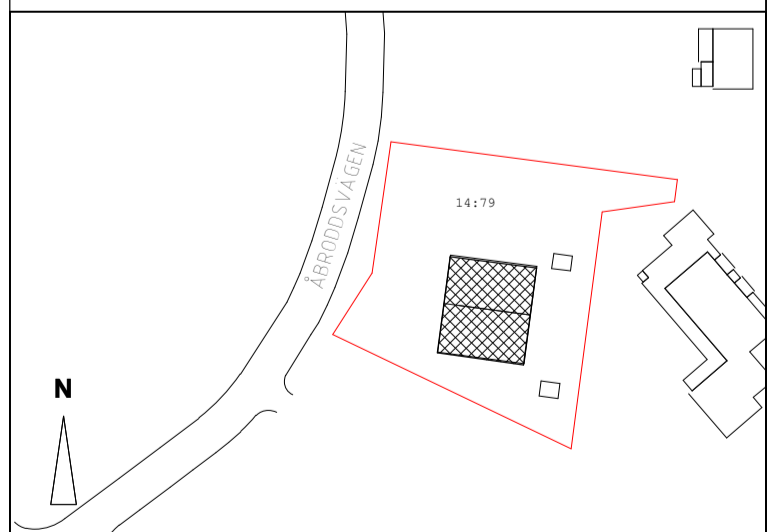



(A) AHLQVIST & ALMQVIST ARKITEKTER AB T. 08-556 96 882

UPPDRAGNR	RITAD/KONSTR AV	HANDLÄGGARE
Project Number	Zhi Jiang	Staffan Svensson
DATUM	ANSVARIG	
2022-12-06	Britt Almqvist	


SEKTION A-A

SKALA	NUMMER	BET
A1 1:50	A-42.1-101-1	
A3 1:100		

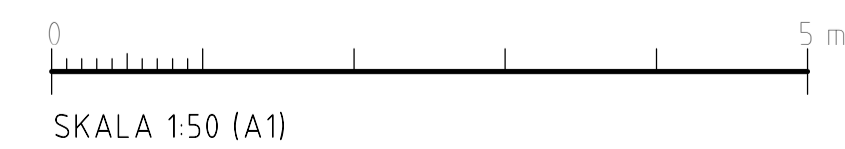


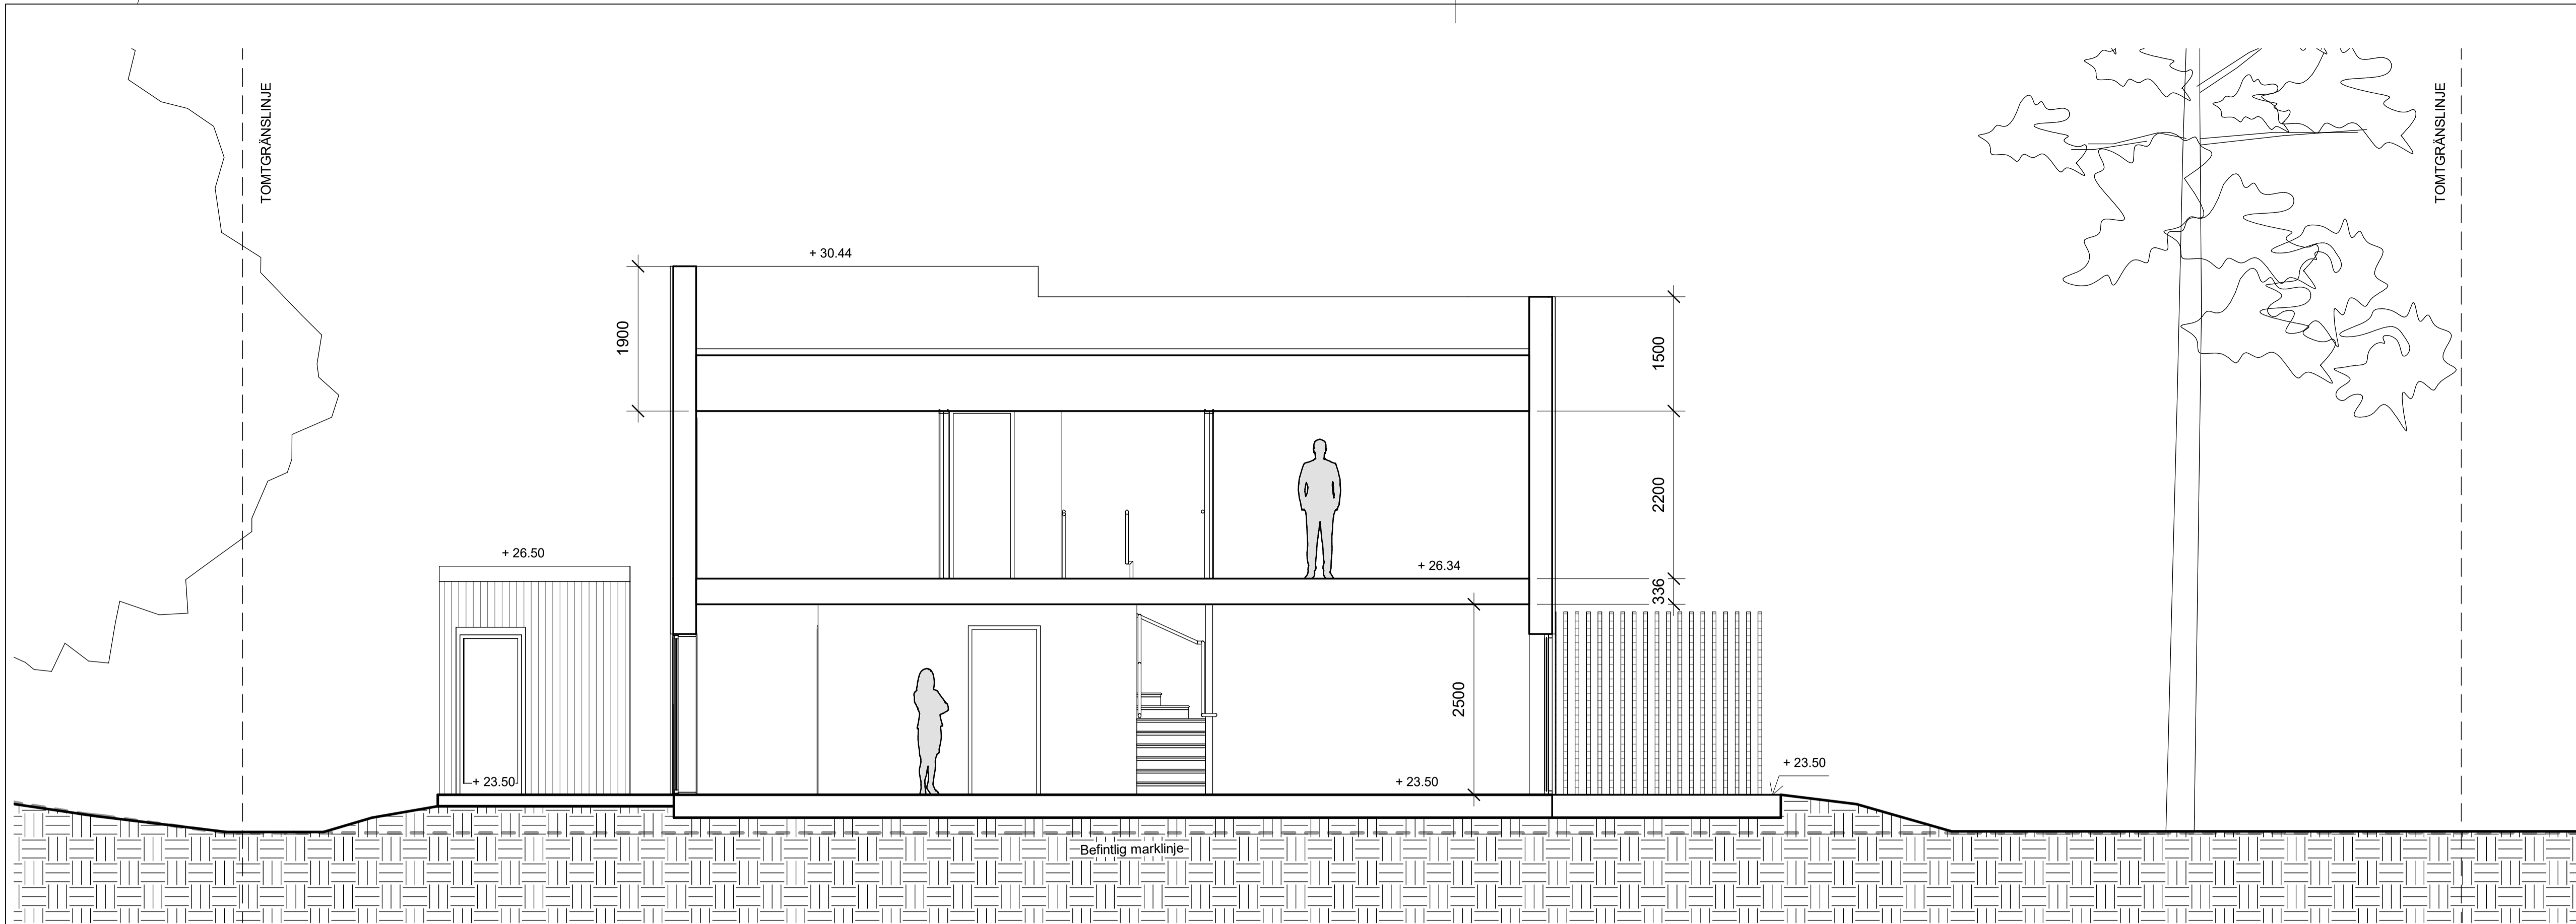

SEKTION B-B

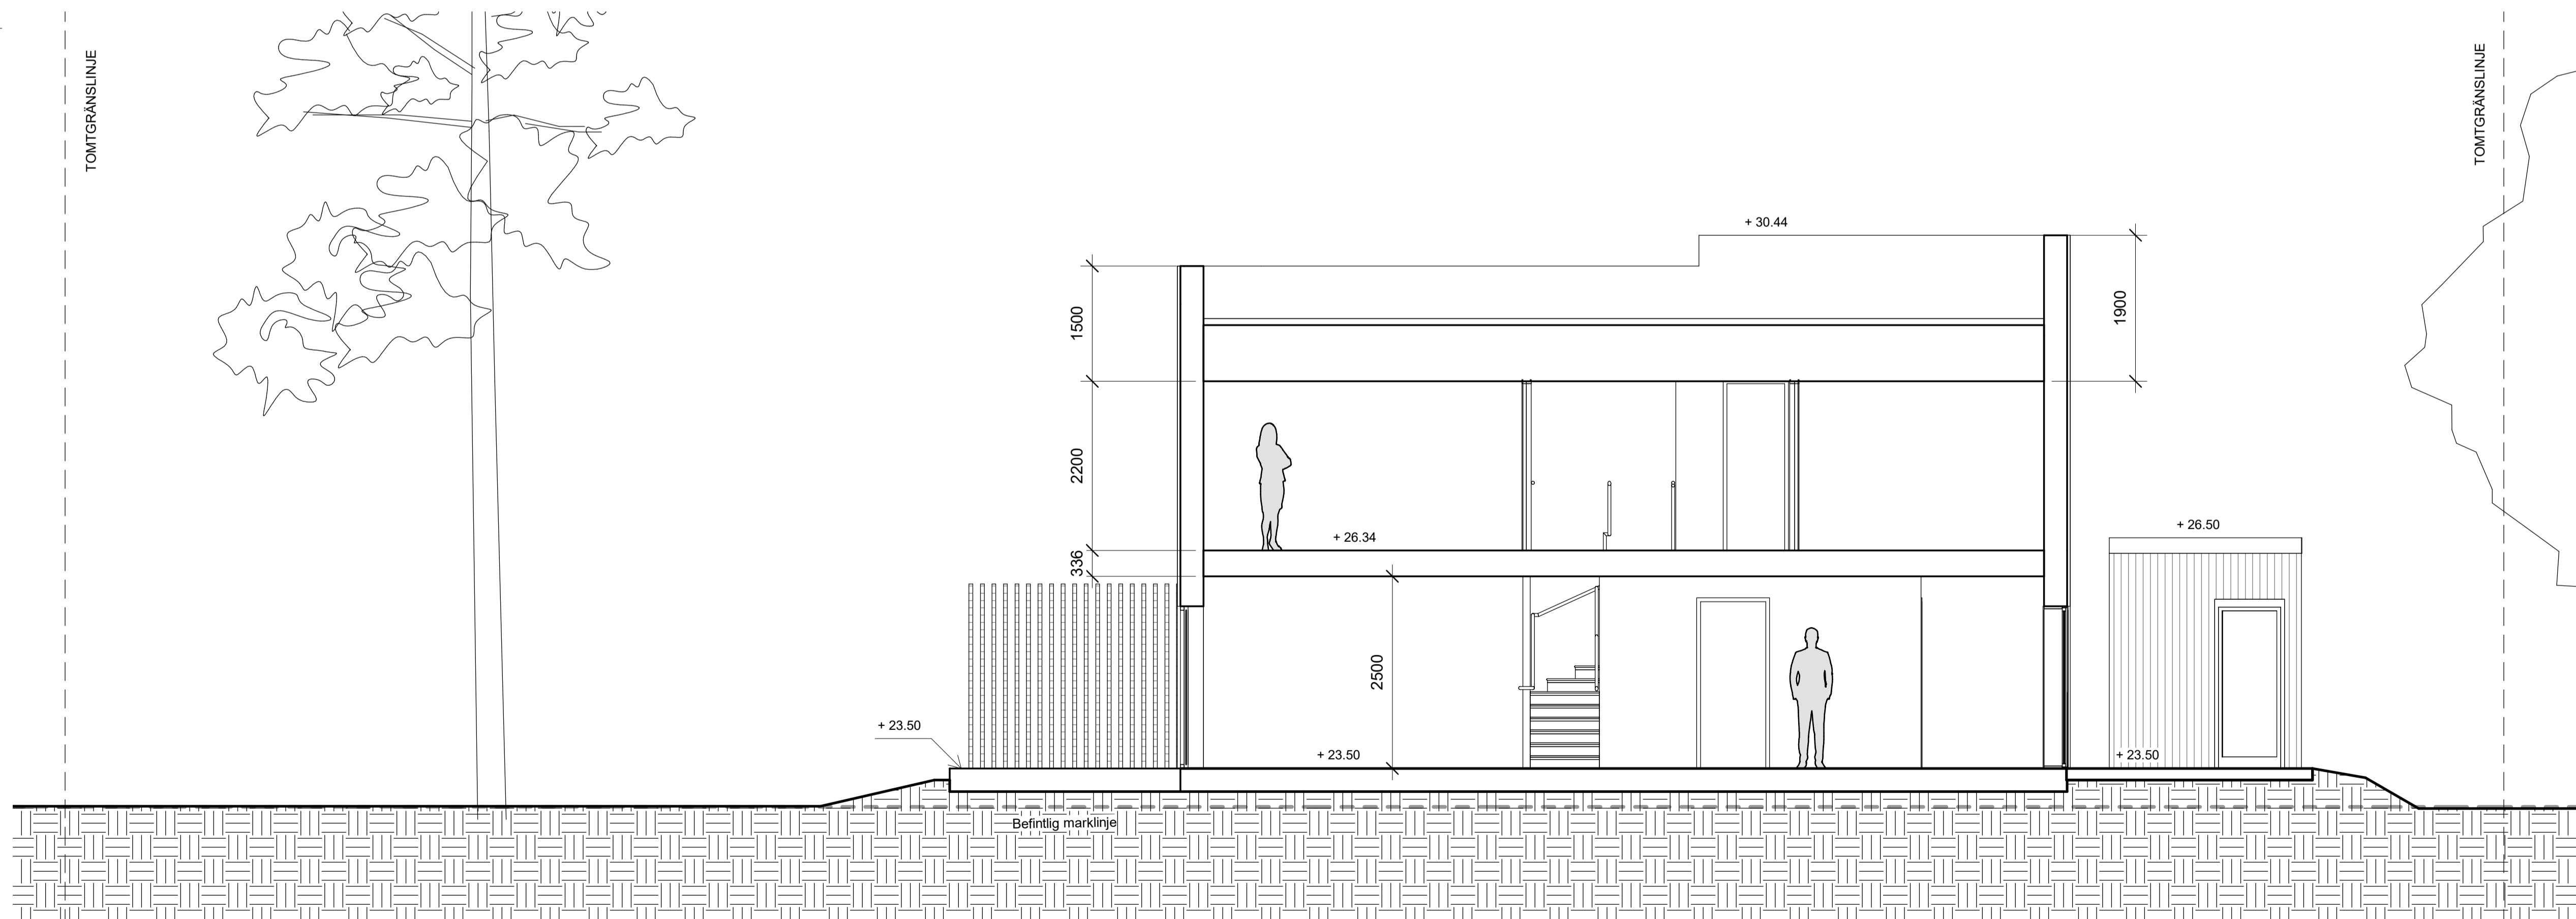

SEKTION C-C

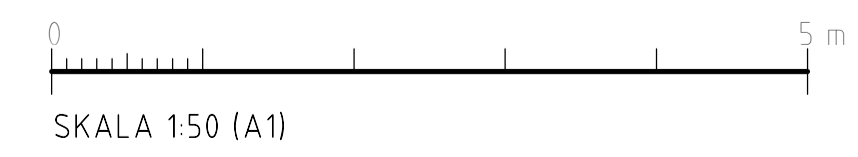

FÖRKLARINGAR

ALLA MÅTT I MM
 ALLA PLUSHÖJDER I METER
 ALLA MÅTT KONTROLLERAS PÅ PLATS
 INNAN TILLVERKNING

REVIDERAD 20230201


BET	ÄNDRINGEN AVSER	DATUM	SKEN

BYGGLOV

BRF KUMMELNÄS 15

VELAMSUND 14:137

INNOVATION PROPERTIES  **AHLQVIST & ALMQVIST**
 ARKITEKTER AB
 FUGELVINGGATAN 54, 1 TR
 141 41 8700KILBY
 TEL: 08-556 96 800
 info@ahlqvist-almqvist.se

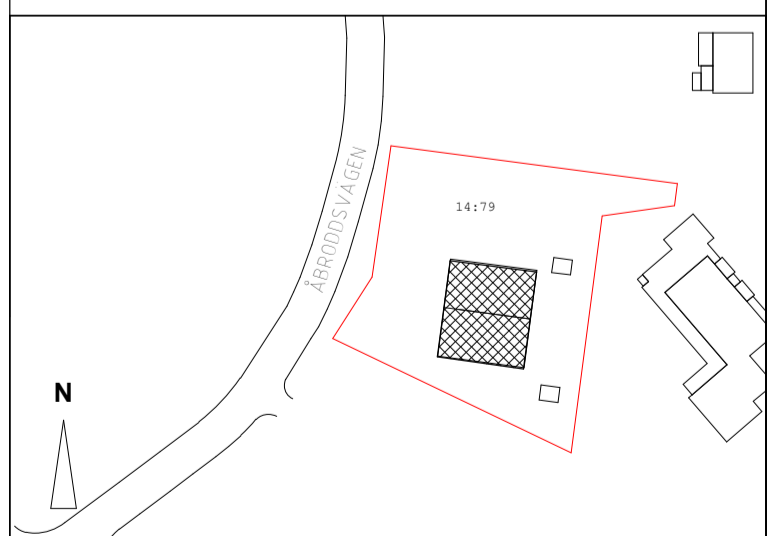

(A) AHLQVIST & ALMQVIST ARKITEKTER AB T. 08-556 96 882


UPPDRAGNR	RITAD/KONSTR AV	HANDLÄGGARE
Project Number	Zhi Jiang	Staffan Svensson
DATUM	ANSVARIG	
2022-12-06	Britt Almqvist	

SEKTION B-B & C-C


SKALA	NUMMER	BET
A1 1:50	A-42.1-102-1	
A3 1:100		

FÖRKLARINGAR

ALLA MÅTT I MM
 ALLA PLUSHÖJDER I METER
 ALLA MÅTT KONTROLLERAS PÅ PLATS
 INNAN TILLVERKNING

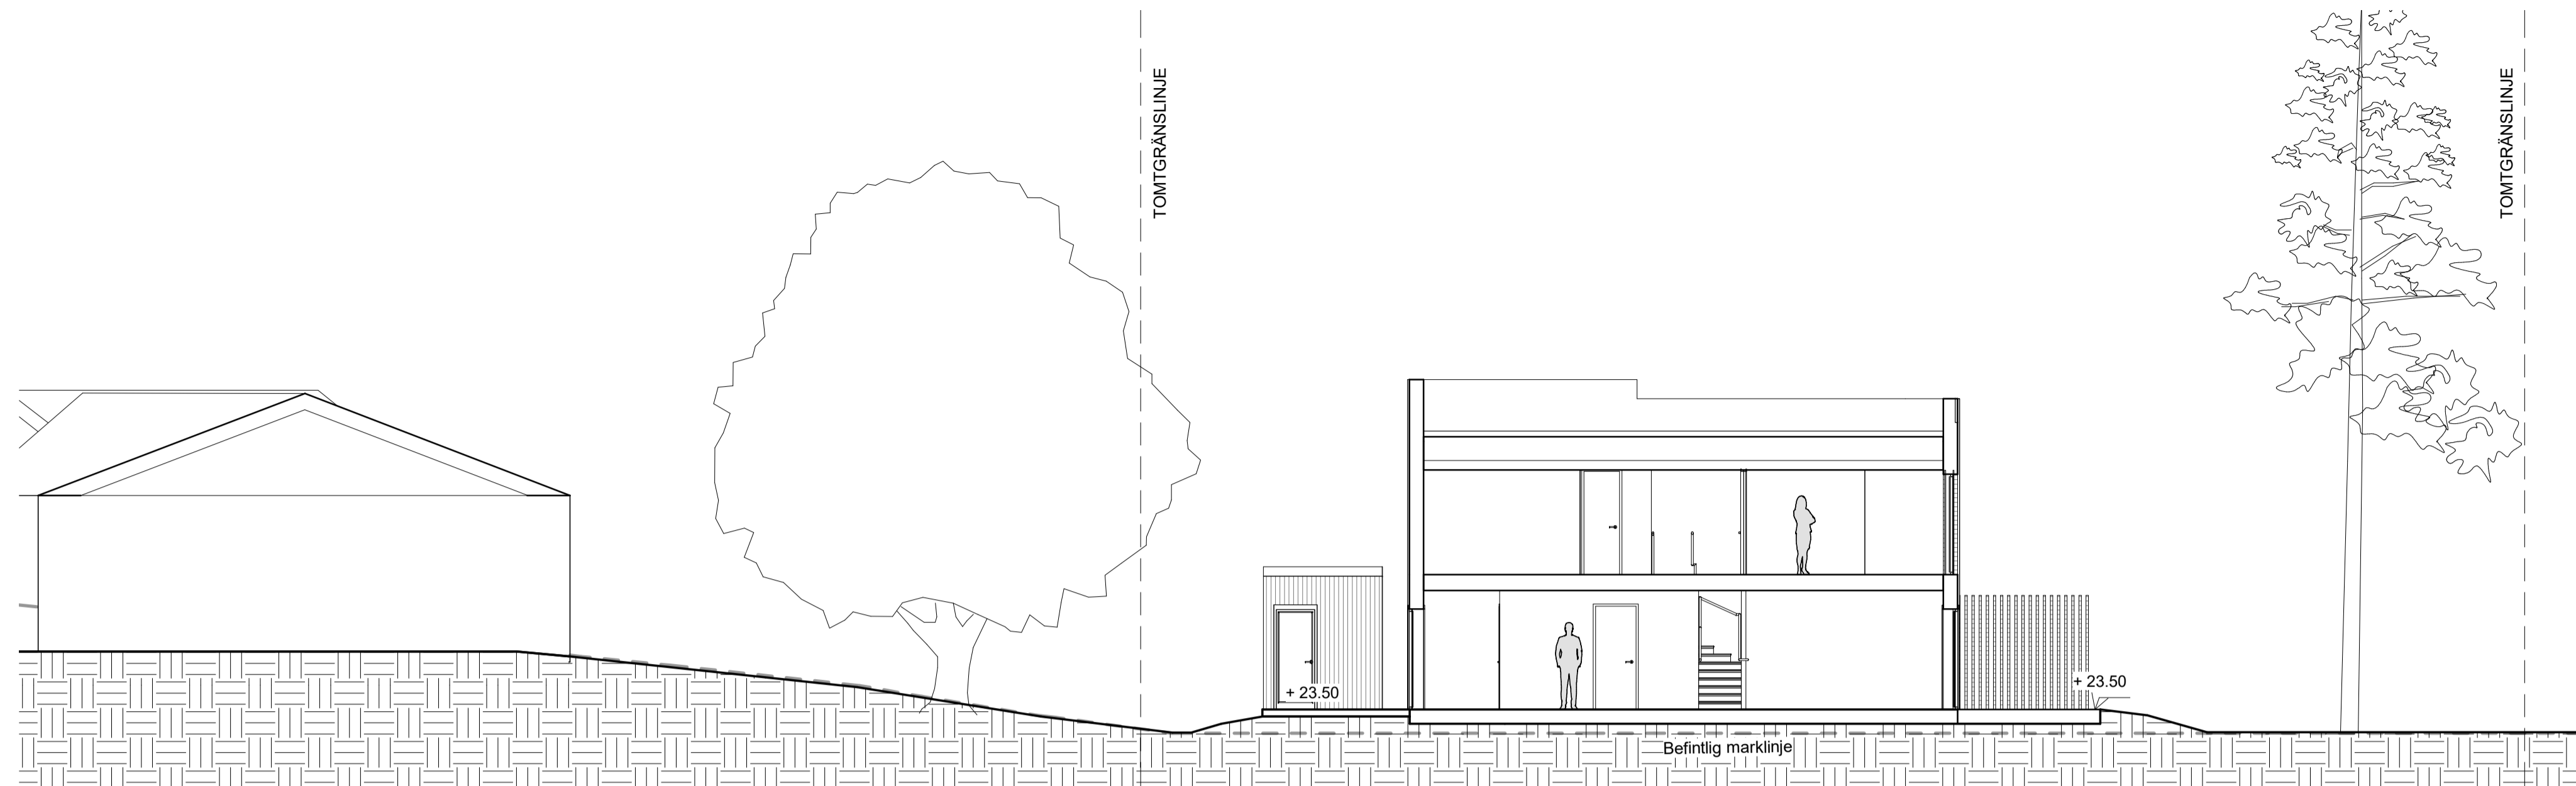

SEKTION D-D

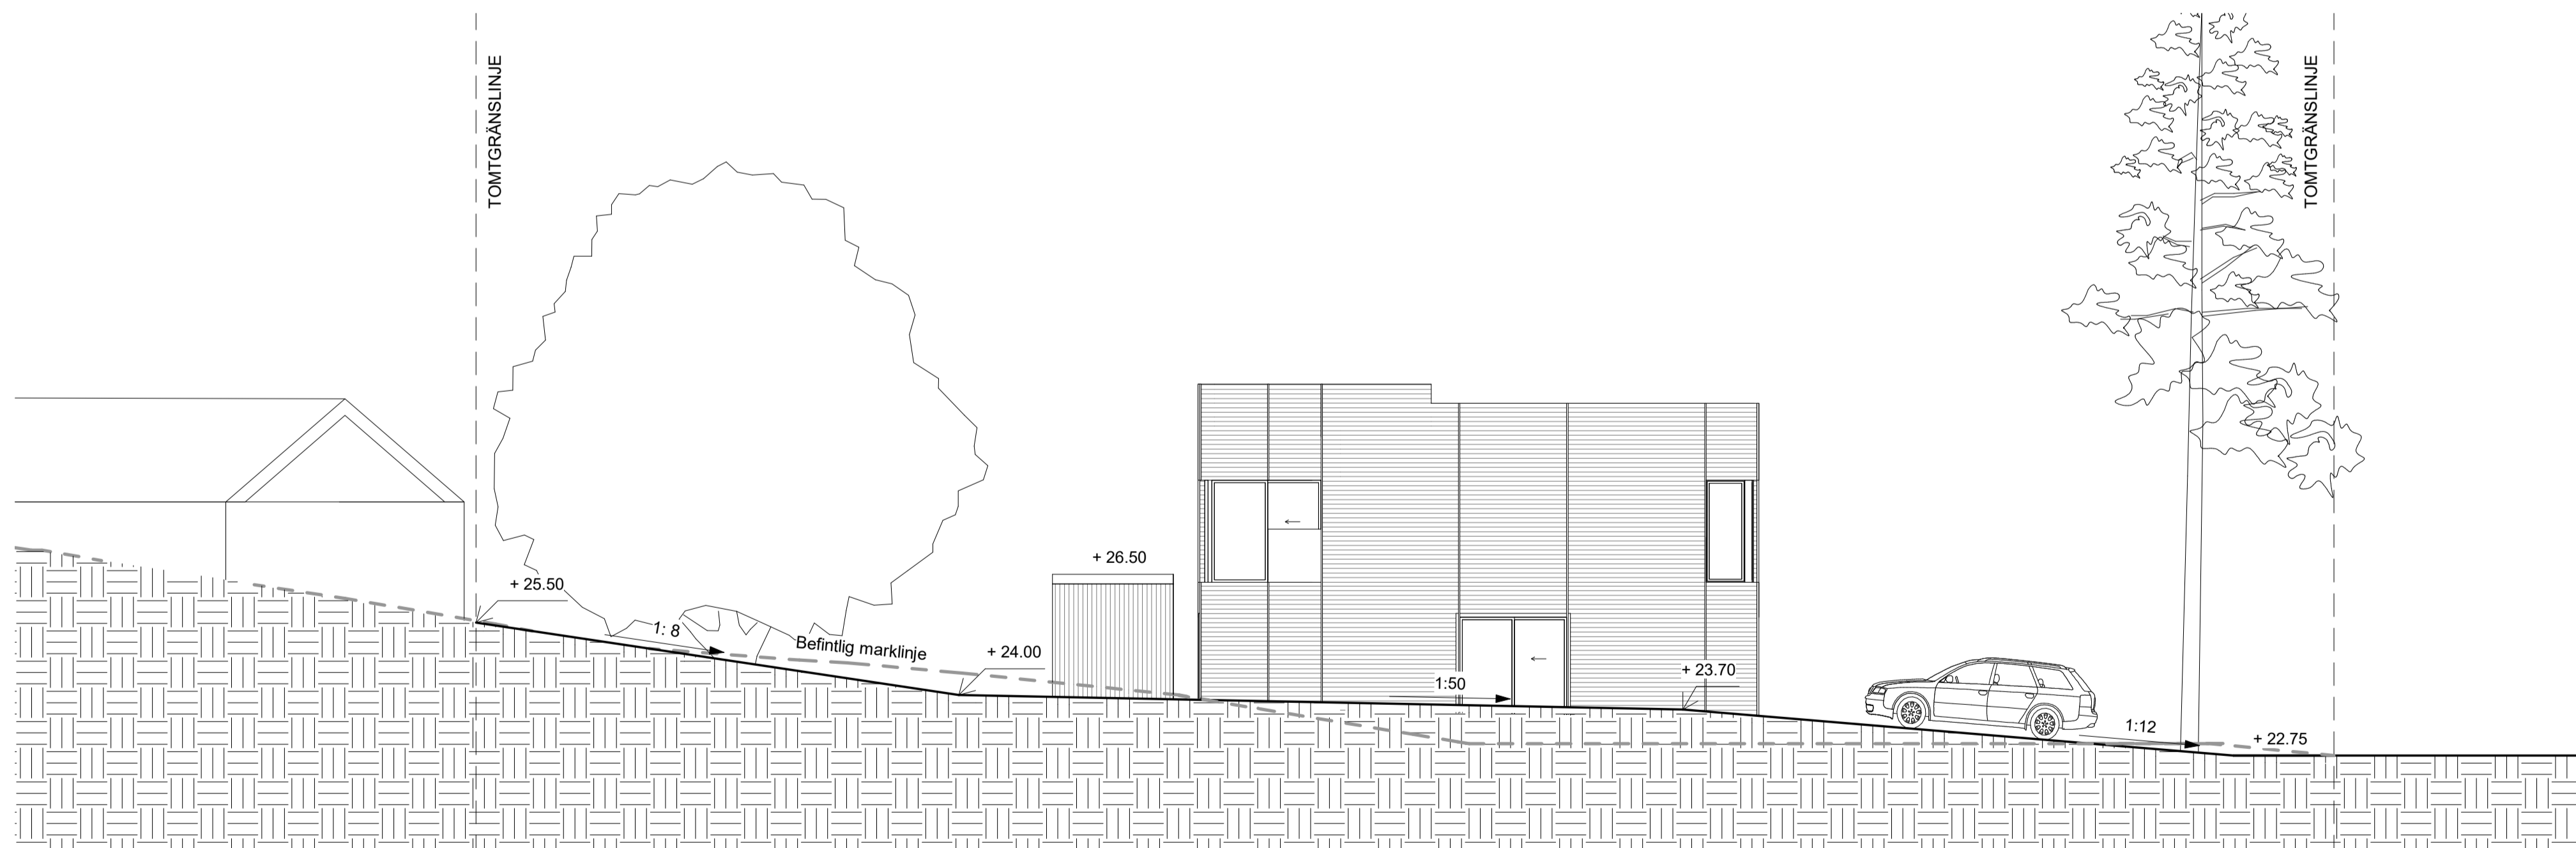

SEKTION E-E

REVIDERAD 20230201


BET	ÄNDRINGEN AVSER	DATUM	SKN
-----	-----------------	-------	-----

BYGGLOV

BRF KUMMELNÄS 15

C

INNOVATION PROPERTIES  **AHLQVIST & ALMQVIST**
 ARKITEKTER AB
 TEGELVÄRKGATAN 54, 1 TR
 141 41 STOCKHOLM
 TEL. 08-556 96 800
 mail@ahlqvist-almqvist.se

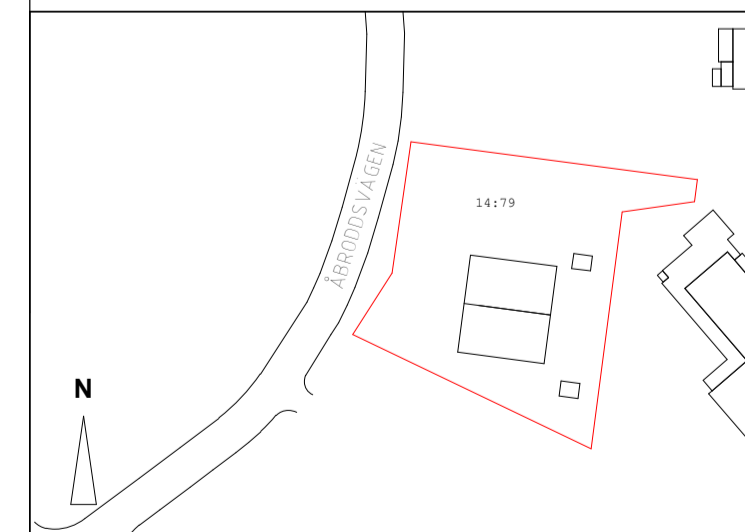



(A) AHLQVIST & ALMQVIST ARKITEKTER AB T. 08-556 96 882

UPPDRAGNR	RITAD/KONSTR AV	HANDLÄGGARE
Project Number	Zhi Jiang	Staffan Svensson
DATUM	ANSVARIG	
2022-12-06	Britt Almqvist	


SEKTION D-D & E-E MARK

SKALA	NUMMER	BET
A1 1:100	A-42.1-103-1	
A3 1:200		

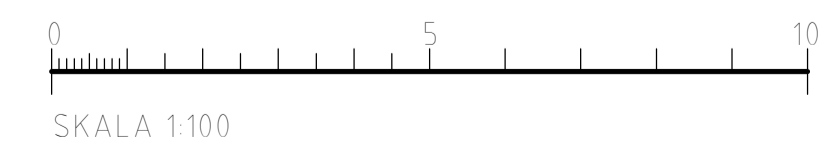

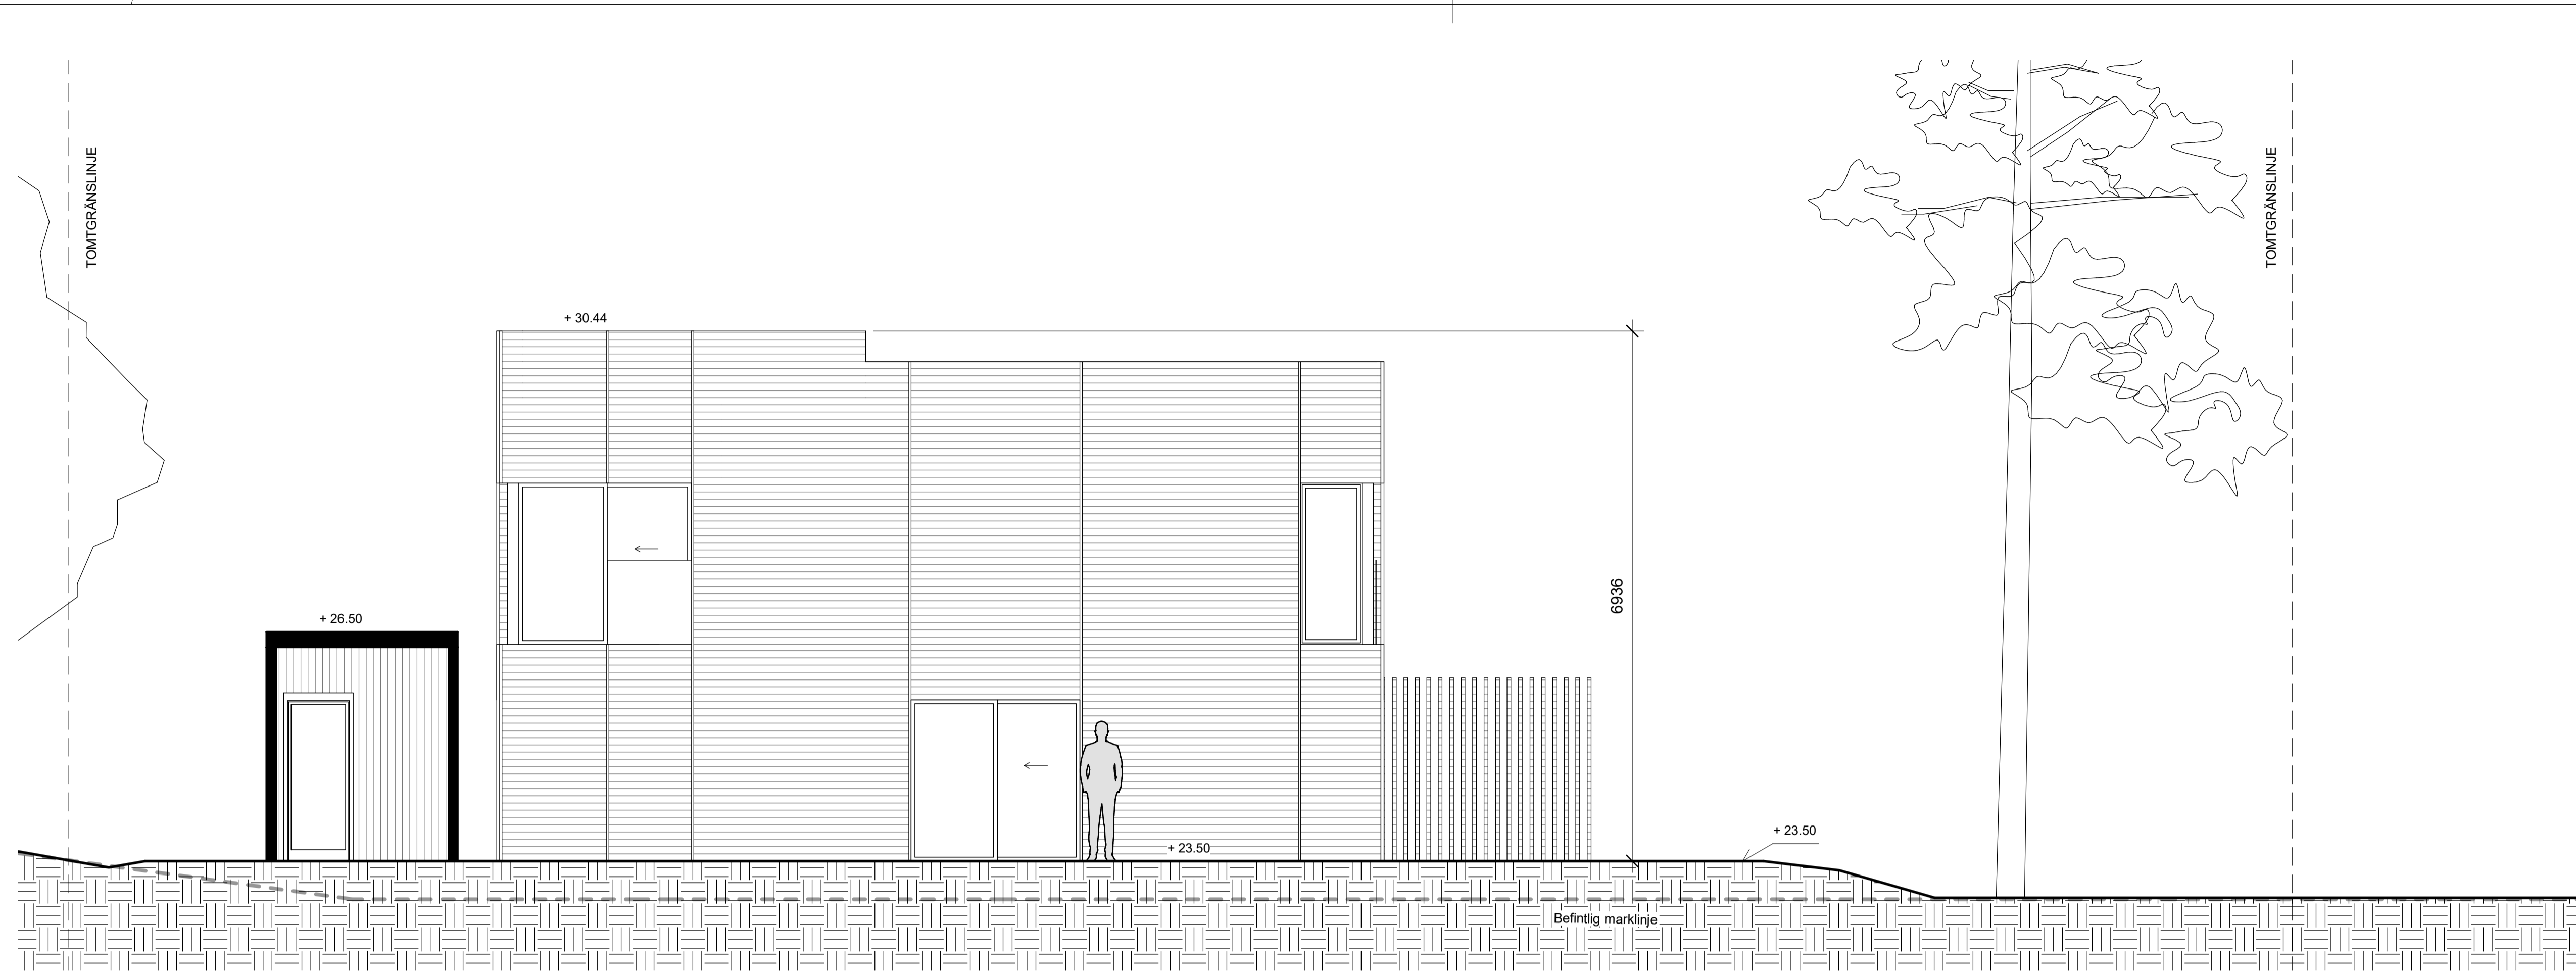

FASAD NORR

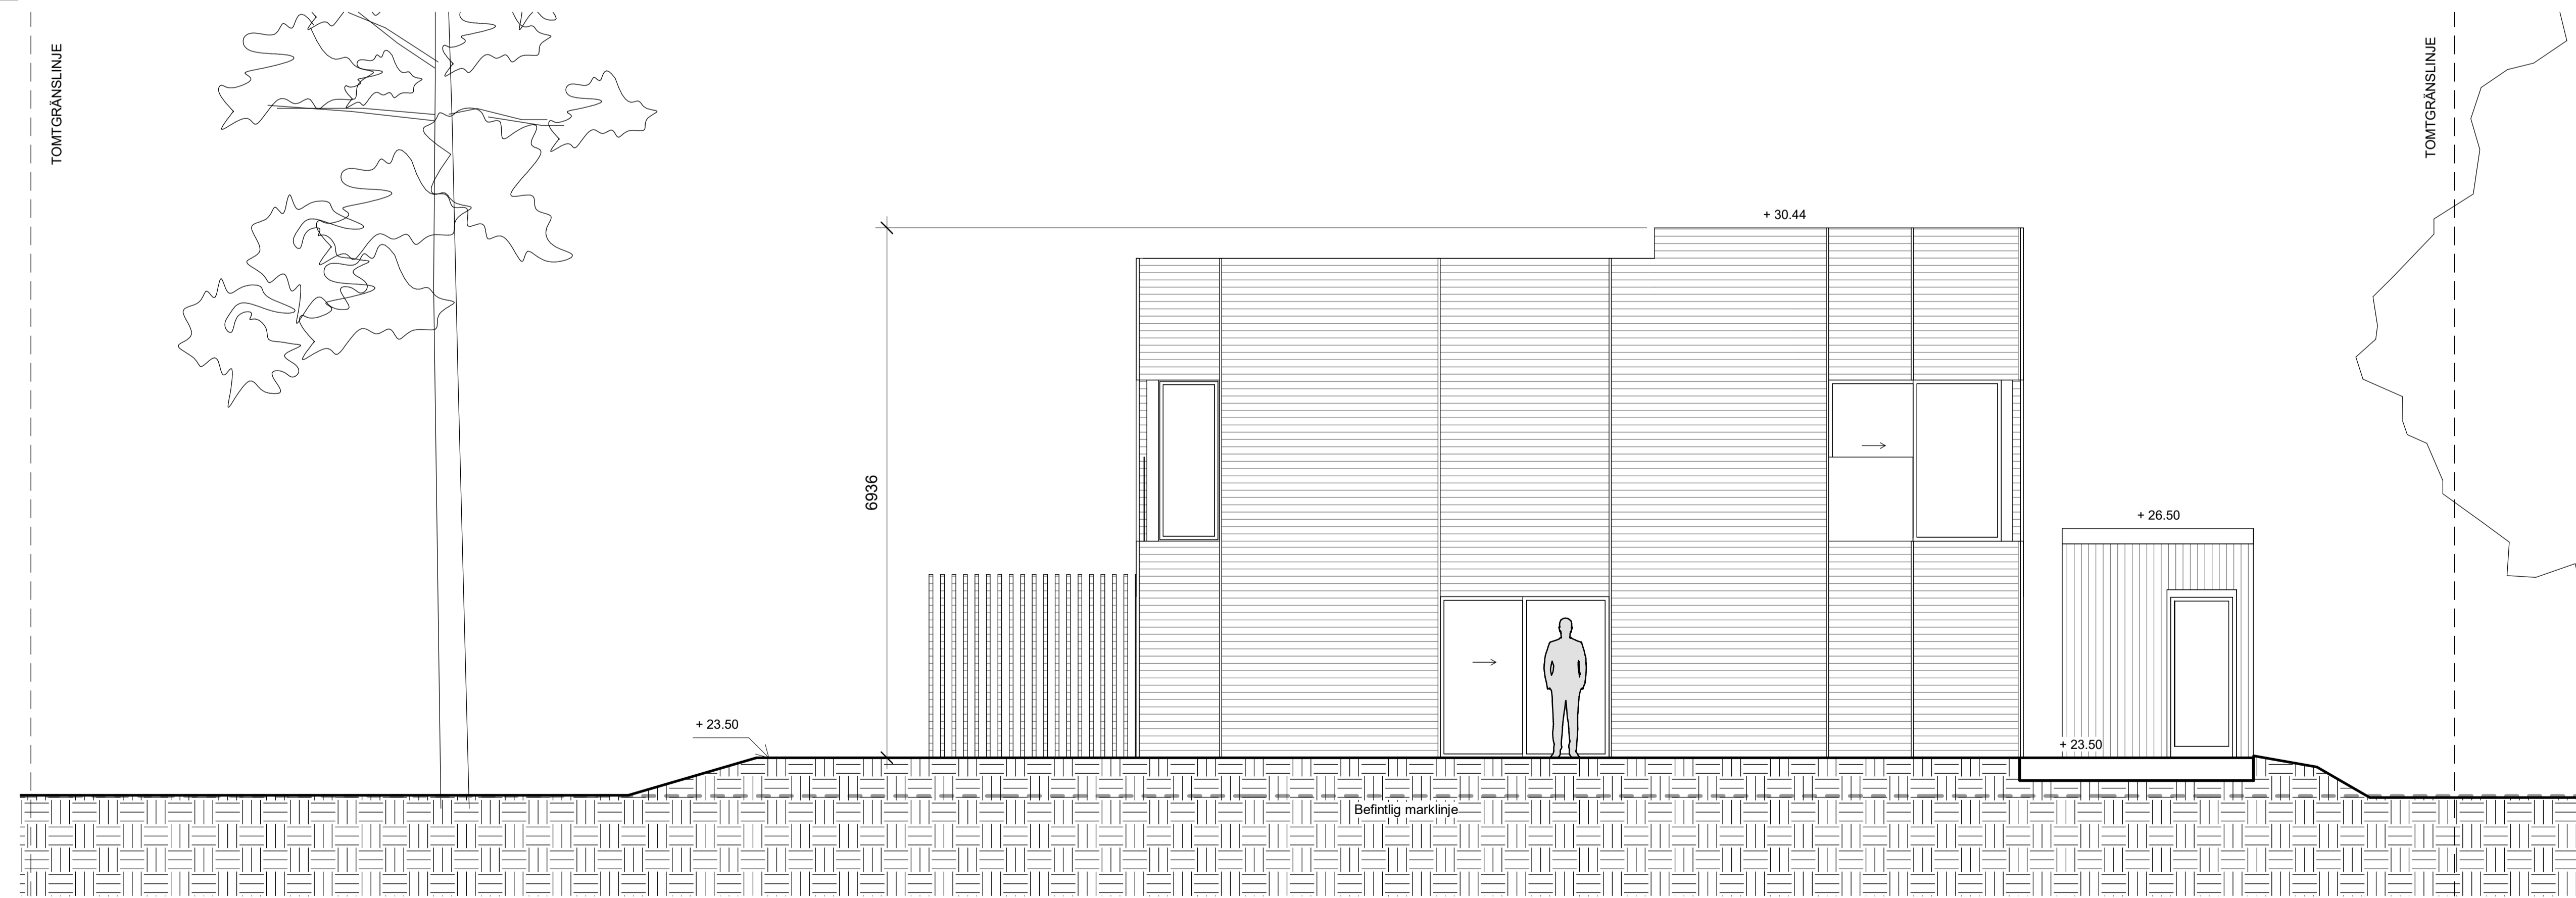

FASAD SÖDER

REVIDERAD 20230201

FÖRKLARINGAR

ALLA MÅTT I MM
 ALLA PLUSHÖJDER I METER
 ALLA MÅTT KONTROLLERAS PÅ PLATS
 INNAN TILLVERKNING


BET	ÄNDRINGEN AVSER	DATUM	SKÄL

BYGGLOV

BRF KUMMELNÄS 15

VELAMSUND 14:137

INNOVATION PROPERTIES  **AHLQVIST & ALMQVIST**
 ARKITEKTER AB
 HJESSELVÄGSGATAN 54, 1 TR
 141 41, HJESSELVÄG
 TEL. 08-556 96 800
 info@ahlqvist-almqvist.se

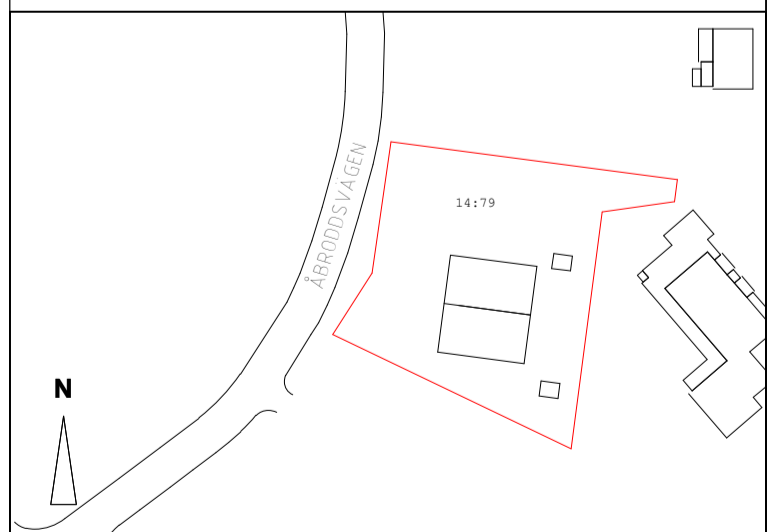


▲ AHLQVIST & ALMQVIST ARKITEKTER AB T. 08-556 96 882

UPPDRAGNR	RITAD/KONSTR AV	HANDLÄGGARE
Project Number	Zhi Jiang	Staffan Svensson
DATUM	ANSVARIG	
2022-12-06	Britt Almqvist	

FASAD NORR & SÖDER

SKALA	NUMMER	BET
A1 1:50	A-43.1-101-1	
A3 1:100		

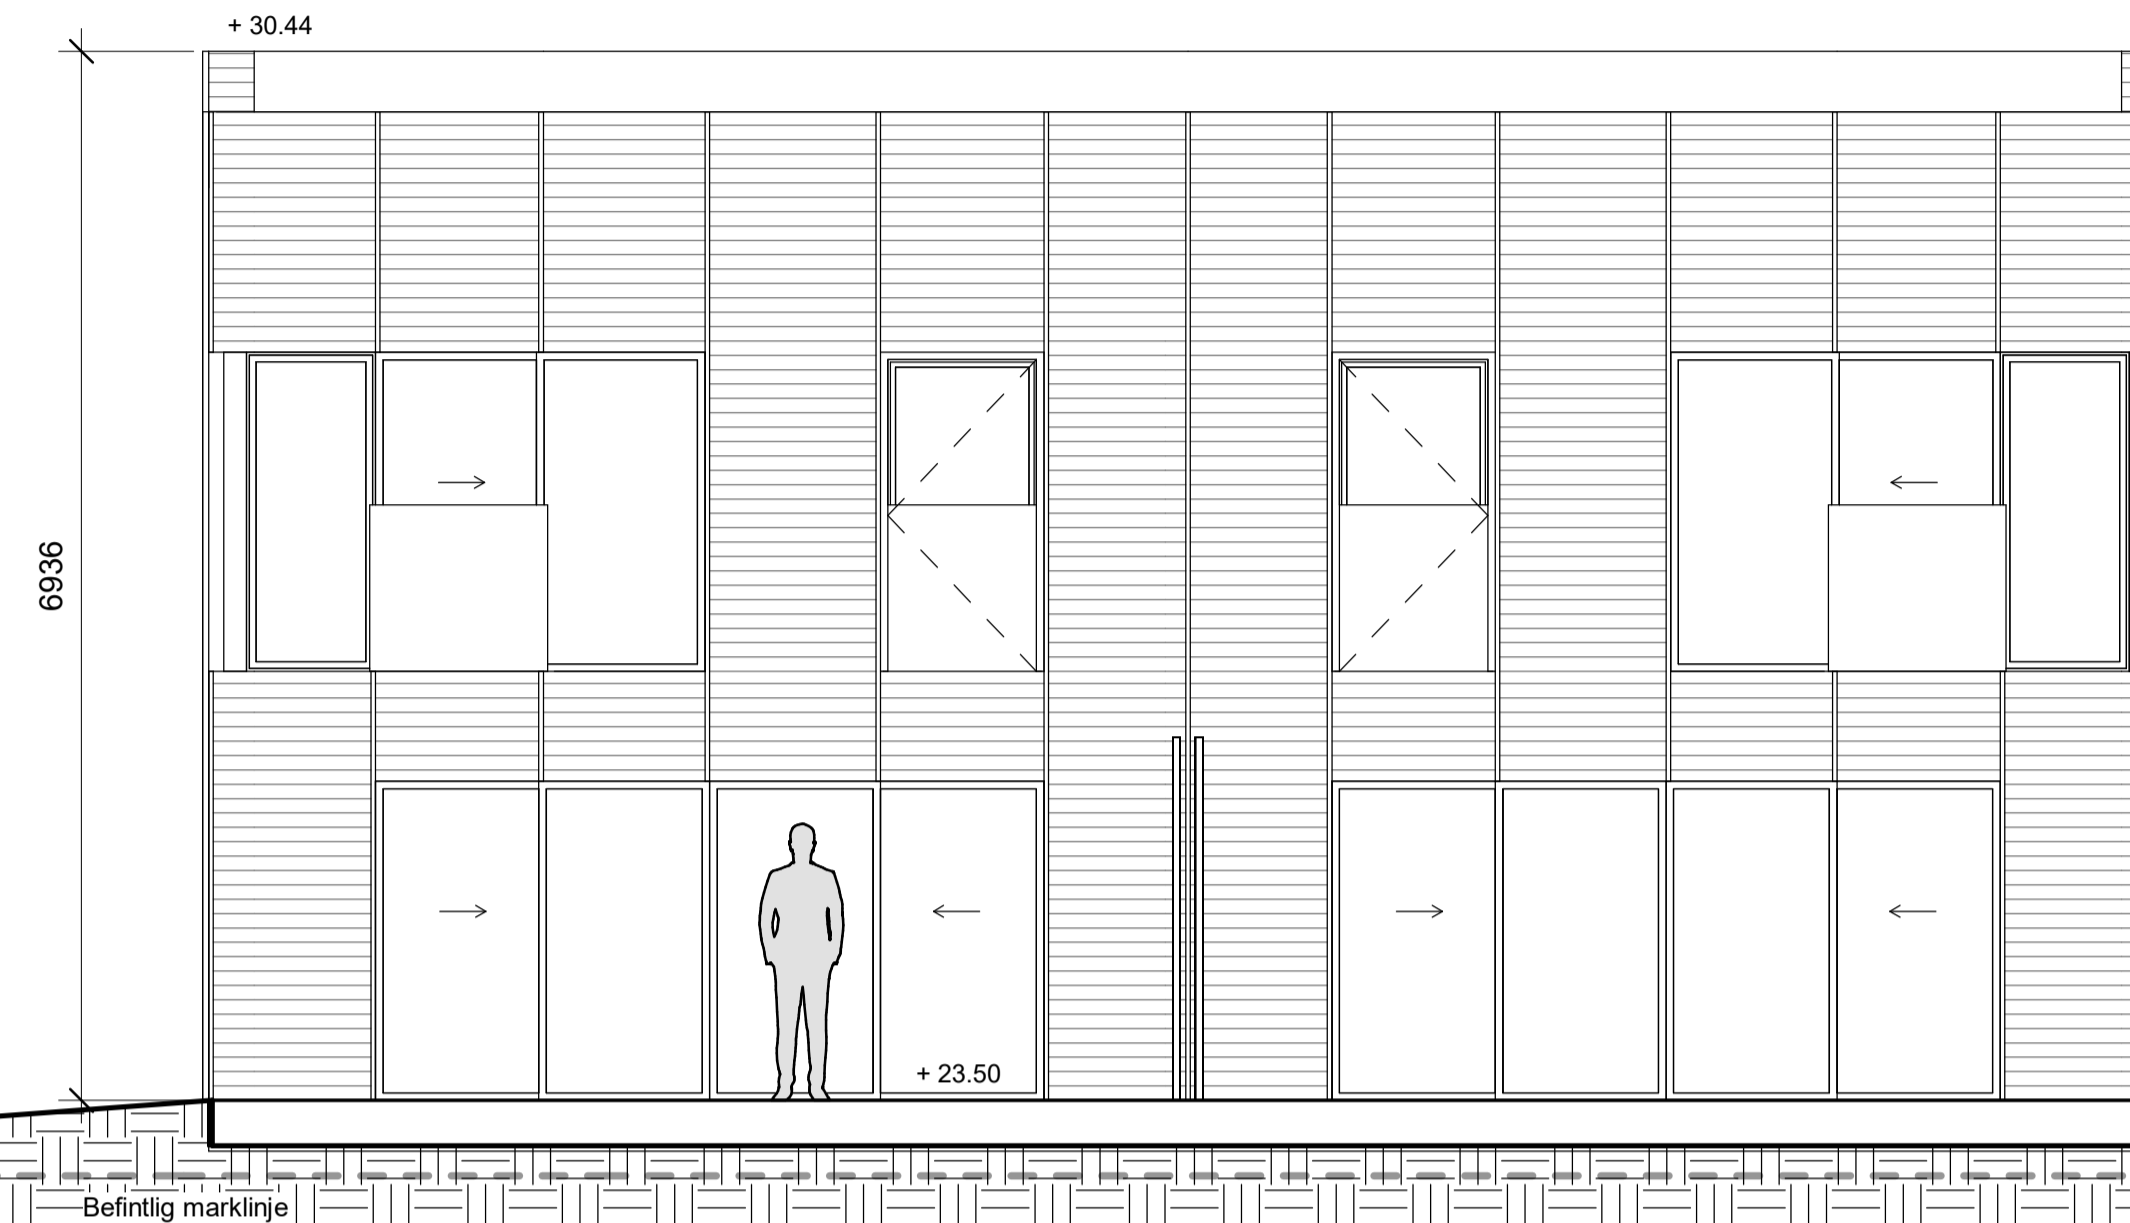

FASAD VÄSTER

REVIDERAD 20230201

FÖRKLARINGAR

ALLA MÅTT I MM
 ALLA PLUSHÖJDER I METER
 ALLA MÅTT KONTROLLERAS PÅ PLATS
 INNAN TILLVERKNING


BET	ÄNDRINGEN AVSER	DATUM	SIGN
-----	-----------------	-------	------

BYGGLOV

BRF KUMMELNÄS 15

VELAMSUND 14:137

INNOVATION PROPERTIES  **AHLQVIST & ALMQVIST**
 ARKITEKTER AB
 HJESSELVÄGSGATAN 54, 1 TR
 141 41, STOCKHOLM
 TEL: 08-556 96 800
 mail@ahlqvist-almqvist.se

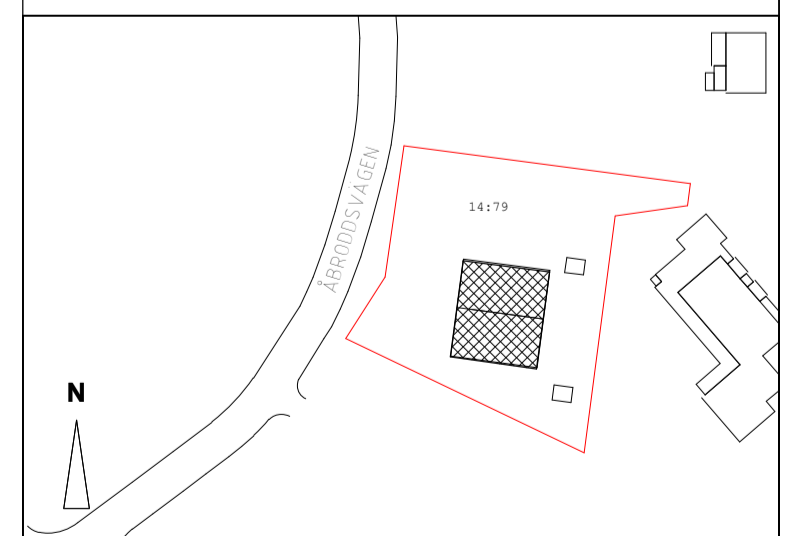



(A) AHLQVIST & ALMQVIST ARKITEKTER AB T. 08-556 96 882

UPPDRAGNR	RITAD/KONSTR AV	HANDLÄGGARE
Project Number	Zhi Jiang	Staffan Svensson
DATUM	ANSVARIG	
2022-12-06	Britt Almqvist	

FASAD VÄSTER

SKALA	NUMMER	BET
A1 1:50	A-43.1-102-1	
A3 1:100		

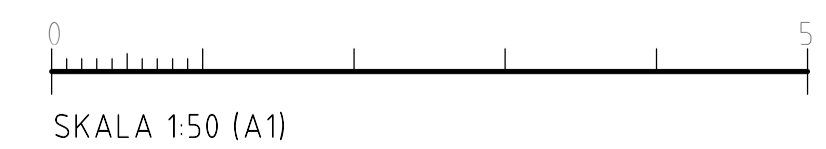

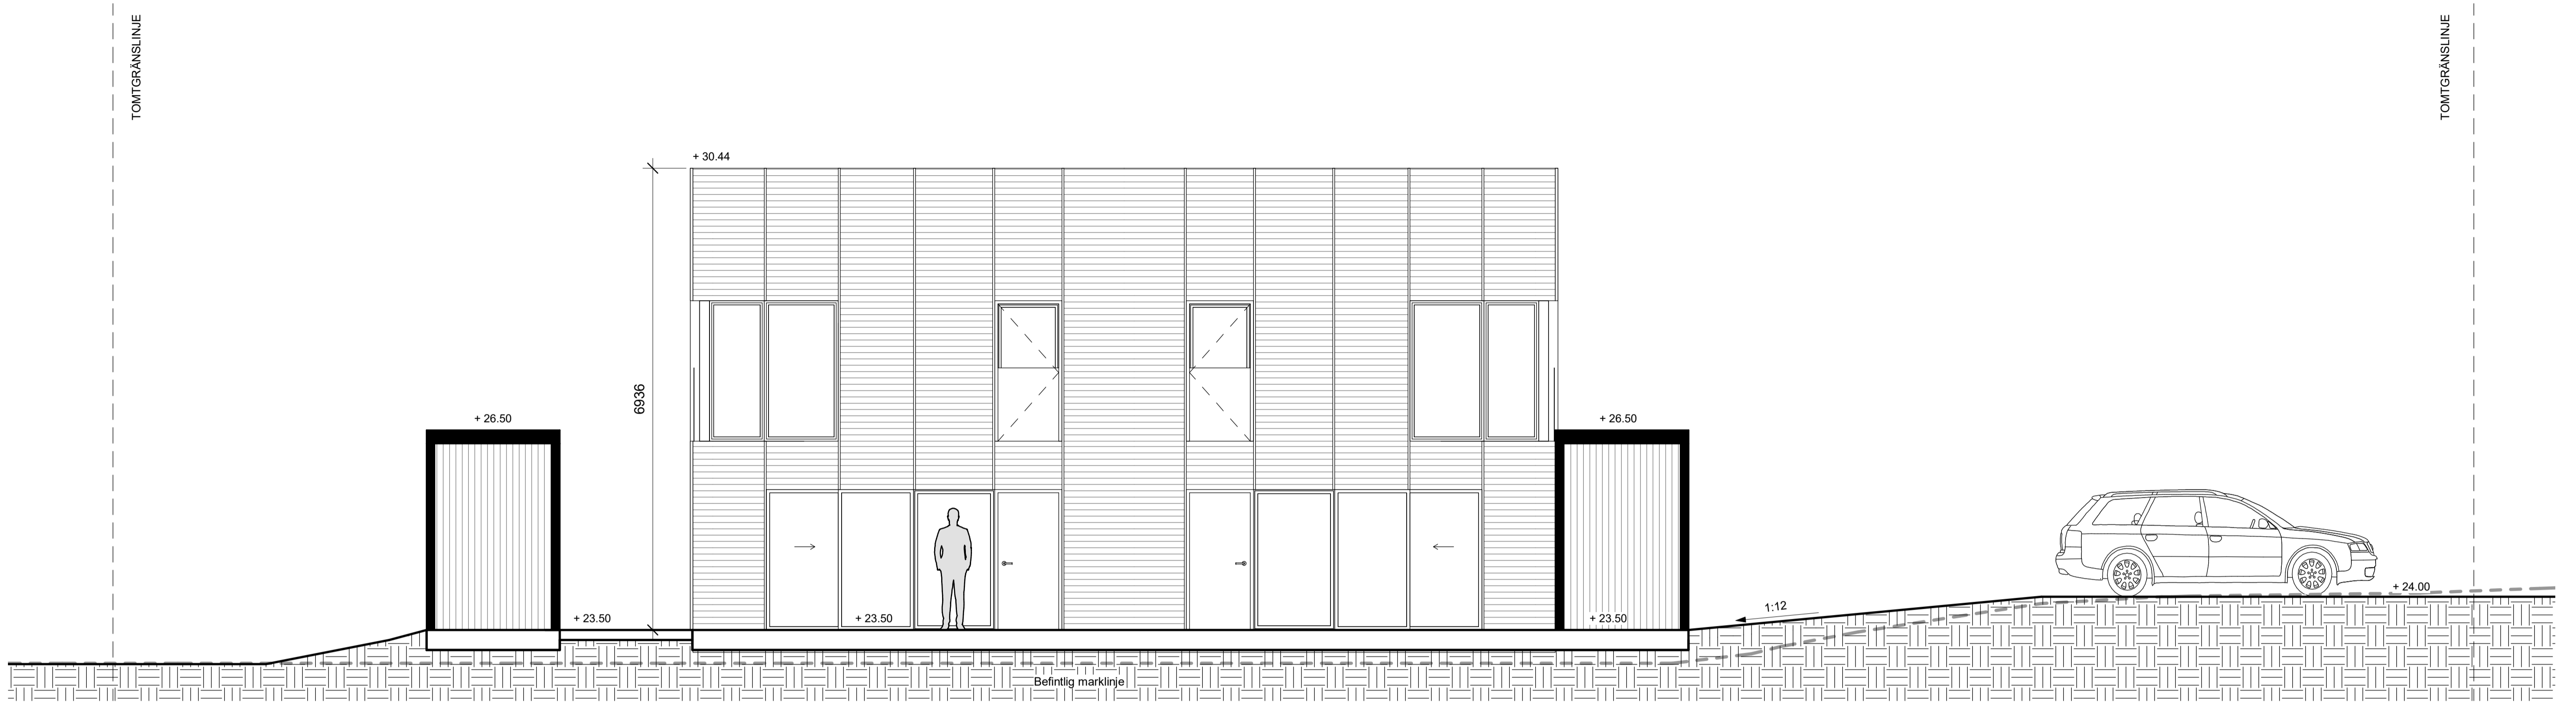

FASAD ÖSTER

REVIDERAD 20230201

FÖRKLARINGAR

ALLA MÅTT I MM
 ALLA PLUSHÖJDER I METER
 ALLA MÅTT KONTROLLERAS PÅ PLATS
 INNAN TILLVERKNING


BET	ÄNDRINGEN AVSER	DATUM	SKGN
-----	-----------------	-------	------

BYGGLOV

BRF KUMMELNÄS 15

VELAMSUND 14:137


INNOVATION PROPERTIES  **AHLQVIST & ALMQVIST**
 ARKITEKTER AB
 HJERLEKINGGATAN 54, 1 TR
 141 41, 141 00 KUMMELNÄS
 TEL. 08-556 96 800
 mail@ahlqvist-almqvist.se

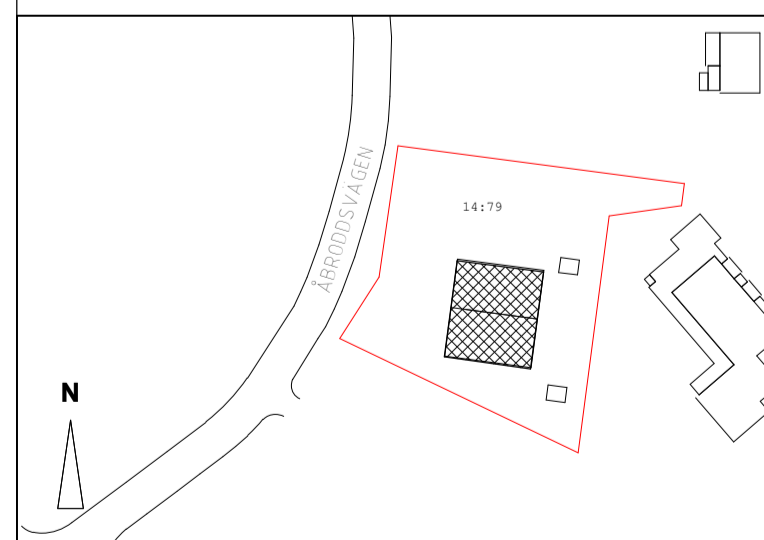

(A) AHLQVIST & ALMQVIST ARKITEKTER AB T. 08-556 96 882



UPPDRAGNR	RITAD/KONSTR AV	HANDLÄGGARE
Project Number	Zhi Jiang	Staffan Svensson
DATUM	ANSVARIG	
2022-12-06	Britt Almqvist	

FASAD ÖSTER

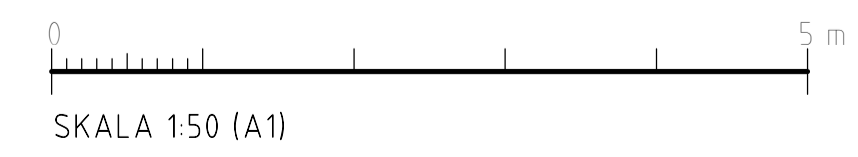

SKALA	NUMMER	BET
A1 1:50	A-43.1-103-1	
A3 1:100		

FRD 1.1 och 1.2

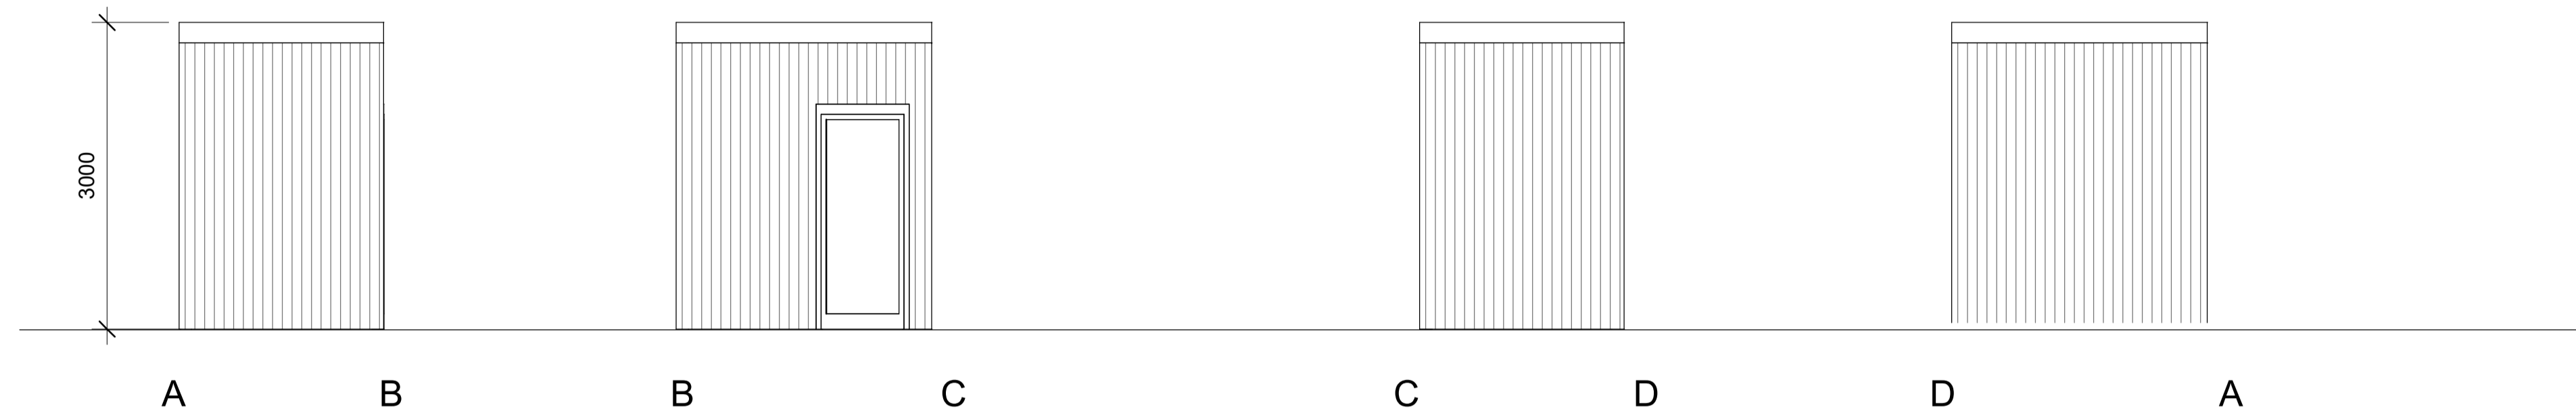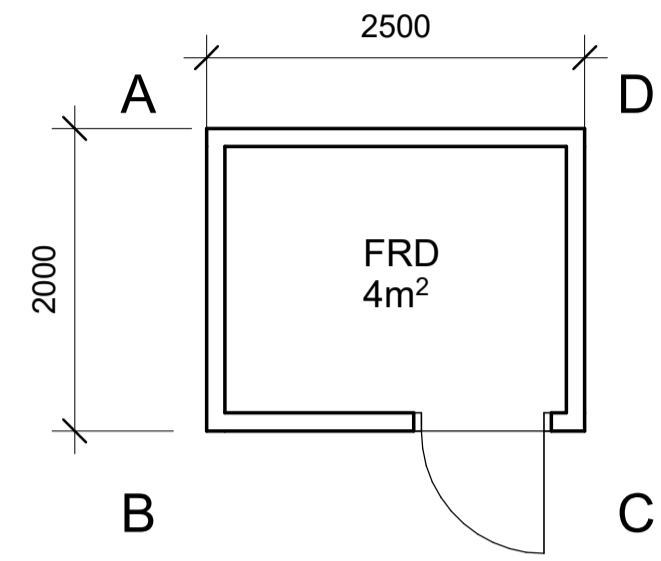

FÖRKLARINGAR

ALLA MÅTT I MM
 ALLA PLUSHÖJDER I METER
 ALLA MÅTT KONTROLLERAS PÅ PLATS
 INNAN TILLVERKNING

REVIDERAD 20230201


BET	ÄNDRINGEN AVSER	DATUM	SKGN
-----	-----------------	-------	------

BYGGLOV

BRF KUMMELNÄS 15

VELAMSUND 14:137

<p>INNOVATION PROPERTIES</p>	<p>AHLQVIST & ALMQVIST ARKITEKTER AB FUGELVINGGATAN 54, 1 TR 114 41 SÖDERMÅL TEL: 08-556 96 800 mail@ahlqvist-almqvist.se</p>
-------------------------------------	---

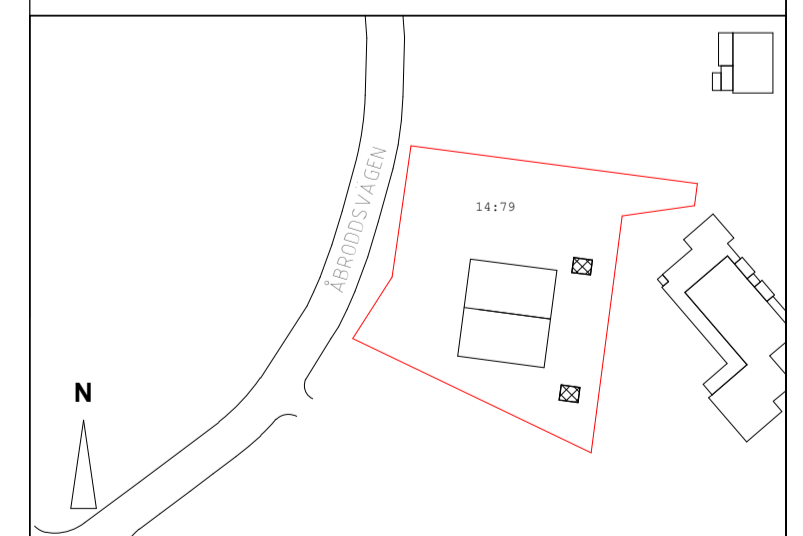

(A) AHLQVIST & ALMQVIST ARKITEKTER AB T. 08-556 96 882

UPPDRAGNR Project Number	RITAD/KONSTR AV Zhi Jiang	HANDLÄGGARE Staffan Svensson
DATUM 2022-12-06	ANSVARIG Britt Almqvist	

Förråd

SKALA	NUMMER	BET
A1 1:50 A3 1:100	A-43.1-150-1	

